




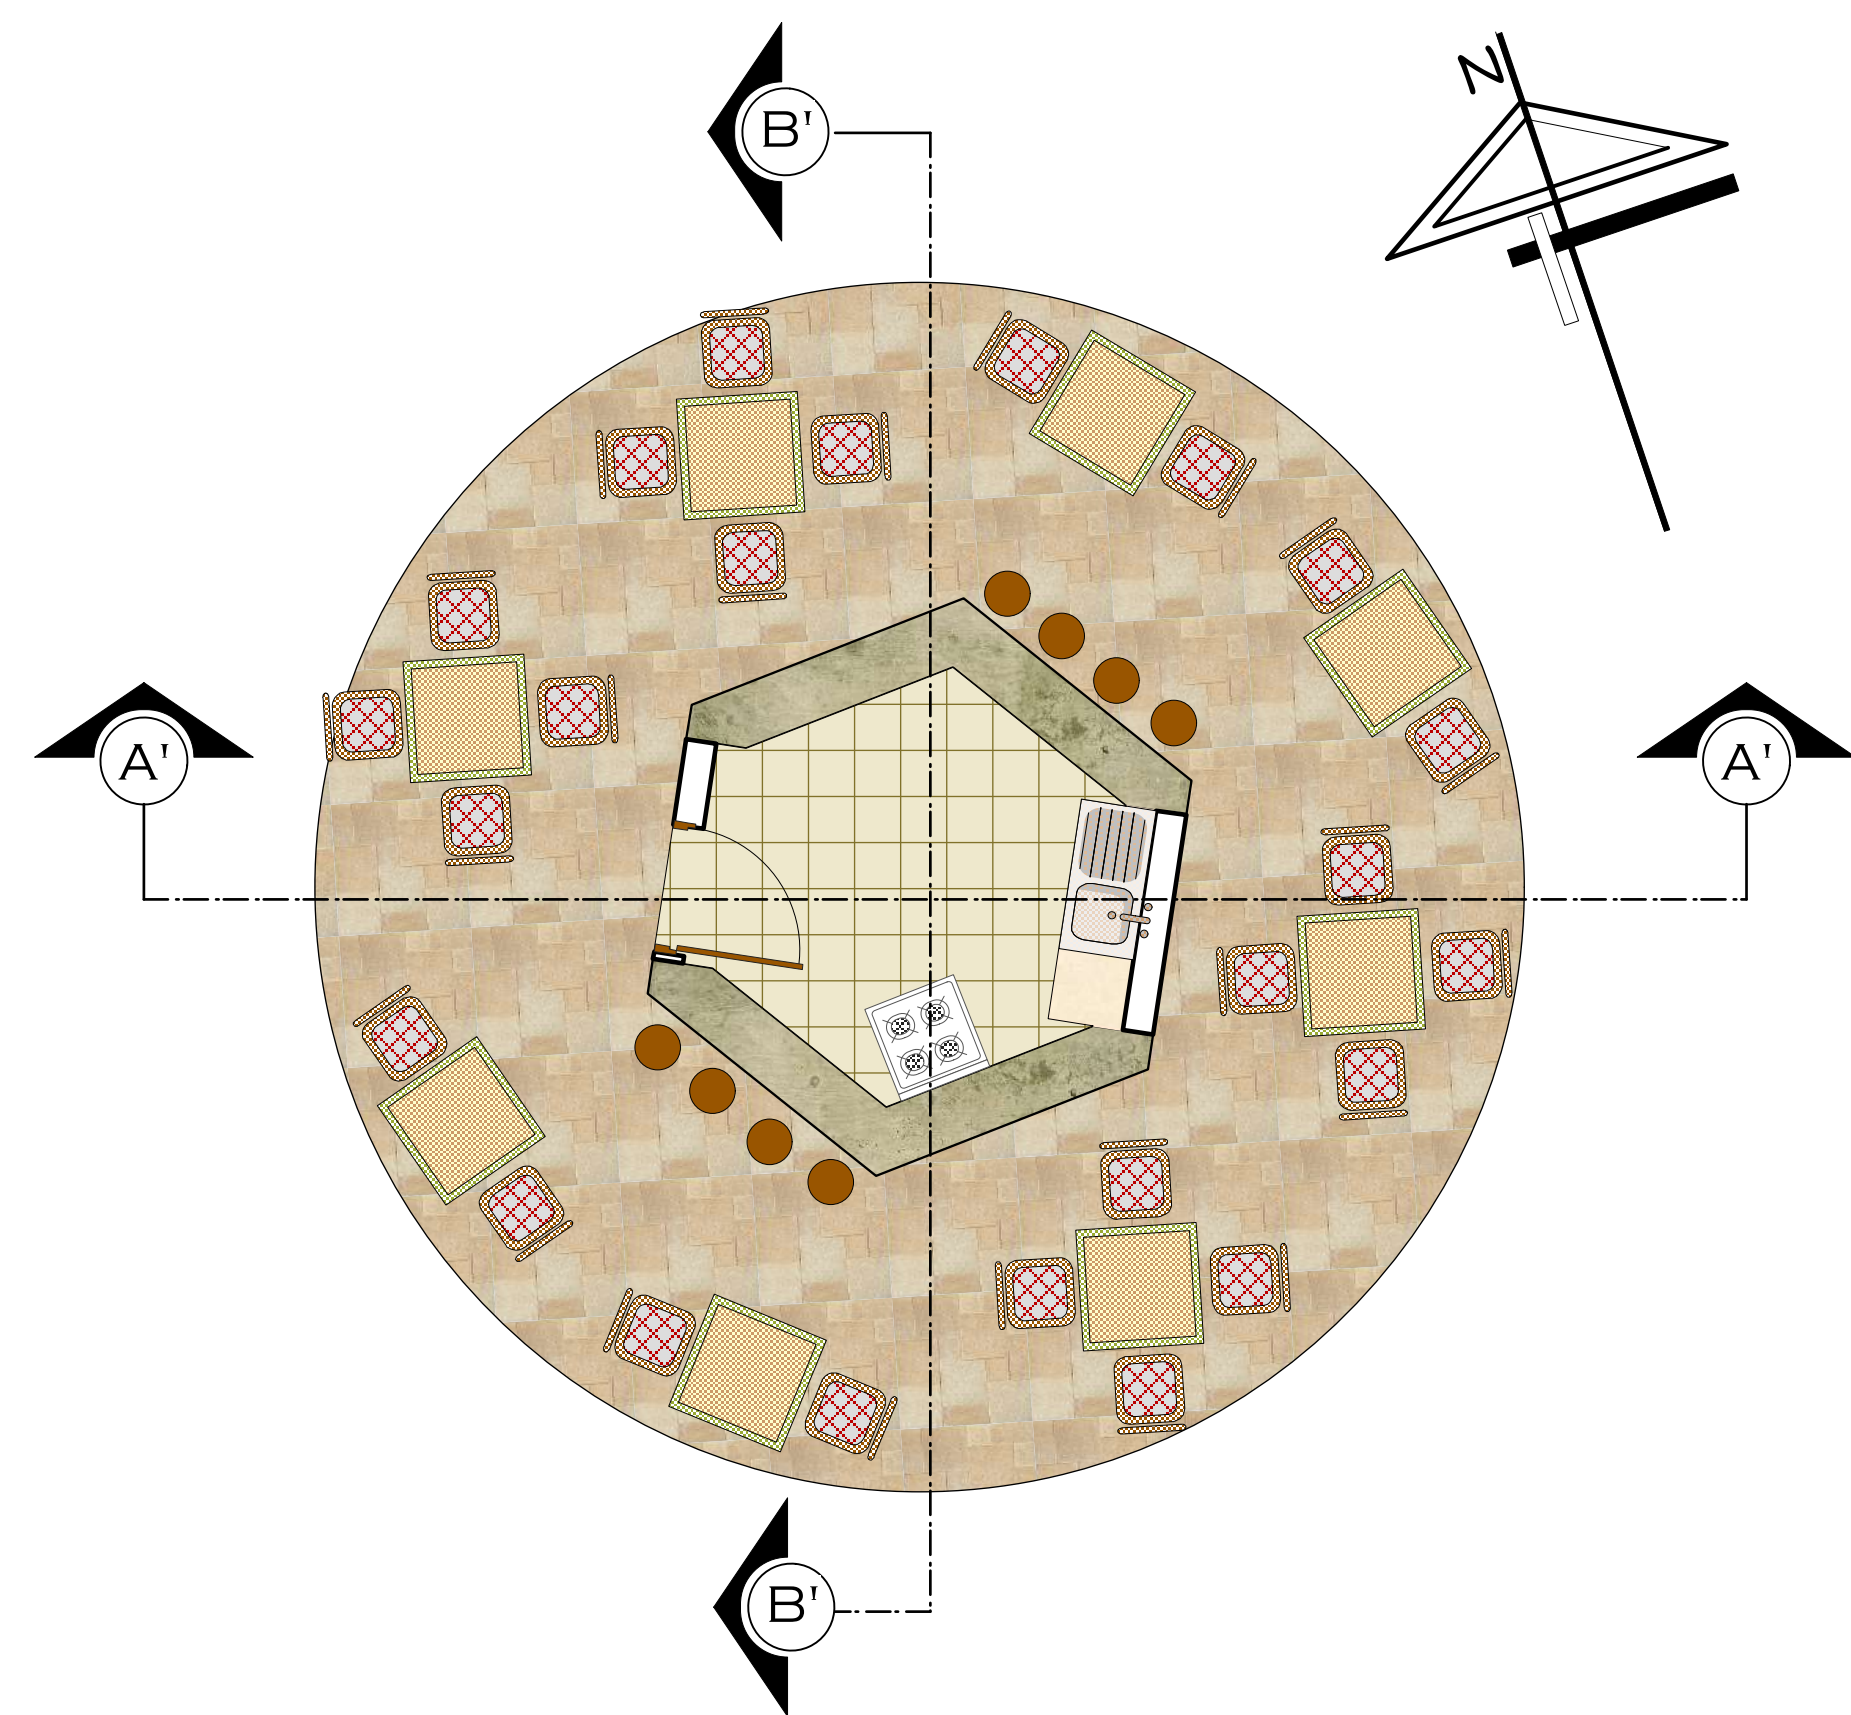


PLANTA AMOBLADA

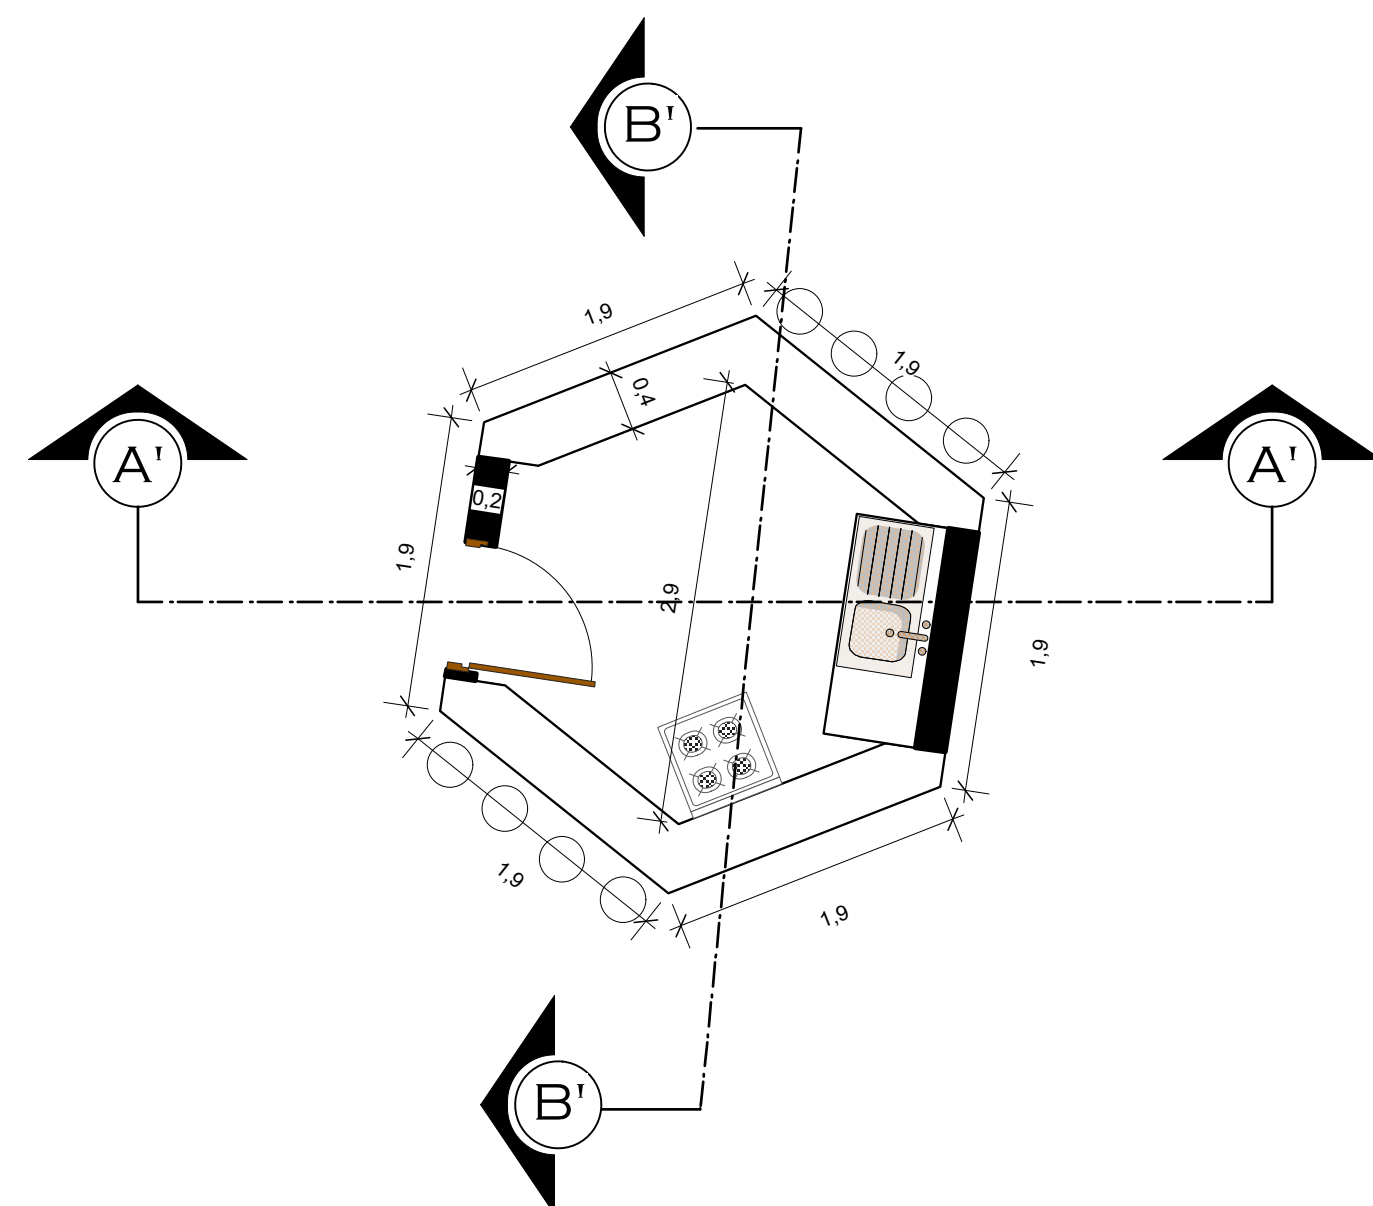


PLANTA ACOTADA

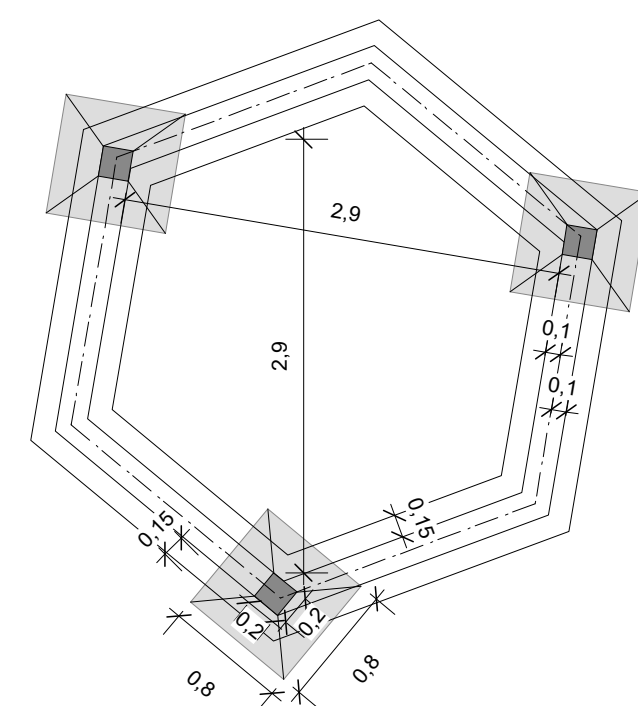


PLANO CIMIENTO

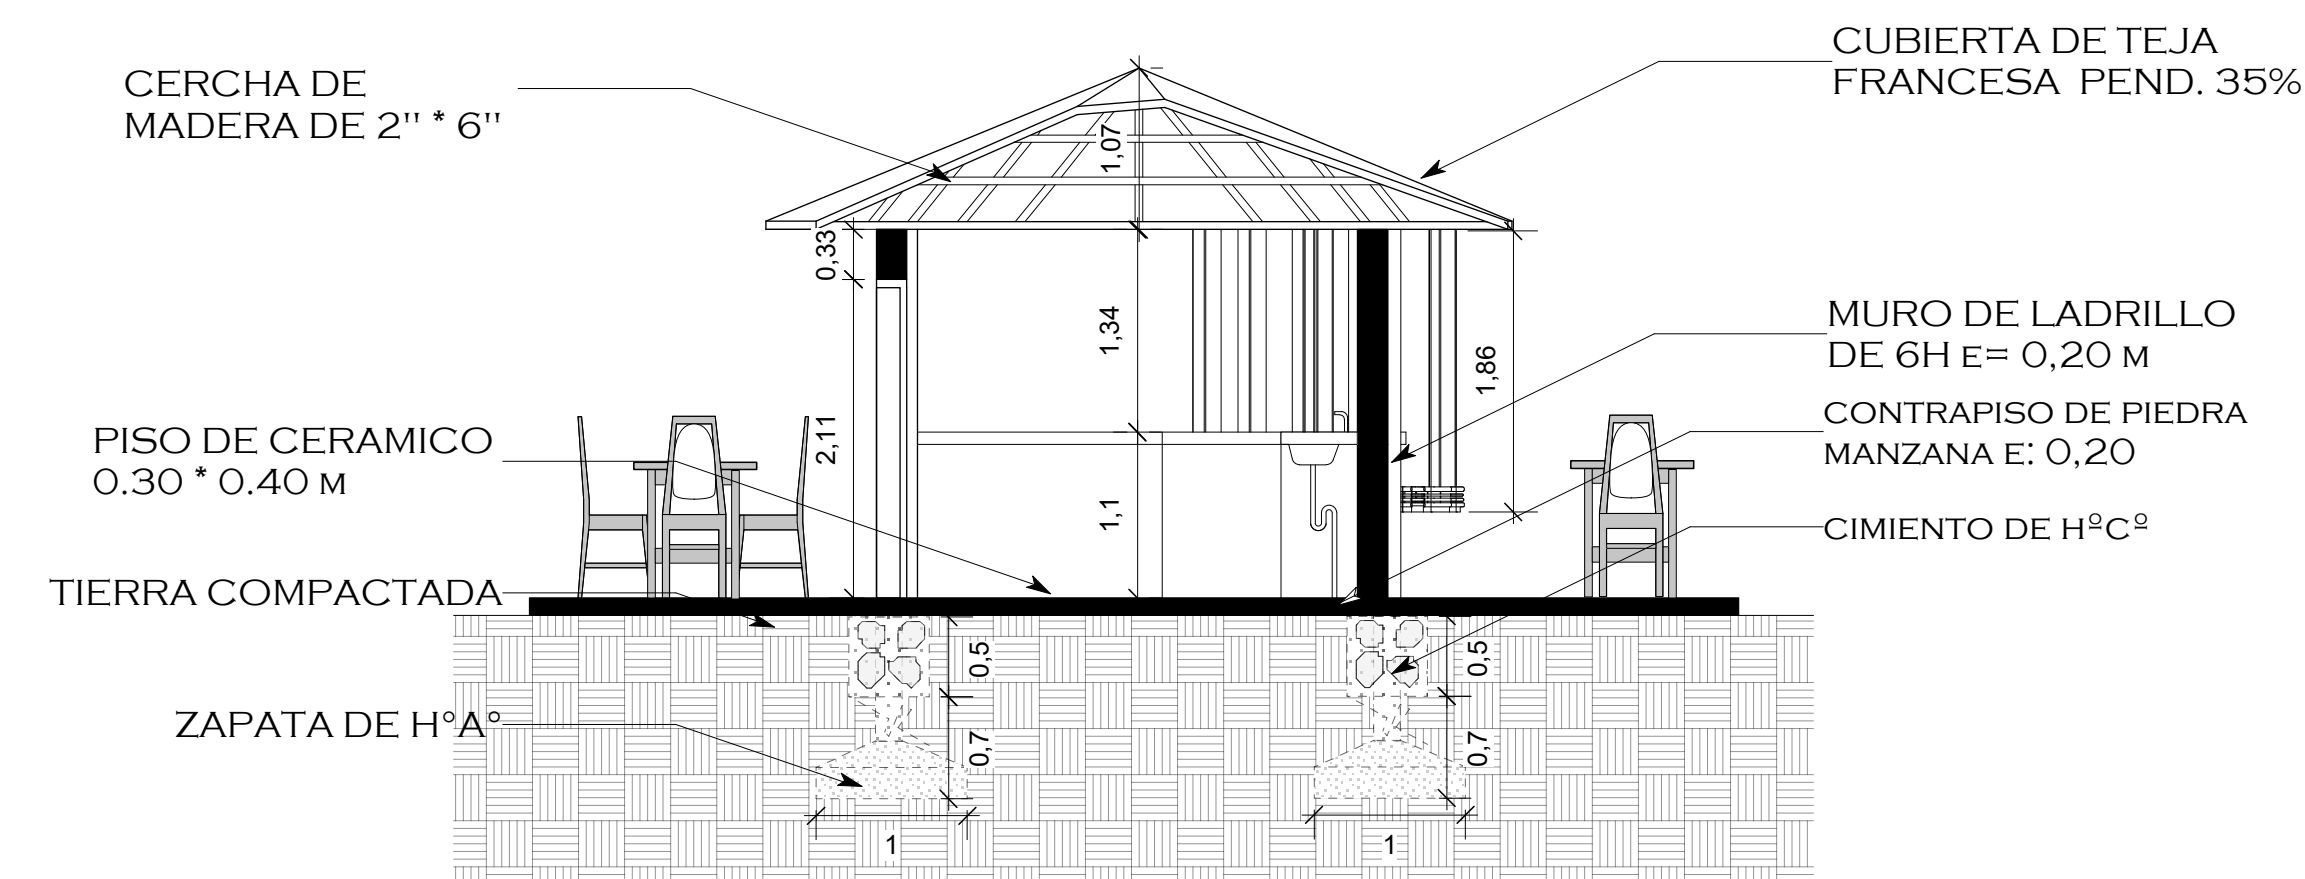


CORTE A-A''

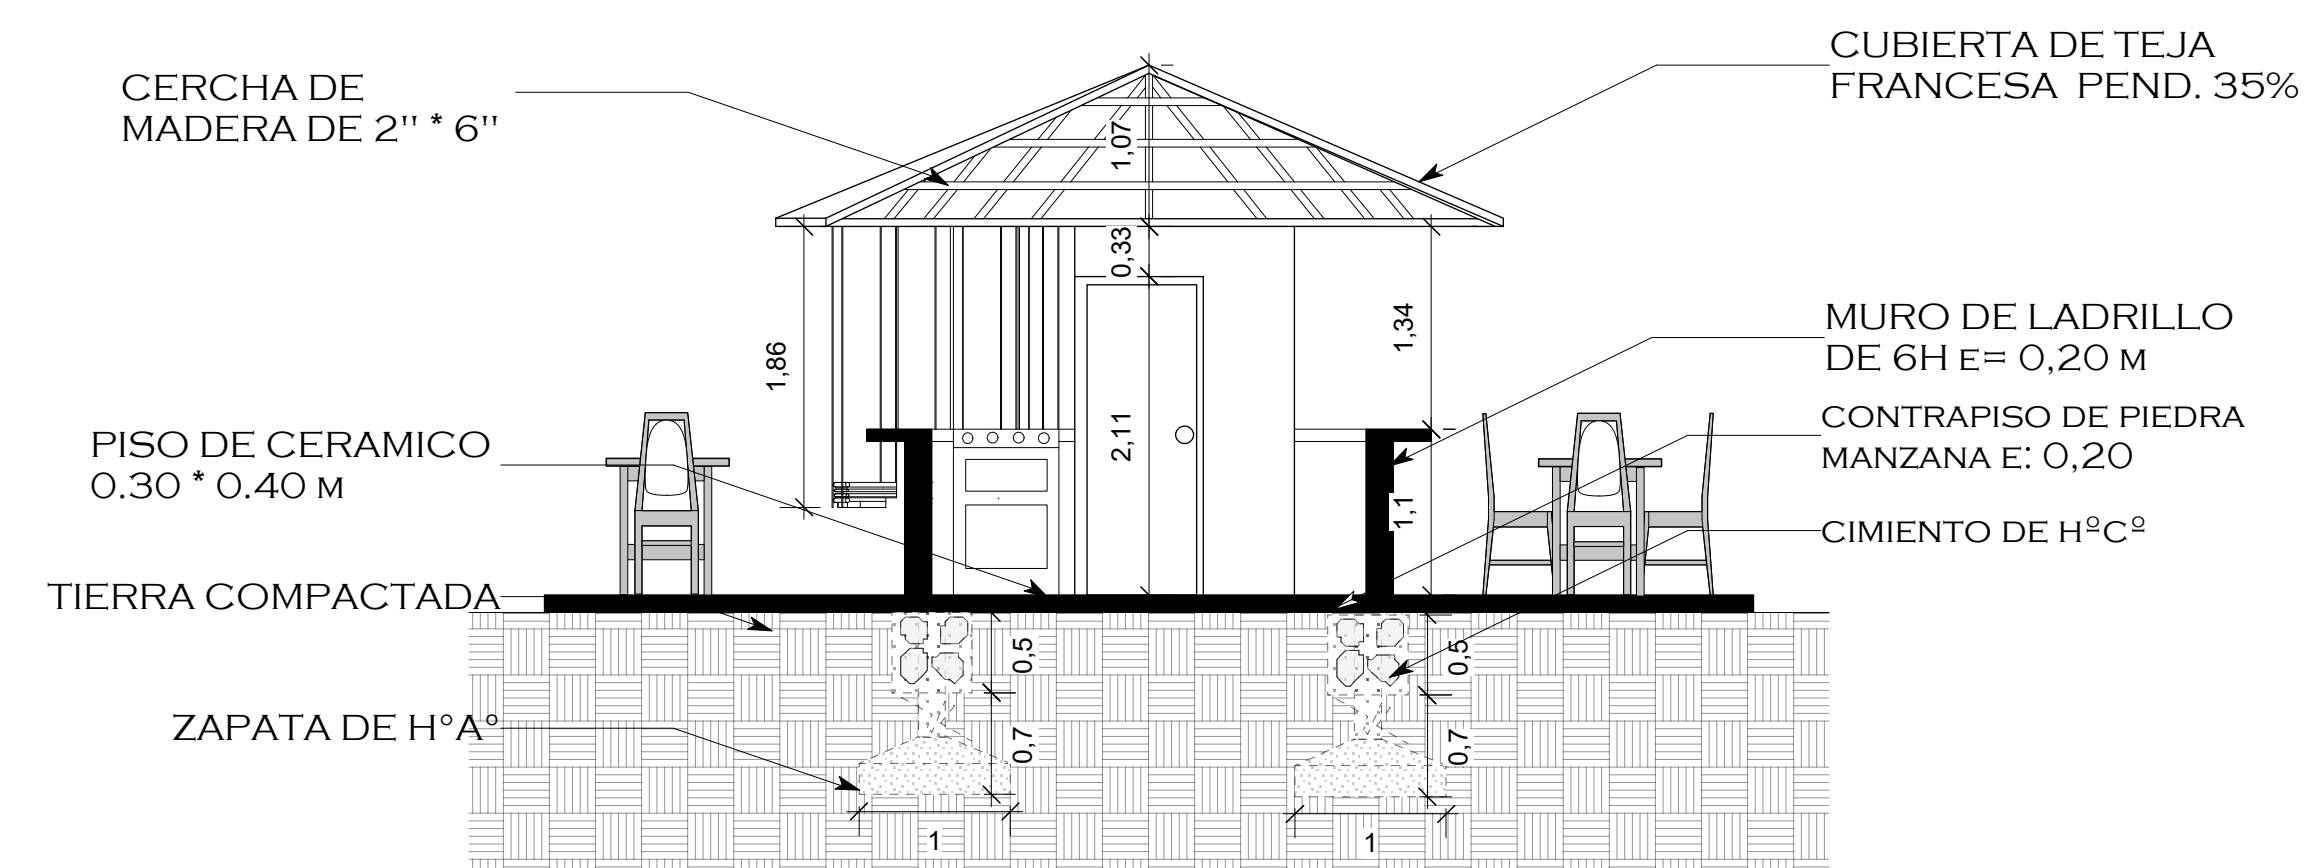


CORTE B-B''

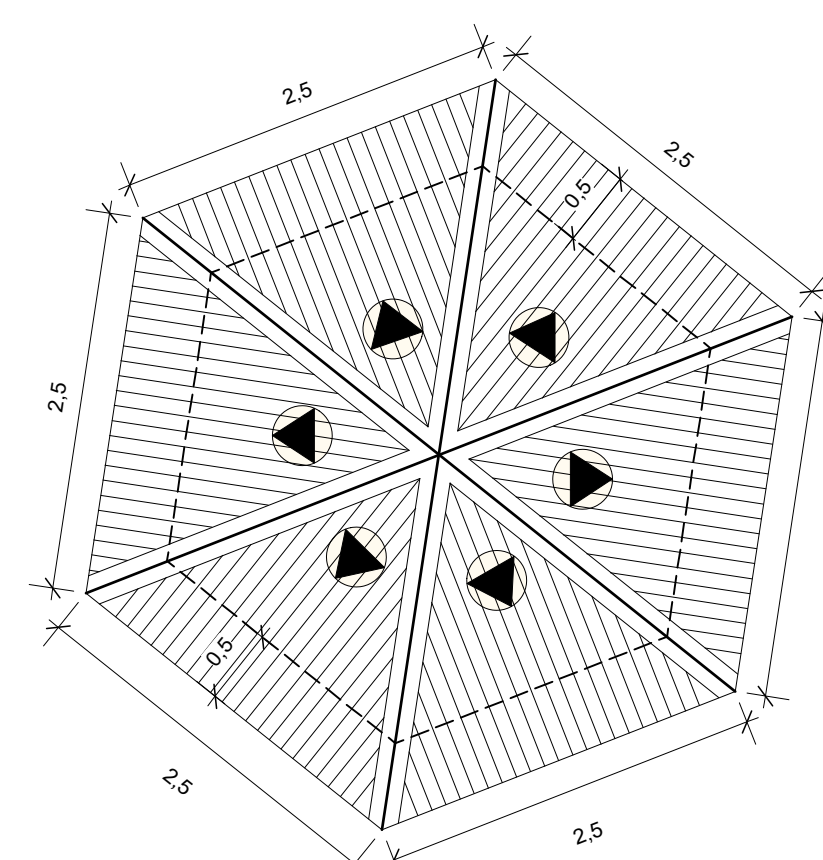


PLANO DE CUBIERTA

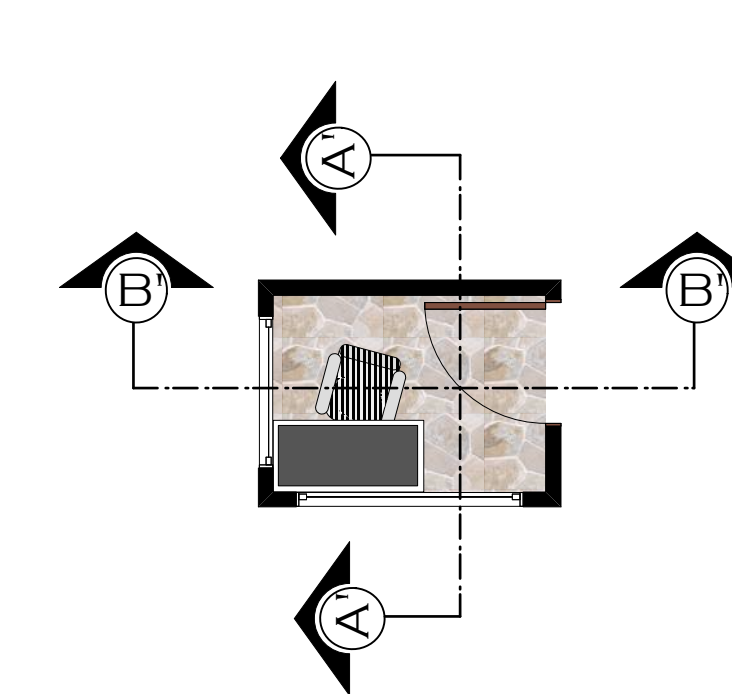


PLANTA AMOBLADA

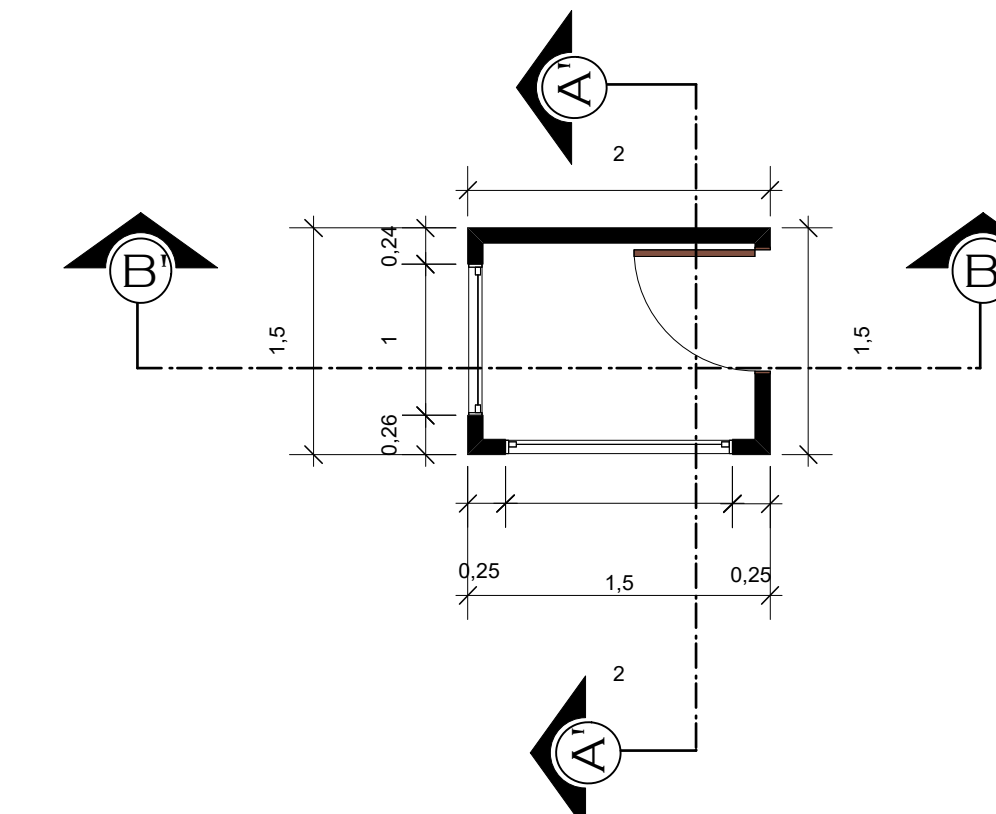


PLANTA ACOTADA

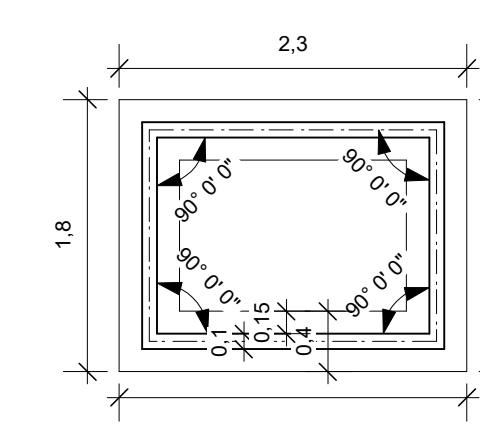


PLANO CIMIENTO

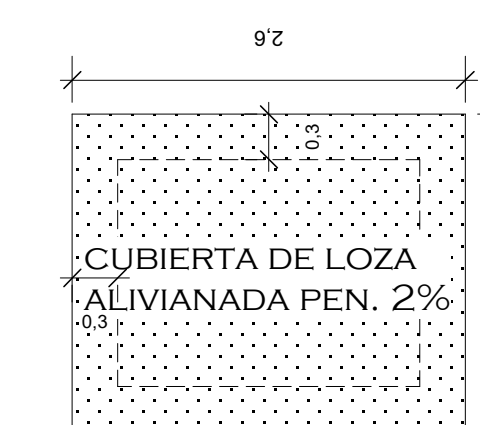

PLANO DE CUBIERTA

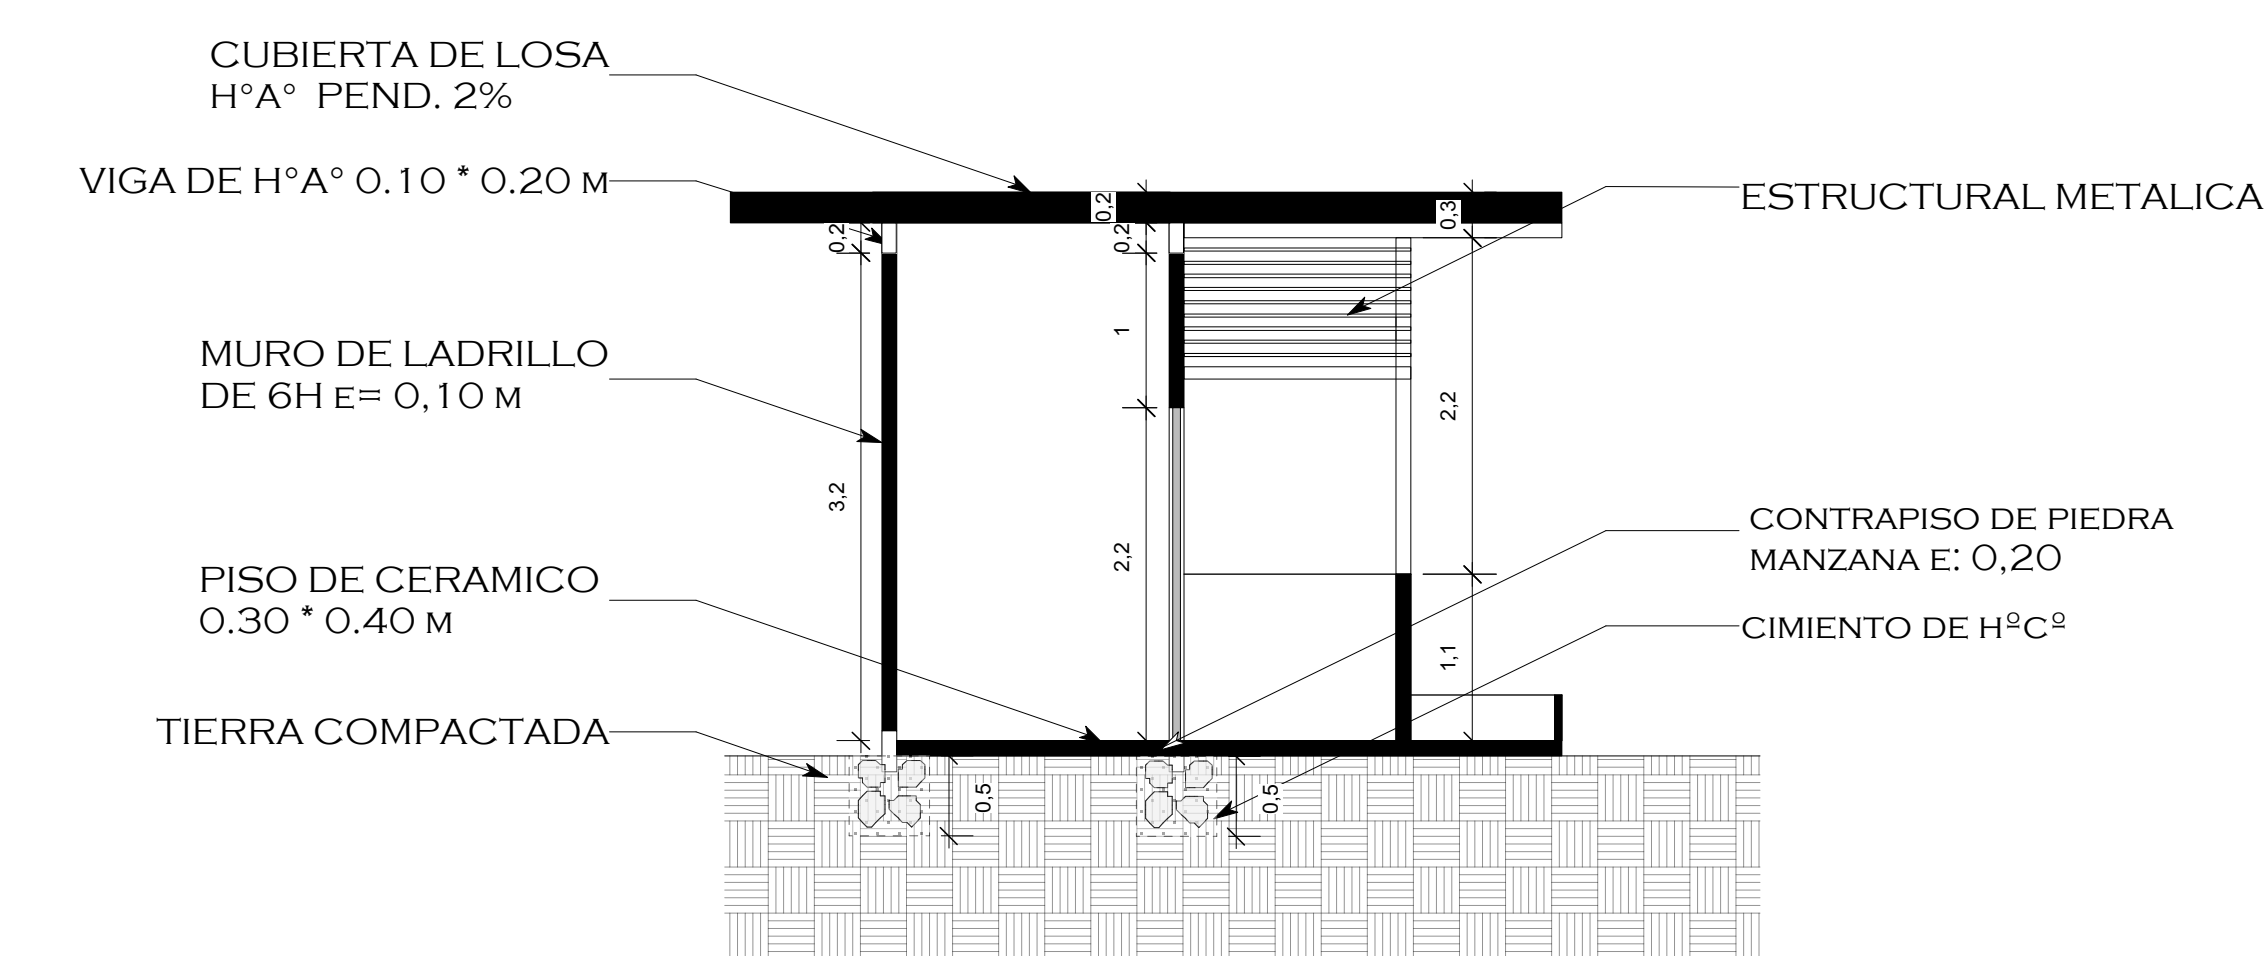

CORTE B-B''

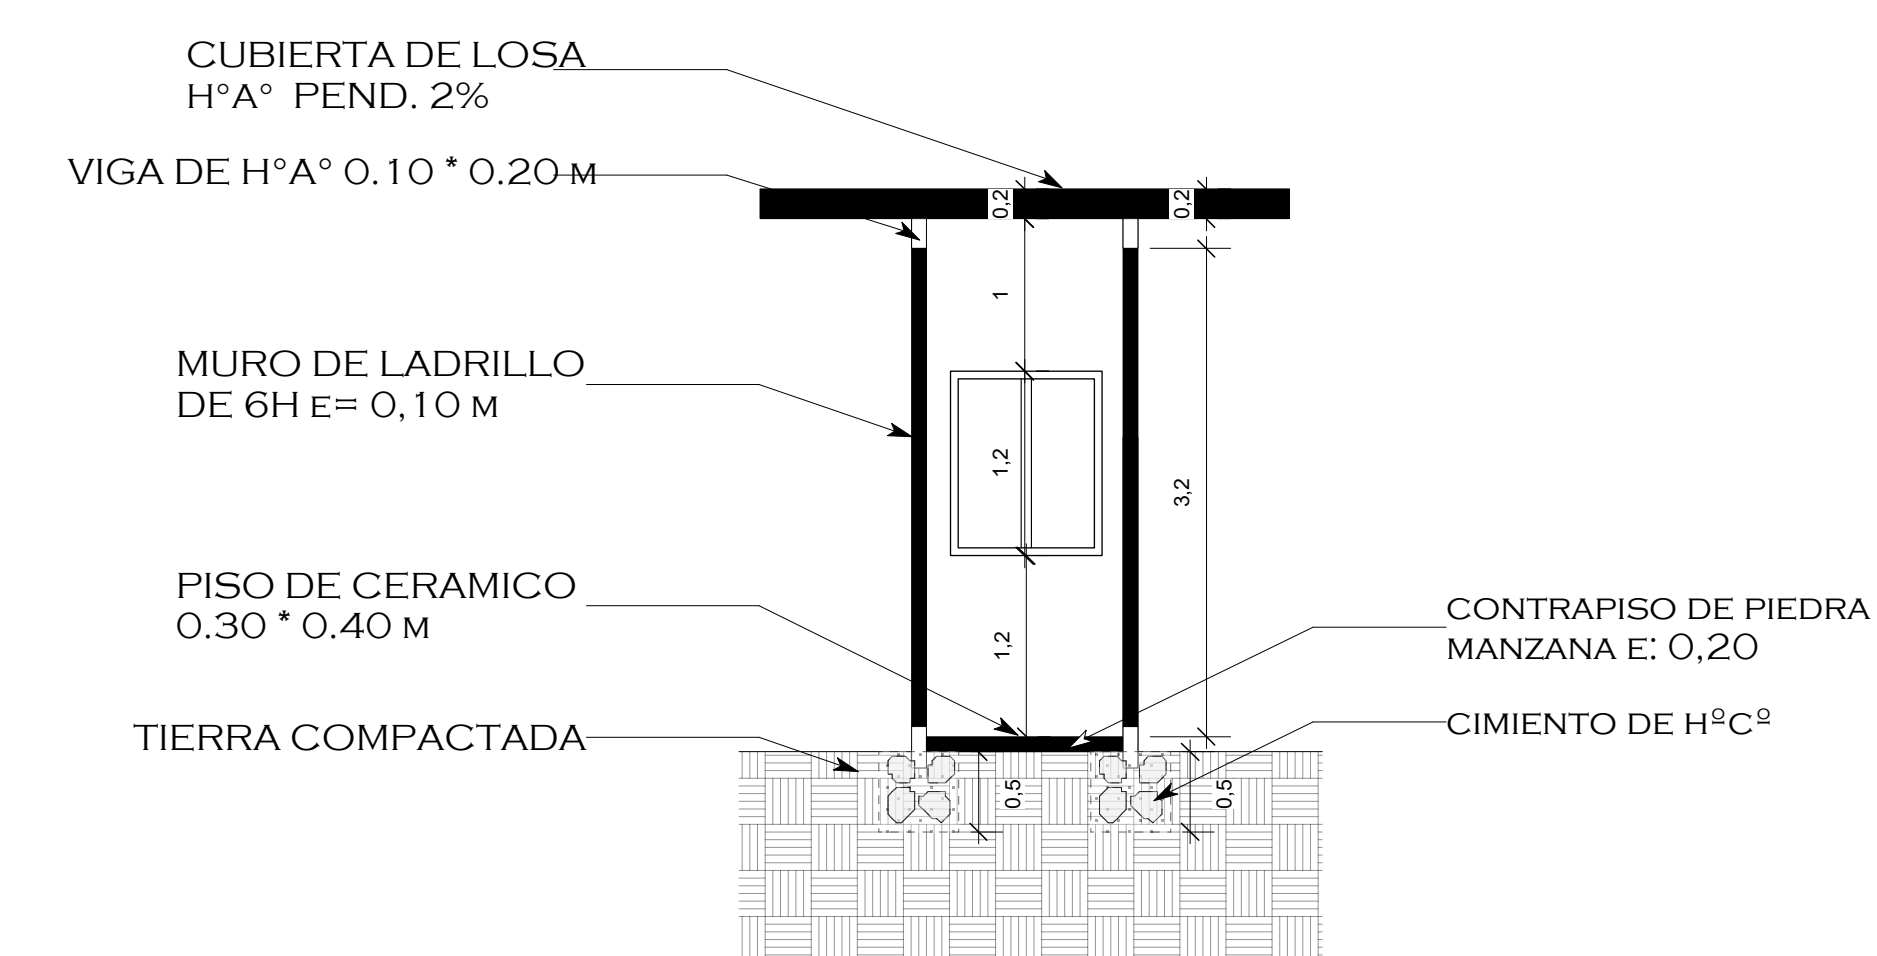

CORTE A-A''

**KIOSKO - CABINA DE SEGURIDAD**

Esc.: 1: 50



"ARQUITECTURA Y URBANISMO"

PROYECTO DE GRADO

ESTUDIANTE

VASQUEZ CARLOS JANETH

DOCENTE:

L. JAVIER SANCHEZ MORALES

FECHA: 25-05-2018

"DISEÑO DEL PARQUE URBANO PARA LA CIUDAD DE YAGUIBA"

LAMINA N°


17



PLANTA AMOBLADA




PLANTA ACOTADA

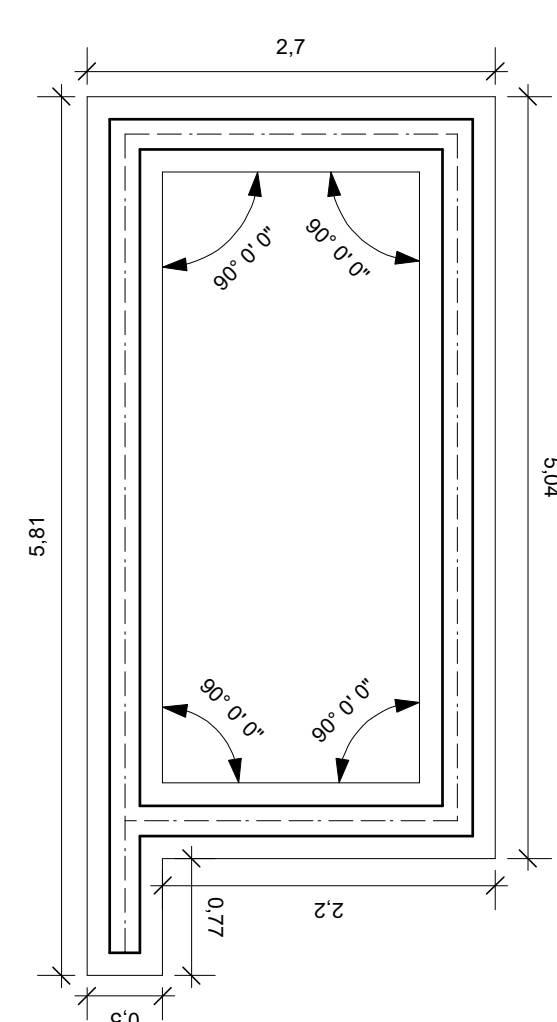


PLANO CIMIENTO

**INGRESO SECUNDARIO**


Esc.: 1: 50

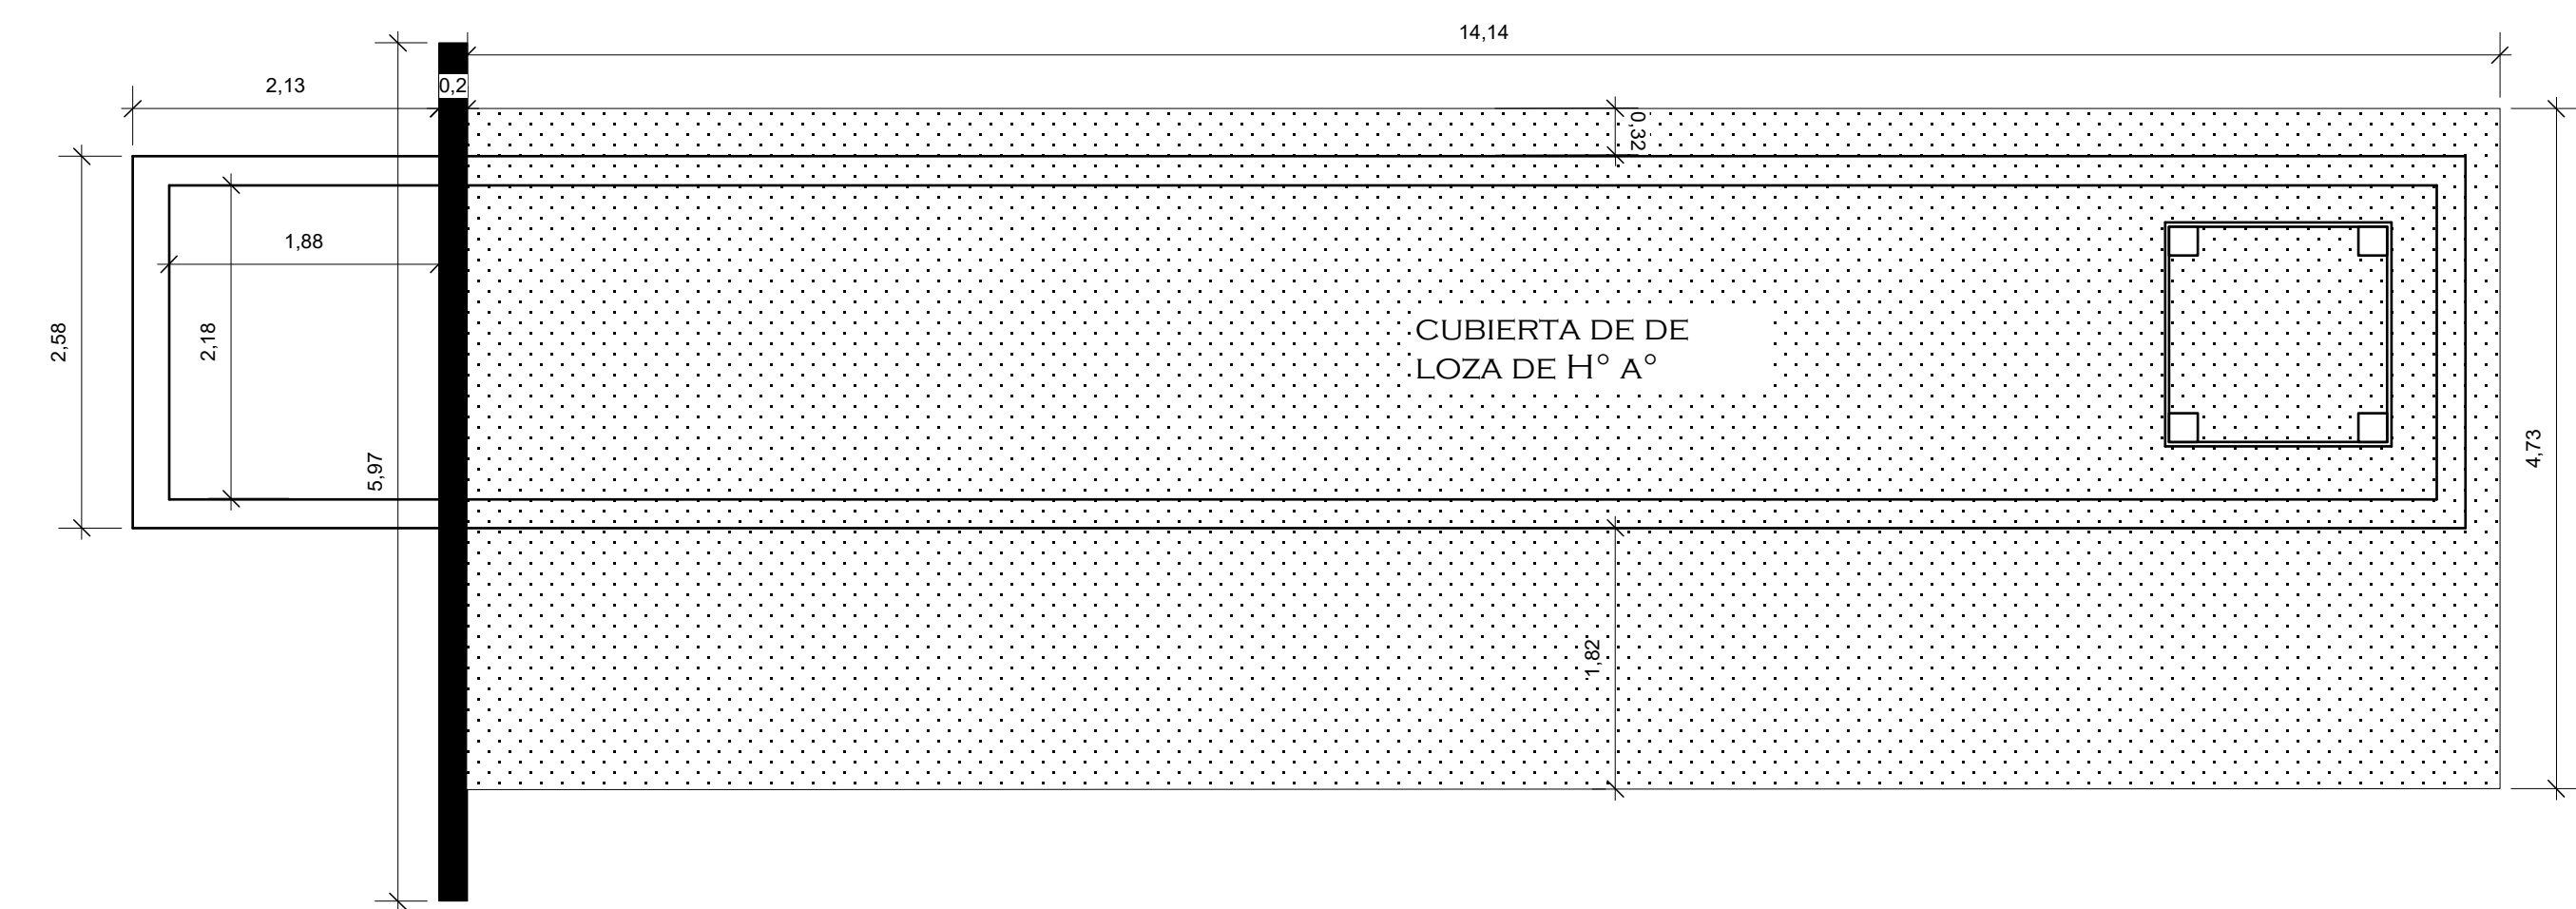

PLANO DE CUBIERTA

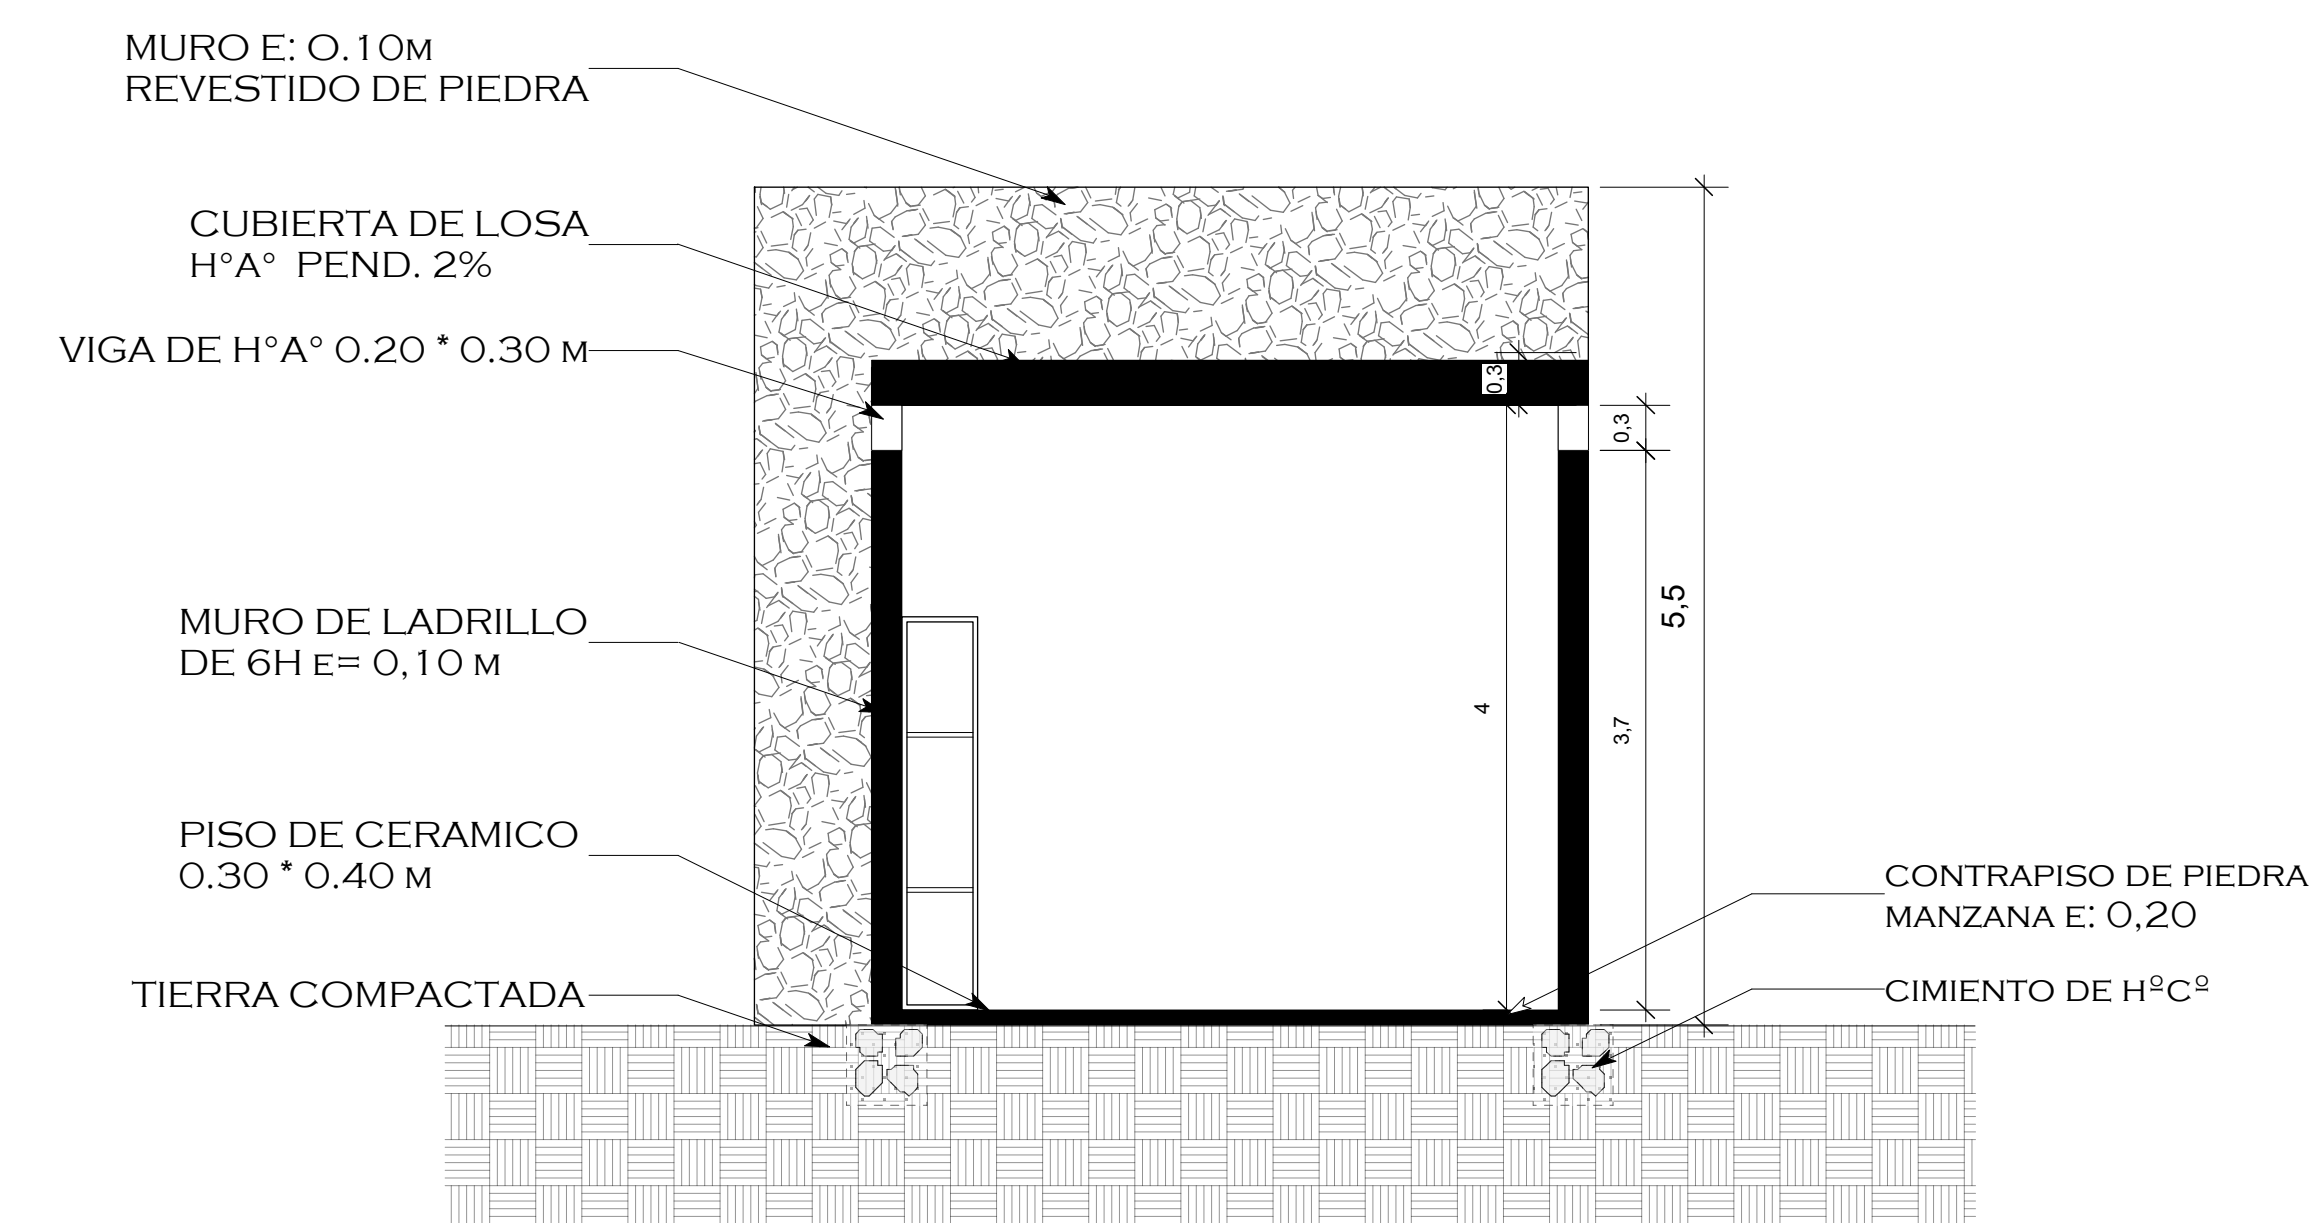

CORTE A-A''

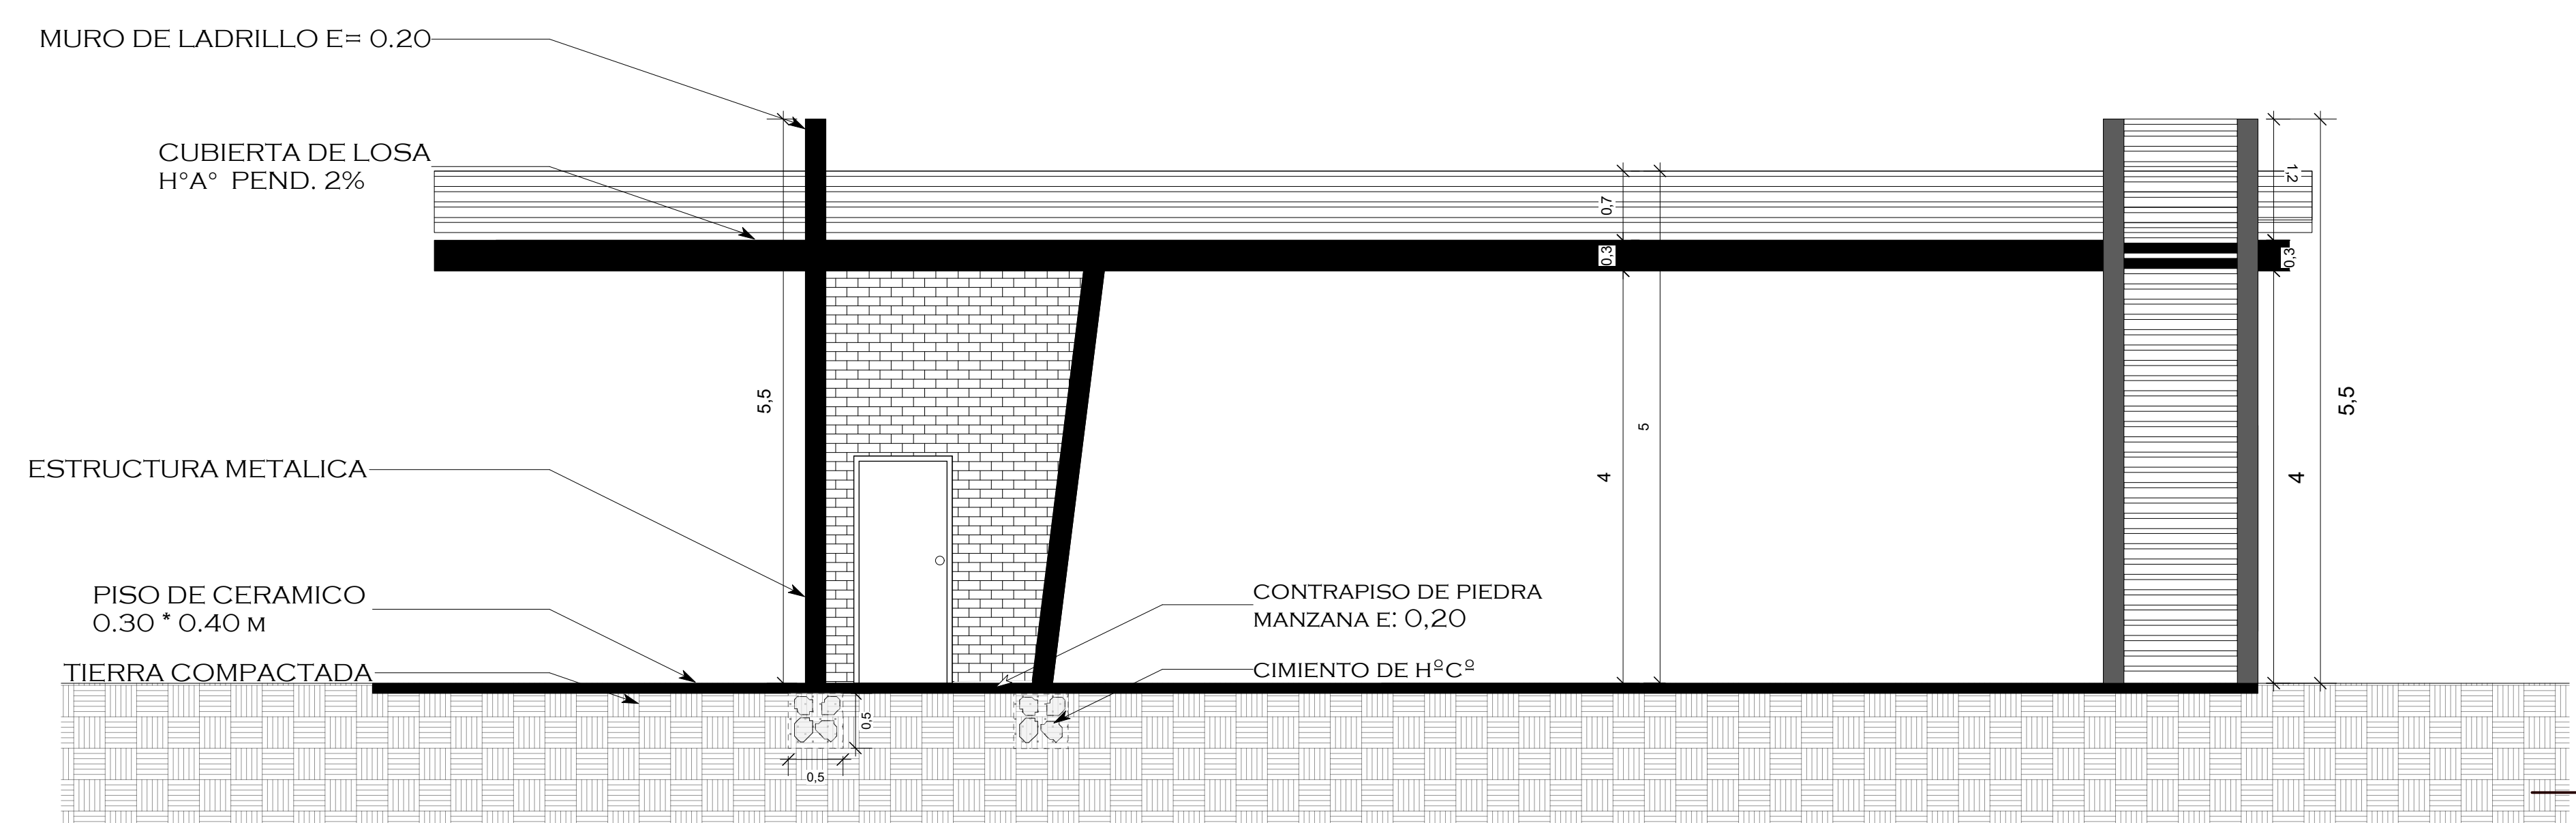

CORTE B-B''



"ARQUITECTURA Y URBANISMO"

PROYECTO DE GRADO

LAMINA N°

ESTUDIANTE

VASQUEZ CARLOS JANETH







DOCENTE:

L. JAVIER SANCHEZ MORALES

FECHA: 25-05-2018

"DISEÑO DEL PARQUE URBANO PARA LA CIUDAD DE YACUIBA"

18

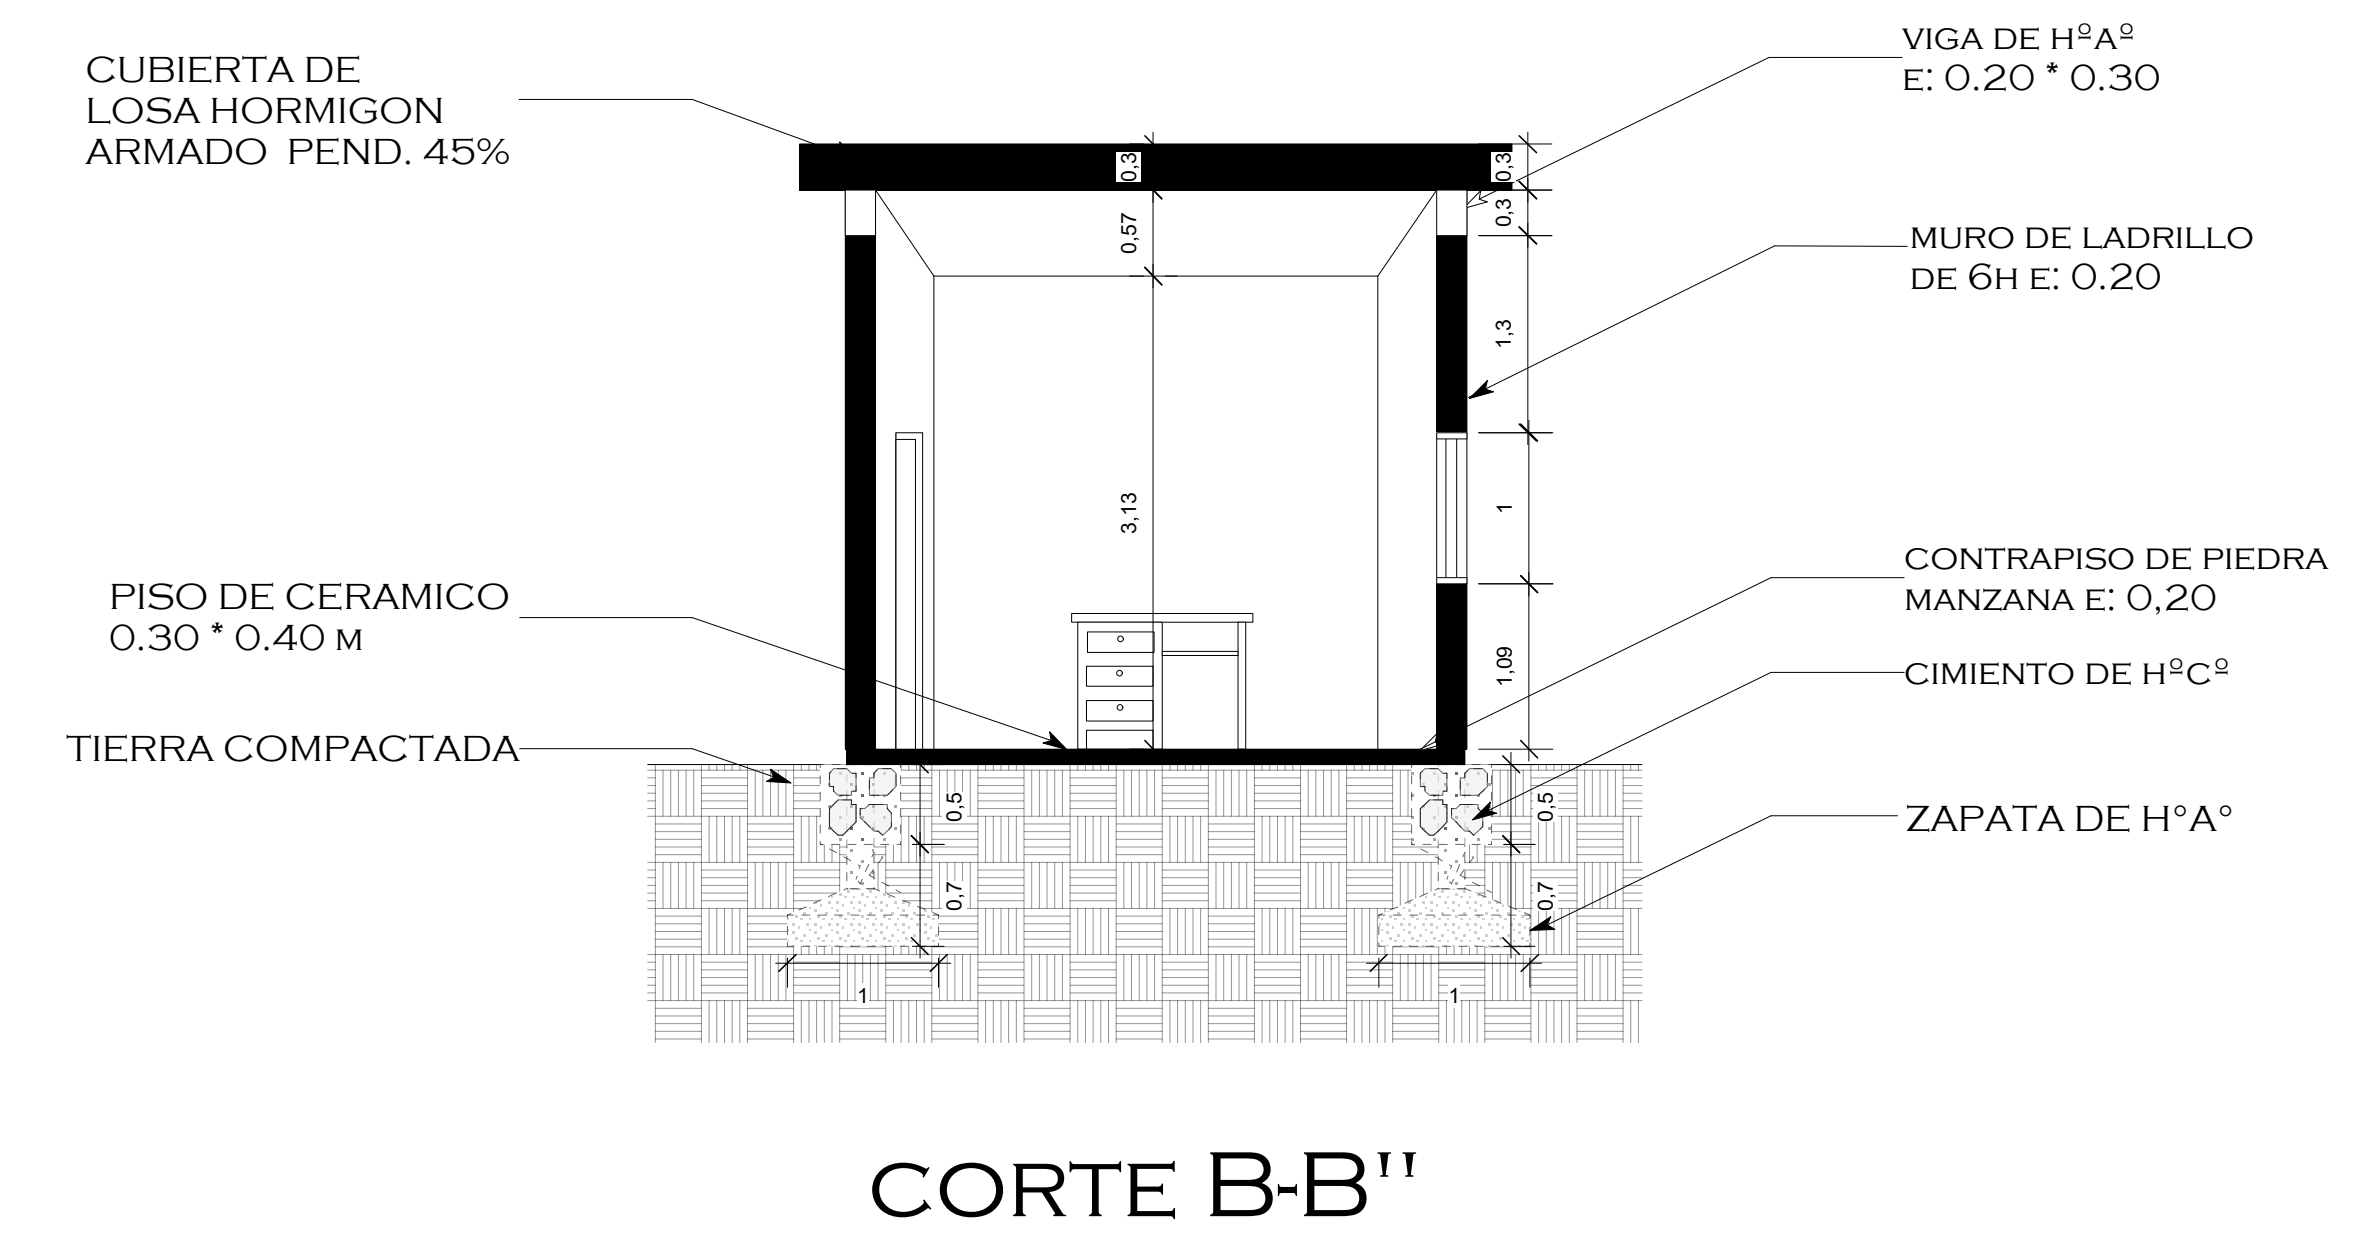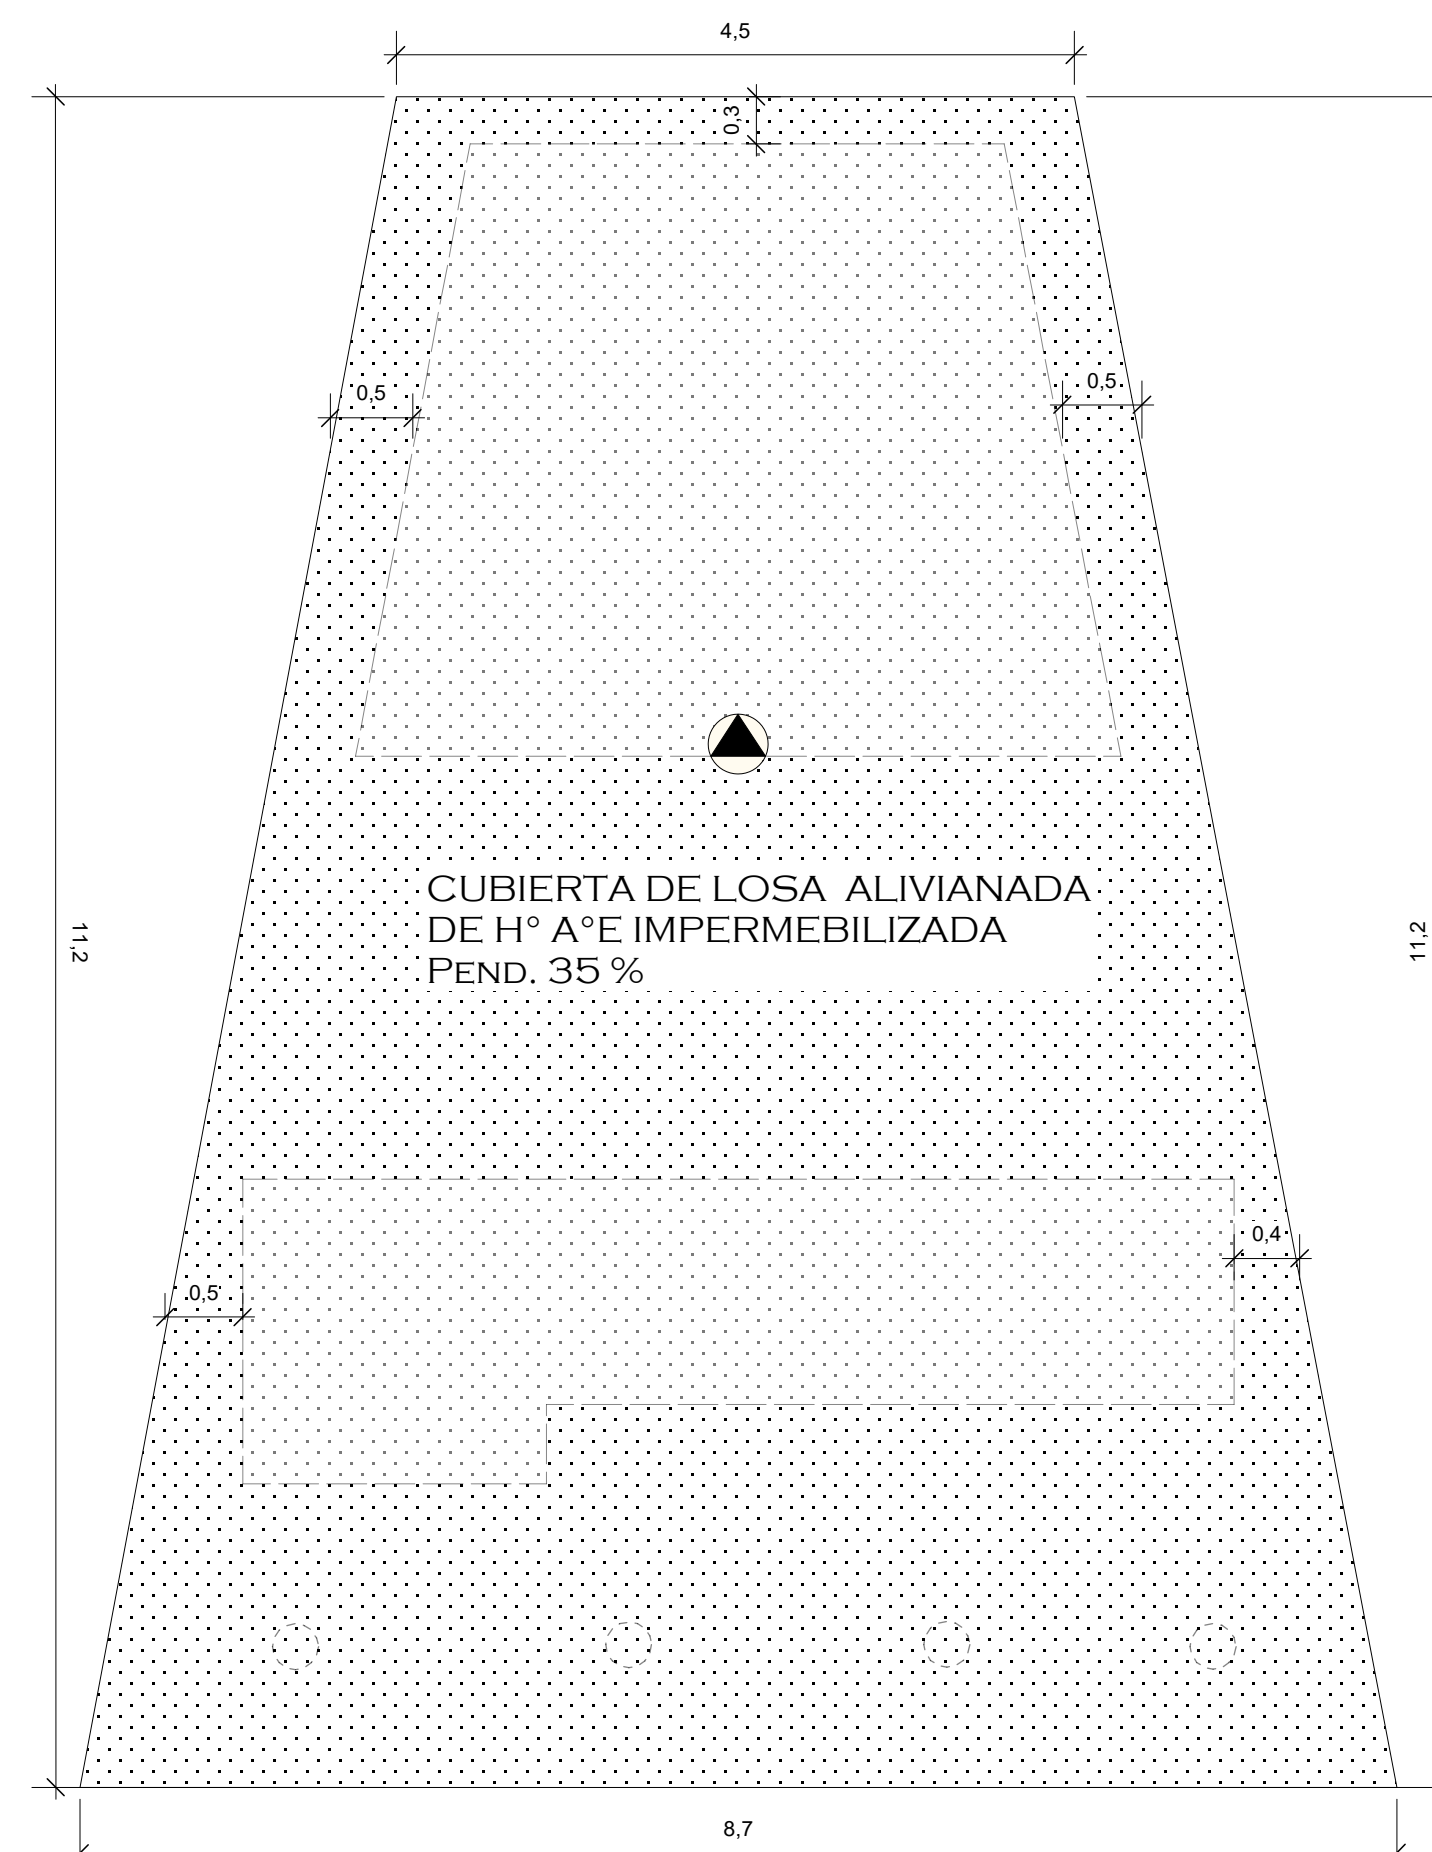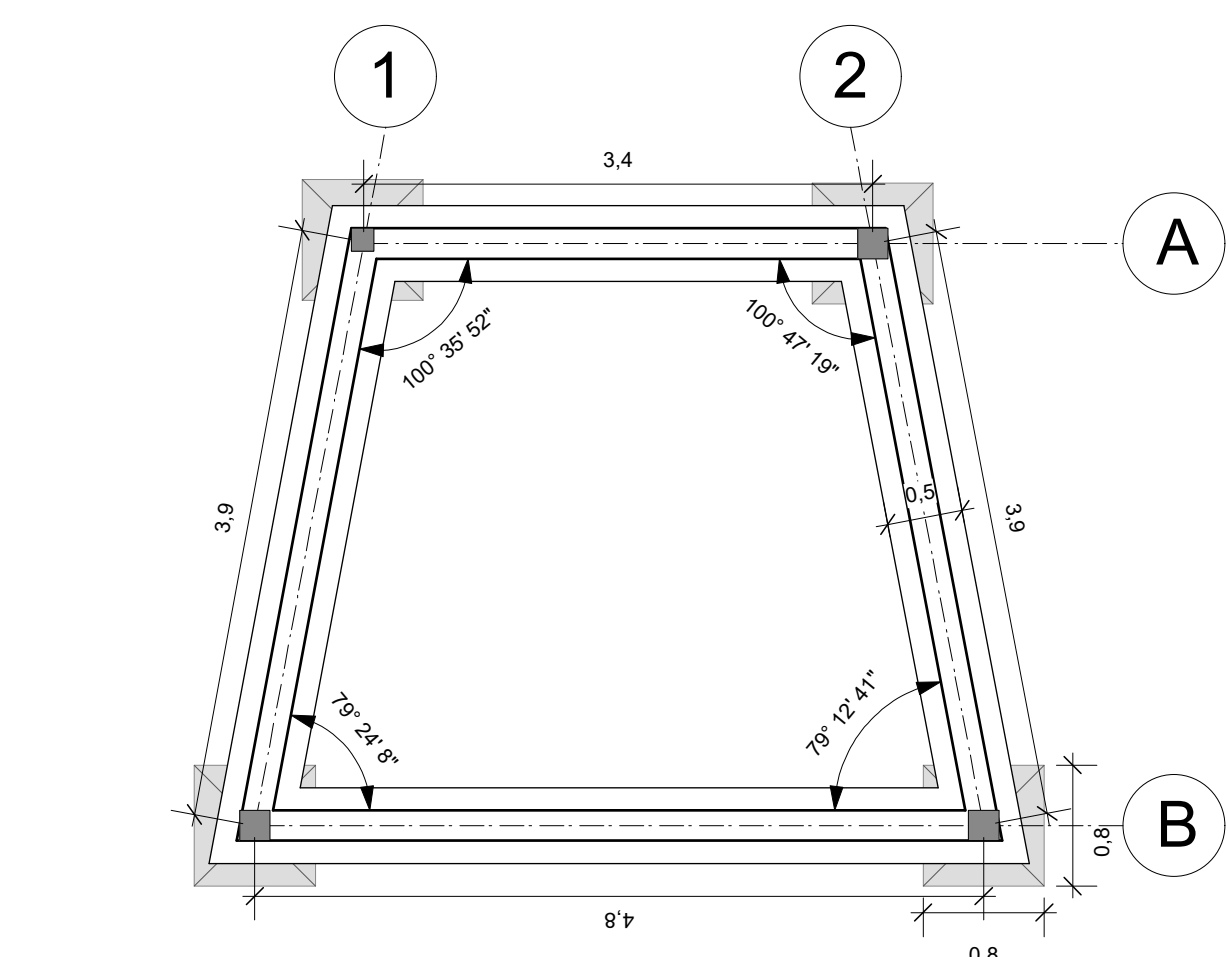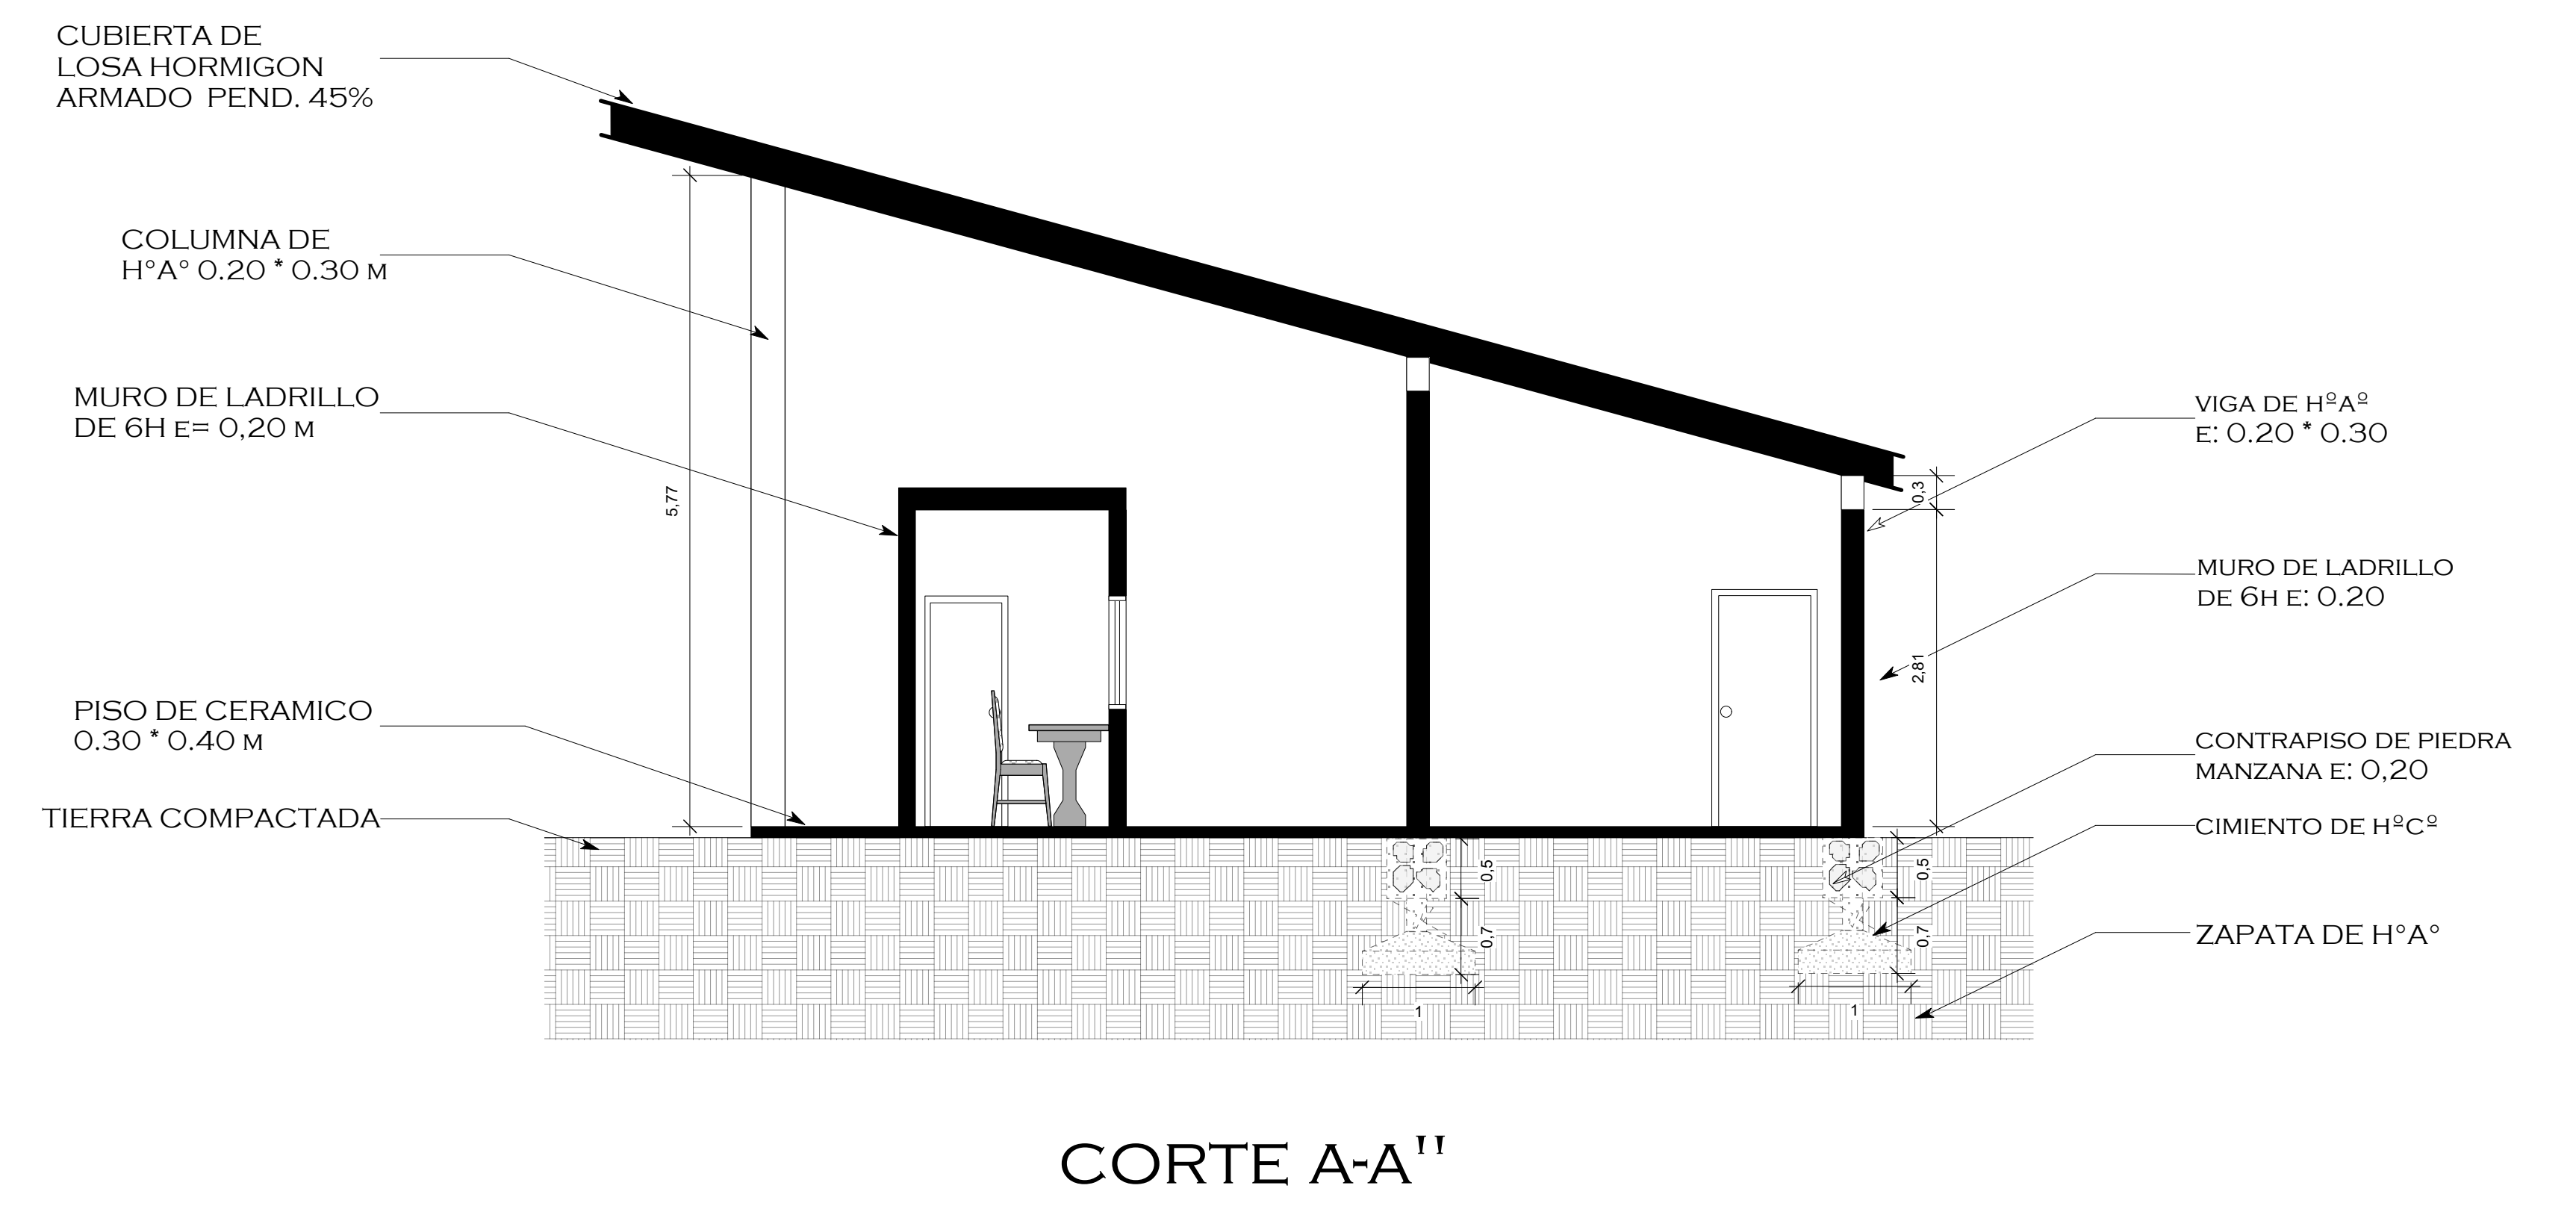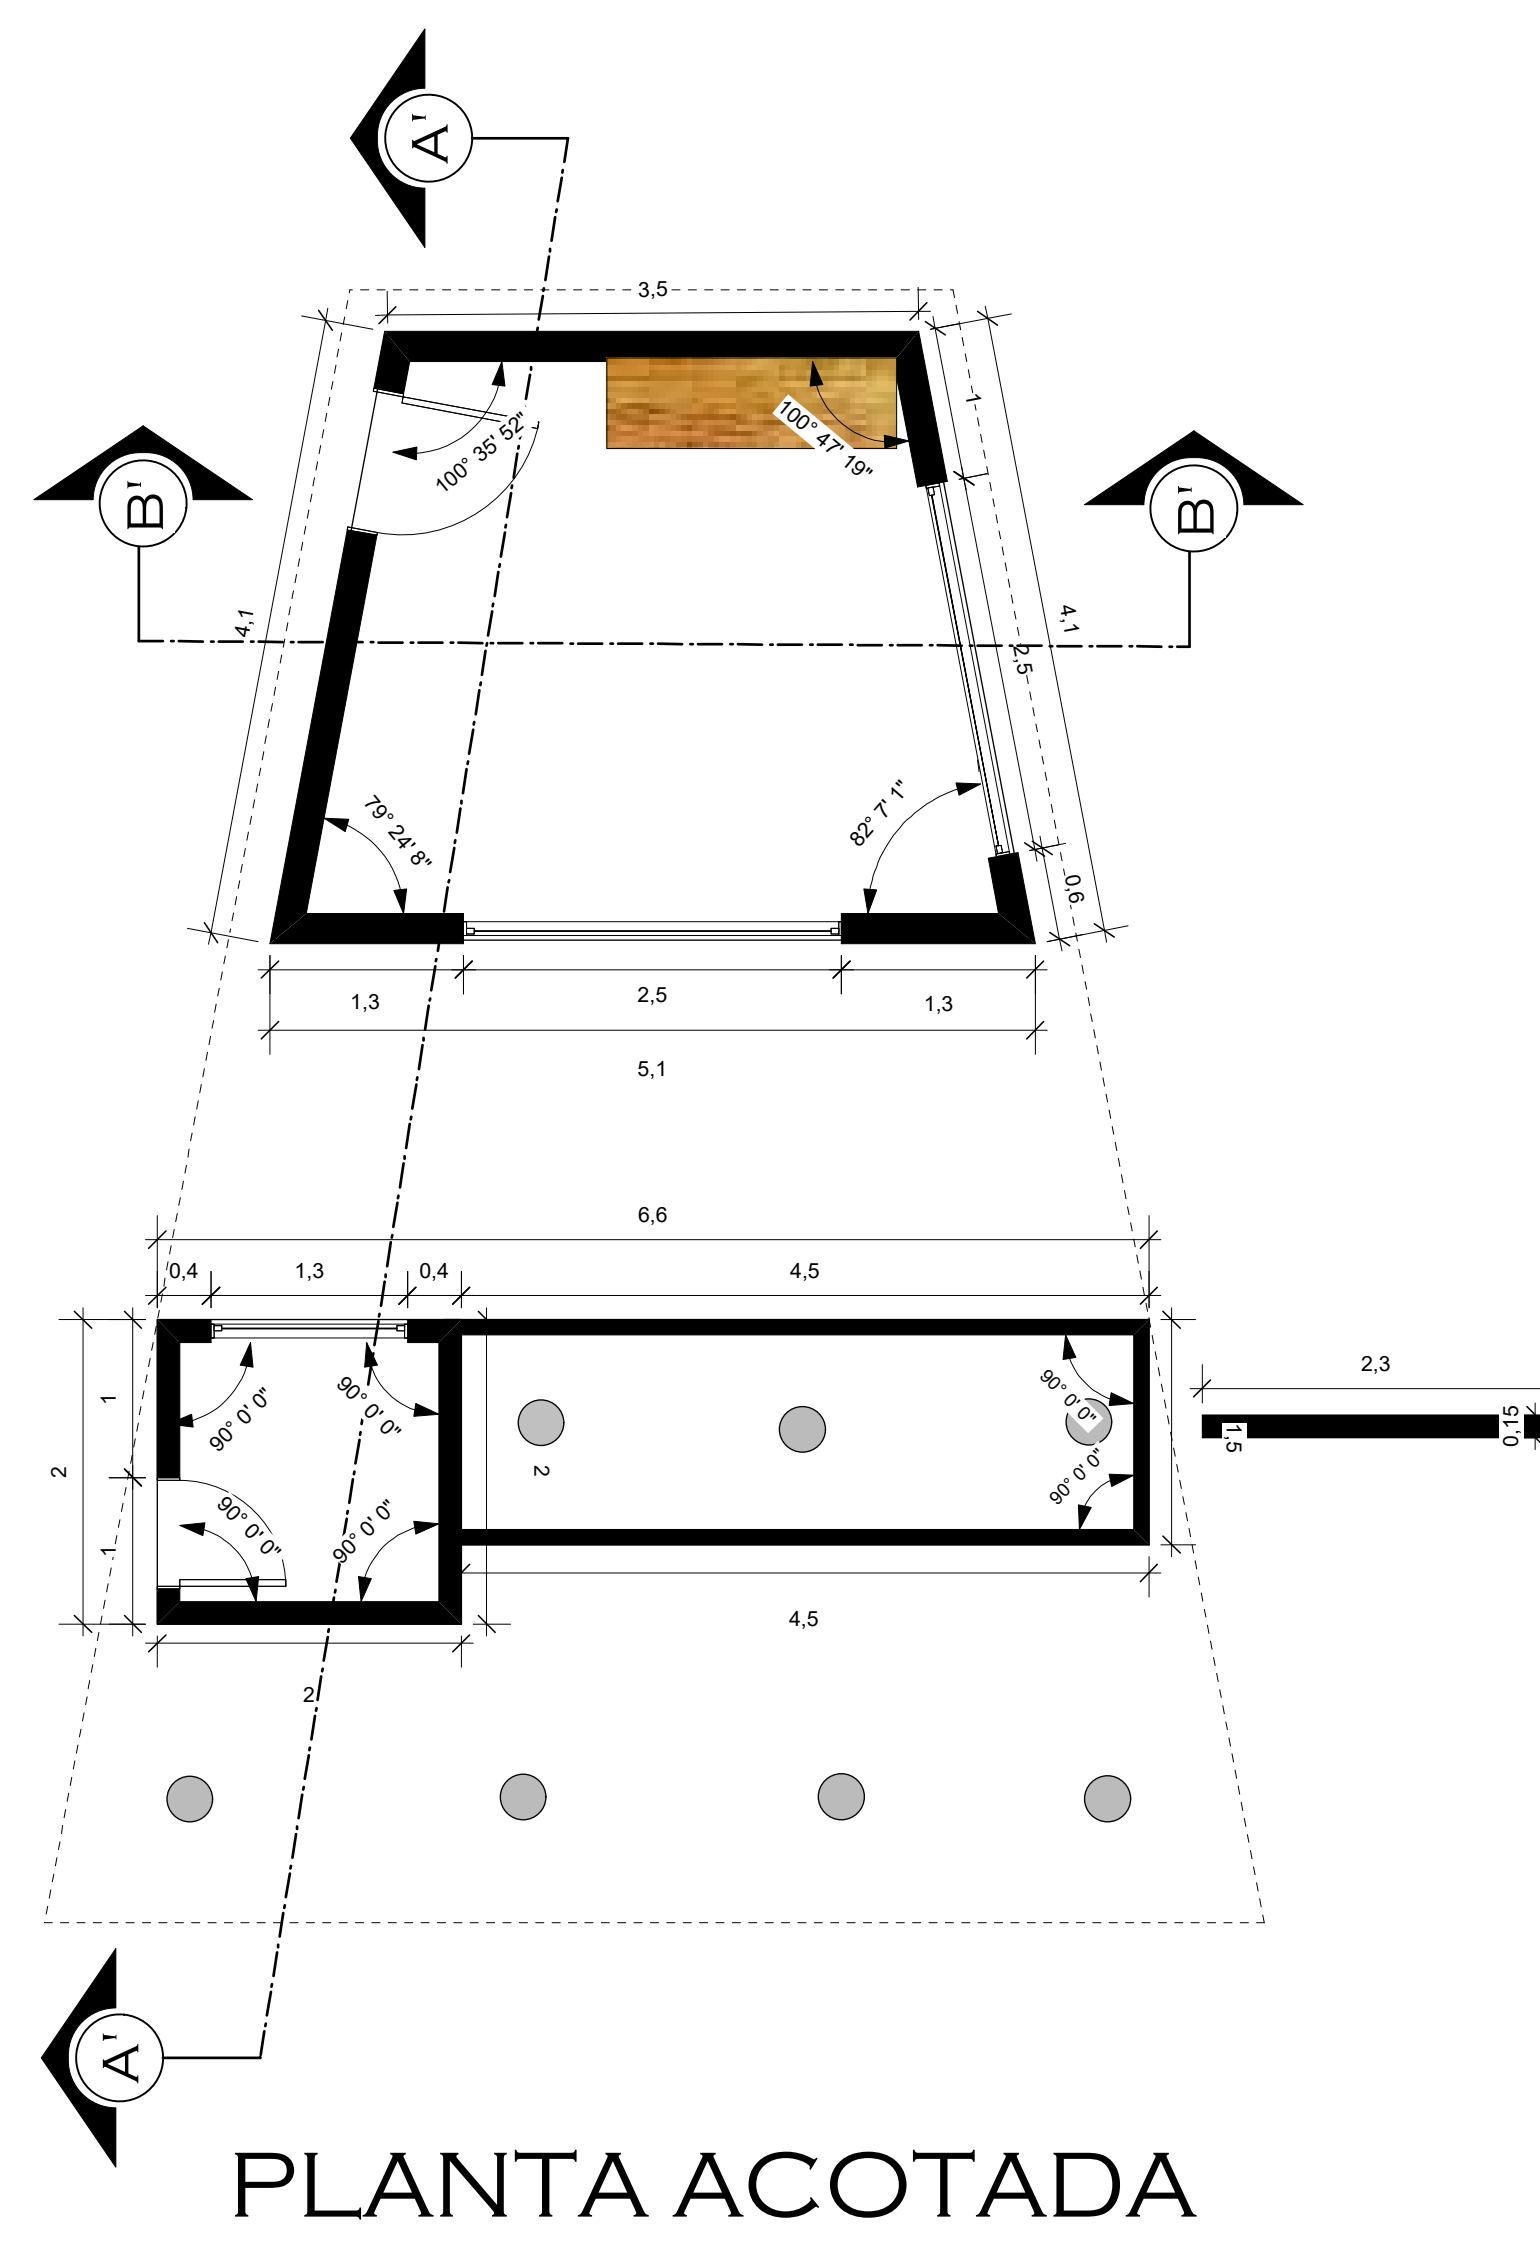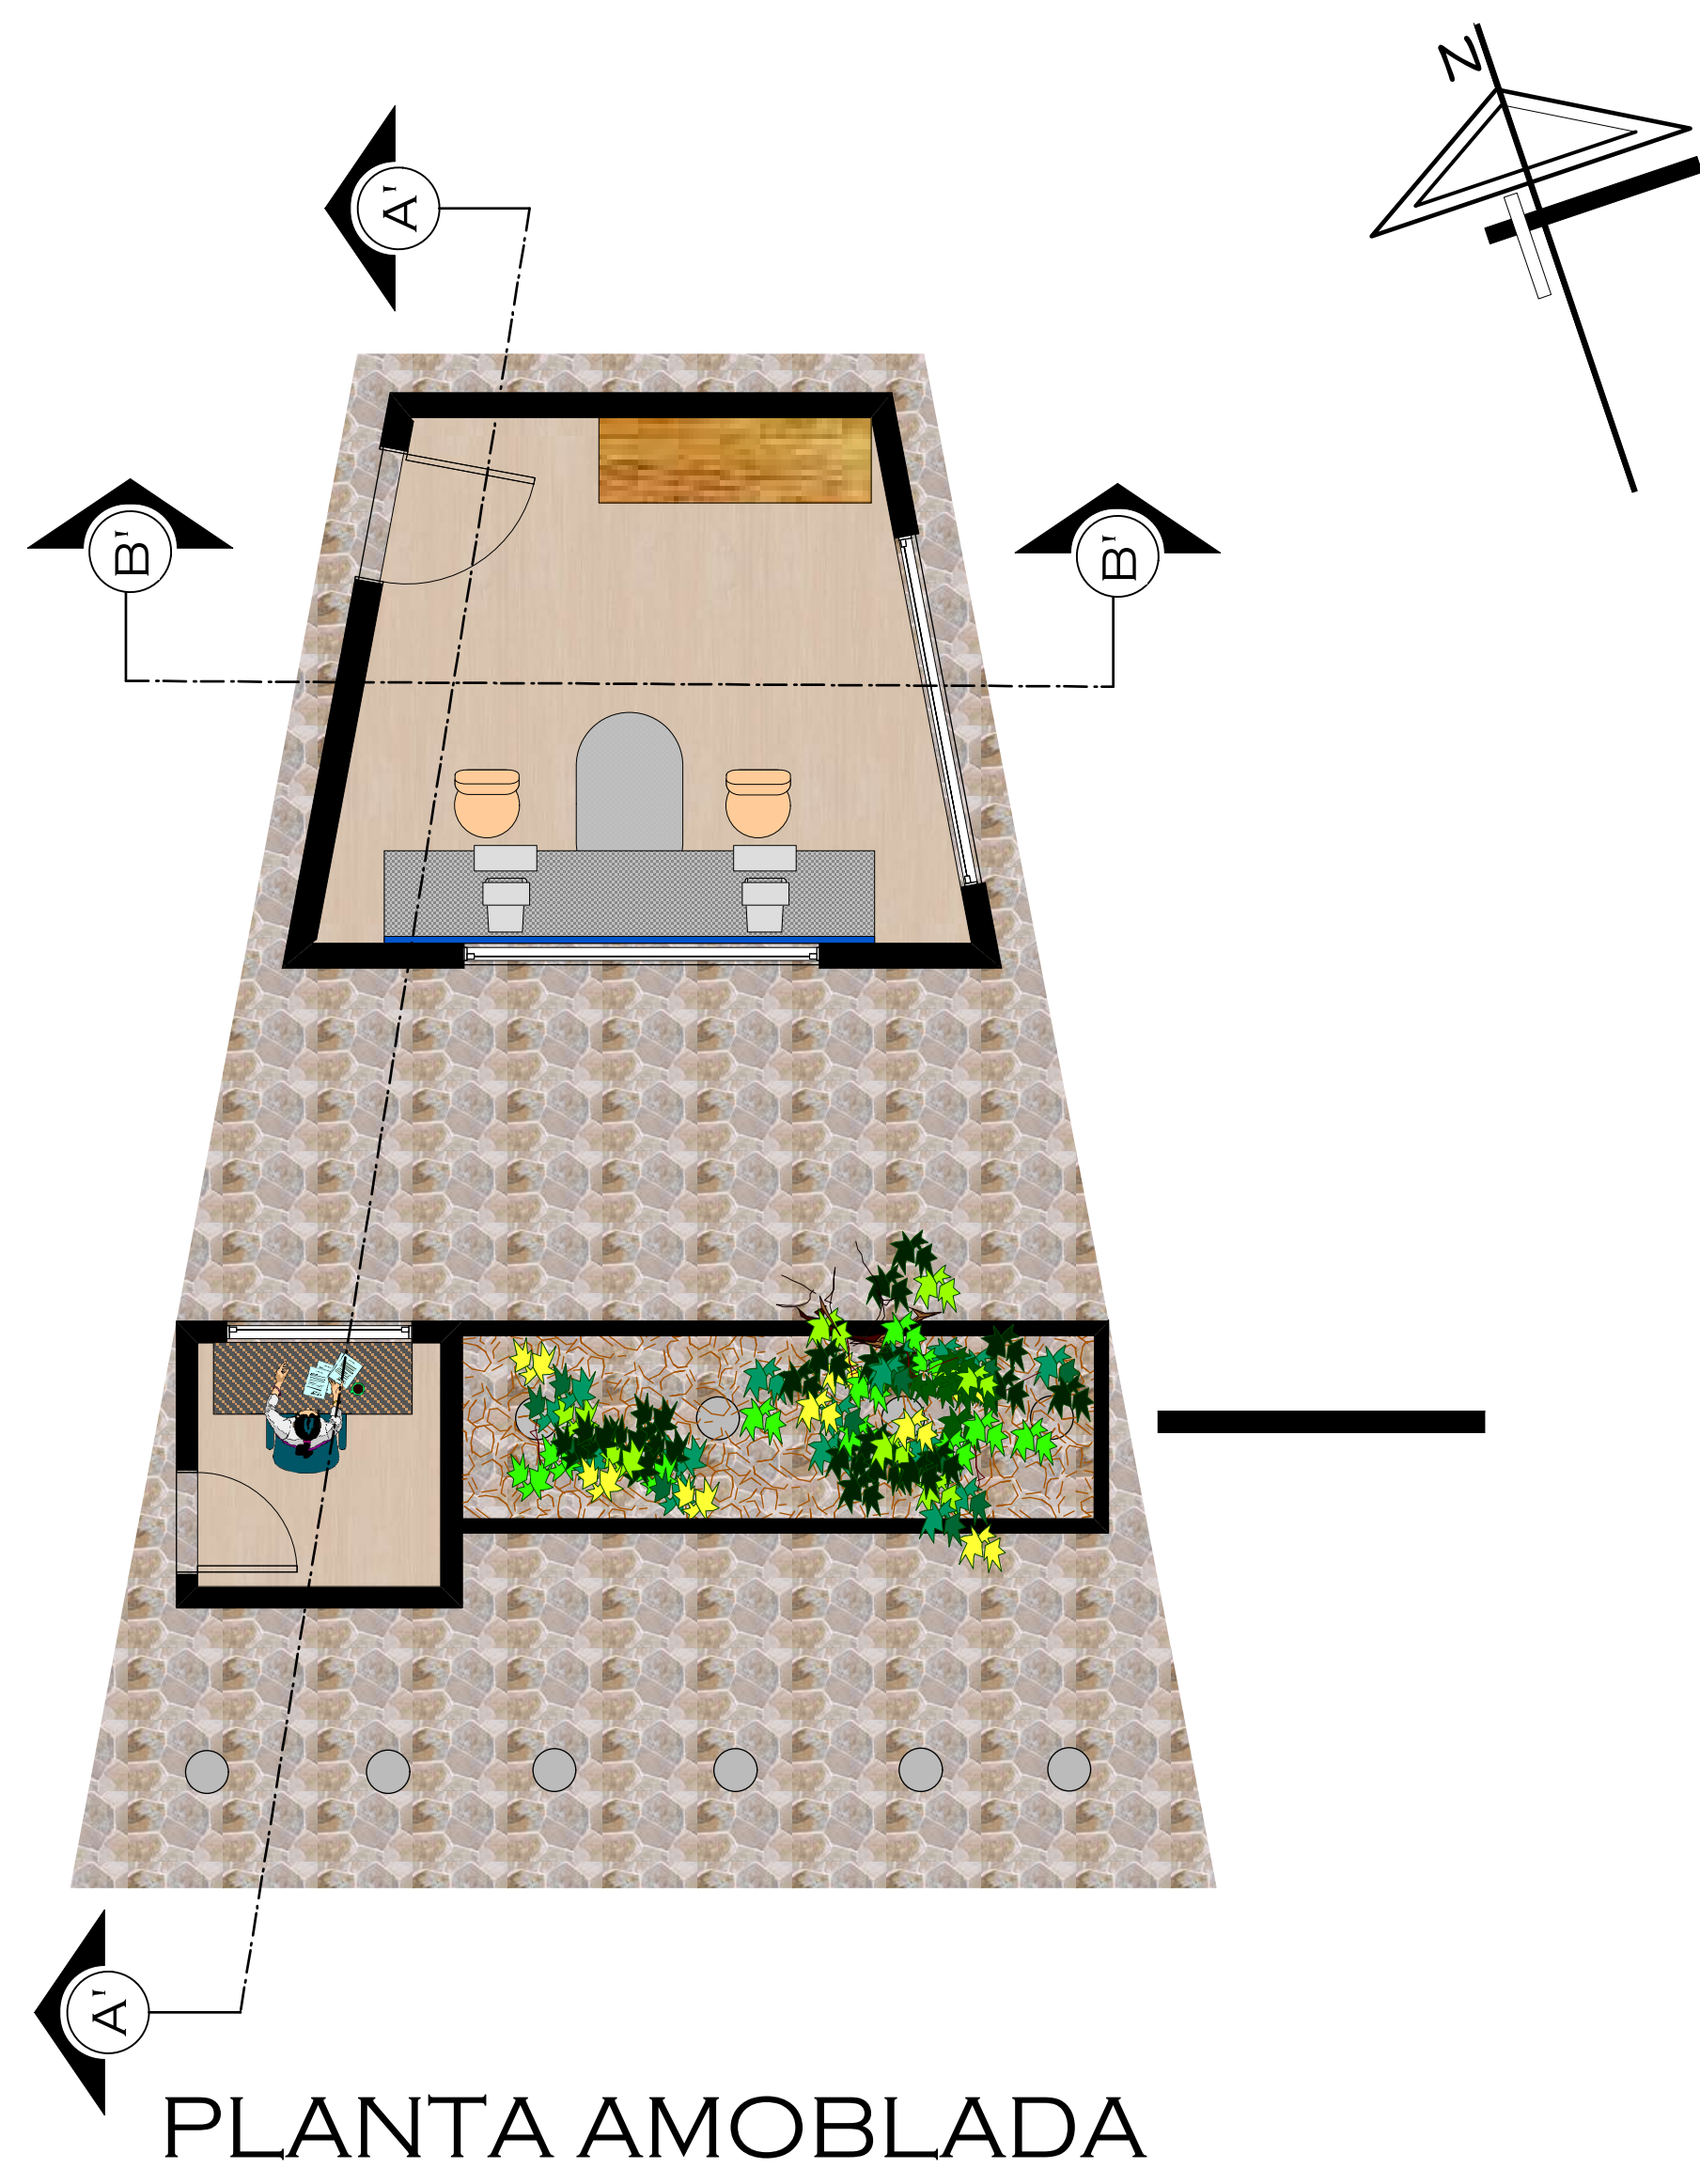

"DISEÑO DEL PARQUE URBANO PARA LA CIUDAD DE YACUIBA"

DOCENTE:  
L. JAVIER SANCHEZ MORALES

"ARQUITECTURA Y URBANISMO"


PROYECTO DE GRADO

ESTUDIANTE

VASQUEZ CARLOS JANETH

18-A

FECHA: 25-05-2018

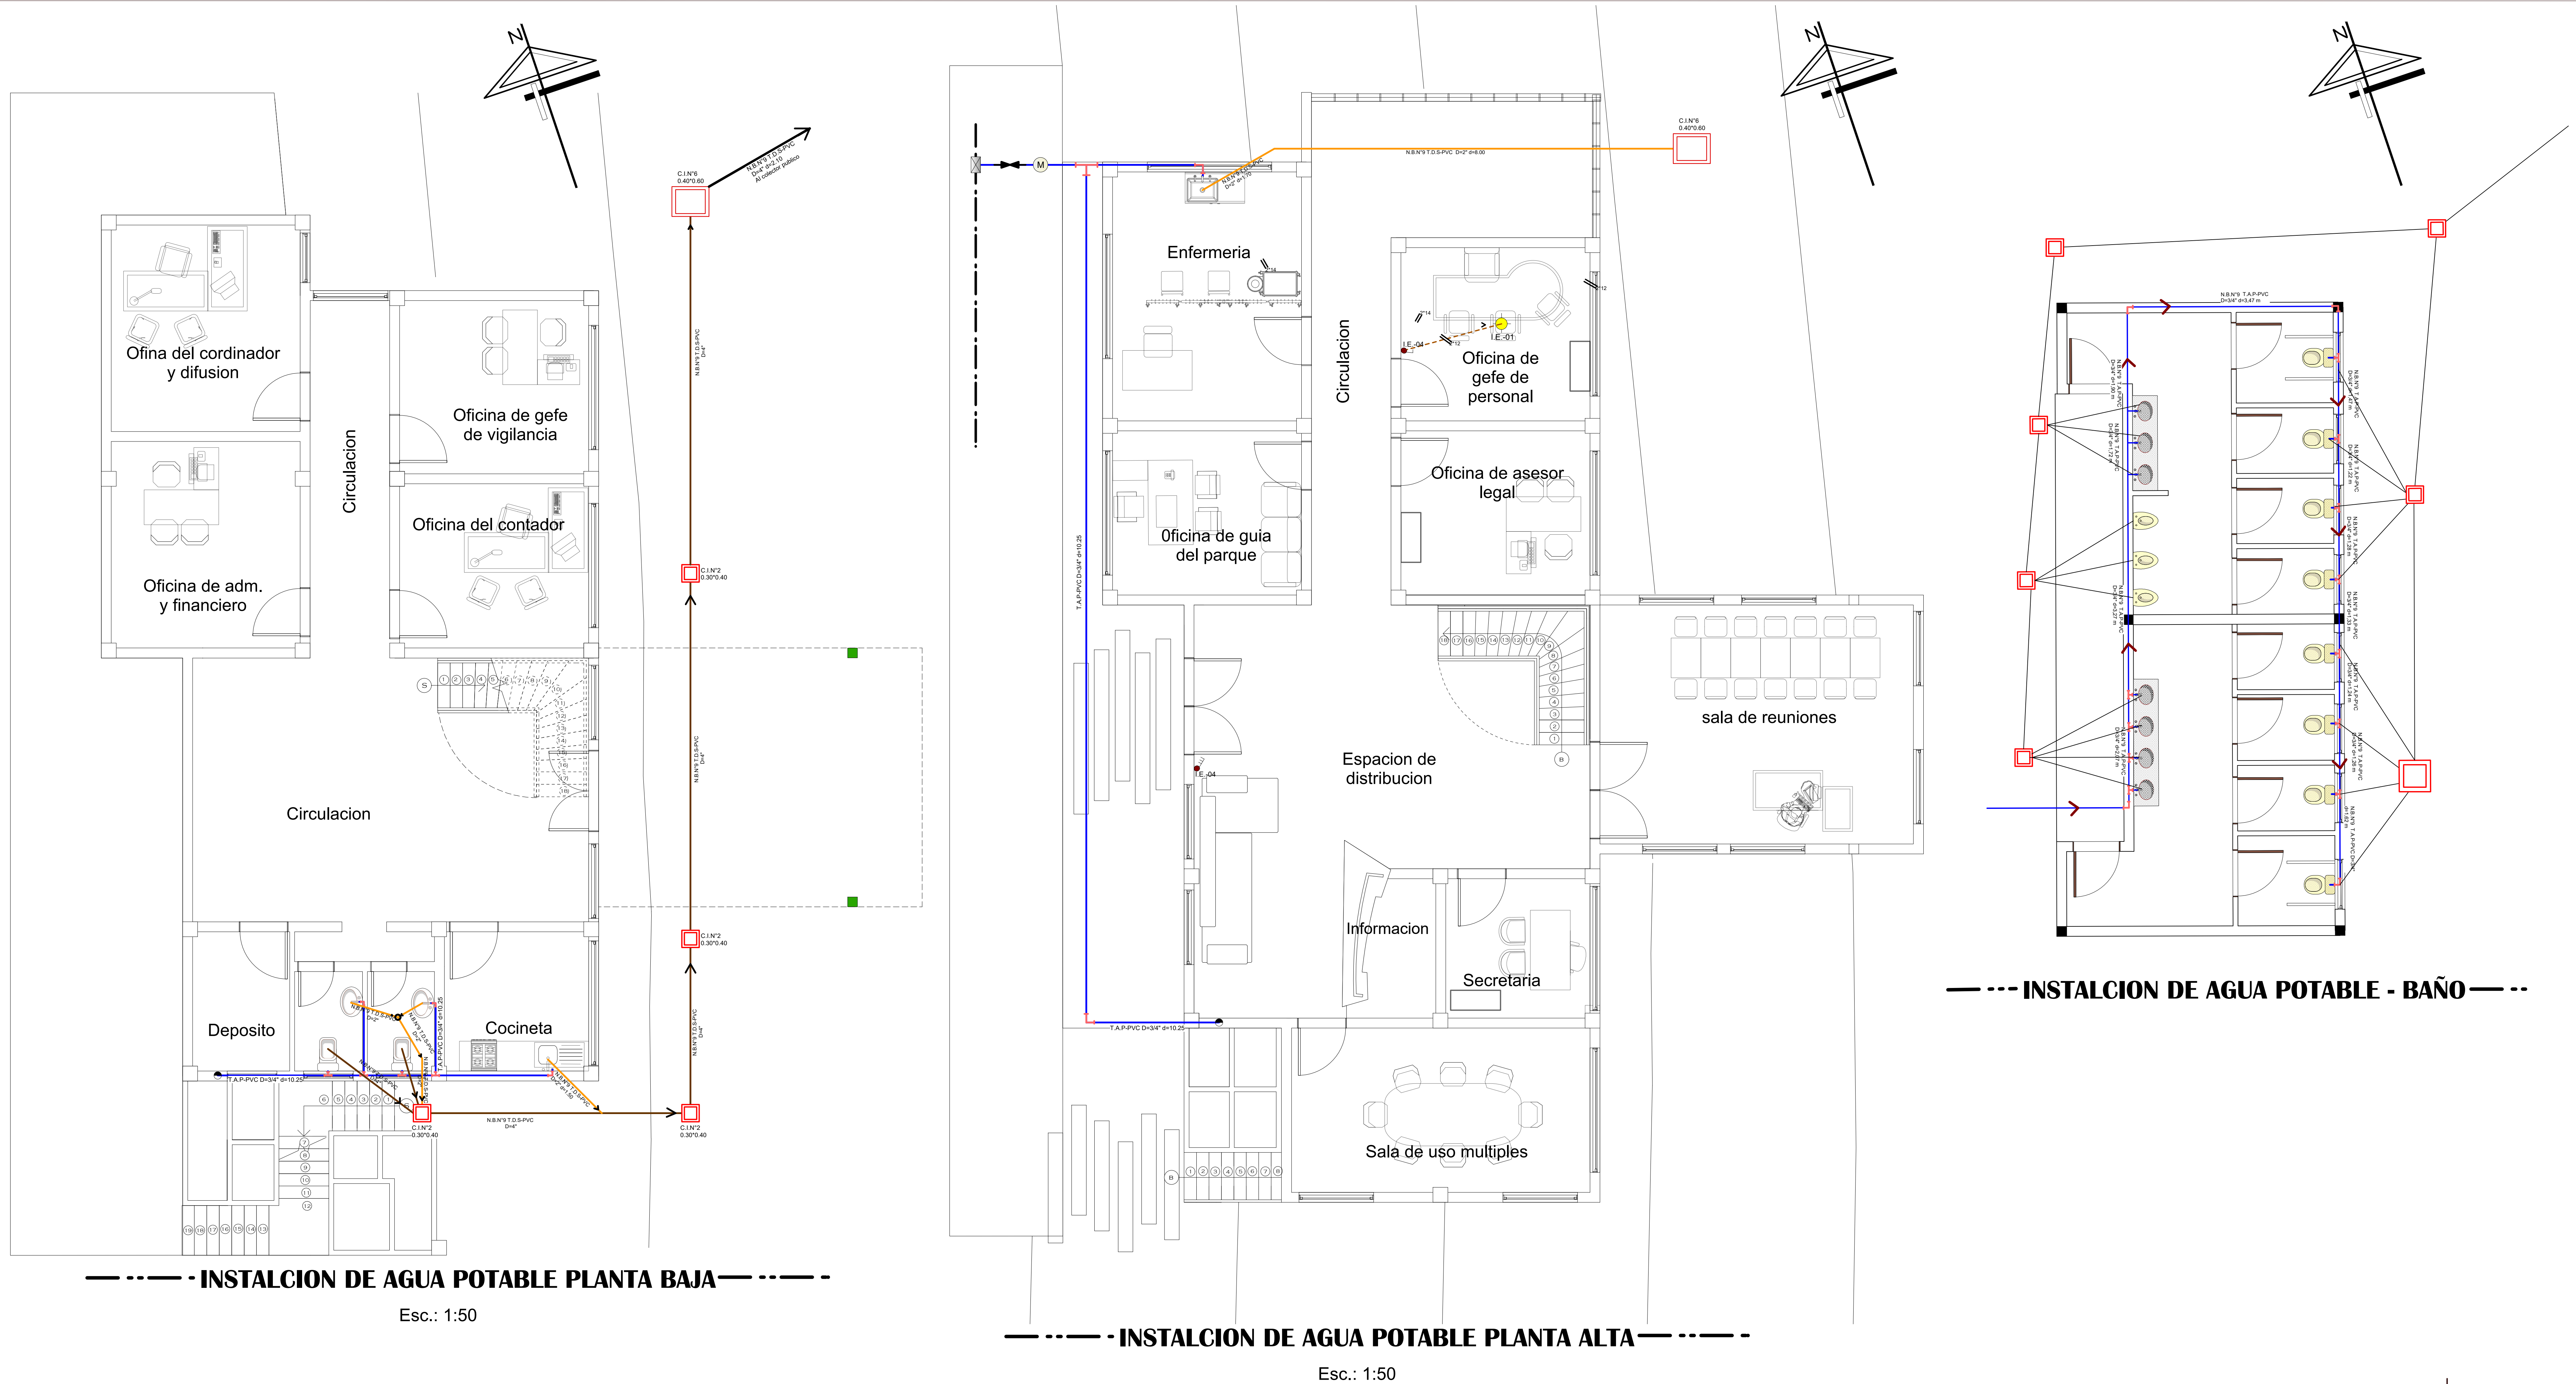

CUADRO DE REFERENCIA  
AGUA POTABLE

| N | DESCRIPCION                                           | SIMB. | UNIDAD | CANT. |
|---|-------------------------------------------------------|-------|--------|-------|
| 1 | Red de agua potable tubo PVC D=3/4"                   |       | MI     | 31.80 |
| 2 | Red de agua caliente tubo de acero galvanizado D=3/4" |       | MI     | 19.50 |
| 3 | Red principal de agua potable                         |       | Pza    | -     |
| 5 | Codo de 90°                                           |       | Pza    | 13    |
| 6 | Te                                                    |       | Pza    | 8     |
| 7 | Llave maestra                                         |       | Pza    | 1     |
| 8 | Acometida principal                                   |       | Pza    | 1     |
| 9 | Termo Tanque                                          |       | Pza    | 1     |

CUADRO DE REFERENCIA  
INSTALACION SANITARIA

| N | DESCRIPCION                                      | SIMB. | UNIDAD | CANT. |
|---|--------------------------------------------------|-------|--------|-------|
| 1 | Red desague sanitario tuv. PVC D=4" con Pend. 2% |       | MI     | 25.70 |
| 2 | Red desague sanitario tuv. PVC D=2" con Pend. 2% |       | MI     | 15.00 |
| 3 | Red principal desague sanitario                  |       | MI     | -     |
| 4 | Camara de inspeccion N° 6 de 0.40'x0.60'         |       | Pza    | 1     |
| 5 | Camara de inspeccion N° 1,2,3,4,5 de 0.30'x0.40' |       | Pza    | 1     |
| 6 | Regilla de piso                                  |       | Pza    | 1     |

**ADMINISTRACION**

Esc.: 1: 50

"DISEÑO DEL PARQUE URBANO PARA  
LA CIUDAD DE YAGUIBA"

DOCENTE:

L. JAVIER SANCHEZ MORALES

FECHA 25/05/2018

"ARQUITECTURA Y URBANISMO"

PROYECTO DE GRADO


ESTUDIANTE

VASQUEZ CARLOS JANETH

24-A

LAMINA N°

24-A

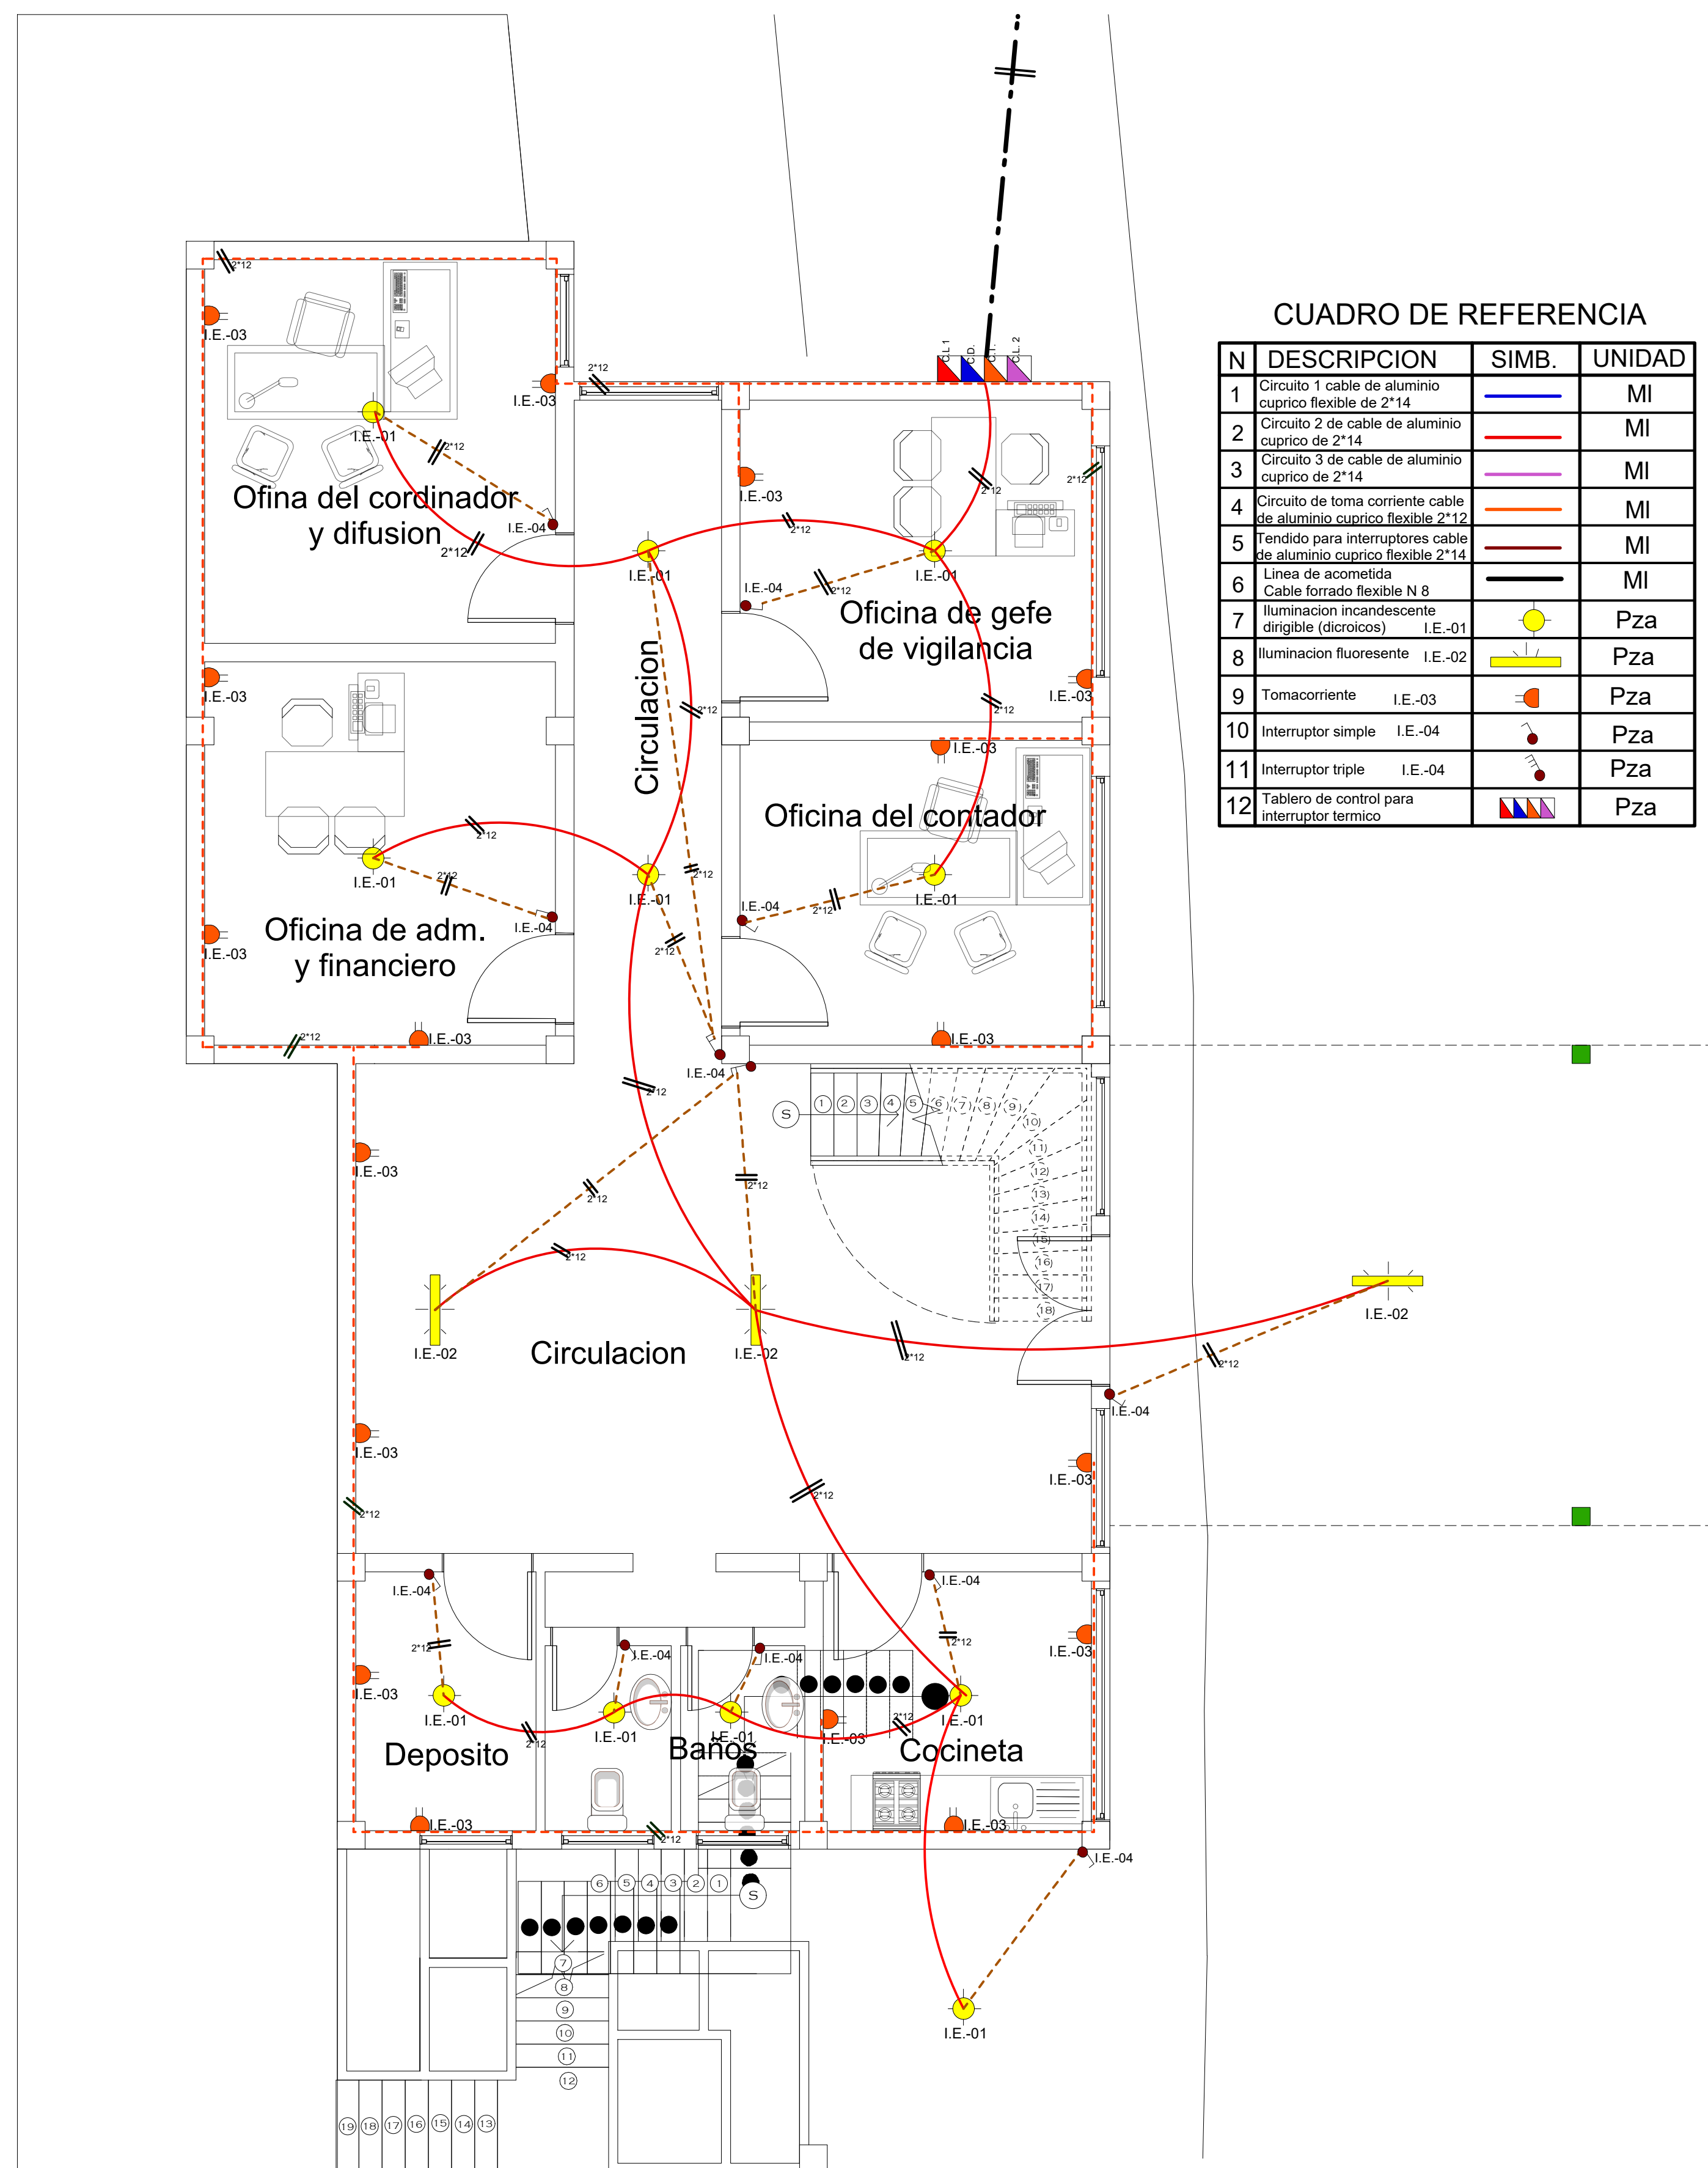

| CUADRO DE REFERENCIA |                                                                    |       |        |
|----------------------|--------------------------------------------------------------------|-------|--------|
| N                    | DESCRIPCION                                                        | SIMB. | UNIDAD |
| 1                    | Circuito 1 cable de aluminio cuprico flexible de 2"14              |       | MI     |
| 2                    | Circuito 2 de cable de aluminio cuprico de 2"14                    |       | MI     |
| 3                    | Circuito 3 de cable de aluminio cuprico de 2"14                    |       | MI     |
| 4                    | Circuito de toma corriente cable de aluminio cuprico flexible 2"12 |       | MI     |
| 5                    | Tendido para interruptores cable de aluminio cuprico flexible 2"14 |       | MI     |
| 6                    | Línea de acometida Cable forrado flexible N 8                      |       | MI     |
| 7                    | Iluminación incandescente dirigible (discos)                       |       | Pza    |
| 8                    | Iluminación fluorescente                                           |       | Pza    |
| 9                    | Tomacorriente                                                      |       | Pza    |
| 10                   | Interruptor simple                                                 |       | Pza    |
| 11                   | Interruptor triple                                                 |       | Pza    |
| 12                   | Tablero de control para interruptor termico                        |       | Pza    |


--- -- - INSTALCION ELECTRICA PLANTA ALTA --- -- -

Esc.: 1:50



ADMINISTRACION

Esc.: 1: 50

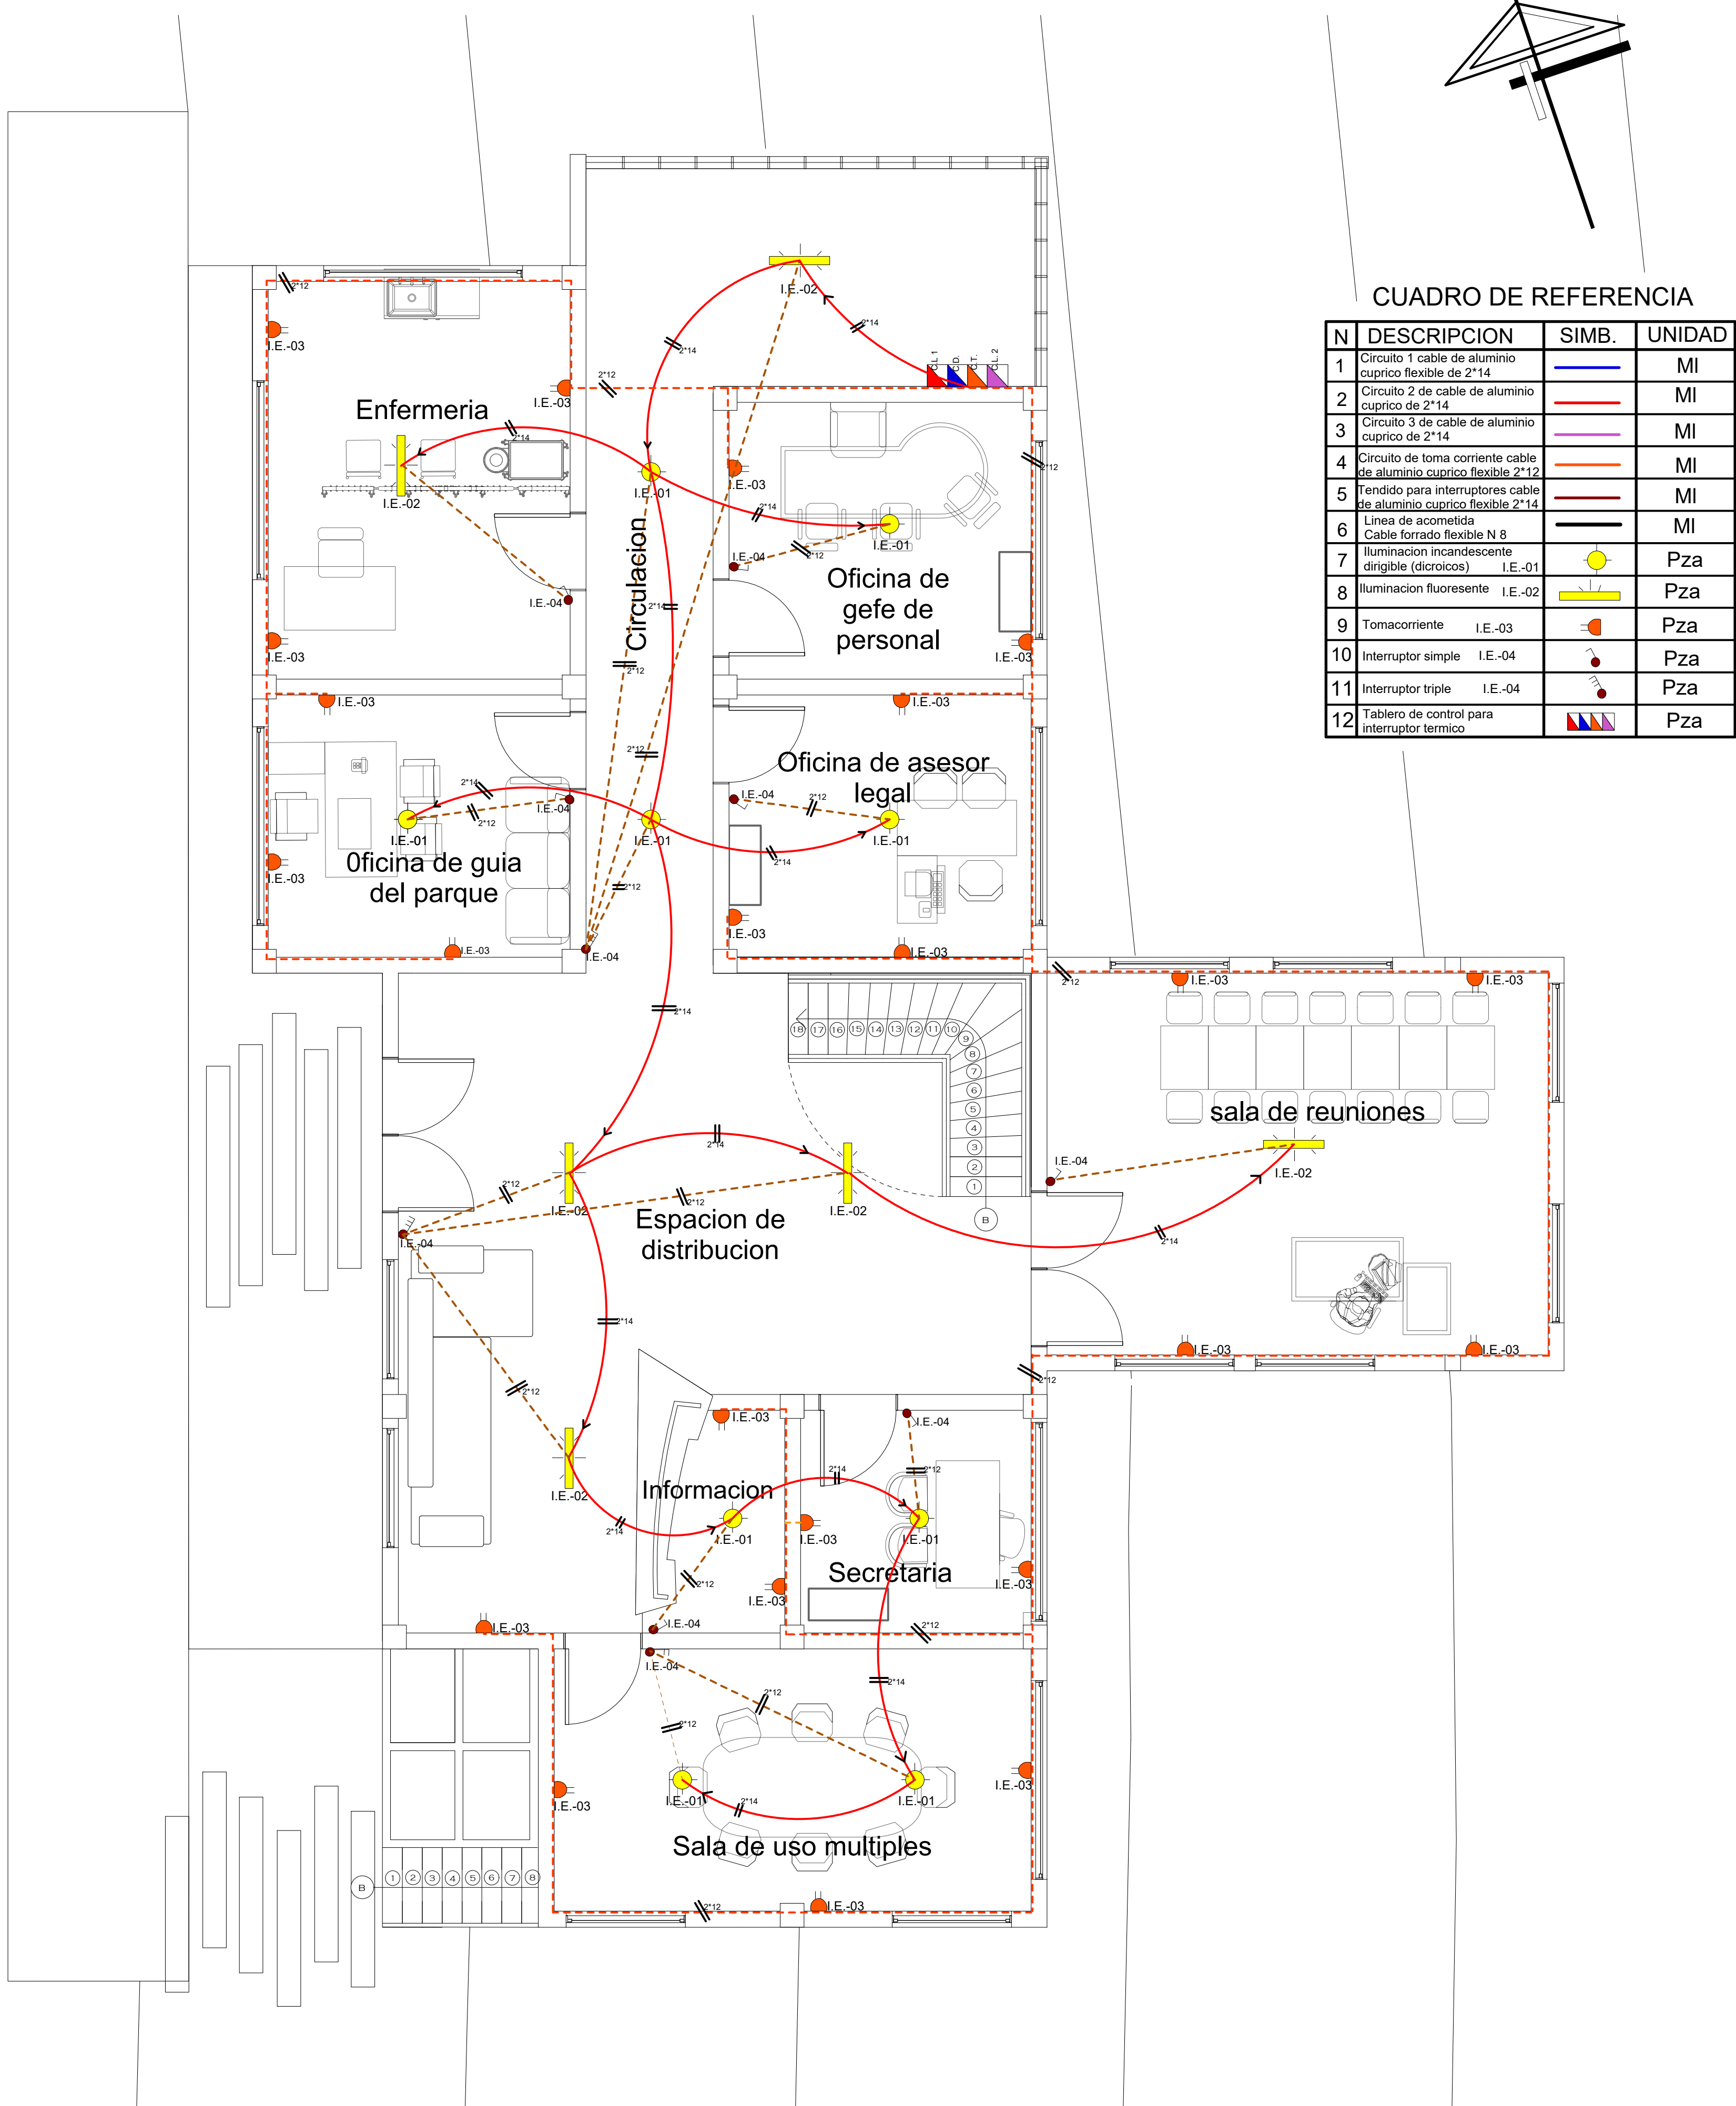

| CUADRO DE REFERENCIA |                                                                    |       |        |
|----------------------|--------------------------------------------------------------------|-------|--------|
| N                    | DESCRIPCION                                                        | SIMB. | UNIDAD |
| 1                    | Circuito 1 cable de aluminio cuprico flexible de 2"14              |       | MI     |
| 2                    | Circuito 2 de cable de aluminio cuprico de 2"14                    |       | MI     |
| 3                    | Circuito 3 de cable de aluminio cuprico de 2"14                    |       | MI     |
| 4                    | Circuito de toma corriente cable de aluminio cuprico flexible 2"12 |       | MI     |
| 5                    | Tendido para interruptores cable de aluminio cuprico flexible 2"14 |       | MI     |
| 6                    | Línea de acometida Cable forrado flexible N 8                      |       | MI     |
| 7                    | Iluminación incandescente dirigible (discos)                       |       | Pza    |
| 8                    | Iluminación fluorescente                                           |       | Pza    |
| 9                    | Tomacorriente                                                      |       | Pza    |
| 10                   | Interruptor simple                                                 |       | Pza    |
| 11                   | Interruptor triple                                                 |       | Pza    |
| 12                   | Tablero de control para interruptor termico                        |       | Pza    |

--- -- - INSTALCION ELECTRICA PLANTA BAJA --- -- -

Esc.: 1:50



"ARQUITECTURA Y URBANISMO"

PROYECTO DE GRADO

LAMINA N°

ESTUDIANTE

VASQUEZ CARLOS JANETH




23-A

DOCENTE:

J. JAVIER SANCHEZ MORALES

FECHA 25/05/2018



"DISEÑO DEL PARQUE URBANO PARA LA CIUDAD DE YACUIBA"

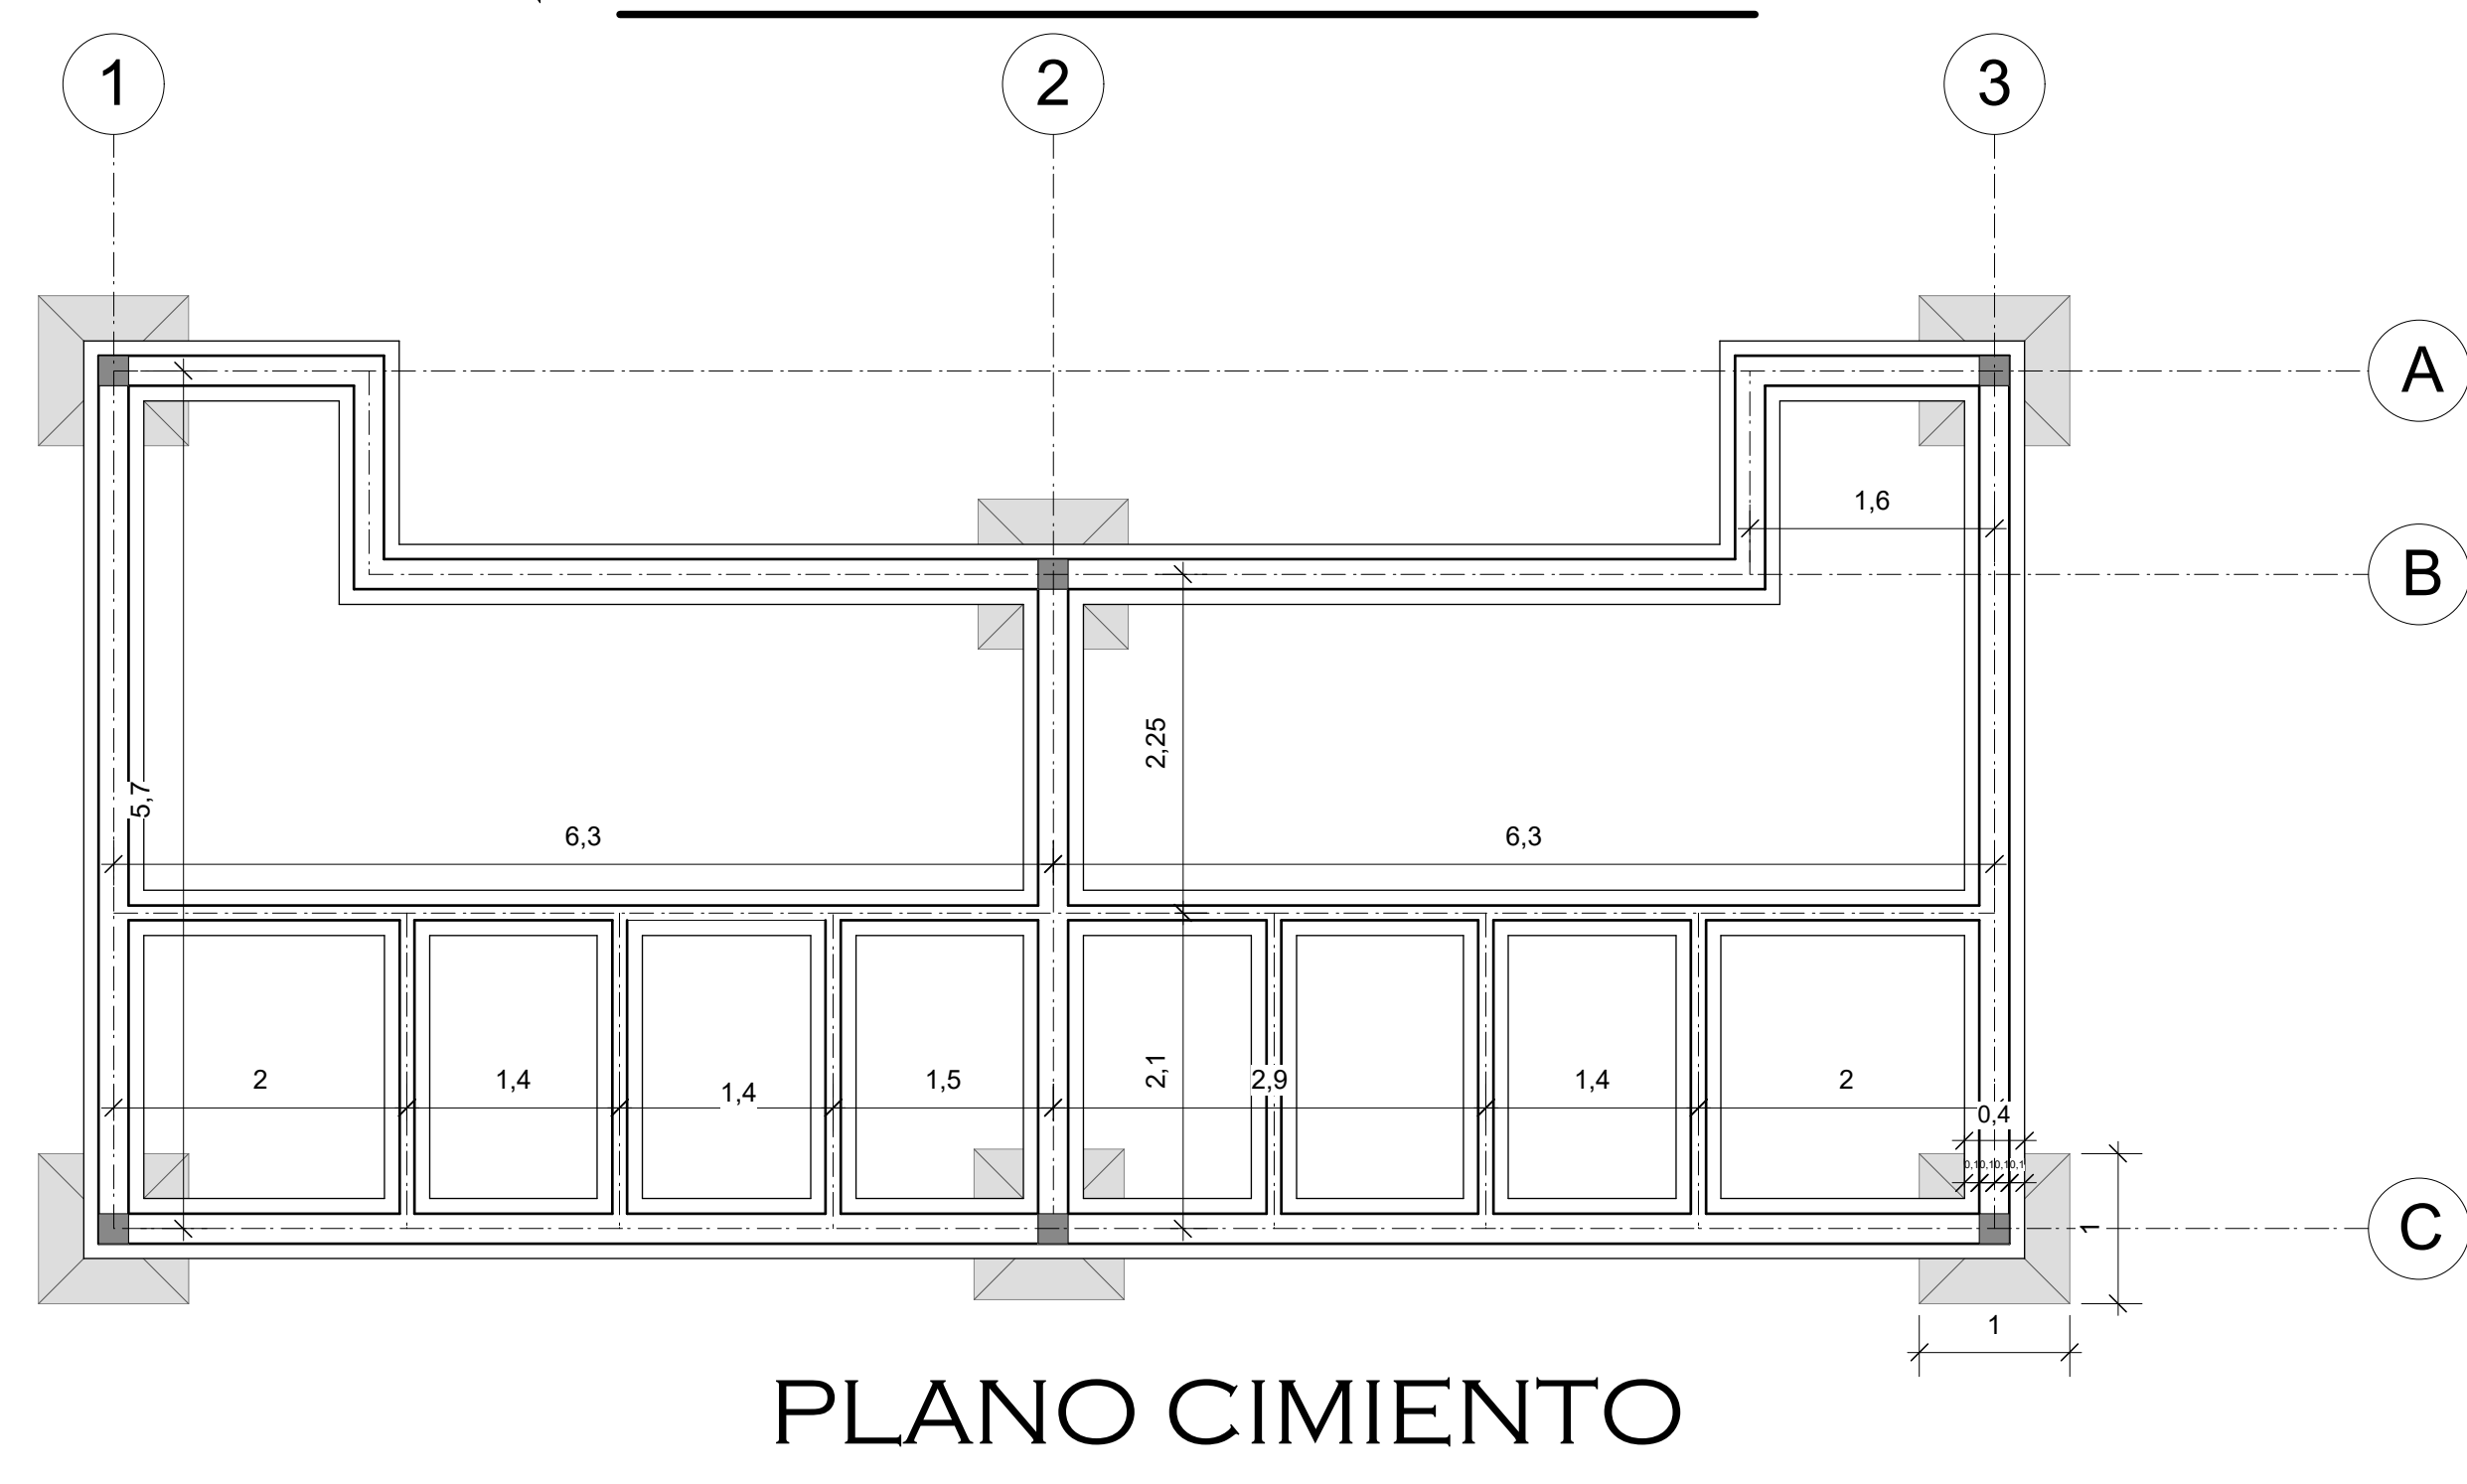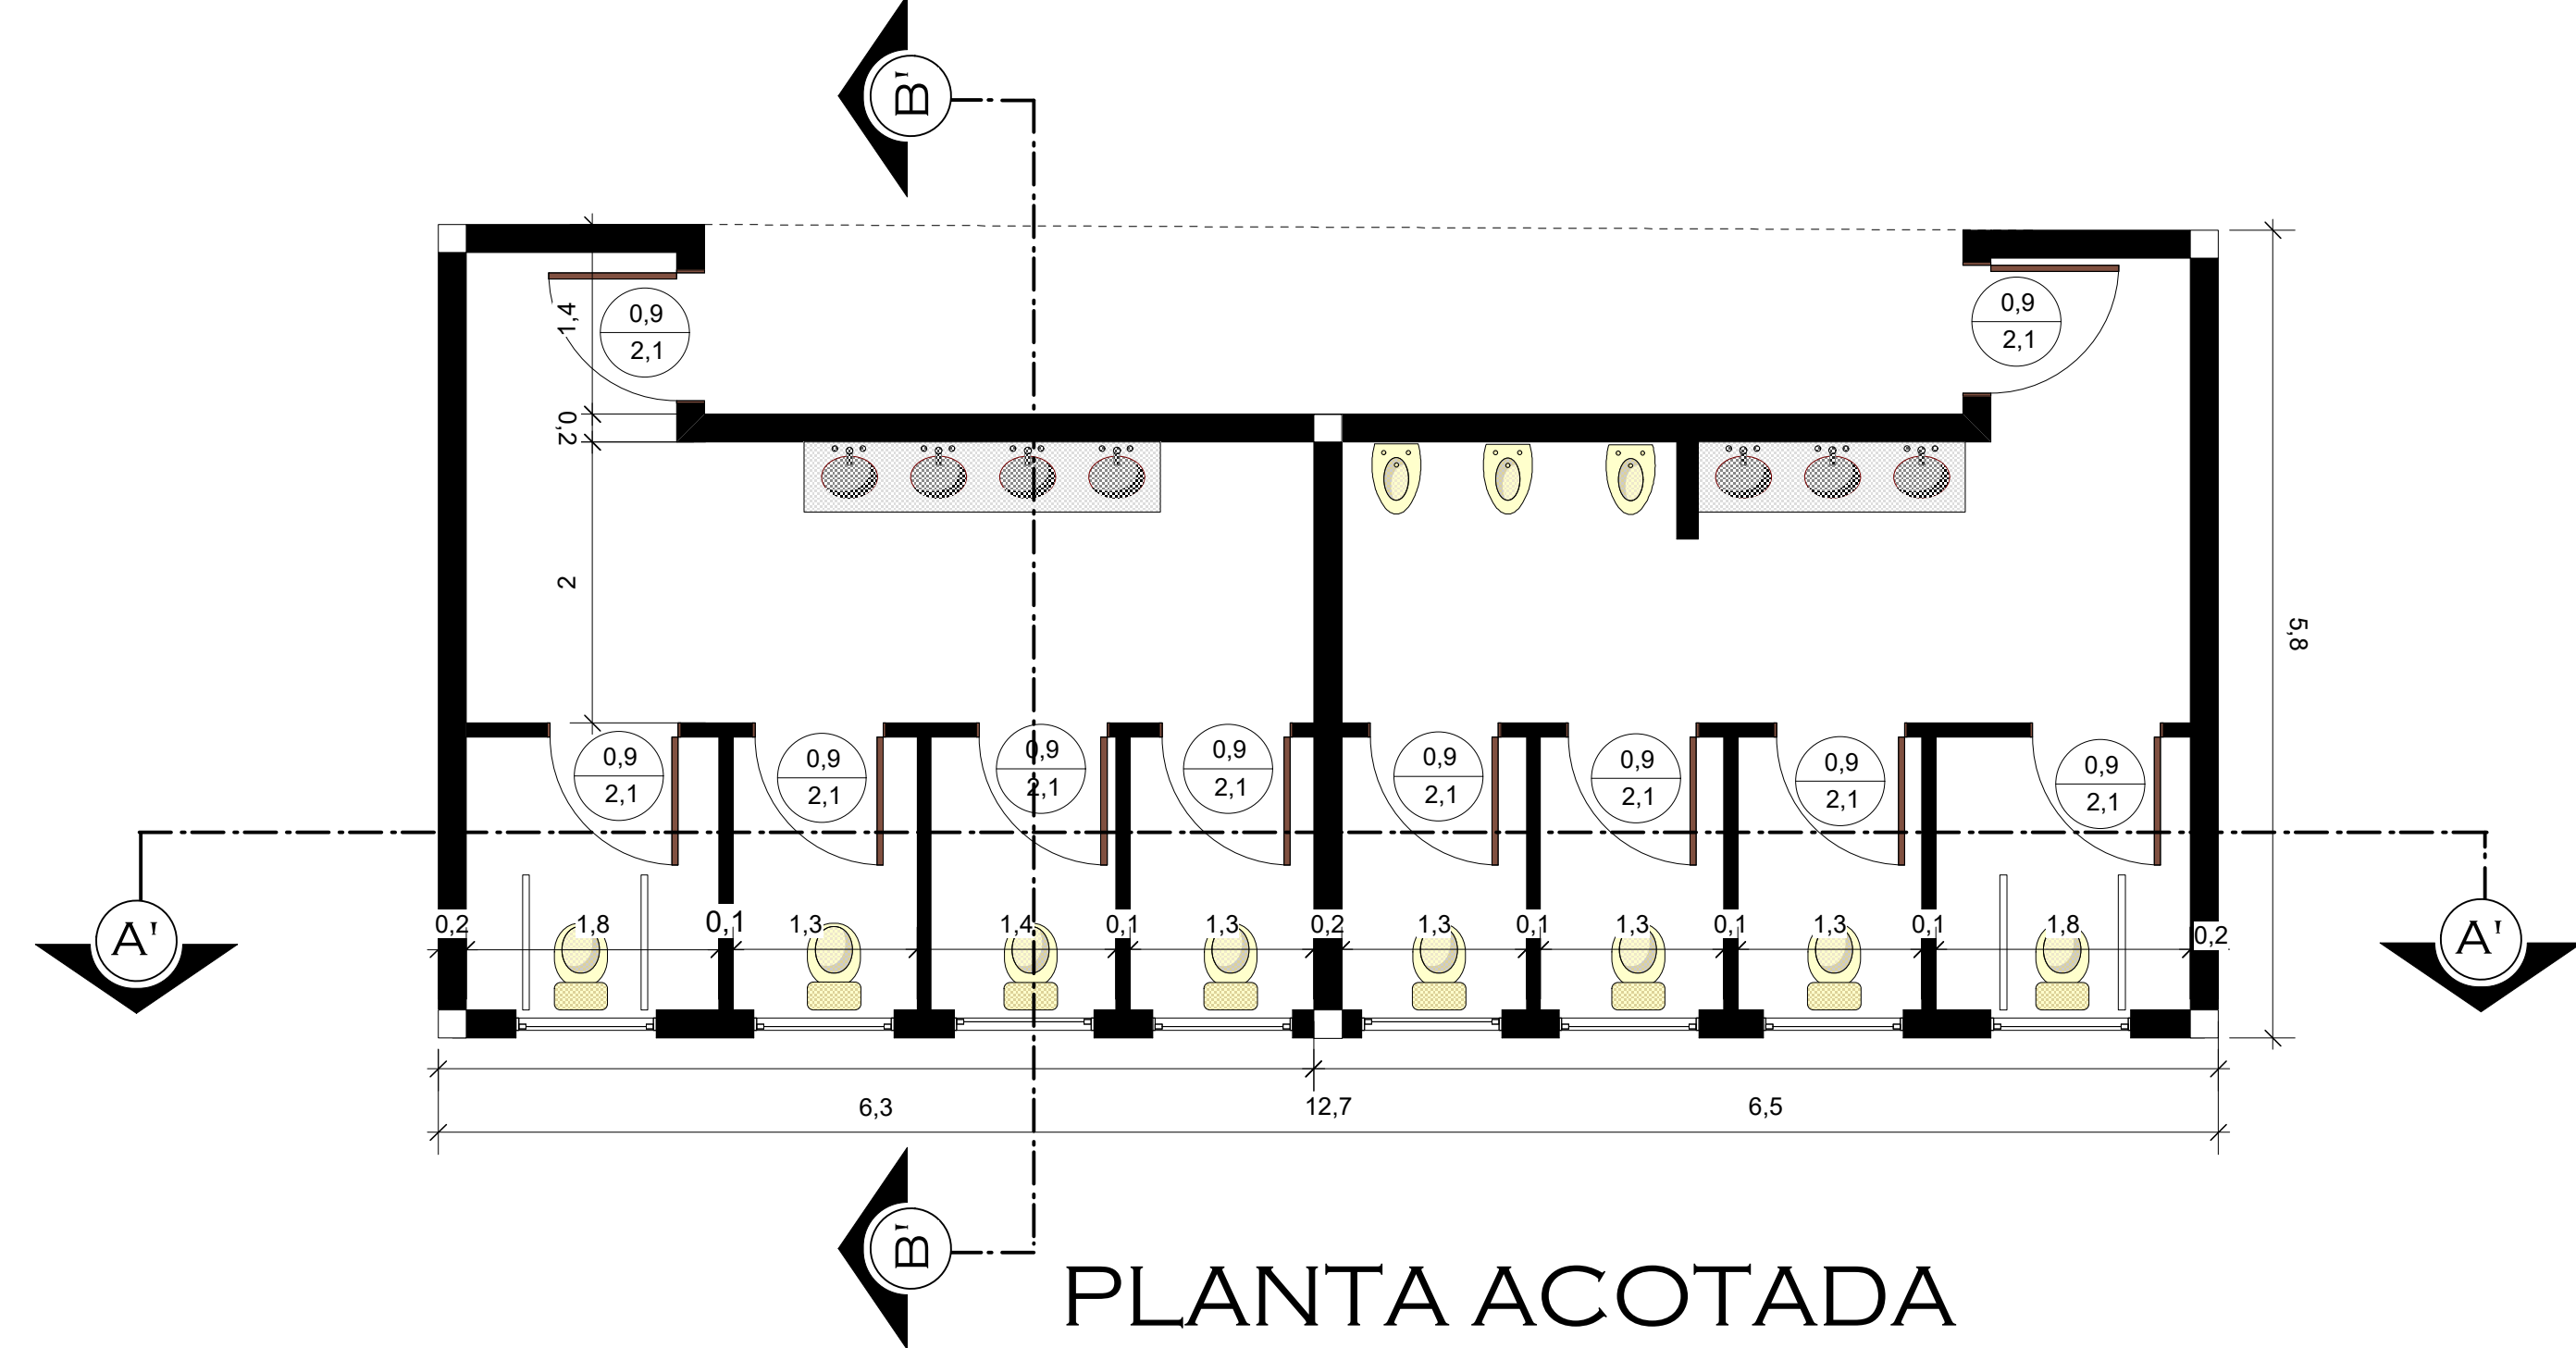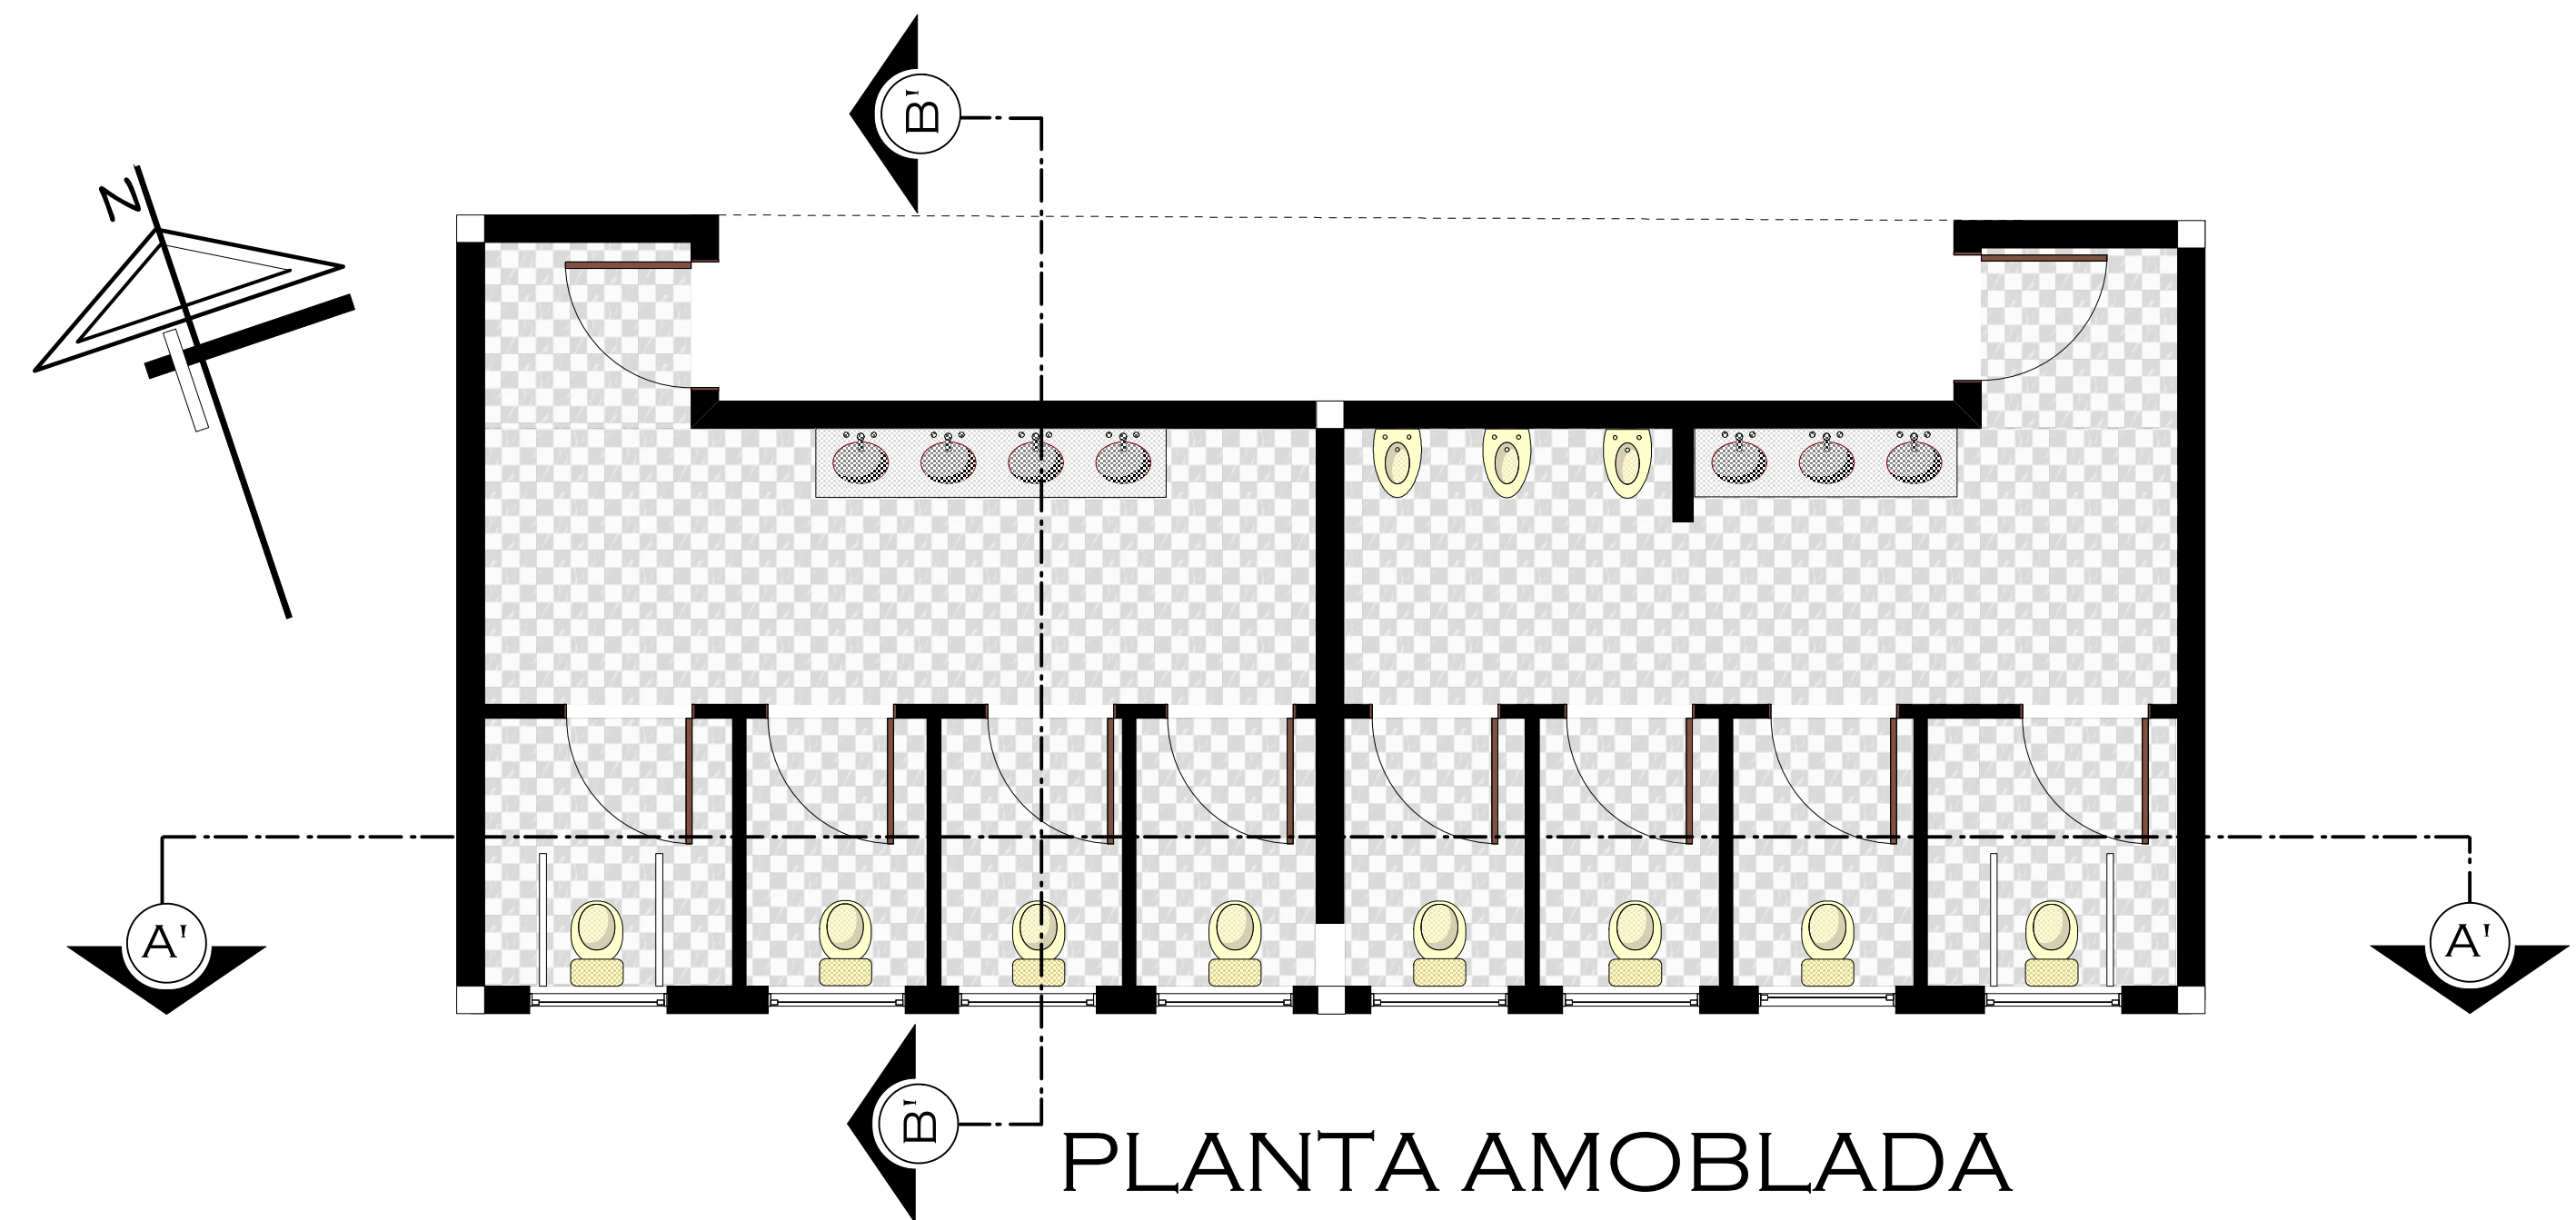





**BAÑO**

**FICHAS DE BAÑO - RECEPCION DE BICICLETAS**

Esc.: 1: 50

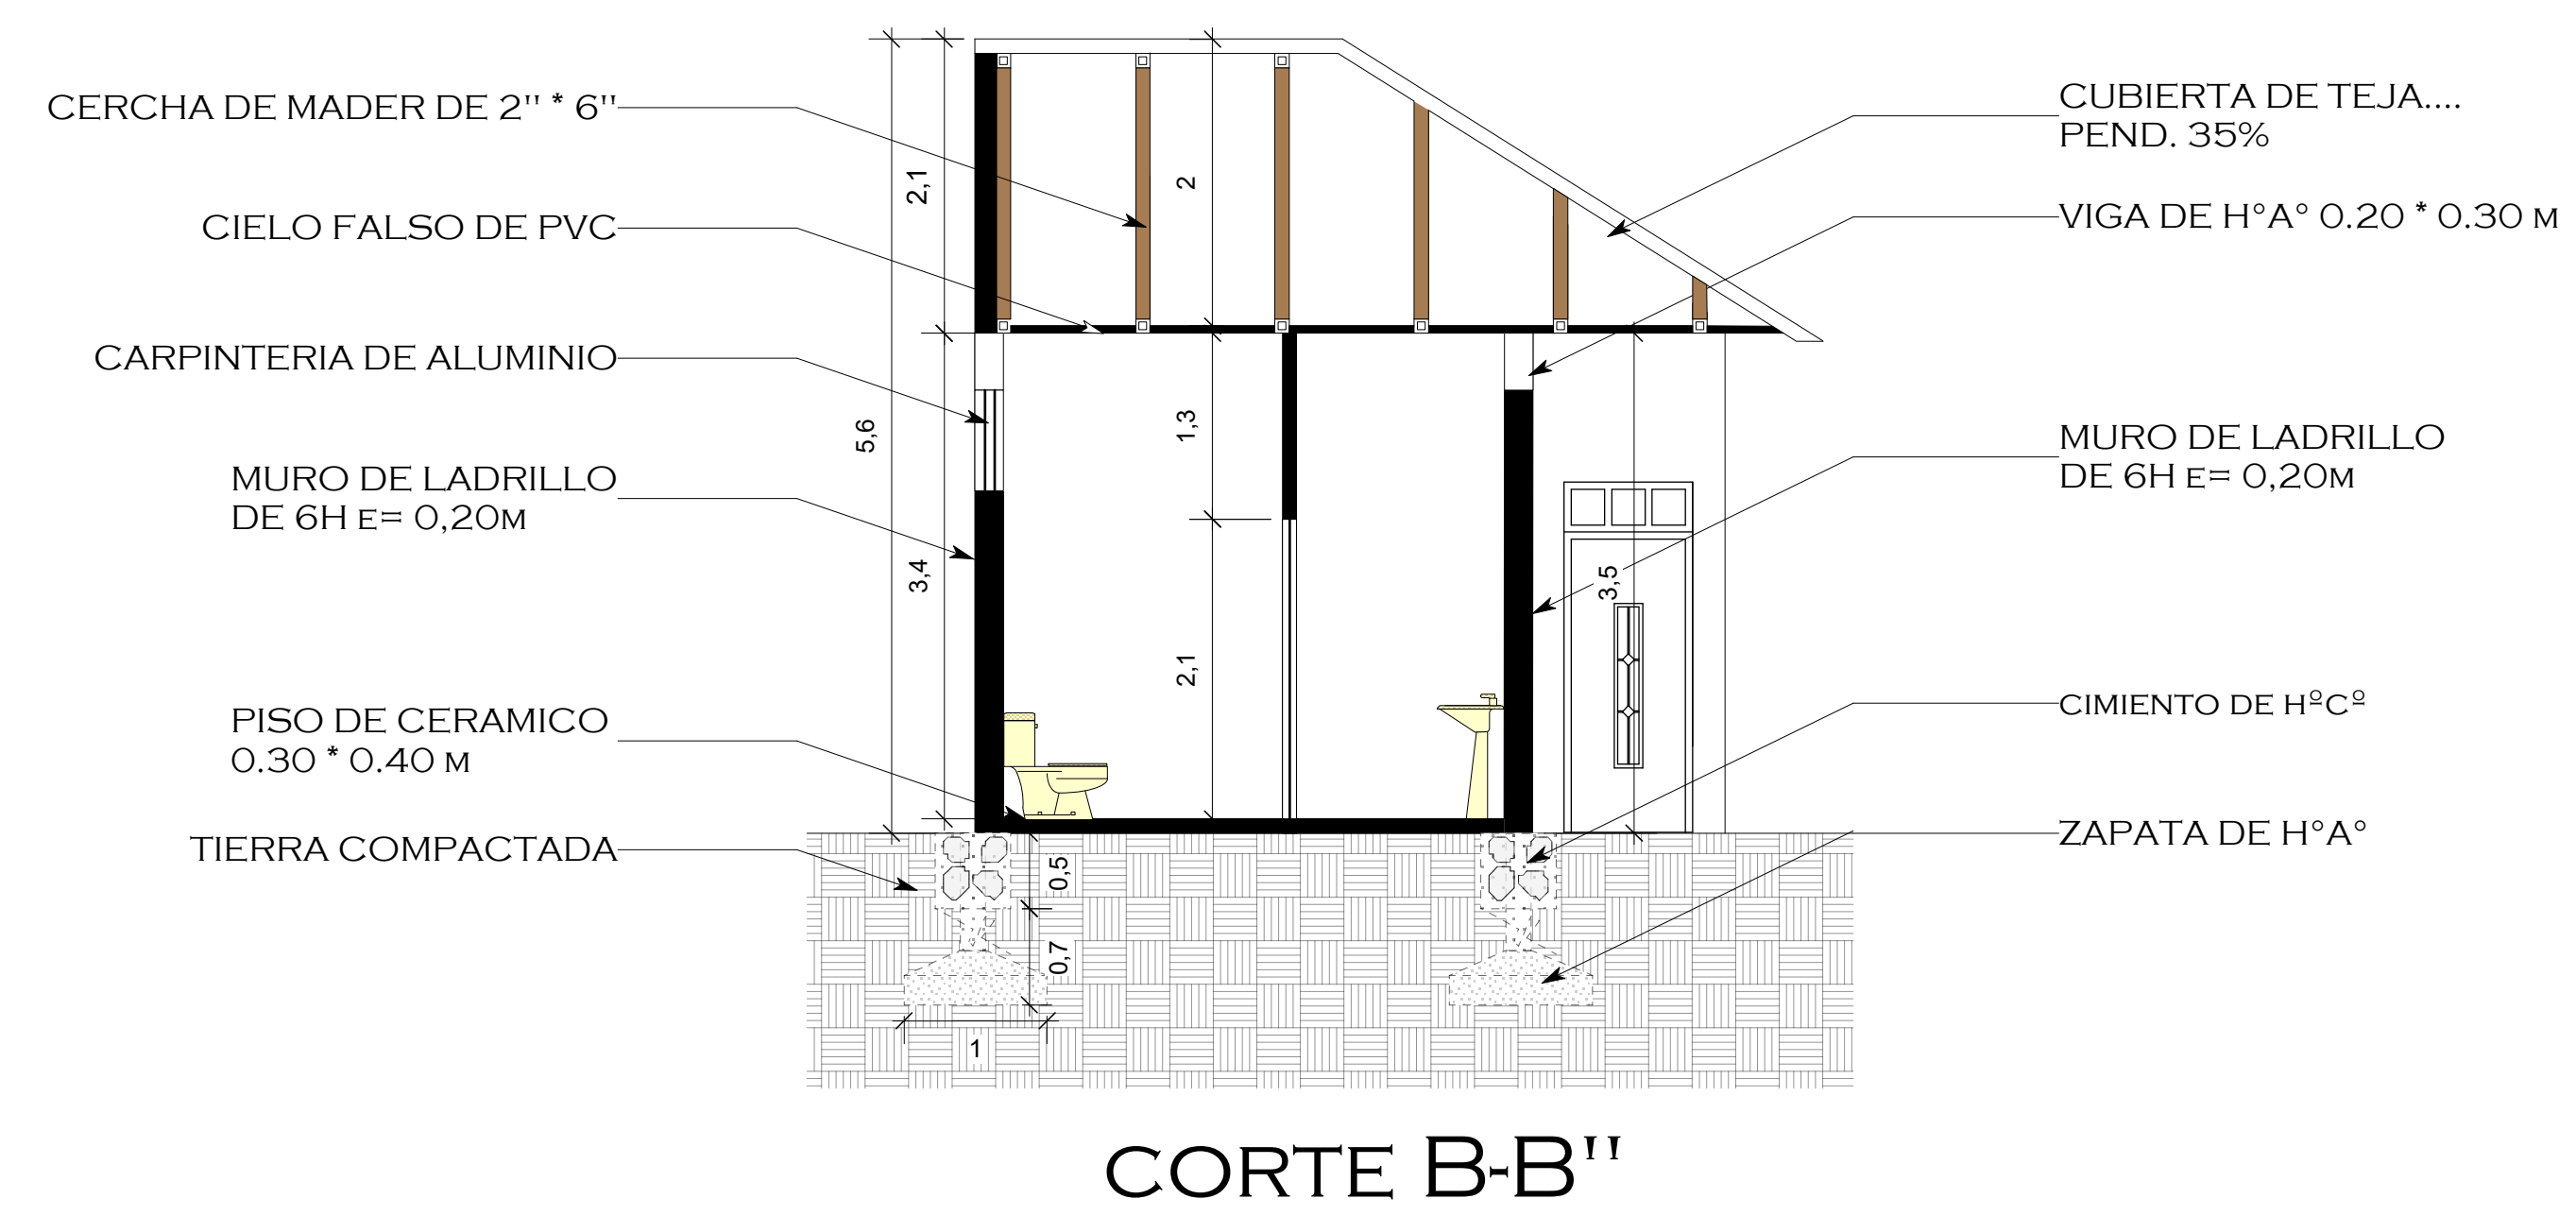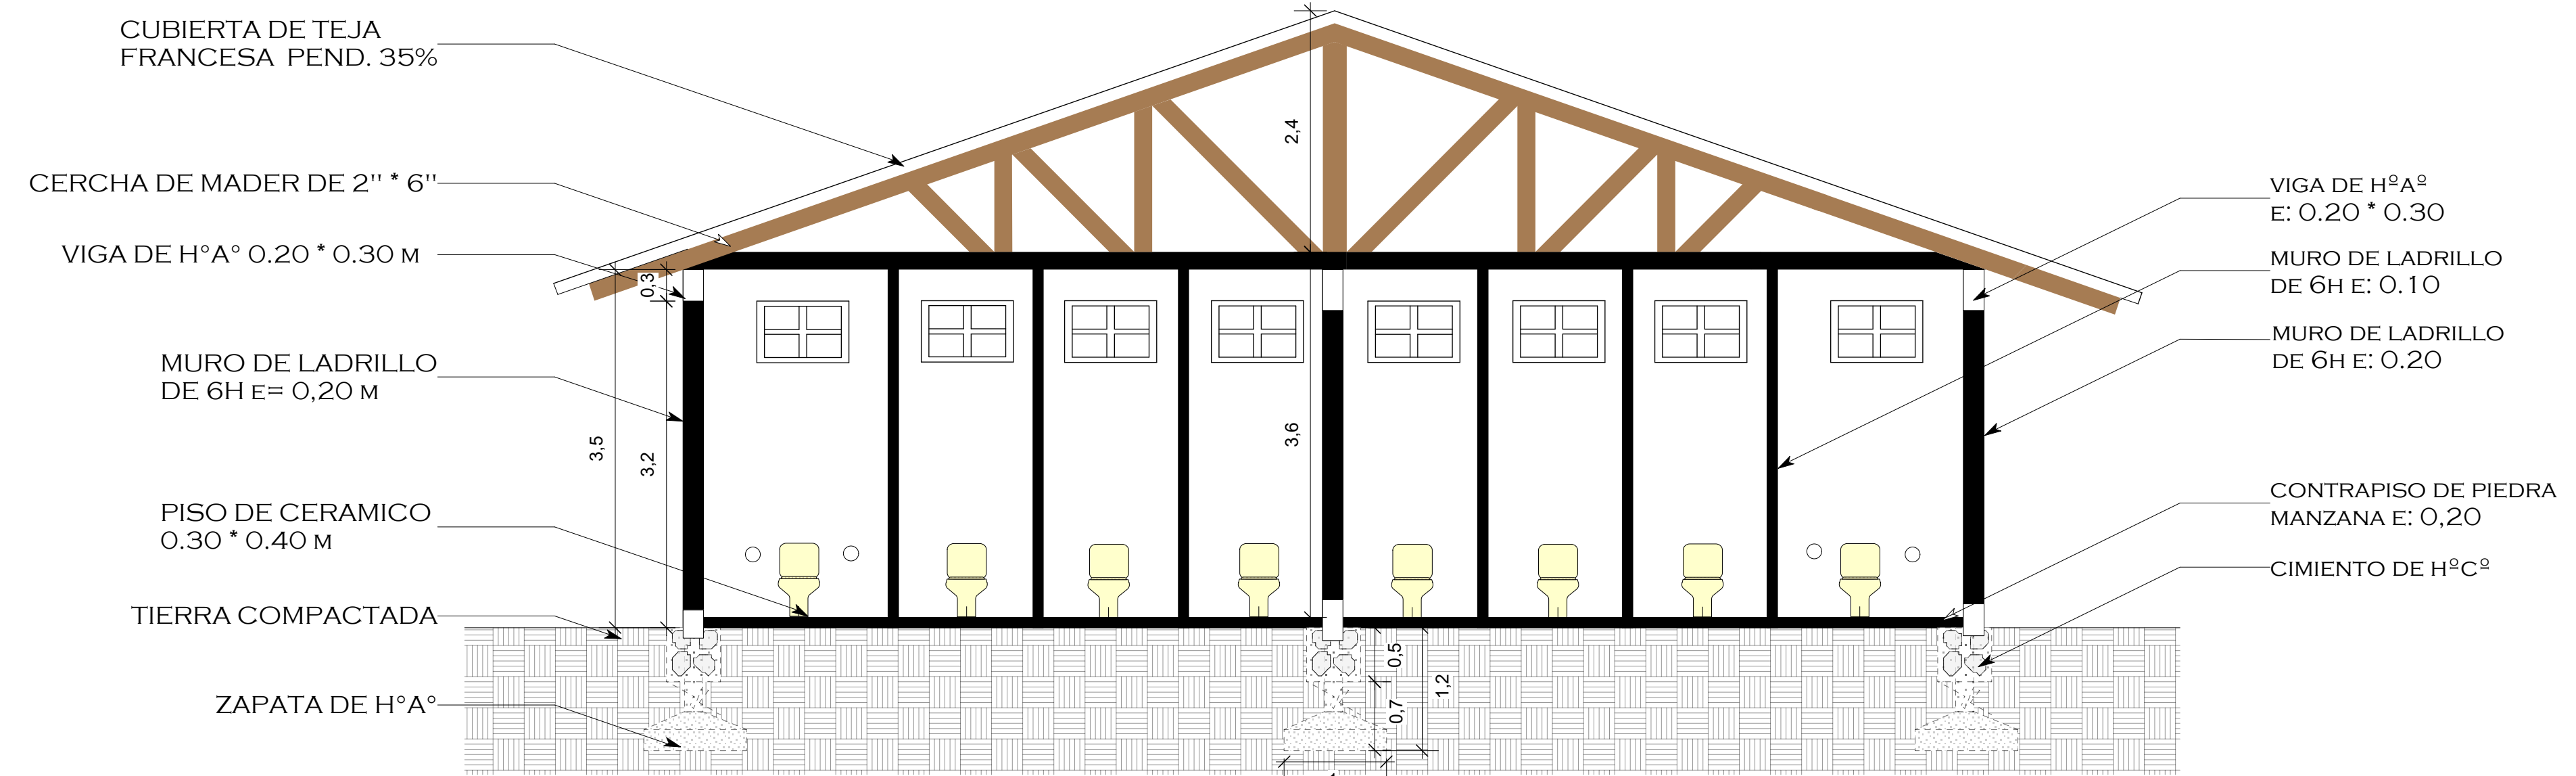

**RECEPCION DE VICICLETAS**

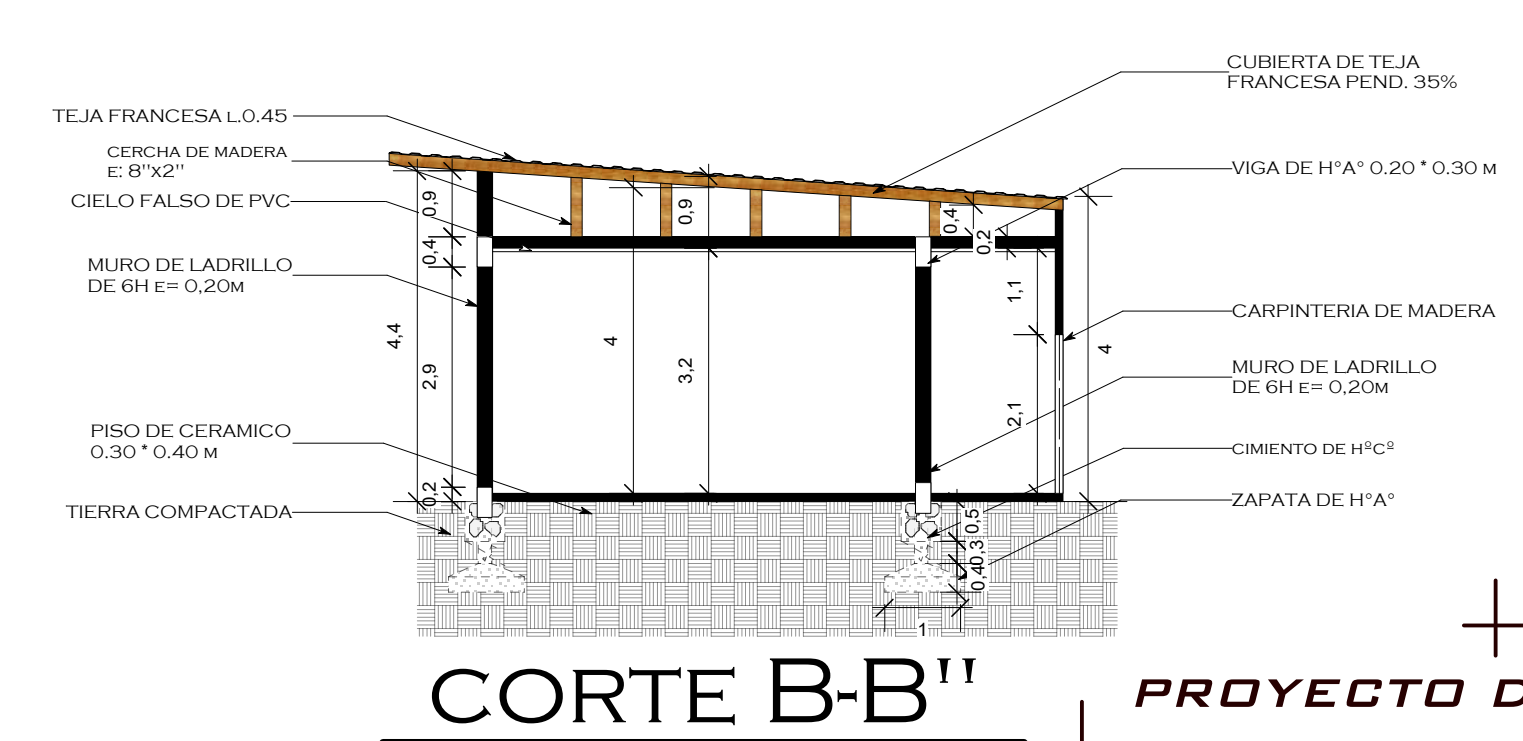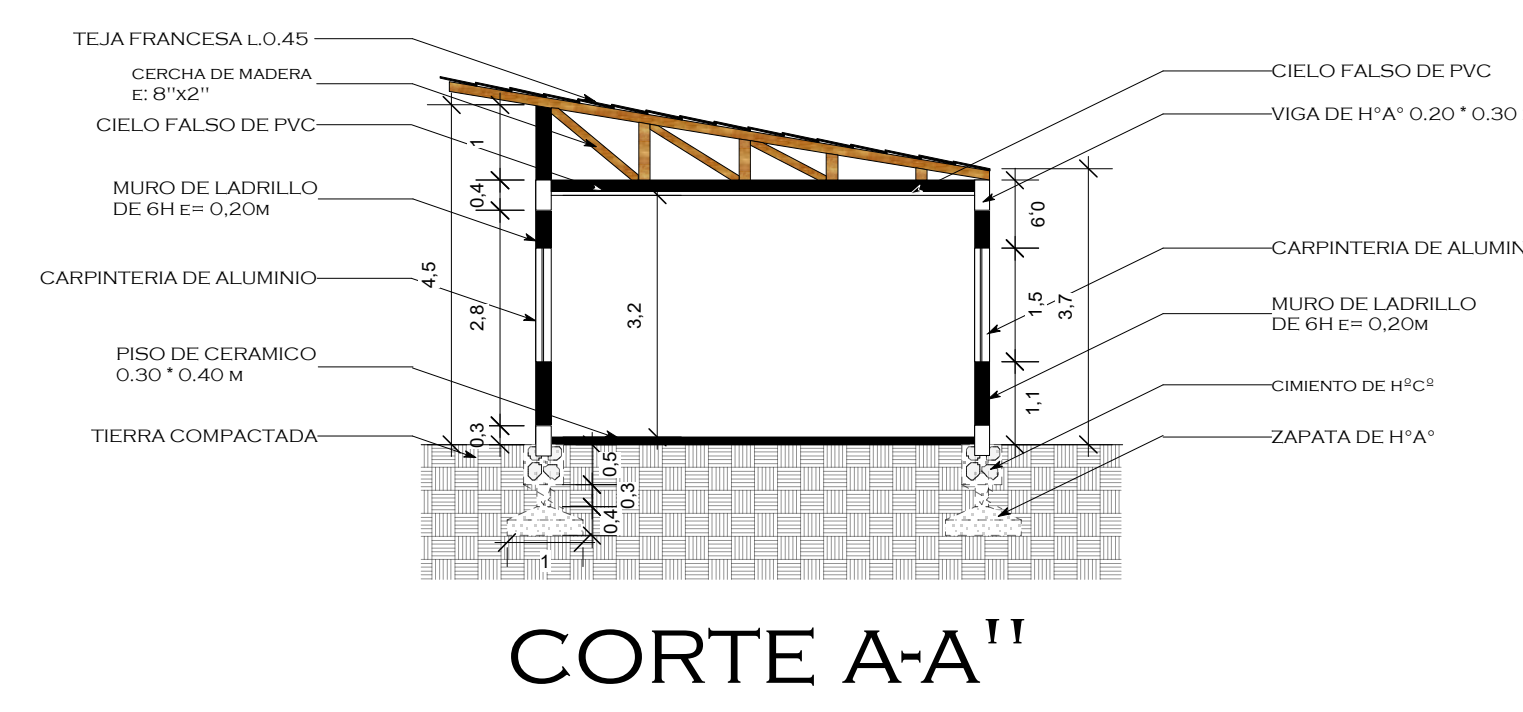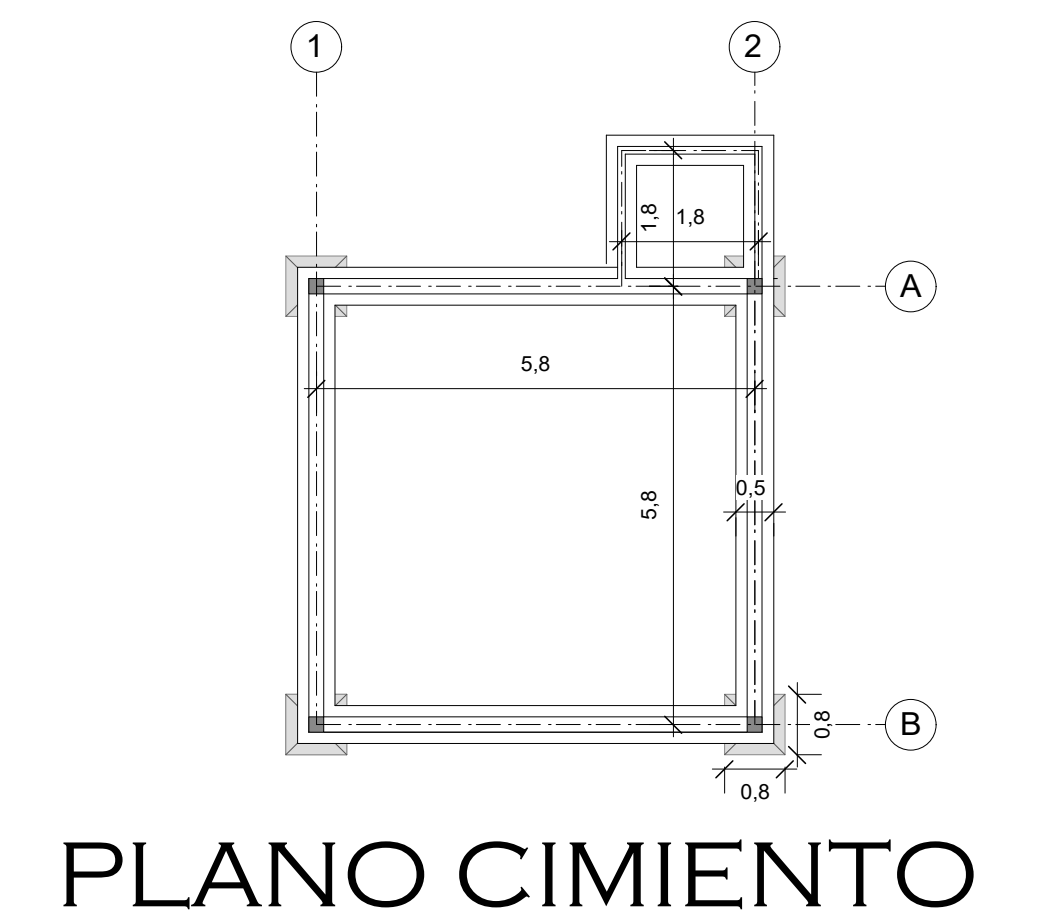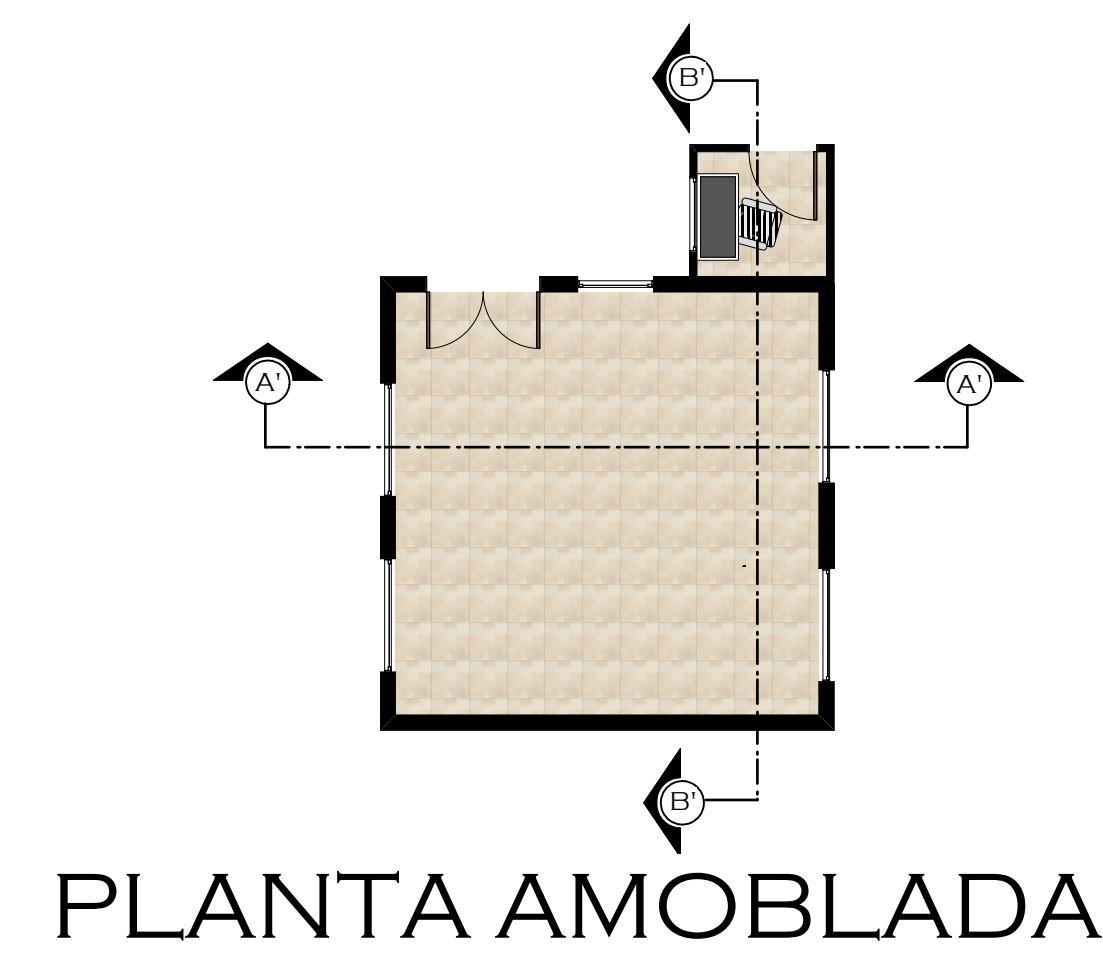

"ARQUITECTURA Y URBANISMO"

PROYECTO DE GRADO

ESTUDIANTE

VASQUEZ CARLOS JANETH



DOCENTE:

L. JAVIER SANCHEZ MORALES

FECHA: 25-05-2018

"DISEÑO DEL PARQUE URBANO PARA LA CIUDAD DE YACUIBA"

17

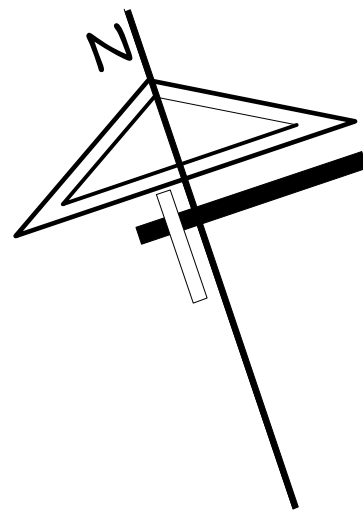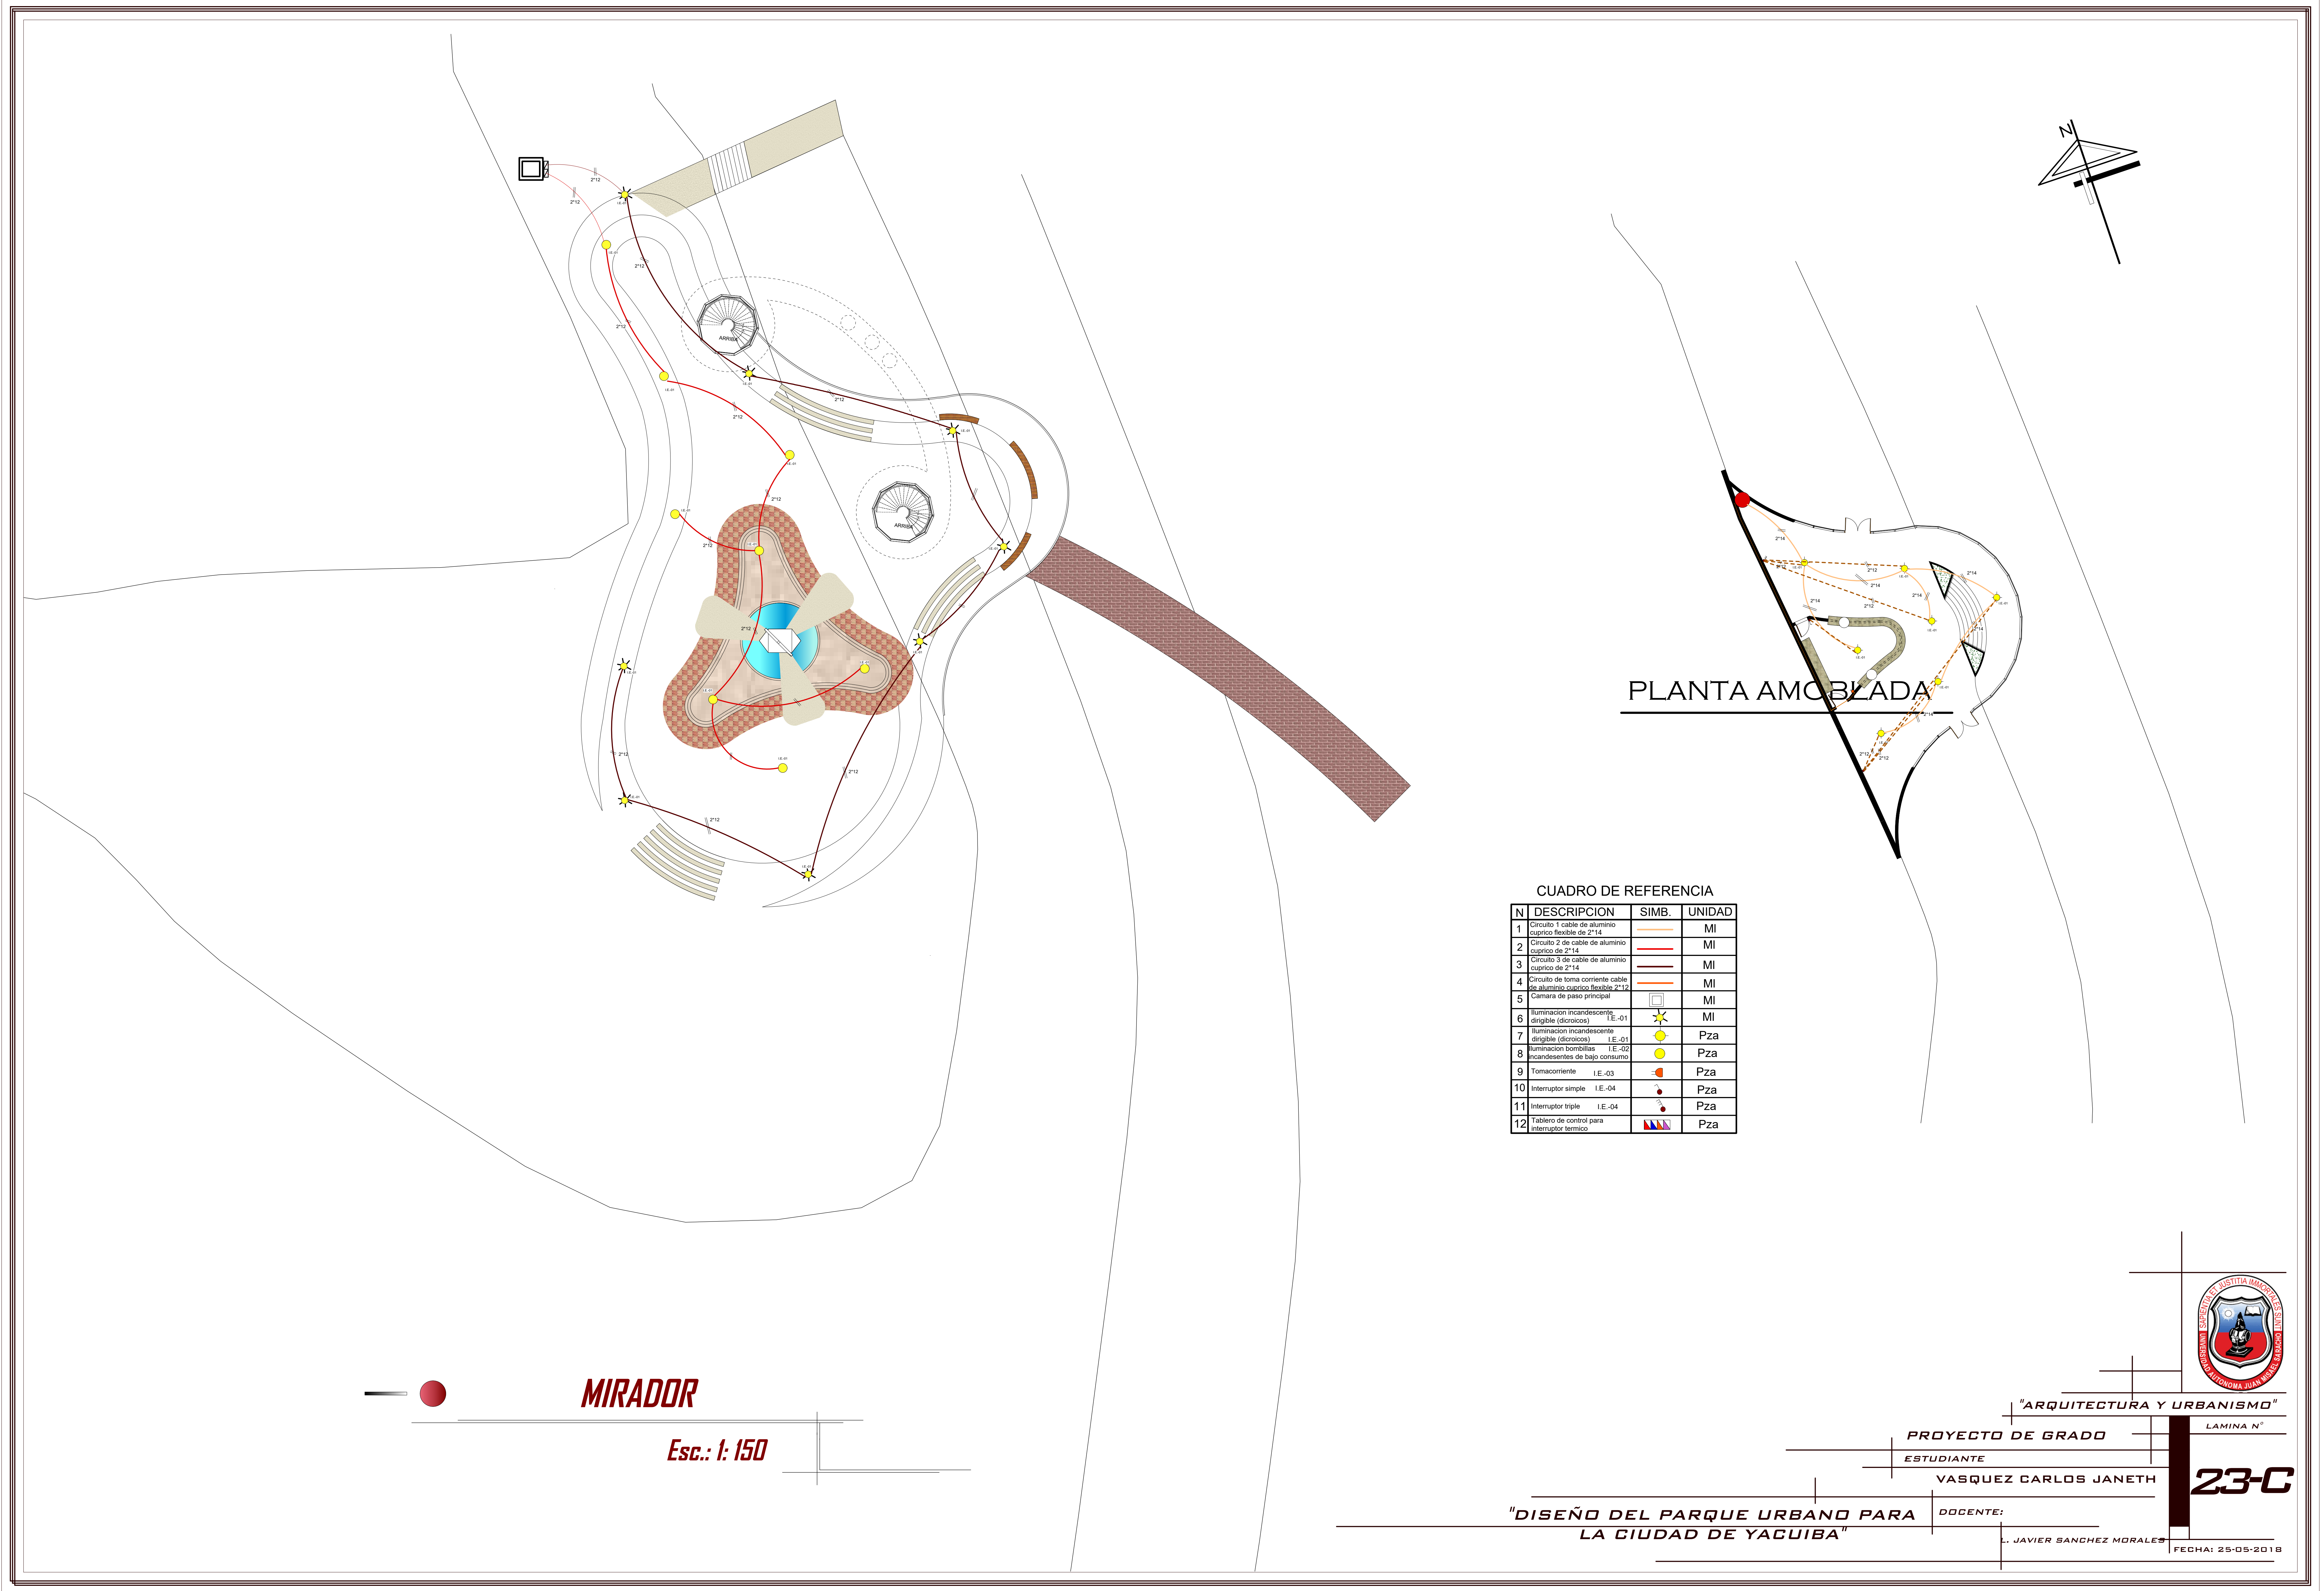

PLANTA AMOBLADA

| CUADRO DE REFERENCIA |                                                                    |       |        |
|----------------------|--------------------------------------------------------------------|-------|--------|
| N                    | DESCRIPCION                                                        | SIMB. | UNIDAD |
| 1                    | Circuito 1 cable de aluminio cuprico flexible de 2"14              |       | MI     |
| 2                    | Circuito 2 de cable de aluminio cuprico de 2"14                    |       | MI     |
| 3                    | Circuito 3 de cable de aluminio cuprico de 2"14                    |       | MI     |
| 4                    | Circuito de toma corriente cable de aluminio cuprico flexible 2"12 |       | MI     |
| 5                    | Camara de paso principal                                           |       | MI     |
| 6                    | Iluminacion incandescente dirigible (dicroicos) I.E.-01            |       | MI     |
| 7                    | Iluminacion incandescente dirigible (dicroicos) I.E.-01            |       | Pza    |
| 8                    | Iluminacion bombillas incandescentes de bajo consumo I.E.-02       |       | Pza    |
| 9                    | Tornacorriente I.E.-03                                             |       | Pza    |
| 10                   | Interruptor simple I.E.-04                                         |       | Pza    |
| 11                   | Interruptor triple I.E.-04                                         |       | Pza    |
| 12                   | Tablero de control para interruptor termico                        |       | Pza    |



MIRADOR

Esc.: 1: 150



"ARQUITECTURA Y URBANISMO"

PROYECTO DE GRADO

LAMINA N°

ESTUDIANTE

VASQUEZ CARLOS JANETH


23-C

DOCENTE:


L. JAVIER SANCHEZ MORALES

FECHA: 25-05-2018


"DISEÑO DEL PARQUE URBANO PARA LA CIUDAD DE YACUIBA"

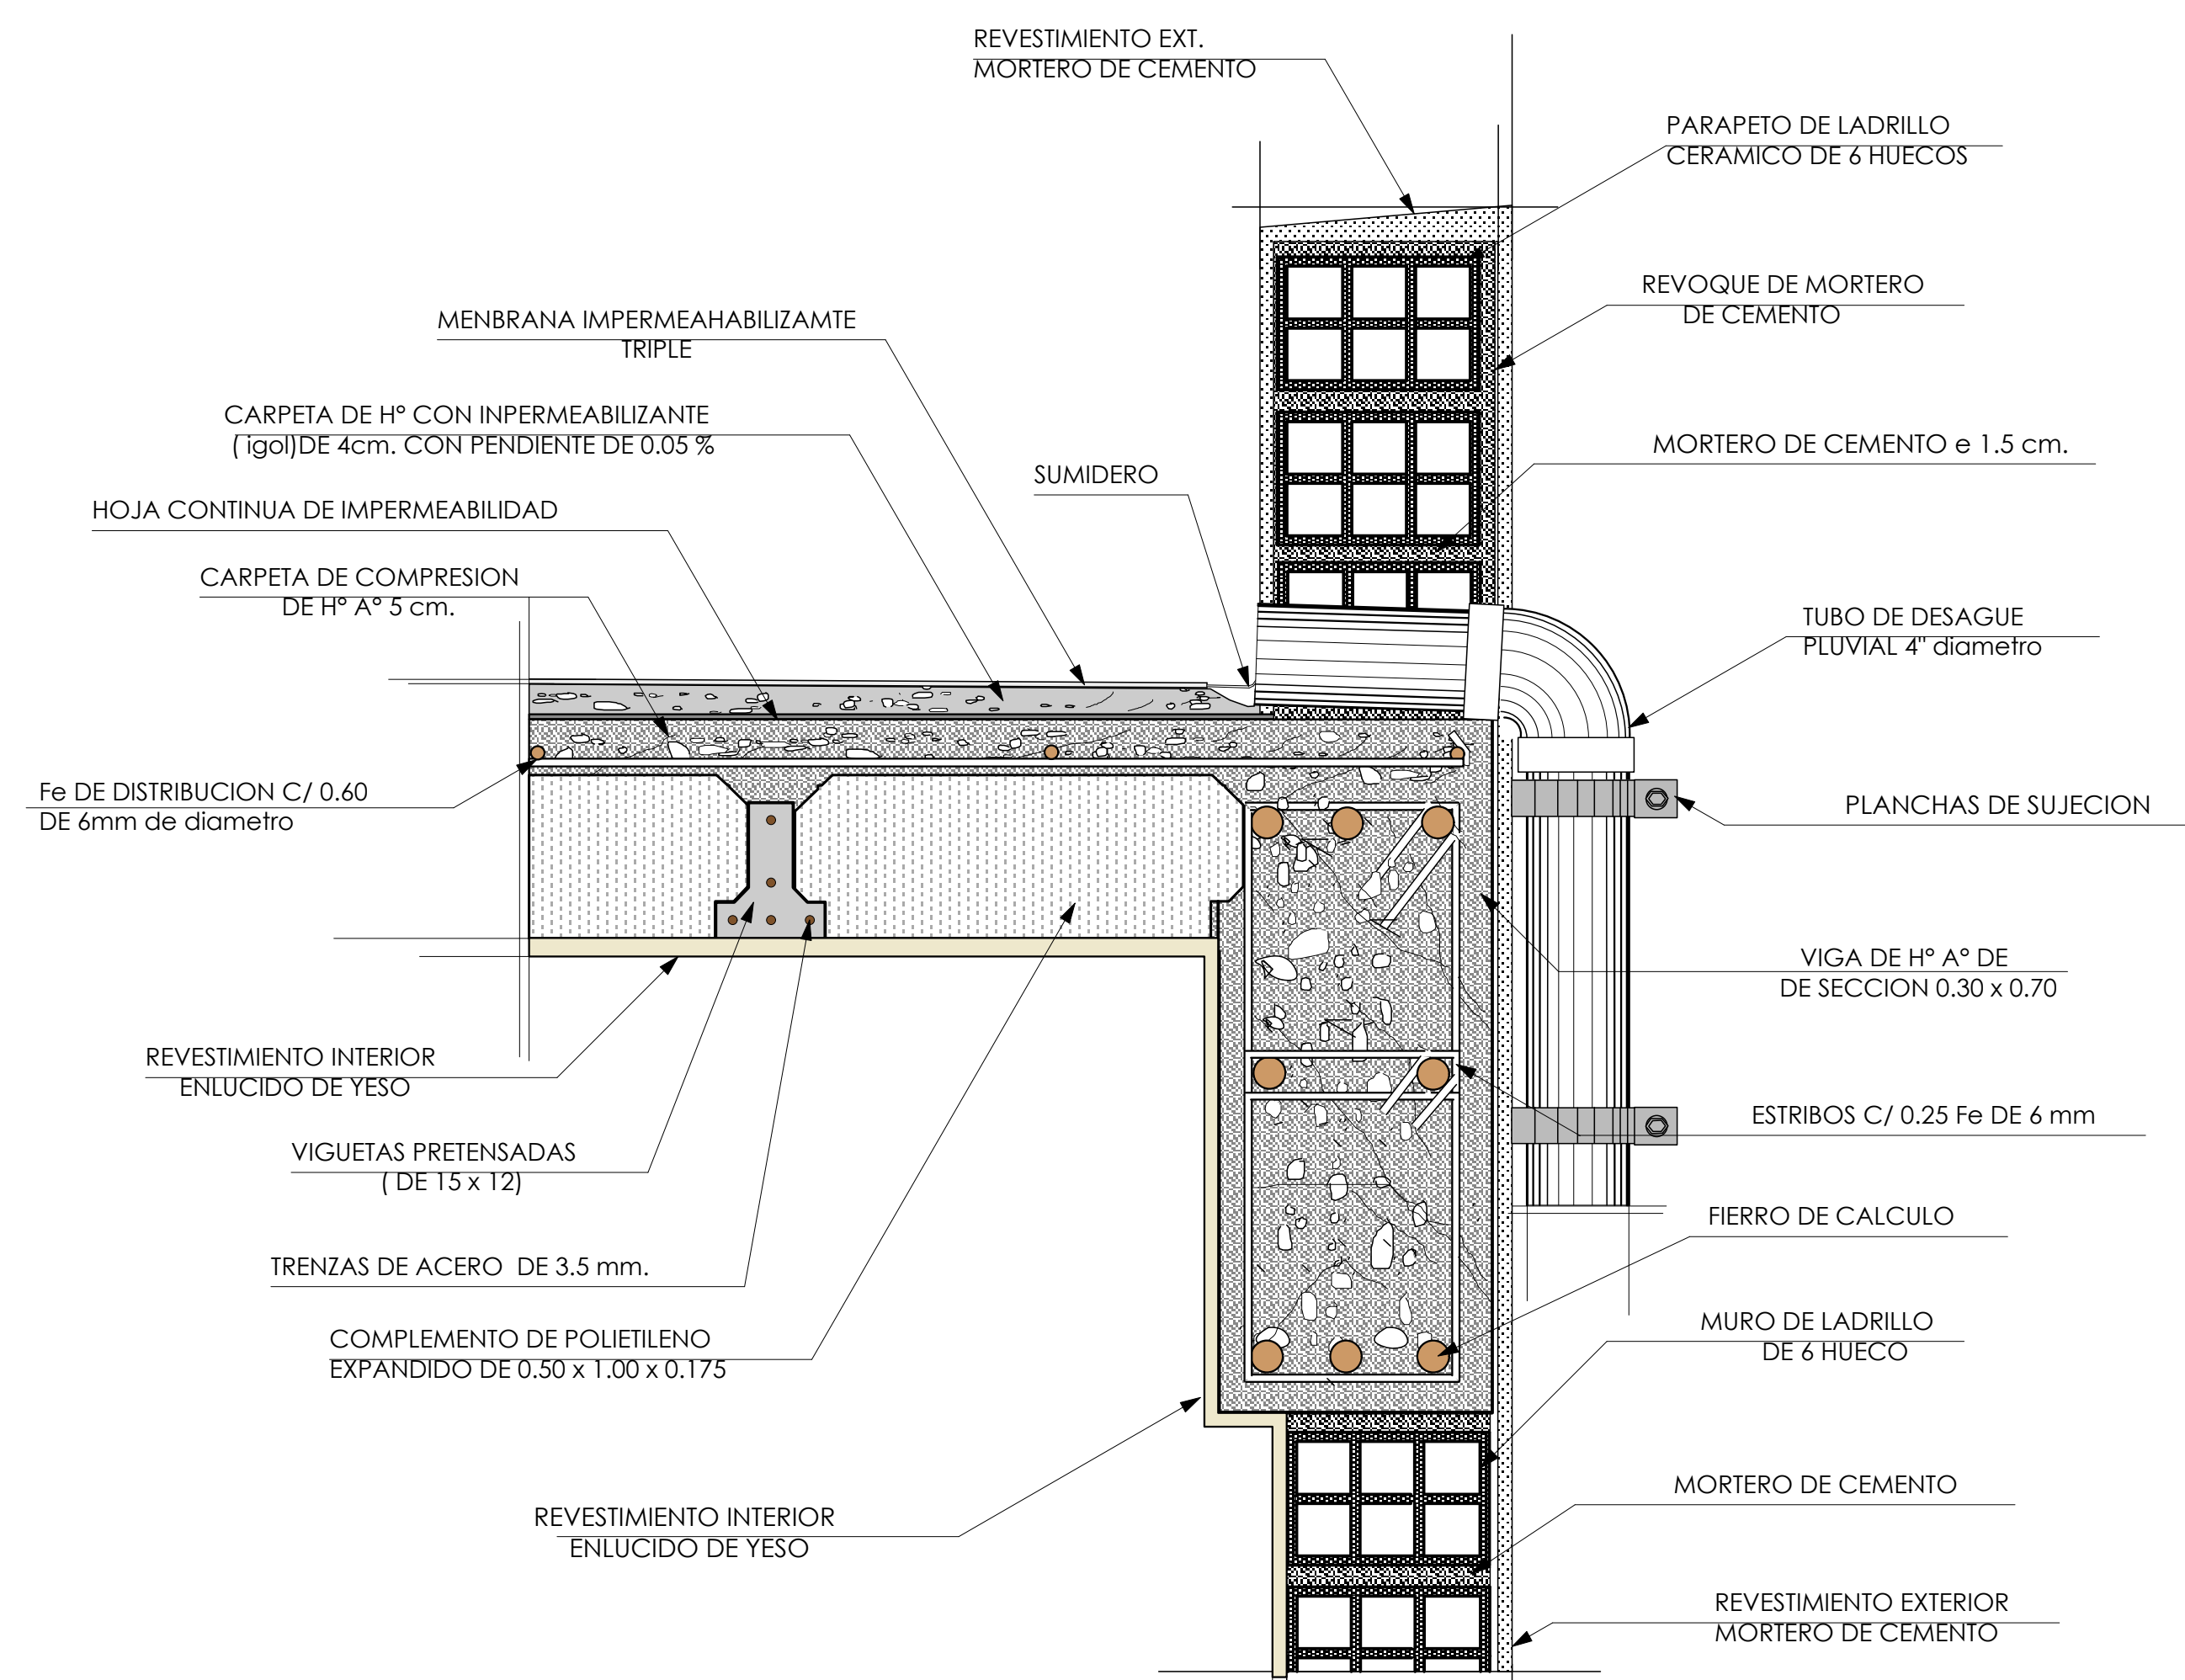


## DESAGUE PLUVIAL

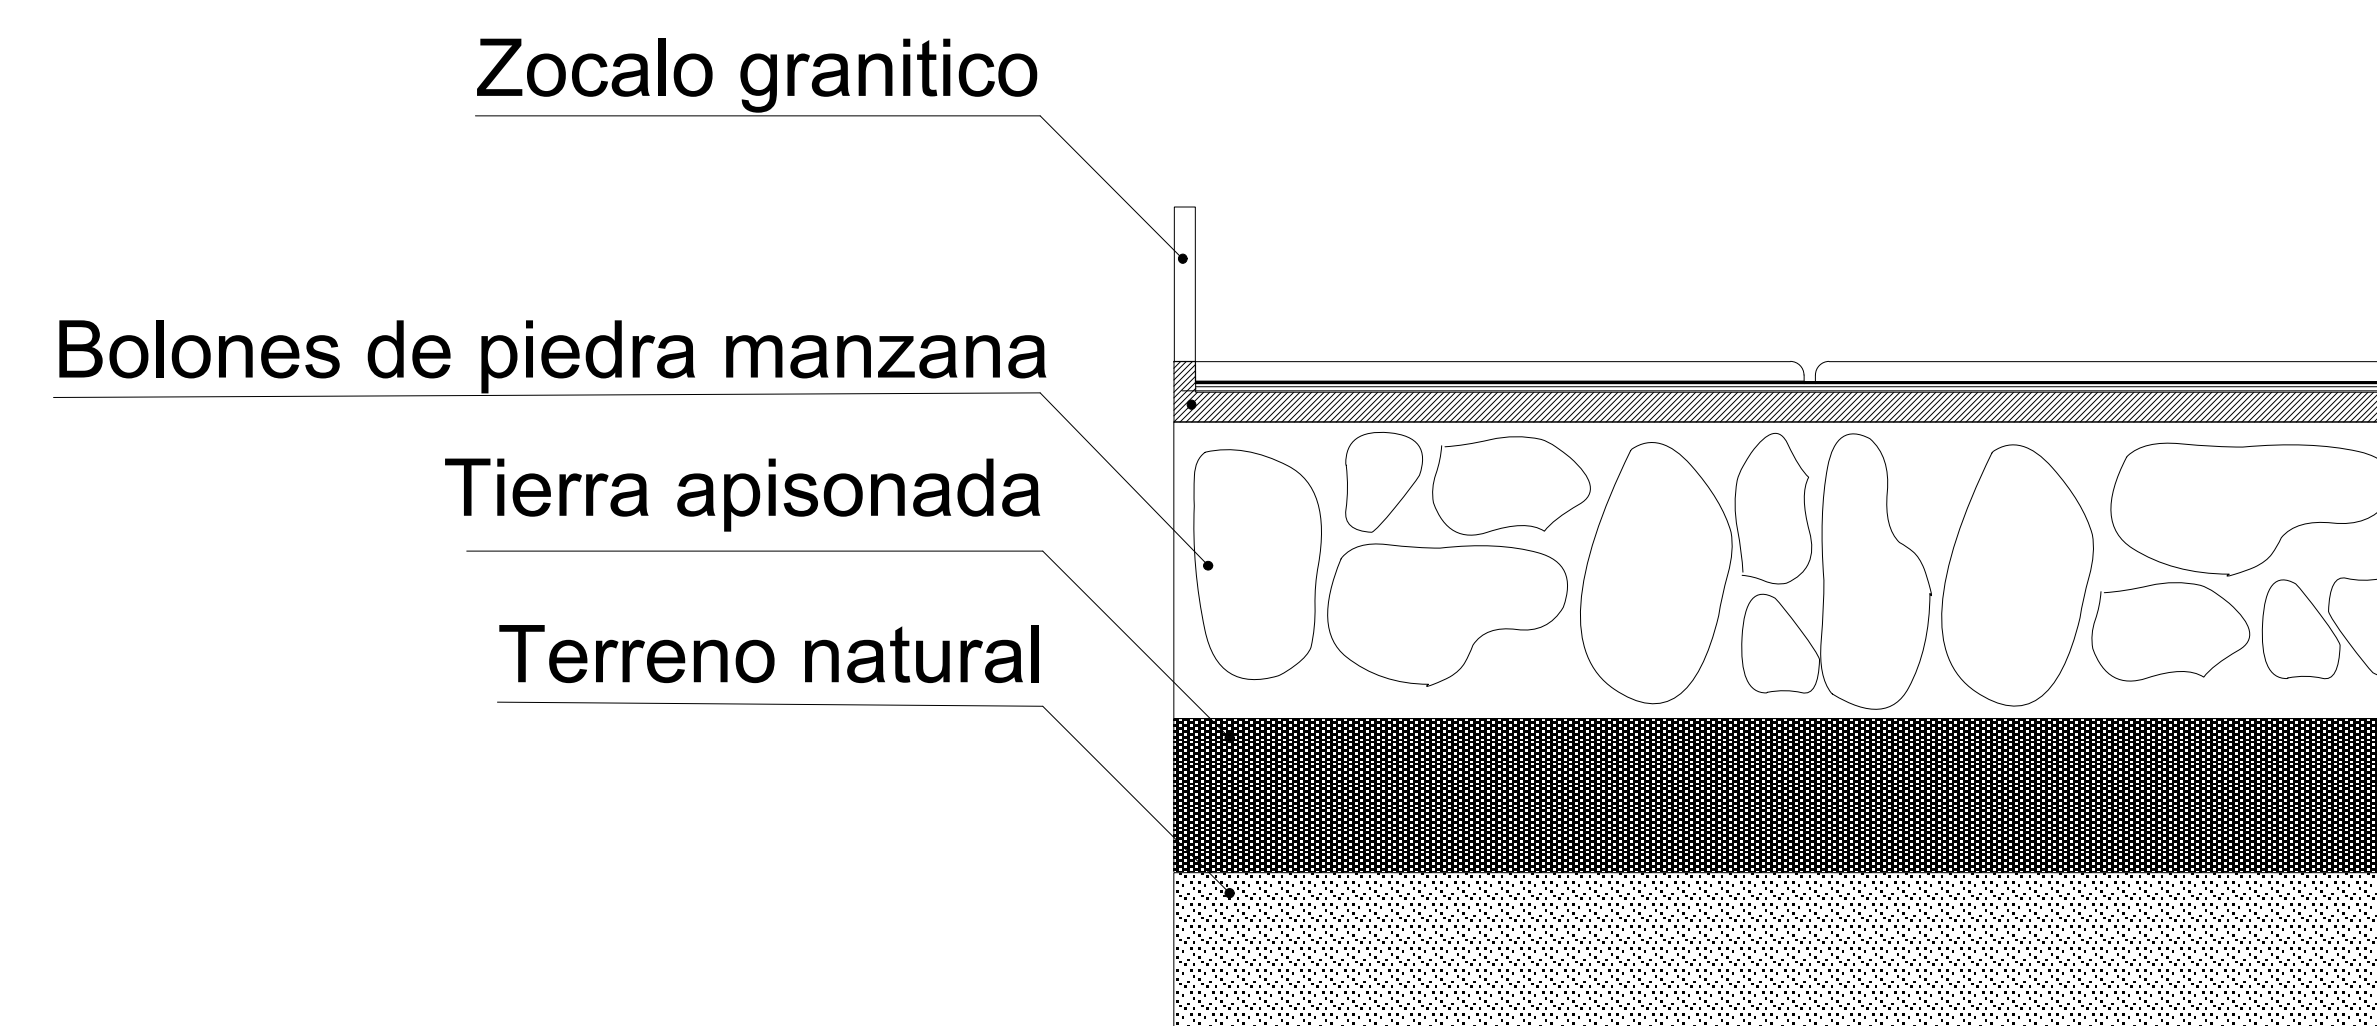

## DETALLE DE PISO

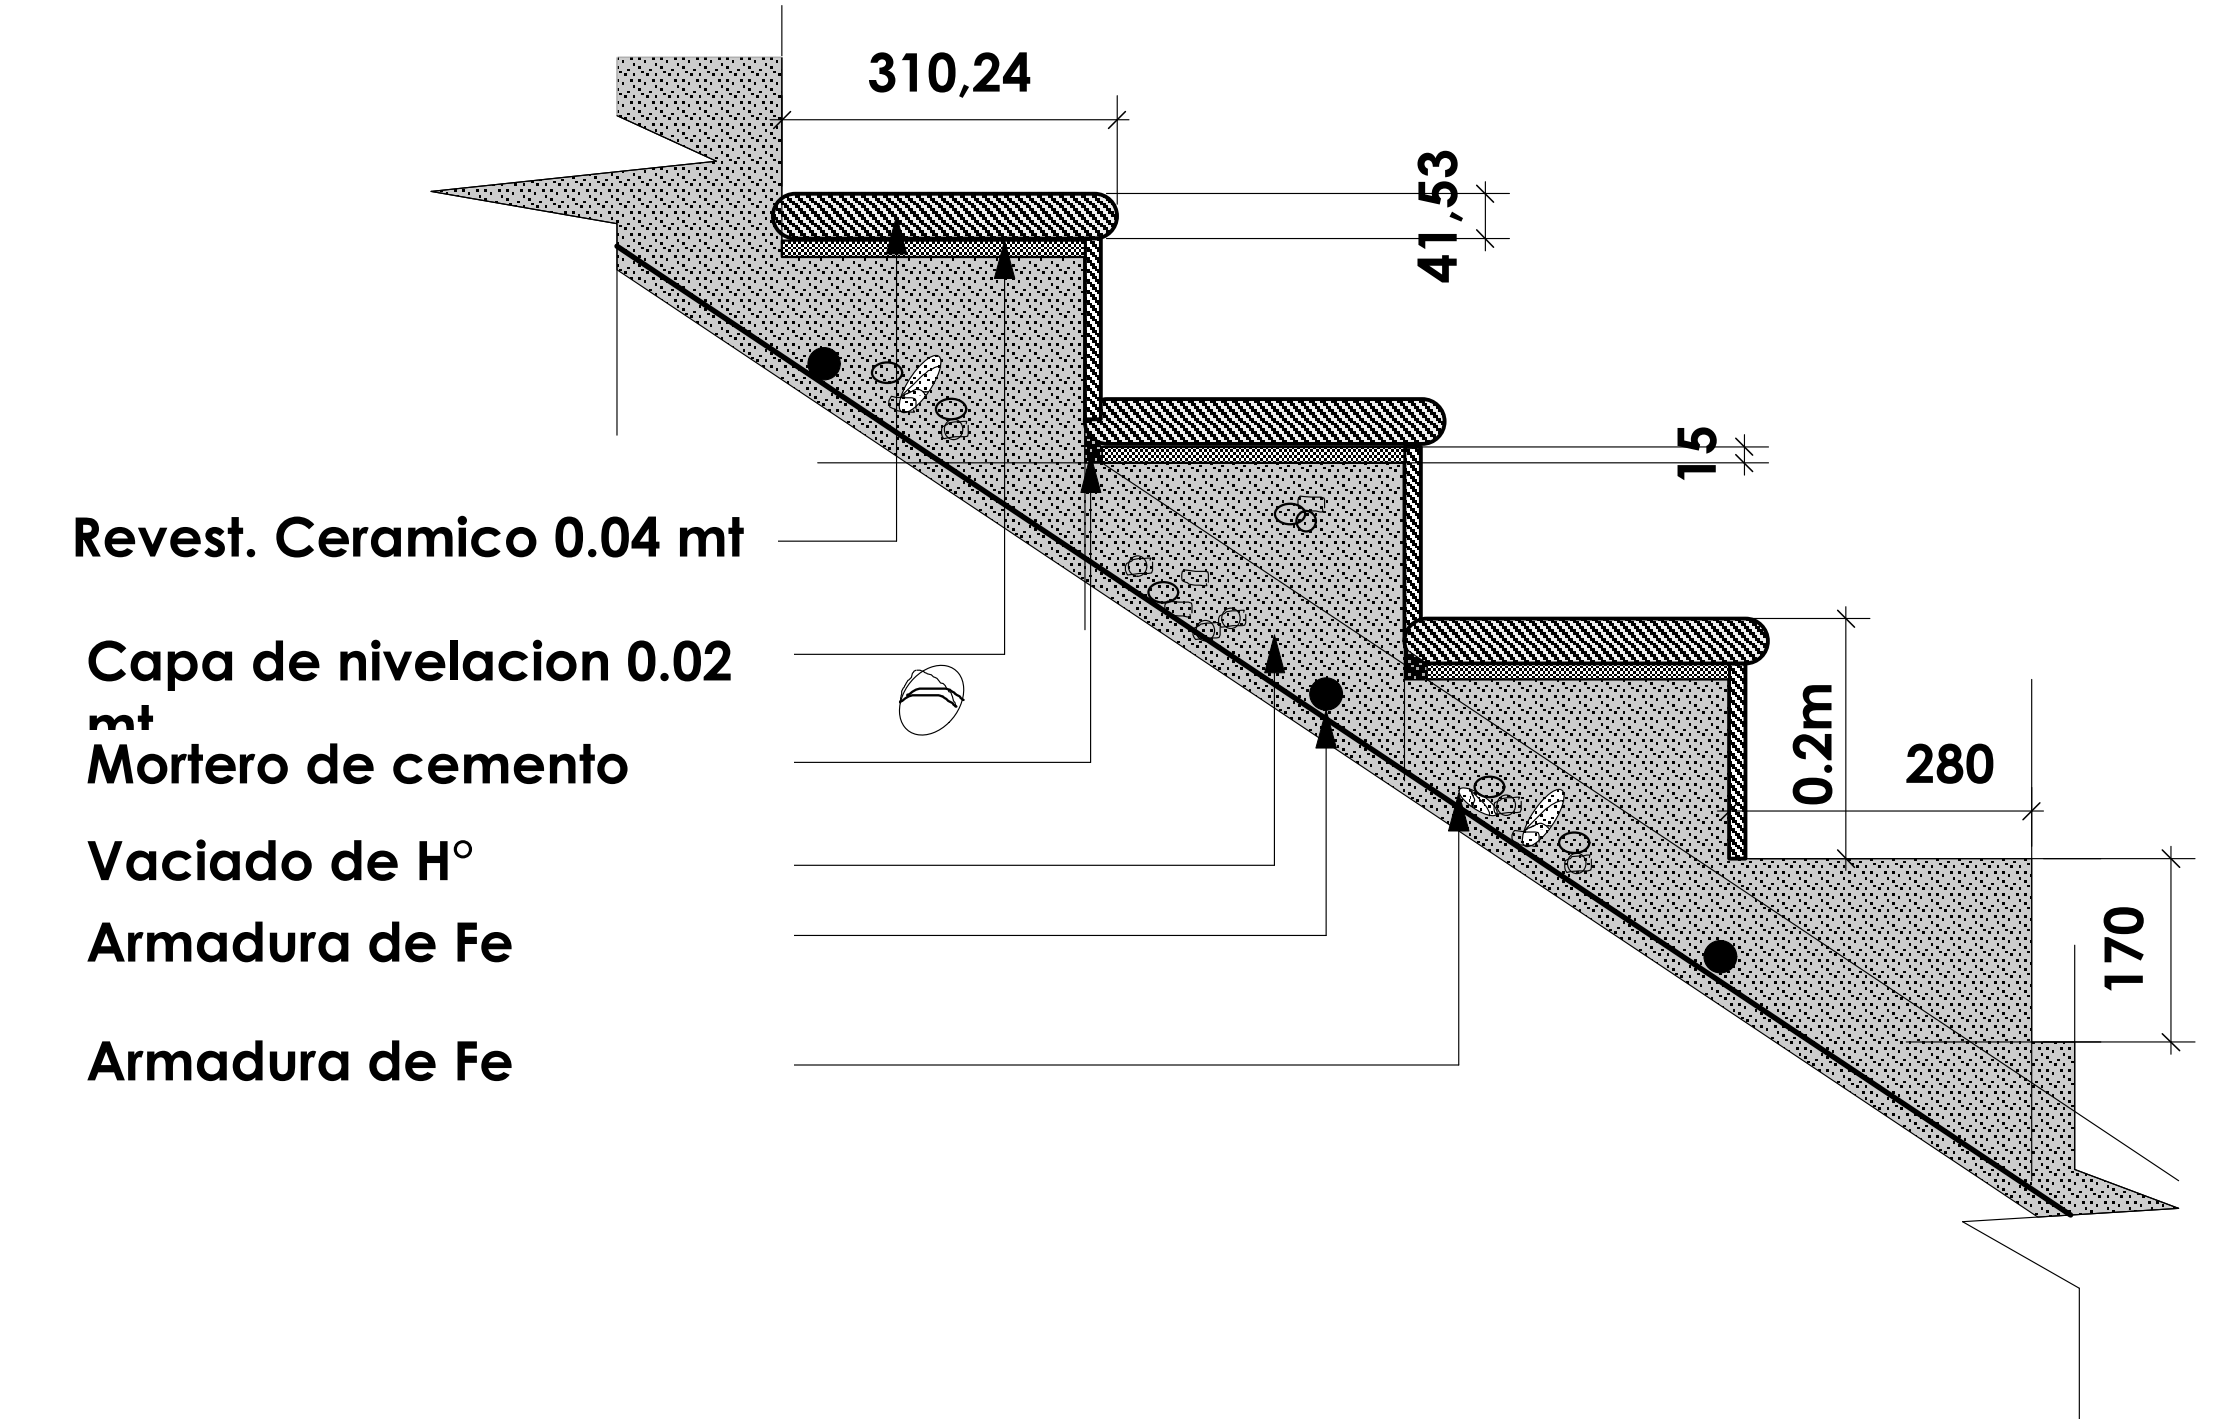


## DETALLE DE GRADA

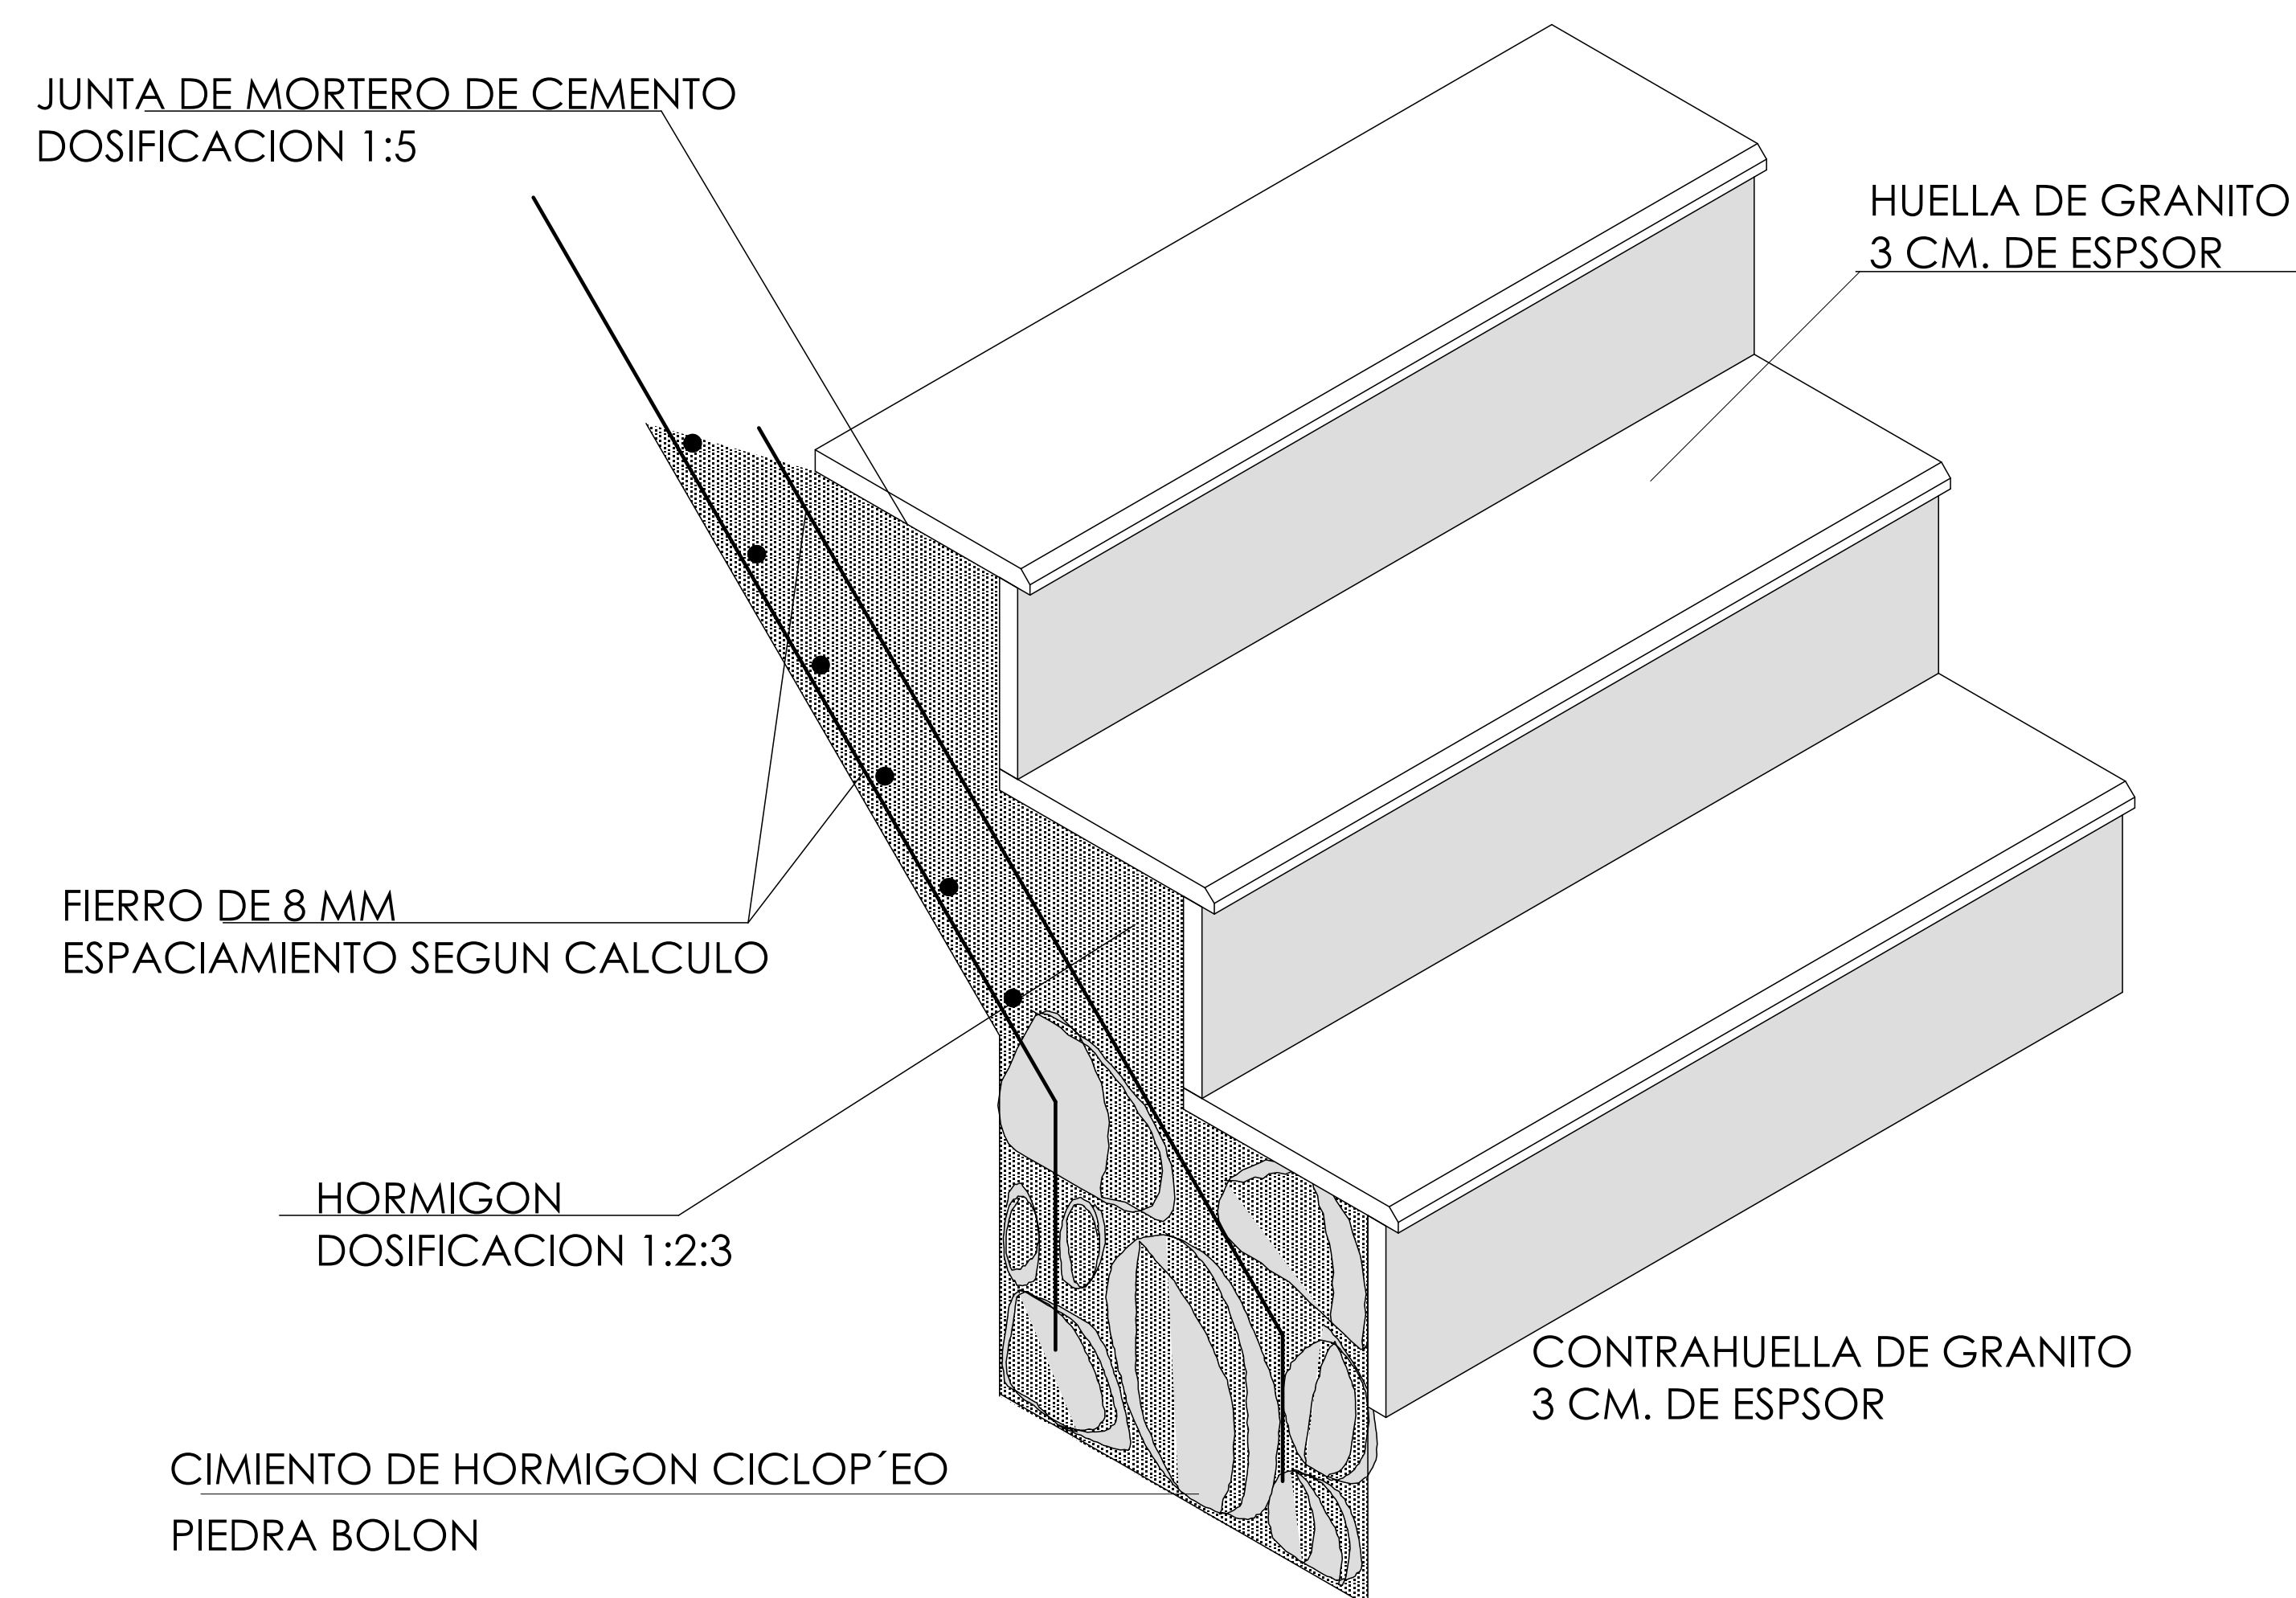

## PERSPECTIVA

HUELLA Y CONTRAHUELLA DE MARMOL  
DE 5 cm. DE ESPESOR  
MORTERO DE CEMENTO 2 cm.  
PISO CERAMICO DE 1 cm DE ESPESOR  
VIGA DE H°A°

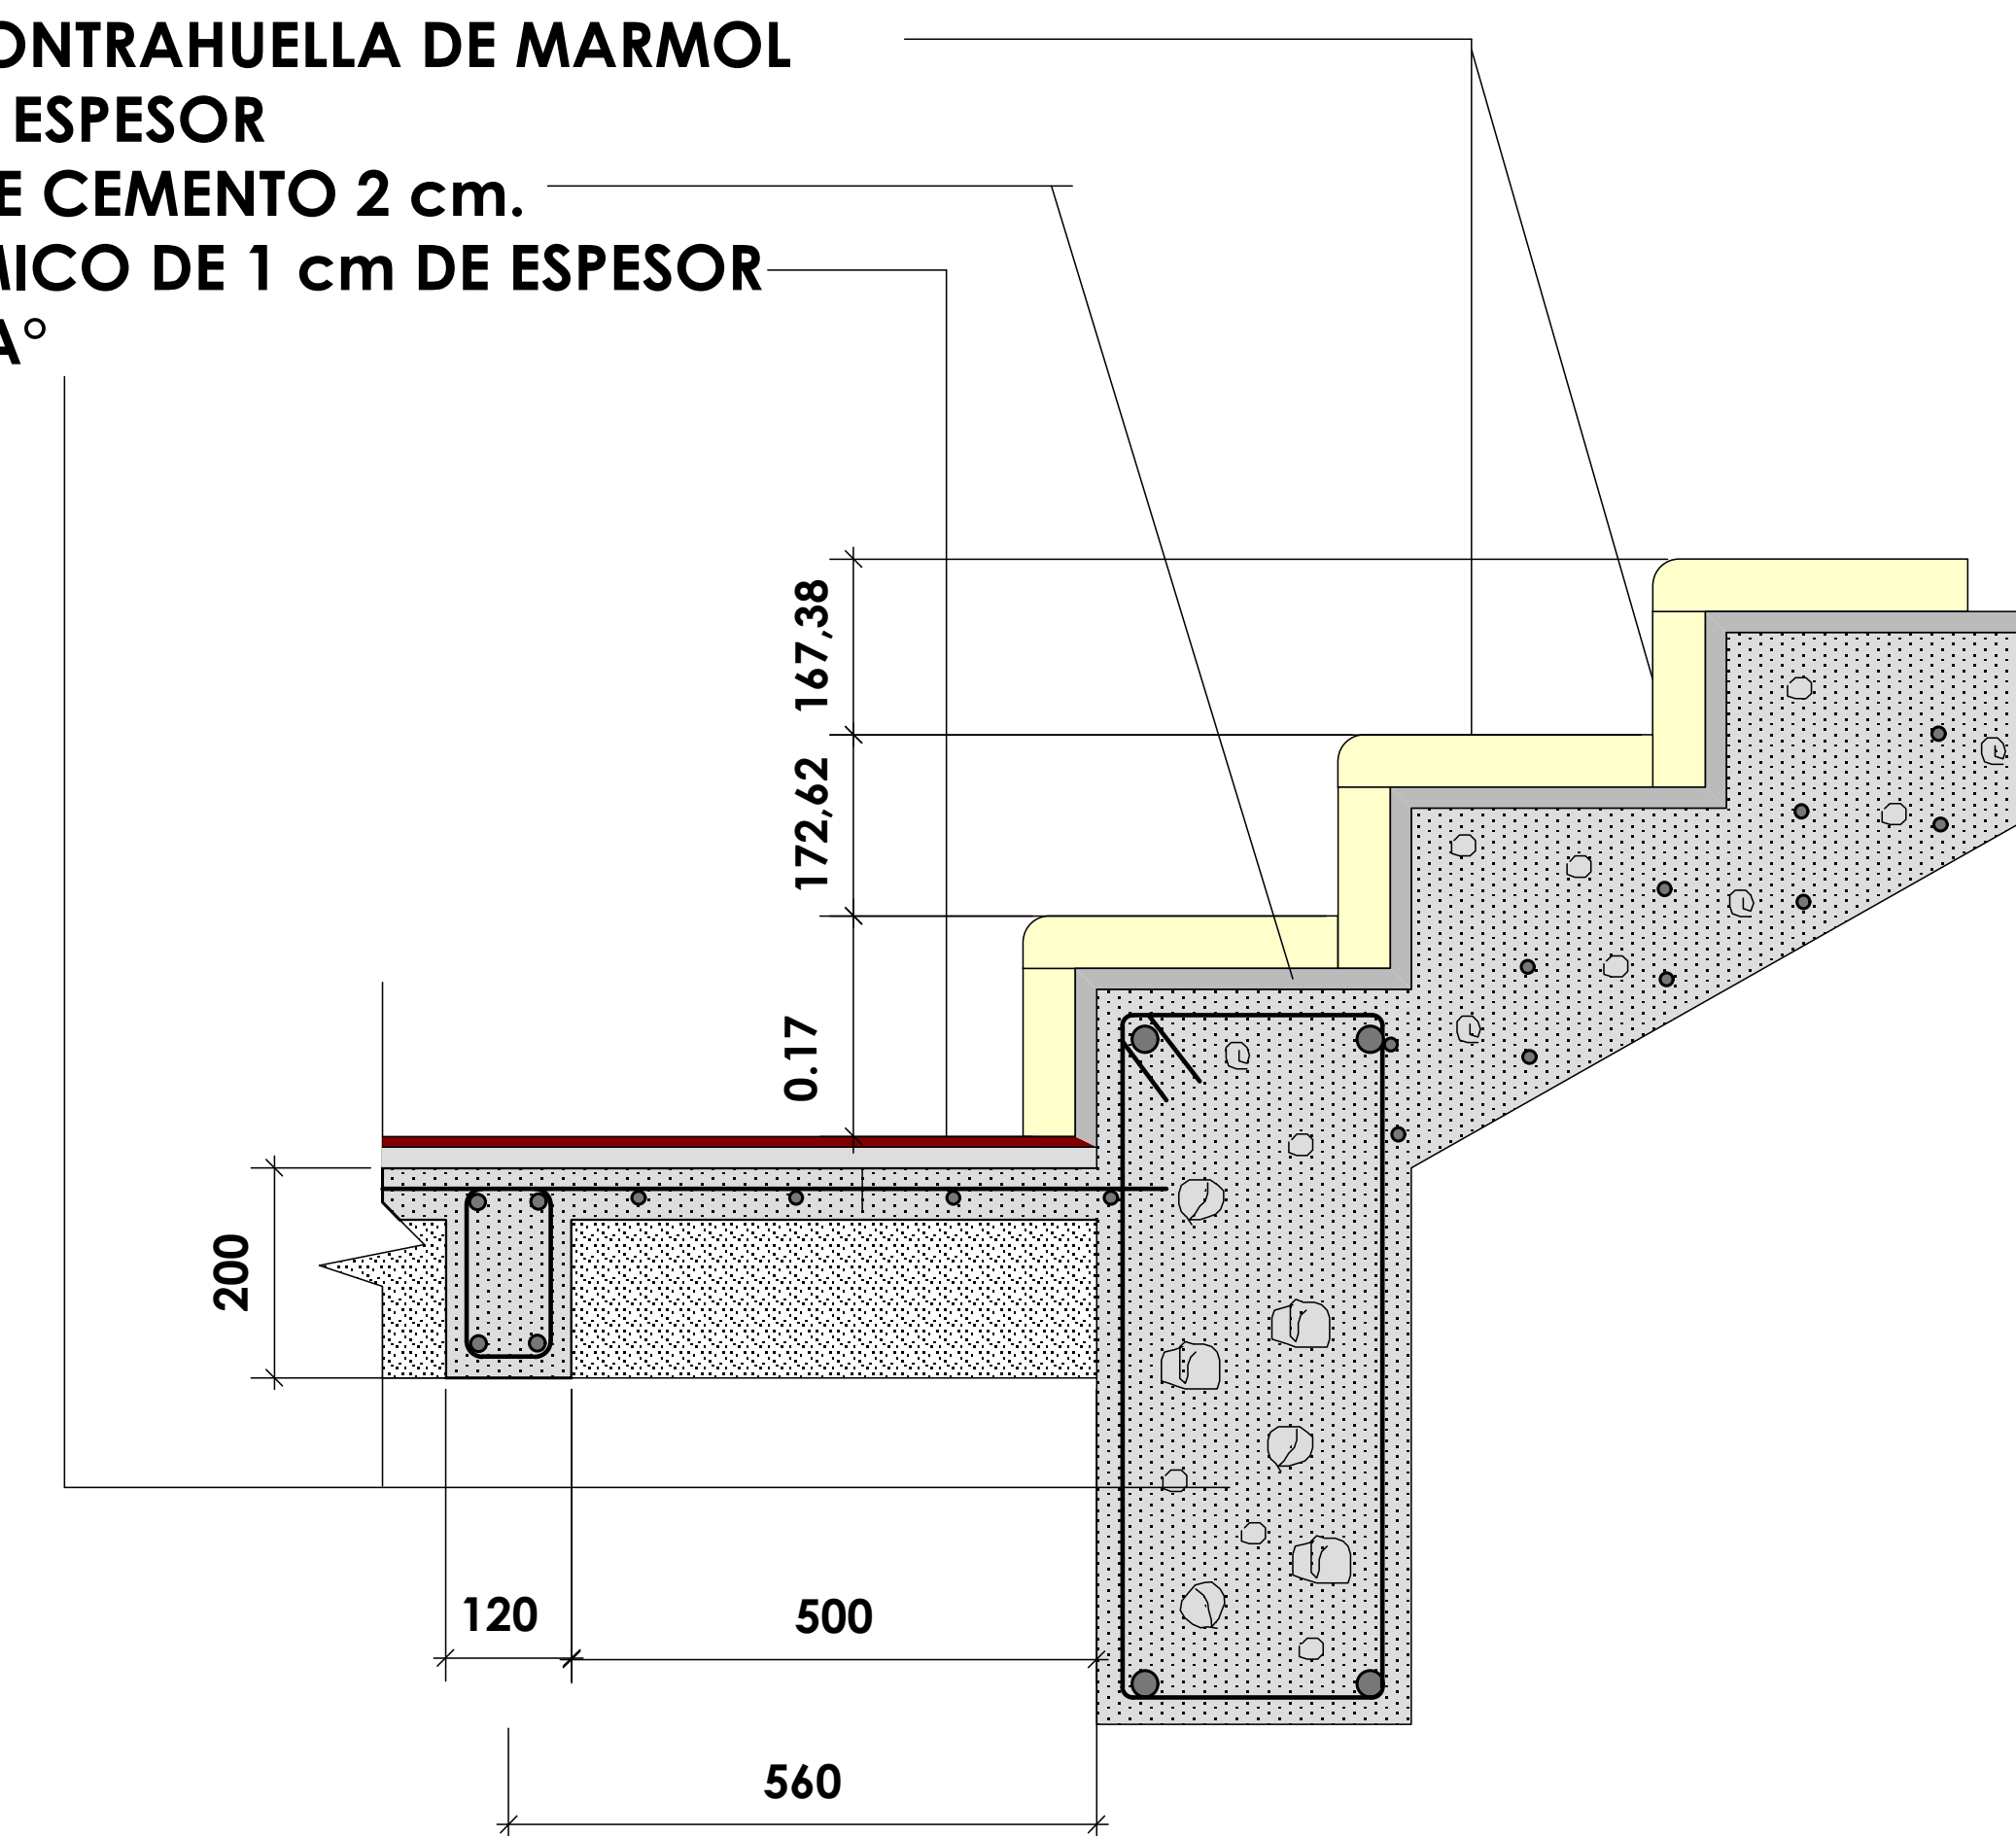

## REVESTIMIENTO DE GRADA

**DETALLES CONSTRUCTIVOS**



"ARQUITECTURA Y URBANISMO"

PROYECTO DE GRADO

ESTUDIANTE

VASQUEZ CARLOS JANETH


DOCENTE:

L. JAVIER SANCHEZ MORALES


FECHA: 25-05-2018

"DISEÑO DEL PARQUE URBANO PARA  
LA CIUDAD DE YAGUIBA"


26

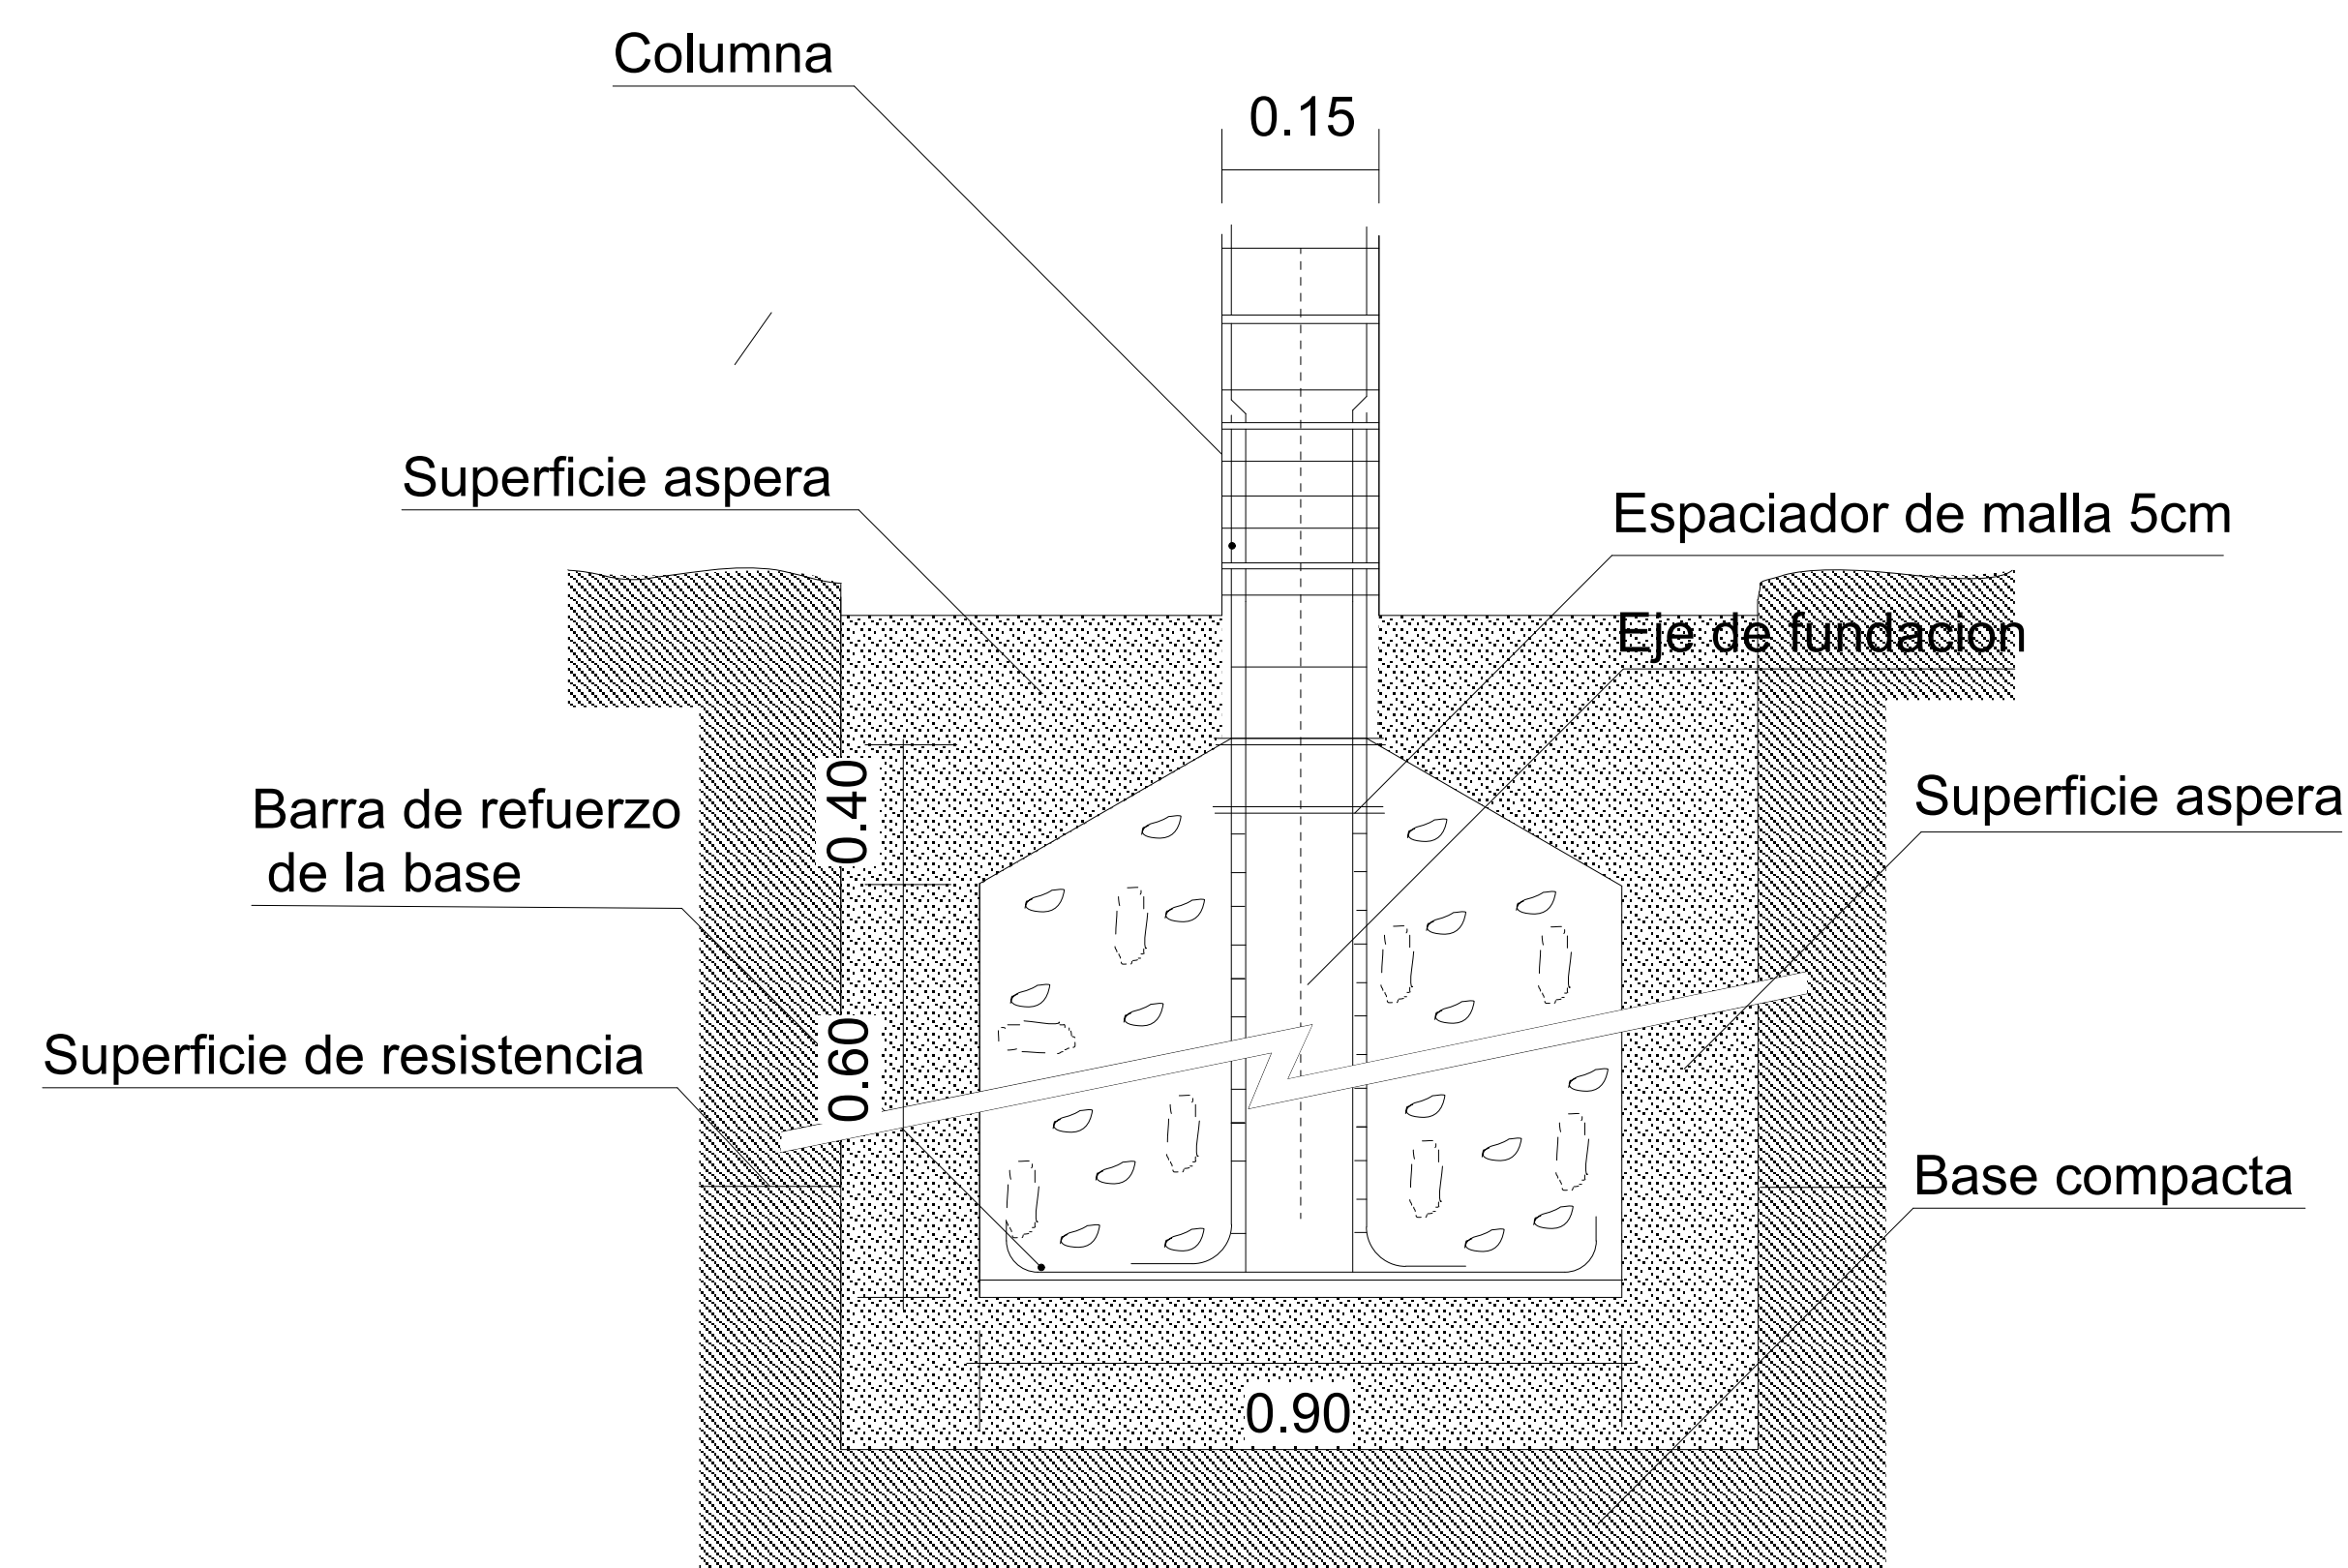


CORTE DE ZAPATA

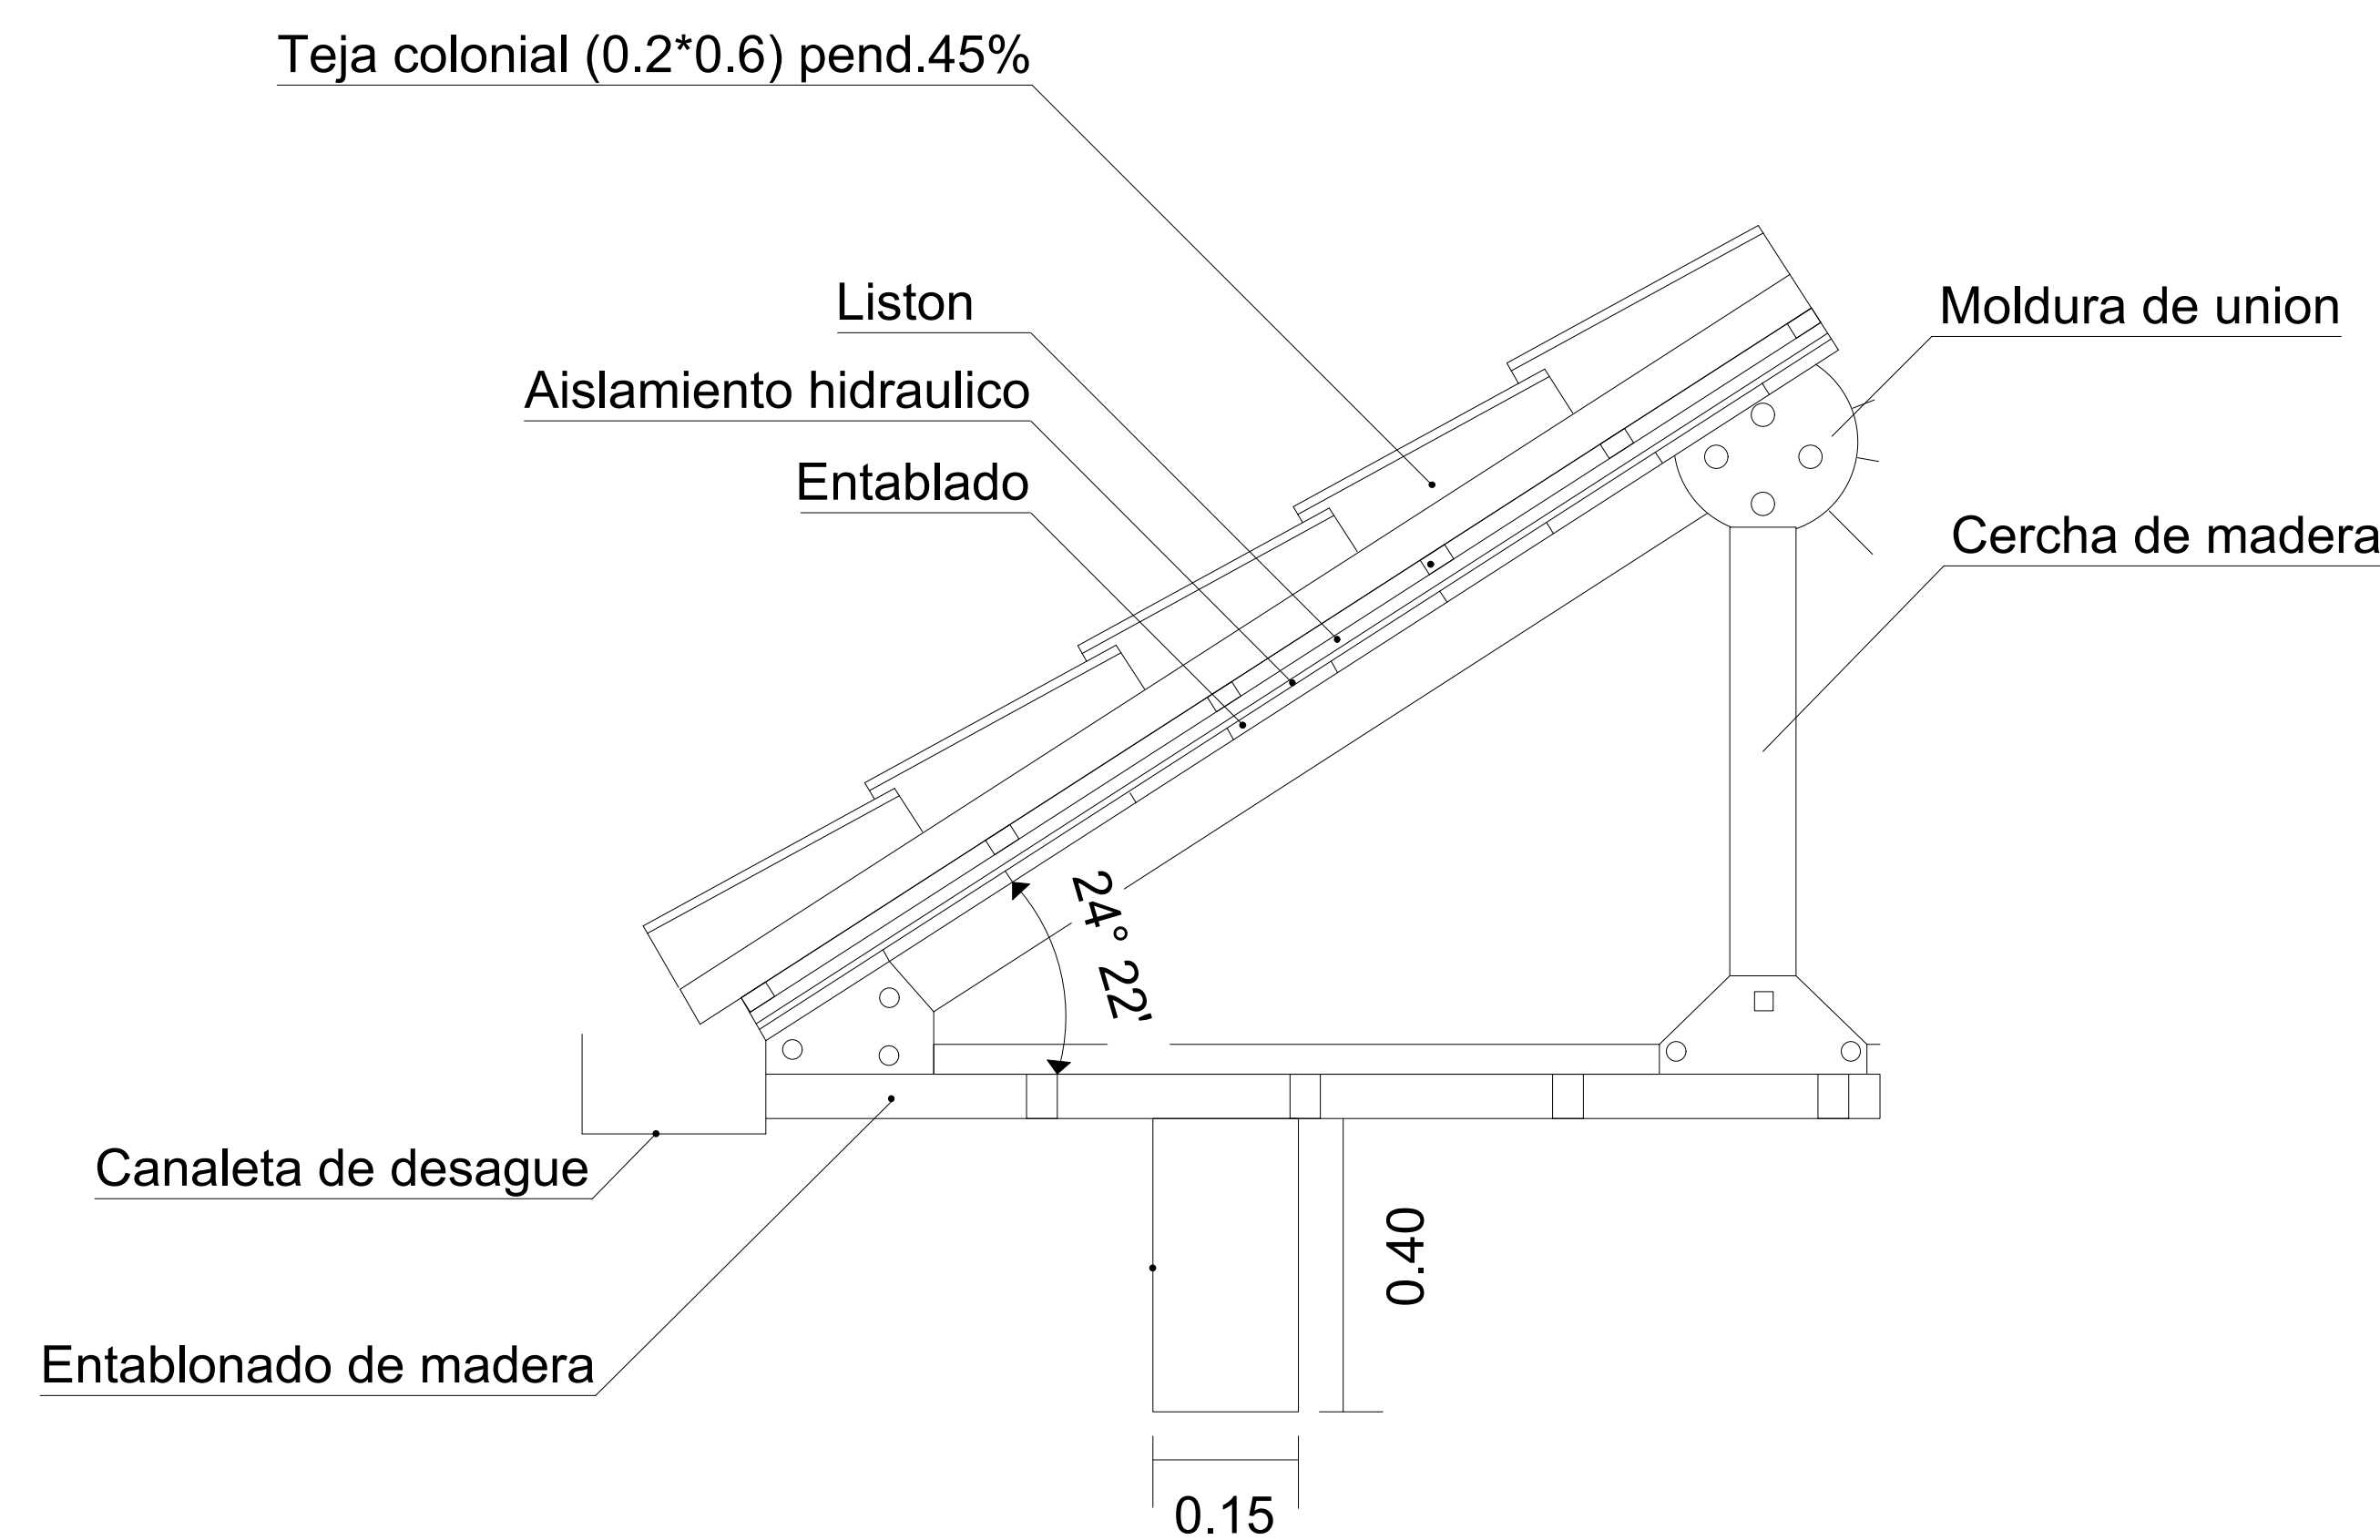



CORTE DE CUBIERTA

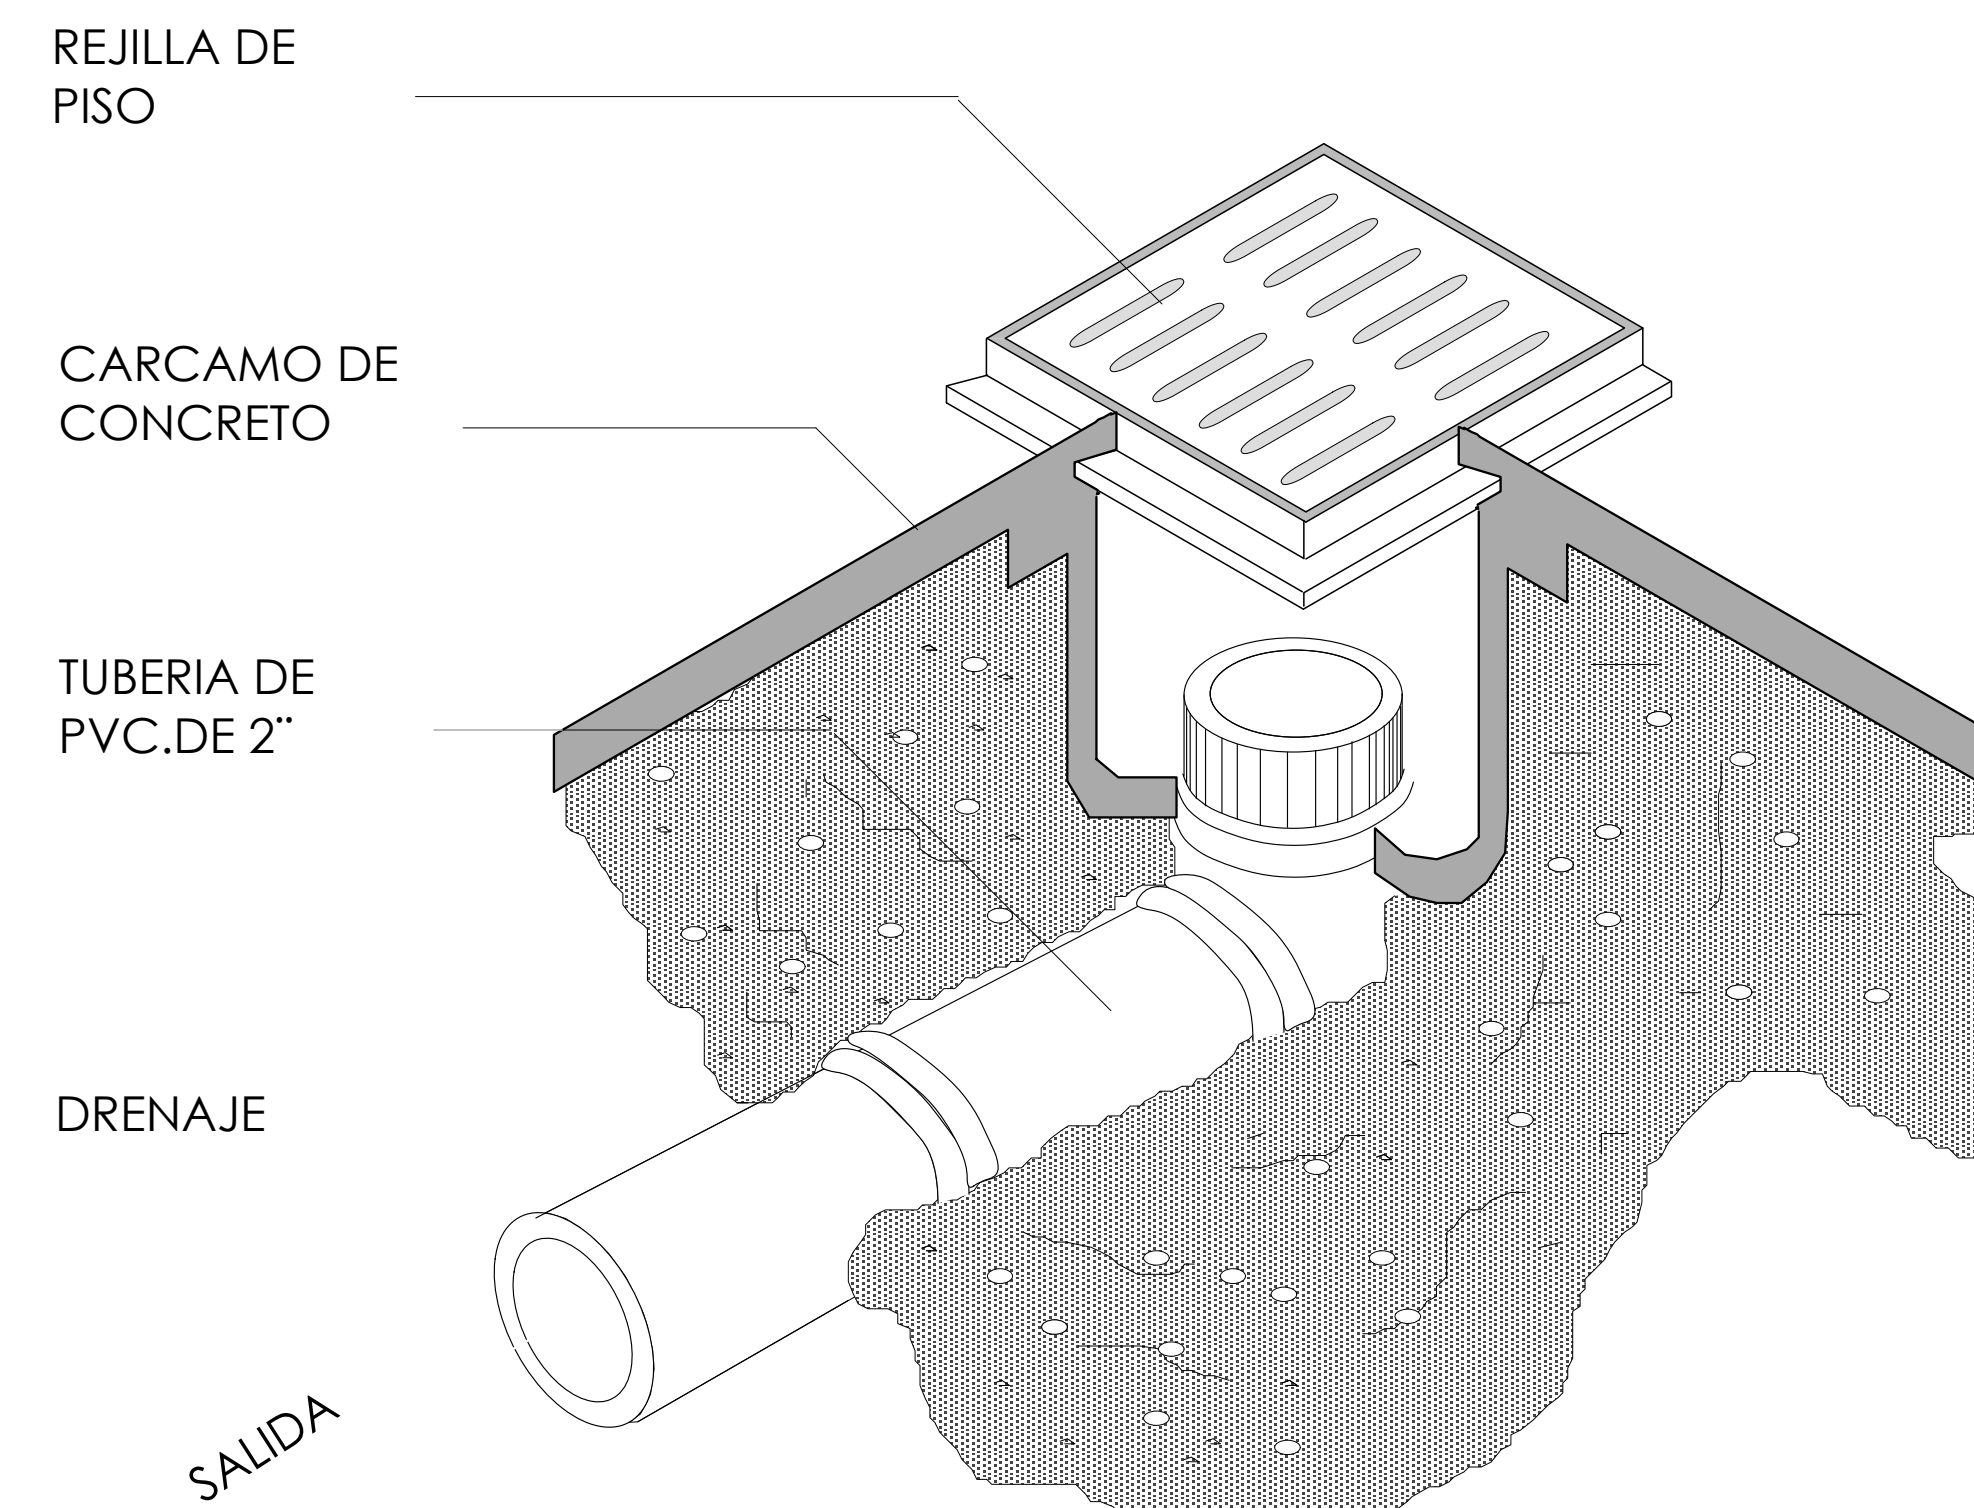


REJILLA DE PISO

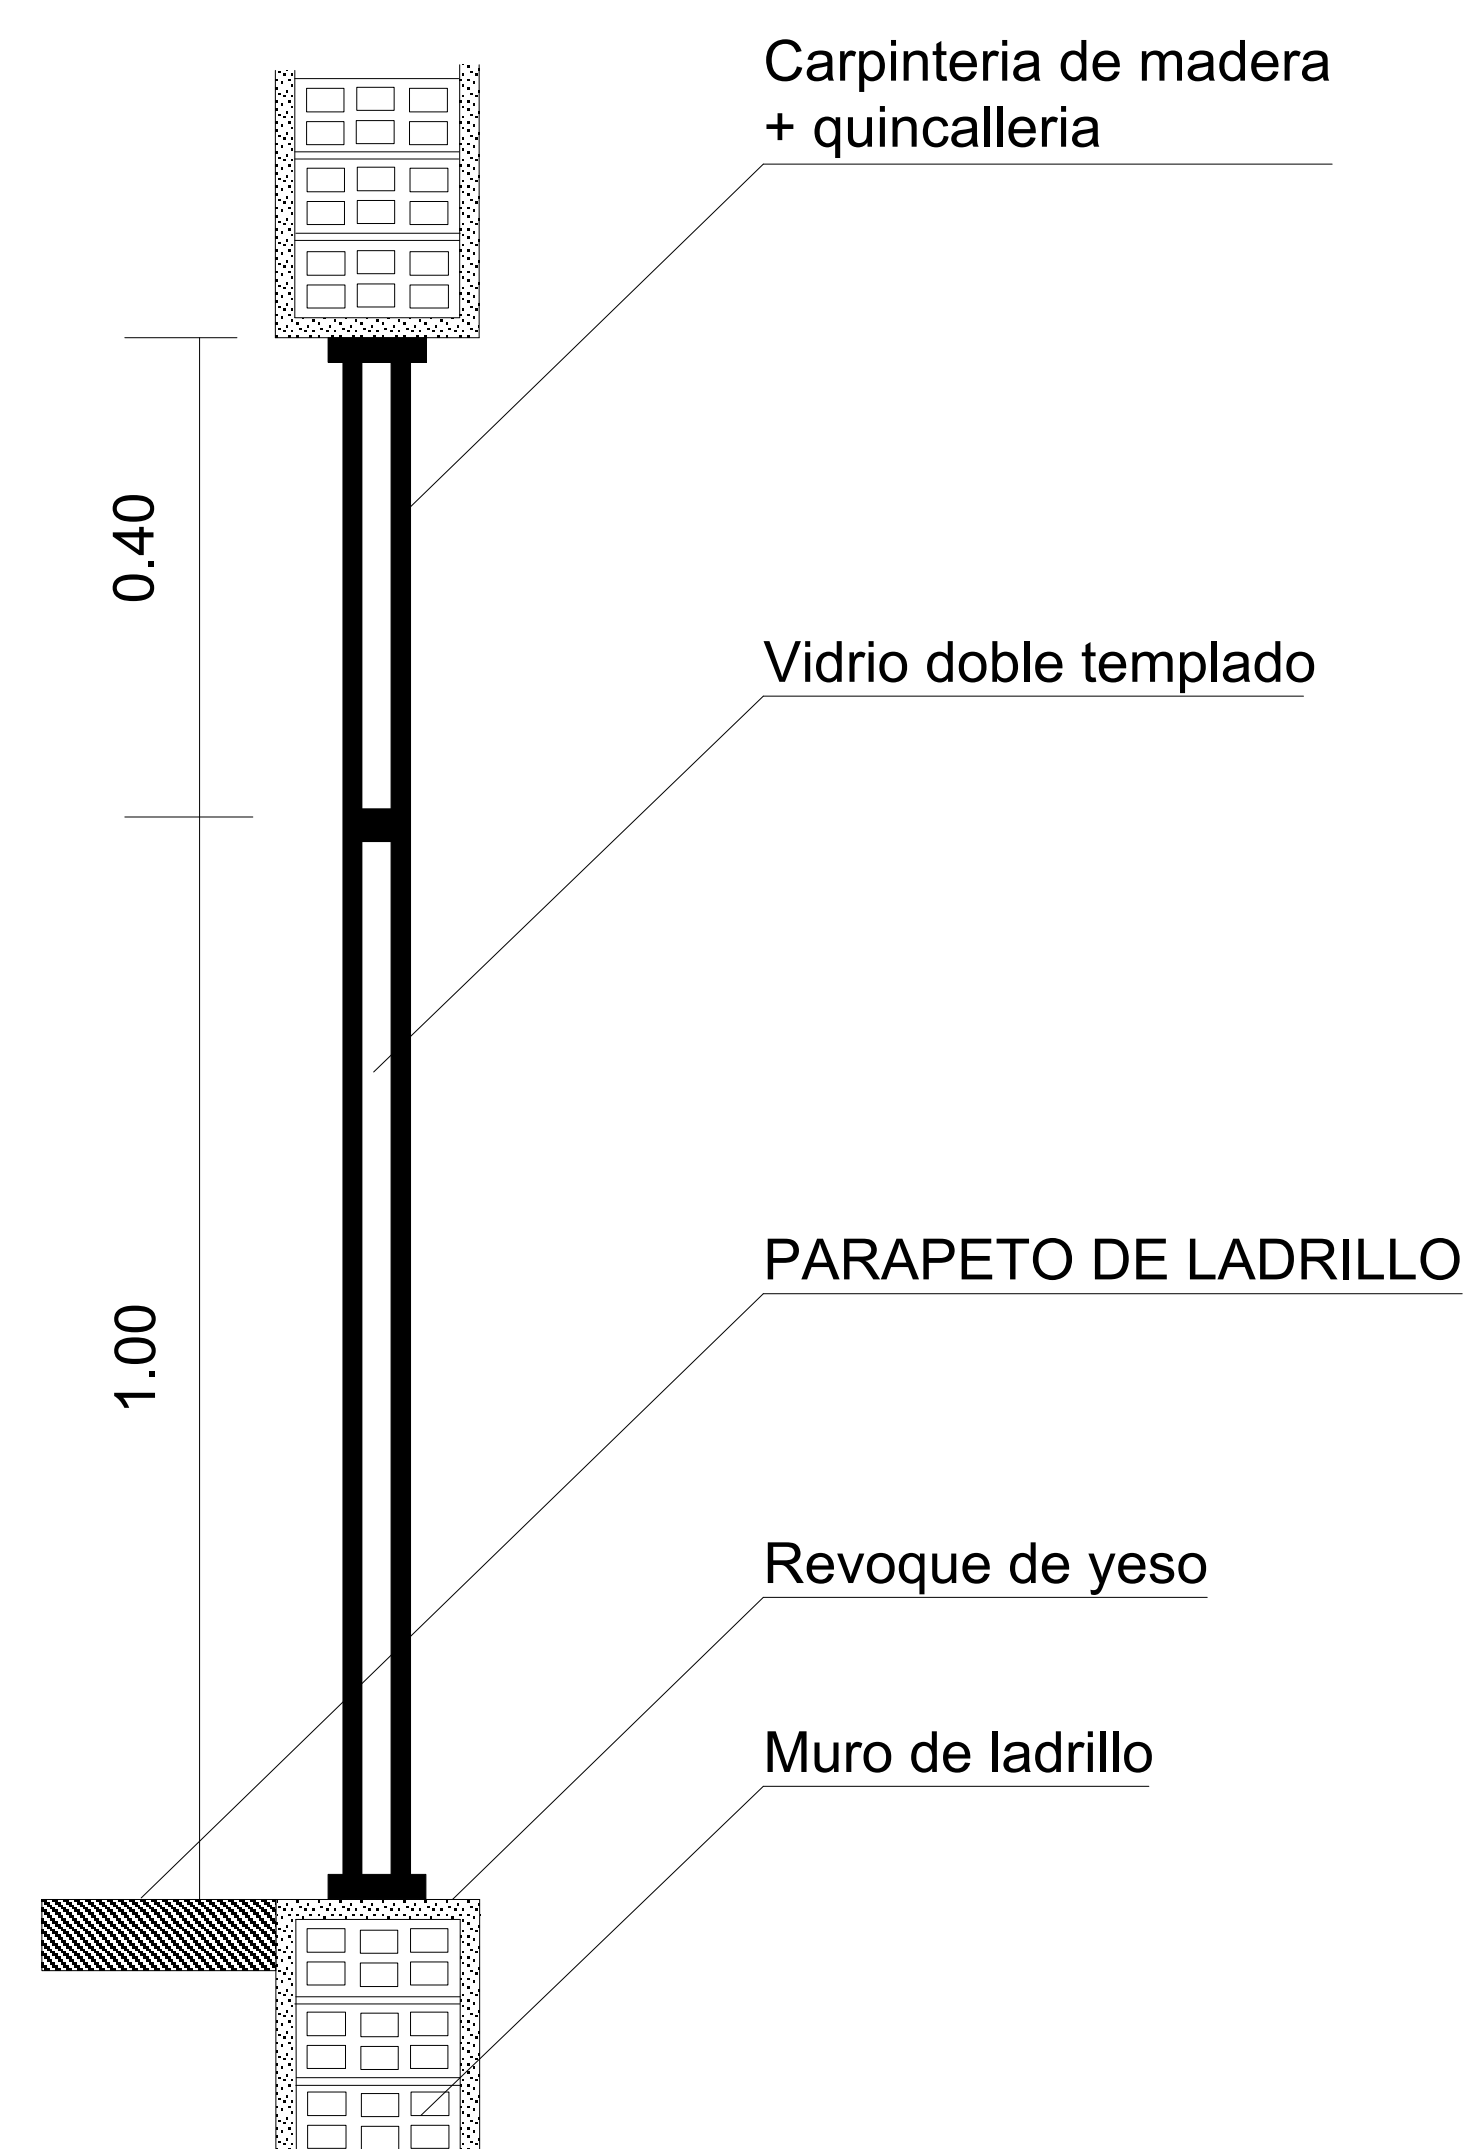


CORTE DE VENTANA

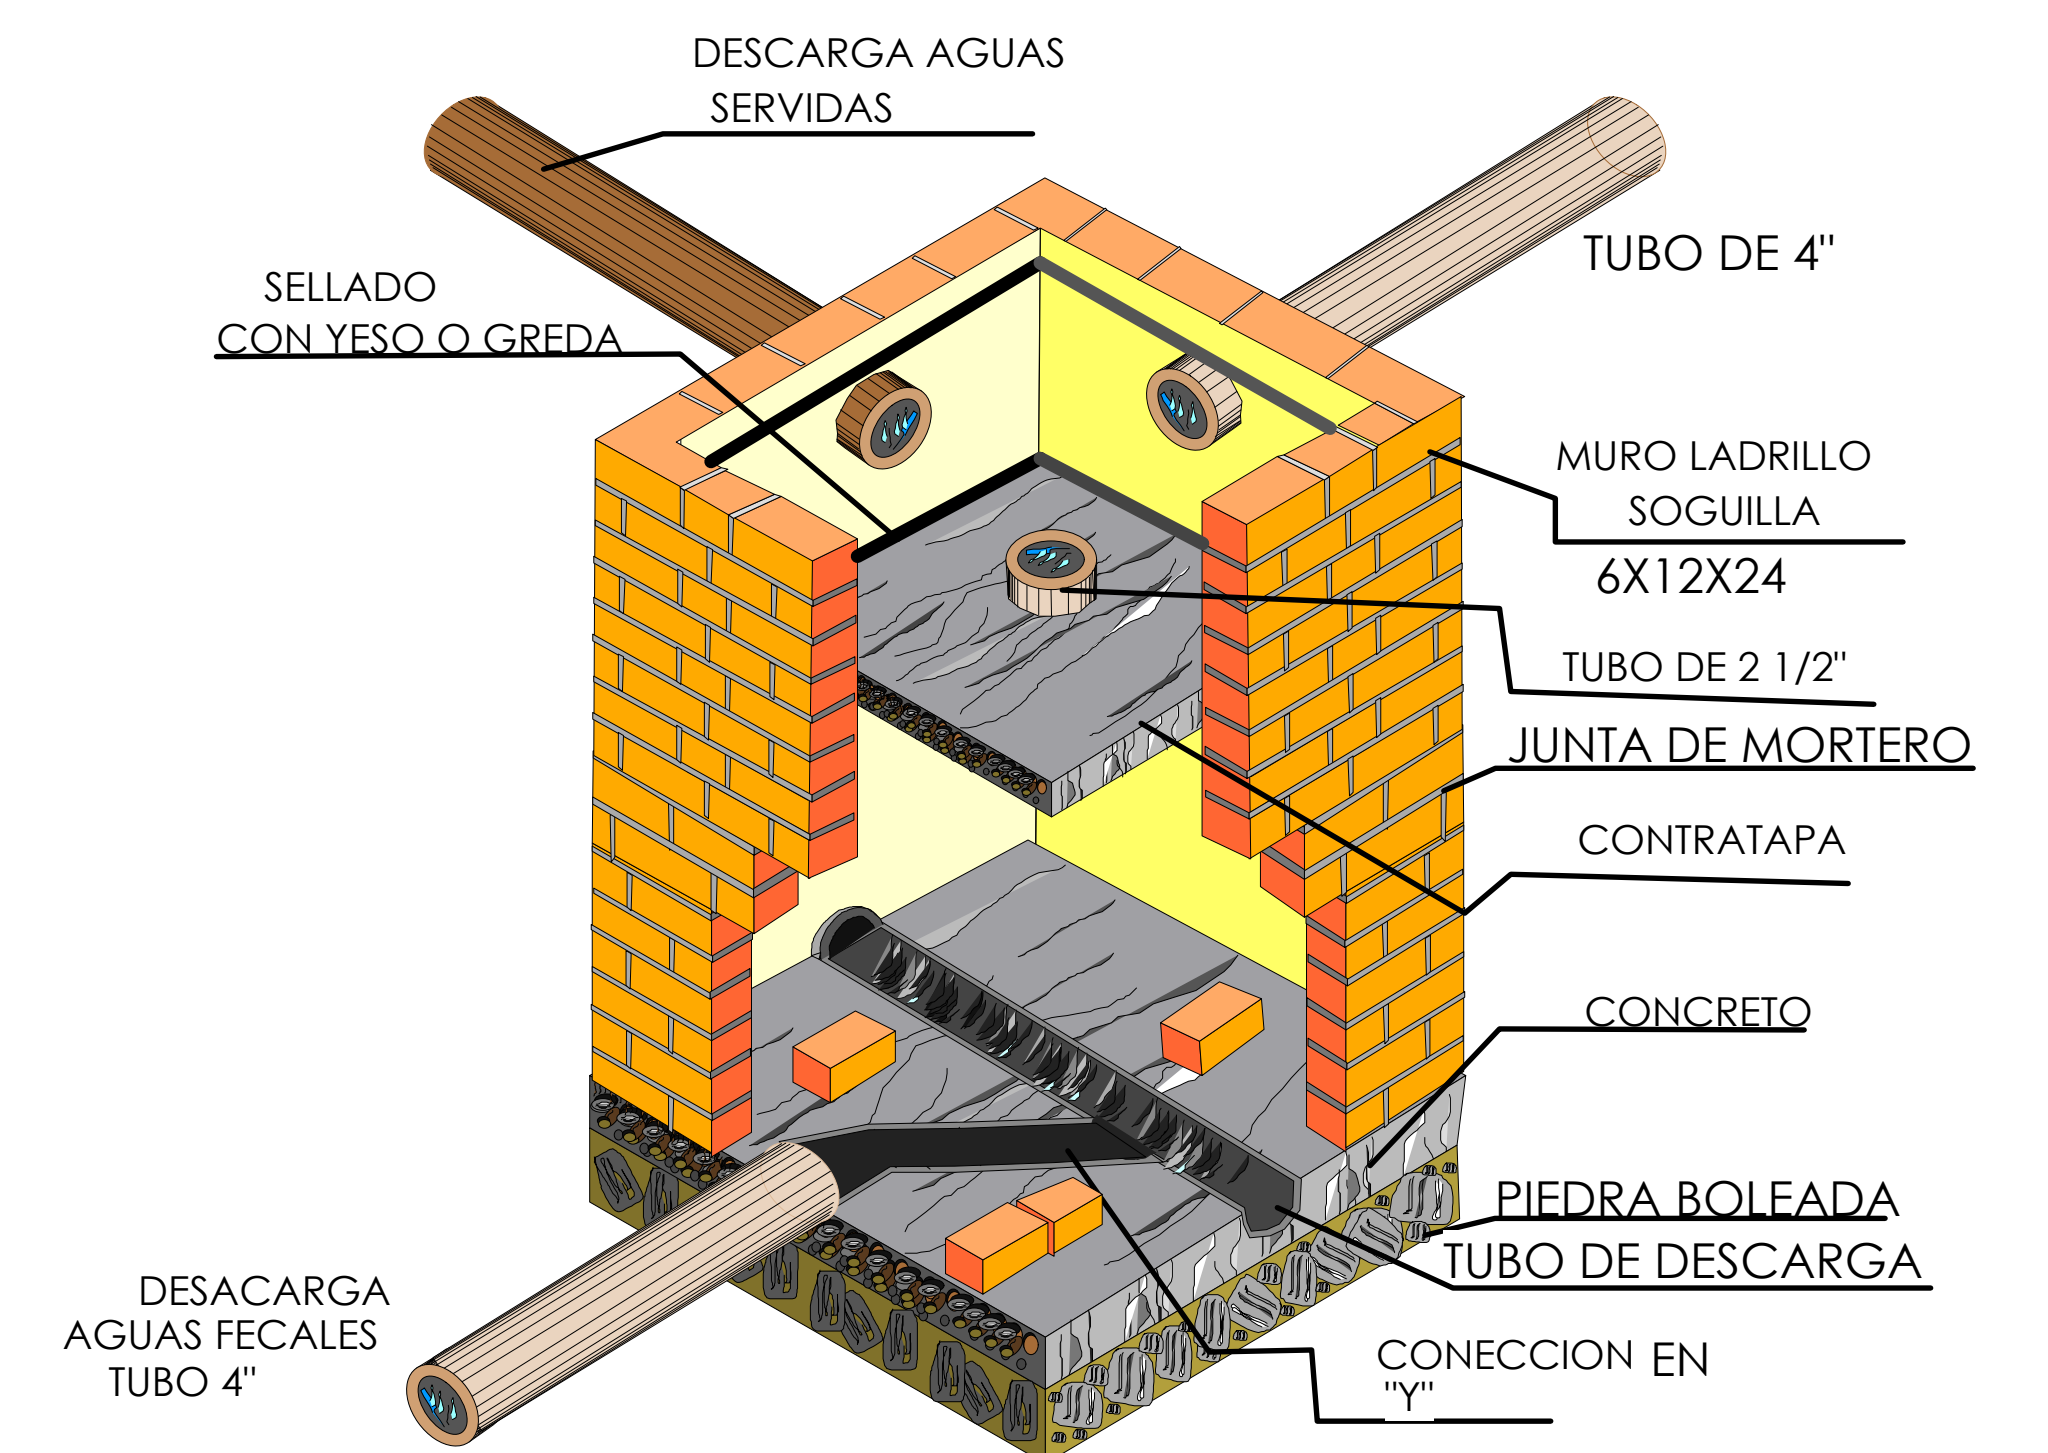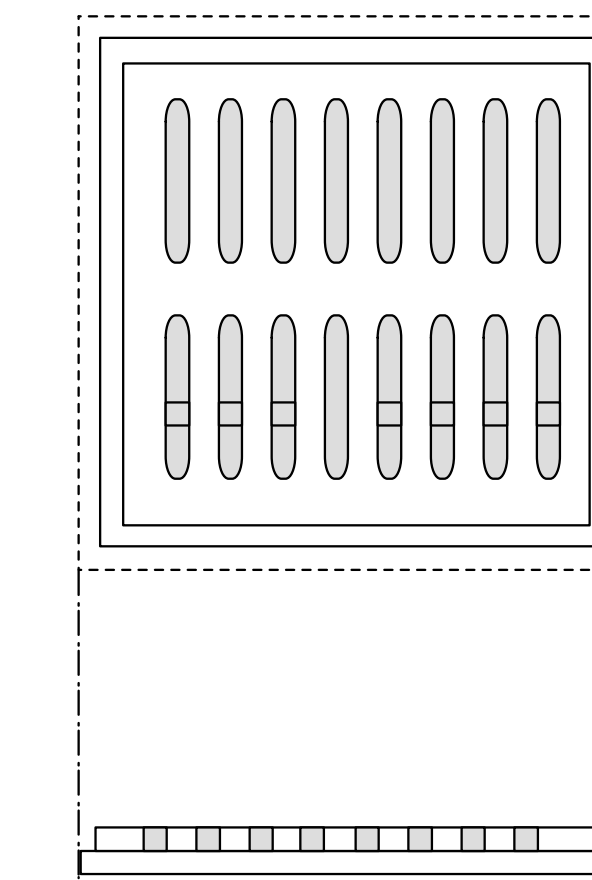

CAMARA DE INSPECCION

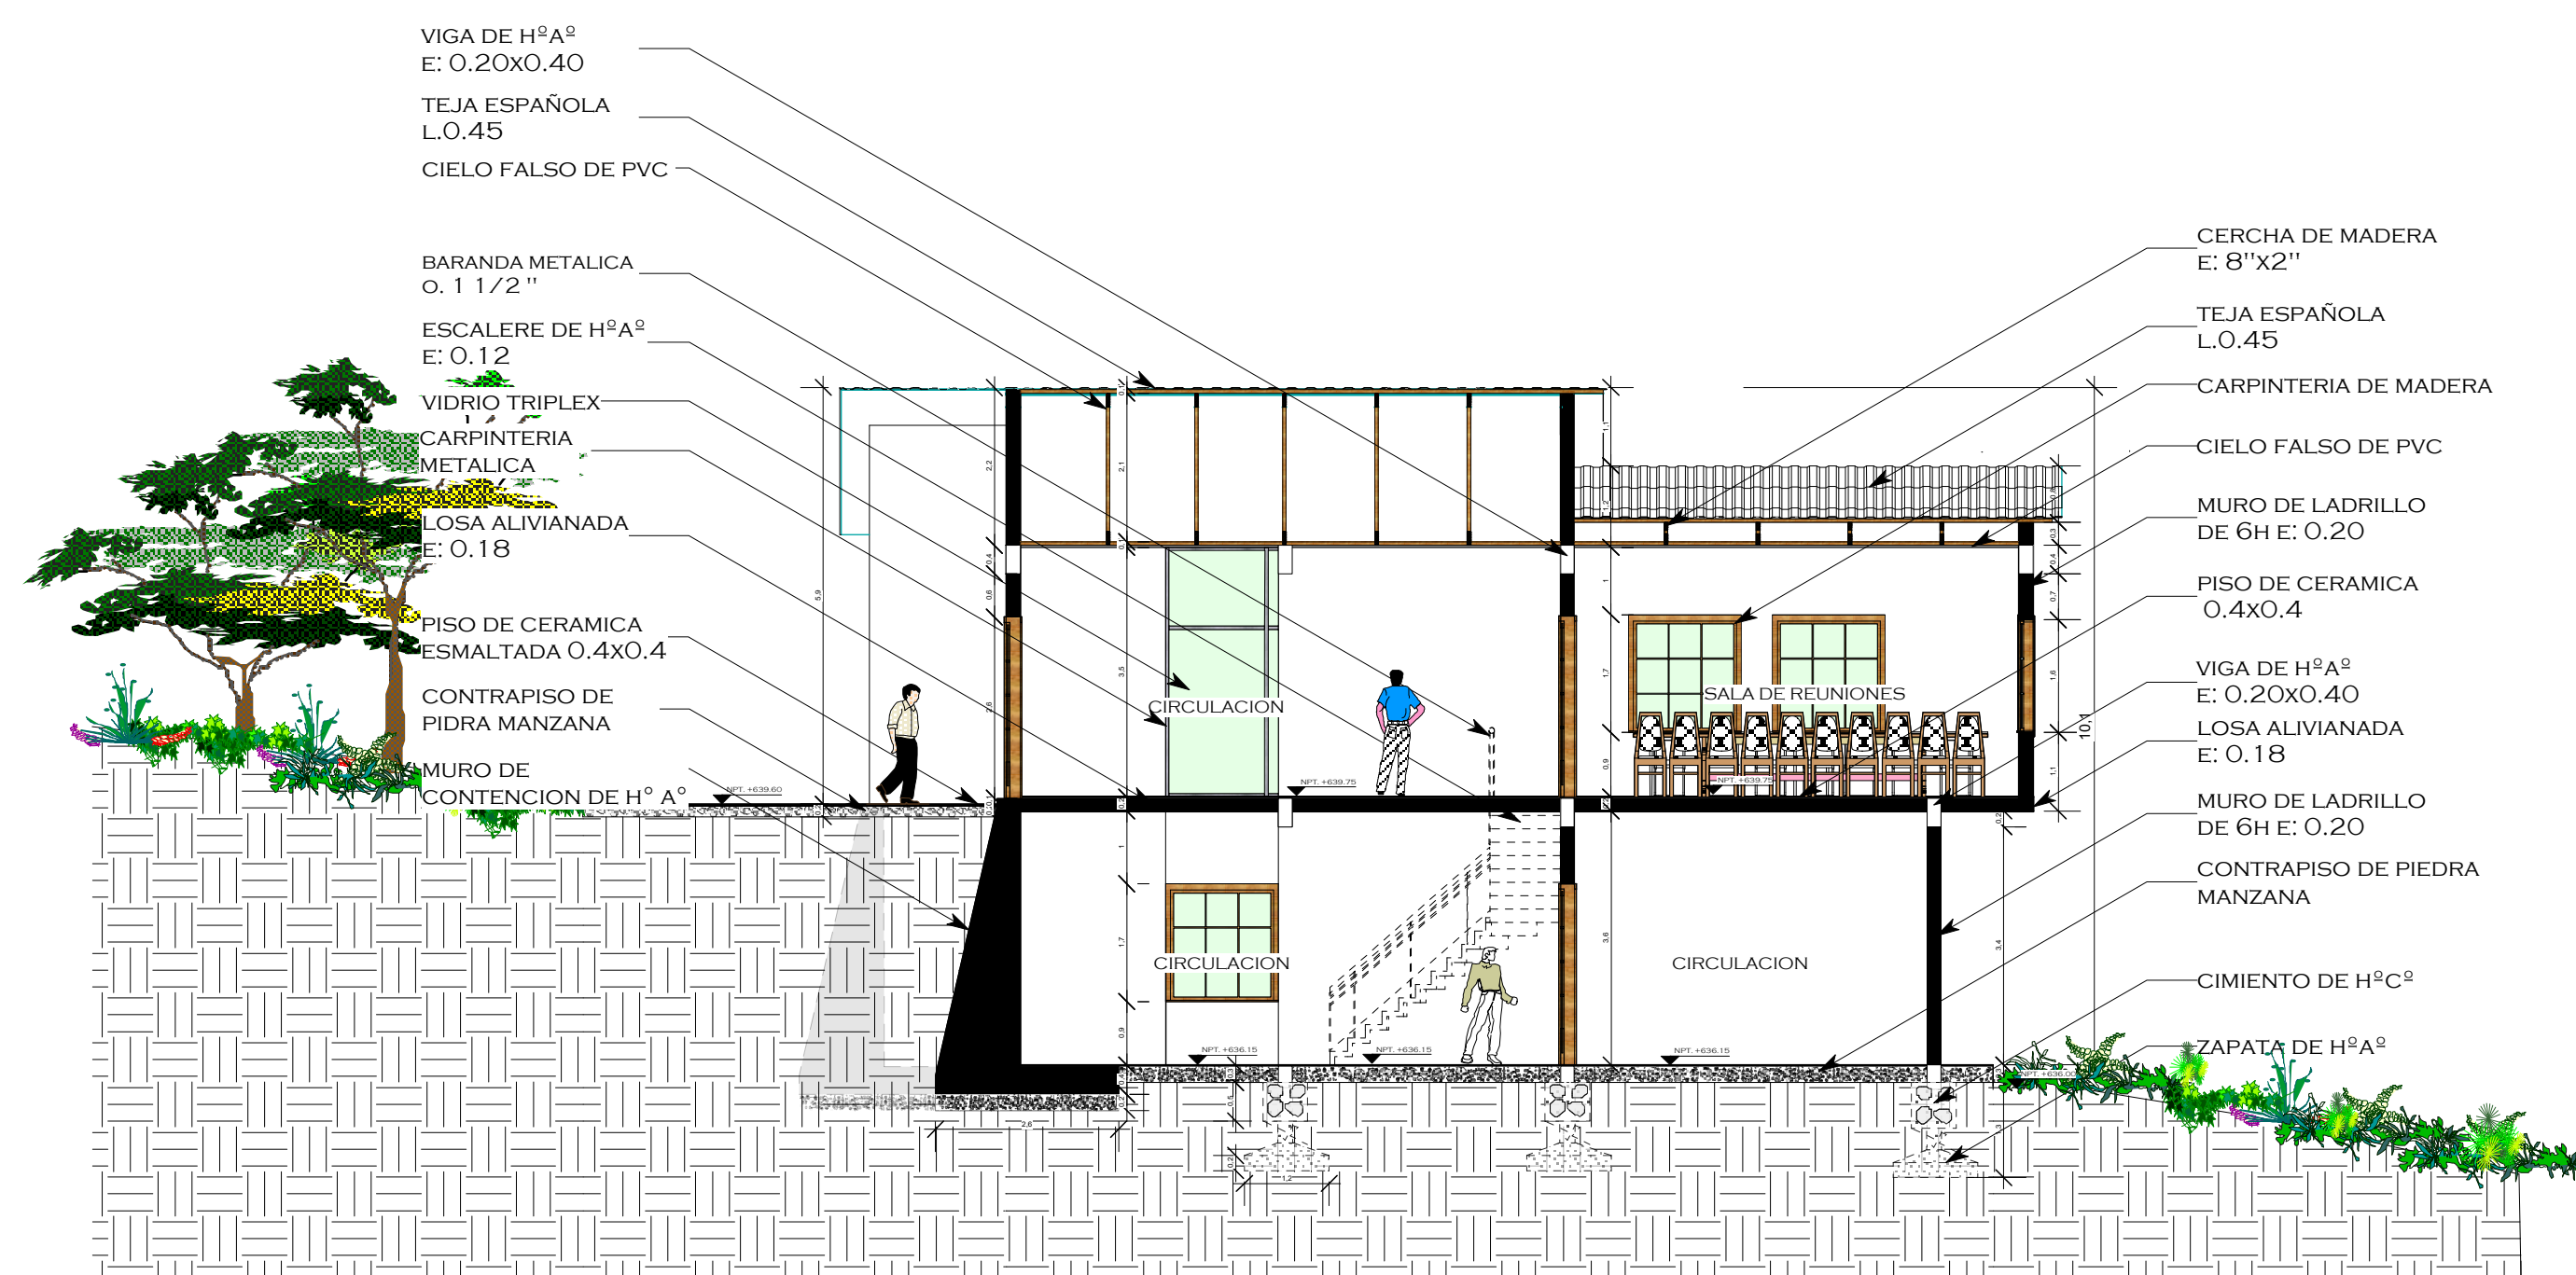

**CORTE B-B''**  
ESC: 1:100

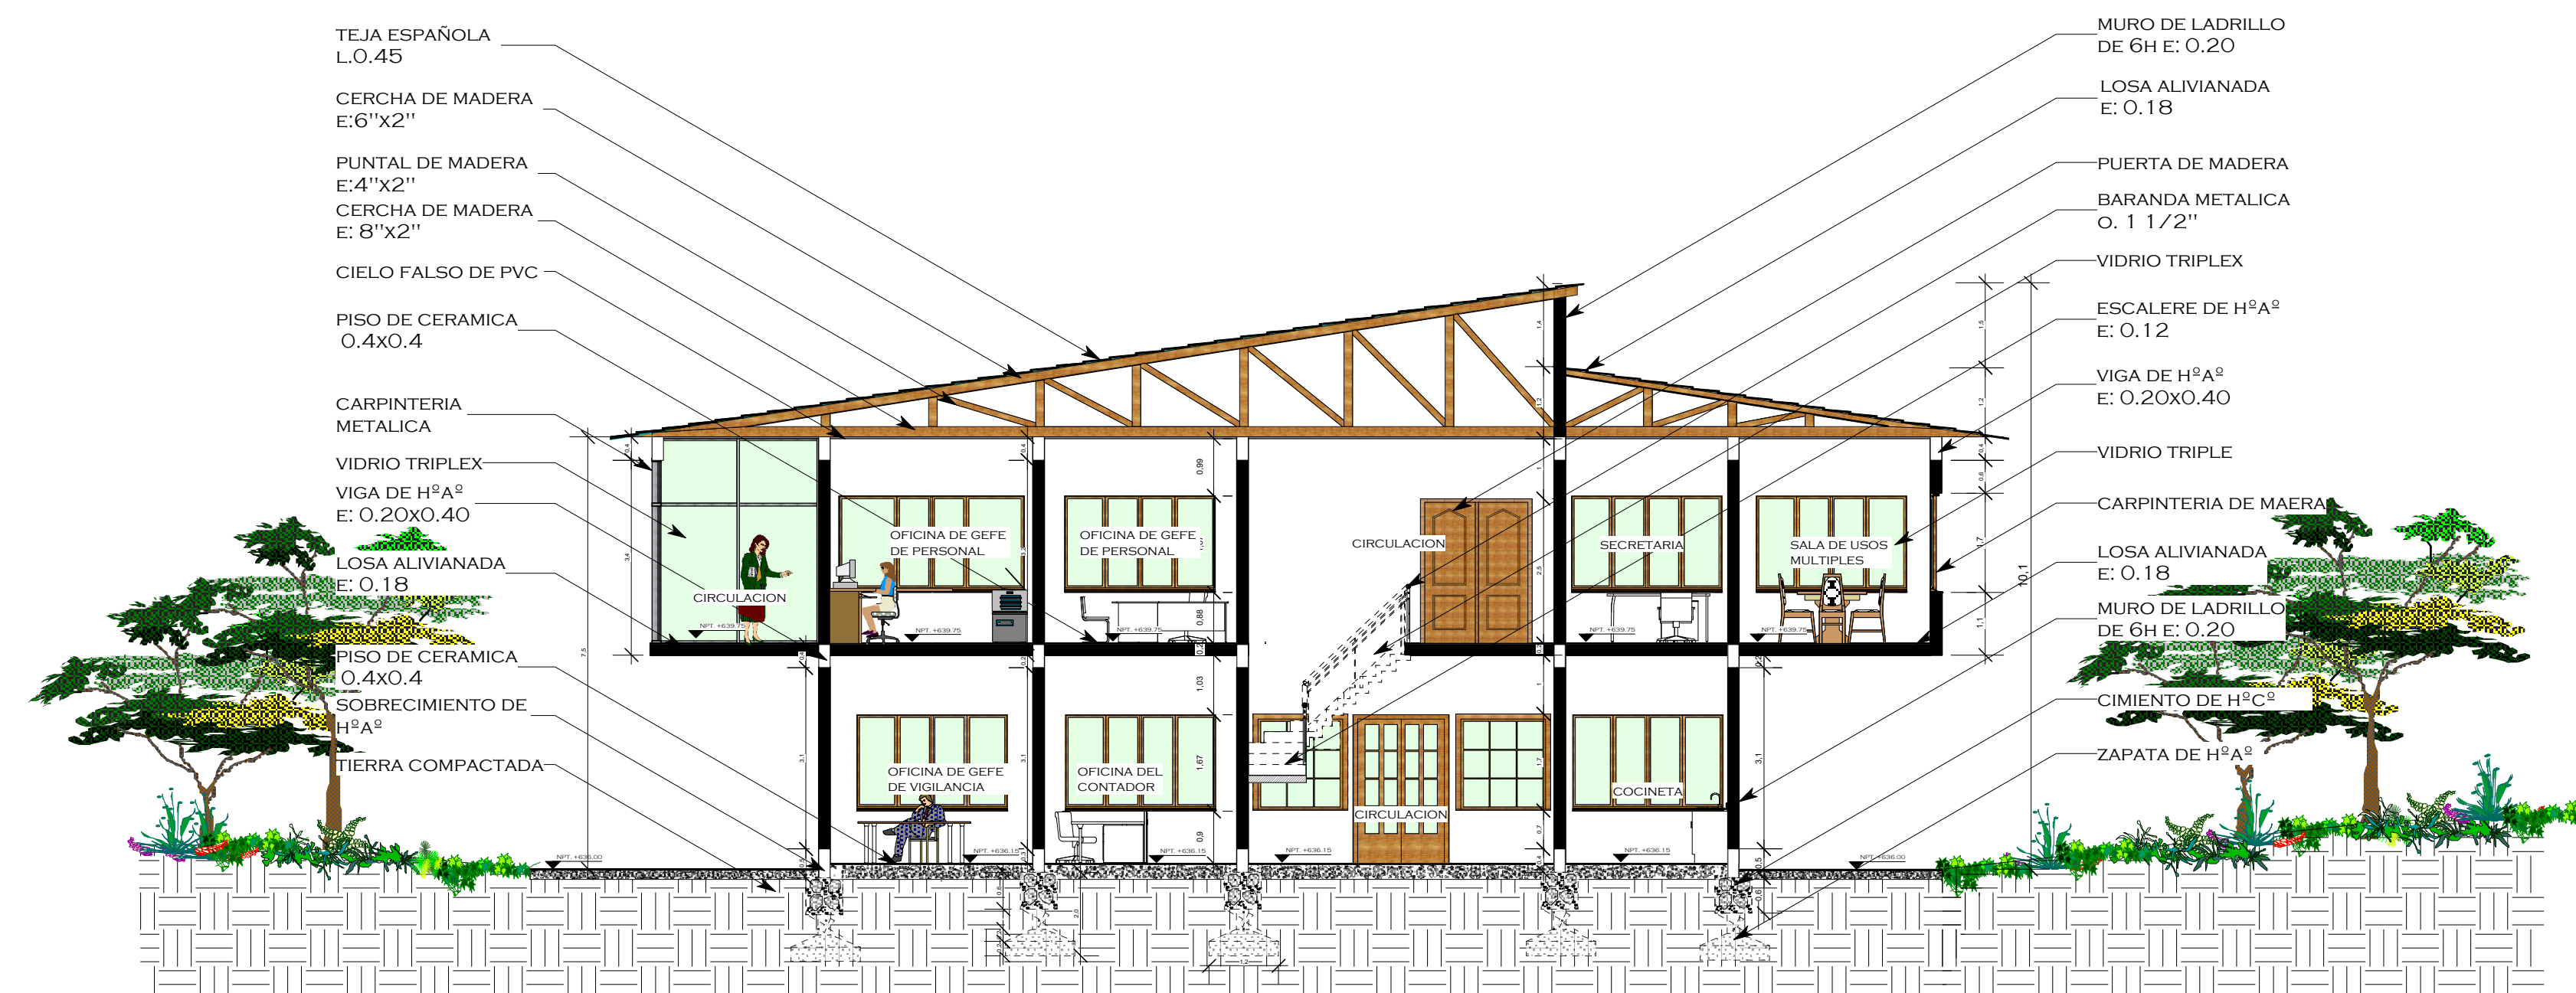

**CORTE A-A''**  
ESC: 1:100

**ADMINISTRACION**

Esc.: 1: 100



"ARQUITECTURA Y URBANISMO"

PROYECTO DE GRADO

ESTUDIANTE

VASQUEZ CARLOS JANETH

DOCENTE:


L. JAVIER SANCHEZ MORALES

FECHA 25/05/2018

"DISEÑO DEL PARQUE URBANO PARA  
LA CIUDAD DE YACUIBA"

16-B




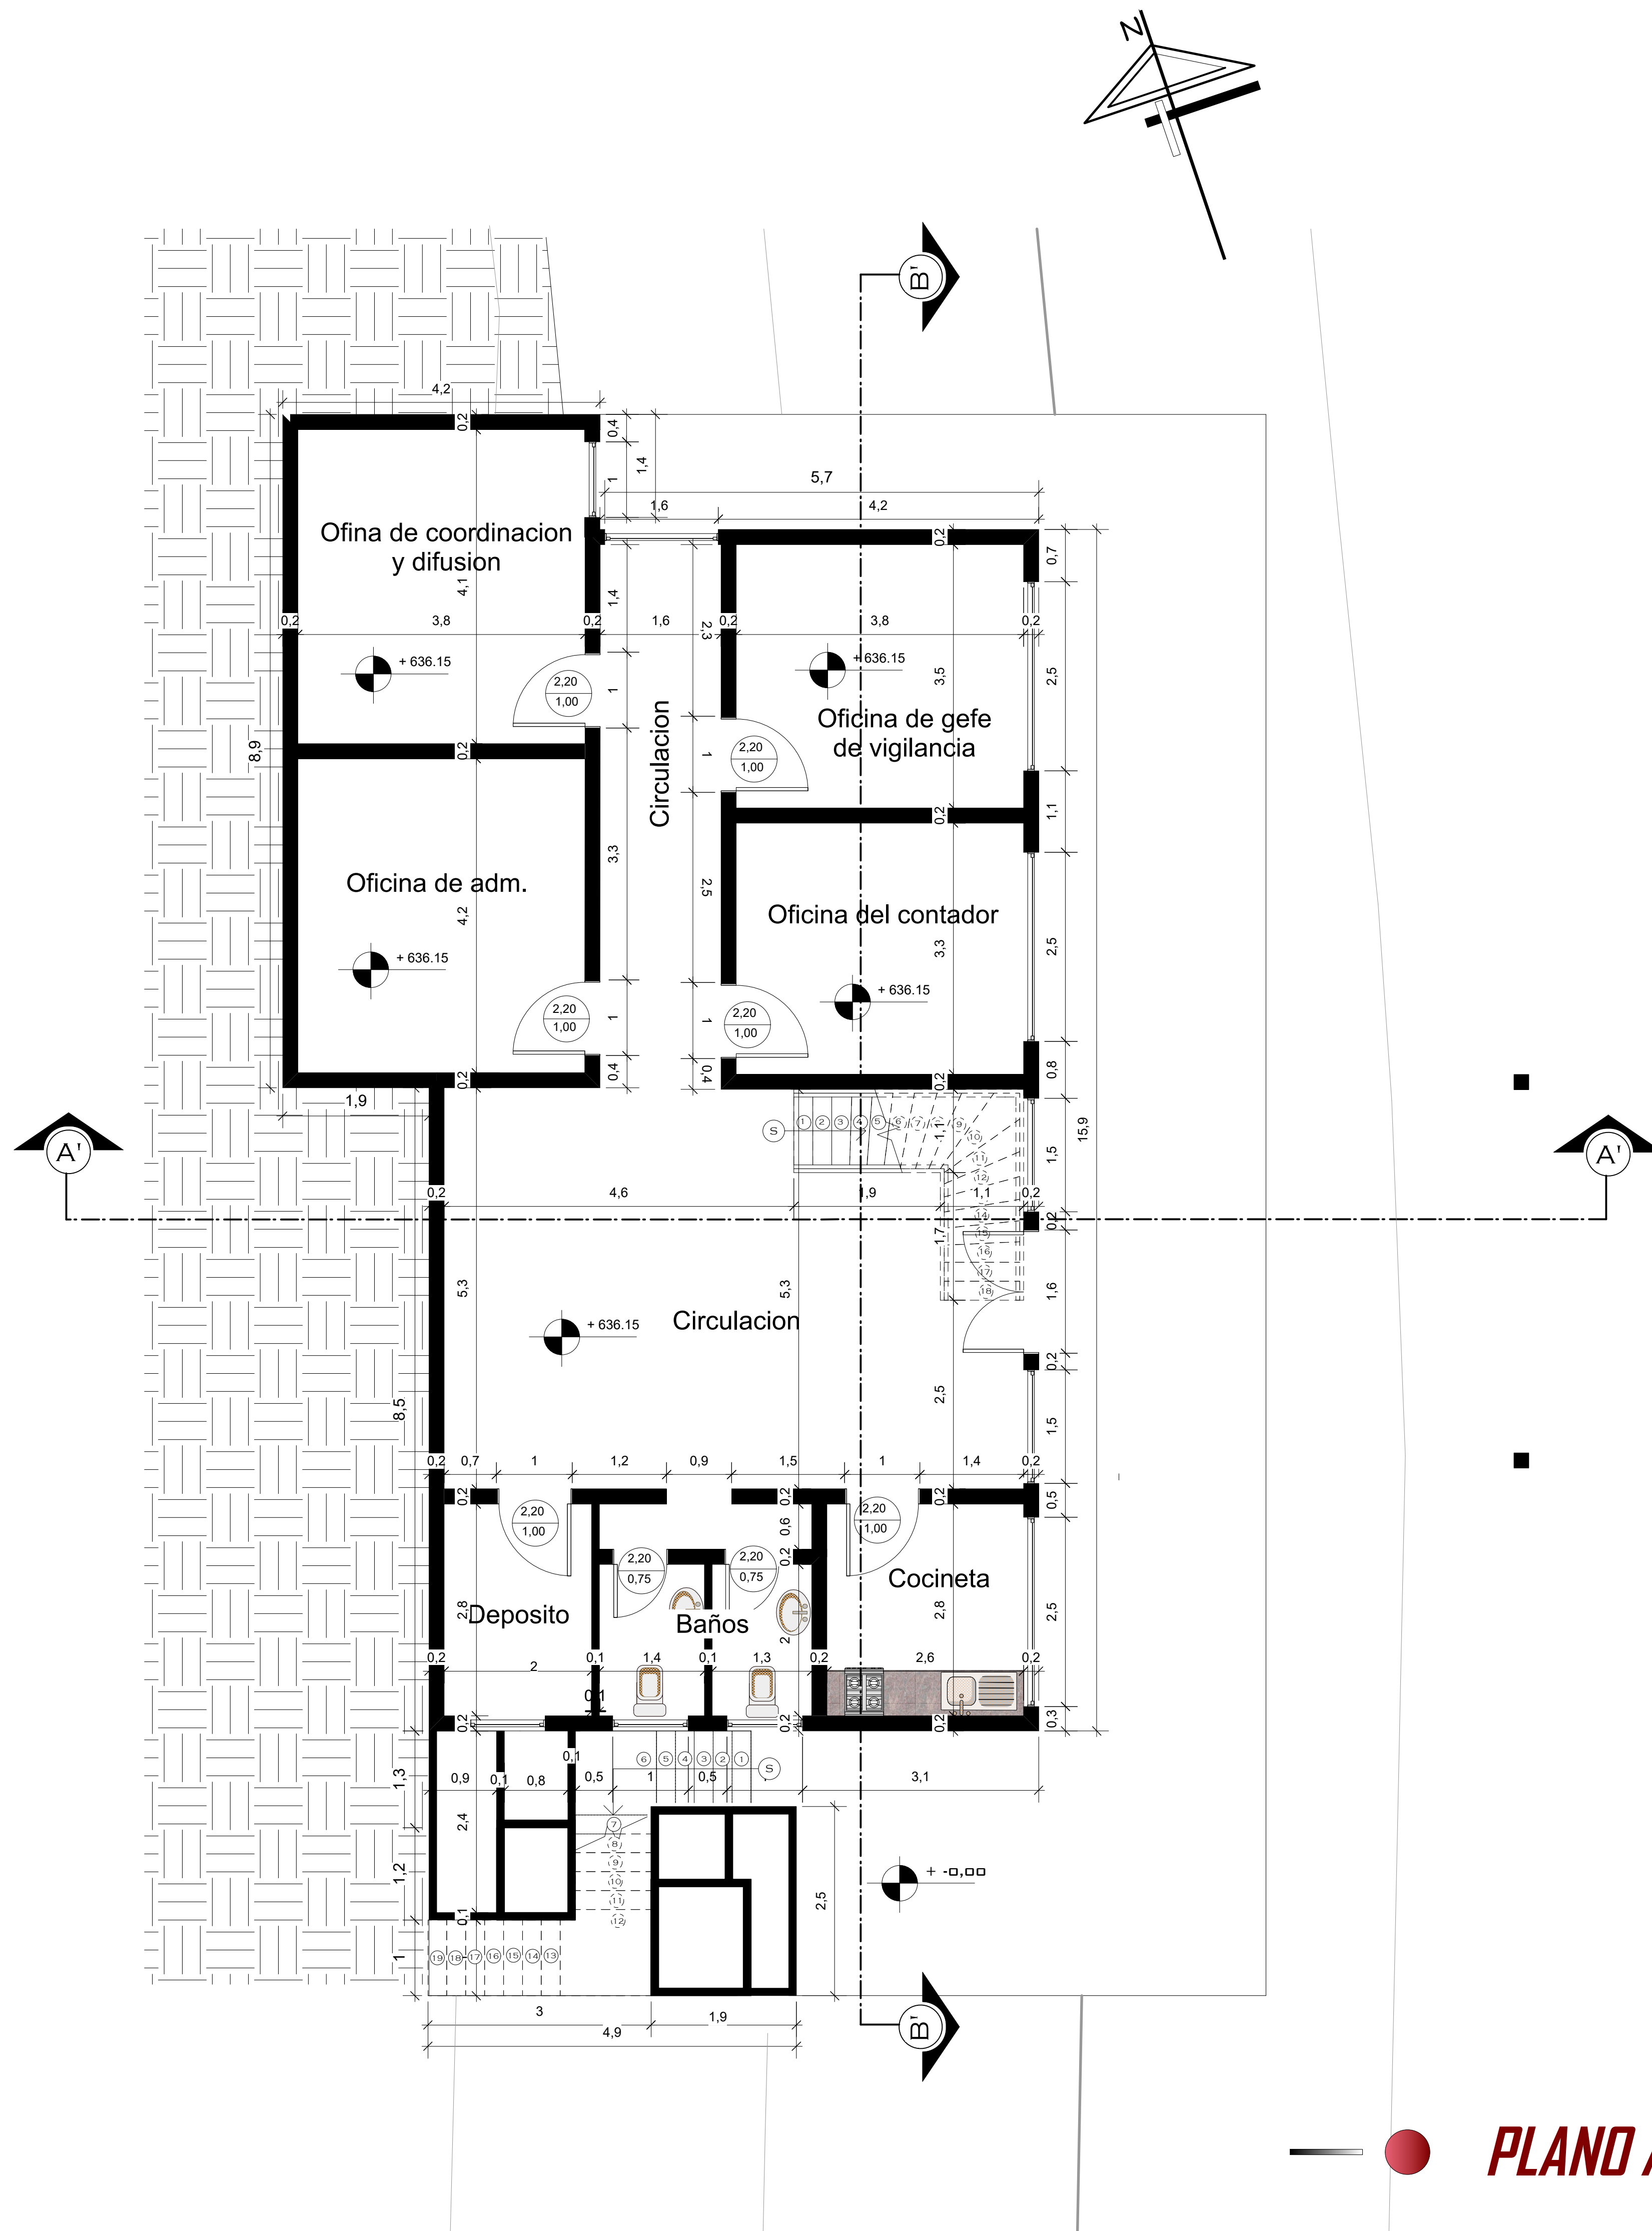

PLANO ACOTADO

ADMINISTRACION

Esc.: 1: 50

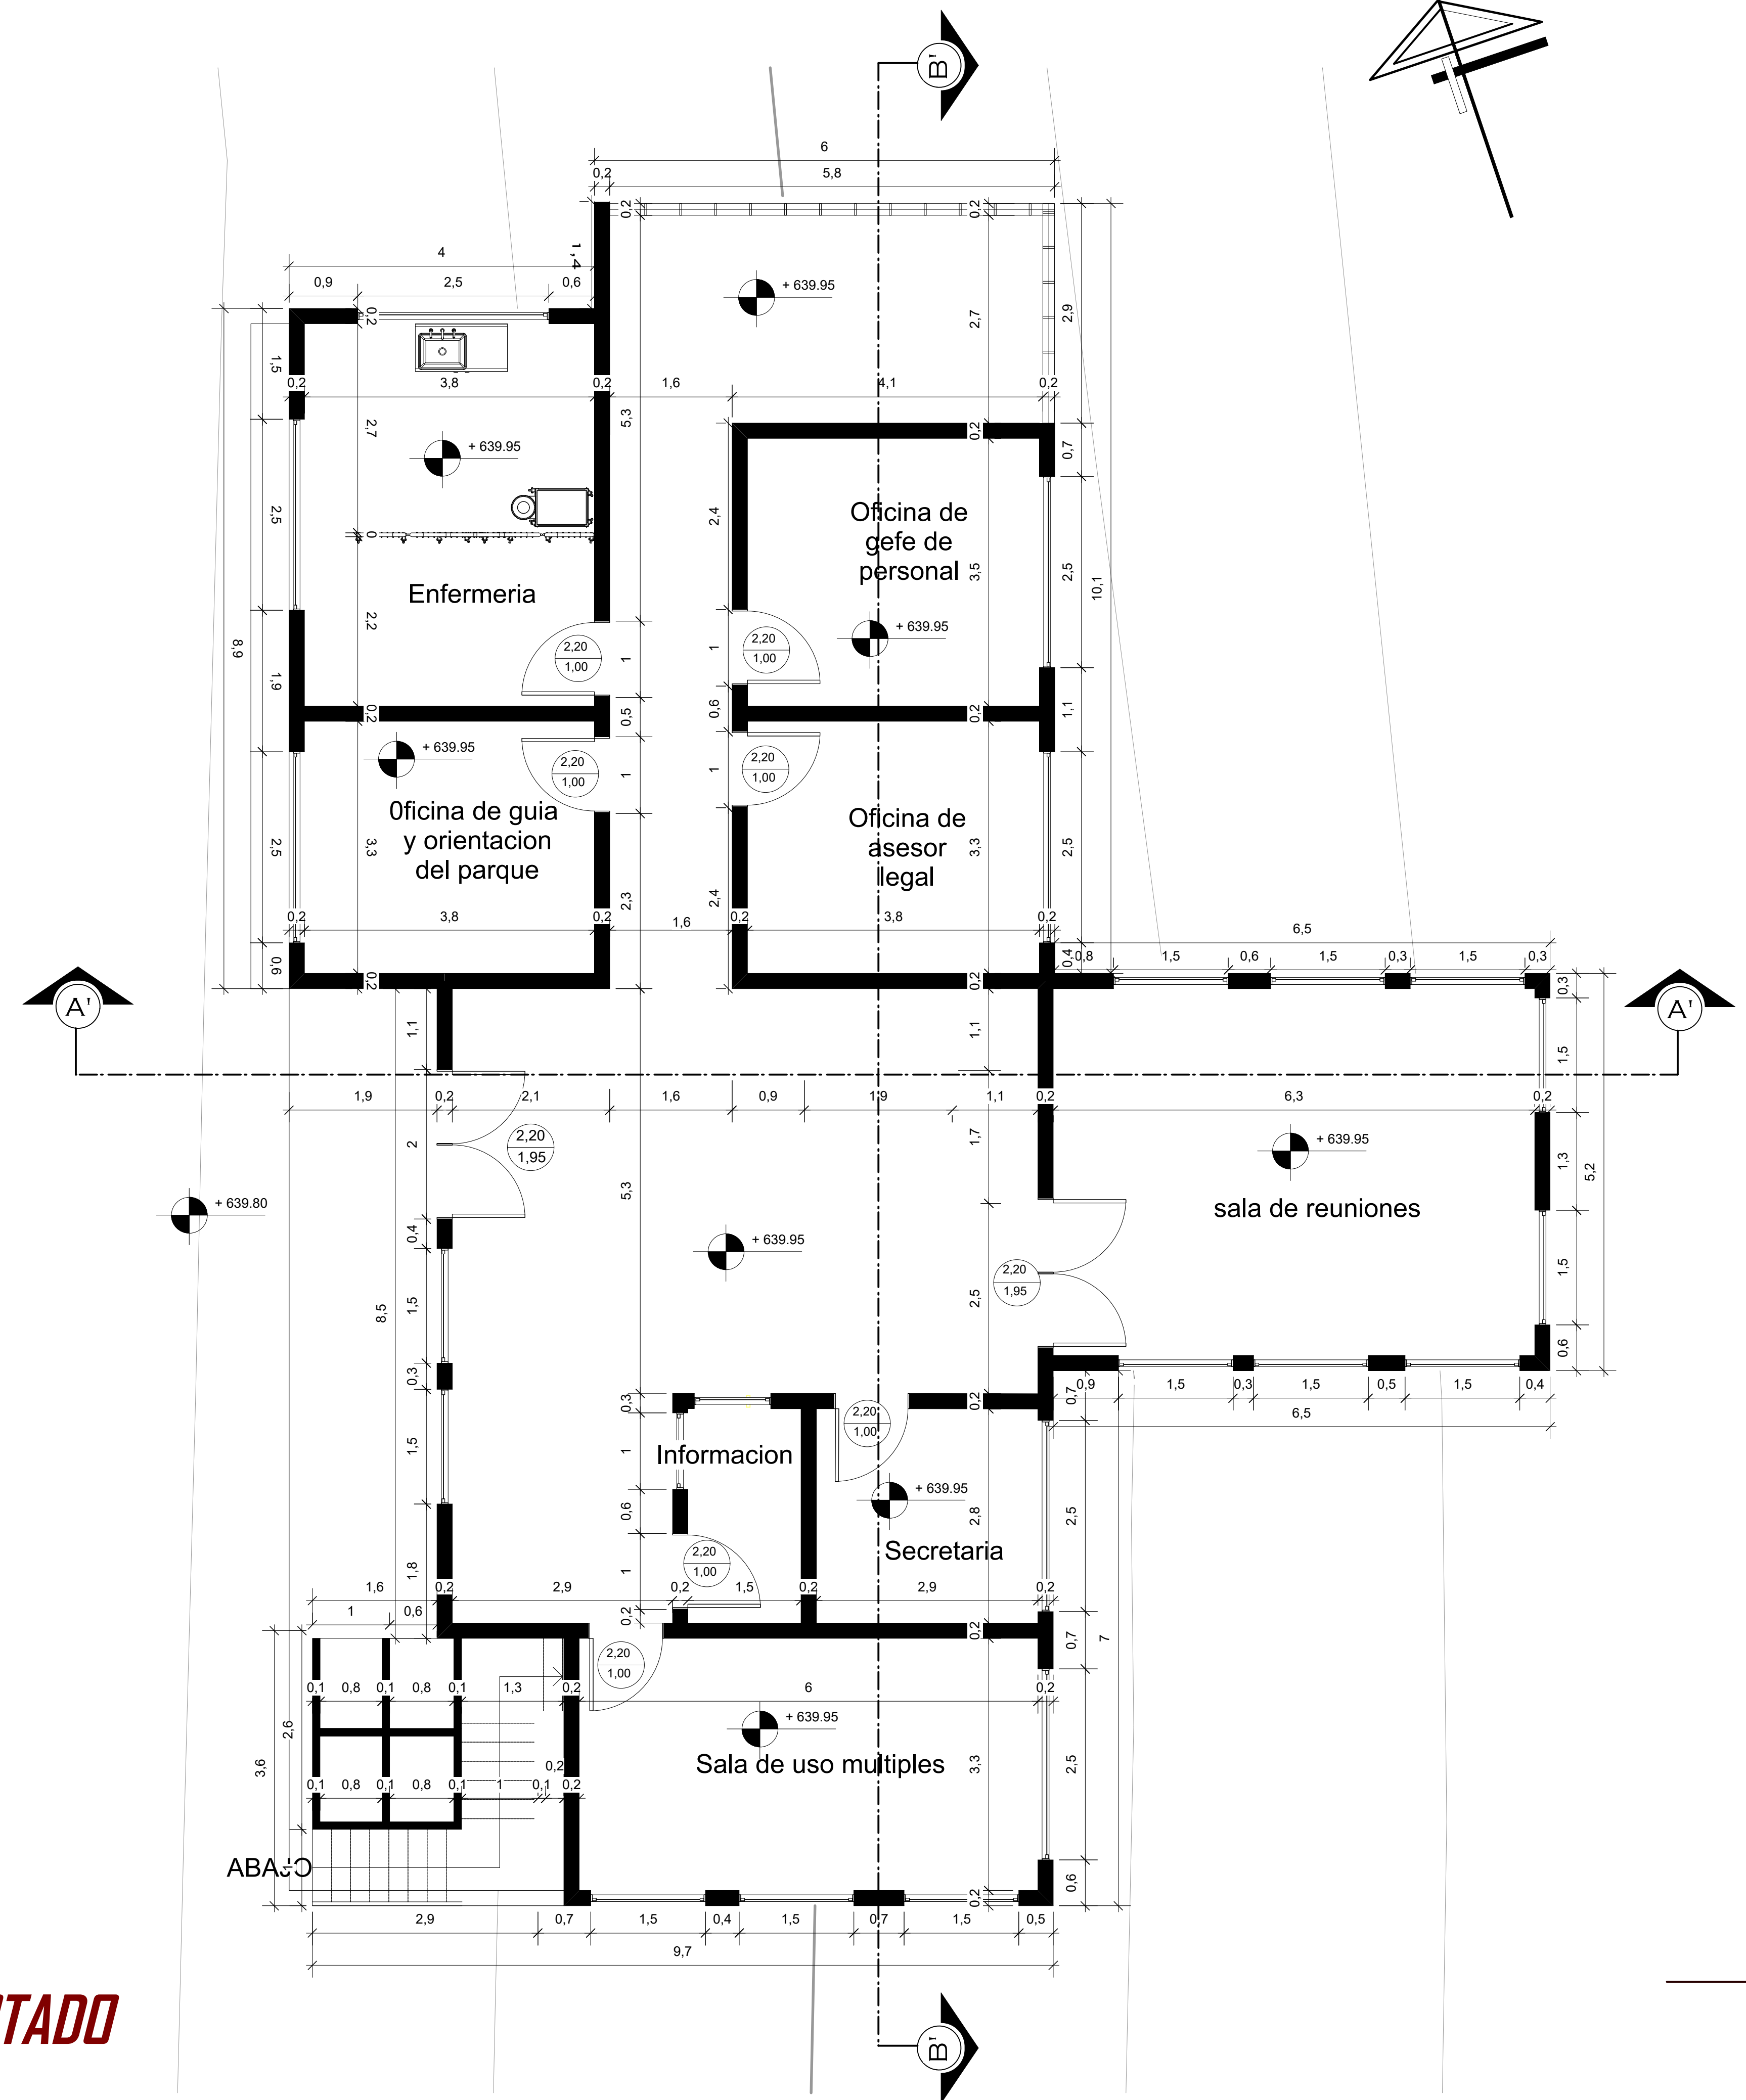

"ARQUITECTURA Y URBANISMO"

PROYECTO DE GRADO

ESTUDIANTE

VASQUEZ CARLOS JANETH

DOCENTE:

L. JAVIER SANCHEZ MORALES

LAMINA N°

16-A


"DISEÑO DEL PARQUE URBANO PARA LA CIUDAD DE YAGUIBA"

FECHA 25/05/2018



**ADMINISTRACION**

Esc.: 1: 50

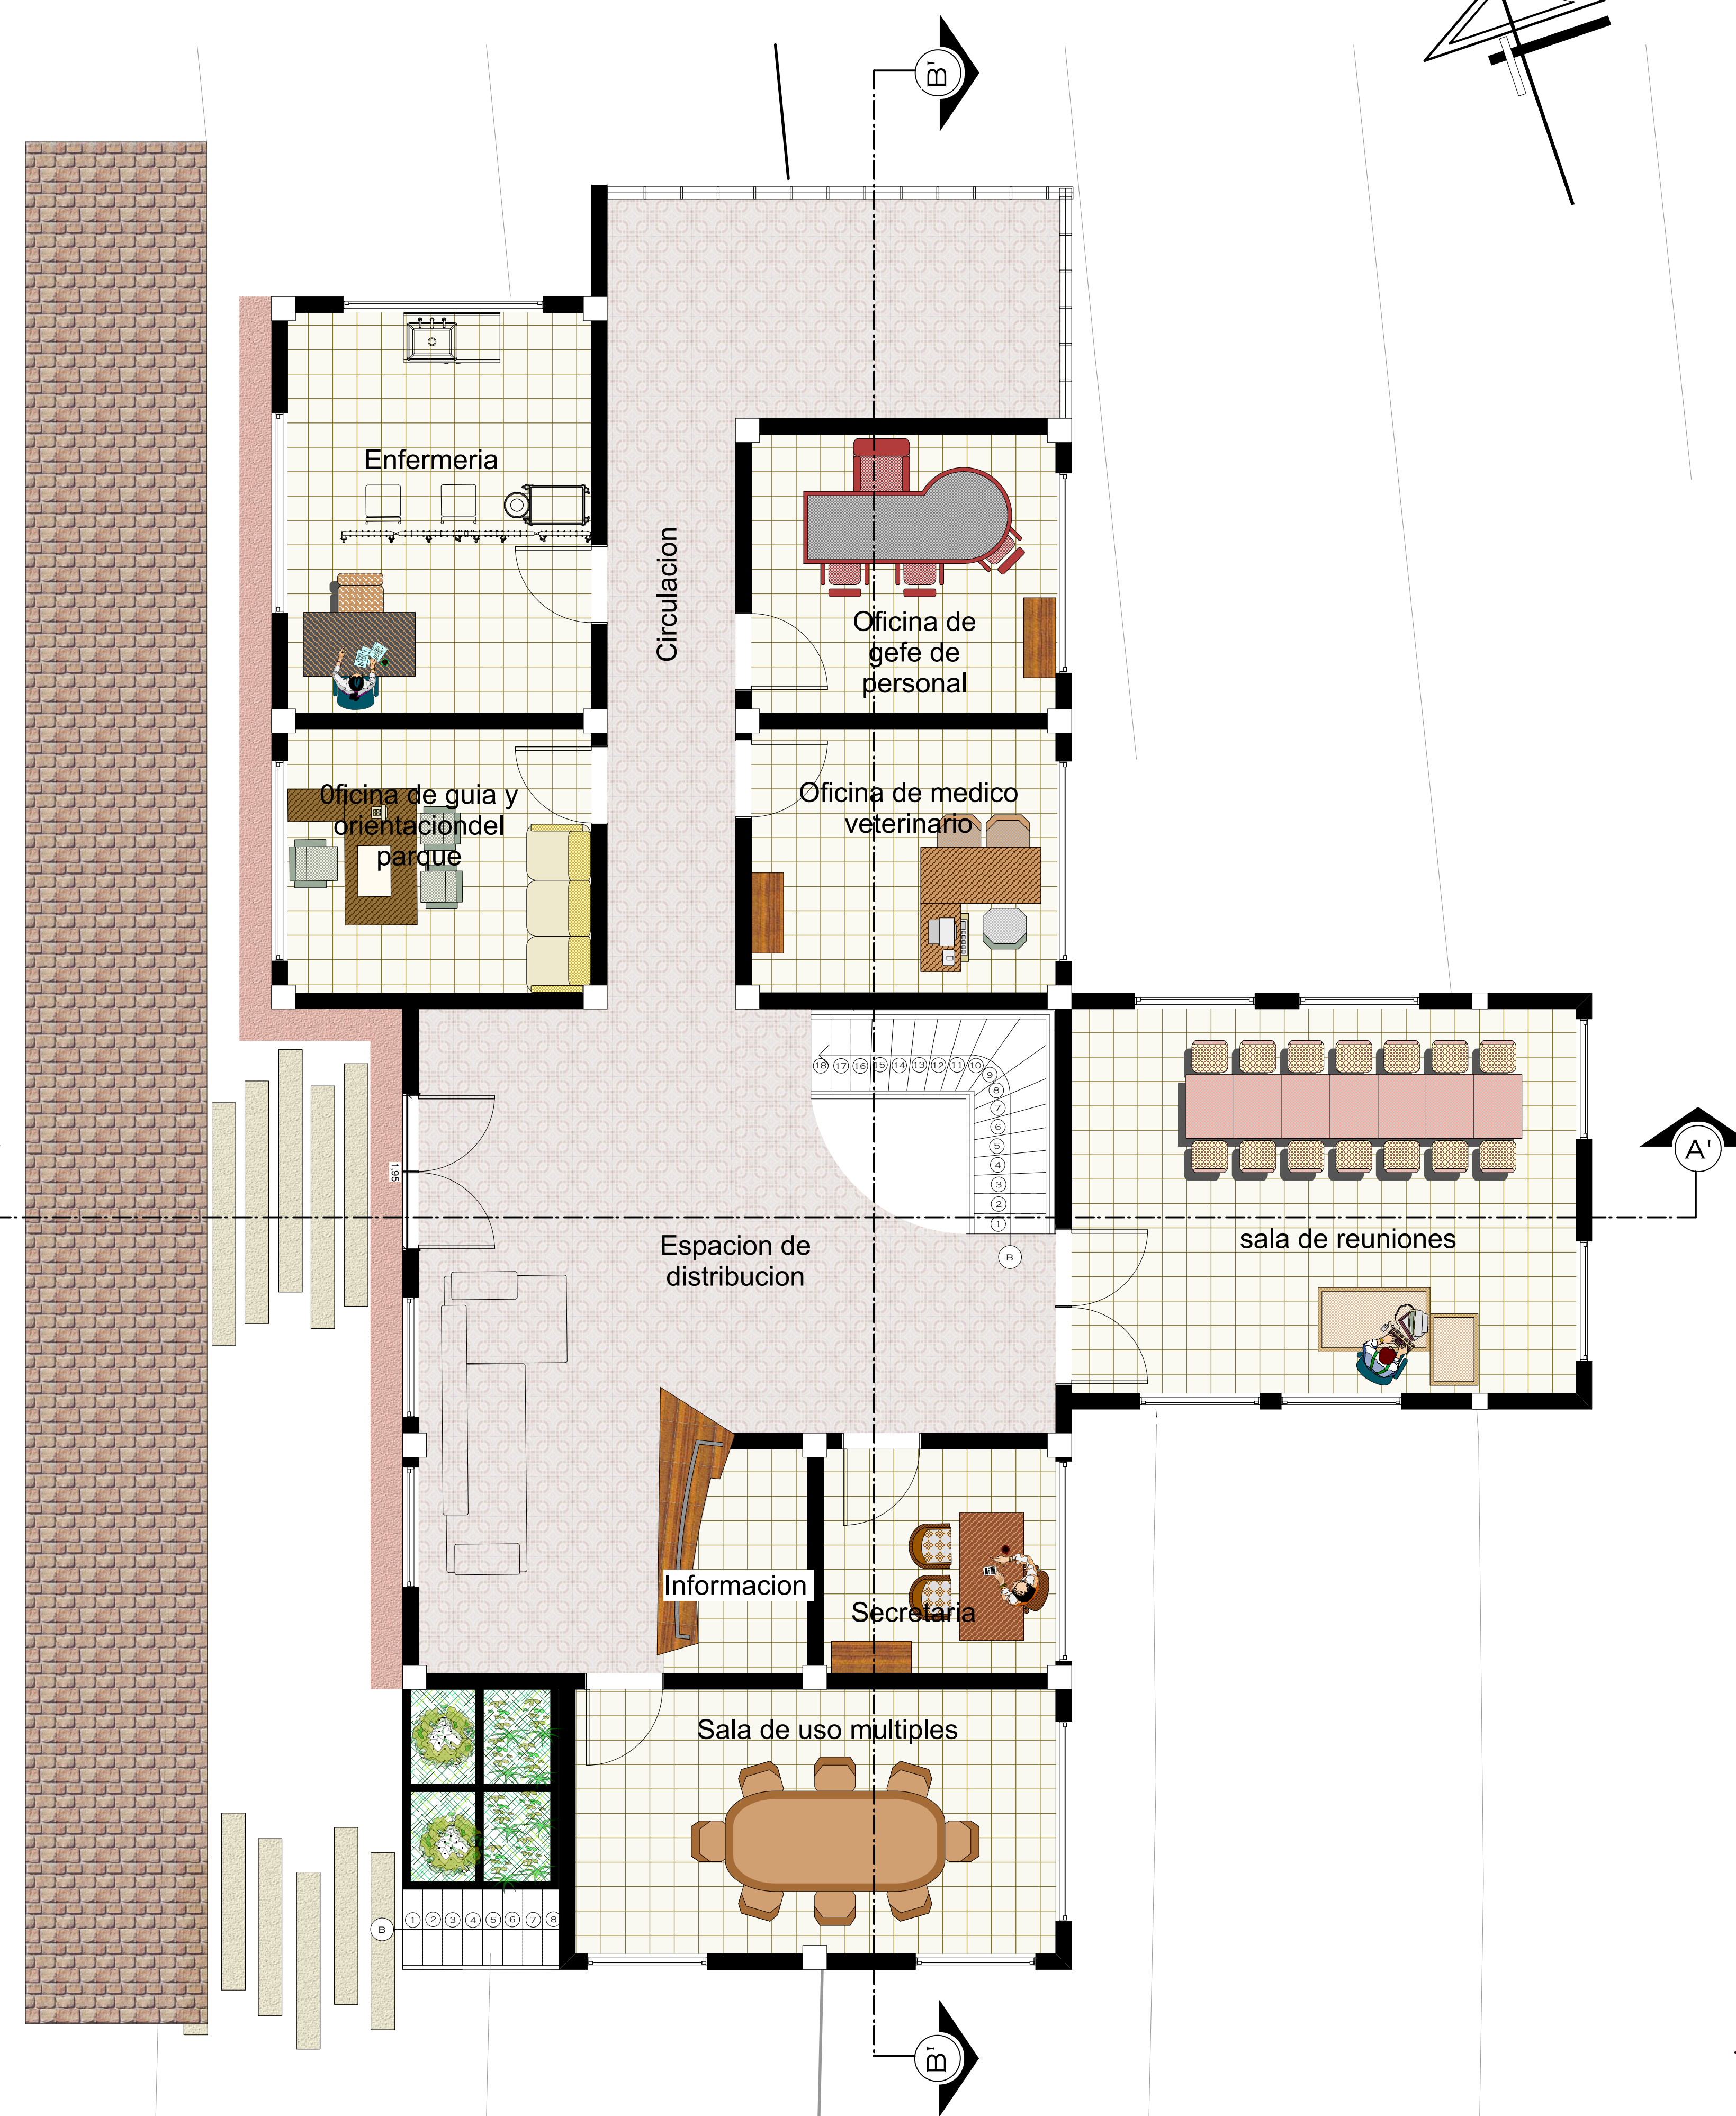

**PLANO AMOBLADO**

"DISEÑO DEL PARQUE URBANO PARA  
LA CIUDAD DE YAGUIBA"

"ARQUITECTURA Y URBANISMO"

PROYECTO DE GRADO

ESTUDIANTE

VASQUEZ CARLOS JANETH

DOCENTE:

L. JAVIER SANCHEZ MORALES

FECHA 25/05/2018



LAMINA N°

16

## ZONA BOSCOA



Esta zona boscosa genera un ecosistema donde la vegetación predominante la constituyen la vegetación alta y la vegetación media. Estas comunidades de plantas cubren grandes áreas del terreno funcionando como hábitats para los animales, moduladores de flujos hidrológicos y conservadores del suelo; también como consumidores de dióxido de carbono atmosférico. Es también considerado un bosque maduro predominante en esta zona.

En esta zona se estará caracterizada por la conservación de vegetación y como así también refugios para las diferentes especies de animales, ya que en esta zona estará prohibido cualquier tipo de intervención humana a salvo que solo senderos que llevará a esto los picos más altos de terreno.




## ZONA DE TRANSICION

La zona de transición se encuentra ubicada en el centro del terreno presentando dos ecosistemas, o pisos ecológicos. Esta zona estará caracterizada por contemplar dos intervenciones por la pendiente que presenta es apta para un mirador para la ciudad y un jardín de mariposa.



**UBICACION Y/O EMPLAZAMIENTO**

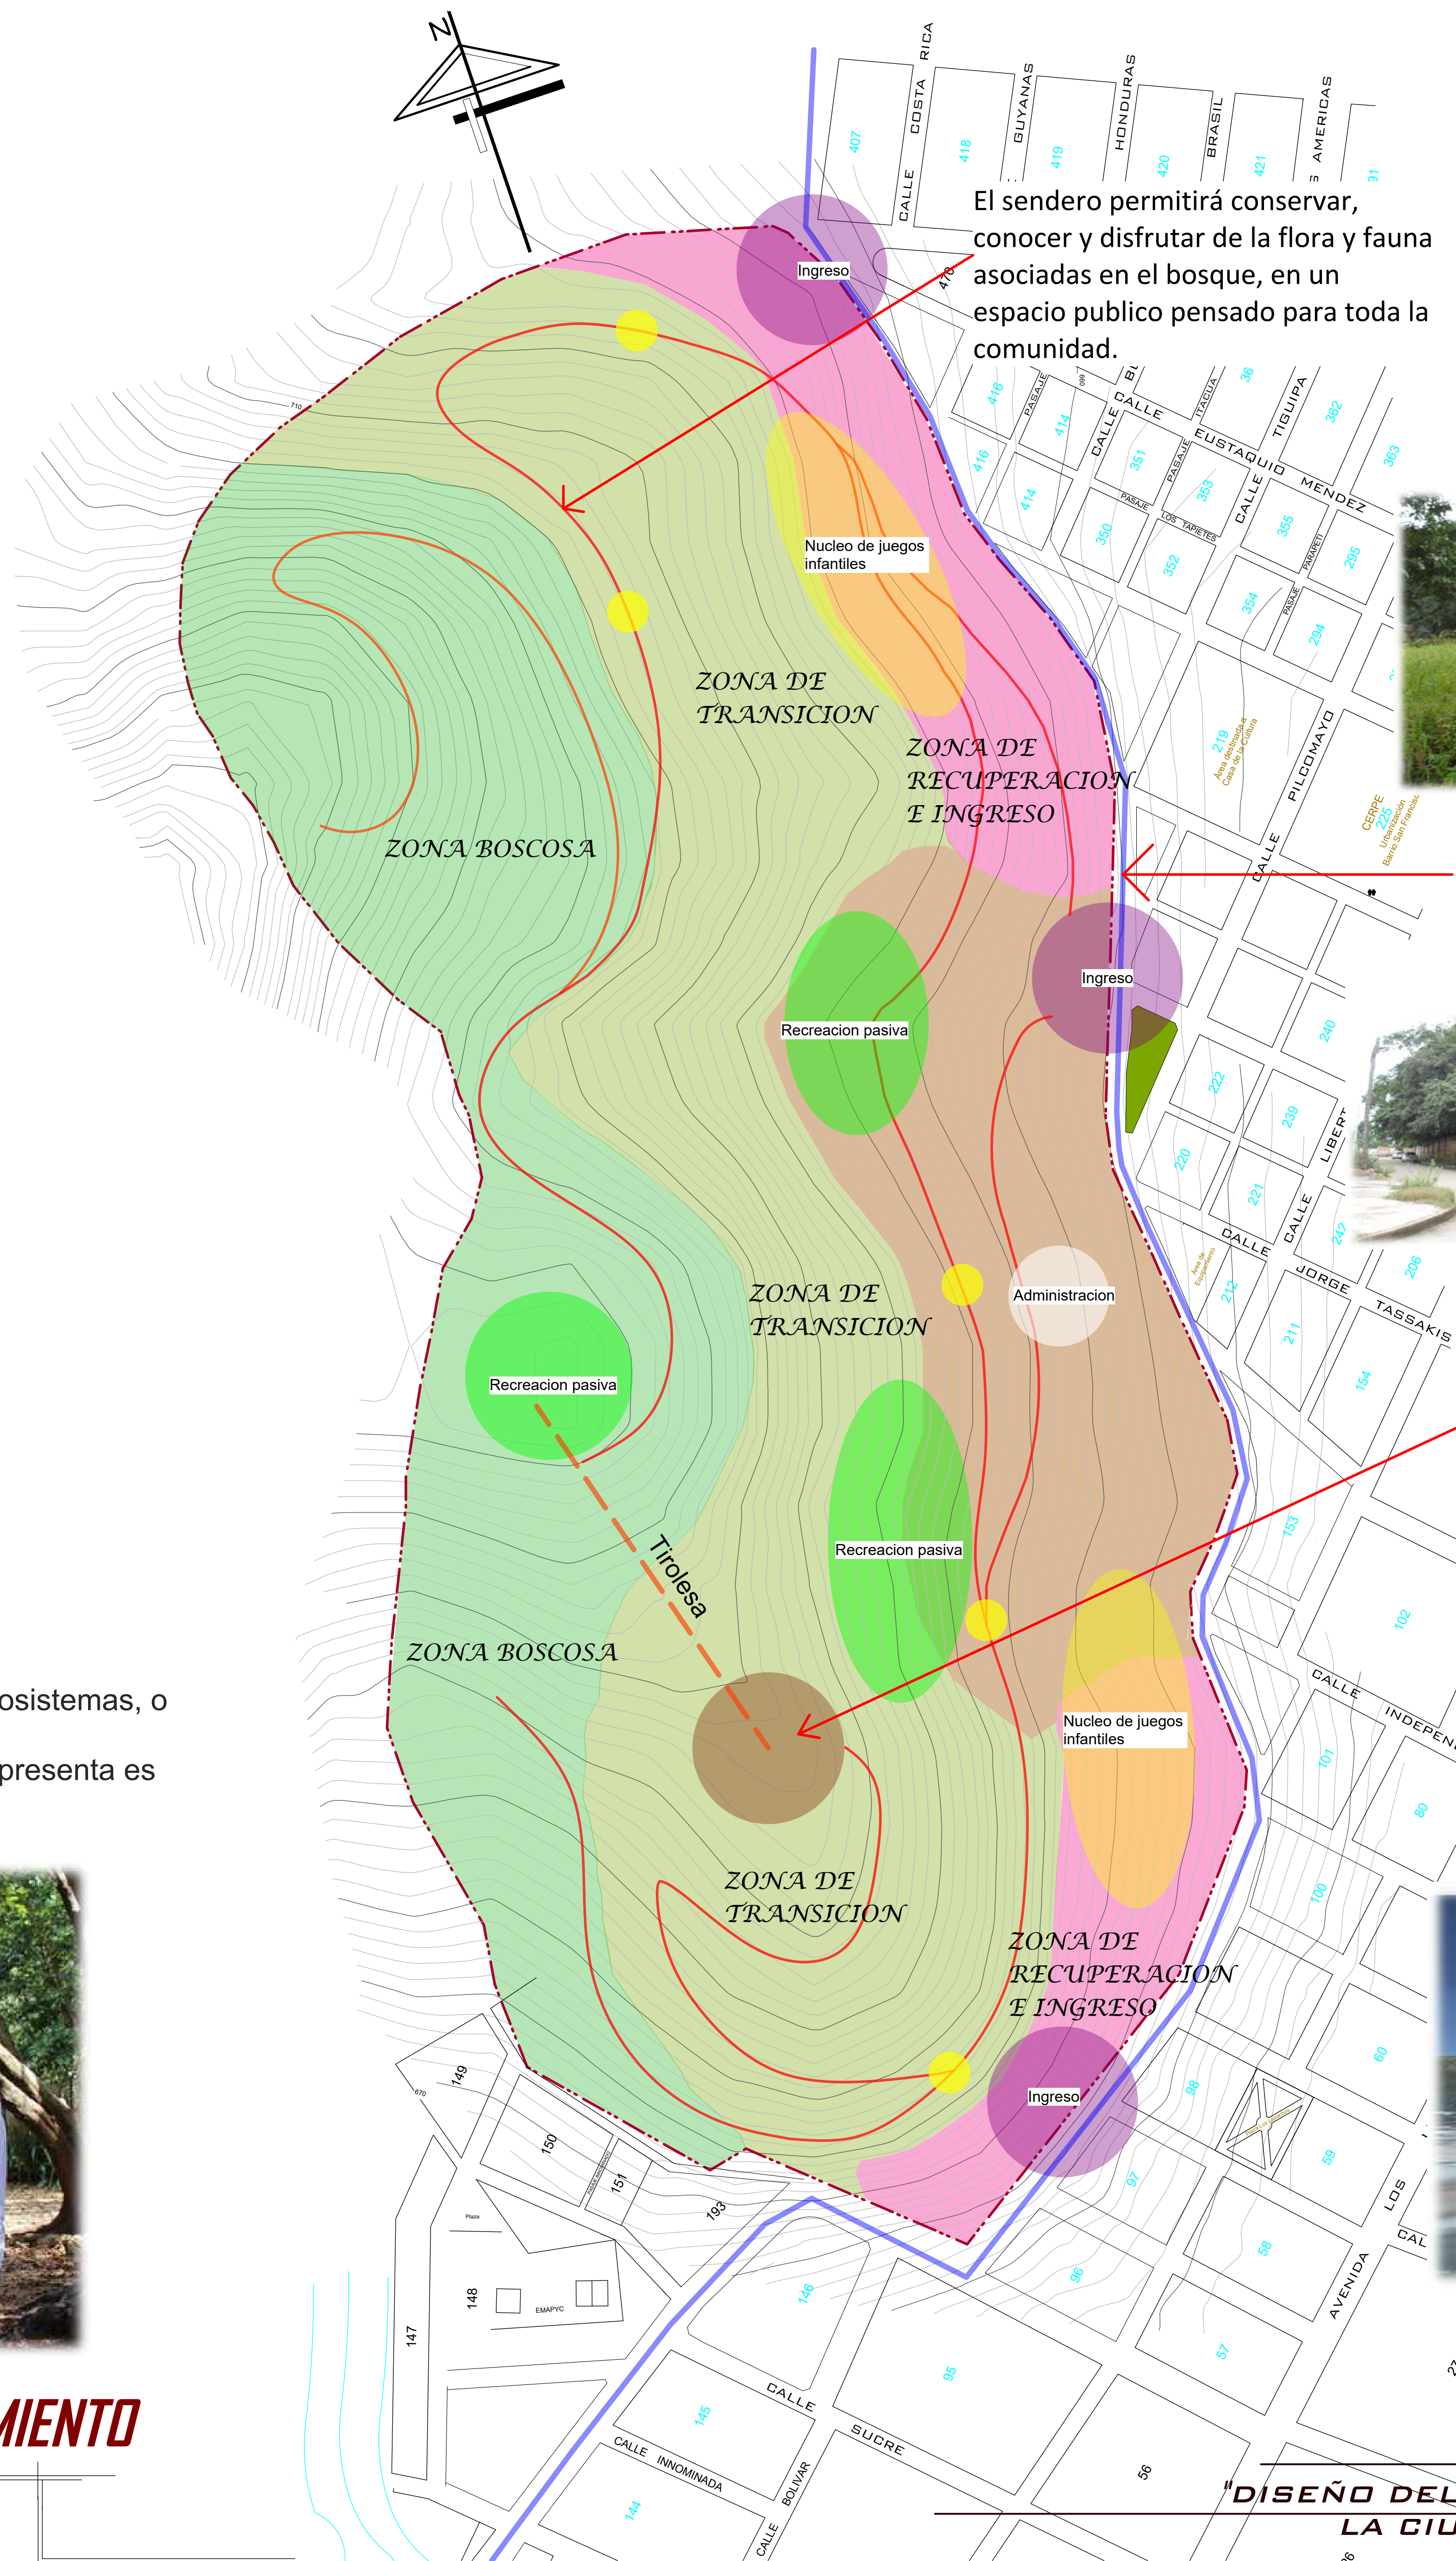

## ZONA DE RECUPERACION Y EQUIPAMIENTOS



En esta zona estará destinada especialmente para un espacio distribuidor, en el cual a sus laterales puede estar acompañando con cualquier intervención, por la topografía que presenta esta sería adaptable para su construcción y por su ubicación al ingreso del parque.



## AVENIDA



## MIRADOR

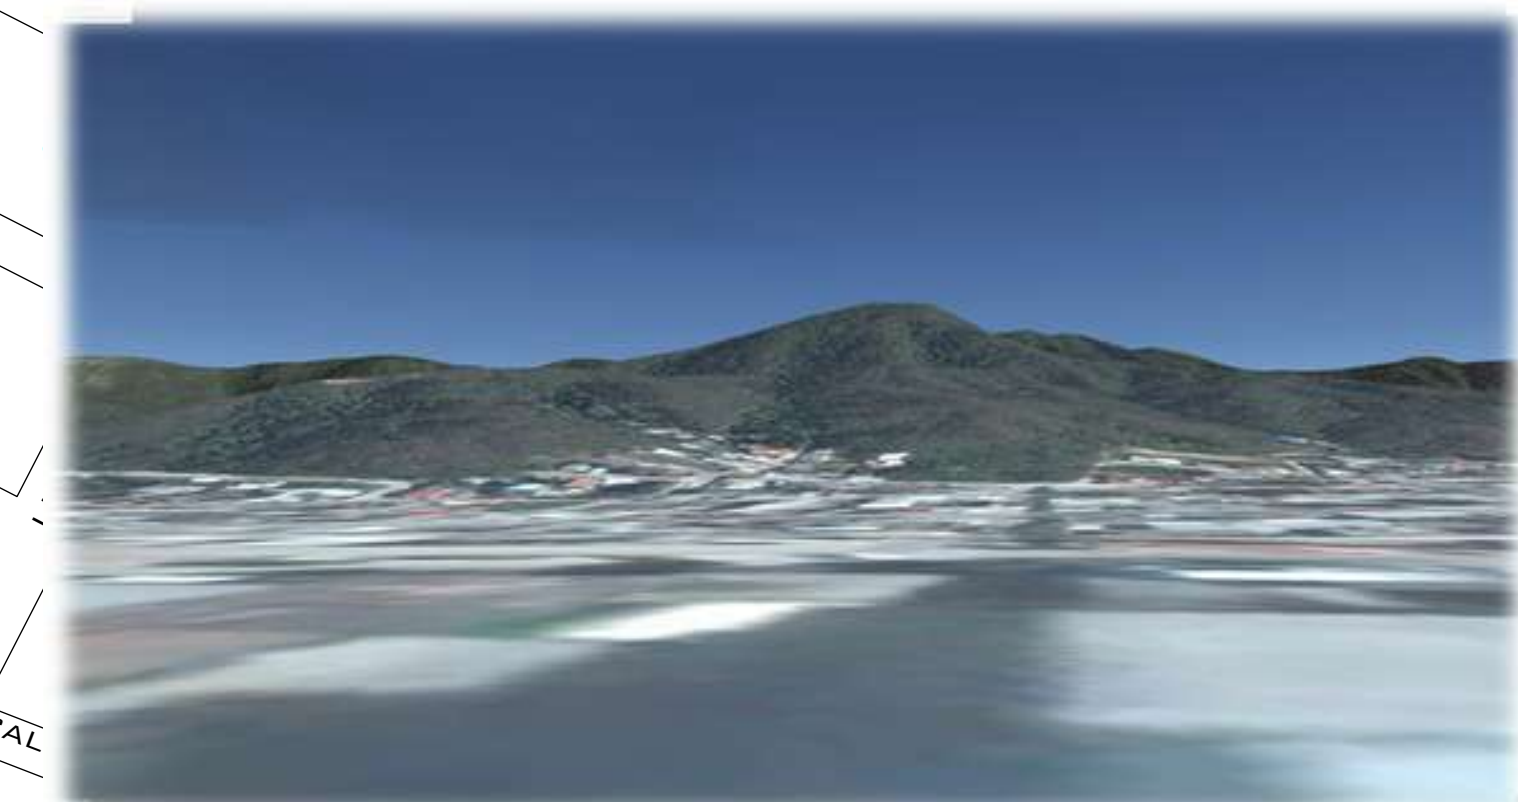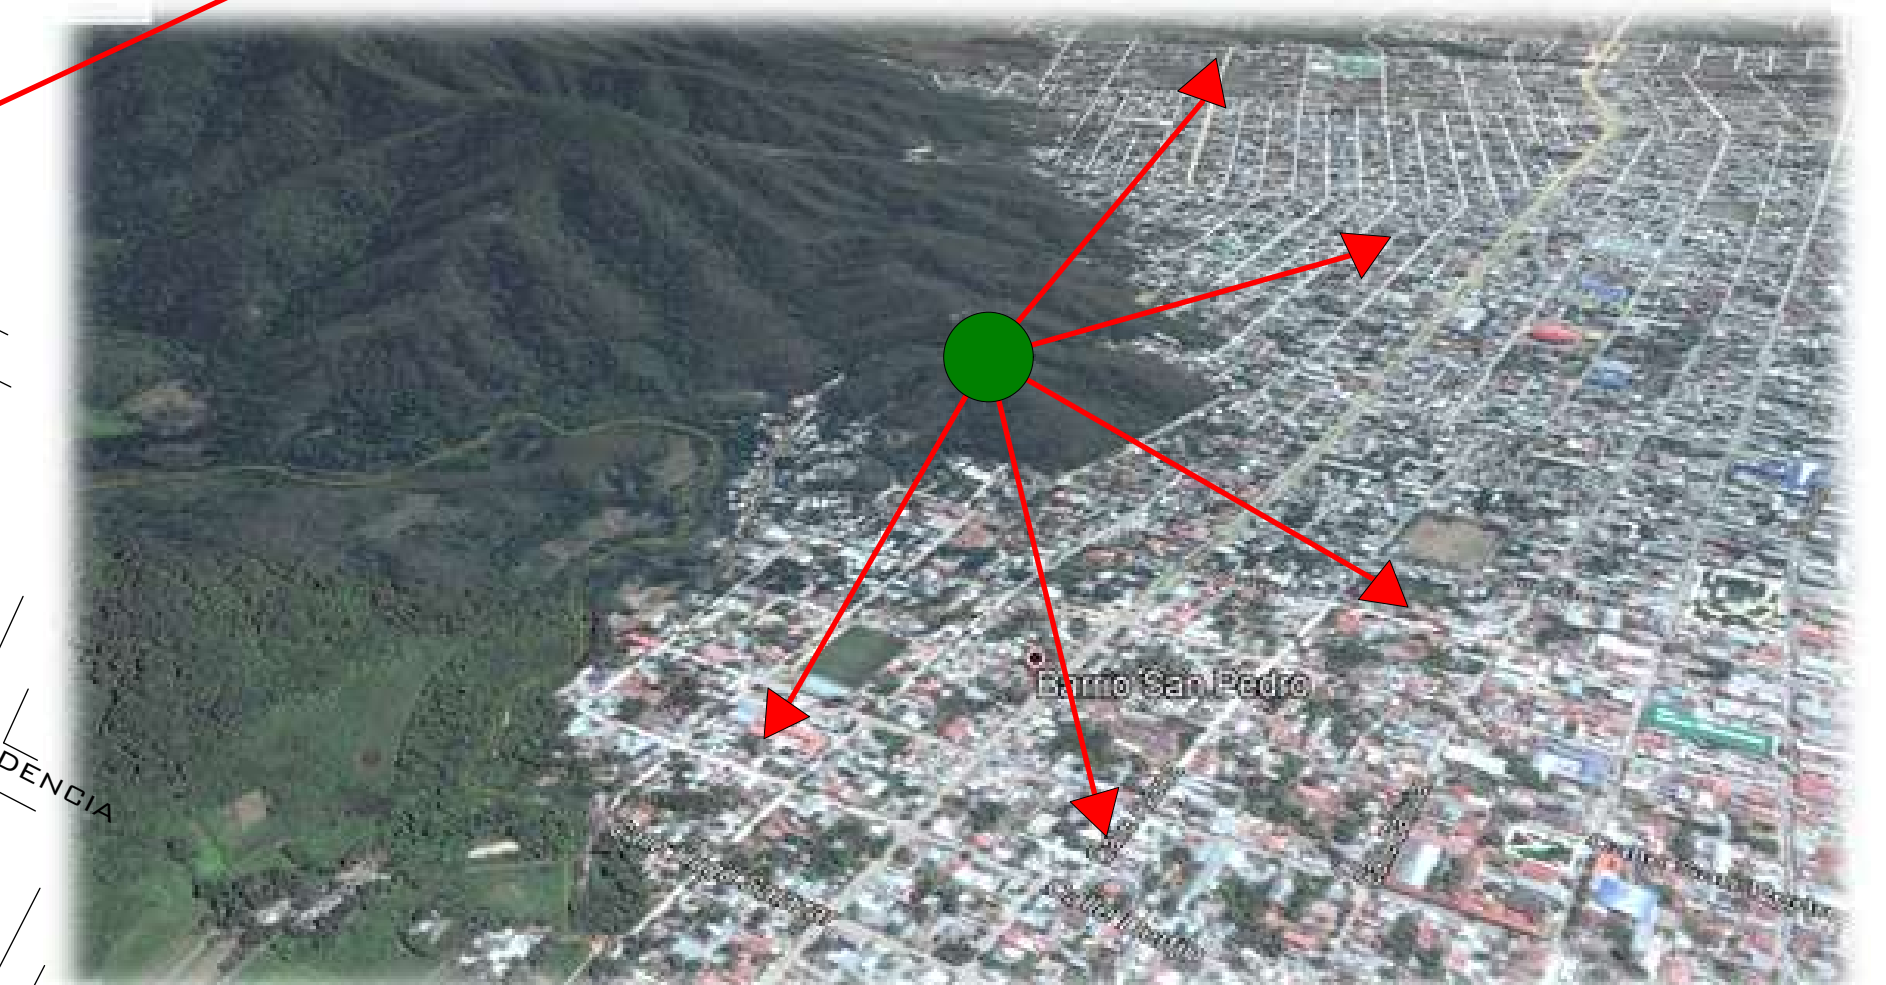

"ARQUITECTURA Y URBANISMO"

PROYECTO DE GRADO

ESTUDIANTE

VASQUEZ CARLOS JANETH

DOCENTE:


L. JAVIER SANCHEZ MORALES

FECHA 25/05/2018

"DISEÑO DEL PARQUE URBANO PARA LA CIUDAD DE YACUIBA"

7

Tirolesa

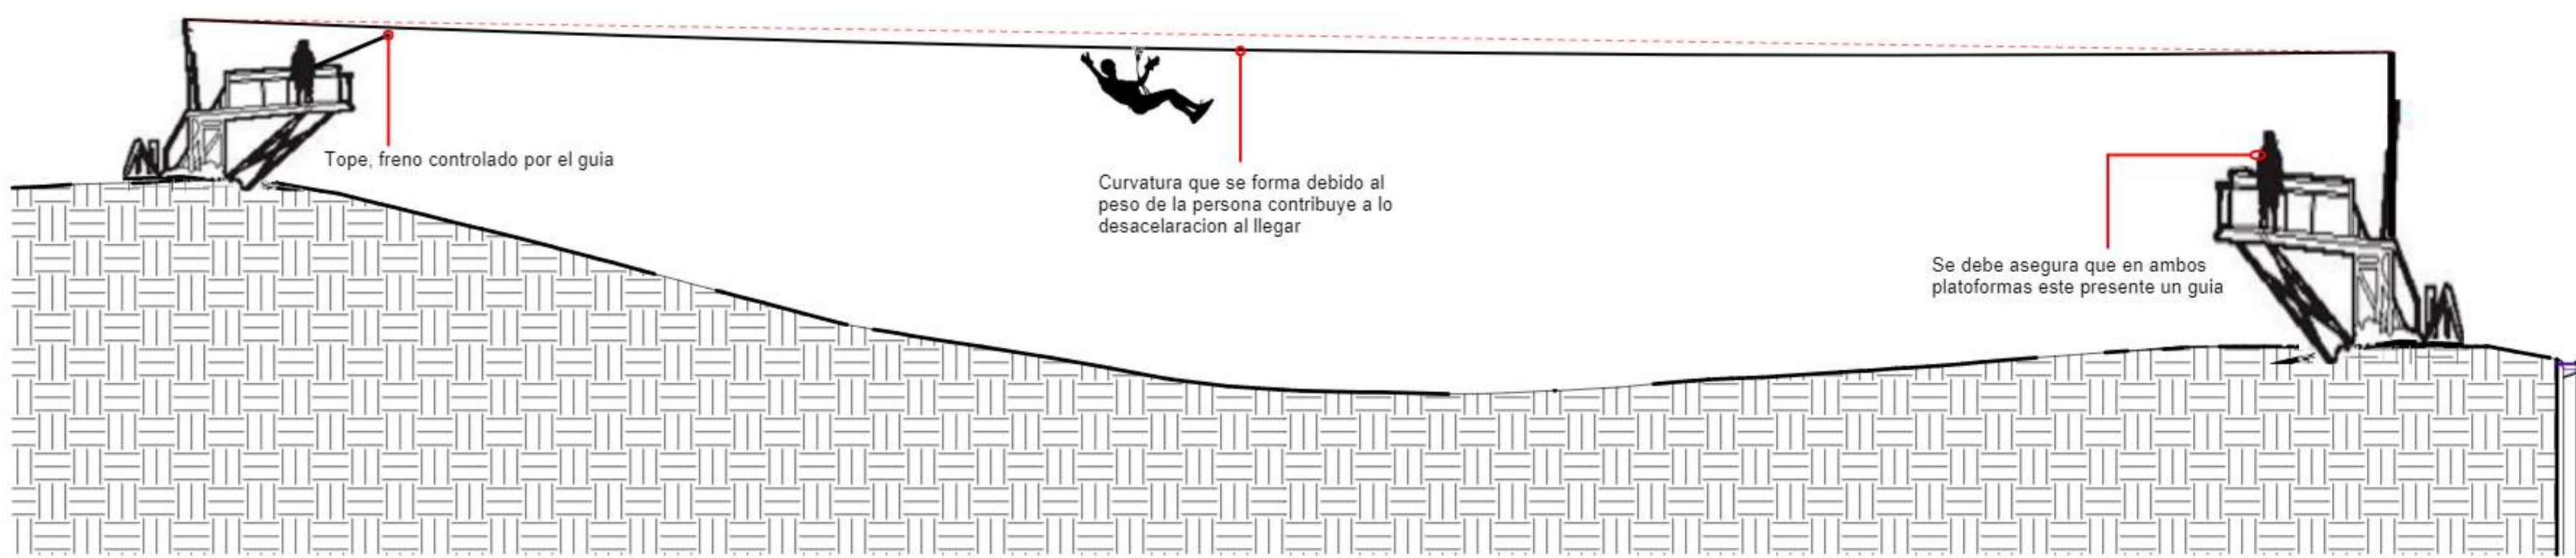


Equipamientos de seguridad



Recomendaciones generales:  
Tener un peso máximo de 120 kilogramos  
Mínimo 6 años de edad  
No estar bajo el efecto de una bebida nociva  
No estar embarazada  
Usar calzado cómodo

El diseño de la tirolesa consiste de una polea suspendida por cables montados en una inclinación. Esta diseñada para que se impulsen por gravedad y puedan deslizarse desde la parte superior hasta el fondo mediante un cable, usualmente cables de acero inoxidable.

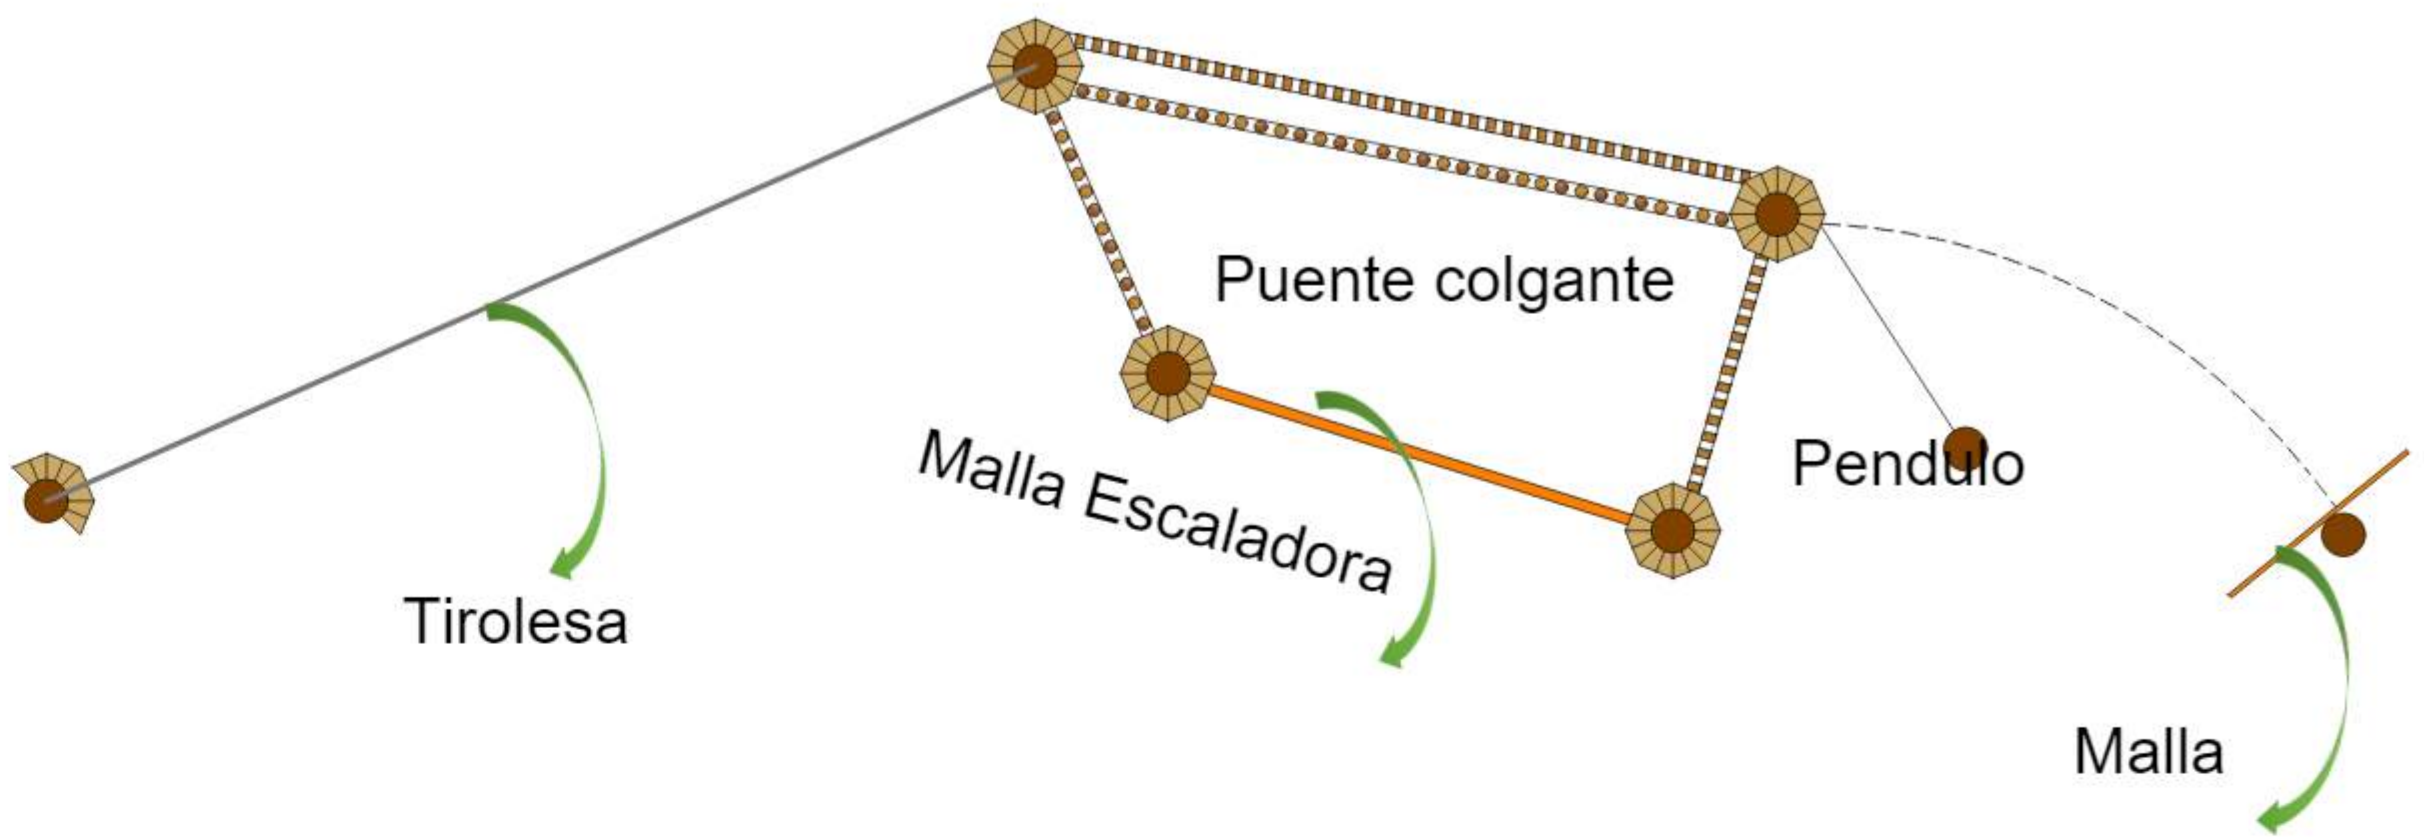

Puente colgantes



AVENTURAS A TRAVES DEL BOSQUE



"ARQUITECTURA Y URBANISMO"

PROYECTO DE GRADO

ESTUDIANTE

VASQUEZ CARLOS JANETH


DOCENTE:

L. JAVIER SANCHEZ MORALES

FECHA 25/05/2018

"DISEÑO DEL PARQUE URBANO PARA LA CIUDAD DE YACUIBA"

13-C

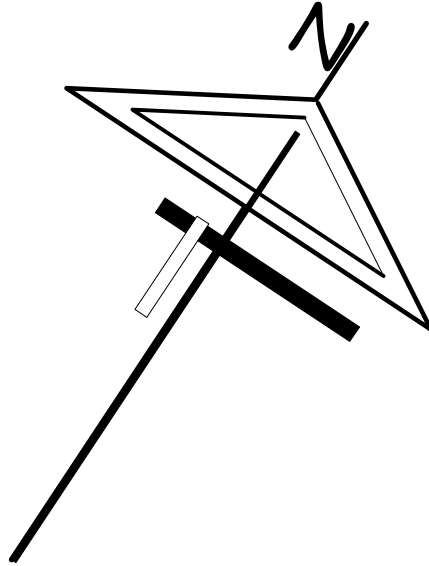

**"ARQUITECTURA Y URBANISMO"**

**PROYECTO DE GRADO**

LAMINA N°

**ESTUDIANTE**

**VASQUEZ CARLOS JANETH**


**MAQUETA**

**"DISEÑO DEL PARQUE URBANO PARA  
LA CIUDAD DE YACUIBA"**

**DOCENTE:**

**L. JAVIER SANCHEZ MORALES** **FECHA 25-05-2018**



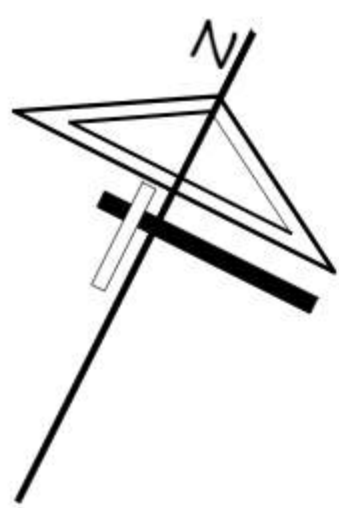

CUADRO DE REFERENCIA

| N° | DESCRIPCION                    | SIMBOLO | CANTIDAD | UNIDAD |
|----|--------------------------------|---------|----------|--------|
| 1  | Bomba                          |         | 1        | PZA    |
| 2  | Medidor                        |         | 1        | PZA    |
| 3  | Acometida                      |         | 1        | PZA    |
| 4  | Llave de paso                  |         | 7        | PZA    |
| 5  | Llave maestra                  |         | 1        | PZA    |
| 6  | Tes                            |         | 5        | UNIDAD |
| 7  | Reducción                      |         | 7        | PZA    |
| 8  | Unión                          |         | 66       | UNIDAD |
| 9  | Codo 45°                       |         | 0        | UNIDAD |
| 10 | Codo 90°                       |         | 8        | UNIDAD |
| 11 | Valvula de regulación          |         | 1        | PZA    |
| 12 | Tanque de almacenamiento alto  |         | 2        | PZA    |
| 13 | Tanque almacenamiento p/riego  |         | 1        | PZA    |
| 14 | Red primaria tubo PVC D=1"     |         | 1024     | ML     |
| 15 | Red secundaria tubo PVC D=3/4" |         | 134.28   | ML     |