



CUADRO DE REFERENCIA

N°	DESCRIPCION	SIMBOLO	CANTIDAD	UNIDAD
1	Red primaria de alcantarillado		1	ML
2	Red secundaria de alcantarillado 4"		1	ML
3	Cámara inspección secundaria (0.80*0.80)		1	PZA
4	Cámara inspección primaria (1.00*1.00)		7	PZA
5	Conexión de evacuación al servicio público		1	ML

● INSTALACION SANITARIA
Esc.: 1: 1500


"DISEÑO DEL PARQUE URBANO PARA LA CIUDAD DE YACUIBA"

"ARQUITECTURA Y URBANISMO"
PROYECTO DE GRADO
ESTUDIANTE
VASQUEZ CARLOS JANETH

DOCENTE:
L. JAVIER SANCHEZ MORALES

25

FECHA 25/05/2018

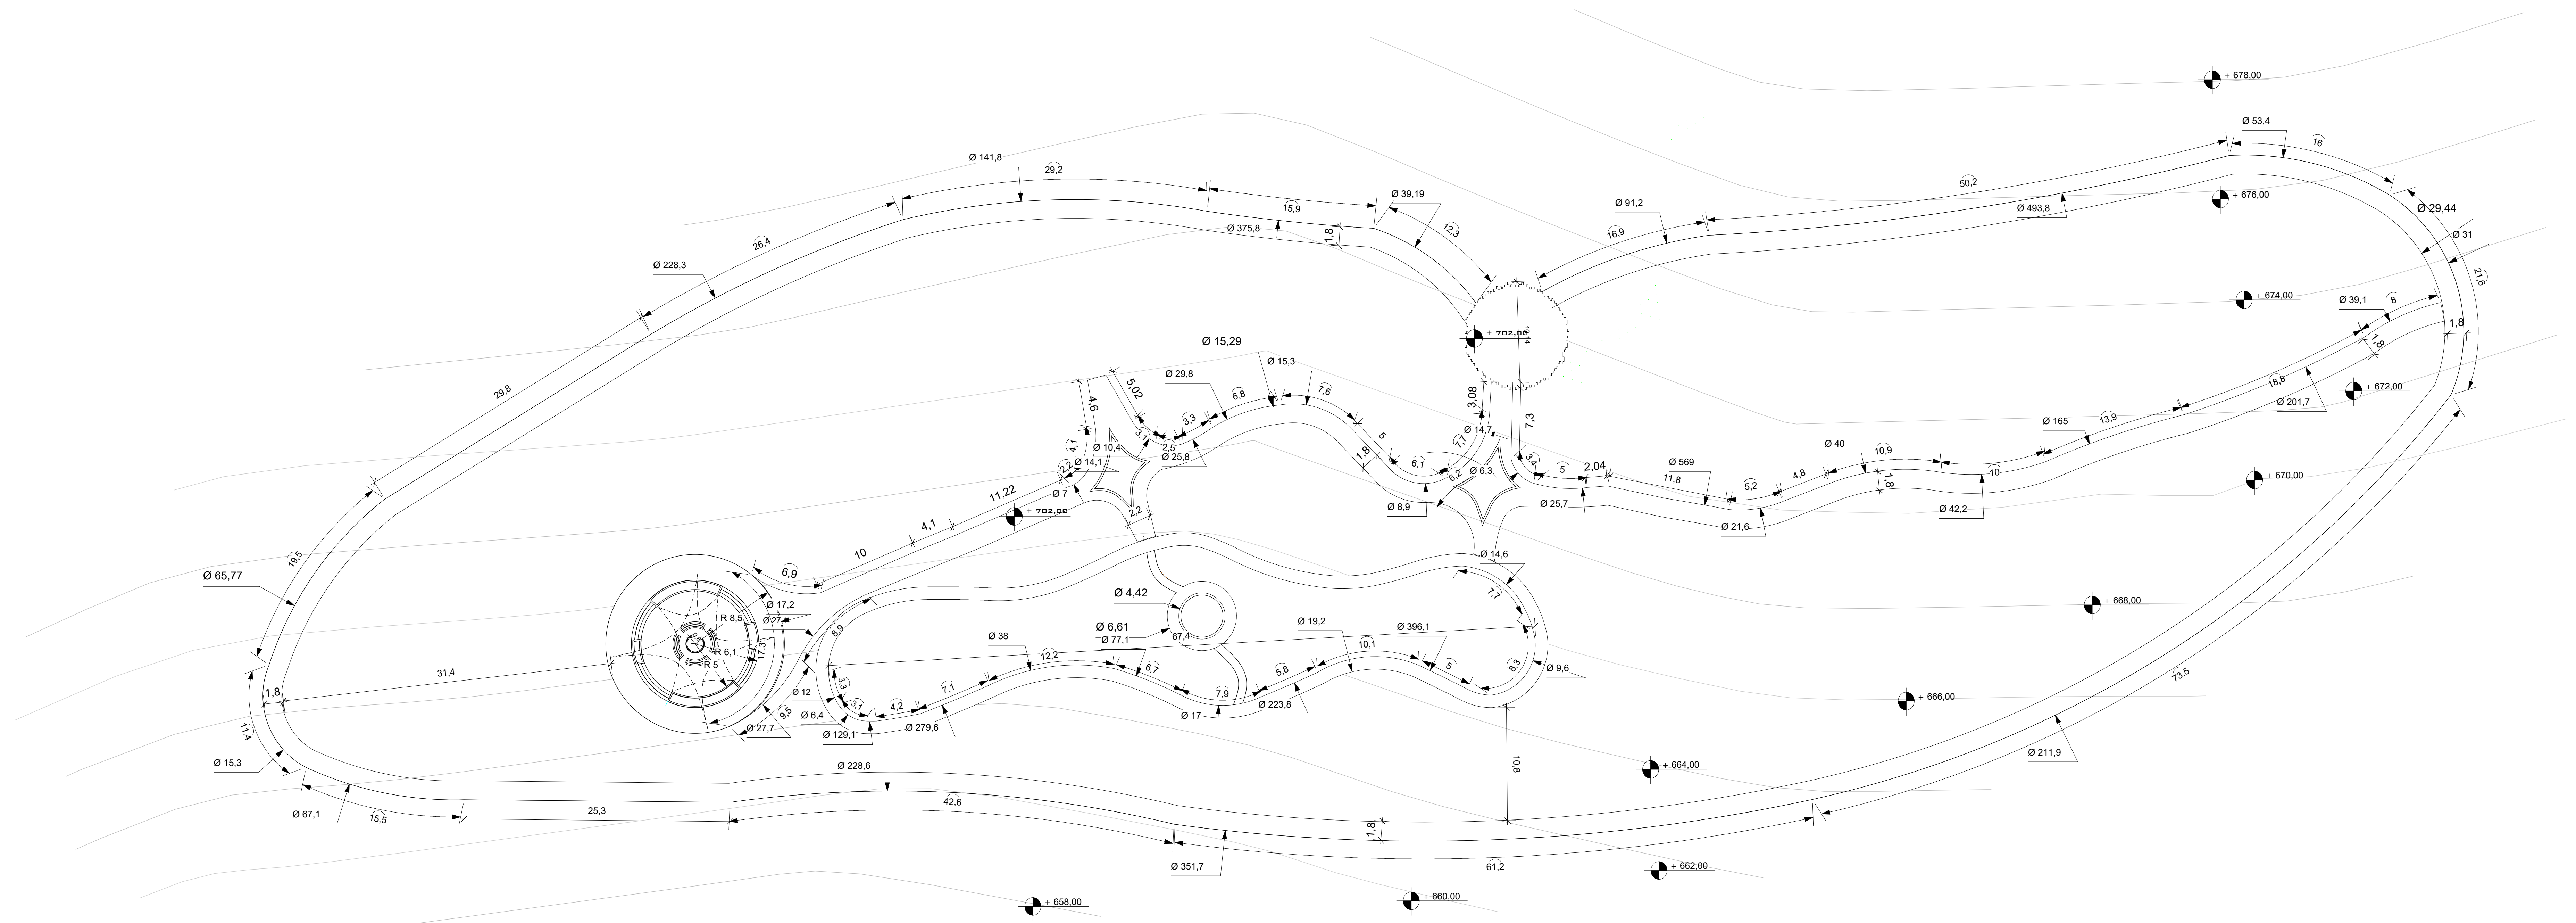

JARDIN DE MARIPOSAS
Esc.: 1: 250

AMINA N^o


VASQUEZ CARLOS JANETH

DOCENTE:

L. JAVIER SANCHEZ MORALES

FECHA 25/05/2018

2-A

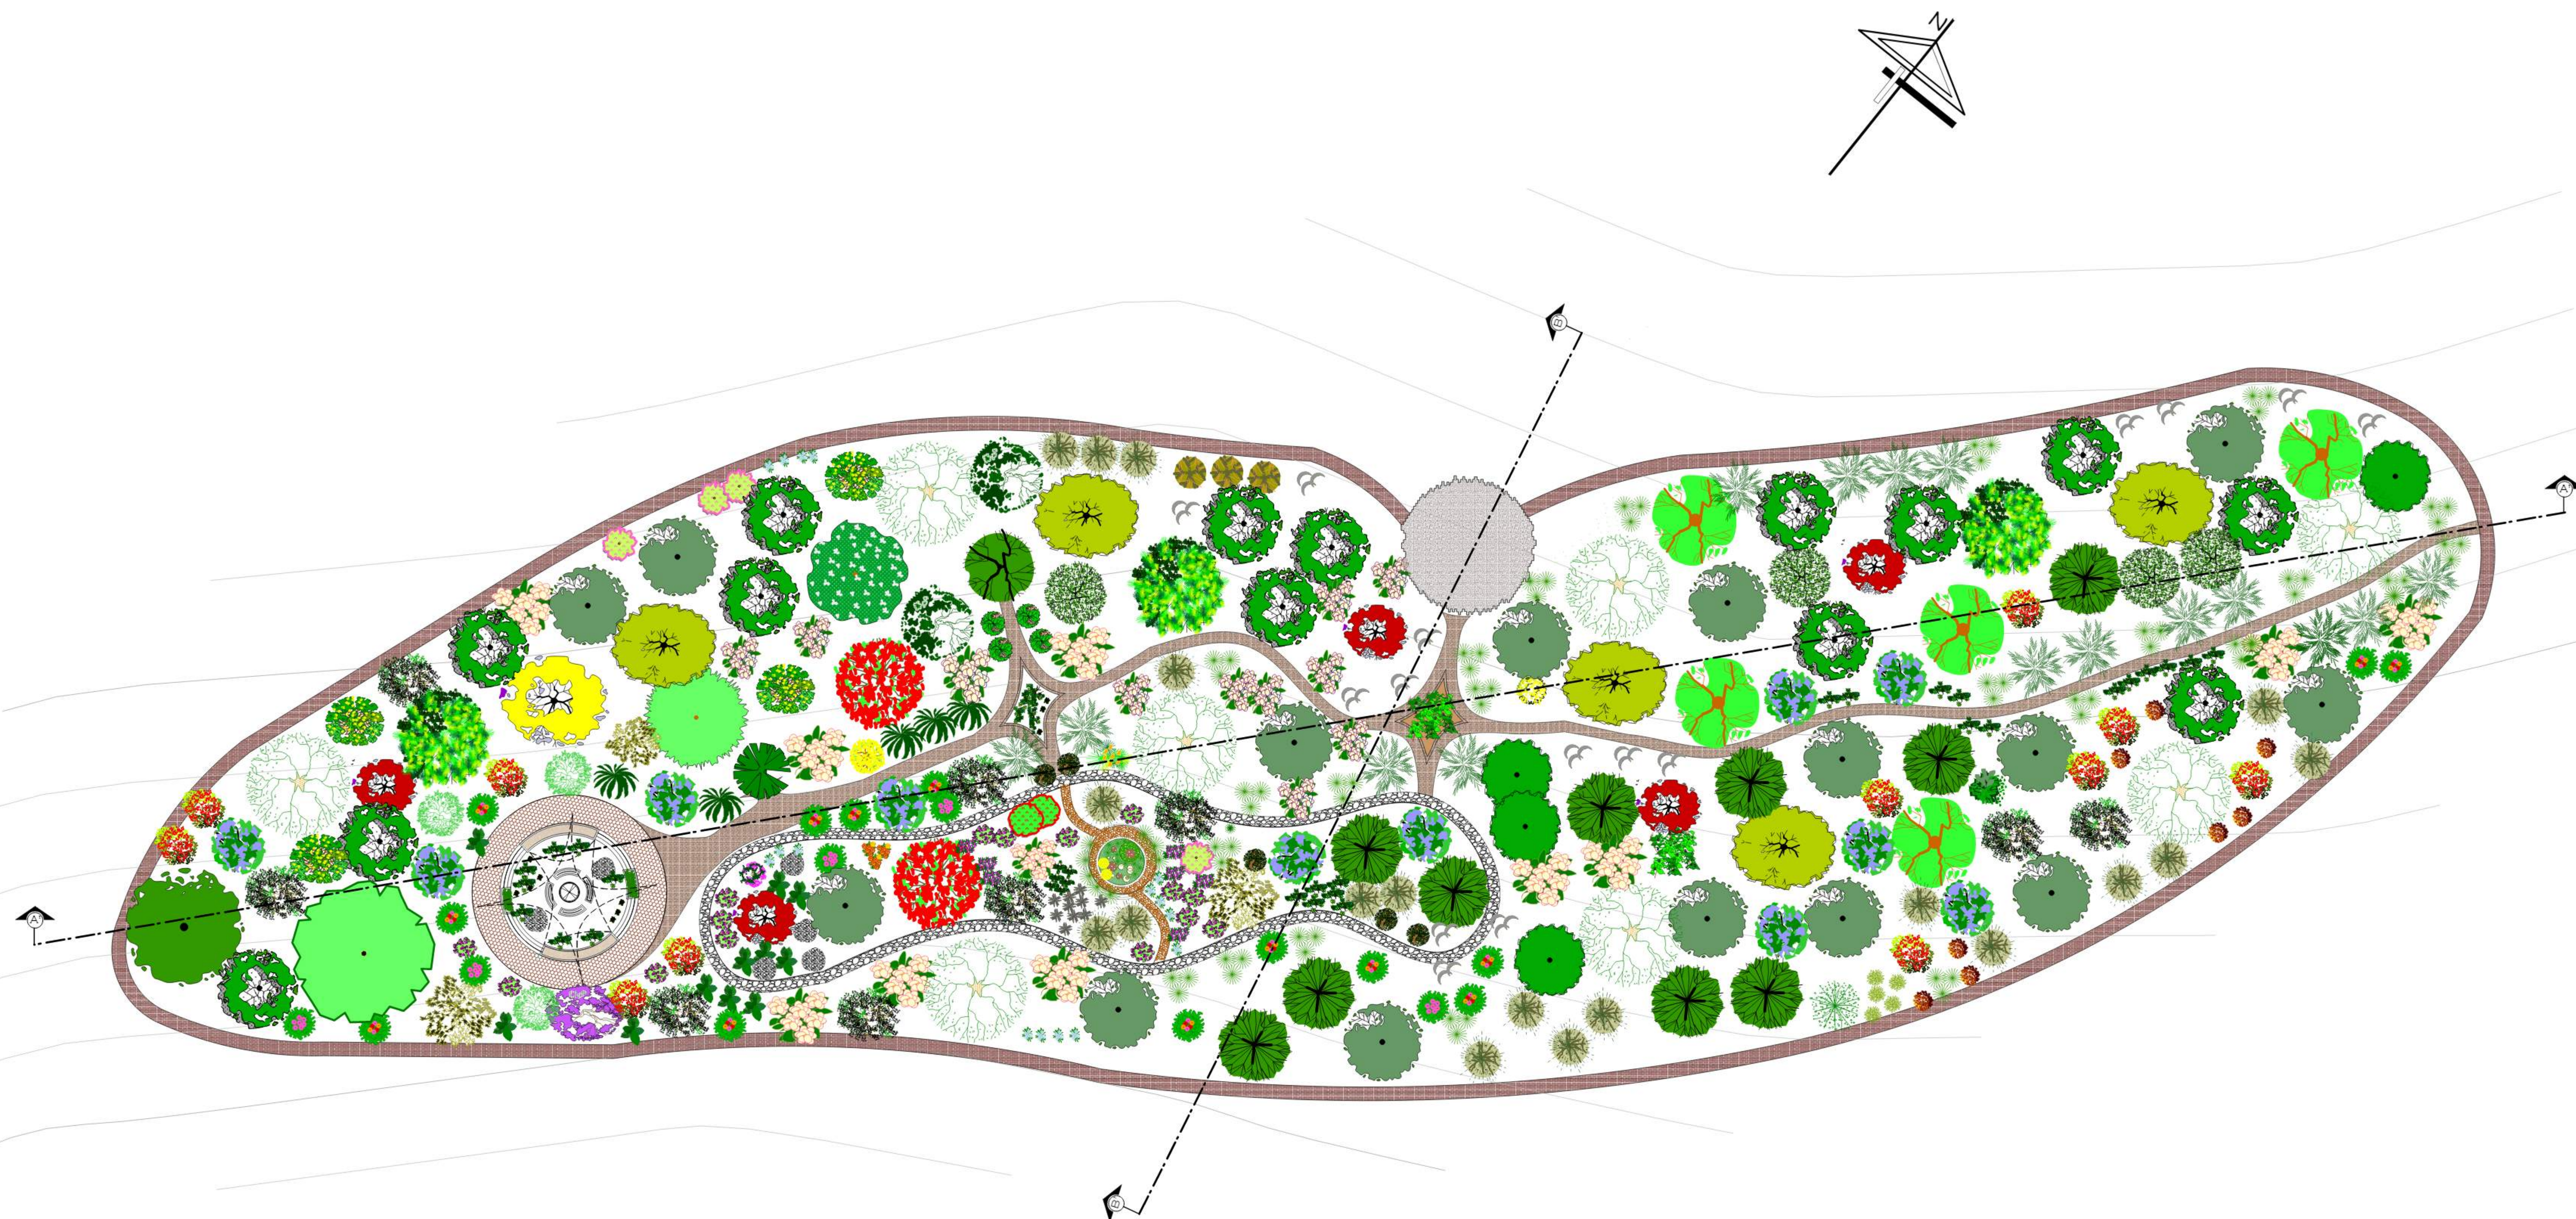

— ● **JARDIN DE MARIPOSAS**

Esc.: 1: 250

— ● **PLANO AMOBLADO**



"ARQUITECTURA Y URBANISMO"

PROYECTO DE GRADO

LAMINA N°

ESTUDIANTE

VASQUEZ CARLOS JANETH


DOCENTE:

L. JAVIER SANCHEZ MORALES


"DISEÑO DEL PARQUE URBANO PARA
LA CIUDAD DE YACUIBA"

12

FECHA: 25/05/2018

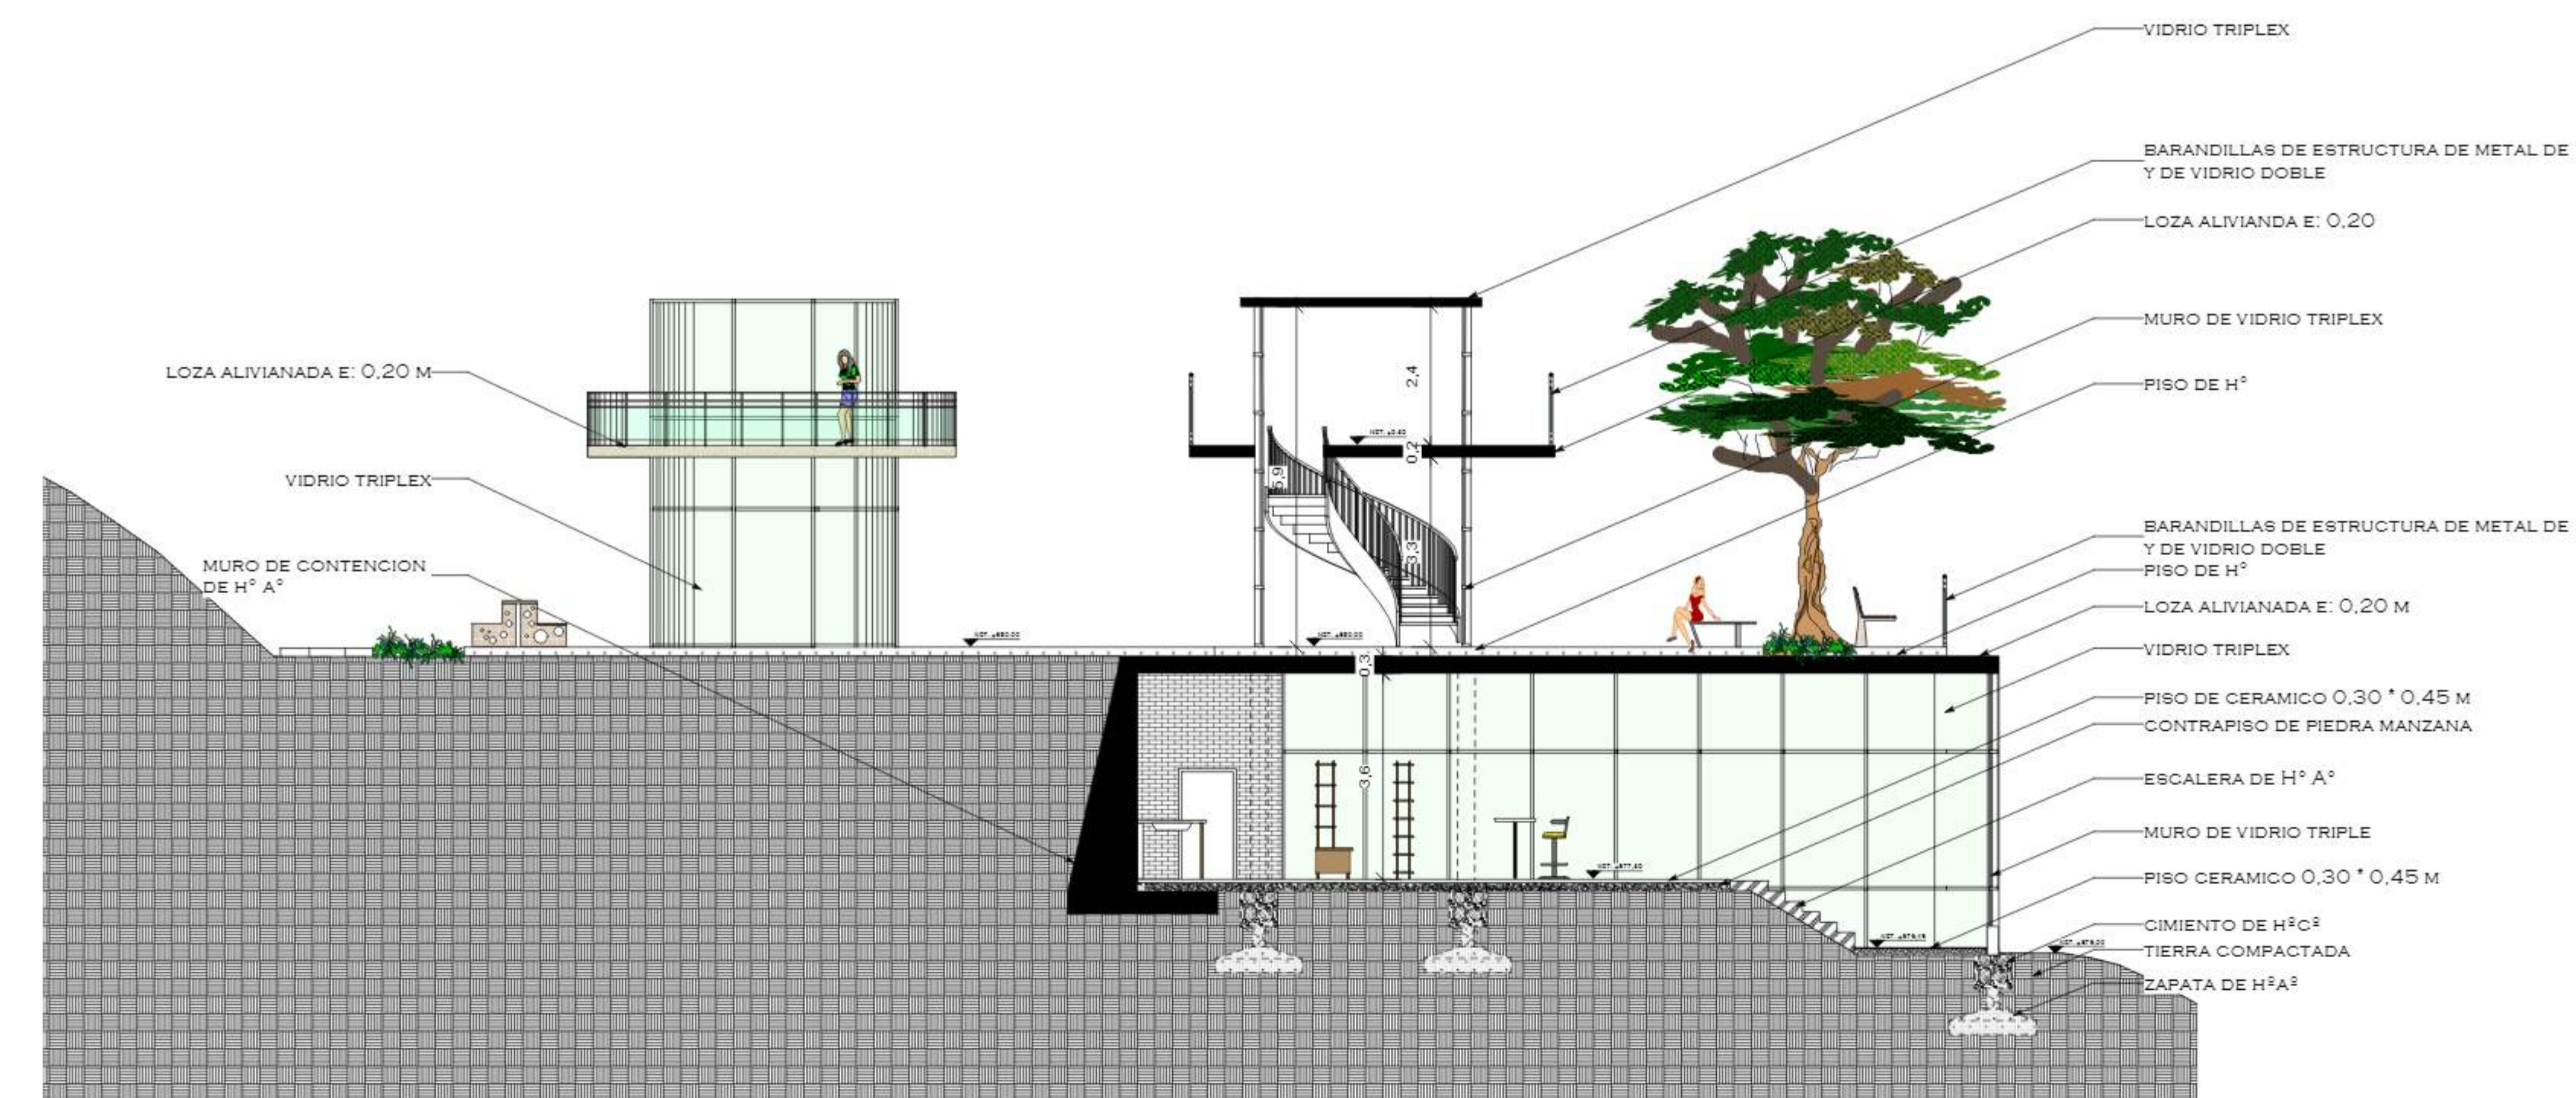

CORTE TRANSVERSAL "B-B"

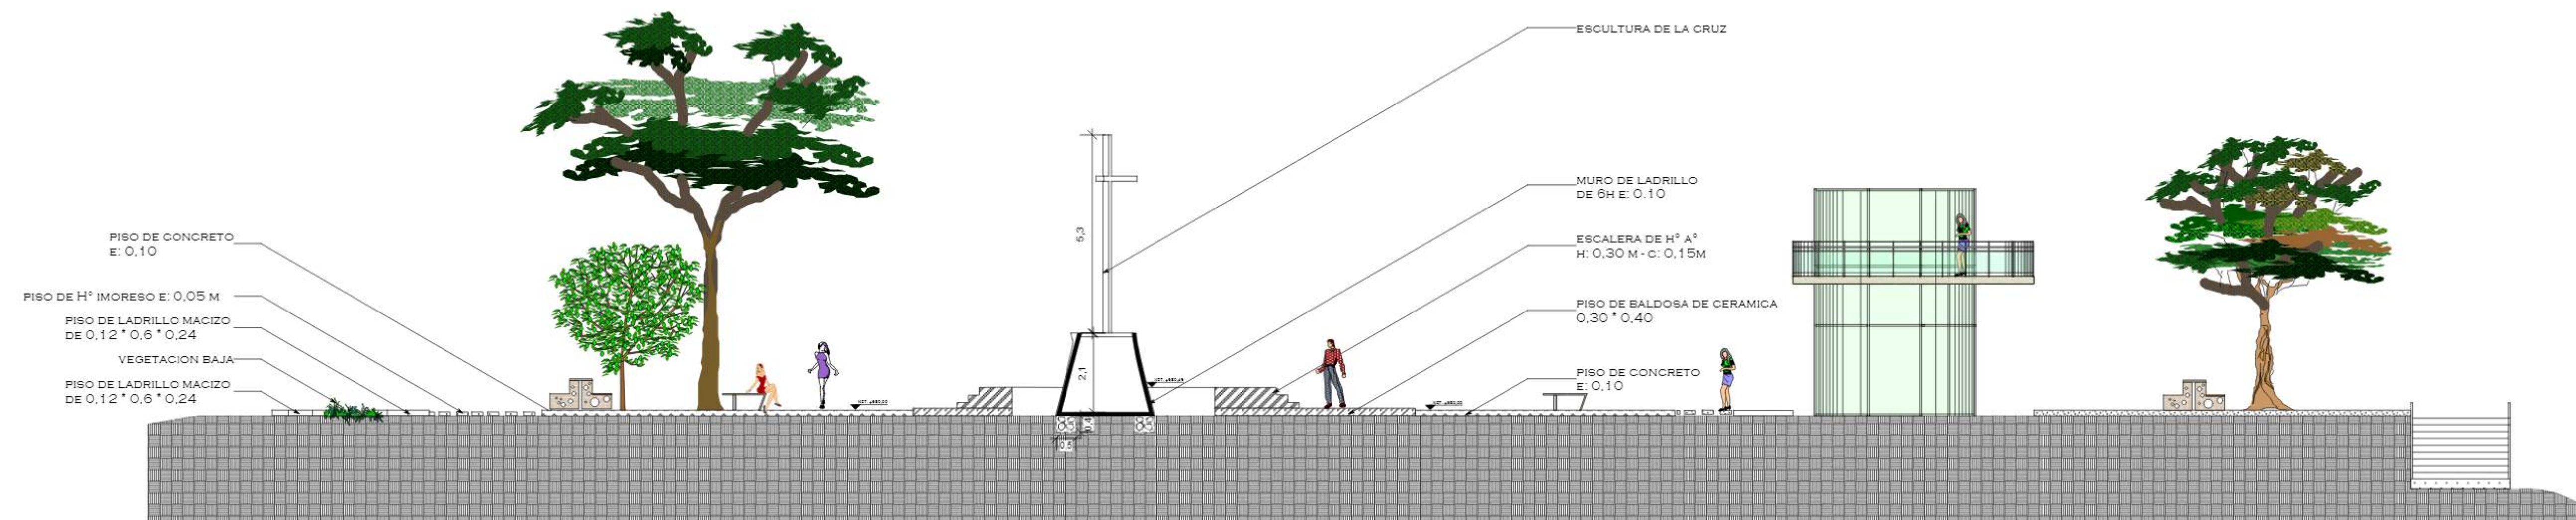

CORTE LONGITUDINAL "A- A"

CORTES



MIRADOR

Esc.: 1: 100



"ARQUITECTURA Y URBANISMO"

PROYECTO DE GRADO

ESTUDIANTE

VASQUEZ CARLOS JANETH

DOCENTE:



L. JAVIER SANCHEZ MORALES


LAMINA N°


15-B

"DISEÑO DEL PARQUE URBANO PARA LA CIUDAD DE YACUIBA"


FECHA: 25-05-2018

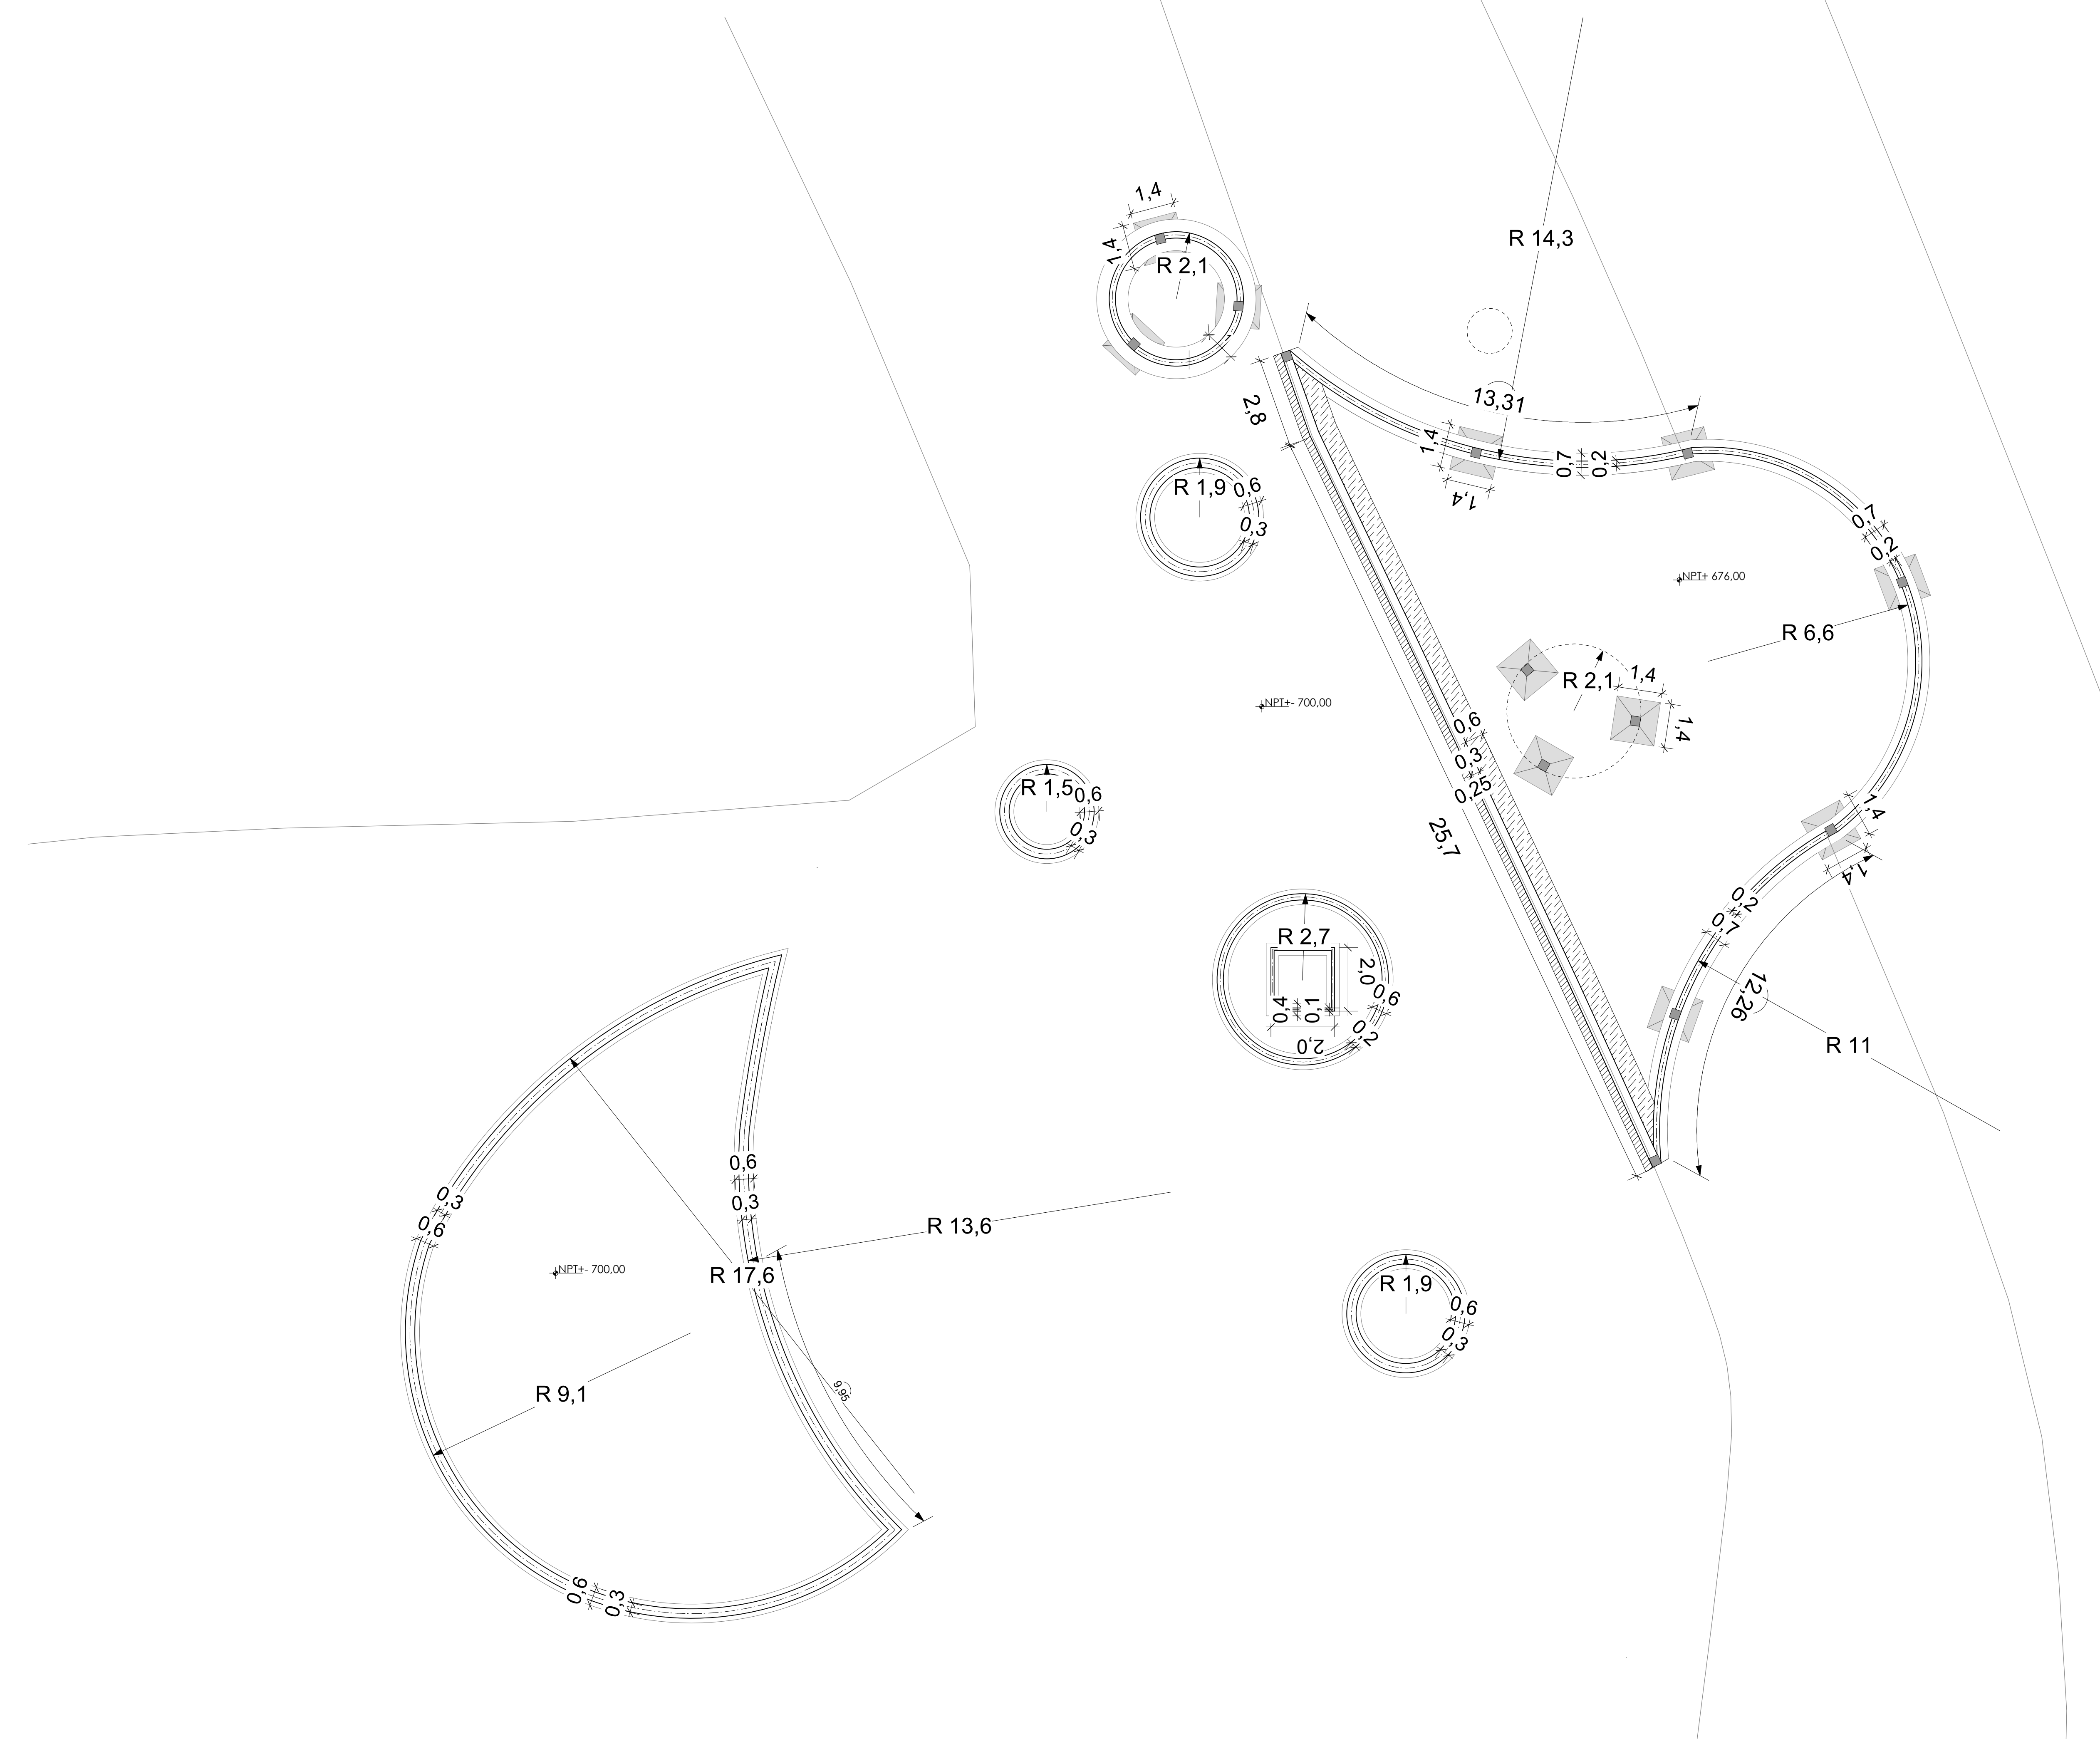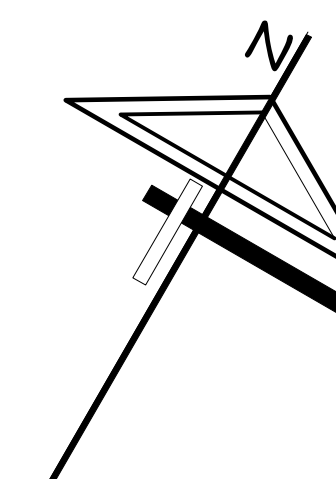

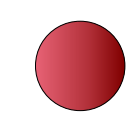 **MIRADOR**
Esc.: 1: 100

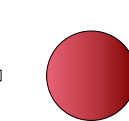 **PLANO DE CIMIENTOS**

		"ARQUITECTURA Y URBANISMO"	
		LAMINA N°	
PROYECTO DE GRADO		15-C	
ESTUDIANTE			
VASQUEZ CARLOS JANETH			
DOCENTE:		L. JAVIER SANCHEZ MORALES	
"DISEÑO DEL PARQUE URBANO PARA LA CIUDAD DE YACUIBA"		FECHA: 25-05-2018	


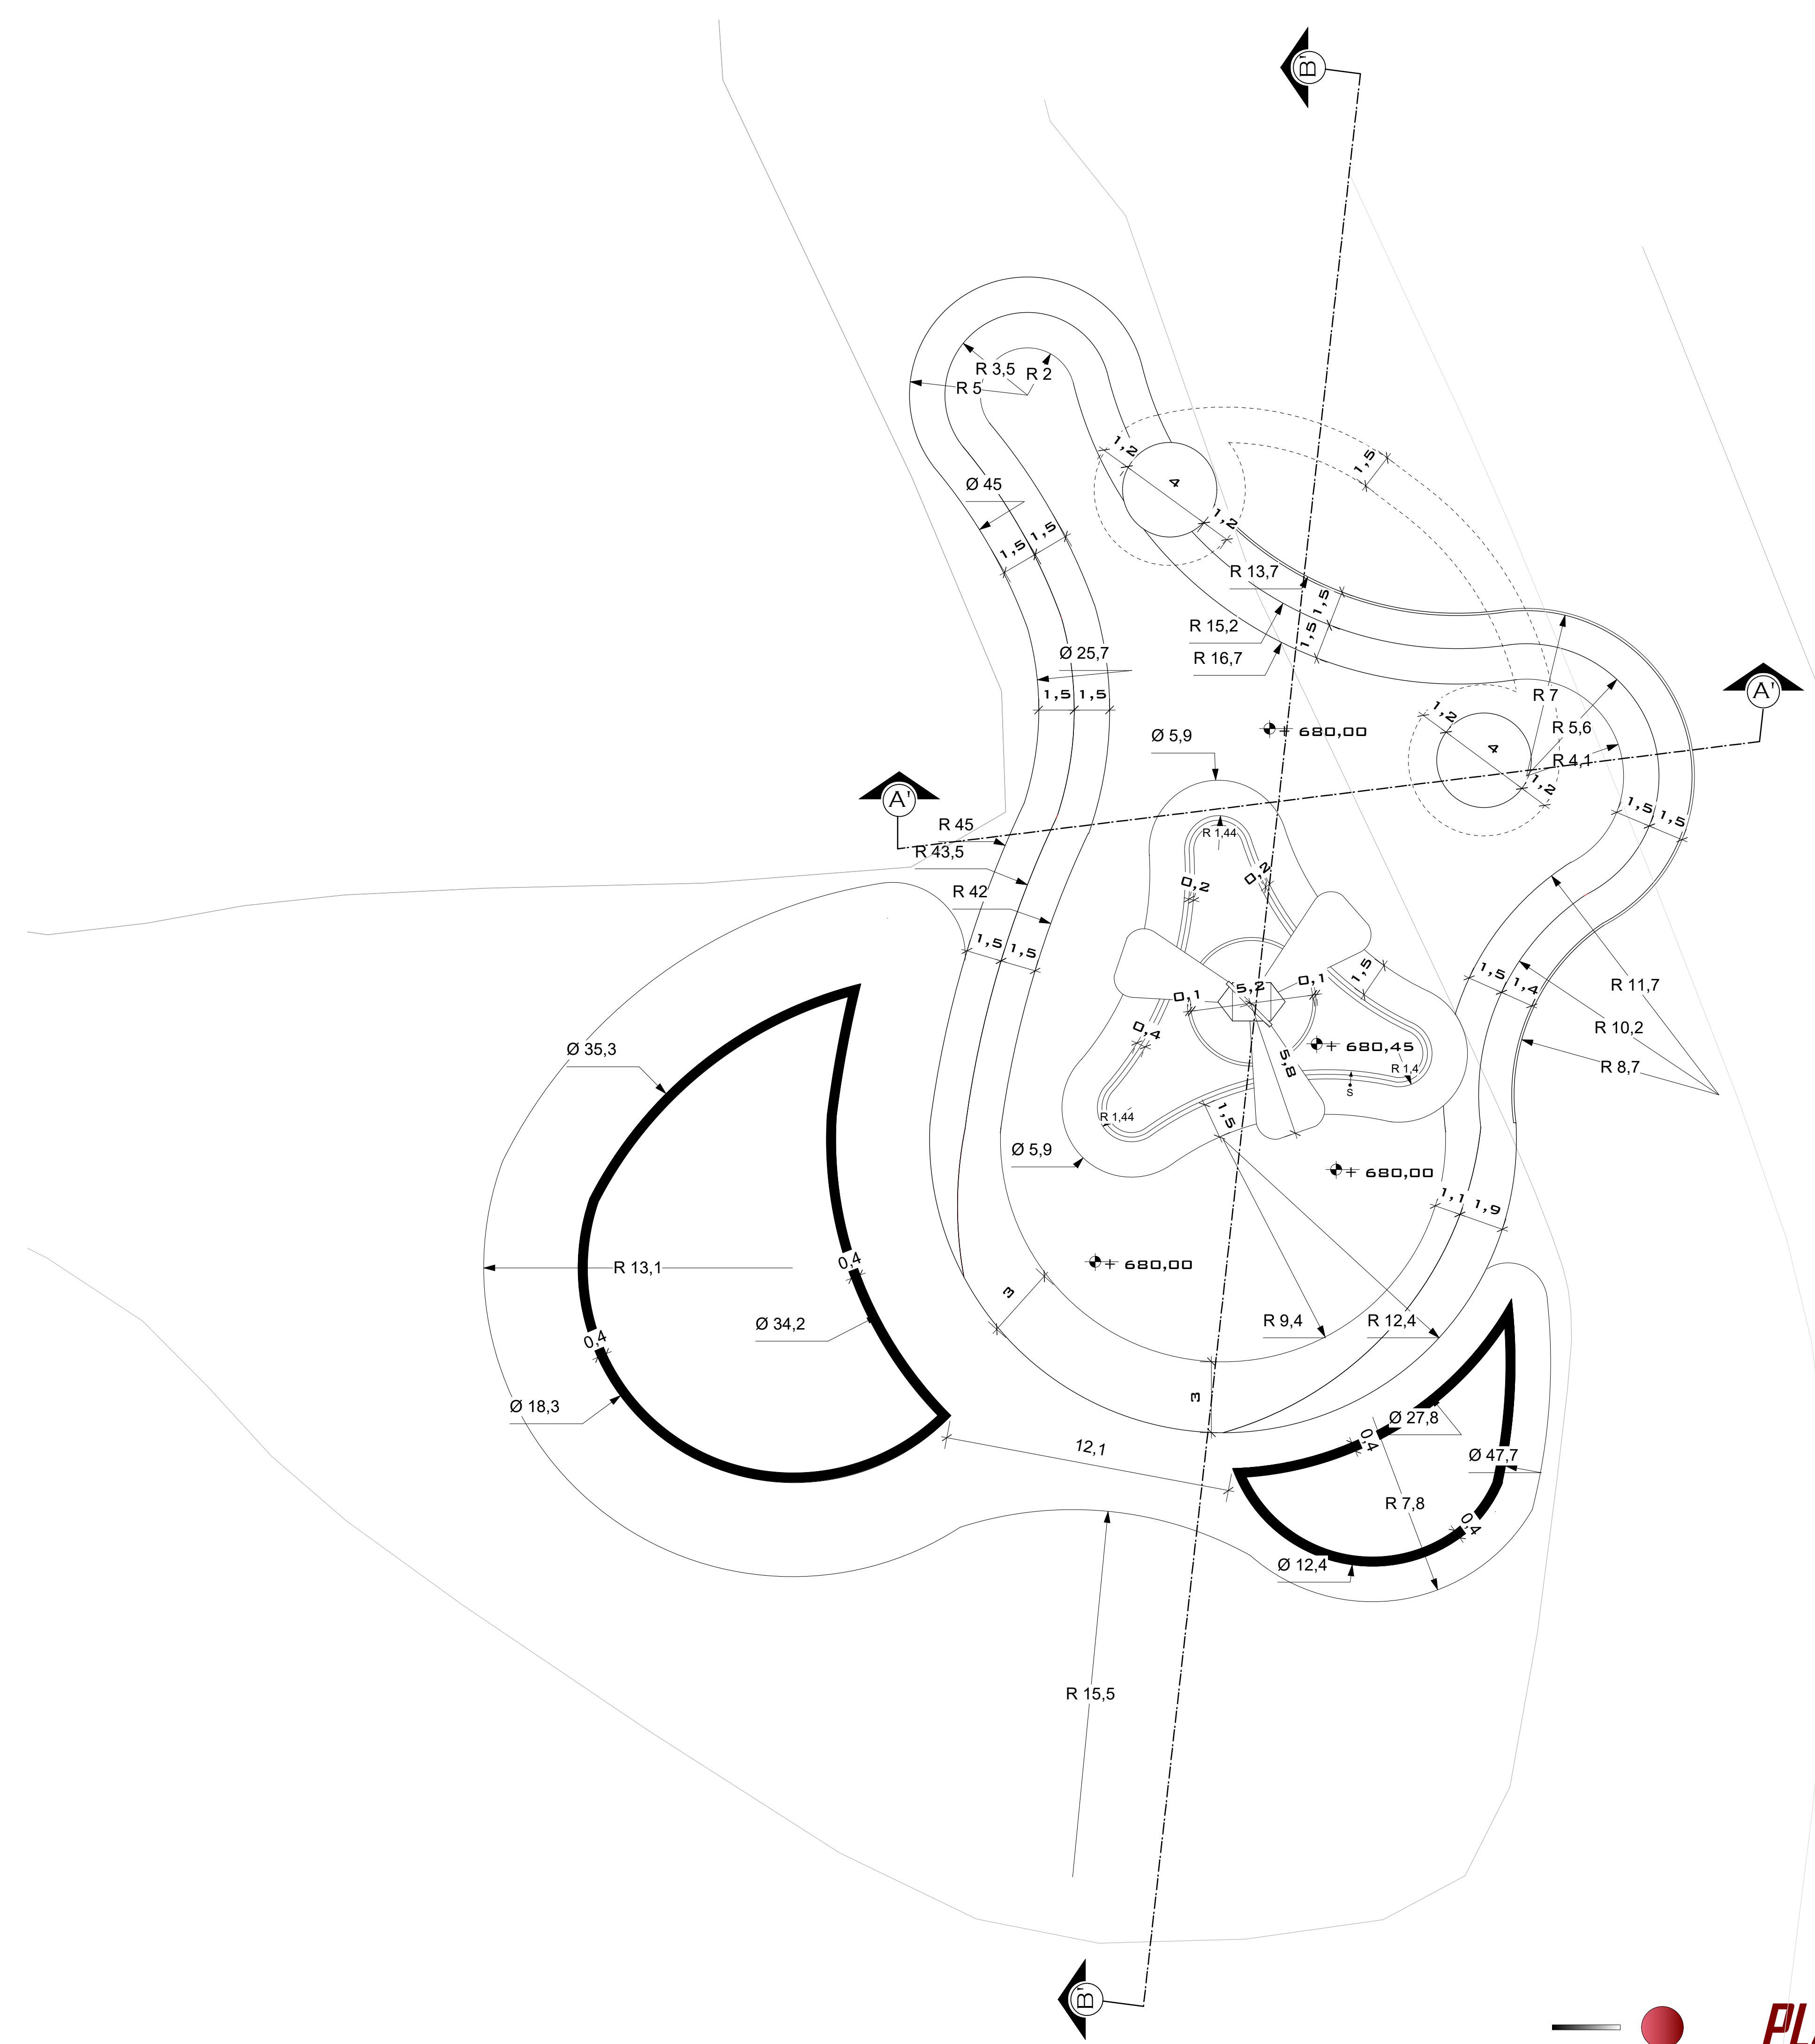


MIRADOR

Esc.: 1: 150



PLANO ACOTADO

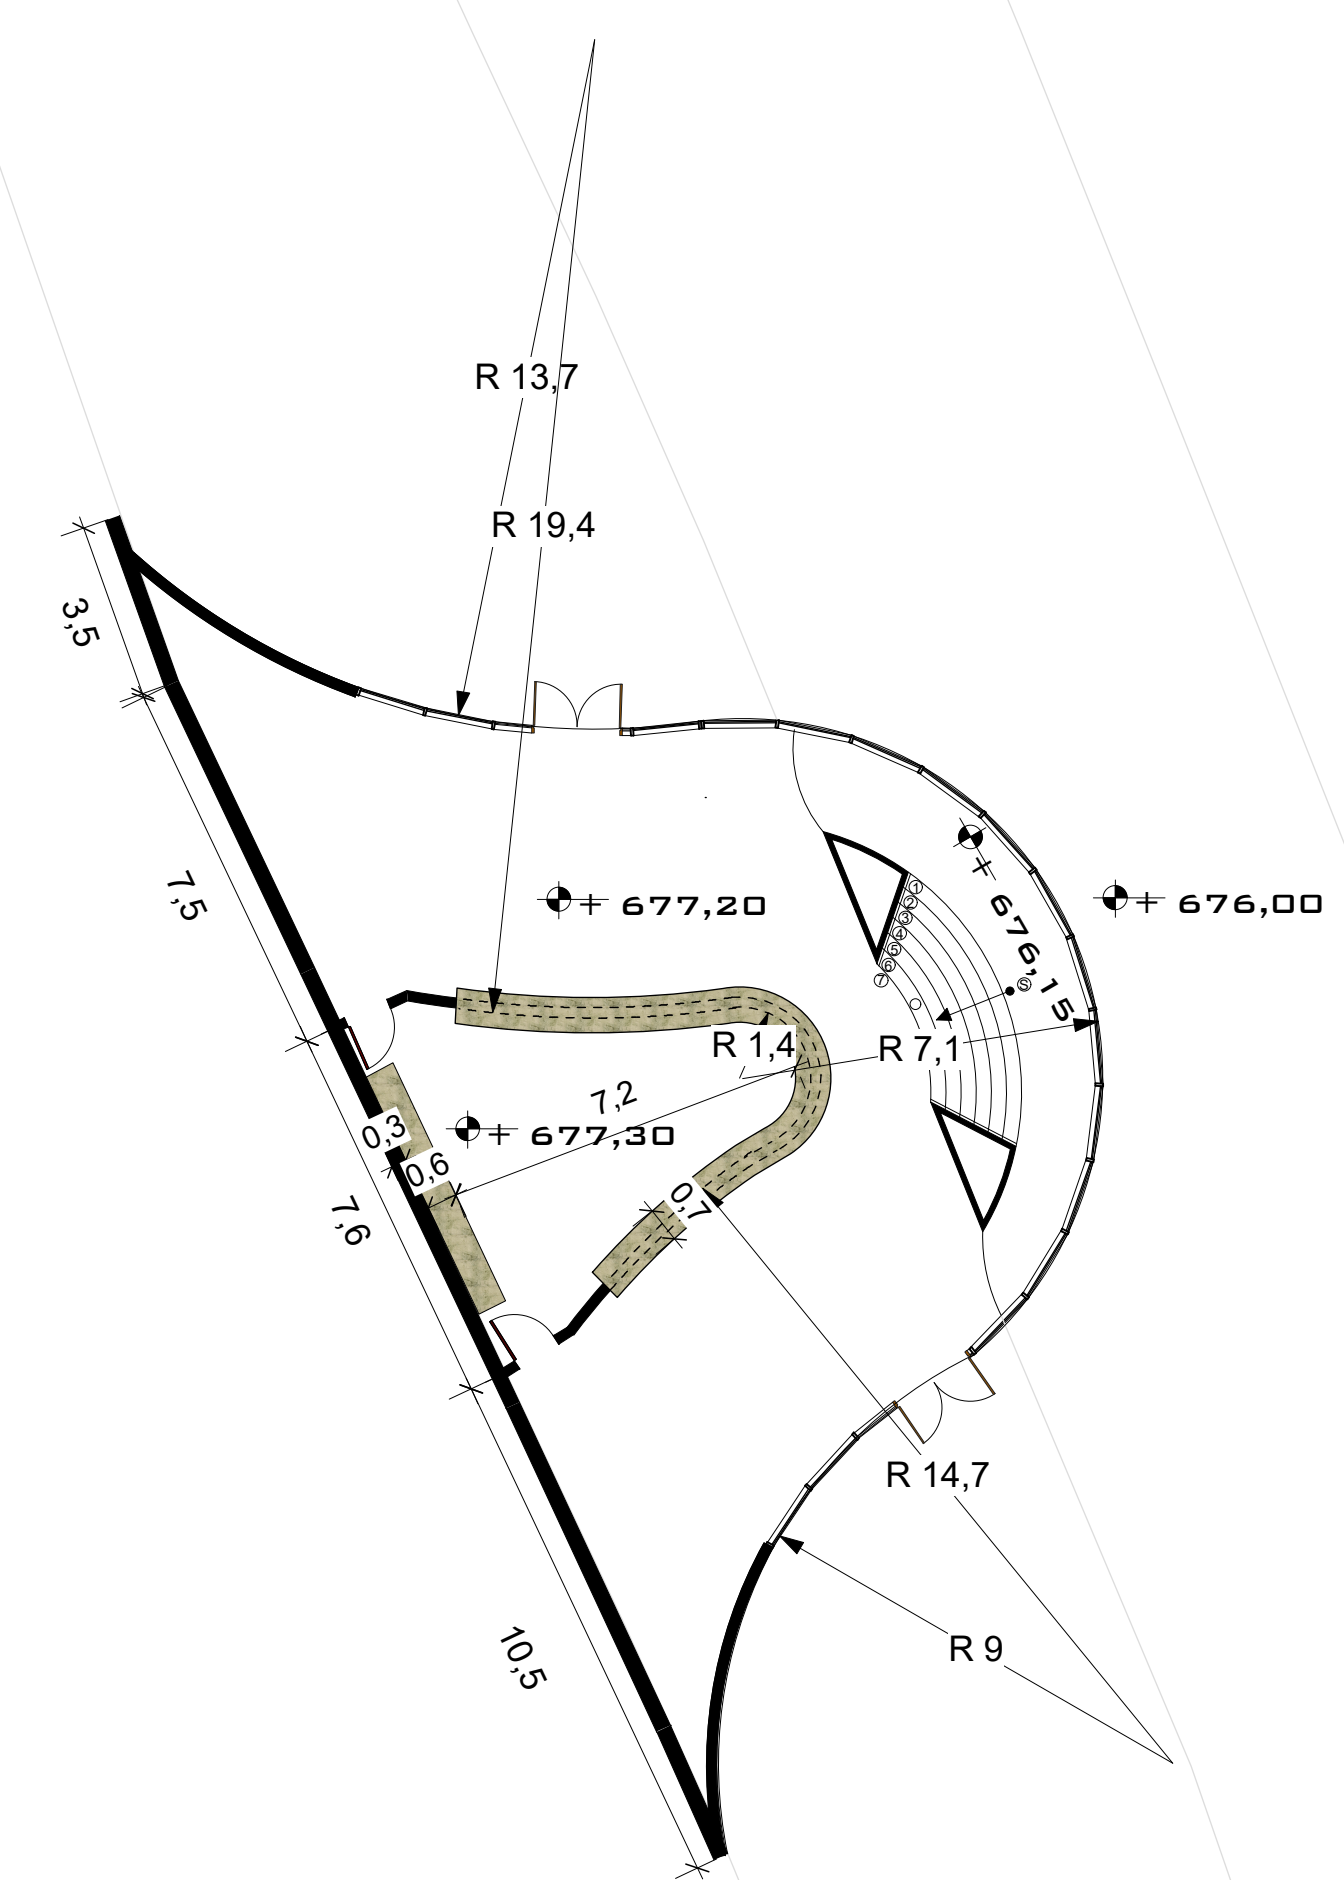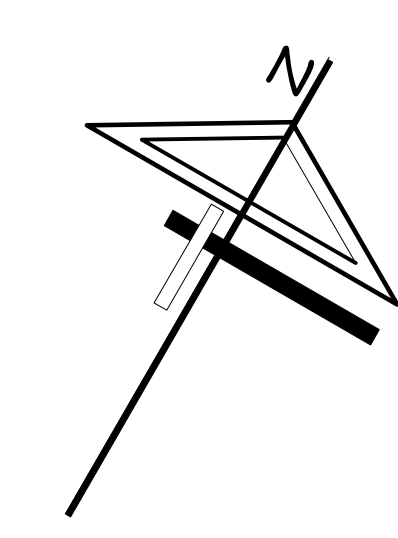

"ARQUITECTURA Y URBANISMO"

PROYECTO DE GRADO

ESTUDIANTE


VASQUEZ CARLOS JANETH

DOCENTE:

L. JAVIER SANCHEZ MORALES | FECHA: 25-05-2018

"DISEÑO DEL PARQUE URBANO PARA LA CIUDAD DE YACUIBA"

15-A

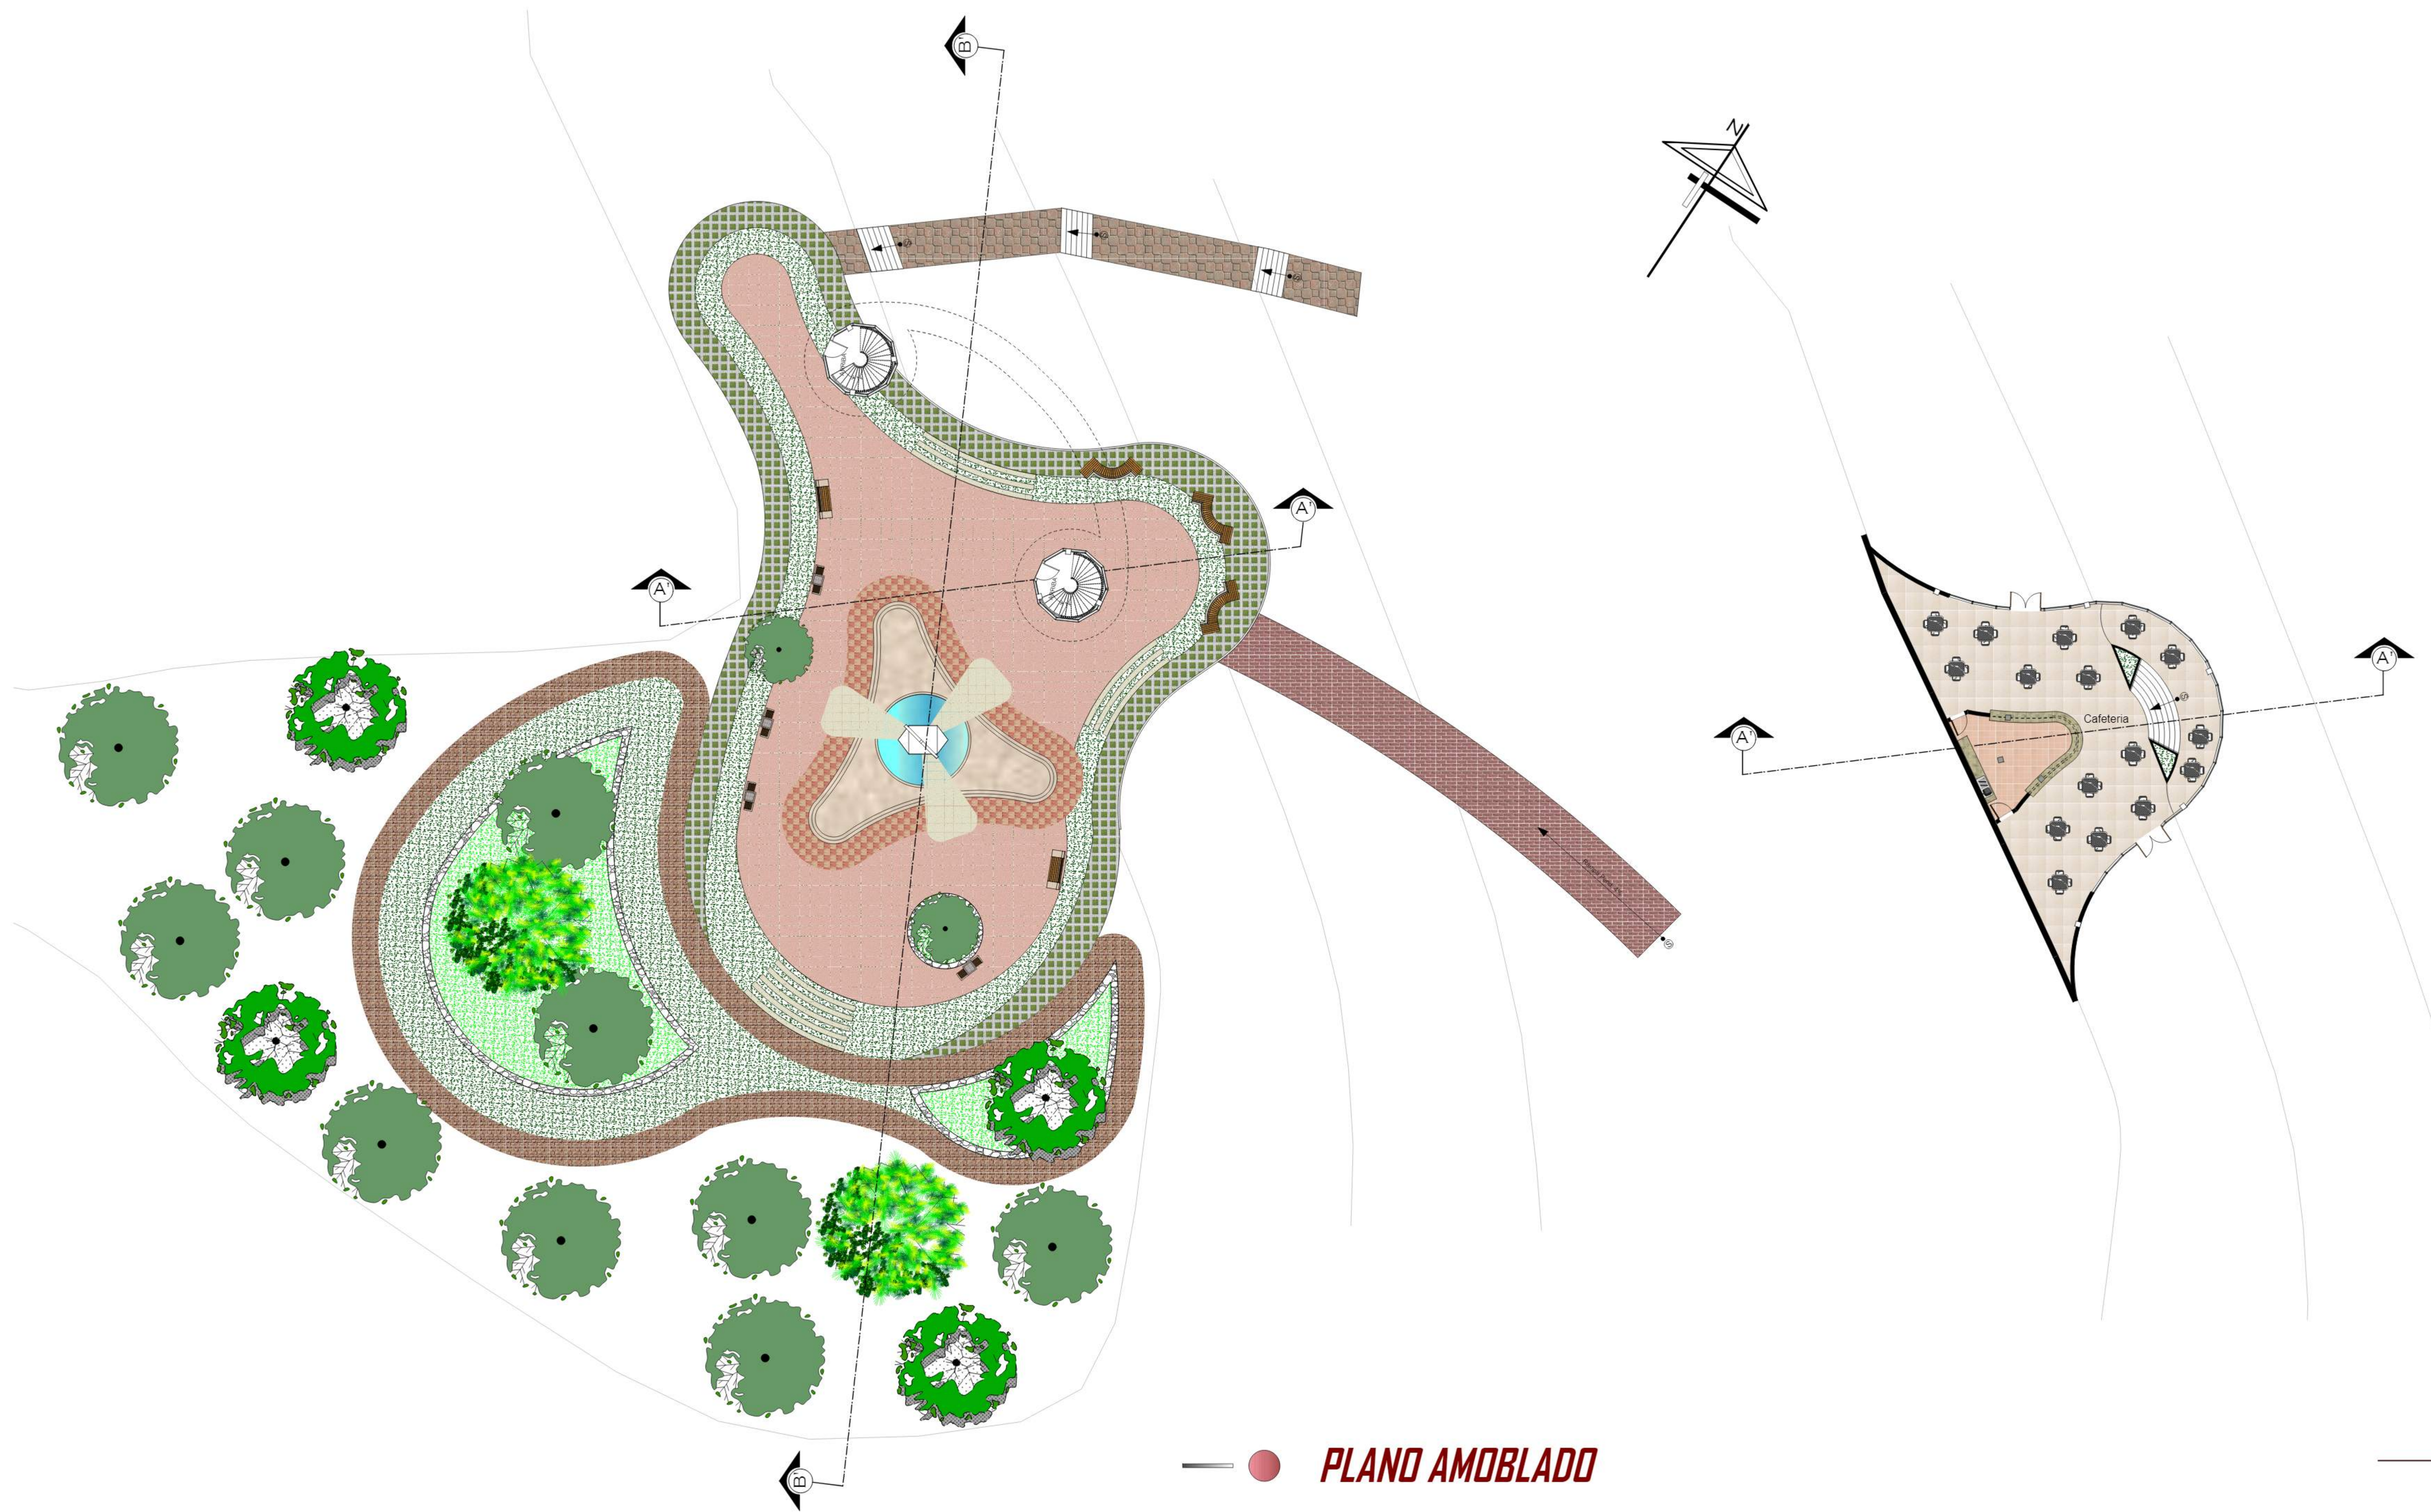

MIRADOR

Esc.: 1: 150



PLANO AMOBLADO



"ARQUITECTURA Y URBANISMO"

PROYECTO DE GRADO

ESTUDIANTE


VASQUEZ CARLOS JANETH

DOCENTE:

L. JAVIER SANCHEZ MORALES | FECHA: 25/05/2018

"DISEÑO DEL PARQUE URBANO PARA
LA CIUDAD DE YACUIBA"

15

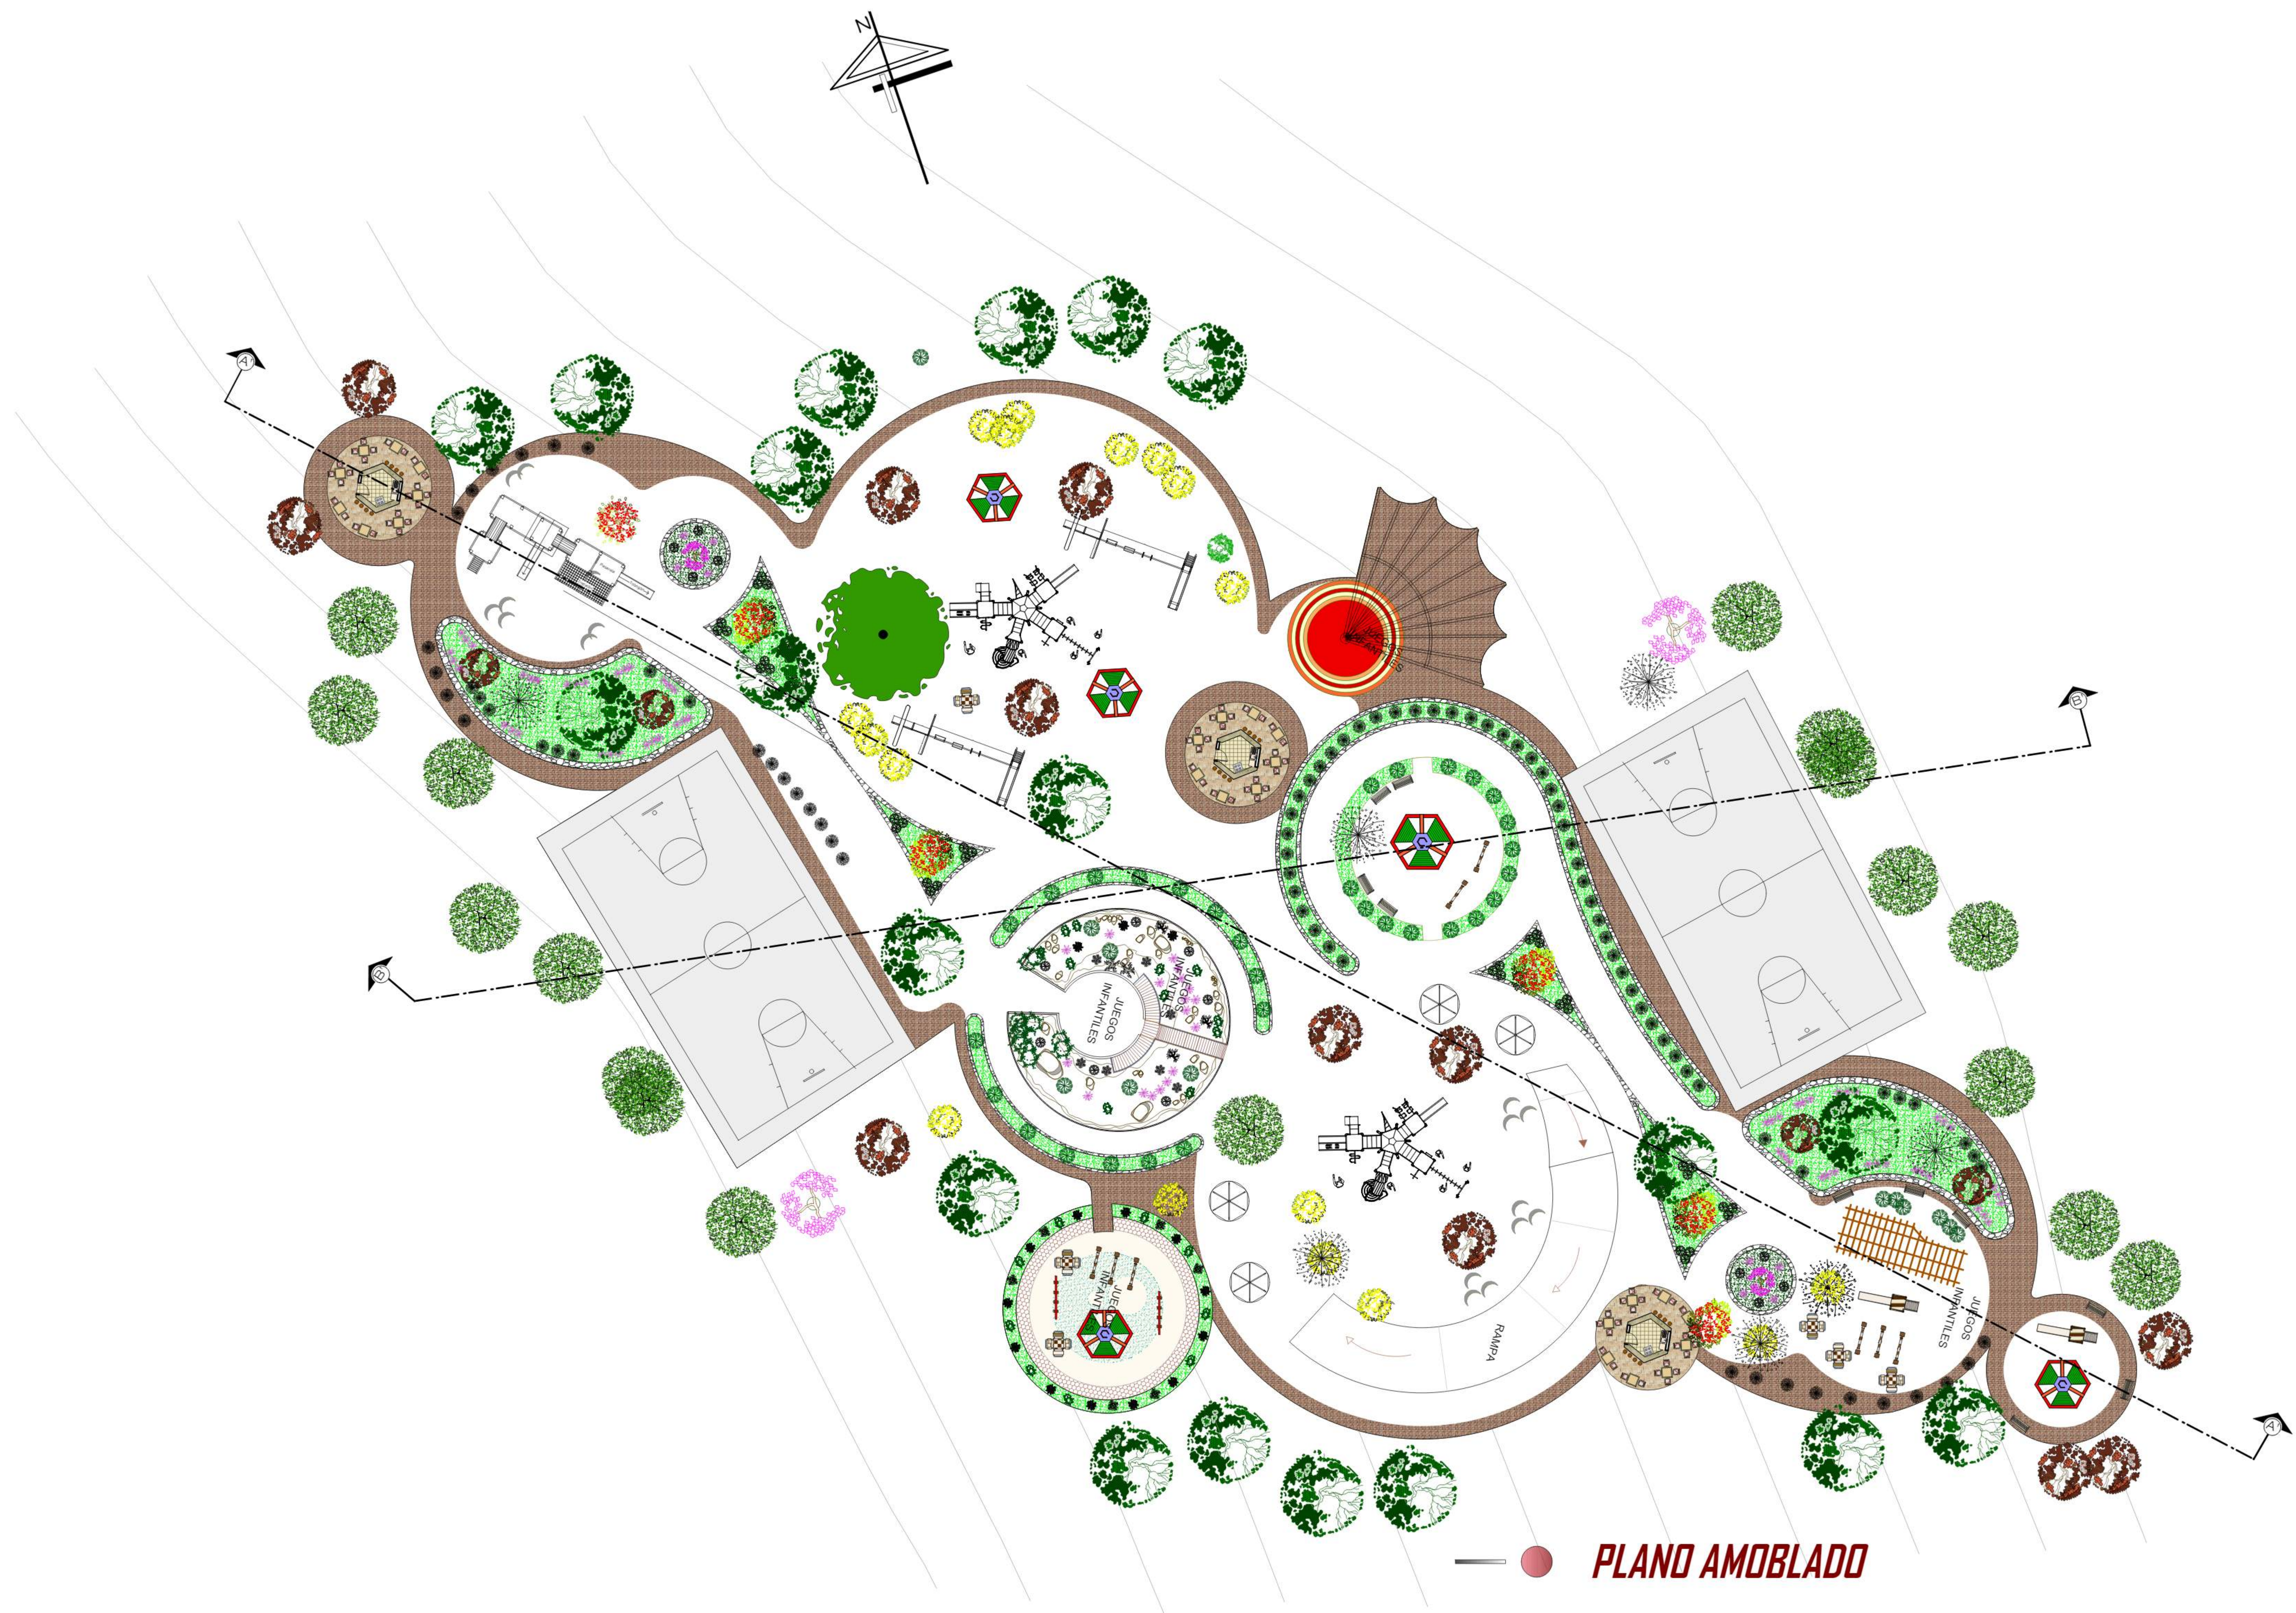

● **NUCLEO DE JUEGOS INFANTIL**

Esc.: 1: 200

● **PLANO AMOBLADO**



"ARQUITECTURA Y URBANISMO"

PROYECTO DE GRADO

LAMINA N°

ESTUDIANTE

VASQUEZ CARLOS JANETH


DOCENTE:

L. JAVIER SANCHEZ MORALES

FECHA: 25/05/2018

"DISEÑO DEL PARQUE URBANO PARA
LA CIUDAD DE YACUIBA"

13

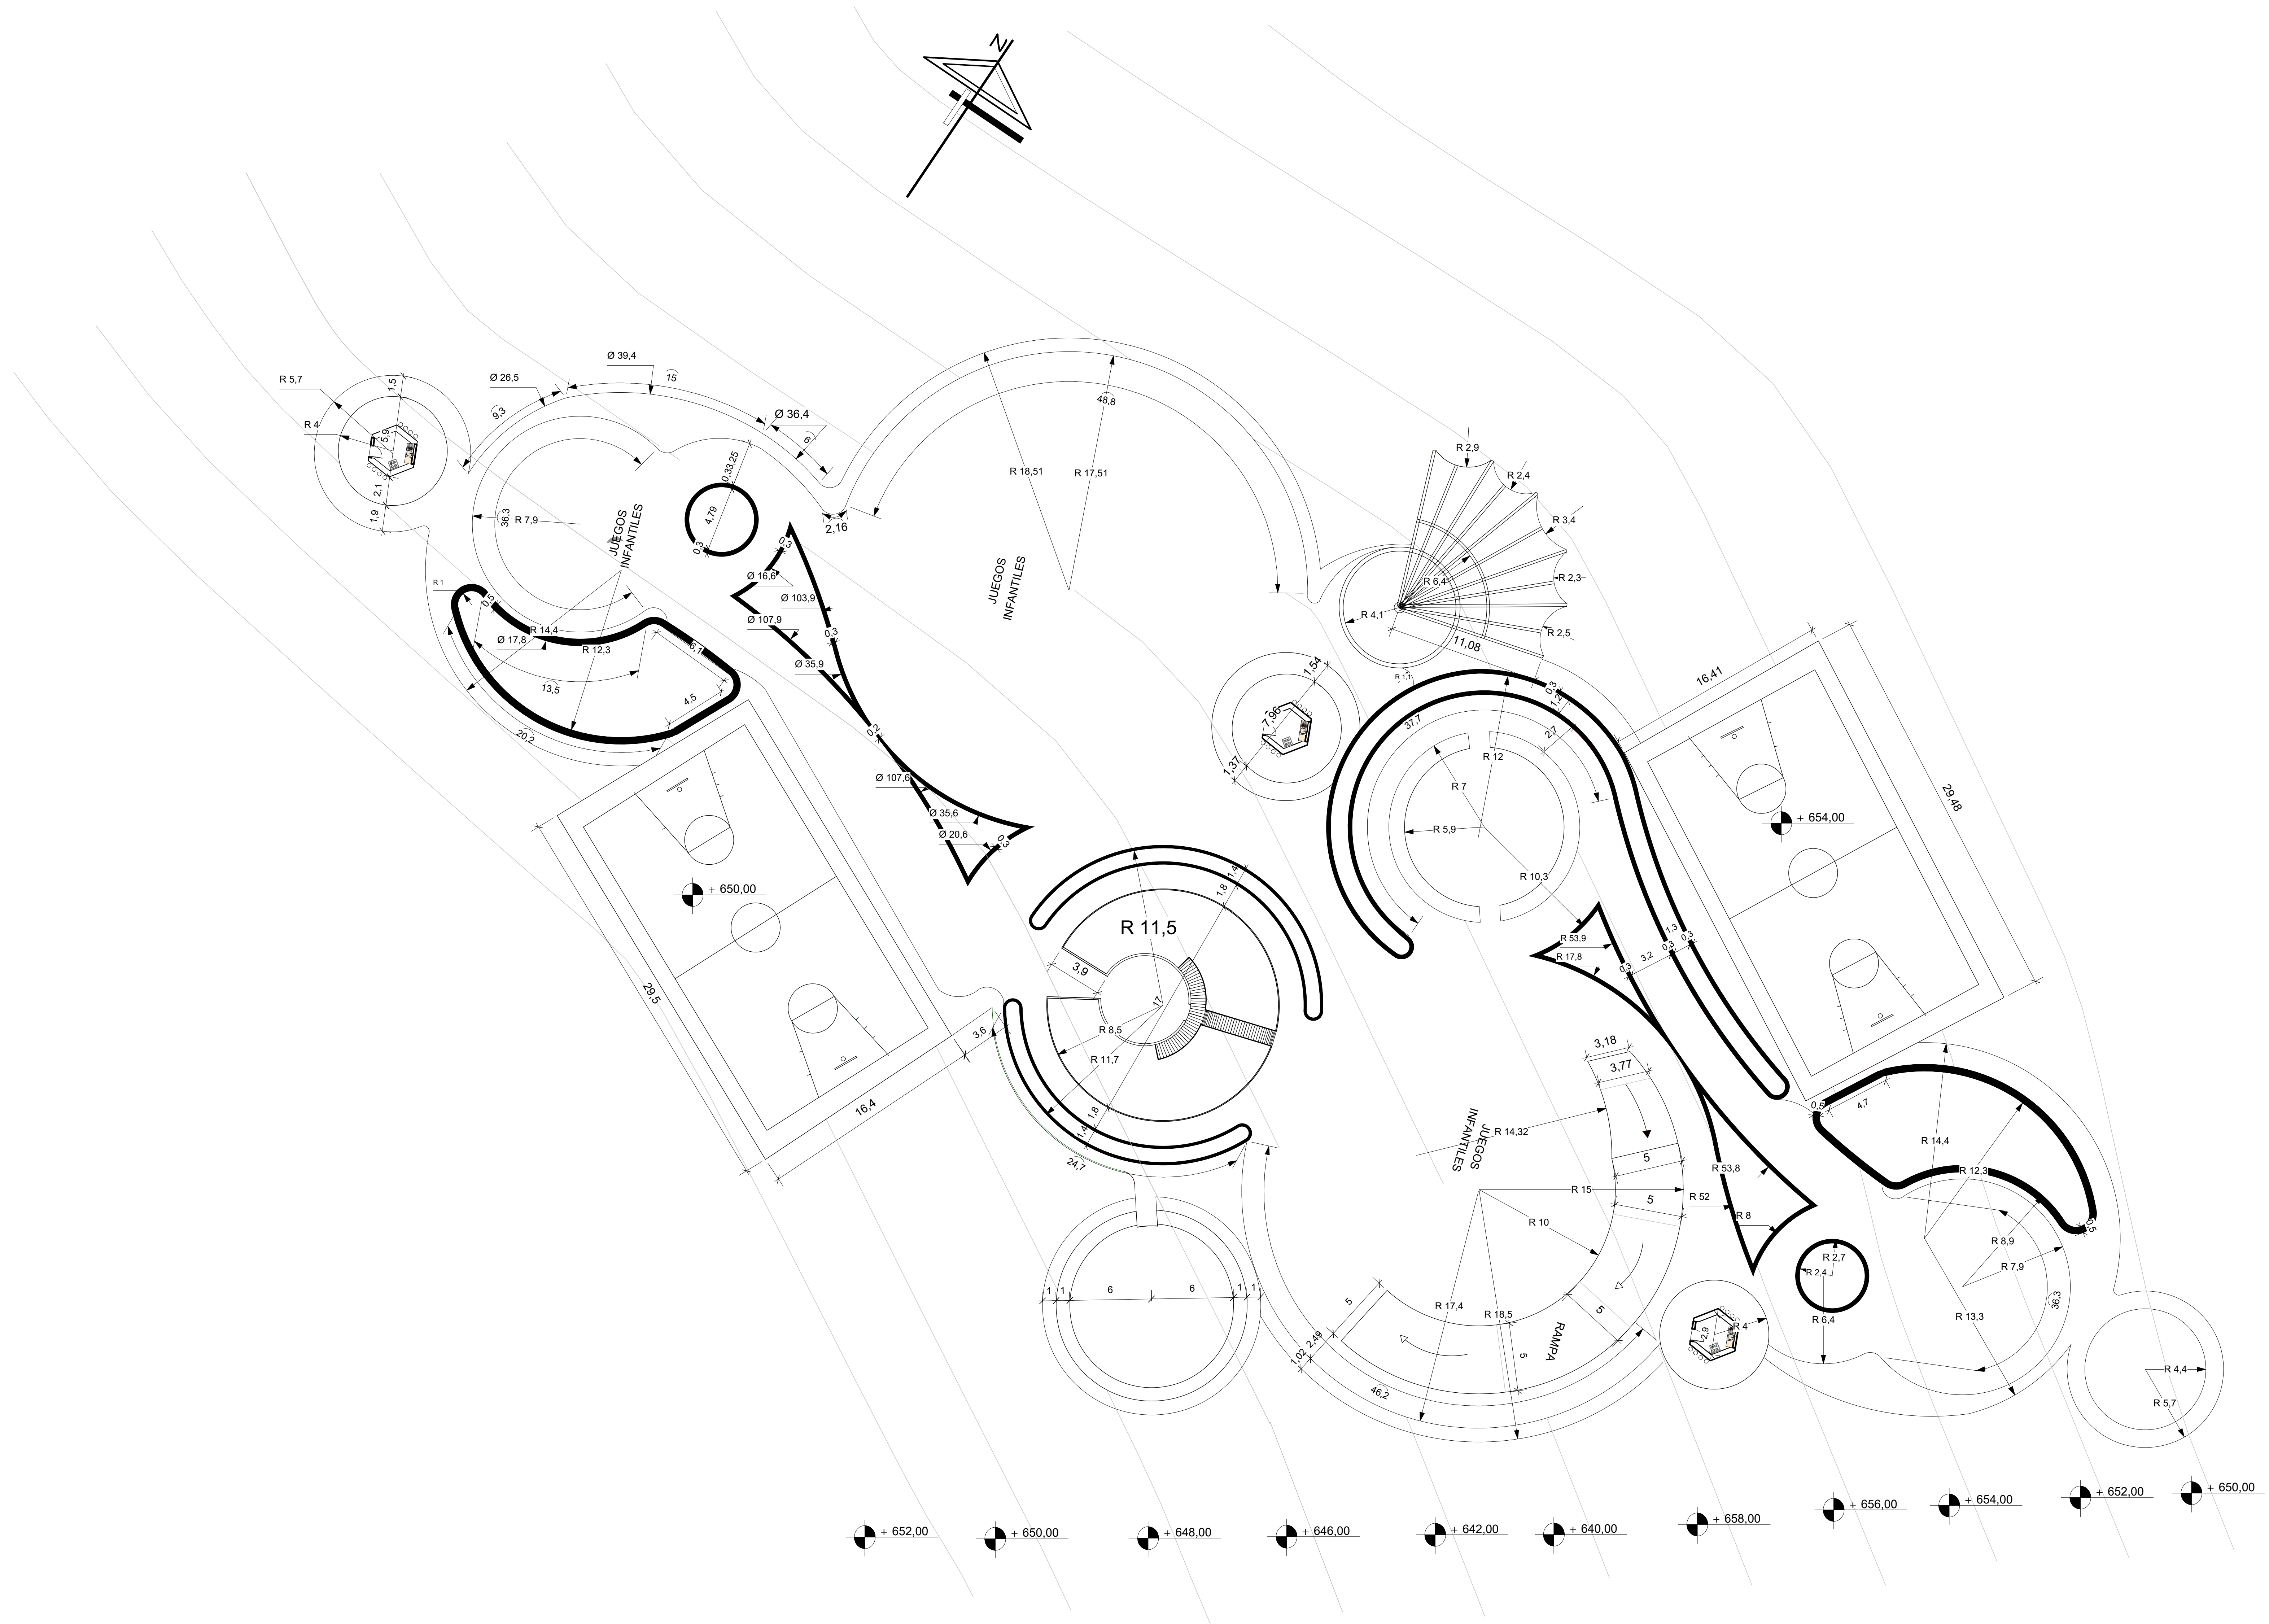

● **NUCLEO DE JUEGOS INFANTIL**
Esc.: 1: 200

● **PLANO ACOTADO**



"ARQUITECTURA Y URBANISMO"

PROYECTO DE GRADO LAMINA N°

ESTUDIANTE

VASQUEZ CARLOS JANETH



DOCENTE:

L. JAVIER SANCHEZ MORALES

13-A

FECHA 25/05/2018

"DISEÑO DEL PARQUE URBANO PARA
LA CIUDAD DE YAGUIBA"

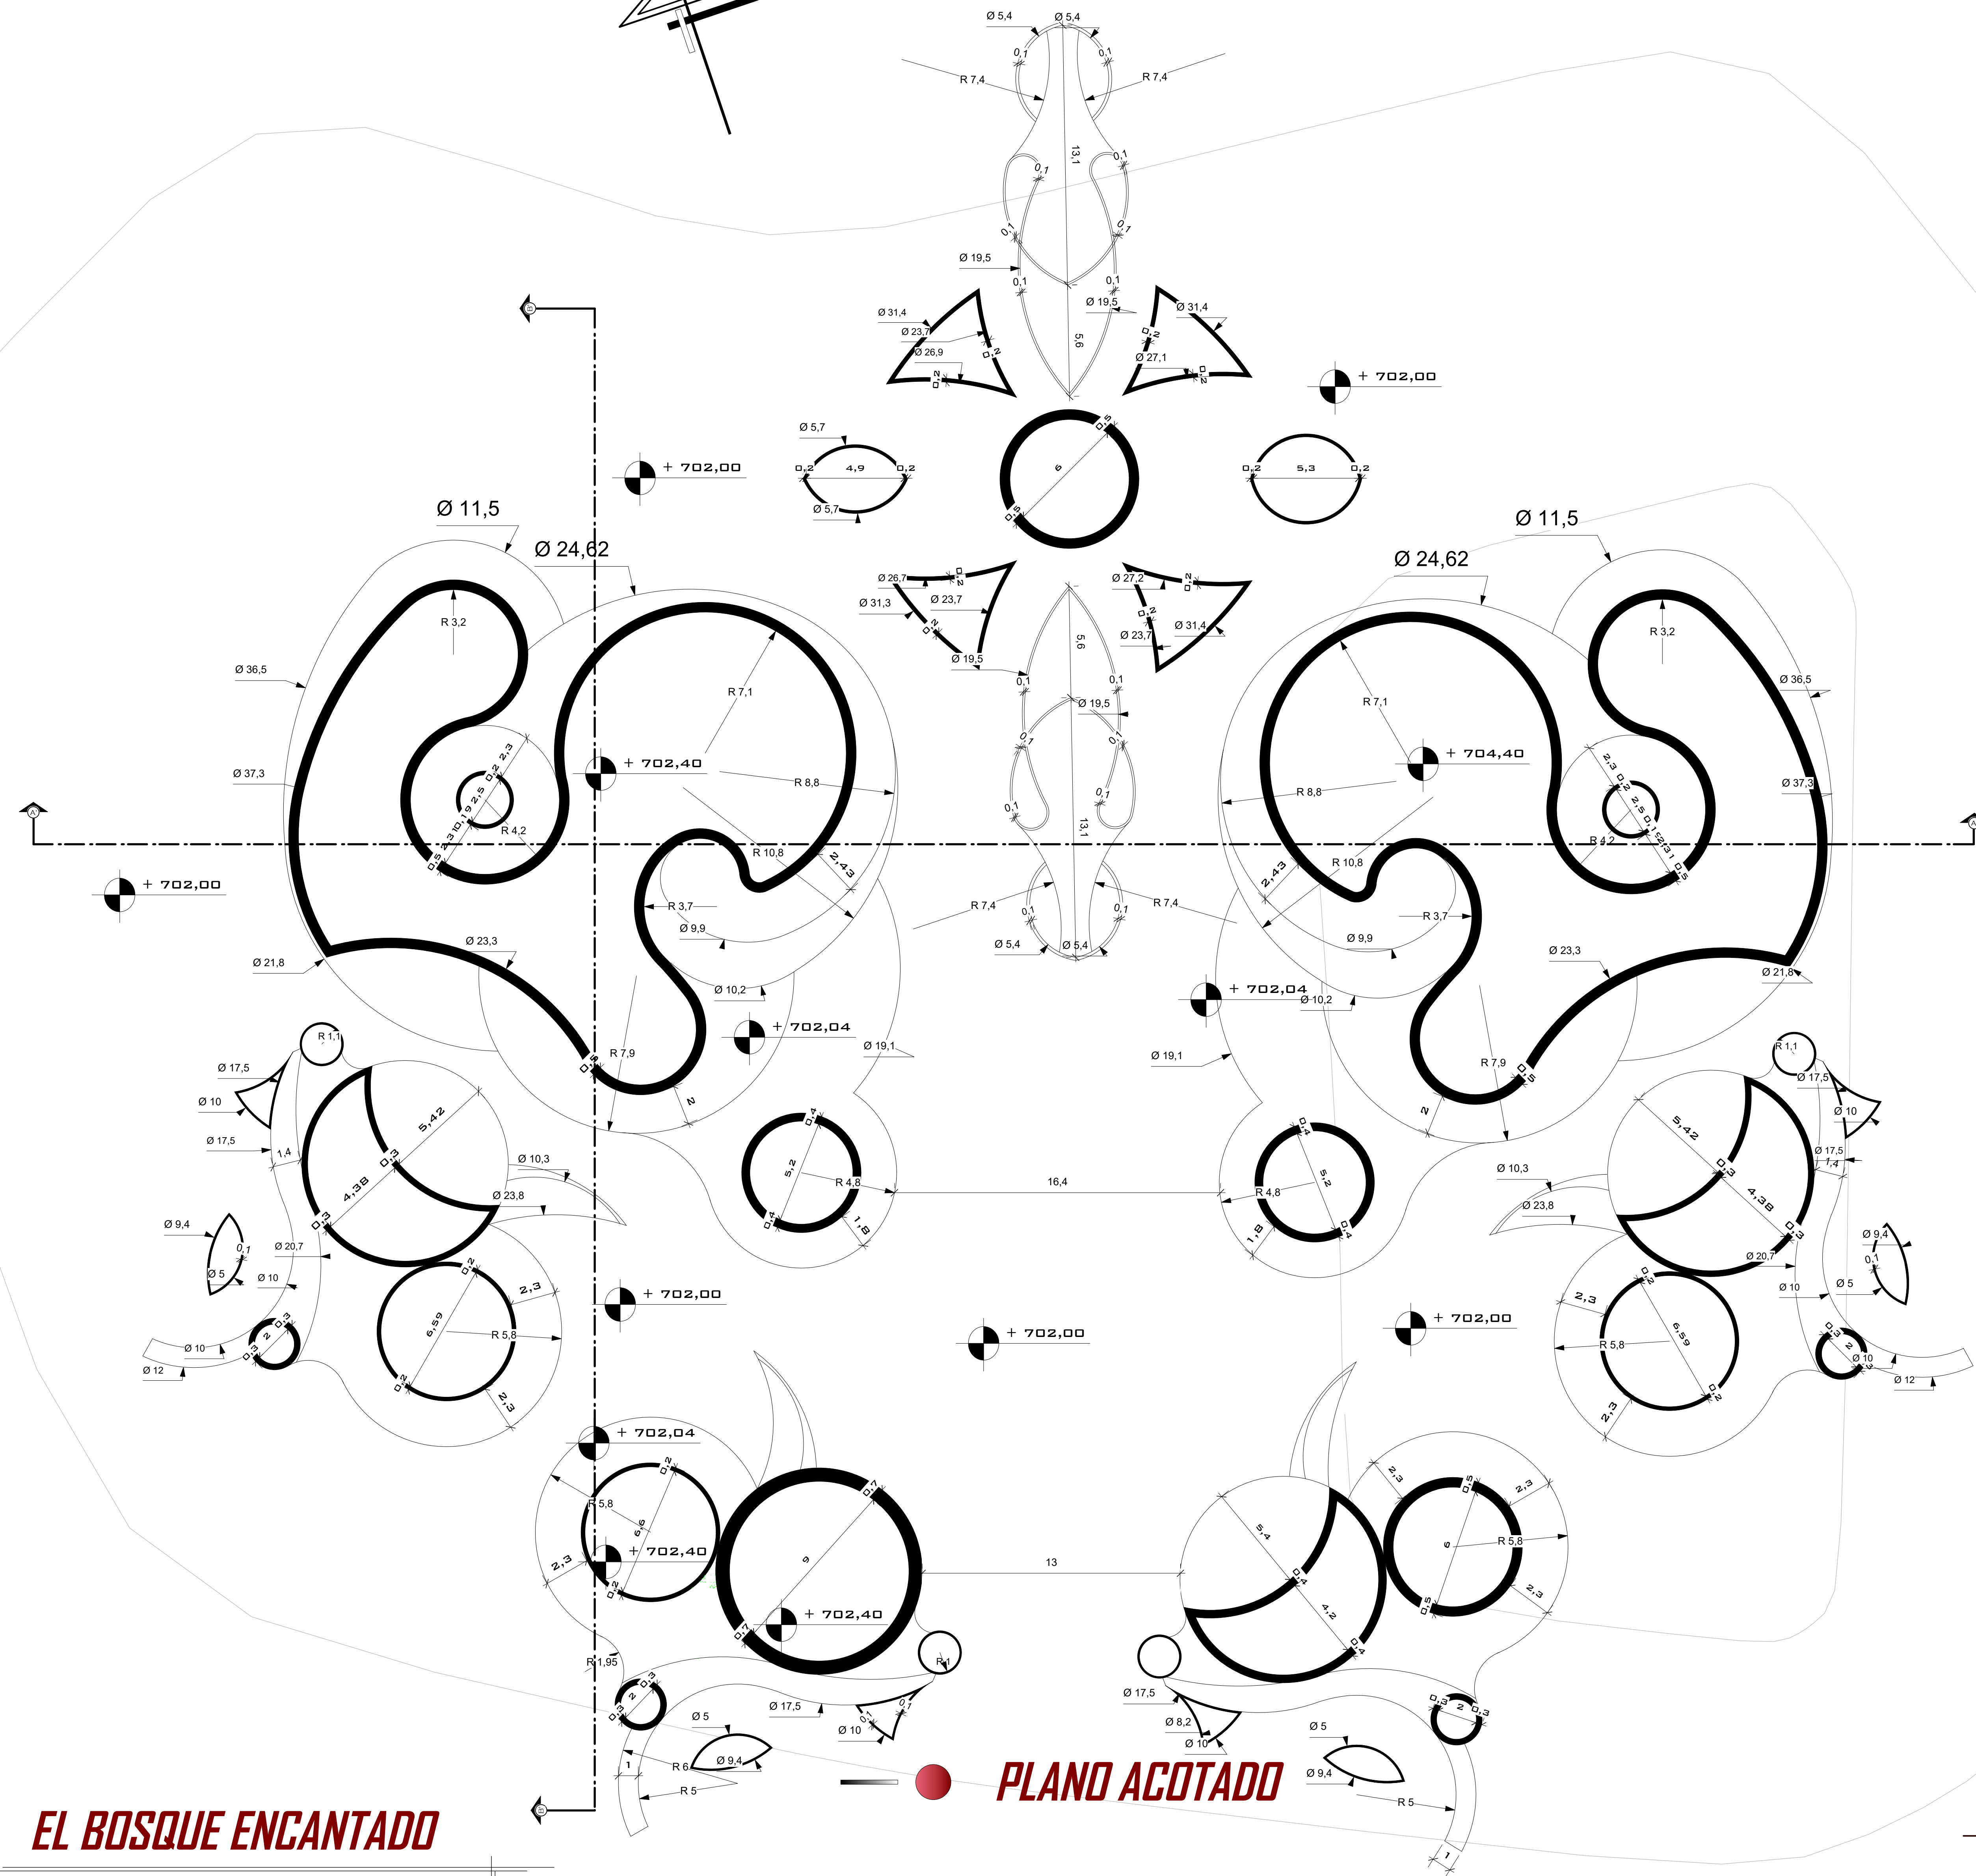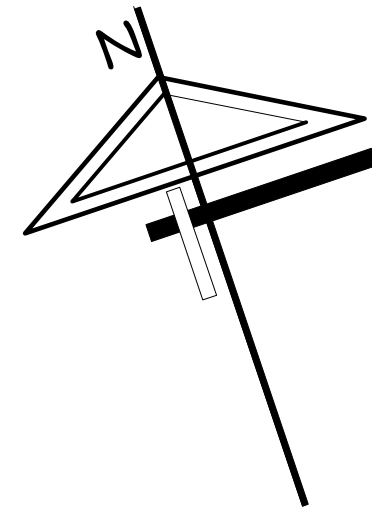

● **EL BOSQUE ENCANTADO**

Esc.: 1: 150

● **PLANO ACOTADO**



"ARQUITECTURA Y URBANISMO"

PROYECTO DE GRADO

LAMINA N°

ESTUDIANTE

VASQUEZ CARLOS JANETH


11 -A

DOCENTE:

L. JAVIER SANCHEZ MORALES

FECHA 25/05/2018

"DISEÑO DEL PARQUE URBANO PARA
LA CIUDAD DE YACUIBA"

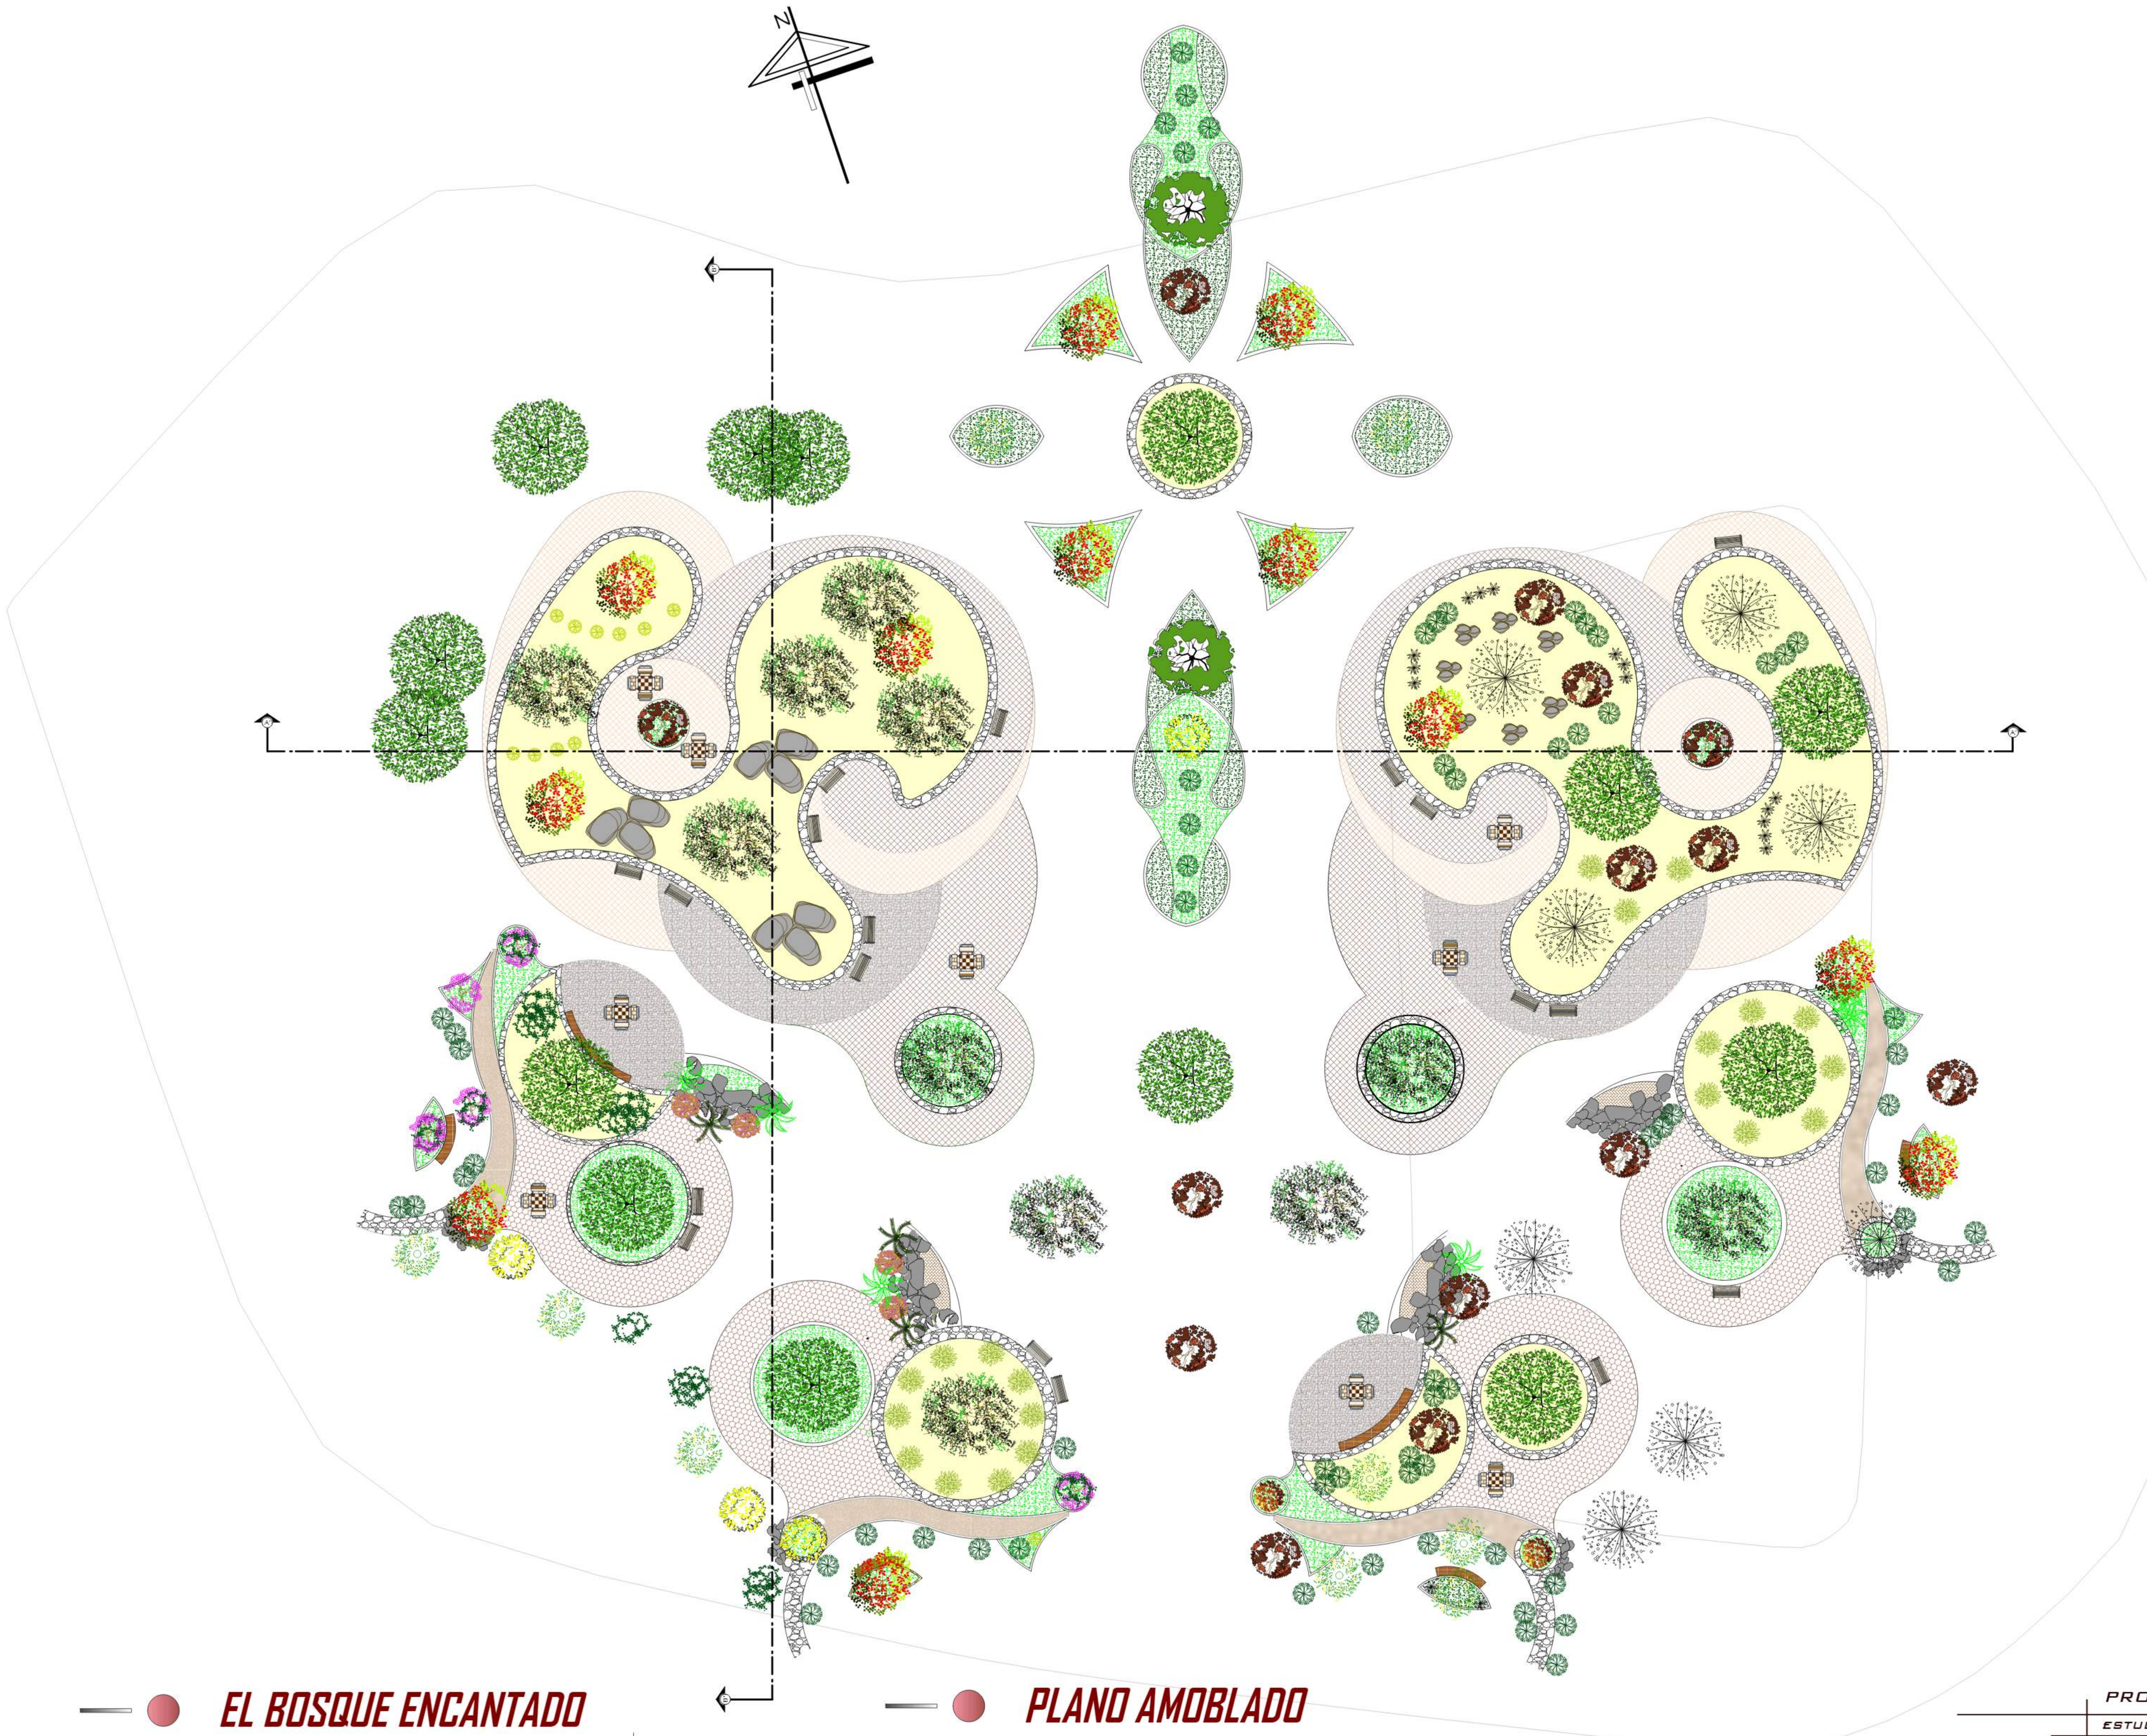

● **EL BOSQUE ENCANTADO**
Esc.: 1:150

● **PLANO AMOBLADO**

"DISEÑO DEL PARQUE URBANO PARA
LA CIUDAD DE YACUIBA"

"ARQUITECTURA Y URBANISMO"

PROYECTO DE GRADO

ESTUDIANTE

VASQUEZ CARLOS JANETH

DOCENTE:

L. JAVIER SANCHEZ MORALES



LAMINA N°

1 1

FECHA: 25/05/2018