

La morfología del equipamiento nos da la idea principal de la enfermedad a tratar en este caso el cáncer, QUE se representado mediante el cangrejo, después de un análisis morfológico del símbolo se pudo rescatar como idea principal del equipamiento lo que serían las tenazas del cangrejo, las tenazas tienen una forma orgánica QUE nos brinda la opción de mezclar el interior con el exterior.

esta forma permite la opción de desarrollar un área verde interna para mezclar el interior con la naturaleza, y que el usuario necesite relajación y tranquilidad para su recuperación, debido a eso se crea un jardín central, donde al mismo tiempo se aprovecha para climatizar de forma natural los ambientes.



132739871 www.MiniStock.com




www.shutterstock.com 132739871



JUSTIFICACION DE LA FORMA

POSTULANTE:	ANGELA RAULATAPA PONCE DE LEON	TUTOR:	ARQ. LUIS JAVIER SANCHEZ			



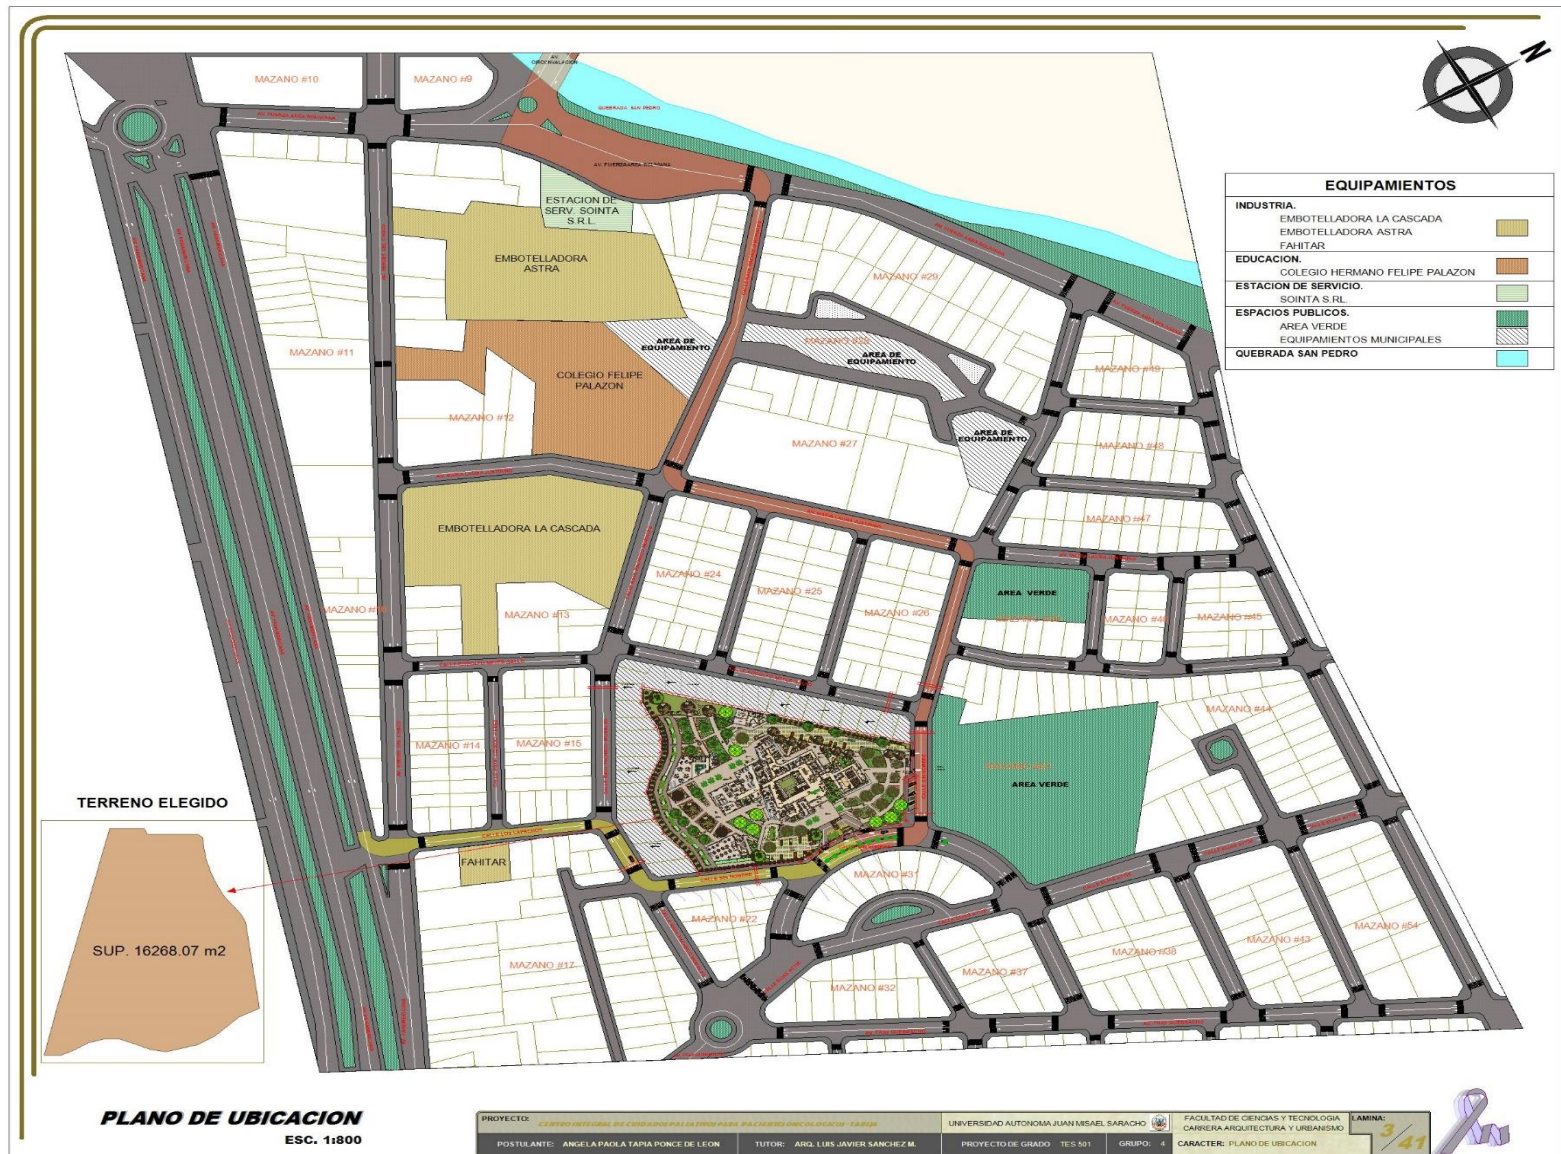





PLANO PAISAJISTICO OTOÑO
 ESC. 1:200

DENOMINACION	DESCRIPCION	FORMA	
P1	NOMBRE COMUN: Alamo NOMBRE CIENTIFICO: Cercaria filifolia L. USO: Ornamental y frutal FOLIAJE: Hija perenne COLOR: Verde oscuro DIMENSIONES: H: 10 m. D: 4-8 m. CRECIMIENTO: Rápido (5-10 años)		
PZA			
CANTIDAD	18		
P2	NOMBRE COMUN: Mojito NOMBRE CIENTIFICO: Schinus molle USO: Ornamental FOLIAJE: Hija perenne COLOR: Verde DIMENSIONES: H: 15 m. D: 8-10 m. CRECIMIENTO: Rápido (5-10 años)		
PZA			
CANTIDAD	6		
P3	NOMBRE COMUN: Ficus NOMBRE CIENTIFICO: Ficus benjamina USO: Ornamental FOLIAJE: Hija perenne COLOR: Verde oscuro DIMENSIONES: H: 1.5 m. D: 0.5 m. CRECIMIENTO: Muy rápido (8-20 días)		
PZA			
CANTIDAD	15		
P4	NOMBRE COMUN: Pino veta NOMBRE CIENTIFICO: Cupressus sempervirens USO: Ornamental FOLIAJE: Hija perenne COLOR: Verde oscuro mate DIMENSIONES: H: 15-20 m. D: 2.5 m. CRECIMIENTO: Un poco lento		
PZA			
CANTIDAD	84		
P5	NOMBRE COMUN: Palmera alcanfo NOMBRE CIENTIFICO: Livistona australis USO: Ornamental FOLIAJE: Hija perenne COLOR: Verde brillante DIMENSIONES: H: 3.0 m. D: 2.0 m. CRECIMIENTO: Un poco lento		
PZA			
CANTIDAD	9		

DENOMINACION	DESCRIPCION	FORMA	
P6	NOMBRE COMUN: Palmera anana NOMBRE CIENTIFICO: Phoenix roebeleni USO: Ornamental FOLIAJE: Hija perenne COLOR: Verde brillante DIMENSIONES: H: 2 m. D: 1.5 m. CRECIMIENTO: Lento		
PZA			
CANTIDAD	8		
P7	NOMBRE COMUN: Rosa NOMBRE CIENTIFICO: Rosa USO: Ornamental, medicinal y en jardinería (fragrante) FOLIAJE: Hija perenne COLOR: Hija verde oscura, flores rosadas, amarillas, blancas, rojas, amarillas DIMENSIONES: H: 15-100 cm. CRECIMIENTO: Rápido		
PZA			
CANTIDAD	70		
P8	NOMBRE COMUN: Arbusto durango NOMBRE CIENTIFICO: Duranta repens USO: Ornamental FOLIAJE: Hija perenne COLOR: Verde brillante DIMENSIONES: H: 15-100 cm. CRECIMIENTO: Muy rápido		
PZA			
CANTIDAD	19		
C1 C2	NOMBRE COMUN: Ligustro amarillo y rosado NOMBRE CIENTIFICO: Tabebuia USO: Ornamental FOLIAJE: Hija caduca COLOR: Amarillo, Rosado DIMENSIONES: H: 8-12 m. D: 6-8 m. CRECIMIENTO: Un poco lento		
PZA			
CANTIDAD	5		
C3	NOMBRE COMUN: Camu camu NOMBRE CIENTIFICO: Sesuvium portulacastrum USO: Ornamental FOLIAJE: Hija caduca COLOR: Verde oscuro con flores amarillas DIMENSIONES: H: 8-15 m. D: 4-10 m. CRECIMIENTO: Un poco lento		
PZA			
CANTIDAD	9		

DENOMINACION	DESCRIPCION	FORMA	
C4	NOMBRE COMUN: Sauco NOMBRE CIENTIFICO: Salix babingtonia USO: Como cortina compendio FOLIAJE: Hija caduca COLOR: Verde claro DIMENSIONES: H: 10-15 m. D: 10-20 m. CRECIMIENTO: Rápido		
PZA			
CANTIDAD	2		
C5	NOMBRE COMUN: Cedro NOMBRE CIENTIFICO: Erythrina crista-galli USO: Ornamental FOLIAJE: Hija caduca COLOR: Ropa clara DIMENSIONES: H: 8-15 m. D: 6-8 m. CRECIMIENTO: Rápido (5-15 años)		
PZA			
CANTIDAD	6		
C6	NOMBRE COMUN: Jacaranda NOMBRE CIENTIFICO: Jacaranda mimosoides USO: Ornamental FOLIAJE: Hija caduca COLOR: Azul morado DIMENSIONES: H: 6-12 m. D: 5-8 m. CRECIMIENTO: Rápido (5-15 años)		
PZA			
CANTIDAD	2		
C7	NOMBRE COMUN: Paralelo NOMBRE CIENTIFICO: Melia azadirachta USO: Ornamental y forestal FOLIAJE: Hija caduca COLOR: Verde oscuro DIMENSIONES: H: 10 m. D: 4-6 m. CRECIMIENTO: moderado a rápido		
PZA			
CANTIDAD	9		

FICHA PAISAJISTA

PROYECTO: CENTRO INTEGRAL DE CUIDADOS PALIATIVOS PARA PACIENTES ONCOLÓGICOS-TARJIA

UNIVERSIDAD AUTONOMA JUAN MISAEL SARACHO

FACULTAD DE CIENCIAS Y TECNOLOGIA
CARRERA ARQUITECTURA Y URBANISMO

LAMINA:

6/41

POSTULANTE: ANGELA PAOLA TAPIA PONCE DE LEON

TUTOR: ARQ. LUIS JAVIER SANCHEZ M.

PROYECTO DE GRADO TES 501

GRUPO: 4

CARACTER: FICHA PAISAJISTA





PLANIMETRIA GENERAL
ESC. 1:200

POSTULANTE: ANGELA PAOLA TAPIA PONCE DE LEON	TUTOR: ARO. LUIS JAVIER SANCHEZ M.	PROYECTO DE GRADO: TES 501	GRUPO: 4	CARACTER: PLANIMETRIA GENERAL		



PLANO SITIO Y TECHOS
ESC. 1:200

PROYECTO:		UNIVERSIDAD AUTÓNOMA JUAN MISUEL SARACHO			FACULTAD DE CIENCIAS Y TECNOLOGÍA		LAMINA:			
POSTULANTE:	ANGELA PAOLA TAPIA PONCE DE LEÓN	TUTOR:	ARQ. LUIS JAVIER SANCHEZ M.	PROYECTO DE GRADO:	TES 501	GRUPO:	4	CARACTER:	SITIO Y TECHOS	8/42





ESC. 1:100


LAMINA: 9/41



PLANTA BAJA AMODADA

ESC. 1:100

PROYECTO:		UNIVERSIDAD AUTÓNOMA JUAN MISIEL SARACHO		FACULTAD DE CIENCIAS Y TECNOLOGÍA		LÁMINA:	
POSTULANTE:		TUTOR:		CARRERA ARQUITECTURA Y URBANISMO		10/41	
ANGELA PAOLA TAPIA PONCE DE LEÓN		ARQ. LUIS JAVIER SANCHEZ M.		PROYECTO DE GRADO TES 501		CARACTER: PLANTAS AMODADAS	
				GRUPO: 4		SUP.: 2093,00 m ²	

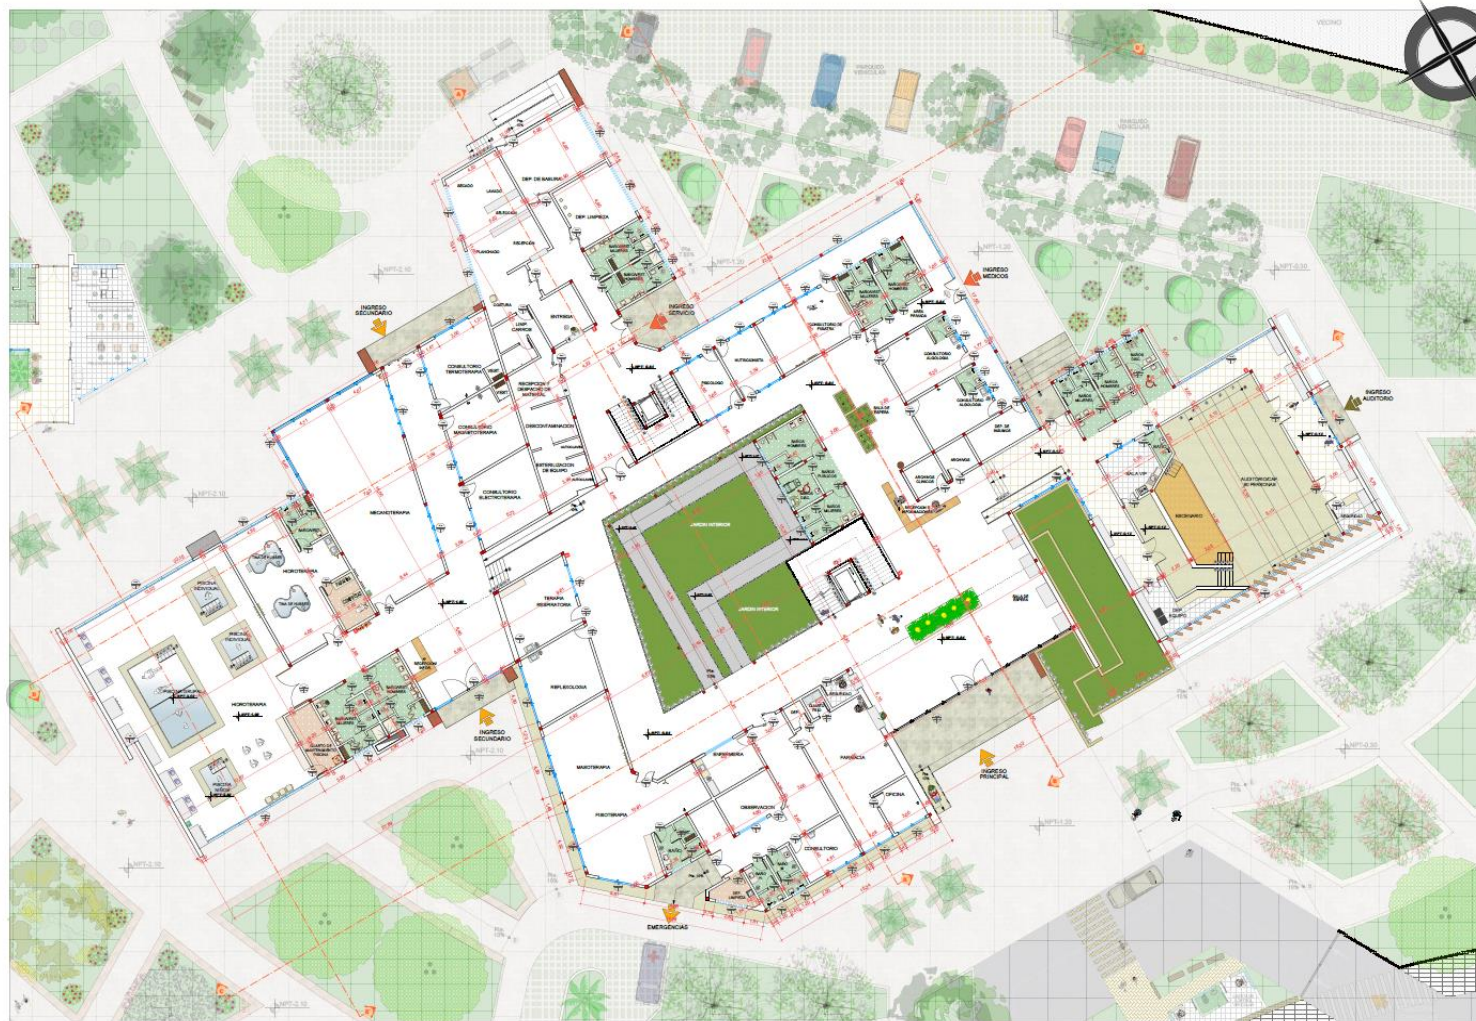

PLANTA BAJA ACOTADA

ESC. 1:100

POSTULANTE: ANGELA PAOLA TAPIA PONCE DE LEON	TUTOR: ARQ. LUIS JAVIER SANCHEZ M.	PROYECTO DE GRADO: TES 501 GRUPO: 4
CARACTER: PLANTAS ACOTADAS SUP: 3063,00 m2		



SEGUNDO PISO ACOTADO
ESC. 1:100

POSTULANTE: ANGELA PAOLA TAPIA PONCE DE LEÓN
TUTOR: ARIQ. LUIS JAVIER SANCHEZ M.

UNIVERSIDAD AUTÓNOMA JUAN MIGUEL SARACHO
PROYECTO DE GRADO: TES 501
GRUPO: 4


FACULTAD DE CIENCIAS Y TECNOLOGÍA
CARRERA ARQUITECTURA Y URBANISMO
CARACTER: PLANTAS ACOTADAS
SUP.: 1022.60 m²

LÁMINA:
15/41






PLANTA AMOBLADA

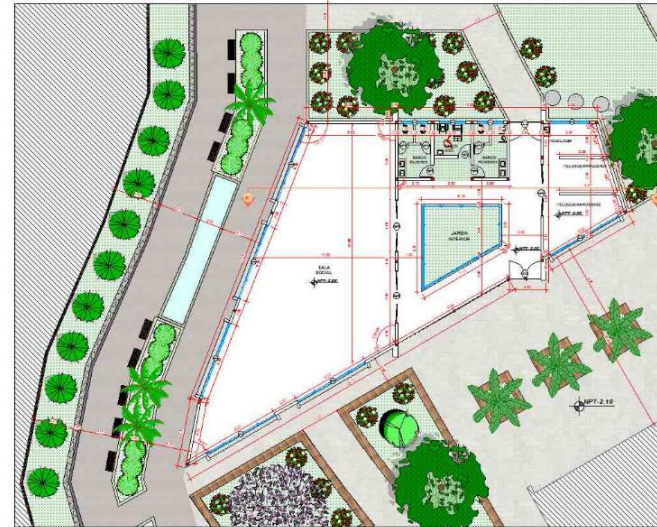

PLANTA ACOTADA

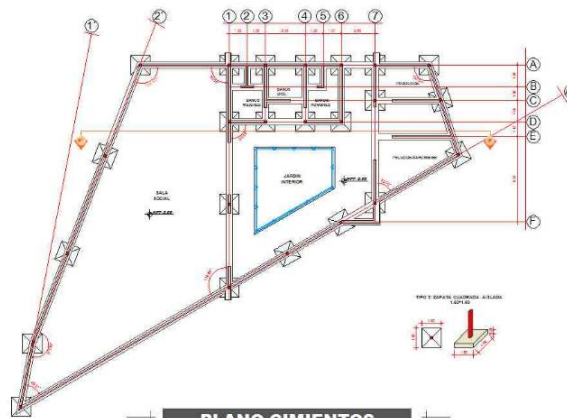

PLANO CIMIENTOS

PLANOS AREA SOCIAL
ESC. 1:100


POSTULANTE: ANGELA PAOLA TAPIA PONCE DE LEON	TUTOR: ARQ. LUIS JAVIER SANCHEZ M.	PROYECTO DE GRADO TESIS 501
GRUPO: 4		
CARACTER: PLANOS AREA SOCIAL		

LAMINA
16/41






PLANTA AMOBLADA

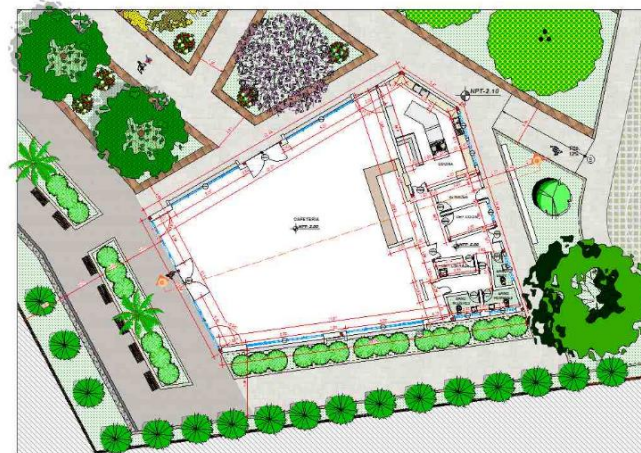


PLANTA ACOTADA

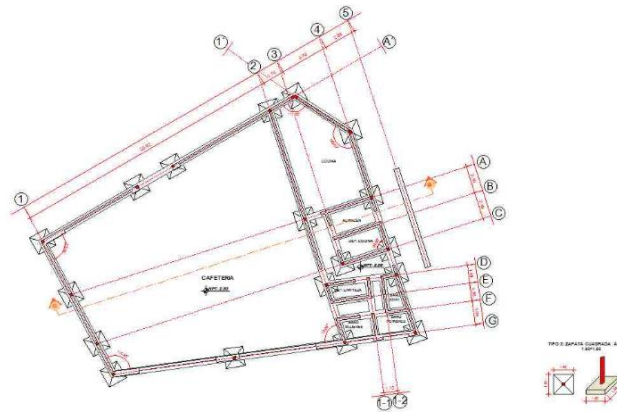

PLANO CIMIENTOS

PLANOS CAFETERIA
ESC. 1:100

POSTULANTE: ANGELA PAOLA TAPIA PONCE DE LEÓN				TUTOR: ARQ. LUIS JAVIER SANCHEZ M.		CARRERA ARQUITECTURA Y URBANISMO		17/41
				PROYECTO DE GRADO TES 501		GRUPO: 4		CARACTER: PLANOS CAFETERIA

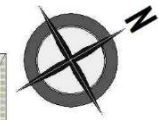




PLANTA AMOBLADA



PLANTA ACOTADA

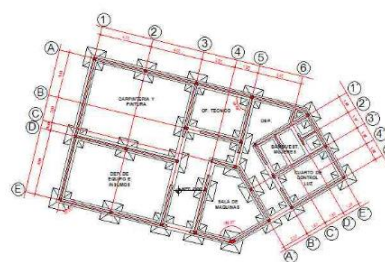


PLANO CIMIENTOS




PLANOS AREA MANTENIMIENTO
ESC. 1:100

PROYECTO: CENTRO INTEGRAL DE CUIDADOS PARA PACIENTES ONCOLÓGICOS - TABOLA		UNIVERSIDAD AUTÓNOMA JUAN MISAEL SARACHO		FACULTAD DE CIENCIAS Y TECNOLOGÍA		LÁMINA:
POSTULANTE: ANGELA PAOLA TAPIA PONCE DE LEÓN		TUTOR: ARQ. LUIS JAVIER SANCHEZ M.		CARRERA ARQUITECTURA Y URBANISMO		18/41
PROYECTO DE GRADO TES 501		GRUPO: 4		CARACTER: PLANOS MANTENIMIENTO		



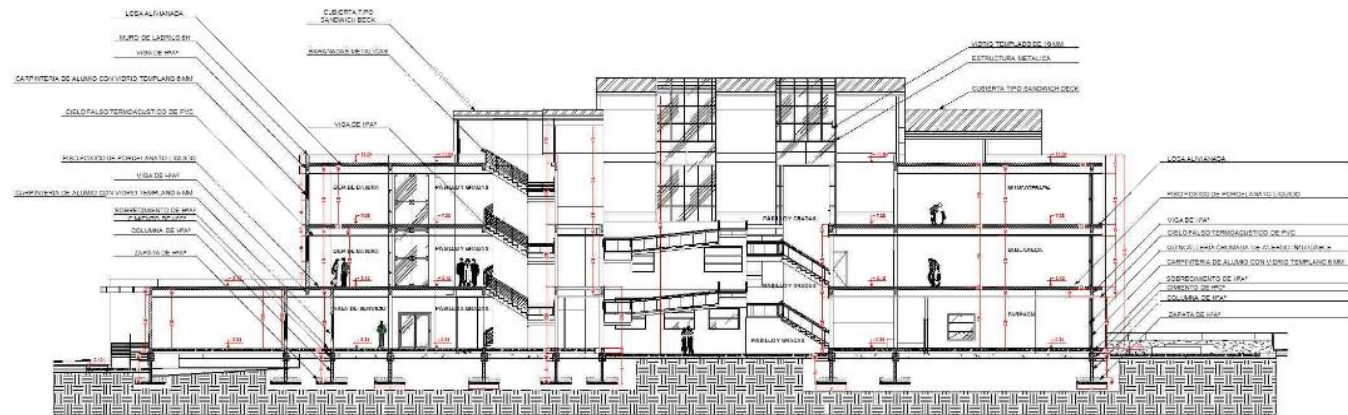

CORTE A - A'

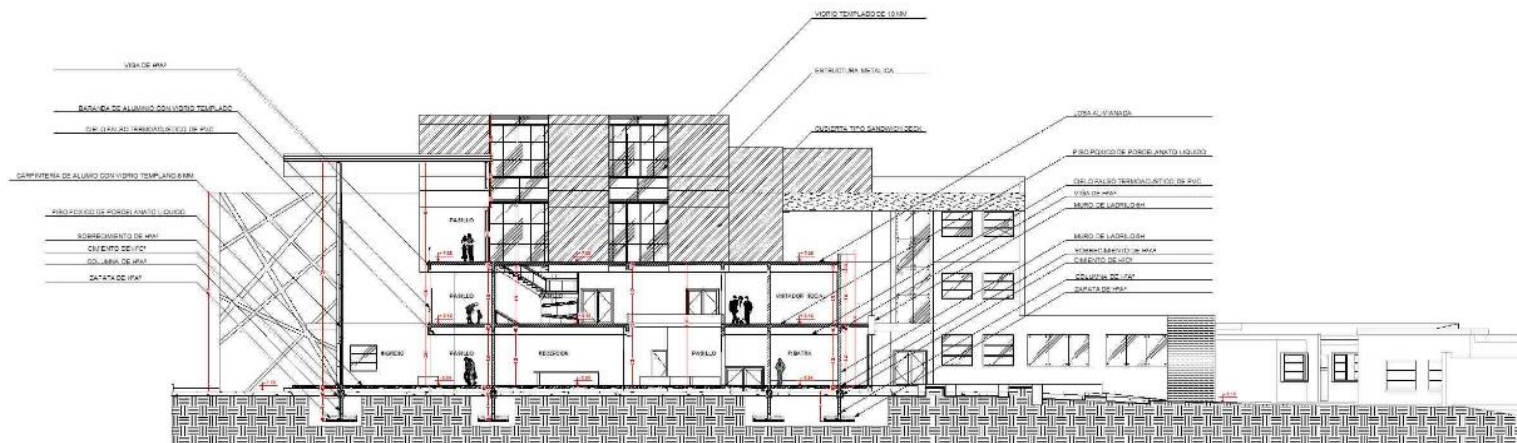


CORTE B - B'


CORTES
ESC. 1:100

PROYECTO: CENTRO INTEGRAL DE CUIDADOS PALIATIVOS PARA PACIENTES ONCOLÓGICOS -TARIJA				UNIVERSIDAD AUTÓNOMA JUAN MISARL SARACHO		FACULTAD DE CIENCIAS Y TECNOLOGÍA CARRERA ARQUITECTURA Y URBANISMO		LAMINA: 19/41
POSTULANTE: ANGELA PAOLA TAPIA PONCE DE LEON		TUTOR: ARQ. LUIS JAVIER SANCHEZ M.		PROYECTO DE GRADO TES 501		GRUPO: 4		CARACTER: CORTES



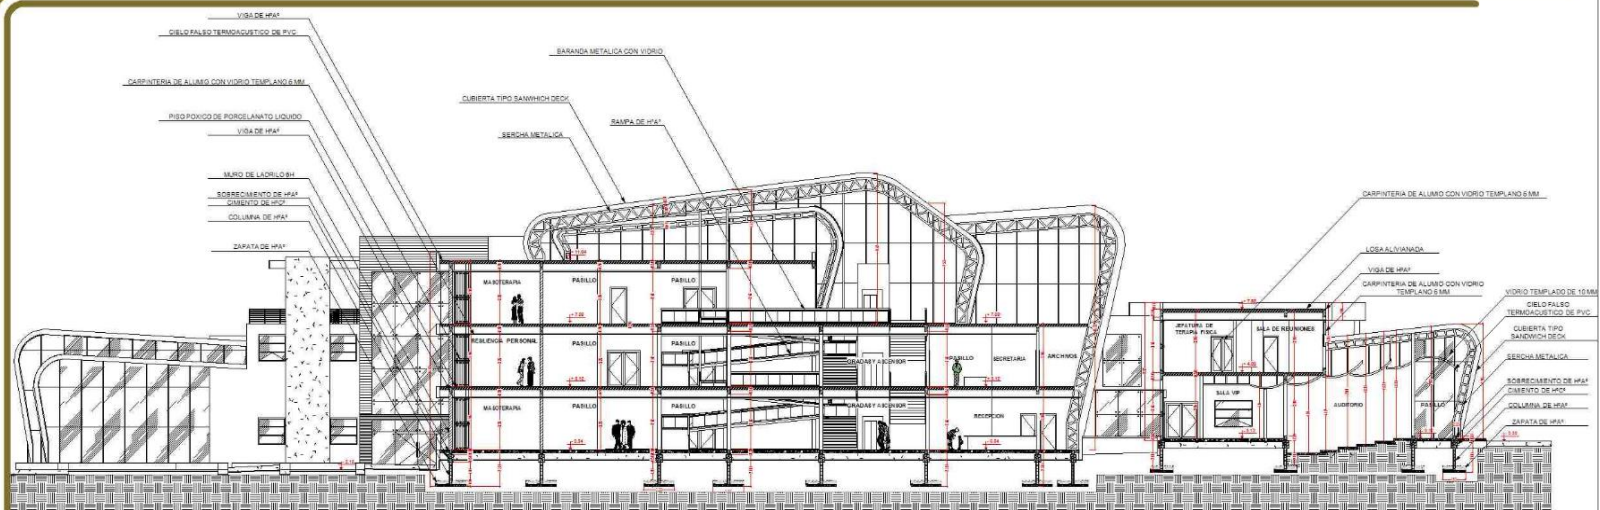

CORTE C - C'

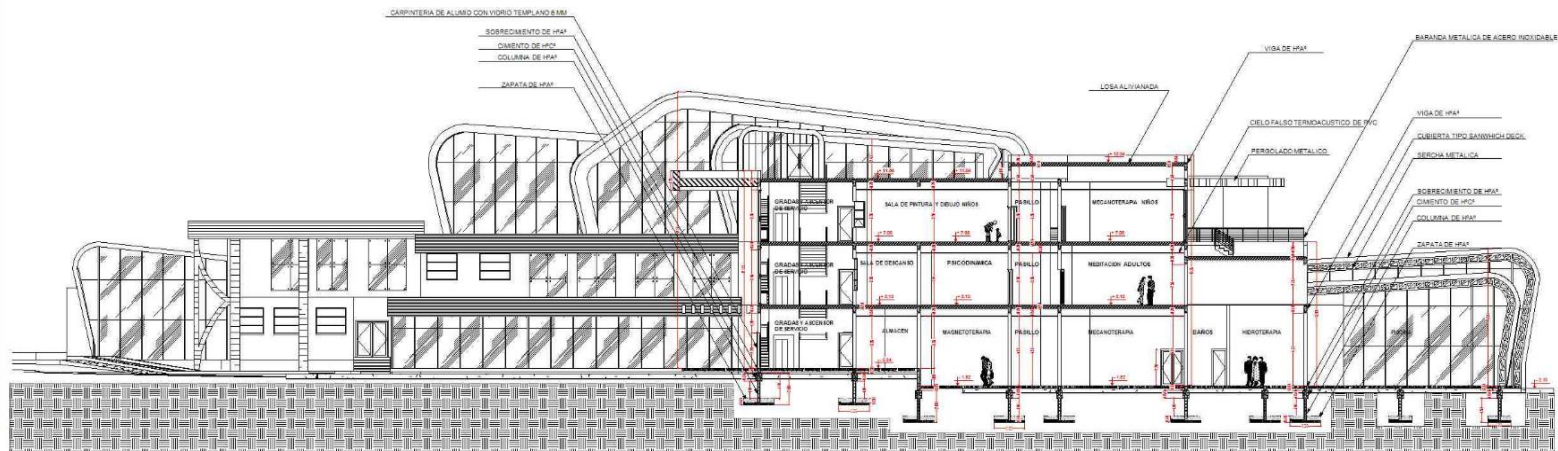


CORTE D - D'


CORTES
ESC. 1:100

PROYECTO:	CENTRO INTEGRAL DE CUIDADOS PALIATIVOS PARA PACIENTES ONCOLÓGICOS - SARAH	UNIVERSIDAD AUTÓNOMA JUAN MISAEL SARACHO	FACULTAD DE CIENCIAS Y TECNOLOGÍA	LAMINA:
POSTULANTE:	ANGELA PAOLA TAPIA PONCE DE LEÓN	TUTOR: ARQ. LUIS JAVIER SANCHEZ M.	PROYECTO DE GRADO TES 501	GRUPO: 4
			CARACTER: CORTES	20/41




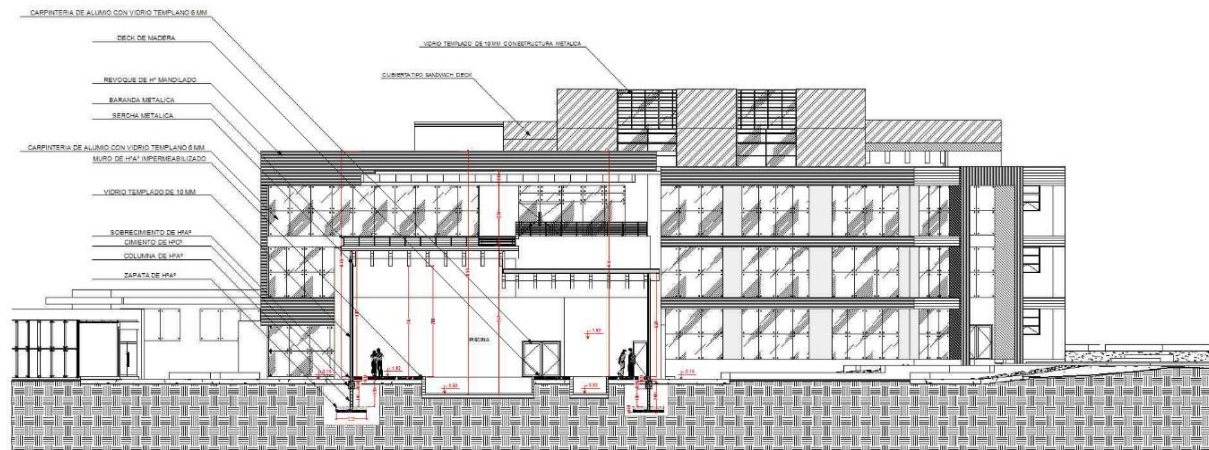

CORTE E - E'

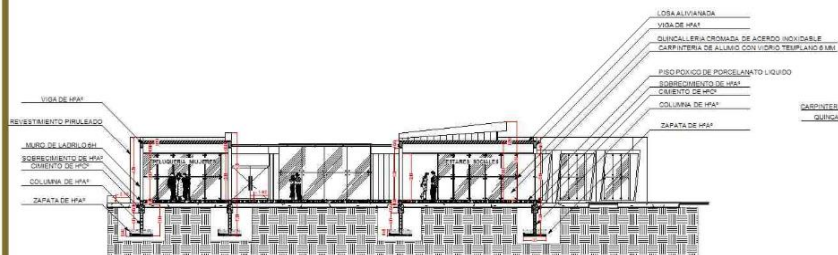

CORTE F - F' - AREA SOCIAL

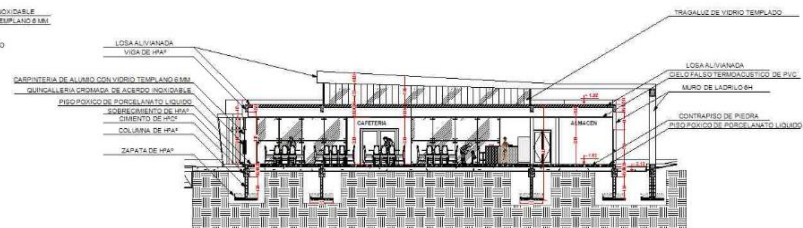

CORTE G - G' - CAFETERIA

CORTES
ESC. 1:100

PROYECTO: CENTRO INTEGRAL DE CUIDADOS PALIATIVOS PARA PACIENTES ONCOLOGICOS - TAPIA		UNIVERSIDAD AUTONOMA JUAN MISAEL SARACHO		FACULTAD DE CIENCIAS Y TECNOLOGIA CARRERA ARQUITECTURA Y URBANISMO		LAMINA: 21/41
POSTULANTE: ANGELA PAOLA TAPIA PONCE DE LEON	TUTOR: ARG. LUIS JAVIER SANCHEZ M.	PROYECTO DE GRADO	TES 501	GRUPO: 4	CARACTER: CORTES	

