



—+ FACHADA NORTE +—



—+ FACHADA SUR +—

**FACHADAS AREA
REHABILITACION**
ESC. 1:100

PROYECTO:	CENTRO INTEGRAL DE CUIDADO PALIATIVO PARA PACIENTES ONCOLÓGICOS - TAPAS	UNIVERSIDAD AUTONOMA JUAN MISAEL SARACHO	FACULTAD DE CIENCIAS Y TECNOLOGIA	LAMINA:
POSTULANTE:	ANGELA PAOLA TAPIA PONCE DE LEON	TUTOR:	ARQ. LUIS JAVIER SANCHEZ M.	CARRERA ARQUITECTURA Y URBANISMO
PROYECTO DE GRADO	TES 501	GRUPO:	4	22/41
CARACTER:	FACHADAS			





—+ FACHADA ESTE +—




—+ FACHADA OESTE +—


**FACHADAS AREA
REHABILITACION**
ESC. 1:100

POSTULANTE:	ANGELA PAOLA TAPIA PONCE DE LEÓN	TUTOR:	ARQ. LUIS JAVIER SANCHEZ M.	PROYECTO DE GRADO	TES 501
				GRUPO:	4
				CARACTER:	FACHADAS



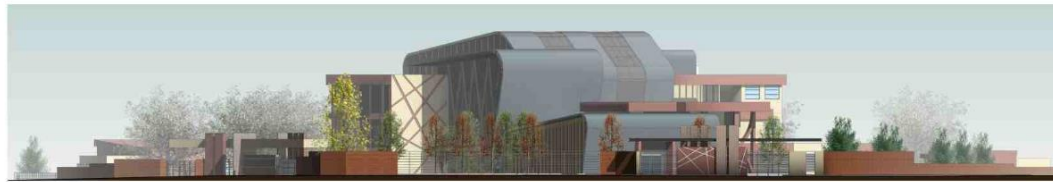

FACHADA NORTE

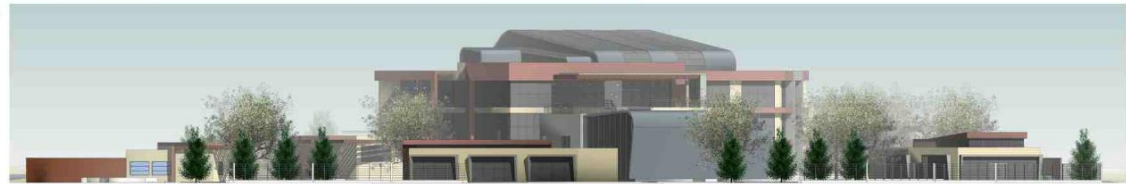

FACHADA SUR



FACHADA ESTE



FACHADA OESTE

FACHADAS GENERALES

ESC. 1:200

PROYECTO:	CENTRO INTEGRAL DE CUIDADOS PALIATIVOS PARA PACIENTES ONCOLÓGICOS - SARAGUA	UNIVERSIDAD AUTÓNOMA JUAN MISAEL SARACHO	FACULTAD DE CIENCIAS Y TECNOLOGÍA CARRERA ARQUITECTURA Y URBANISMO	LAMINA:
POSTULANTE:	ANGELA PAOLA TAPIA PONCE DE LEON	TUTOR: ARQ. LUIS JAVIER SANCHEZ M.	PROYECTO DE GRADO TES 501	GRUPO: 4
			CARACTER: FACHADAS	24/41






PERSPECTIVAS EXTERIORES

PROYECTO: CENTRO INTEGRAL DE CUIDADOS PALIATIVOS PARA PACIENTES ONCOLÓGICOS - TAPIA		UNIVERSIDAD AUTÓNOMA JUAN MISIEL SARACHO		FACULTAD DE CIENCIAS Y TECNOLOGÍA CARRERA ARQUITECTURA Y URBANISMO		LAMINA: 25/41
POSTULANTE: ANGELA PAOLA TAPIA PONCE DE LEÓN	TUTOR: ARQ. LUIS JAVIER SANCHEZ M.	PROYECTO DE GRADO TES 501	GRUPO: 4	CARACTER: PERSPECTIVAS		




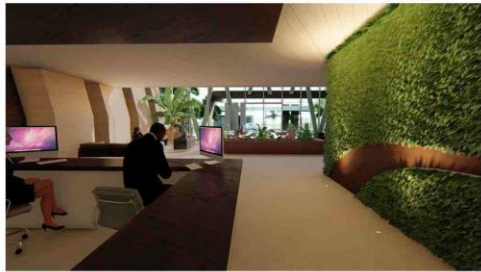

PERSPECTIVAS INTERIORES

PROYECTO:	CENTRO INTEGRAL DE CUIDADO PALIATIVO PARA PACIENTES ONCOLÓGICOS - TARIJA	UNIVERSIDAD AUTÓNOMA JUAN MISAE SARACHO	FACULTAD DE CIENCIAS Y TECNOLOGÍA CARRERA ARQUITECTURA Y URBANISMO	LAMINA:
POSTULANTE:	ANGELA PAOLA TAPIA PONCE DE LEÓN	TUTOR: ARQ. LUIS JAVIER SANCHEZ M.	PROYECTO DE GRADO TES 501	GRUPO: 4
			CARACTER: PERSPECTIVAS	26/41



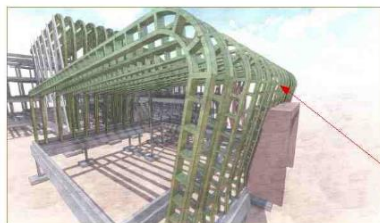


SISTEMA ESTRUCTURAL AUDITORIO.- Estructura Metálica (serchas), armadura lineal.



SISTEMA ESTRUCTURAL INGRESO PRINCIPAL.- Estructura Metálica (serchas), armadura en 'V'.




SISTEMA ESTRUCTURAL SALA DE HIDROTERAPIA (PISCINA).- Estructura Metálica (serchas) armadura en 'V'.

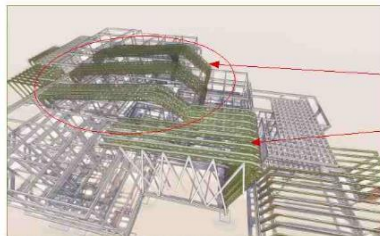


SISTEMA ESTRUCTURAL INGRESO PRINCIPAL Y JARDIN INTERIOR.- Estructura Metálica (serchas), armadura en 'V'.



El sistema estructural aplicado al diseño del proyecto es de tipo 'vector activo' que son sistemas portantes formados por elementos lineales (barras), en los que la transmisión de las fuerzas se realizan por descomposición vectorial, es decir, a través de una subdivisión multidireccional de las fuerzas.

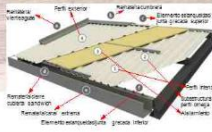

CUBIERTA TIPO SANDWICH DECK.- Este cubierto se define como la constituida por dos chapas nervadas separadas entre sí por una periferia auxiliar, entre las que se coloca un material aislante ya sea poliestireno expandido o lana de vidrio.

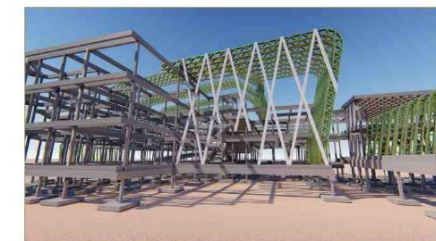

SISTEMA ESTRUCTURAL: VECTOR ACTIVO

Este sistema presenta estructuras de alta resistencia y rigidez, mejorando sistemas antisísmicos, otorgando amplitud a espacios interiores y razonando ante todo esfuerzo y momento que se presente en una edificación. Utilizado mayormente en sistemas estructurales de puentes, puede ampliar las luces entre apoyos estructurales verticales (columnas), lo cual reduce el material y mano de obra a contratarse, entre los elementos más usados son las serchas metálicas en su totalidad del diseño ya que la necesidad obliga a tener espacios amplios además de mejorar la estética tanto interior como exterior.



PERGOLADOS METÁLICOS.- Tubo rectangular de 50*100*16 mm.



SISTEMA ESTRUCTURAL

PROYECTO: CENTRO INTEGRAL DE CUIDADOS PALIATIVOS PARA PACIENTES ONCOLÓGICOS - IAHSA

UNIVERSIDAD AUTÓNOMA JUAN MISAEL SARACHO

FACULTAD DE CIENCIAS Y TECNOLOGÍA

CARRERA ARQUITECTURA Y URBANISMO

LAMINA:

POSTULANTE: ANGELA PAOLA TAPIA PONCE DE LEÓN

TUTOR: ARO. LUIS JAVIER SANCHEZ M.


PROYECTO DE GRADO TES 501

GRUPO: 4


CARACTER: SISTEMA ESTRUCTURAL

27/41




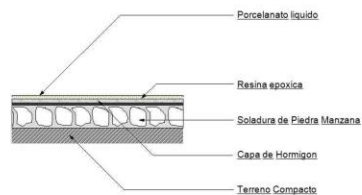


**Detalle de piso epoxico de
porcelanato liquido**
ESC. 1:20

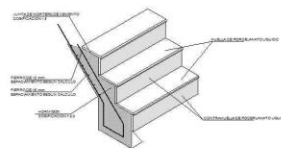

Detalle perspectiva de grada
ESC. 1:20

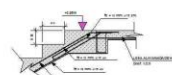


Detalle de empotramiento
ESC. 1:20

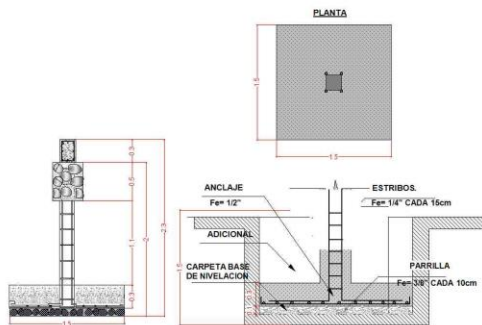

Detalle de zapata
ESC. 1:20




Detalle de cubierta tipo sandwich deck
ESC. 1:20

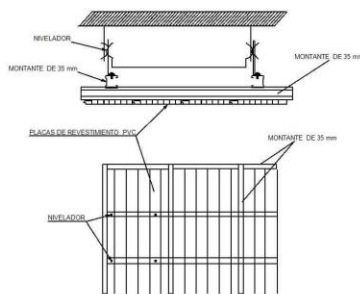

Detalle de cielo falso de pvc
ESC. 1:20

CORTE DE BORDE

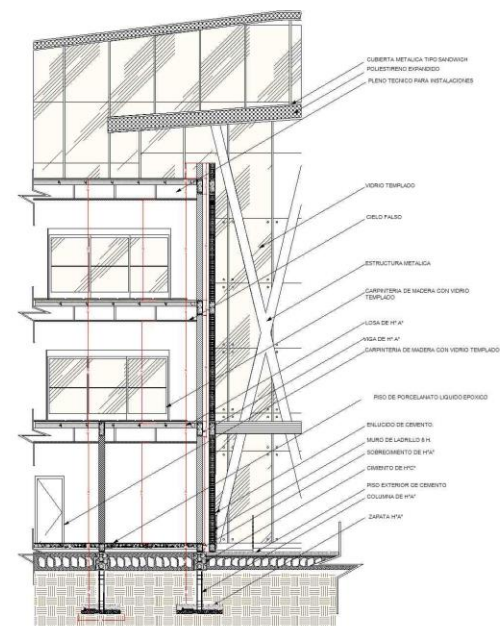


ESC. 1:50

DETALLES CONSTRUCTIVOS

PROYECTO:	CENTRO INTEGRAL DE CUIDADOS PALIATIVOS PARA PACIENTES ONCOLÓGICOS - TARIJA	UNIVERSIDAD AUTONOMA JUAN MISUEL SARACHO	FACULTAD DE CIENCIAS Y TECNOLOGIA	LAMINA:
POSTULANTE:	ANGELA PAOLA TAPIA PONCE DE LEON	TUTOR: ARQ. LUIS JAVIER SANCHEZ M.	CARRERA ARQUITECTURA Y URBANISMO	28/41
PROYECTO DE GRADO	TES 501	GRUPO: 4	CARACTER: DETALLES CONSTRUCTIVOS	



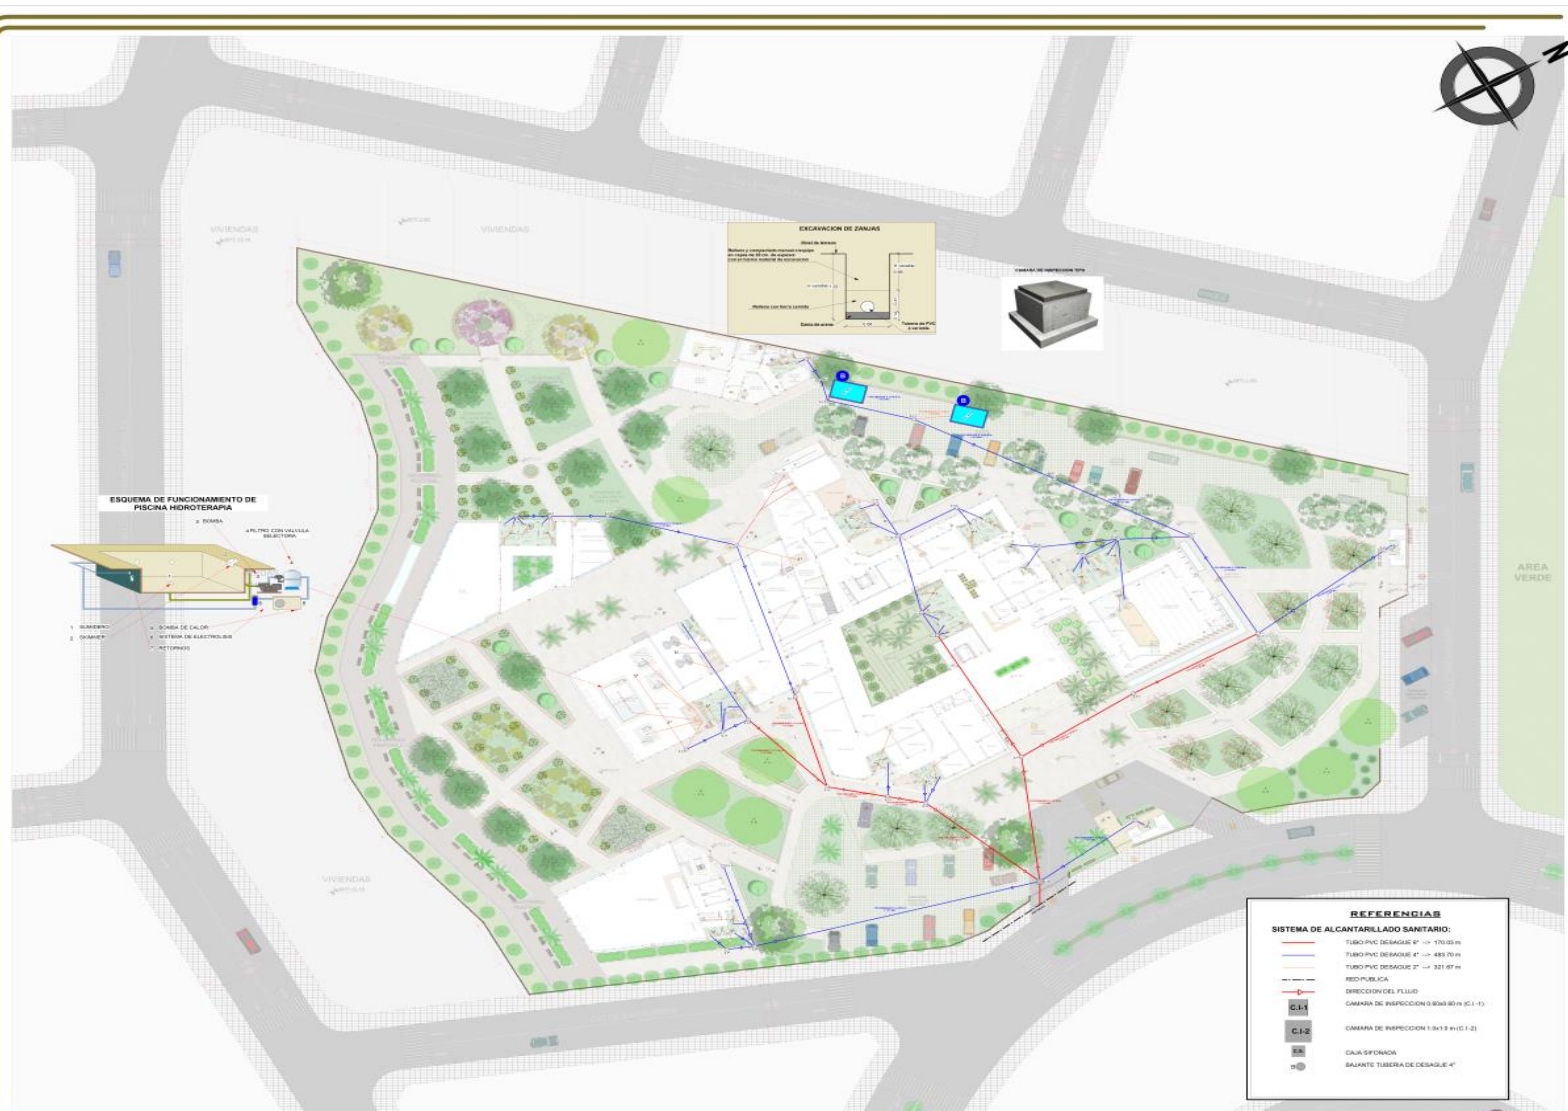

INST. SANITARIA PLANTA BAJA
ESC. 1:200


UNIVERSIDAD AUTONOMA JUAN MIBEL SARACHO

FACULTAD DE CIENCIAS Y TECNOLOGIA
CARRERA ARQUITECTURA Y URBANISMO

LAMINA:

POSTULANTE: ANGELA PAOLA TAPIA PONCE DE LEON

TUTOR: ARQ. LUIS JAVIER SANCHEZ M.

PROYECTO DE GRADO TES 501

GRUPO: 4

CARACTER: INSTALACION SANITARIA

29/11



INST. SANITARIA PRIMER PISO
ESC. 1:100

PROYECTO:
 CENTRO DE ATENCION INTEGRAL DE CONTROL DEL DOLOR PARA PACIENTES ONCOLOGICOS CERRASO-TAMBO
 POSTULANTE: ANGELA PAOLA TAPIA PONCE DE LEON TUTOR: ARQ. LUIS JAVIER SANCHEZ M.

UNIVERSIDAD AUTONOMA JUAN MISSEL SARACHO
 PROYECTO DE GRADO TES 501 GRUPO: 4

FACULTAD DE CIENCIAS Y TECNOLOGIA
 CARRERA ARQUITECTURA Y URBANISMO
 CARACTER: INSTALACION SANITARIA


LAMINA:
 30/41



INST. SANITARIA SEGUNDO PISO
ESC. 1:100

PROYECTO: CENTRO DE ATENCION INTEGRAL DE CONTROL DEL DOLOR PARA PACIENTES ONCOLOGICOS CIBICAN-FARM	UNIVERSIDAD AUTONOMA JUAN MISAEL SARACHO	FACULTAD DE CIENCIAS Y TECNOLOGIA CARRERA ARQUITECTURA Y URBANISMO
POSTULANTE: ANGELA PAOLA TAPIA PONCE DE LEON	TUTOR: ARQ. LUIS JAVIER SANCHEZ M.	PROYECTO DE GRADO TES 501
GRUPO: 4 CARACTER: INSTALACION SANITARIA		

LAMINA:
31/41

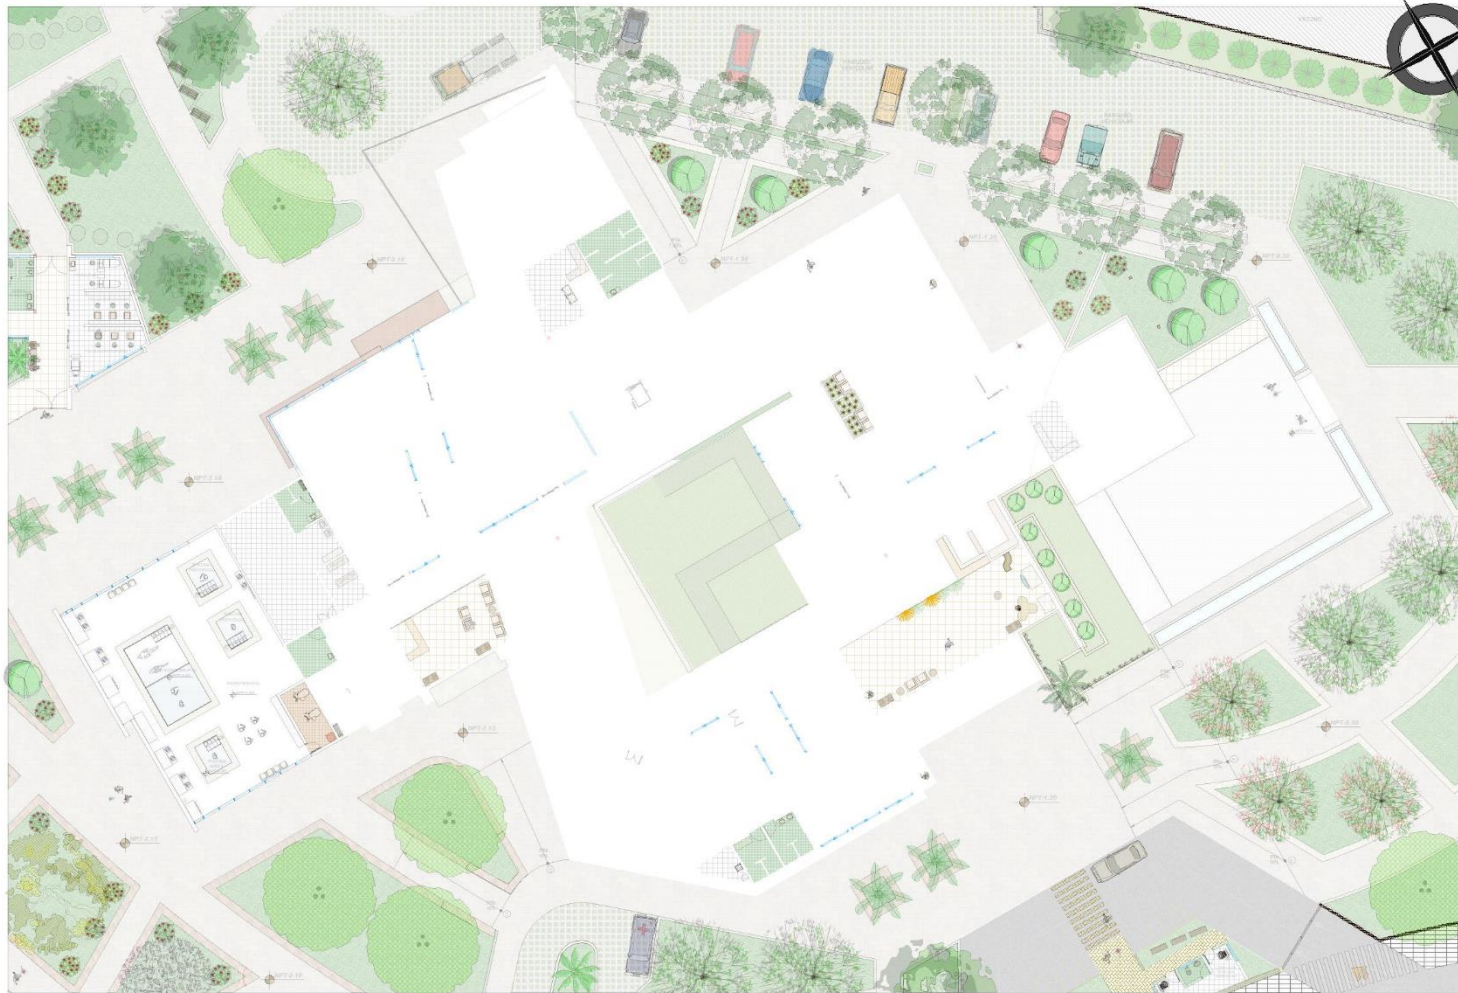



INST. AGUA POTABLE SEGUNDO PISO

ESC. 1:100


PROYECTO: **CLINICA DE ATENCION INTEGRAL DE CONTROL DEL DOLOR PARA PACIENTES ONCOLOGICOS CERCAPO-TAMM**
 POSTULANTE: ANGELA PAOLA TAPIA PONCE DE LEON
 TUTOR: ARO. LUIS JAVIER SANCHEZ M.

UNIVERSIDAD AUTONOMA JUAN MISAEL SARACHO
 PROYECTO DE GRADO TES 501
 GRUPO: 4

FACULTAD DE CIENCIAS Y TECNOLOGIA
 CARRERA ARQUITECTURA Y URBANISMO
 CARACTER: INSTALACION AGUA POTABLE

LAMINA:
 34/41



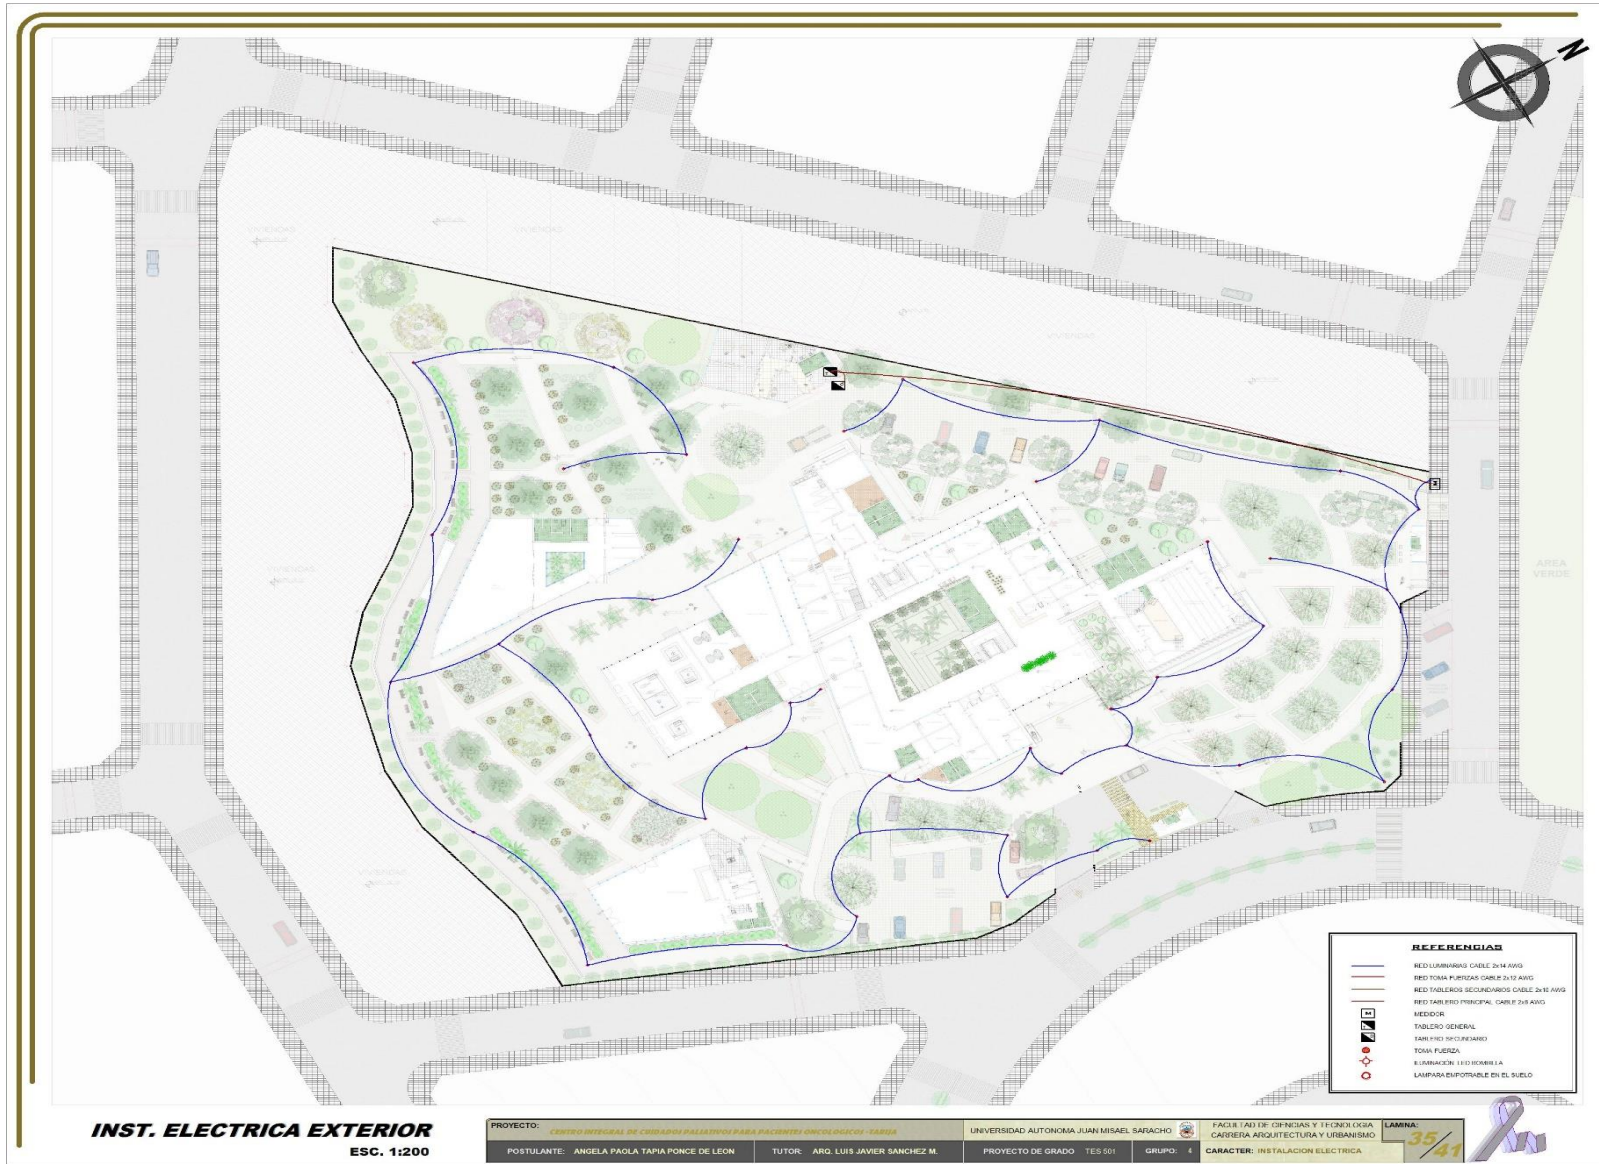

INST. ELECTRICA EXTERIOR
ESC. 1:200


POSTULANTE: ANGELA PAOLA TAPIA PONCE DE LEÓN

TUTOR: ARO. LUIS JAVIER SANCHEZ M.

UNIVERSIDAD AUTÓNOMA JUAN MISIEL SARACHO

PROYECTO DE GRADO TES 501

GRUPO: A



CARRERA: ARQUITECTURA Y URBANISMO

LAMINA:

35/41

CARACTER: INSTALACION ELECTRICA

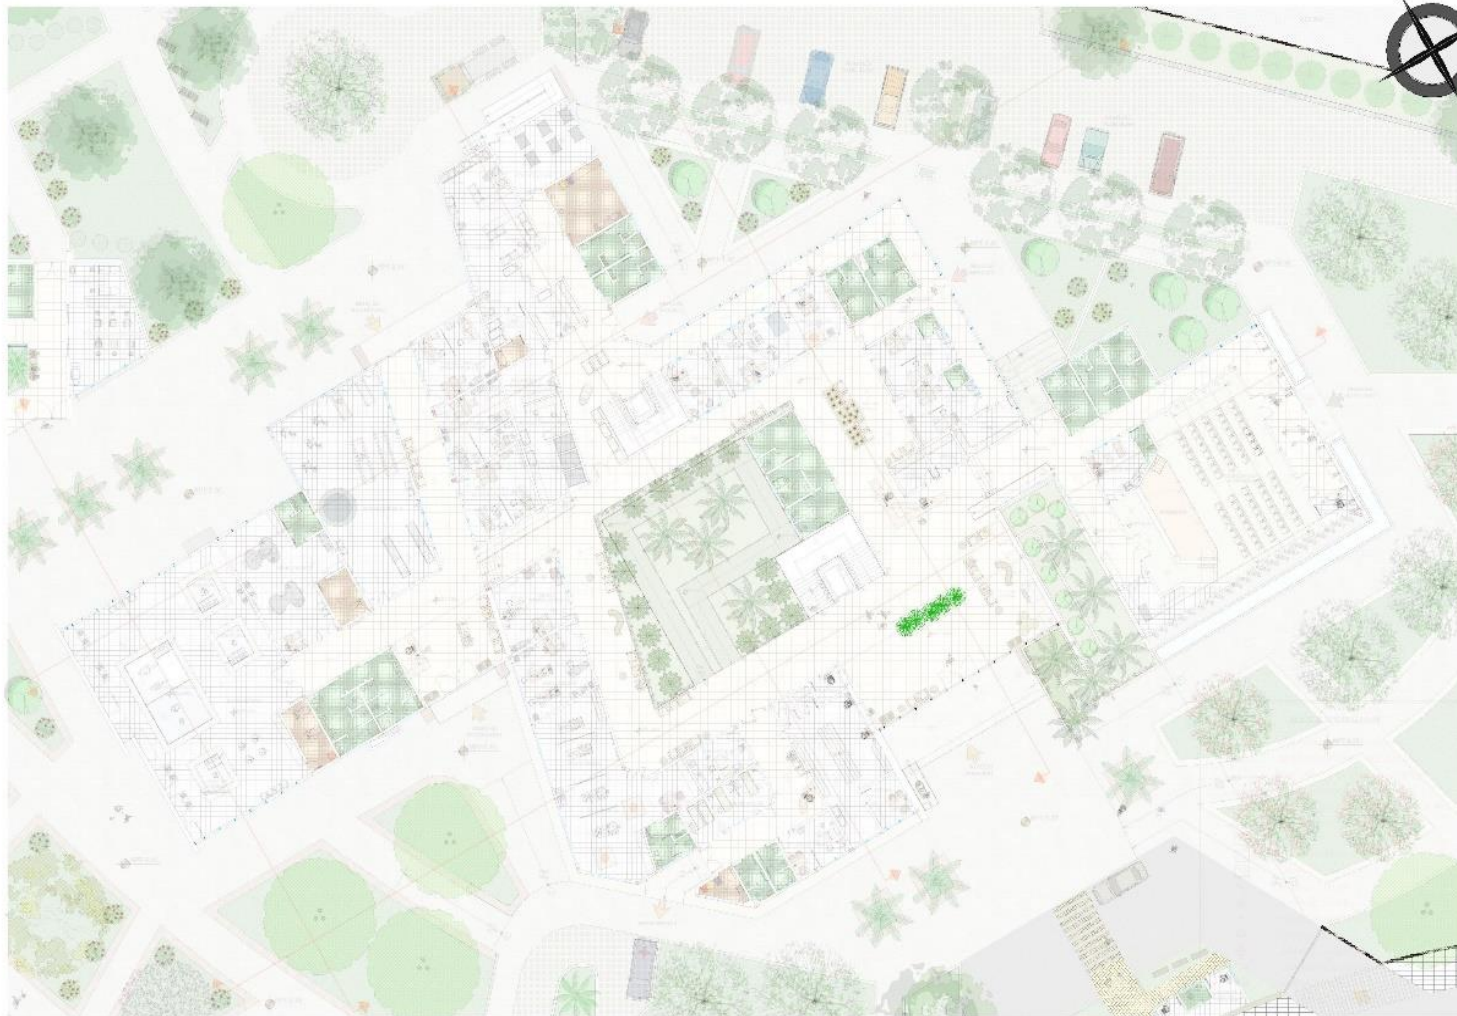

INST. ELÉCTRICA PLANTA BAJA
ESC. 1:100

			36/41



INST. ELÉCTRICA PRIMER PISO
ESC. 1:100




INST. ELÉCTRICA SEGUNDO PISO

ESC. 1:100

PROYECTO: CENTRO INTEGRAL DE CUIDADOS PALIATIVOS PARA PACIENTES ONCOLÓGICOS - FASE II

UNIVERSIDAD AUTÓNOMA JUAN MISUEL SARACHO


LAMINA:

POSTULANTE: ANGELA PAOLA TAPIA PONCE DE LEON

TUTOR: ARQ. LUIS JAVIER SANCHEZ M.

PROYECTO DE GRADO TERCER SEMESTRE

GRUPO: 4

CARACTER: INSTALACIONES ELÉCTRICAS

38/41





INST. ESPECIALES PLANTA BAJA

ESC. 1:100


POSTULANTE: ANGELA PAOLA TAPIA PONCE DE LEÓN

TUTOR: ARQ. LUIS JAVIER MACHES M.

UNIVERSIDAD AUTÓNOMA JUAN MISAIL SARACHO

PROYECTO DE GRADO TPA/01

GRUPO: 4


CARRERA ARQUITECTURA Y URBANISMO

LÁMINA

40/41


CARACTER: INSTALACIONES ESPECIALES



INST. ESPECIALES SEGUNDO PISO

ESC. 1:100

				41/41

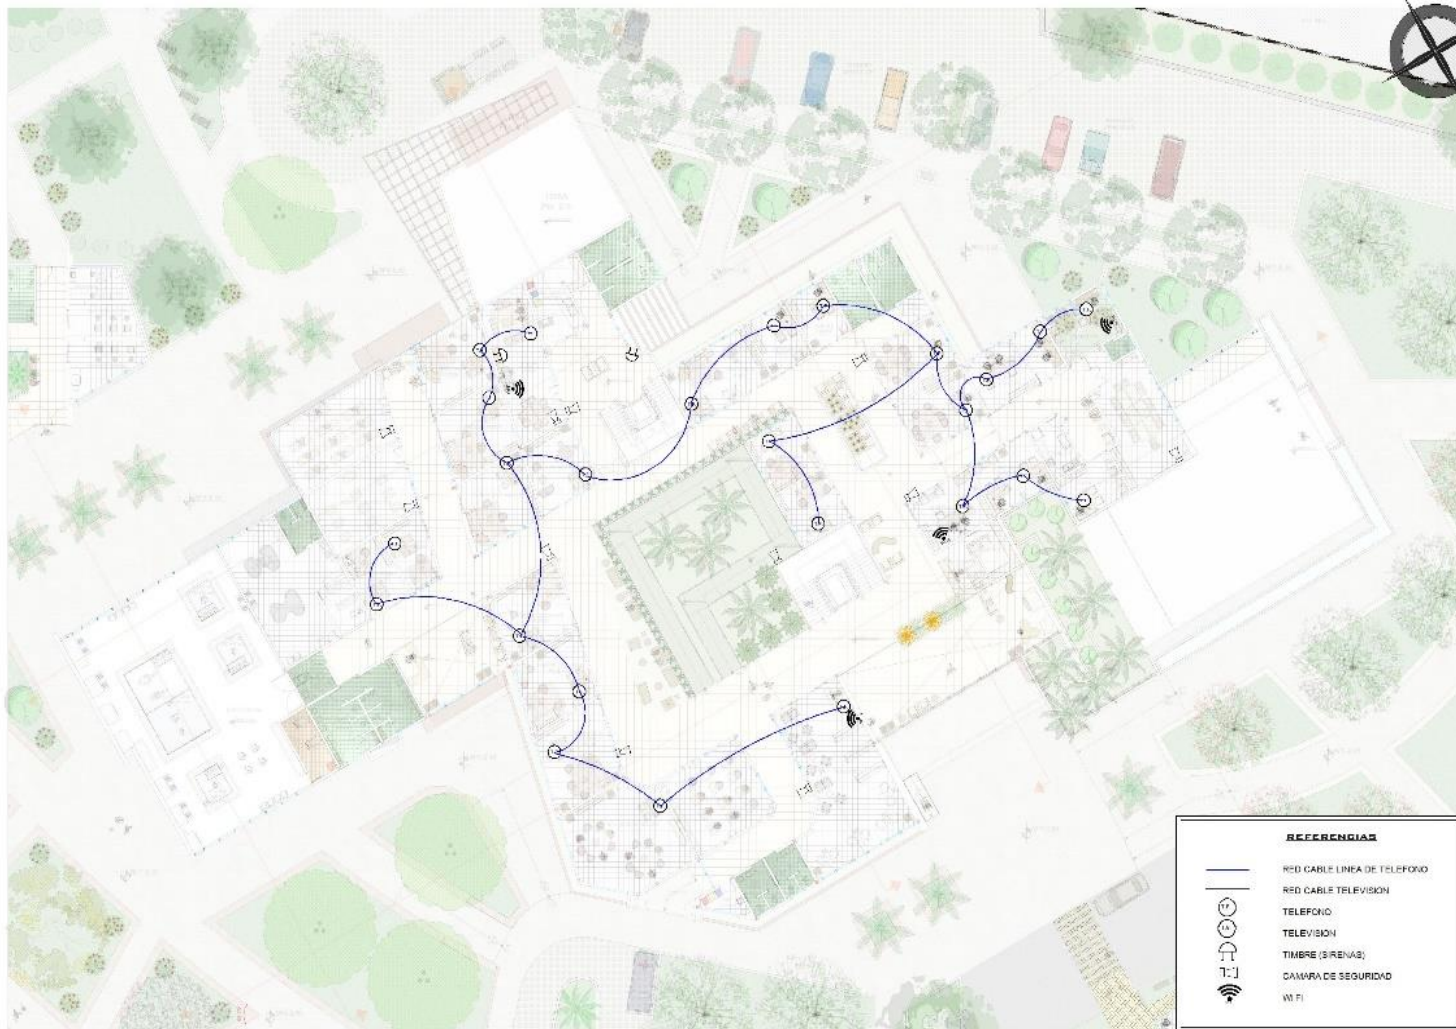

REFERENCIAS	
	RED CABLE LINEA DE TELEFONO
	RED CABLE TELEVISION
	TELEFONO
	TELEVISION
	TIMBRE (SIRENAS)
	CAMARA DE SEGURIDAD
	WI FI

INST. ESPECIALES PRIMER PISO
ESC. 1:100

POSTULANTE: ANGELA PAGLA TAPIA PONCE DE LEON	TUTOR: ARQ. LUIS JAVIER SANCHEZ M.	PROYECTO DE GRADO: TES (D)	GRUPO: #	CARACTER: INSTALACIONES ESPECIALES	41/41	