

PROPUESTA PAISAJISTICA PRIMAVERA-VERANO
ESC..... 1:1300

PROYECTO: JARDIN BOTANICO
INTERACTIVO LUDICO PARA TARIJA

UNIVERSIDAD AUTONOMA JUAN MISAEL SARACHO

FACULTAD DE CIENCIAS Y TECNOLOGIA

ARQUITECTURA Y URBANISMO

TES - 501


ESTUDIANTE: VERONICA SOLEDAD CASTRO ZENTENO
DOCENTE: ARQ. CIRO VARGAS

CARACTER: PLANIMETRIA

ESCALA: INDICADA

FECHA: 18/05/18



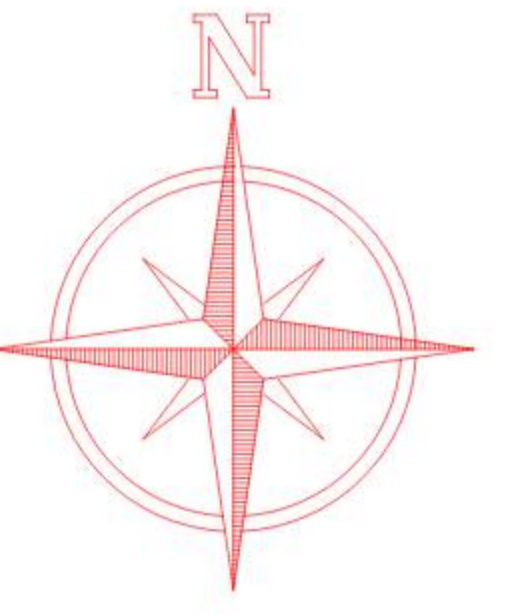

PROPUESTA PAISAJISTICA OTOÑO-INVIERNO

ESC..... 1:1 300

PROYECTO: JARDIN BOTANICO INTERACTIVO LUDICO PARA TARIJA

UNIVERSIDAD AUTONOMA JUAN MISAEL SARACHO

FACULTAD DE CIENCIAS Y TECNOLOGIA

ARQUITECTURA Y URBANISMO



TES - 501

ESTUDIANTE: VERONICA SOLEDAD CASTRO ZENTENO
DOCENTE: ARQ. CIRO VARGAS

CARACTER: PLANIMETRIA

ESCALA: INDICADA

FECHA: 18/05/18

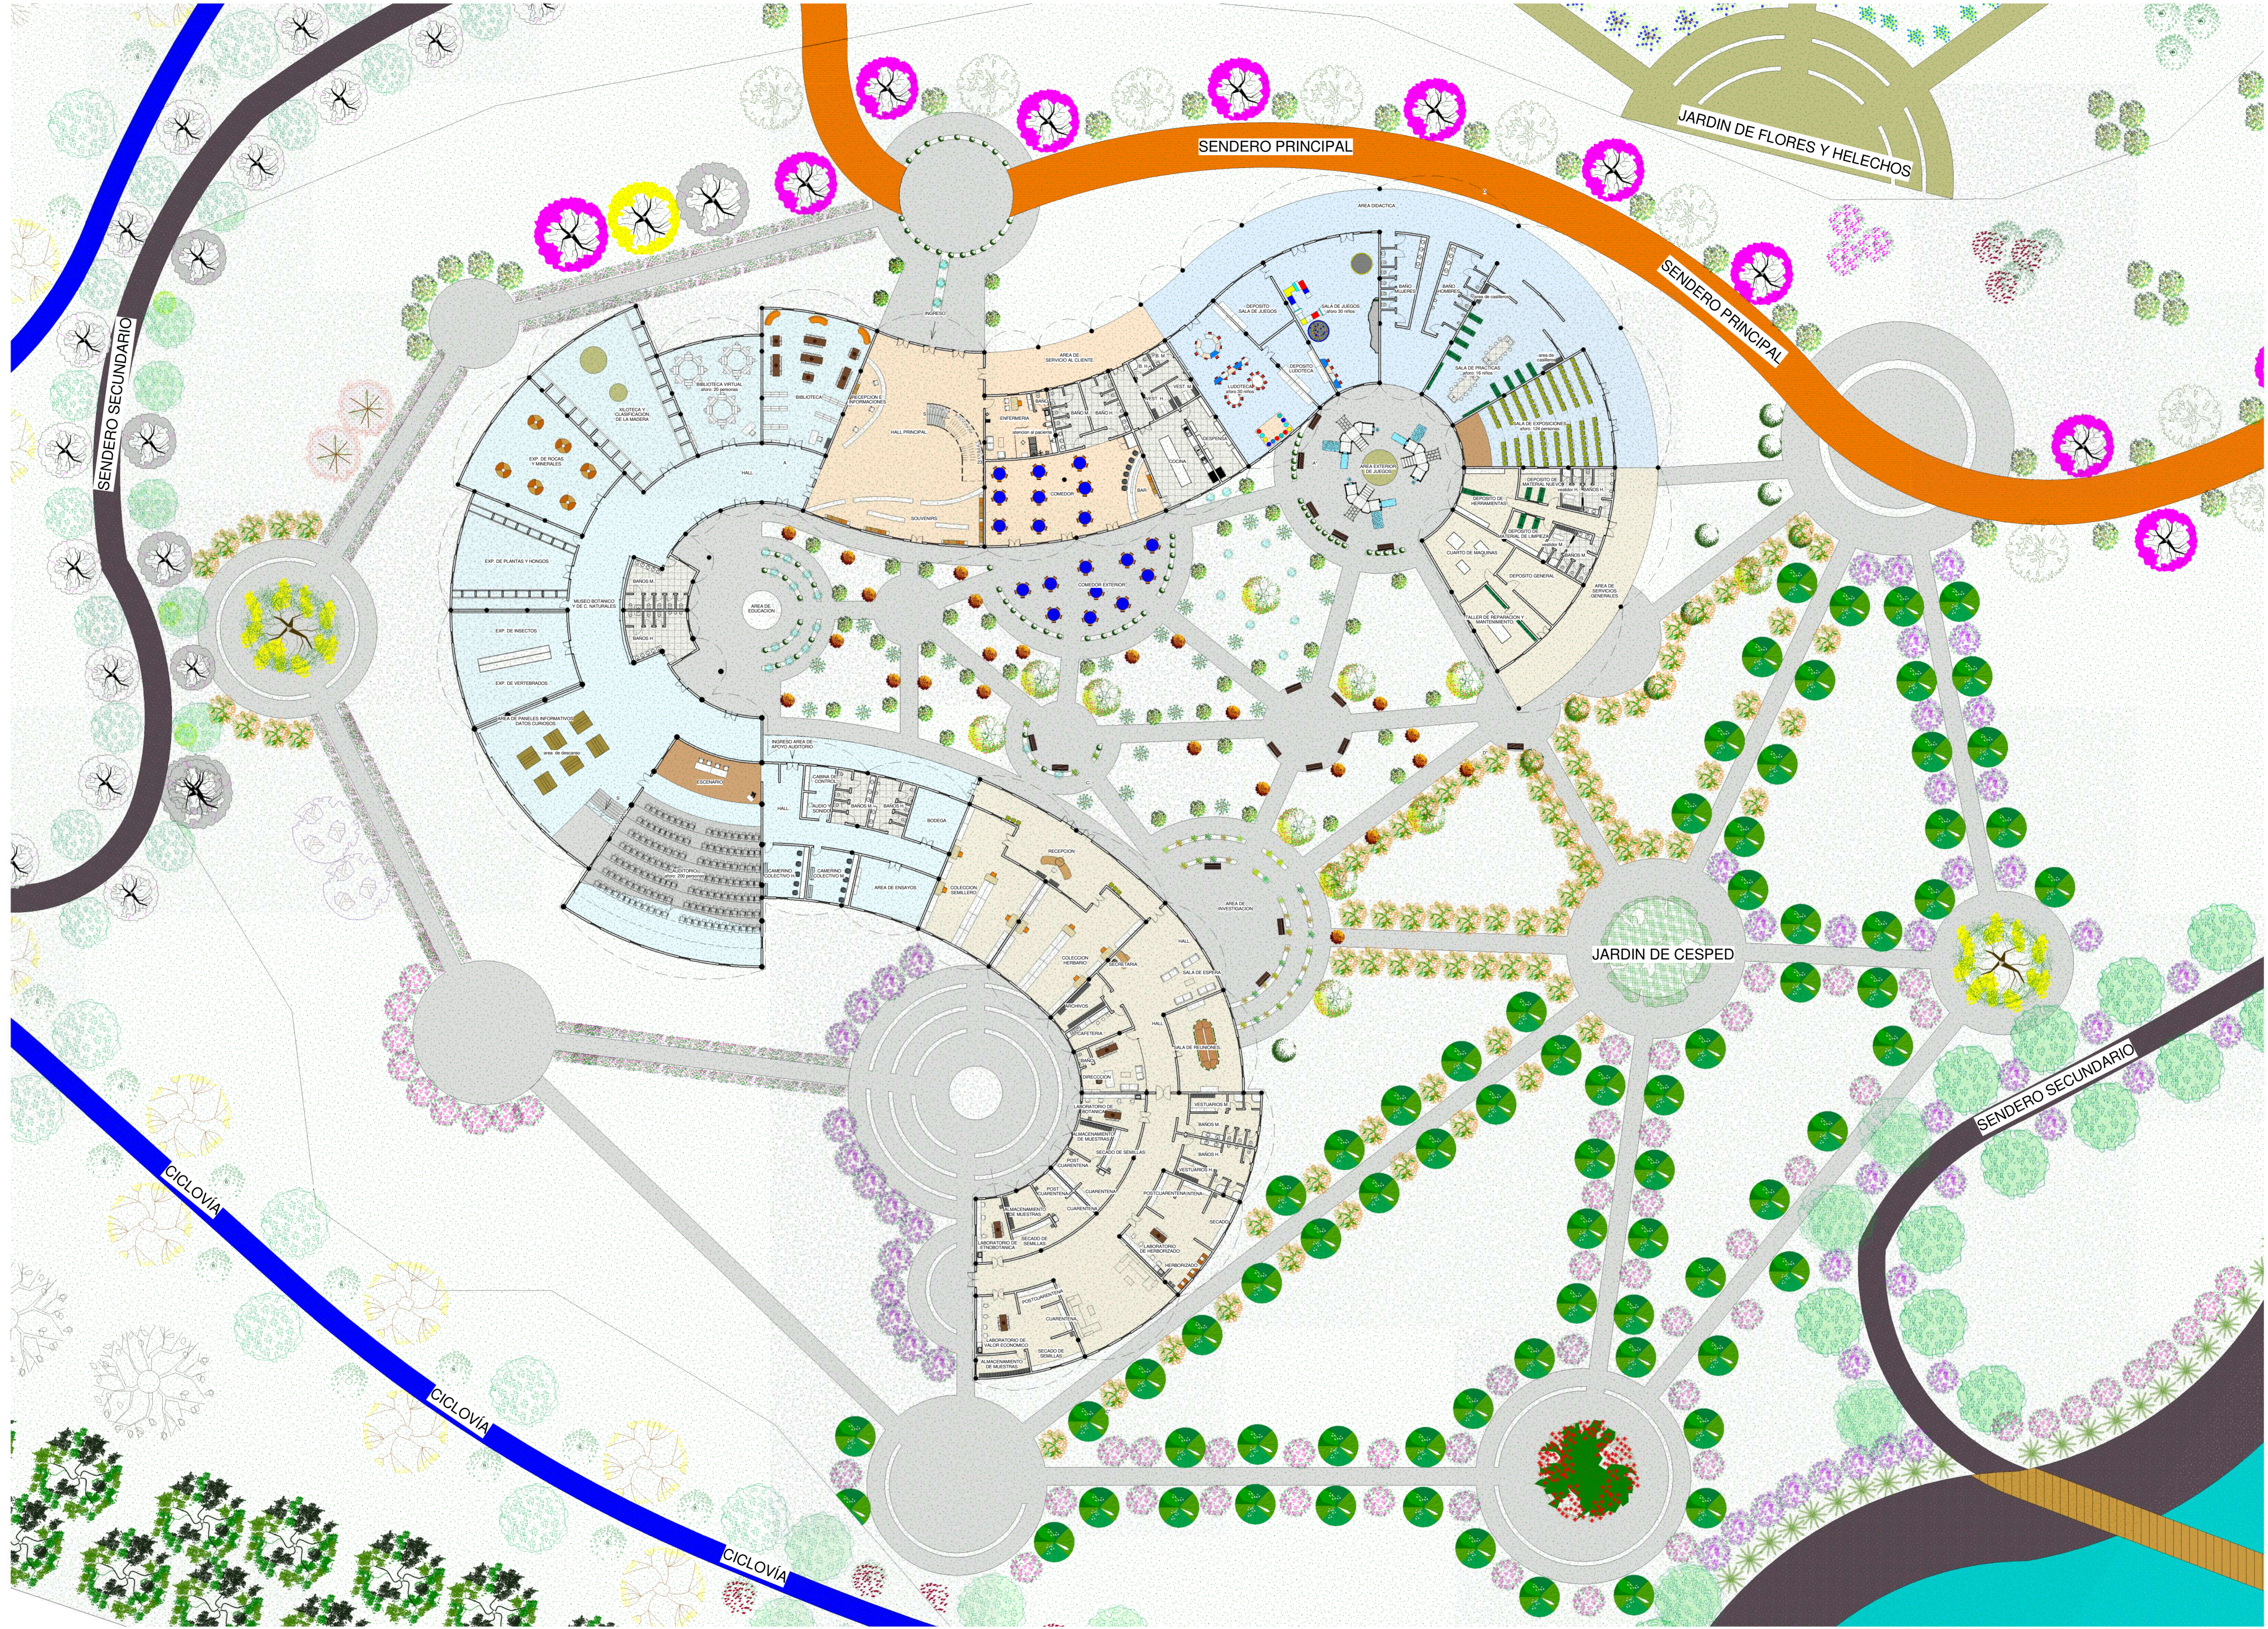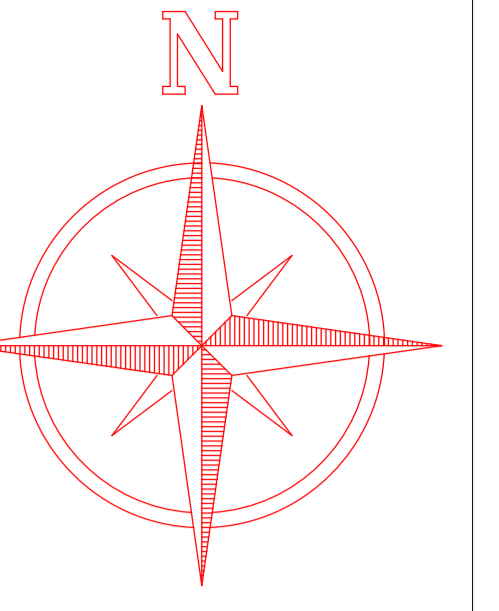

PLANIMETRIA GENERAL
ESC..... 1:300



TES - 501
ESTUDIANTE: VERONICA SOLEDAD CASTRO ZENTENO
DOCENTE: ARQ. CIRO VARGAS

PROYECTO: JARDIN BOTANICO INTERACTIVO LUDICO PARA TARIJA

CARACTER: PLANTAS

UNIVERSIDAD AUTONOMA JUAN MISAEL SARACHO
FACULTAD DE CIENCIAS Y TECNOLOGIA
ARQUITECTURA Y URBANISMO

ESCALA: INDICADA

FECHA: 18/05/18