



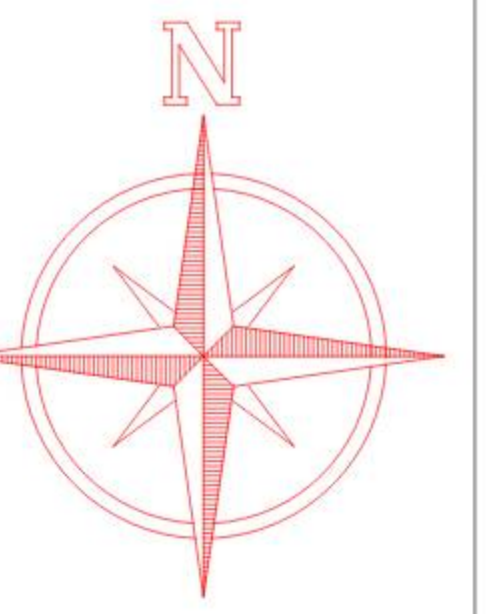

PLANO DE SITIO Y TECHOS
ESC..... 1:300

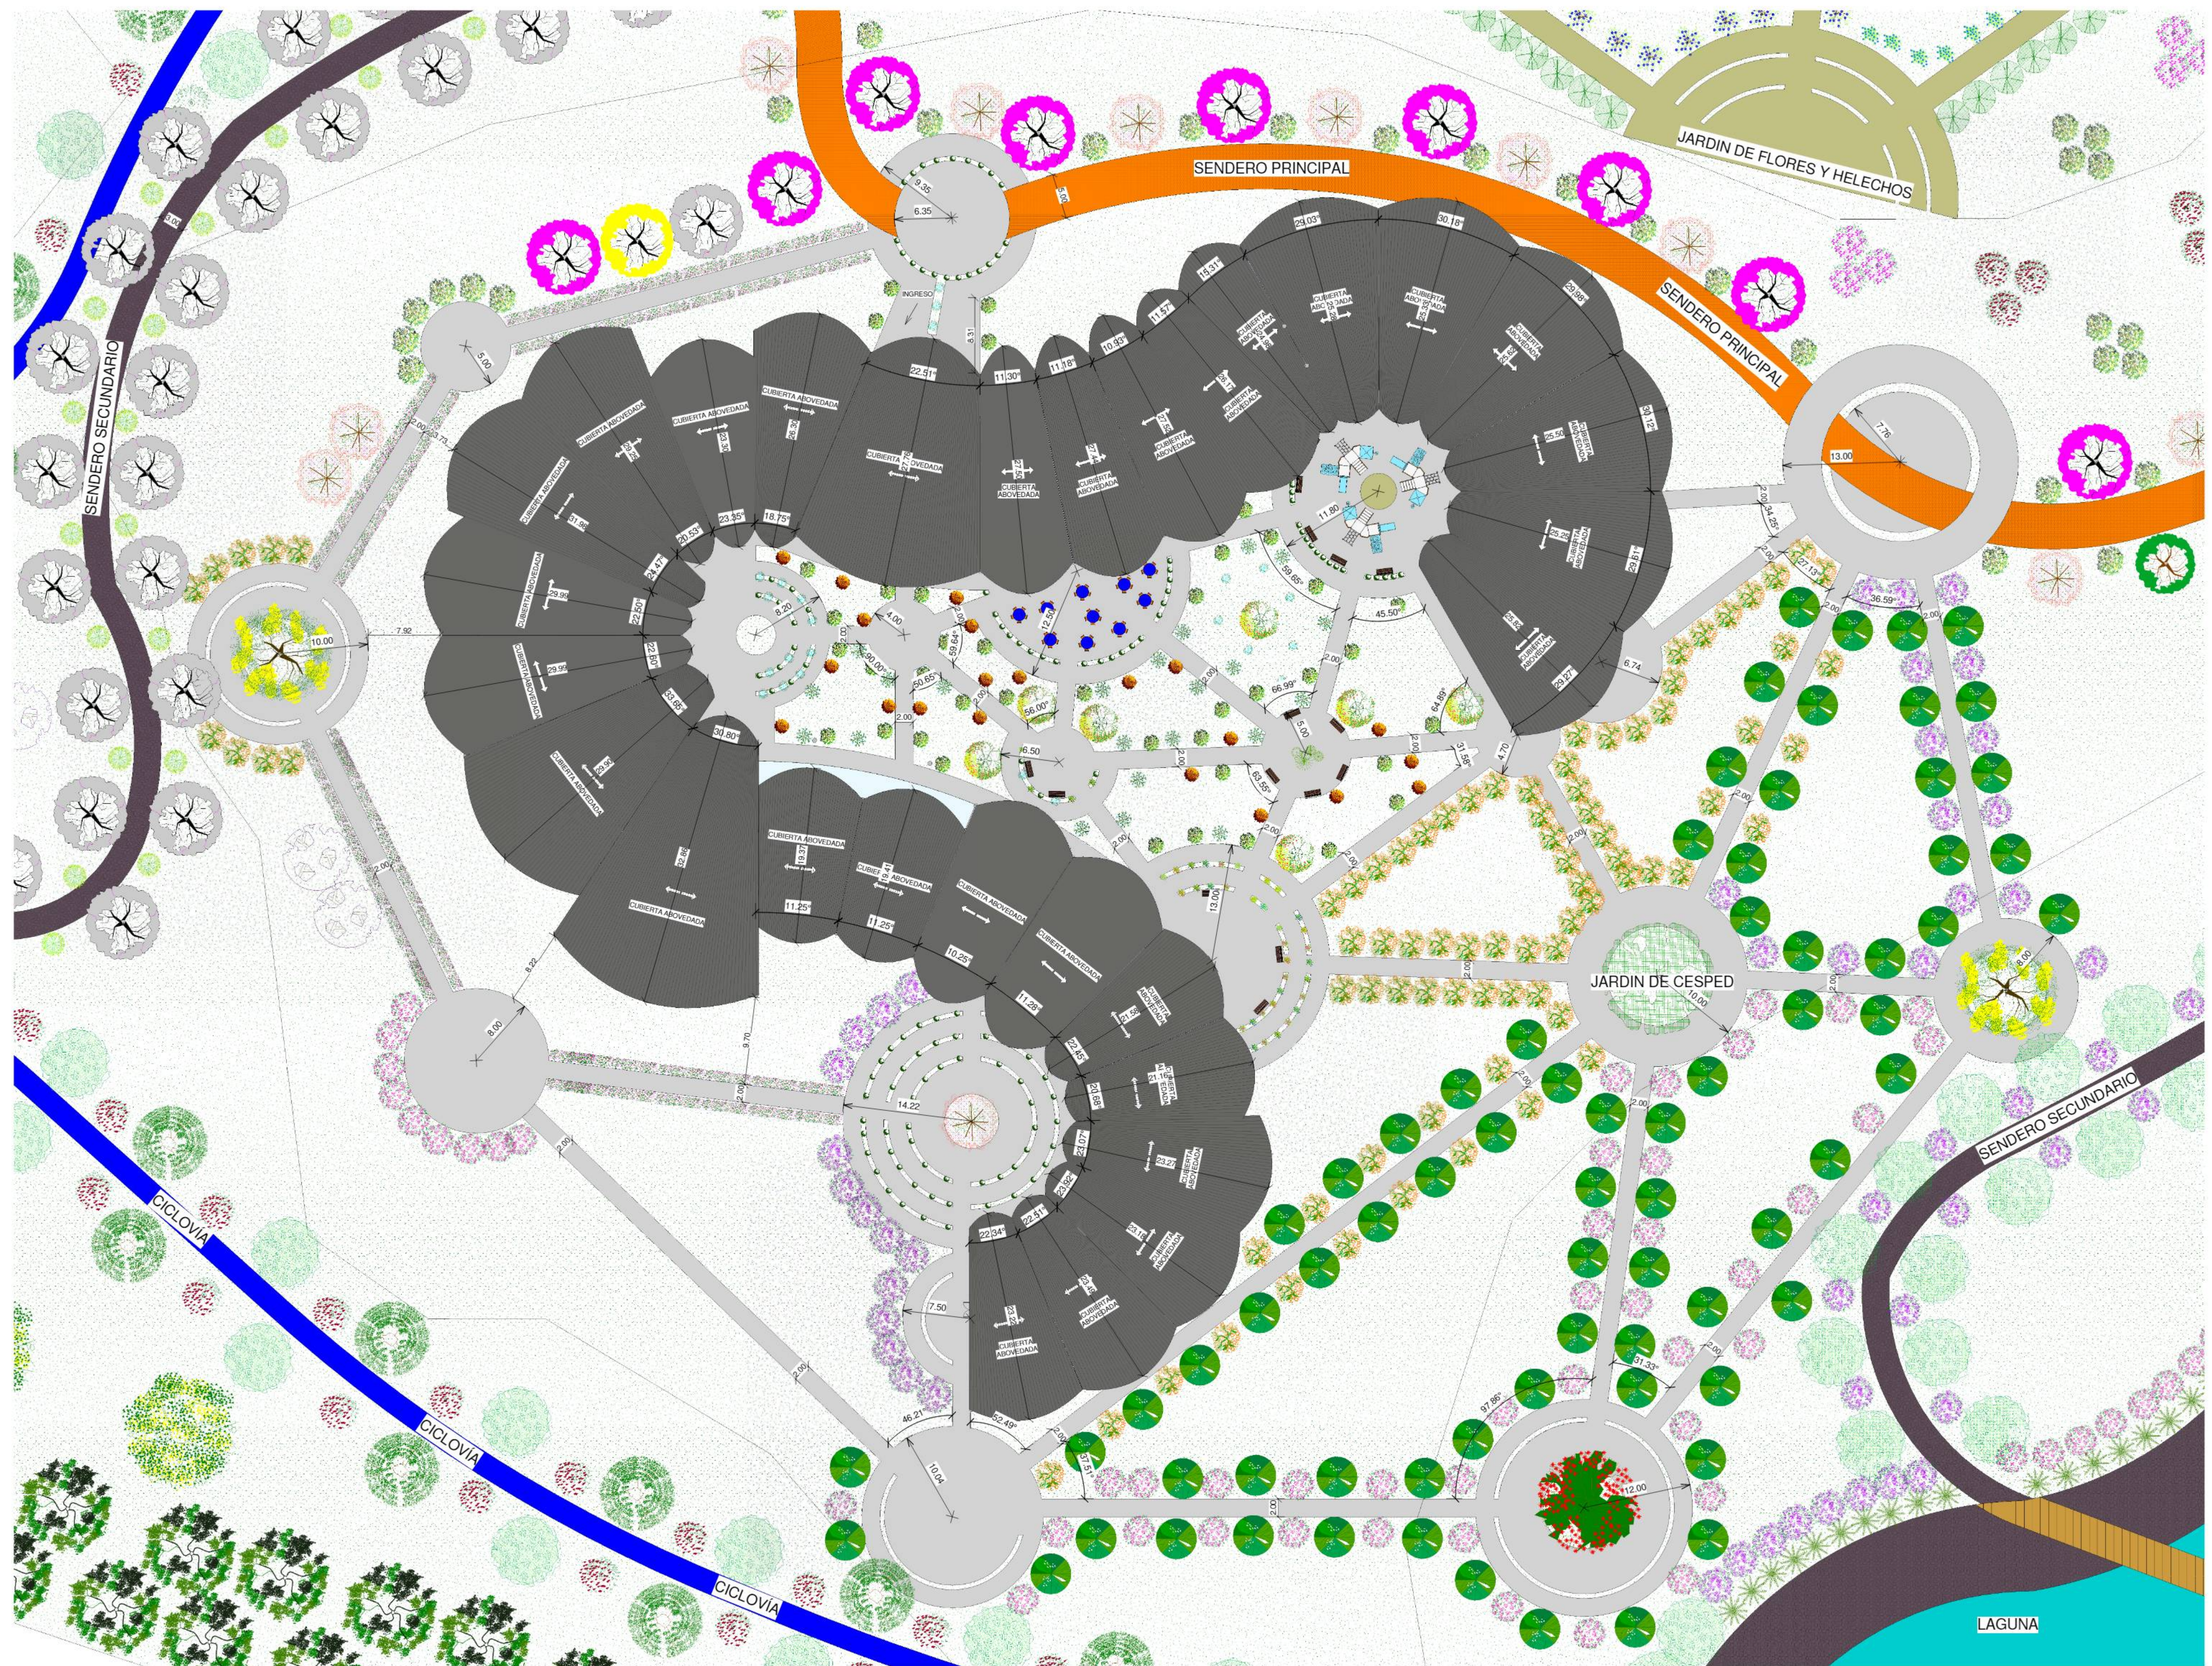

TES - 501

ESTUDIANTE: VERONICA SOLEDAD CASTRO ZENTENO
 DOCENTE: ARQ. CIRO VARGAS

**PROYECTO: JARDIN BOTANICO
 INTERACTIVO LUDICO PARA TARIJA**

CARACTER: SITIO Y TECHOS



UNIVERSIDAD AUTONOMA JUAN MISAEL SARACHO

FACULTAD DE CIENCIAS Y TECNOLOGIA



ARQUITECTURA Y URBANISMO

ESCALA: INDICADA


FECHA: 18/05/18

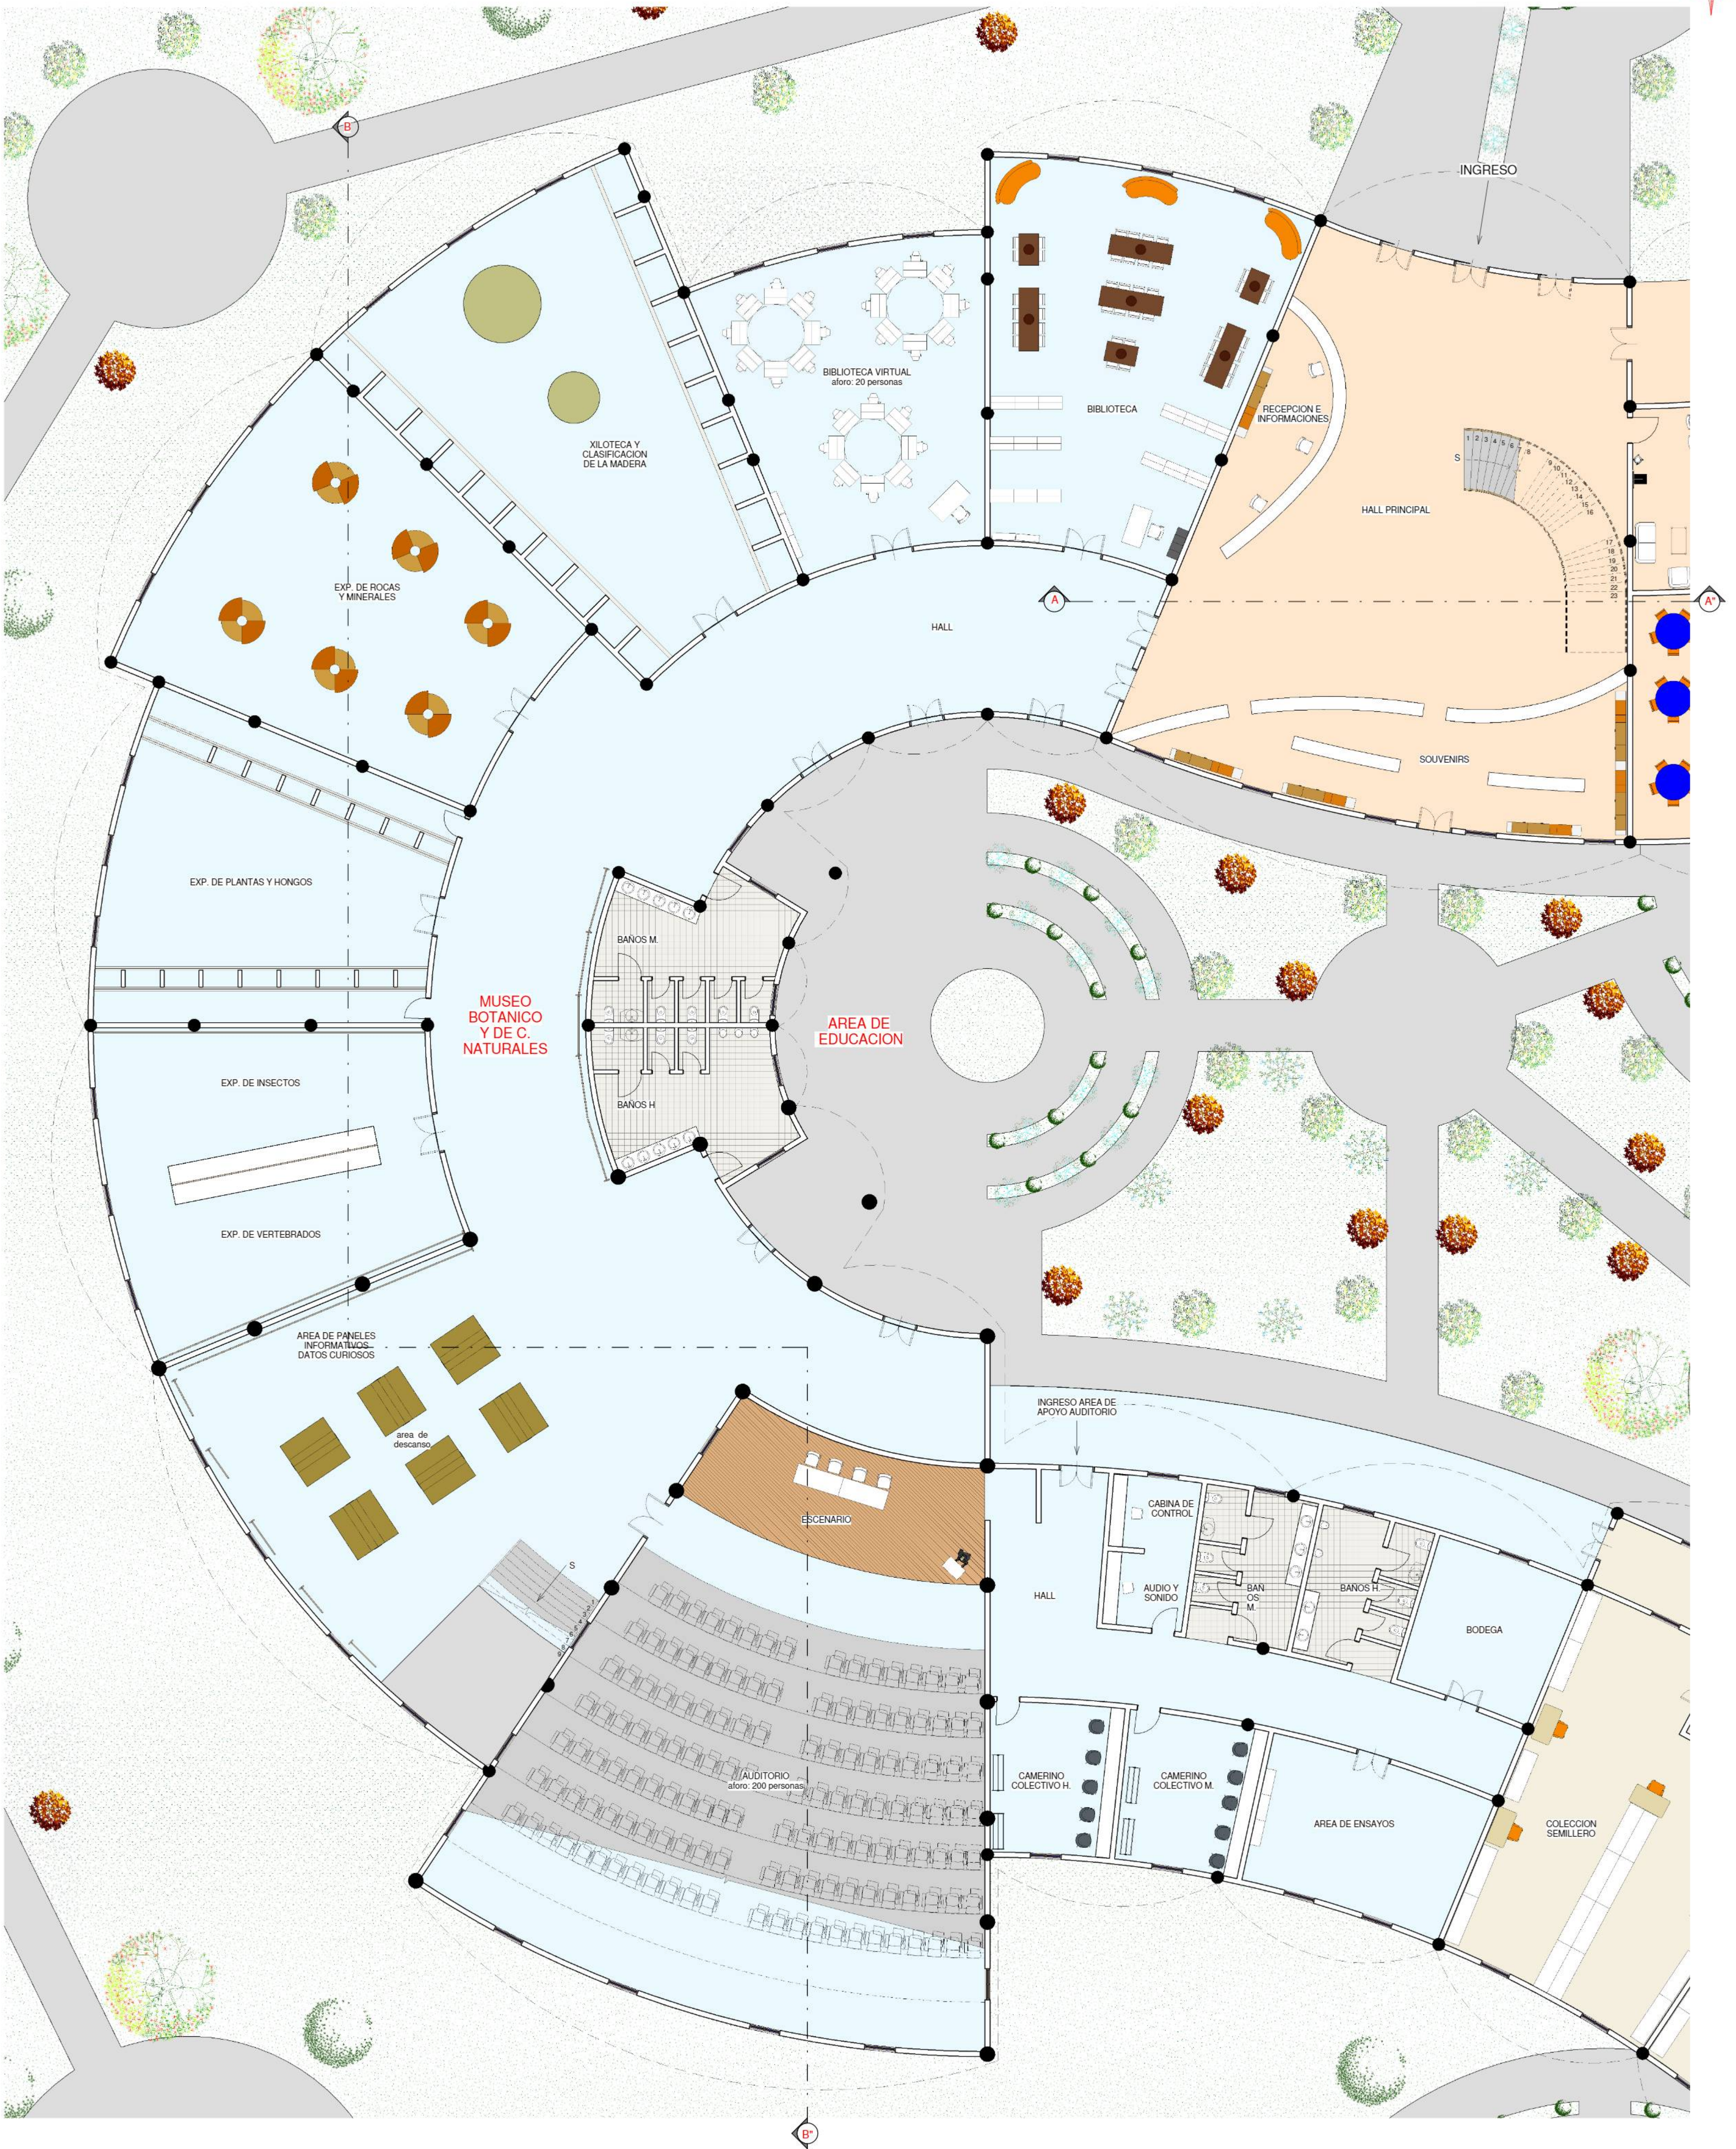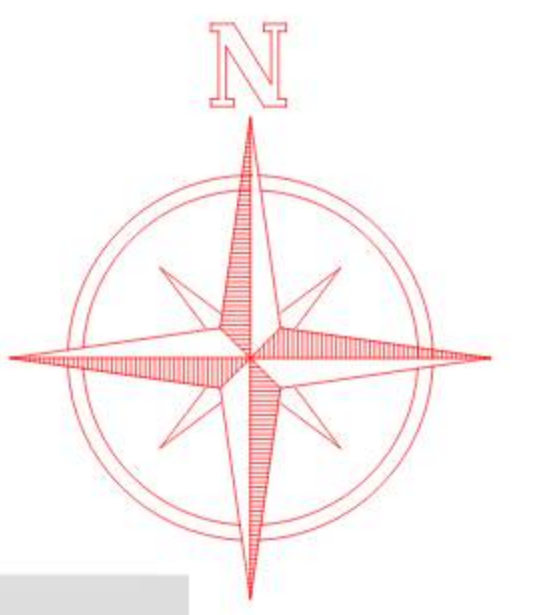

PLANTA BAJA AMOBLADA BLOQUE EDUCACION
ESC..... 1:100

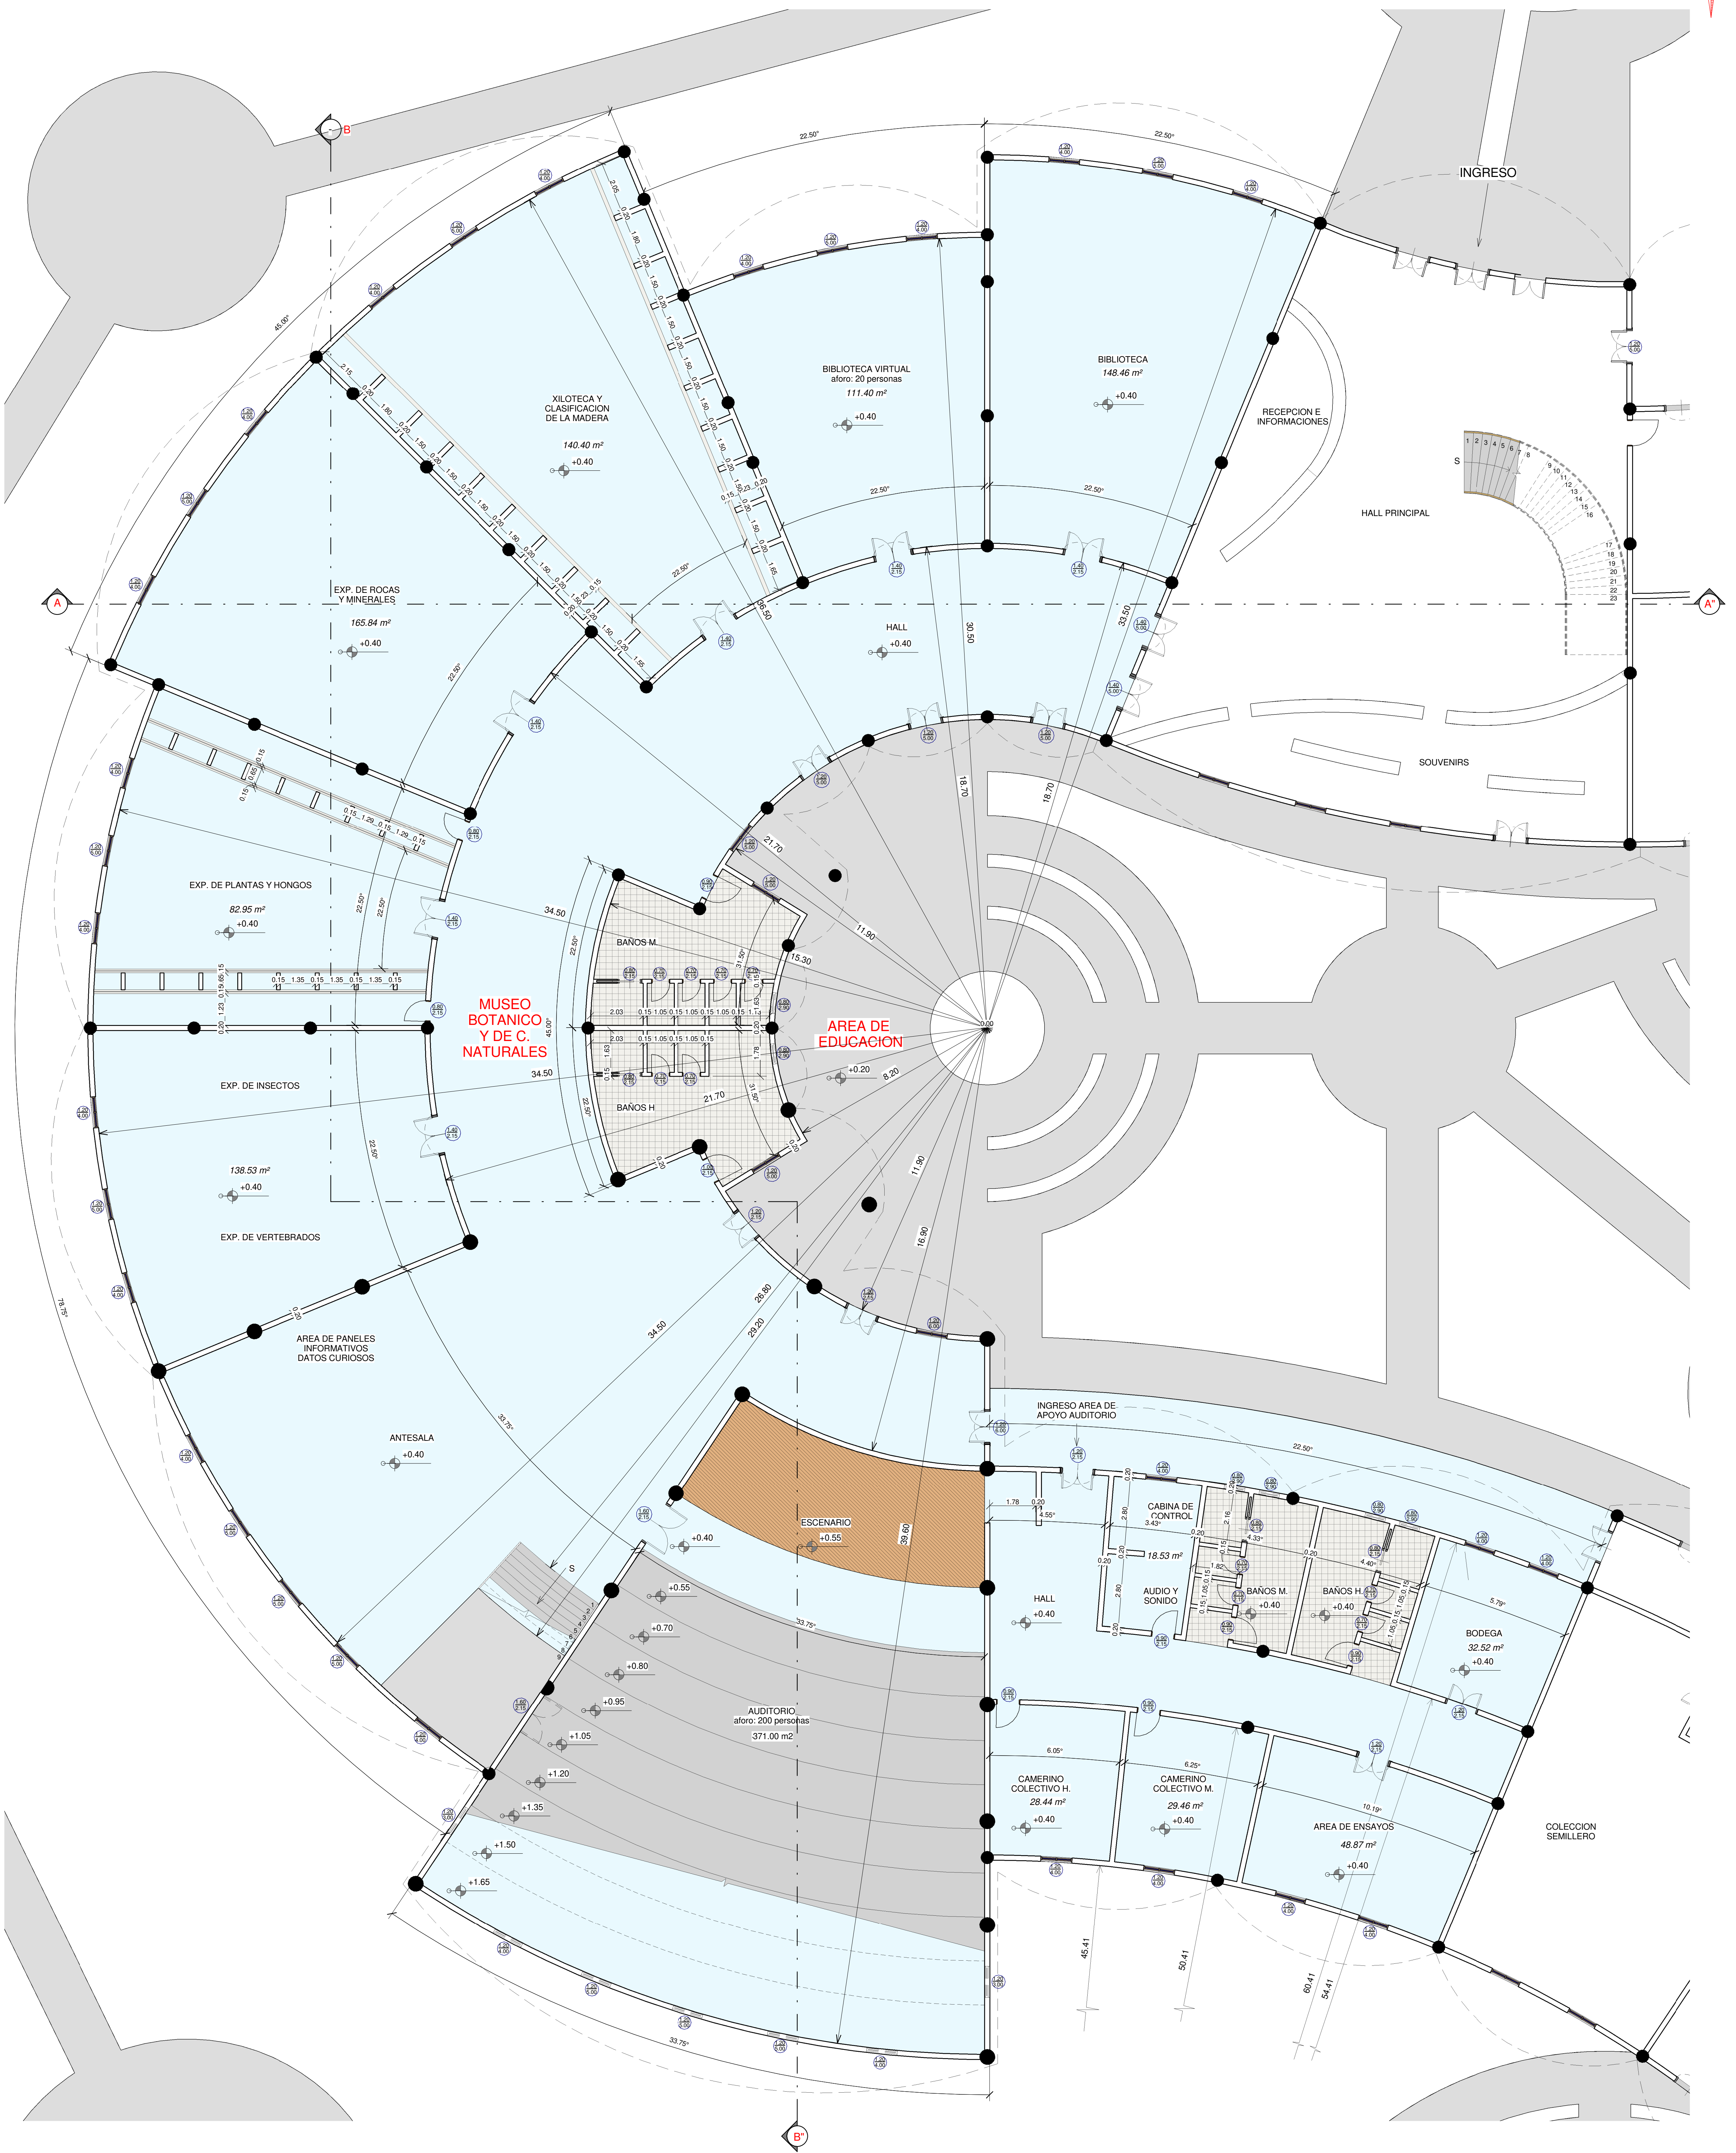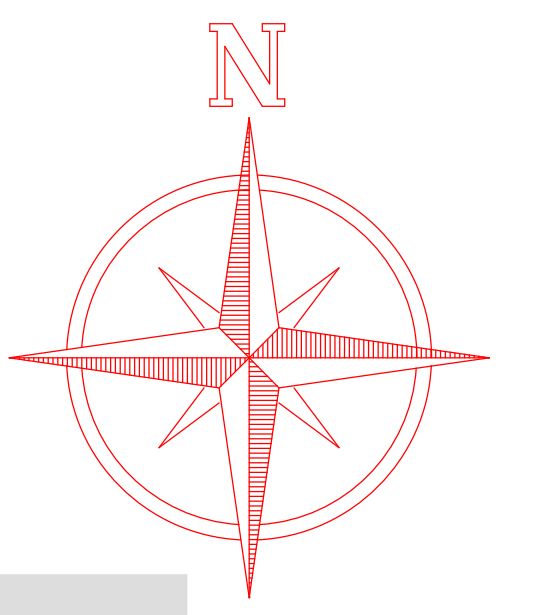

PLANTA BAJA ACOTADA BLOQUE EDUCACION
ESC.....1:100

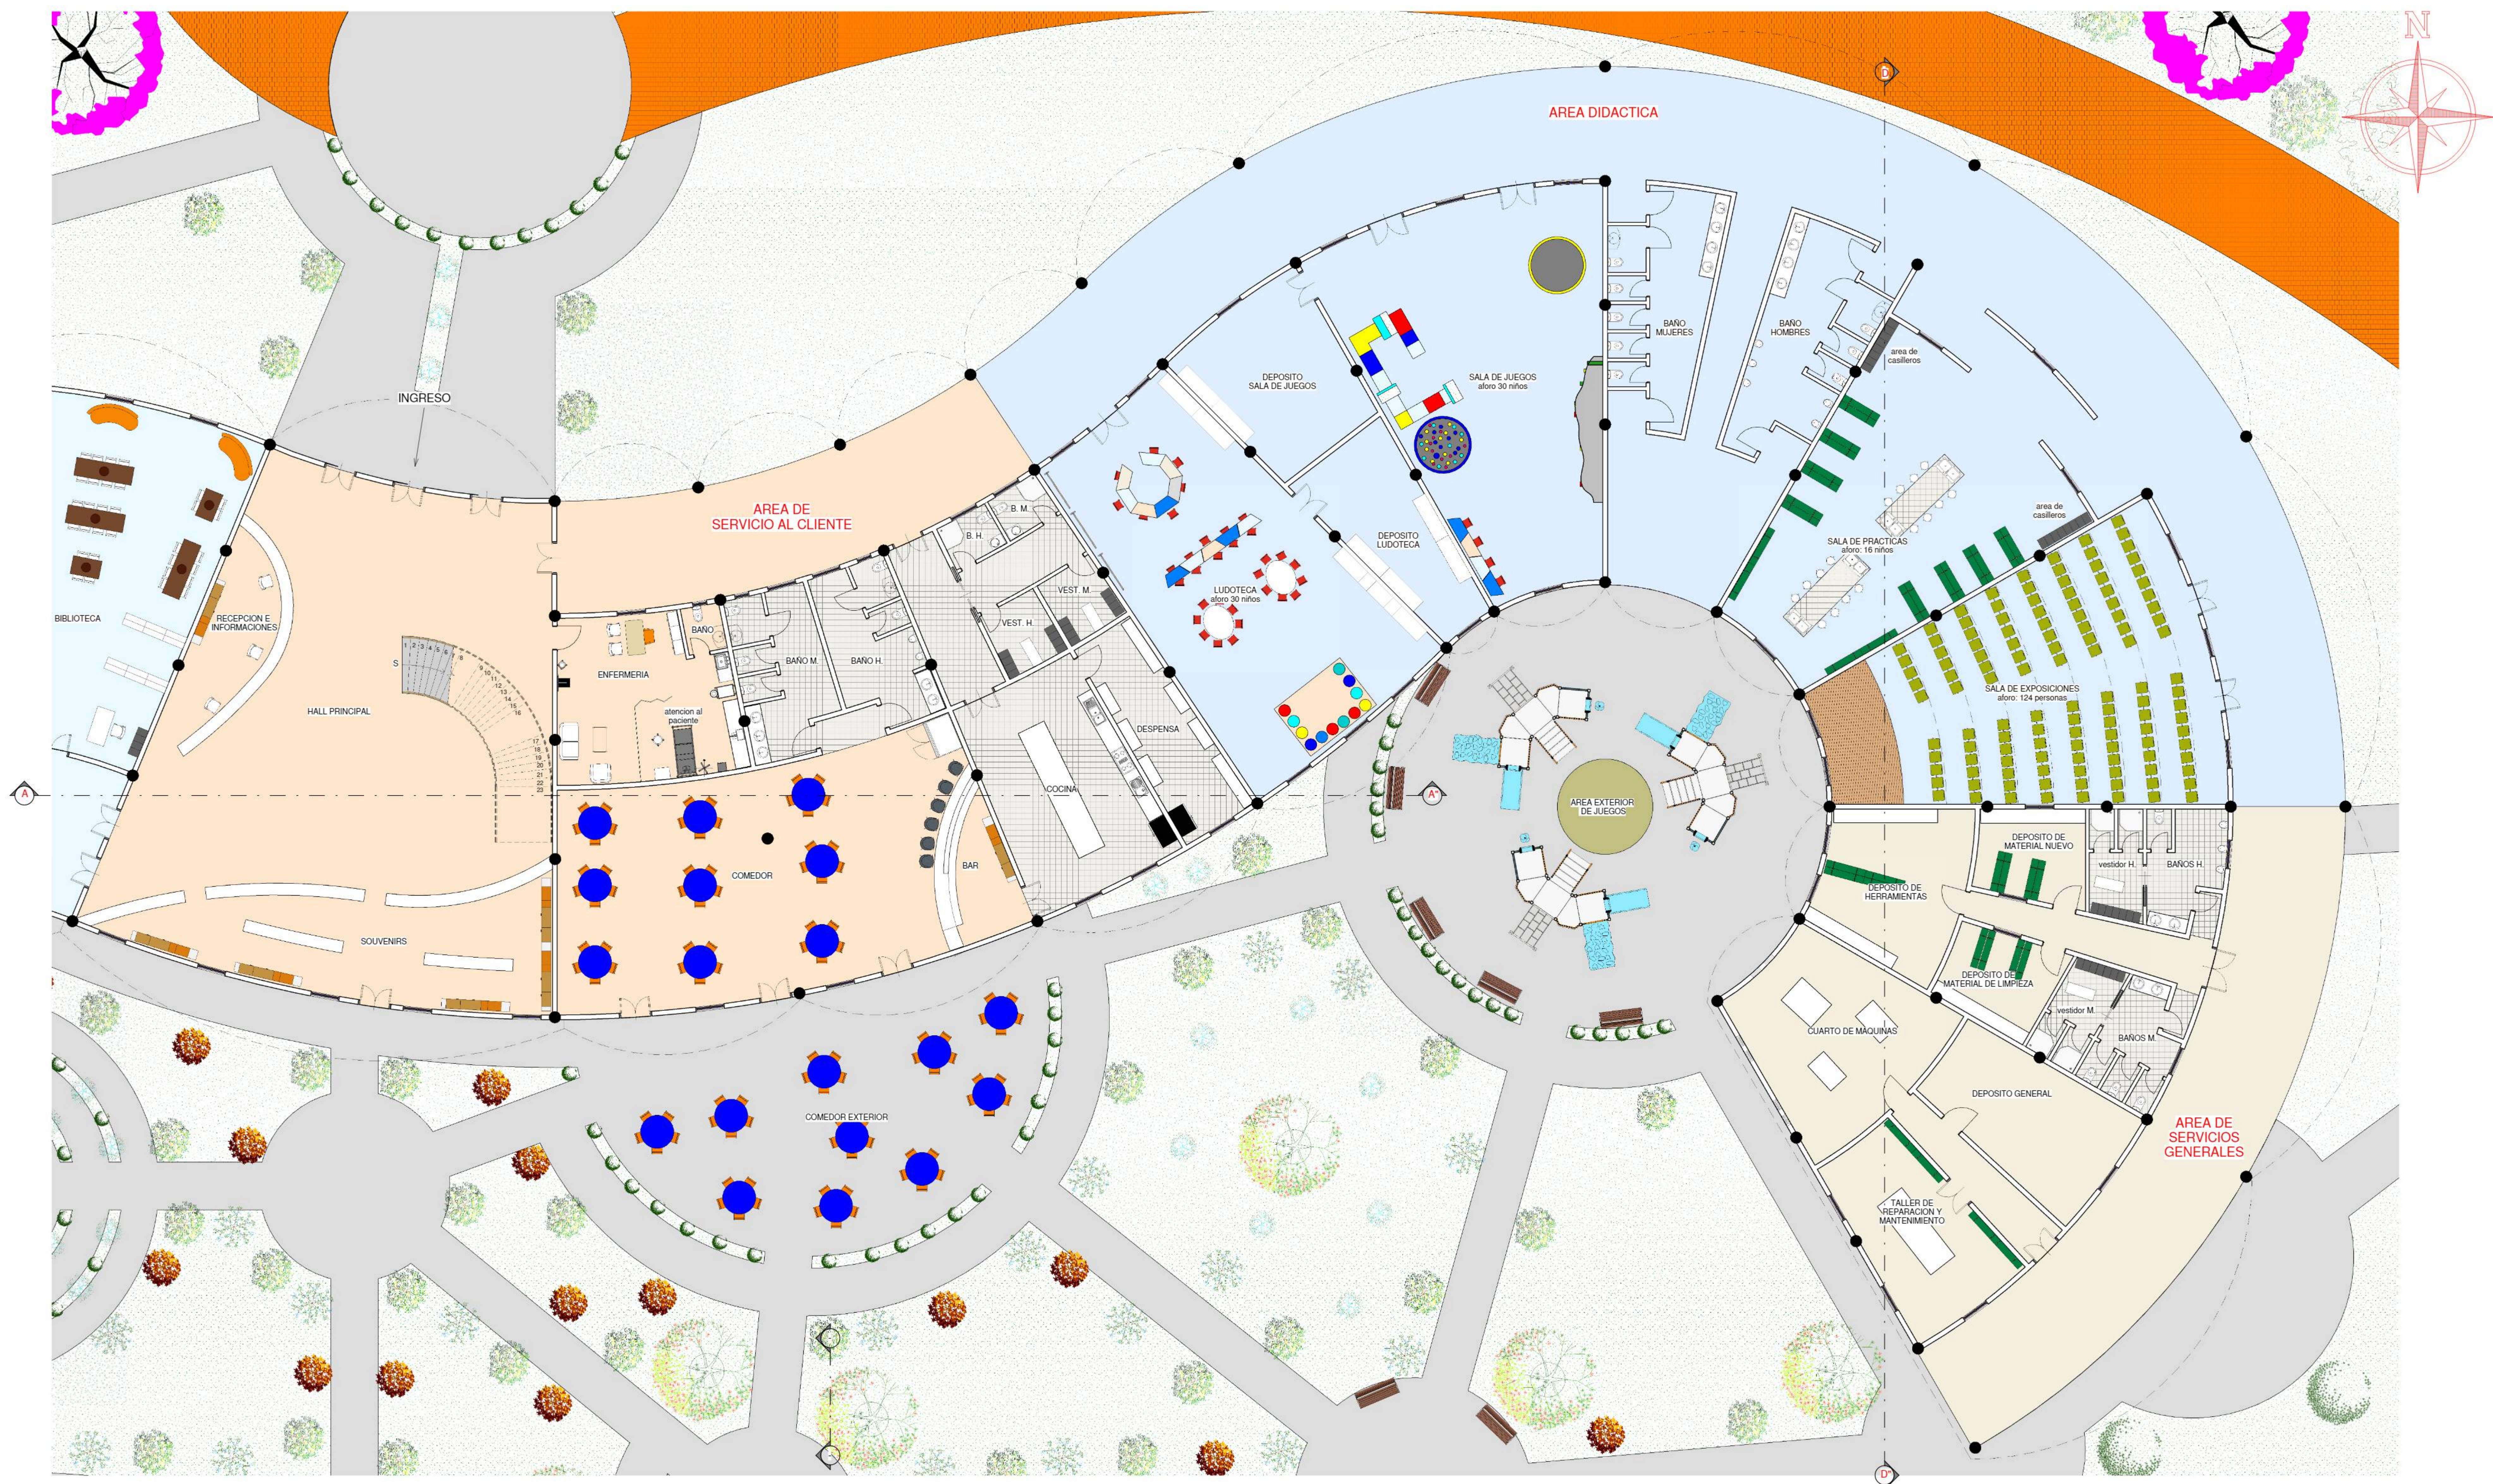

PLANTA BAJA AMOBLADA BLOQUE AREA DIDACTICA
ESC.....1:100



TES - 501

ESTUDIANTE: VERONICA SOLEDAD CASTRO ZENTENO
 DOCENTE: ARQ. CIRO VARGAS

**PROYECTO: JARDIN BOTANICO
 INTERACTIVO LUDICO PARA TARIJA**

CARACTER: PLANTAS



UNIVERSIDAD AUTONOMA JUAN MISAEL SARACHO

FACULTAD DE CIENCIAS Y TECNOLOGIA

ARQUITECTURA Y URBANISMO

ESCALA: INDICADA

FECHA: 18/05/18

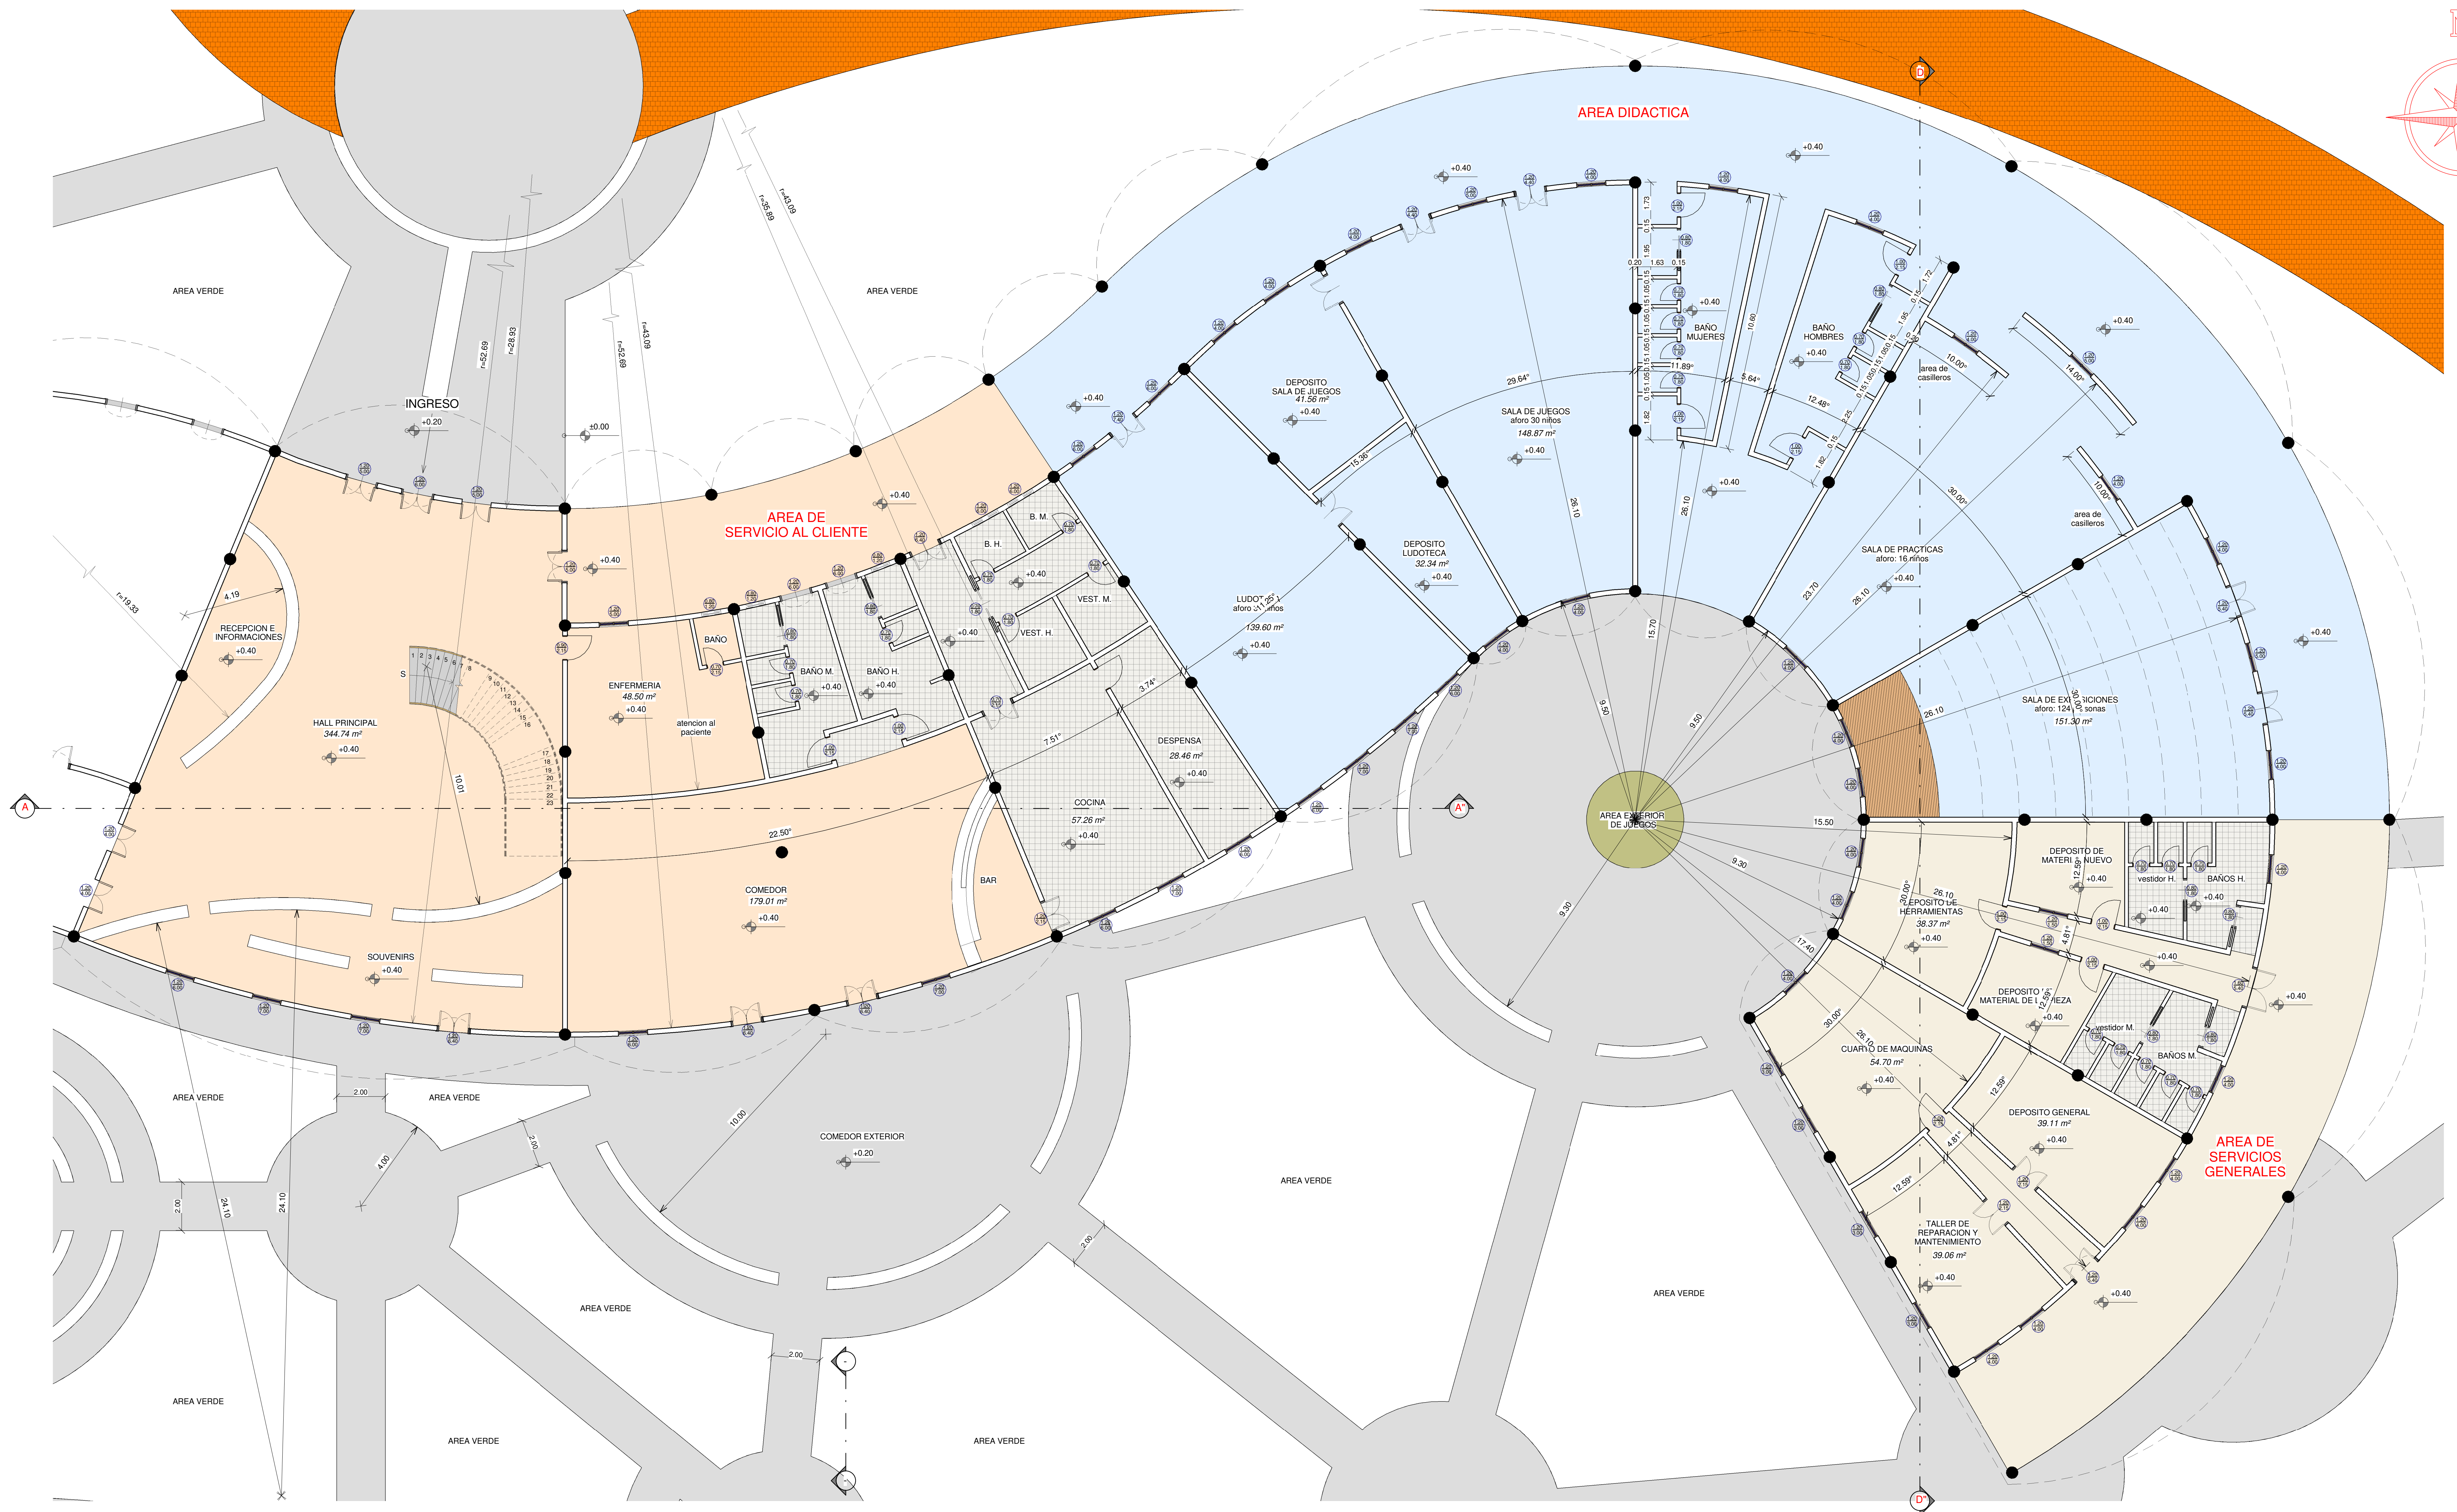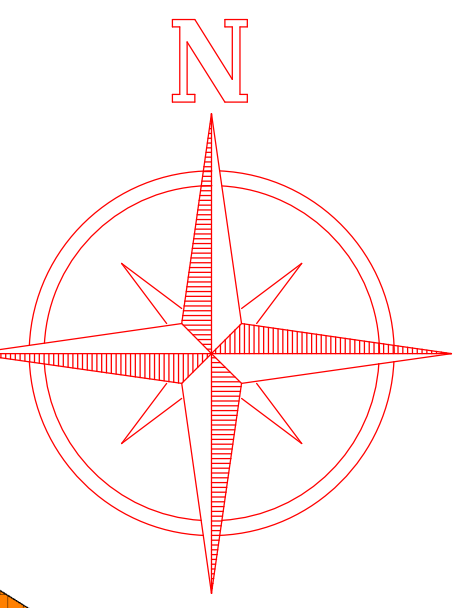

PLANTA BAJA ACOTADA BLOQUE AREA DIDACTICA
ESC.....1:100



TES - 501

ESTUDIANTE: VERONICA SOLEDAD CASTRO ZENTENO
DOCENTE: ARQ. CIRO VARGAS

**PROYECTO: JARDIN BOTANICO
INTERACTIVO LUDICO PARA TARIJA**

CARACTER: PLANTAS



UNIVERSIDAD AUTONOMA JUAN MISAEL SARACHO

FACULTAD DE CIENCIAS Y TECNOLOGIA

ARQUITECTURA Y URBANISMO

ESCALA: INDICADA

FECHA: 18/05/18

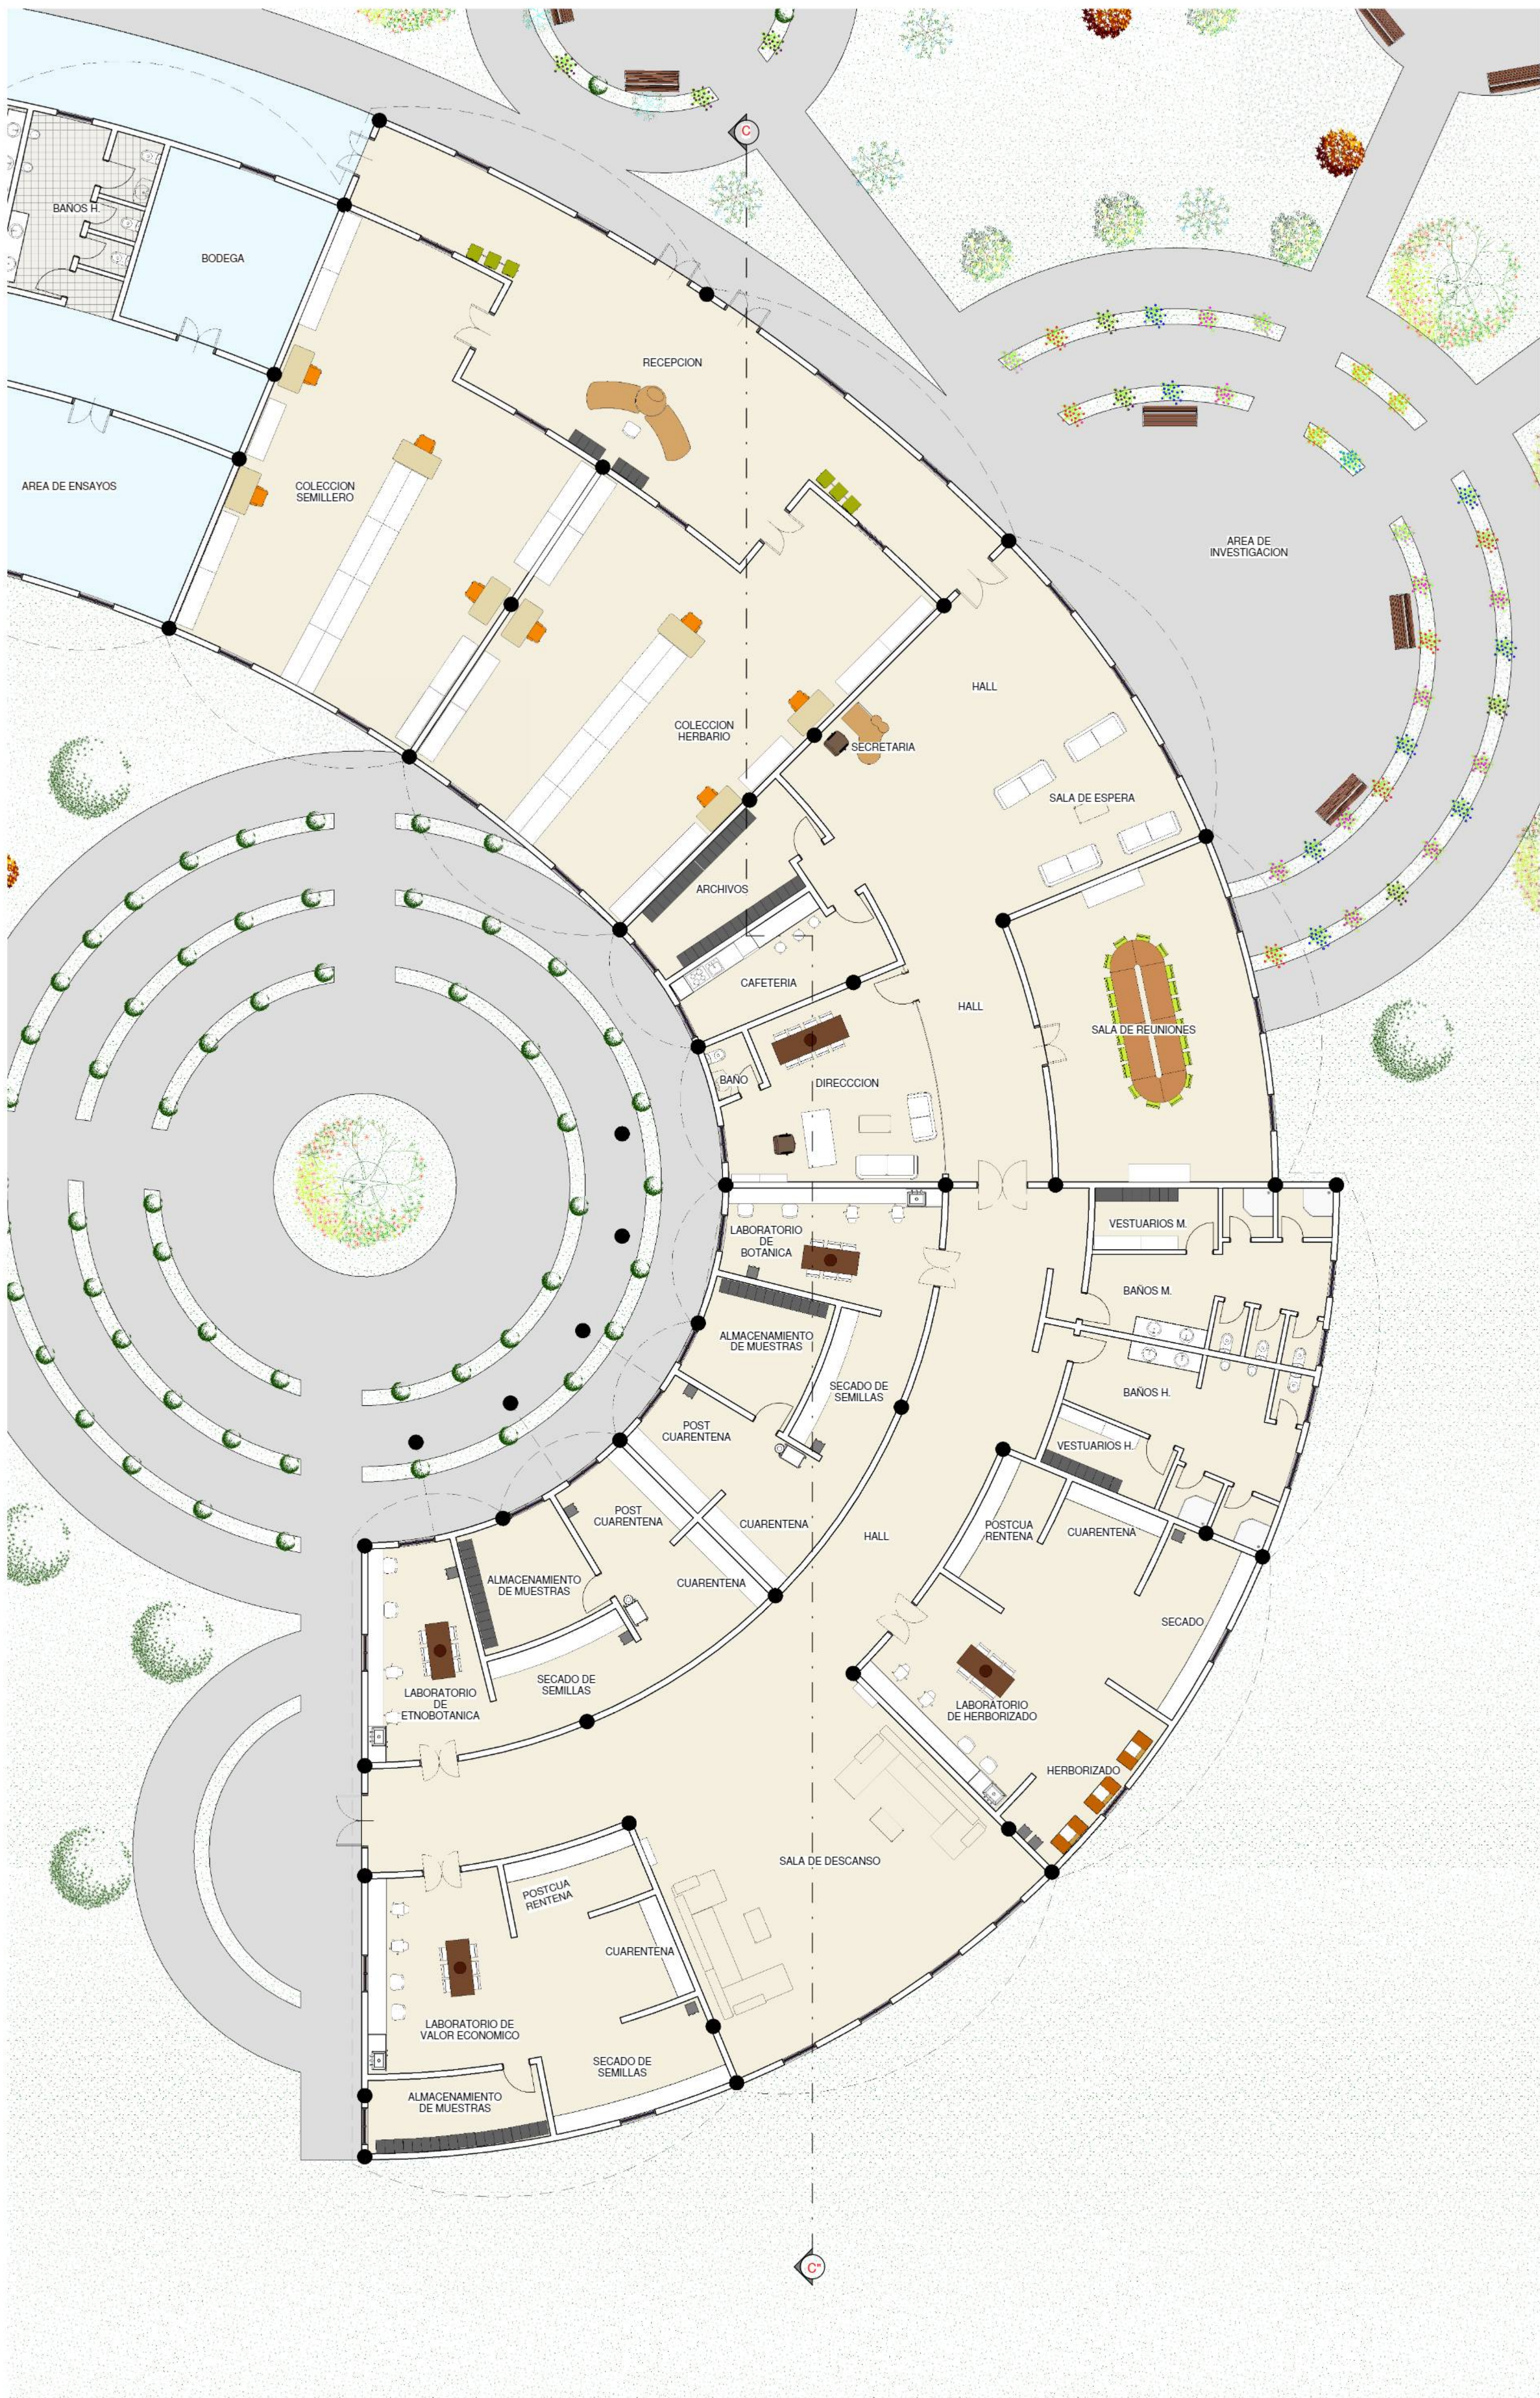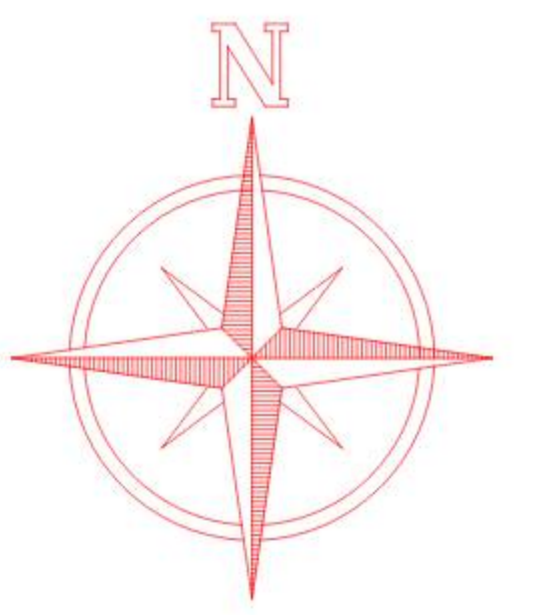

PLANTA BAJA AMOBLADA BLOQUE INVESTIGACION
ESC..... 1:100