


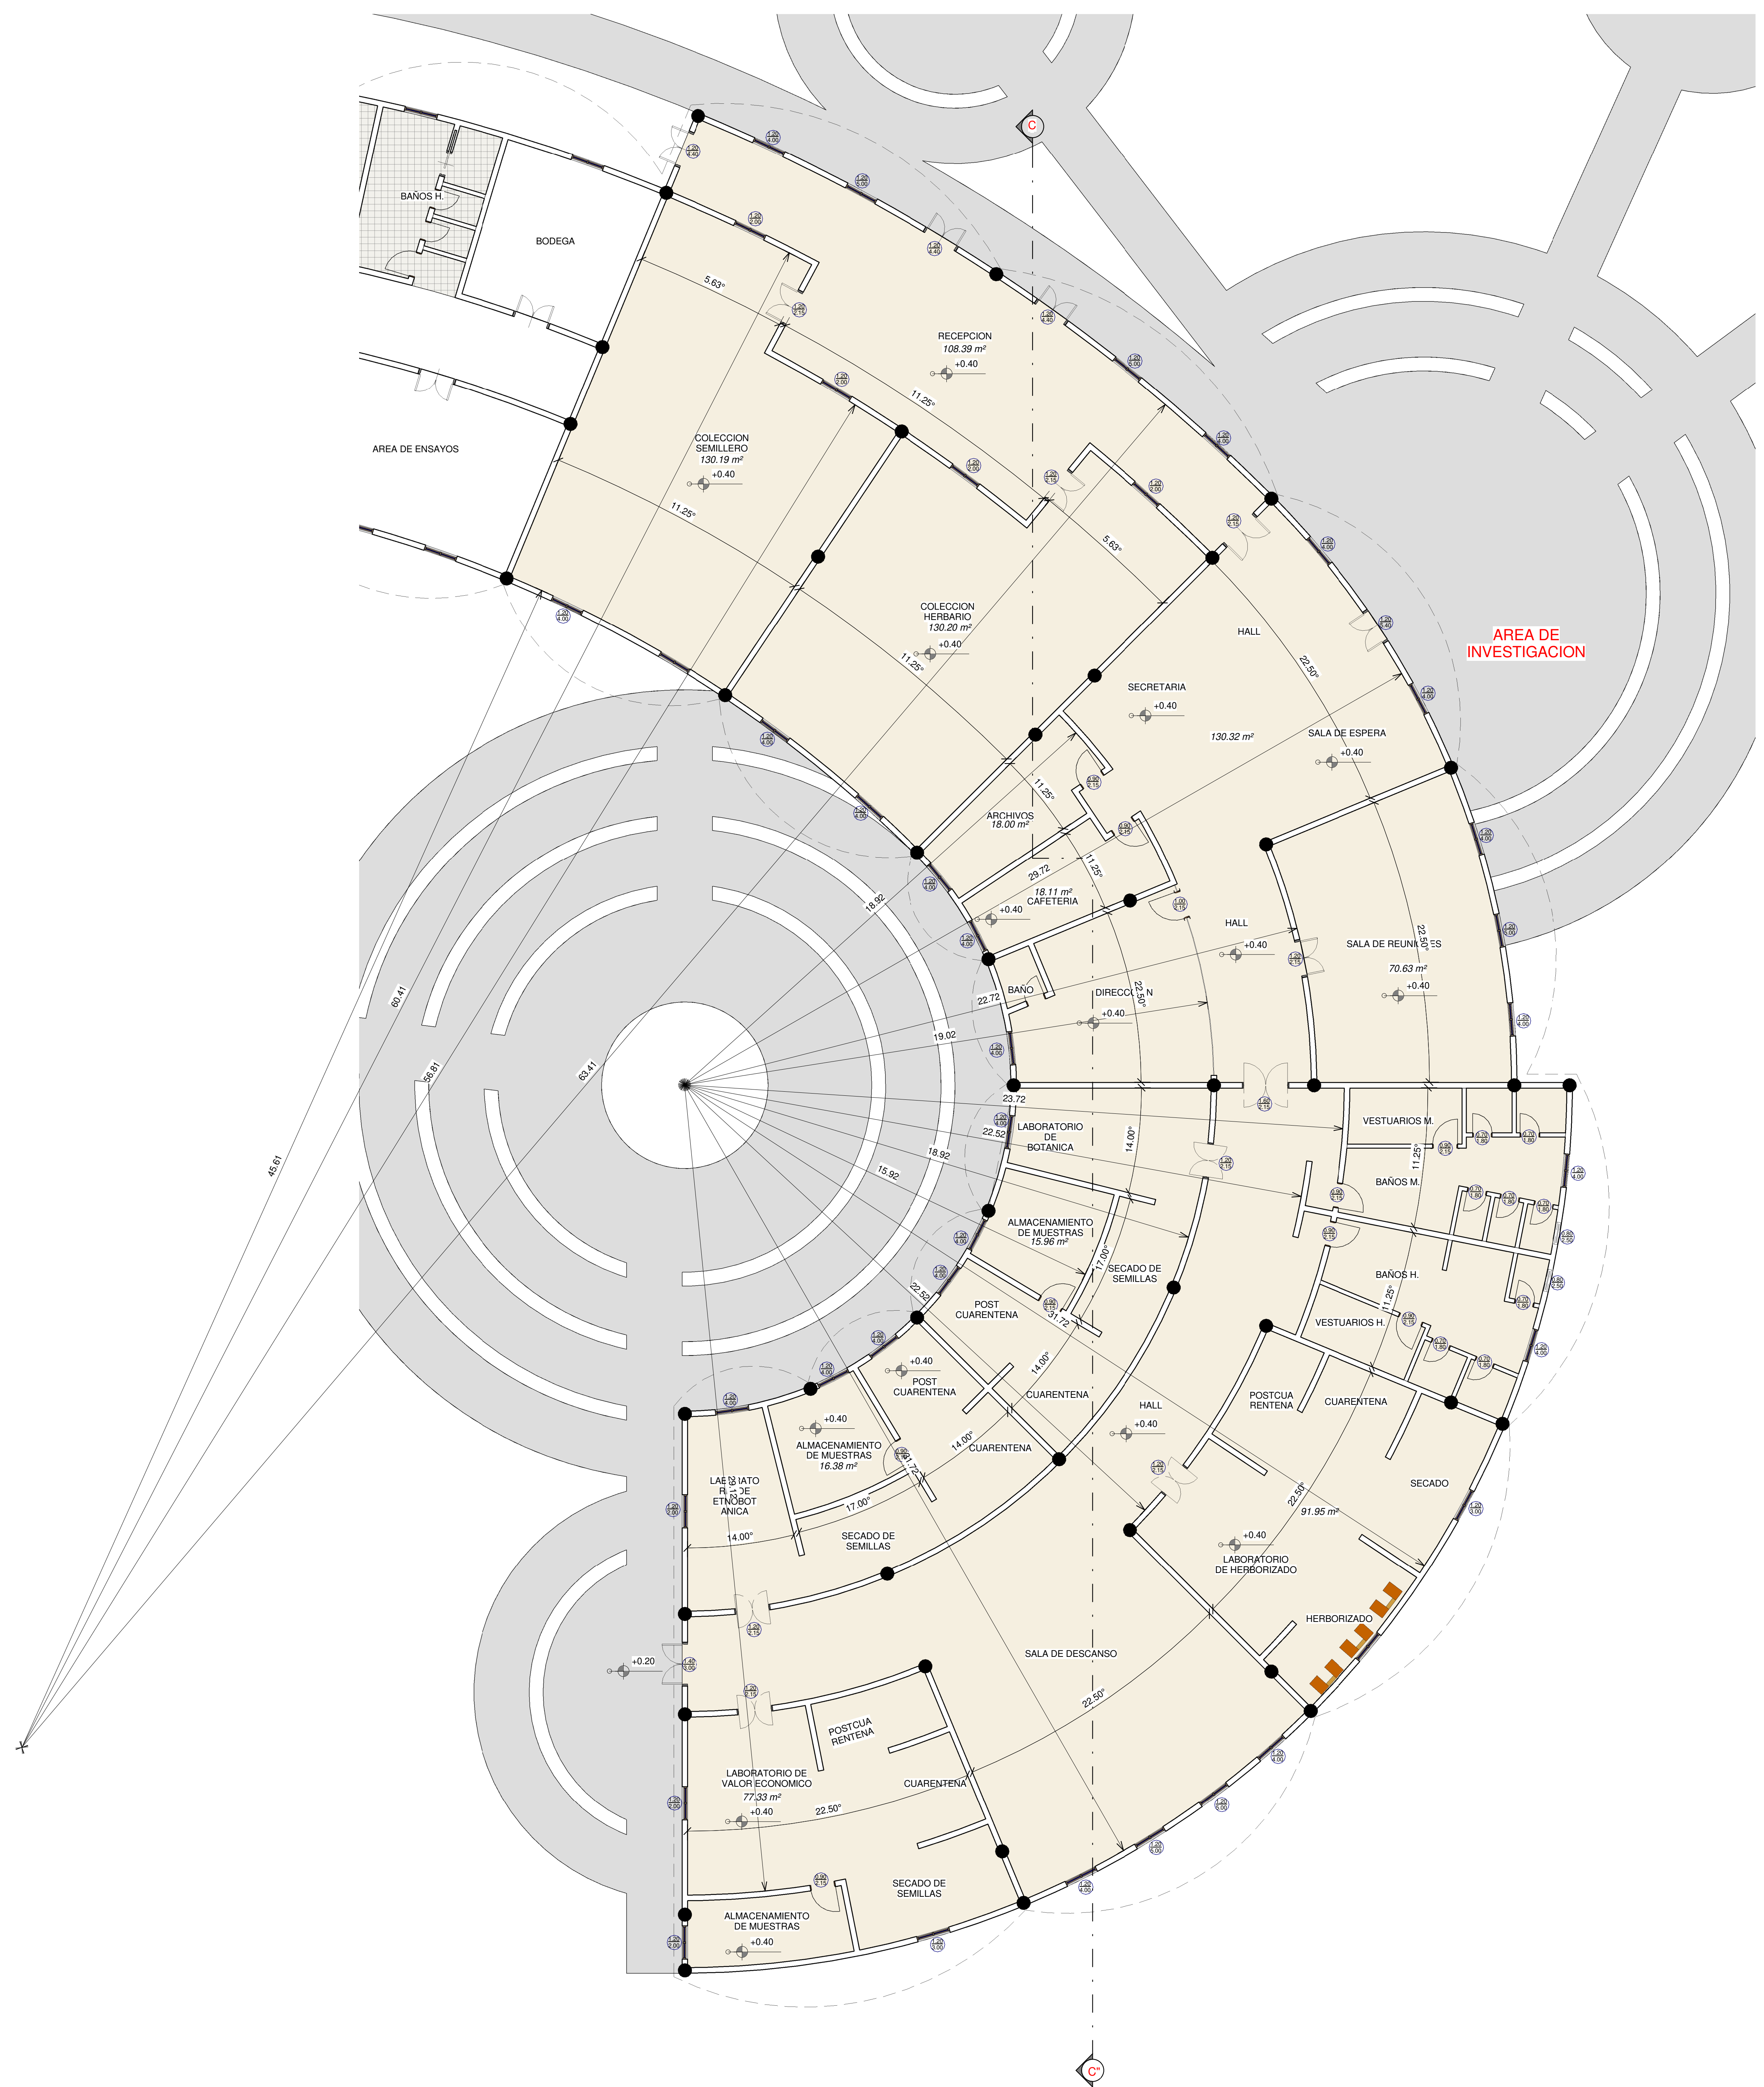


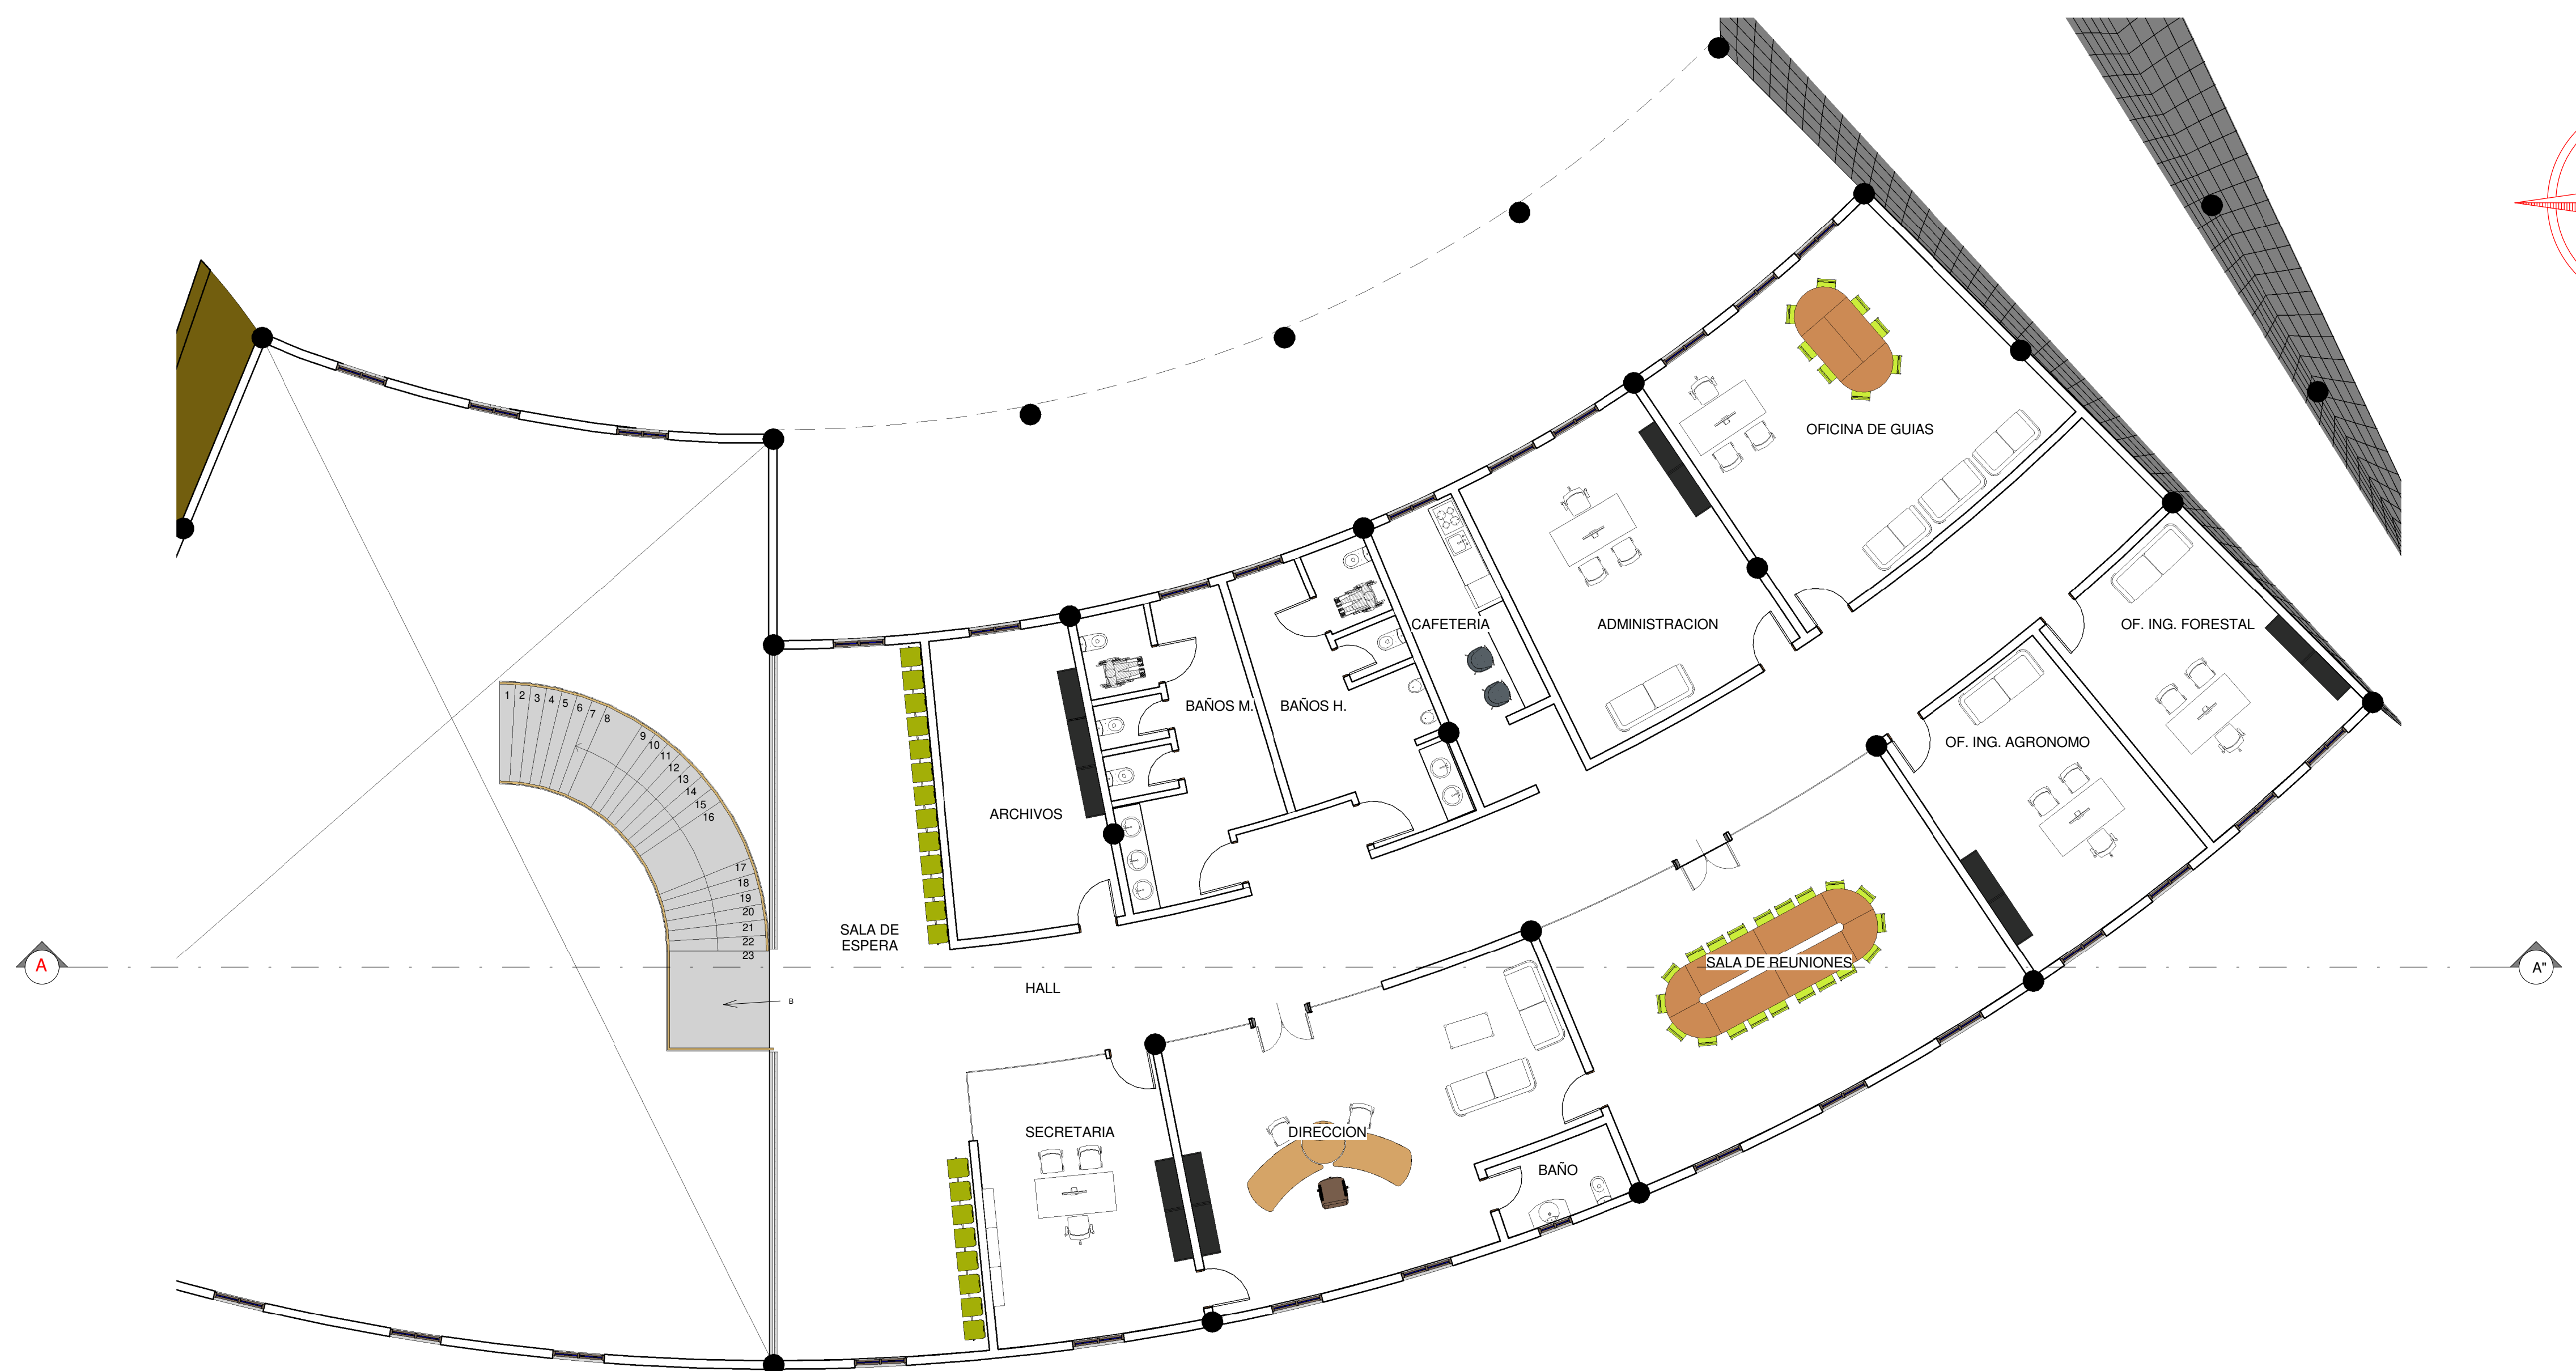


PLANTA BAJA ACOTADA BLOQUE INVESTIGACION
ESC.....1:100

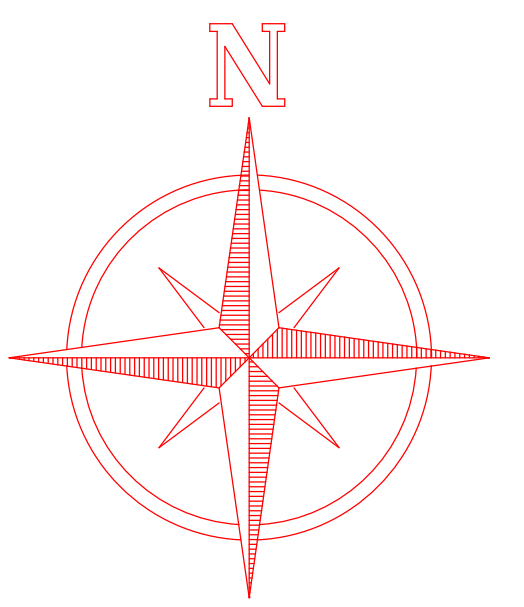


PLANTA ALTA AMOBLADA
ESC..... 1:100

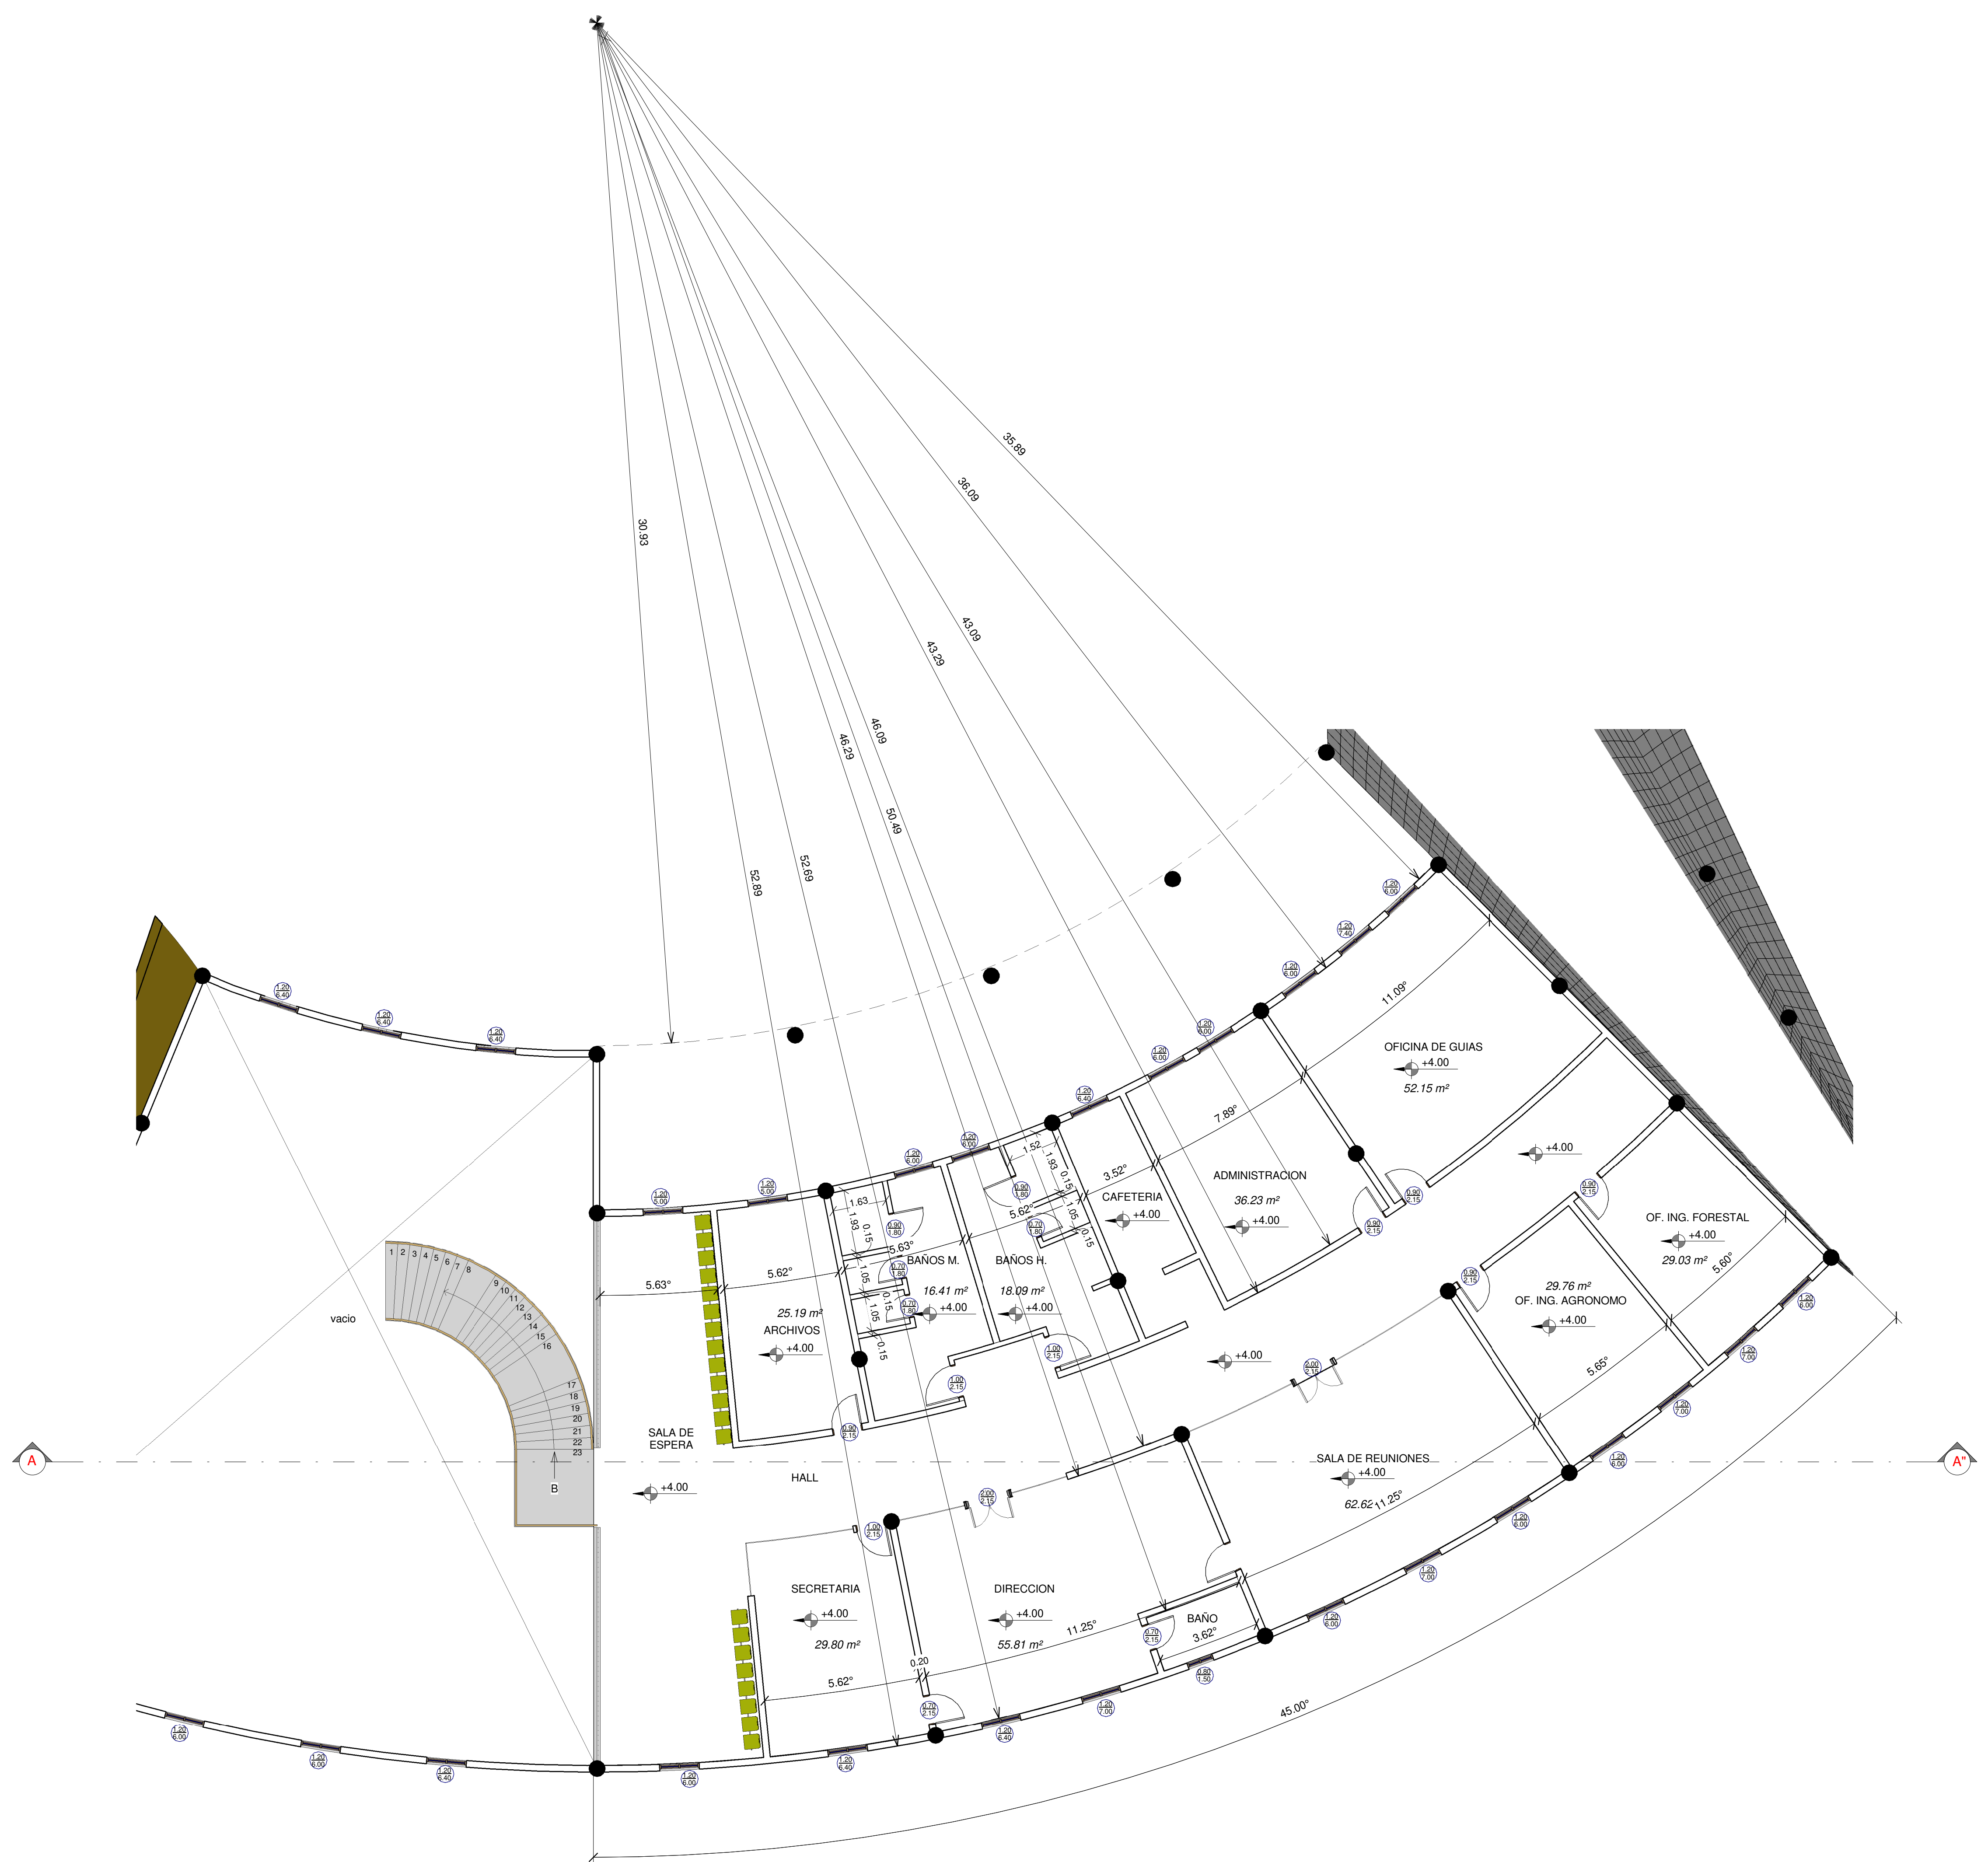

PLANTA ALTA ACOTADA
ESC..... 1:100

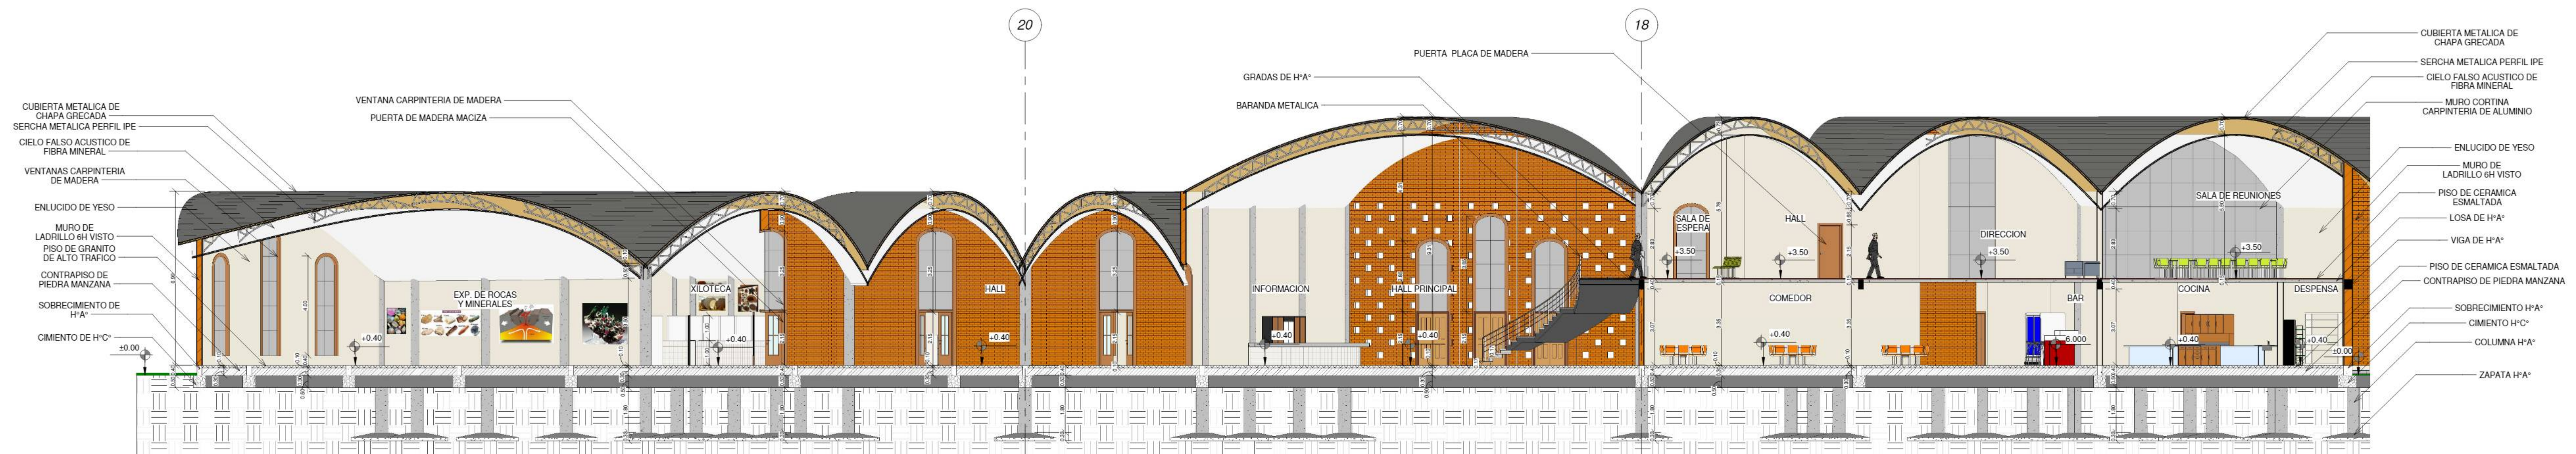

CORTE A - A''
ESC..... 1:100

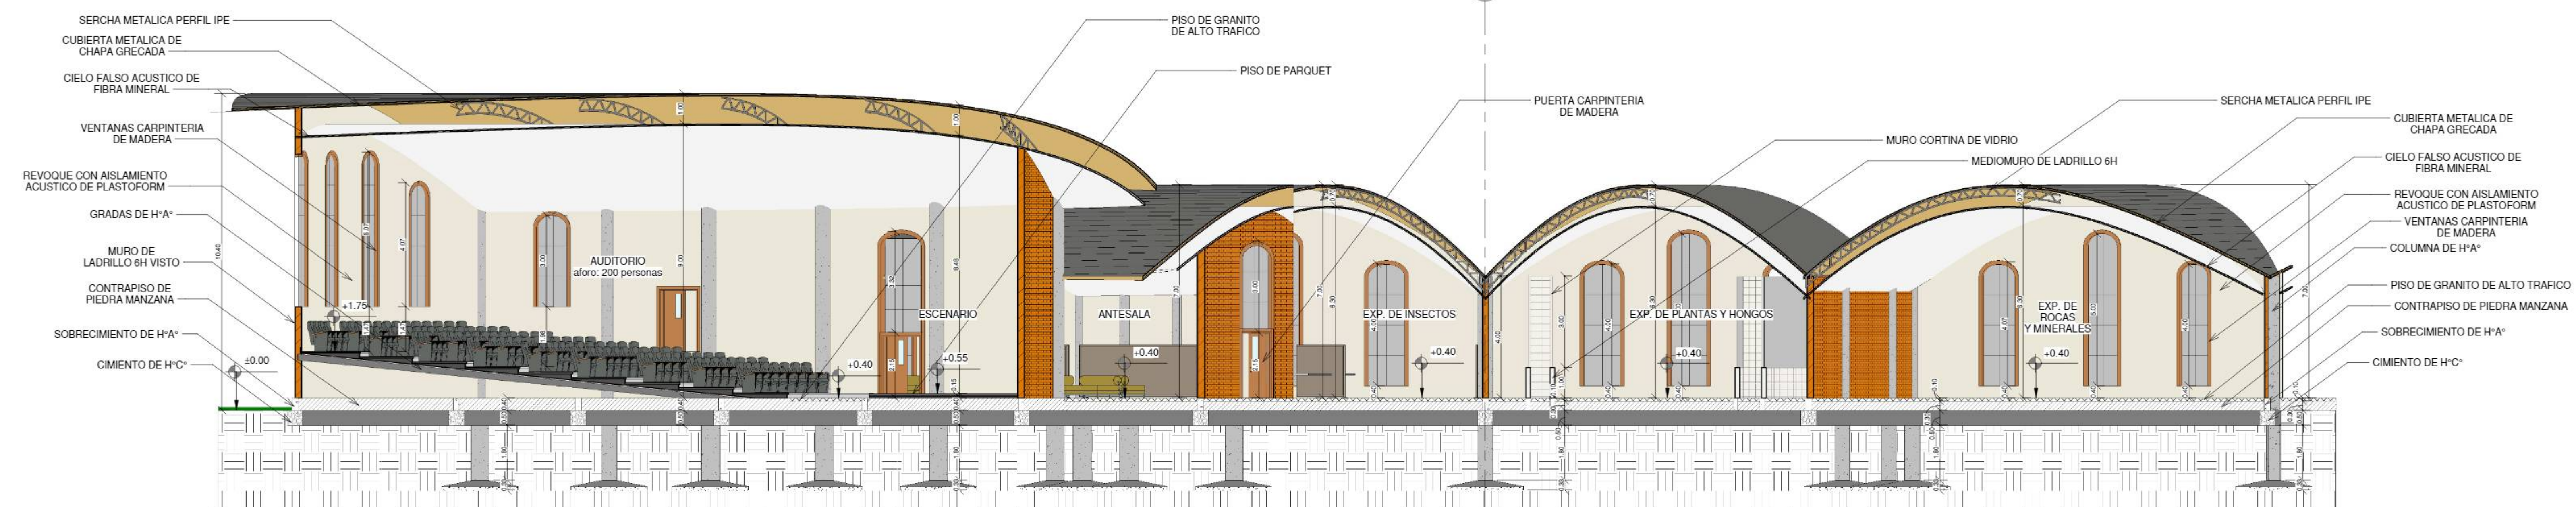

CORTE B - B''
ESC..... 1:100



CORTE C - C''
ESC..... 1:100



TES - 501

ESTUDIANTE: VERONICA SOLEDAD CASTRO ZENTENO
DOCENTE: ARQ. CIRO VARGAS

PROYECTO: JARDIN BOTANICO
INTERACTIVO LUDICO PARA TARIJA

CARACTER: CORTES

UNIVERSIDAD AUTONOMA JUAN MISAEL SARACHO

FACULTAD DE CIENCIAS Y TECNOLOGIA

ARQUITECTURA Y URBANISMO

ESCALA: INDICADA

FECHA: 18/05/18



FACHADA PRINCIPAL
ESC..... 1:100



FACHADA POSTERIOR
ESC..... 1:100



FACHADA LATERAL DERECHA
ESC..... 1:100



FACHADA LATERAL IZQUIERDO
ESC..... 1:100



TES - 501

ESTUDIANTE: VERONICA SOLEDAD CASTRO ZENTENO
 DOCENTE: ARQ. CIRO VARGAS

**PROYECTO: JARDÍN BOTÁNICO
 INTERACTIVO LÚDICO PARA TARIJA**

CARACTER: FACHADAS


UNIVERSIDAD AUTONOMA JUAN MISAEL SARACHO

FACULTAD DE CIENCIAS Y TECNOLOGIA

ARQUITECTURA Y URBANISMO

ESCALA: INDICADA

FECHA: 29/05/18

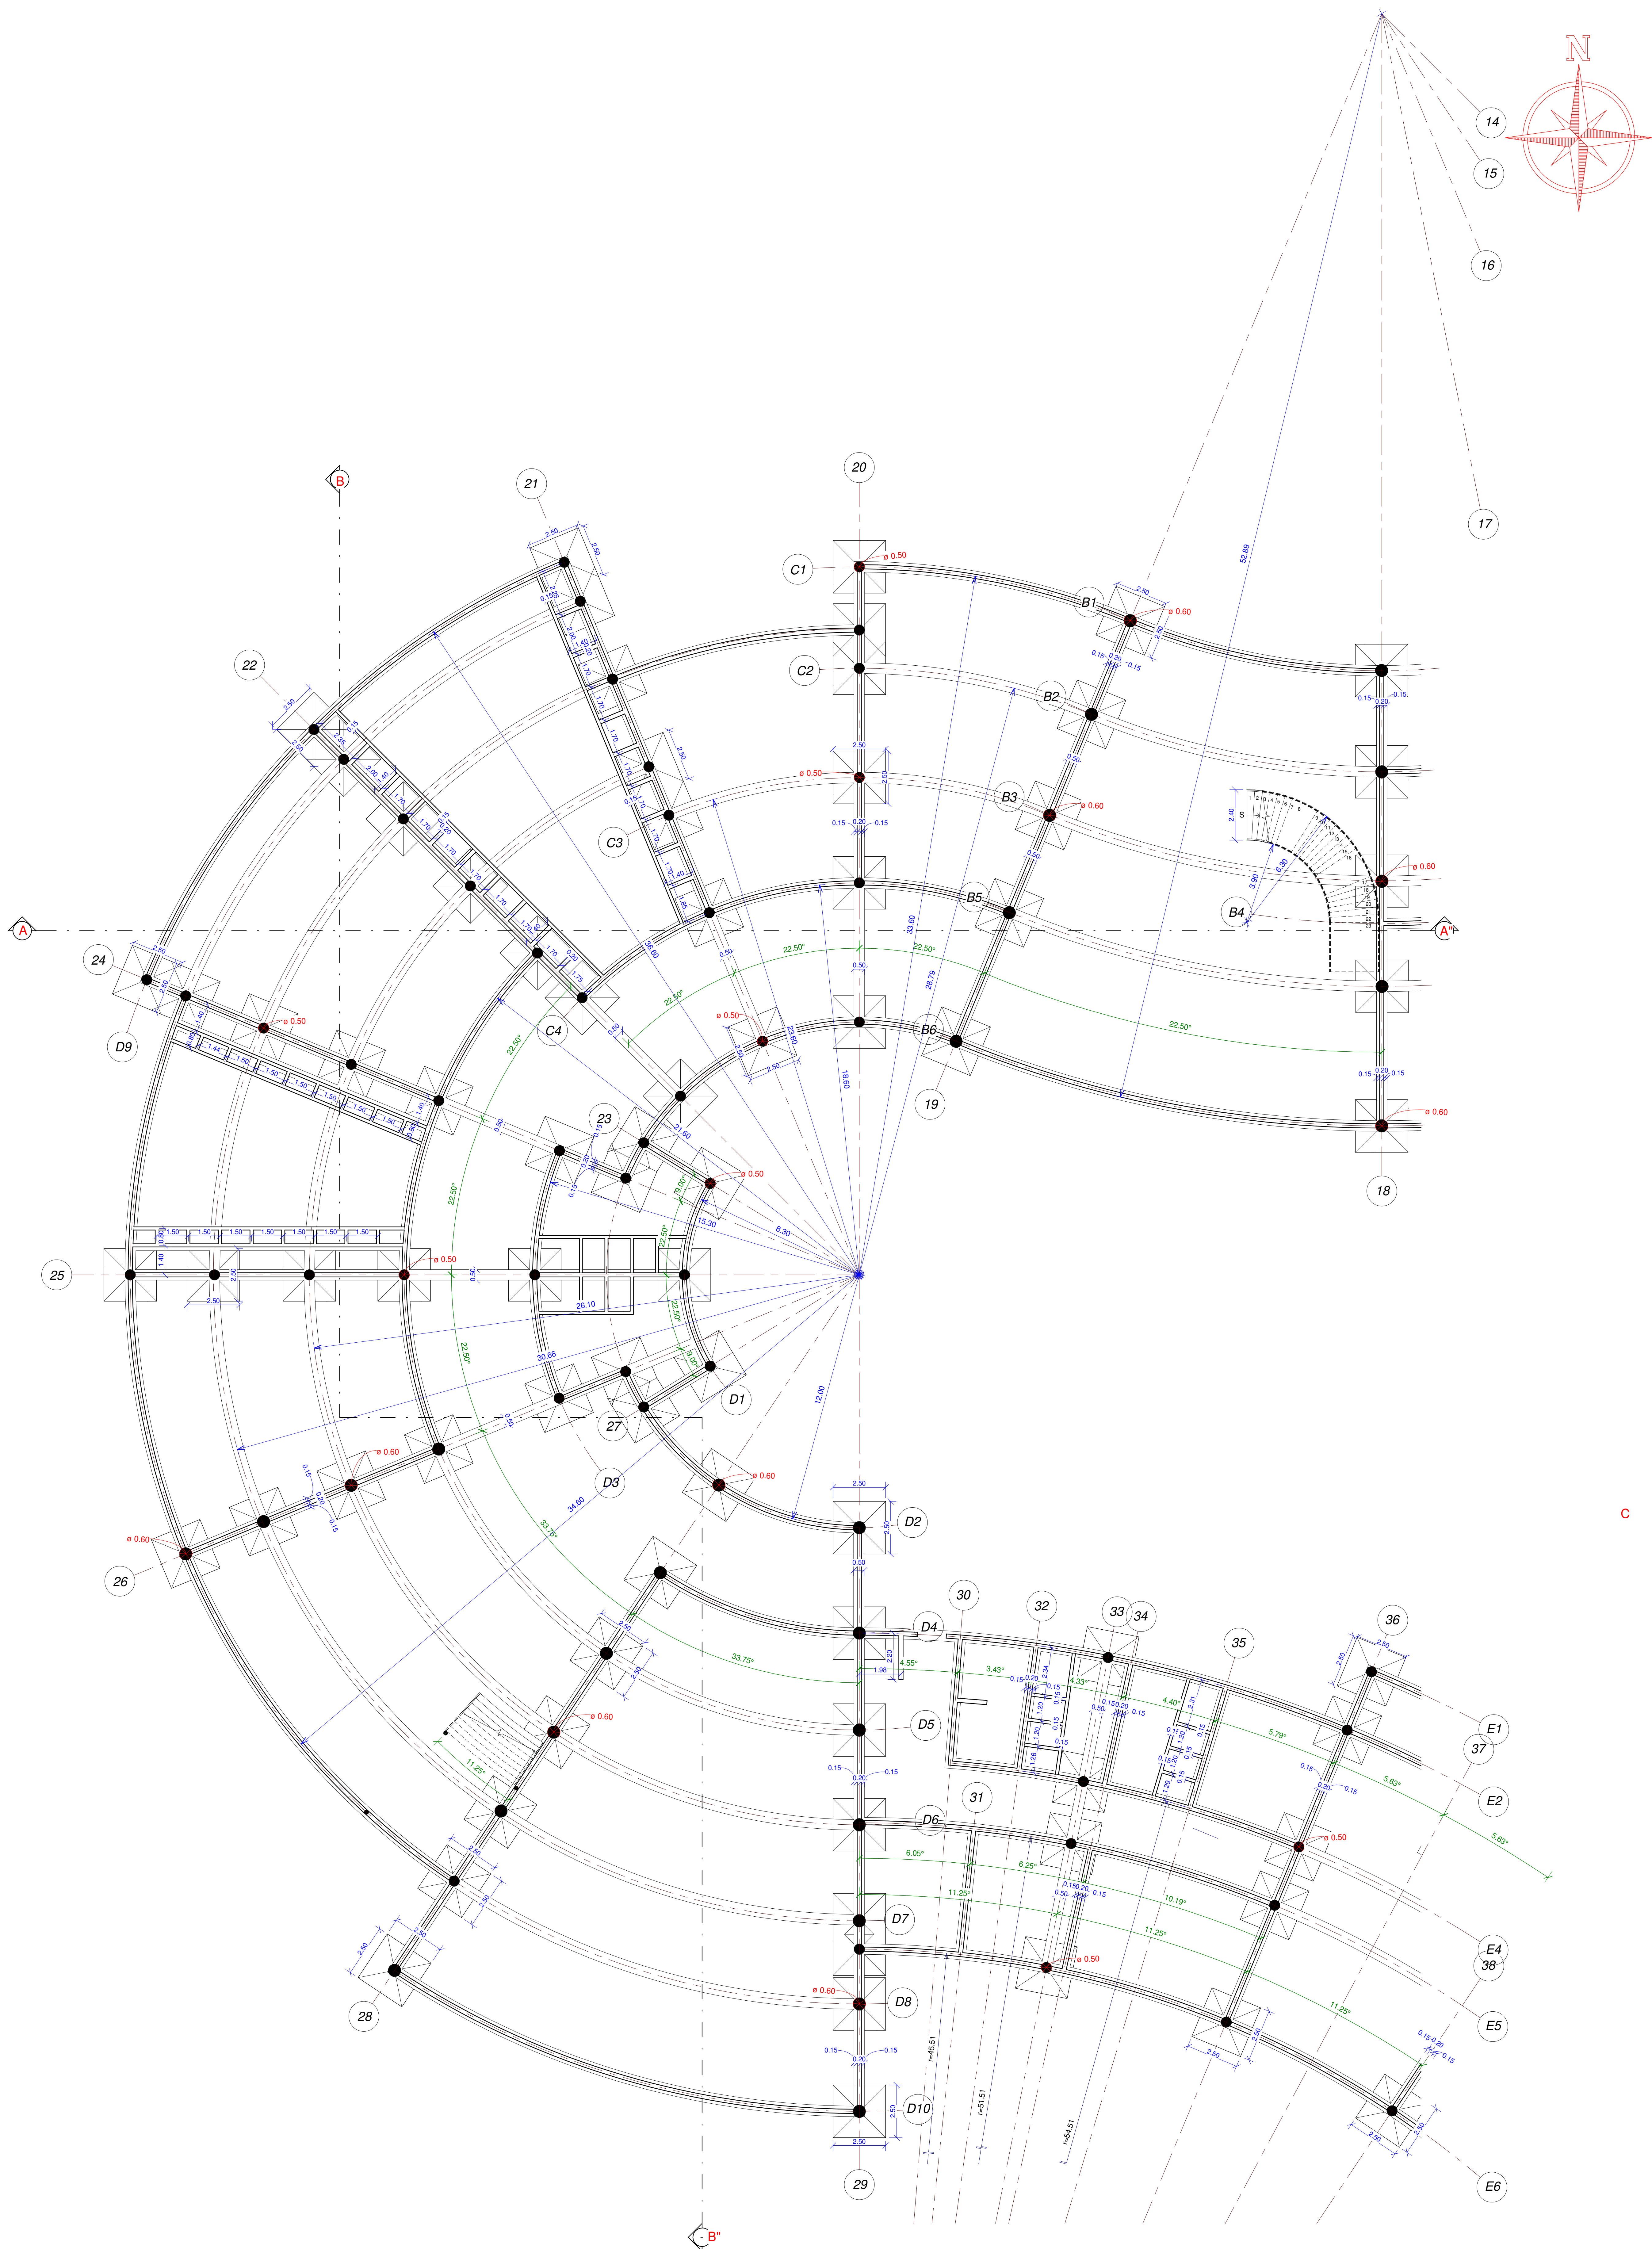

CIMIENTOS BLOQUE EDUCACION
ESC.....1:100

PROYECTO: JARDIN BOTANICO
INTERACTIVO LUDICO PARA TARIJA

UNIVERSIDAD AUTONOMA JUAN MISAEL SARACHO

FACULTAD DE CIENCIAS Y TECNOLOGIA

ARQUITECTURA Y URBANISMO



TES - 501

ESTUDIANTE: VERONICA SOLEDAD CASTRO ZENTENO
DOCENTE: ARQ. CIRO VARGAS

CARACTER: FUNDACIONES

ESCALA: INDICADA

FECHA: 18/05/18

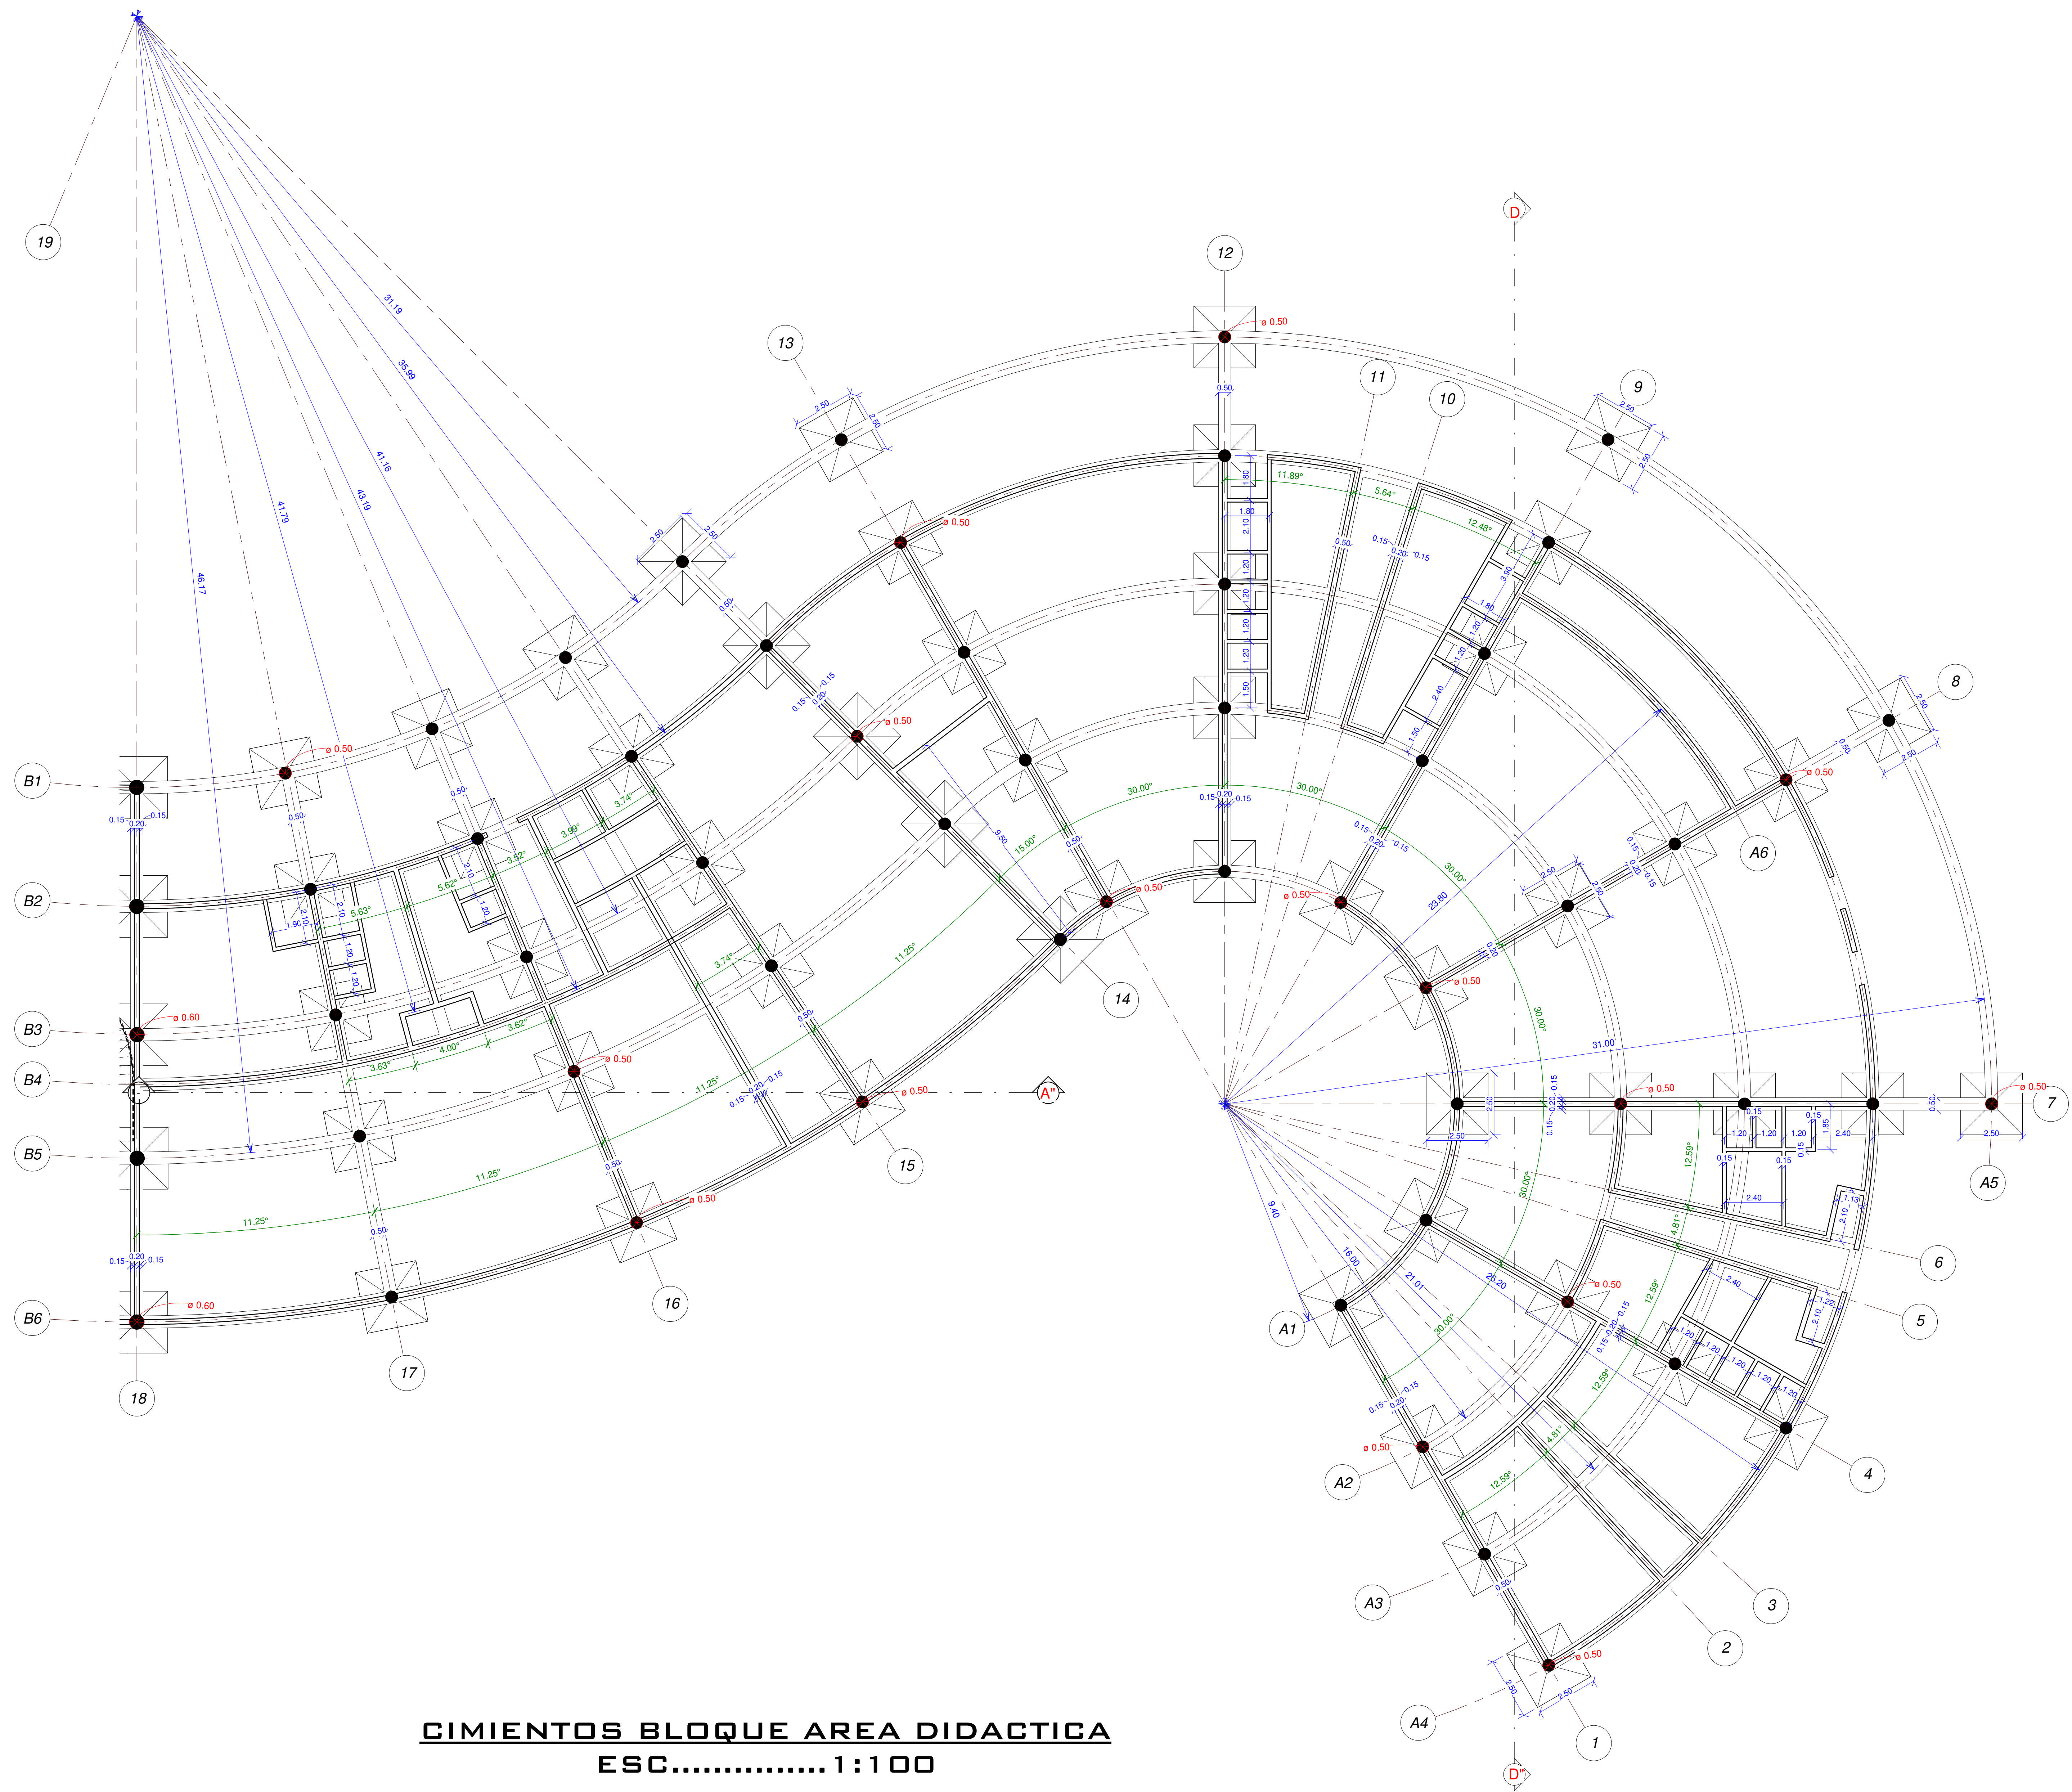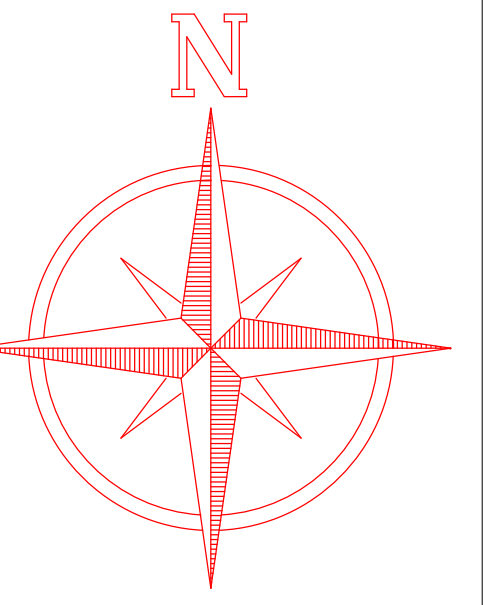

CIMENTOS BLOQUE AREA DIDACTICA
ESC..... 1:100



TES - 501

ESTUDIANTE: VERONICA SOLEDAD CASTRO ZENTENO
DOCENTE: ARQ. CIRO VARGAS

PROYECTO: JARDIN BOTANICO
INTERACTIVO LUDICO PARA TARIJA

CARACTER: FUNDACIONES


UNIVERSIDAD AUTONOMA JUAN MISAEL SARACHO

FACULTAD DE CIENCIAS Y TECNOLOGIA

ARQUITECTURA Y URBANISMO

ESCALA: INDICADA

FECHA: 18/05/18

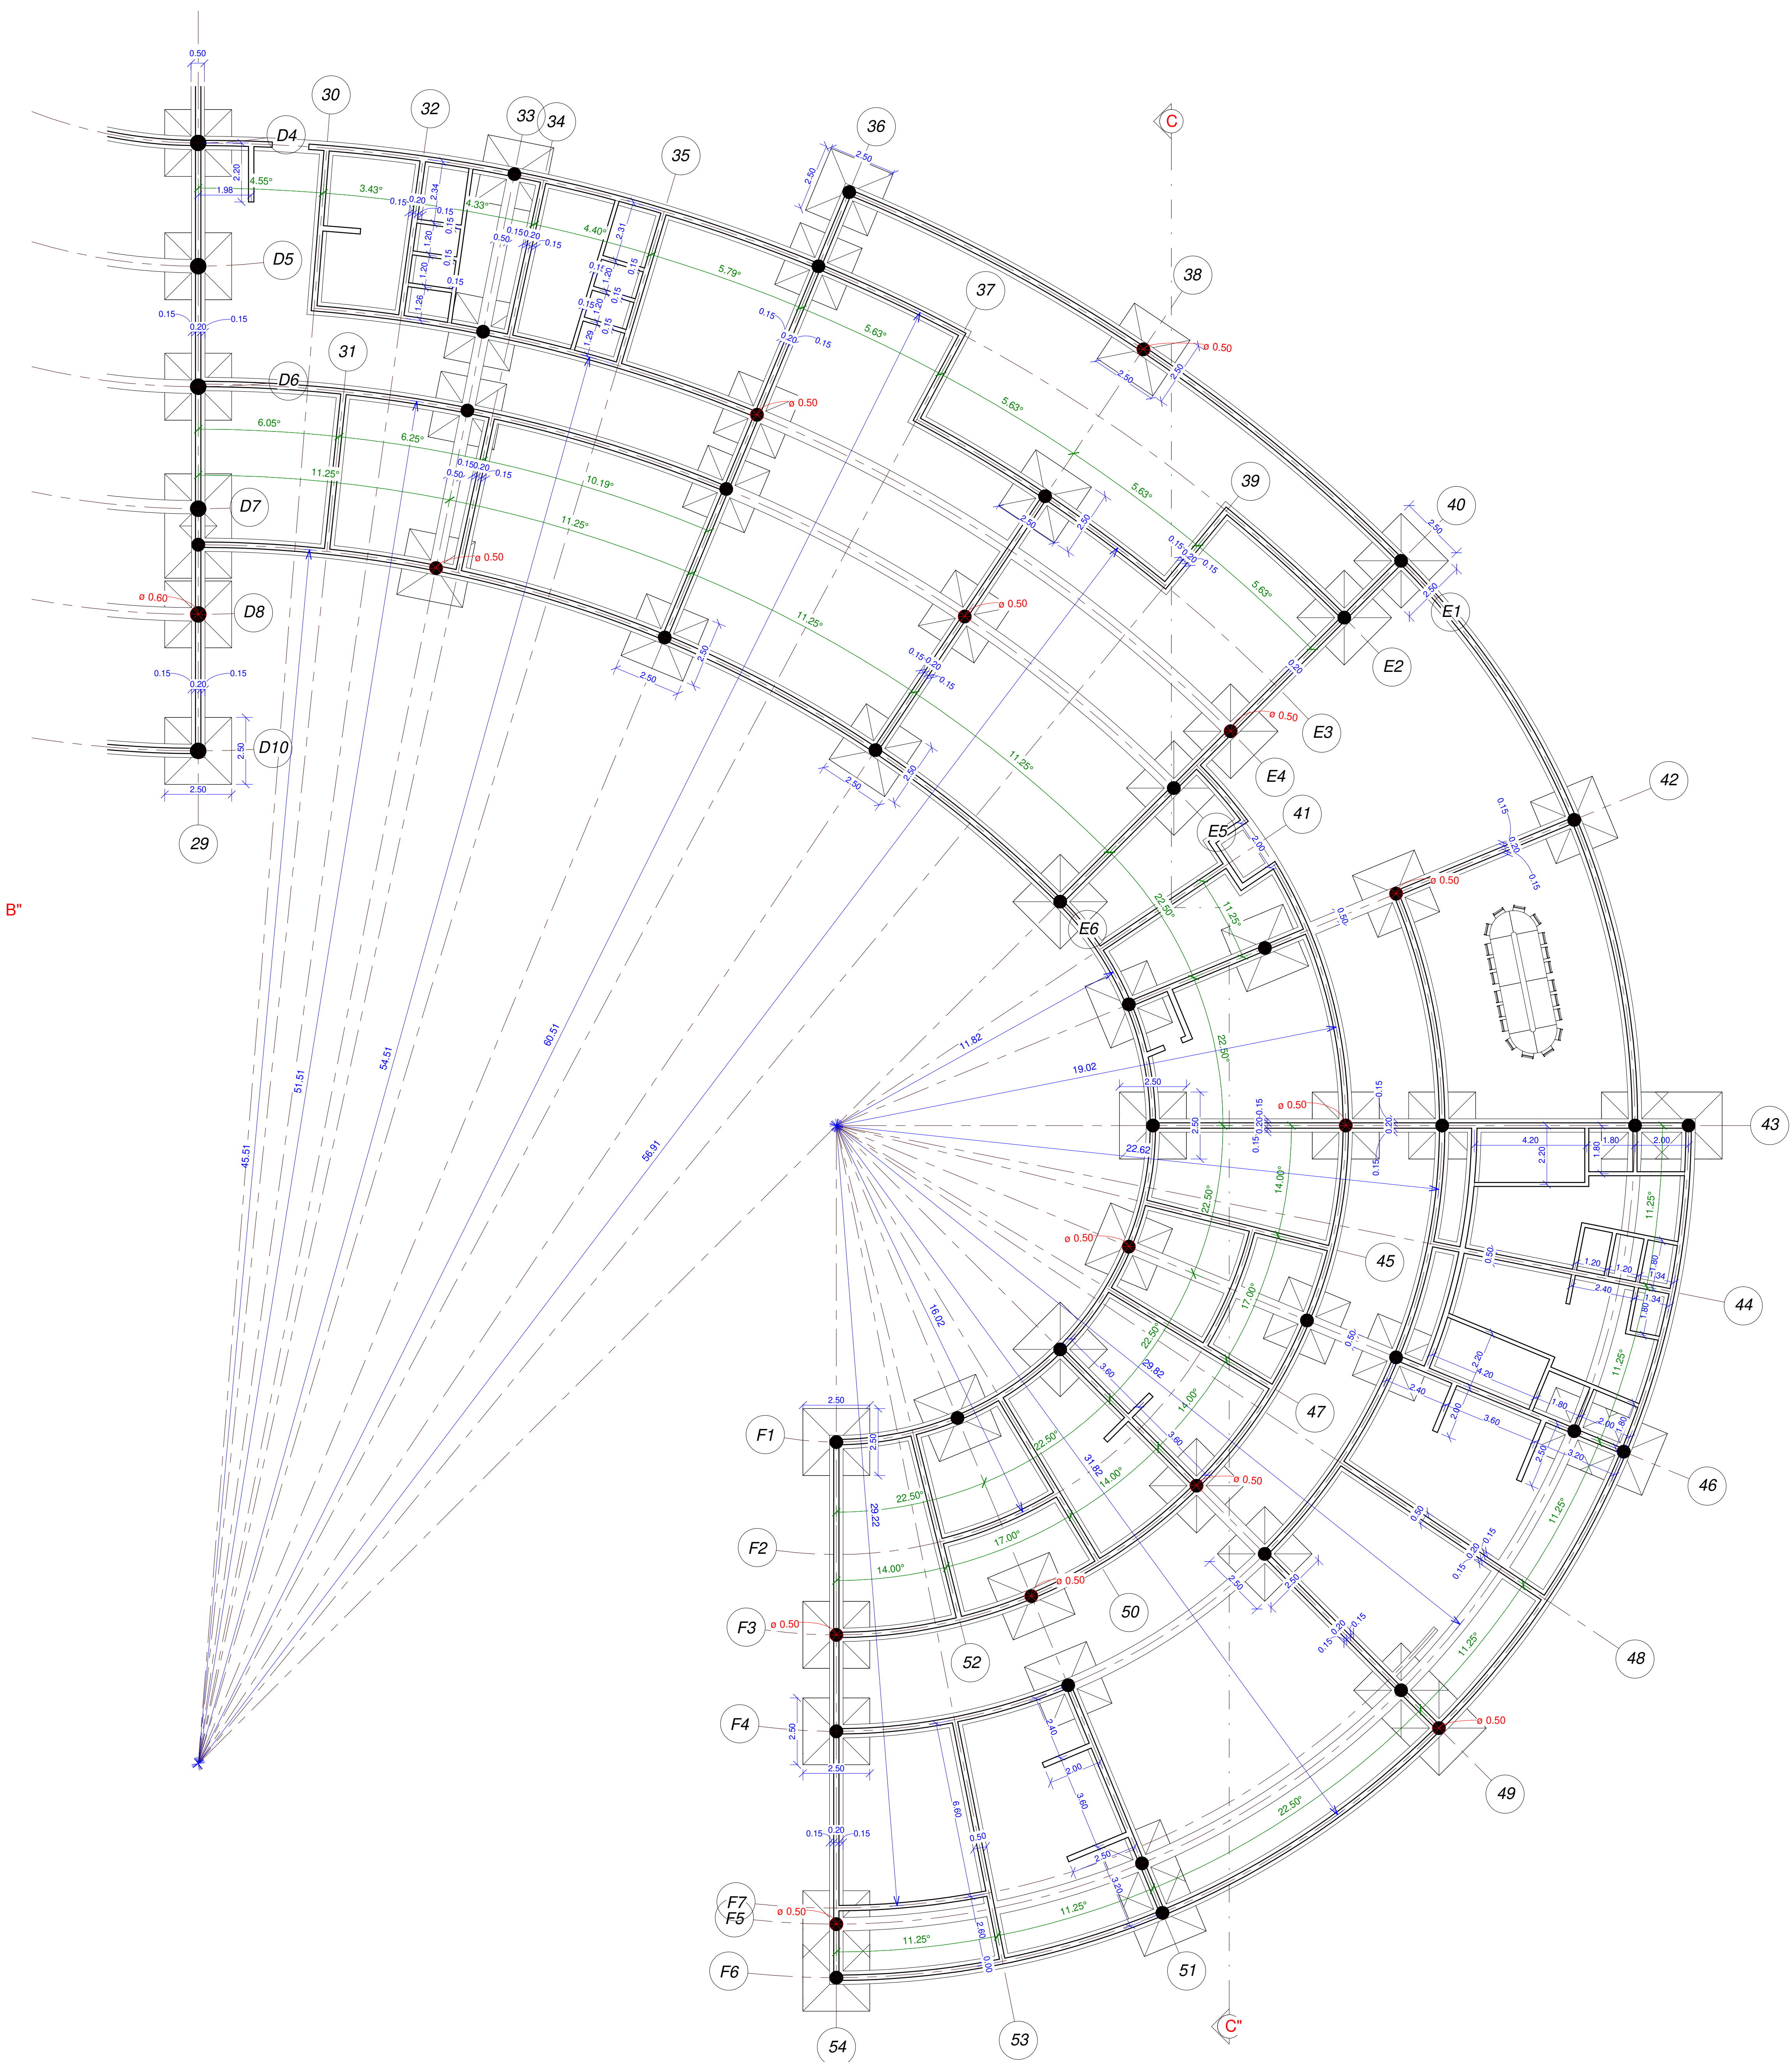

CIMENTOS BLOQUE INVESTIGACION
ESC.....1:100



PERSPECTIVA INGRESO PRINCIPAL



PERSPECTIVA PLAZA DE INGRESO




PERSPECTIVA GENERAL DEL TERRENO



PERSPECTIVA PLAZA DE INGRESO



PERSPECTIVA PLAZA DE INGRESO

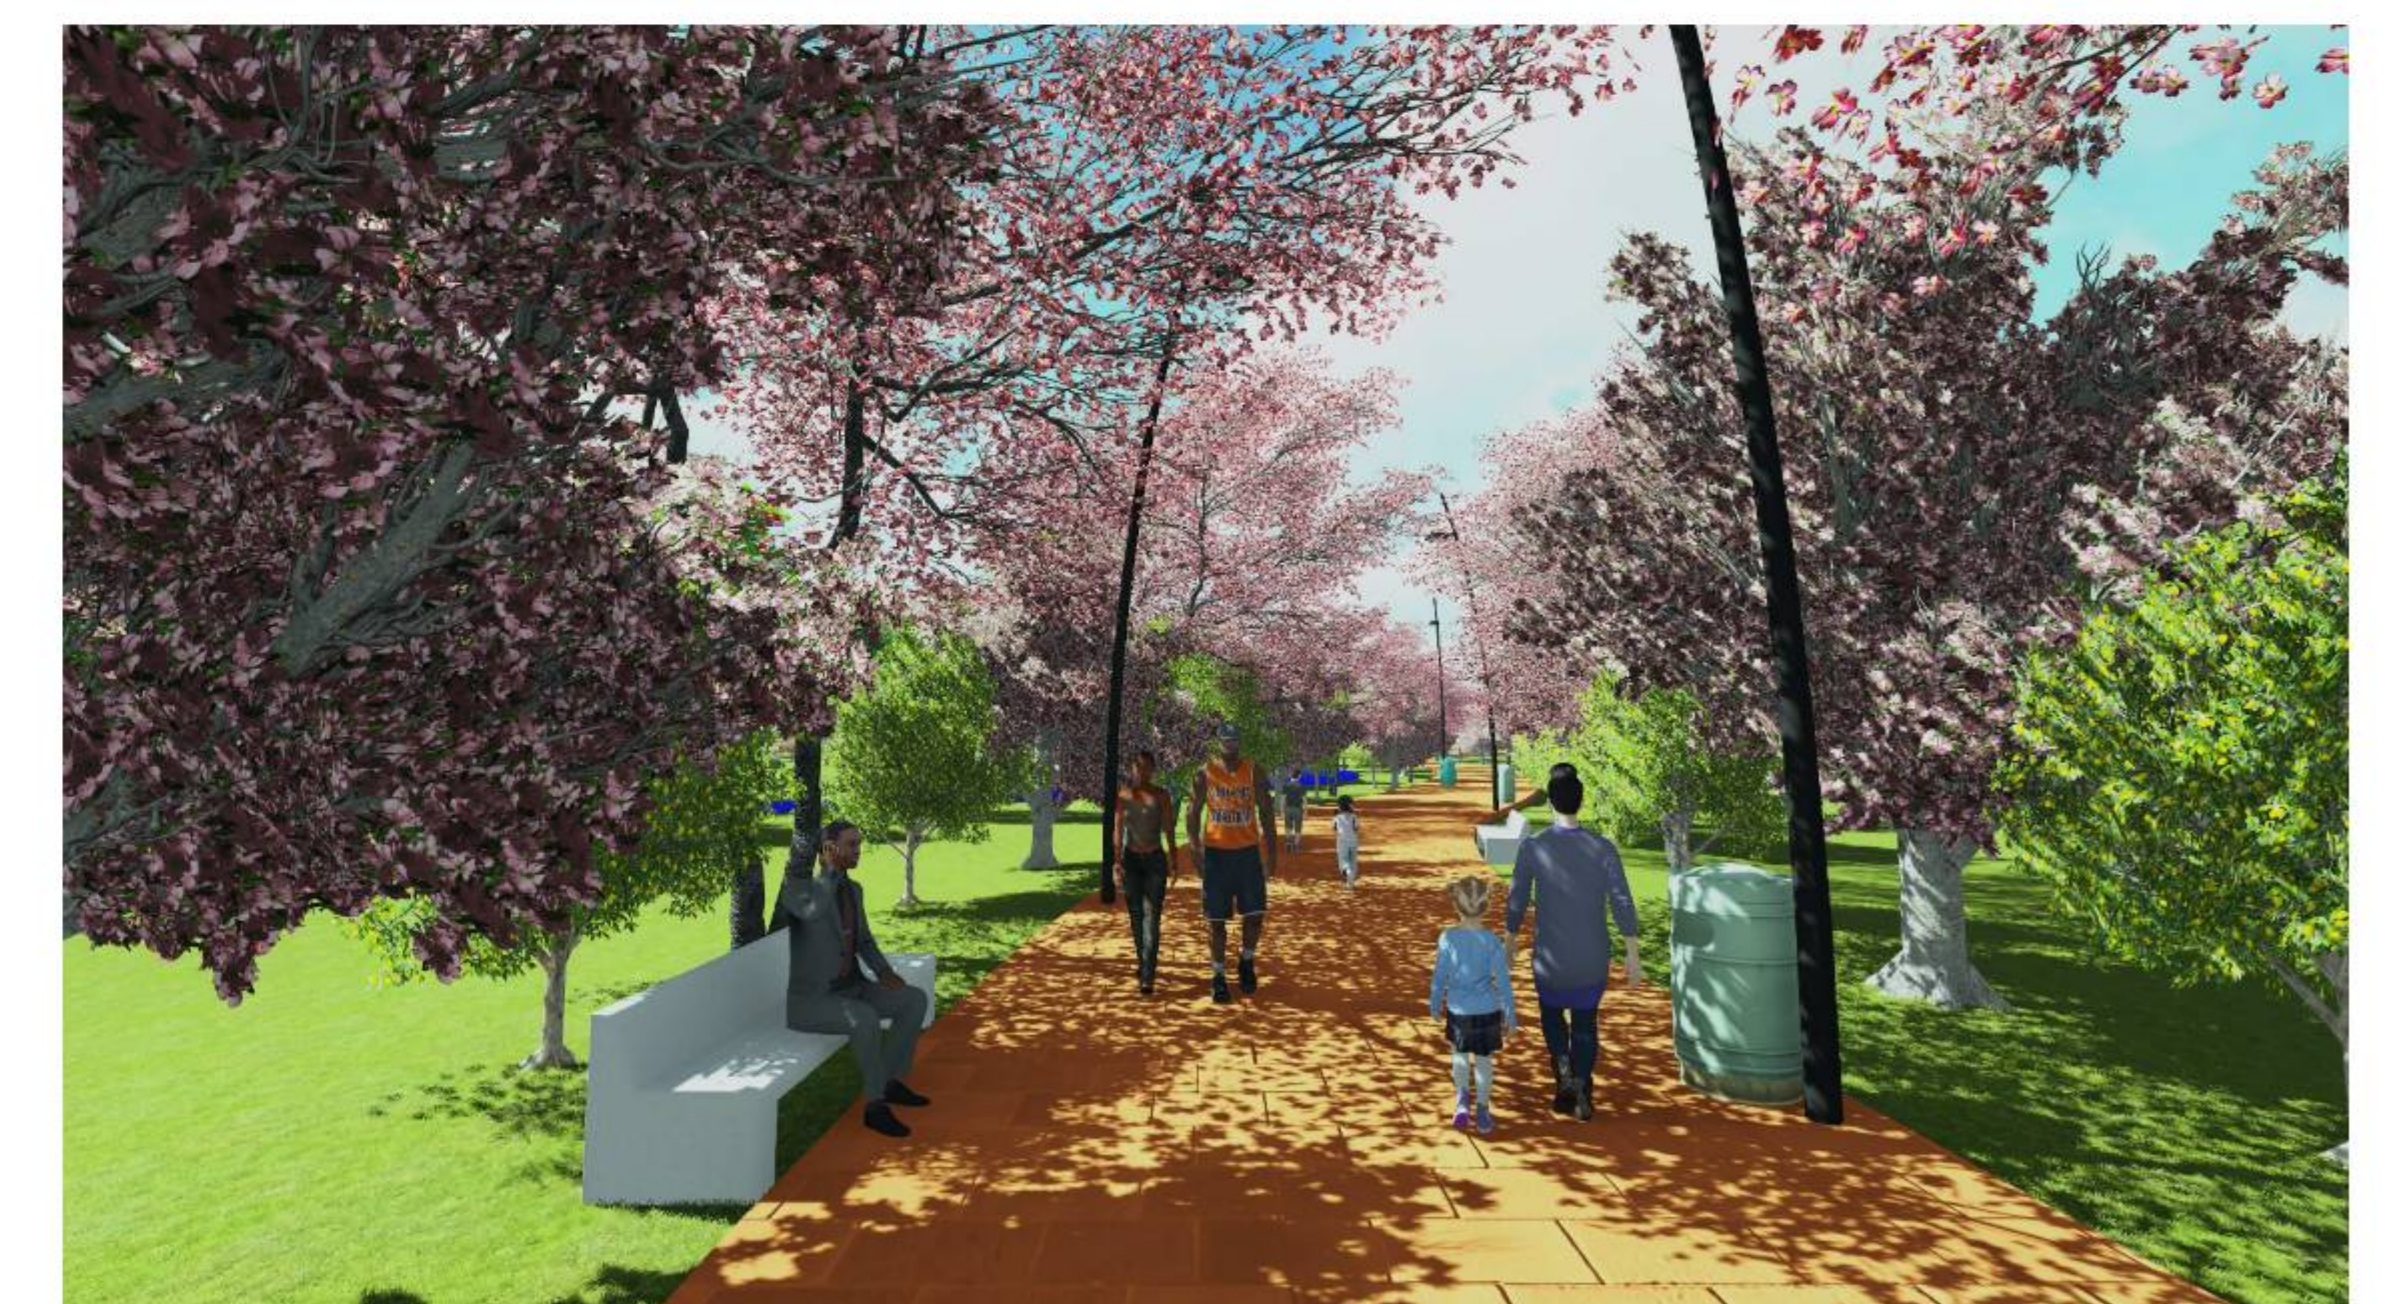

PERSPECTIVA SENDERO PRINCIPAL



TES - 501

ESTUDIANTE: VERONICA SOLEDAD CASTRO ZENTENO
DOCENTE: ARQ. CIRO VARGAS

PROYECTO: JARDÍN BOTÁNICO
INTERACTIVO LÚDICO PARA TARIJA

CARACTER: PERSPECTIVAS

UNIVERSIDAD AUTONOMA JUAN MISAEL SARACHO

FACULTAD DE CIENCIAS Y TECNOLOGIA

ARQUITECTURA Y URBANISMO

ESCALA: INDICADA

FECHA: 29/05/18



PERSPECTIVA DEL CONJUNTO



PERSPECTIVA PEATONAL



AREA DE RECEPCION



PERSPECTIVA DEL CONJUNTO



PERSPECTIVA PEATONAL



PERSPECTIVA SOUVENIRS



PERSPECTIVA DEL CONJUNTO



PERSPECTIVA PEATONAL



ANTESALA DE AUDITORIO



PERSPECTIVA DEL CONJUNTO



AREA DE INGRESO



RECEPCION E INGRESO



INGRESO AL JARDIN



TES - 501

ESTUDIANTE: VERONICA SOLEDAD CASTRO ZENTENO
DOCENTE: ARQ. CIRO VARGAS

PROYECTO: JARDÍN BOTÁNICO
INTERACTIVO LÚDICO PARA TARIJA

CARACTER: PERSPECTIVAS

UNIVERSIDAD AUTONOMA JUAN MISAEL SARACHO

FACULTAD DE CIENCIAS Y TECNOLOGIA

ARQUITECTURA Y URBANISMO

ESCALA: INDICADA

FECHA: 29/05/18