



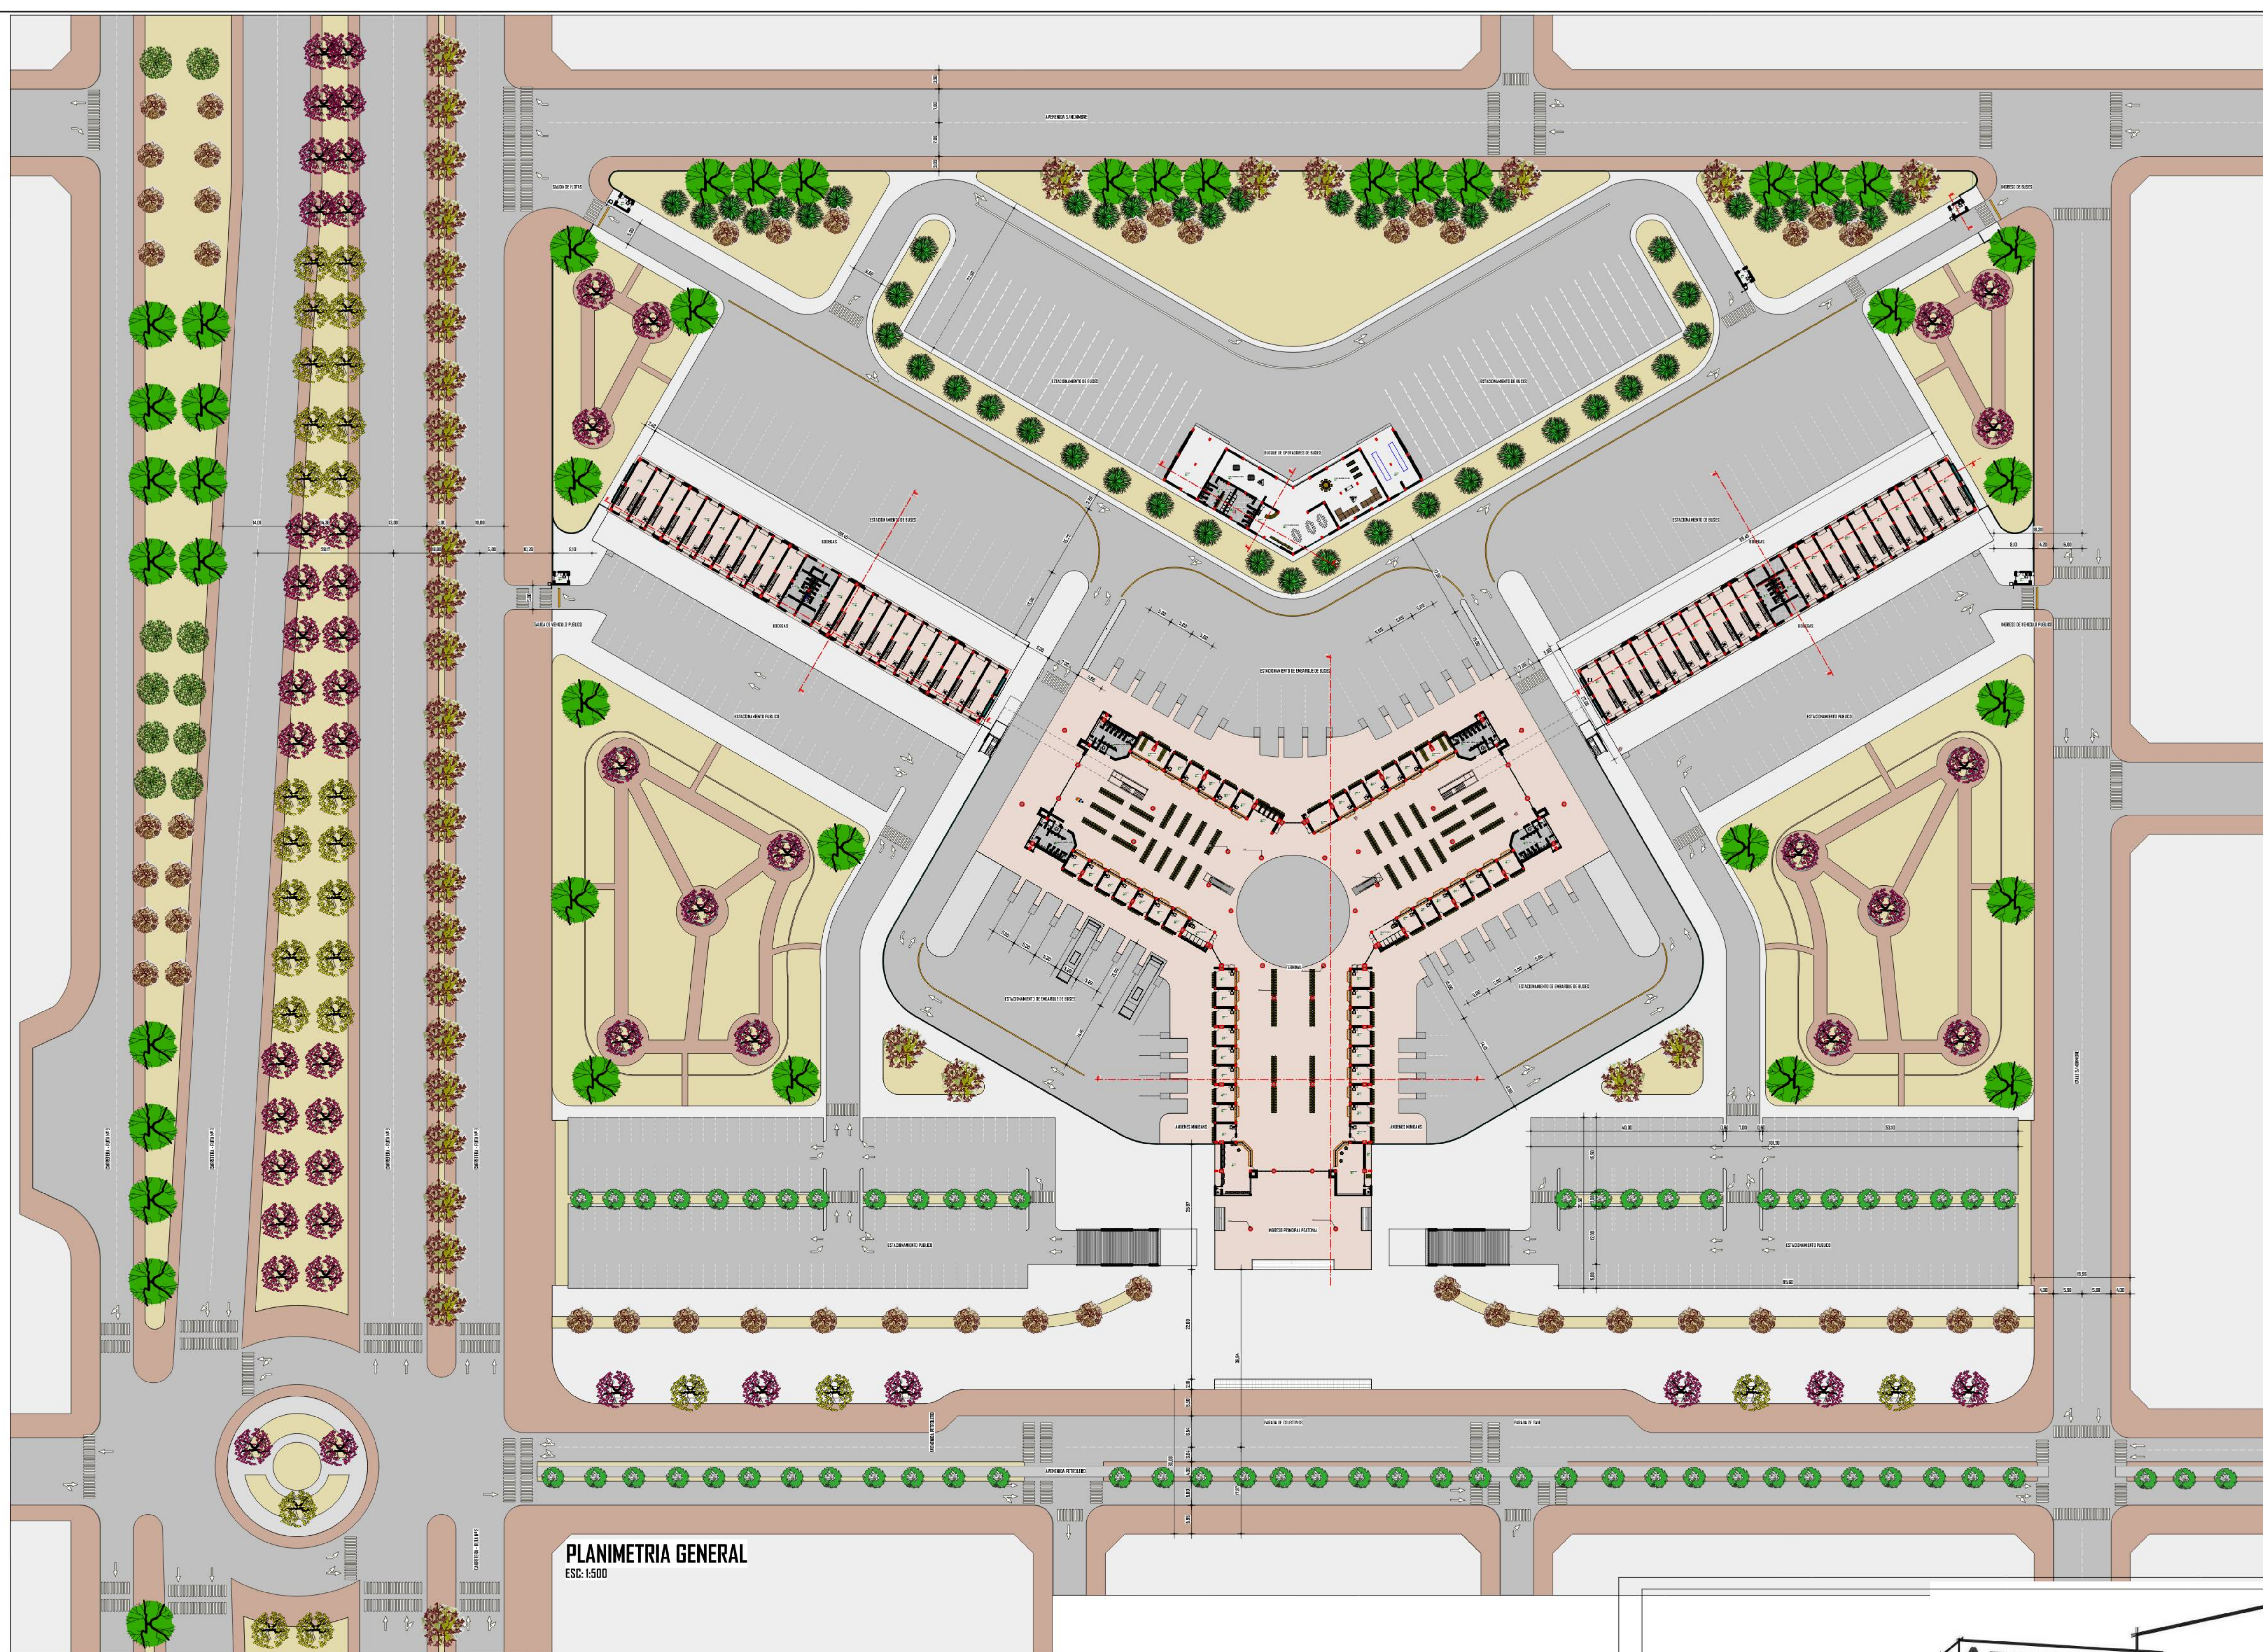

PLANIMETRIA GENERAL
ESC: 1:500

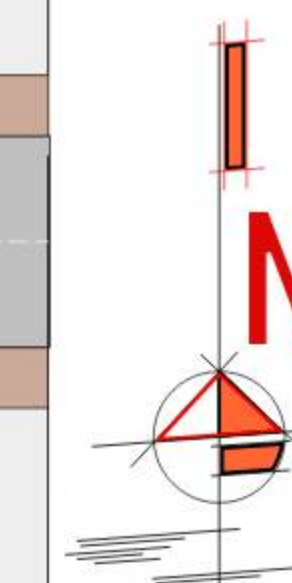

UNIVERSIDAD AUTÓNOMA JUAN MISAEL
SARACHO

FACULTAD DE CIENCIAS Y TECNOLOGÍA

PROYECTO: DISEÑO DE LA TERMINAL DE BUSES PARA LA CIUDAD DE YACUTBA

CARACTER: PLANIMETRIA GENERAL


ESCALA: INDICADA




MATERIA: PROYECTO DE GRADO

ESTUDIANTE: PAOLA ANDREA BASTOS YOLATA

DOCENTE: ARQ. CIRO VARGAS LOPEZ

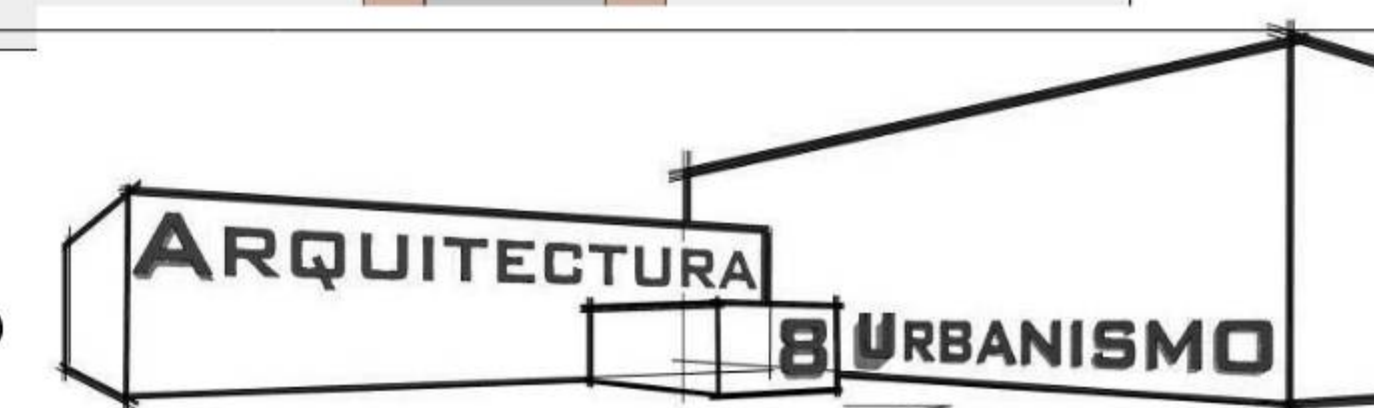

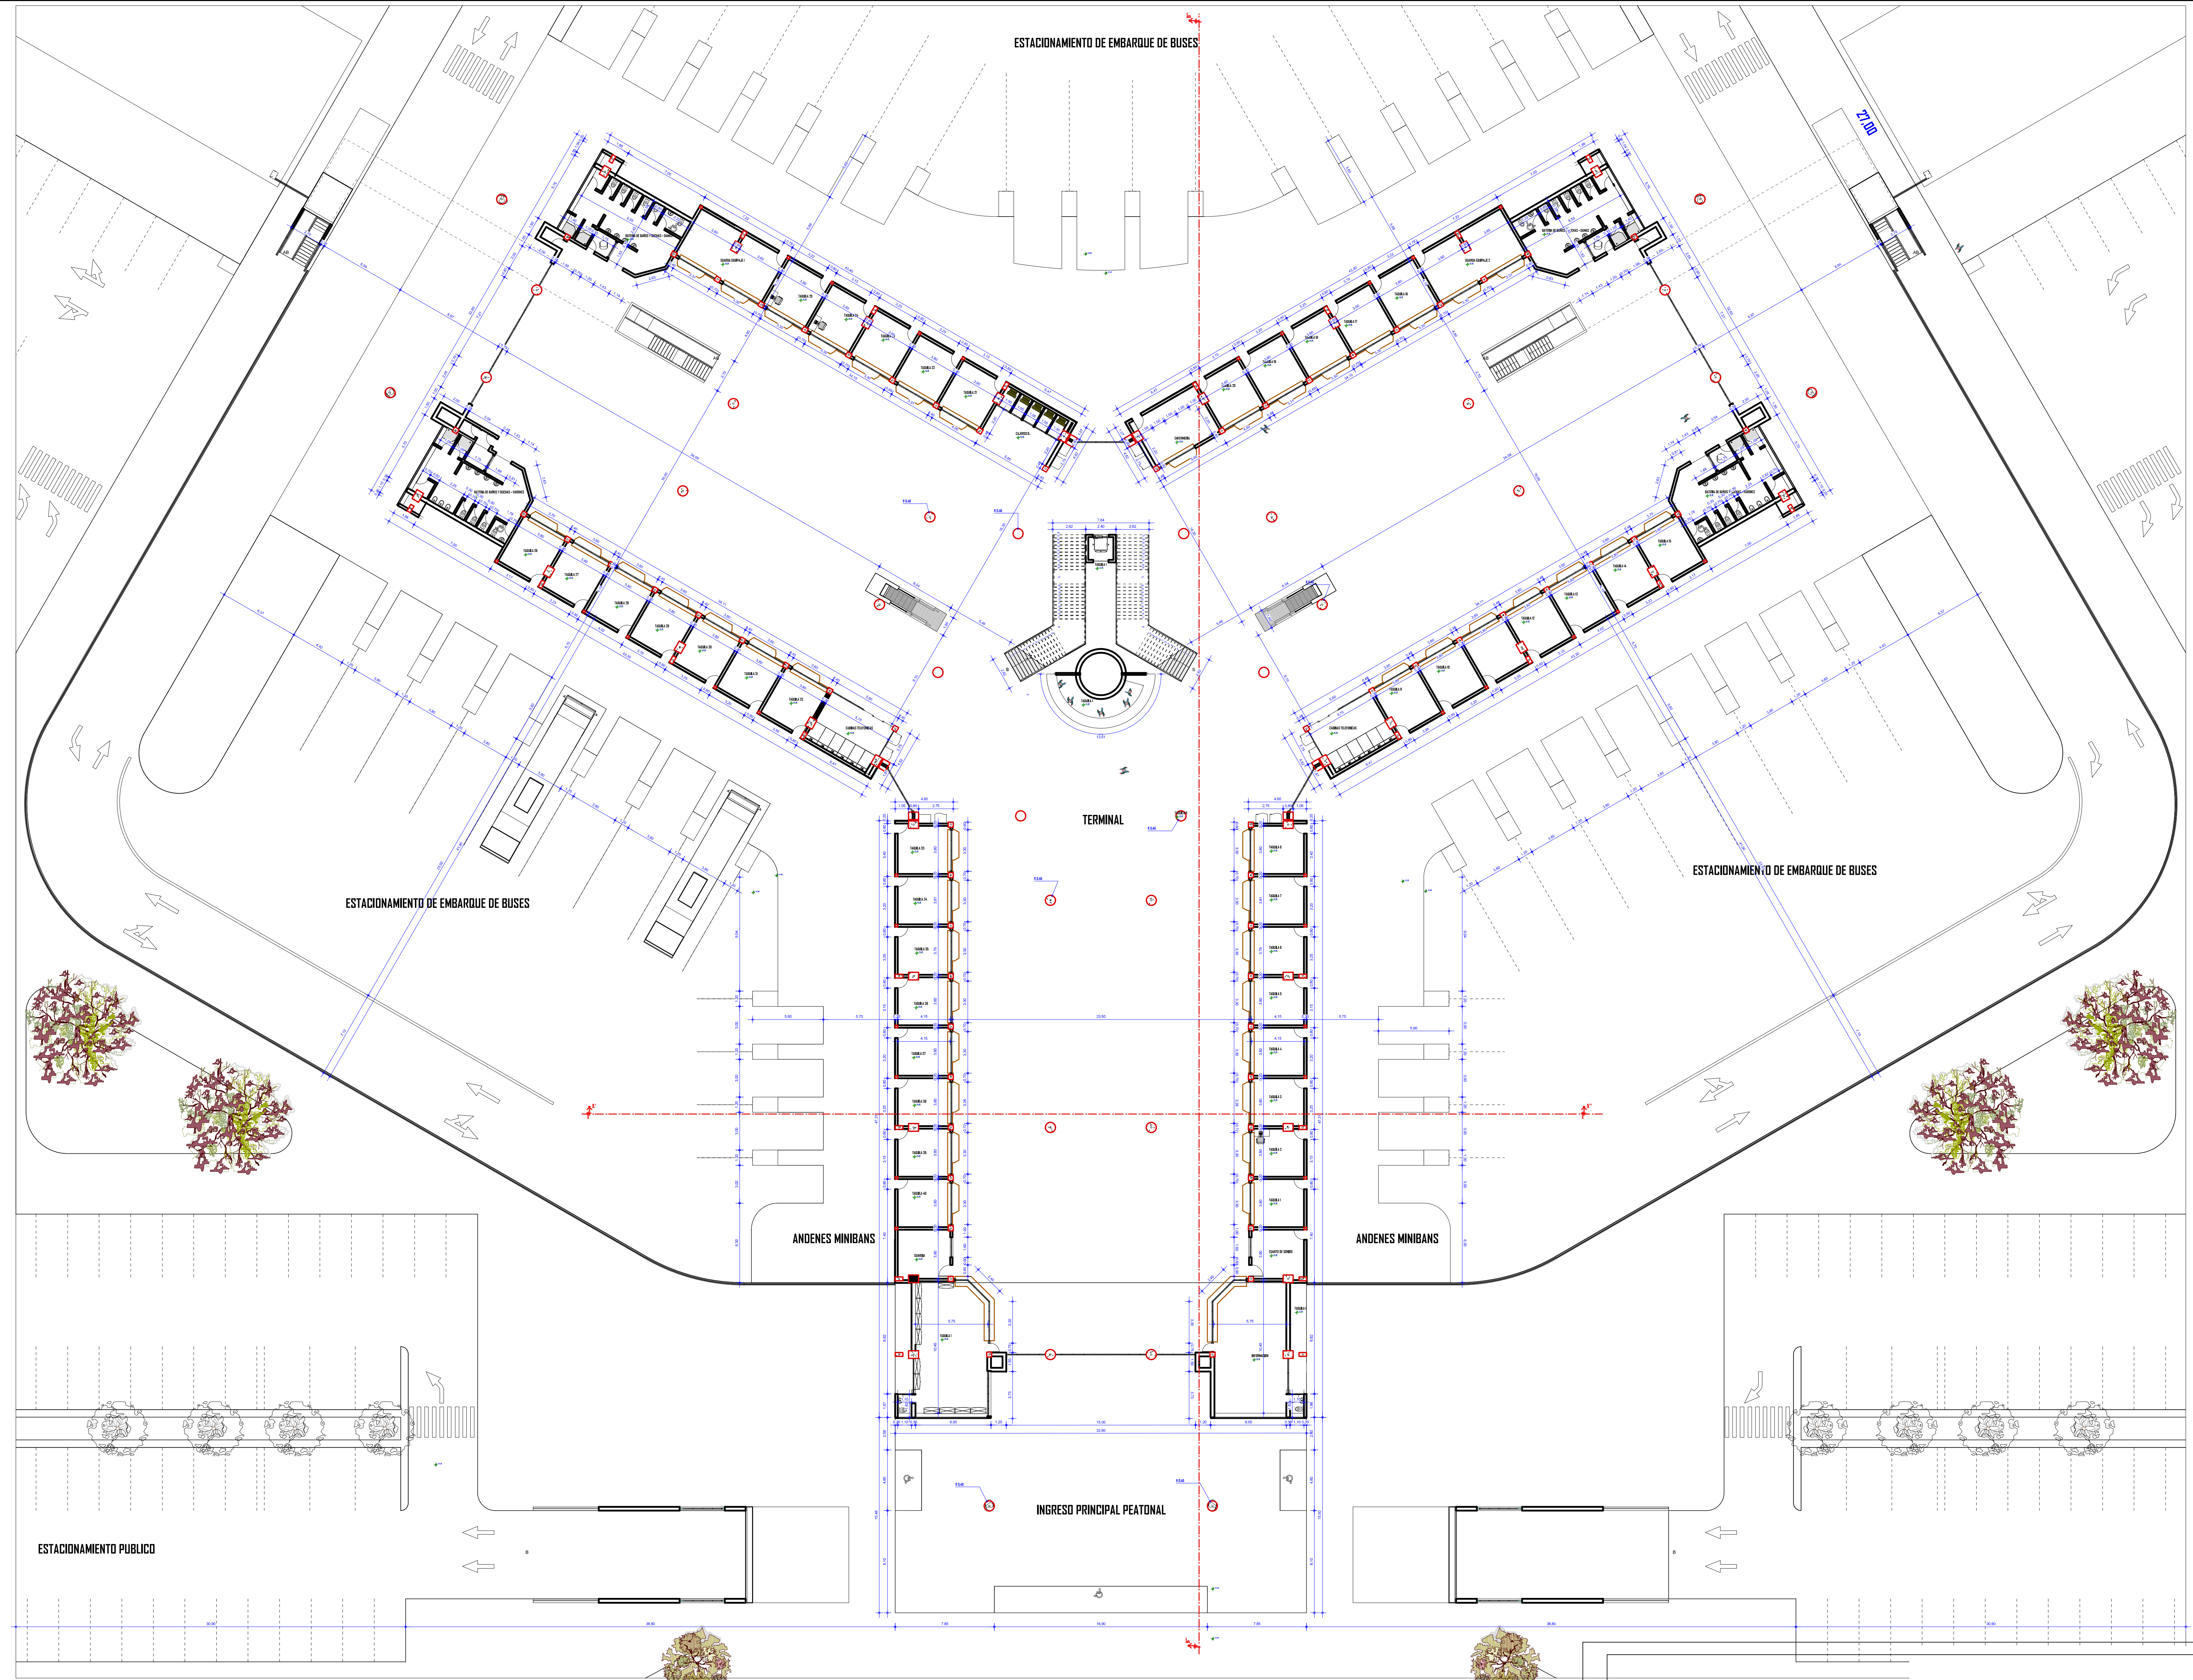

PLANTA BAJA ACOTADA - BLOQUE PRINCIPAL
ESC. 1:200



UNIVERSIDAD AUTONOMA JUAN MISAEL SARACHO
FACULTAD D ECIENCIAS Y TECNOLOGIA


PROYECTO: DISEÑO DE LA TERMINAL DE BUSES PARA LA CIUDAD DE YACUTIBA
CARACTER: PLANTA BAJA ACOTADA - BLOQUE PRINCIPAL
ESCALA: INDICADA




MATERIA: PROYECTO DE GRADO

ESTUDIANTE: PAOLA ANDREA BASTOS YOLATA

DOCENTE: ARO. CIRO VARGAS LOPEZ

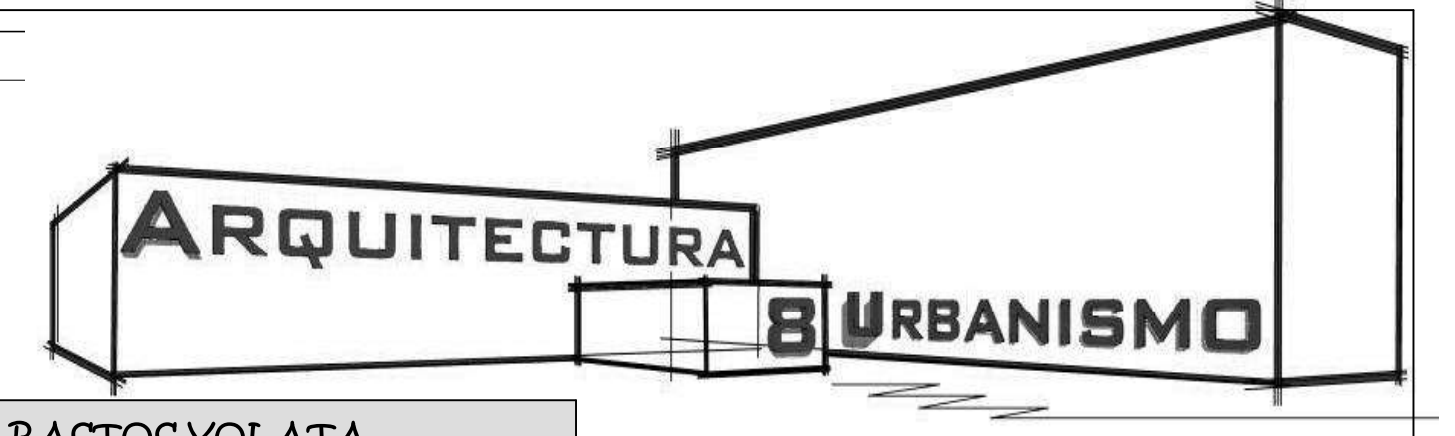

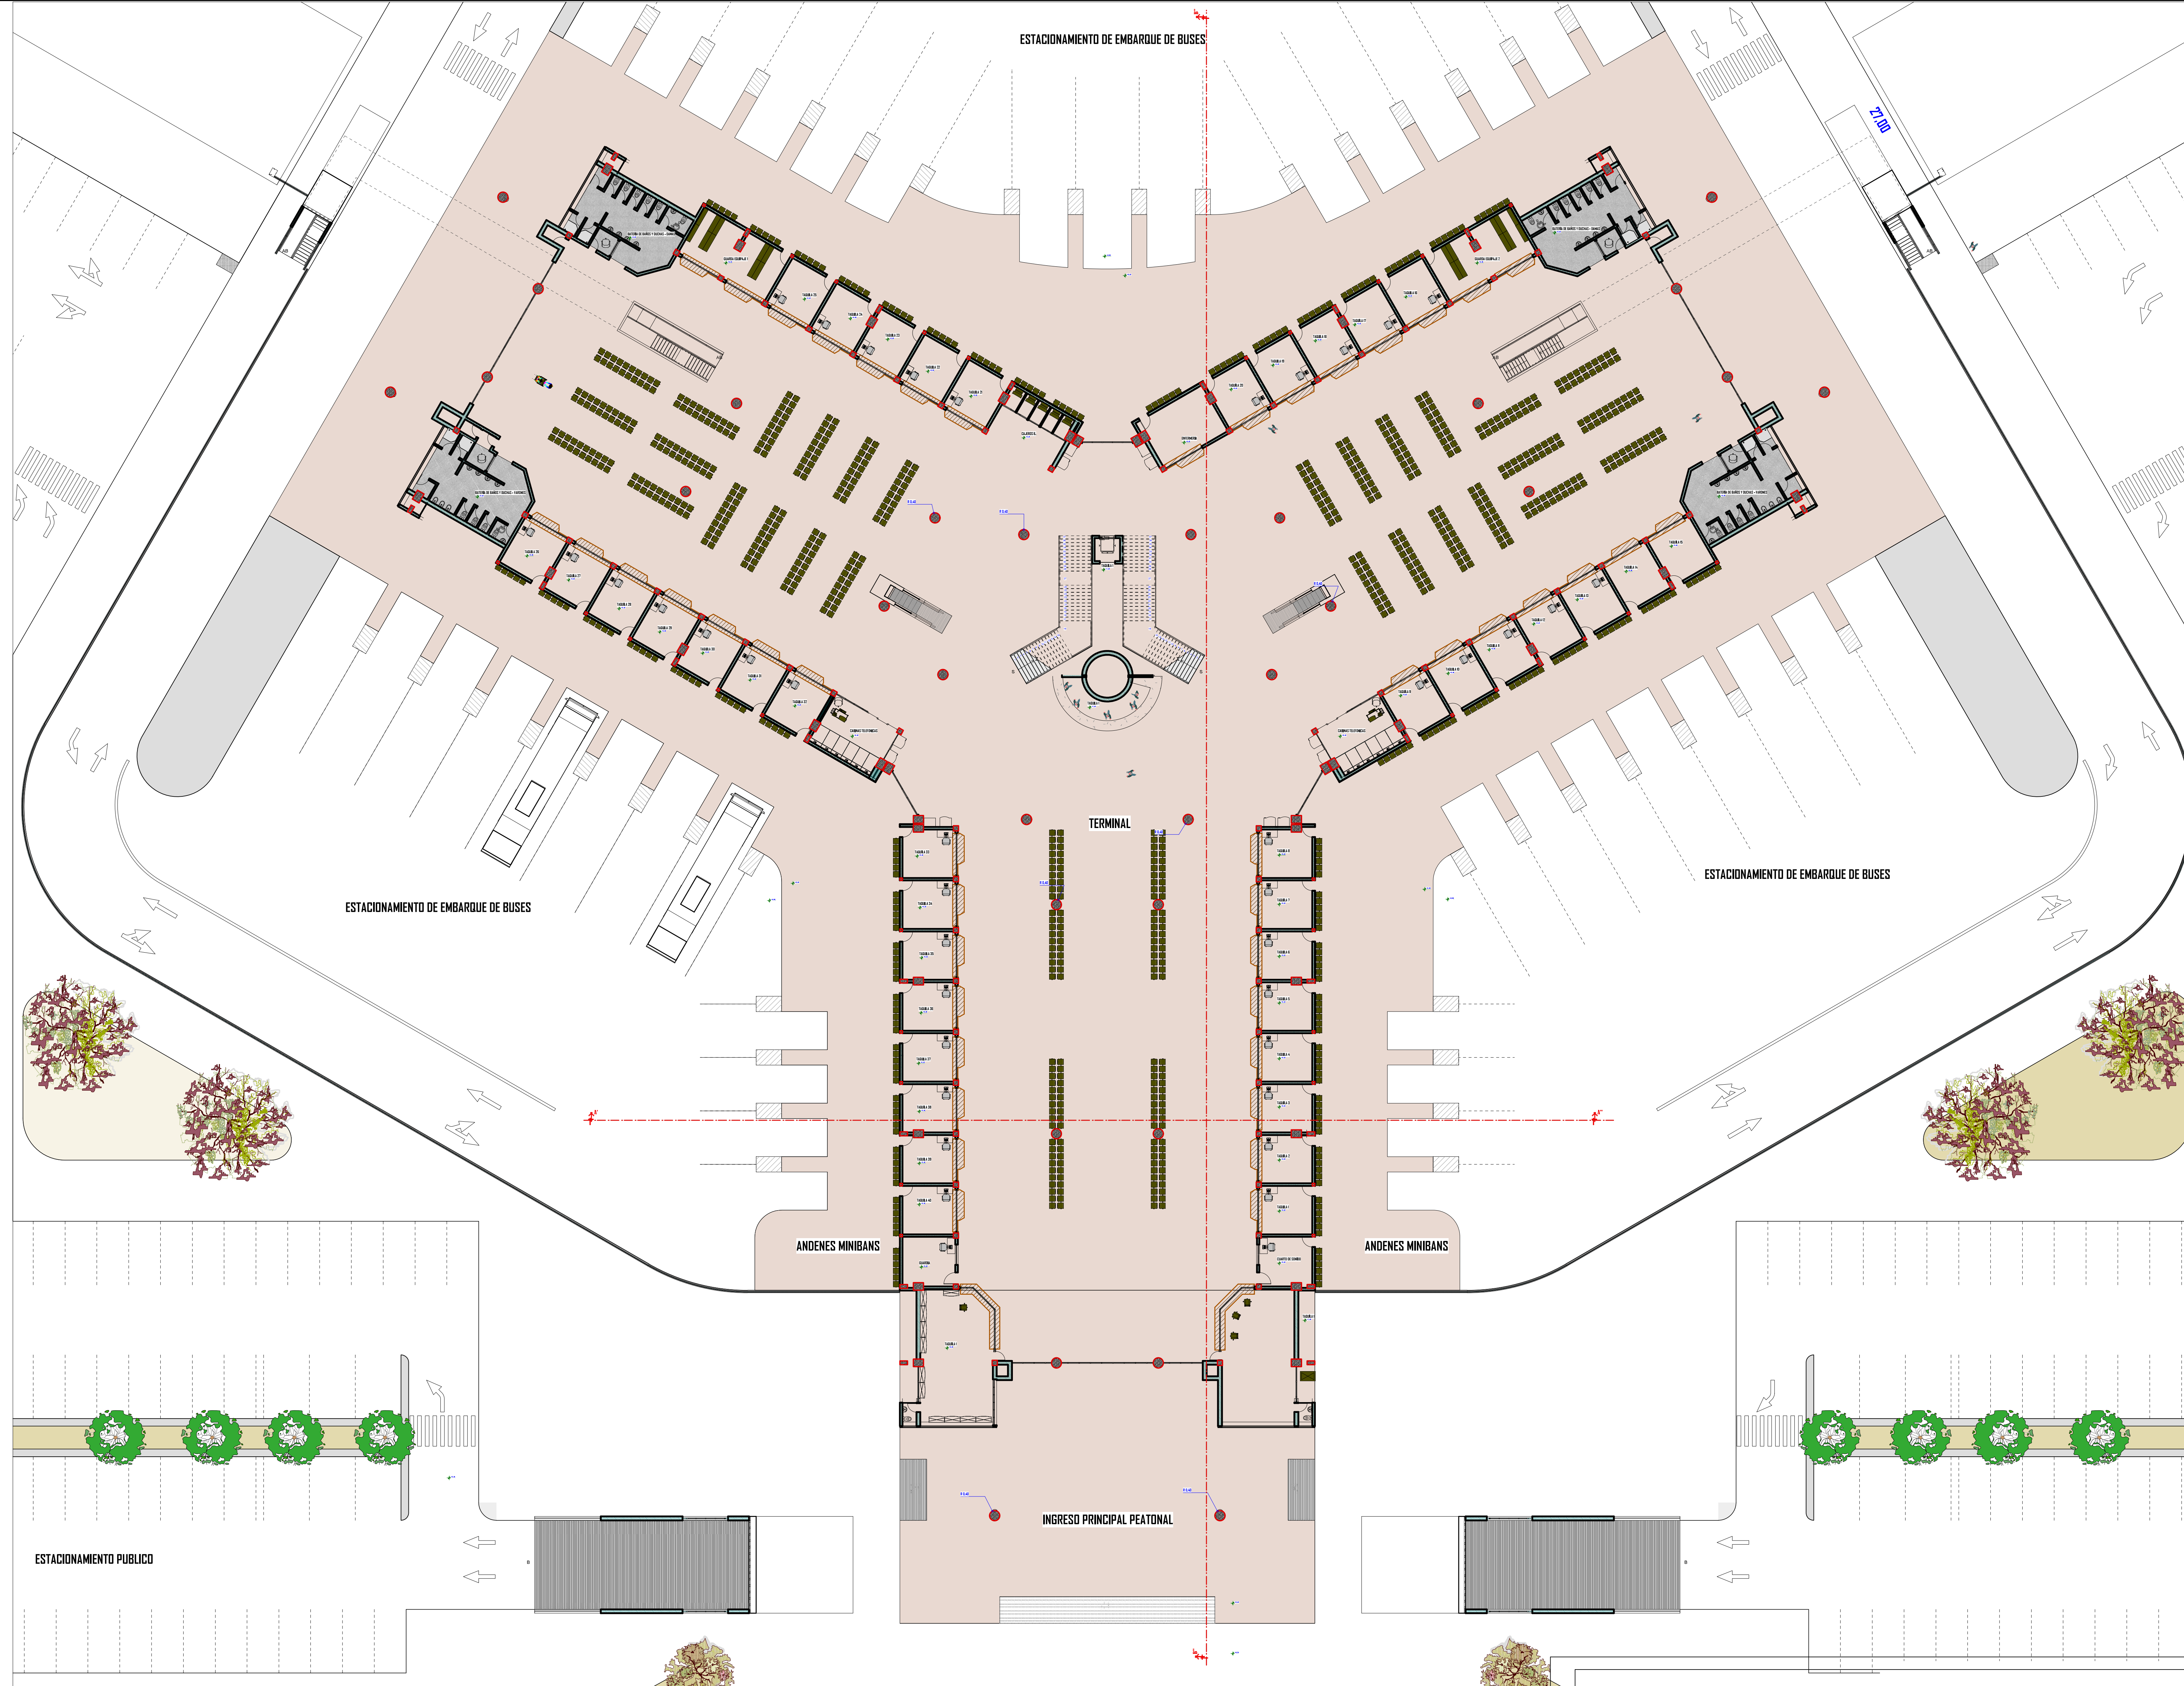

PLANTA BAJA AMOBLADA - BLOQUE PRINCIPAL
ESC: 1:200



UNIVERSIDAD AUTONOMA JUAN MISAEL
SARACHO

FACULTAD D ECIENCIAS Y TECNOLOGIA

PROYECTO: DISEÑO DE LA TERMINAL DE BUSES PARA LA CIUDAD DE YACUTBA

CARACTER: PLANTA BAJA AMOBLADA - BLOQUE PRINCIPAL


ESCALA: INDICADA



MATERIA: PROYECTO DE GRADO

ESTUDIANTE: PAOLA ANDREA BASTOS VOLATA

DOCENTE: ARO. CIRO VARGAS LOPEZ

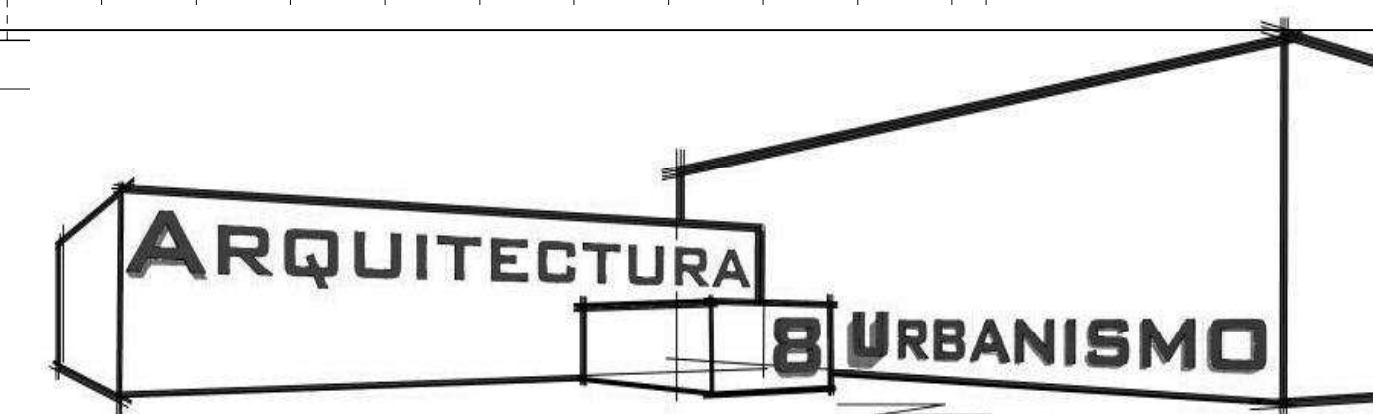

ESTACIONAMIENTO DE BUSES

BODEGAS

BODEGAS

ESTACIONAMIENTO PUBLICO

INGRESO DE VEHICULO PUBLICO

PLANTA BAJA AMOBLADA - BLOQUE DE BODEGAS 1
ESC: 1:100


PROYECTO: DISEÑO DE LA TERMINAL DE BUSES PARA LA CIUDAD DE YACUITA
CARACTER: PLANTA BAJA AMOBLADA - BLOQUE DE BODEGAS 1
ESCALA: INDICADA




MATERIA: PROYECTO DE GRADO

ESTUDIANTE: PAOLA ANDREA BASTOS YOLATA

DOCENTE: ARO. CIRO VARGAS LOPEZ

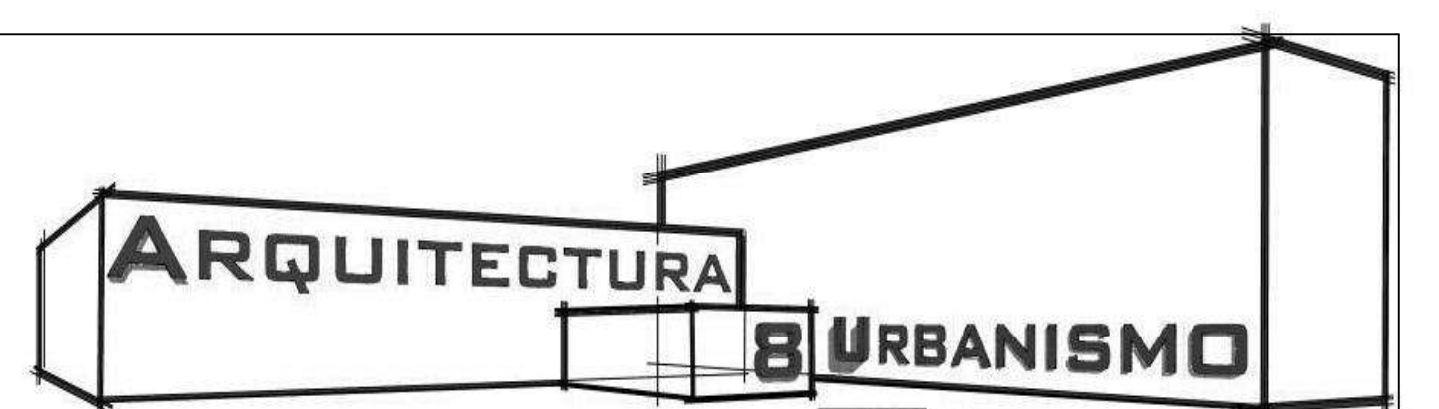

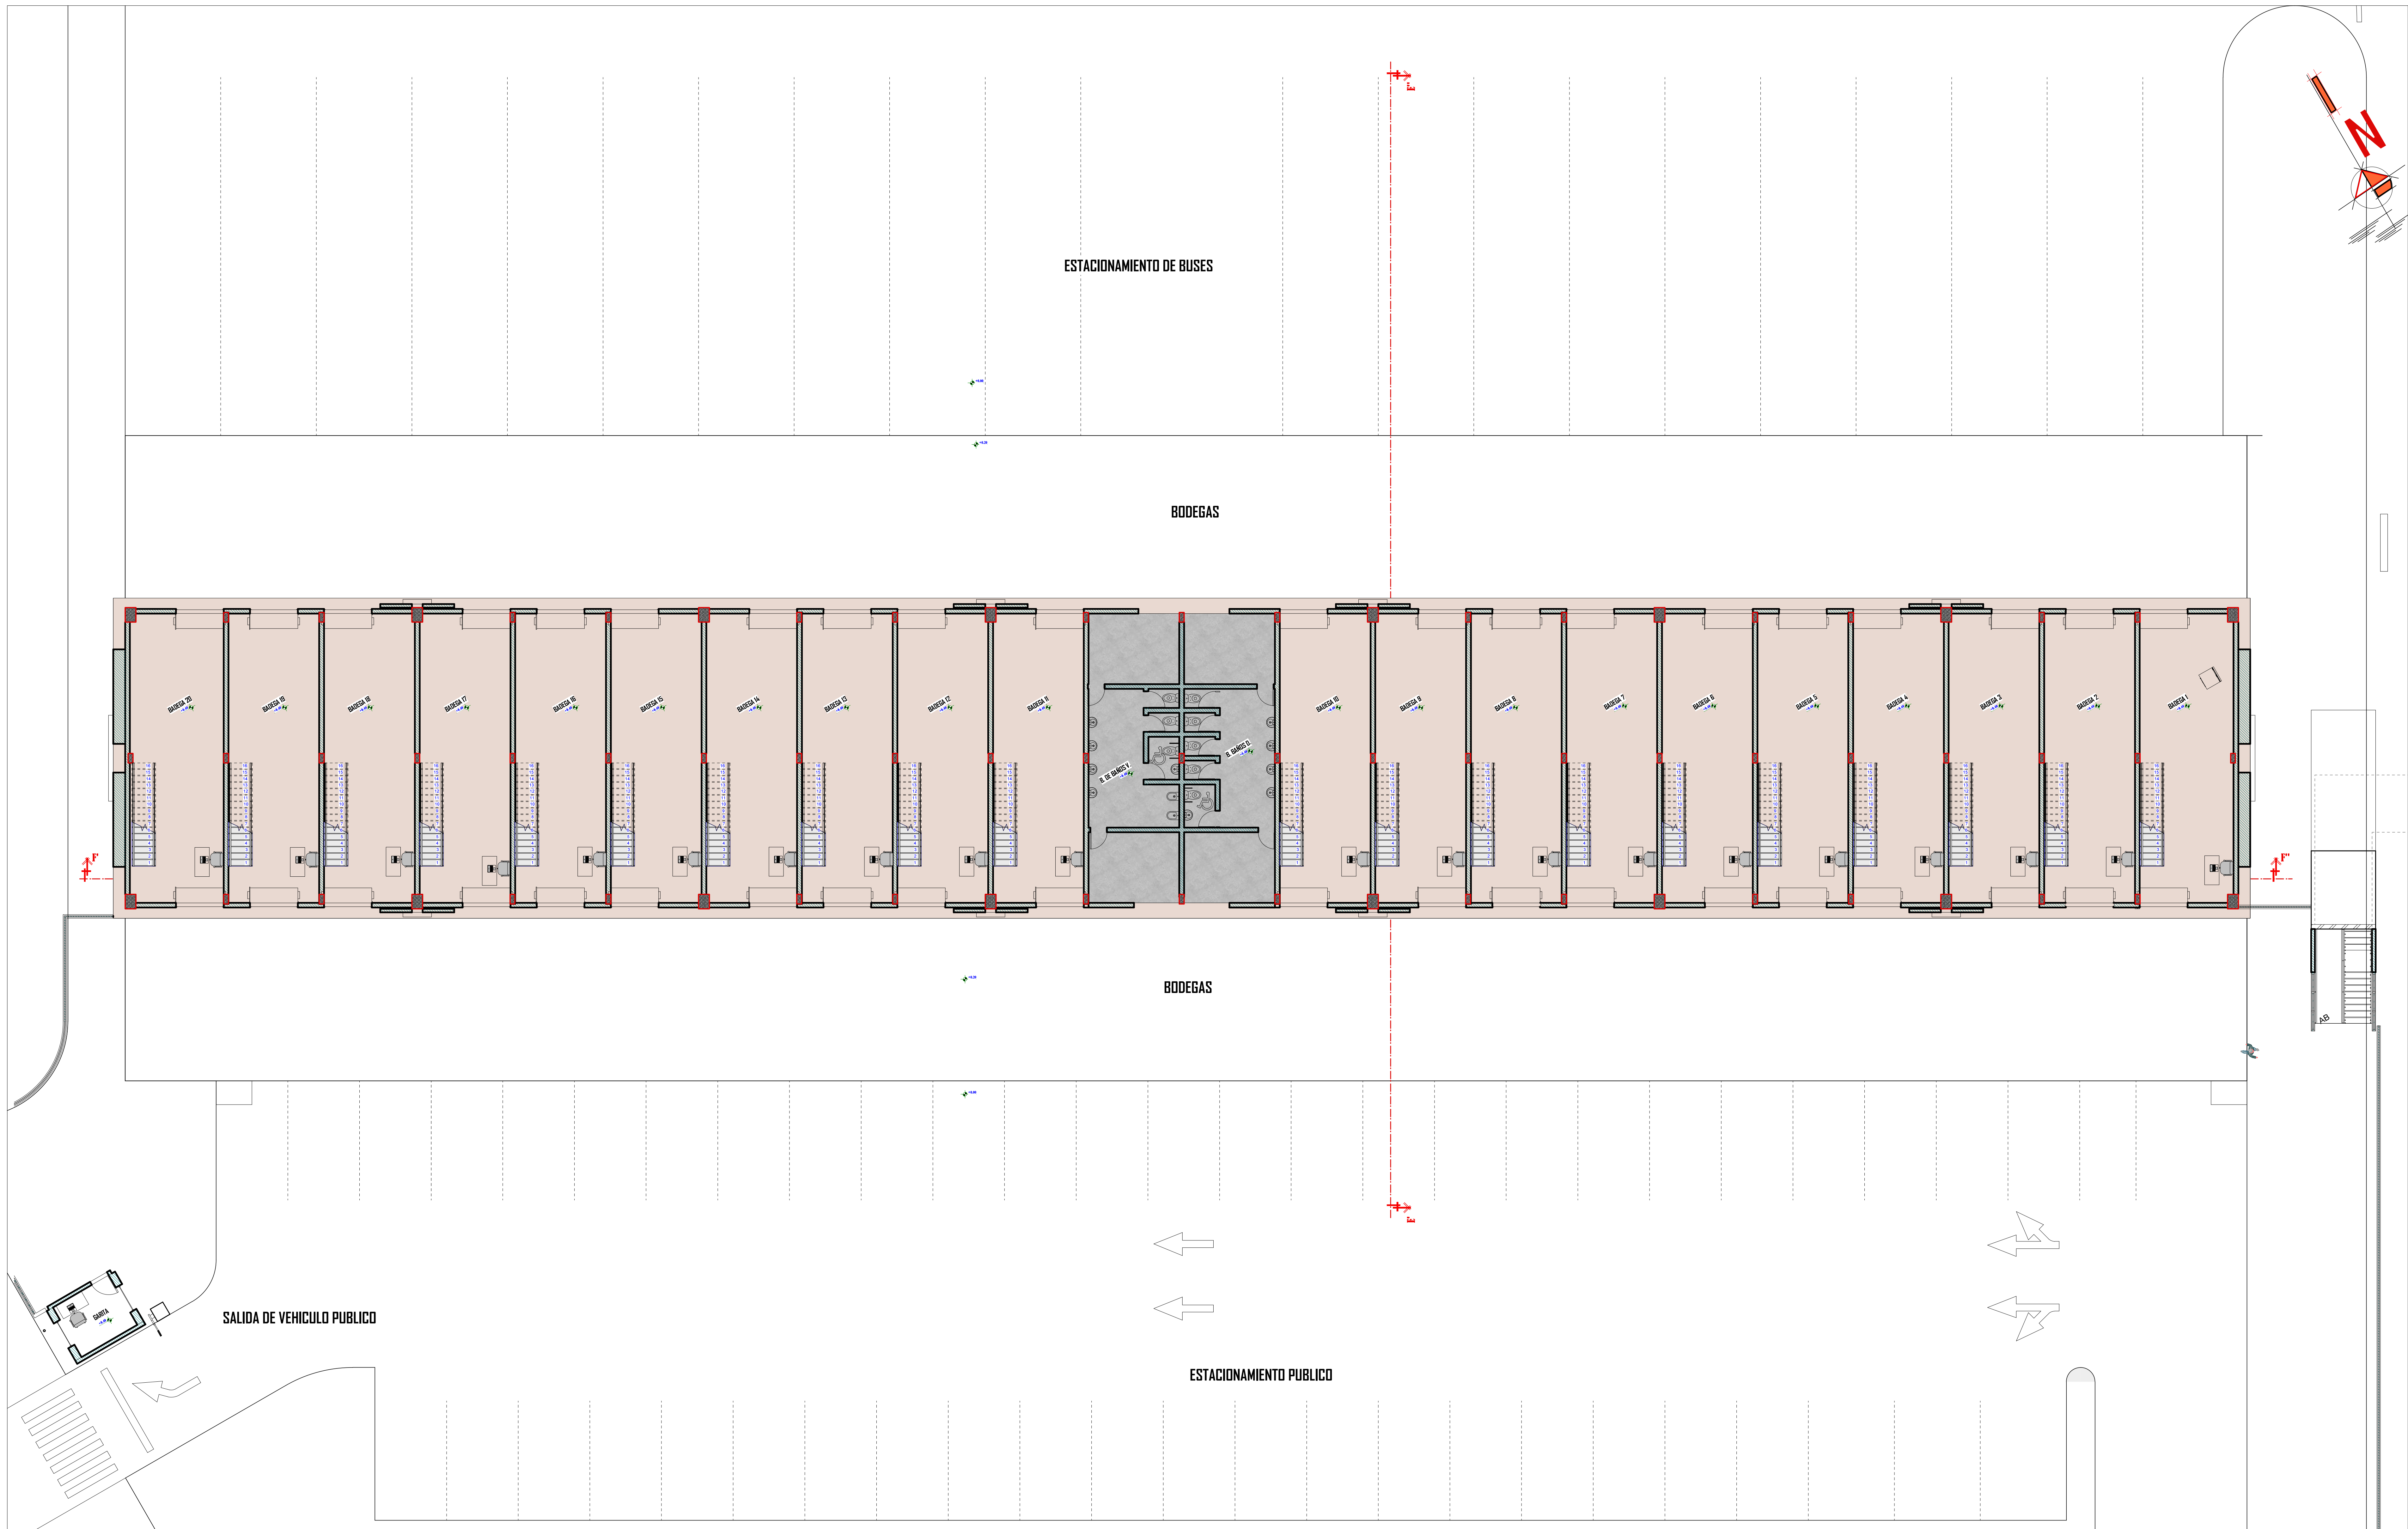


PLANTA BAJA AMOBLADA - BLOQUE DE BODEGAS 2
ESC: 1:100



UNIVERSIDAD AUTONOMA JUAN MISAEL
SARACHO

FACULTAD D ECIENCIAS Y TECNOLOGIA

PROYECTO: DISEÑO DE LA TERMINAL DE BUSES PARA LA CIUDAD DE YACUIBA
CARACTER: PLANTA BAJA AMOBLADA - BLOQUE DE BODEGAS 2
ESCALA: INDICADA

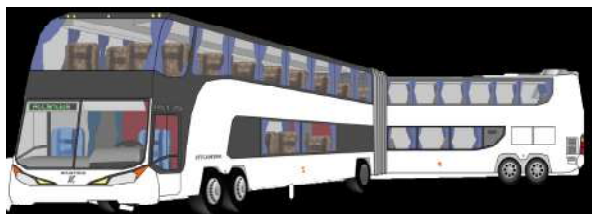

MATERIA: PROYECTO DE GRADO

ESTUDIANTE: PAOLA ANDREA BASTOS YOLATA

DOCENTE: ARO. CIRO VARGAS LOPEZ

