




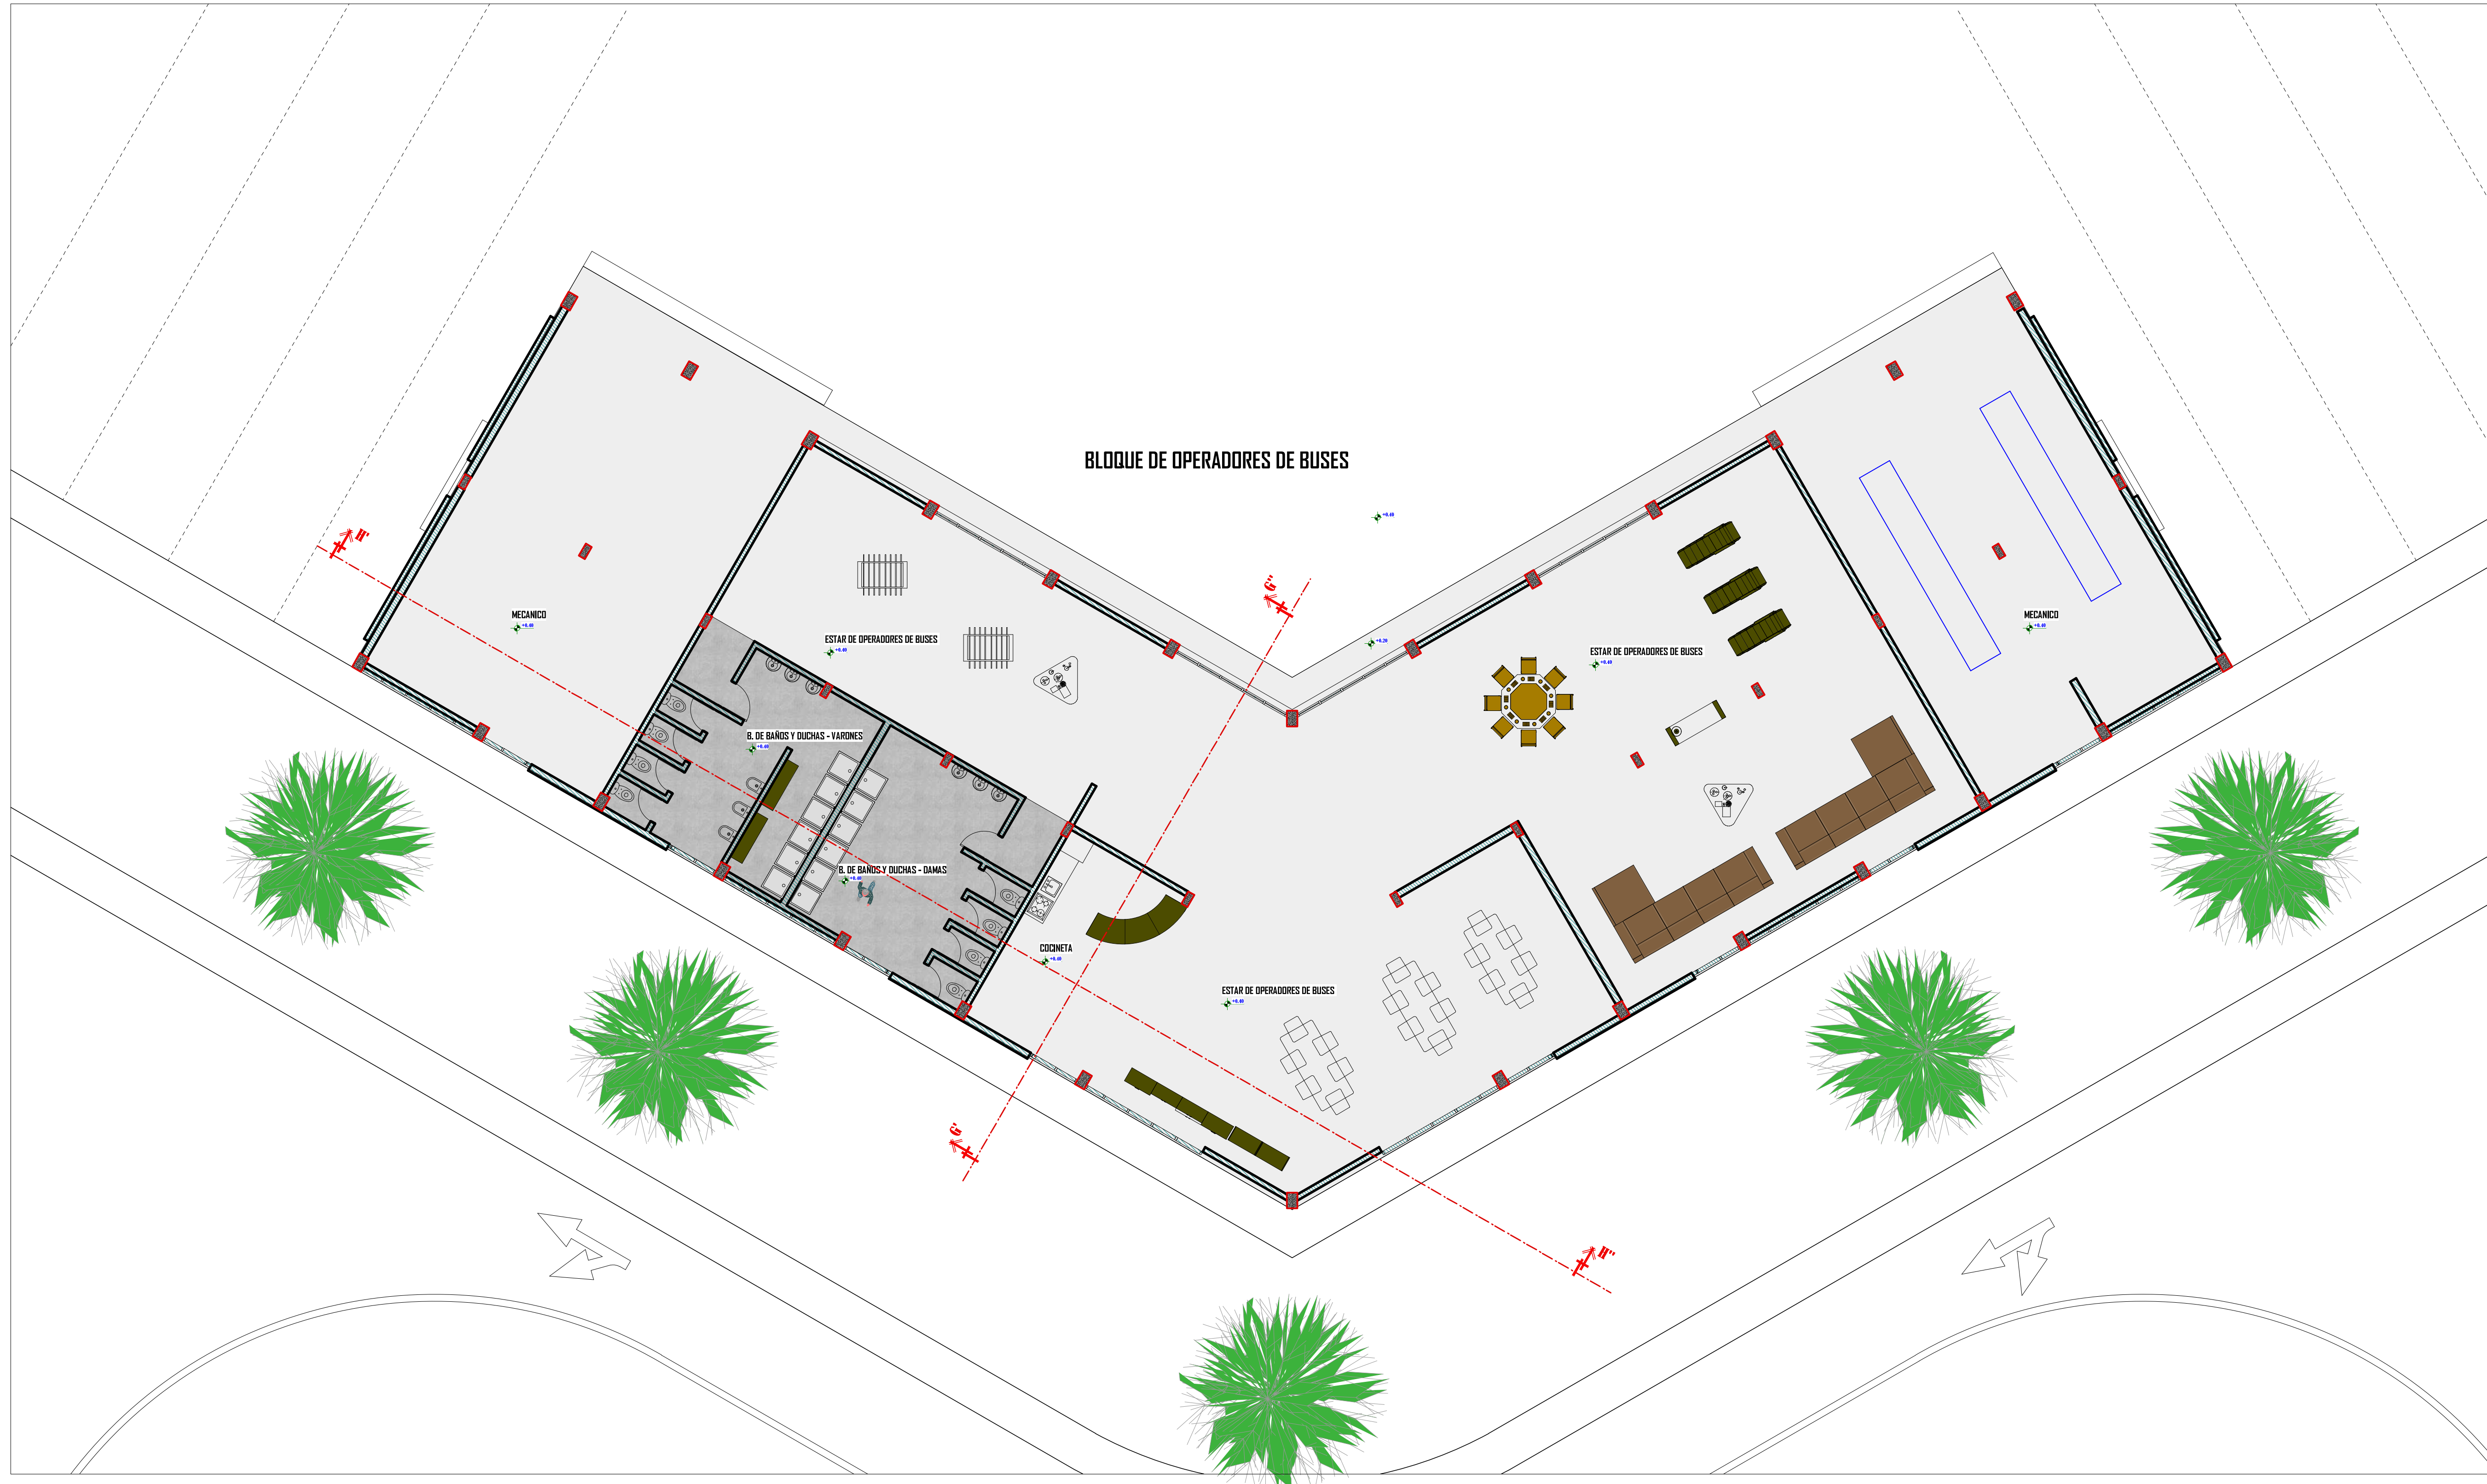

PLANTA UNICA AMOBLADA - BLOQUE DE OPERADORES DE BUSES
ESC: 1:100

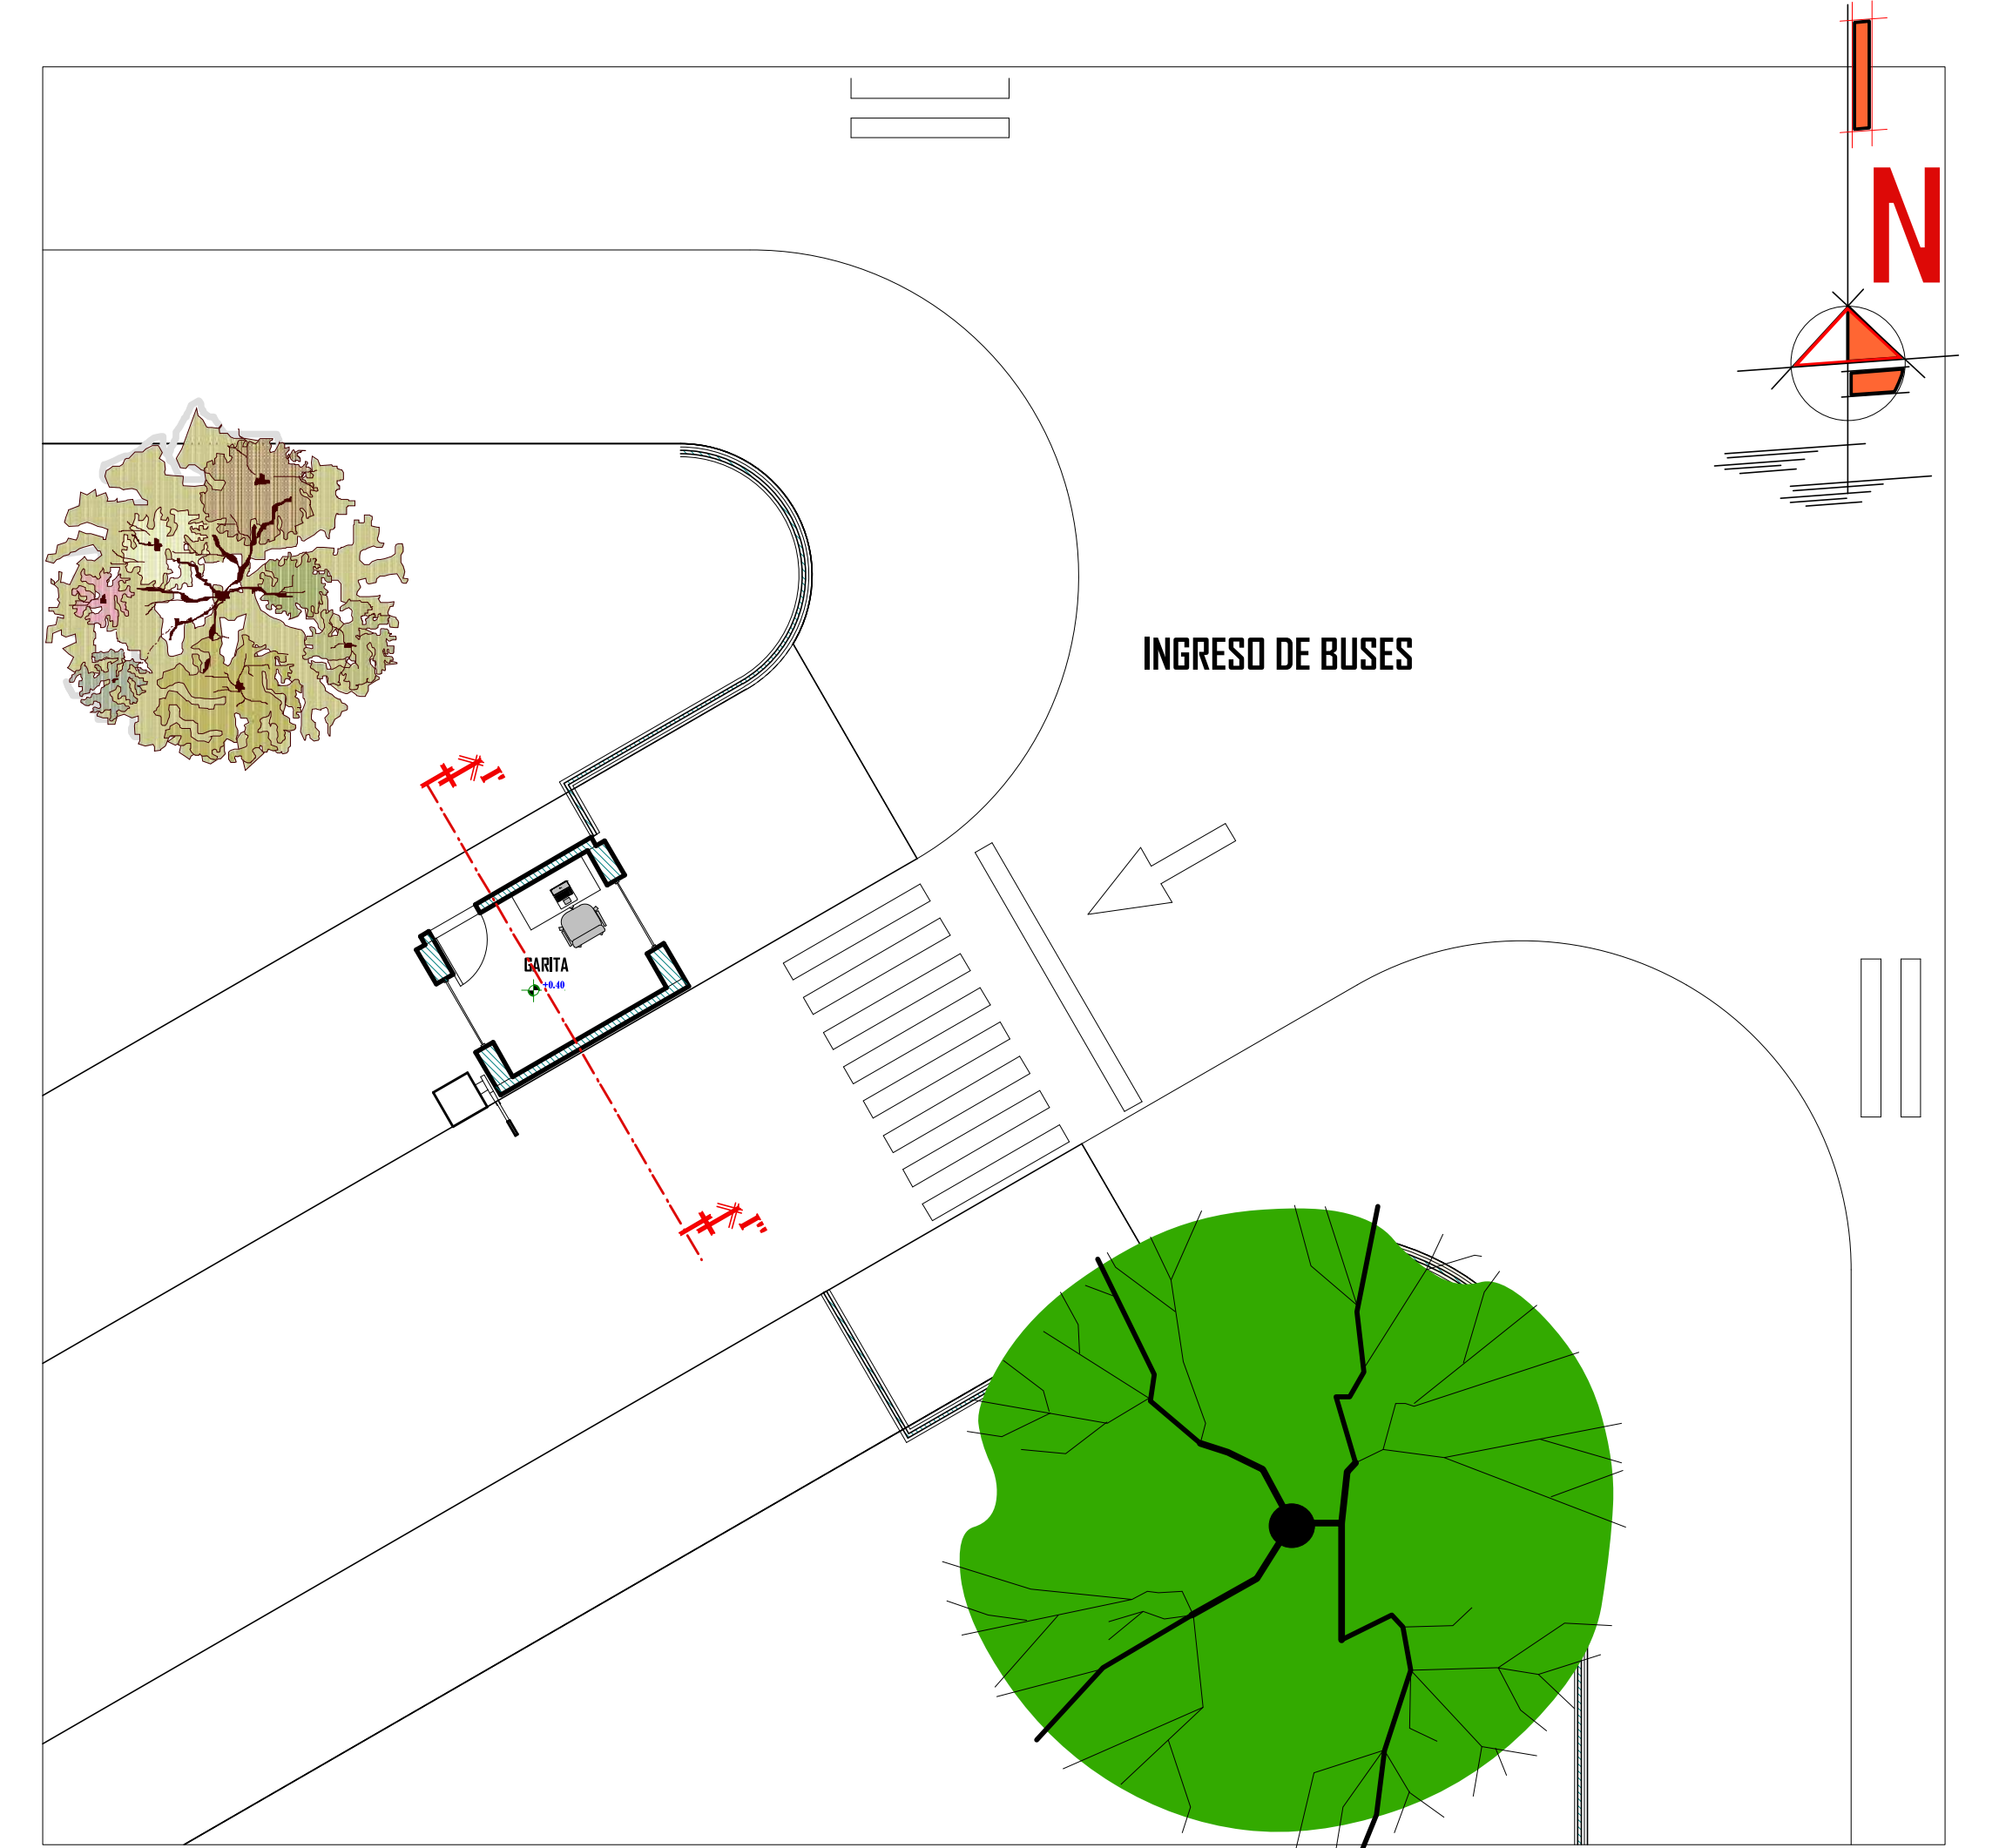

PLANTA UNICA AMOBLADA - GARITA CONTROL DE INGRESO DE BUSES
ESC: 1:100

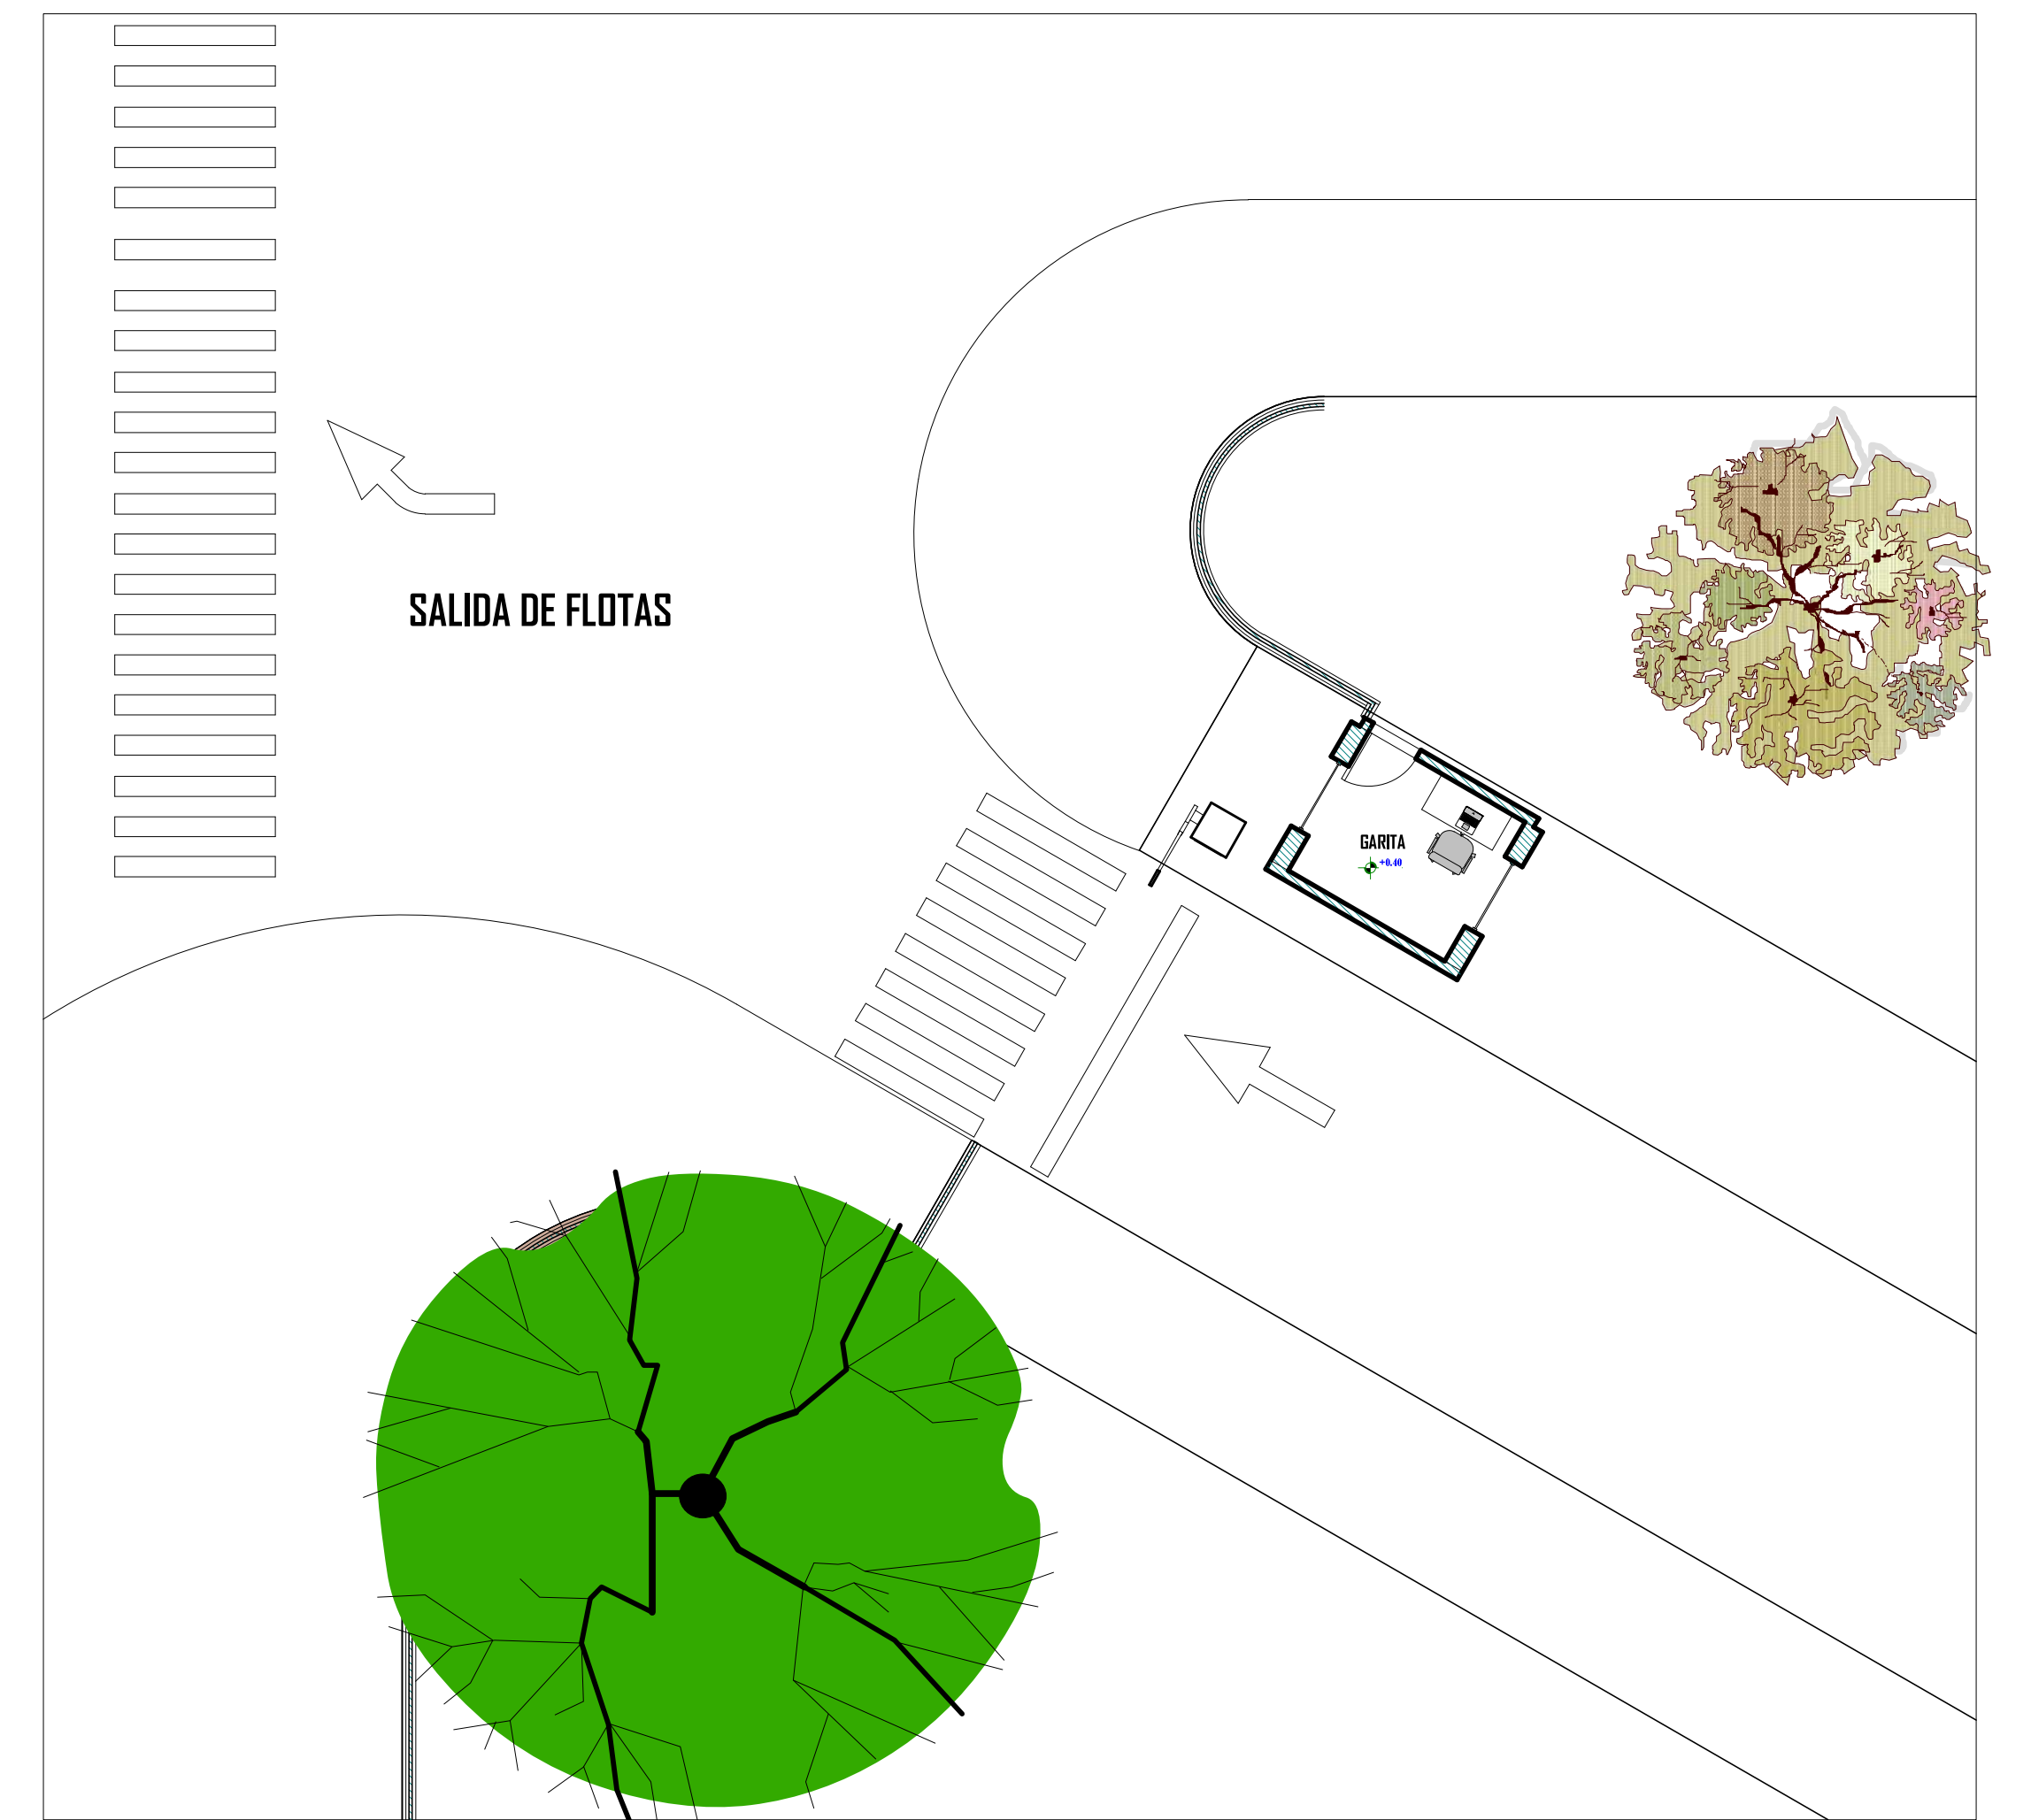

PLANTA UNICA AMOBLADA - GARITA CONTROL DE SALIDA DE BUSES
ESC: 1:100



UNIVERSIDAD AUTONOMA JUAN MISAEL
SARACHO

FACULTAD D ECIENCIAS Y TECNOLOGIA


PROYECTO: DISEÑO DE LA TERMINAL DE BUSES PARA LA CIUDAD DE YACUIBA
CARACTER: PLANTA UNICA AMOBLADA- BLOQUE DE OPERADORES DE BUSES
ESCALA: INDICADA




MATERIA: PROYECTO DE GRADO

ESTUDIANTE: PAOLA ANDREA BASTOS YOLATA

DOCENTE: ARO. CIRO VARGAS LOPEZ

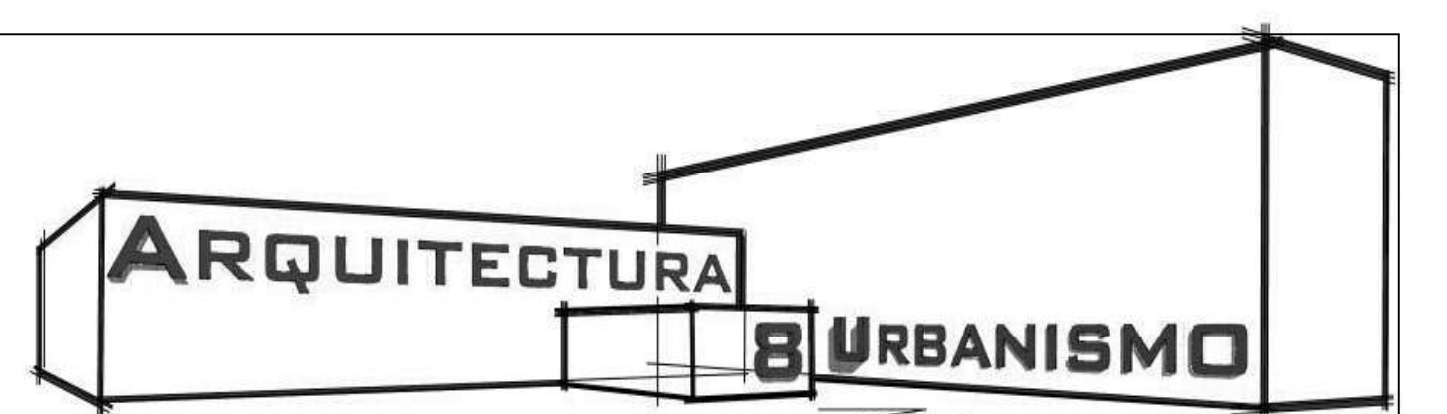

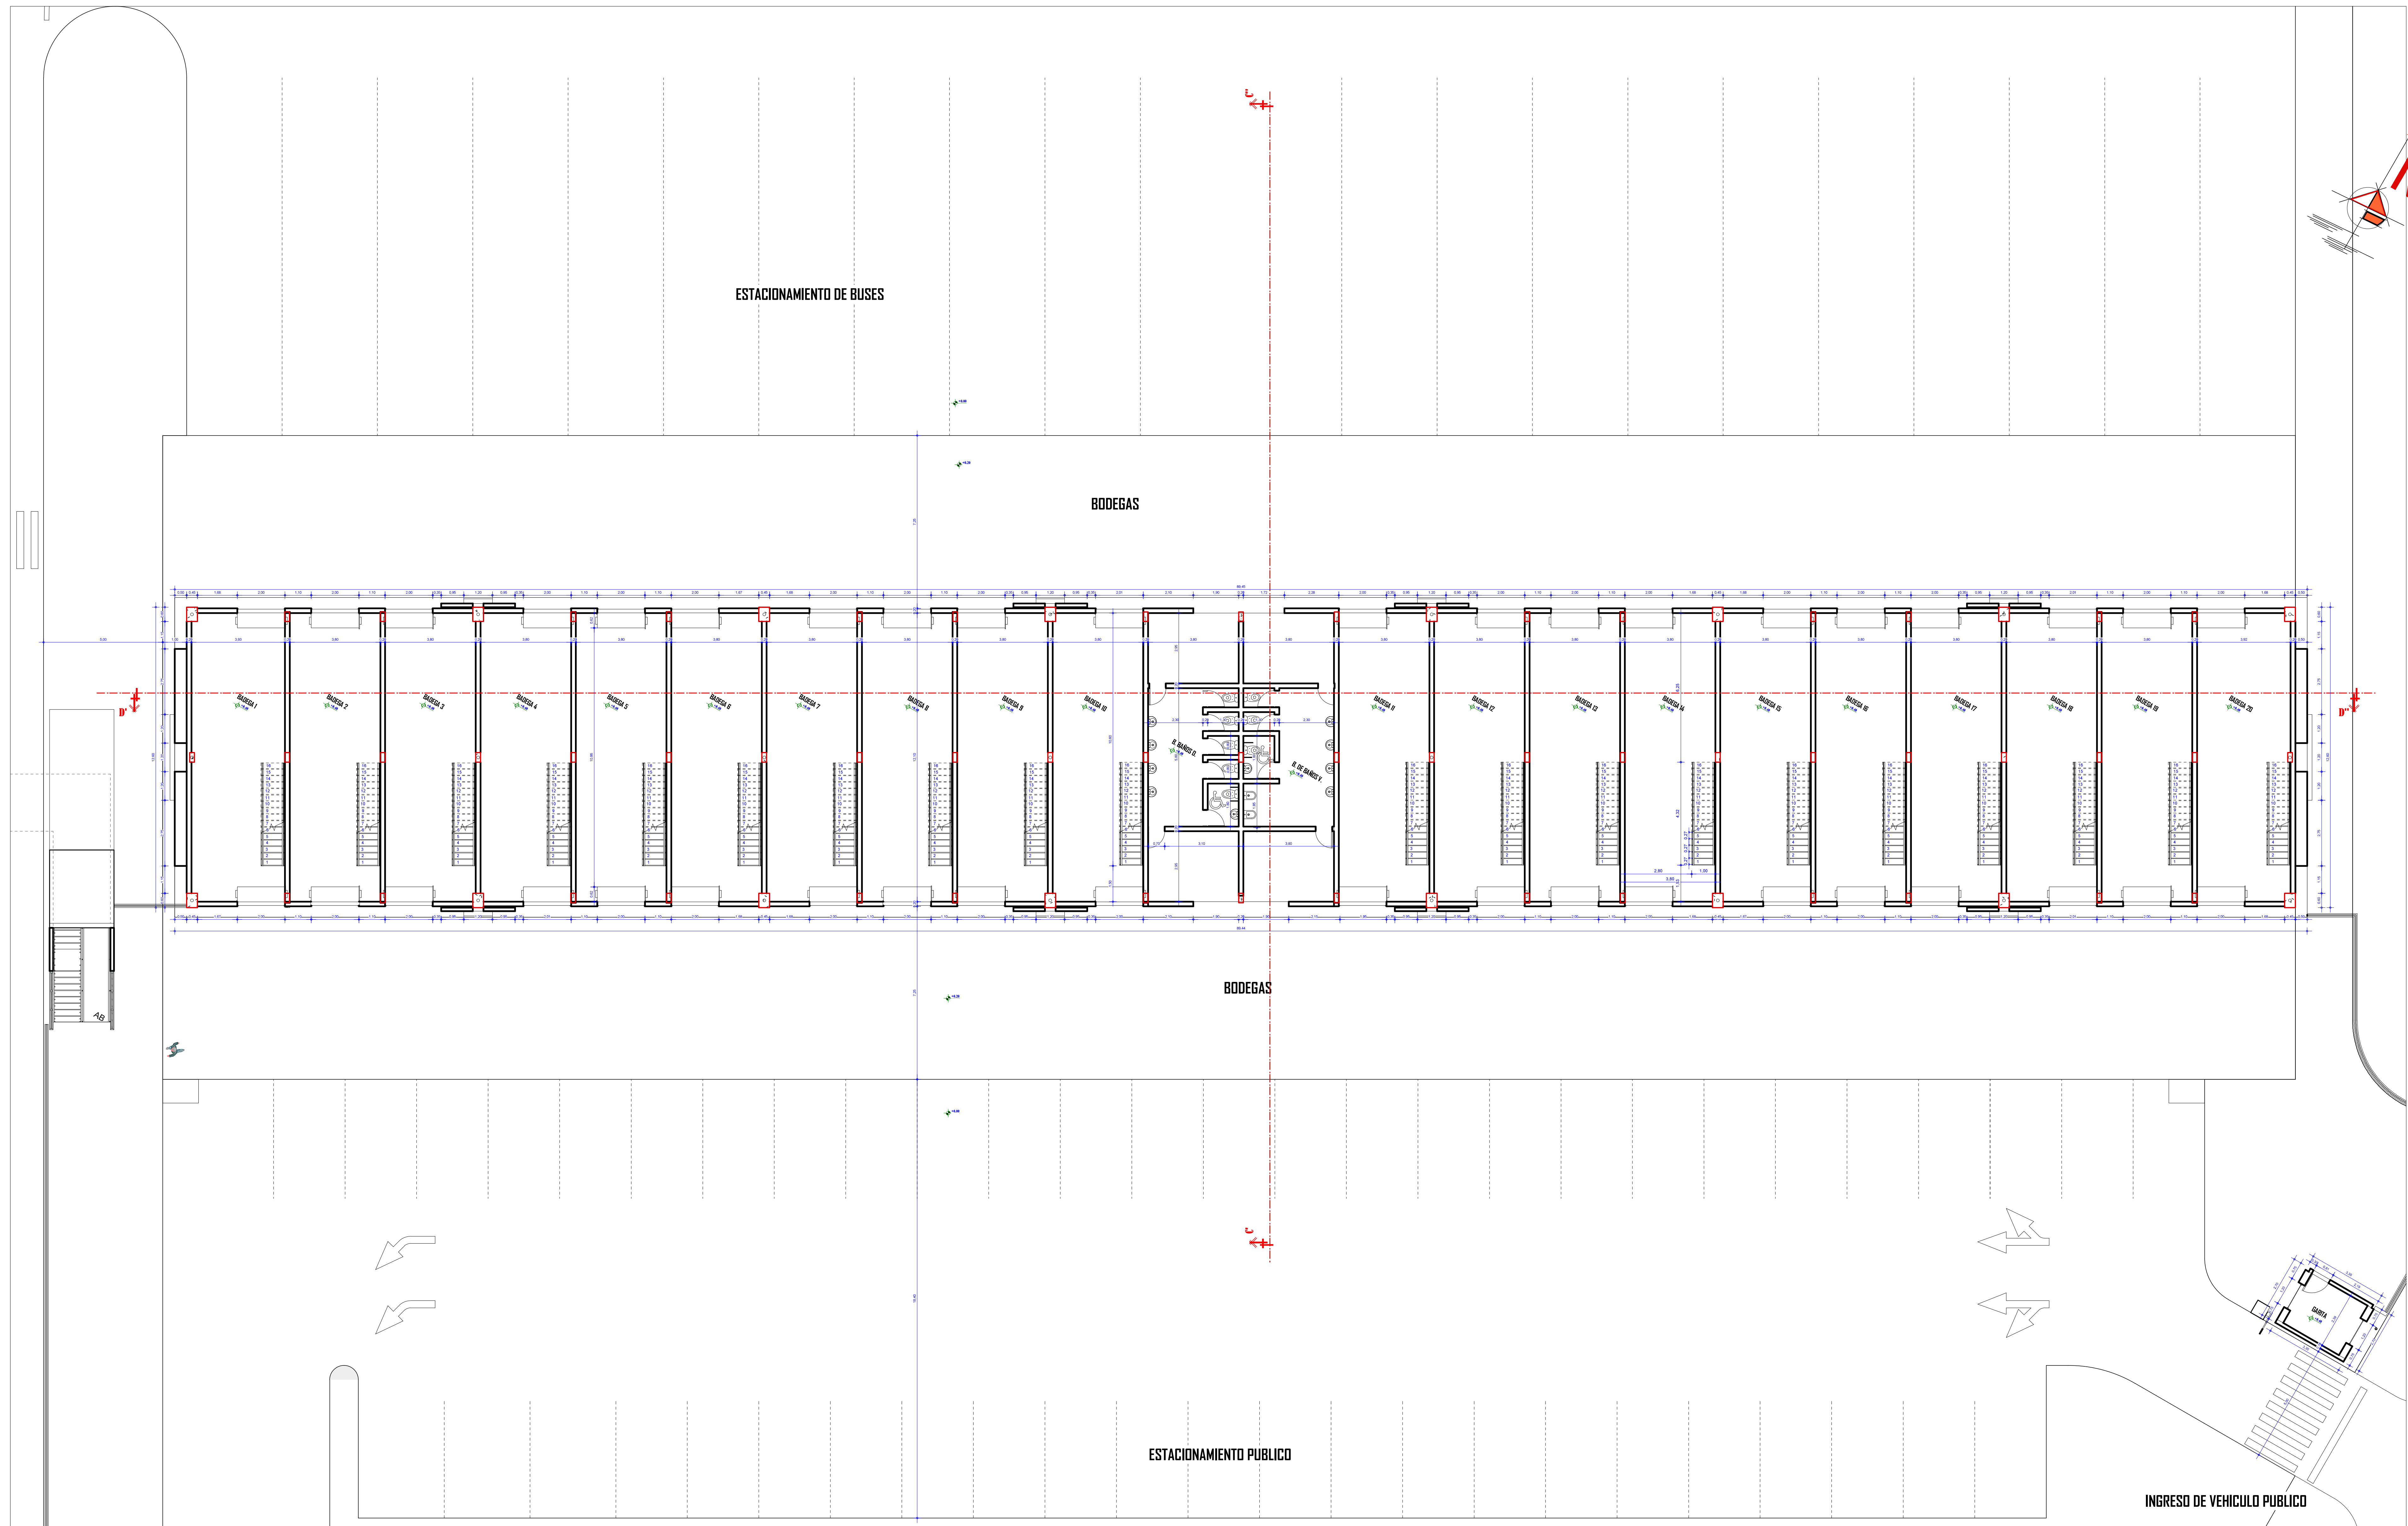

PLANTA BAJA ACOTADA - BLOQUE DE BODEGAS I
ESC: 1:100



UNIVERSIDAD AUTONOMA JUAN MISAEL
SARACHO

FACULTAD D ECIENCIAS Y TECNOLOGIA


PROYECTO: DISEÑO DE LA TERMINAL DE BUSES PARA LA CIUDAD DE YACUITA
CARACTER: PLANTA BAJA ACOTADA - BLOQUE DE BODEGAS 1
ESCALA: INDICADA




MATERIA: PROYECTO DE GRADO

ESTUDIANTE: PAOLA ANDREA BASTOS YOLATA

DOCENTE: ARO. CIRO VARGAS LOPEZ

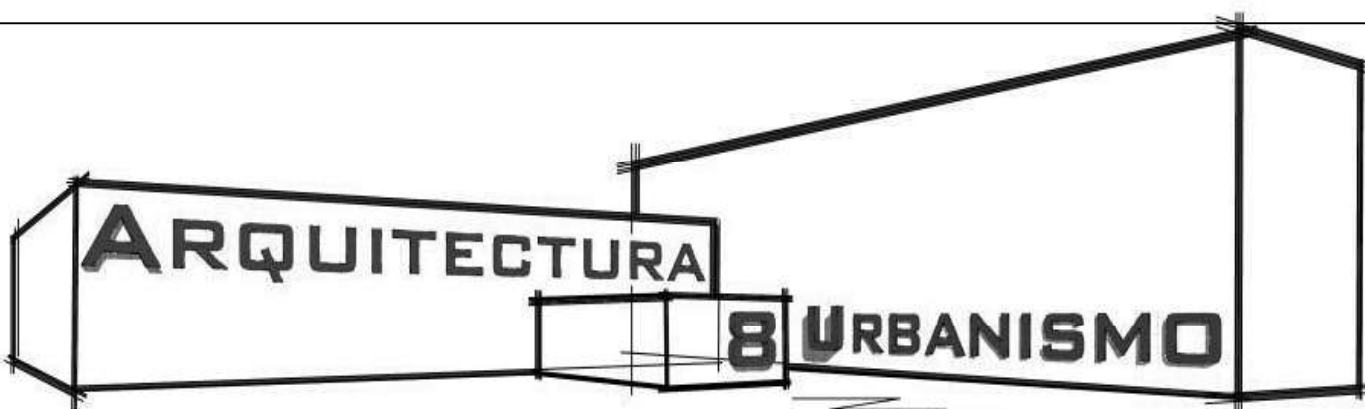

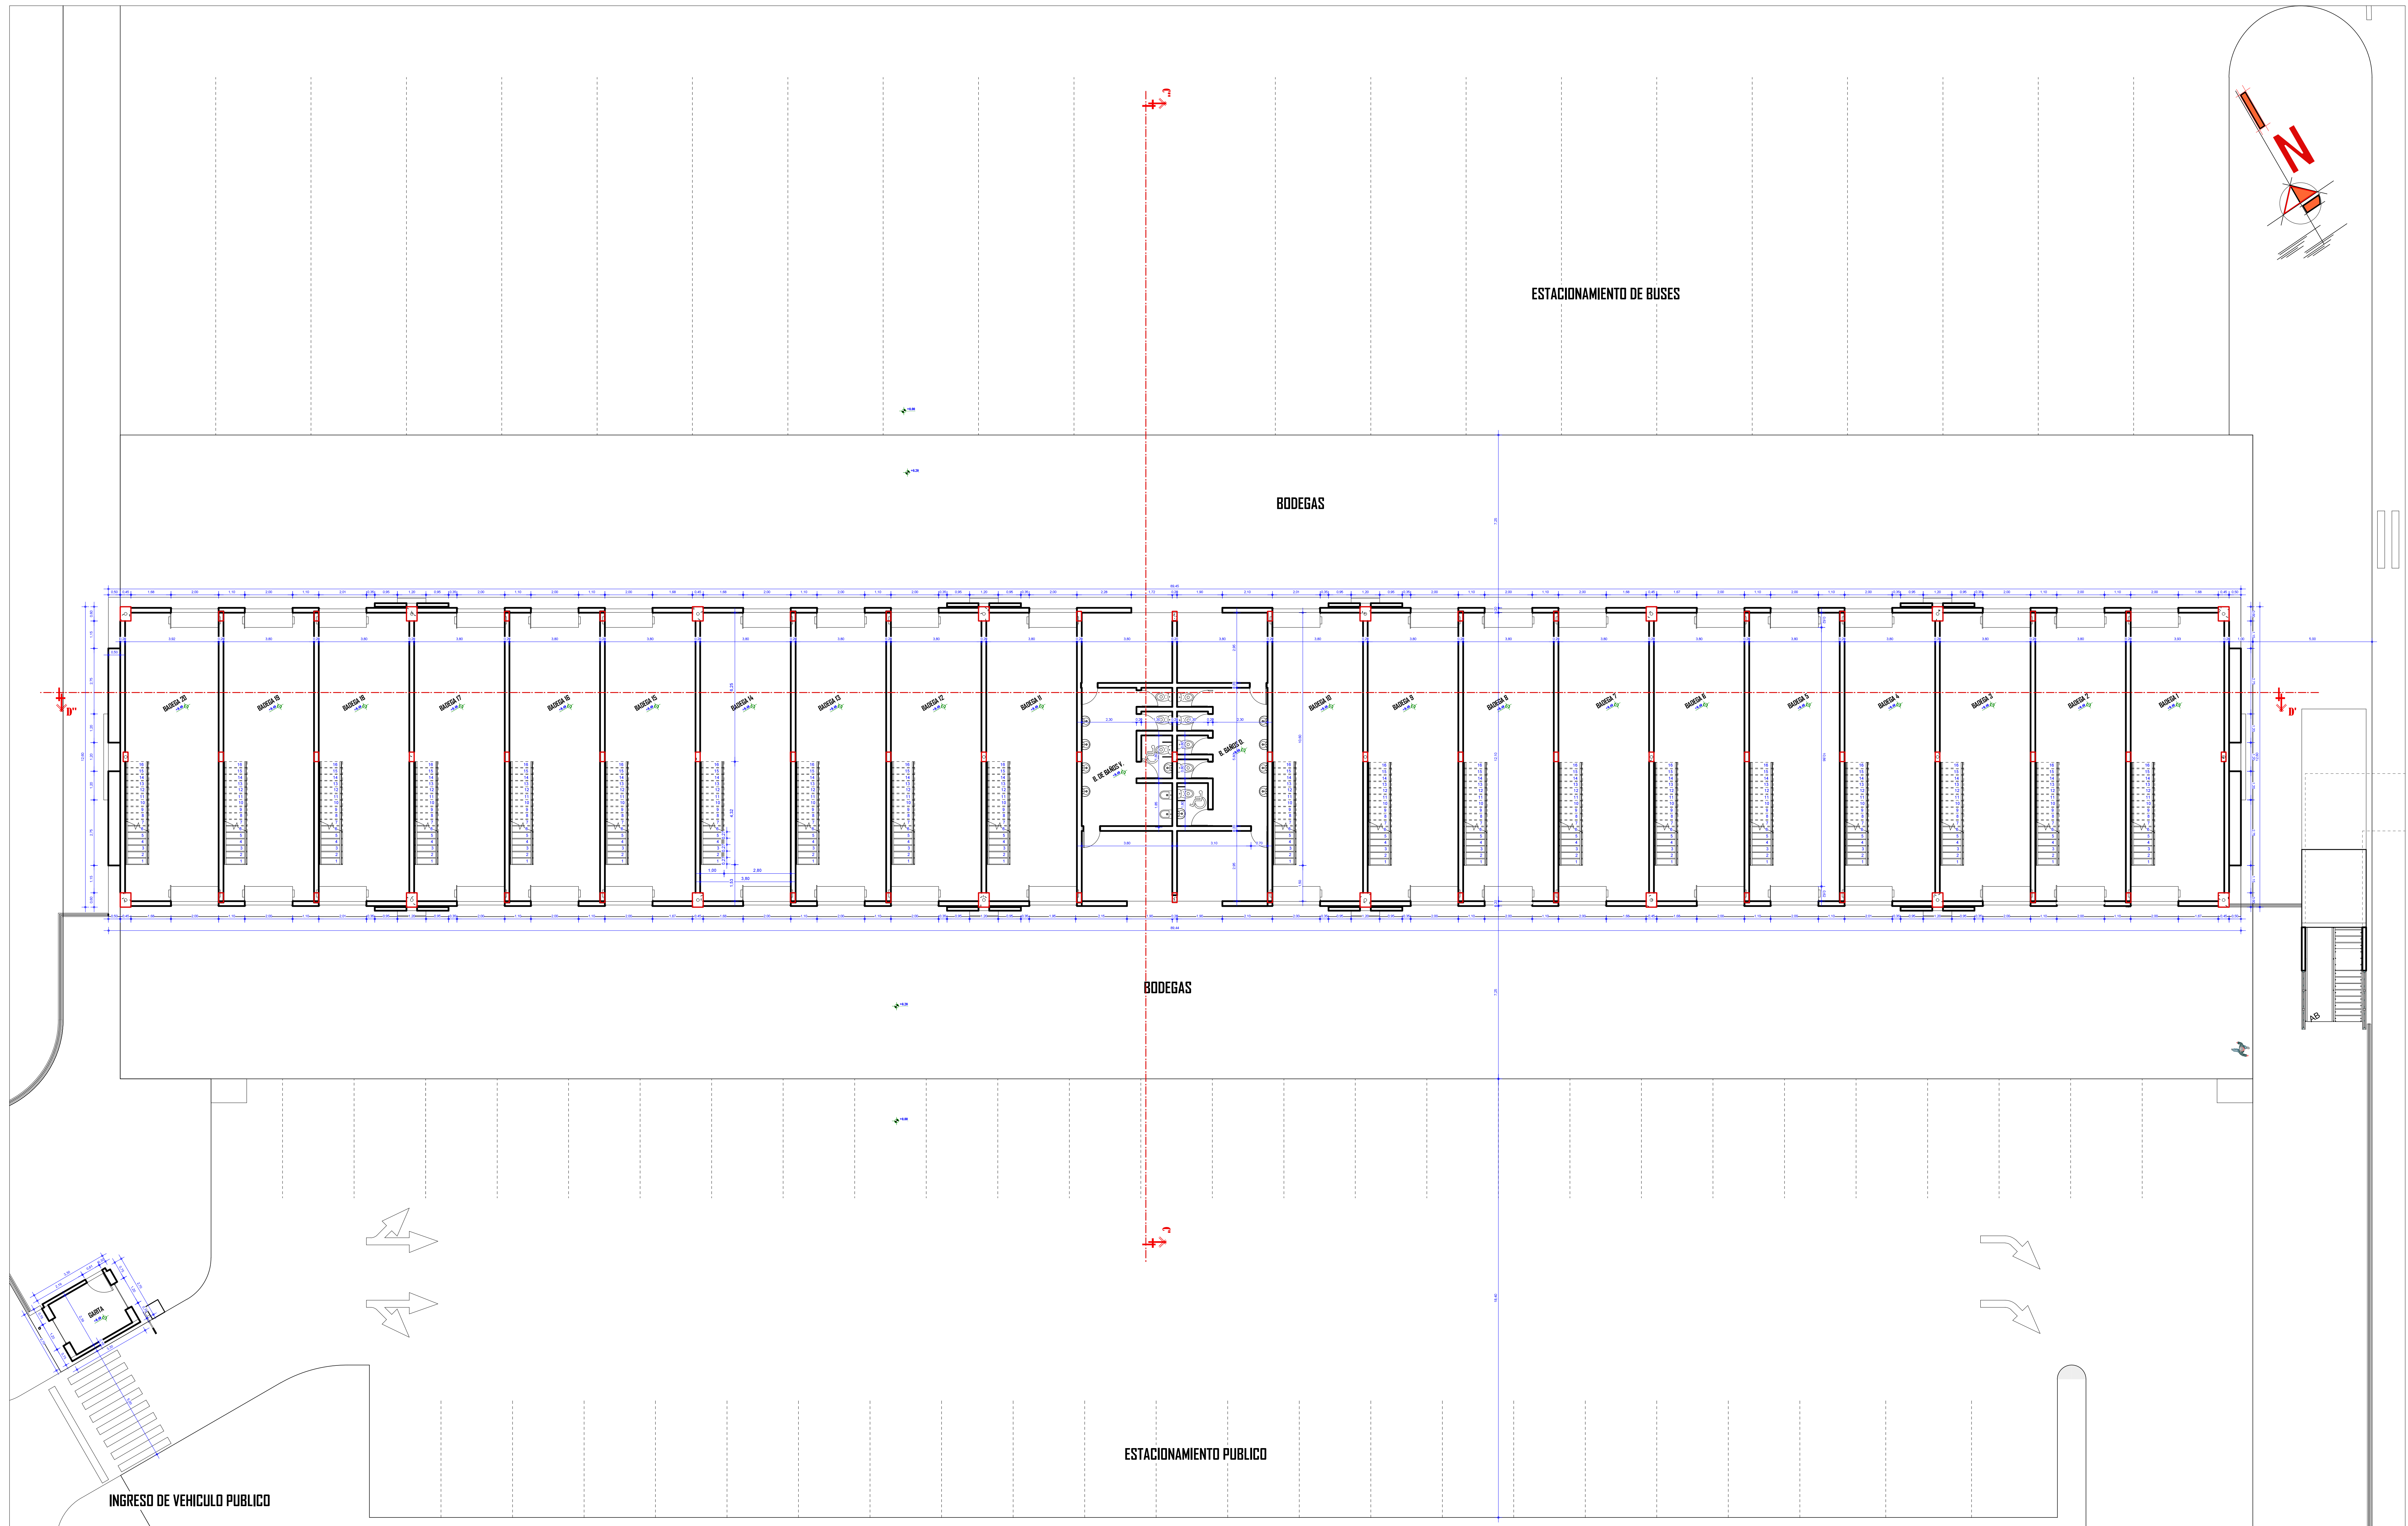

PLANTA BAJA ACOTADA - BLOQUE DE BODEGAS 2
ESC: 1:100



UNIVERSIDAD AUTONOMA JUAN MISAEL
SARACHO

FACULTAD D ECIENCIAS Y TECNOLOGIA


PROYECTO: DISEÑO DE LA TERMINAL DE BUSES PARA LA CIUDAD DE YACUTIBA
CARACTER: PLANTA BAJA ACOTADA - BLOQUE DE BODEGAS 2
ESCALA: INDICADA



MATERIA: PROYECTO DE GRADO


ESTUDIANTE: PAOLA ANDREA BASTOS YOLATA

DOCENTE: ARO. CIRO VARGAS LOPEZ

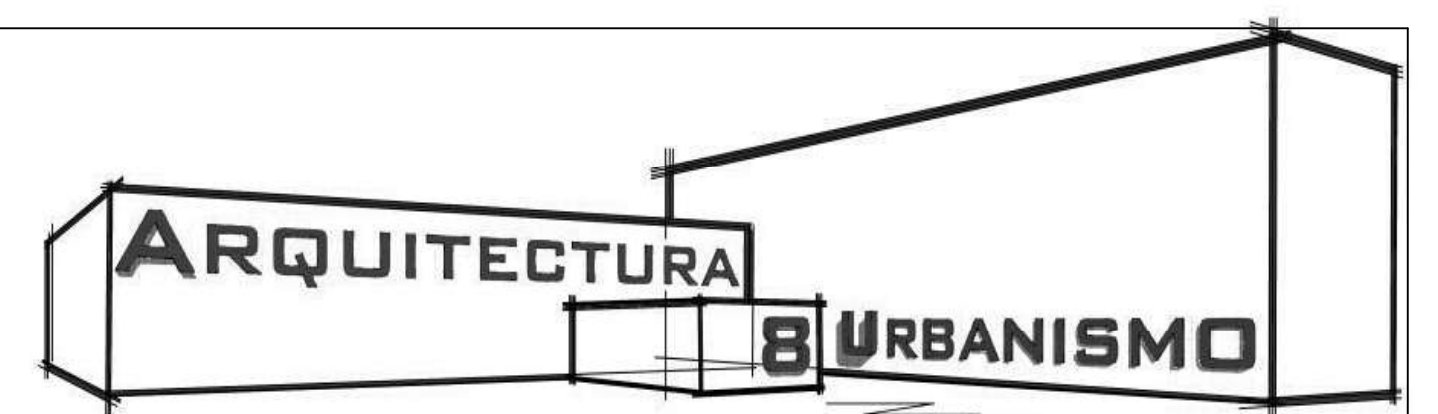




PLANTA UNICA ACOTADA - BLOQUE DE OPERADORES DE BUSES
ESC: 1:100

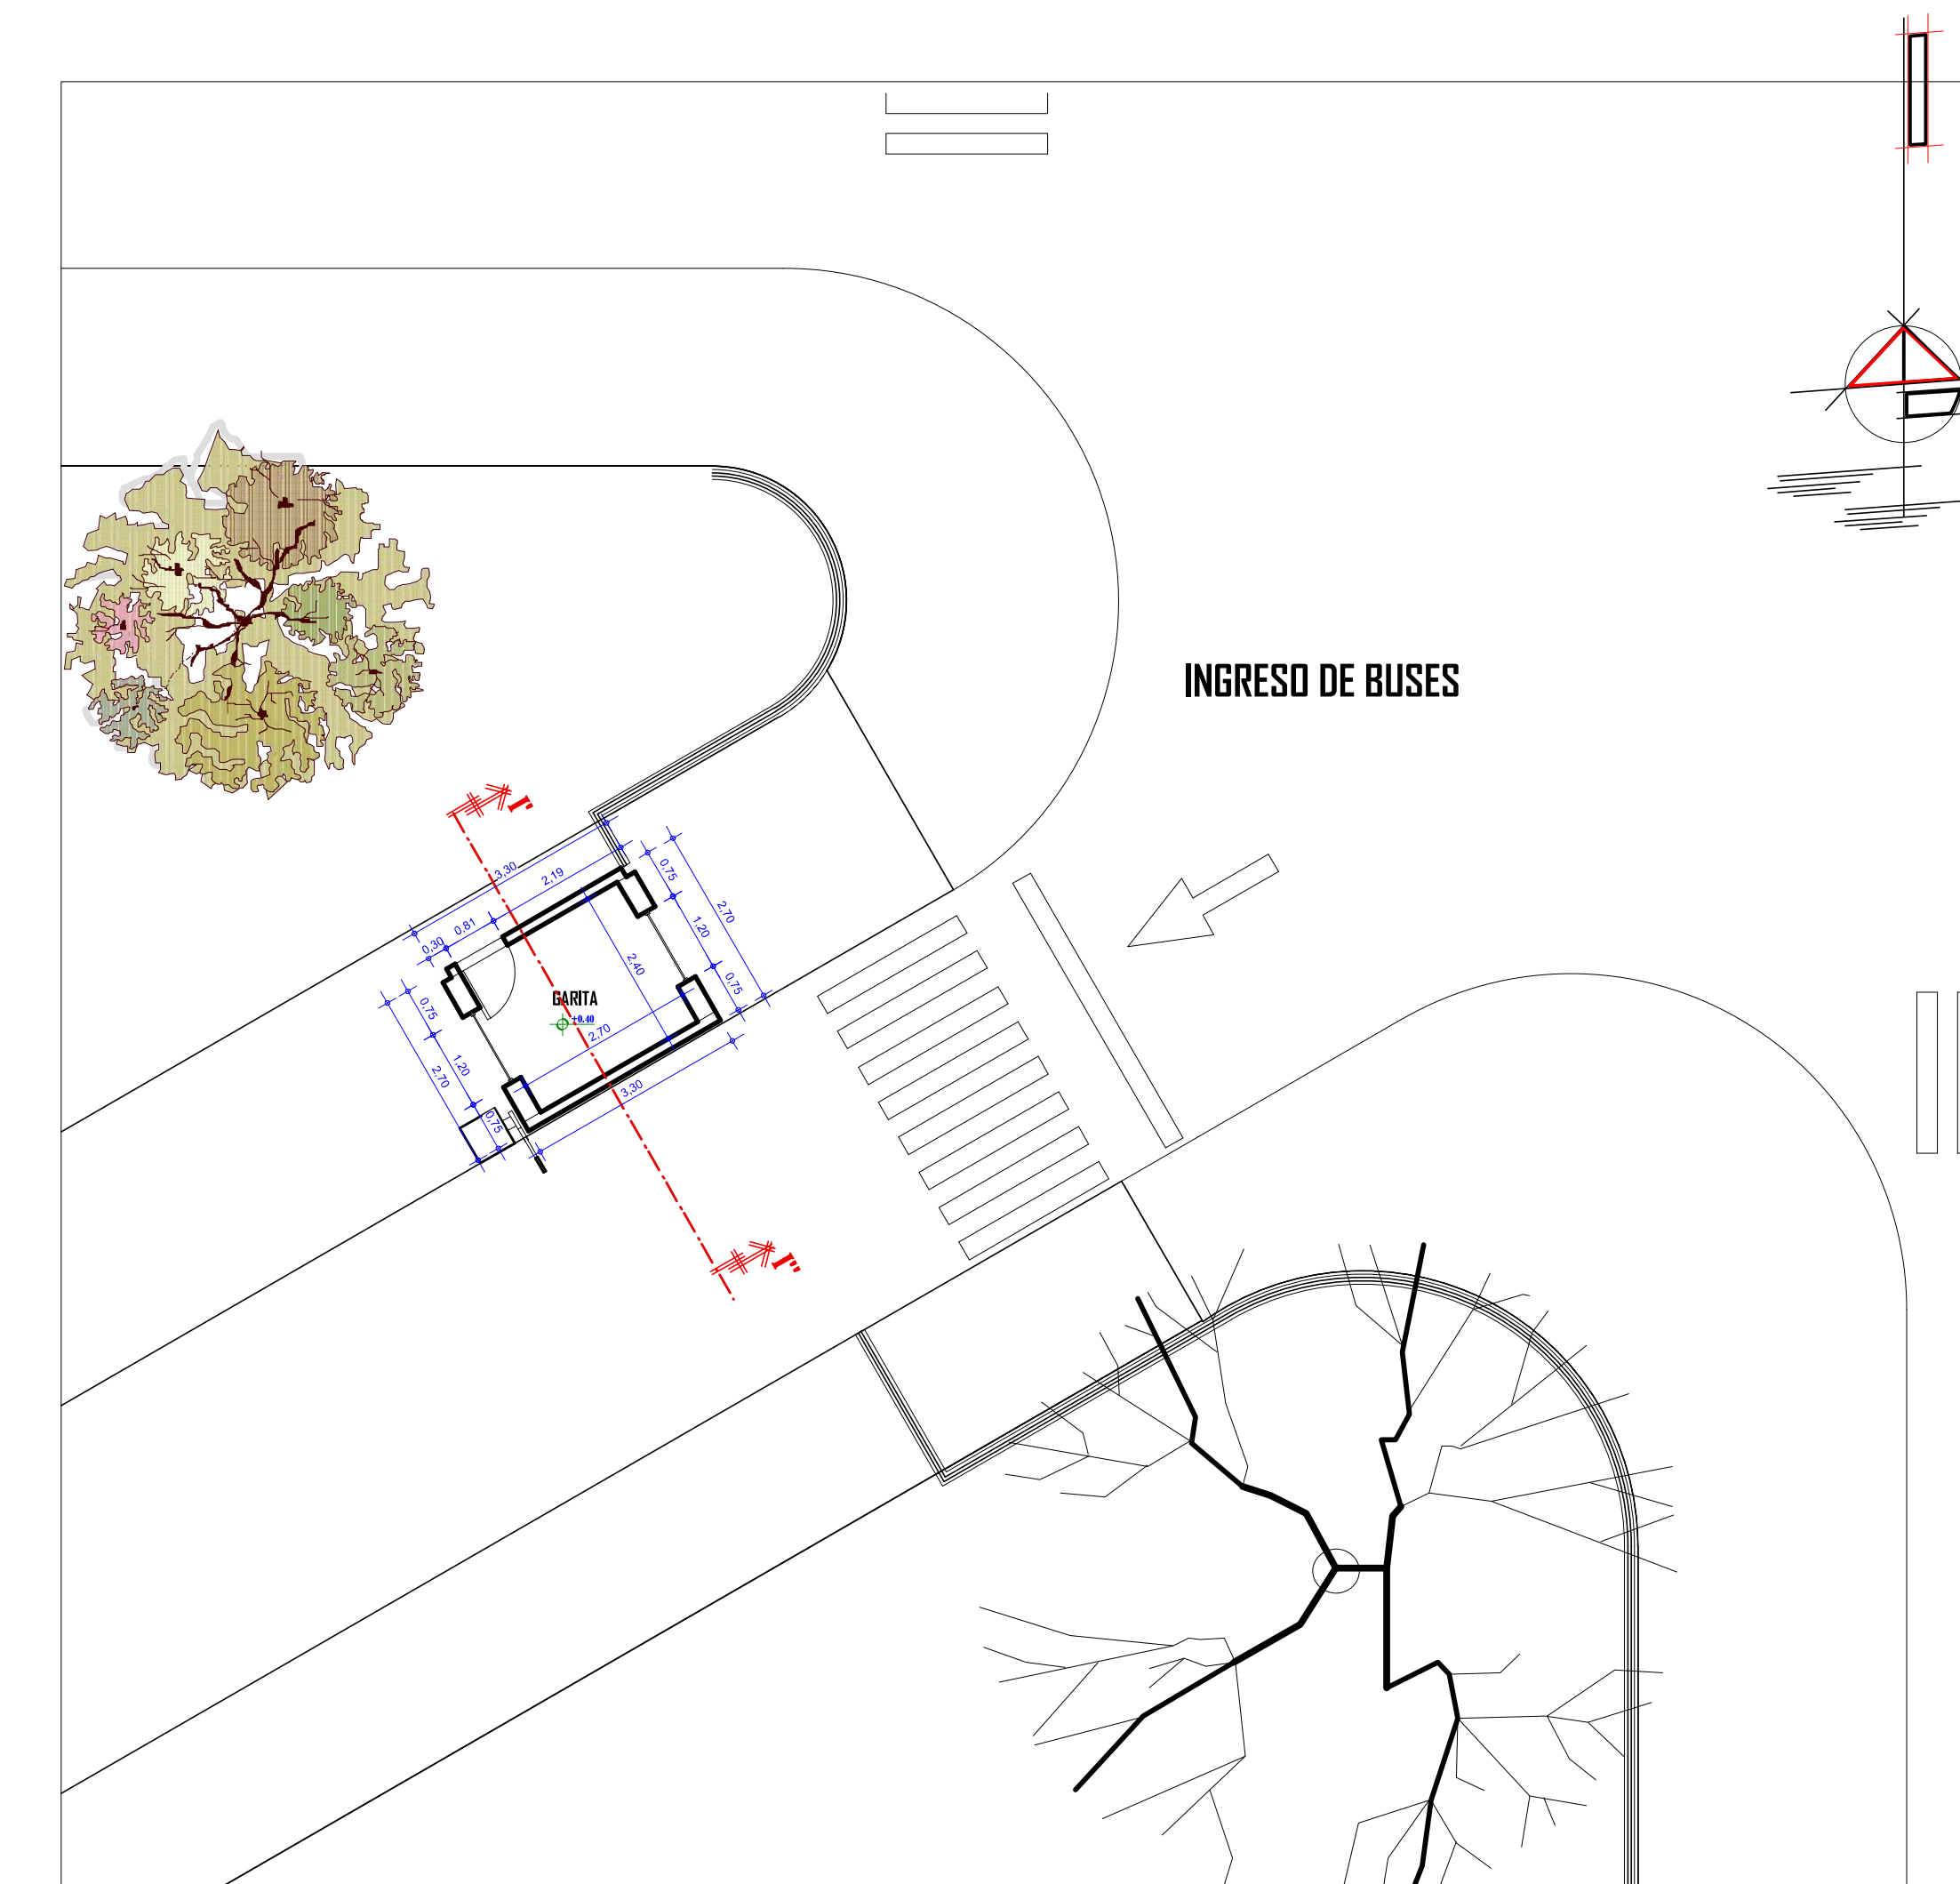

PLANTA UNICA ACOTADA - GARITA CONTROL DE INGRESO DE BUSES
ESC: 1:100

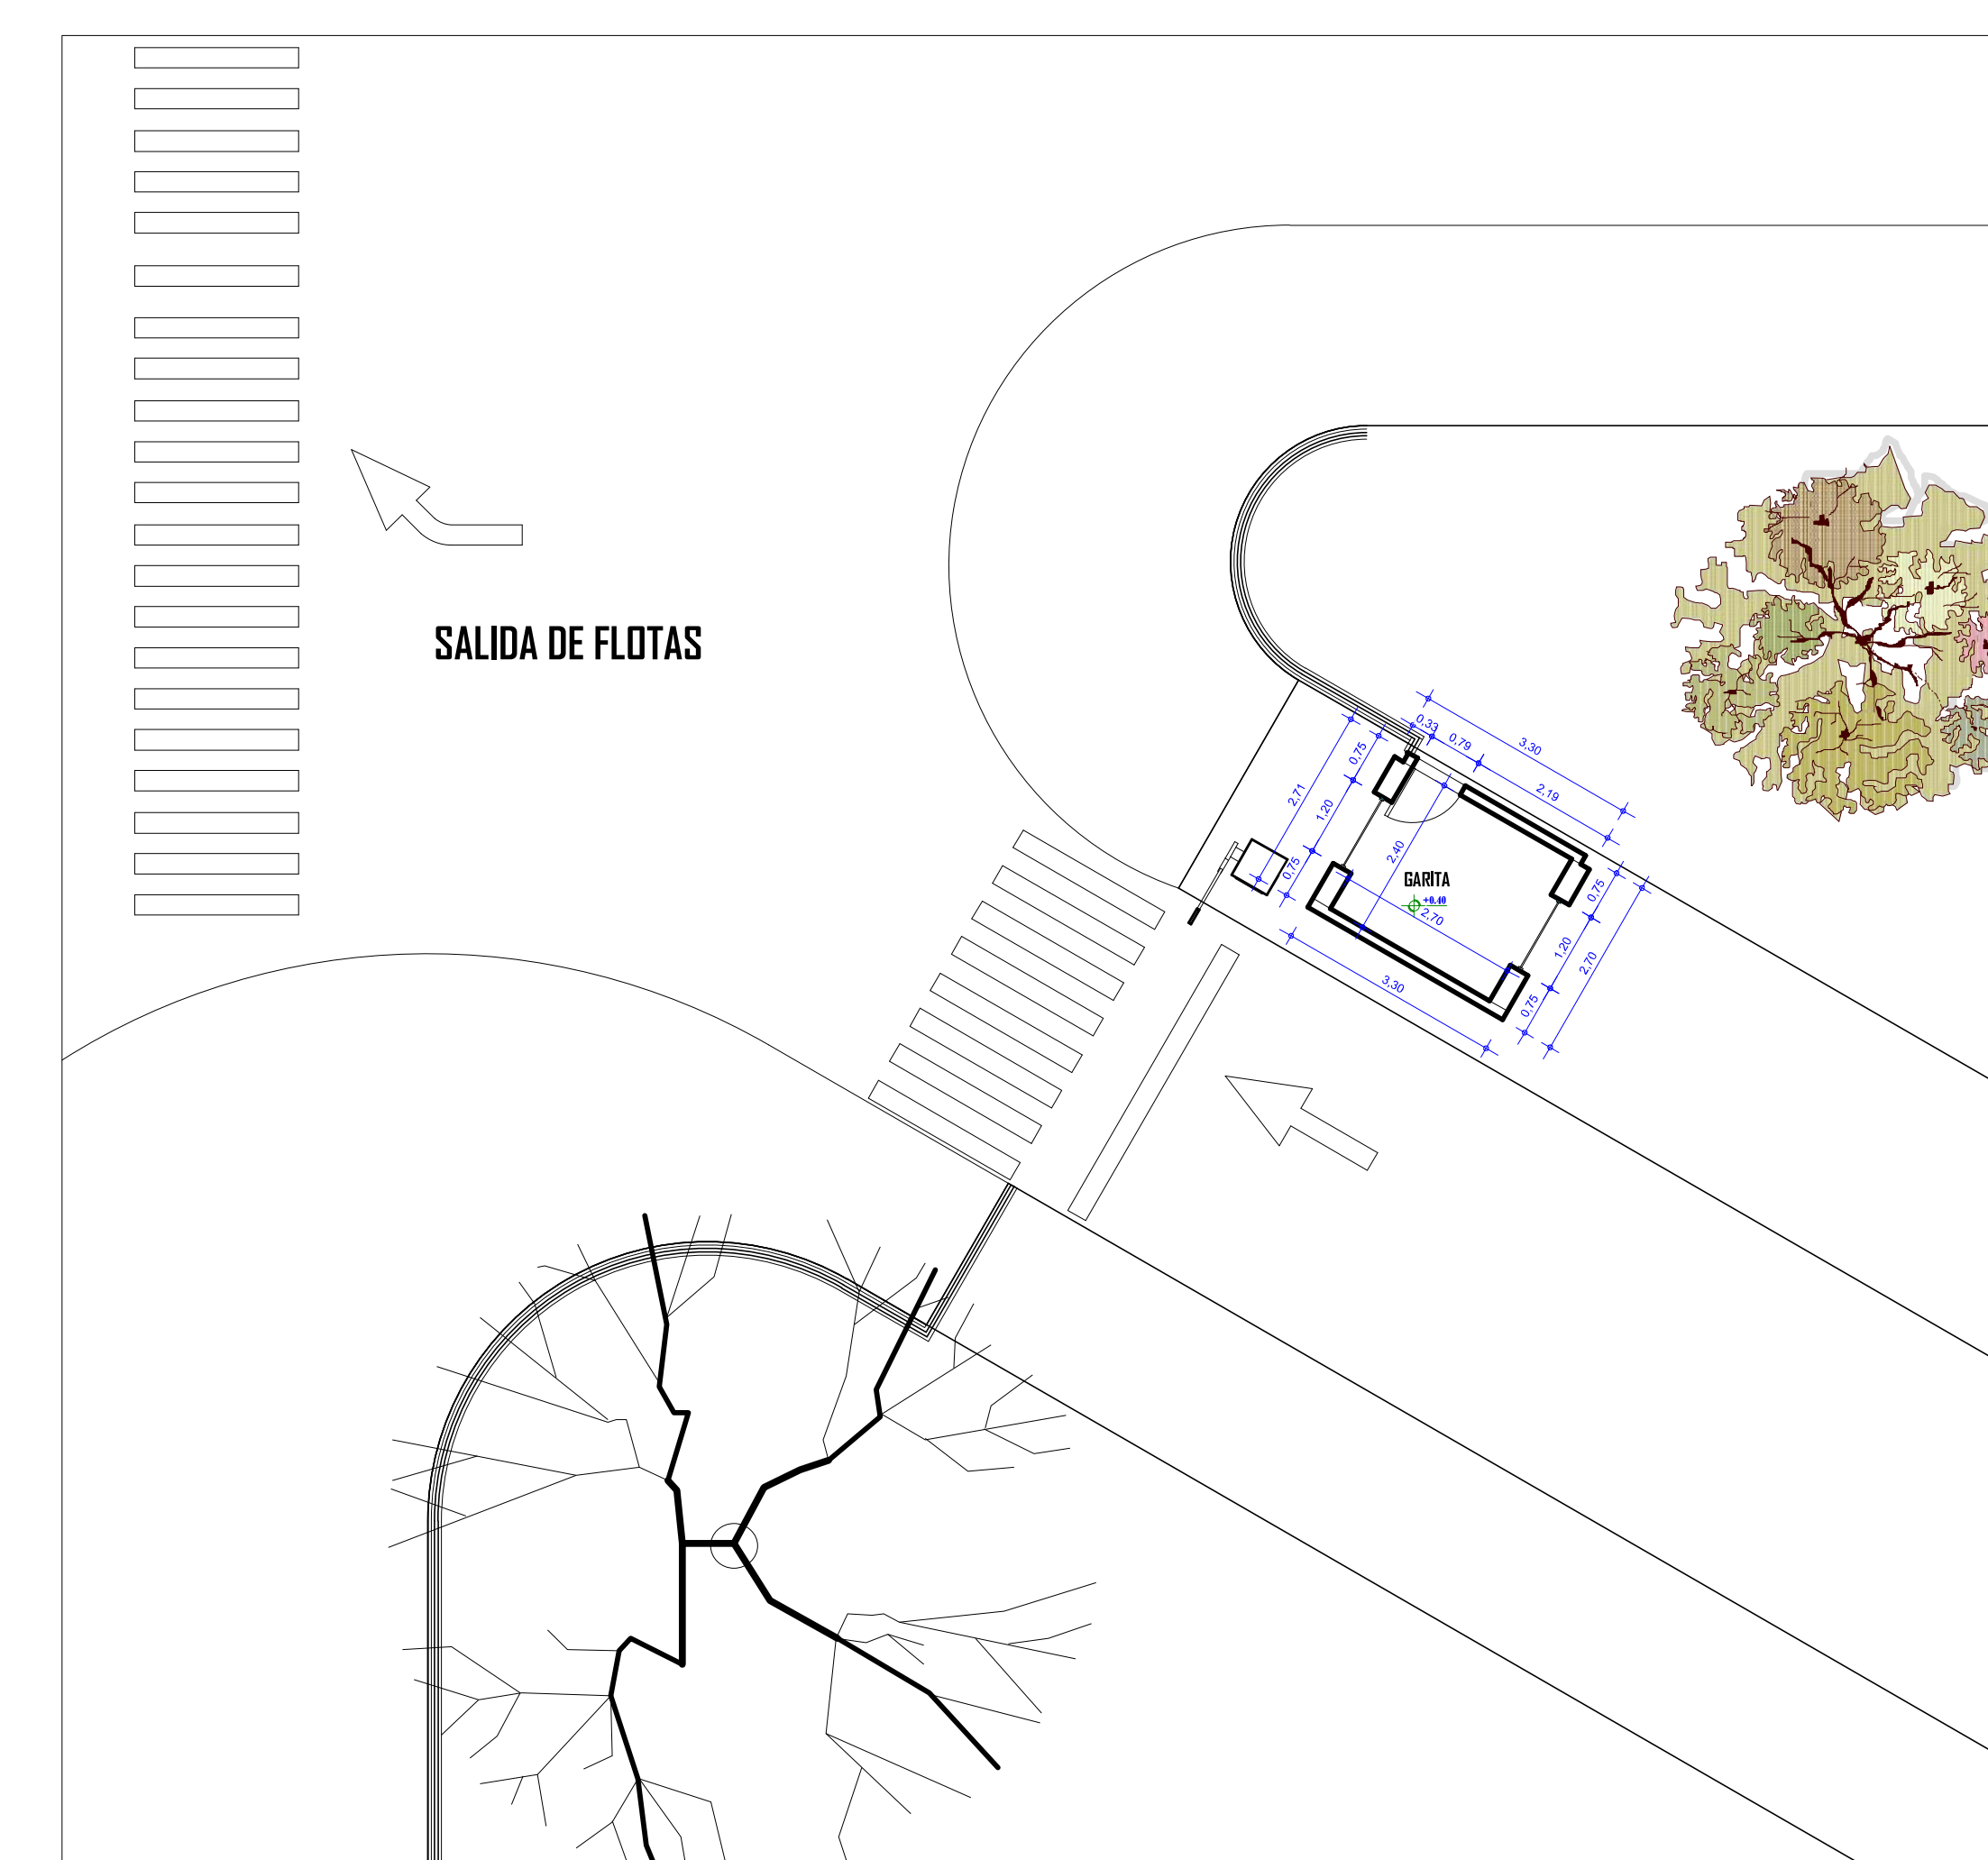

PLANTA UNICA ACOTADA - GARITA CONTROL DE SALIDA DE BUSES
ESC: 1:100



UNIVERSIDAD AUTONOMA JUAN MISAEL SARACHO

FACULTAD D ECIENCIAS Y TECNOLOGIA

PROYECTO: DISEÑO DE LA TERMINAL DE BUSES PARA LA CIUDAD DE YACUTBA

CARACTER: PLANTA UNICA ACOTADA- BLOQUE DE OPERADORES DE BUSES


ESCALA: INDICADA





MATERIA: PROYECTO DE GRADO

ESTUDIANTE: PAOLA ANDREA BASTOS YOLATA

DOCENTE: ARO. CIRO VARGAS LOPEZ

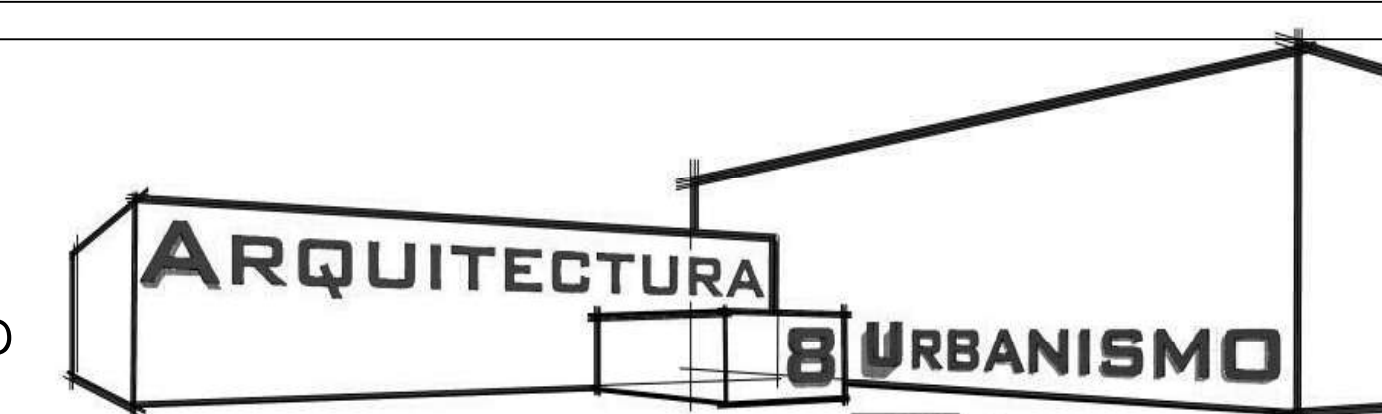

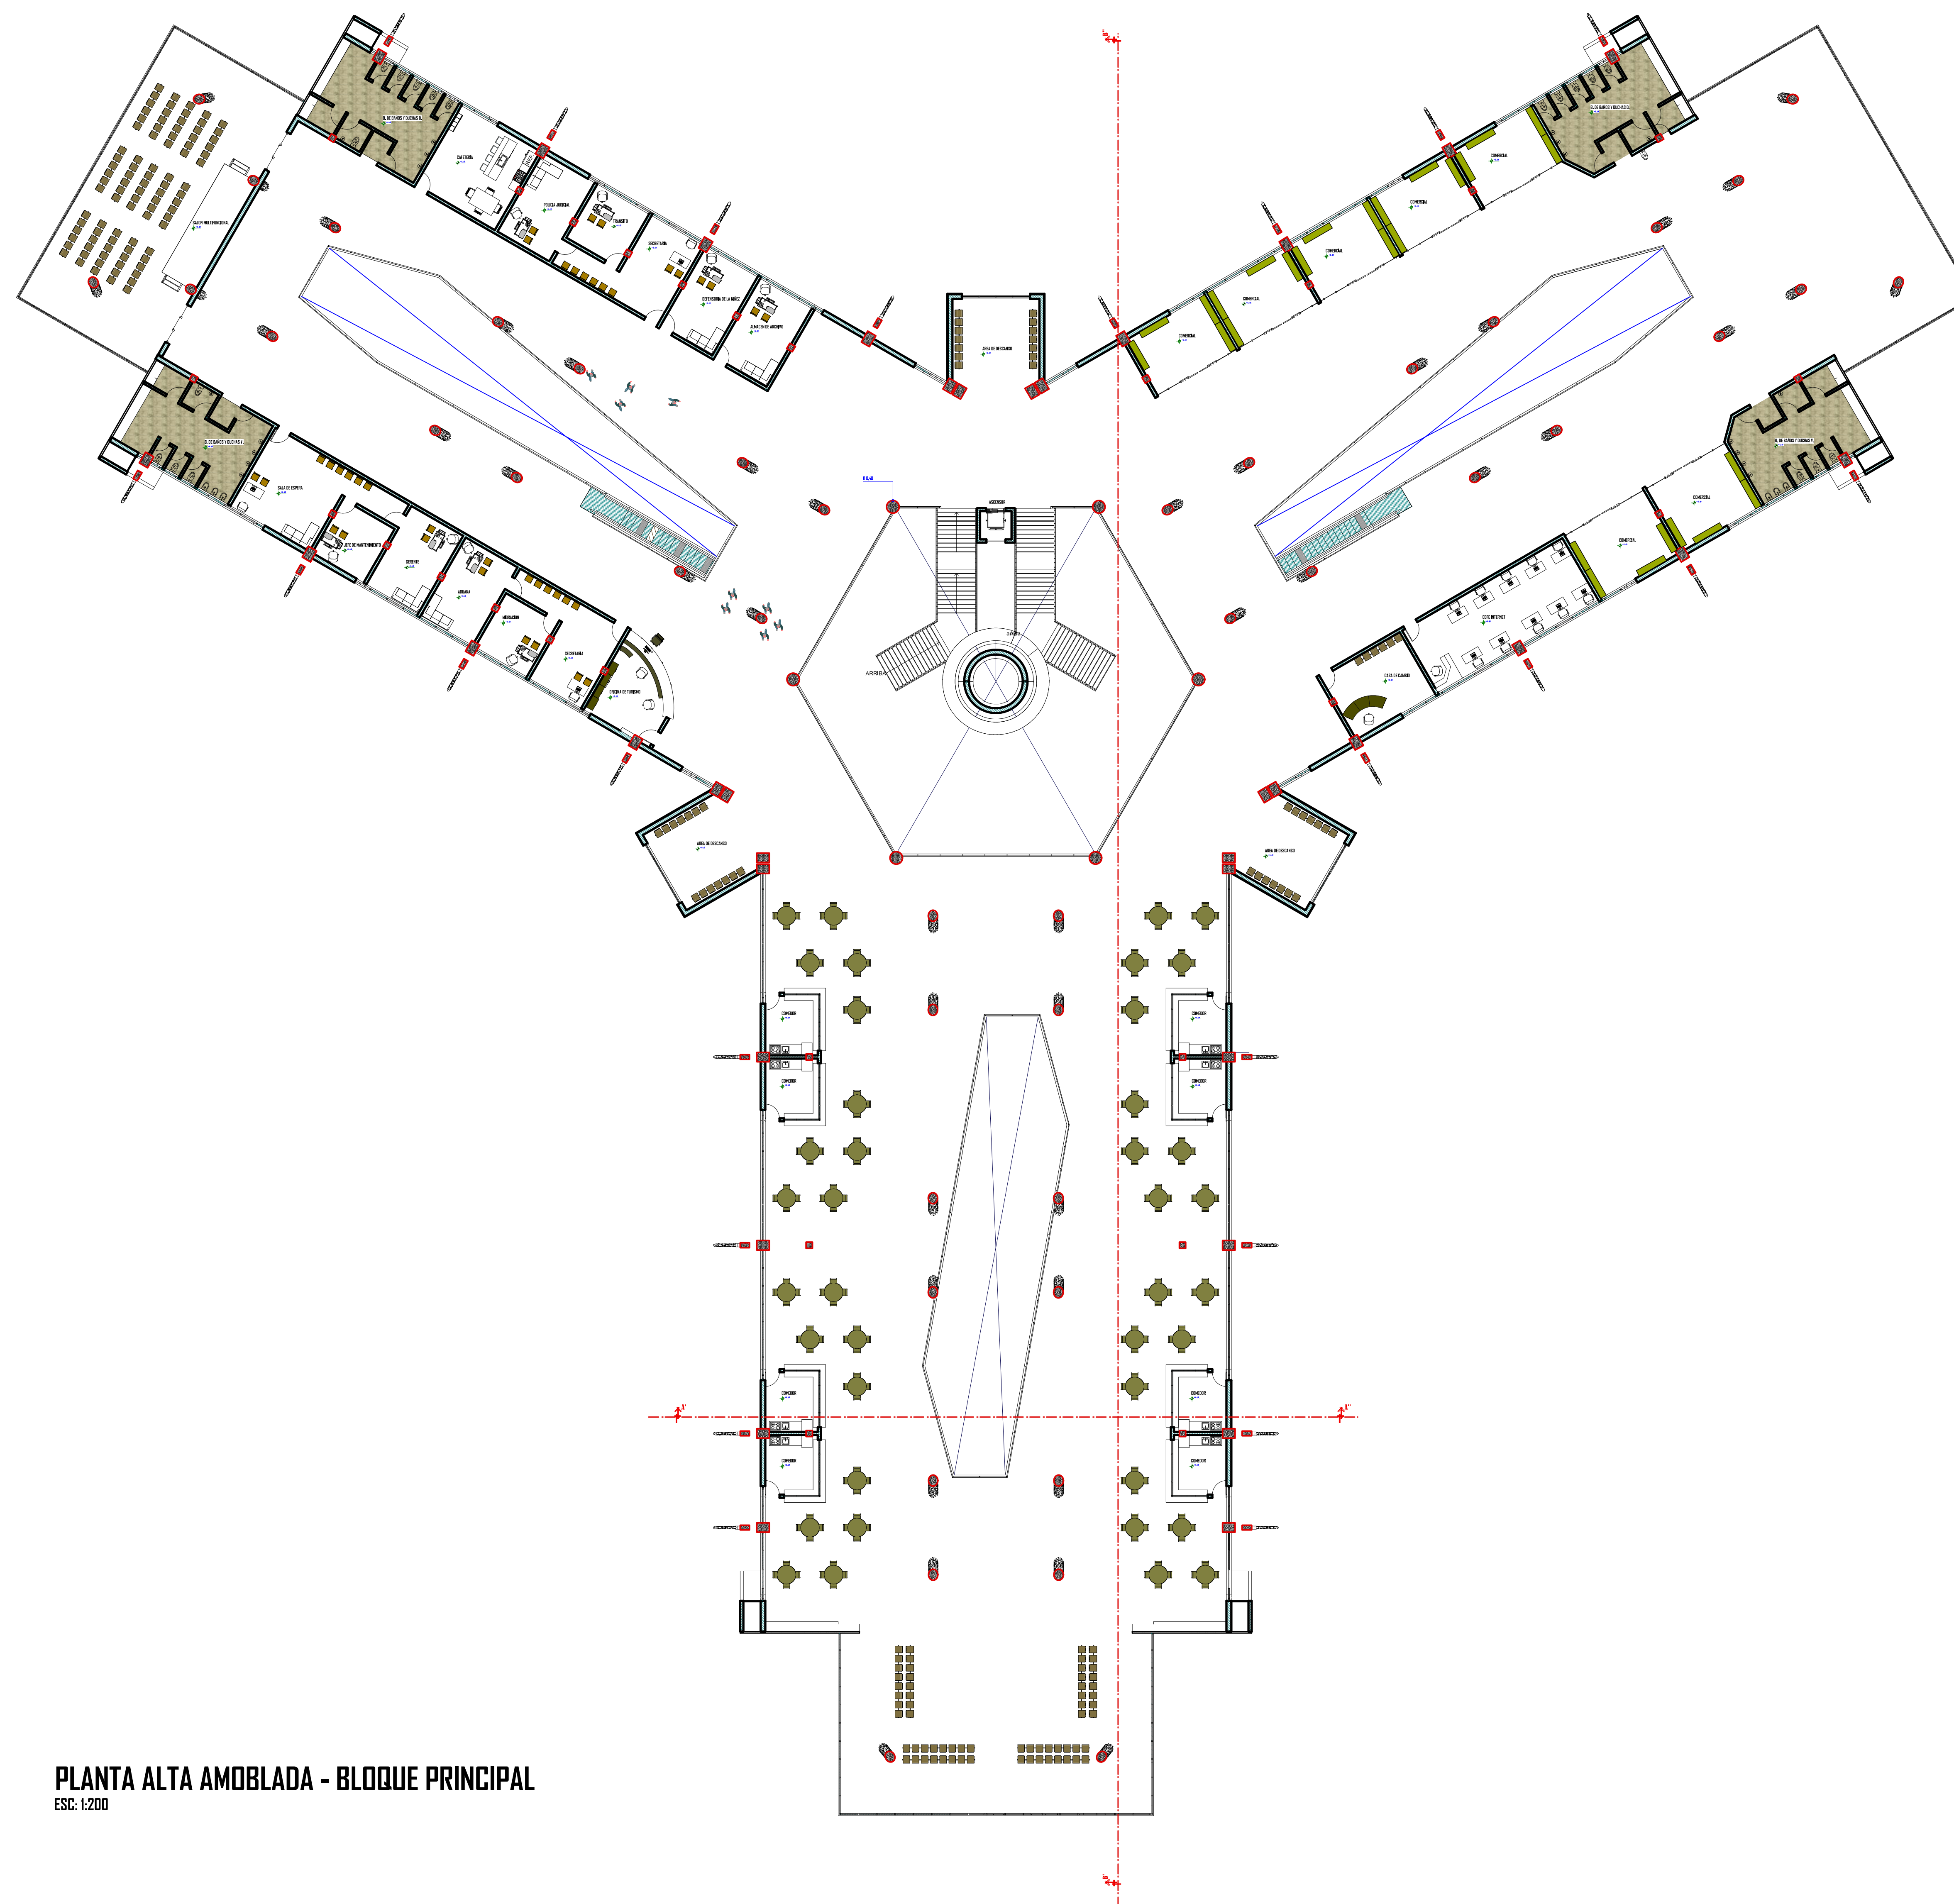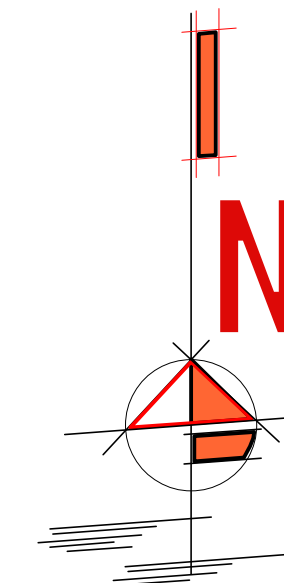

PLANTA ALTA AMOBLADA - BLOQUE PRINCIPAL
ESC. 1:200



UNIVERSIDAD AUTÓNOMA JUAN MISAEL
SARACHO

FACULTAD DE CIENCIAS Y TECNOLOGÍA

PROYECTO: DISEÑO DE LA TERMINAL DE BUSES PARA LA CIUDAD DE YACUTIBA

CARACTER: PLANTA ALTA AMOBLADA - BLOQUE PRINCIPAL


ESCALA: INDICADA




MATERIA: PROYECTO DE GRADO

ESTUDIANTE: PAOLA ANDREA BASTOS YOLATA

DOCENTE: ARO. CIRO VARGAS LOPEZ

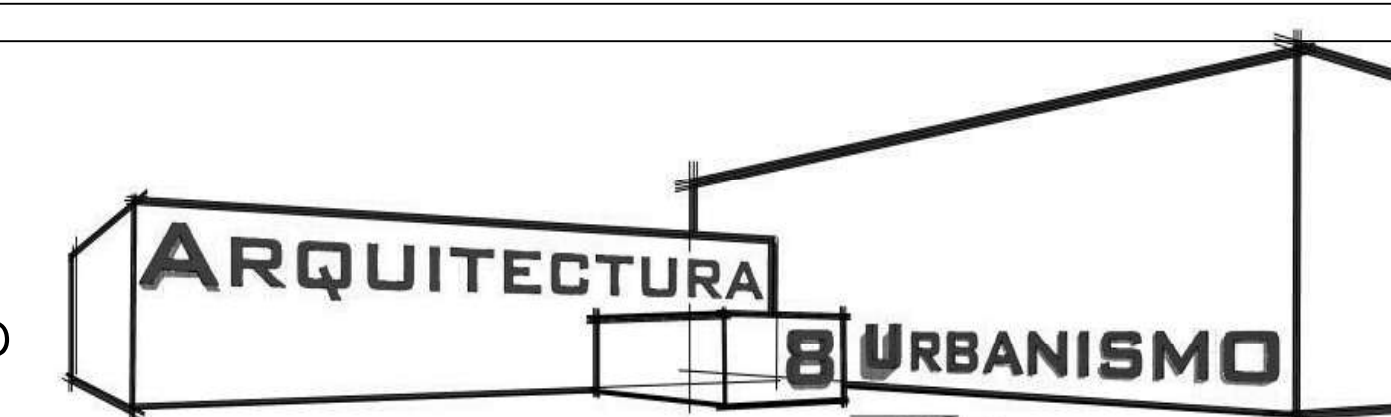

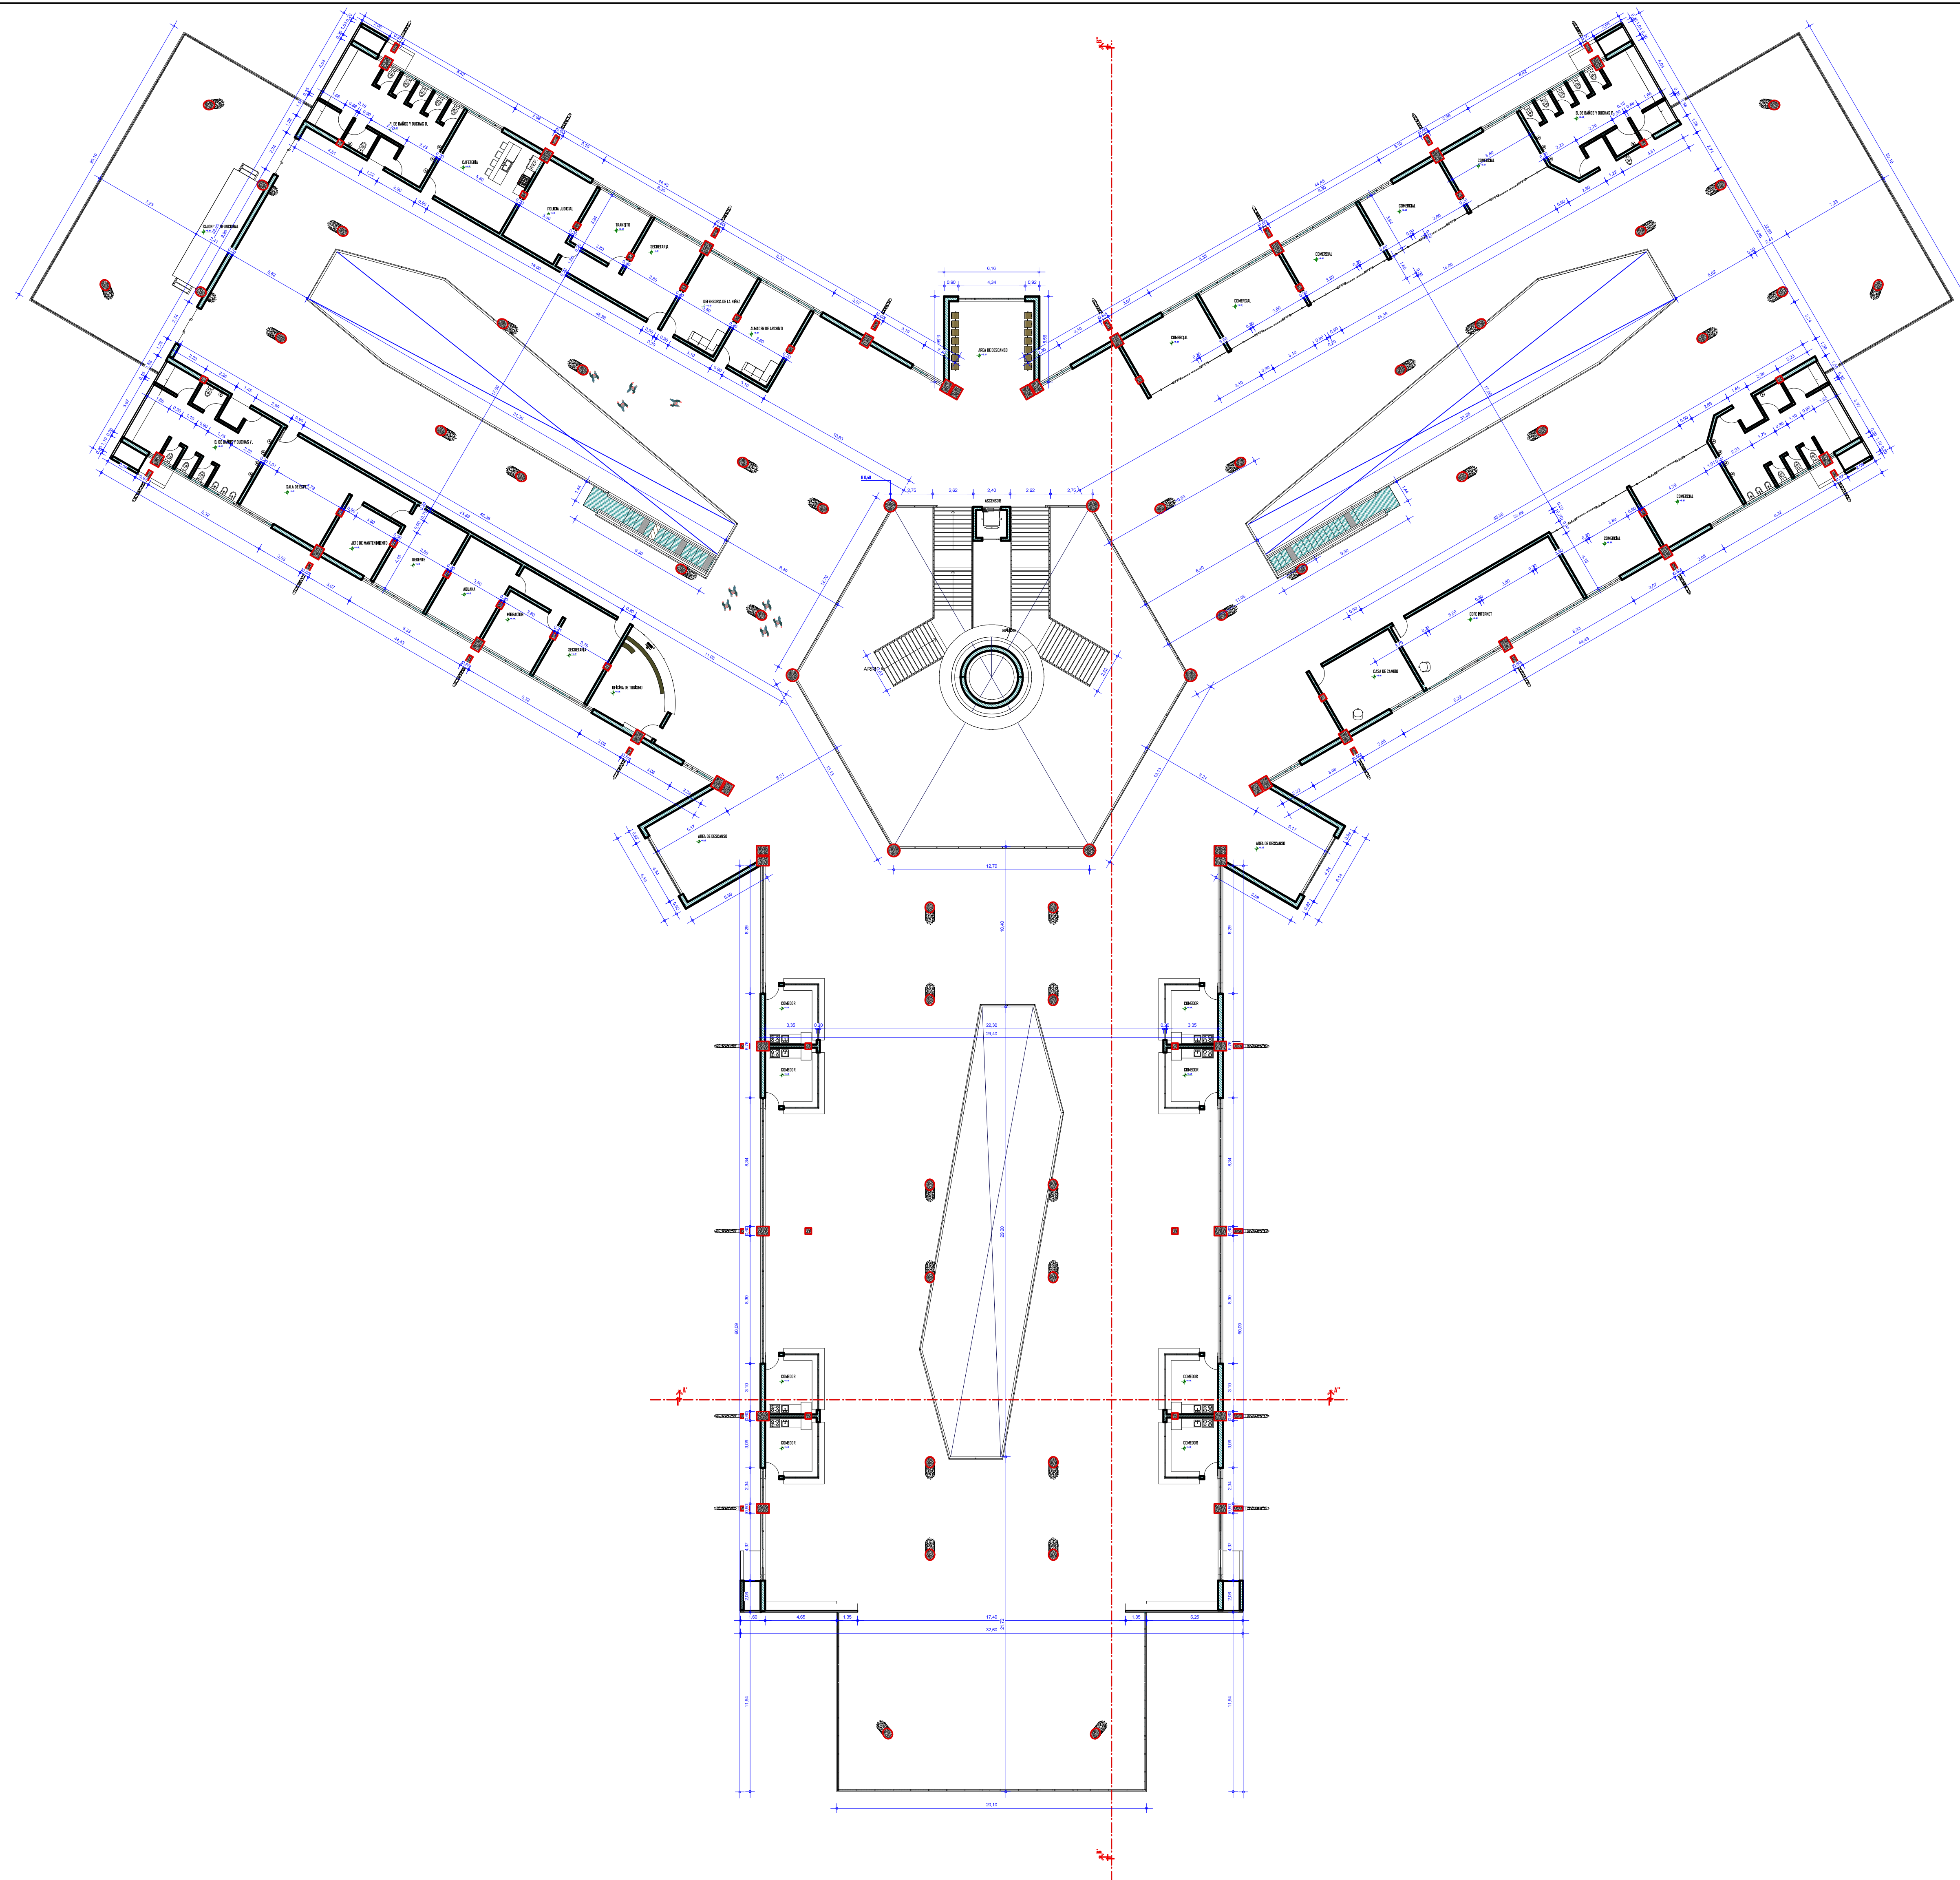

PLANTA ALTA ACOTADA - BLOQUE PRINCIPAL
ESC: 1:200



UNIVERSIDAD AUTONOMA JUAN MISAEL
SARACHO

FACULTAD D ECIENCIAS Y TECNOLOGIA

PROYECTO: DISEÑO DE LA TERMINAL DE BUSES PARA LA CIUDAD DE YACUTIBA

CARACTER: PLANTA ALTA ACOTADA - BLOQUE PRINCIPAL


ESCALA: INDICADA





MATERIA: PROYECTO DE GRADO


ESTUDIANTE: PAOLA ANDREA BASTOS YOLATA

DOCENTE: ARQ. CIRO VARGAS LOPEZ

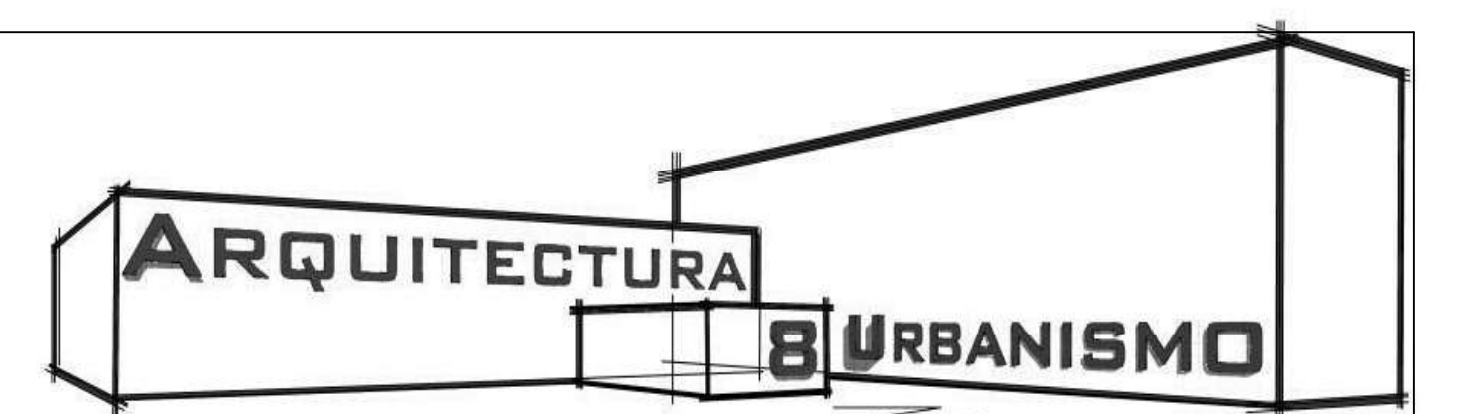

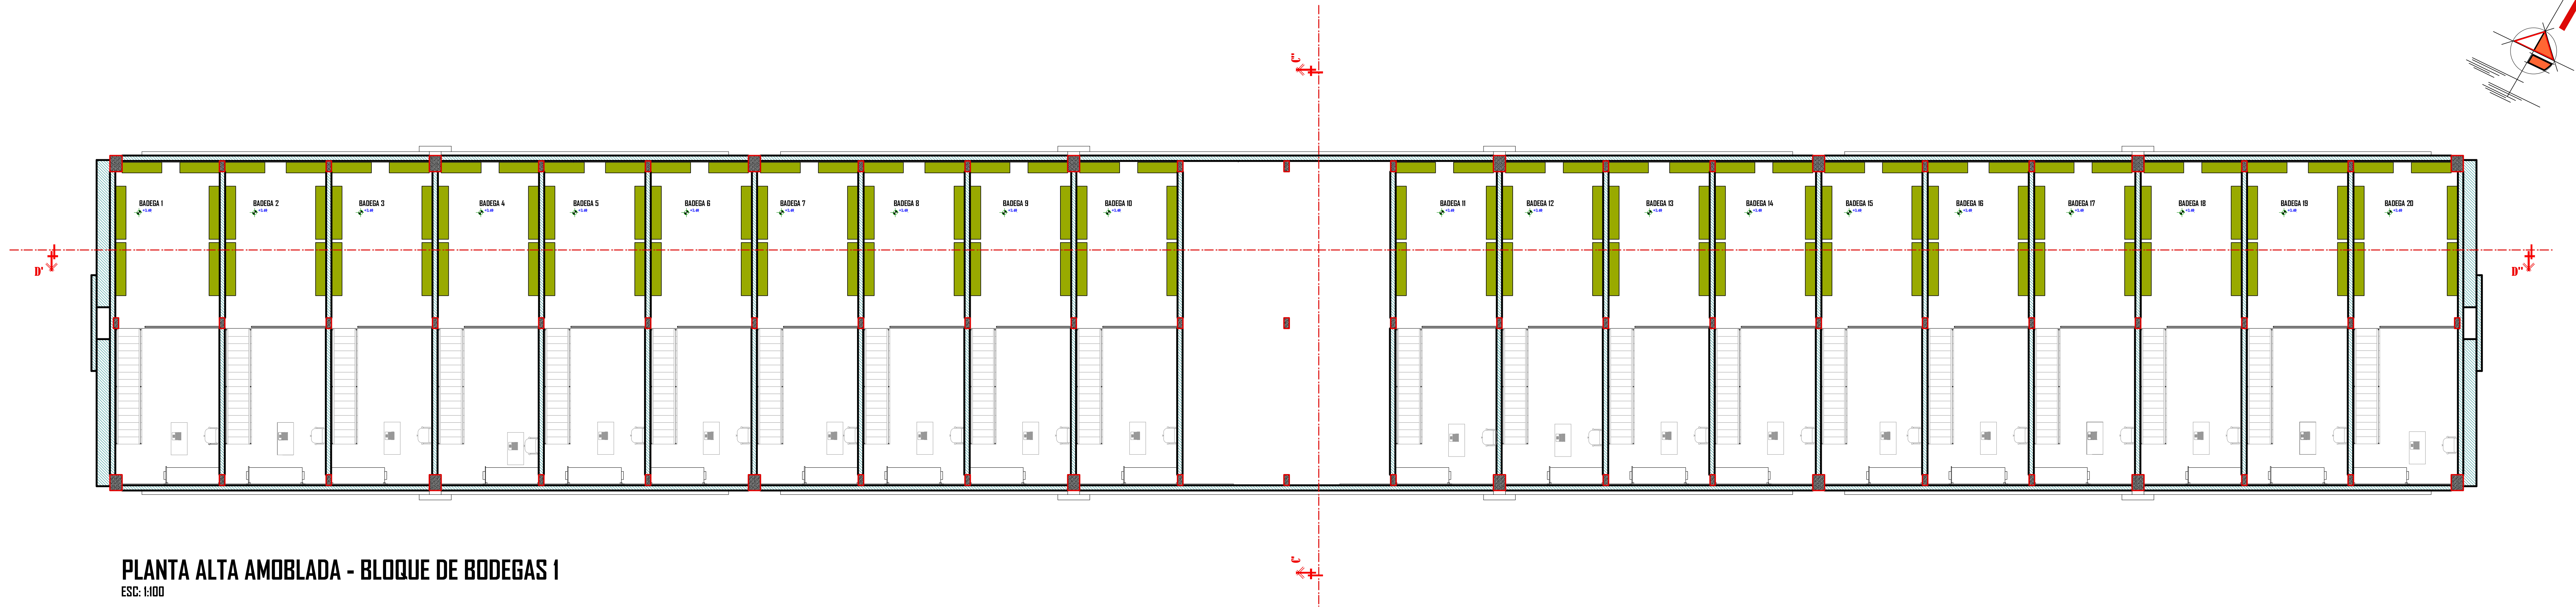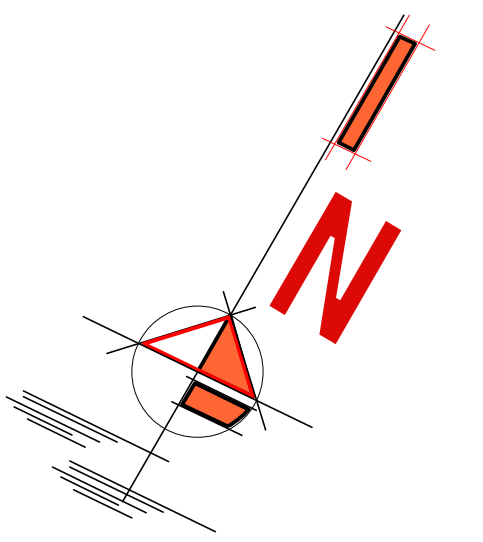

PLANTA ALTA AMOBLADA - BLOQUE DE BODEGAS 1
ESC: 1:100

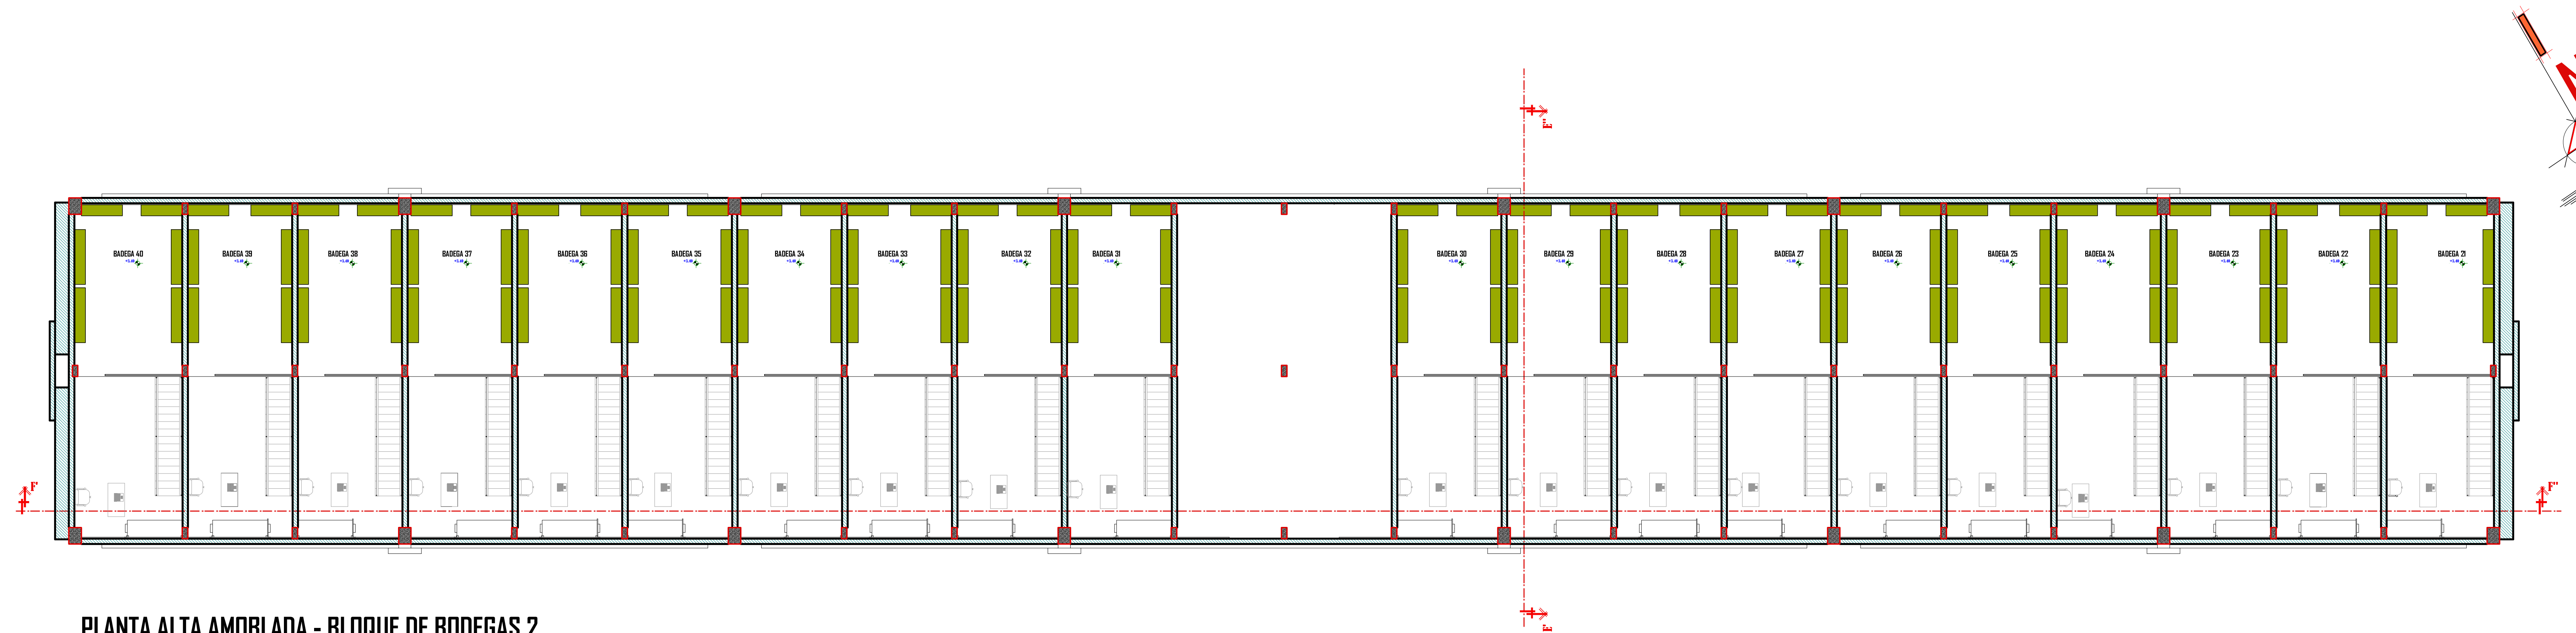

PLANTA ALTA AMOBLADA - BLOQUE DE BODEGAS 2
ESC: 1:100



UNIVERSIDAD AUTONOMA JUAN MISAEL
SARACHO

FACULTAD D ECIENCIAS Y TECNOLOGIA

PROYECTO: DISEÑO DE LA TERMINAL DE BUSES PARA LA CIUDAD DE YACUTIBA

CARACTER: PLANTA ALTA AMOBLADA- BLOQUE DE BODEGAS 1 Y 2

ESCALA: INDICADA



MATERIA: PROYECTO DE GRADO

ESTUDIANTE: PAOLA ANDREA BASTOS YOLATA

DOCENTE: ARQ. CIRO VARGAS LOPEZ

