



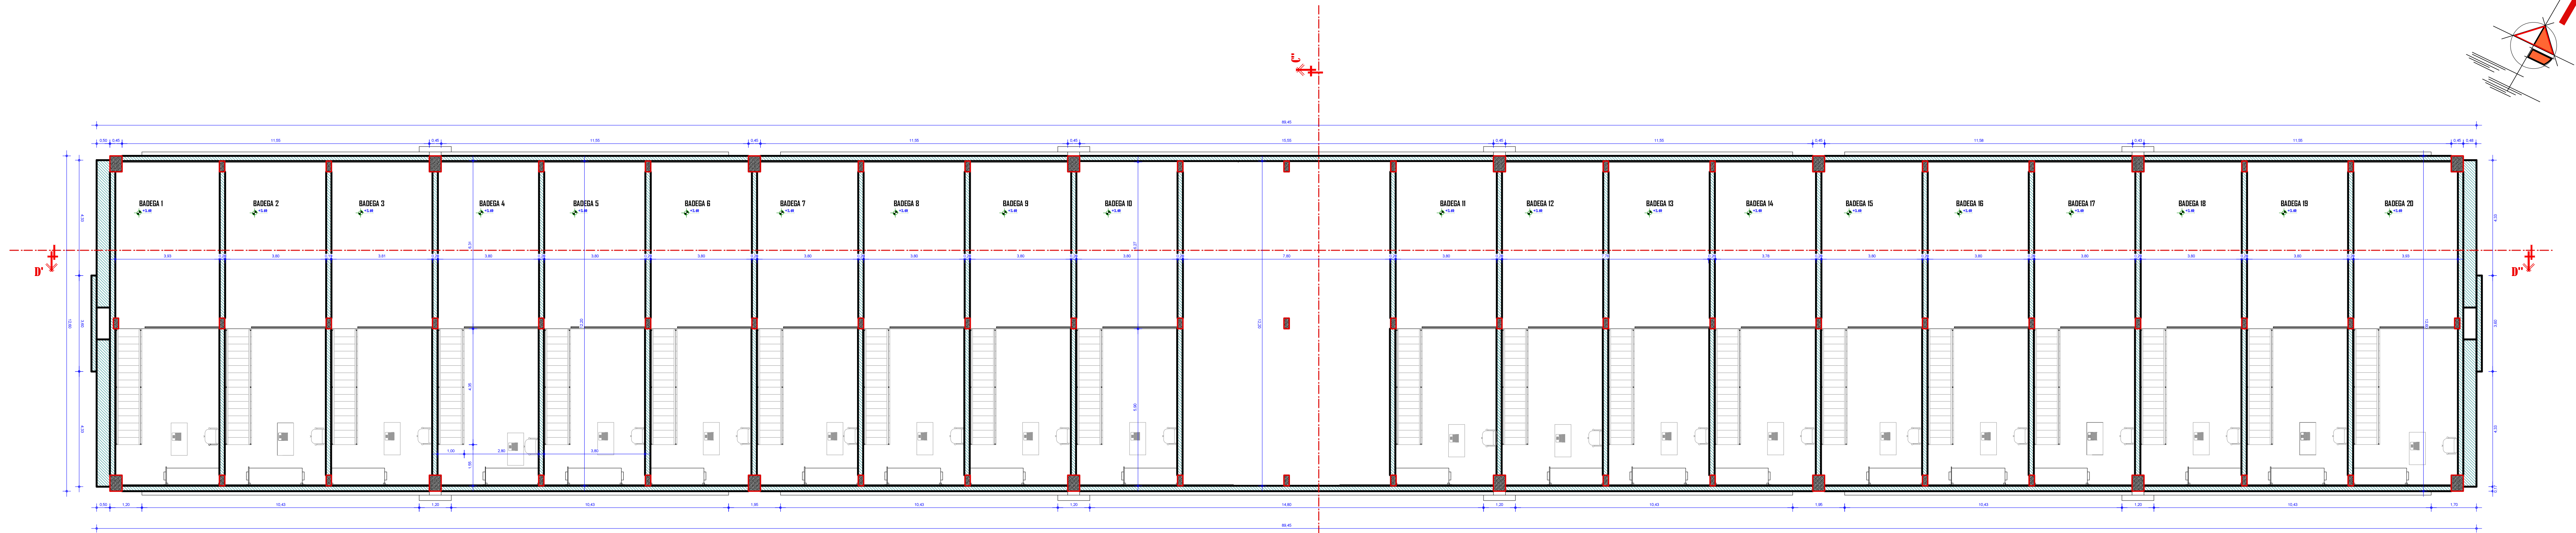

PLANTA ALTA ACOTADA - BLOQUE DE BODEGAS 1
ESC: 1:100

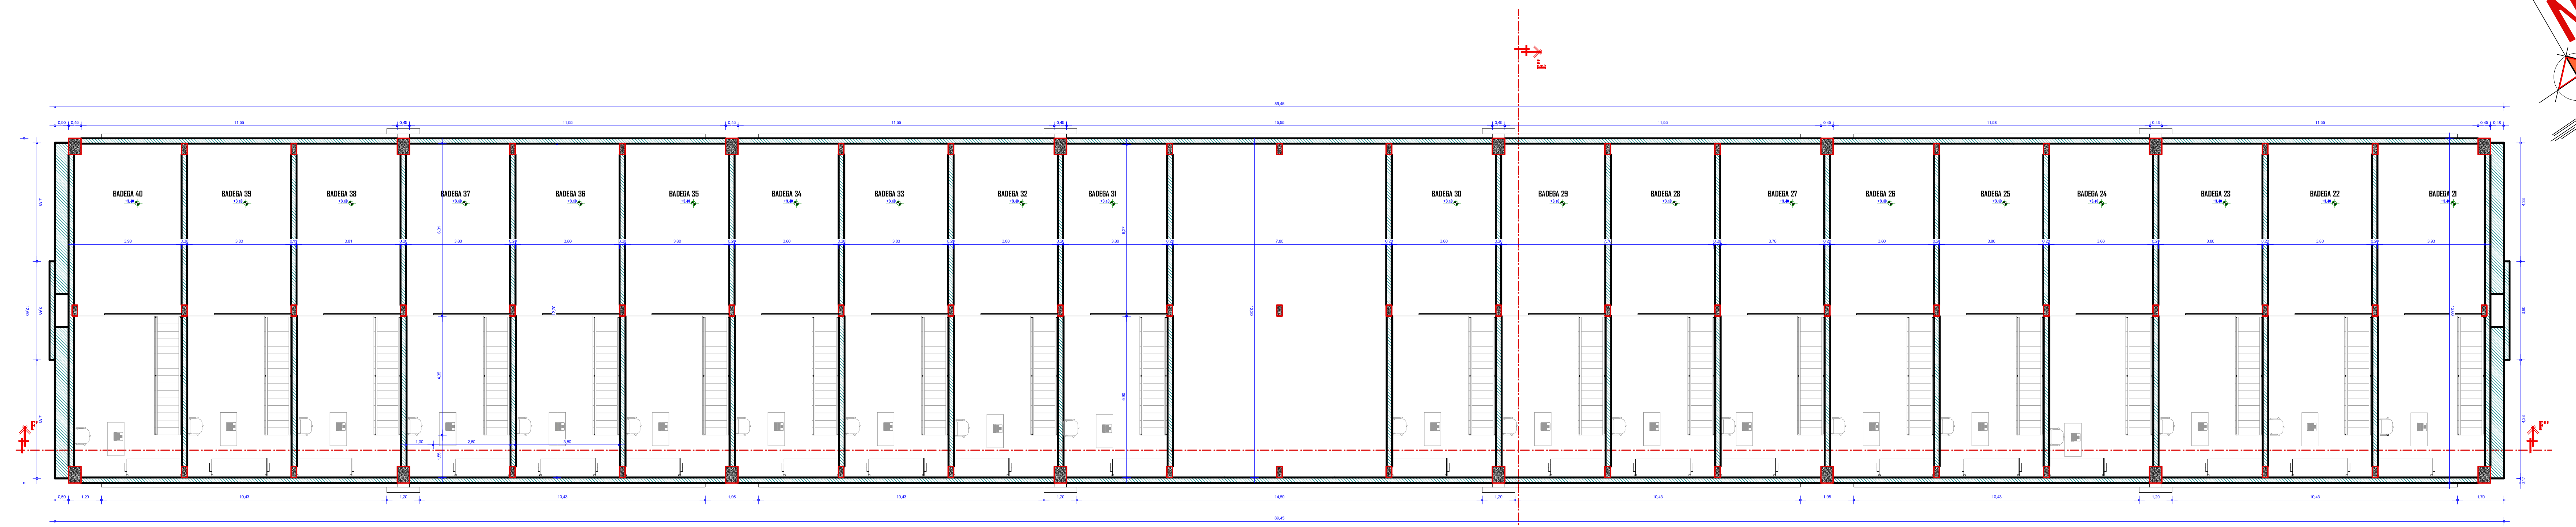

PLANTA ALTA ACOTADA - BLOQUE DE BODEGAS 2
ESC: 1:100



UNIVERSIDAD AUTONOMA JUAN MISAEL
SARACHO

FACULTAD D ECIENCIAS Y TECNOLOGIA

PROYECTO: DISEÑO DE LA TERMINAL DE BUSES PARA LA CIUDAD DE YACUTIBA
CARACTER: PLANTA ALTA ACOTADA- BLOQUE DE BODEGAS 1 Y 2
ESCALA: INDICADA



MATERIA: PROYECTO DE GRADO

ESTUDIANTE: PAOLA ANDREA BASTOS YOLATA

DOCENTE: ARQ. CIRO VARGAS LOPEZ



