




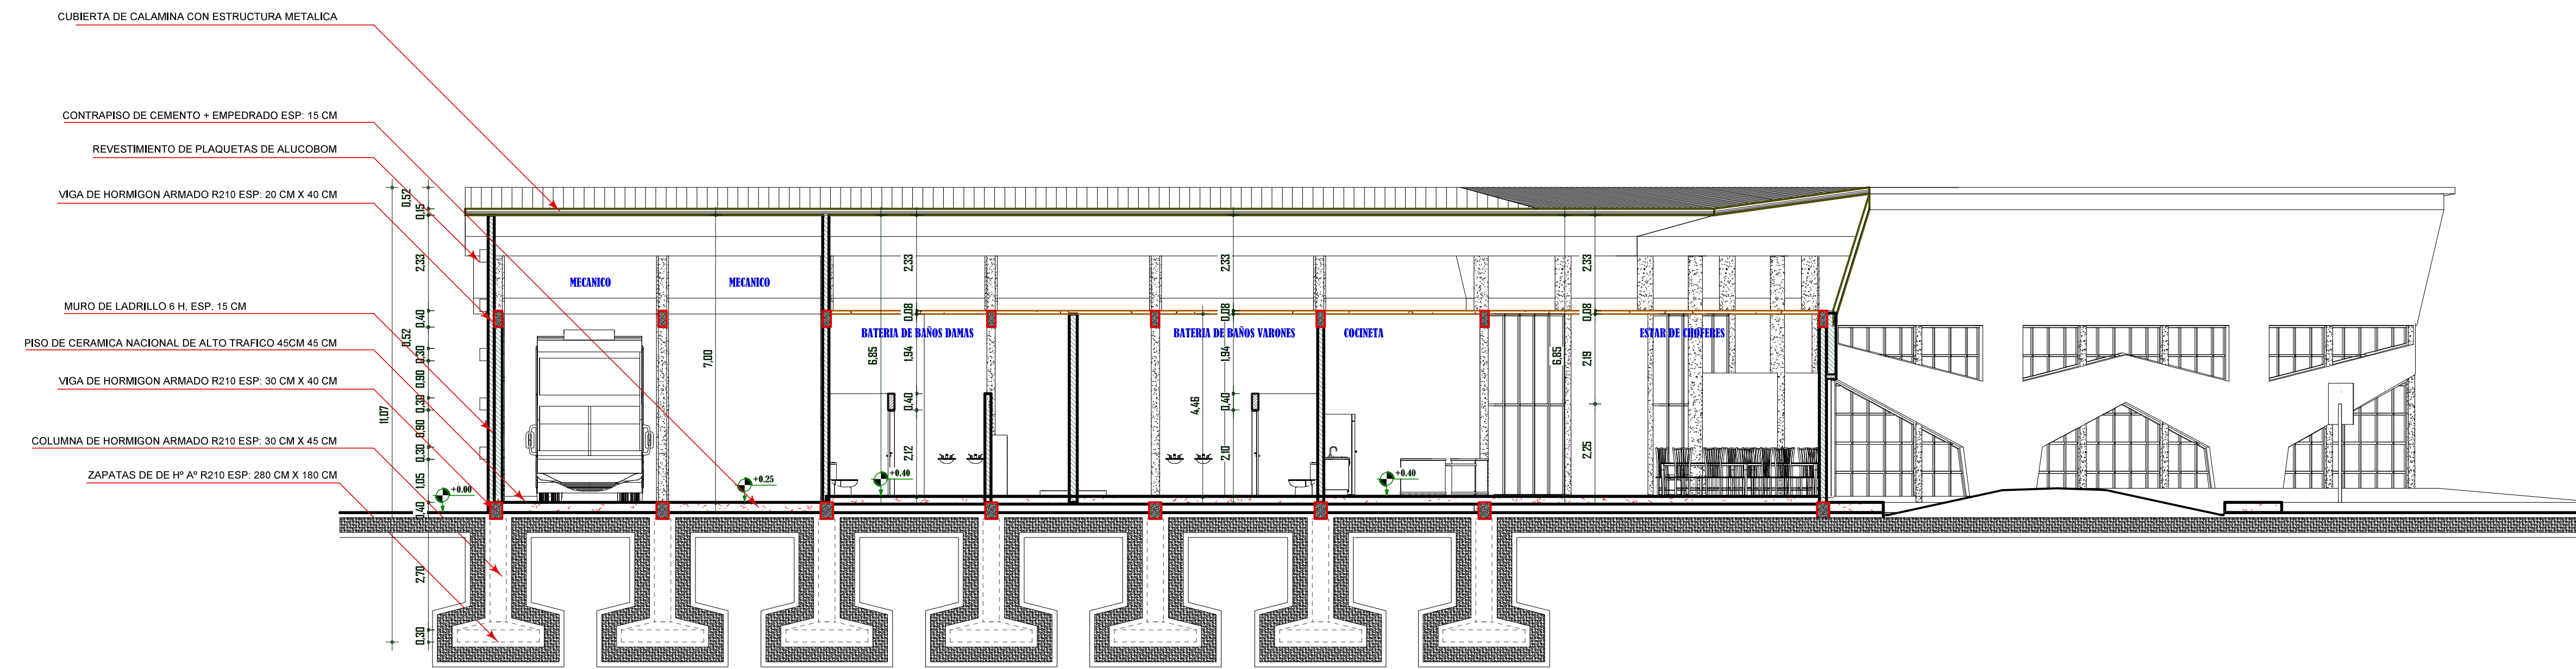


CORTE H' H'' - BLOQUE DE OPERADORES DE BUCES
ESC: 1:100

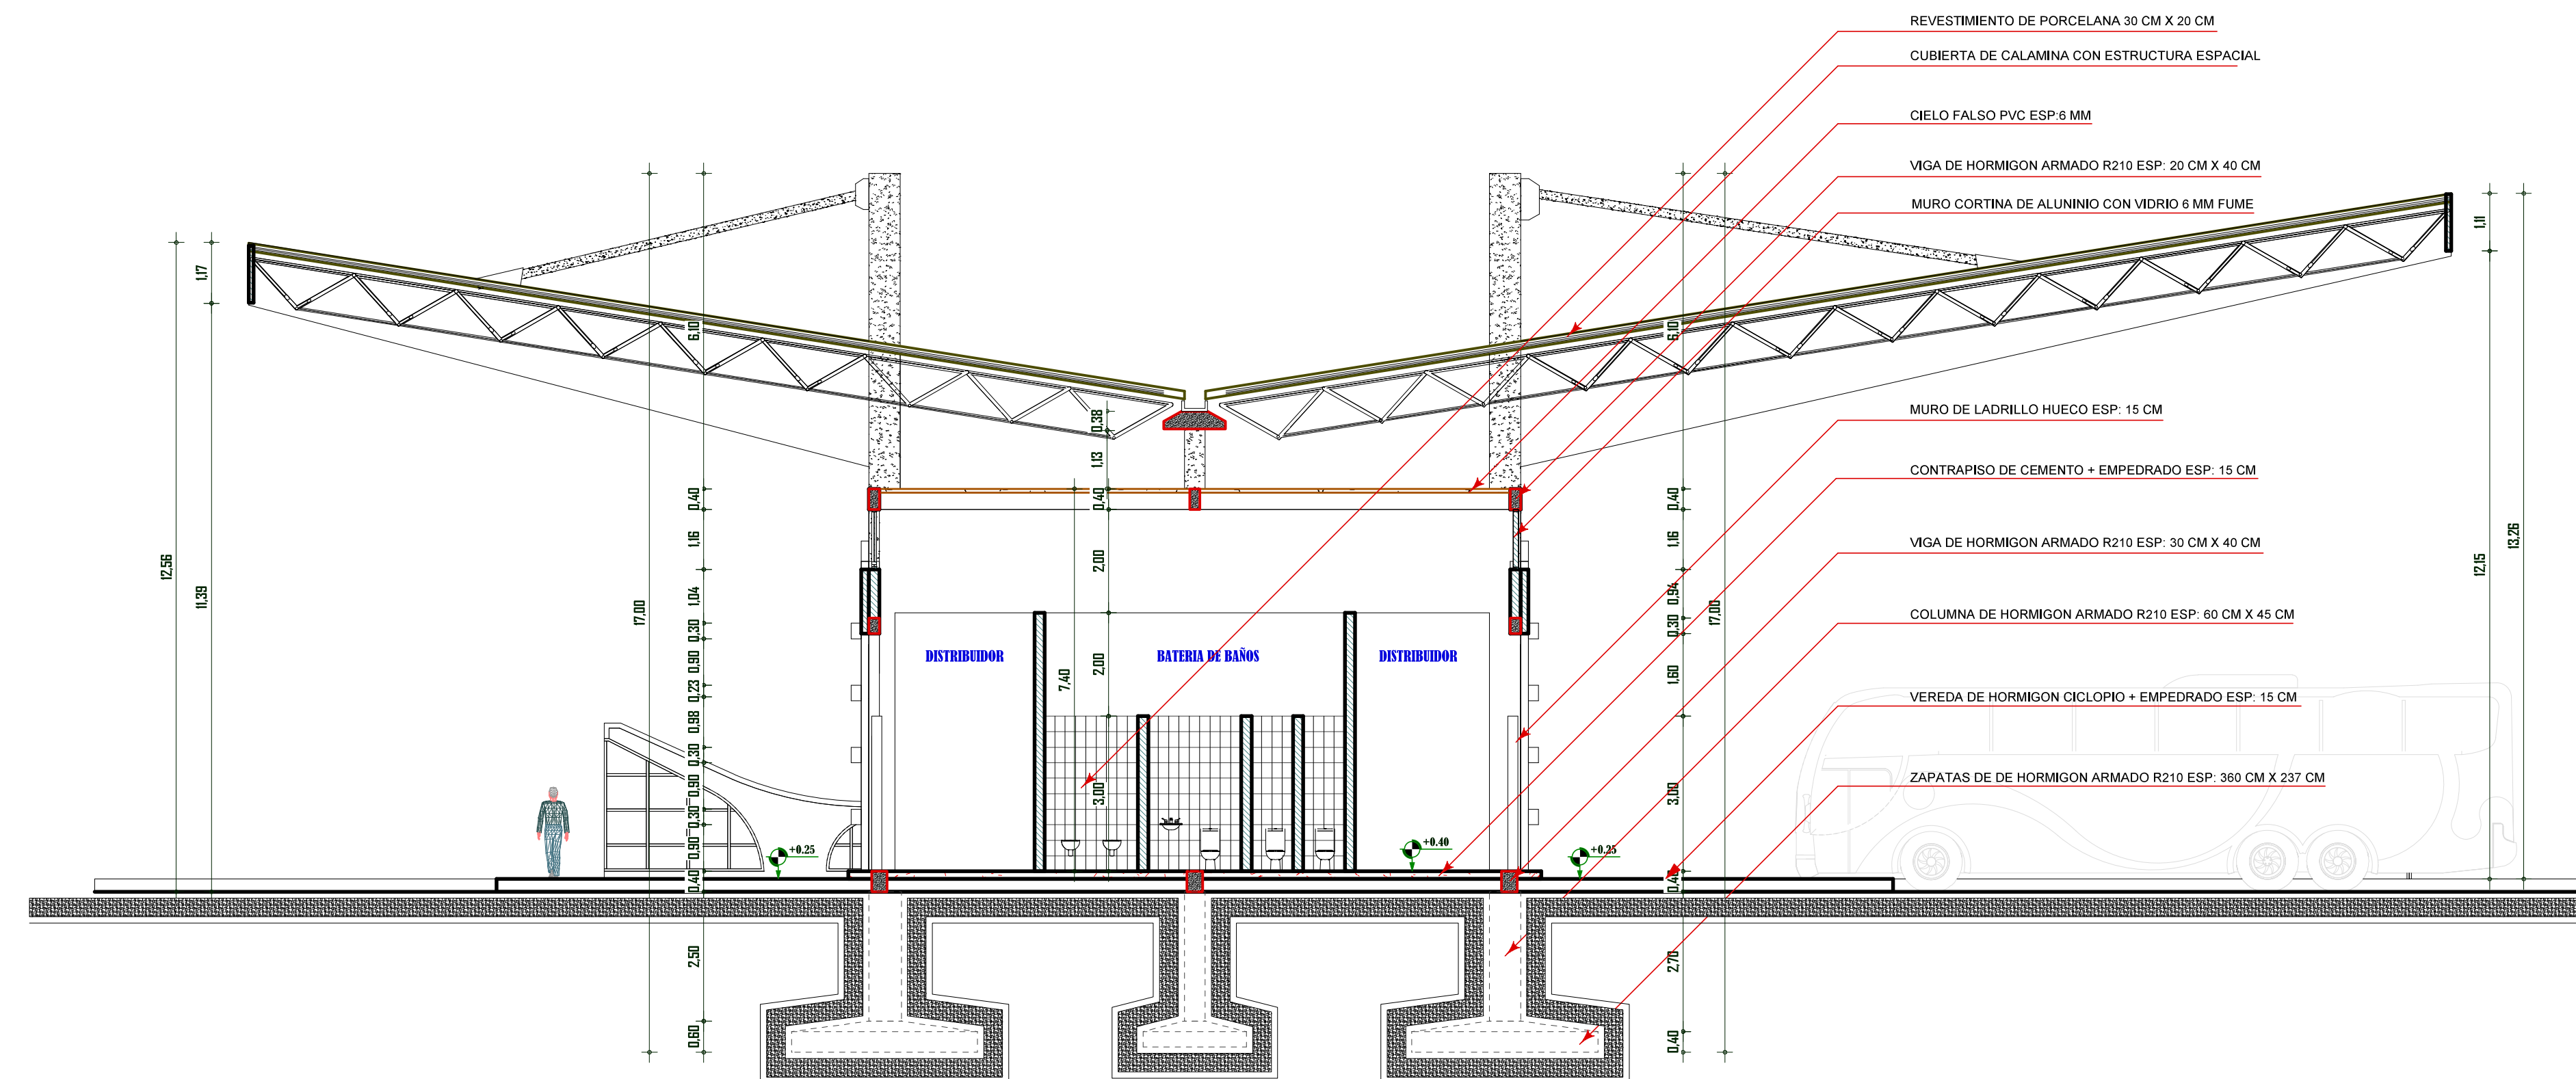

CORTE C' C'' - BLOQUE DE BODEGAS "I"
ESC: 1:100

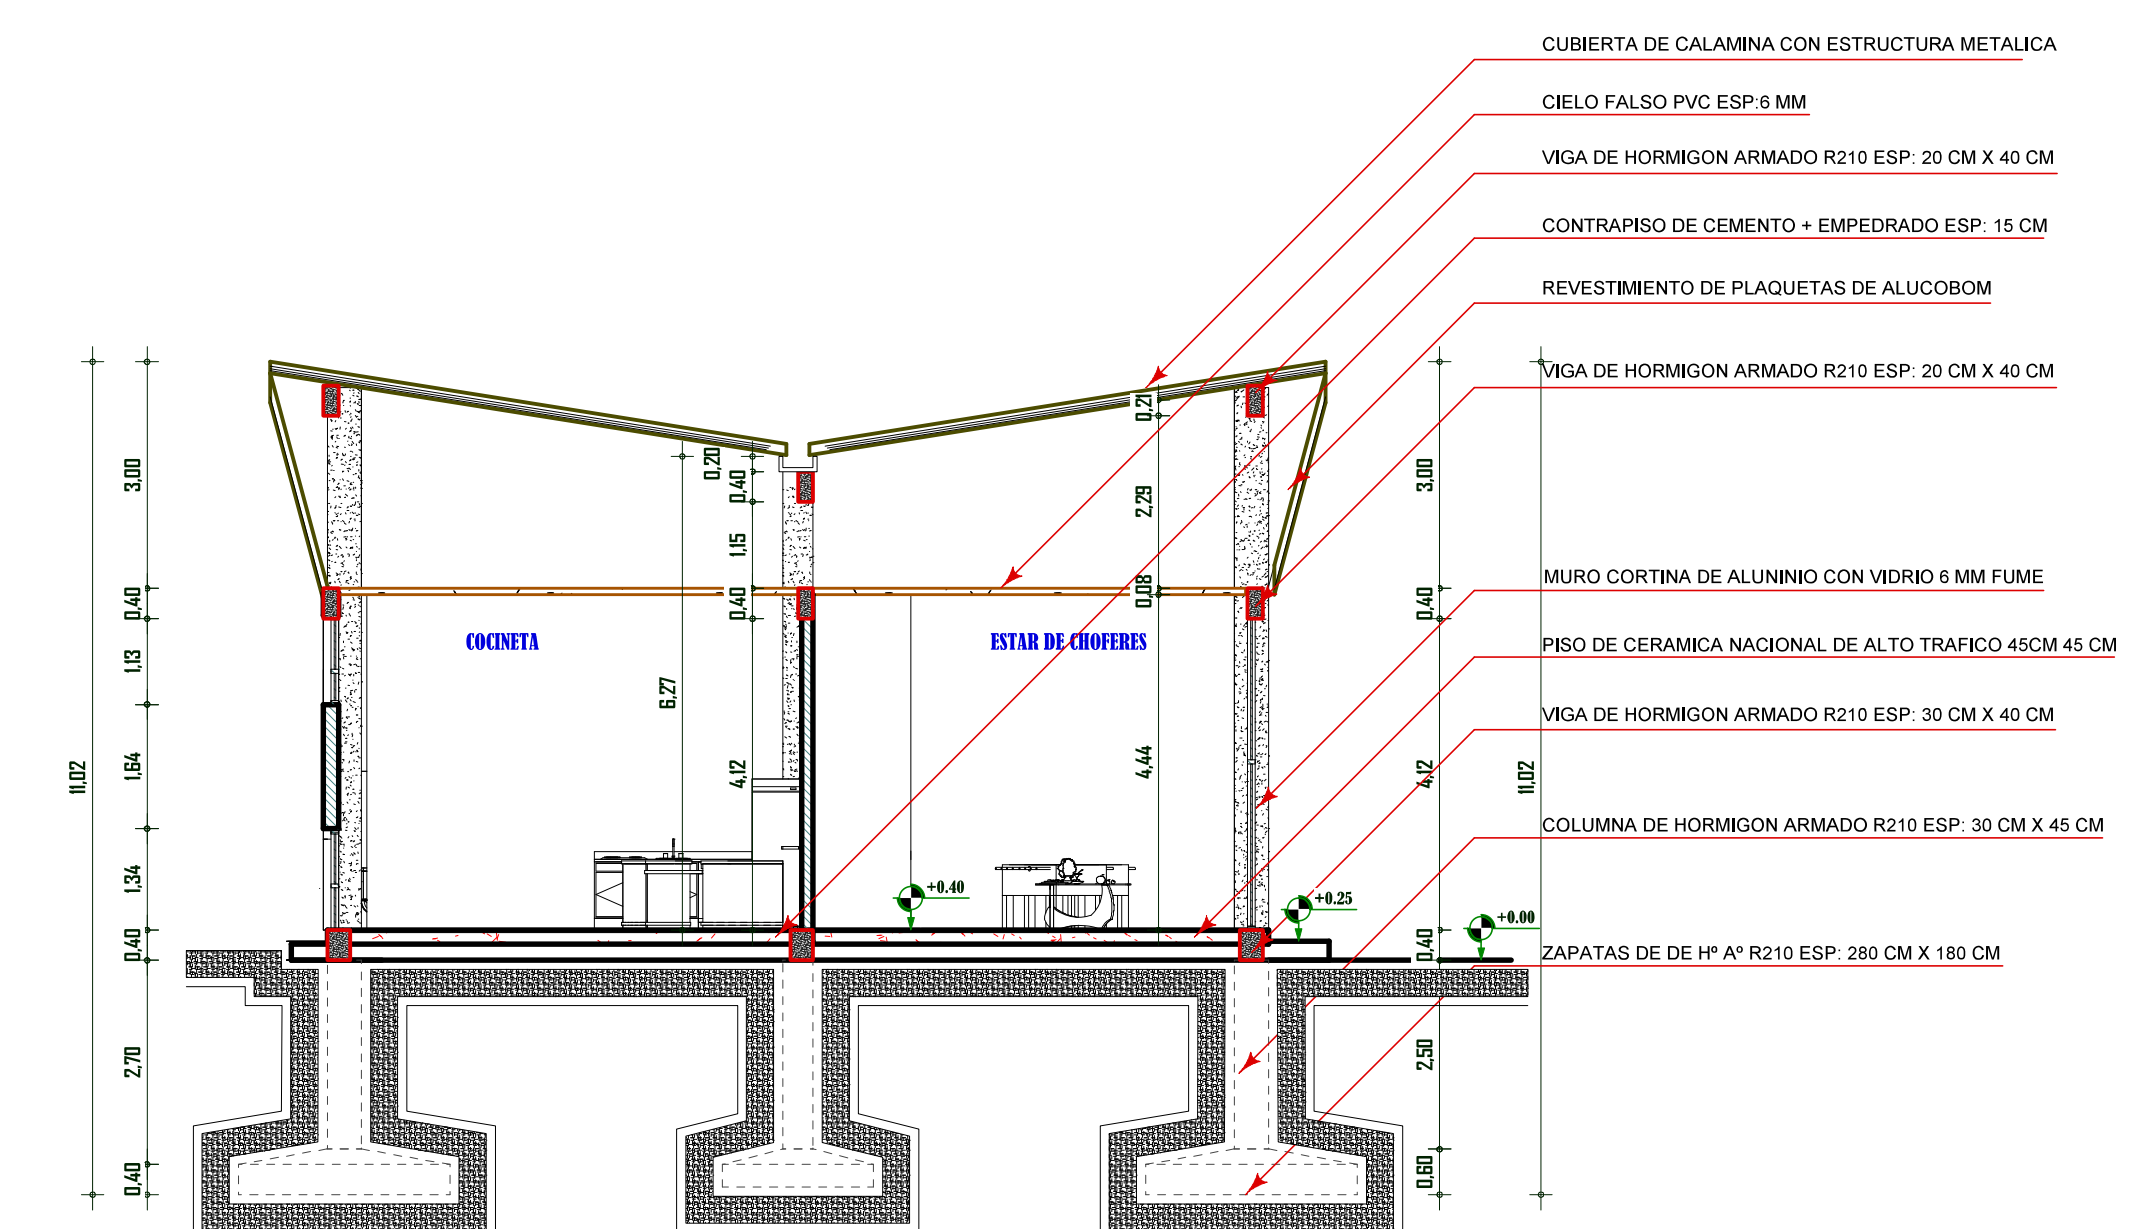

CORTE G' G'' - BLOQUE DE OPERADORES DE BUCES
ESC: 1:100

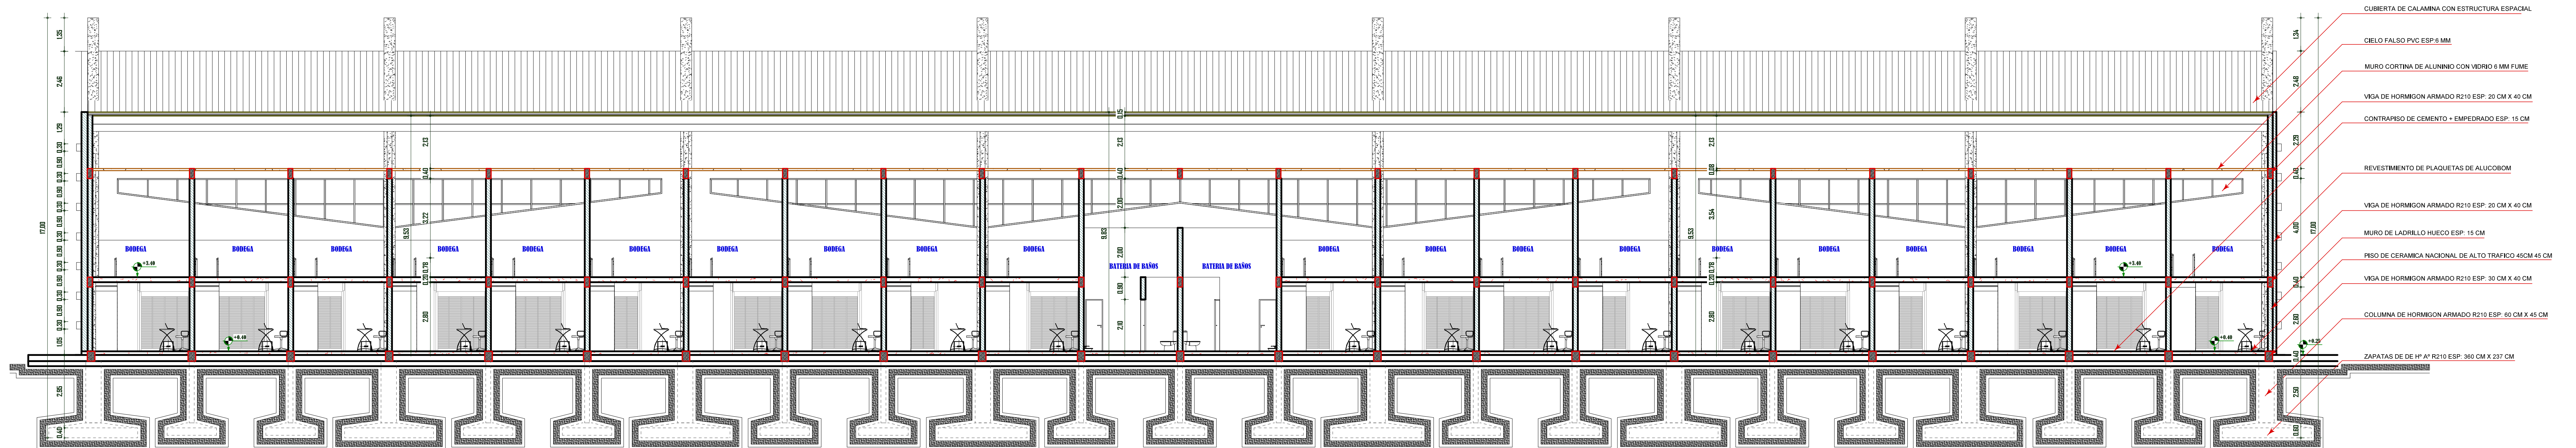

CORTE D' D'' - BLOQUE DE BODEGAS "I"
ESC: 1:100



UNIVERSIDAD AUTONOMA JUAN MISAEL SARACHO

FACULTAD D ECIENCIAS Y TECNOLOGIA

PROYECTO: DISEÑO DE LA TERMINAL DE BUSES PARA LA CIUDAD DE YACUIBA

CARACTER: PLANO DE CORTES


ESCALA: INDICADA



MATERIA: PROYECTO DE GRADO


ESTUDIANTE: PAOLA ANDREA BASTOS YOLATA

DOCENTE: ARQ. CIRO VARGAS LOPEZ

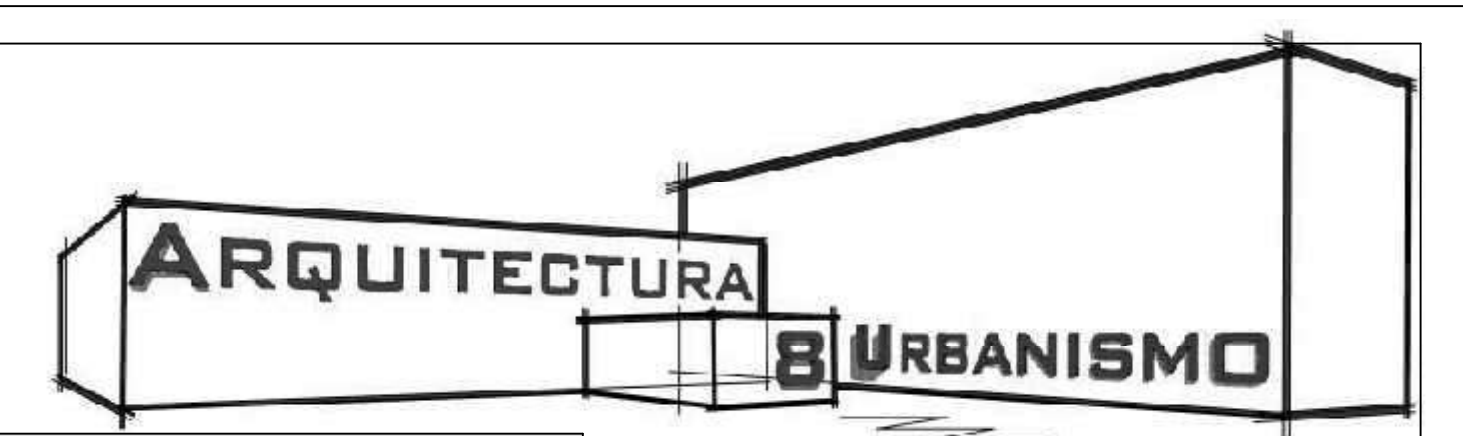



FACHADA LATERAL - BLOQUE PRINCIPAL
ESC. 1:150

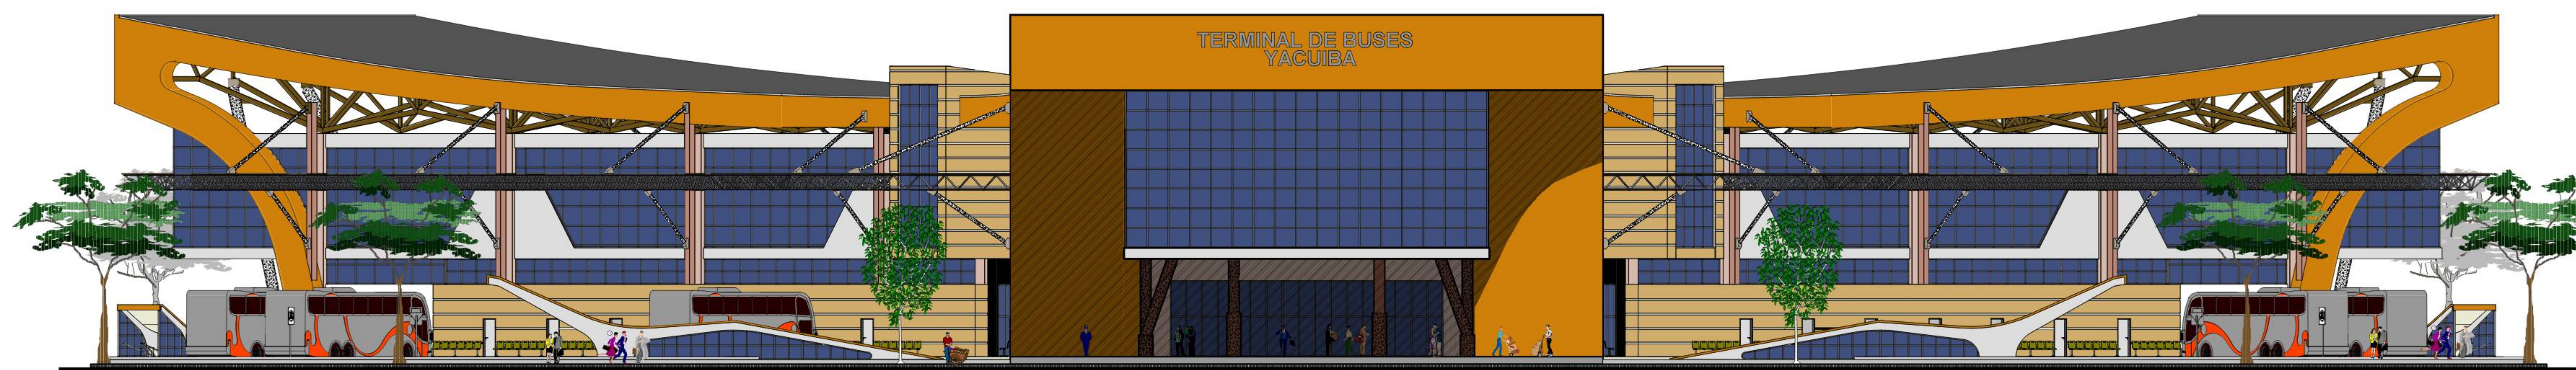

FACHADA FRONTAL - BLOQUE PRINCIPAL"
ESC. 1:150



UNIVERSIDAD AUTONOMA JUAN MISAEL
SARACHO

FACULTAD D ECIENCIAS Y TECNOLOGIA

PROYECTO: DISEÑO DE LA TERMINAL DE BUSES PARA LA CIUDAD DE YACUIBA

CARACTER: FACHADAS - BLOQUE PRINCIPAL

ESCALA: INDICADA




MATERIA: PROYECTO DE GRADO


ESTUDIANTE: PAOLA ANDREA BASTOS YOLATA

DOCENTE: ARQ. CIRO VARGAS LOPEZ



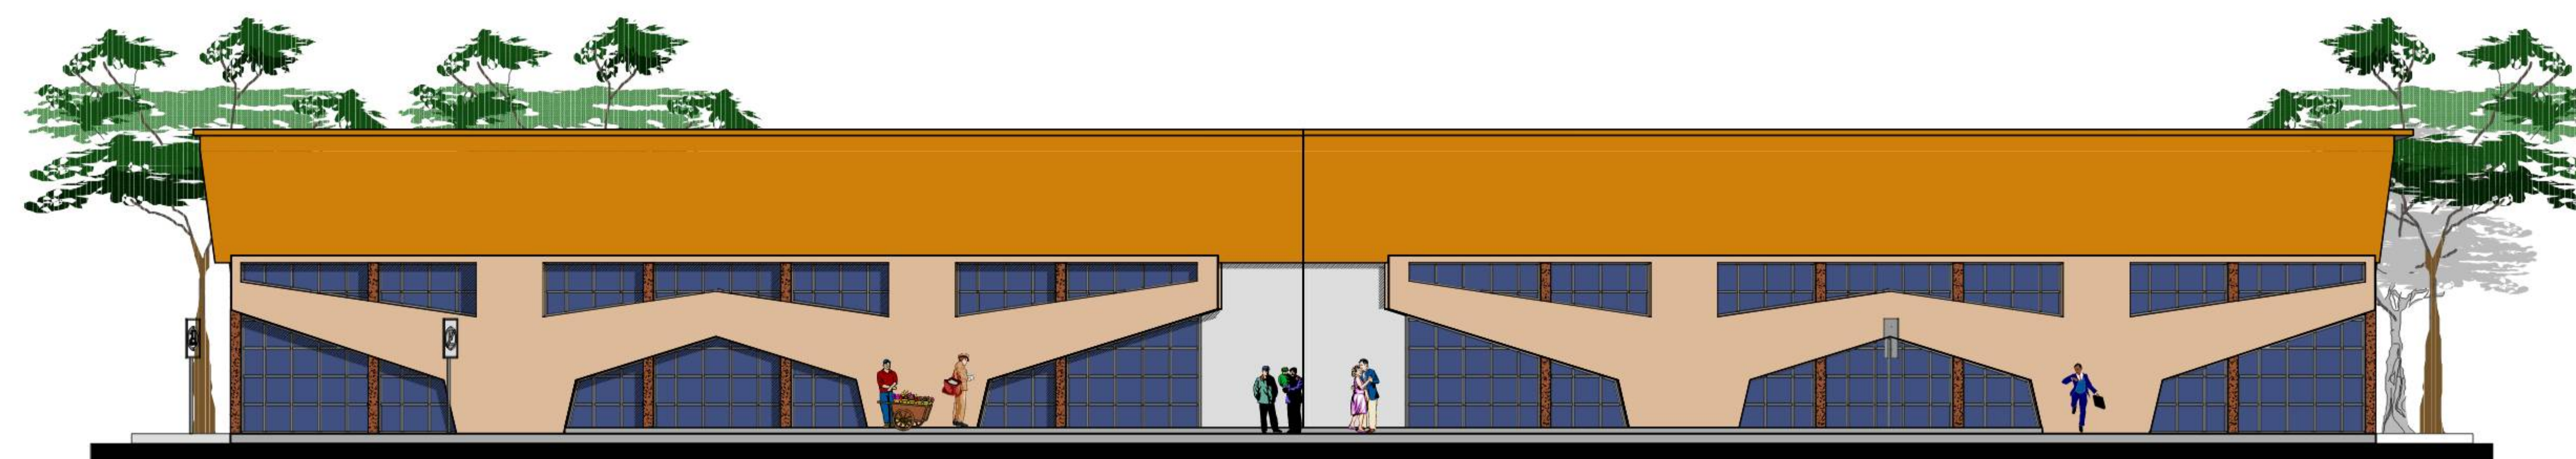


FACHADA FRONTAL - BLOQUE DE OPERADORES DE BUSES
 ESC: 1:100

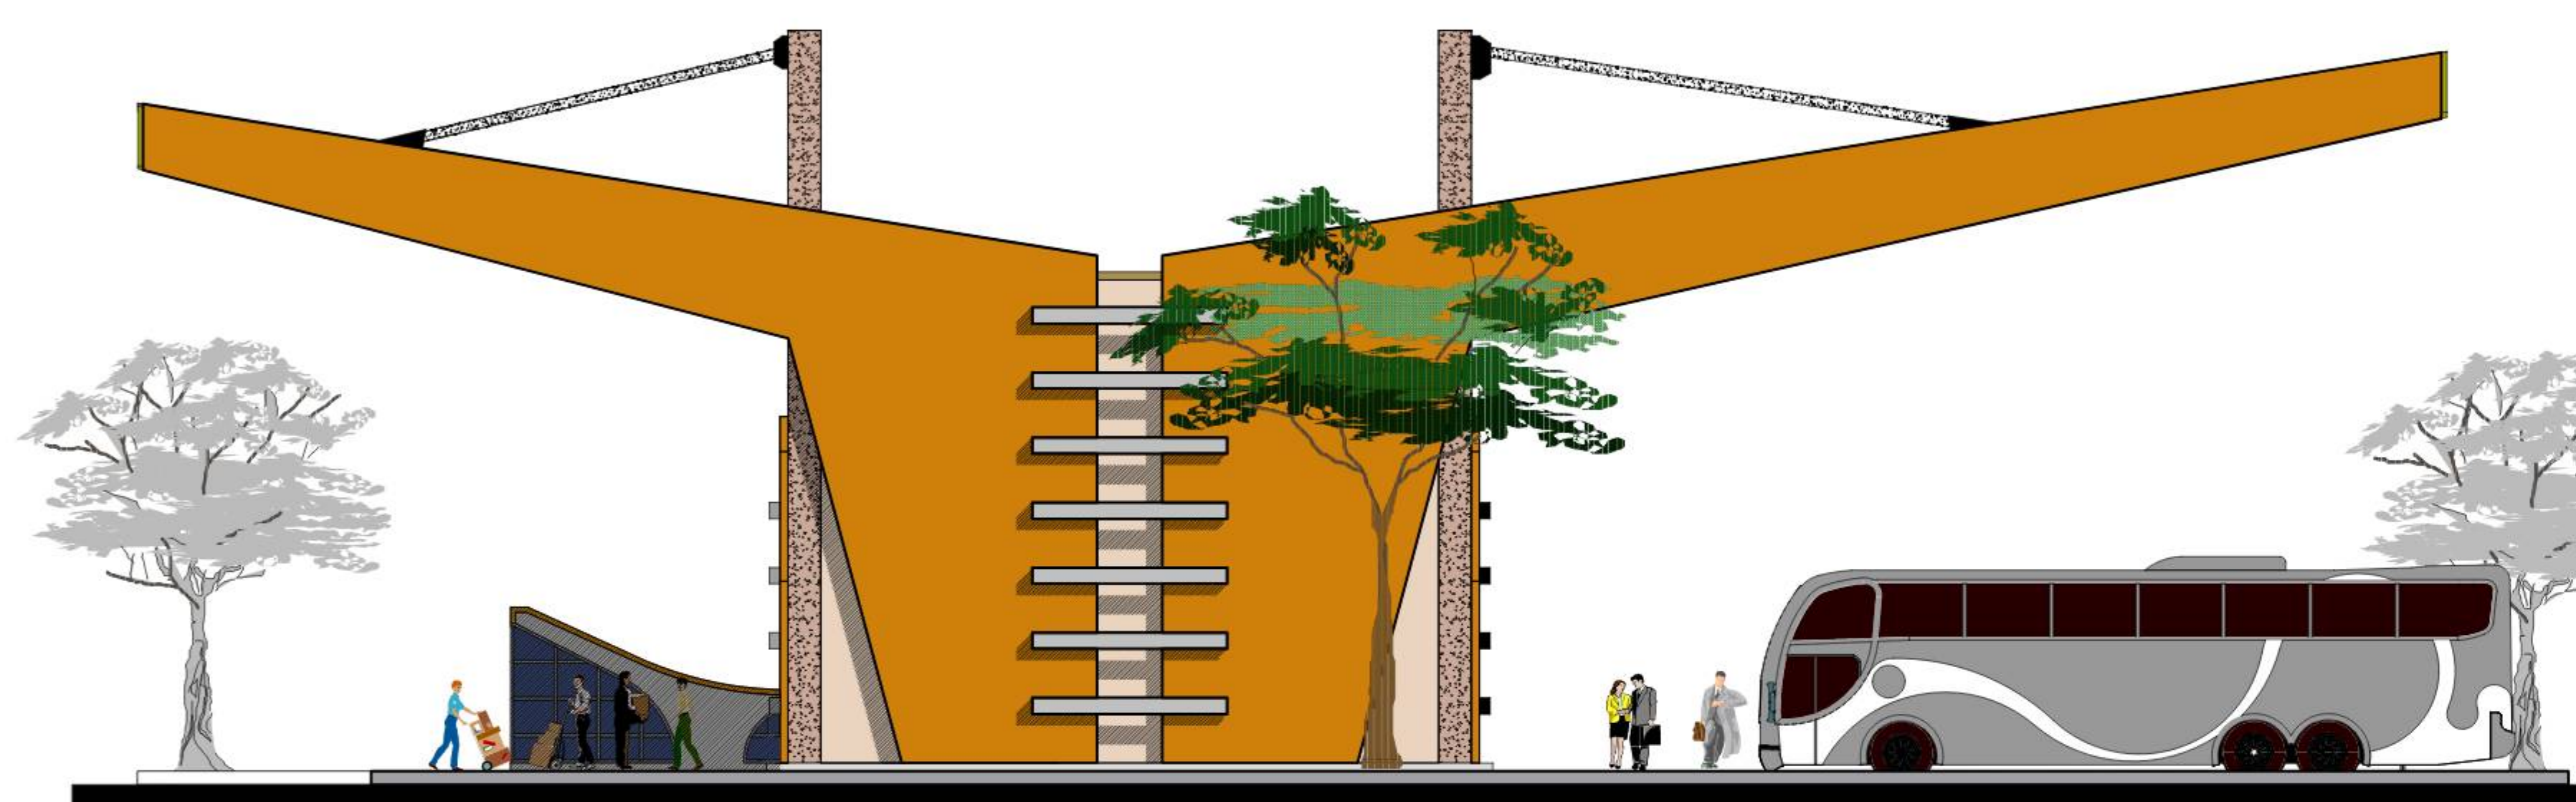

FACHA LATERAL - BLOQUE DE BODEGAS
 ESC: 1:100



FACHADA LATERAL - BLOQUE DE OPERADORES DE BUSES
 ESC: 1:100

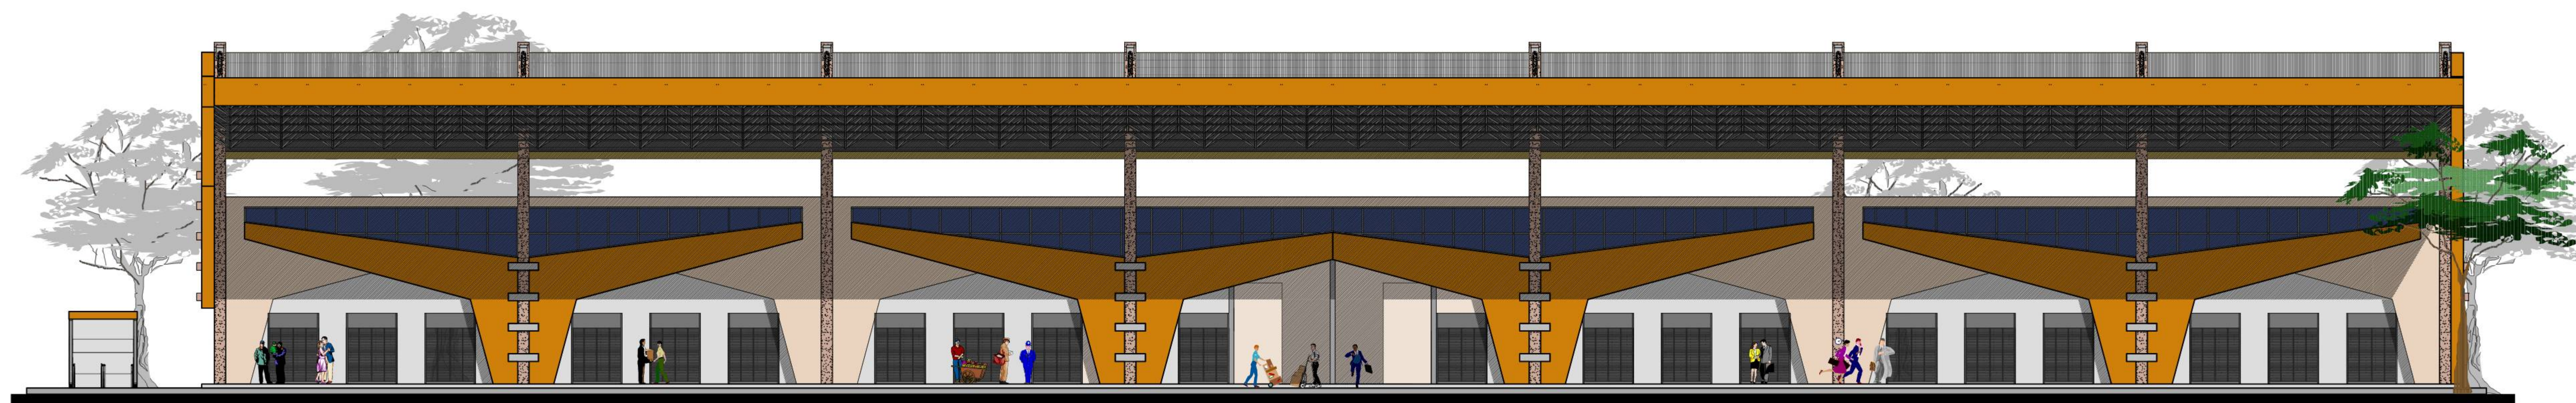

FACHADA FRONTAL - BLOQUE DE BODEGAS
 ESC: 1:100



**UNIVERSIDAD AUTONOMA JUAN MISAEL
 SARACHO**

FACULTAD D ECIENCIAS Y TECNOLOGIA

PROYECTO: DISEÑO DE LA TERMINAL DE BUSES PARA LA CIUDAD DE YACUITA

CARACTER: FACHADAS - BLOQUE DE BODEGAS Y BLOQUE DE OPERADORES DE BUSES


ESCALA: INDICADA




MATERIA: PROYECTO DE GRADO


ESTUDIANTE: PAOLA ANDREA BASTOS YOLATA

DOCENTE: ARQ. CIRO VARGAS LOPEZ

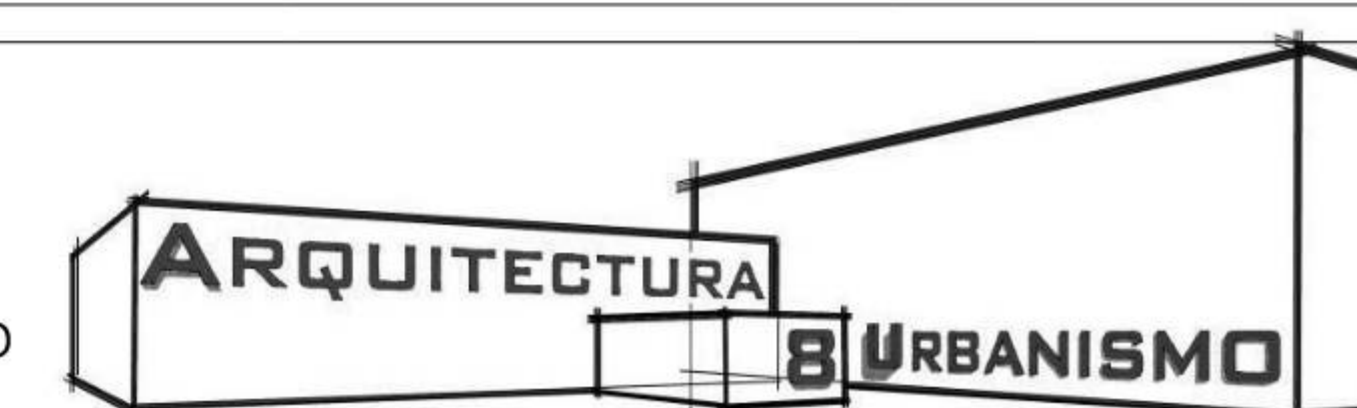


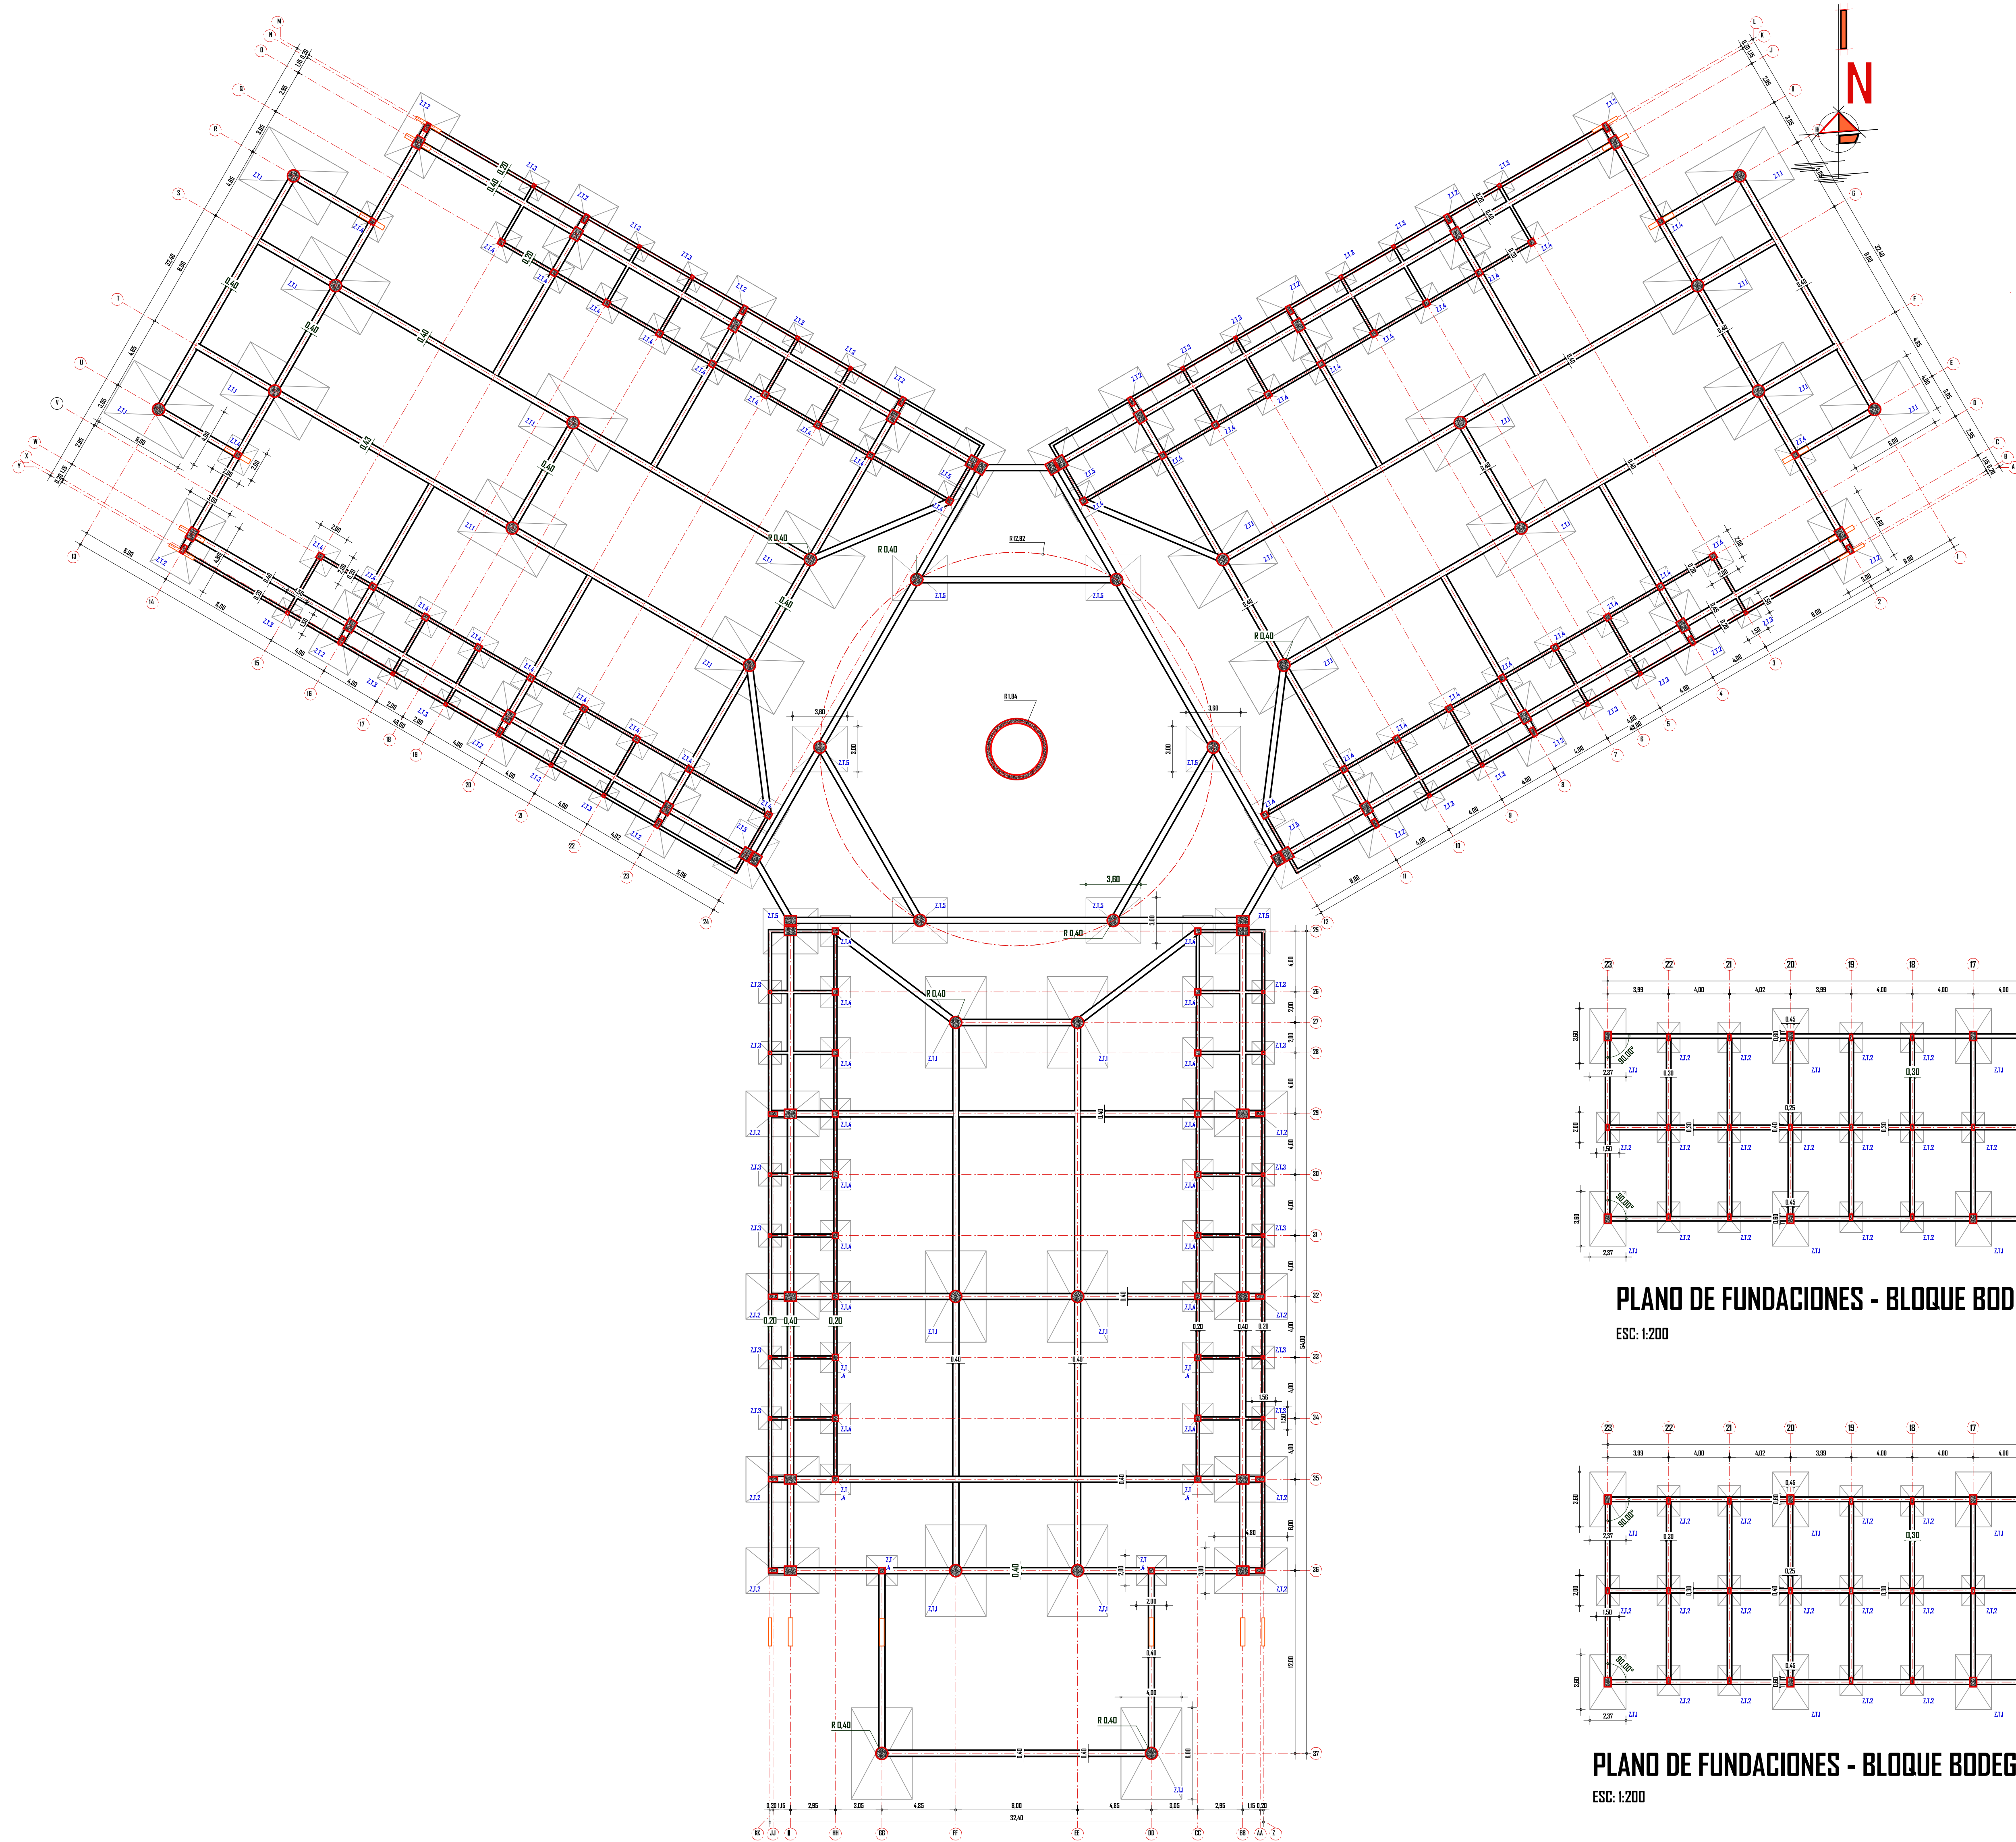


PLANO DE FUNDACIONES - BLOQUE PRINCIPAL
ESC: 1:200

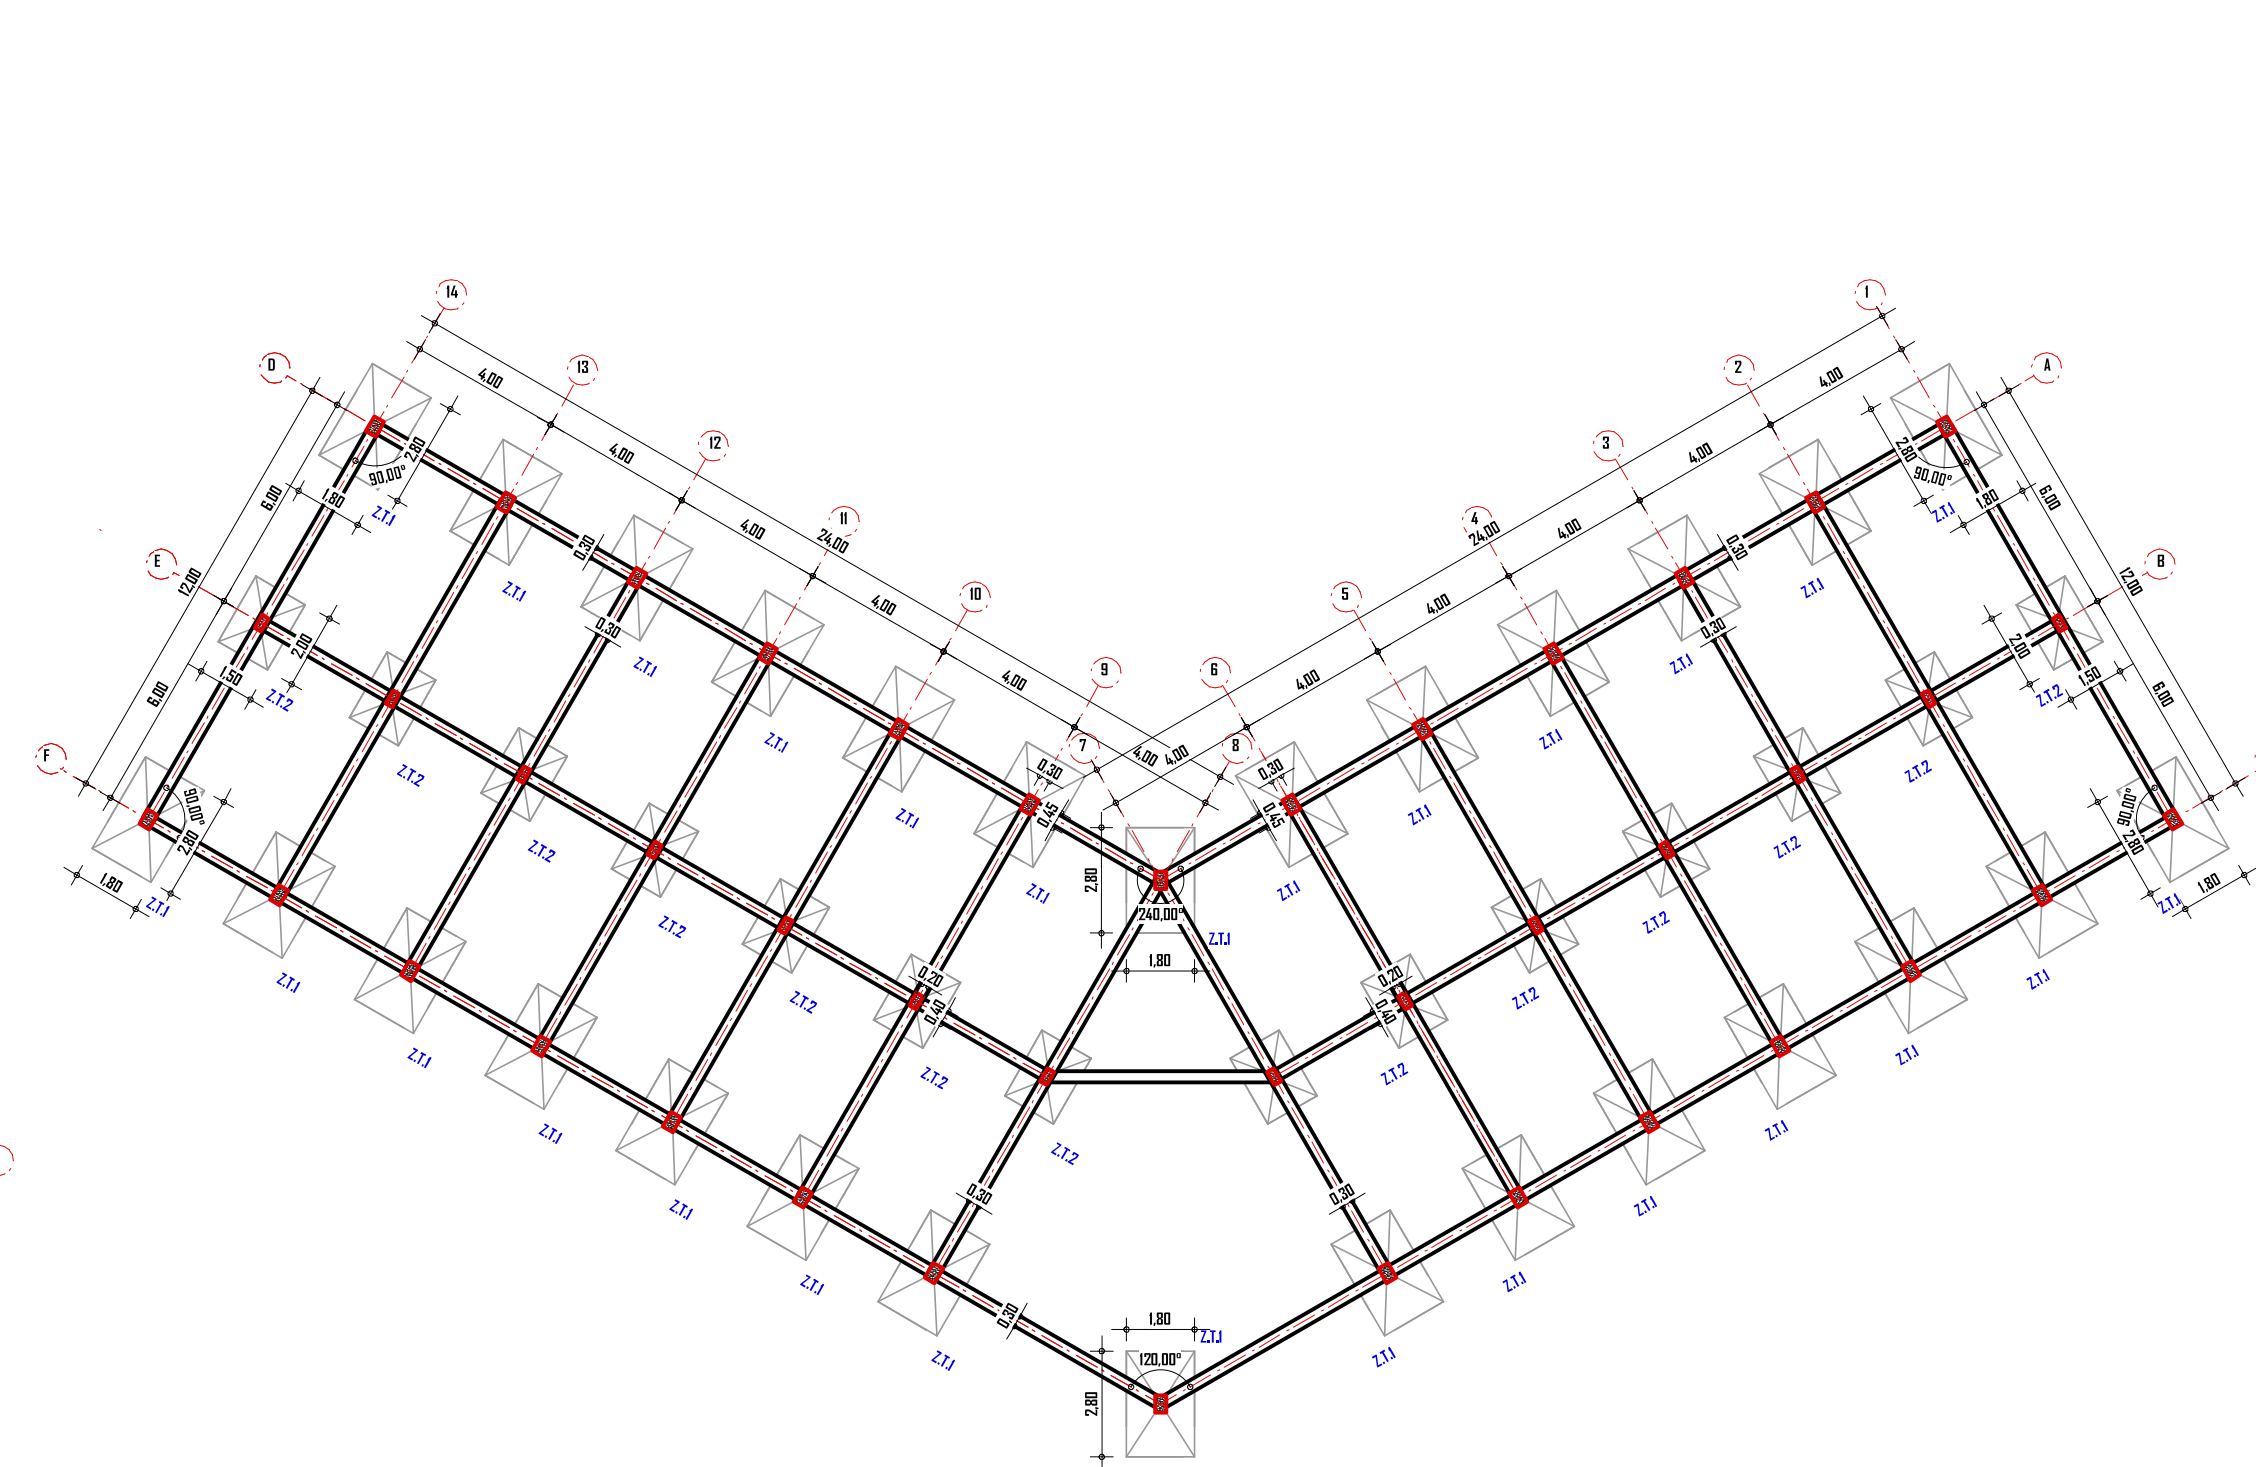

PLANO DE FUNDACIONES - BLOQUE DE MANTENIMIENTO
ESC: 1:200

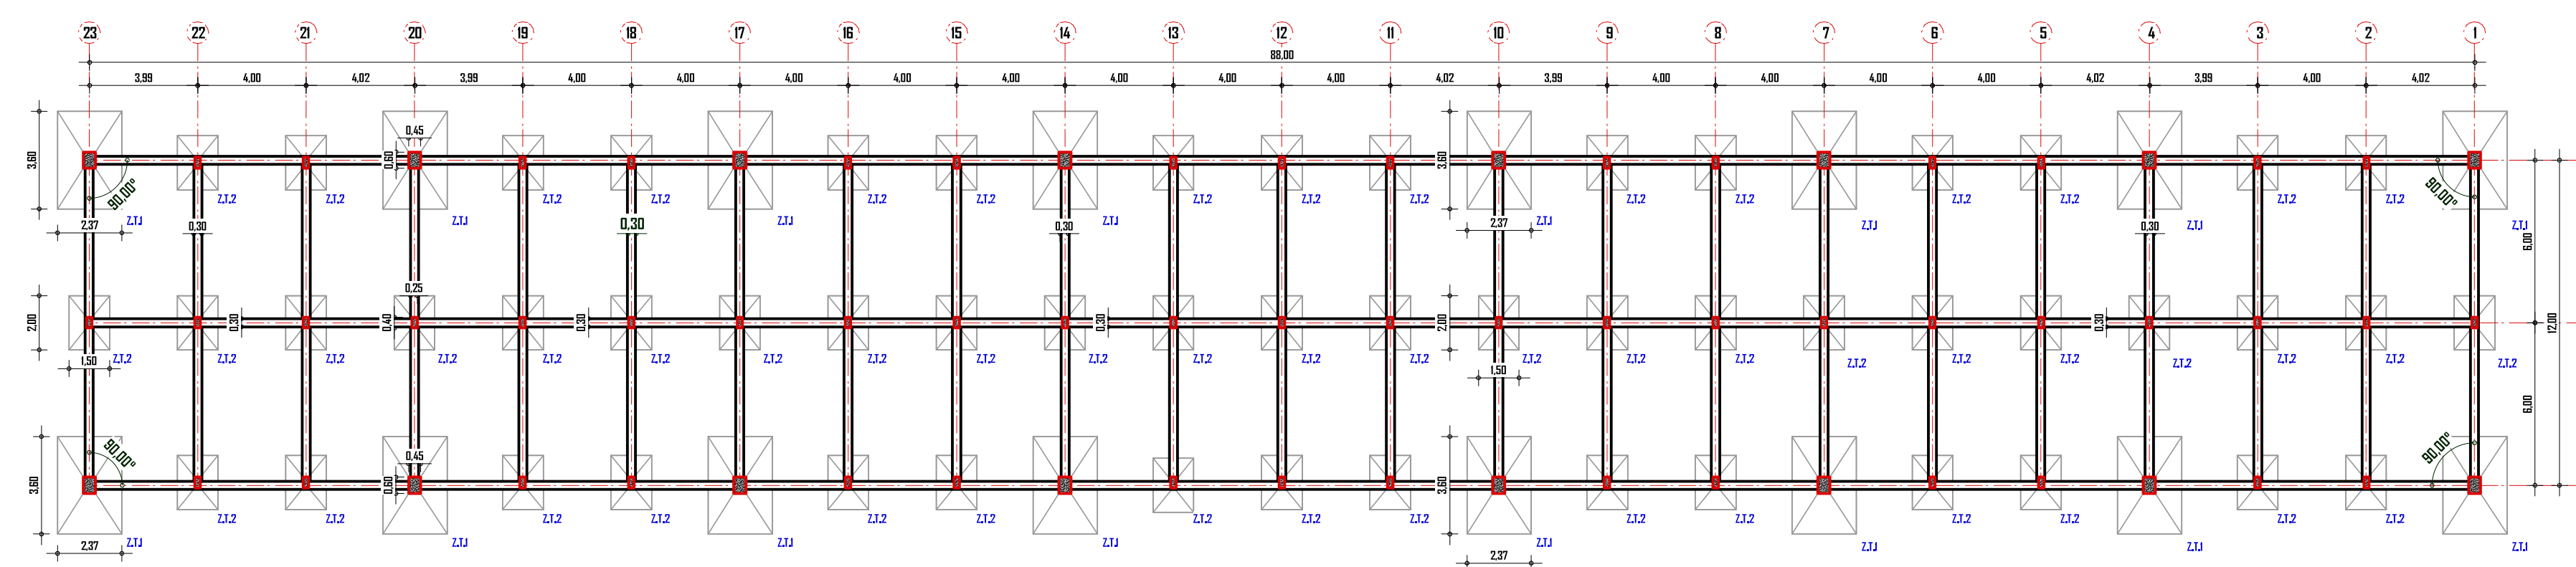

PLANO DE FUNDACIONES - BLOQUE BODEGAS "1"
ESC: 1:200

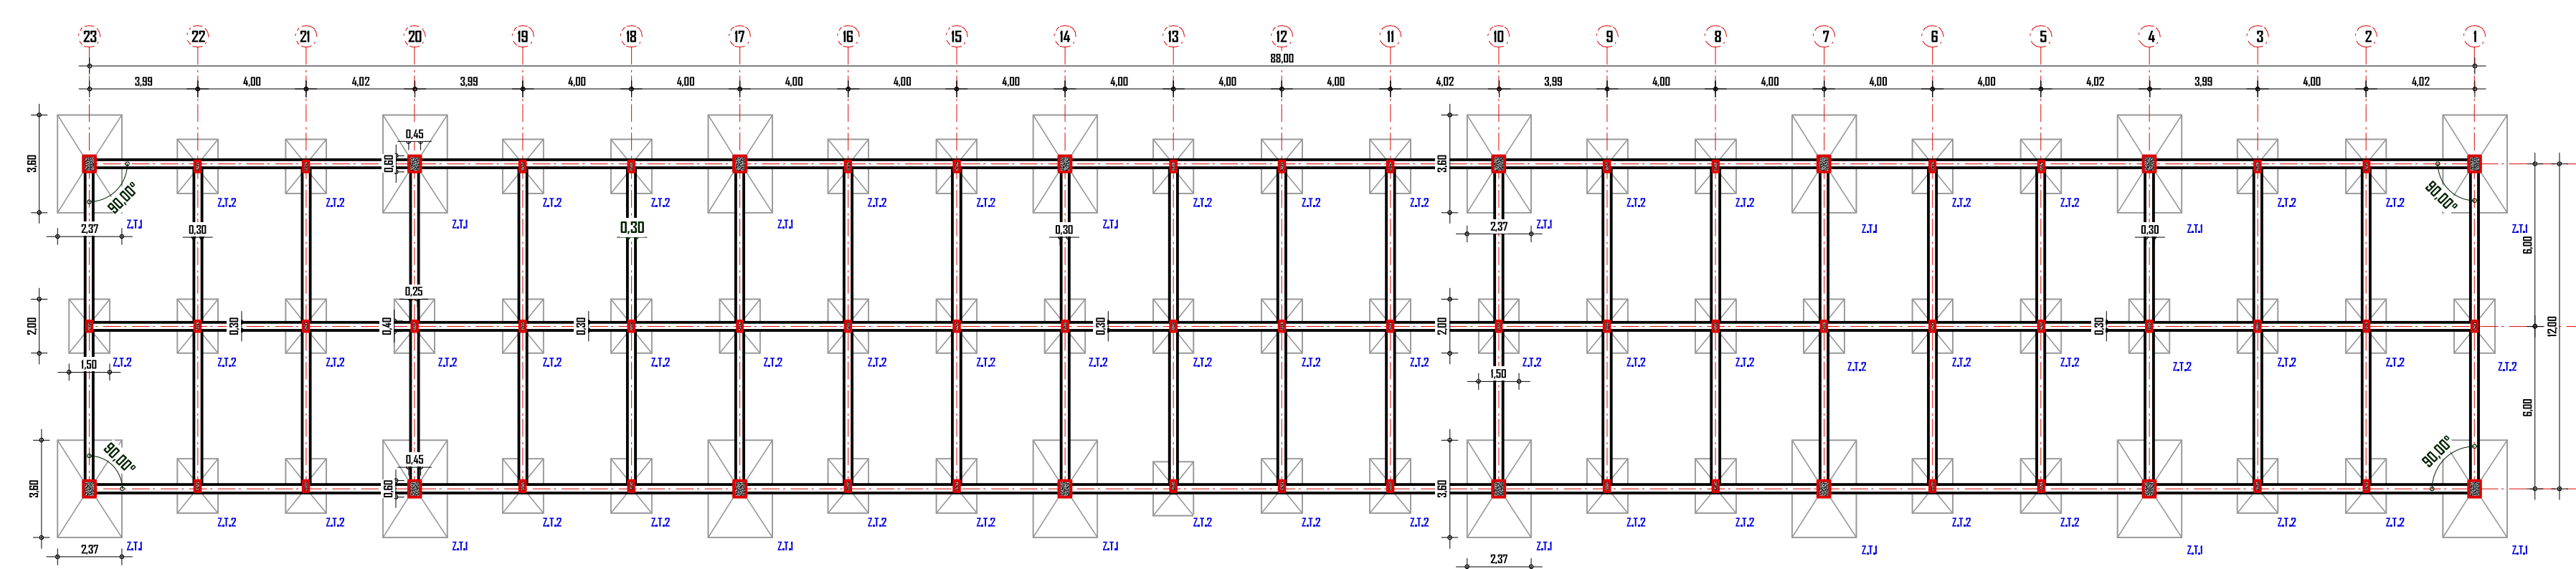

PLANO DE FUNDACIONES - BLOQUE BODEGAS "2"
ESC: 1:200



**UNIVERSIDAD AUTONOMA JUAN MISAEL
SARACHO**

FACULTAD D ECIENCIAS Y TECNOLOGIA


PROYECTO: DISEÑO DE LA TERMINAL DE BUSES PARA LA CIUDAD DE YACUIBA
CARACTER: PLANO DE FUNDACIONES
ESCALA: INDICADA





MATERIA: PROYECTO DE GRADO

ESTUDIANTE: PAOLA ANDREA BASTOS VOLATA

DOCENTE: ARO. CIRO VARGAS LOPEZ

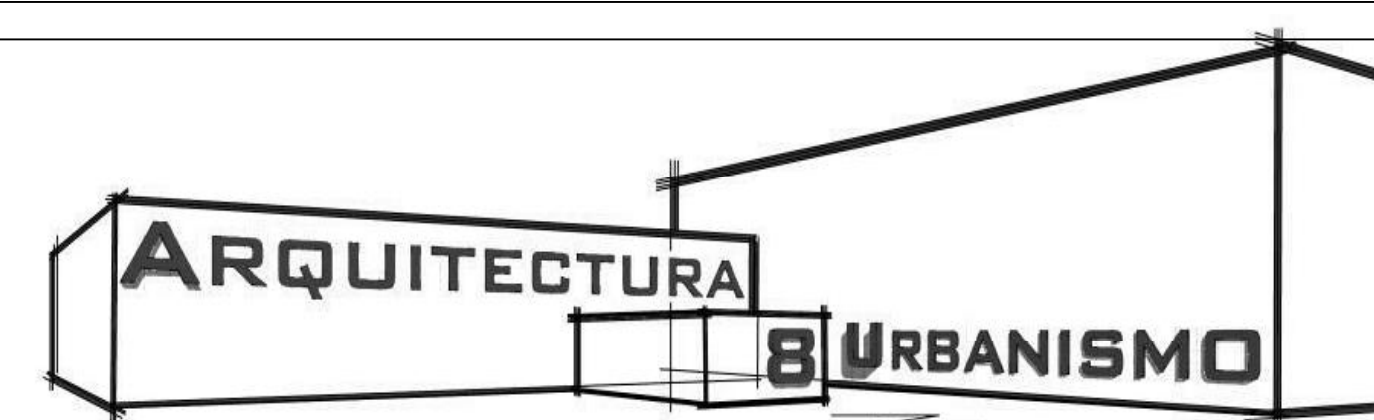

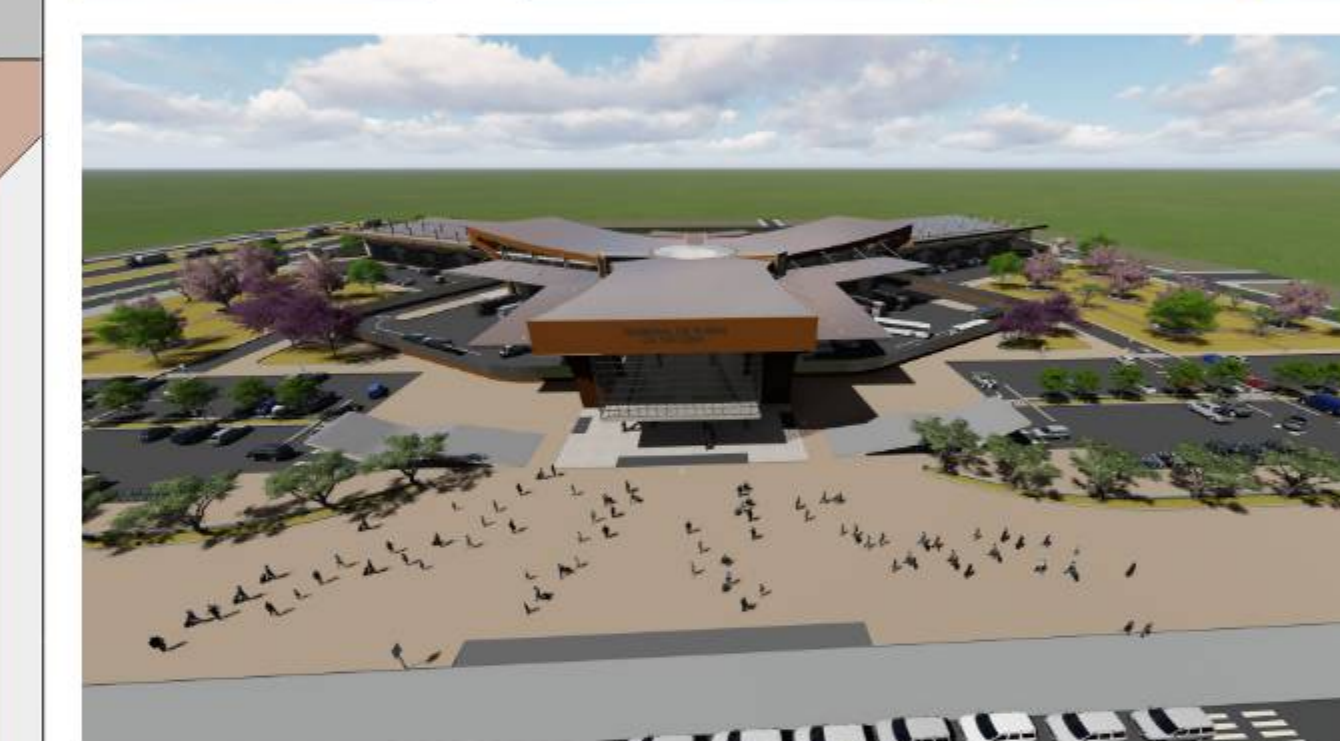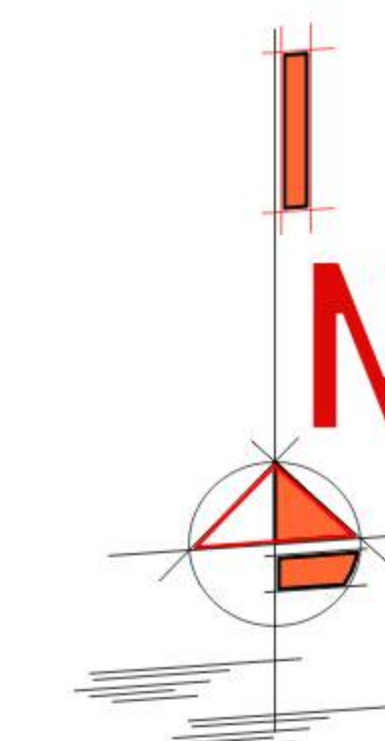

REFERENCIAS

	JACARANDA
	ALAMO
	AEUCALIPTO
	LAPACHO ROSADO
	LAPACHO AMARILLO
	QUEBRACHO BLANCO
	ALGARROBO
	PINO

PLANO PAISAJISTICO PRIMAVERA

ESC: 1: 500



UNIVERSIDAD AUTONOMA JUAN MISAEL
SARACHO

FACULTAD D ECIENCIAS Y TECNOLOGIA

PROYECTO: DISEÑO DE LA TERMINAL DE BUSES PARA LA CIUDAD DE YACUTBA

CARACTER: PLANO PAISAJISTICO PRIMAVERA OTOÑO

ESCALA: INDICADA



MATERIA: PROYECTO DE GRADO

ESTUDIANTE: PAOLA ANDREA BASTOS YOLATA

DOCENTE: ARQ. CIRO VARGAS LOPEZ

