


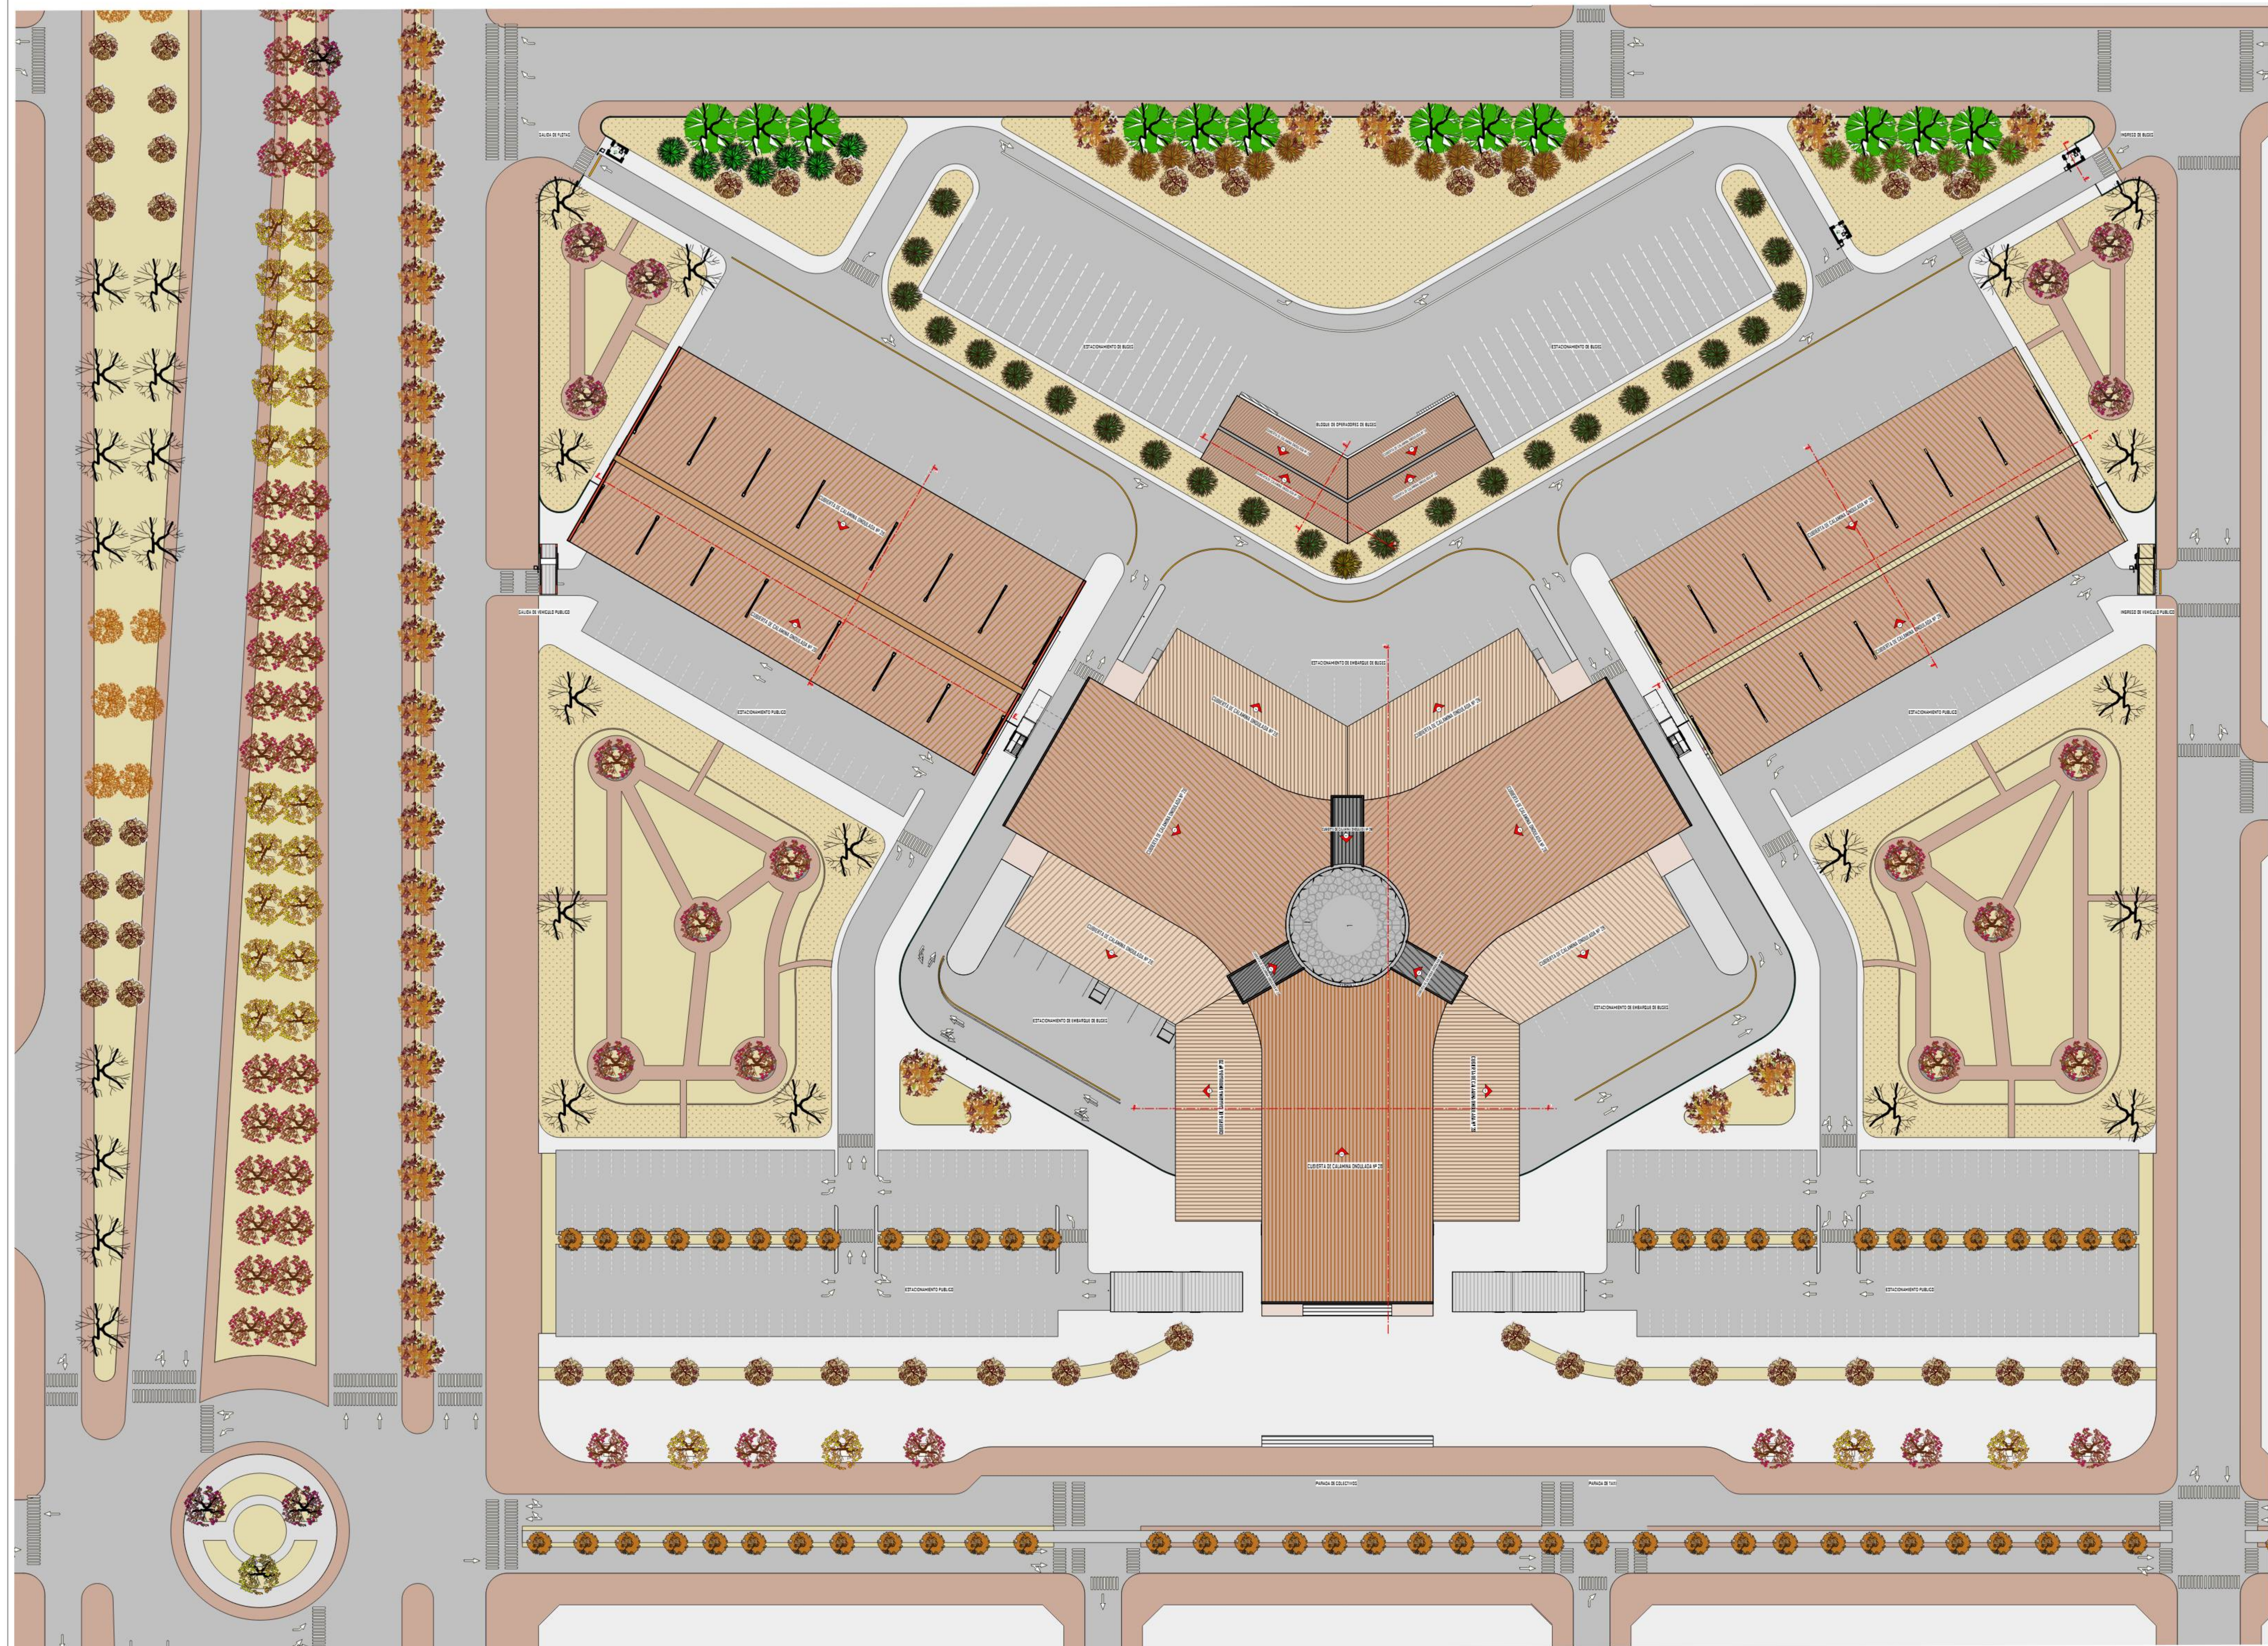

REFERENCIAS

	JACARANDA
	ALAMO
	AEUCALIPTO
	LAPACHO ROSADO
	LAPACHO AMARILLO
	QUEBRACHO BLANCO
	ALGARROBO
	PINO

PLANO PAISAJISTICO OTOÑO

ESC: 1:500

UNIVERSIDAD AUTONOMA JUAN MISAEL
SARACHO

FACULTAD D ECIENCIAS Y TECNOLOGIA

PROYECTO: DISEÑO DE LA TERMINAL DE BUSES PARA LA CIUDAD DE YACUJBA

CARACTER: PLANO PAISAJISTICO PRIMAVERA OTOÑO


ESCALA: INDICADA



MATERIA: PROYECTO DE GRADO


ESTUDIANTE: PAOLA ANDREA BASTOS YOLATA

DOCENTE: ARQ. CIRO VARGAS LOPEZ



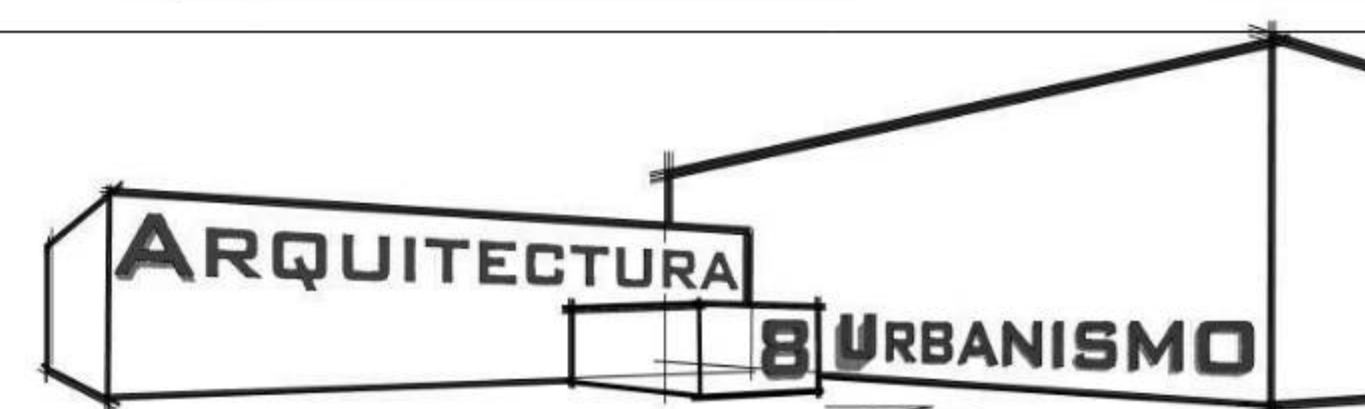


CORTE DE BORDE


DETALLE DE RECUBRIMIENTO DE ALUCORE

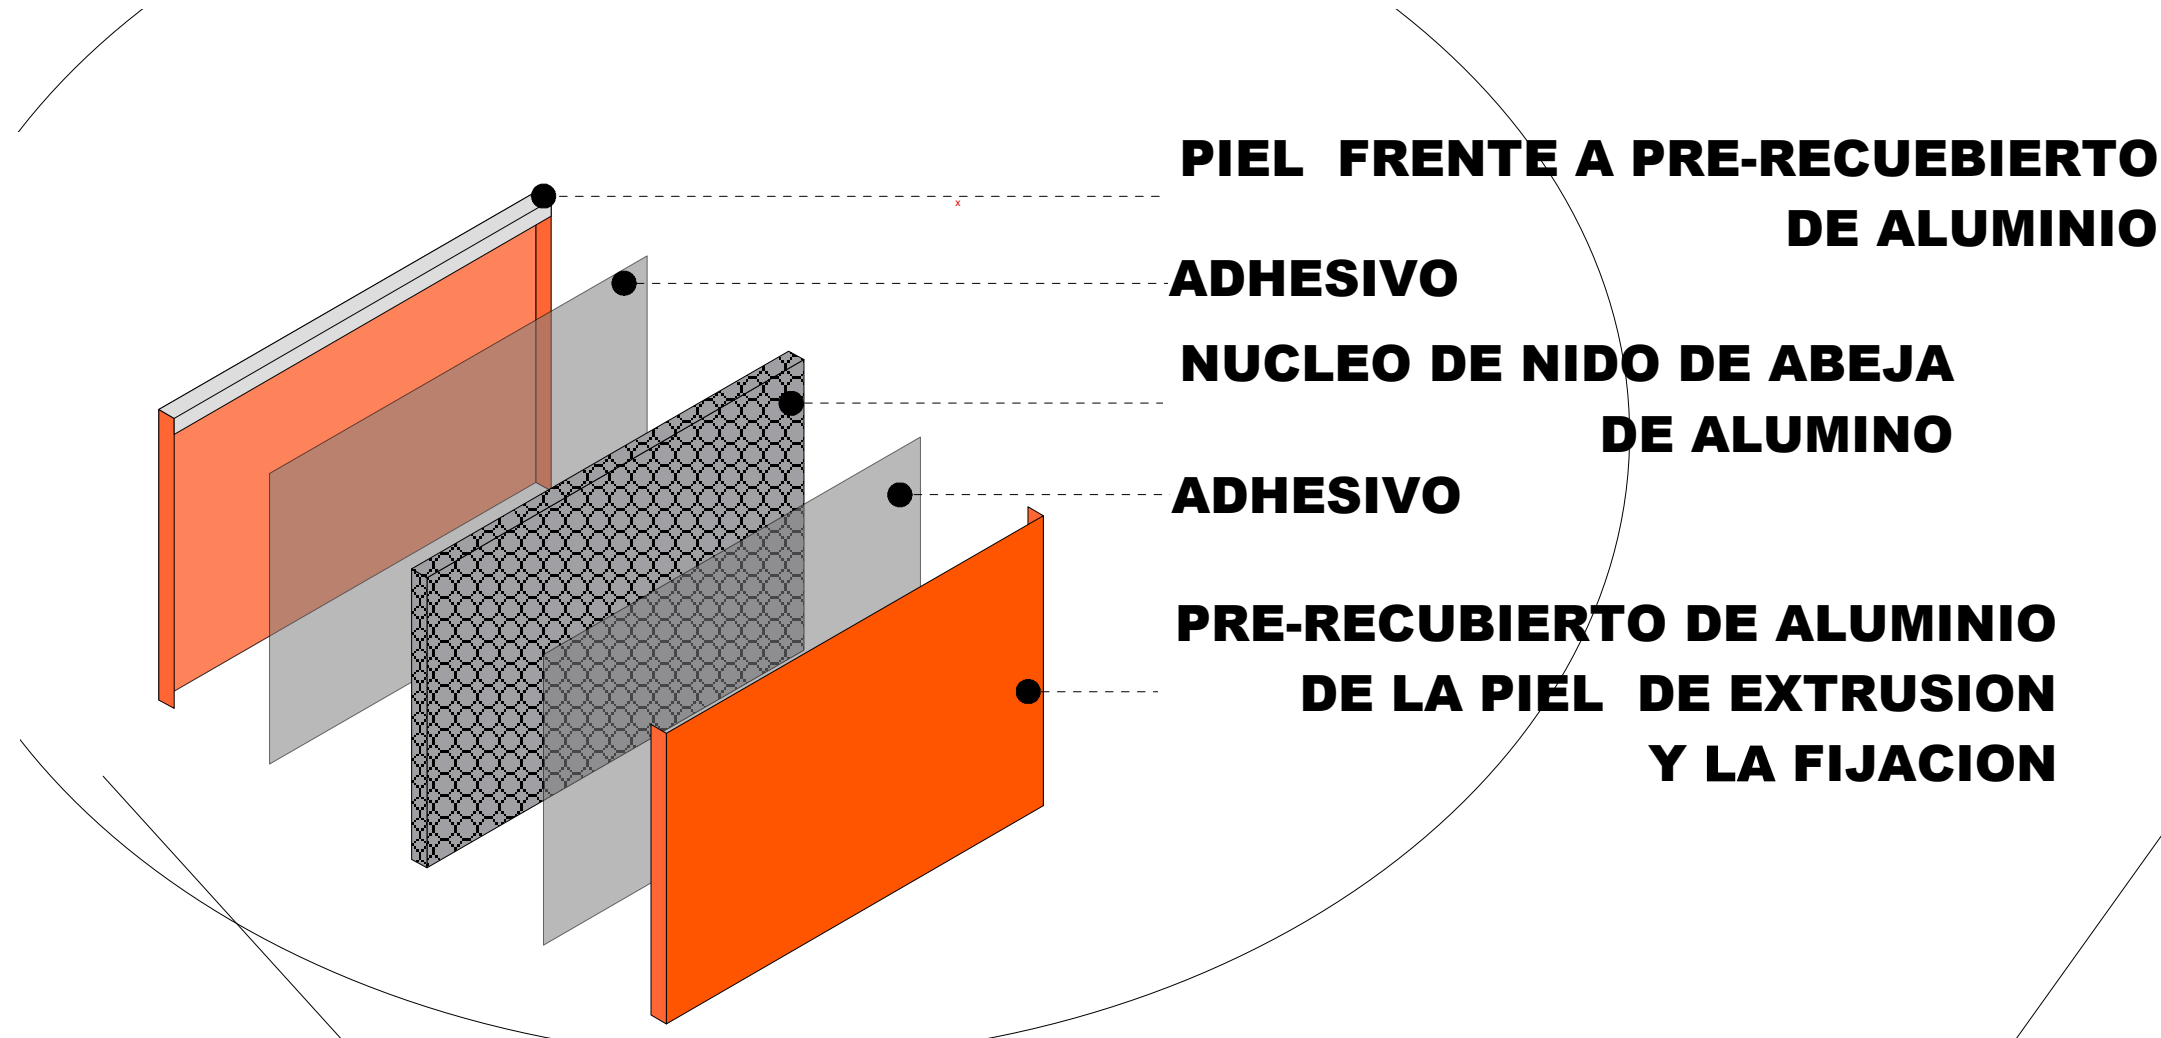

DETALLE DE ENCUENTRO DE LOSAS Y JUNTA DE DILATACION

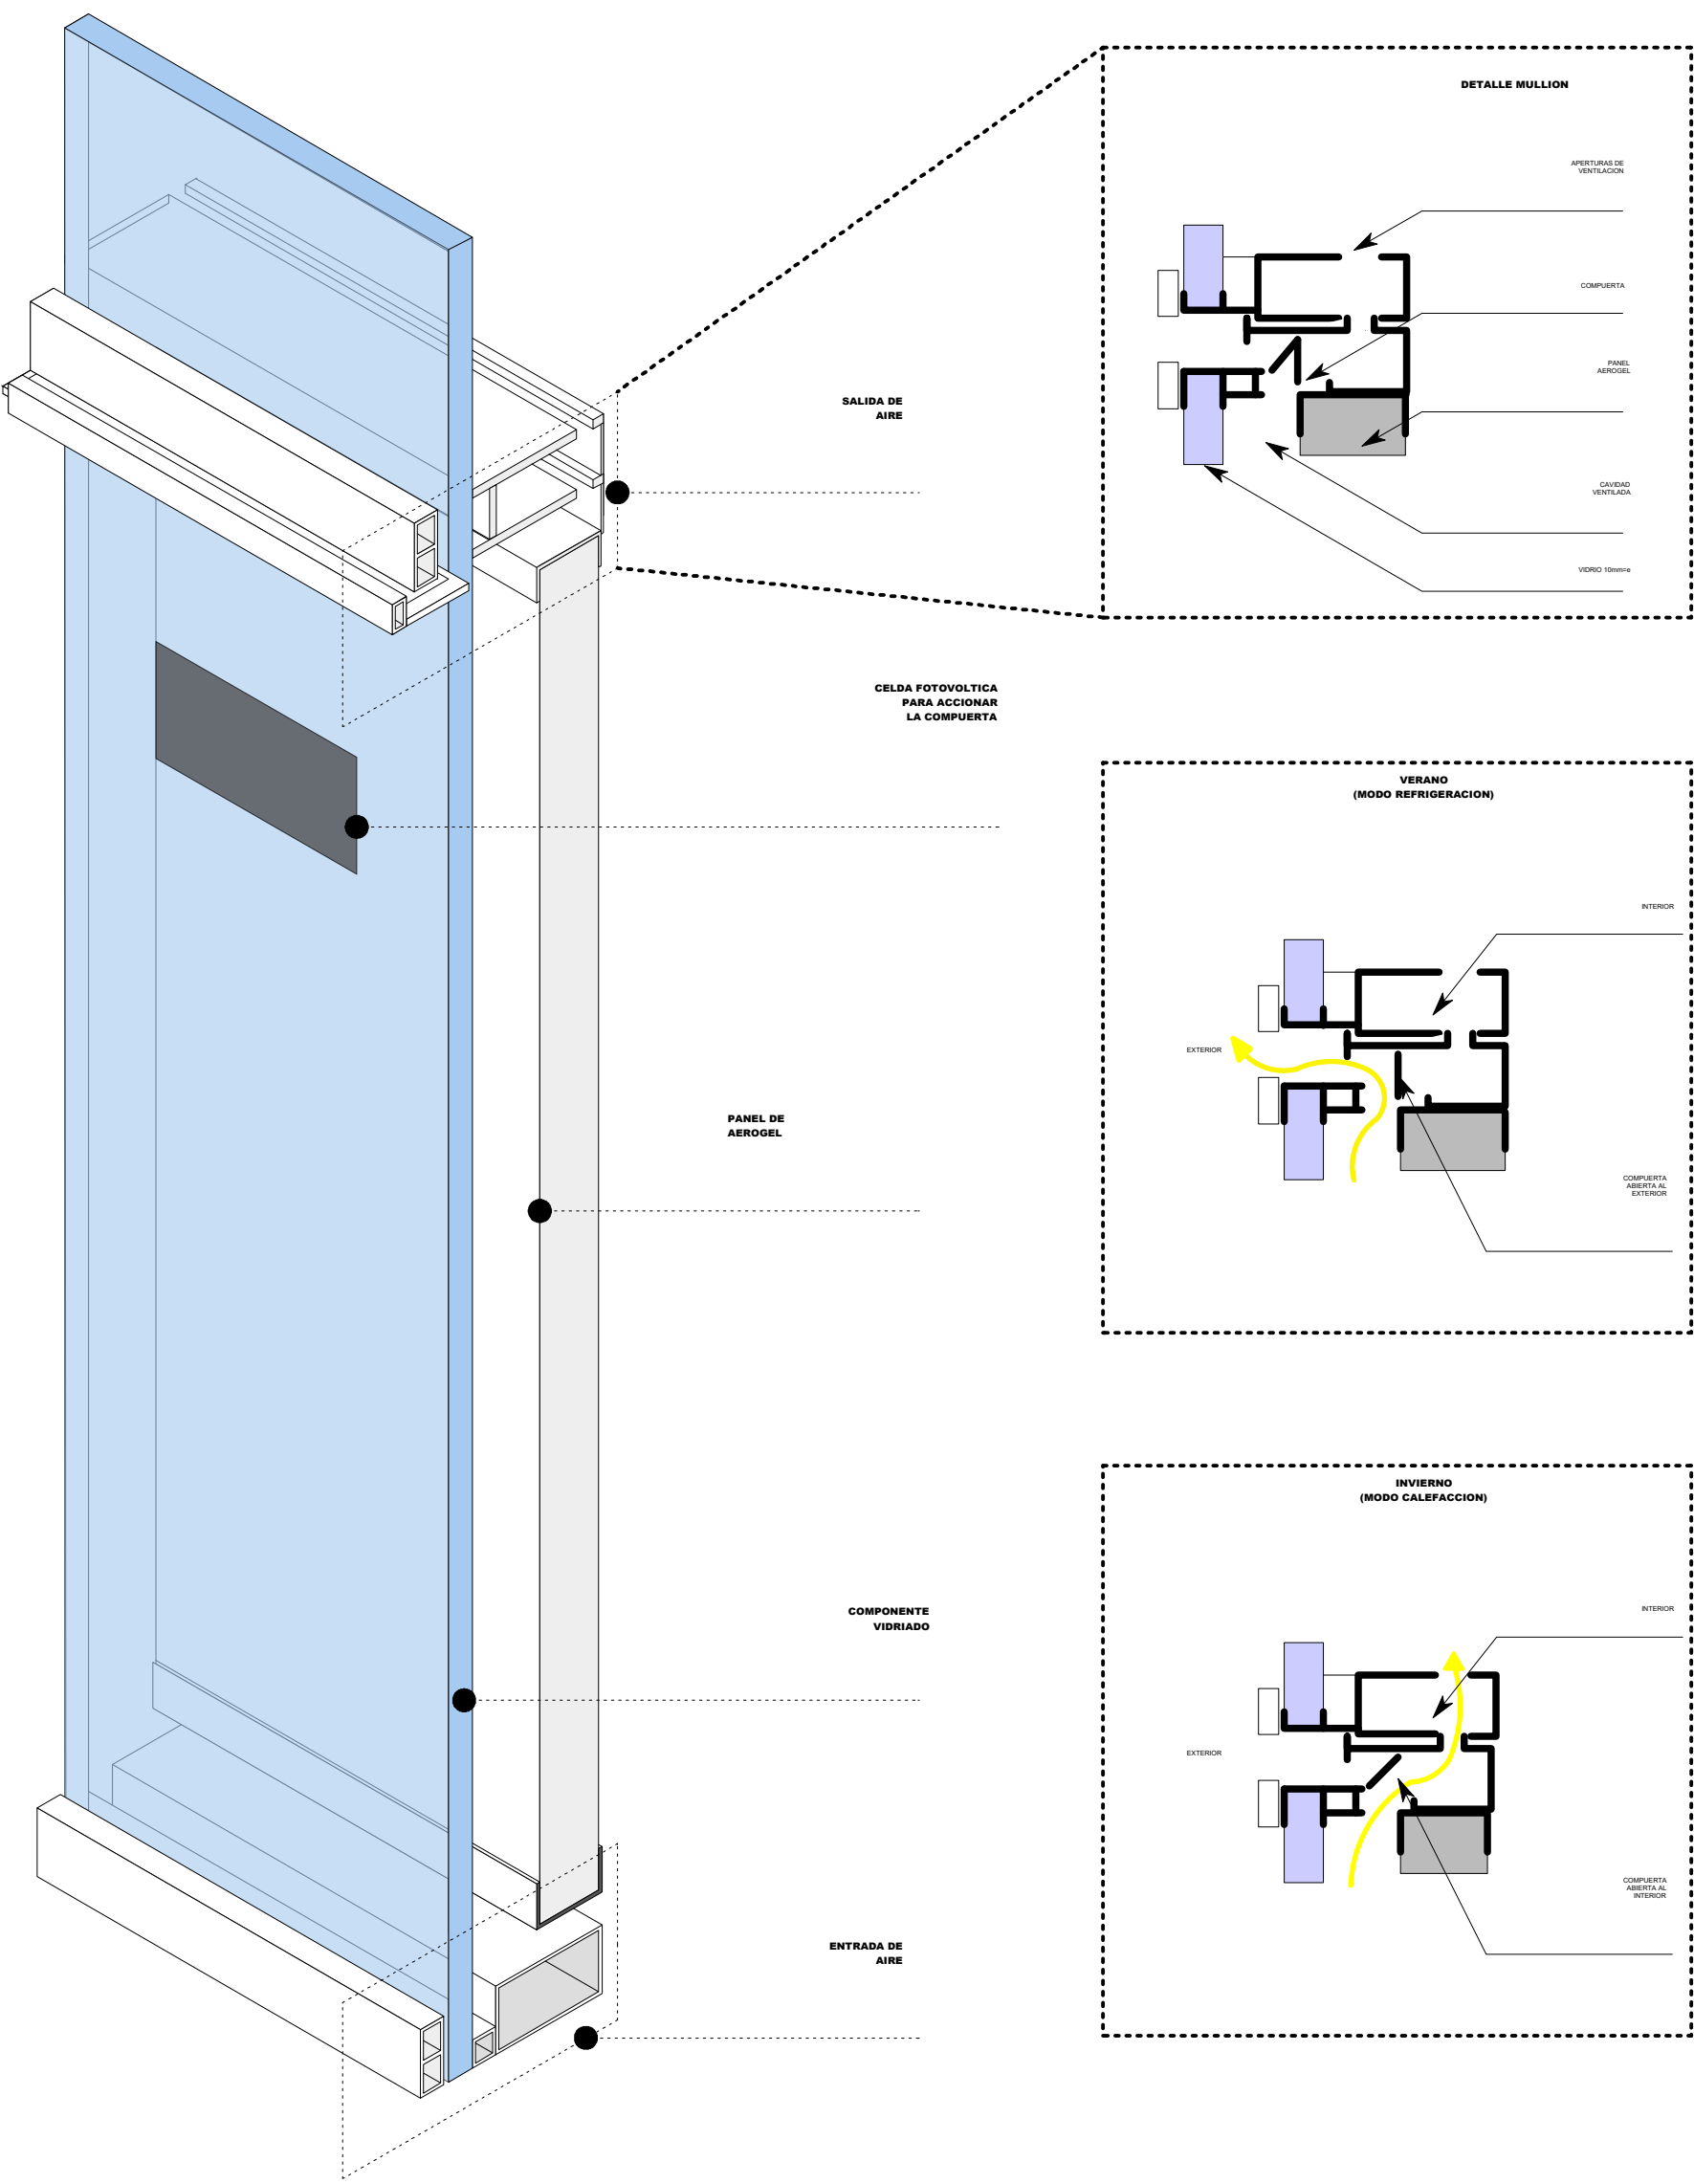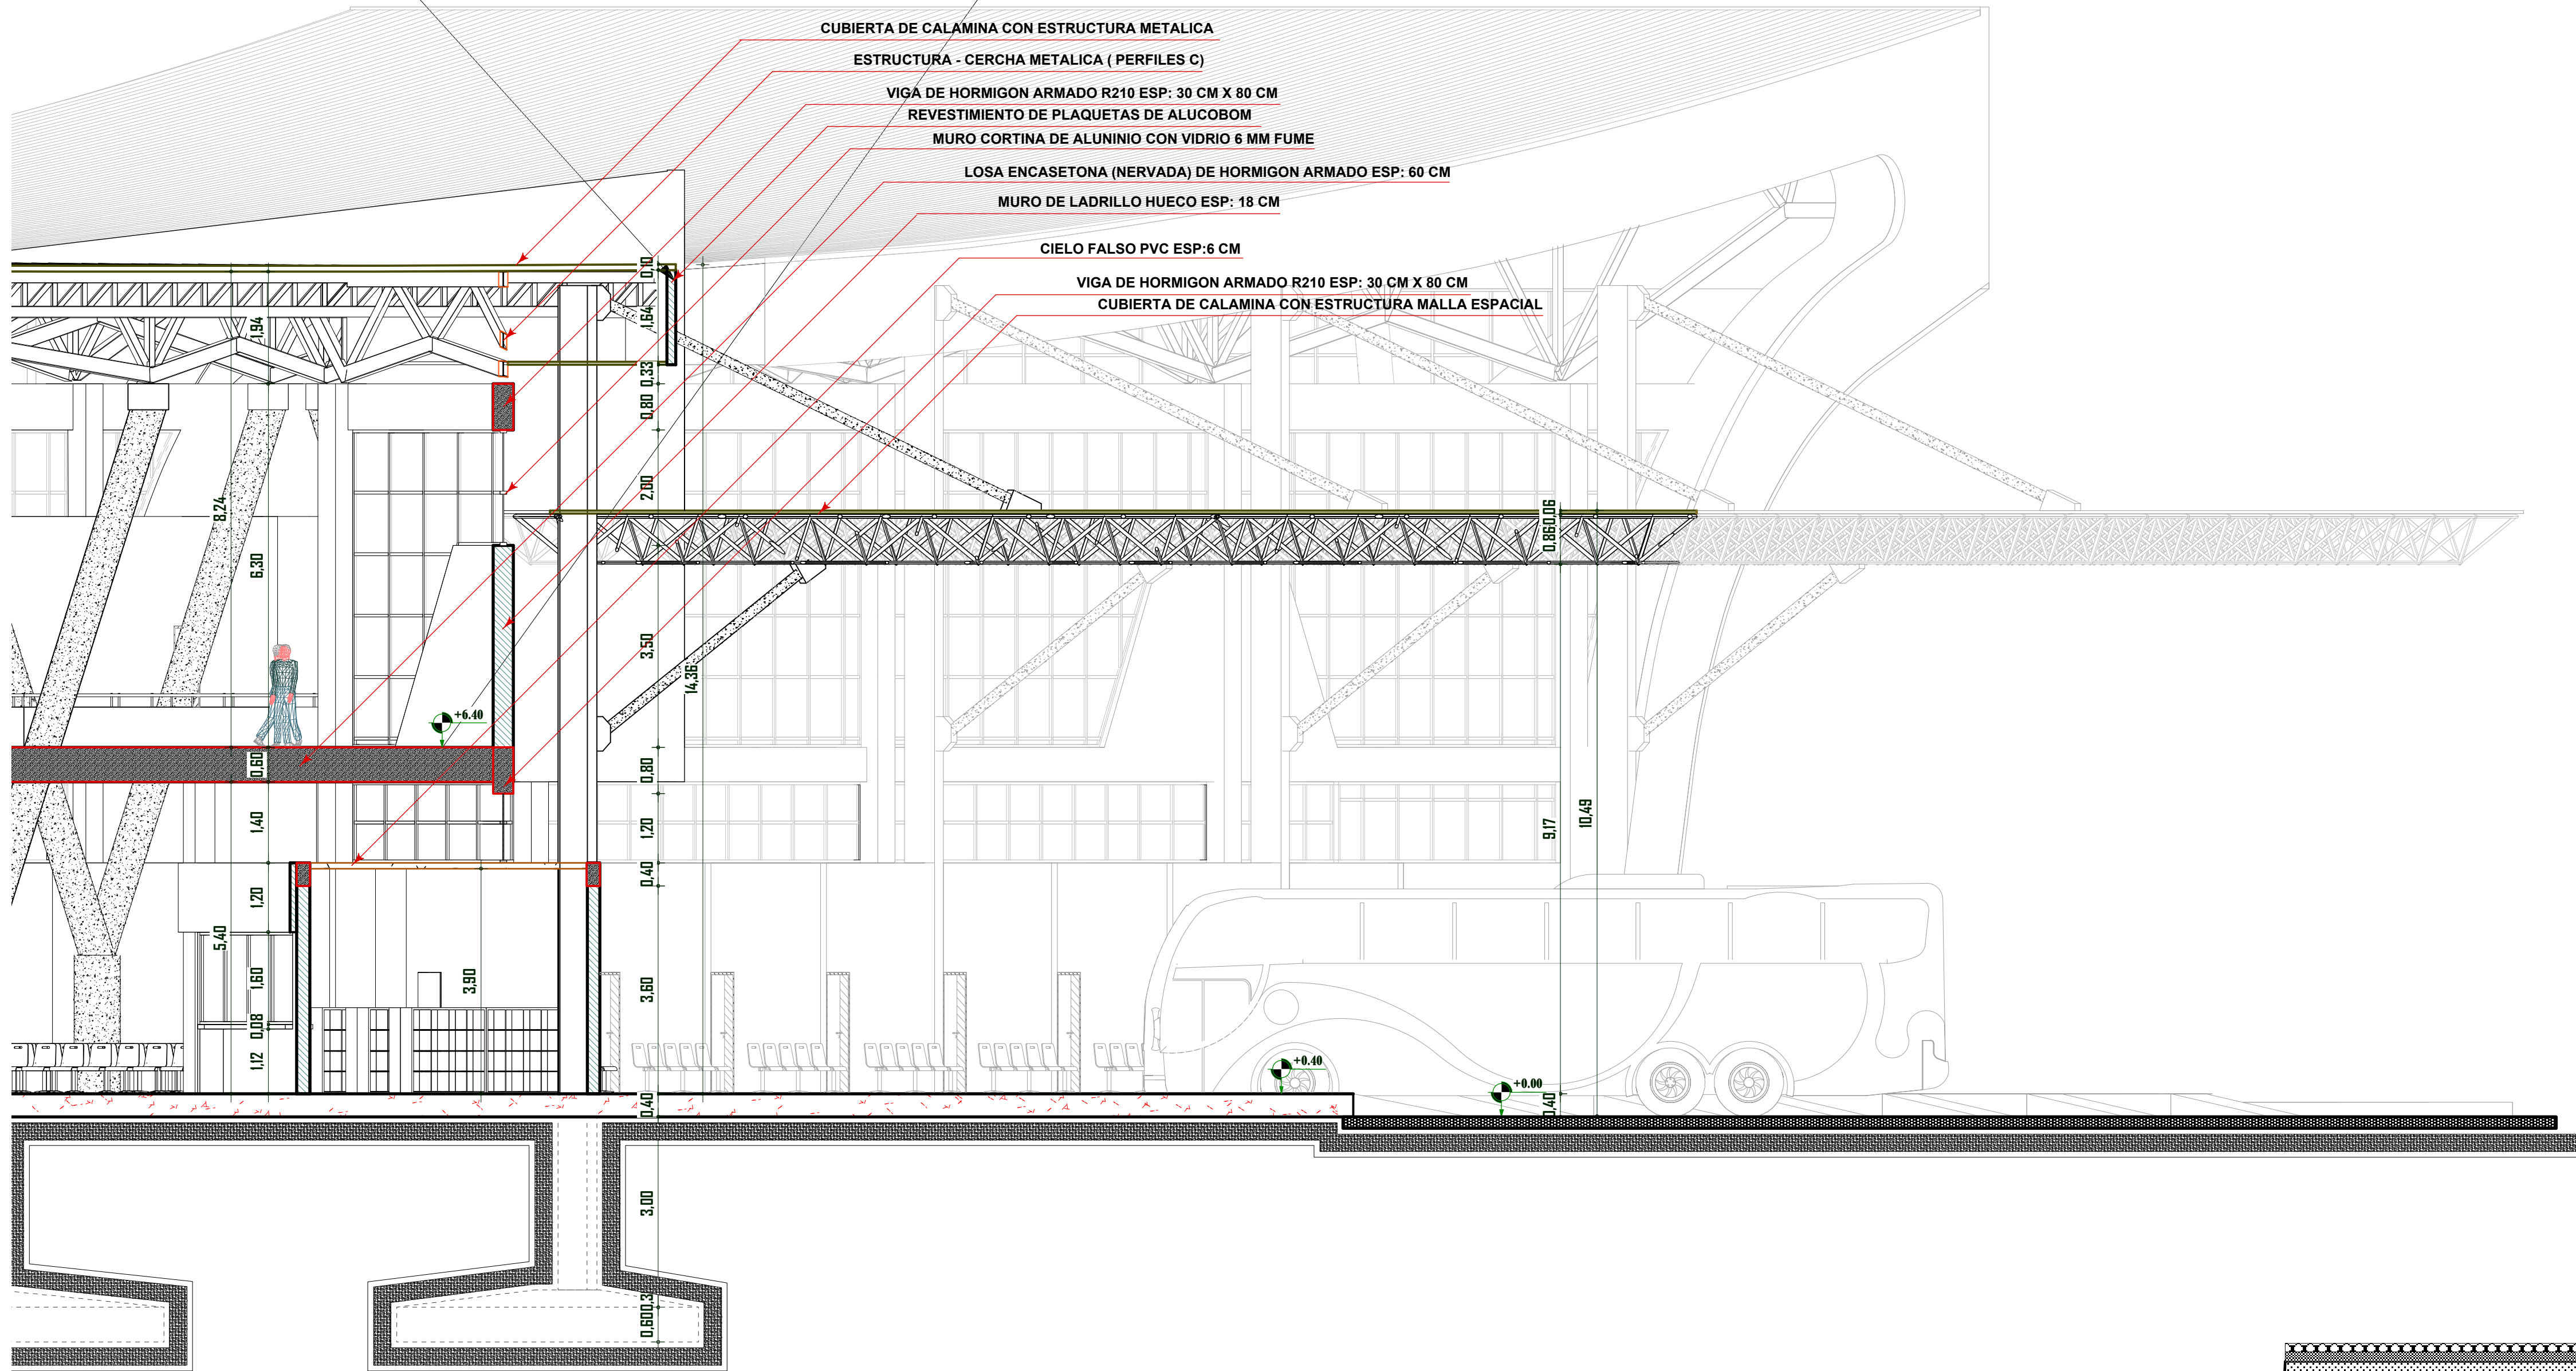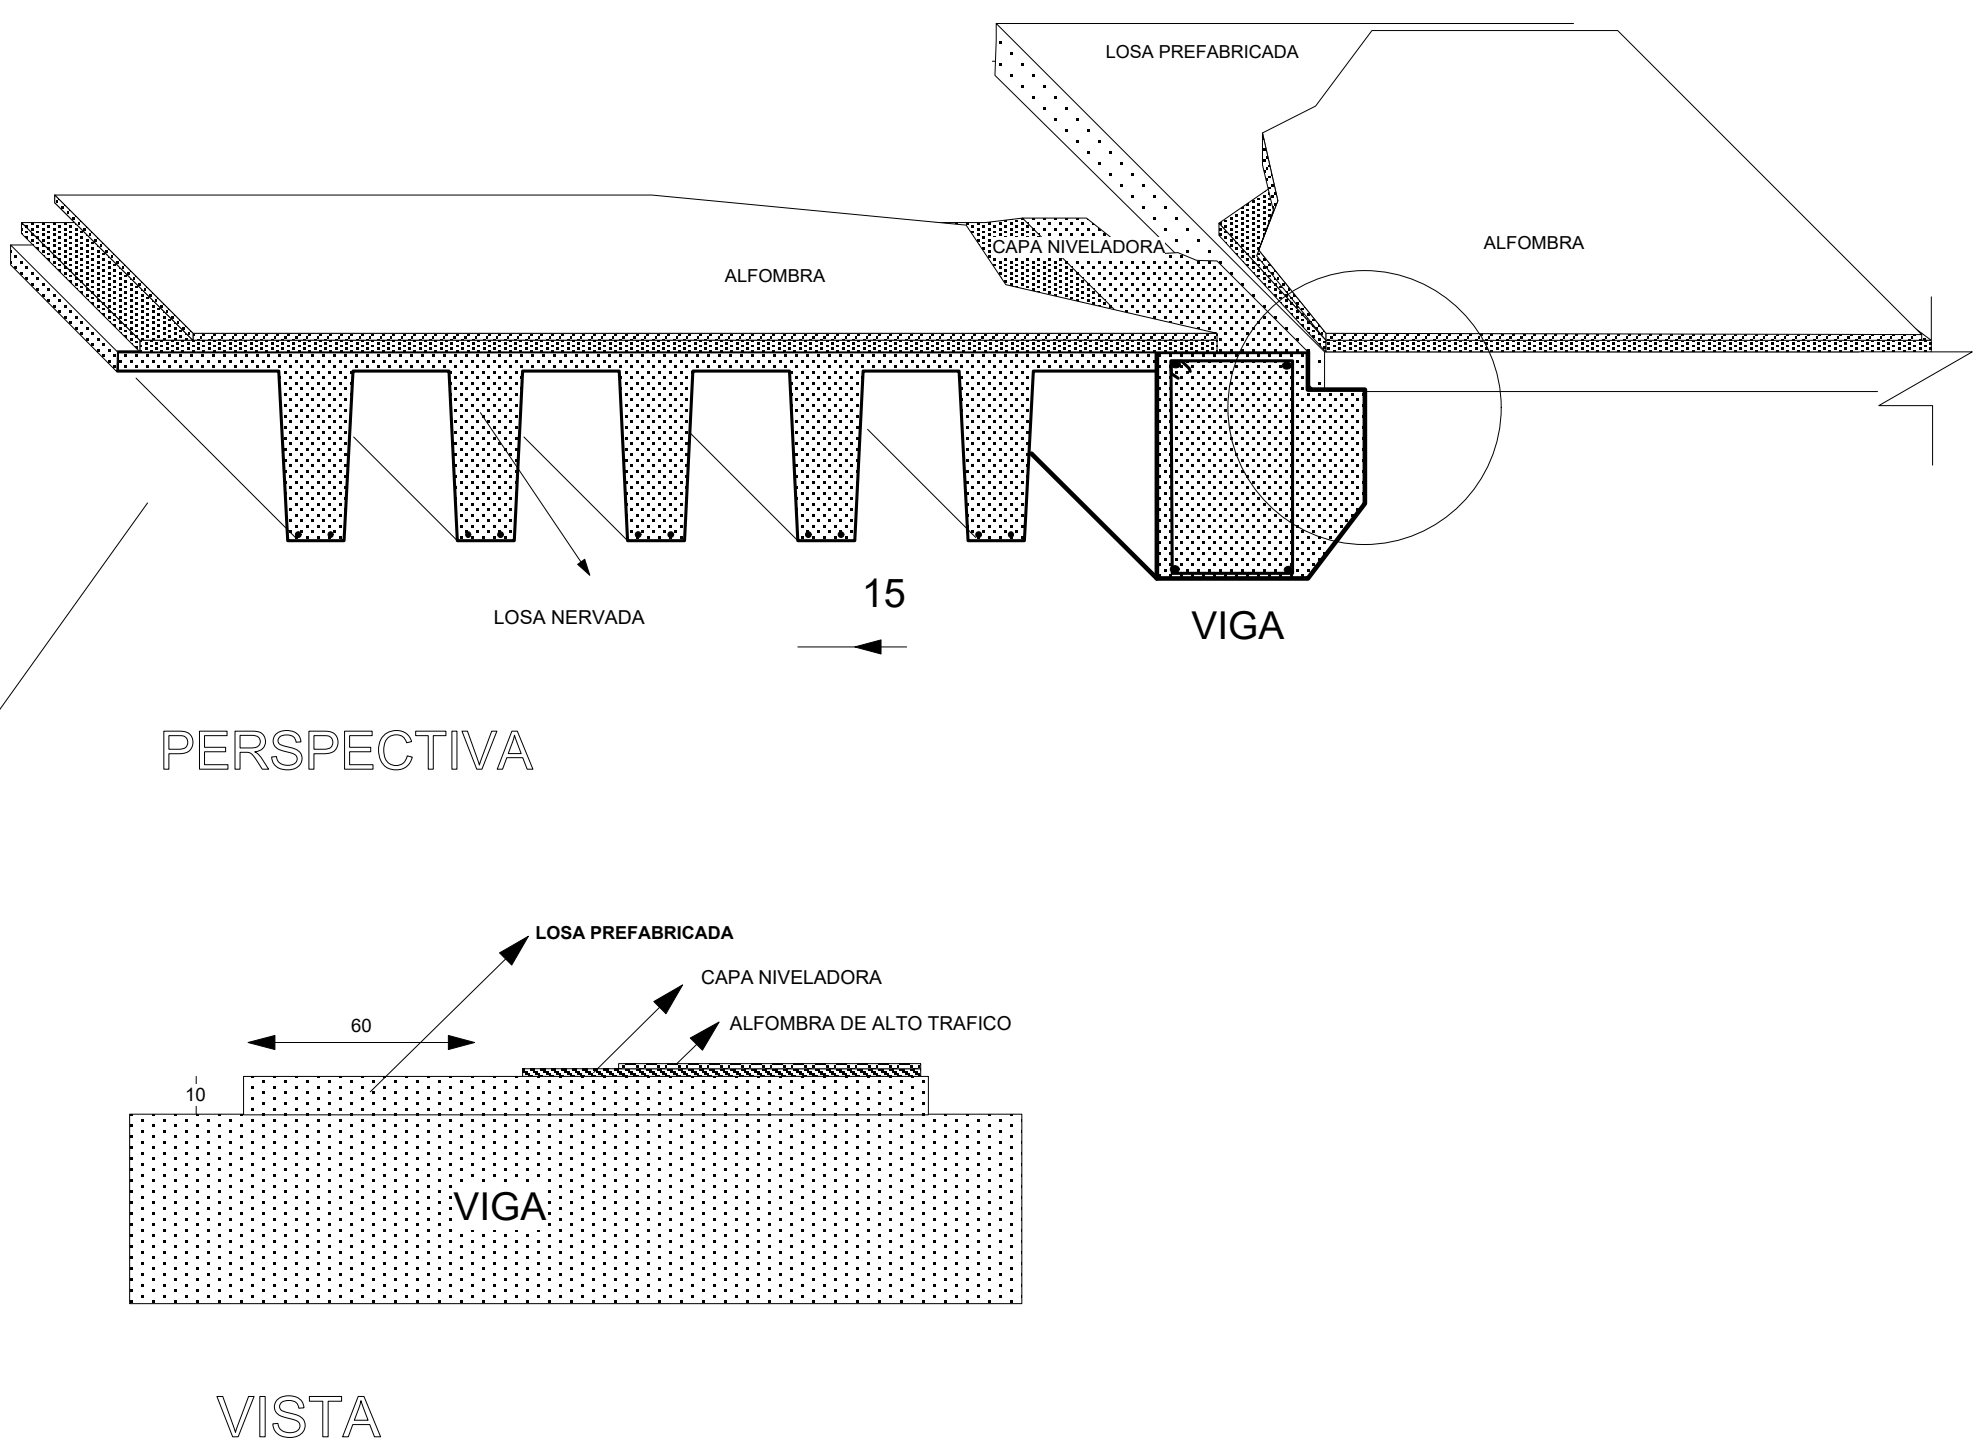

JUNTA DE DILATACION

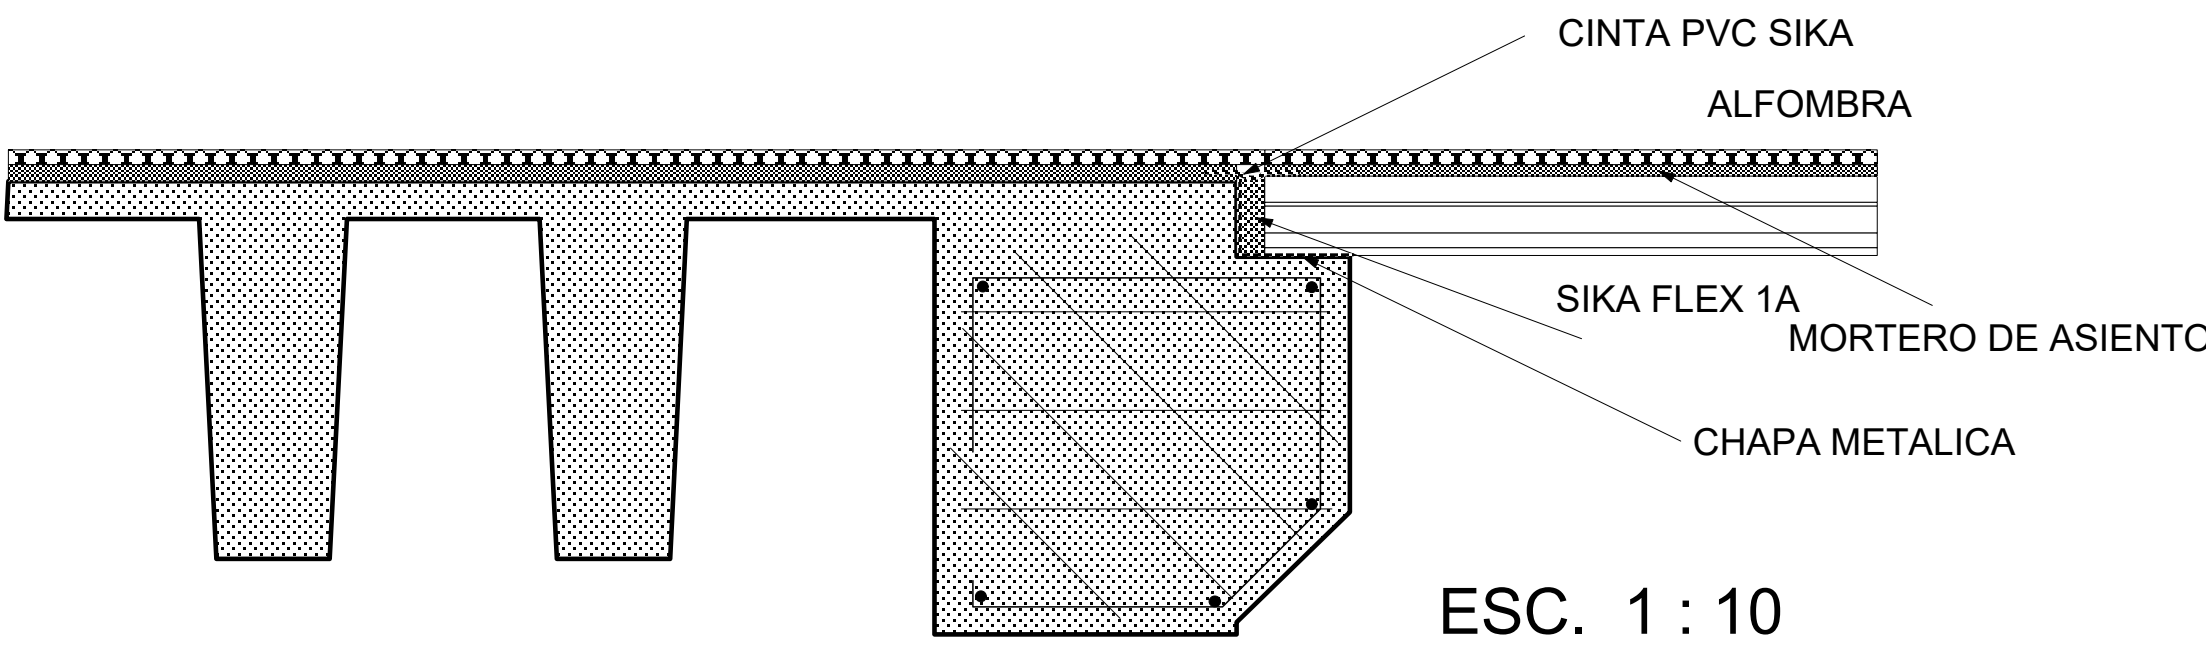

UNIVERSIDAD AUTONOMA JUAN MISAEL SARACHO

FACULTAD D ECIENCIAS Y TECNOLOGIA

PROYECTO: DISEÑO DE LA TERMINAL DE BUSES PARA LA CIUDAD DE YACUTBA

CARACTER: CORTE DE BORDE


ESCALA: INDICADA





MATERIA: PROYECTO DE GRADO

ESTUDIANTE: PAOLA ANDREA BASTOS YOLATA

DOCENTE: ARQ. CIRO VARGAS LOPEZ

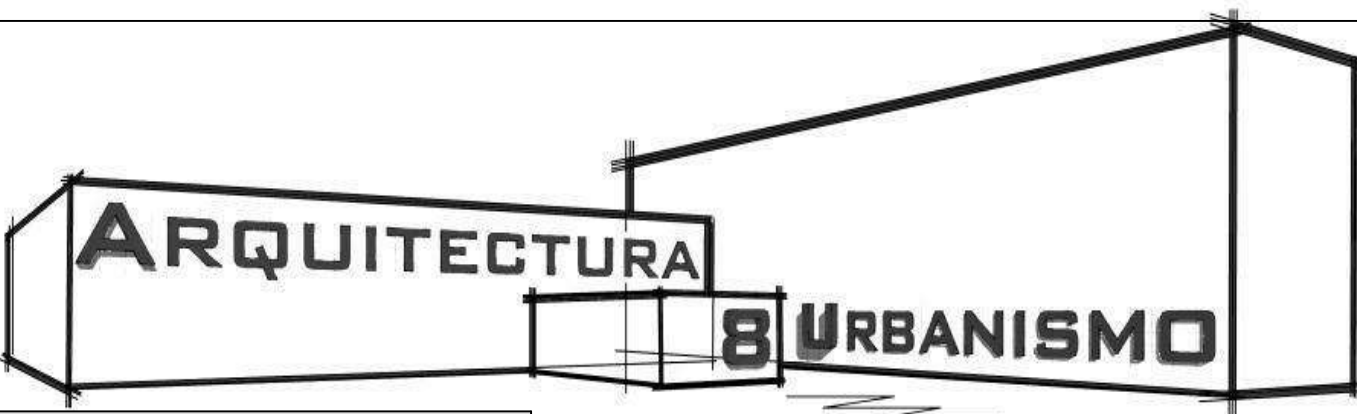

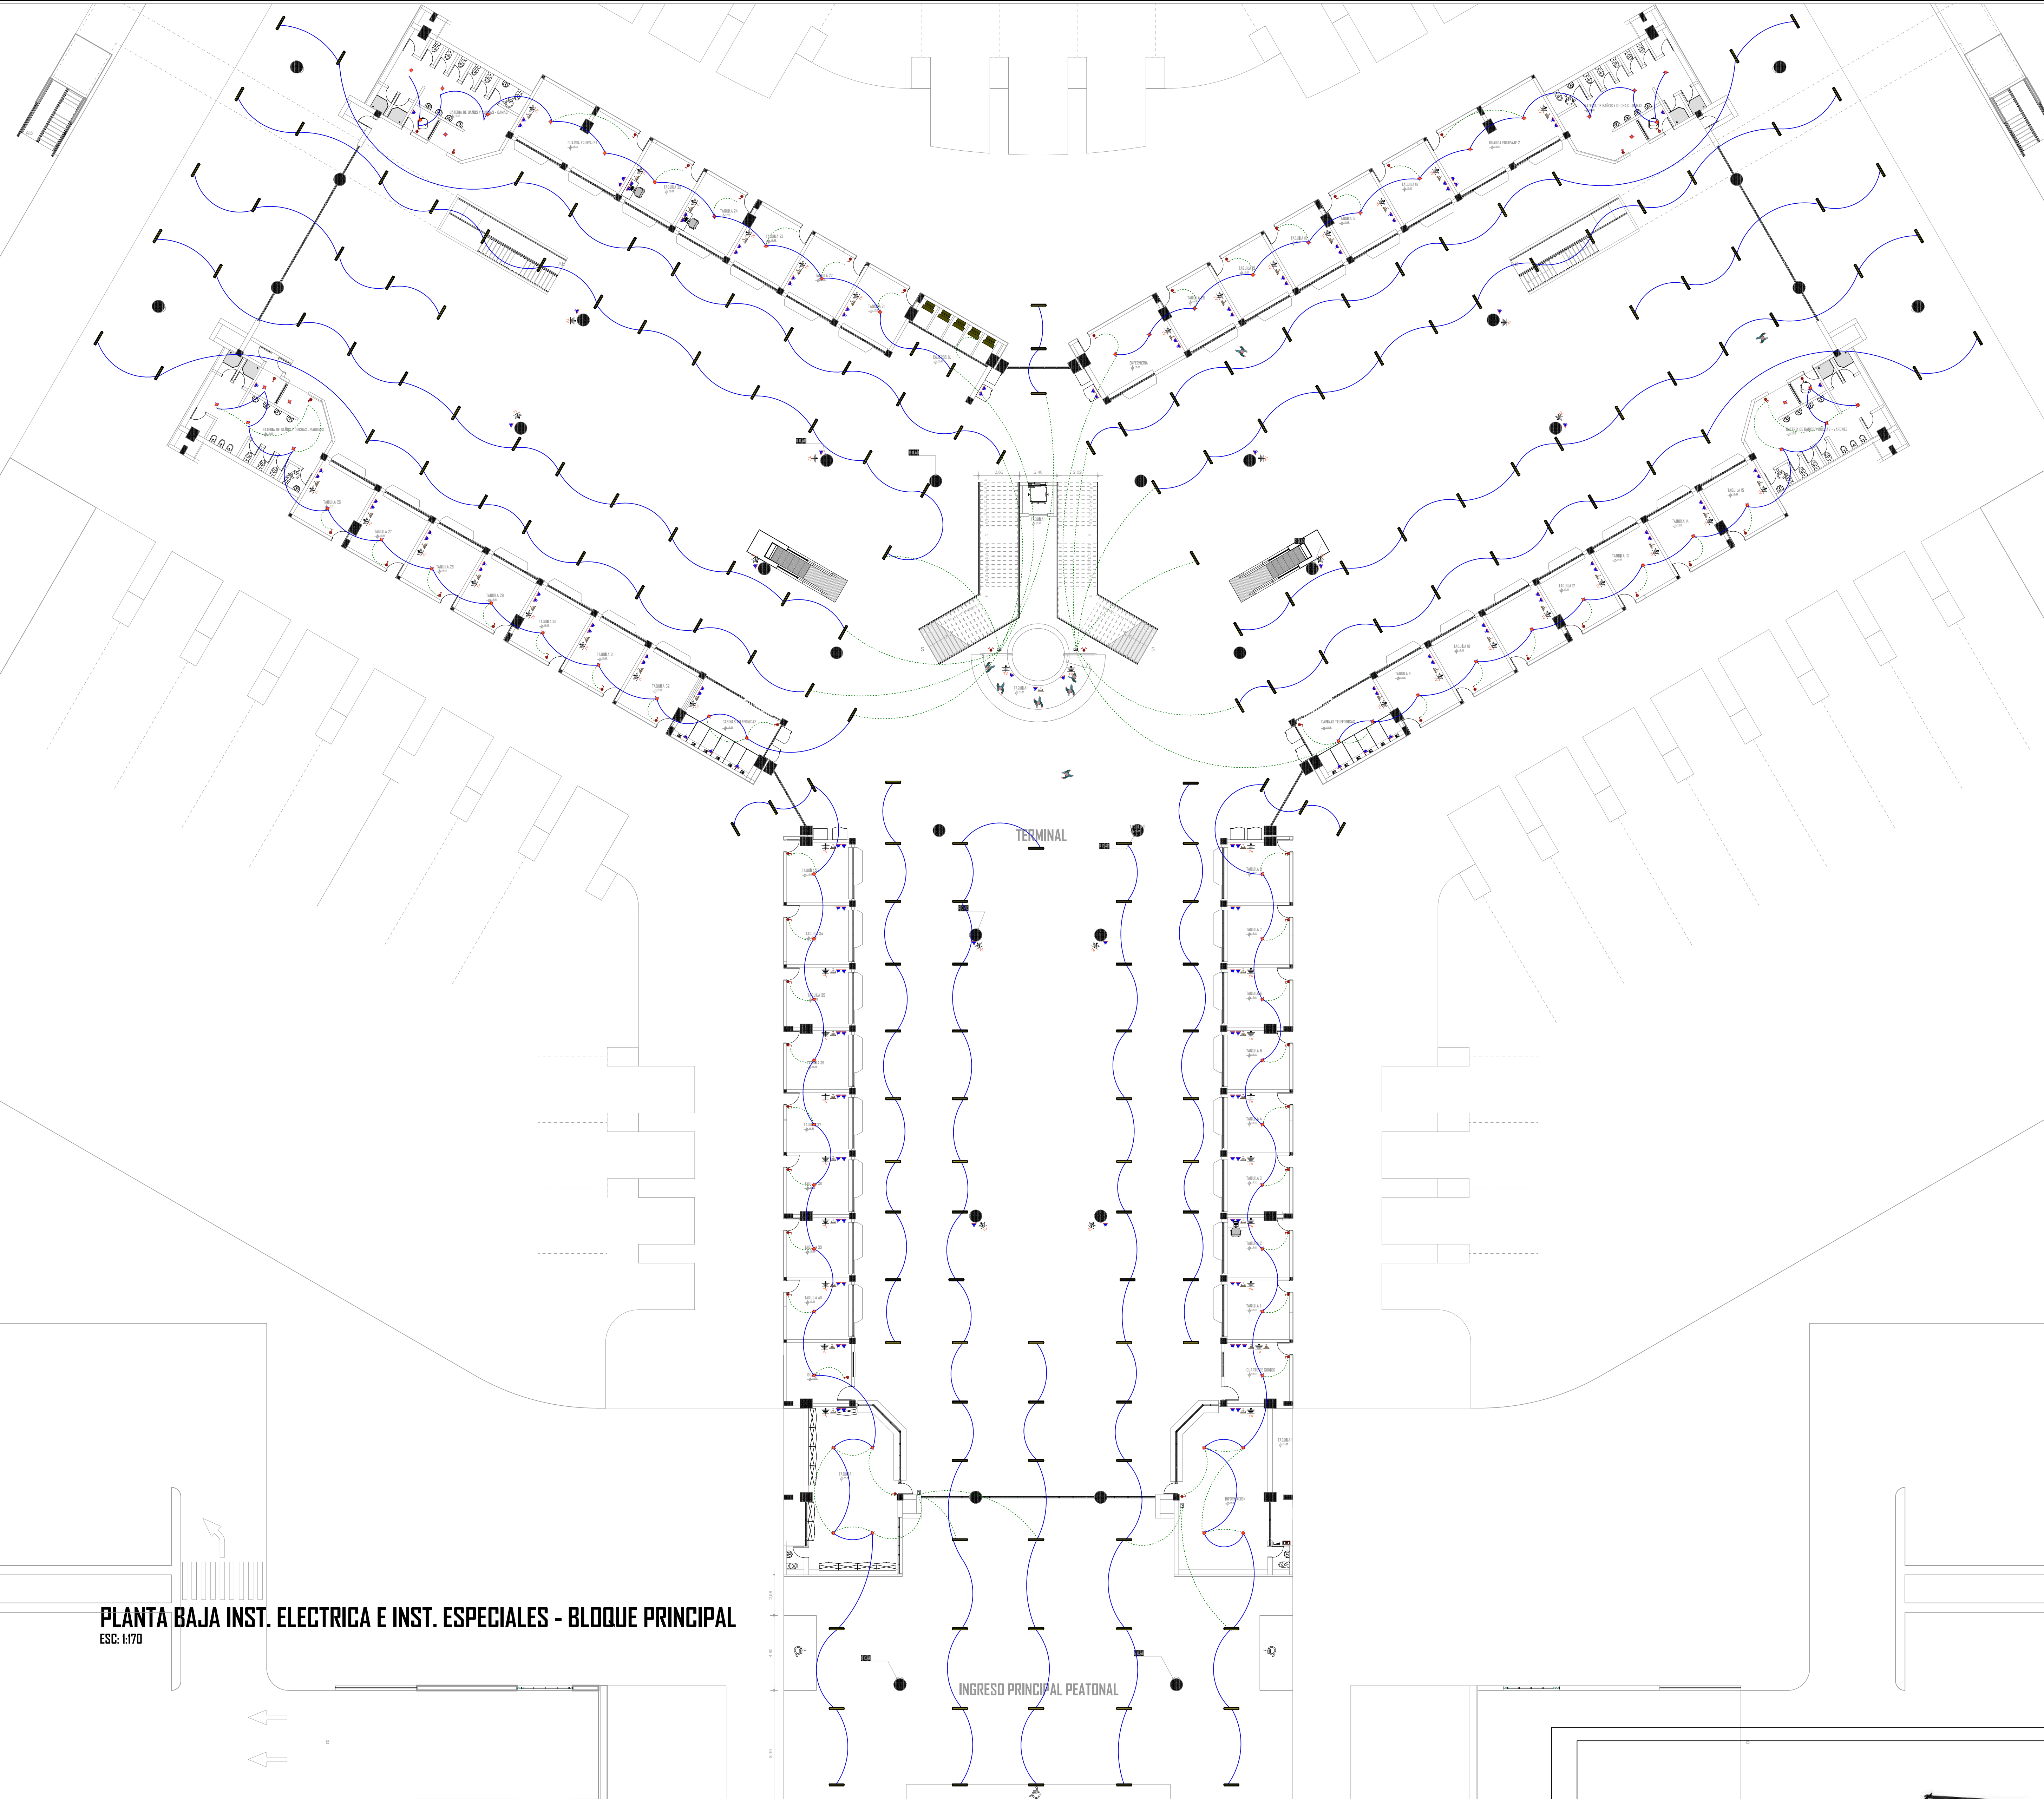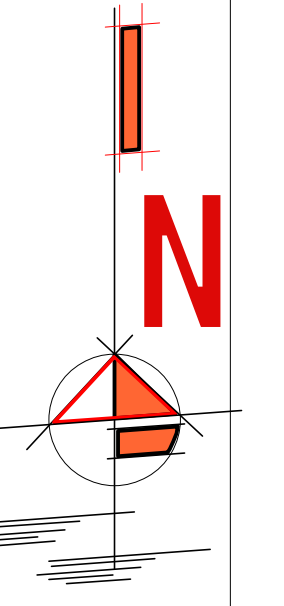

PLANTA BAJA INST. ELECTRICAS E INST. ESPECIALES - BLOQUE PRINCIPAL
ESC: 1:170

UNIVERSIDAD AUTONOMA JUAN MISAEL SARACHO
FACULTAD D ECIENCIAS Y TECNOLOGIA


PROYECTO: DISEÑO DE LA TERMINAL DE BUSES PARA LA CIUDAD DE YACUTBA
CARACTER: PLANO DE INST. ELECTRICAS Y ESPECIALES - BLOQUE PRINCIPAL
ESCALA: INDICADA




MATERIA: PROYECTO DE GRADO


ESTUDIANTE: PAOLA ANDREA BASTOS YOLATA

DOCENTE: ARQ. CIRO VARGAS LOPEZ

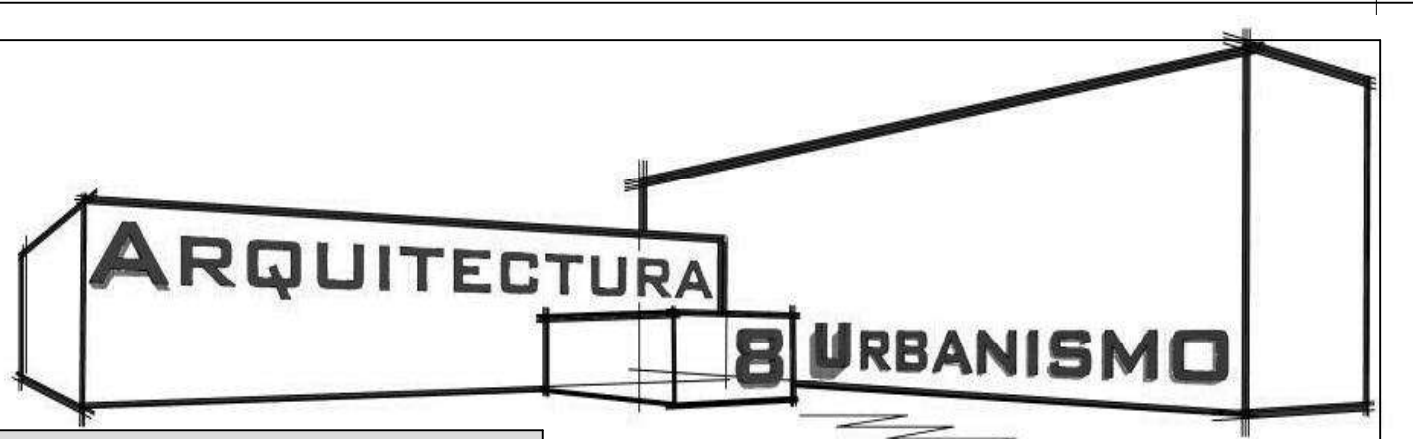


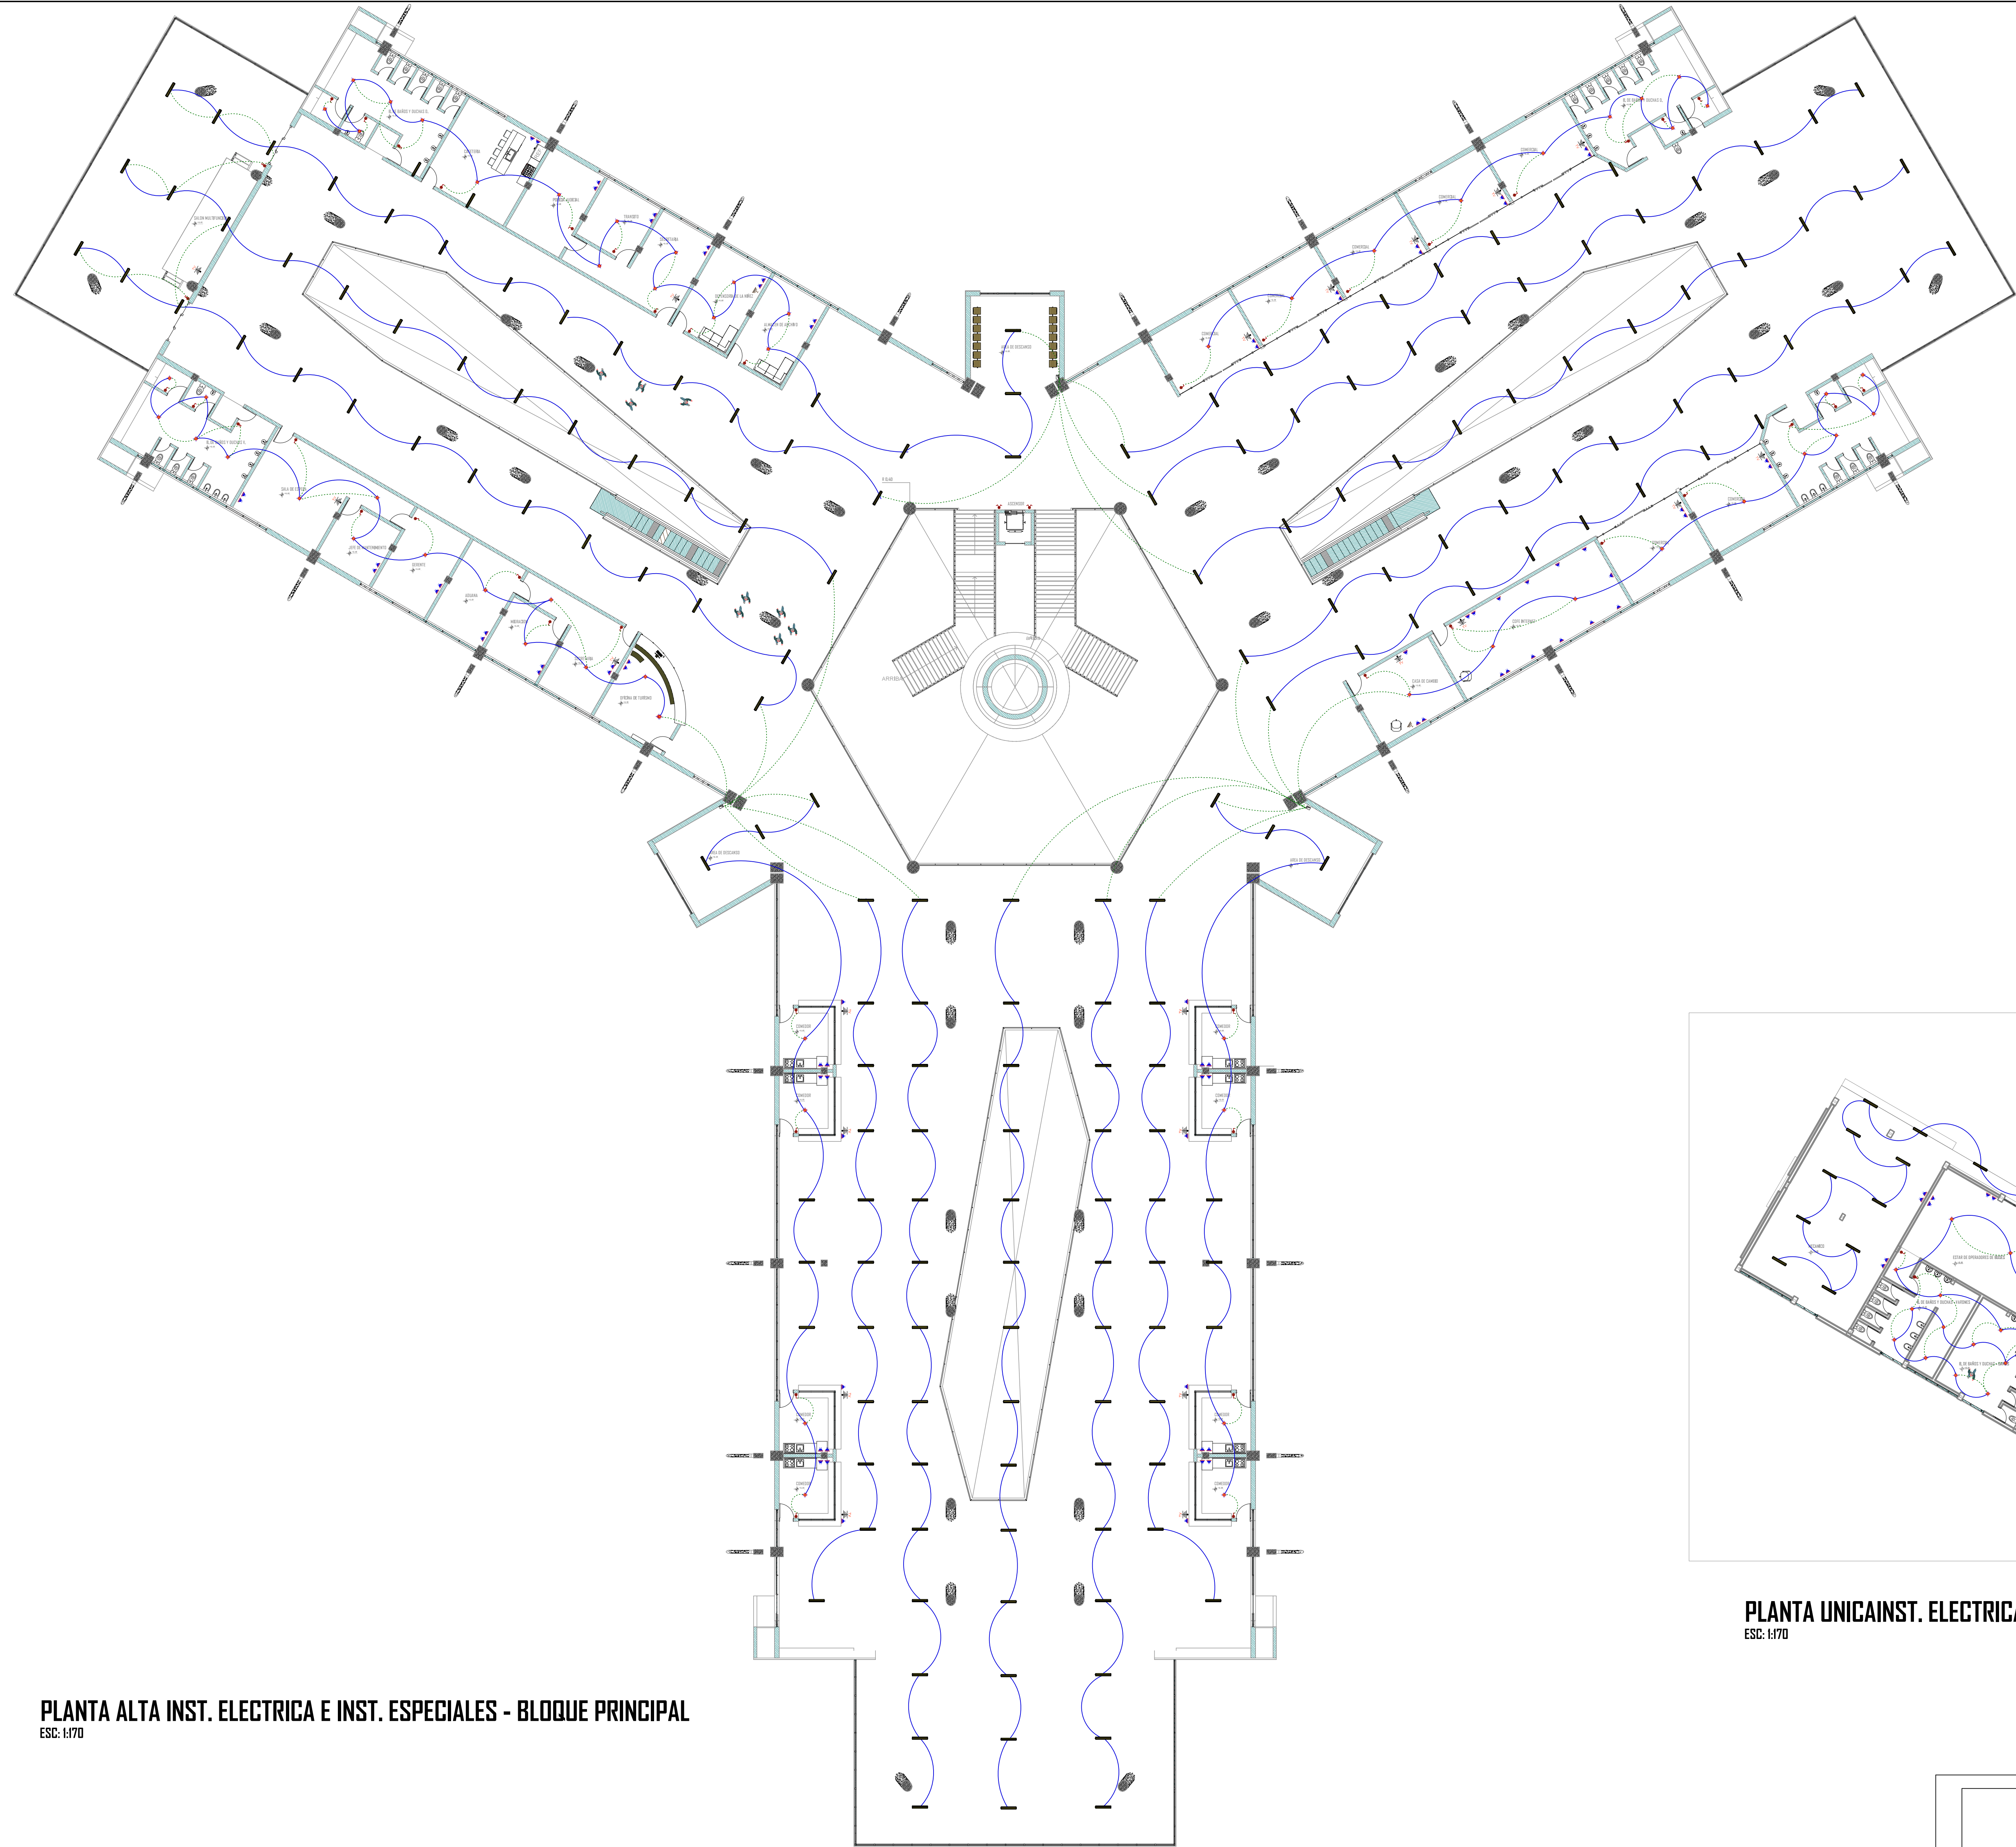

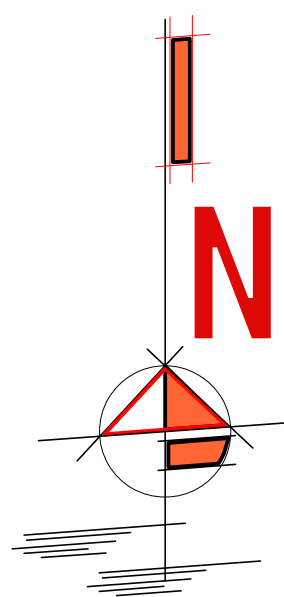

PLANTA ALTA INST. ELECTRICA E INST. ESPECIALES - BLOQUE PRINCIPAL
ESC: 1:170

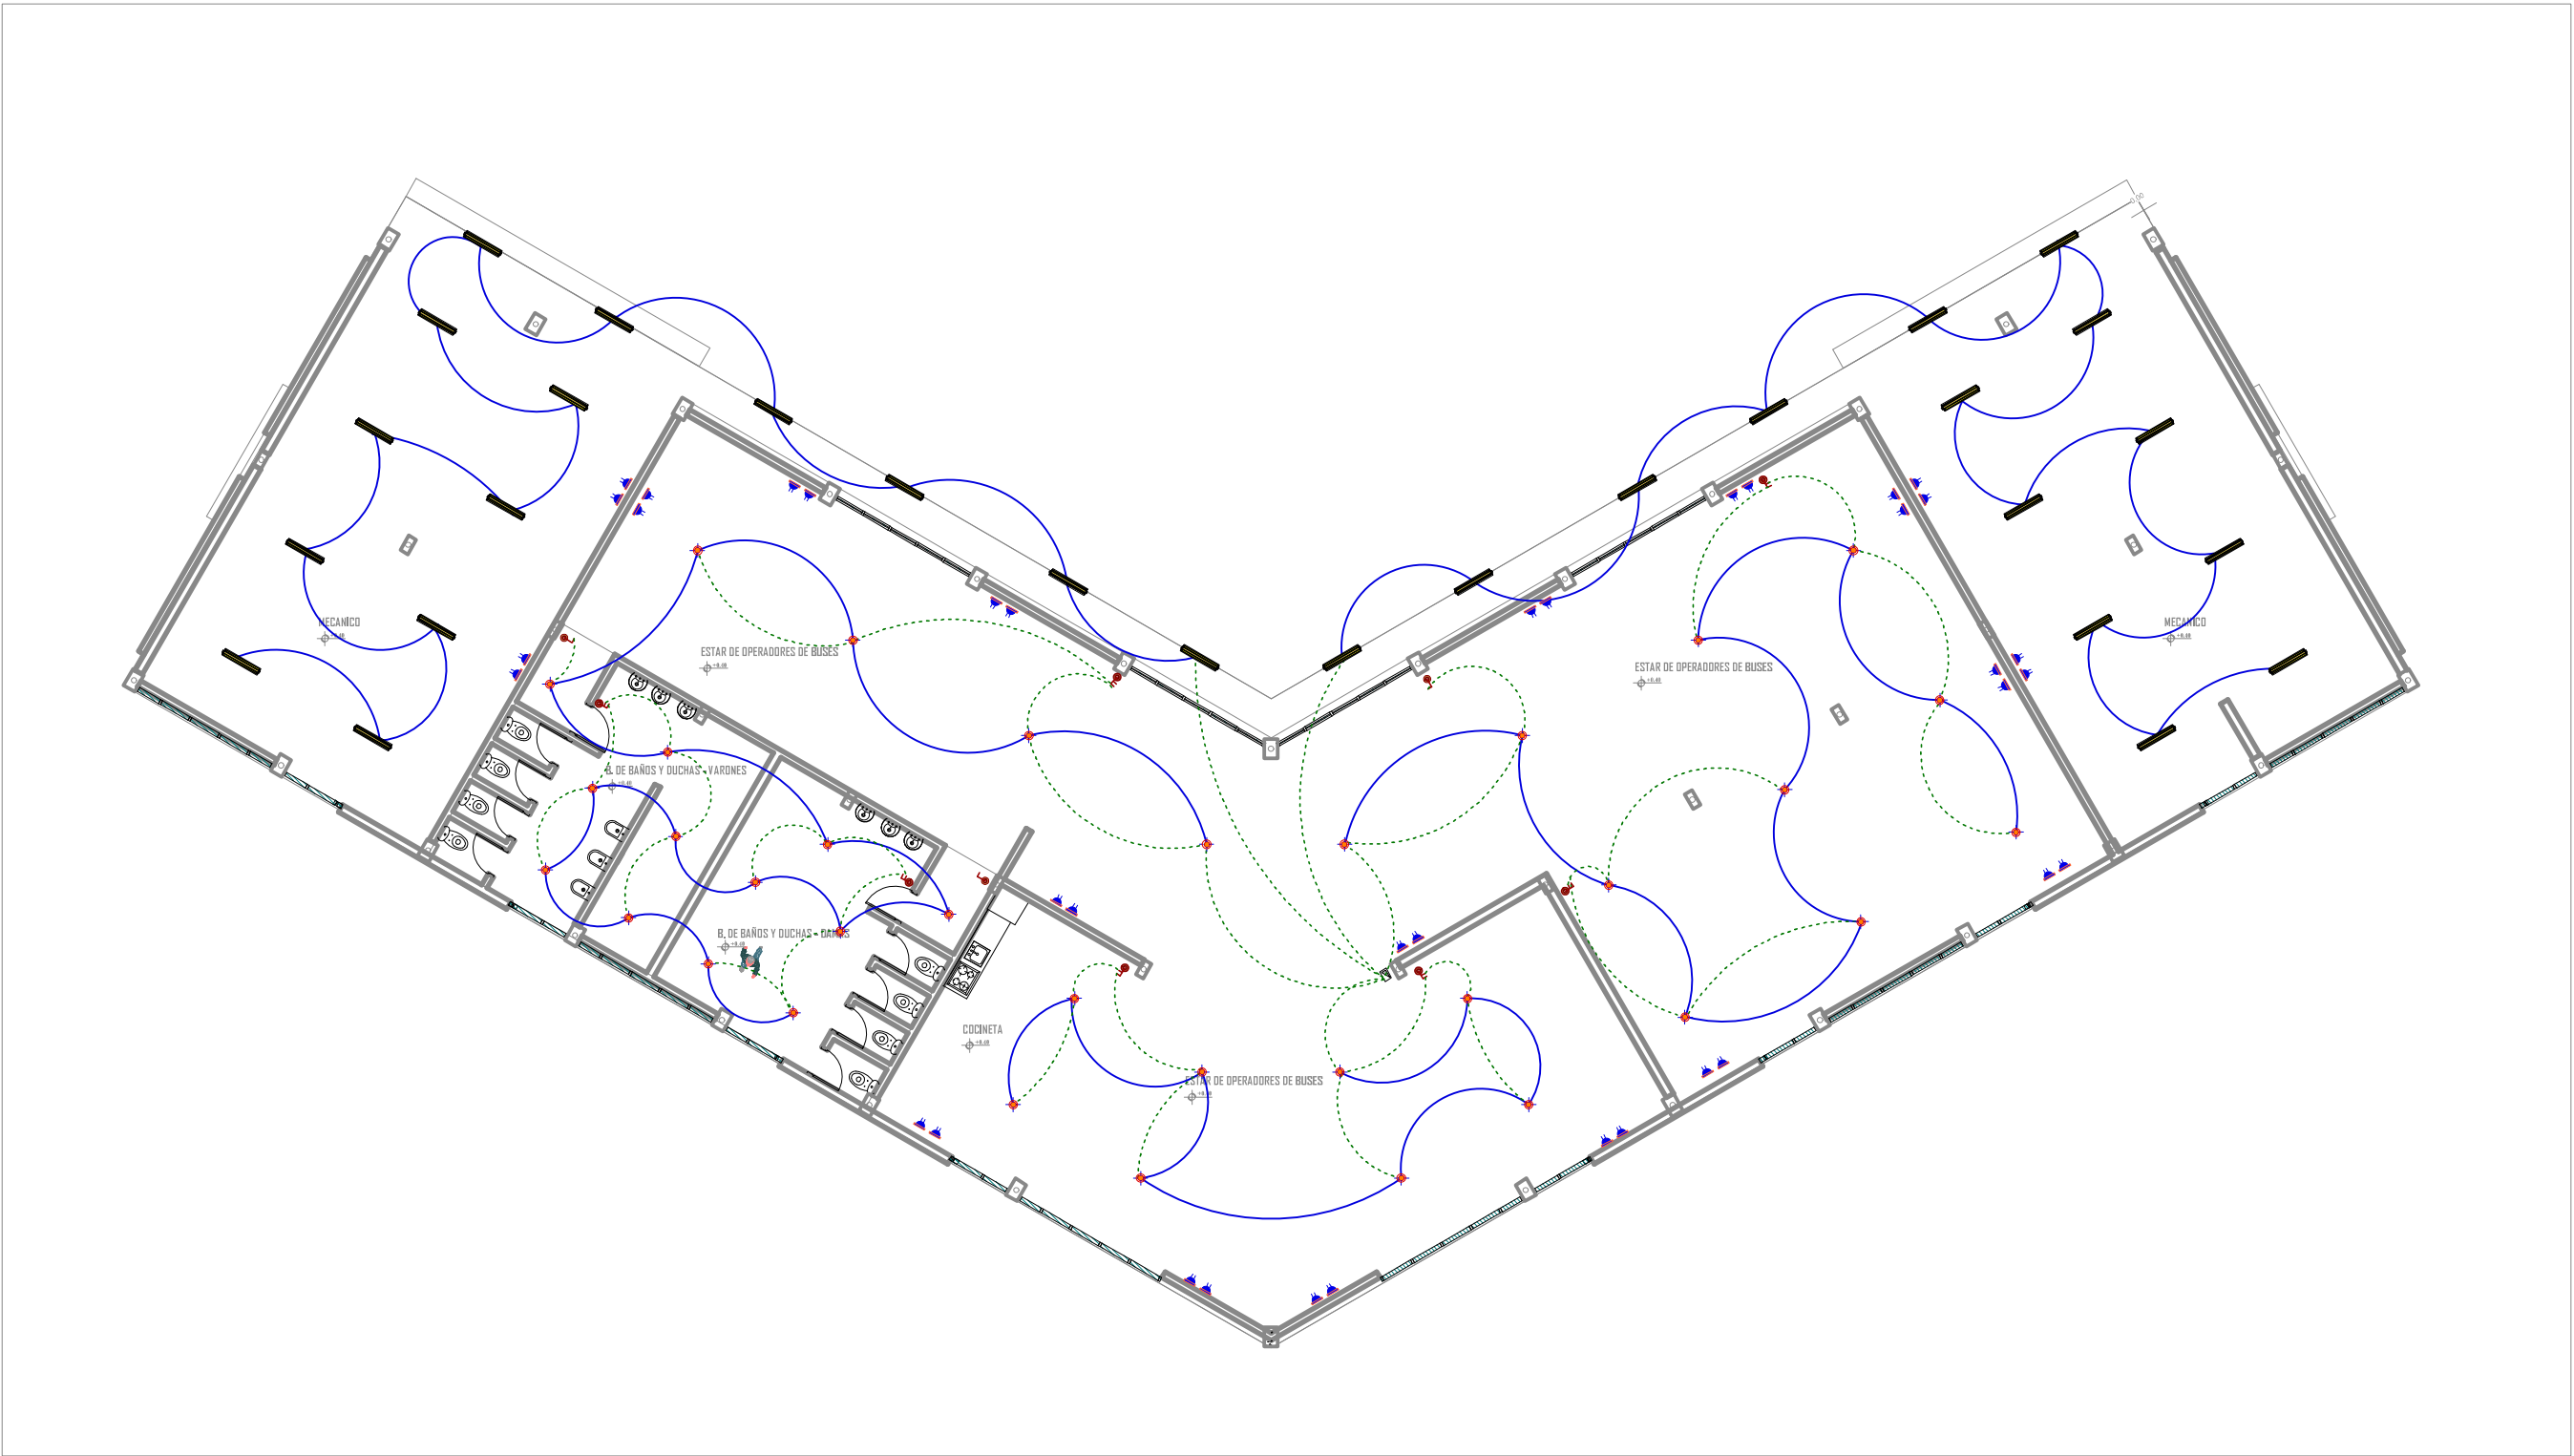

PLANTA UNICA INST. ELECTRICA E INST. ESPECIALES - BLOQUE OPERADORES DE BUSES
ESC: 1:170



UNIVERSIDAD AUTONOMA JUAN MISAEL
SARACHO

FACULTAD D ECIENCIAS Y TECNOLOGIA


PROYECTO: DISEÑO DE LA TERMINAL DE BUSES PARA LA CIUDAD DE YACUTIBA
CARACTER: PLANO DE INST. ELECTRICAS Y ESPECIALES - BLOQUE PRINCIPAL
ESCALA: INDICADA




MATERIA: PROYECTO DE GRADO

ESTUDIANTE: PAOLA ANDREA BASTOS YOLATA

DOCENTE: ARQ. CIRO VARGAS LOPEZ

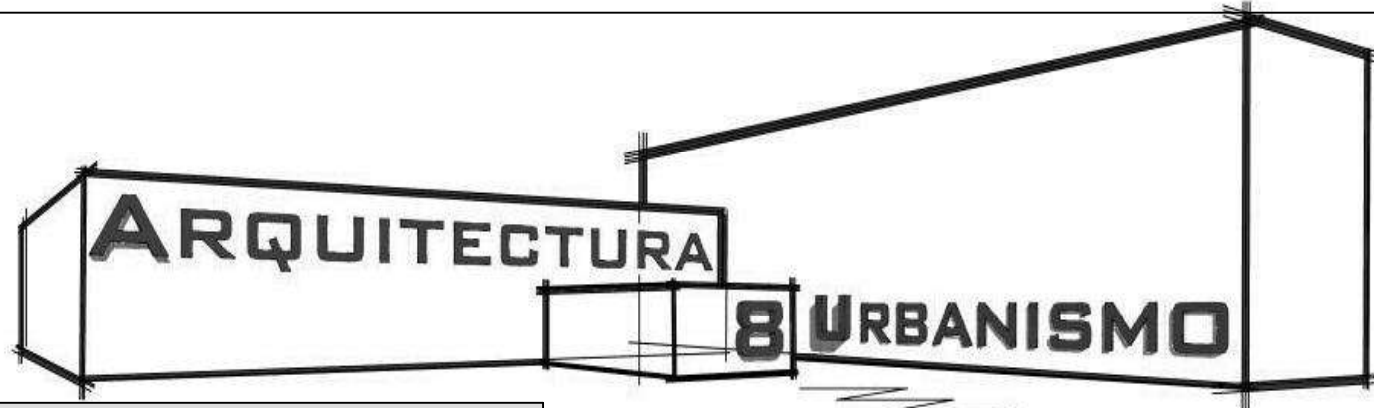


ESC. 1:10

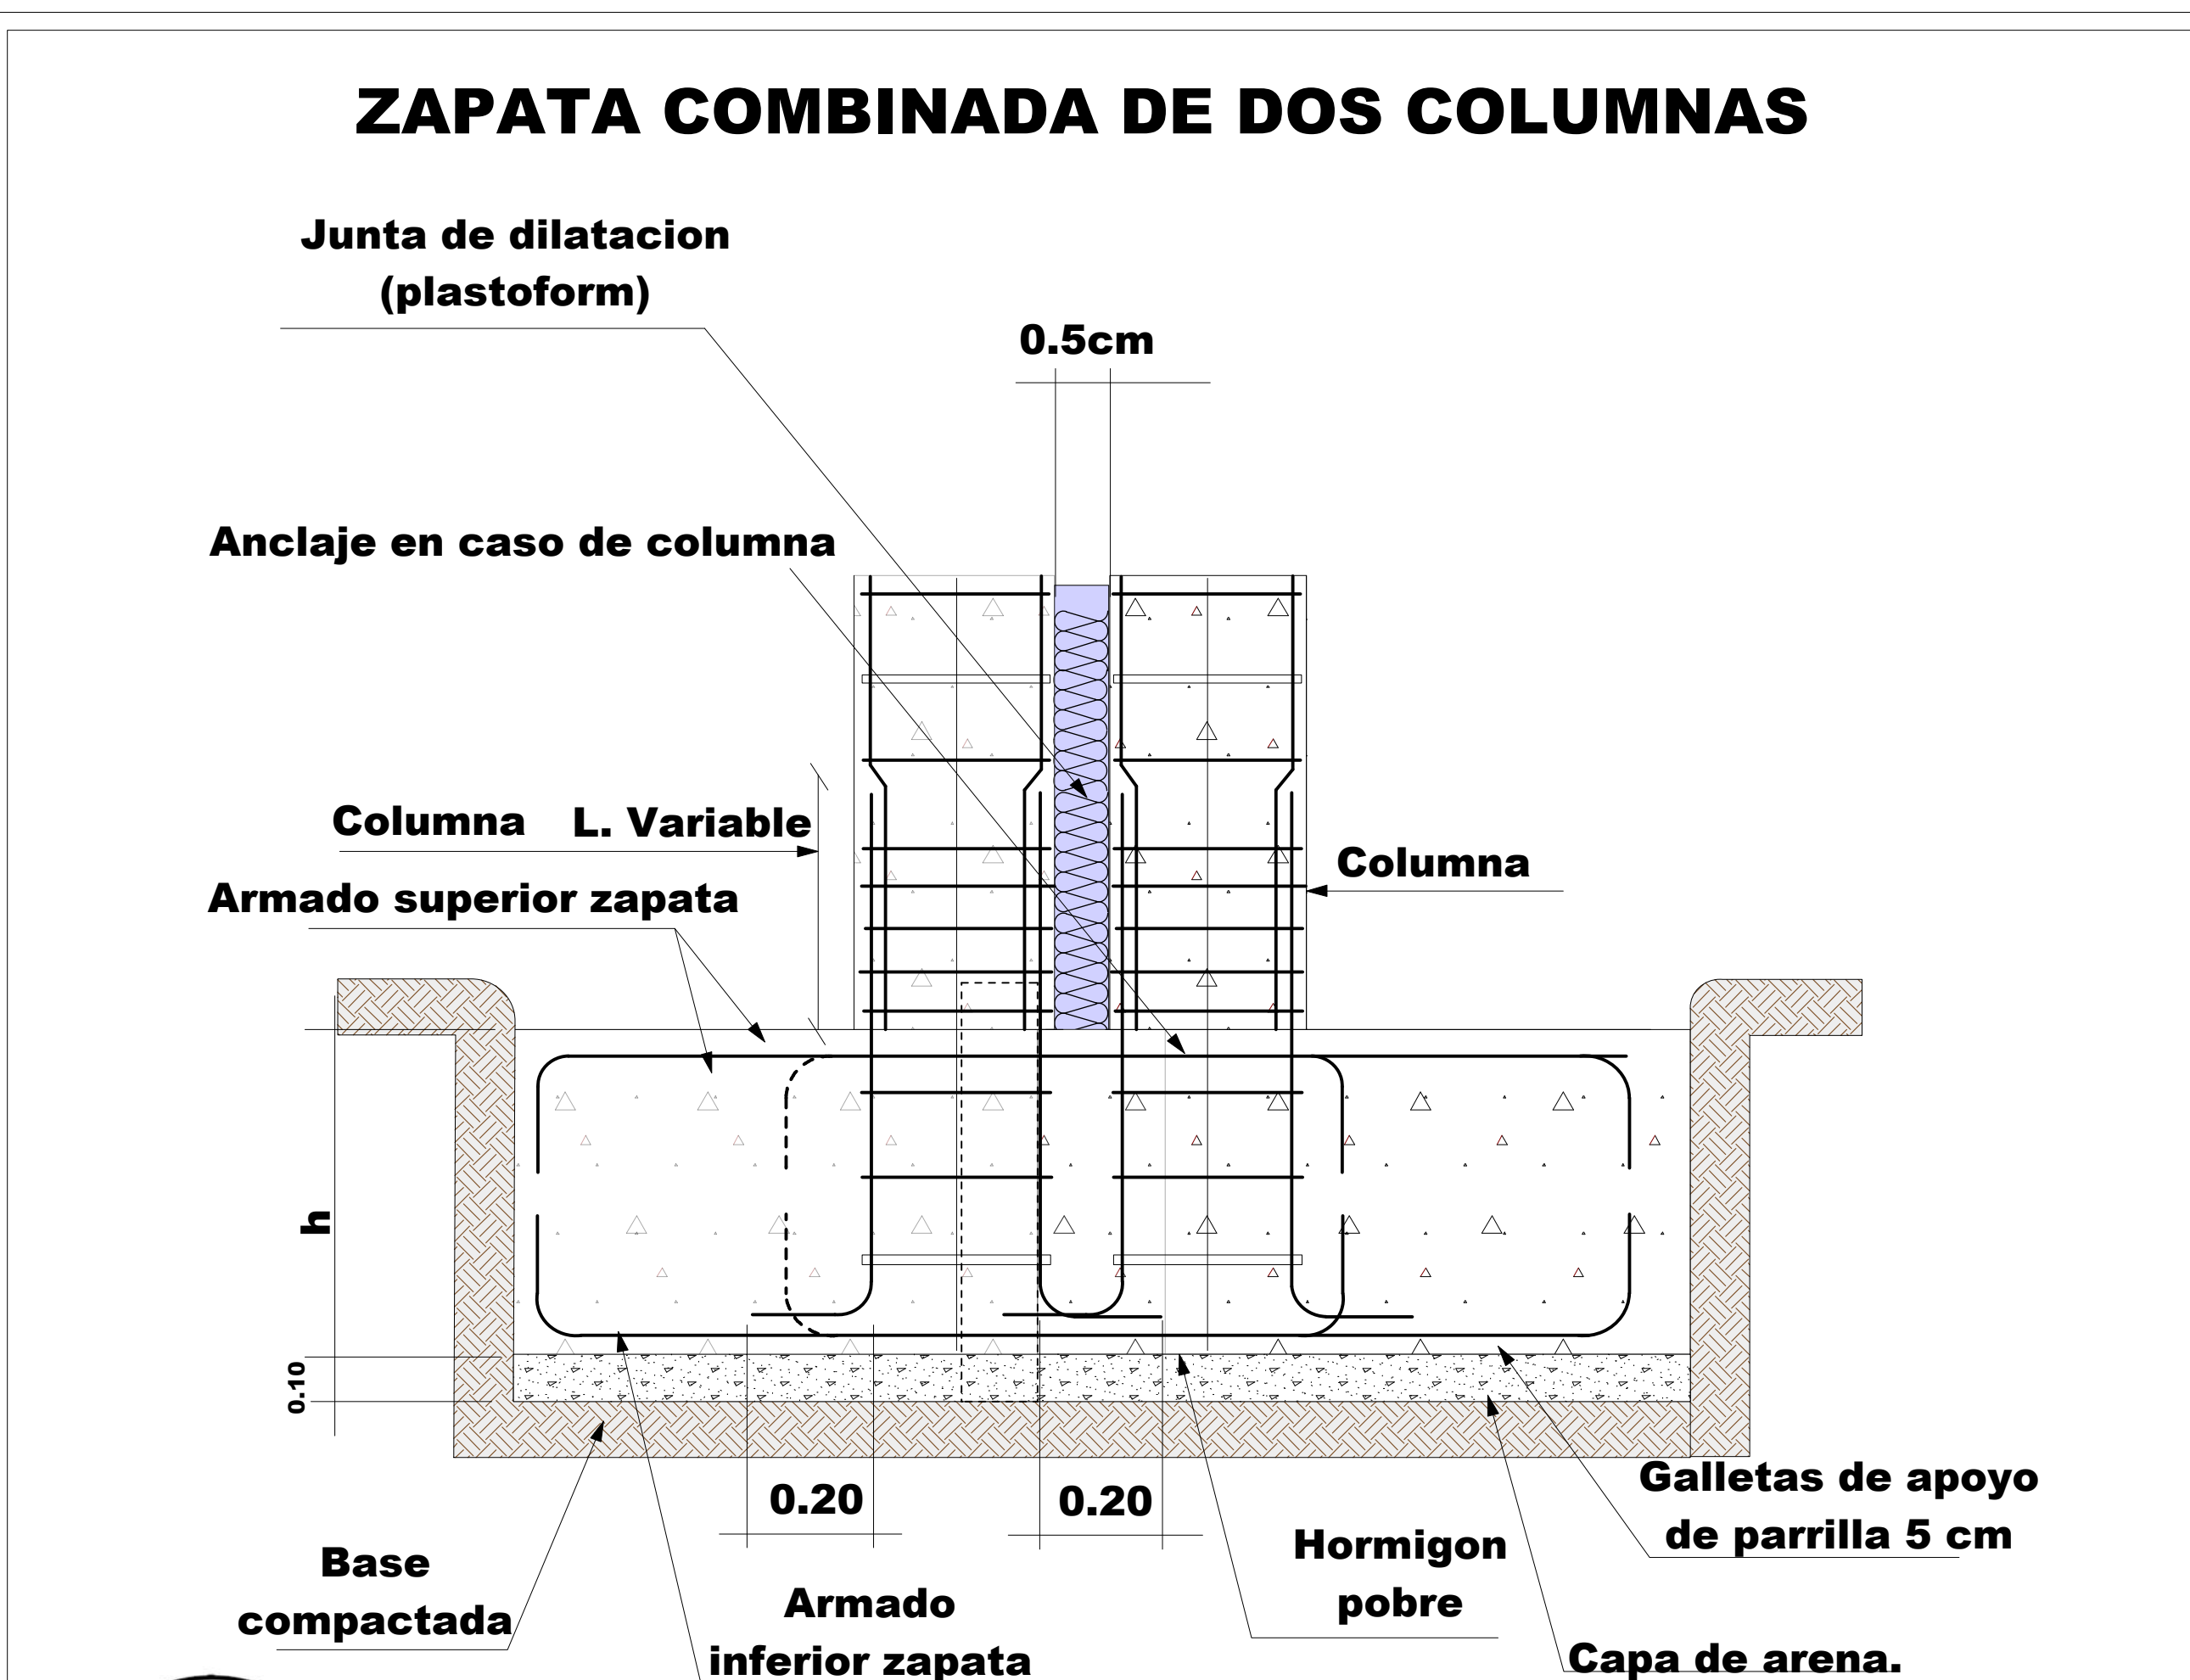


FACULTAD DE CIENCIAS Y TECNOLOGIA

Diagrama de detalle de la junta de dilatación en la Viga de Encadenado Superior. El diagrama muestra una sección transversal de la viga con una junta de dilatación en el centro. Las etiquetas incluyen: impermeabilizante, capa de compresión con malla de repartición de cargas, COMPLEMENTO (polietileno expandido), Poliestireno expandido, PLACAS DE DRY WALL, VIGETA PRETENSADA H° A°, VIGA DE ENCADENADO SUPERIOR, 0.40, 0.70, 0.55, 0.55, 0.55.

Esc. 1:10

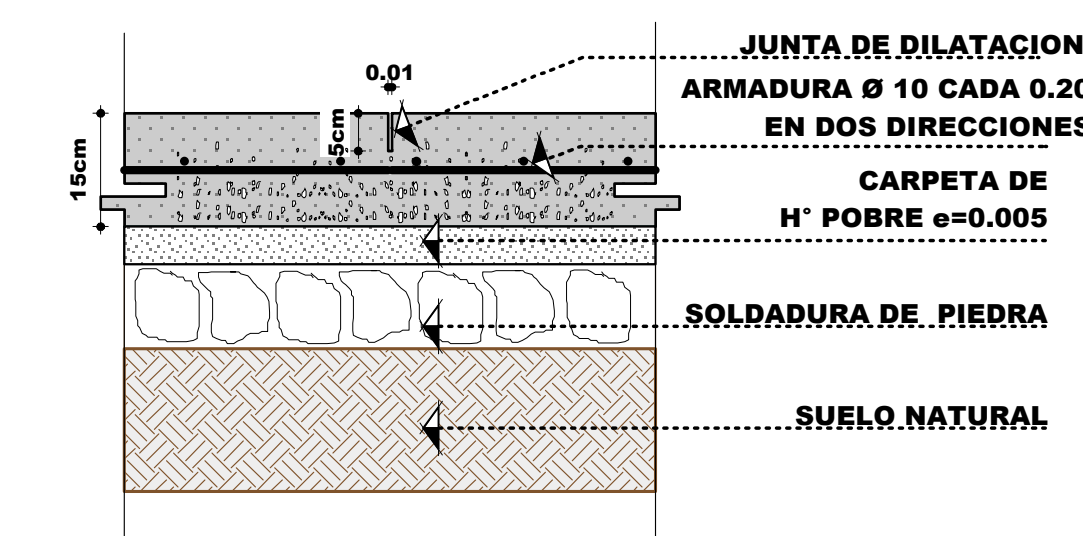

Esc. 1:10

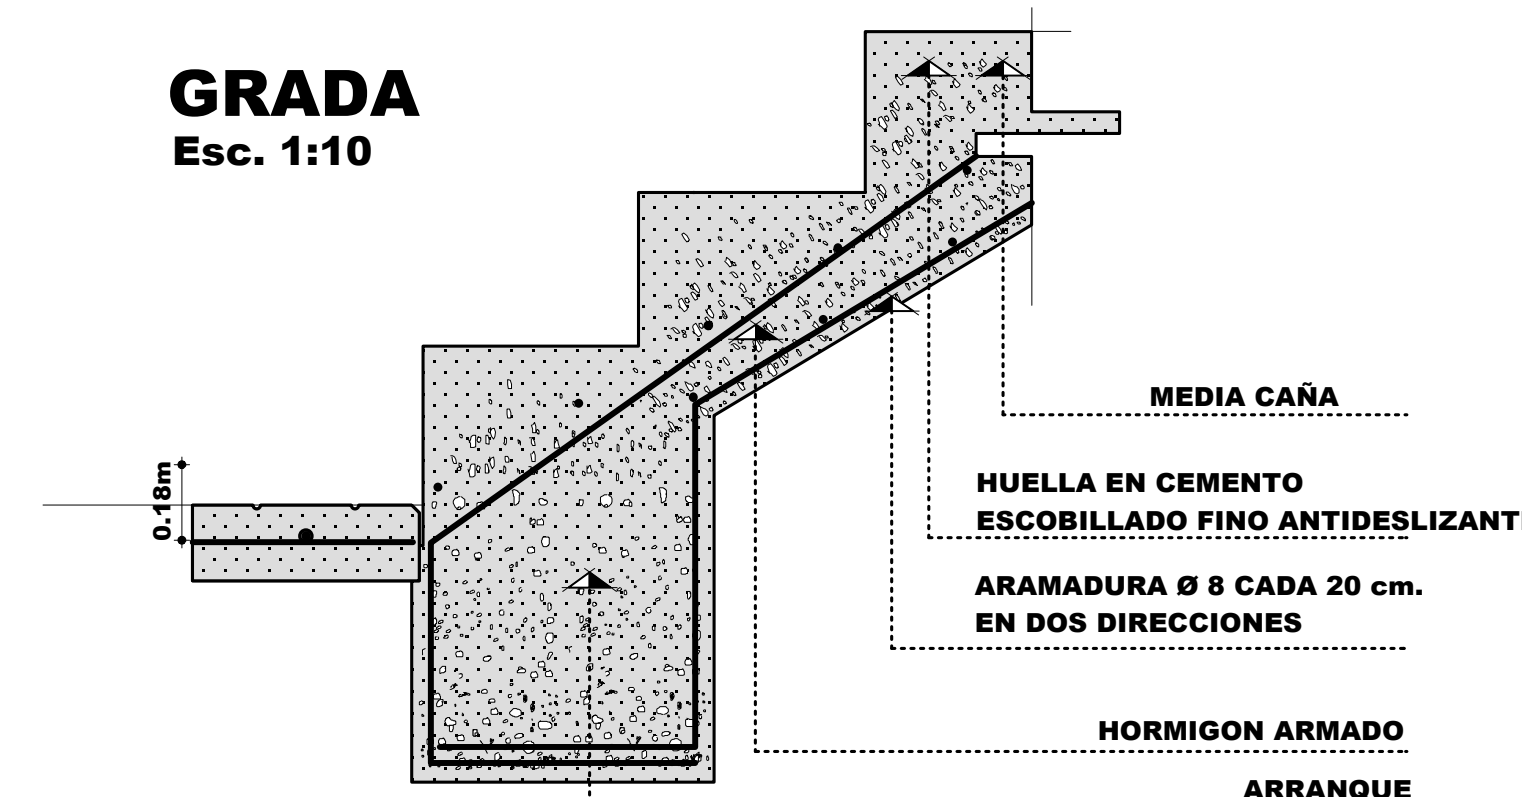

PERFIL METALICO TUBULAR CUADRADO

EJE PARA LA PERFORACION DE LOS REMACHES



SEPARACION DE REMACHES METALICOS

PLANCHA METALICA DE 8 MM

Diagrama de detalle de la conexión de remaches en la placa de 8 mm. Se muestra la separación entre los remaches (80 mm) y la distancia desde el borde (35 mm). Se indica el eje para la perforación de los remaches.

Este diagrama de detalle ilustra la construcción de la junta entre dos losas de hormigón armado. Las losas están representadas con un patrón de líneas diagonales. La junta central está sellada con un material flexible, etiquetado como 'JUNTA FLEXIBLE'. Sobre la superficie superior de la junta, se coloca una 'PROTECCION DE ZINC PARA EL CRESTON'. Los bordes de las losas están revestidos con un 'ENLUCIDO CON ALAMBRERA'. En la parte inferior, se muestra la 'ESTAQUIDAD' que soporta las losas. El relleno del sótano está compuesto por 'GRAVILLA' (representada por puntos) y 'ARENA FINA' (representada por líneas horizontales).

A 4x4 grid of squares, each divided into four triangles by its diagonals. The grid is composed of solid and dashed lines, with small circles at the vertices.

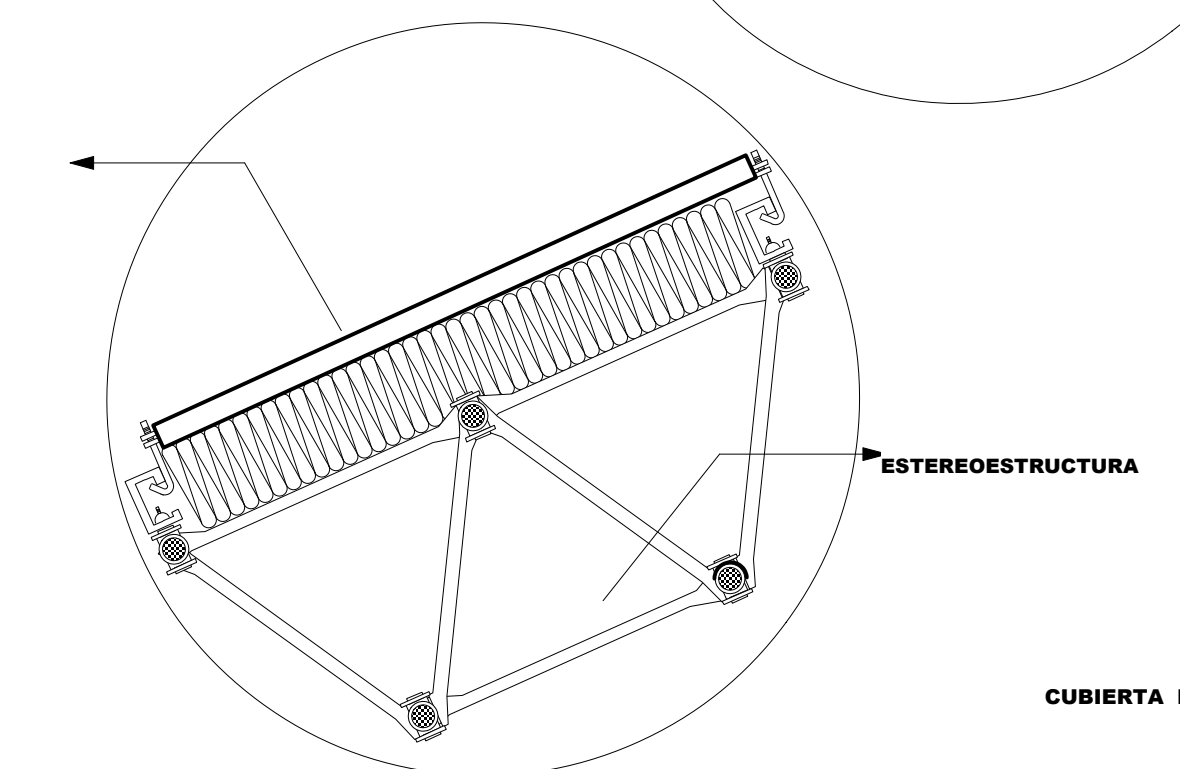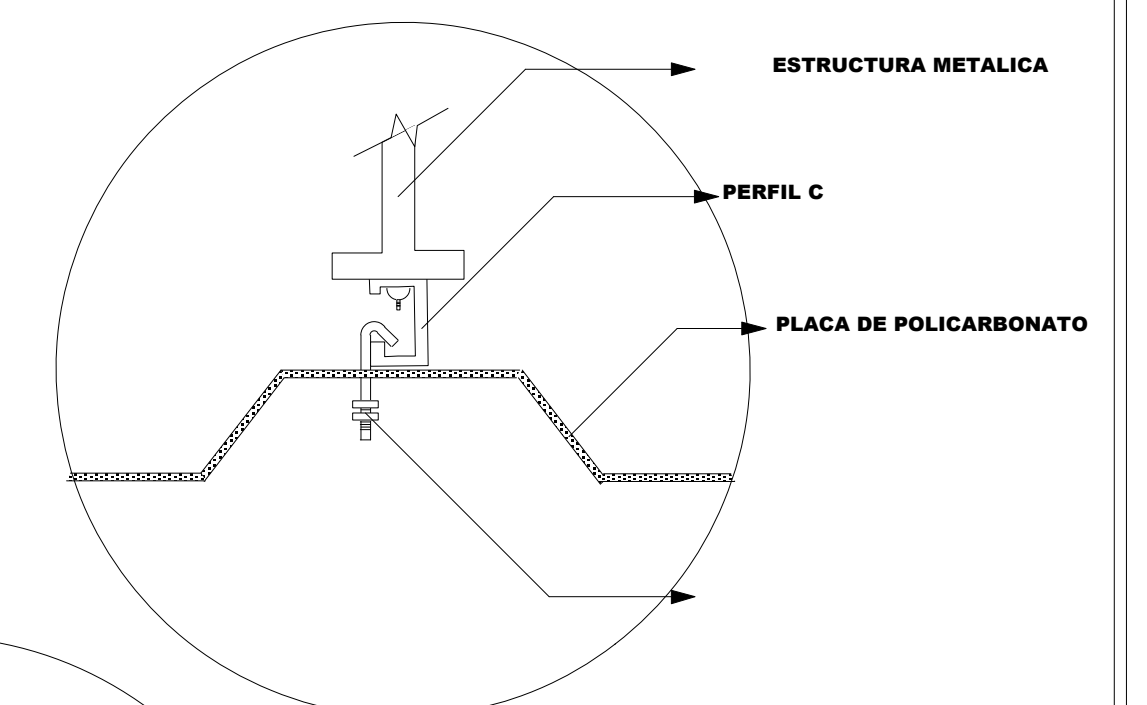

CUBIERTA DE CALAMINA TRAPESOIDAL

