



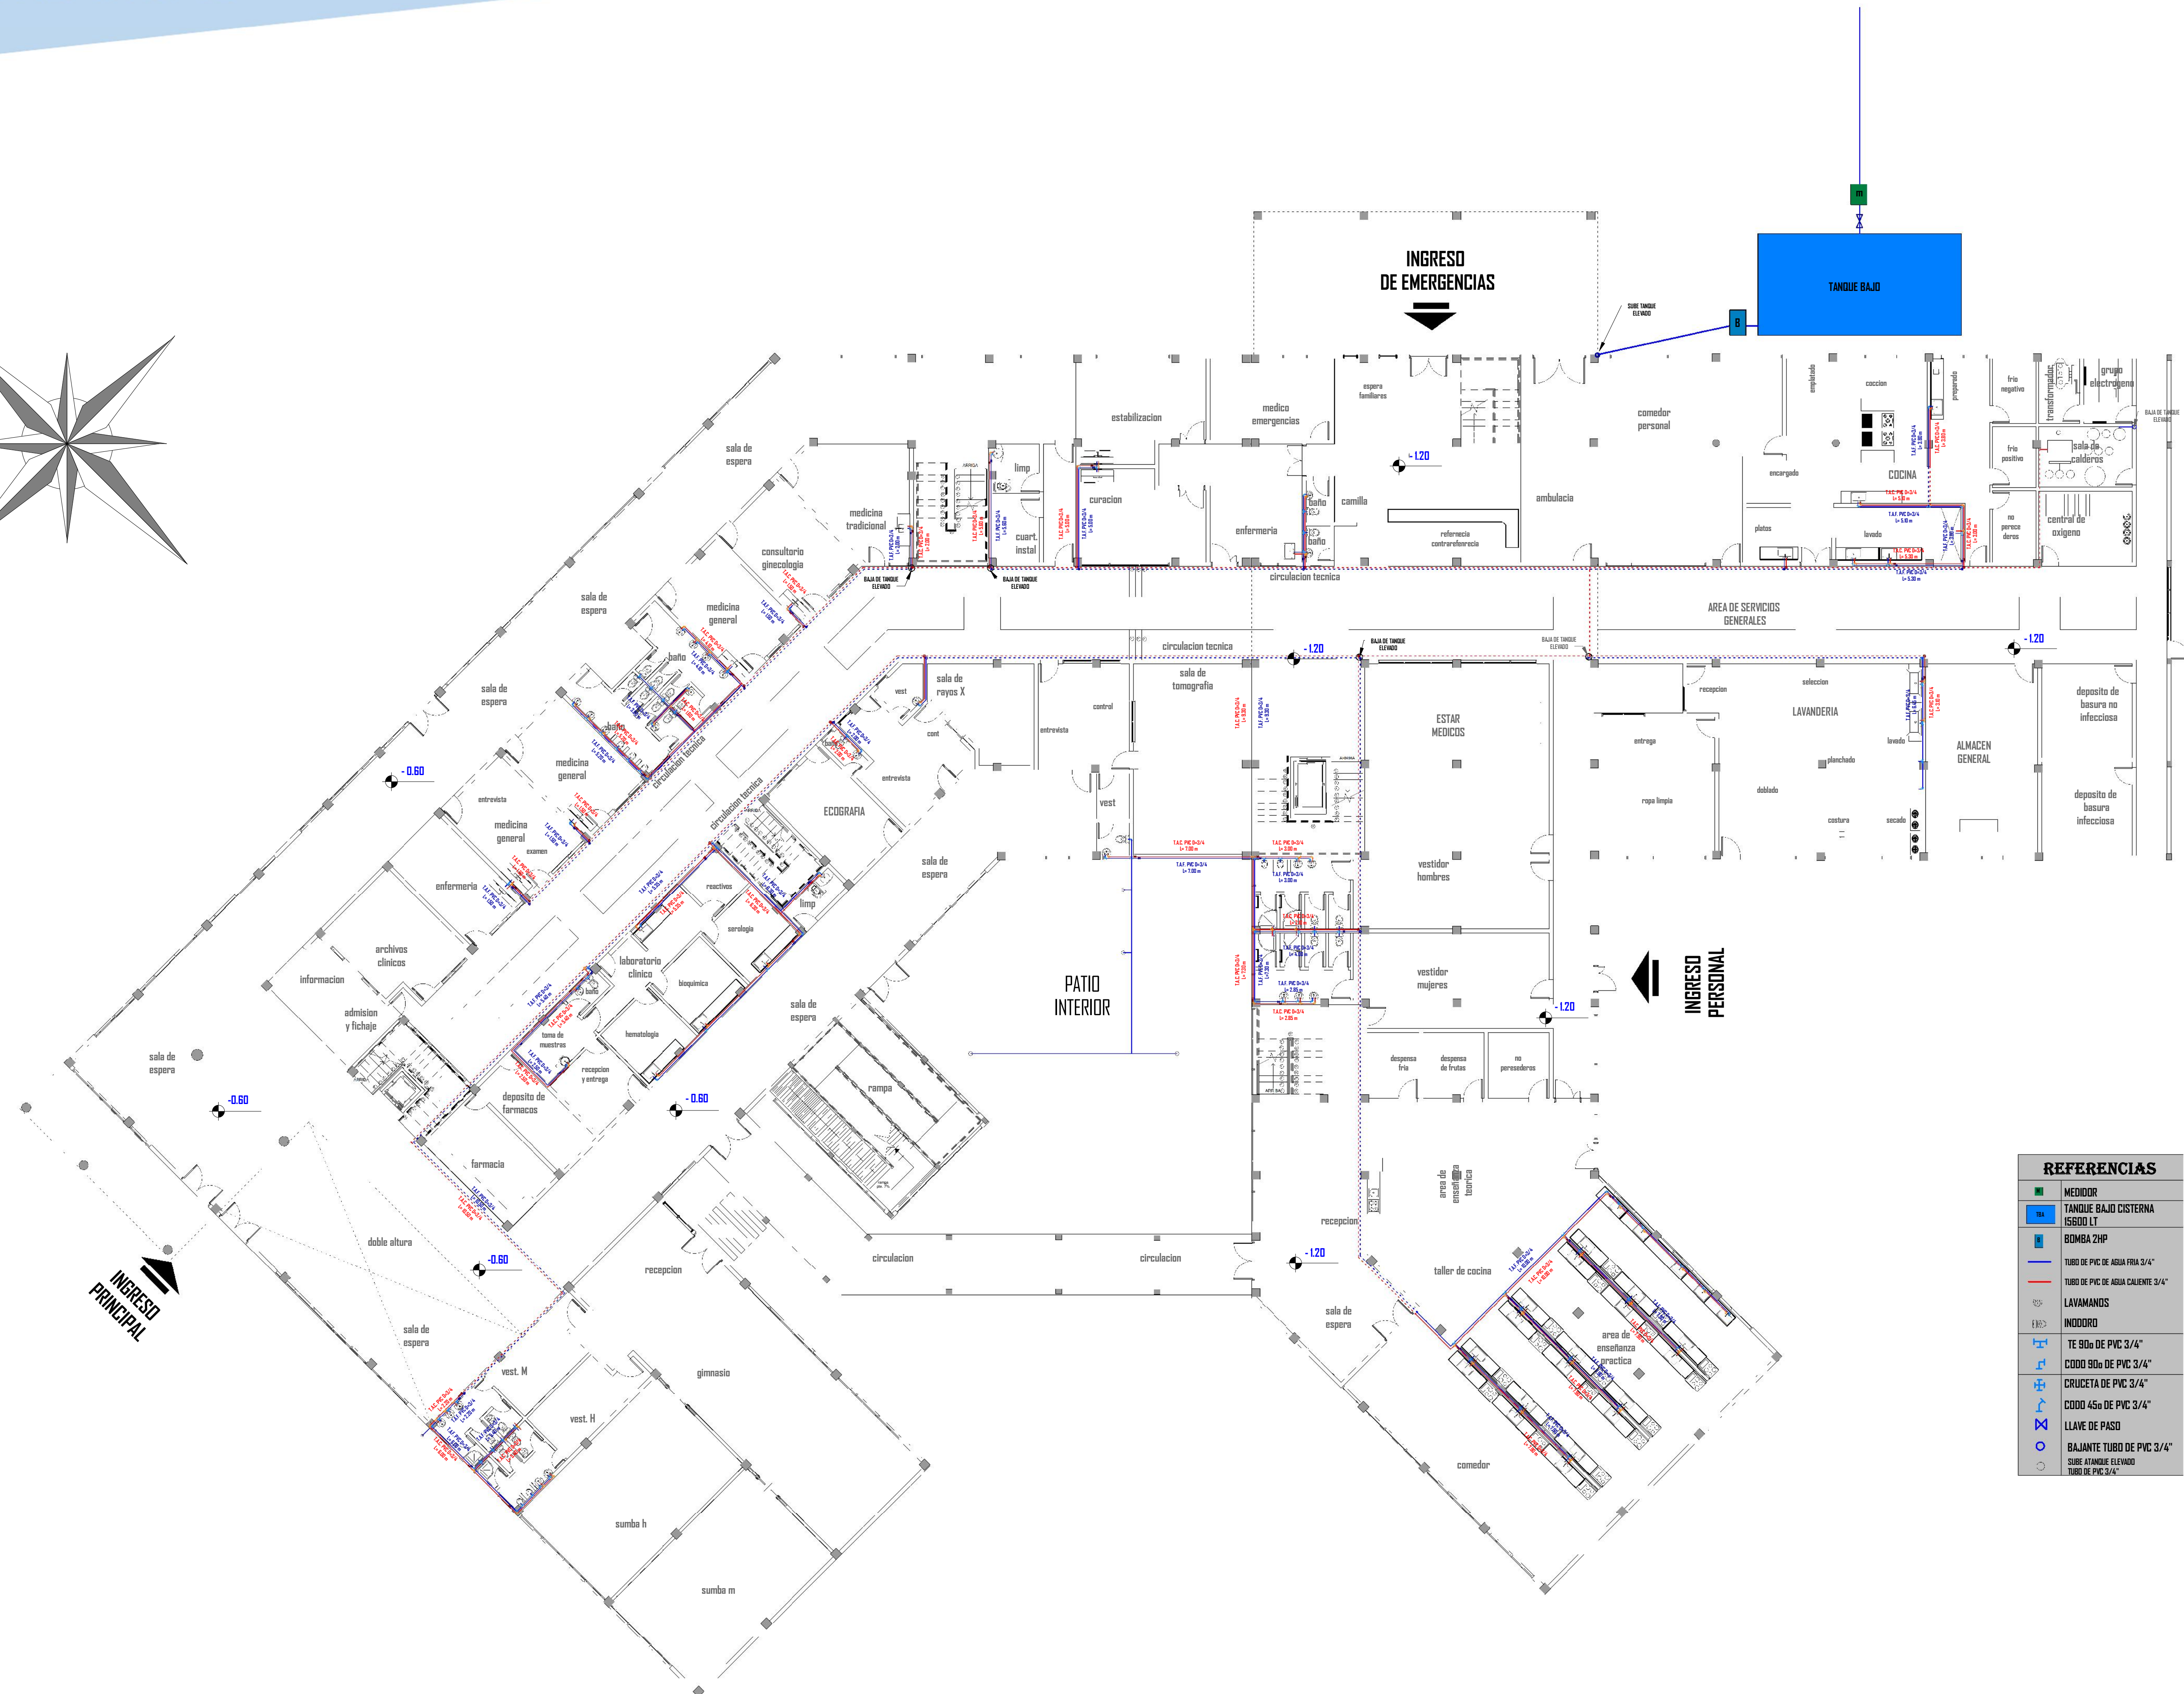

REFERENCIAS	
	TRANSFORMADOR
	GRUPO ELECTROGENO
	MEDIDOR TRIFASICO
	TABLERO GENERAL
	TABLERO DE DISTRIBUCION
	LINEA DE LUMINARIAS
	LINEA DE TOMA CORRIENTES
	LINEA TRIFASICA
	LINEA PRINCIPAL
	TOMA CORRIENTES
	TOMA CORRIENTES TRIFASICO
	INTERRUPTOR SIMPLE
	INTERRUPTOR DOBLE
	INTERRUPTOR DOBLE
	CONMUTADOR
	LUMINARIAS TUBO LED
	LUMINARIAS LED SPOT
	APLIQUES

PLANTA BAJA INST. ELECTRICA ESC. 1:150


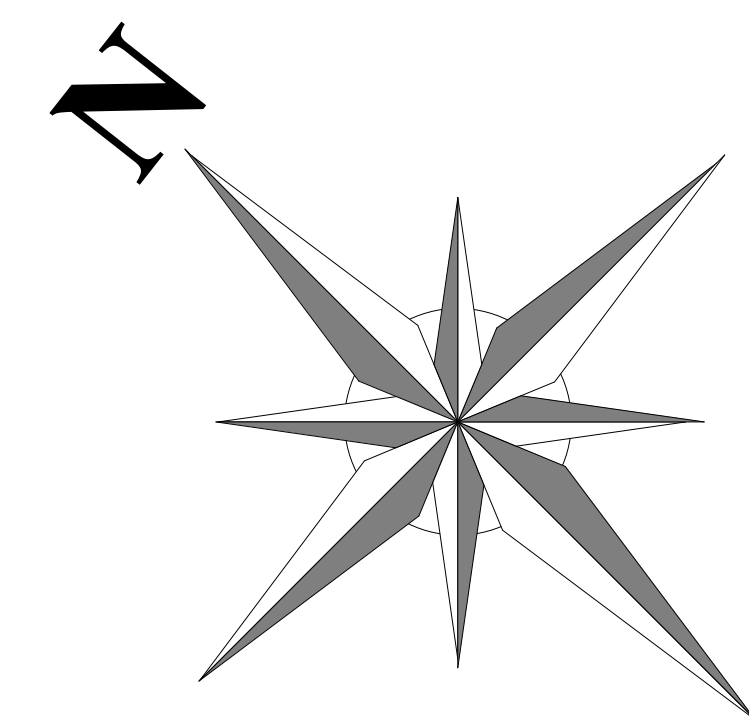


REFERENCIAS	
	MEDIDOR
	TANQUE BAJO CISTERNA
	BOMBA 2HP
	TUBO DE PVC DE AGUA FRÍA 3/4"
	TUBO DE PVC DE AGUA CALIENTE 3/4"
	LAVAMANOS
	INODORO
	TE 90° DE PVC 3/4"
	CODO 90° DE PVC 3/4"
	CRUCE DE PVC 3/4"
	CODO 45° DE PVC 3/4"
	LLAVE DE PASO
	BAJANTE TUBO DE PVC 3/4"
	SUBE ATAQUE ELEVADO TUBO DE PVC 3/4"

PLANTA BAJA INST. AGUA FRÍA - CALIENTE ESC. 1:150

CENTRO DE ATENCIÓN INTEGRAL PARA
PERSONAS CON DIABETES EN LA CIUDAD DE TARIJA





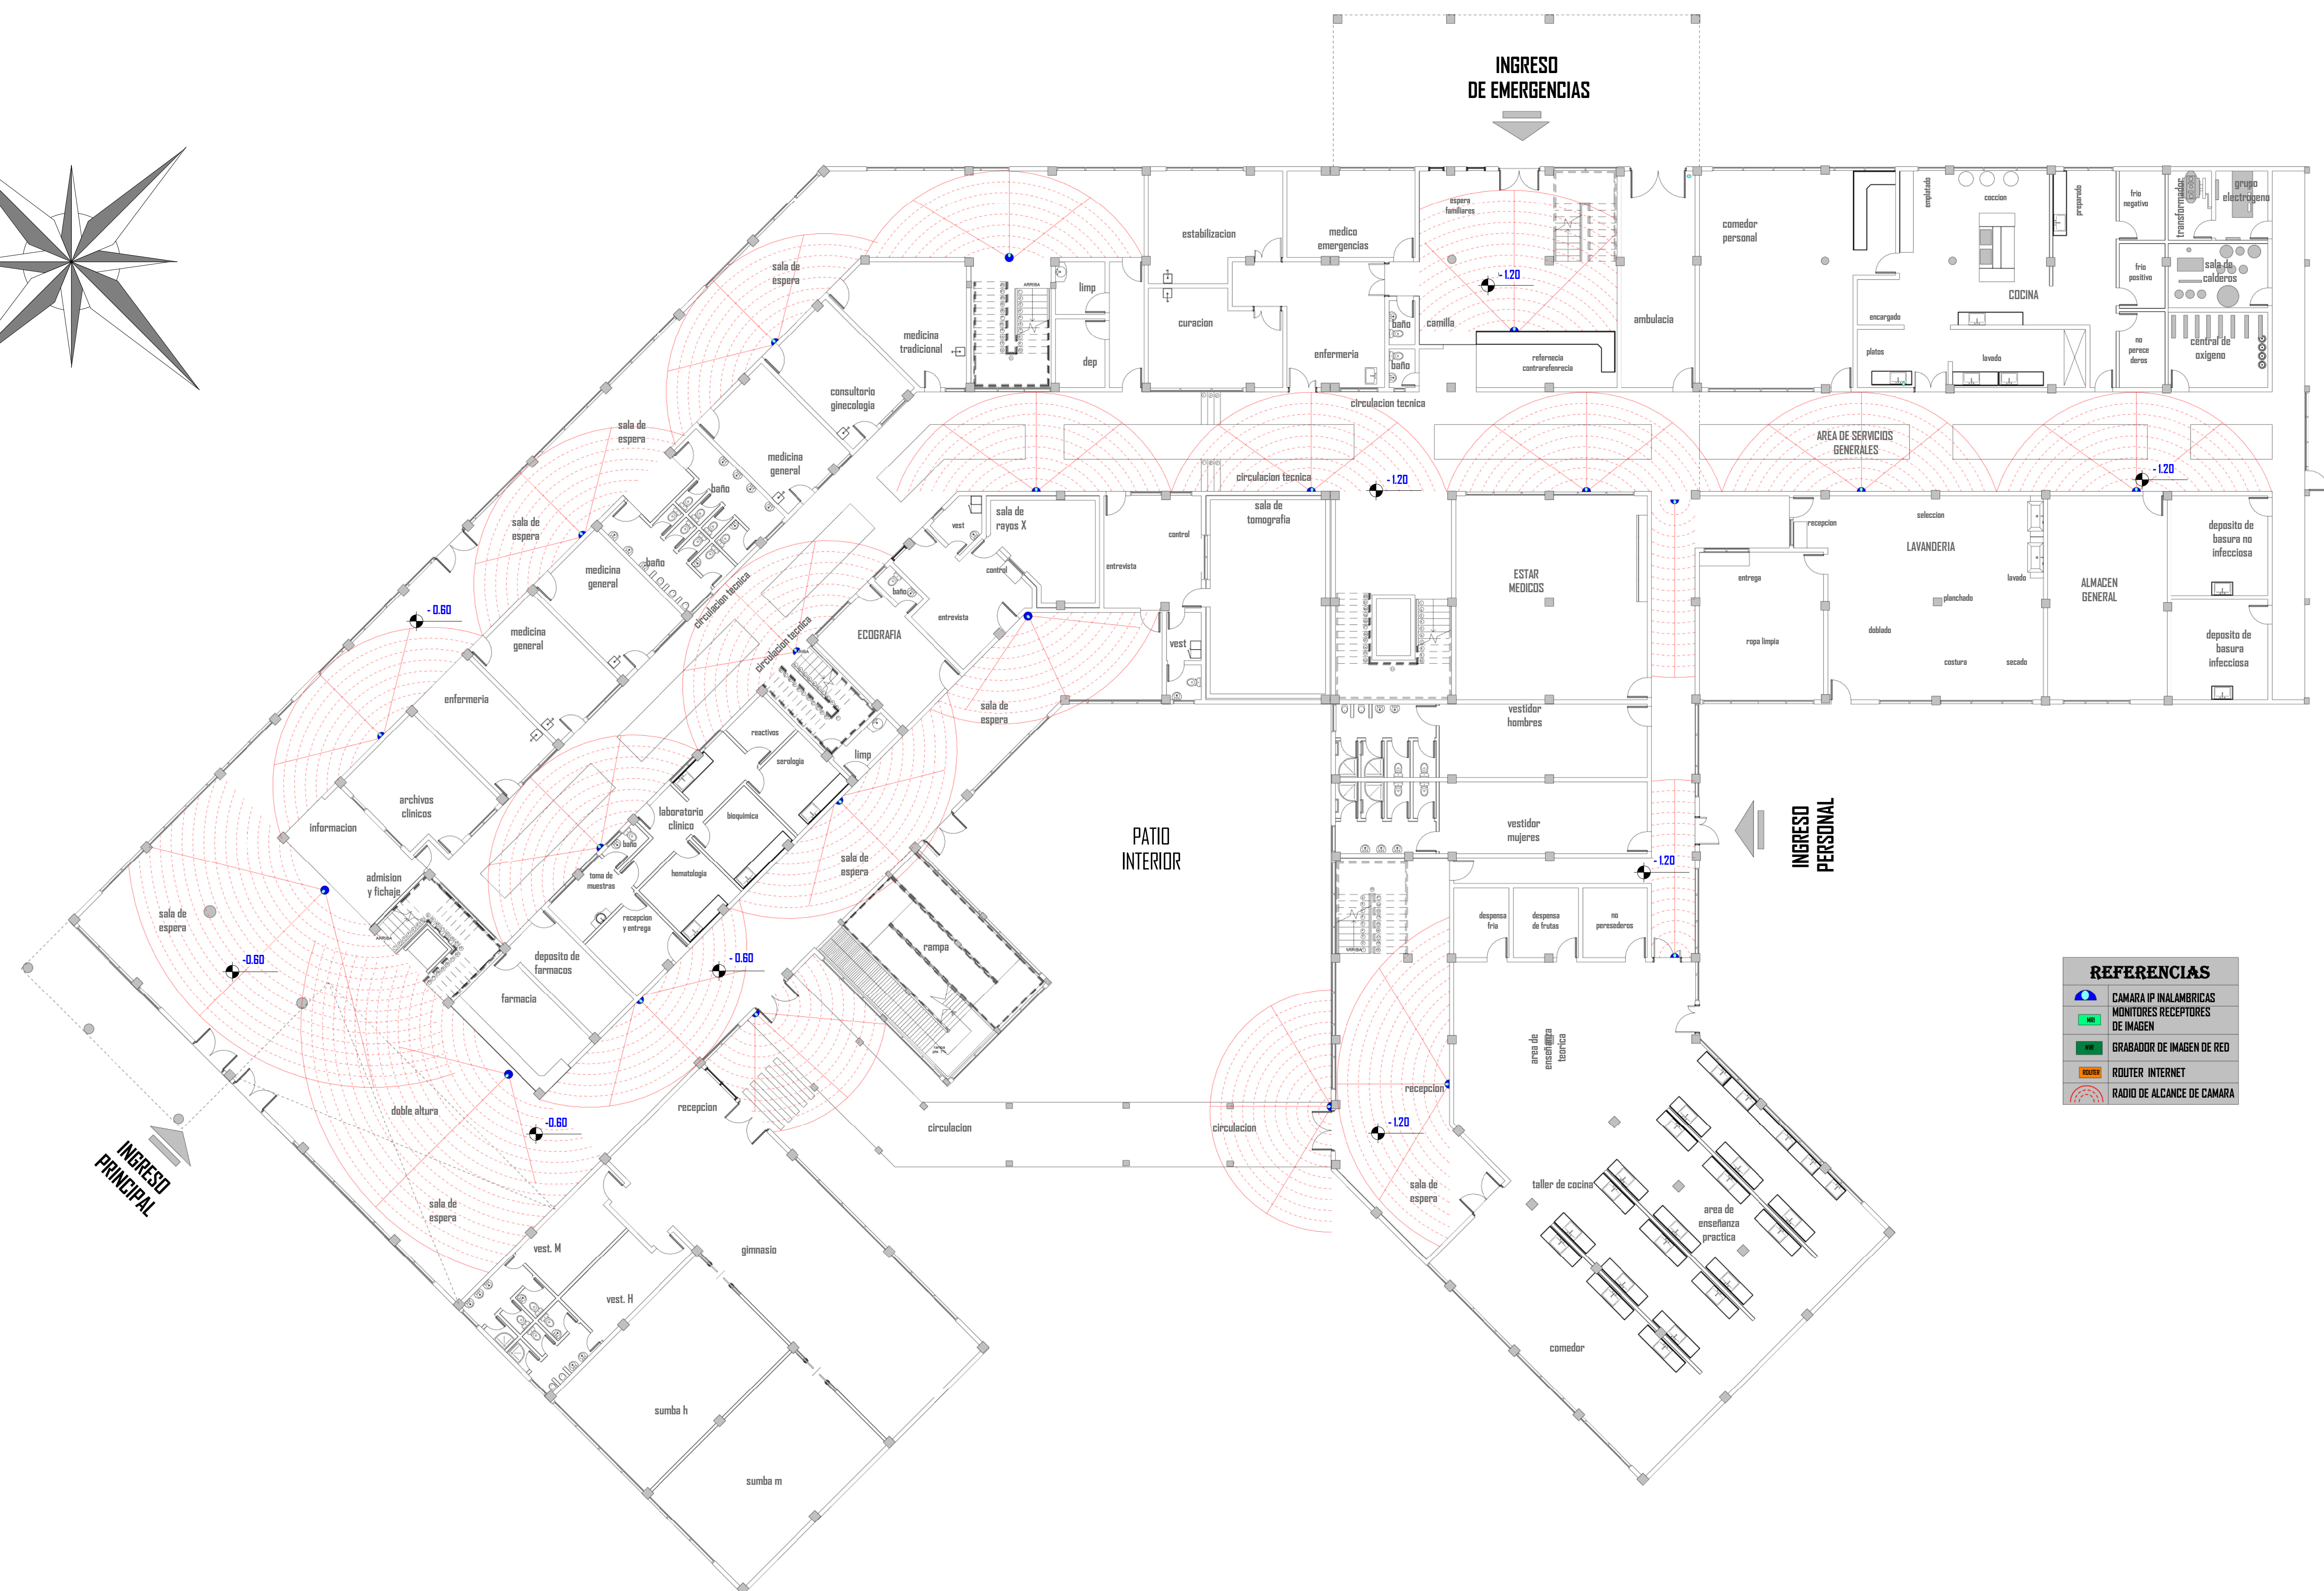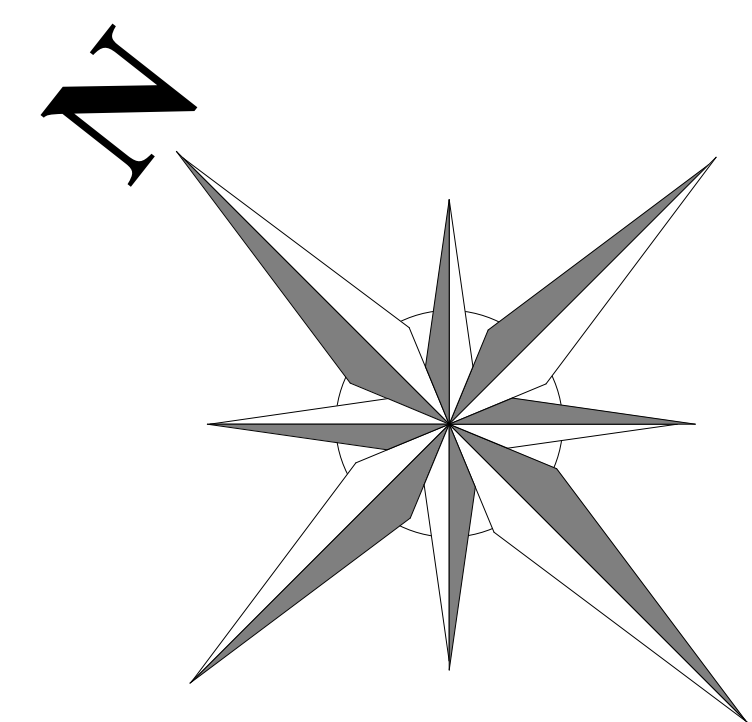

REFERENCIAS	
	CAMARA IP INALAMBRICAS
	MONITORES RECEPTORES DE IMAGEN
	GRABADOR DE IMAGEN DE RED
	ROUTER INTERNET
	RADIO DE ALCANCE DE CAMARA


PLANTA BAJA INST. DE SISTEMA DE SEGURIDAD ESC. 1:150

CENTRO DE ATENCIÓN INTEGRAL PARA PERSONAS CON DIABETES EN LA CIUDAD DE TARIJA

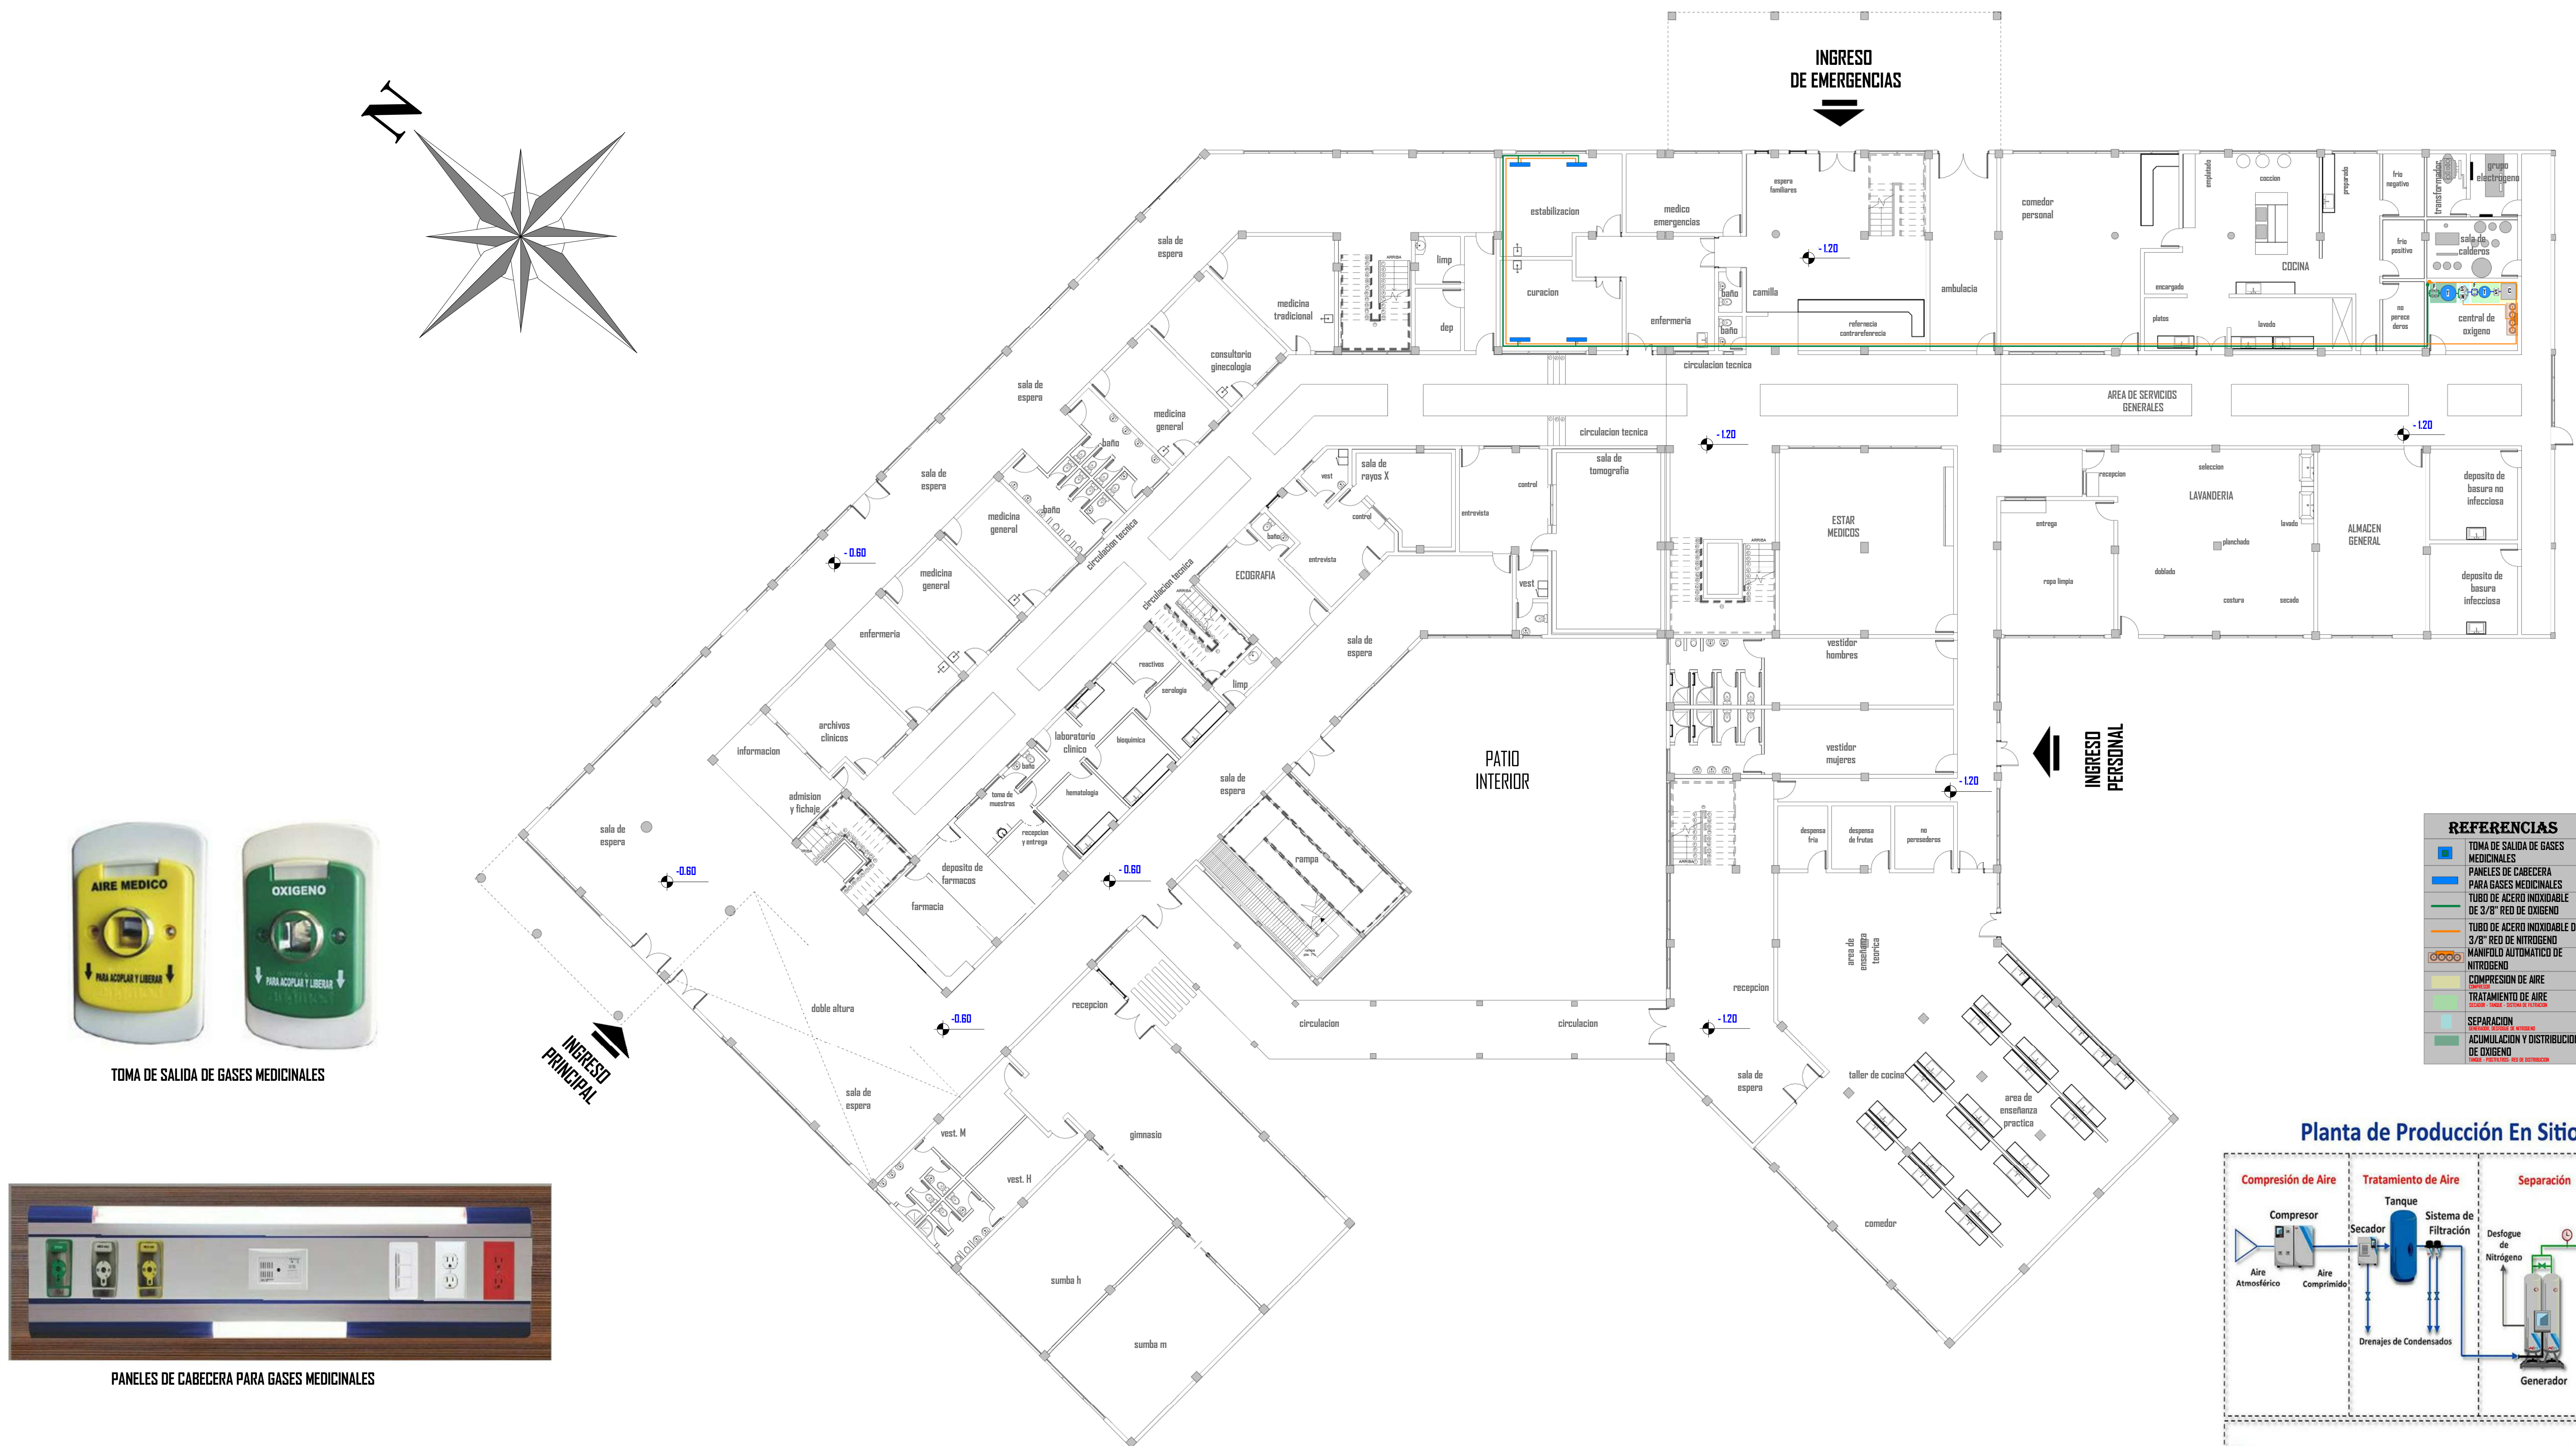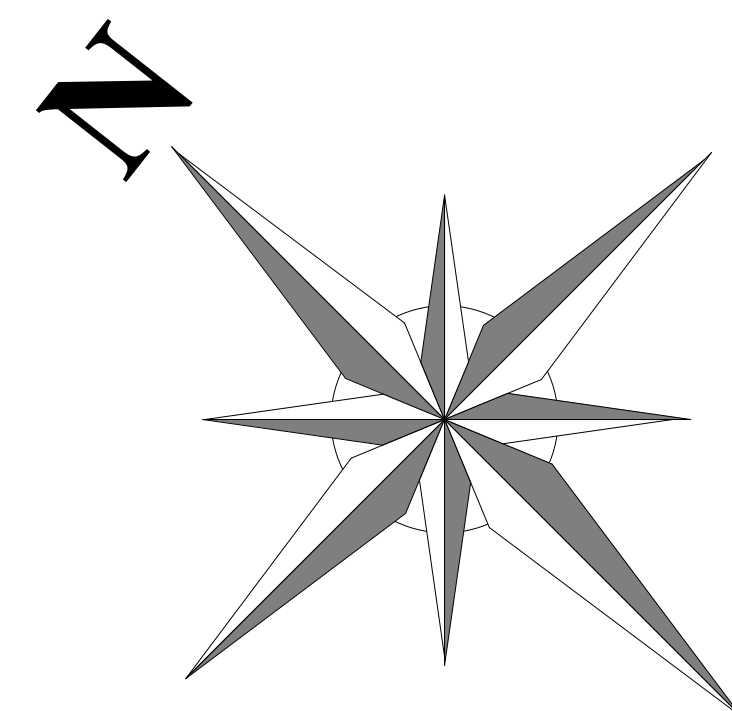




REFERENCIAS

[Symbol]	TOMA DE SALIDA DE GASES MEDICINALES
[Symbol]	PANELES DE CABECERA PARA GASES MEDICINALES
[Symbol]	TUBO DE ACERO INOXIDABLE DE 3/8" RED DE OXIGENO
[Symbol]	TUBO DE ACERO INOXIDABLE DE 3/8" RED DE NITROGENO
[Symbol]	MANIFOLD AUTOMATICO DE NITROGENO
[Symbol]	COMPRESION DE AIRE
[Symbol]	TRATAMIENTO DE AIRE
[Symbol]	SEPARACION
[Symbol]	ACUMULACION Y DISTRIBUCION DE OXIGENO

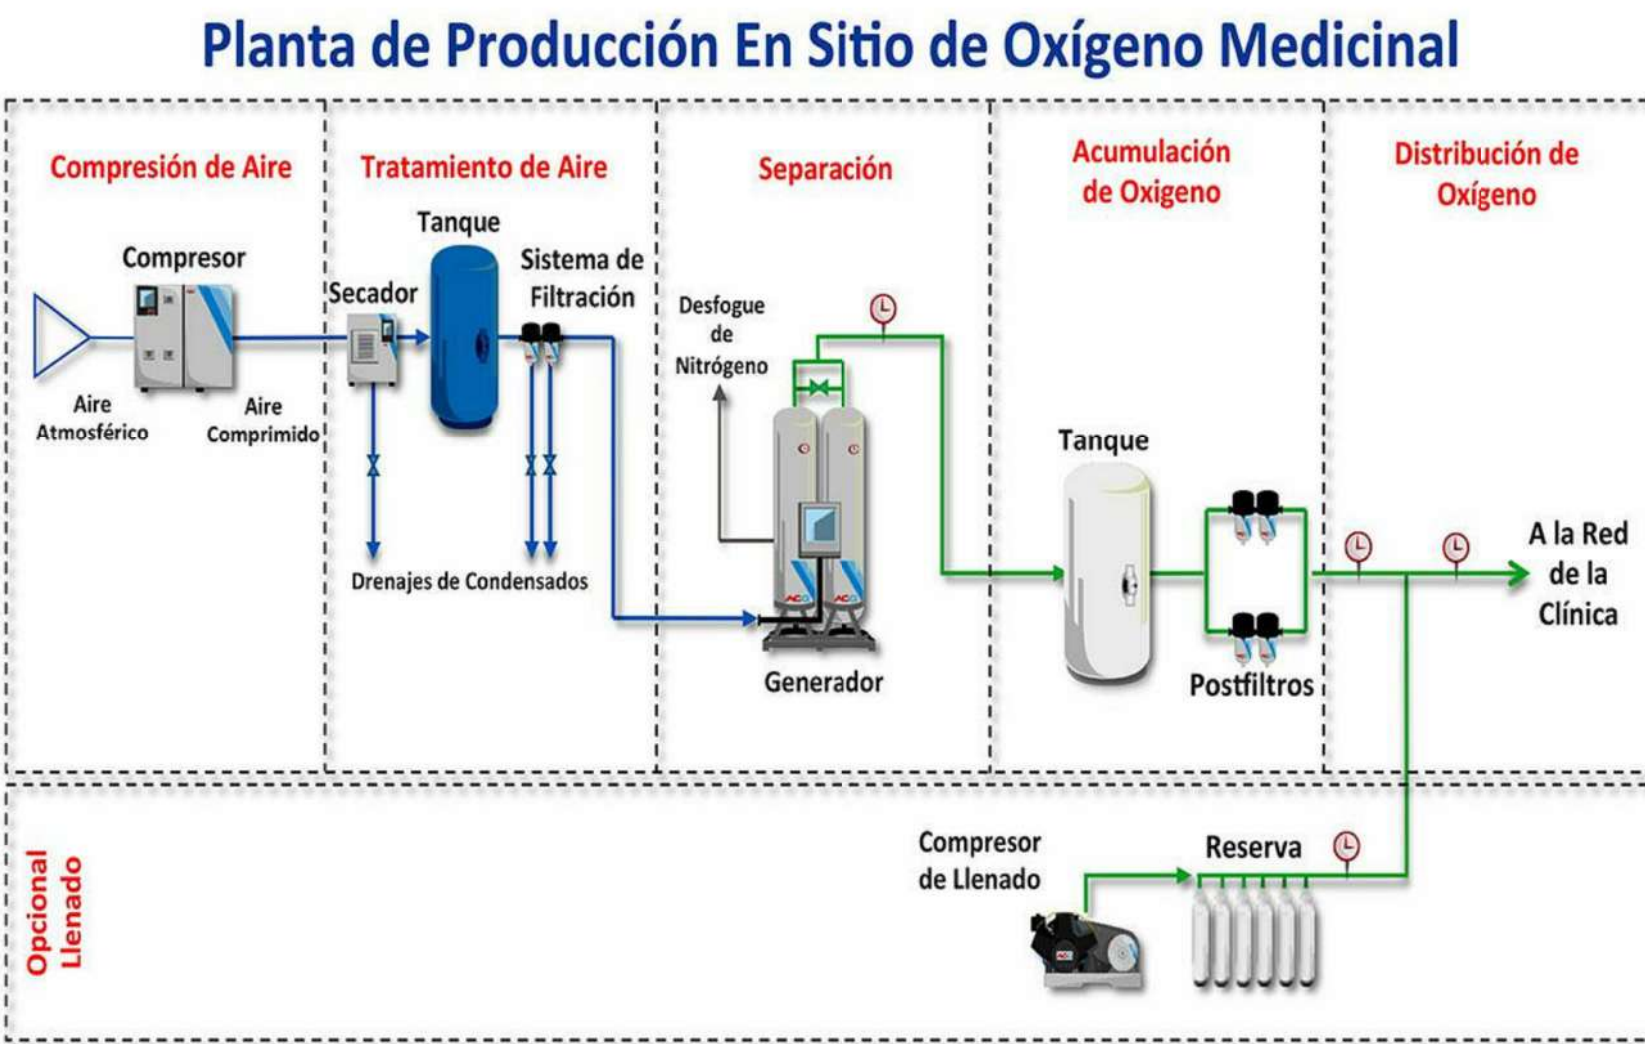

PLANTA BAJA INST. GASES MEDICINALES ESC. 1:150

CENTRO DE ATENCIÓN INTEGRAL PARA PERSONAS CON DIABETES EN LA CIUDAD DE TARIJA

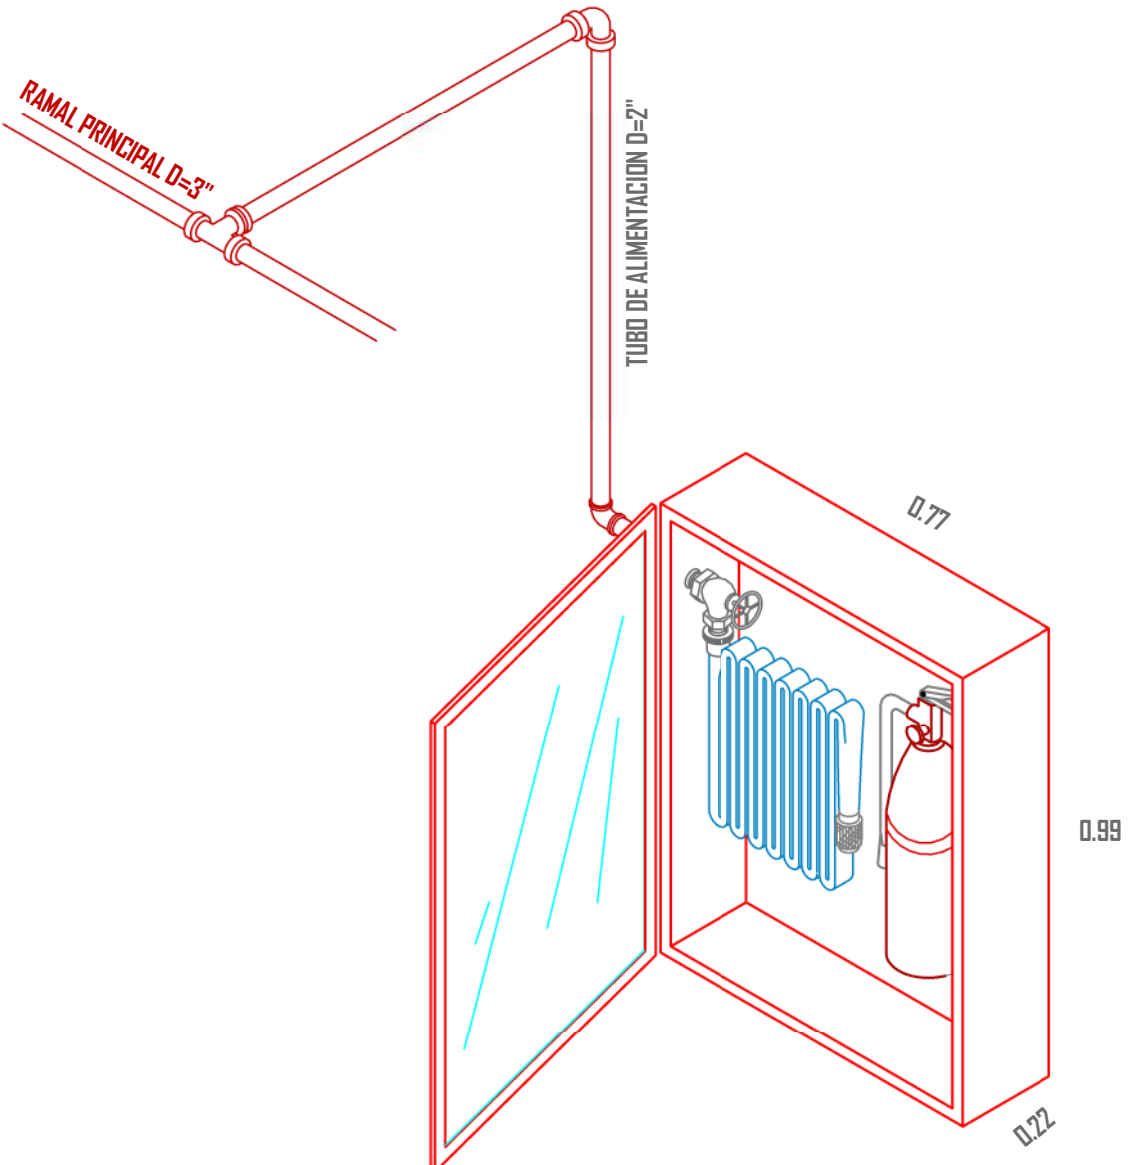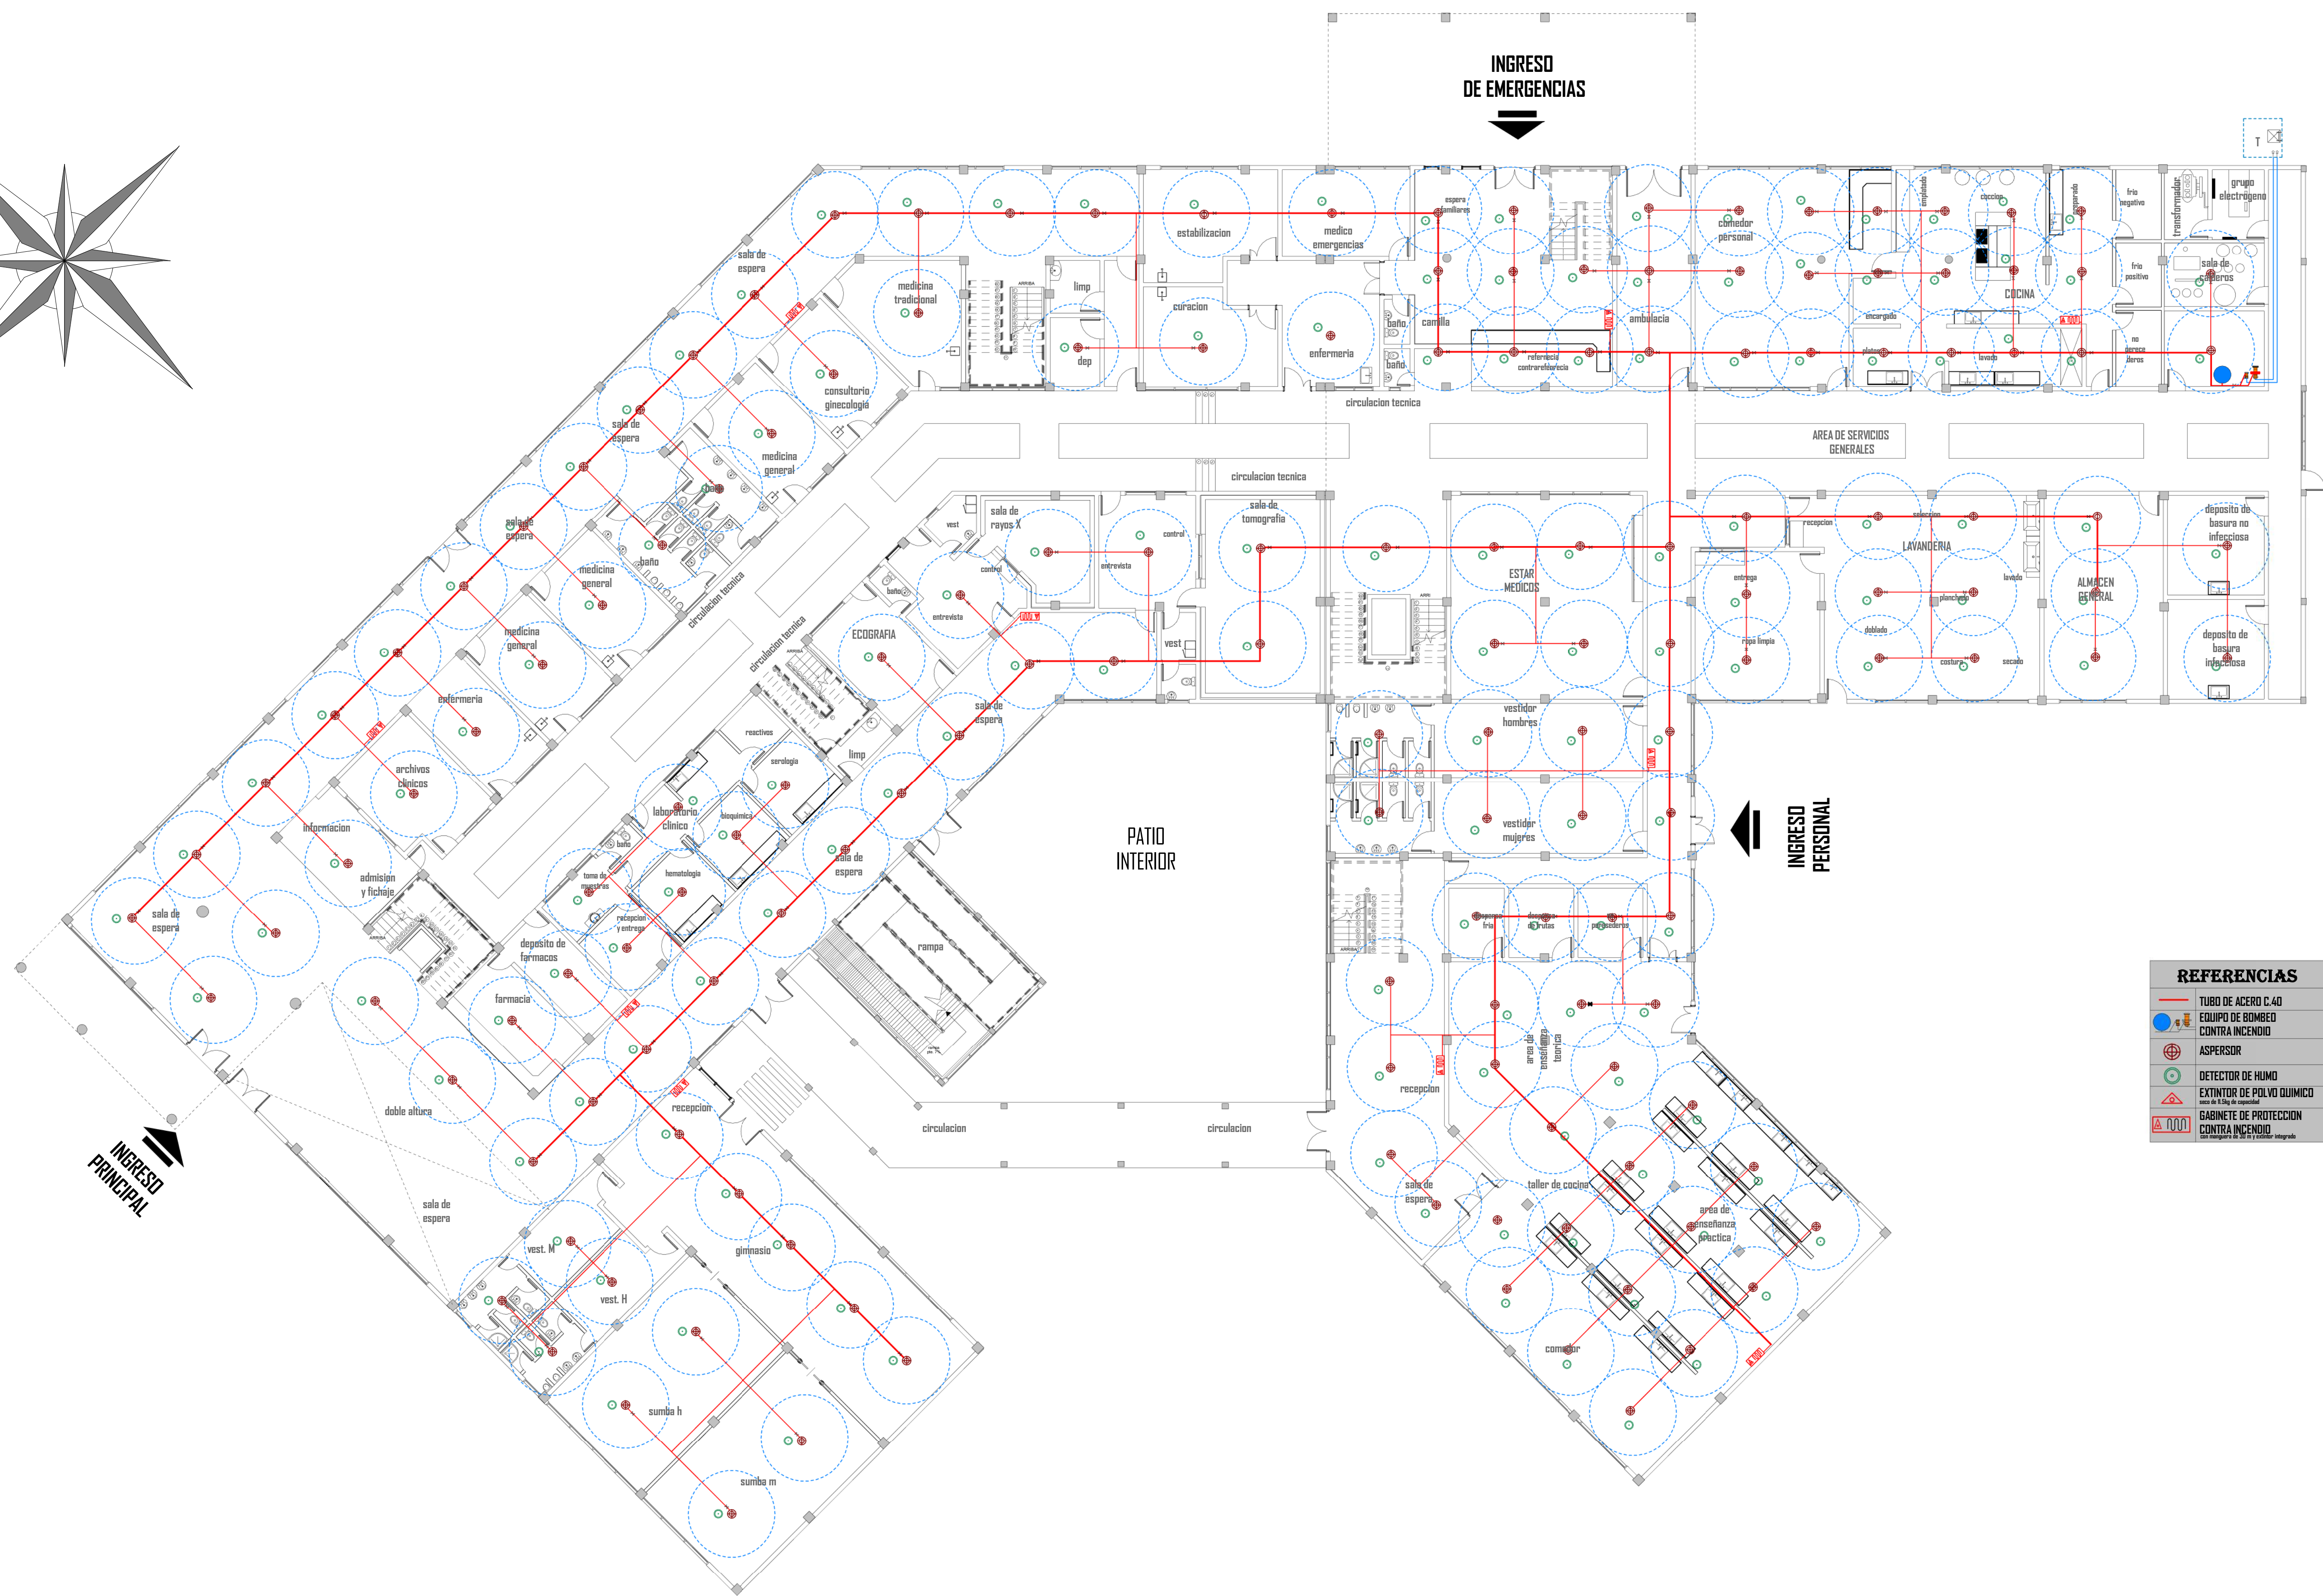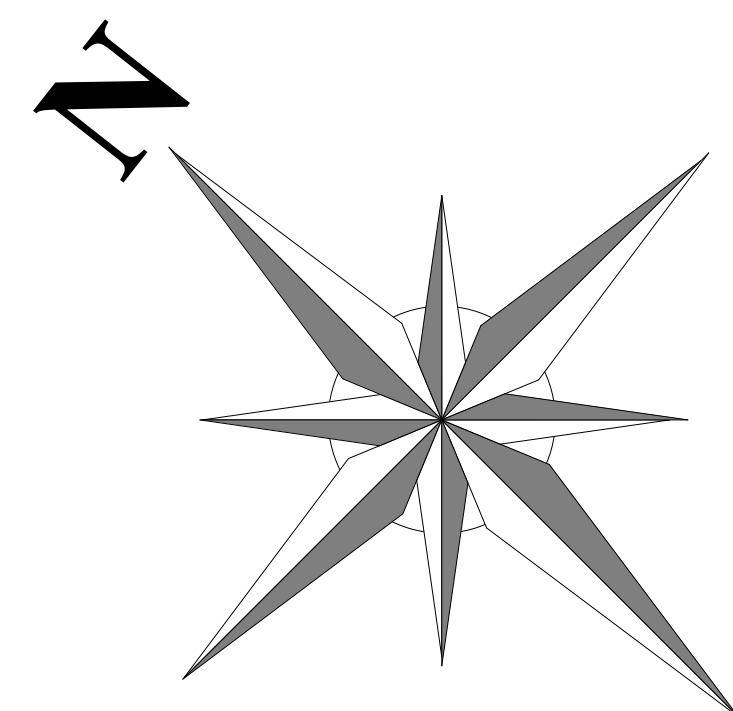

DETALLE DE GABINETE DE PROTECCION CONTRA INCENDIO



ROCIADOR CONTRA INCENDIOS



DETECTOR DE HUMO




EQUIPO DE BOMBEO CONTRA INCENDIO

REFERENCIAS	
	TUBO DE ACERO C-40
	EQUIPO DE BOMBEO CONTRA INCENDIO
	ASPIRADOR
	DETECTOR DE HUMO
	EXTINTOR DE POLVO QUIMICO
	GABINETE DE PROTECCION CONTRA INCENDIO

PLANTA BAJA INST. CONTRA INCENDIO ESC. 1:150



CENTRO DE ATENCIÓN INTEGRAL PARA PERSONAS CON DIABETES EN LA CIUDAD DE TARIJA



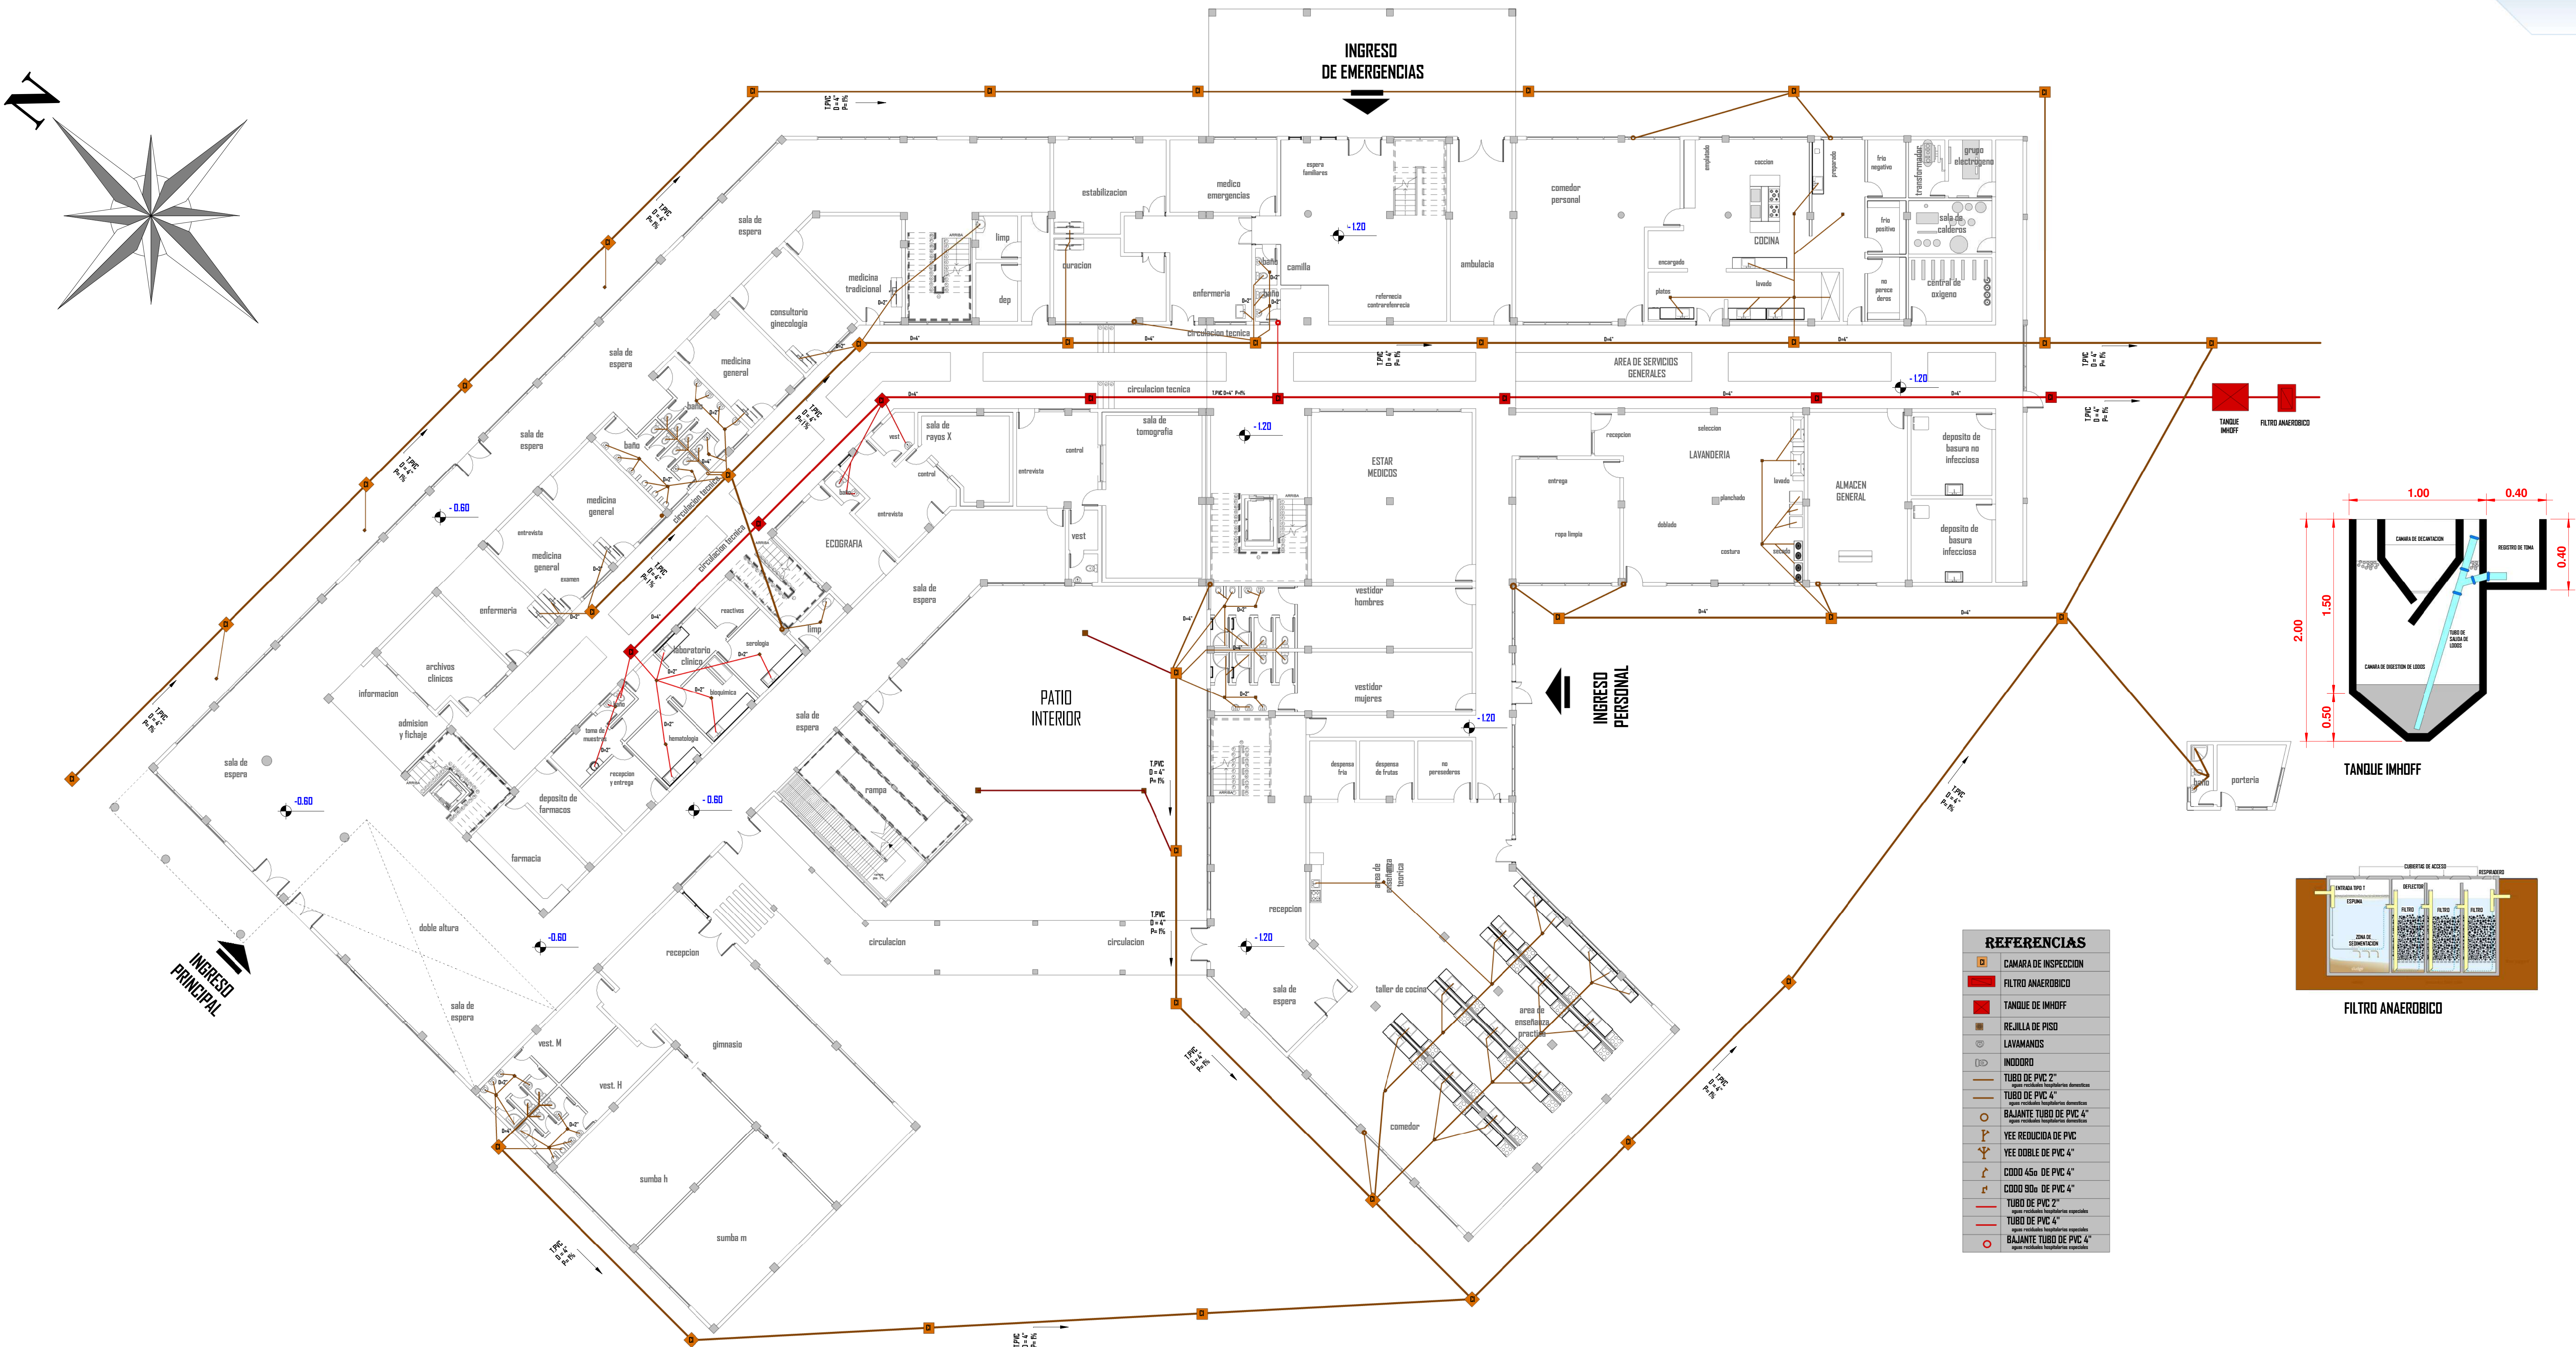

PLANTA BAJA INST. SANITARIA ESC. 1:150

CENTRO DE ATENCIÓN INTEGRAL PARA
PERSONAS CON DIABETES EN LA CIUDAD DE TARIJA

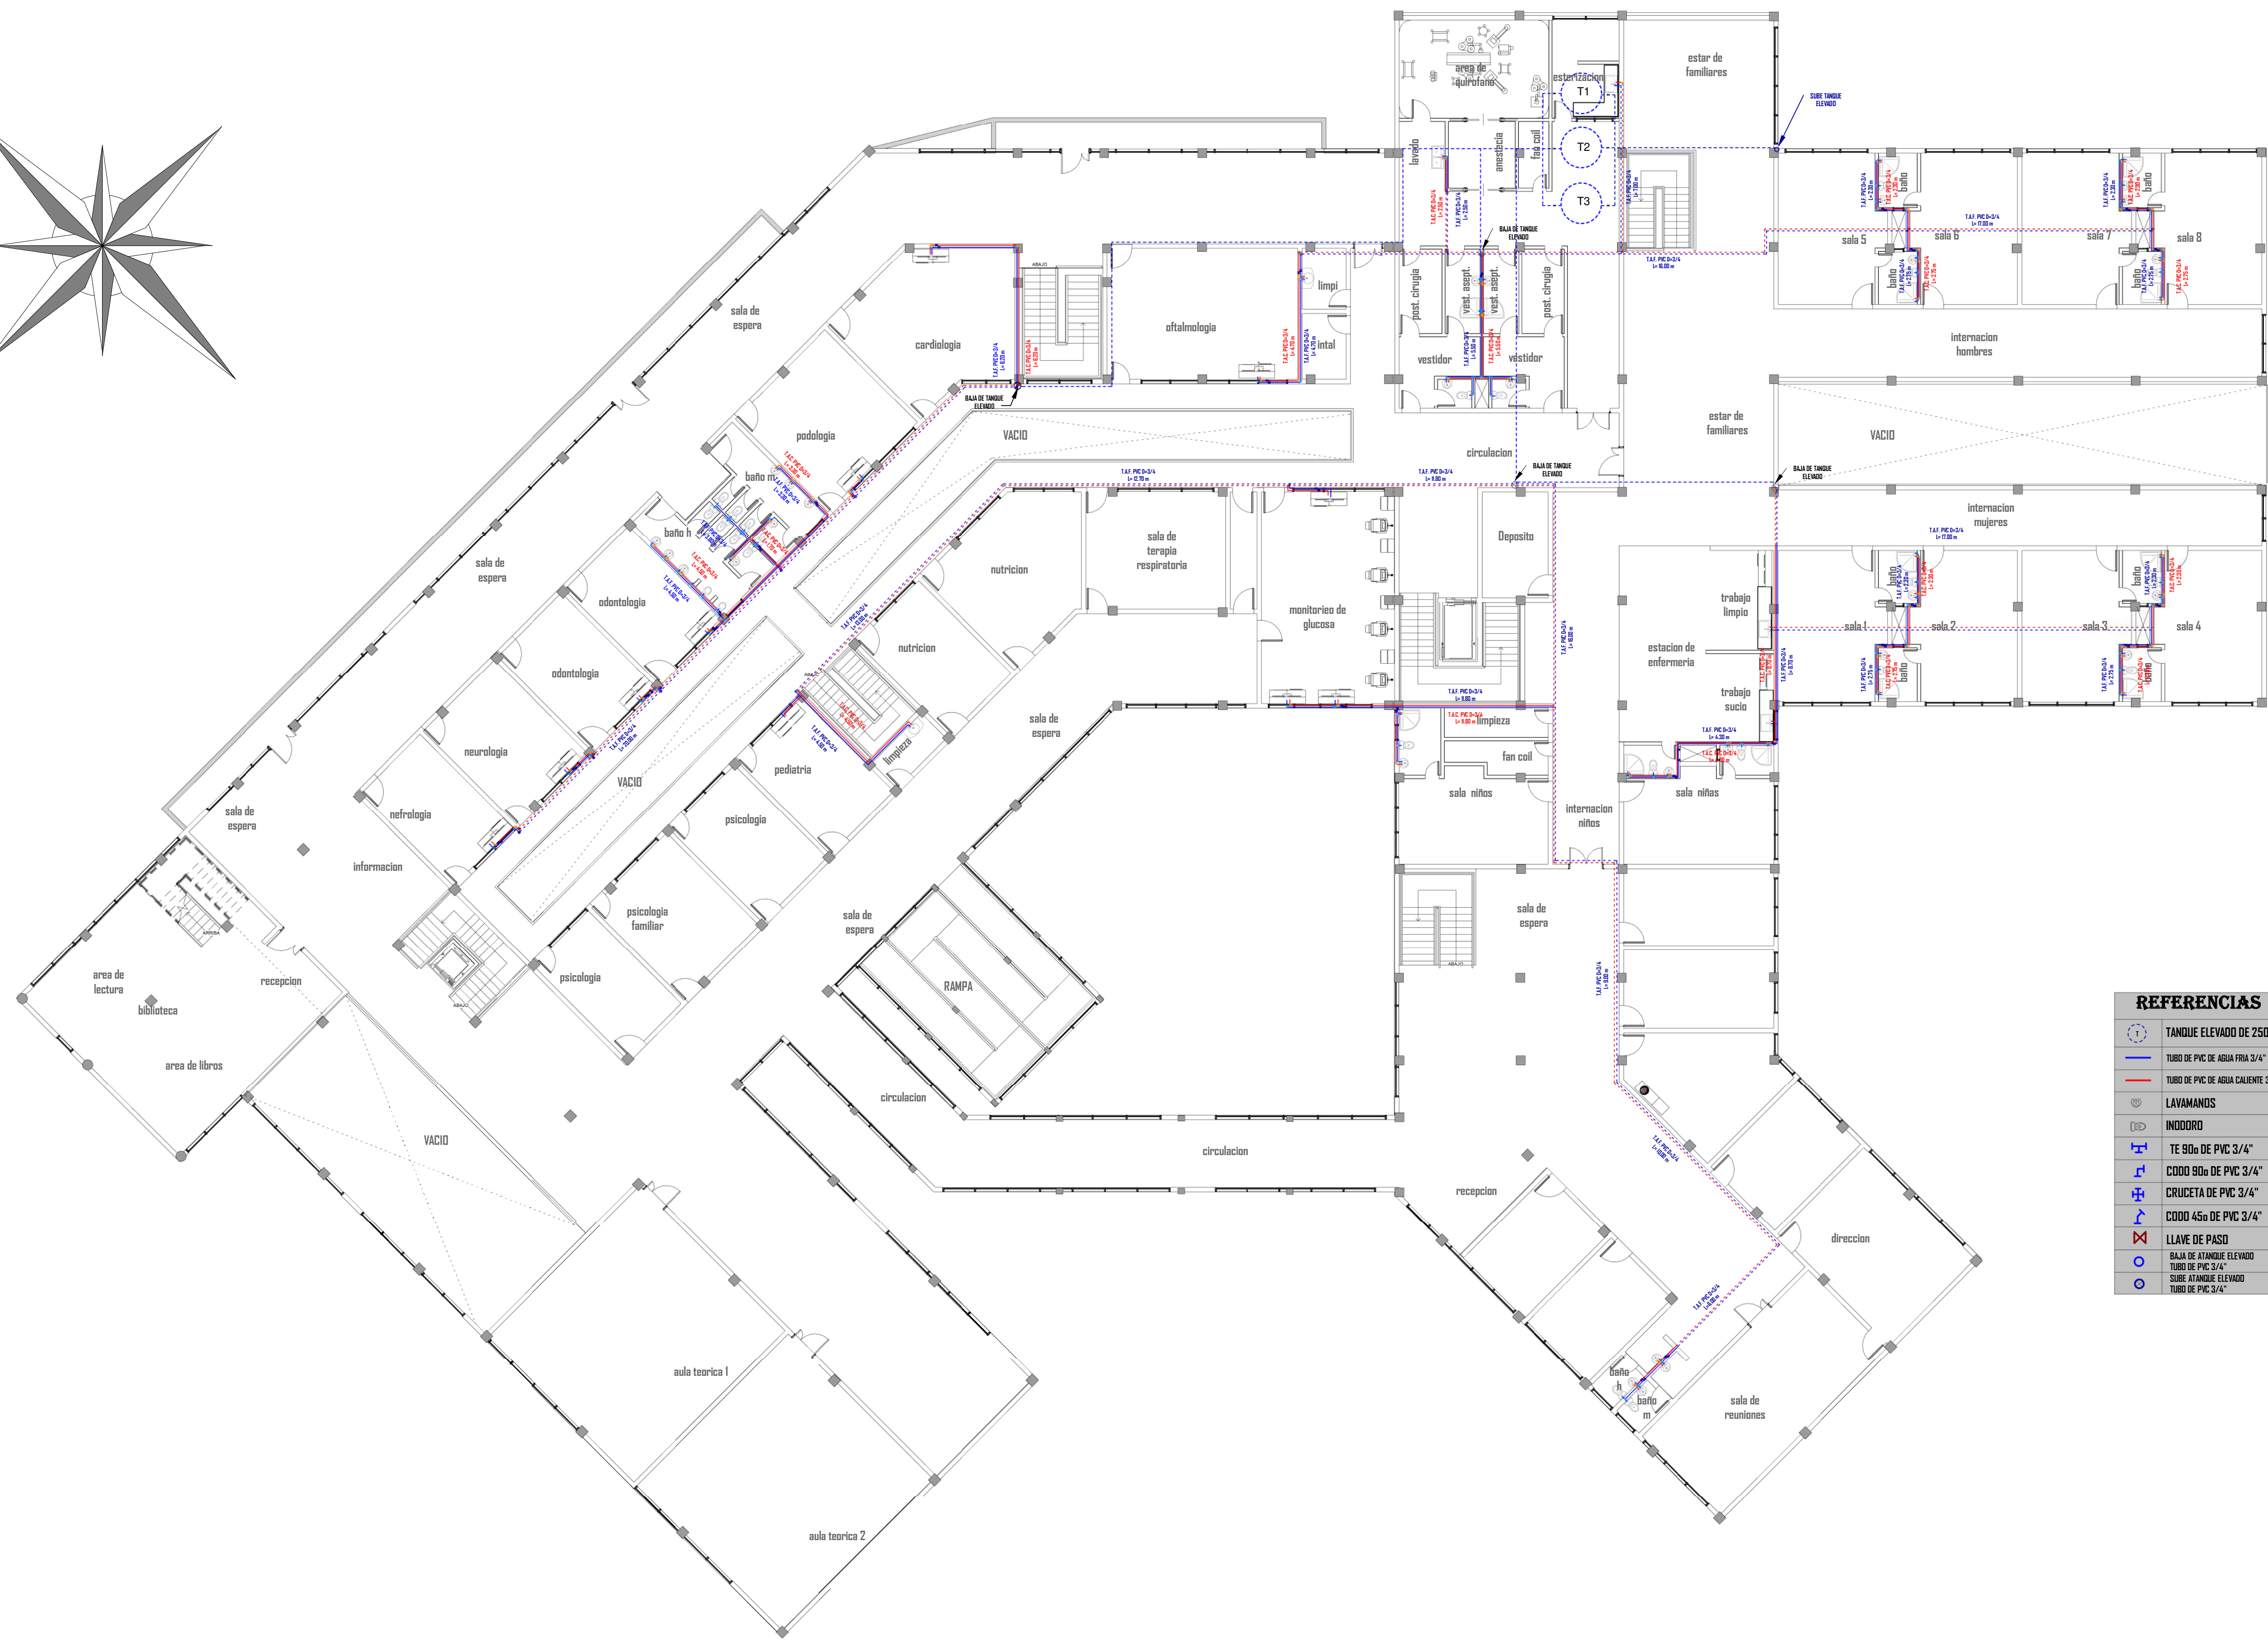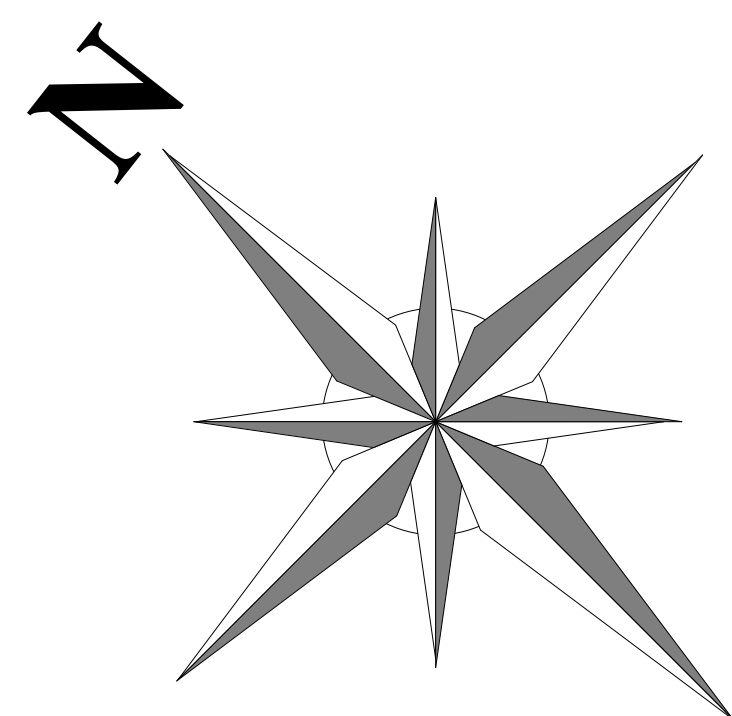

REFERENCIAS	
	TANQUE ELEVADO DE 2500 LTS
	TUBO DE PVC DE AGUA FRIA 3/4"
	TUBO DE PVC DE AGUA CALIENTE 3/4"
	LAVAMANOS
	INDOOR
	TE 90º DE PVC 3/4"
	CODO 45º DE PVC 3/4"
	CRUCETA DE PVC 3/4"
	CODO 45º DE PVC 3/4"
	LLAVE DE PASO
	BAÑO DE FUMOS ELEVADO
	TUBO DE PVC 3/4"
	TUBO DE PVC 3/4"

PLANTA ALTA INST. AGUA FRIA - CALIENTE ESC. 1:150