



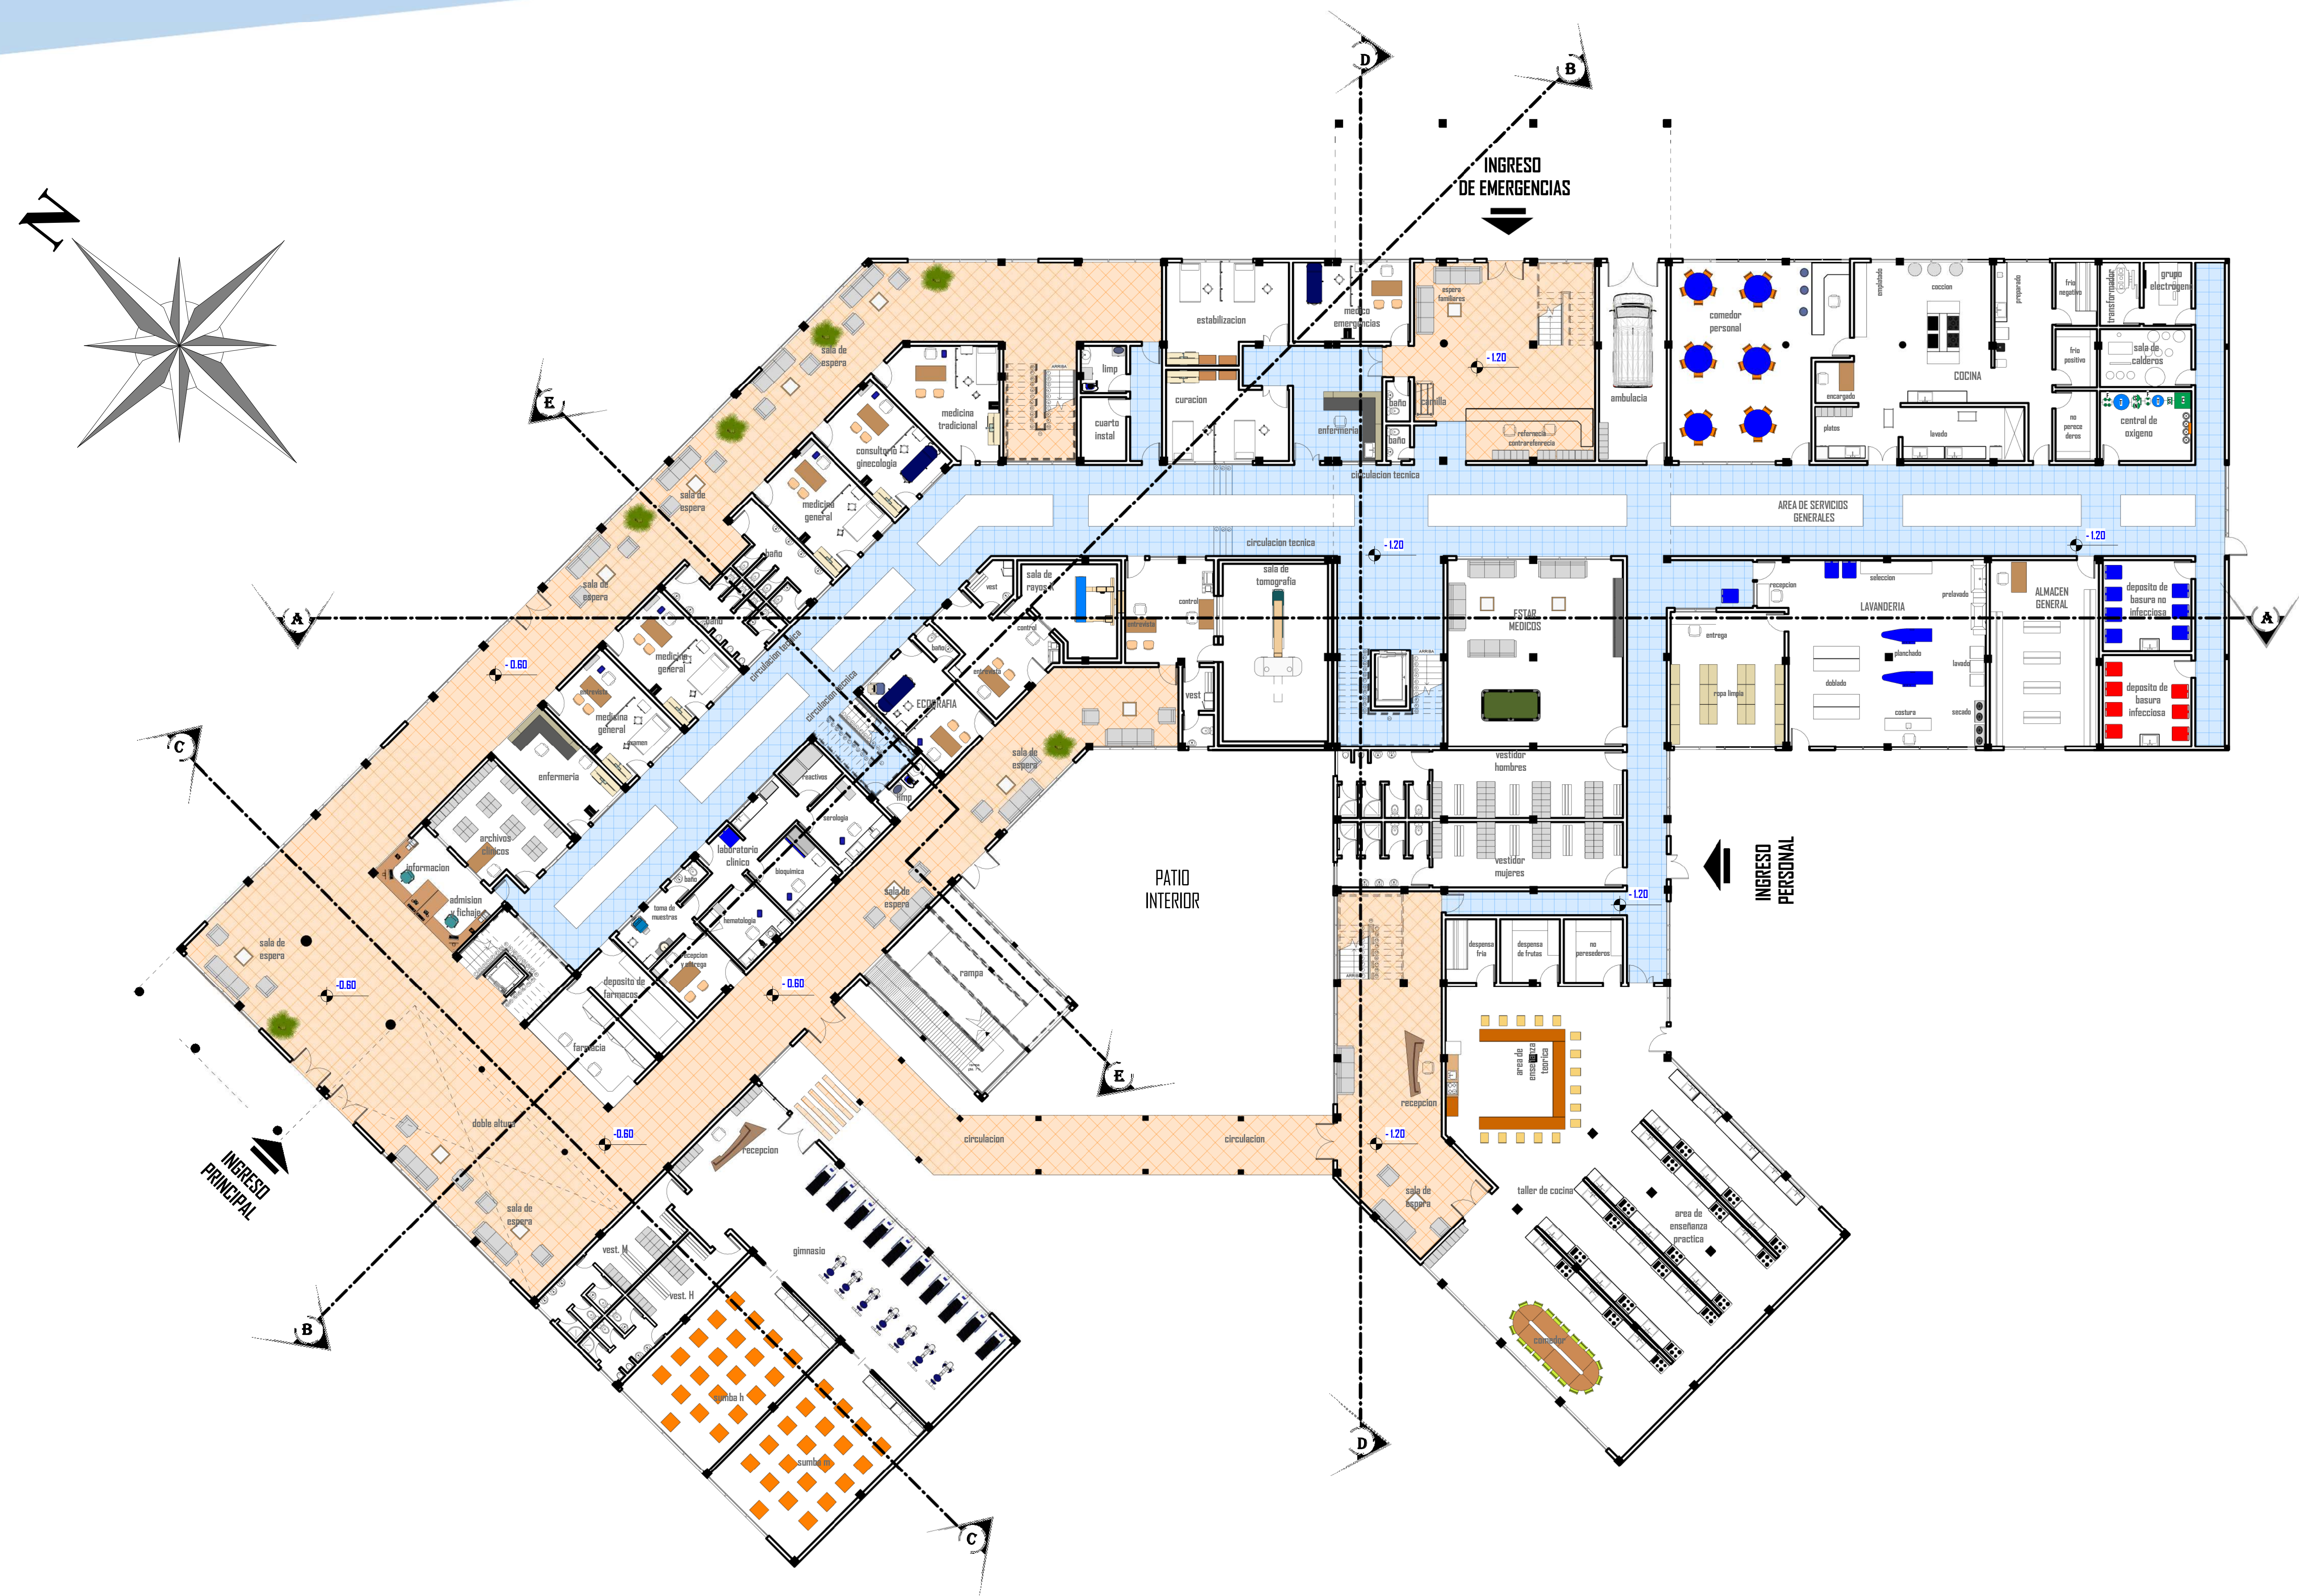

PLANTA BAJA AMOBLADA ESC. 1:150

CENTRO DE ATENCIÓN INTEGRAL PARA
PERSONAS CON DIABETES EN LA CIUDAD DE TARIJA

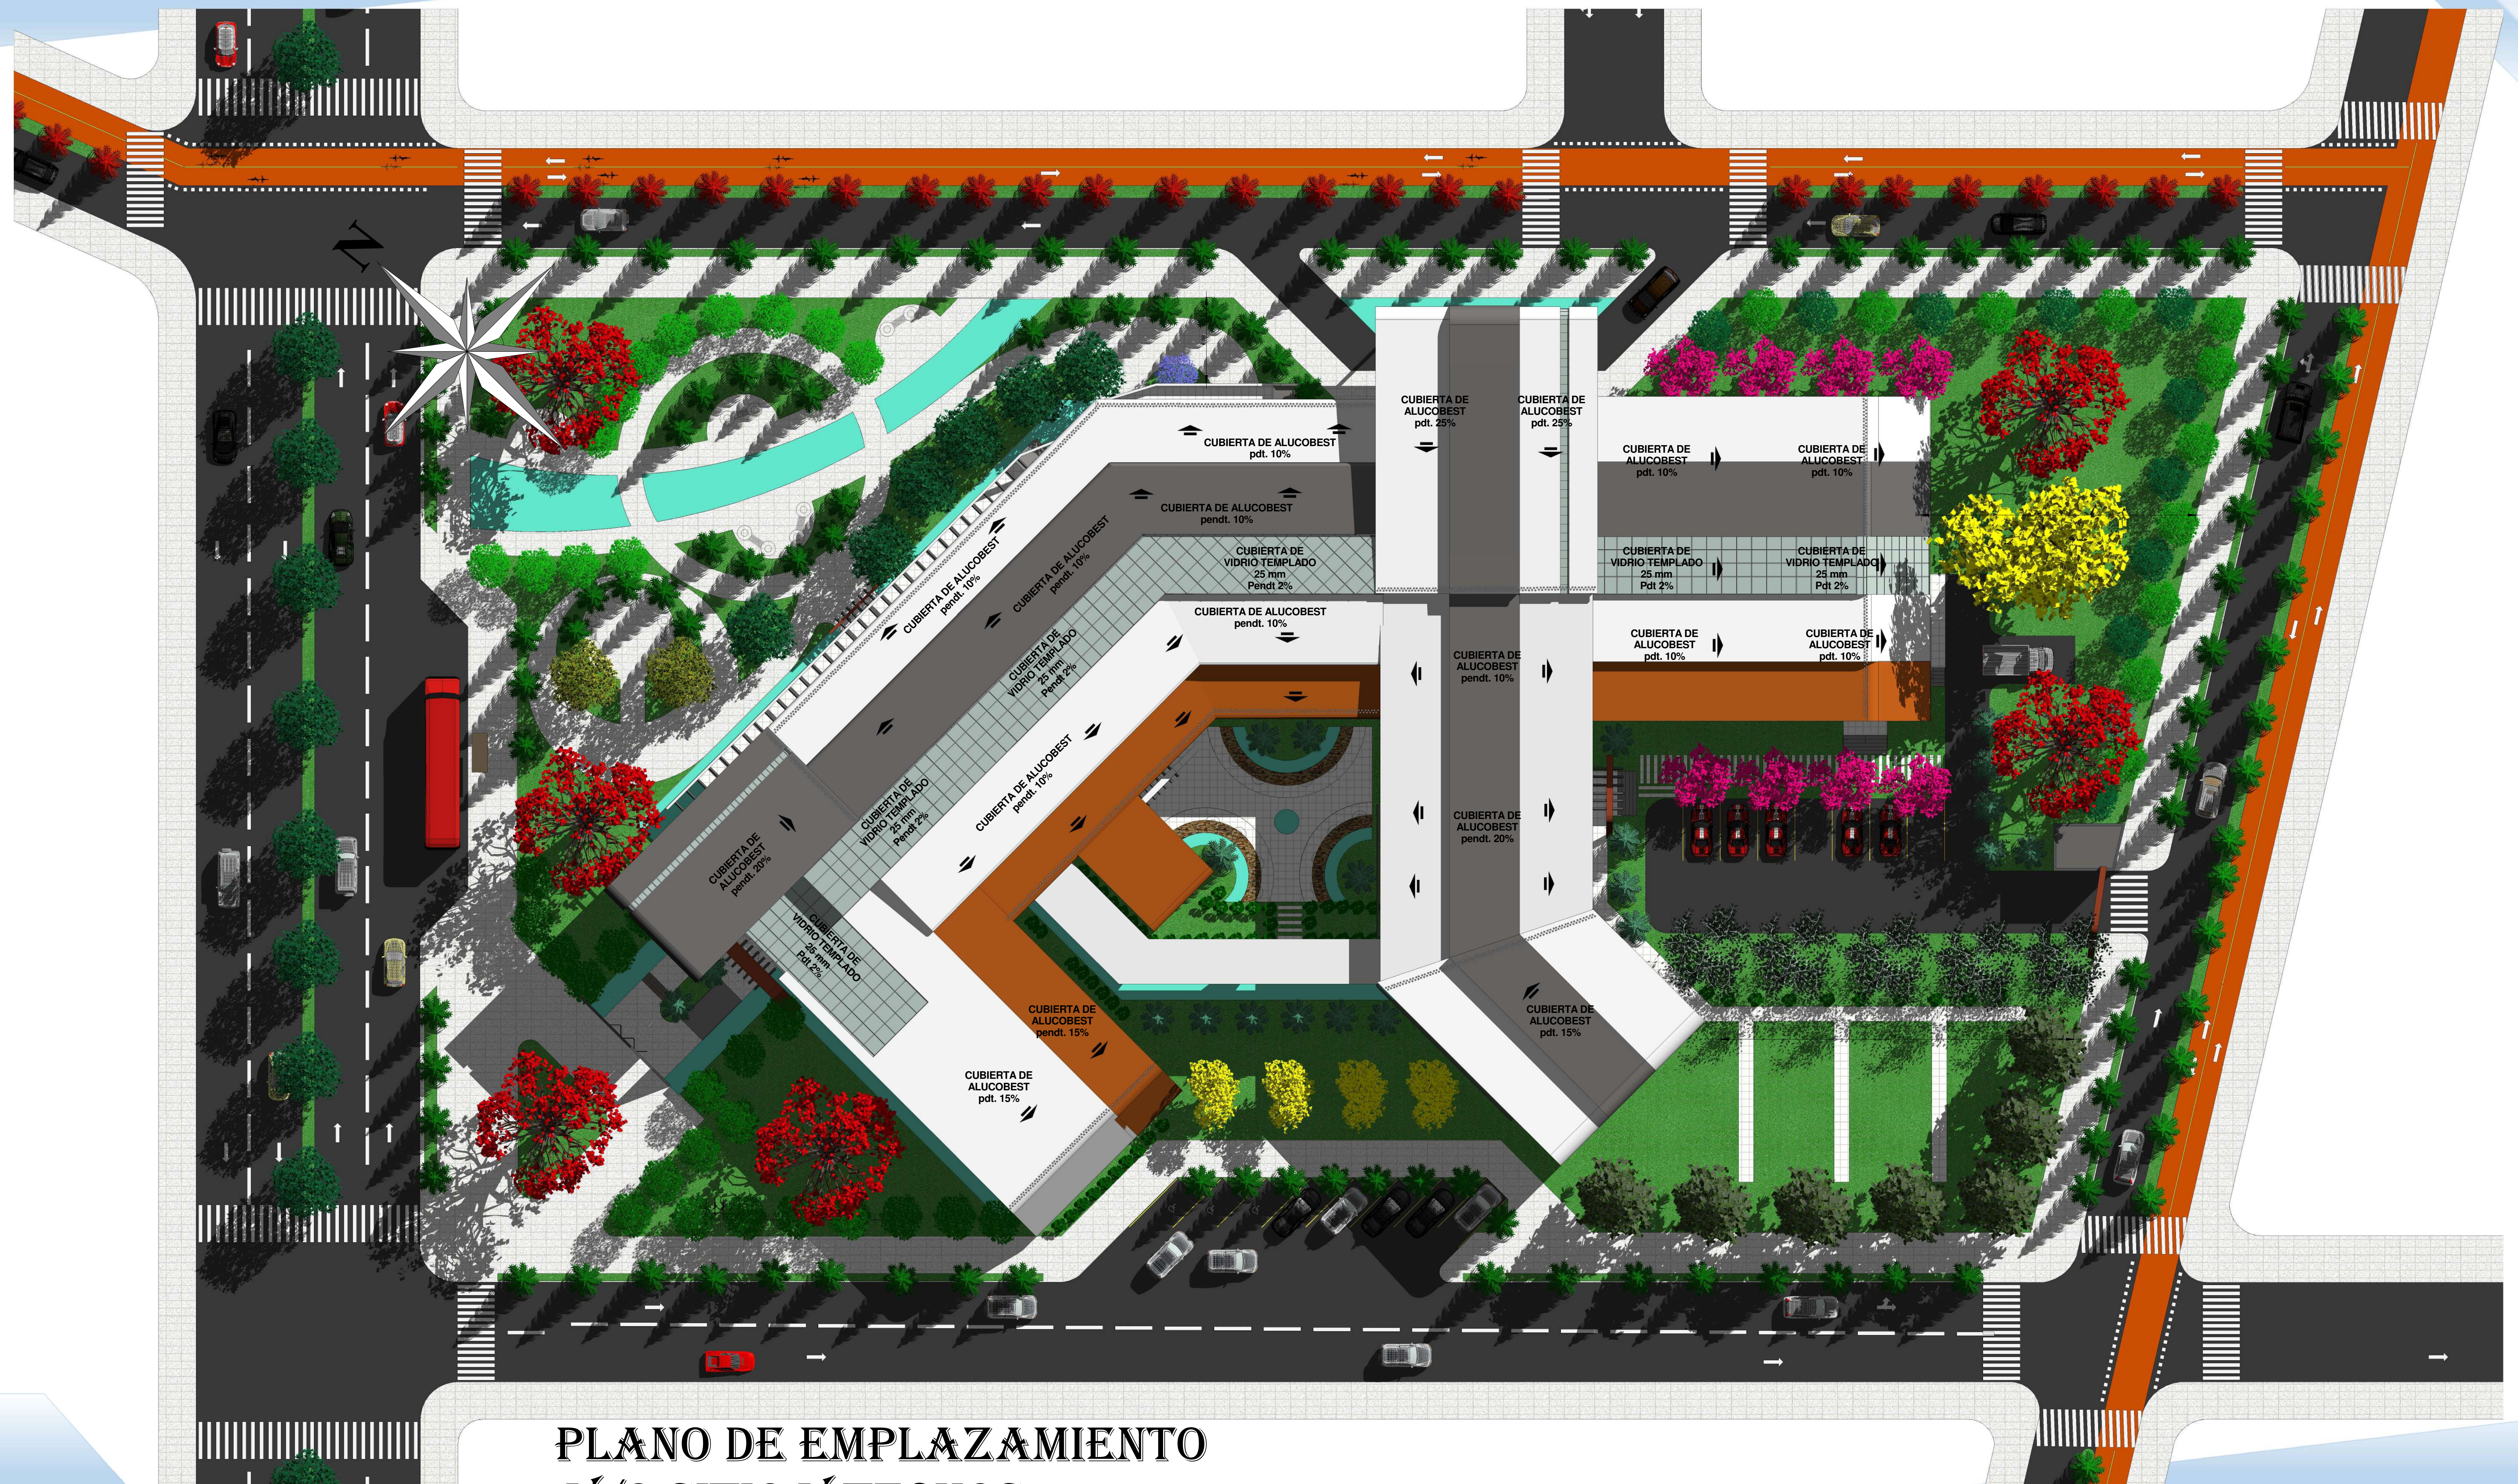

PLANO DE EMPLAZAMIENTO
Y/O SITIO Y TECHOS

ESC. 1:200


CENTRO DE ATENCIÓN INTEGRAL PARA
PERSONAS CON DIABETES EN LA CIUDAD DE TARIJA






PLANO DE LA CIUDAD DE TARIJA



EMPLAZAMIENTO DEL PROYECTO
"BARRIO LOURDES"

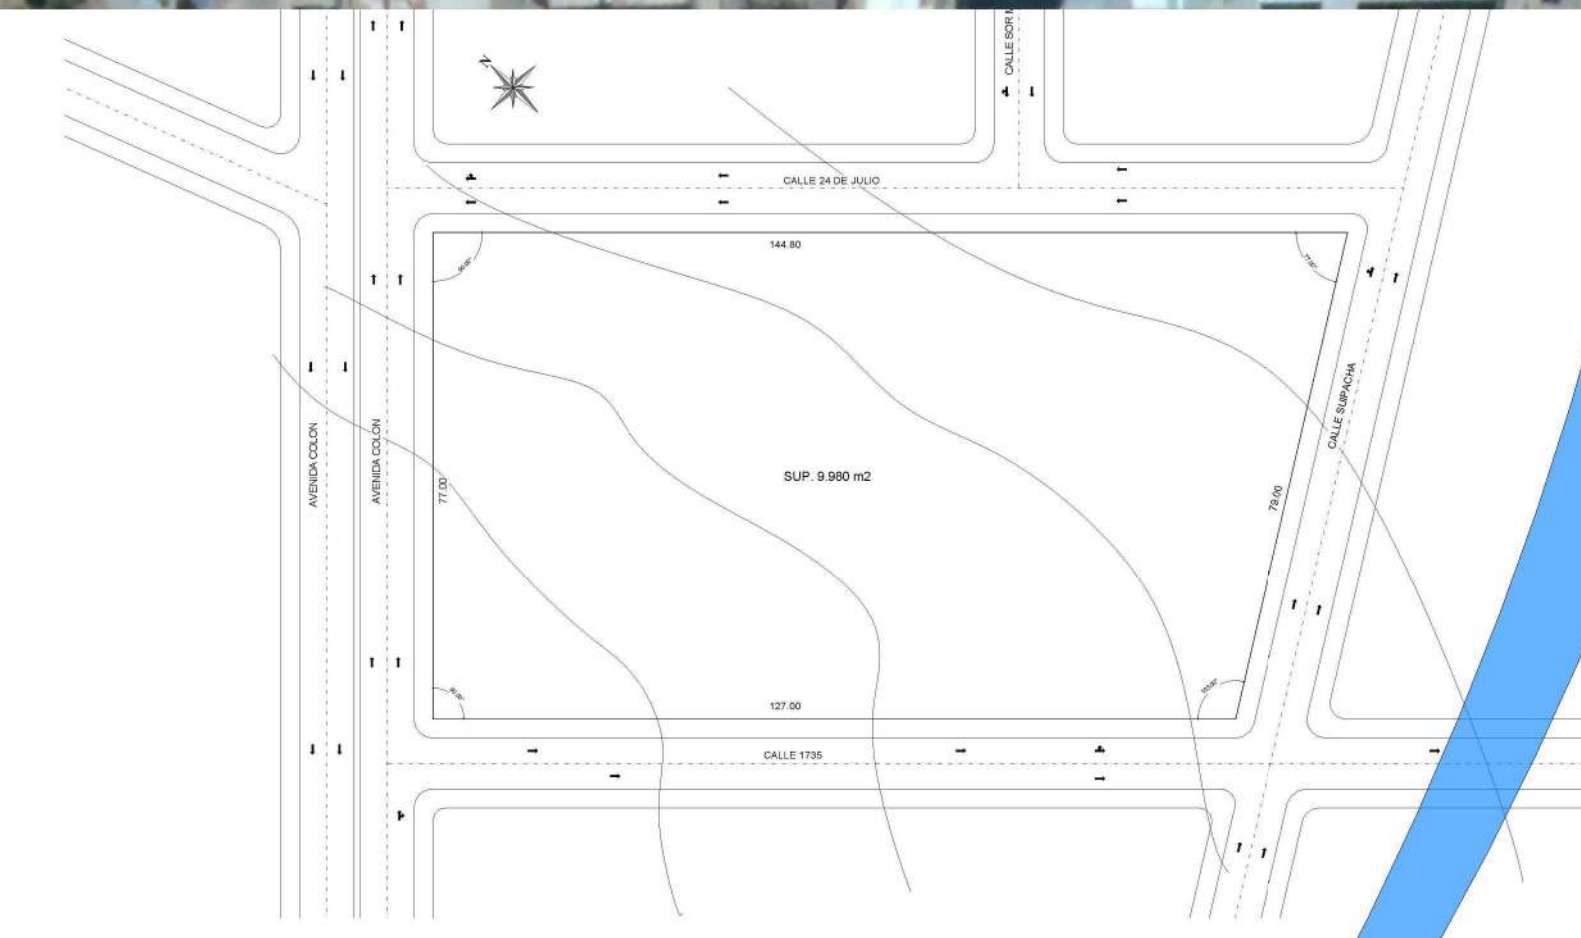

VIAS

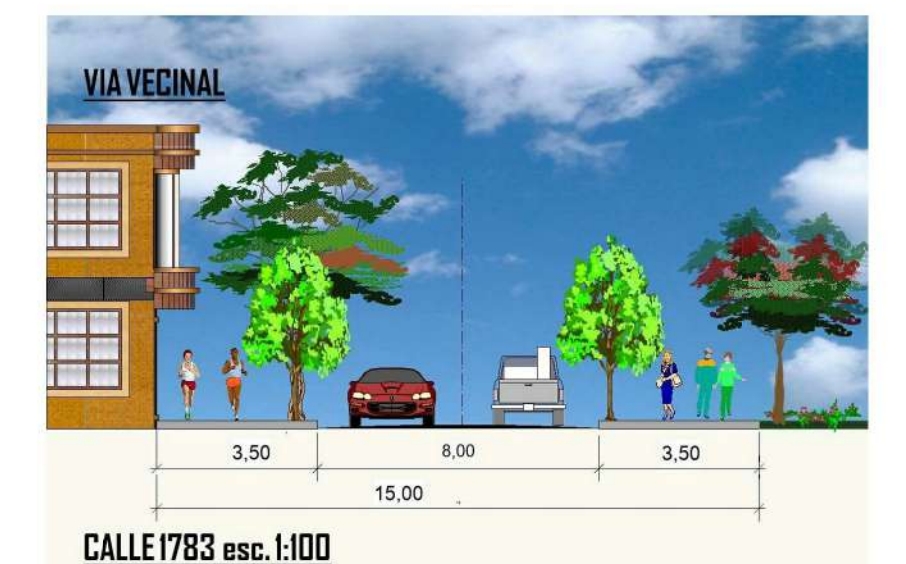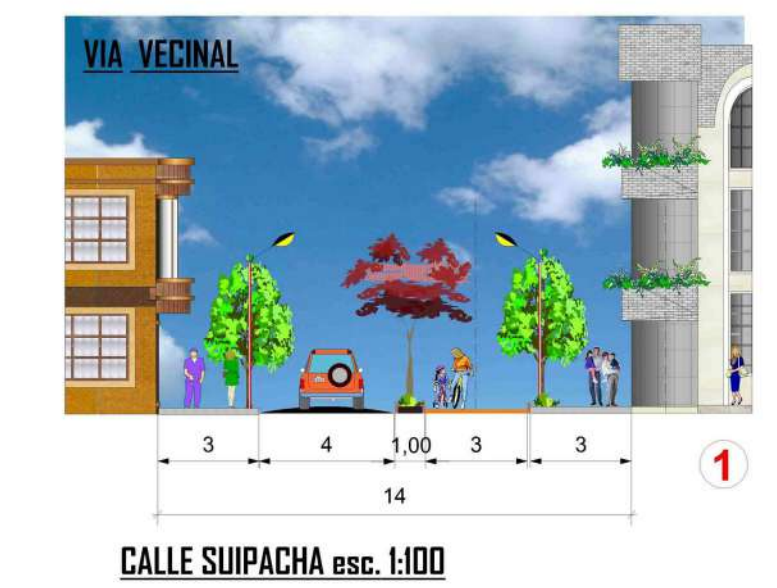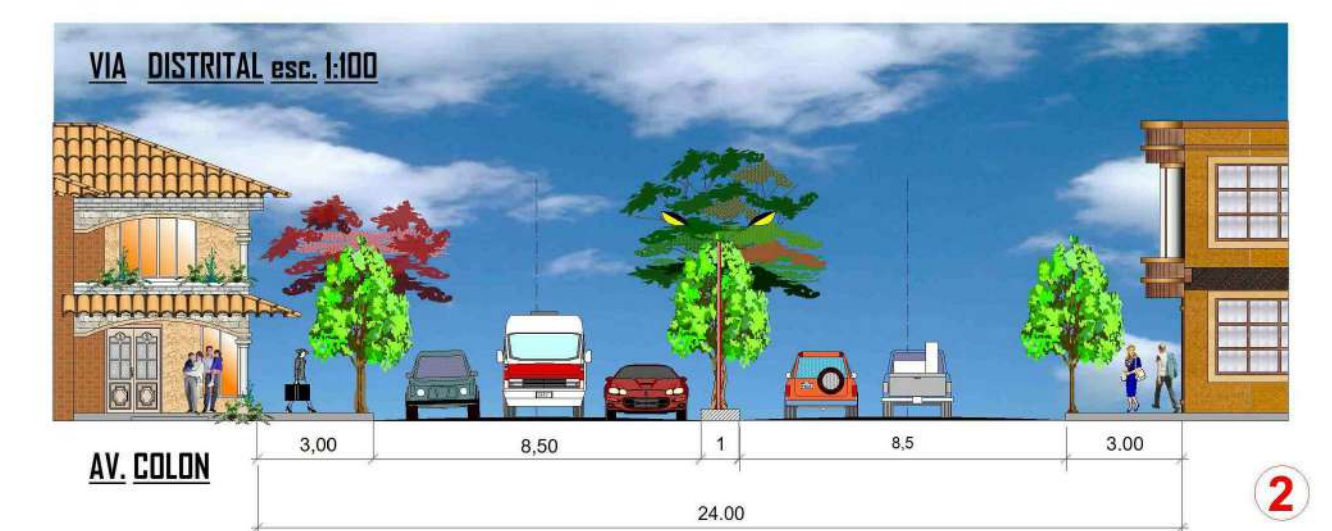

PLANO DE TARIJA POR DISTRITOS



TERRENO A INTERVENIR
"PROPIEDAD DEL GOBIERNO MUNICIPAL"

PLANO DE UBICACION

CENTRO DE ATENCIÓN INTEGRAL PARA
PERSONAS CON DIABETES EN LA CIUDAD DE TARIJA