


PLANOS


PLANIMETRÍA GENERAL





PLANTA BAJA

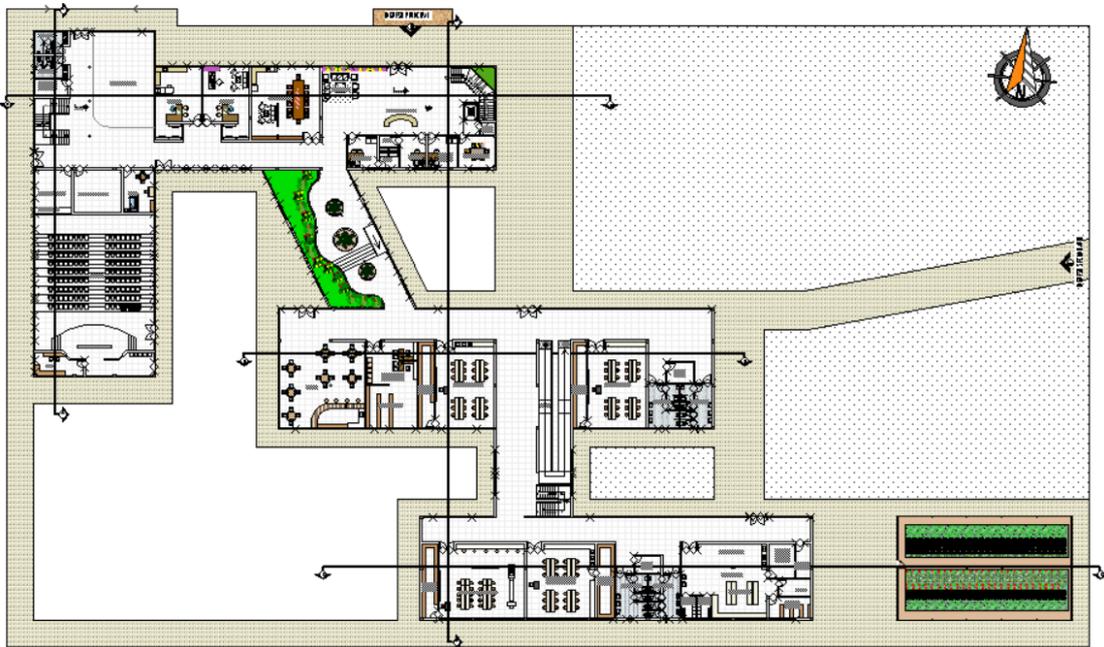


PLANTA ALTA

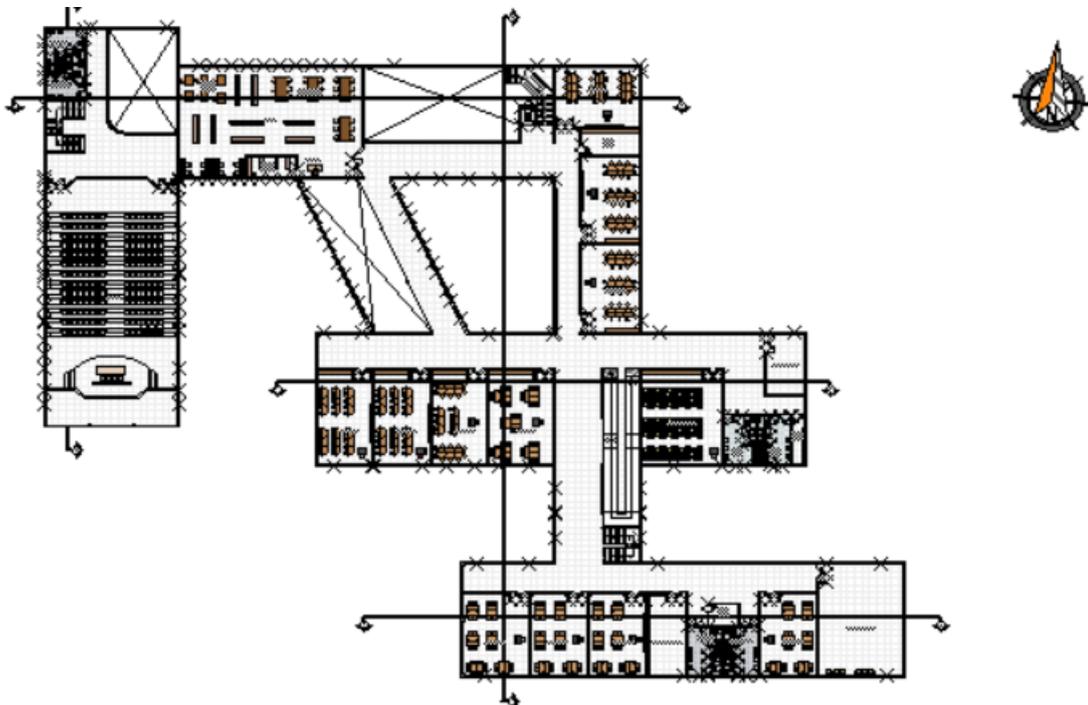

FACHADAS

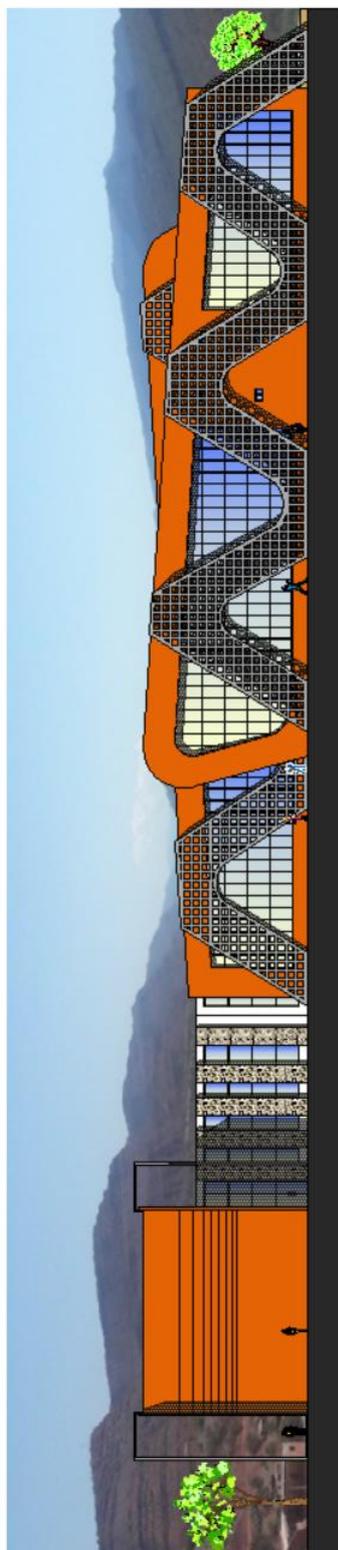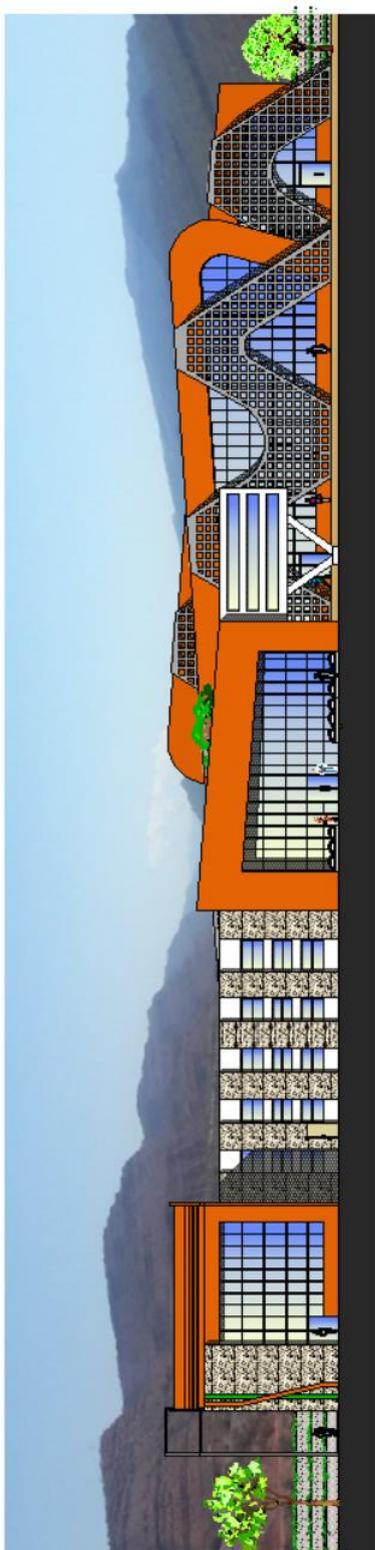


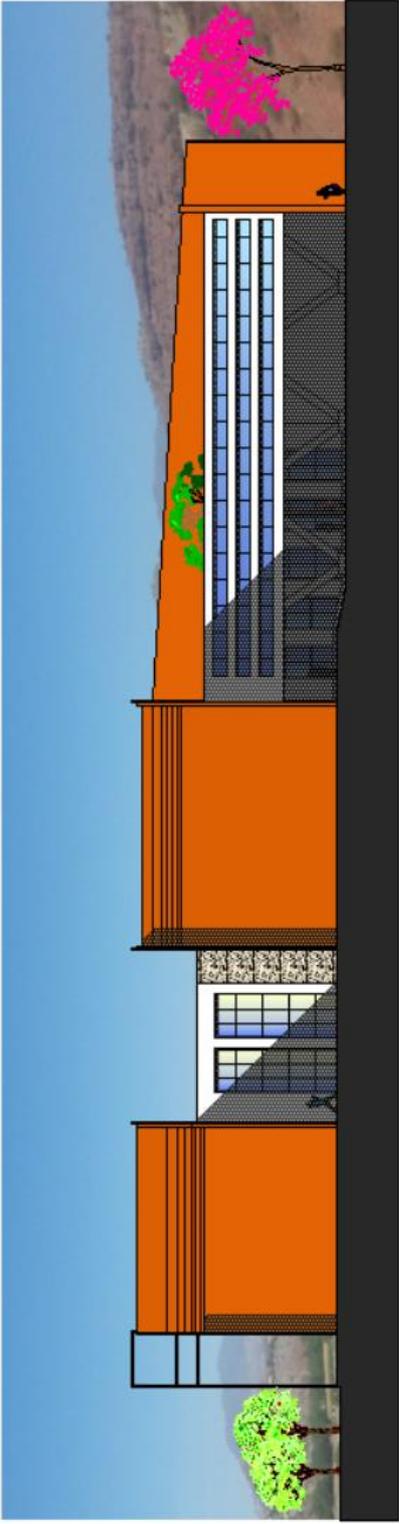


CORTES



CORTE C - C

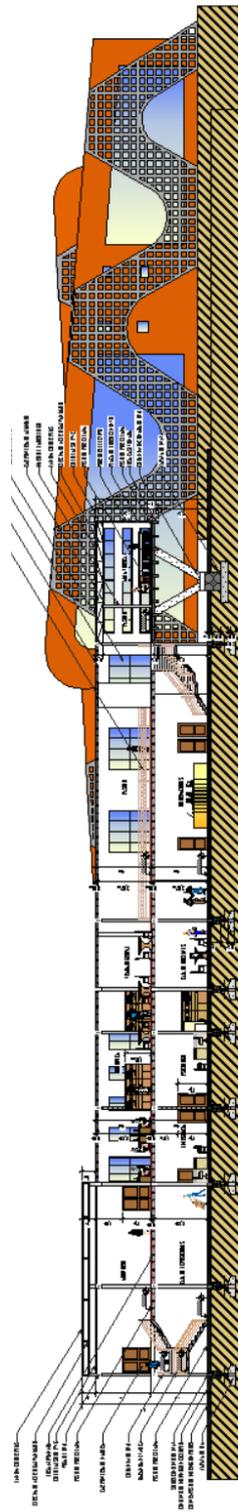

CORTE A - A

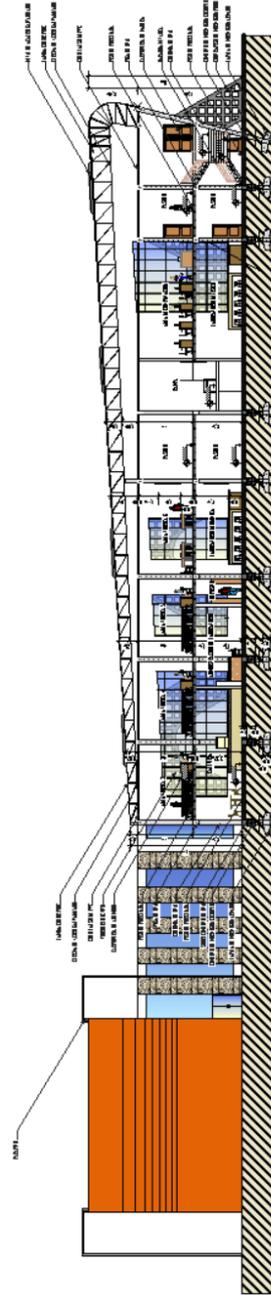

CIIMIENTOS

