



LAMINA N°
1
GRUPO: 6







PLANO PAISAJISTICO OTOÑO
ESC 1:250


CENTRO PARA EL ADULTO MAYOR PARA EL MUNICIPIO DE SAN LORENZO

NOMBRE: VICTORIA ISABEL CRUZ SEGOVIA
 DOCENTE GUÍA: ARO. TANIA FONTES
 MATERIA: PROYECTO DE GRADO TES 501

CARRERA DE ARQUITECTURA Y URBANISMO
 FACULTAD DE CIENCIAS Y TECNOLOGIA
 GESTION: 2017

lamina n°
3
 GRUPO: 6



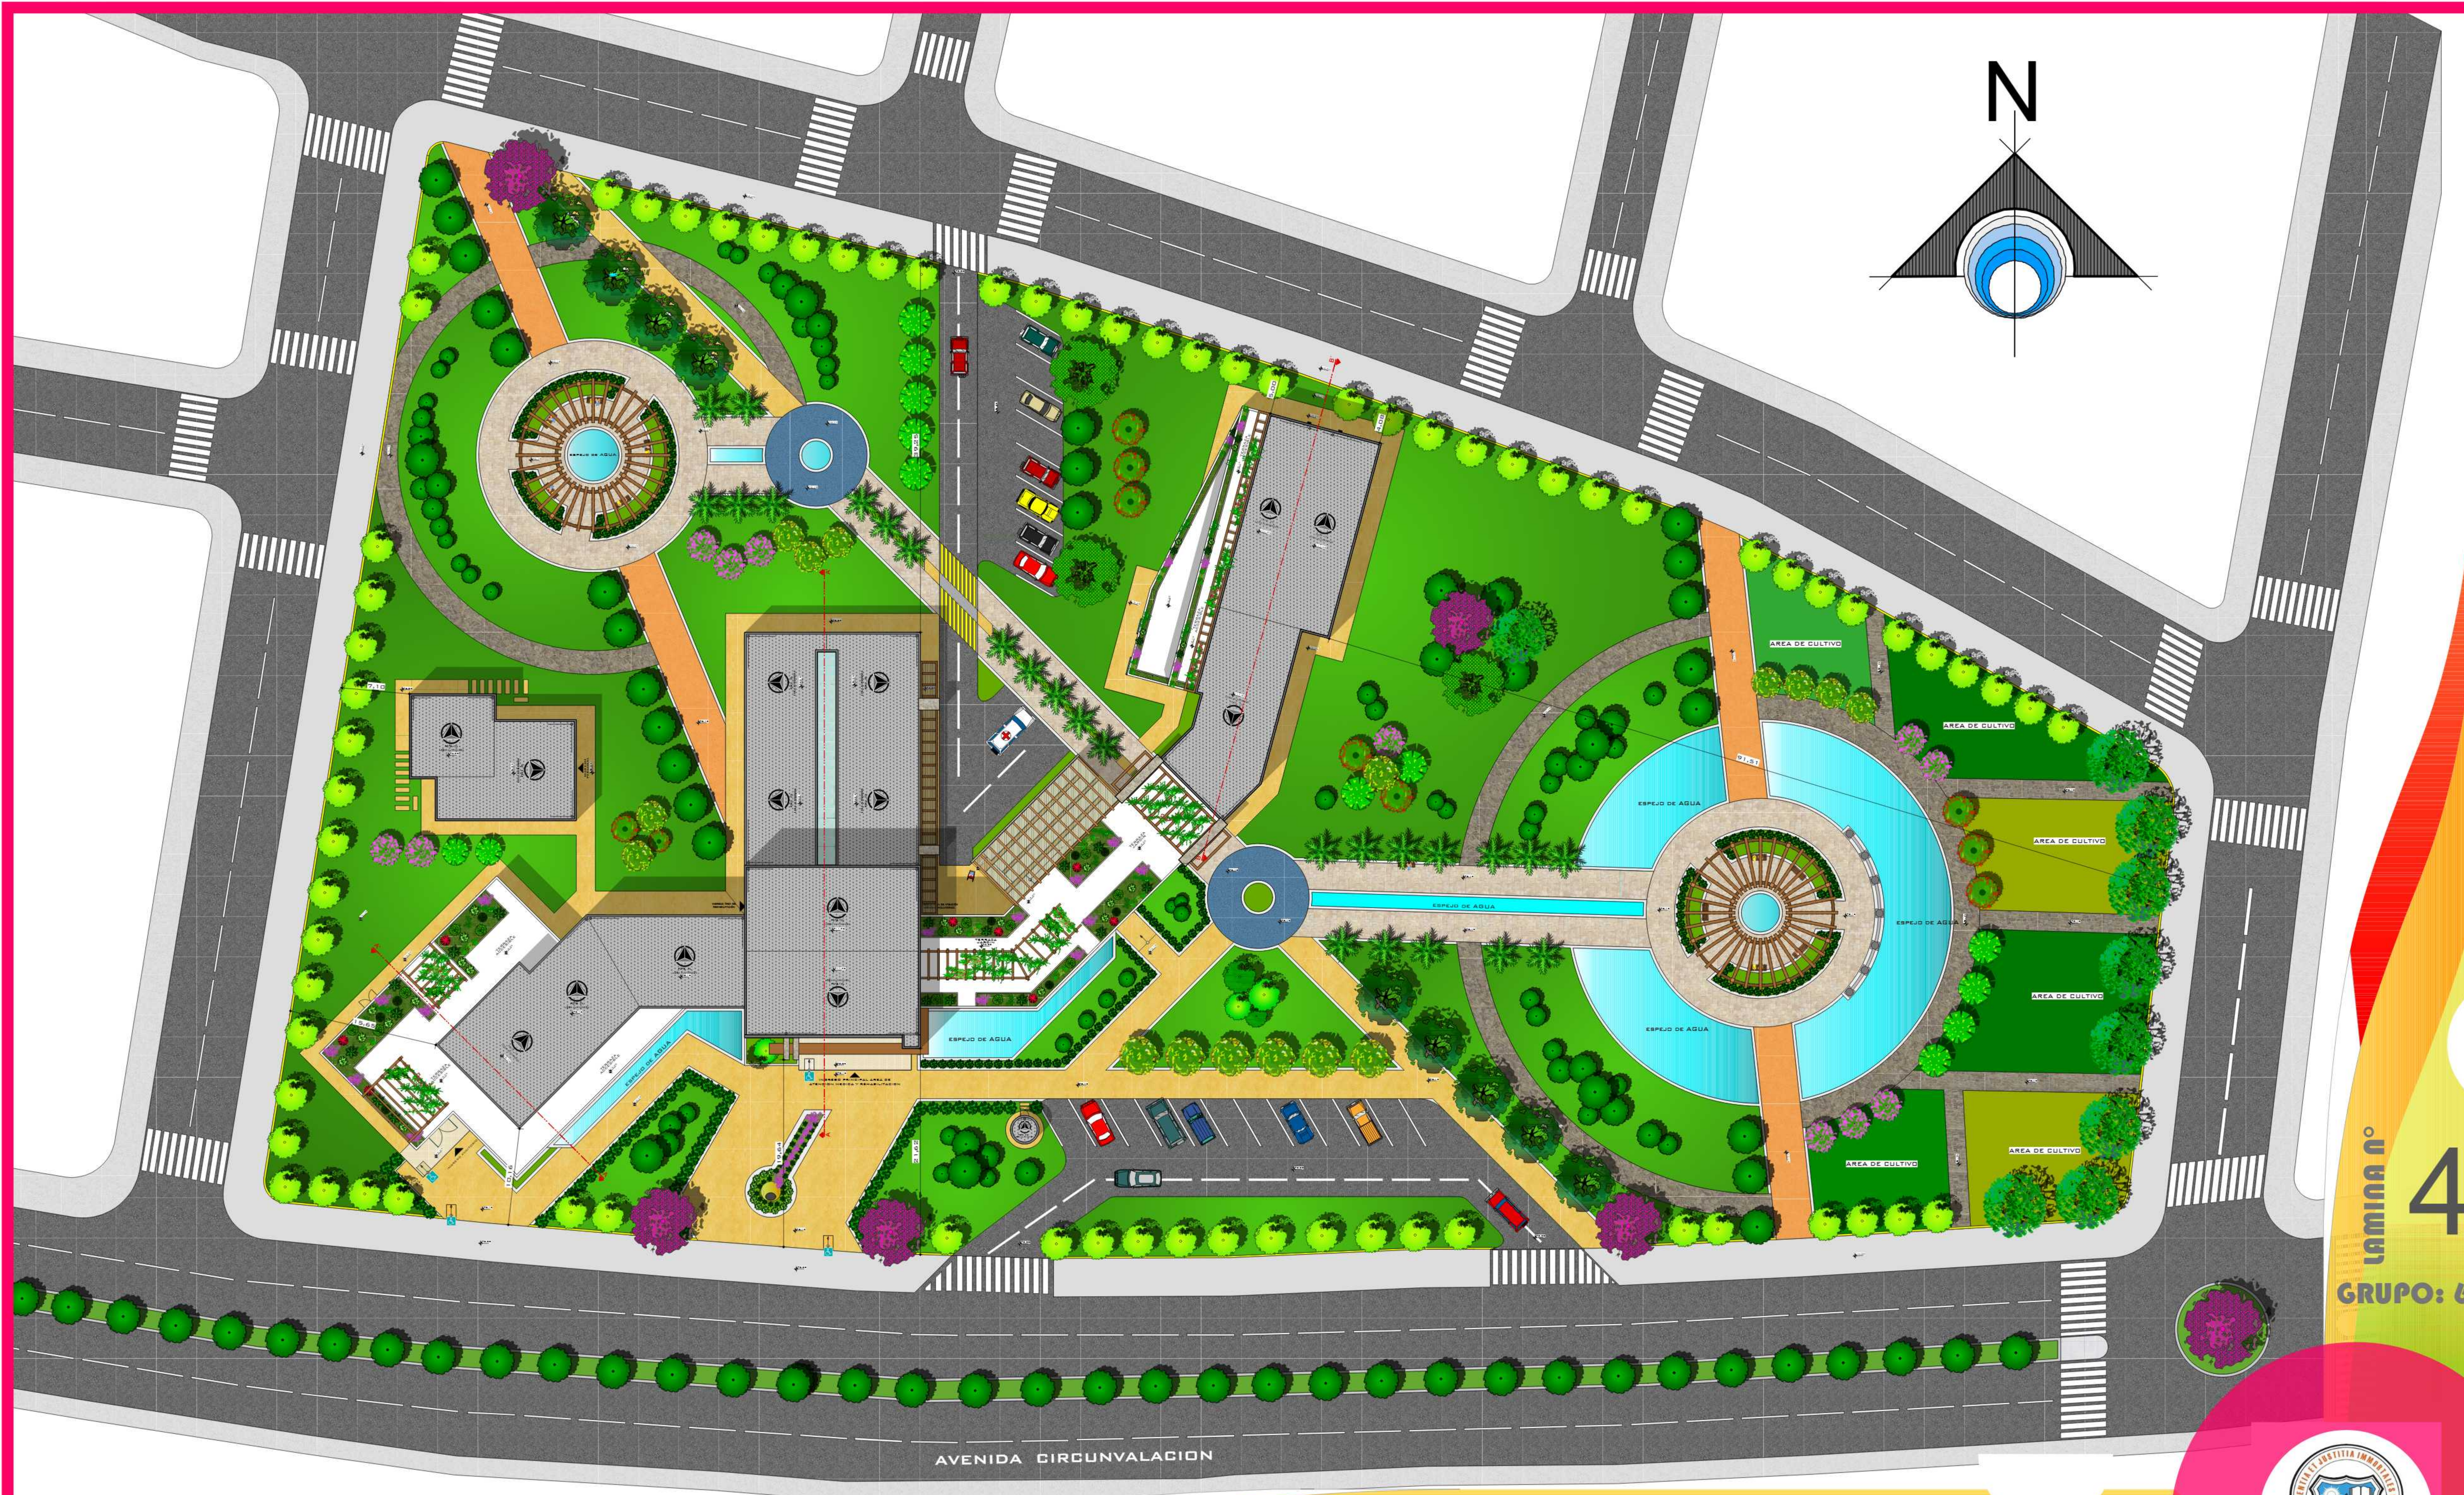

PLANIMETRIA GENERAL

ESC 1:250

CENTRO PARA EL ADULTO MAYOR PARA EL MUNICIPIO DE SAN LORENZO

NOMBRE: VICTORIA ISABEL CRUZ SEGOVIA

DOCENTE GUÍA: ARO. TANIA FONTES

MATERIA: PROYECTO DE GRADO TES 501

CARRERA DE ARQUITECTURA Y URBANISMO

FACULTAD DE CIENCIAS Y TECNOLOGIA

GESTION: 2017



Lamina n°

4

GRUPO: 6



PLANTA BAJA AMOBLADA ESC 1:200



CENTRO PARA EL ADULTO MAYOR PARA EL MUNICIPIO DE SAN LORENZO

NOMBRE: VICTORIA ISABEL CRUZ SEGOVIA
DOCENTE GUÍA: ARO. TANIA FONTES
MATERIA: PROYECTO DE GRADO TES 501

CARRERA DE ARQUITECTURA Y URBANISMO
FACULTAD DE CIENCIAS Y TECNOLOGIA
GESTION: 2017

LAMINA n°
5
GRUPO: 6



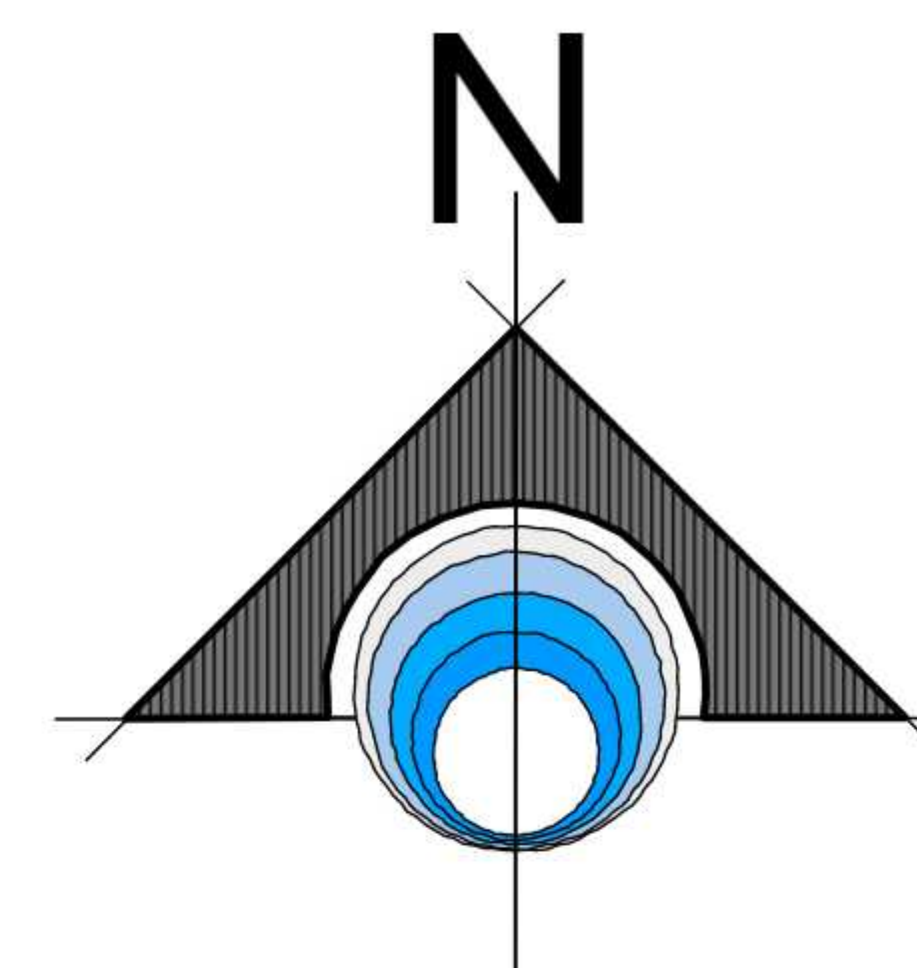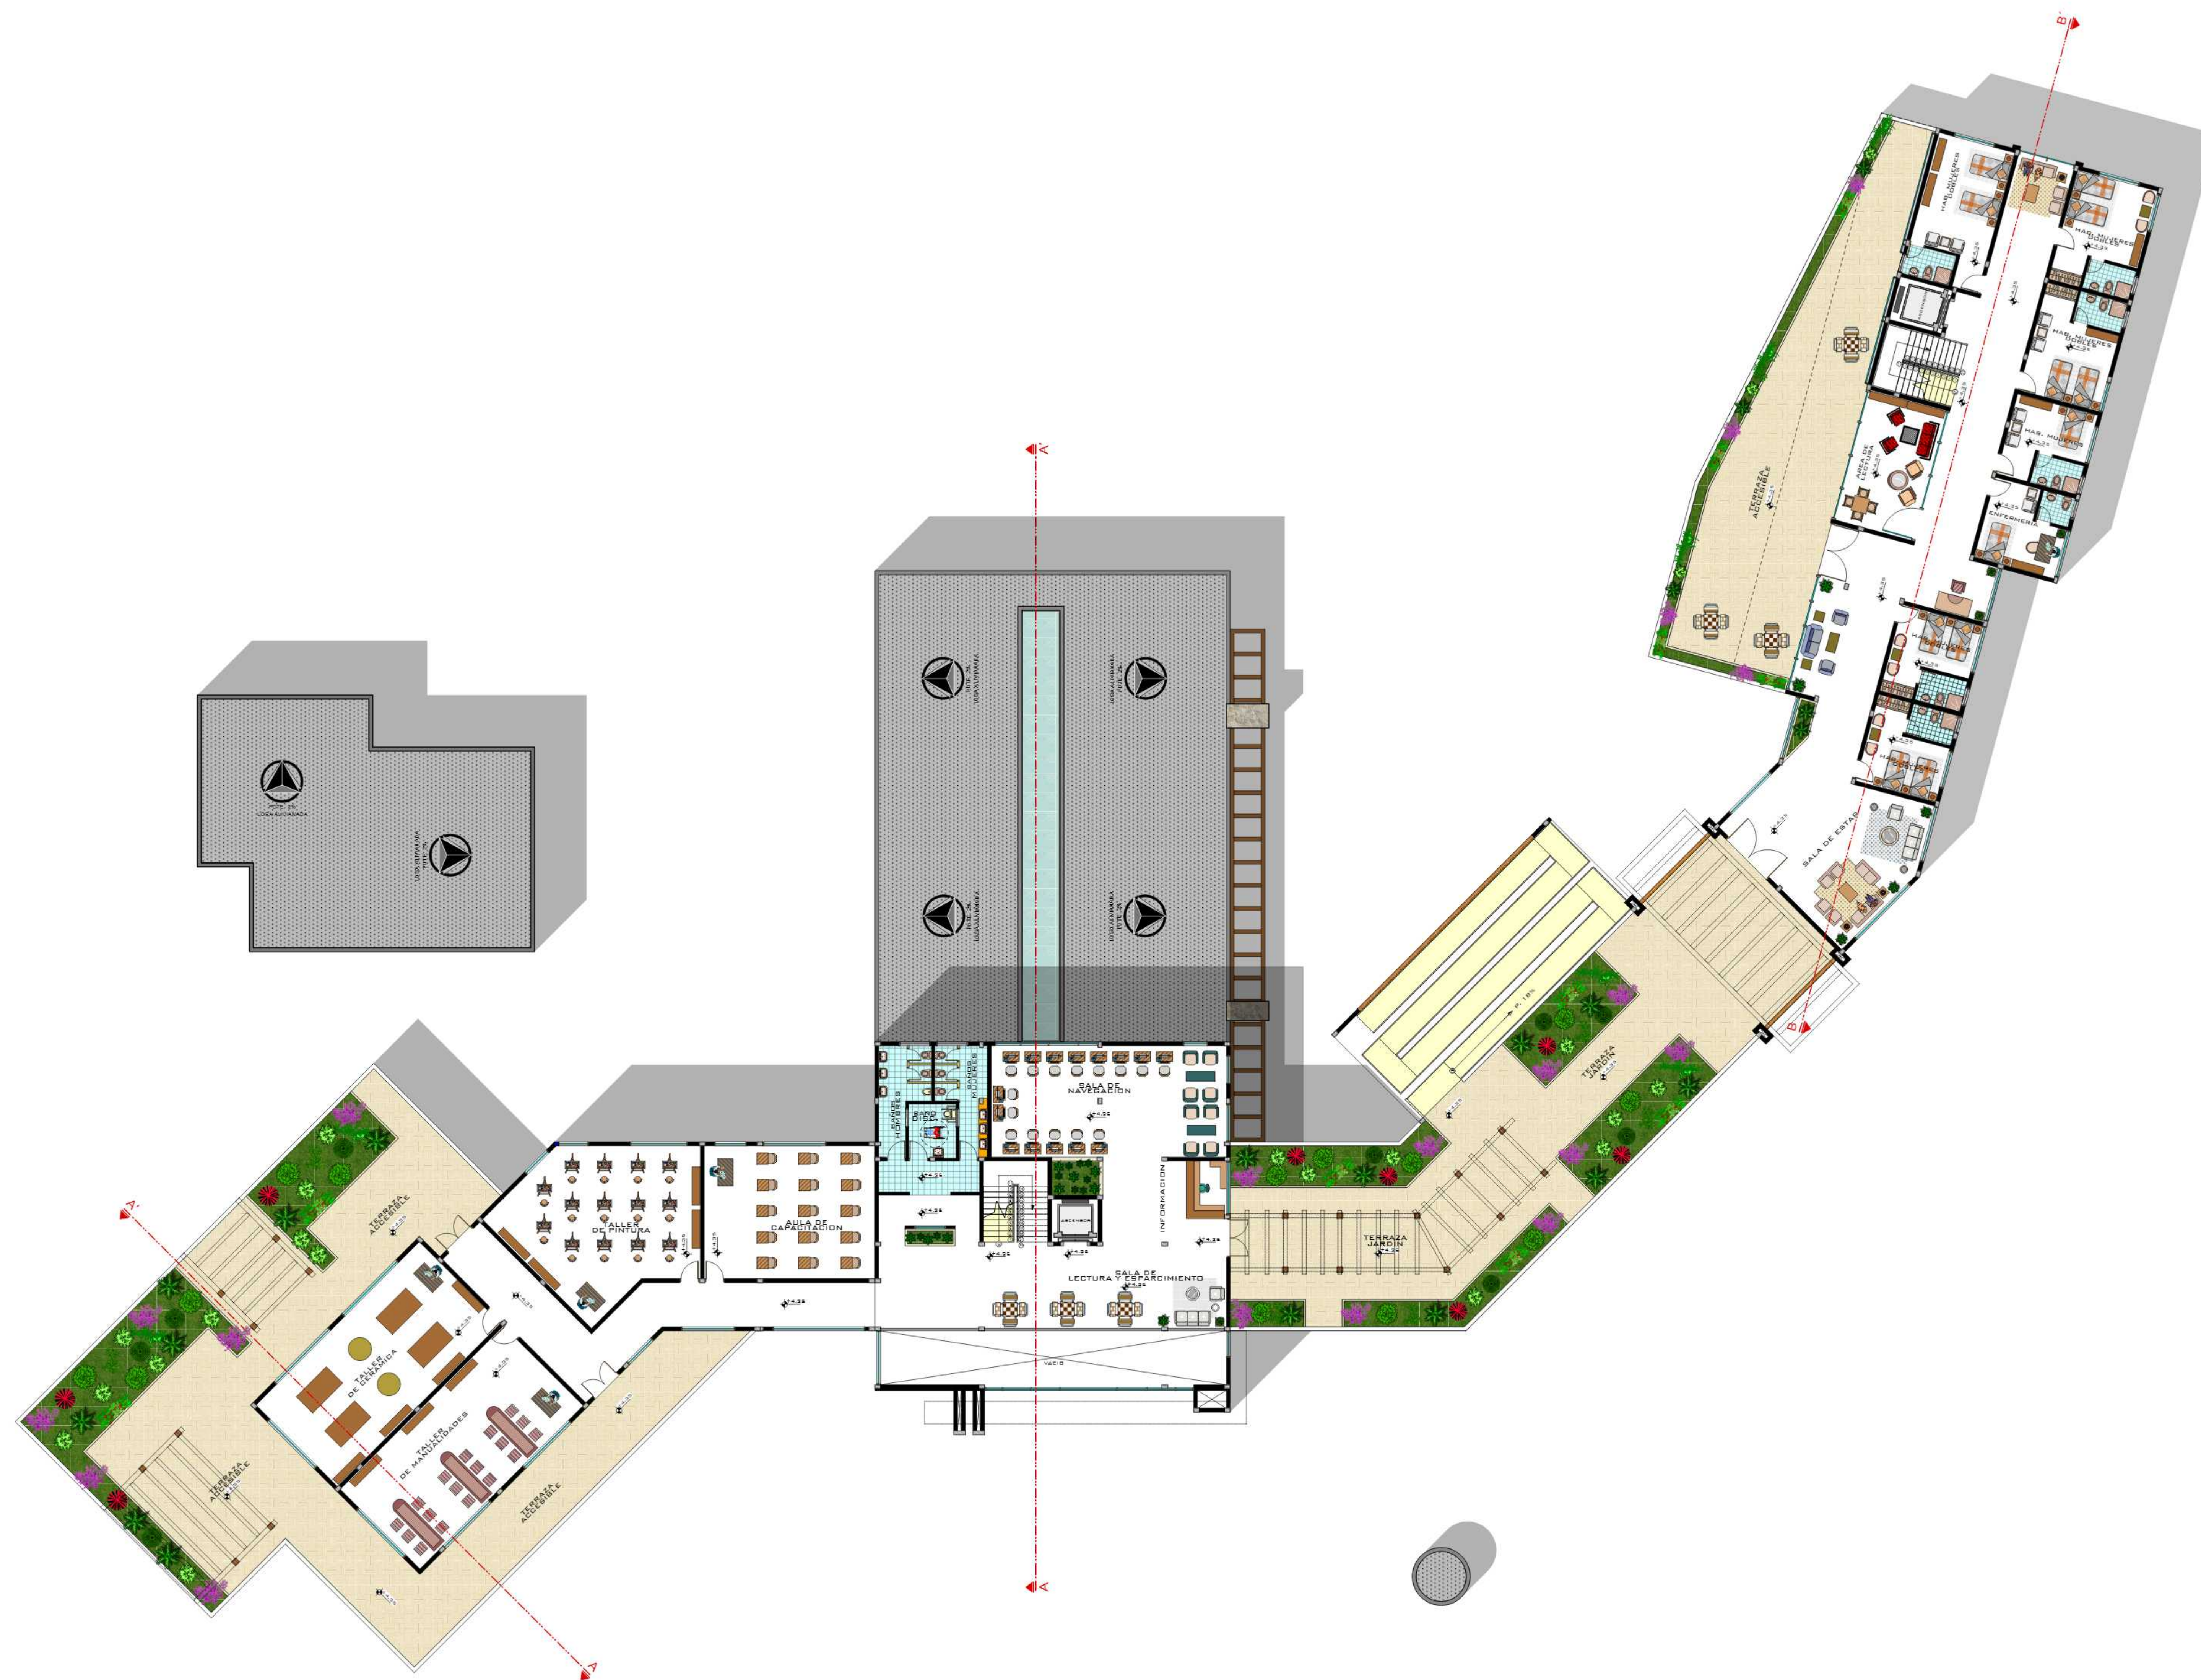

PRIMERA PLANTA AMOBLADA

ESC 1:150

CENTRO PARA EL ADULTO MAYOR PARA EL MUNICIPIO DE SAN LORENZO

NOMBRE: VICTORIA ISABEL CRUZ SEGOVIA

DOCENTE GUÍA: ARO. TANIA FONTES

MATERIA: PROYECTO DE GRADO TES 501

CARRERA DE ARQUITECTURA Y URBANISMO

FACULTAD DE CIENCIAS Y TECNOLOGIA



GESTION: 2017



LAMINA n°

6

GRUPO: 6

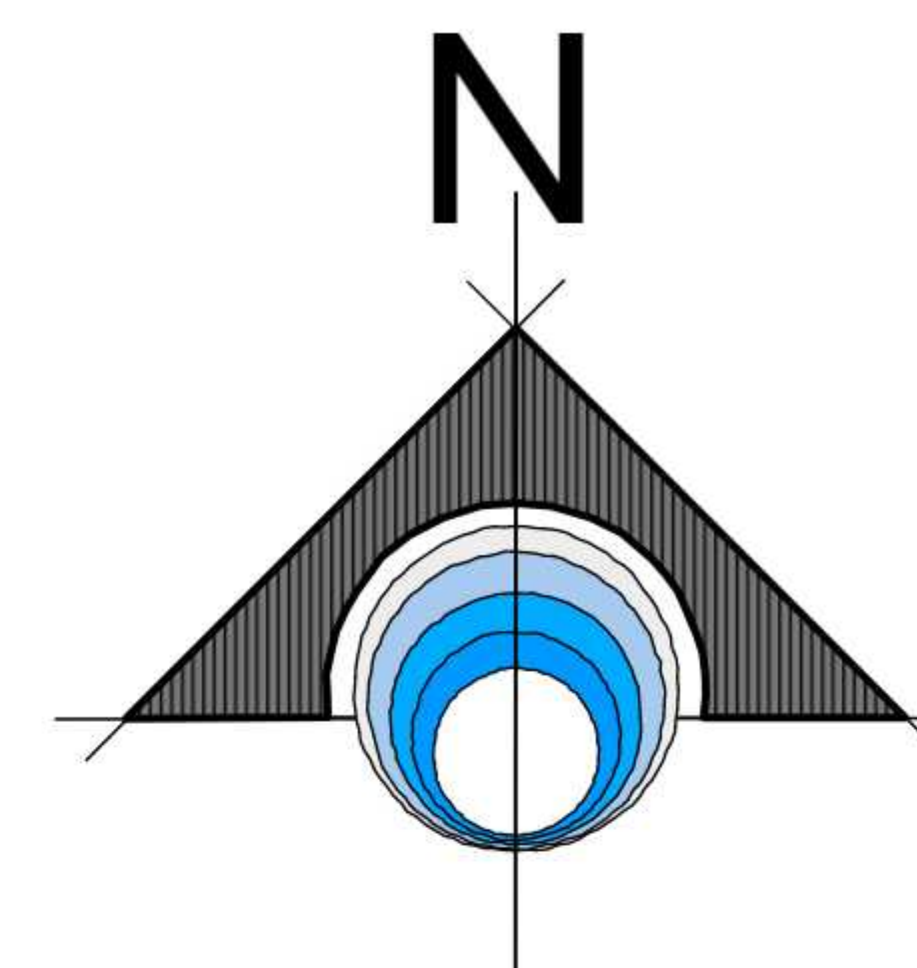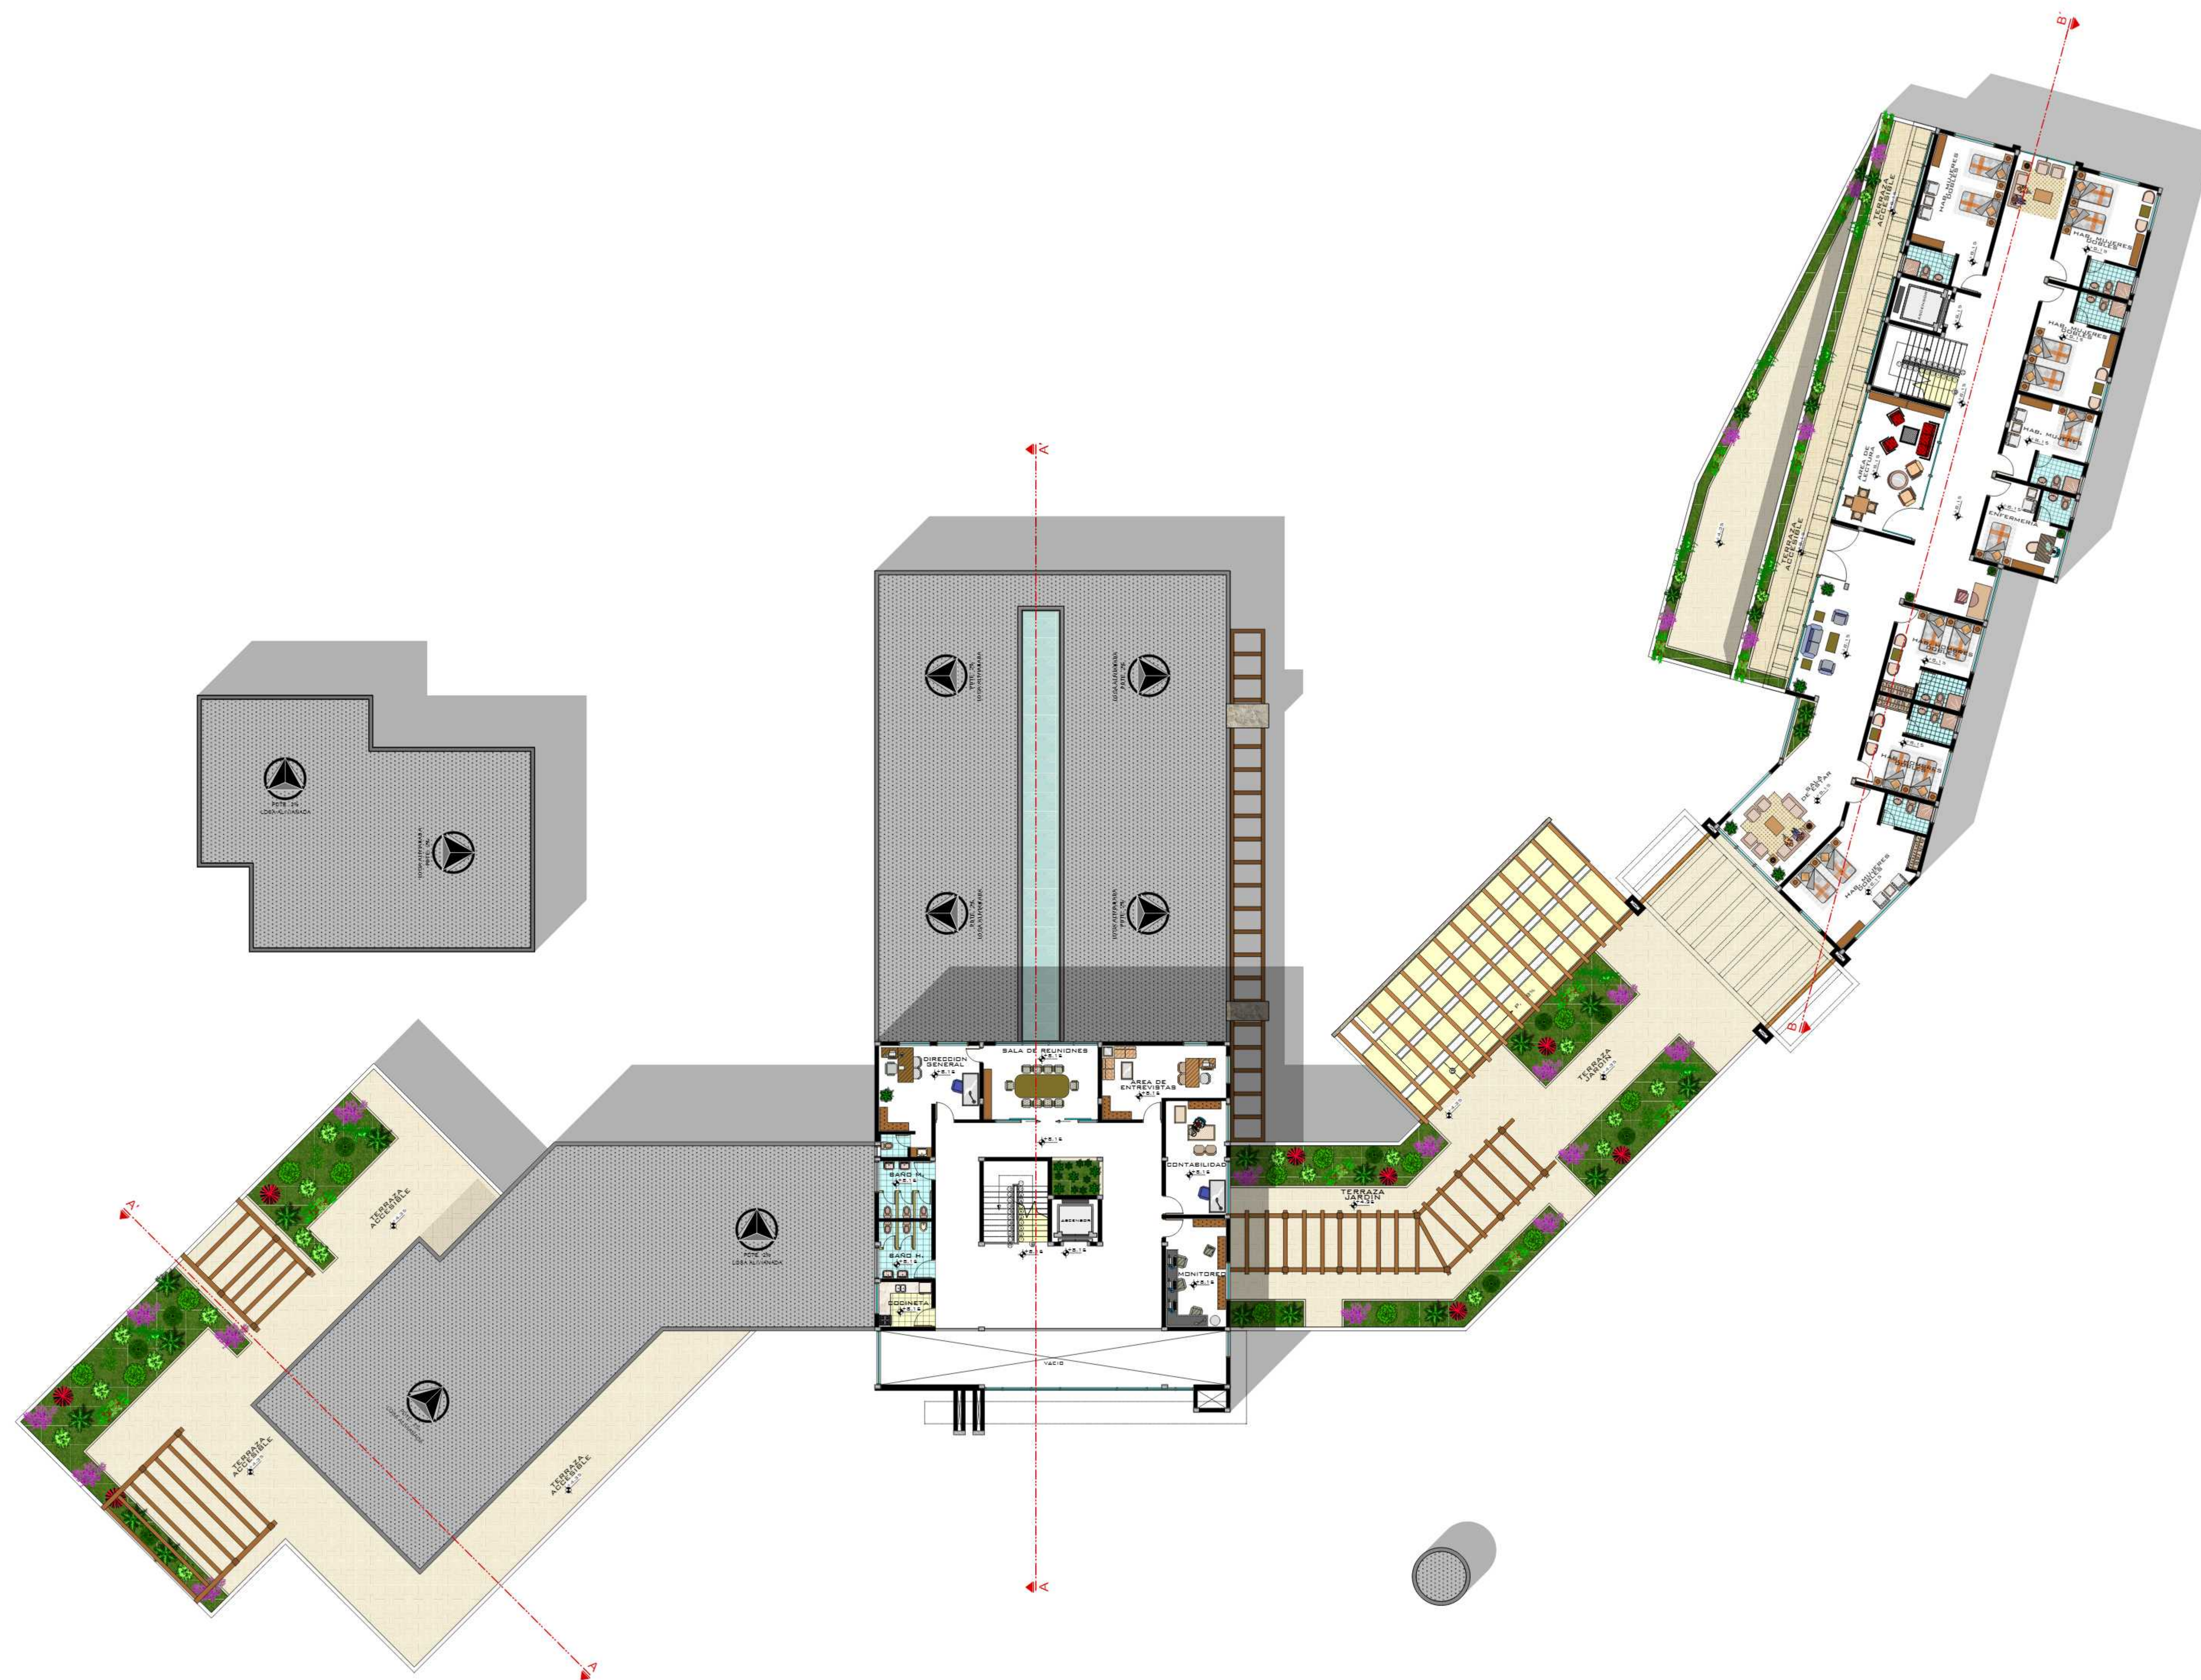

SEGUNDA PLANTA AMOBLADA

ESC 1:150

CENTRO PARA EL ADULTO MAYOR PARA EL MUNICIPIO DE SAN LORENZO

NOMBRE: VICTORIA ISABEL CRUZ SEGOVIA

DOCENTE GUÍA: ARO. TANIA FONTES

MATERIA: PROYECTO DE GRADO TES 501

CARRERA DE ARQUITECTURA Y URBANISMO

FACULTAD DE CIENCIAS Y TECNOLOGIA

GESTION: 2017



LAMINA n°

7

GRUPO: 6



PLANTA BAJA ACOTADA: 1:200

CENTRO PARA EL ADULTO MAYOR PARA EL MUNICIPIO DE SAN LORENZO

NOMBRE: VICTORIA ISABEL CRUZ SEGOVIA
DOCENTE GUÍA: ARO. TANIA FONTES
MATERIA: PROYECTO DE GRADO TES 501

CARRERA DE ARQUITECTURA Y URBANISMO
FACULTAD DE CIENCIAS Y TECNOLOGIA
GESTION: 2017

Lamina n°
8
GRUPO: 6

