
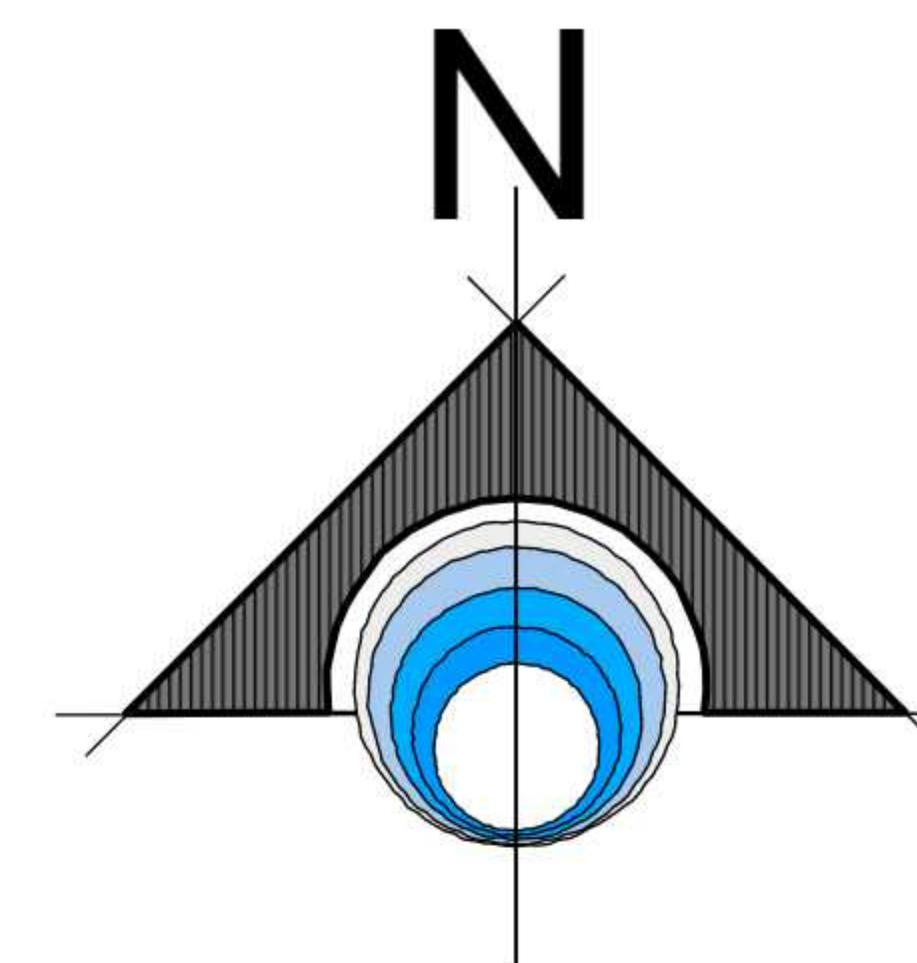


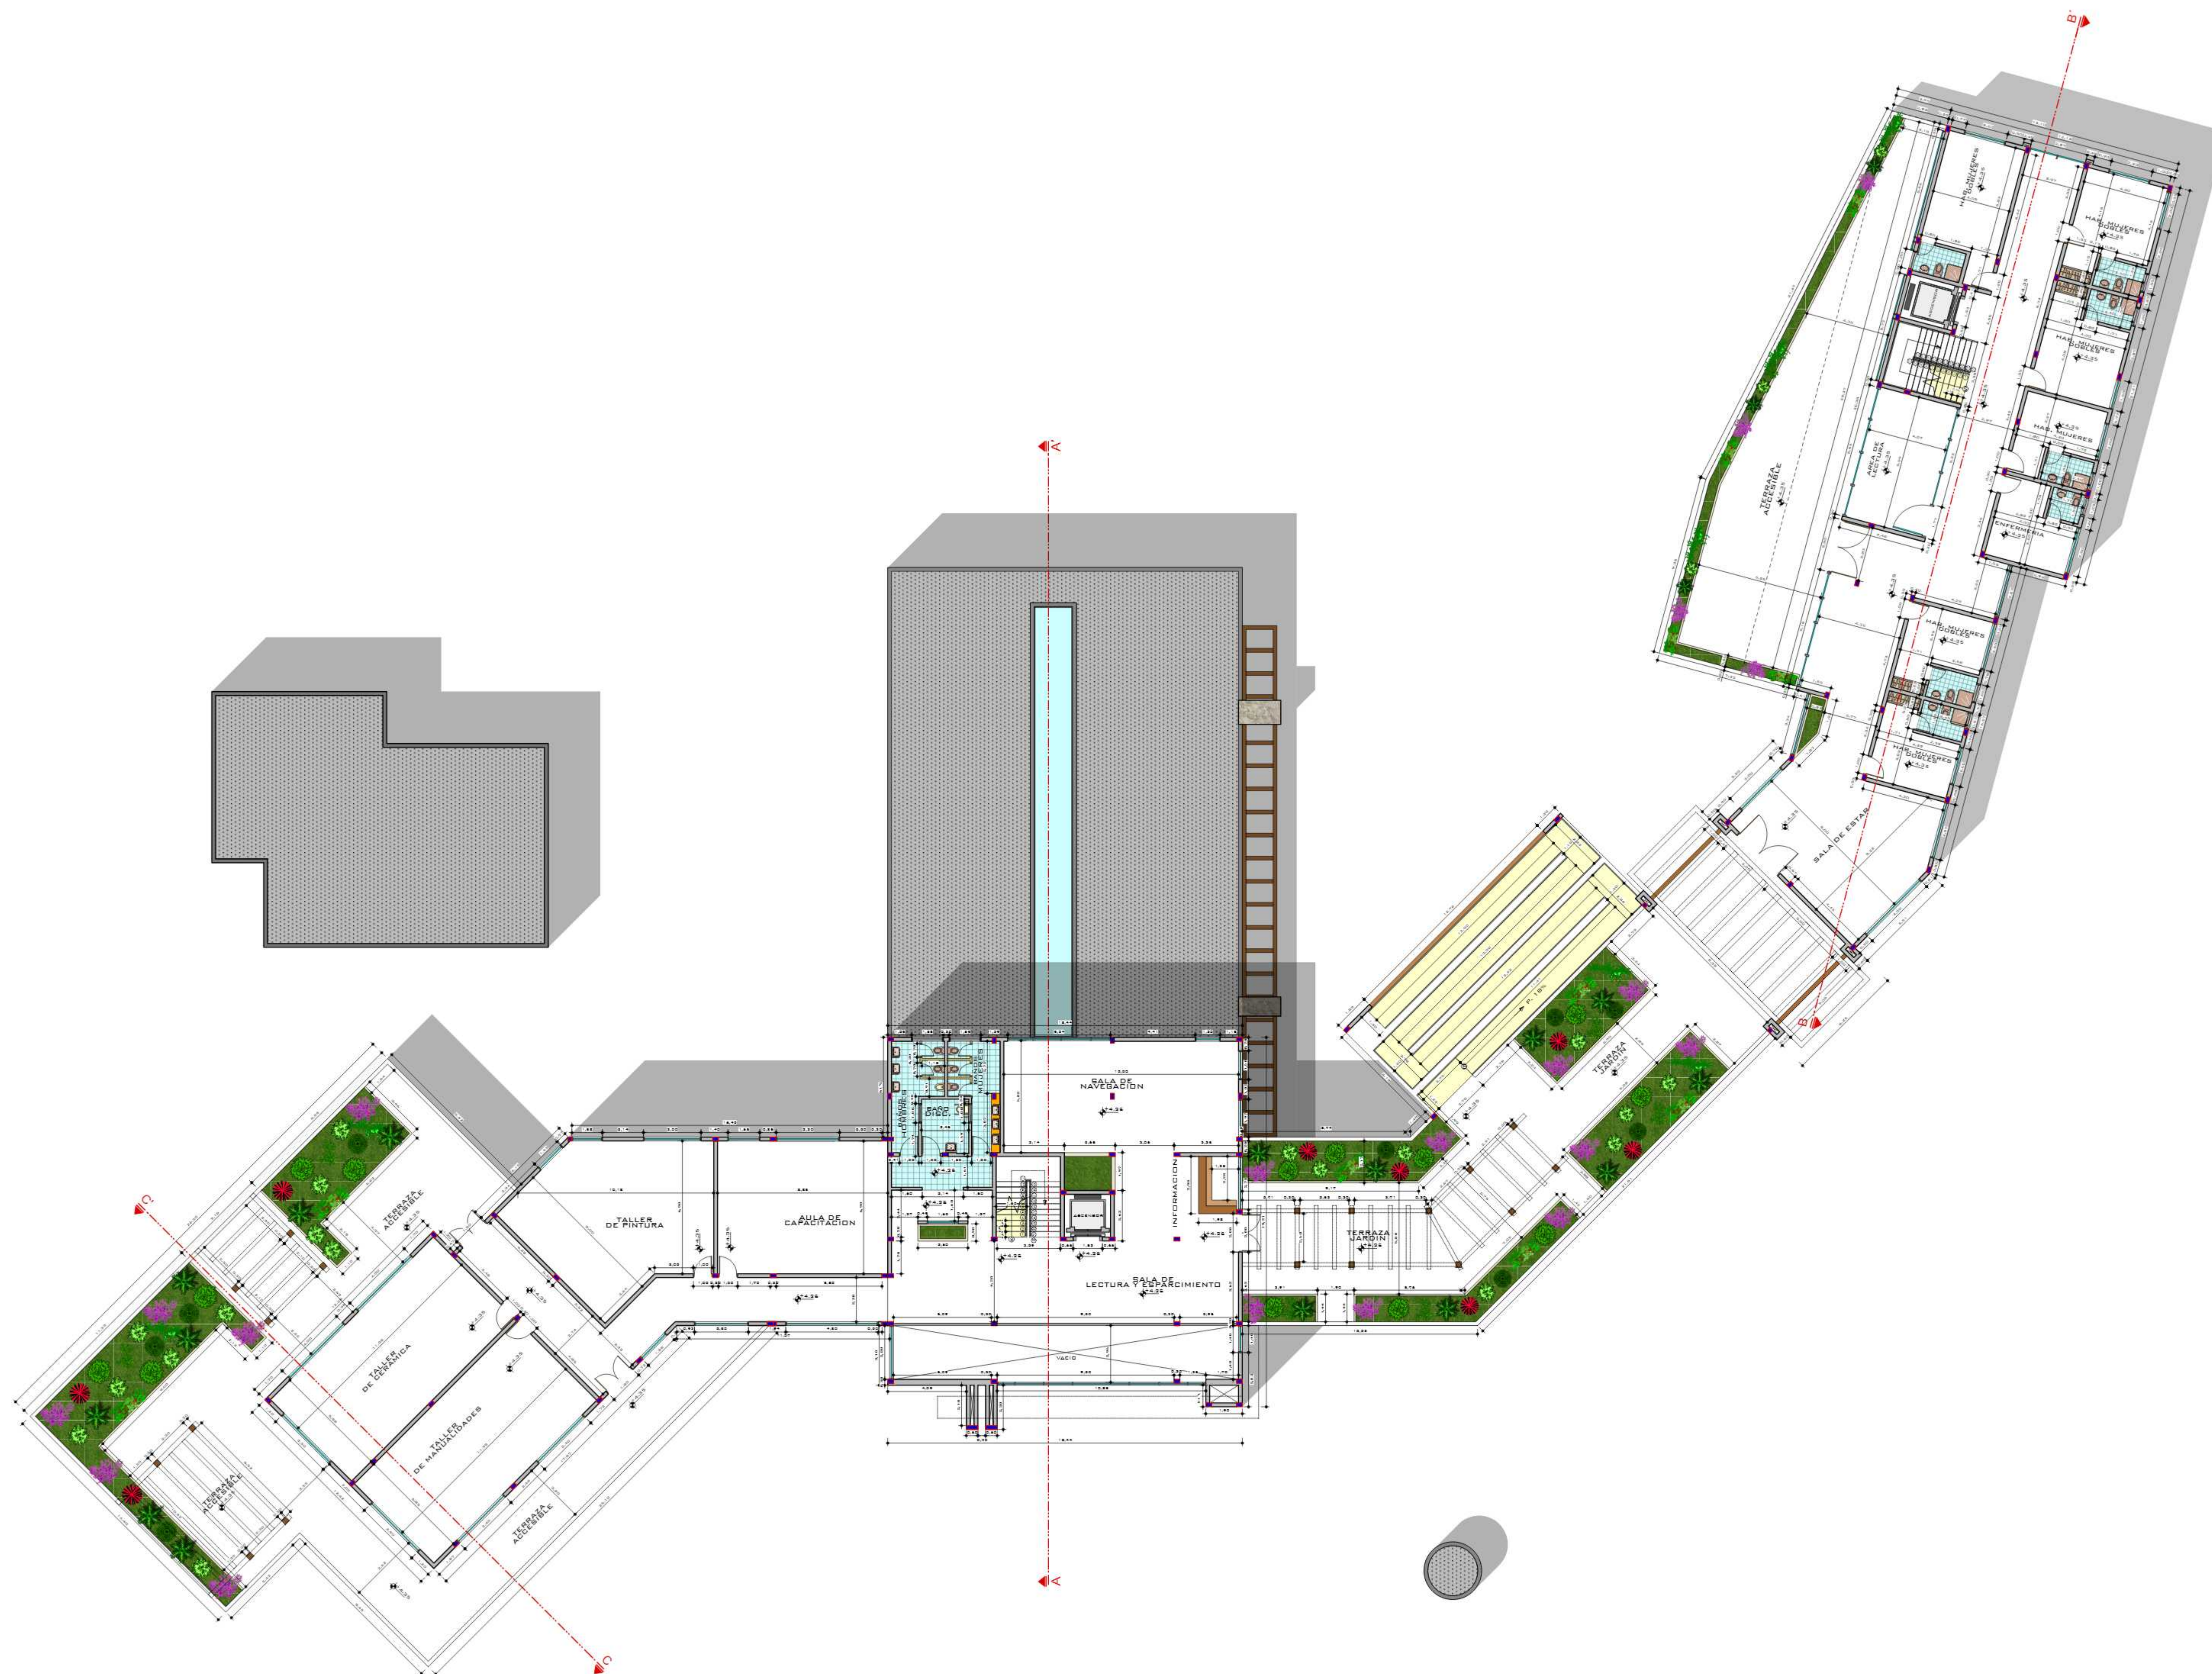

PRIMERA PLANTA ACOTADA

ESC 1:150


CENTRO PARA EL ADULTO MAYOR PARA EL MUNICIPIO DE SAN LORENZO

NOMBRE: VICTORIA ISABEL CRUZ SEGOVIA
DOCENTE GUÍA: ARQ. TANIA FONTES
MATERIA: PROYECTO DE GRADO TES 501

CARRERA DE ARQUITECTURA Y URBANISMO
FACULTAD DE CIENCIAS Y TECNOLOGIA
GESTION: 2017



Lamina n°
9
GRUPO: 6

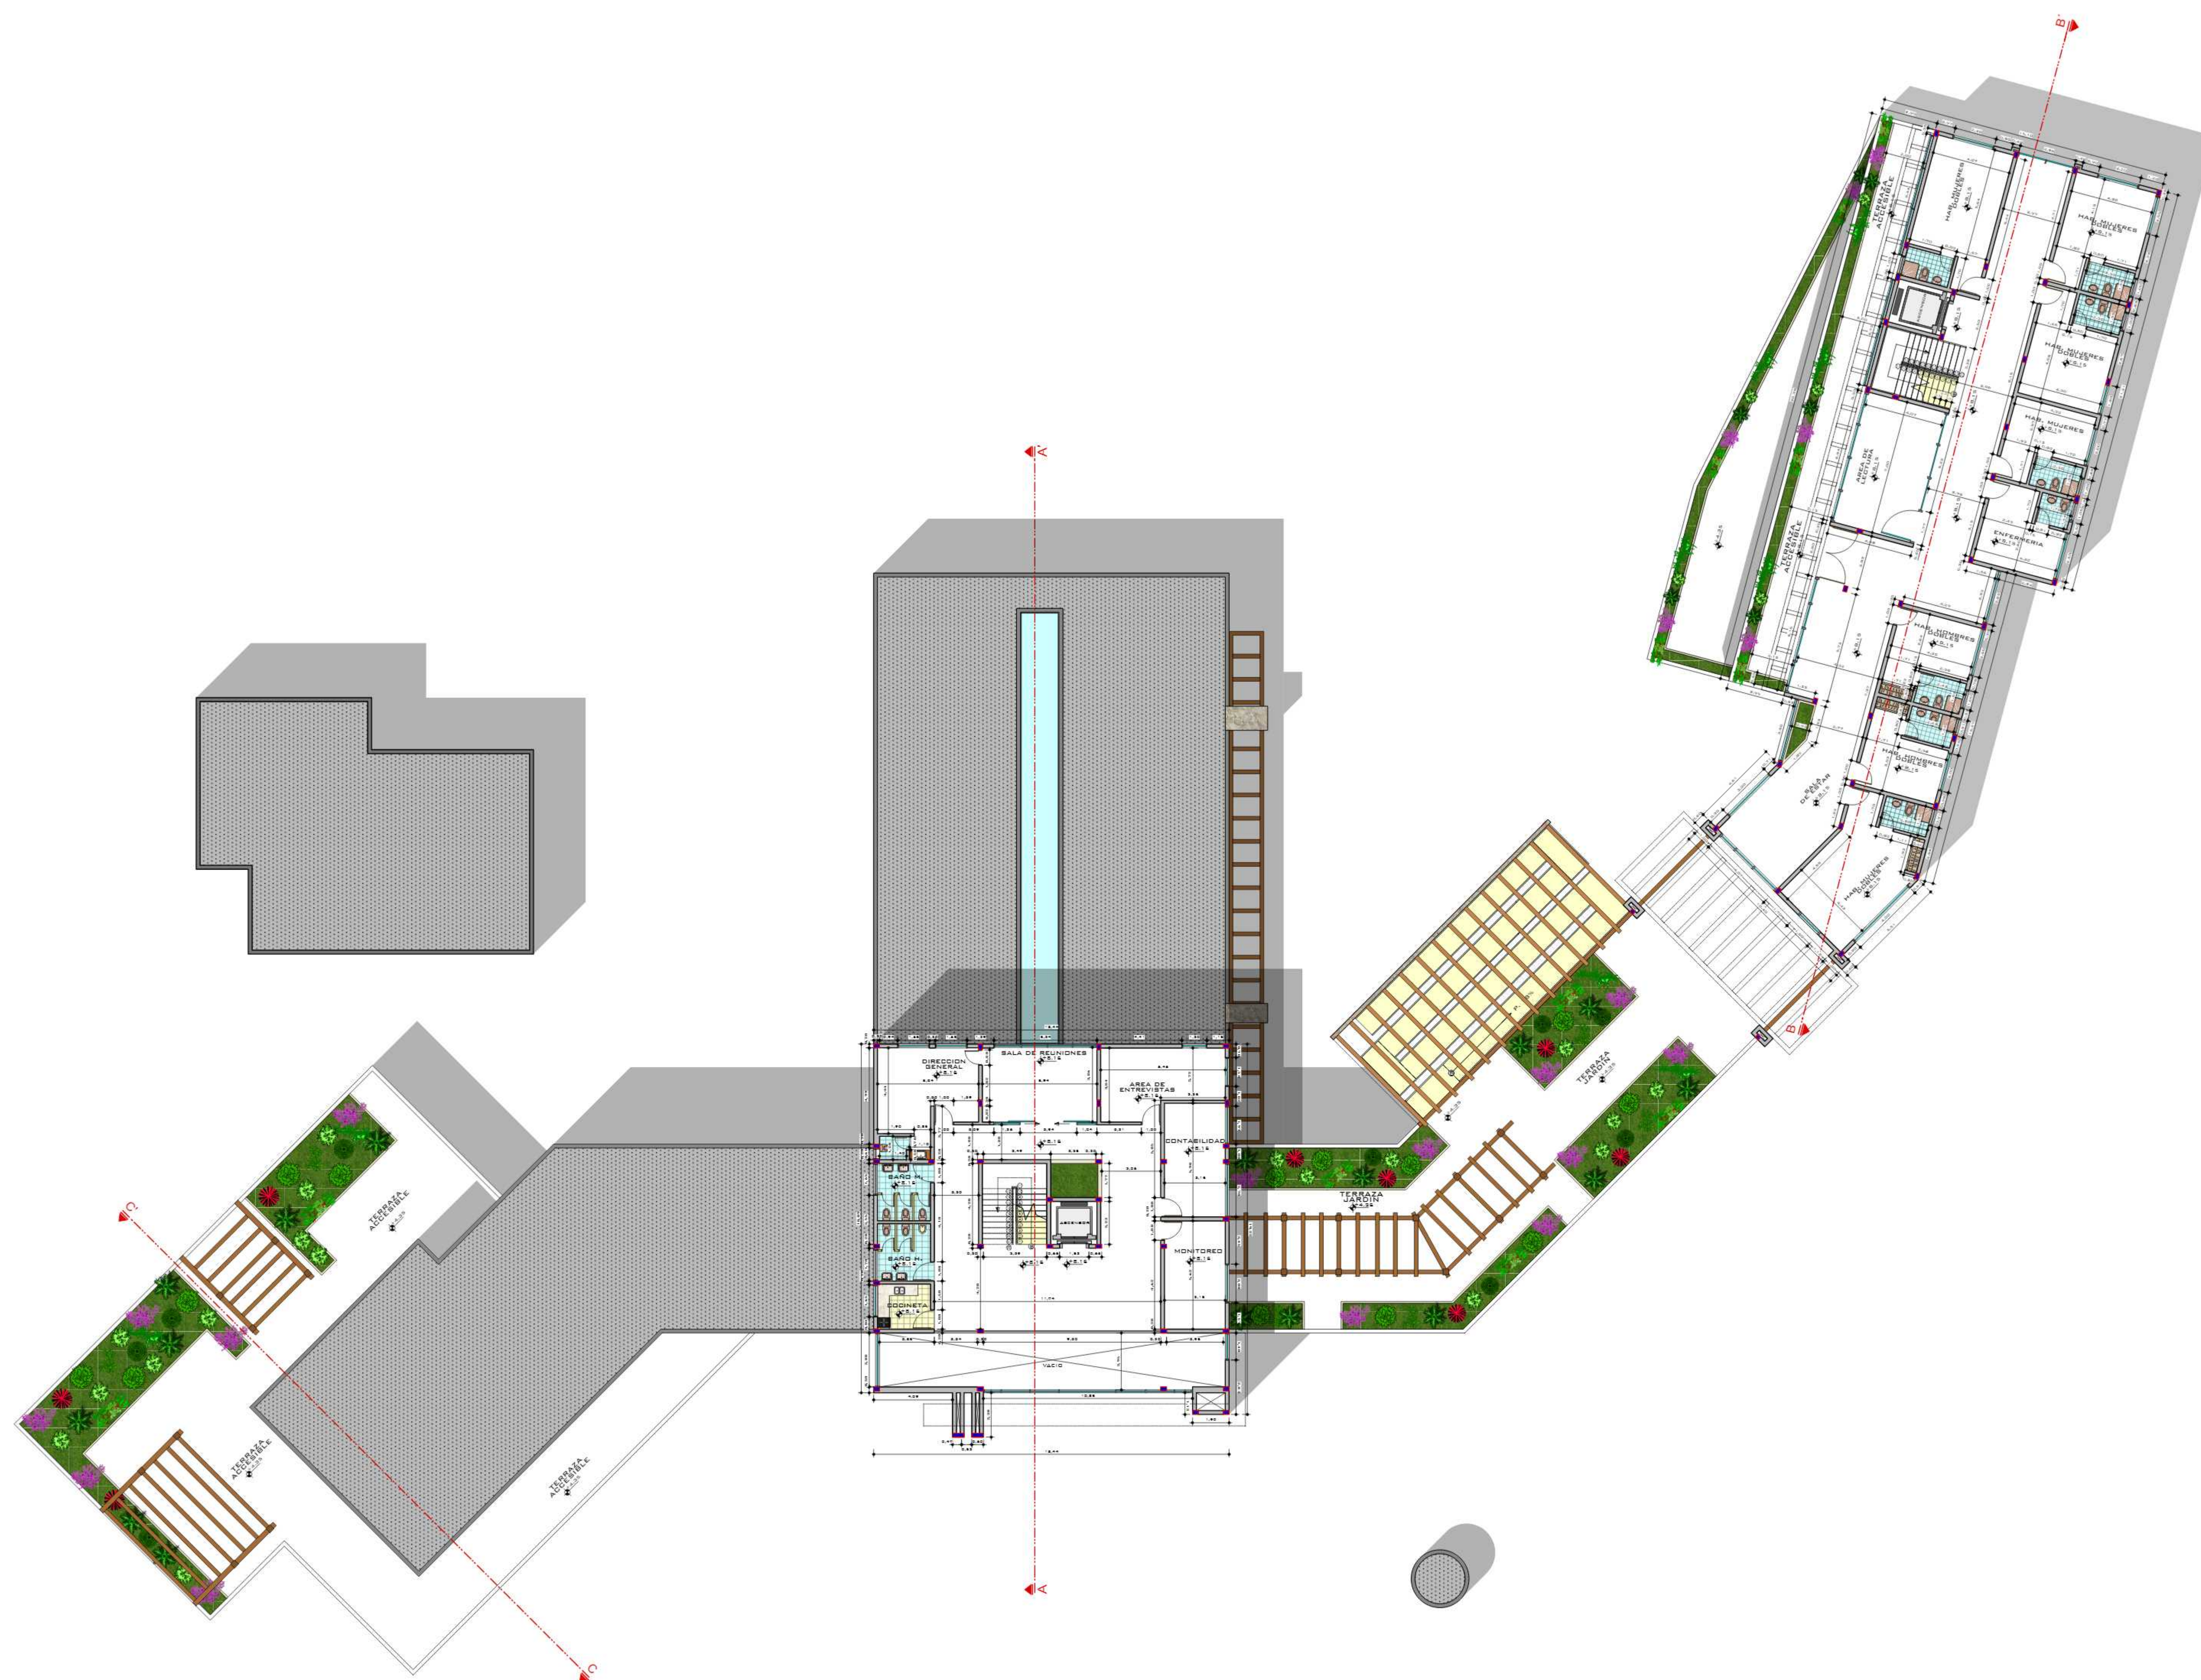


CARRERA DE ARQUITECTURA Y URBANISMO
FACULTAD DE CIENCIAS Y TECNOLOGIA
GESTION: 2017

10
GRUPO: 6





CORTE : B - B' ESC 1:100

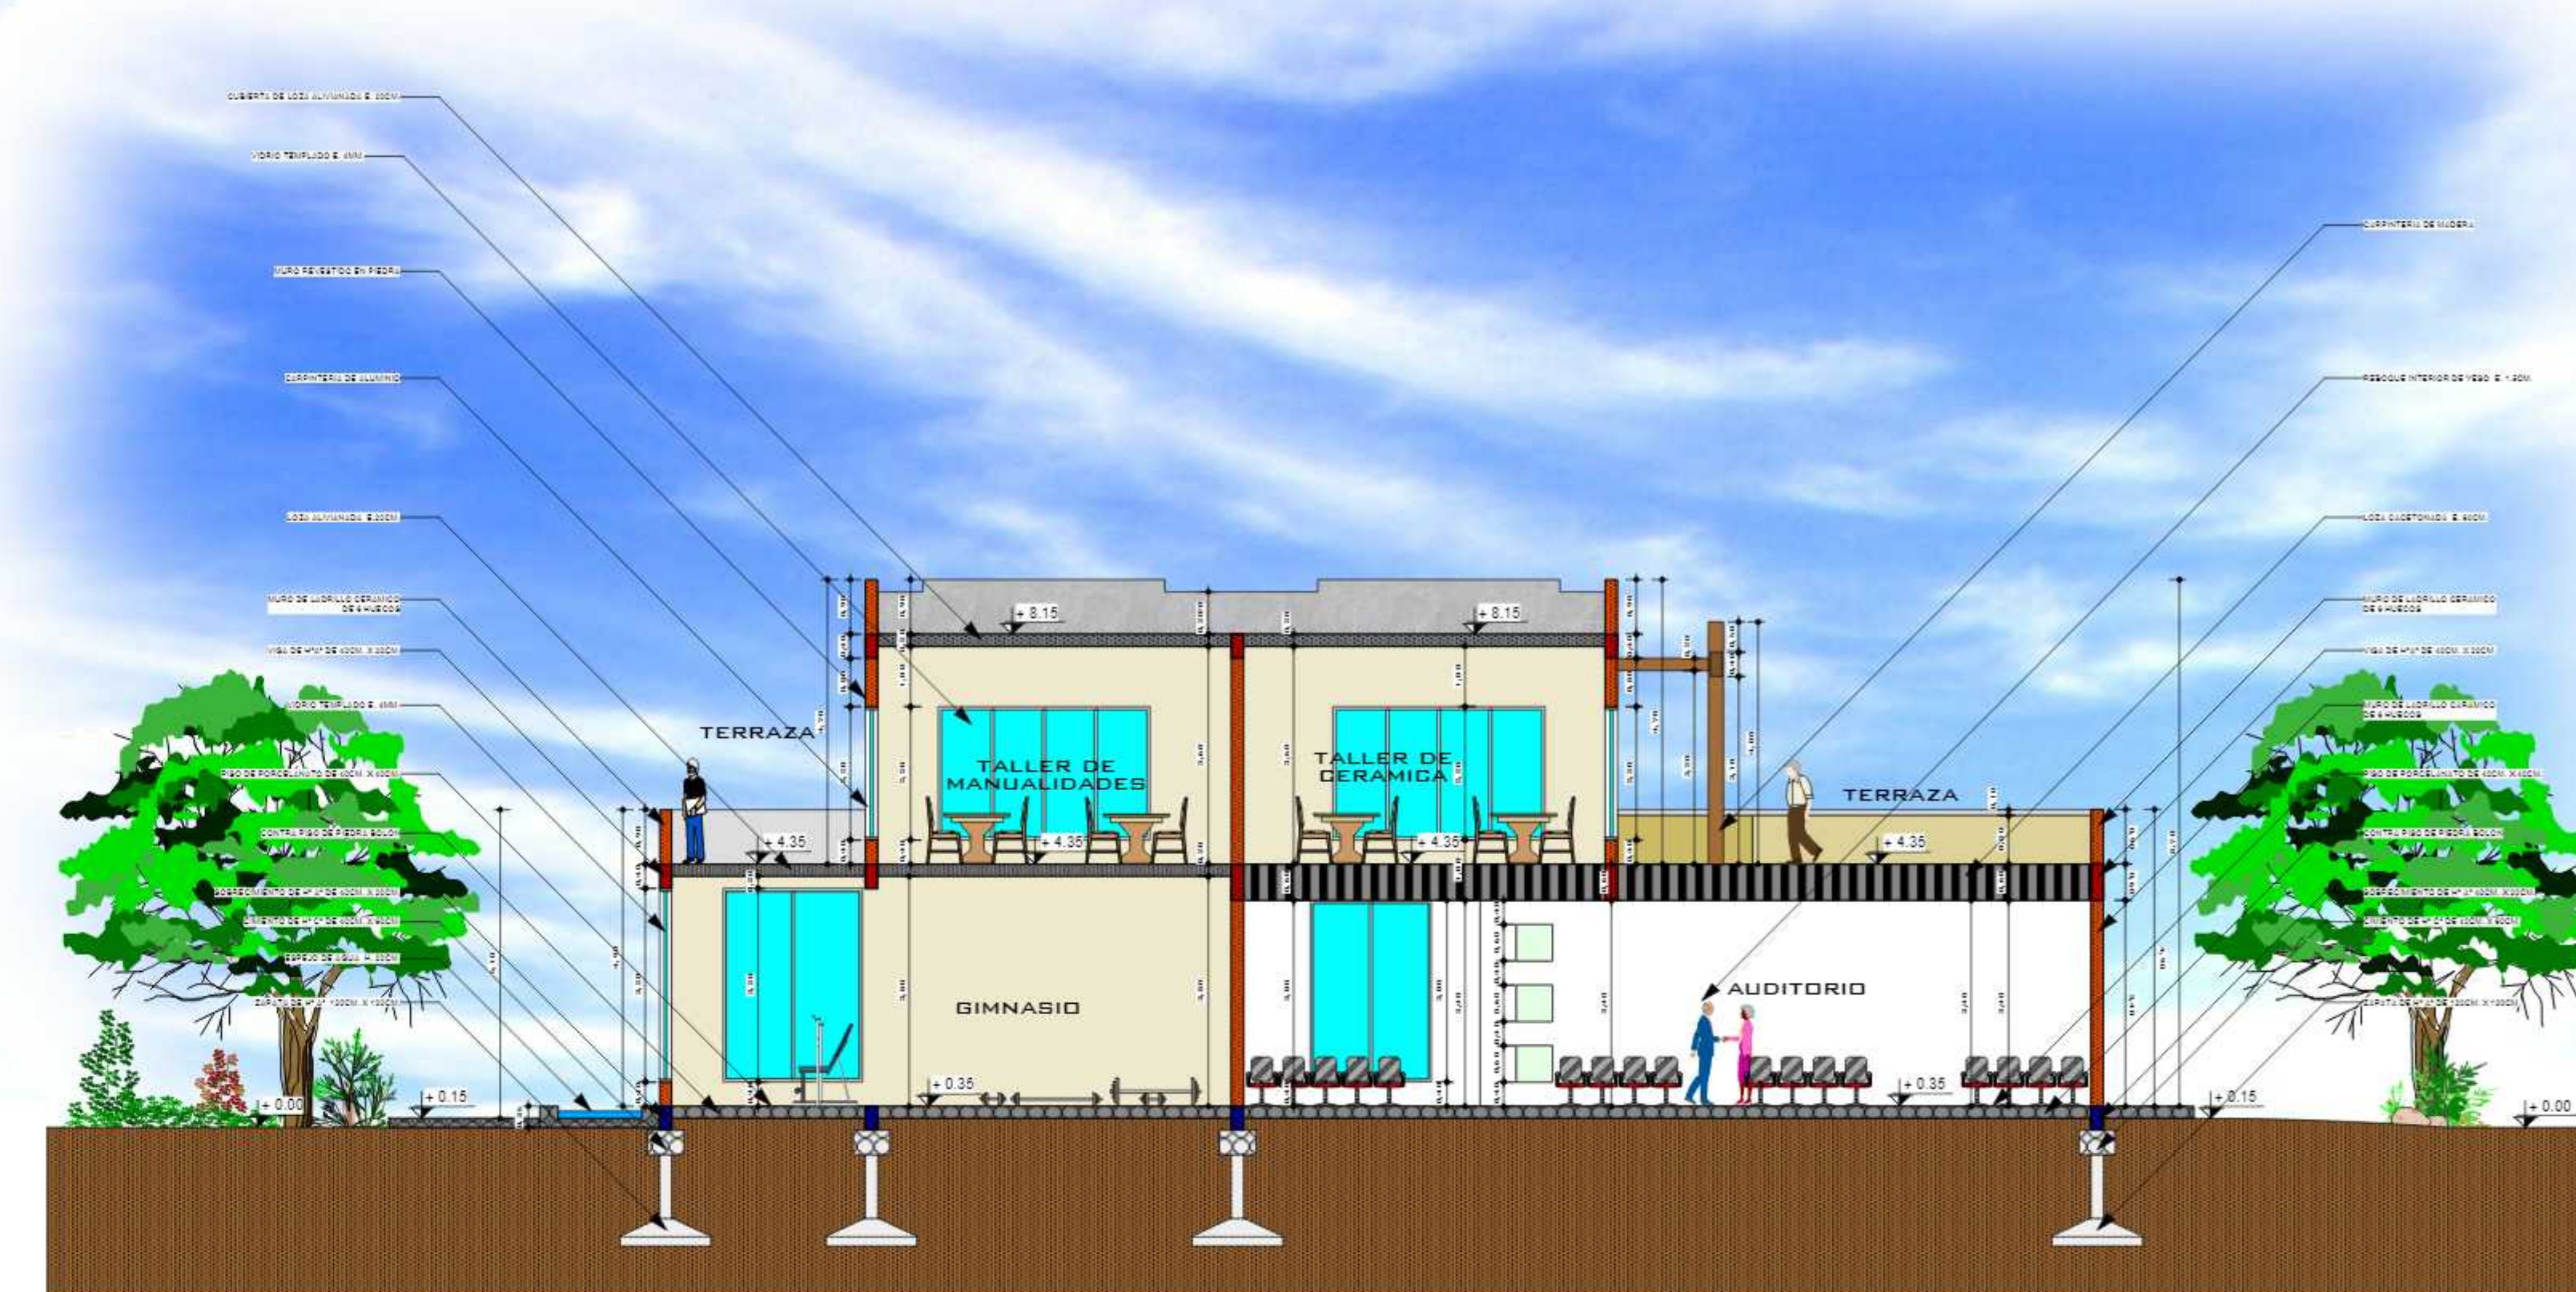

CORTE : C - C' ESC 1:100





CORTE : A - A' ESC 1:100

CENTRO PARA EL ADULTO MAYOR PARA EL MUNICIPIO DE SAN LORENZO

NOMBRE: VICTORIA ISABEL CRUZ SEGOVIA
DOCENTE GUÍA: ARO. TANIA FONTES
MATERIA: PROYECTO DE GRADO TES 501

CARRERA DE ARQUITECTURA Y URBANISMO
FACULTAD DE CIENCIAS Y TECNOLOGIA
GESTION: 2017



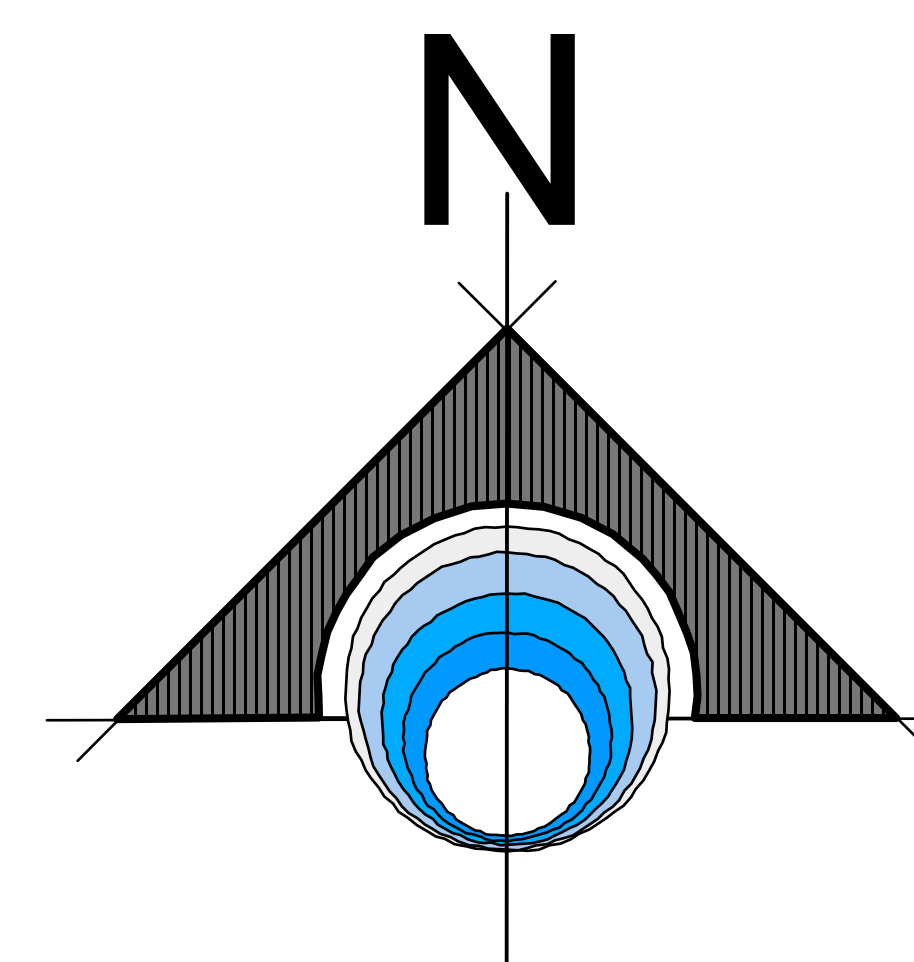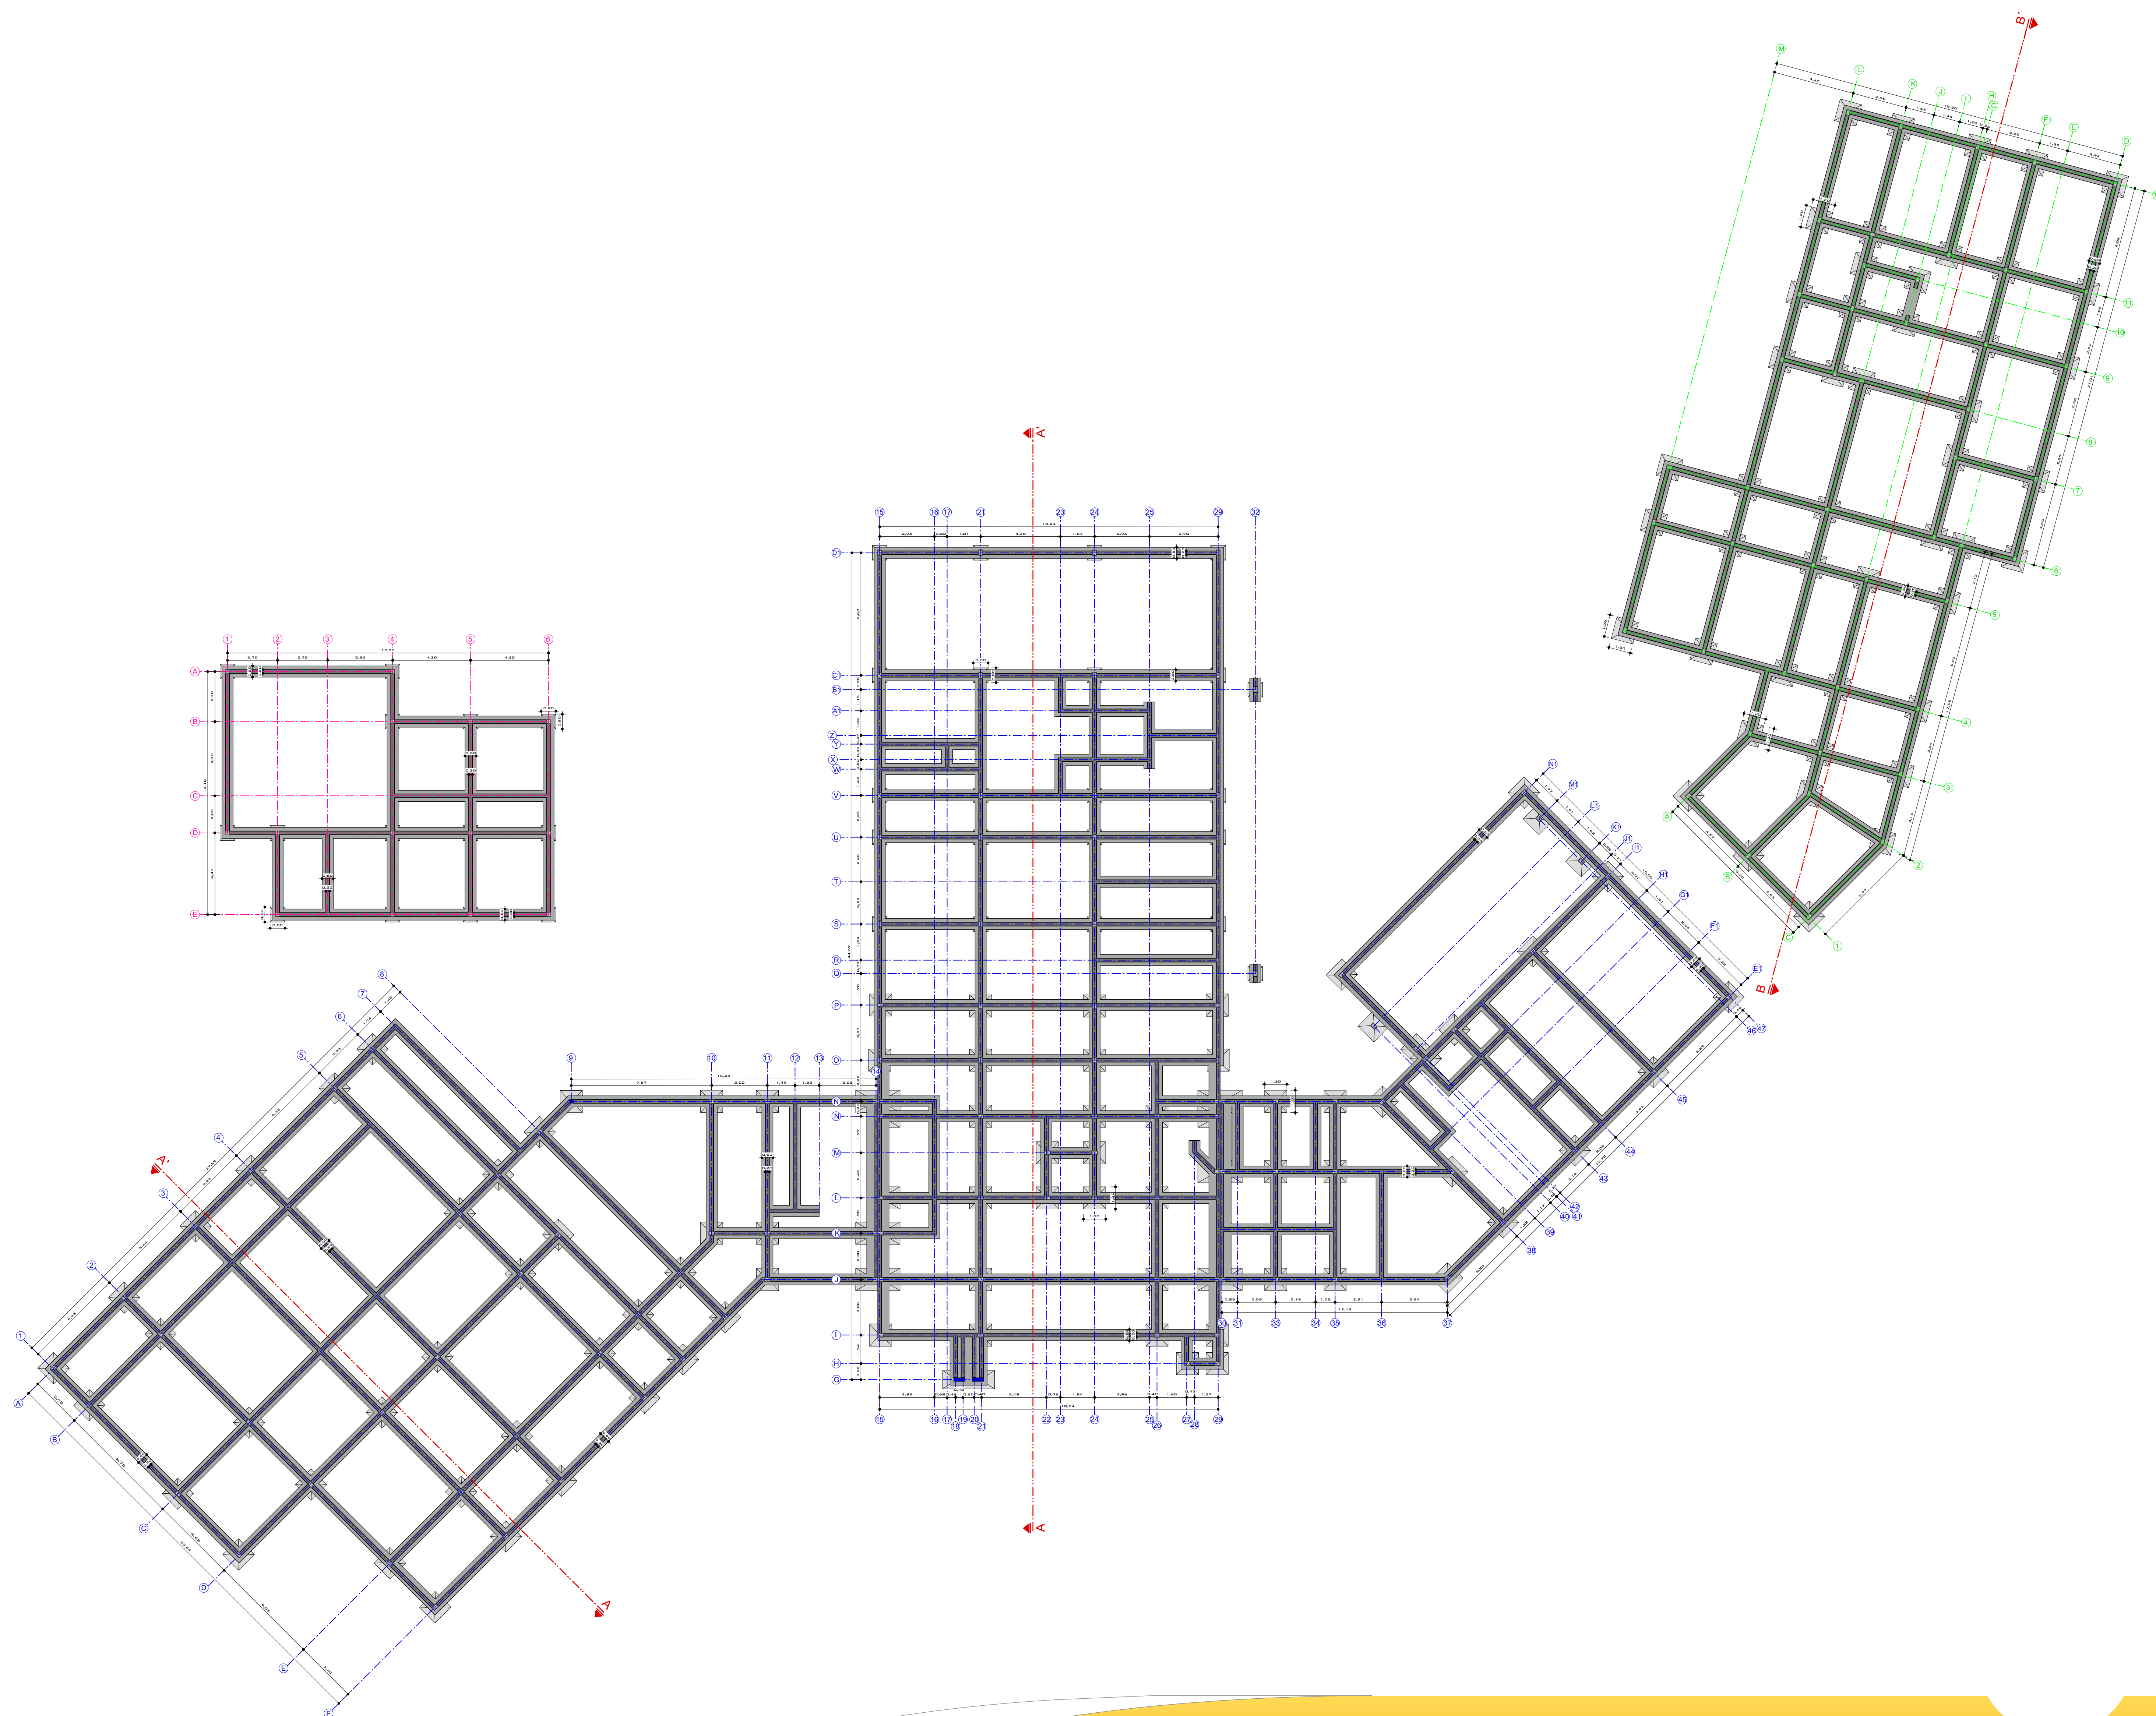

PLANO DE CIMIENTOS **ESC 1:150**

CENTRO PARA EL ADULTO MAYOR PARA EL MUNICIPIO DE SAN LORENZO


NOMBRE: VICTORIA ISABEL CRUZ SEGOVIA
 DOCENTE GUÍA: ARO. TANIA FONTES
 MATERIA: PROYECTO DE GRADO TES 501

CARRERA DE ARQUITECTURA Y URBANISMO
 FACULTAD DE CIENCIAS Y TECNOLOGIA
 GESTION: 2017




lamina n°
16
 GRUPO: 6

INSTALACIONES SANITARIAS Y AGUA

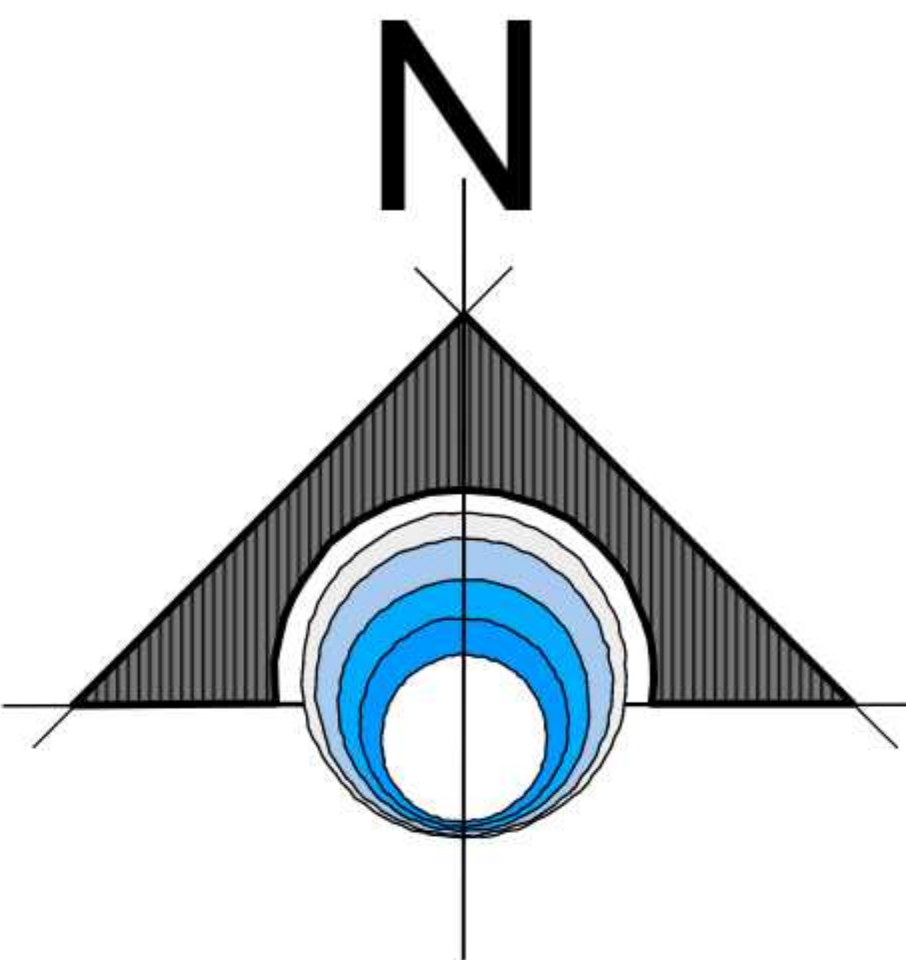

- REFERENCIAS
- REJILLA DE PISO SIFONADA
 - CAMARA DE INSPECCION
 - CAMARA SIFONAL
 - BAJANTE SANITARIO
 - SURE (AGUA POTABLE)
 - MEDIDOR
 - LLAVE DE PASO
 - CODOS
 - TEE A 90°
 - TEE A 45°
 - Piso 1:00
 - Piso 2:00
 - Piso 3:00
 - Piso 4:00
 - Piso 5:00

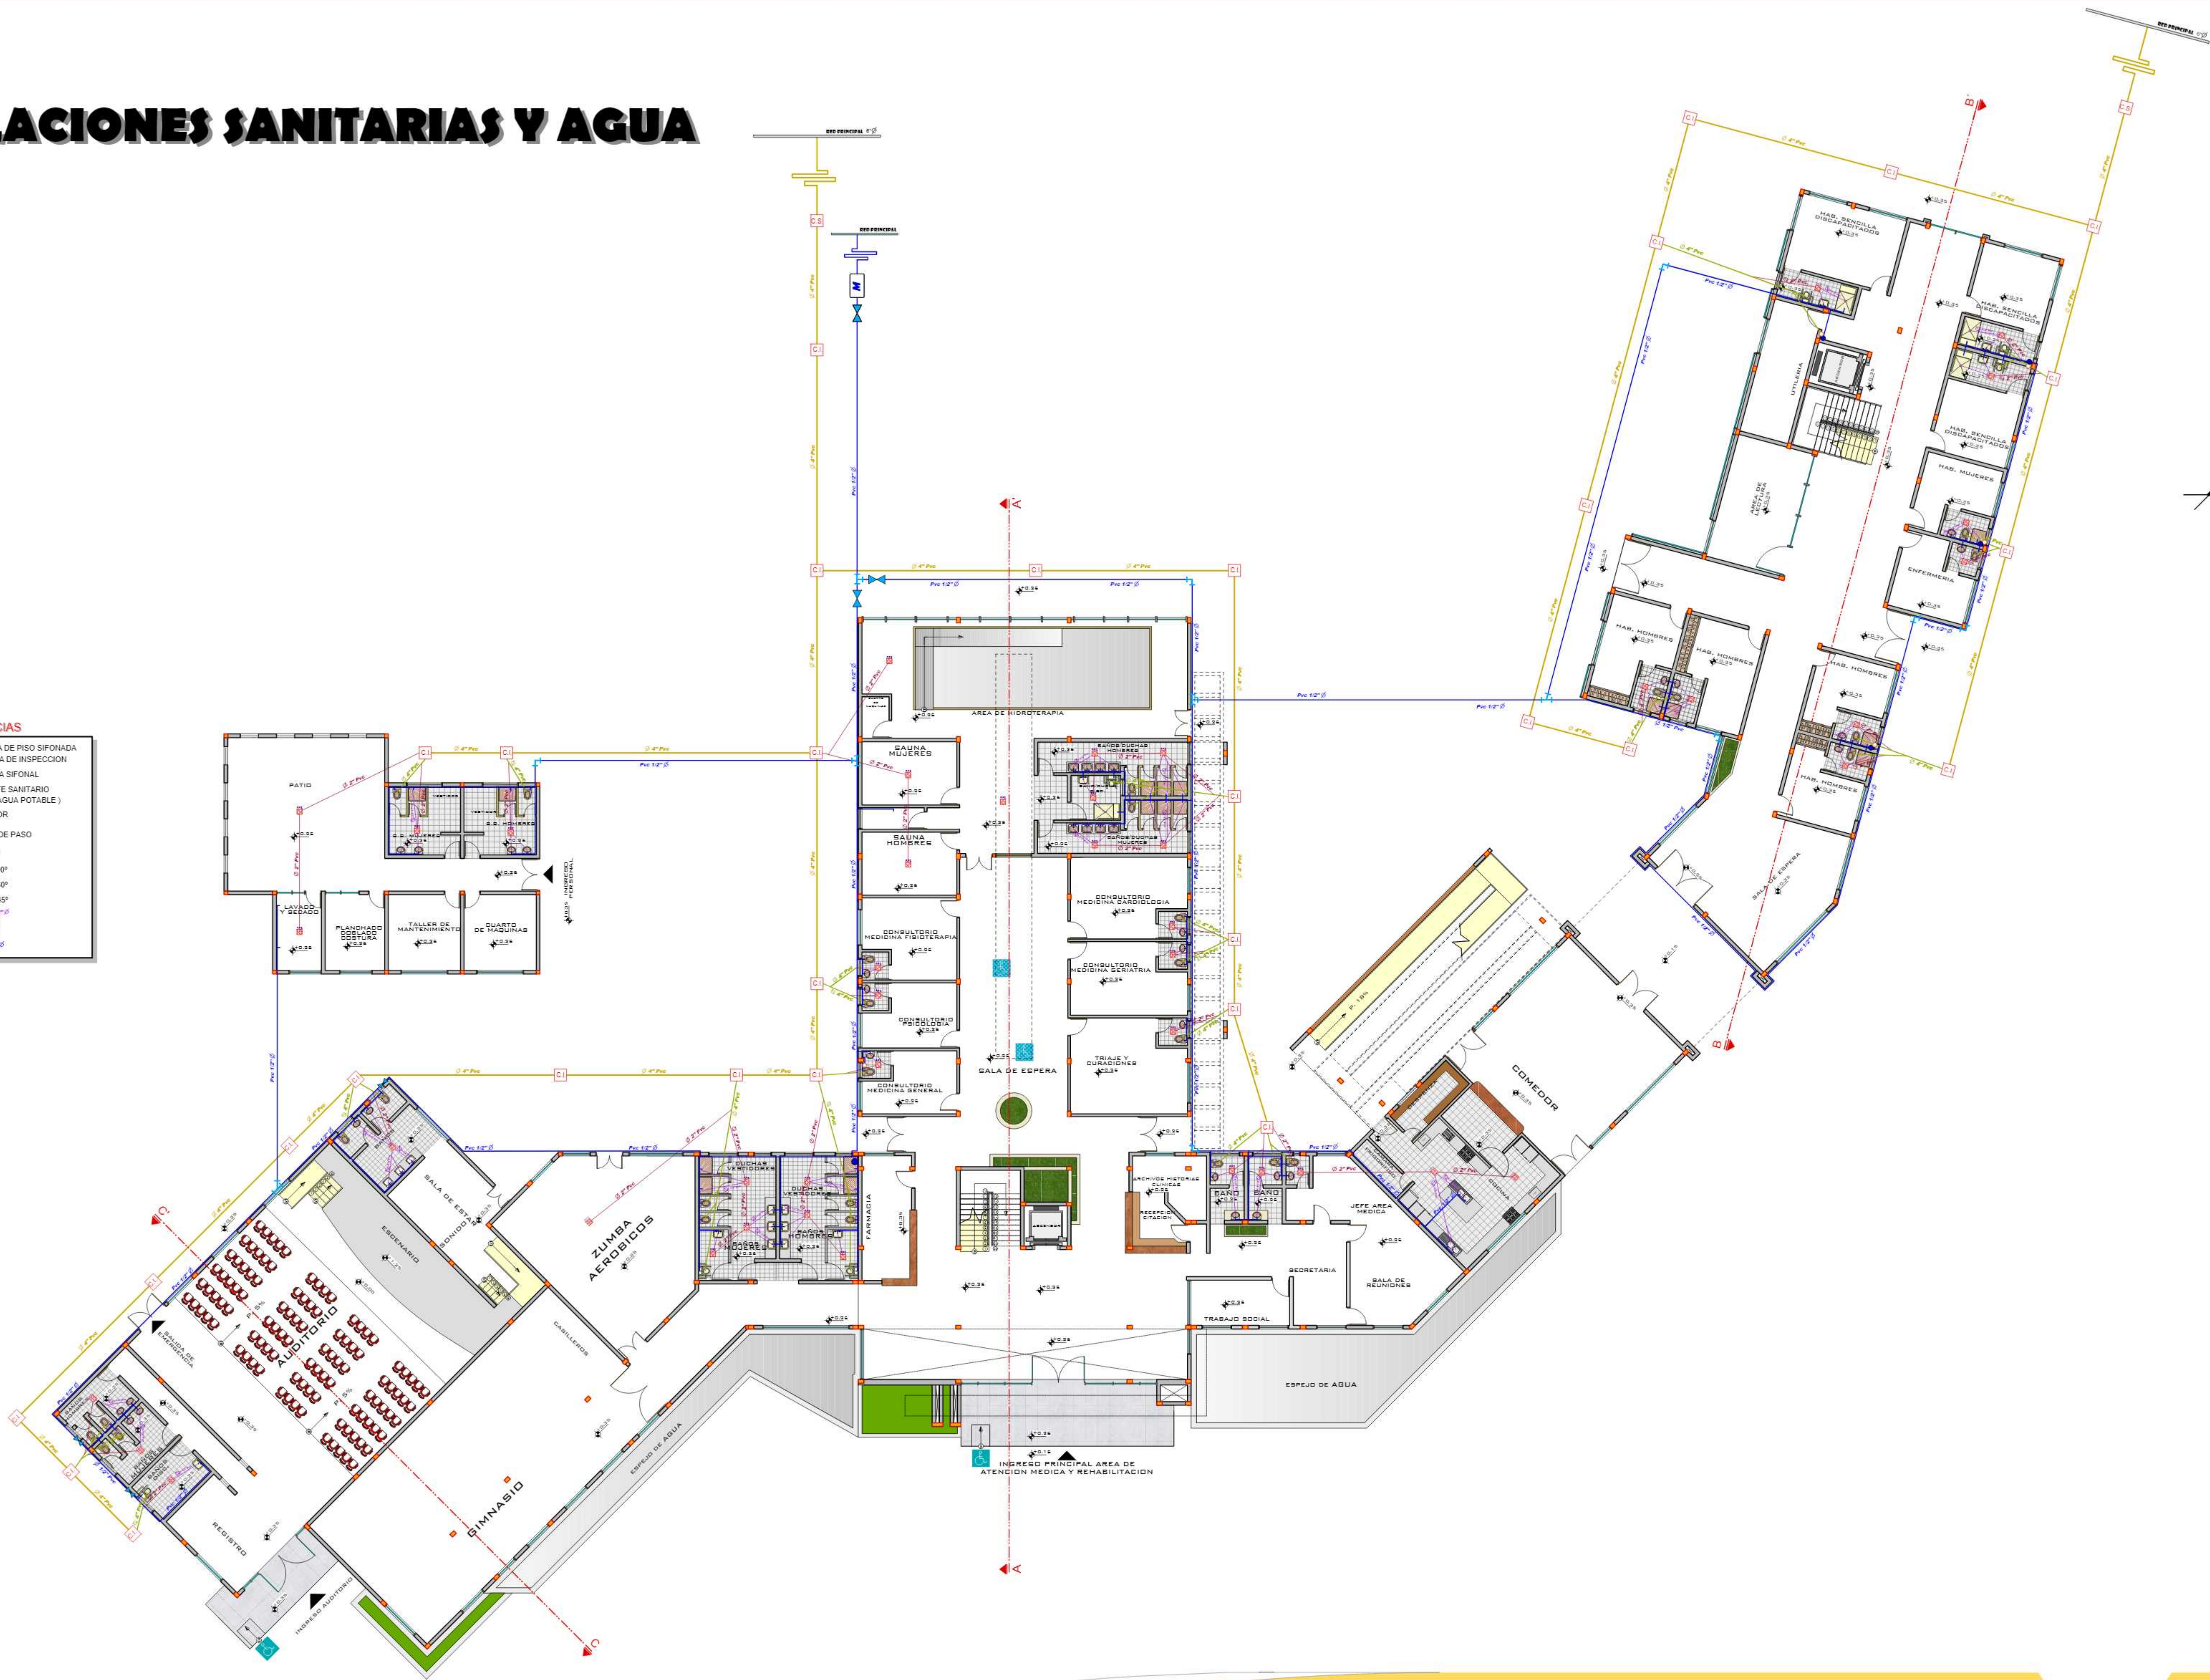

PLANTA BAJA ESC 1:150

CENTRO PARA EL ADULTO MAYOR PARA EL MUNICIPIO DE SAN LORENZO



NOMBRE: VICTORIA ISABEL CRUZ SEGOVIA
DOCENTE GUÍA: ARO. TANIA FONTES
MATERIA: PROYECTO DE GRADO TES 501

CARRERA DE ARQUITECTURA Y URBANISMO
FACULTAD DE CIENCIAS Y TECNOLOGIA
GESTION: 2017

LAMINA n° 17
GRUPO: 6



INSTALACIONES SANITARIAS Y AGUA

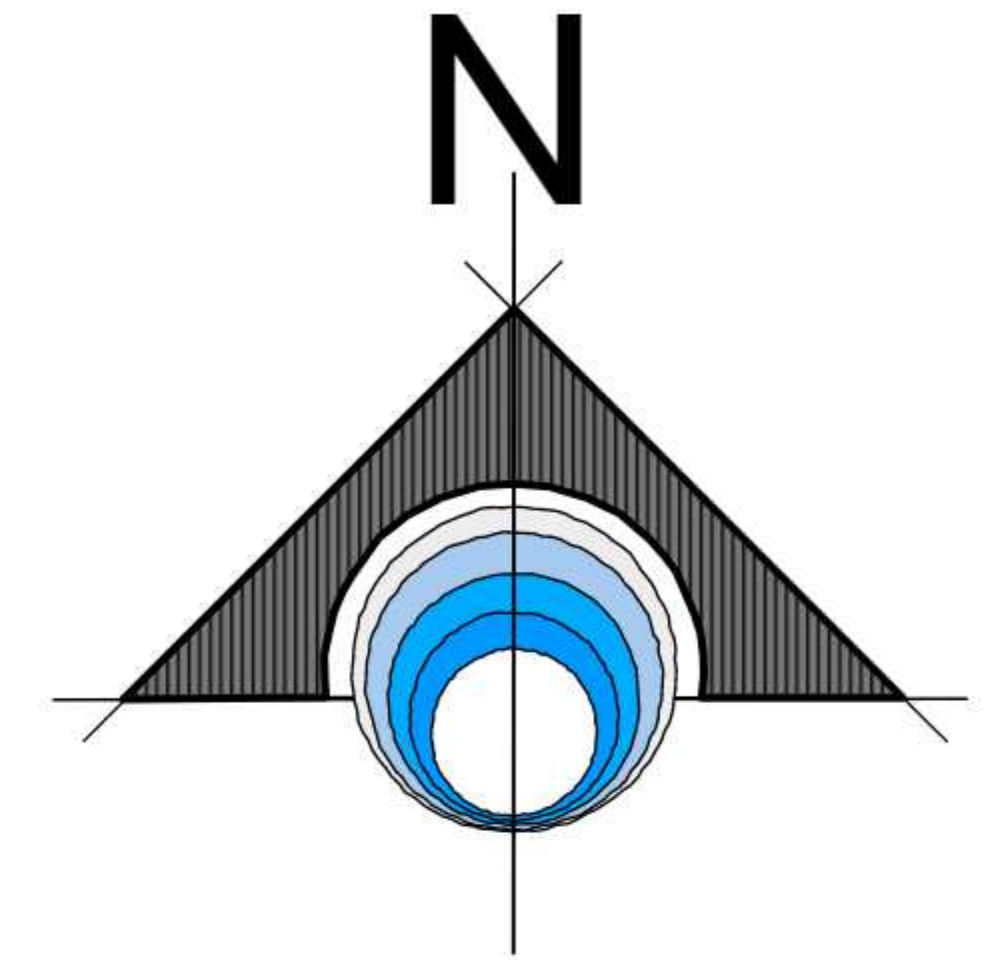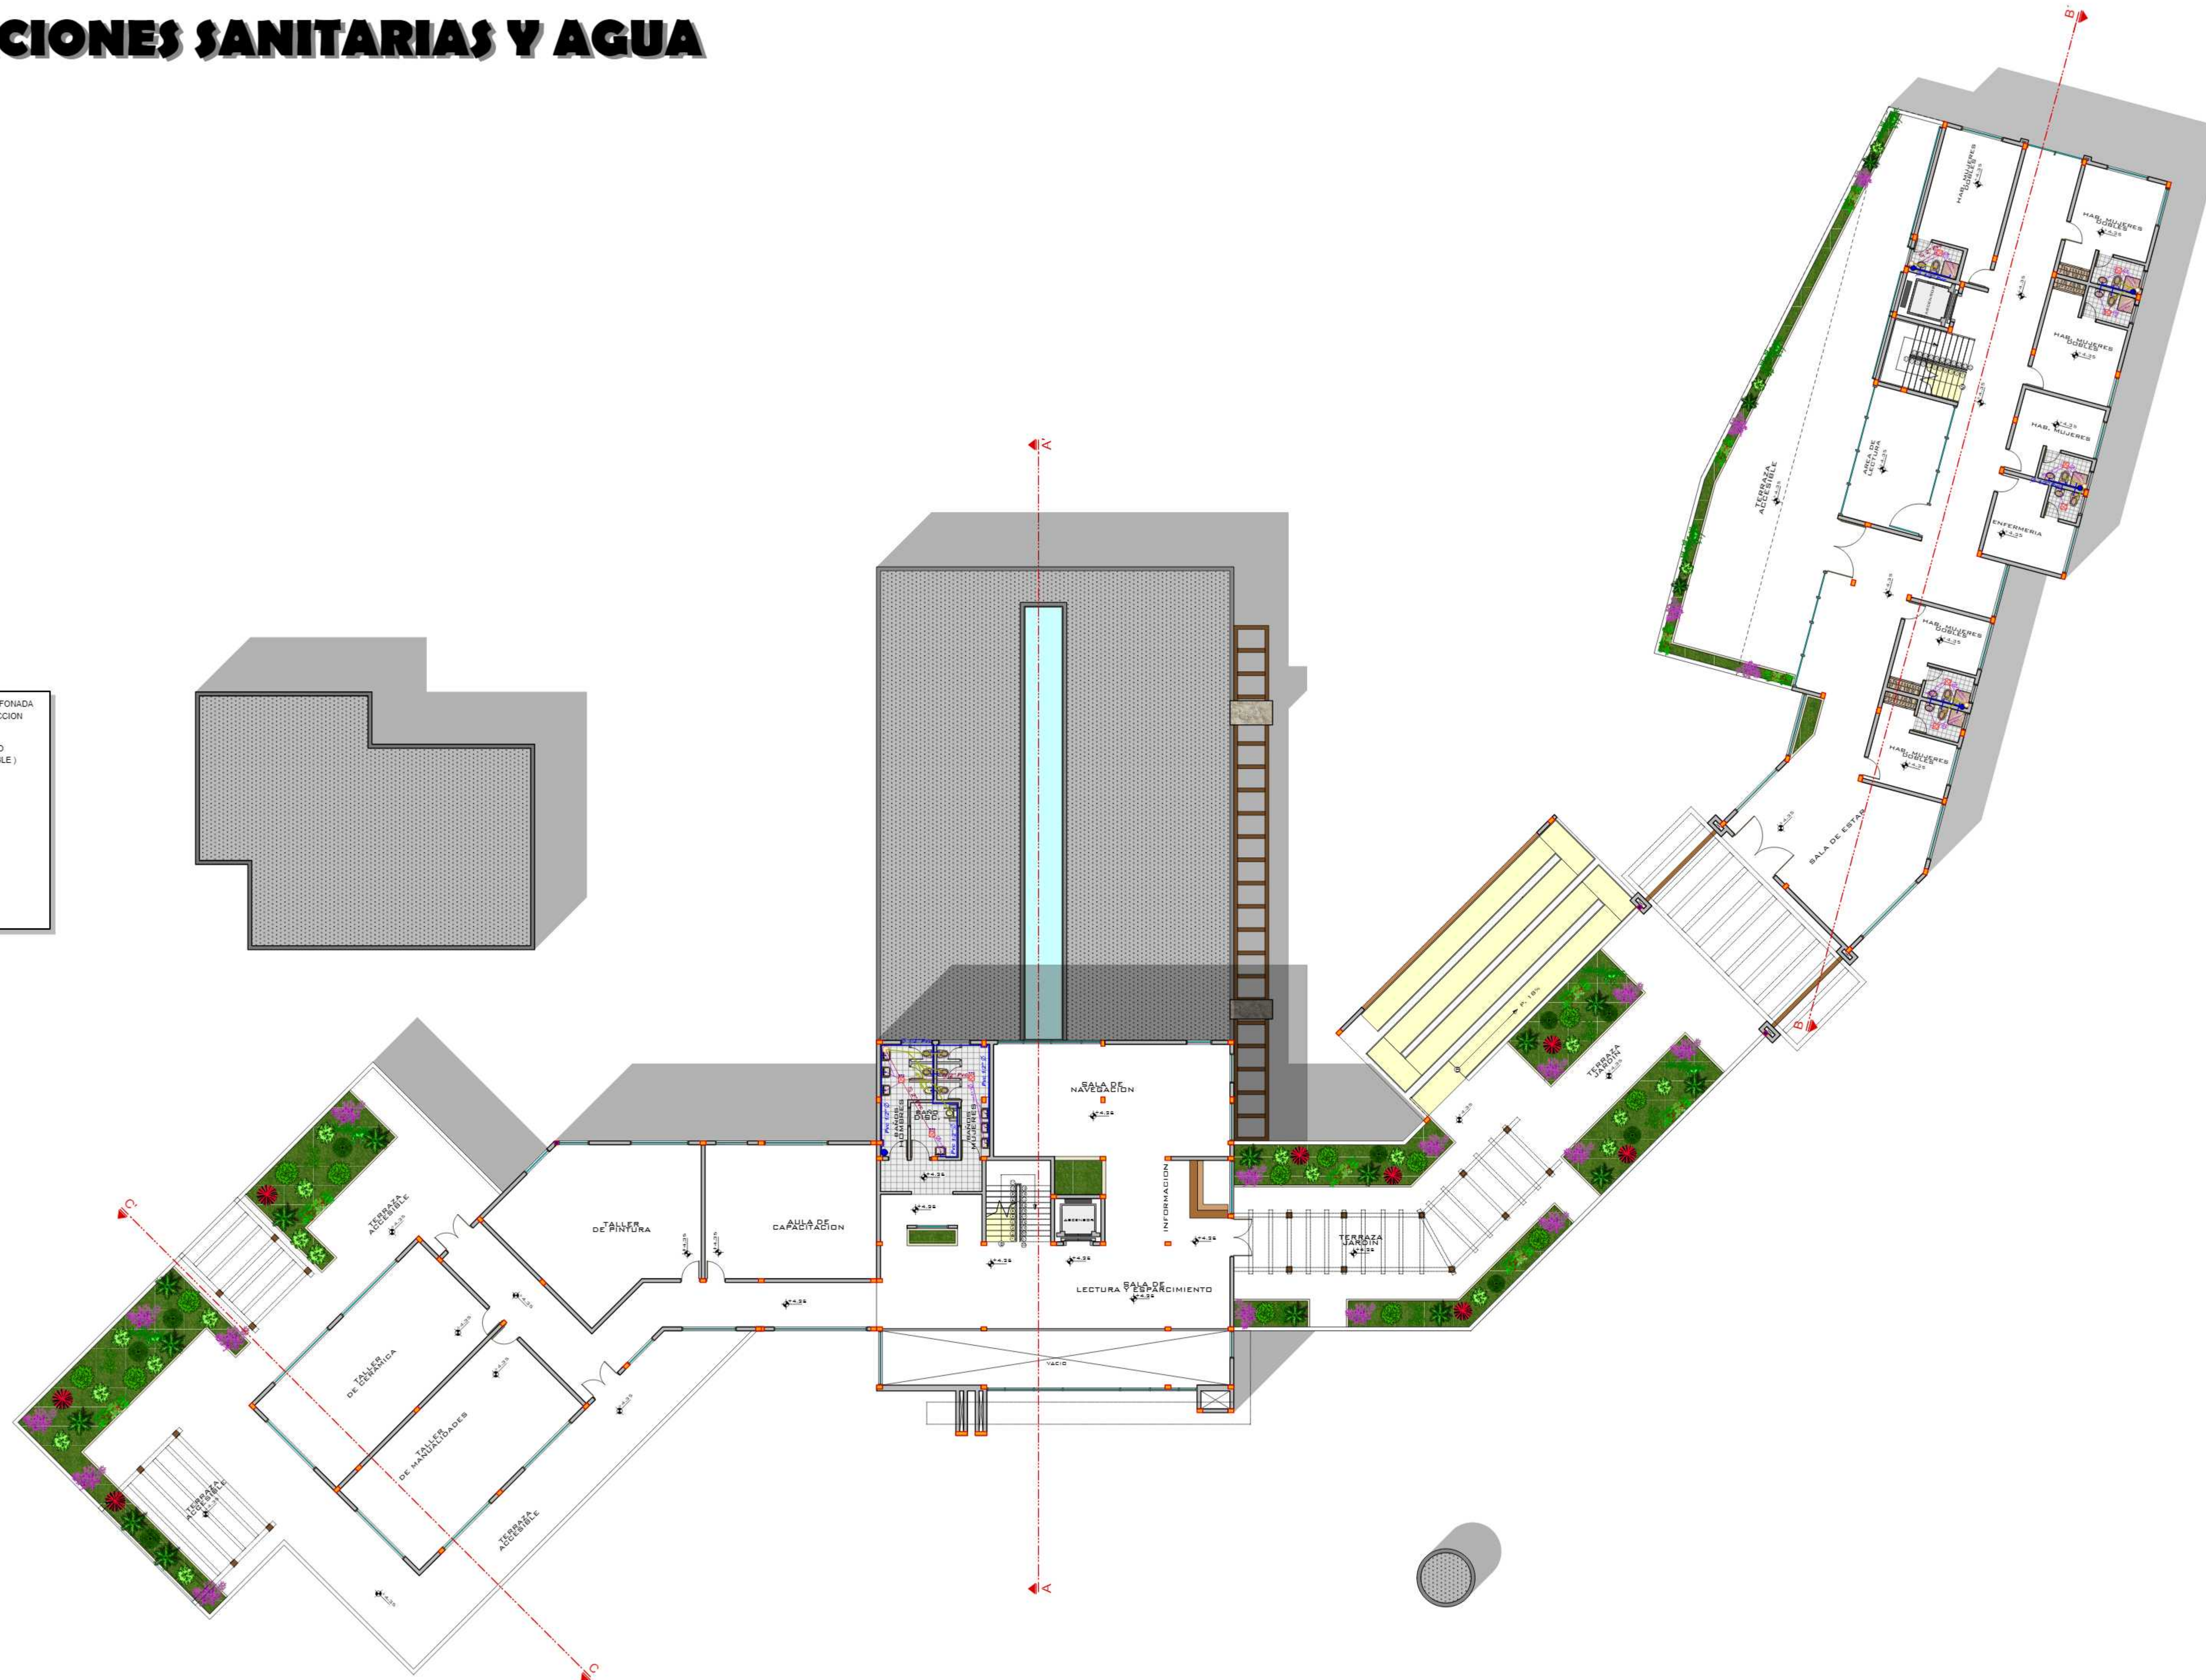

PRIMERA PLANTA ESC 1:150

CENTRO PARA EL ADULTO MAYOR PARA EL MUNICIPIO DE SAN LORENZO

NOMBRE: VICTORIA ISABEL CRUZ SEGOVIA
DOCENTE GUÍA: ARO. TANIA FONTES
MATERIA: PROYECTO DE GRADO TES 501

CARRERA DE ARQUITECTURA Y URBANISMO
FACULTAD DE CIENCIAS Y TECNOLOGIA
GESTION: 2017





LAMINA n° 18
GRUPO: 6

INSTALACIONES SANITARIAS Y AGUA

REFERENCIAS

	REJILLA DE PISO SIFONADA
	CAMARA DE INSPECCION
	CAMARA SIFONAL
	BAJANTE SANITARIO SUBE (AGUA POTABLE)
	MEDIDOR
	LLAVE DE PASO
	CODOS
	TEE A 90°
	TEE A 45°
	Pvc 1/2"
	Pvc 3/4"
	Pvc 1"
	Pvc 1.5"

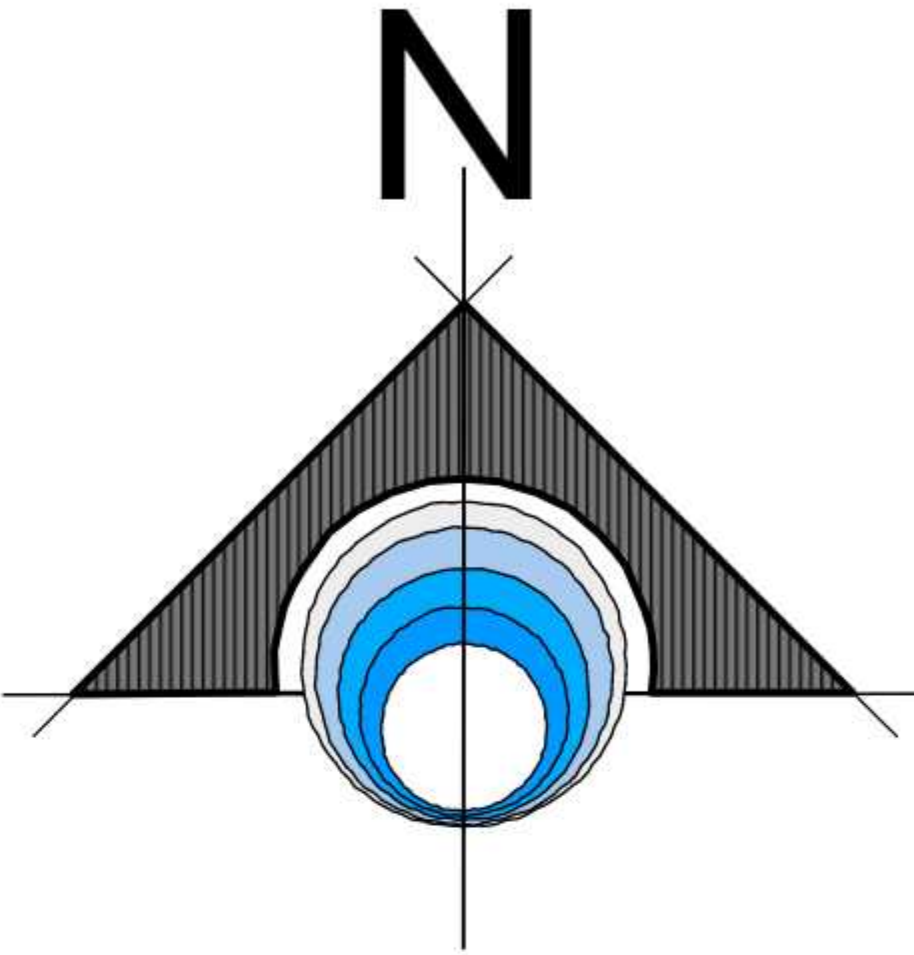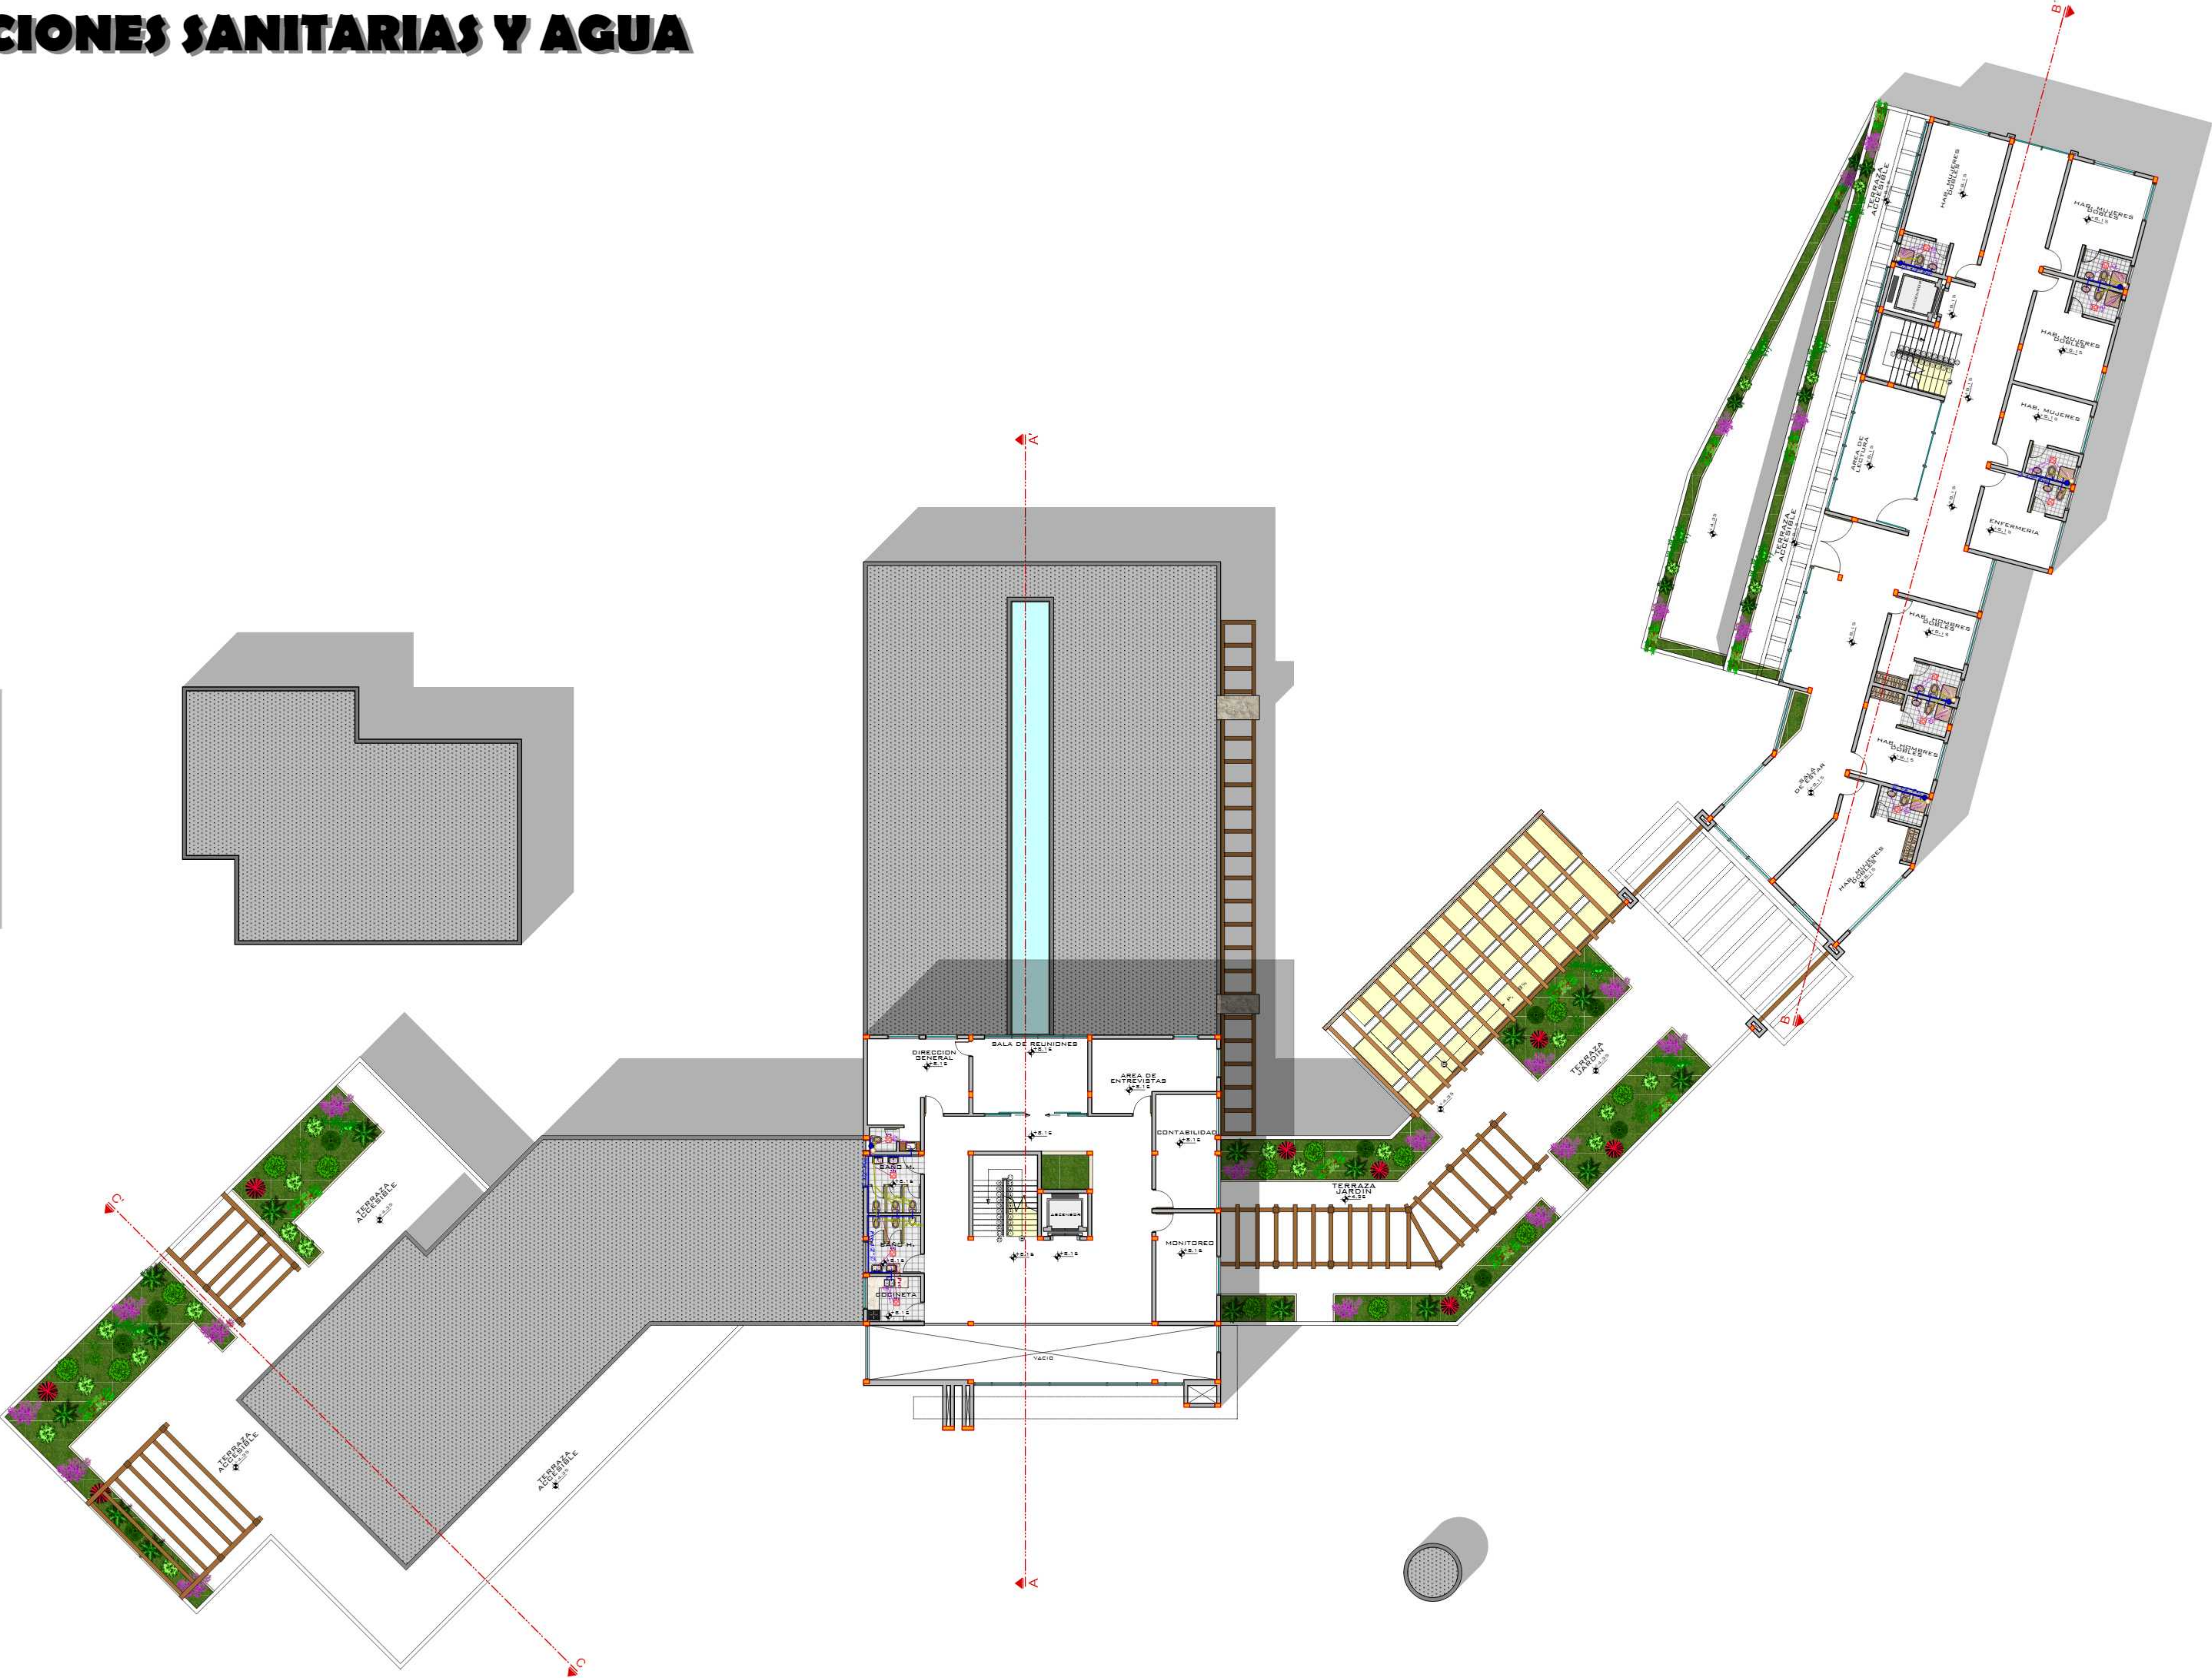

SEGUNDA PLANTA ESC 1:150

CENTRO PARA EL ADULTO MAYOR PARA EL MUNICIPIO DE SAN LORENZO



NOMBRE: VICTORIA ISABEL CRUZ SEGOVIA
DOCENTE GUÍA: ARO. TANIA FONTES
MATERIA: PROYECTO DE GRADO TES 501

CARRERA DE ARQUITECTURA Y URBANISMO
FACULTAD DE CIENCIAS Y TECNOLOGIA
GESTION: 2017

lamina n°
19
GRUPO: 6



INSTALACIONES ELECTRICAS

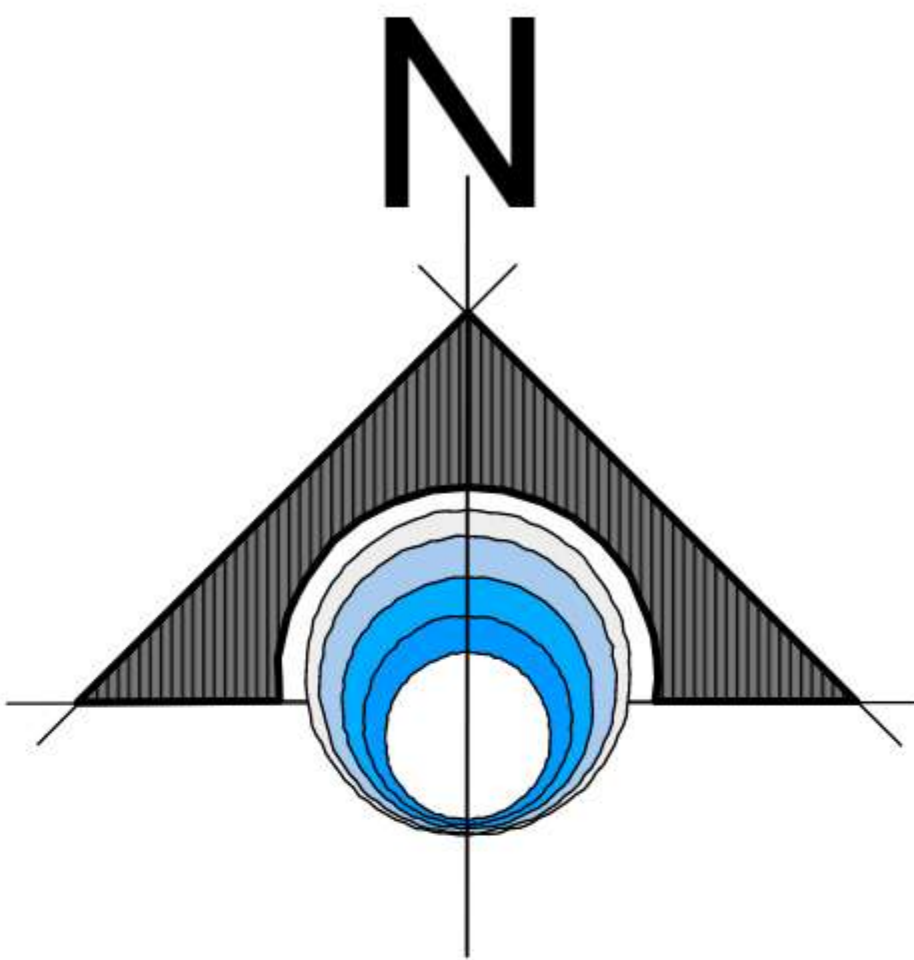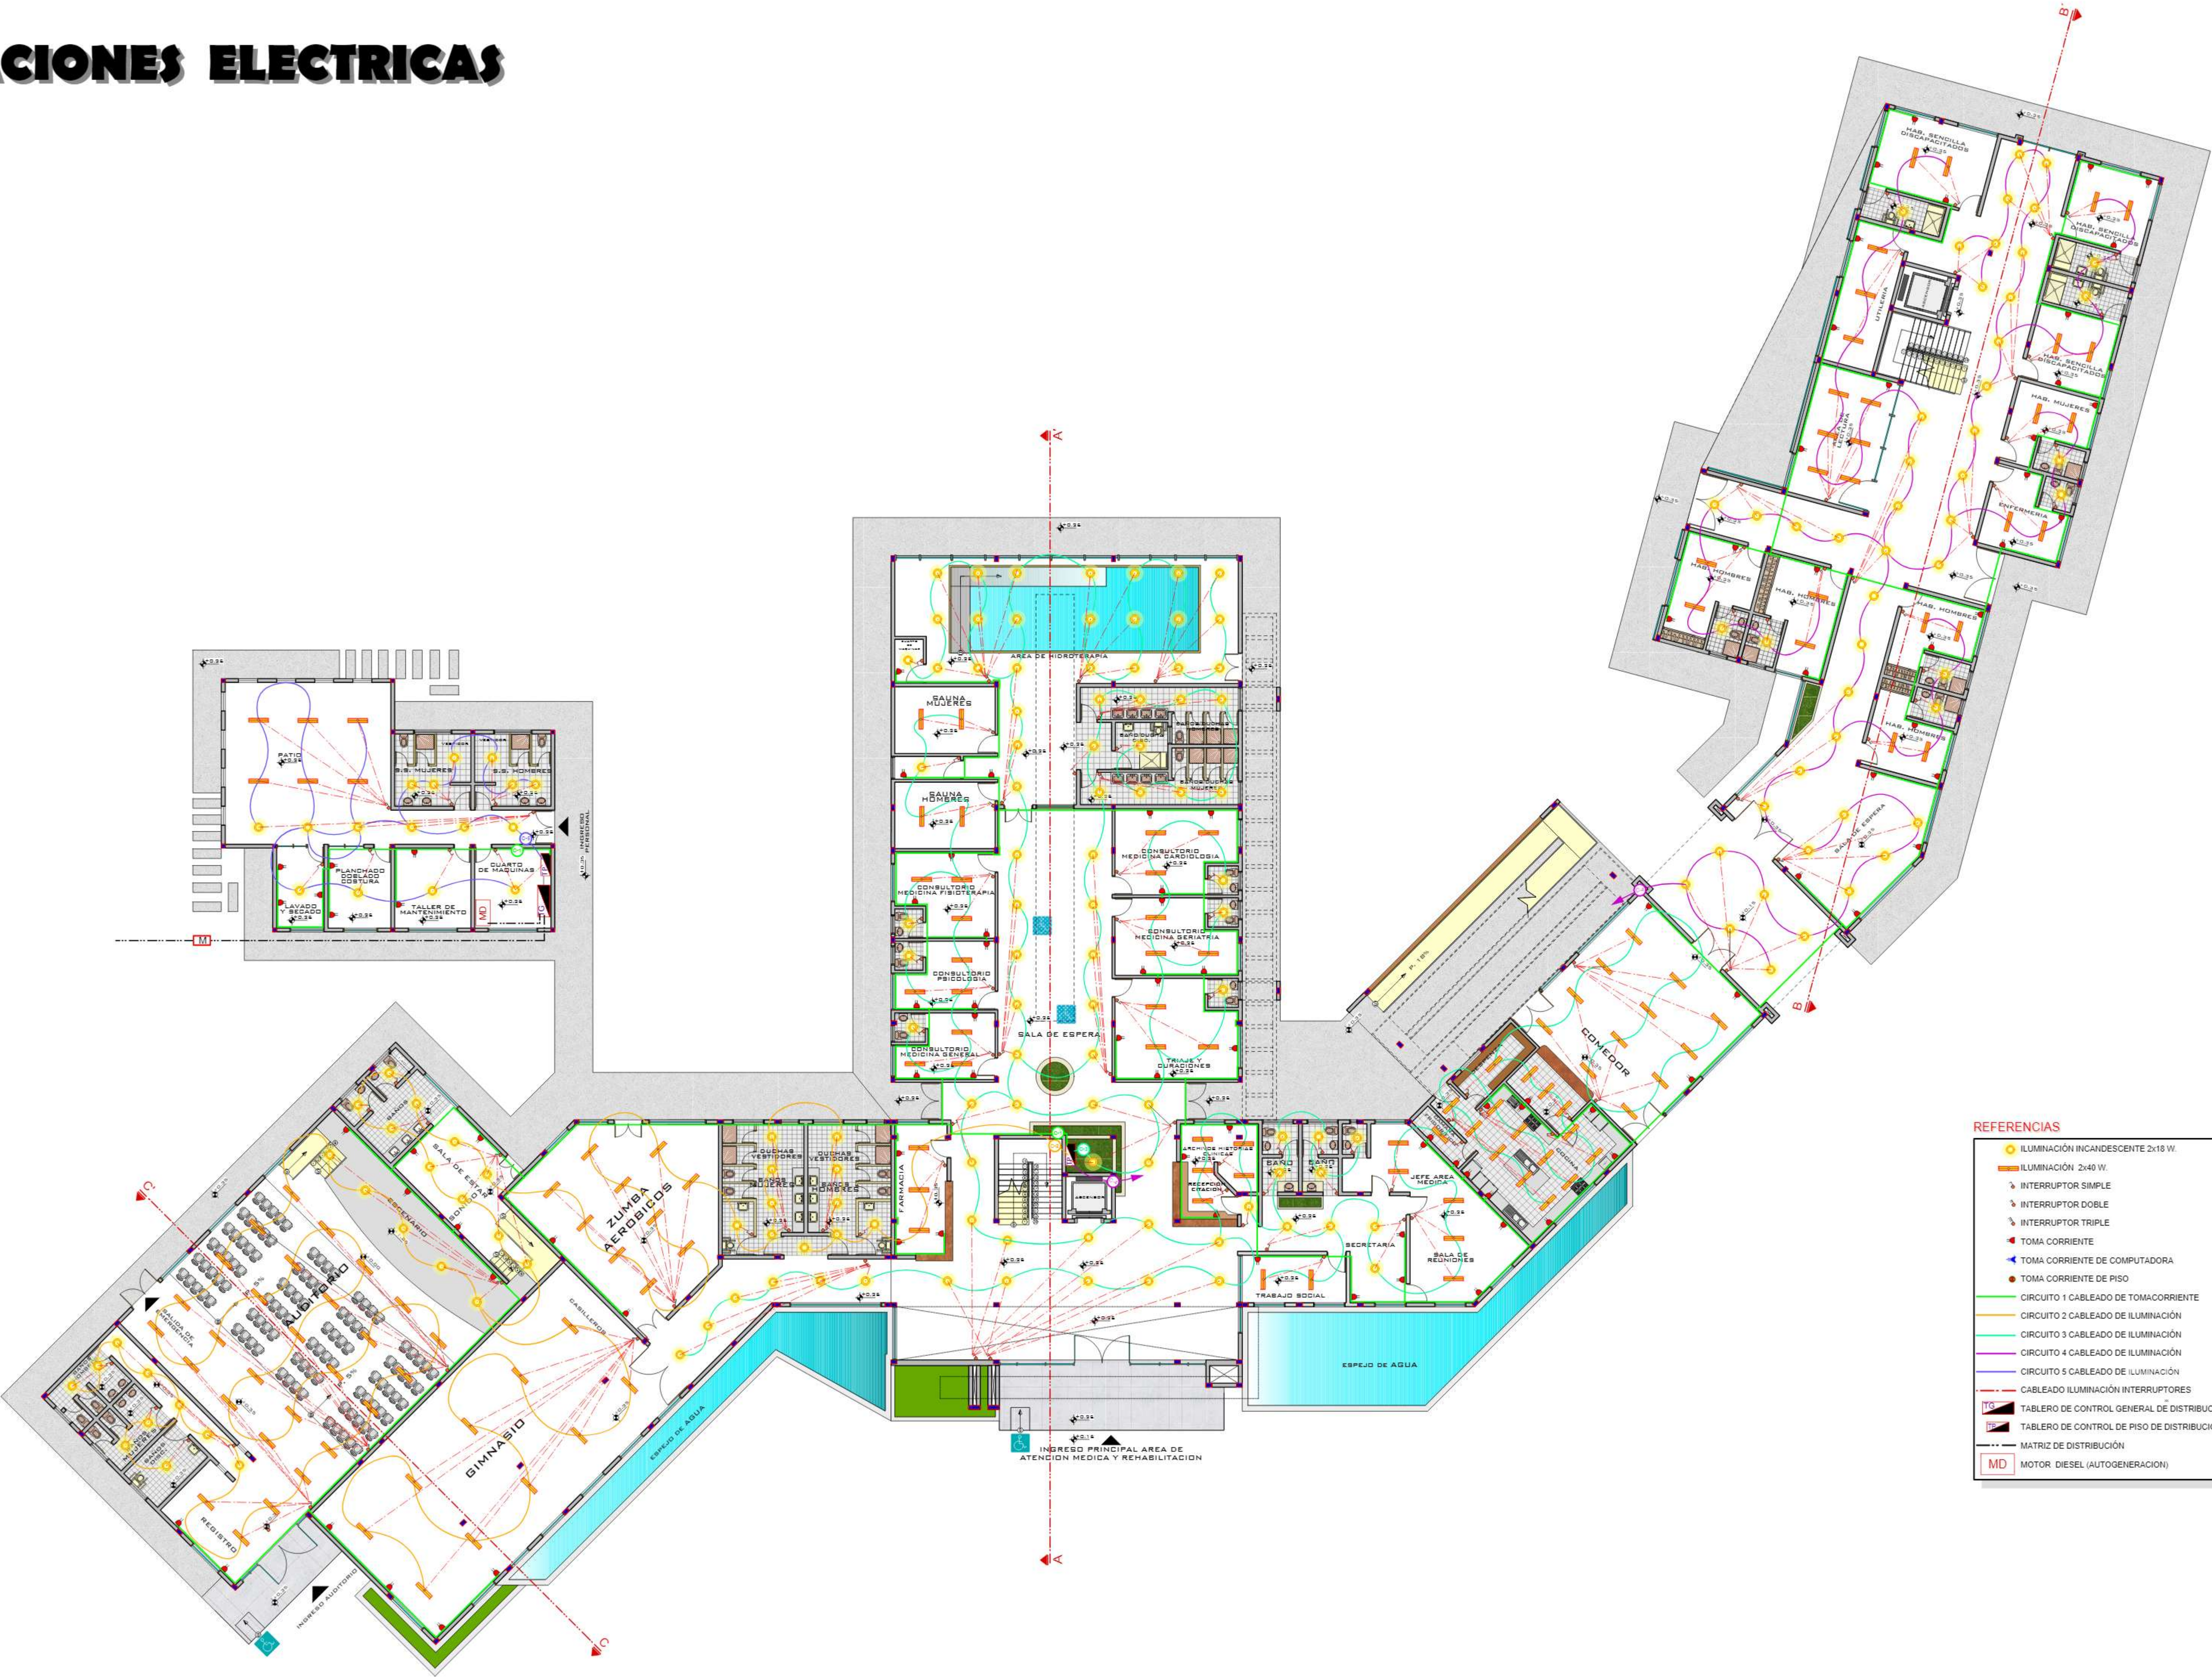

- REFERENCIAS
- ILUMINACIÓN INCANDESCENTE 2x15 W.
 - ILUMINACIÓN 2x40 W.
 - ⌵ INTERRUPTOR SIMPLE
 - ⌵ INTERRUPTOR DOBLE
 - ⌵ INTERRUPTOR TRIPLE
 - TOMA CORRIENTE
 - TOMA CORRIENTE DE COMPUTADORA
 - TOMA CORRIENTE DE PISO
 - CÍRCULO 1 CABLEADO DE TOMACORRIENTE
 - CÍRCULO 2 CABLEADO DE ILUMINACIÓN
 - CÍRCULO 3 CABLEADO DE ILUMINACIÓN
 - CÍRCULO 4 CABLEADO DE ILUMINACIÓN
 - CÍRCULO 5 CABLEADO DE ILUMINACIÓN
 - CABLEADO ILUMINACIÓN INTERRUPTORES
 - TS TABLERO DE CONTROL GENERAL DE DISTRIBUCIÓN
 - TP TABLERO DE CONTROL DE PISO DE DISTRIBUCIÓN
 - MD MATRIZ DE DISTRIBUCIÓN
 - MD MOTOR DIESEL (AUTOGENERACIÓN)

PLANTA BAJA ESC 1:150

CENTRO PARA EL ADULTO MAYOR PARA EL MUNICIPIO DE SAN LORENZO



NOMBRE: VICTORIA ISABEL CRUZ SEGOVIA
DOCENTE GUÍA: ARO. TANIA FONTES
MATERIA: PROYECTO DE GRADO TES 501

CARRERA DE ARQUITECTURA Y URBANISMO
FACULTAD DE CIENCIAS Y TECNOLOGIA
GESTION: 2017

Lamina n° 20
GRUPO: 6



INSTALACIONES ELECTRICAS

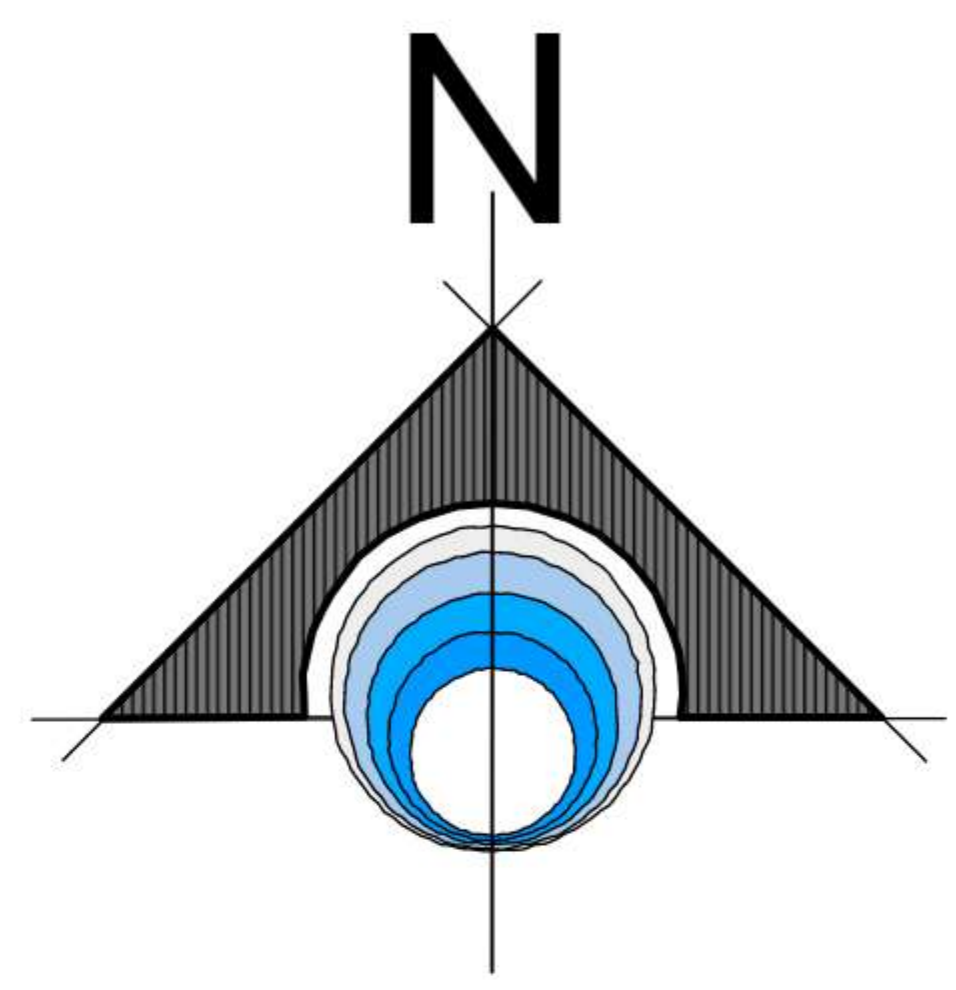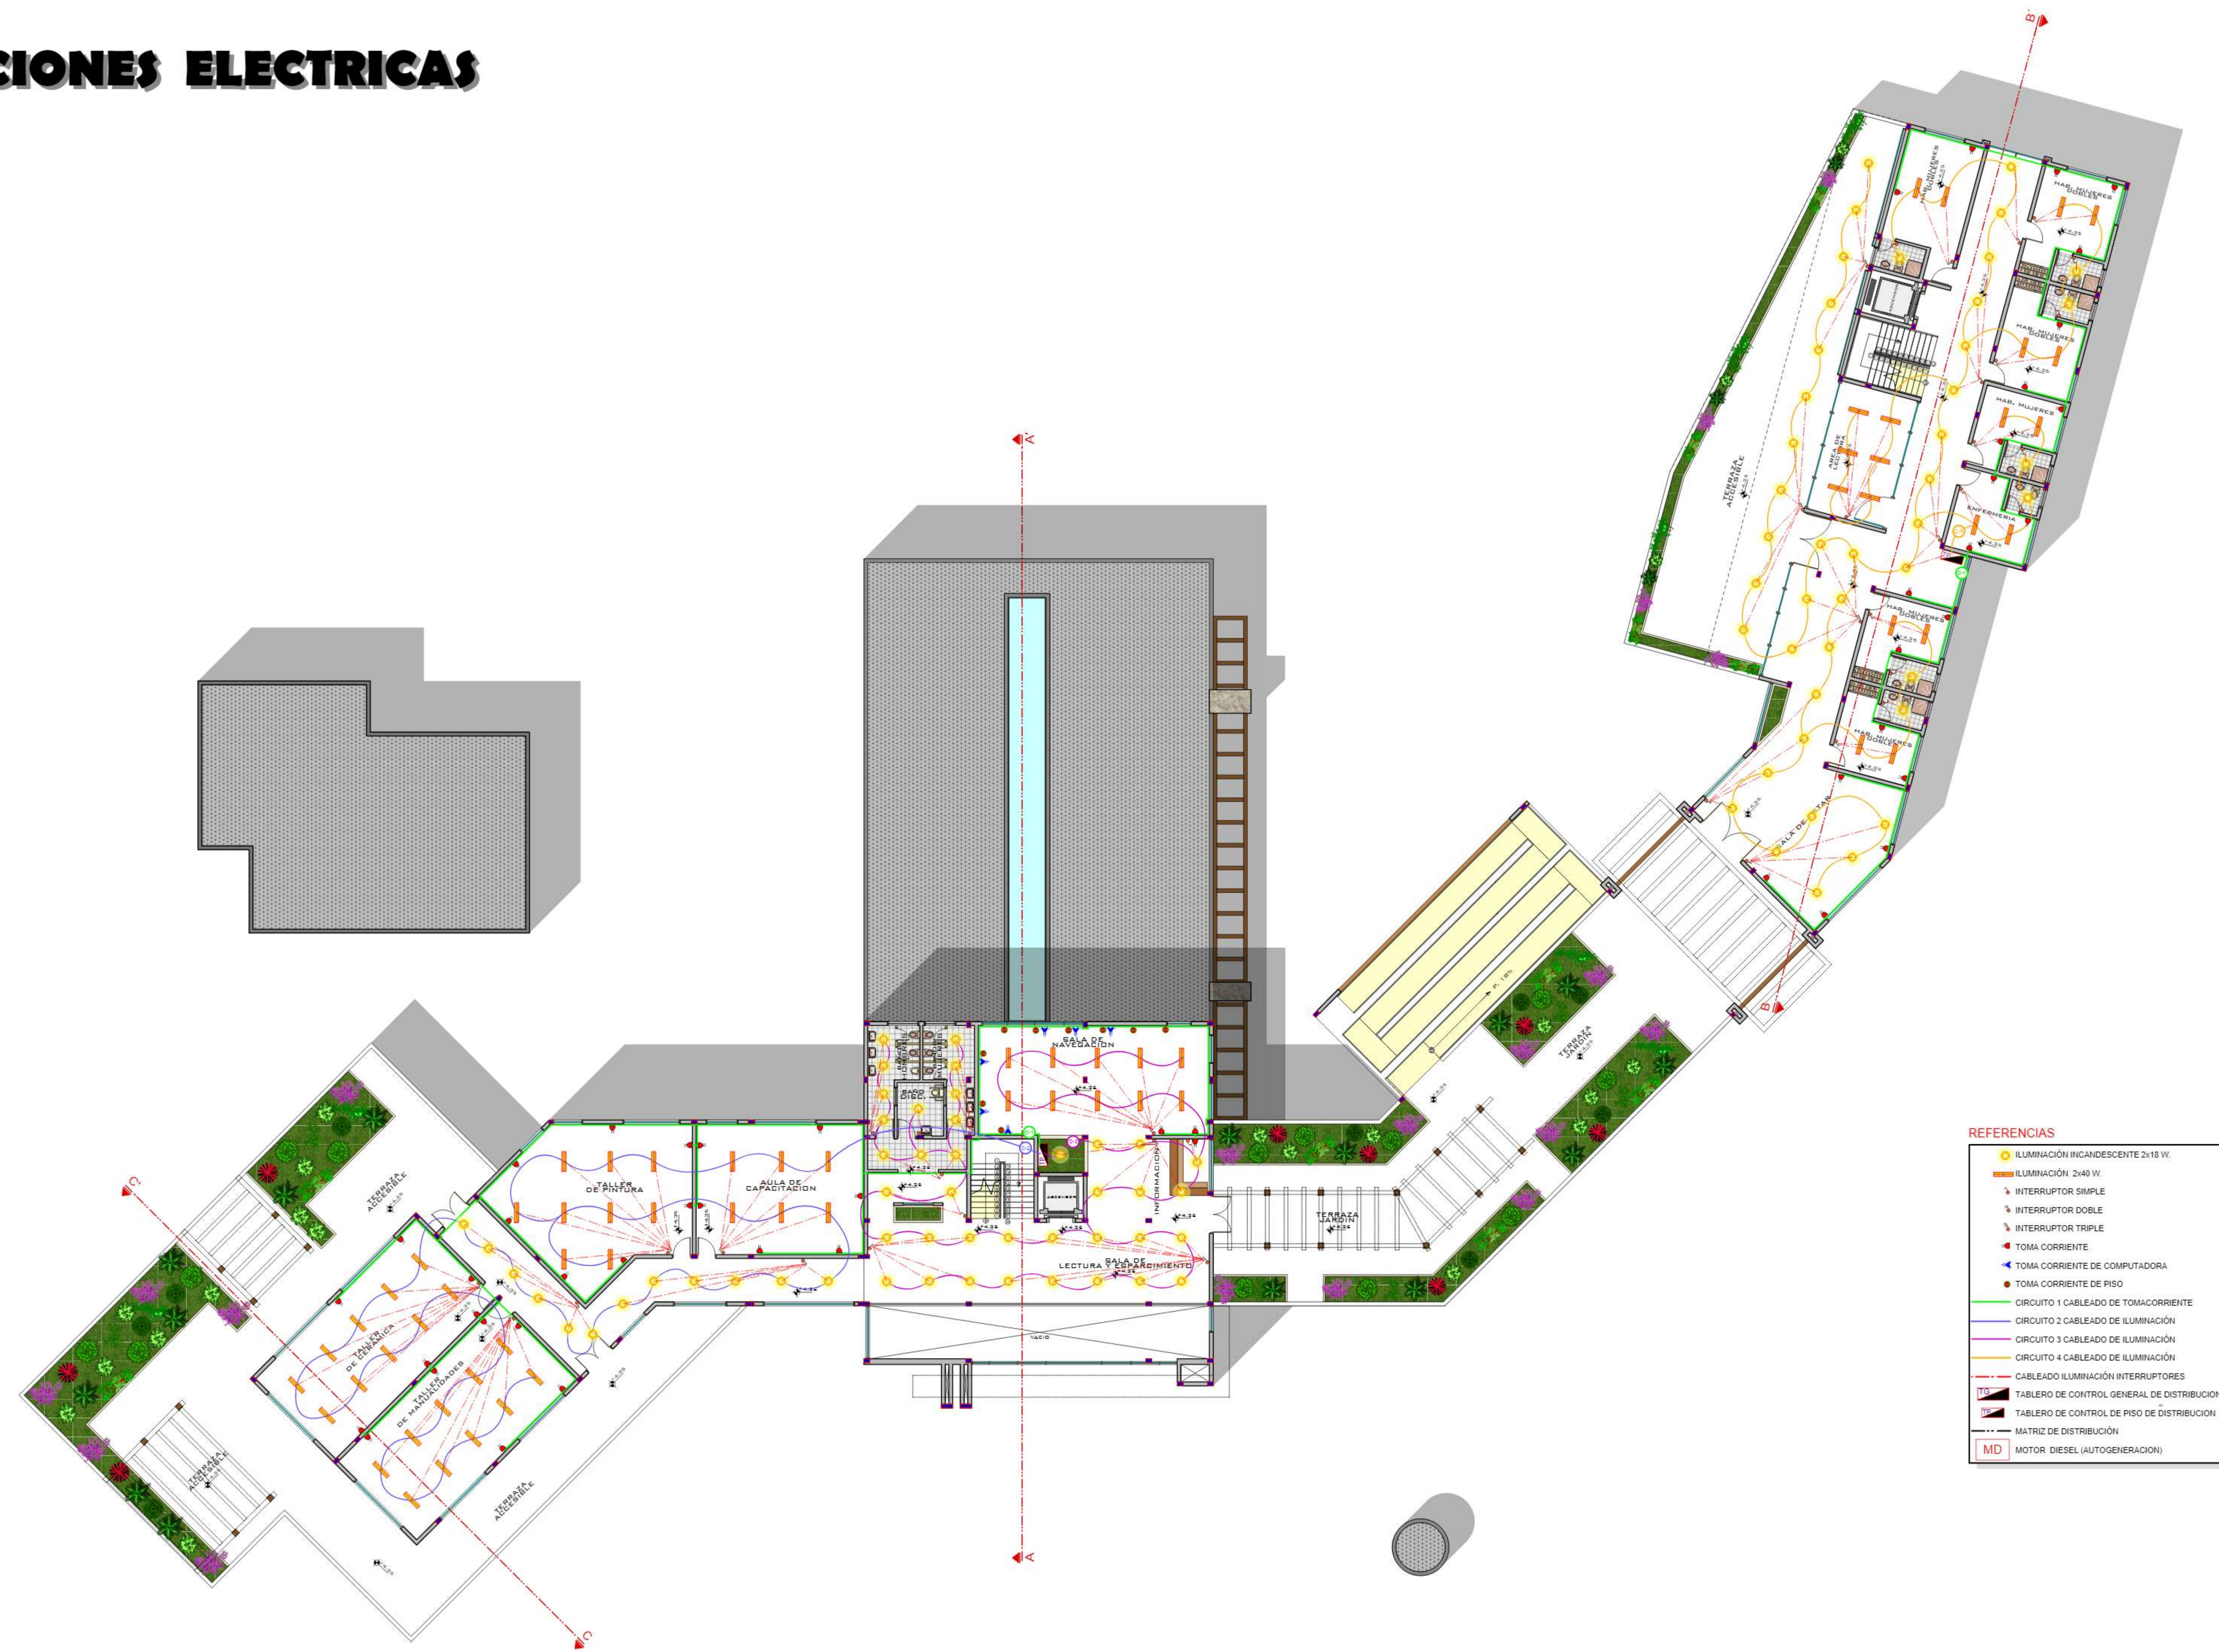

- REFERENCIAS
- ILUMINACIÓN INCANDESCENTE 2x18 W.
 - ILUMINACIÓN 2x40 W.
 - INTERRUPTOR SIMPLE
 - INTERRUPTOR DOBLE
 - INTERRUPTOR TRIPLE
 - TOMA CORRIENTE
 - TOMA CORRIENTE DE COMPUTADORA
 - TOMA CORRIENTE DE PISO
 - CIRCUITO 1 CABLEADO DE TOMACORRIENTE
 - CIRCUITO 2 CABLEADO DE ILUMINACIÓN
 - CIRCUITO 3 CABLEADO DE ILUMINACIÓN
 - CIRCUITO 4 CABLEADO DE ILUMINACIÓN
 - CABLEADO ILUMINACIÓN INTERRUPTORES
 - TABlero DE CONTROL GENERAL DE DISTRIBUCION
 - TABlero DE CONTROL DE PISO DE DISTRIBUCION
 - MATRIZ DE DISTRIBUCION
 - MD MOTOR DIESEL (AUTOGENERACION)

PRIMERA PLANTA ESC 1:150

CENTRO PARA EL ADULTO MAYOR PARA EL MUNICIPIO DE SAN LORENZO



NOMBRE: VICTORIA ISABEL CRUZ SEGOVIA
DOCENTE GUÍA: ARO. TANIA FONTES
MATERIA: PROYECTO DE GRADO TES 501

CARRERA DE ARQUITECTURA Y URBANISMO
FACULTAD DE CIENCIAS Y TECNOLOGIA
GESTION: 2017



LAMINA n° 21
GRUPO: 6

INSTALACIONES ELECTRICAS

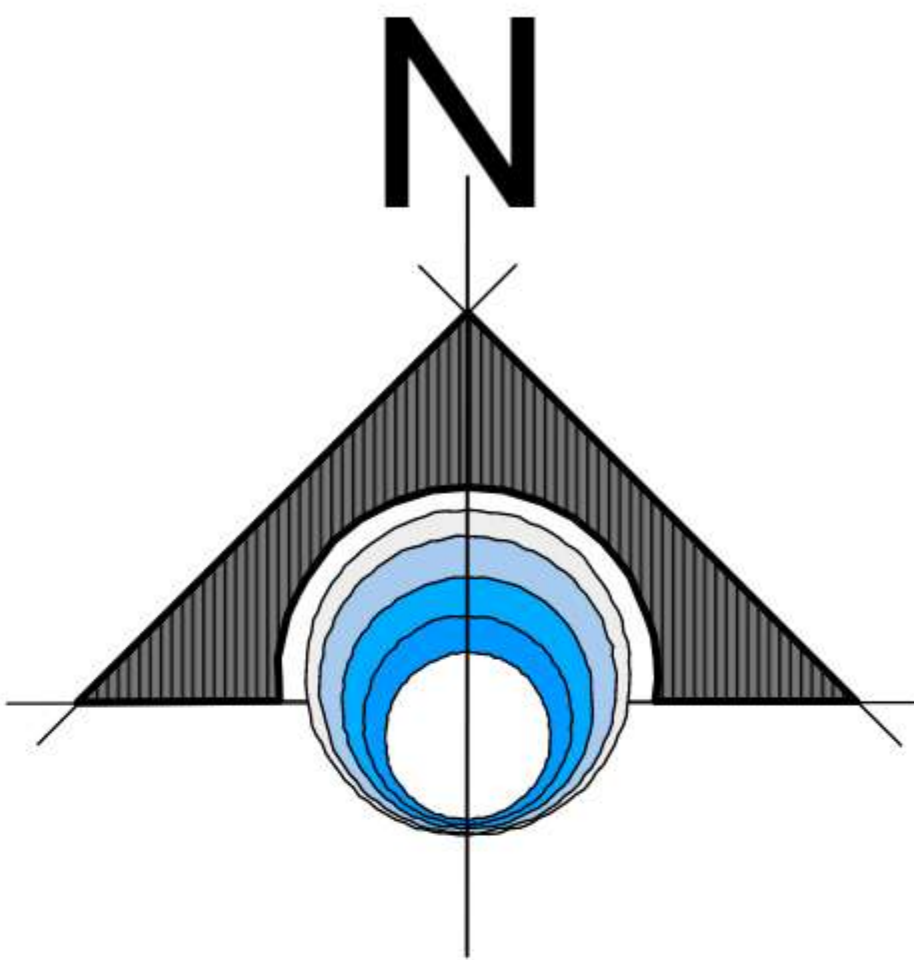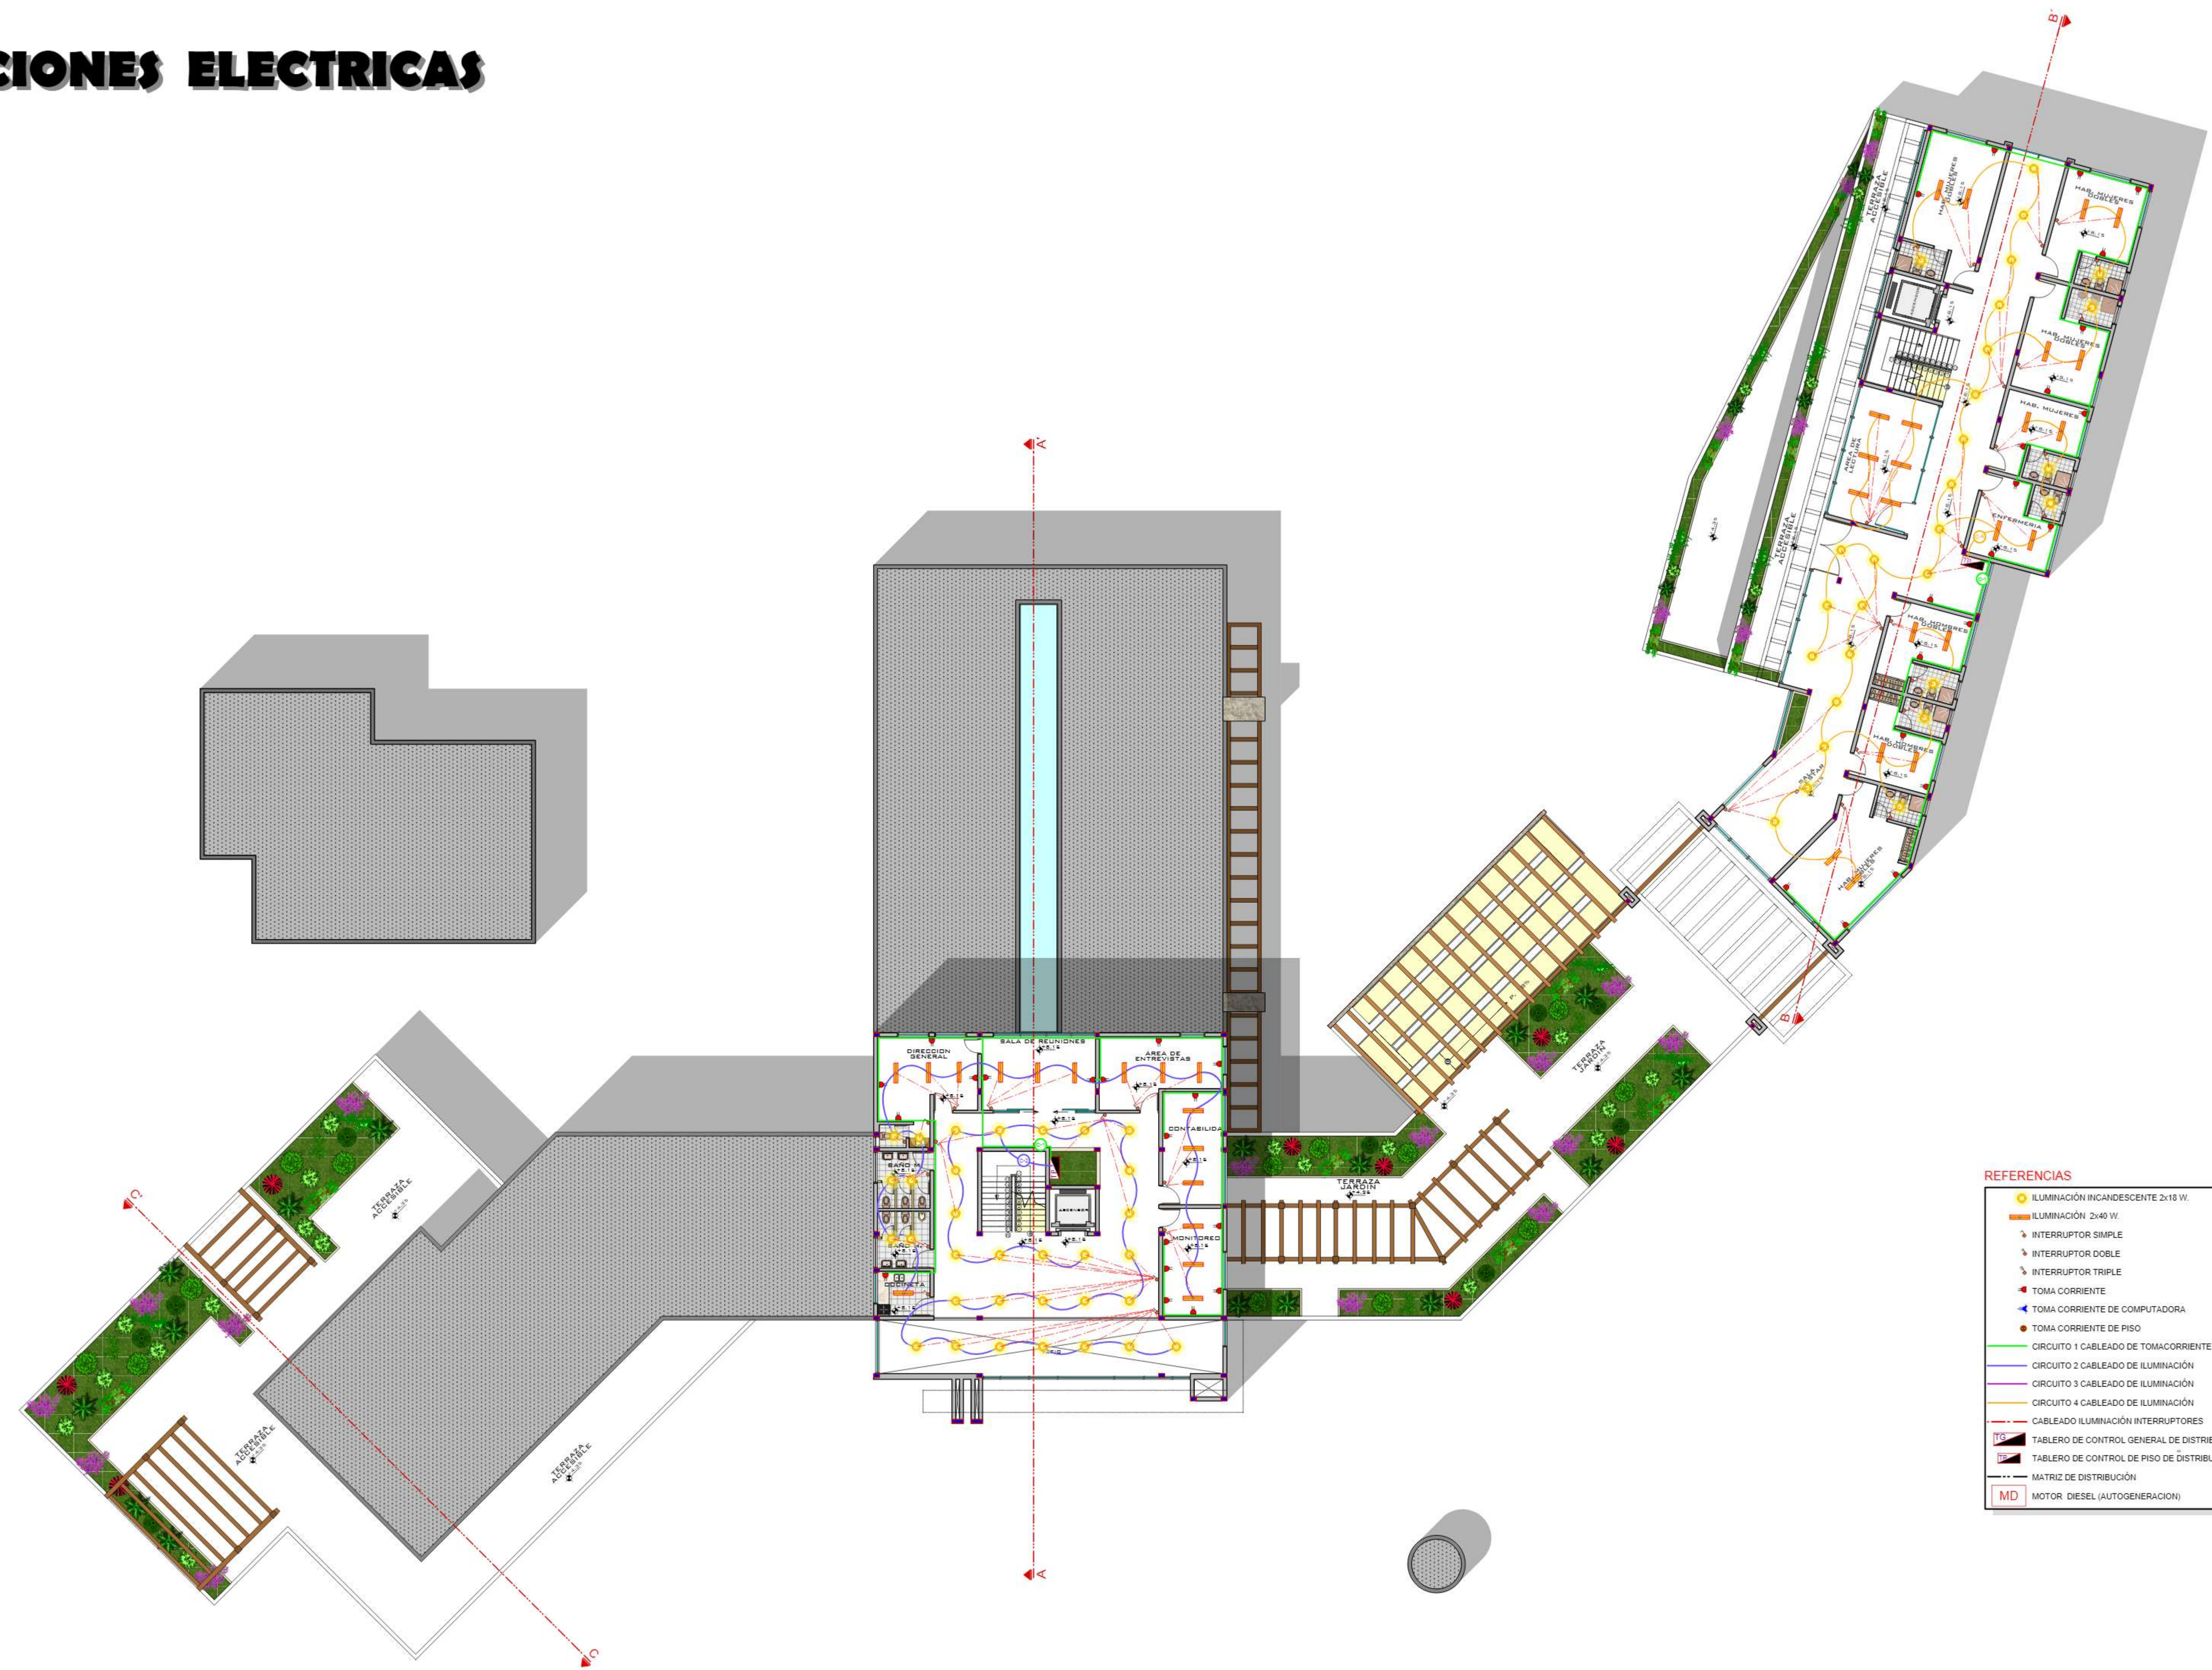

- REFERENCIAS
- ILUMINACIÓN INCANDESCENTE 2x18 W
 - ILUMINACIÓN 2x40 W
 - INTERRUPTOR SIMPLE
 - INTERRUPTOR DOBLE
 - INTERRUPTOR TRIPLE
 - TOMA CORRIENTE
 - TOMA CORRIENTE DE COMPUTADORA
 - TOMA CORRIENTE DE PISO
 - CIRCUITO 1 CABLEADO DE TOMACORRIENTE
 - CIRCUITO 2 CABLEADO DE ILUMINACIÓN
 - CIRCUITO 3 CABLEADO DE ILUMINACIÓN
 - CIRCUITO 4 CABLEADO DE ILUMINACIÓN
 - CABLEADO ILUMINACIÓN INTERRUPTORES
 - TABlero DE CONTROL GENERAL DE DISTRIBUCION
 - TABlero DE CONTROL DE PISO DE DISTRIBUCION
 - MATRIZ DE DISTRIBUCION
 - MD MOTOR DIESEL (AUTOGENERACION)

SEGUNDA PLANTA ESC 1:150

CENTRO PARA EL ADULTO MAYOR PARA EL MUNICIPIO DE SAN LORENZO



NOMBRE: VICTORIA ISABEL CRUZ SEGOVIA
DOCENTE GUÍA: ARO. TANIA FONTES
MATERIA: PROYECTO DE GRADO TES 501

CARRERA DE ARQUITECTURA Y URBANISMO
FACULTAD DE CIENCIAS Y TECNOLOGIA
GESTION: 2017

lamina n° 22
GRUPO: 6



INSTALACIONES WIFI

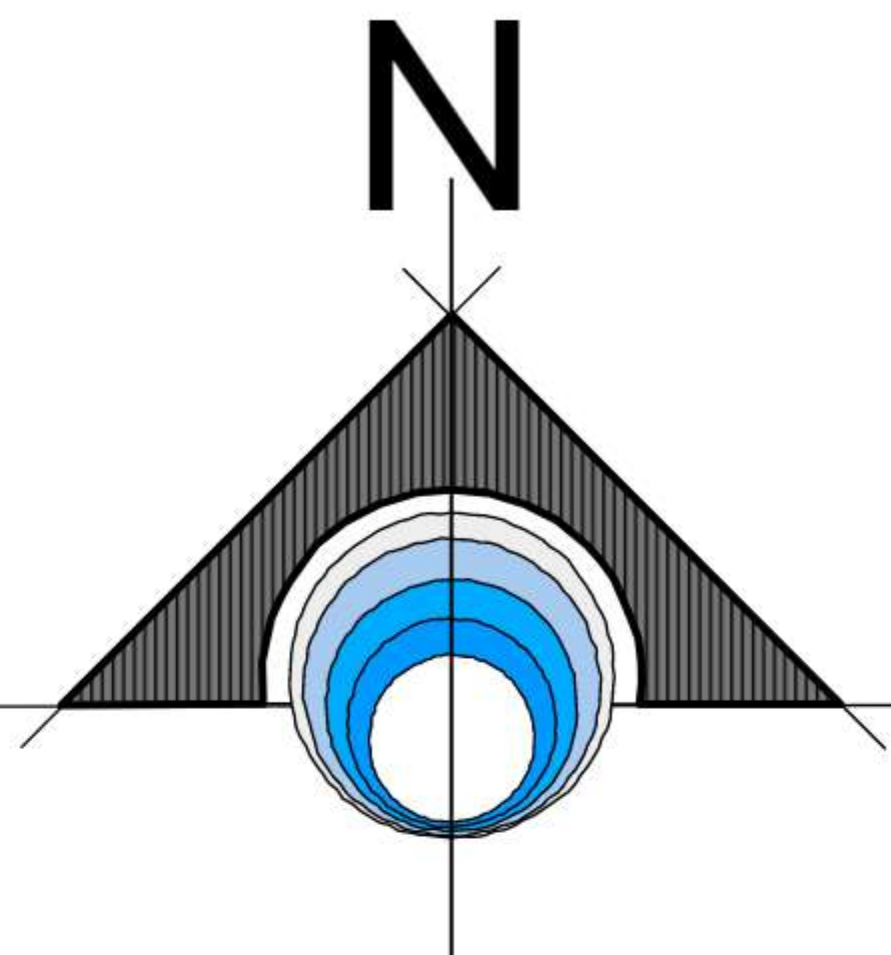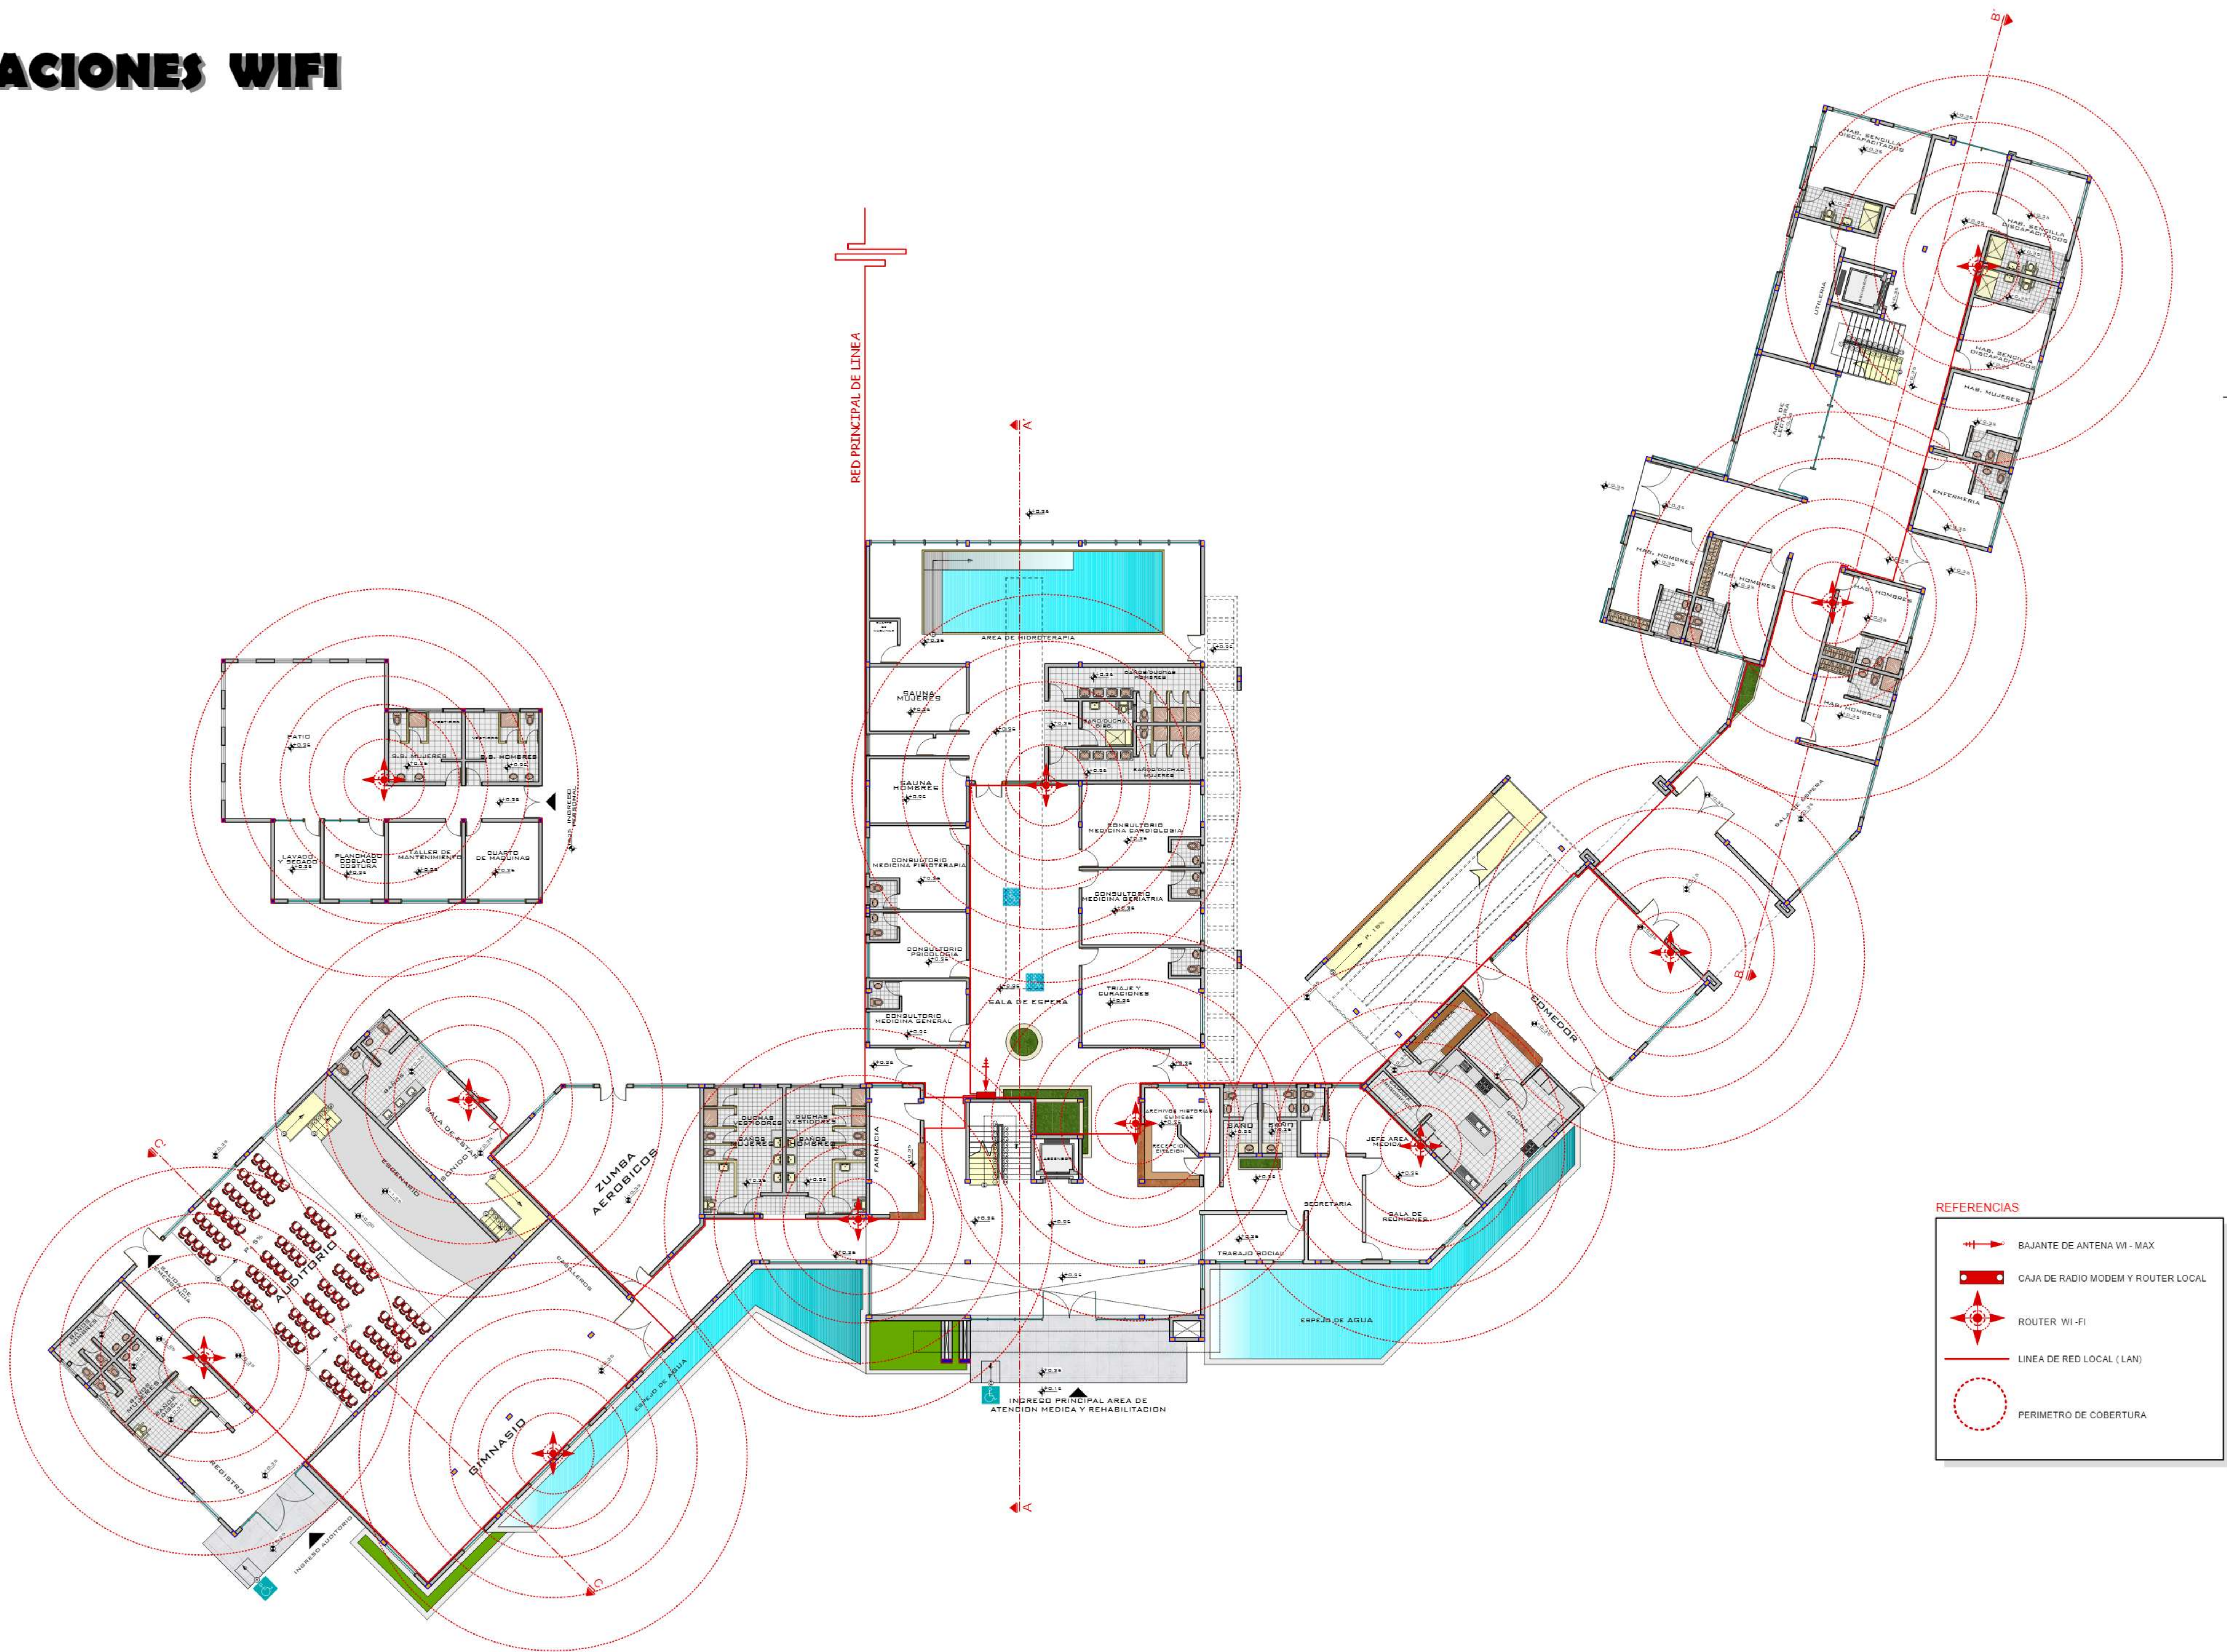

PLANTA BAJA ESC 1:150



CENTRO PARA EL ADULTO MAYOR PARA EL MUNICIPIO DE SAN LORENZO

NOMBRE: VICTORIA ISABEL CRUZ SEGOVIA
DOCENTE GUÍA: ARO. TANIA FONTES
MATERIA: PROYECTO DE GRADO TES 501

CARRERA DE ARQUITECTURA Y URBANISMO
FACULTAD DE CIENCIAS Y TECNOLOGIA
GESTION: 2017



INSTALACIONES WIFI

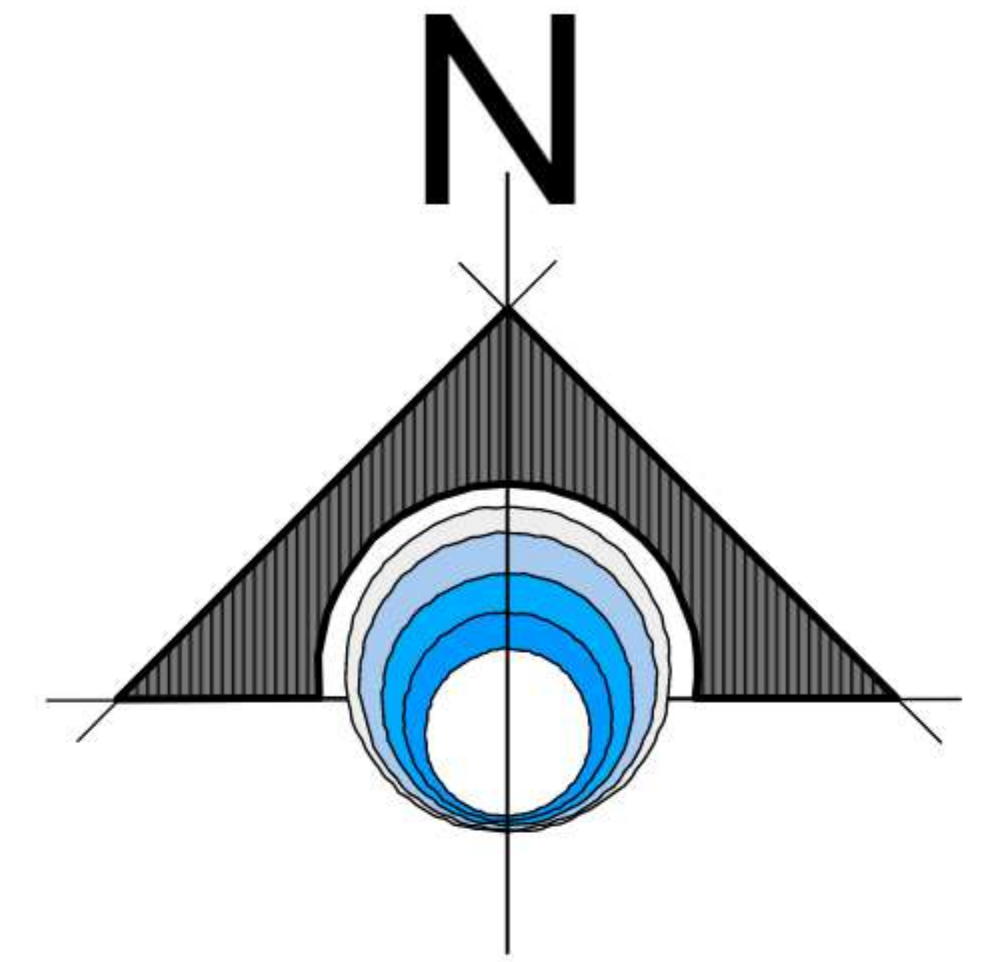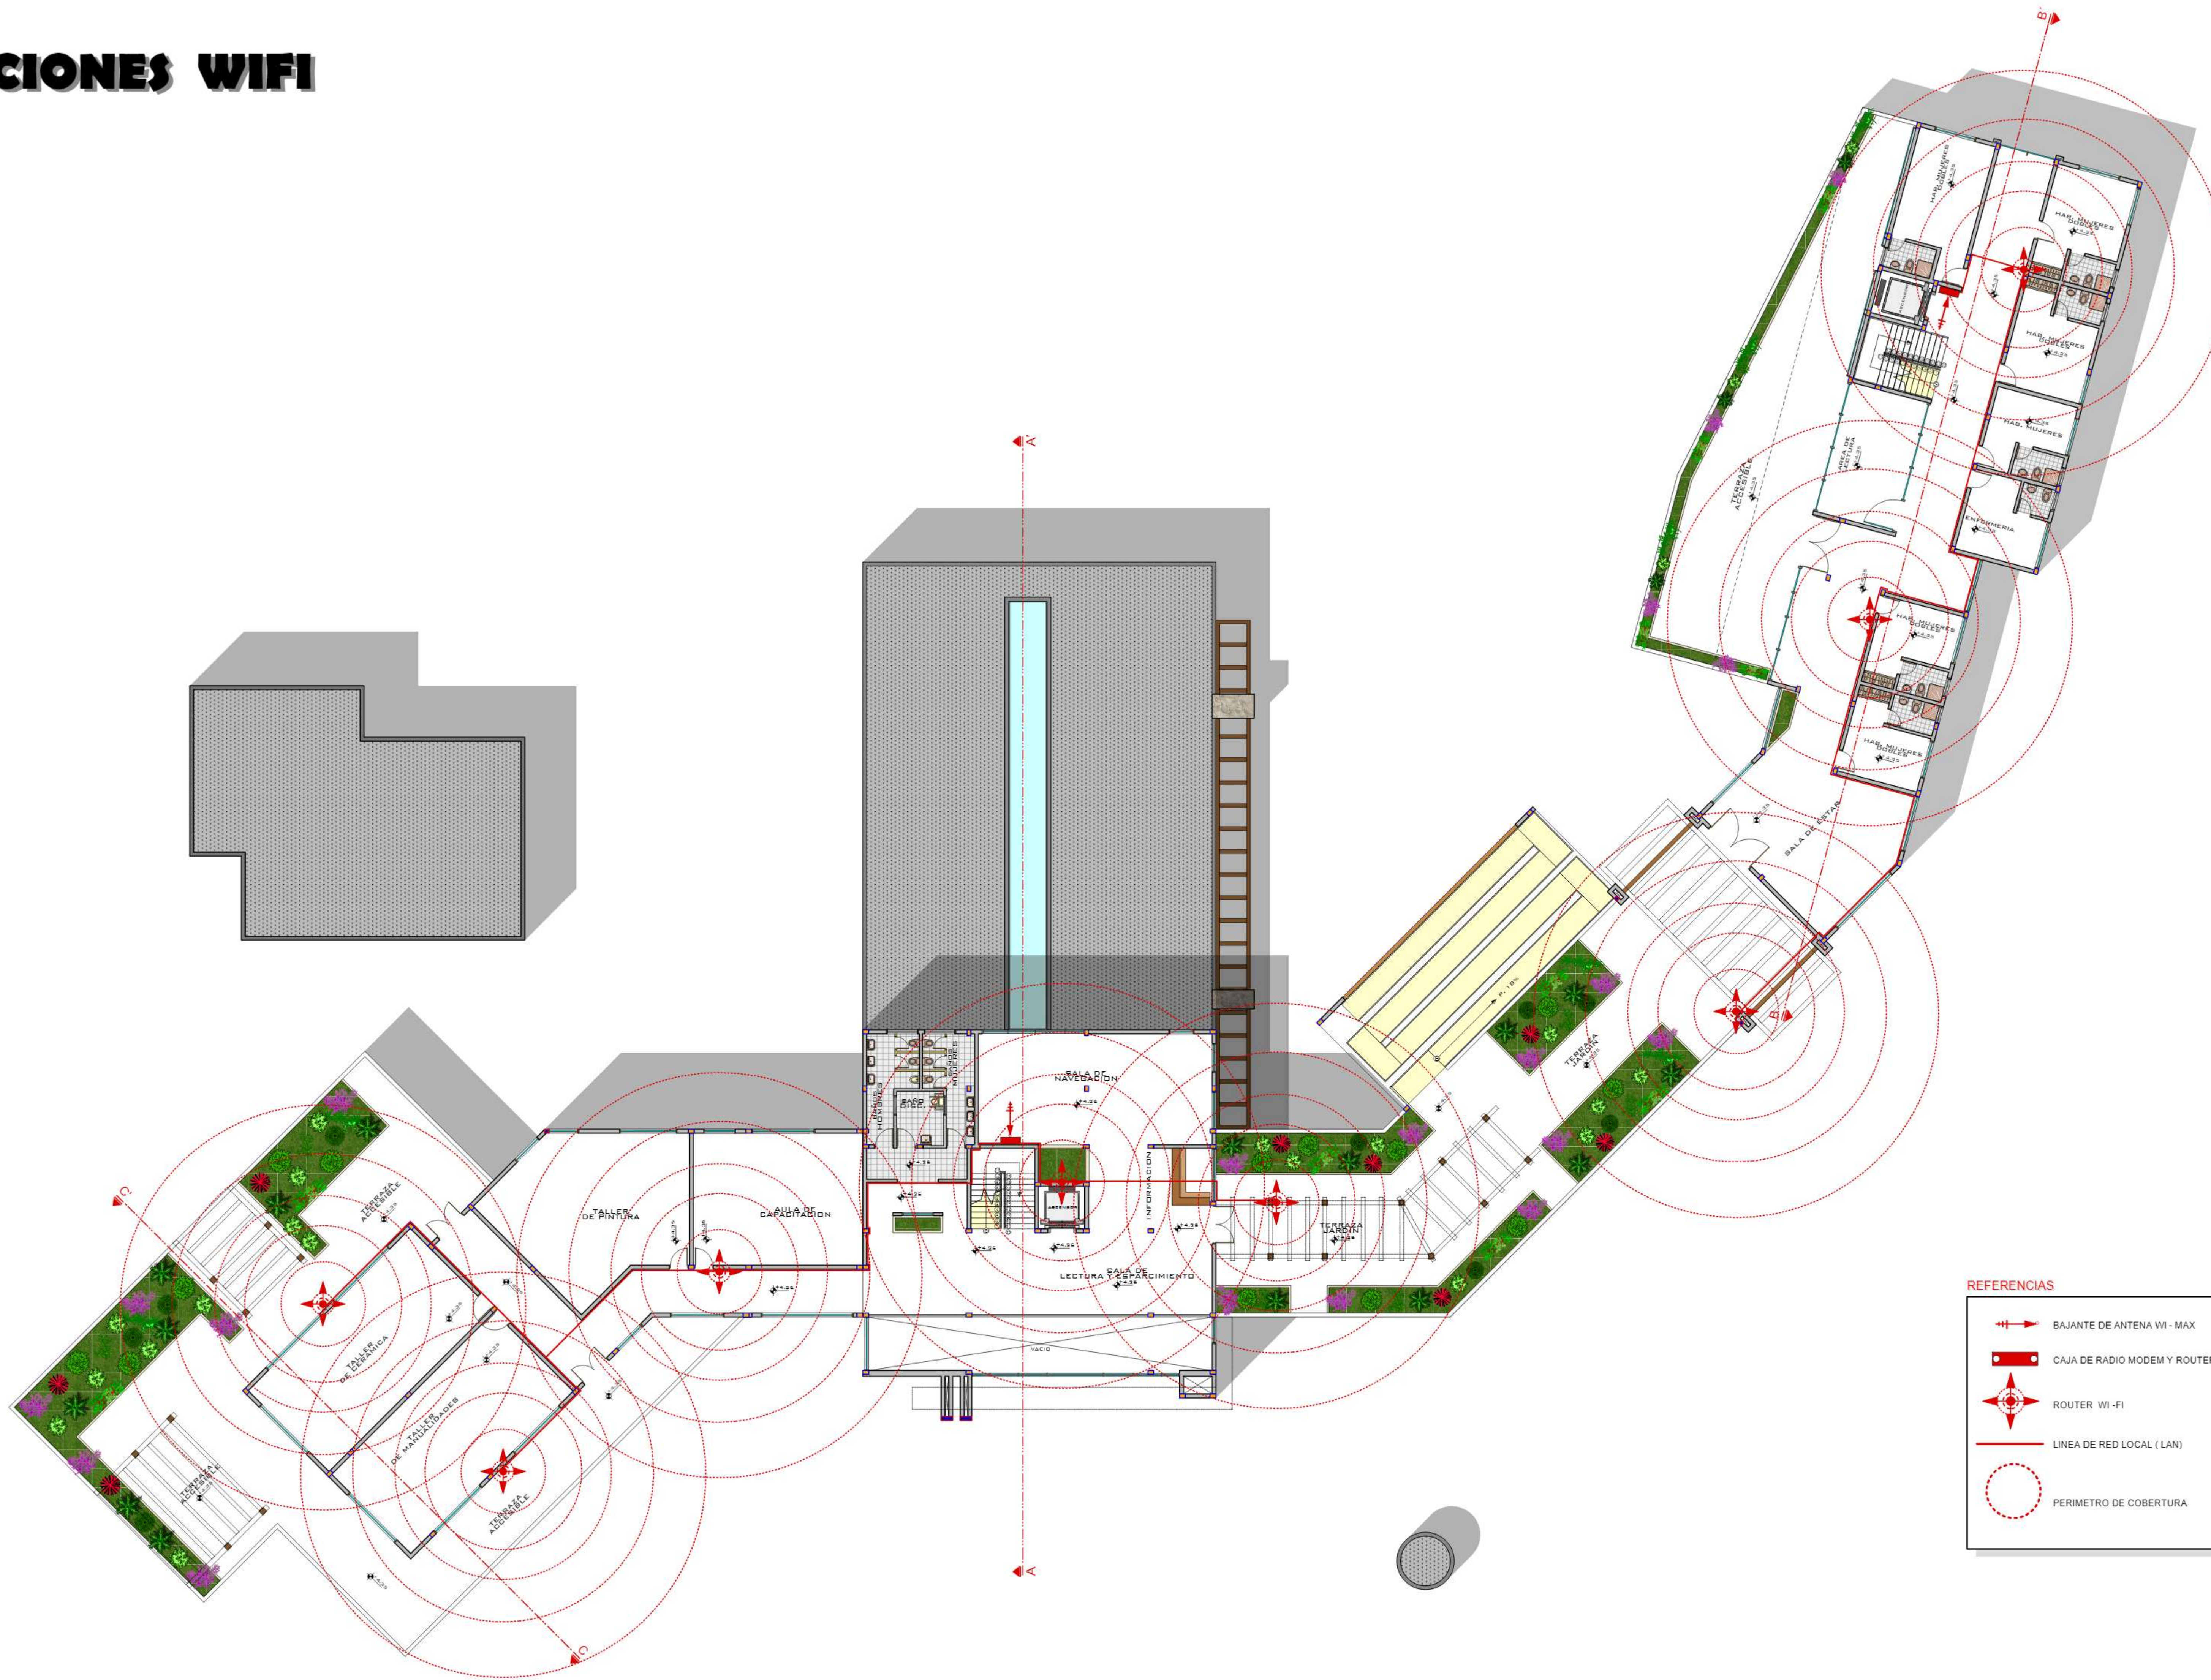

PRIMERA PLANTA

CENTRO PARA EL ADULTO MAYOR PARA EL MUNICIPIO DE SAN LORENZO

NOMBRE: VICTORIA ISABEL CRUZ SEGOVIA
DOCENTE GUÍA: ARO. TANIA FONTES
MATERIA: PROYECTO DE GRADO TES 501

CARRERA DE ARQUITECTURA Y URBANISMO
FACULTAD DE CIENCIAS Y TECNOLOGIA
GESTION: 2017

LAMINA n° 24
GRUPO: 6

