
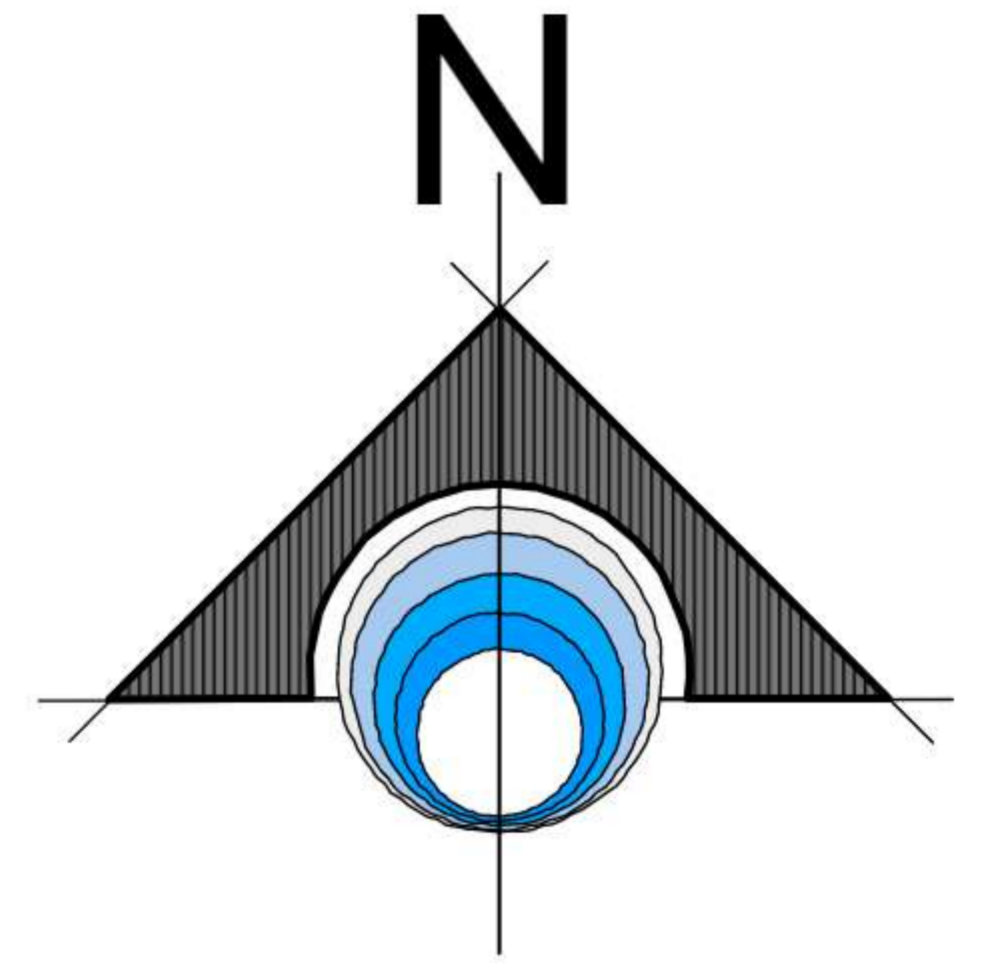


INSTALACIONES WIFI

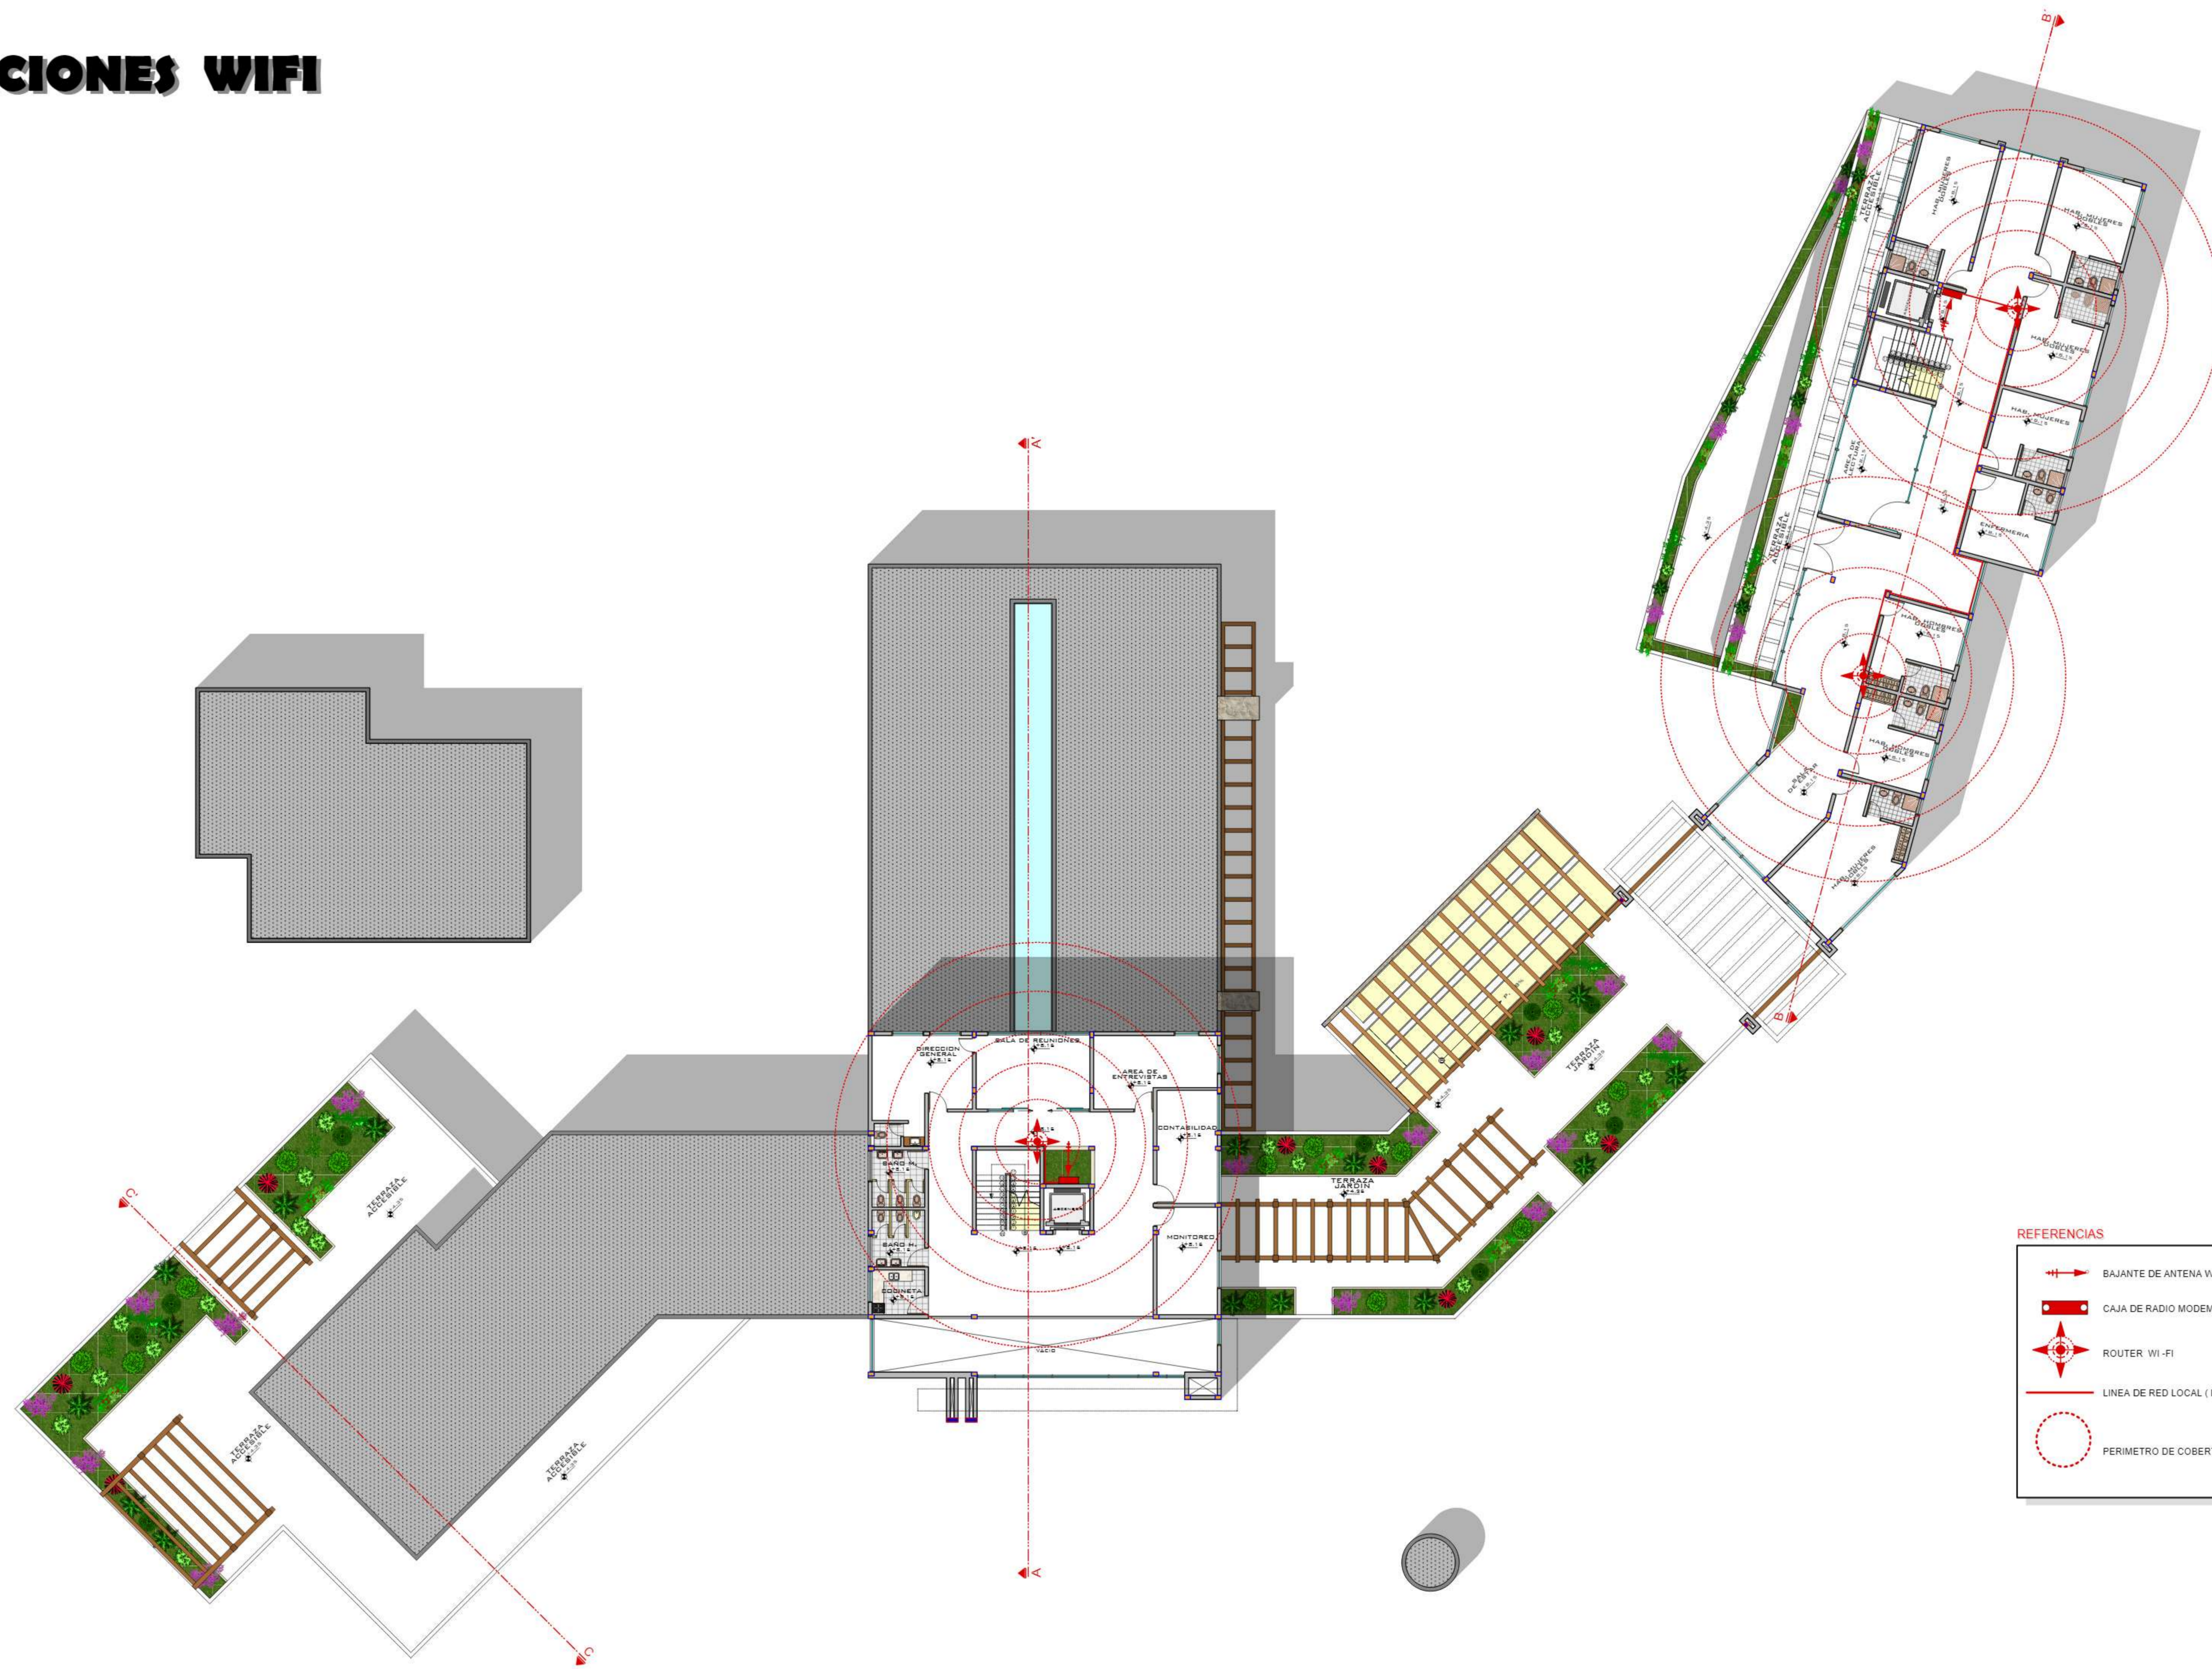

REFERENCIAS

	BAJANTE DE ANTENA WI - MAX
	CAJA DE RADIO MODEM Y ROUTER LOCAL
	ROUTER WI-FI
	LINEA DE RED LOCAL (LAN)
	PERIMETRO DE COBERTURA

SEGUNDA PLANTA ESC 1:150

CENTRO PARA EL ADULTO MAYOR PARA EL MUNICIPIO DE SAN LORENZO



NOMBRE: VICTORIA ISABEL CRUZ SEGOVIA
 DOCENTE GUÍA: ARO. TANIA FONTES
 MATERIA: PROYECTO DE GRADO TES 501

CARRERA DE ARQUITECTURA Y URBANISMO
 FACULTAD DE CIENCIAS Y TECNOLOGIA
 GESTION: 2017

LAMINA N° 25
 GRUPO: 6



INSTALACIONES DE CAMARAS DE SEGURIDAD

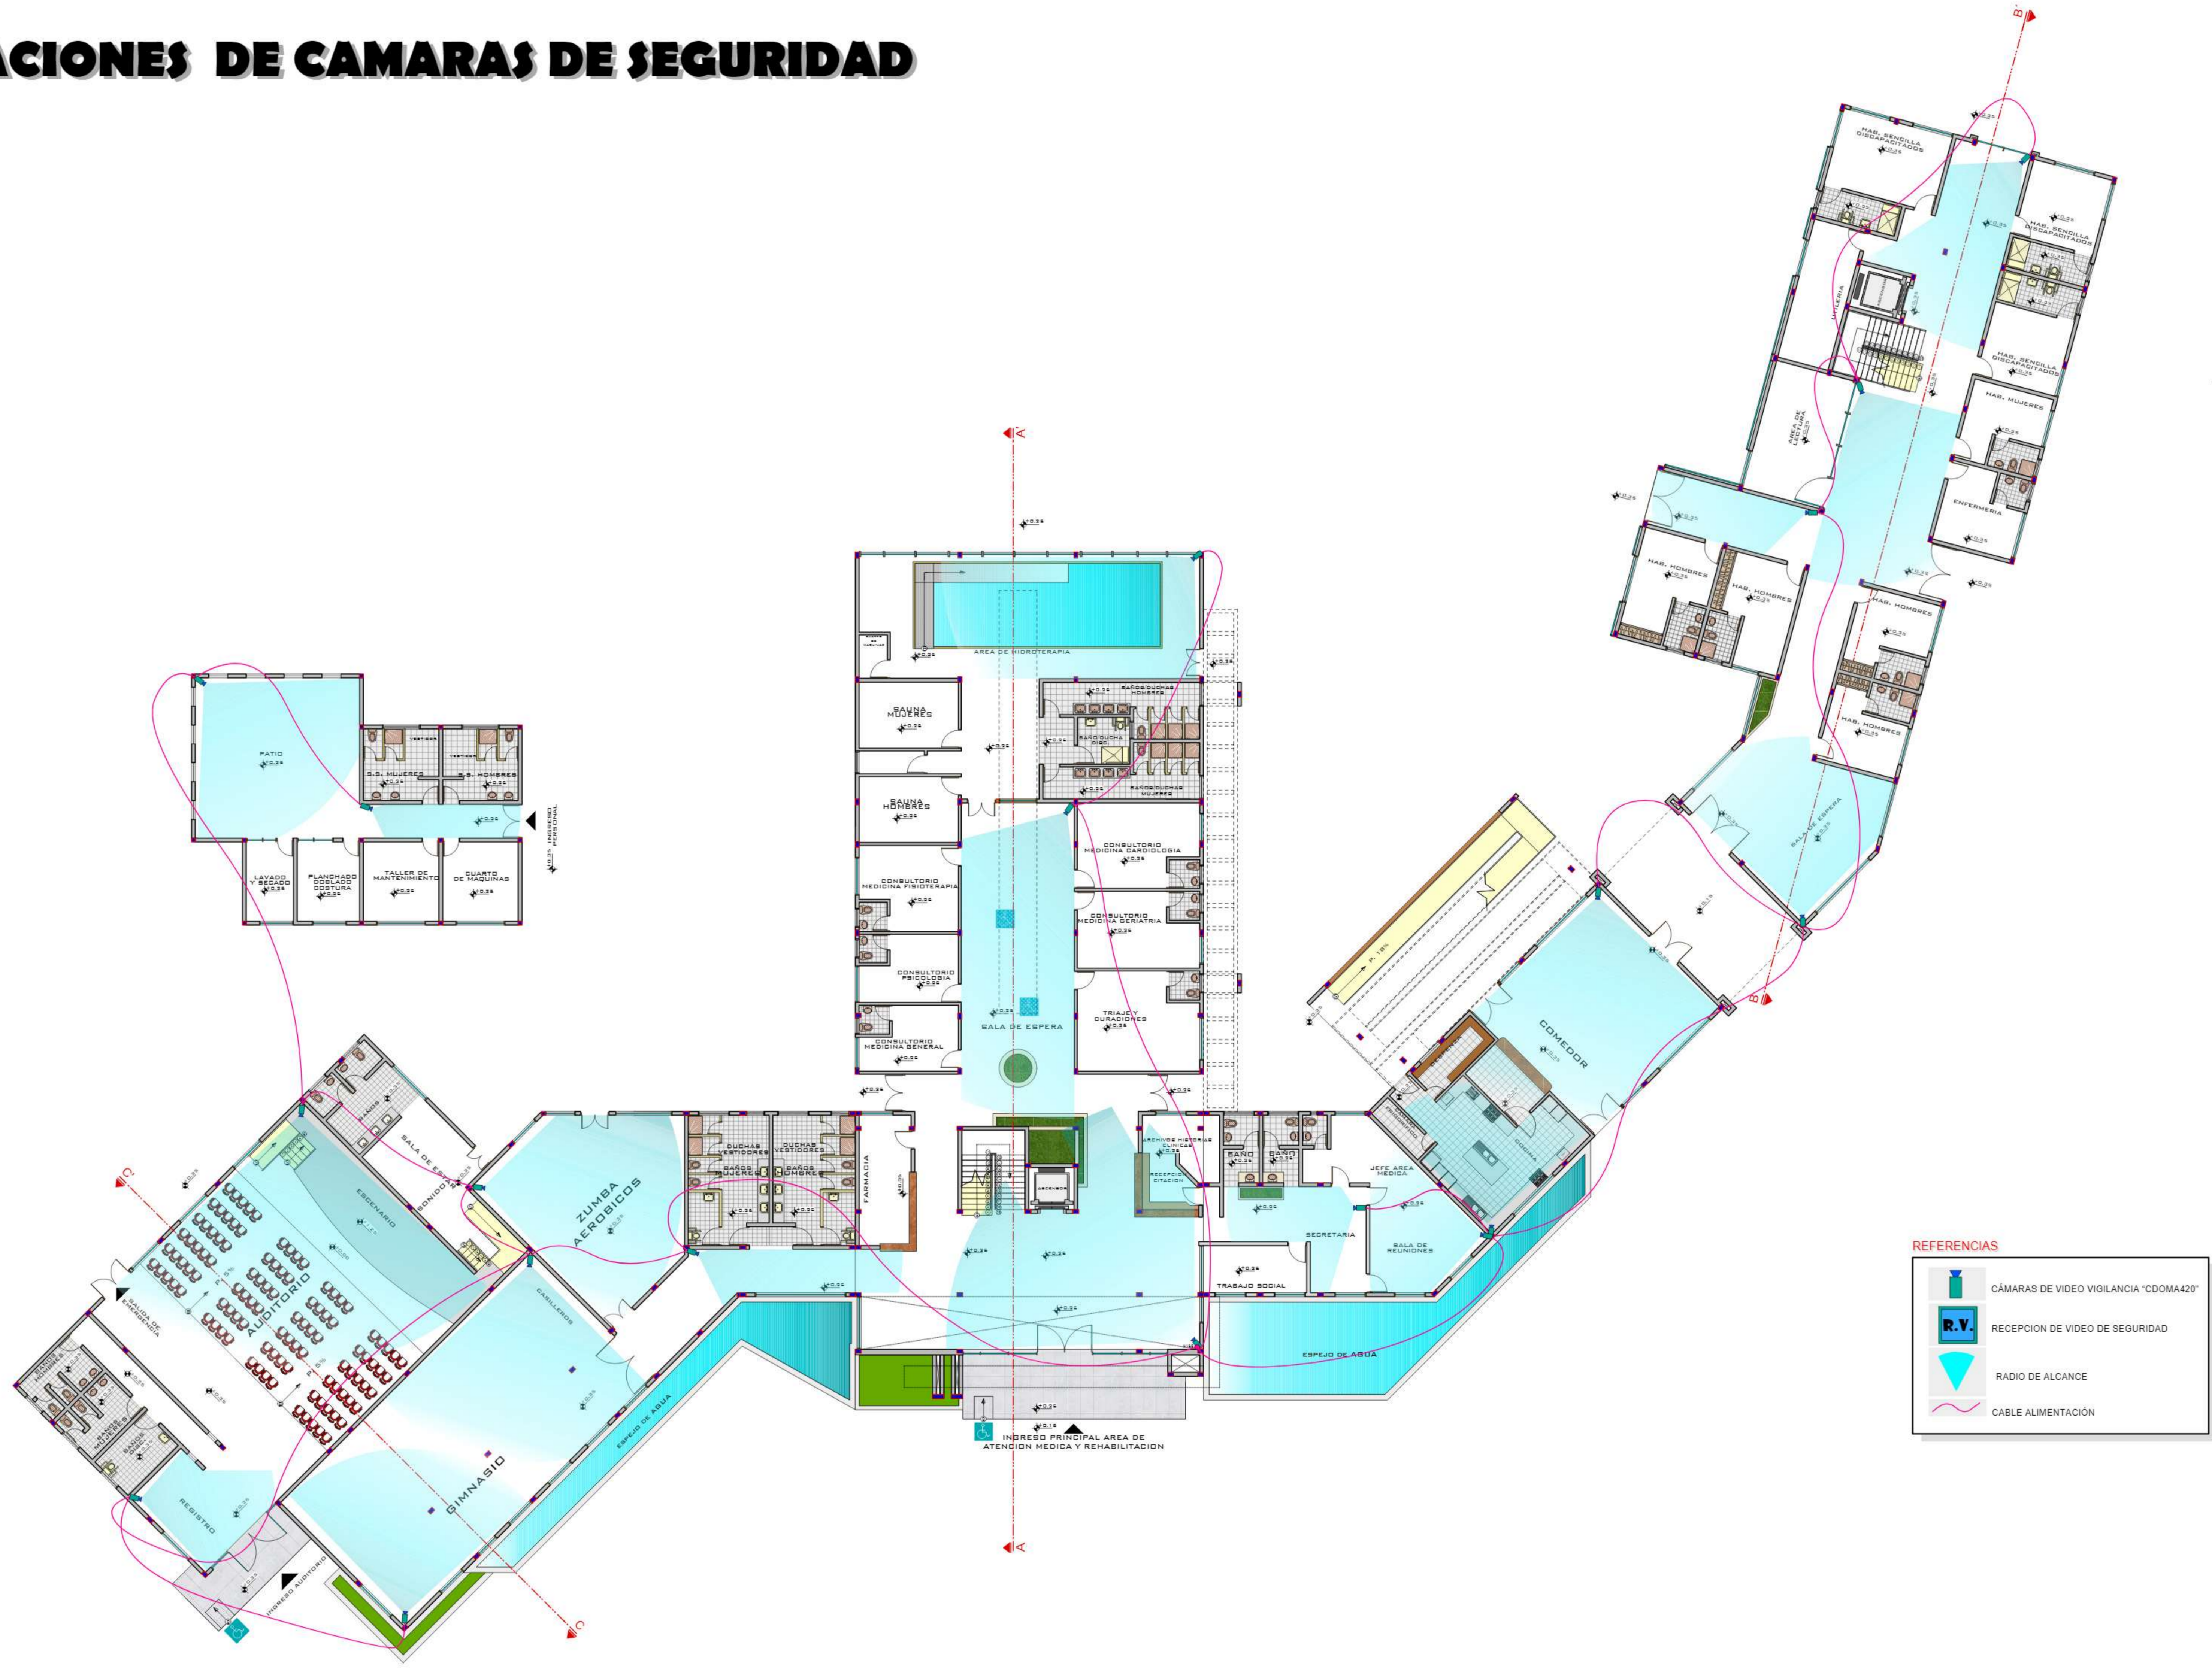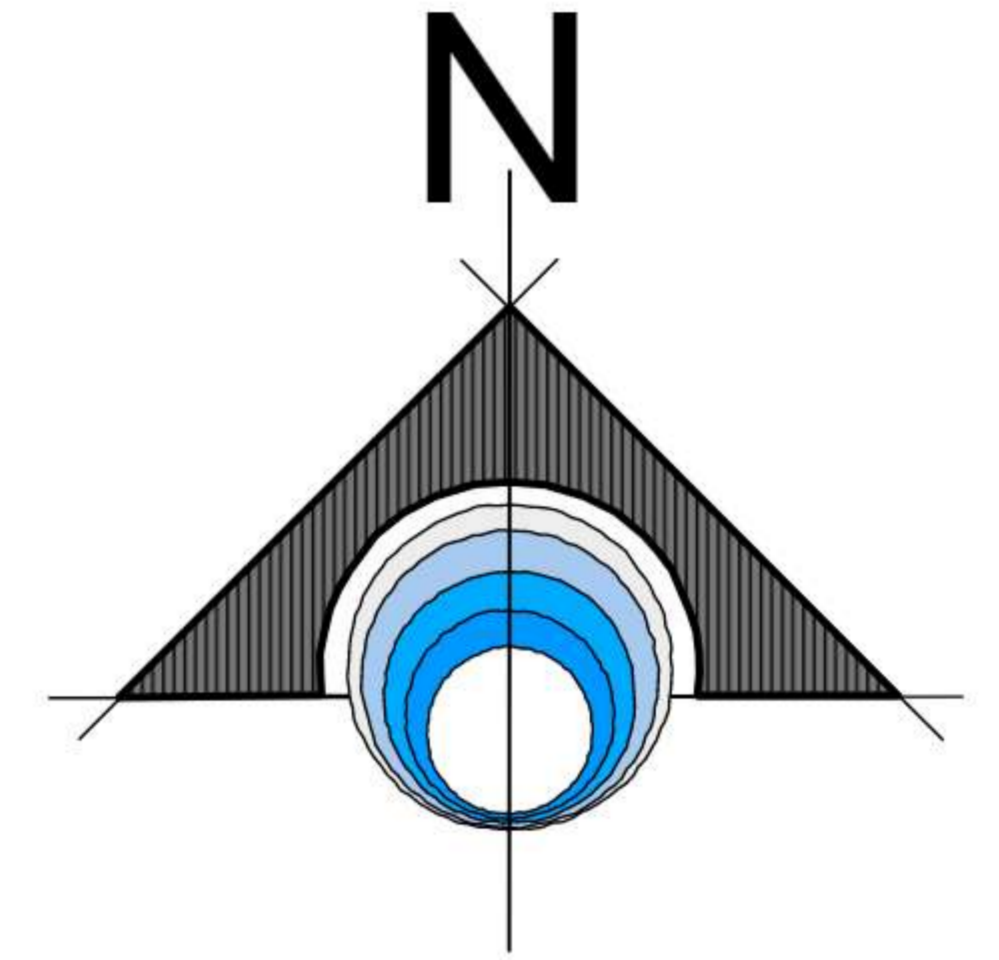

REFERENCIAS

	CÁMARAS DE VIDEO VIGILANCIA "CDOMA420"
	RECEPCION DE VIDEO DE SEGURIDAD
	RADIO DE ALCANCE
	CABLE ALIMENTACIÓN

PLANTA BAJA **ESC 1:150**

CENTRO PARA EL ADULTO MAYOR PARA EL MUNICIPIO DE SAN LORENZO


NOMBRE: VICTORIA ISABEL CRUZ SEGOVIA
 DOCENTE GUÍA: ARO. TANIA FONTES
 MATERIA: PROYECTO DE GRADO TES 501

CARRERA DE ARQUITECTURA Y URBANISMO
 FACULTAD DE CIENCIAS Y TECNOLOGIA
 GESTION: 2017

LAMINA n° **26**
 GRUPO: 6



INSTALACIONES DE CAMARAS DE SEGURIDAD

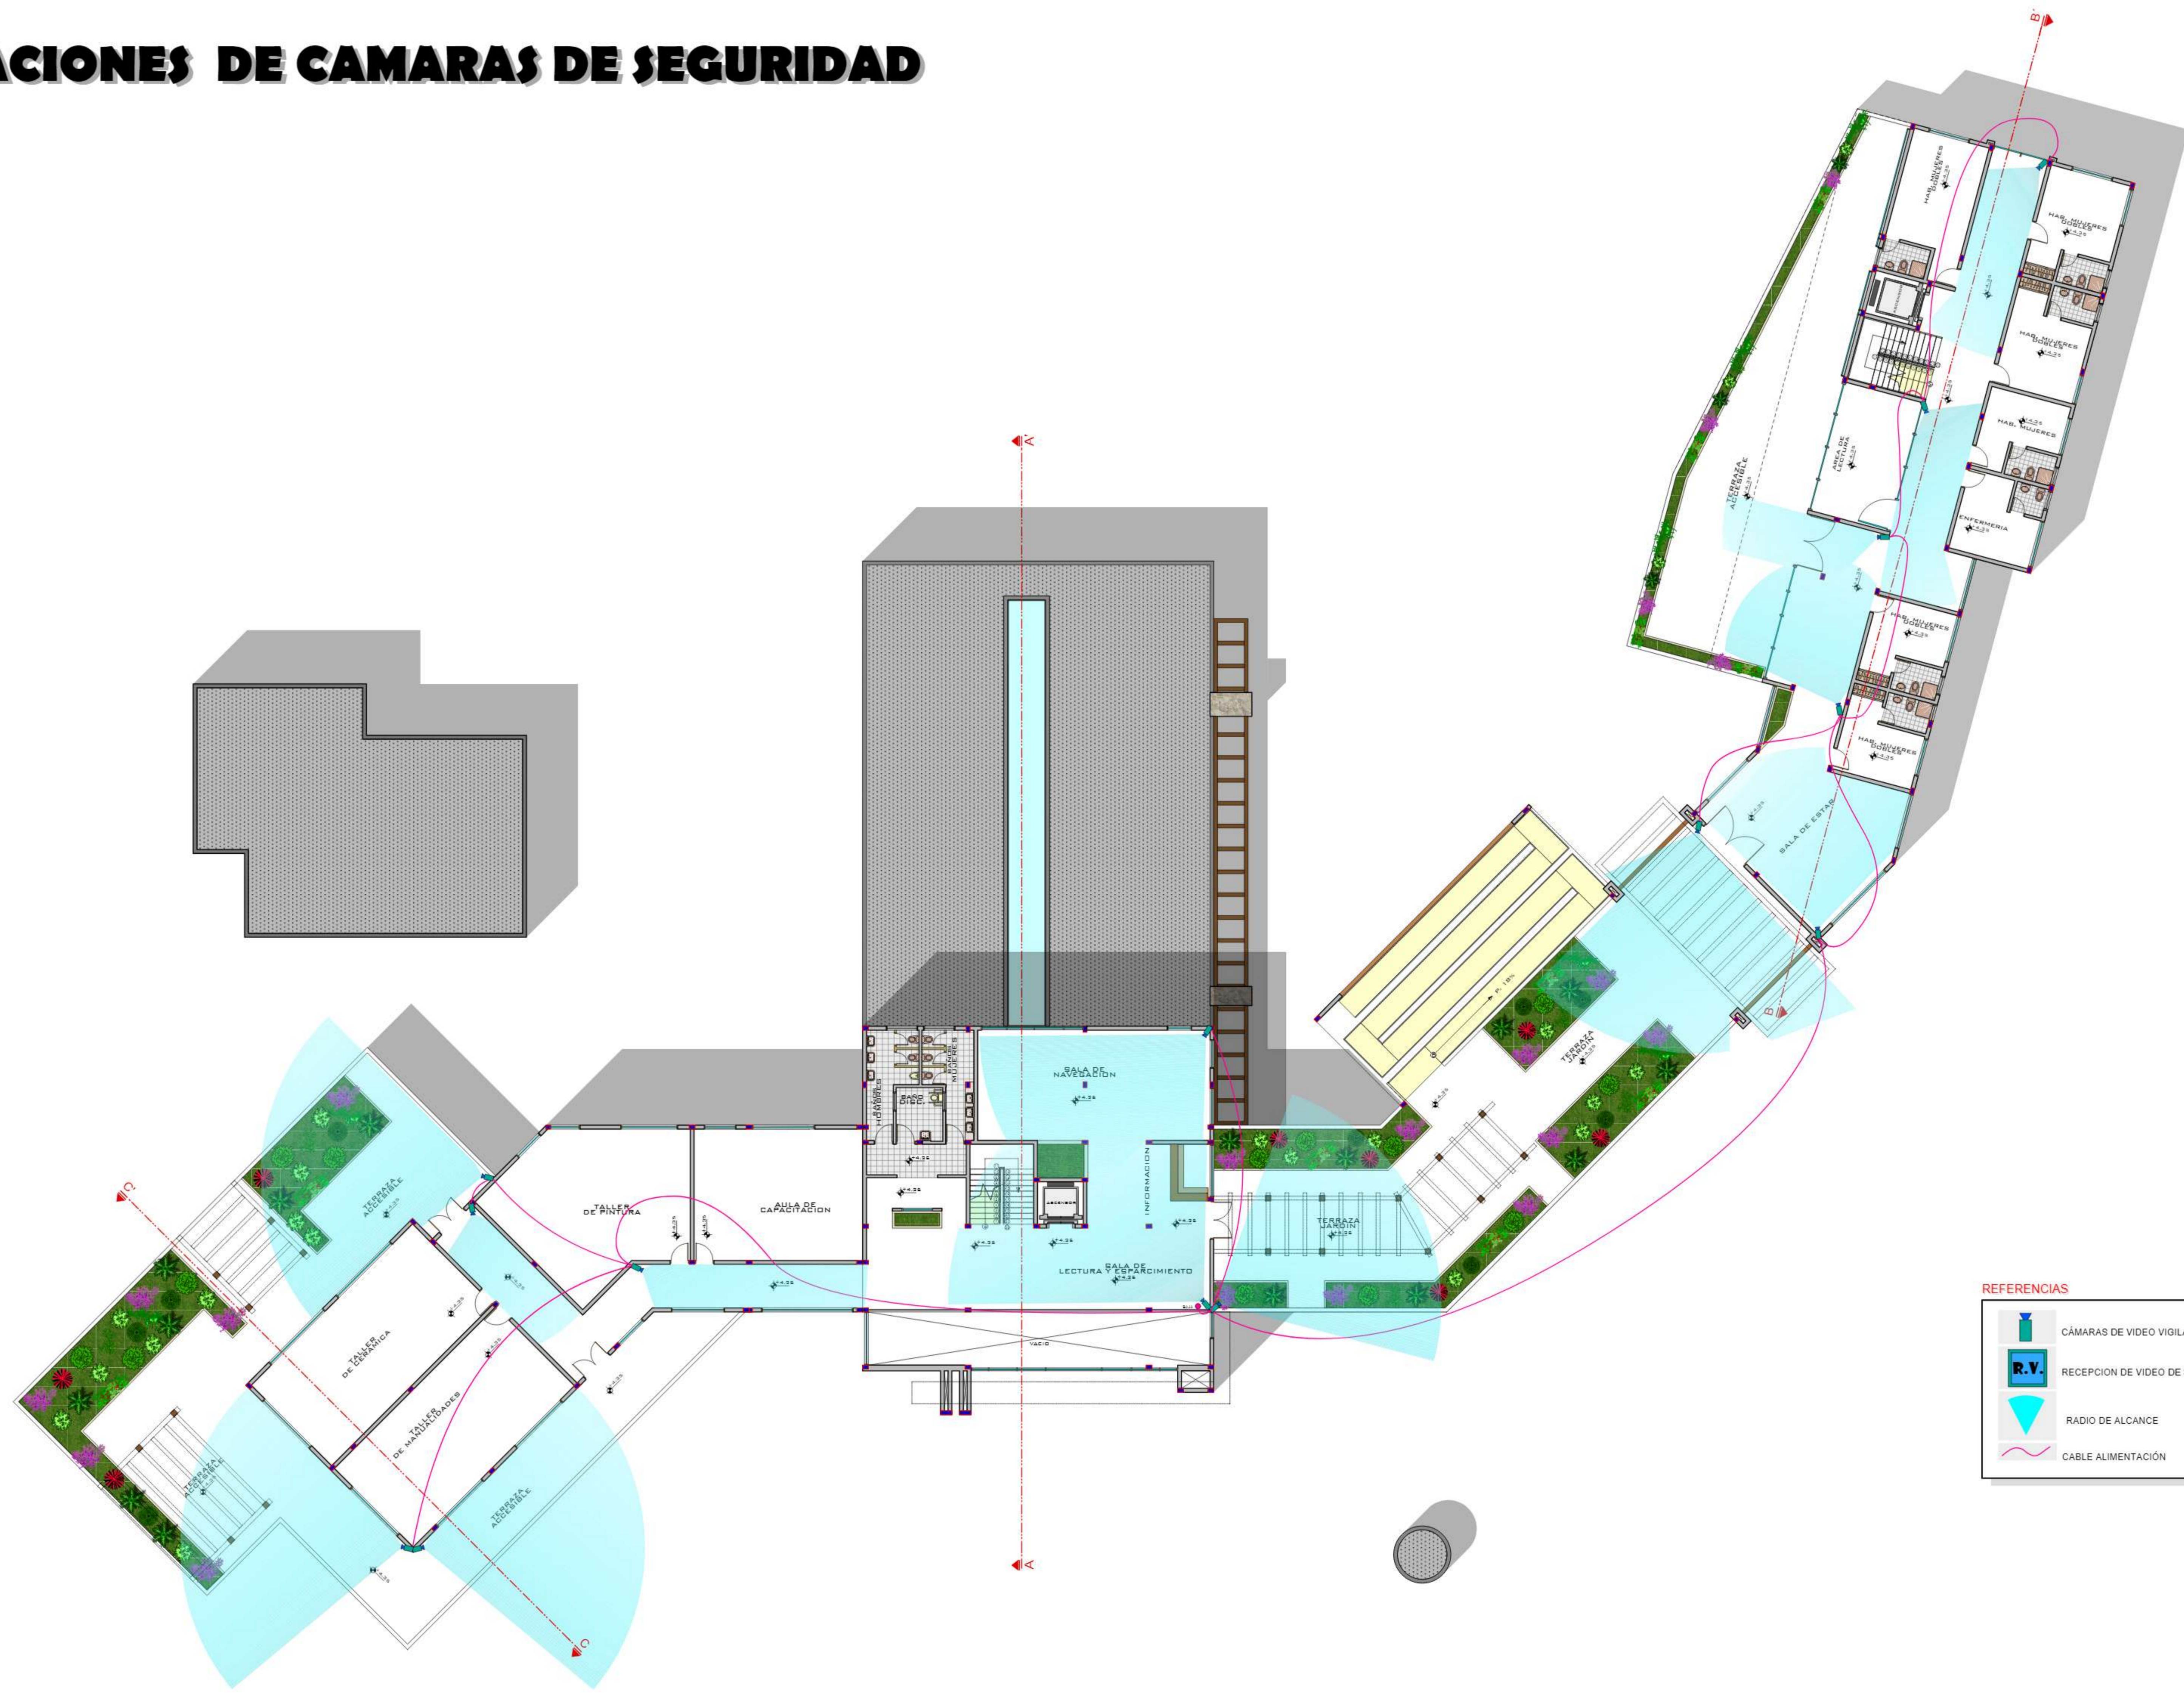

REFERENCIAS

	CÁMARAS DE VIDEO VIGILANCIA "CDOMA420"
	RECEPCION DE VIDEO DE SEGURIDAD
	RADIO DE ALCANCE
	CABLE ALIMENTACION

PRIMERA PLANTA **ESC 1:150**

CENTRO PARA EL ADULTO MAYOR PARA EL MUNICIPIO DE SAN LORENZO

NOMBRE: VICTORIA ISABEL CRUZ SEGOVIA
 DOCENTE GUÍA: ARO. TANIA FONTES
 MATERIA: PROYECTO DE GRADO TES 501

CARRERA DE ARQUITECTURA Y URBANISMO
 FACULTAD DE CIENCIAS Y TECNOLOGIA
 GESTION: 2017



LAMINA n° **27**
 GRUPO: 6

