




PLANO DE CIMIENTOS




BLOQUE NIVEL PRIMARIO-SECUNDARIO

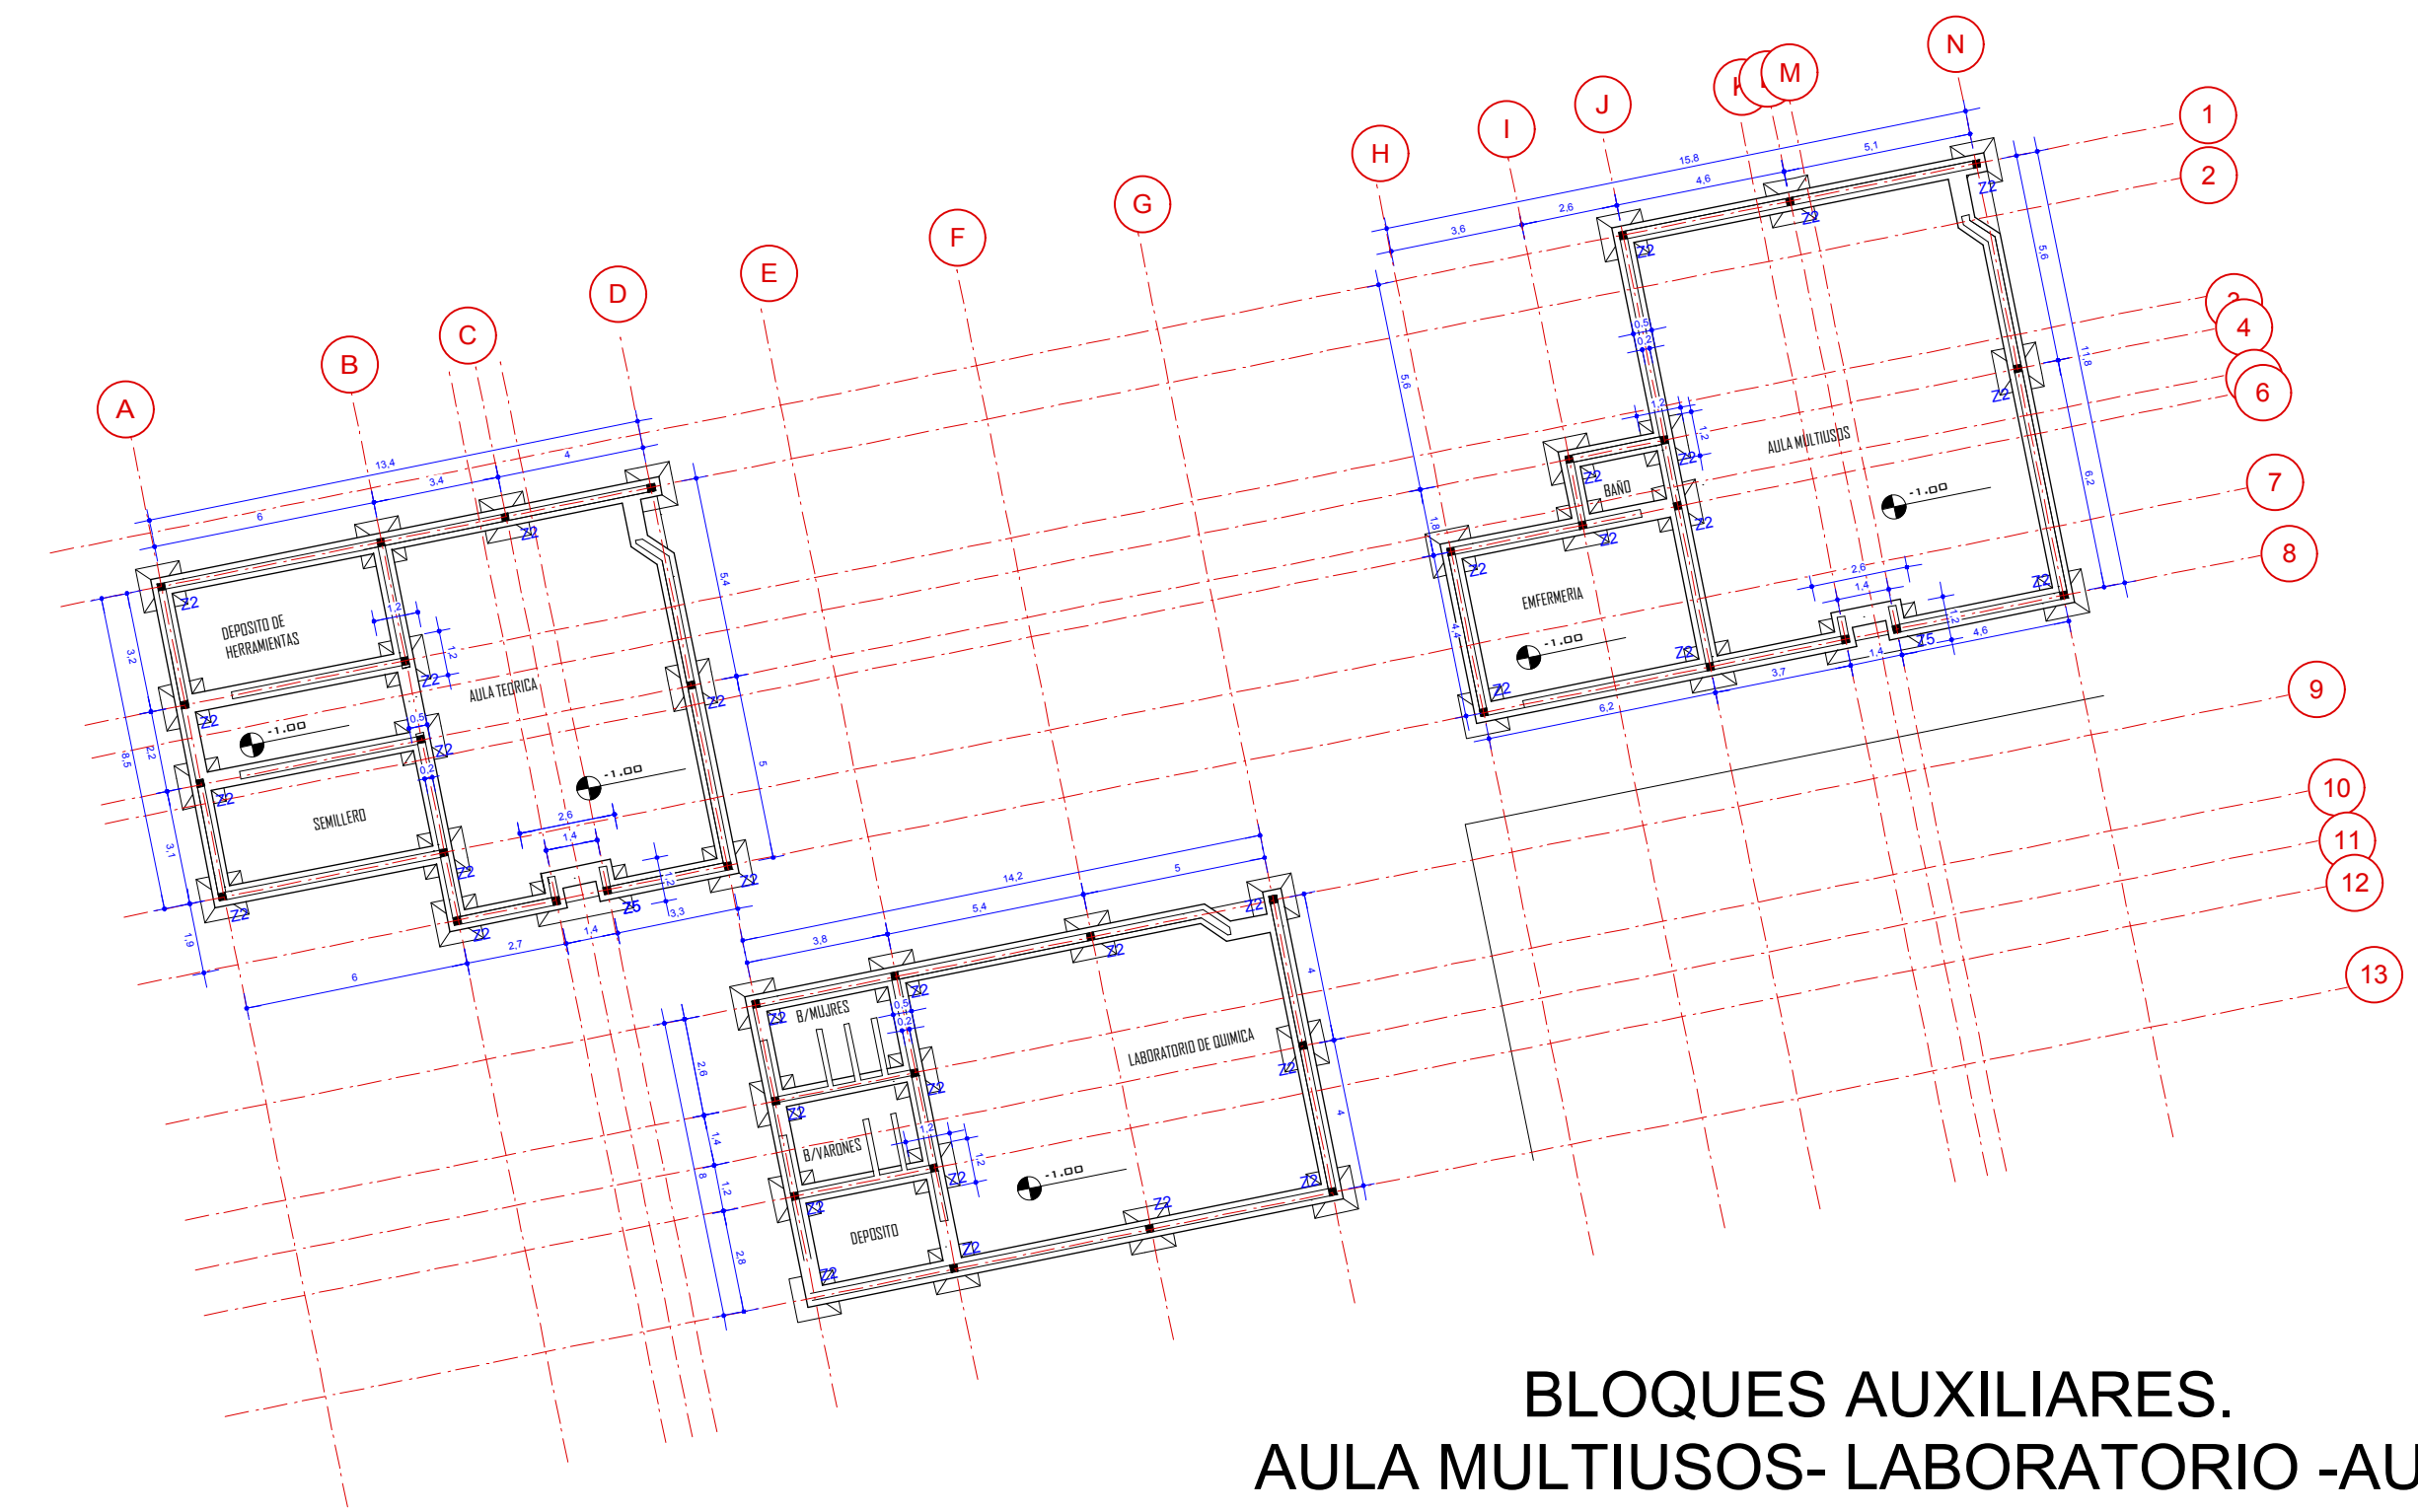


BLOQUES AUXILIARES.
AULA MULTIUSOS- LABORATORIO -AULA

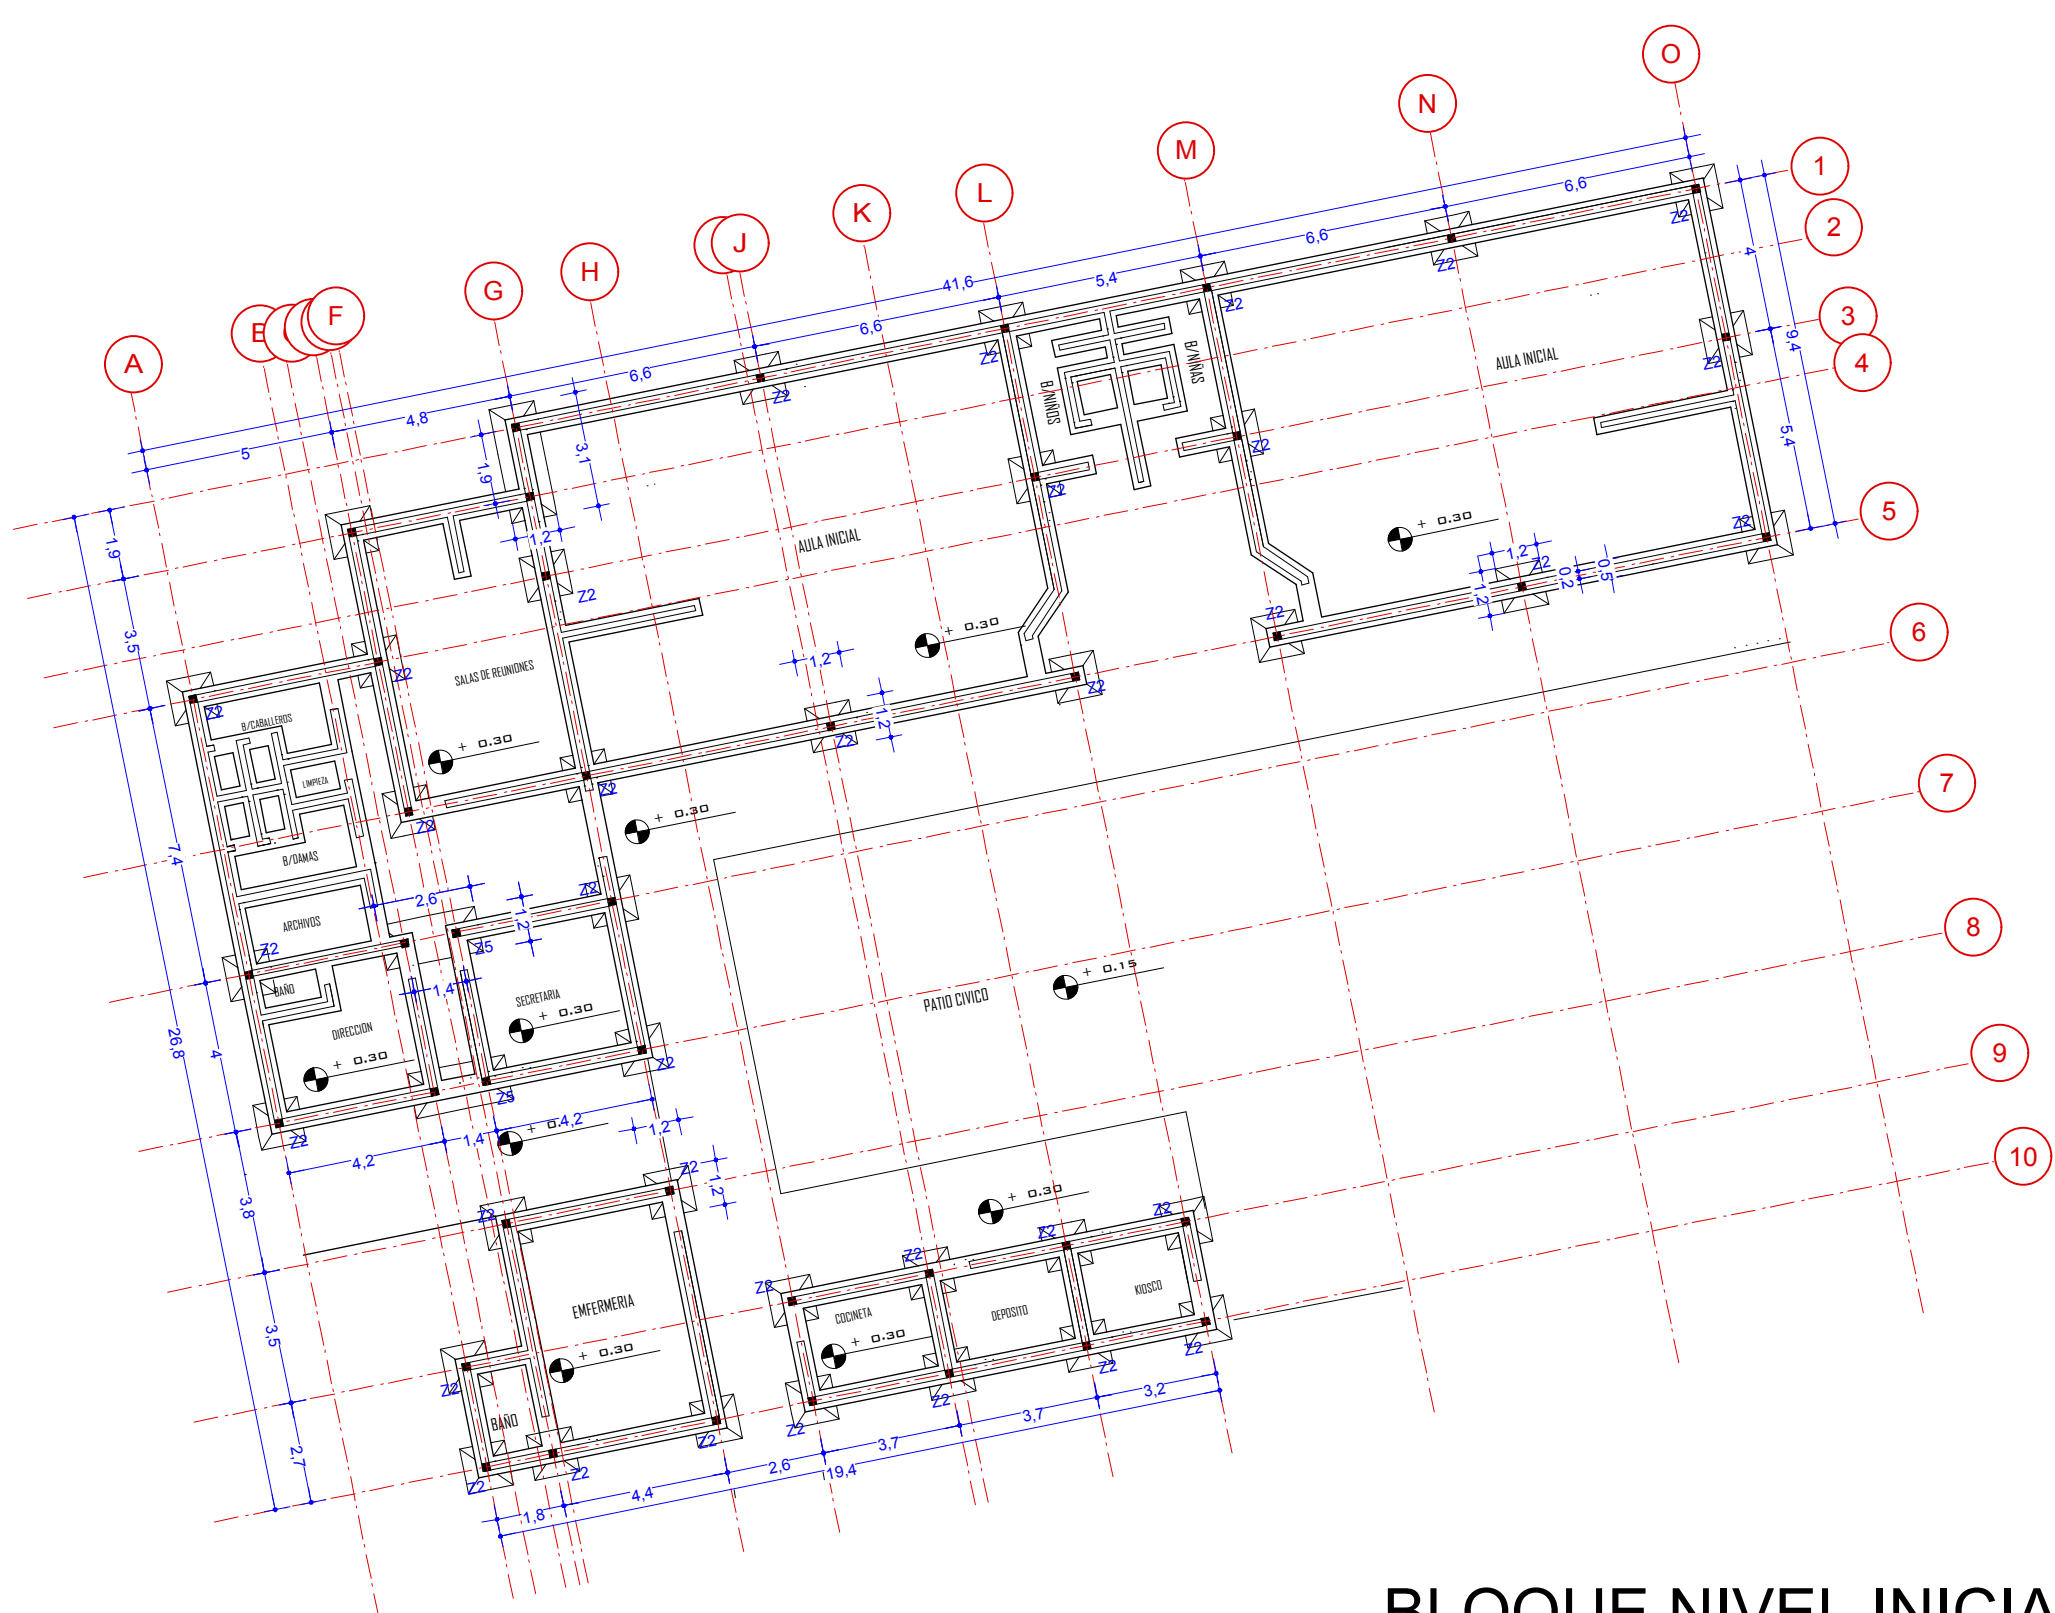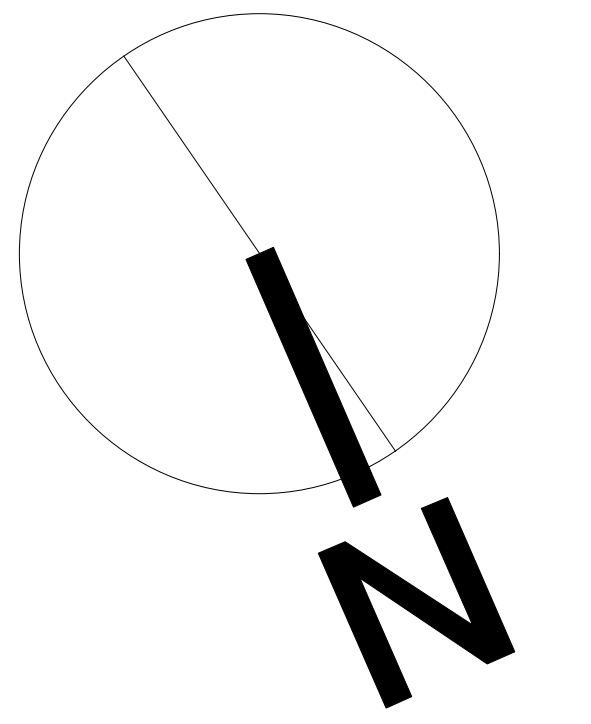


BLOQUE NIVEL INICIAL

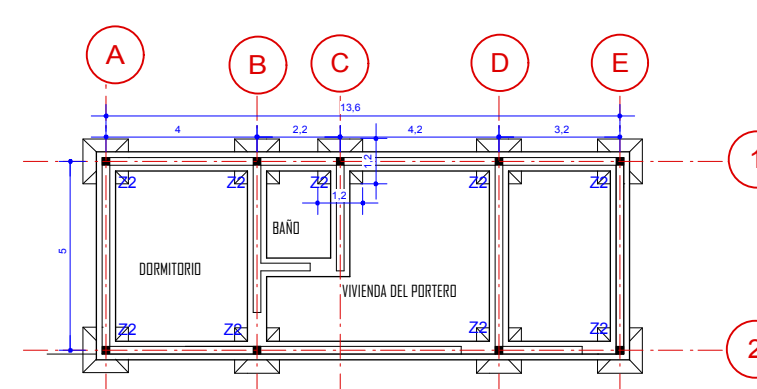


PORTERIA

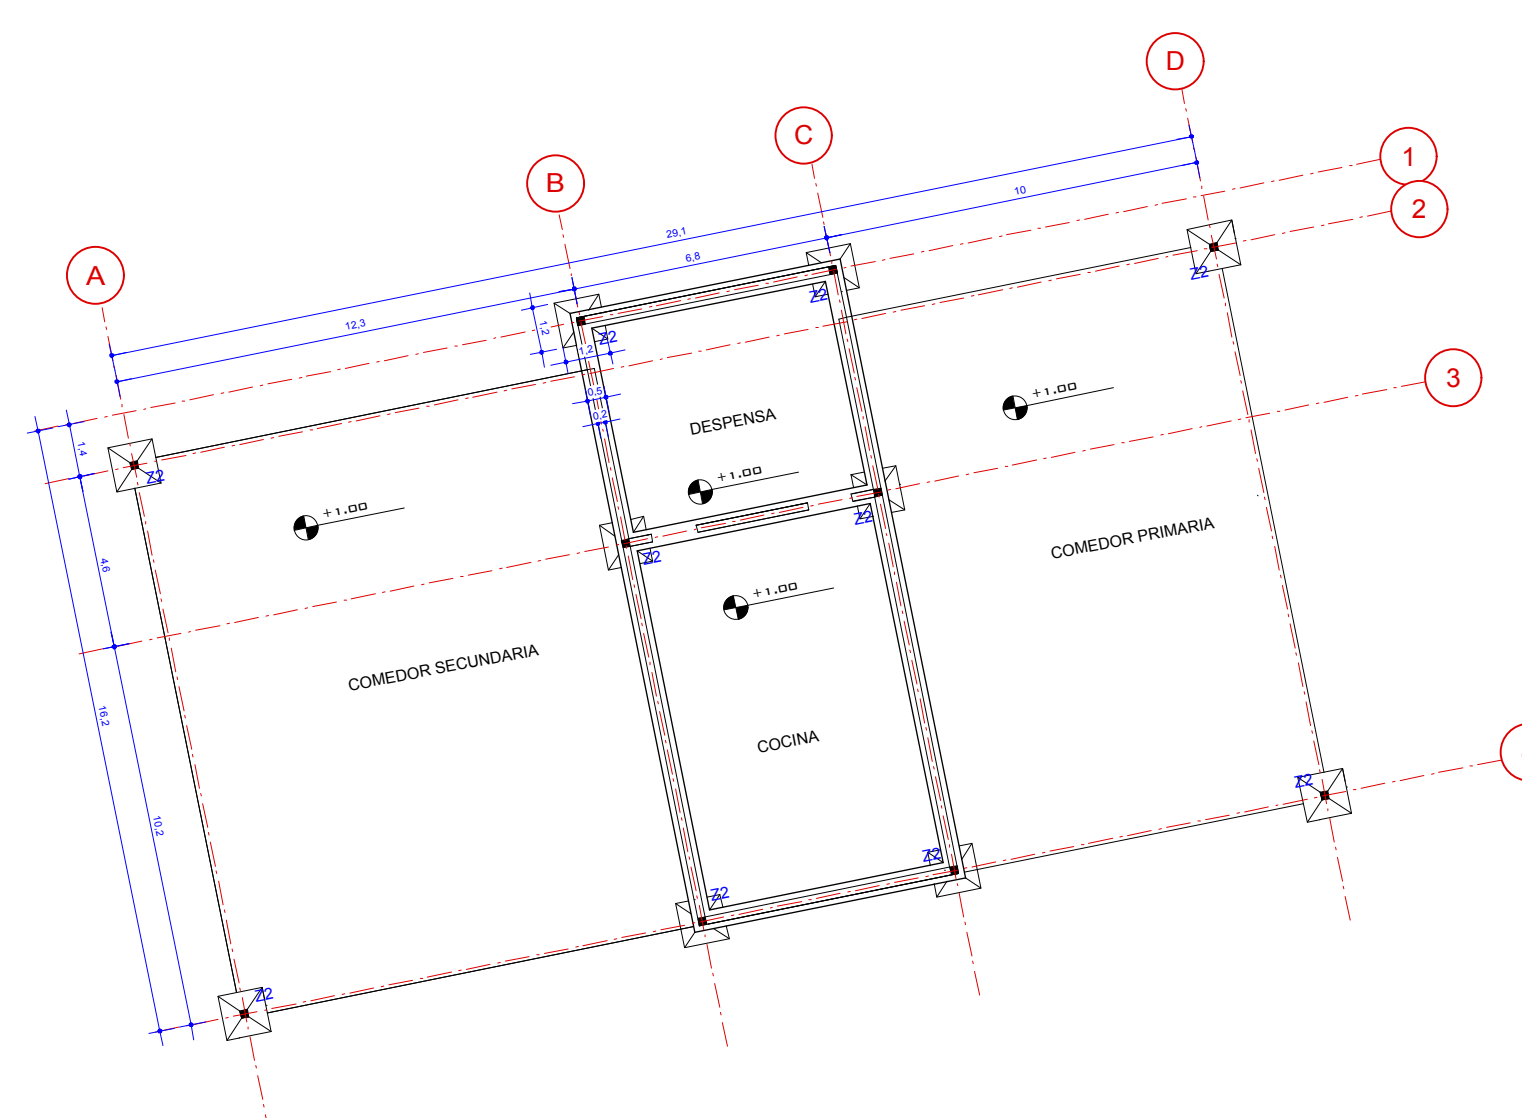


COMEDOR PRIMARIA-SECUNDARIA.

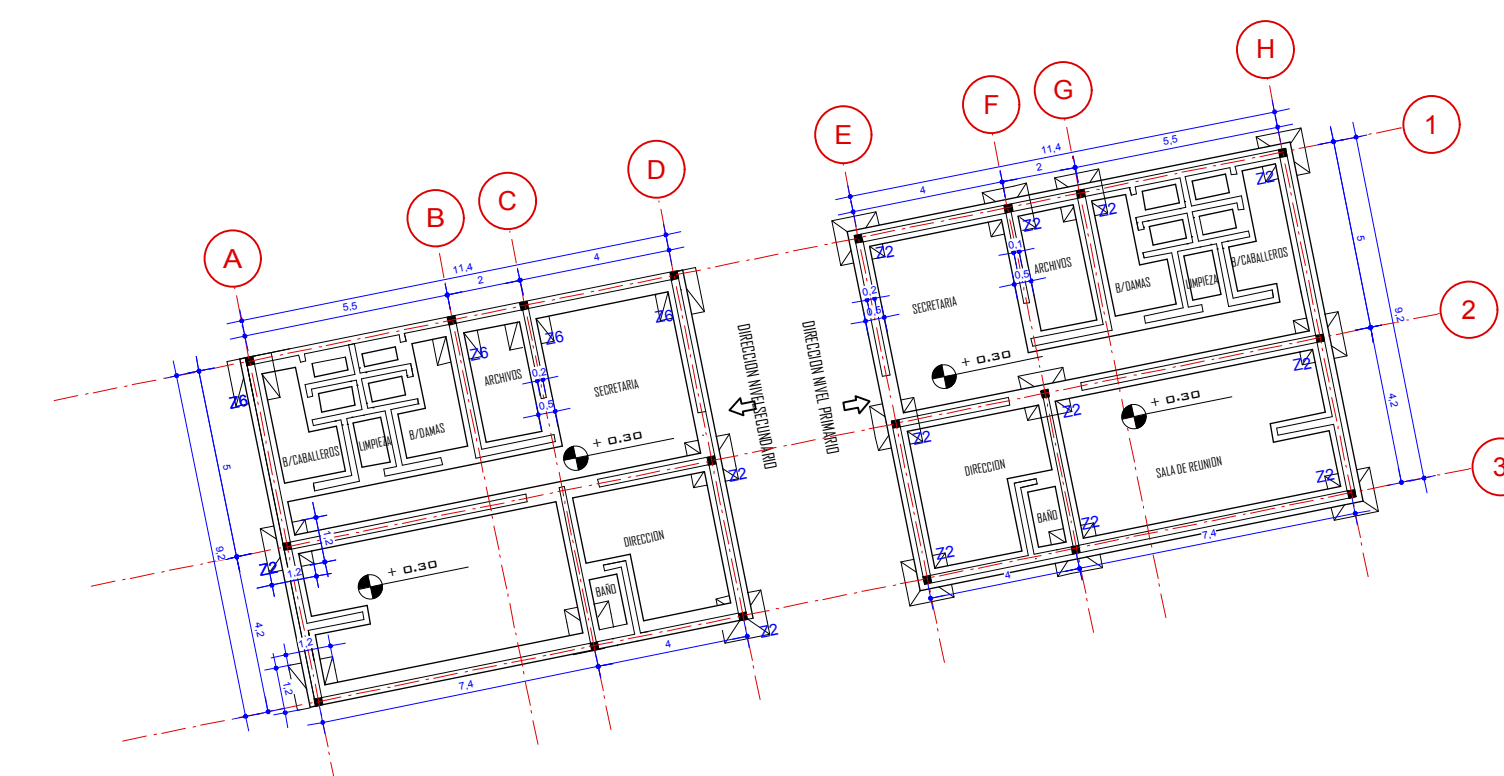

BLOQUE ADMINISTRATIVO

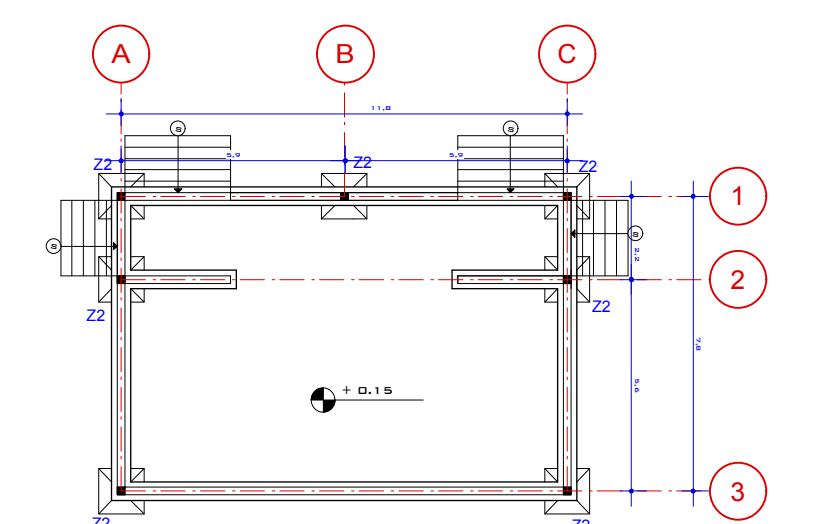

ESCENARIO

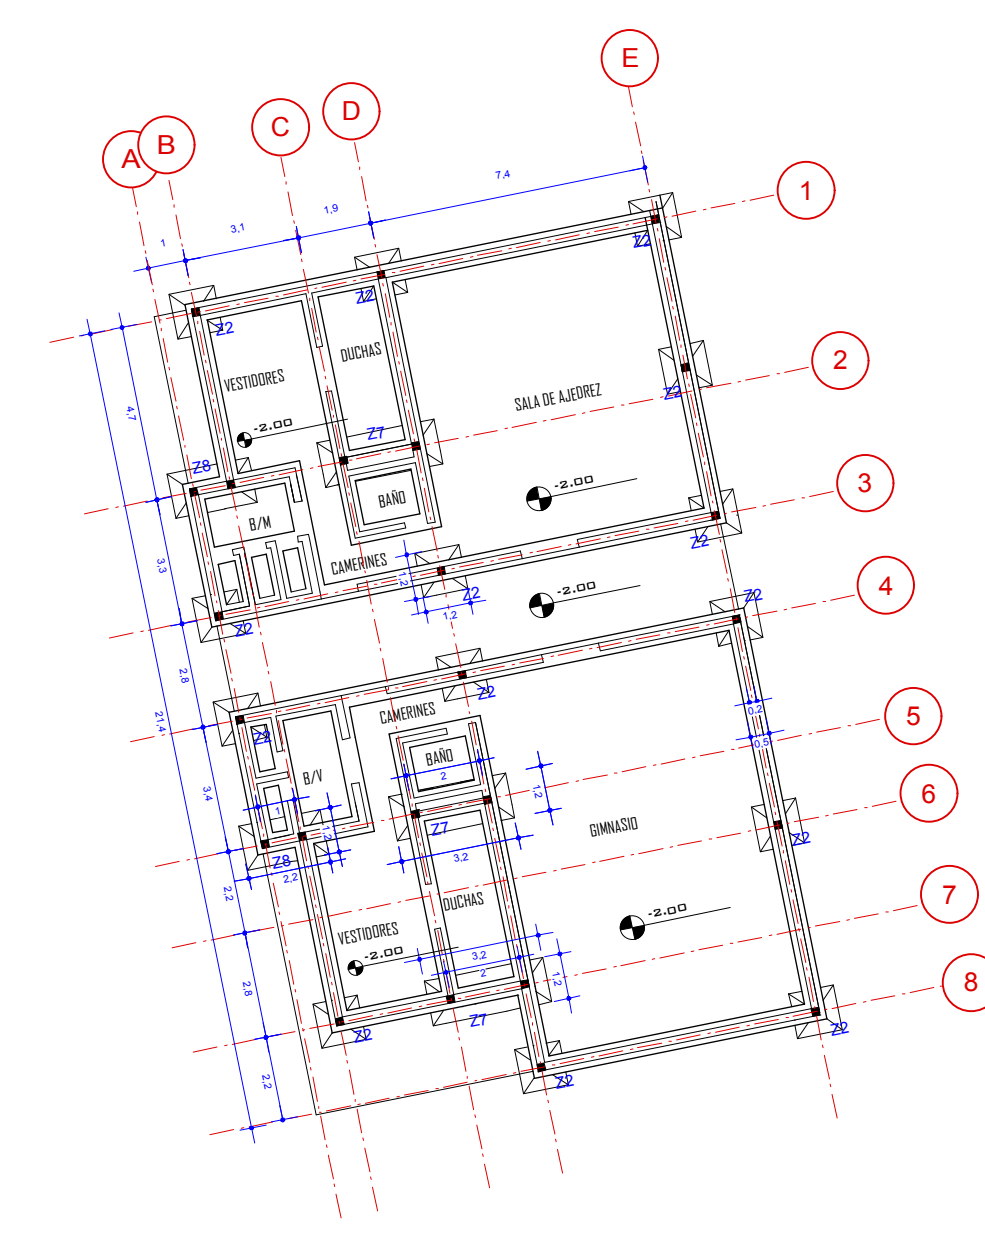

BLOQUE GIMNASIO-SALA DE AJEDREZ.

Z1	
Z2	
Z3	
Z4	
Z5	
Z6	
Z7	
Z8	

... PLANO DE FUNDACIONES...
...ESC 1 : 200...



UNIV. "AUTONOMA JUAN MISAEL SARACHO"
"ARQUITECTURA Y URBANISMO"

PROYECTO:
Diseño Arquitectonico para el Núcleo Educativo
Humanístico - Técnico en Santa Ana La Nueva

PLANOS

GESTION:
2018


DOCENTE:
ARO. JAVIER SANCHEZ

UNIV:
MIGUEL ANGEL REYES SOLIZ

L 1 2




CORTES

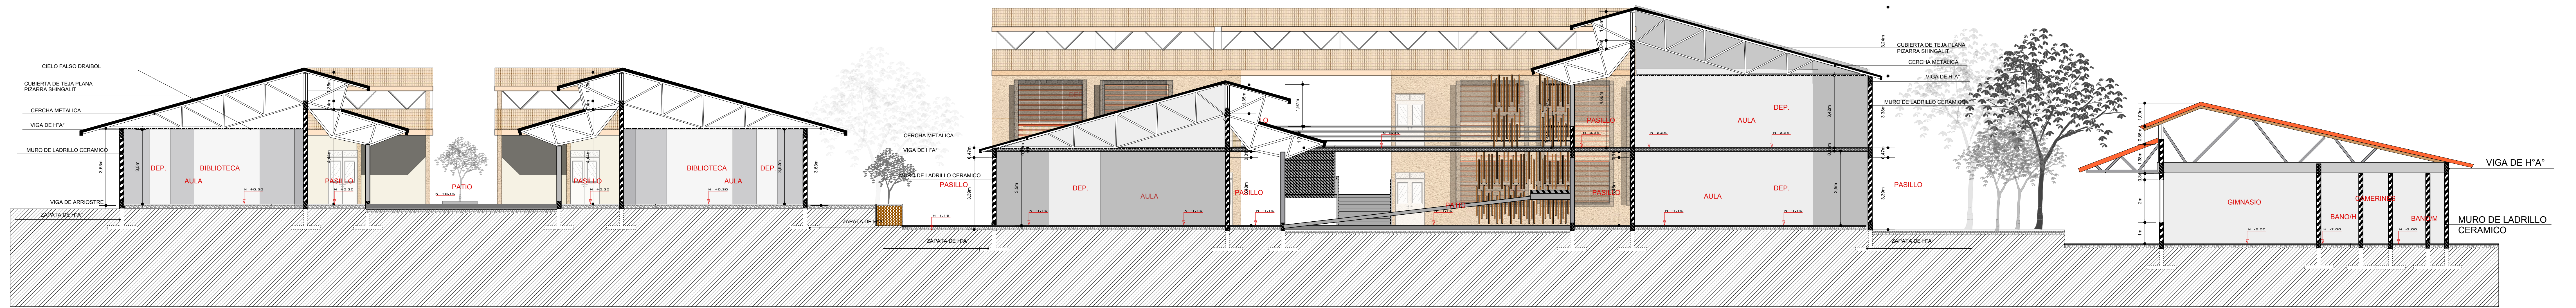


CORTE A - A'

ESC. 1:100

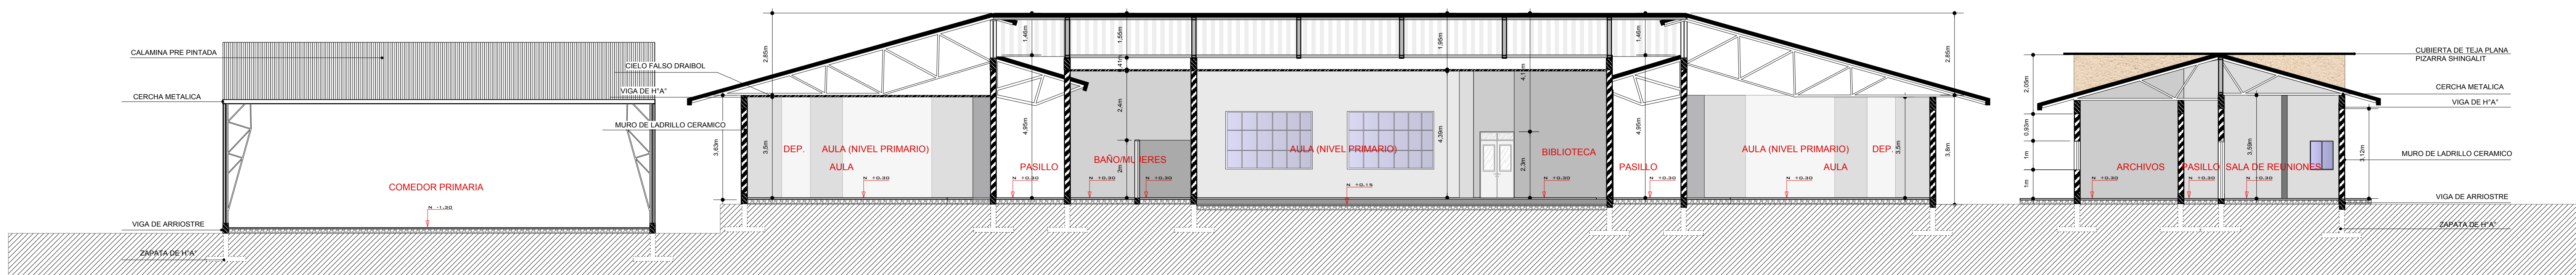


CORTE B - B'

ESC. 1:100

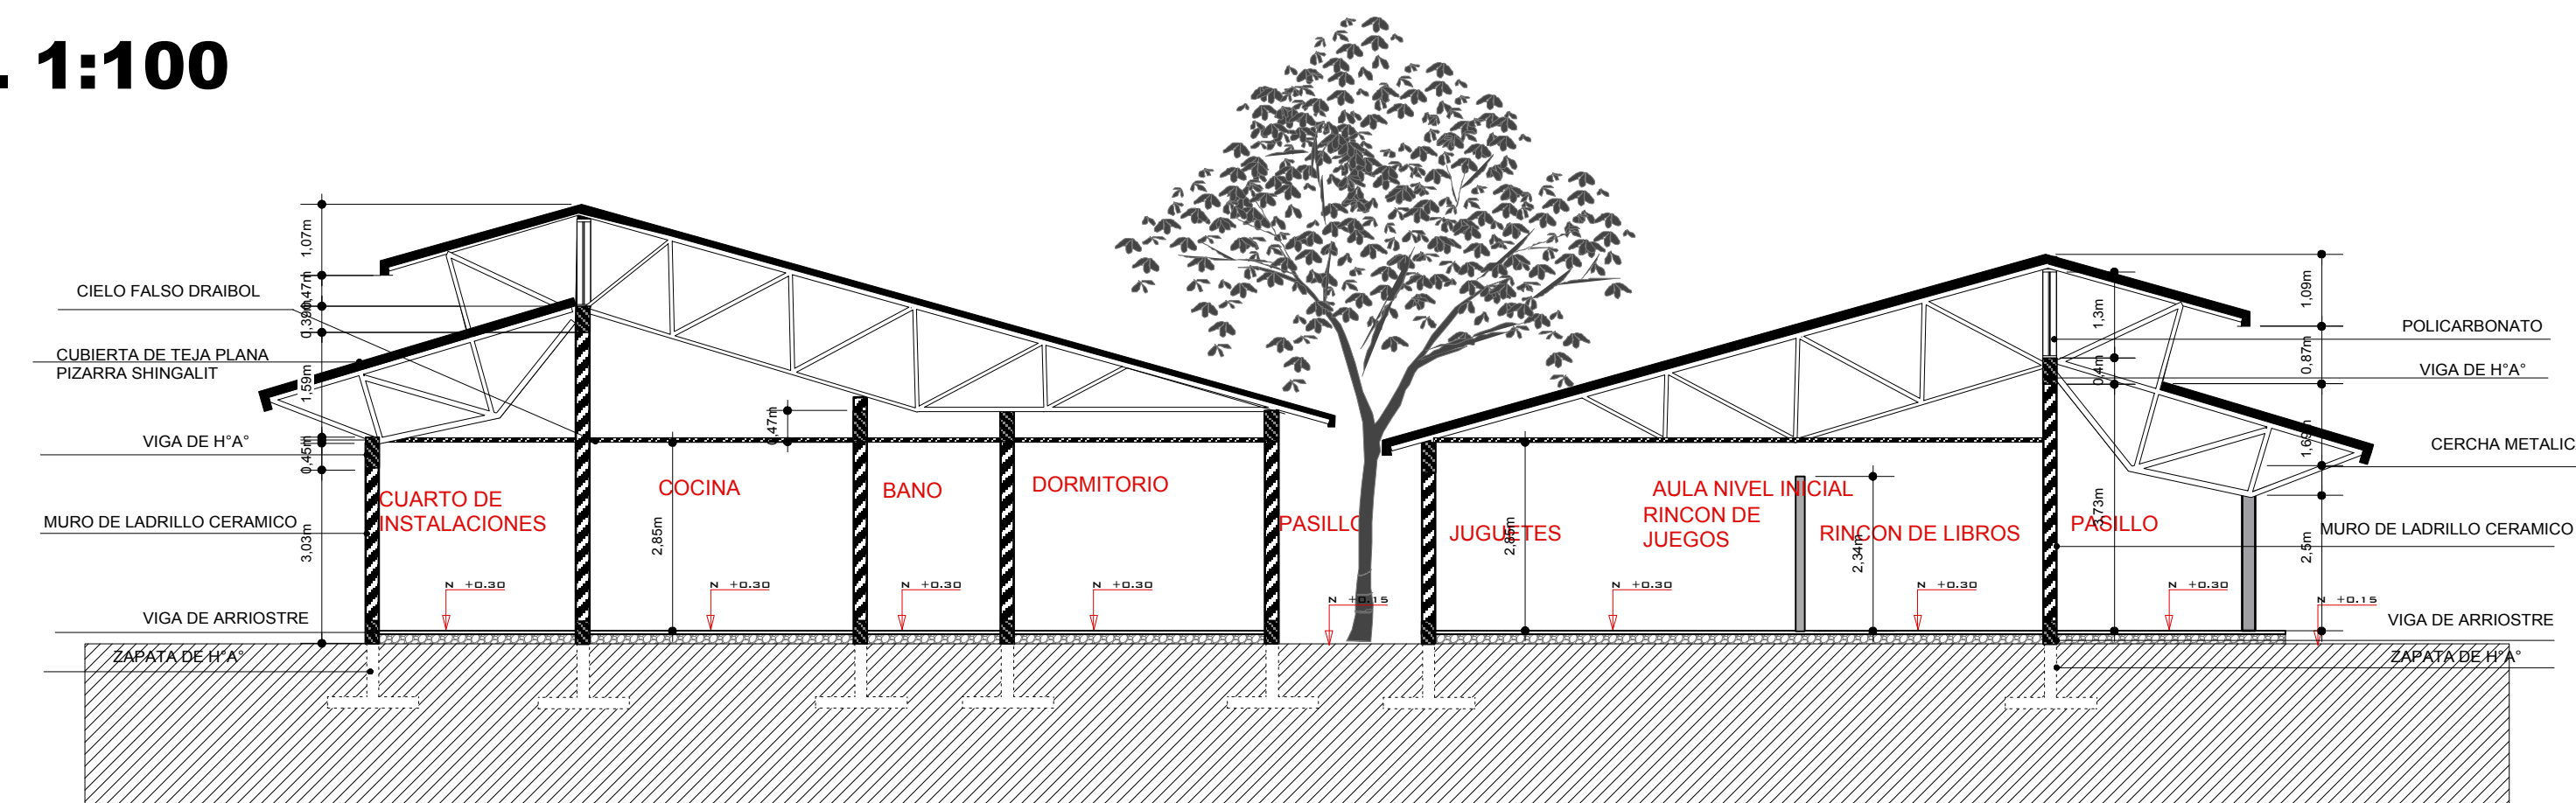

CORTE C - C'

ESC. 1:100

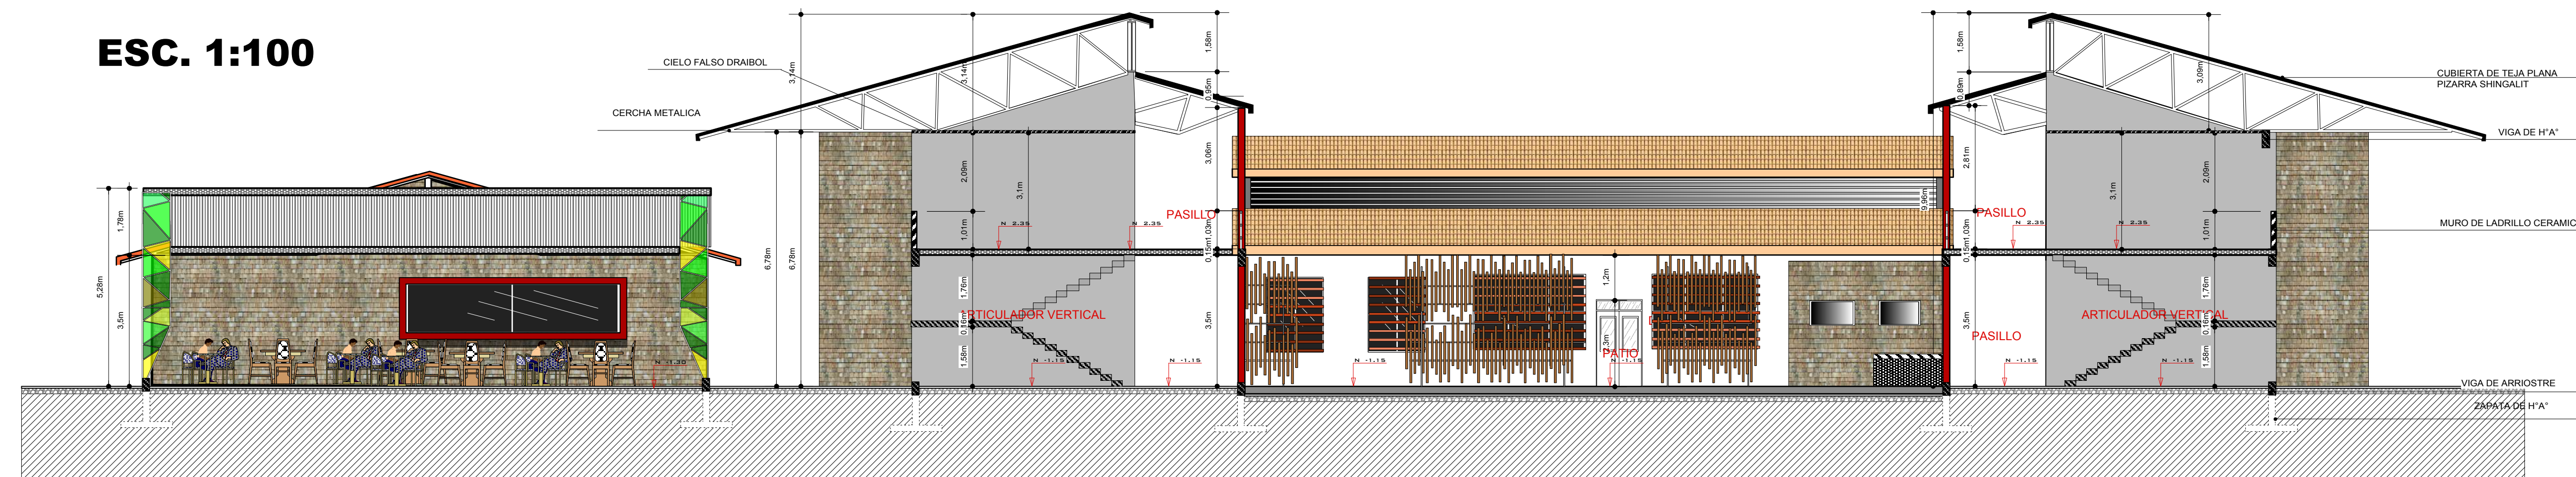

CORTE D - D'

ESC. 1:100



UNIV. "AUTONOMA JUAN MISAEL SARACHO"

"ARQUITECTURA Y URBANISMO"

PROYECTO:
Núcleo Educativo Humanístico Técnico en Santa
Ana La Nueva

PLANOS

GESTION:
2018

DOCENTE:
ARO. JAVIER SANCHEZ

UNIV:
MIGUEL ANGEL REYES SOLIZ



L9

FACHADAS



— FACHADA FRONTAL —
ESC. 1:100



— FACHADA POSTERIOR —
ESC. 1:100



UNIV. "AUTONOMA JUAN MISAEL SARACHO"
"ARQUITECTURA Y URBANISMO"

PROYECTO:
Núcleo Educativo Humanístico Técnico en Santa
Ana La Nueva



PLANOS




GESTION: 2018

DOCENTE:
ARO. JAVIER SANCHEZ


UNIV:
MIGUEL ANGEL REYES SOLIZ



L8

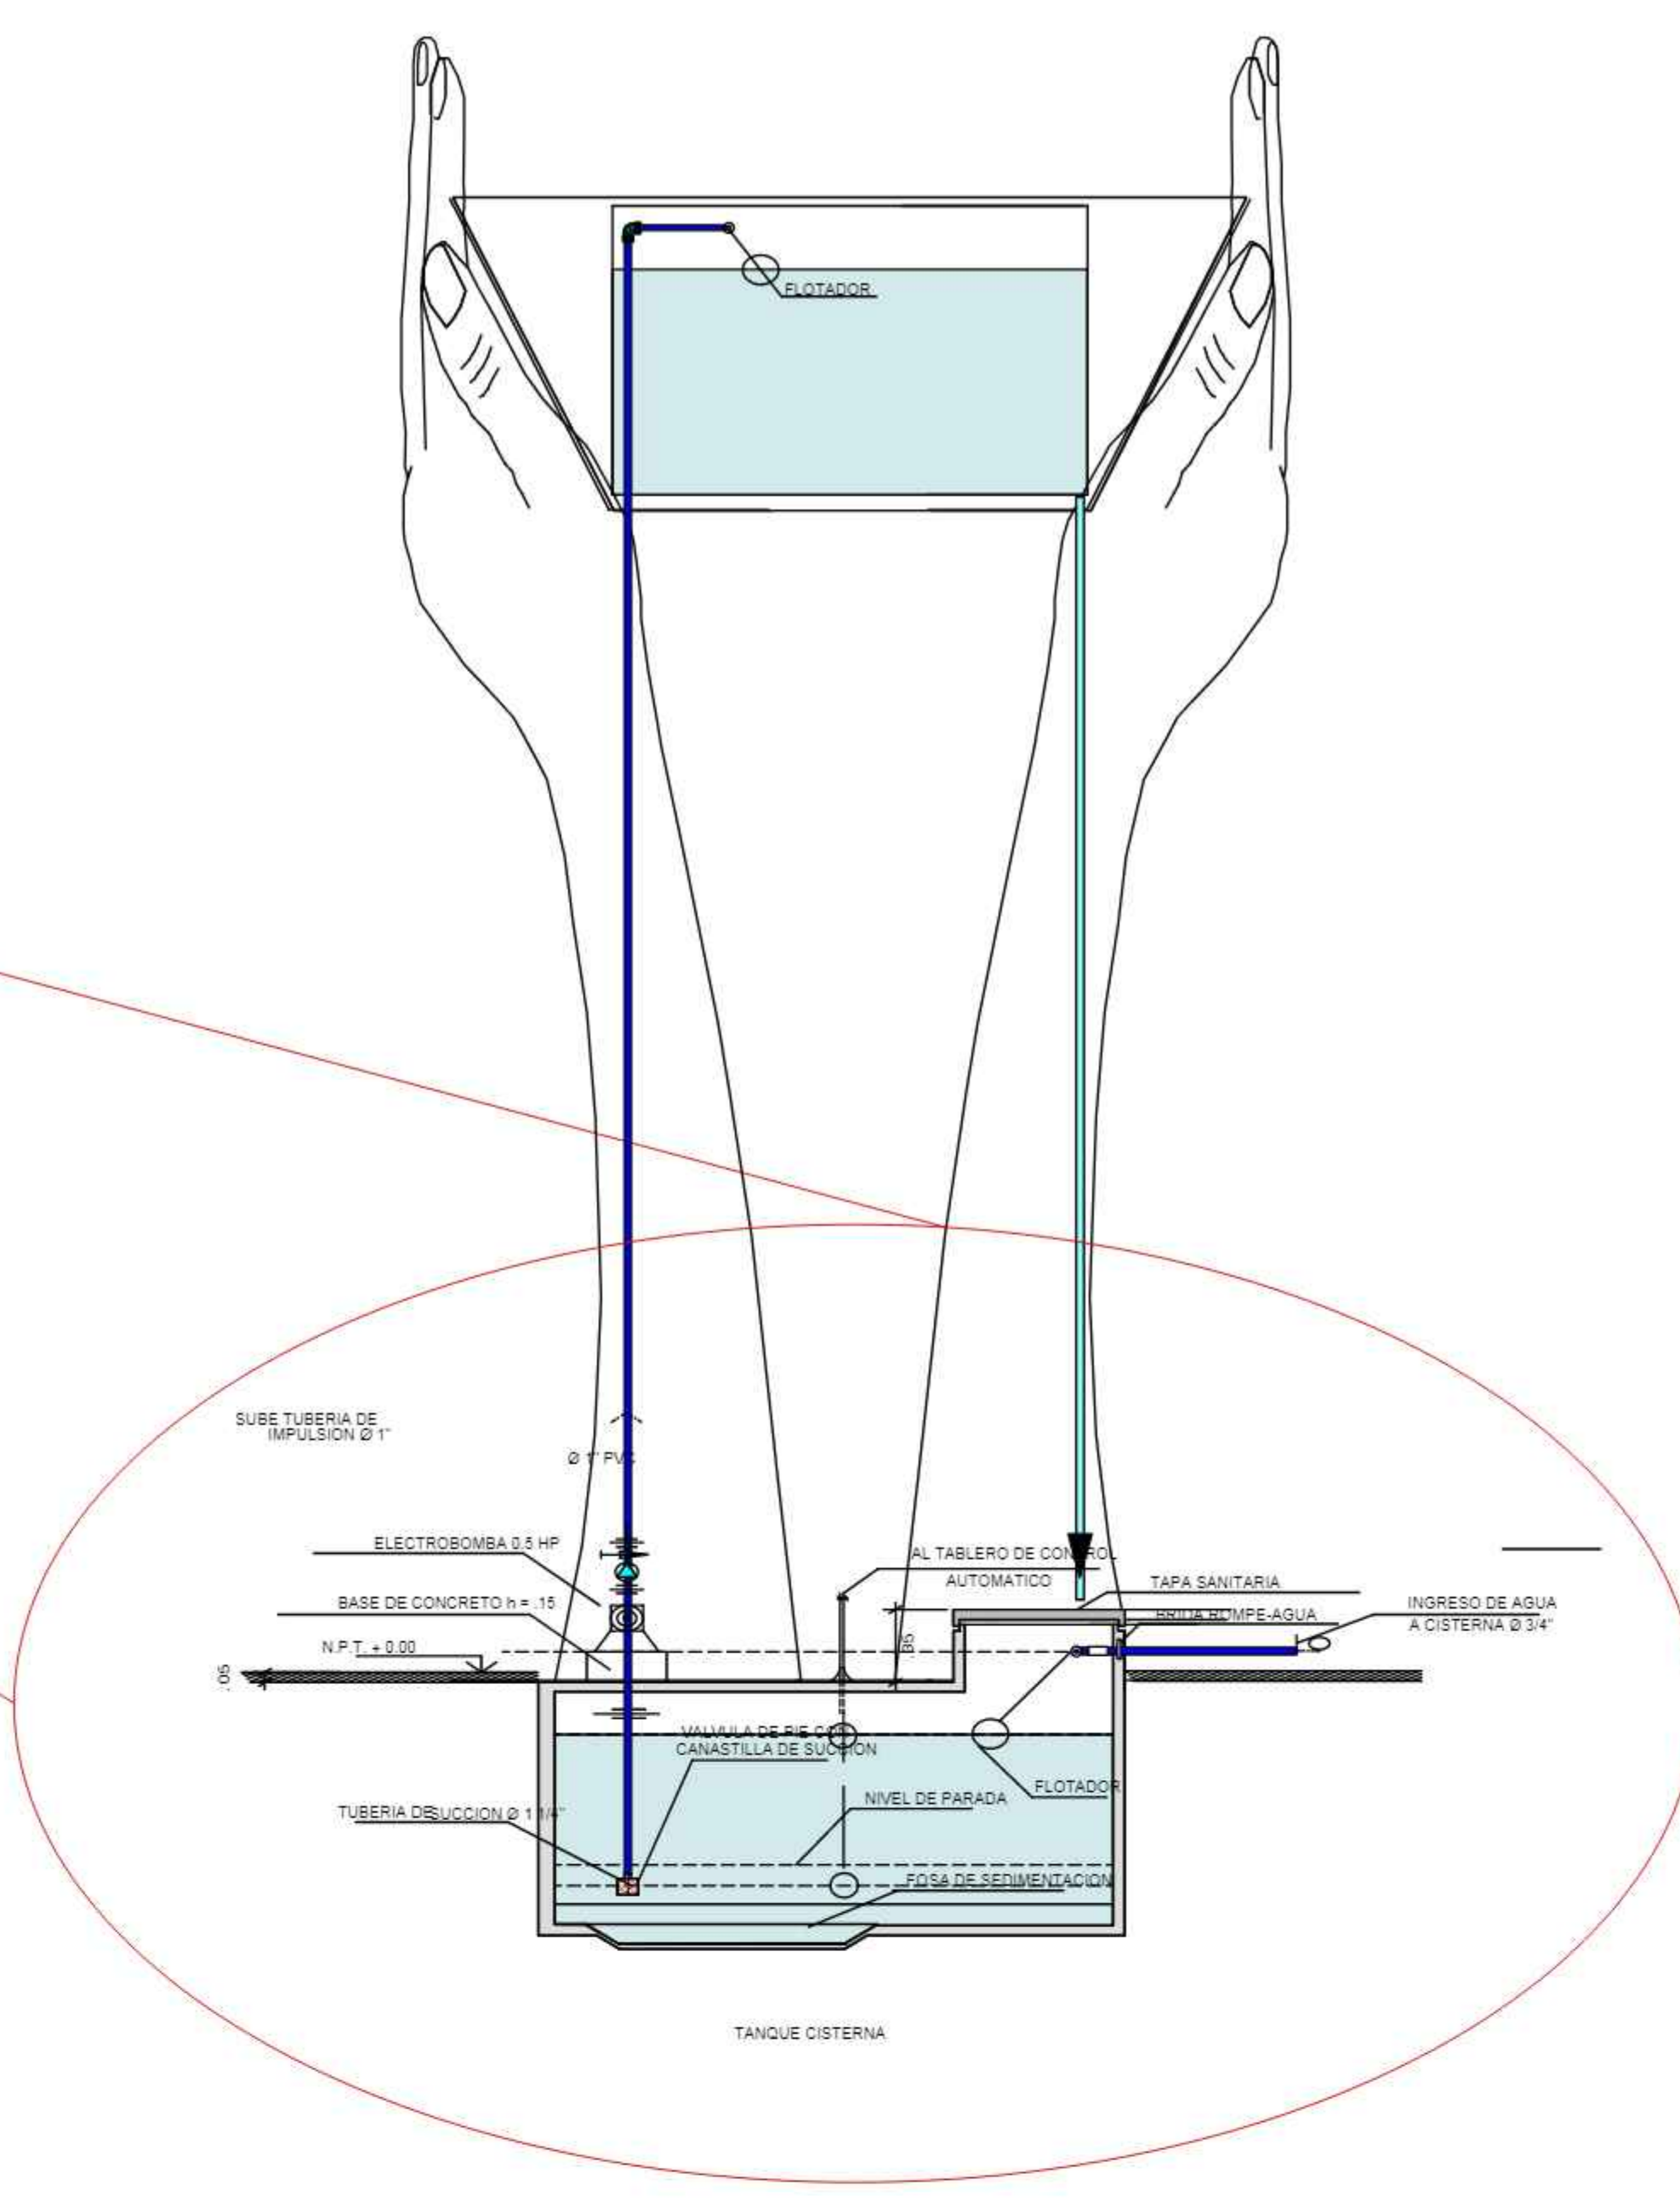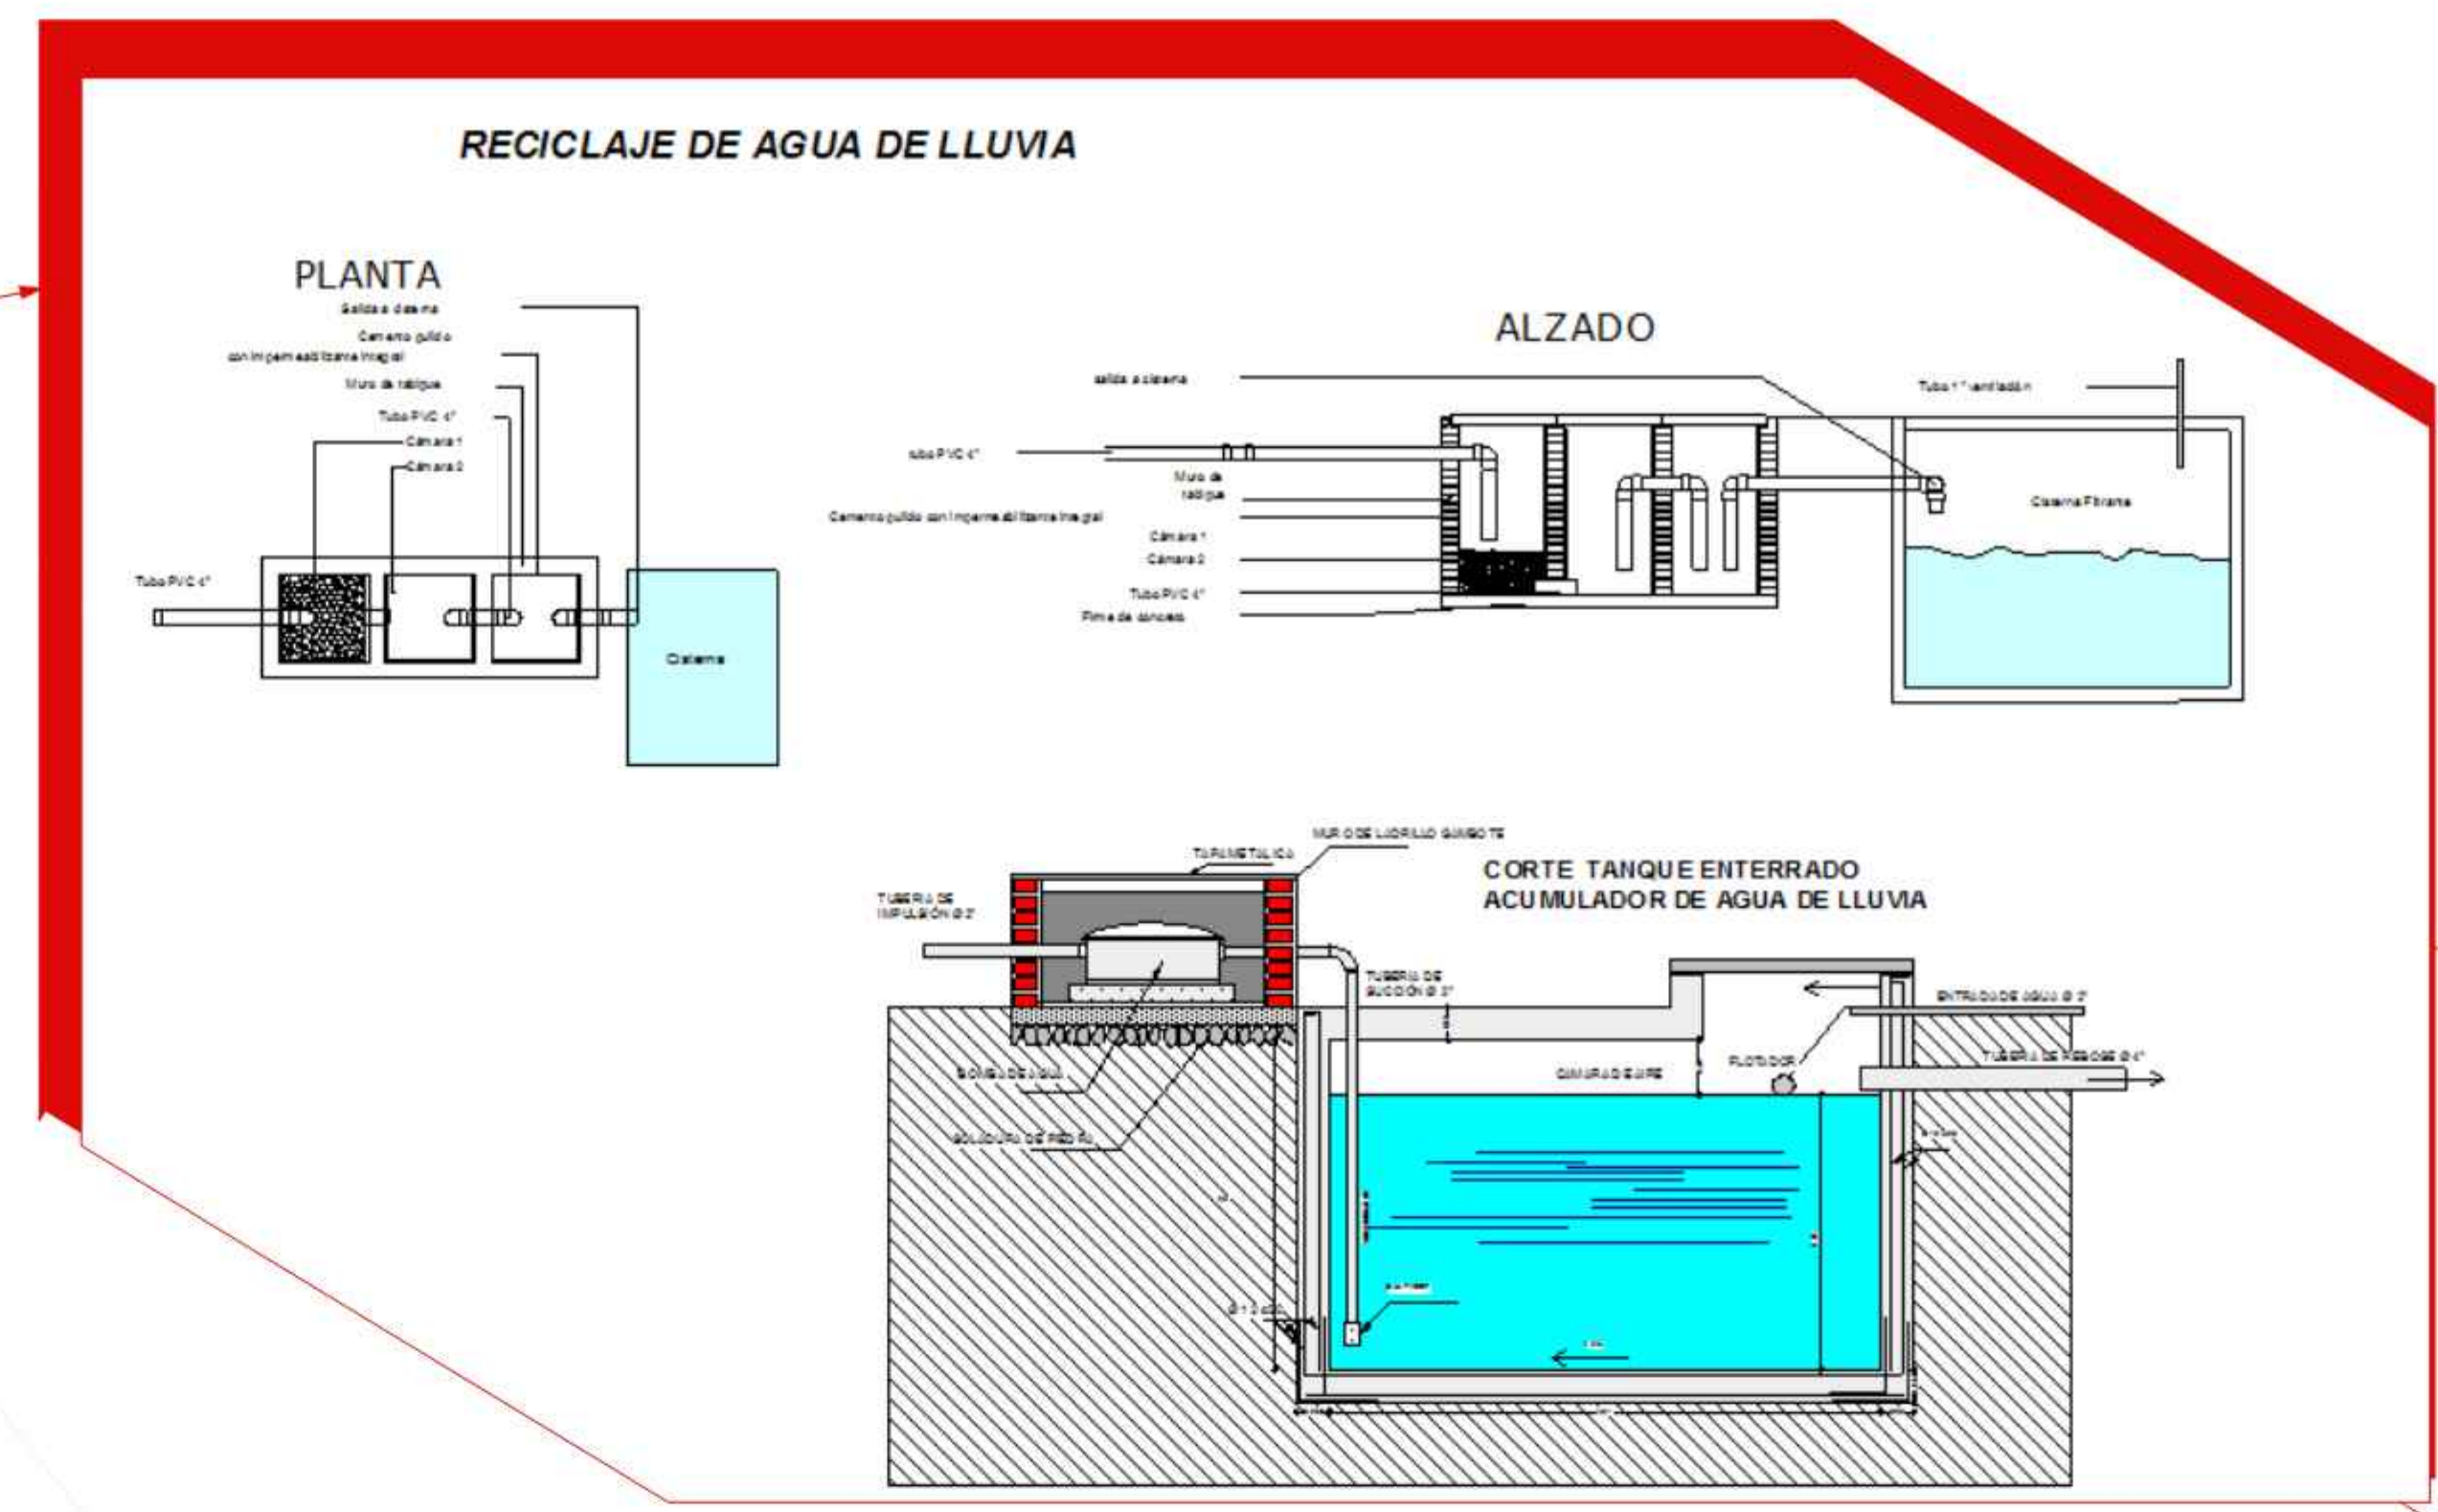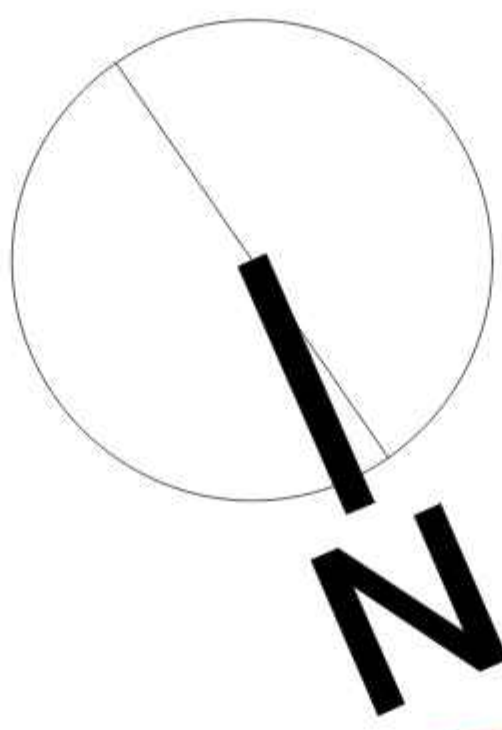

DETALLE DEL FUNCIONAMIENTO DE LOS ASPERSORES

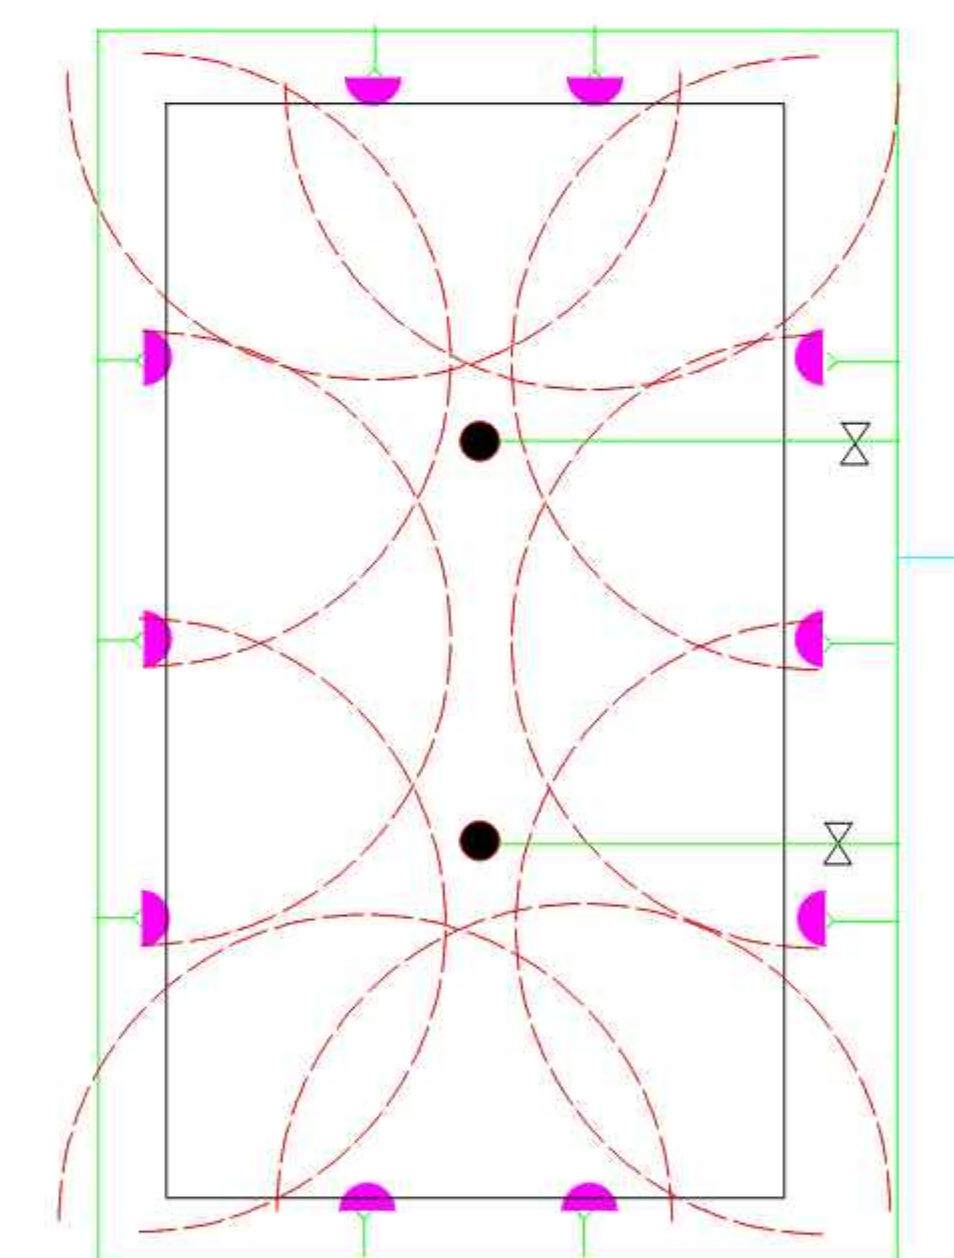

CORTE DE ASPERSOR

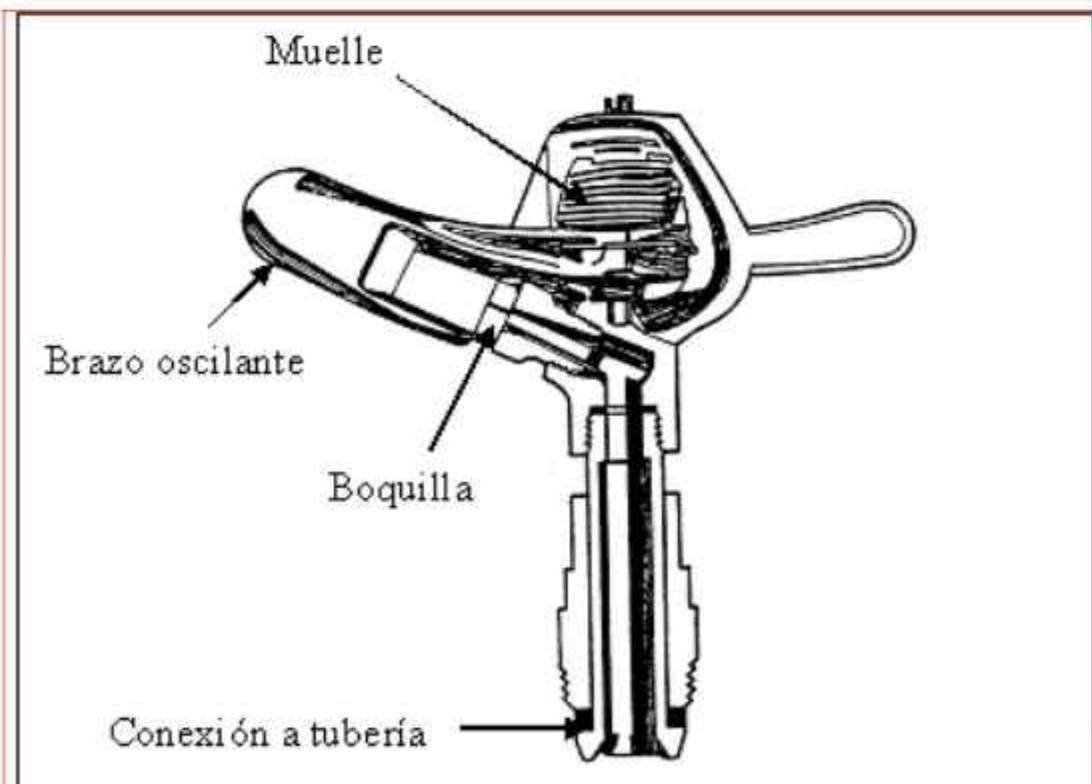


Figura 9.1. Componentes de un aspersor de impacto



REFERENCIAS	
	REJILLA DE PISO
	DESAGUE PLUVIAL
	BAJANTE PLUVIAL

SÍMBOLO	PIEZA
	ASPERSOR 180°
	ASPERSOR 360°
	PUNTO DE AGUA
	RED DE AGUA PARA RIEGO
	LLAVE DE PASO
	C 90° CODO
	CR CRUZ
	T TEE
	C 45° CODO

...INSTALACION PLUVIAL- RIEGO PLANTA BAJA...

...ESC 1 : 200...



UNIV. "AUTONOMA JUAN MISAEL SARACHO"
"ARQUITECTURA Y URBANISMO"

PROYECTO:
Diseño Arquitectónico para el Núcleo Educativo
Humanístico - Técnico en Santa Ana La Nueva

PLANOS



GESTION: 2018

DOCENTE:
ARO. JAVIER SANCHEZ

UNIV:
MIGUEL ANGEL REYES SOLIZ



L 1 4

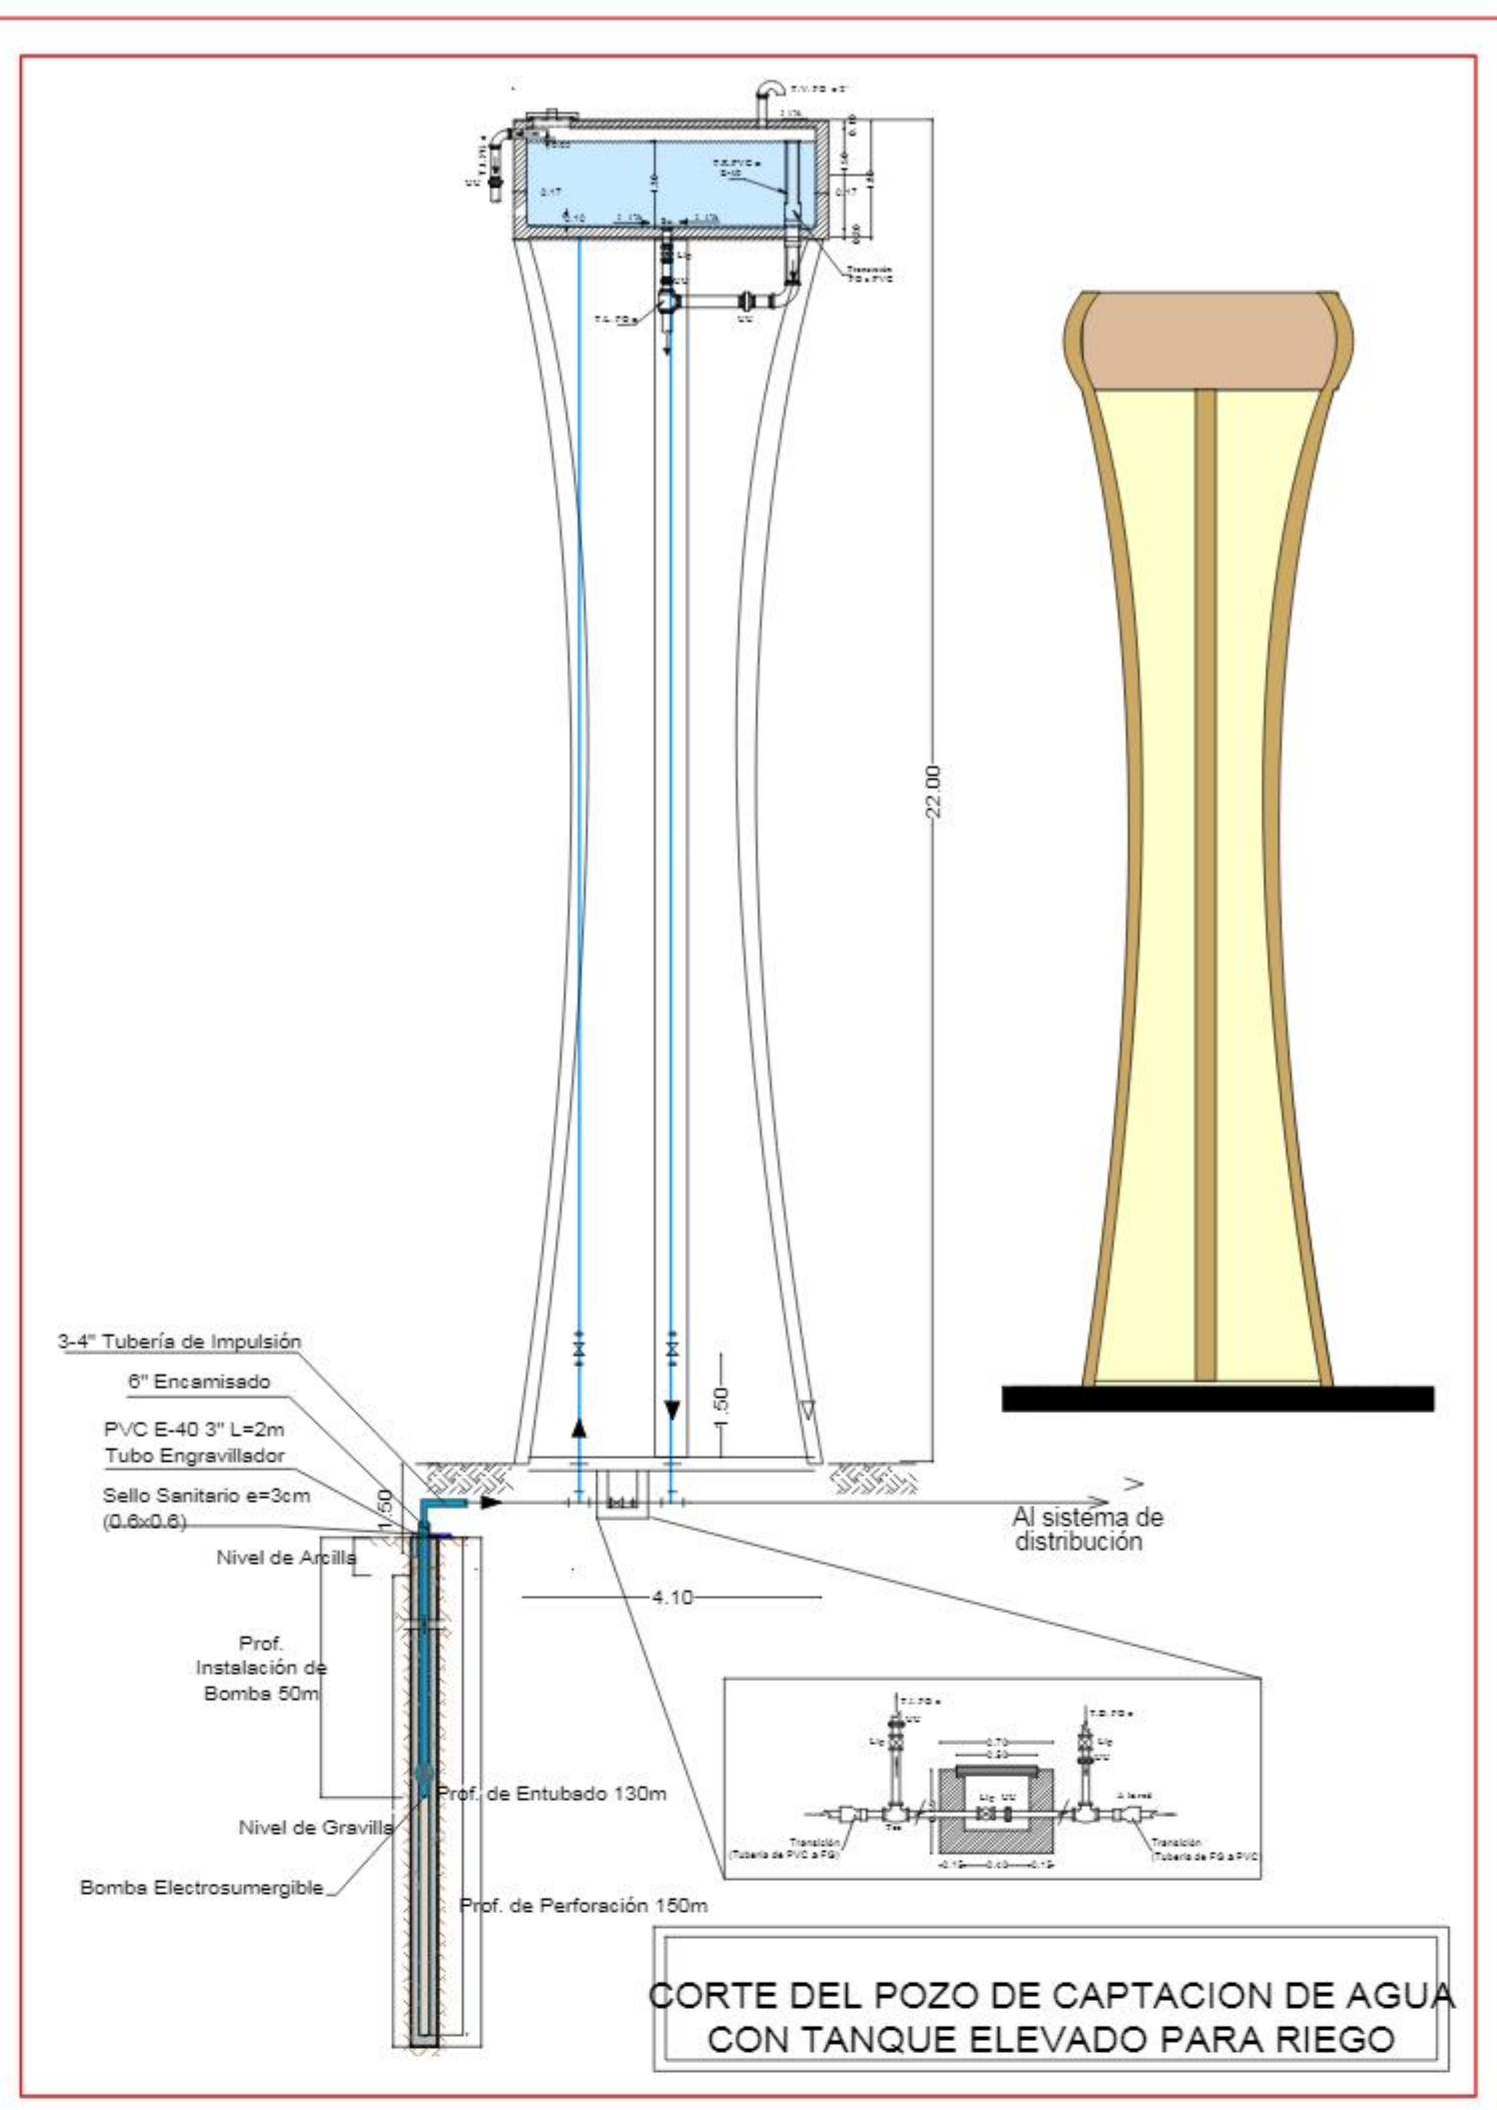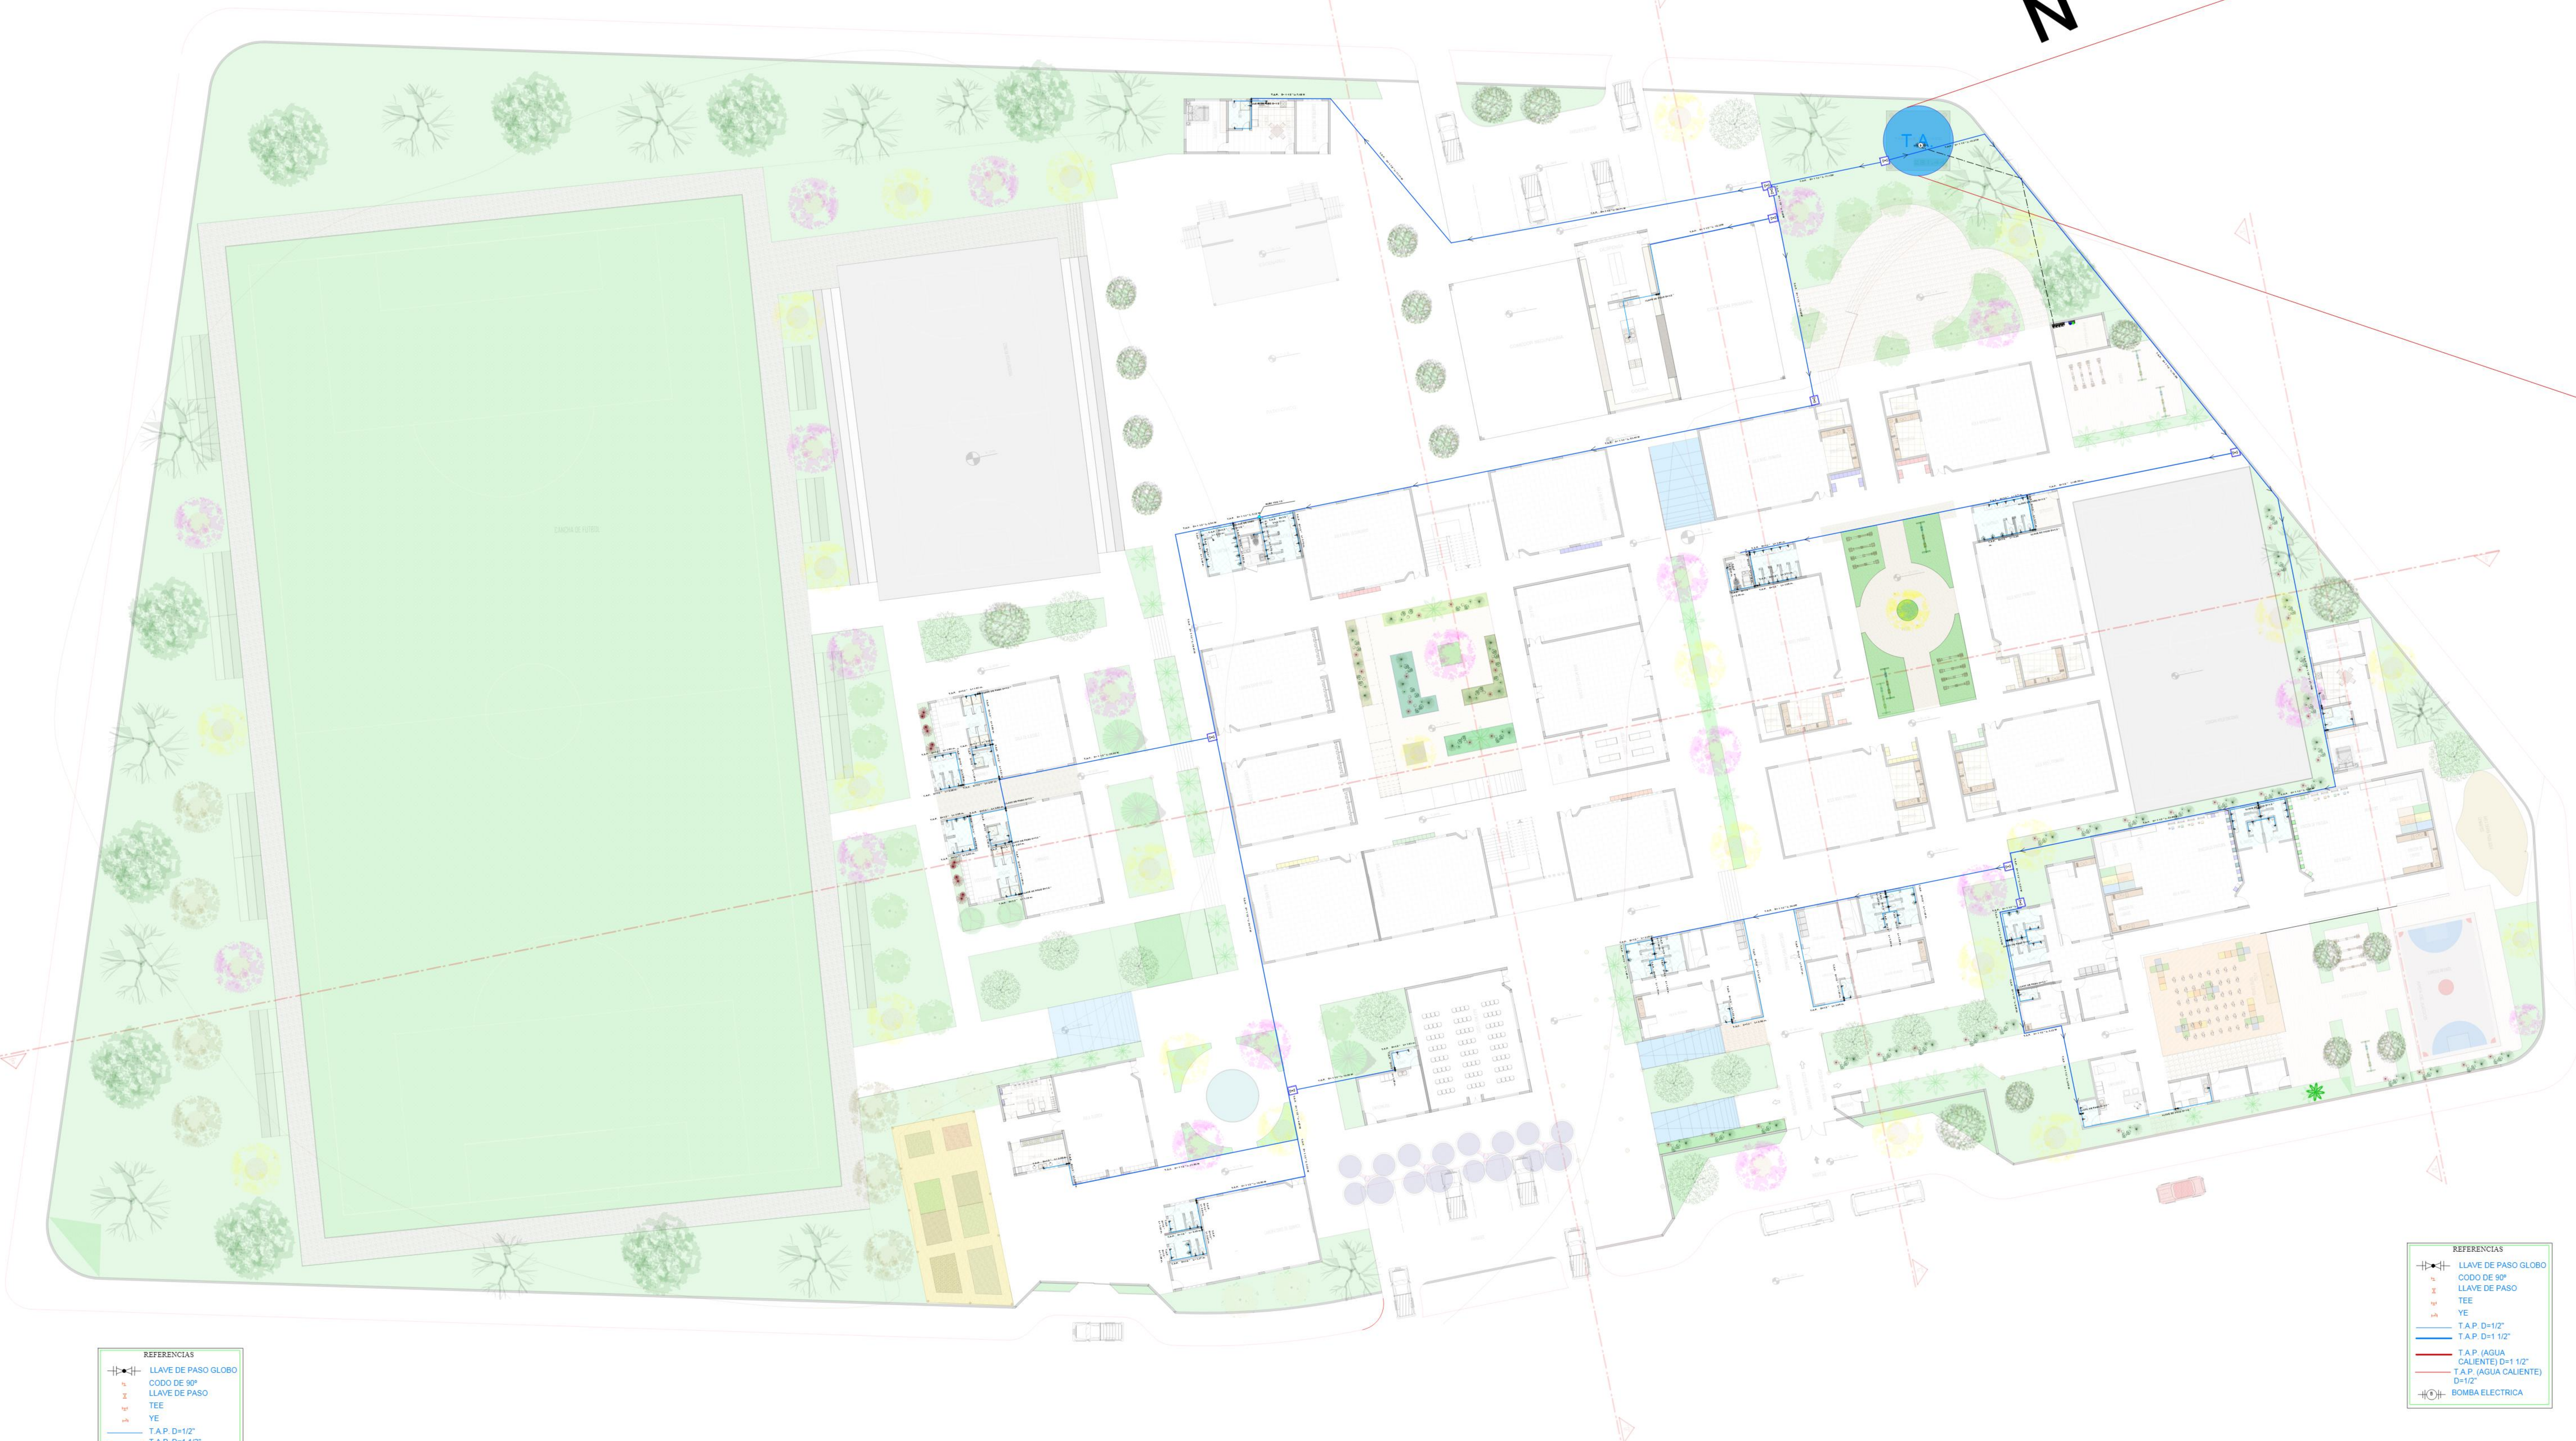

- REFERENCIAS
- LLAVE DE PASO GLOBO
 - CODO DE 90°
 - LLAVE DE PASO
 - TEE
 - YE
 - T.A.P. D=1/2"
 - T.A.P. D=1/2"
 - T.A.P. (AGUA CALIENTE) D=1/2"
 - T.A.P. (AGUA CALIENTE) D=1/2"
 - BOMBA ELECTRICA

- REFERENCIAS
- LLAVE DE PASO GLOBO
 - CODO DE 90°
 - LLAVE DE PASO
 - TEE
 - YE
 - T.A.P. D=1/2"
 - T.A.P. D=1/2"
 - T.A.P. (AGUA CALIENTE) D=1/2"
 - T.A.P. (AGUA CALIENTE) D=1/2"
 - BOMBA ELECTRICA

...INSTALACION DE AGUA POTABLE PLANTA BAJA...





...INSTALACION DE AGUA POTABLE PLANTA ALTA...

...ESC 1 : 200...

...ESC 1 : 200...



INSTALACION DE ALCANTARILLADO

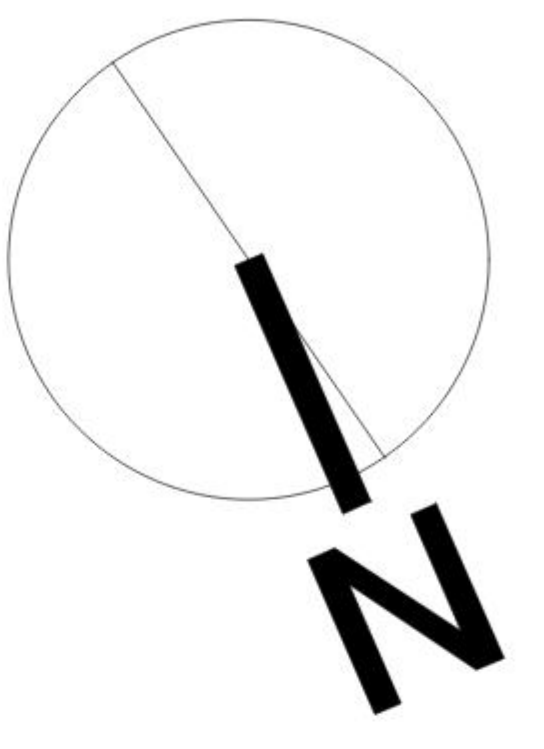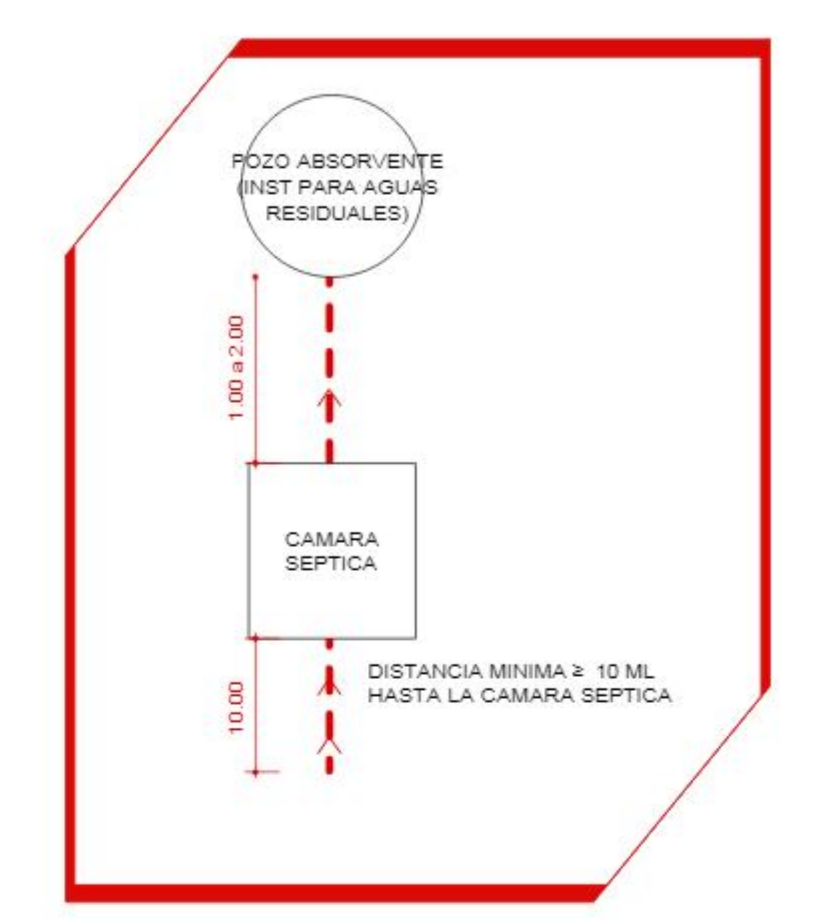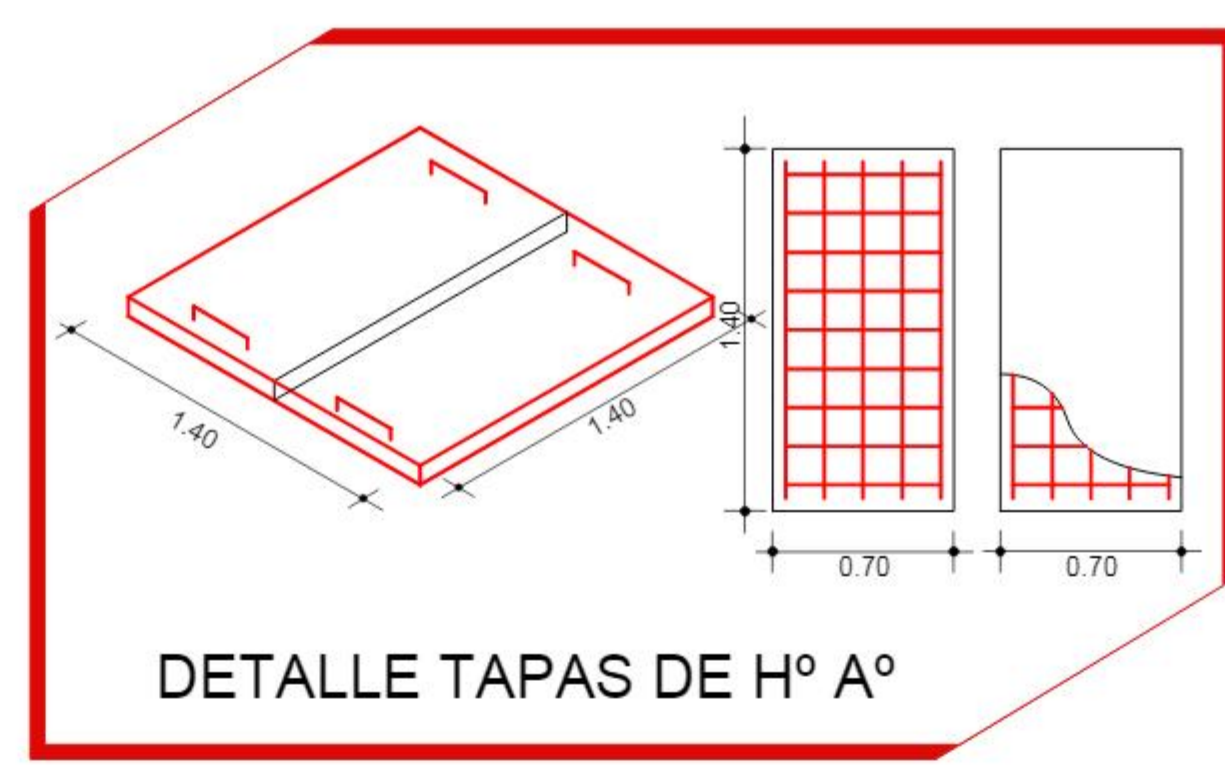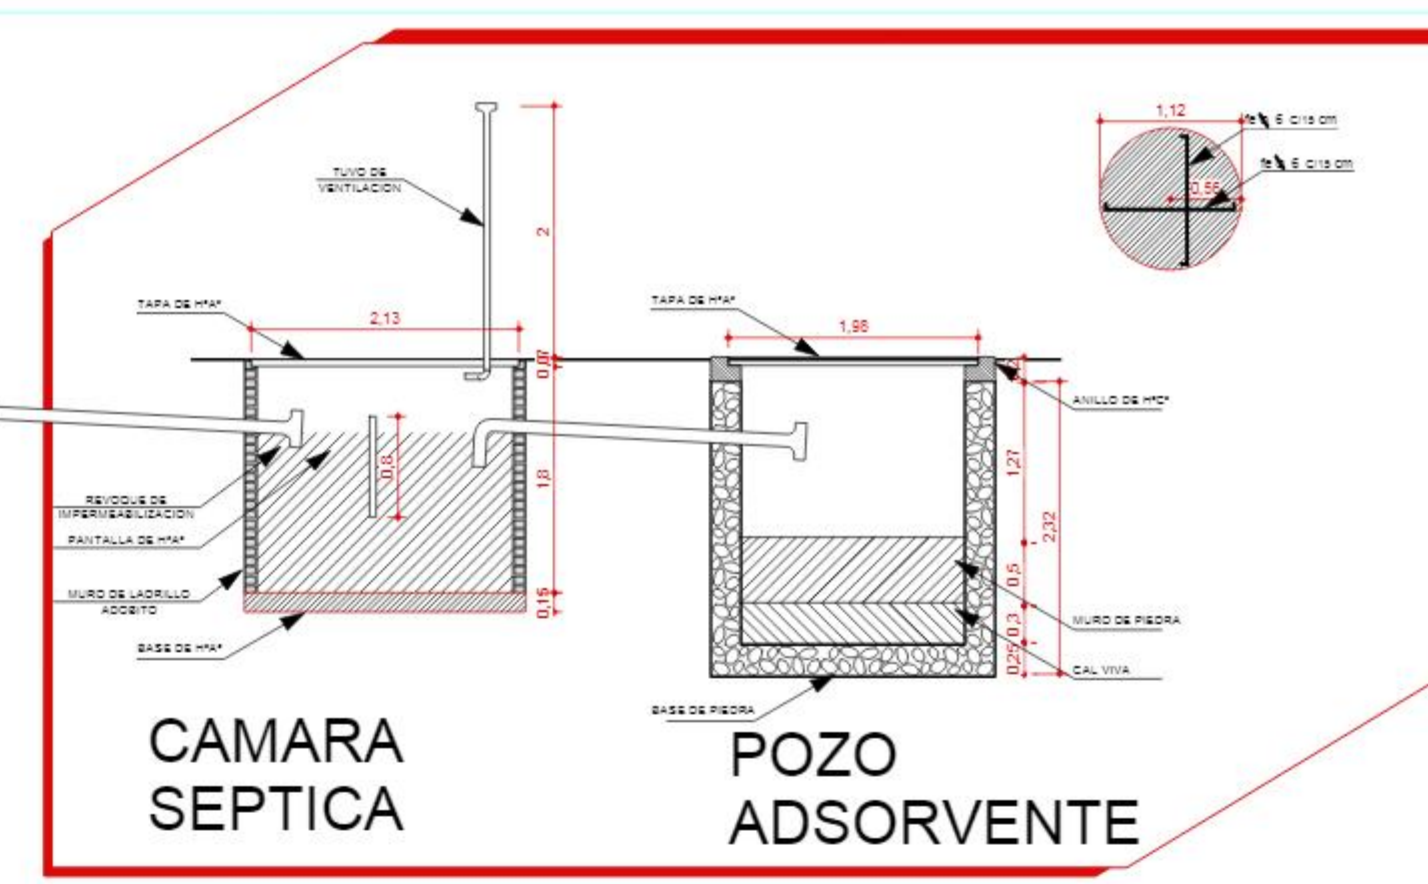

REFERENCIAS	
---	TUB. DES. SANIT. PVC Ø=4"
---	TUB. DES. SANIT. PVC Ø=6"
---	REJILLA DE PISO
---	CAMARA DE INSPECCION (AGUAS NEGRAS)
---	CAMARA DE INSPECCION (AGUAS GRISAS)
---	CAMARA DESENGRASADORA

...INSTALACION DE ALCANTARILLADO PLANTA BAJA...

...ESC 1 : 200...

...INSTALACION DE ALCANTARILLADO PLANTA ALTA...

...ESC 1 : 200...



UNIV. "AUTONOMA JUAN MISAEL SARACHO"
"ARQUITECTURA Y URBANISMO"

PROYECTO:
Diseño Arquitectonico para el Núcleo Educativo
Humanístico - Técnico en Santa Ana La Nueva

PLANOS



GESTION: 2018

DOCENTE:
ARQ. JAVIER SANCHEZ

UNIV:
MIGUEL ANGEL REYES SOLIZ



L 1 5

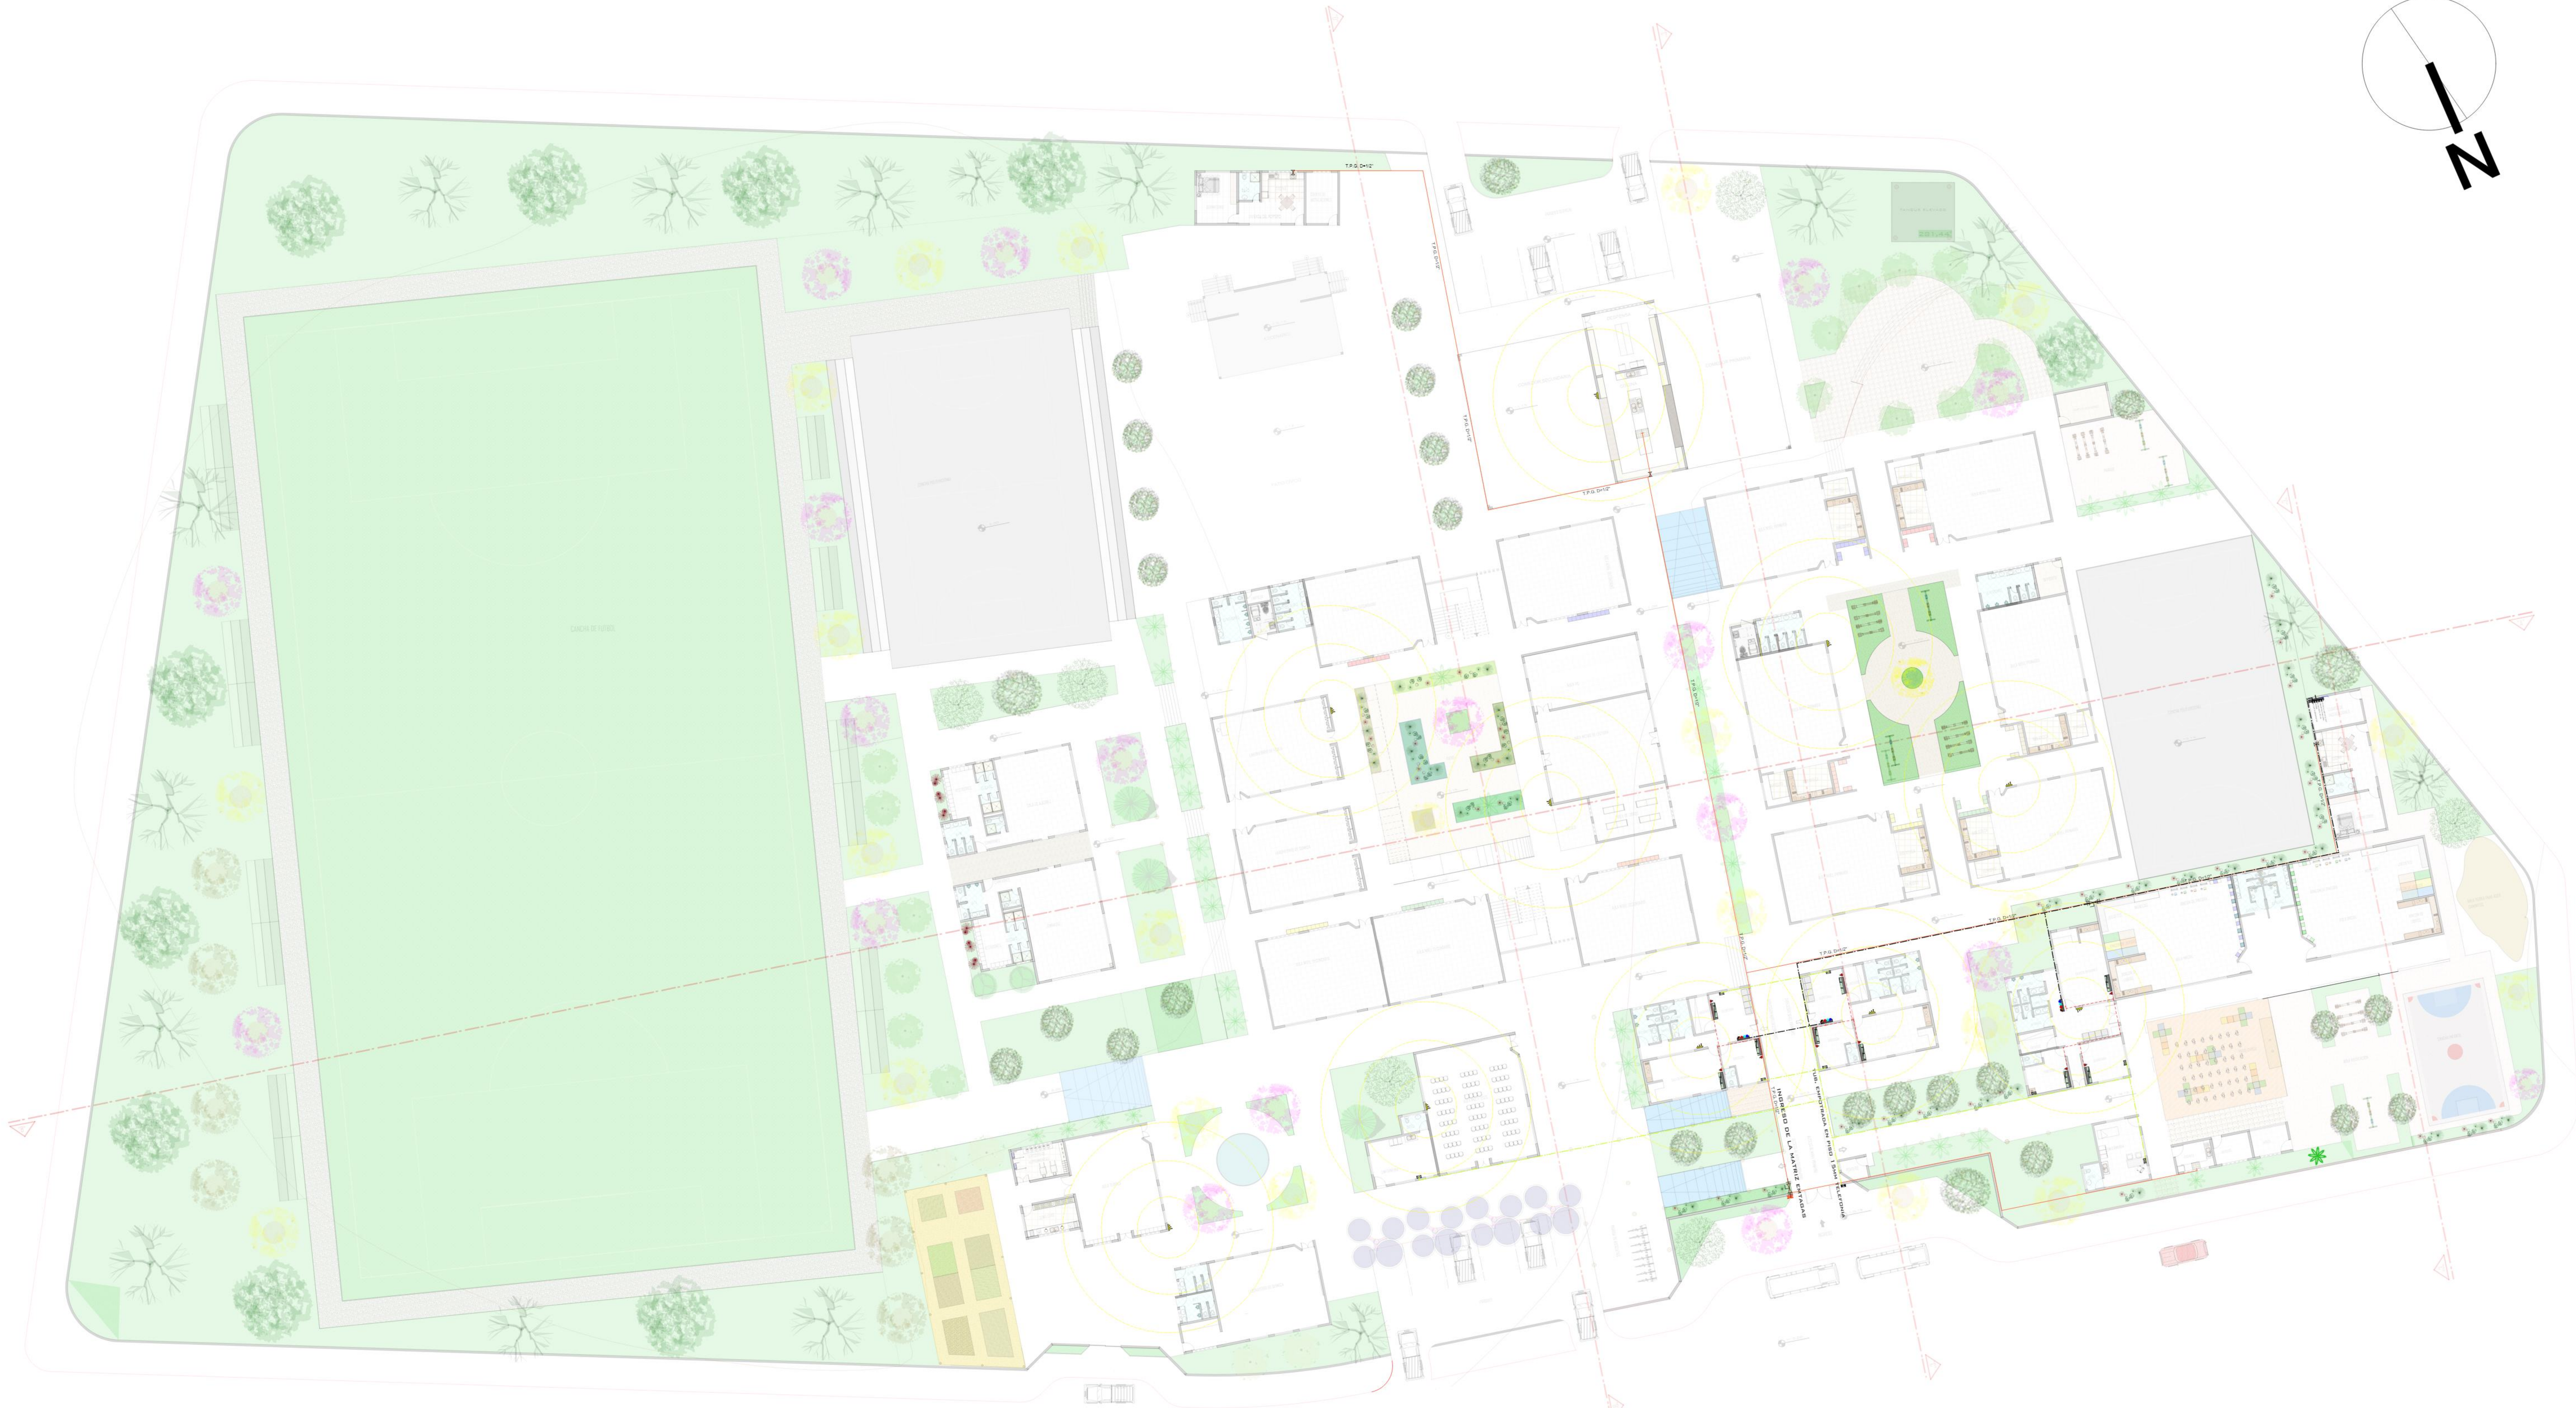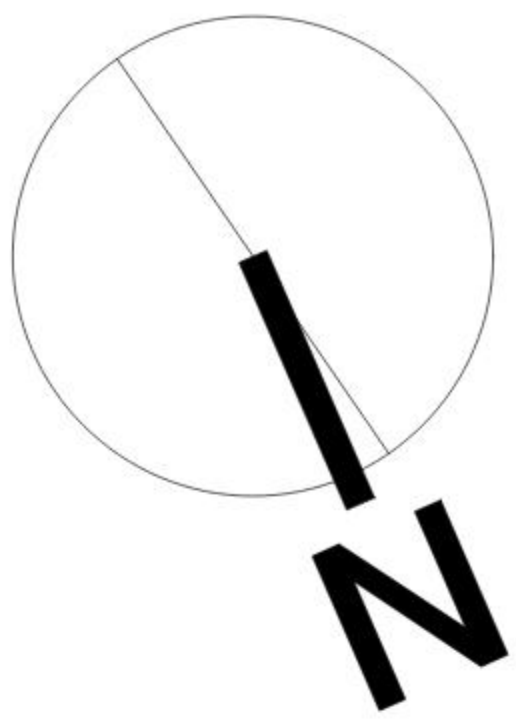

ESPECIALES

REFERENCIAS
CABLEADO DE TELEFONIA FUA
CAJA DE PASE DE TELEFONIA FUA
INTERNET INALAMBRICO
AIRE ACONDICIONADO

GAS

REFERENCIAS
LLAVE DE PASO CORTINA
CODO DE 90°
LLAVE DE PASO
TEE
YE
T.P.G. D=1/2"

...INSTALACIONES ESPECIALES PLANTA BAJA...

...ESC 1 : 200...



ESPECIALES

REFERENCIAS
CABLEADO DE TELEFONIA FUA
CAJA DE PASE DE TELEFONIA FUA
INTERNET INALAMBRICO
AIRE ACONDICIONADO

GAS

REFERENCIAS
LLAVE DE PASO CORTINA
CODO DE 90°
LLAVE DE PASO
TEE
YE
T.P.G. D=1/2"

...INSTALACIONES ESPECIALES PLANTA BAJA...

...ESC 1 : 200...



UNIV. "AUTONOMA JUAN MISAEL SARACHO"

"ARQUITECTURA Y URBANISMO"

PROYECTO:

Diseño Arquitectonico para el Núcleo Educativo
Humanístico - Técnico en Santa Ana La Nueva

PLANOS

GESTION: 2018

DOCENTE:
ARQ. JAVIER SANCHEZ

UNIV:
MIGUEL ANGEL REYES SOLIZ



L 1 8