Anexo 2: Presentación gráfica

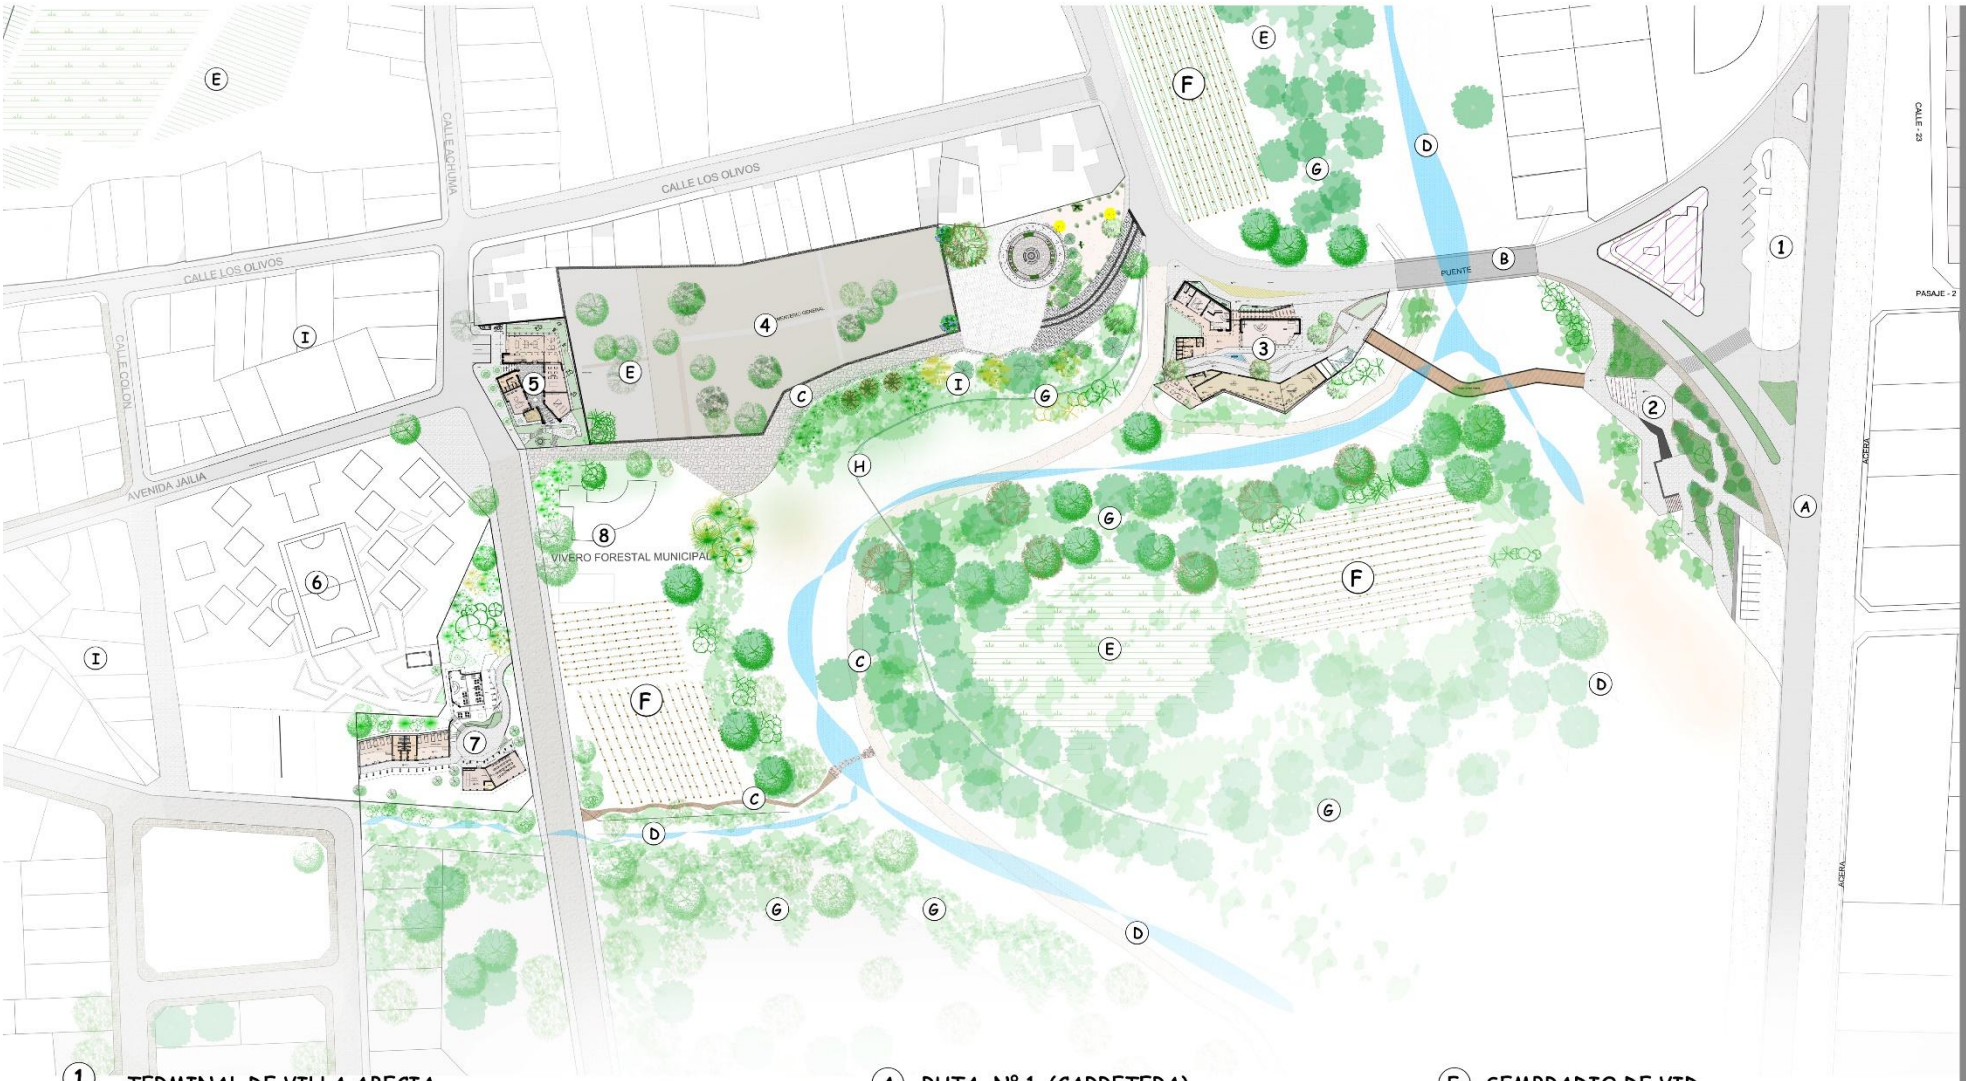

1. TERMINAL DE VILLA ABECIA
2. PLAZA DE ACCESO AL CENTRO POBLADO (PROPUESTA)
3. CENTRO DE INTERPPRETACION (PROPUESTA)
4. CEMENTERIO GENERAL
5. TALLERES DE FORMACION Y PRODUCCION (PROPUESTA)
6. U.E. 25 DE MAYO
7. ALBERGUE Y BIBLIOTECA (PROPUESTA)
8. VIVERO FORESTAL MUNICIPAL

- A. RUTA N° 1 (CARRETERA)
- B. INGRESO PRINCIPAL AL PUEBLO
- C. CAMINOS Y SENDEROS
- D. RIO Y QUEBRADA
- E. SEMBRADIOS

- F. SEMBRADIO DE VID
- G. VEGETACION
- H. ASEQUIAS
- I. VIVIENDAS

PLANIMETRIA GENERAL DE LA PROPUESTA

2018

"ARQUITECTURA Y URBANISMO"

LAMINA N°

PROYECTO DE GRADO

CENTRO INTEGRADO DE INTERPRETACION PARA EL CIRCUITO TURISTICO DE PAISAJE Y VITICULTURA EN EL MUNICIPIO DE VILLA ABECIA (CAMATAQUI)

ESTUDIANTE
Deybi Gonzalo Bossa Velasquez
DOCENTE
Arq. Mechthild Kaiser

PLANO DE CIMIENTOS

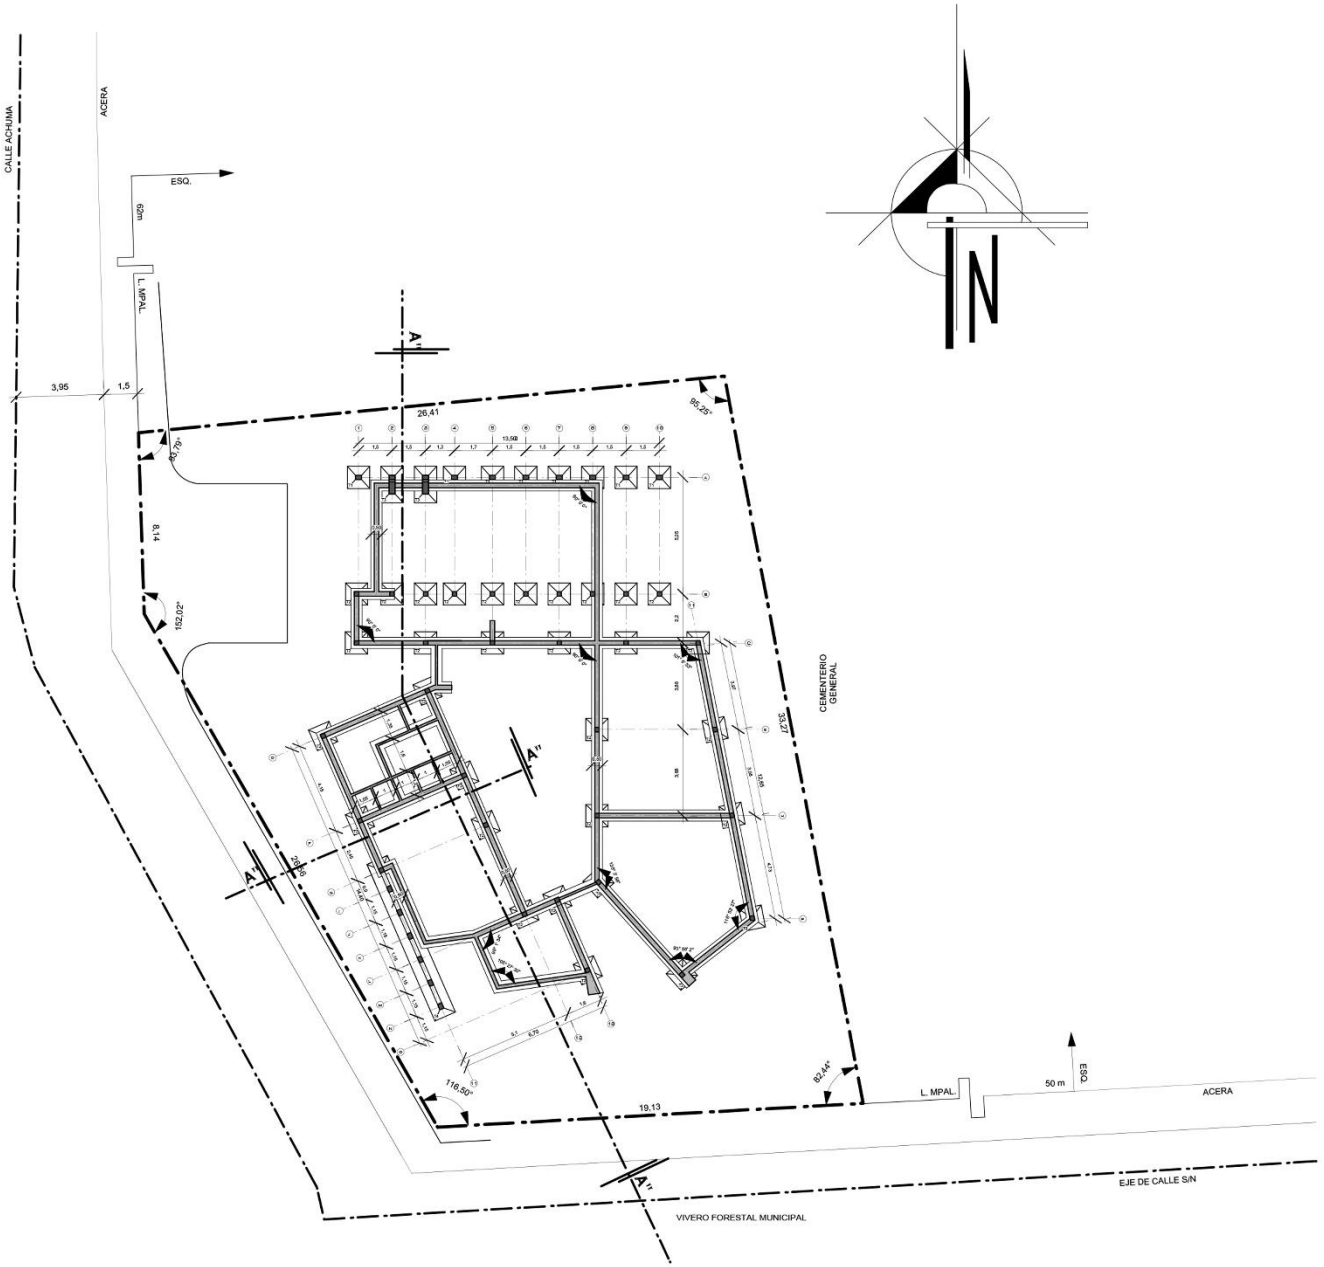

2018

"ARQUITECTURA Y URBANISMO"

LAMINA N°

PROYECTO DE GRADO

CENTRO INTEGRADO DE INTERPRETACION
PARA EL CIRCUITO TURISTICO DE PAISAJE Y VITICULTURA
EN EL MUNICIPIO DE VILLA ABECIA (CAMATAQUI)

ESTUDIANTE:
DEYBI GONZALO SOSSA VELASQUEZ

DOCENTE:
ARQ. MECHTHILD KAISER

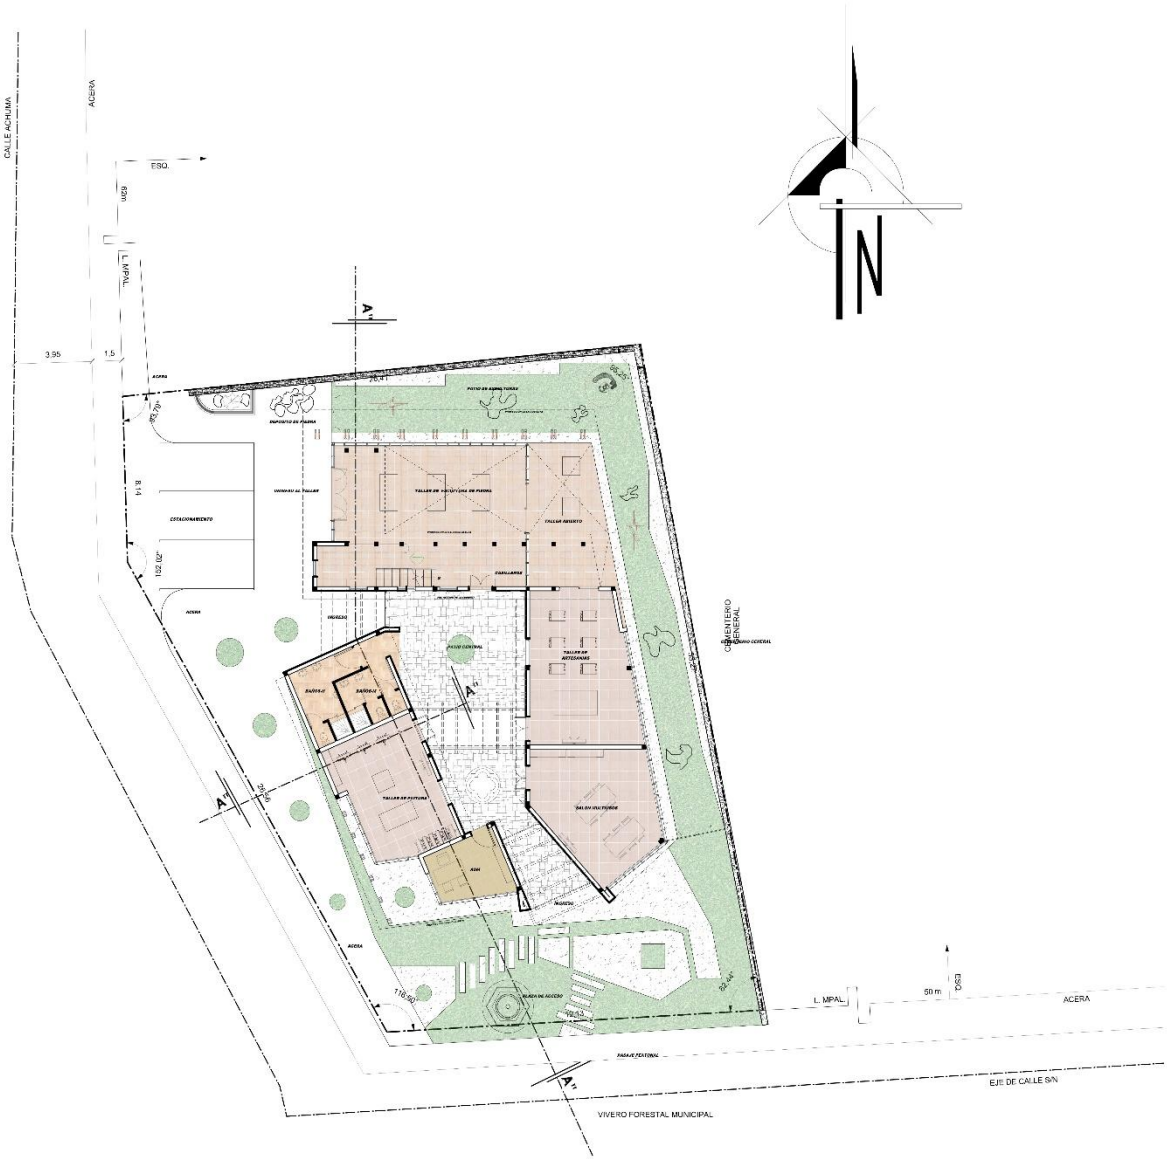

PLANO DE PLANTA

ESC:1:100

CENTRO INTEGRADO DE INTERPRETACION
PARA EL CIRCUITO TURISTICO DE PAISAJE Y VITICULTURA
EN EL MUNICIPIO DE VILLA ABECIA (CAMATAQUI)

ESTUDIANTE: Deybi Gonzalo Bossa Velasquez

DOCENTE: Arq. Mechthild Kaiser

2018

"ARQUITECTURA Y URBANISMO"

LAMINA N°

PROYECTO DE GRADO

TALLER DE PRODUCCION

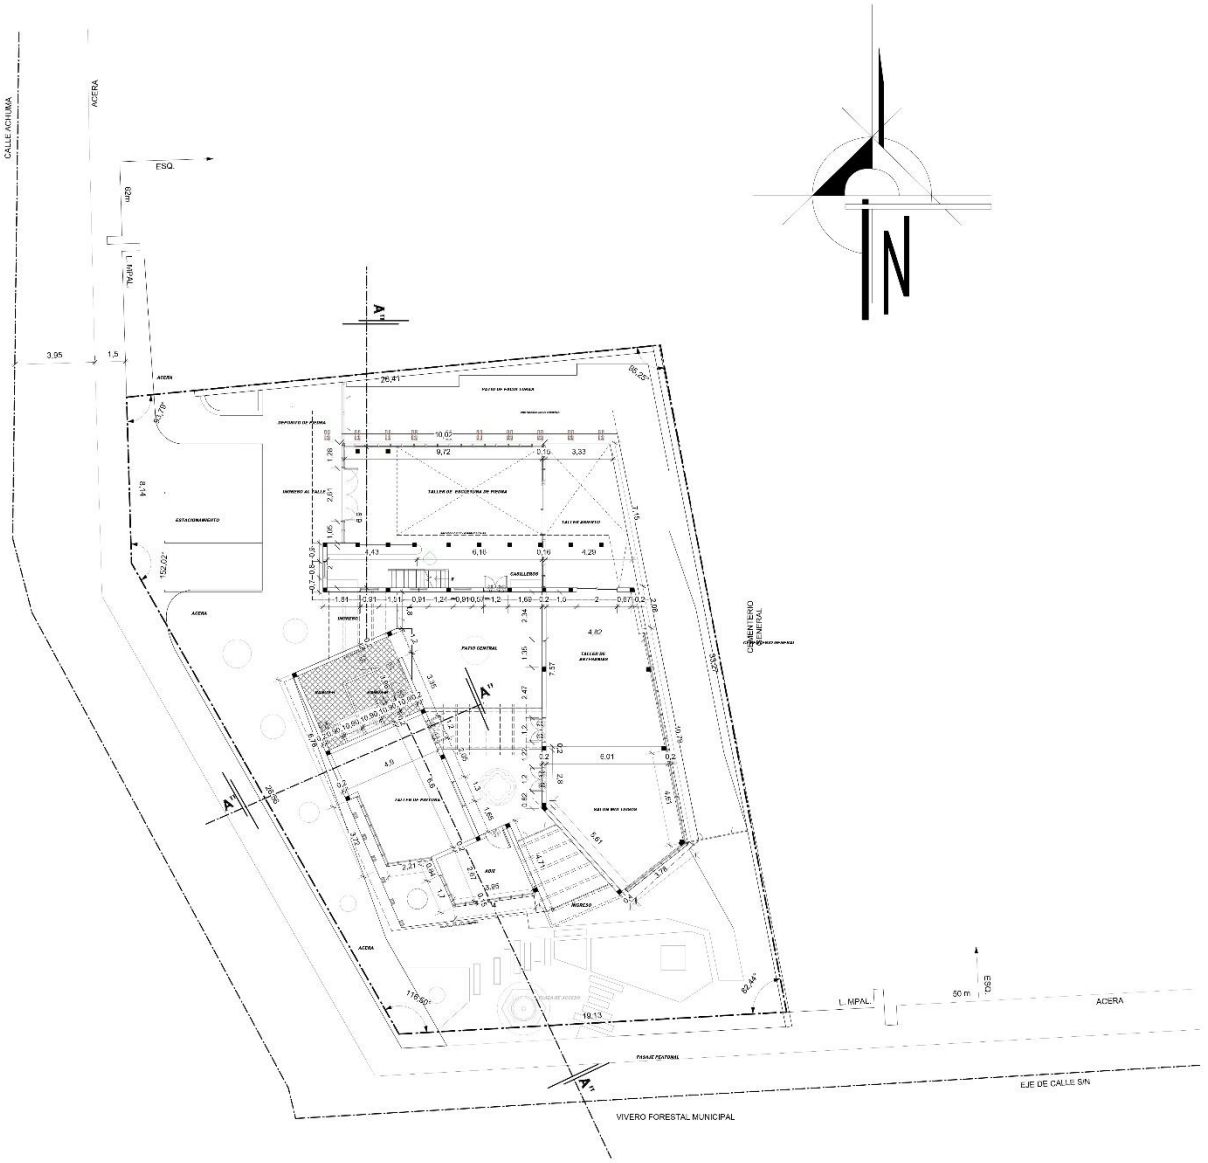

PLANO DE PLANTA ACOTADA

ESC: 1:100

CENTRO INTEGRADO DE INTERPRETACION
PARA EL CIRCUITO TURISTICO DE PAISAJE Y VITICULTURA
EN EL MUNICIPIO DE VILLA ABECIA (CAMATAQUI)

ESTUDIANTE: Deybi Gonzalo Sossa Velasquez

DOCENTE: Arq. Mechthild Kaiser

PROYECTO DE GRADO

"ARQUITECTURA Y URBANISMO"

2018

LAMINA N°

TALLER DE PRODUCCION

CALLE LOS OLIVOS

PLANO DE INSTALACION ELECTRICA

ESC. 1:100

TALLERES DE PRODUCCION

2018

"ARQUITECTURA Y URBANISMO"

LAMINA N°

PROYECTO DE GRADO

CENTRO INTEGRADO DE INTERPRETACION
PARA EL CIRCUITO TURISTICO DE PAISAJE Y VITICULTURA
EN EL MUNICIPIO DE VILLA ABECIA (CAMATAQUI)

ESTUDIANTE:
Deybi Gonzalo Bossa Velasquez

DOCENTE:
ARQ. Mechthild Kaiser

PLANO DE INSTALACION ELECTRICA

ESC. 1:100

CENTRO INTEGRADO DE INTERPRETACION
PARA EL CIRCUITO TURISTICO DE PAISAJE Y VITICULTURA
EN EL MUNICIPIO DE VILLA ABECIA (CAMATAQUI)

ESTUDIANTE:
DEYBI GONZALO SOSSA VELASQUEZ

DOCENTE:
ARQ. MECHTHILD KAISER

2018

"ARQUITECTURA Y URBANISMO"

LAMINA N°

PROYECTO DE GRADO

TALLERES DE PRODUCCION

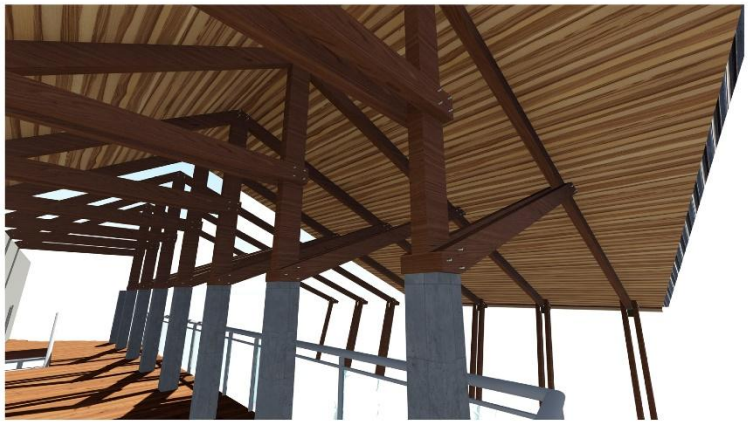

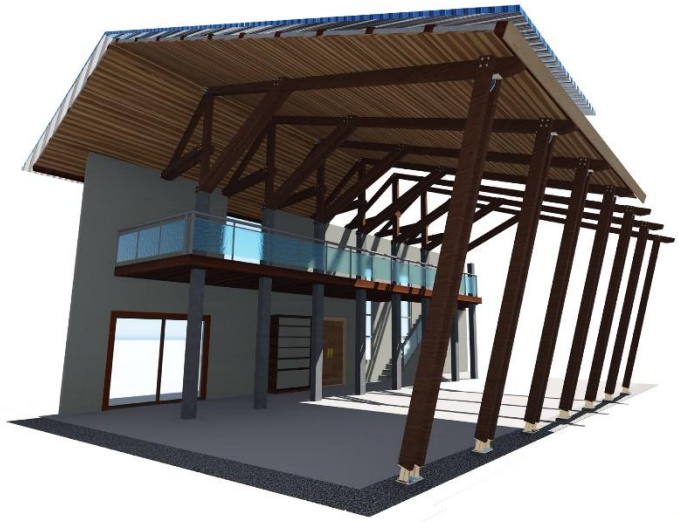

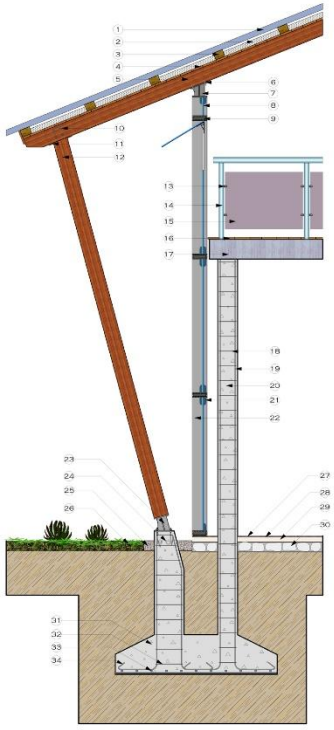

1.- CUBIERTA CHAPA PRECALADA GALVANIZADA EN GRIS.
2.- AISLANTE TERMICO FRENTE FORJADO POLIURETANO PROYECTADO E=
3.- LISTON CLAVADOR E= 3"X4"
4.- ENTABLONADO DE MACHIMBRE E= 1"X 6"
5.- CERCHA DE MADERA E= 3"X6"
6.- 4 PERNOS Ø =12MM
7.- ANCLAJE ACERO E=15MM
8.- LAMINA DE VIDRIO POLARIZADO CON PROTECCION UV E=5MM
9.- CARPINTERIA DE ALUMINIO CON ROTURA PUENTE TERMICO DE DOBLE ACRISTALAMIENTO (CLIMAT) 6+10+6.
10.- CUATRO PERNOS DE ACERO Ø = 12MM
11.- PLANCHA DE ACERO E=15MM
12.- COLUMNA DE MADERA E= 3"X6"
13.- DILATADOR DE ALUMINIO LISO E=1"X4CM
14.- BARANDILLA DE ACERO INOXIDABLE E= 1"X2"
15.- LAMINA DE VIDRIO TEMPLADO E= 6MM.
16.- ENTABLONADO DE MACHIMBRE E=1"X 6"
17.- VIGA DE ACERO INOXIDABLE PERFIL "I"
18.- ESTRIVO DE HIERRO CORRUGADO Ø = 8MM
19.- HIERRO CORRUGADO Ø = 16MM
20.- COLUMNA DE HORMIGON ARMADO E= 0.20X0.20
21.- FIJADOR DE ALUMINIO
22.- MARCO DE ALUMINIO E= 5 X 15CM
23.- BASE DE PILAR ACERO E=15MM
24.- GANCHO FIJADOR DE ANCLAJE Ø=20MM
25.- PIEDRA CHANCADA
26.- CESPED
27.-PISO TERMINADO DE CERAMICO GRANITICO E=1X30X30CM
28.- PEGAMENTO CEMENT CERAMICO CERAFIX
29.-CARPETA DE HORMIGON E=5CM
30.- CARPETA DE PIEDRA MANZANA Ø = 10CM
31.- ZAPATA CORRIDA DE HORMIGON ARMADO 1X2.15M
32.- ESTRIVOS DE HIERRO CORRUGADO Ø = 8MM
33.- GALLETAS DE APOYO Ø =20MM
34.- HIERRO CORRUGADO Ø = 16MM

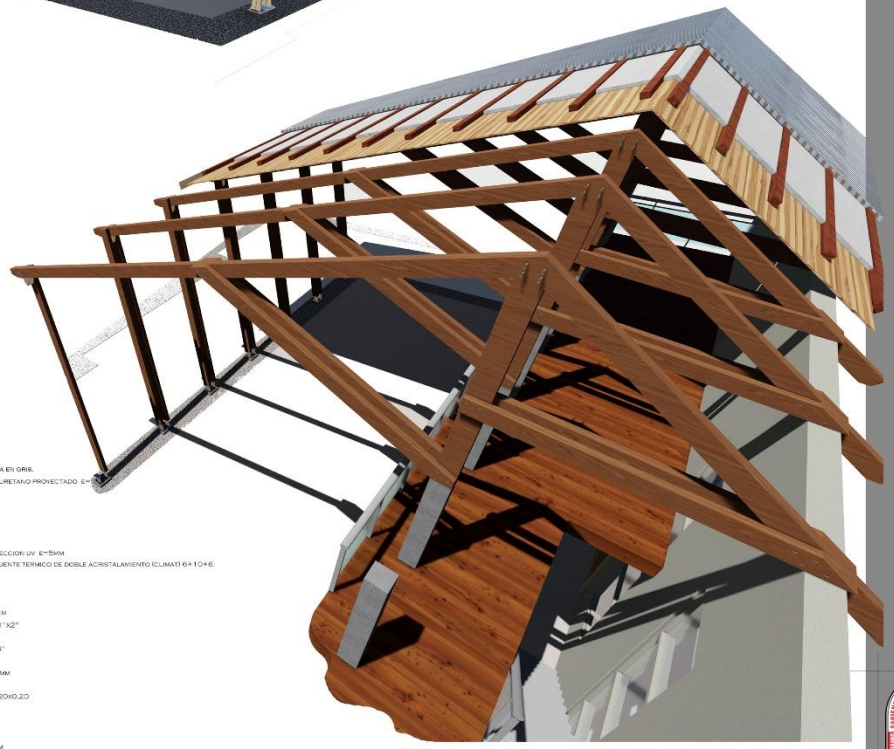

DETALLES CONSTRUCTIVOS Y ARQUITECTONICOS

2018

"ARQUITECTURA Y URBANISMO"

LAMINA N°

PROYECTO DE GRADO

CENTRO INTEGRADO DE INTERPRETACION PARA EL CIRCUITO TURISTICO DE PAISAJE Y VITICULTURA EN EL MUNICIPIO DE VILLA ABECIA (CAMATAQUI)

ESTUDIANTE:
DEYBI GONZALO SOSSA VELASQUEZ

DOCENTE:
ARQ. MECHTHILD KAISER