


PLANOS

PLANIMETRIA

LAMINA 16-31

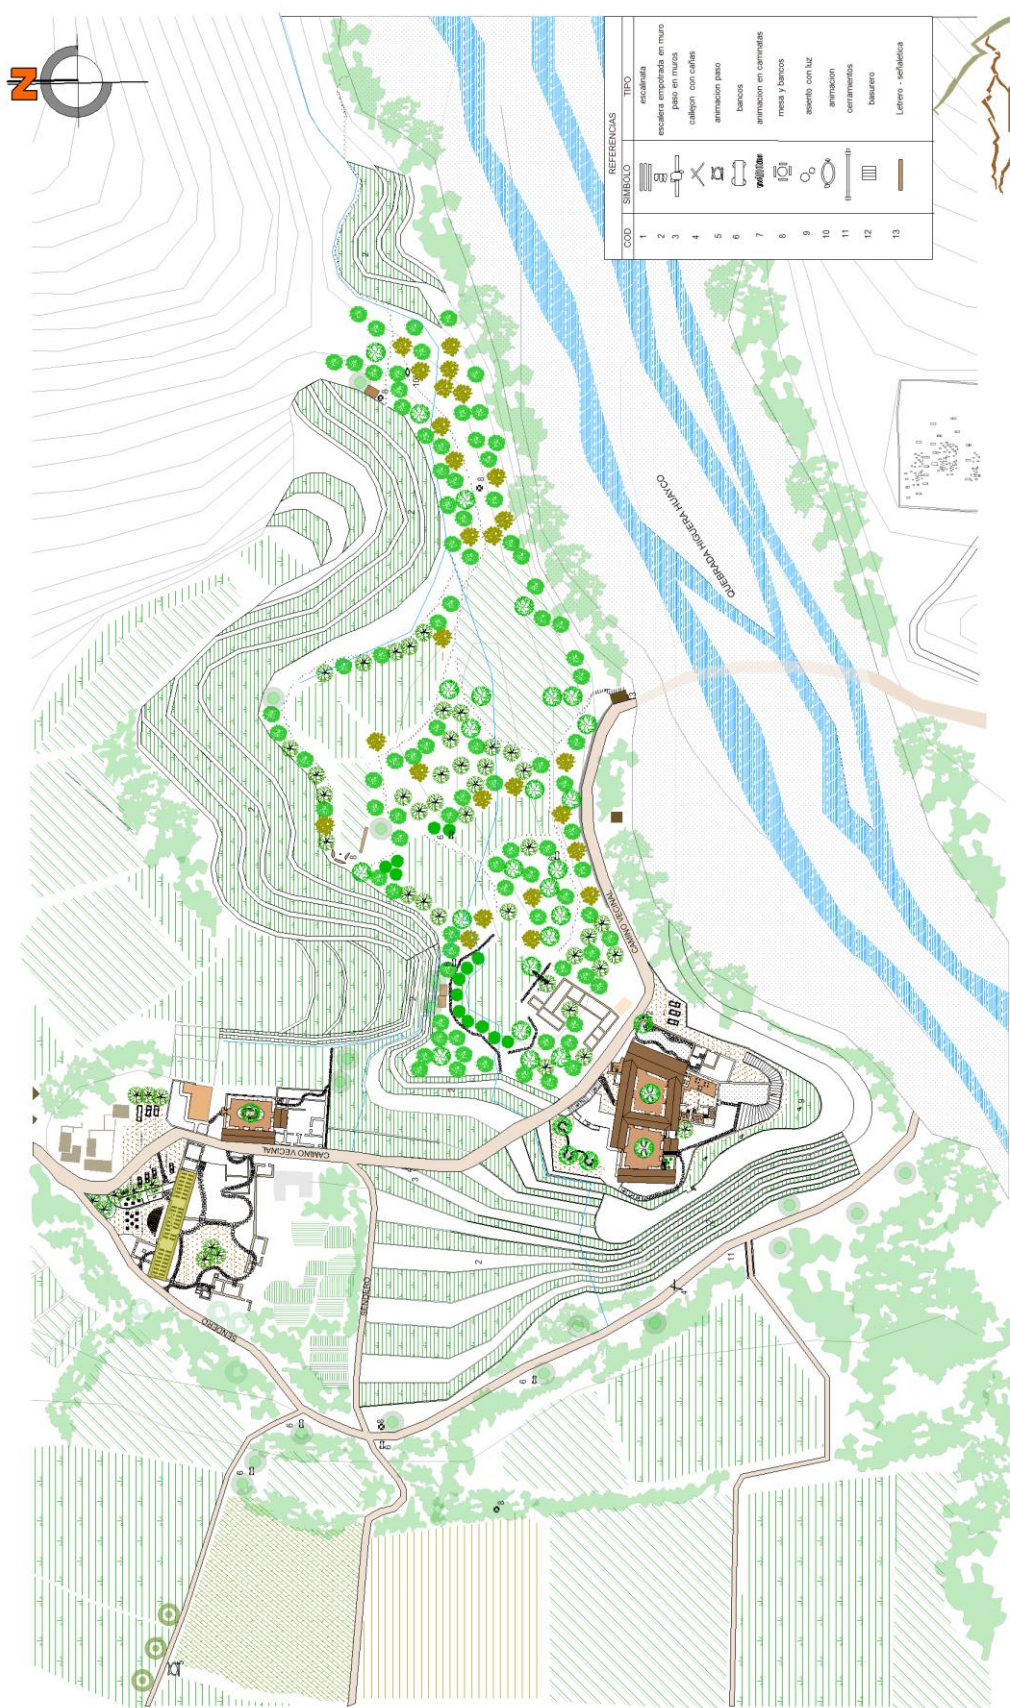


REVITALIZACIÓN DE LA COMUNIDAD DE HIGUERA HUAYCO Y SU TRANSFORMACIÓN EN UN REFERENTE TURÍSTICO

UNIVERSIDAD AUTÓNOMA
DPTO. ARQUITECTURA Y URBANISMO
PROYECTO DE GRADO 6-1, 2018

Estudiante Arq. Taly Alcoba

PROPUESTA PAISAJÍSTICA - HABILITACION DE AREAS DE CULTIVO


LAMINA 24-31

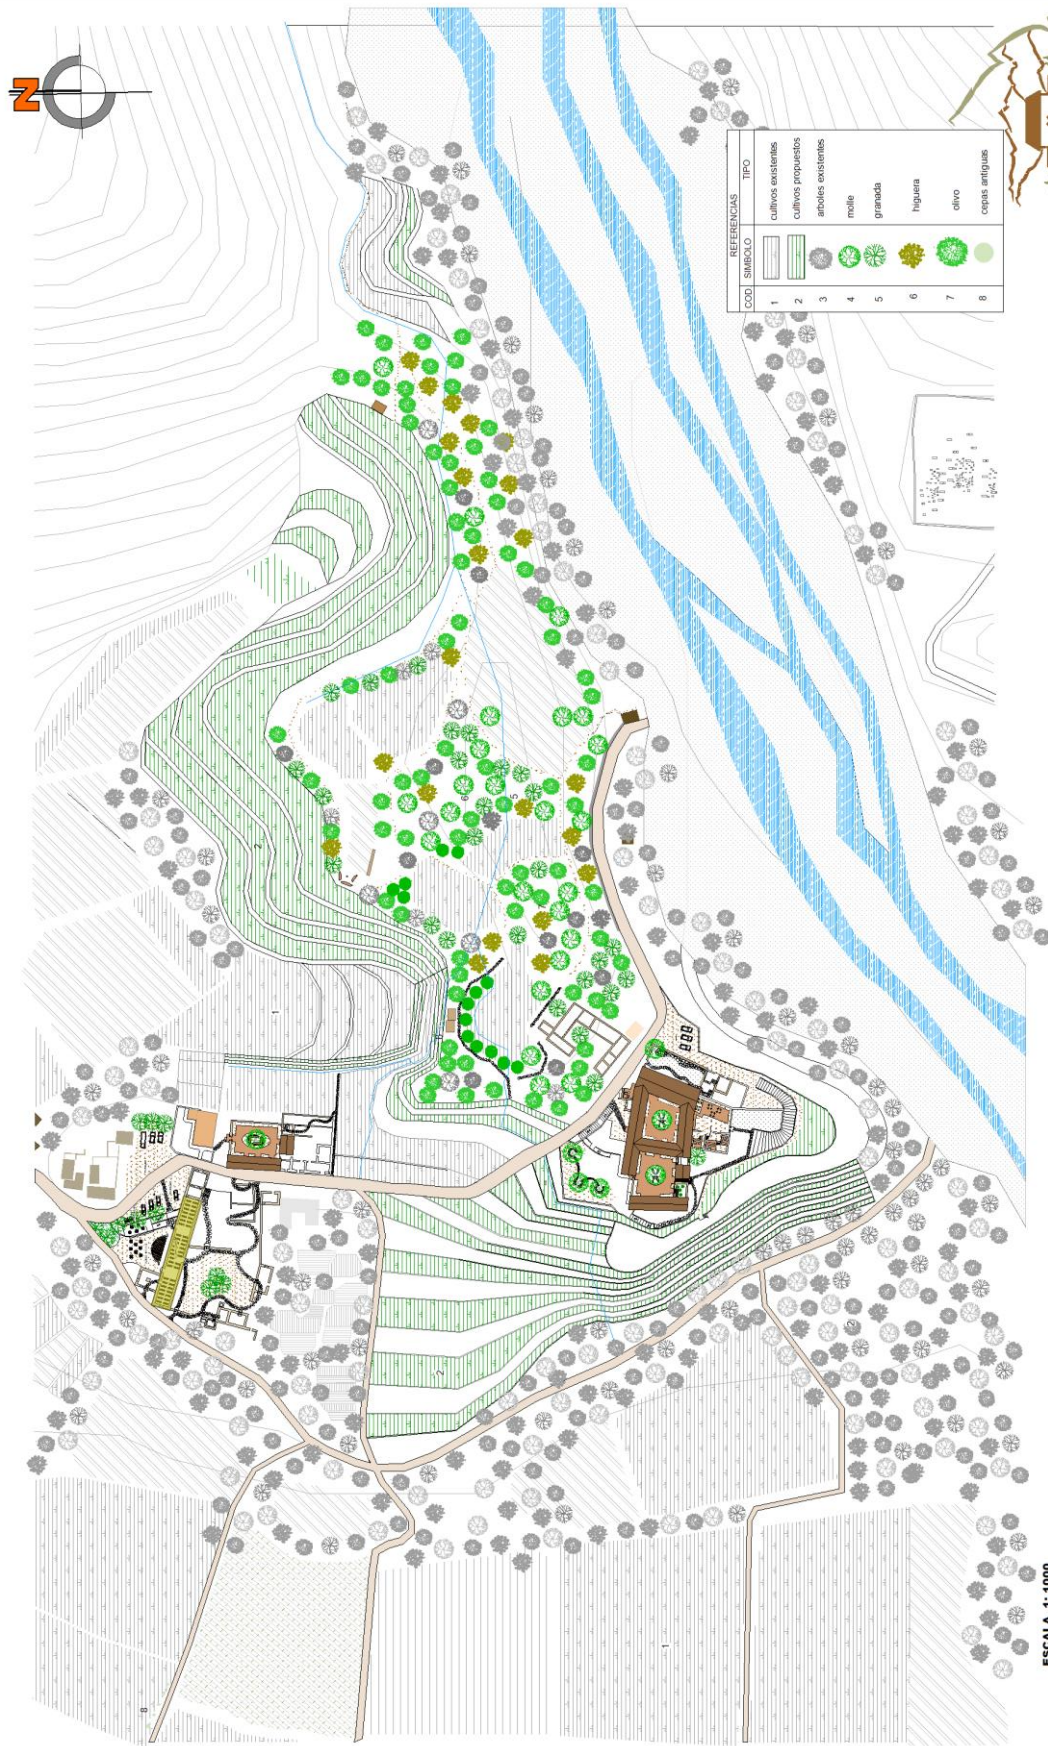

REVITALIZACIÓN DE LA COMUNIDAD DE HIGUERA HUAICO Y SU TRANSFORMACIÓN EN UN REFERENTE TURÍSTICO

PLANTA COMEDOR - DEGUSTACION DE VINOS - ESPACIO PARA MUSICA

LAMINA 20-31

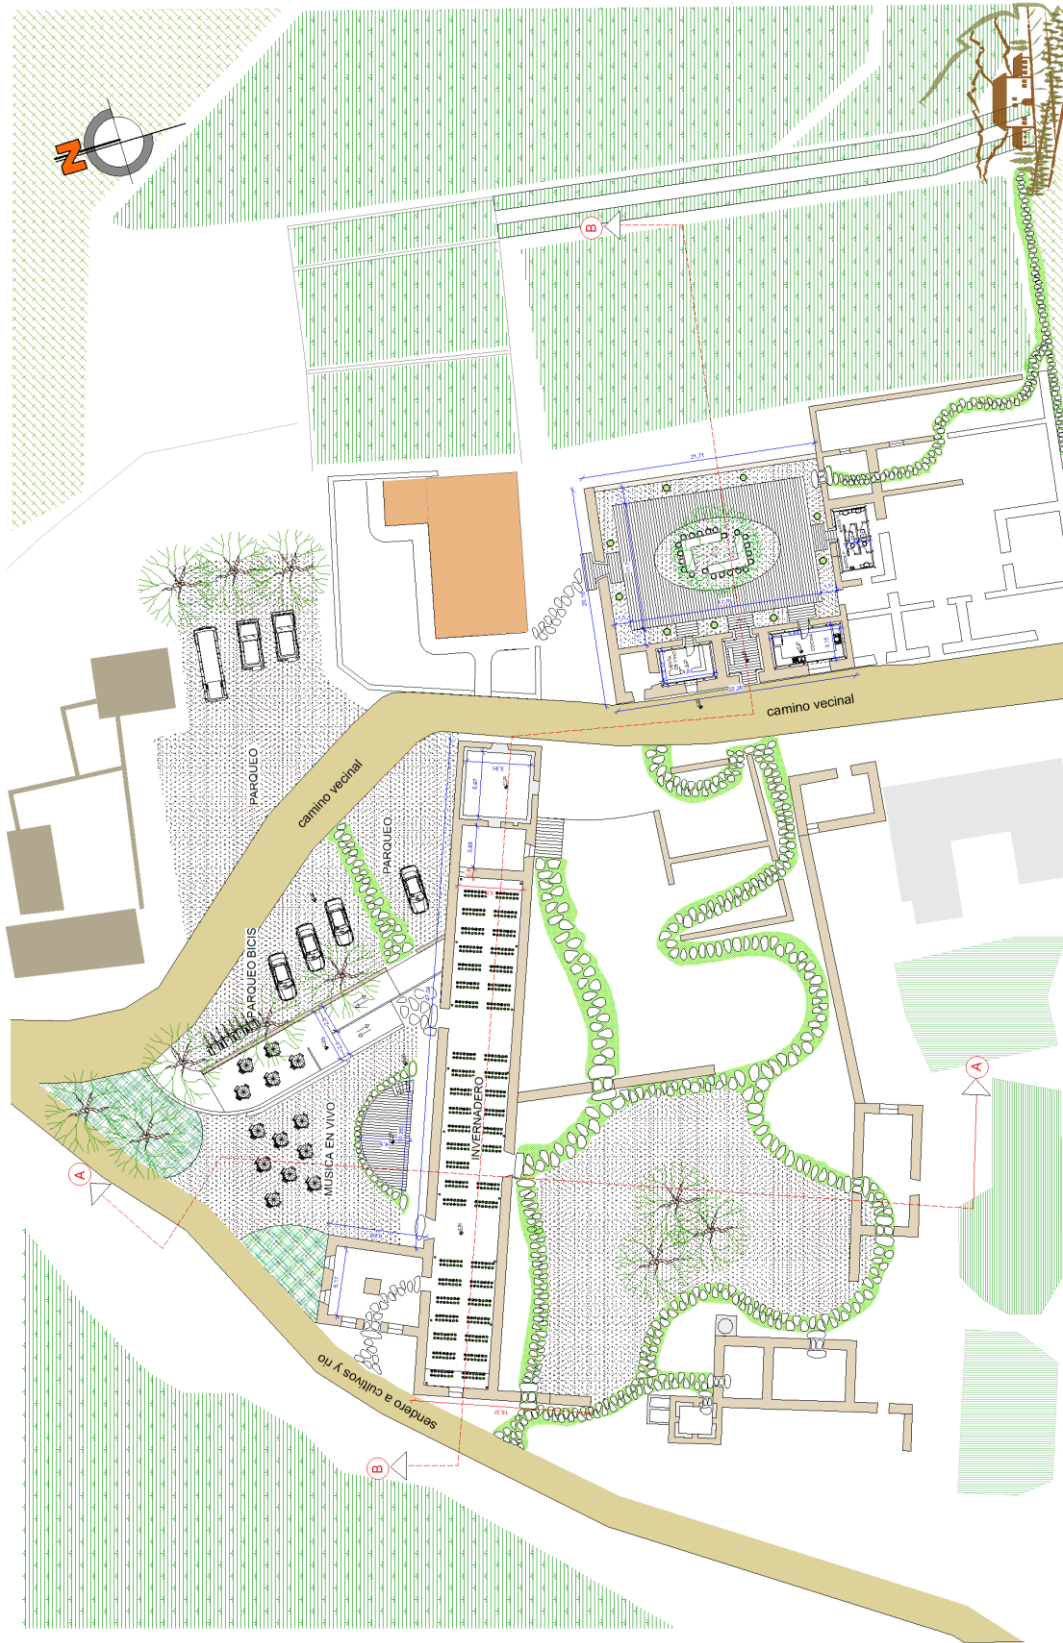


REVITALIZACIÓN DE LA COMUNIDAD DE HIGUERA HUAYCO Y SU TRANSFORMACIÓN EN UN REFERENTE TURÍSTICO



PROYECTO DE GRADO 2018



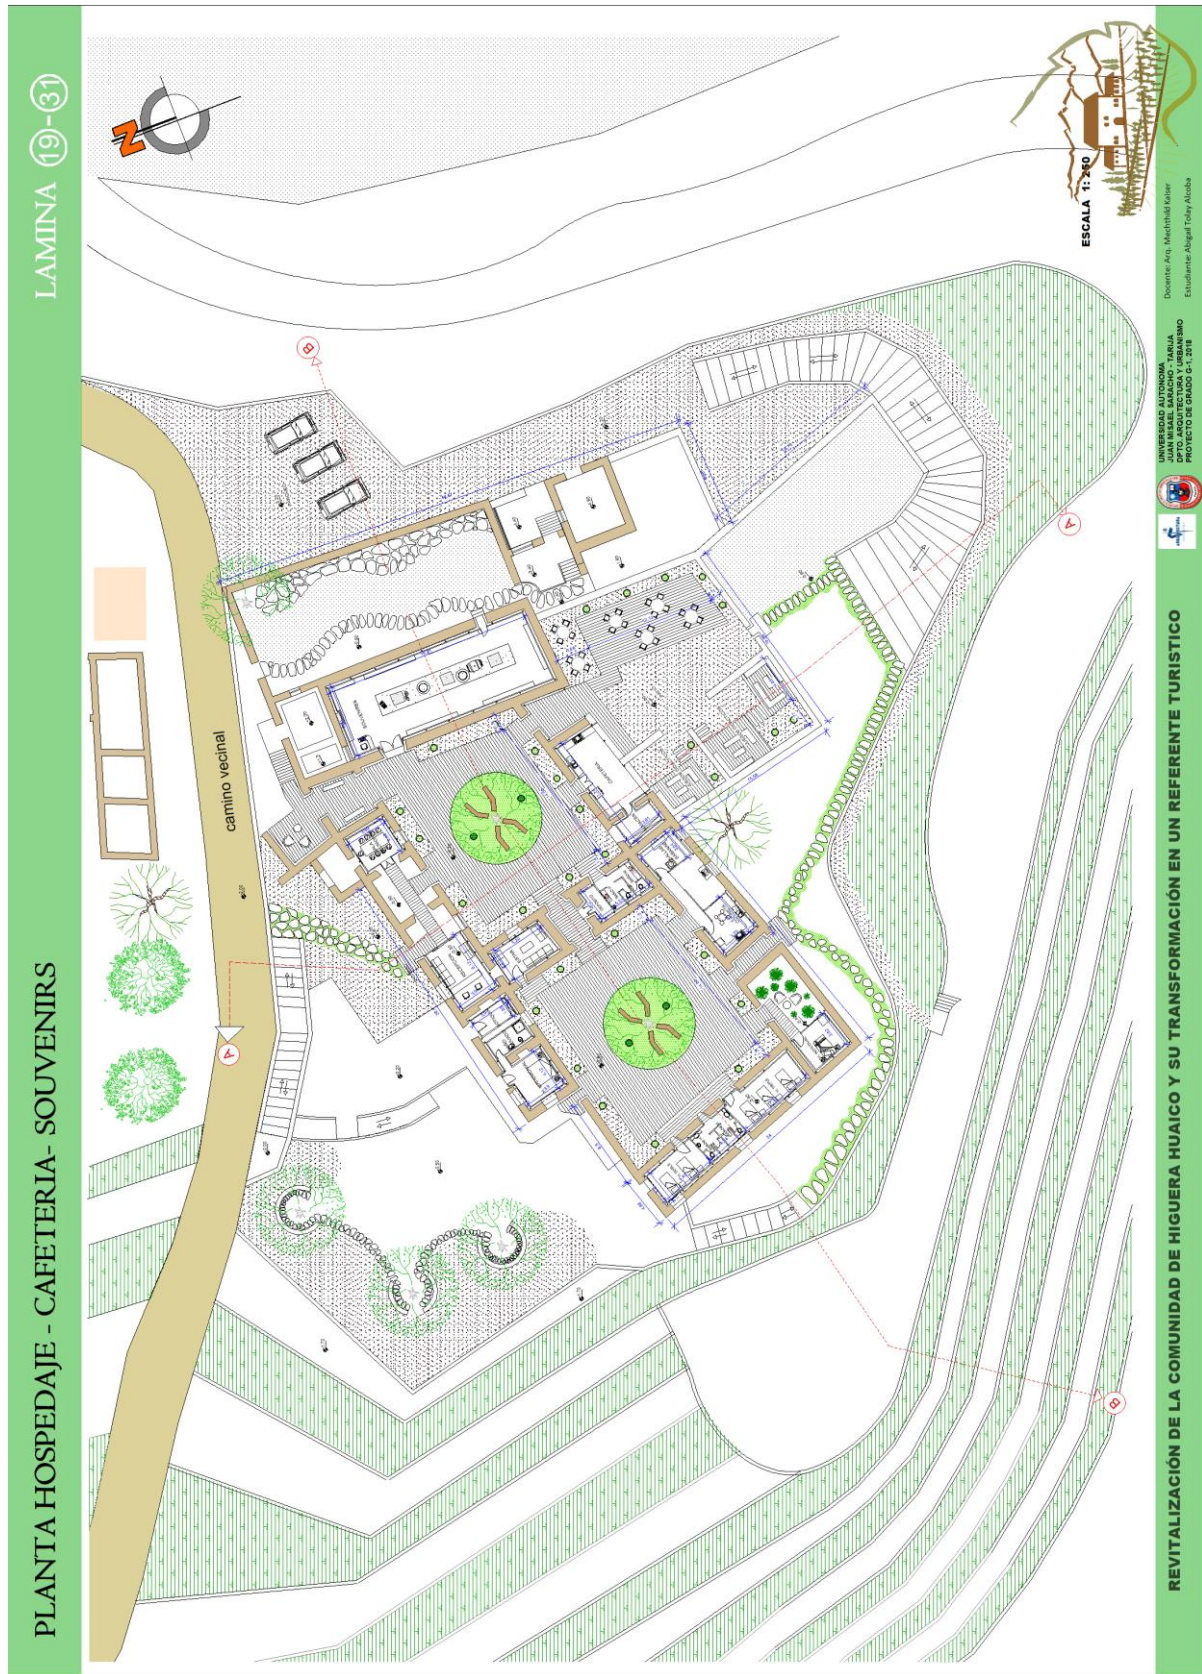


CORTES


LAMINA 21-31

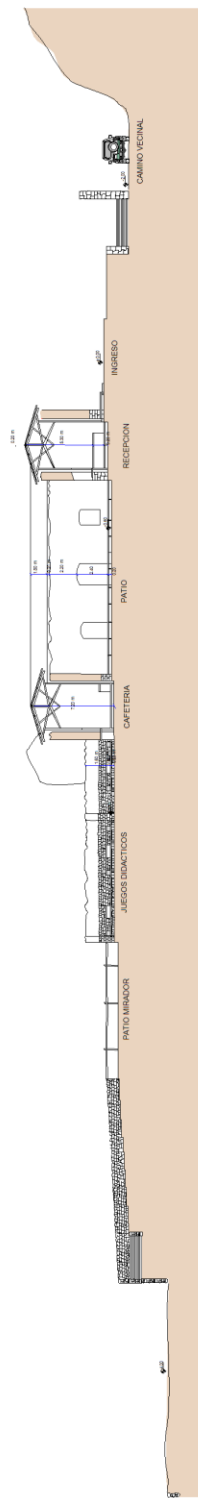


CORTE A-A (HOSPEDAJE)

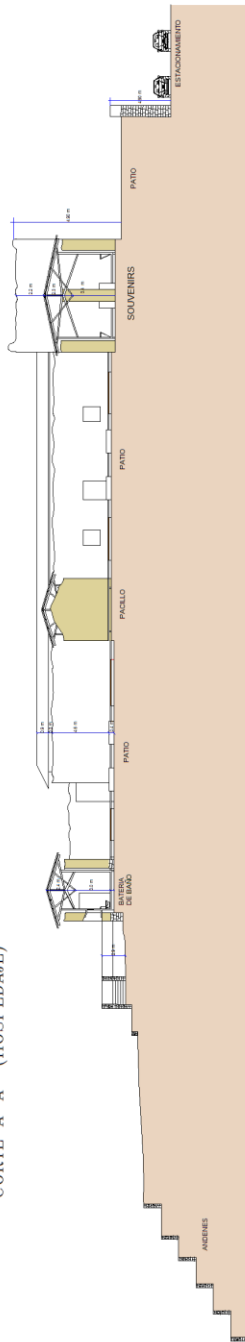

CORTE B-B (HOSPEDAJE)

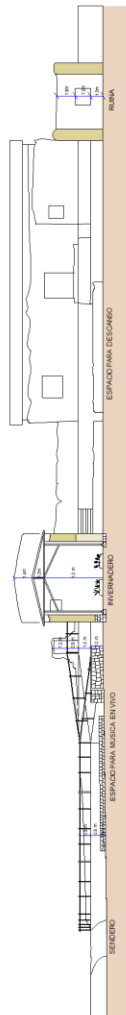

CORTE A-A (ESPACIO CONVIVENCIAL)

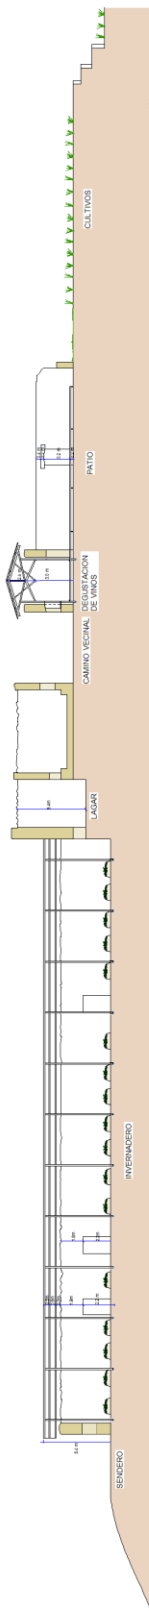

CORTE B-B (ESPACIO CONVIVENCIAL)

ESCALA 1:175

REVITALIZACIÓN DE LA COMUNIDAD DE HIGUERA HUAICO Y SU TRANSFORMACIÓN EN UN REFERENTE TURISTICO





PROYECTO DE GRADO 5-1-2018

FACHADAS


LAMINA 22-31



FACHADA NORTE - HOSPEDAJE
ESCALA 1:200

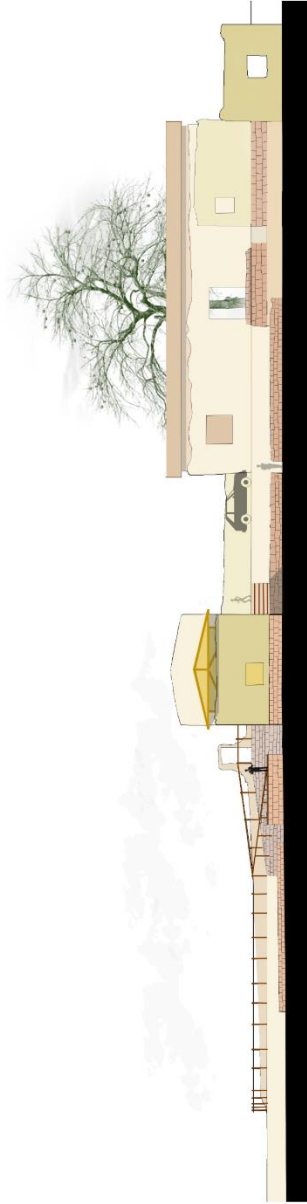

FACHADA SUR - ESPACIO CONVIVENCIAL
ESCALA 1:175

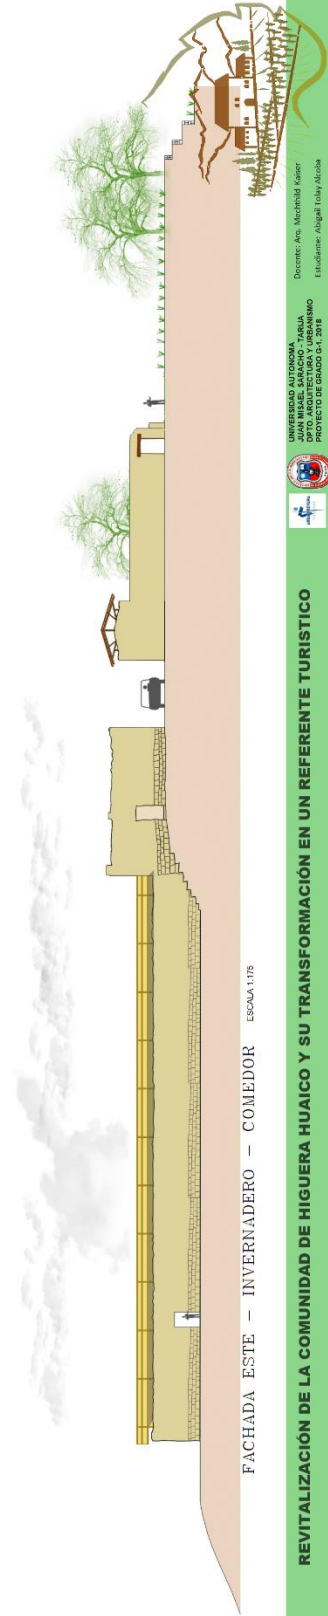

FACHADA ESTE - INVERNADERO - COMEDOR
ESCALA 1:175

REVITALIZACIÓN DE LA COMUNIDAD DE HIGUERA HUAYCO Y SU TRANSFORMACIÓN EN UN REFERENTE TURÍSTICO

UNIVERSIDAD AUTÓNOMA
PROYECTO DE GRADO 2018


PLANO ESTRUCTURAL DE DEGUSTACION DE VINOS - COMEDOR
ESCALA 1:150

CORTE DE BORDE - DETALLES CONSTRUCTIVOS





DETALLE DE PROTECCION DE MURO

REVITALIZACIÓN DE LA COMUNIDAD DE HIGUERA HUAICO Y SU TRANSFORMACIÓN EN UN REFERENTE TURISTICO

PERSPECTIVAS INTERIORES Y EXTERIOR

LAMINA 10-32

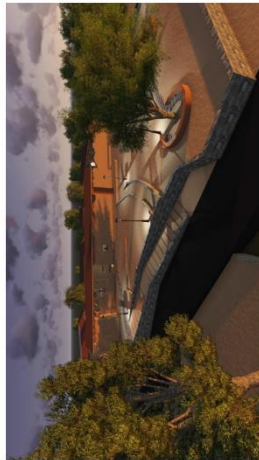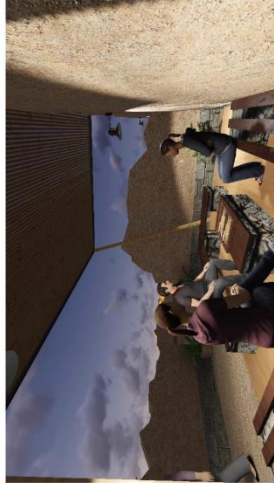

ESCALA 1:200



UNIVERSIDAD AUTÓNOMA


REVITALIZACIÓN DE LA COMUNIDAD DE HIGUERA HUAICO Y SU TRANSFORMACIÓN EN UN REFERENTE TURÍSTICO


PERSPECTIVAS OTOÑO - VERANO



VERANO



INVIERNO

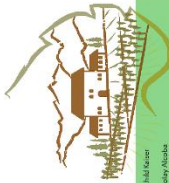



PROYECTO DE GRADO 2018



REVITALIZACIÓN DE LA COMUNIDAD DE HIGUERA HUAICO Y SU TRANSFORMACIÓN EN UN REFERENTE TURÍSTICO

AGUA POTABLE

LAMINA 28-32

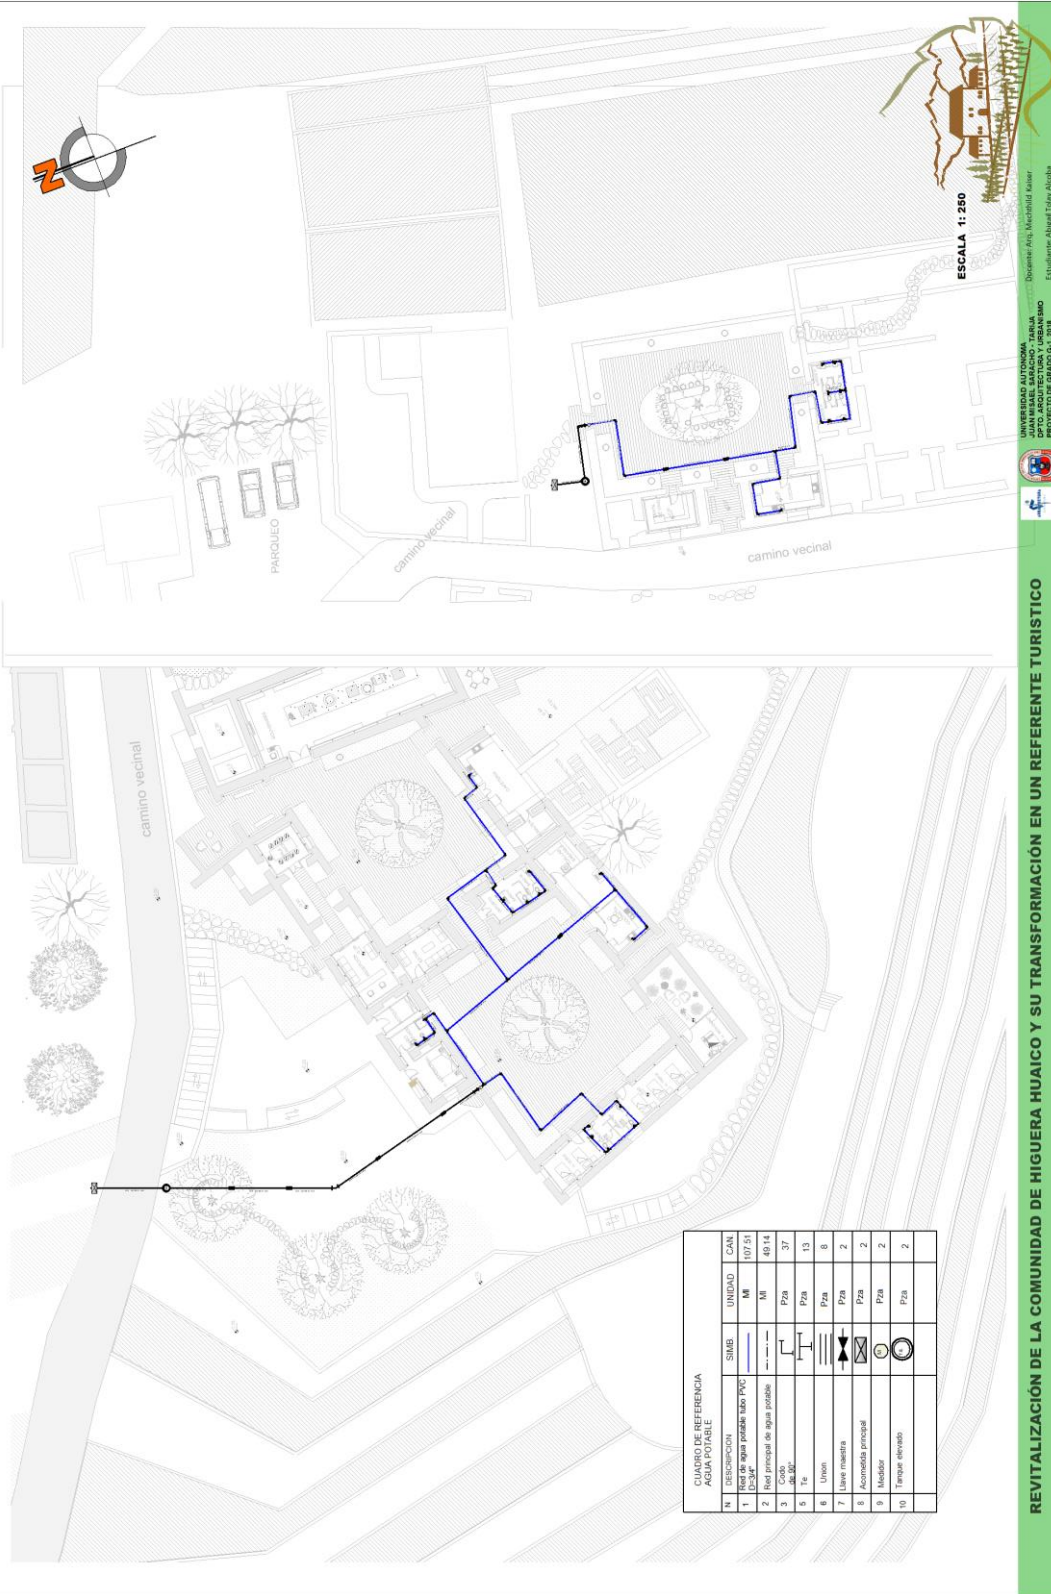

REVITALIZACION DE LA COMUNIDAD DE HIGUERA HUAICO Y SU TRANSFORMACIÓN EN UN REFERENTE TURÍSTICO

UNIVERSIDAD AUTÓNOMA






REVITALIZACIÓN DE LA COMUNIDAD DE HIGUERA HUAICO Y SU TRANSFORMACIÓN EN UN REFERENTE TURISTICO


UNIVERSIDAD AUTÓNOMA




PLANTA COMEDOR - DEGUSTACION DE VINOS - ESPACIO PARA MUSICA

LAMINA 29-32

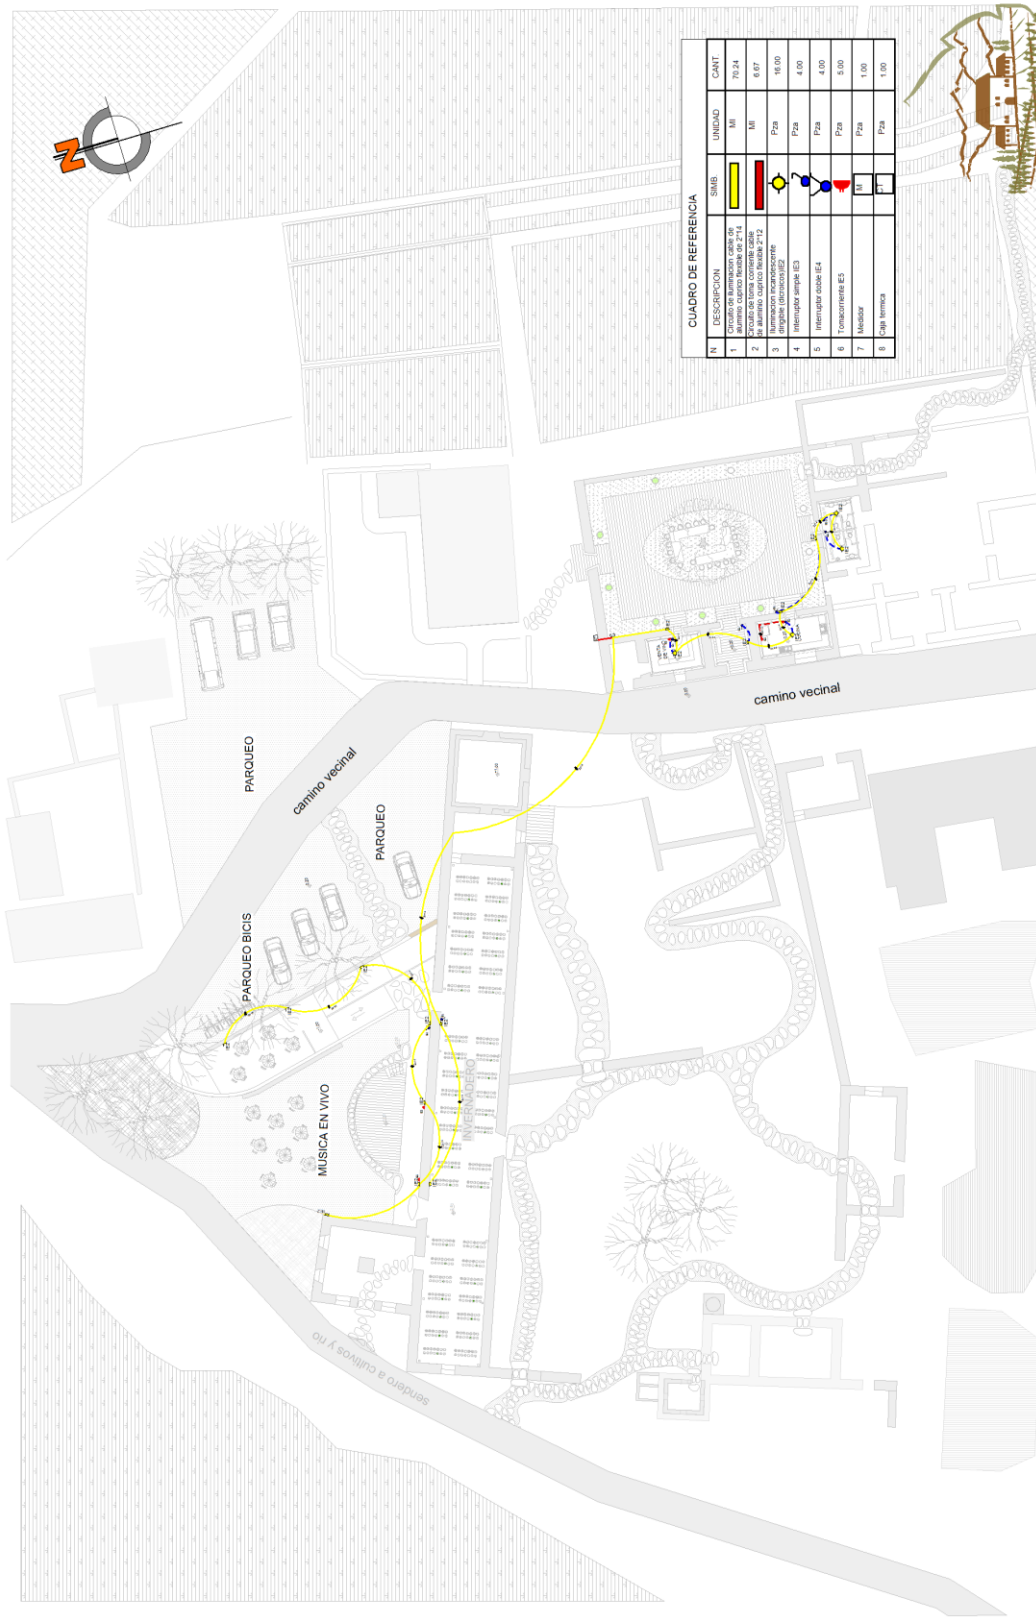

Docente: Arq. Marcela Kover
Estudiante: Angell Tilly Alcala

UNIVERSIDAD AUTÓNOMA
DPTO. ARQUITECTURA Y URBANISMO
PROYECTO DE GRADO 6-1-2018



REVITALIZACIÓN DE LA COMUNIDAD DE HIGUERA HUAICO Y SU TRANSFORMACIÓN EN UN REFERENTE TURISTICO

