



1 **PERSPECTIVA GENERAL**
1:1



2 **PERSPECTIVA EXTERIOR 1**
1:1



3 **PERSPECTIVA EXTERIOR 2**
1:1



4 **PERSPECTIVA EXTERIOR 3**
1:1




1 PERSPECTIVA INTERIOR - AULAS COMUNES
1:1



2 PERSPECTIVA INTERIOR O.B.S.S.
1:1




3 Vista SD 10_1
1:1

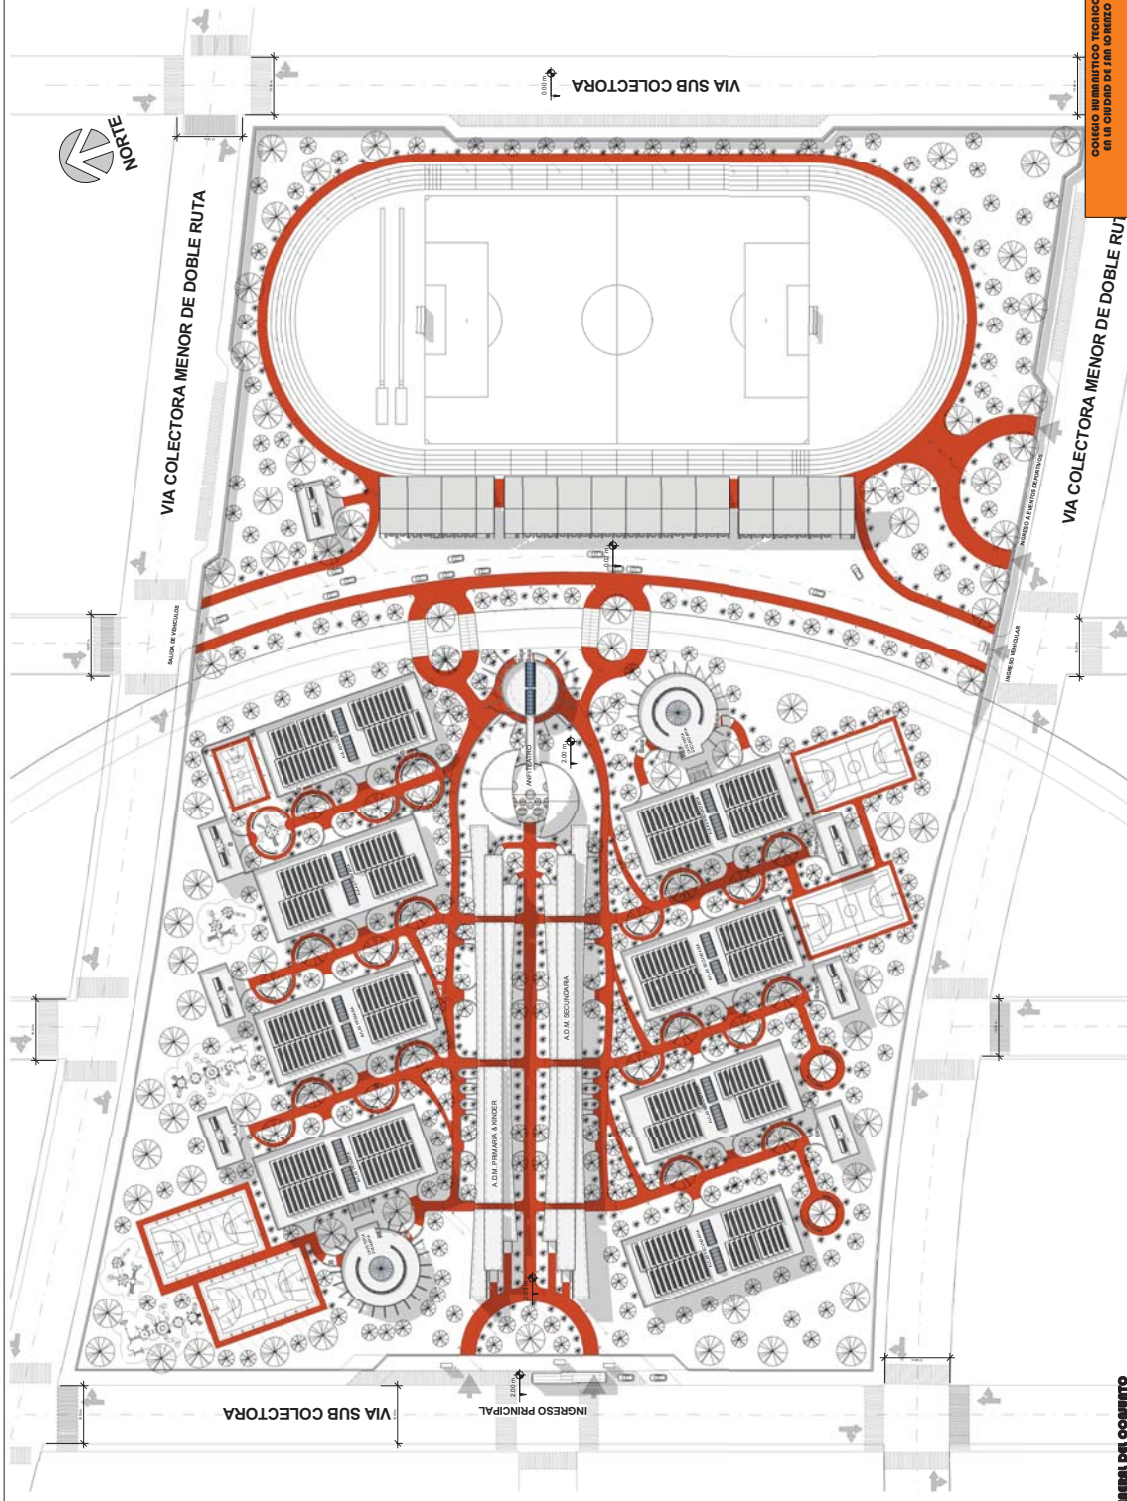


PLANIMETRÍA GENERAL

01 - PLANIMETRÍA GENERAL DEL COLEGIO
1:100

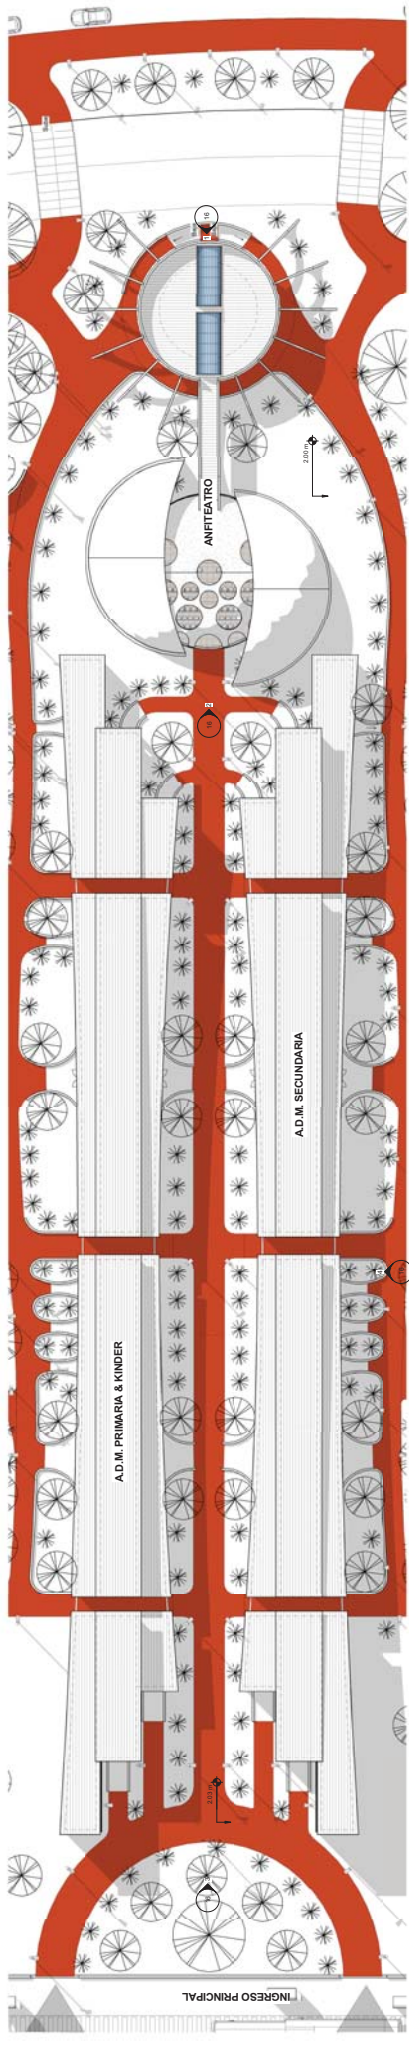



1:1.000

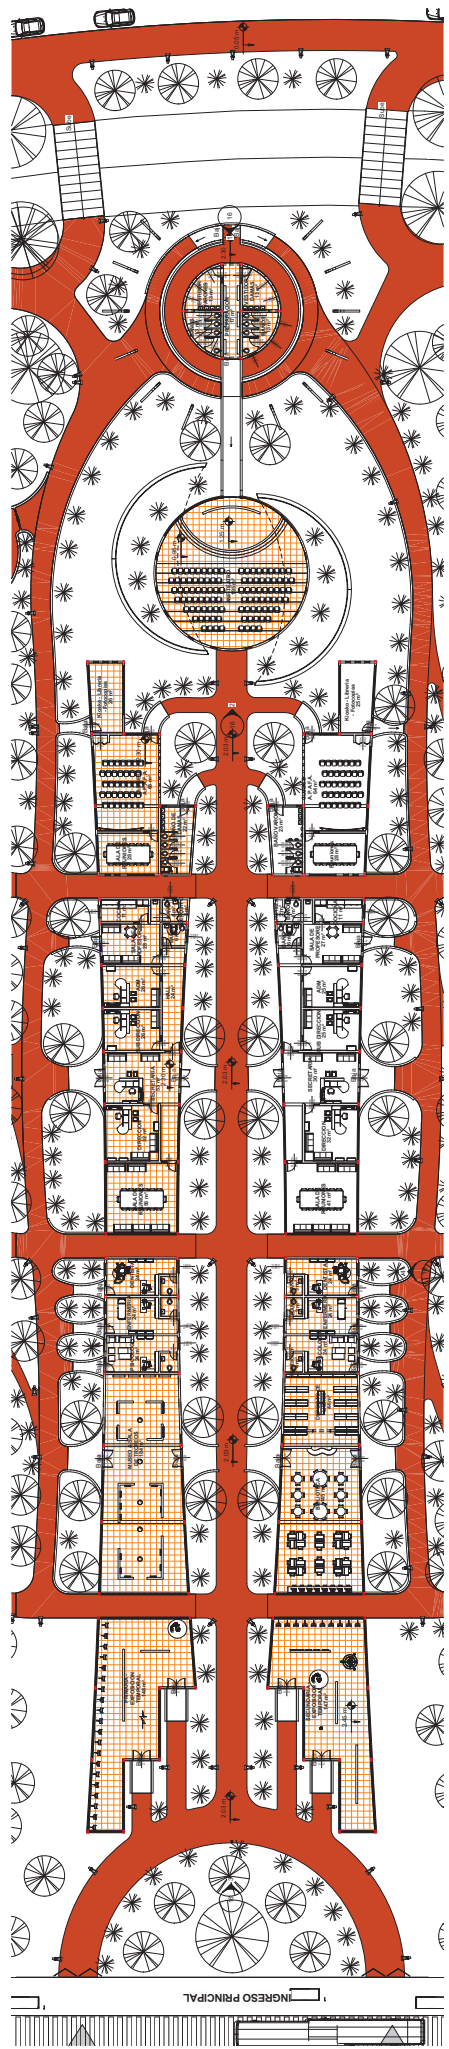



1:1.000

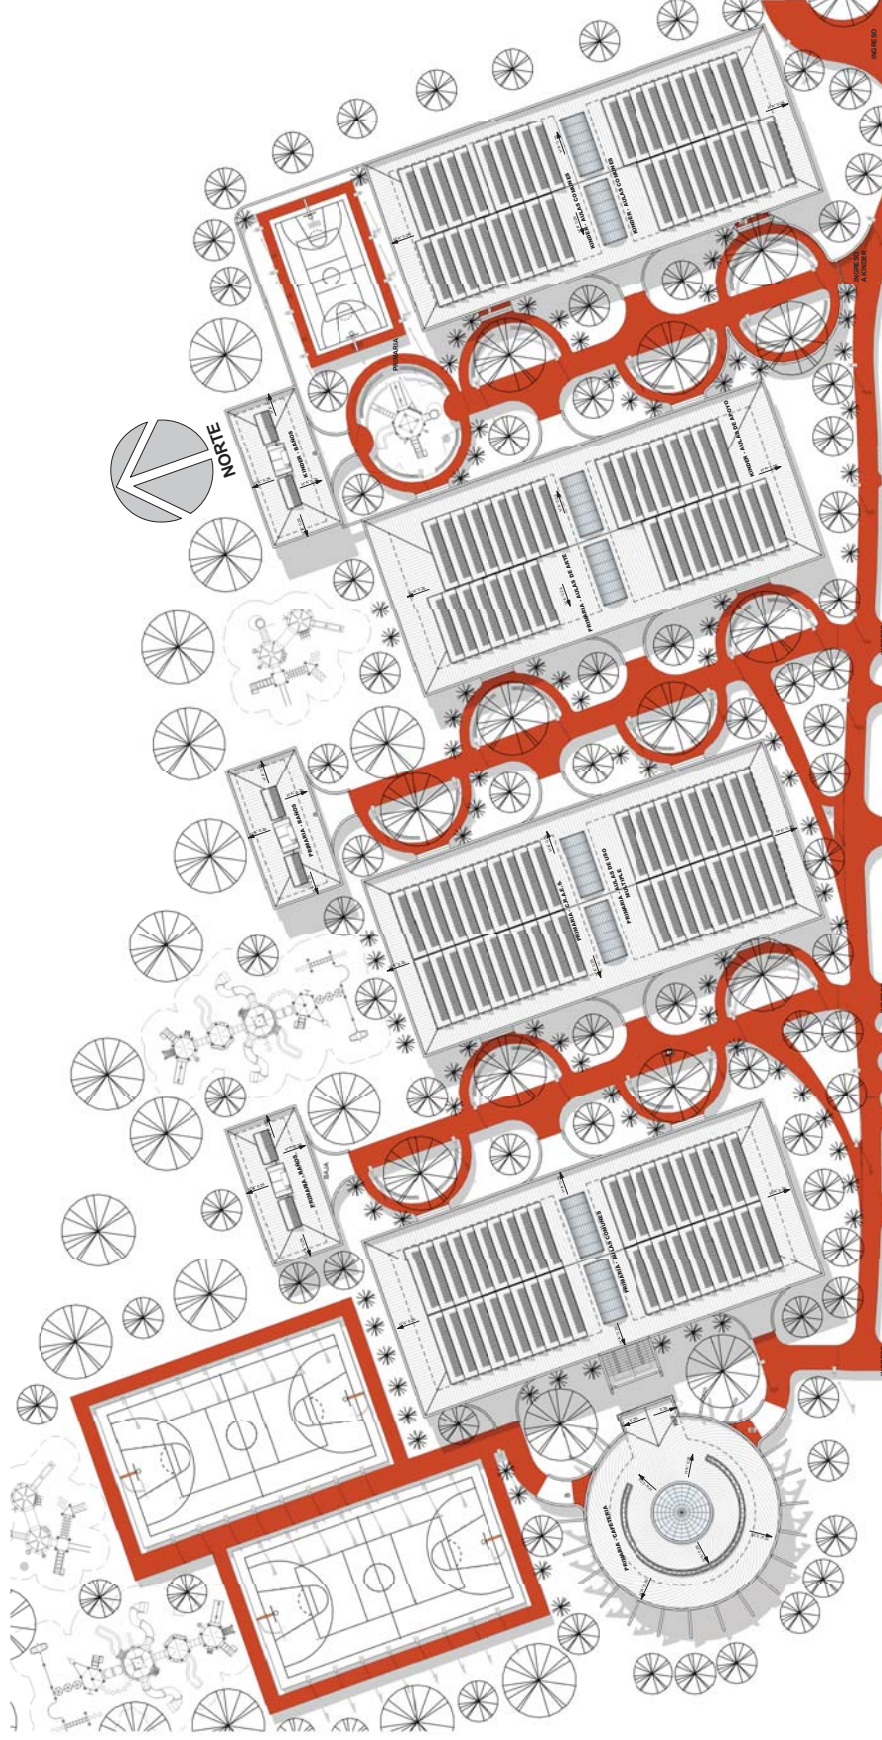

01 - PRIMARIA - PLANIMETRIA GENERAL
1
1:1000


PLANTA BAJA - BLOQUE PRIMARIA

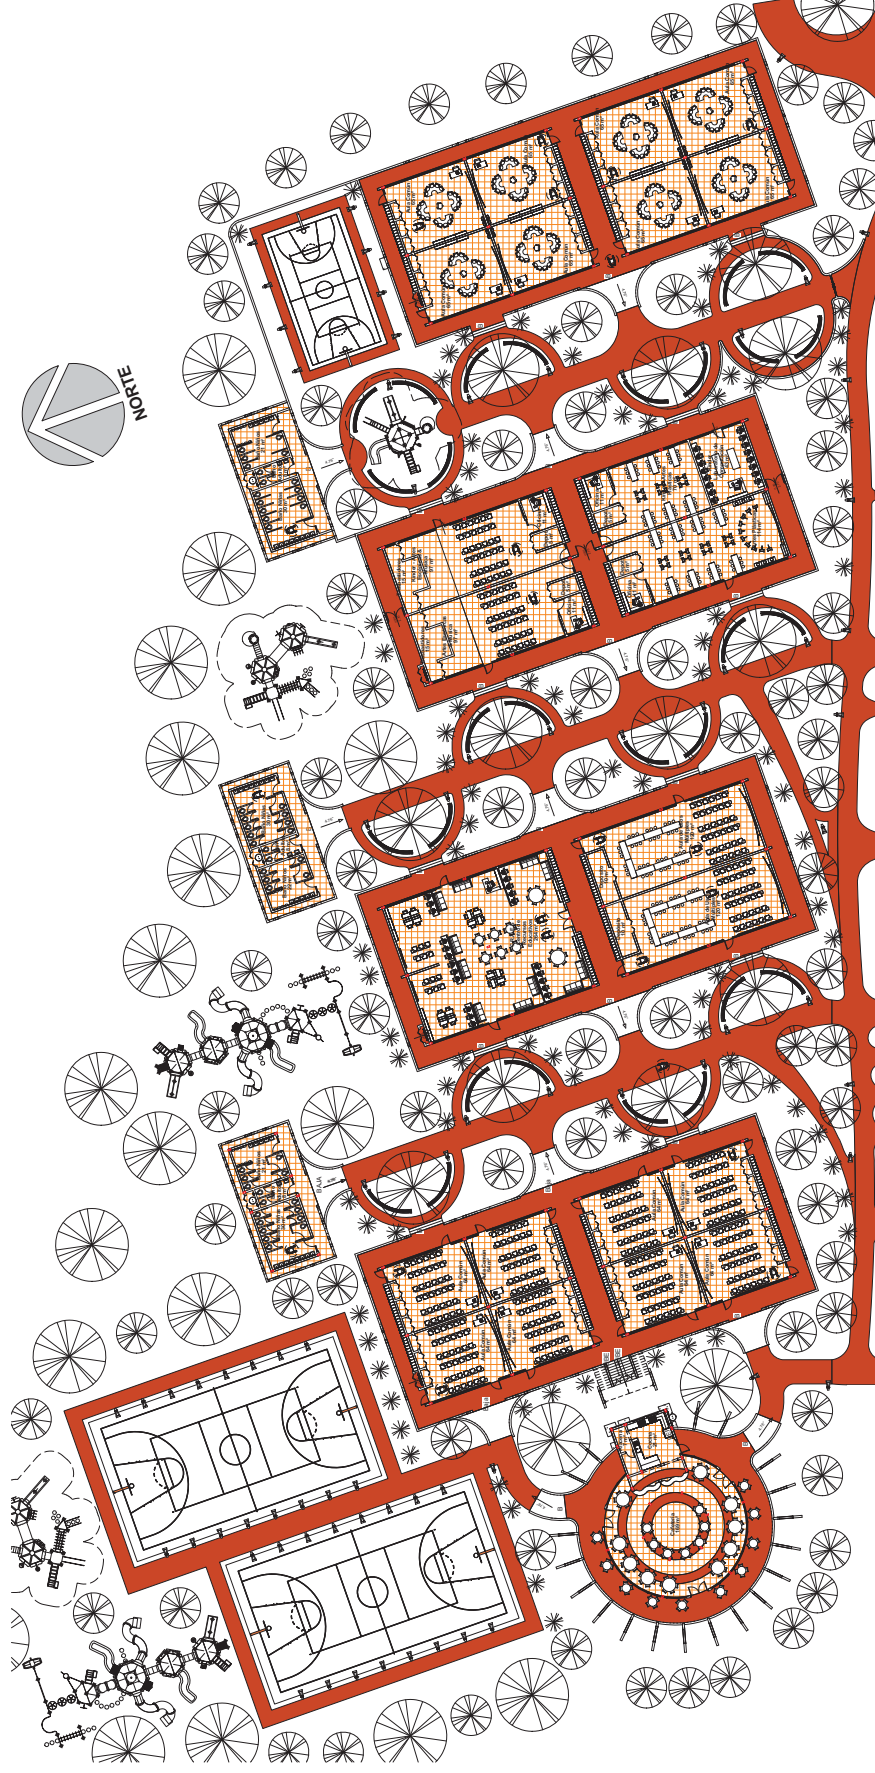

01 - PRIMARIA - PLANTA BAJA GENERAL
1:1.000

PLANTA BAJA - BLOQUE PRIMARIA

PLANTA BAJA - BLOQUE PRIMARIA

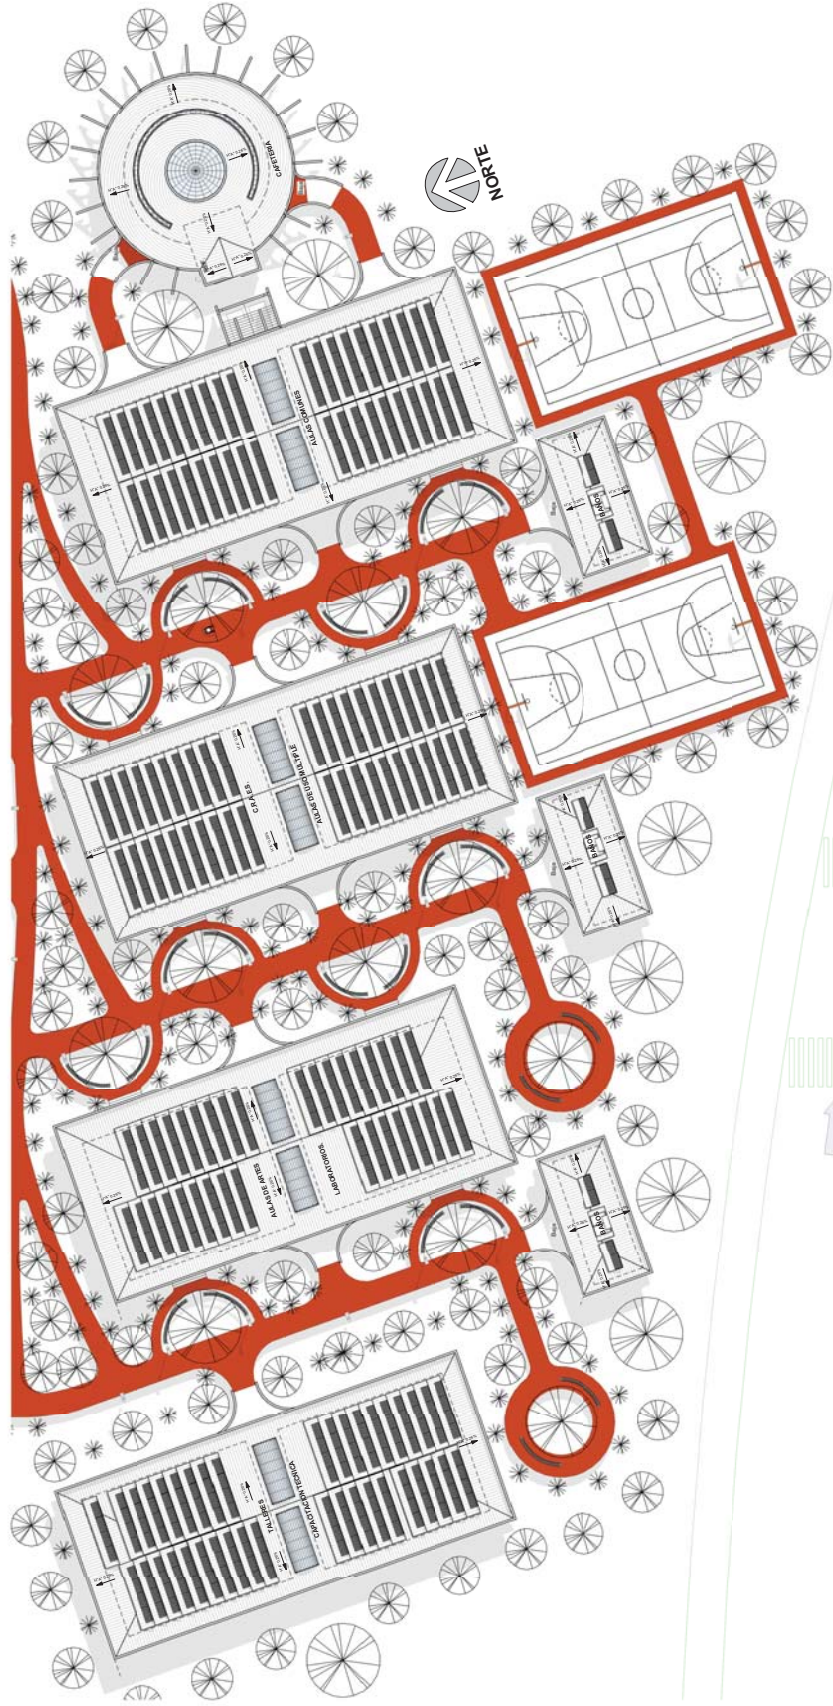

1 1:500