



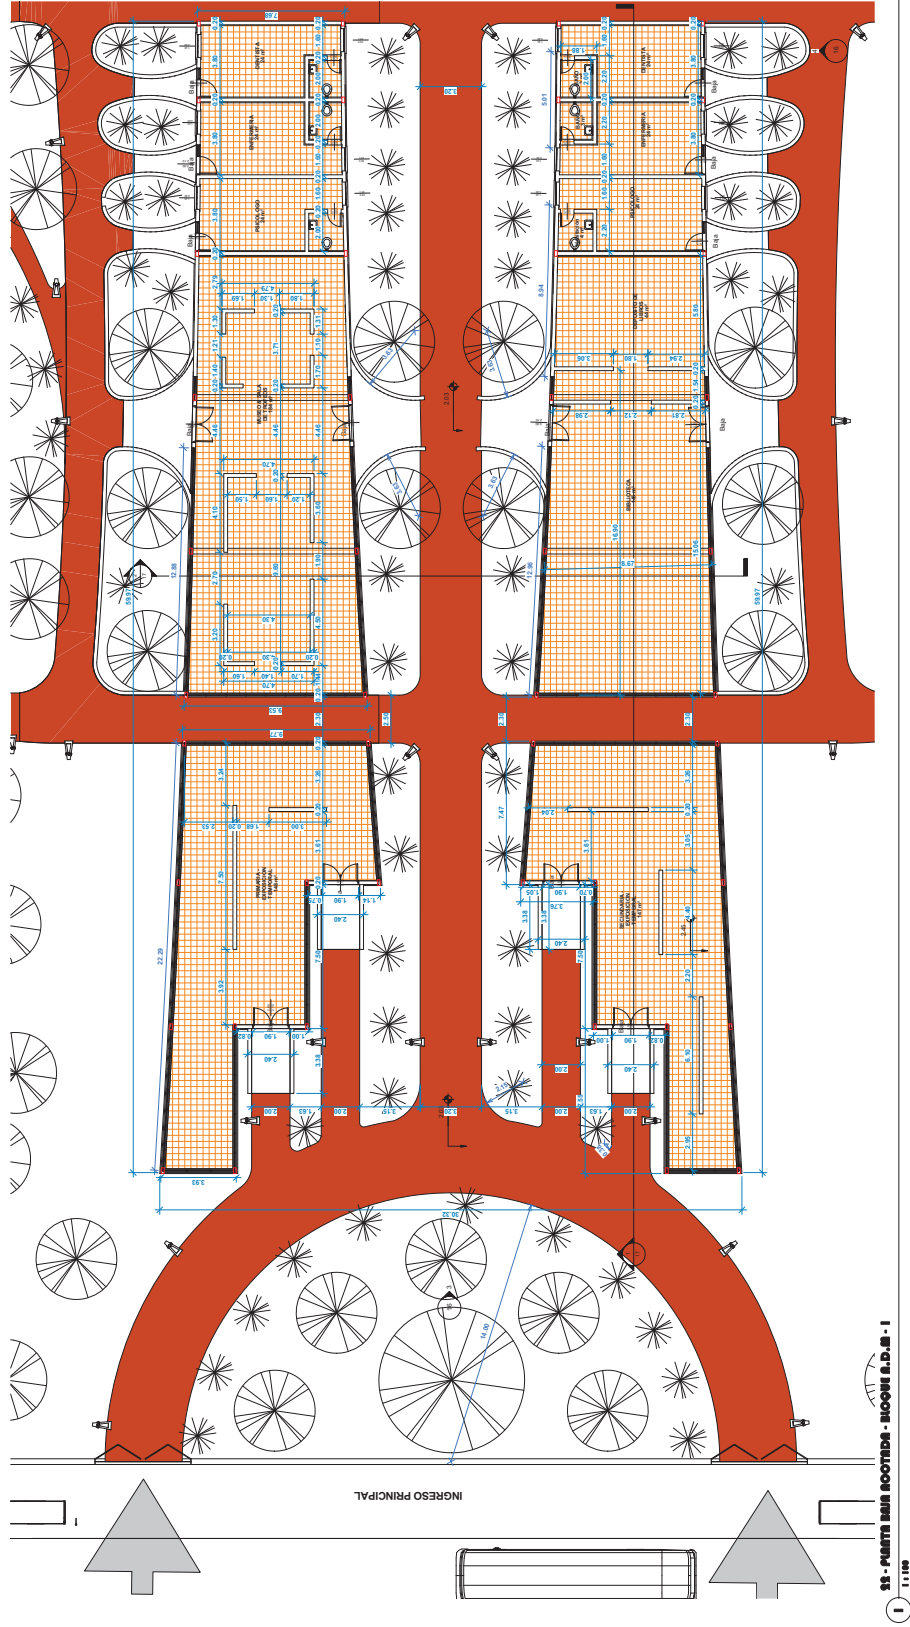

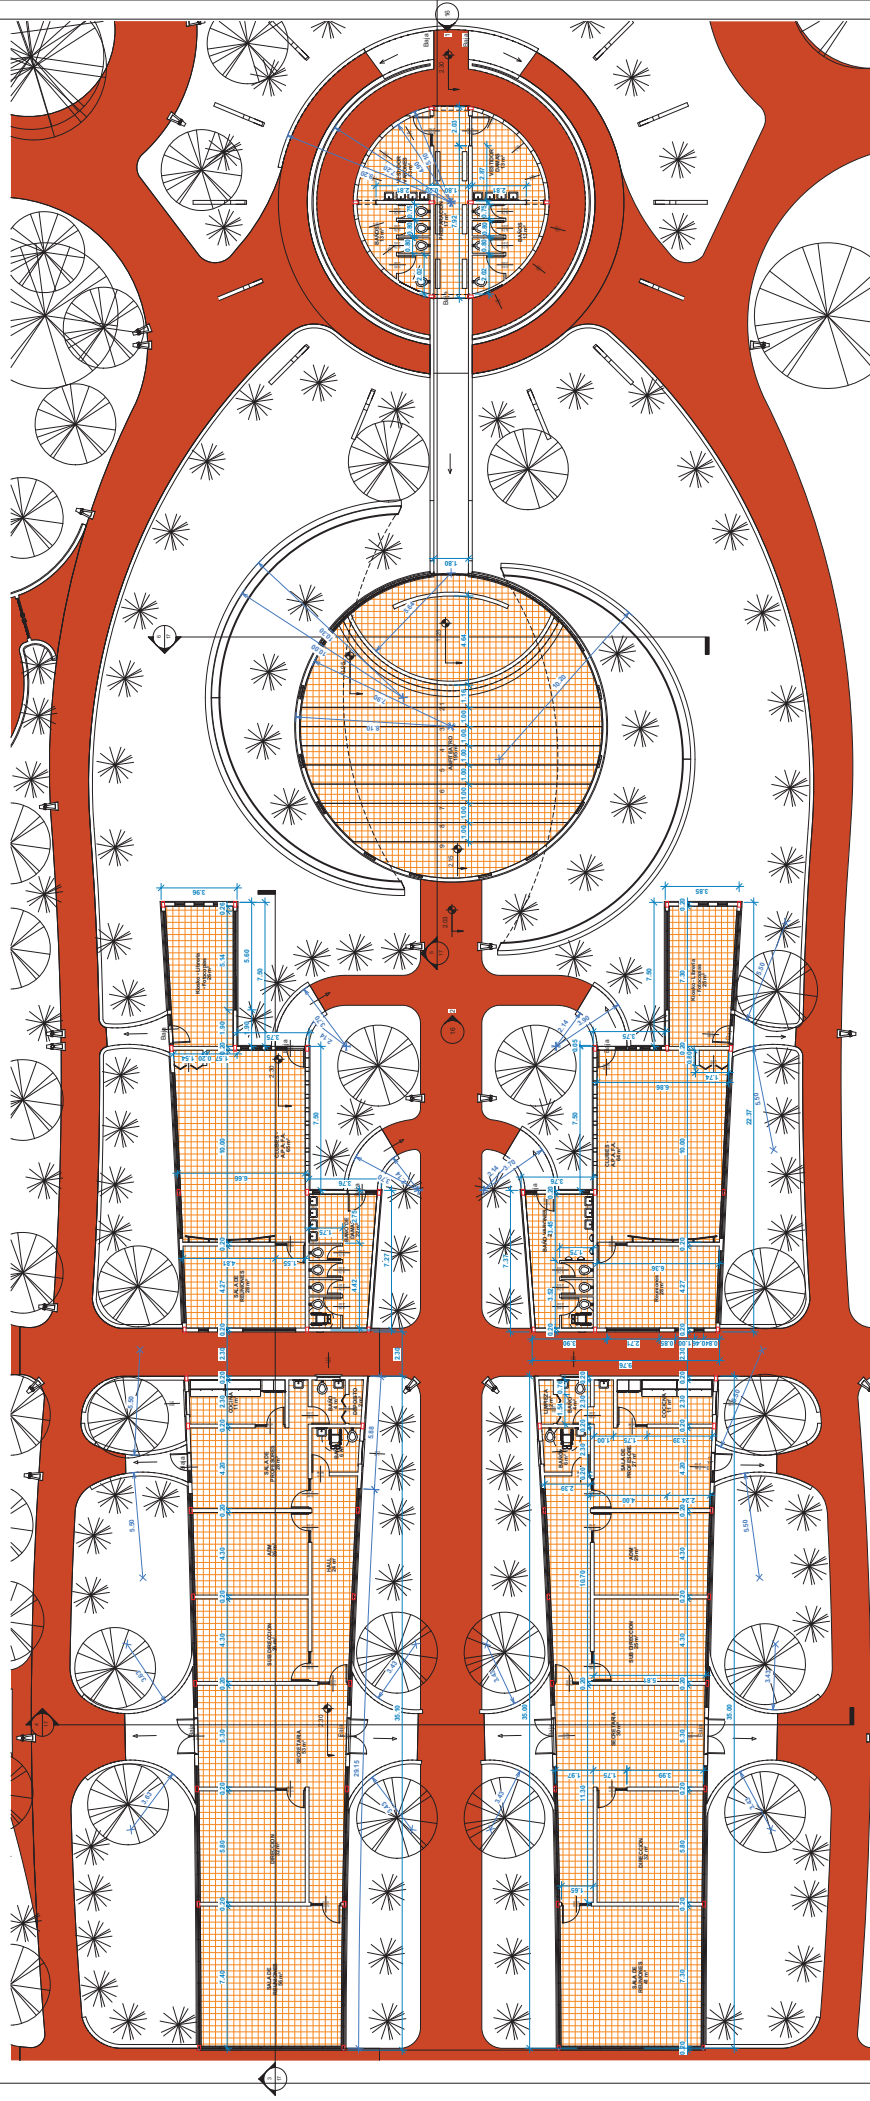






13

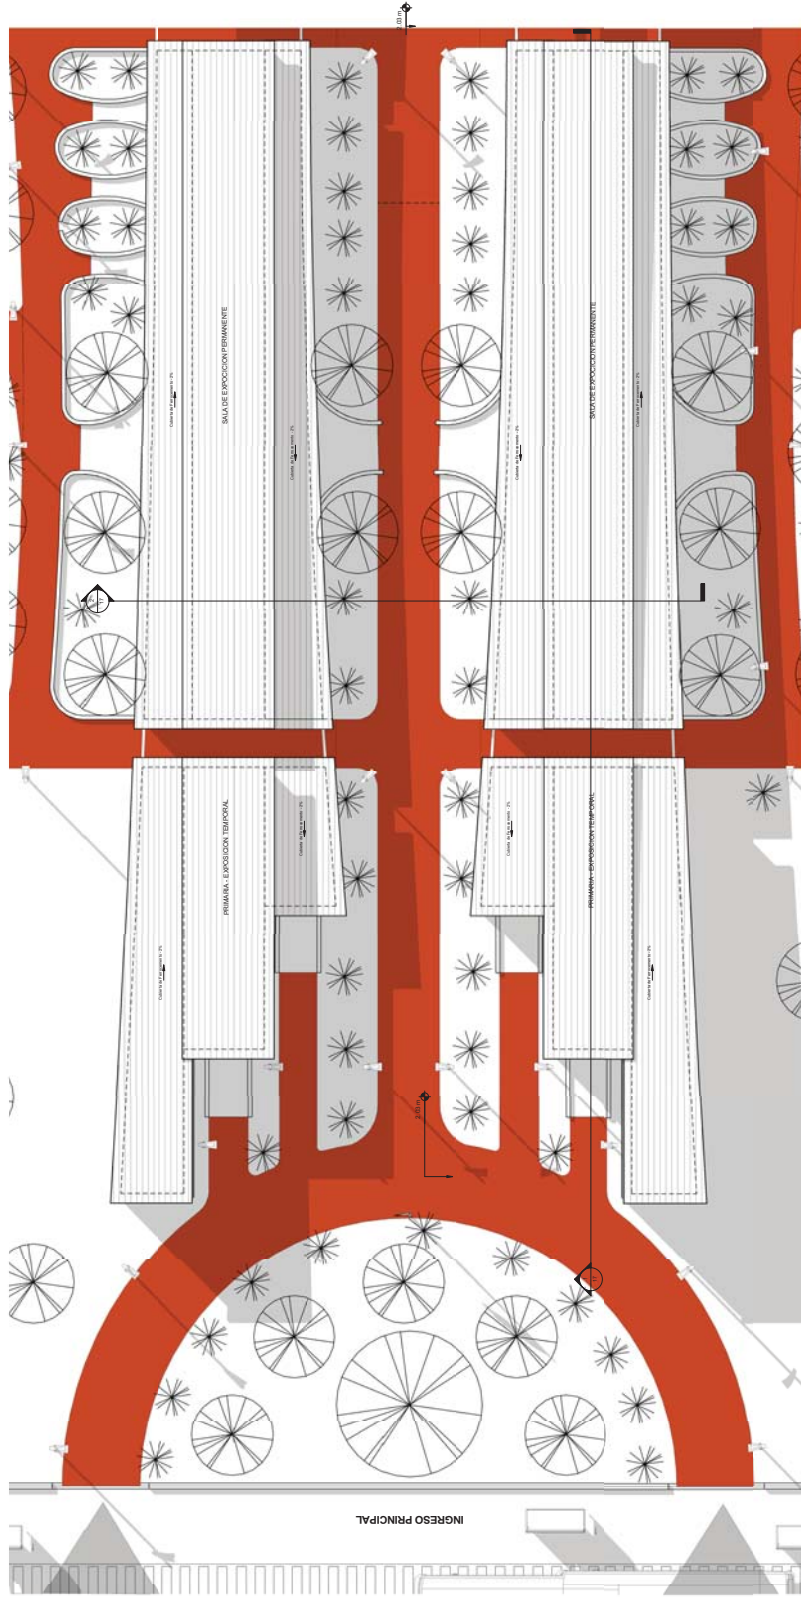

1:100

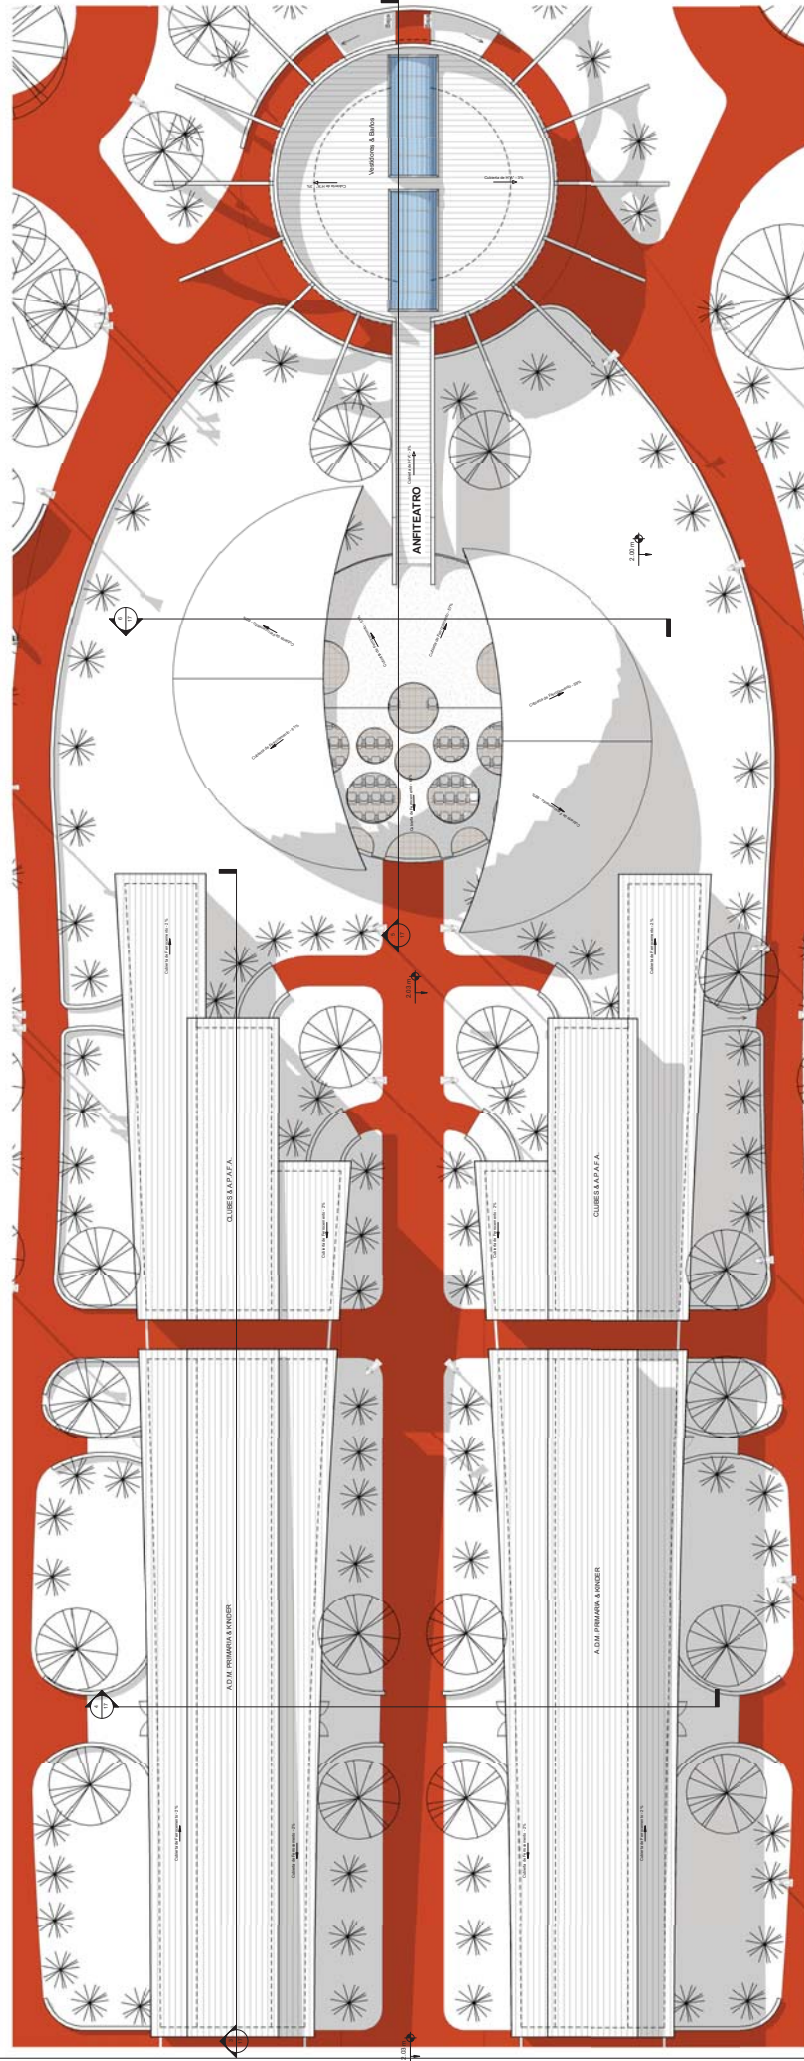








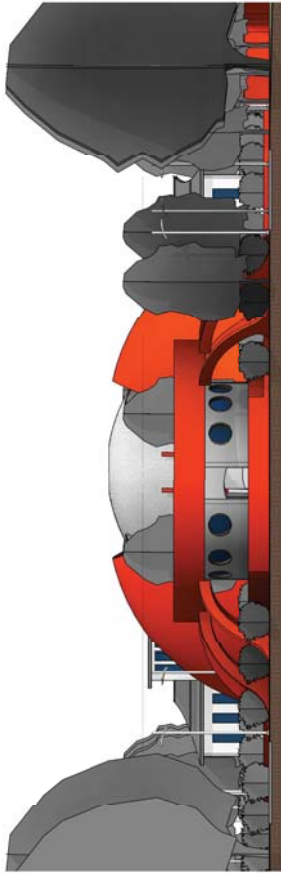


1
1:100

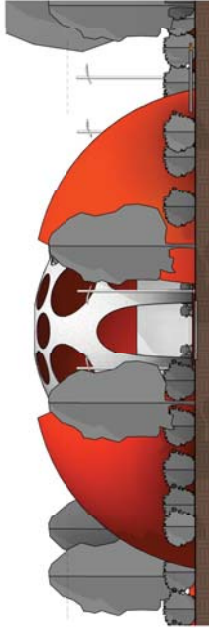


2
1:100

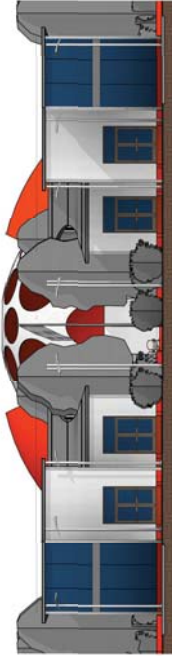


3
1:100

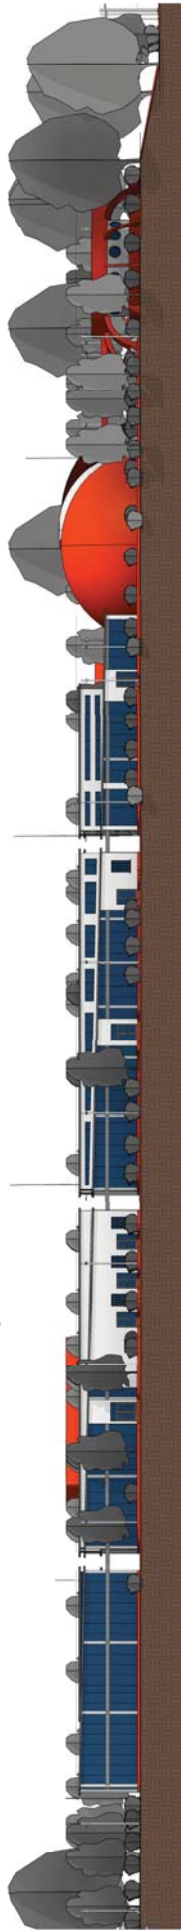


4
1:100

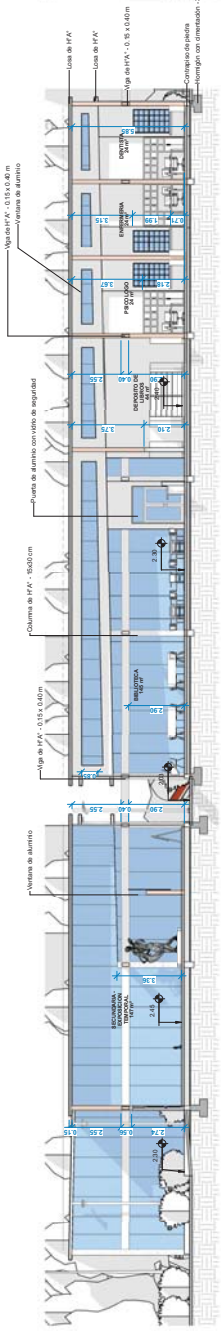

MOQUE S.D.M. - sección I
1:100

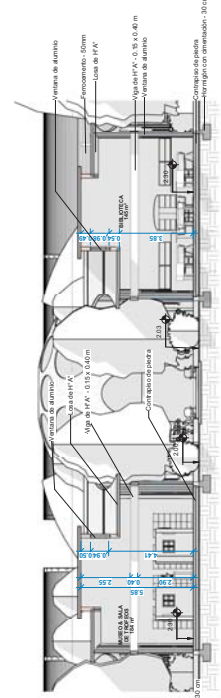


MOQUE S.D.M. - sección II
1:100

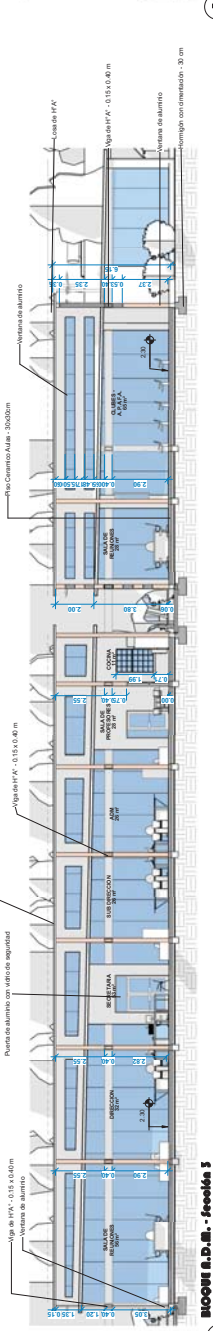


MOQUE S.D.M. - sección III
1:100




MOQUE S.D.M. - sección IV
1:100

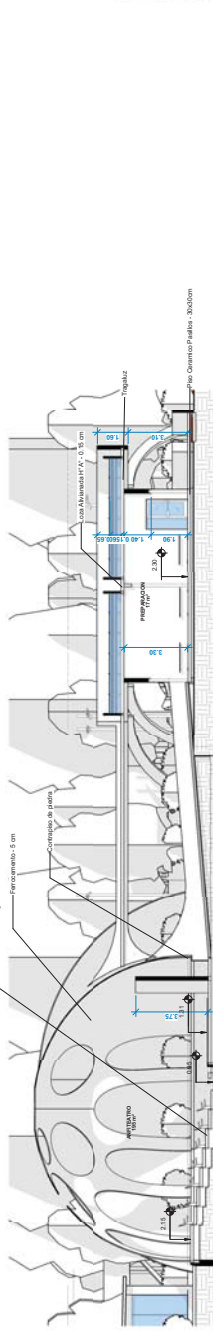


MOQUE S.D.M. - sección V
1:100

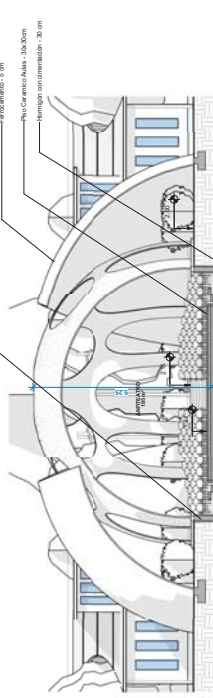


MOQUE S.D.M. - sección VI
1:100

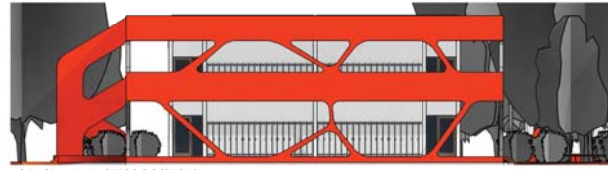

03 - Alzado 1 - AULAS COMUNES
1 : 100

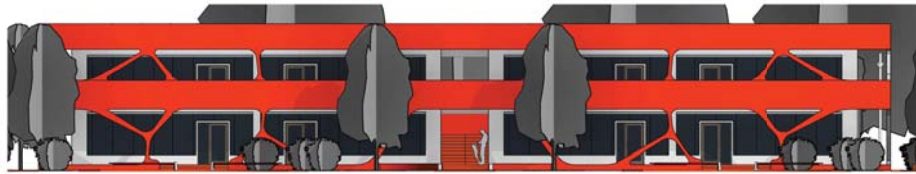


06 - Alzado 2 - AULAS COMUNES
1 : 100

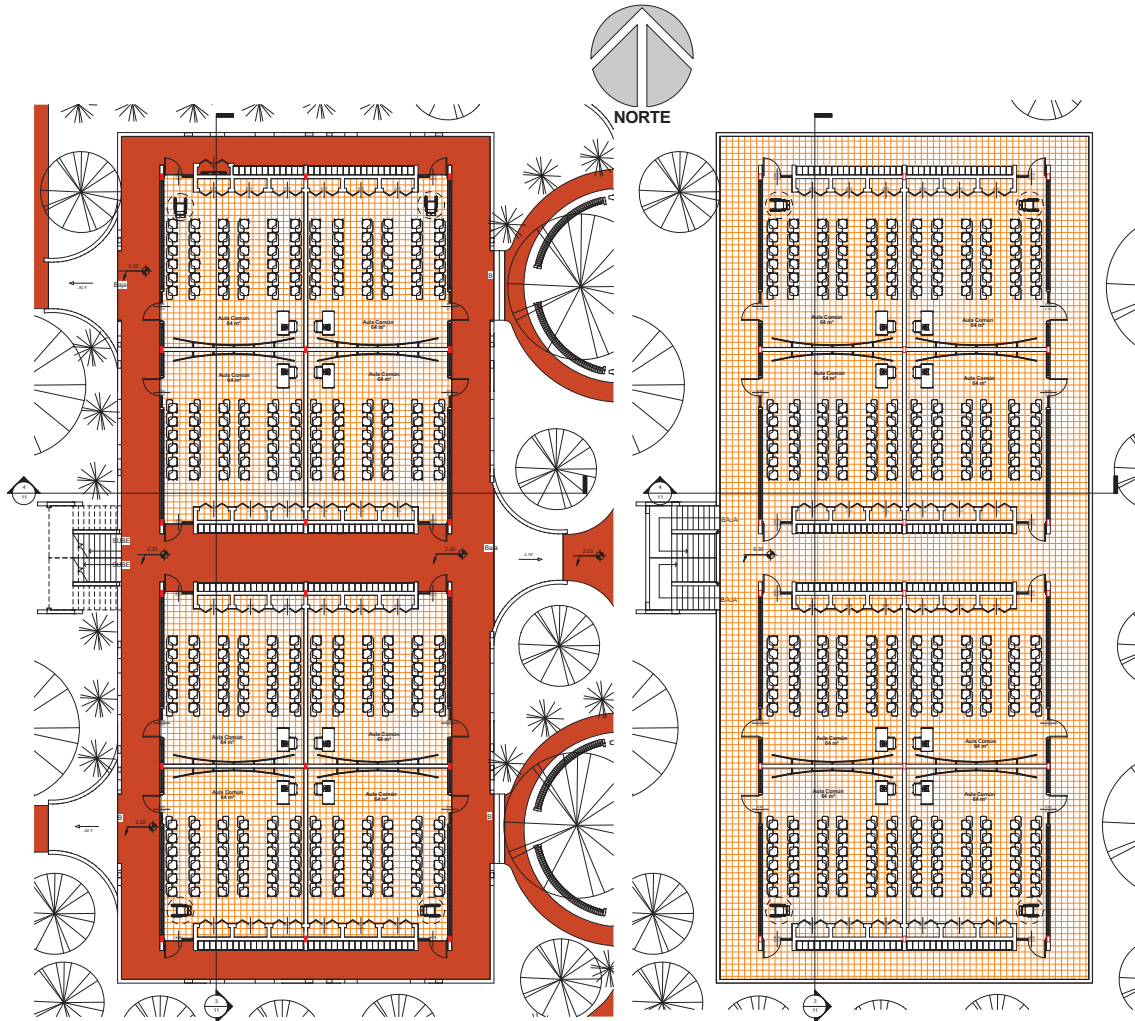


04 - PLANTA BAJA TIPO - AULAS COMUNES
1 : 100

05 - PLANTA ALTA TIPO - AULAS COMUNES
1 : 100

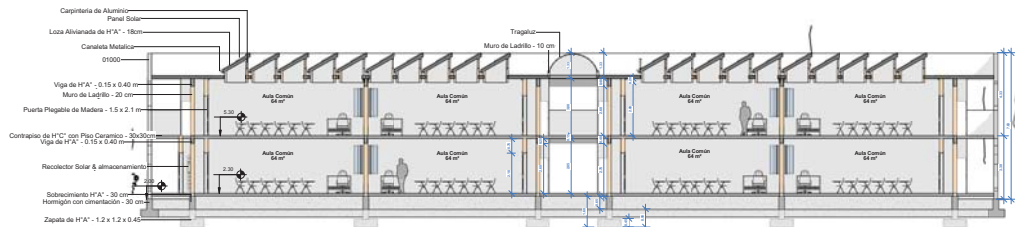


05 - AULAS COMUNES - SECCION I

1 : 100

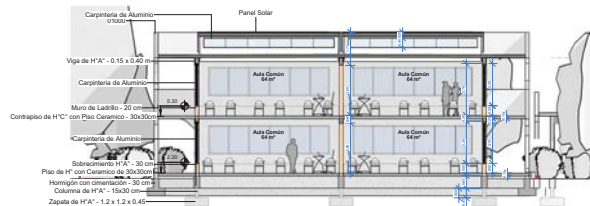


06 - AULAS COMUNES - SECCION II

1 : 100

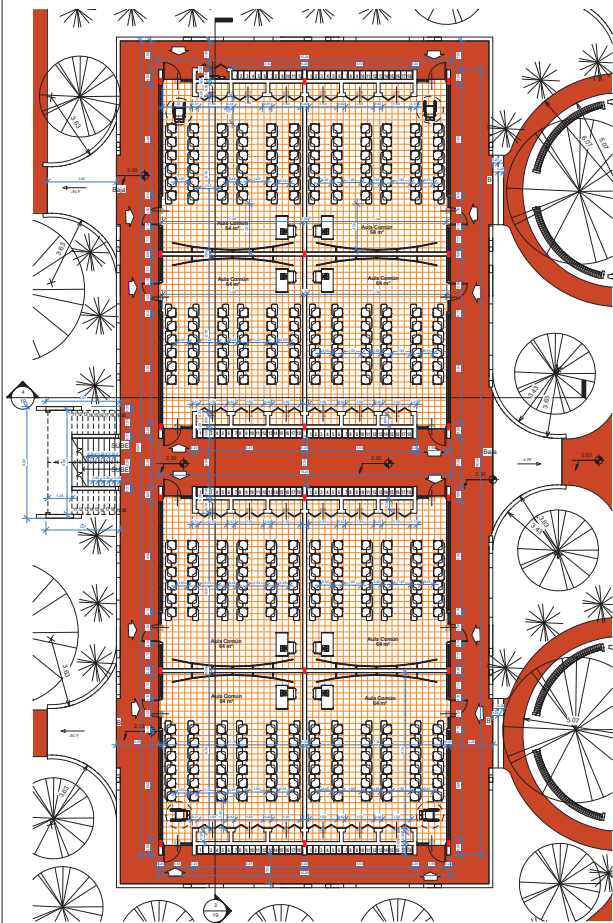


04 - PLANTA BAJO TIPO - ACOTADA - AULAS COMUNES

1 : 100

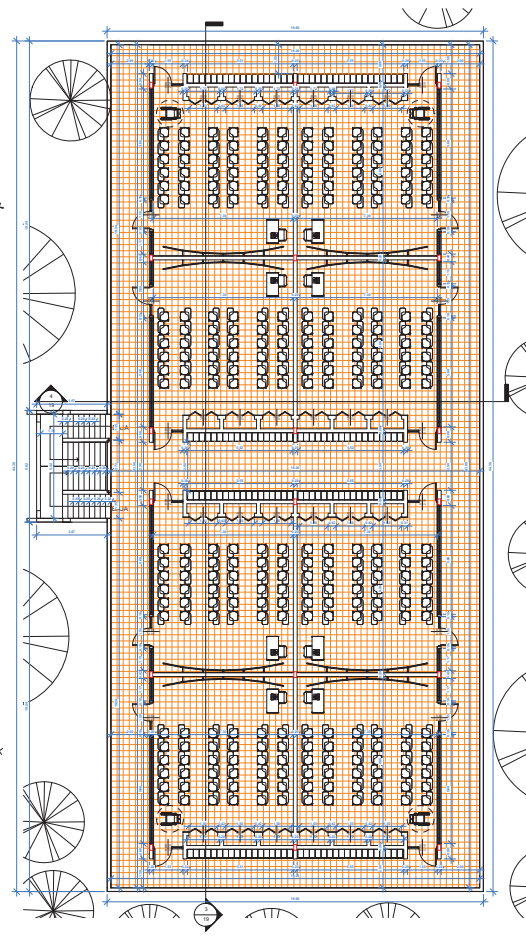


05 - PLANTA ALTA TIPO - ACOTADA - AULAS COMUNES

1 : 100

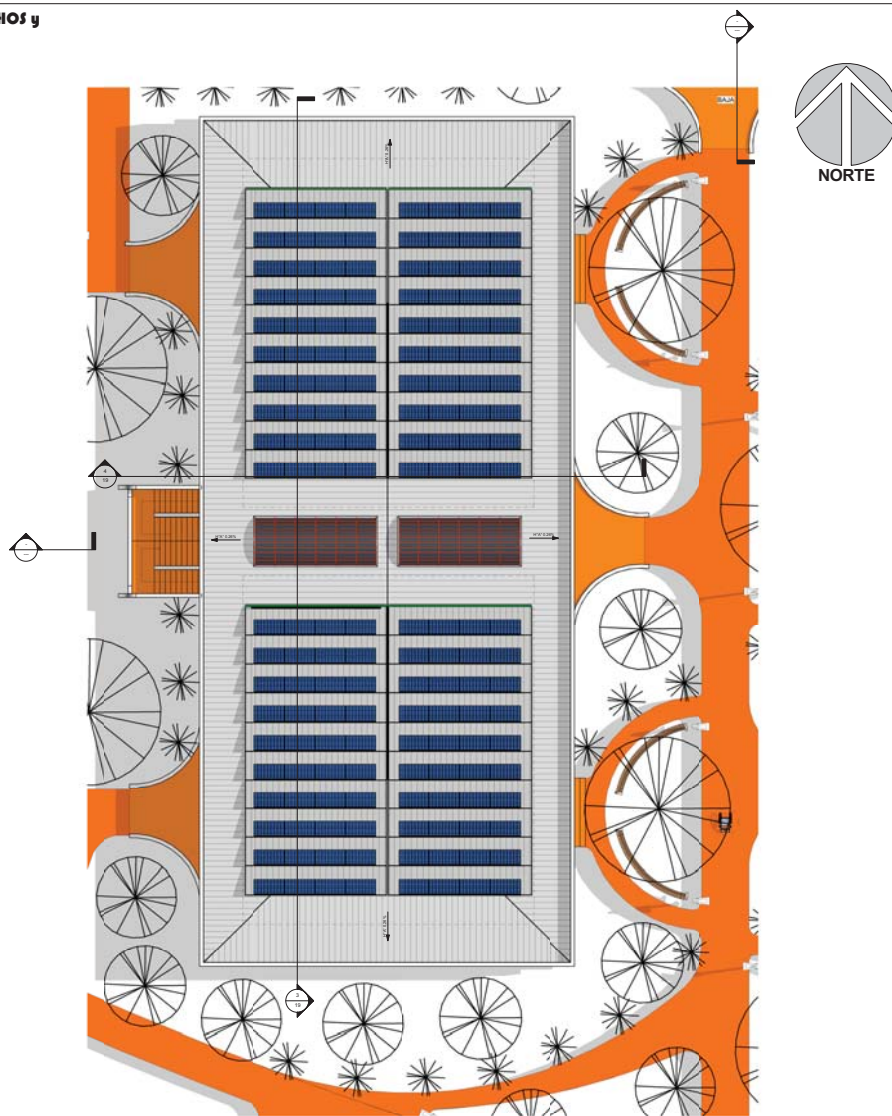


1 04 - PISO DE TECHOS - AVULAS COMUNES
1 : 100

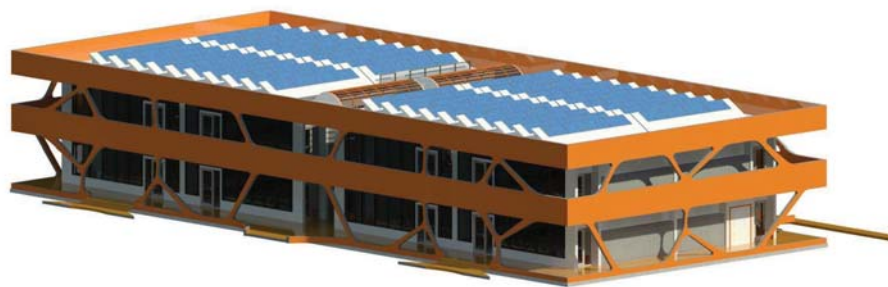

2 PERSPECTIVA AVULAS COMUNES
1 : 1



3 PERSPECTIVA 2 AVULAS COMUNES
1 : 1

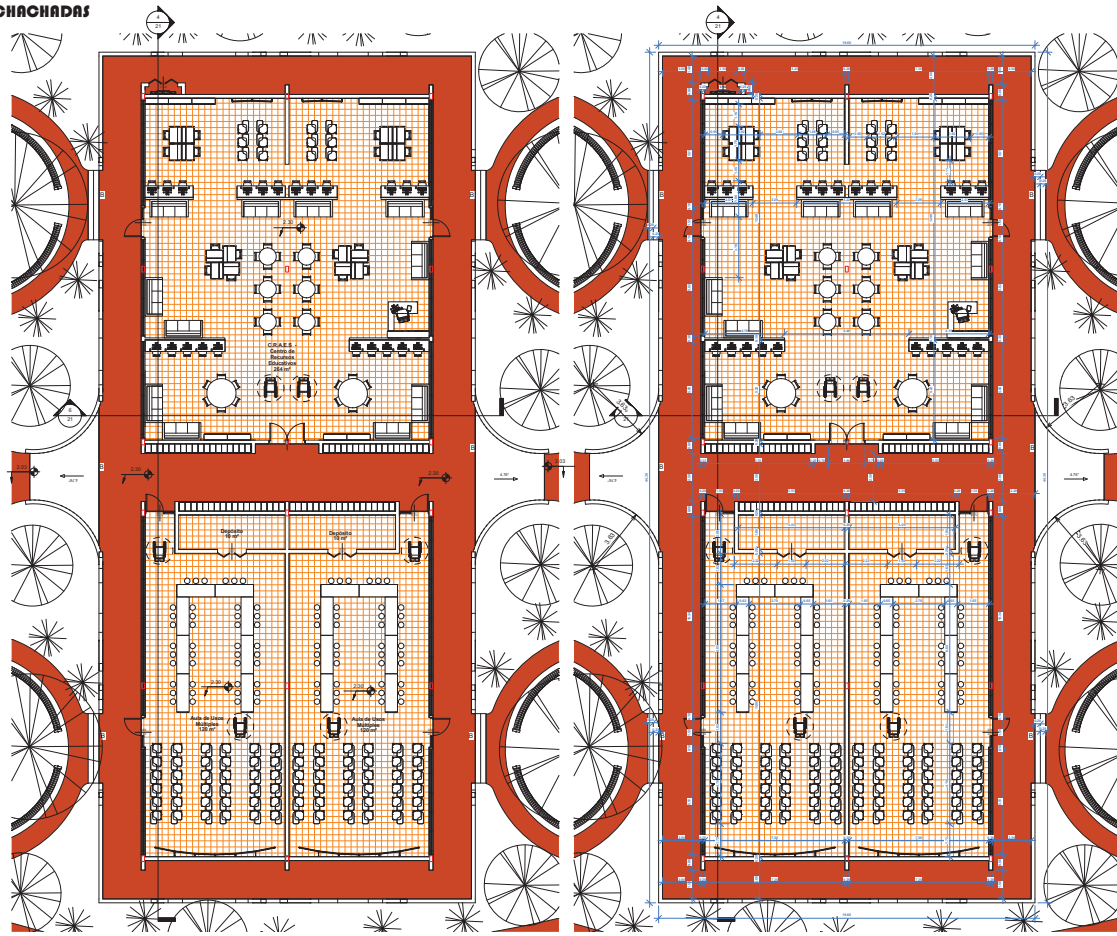


06 - PLANTA BAJA TIPO - AULAS DE USO MULTIPLE & O.R.R.E.S.


06 - PLANTA BAJA SOTERRADA TIPO - AULAS DE USO MULTIPLE & O.R.R.E.S.




07 - Alzado 1 - AULAS DE USO MULTIPLE & O.R.R.E.S.

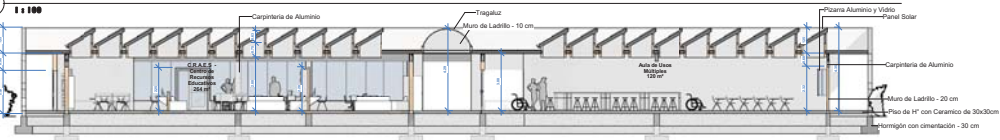

07 - AULAS DE USO MULTIPLE & O.R.R.E.S. - SECCION 1

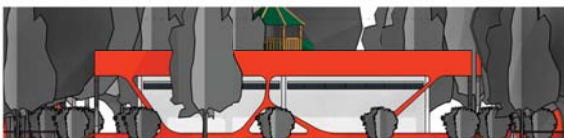


08 - Alzado 2 - AULAS DE USO MULTIPLE & O.R.R.E.S.

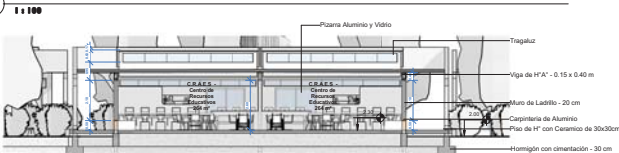


08 - AULAS DE USO MULTIPLE & O.R.R.E.S. - SECCION 2



AULAS MULTIFUNCIONALES Y O.R.R.E.S.

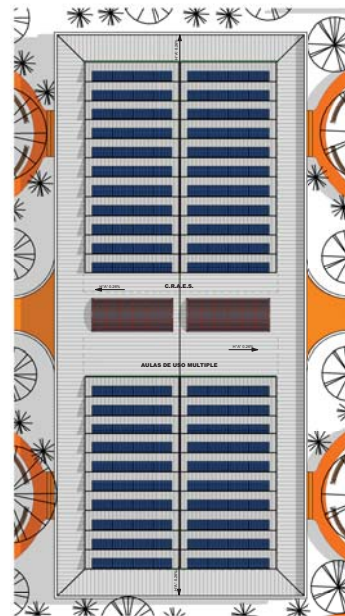

06 - PLANTA DE TUBOS - AULAS DE USO MULTIPLE & O.R.R.E.S.

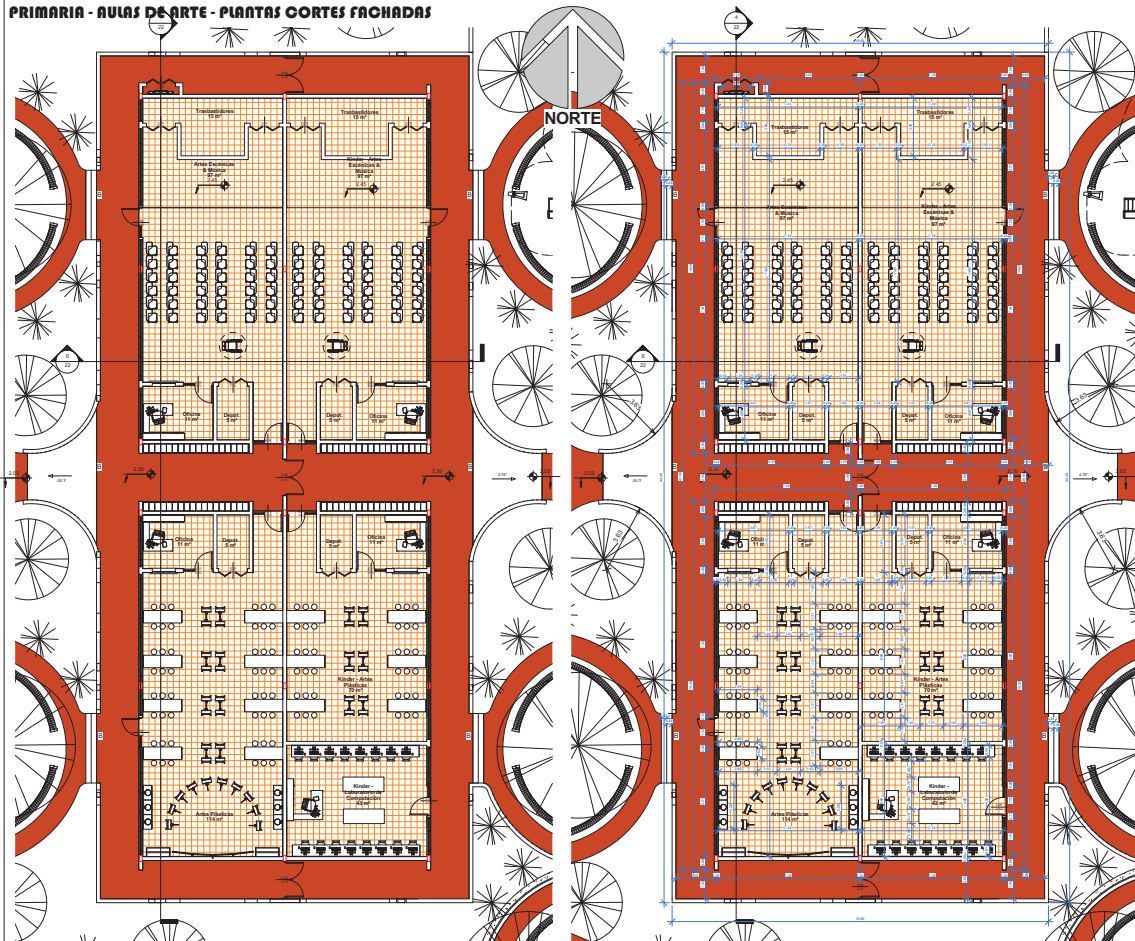


07 - PRIMARIA - PLANTA BAJA AULAS DE ARTES
1 : 100


07 - PRIMARIA - PLANTA BAJA AOTADA - AULAS DE ARTES
1 : 100




09 - Alzado 1 - AULAS DE ARTES
1 : 100

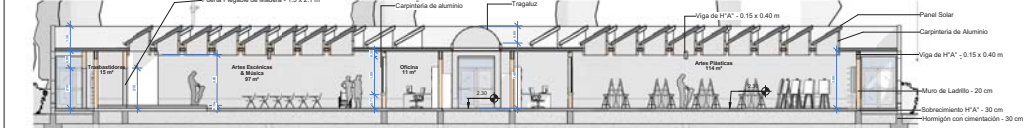

09 - AULAS DE ARTES - SECCION 1
1 : 100

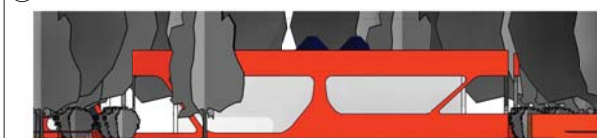

10 - Alzado 2 - AULAS DE ARTES
1 : 100

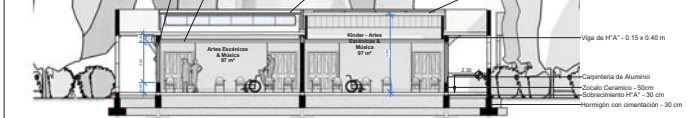


10 - AULAS DE ARTES - SECCION 2
1 : 100



AULAS DE ARTE
1 : 1



07 - TUBOS - PRIMARIA - AULAS DE ARTES
1 : 100

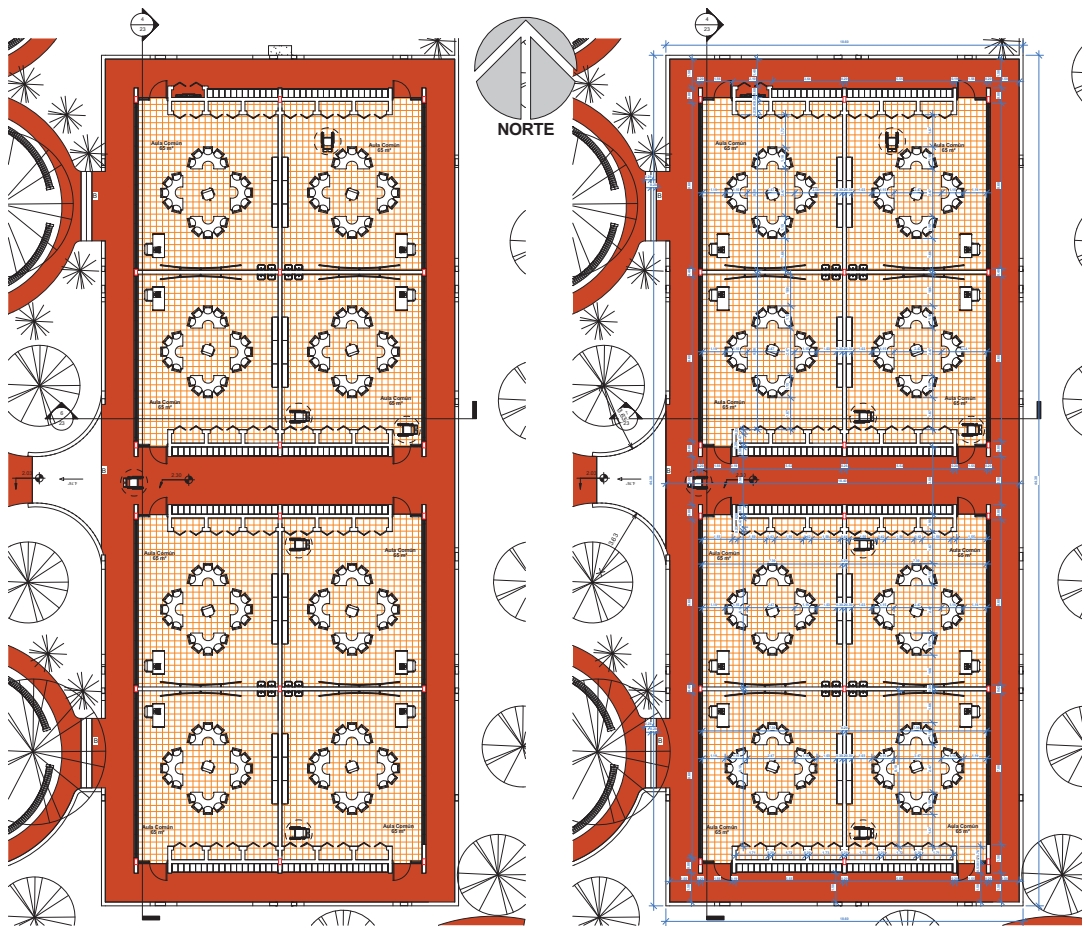


00 - KINDER - PLANTA BAJA AULAS DE KINDER

1 : 100


00 - KINDER - PLANTA BAJA ROTUNDA AULAS DE KINDER

2 : 100

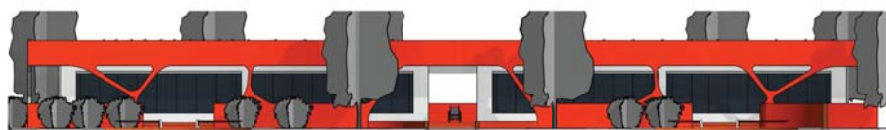


11 - Alzado 1 - AULAS DE KINDER

3 : 100

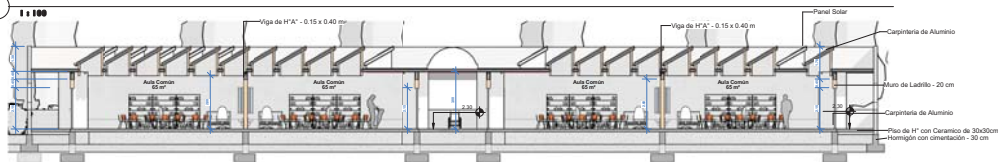


11 - AULAS DE KINDER - SECCION 1

4 : 100

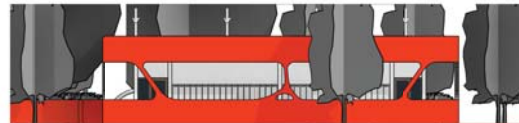

12 - Alzado 2 - AULAS DE KINDER

5 : 100

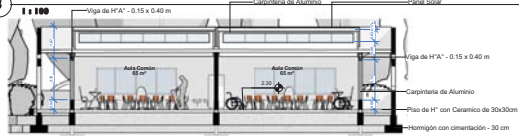


12 - AULAS DE KINDER - SECCION 2

6 : 100




KINDER - AULAS COMUNES

7 : 100

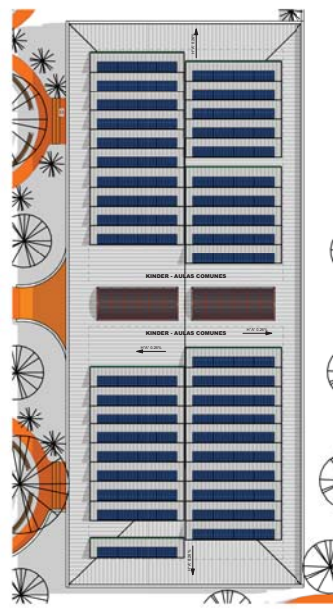


00 - TORNOS - KINDER - AULAS COMUNES

7 : 100

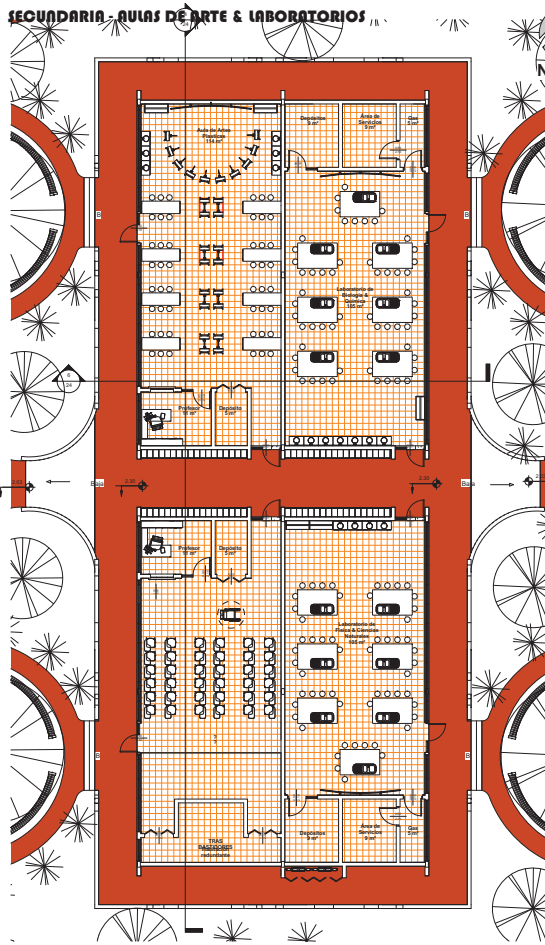


10 - SECUNDARIA - PLANTA BAJA - AULAS DE ARTES & LABORATORIOS
1:100

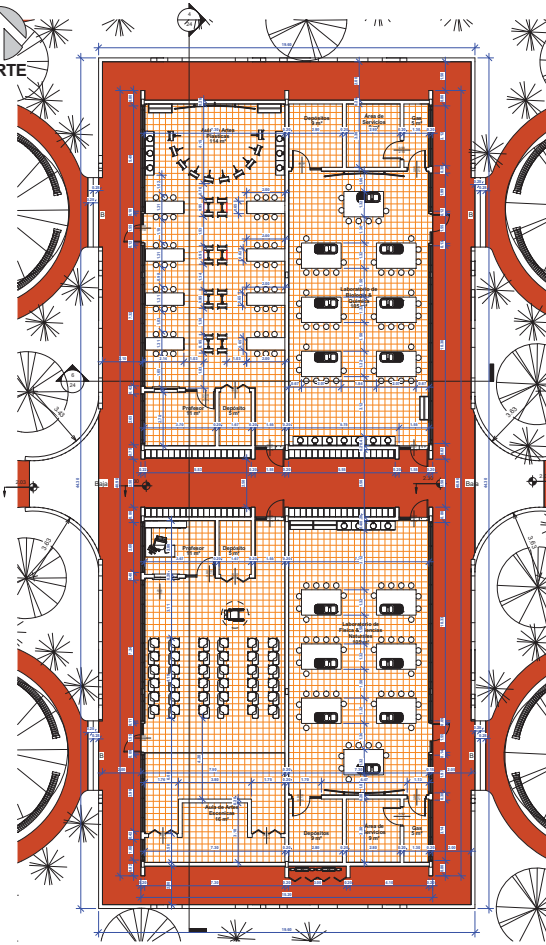

11 - SECUNDARIA - PLANTA BAJA ROTADA - AULAS DE ARTES & LABORATORIOS
1:100




02 - SECCION 2 - AULAS DE ARTES & LABORATORIOS
1:100

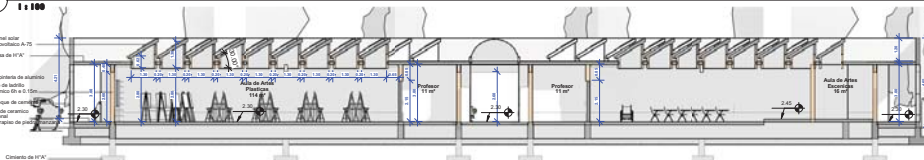

03 - AULAS DE ARTE & LABORATORIOS - SECCION 3
1:100




01 - SECCION 1 - AULAS DE ARTES & LABORATORIOS
1:100

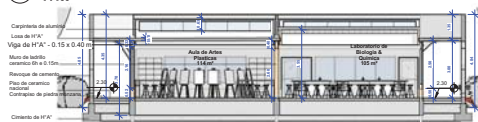


01 - AULAS DE ARTE & LABORATORIOS - SECCION 1
1:100



SECUNDARIA - AULAS DE ARTE & LABORATORIOS
1:1

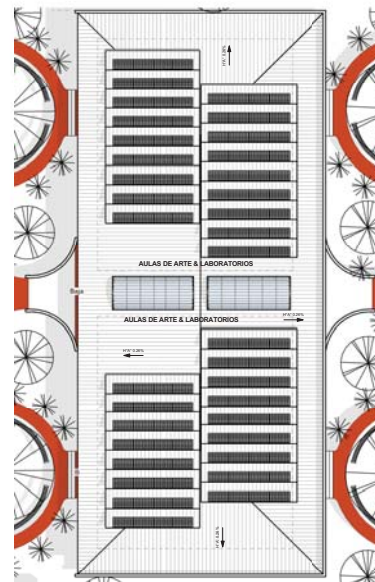


12 - TEORIAS - SECUNDARIA - AULAS DE ARTE & LABORATORIOS
1:100

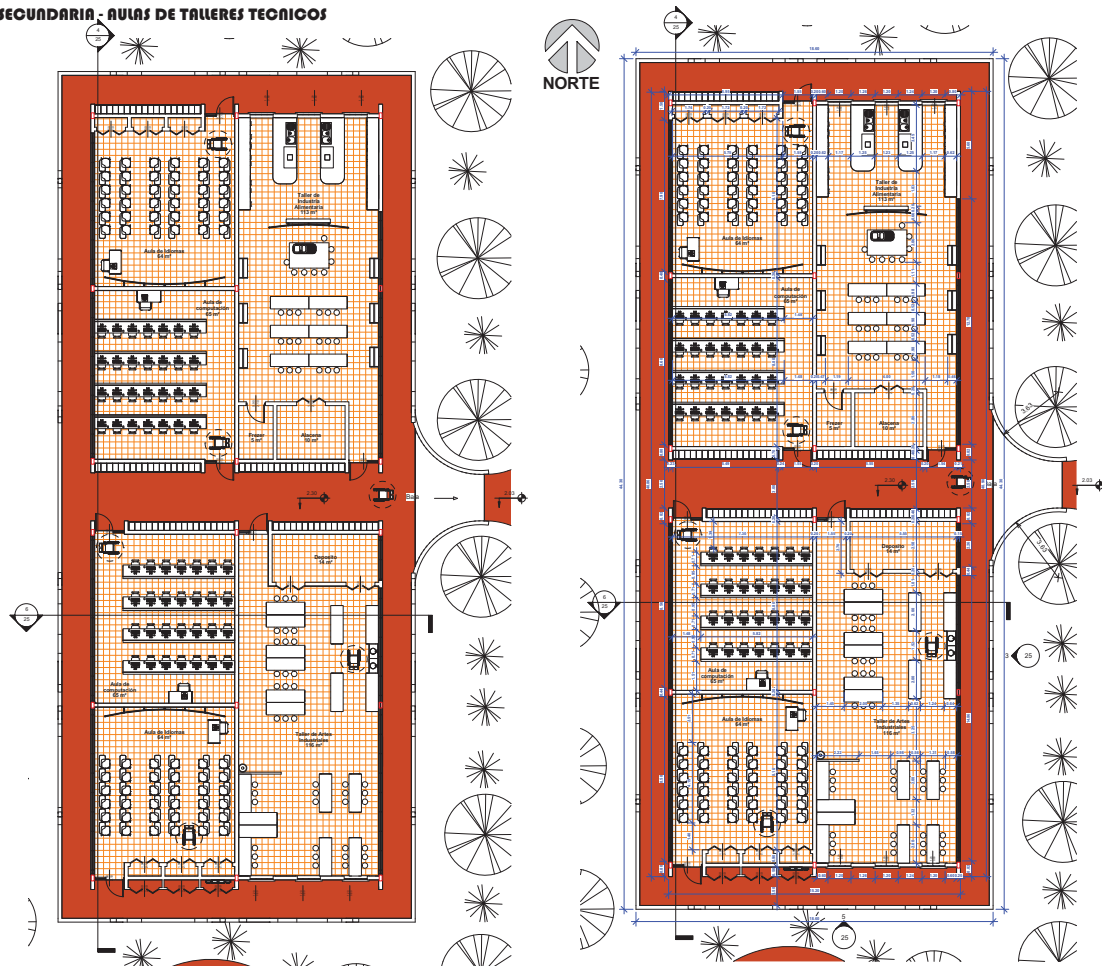




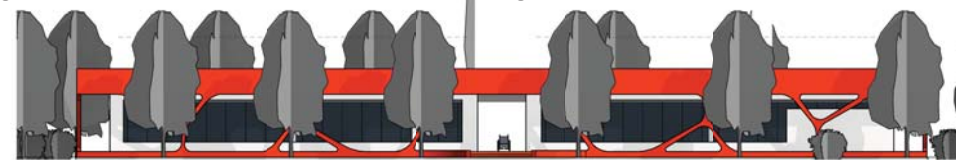



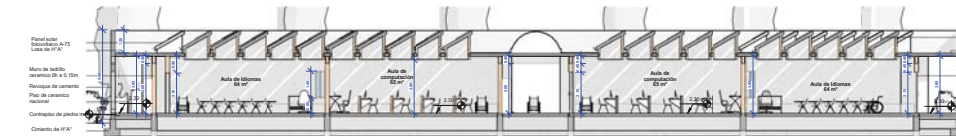






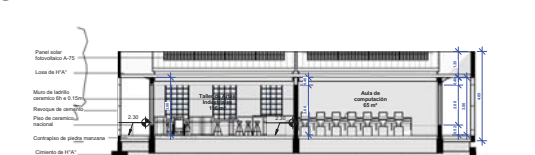





SECUNDARIA - AULAS DE TALLERES TECNICOS

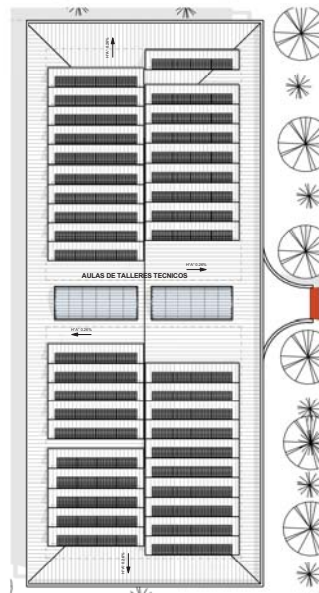


13 - TONOS - SECUNDARIA - AULAS DE TALLERES TECNICOS

CAFETERIA

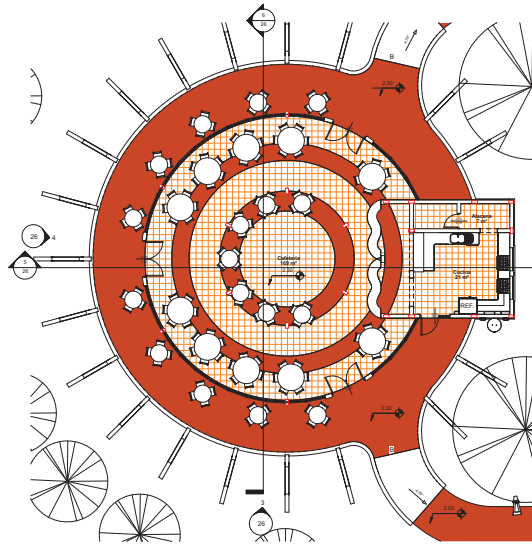

02 - PLANTA BAJA TIPO - CAFETERIA

1 1:100

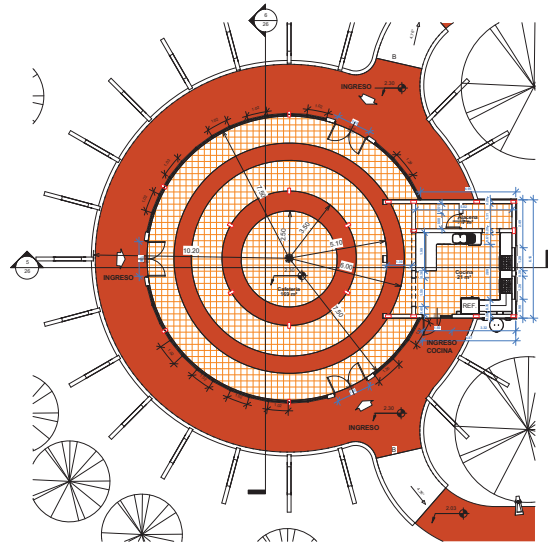

02 - PLANTA BAJA TIPO - BOUTADA - CAFETERIA

2 1:100




02 - Alzado 2 - CAFETERIA

4 1:100



01 - Alzado 1 - CAFETERIA

5 1:100

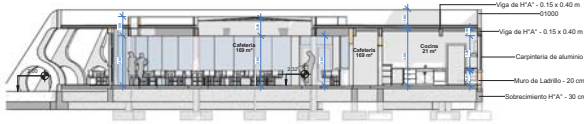


01 - CAFETERIA - SECCION 1

6 1:100



02 - CAFETERIA - SECCION 2

8 1:100

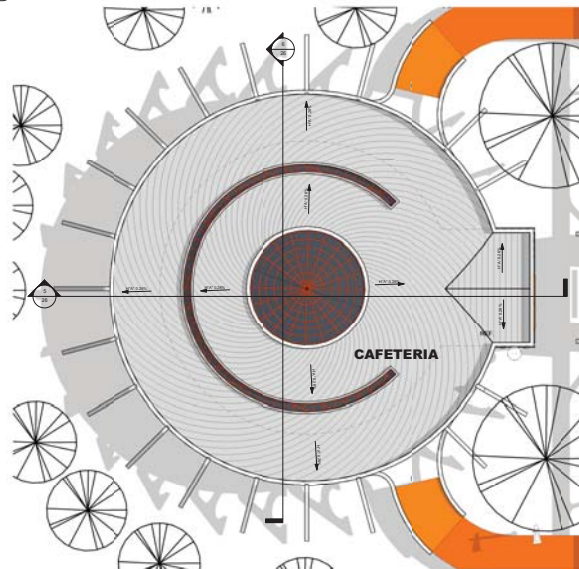

02 - PLANO DE TUBOS - CAFETERIA

7 1:100