


03 - PLANTA BAJA TIPO - BAÑOS
1:100

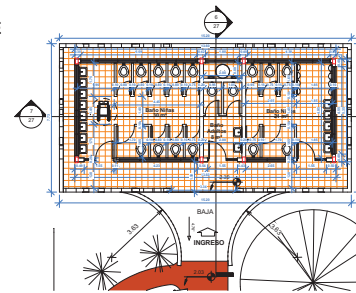


03 - PLANTA BAJA TIPO - BOUTADE- BAÑOS
1:100




03 - Alzado 1 - BAÑOS
1:100




04 - Alzado 2 - BAÑOS
1:100

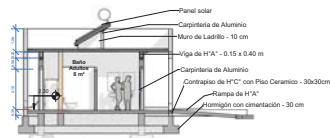


04 - BAÑOS - SECCION 1
1:100

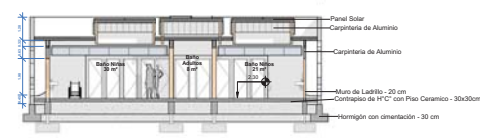

05 - BAÑOS - SECCION I
1:100

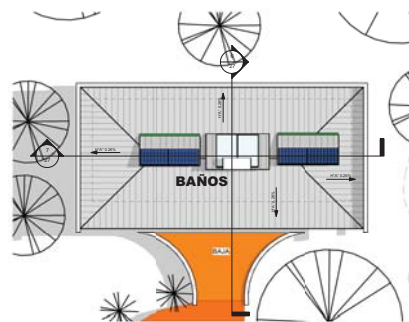


05- PLANO DE TICHOS - BAÑOS
1:100

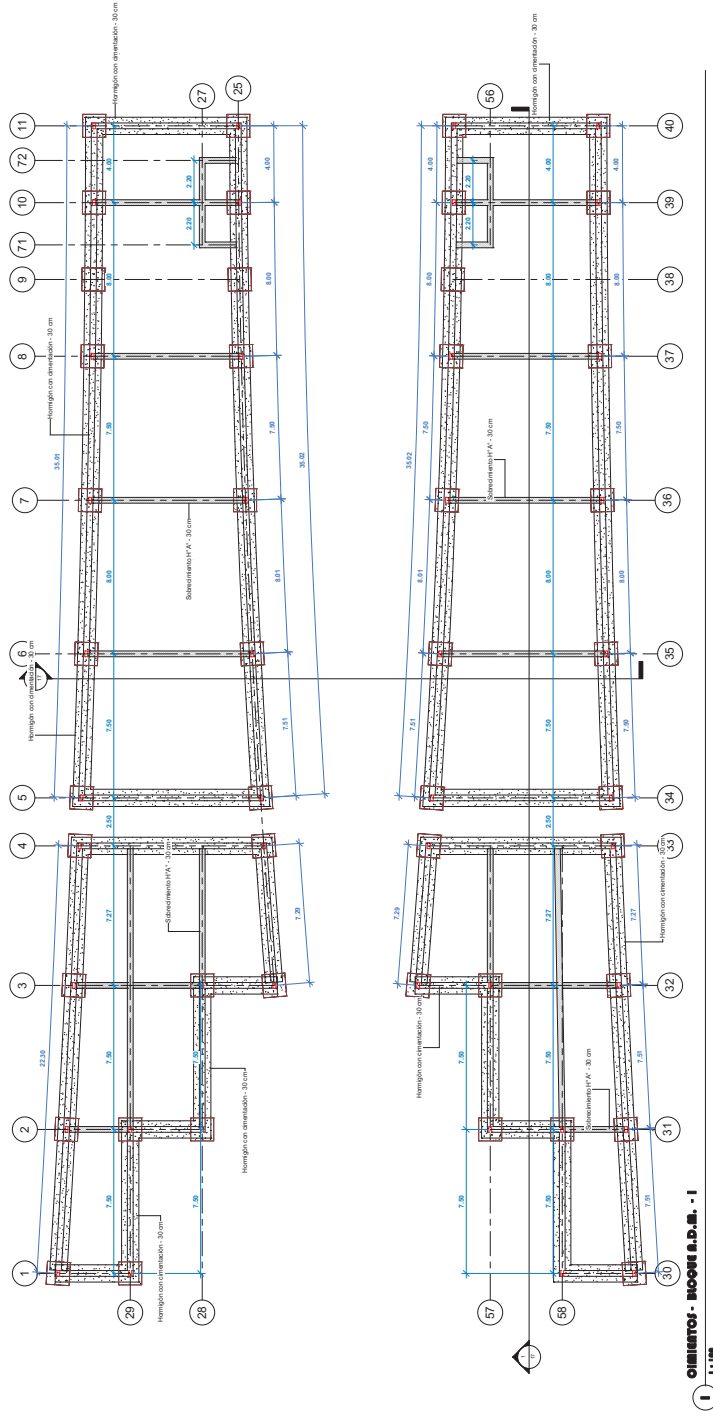


PERSPECTIVA ELEVACION


1:100

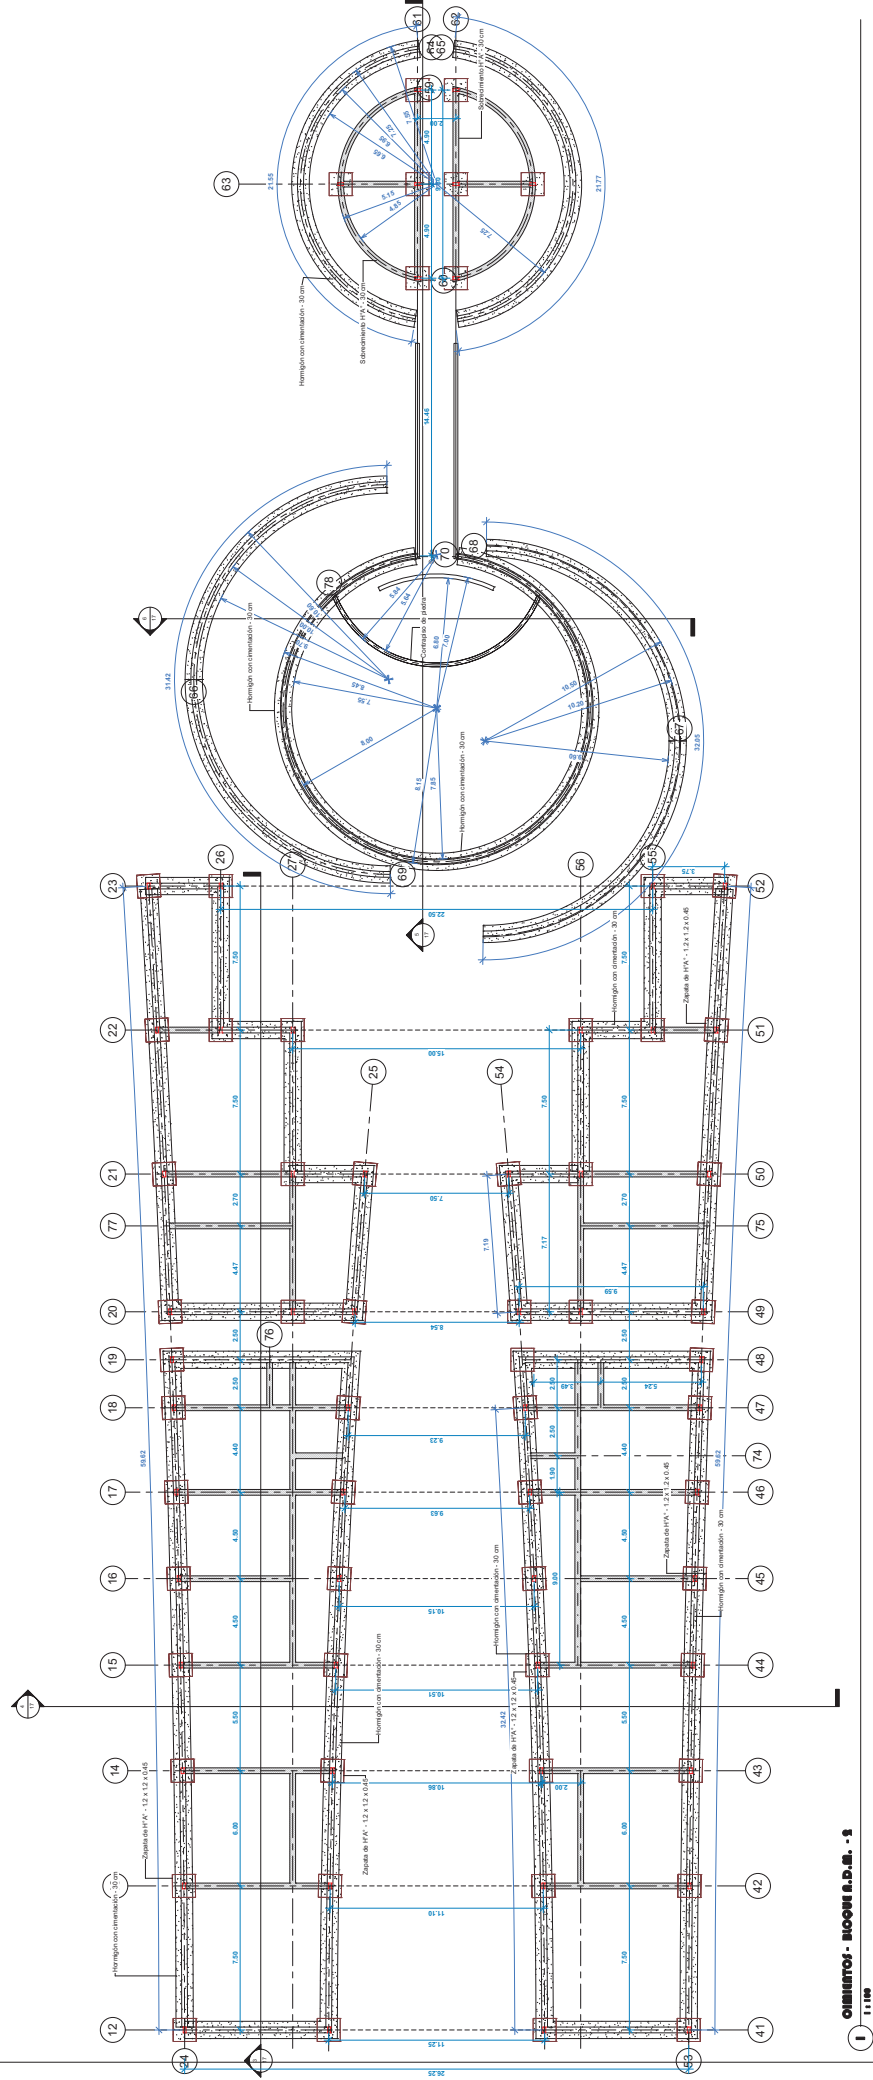


1:100

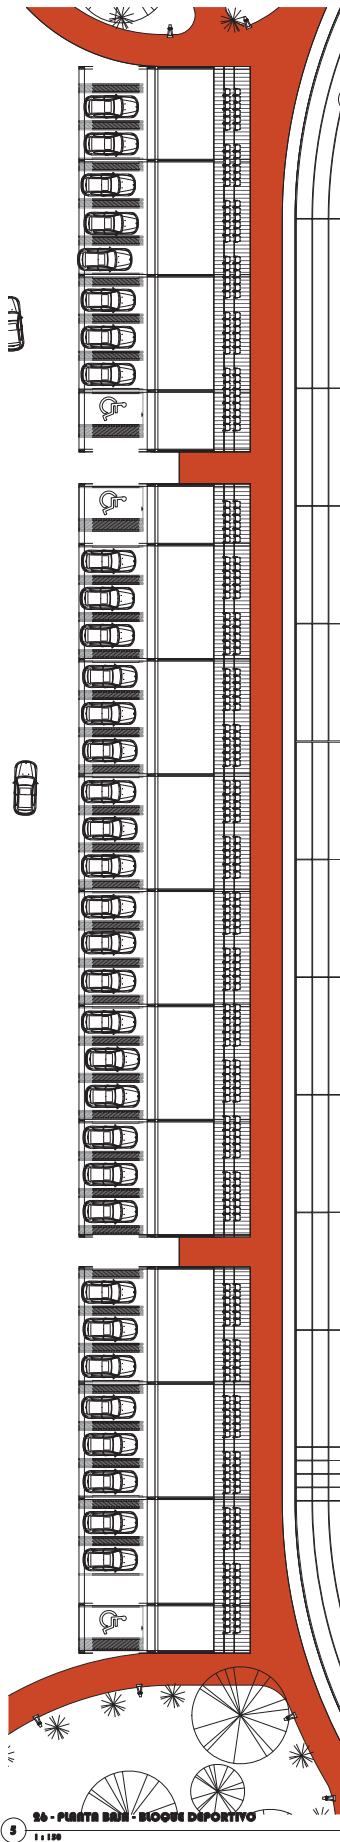


1 : 100

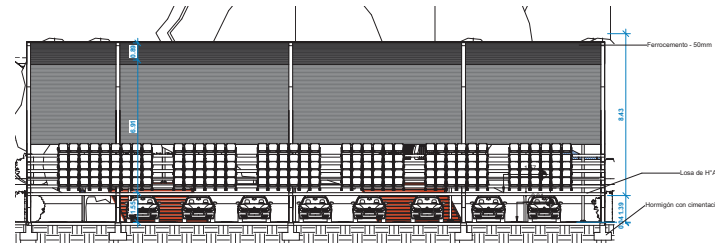


BLOQUE DEPORTIVO - Sección 2
1 : 100

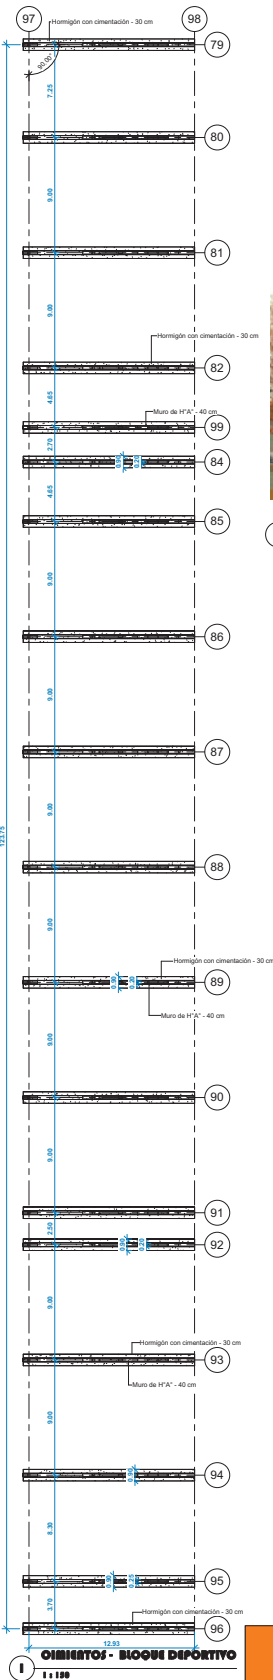

OIMIENTOS - BLOQUE DEPORTIVO
1 : 100

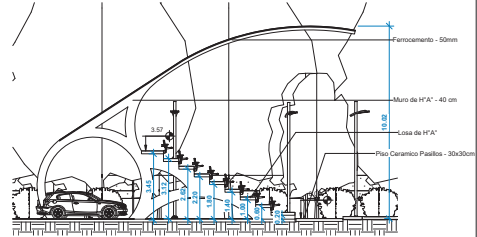


BLOQUE DEPORTIVO - Sección 1
1 : 100

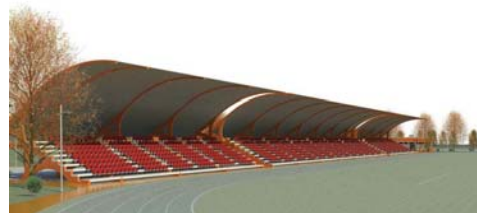


PERSPECTIVA BLOQUE DEPORTIVO
1 : 1




PERSPECTIVA 2 - BLOQUE DEPORTIVO
1 : 1

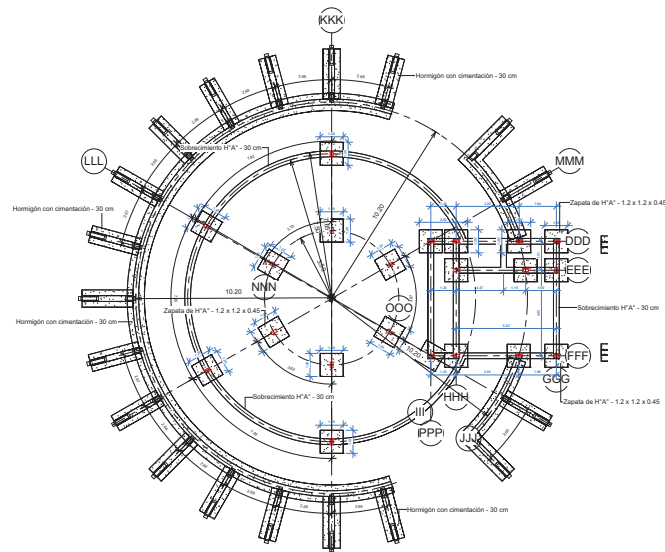


20 - OIMIGTOS - OAFETERIA TIPO

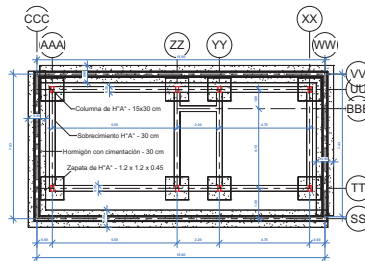

25 - OIMIENTOS - BAÑOS TIPO
1 : 100

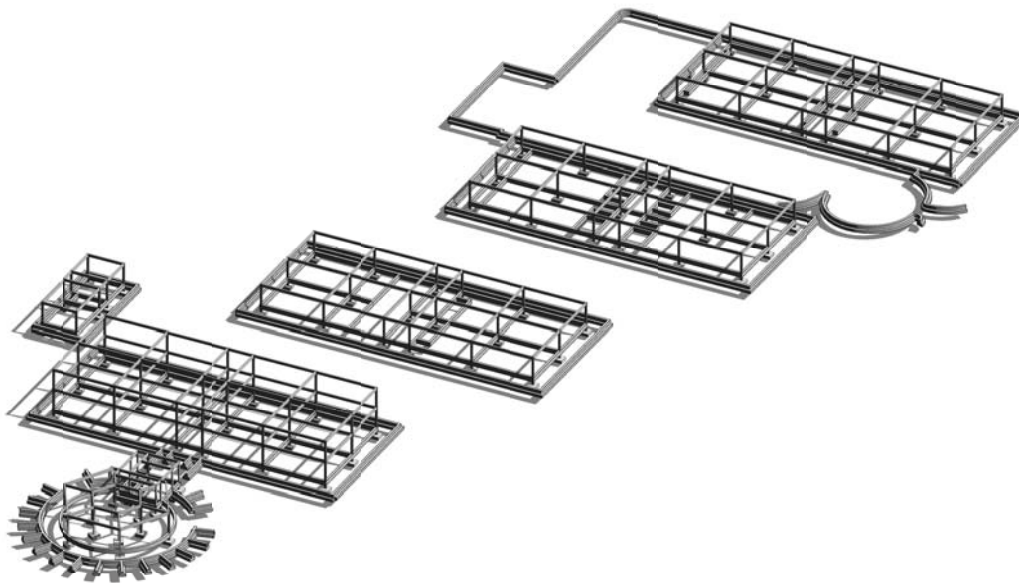


3D Structural

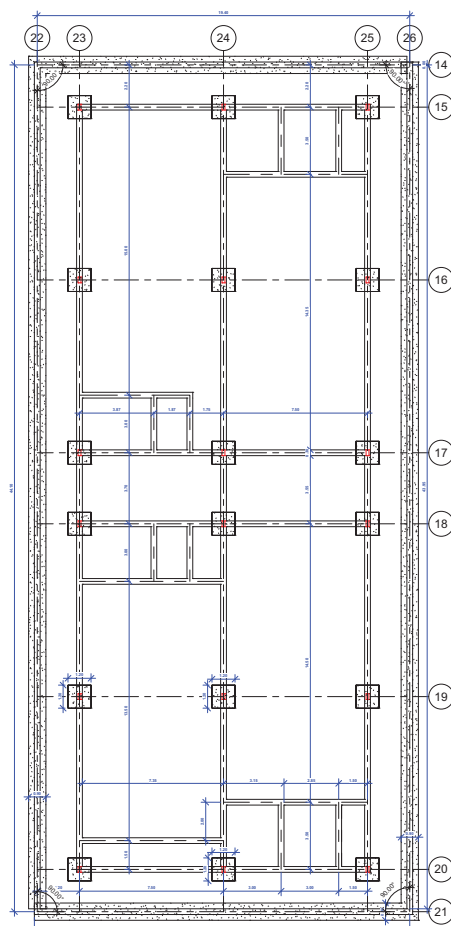


14 - OIMIENTOS - SECUNDARIA - AULAS DE ARTES & LABORATORIOS

1:100

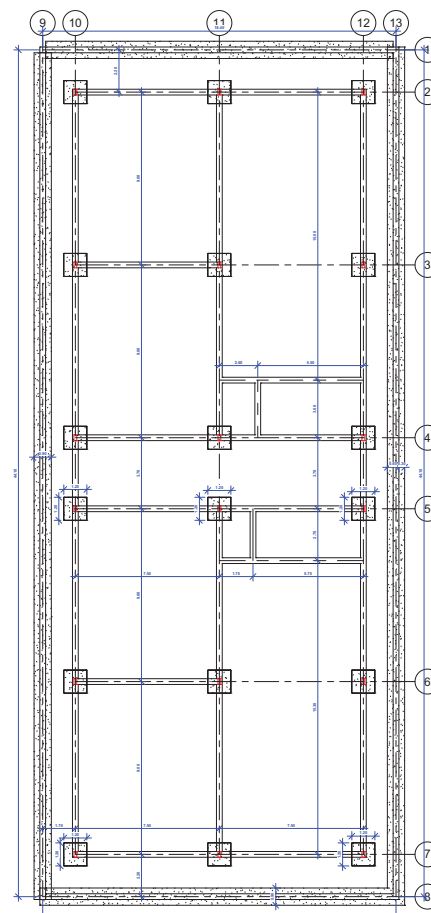

15 - OIMIENTOS - SECUNDARIA - AULAS DE TALLERES & OPORTUNIDAD TEORICA

1:100

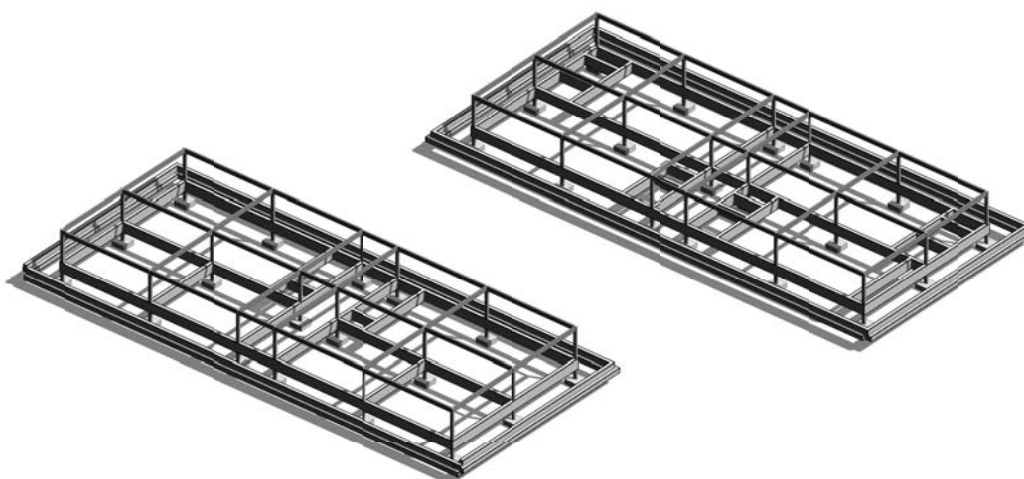


3D Estructural



INSTALACIONES DE AGUA POTABLE


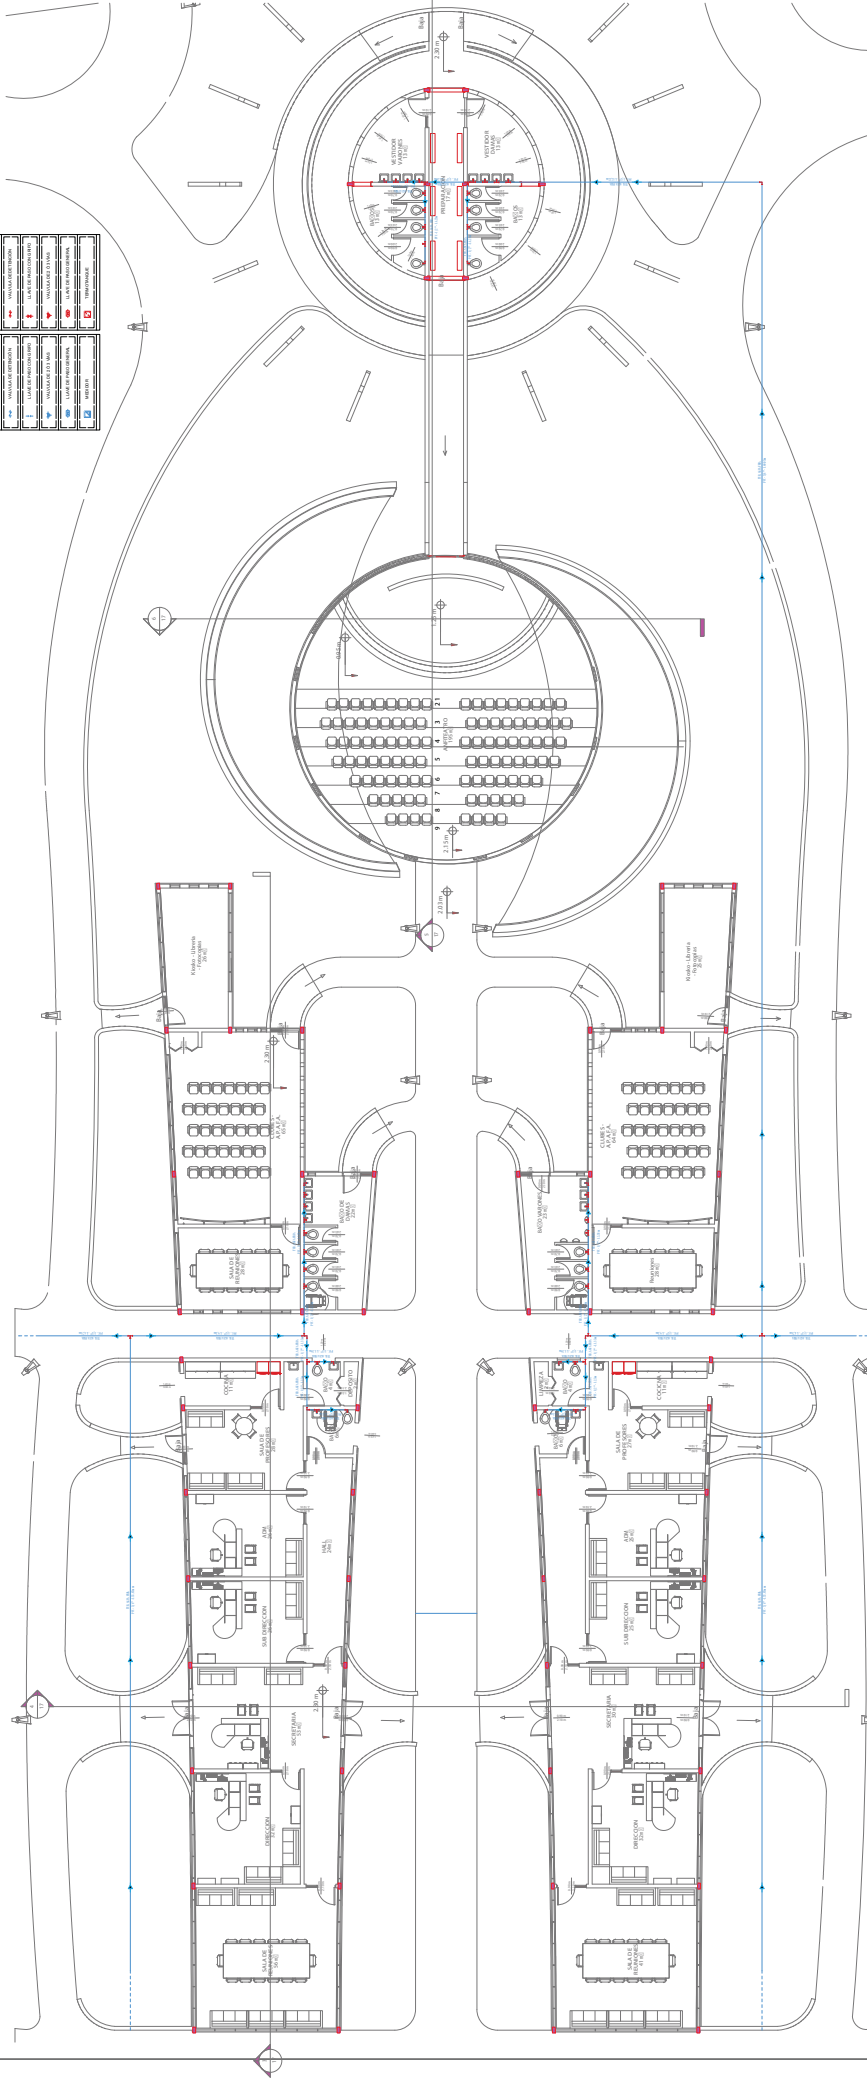


1 Instalación de agua potable - A.R.2
1:100



INSTRALACIONES DE AGUA POTABLE

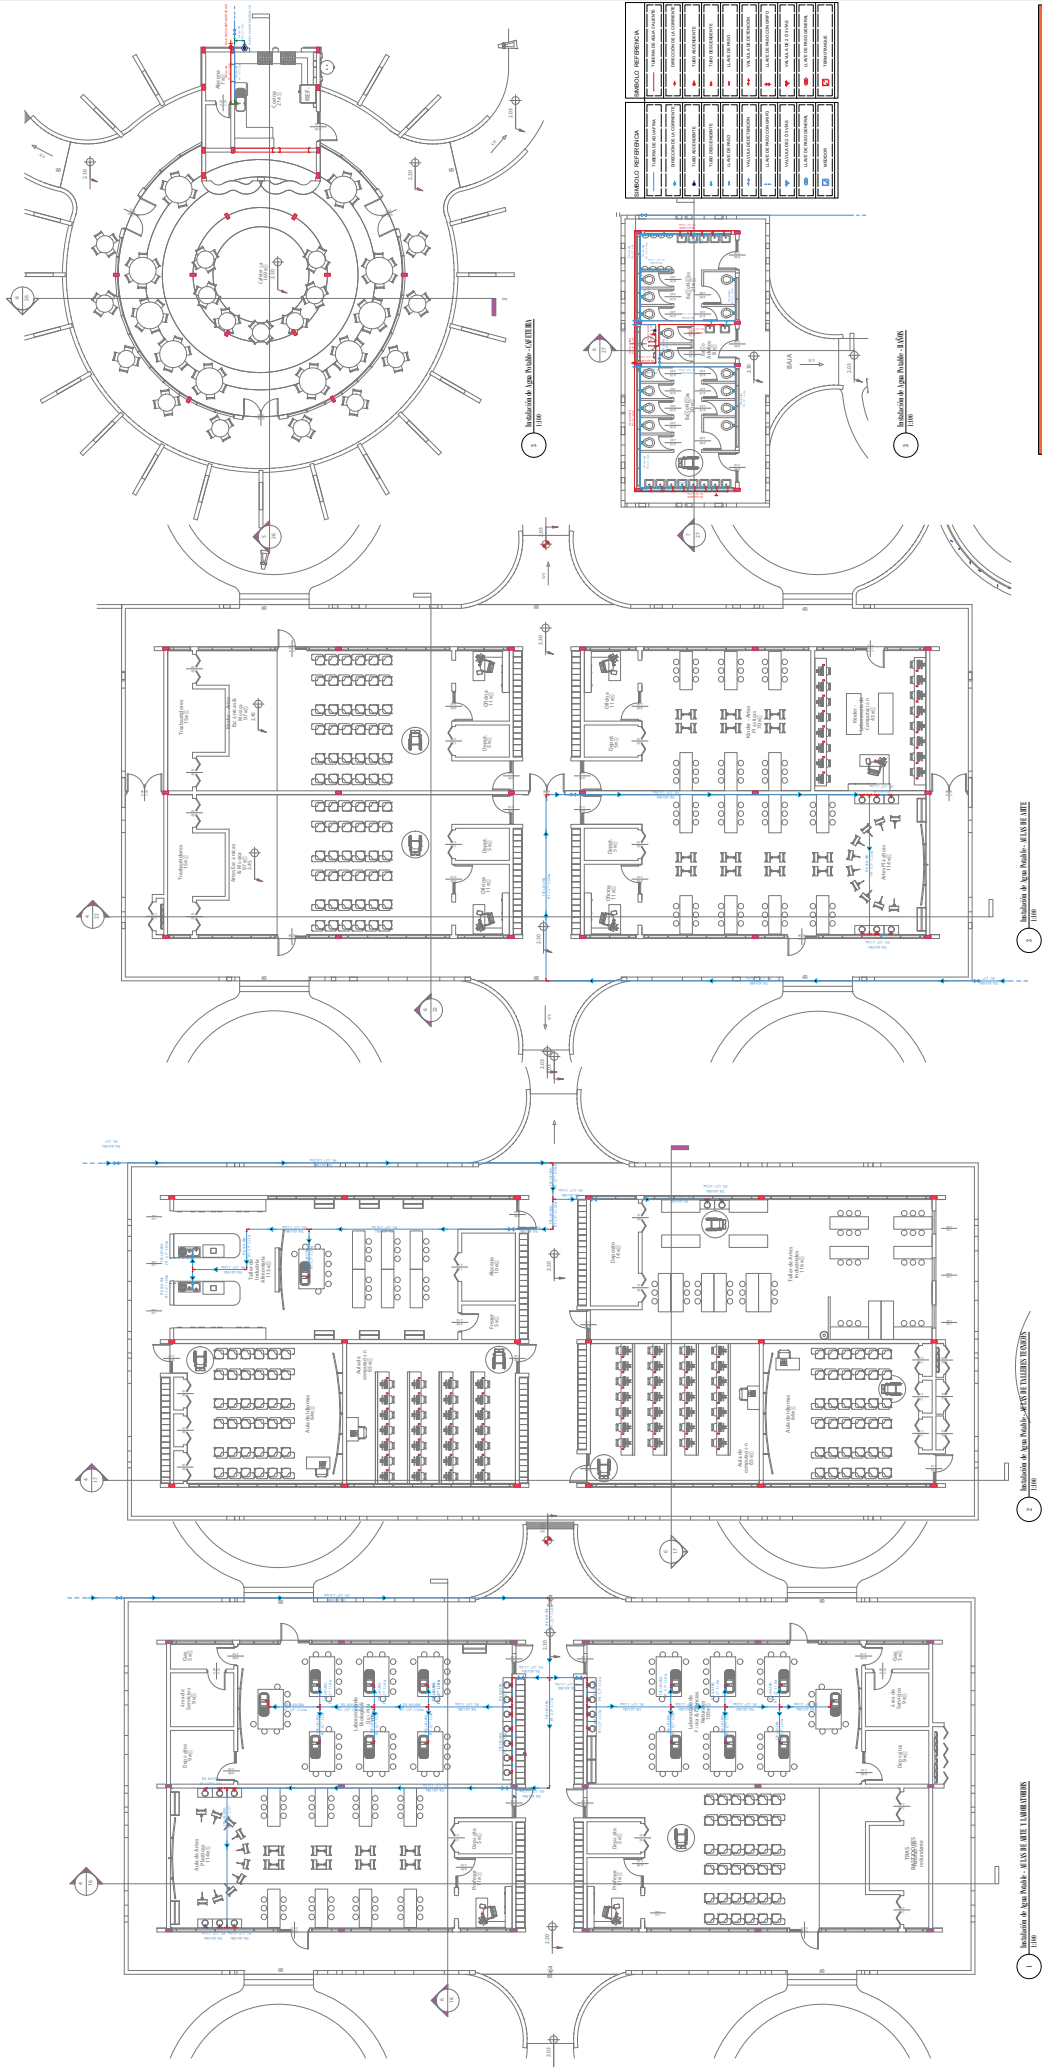






COLEGIO HUMBERTO TORRESO
EN LA CIUDAD DE SAN CARLOS
INTERIORES DE AGUA POTABLE

CONSEJO DE ADMINISTRACIÓN Y MANEJO
FOLIO: N.º 10 DE 10
INTERIORES DE AGUA POTABLE

