




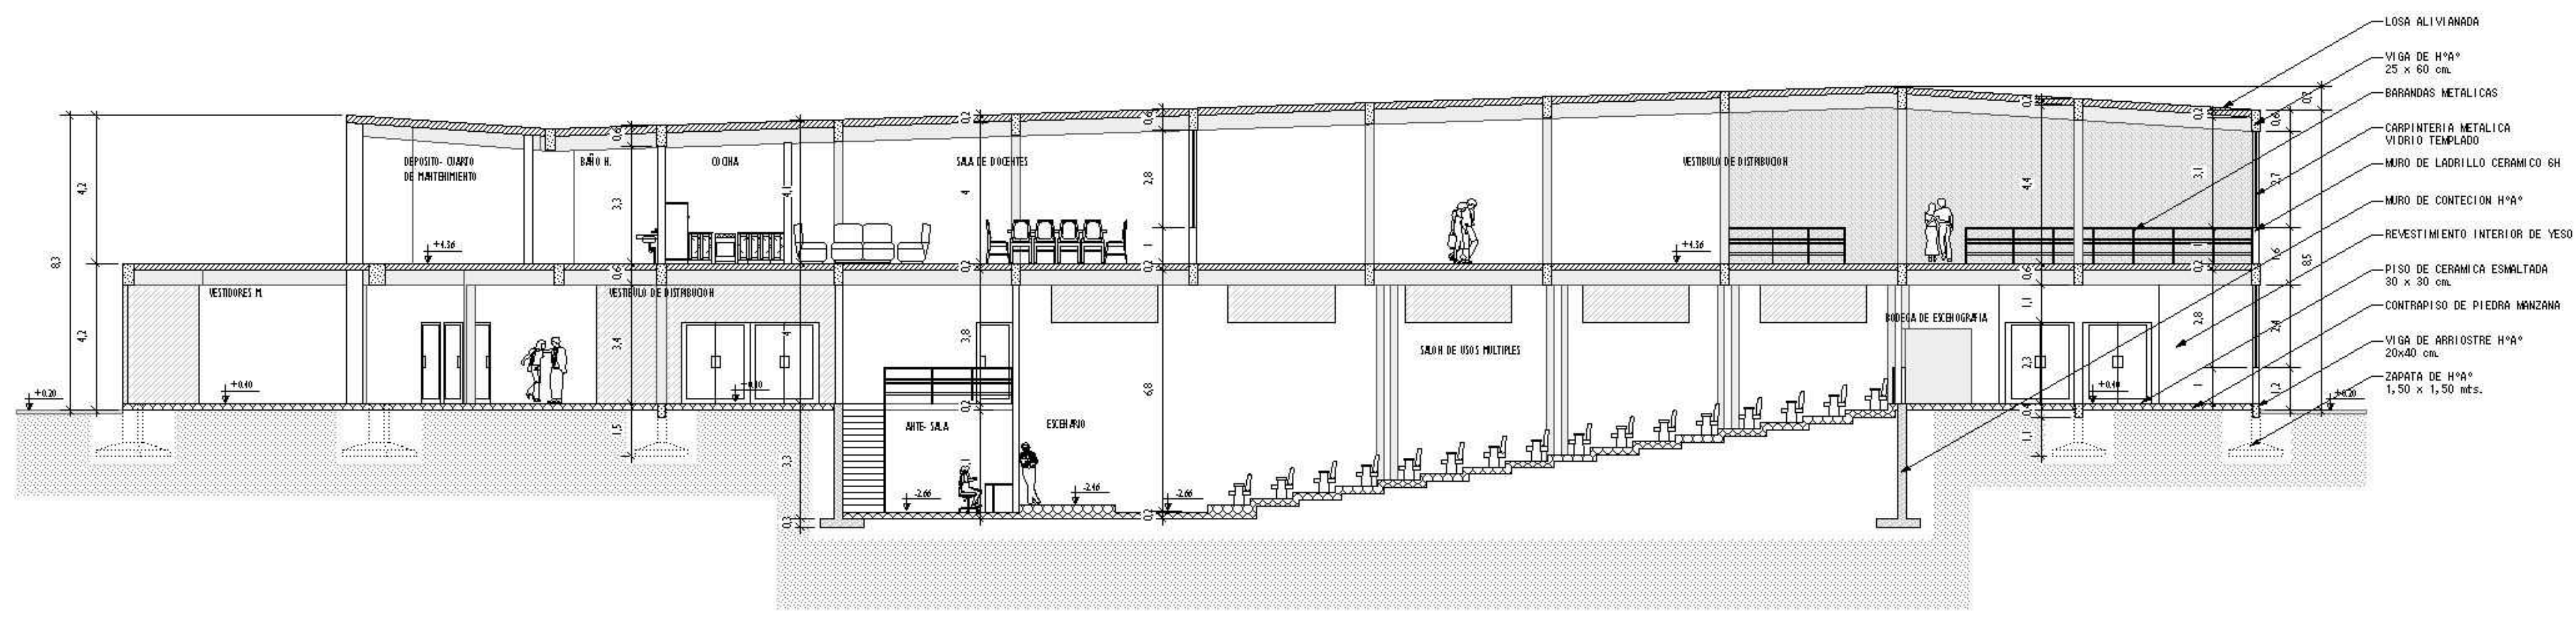


CORTE A-A

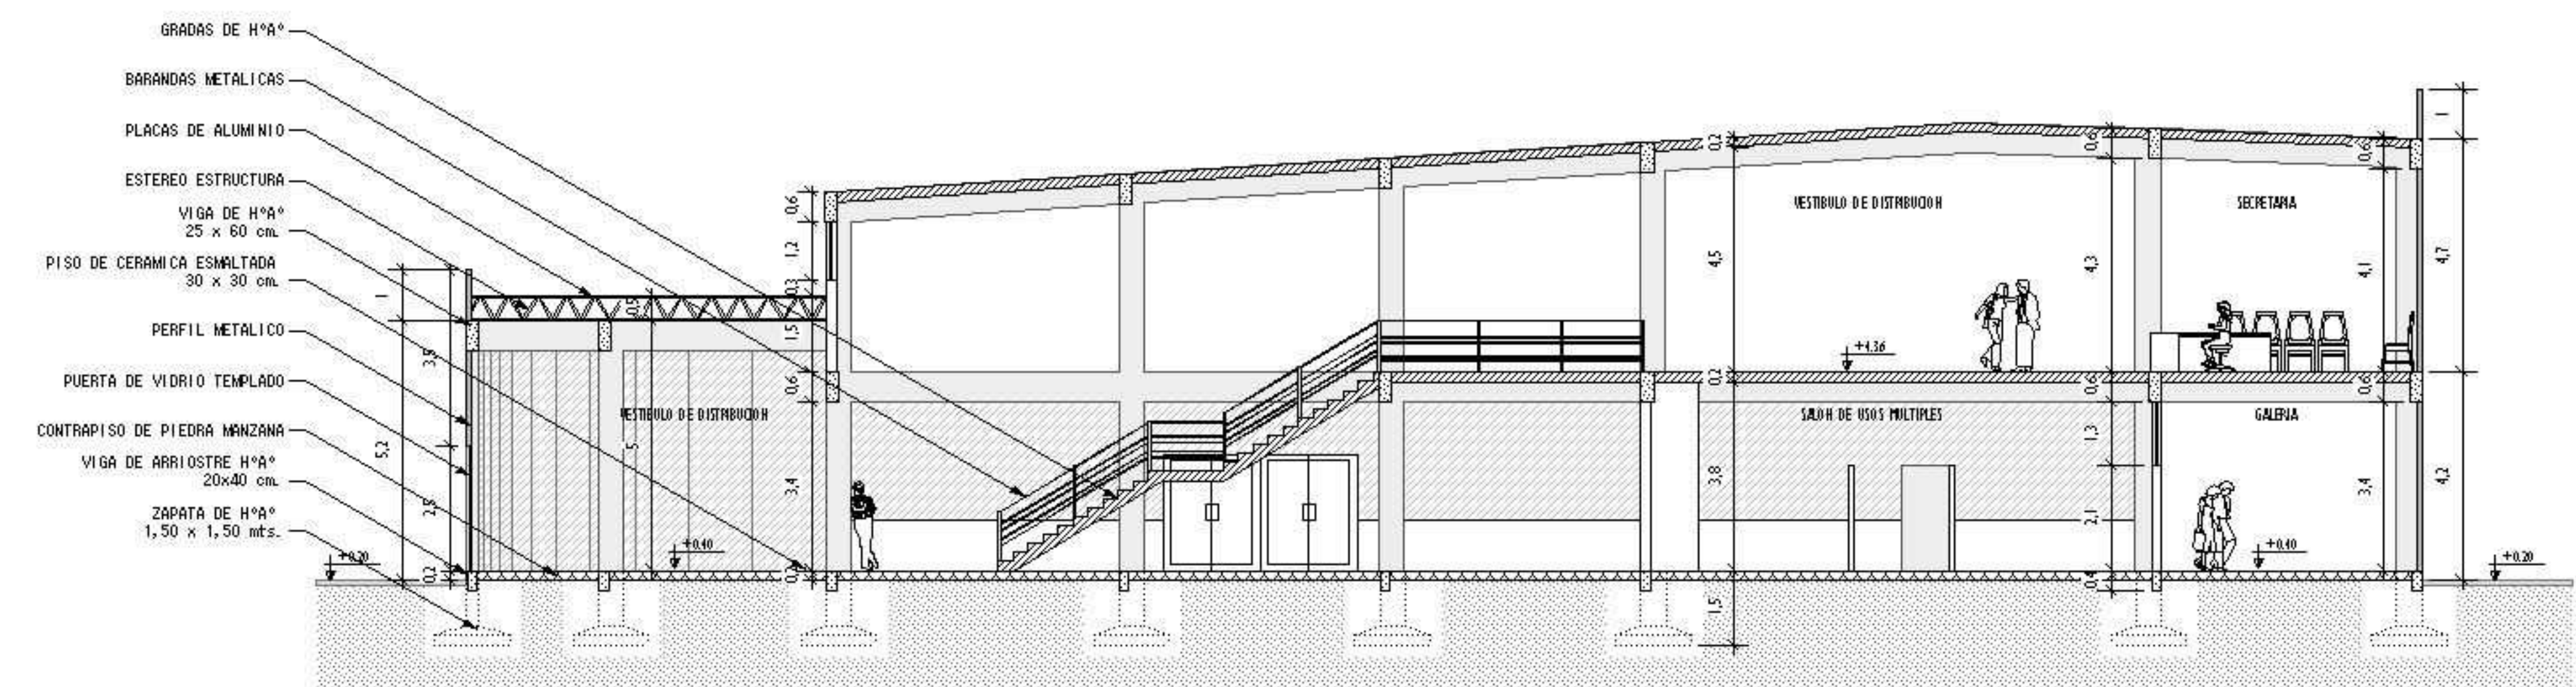


CORTE B-B

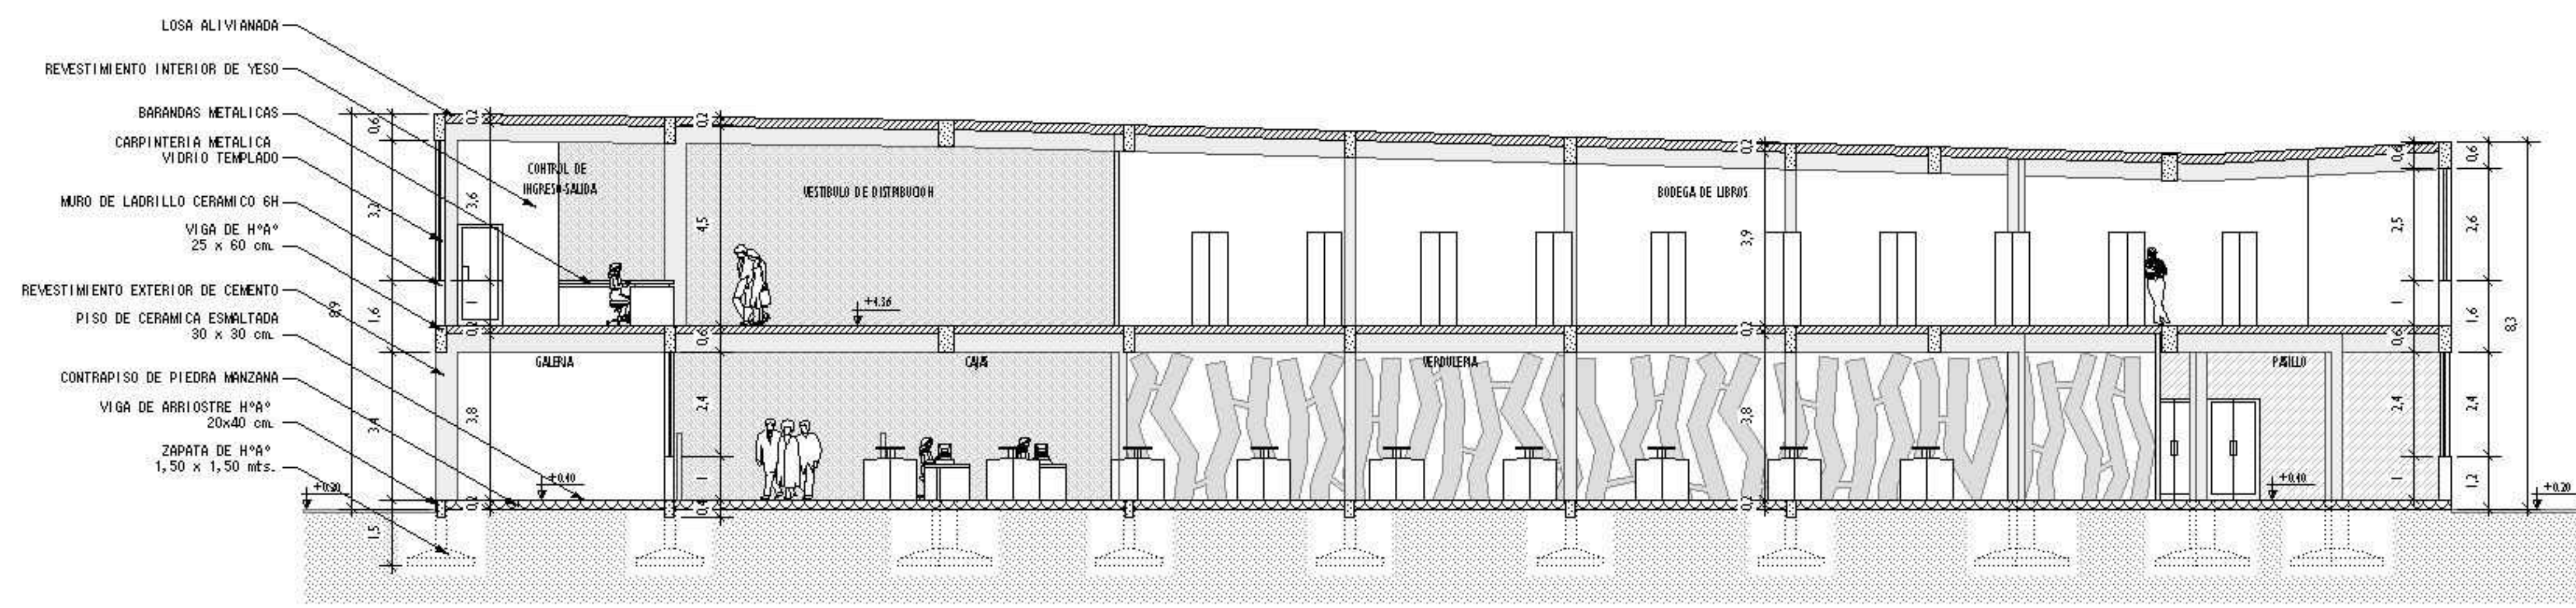


CORTE C-C

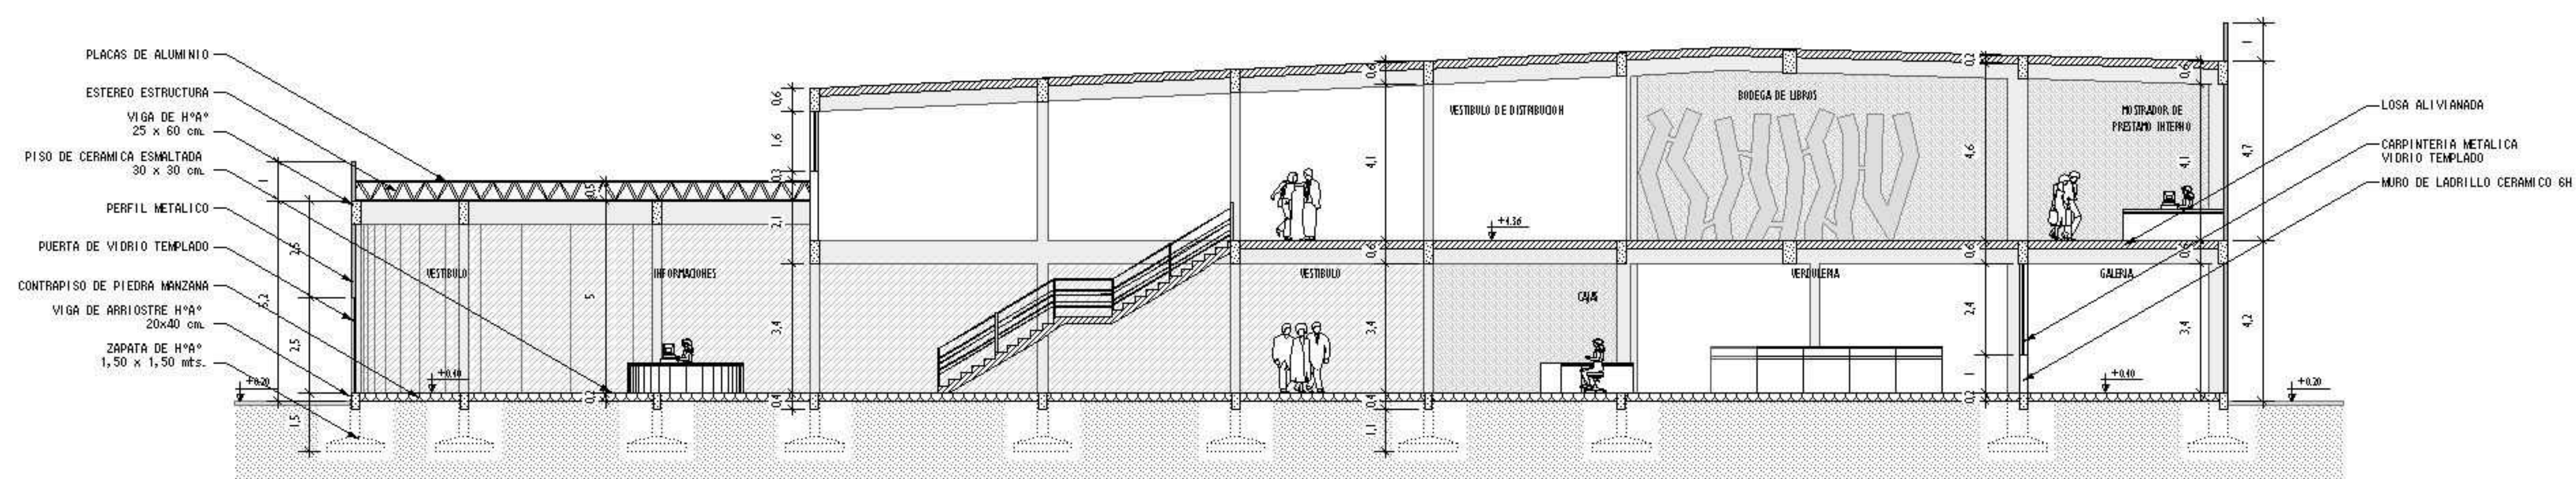


CORTE D-D

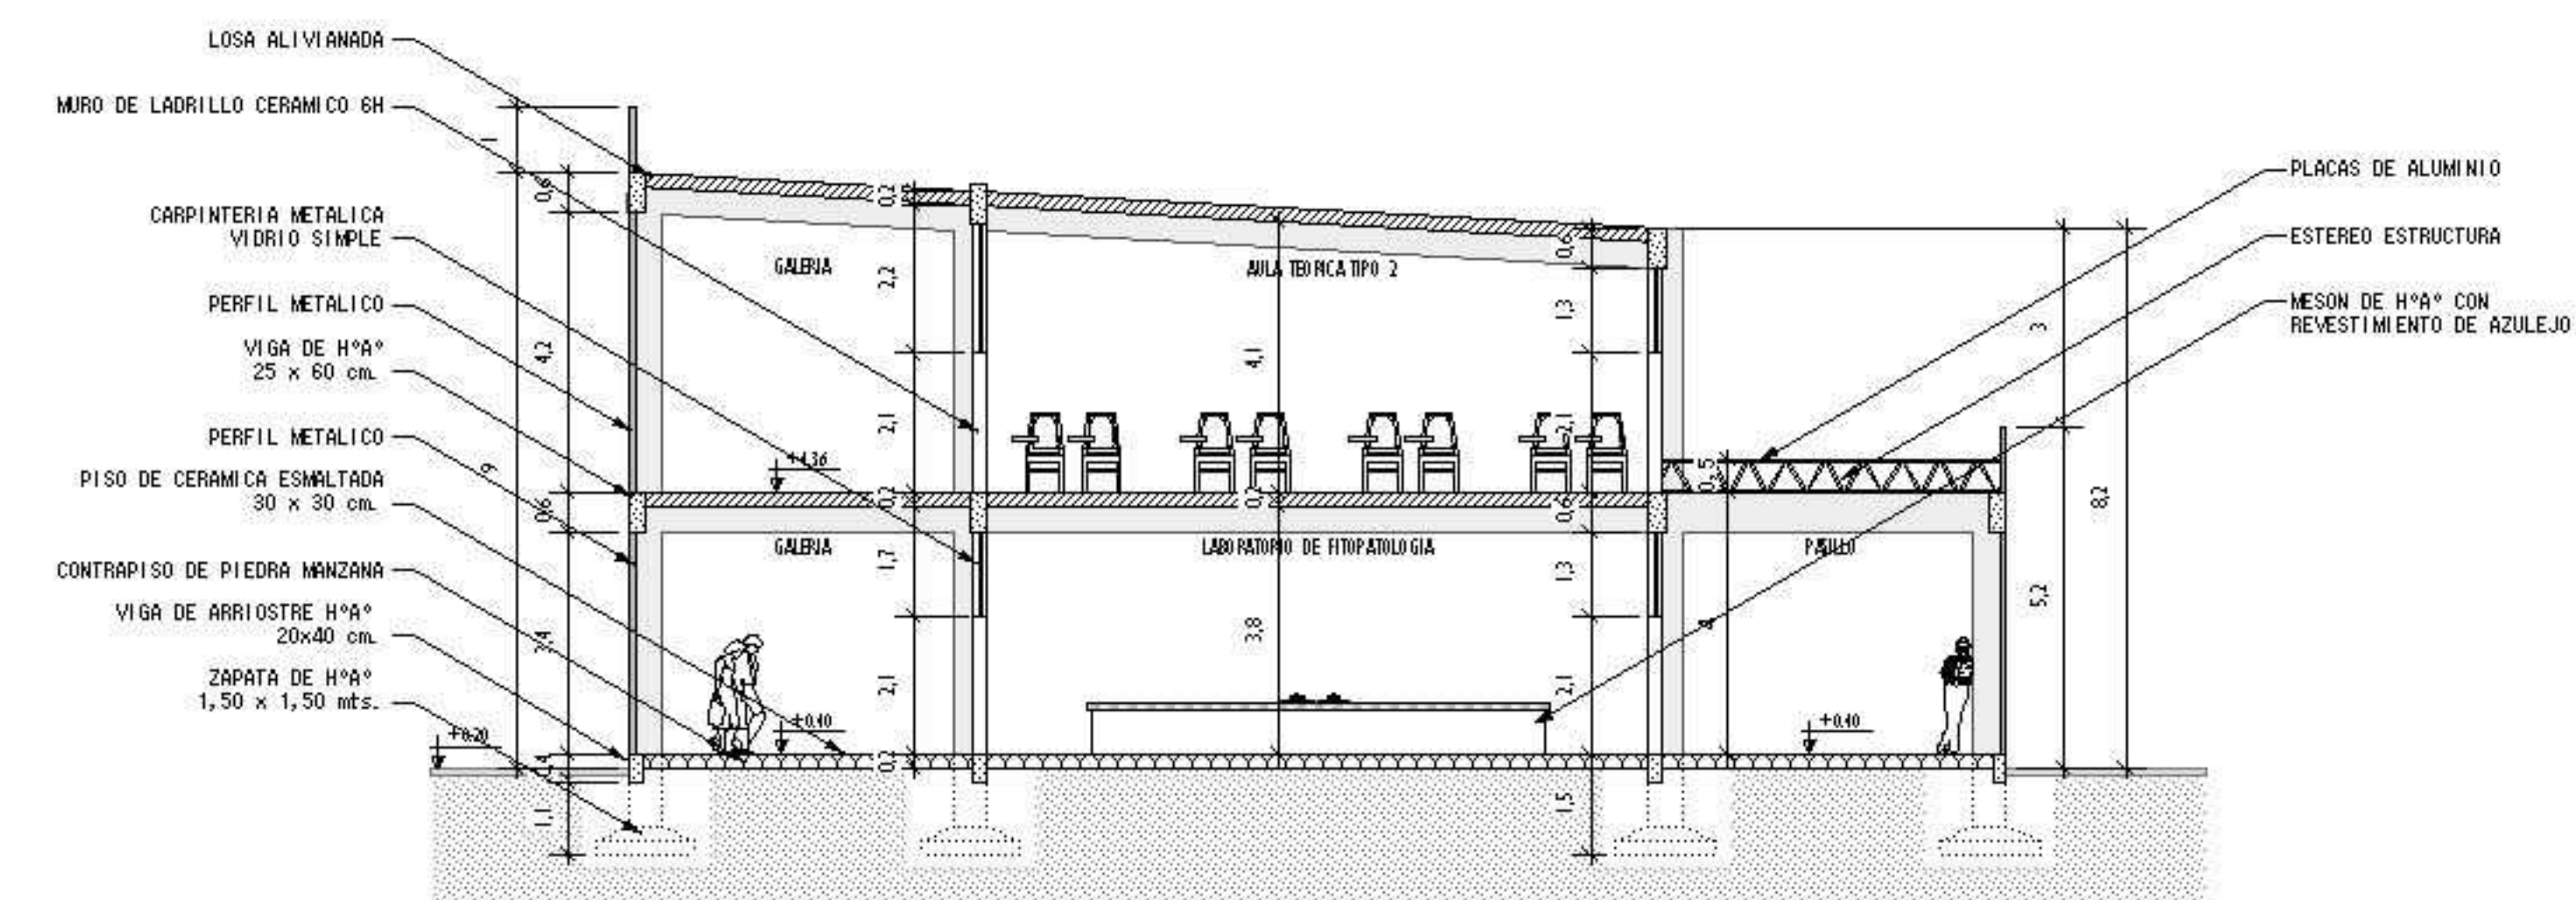

CORTE E-E

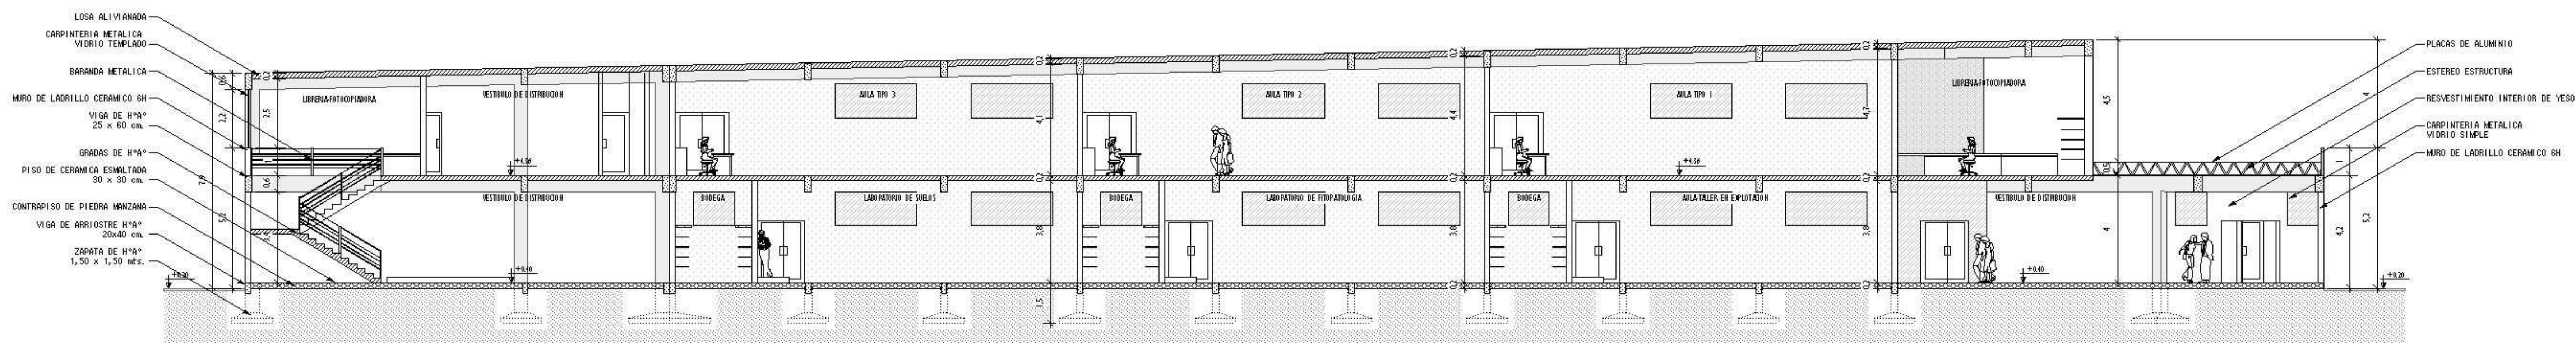


CORTE F-F

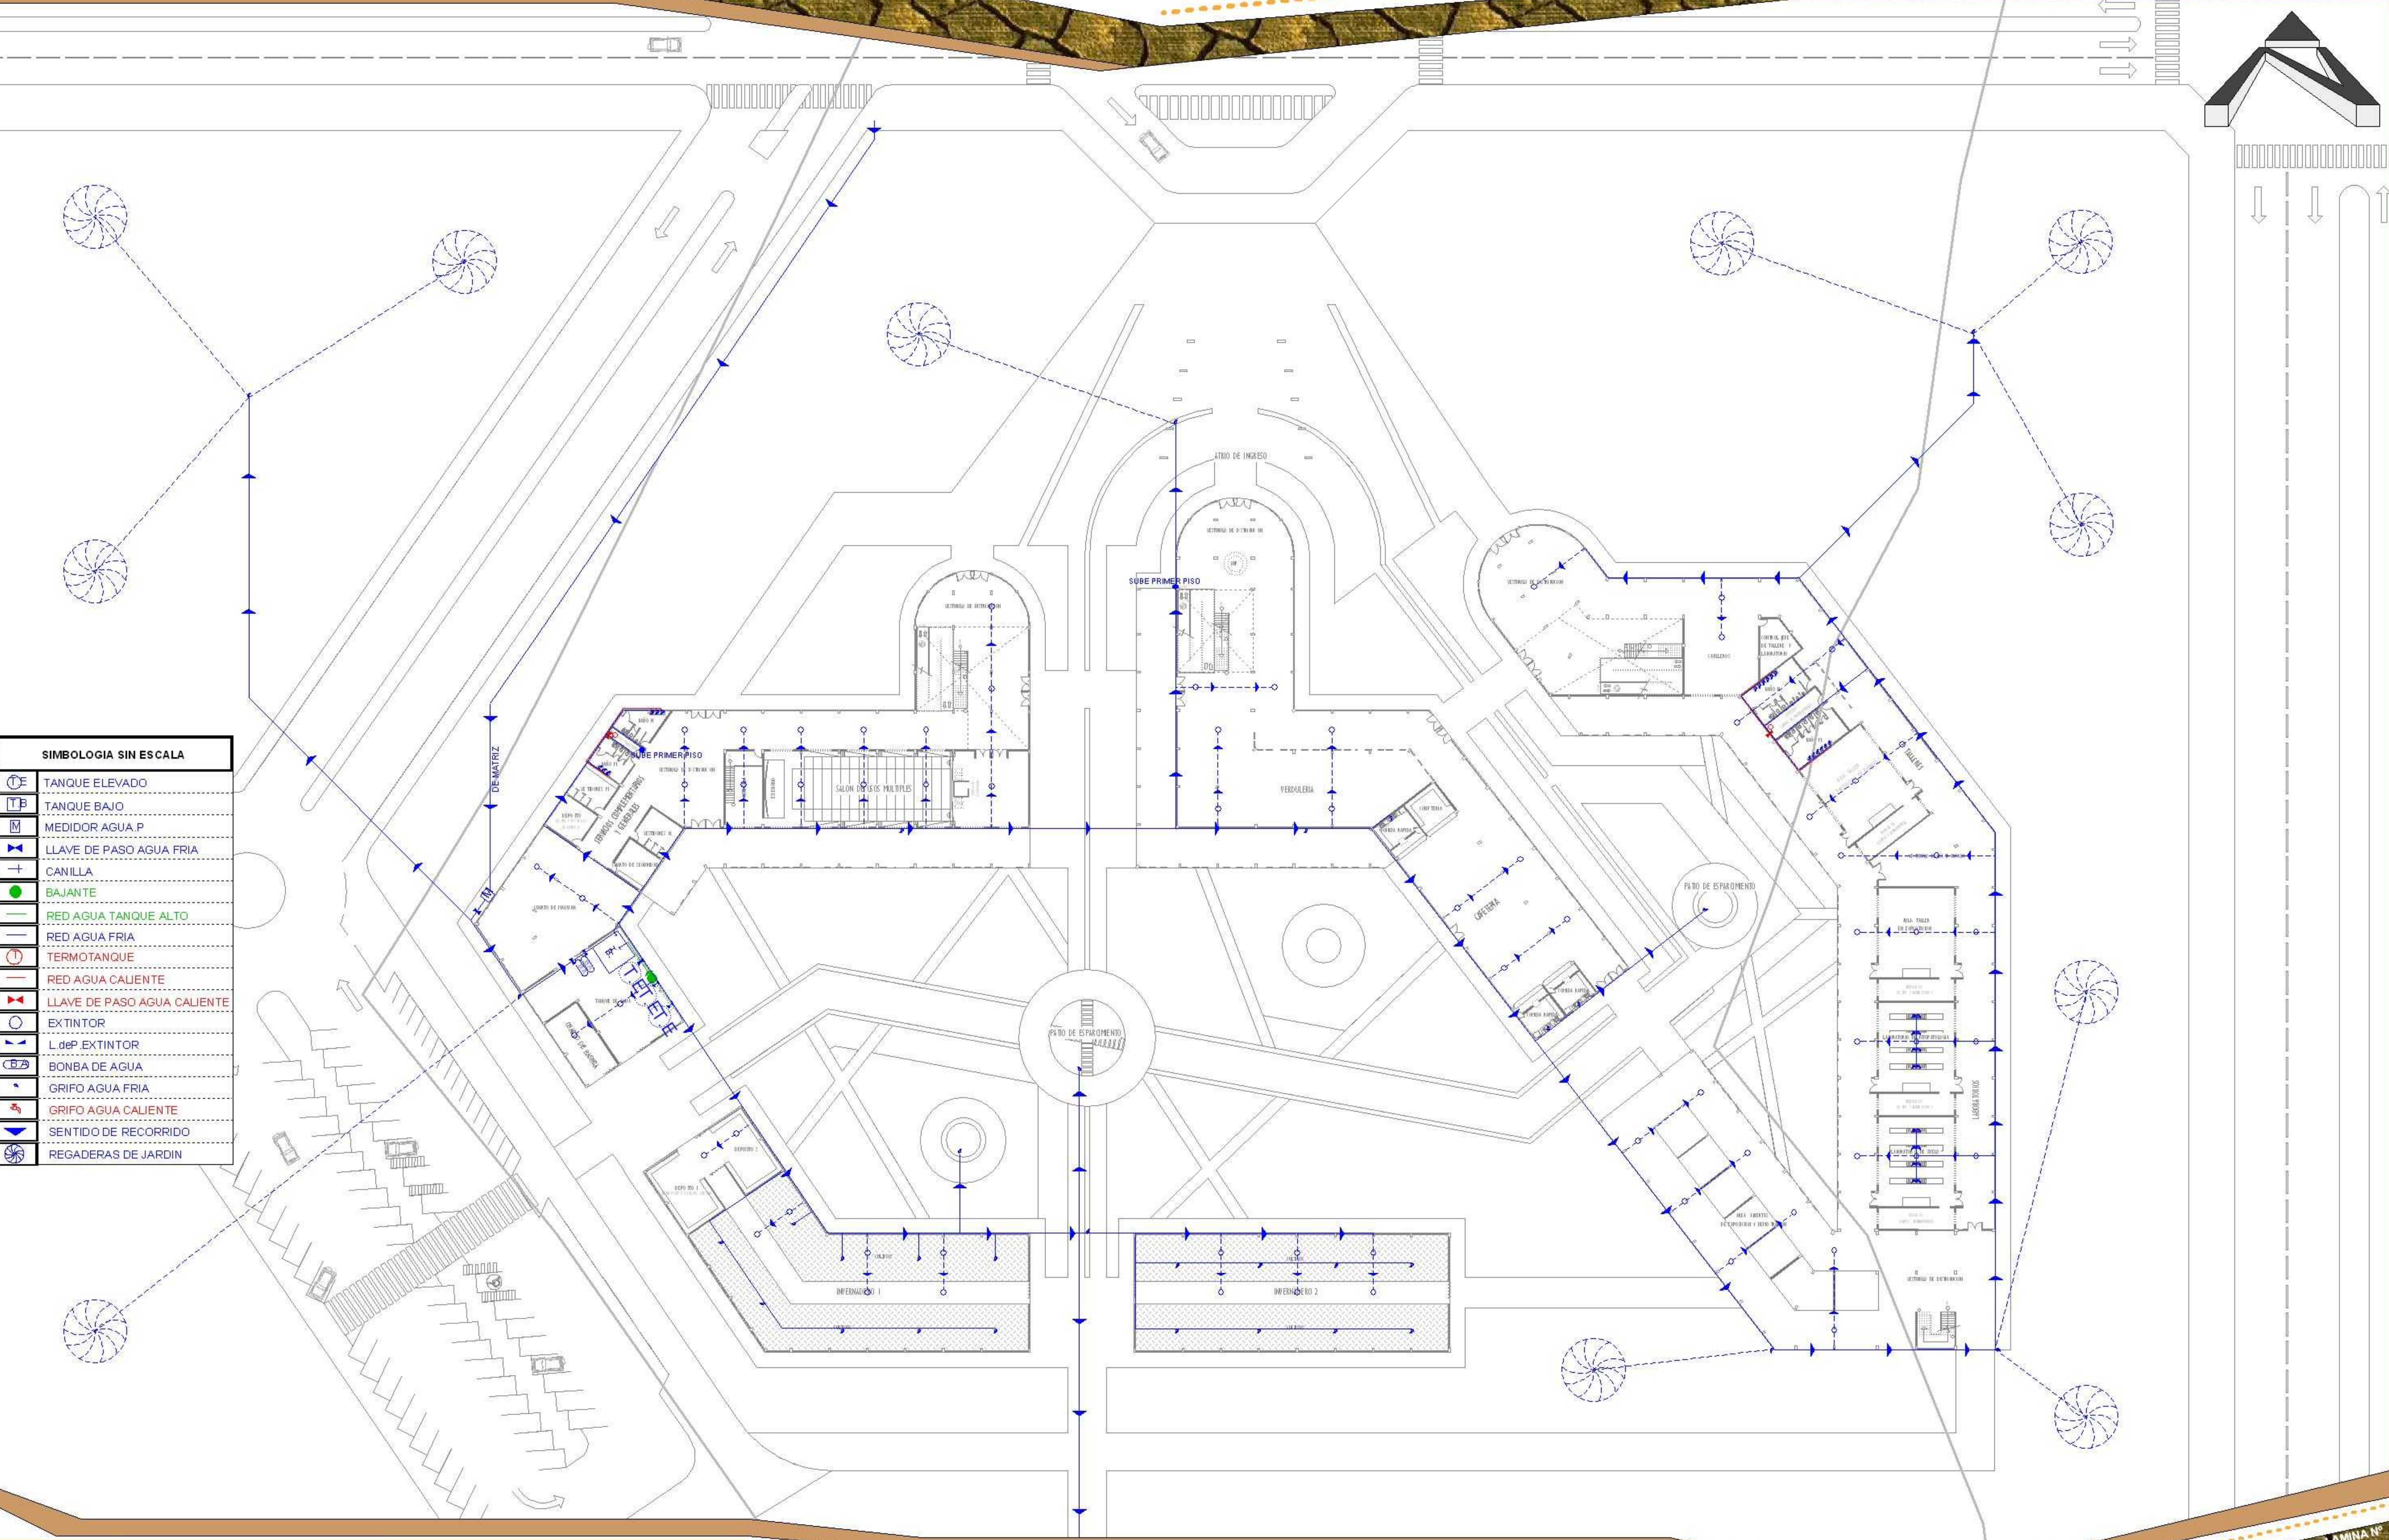




SIMBOLOGIA SIN ESCALA	
	TANQUE ELEVADO
	TANQUE BAJO
	MEDIDOR AGUA P
	LLAVE DE PASO AGUA FRIA
	CANILLA
	BAJANTE
	RED AGUA TANQUE ALTO
	RED AGUA FRIA
	TERMOTANQUE
	RED AGUA CALENTE
	LLAVE DE PASO AGUA CALENTE
	EXTINTOR
	L.deP.EXTINTOR
	BONBA DE AGUA
	GRIFO AGUA FRIA
	GRIFO AGUA CALENTE
	SENTIDO DE RECORRIDO
	REGADERAS DE JARDIN

SIMBOLOGIA SIN ESCALA	
	TANQUE ELEVADO
	TANQUE BAJO
	MEDIDOR AGUA P
	LLAVE DE PASO AGUA FRIA
	CANILLA
	BAJANTE
	RED AGUA TANQUE ALTO
	RED AGUA FRIA
	TERMOTANQUE
	RED AGUA CALIENTE
	LLAVE DE PASO AGUA CALIENTE
	EXTINTOR
	LdEP EXTINTOR
	BONBA DE AGUA
	GRIFO AGUA FRIA
	GRIFO AGUA CALIENTE
	SENTIDO DE RECORRIDO
	REGADERAS DE JARDIN

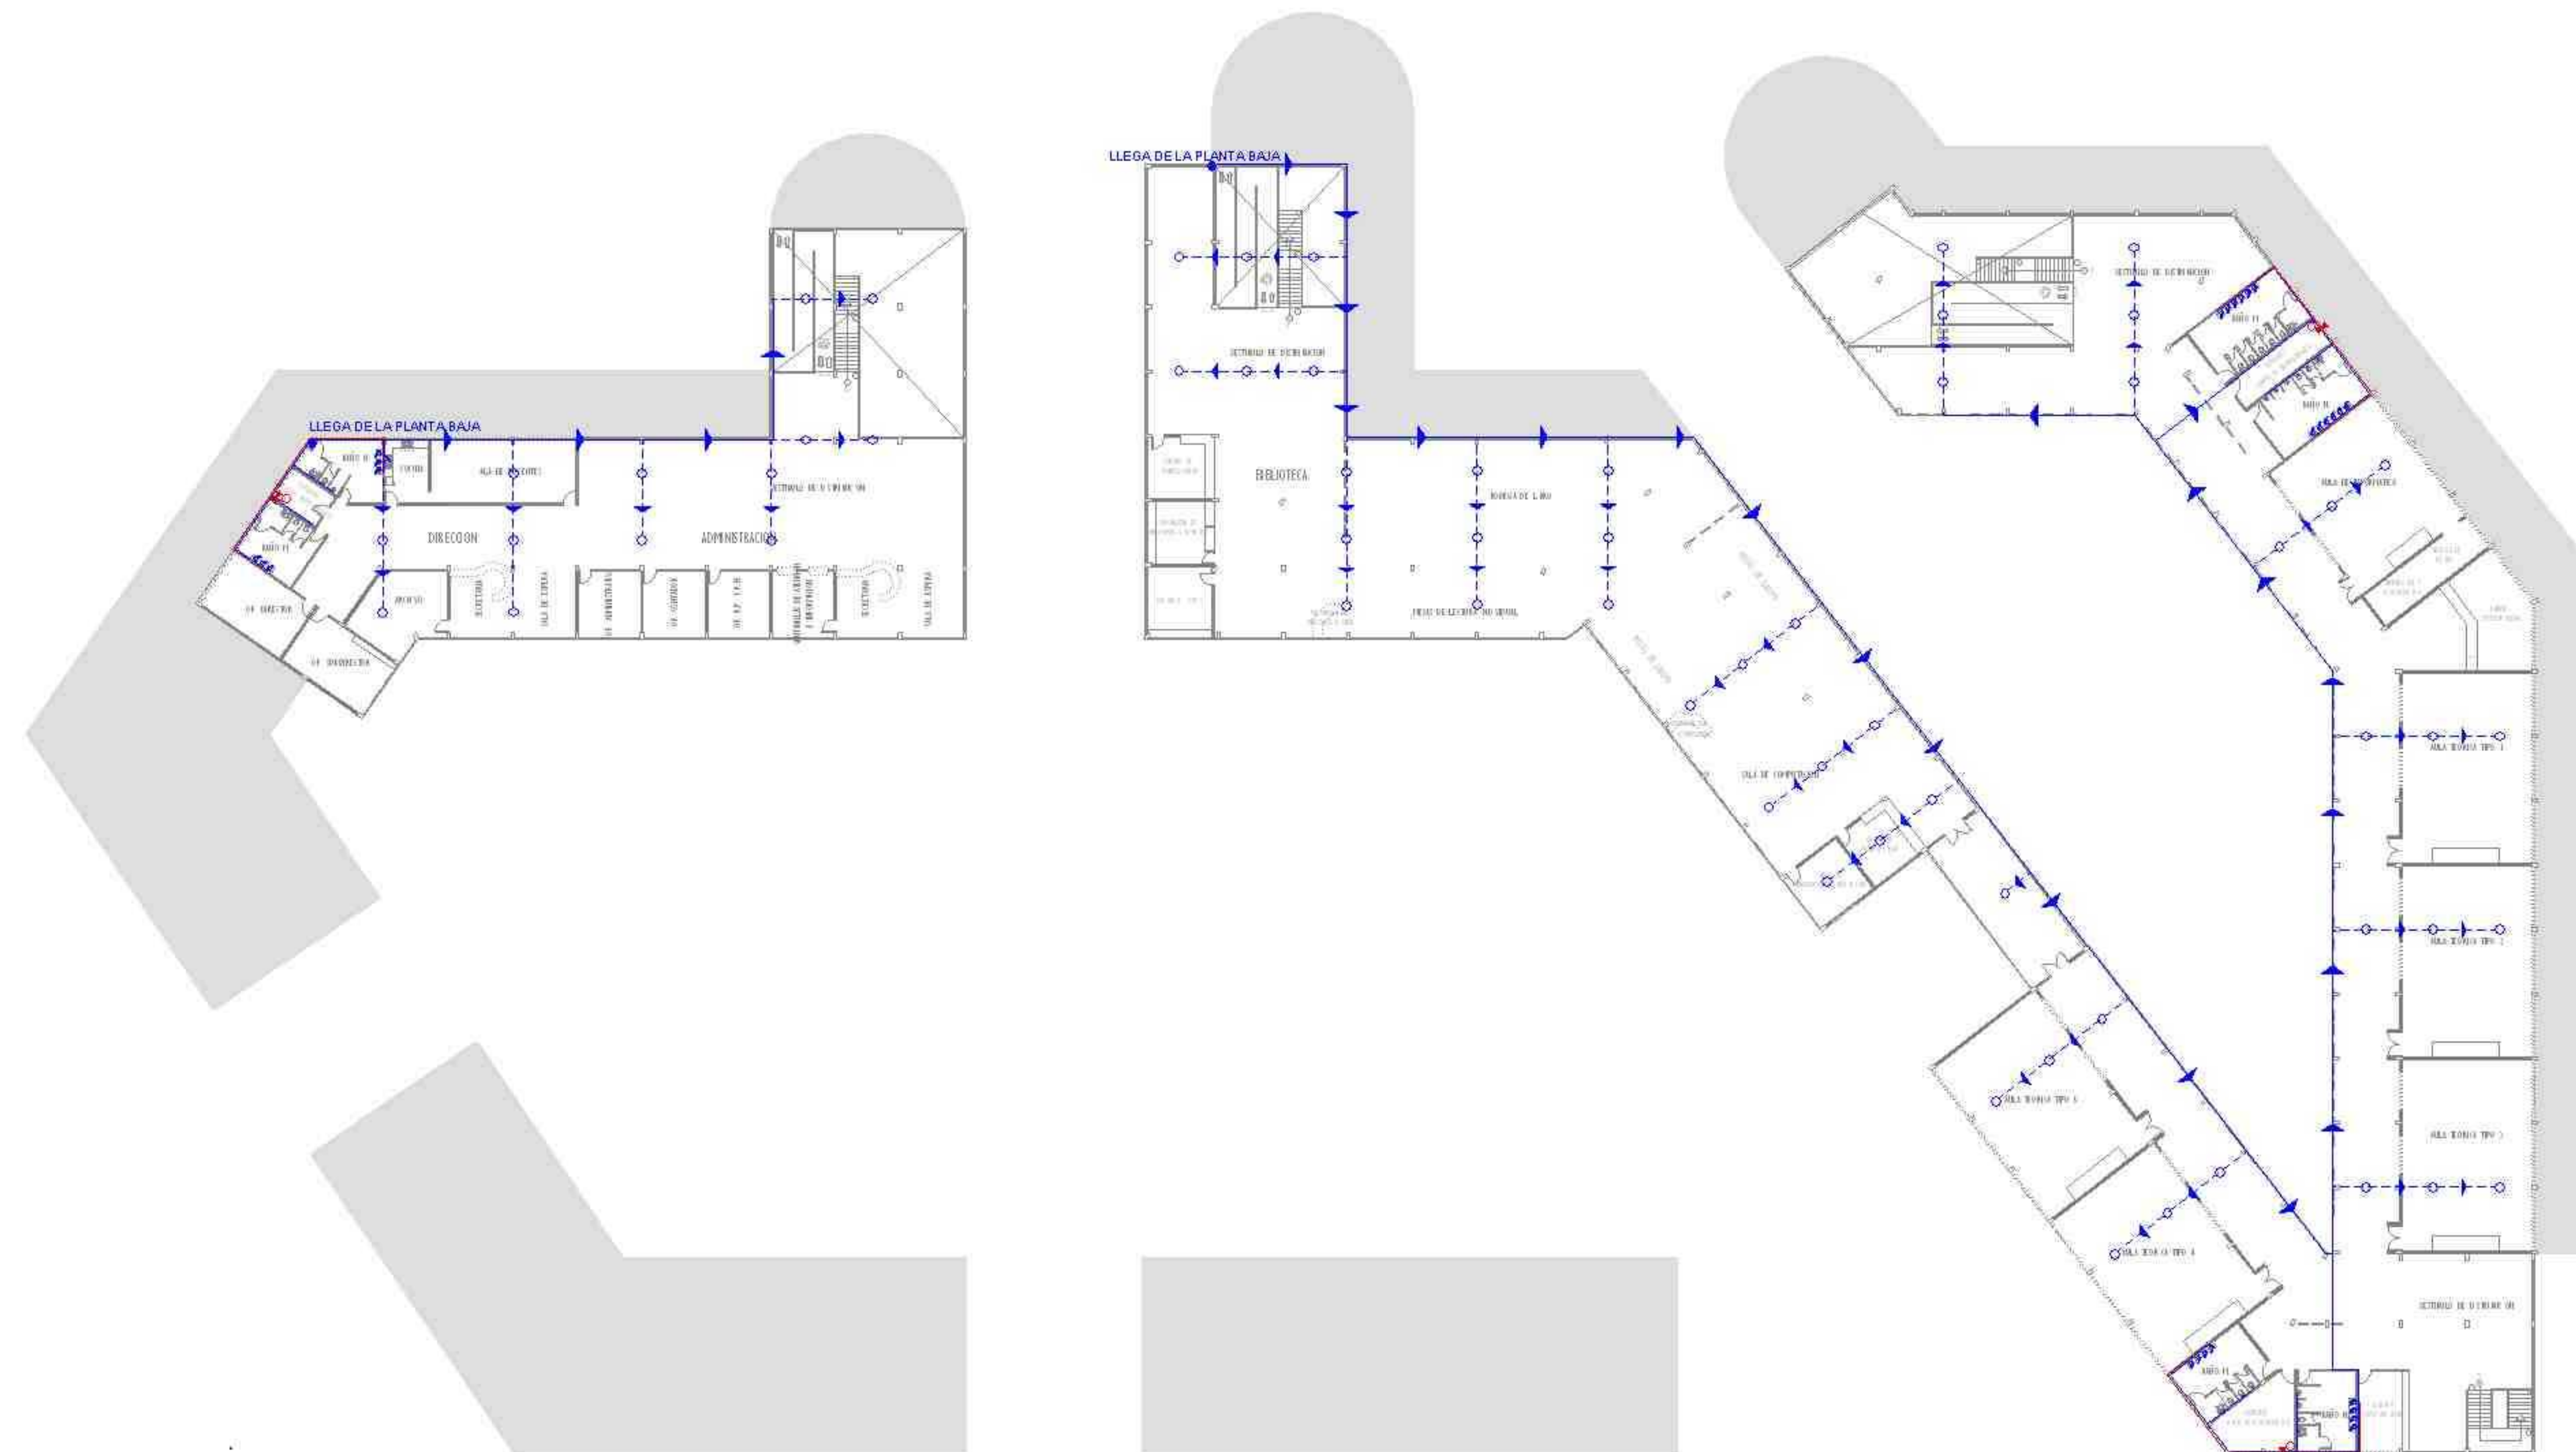


SIMBOLOGIA SIN ESCALA	
	ESPOT INTERIOR 60 W,100
	ESPOT EXTERIOR 60 W,100
	ESPOT DE TECHO 60 W,100
	ESPOT DE PISO 60 W,100
	INCANDESCENTE 100 W
	FLUORESCENTE 40 W, 2X60 W
	TOMACORRIENTES DE PISO 2P +T 220V
	TOMACORRIENTES DE PISO 3P +T 220V
	TOMACORRIENTES 1P +T 220 V
	TOMACORRIENTES 2P +T 220 V
	TOMACORRIENTES TRIFASICO
	TABLERO DE DISTRIBUCION GENERAL
	CIRCUITO INTERRUPTORES
	CIRCUITO TELEFONO
	CIRCUITO DUCHAS Y TRIFASICOS
	CIRCUITO ENCHUFES
	CIRCUITO GENERAL
	TENDIDO INTERRUPTOR
	TENDIDO TELEFONO
	TENDIDO DUCHA Y TRIFASICO
	TENDIDO TELEFONO
	TENDIDO GENERAL
	INTERRUPTOR SIMPLE
	INTERRUPTOR DOBLE
	INTERRUPTOR TRIPLE
	INTERRUPTOR
	REFLECTOR
	CABLE DE CU 2x4 mm2 + 1x4 mm2
	ATERRAMIENTO DE CU 2x2.5 mm2
	PUNTO TELEFONO
	MEDIDOR
	PANEL SOLAR
	BATERIA
	REFLECTOR

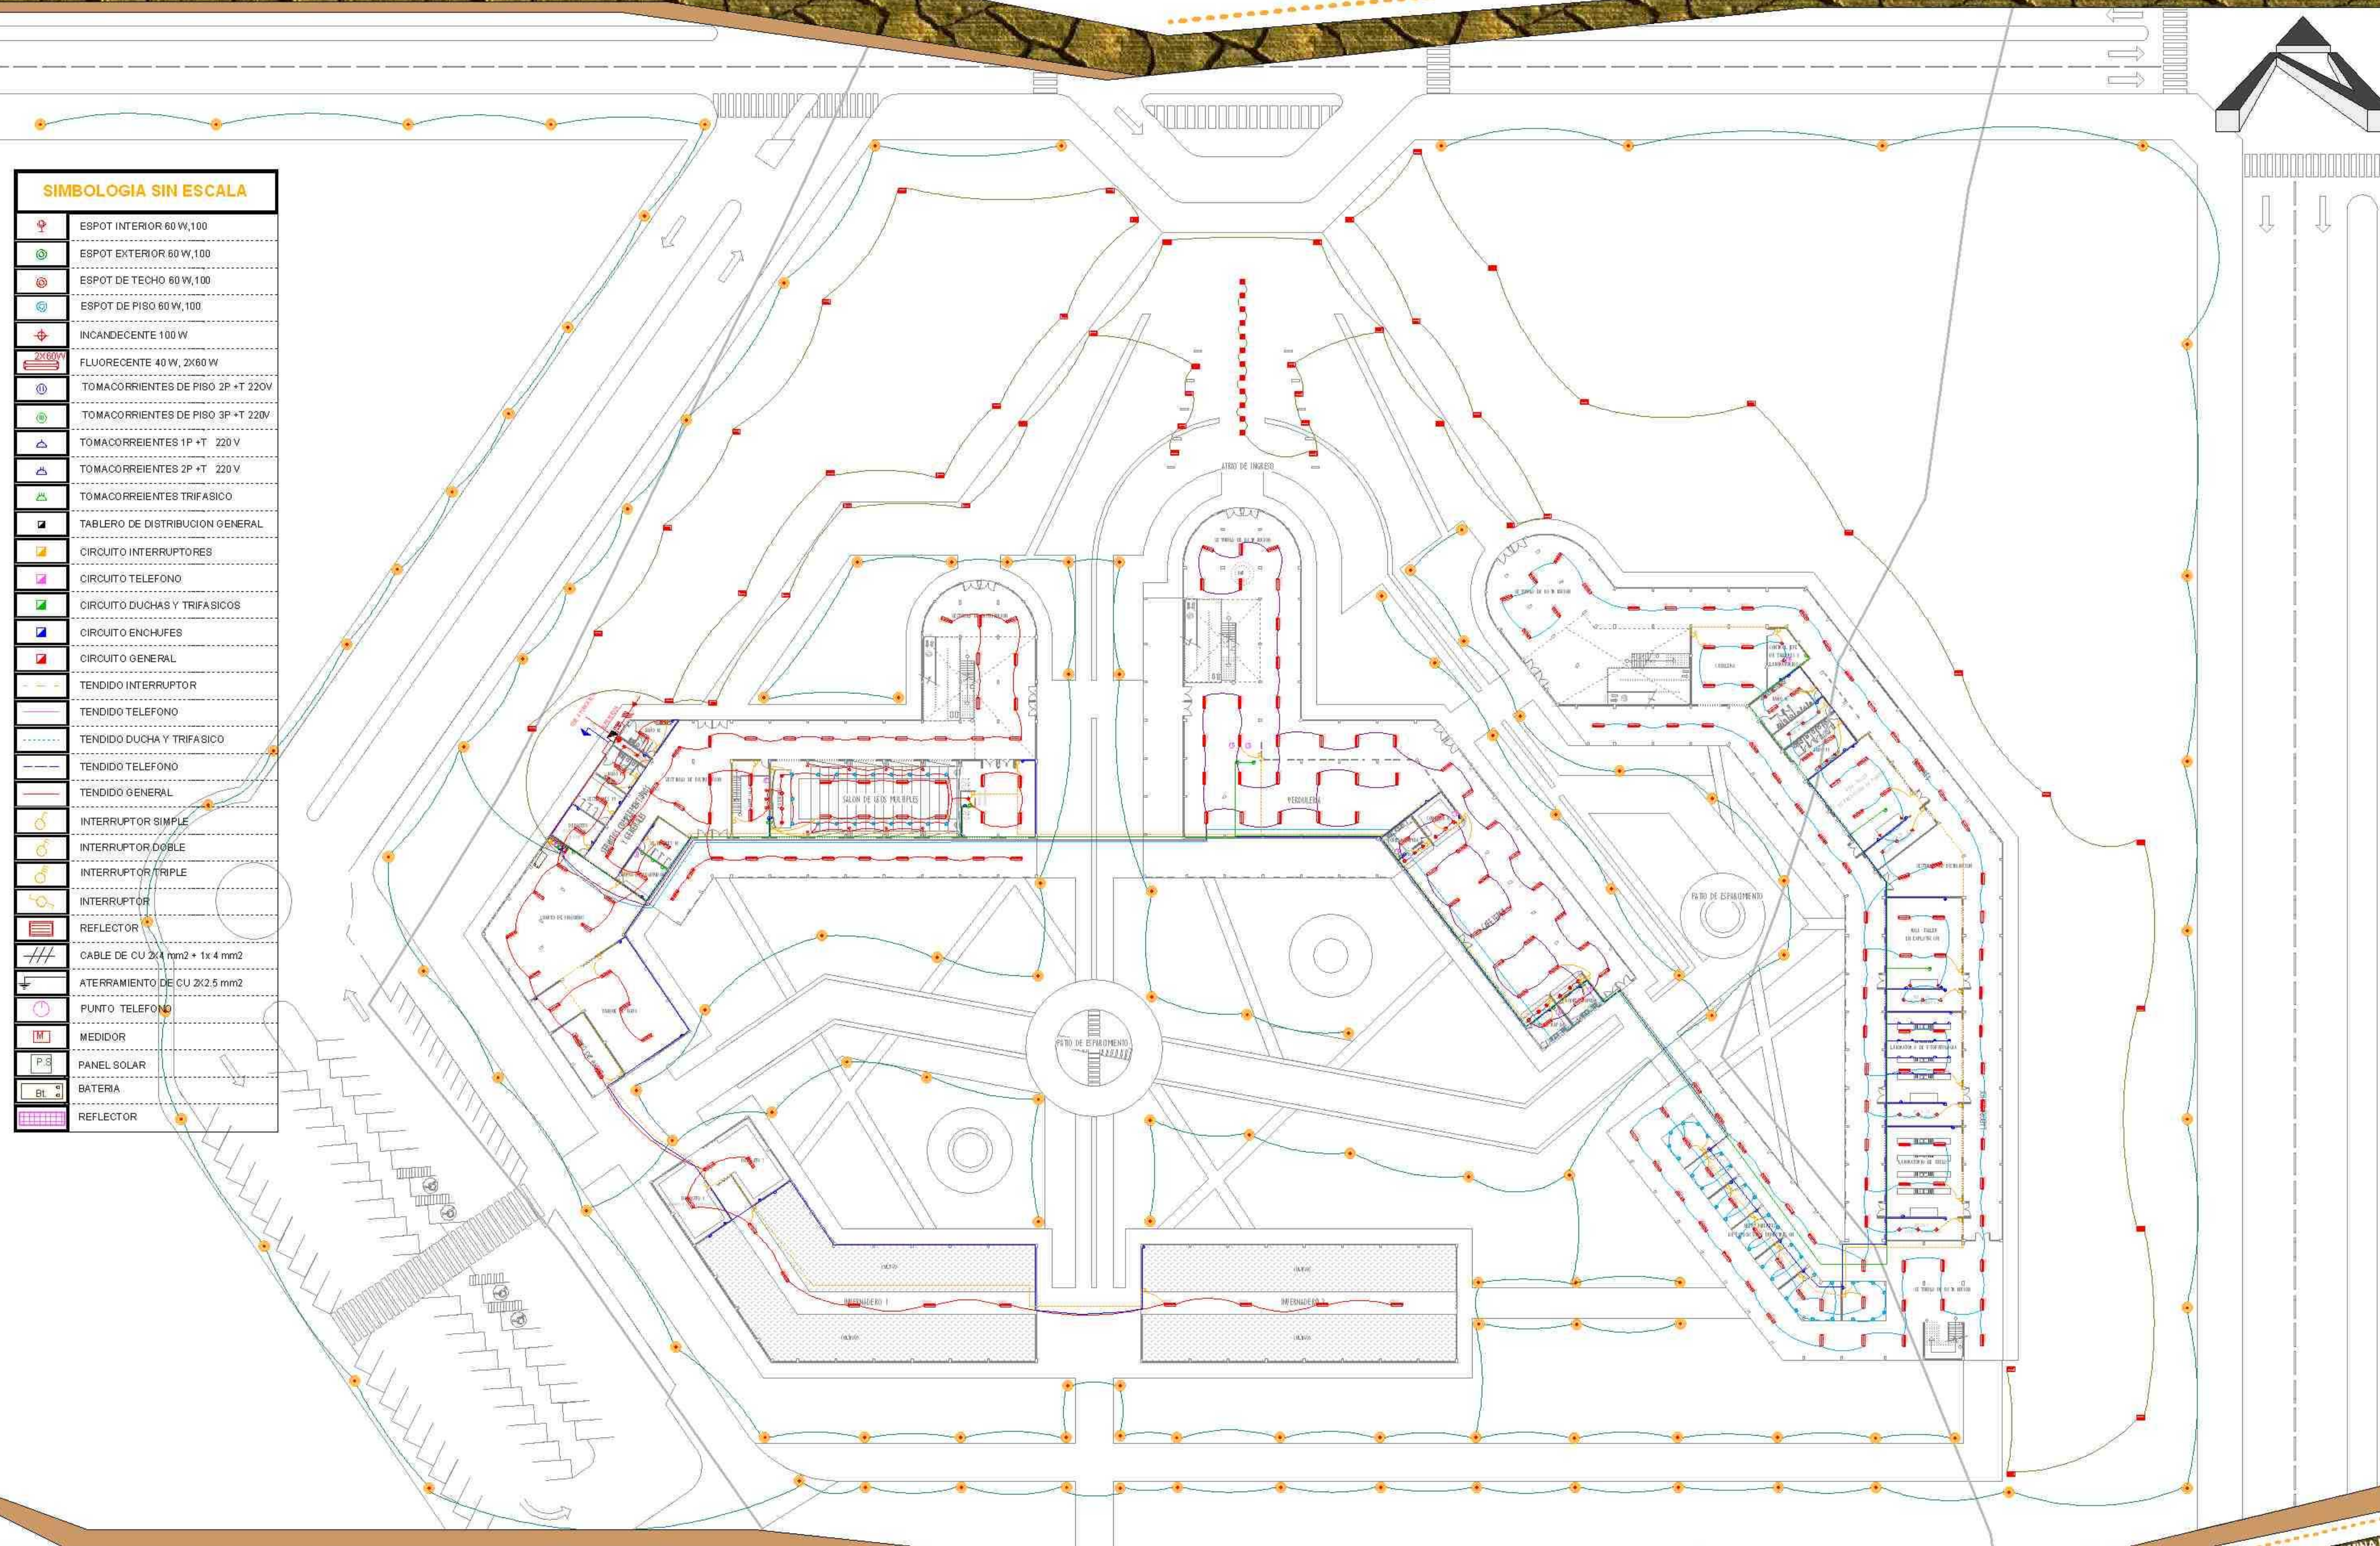


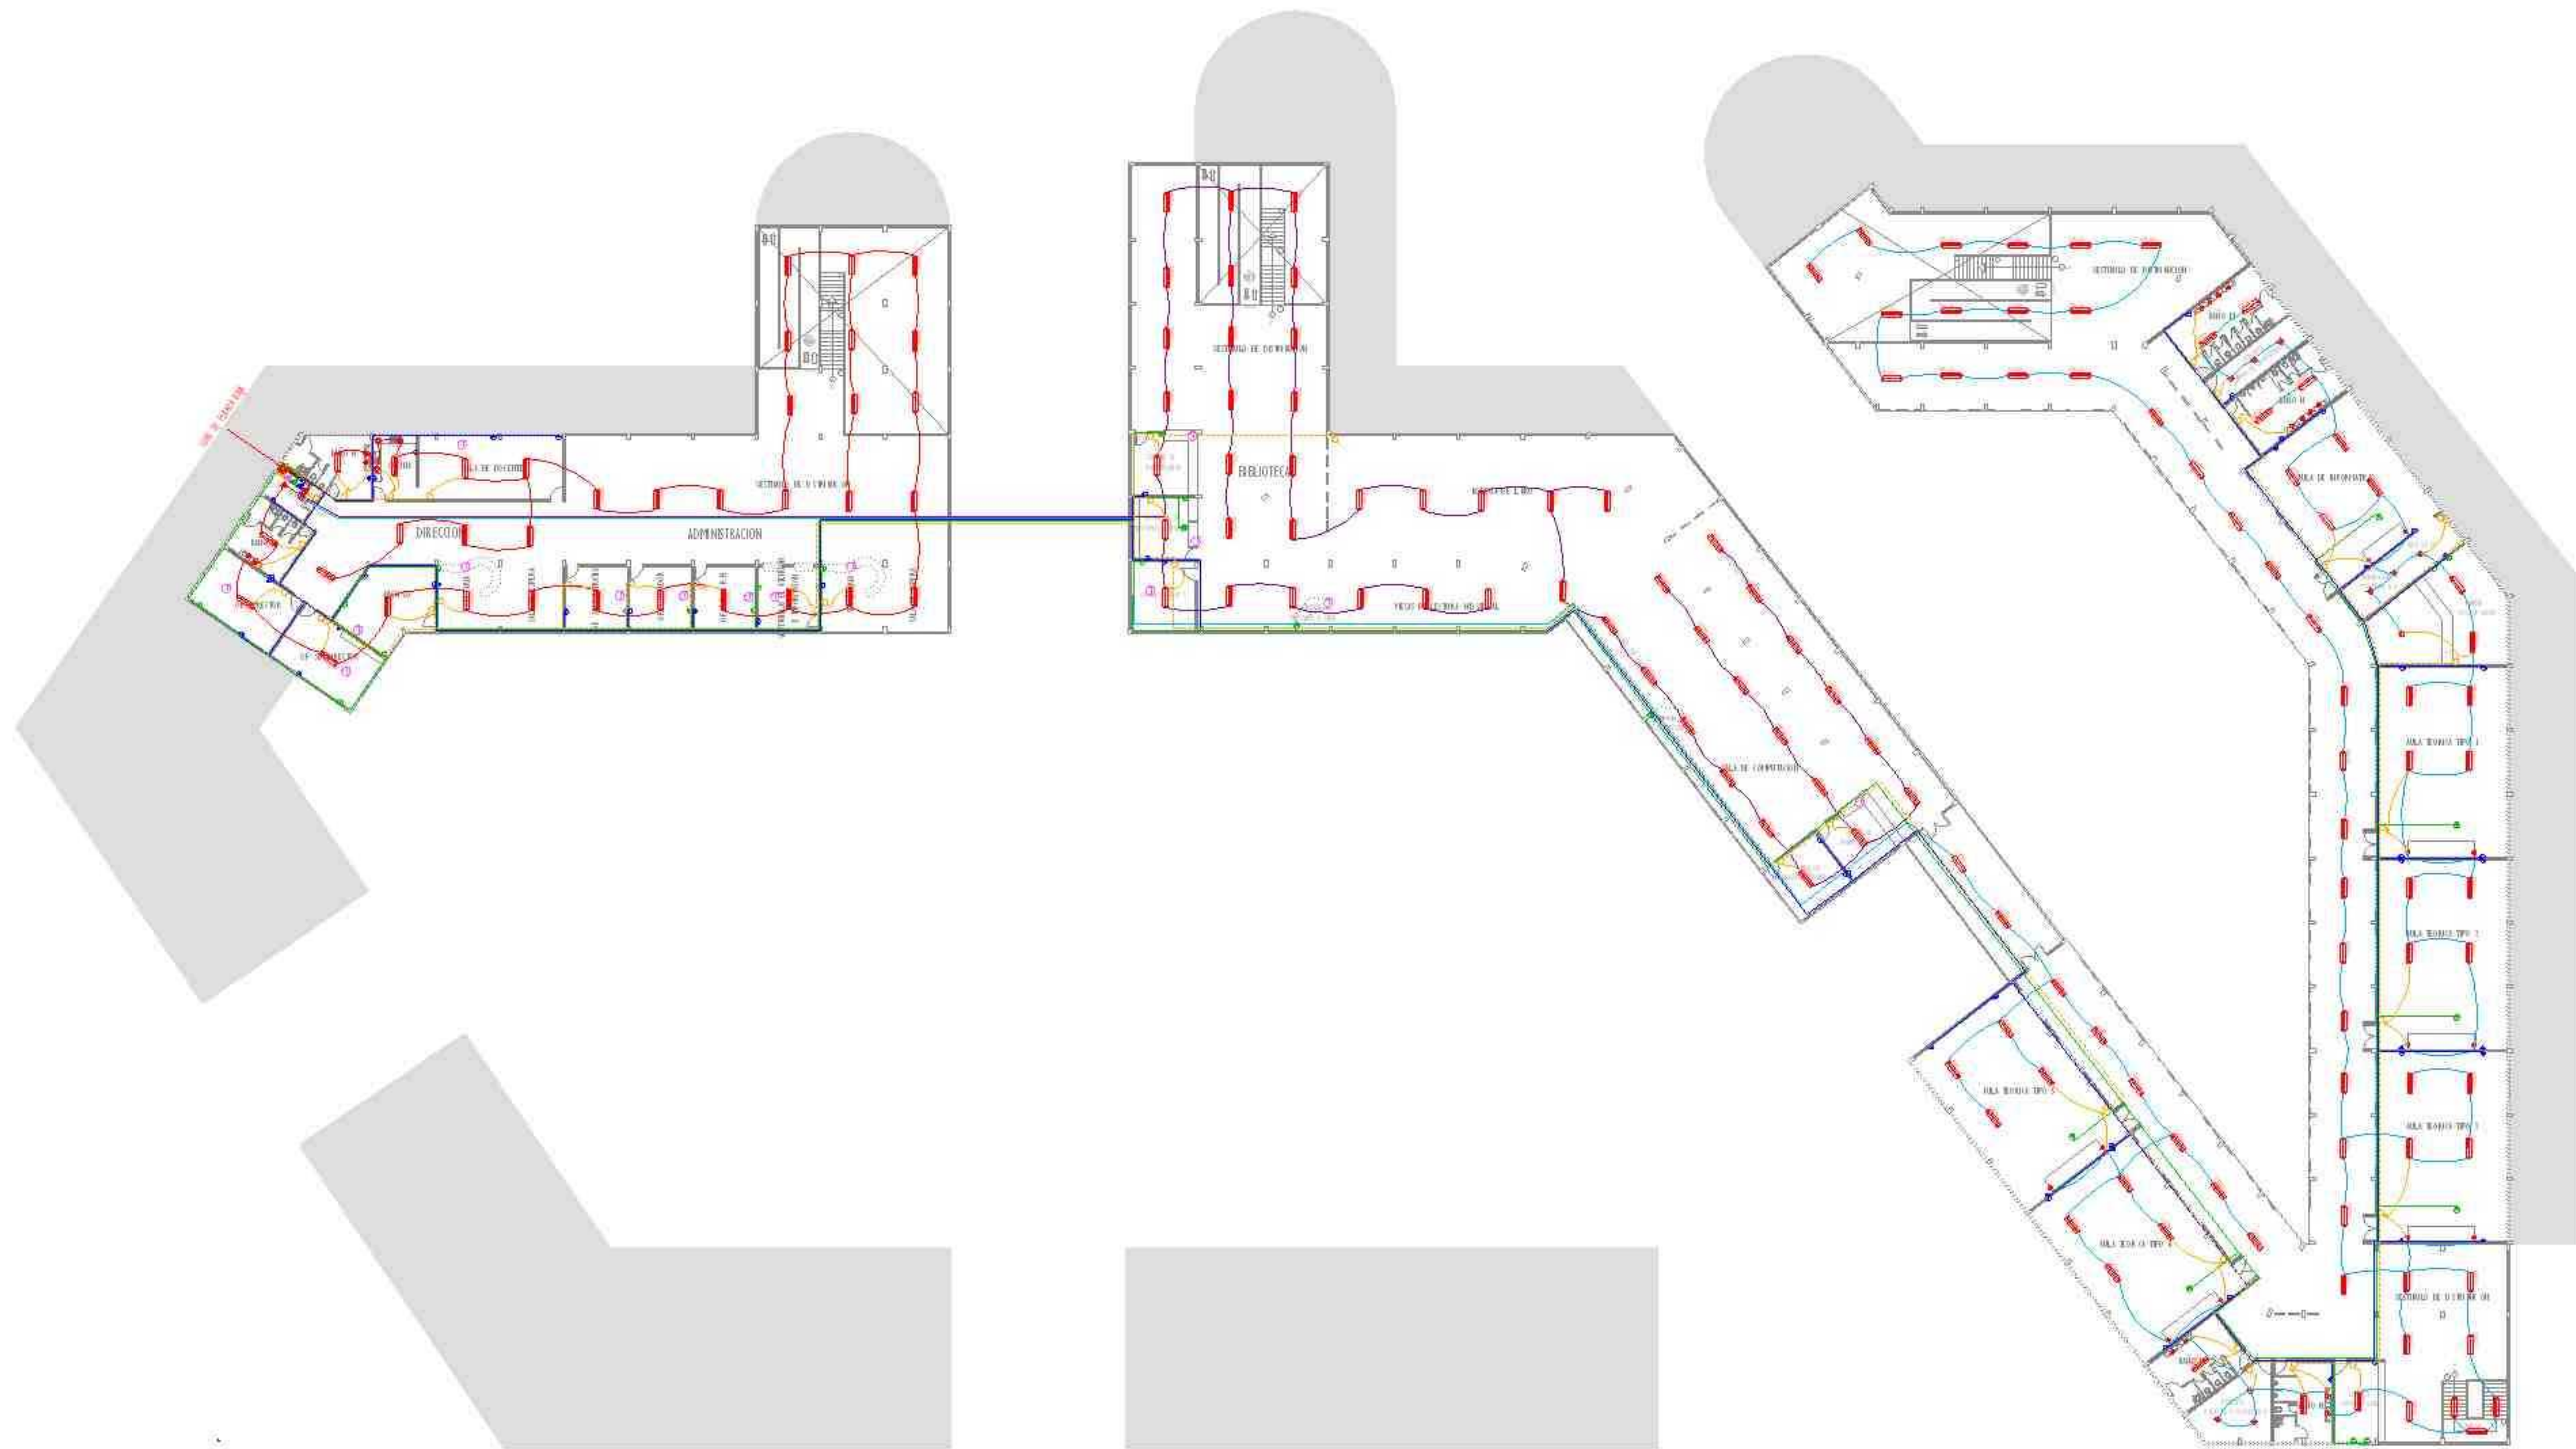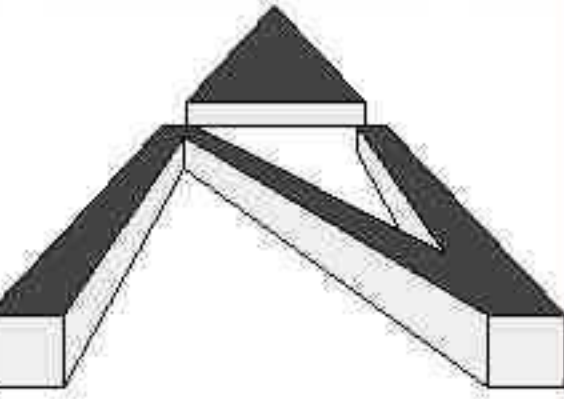

SIMBOLOGIA SIN ESCALA	
	ESPOT INTERIOR 60 W,100
	ESPOT EXTERIOR 60 W,100
	ESPOT DE TECHO 60 W,100
	ESPOT DE PISO 60 W,100
	INCANDESCENTE 100 W
	FLUORESCENTE 40 W, 2x80 W
	TOMACORRIENTES DE PISO 2P +T 220V
	TOMACORRIENTES DE PISO 3P +T 220V
	TOMACORRIENTES 1P +T 220 V
	TOMACORRIENTES 2P +T 220 V
	TOMACORRIENTES TRIFASICO
	TABLERÓ DE DISTRIBUCIÓN GENERAL
	CIRCUITO INTERRUPTORES
	CIRCUITO TELÉFONO
	CIRCUITO DUCHAS Y TRIFASICO
	CIRCUITO ENCHUFES
	CIRCUITO GENERAL
	TENDIDO INTERRUPTOR
	TENDIDO TELÉFONO
	TENDIDO DUCHA Y TRIFASICO
	TENDIDO TELÉFONO
	TENDIDO GENERAL
	INTERRUPTOR SIMPLE
	INTERRUPTOR DOBLE
	INTERRUPTOR TRIPLE
	INTERRUPTOR
	REFLECTOR
	CABLE DE CU 2x4 mm2 + 1x 4 mm2
	ATERRAMIENTO DE CU 2x2.5 mm2
	PUNTO TELÉFONO
	MEDIDOR
	PANEL SOLAR
	BATERIA
	REFLECTOR

SIMBOLOGIA SIN ESCALA	
	MATRIZ
	CAMARA DE INSPECCION
	TUBO PVC DE 4"
	CAMARA SIFONADA
	RED SANITARIA
	DIRECCION DE NIVEL
	DIRECCION DE RECORRIDO SANITARIO

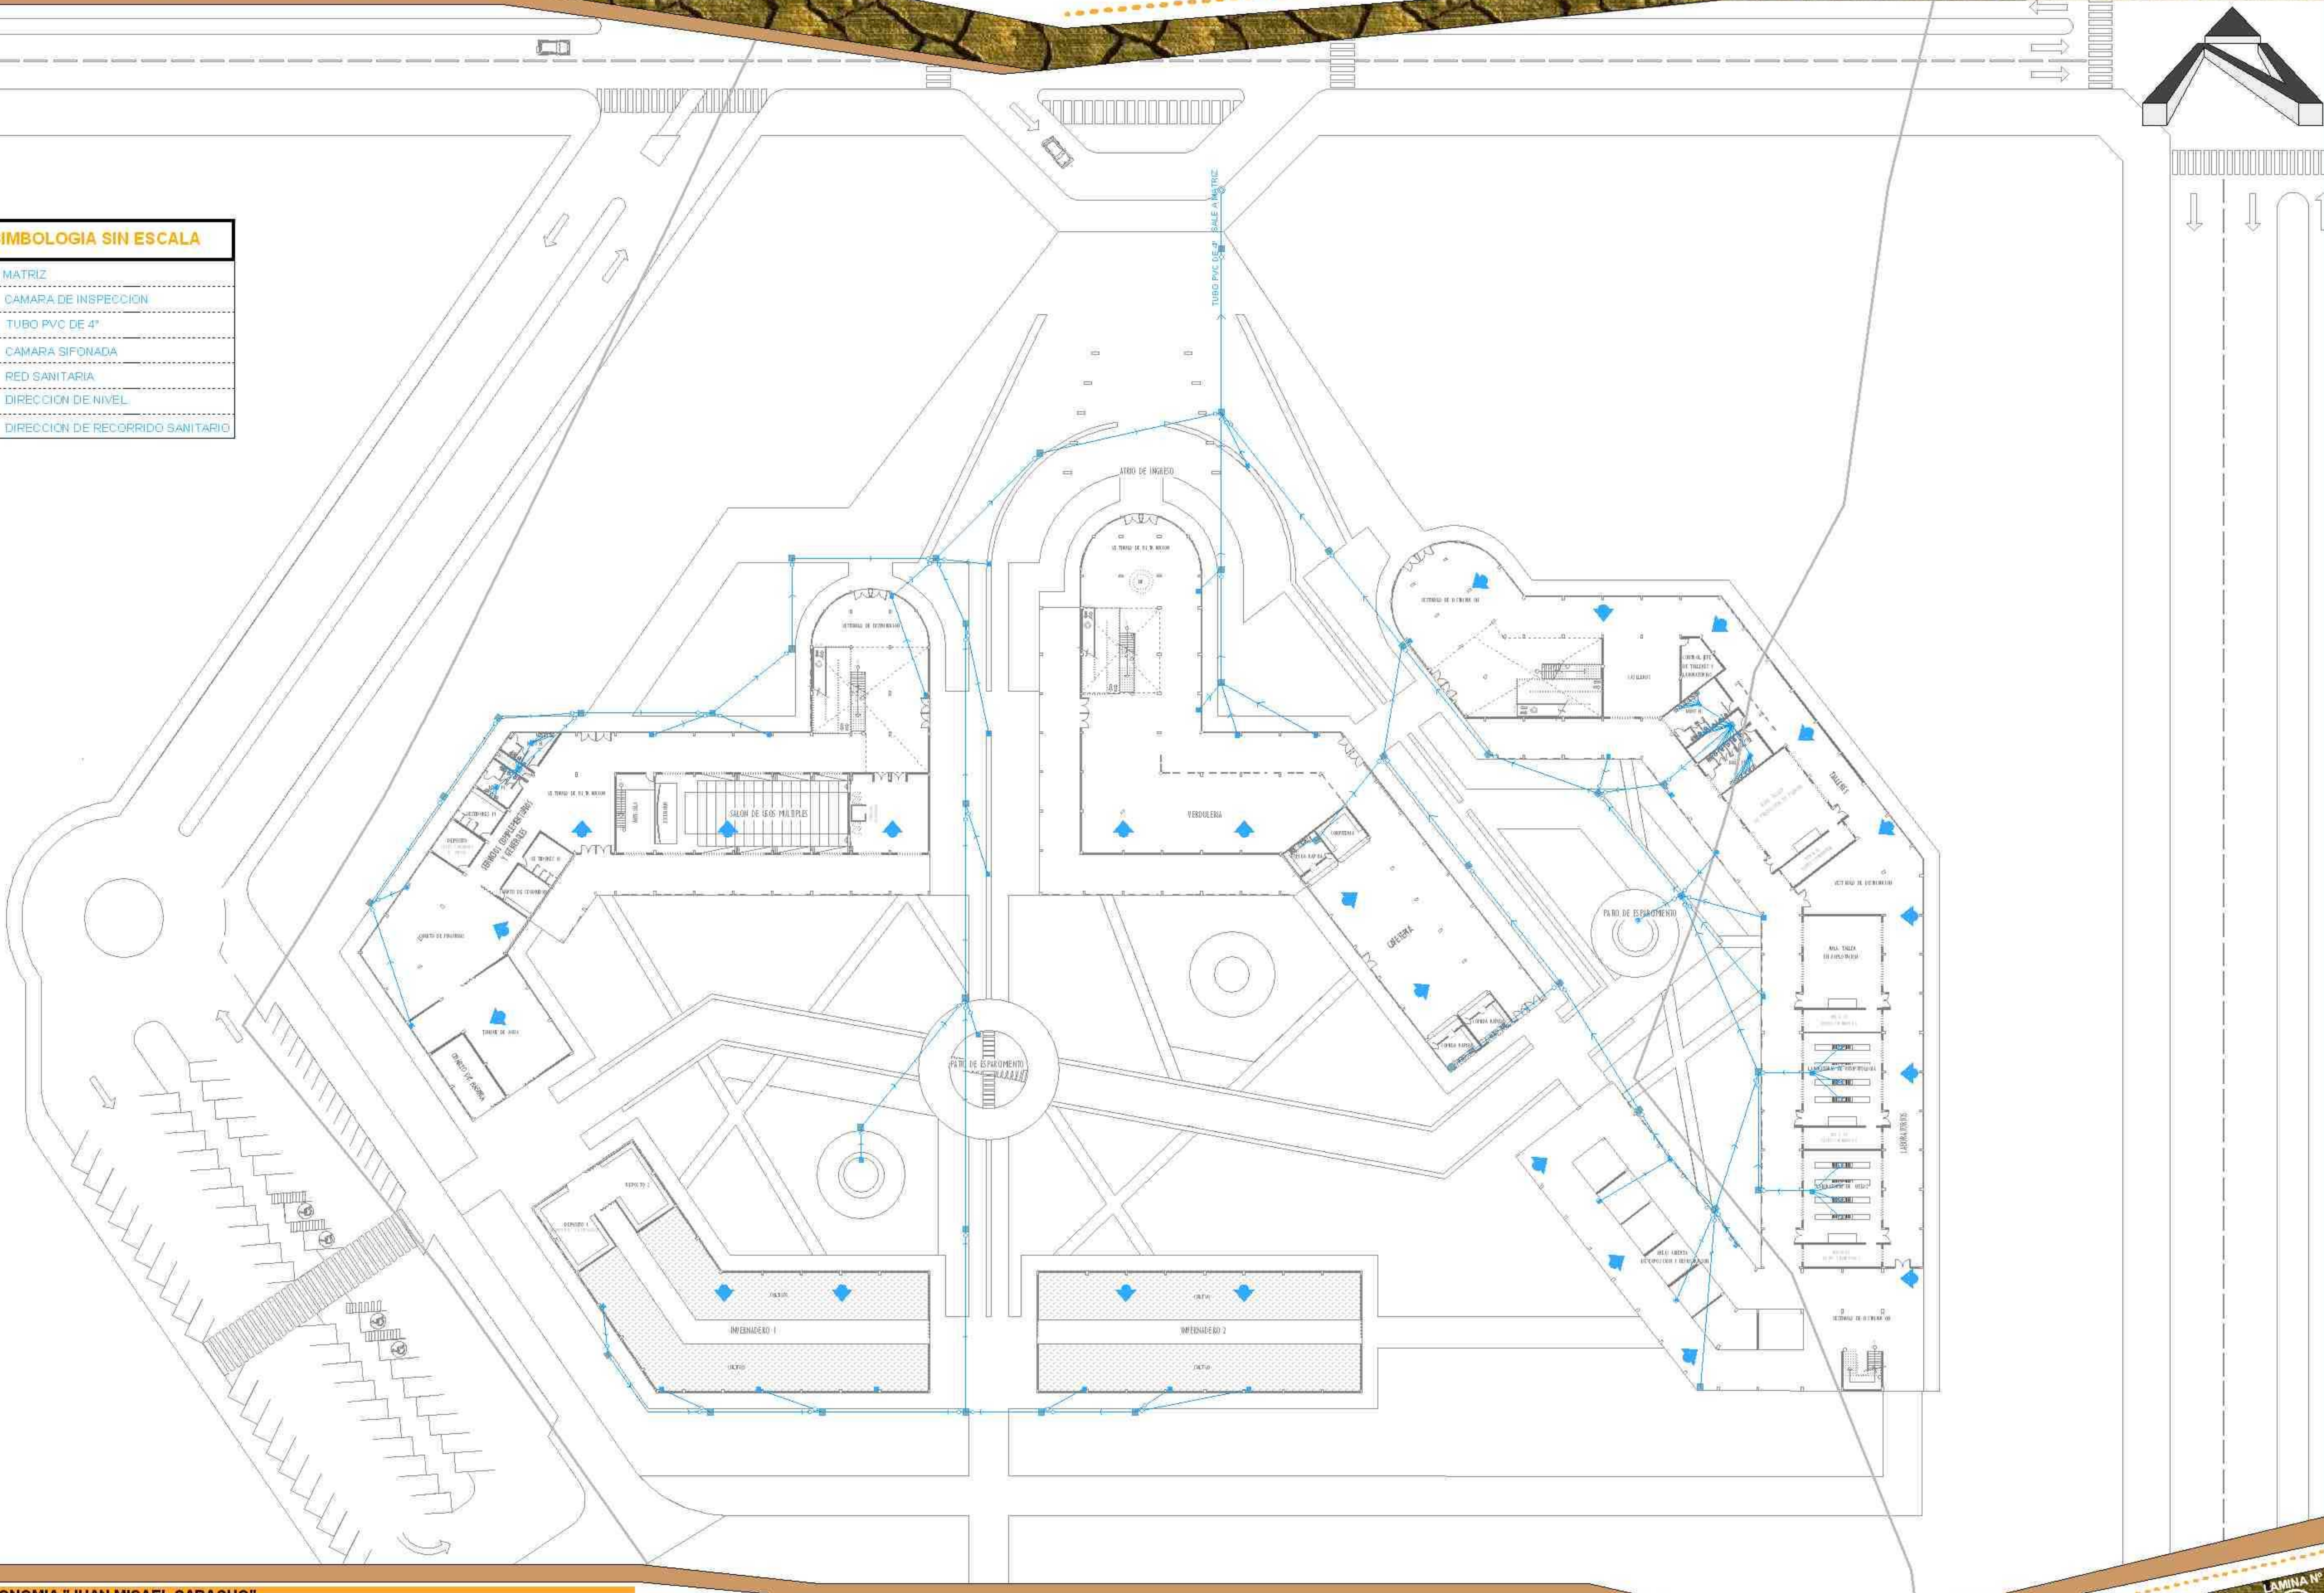


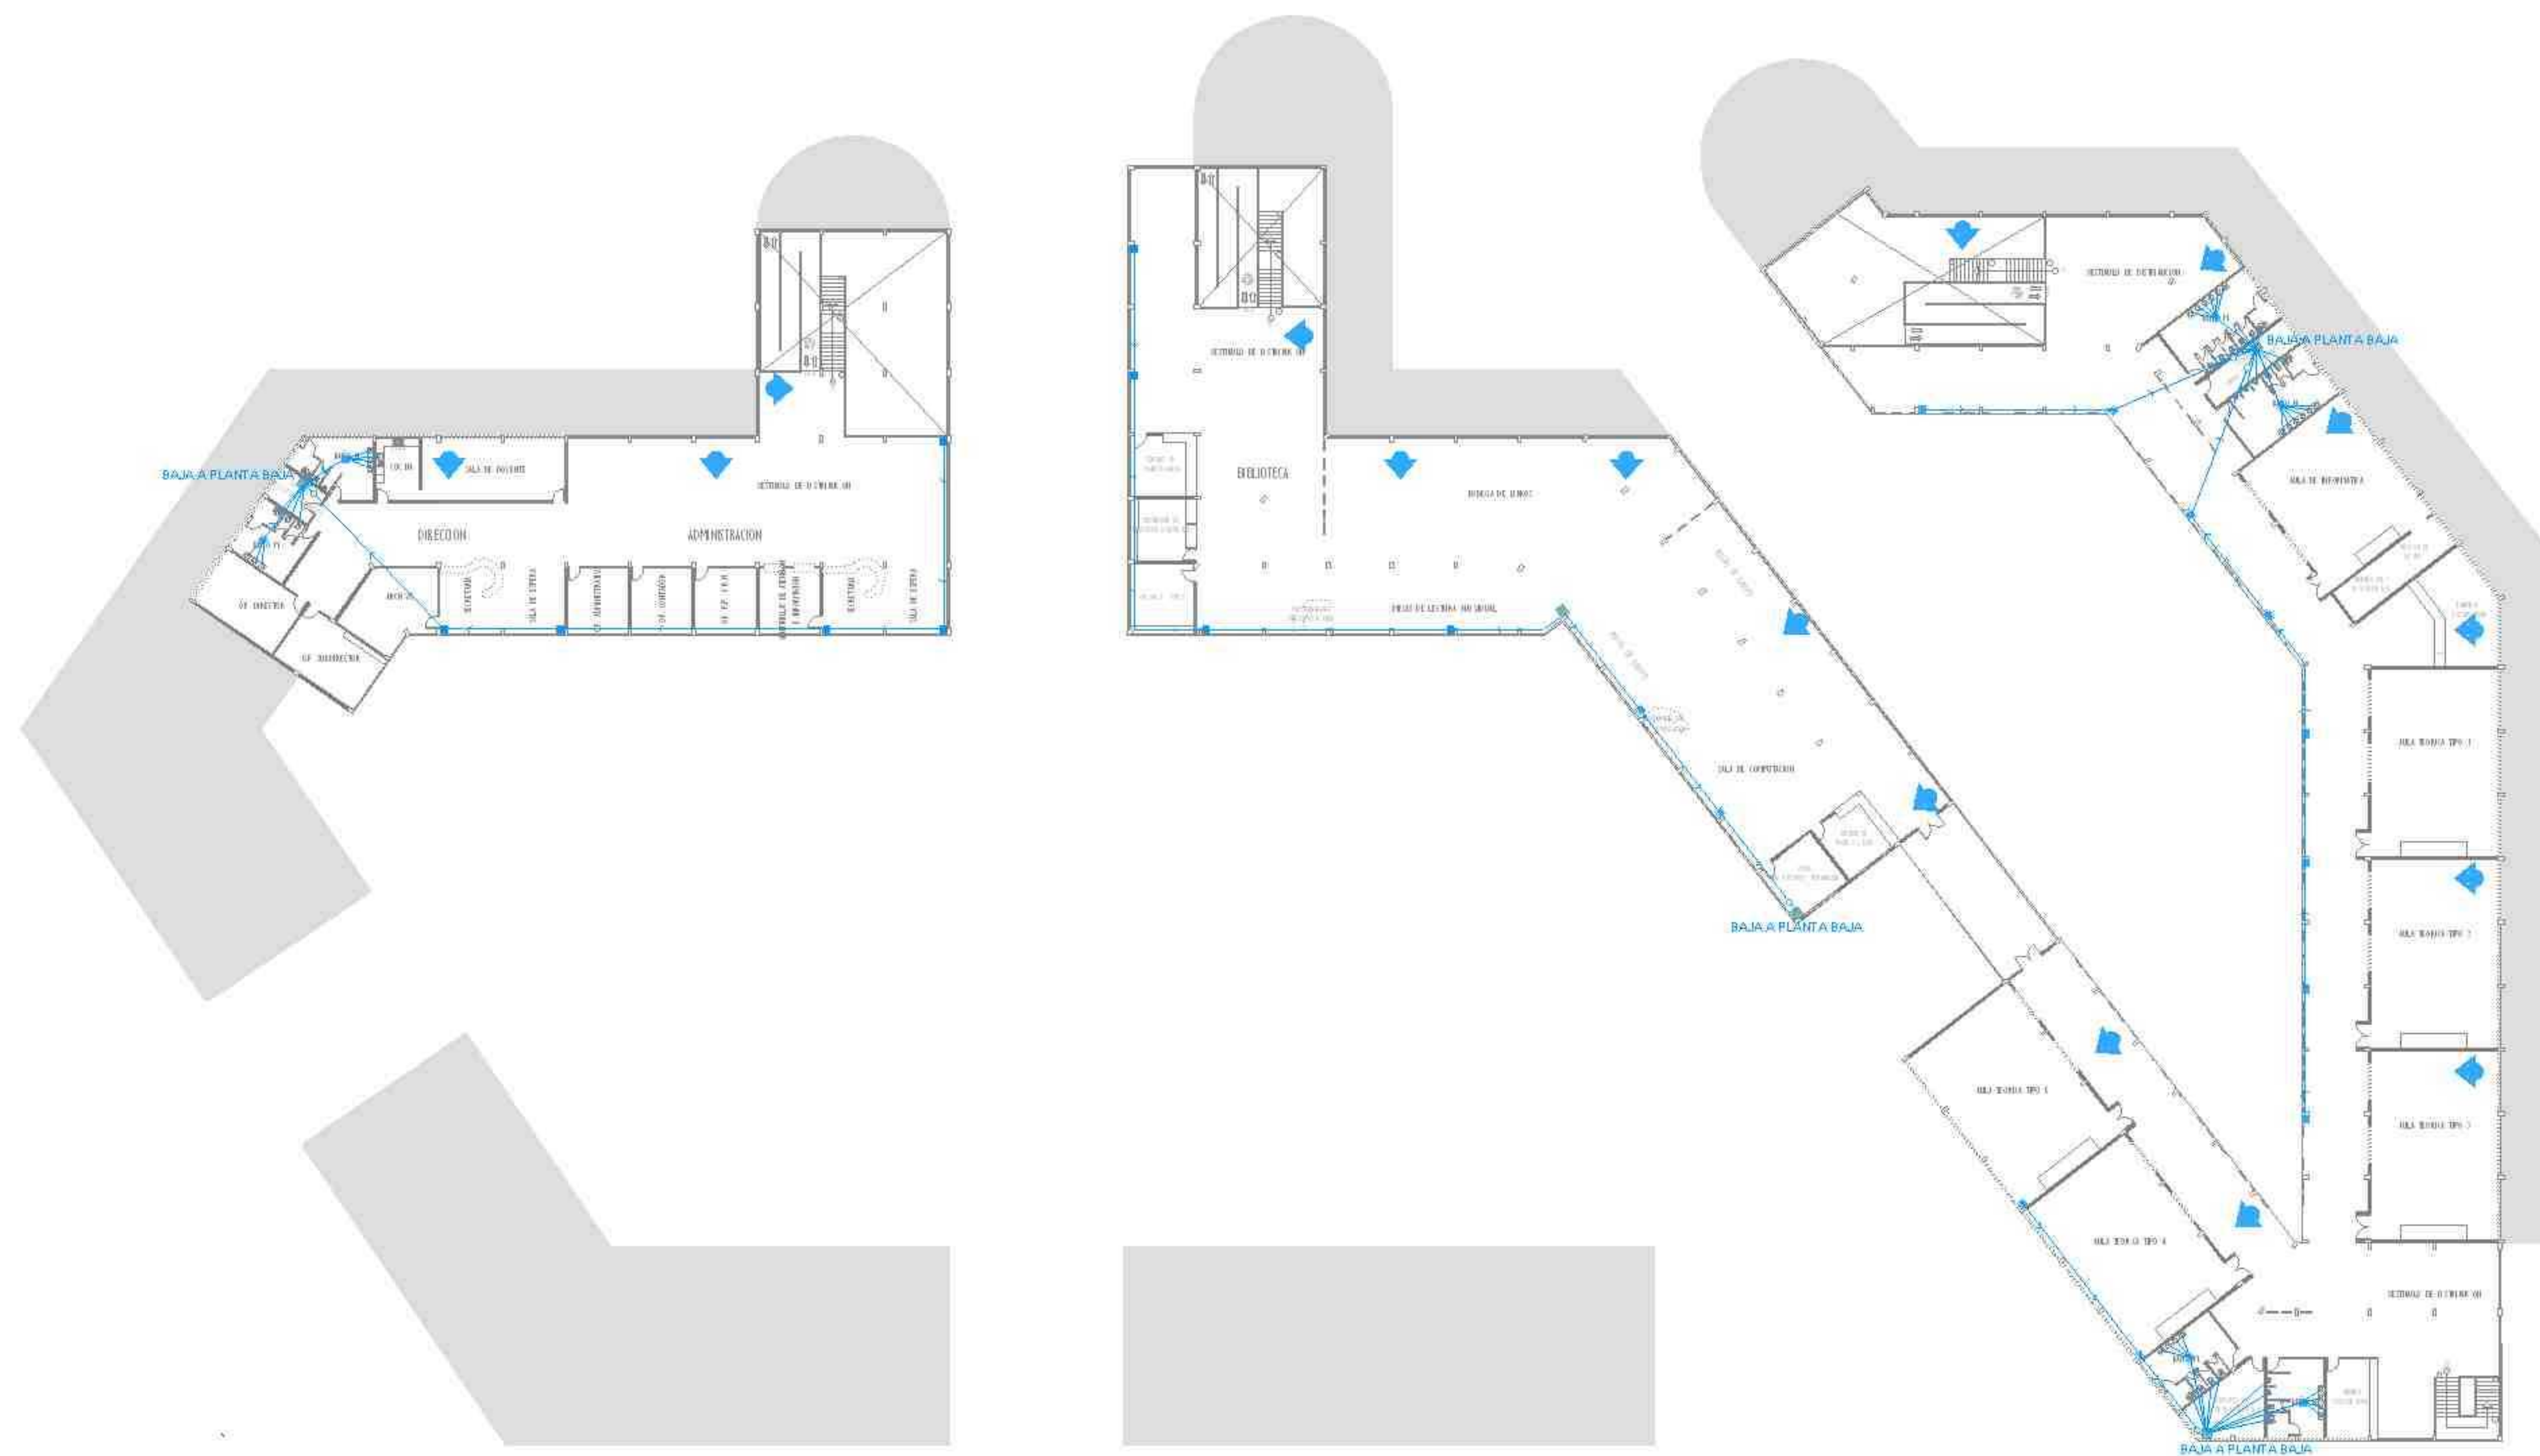


SIMBOLOGIA SIN ESCALA	
	MATRIZ
	CAMARA DE INSPECCION
	TUBO PVC DE 4"
	CAMARA SIFONADA
	RED SANITARIA
	DIRECCION DE NIVEL
	DIRECCION DE RECORRIDO SANITARIO

SIMBOLOGIA SIN ESCALA	
	MATRIZ
	CALEFON GAS NAT.
	TERMOTANQUE
	CALEFON GAS NAT.
	GAS NATURAL
	LLAVE DE PASO
	TE
	CODO

ESPECIALES	
	EXTRACT. DE HUMEDAD
	INTERNET W.Y.F.Y
	CAMARA-MONITOREO

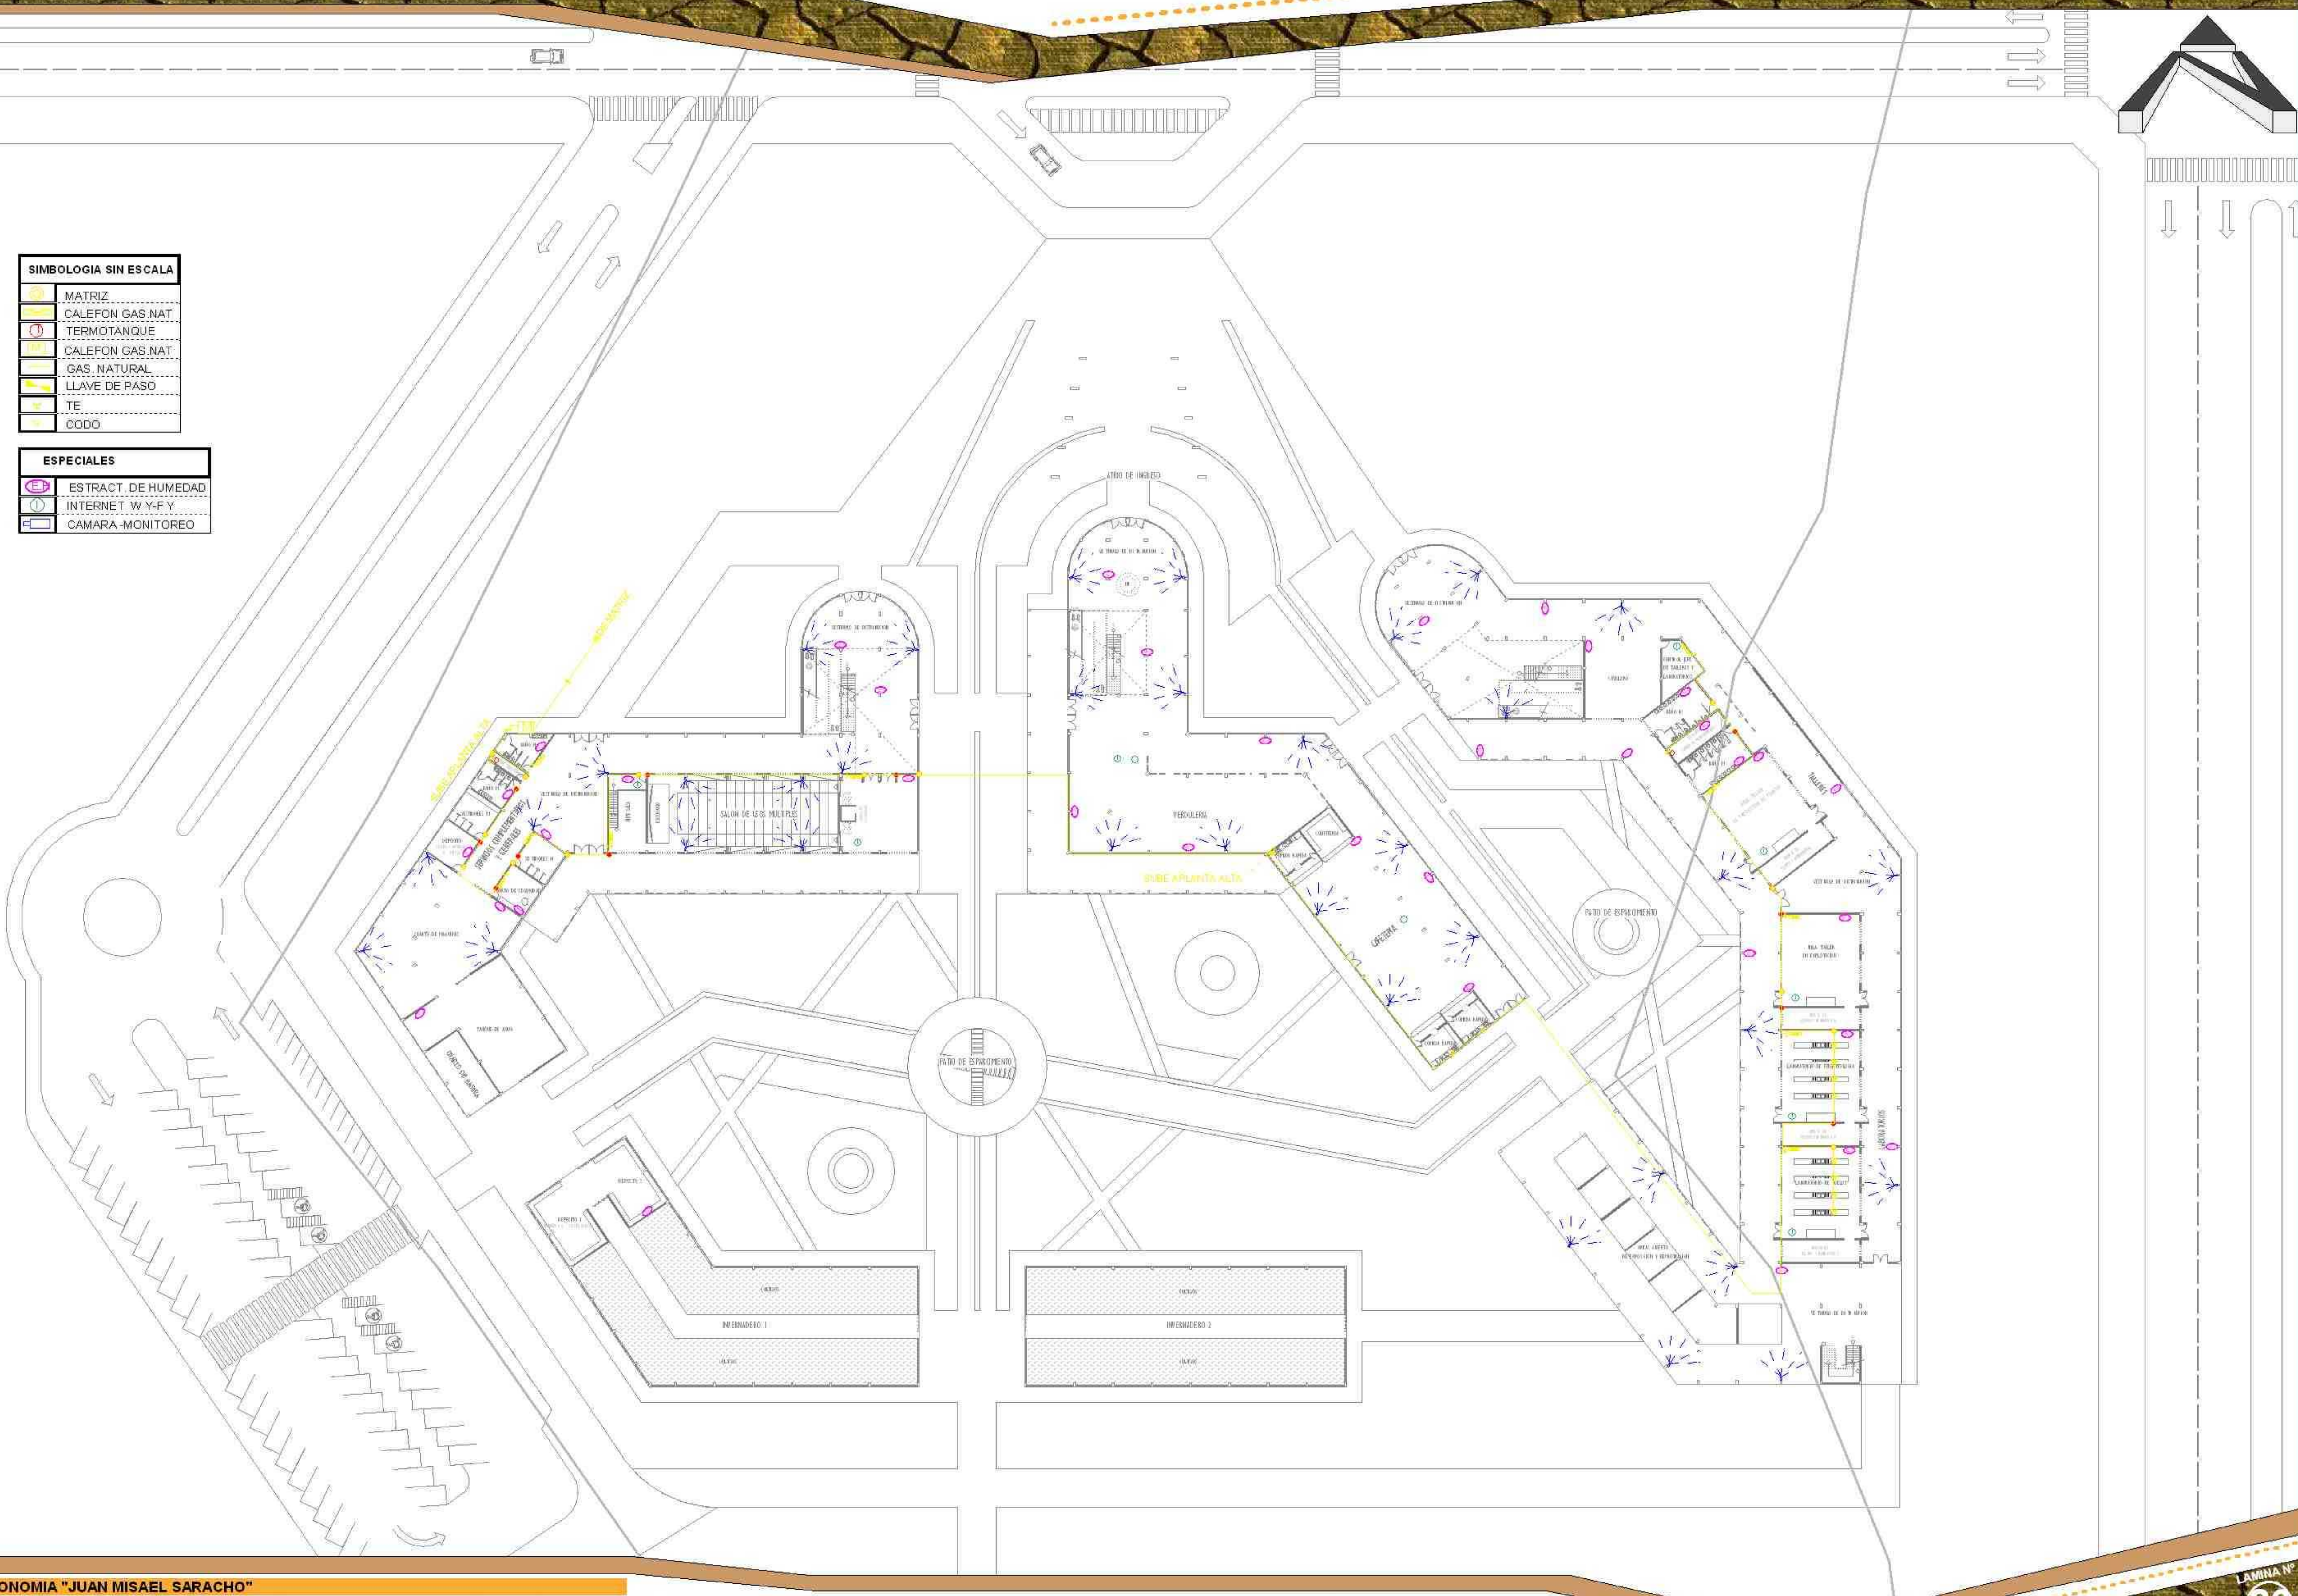


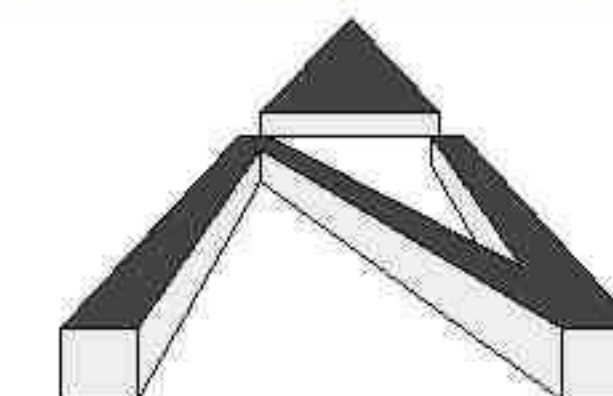



	MATRIZ
	CALEFON GAS NAT
	TERMOTANQUE
	CALEFON GAS NAT
	GAS NATURAL
	LLAVE DE PASO
	TE
	CODD

ESPECIALES	
	EXTRACT. DE HUMEDAD
	INTERNET W Y-F Y
	CAMARA-MONITOREO



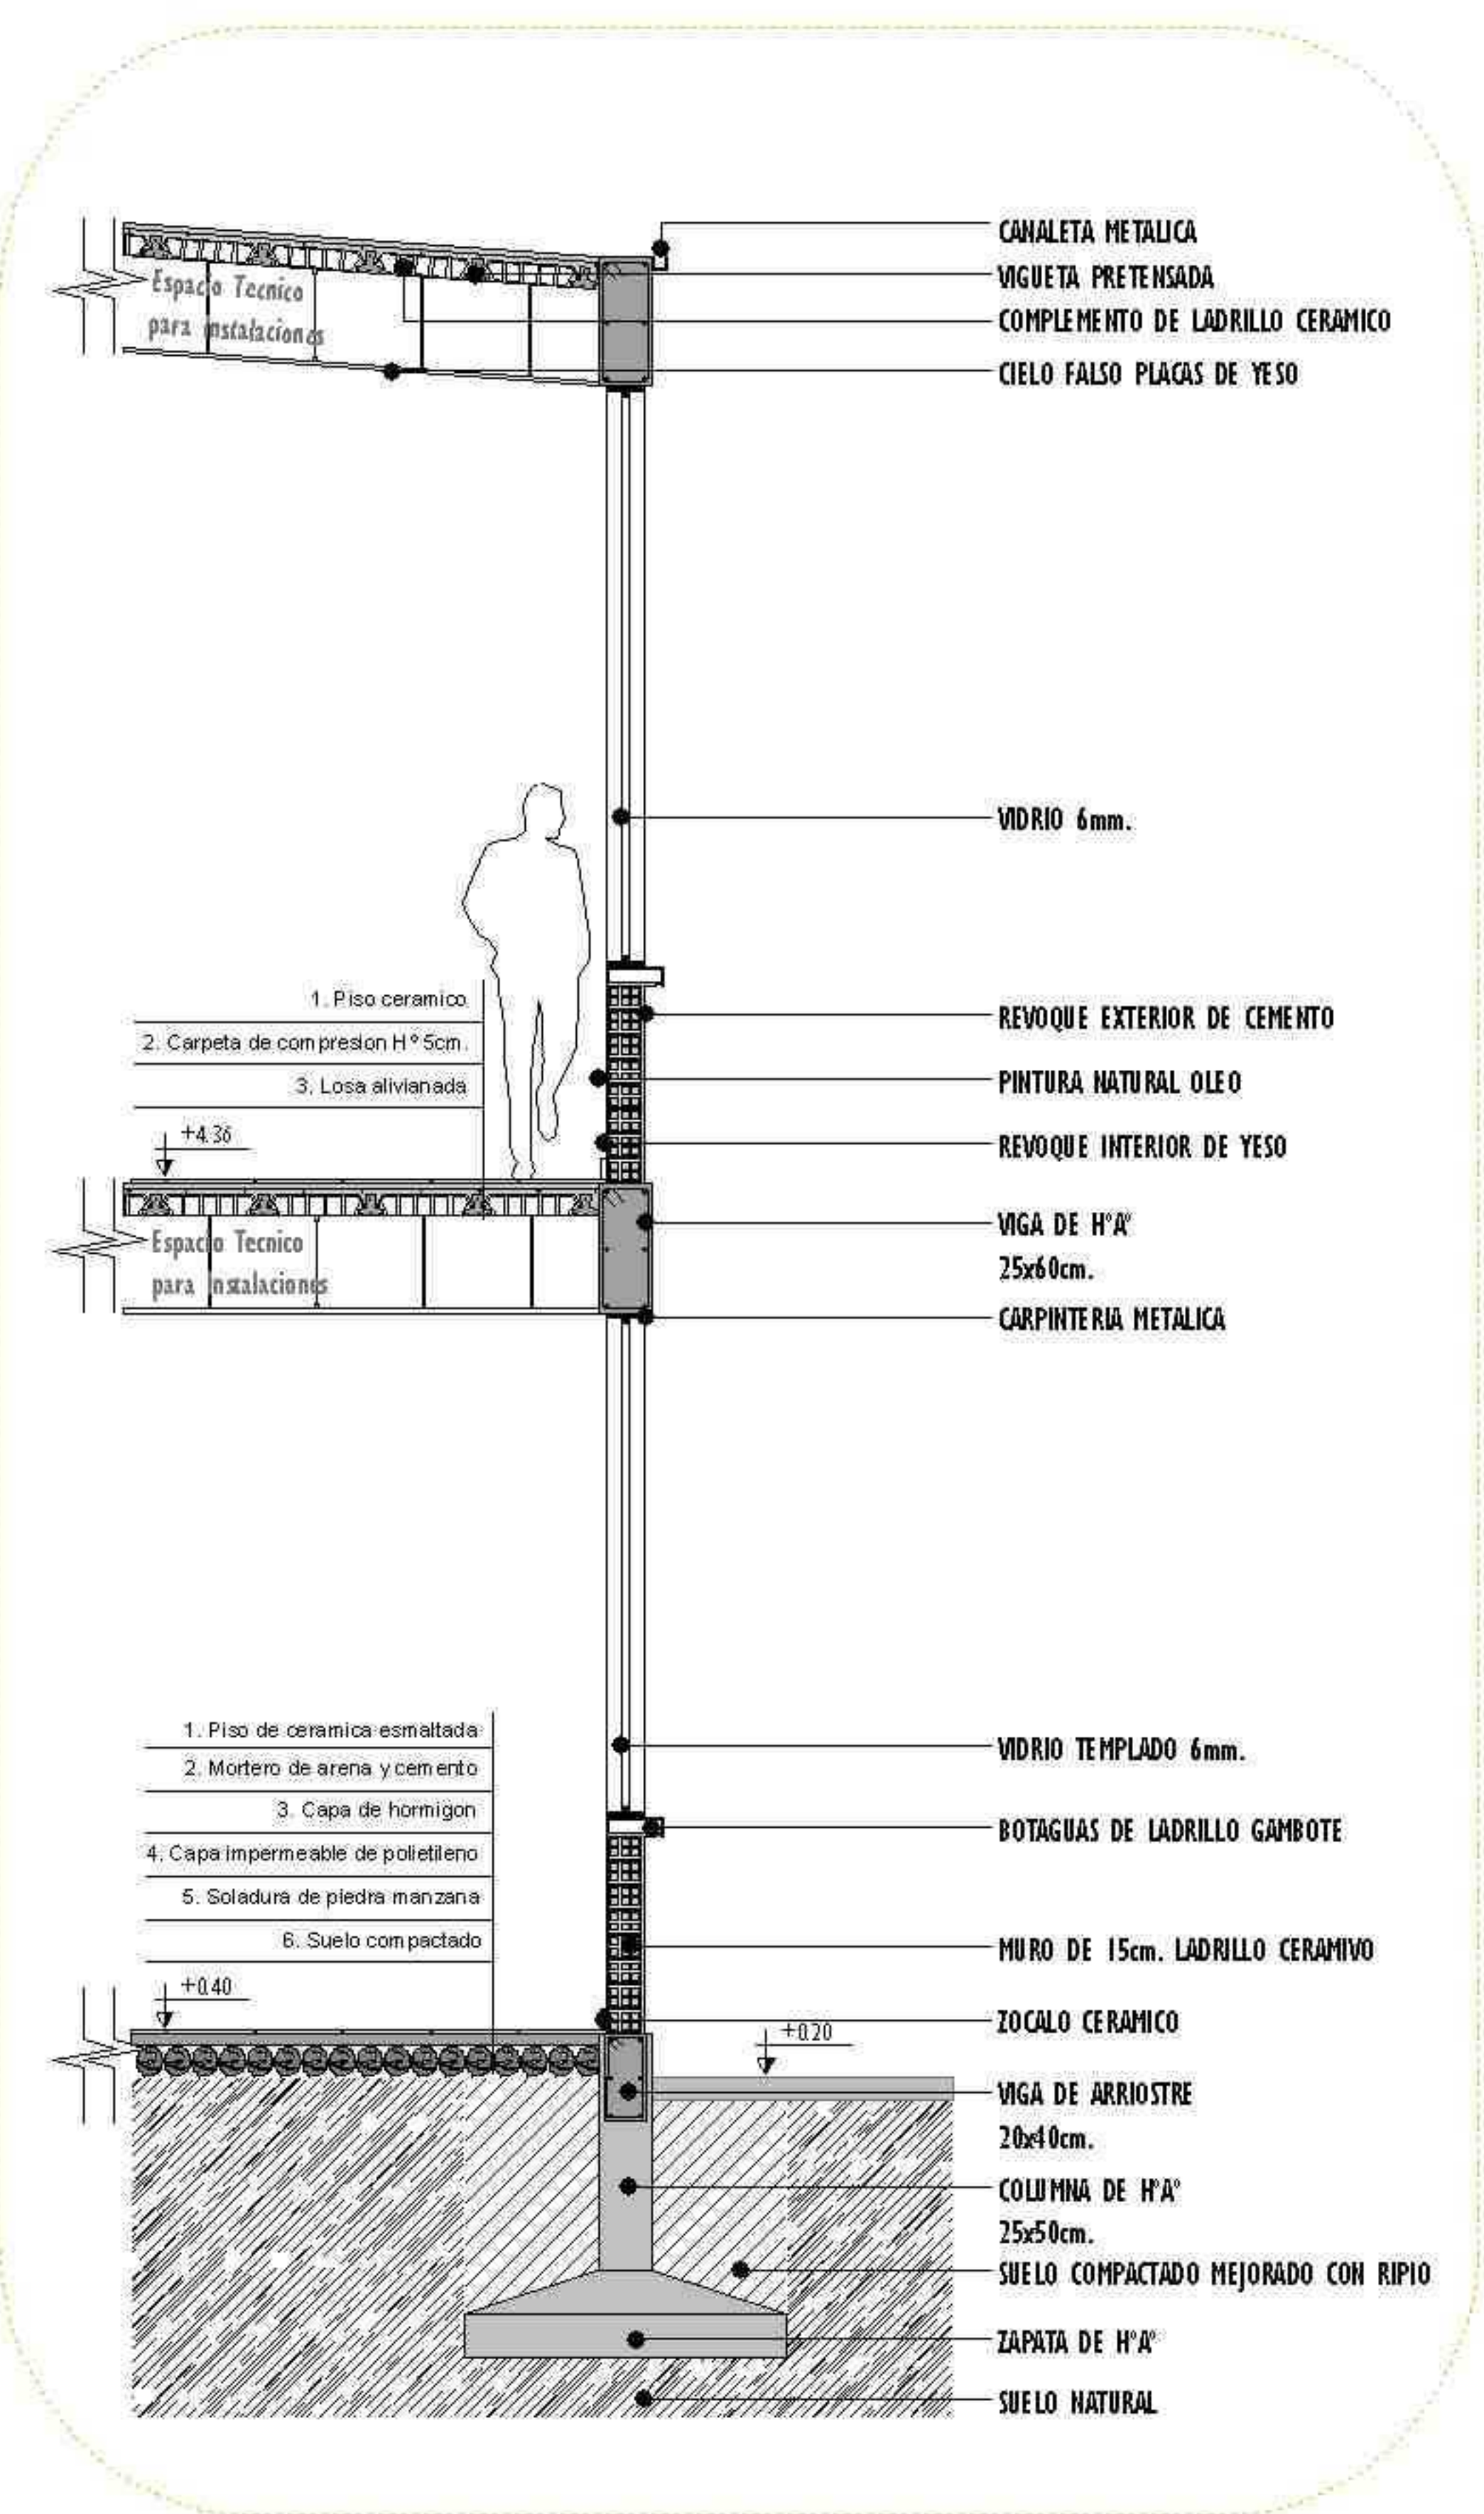

CORTE DE BORDE
ESC. 1:25

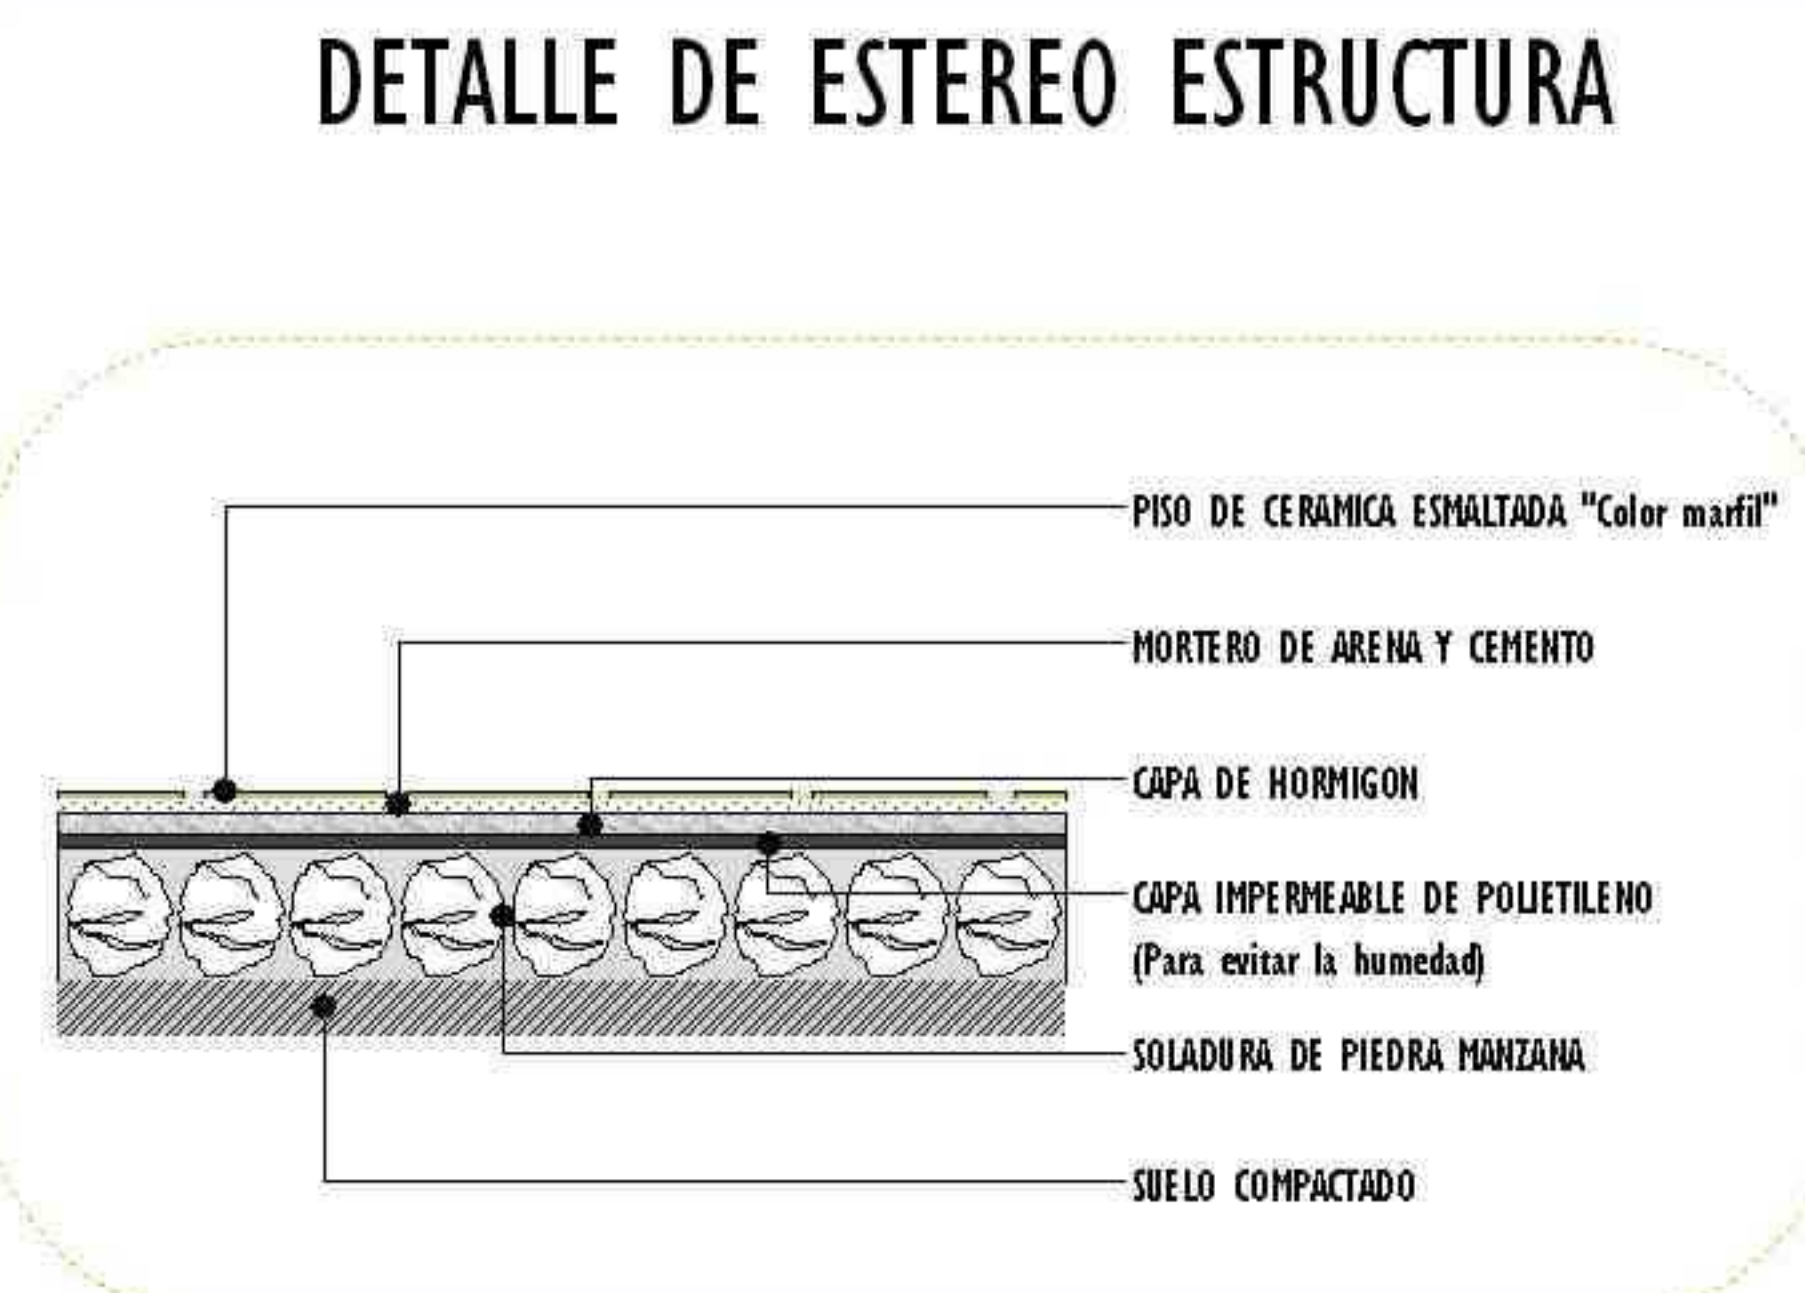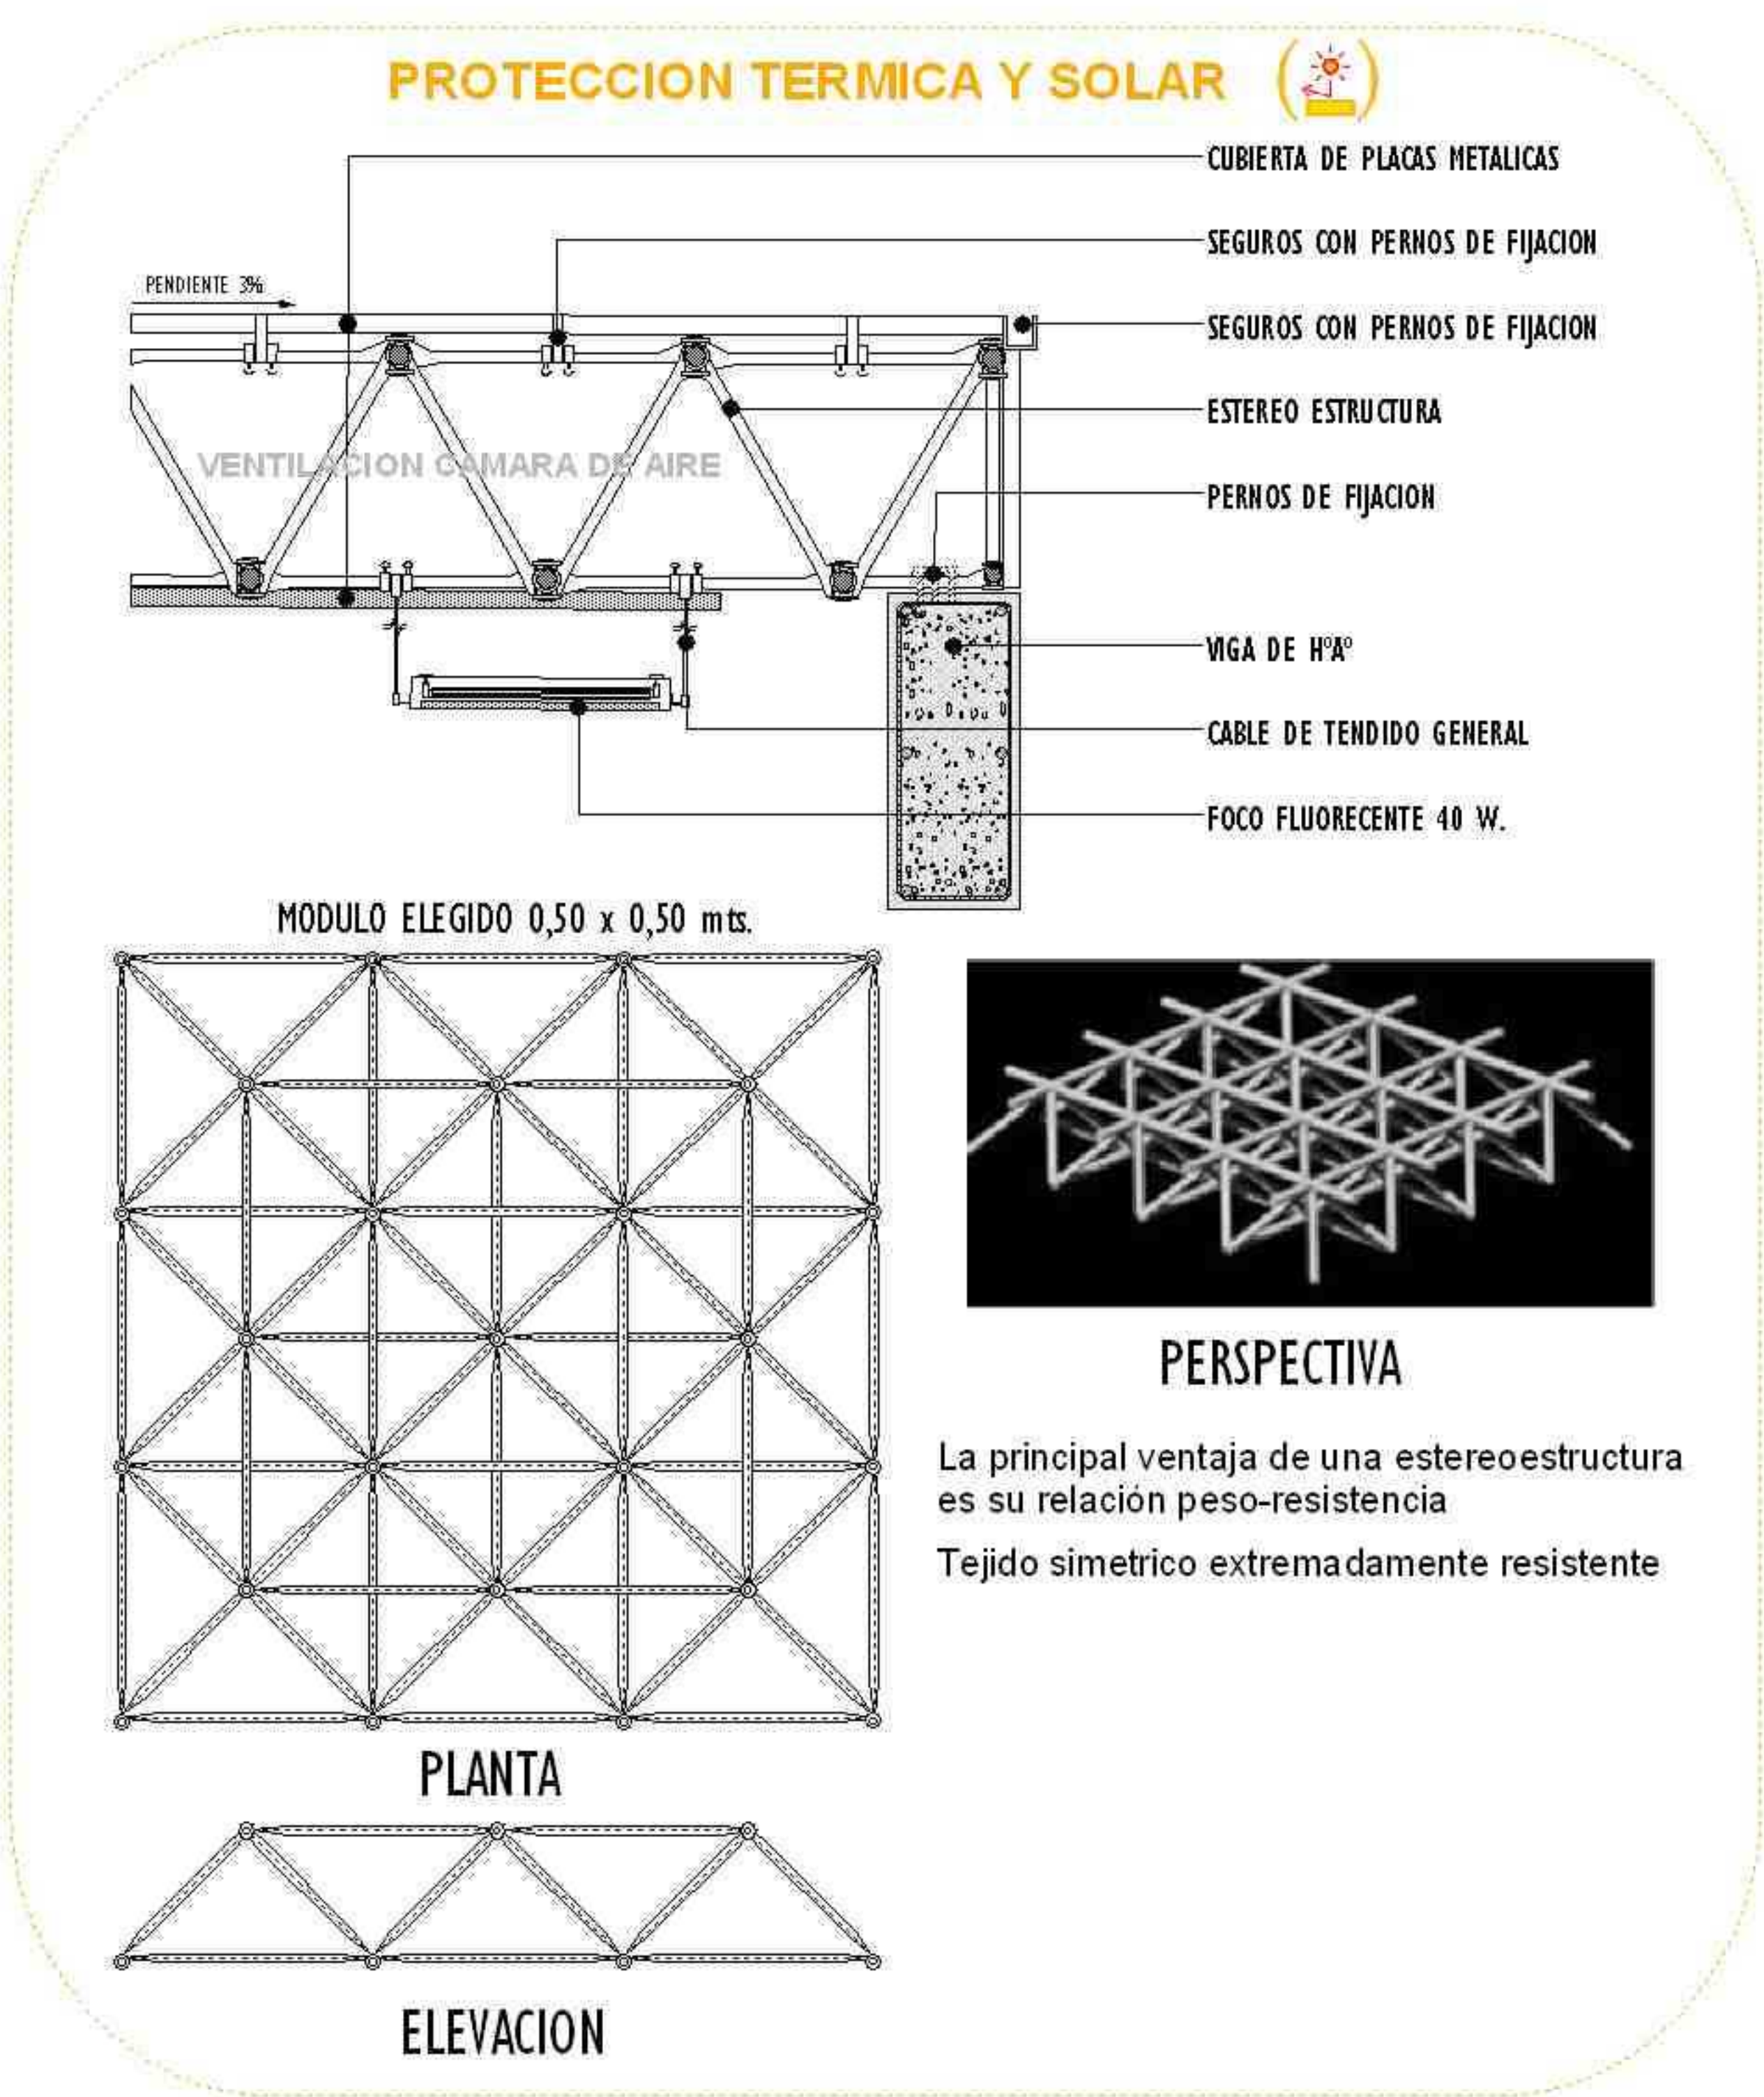


PISO INTERIOR


REDUCCION DE COSTE DE SISTEMAS DE AMBIENTACION Y ENERGIA ELECTRICA

TEMPERATURAS CONFOR TABLES SIN ELECTRICIDAD

DOBLE ACRISTALAMIENTO PRECCION TERMICA Y ACUSTICA

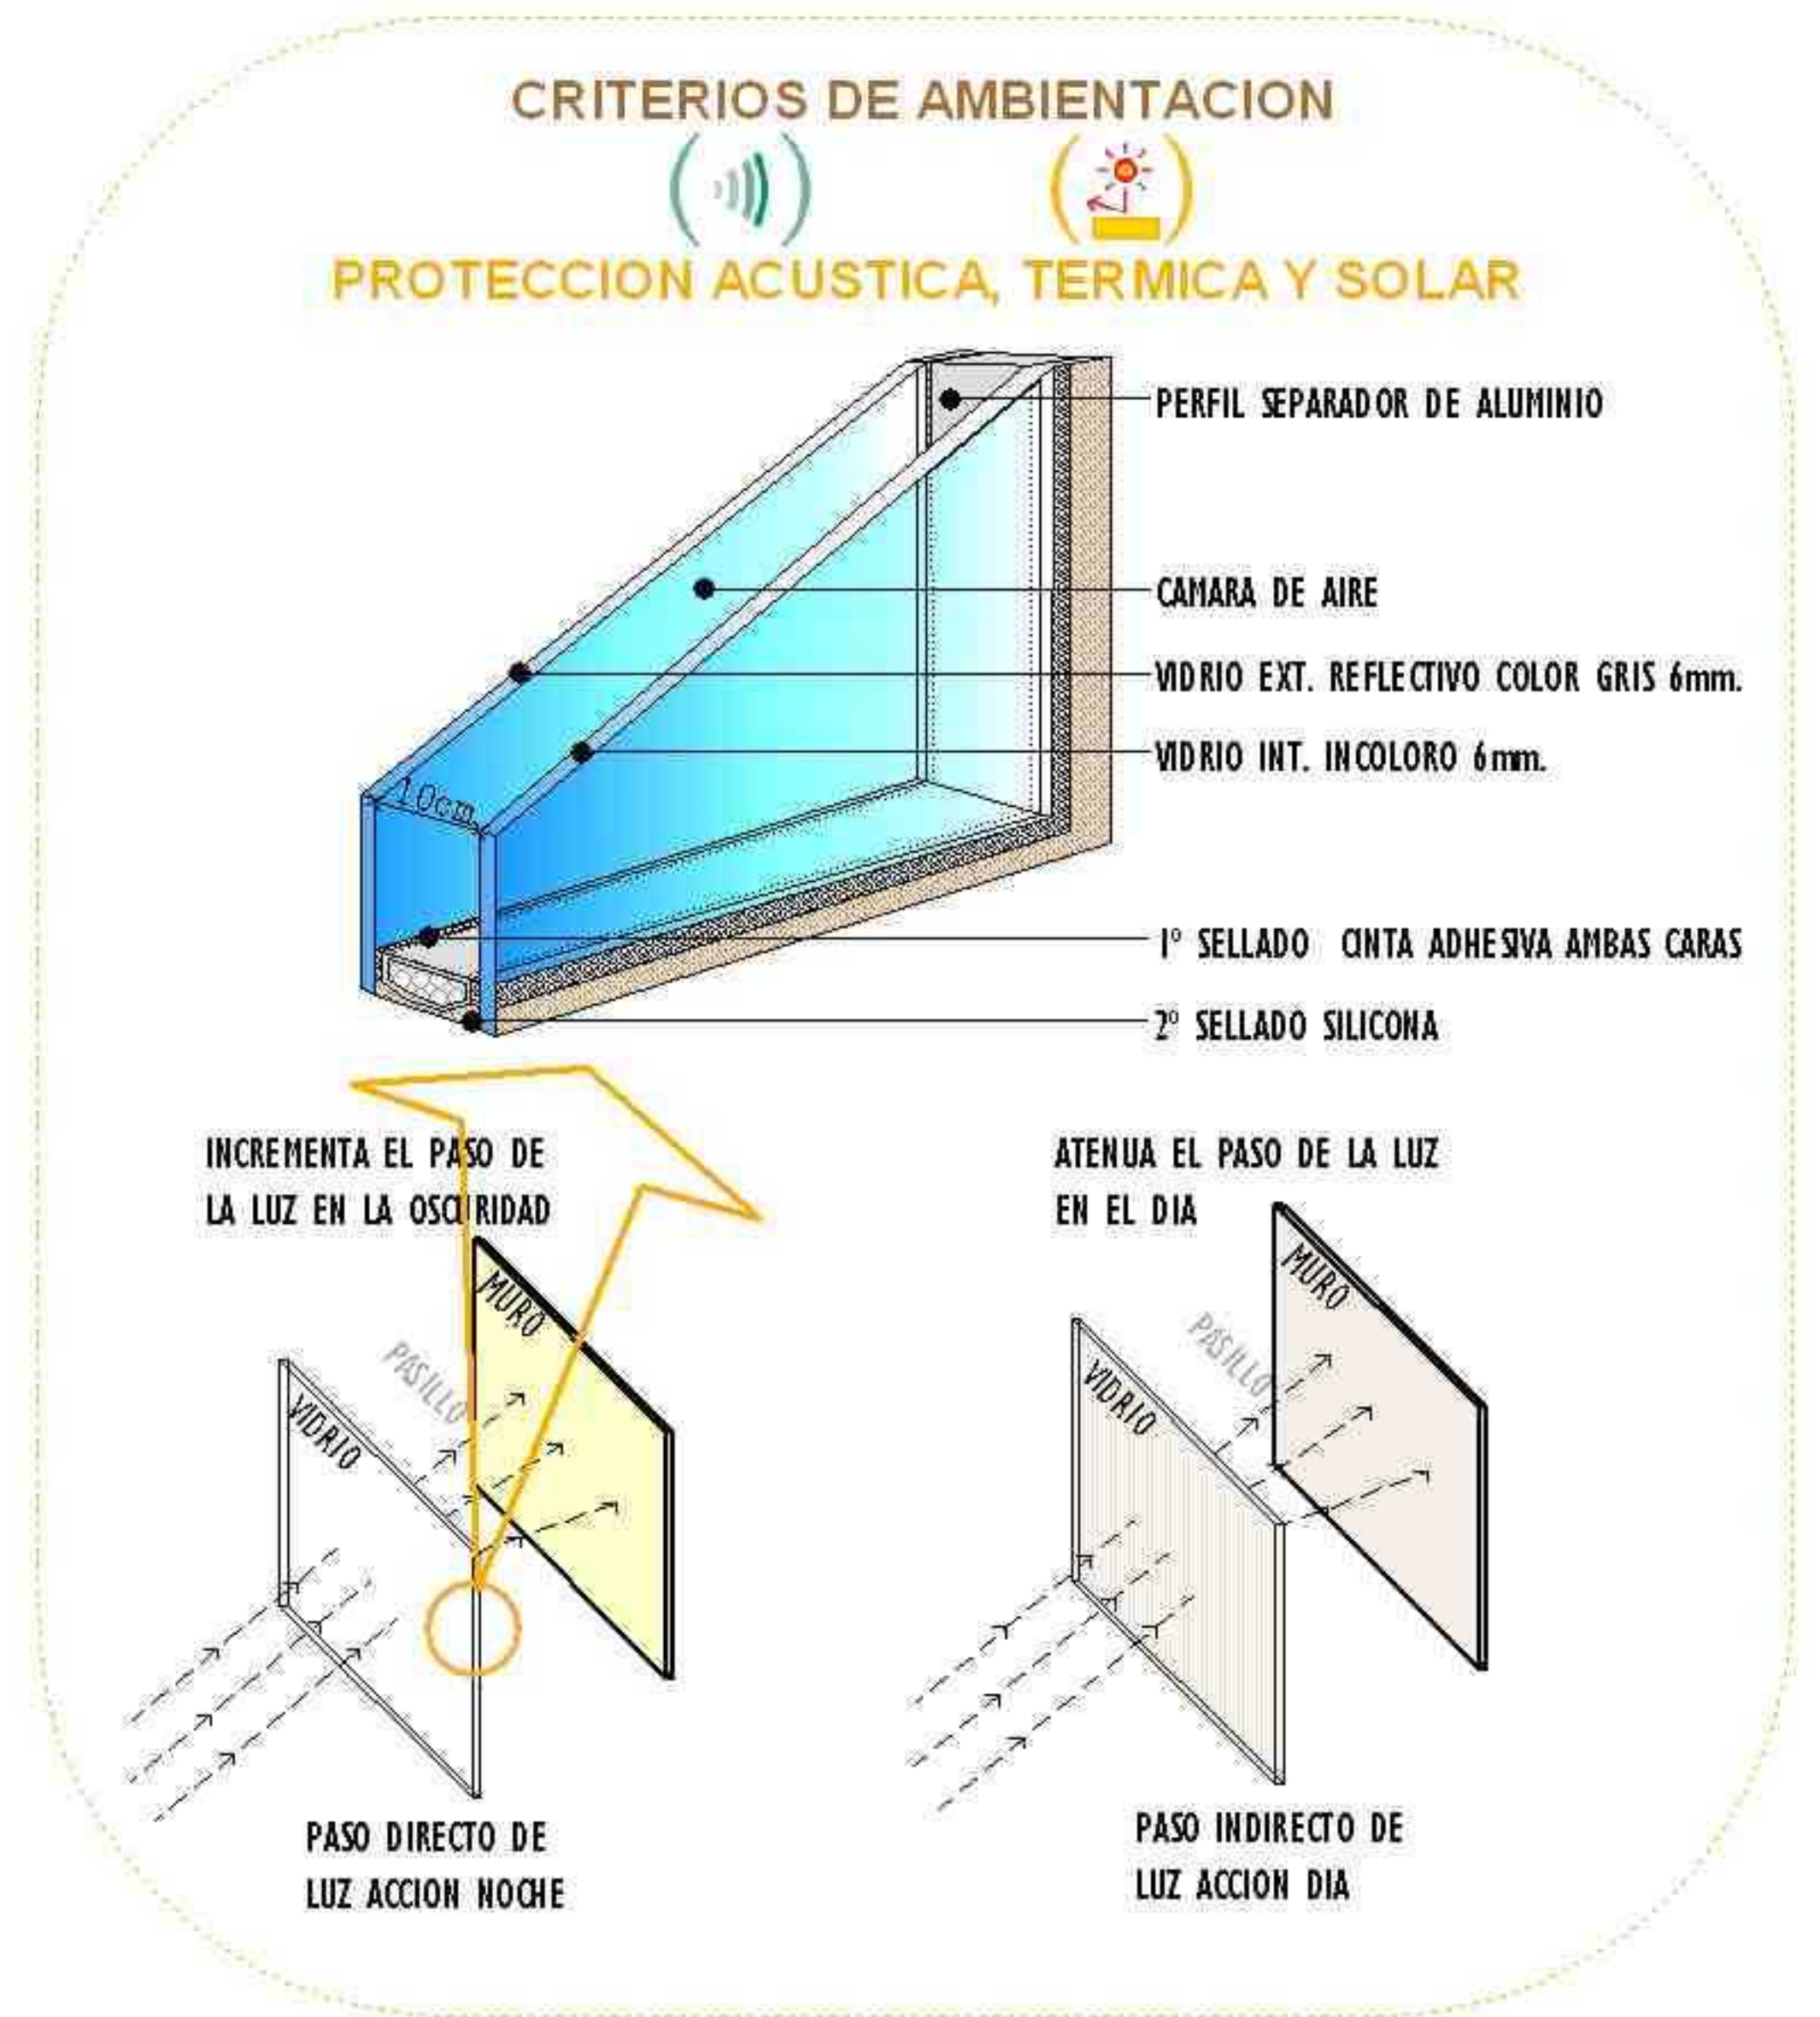


FACHADA CORTINA

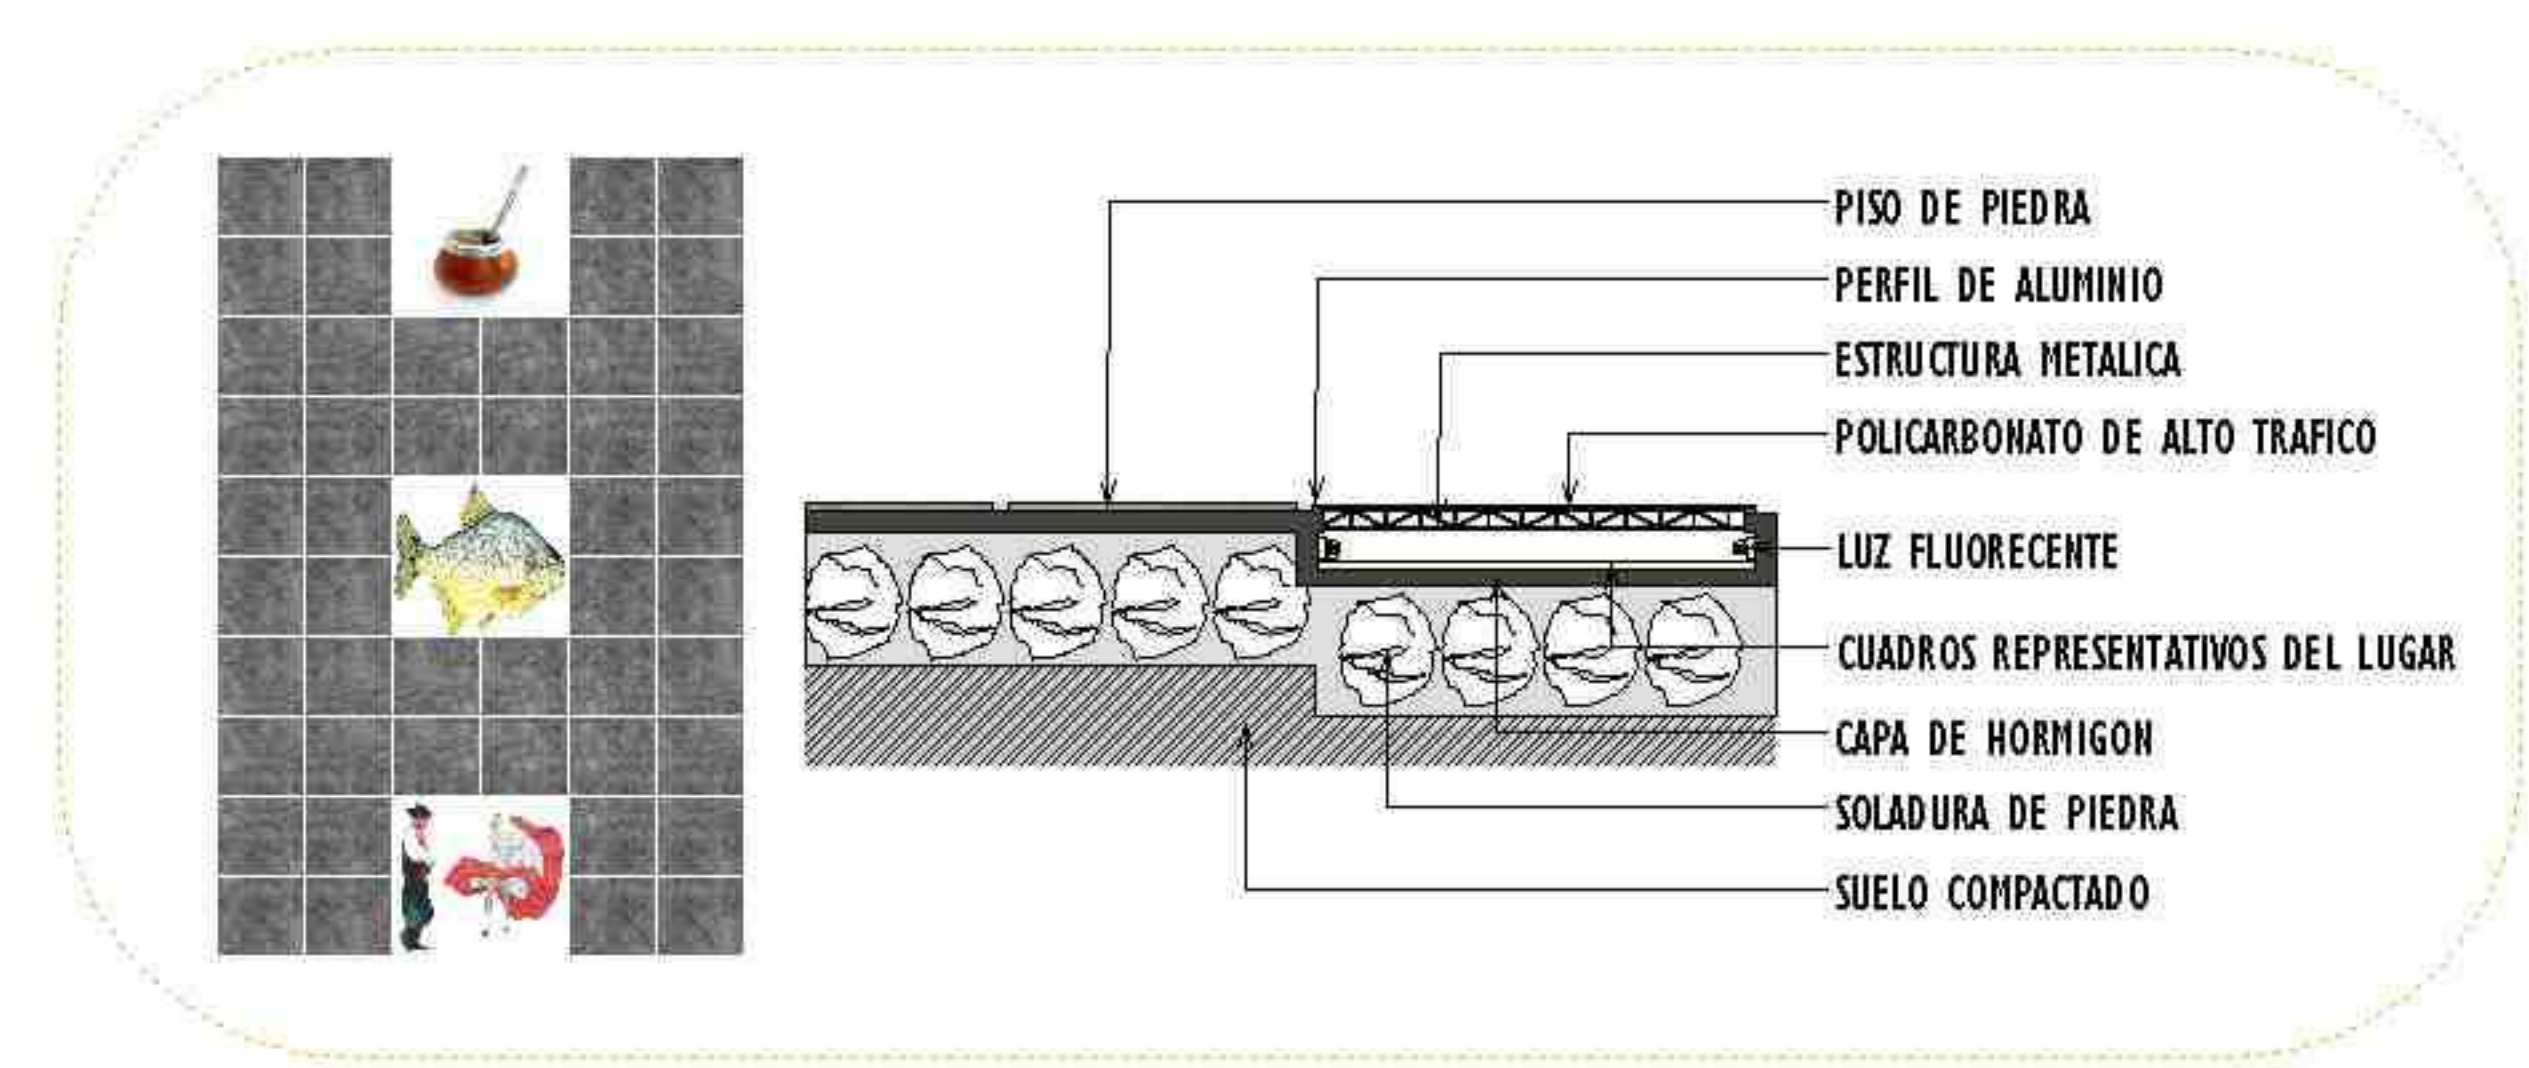


PISO ILUMINADO EXTERIOR

BLOQUE "ÁREA AULAS"

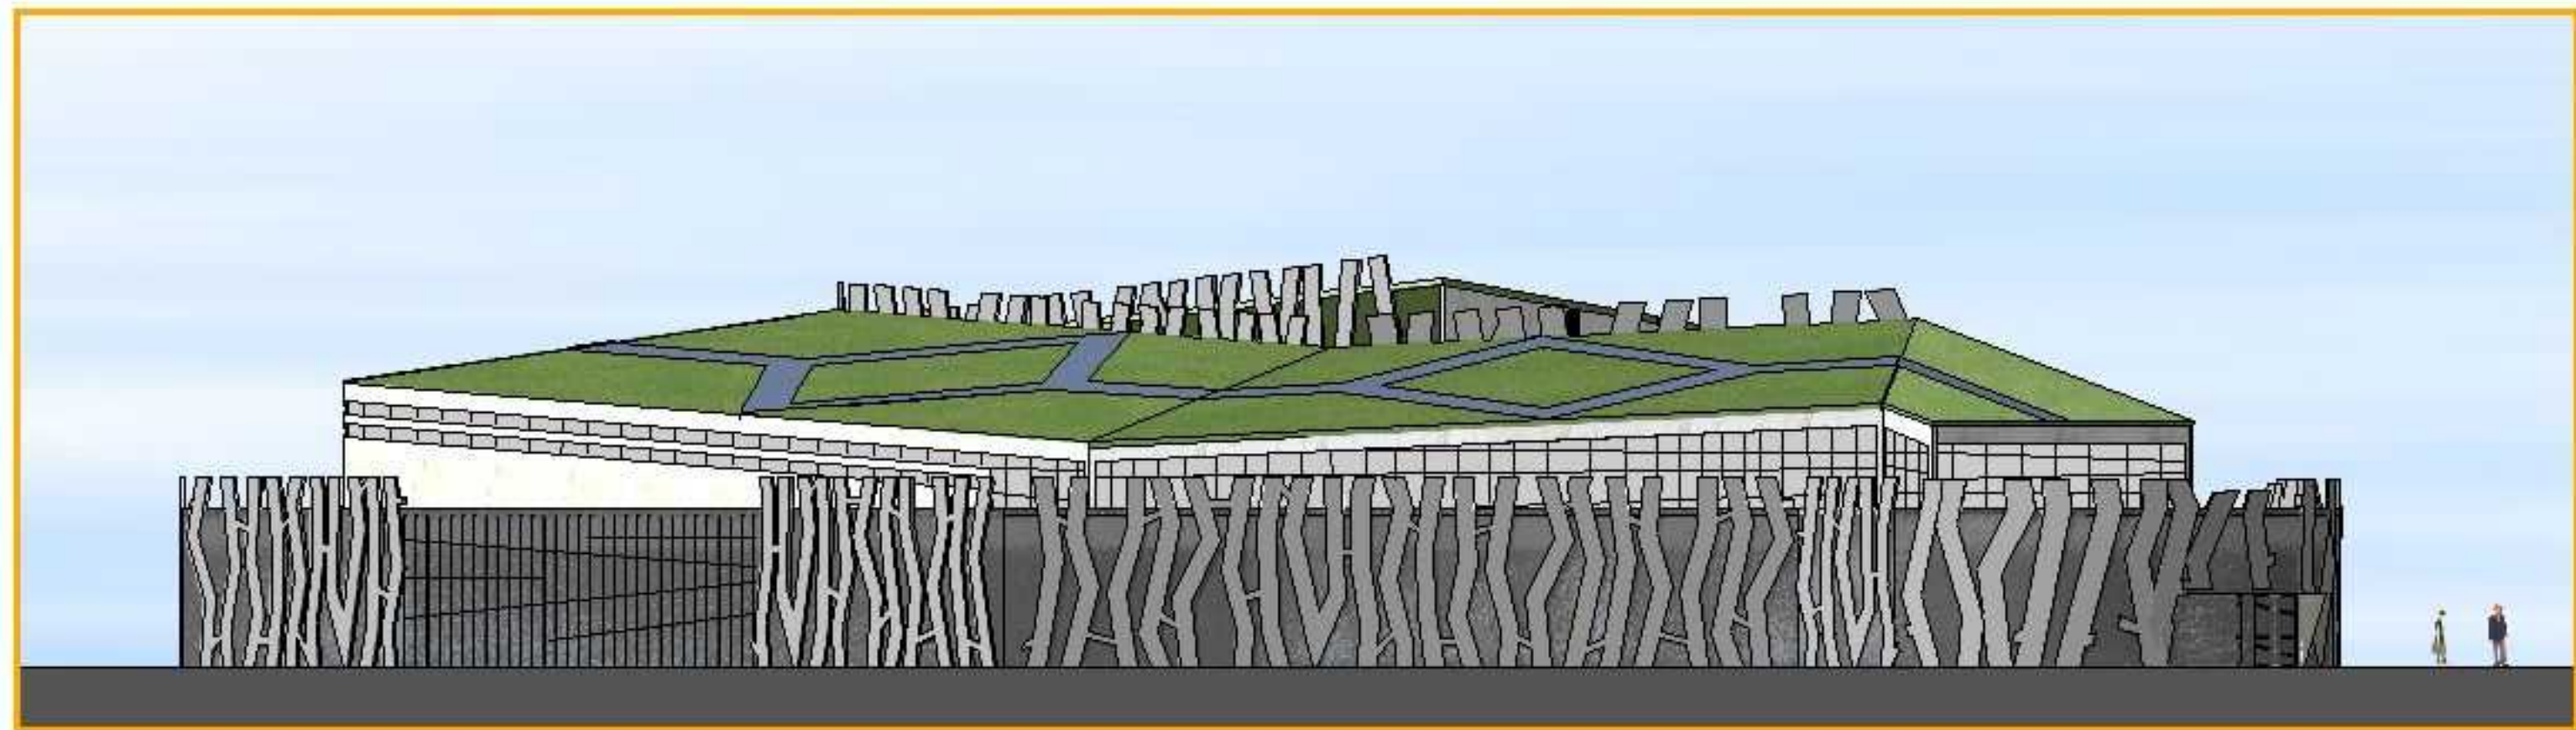


FACHADA FRONTAL

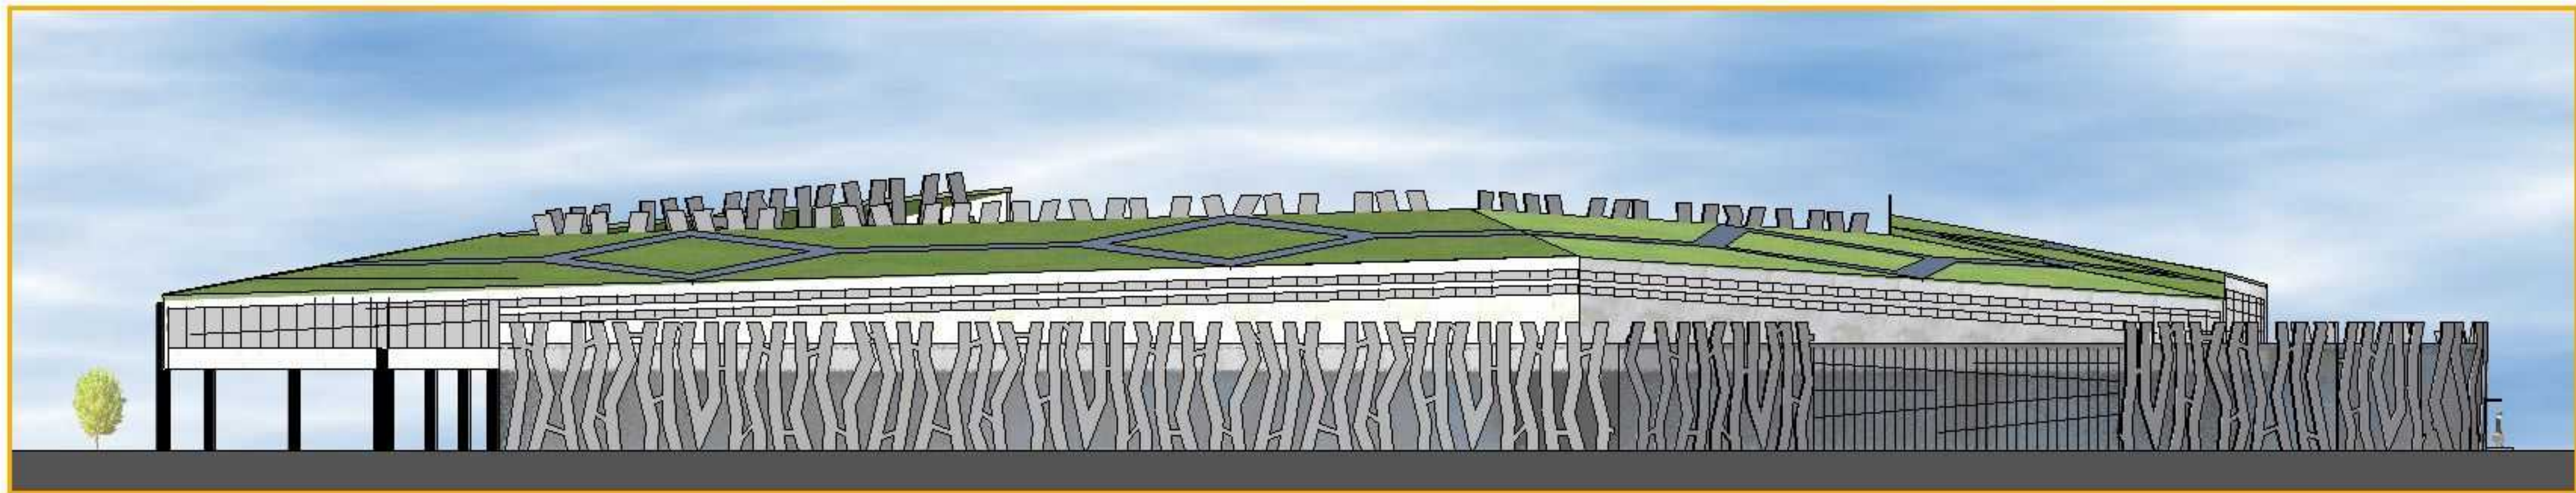


FACHADA LATERAL ESTE

BLOQUE "ÁREA PÚBLICA"

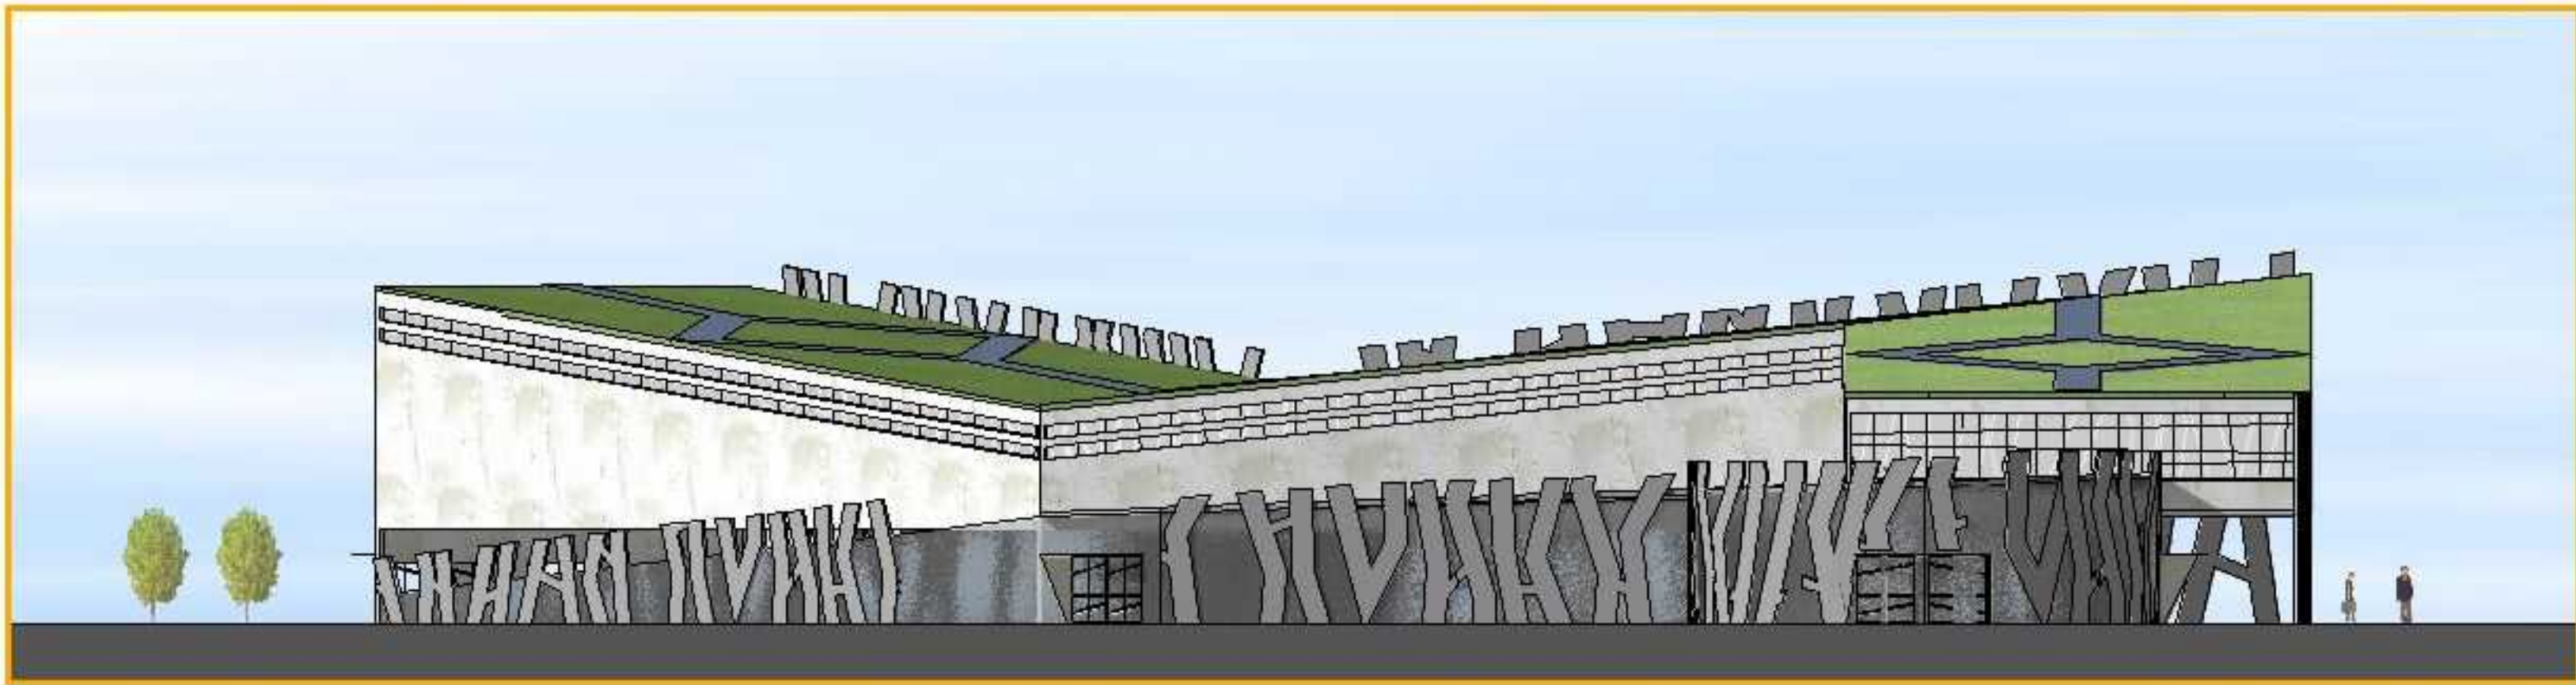


FACHADA FRONTAL

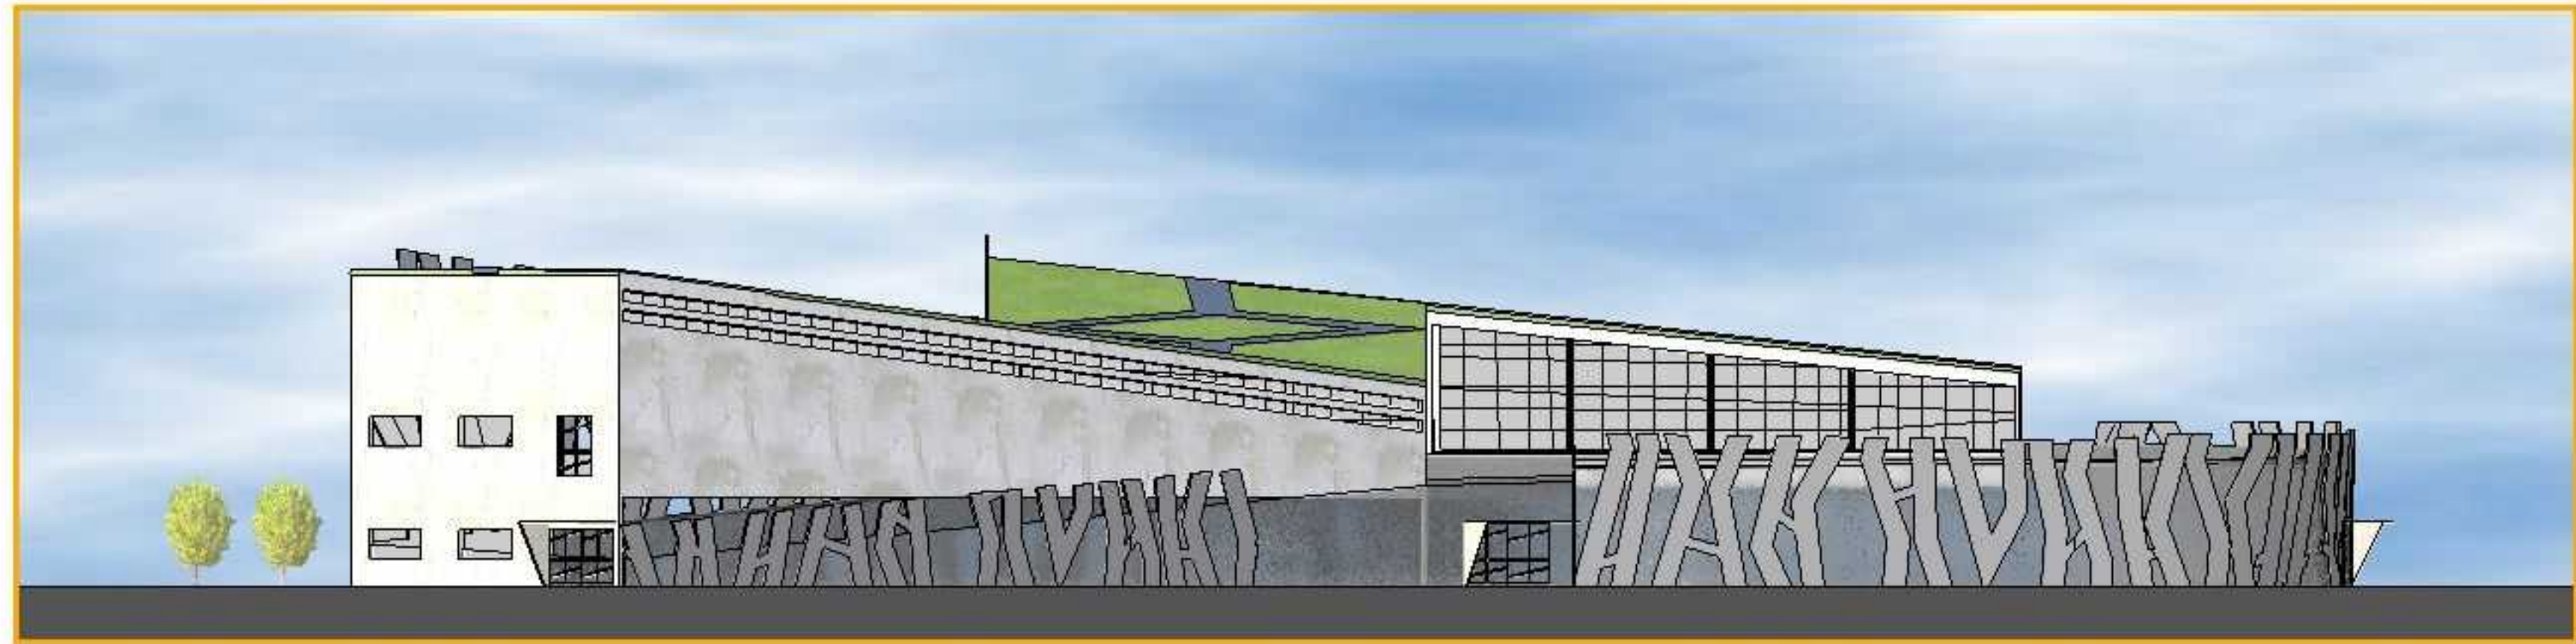


FACHADA ESTE

BLOQUE "ÁREA ADMINISTRATIVA Y SERVICIOS"

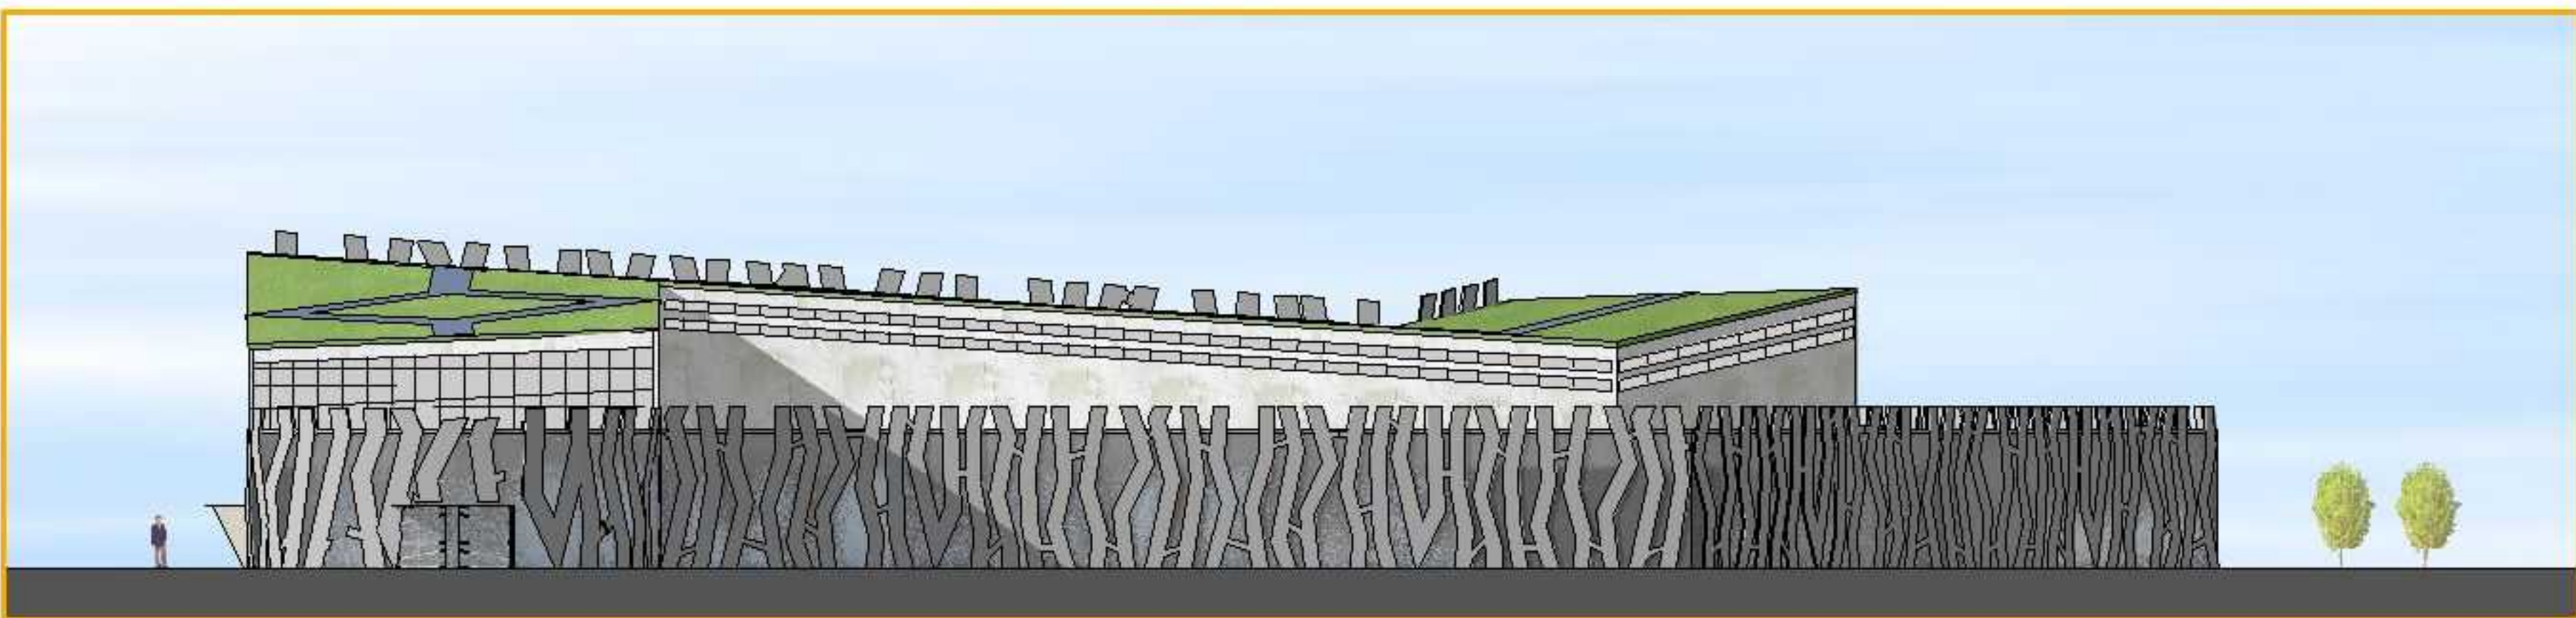

FACHADA FRONTAL

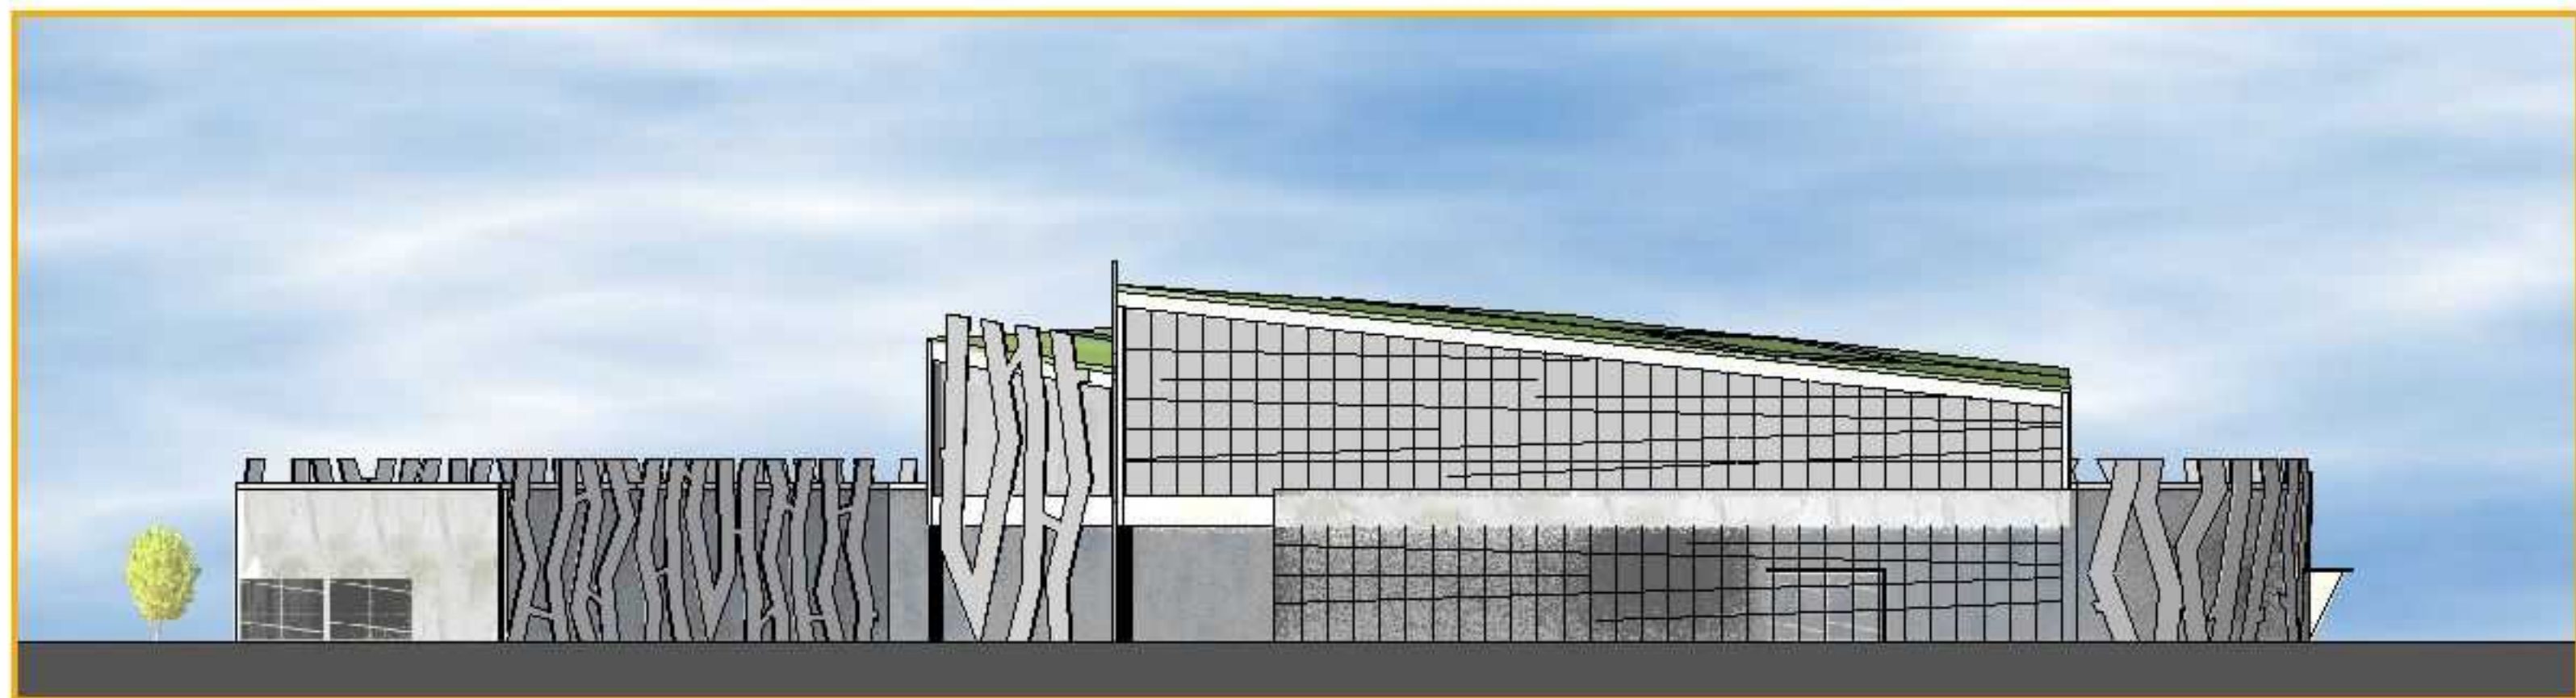

FACHADA LATERAL ESTE

