



ACOTADO Y AMOBLADO

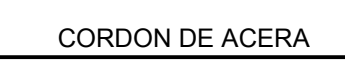

ACOTADO Y AMOBLADO



PLANIMETRIA INDIVIDUAL ACOTADA

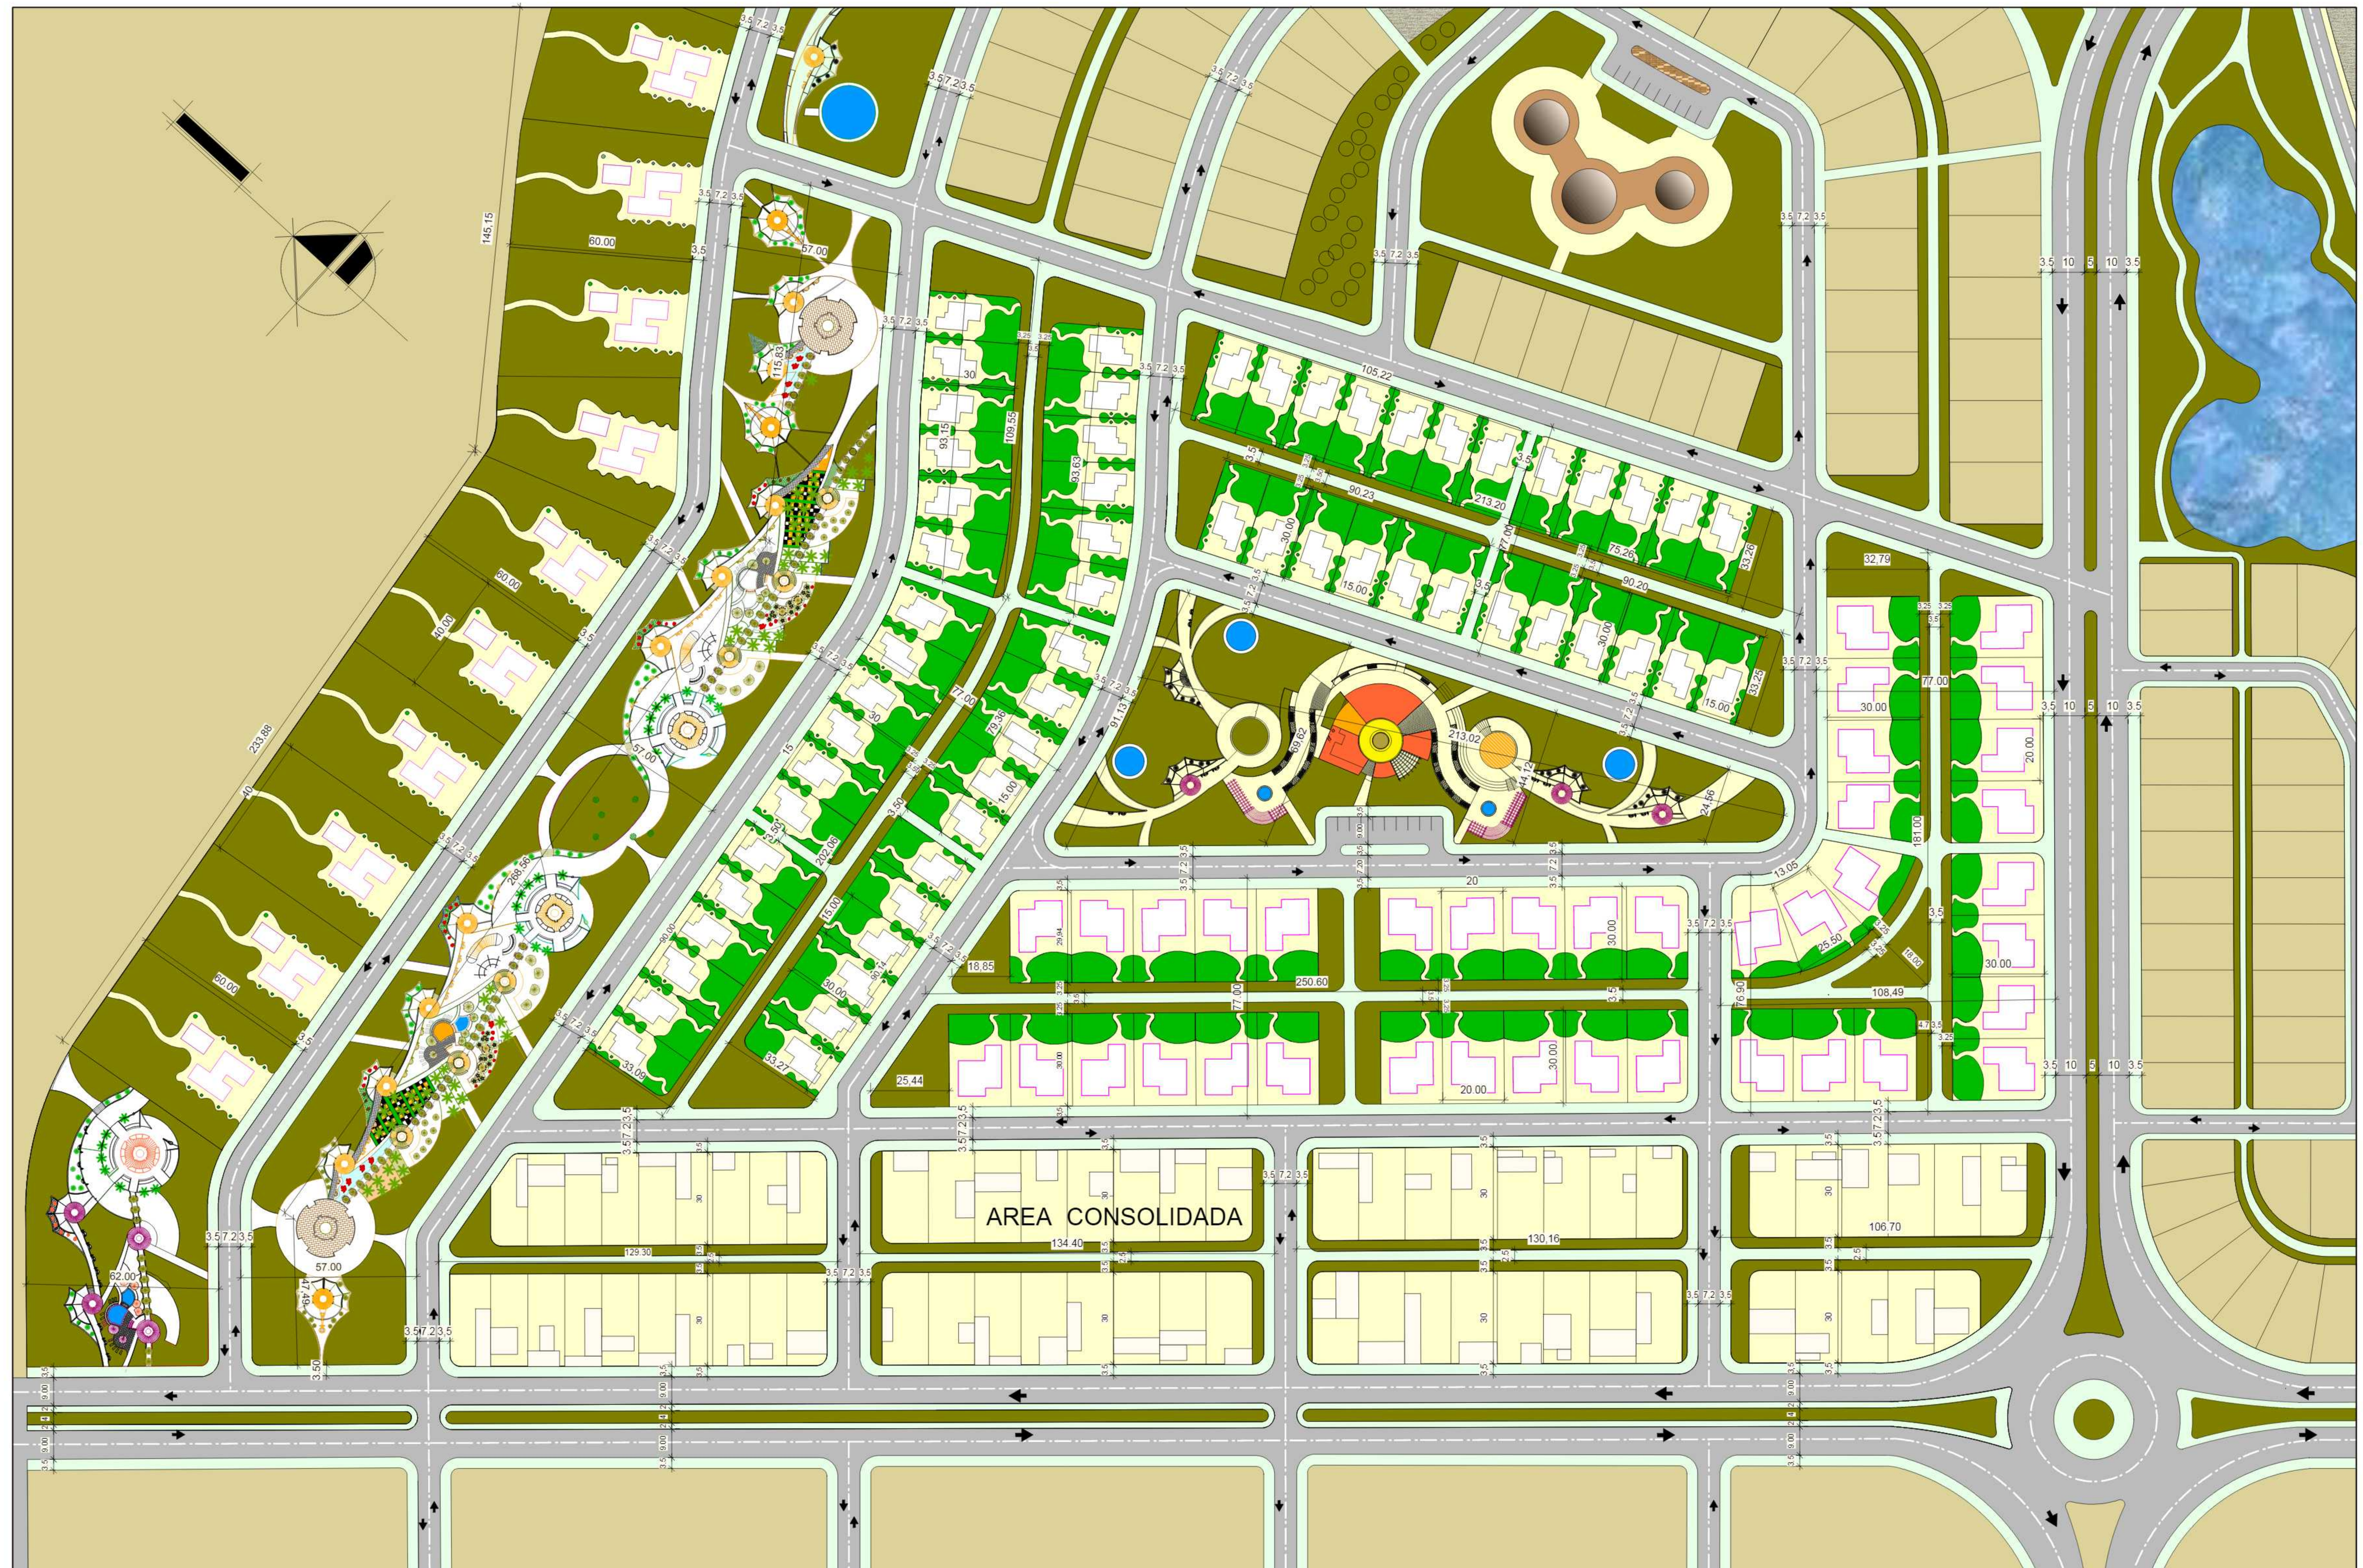

U.A.J.M.S.
FACULTAD DE CIENCIAS Y TECNOLOGIA

CARRERA:
ARQUITECTURA Y URBANISMO
DOCENTE:
ARQ. DIPL. ING. MECHTILD KAISER

MATERIA: PROYECTO DE GRADO
SIGLA: TES 501
TEMA:
"MODELO DE URBANIZACION SEGUN
LOS PRINCIPIOS ECOLOGICOS"

NOMBRE:
MORALES ALARCON MARIO A.
FECHA:
05/12/11

Nº DE LAMINA:
ESC: 1: 800



PLANOS DE LA VIVIENDA BIFAMILIAR



FACHADA - LATERAL DERECHO
Esc. 1:100




FACHADA - LATERAL IZQUIERDO
Esc. 1:100



FACHADA - FRONTAL
Esc. 1:100




FACHADA - POSTERIOR
Esc. 1:100

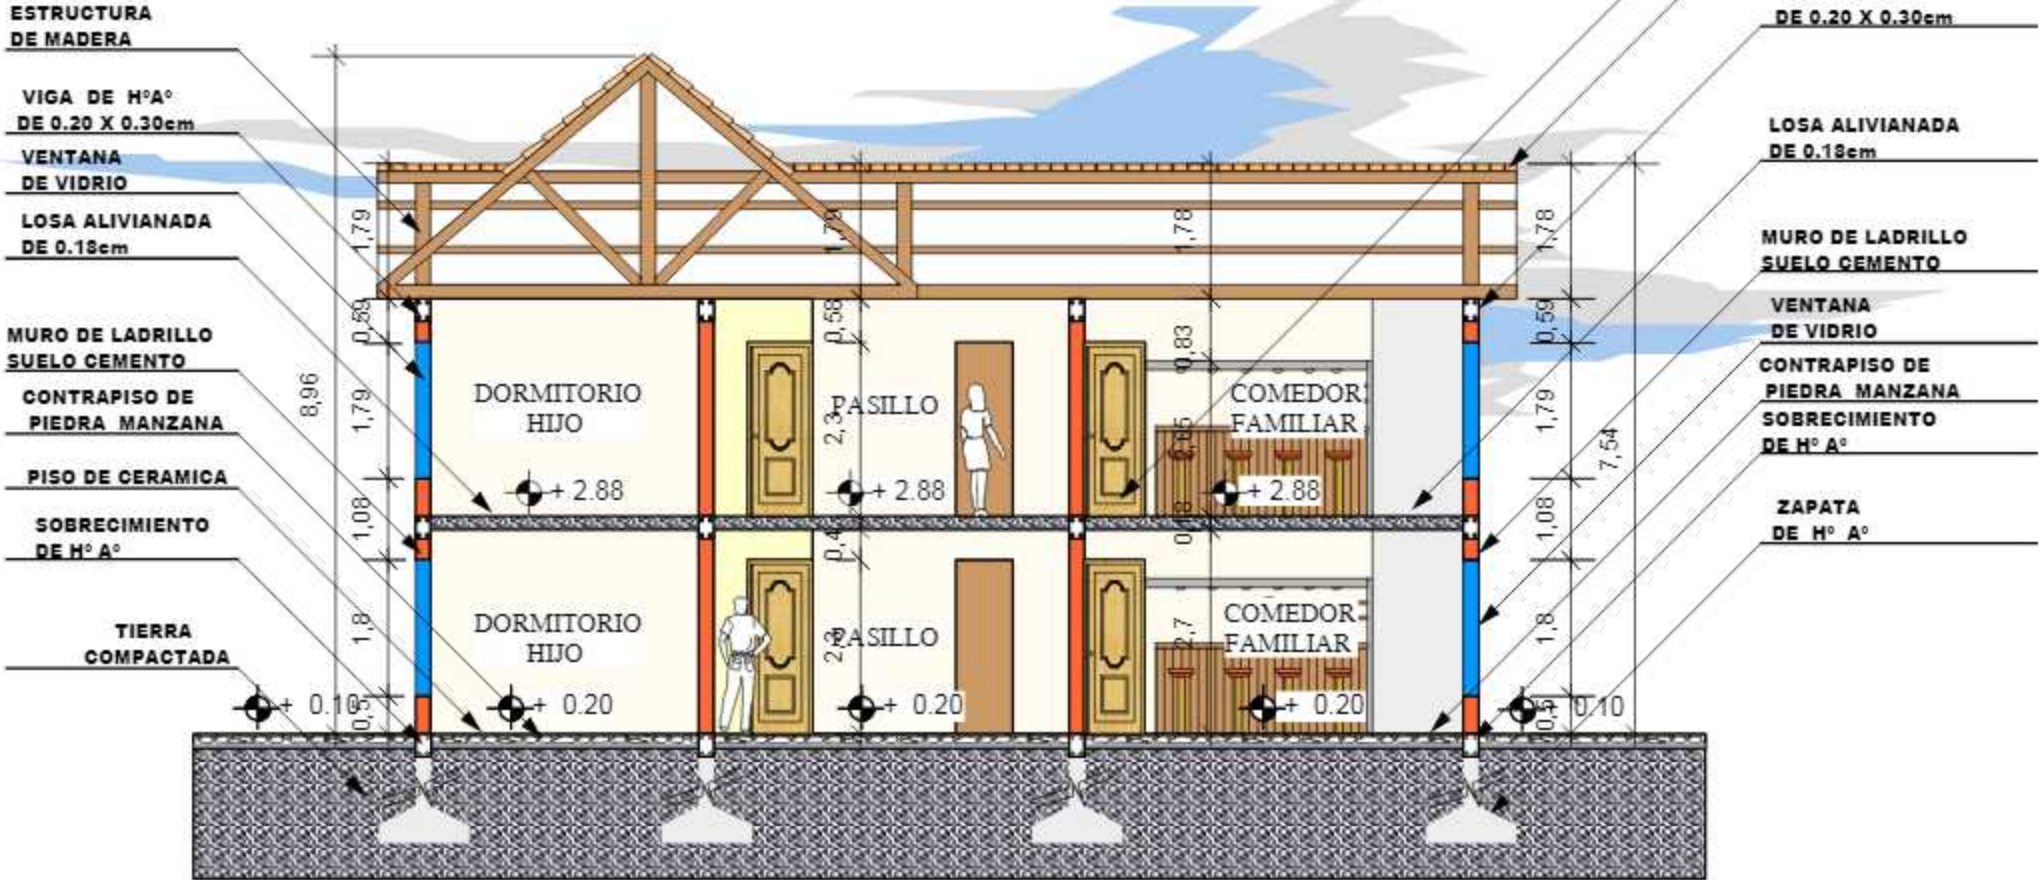


--- .. C O R T E - B - B' .. ---
Esc. 1:100




--- .. C O R T E - A - A' .. ---
Esc. 1:100

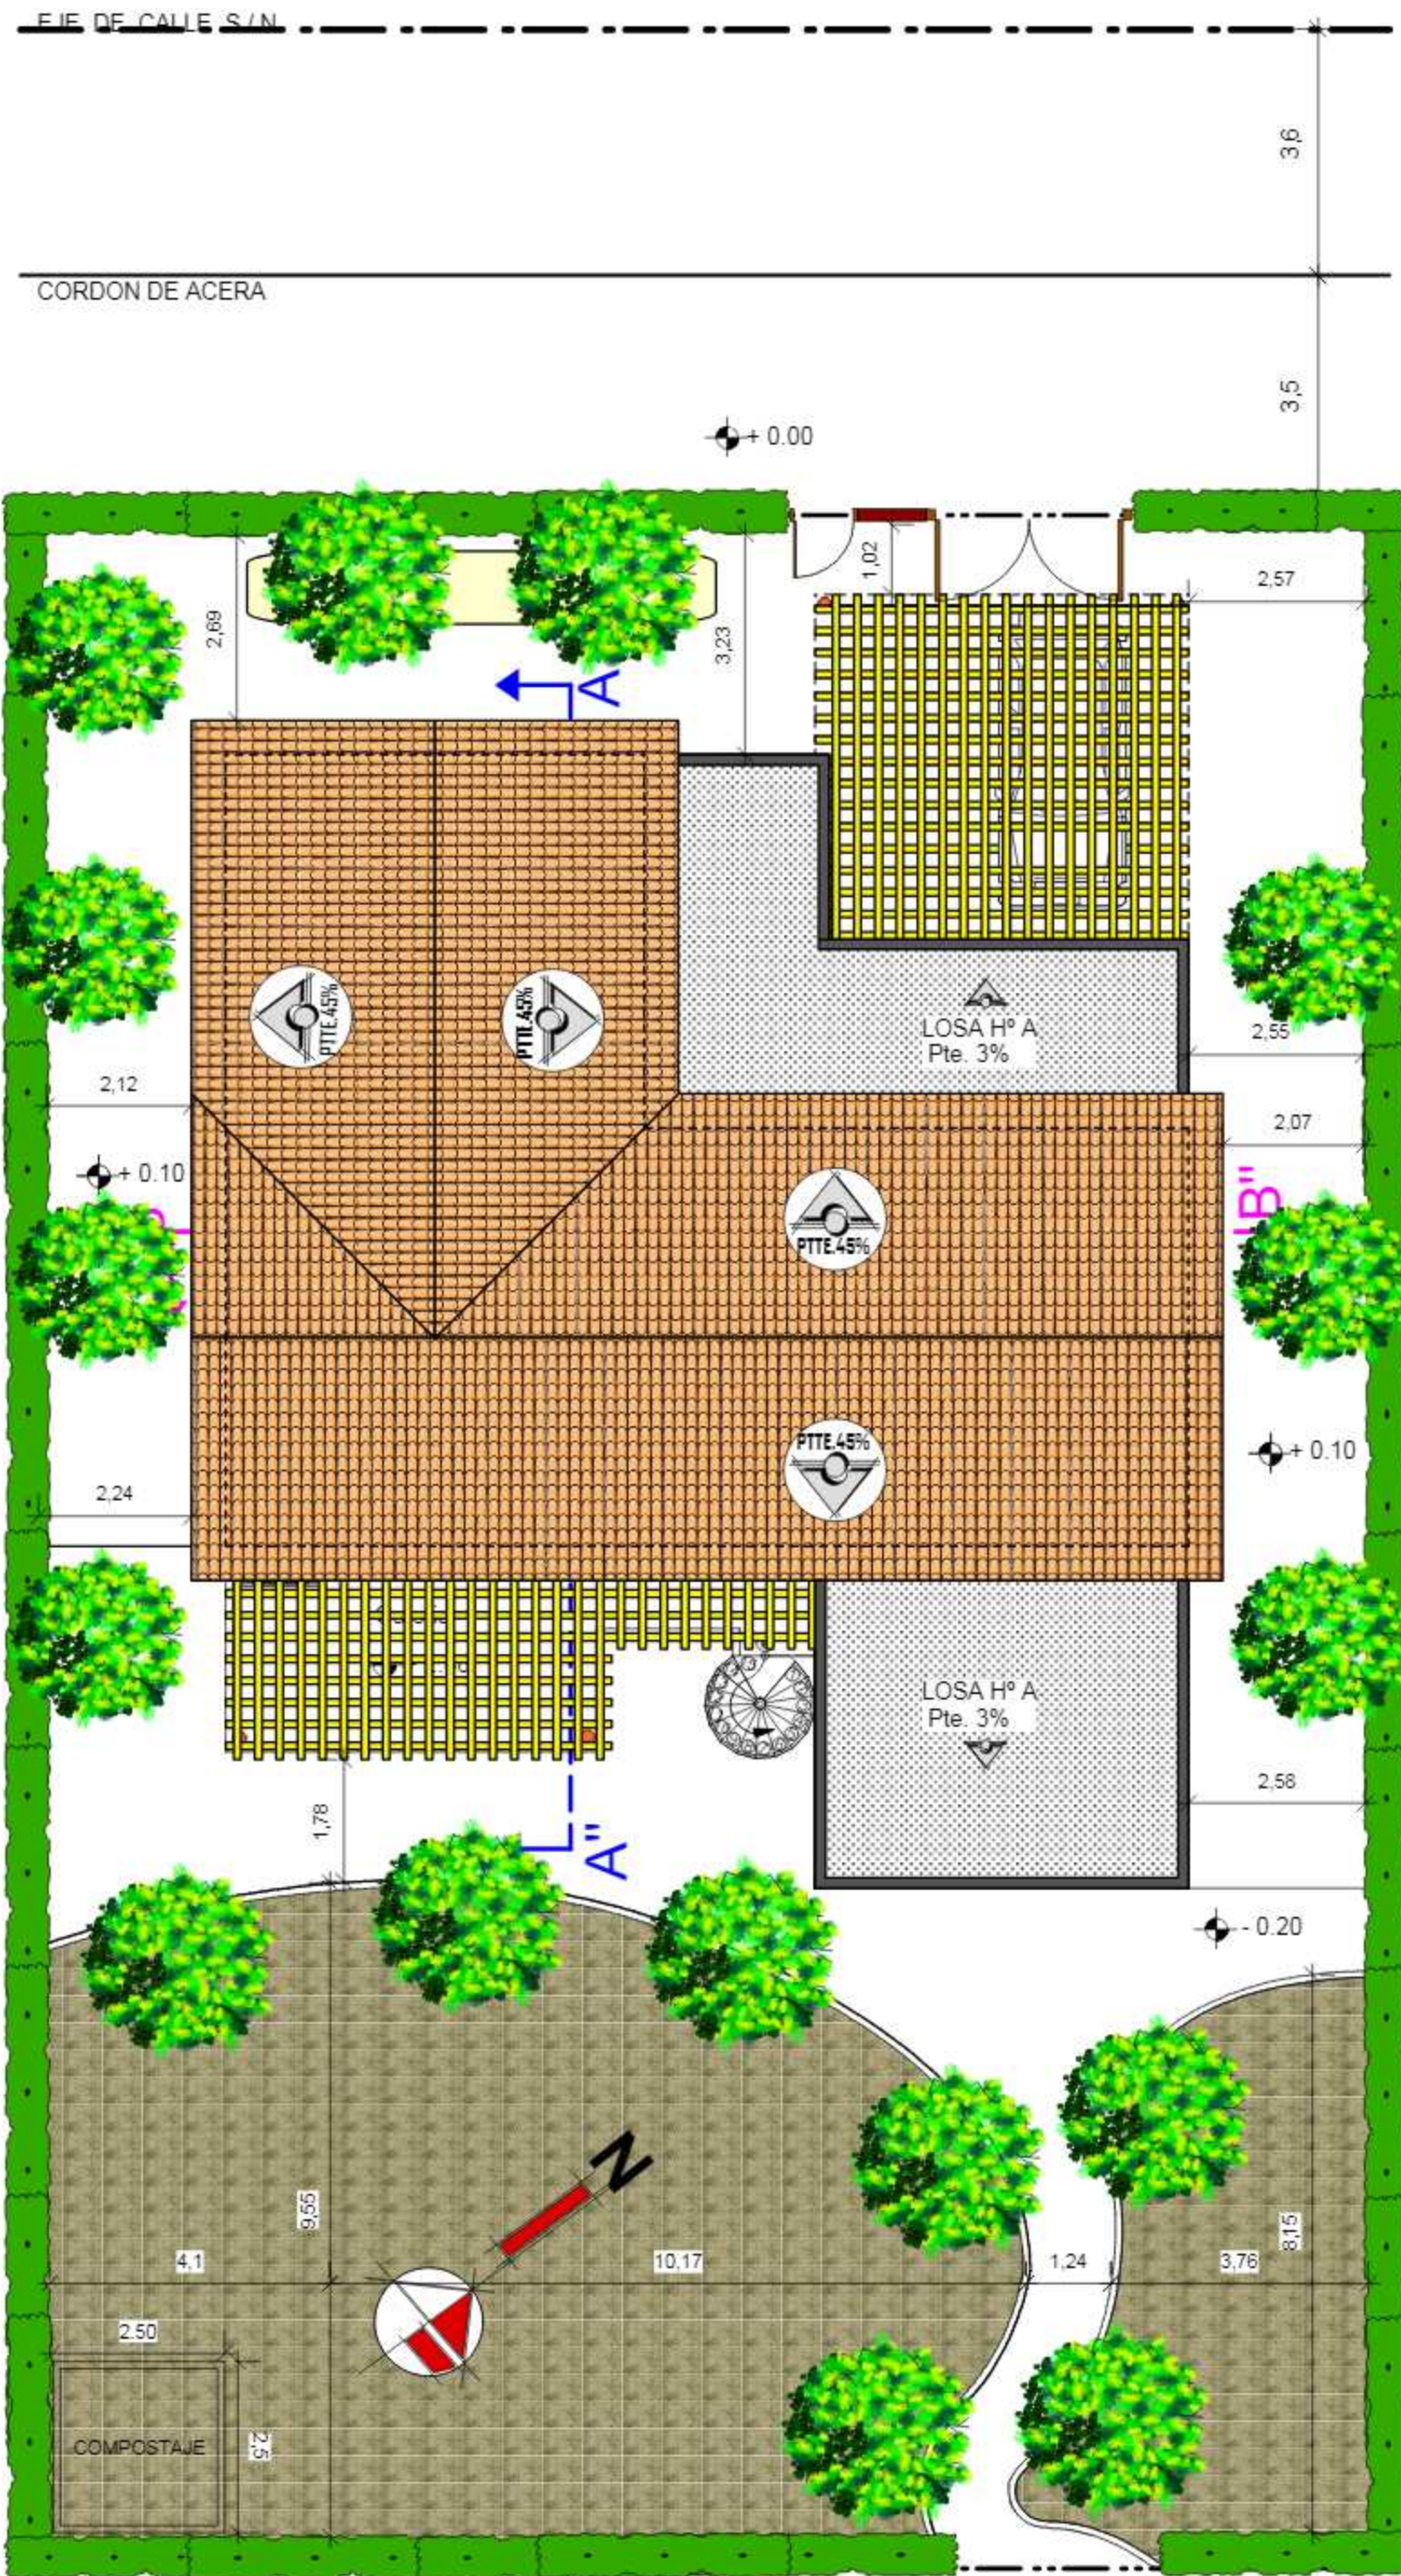

PLANO DE TECHOS
Esc. 1:100

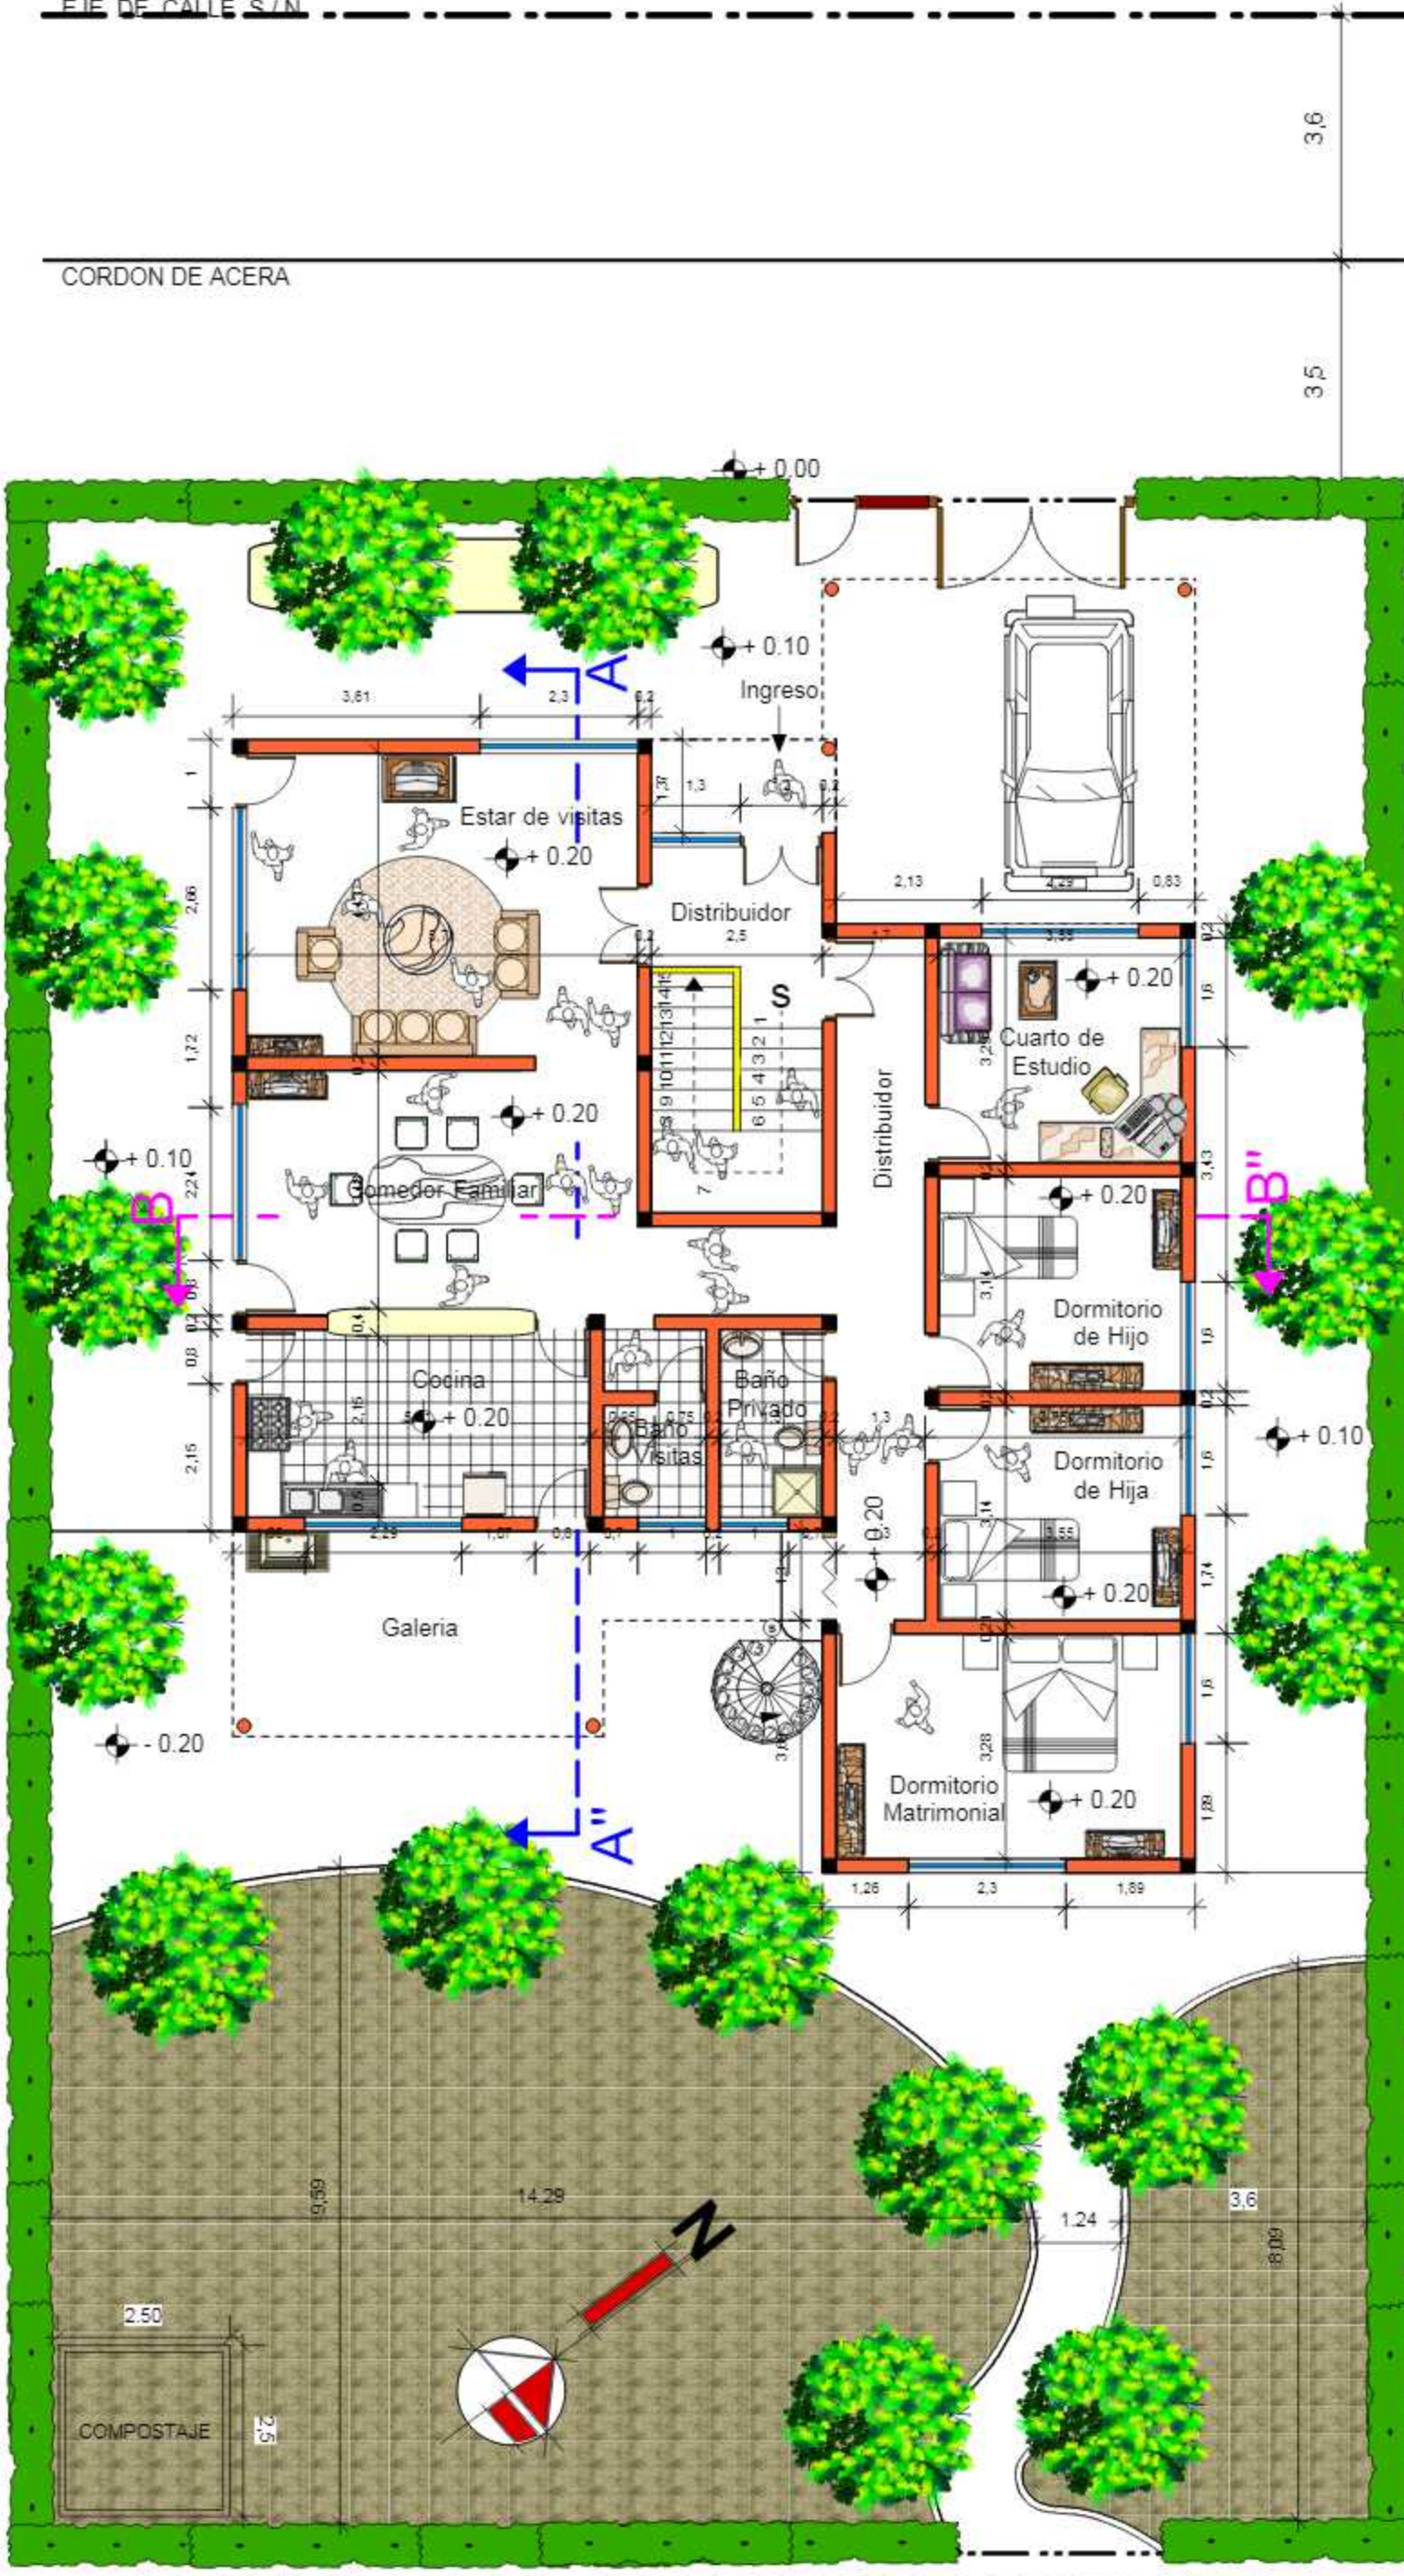

PLANTA BAJA ACOTADO Y AMOBLADO
Esc. 1:100

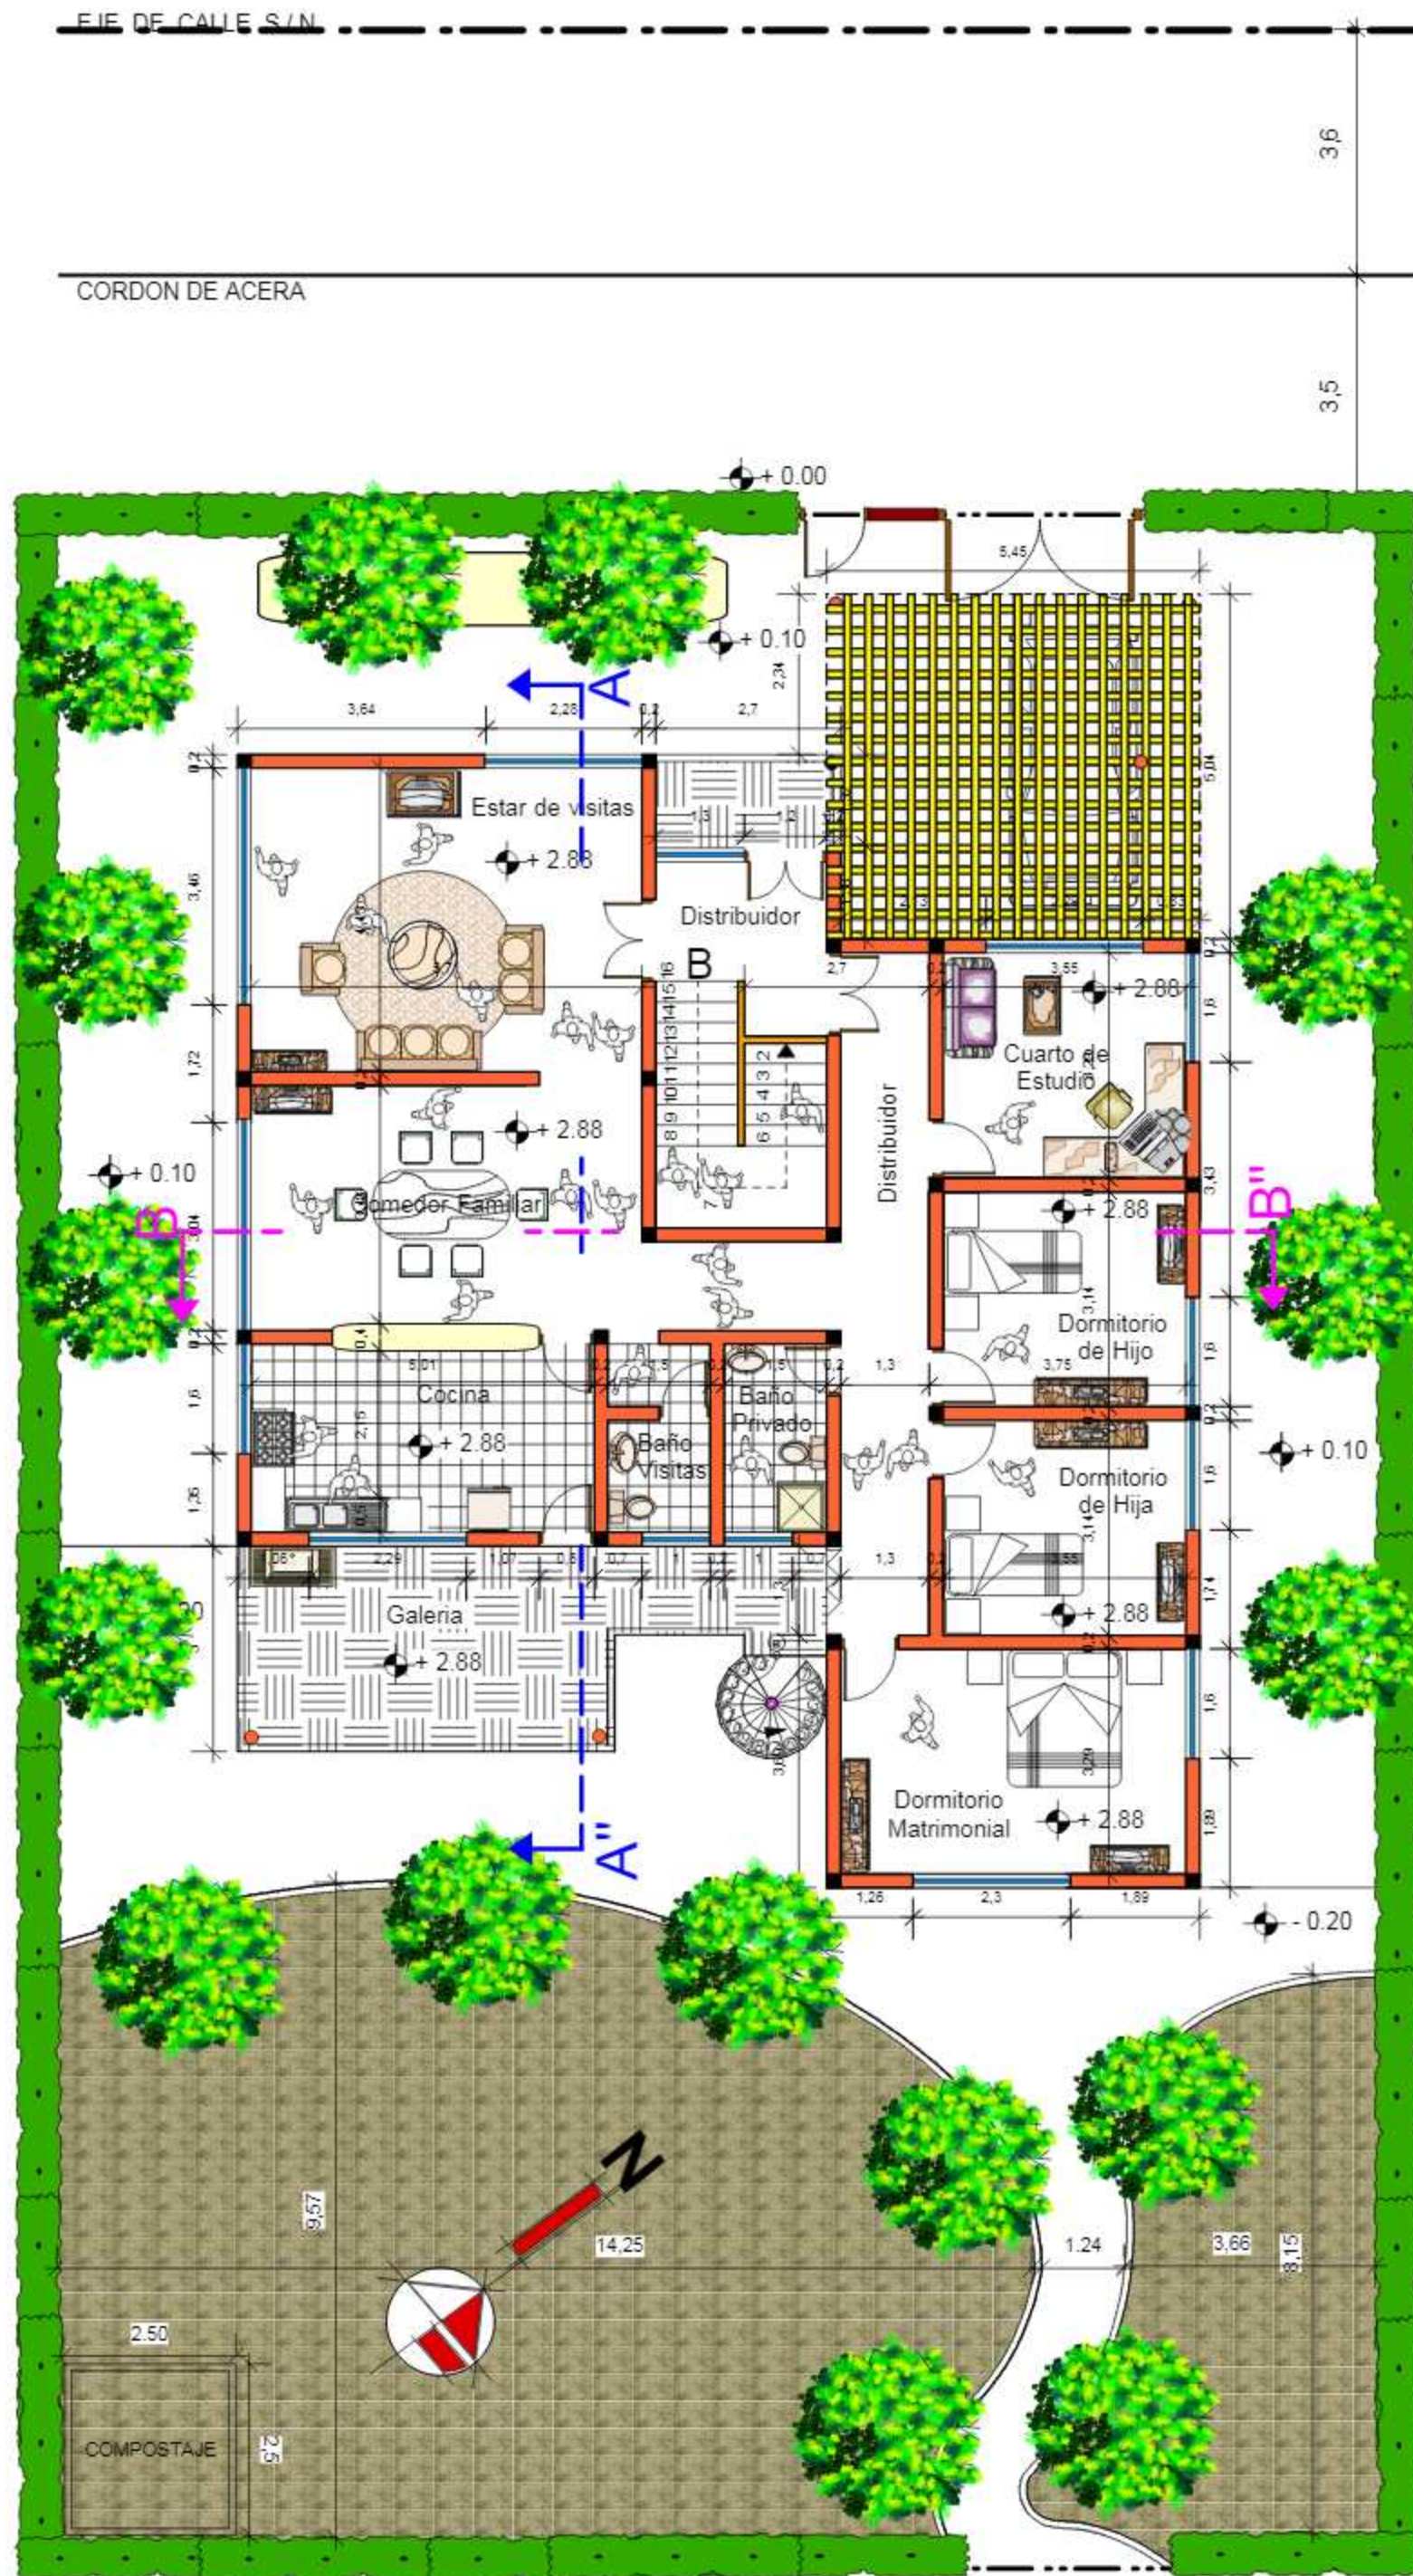

PLANTA ALTA ACOTADO Y AMOBLADO
Esc. 1:100

U.A.J.M.S.
FACULTAD DE CIENCIAS Y TECNOLOGIA

CARRERA:
ARQUITECTURA Y URBANISMO
DOCENTE:
ARQ. DIPL. ING. MECHTHILD KAISER




MATERIA: PROYECTO DE GRADO
SIGLA: TES 501
TEMA:
"MODELO DE URBANIZACION SEGUN
LOS PRINCIPIOS ECOLOGICOS"

NOMBRE:
MORALES ALARCON MARIO A.
FECHA:
05/12/11

Nº DE LAMINA:
ESC: 1: 100



CORTE DE BORDE DE LA VIVIENDA UNIFAMILIAR

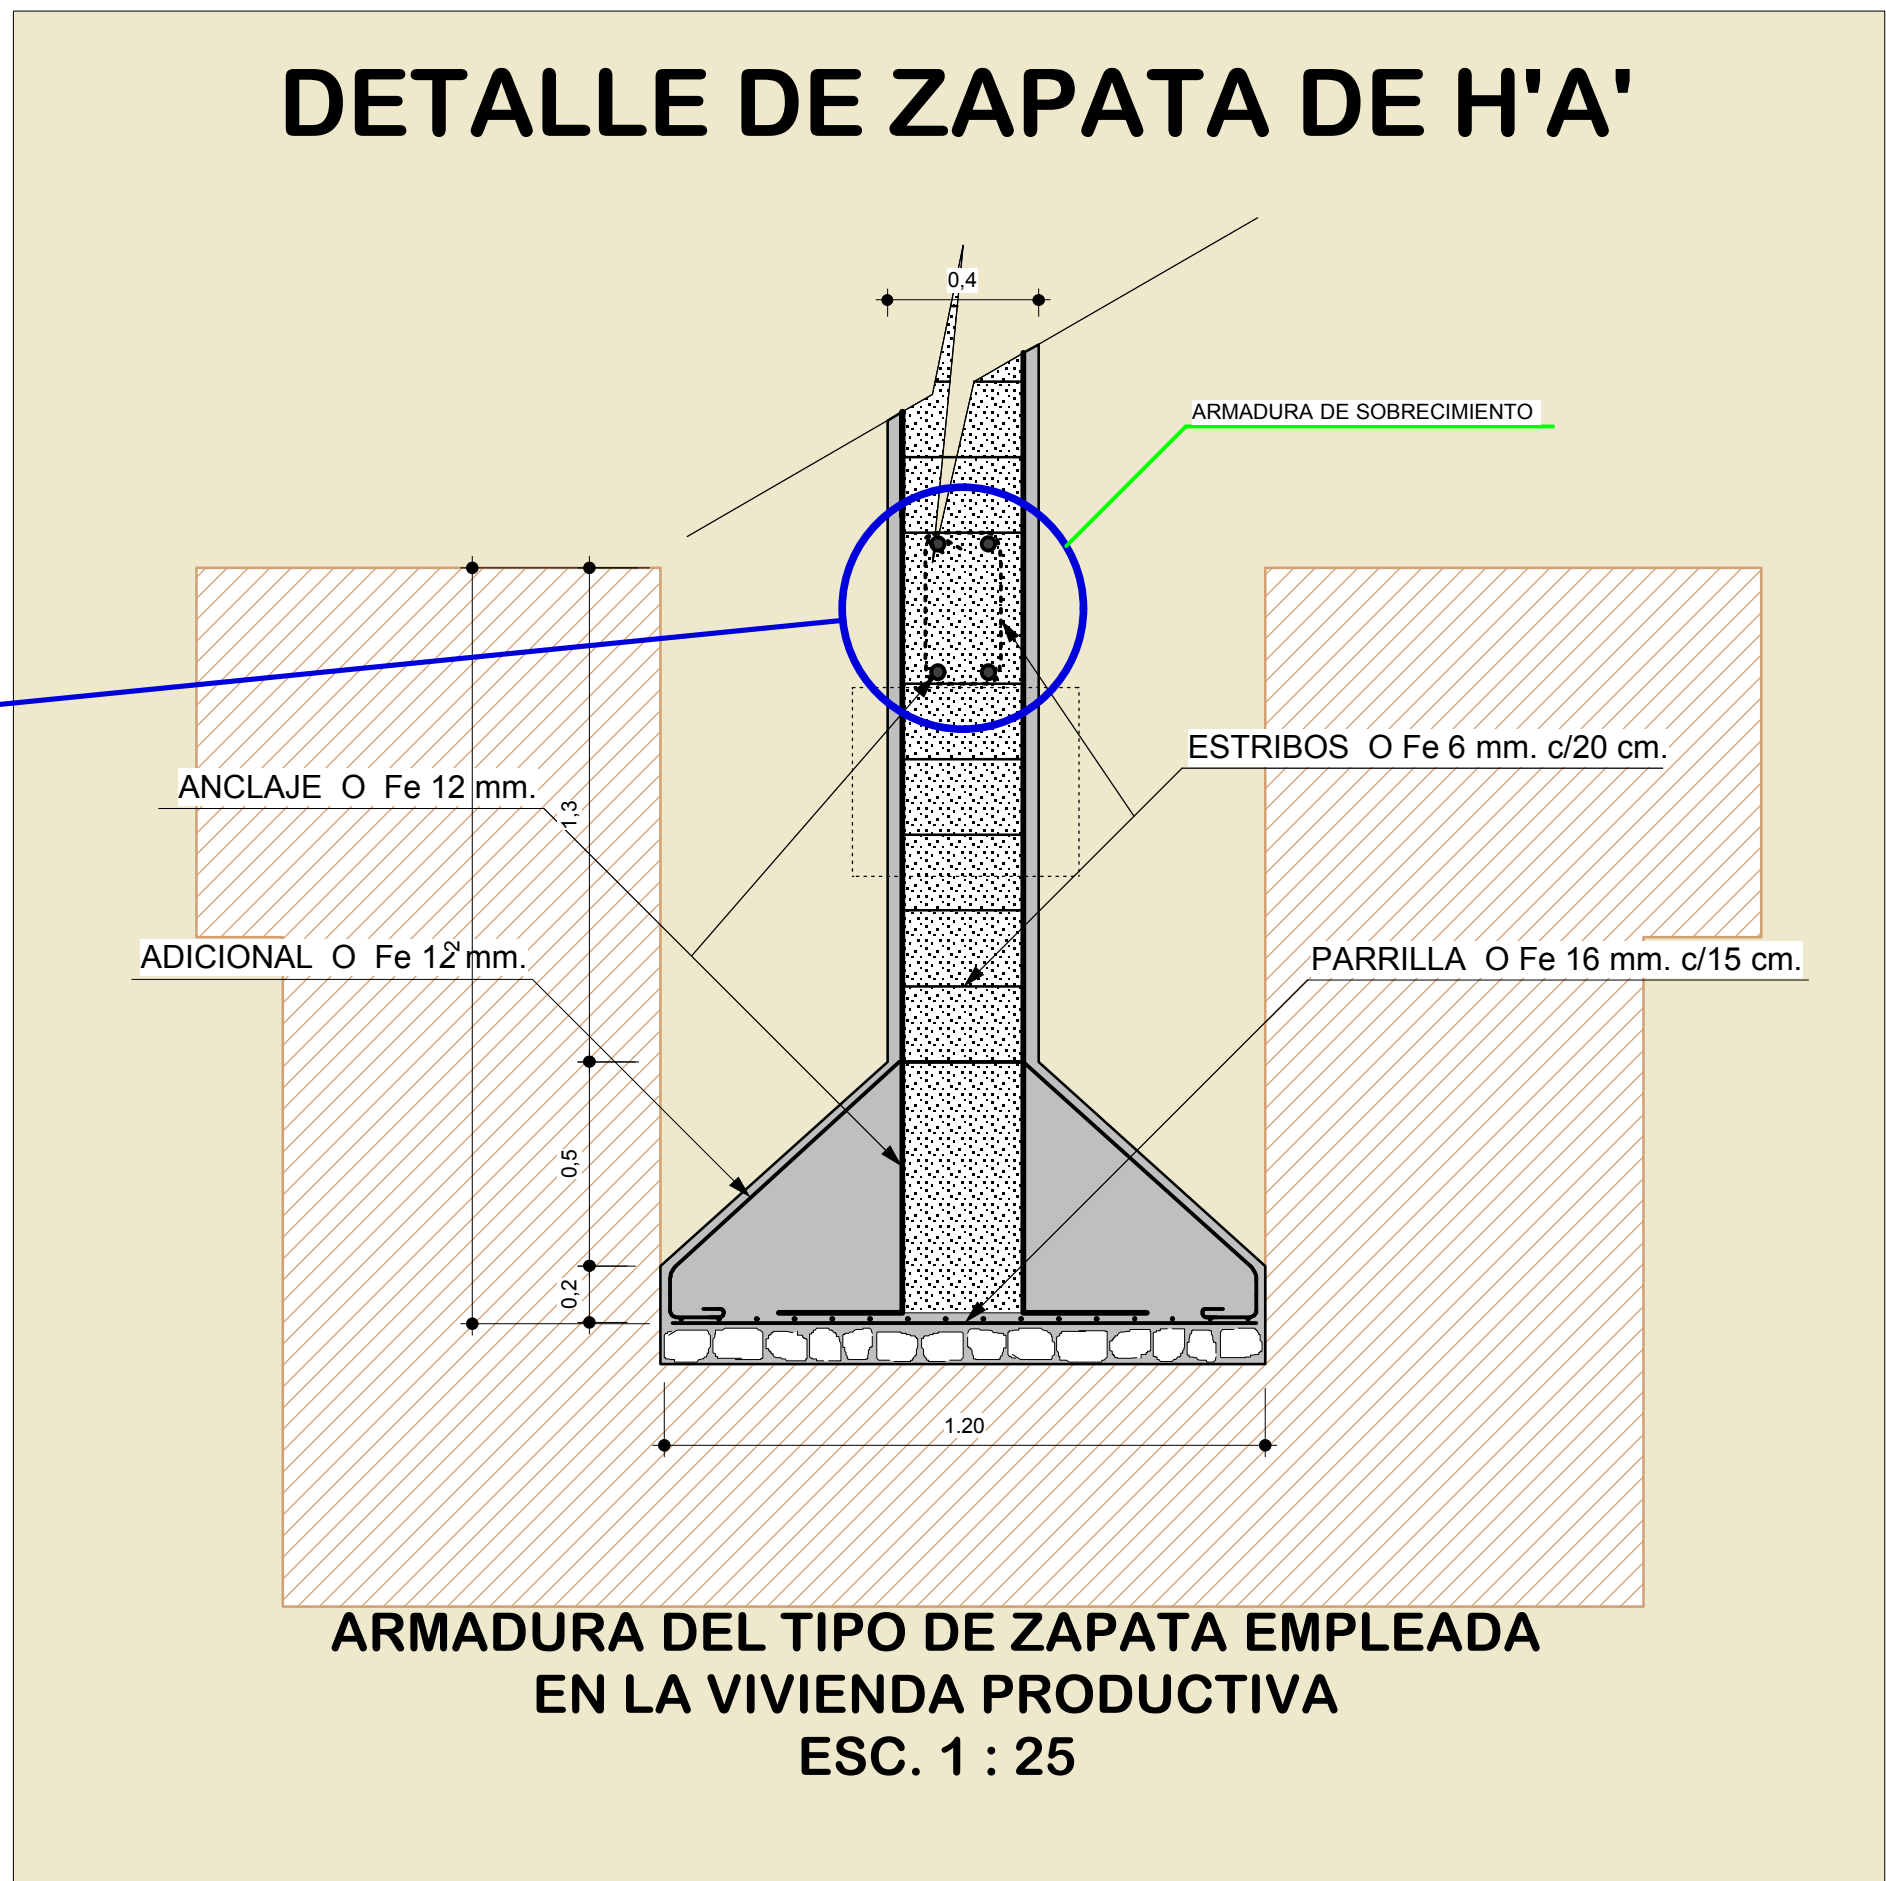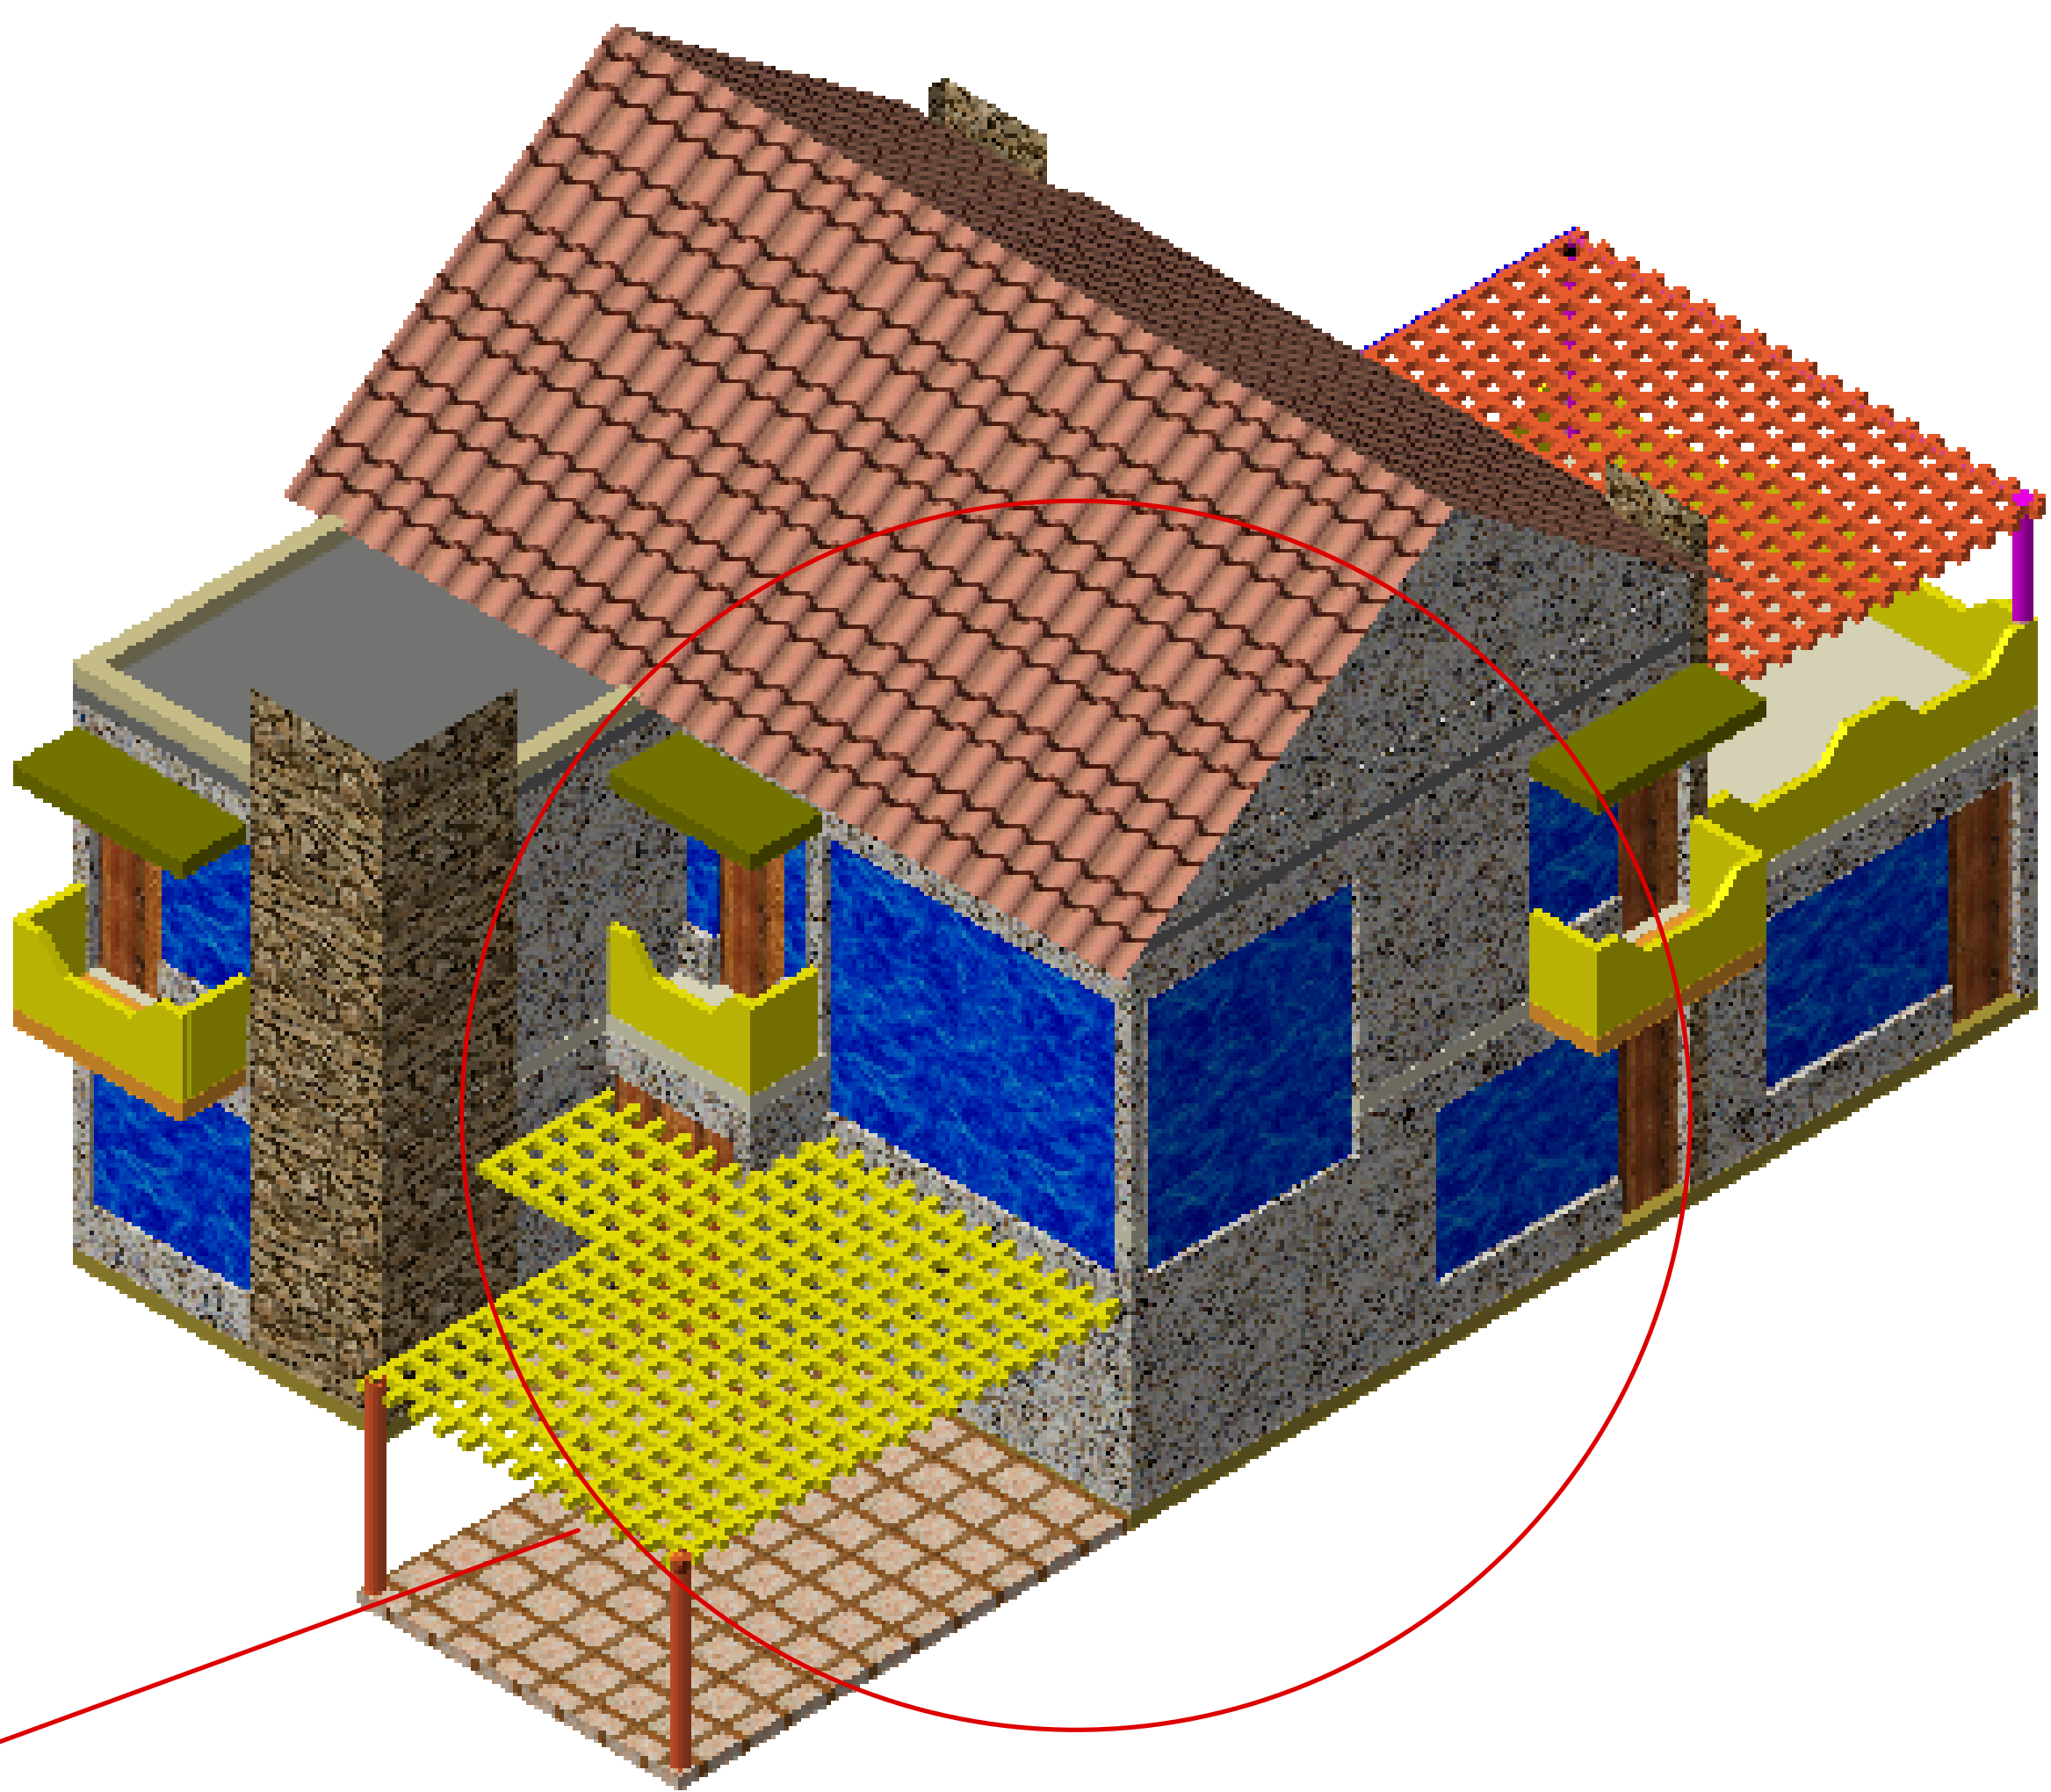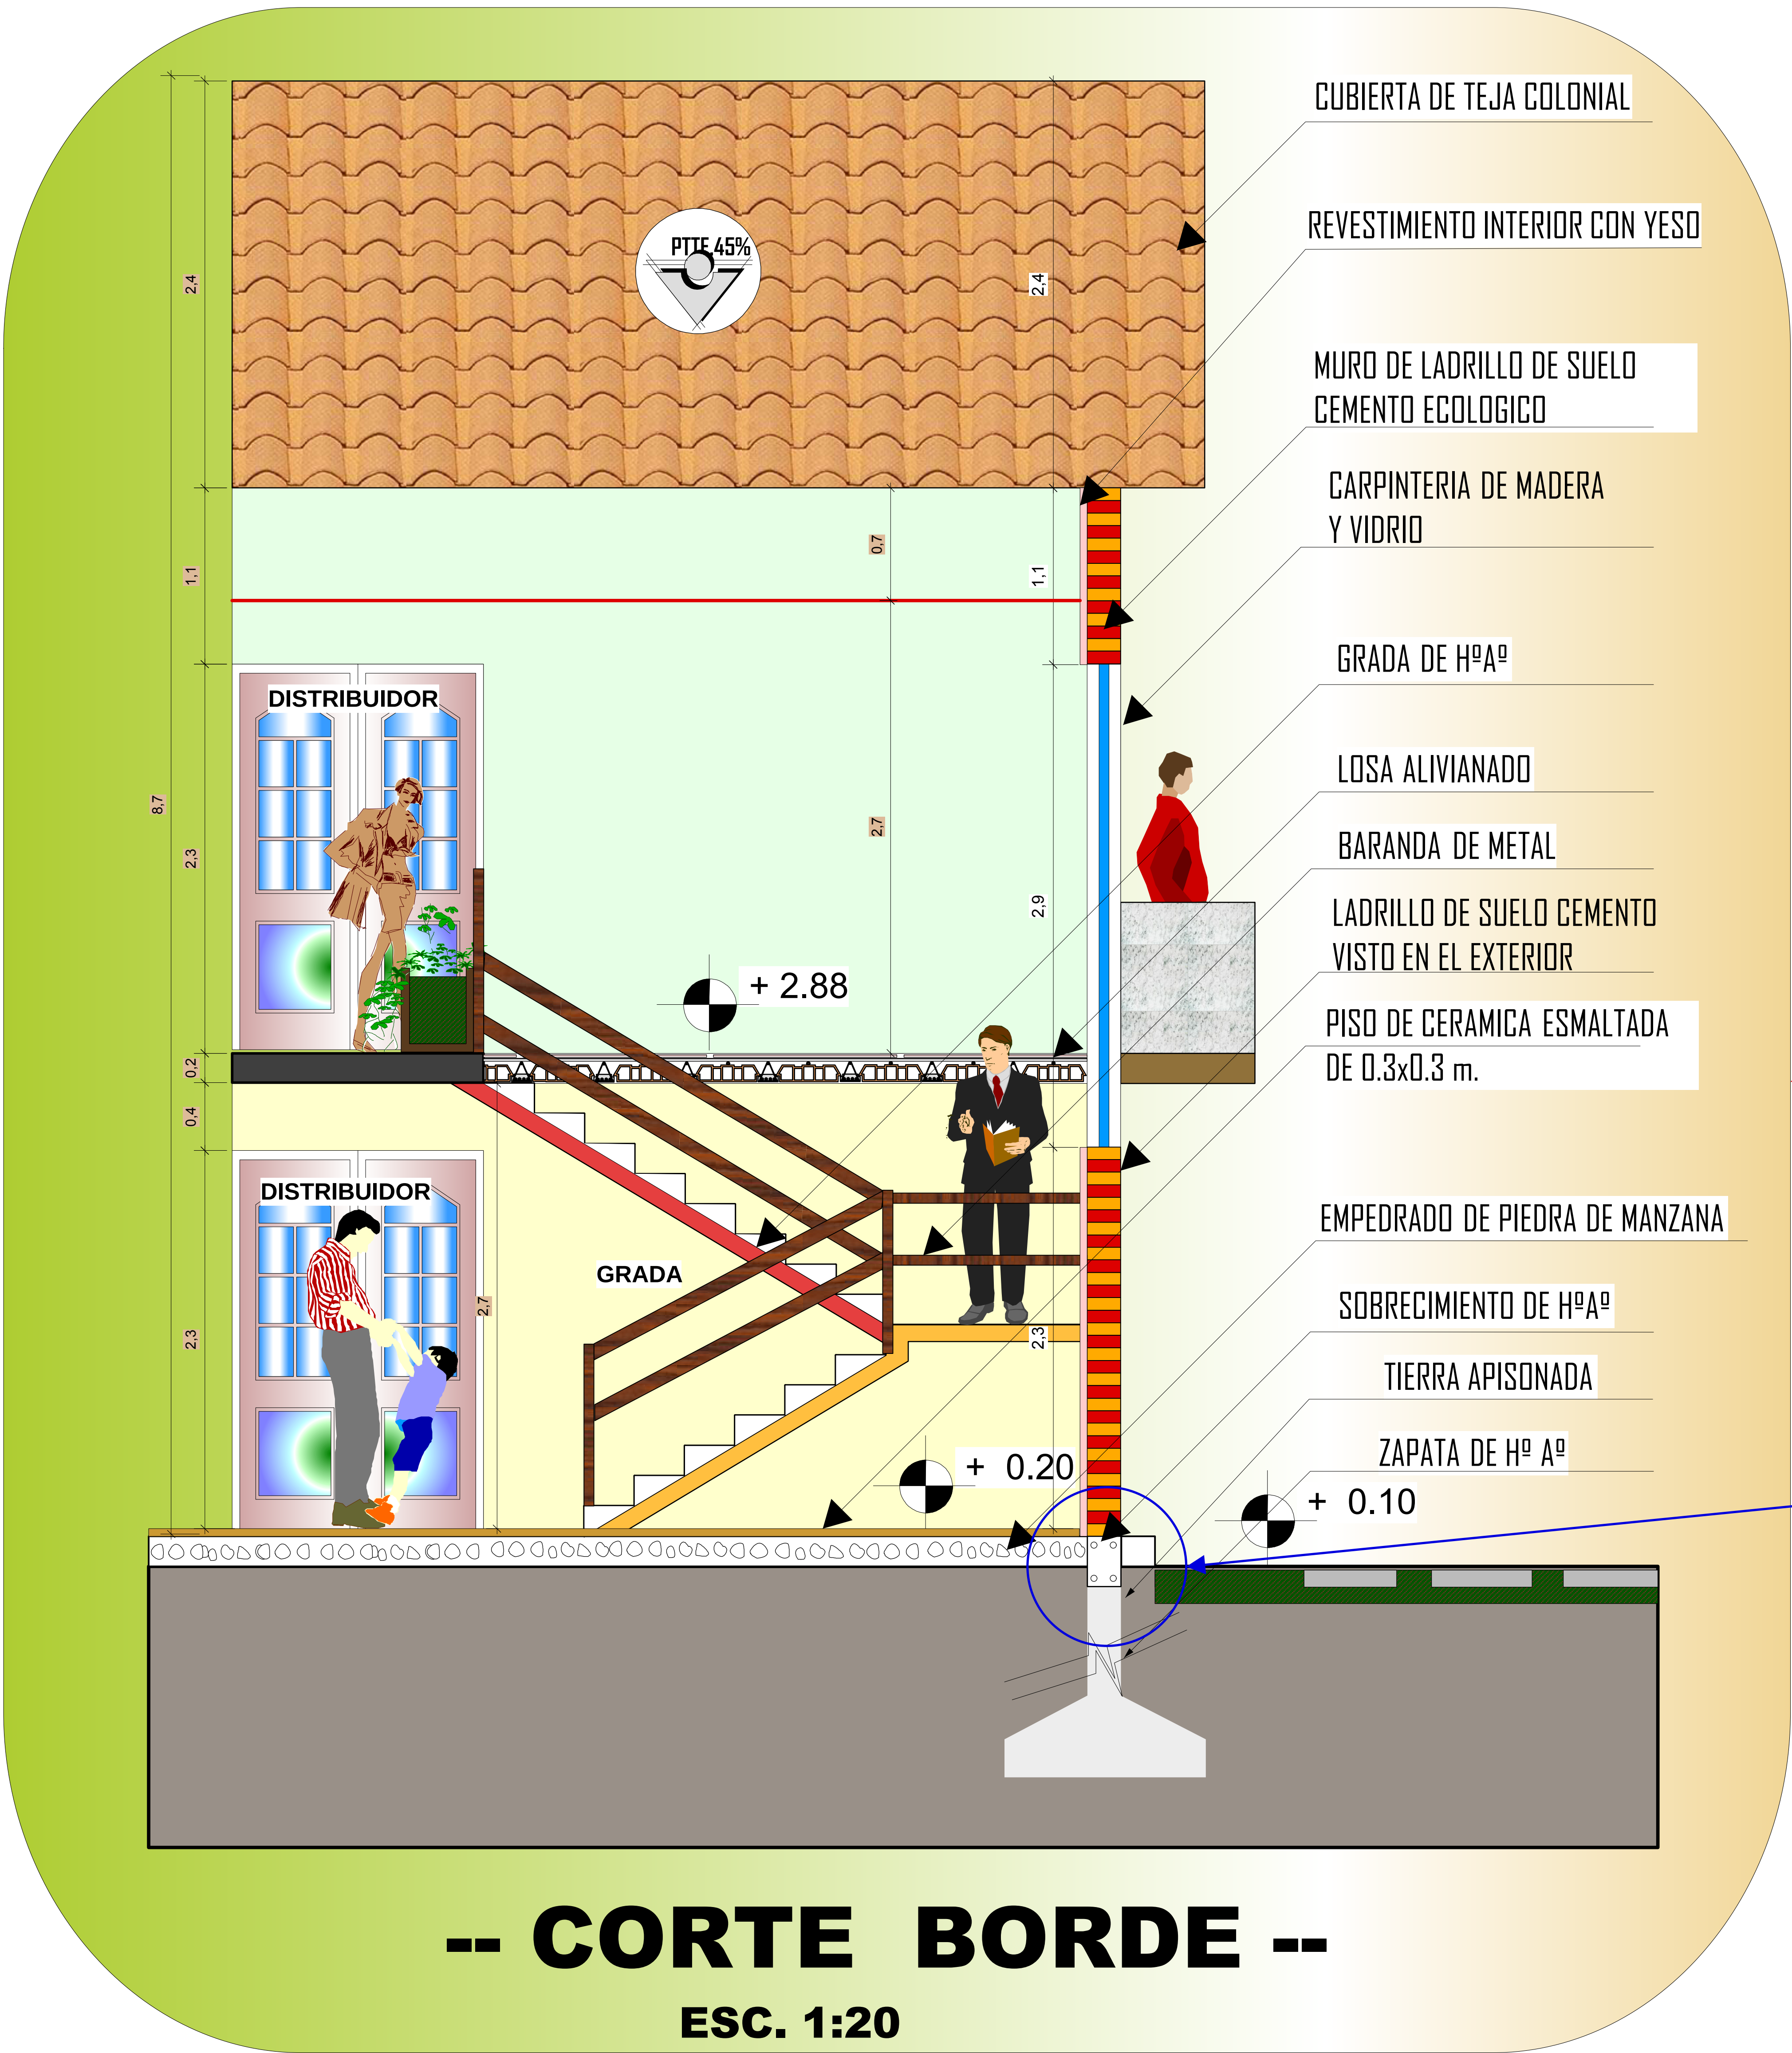

CURVAS DE NIVEL

ANALISIS DE SITIO

UBICACIÓN DEL SITIO

El terreno a intervenir está ubicado en el distrito 10 al noreste de la ciudad de Tarija , la zona se encuentra delimitada al Norte por la quebrada San Pedro, al Sur por la vía que va a la comunidad de la Gamoneda, al Oeste con la vía N°3, al Este con el Cordon Ecologico .

TOPOGRAFIA.-

El terreno a intervenir se clasifica en tres zonas:

·Zona Alta.- Ubicada en la parte Este con una pendiente de 10 15 %, pendientes variables, buen asoleamiento, visibilidad amplia, ventilación aprovechable.



·Zona Media.- Considerada zona media con una pendiente de 5-10 %, pendientes bajas y medias ventilación adecuada, asoleamiento constante, drenaje fácil y buenas visuales.



·Zona Baja La zona oeste con una pendiente de 0-5 %, sensiblemente plano drenaje adaptable, asoleamiento regular, visibilidad limitada, se destaca por la cantidad de vegetación existente, el suelo agrícola, con la formación de hechos naturales, mostrando un paisaje diferente.



GEOLOGÍA.-

El sitio a intervenir presenta el siguiente tipo de suelo:
SC_ arena arcillosa mezcla de arena o arcilla pobremente graduadas, una composición mas optima para la construcción debido a la presencia de arena.

HIDROGRAFÍA

Como la principal estructurante del sitio a intervenir es la quebrada San Pedro, en época de lluvia es utilizada para riego, el sitio a intervenir presenta aguas subterráneas, los pozos perforados tienen una calidad de agua excelente, y niveles de agua no muy profundos, lo cual permite extraer un buen caudal de agua y la instalación de la Bomba Electro sumergible.

CLIMA.-

La ciudad de Tarija se caracteriza por tener un clima templado, durante la primavera y el verano la temperatura media fluctúa alrededor de los 18 - 21° C. variando en otoño de 14 20° C. para posteriormente alcanzar durante el invierno temperaturas de 10 14° C.

VIENTOS.-

Los vientos predominantes en el área urbana provienen del sur este, con una velocidad que va de los 3 a 8 Km./ hora, La humedad relativa anual registrada es del 61 %.

VEGETACIÓN.-

Las superficies más altas están conformadas por especies xerófilas (de hábitat seco, adaptables y modificables debido a ello) presentan un panorama de escasa vegetación.

Las superficies bajas y la quebrada presentan mayor vegetación debido a la humedad, conformado por un conjunto de especies nativas y exóticas.




CHURQUI



CINA-CINA



VEGETACION
BAJA

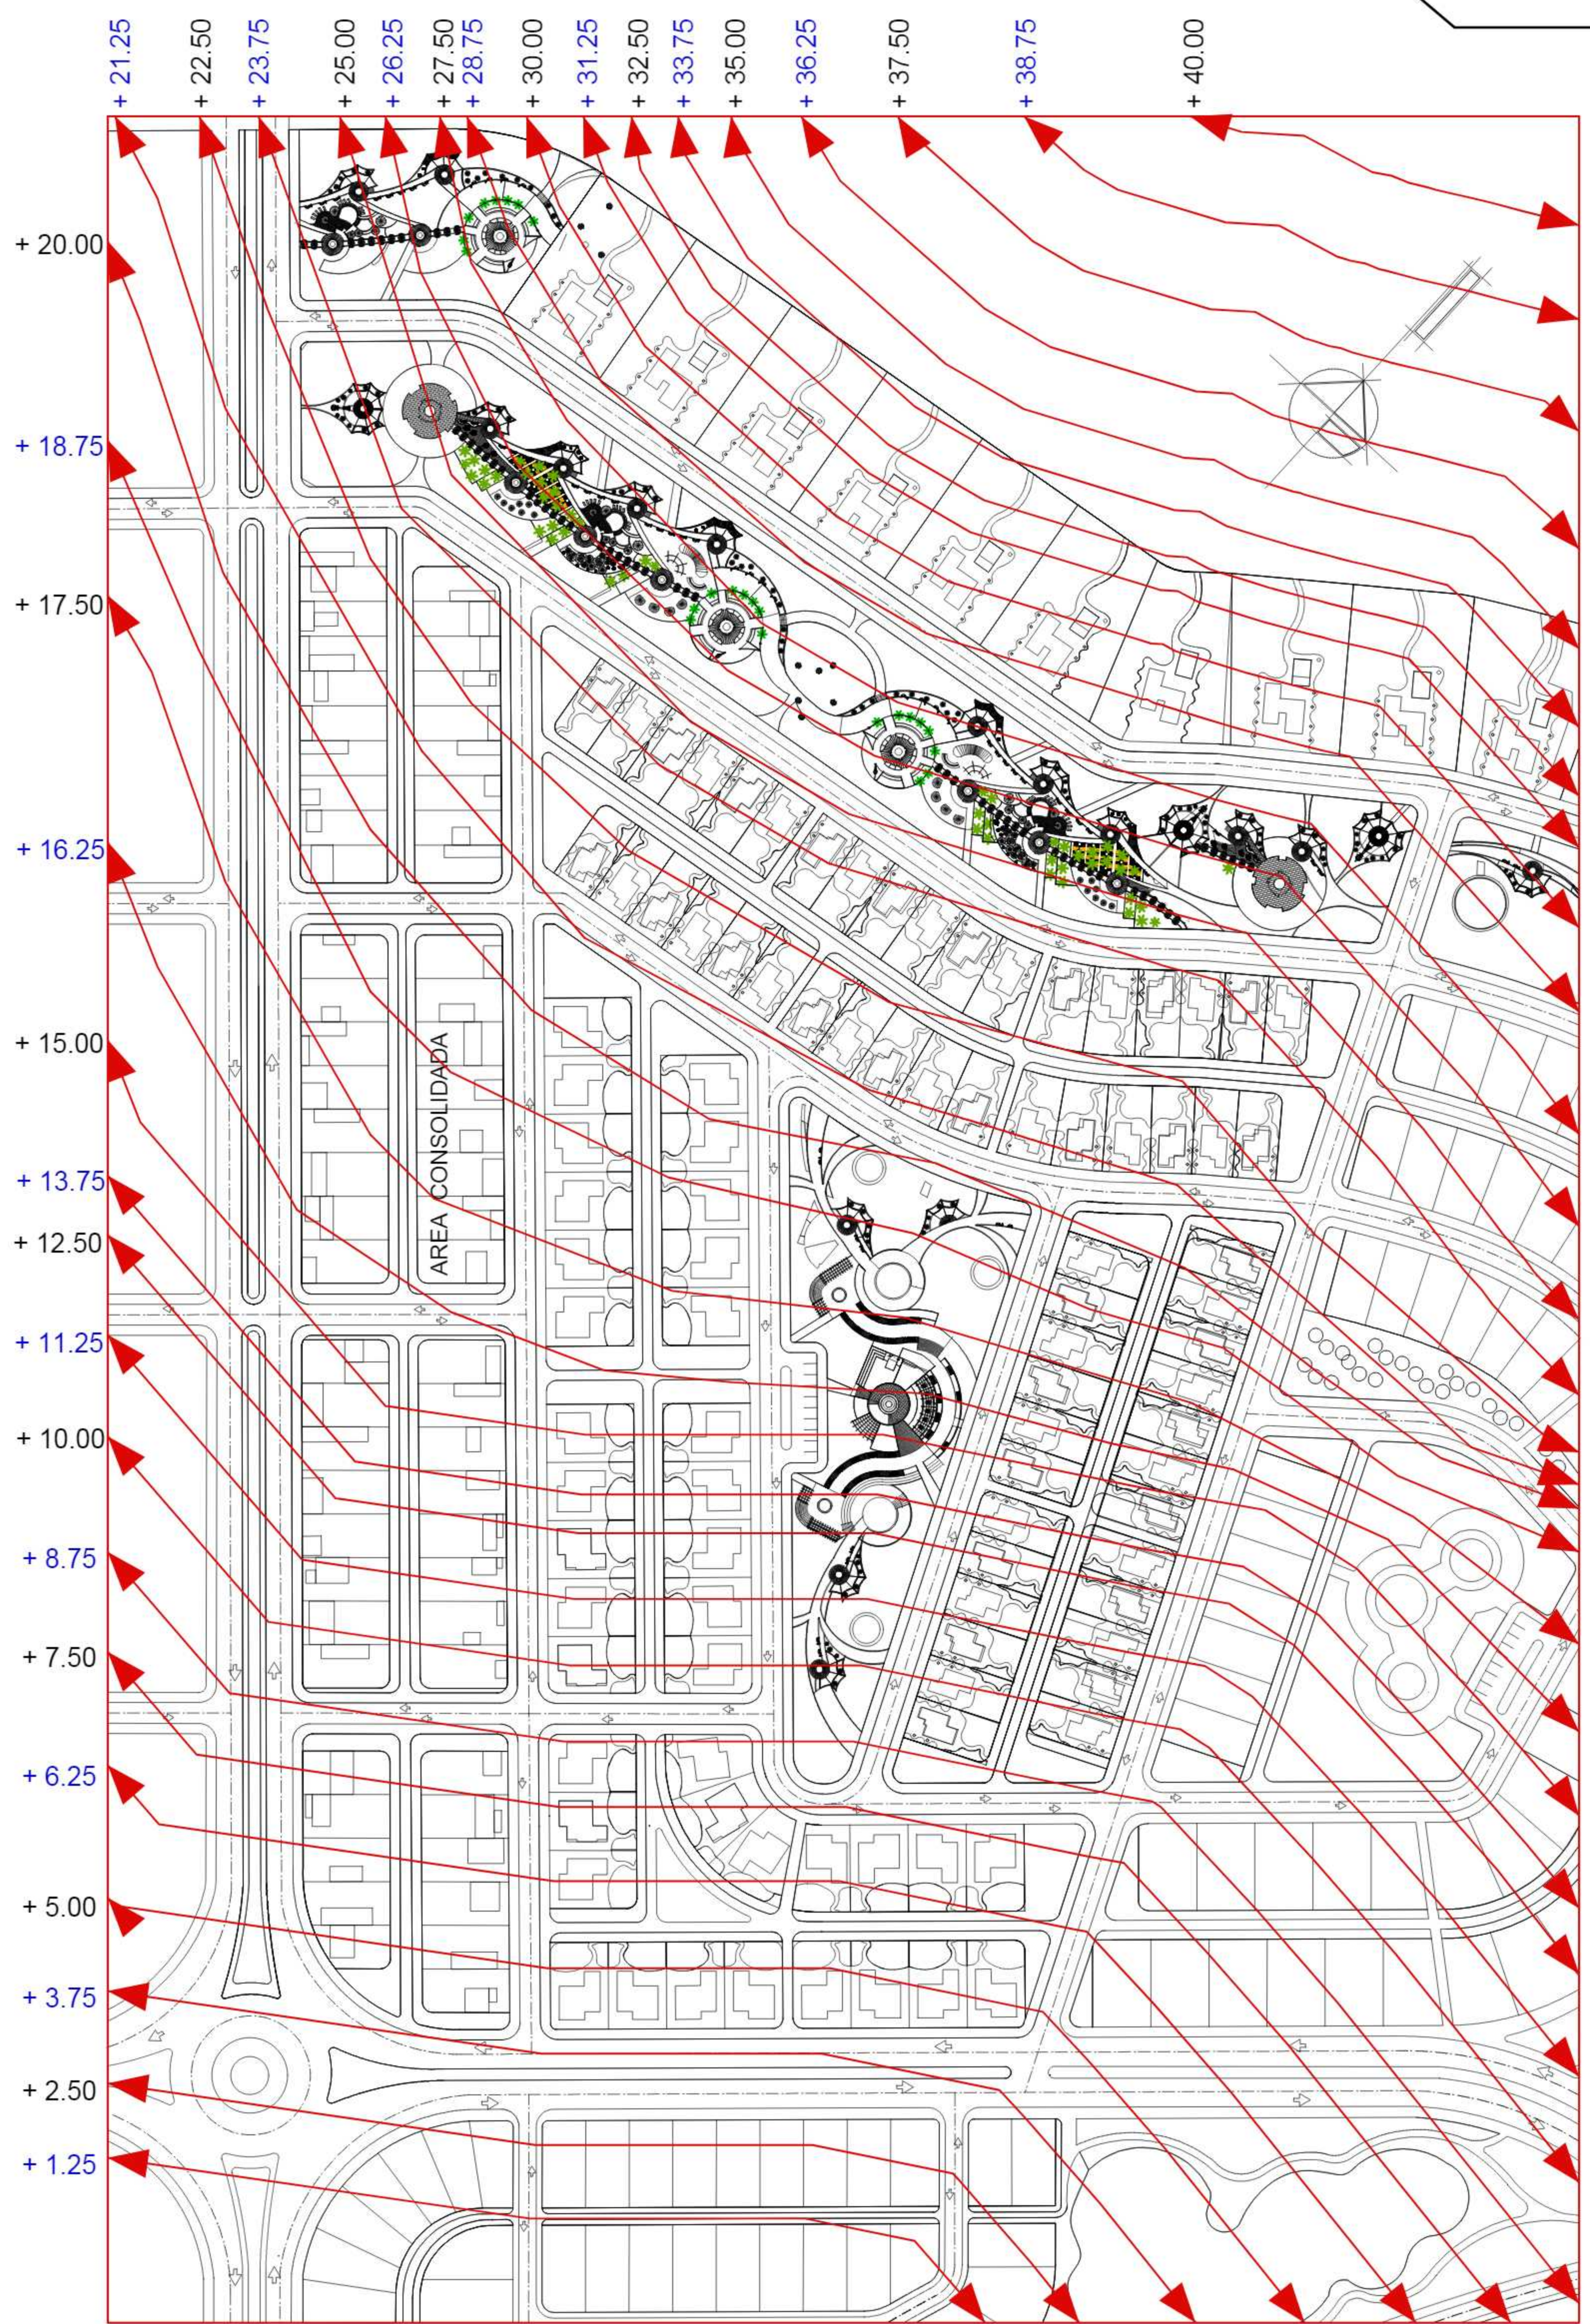

CURVAS DE NIVEL
Esc. 1:1300

U.A.J.M.S.
FACULTAD DE CIENCIAS Y TECNOLOGIA

CARRERA:
ARQUITECTURA Y URBANISMO
DOCENTE:
ARQ. DIPL. ING. MECHTILD KAISER

MATERIA: PROYECTO DE GRADO
SIGLA: TES 501
TEMA:
"MODELO DE URBANIZACION SEGUN
LOS PRINCIPIOS ECOLOGICOS"

NOMBRE:
MORALES ALARCON MARIO A.
FECHA:
0.5/12/11

N° DE LAMINA:
ESC: 1: 1300

