



PLANOS DE TECHOS Y PLANOS DE VIGAS Y ARRIOSTRE



PLANO DE TECHOS
VIVIENDA UNIFAMILIAR
Esc. 1:100

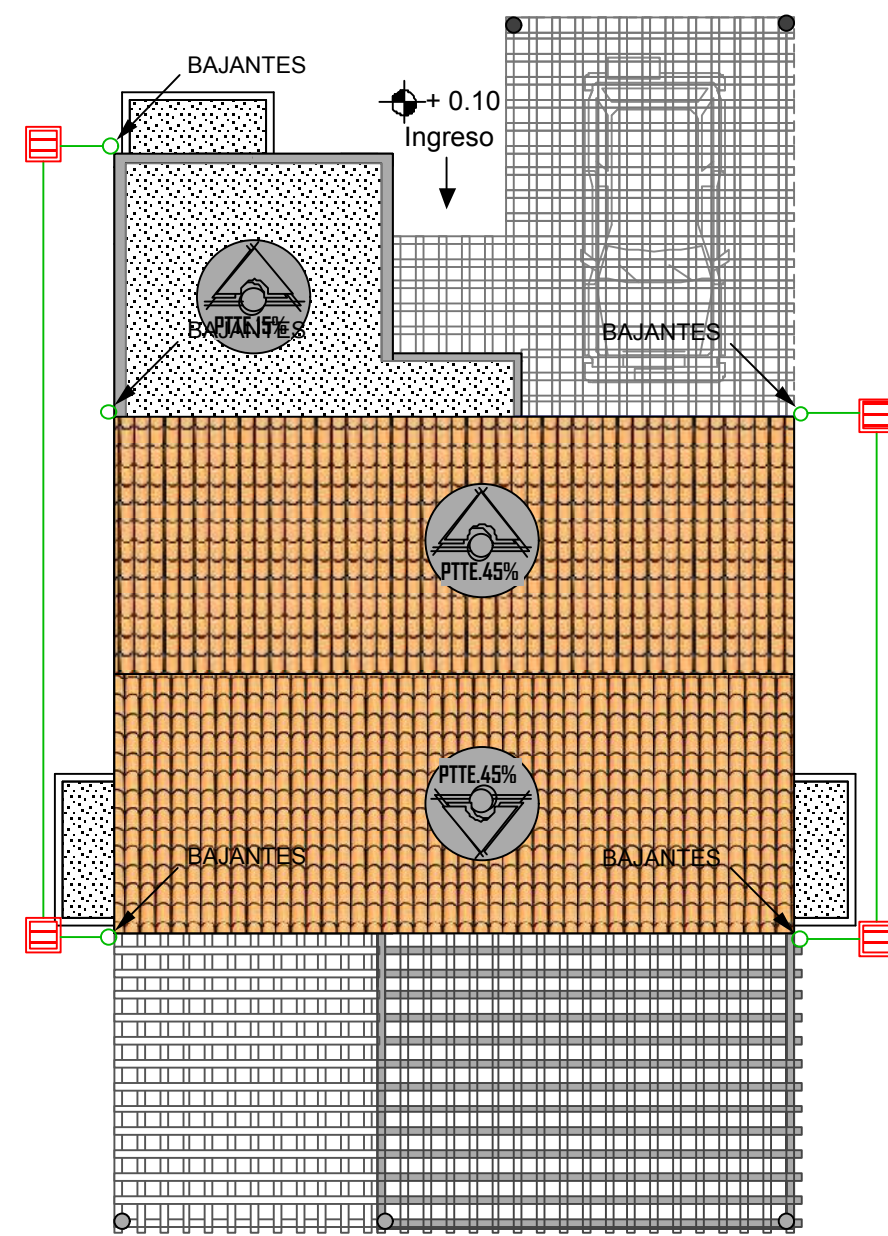


PLANO DE TECHOS
VIVIENDA BIFAMILIAR
Esc. 1:100

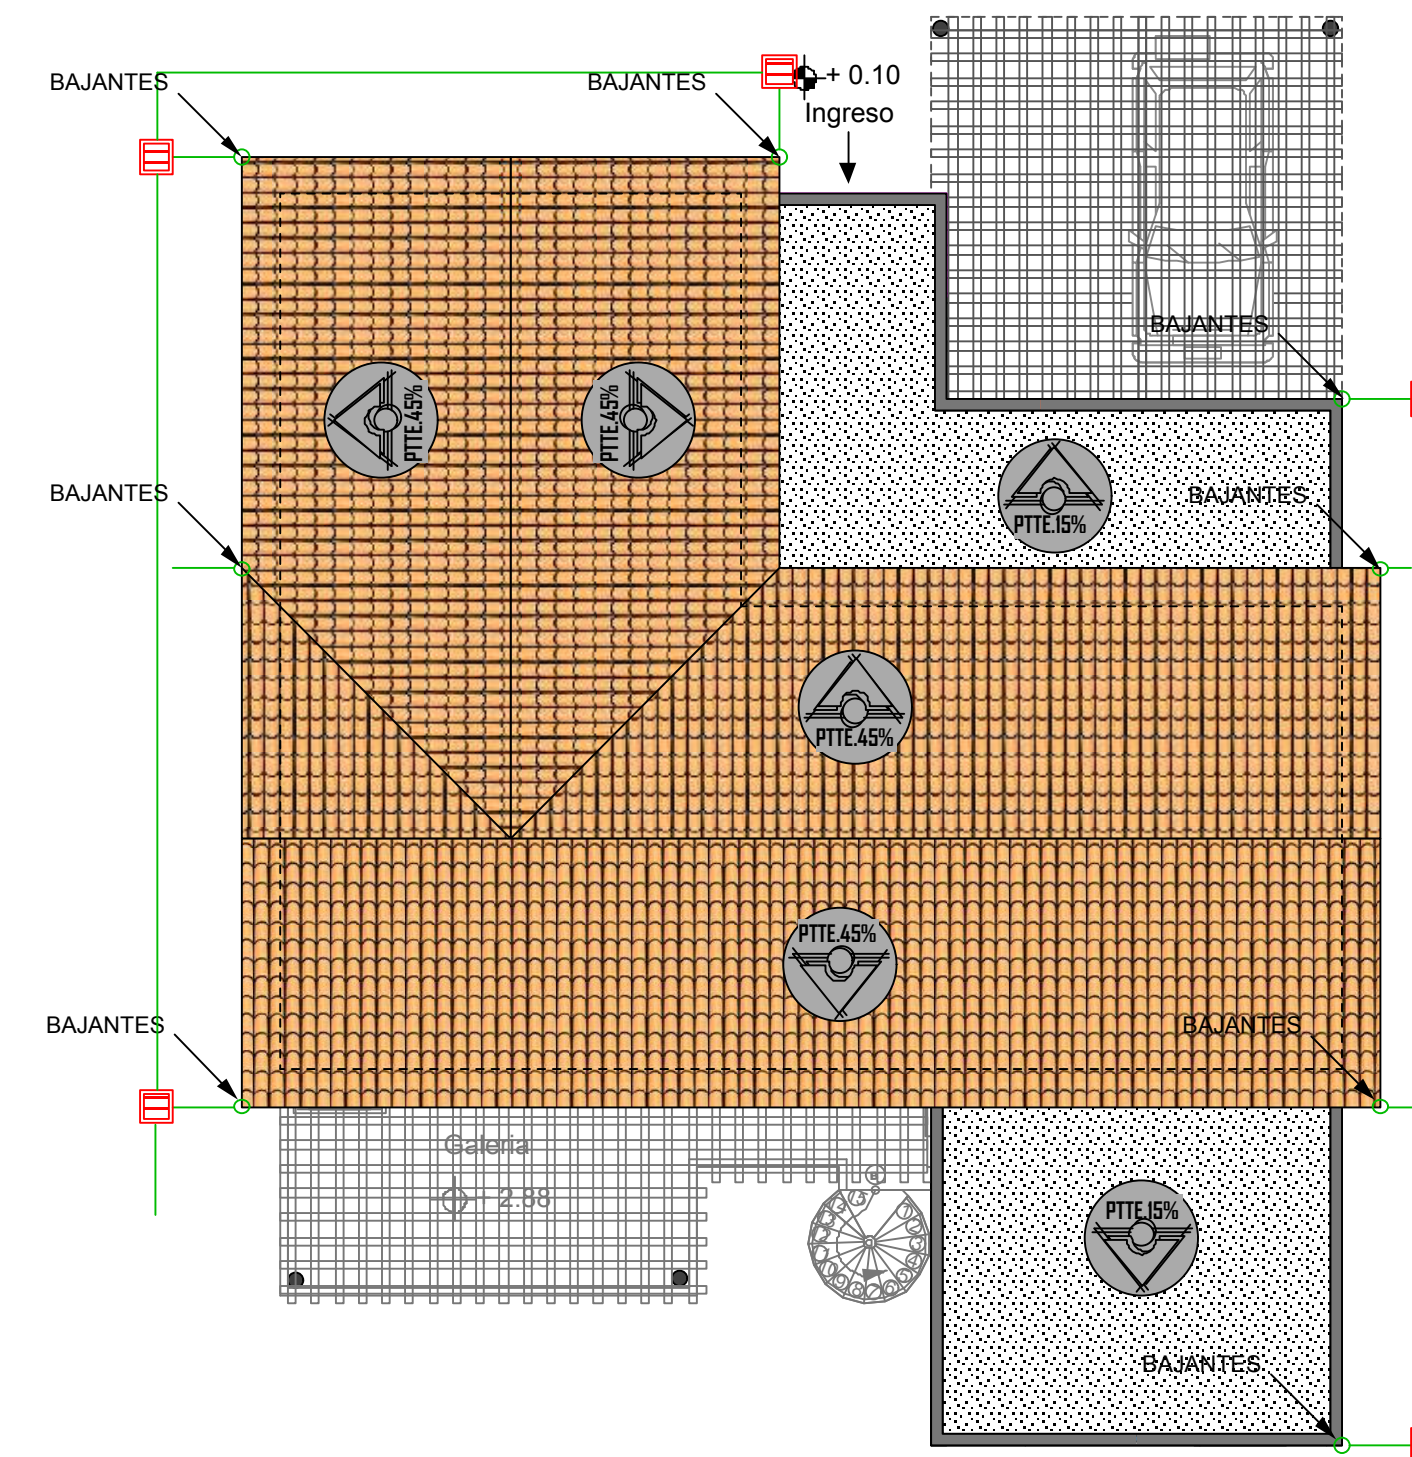


PLANO DE TECHOS
VIVIENDA PRODUCTIVA
Esc. 1:100

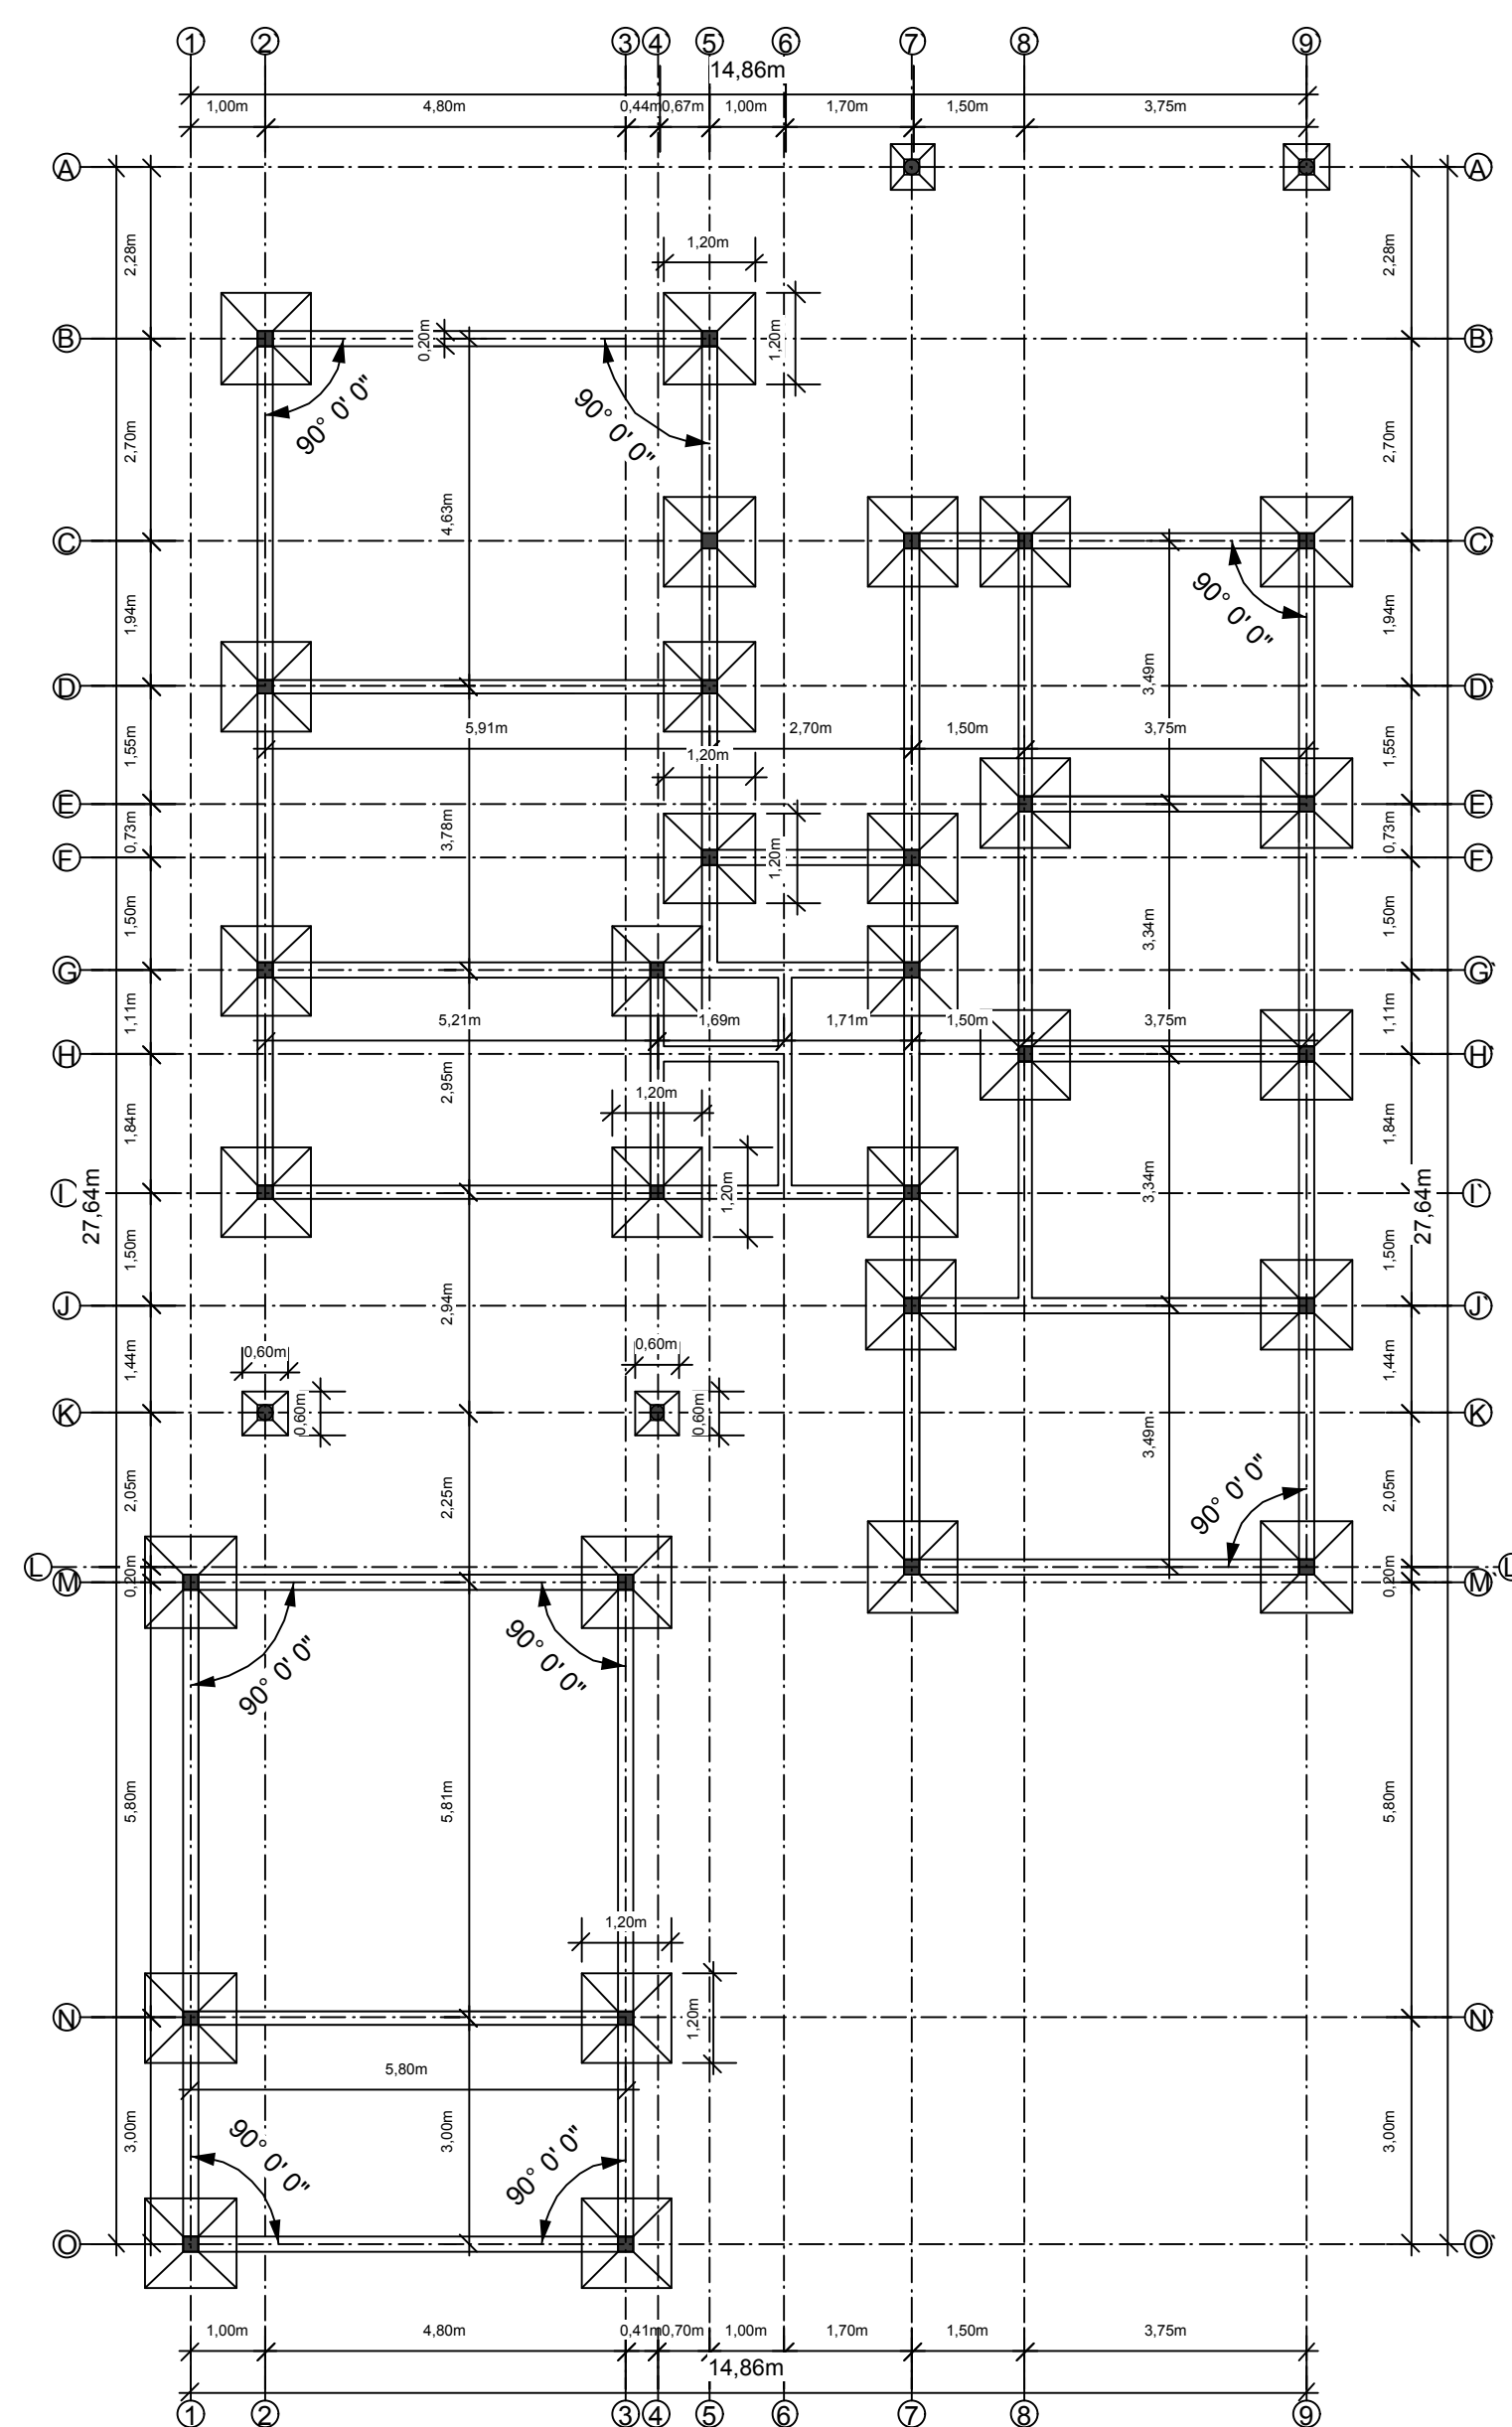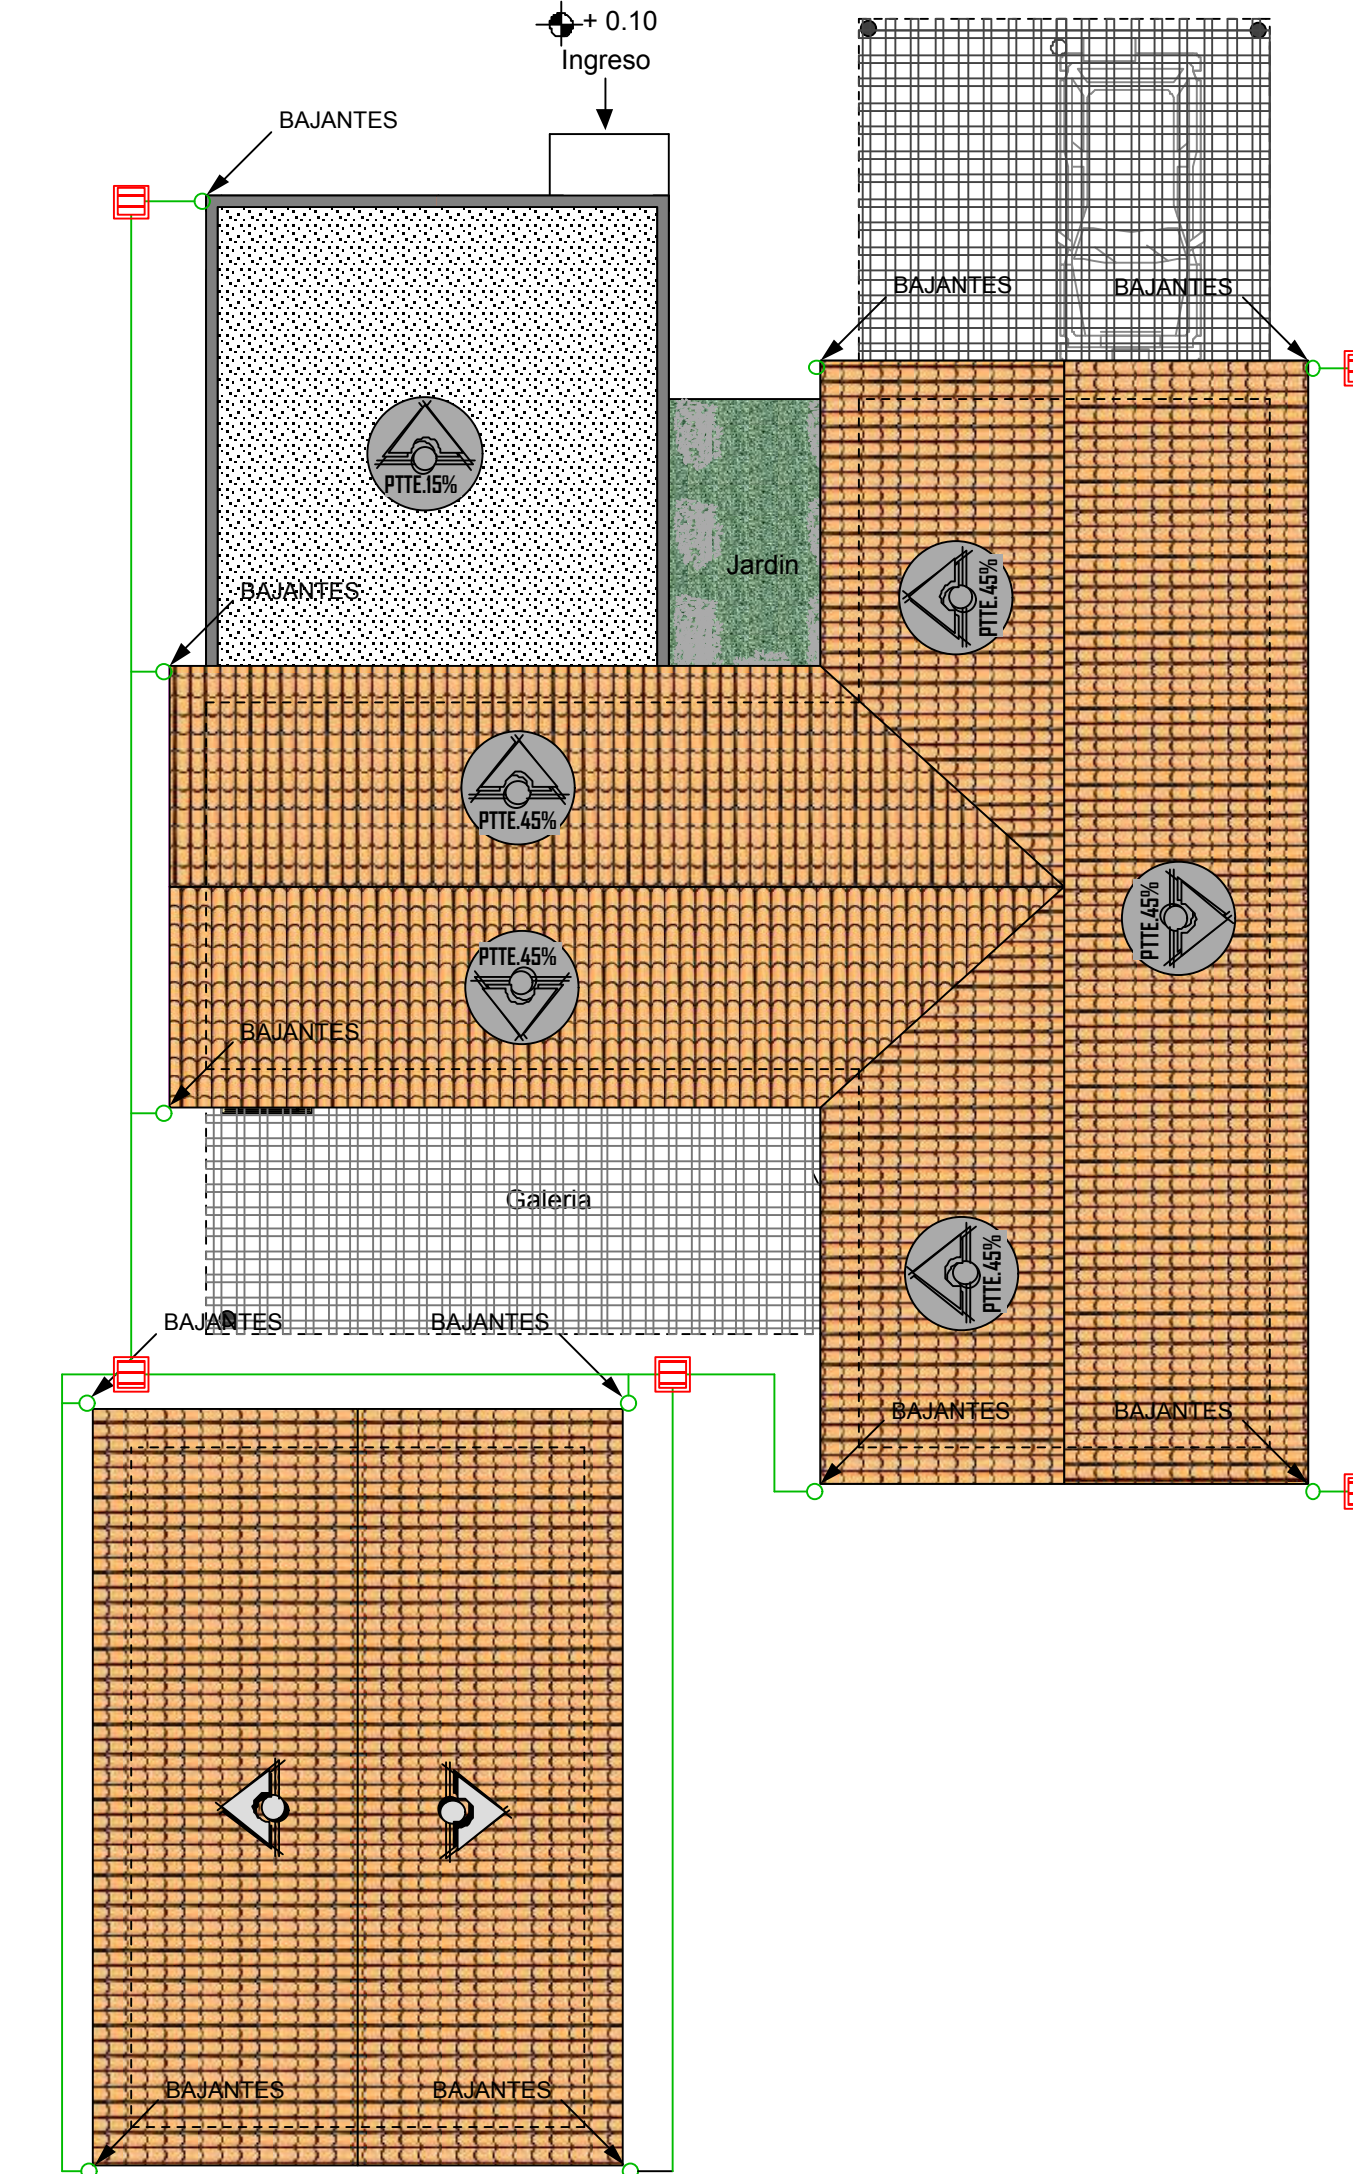

PLANO DE VIGAS Y ARRIOSTRE
PLANTA PRODUCTIVA
Esc. 1:100

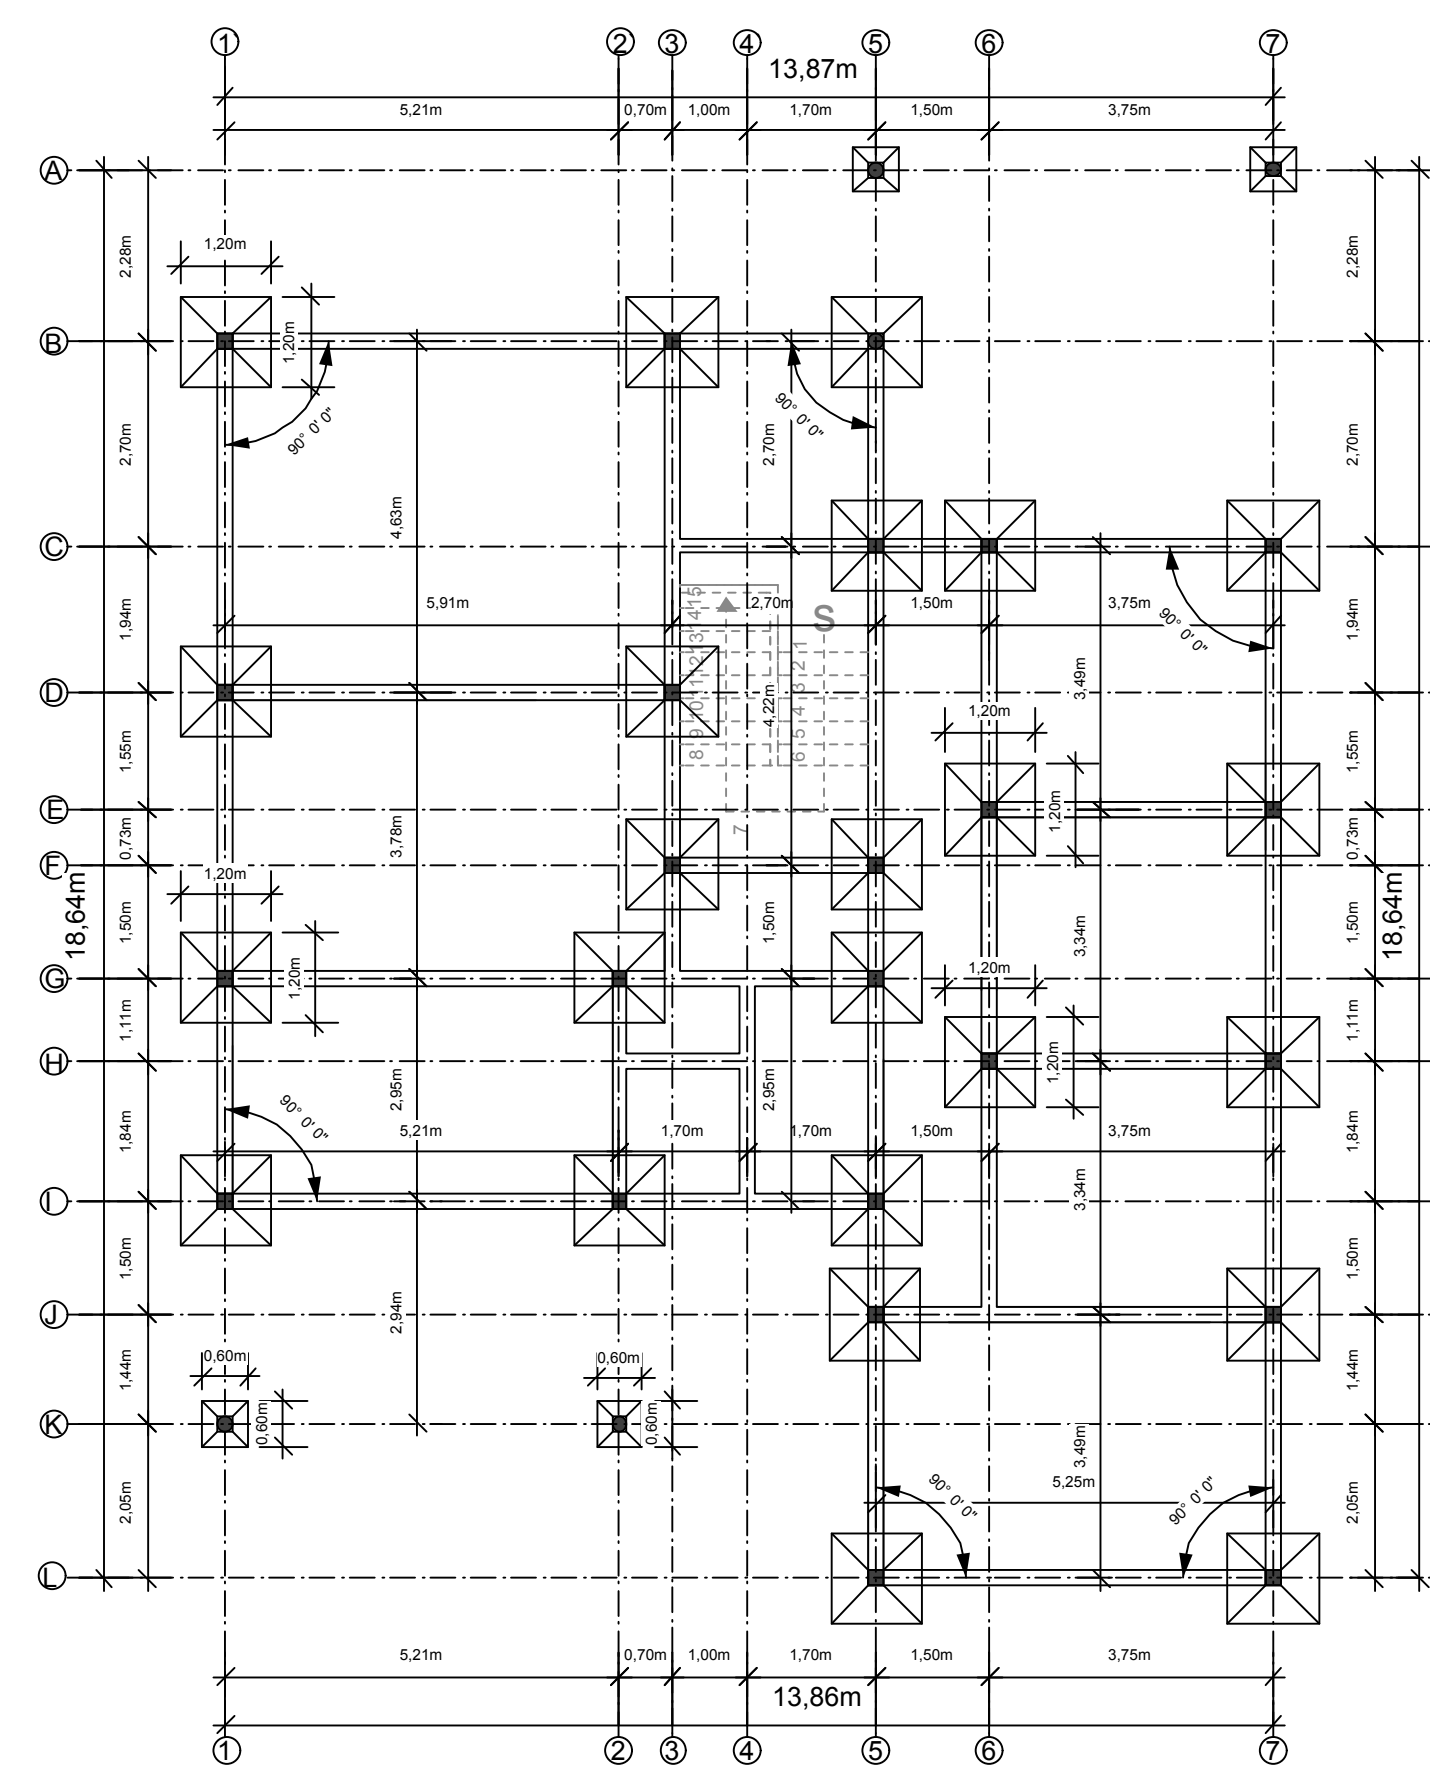

PLANO DE VIGAS Y ARRIOSTRE
PLANTA BIFAMILIAR
Esc. 1:100

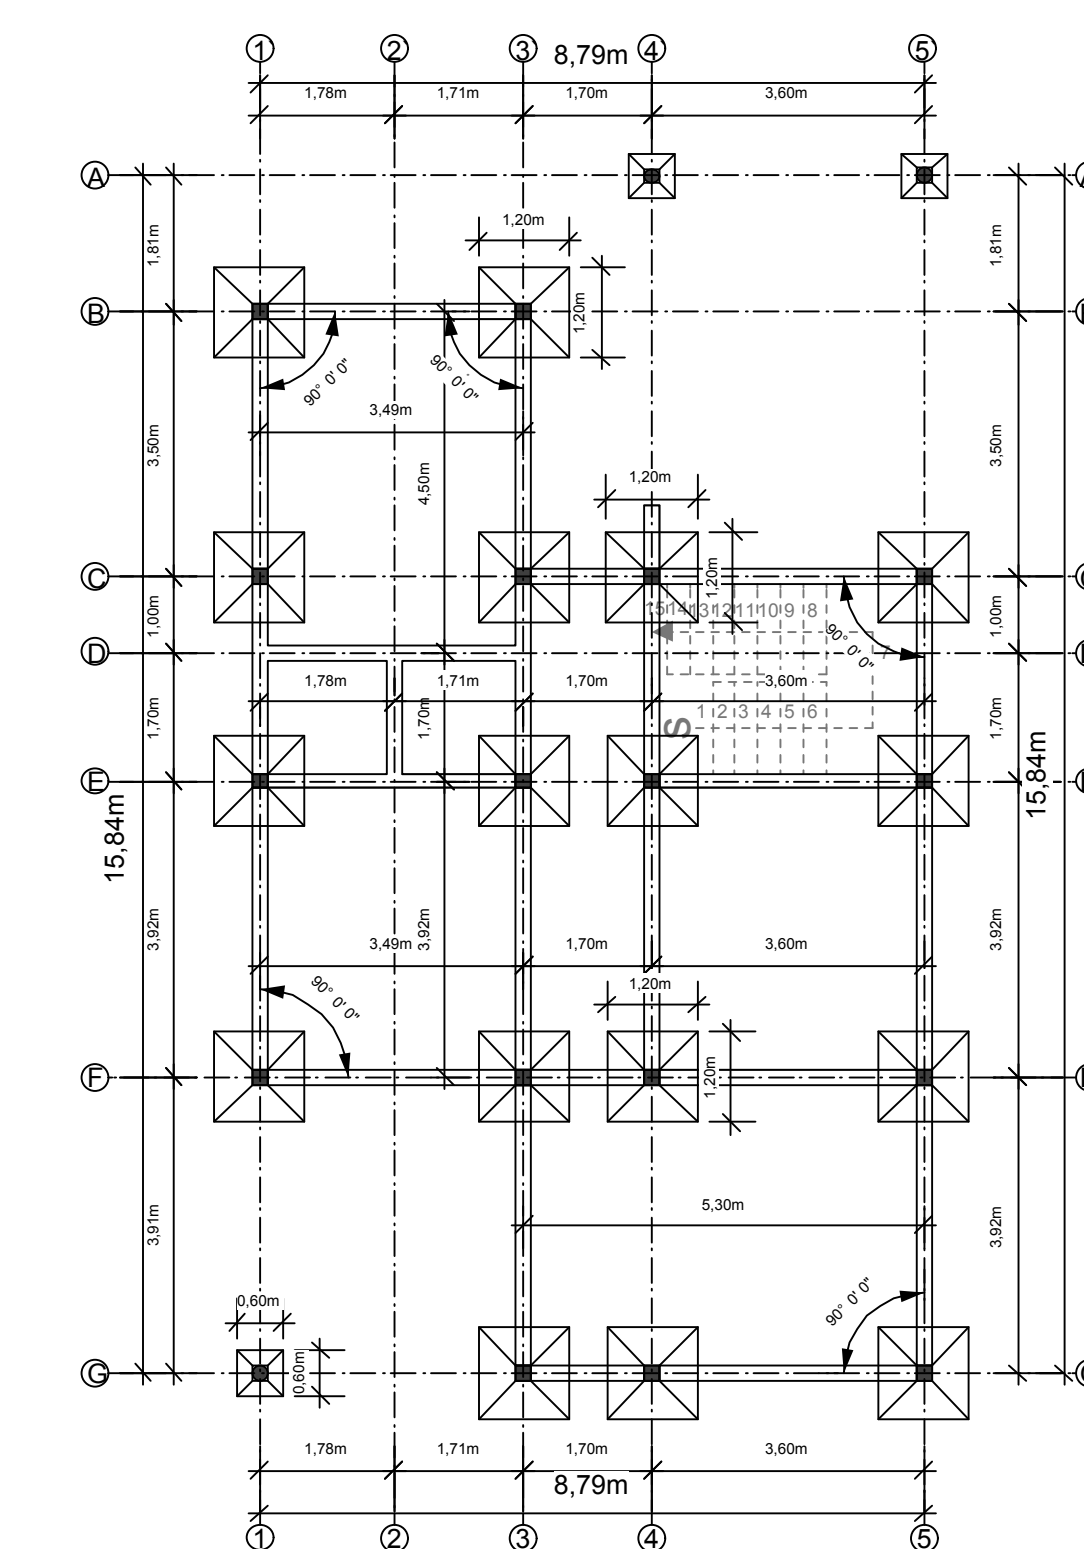

PLANO DE VIGAS Y ARRIOSTRE
PLANTA UNIFAMILIAR
Esc. 1:100



PROPUESTA URBANA DE LOTES

