


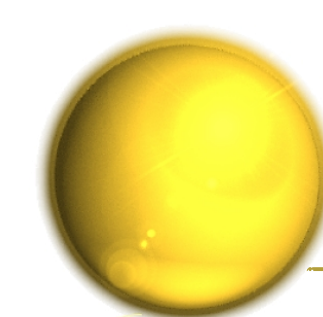

PERSPECTIVAS EXTERIORES



VISTA INGRESO PRINCIPAL



VISTA ESTACIONAMIENTOS




UNIV. MARJELA NEVES
DCC. ARG. OTRO VARGAS
17A, DICIEMBRE DE 2011

PROYECTO DE GRADO

ESTANCIA PARA EL ADULTO MAYOR

LÁMINA N°
23

U.A.J.M.S.
FAC. DE CIENCIAS Y TECNOLOGÍA
ARQUITECTURA Y URBANISMO

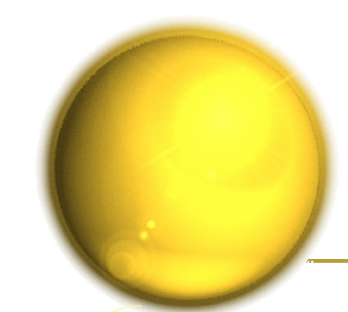

PERSPECTIVAS EXTERIORES



VISTA INGRESO PRINCIPAL



VISTA ÁREA PISCINA

UNIV. MARJELA NIEVES
DCE. ARG. CÉRO VARGAS
17A, DICIEMBRE DE 2011


PROYECTO DE GRADO

ESTANCIA PARA EL ADULTO MAYOR

LÁMINA N°
25

U.A.J.M.S.
FAC. DE CIENCIAS Y TECNOLOGÍA
ARQUITECTURA Y URBANISMO




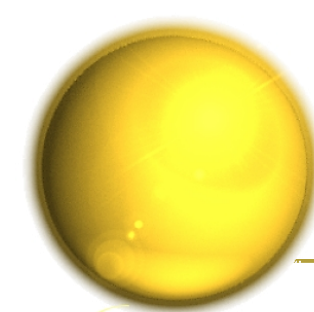

PERSPECTIVAS INTERIORES



ÁREA COMEDOR

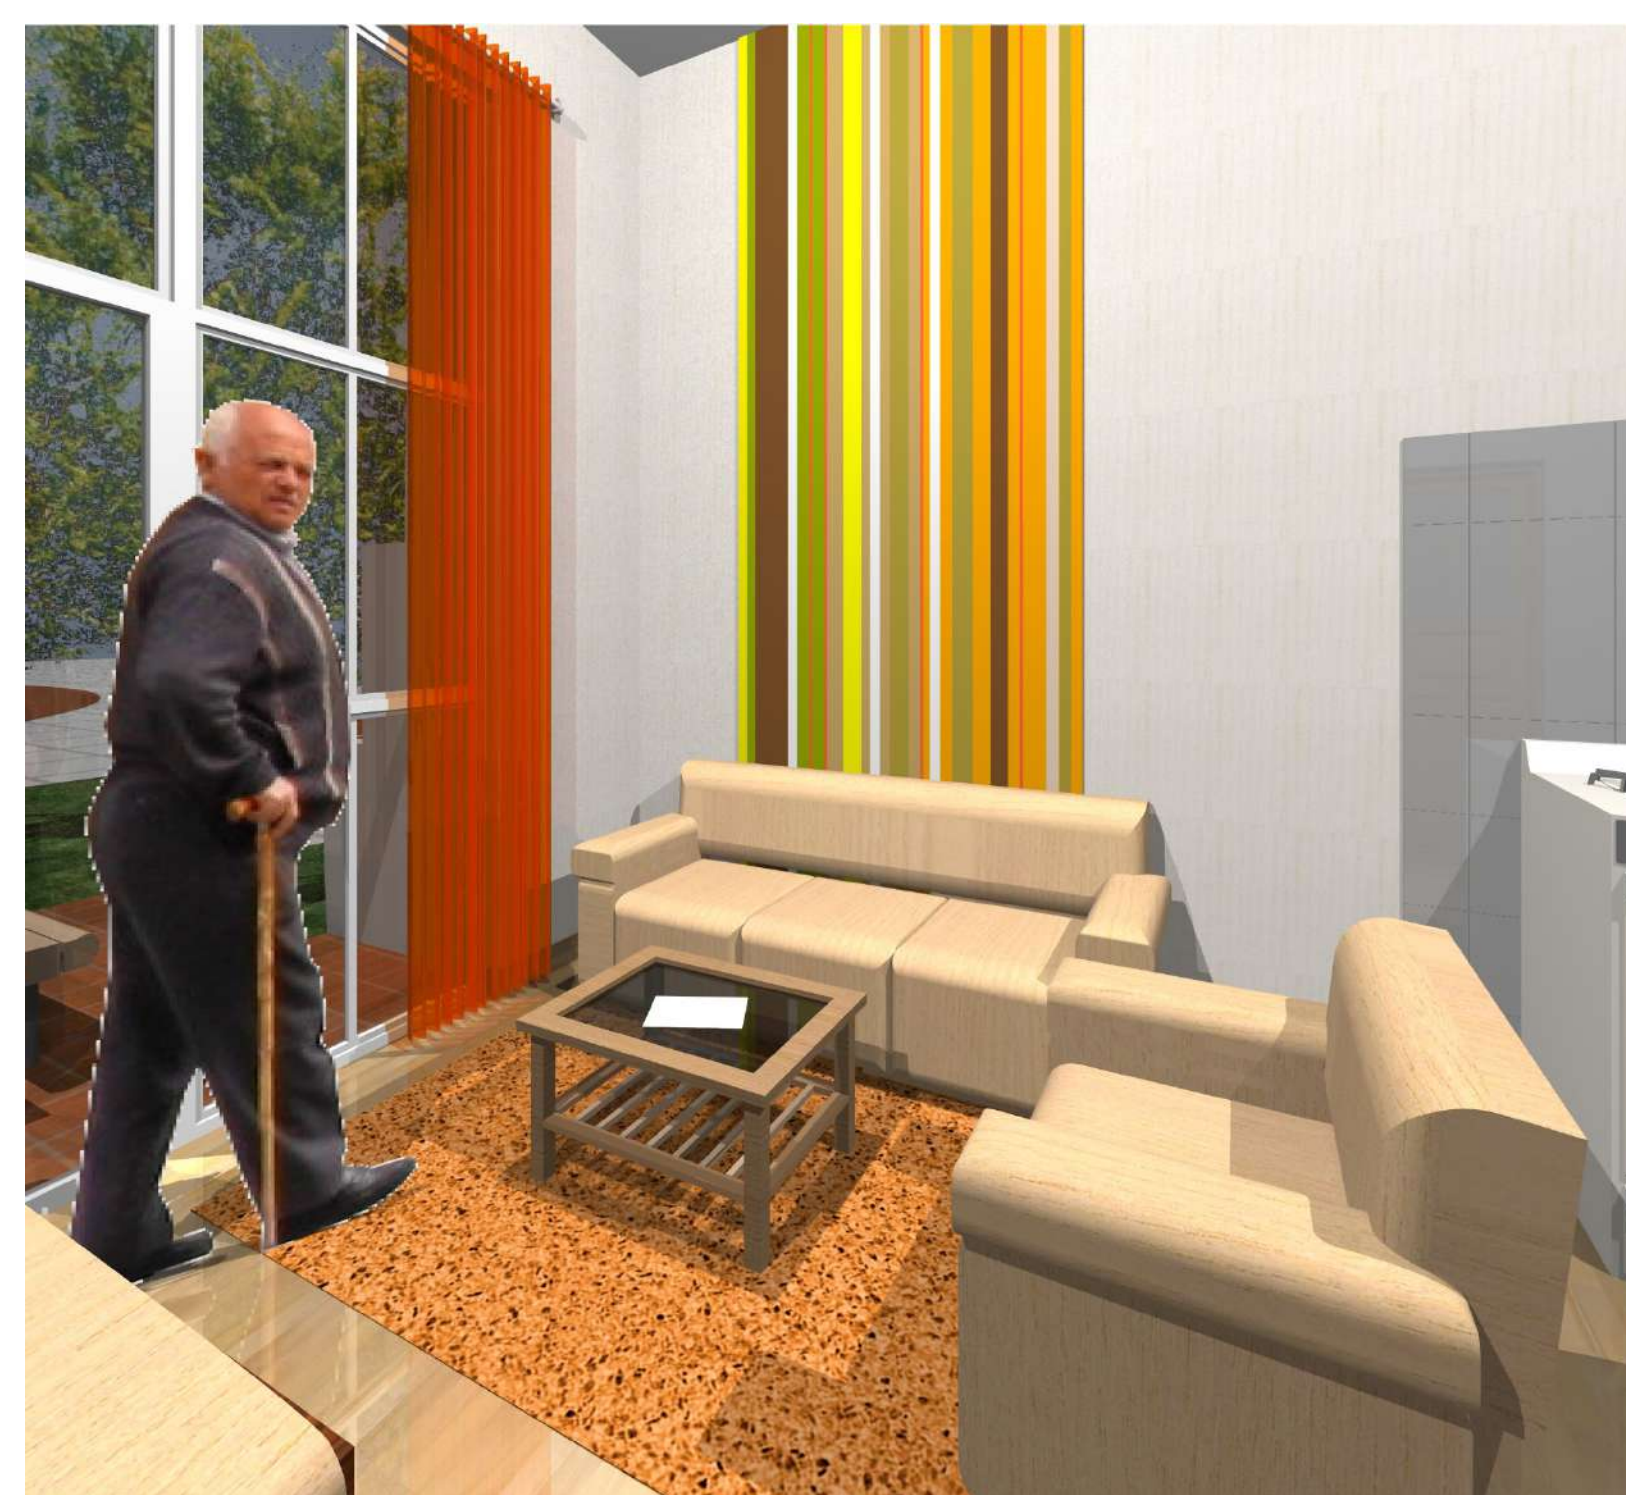

HABITACION



HABITACION



VISTA PASILLO CENTRAL




UNIV. MARTELA NIEVES
DOC. ARG. OTRO VARGAS
17A, DICIEMBRE DE 2011

PROYECTO DE GRADO


ESTANCIA PARA EL ADULTO MAYOR

LÁMINA N°
22


U.A.J.M.S.
FAC. DE CIENCIAS Y TECNOLOGÍA
ARQUITECTURA Y URBANISMO

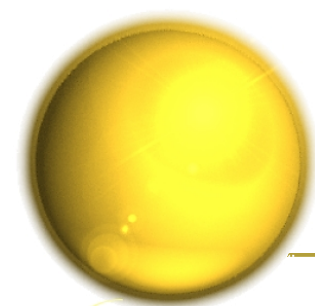

PERSPECTIVAS EXTERIORES

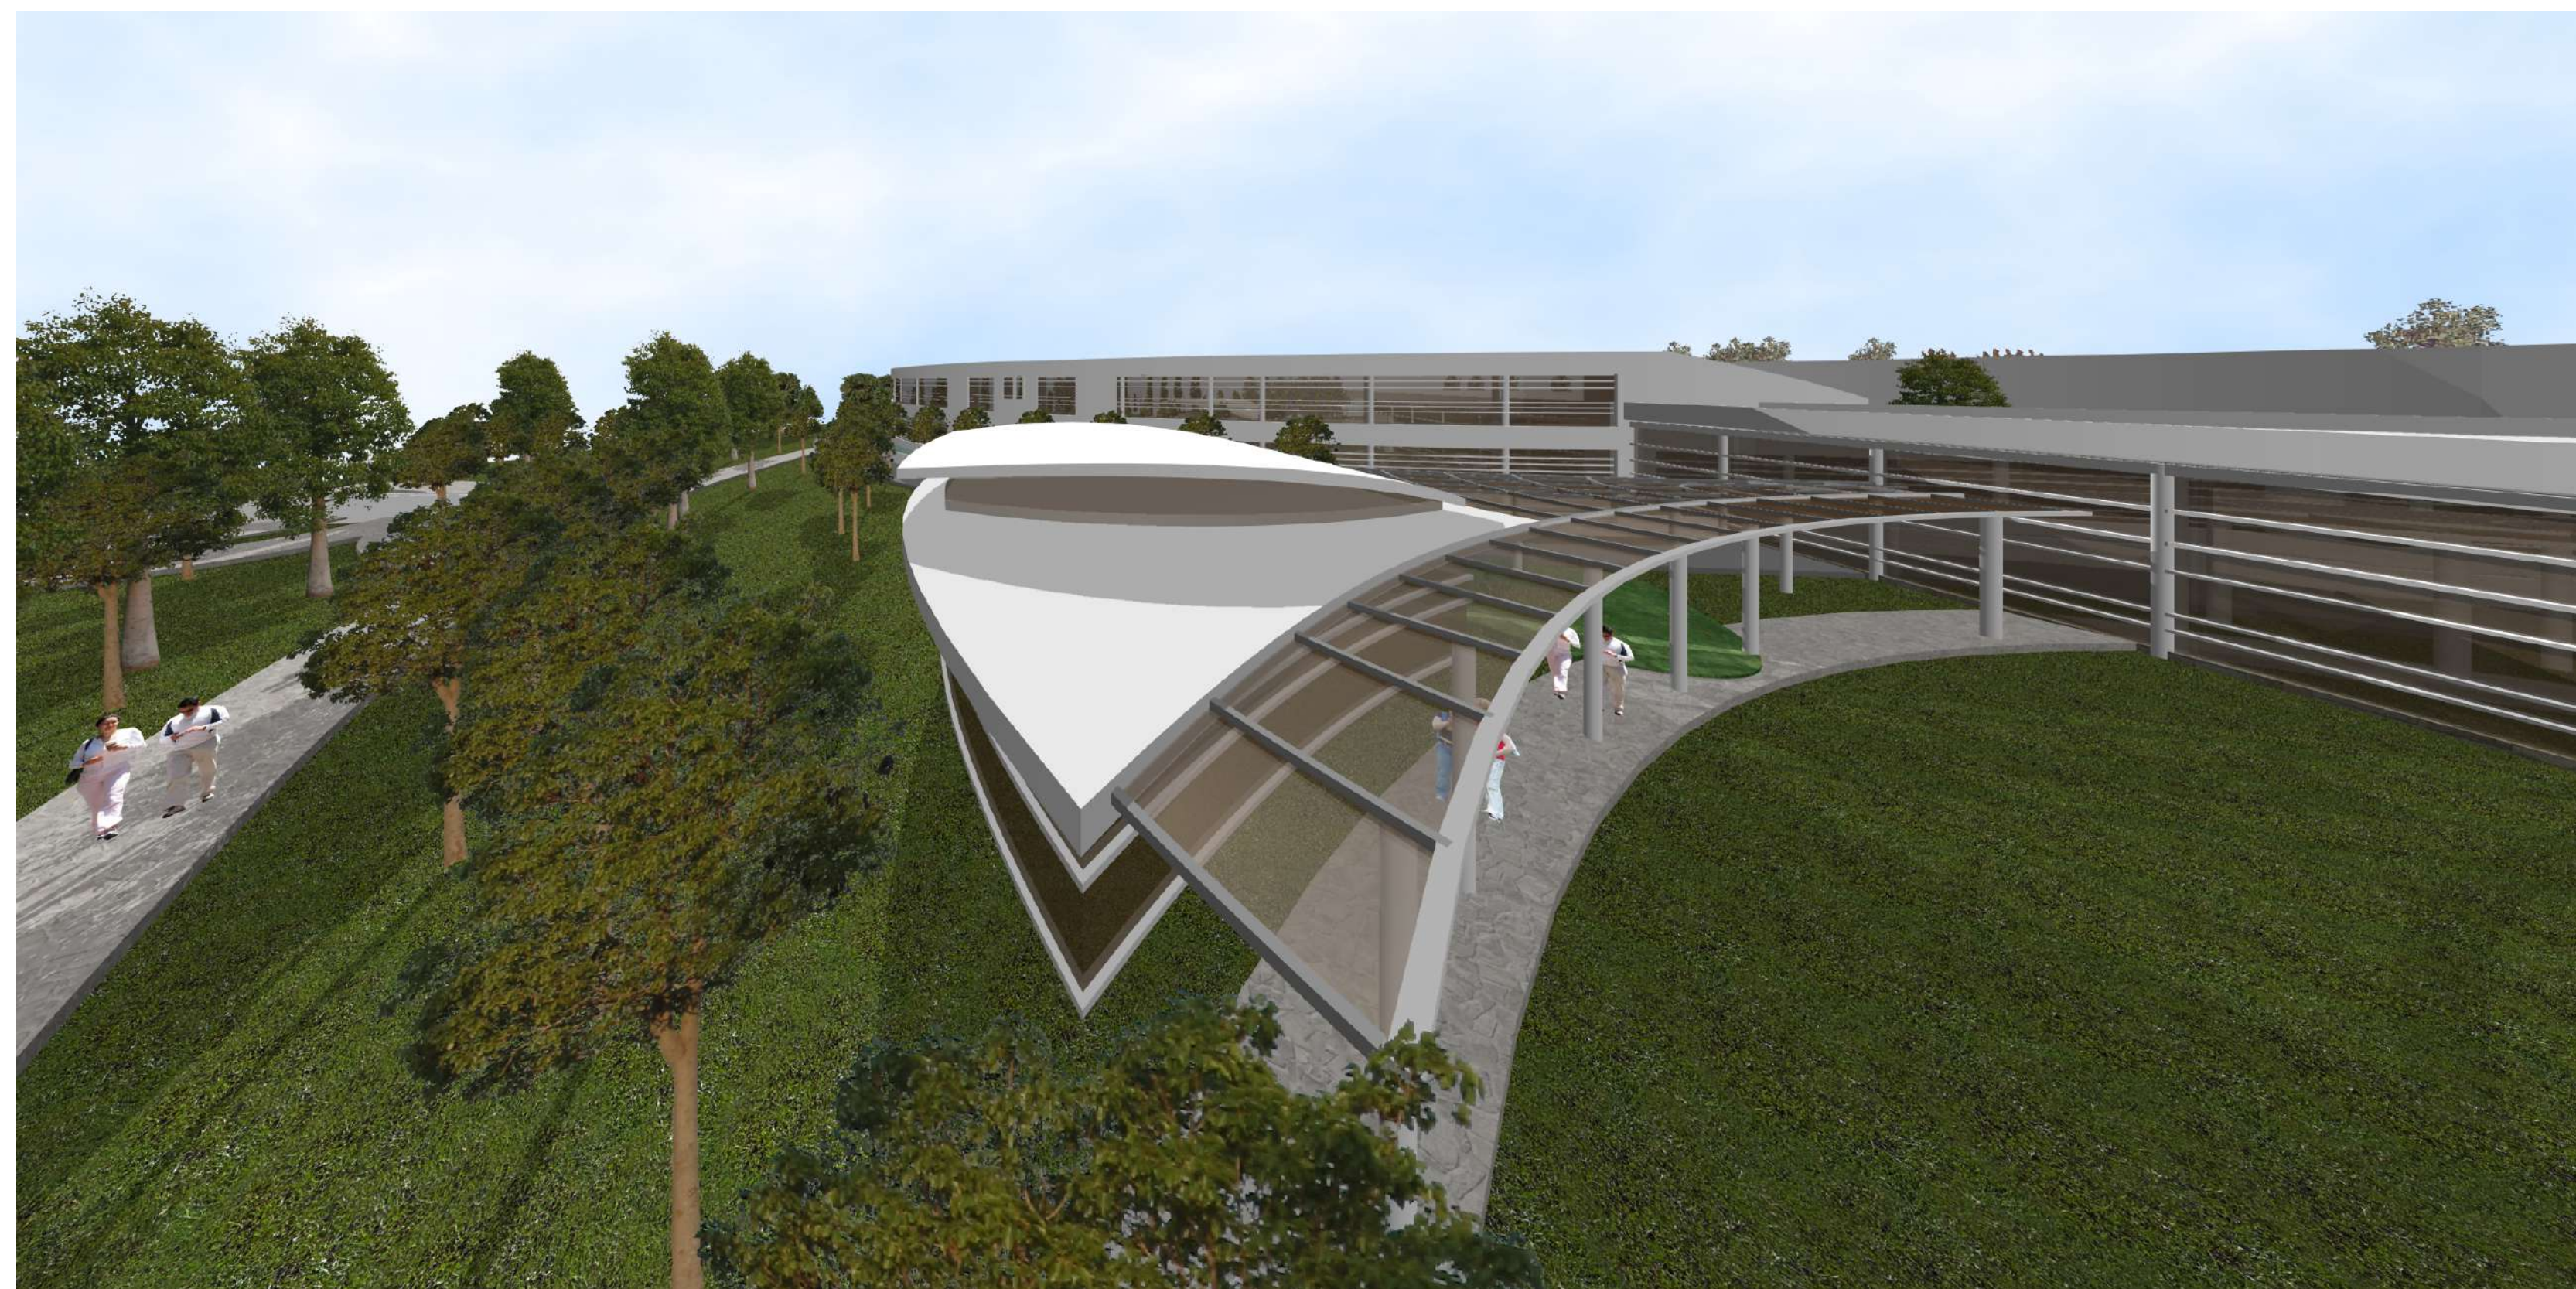

VISTA CAPILLA

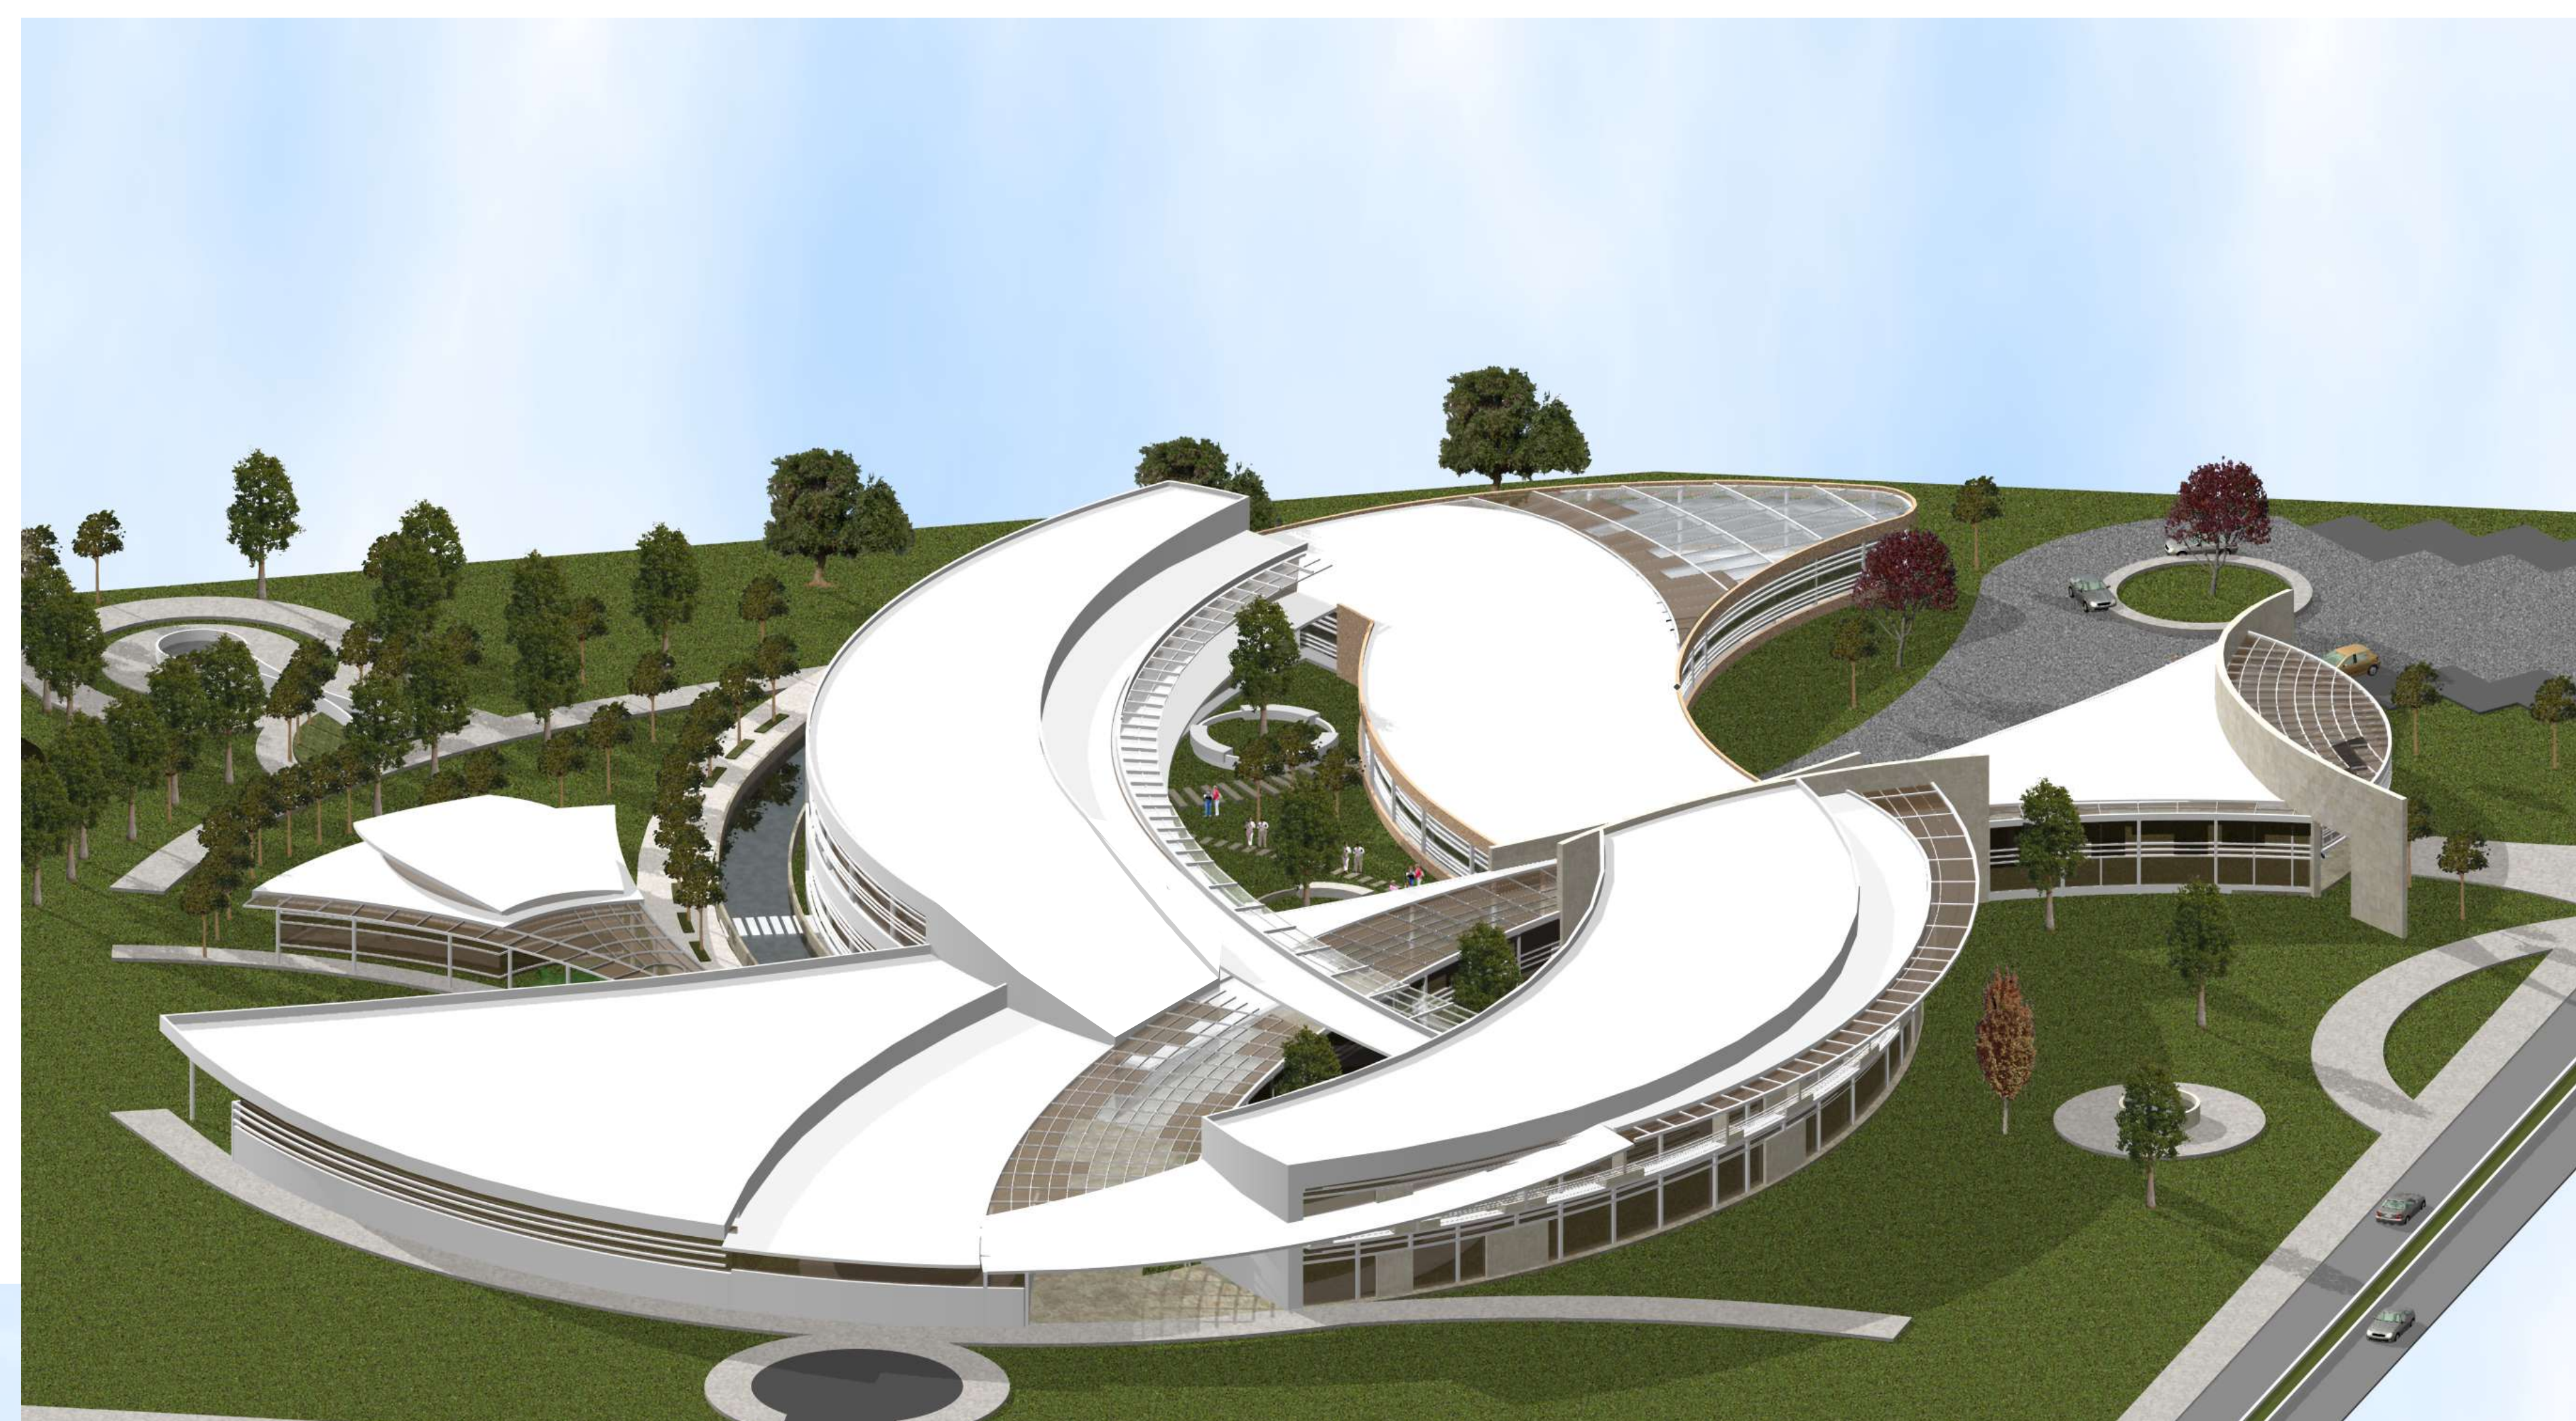

VISTA AÉREA



VISTA PATIOS INTERIORES



VISTA AÉREA




UNIV. MARJELA NIEVES
DOC. ARG. EJRO VARGAS
17A, DICIEMBRE DE 2011

PROYECTO DE GRADO


ESTANCIA PARA EL ADULTO MAYOR

LÁMINA N°
26

U.A.J.M.S.
FAC. DE CIENCIAS Y TECNOLOGÍA
ARQUITECTURA Y URBANISMO

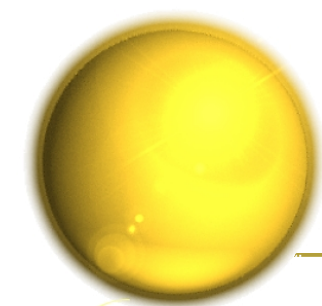

PERSPECTIVAS EXTERIORES

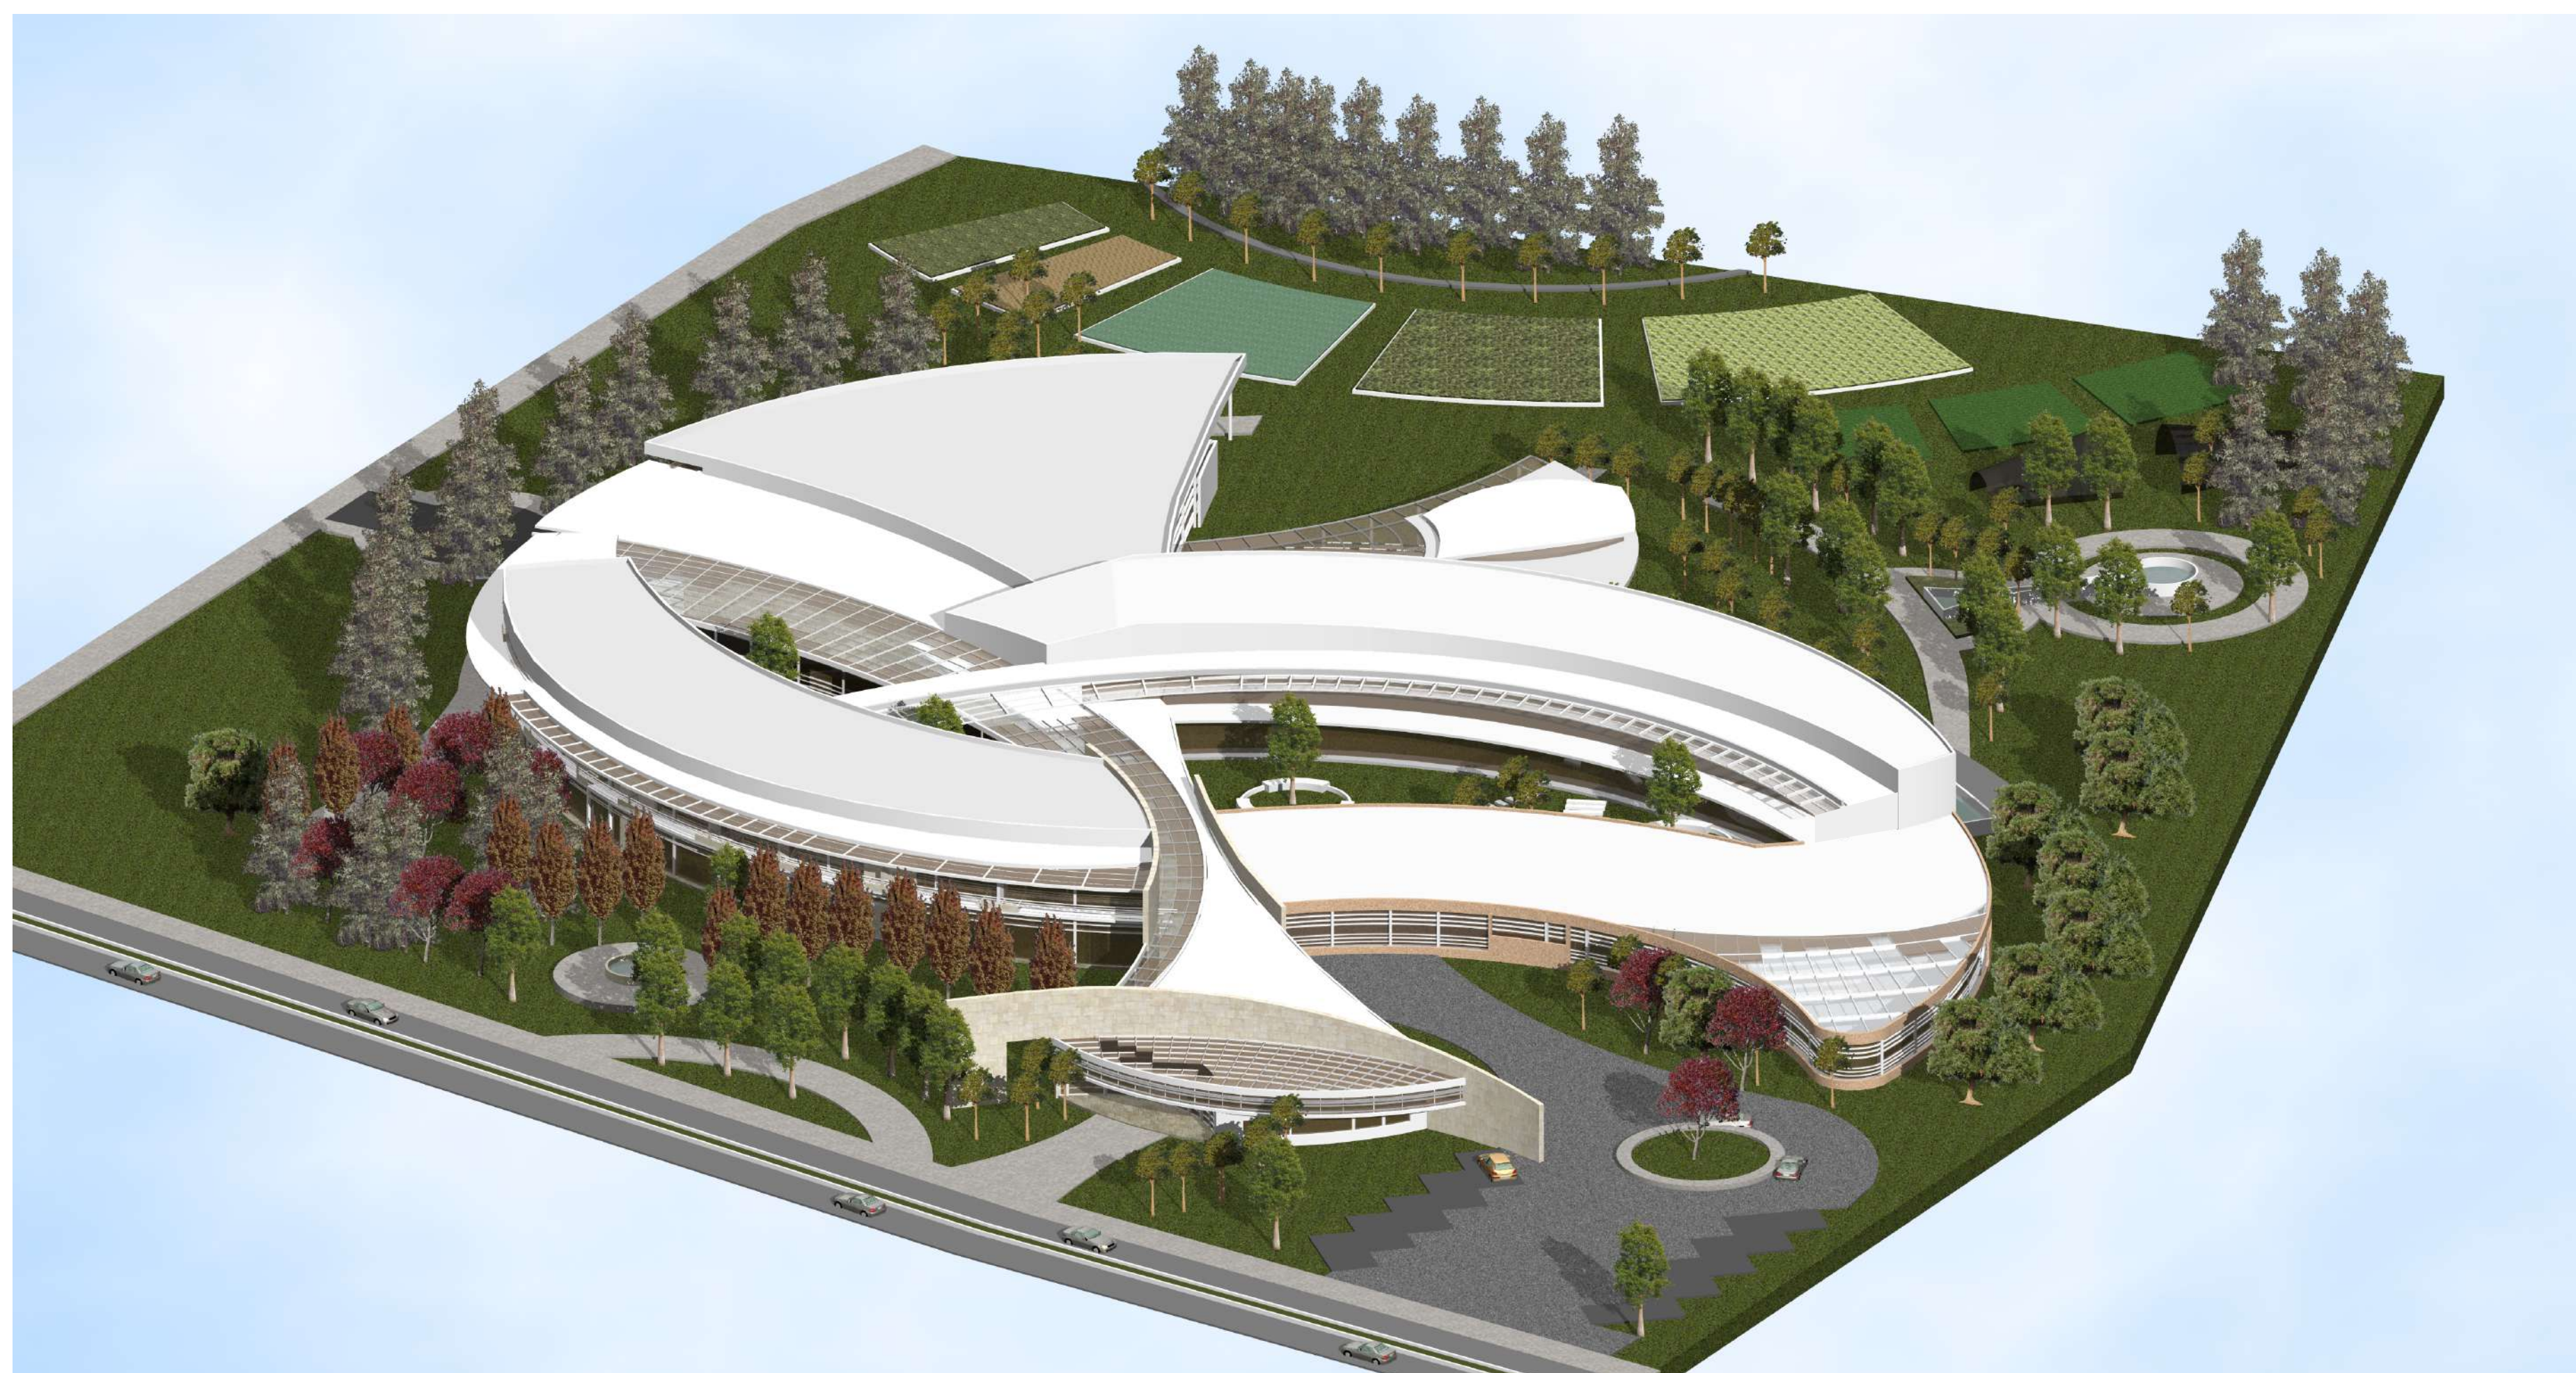

VISTA AÉREA



VISTA RECORRIDO PEATONAL



VISTA HABITACIONES




UNIV. MARJELA NIEVES
DOL. ARG. CERO VARGAS
17A, DICIEMBRE DE 2011

PROYECTO DE GRADO

ESTANCIA PARA EL ADULTO MAYOR


LÁMINA N°
24

U.A.J.M.S.
FAC. DE CIENCIAS Y TECNOLOGÍA
ARQUITECTURA Y URBANISMO

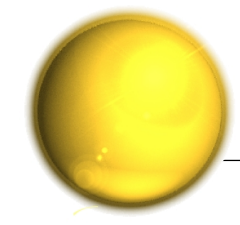

INSTALACION DE AGUA FRIA Y CALIENTE

ESC. 1:200

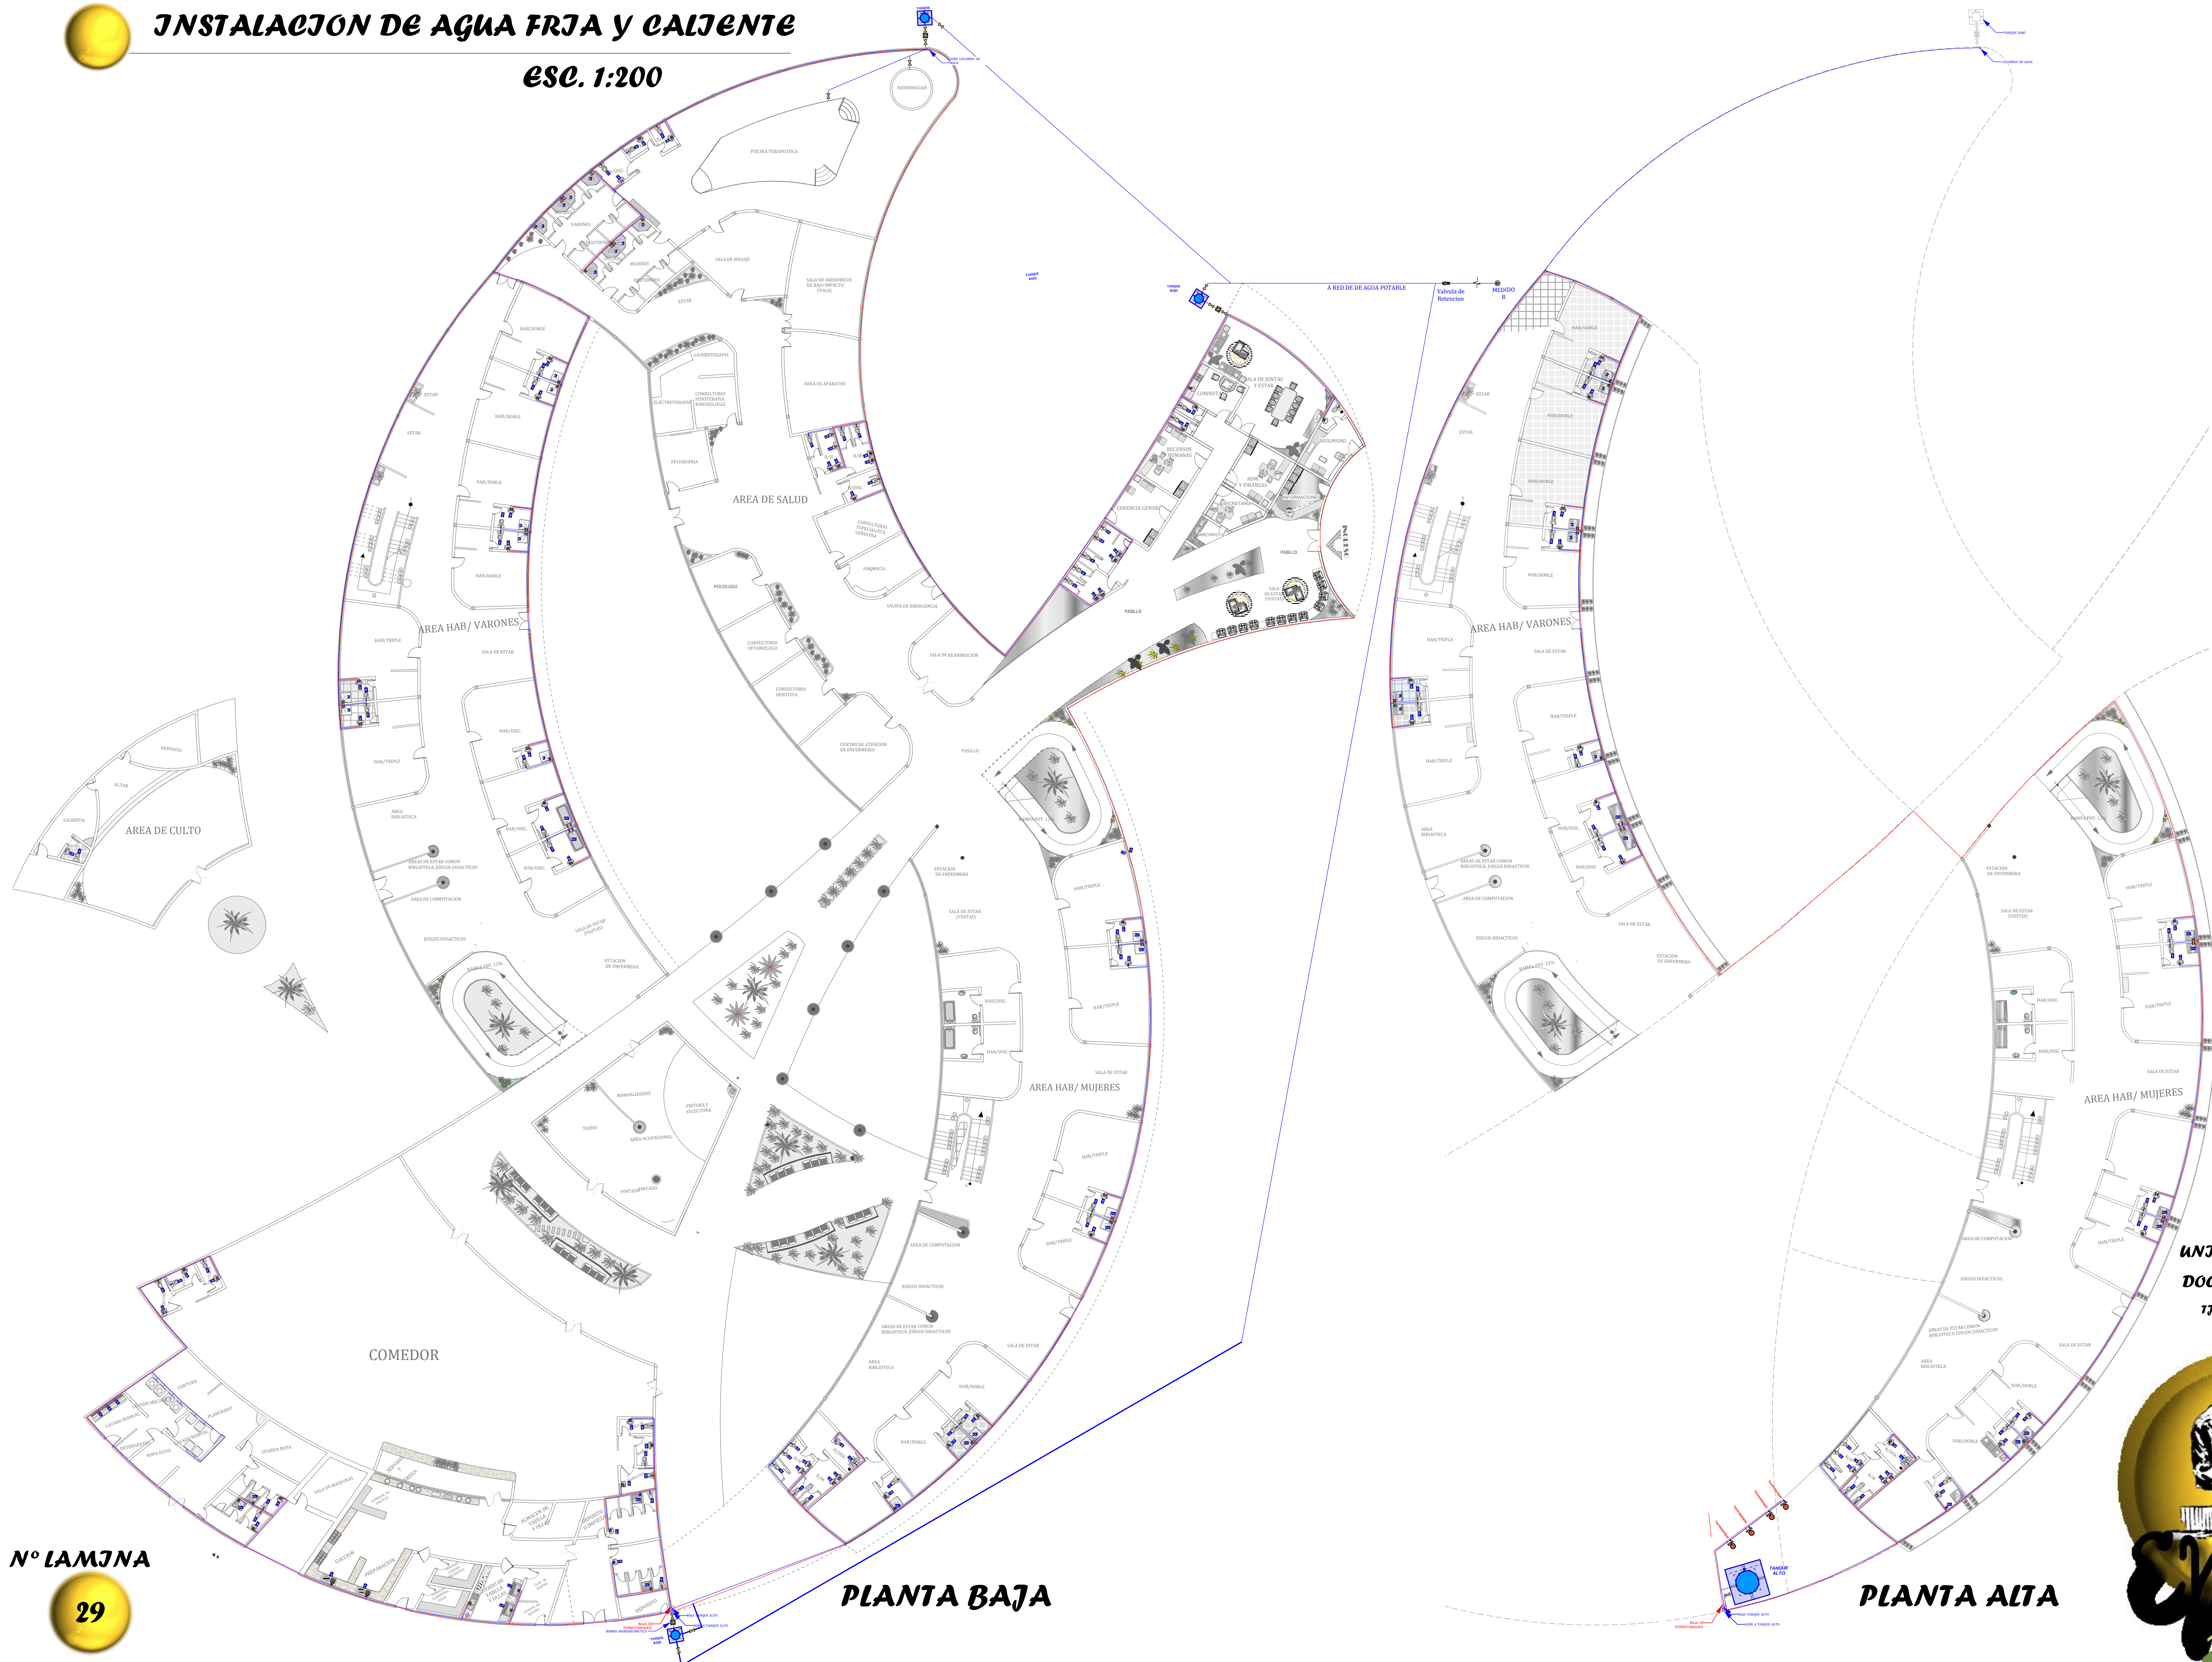

PLANTA BAJA

PLANTA ALTA

U.A.J.M.S.
FAC. DE CIENCIAS Y TECNOLOGIA
ARQUITECTURA Y URBANISMO

PROYECTO DE GRADO

ESTUDIO DE AGUA FRIA Y CALIENTE

UNIV. MARJELA NIEVES
DOC. ARG. CERO VARGAS
TJA, DICIEMBRE DE 2011

