

U.A.J.M.S.
CIENCIAS Y TECNOLOGÍAS
ARQUITECTURA Y URBANISMO




ESTAMC A
PARA
EL ADULTO
MAYOR

31

31



REFERENCIAS	
	TUBERIA DE AGUA POTABLE
	COLUMNA DE AGUA POTABLE
	MEIDOR DE AGUA
	BOMBA HIDROELECTRICA
	TUBERIA DE AGUA POTABLE
	CAMARA DE INSPECCION
	CAMARA DE REGISTRO
	REJILLA
	TUBERIA DE ALCANTARILLA SANITARIO
	TUBERIA DE ALCANTARILLA SANITARIO
	YES
	CODO 90°
	CODO 45°
	TEE
	LLAVE DE PASO

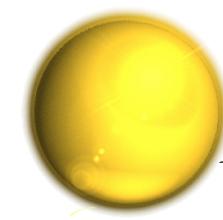

INSTALACION DE ALCANTARILLADO SANITARIO PLANTA ALTA

ESC. 1:200

U.A.J.M.S.
FAC. DE CIENCIAS Y TECNOLOGIA
ARQUITECTURA Y URBANISMO

PROYECTO DE GRADO

ESTUDIO PARA EL ALCANTARILLADO



INSTALACIONES



REFERENCIAS	
	TUBERIA DE AGUA POTABLE
	COLECCION DE AGUA POTABLE
	VALVULA DE AGUA
	BOMBA HIDRAULICA
	TANQUE DE AGUA POTABLE
	CAMARA DE INSPECCION
	CAMARA DE RESERVA
	REJILLA
	TUBERIA DE ALCANTARILLADO SANITARIO
	TUBERIA DE ALCANTARILLADO SANITARIO
	100
	1000000
	1000000
	100
	100


Nº LÁMINA

32

UNIV. MARJELA NIEVES
DOC. ARQ. CERO VARGAS
17A, DICIEMBRE DE 2011



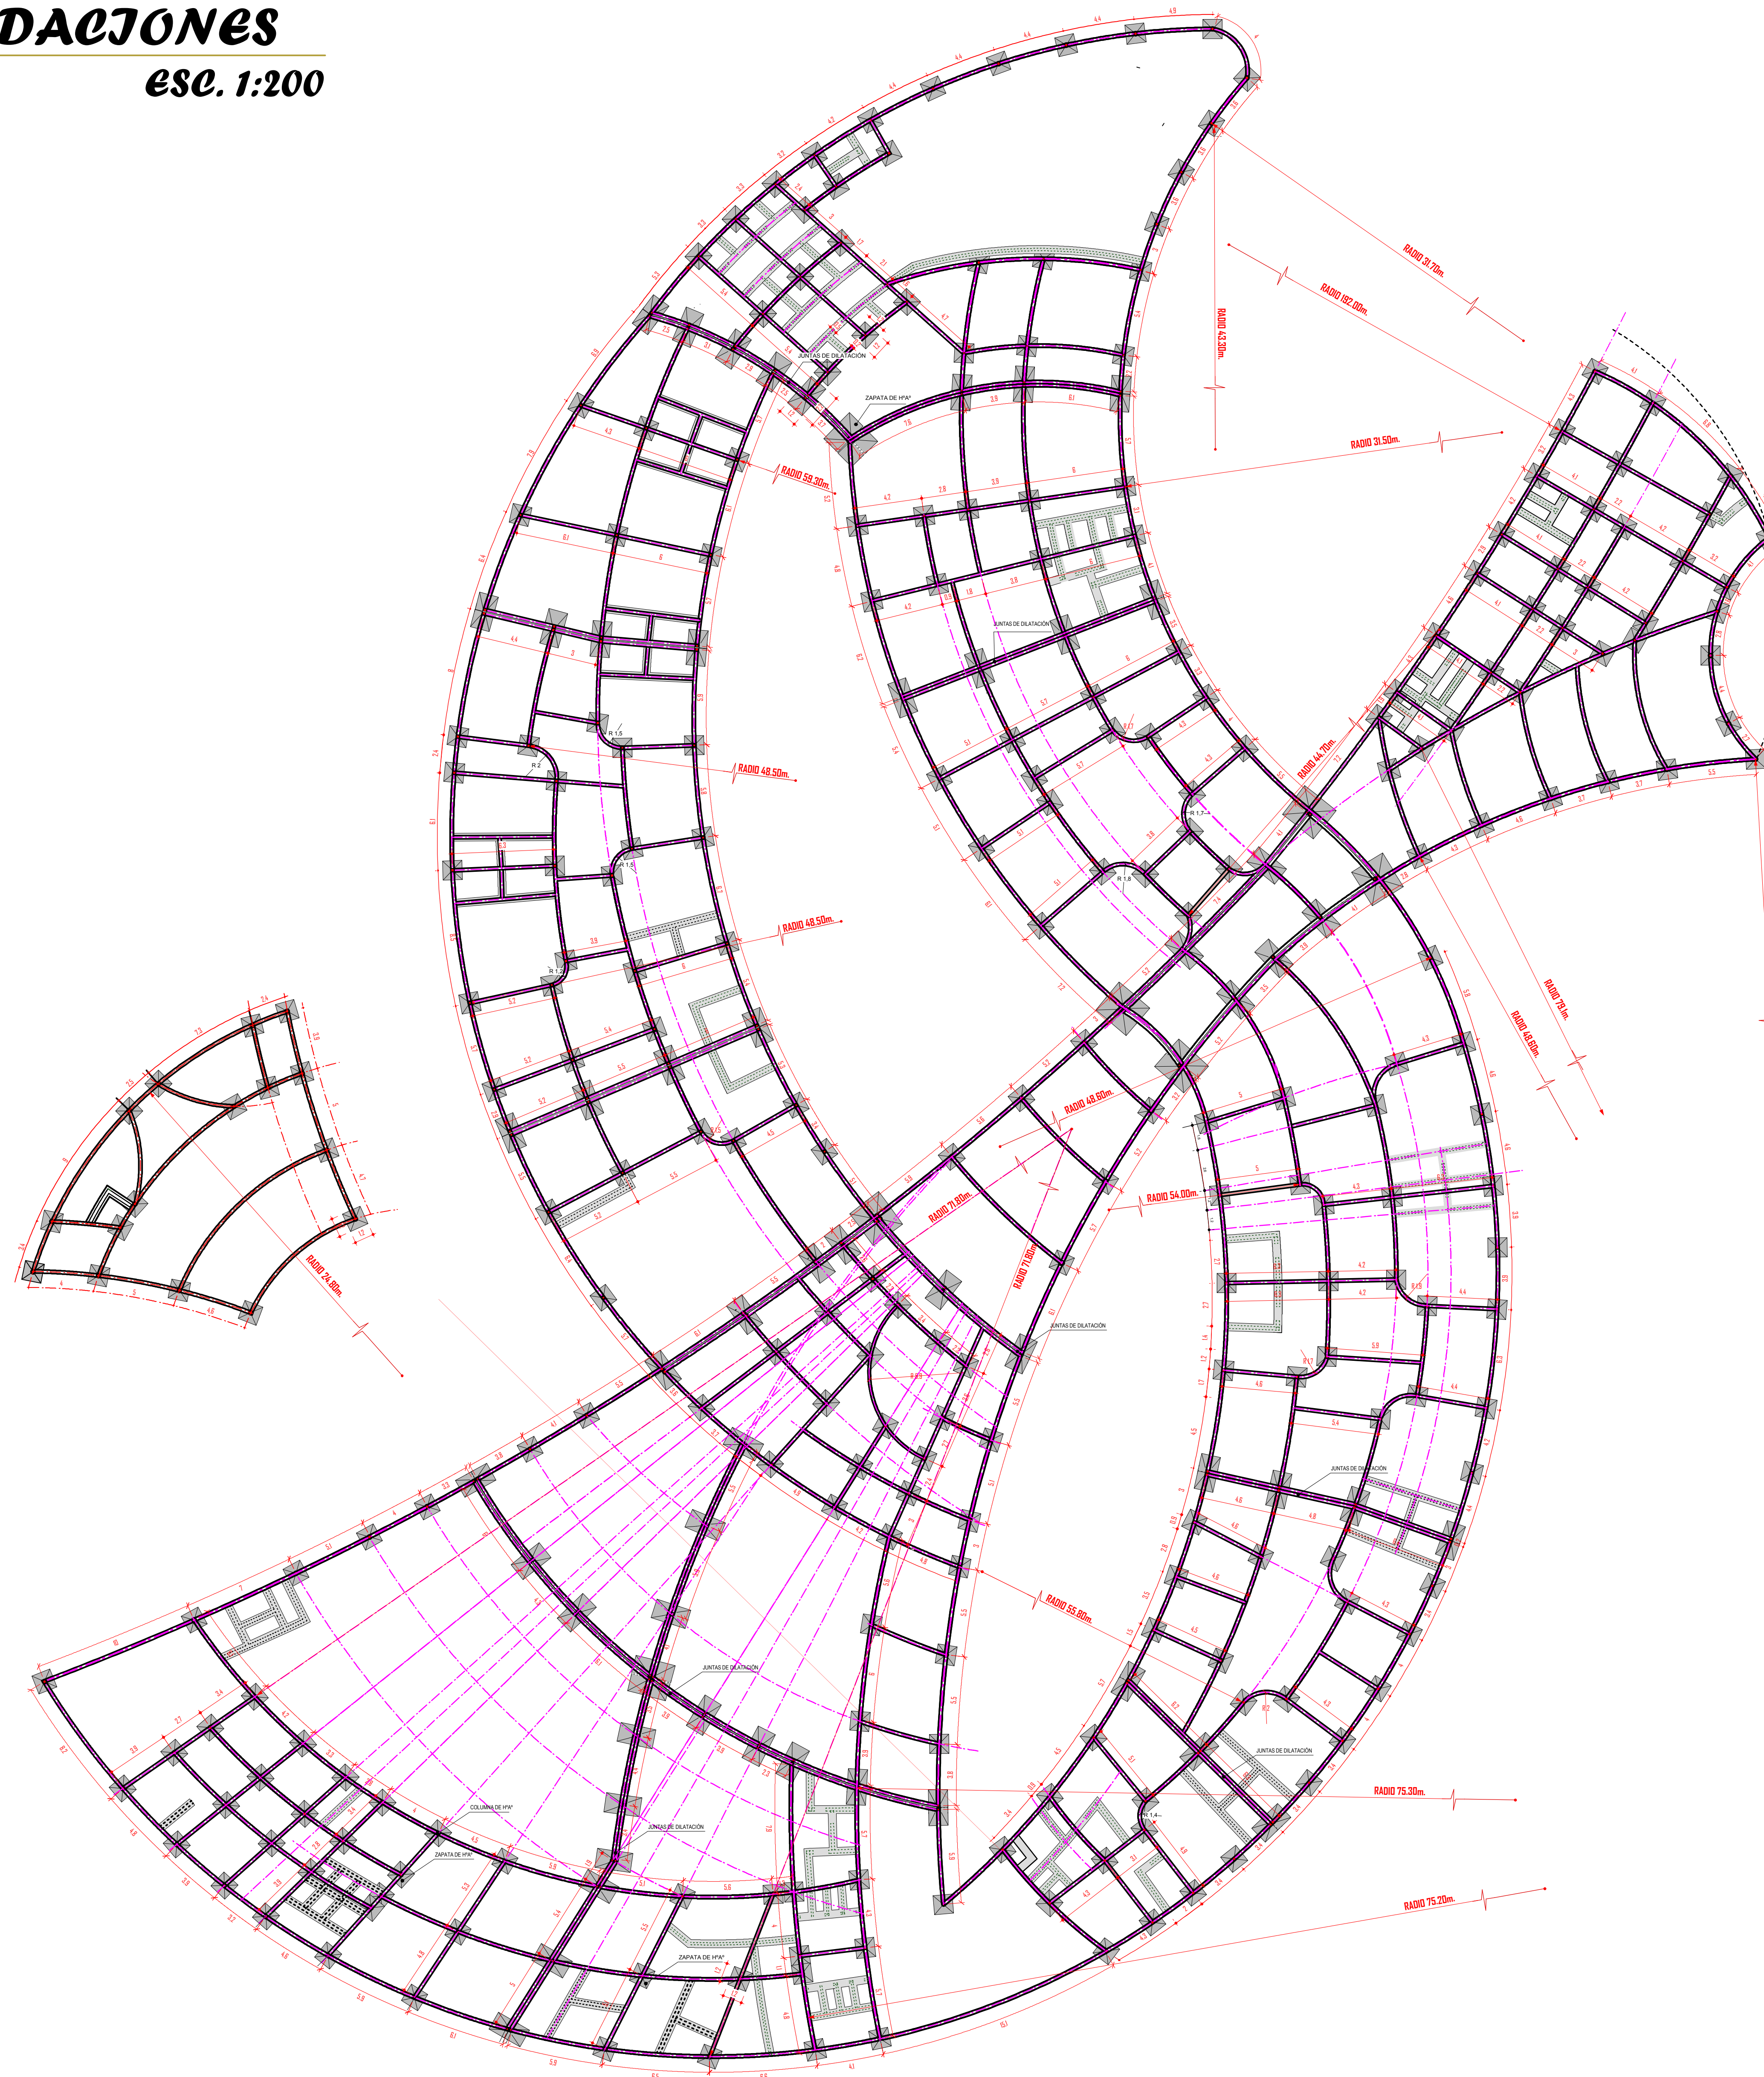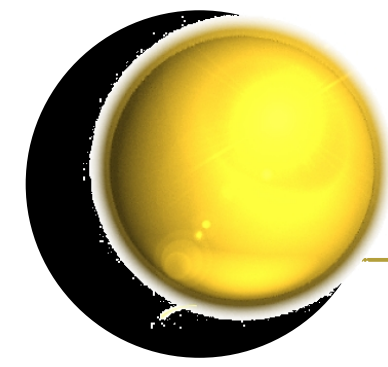

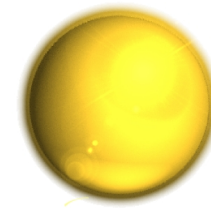

CORTES

esc. 1:100



CORTE C-C'



CORTE D-D'




UNIV. MARJELA NIEVES VELASQUEZ
DOE. ARG. OTRO VARGAS
17A, DICIEMBRE DE 2011

PROYECTO DE GRADO

ESTANCIA PARA EL ADULTO MAYOR

LÁMINA N°
19

U.A.J.M.S.
FAC. DE CIENCIAS Y TECNOLOGÍA
ARQUITECTURA Y URBANISMO

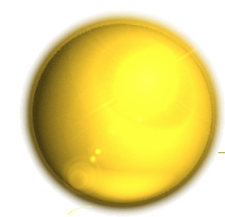


CORTES

esc. 1:100



CORTE A-A'

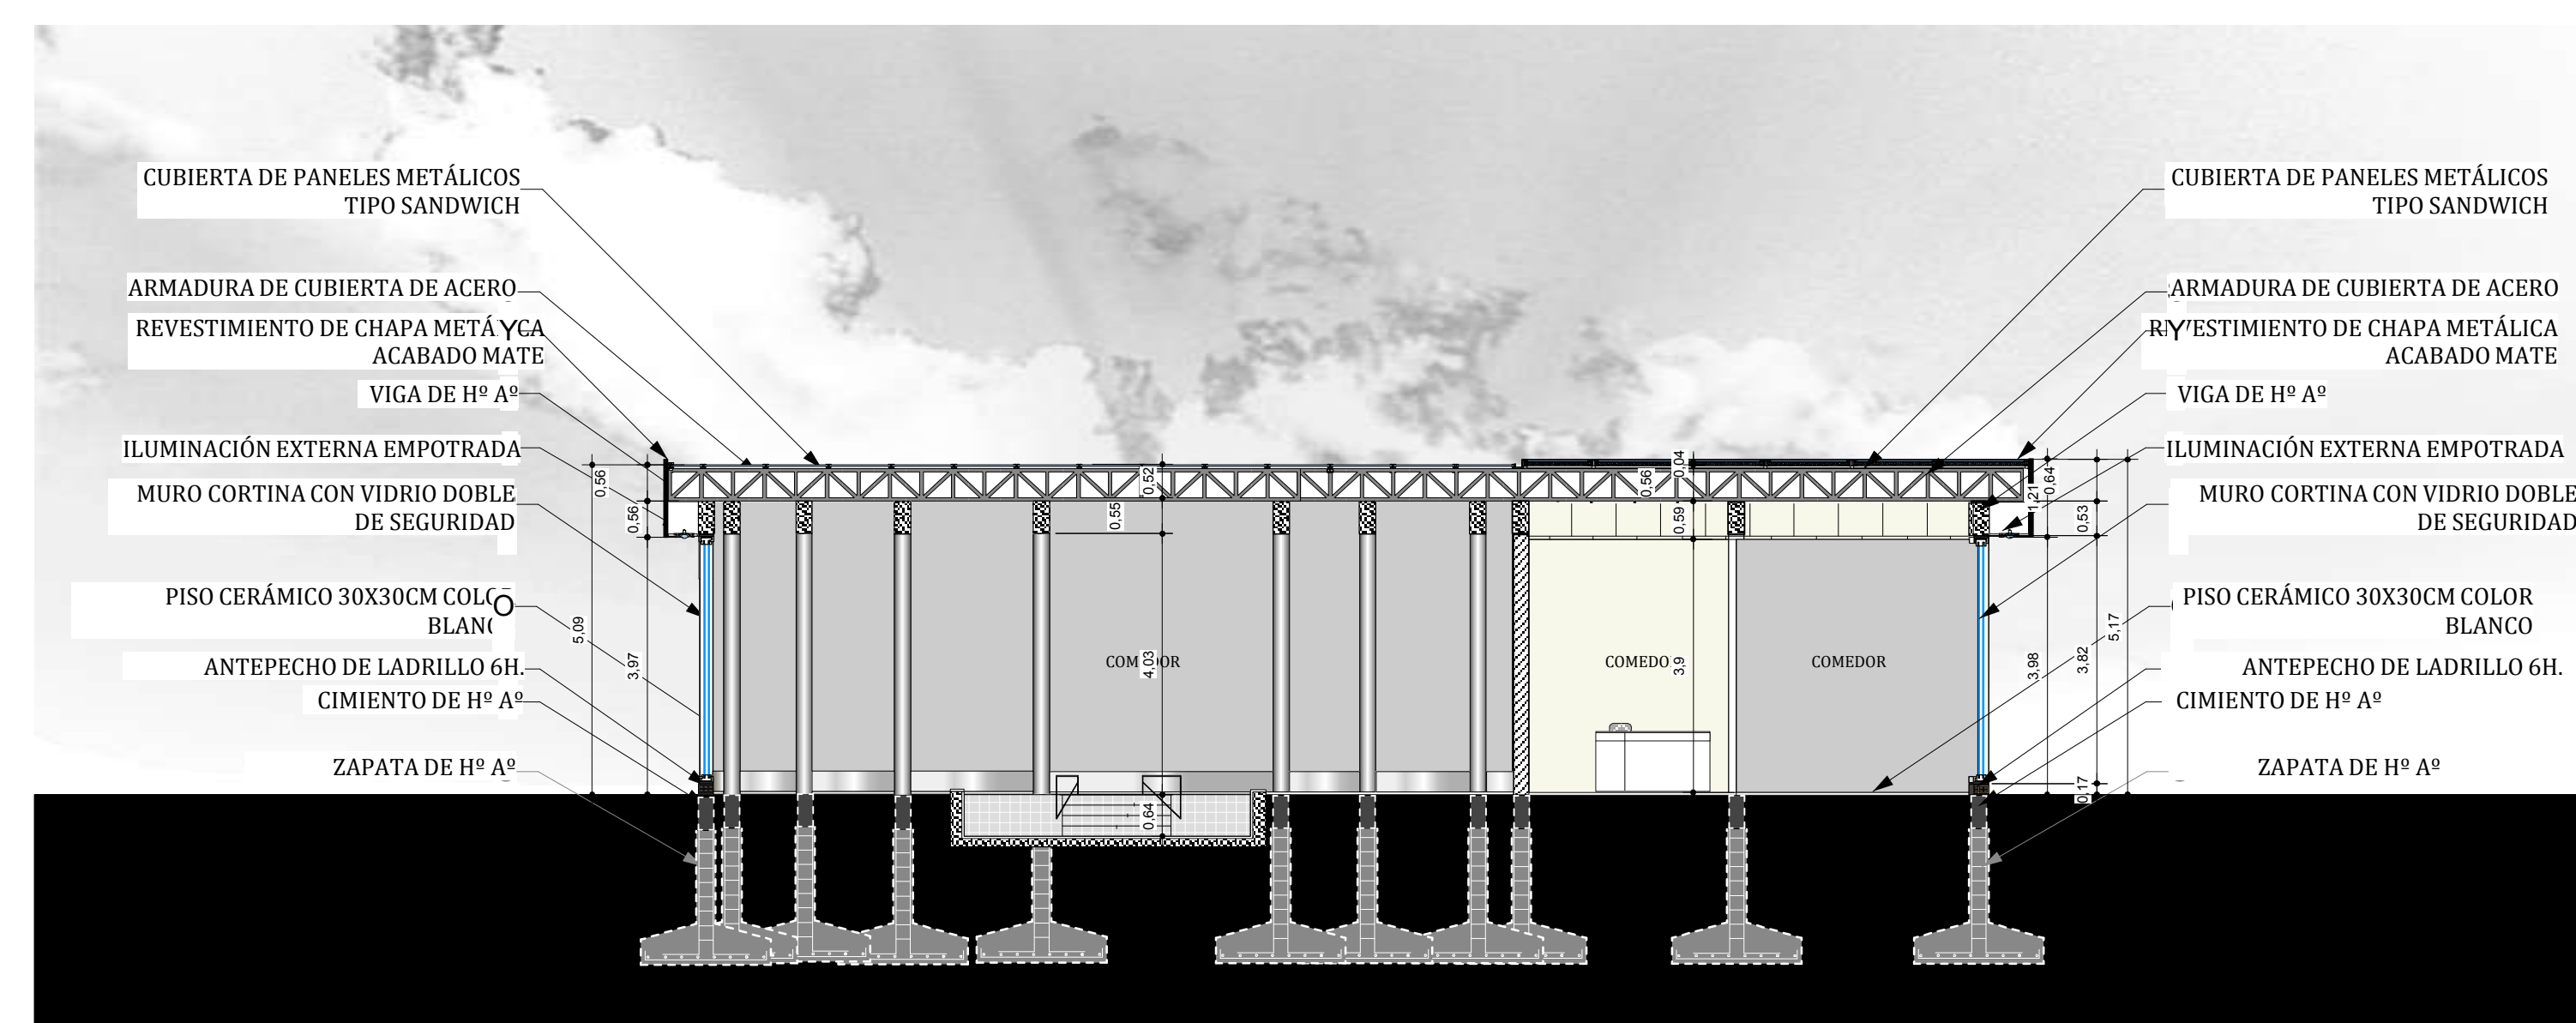

CORTE B-B'



UNIV. MARCELA NIEVES VELASQUEZ
DOC. ARQ. CÉRO VARGAS
17A, DICIEMBRE DE 2011

PROYECTO DE GRADO

ESTANCIA PARA EL ADULTO MAYOR

LÁMINA N°
18

U.A.J.M.S.
FAC. DE CIENCIAS Y TECNOLOGÍA
ARQUITECTURA Y URBANISMO

