



PLANTA ALTA

esc. 1:200



U.A.J.M.S.
FAC. DE CIENCIAS Y TECNOLOGÍA
ARQUITECTURA Y URBANISMO

PROYECTO DE GRADO

E
S
7
A
M
C
y
A

 B
A
R
A


 E
L

 A
D
U
L
T
O


 m
A
V
O
R


UNIV. MARJELA NJEVES
DOC. ARQ. CÍRO VARGAS
17A, DEZEMBRO DE 2011



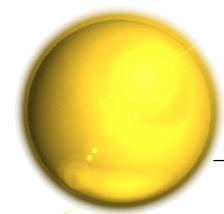




ESTADIA PARA EL ADULTO MAYOR

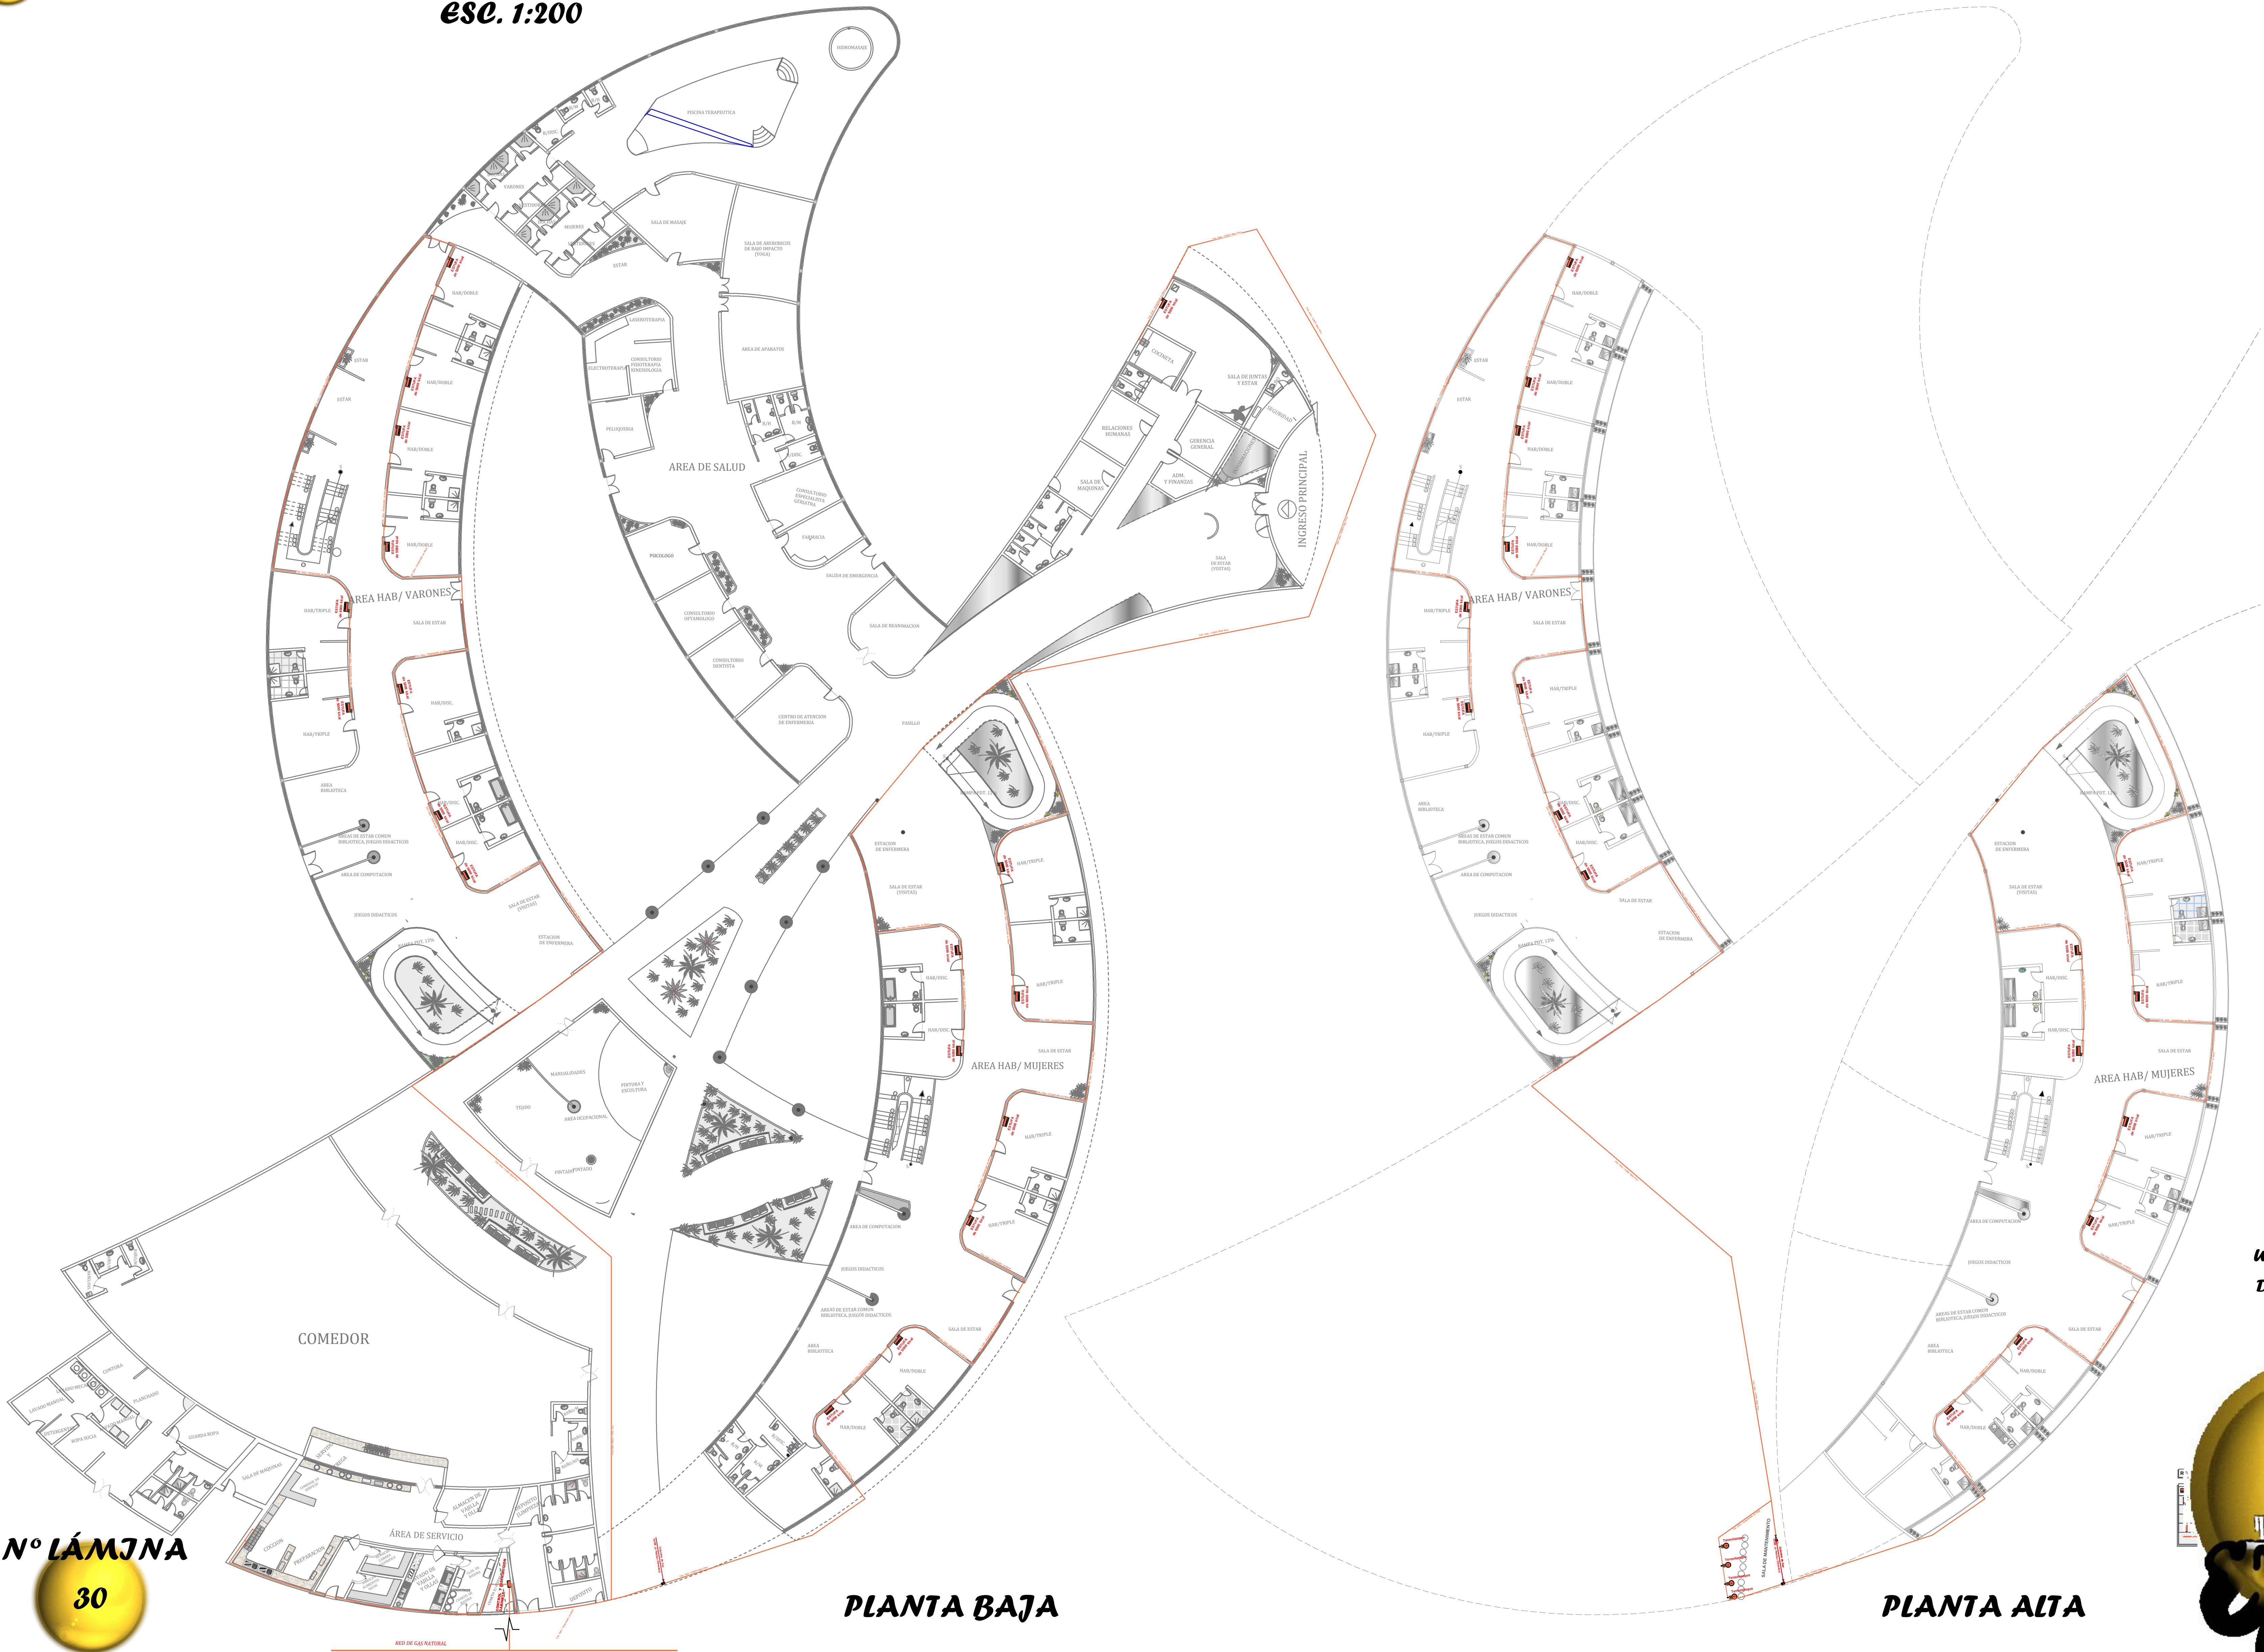

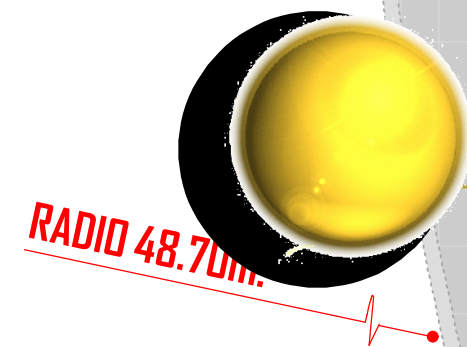

PLANTA ALTA ACOTADA

ESC. 1:100

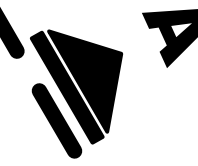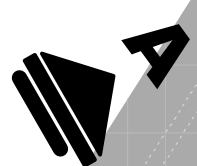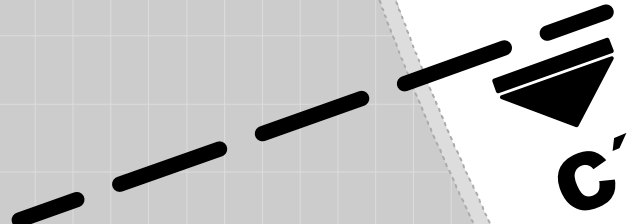

RADIO 48.70m.

RADIO 10.30m.


RADIO 48.80m.

RADIO 49.00m.

RADIO 48.80m.

RADIO 40.30m.

LÁMINA N°
17

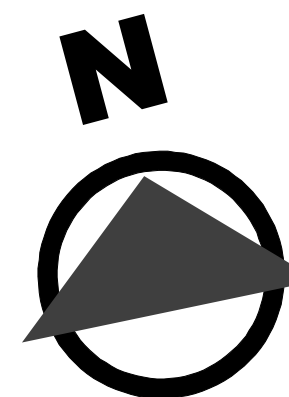

U.A.J.M.S.

FAC. DE CIENCIAS Y TECNOLOGÍA
ARQUITECTURA Y URBANISMO

PROYECTO DE GRADO

CONSTRUCCIÓN DE UN CENTRO DE ATENCIÓN PARA EL ADULTO MAYOR


UNIV. MARJELA NIEVES VELASQUEZ

DOC. ARQ. CIRO VARGAS

17A, DICIEMBRE DE 2011




EP-2011
Educación Para el Adulto Mayor

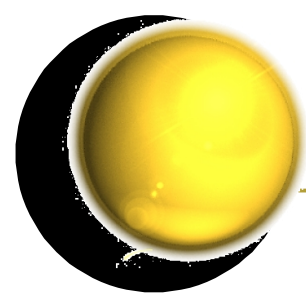

PLANTA ALTA ACOTADA


ESC. 1:100

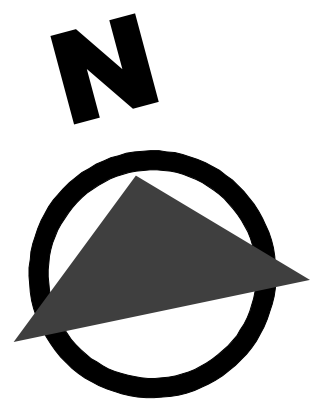

U.A.J.M.S.

FAE. DE CIENCIAS Y TECNOLOGÍA
ARQUITECTURA Y URBANISMO

PROYECTO DE GRADO

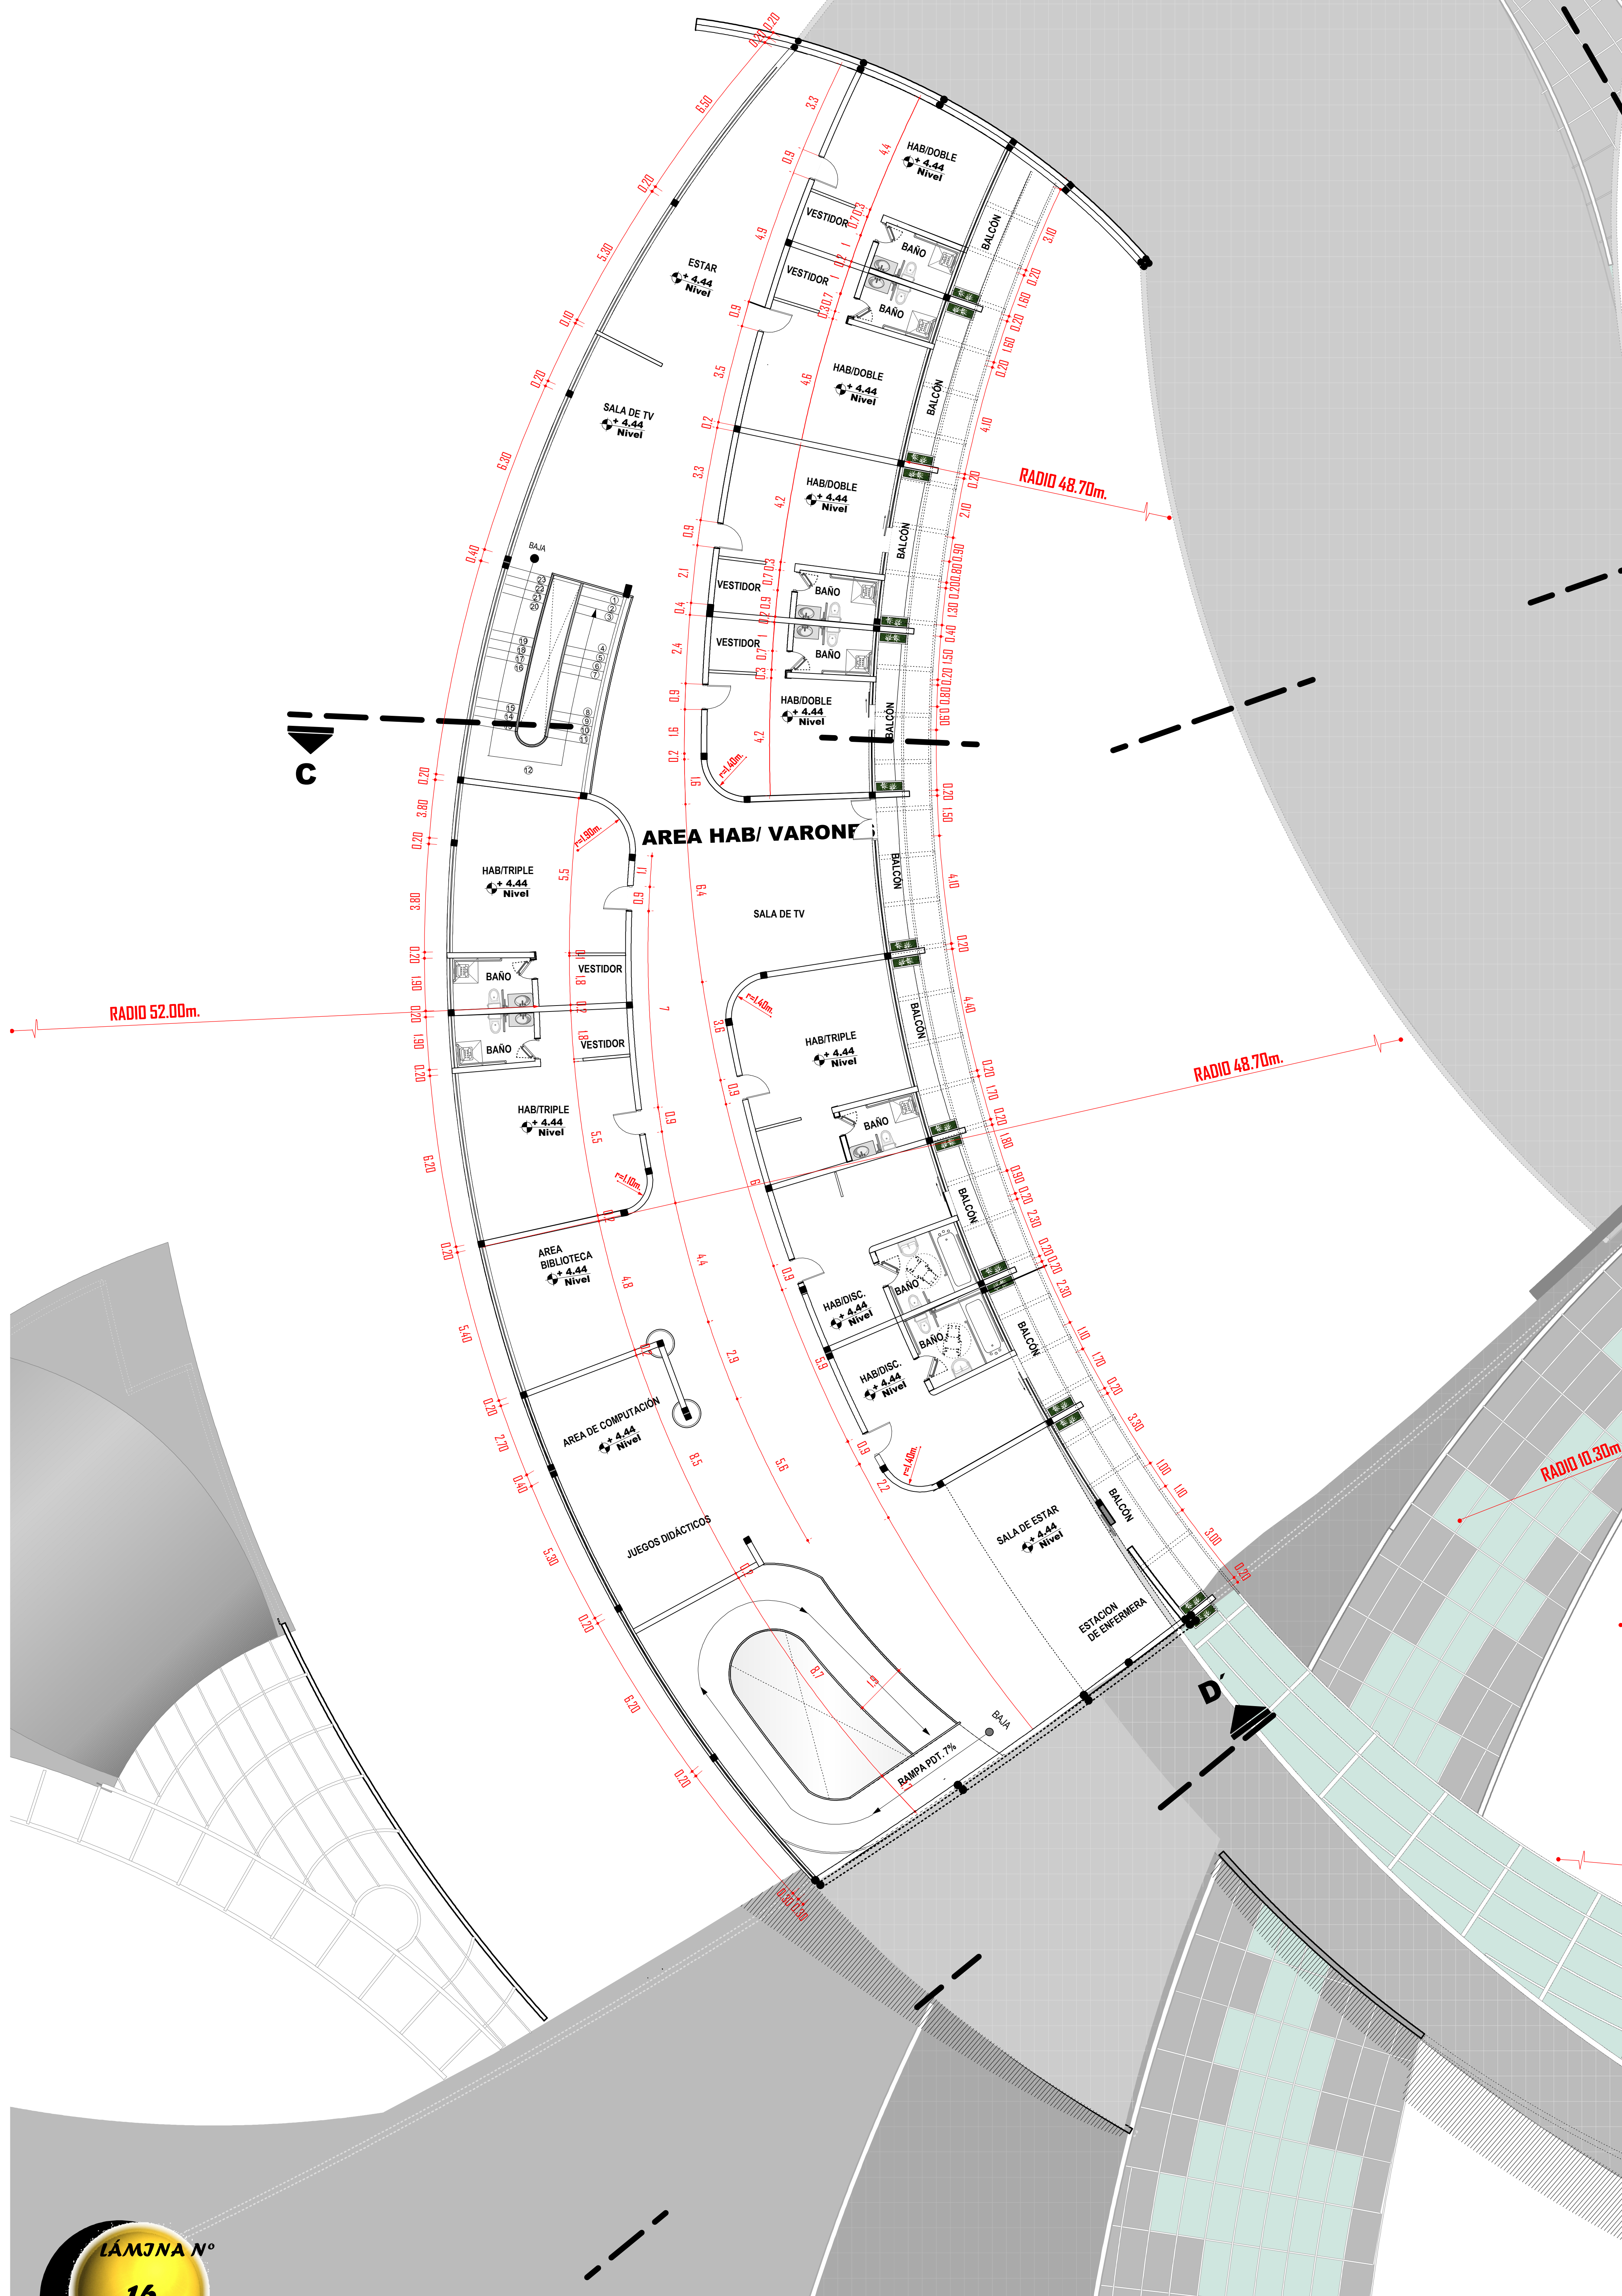


ESTUDIO DE ARQUITECTURA

UNIV. MARTELA NIEVES VELASQUEZ
DOC. ARQ. OTRO VARGAS
17A, DICIEMBRE DE 2011



LÁMINA N°

16

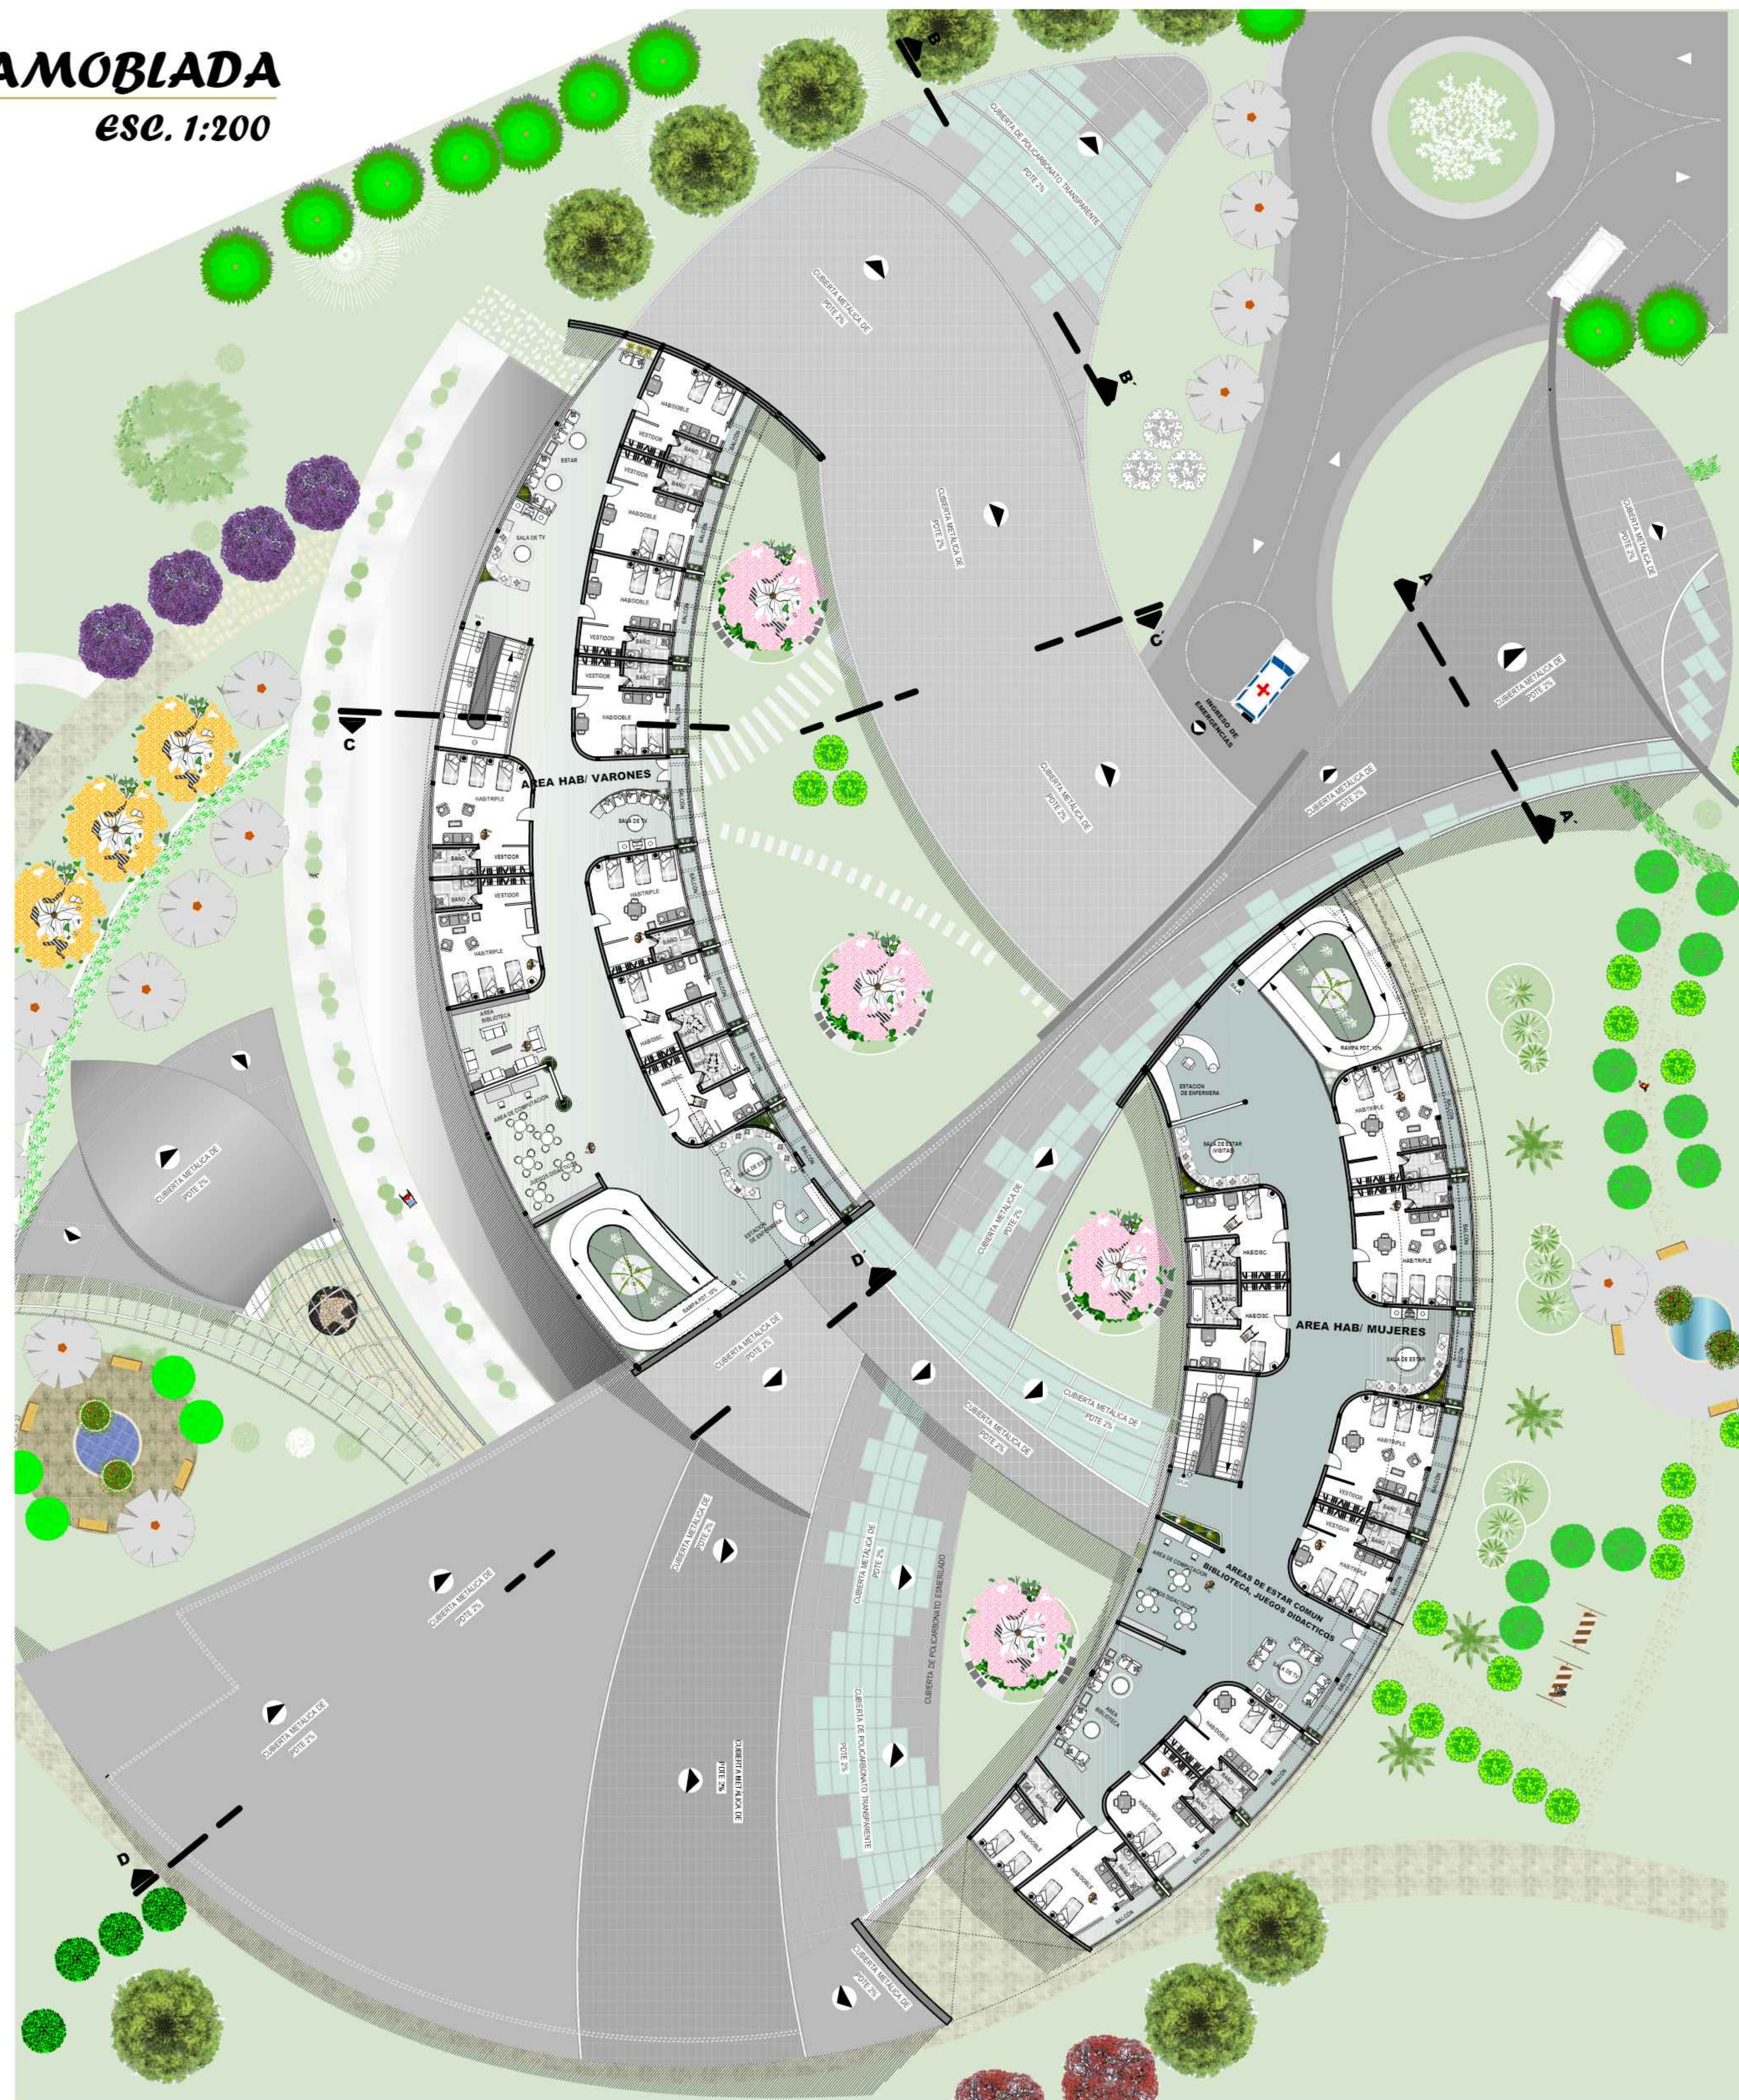



PLANTA ALTA AMOBIADA

ESC. 1:100




U.A.J.M.S.
FAC. DE CIENCIAS Y TECNOLOGÍA
ARQUITECTURA Y URBANISMO

PROYECTO DE GRADO

CONSEJO DE ASESORES

UNIV. MARCELA NIEVES VELASQUEZ
DOC. ARG. CERO VARGAS
17A, DICIEMBRE DE 2011

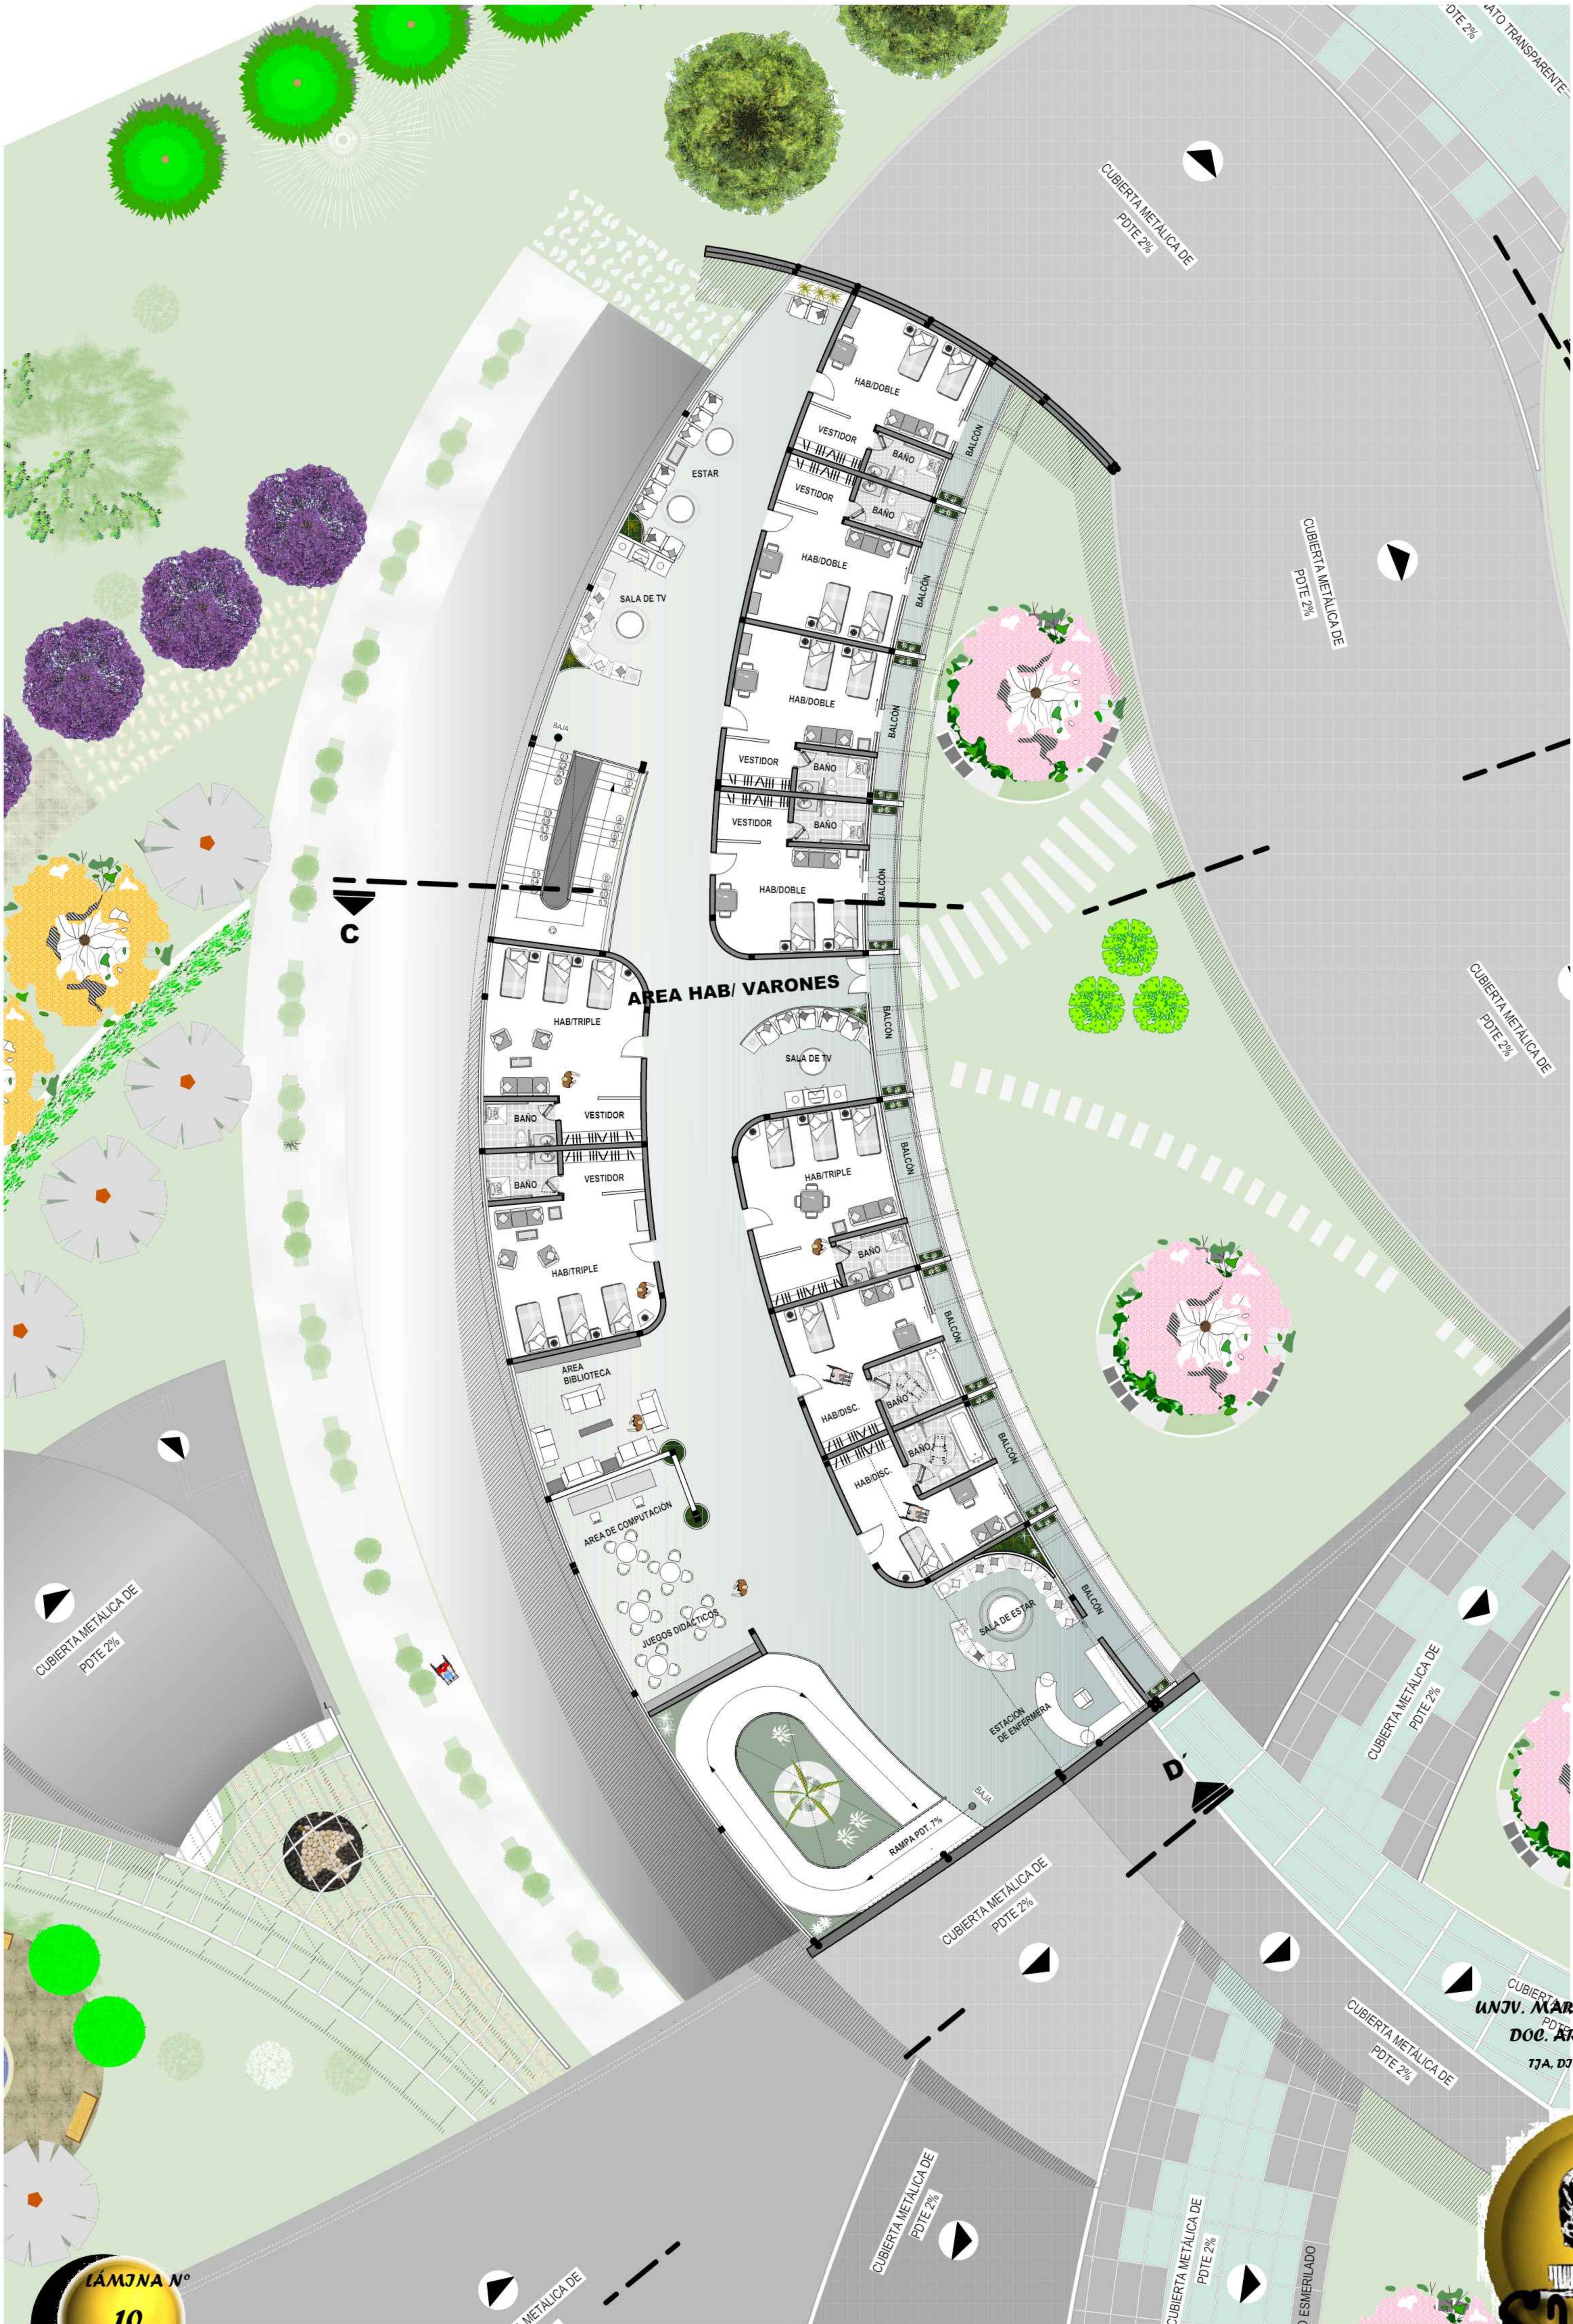



PROYECTO DE GRADO

U.A.J.M.S.

FAC. DE CIENCIAS Y TECNOLOGÍA
ARQUITECTURA Y URBANISMO

PROYECTO DE GRADO

ESTAS
NACIONES
PARA
EL
ADULTO
MAYOR

UNIV. MARJELA NJEVES VELASQUEZ
DOC. ARQ. CÍRO VARGAS
17A, DICIEMBRE DE 2011

