


PLANTA BAJA ACOTADA

ESC. 1:150

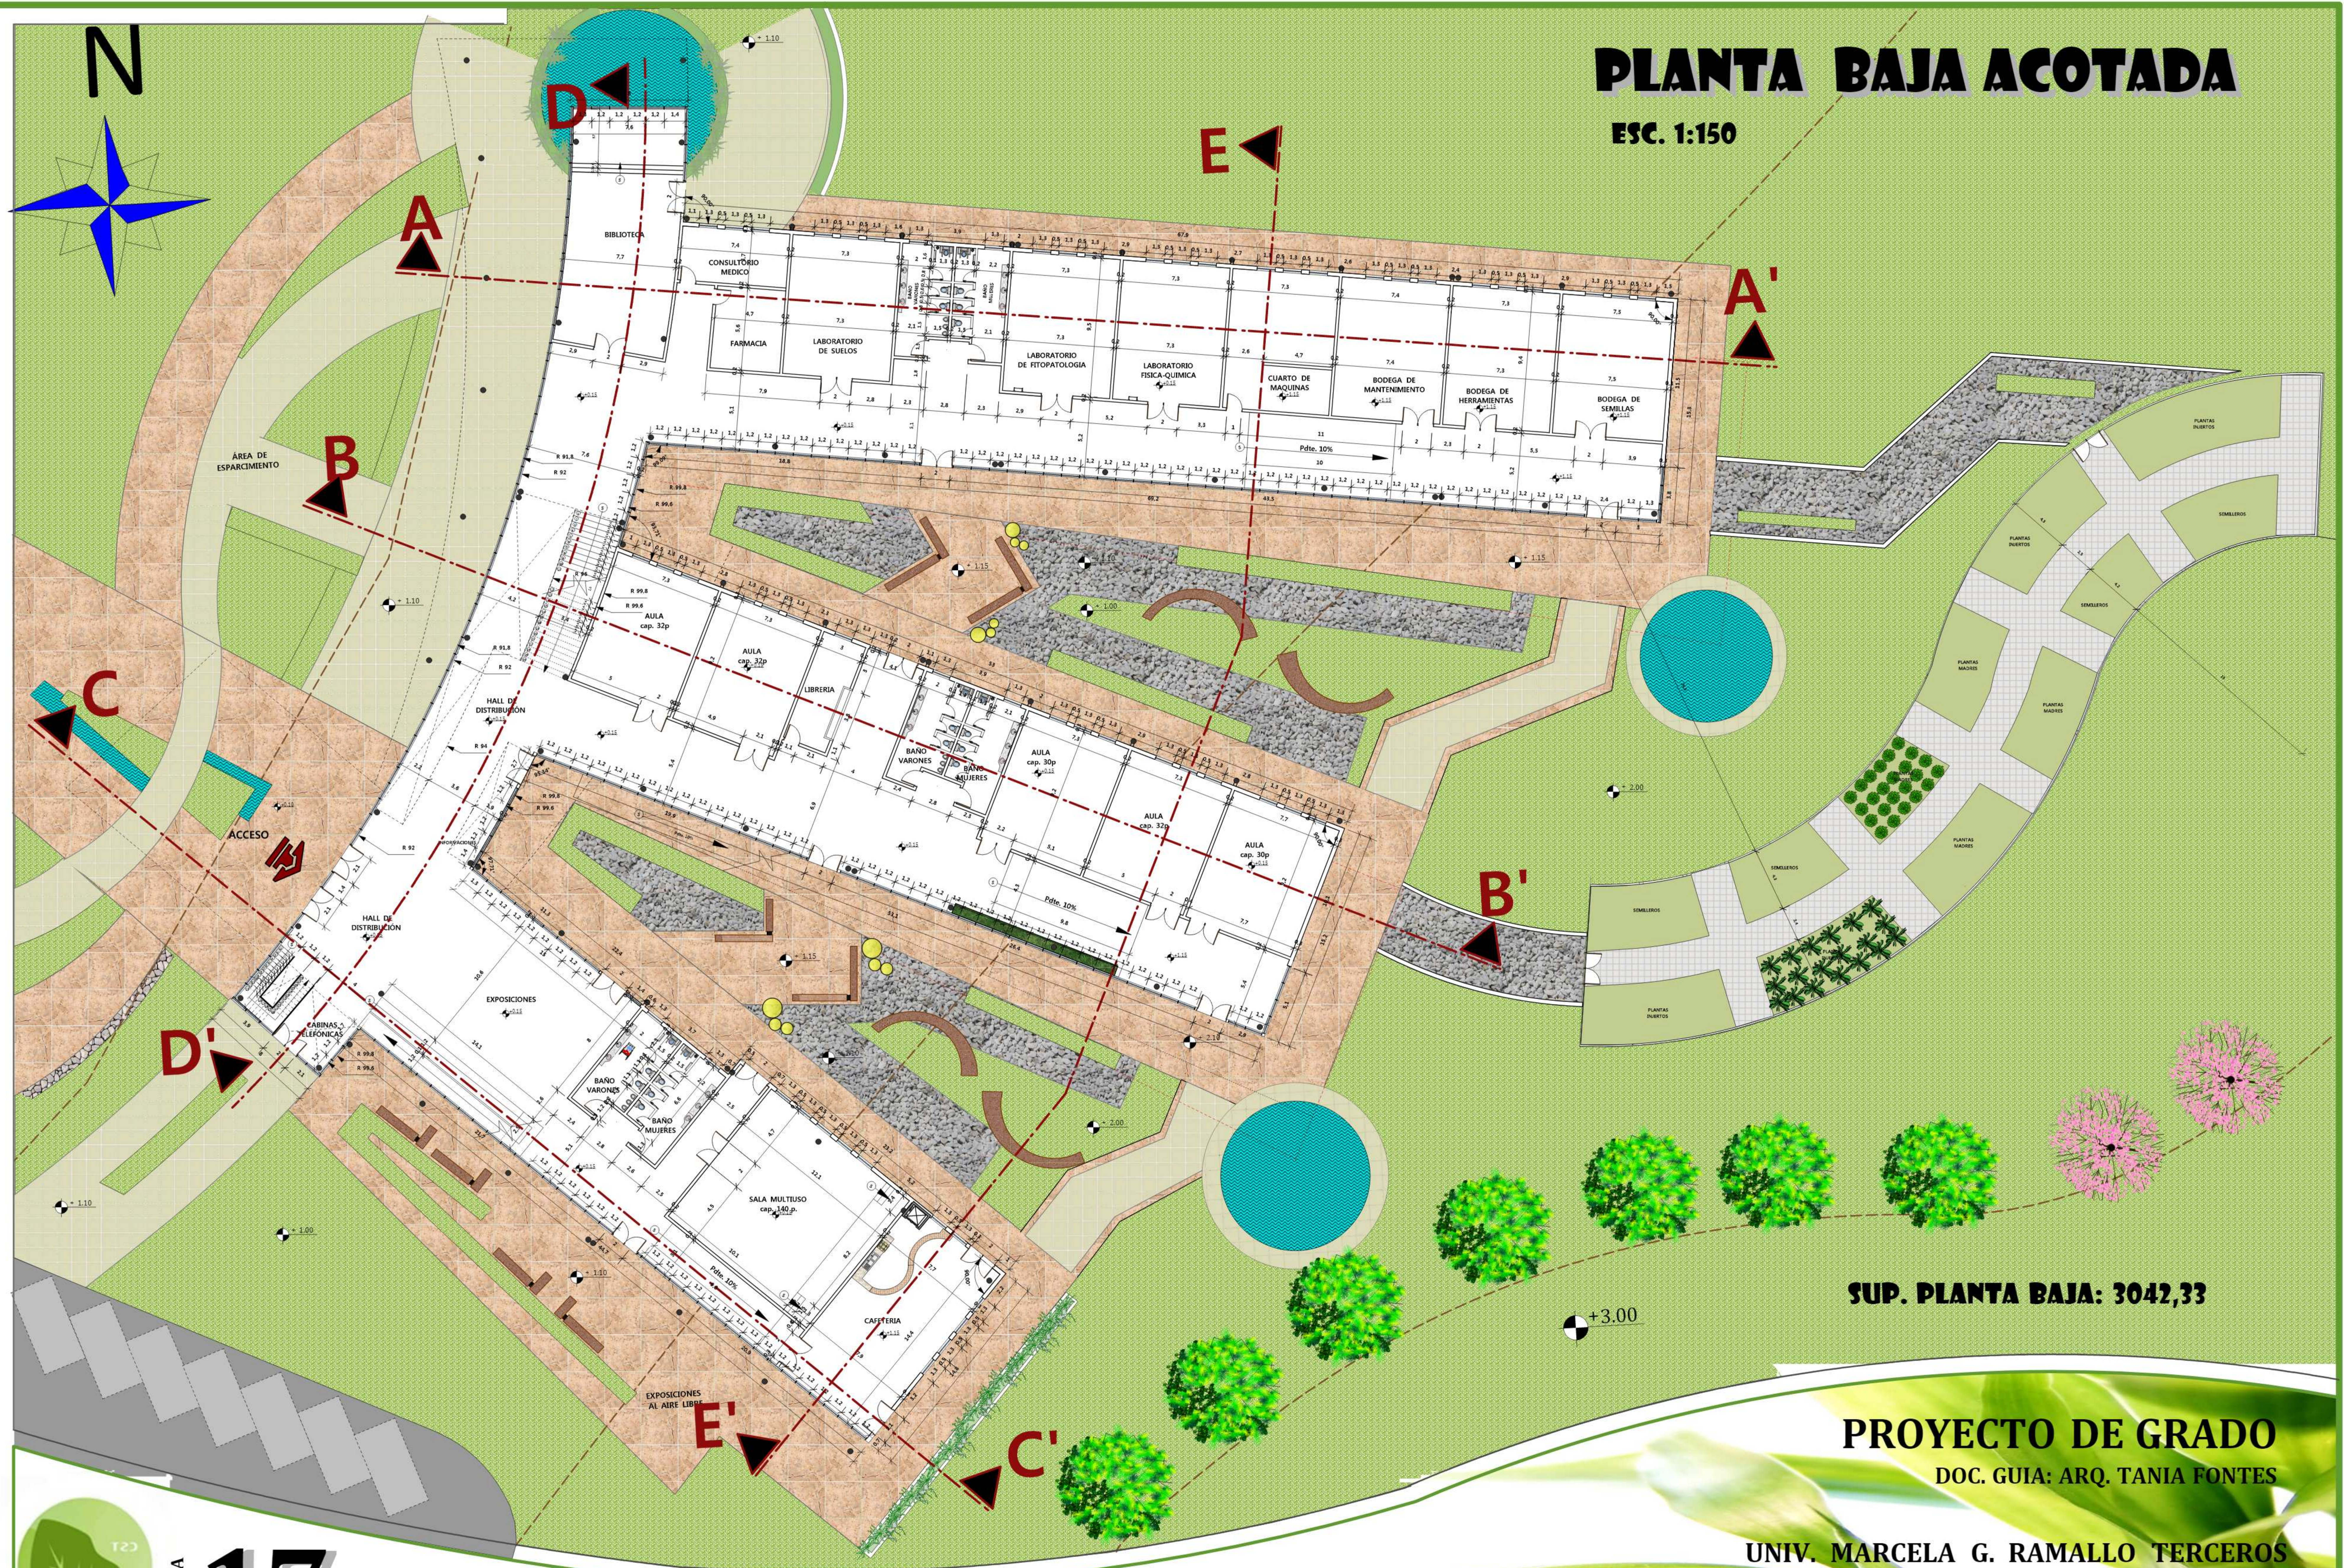

SUP. PLANTA BAJA: 3042,33

PROYECTO DE GRADO

DOC. GUIA: ARQ. TANIA FONTES

UNIV. MARCELA G. RAMALLO TERCEROS


PROYECTO: CENTRO TECNOLÓGICO EN AGRICULTURA SOSTENIBLE

LAMINA

17

ESC. 1:150

ESC. 1:150

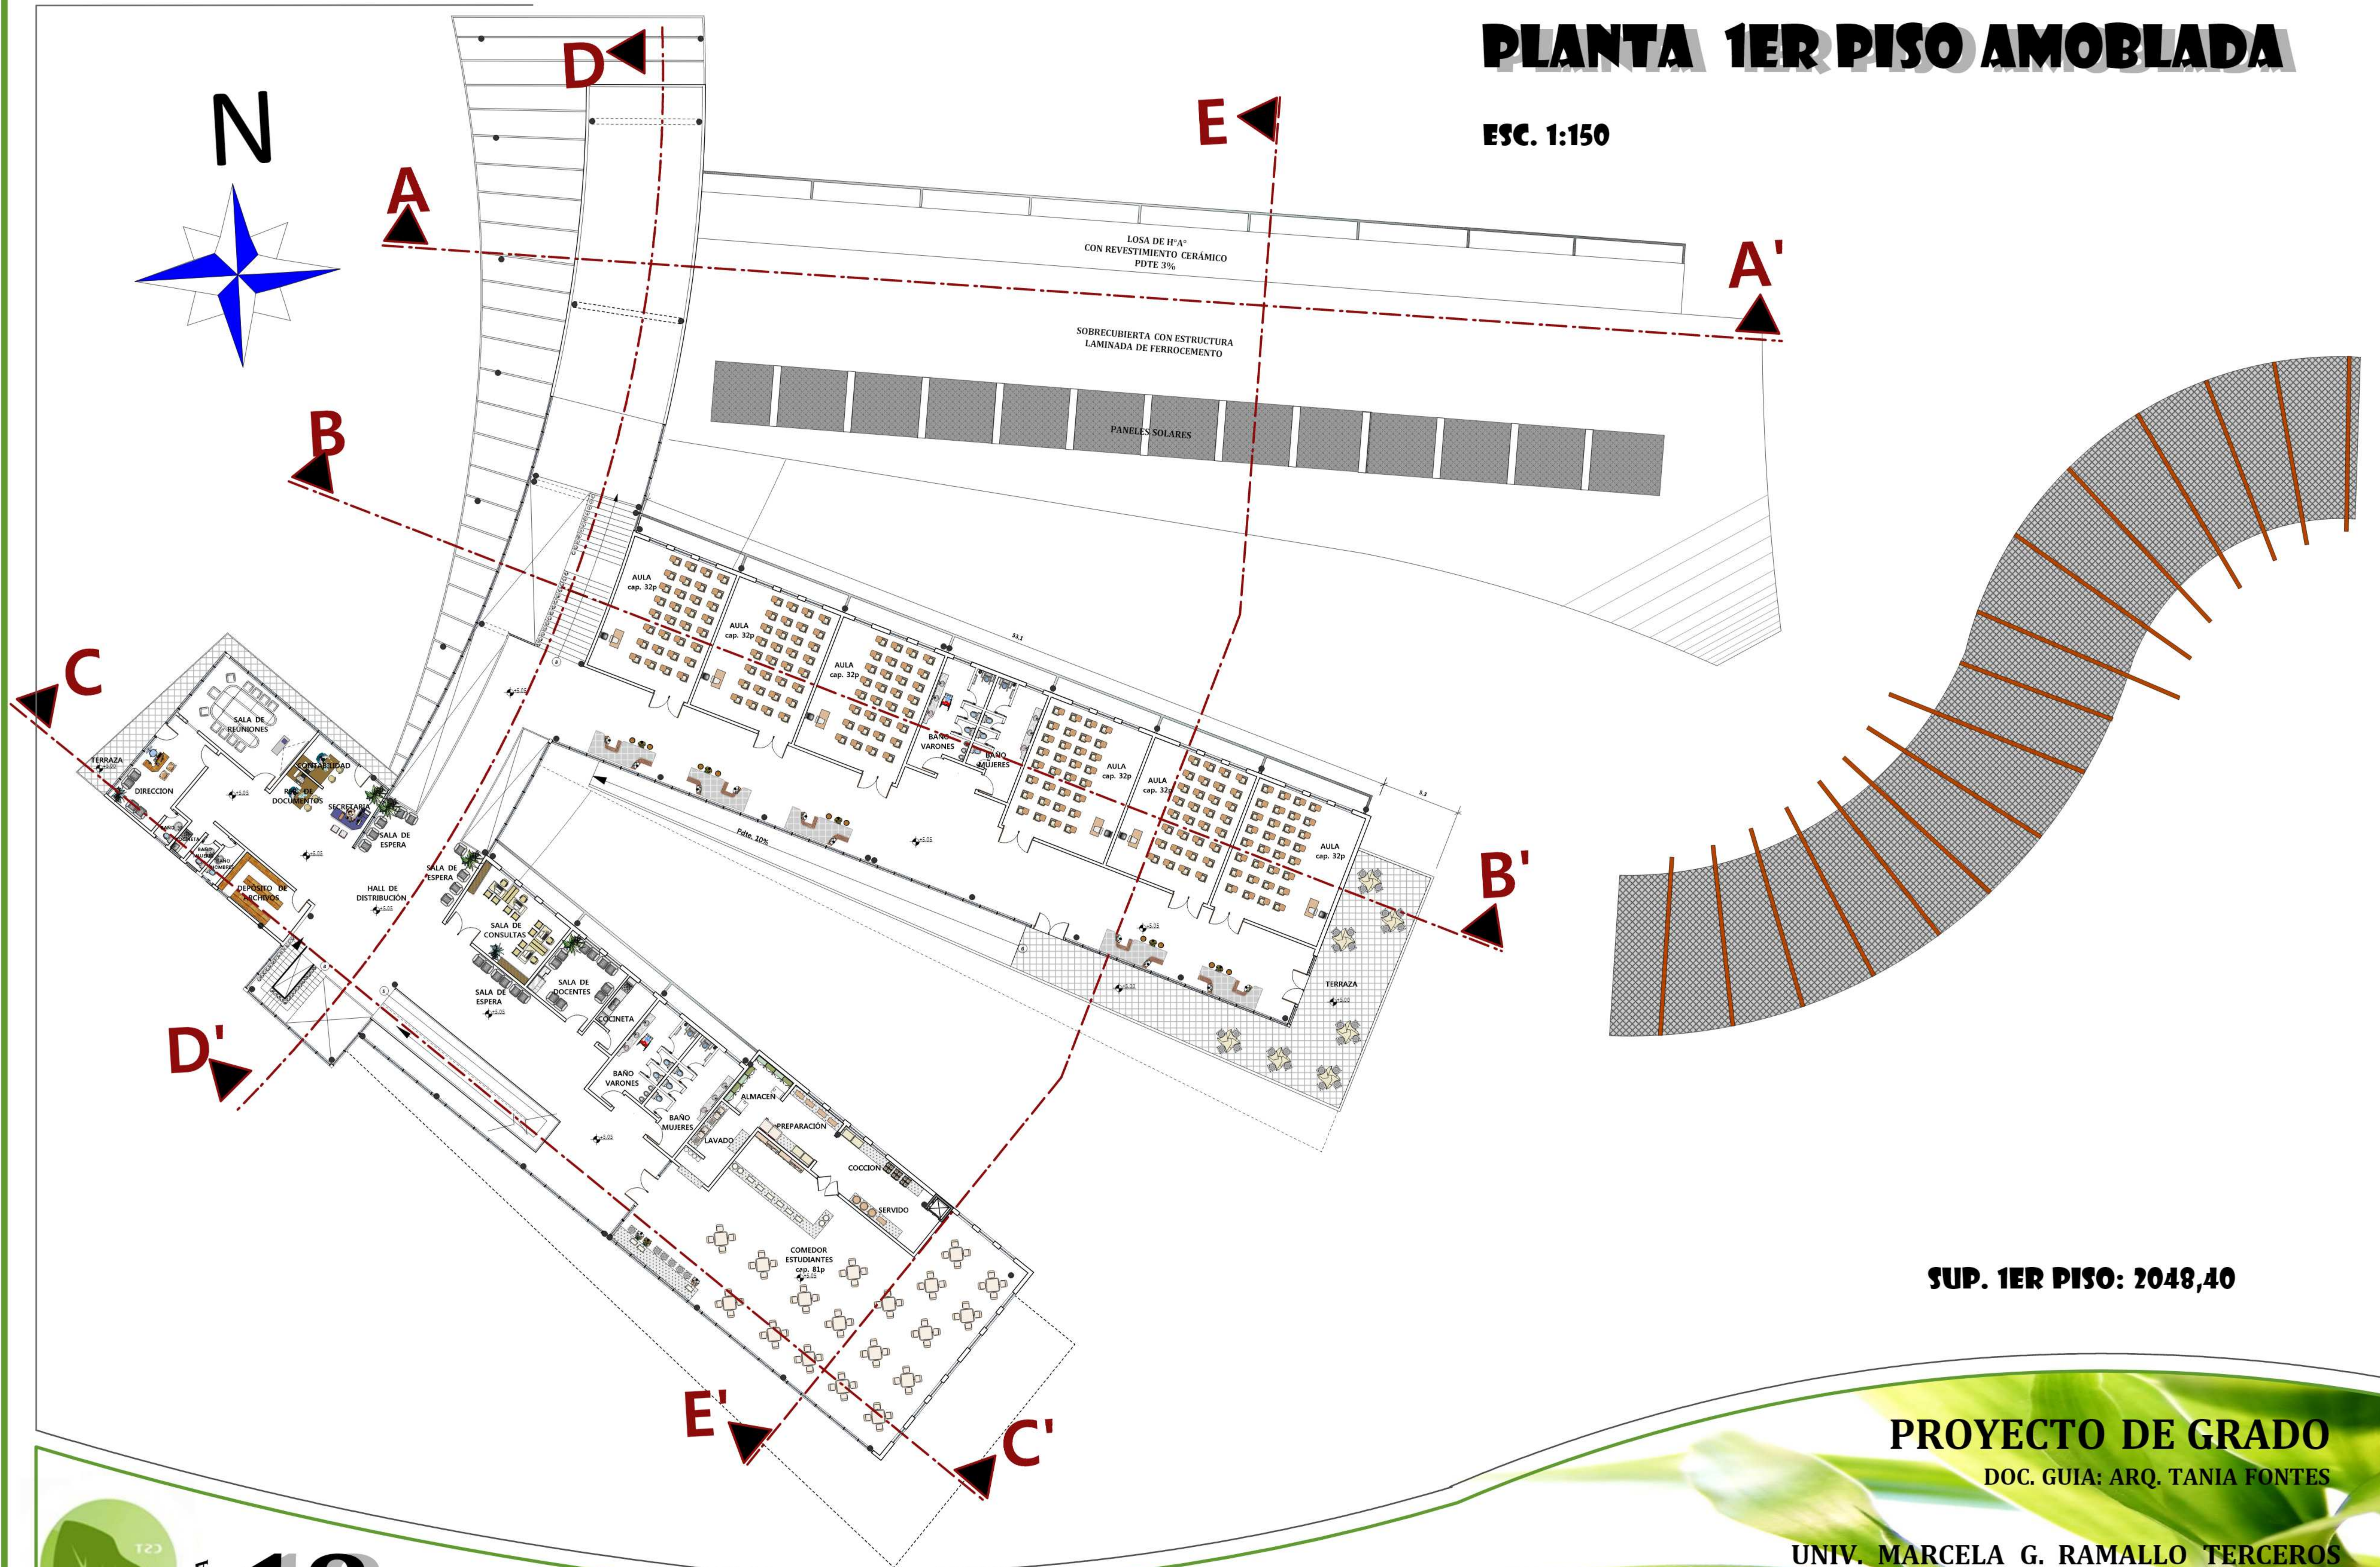

SUP. 1ER PISO: 2048,40

PROYECTO DE GRADO

DOC. GUIA: ARQ. TANIA FONTES

UNIV. MARCELA G. RAMALLO TERCEROS




LAMINA

18

PROYECTO: CENTRO TECNOLÓGICO EN AGRICULTURA SOSTENIBLE

PLANTA 2DO PISO AMOBLADA

ESC. 1:150

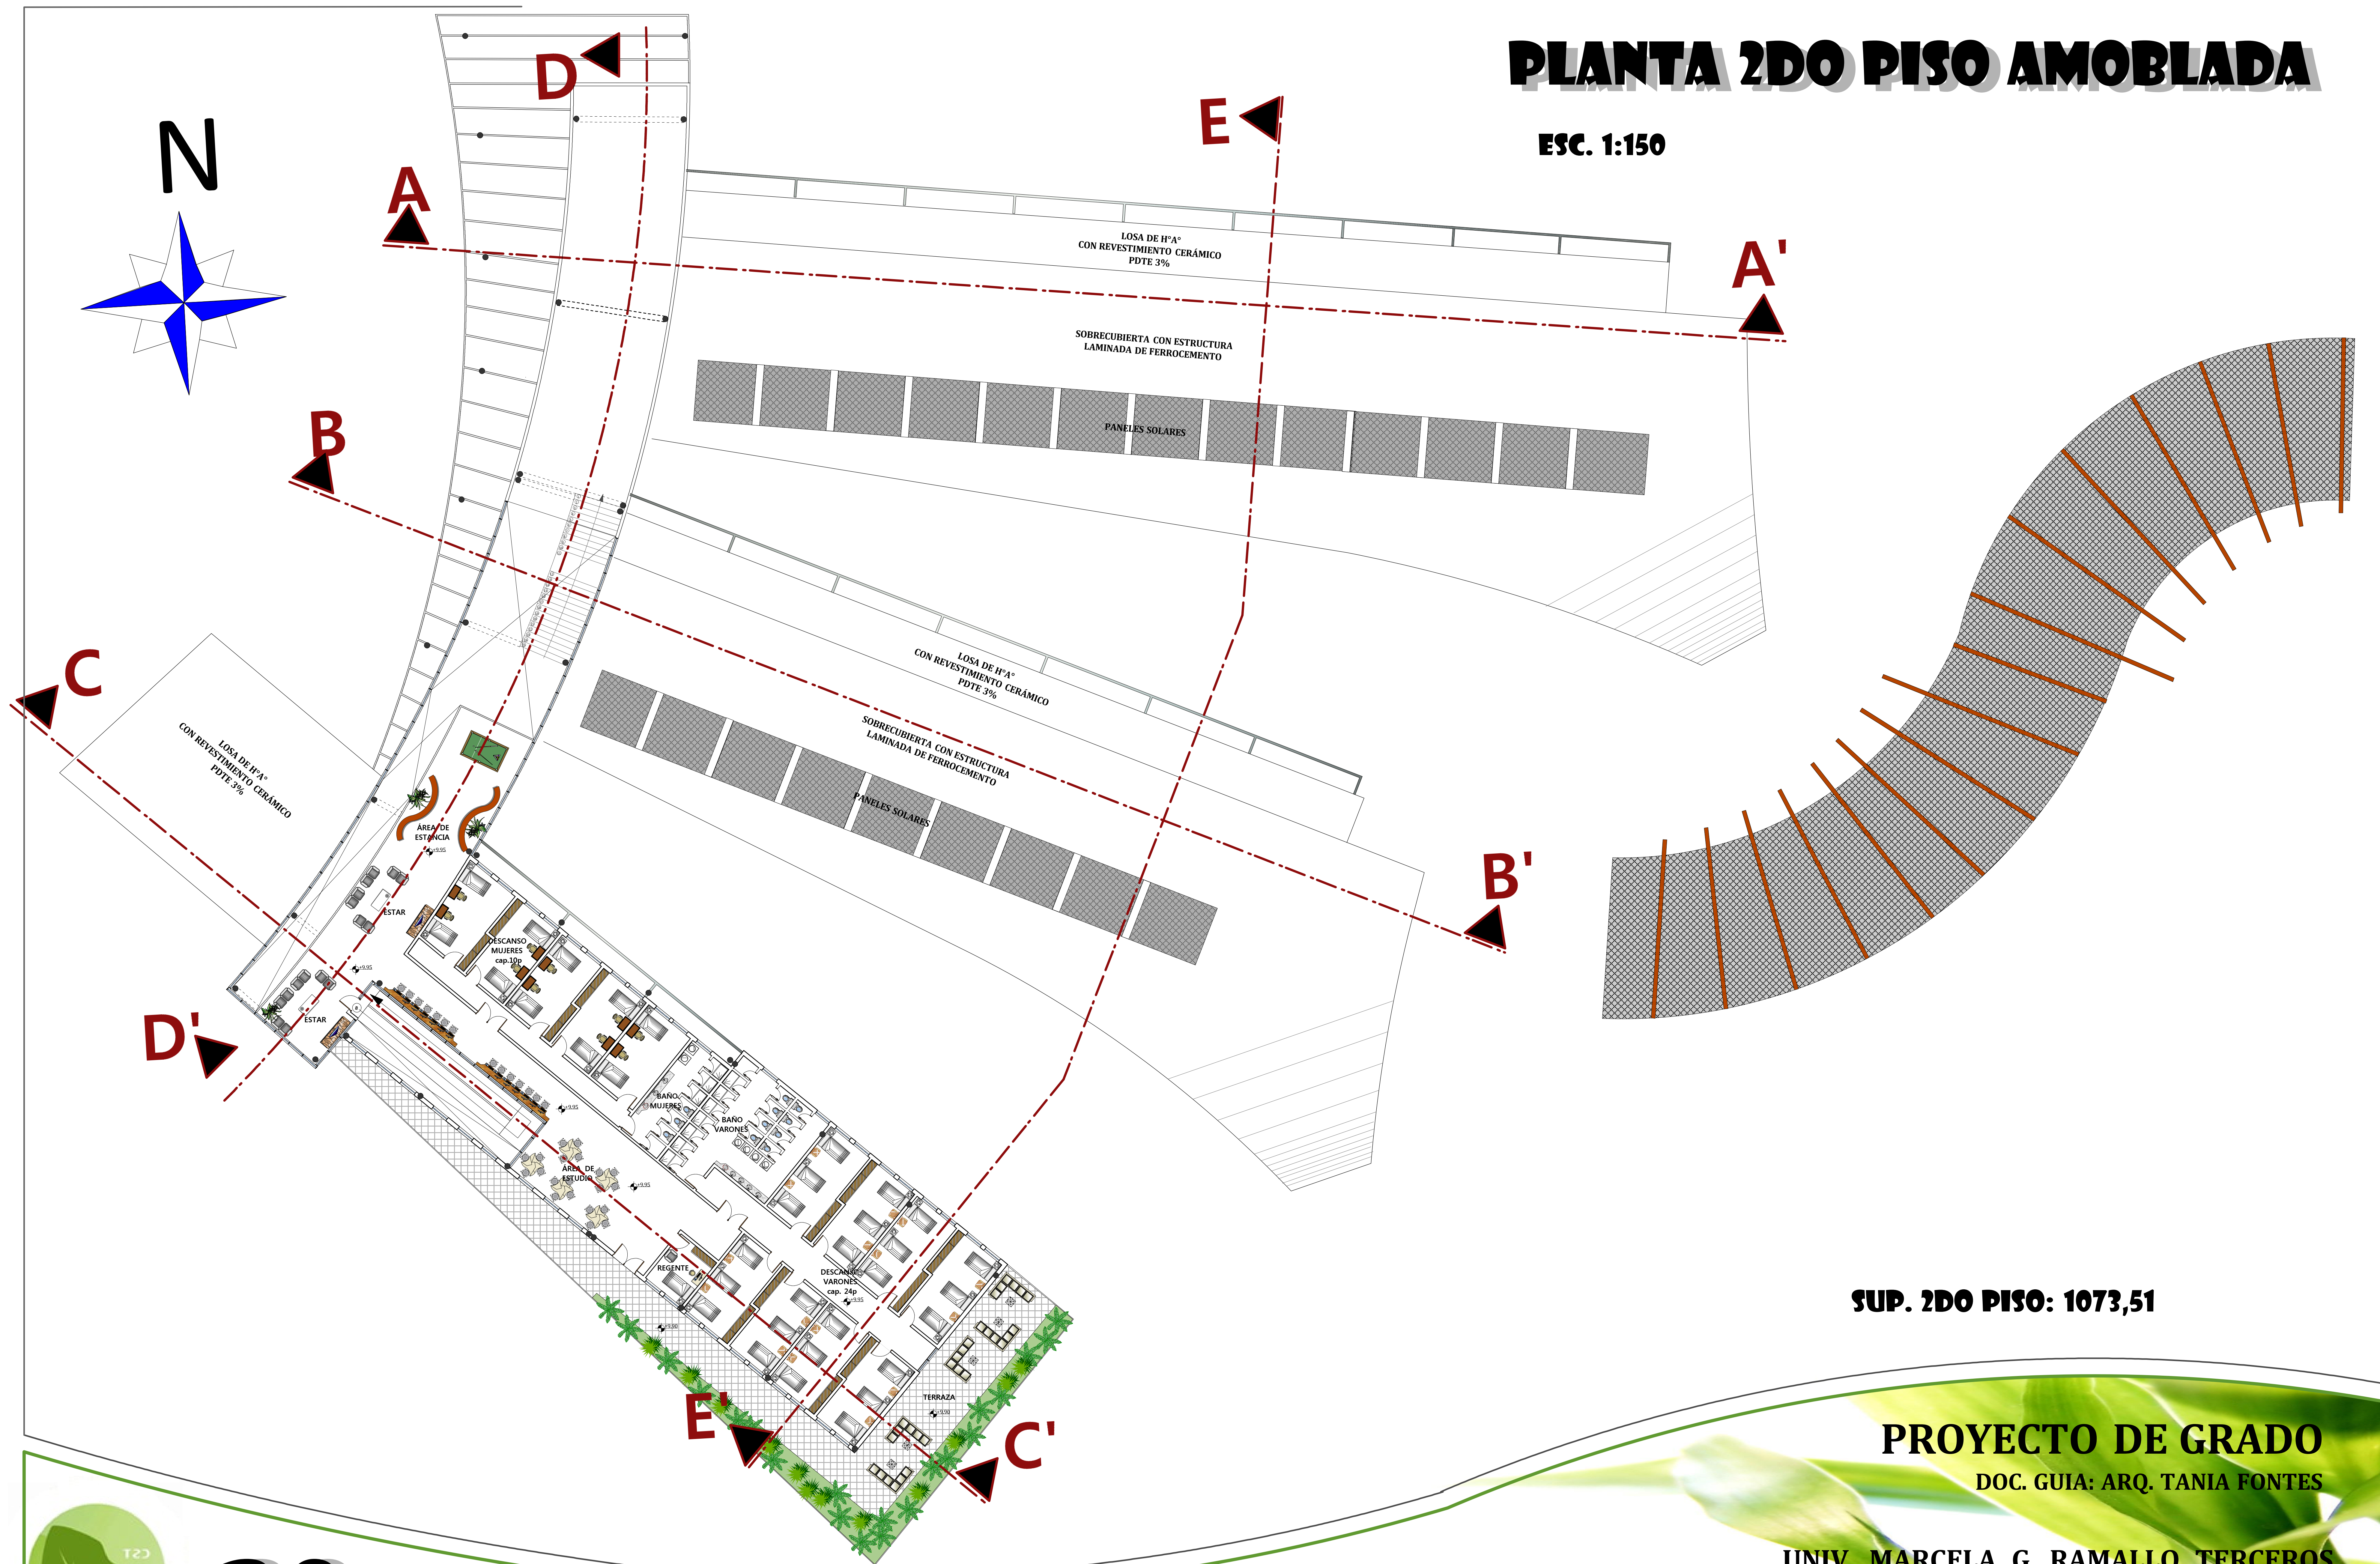

SUP. 2DO PISO: 1073,51

PROYECTO DE GRADO

DOC. GUIA: ARQ. TANIA FONTES

UNIV. MARCELA G. RAMALLO TERCEROS




LAMINA

20

PROYECTO: CENTRO TECNOLÓGICO EN AGRICULTURA SOSTENIBLE

PLANTA 2DO PISO ACOTADA

ESC. 1:150

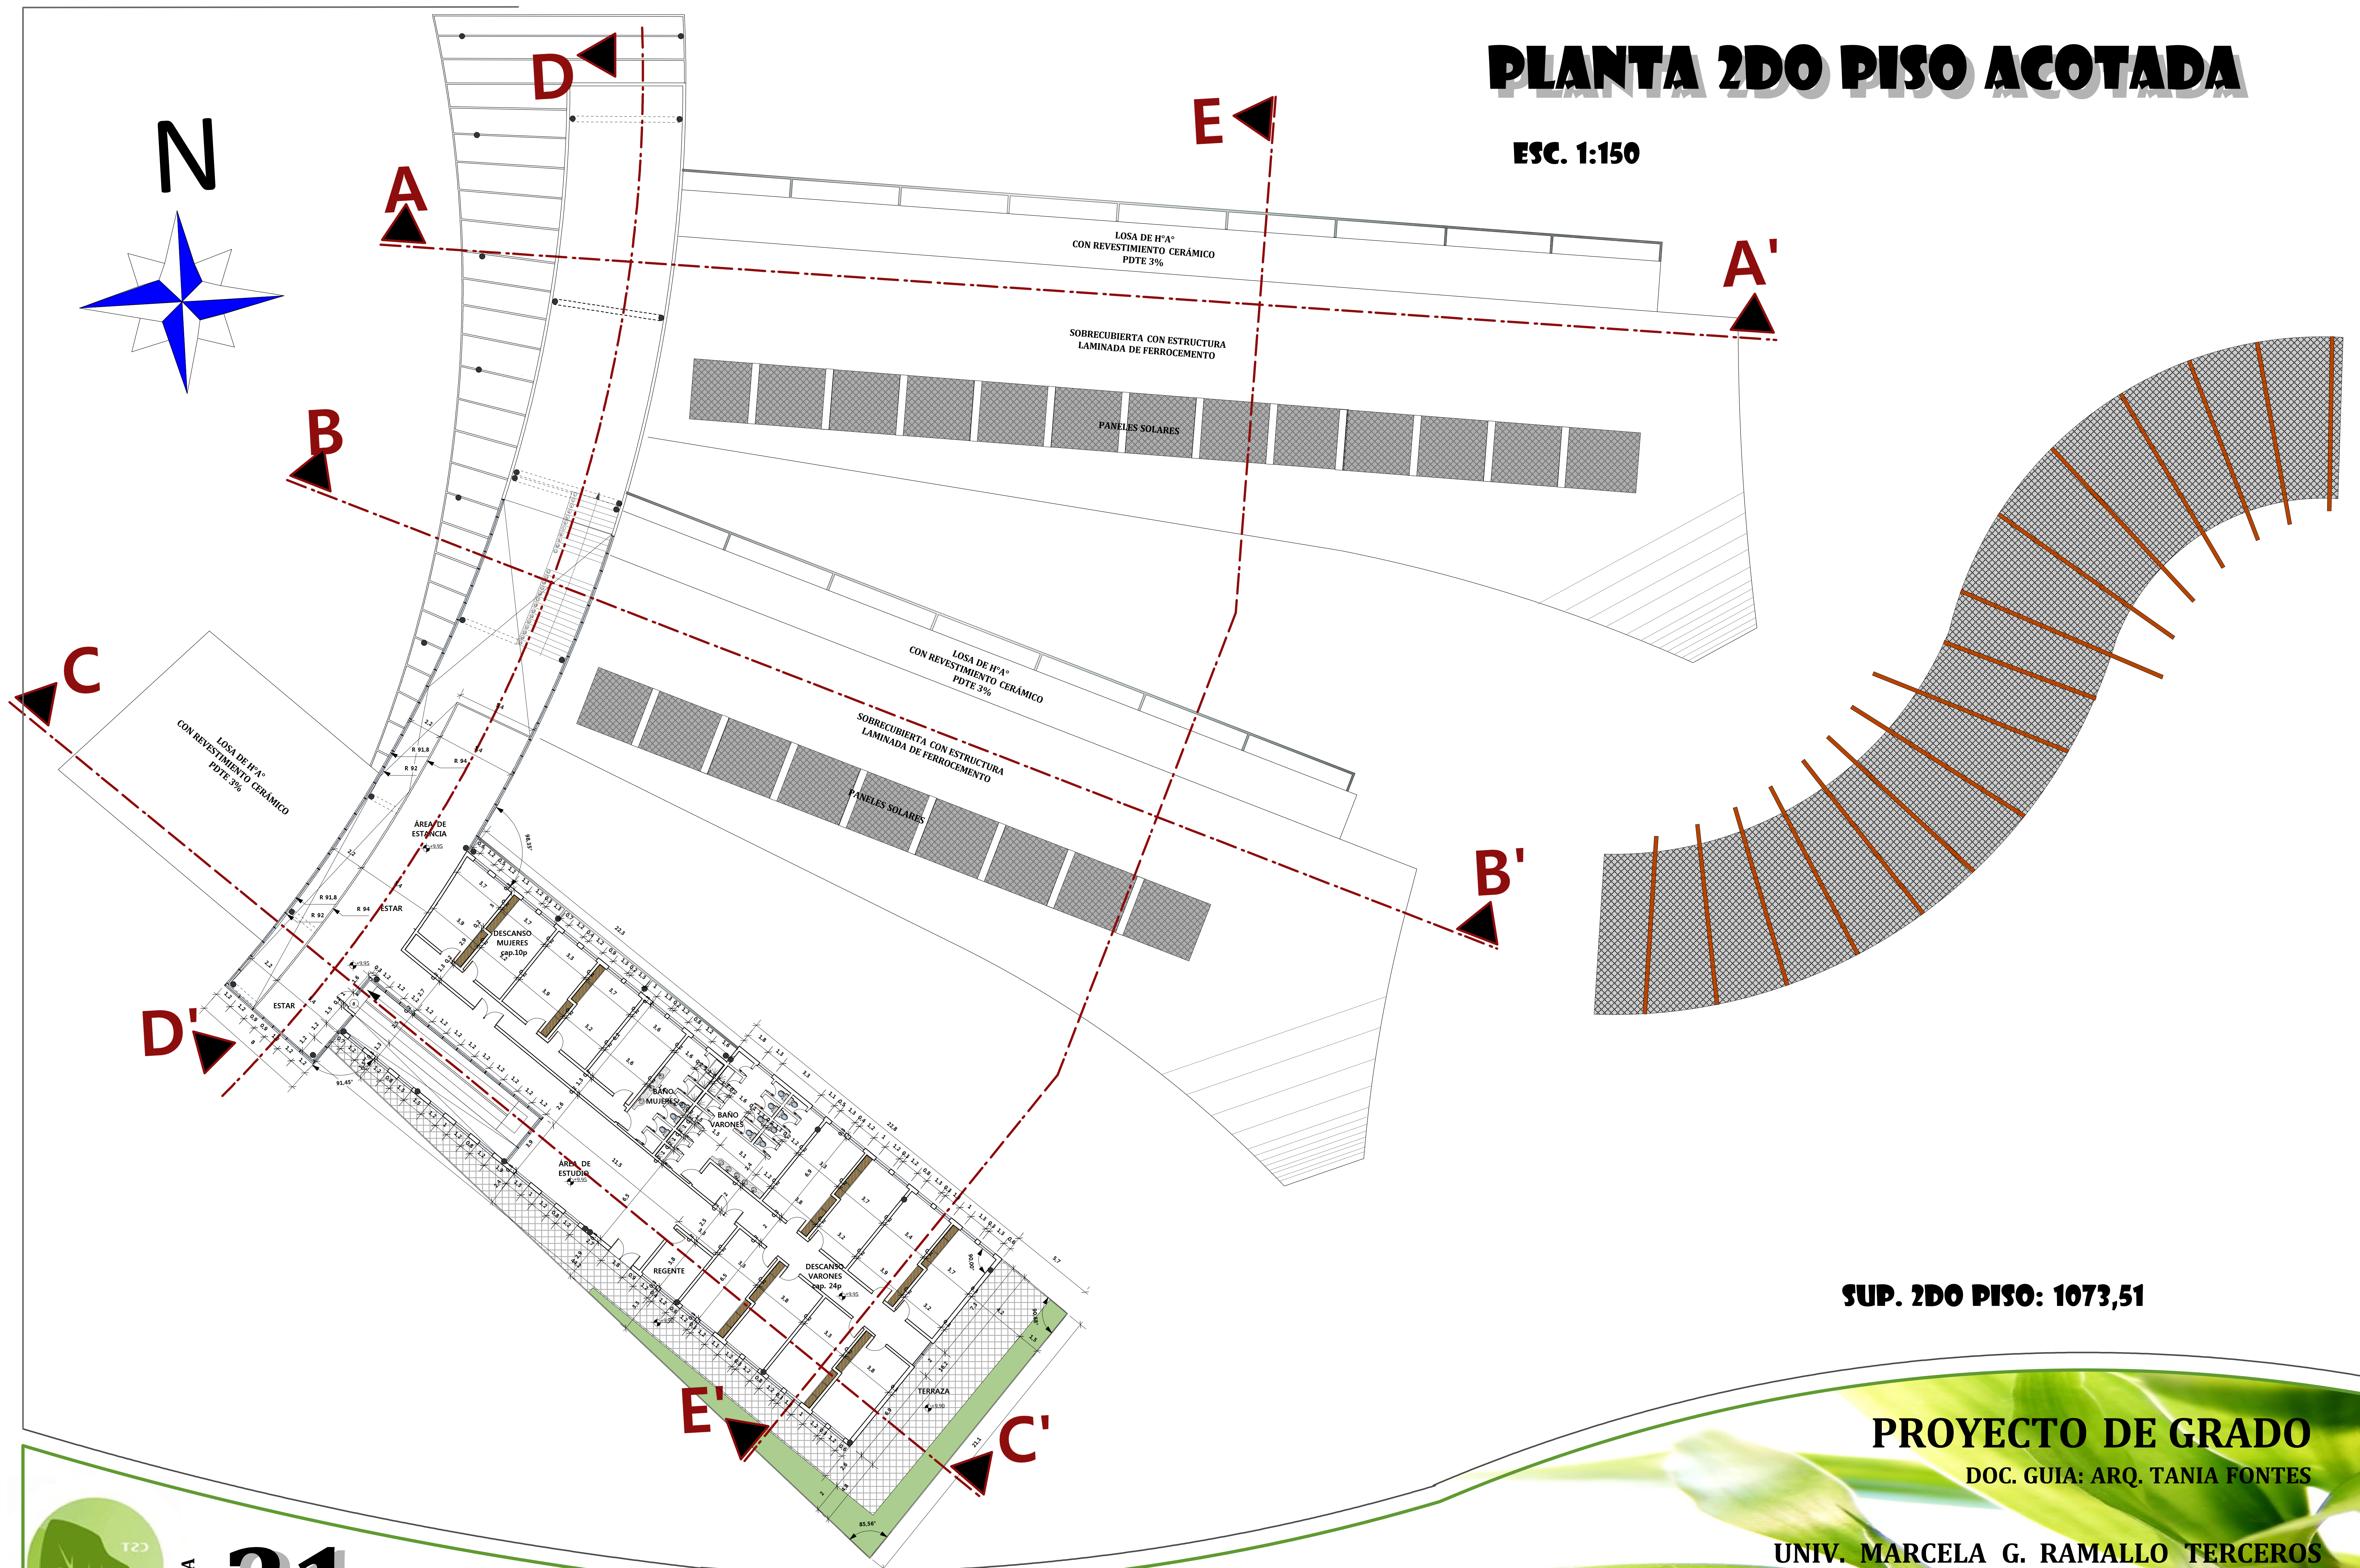

SUP. 2DO PISO: 1073,51

PROYECTO DE GRADO

DOC. GUIA: ARQ. TANIA FONTES

UNIV. MARCELA G. RAMALLO TERCEROS




LAMINA

21

PROYECTO: CENTRO TECNOLÓGICO EN AGRICULTURA SOSTENIBLE


PLANTA VIVERO

ESC. 1:150

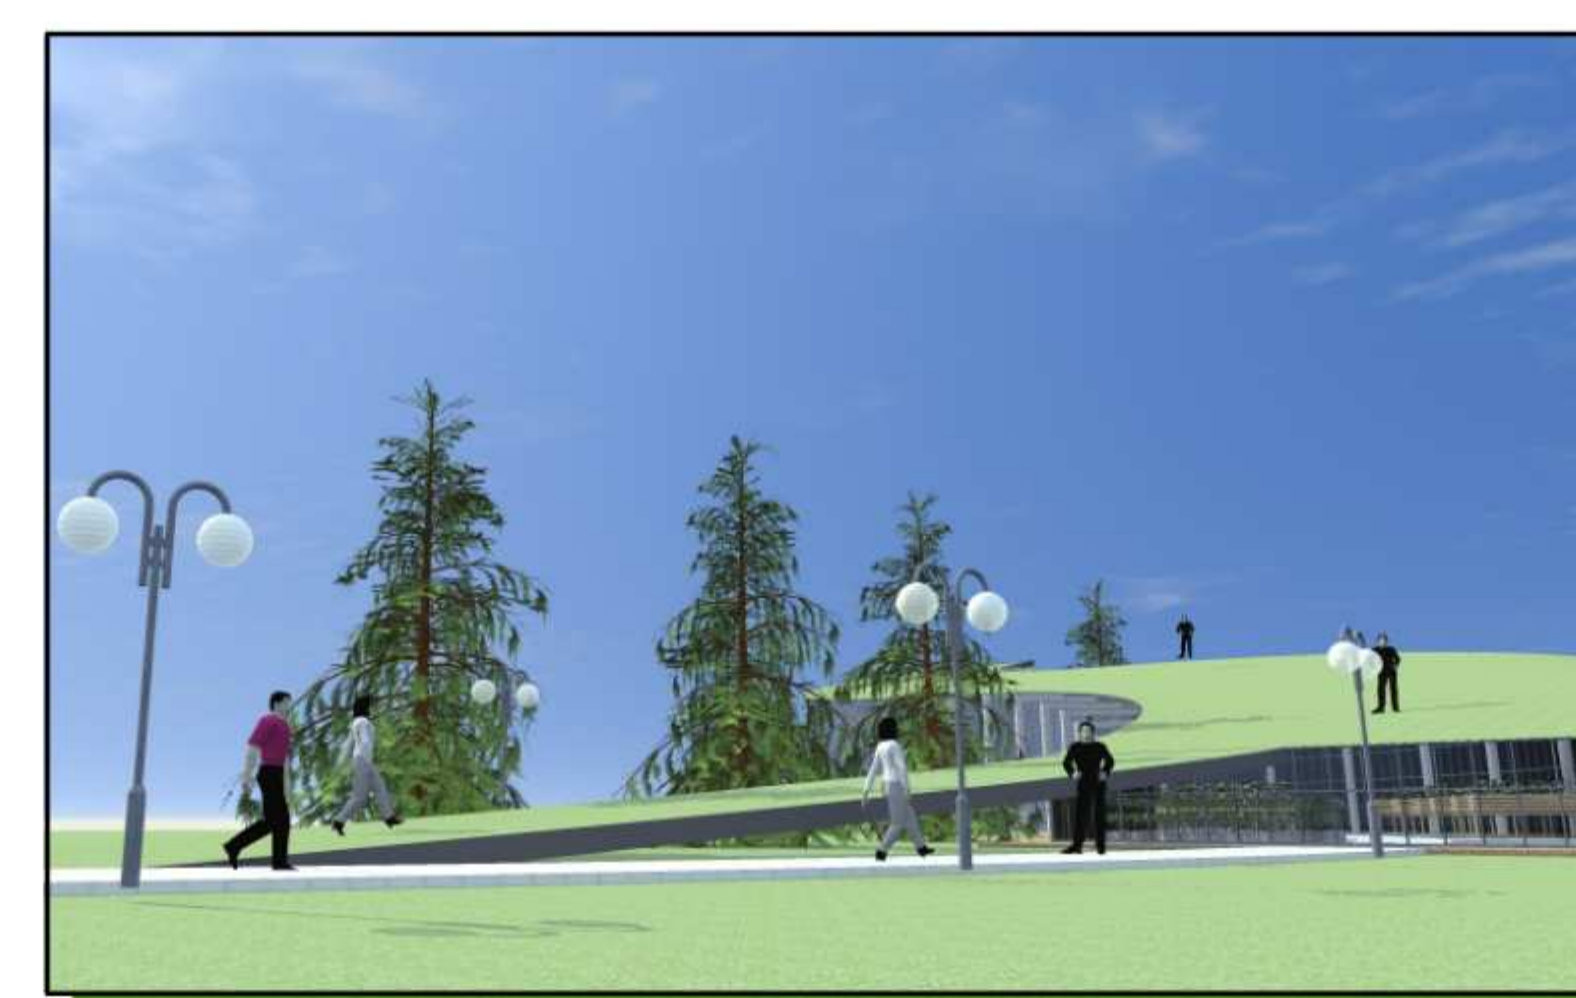


CORTE VIVERO

ESC. 1:150

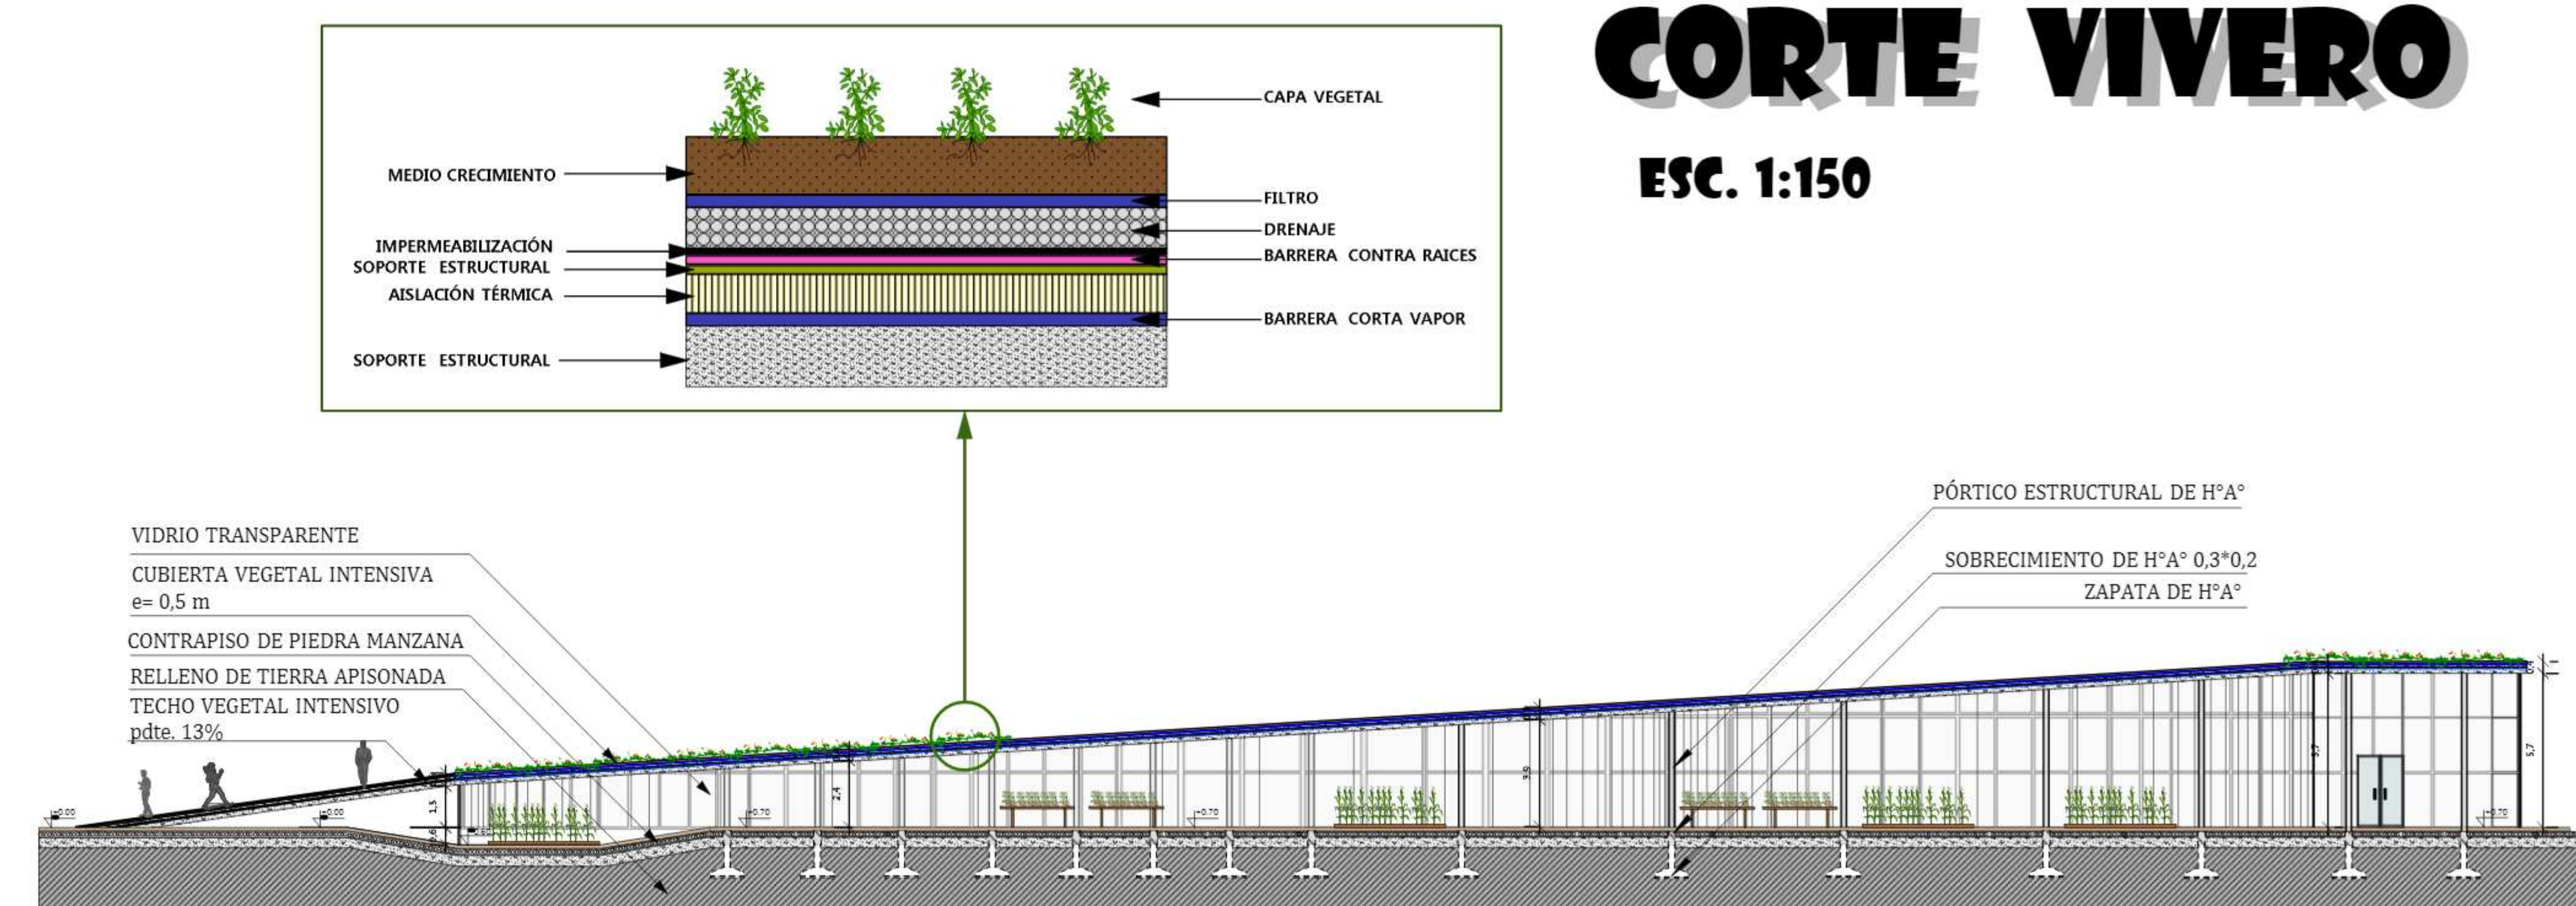

FACHADA VIVERO

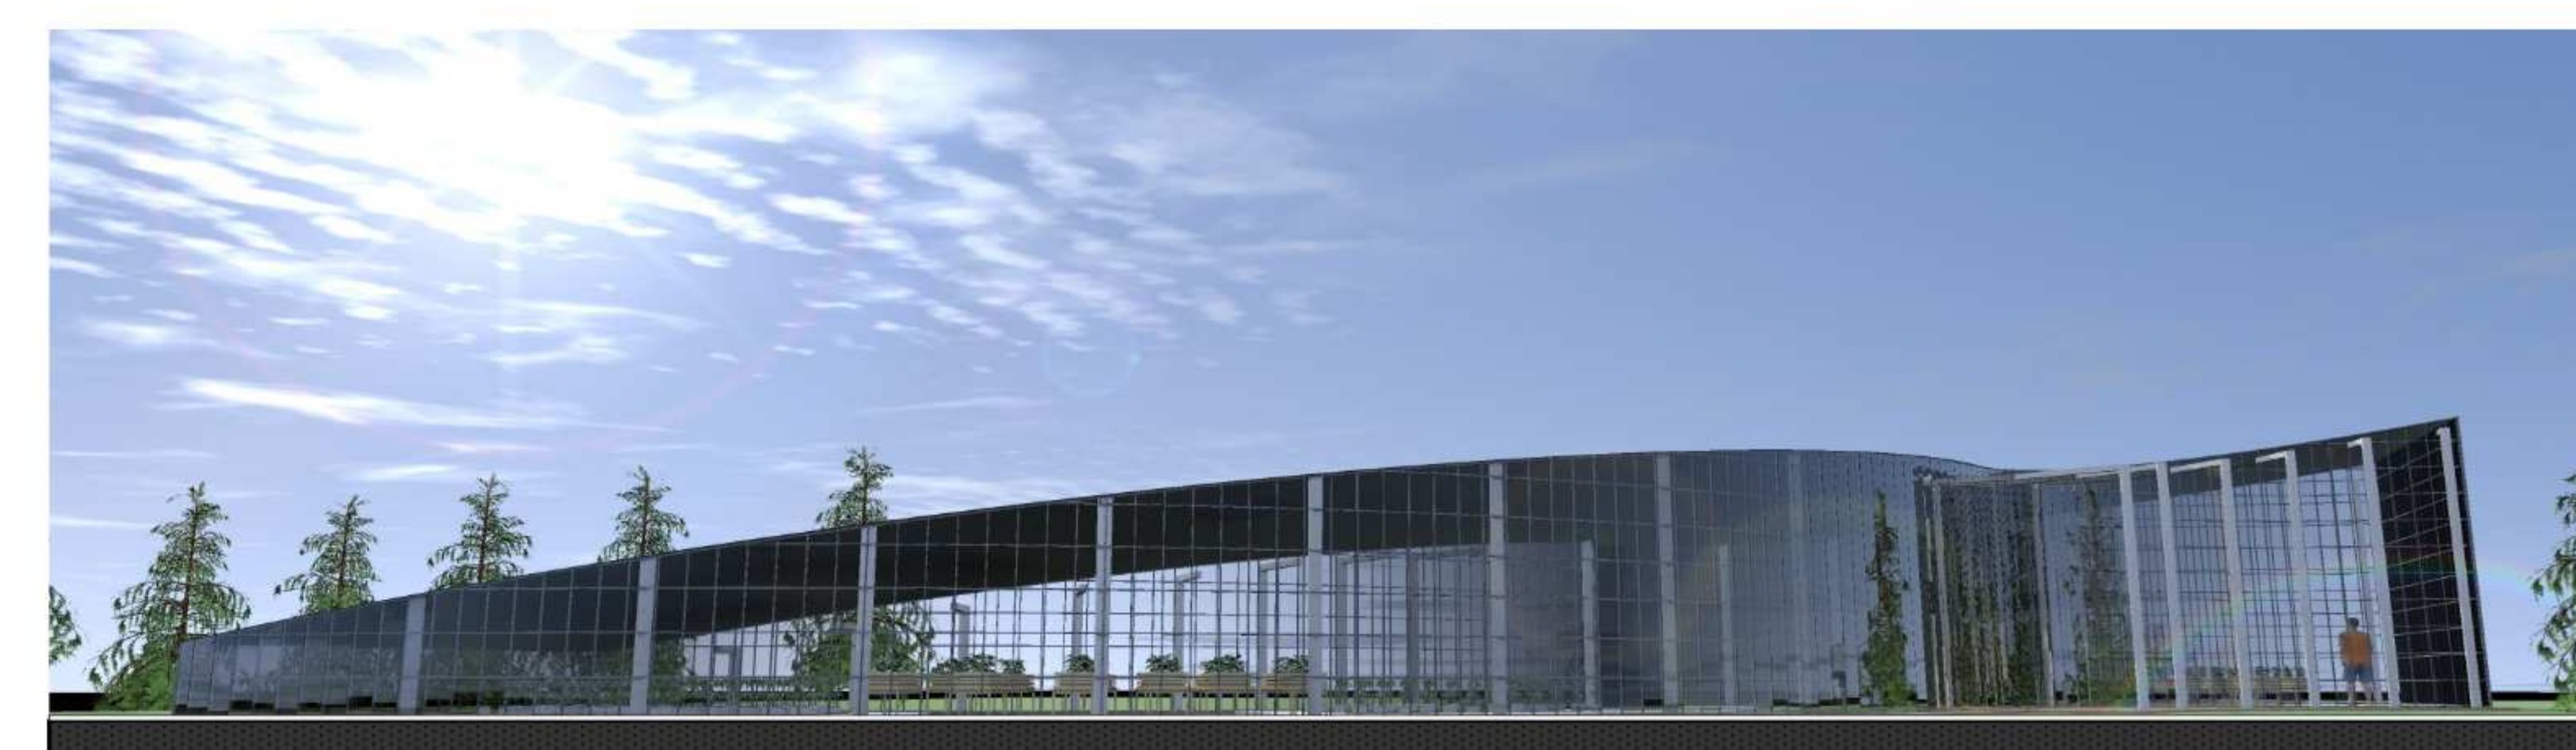

PROYECTO DE GRADO

DOC. GUIA: ARQ. TANIA FONTES

UNIV. MARCELA G. RAMALLO TERCEROS



LAMINA

22

PROYECTO: CENTRO TECNOLÓGICO EN AGRICULTURA SOSTENIBLE