

BLOQUE 2



FACHADA LATERAL IZQUIERDO

ESC. 1:150



FACHADA LATERAL DERECHO

ESC. 1:150

PROYECTO DE GRADO

DOC. GUIA: ARQ. TANIA FONTES

UNIV. MARCELA G. RAMALLO TERCEROS

PROYECTO:
CENTRO TECNOLÓGICO EN AGRICULTURA SOSTENIBLE

LAMINA

35





FACHADA LATERAL IZQUIERDA
ESC. 1:150



FACHADA LATERAL DERECHO
ESC. 1:150

PROYECTO DE GRADO

DOC. GUIA: ARQ. TANIA FONTES

UNIV. MARCELA G. RAMALLO TERCEROS


PROYECTO:
CENTRO TECNOLÓGICO EN AGRICULTURA SOSTENIBLE

LAMINA


36



DETALLE DE PUERTAS

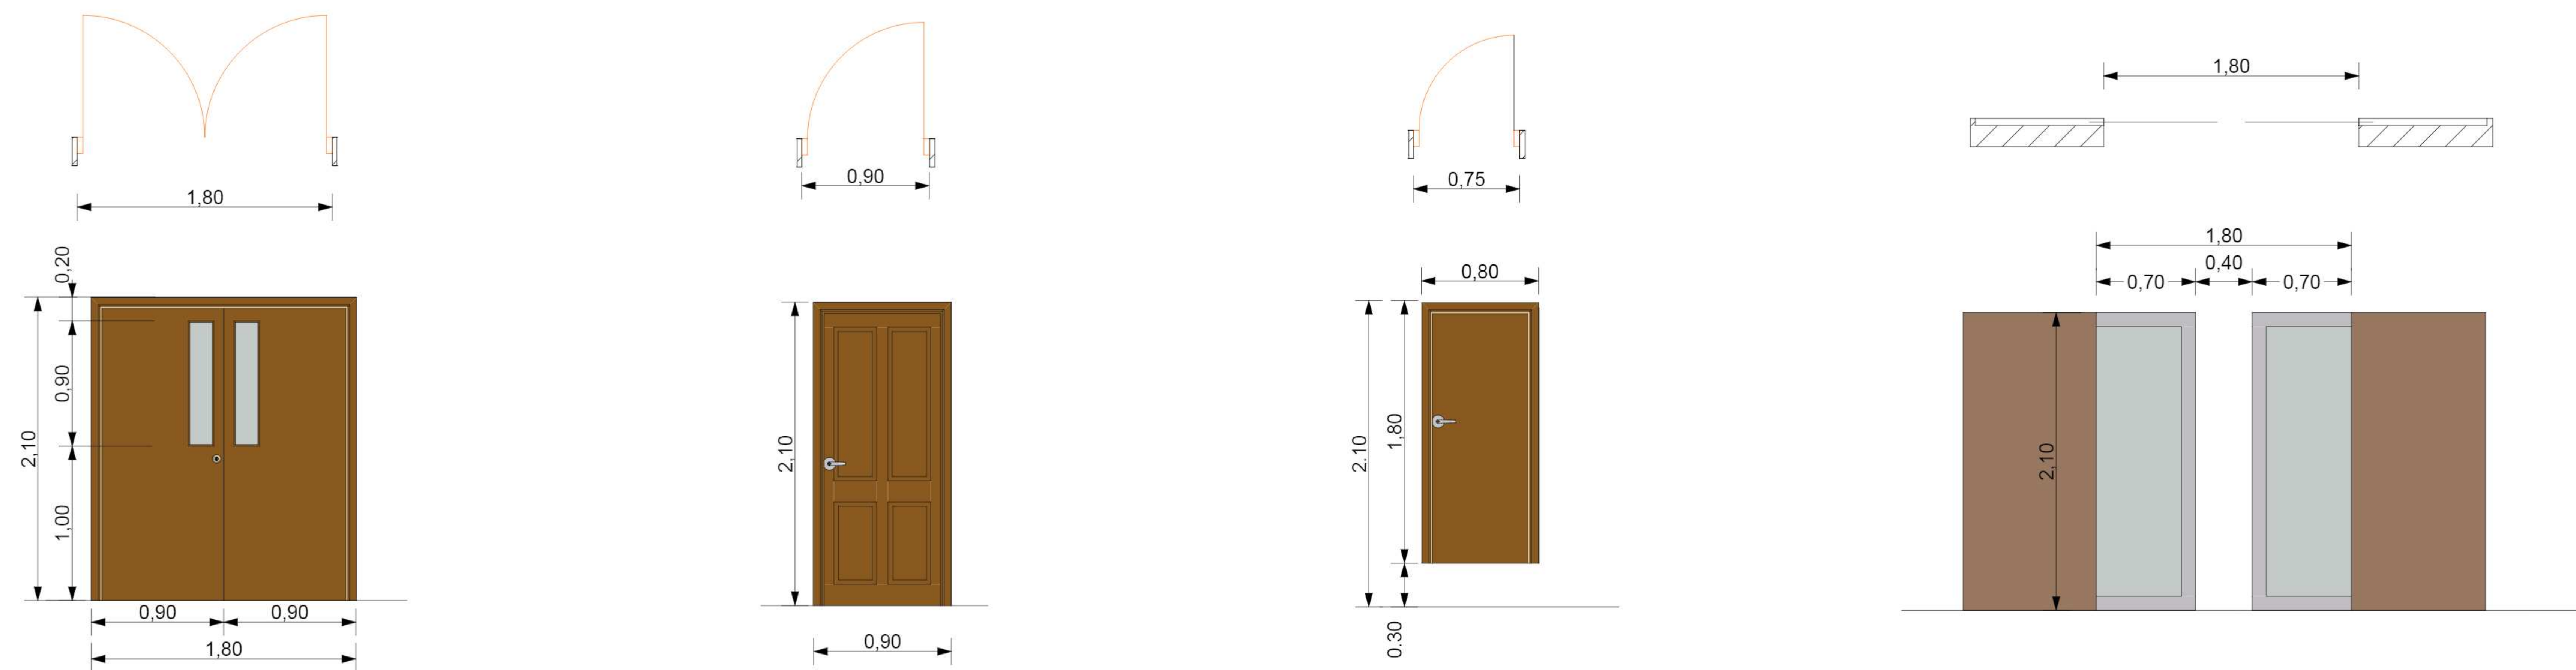

DETALLE DE VENTANAS

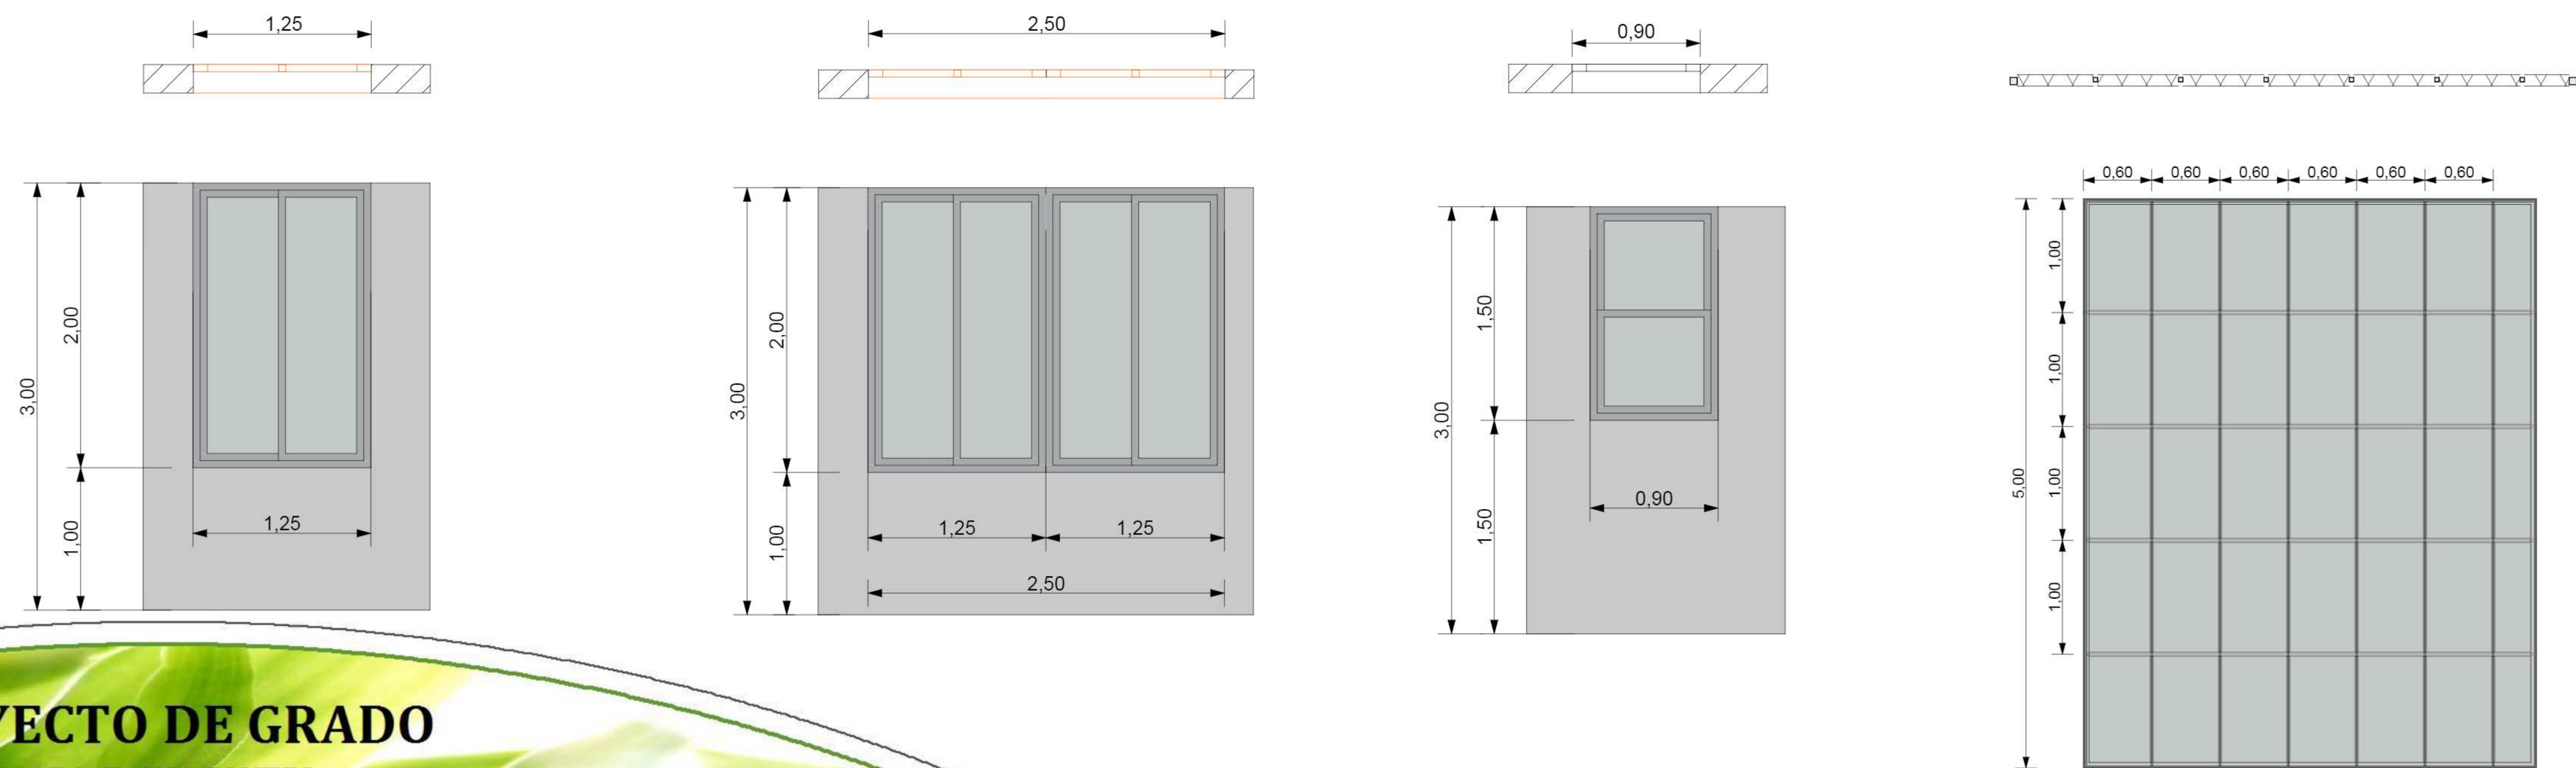

PROYECTO DE GRADO

DOC. GUIA: ARQ. TANIA FONTES

UNIV. MARCELA G. RAMALLO TERCEROS

PROYECTO:
CENTRO TECNOLÓGICO EN AGRICULTURA SOSTENIBLE


LAMINA

37




AMBIENTACIÓN INTERIOR - EXTERIOR


SILLA EJECUTIVA

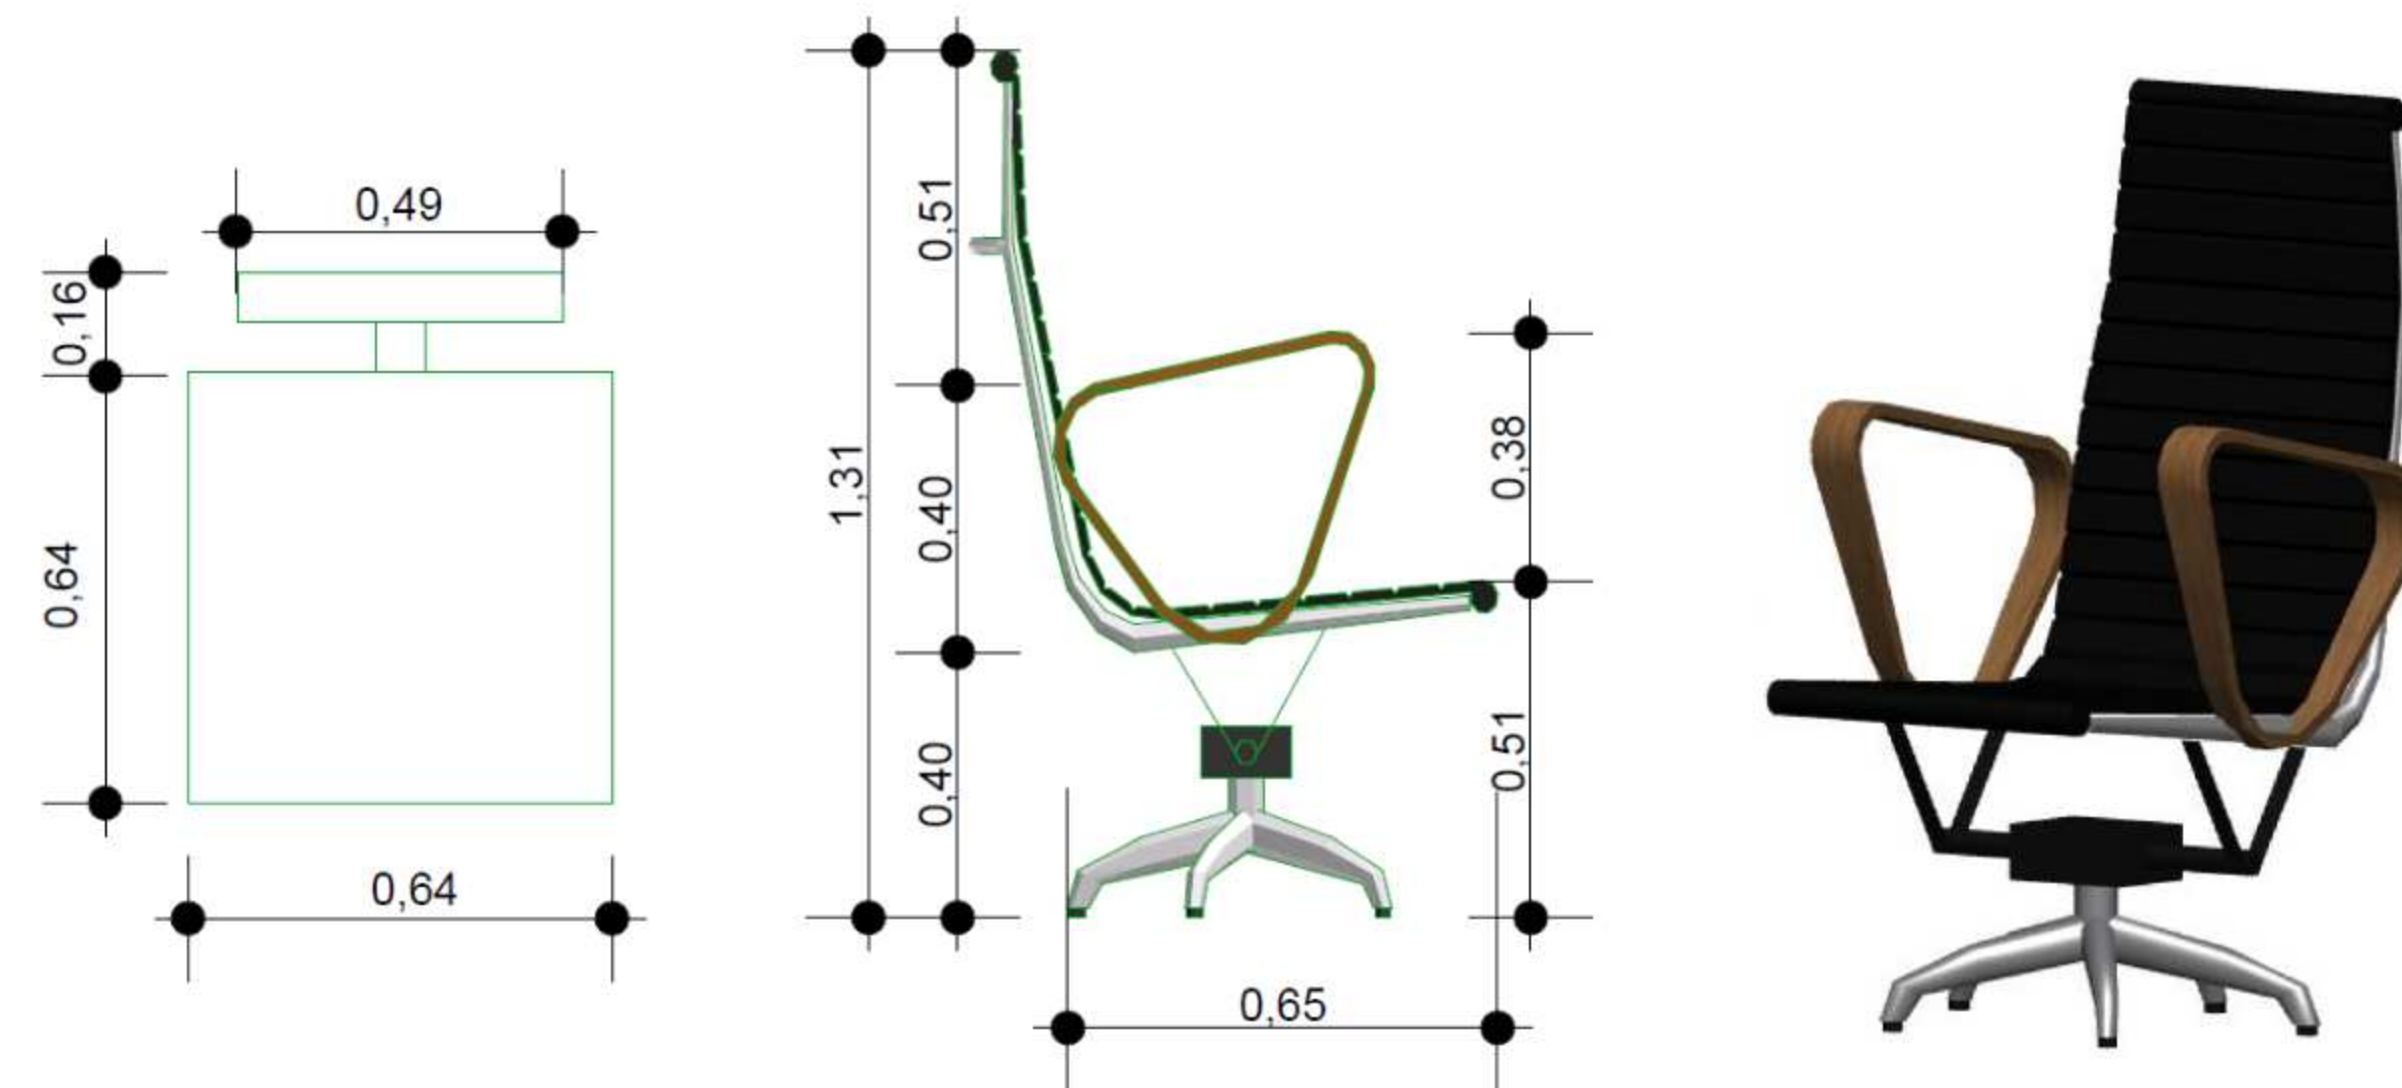


SILLA PARA LA CAFETERIA Y COMEDOR

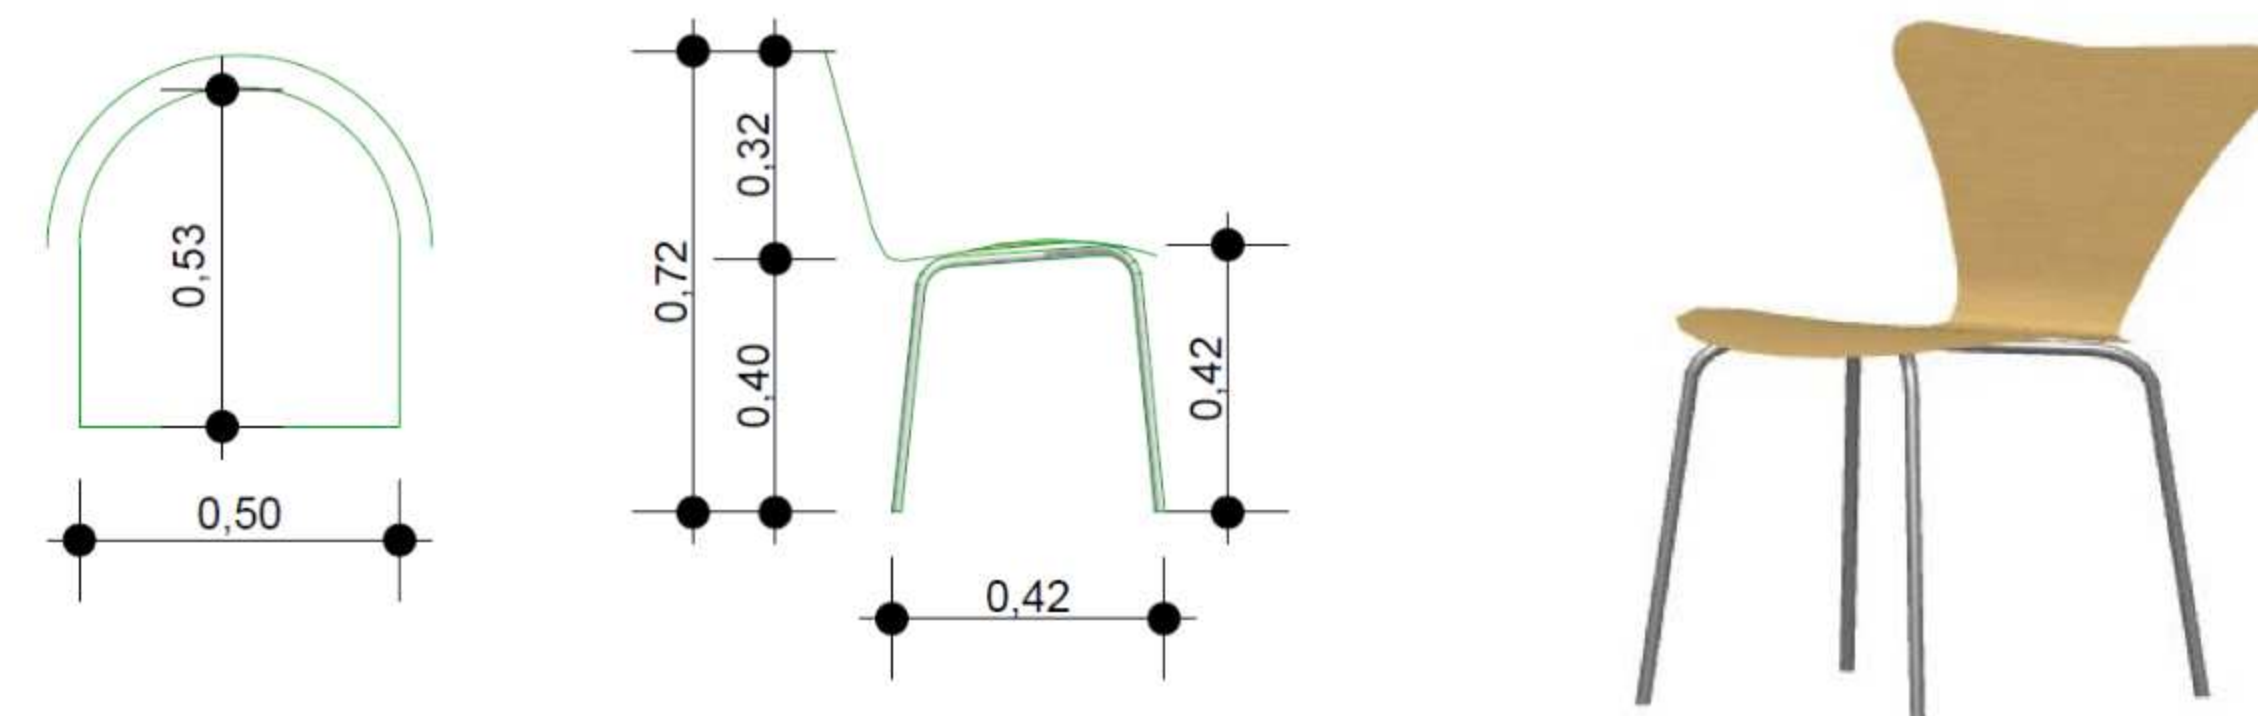


SILLA EXTERIOR

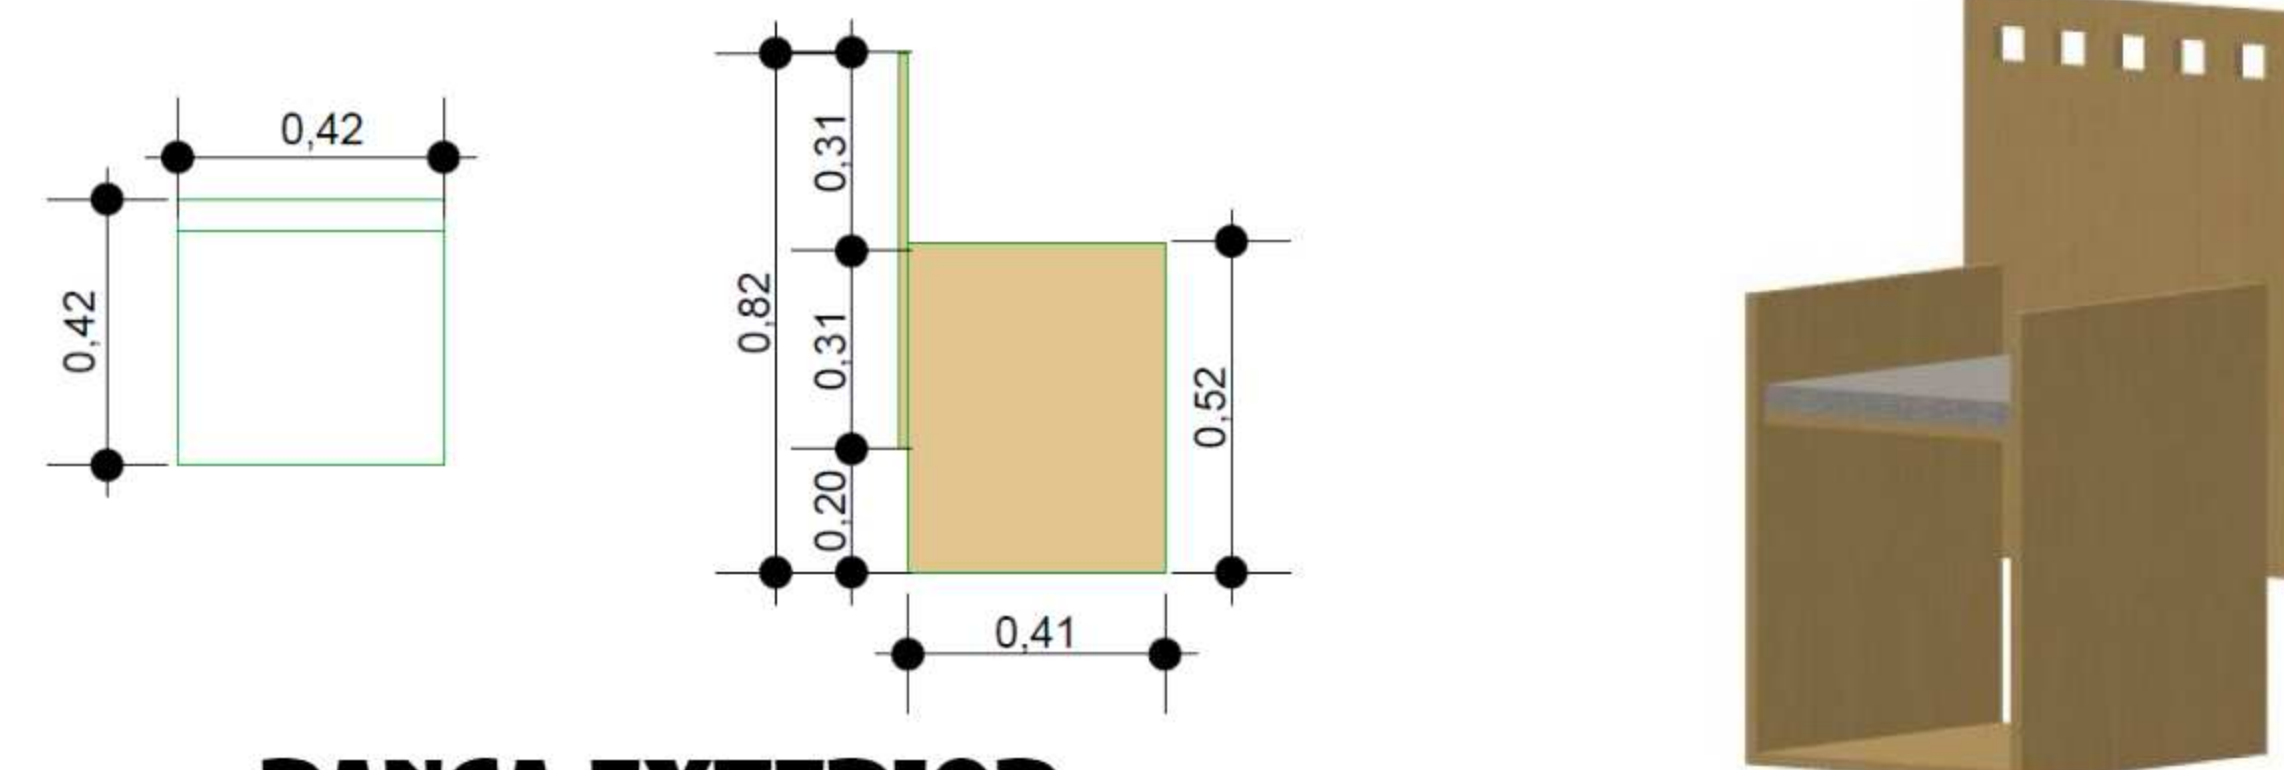


BANCA EXTERIOR

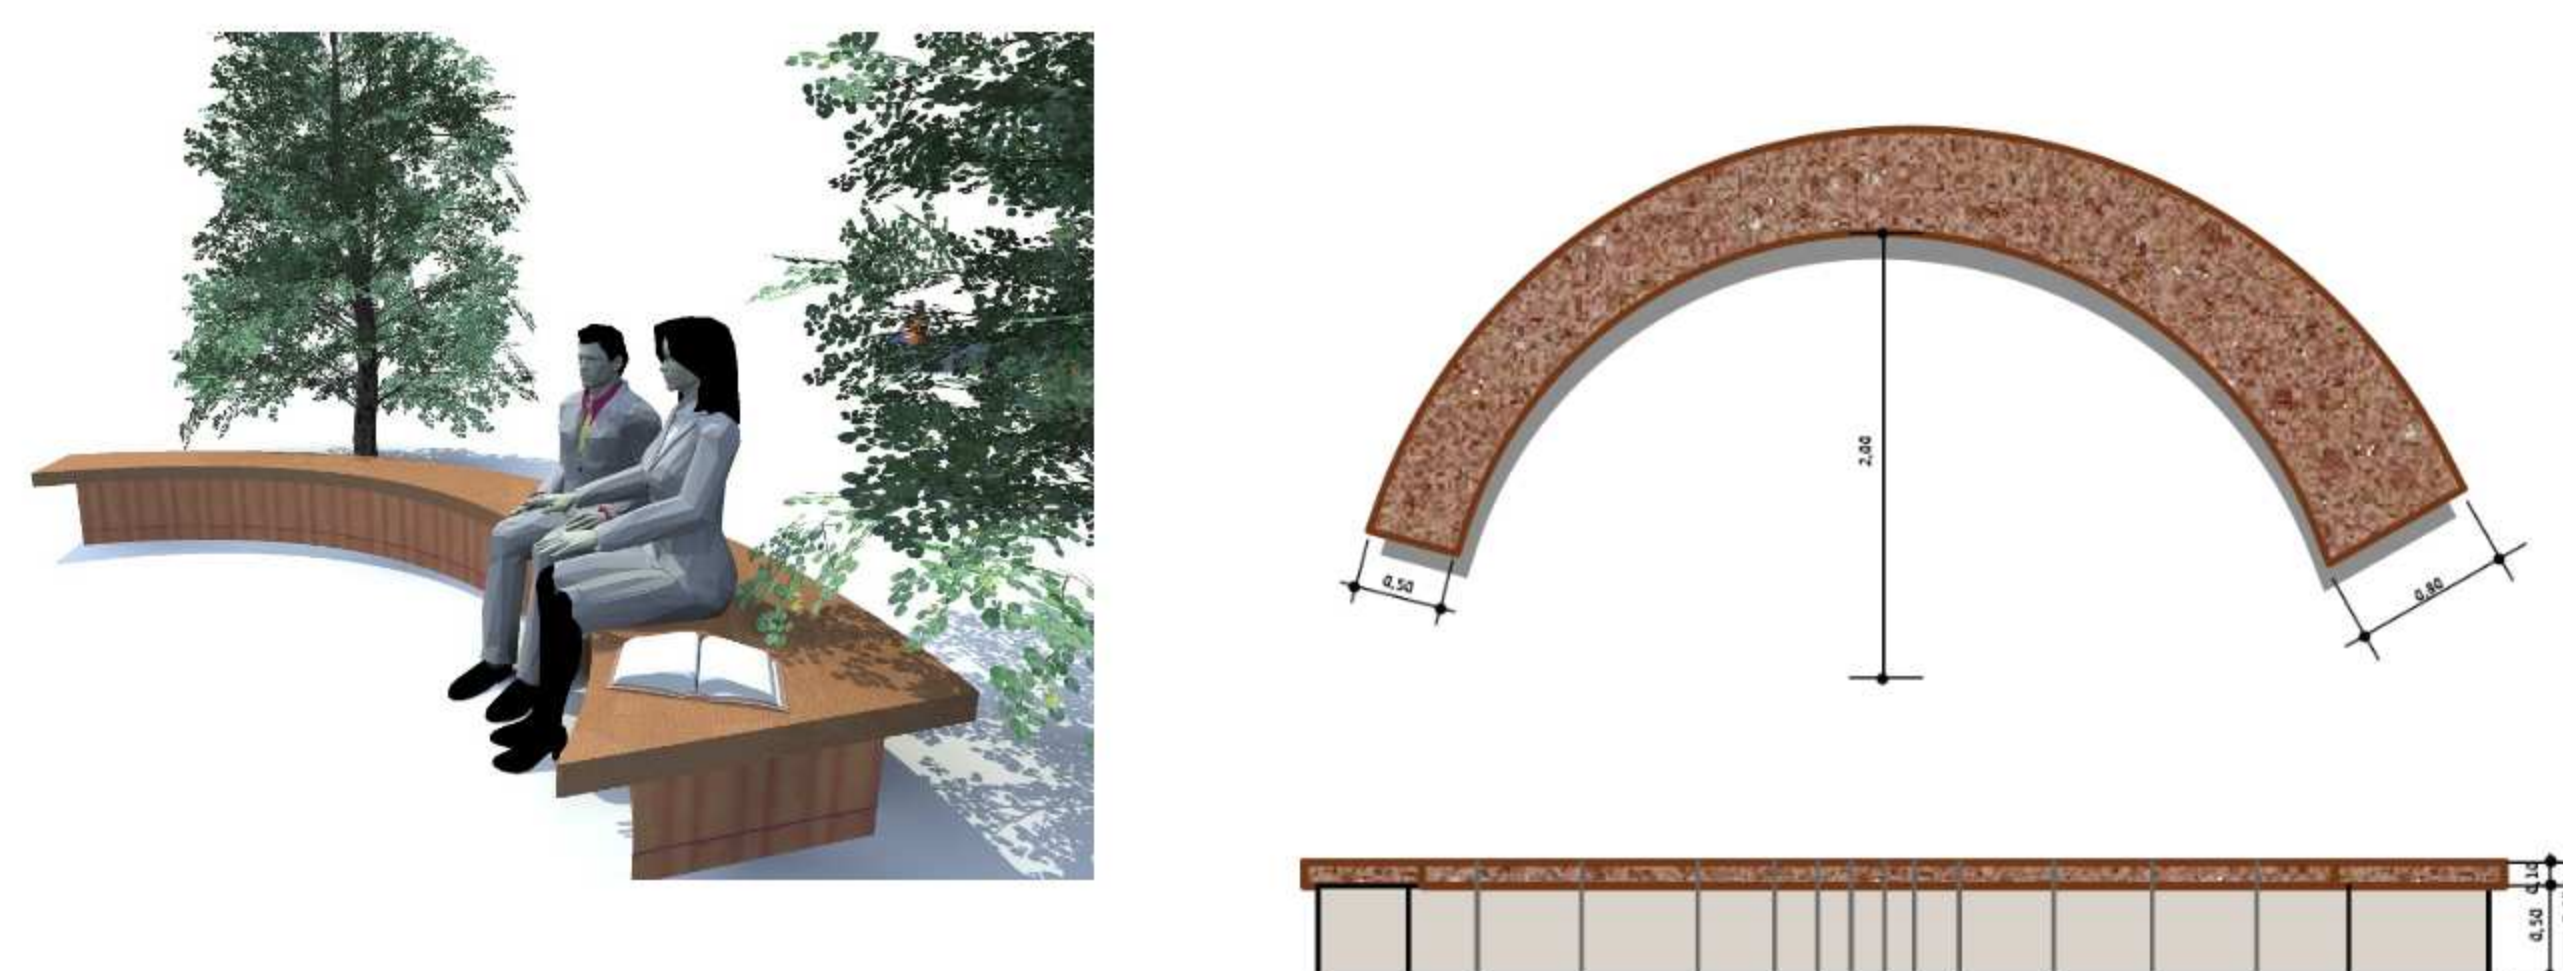


BARRA DE INFORMACIONES

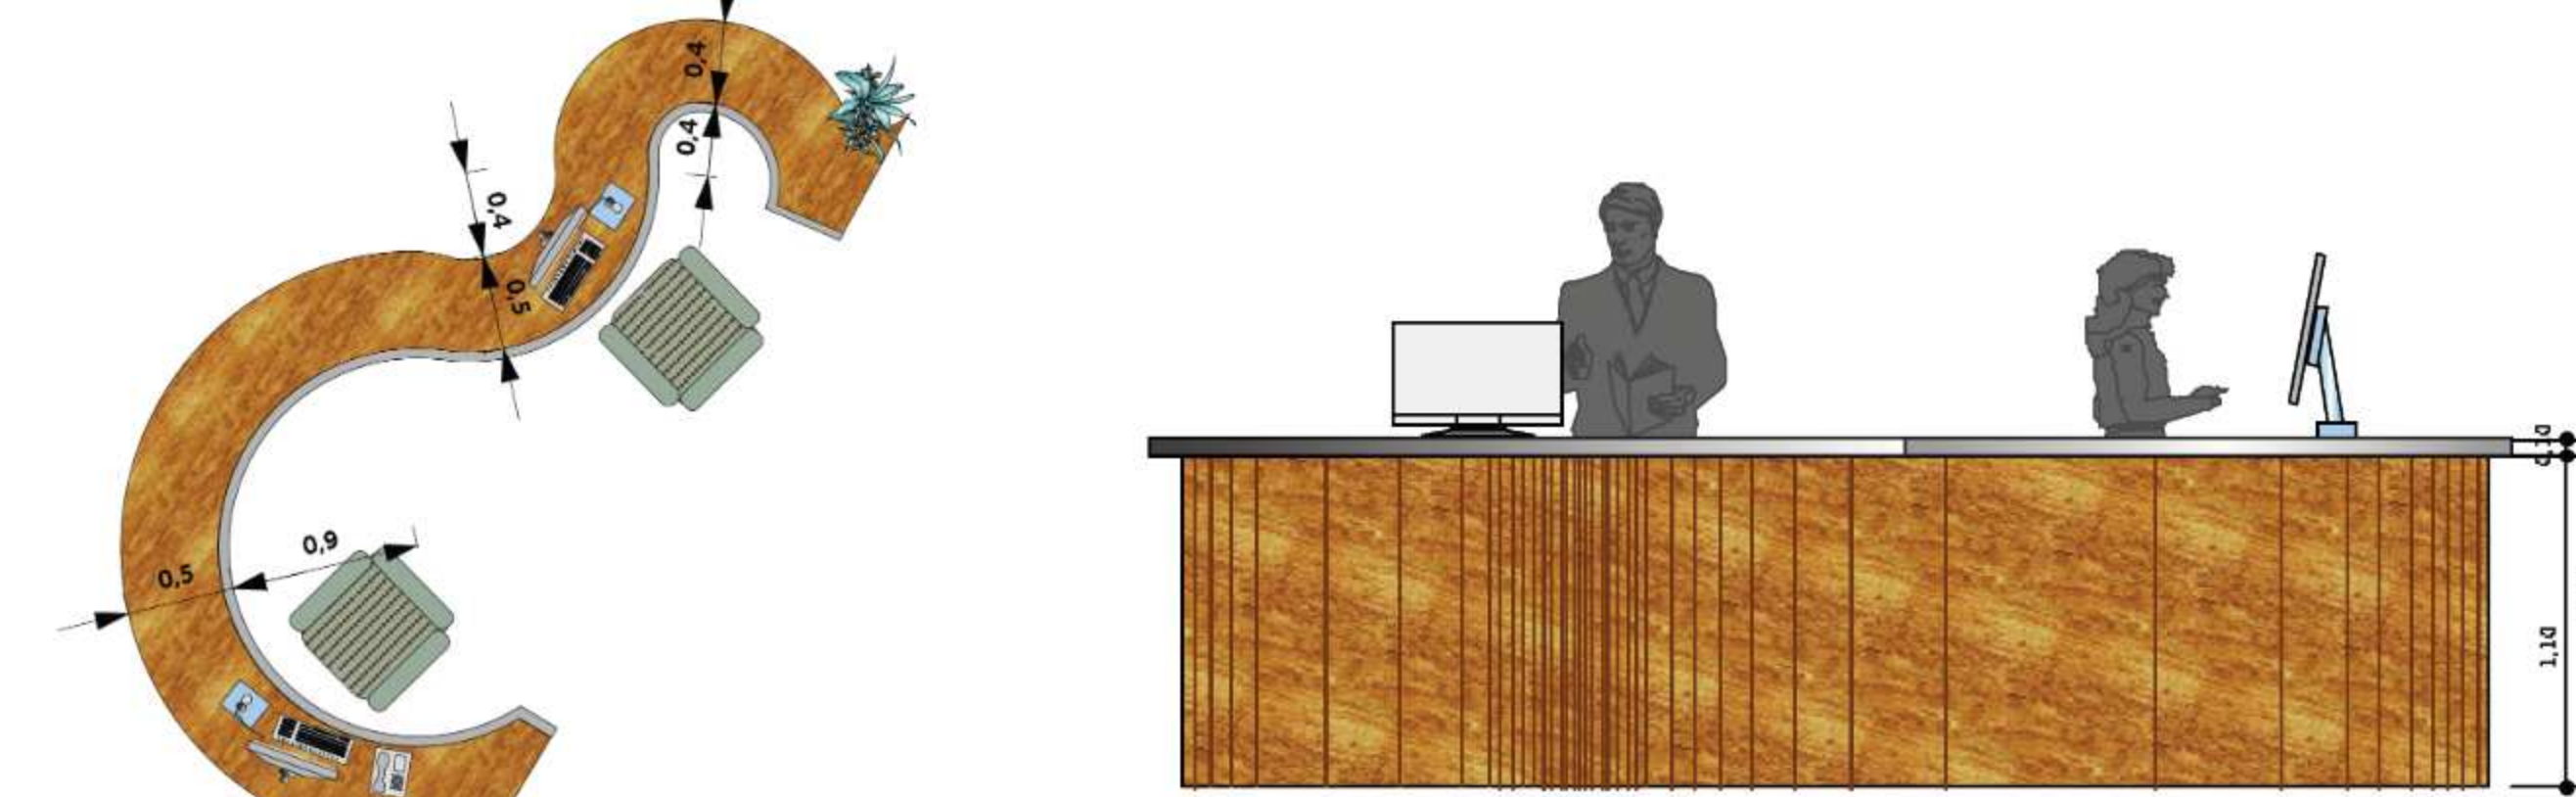


BANCA DE ESTUDIO-PASILLOS

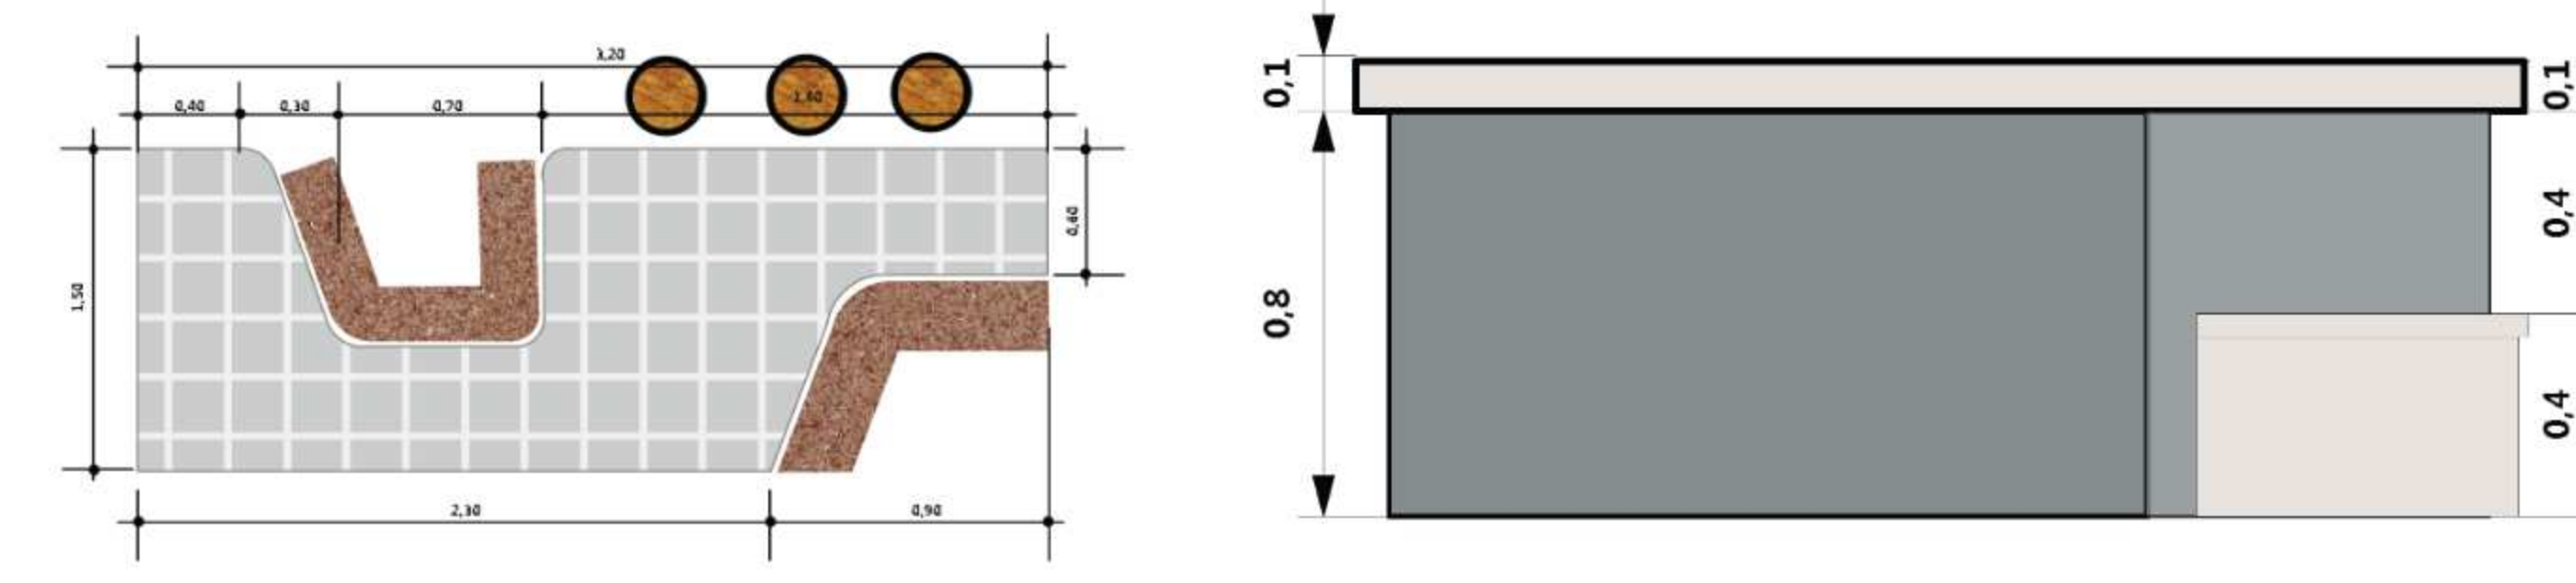

BANCA EN EL DISTRIBUIDOR

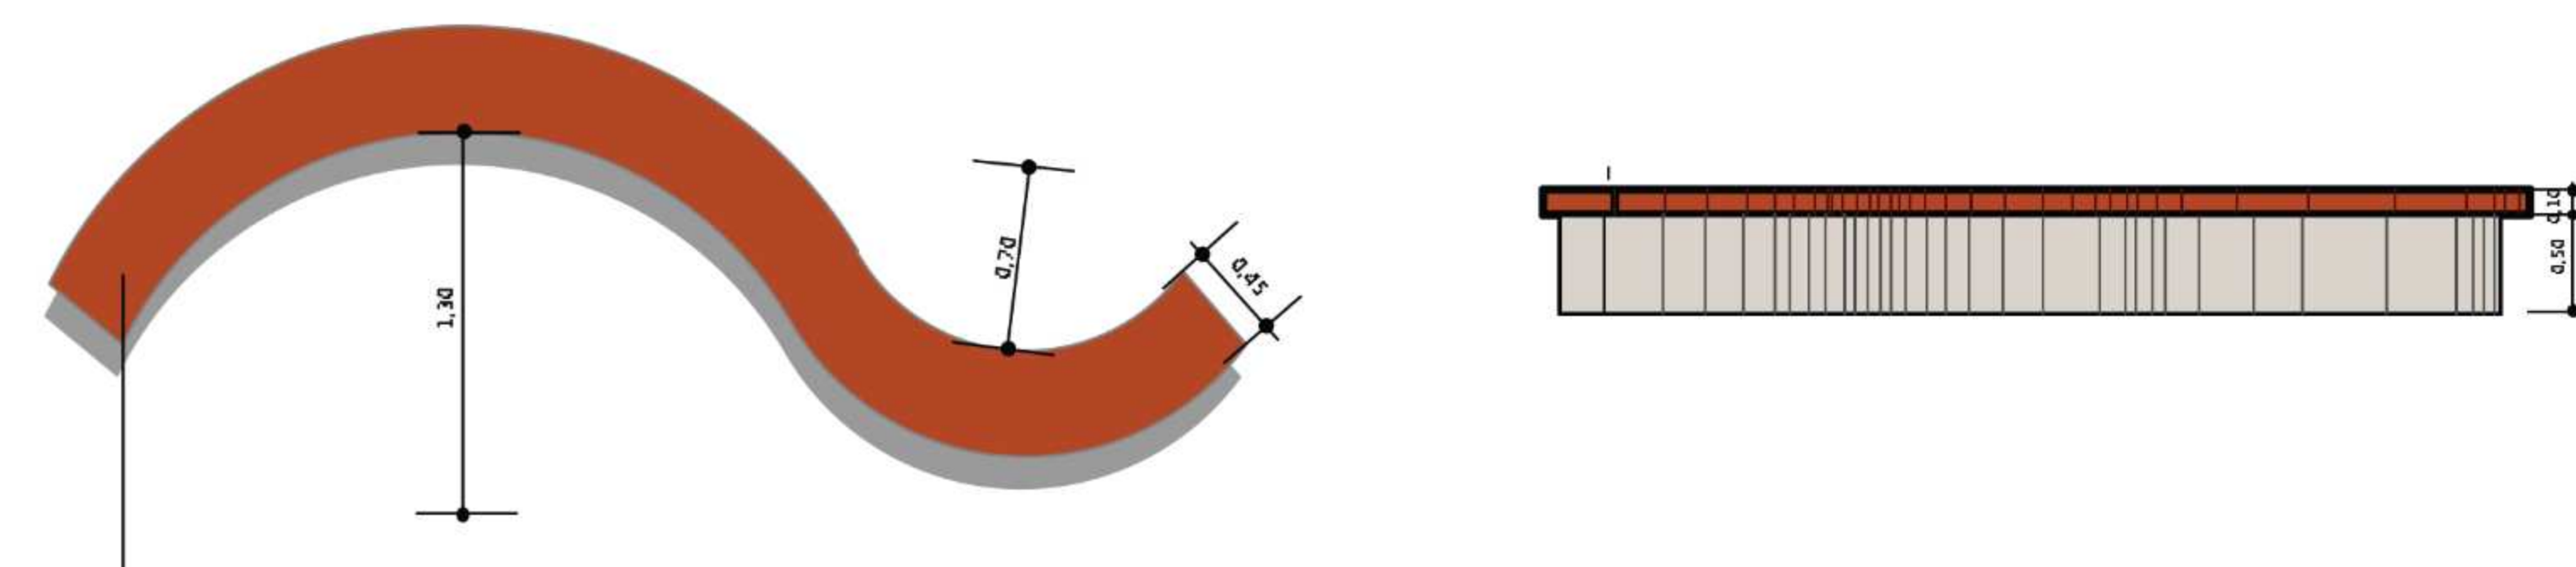

BANCAS DE ESPARCIMIENTO

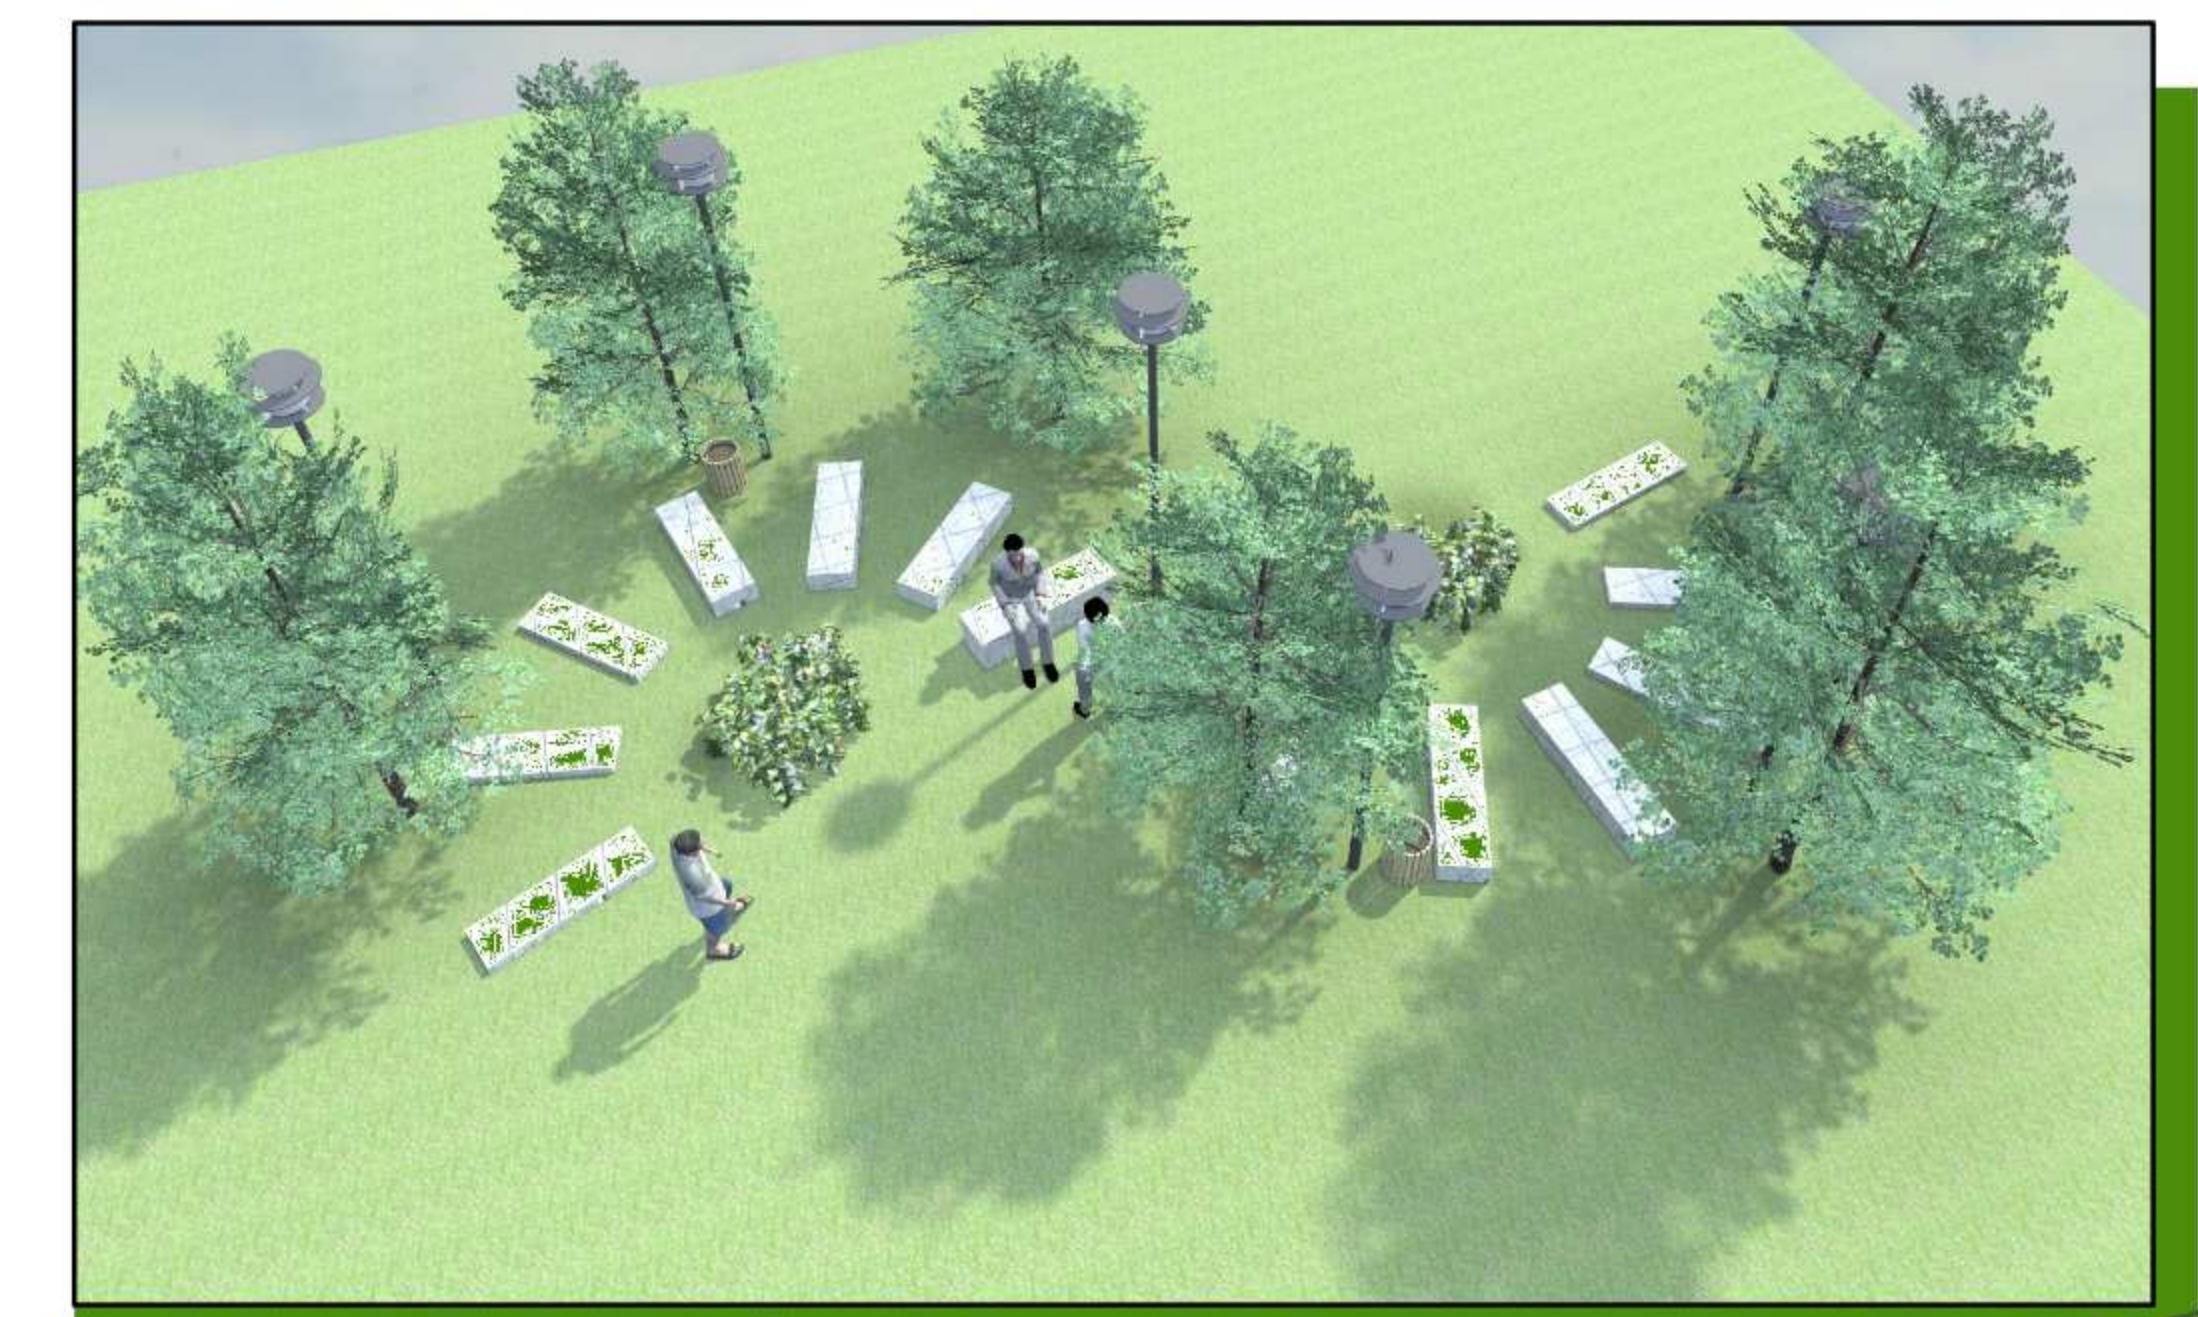

PROYECTO DE GRADO

DOC. GUIA: ARQ. TANIA FONTES

UNIV. MARCELA G. RAMALLO TERCEROS

PROYECTO:
CENTRO TECNOLÓGICO EN AGRICULTURA SOSTENIBLE


LAMINA

38



INSTALACIÓN ELÉCTRICA PLANTA BAJA

ESC. 1:150

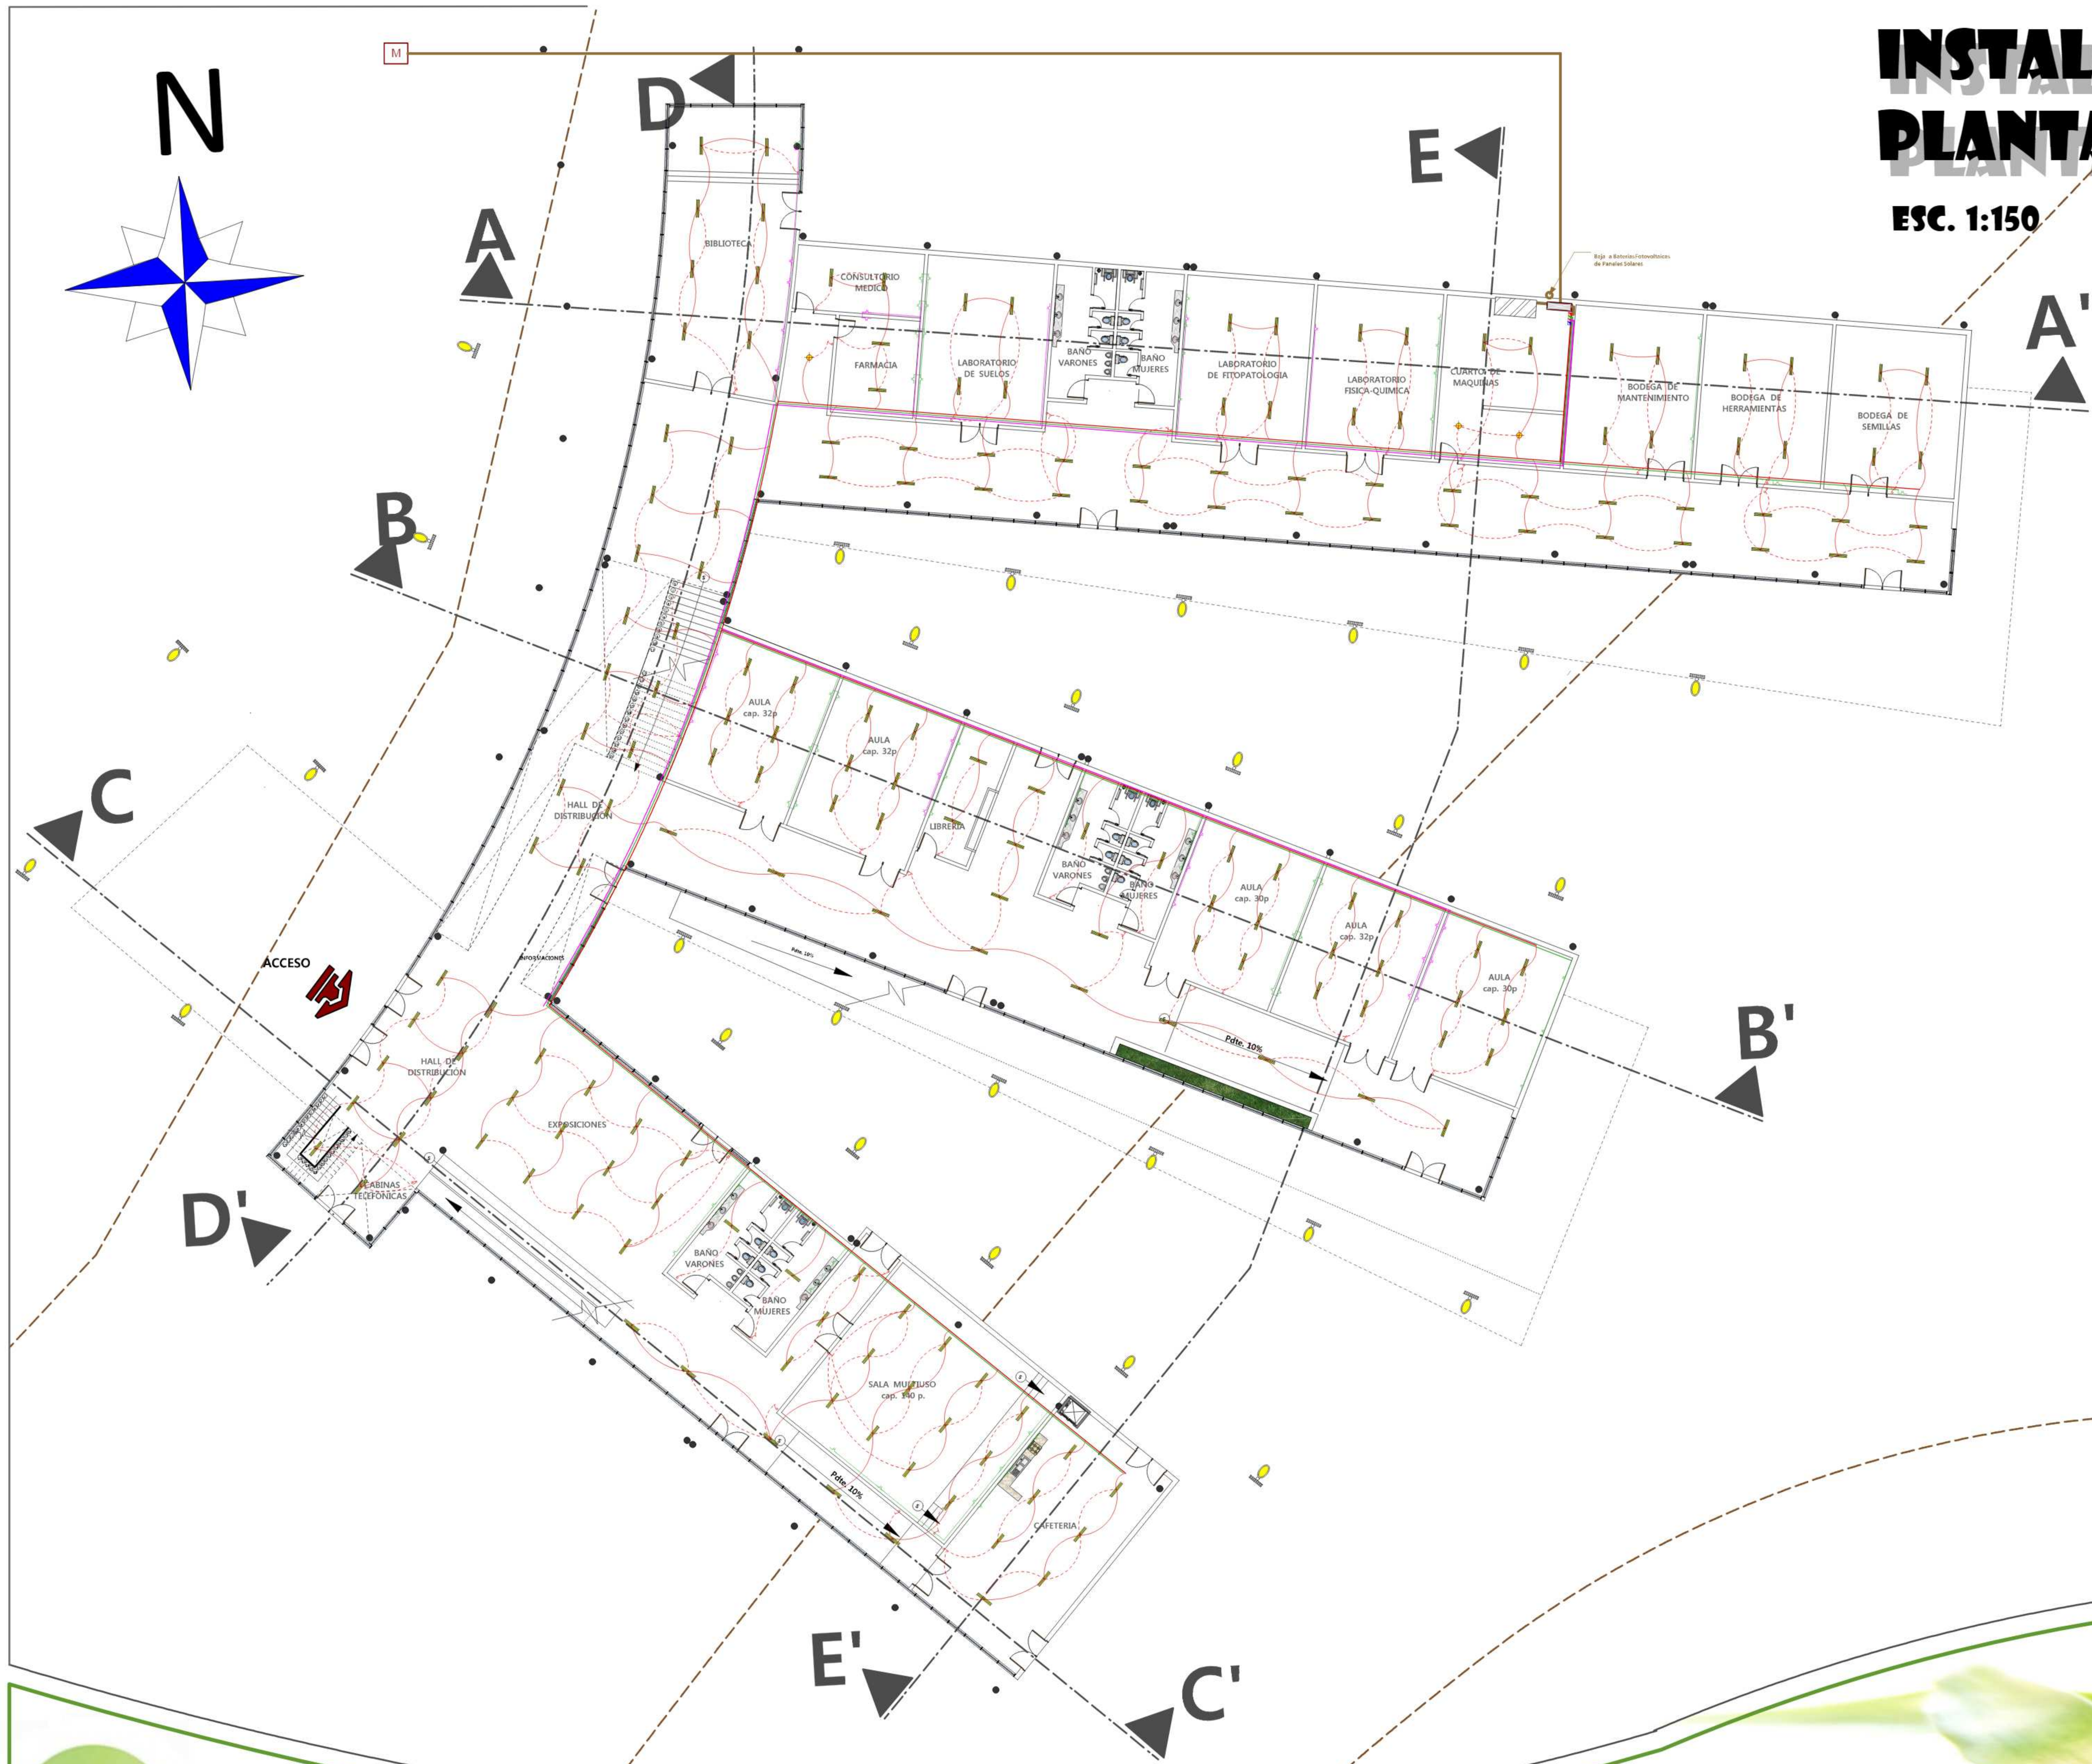

	ACOMETIDA - MEDIDOR
	BATERÍAS DE ACUMULACIÓN
	CABLE N° 6 DE ALIMENTACIÓN PRINCIPAL
	TABLERO PRINCIPAL
	CAJA TÉRMICA DE 4 CIRCUITOS
	MATRIZ CIRCUITO 1 LUMINARIAS
	TENDIDO CABLE N° 14 LUMINARIAS
	TENDIDO CABLE N° 14 INTERRUPTORES
	INTERRUPTOR SIMPLE
	INTERRUPTOR DOBLE
	INTERRUPTOR TRIPLE
	PUNTO LUMINARIA FOCO AHORRADOR
	PUNTO LUMINARIAS FLUORESCENTE
	MATRIZ CIRCUITO 2 TOMACORRIENTES
	TENDIDO CABLE N° 10 TOMACORRIENTES
	TOMACORRIENTES DOBLE
	MATRIZ CIRCUITO 3 COMPUTADORAS
	TENDIDO CABLE N° 10 COMPUTADORAS
	TOMACORRIENTES DOBLE
	MATRIZ CIRCUITO 4 EQUIPOS ESPECIALES
	TENDIDO CABLE N° 10 ESPECIALES
	TOMACORRIENTES DOBLE
	LUMINARIAS EXTERIORES A ENERGÍA SOLAR

PROYECTO DE GRADO
DOC. GUIA: ARQ. TANIA FONTES

UNIV. MARCELA G. RAMALLO TERCEROS



LAMINA



39

PROYECTO: CENTRO TECNOLÓGICO EN AGRICULTURA SOSTENIBLE

INSTALACIÓN ELÉCTRICA

PLANTA 1ER PISO

ESC. 1:150

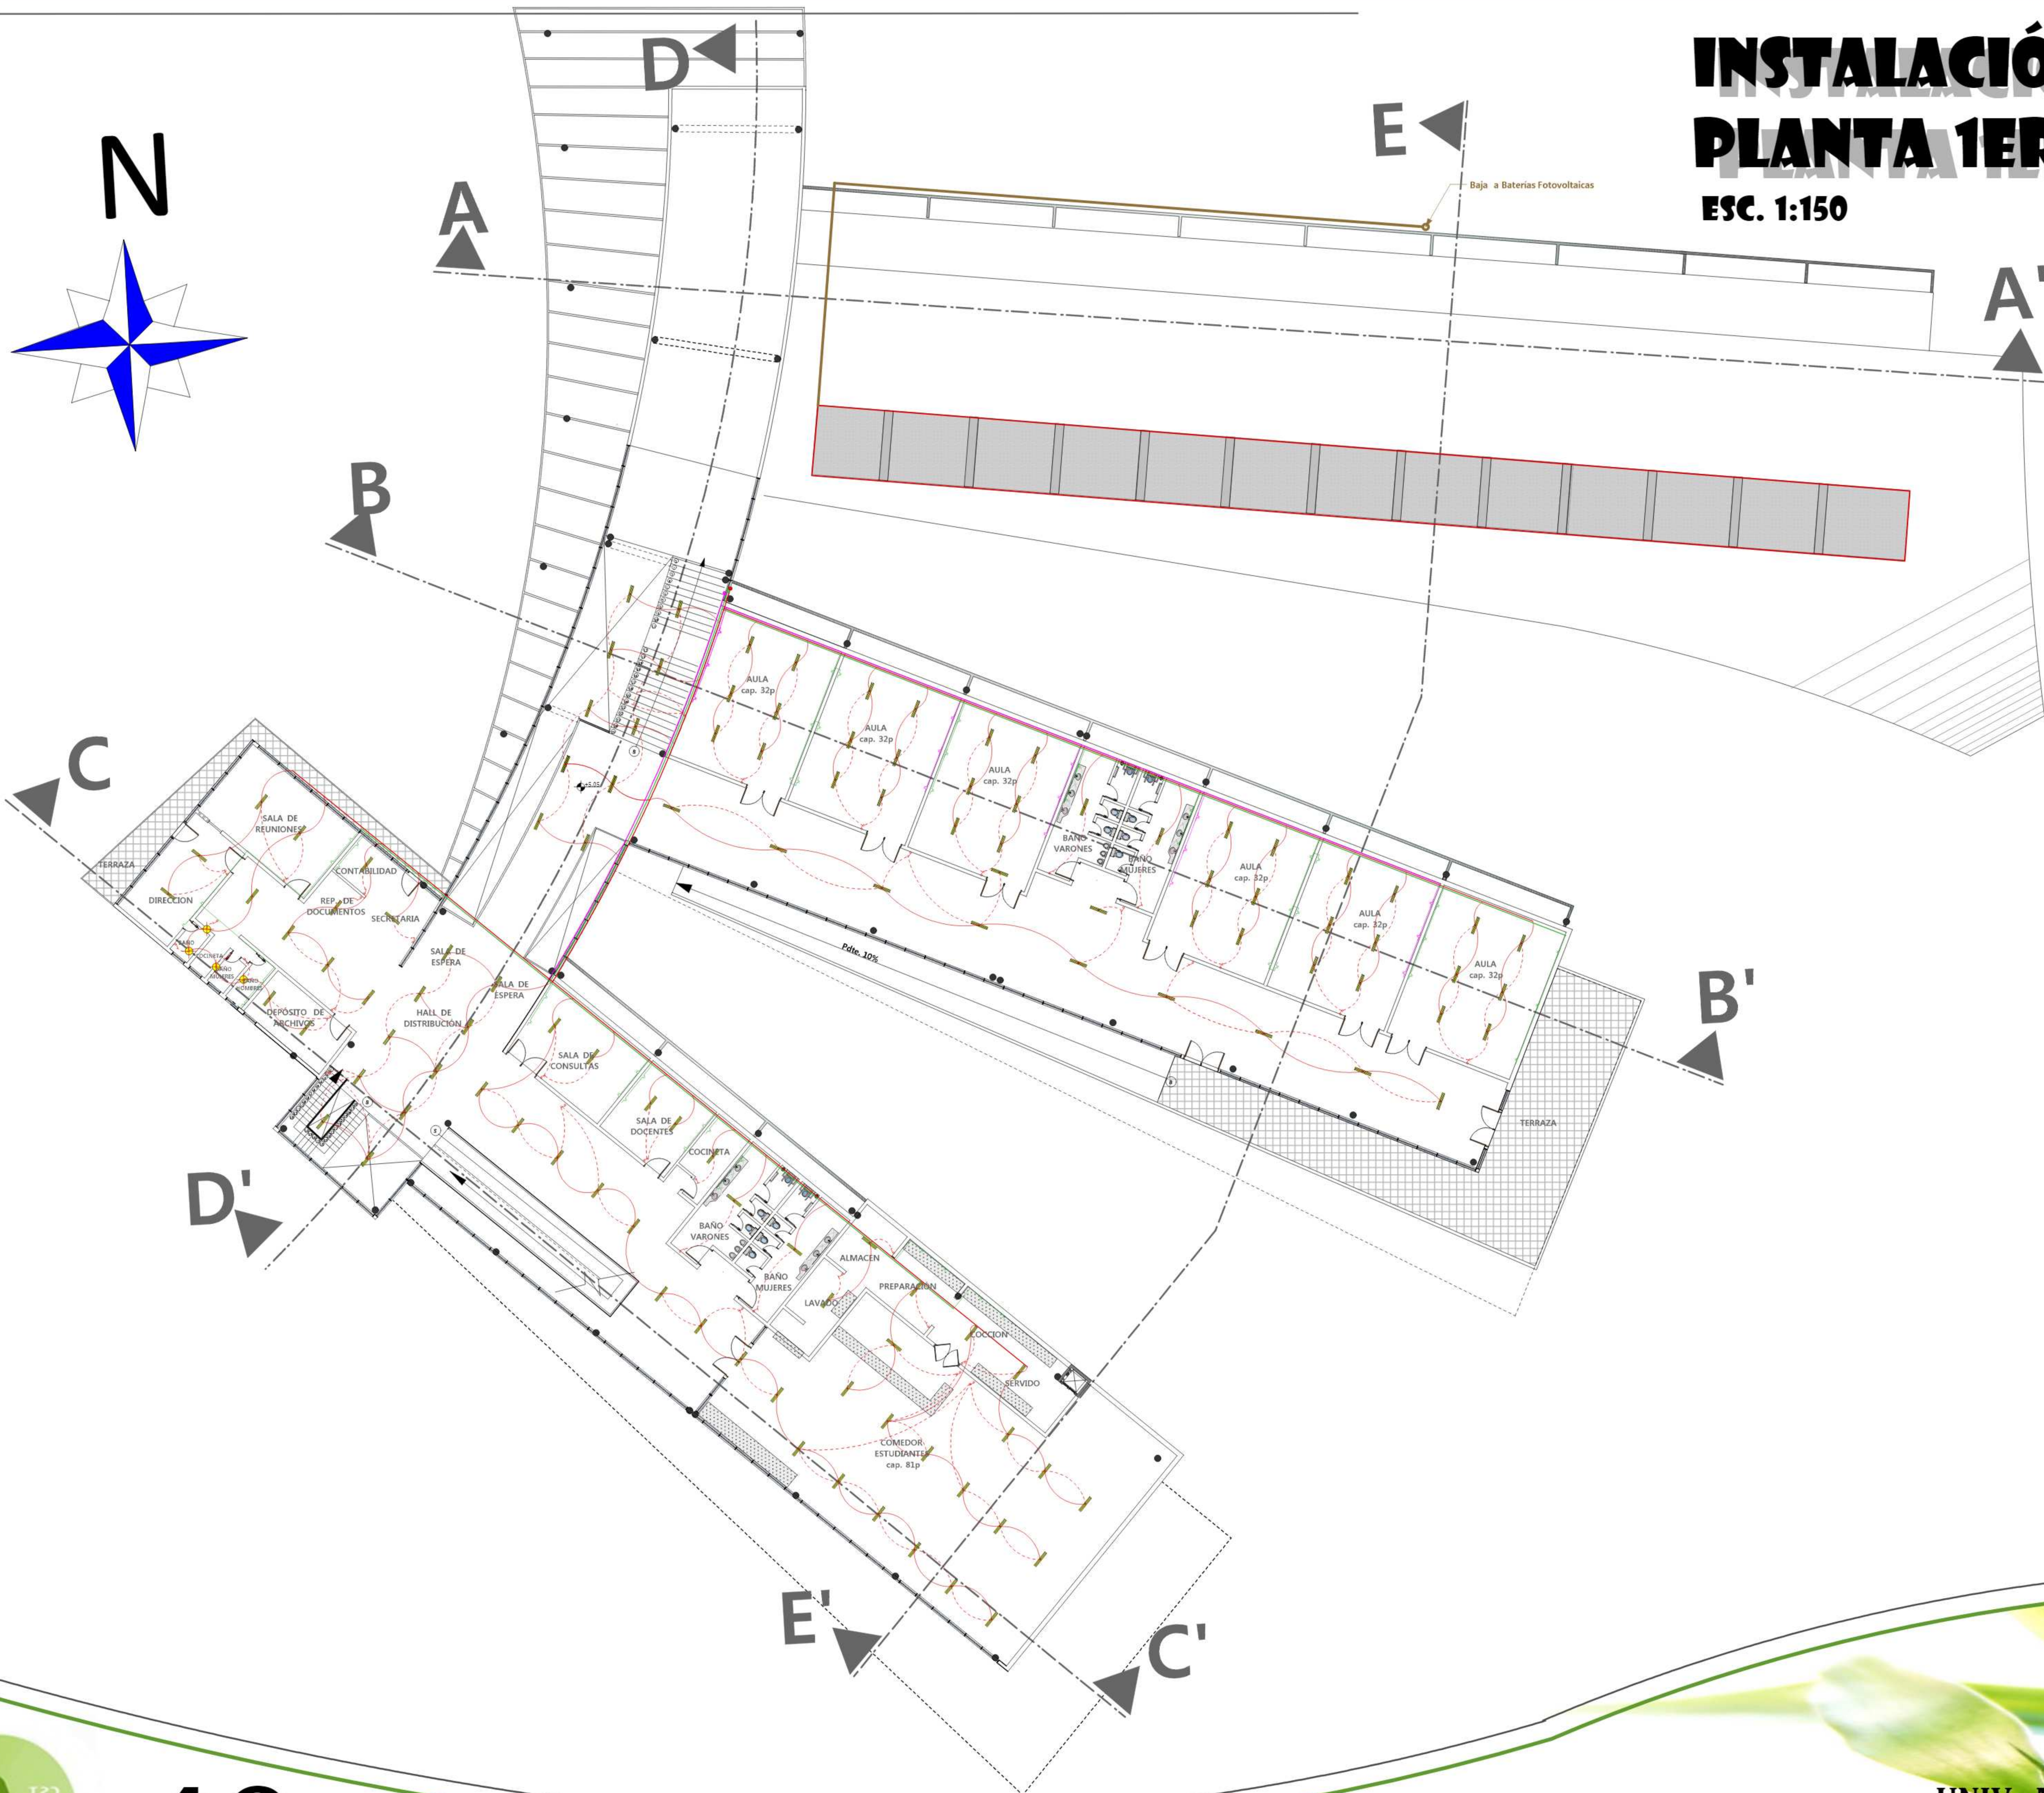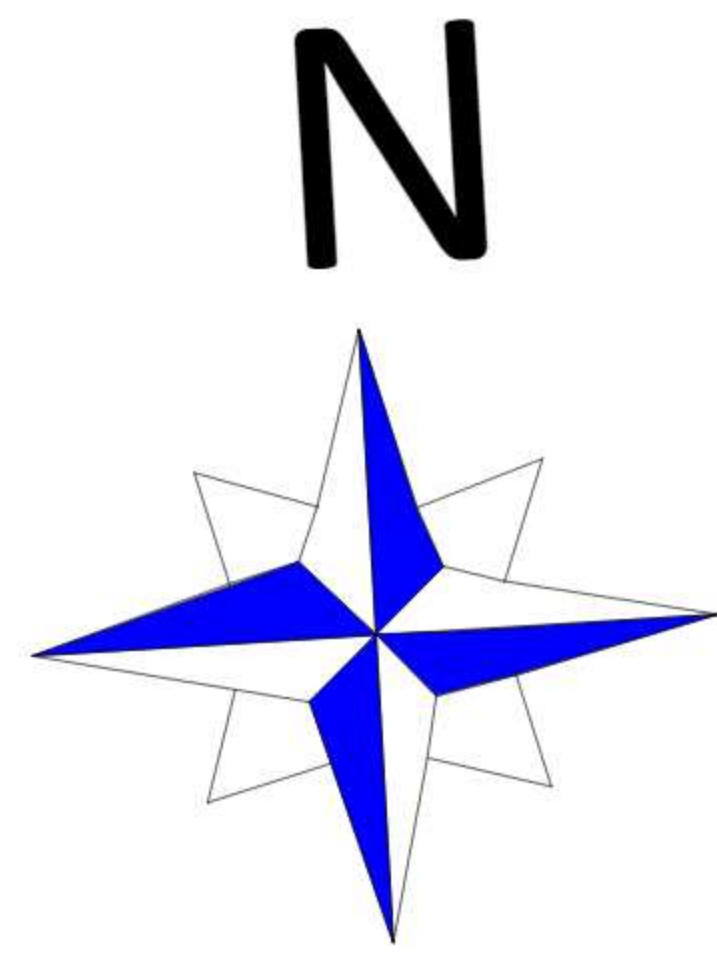

	ACOMETIDA - MEDIDOR
	BATERIAS DE ACUMULACION
	CABLE N° 6 DE ALIMENTACION PRINCIPAL
	TABLERO PRINCIPAL
	CAJA TERMICA DE 4 CIRCUITOS
	MATRIZ CIRCUITO 1 LUMINARIAS
	TENDIDO CABLE N° 14 LUMINARIAS
	TENDIDO CABLE N° 14 INTERRUPTORES
	INTERRUPTOR SIMPLE
	INTERRUPTOR DOBLE
	INTERRUPTOR TRIPLE
	PUNTO LUMINARIA FOCO AHORRADOR
	PUNTO LUMINARIAS FLUORESCENTE
	MATRIZ CIRCUITO 2 TOMACORRIENTES
	TENDIDO CABLE N° 10 TOMACORRIENTES
	TOMACORRIENTES DOBLE
	MATRIZ CIRCUITO 3 COMPUTADORAS
	TENDIDO CABLE N° 10 COMPUTADORAS
	TOMACORRIENTES DOBLE
	MATRIZ CIRCUITO 4 EQUIPOS ESPECIALES
	TENDIDO CABLE N° 10 ESPECIALES
	TOMACORRIENTES DOBLE

PROYECTO DE GRADO

DOC. GUIA: ARQ. TANIA FONTES

UNIV. MARCELA G. RAMALLO TERCEROS



LAMINA

40


PROYECTO: CENTRO TECNOLÓGICO EN AGRICULTURA SOSTENIBLE

INSTALACIÓN ELÉCTRICA PLANTA 2DO PISO

ESC. 1:150

	ACOMETIDA - MEDIDOR
	BATERÍAS DE ACUMULACION
	CABLE N° 6 DE ALIMENTACION PRINCIPAL
	TABLERO PRINCIPAL
	CAJA TERMICA DE 4 CIRCUITOS
	MATRIZ CIRCUITO 1 LUMINARIAS
	TENDIDO CABLE N° 14 LUMINARIAS
	TENDIDO CABLE N° 14 INTERRUPTORES
	INTERRUPTOR SIMPLE
	INTERRUPTOR DOBLE
	INTERRUPTOR TRIPLE
	PUNTO LUMINARIA FOCO AHORRADOR
	PUNTO LUMIARIAS FLUORESCENTE
	MATRIZ CIRCUITO 2 TOMACORRIENTES
	TENDIDO CABLE N° 10 TOMACORRIENTES
	TOMACORRIENTES DOBLE
	MATRIZ CIRCUITO 3 COMPUTADORAS
	TENDIDO CABLE N° 10 COMPUTADORAS
	TOMACORRIENTES DOBLE

DIAGRAMA UNIFILAR

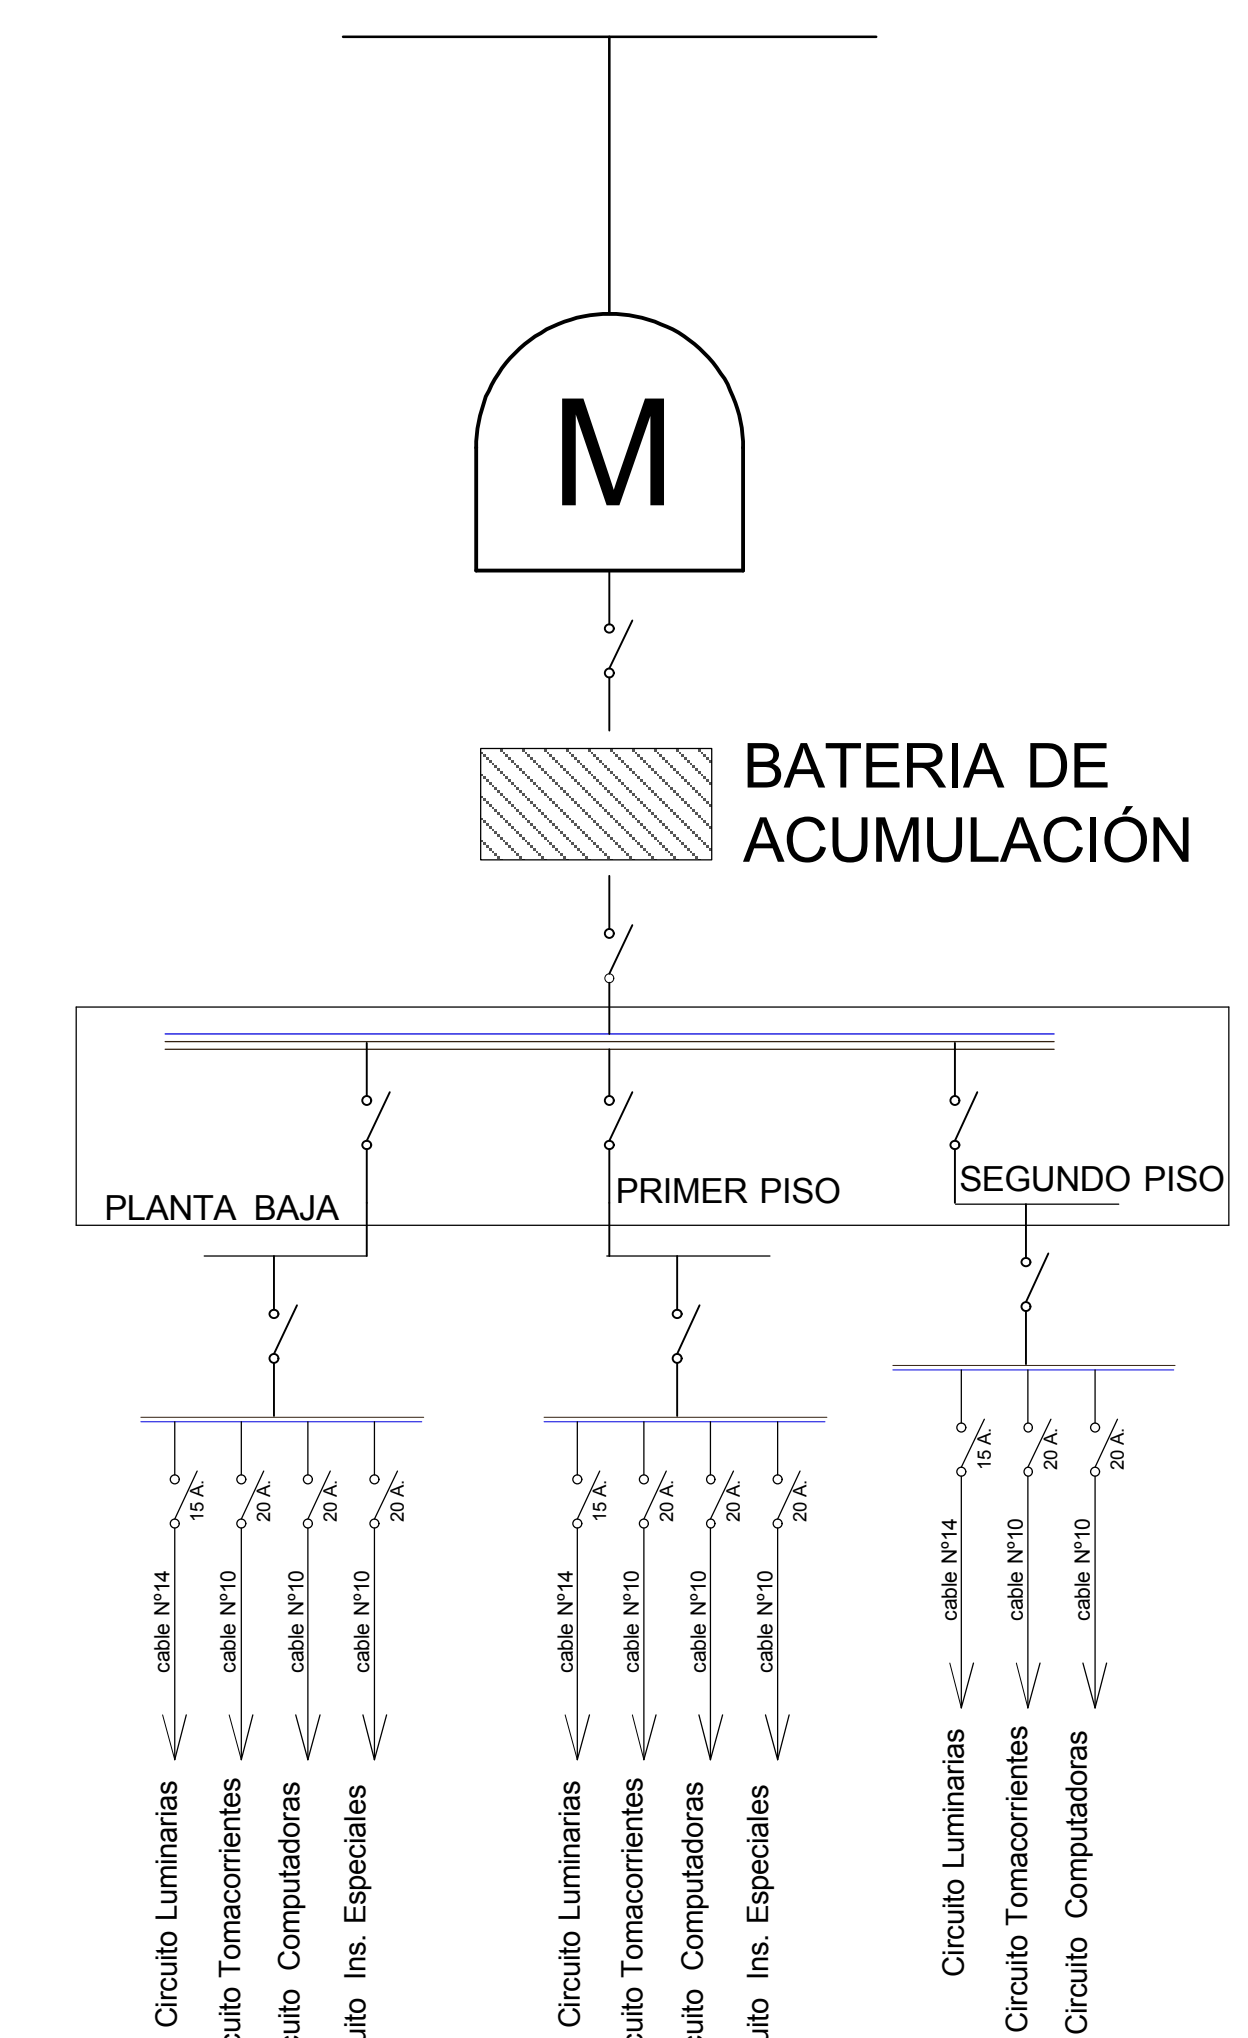

PROYECTO DE GRADO

DOC. GUIA: ARQ. TANIA FONTES

UNIV. MARCELA G. RAMALLO TERCEROS




LAMINA

41

PROYECTO: CENTRO TECNOLÓGICO EN AGRICULTURA SOSTENIBLE

INSTALACIÓN SANITARIA PLANTA BAJA

ESC. 1:150

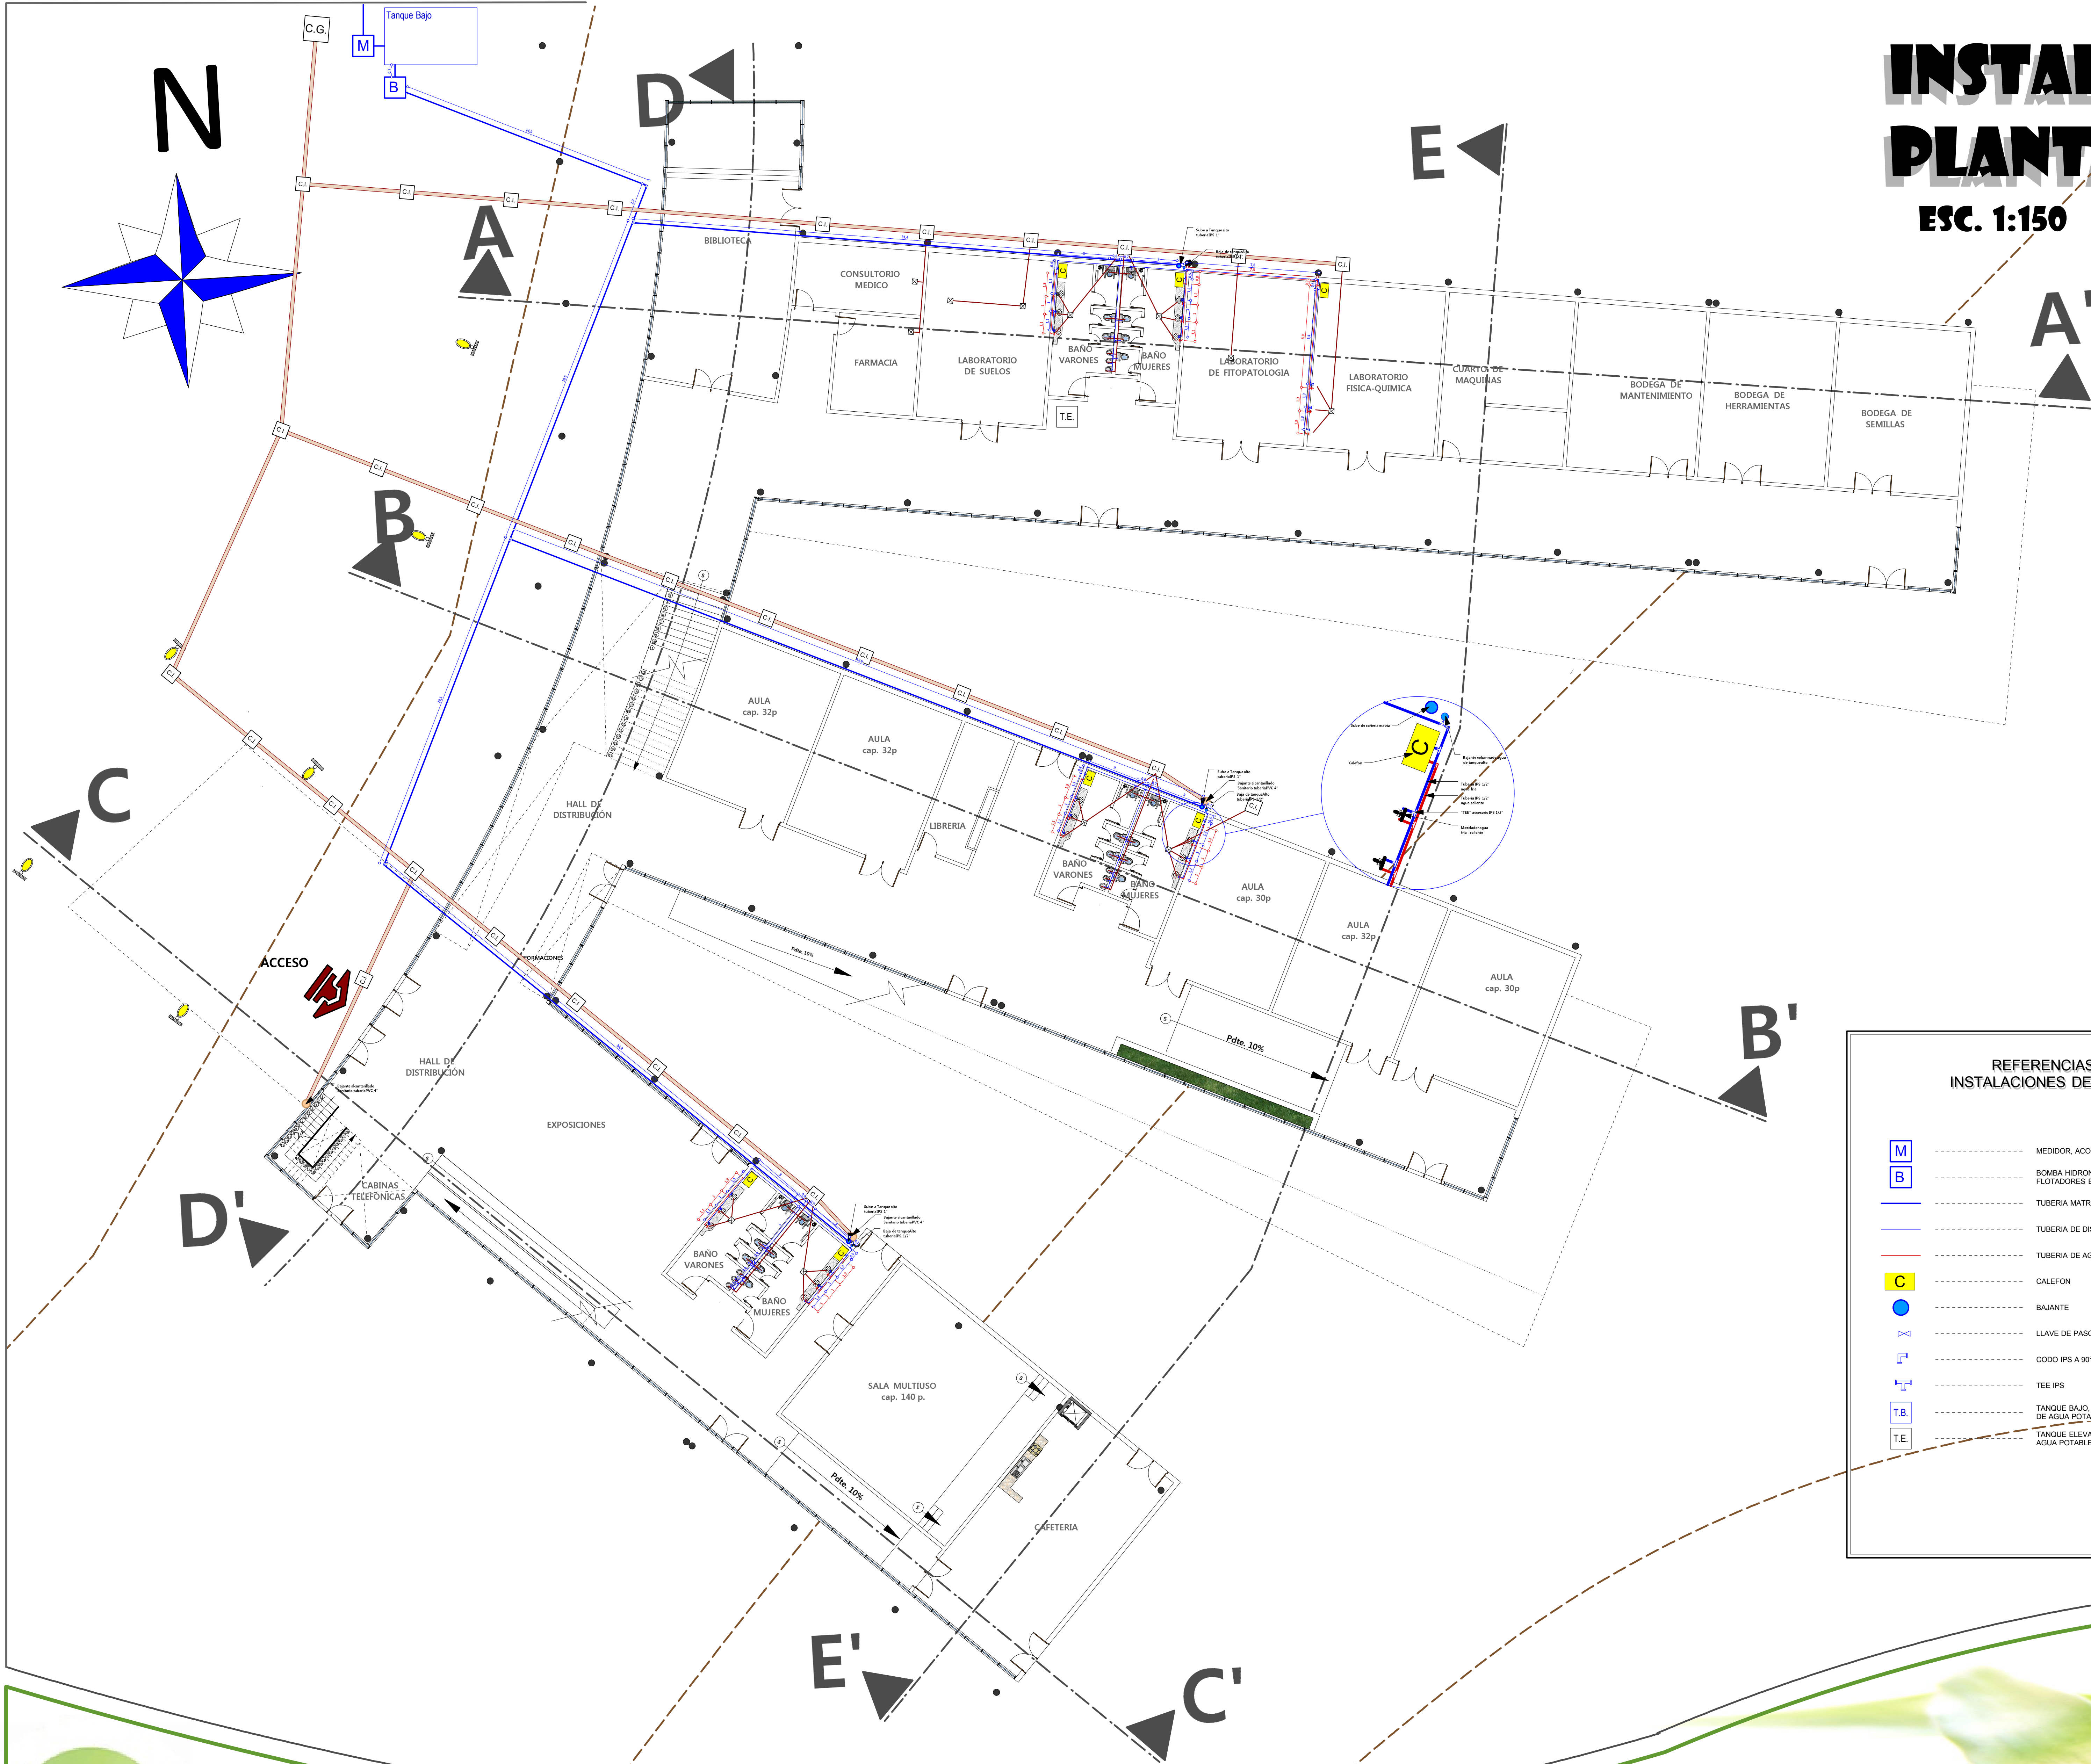

REFERENCIAS INSTALACIONES DE AGUA	
	MEDIDOR, ACOMETIDA GENERAL
	BOMBA HIDRONEUMÁTICA CON FLOTADORES ELECTRONICOS
	TUBERIA MATRIZ DE AGUA POTABLE PVC E=2"
	TUBERIA DE DISTRIBUCION INTERNA IPS 1 1/2"
	TUBERIA DE AGUA CALIENTE IPS 1 1/2"
	CALEFON
	BAJANTE
	LLAVE DE PASO
	CODO IPS A 90°
	TEE IPS
	TANQUE BAJO ALMACEN DE AGUA POTABLE
	TANQUE ELEVADO DE AGUA POTABLE

REFERENCIAS INSTALACIONES DE ALCANTARILLADO SANITARIO	
	CAMARA GENERAL A MATRIZ DE ALCANTARILLADO PUBLICO
	CAMARA DE INSPECCION SANITARIA 0.60 x 0.60 x 0.40M
	REJILLA DE PISO 0.15 x 0.15
	MATRIZ DE ALCANTARILLADO SANITARIO TUBERIA PVC 4"
	TENDIDO ALCANTARILLADO SANITARIO TUBERIA PVC 2"
	"YEE" DE PCV 4"
	CODO PVC 2"
	BAJANTE ALCANTARILLADO SANITARIO TUBERIA PVC 4"

PROYECTO DE GRADO

DOC. GUIA: ARQ. TANIA FONTES

UNIV. MARCELA G. RAMALLO TERCEROS





LAMINA

42

PROYECTO: CENTRO TECNOLÓGICO EN AGRICULTURA SOSTENIBLE

INSTALACIÓN SANITARIA

ESC. 1:150

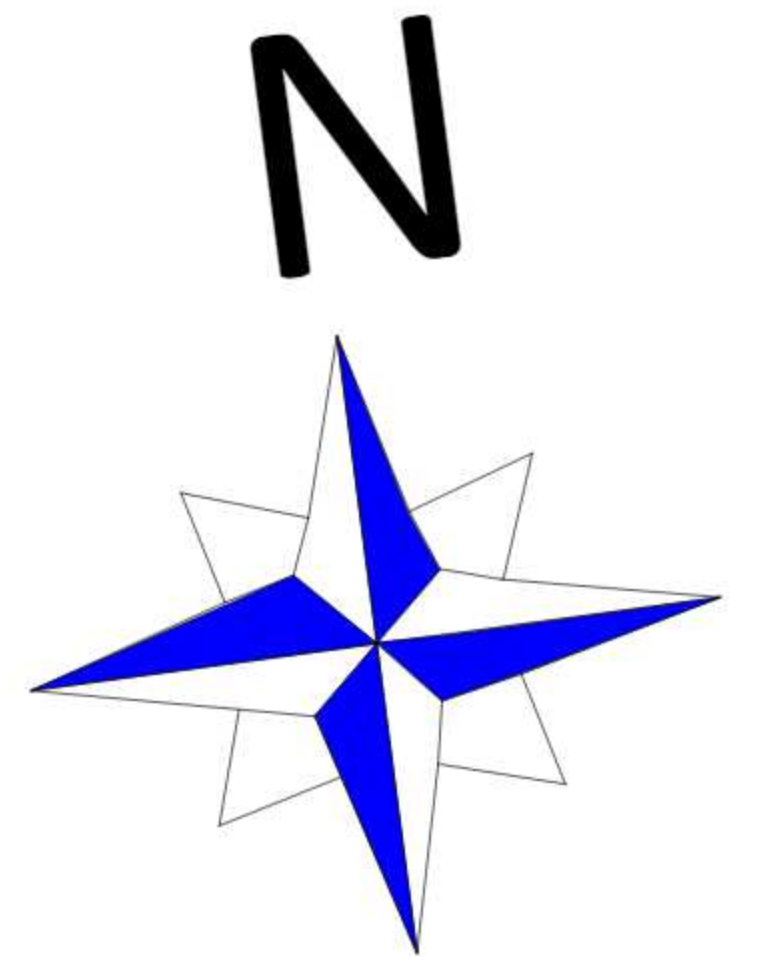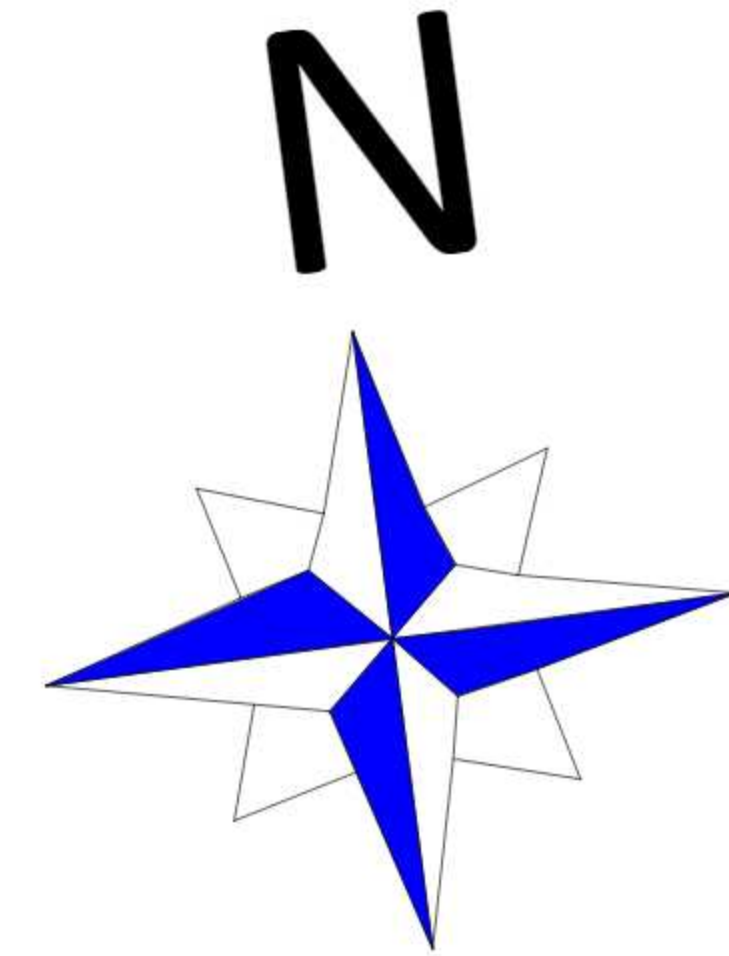

REFERENCIAS INSTALACIONES DE AGUA	
	MEDIDOR, ACOMETIDA GENERAL
	BOMBA HIDRONEUMÁTICA CON FLOTADORES ELECTRONICOS
	TUBERIA MATRIZ DE AGUA POTABLE PVC E=2"
	TUBERIA DE DISTRIBUCION INTERNA IPS 1/2"
	TUBERIA DE AGUA CALIENTE IPS 1/2"
	CALEFON
	BAJANTE
	RIEGO POR ASPERSION
	LLAVE DE PASO METALICA
	CODO IPS A 90°
	TEE IPS
	TANQUE BAJO DE RECICLAJE DE AGUA PLUVIAL
	TANQUE ELEVADO DE RECICLAJE DE AGUA PLUVIAL
	TANQUE BAJO, ALMACEN DE AGUA POTABLE
	TANQUE ELEVADO DE AGUA POTABLE

REFERENCIAS INSTALACIONES DE ALCANTARILLADO SANITARIO	
	CAMARA GENERAL A MATRIZ DE ALCANTARILLADO PUBLICO
	CAMARA DE INSPECCION SANITARIA 0.60 x 0.60 x 0.40m
	REJILLA DE PISO 0.15 x 0.15
	MATRIZ DE ALCANTARILLADO SANITARIO TUBERIA PVC 4"
	TENDIDO ALCANTARILLADO SANITARIO TUBERIA PVC 2"
	"YEE" DE PVC 4"
	CODO PVC 2"
	BAJANTE ALCANTARILLADO SANITARIO TUBERIA PVC 4"



2DO PISO

1ER PISO



PROYECTO DE GRADO

DOC. GUIA: ARQ. TANIA FONTES

UNIV. MARCELA G. RAMALLO TERCEROS




LAMINA

43

PROYECTO: CENTRO TECNOLÓGICO EN AGRICULTURA SOSTENIBLE

INSTALACIÓN DE GAS PLANTA BAJA

ESC. 1:150

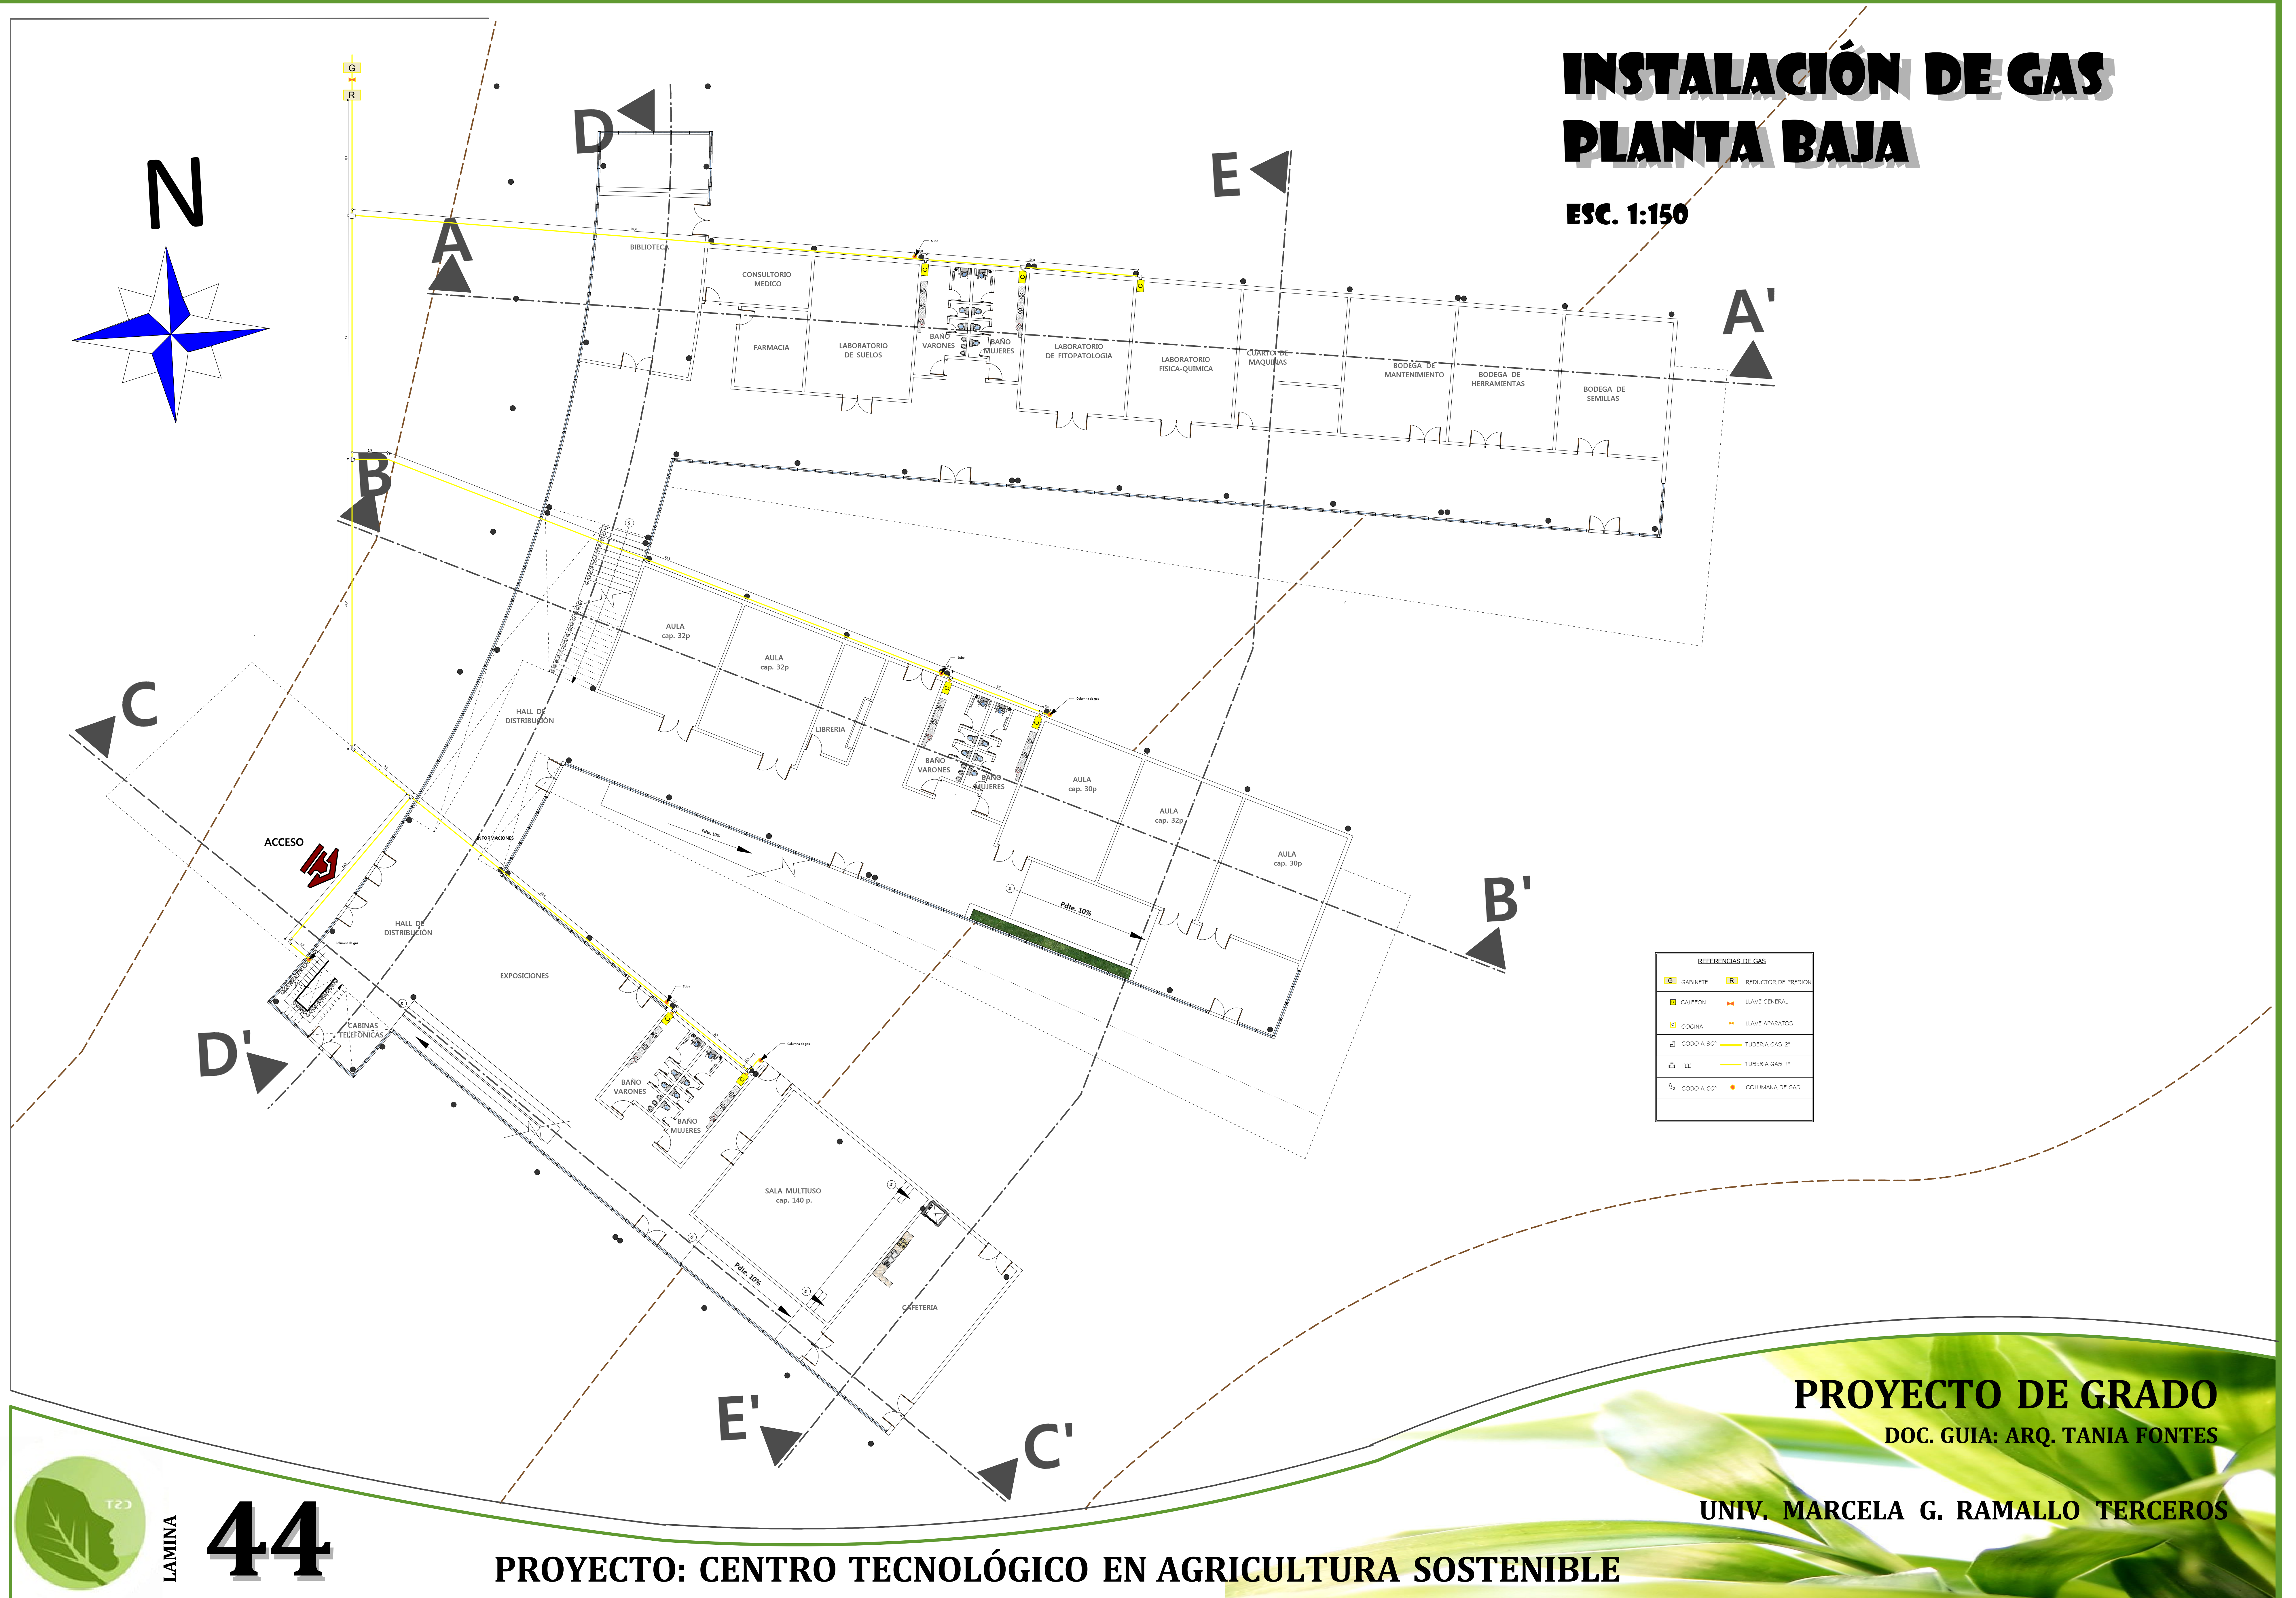

PROYECTO DE GRADO

DOC. GUIA: ARQ. TANIA FONTES

UNIV. MARCELA G. RAMALLO TERCEROS



PROYECTO: CENTRO TECNOLÓGICO EN AGRICULTURA SOSTENIBLE

LAMINA



44

INSTALACIÓN DE GAS

ESC. 1:150

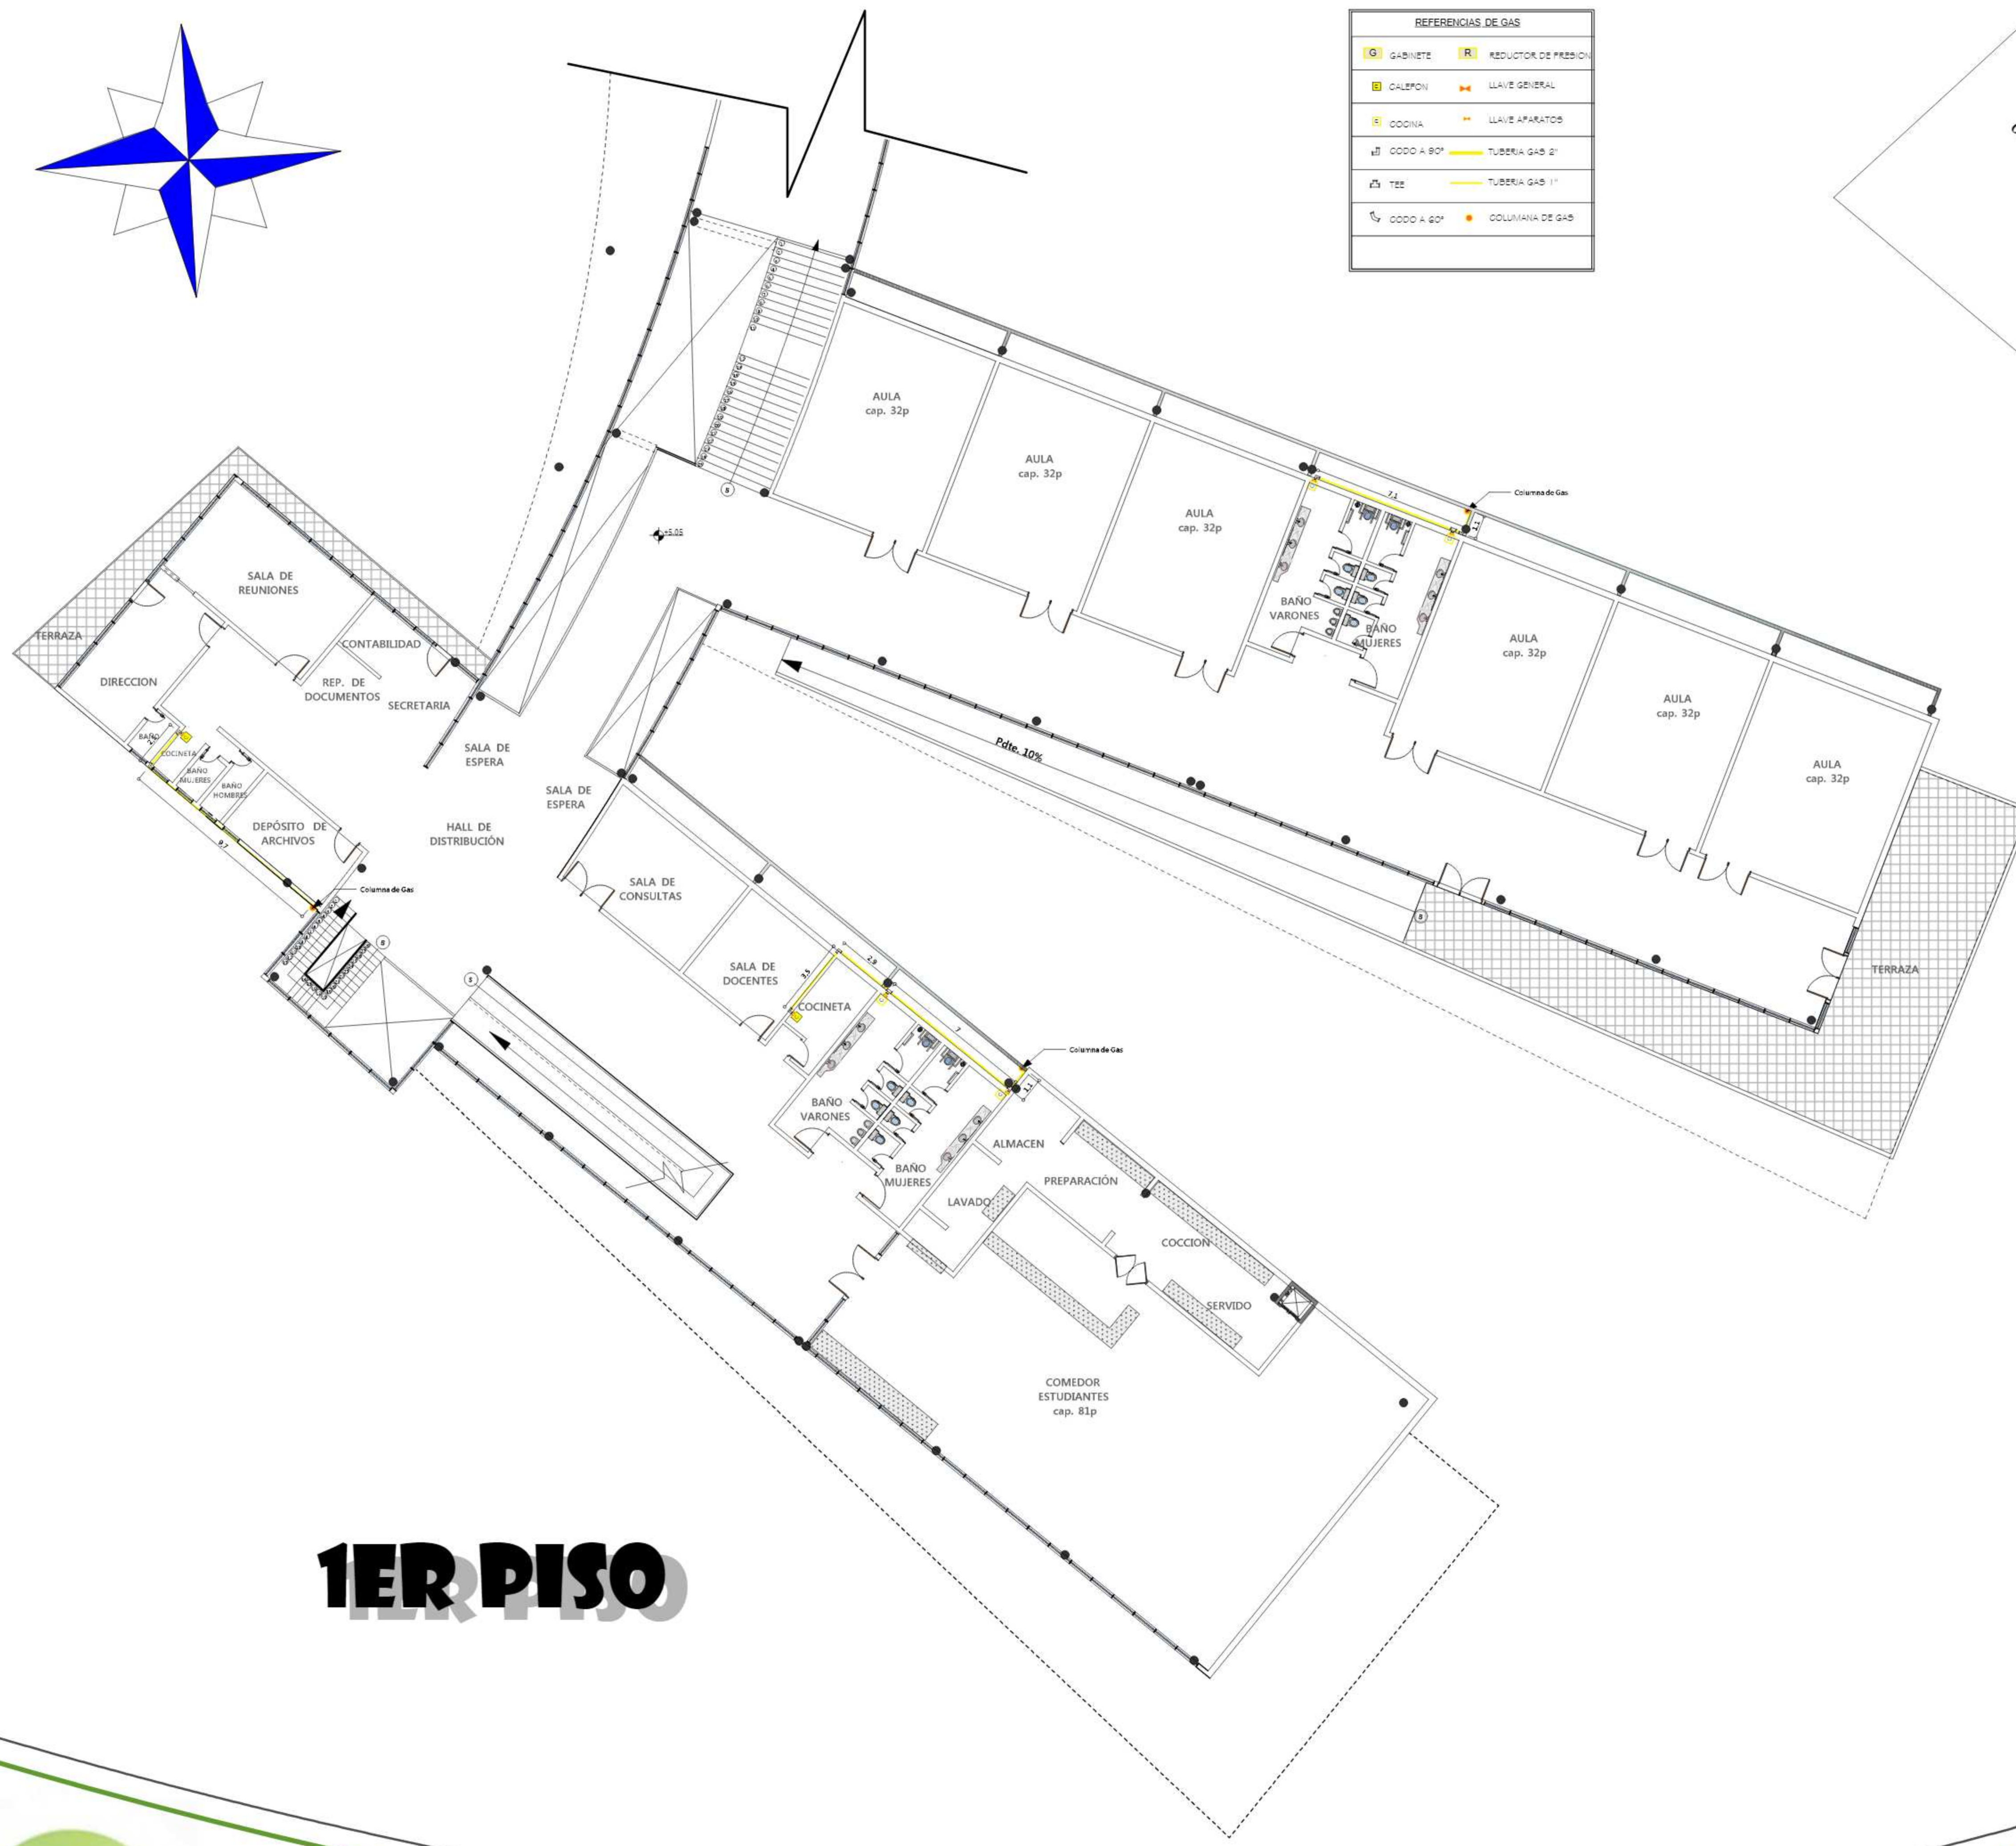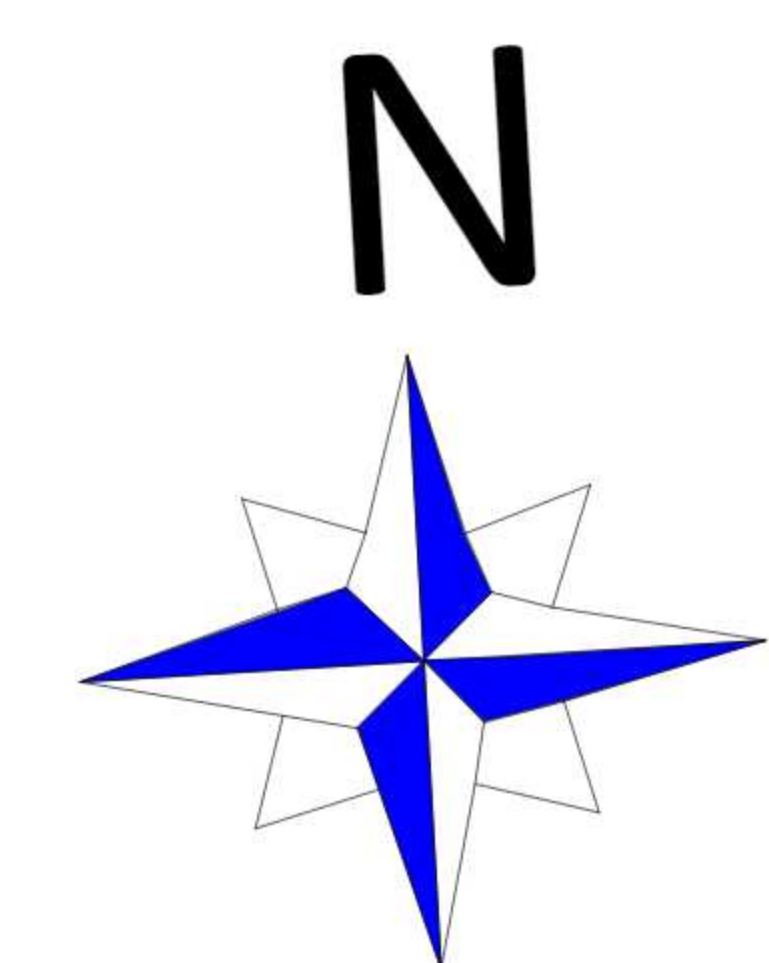

REFERENCIAS DE GAS	
G	GABINETE
R	REDUCTOR DE PRESIÓN
V	VALVE
LL	LLAVE GENERAL
LA	LLAVE APARATOS
T	TUBERÍA GAS 2"
T1	TUBERÍA GAS 1"
C	COLUMNARIA DE GAS

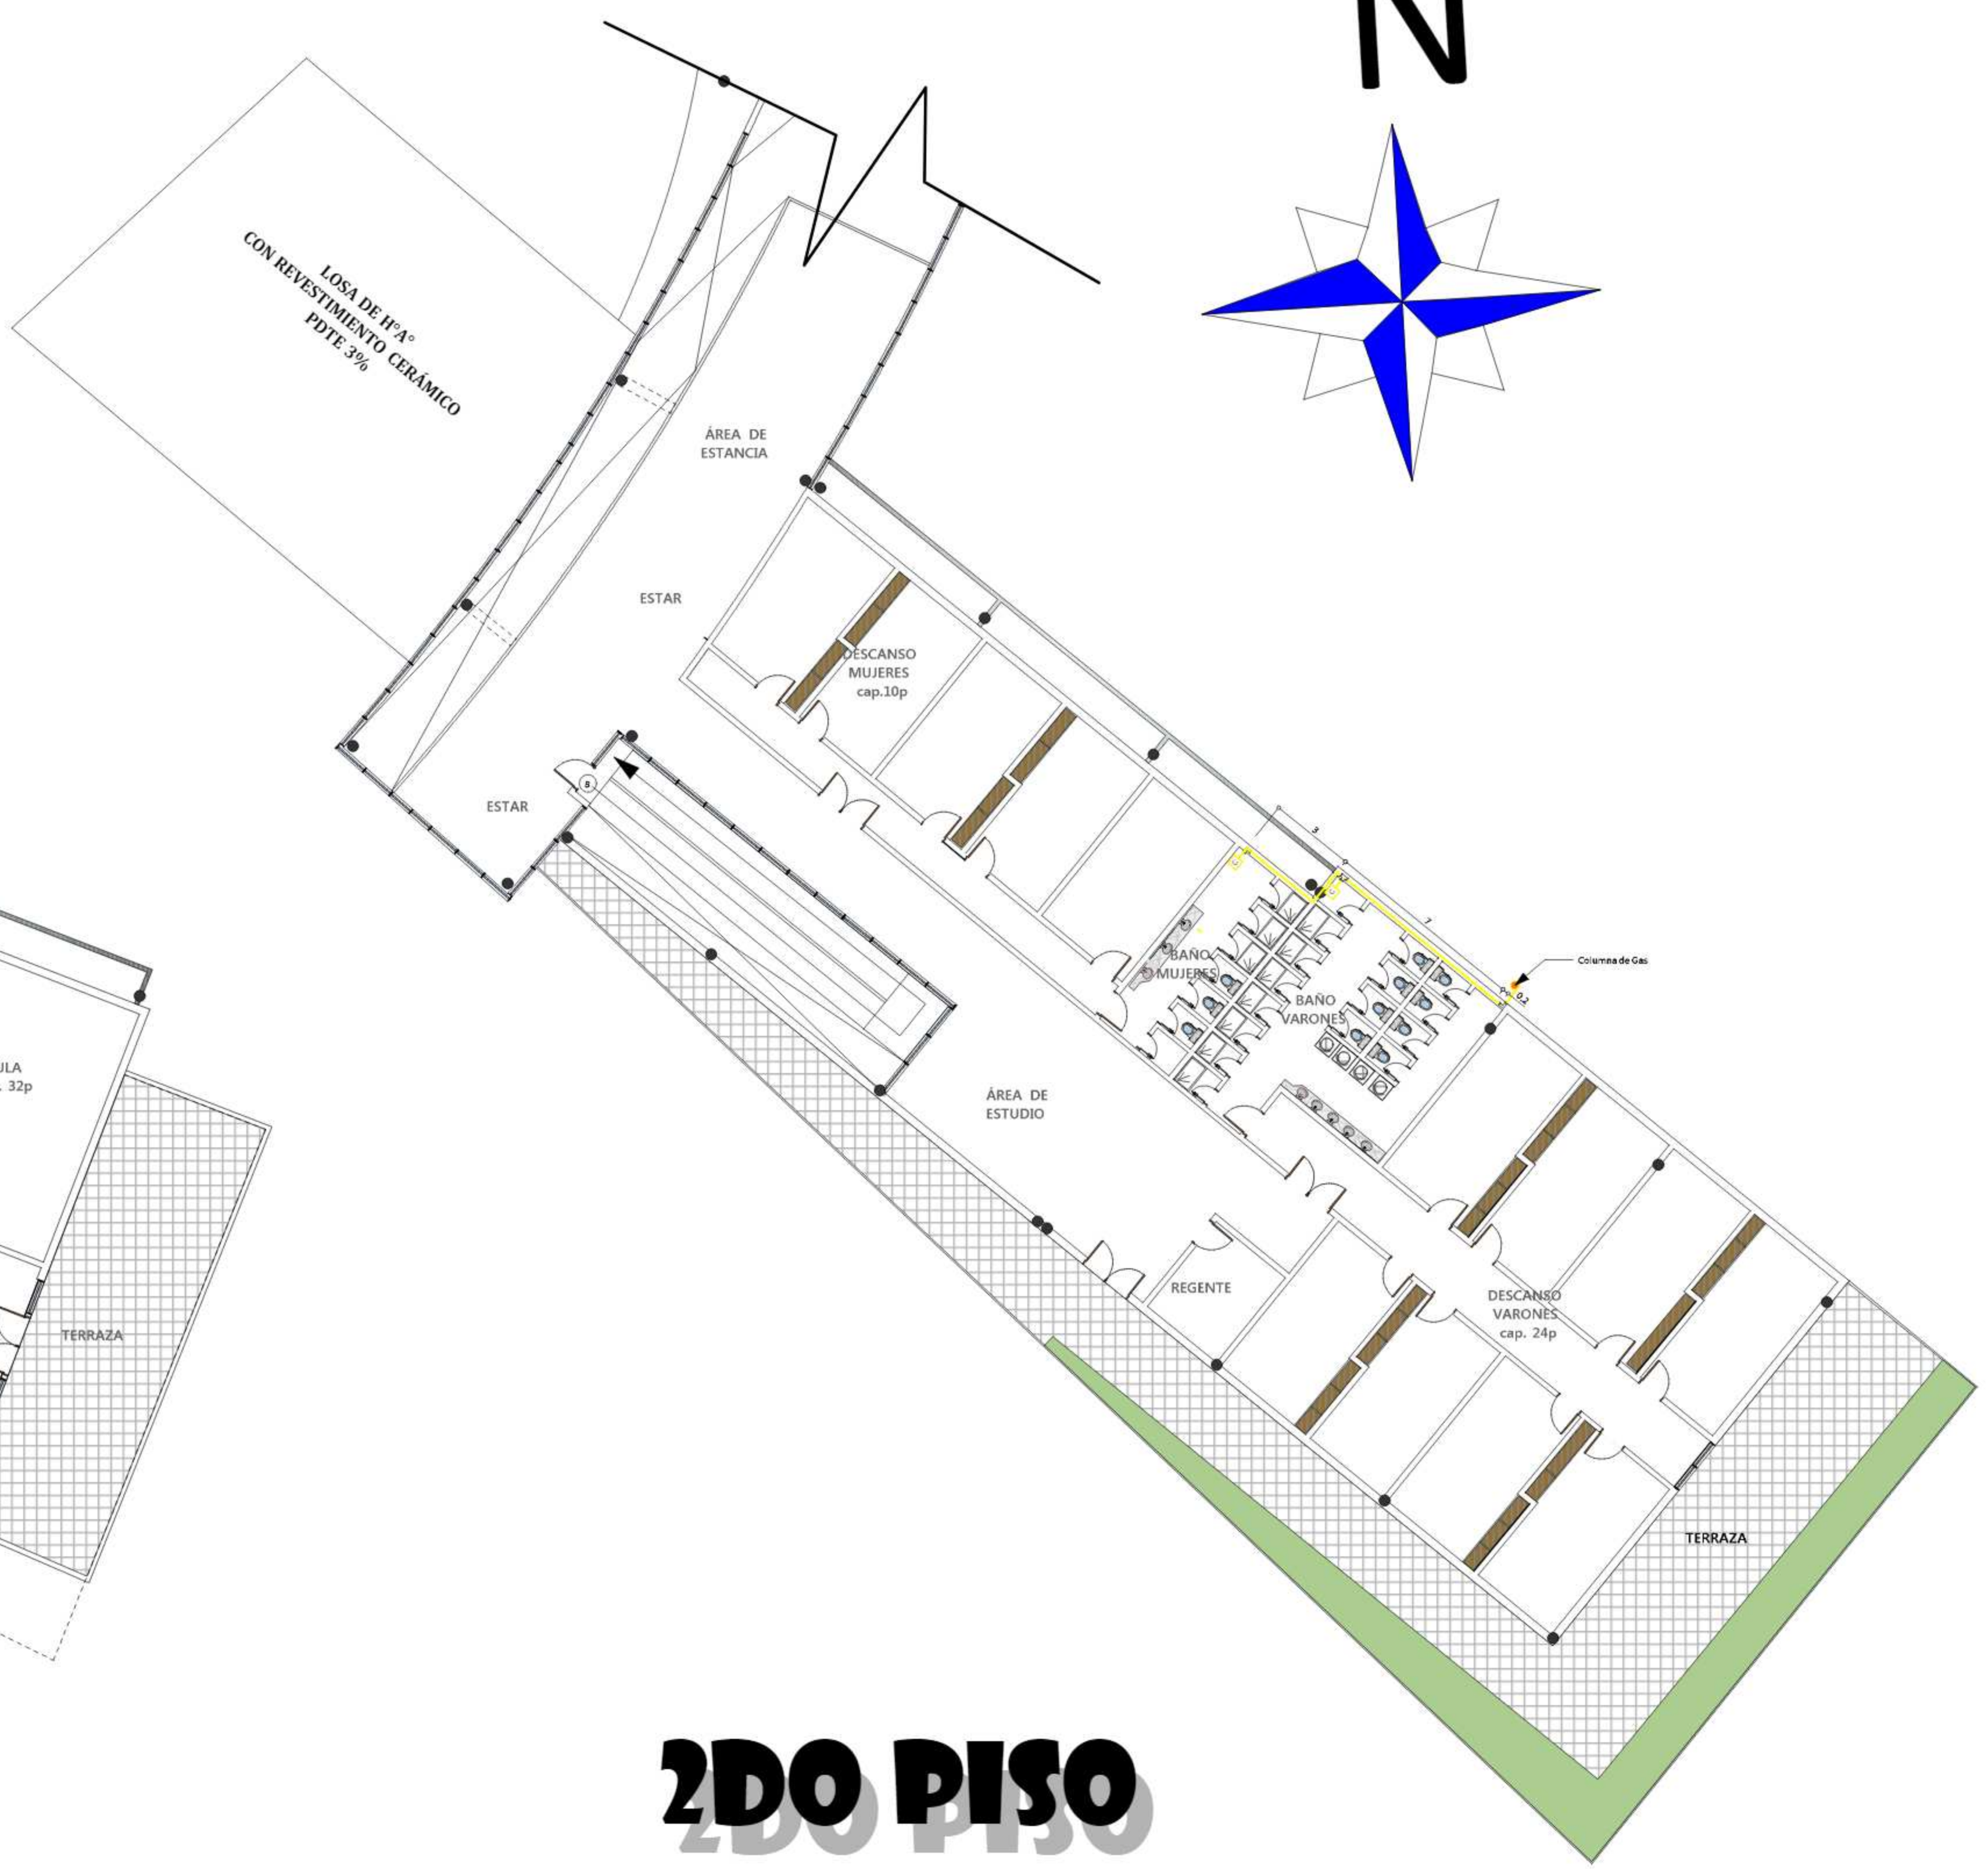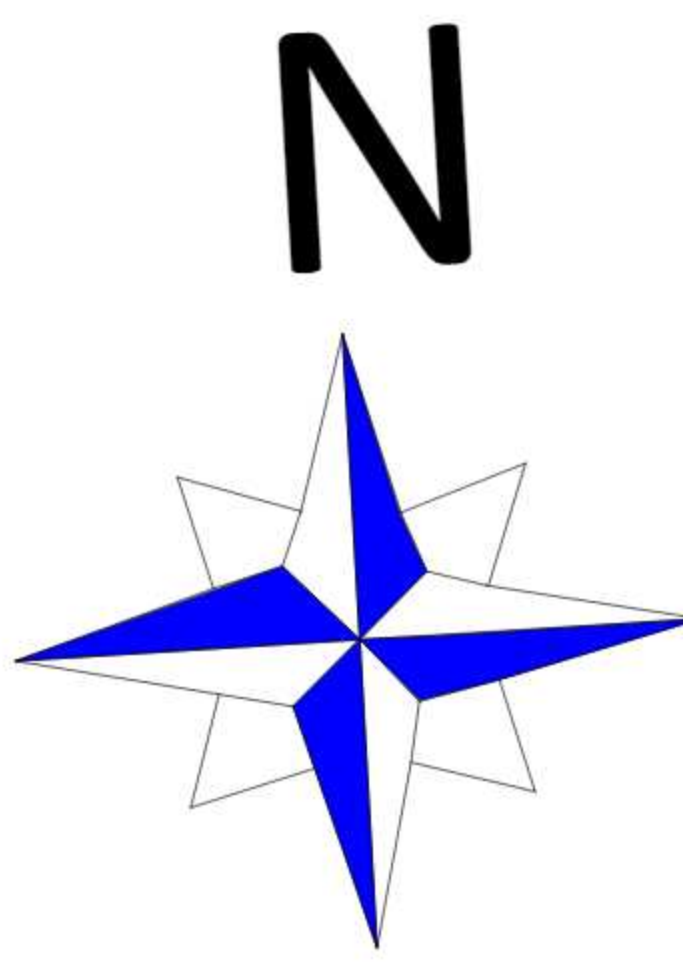

1ER PISO

2DO PISO



LAMINA

45

PROYECTO: CENTRO TECNOLÓGICO EN AGRICULTURA SOSTENIBLE

PROYECTO DE GRADO

DOC. GUIA: ARQ. TANIA FONTES

UNIV. MARCELA G. RAMALLO TERCEROS