


INSTALACIÓN PLUVIAL

ESC. 1:150

Tanque de almacenamiento
agua pluvial

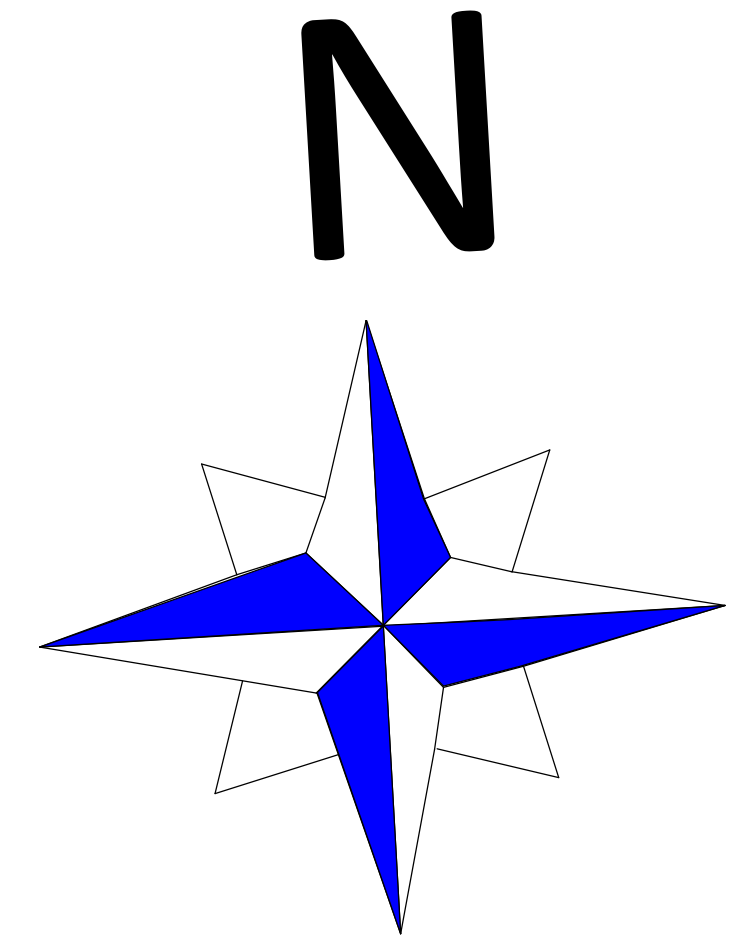

+0.00

+1.00

+2.00

+1.00

+2.00

+1.00

+2.00

+3.00

	TANQUE DE ALMACENAMIENTO PLUVIAL
	CANAL DE HªA° DE DRENAJE PLUVIAL
	CANAleta DE DESAGUE PLUVIAL
	BAJANTE DE CANAleta
	CAMARA DESARENADORA



LAMINA

46

PROYECTO: CENTRO TECNOLÓGICO EN AGRICULTURA SOSTENIBLE


PROYECTO DE GRADO

DOC. GUIA: ARQ. TANIA FONTES

UNIV. MARCELA G. RAMALLO TERCEROS

PROTECCIÓN CONTRA INCENDIOS PLANTA BAJA

ESC. 1:150

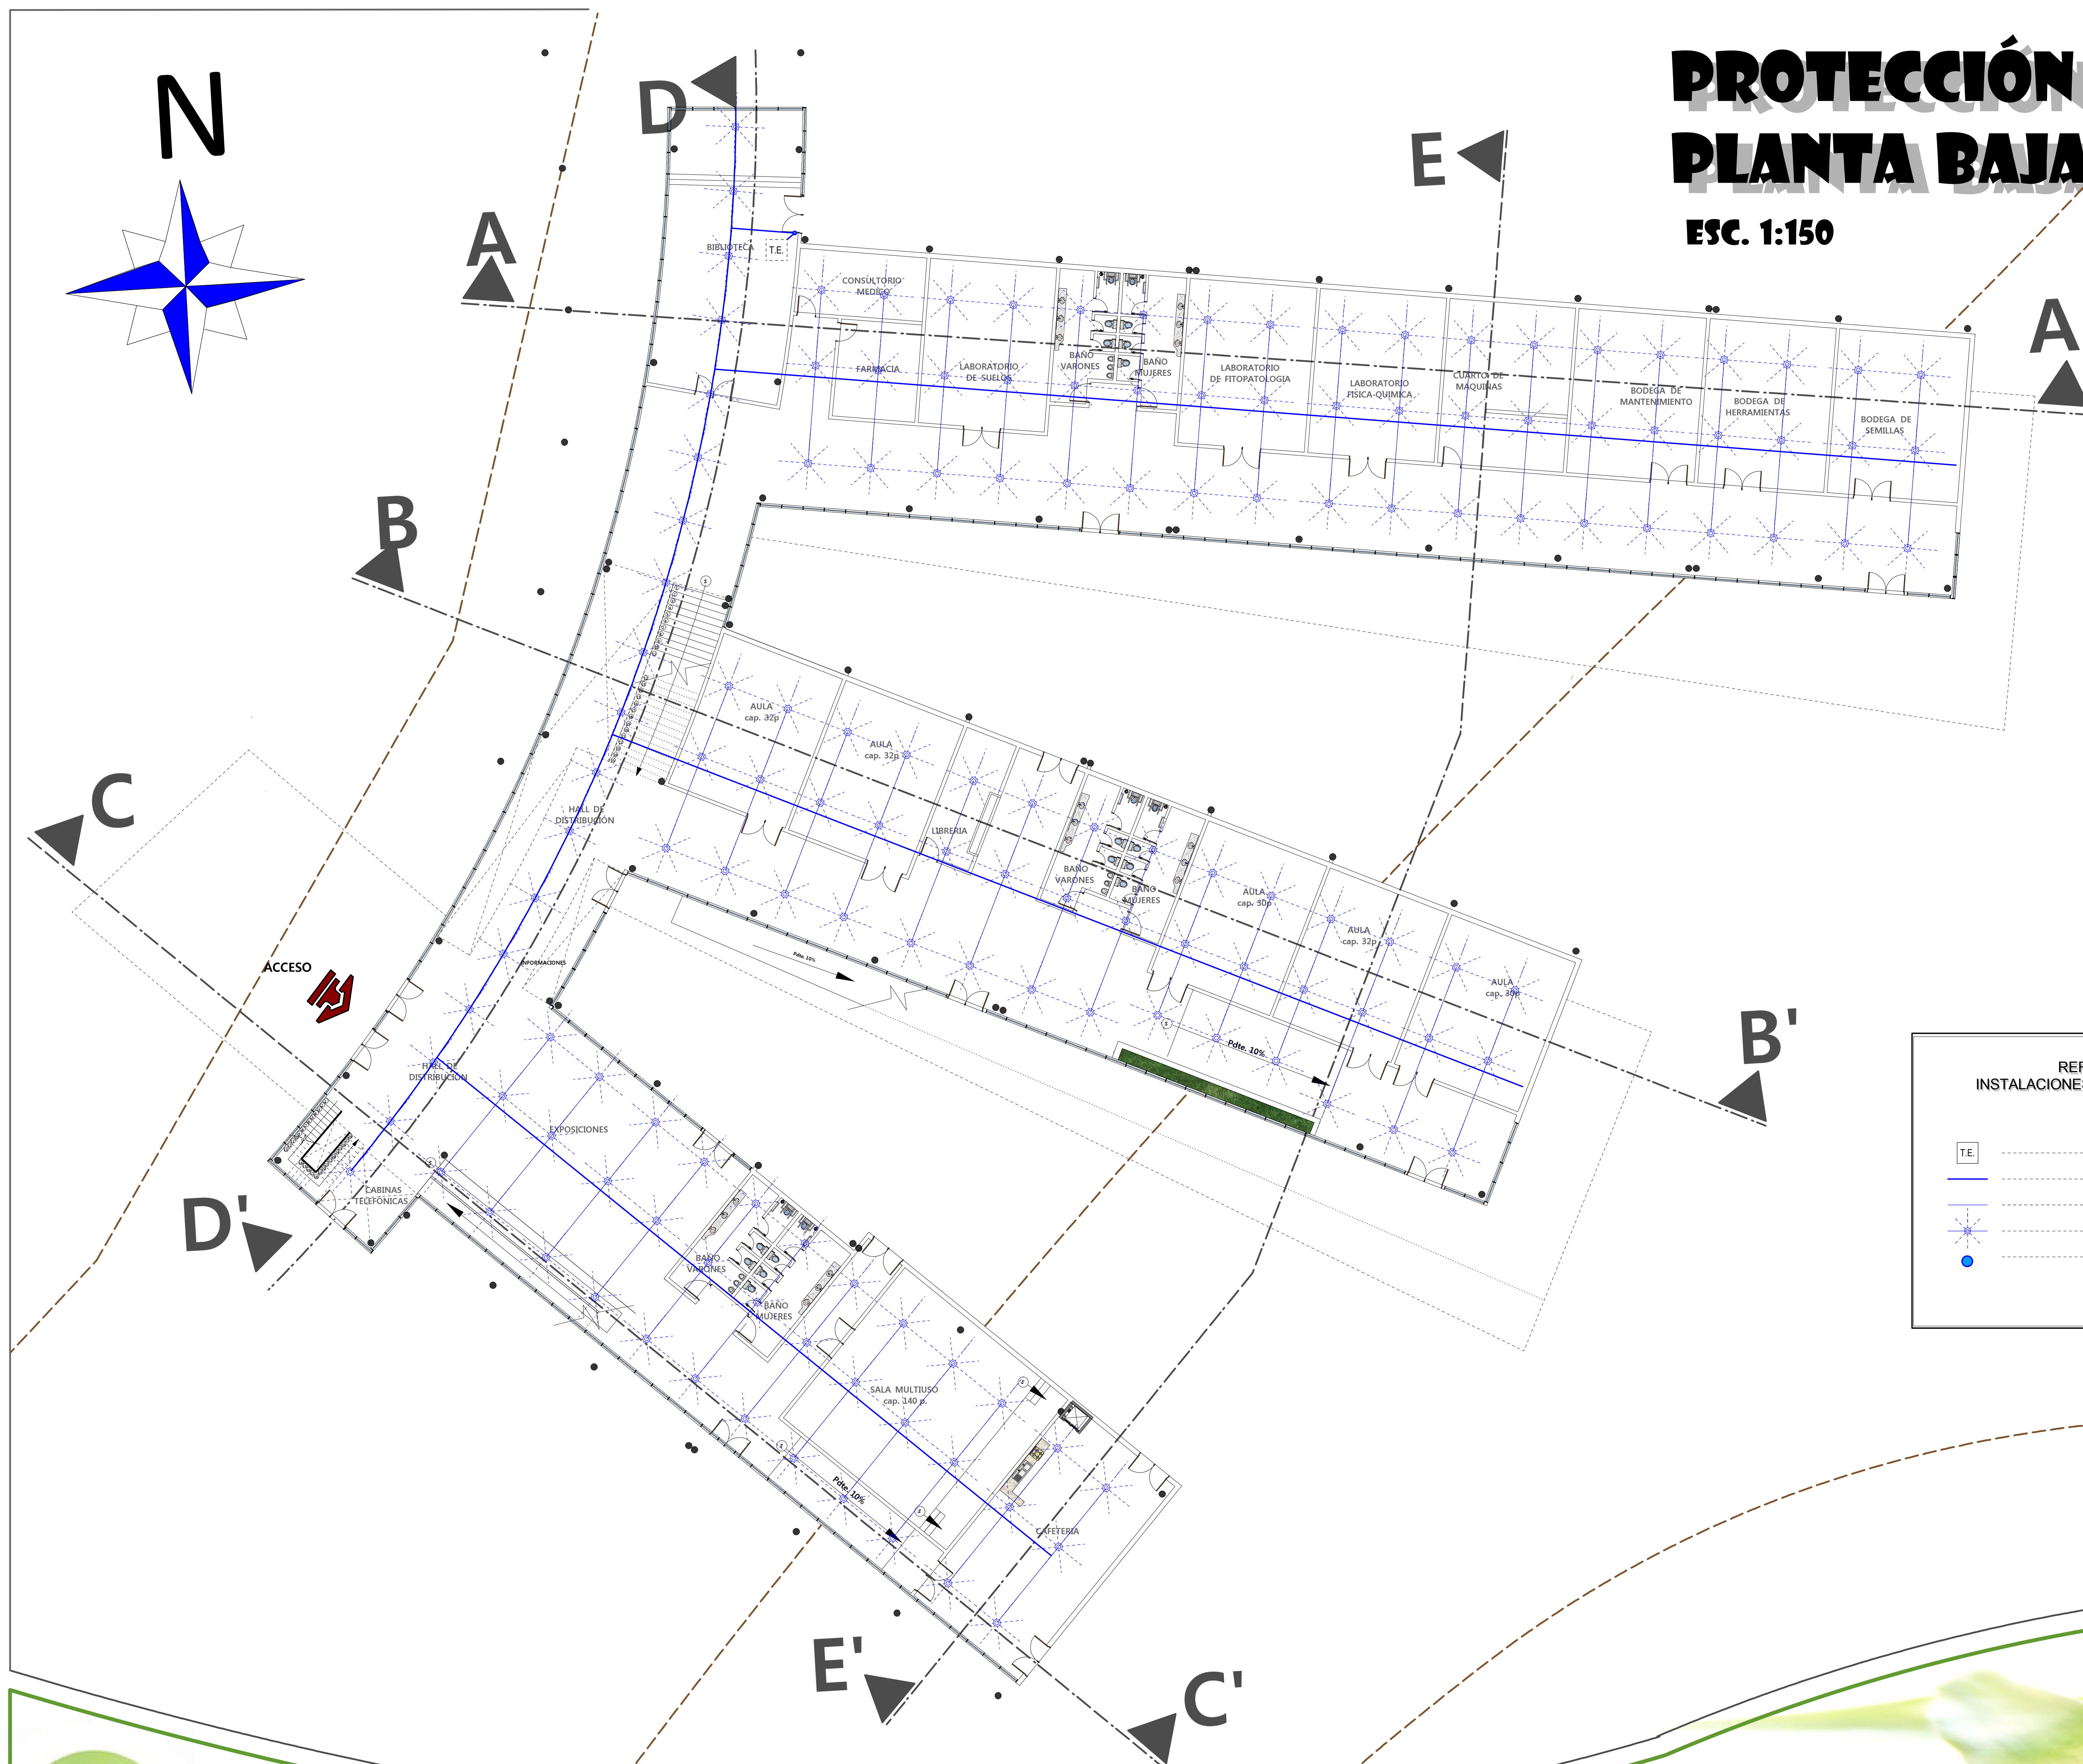

REFERENCIAS INSTALACIONES CONTRA INCENDIOS

- | | |
|------|--|
| T.E. | TANQUE ELEVADO DE RESERVA CONTRA INCENDIOS |
| — | TUBERIA MATRIZ DE AGUA POTABLE PVC E=2" |
| --- | TUBERIA DE DISTRIBUCION INTERNA IPS 1 1/2" |
| * | DISPENSOR DE AGUA |
| • | BAIANTE DE TANQUE ELEVADO |

PROYECTO DE GRADO

DOC. GUIA: ARQ. TANIA FONTES

UNIV. MARCELA G. RAMALLO TERCEROS





LAMINA

47

PROYECTO: CENTRO TECNOLÓGICO EN AGRICULTURA SOSTENIBLE

PROTECCIÓN CONTRA INCENDIOS PLANTA 1ER PISO

ESC. 1:150

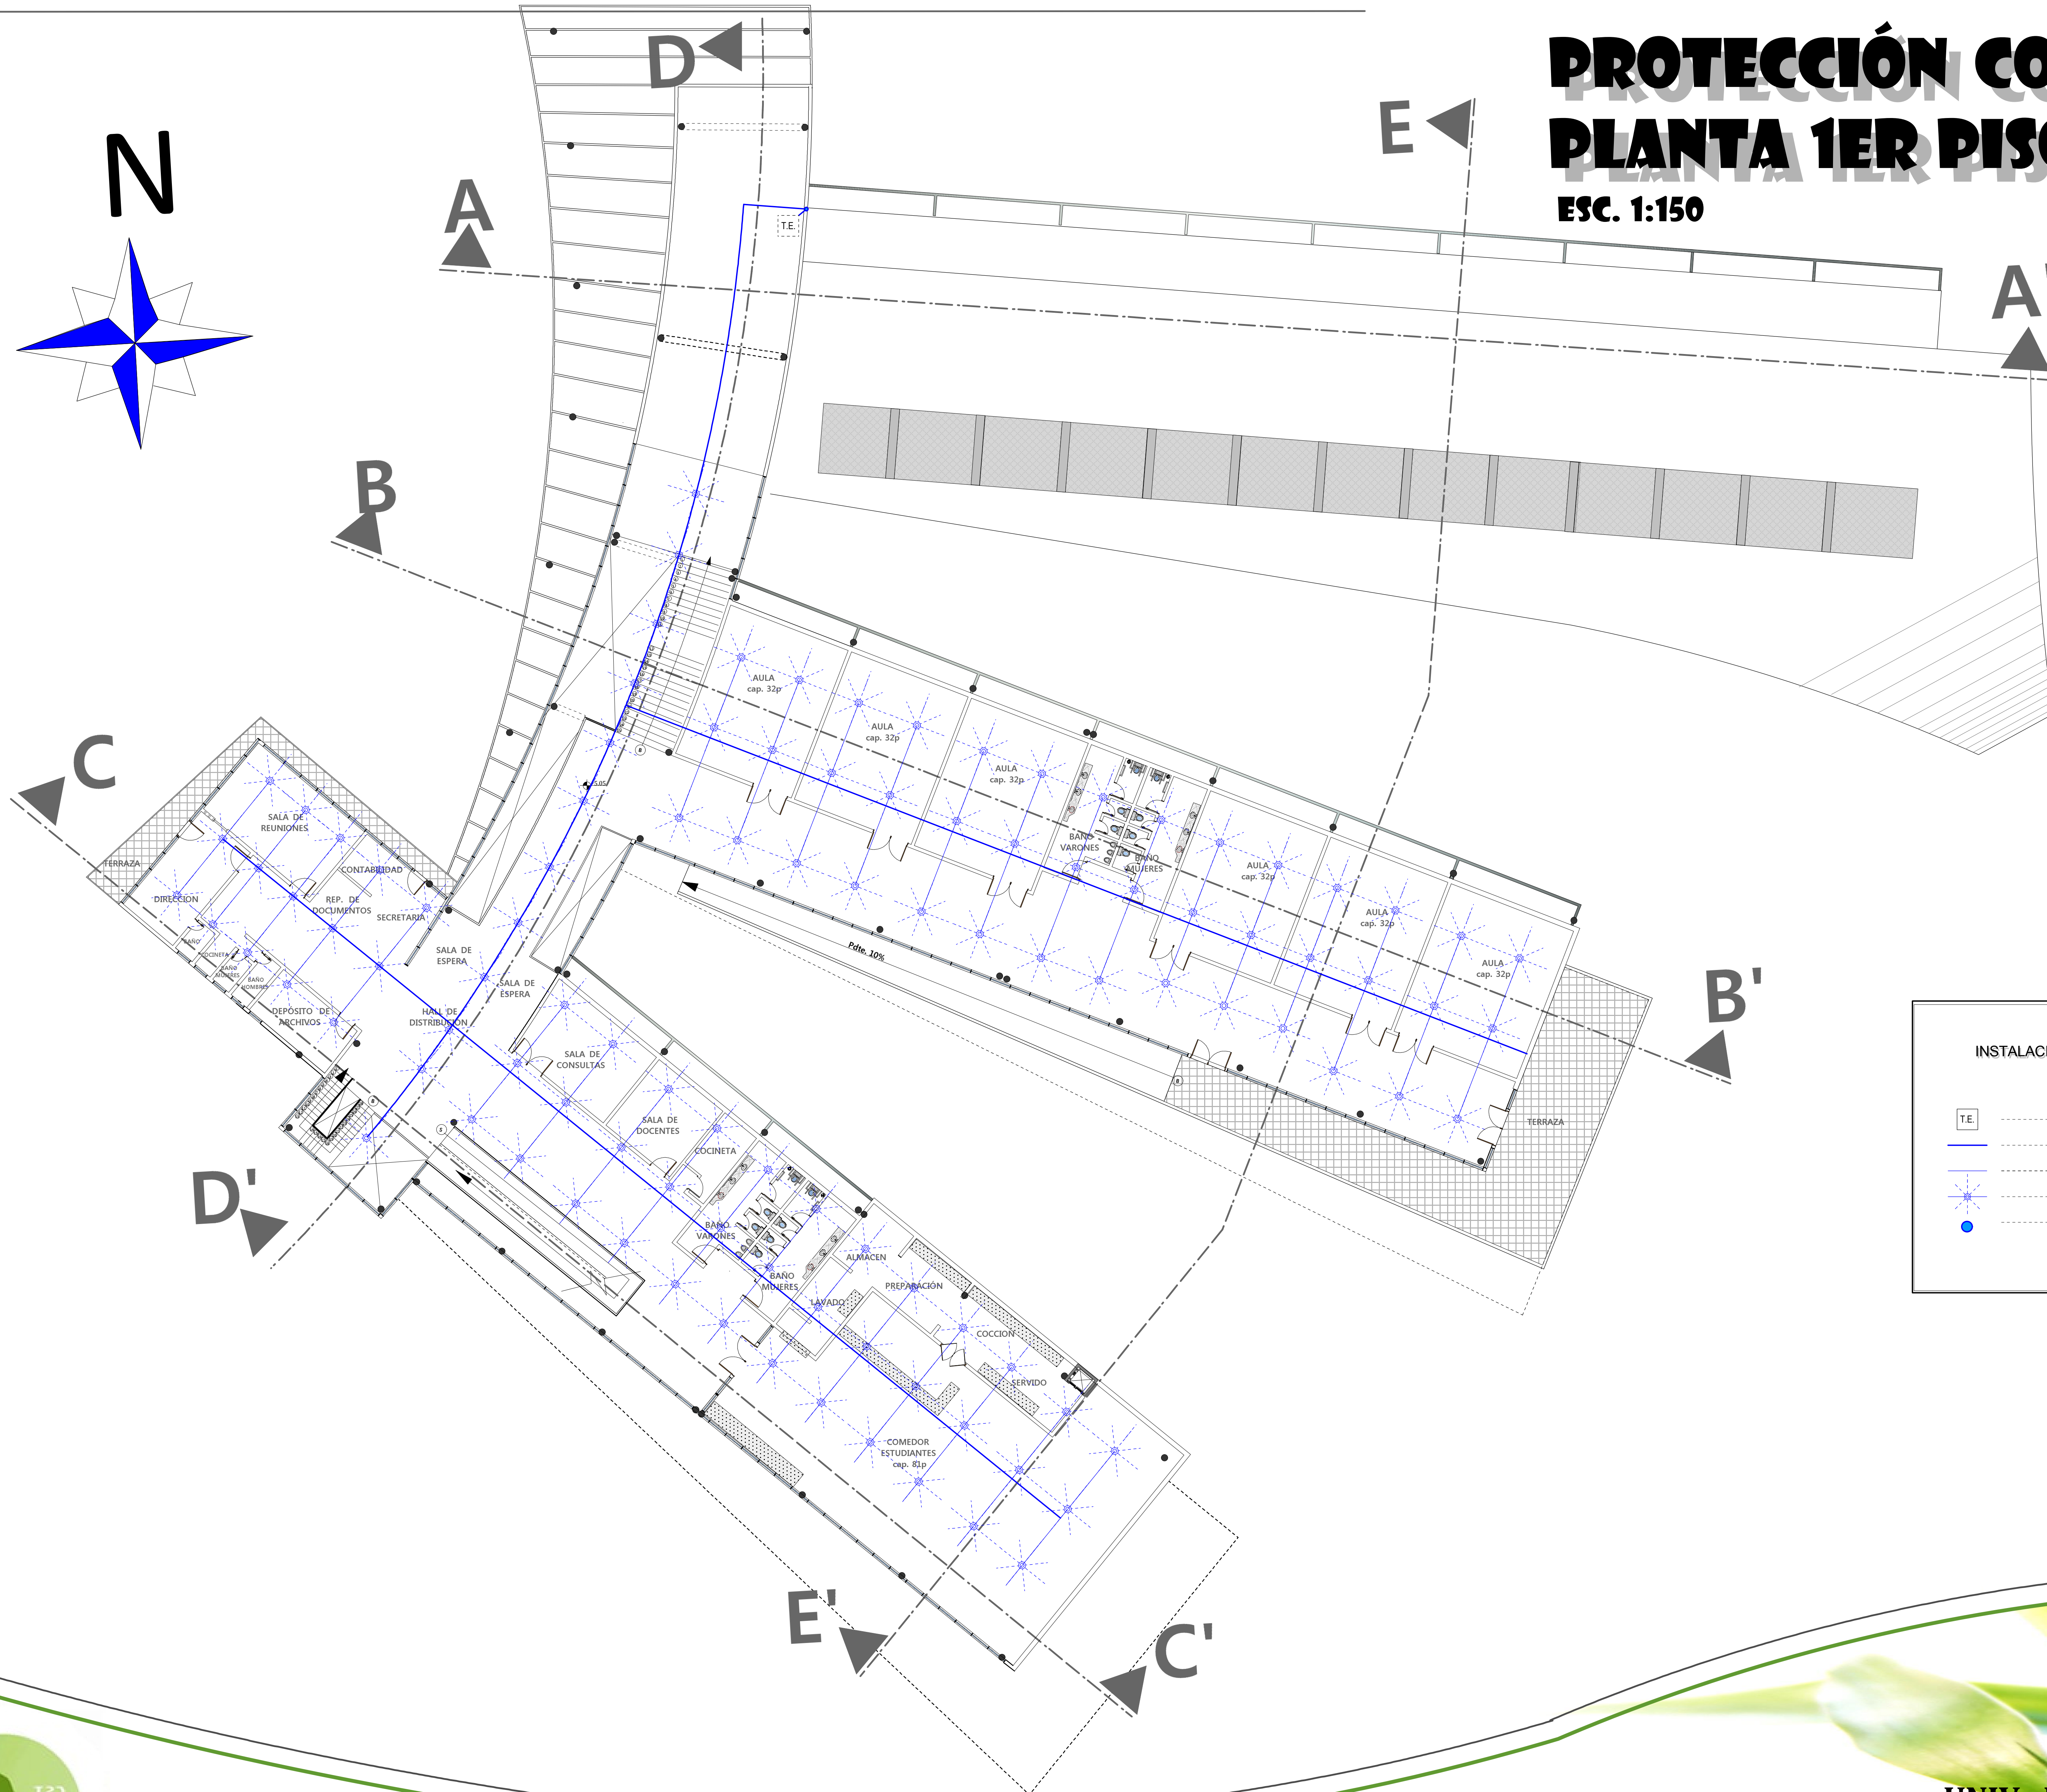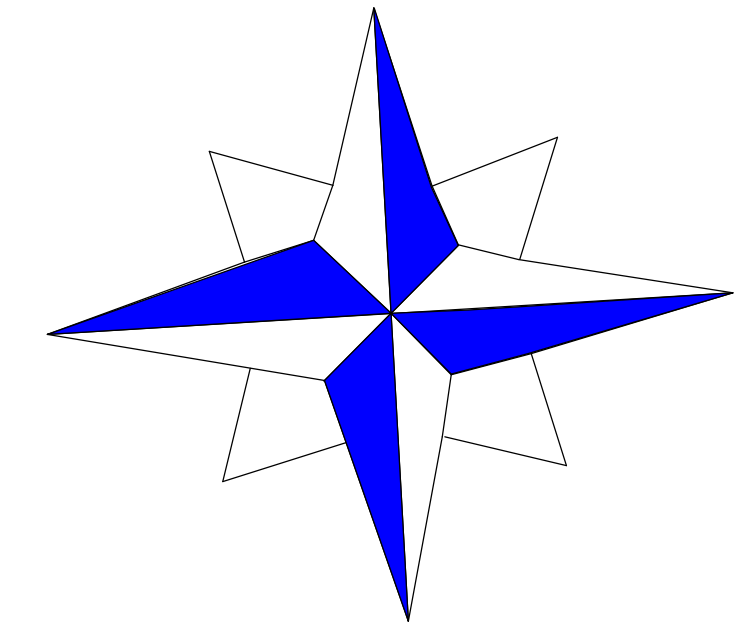

REFERENCIAS INSTALACIONES CONTRA INCENDIOS

	TANQUE ELEVADO DE RESERVA CONTRA INCENDIOS
	TUBERIA MATRIZ DE AGUA POTABLE PVC E-2"
	TUBERIA DE DISTRIBUCION INTERNA IPS 1/2"
	DISPERSOR DE AGUA
	BAIANTE DE TANQUE ELEVADO

PROYECTO DE GRADO

DOC. GUIA: ARQ. TANIA FONTES

UNIV. MARCELA G. RAMALLO TERCEROS




LAMINA

48

PROYECTO: CENTRO TECNOLÓGICO EN AGRICULTURA SOSTENIBLE

PROTECCIÓN CONTRA INCENDIOS PLANTA 2DO PISO

ESC. 1:150

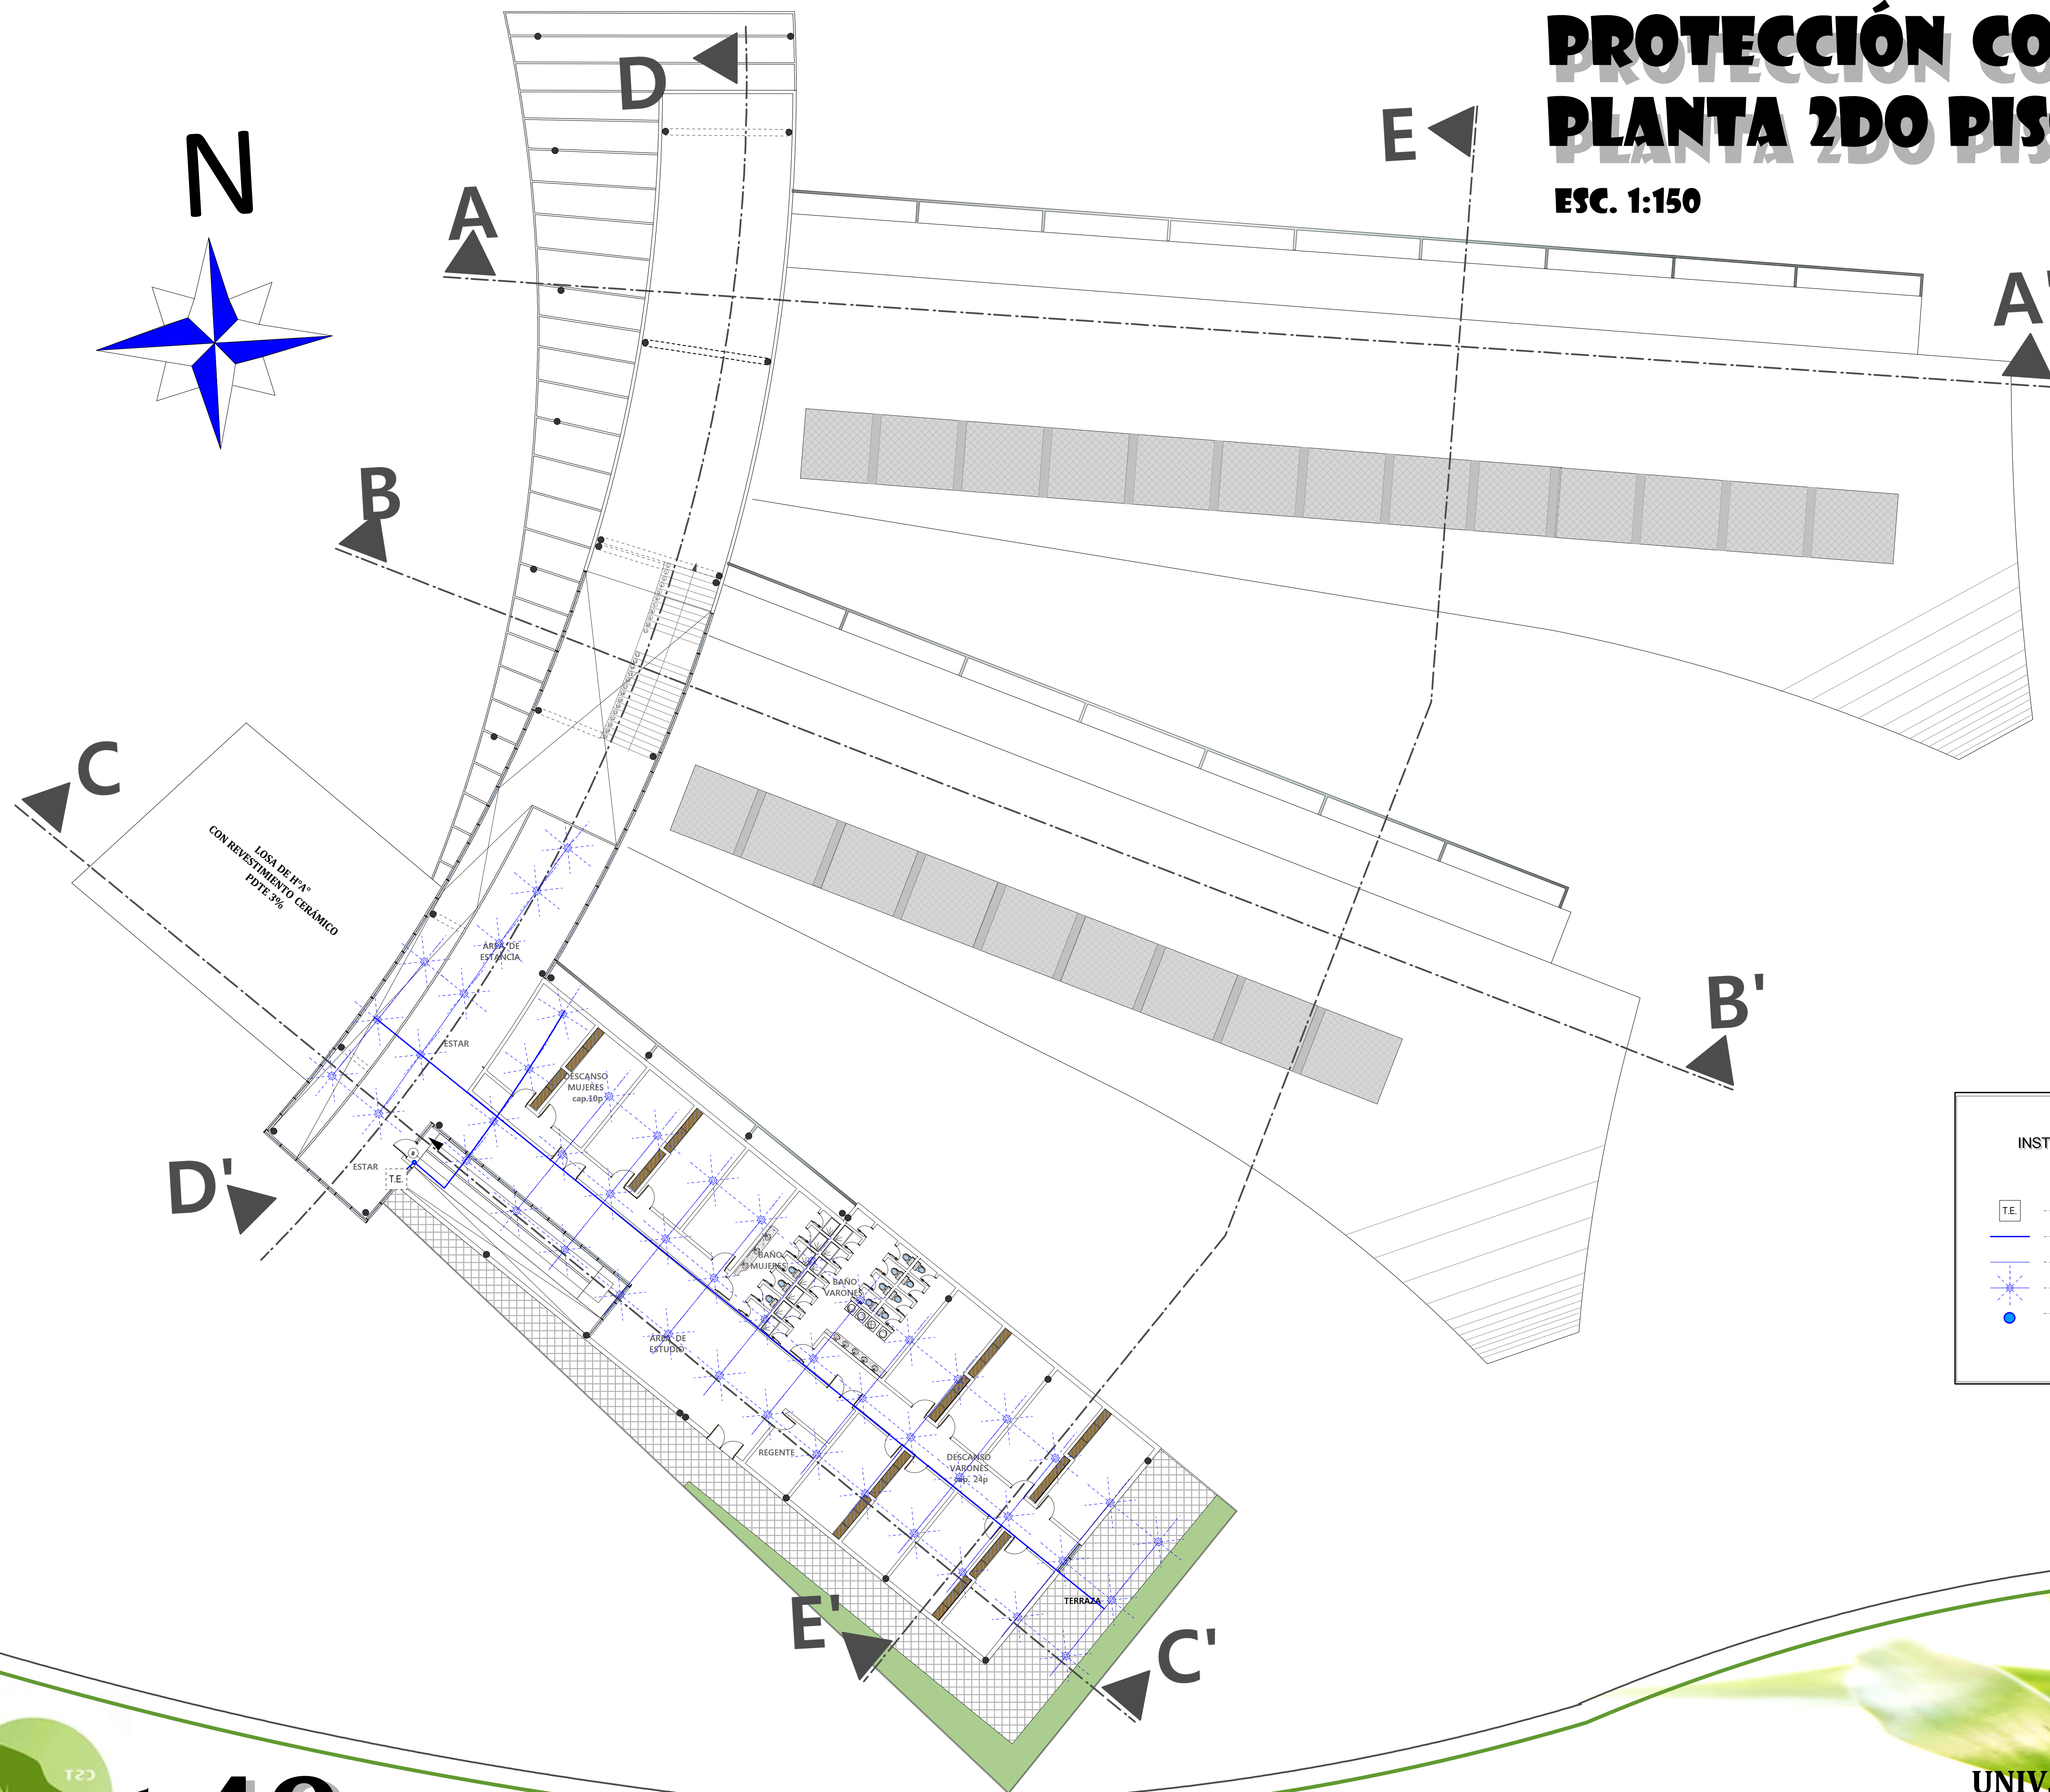

REFERENCIAS INSTALACIONES CONTRA INCENDIOS	
	TANQUE ELEVADO DE RESERVA CONTRA INCENDIOS
	TUBERIA MATRIZ DE AGUA POTABLE PVC 4"
	TUBERIA DE DISTRIBUCION INTERNA IPS 1/2"
	DISPENSOR DE AGUA
	BAJANTE DE TANQUE ELEVADO

PROYECTO DE GRADO

DOC. GUIA: ARQ. TANIA FONTES

UNIV. MARCELA G. RAMALLO TERCEROS



LAMINA

49

PROYECTO: CENTRO TECNOLÓGICO EN AGRICULTURA SOSTENIBLE

PERSPECTIVAS EXTERIORES



PROYECTO DE GRADO

DOC. GUIA: ARQ. TANIA FONTES

UNIV. MARCELA G. RAMALLO TERCEROS

PROYECTO:
CENTRO TECNOLÓGICO EN AGRICULTURA SOSTENIBLE

LAMINA

51



PERSPECTIVAS EXTERIORES



PROYECTO DE GRADO

DOC. GUIA: ARQ. TANIA FONTES

UNIV. MARCELA G. RAMALLO TERCEROS

PROYECTO:
CENTRO TECNOLÓGICO EN AGRICULTURA SOSTENIBLE

LAMINA

52



PERSPECTIVAS EXTERIORES



PROYECTO DE GRADO

DOC. GUIA: ARQ. TANIA FONTES

UNIV. MARCELA G. RAMALLO TERCEROS

PROYECTO:
CENTRO TECNOLÓGICO EN AGRICULTURA SOSTENIBLE

LAMINA

53



PERSPECTIVAS INTERIORES



PROYECTO DE GRADO

DOC. GUIA: ARQ. TANIA FONTES

UNIV. MARCELA G. RAMALLO TERCEROS

PROYECTO:
CENTRO TECNOLÓGICO EN AGRICULTURA SOSTENIBLE

LAMINA

54

