






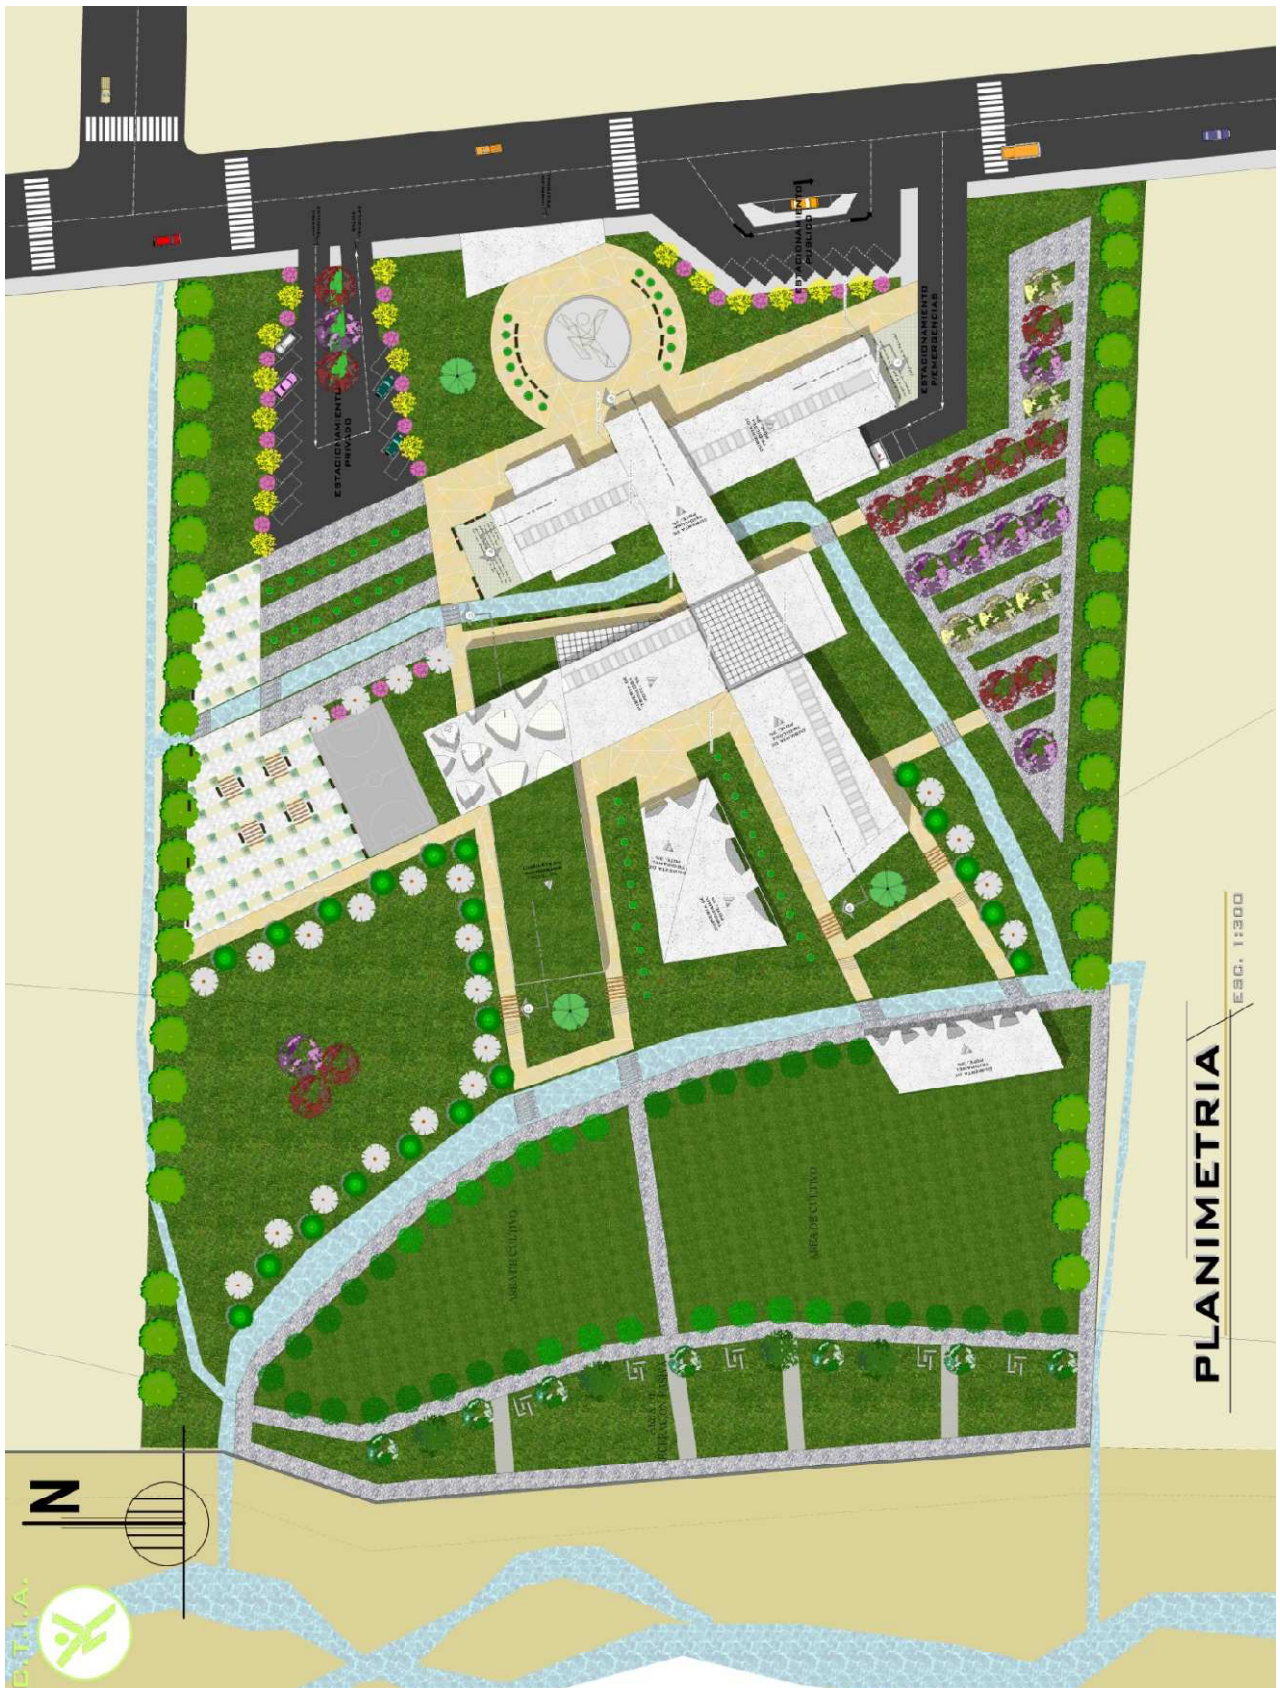


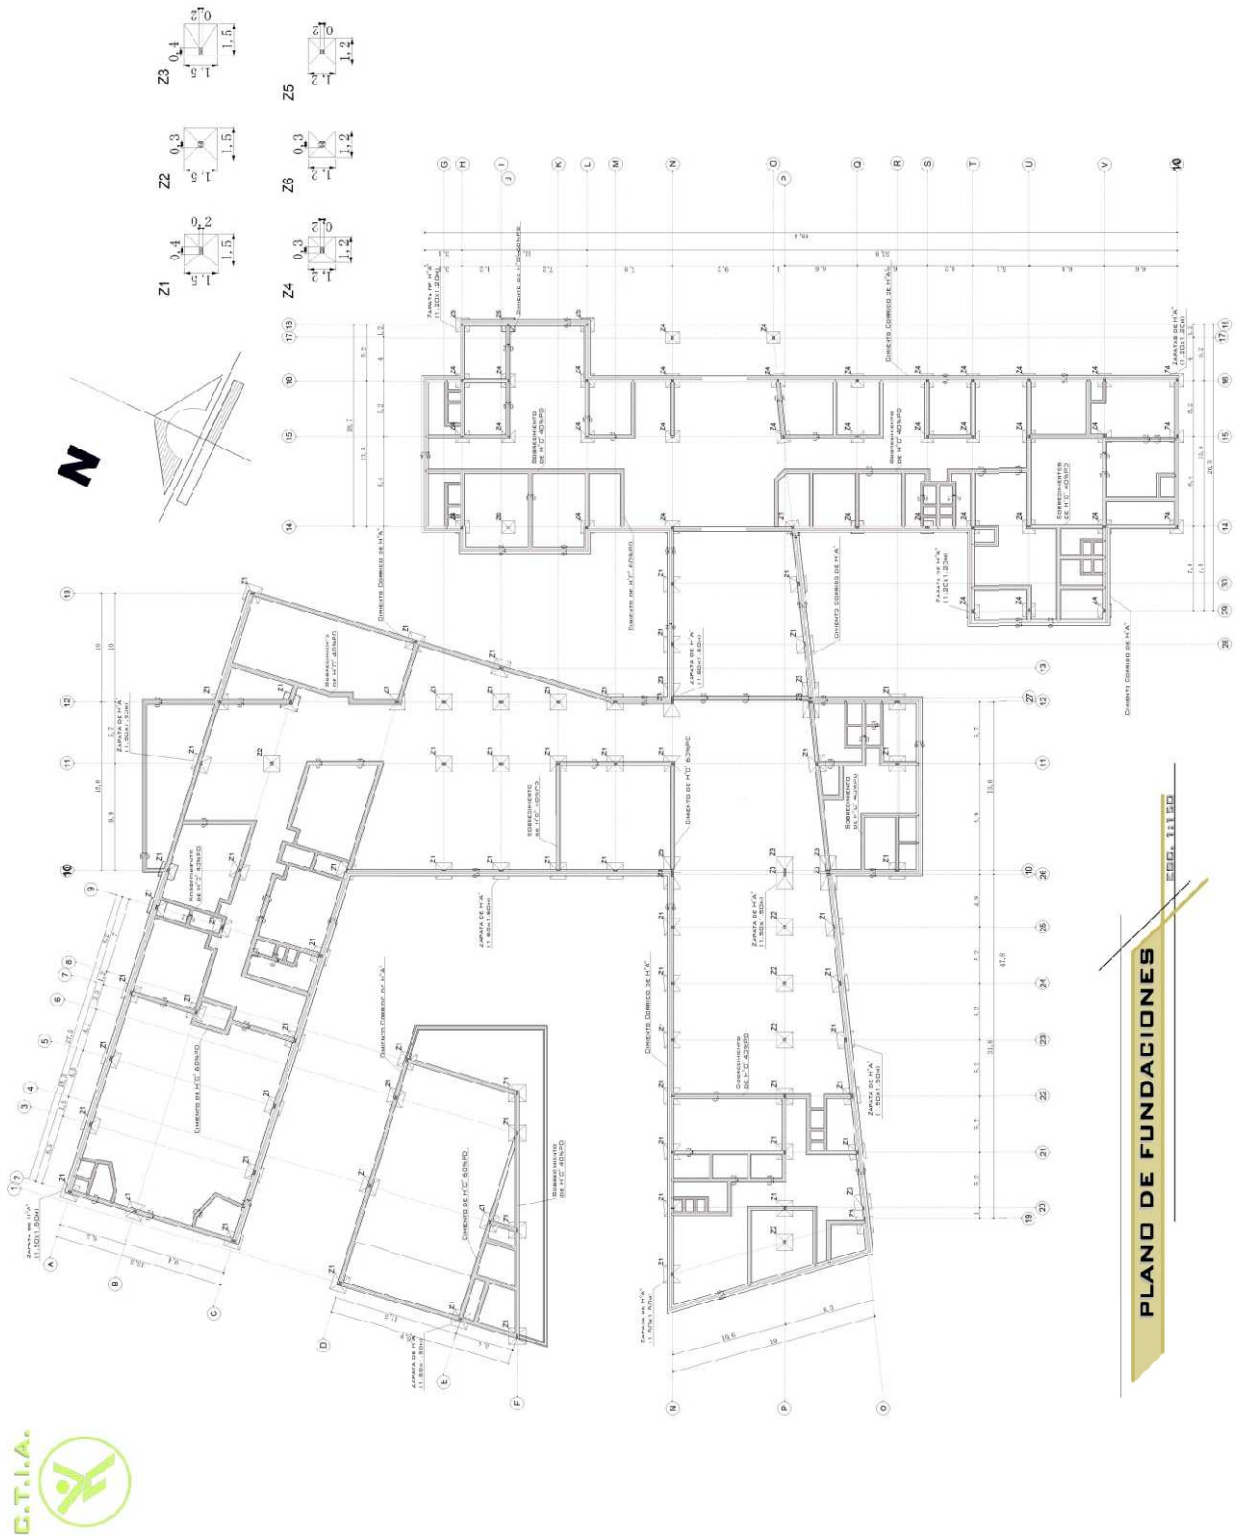

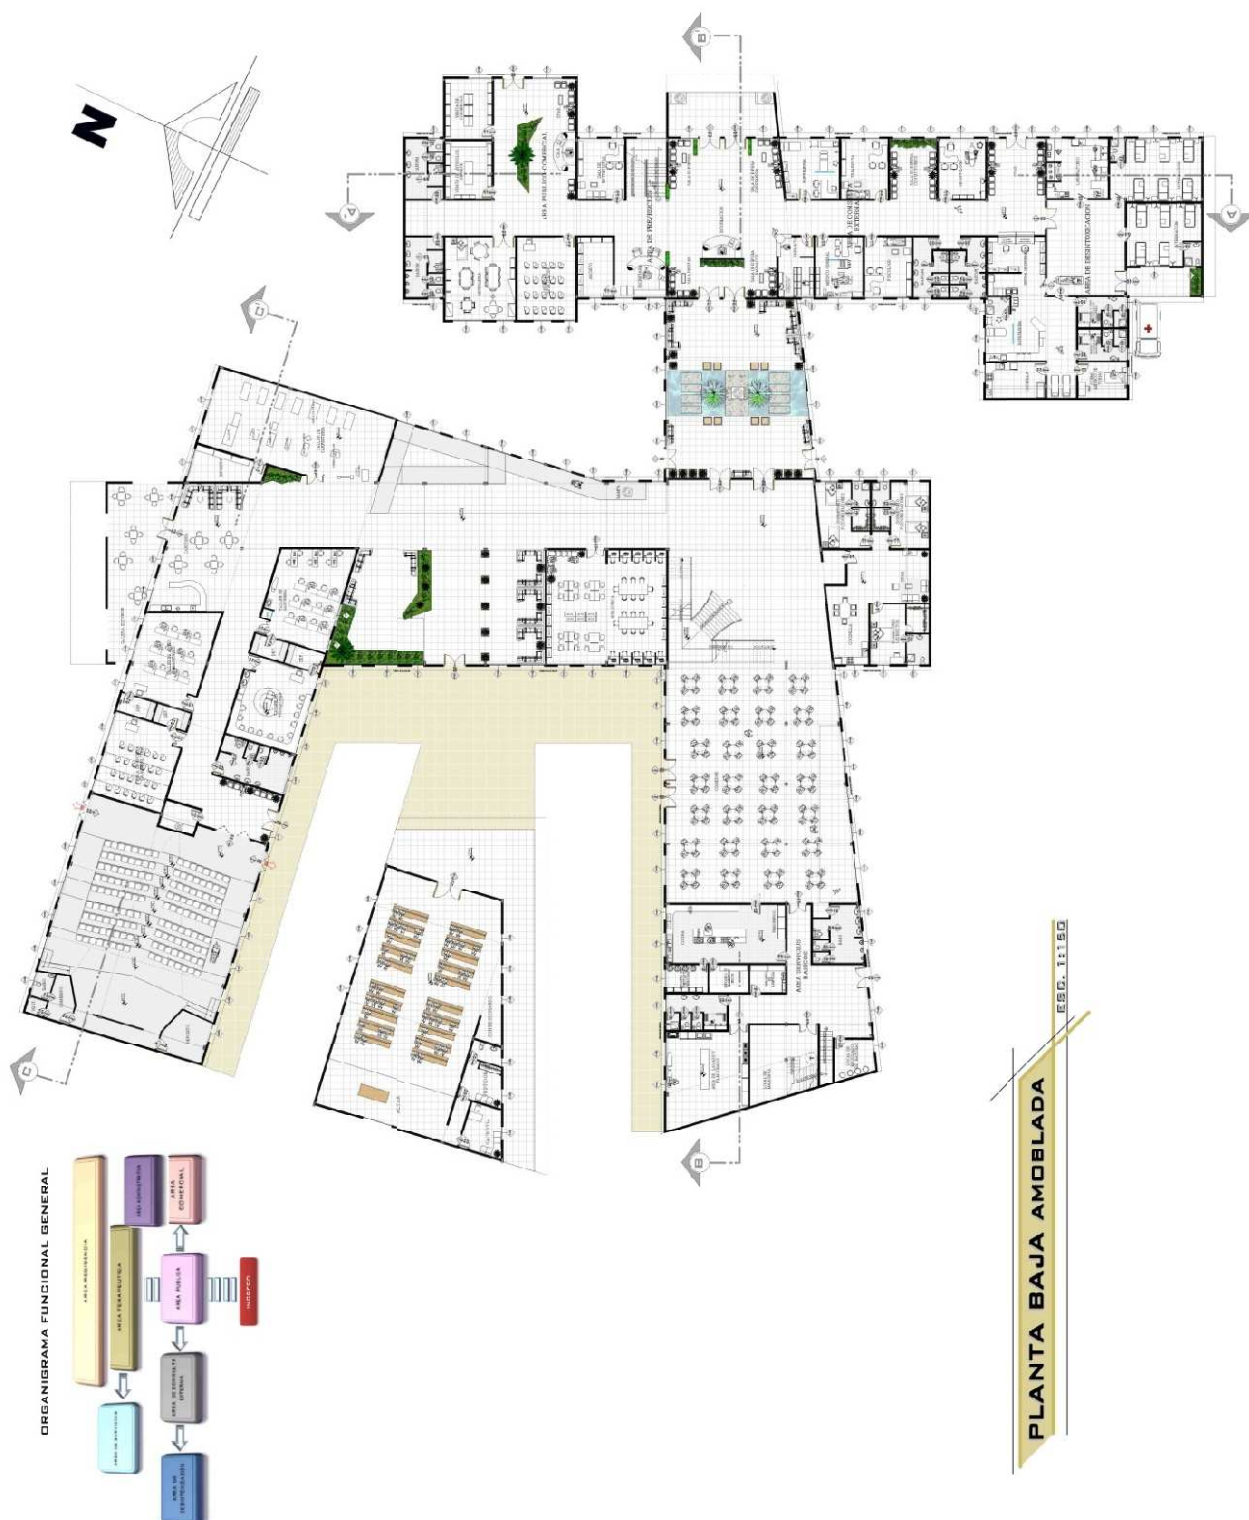

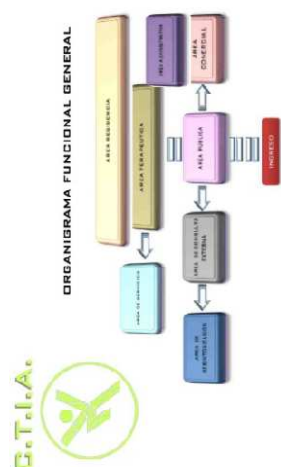

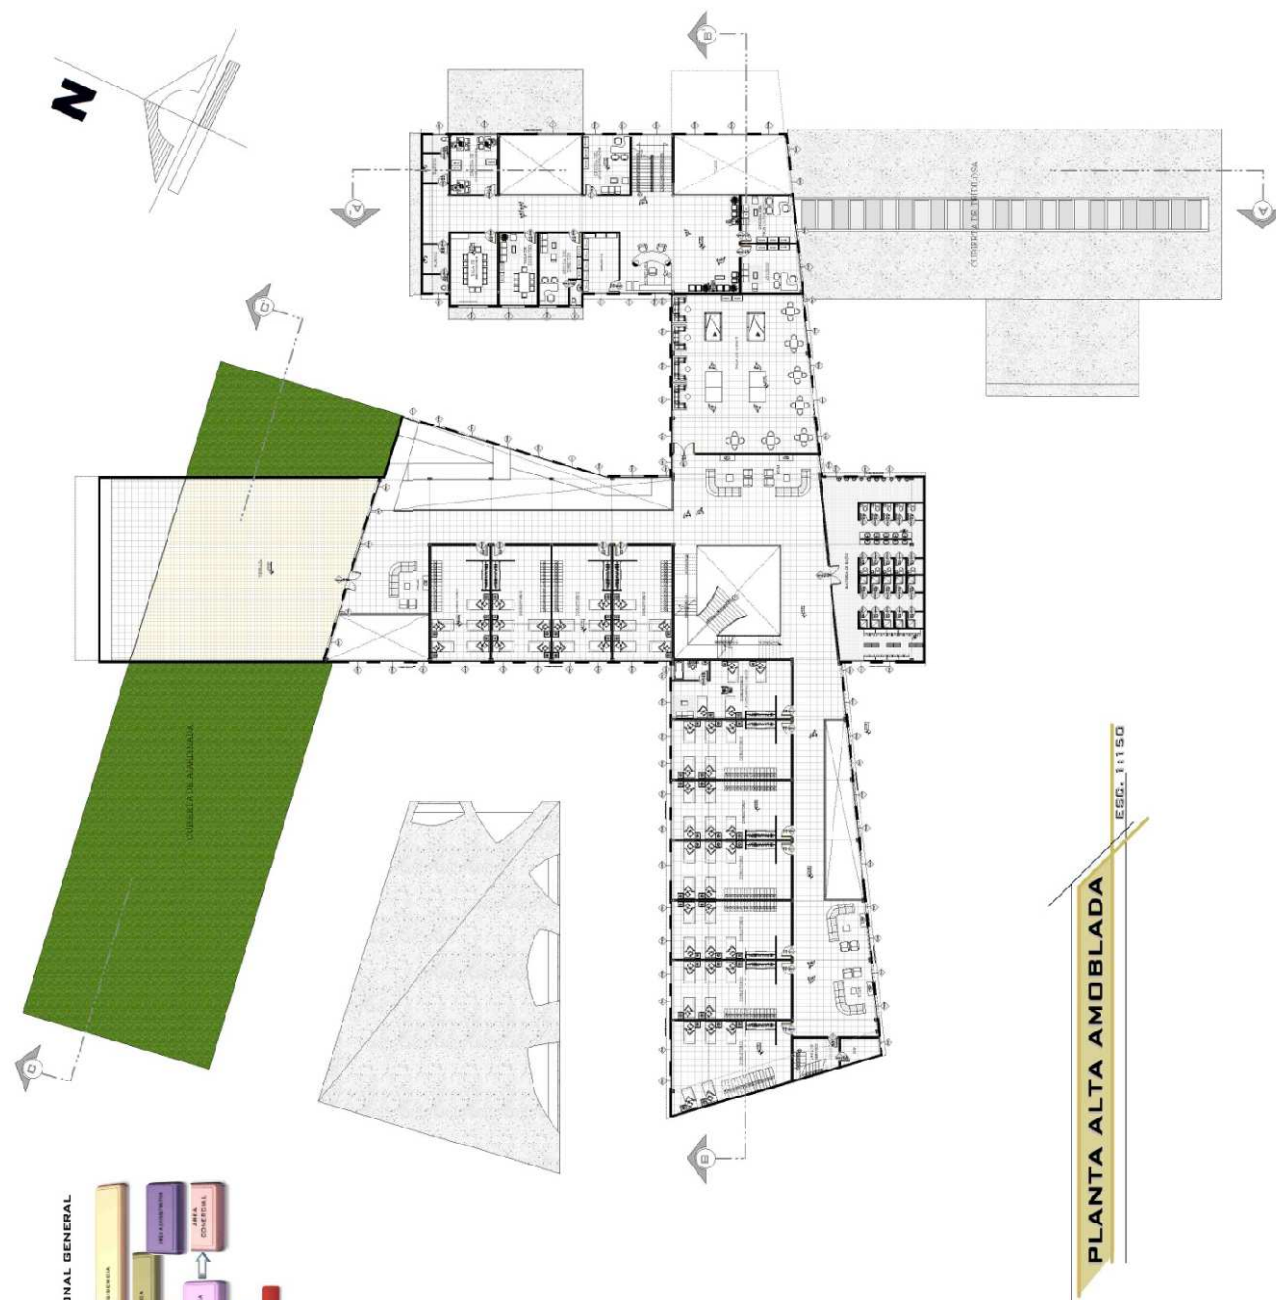

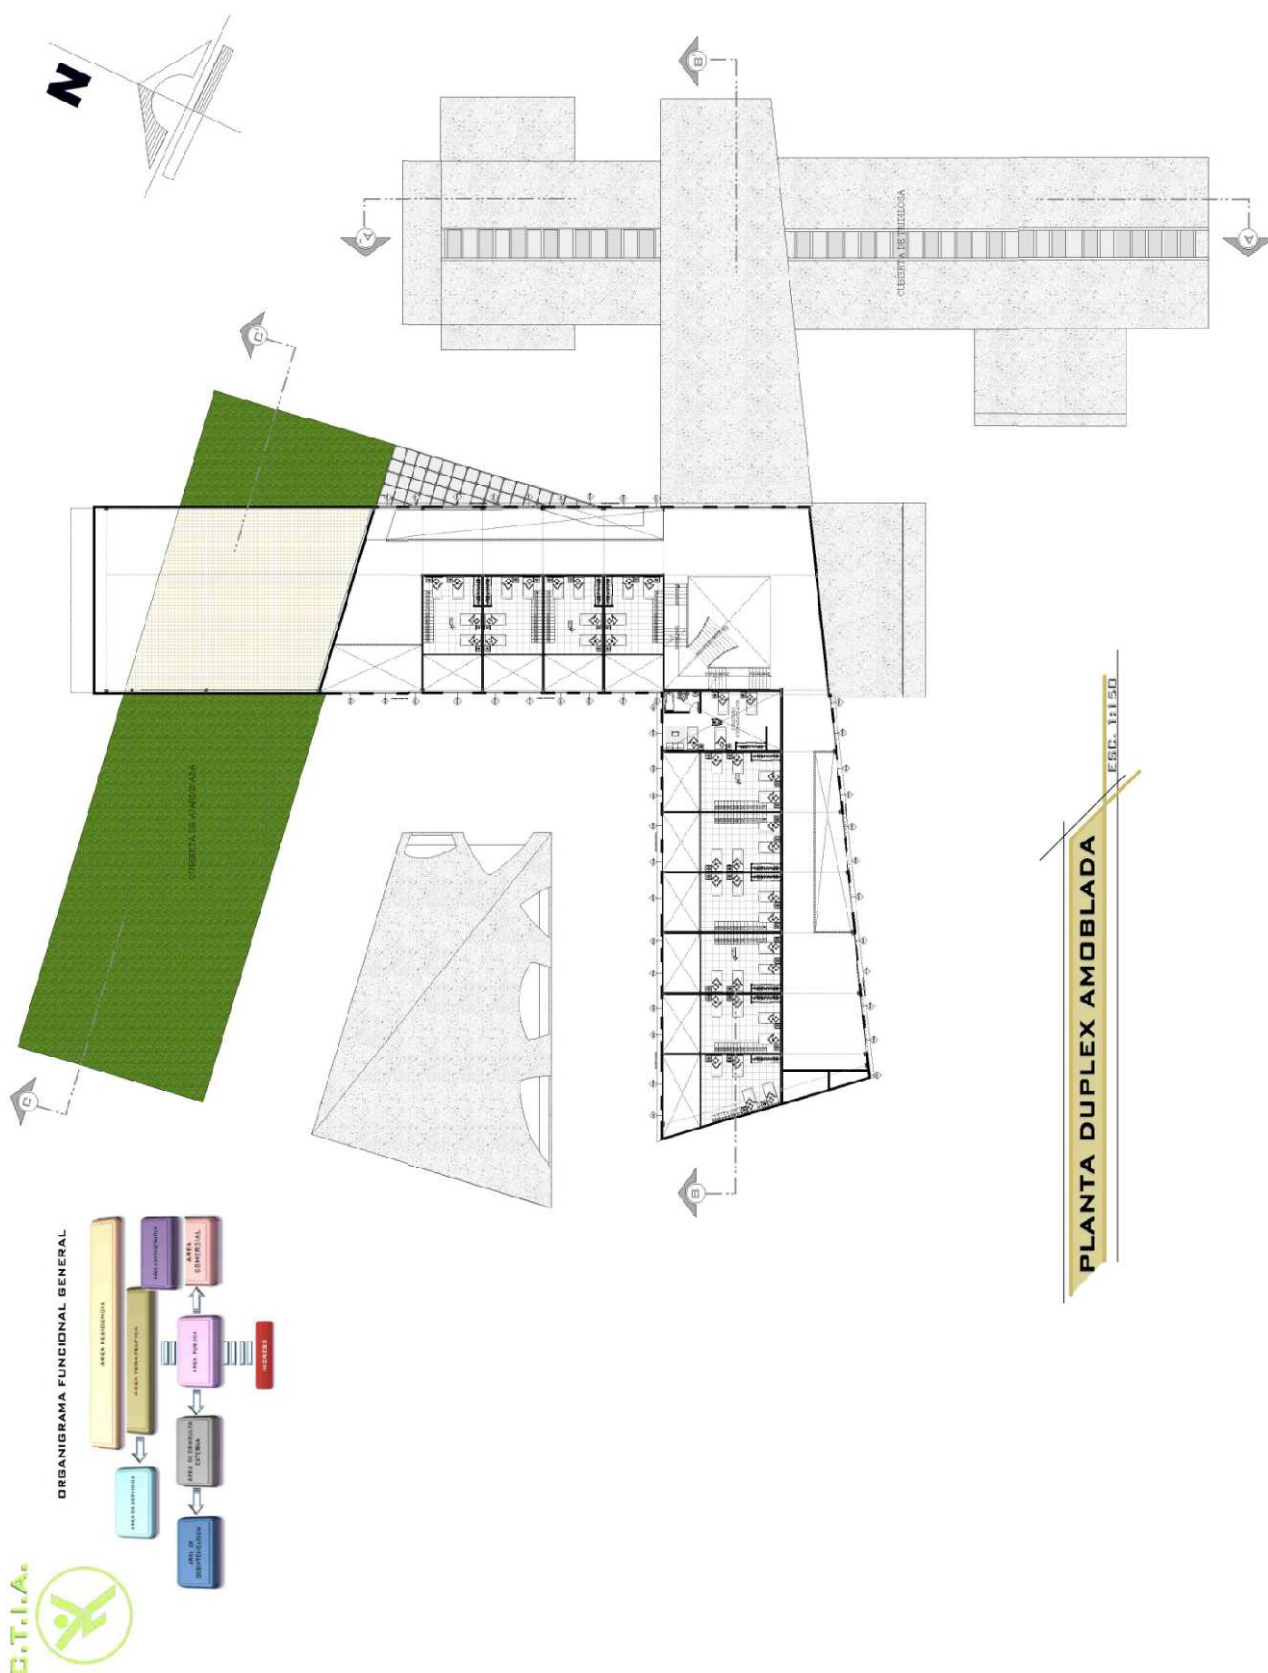




PLANILLA DE PUERTAS

PUERTA 01	PUERTA 02	PUERTA 03	PUERTA 04	PUERTA 05	PUERTA 06


PUERTA 07	PUERTA 08	PUERTA 09	PUERTA 10	PUERTA 11	PUERTA 12

DESCRIPCION	ANCHO	ALTO	CANTIDAD
PUERTA P01	2.00M	2.20 M	19
PUERTA P02	1.10M	2.20 M	31
PUERTA P03	0.90M	2.20 M	21
PUERTA P04	0.70M	2.20 M	54
PUERTA P05	1.30M	2.20 M	11
PUERTA P06	2.00M	2.20 M	2
PUERTA P07	0.90M	2.20 M	1
PUERTA P08	1.50M	2.20 M	5
PUERTA P09	1.20M	2.20 M	5
PUERTA P10	2.00M	2.20 M	2
PUERTA P11	3.00M	2.20 M	1
PUERTA P12	2.30M	2.20 M	1

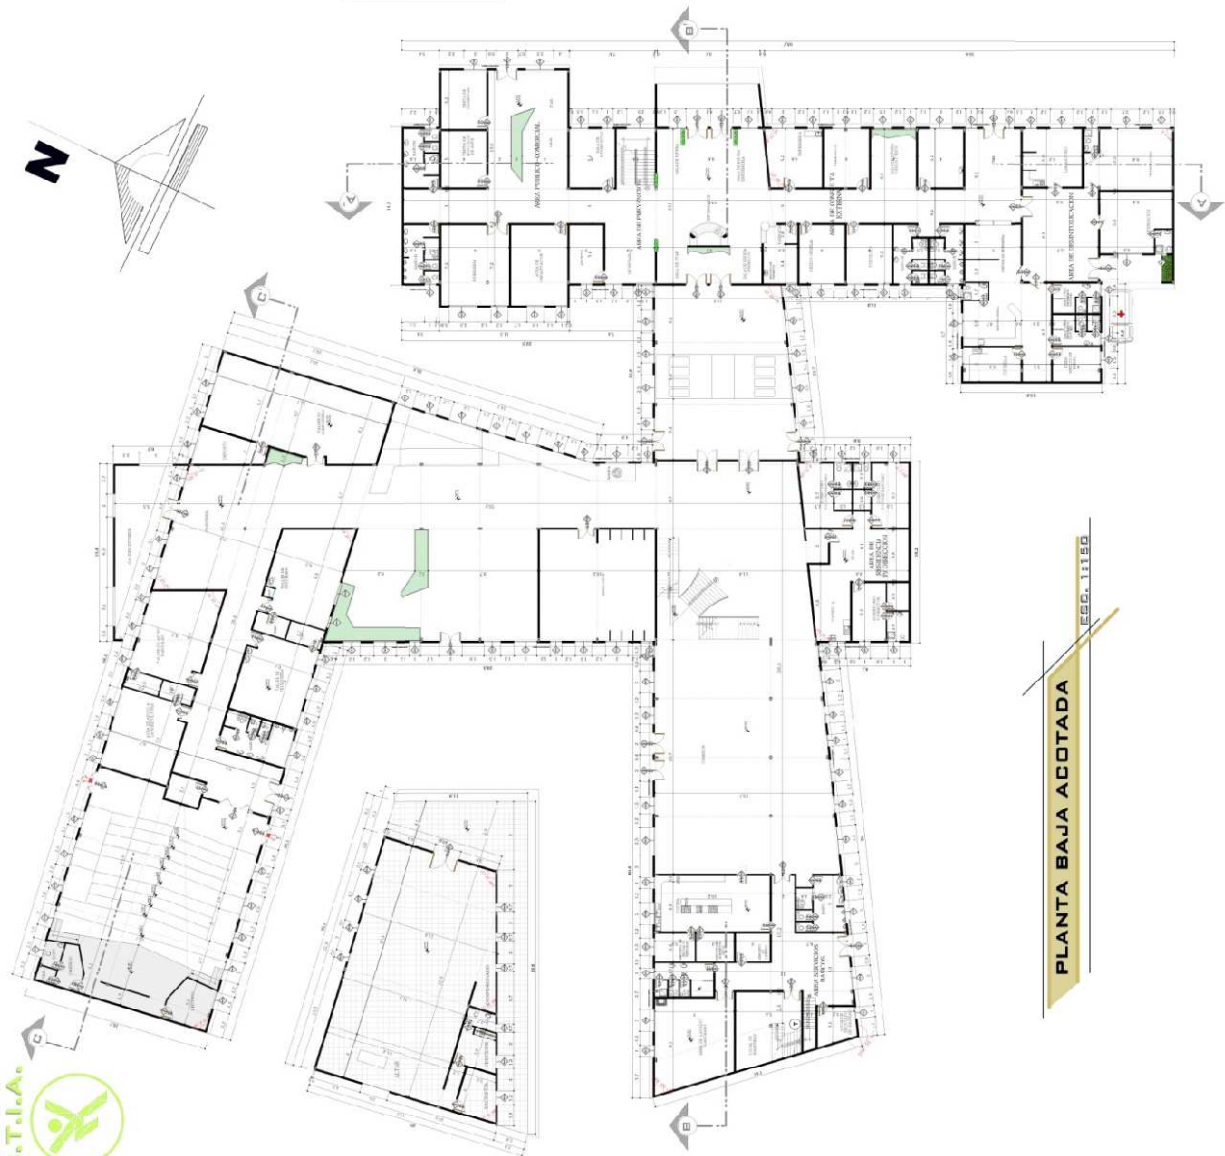



DETALLE DE VENTANA
MODULO 0.70x0.50 M

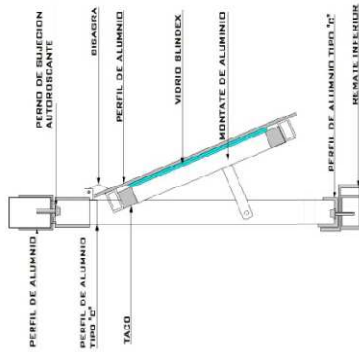



PLANILLA DE VENTANAS

VENTANA V1	VENTANA V2	VENTANA V3	VENTANA V4
1	1	1	1

VENTANA V5	VENTANA V6
1	1


DESCRIPCION	MODULO	ANCHO	ALTO	CANTIDAD
VENTANA V01	1.00M	0.70 M	0.50	50
VENTANA V02	2.00M	0.70 M	2.4	24
VENTANA V03	1.80M	0.70 M	3.1	31
VENTANA V04	2.50M	0.70 M	13	13
VENTANA V05	0.70M	0.70 M	2	2
VENTANA V06	1.20M	0.70 M	7	7

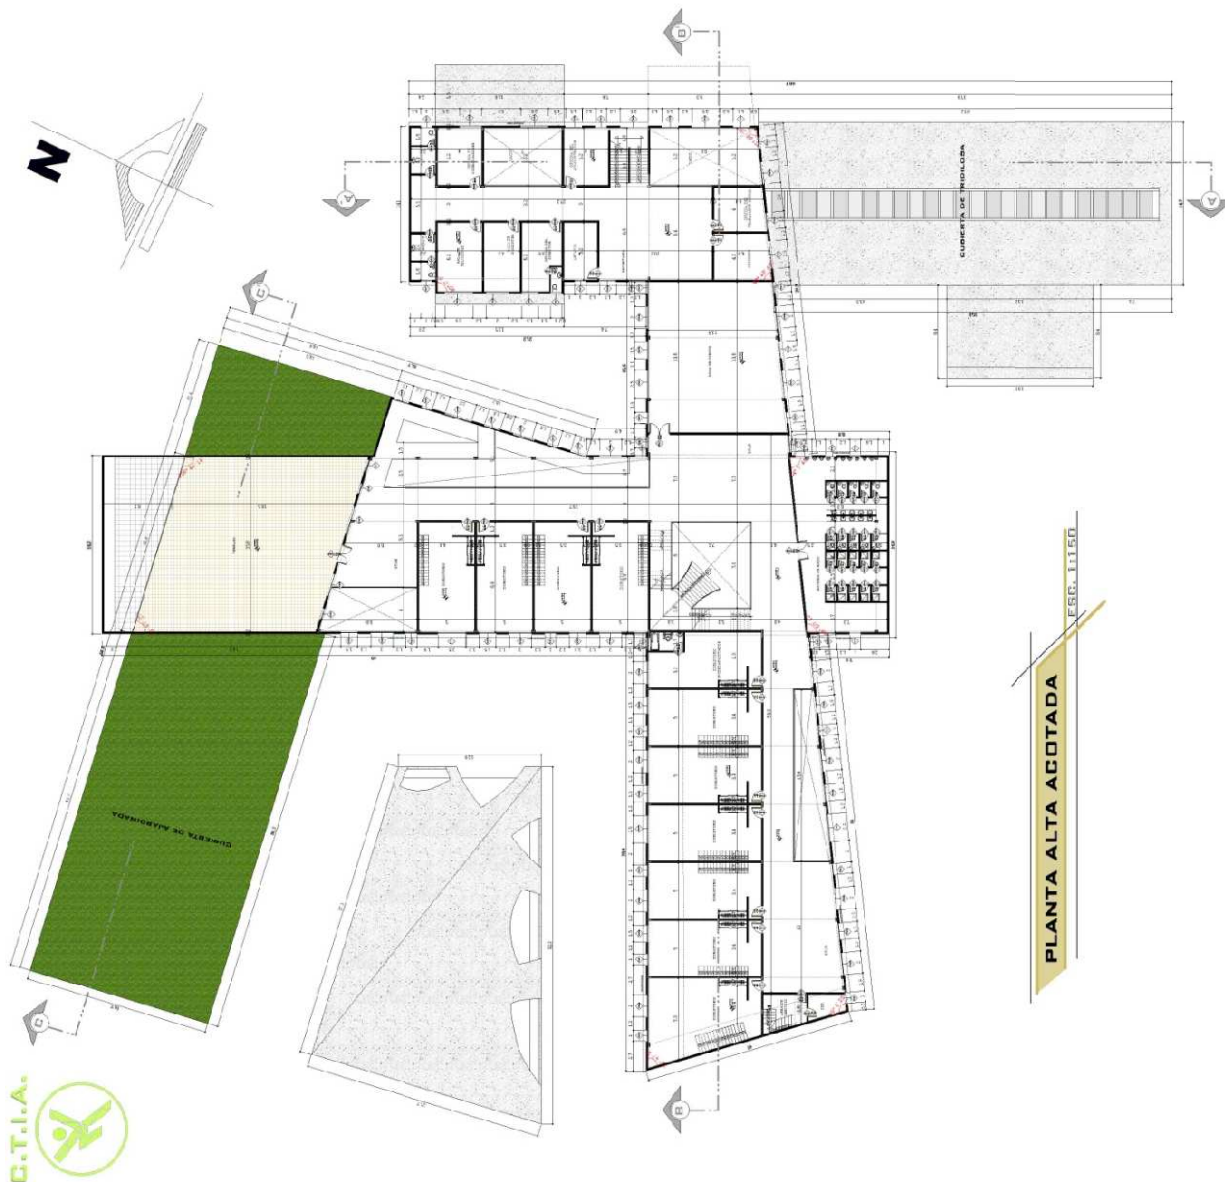

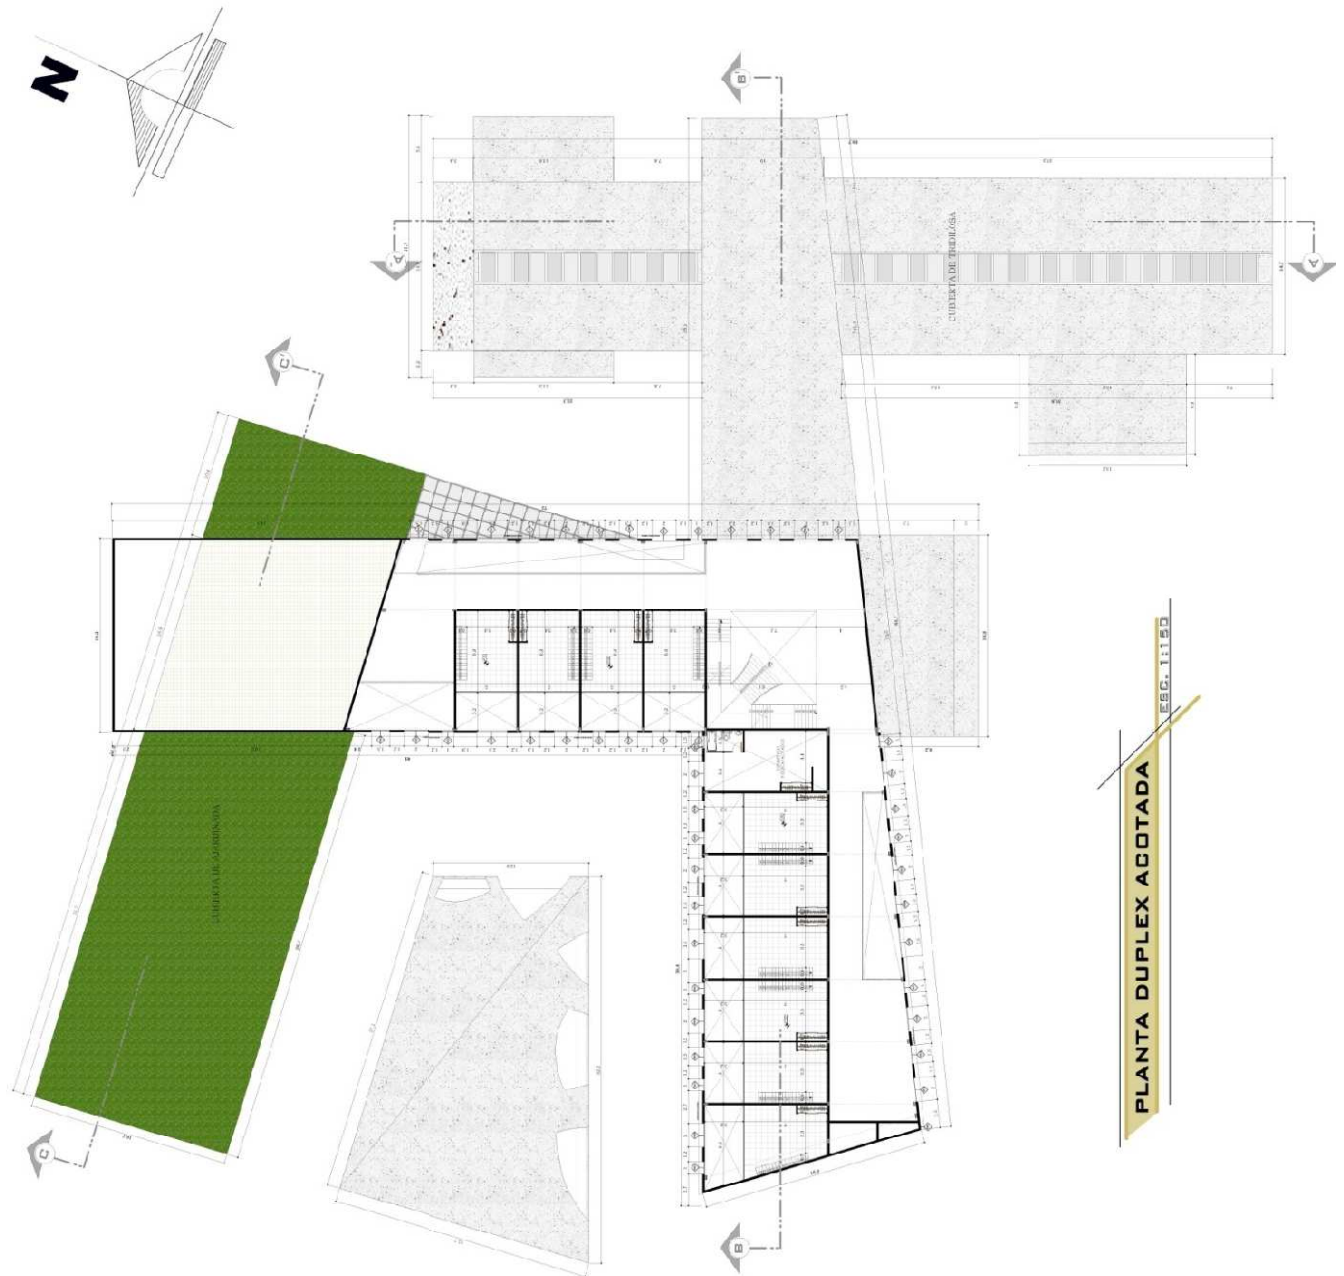





CORTE A-A'

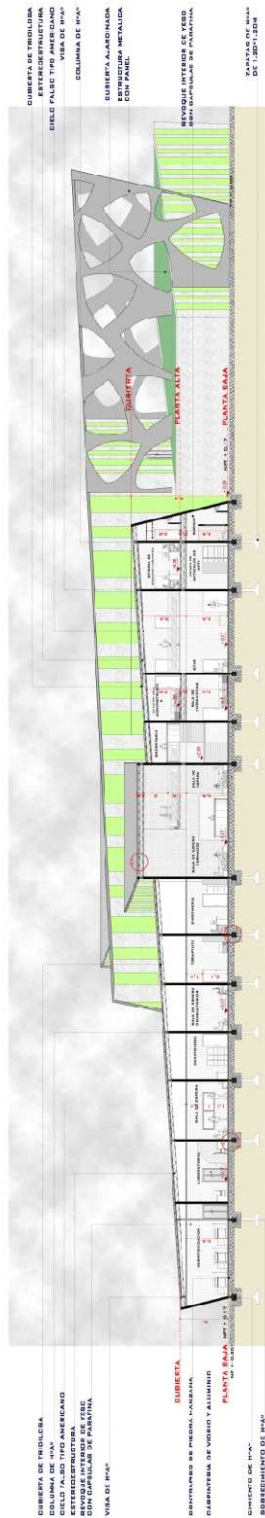

CORTE B-B'

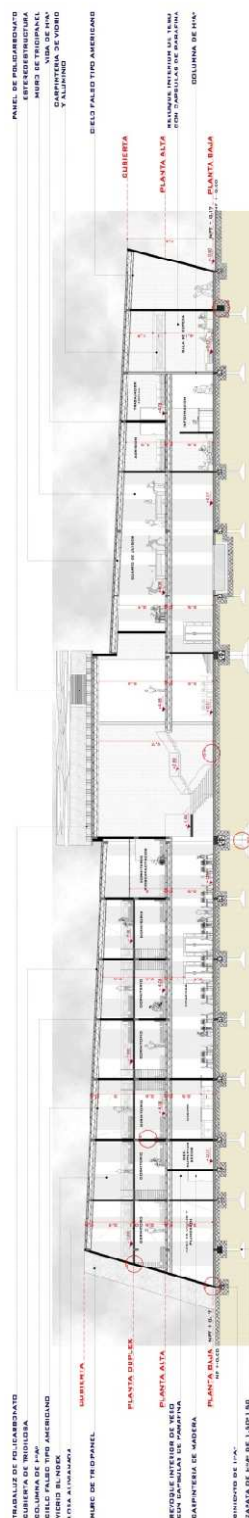

CORTE C-C

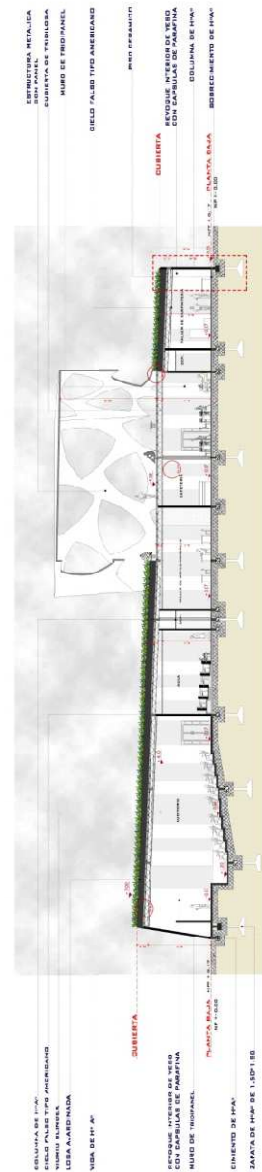




DETALLES CONSTRUCTIVOS



TRIDILLOSA

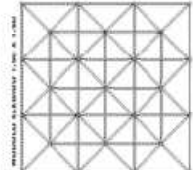






PISO CERAMICO




**REVOQUE INTERIOR DE YESO CON
CAPSULAS DE PARAFINA**

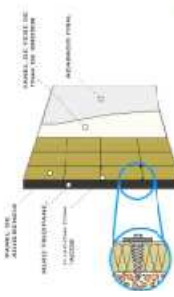




CUBIERTA AJARDINADA TRANSITABLE

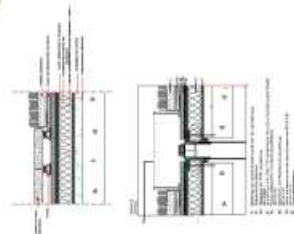


VIRIDIO BLINDEX 10




TRIDIPANEL 0-2




UNION DE MURO EXTERIOR DE

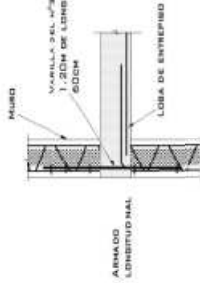

REFUERZO Y UNION EN ESQUINA
DE TRIDIPANEL

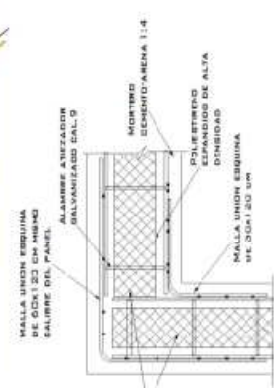


JUNTA DE DILATACION **D-7**

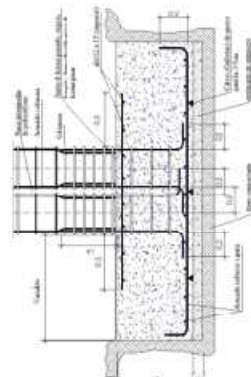



CRITERIOS DE SOSTENIBILIDAD

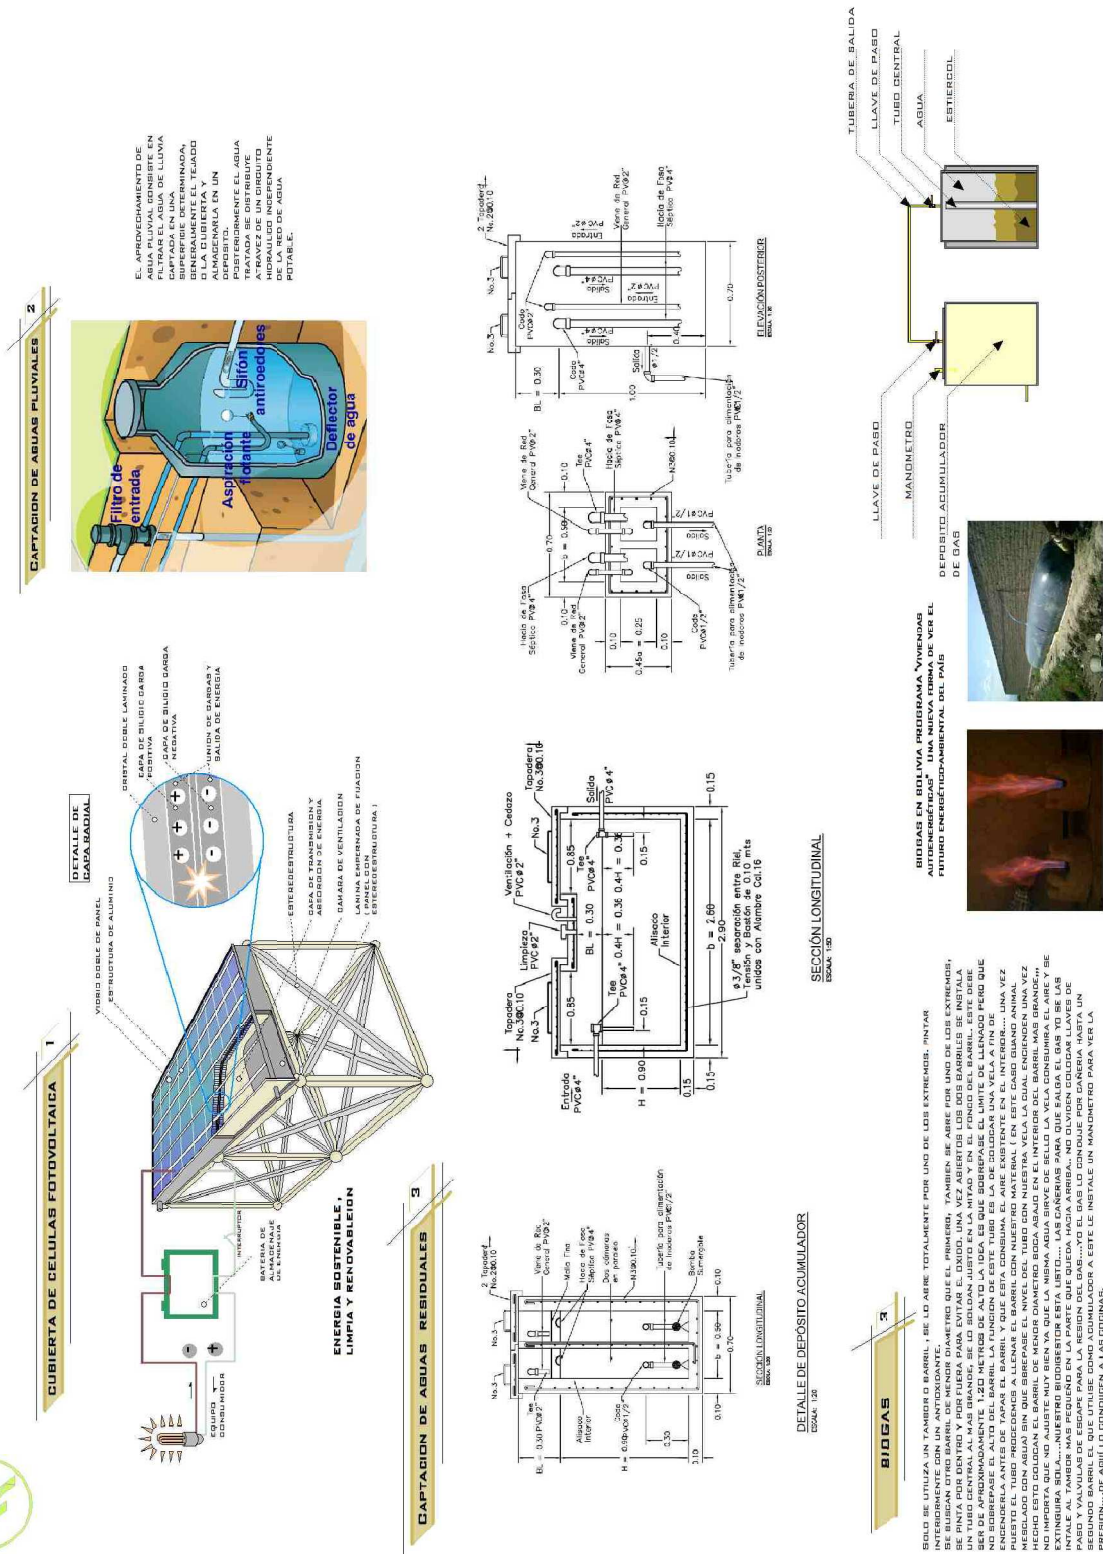



FACHADA FRONTAL



FACHADA LATERAL IZQUIERDA



FACHADA LATERAL DERECHA



FACHADA POSTERIOR





PERSPECTIVAS EXTERIORES





PERSPECTIVAS EXTERIORES

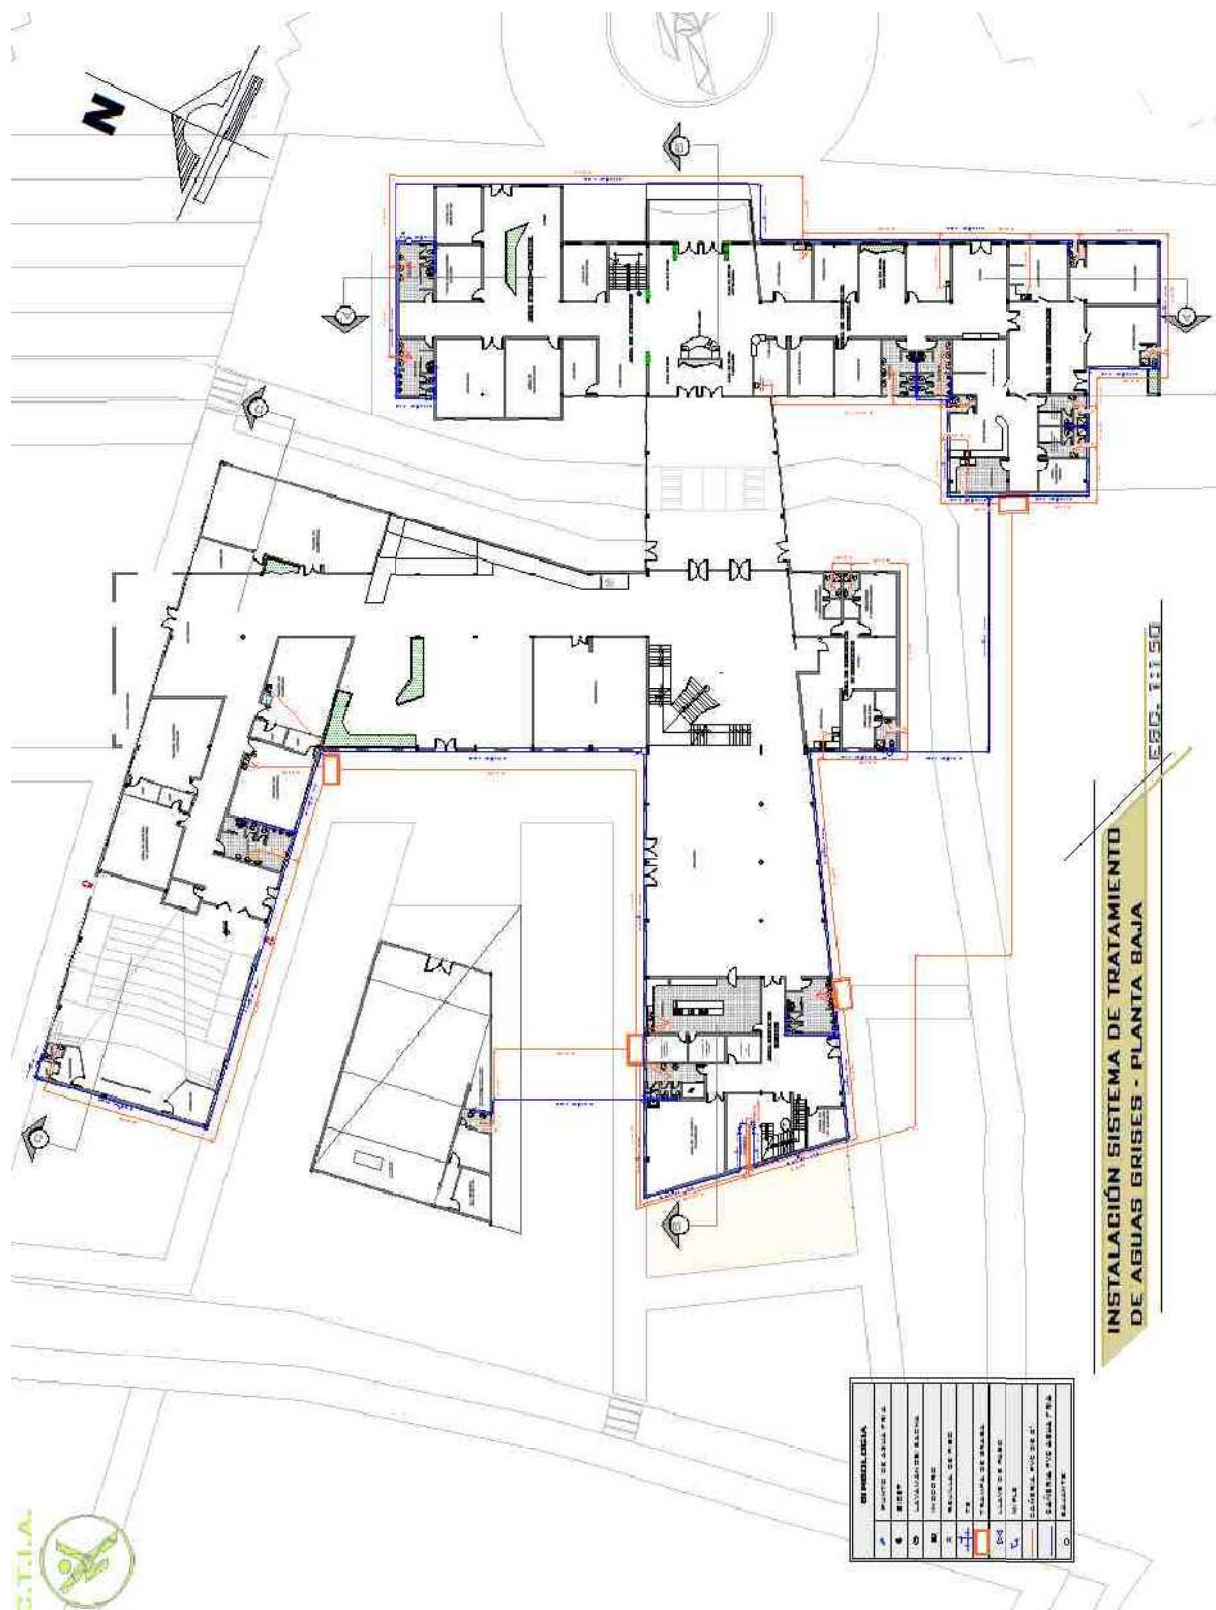

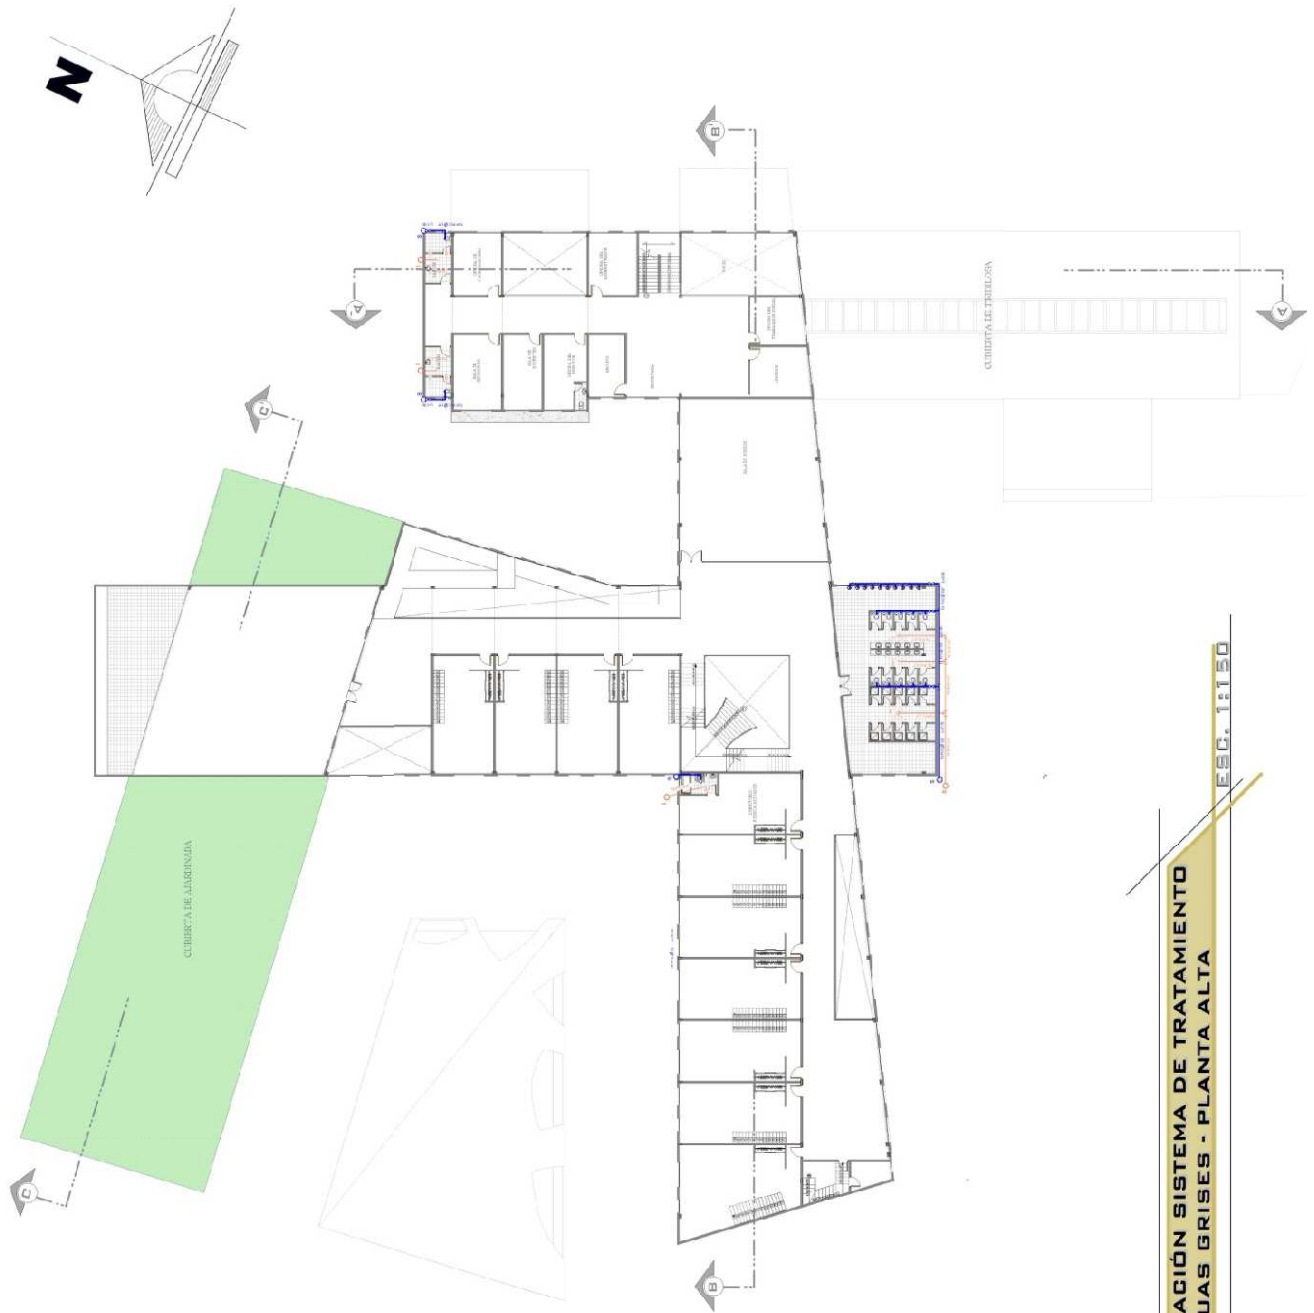



INSTALACIÓN SISTEMA DE TRATAMIENTO
DE AGUAS GRISAS - PLANTA ALTA

ESC. 1:150



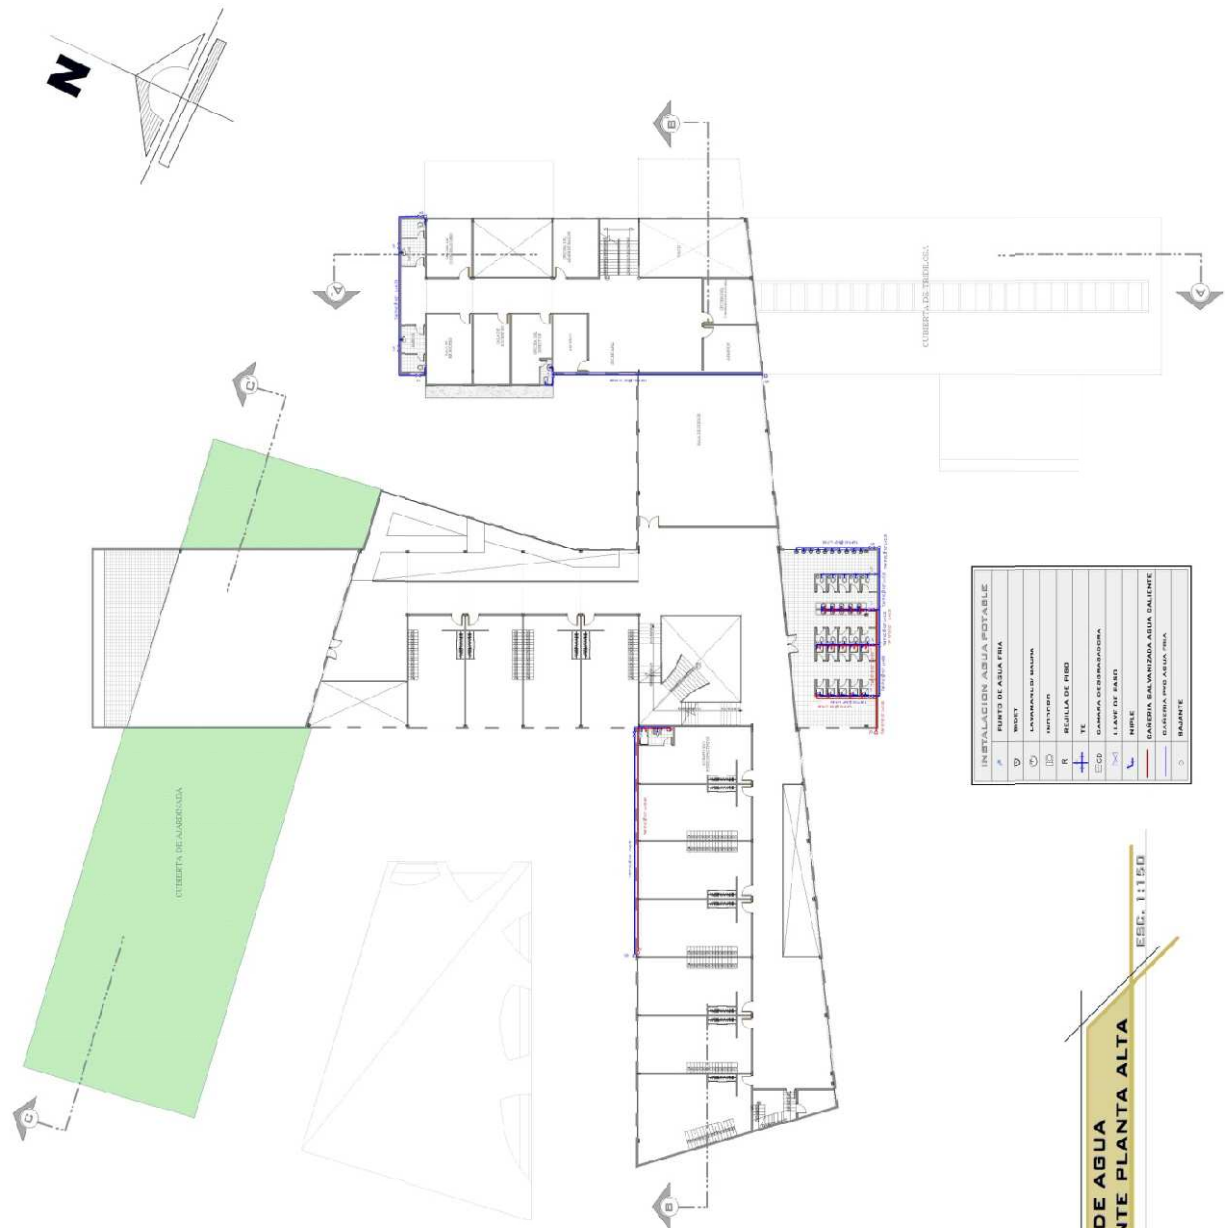

INSTALACION AGUA POTABLE	
1	PUNTO DE AGUA FRIA
2	W.C.
3	LAVAMANOS
4	INOTUBOS
5	REGULA DE PISO
6	TE
12	BAJANTE

INSTALACIÓN DE AGUA
FRIA Y CALIENTE PLANTA ALTA

EEG. 1150



