



Floraciones vistosas de rosas, jazmines, crespones, para que los usuarios sientan aromas, sensaciones y tranquilidad creando una zona de sociabilidad, estancia y recreación pasiva.



Relacionar el río con paseos para crear agradables recorridos, zonas de descanso, zona de ocio, paseos, recreación pasiva y activa.



Generar un lugar en Tarija, añorado por sus ciudadanos por la calidad de pulmones verdes dentro de la ciudad.



Mejoramiento de áreas deportivas en el complejo García Agreda



Recorridos de senderos y ado vías



Generar áreas que no solo se conviertan en extensión tejida con la ciudad sino un área de naturaleza y cultura



Generar lagunas naturales con movimiento de agua y espacios de ocio paralelos al rio Guadalquivir




Áreas de recreación para los niños

Se busca integrar al ciudadano con el paisaje por medio de espacios que logren recreación, vivienda y ambiente saludable para el hombre con medios sostenibles y respetuosos con la naturaleza circundante al mismo tiempo de garantizar un ecosistema apto para la vida.




PROPUESTA URBANA

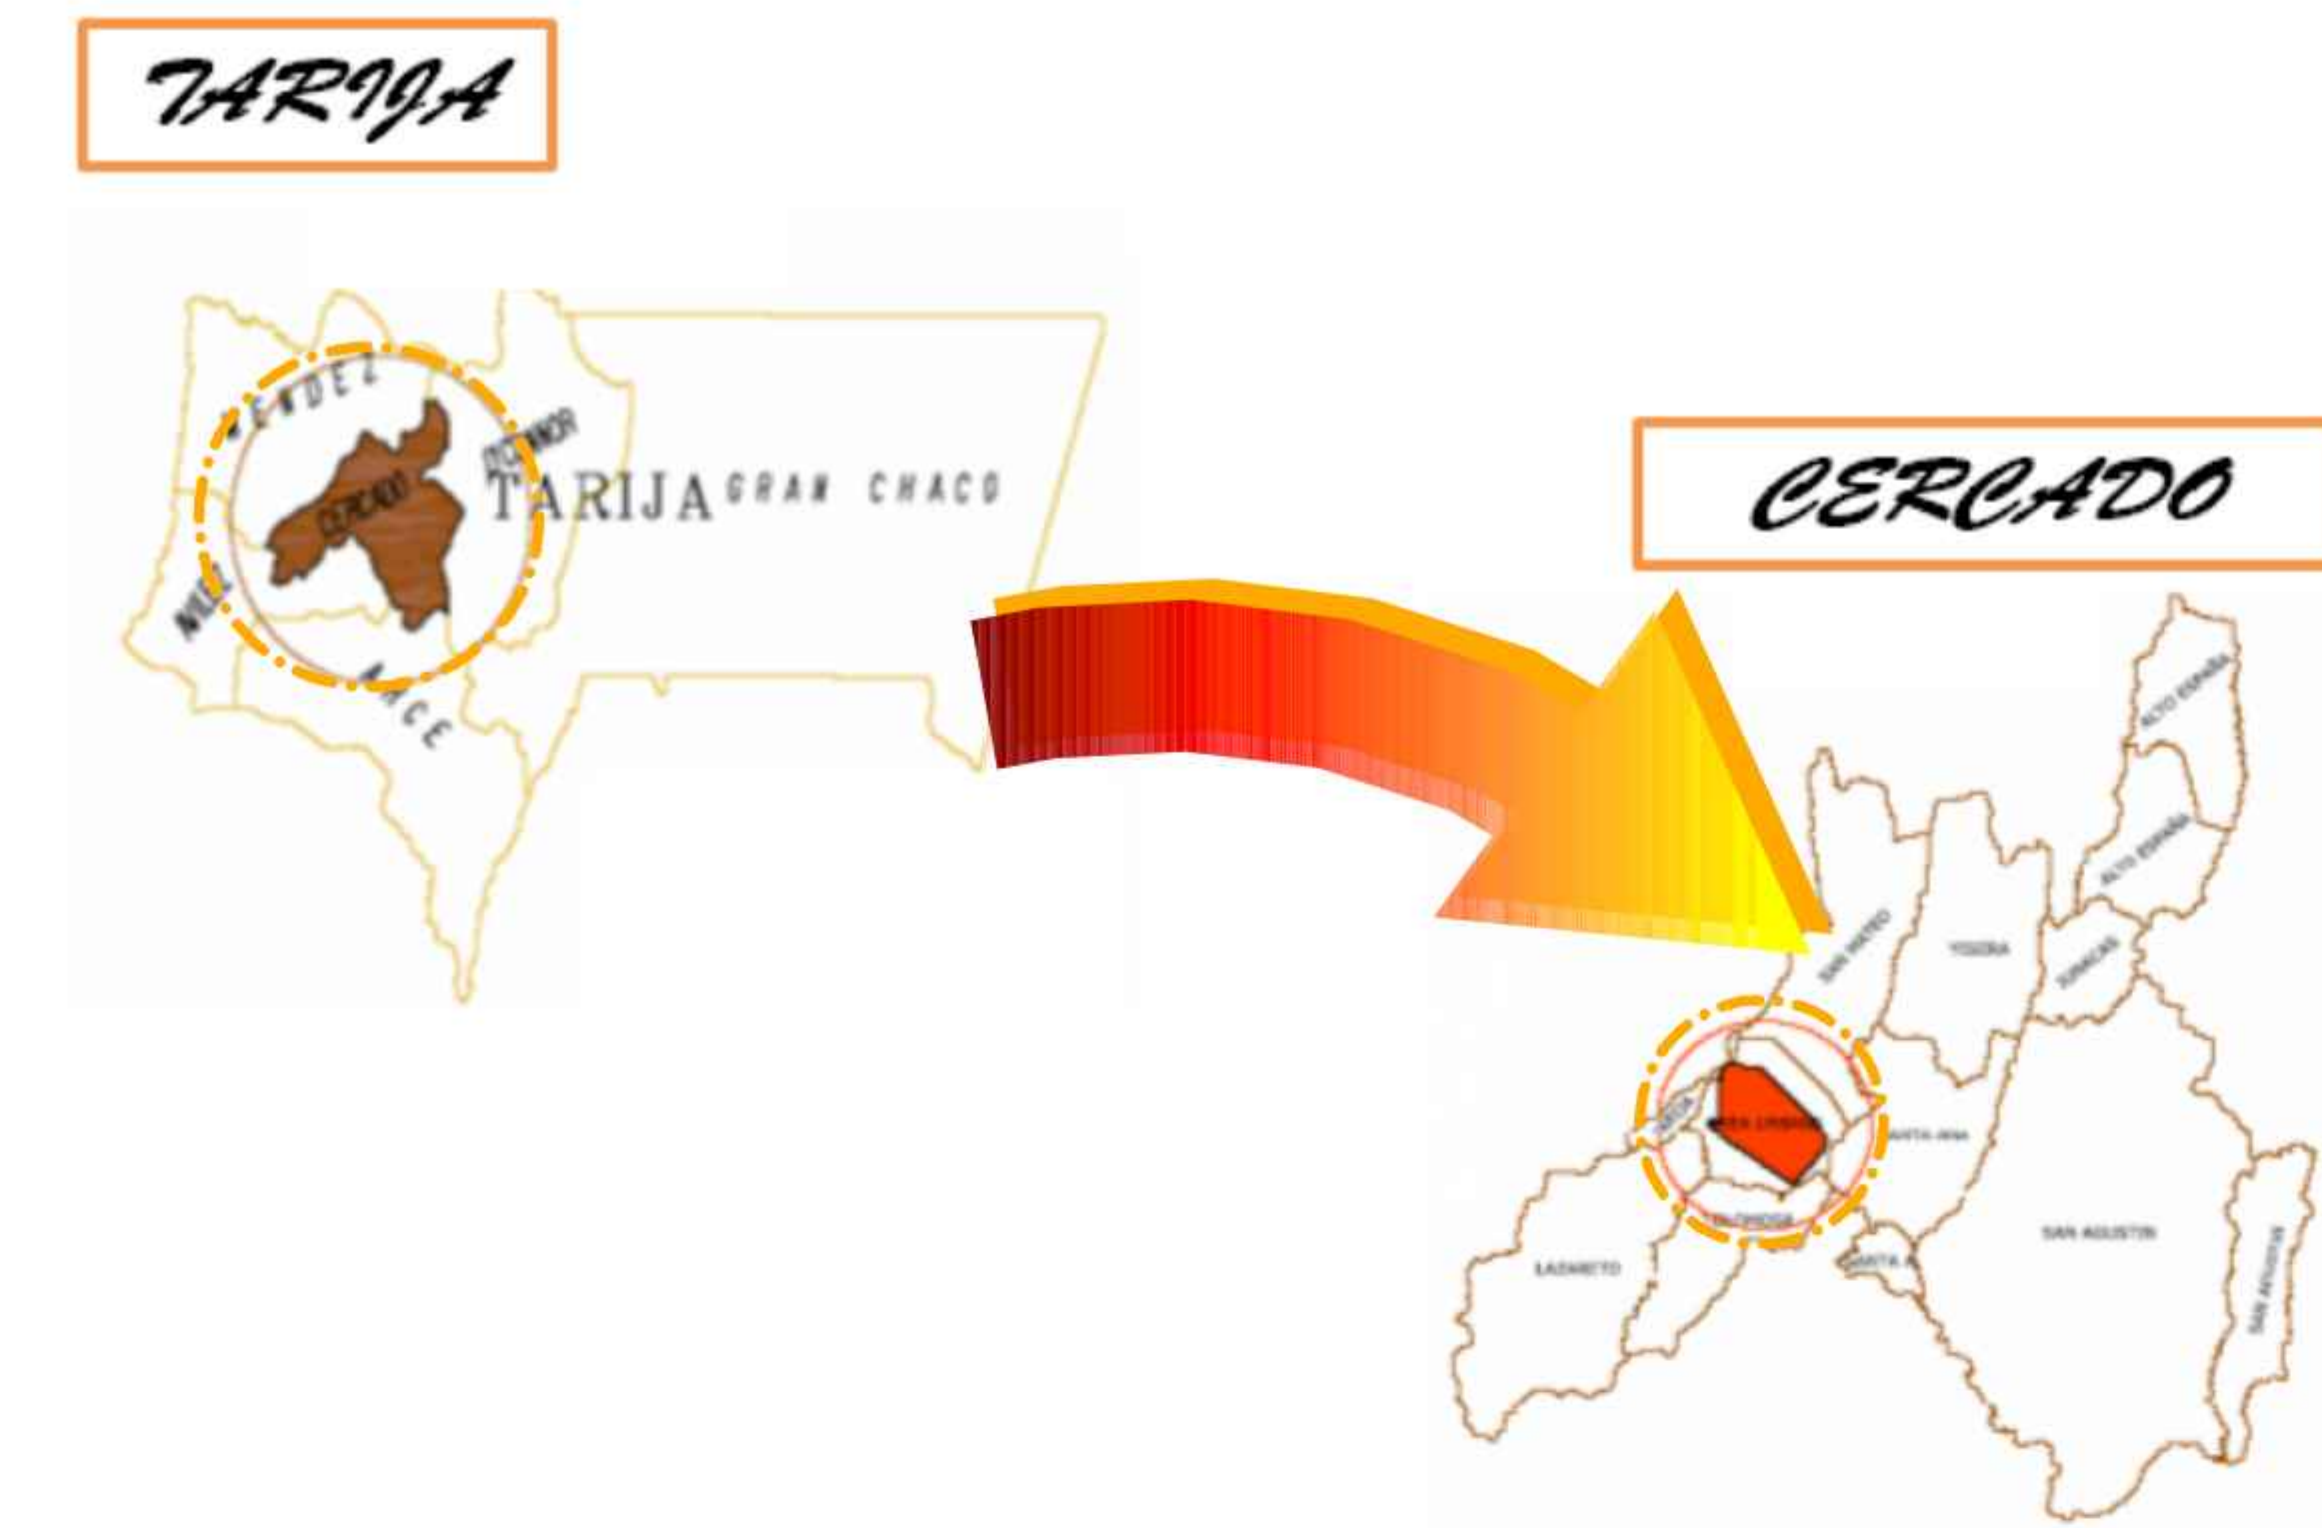


DISTRITO 12 - Barrio German Busch

UBICACION

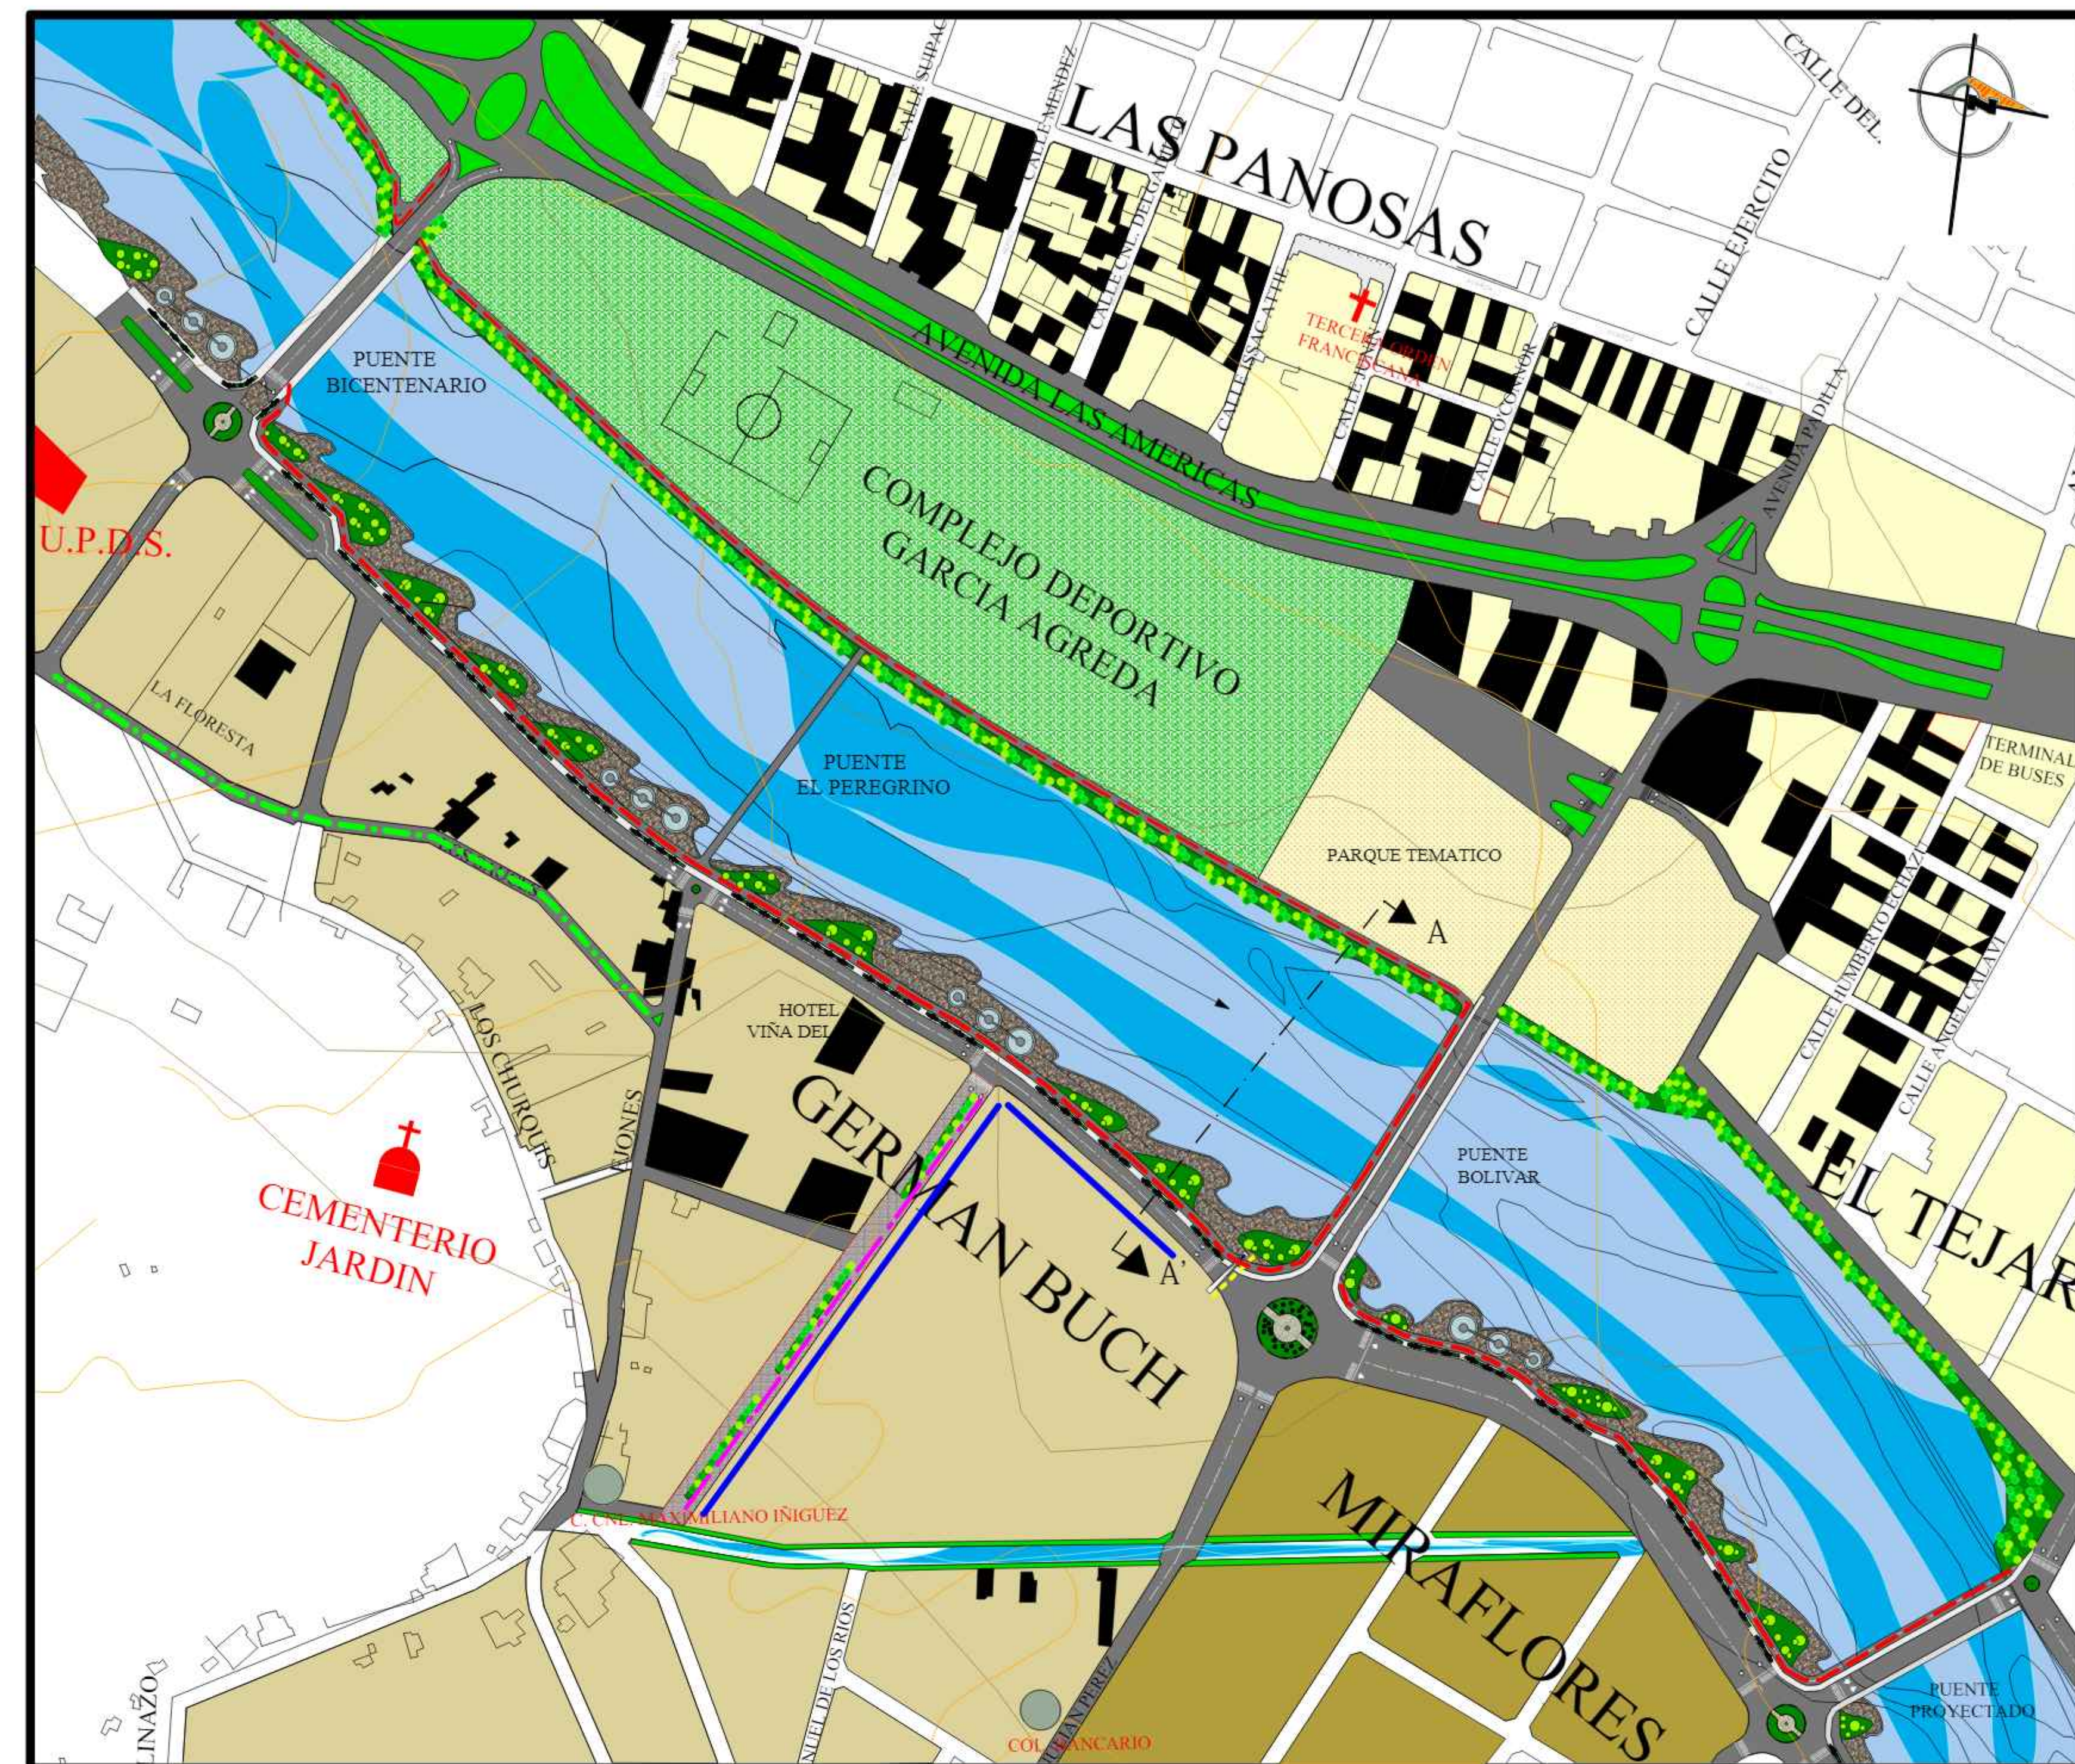

ESC. 1 : 3000

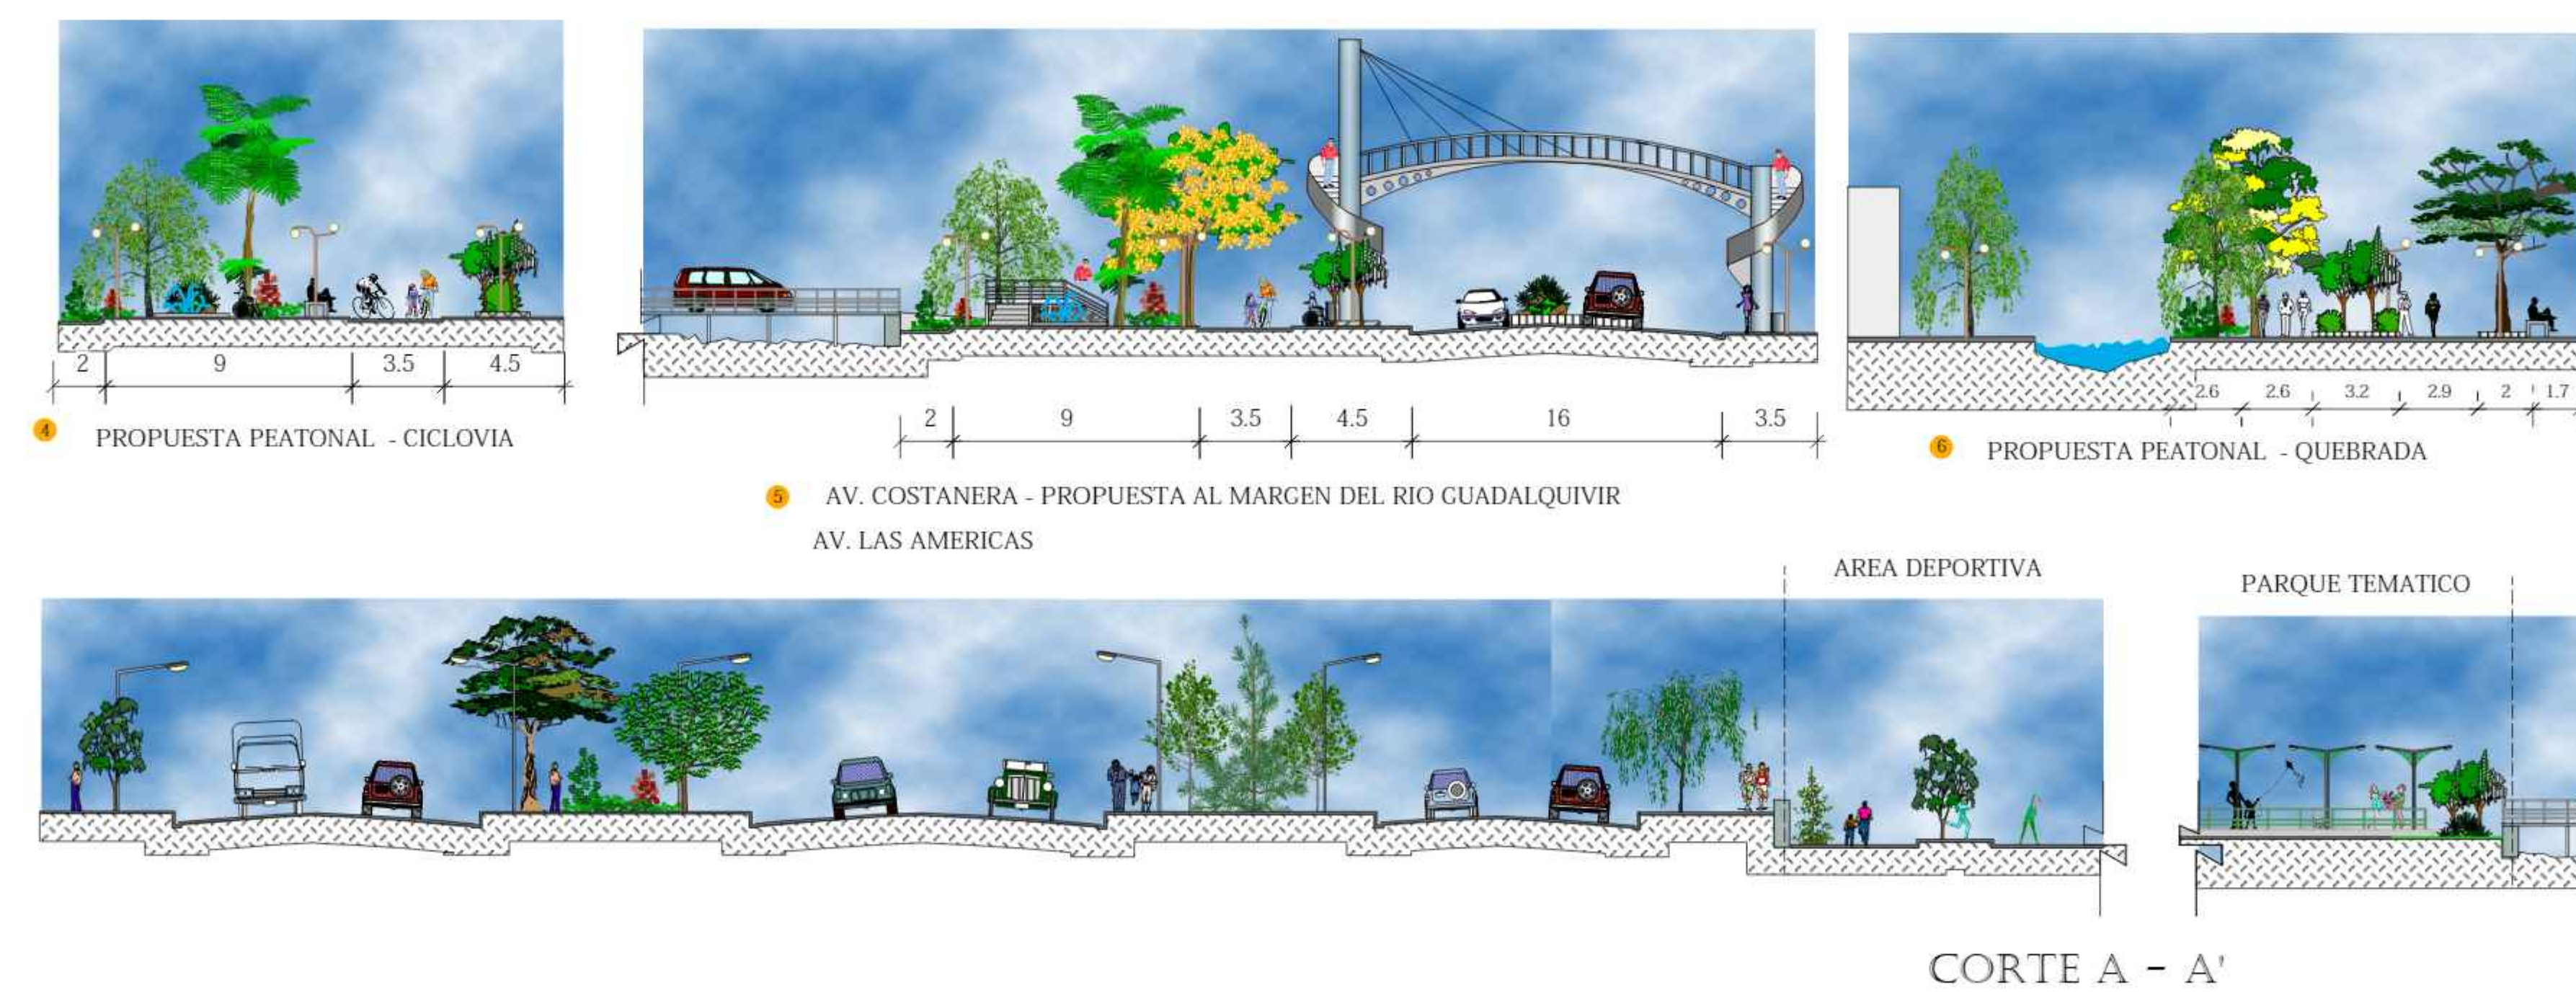

JUSTIFICACION DE INSERCIÓN URBANA

El equipamiento es un hito de progreso en el Barrio generando un núcleo de movimiento de diferentes actividades como ser: económico, social, turístico, cultural.



FORTALEZAS	OPORTUNIDADES	DEBILIDADES	AMENAZAS
Áreas libres sin utilizar	Punto conector para atractivos turísticos	Expansión urbana no planificada	Contaminación de río - quebradas
Punto estratégico para el movimiento económico	Conector en el acceso a escuelas y universidad	Viviendas precarias	Baja densidad arborea
		Inexistencia de normativas de uso de suelo en algunos aspectos.	Invasión en los aires de quebrada
		Falta de iluminación en avenidas, calles y pasajes	Extracción de aridos en el Río Guadalquivir
		Ladrillerías	Inseguridad ciudadana
			Debilitamiento del suelo

ANÁLISIS



INTERVENCIÓN URBANA

INTERVENCIÓNES URBANAS	
	Barreras de árboles para el tratamiento acústico y ambiental
	Semipeatonal
	Inserción de una pasarela
	Ciclovia
	Bulevar
	Cinturón Verde

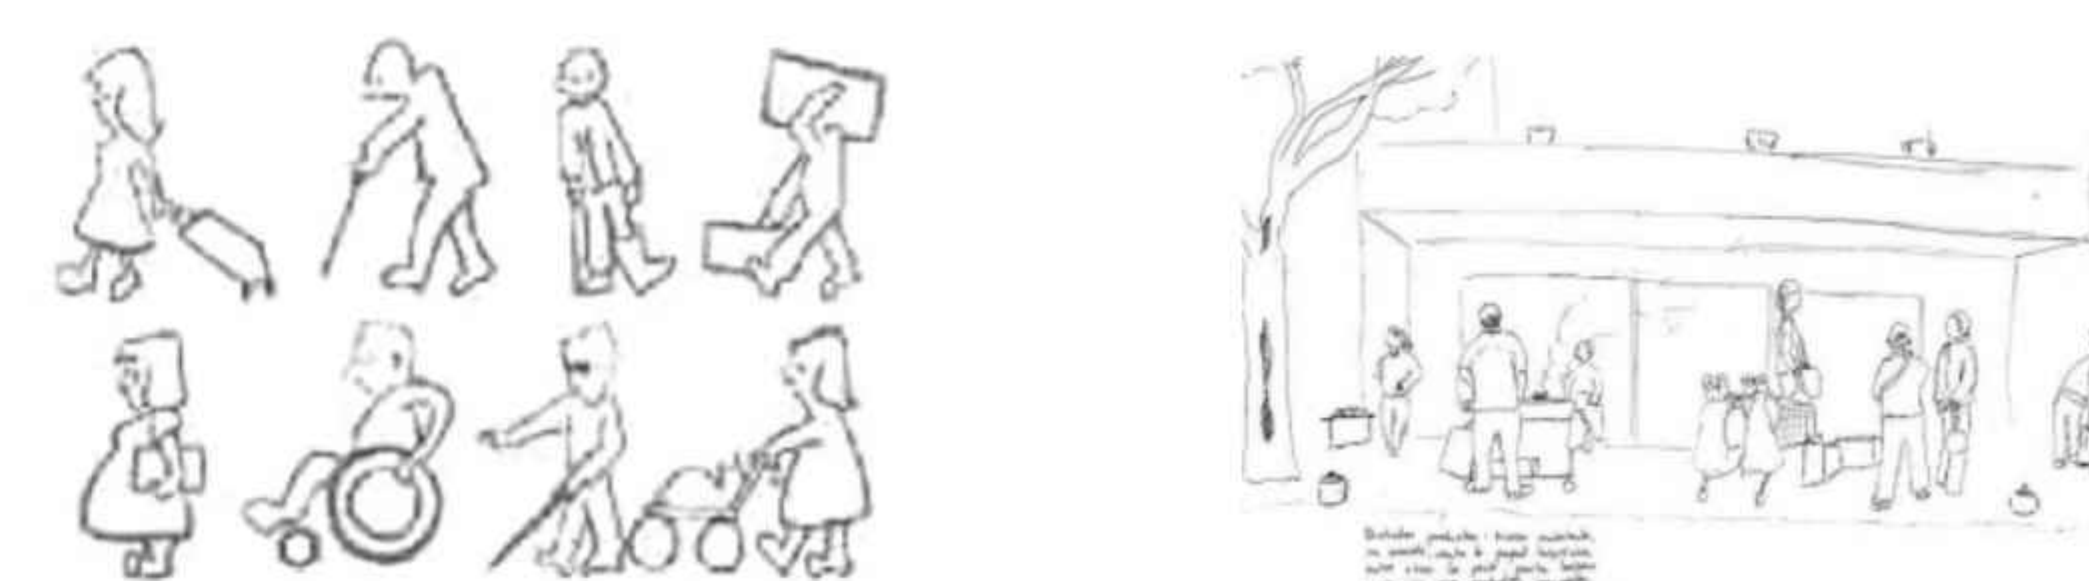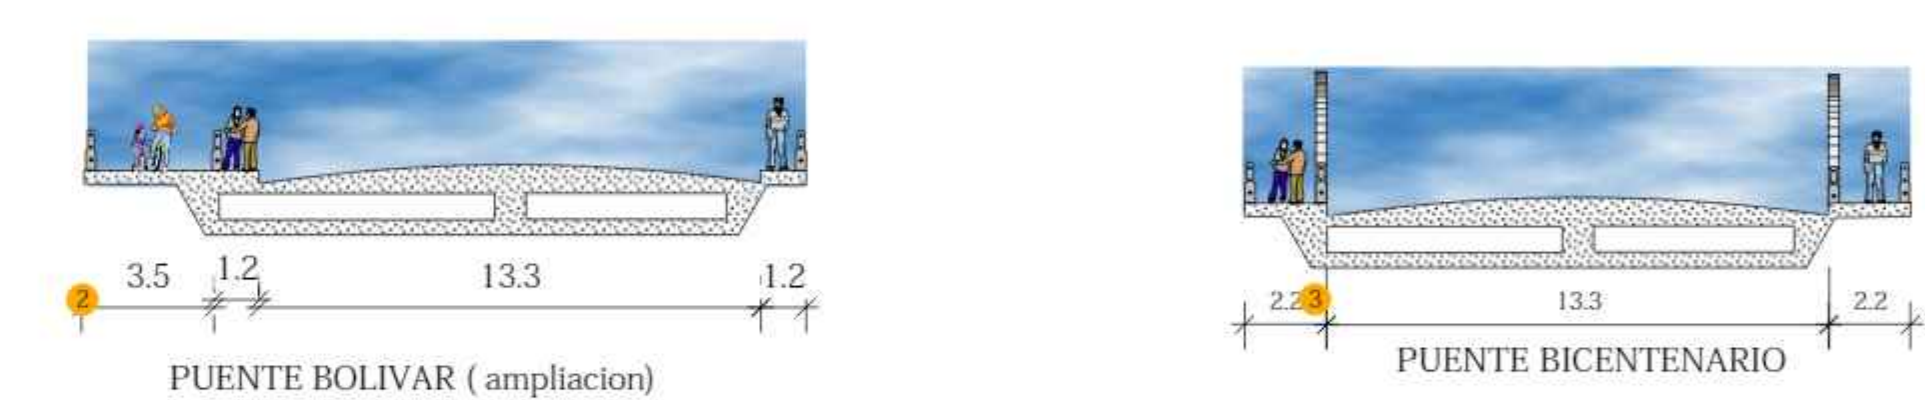


ANÁLISIS URBANO


ESC. 1 : 500




PLANIMETRIA

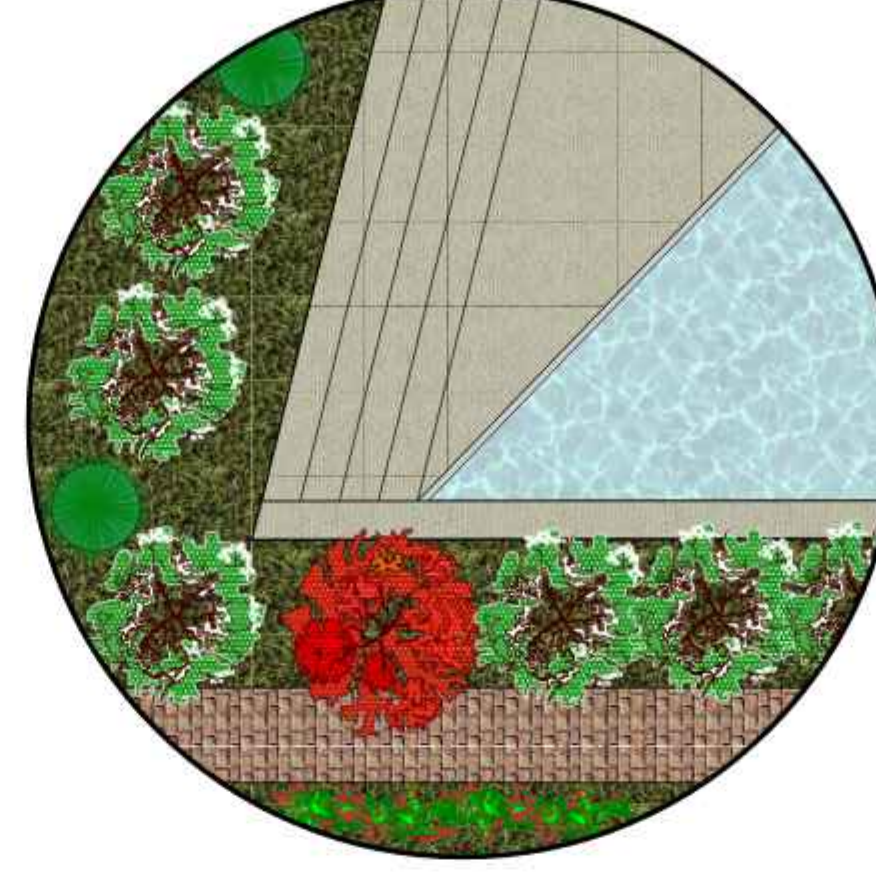

AREA DE LECTURA EXTERIOR

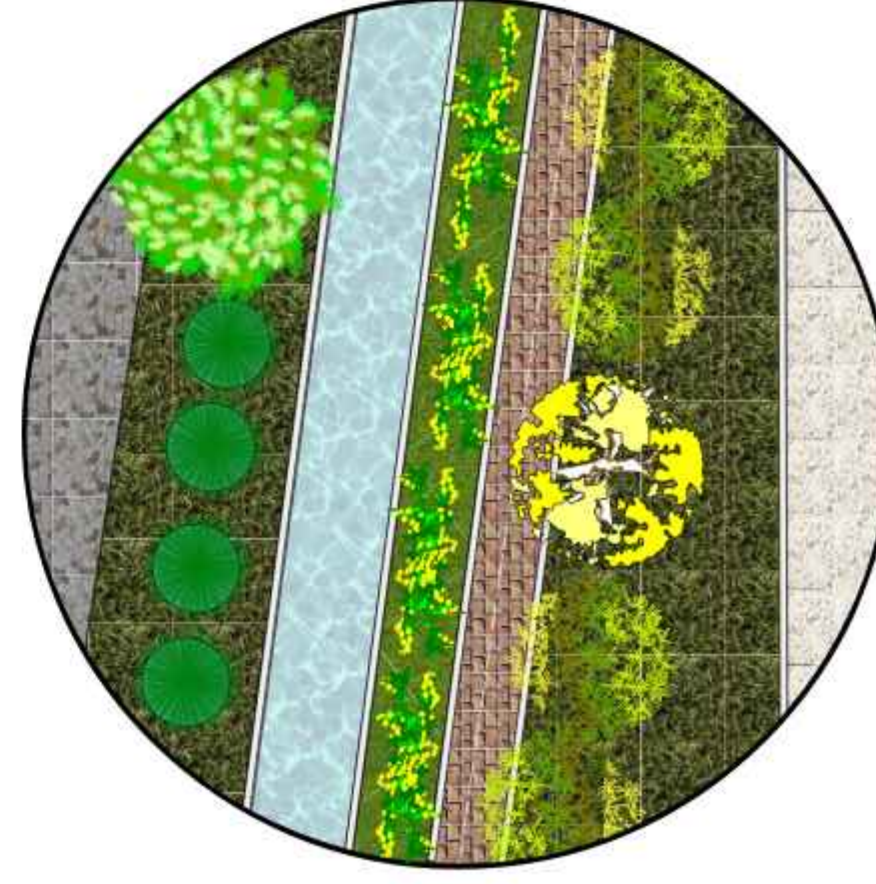


CREACION DE MASAS ARBOREAS CON LA FUNCION DE FORTIFICAR EL AREA

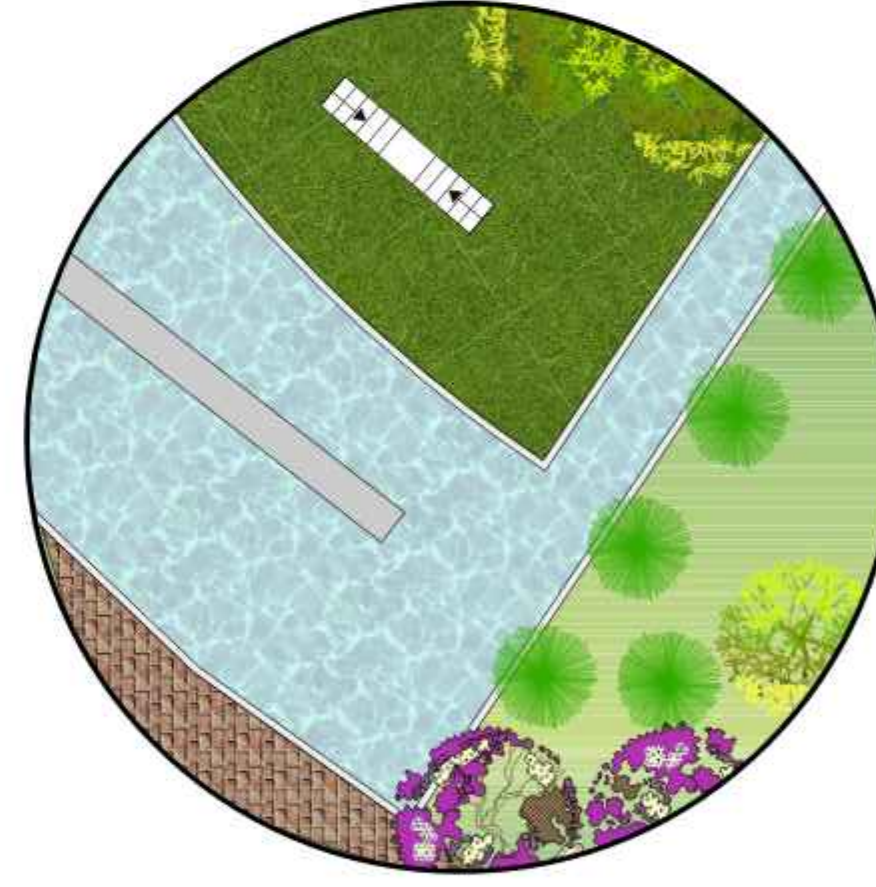


AREA DE LECTURA EXTERIOR CONTACTO DIRECTO CON LA NATURLEZA



ESPEJOS DE AGUA CON MOVIMIENTO

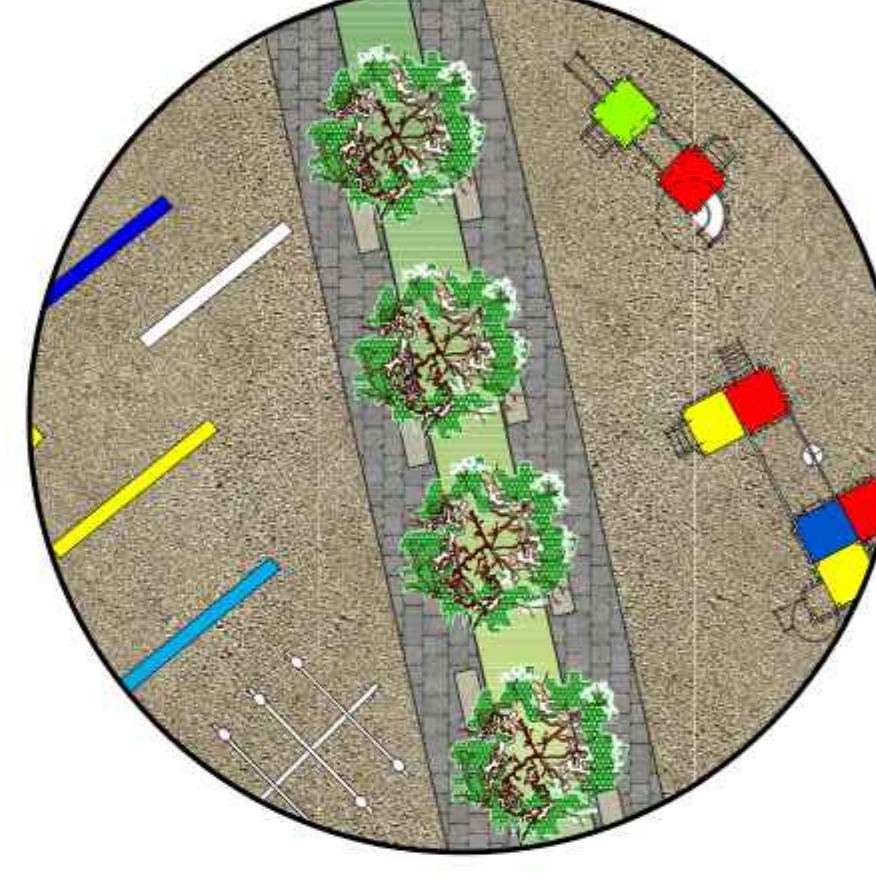

AREA RECREATIVA Y DE APRENDIZAJE PARA NIÑOS

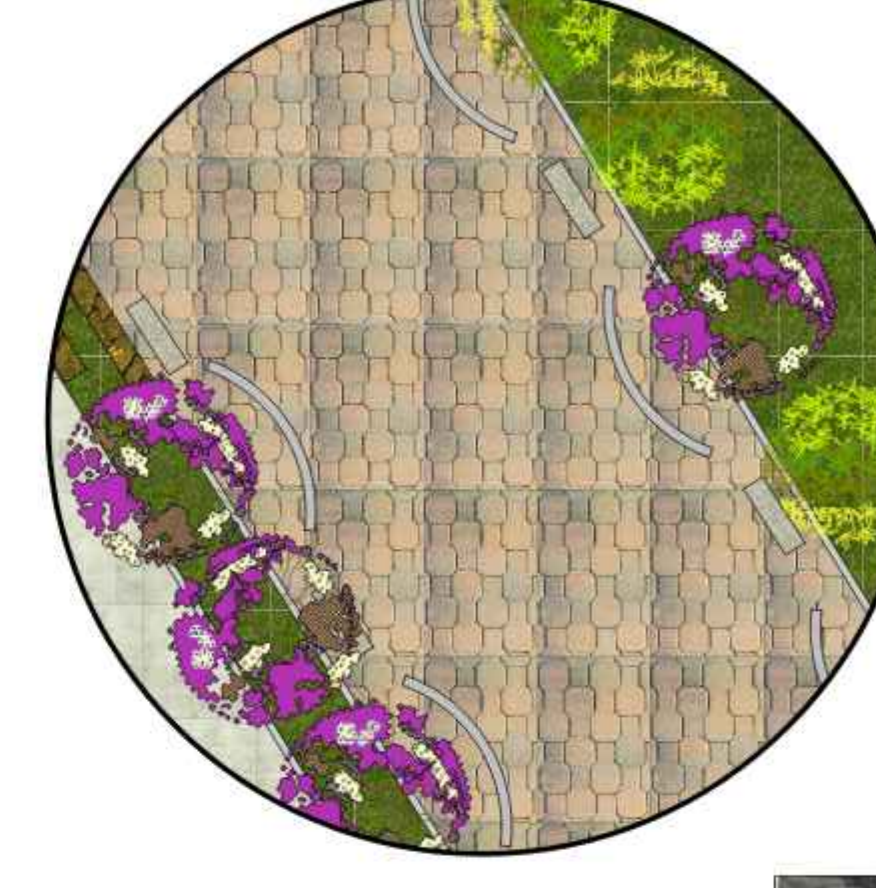

PLAZA HISTORICA (miralles)



UNIVERSIDAD AUTONOMA "JUAN MISAEL SARACHO"

UNIV.:




CASTRO ALARCON MELISSA CRISTINA

BIBLIOTECA

PUBLICACION PARA TARIJA

LAMINA:

4

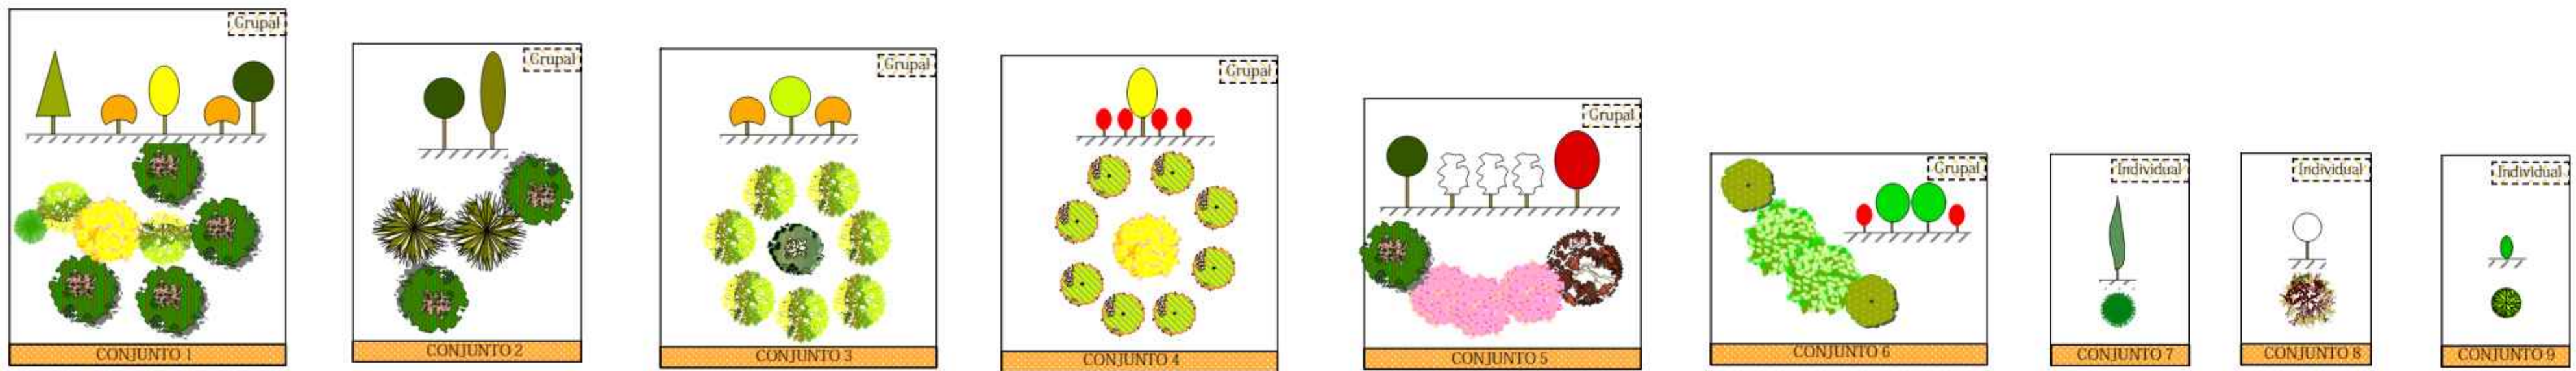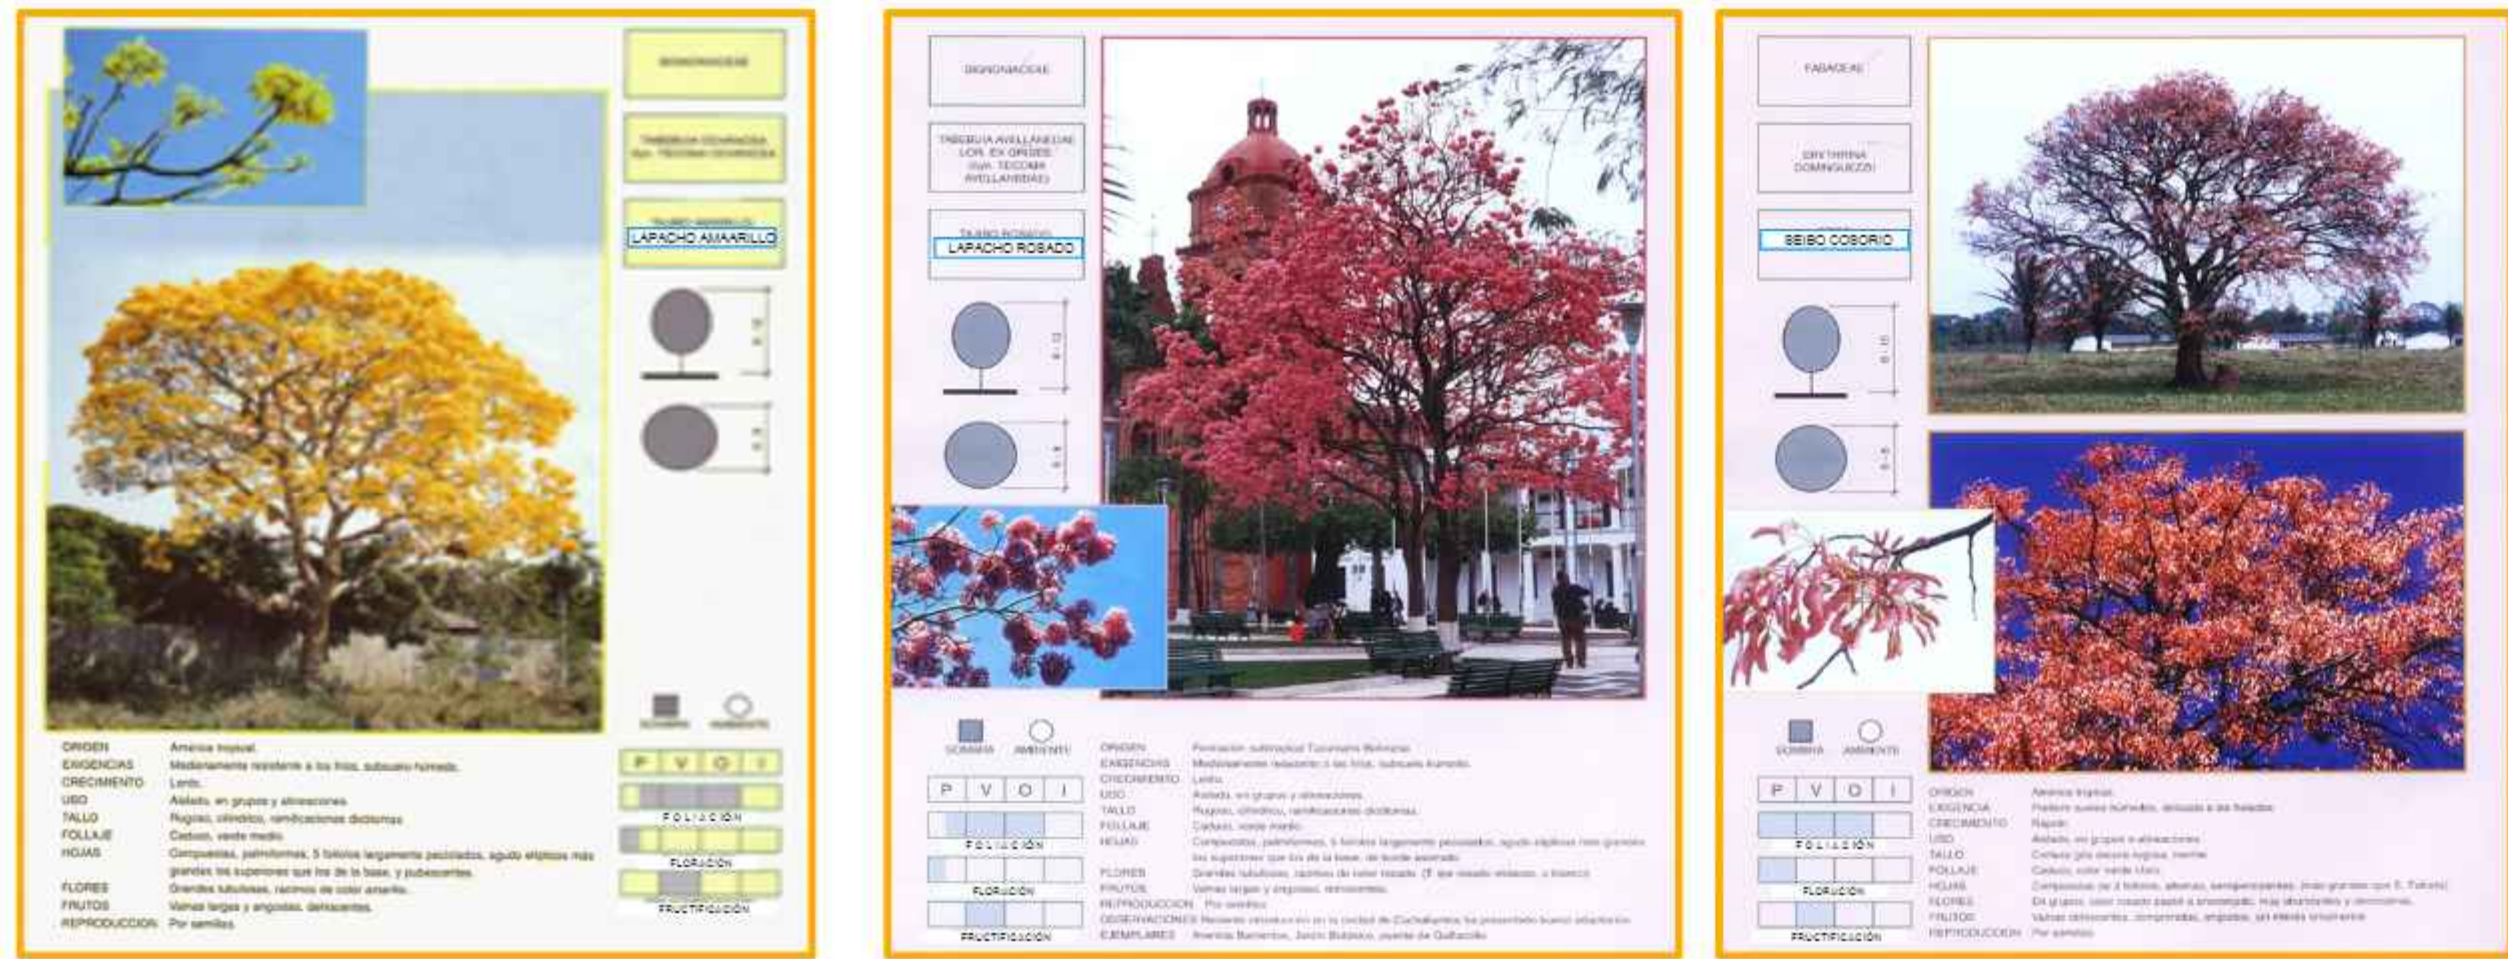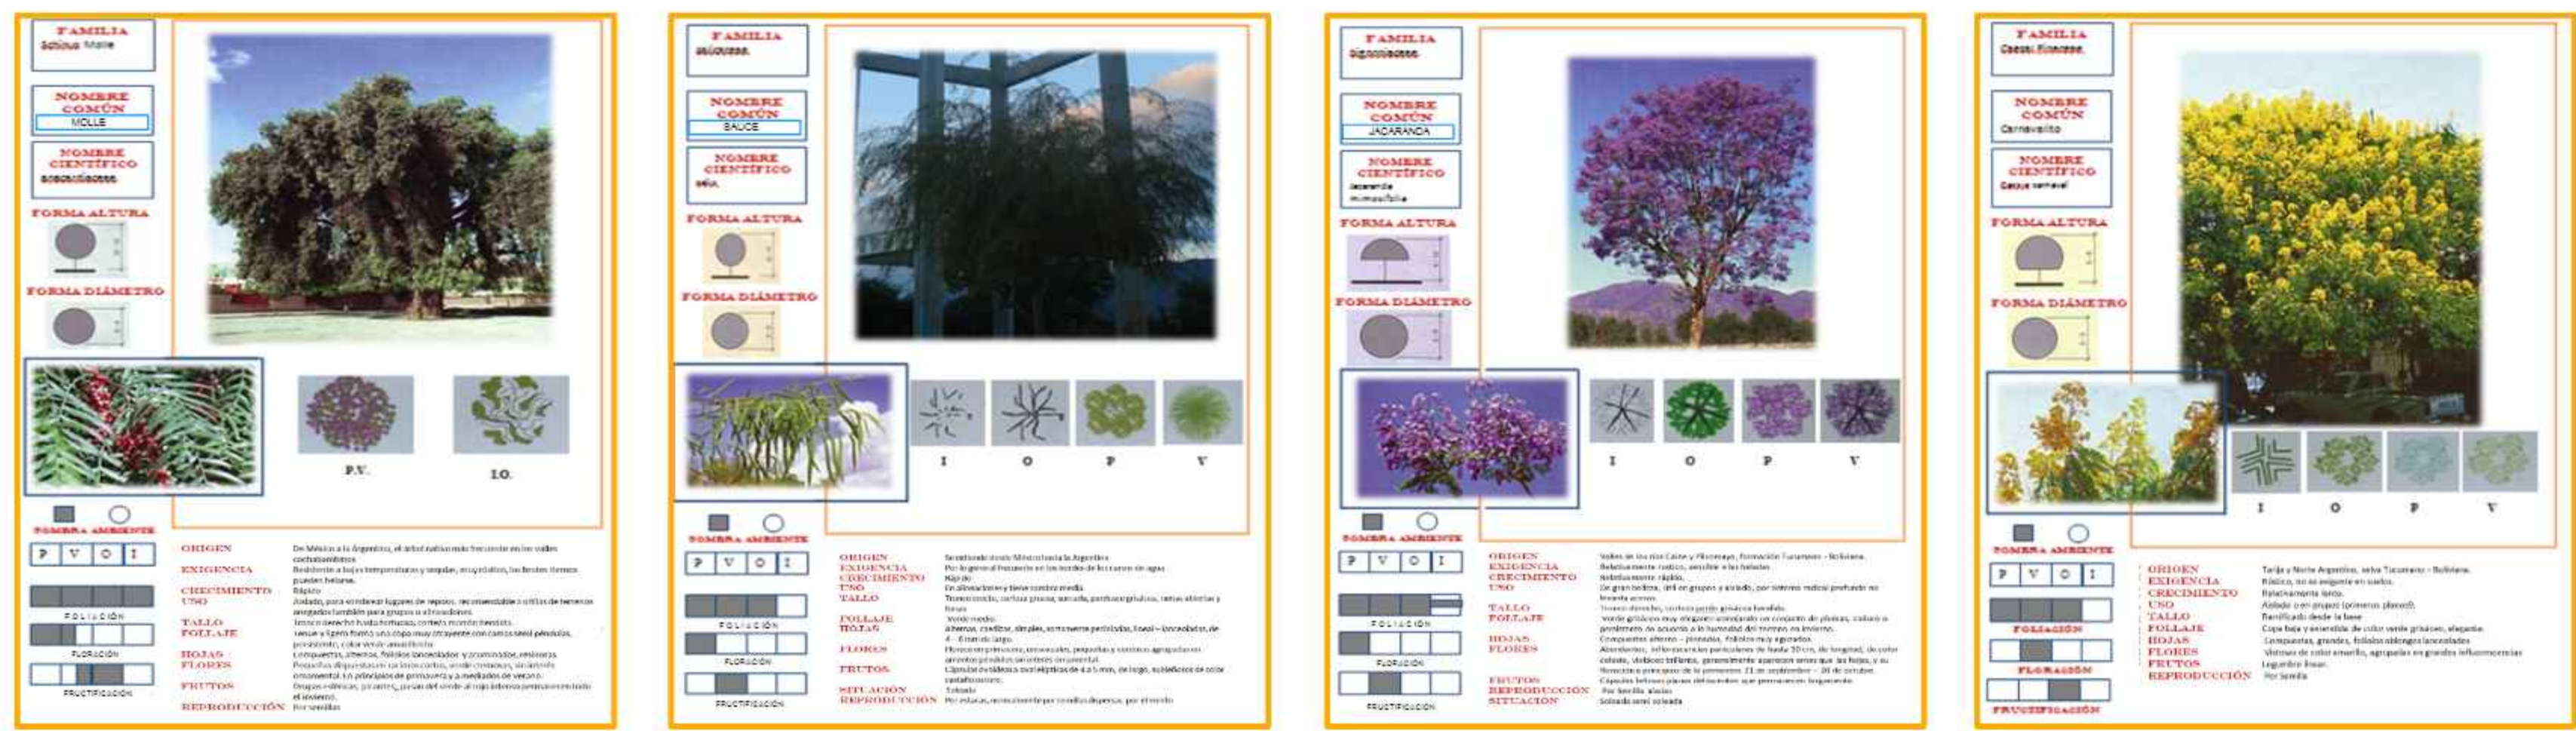

uso de especies profundas que anclan el suelo como el molle y el sauce en los bordes de quebrada para evitar la erosión hídrica y los desbordes.


N°	NOMBRE BOTÁNICO NOMBRE COMÚN	PRIMAVERA	VERANO	OTOÑO	INVERNO	FOLIACIÓN	FLORACIÓN	FRUCTIFICACIÓN	SOMBRA	AMBIENTE	FORMA ALTURA	DIÁMETRO	N° VECES
1	CHURQUI CHANAR												15
2	SALIX BABILONICA SAUCE LLORON												48
3	SCHINUS MOLLE MOLLE												64
4	ALAMO												27
5	JAZMIN												87
6	TABEBUIA AVELLANEDAR LAPACHO ROSADO												34
7	TABEBUIA AVELLANEDAR LAPACHO AMARILLO												20
8	JACARANDA MIMOS JACARANDA												91
9	CASSIA CARNAVAL SPEC. CARNAVALITO												39
10	ERYTHRINA DOMINGUEZZI CEIBO COLORADO												26
11	ACACIA SEMPERFLORENS MINSA SIEMPRE EN FLOR												36

PROPUESTA PAISAJISTICA

ESC. 1 : 600



PRIMAVERA

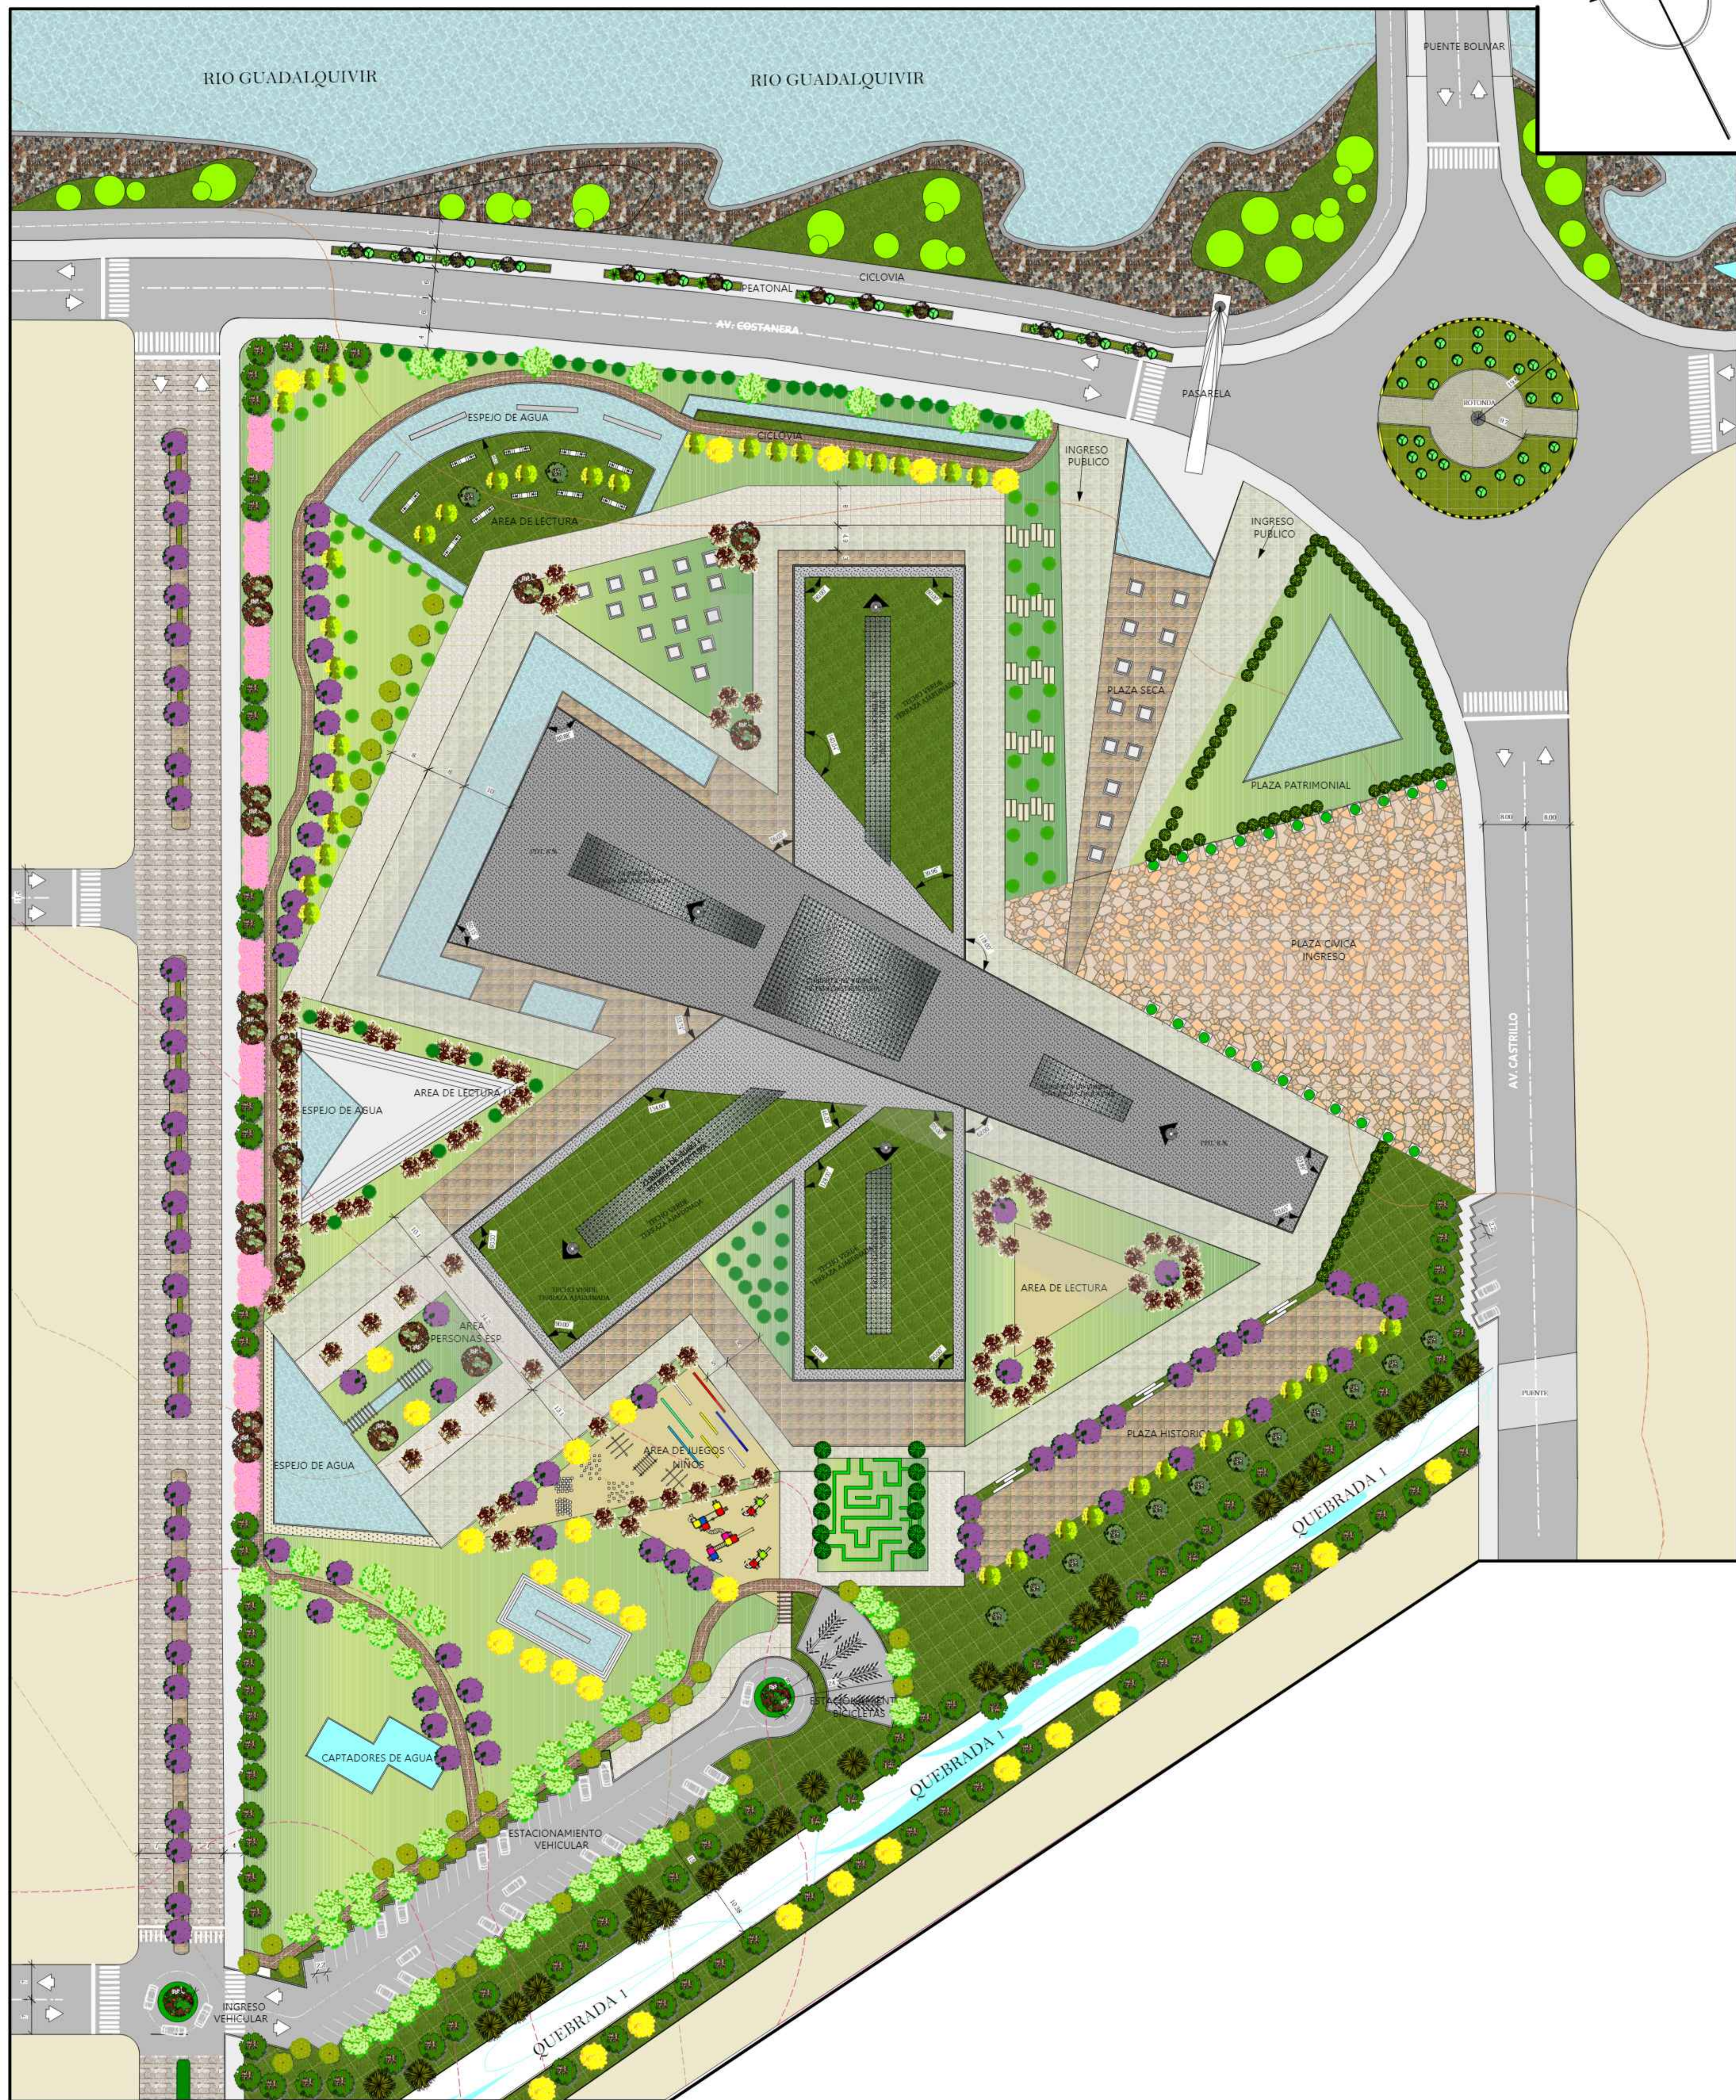

LAMINA:


BIBLIOTECA

PABELLON PARA TARIJA

UNIVERSIDAD AUTONOMA "JUAN MISAEL SARACHO"

CASTRO ALARCON MELISSA CRISTINA

UNIV.:

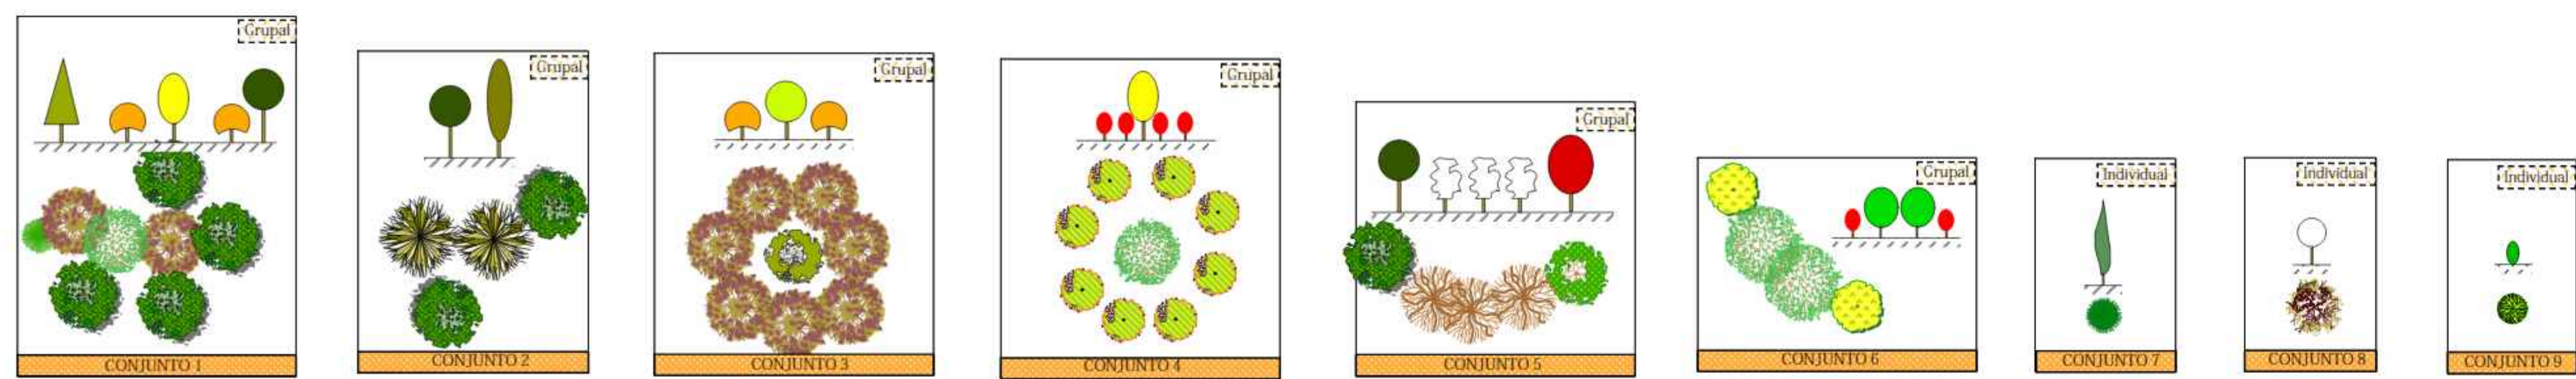

Se aplican especies profundas que amarran el suelo como el molle en los bordes de quebradas para evitar la erosión hídrica y los desbordes.


N°	NOMBRE BOTÁNICO NOMBRE COMÚN	PRIMAVERA	VERANO	OTOÑO	INVIERNO	FOLIACIÓN	FLORACIÓN	FRUCTIFICACIÓN	SOMBRA	AMBIENTE	FORMA ALTURA	DIÁMETRO	N° VECES
1	CHURQUI CHANAR												15
2	SALIX BABILONICA SAUCE LLORON												48
3	SCHINUS MOLLE MOLLE												64
4	ALAMO												27
5	JAZMIN												87
6	TABERBUJA AVELLANEDAR LAPACHO ROSADO												34
7	TABERBUJA AVELLANEDAR LAPACHO AMARILLO												20
8	JACARANDA MIRIS JACARANDA												91
9	CASSIA CARNAVAL SPEG. CARNAVALITO												39
10	ERYTHRINA DOMINGUEZZI CEIBO COSORIO												25
11	ACACIA SEMPERFLORENS MIMOSA SIEMPRE EN FLOR												36


PROPUESTA PAISAJISTICA

ESC. 1 : 600




OTOÑO

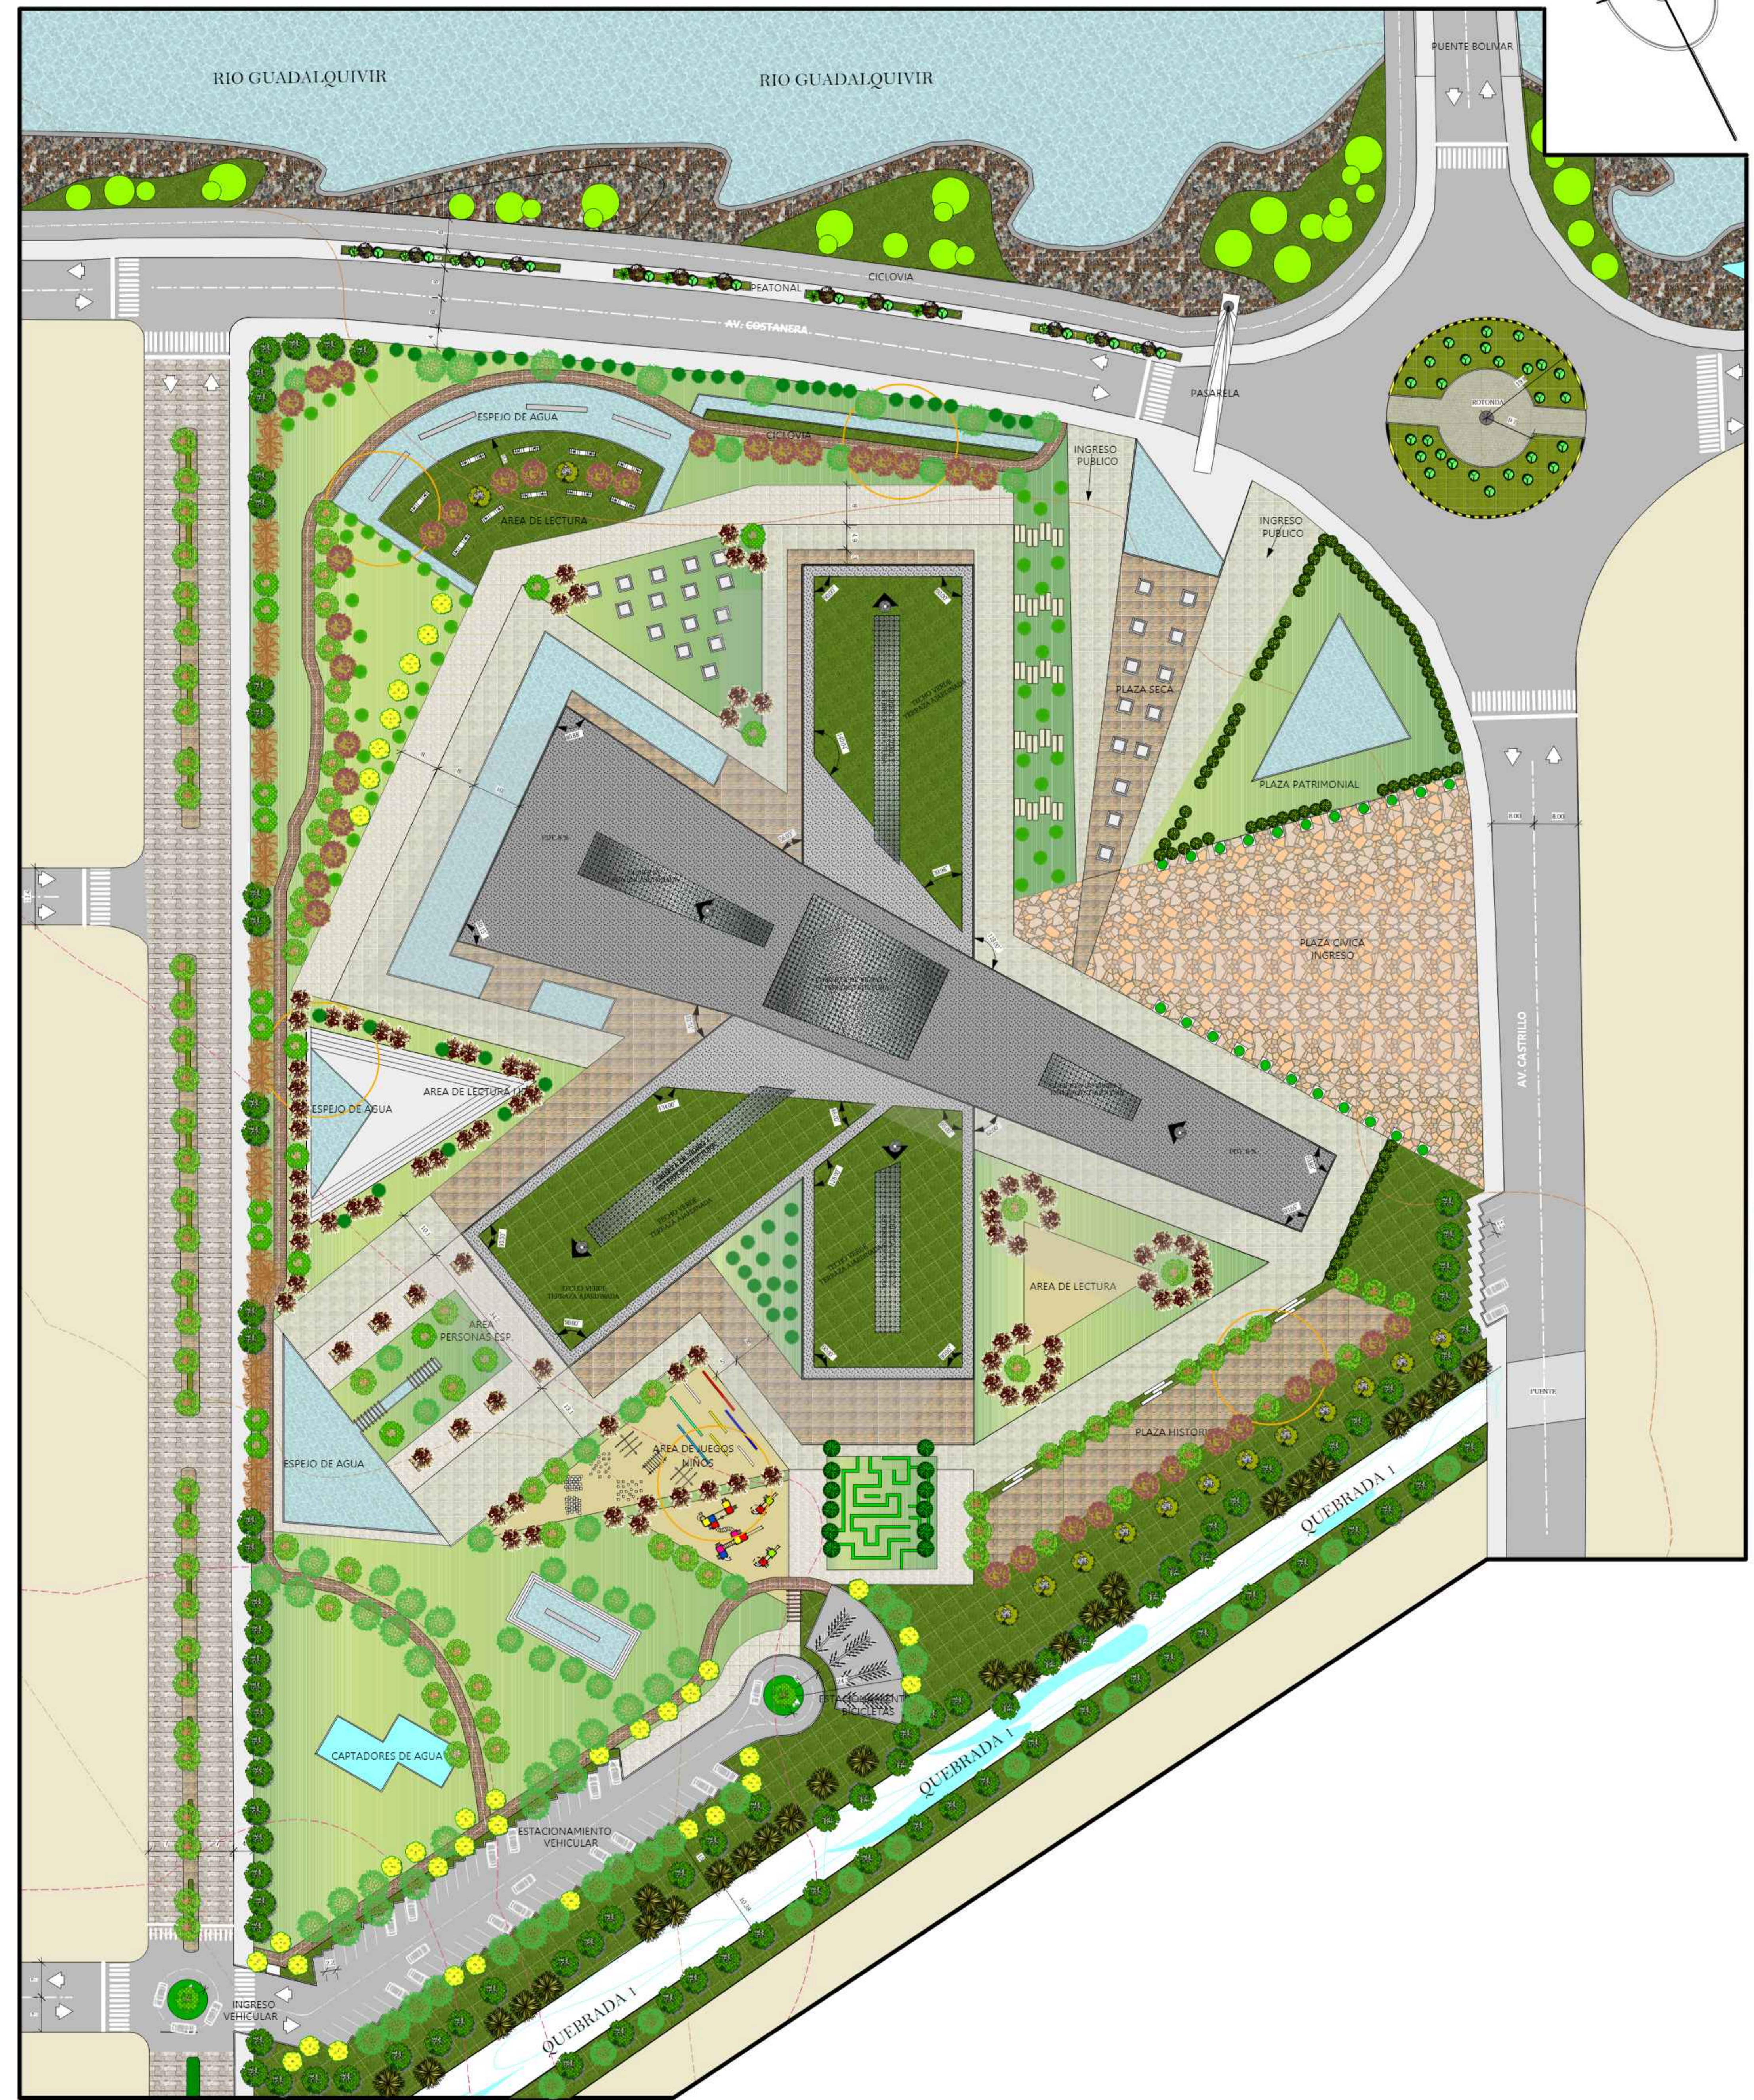

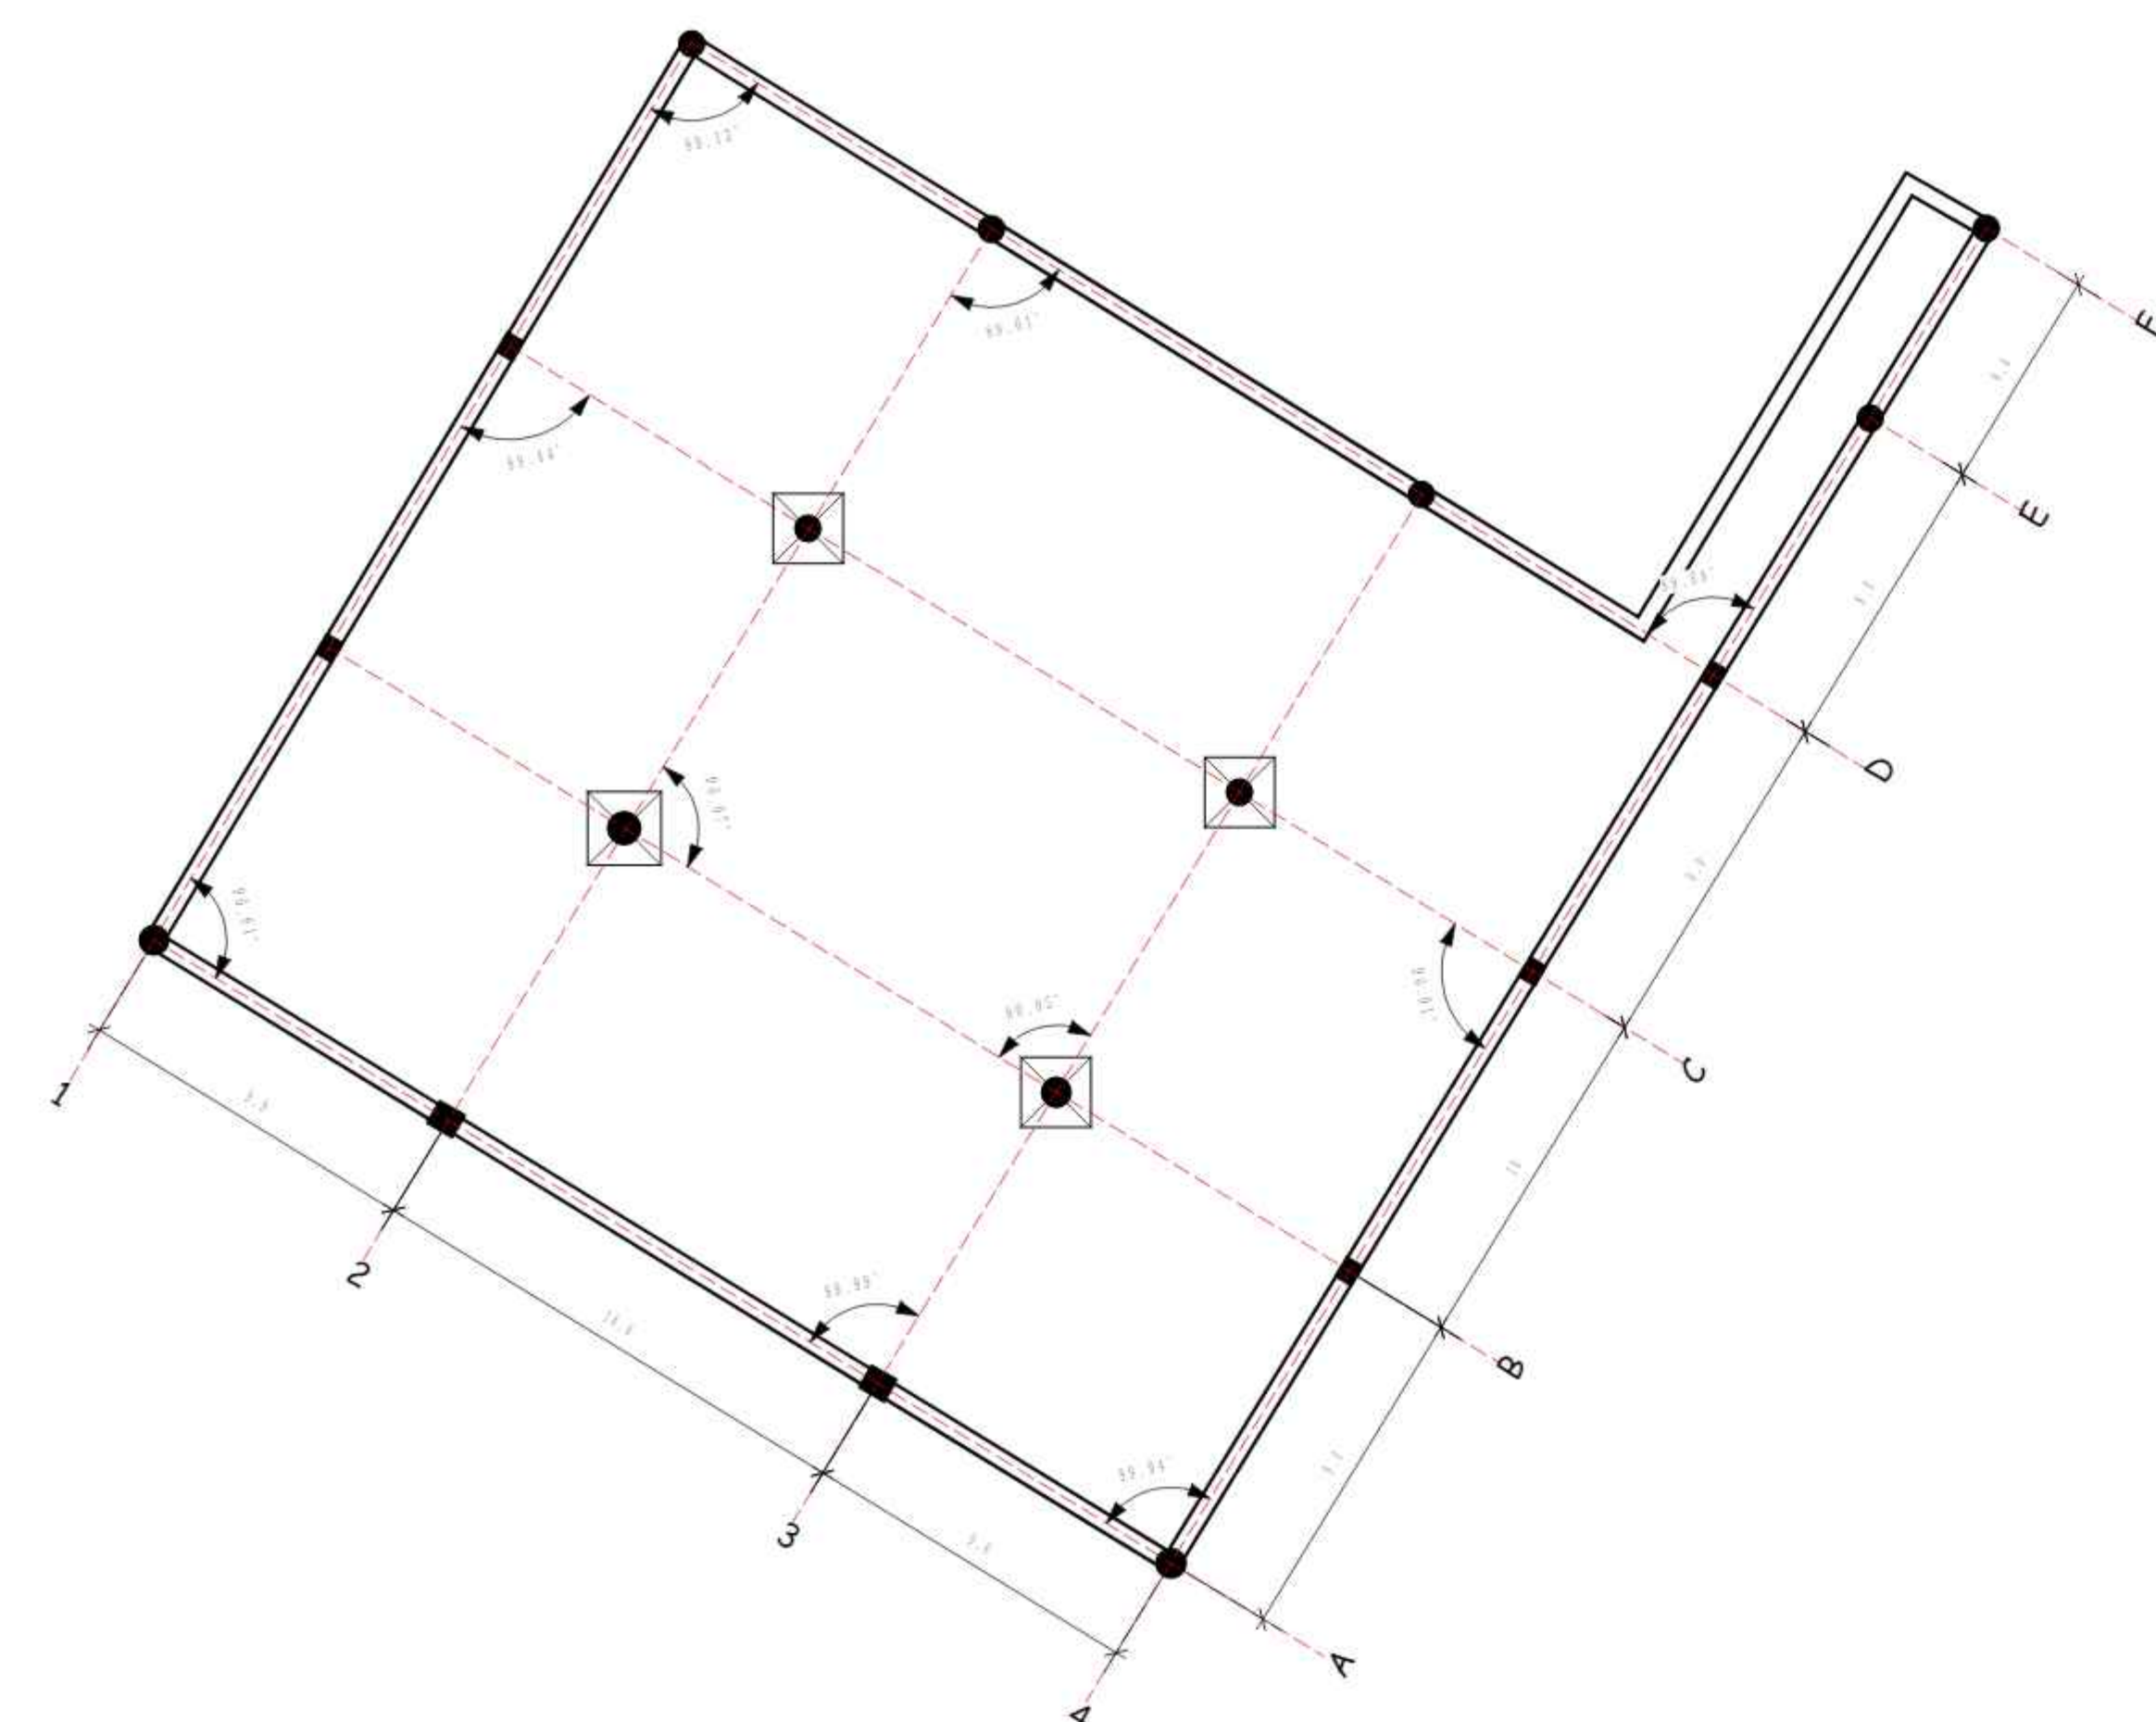

PLANTA SUB - SUELO


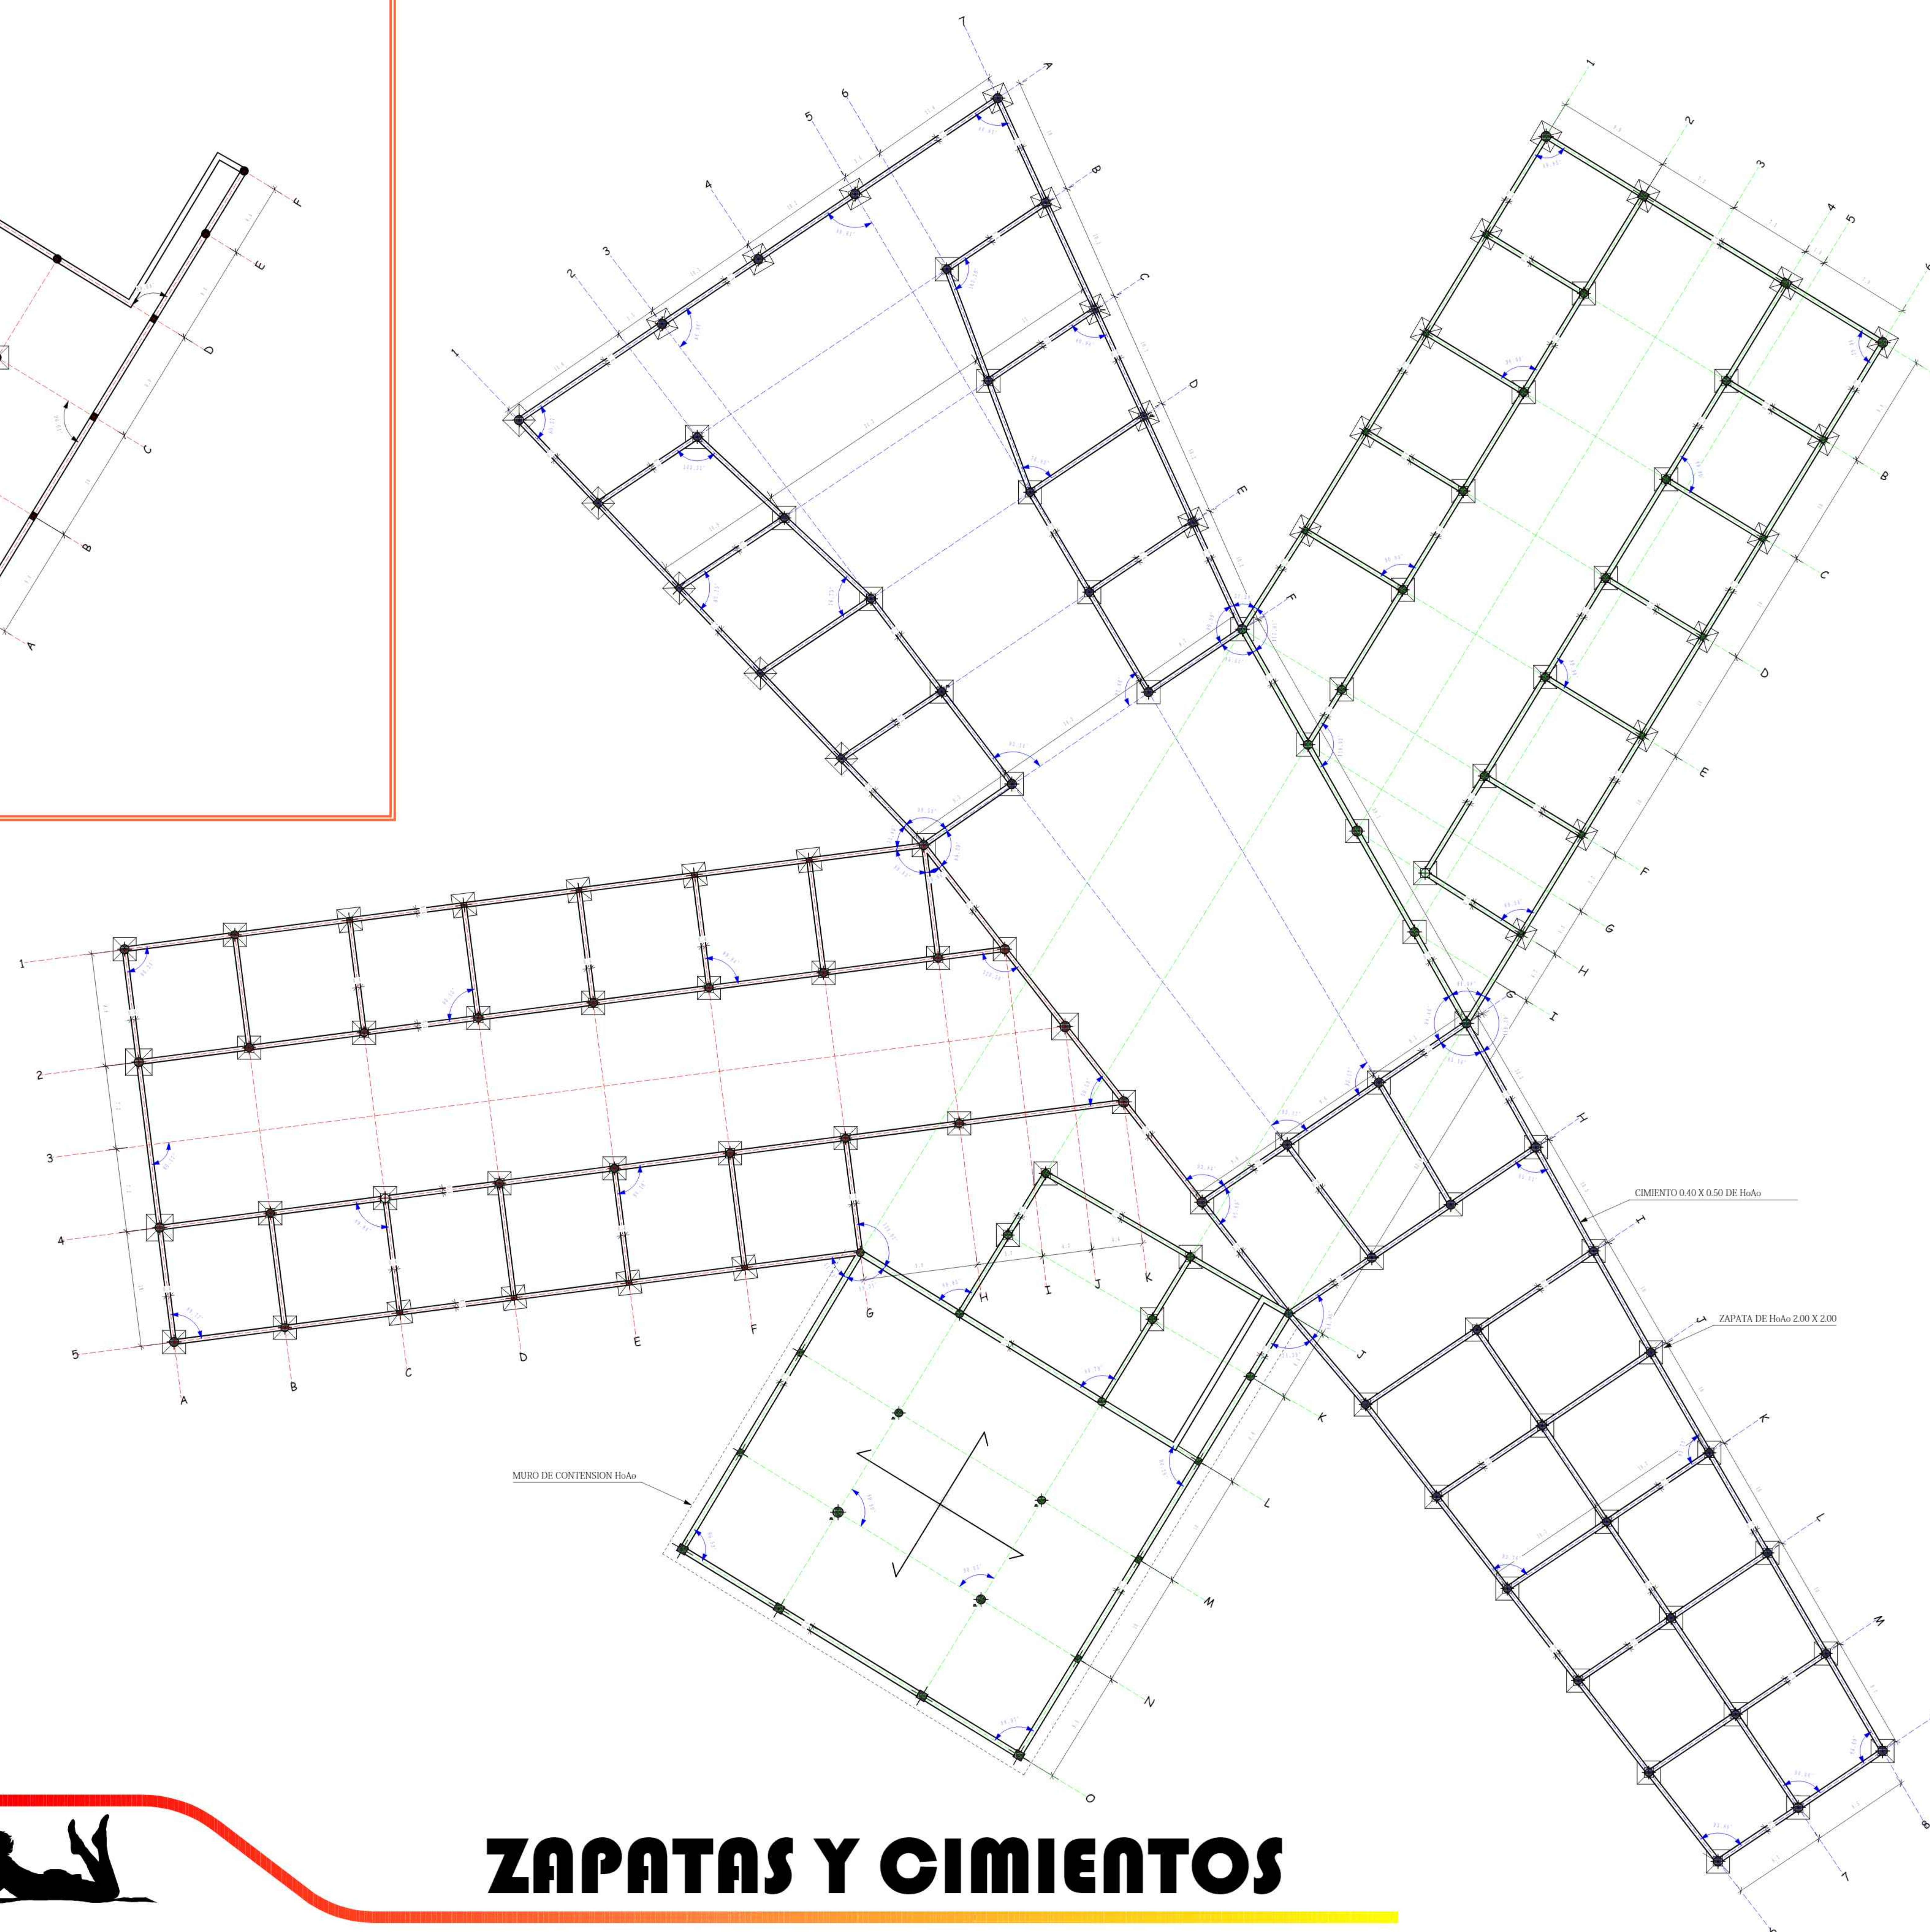


PLANTA BAJA

ESC. 1 : 200




ZAPATAS Y CIMIENTOS

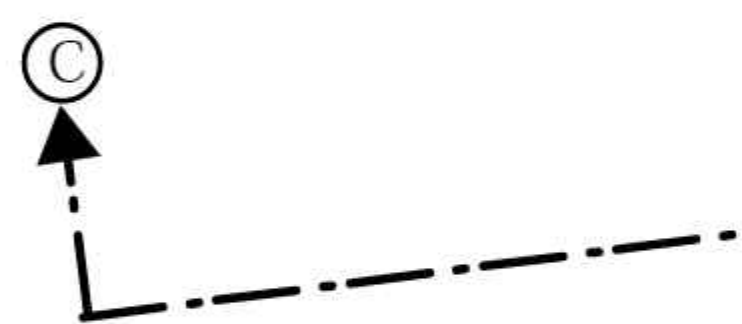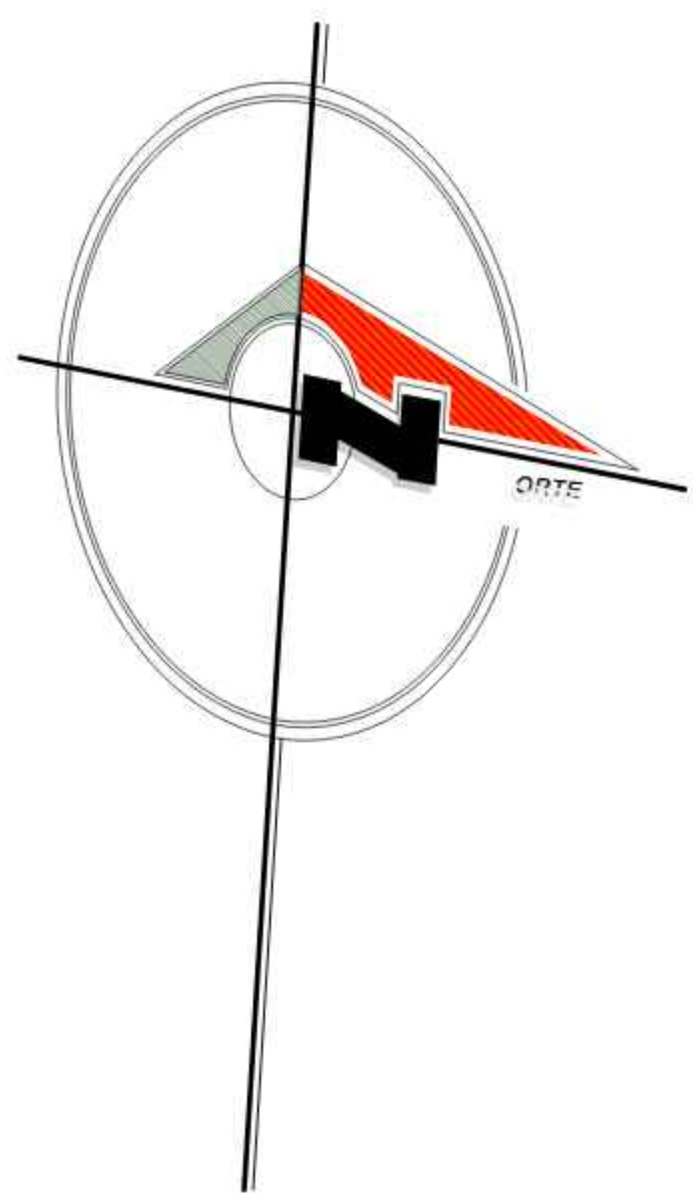


SUB - SUELO

ESC. 1 : 200

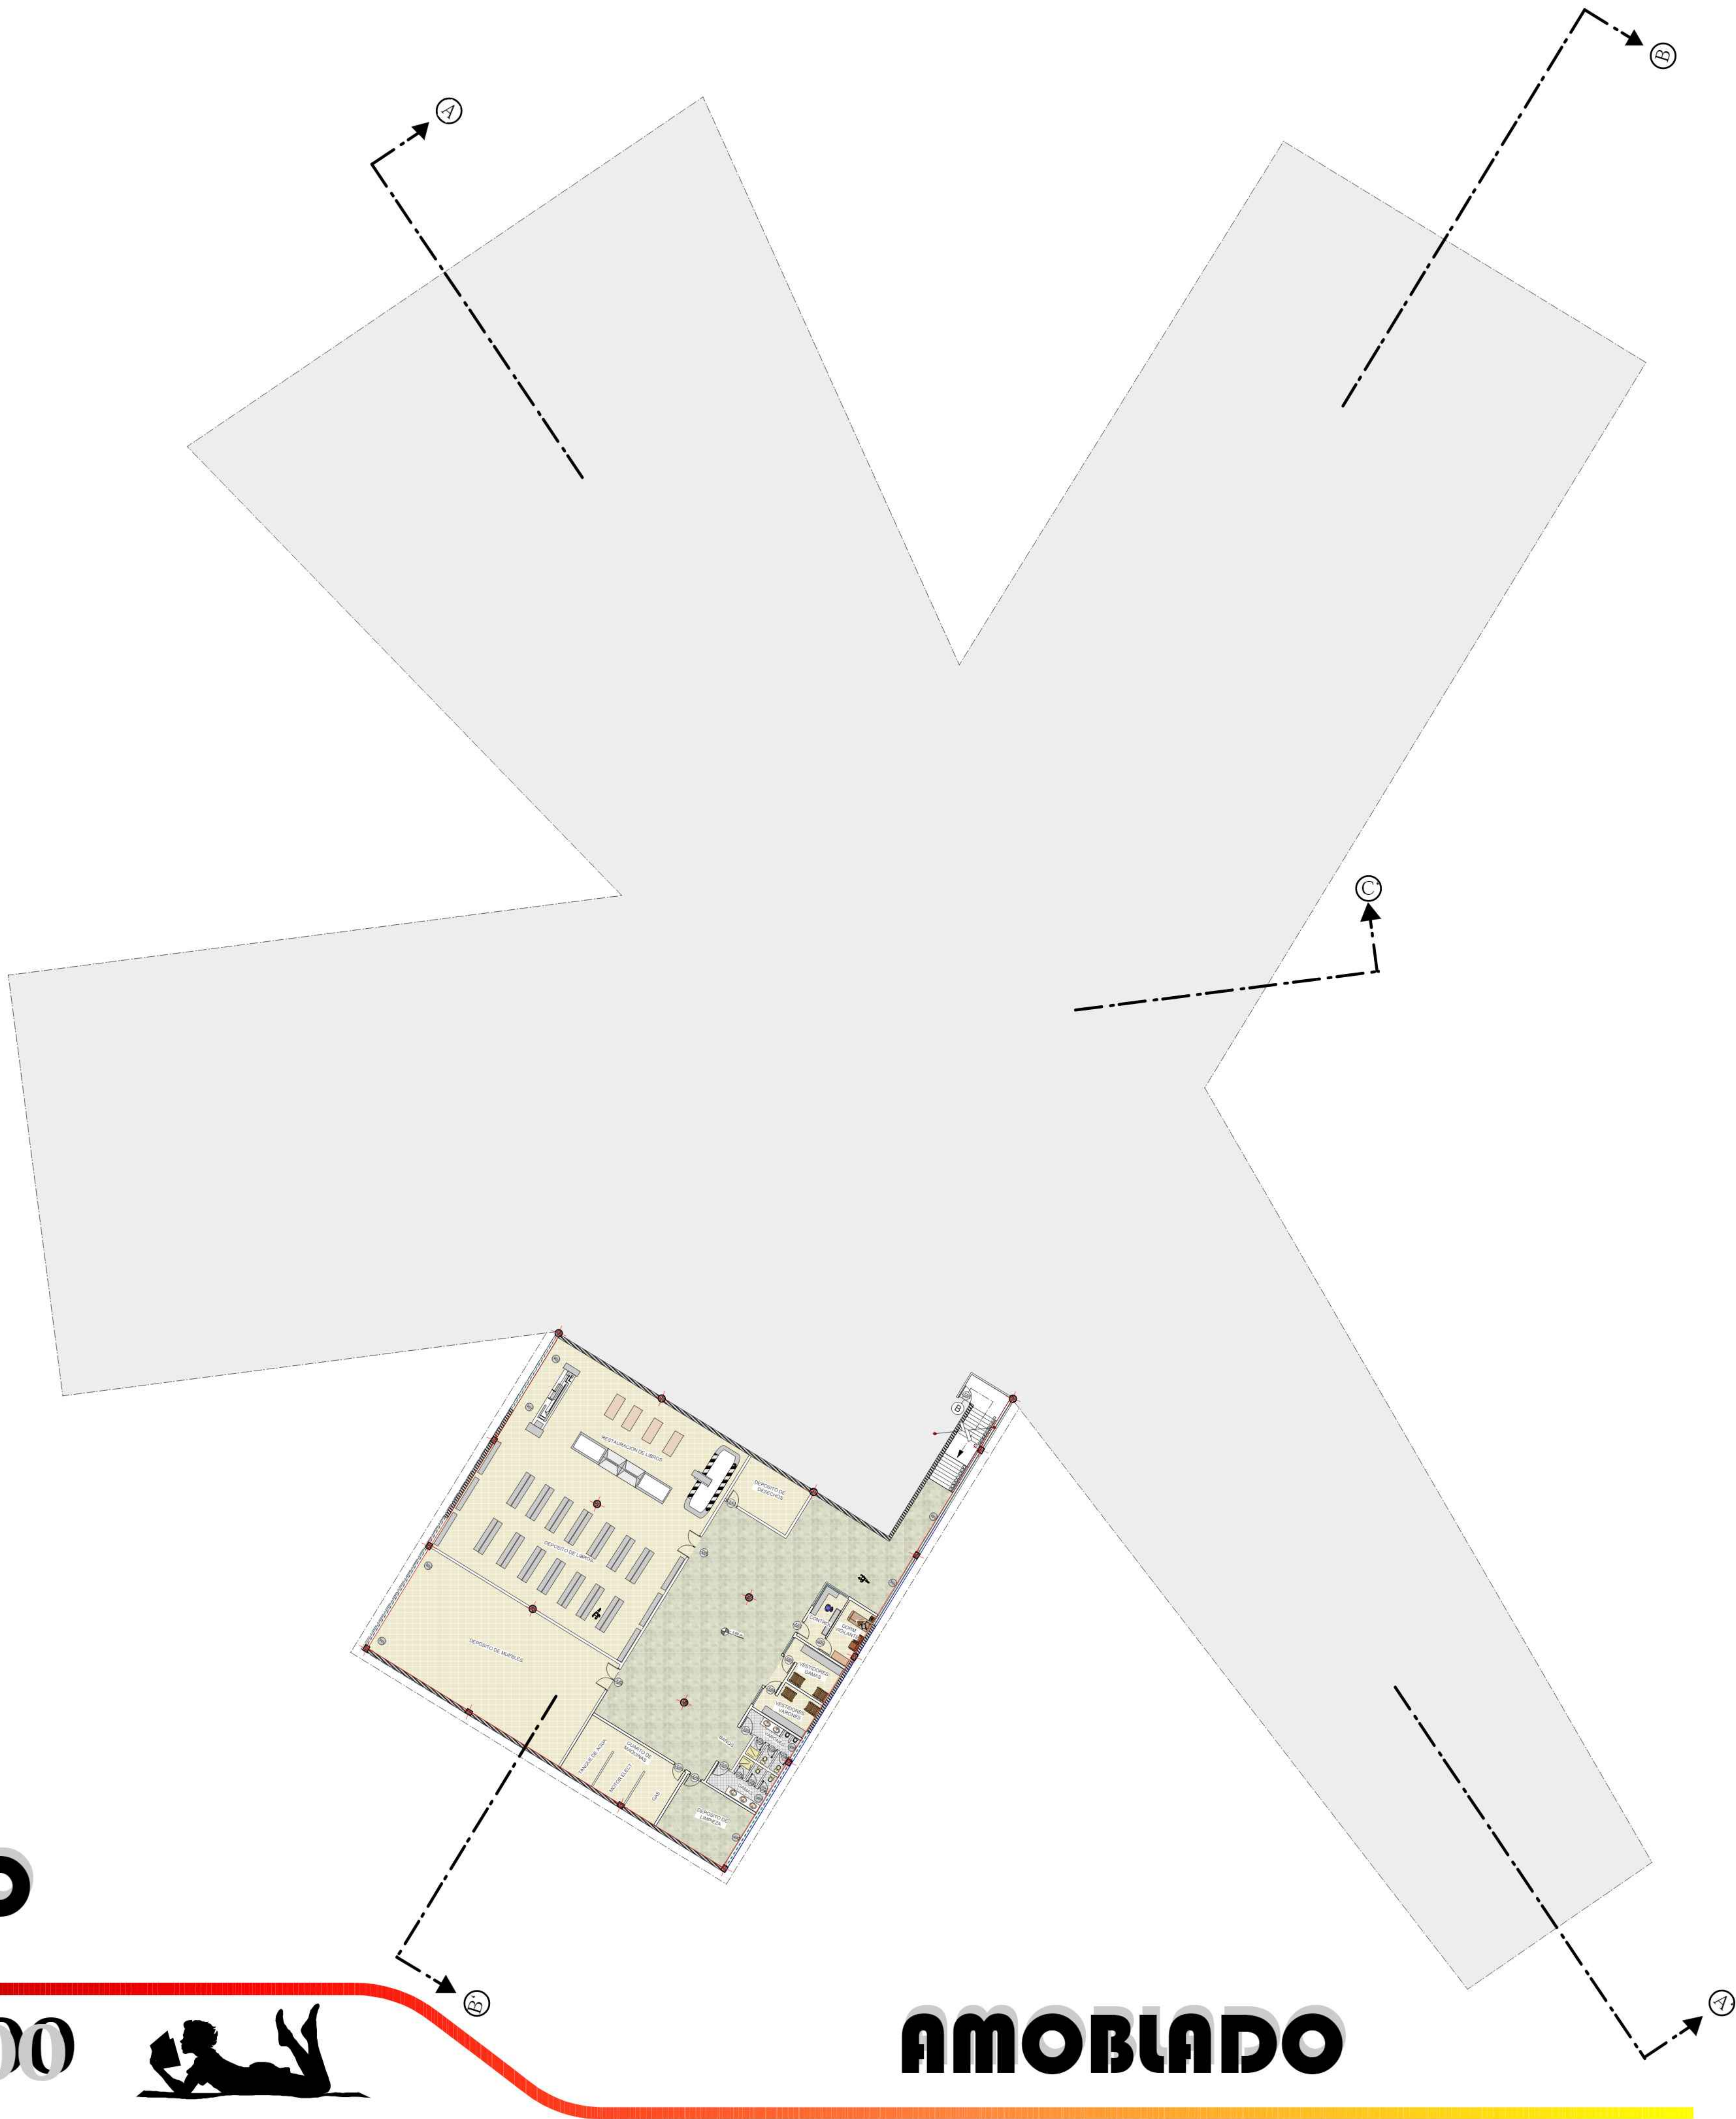

AREAS
RESTAURACION DE LIBROS
DEPOSITO DE LIBROS
DEPOSITO DE MUEBLES
CUARTO DE MAQUINAS

AMOBLAGO

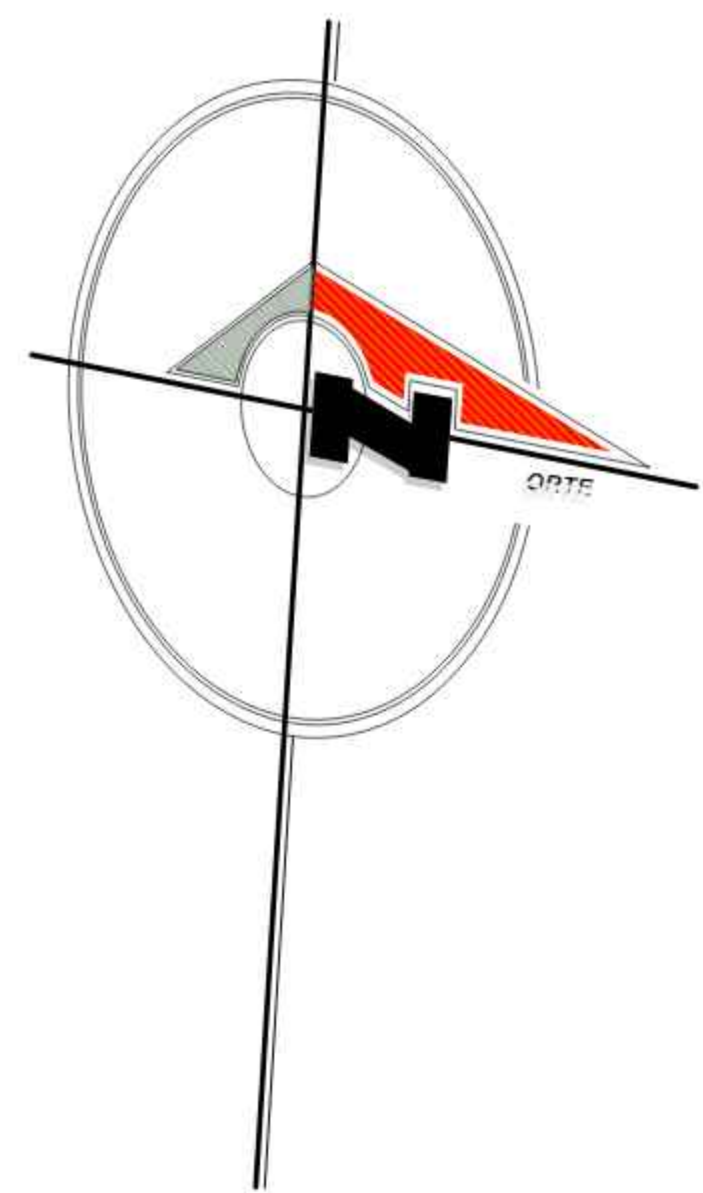

PLANTA BAJA

ESC. 1 : 200



AMOBLAO



AREAS	
INFORMACIONES	
LUDOTECA	
AREA CON DISCAPACIDADES DIFERENTES	
HEMEROTECA	
EXPOSICIONES	
AUDITORIO	
LIBRERIA	
FOTOCOPIADORA	
CASILLEROS	

ACERVO BIBLIOGRAFICO	
CLASIFICACION	
A-B	HEMEROTECA Periodicos
A-B	LUDOTECA
A-B	AREA CON DISCAPACIDADES DIFERENTES Medicina, Técnica

LAMINA:

UNIVERSIDAD AUTONOMA "JUAN MISAL SARACHO"

UNIV.:

CASTRO ALARCON MELISSA CRISTINA

BIBLIOTECAS

PUBLICACION PARA TARIJA

9