

PRIMER PISO

ESC. 1 : 200



AMOBLAO

AREAS	
[Pattern]	VIRTUAL
[Pattern]	CLASIFICACION - ESPECIAL
[Pattern]	CLASIFICACION - CIENCIAS
[Pattern]	MAPOTECA

ACERVO BIBLIOGRAFICO			
CLASIFICACION			
[Color]	A	CIENCIAS PURAS Matemáticas, Física, Química, Biología, etc.	CIENCIAS
[Color]	B	CIENCIAS SOCIALES Política, Economía, Derecho, Educación	
[Color]	A	CIENCIAS APLICADAS Medicina, Tecnología	
[Color]	B	LENGUAJE Y LITERATURA Geografía, Historia, Biografía, etc.	ESPECIALES
[Color]	A	OBRAS GENERALES Enciclopedias, Diccionarios, Anuarios	
[Color]	B	FILOSOFIA	
[Color]	A	RELIGION Y TEOLOGIA	
[Color]	B	ARTE - ARQUITECTURA - MUSICA Y DEPORTES	
[Color]	A-B	OTRAS COLECCIONES Libros de particular valor	
[Color]	A-B	MAPOTECA Mapas	
[Color]	A-B	ARCHIVOS HISTORICOS Fondos antiguos	



LAMINA:

10

BIBLIOTECA TARIJA PUBLICA PARA TARIJA

UNIVERSIDAD AUTONOMA "JUAN MISAL SARACHO"

UNIV.: CASTRO ALARCON MELISA CRISTINA

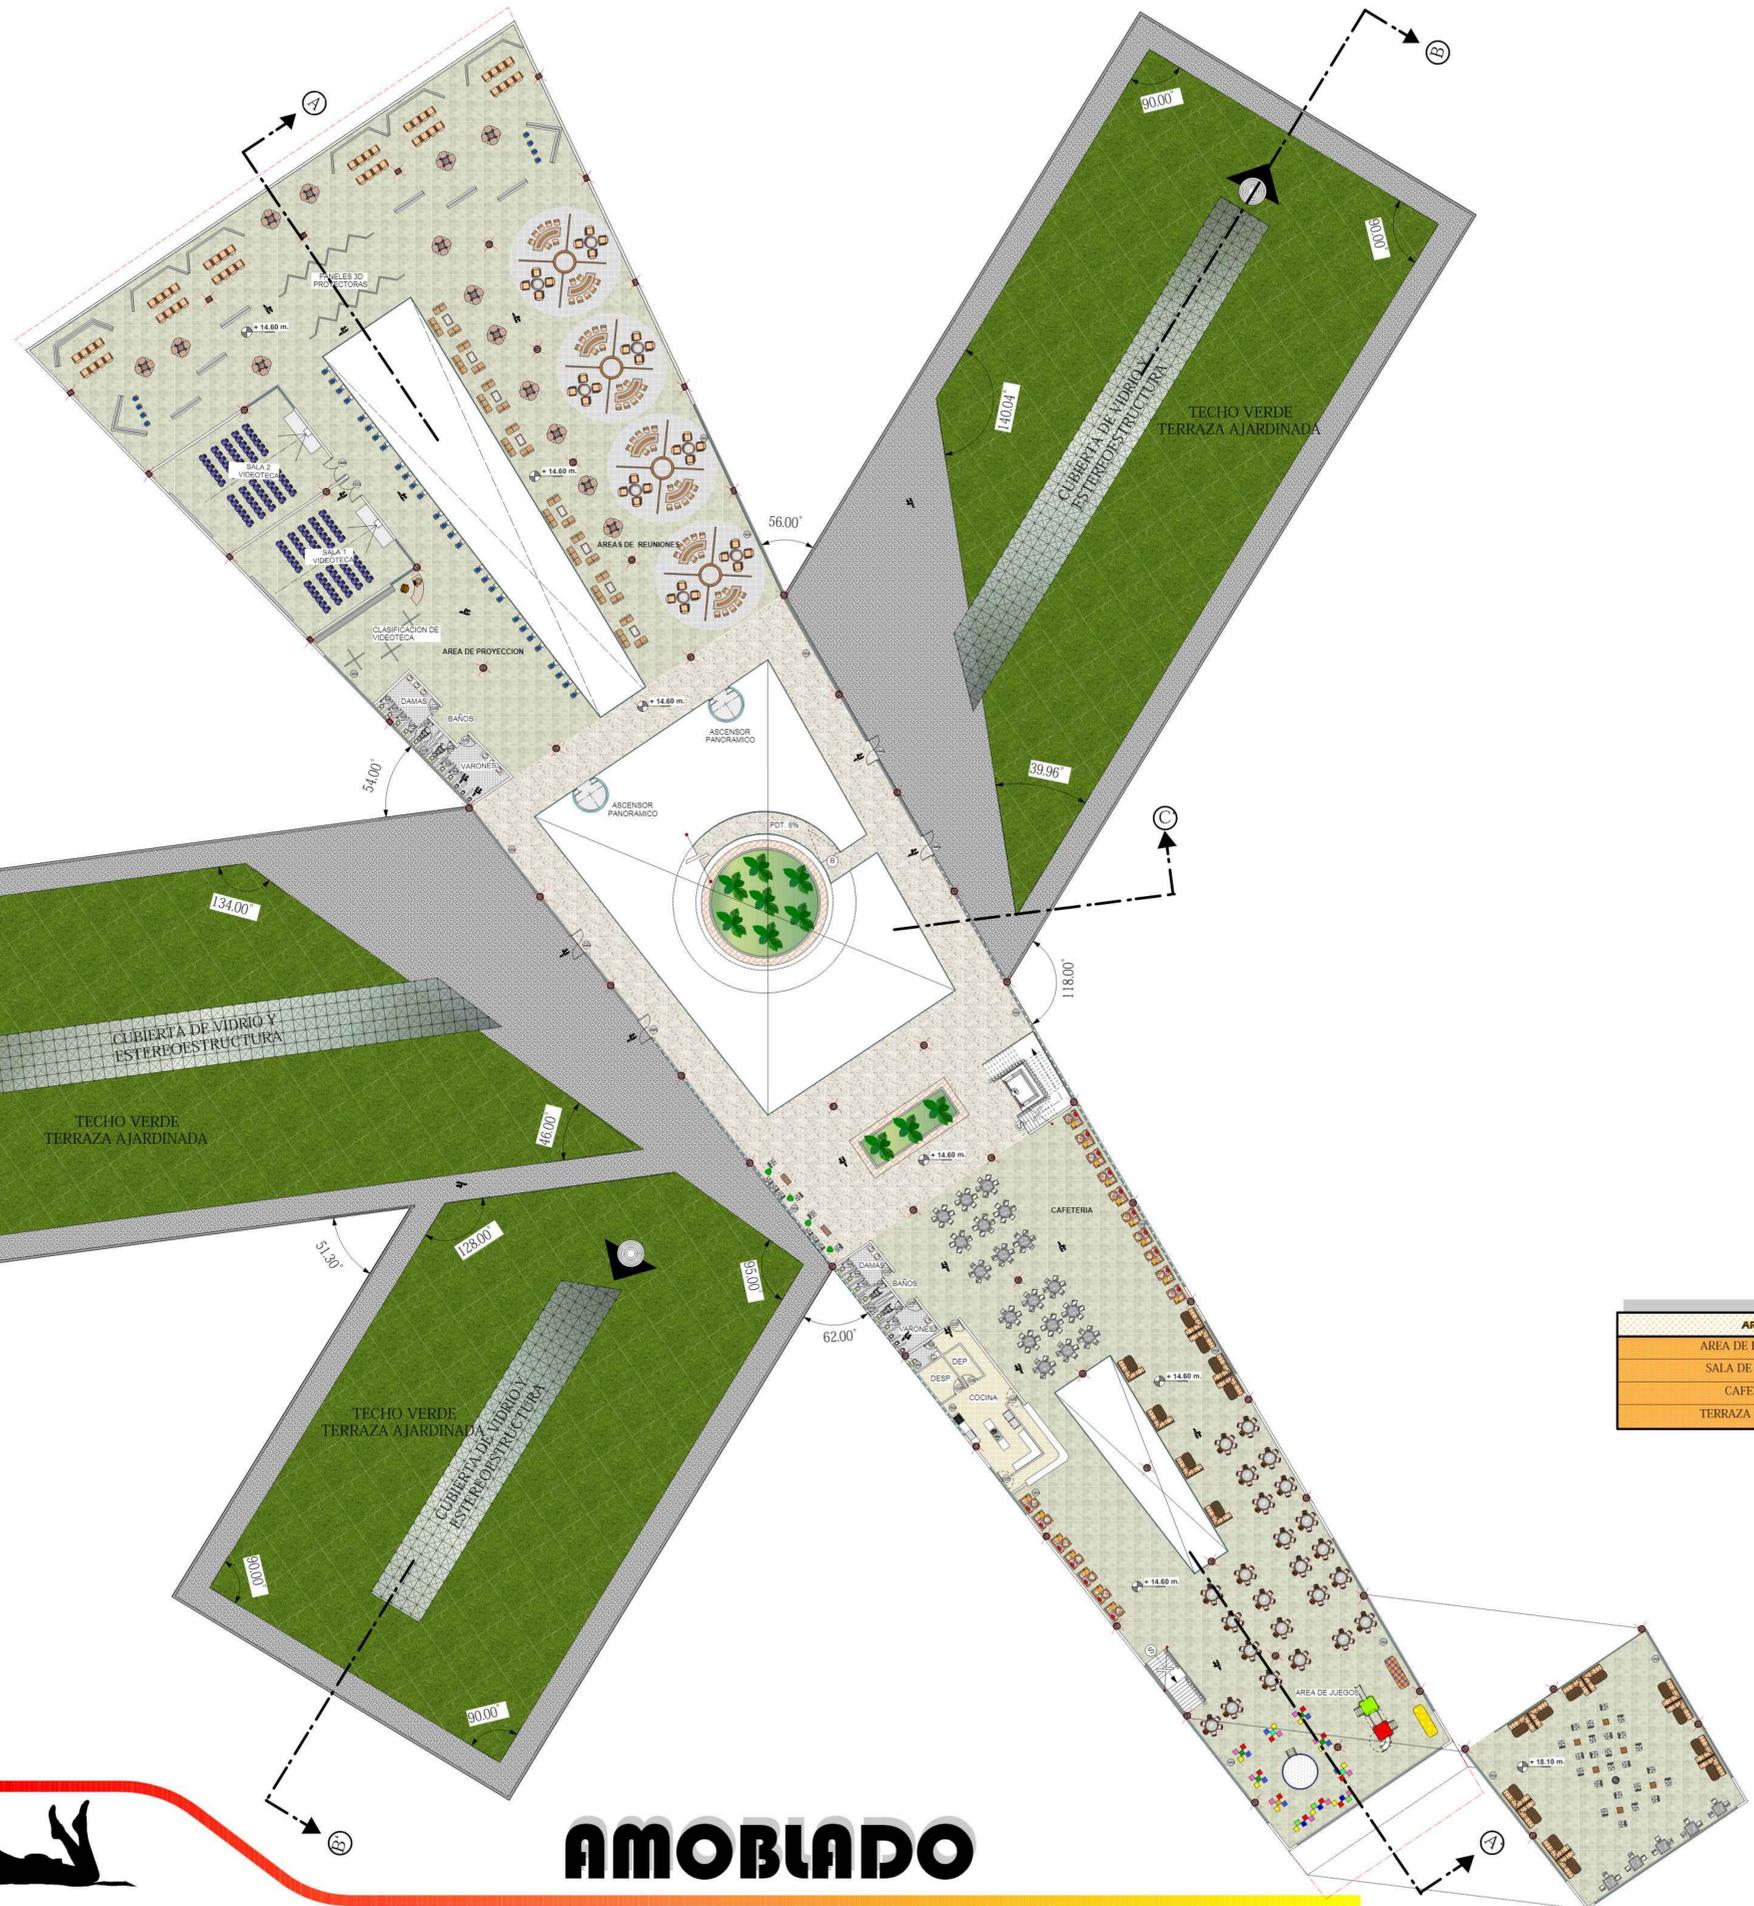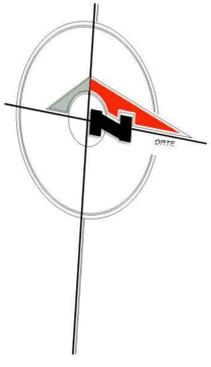

AREAS
AREA DE PROYECCION
SALA DE REUNIONES
CAFETERIA
TERRAZA AJARDINADA


SEGUNDO PISO

ESC. 1 : 200



AMOBLAGO

UNIVERSIDAD AUTONOMA "JUAN MISAEL SARACHO"
 UNIV.: CASTRO ALARCON MELISSA CRISTINA
 LAMINA: 11
BIBLIOTECA PUBLICA PARA TARIJA

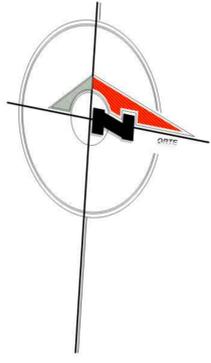

TERCER PISO



ESC. 1 : 200



AMOBLAGO

AREA ADMINISTRATIVA
DIRECTOR
SALA DE REUNIONES
CONTROL ADMINISTRATIVO
SALA BIBLIOTECOLOGOS
SEGURIDAD TELEVISIVA
MANTENIMIENTO DE COMPUTADORAS

UNIVERSIDAD AUTONOMA "JUAN MISAEL SARAGHO"
 UNIV.: CASTRO ALARCON MELISSA CRISTINA
 BIBLIOTECA PUBLICA PARA TARIJA
 LAMINA: 12

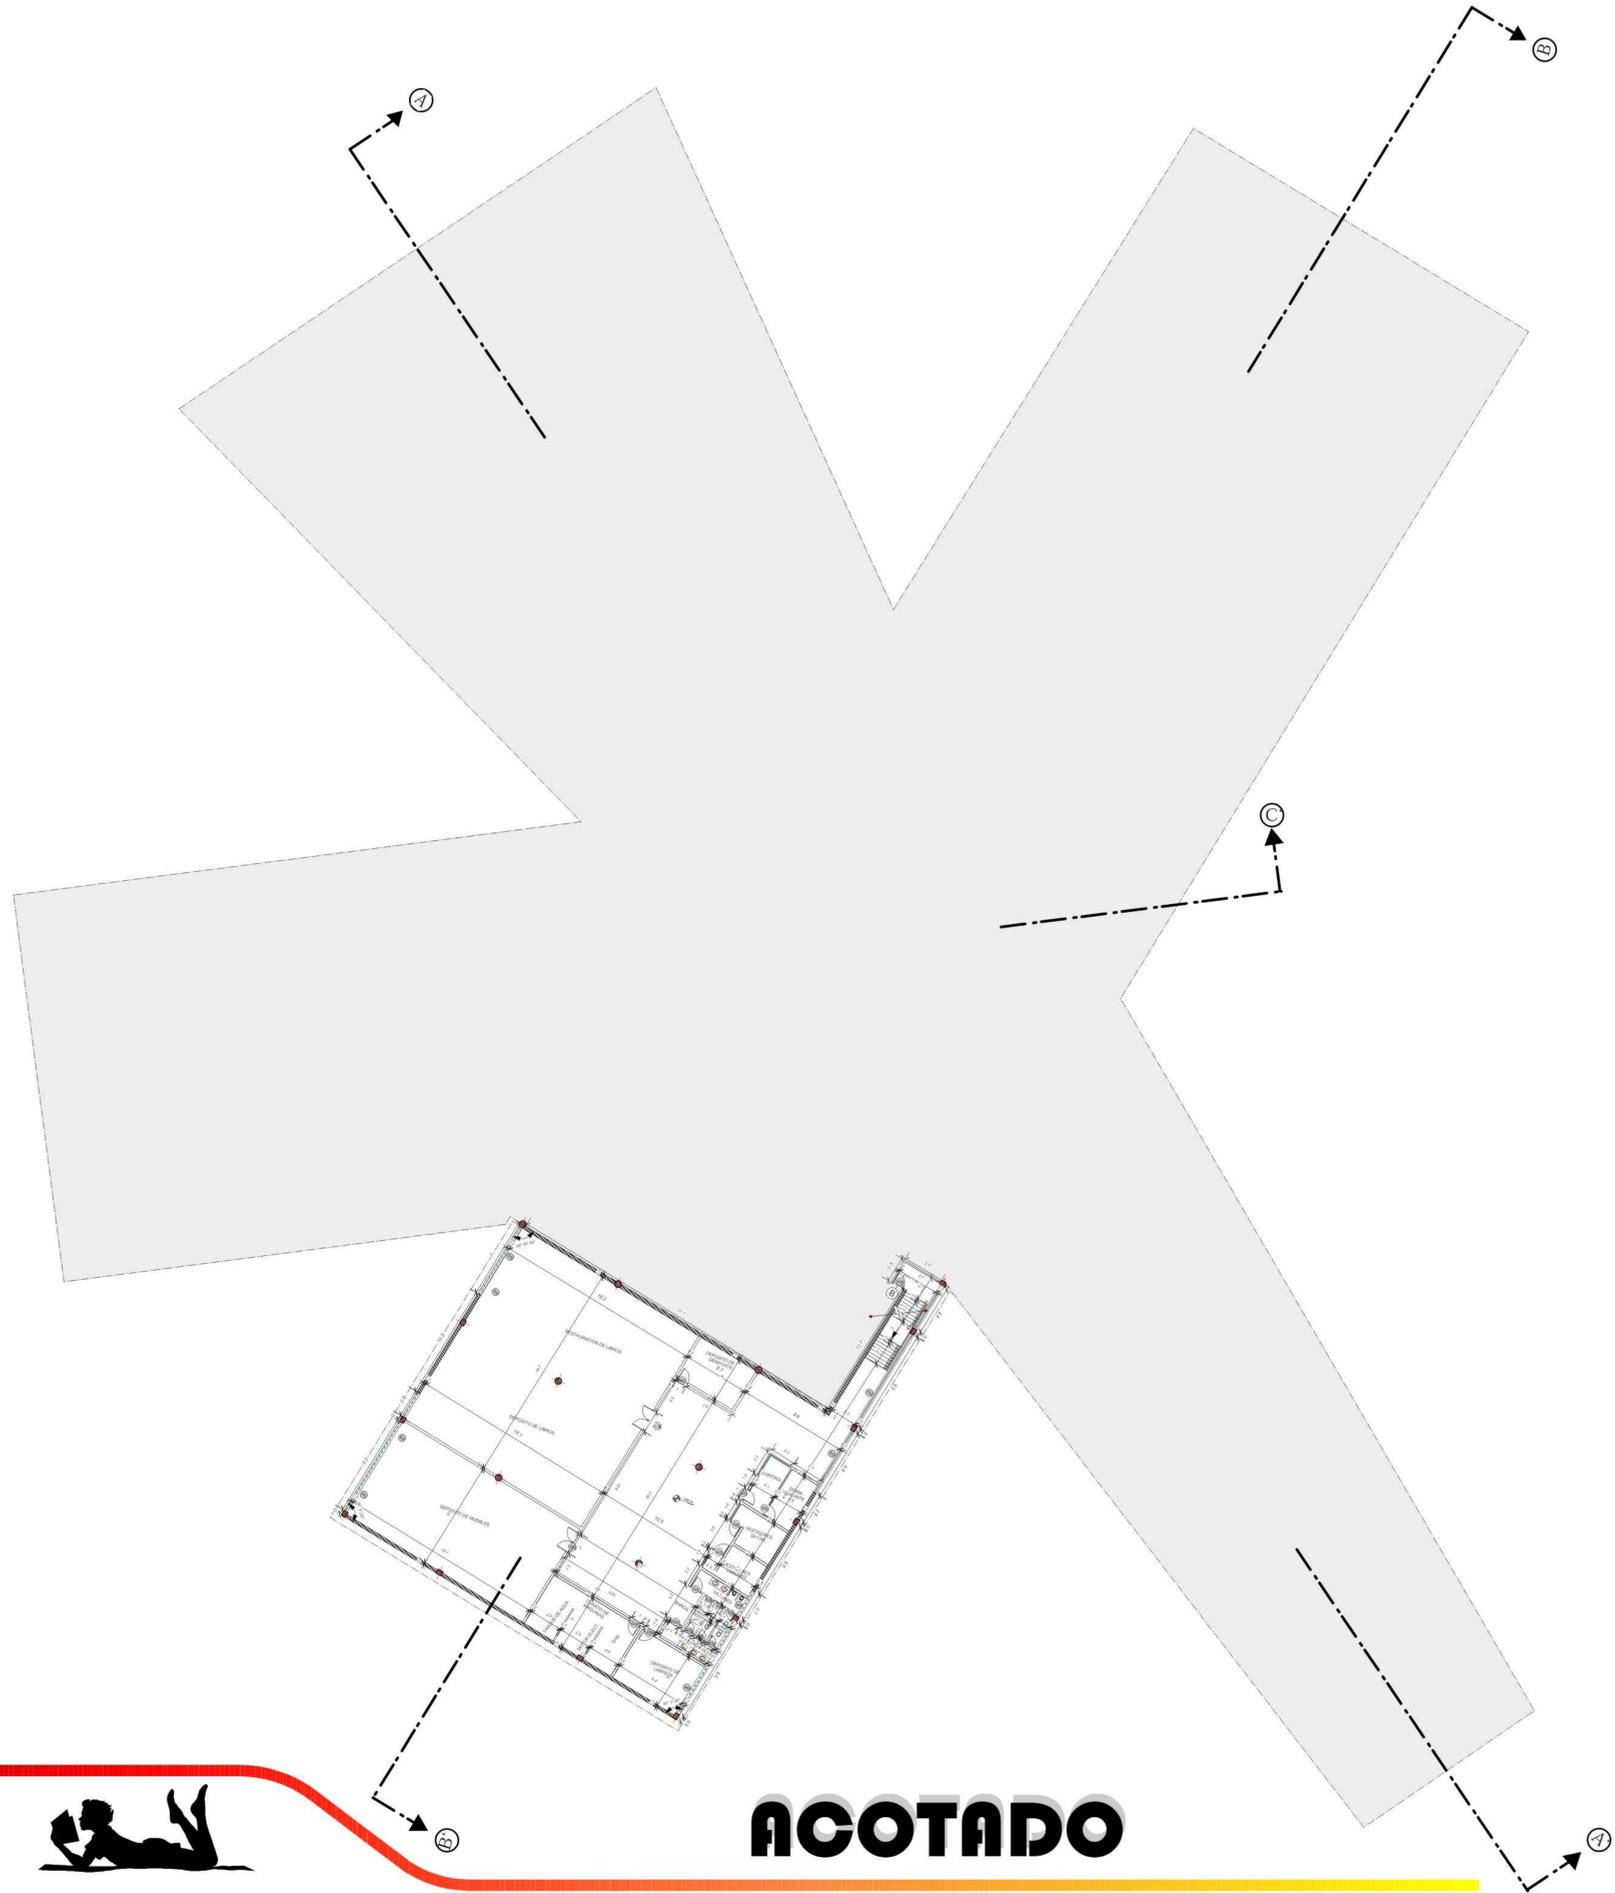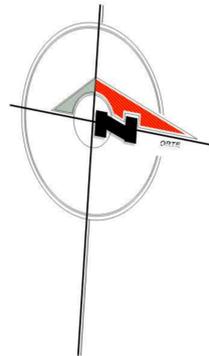

SUB - SUELO

ESC. 1 : 200



ACOTADO



AREAS
RESTAURACION DE LIBROS
DEPOSITO DE LIBROS
DEPOSITO DE MUEBLES
CUARTO DE MAQUINAS

LAMINA: 13

BIBLIOTECA PUBLICA PARA TARIJA

UNIVERSIDAD AUTONOMA "JUAN MISAEEL SARACHO"

UNIV.: CASTRO ALARCON MELISSA CRISTINA

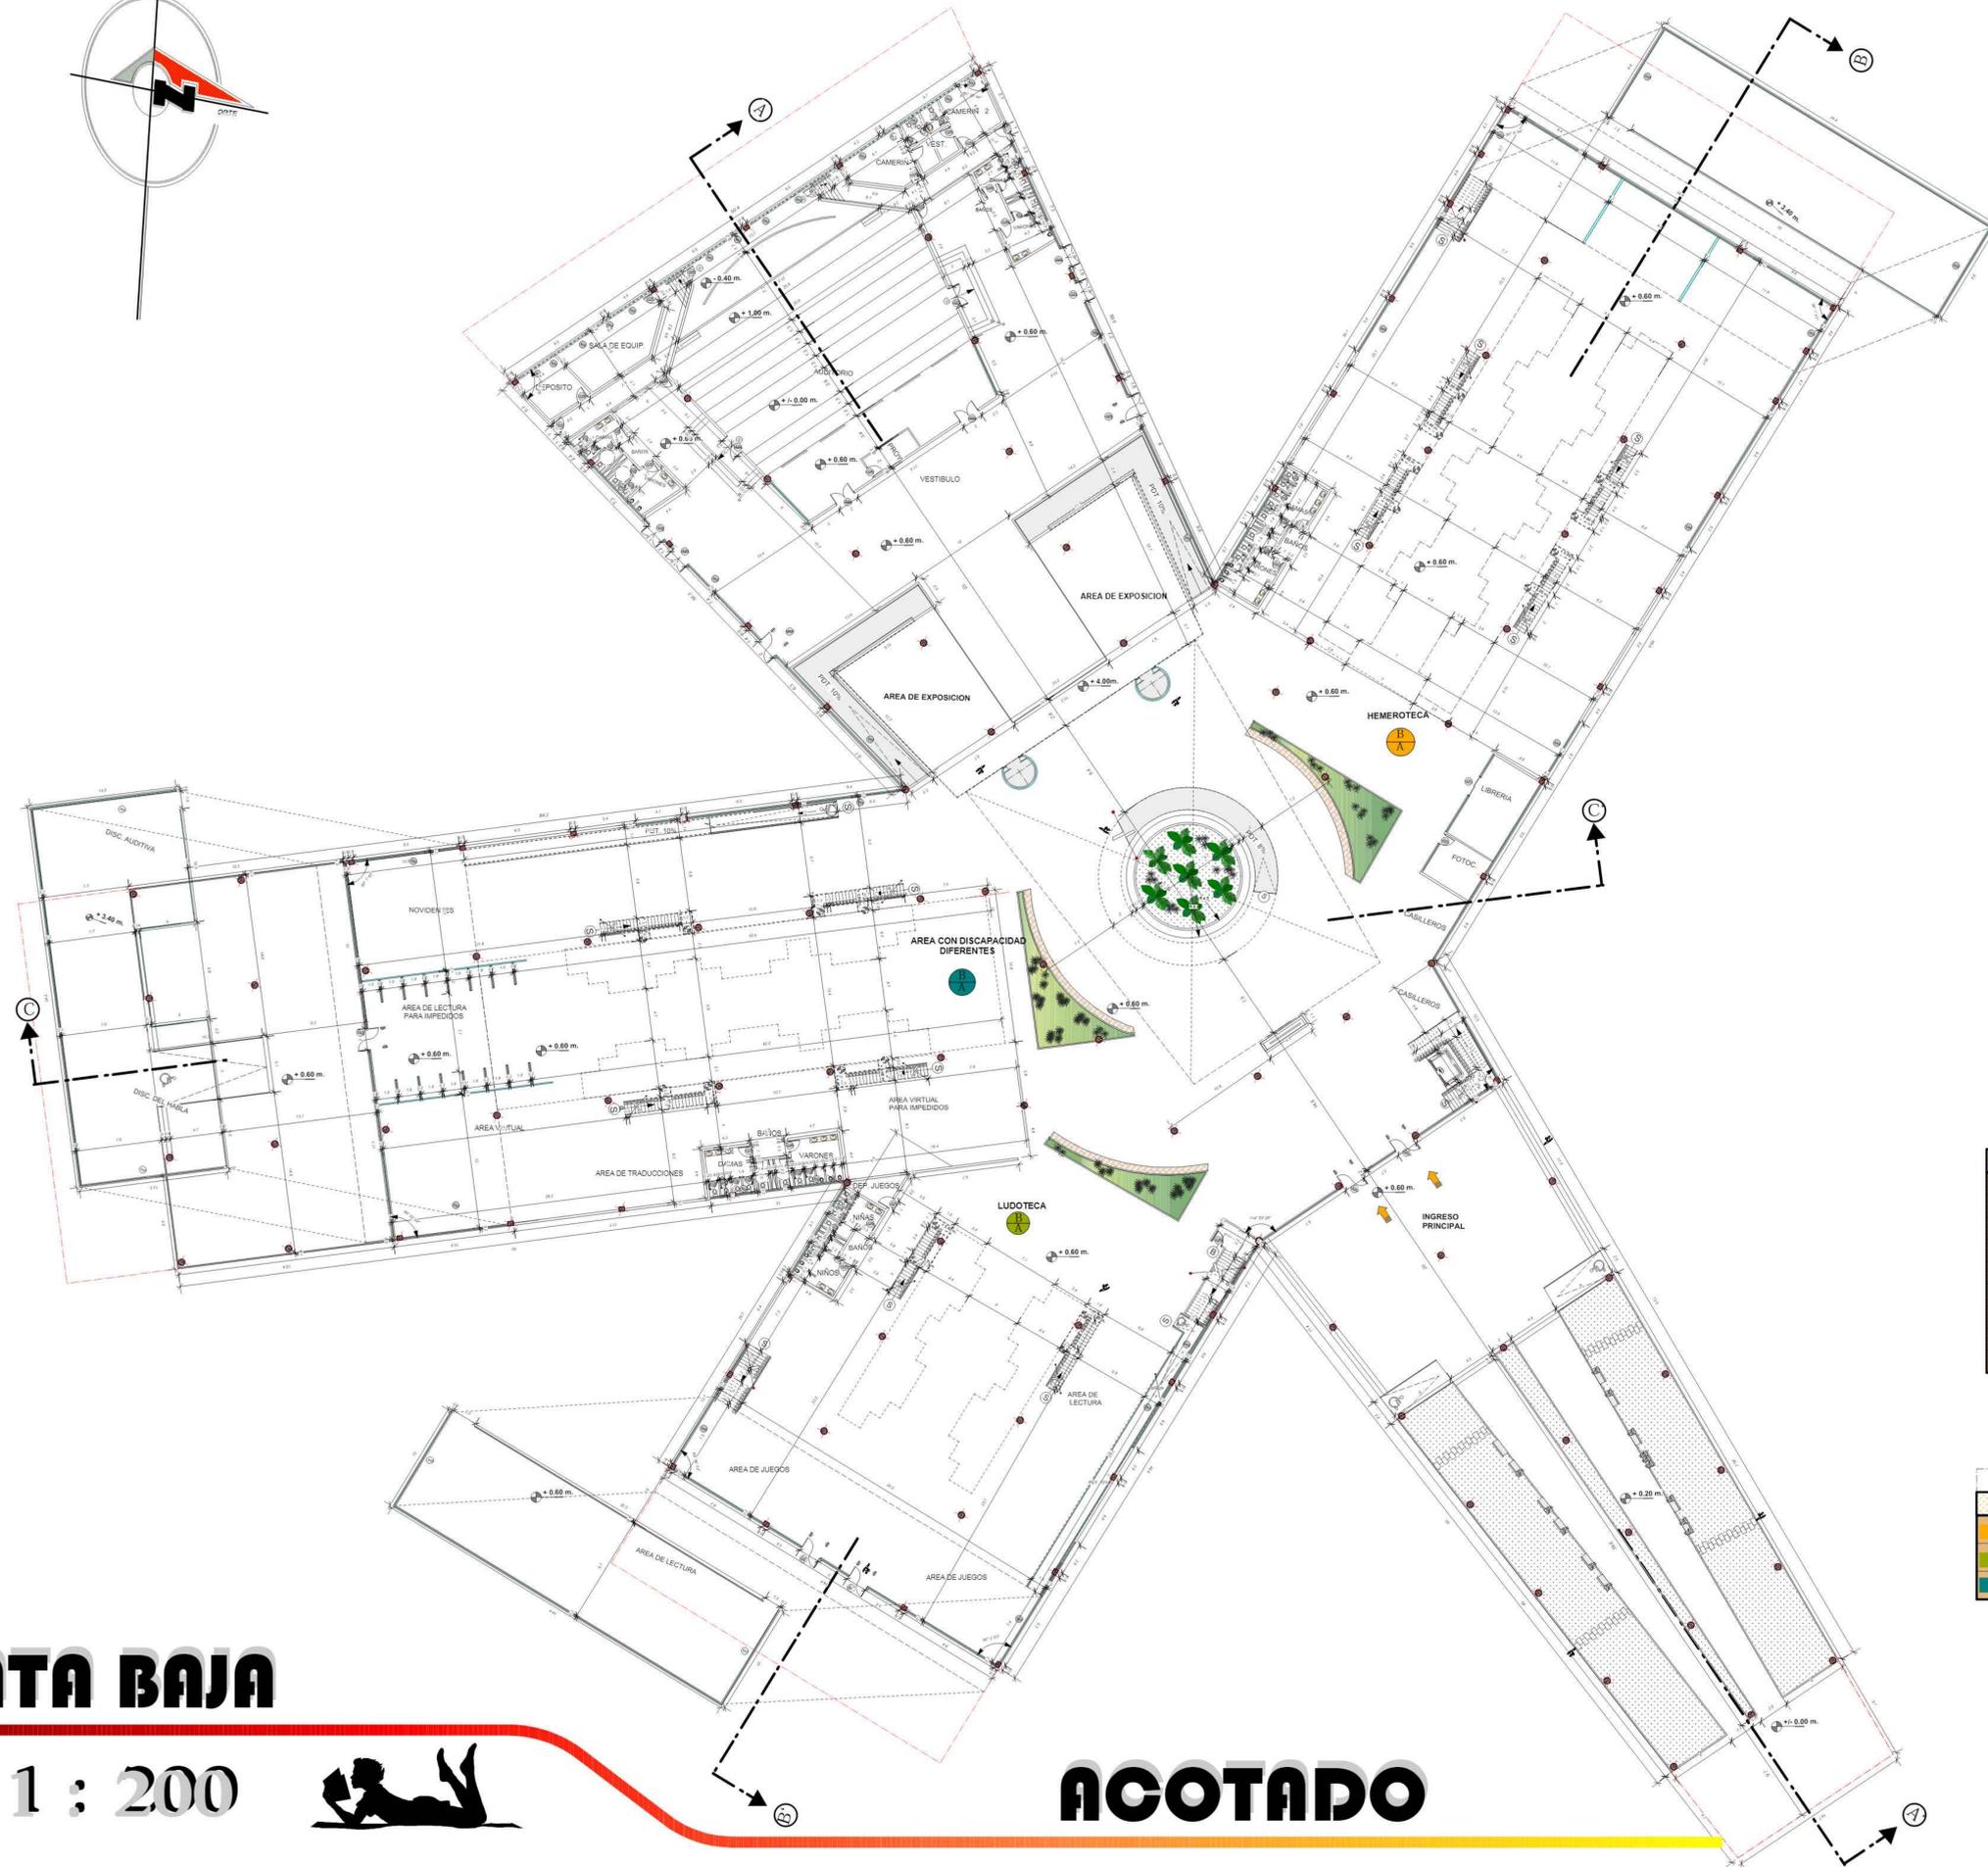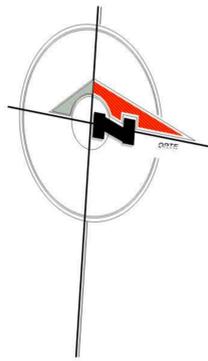

PLANTA BAJA

ESC. 1 : 200



ACOTADO

AREAS	
	INFORMACIONES
	LUDOTECA
	AREA CON DISCAPACIDADES DIFERENTES
	HEMEROTECA
	EXPOSICIONES
	AUDITORIO
	LIBRERIA
	FOTOCOPIADORA
	CASILLEROS

ACERVO BIBLIOGRAFICO	
CLASIFICACION	
A-B	HEMEROTECA Periodicos
A-B	LUDOTECA
A-B	AREA CON DISCAPACIDADES DIFERENTES Mediana / Veredas


LAMINA: 14

BIBLIOTECA

PUBLICACION TARIJA

UNIVERSIDAD AUTONOMA "JUAN MISAEL SARACHO"

UNIV.: CASTRO ALARCON MELISA CRISTINA

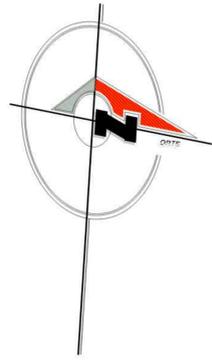


PRIMER PISO

ESC. 1 : 200





ACOTADO

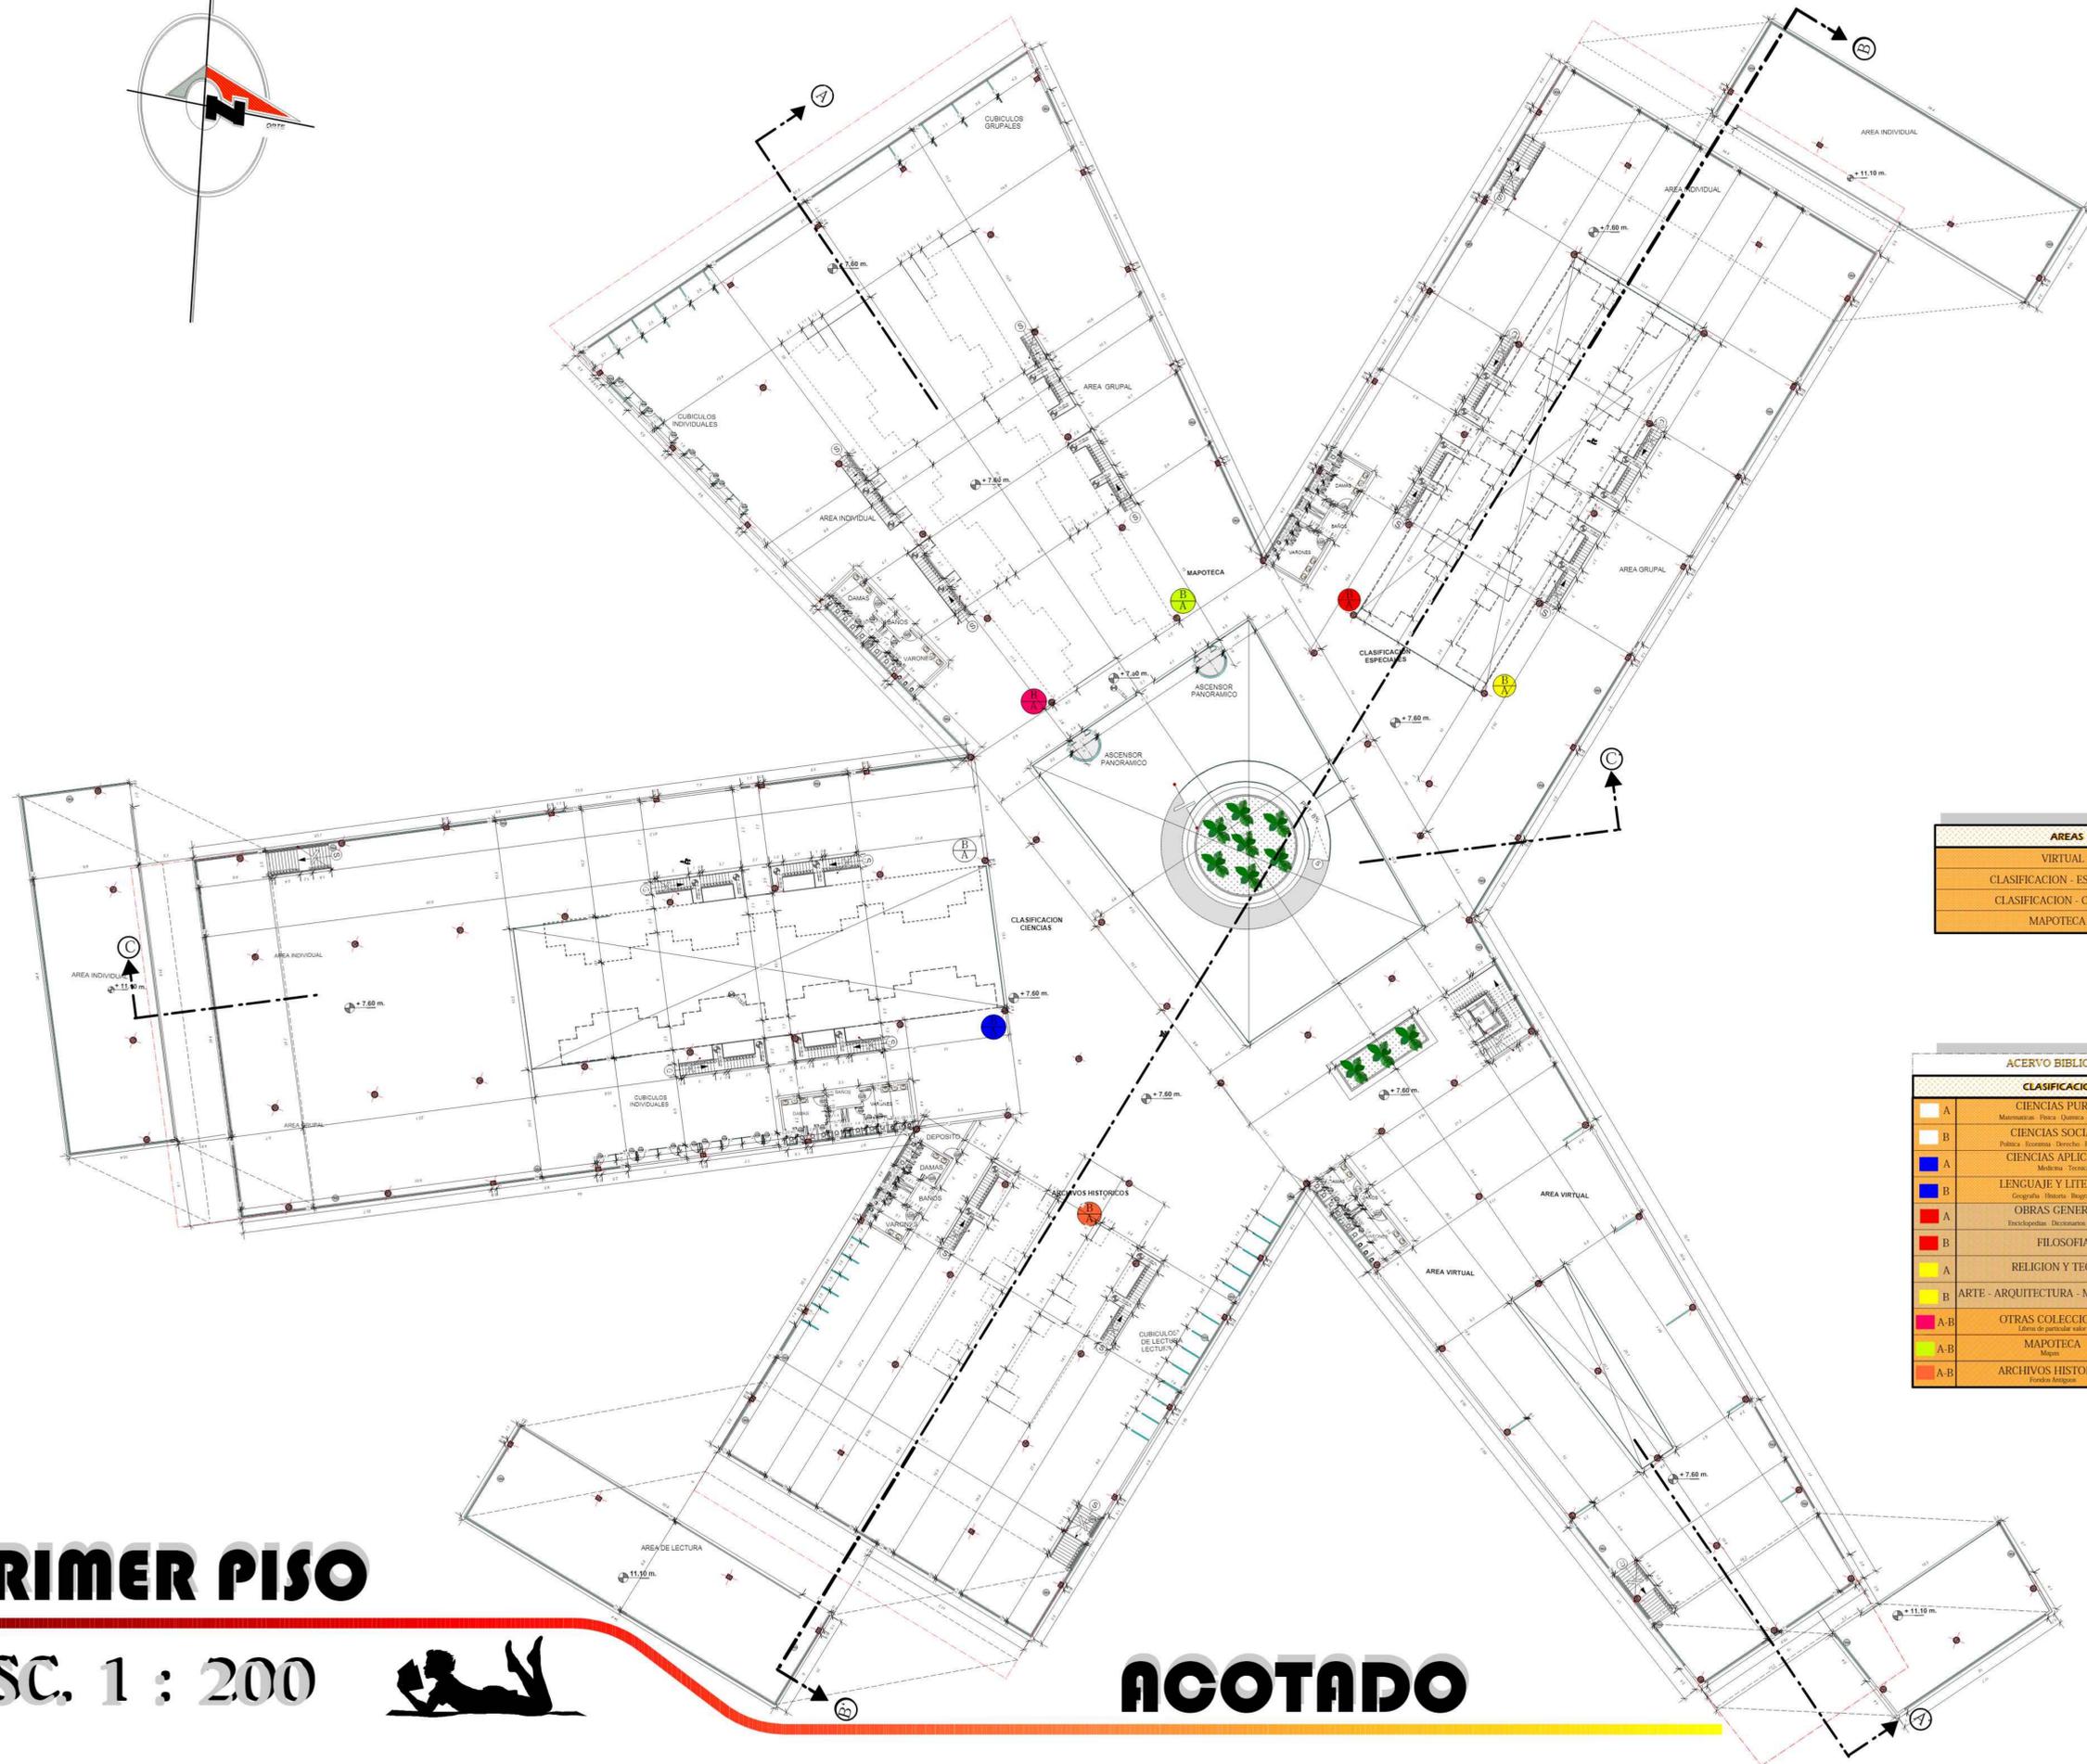

AREAS	
VIRTUAL	
CLASIFICACION - ESPECIAL	
CLASIFICACION - CIENCIAS	
MAPOTECA	

ACERVO BIBLIOGRAFICO		
CLASIFICACION		
A	CIENCIAS PURAS	CIENCIAS
B	CIENCIAS SOCIALES	
A	CIENCIAS APLICADAS	
B	LENGUAJE Y LITERATURA	ESPECIALES
A	OBRAS GENERALES	
B	FILOSOFIA	
A	RELIGION Y TEOLOGIA	ESPECIALES
B	ARTE - ARQUITECTURA - MUSICA Y DEPORTES	
A-B	OTRAS COLECCIONES	
A-B	MAPOTECA	
A-B	ARCHIVOS HISTORICOS	

LAMINA: **15**
BIBLIOTECA PUBLICA PARA TARIJA
 UNIVERSIDAD AUTONOMA "JUAN MISAL SARACHO"
 UNIV.: CASTRO ALARCON ADELISA CRISTINA

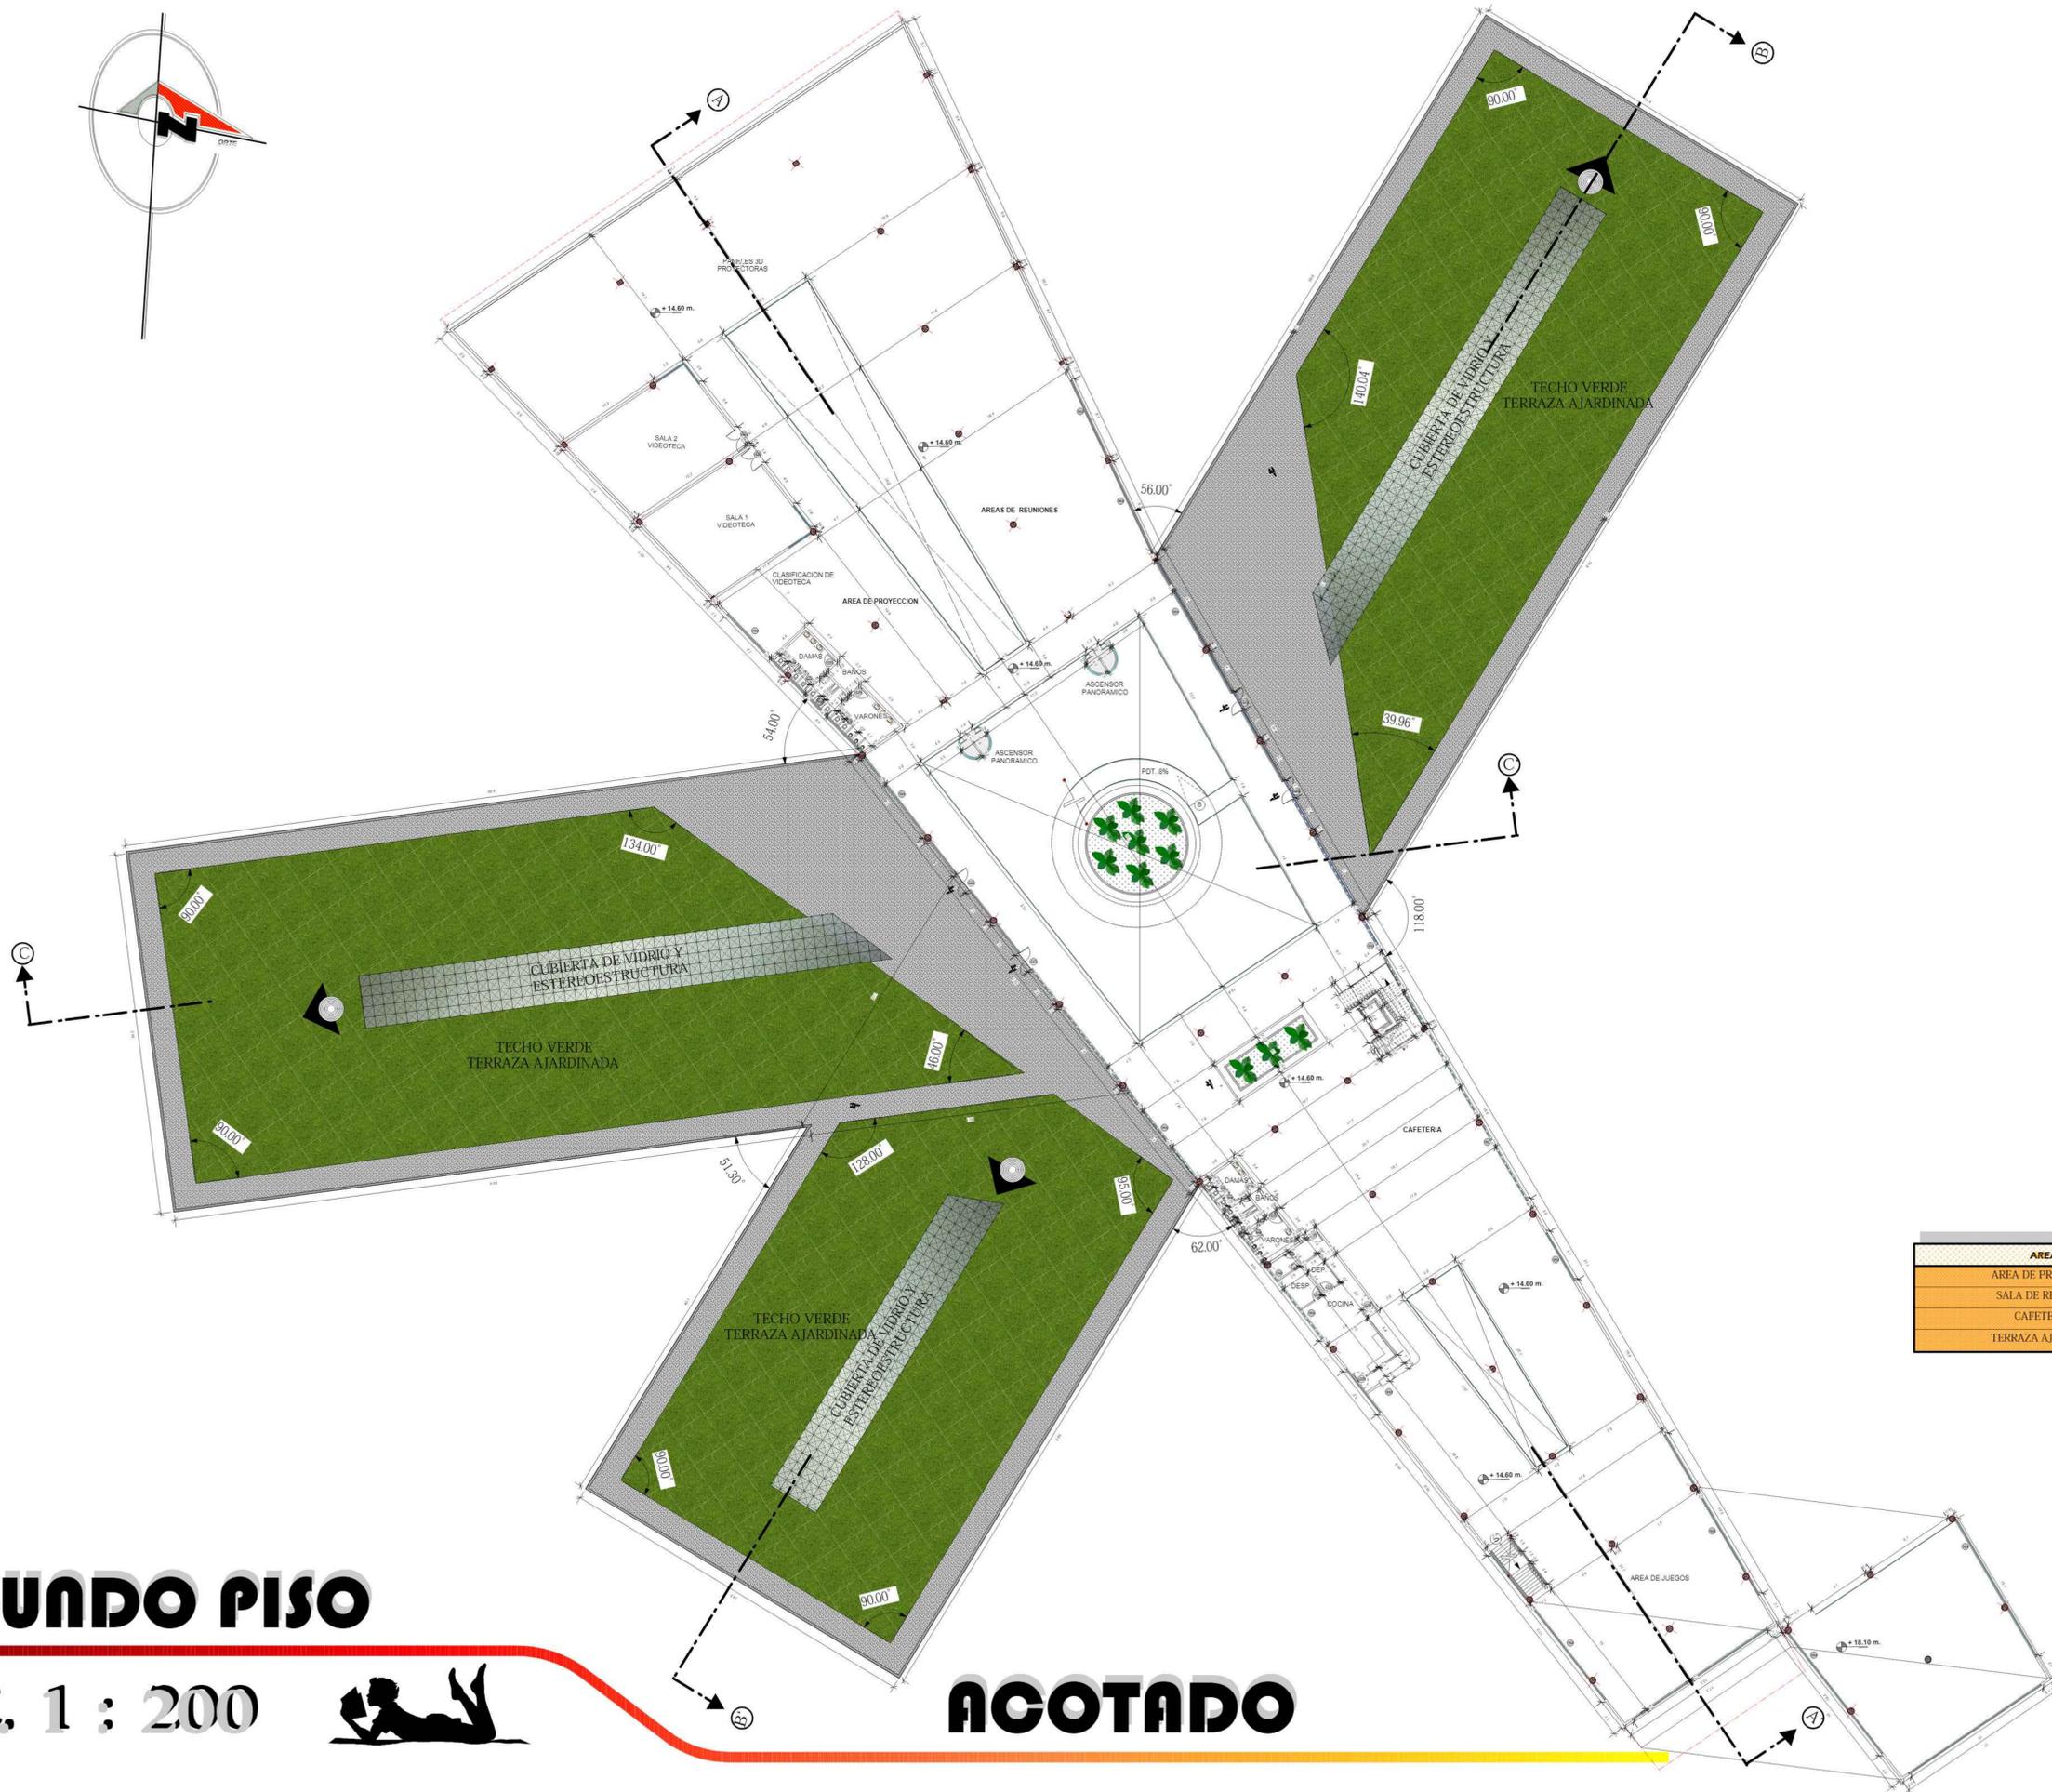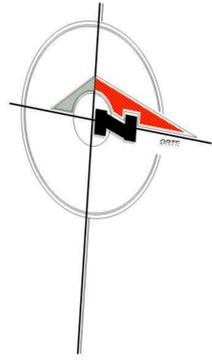

AREAS
AREA DE PROYECCION
SALA DE REUNIONES
CAFETERIA
TERRAZA AJARDINADA



SEGUNDO PISO

ESC. 1 : 200



ACOTADO

LAMINA: **16**
BIBLIOTECA PUBLICA PARA TARIJA
 UNIVERSIDAD AUTONOMA "JUAN MISAIEL SARACHO"
 UNIV.: **CASTRO ALARCON MELISSA CRISTINA**

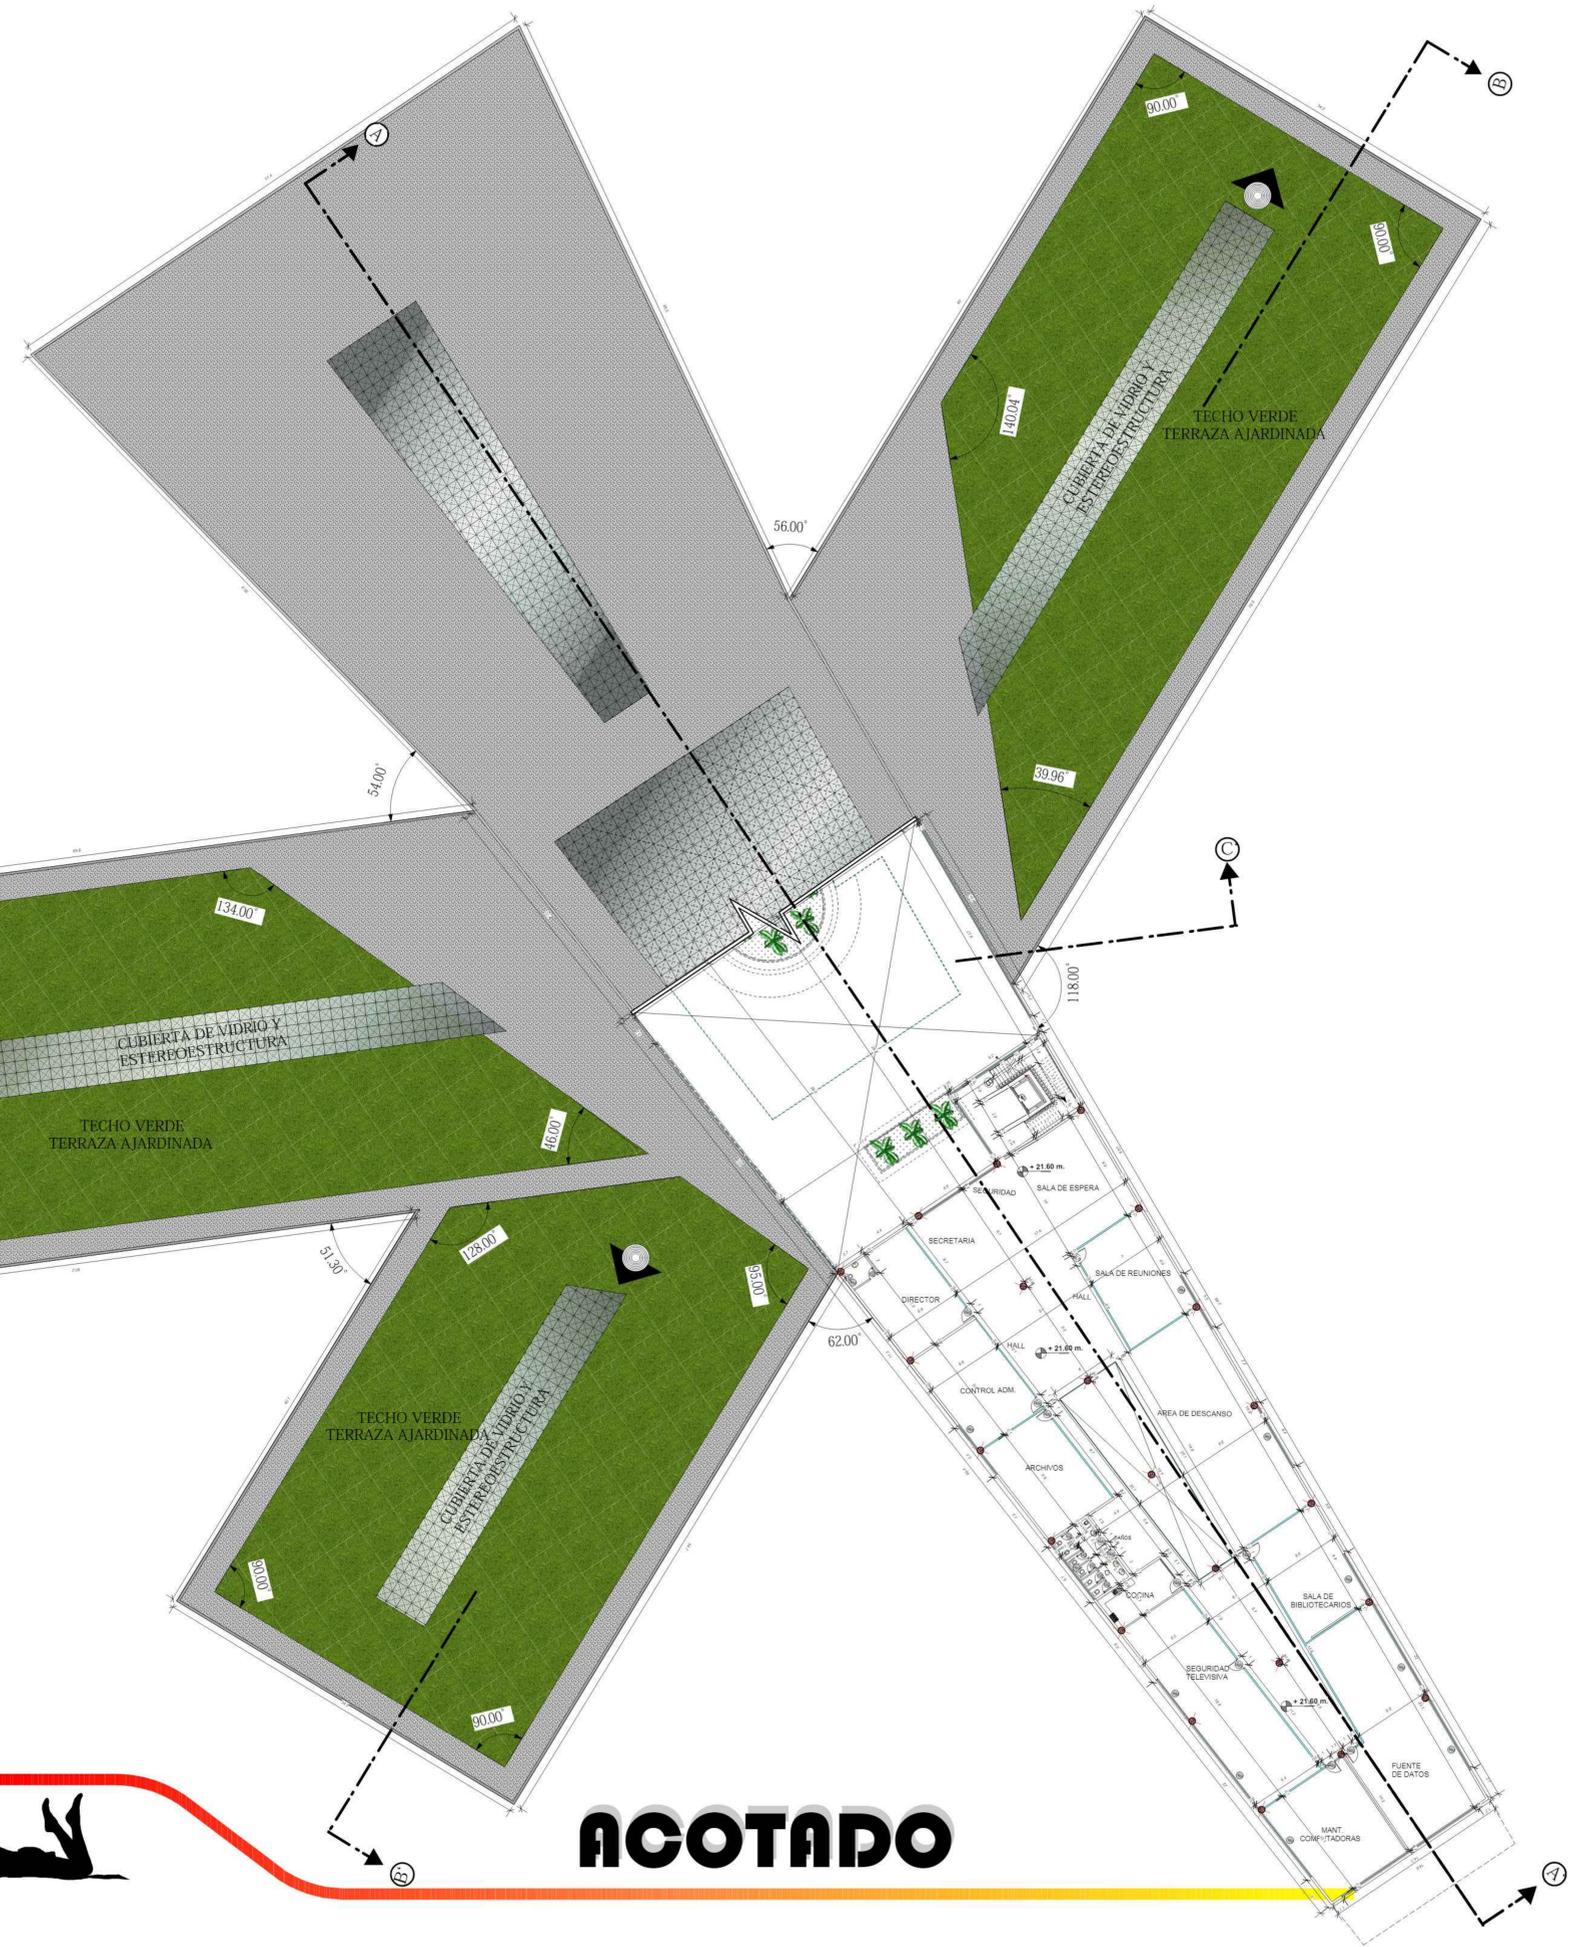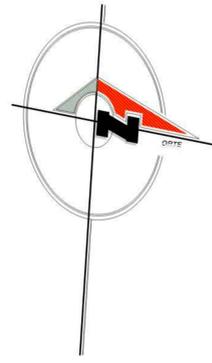

TERCER PISO

ESC. 1 : 200



ACOTADO

AREA ADMINISTRATIVA
DIRECTOR
SALA DE REUNIONES
CONTROL ADMINISTRATIVO
SALA BIBLIOTECOLOGOS
SEGURIDAD TELEVISIVA
MANTENIMIENTO DE COMPUTADORAS

LAMINA: 17
BIBLIOTECA PUBLICA PARA TARIJA
 UNIVERSIDAD AUTONOMA "JUAN MISAI EL SARACHO"
 UNIV.: CASTRO ALARCON MELISSA CRISTINA