



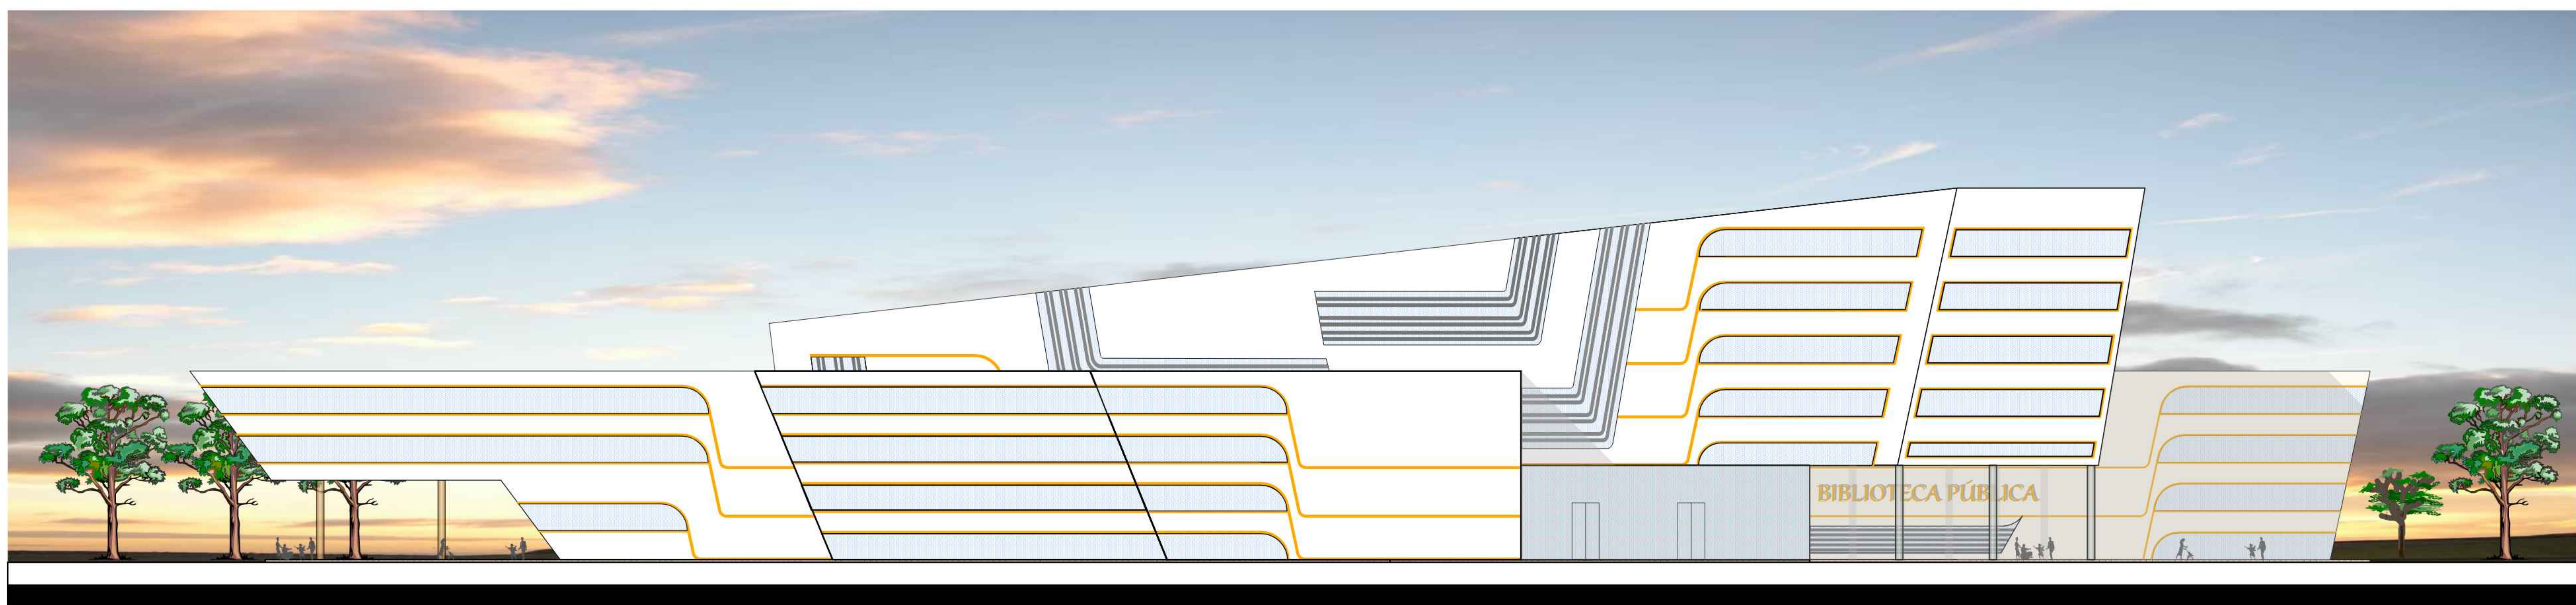

FACHADA FRONTAL

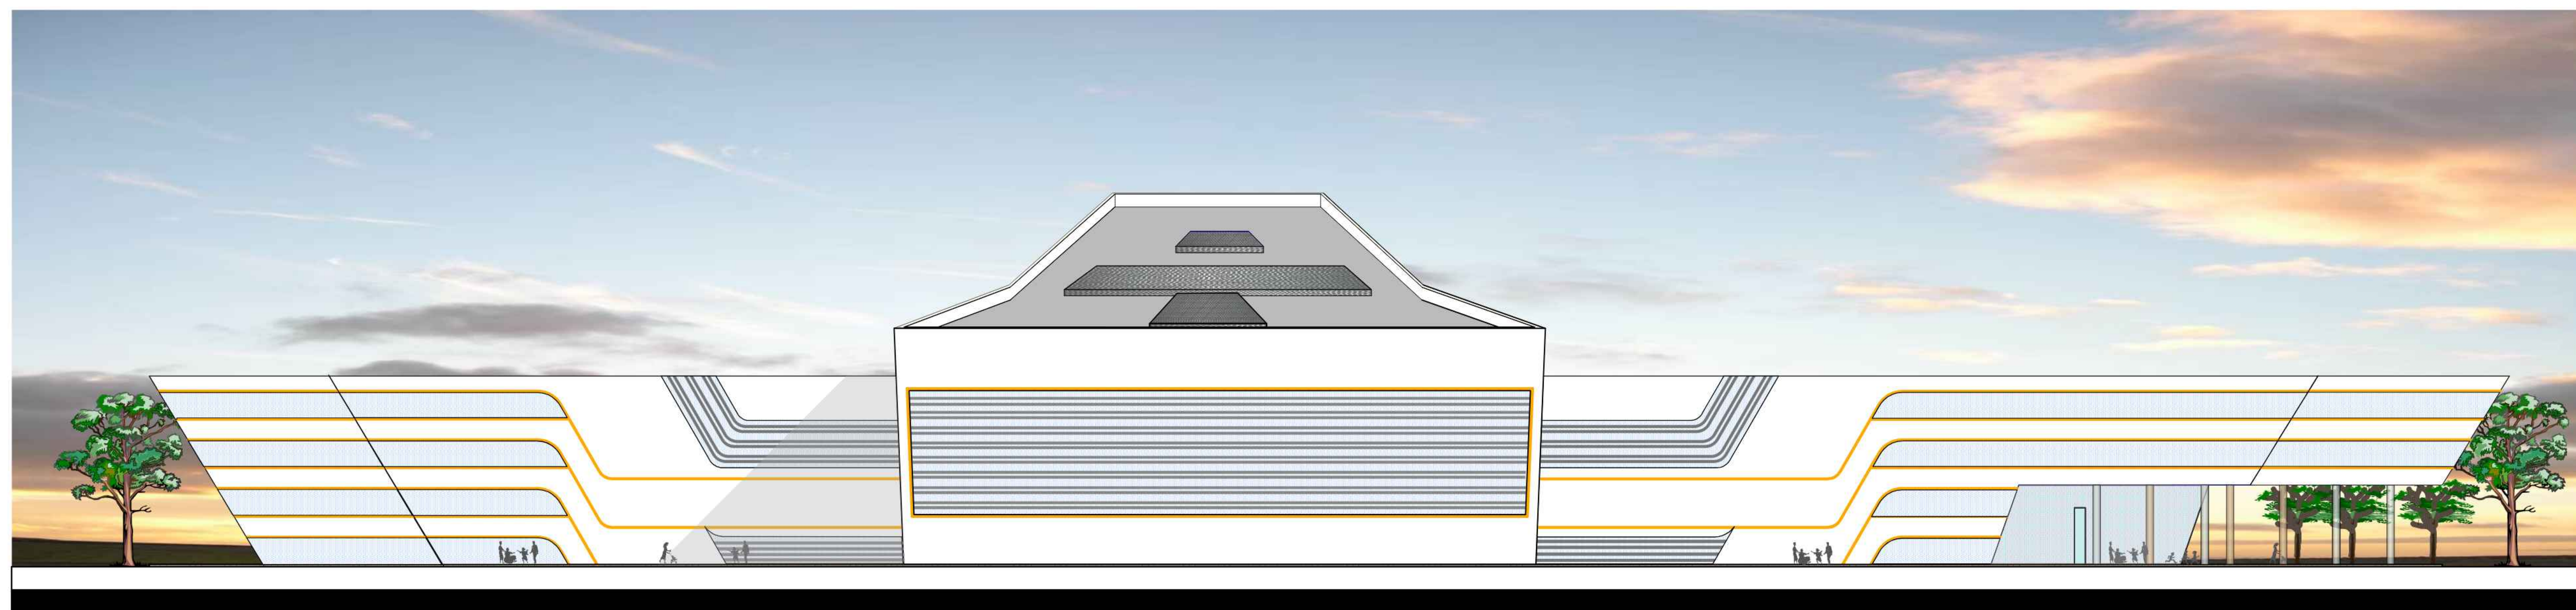


FACHADA POSTERIOR


FACHADAS

ESC. 1 : 200



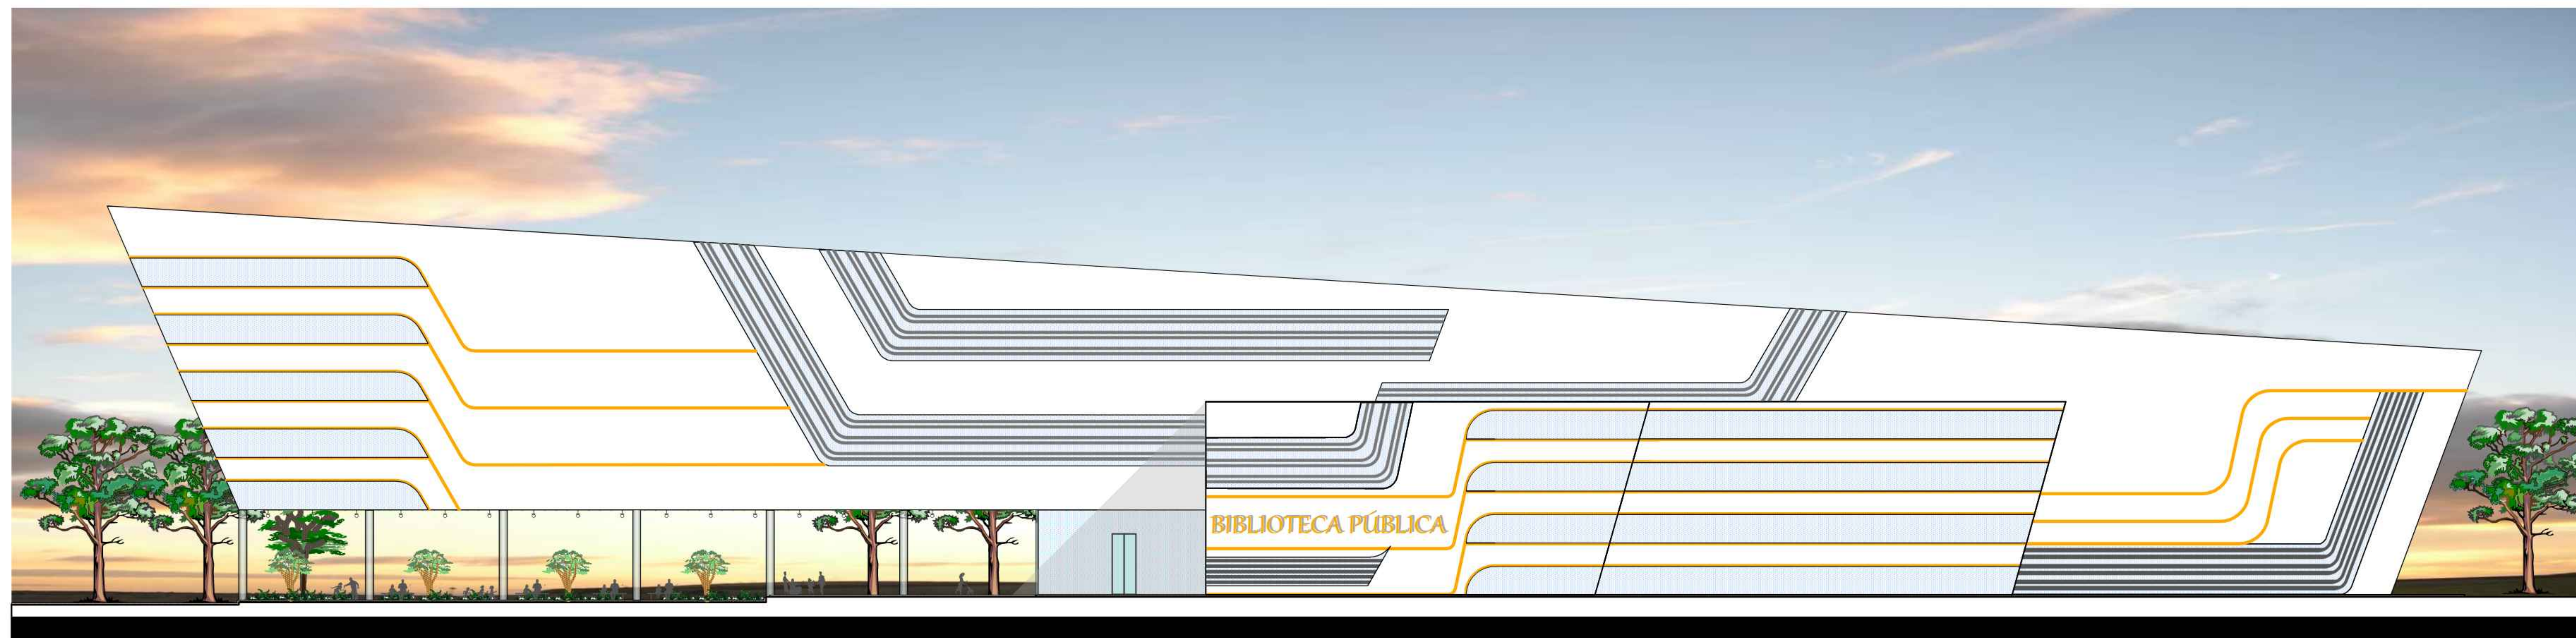

FACHADA LATERAL DERECHA

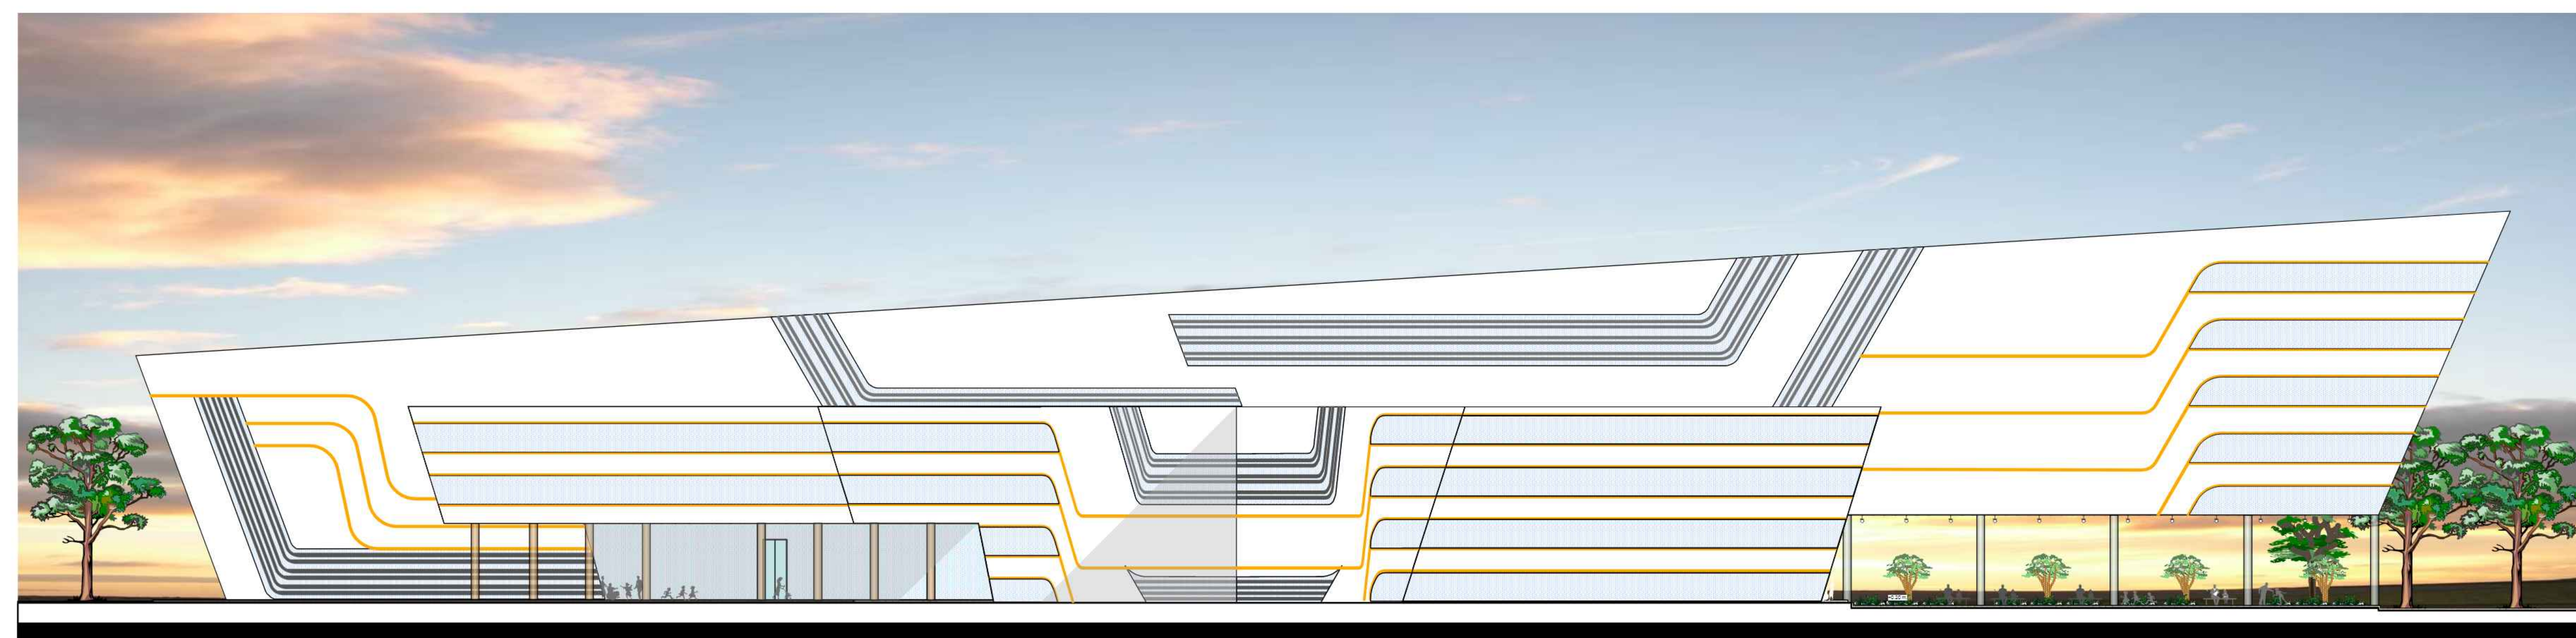


FACHADA LATERAL IZQUIERDA

FACHADAS


ESC. 1 : 200



INTERIORES









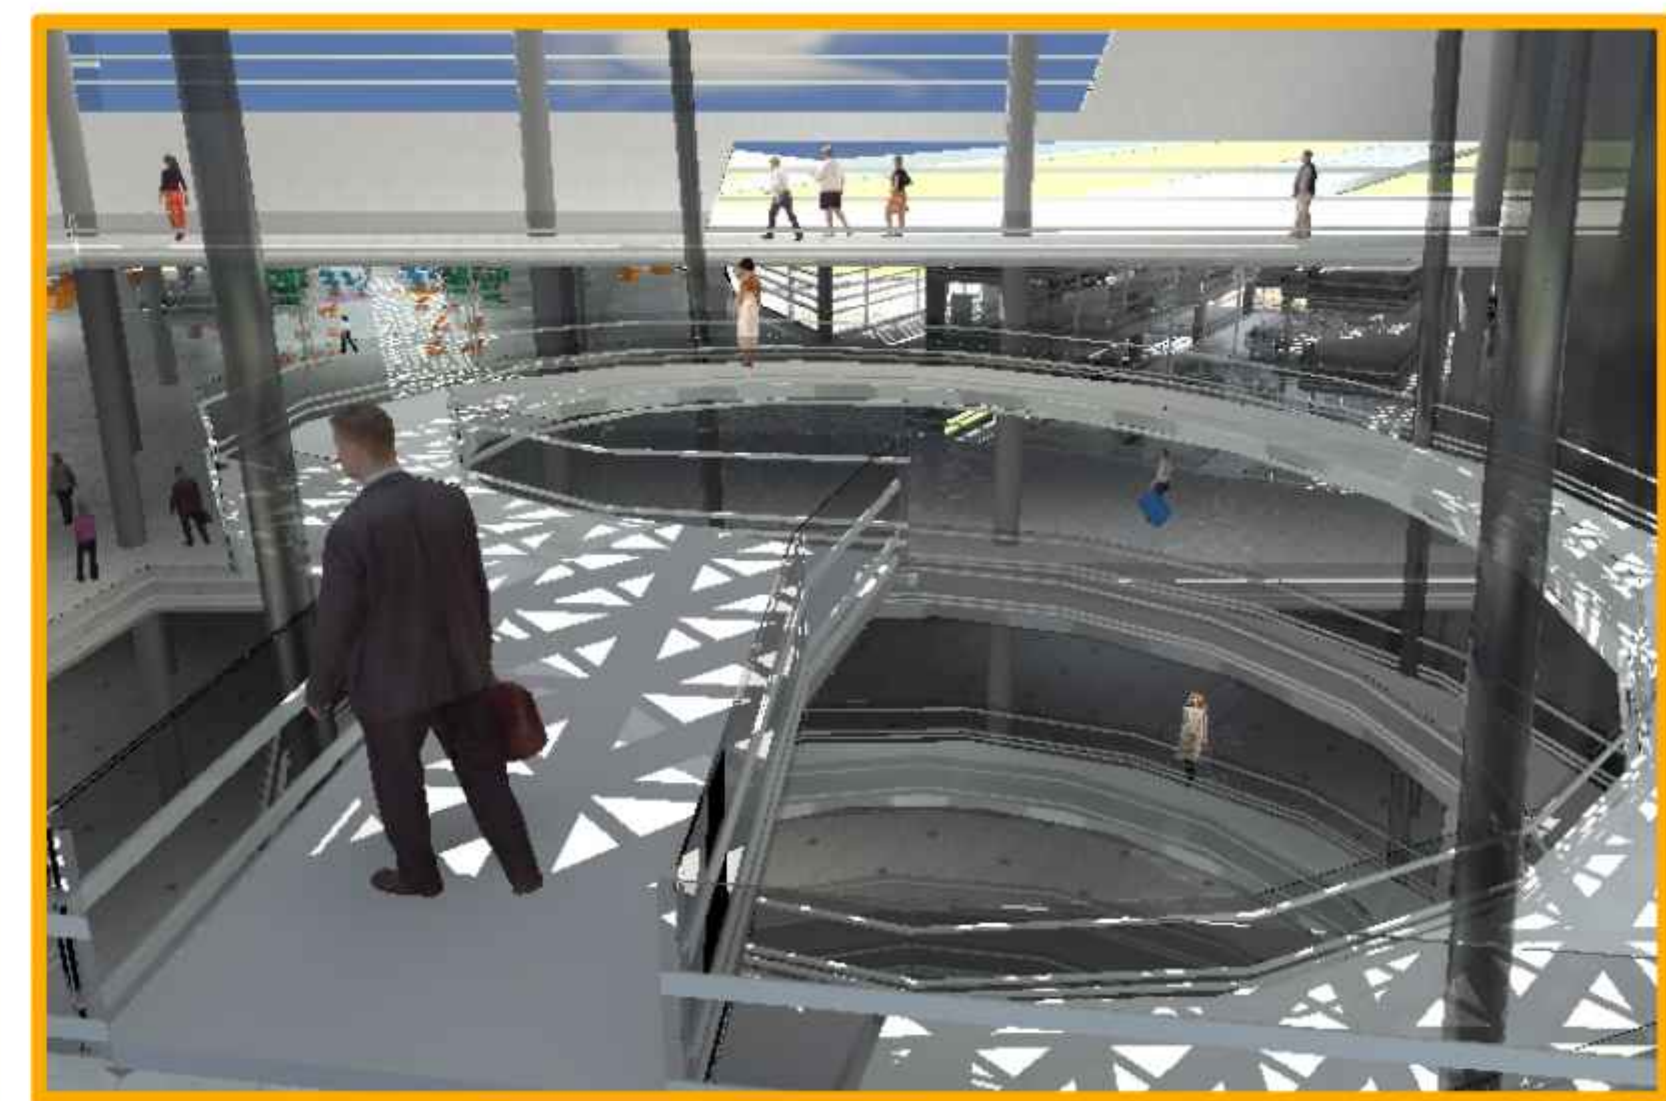


EXTERIORES

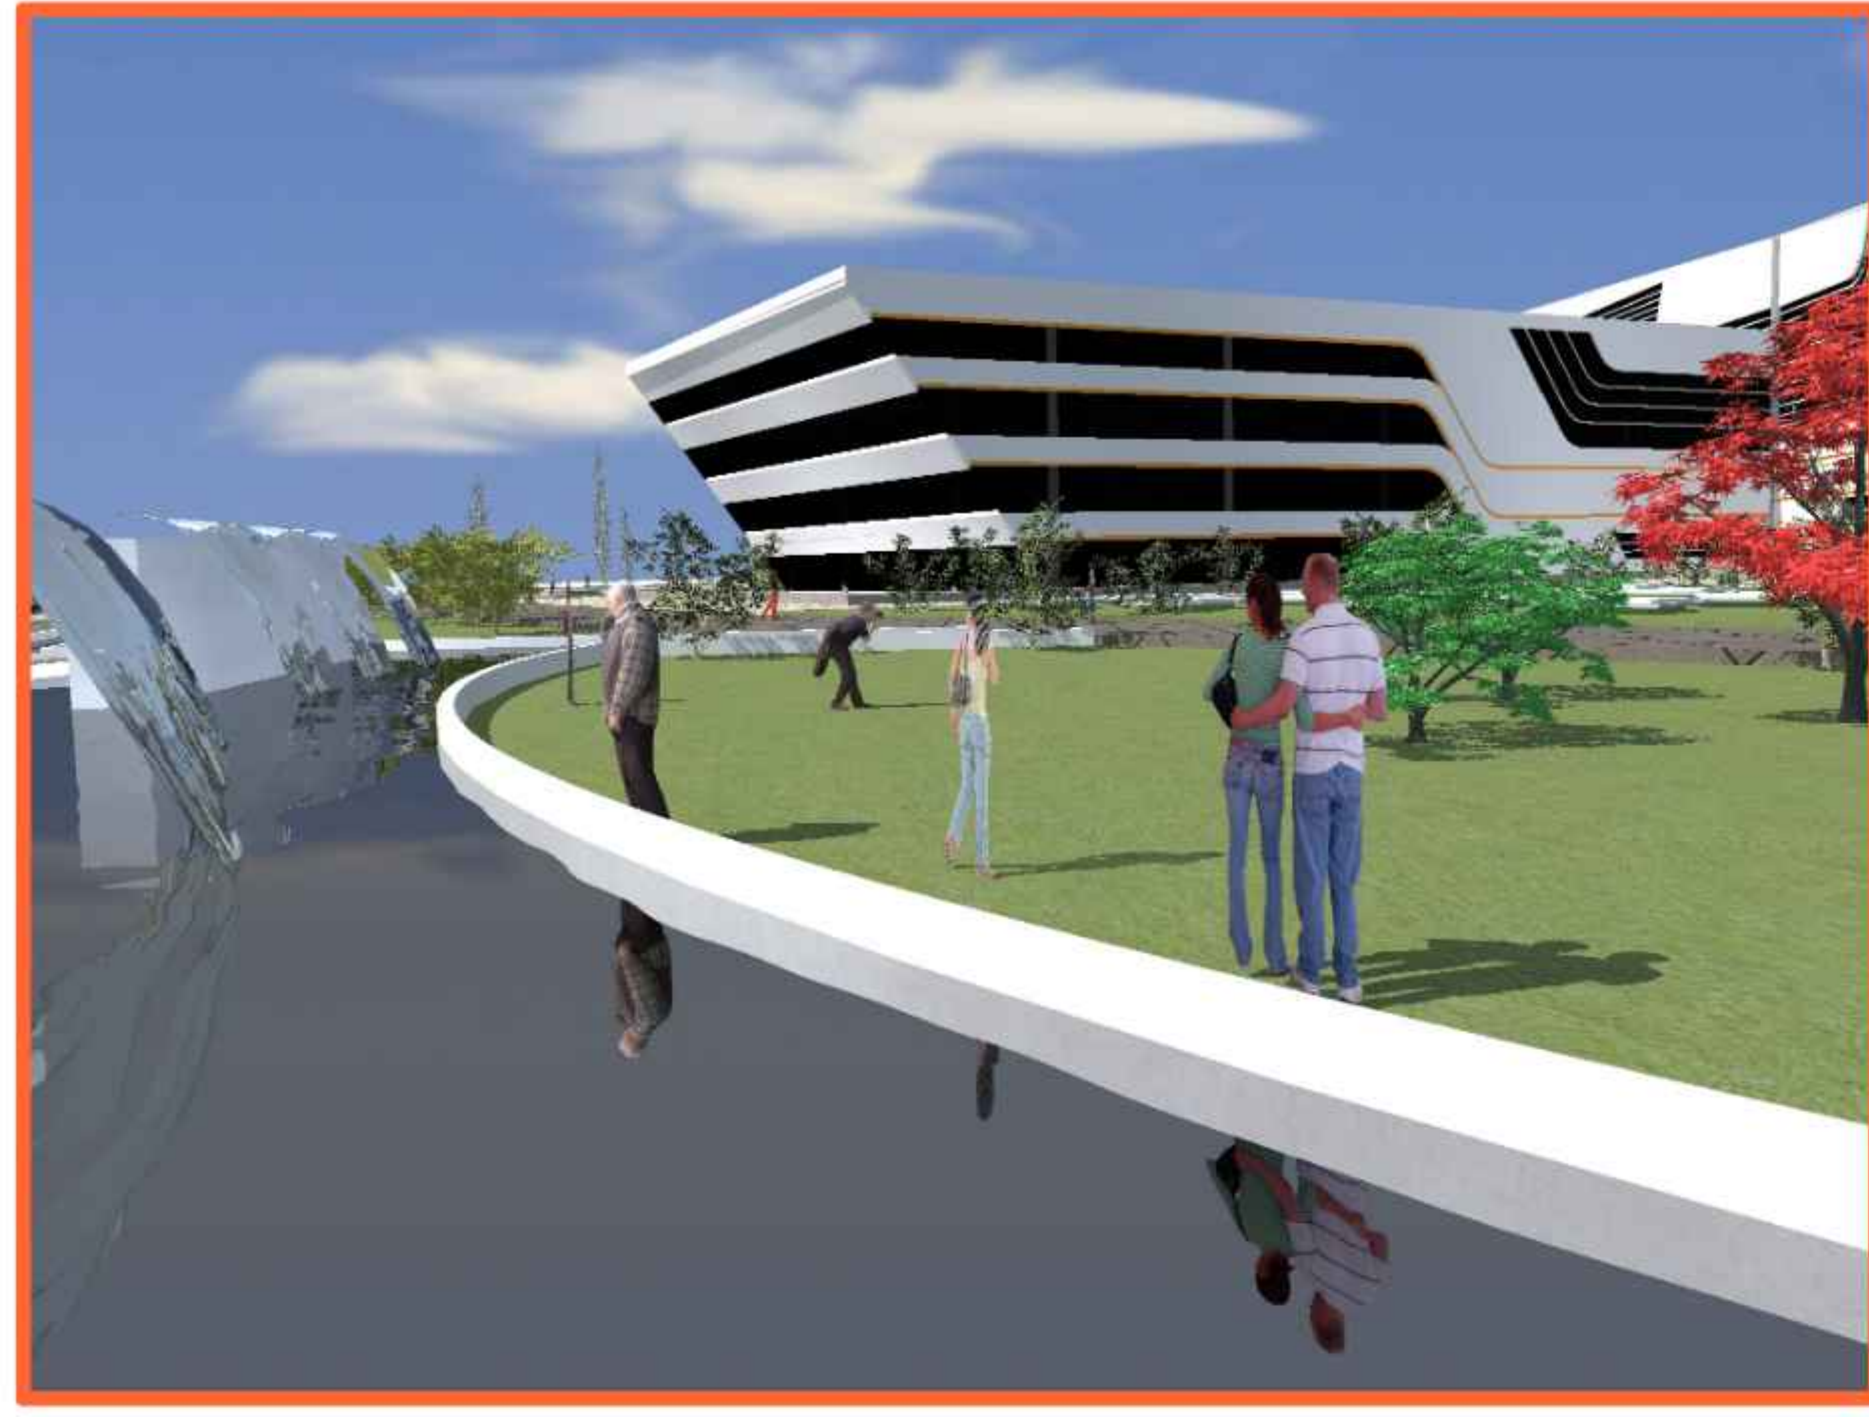

PERSPECTIVAS

ESTRUCTURA

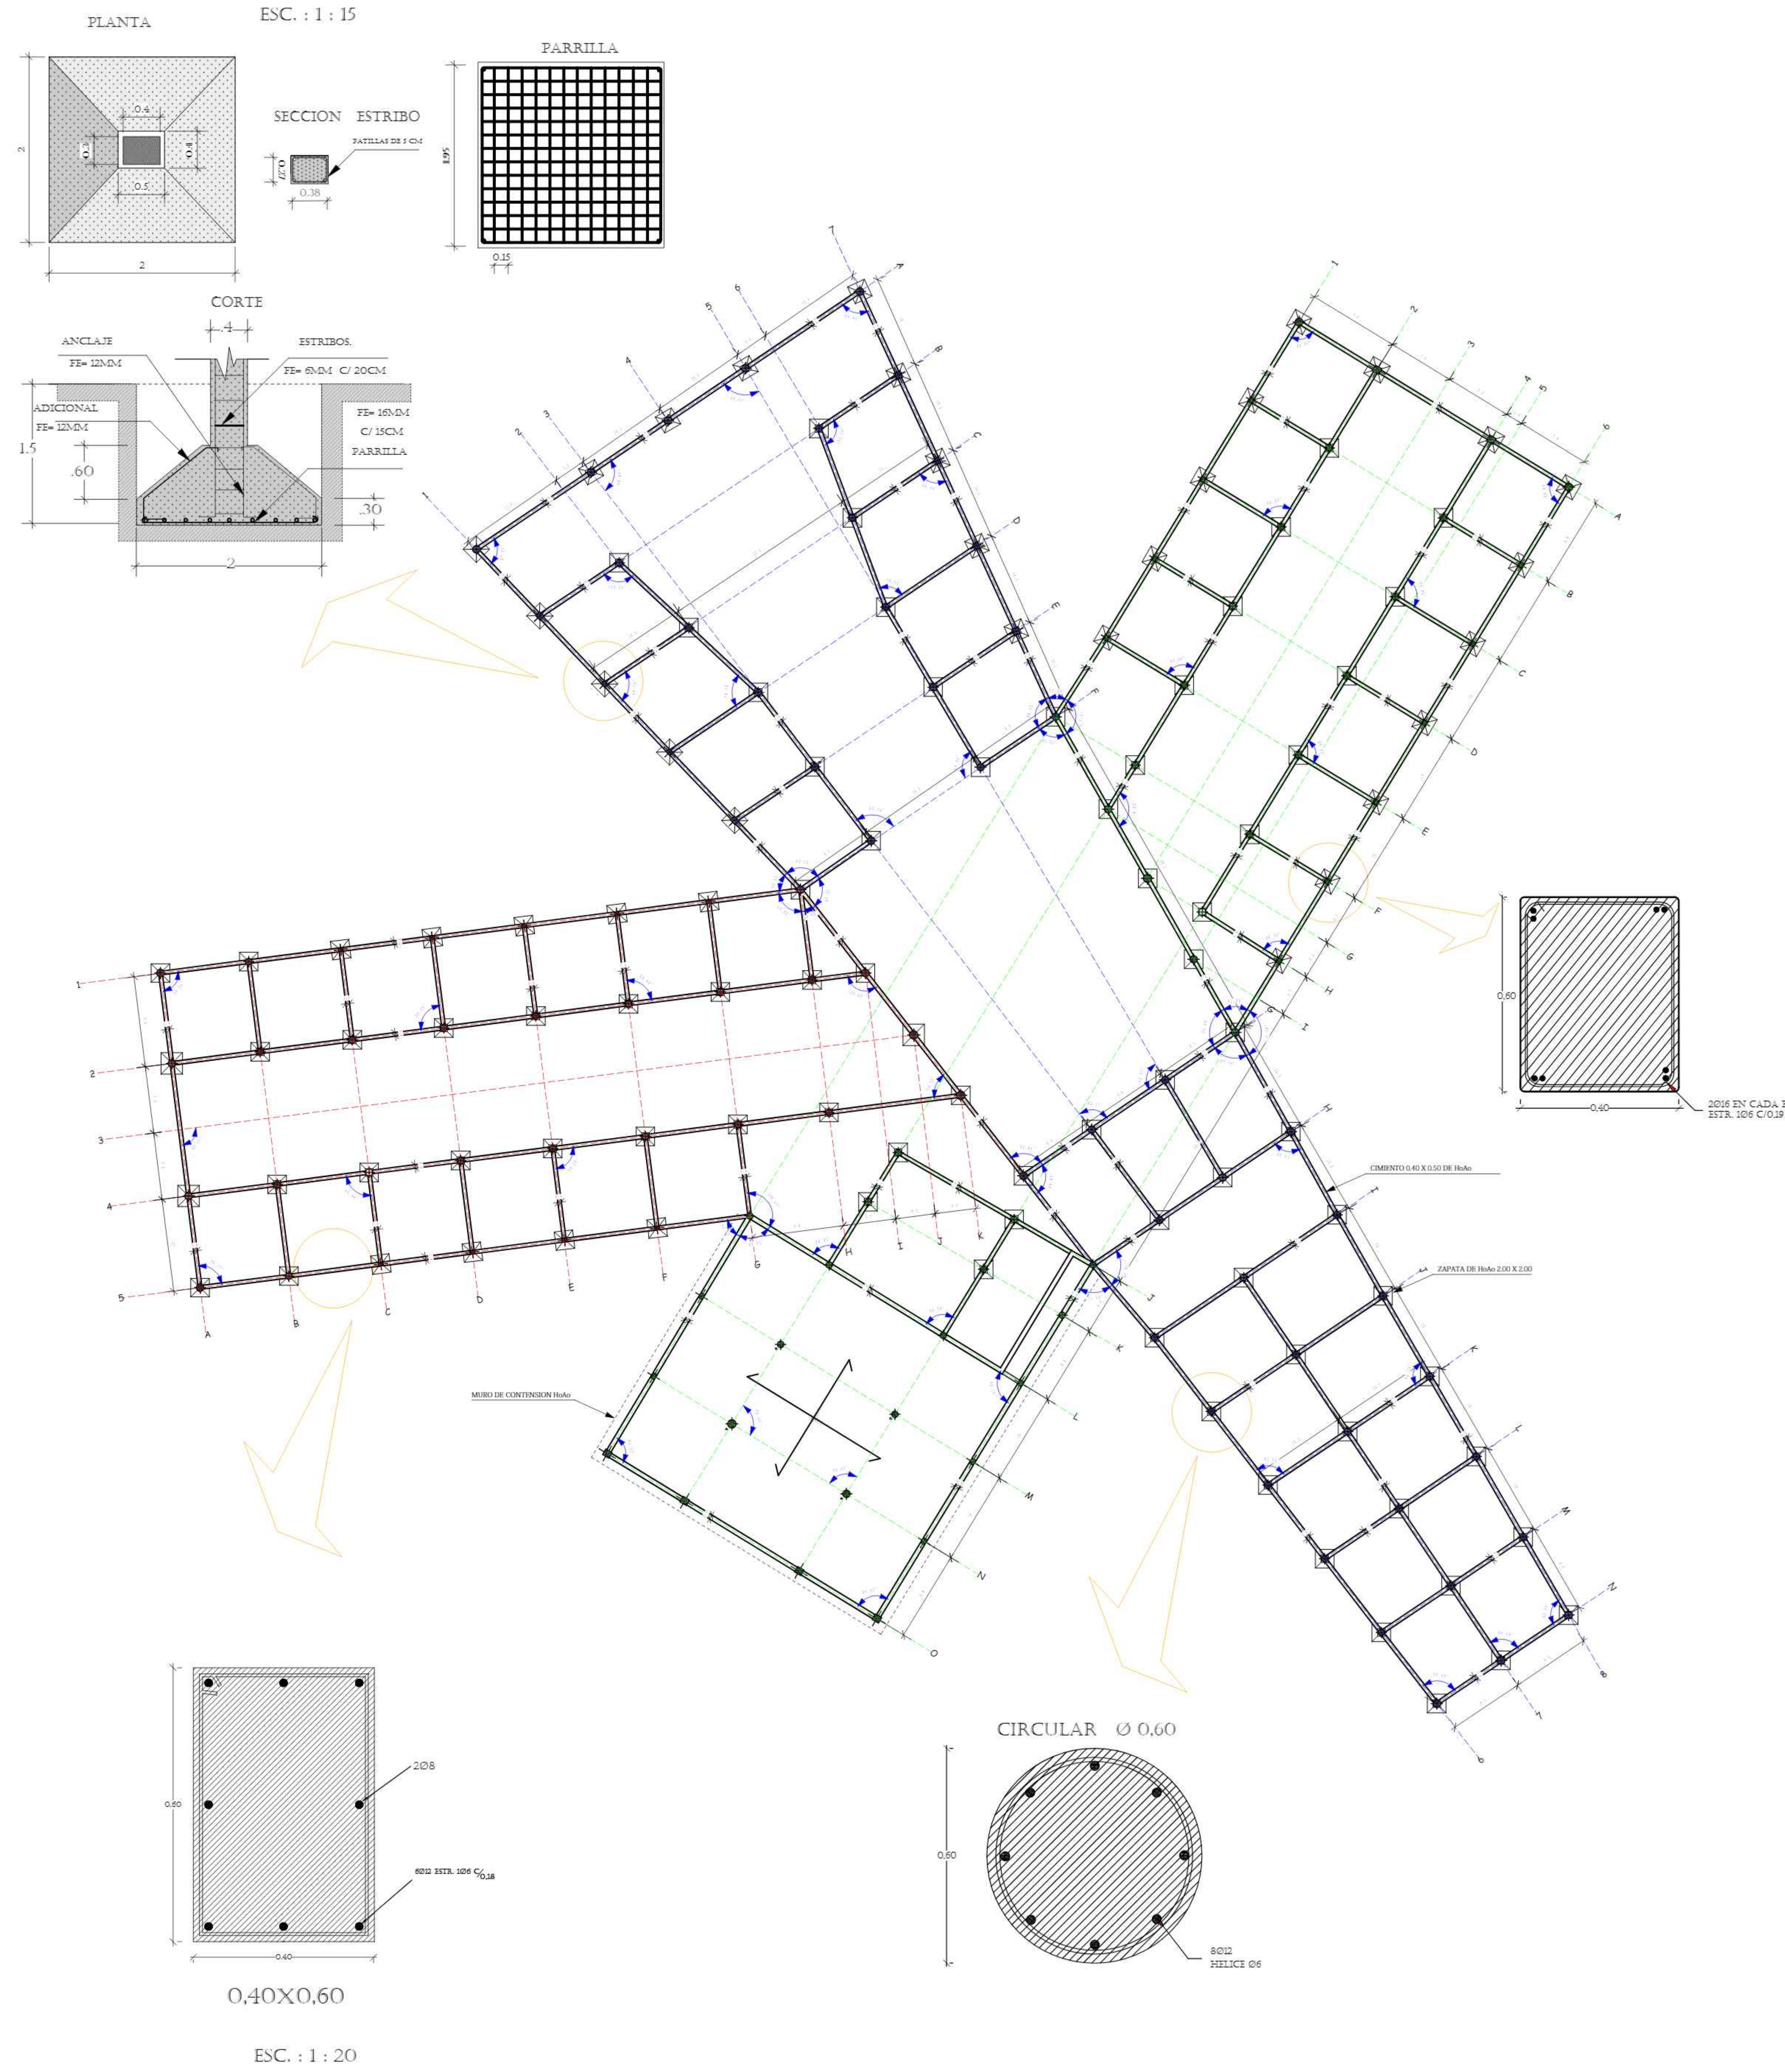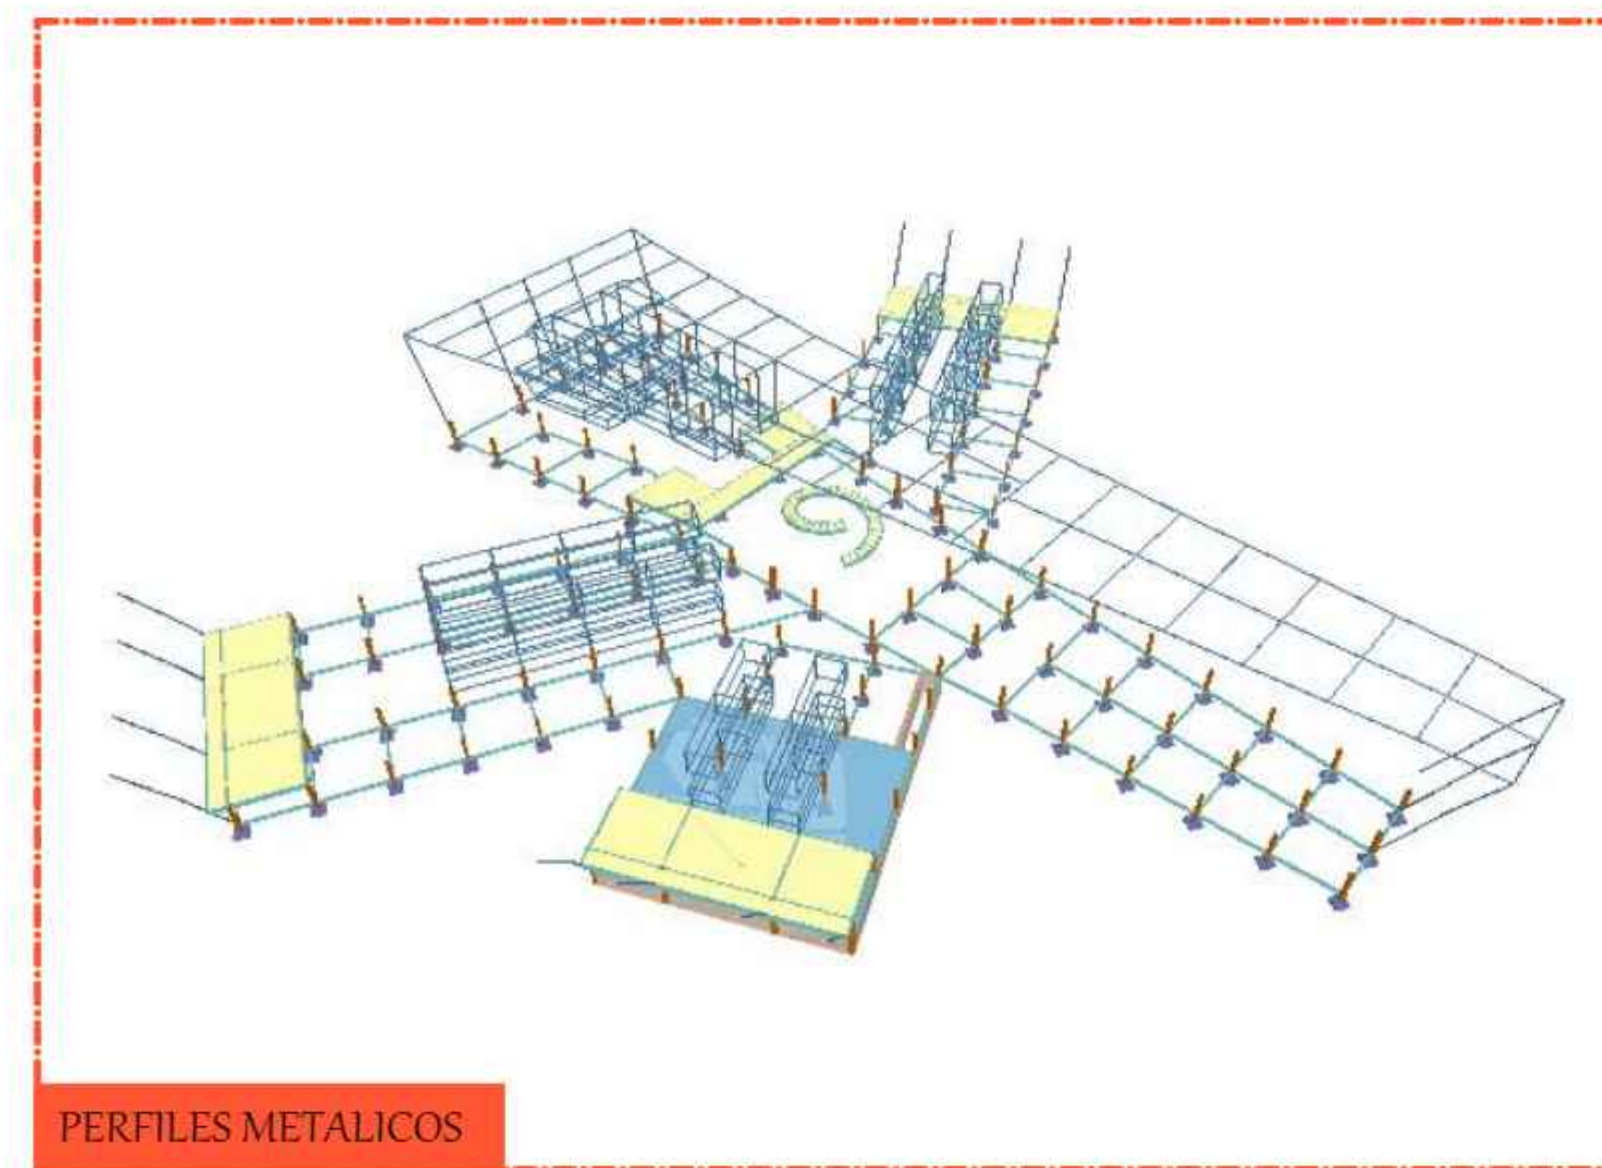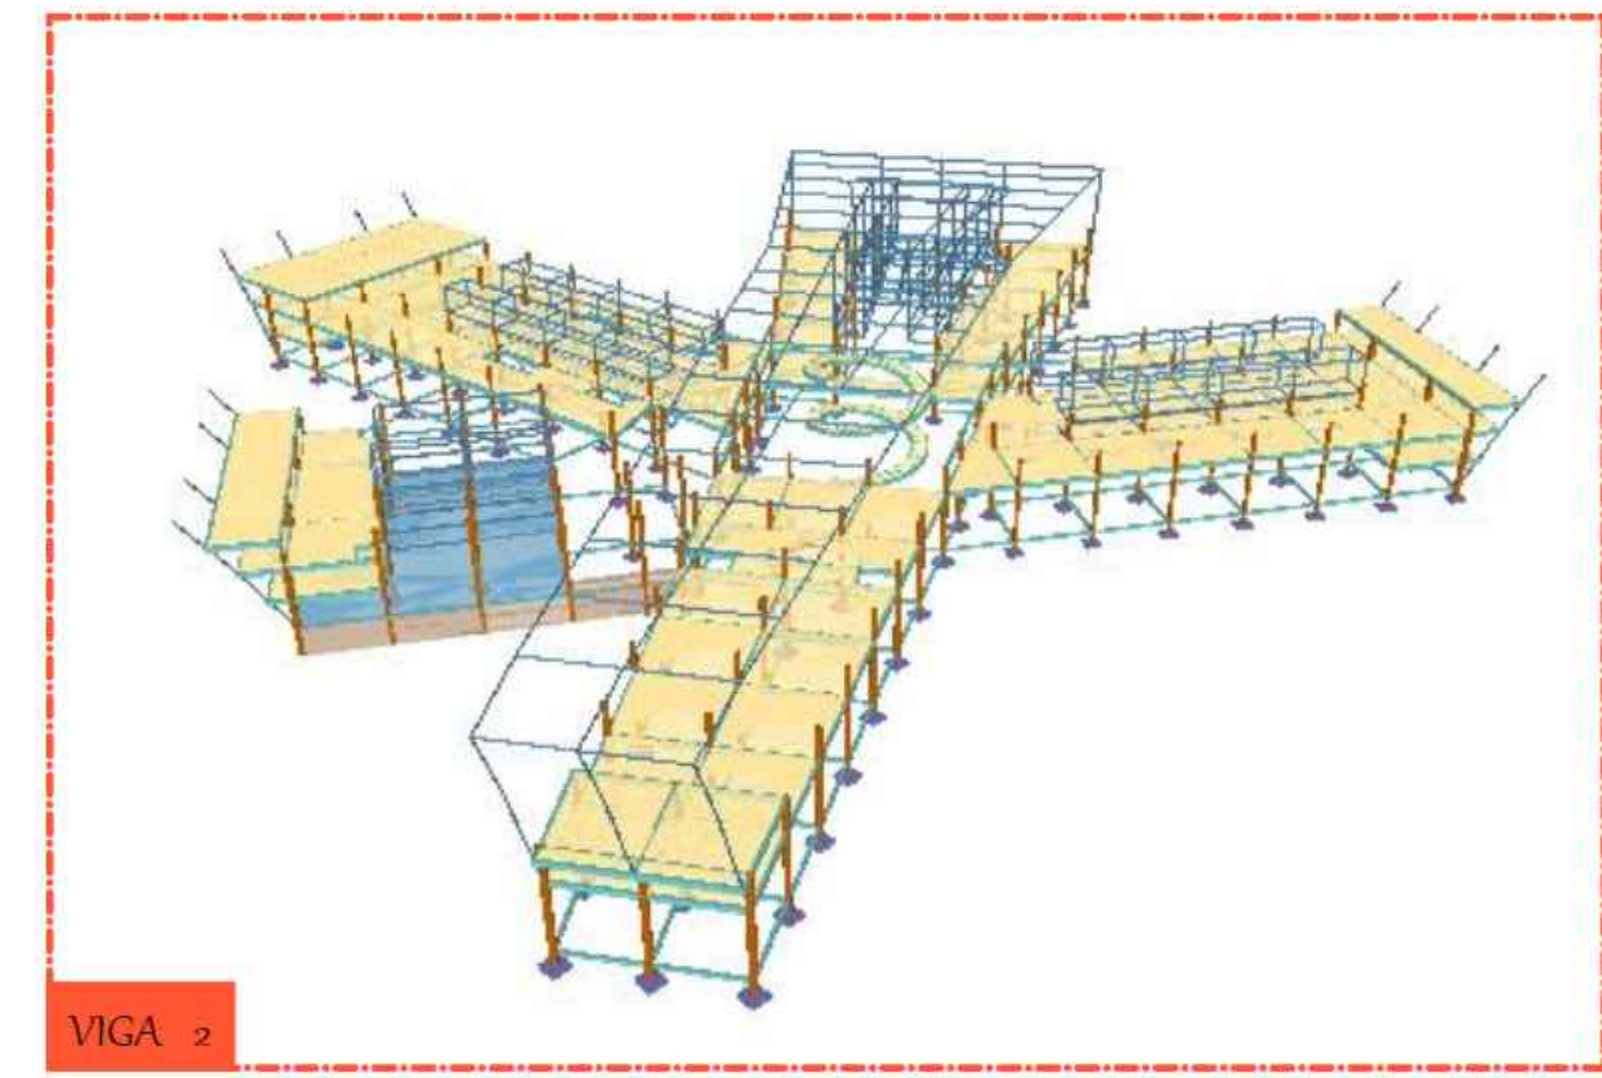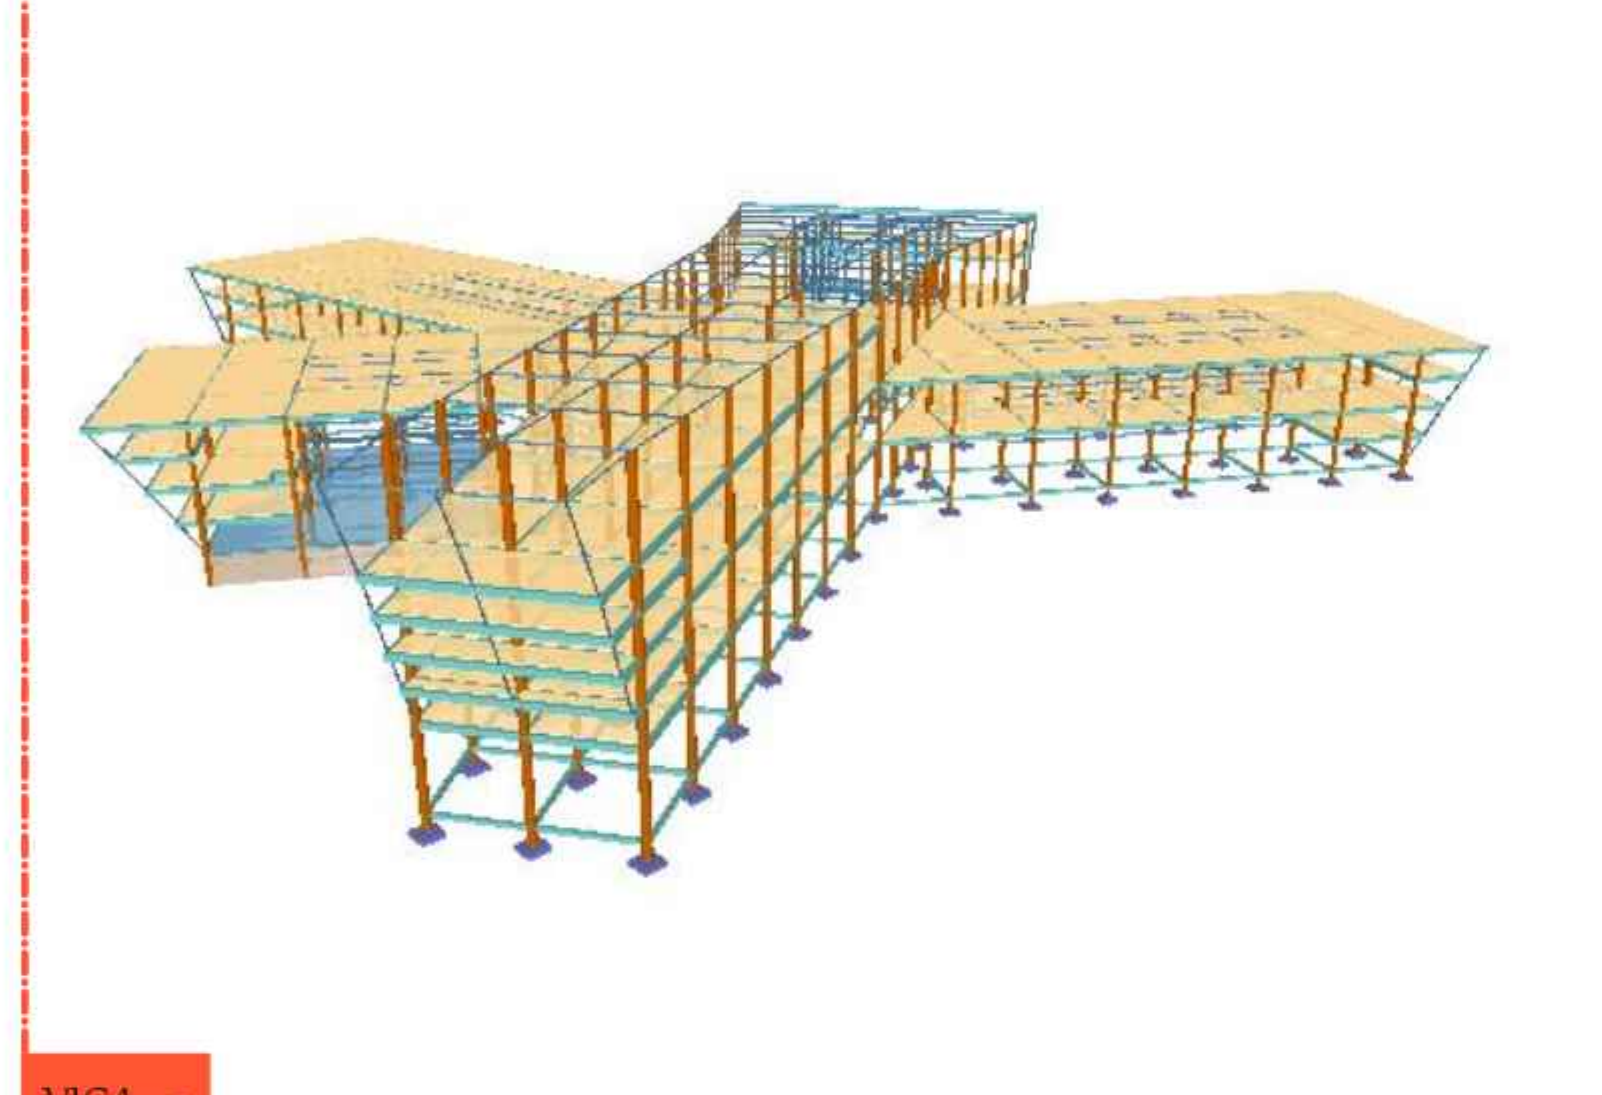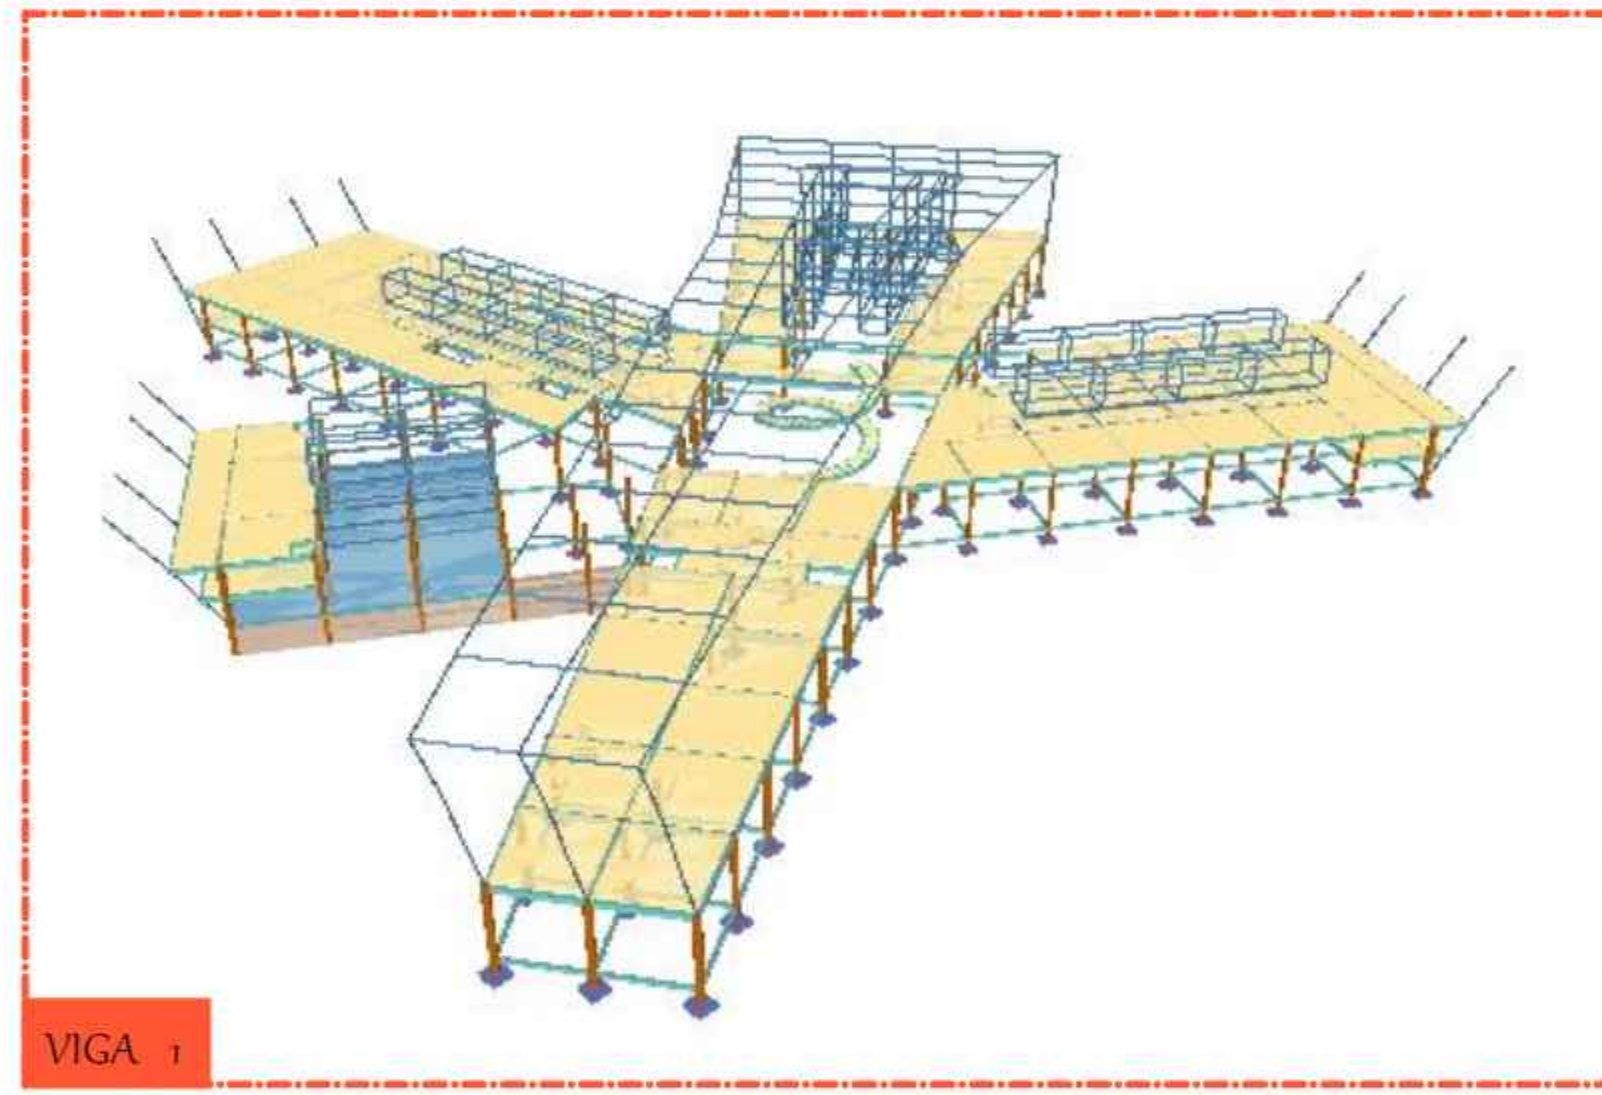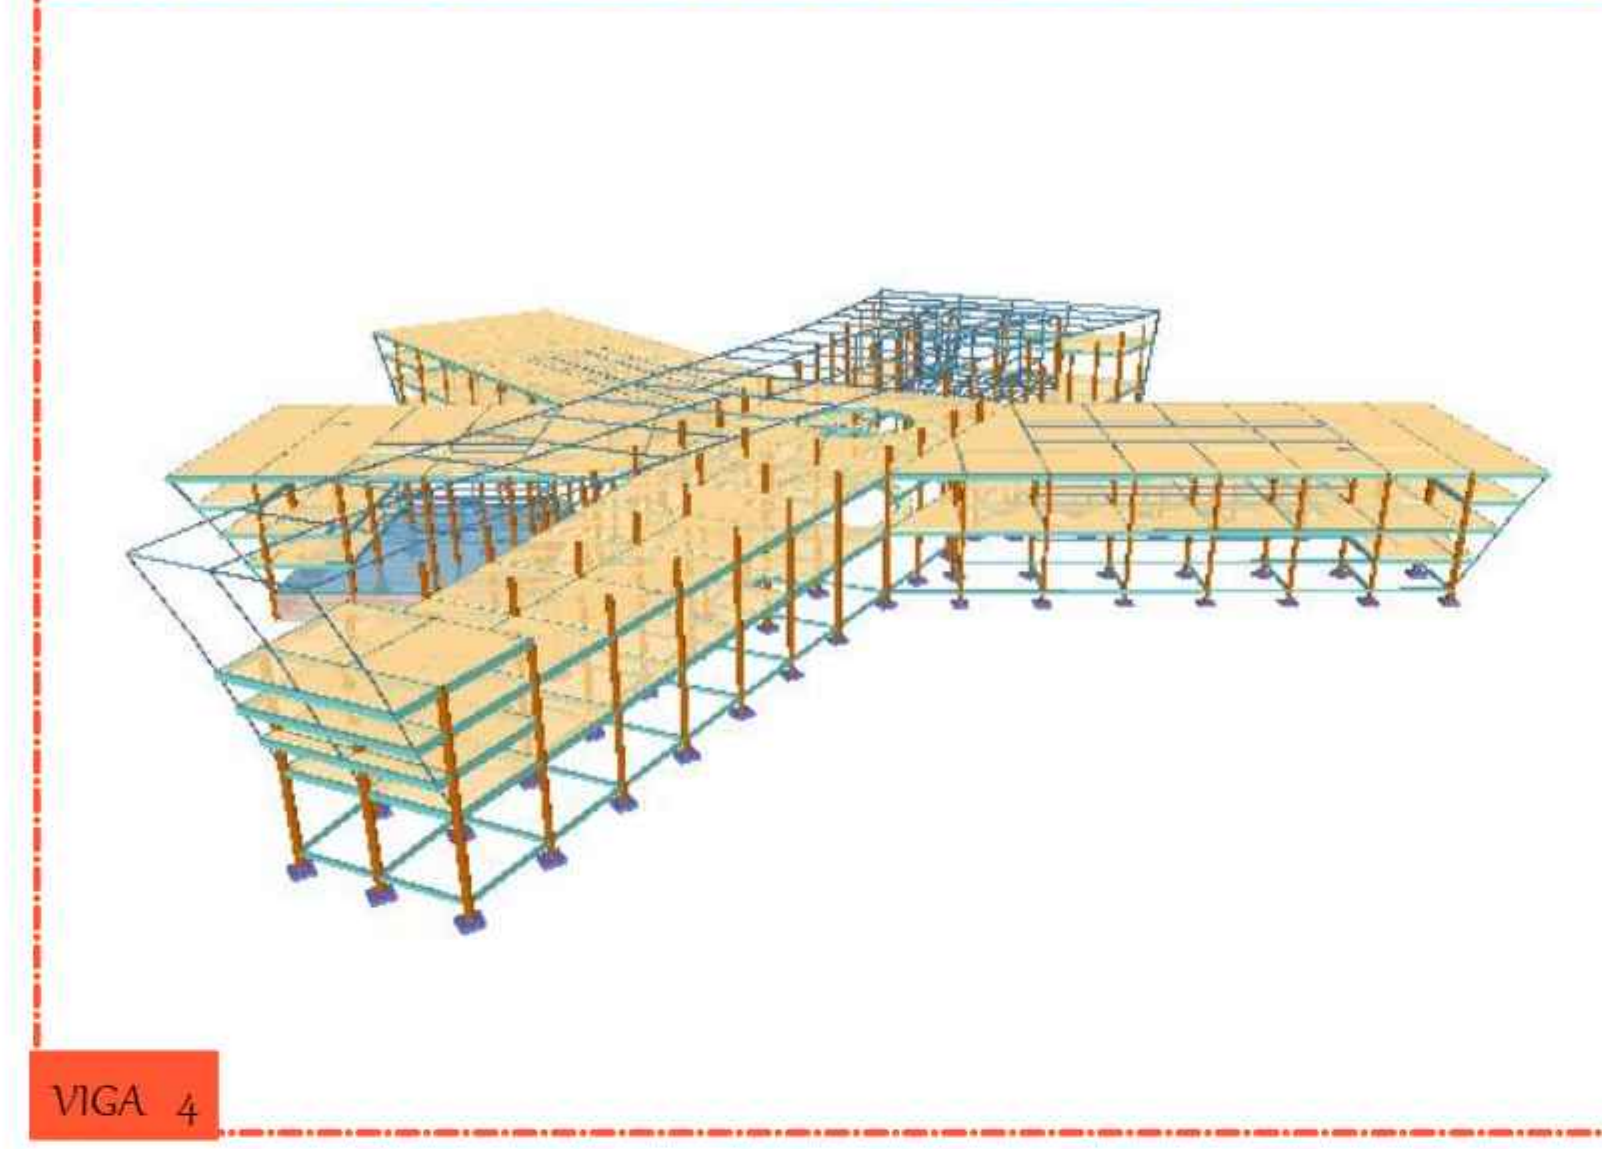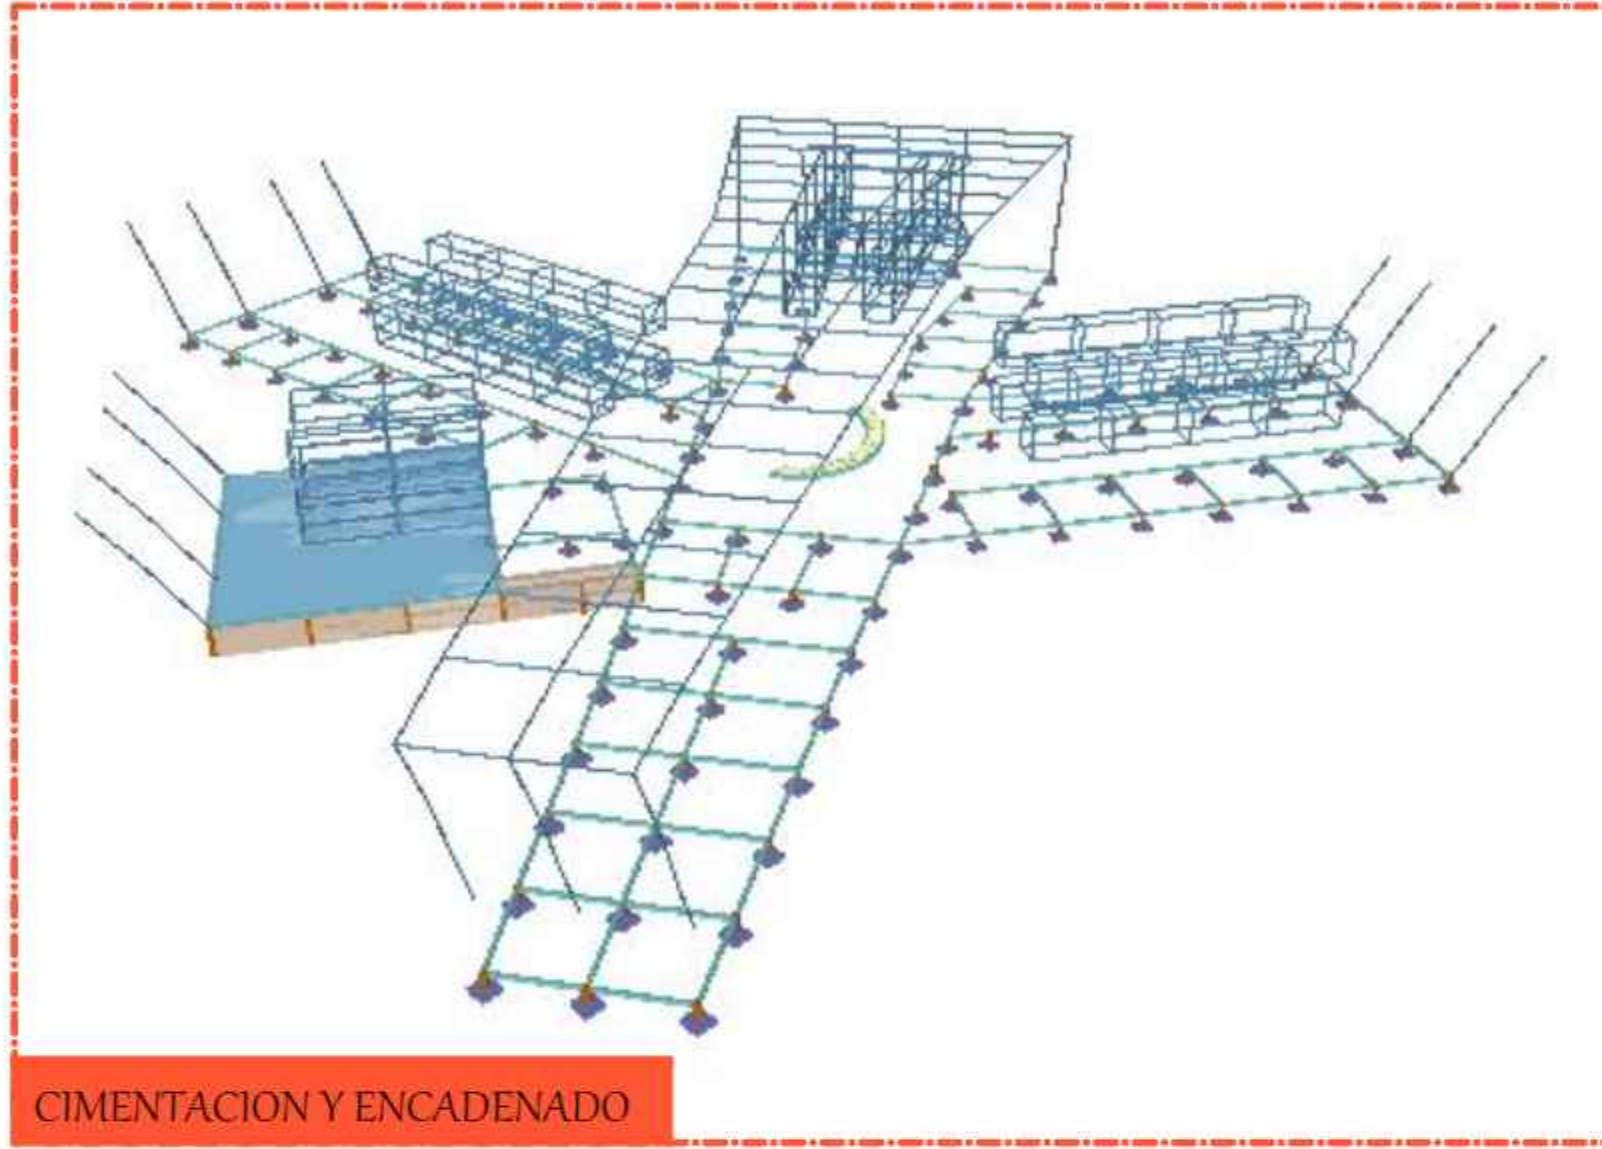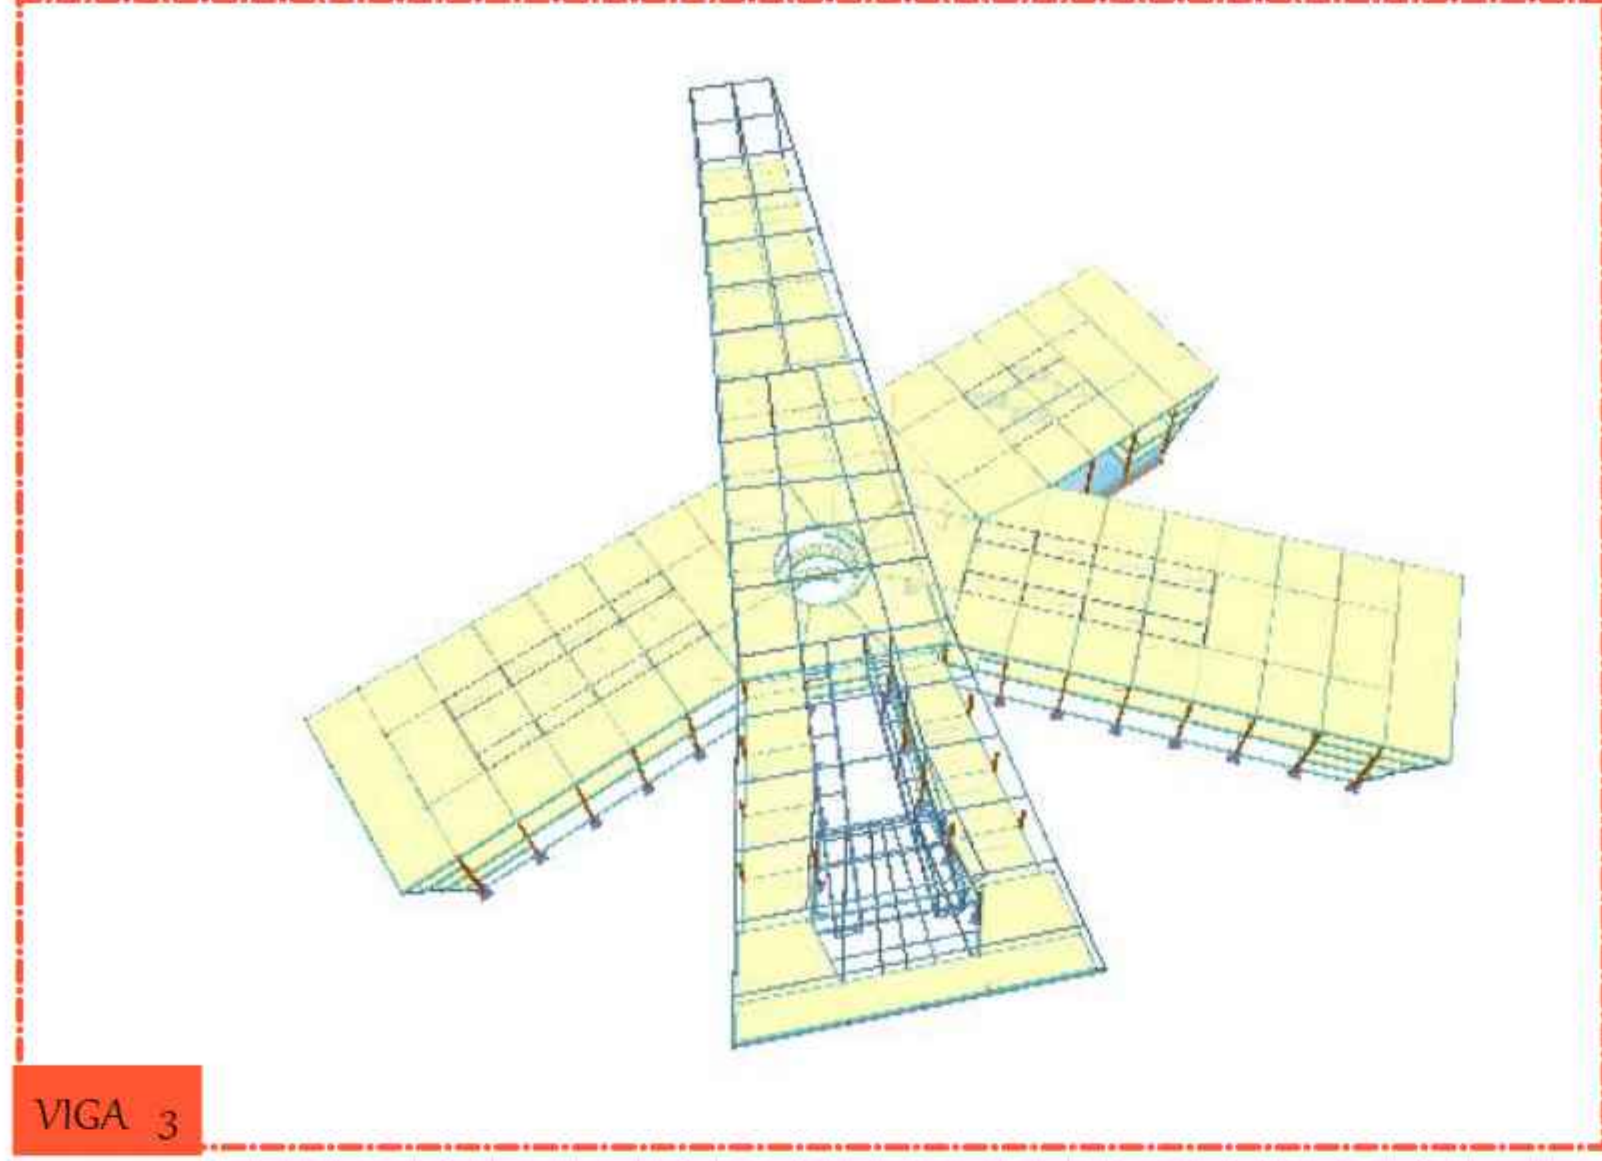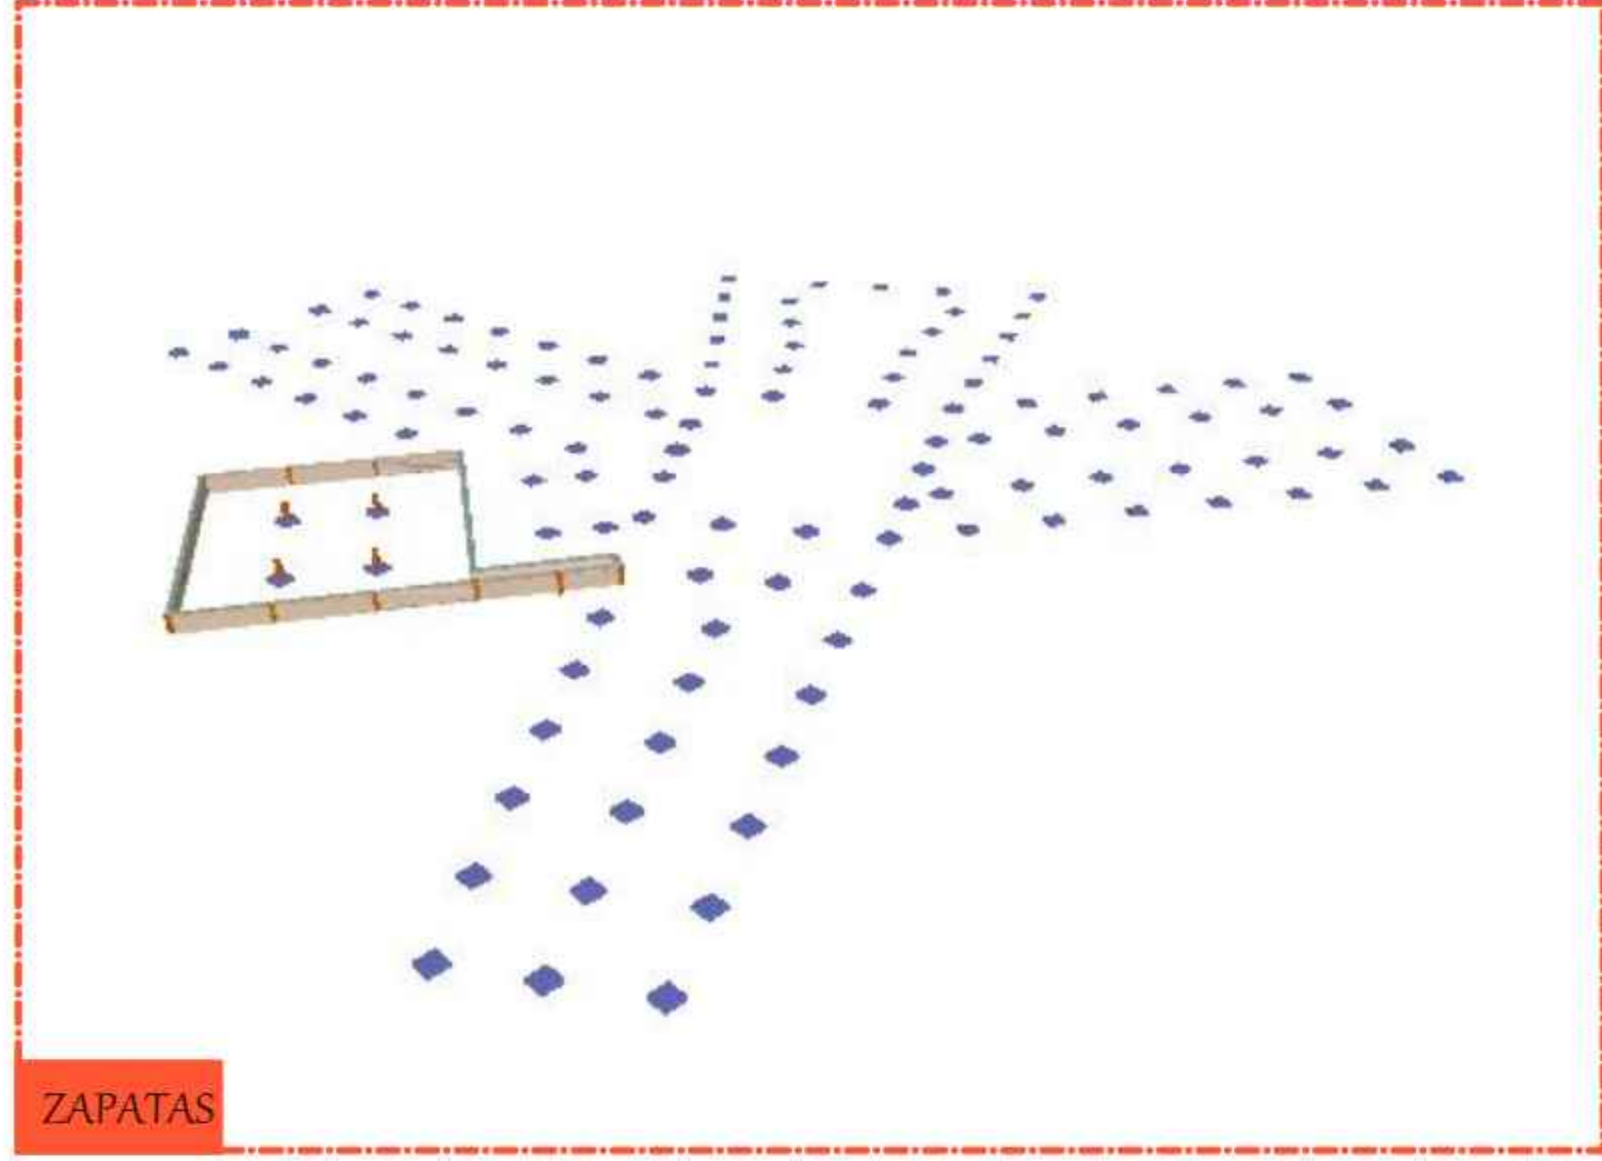


SISTEMA ESTRUCTURAL




DETALLE No: 1	DETALLE DE CUBIERTA
---------------	---------------------

ESC. : 1 : 20

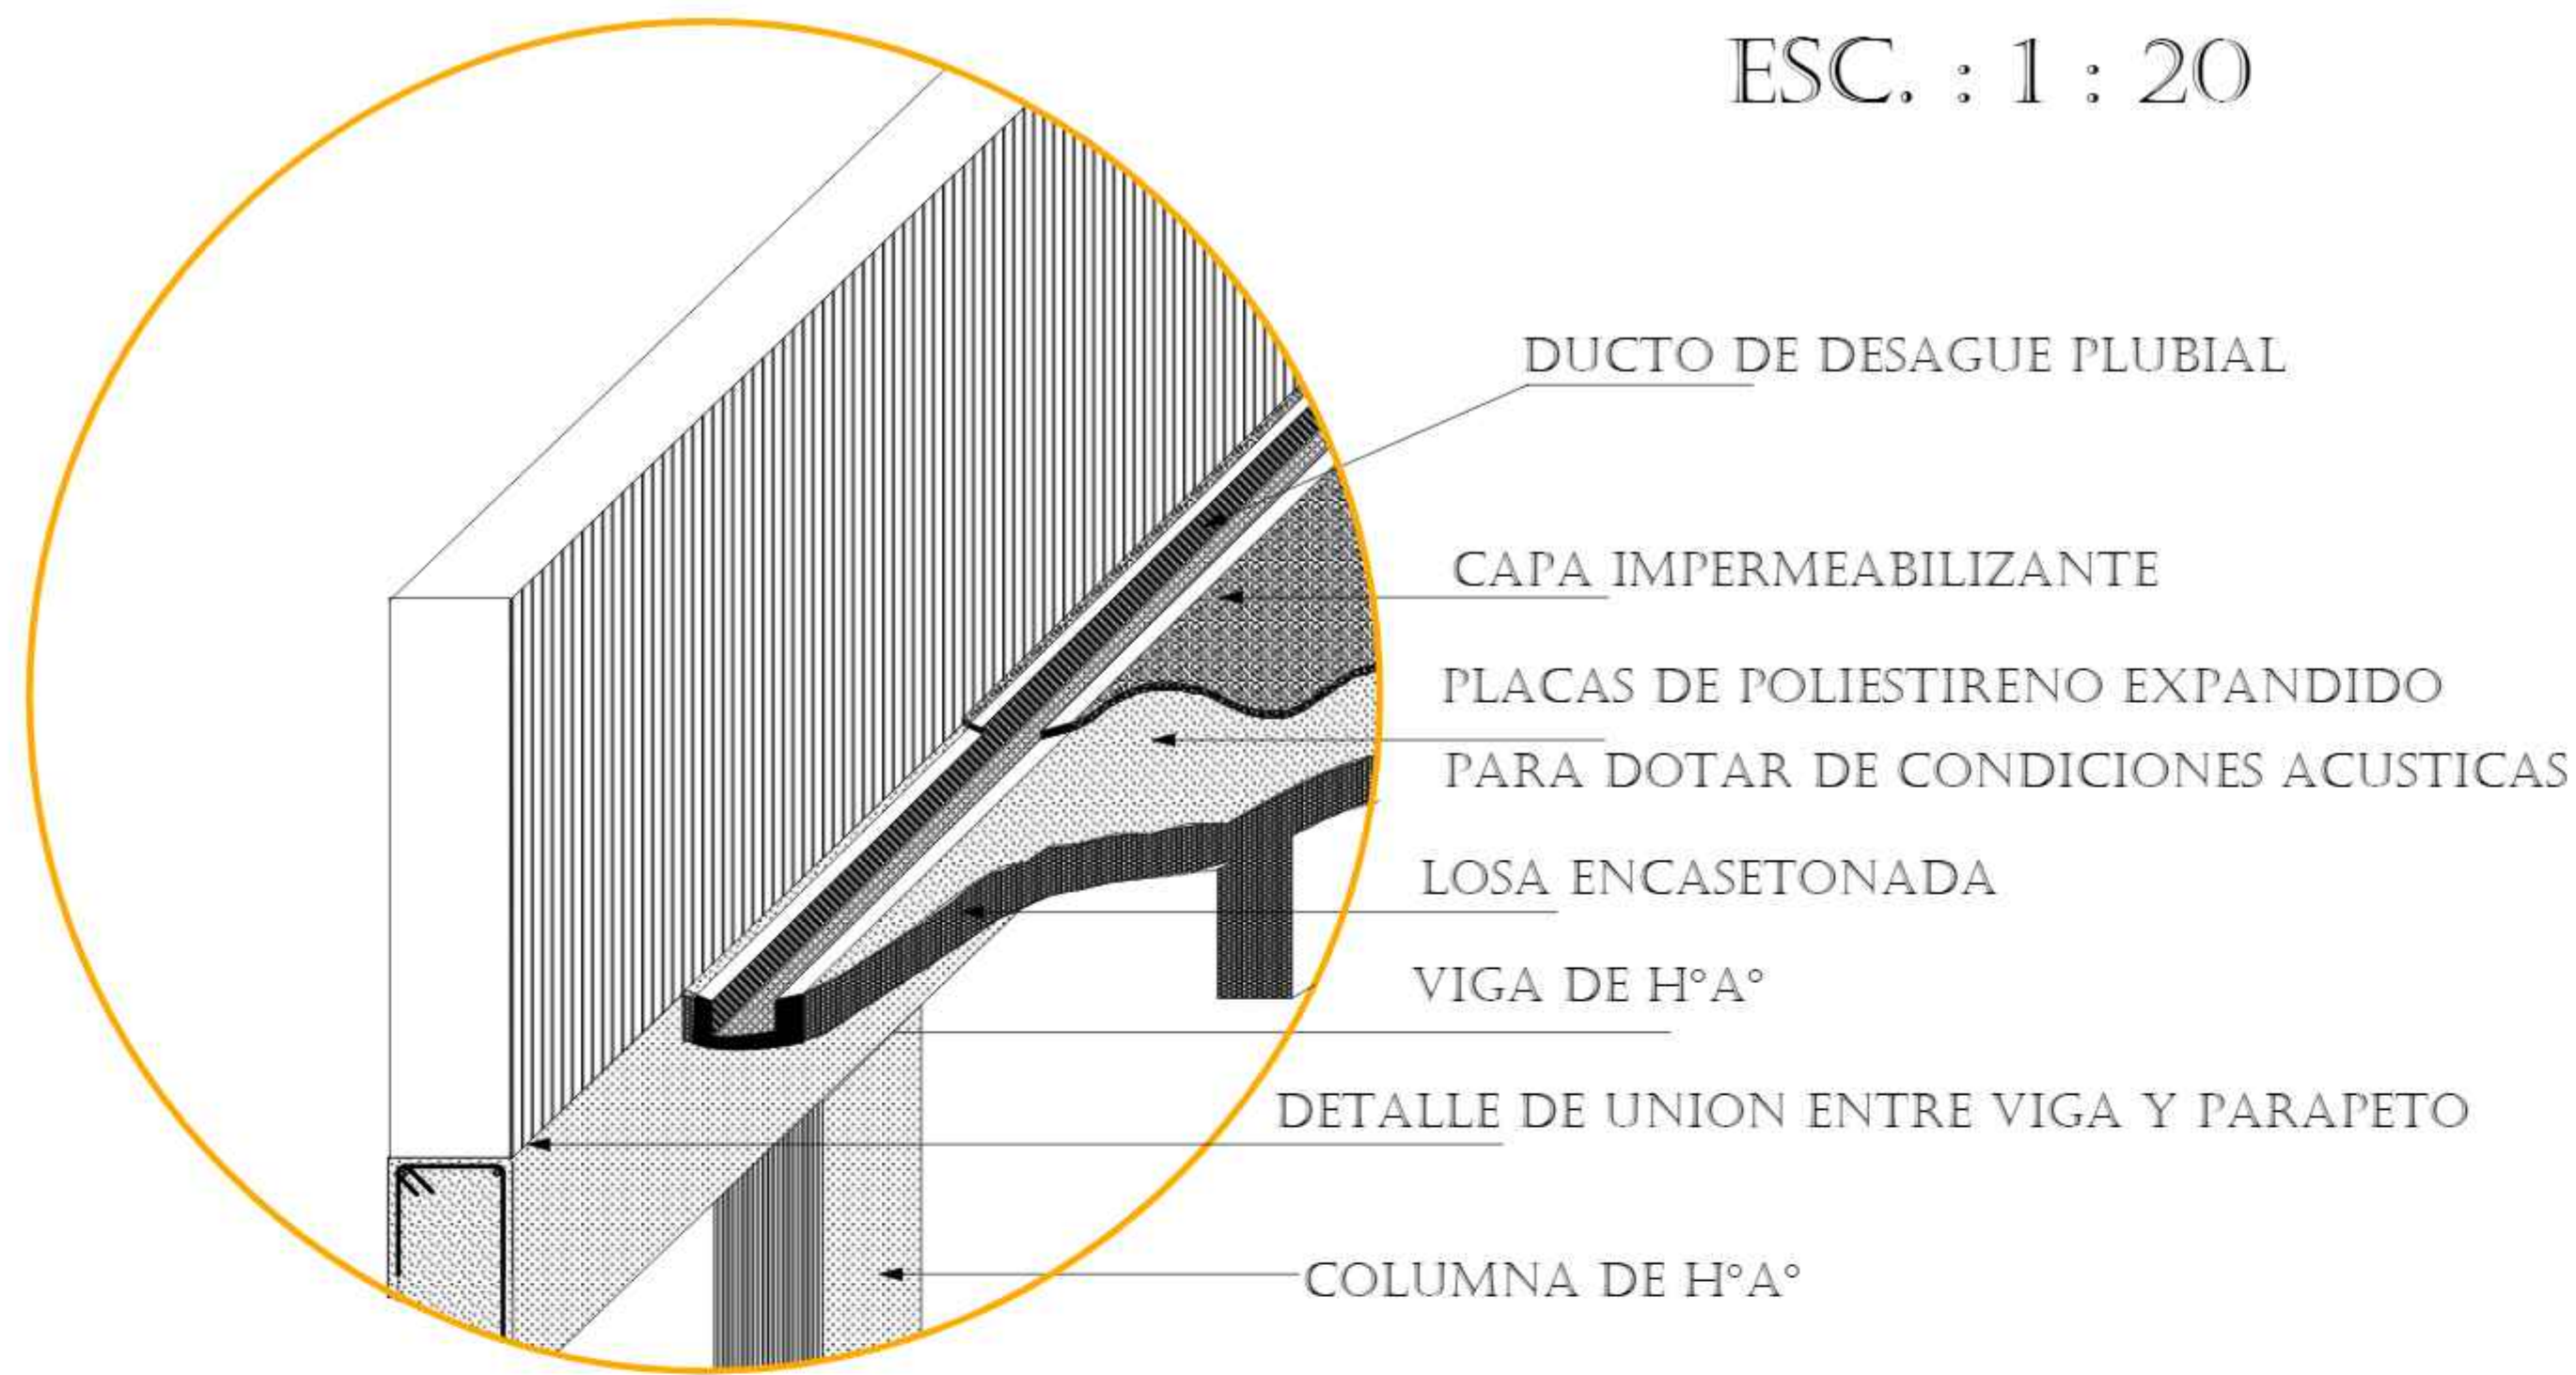

DETALLE No: 3	DETALLE DE ACSSENSOR
---------------	----------------------


ESC. : 1 : 75

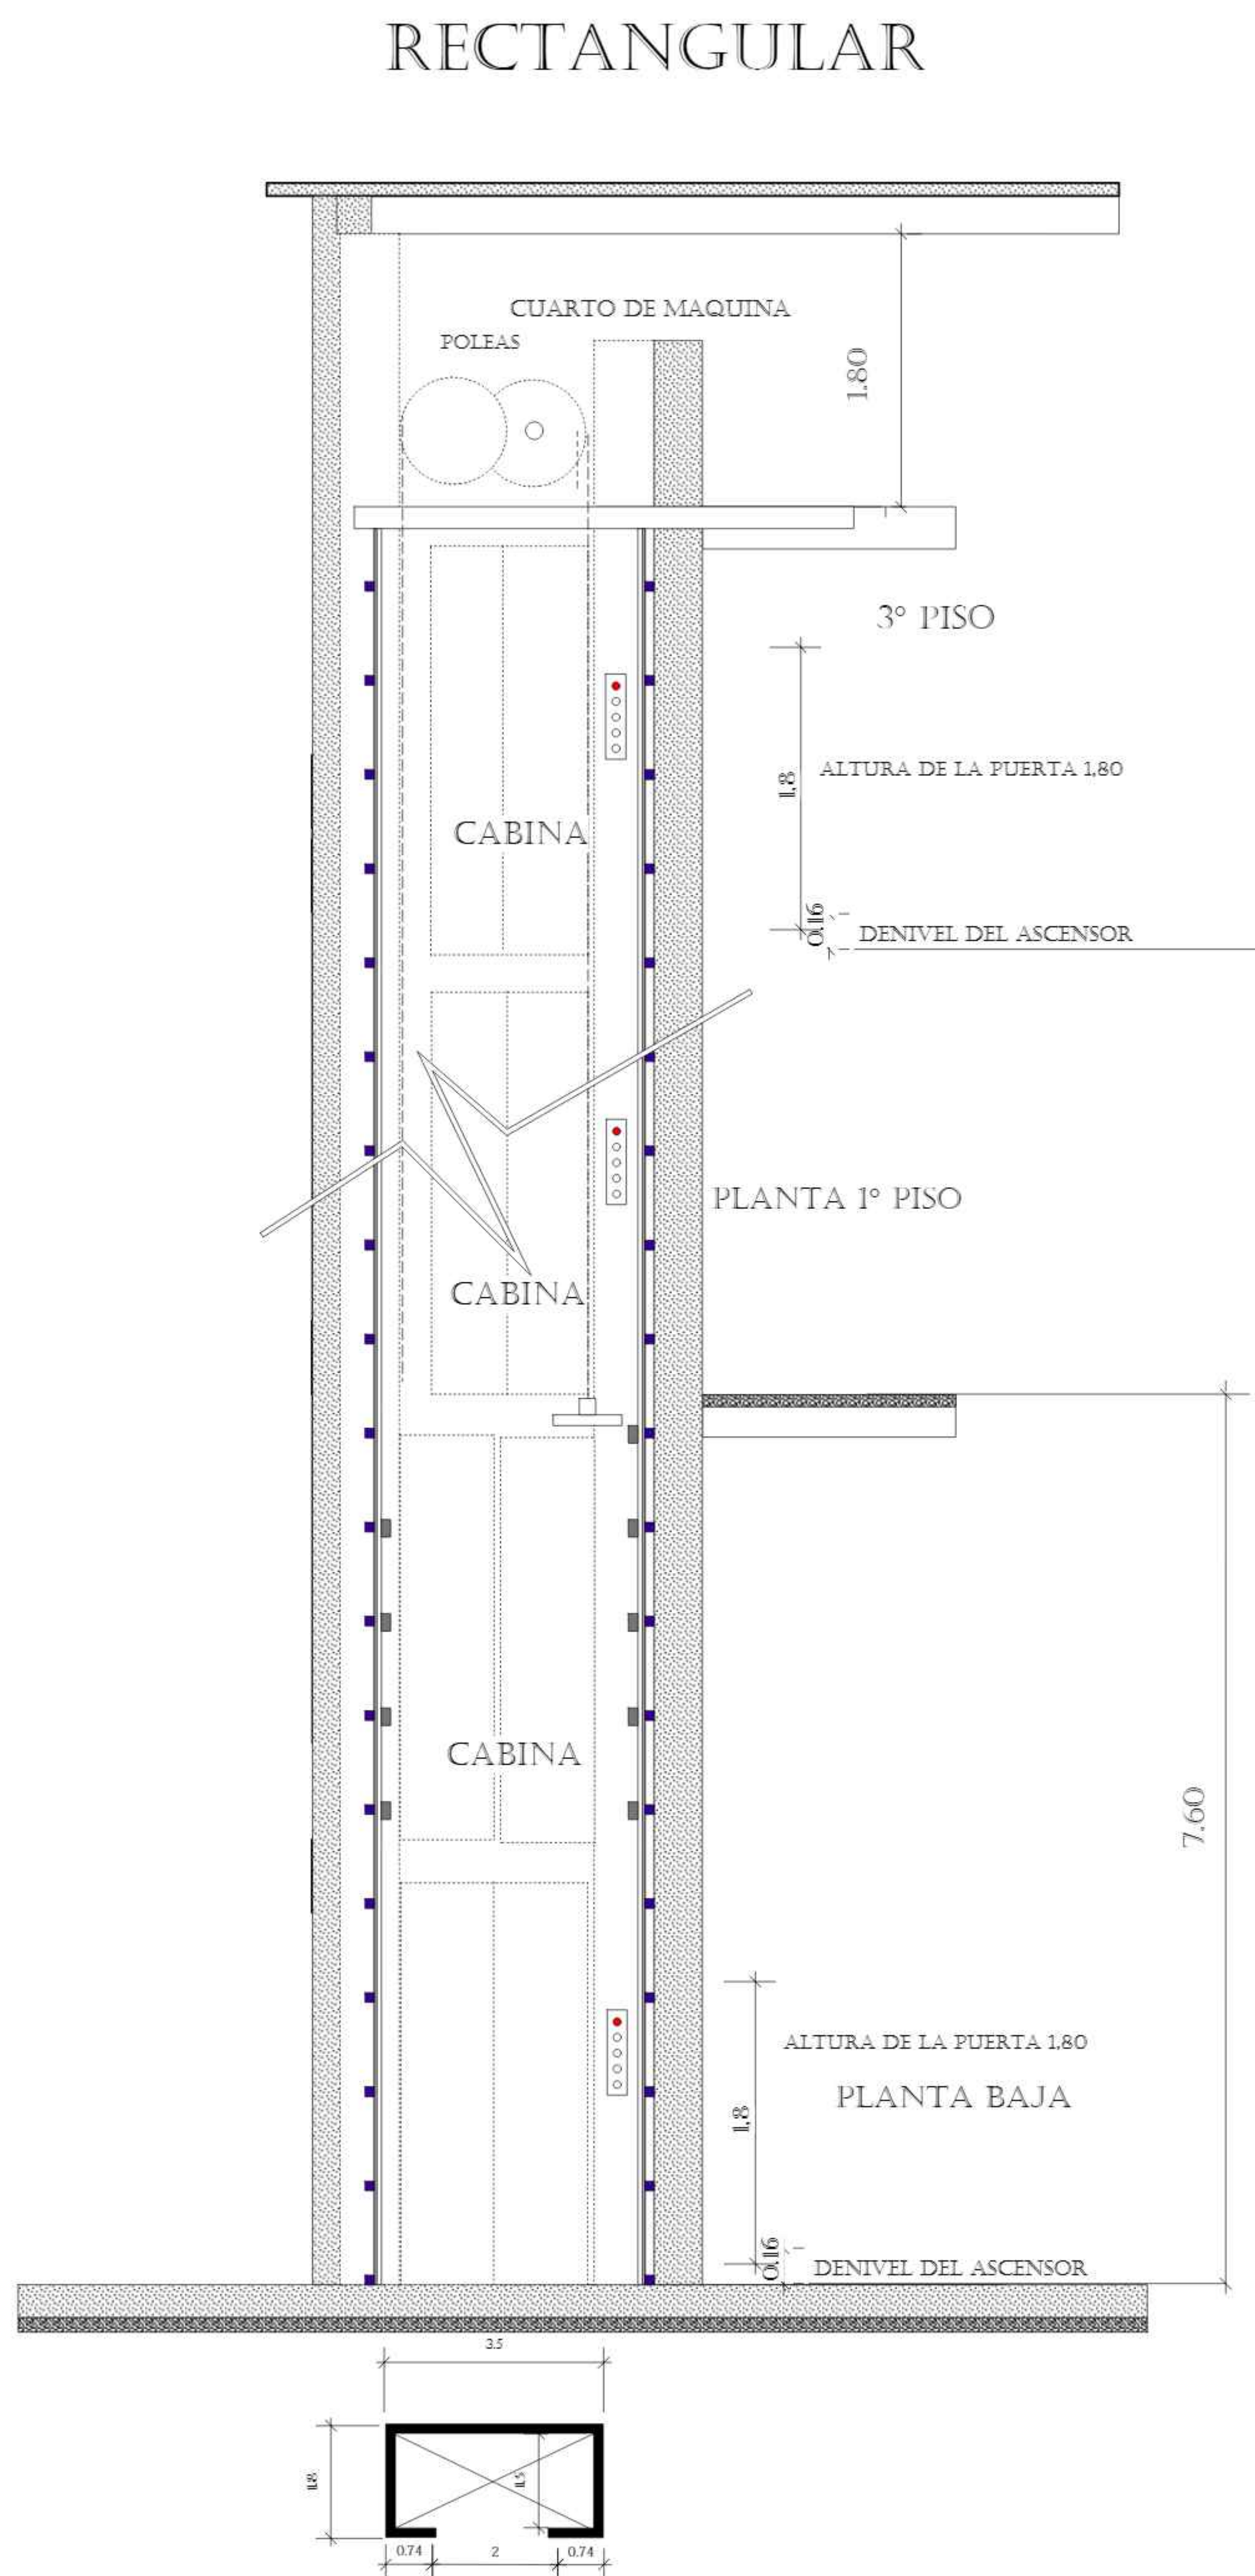

DETALLE No: 4	DETALLE DE ACSSENSOR
---------------	----------------------


ESC. : 1 : 25

CIRCULAR

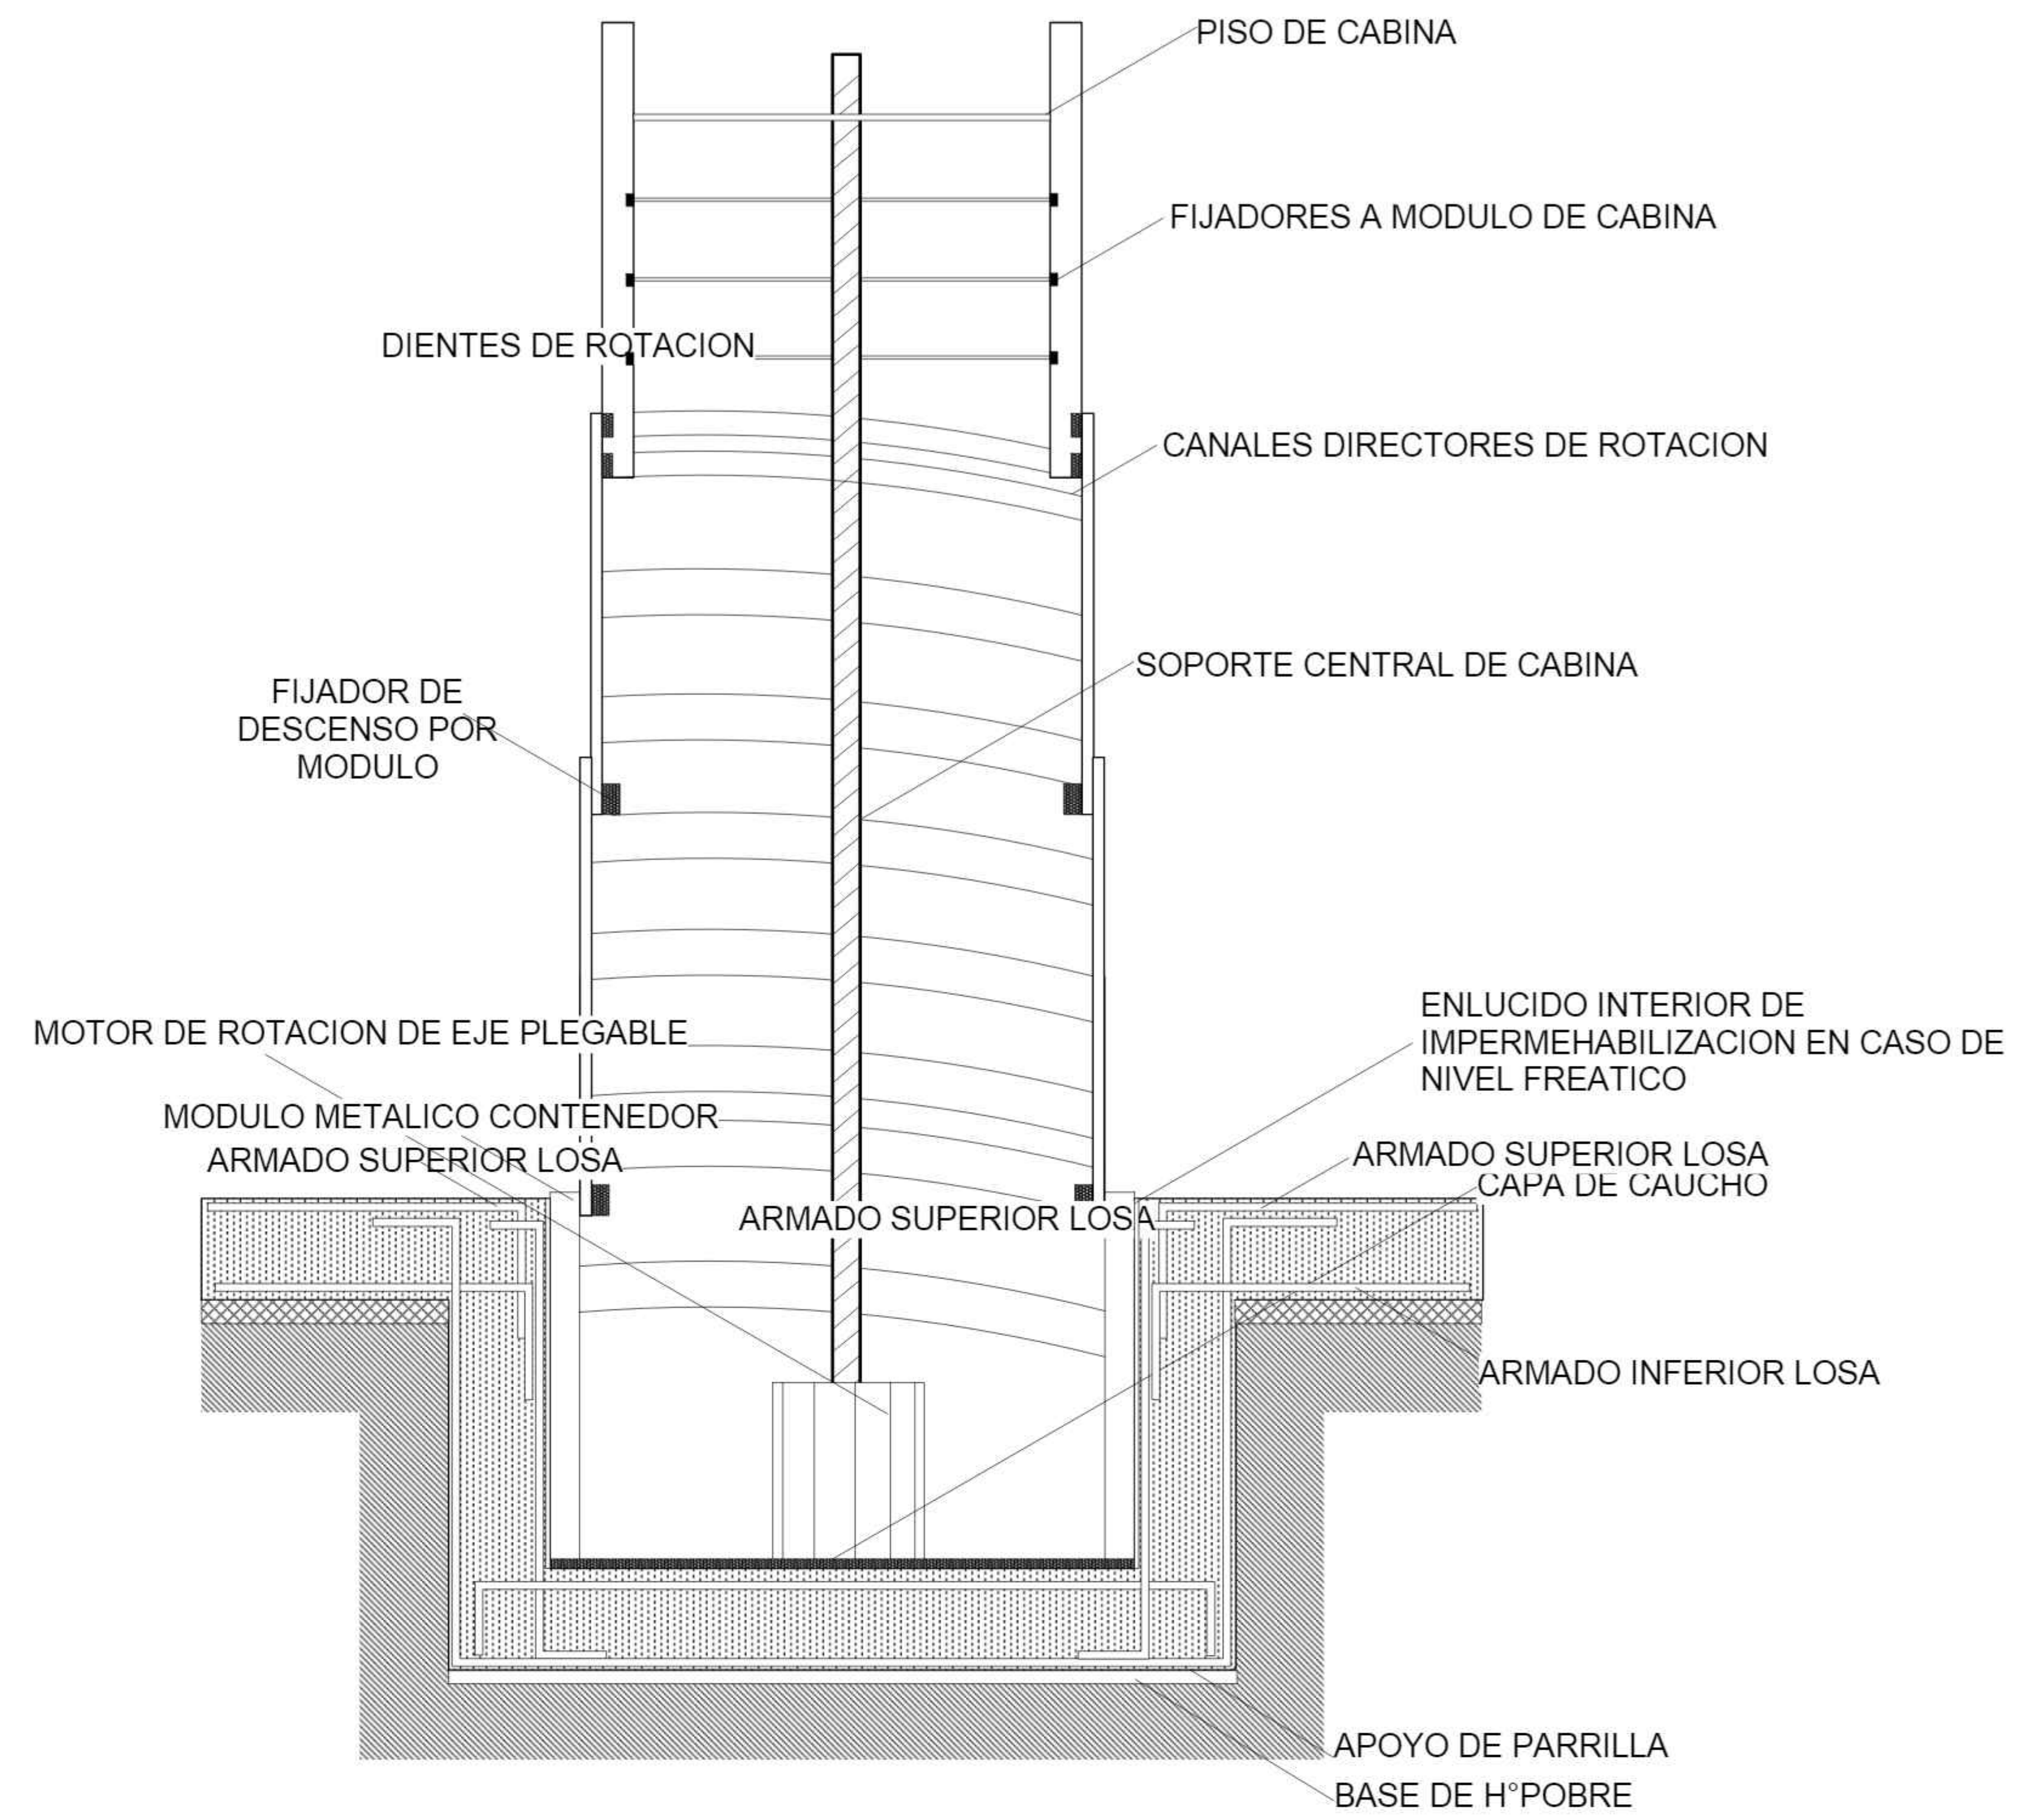


DETALLE No: 5	UNION DE VIGA CON LOSA ENCASETONADA
---------------	--

ESC. : 1 : 30

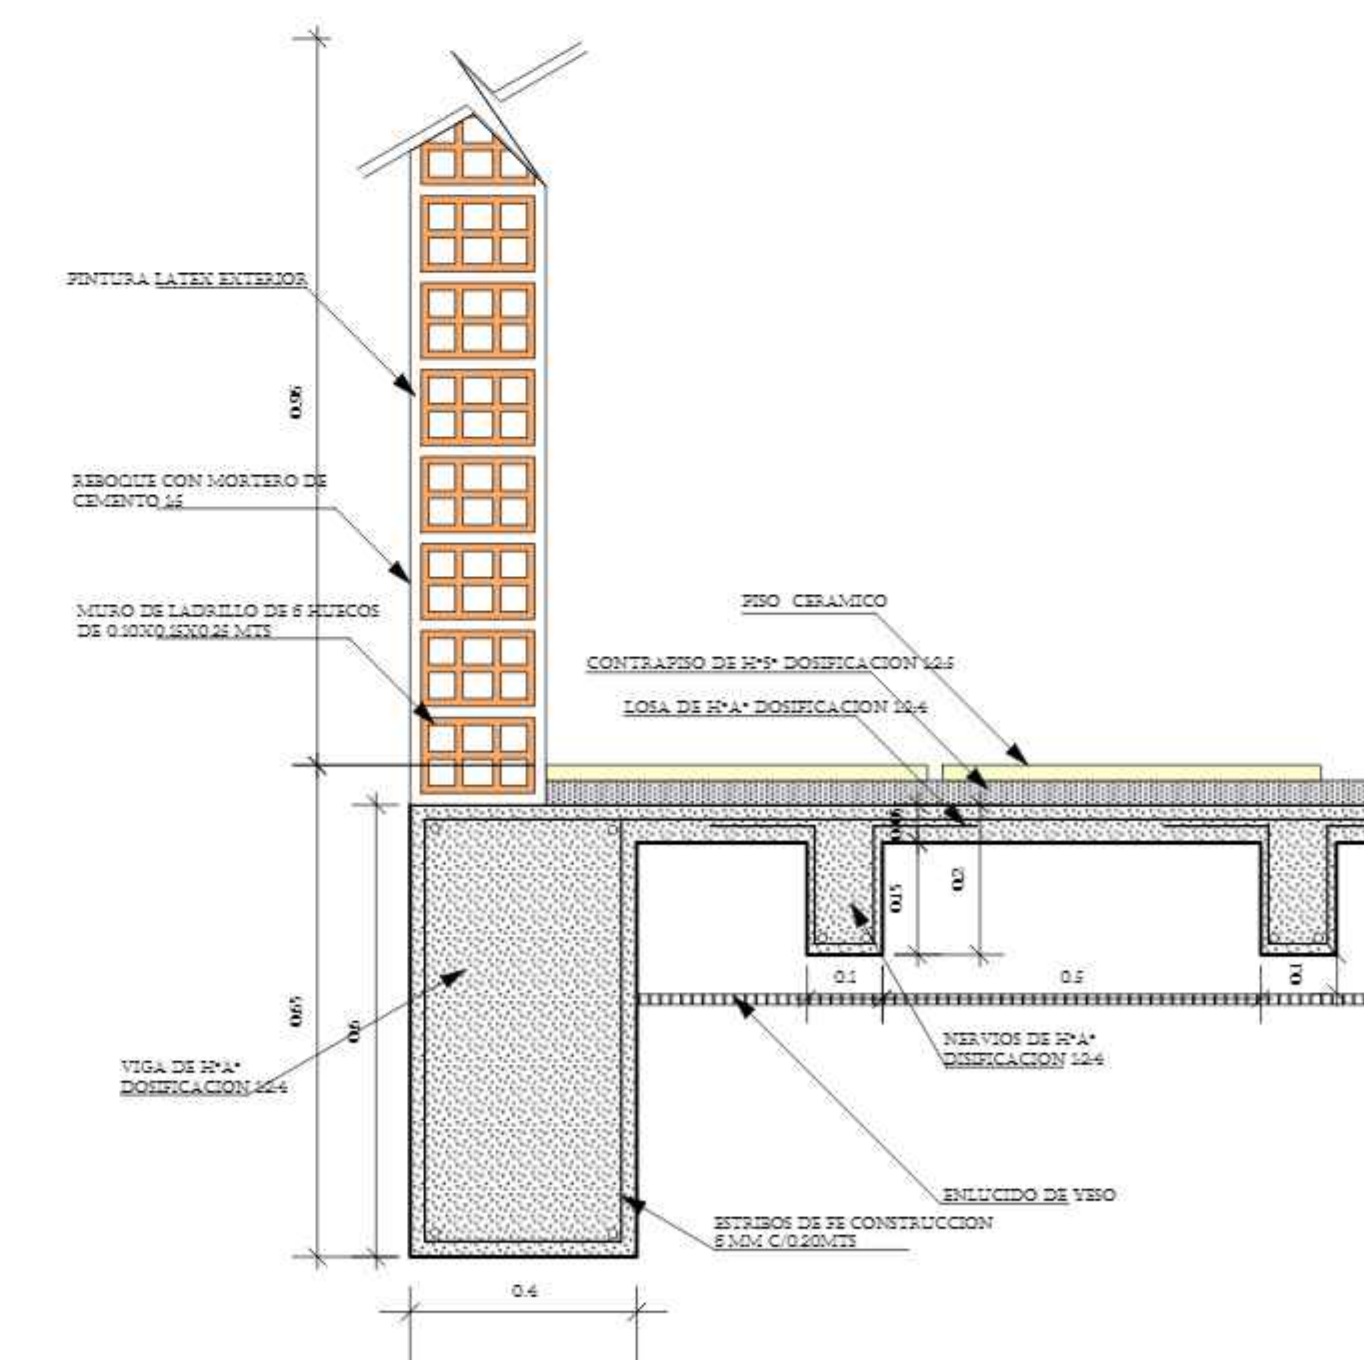

DETALLE No: 2	GRADAS DE HoAo
---------------	----------------

ESC. : 1 : 25

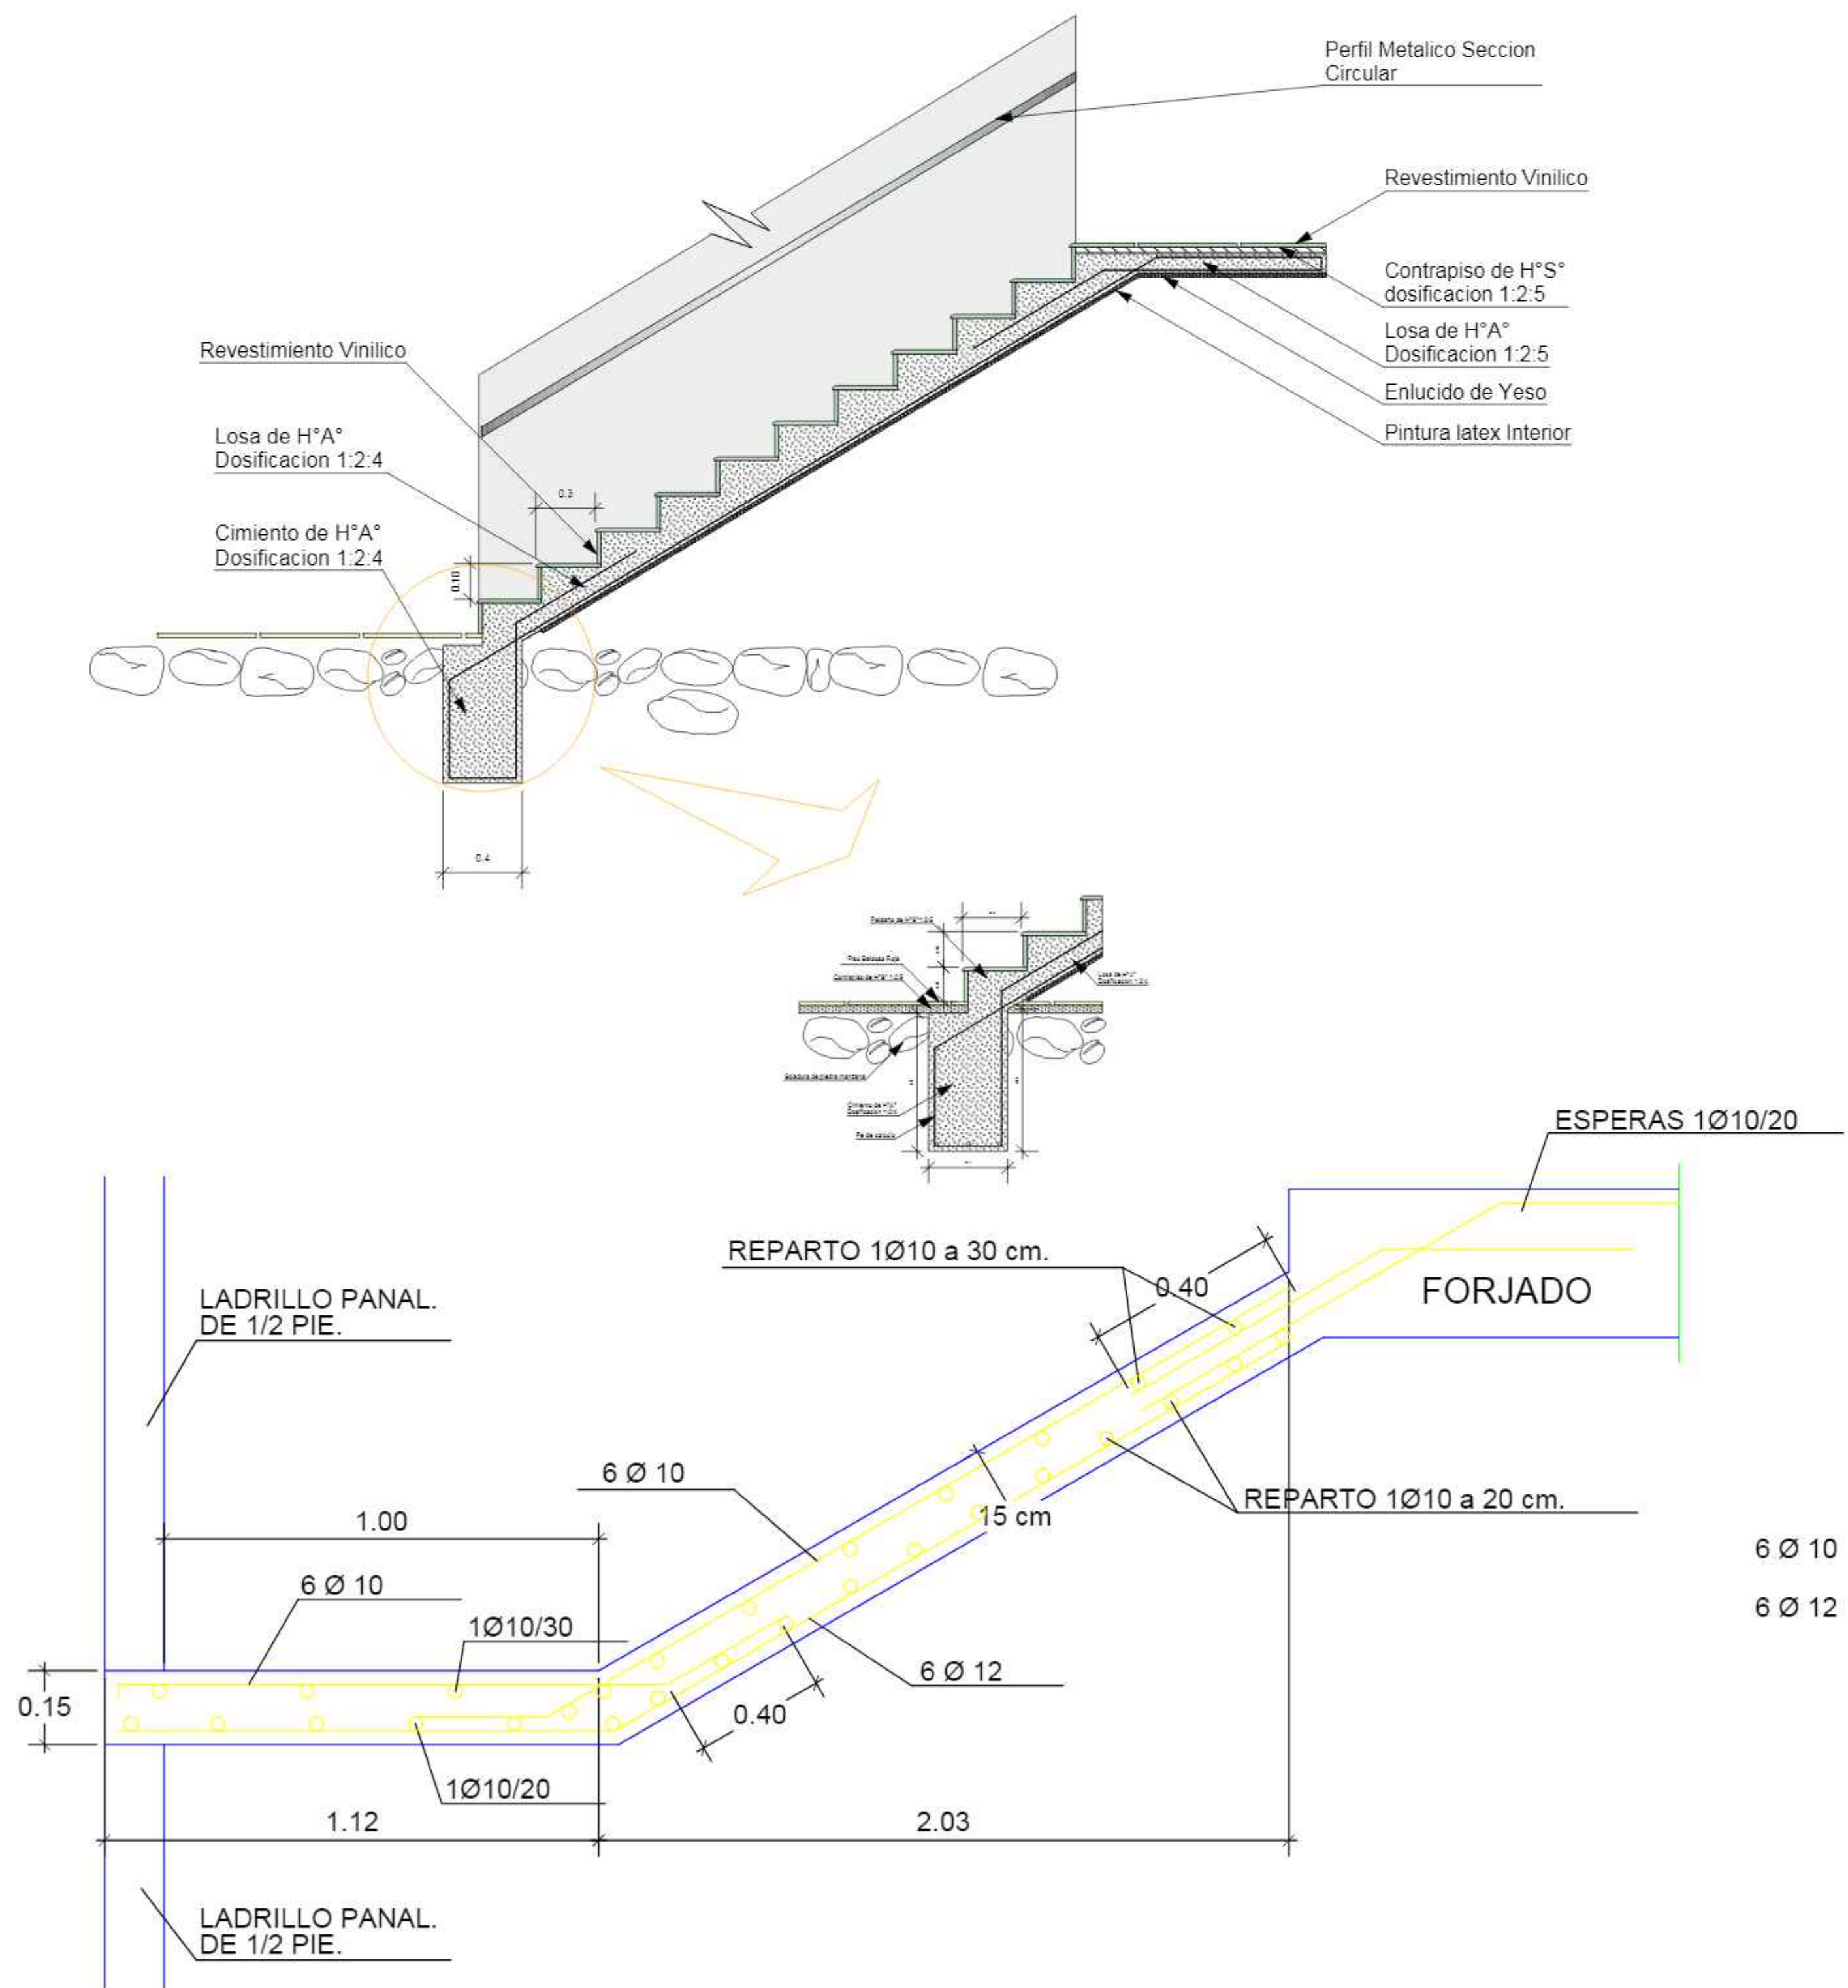


SECCION A-A
ARMADO LOSA ESCALERA TIPO 1 Y 2
ESCALA 1/20



DETALLES CONSTRUCTIVOS

DETALLE No: 6 ESTEREO ESTRUCTURA

ESC. : 1 : 25

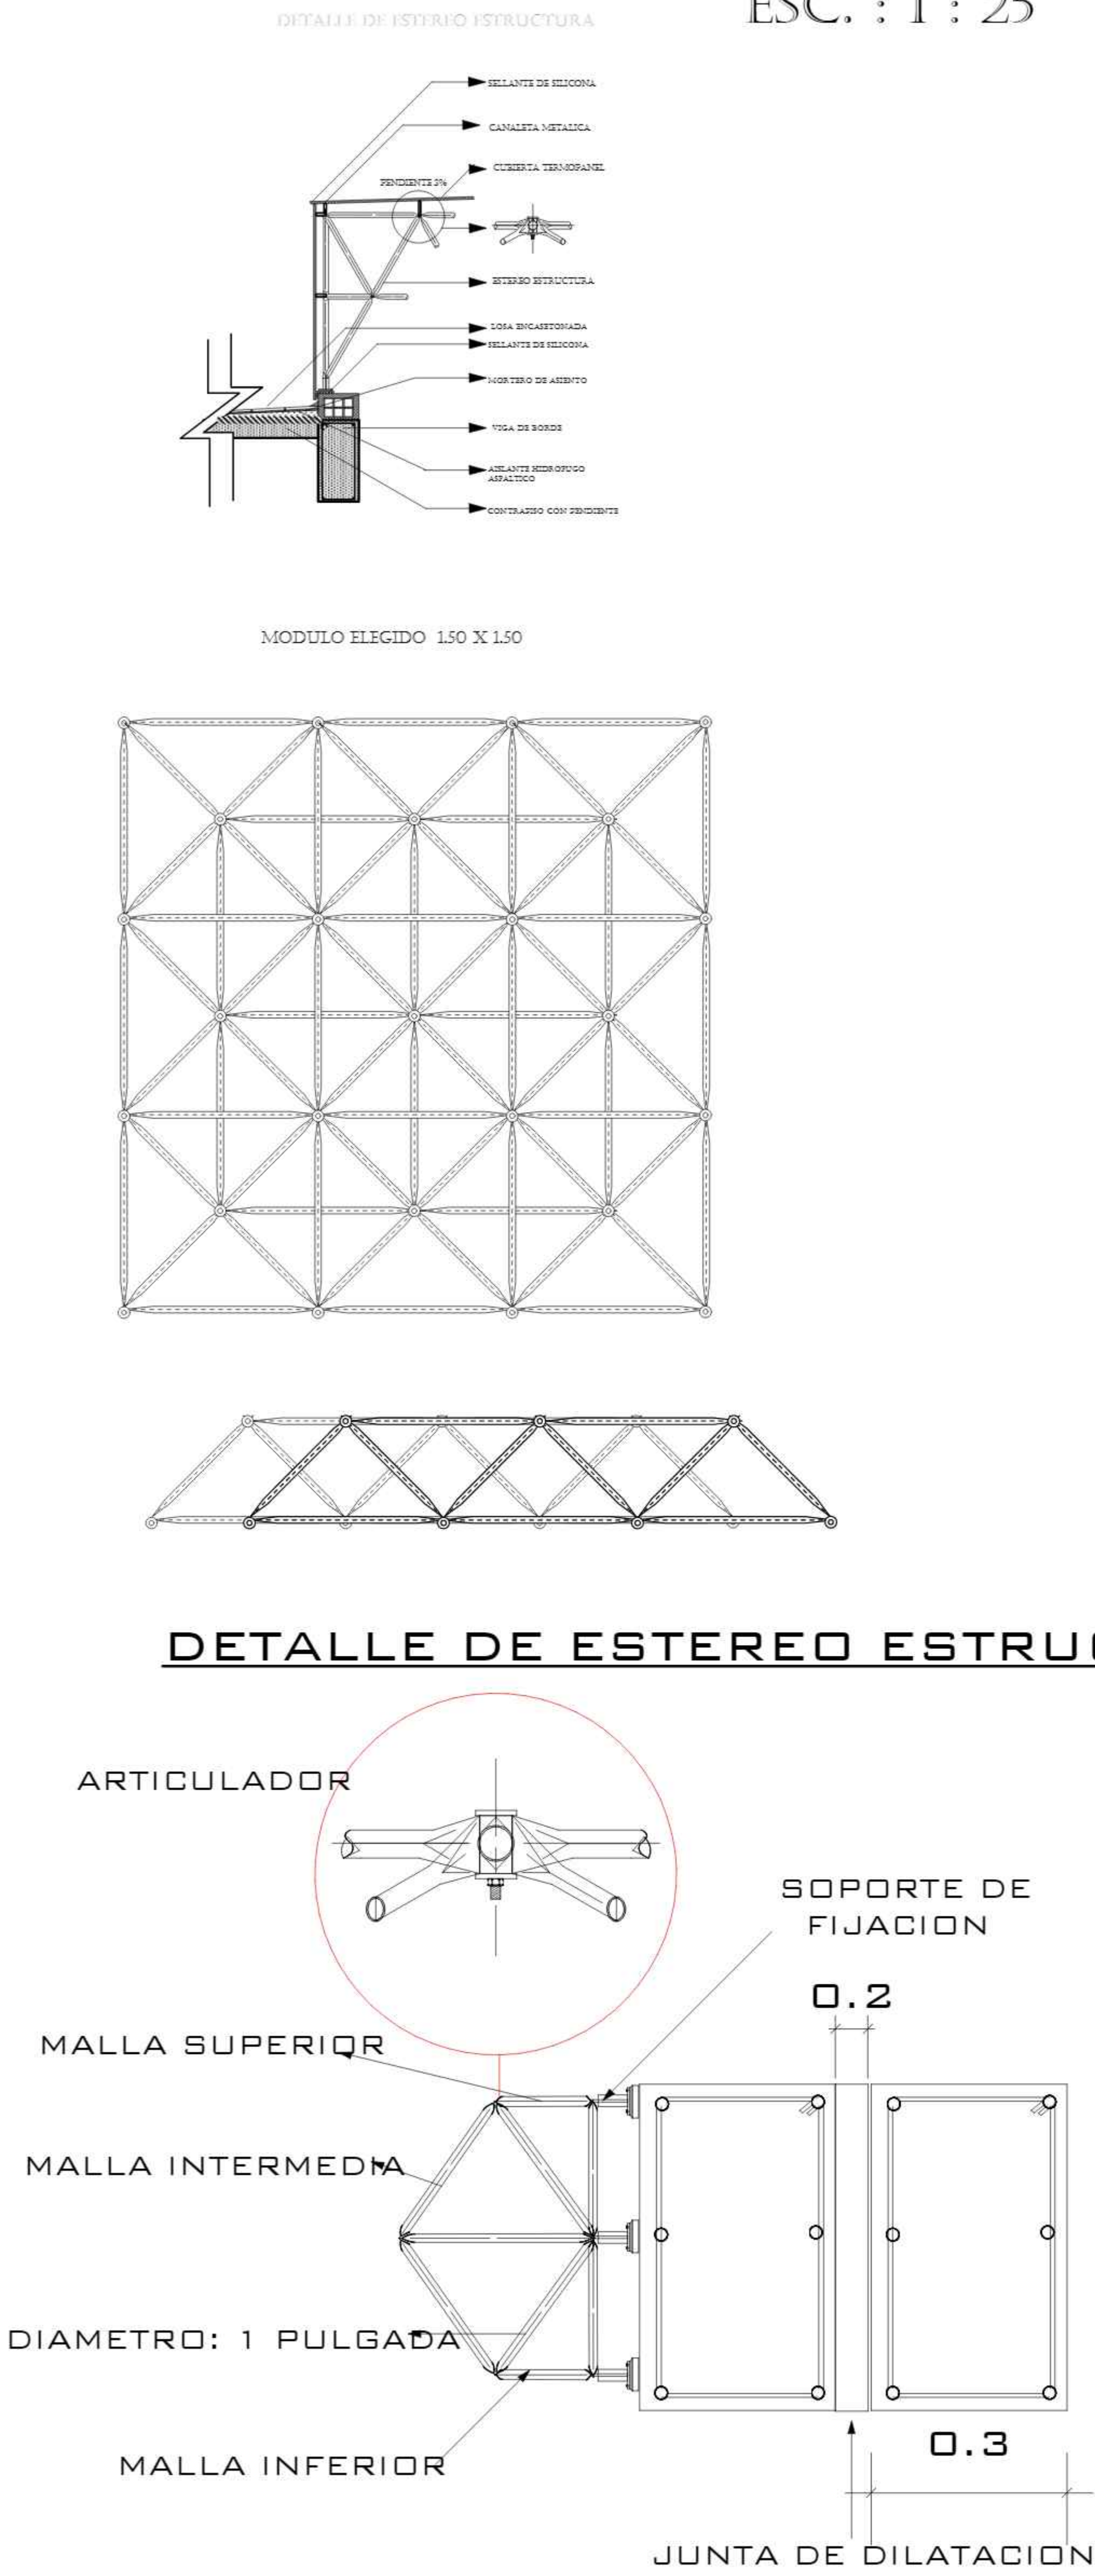


DETALLE No: 7 ESTRUCTURA PARA VIDRIADO

ESC. : 1 : 25
ESTRUCTURA DE ALUMINIO PARA VIDRIADO


EL SISTEMA PULPOFIX ESTÁ ESPECIALMENTE CONCEBIDO PARA PROYECTAR Y EJECUTAR CON FACILIDAD, FIABILIDAD Y ECONOMÍA FACHADAS DE VIDRIO FLOTANTE ATORNILLADO. ESTÁ COMPUESTO DE PULPOS EN ACERO INOXIDABLE AISI-316 Y PERFILES ESPECIALES DE ALUMINIO COMO COLUMNA.

MURO CORTINA DE VIDRIO DE SEGURIDAD DE 10 MM Y PERFILES DE ALUMINIO COLOR ALUMINIO

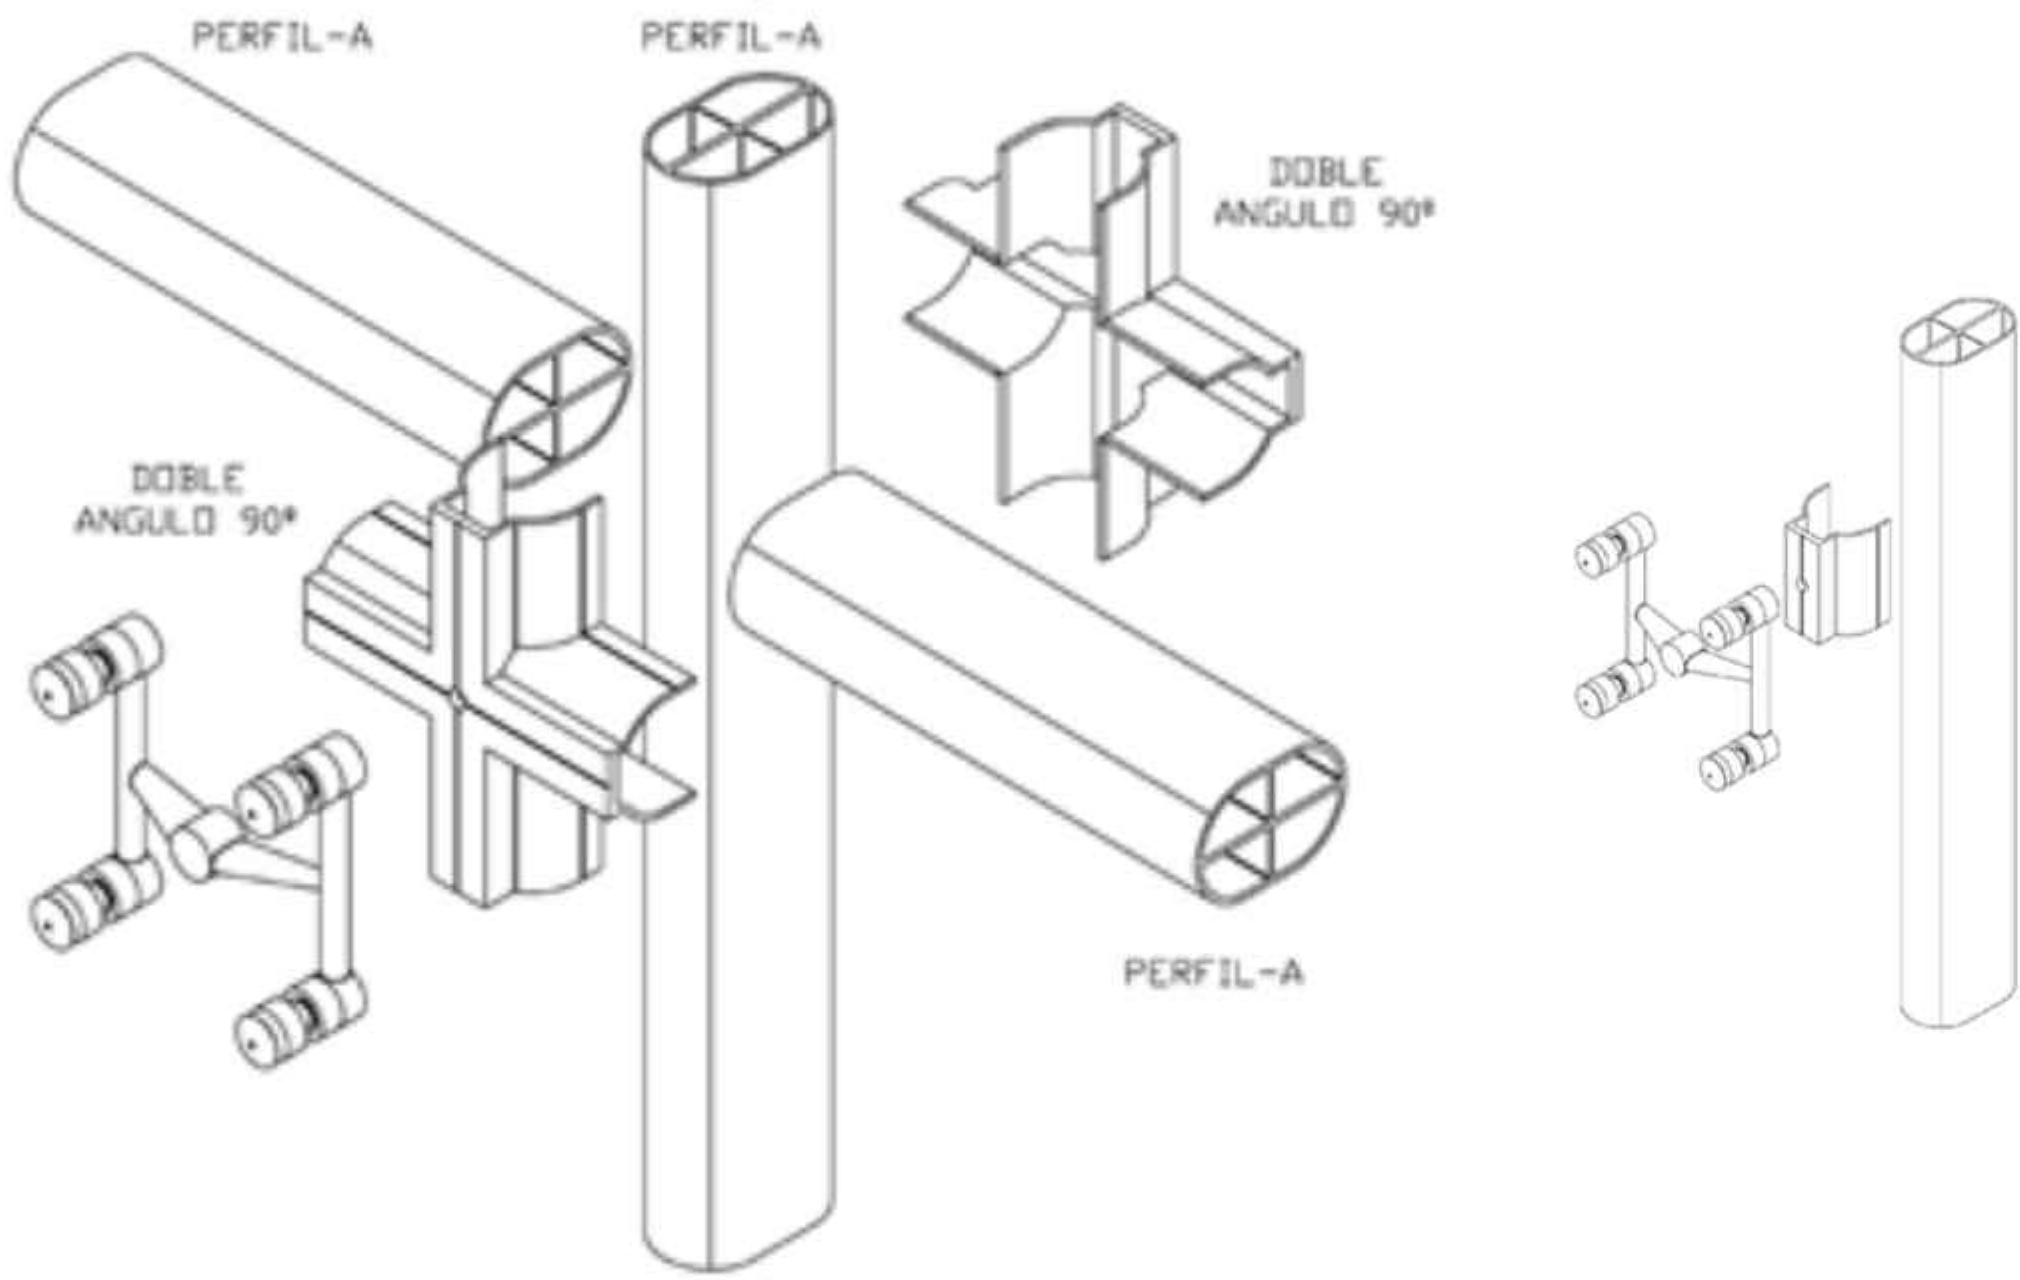


DETALLE No: 11 TECHO VERDE

ESC. : 1 : 10

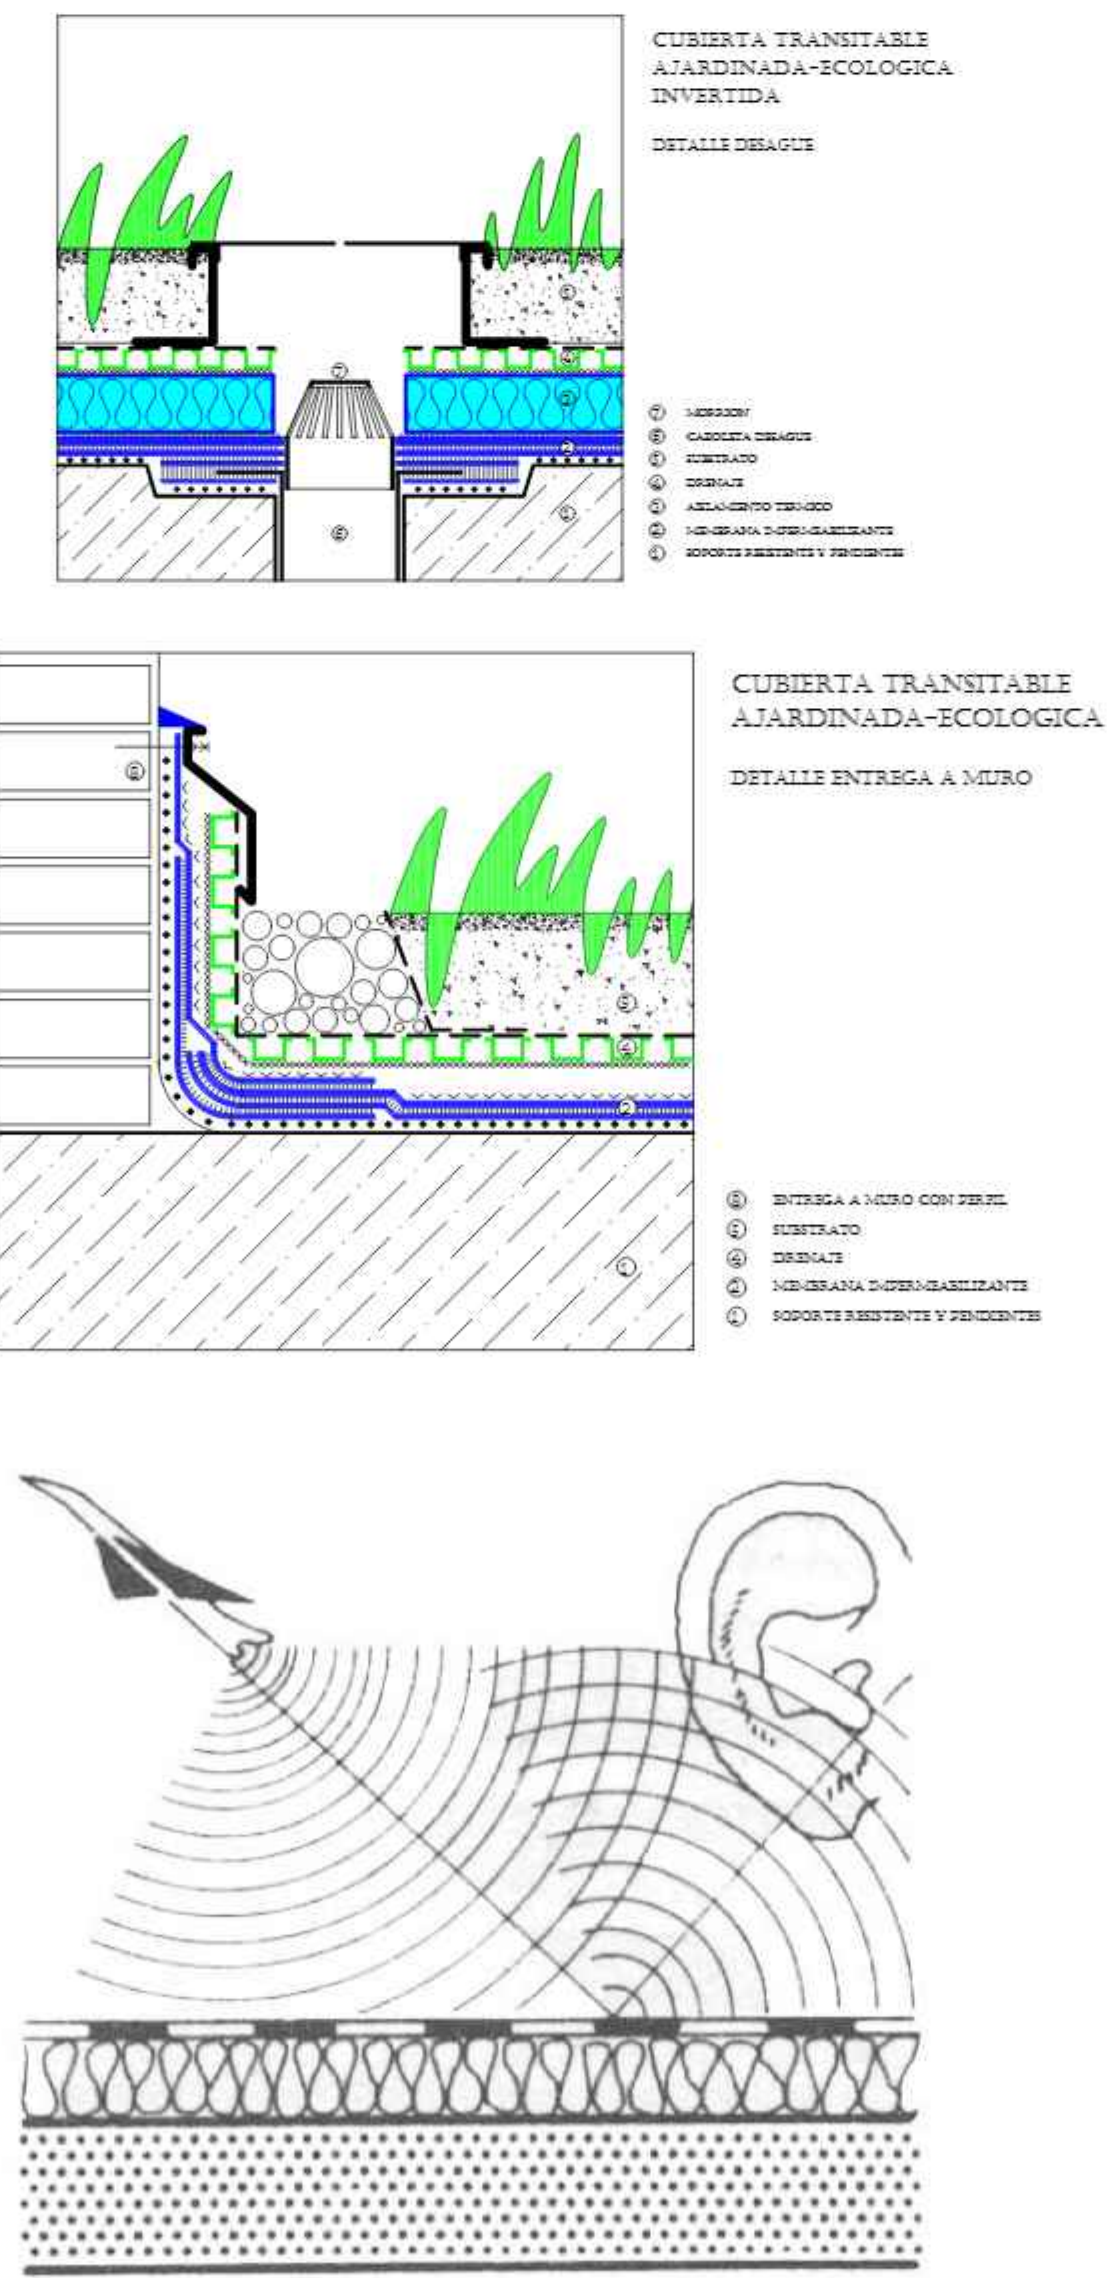


LA ELECCIÓN DE CUBIERTA VERDE ES PARTE DE LA PROPUESTA, ESTA ES DADA SOBRE LOS TECHO DE LA AREA ESPECIFICA DE LECTURA, DANDO ASI MAYOR ABSORCIÓN ACUSTICA, NO DEJANDO PENETRAR LA MISMA HACIA EL INTERIOR DEL EDIFICIO

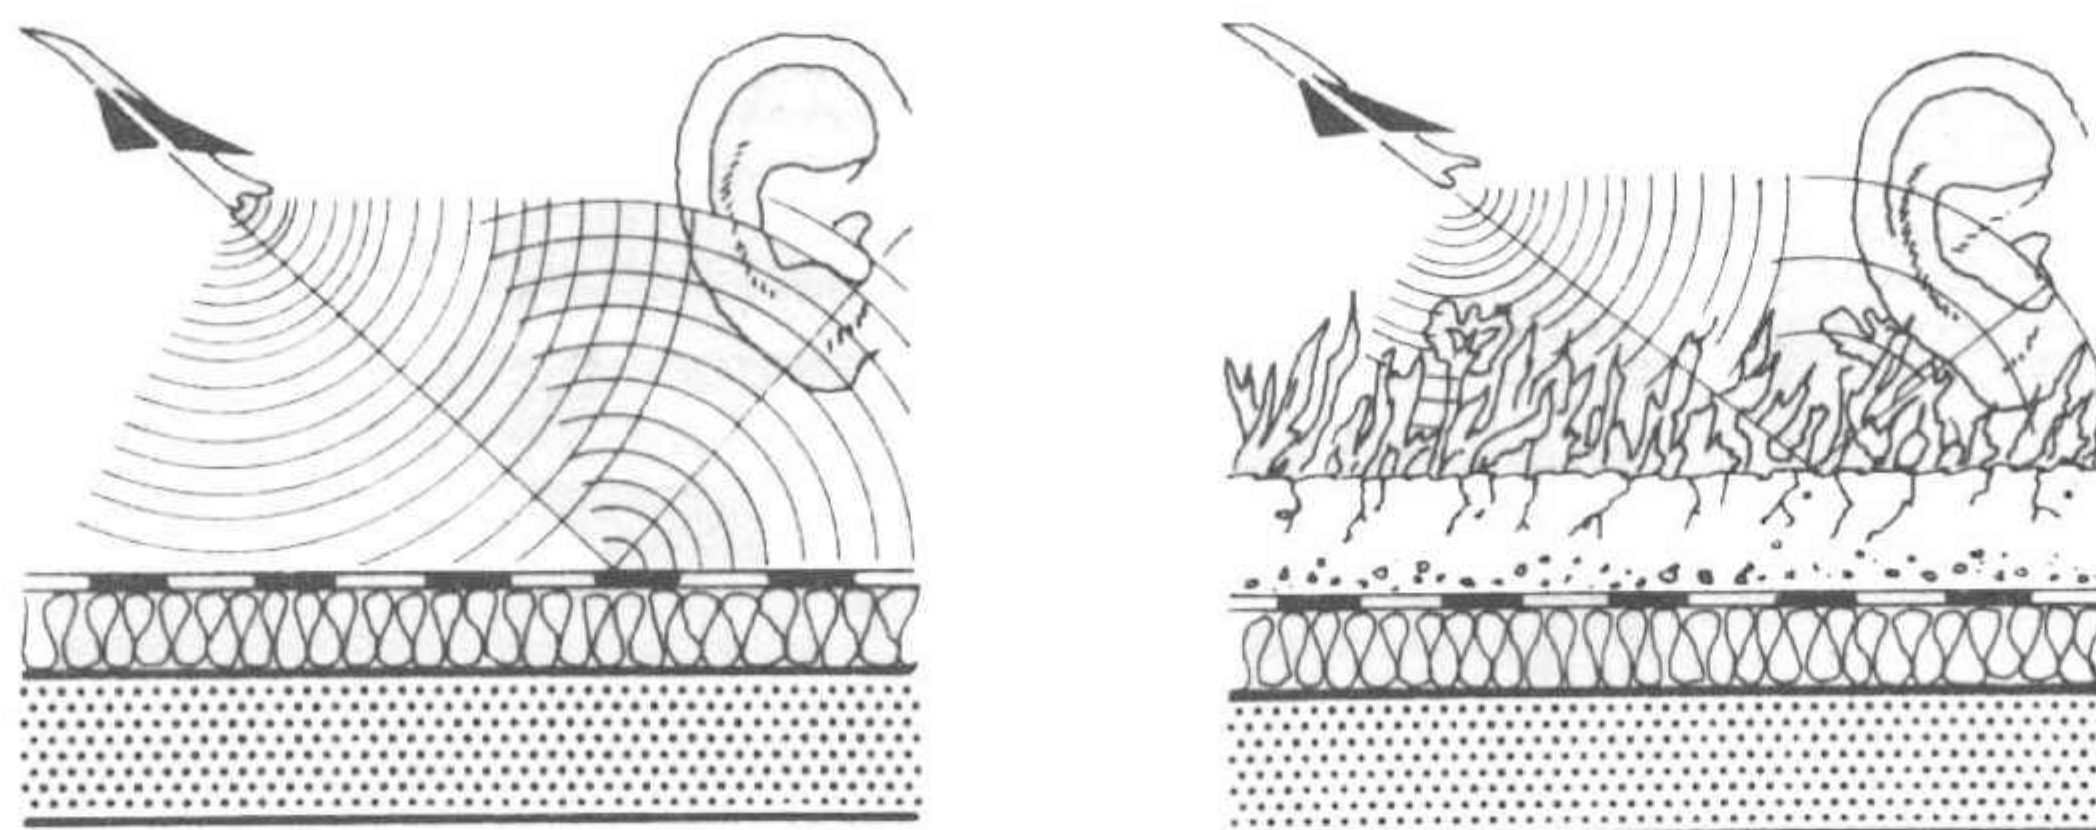

DETALLE No: 10 RAMPA DE H° A°

ESC. : 1 : 10

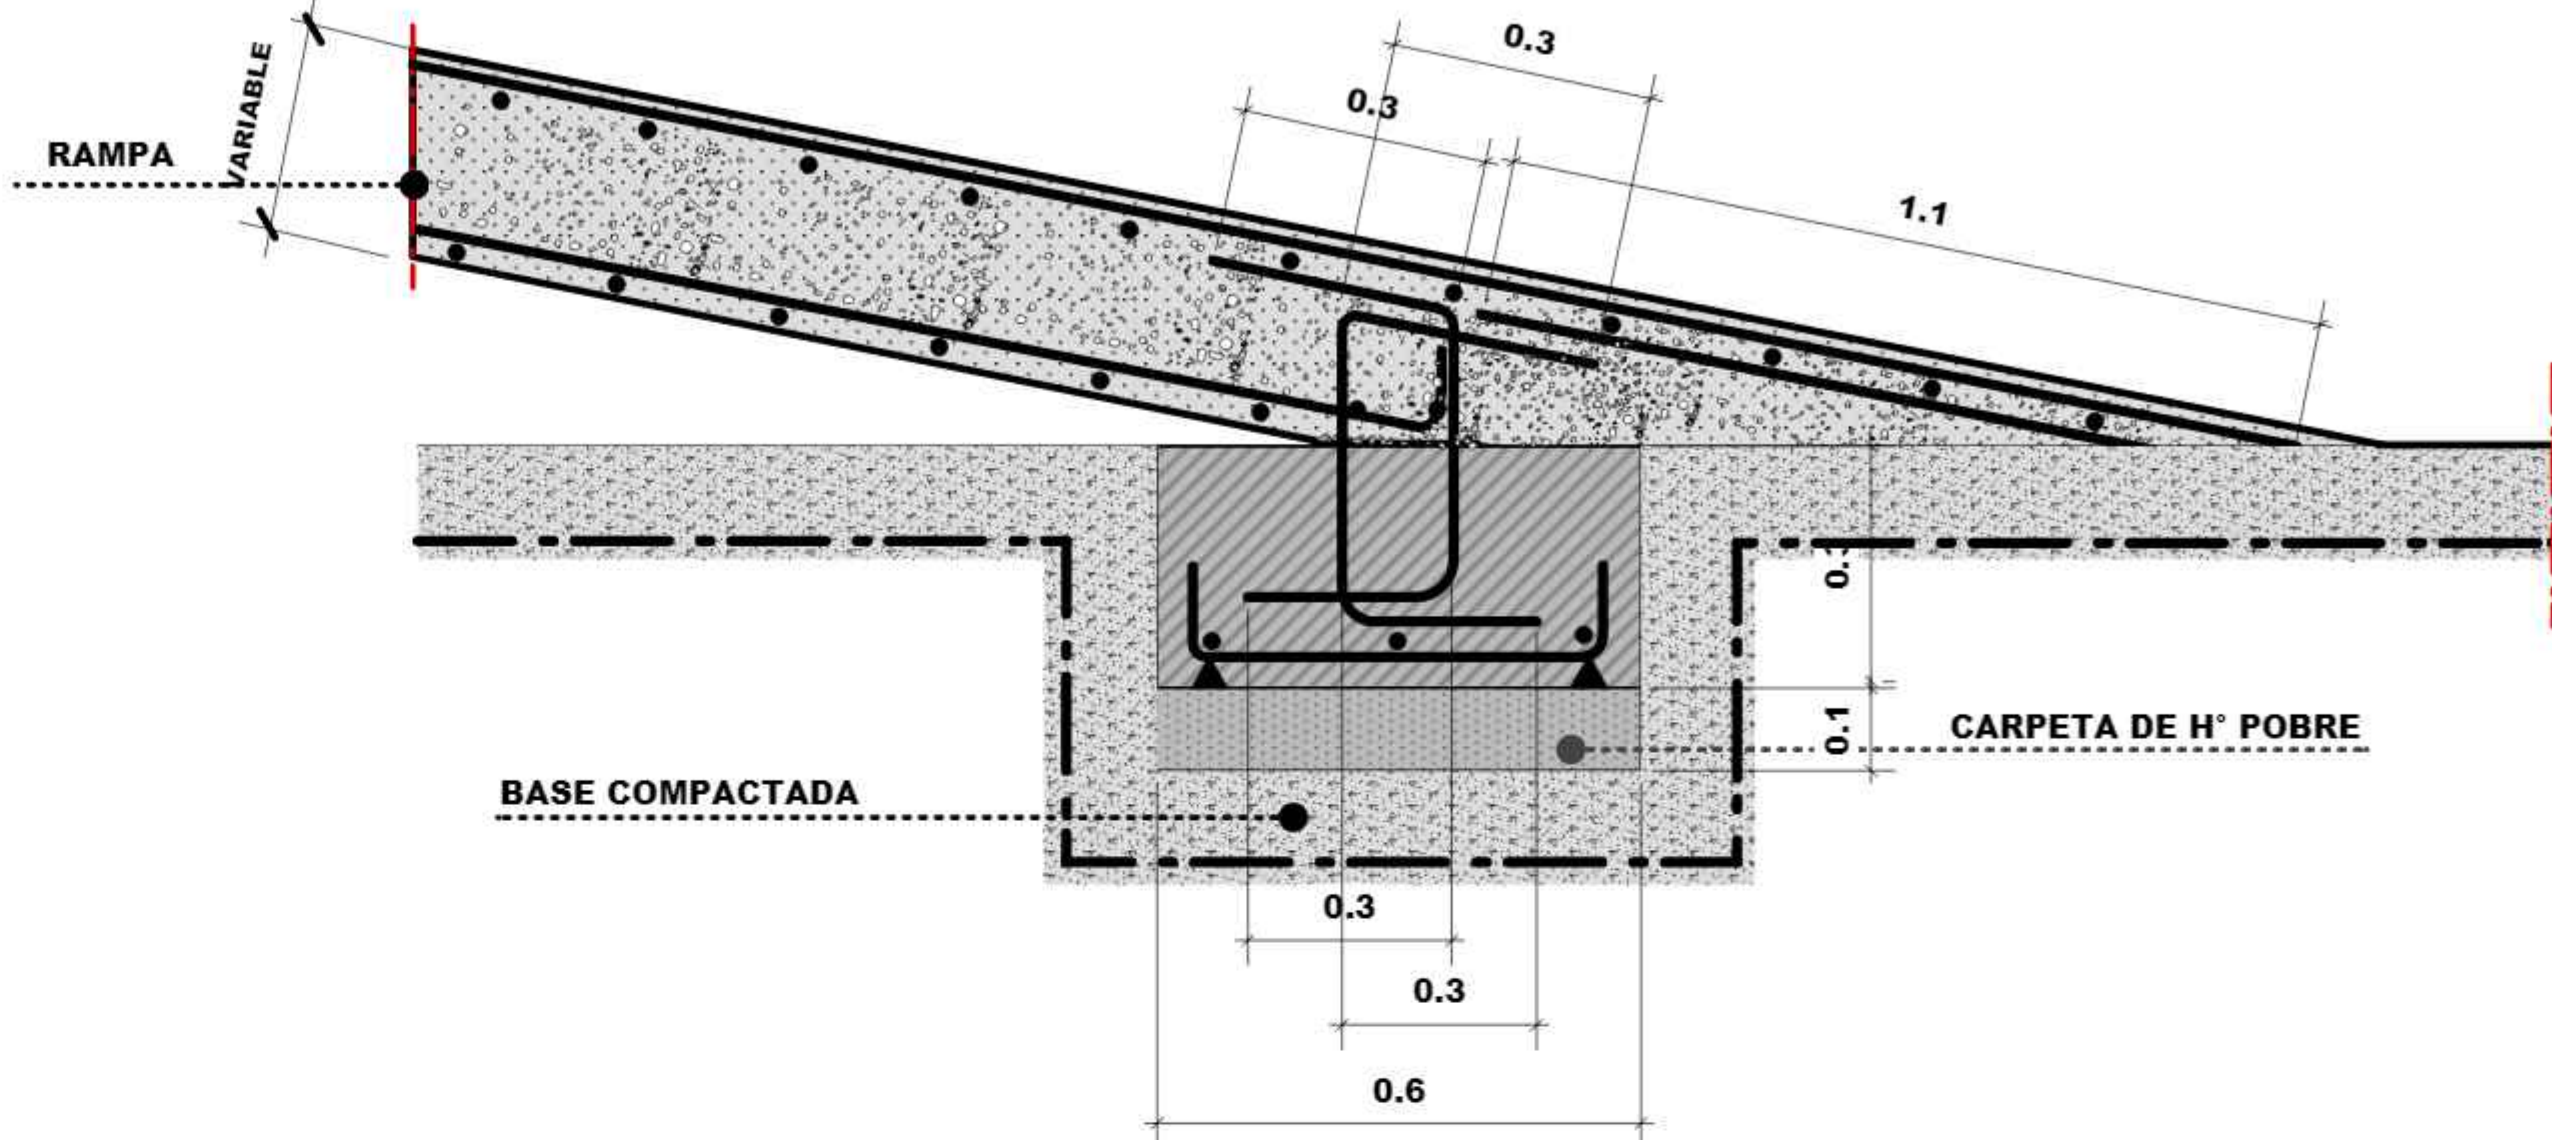


DETALLE No: 12 PLANILLA DE PUERTAS Y VENTANAS

VENTANAS PROYECTABLES			
PLANTA			
MODELO	V01	V02	V03
ANCHO	1.80 m.	1 m.	2 m.
ALTO	1 m.	0.80 m.	1.8 m.
ALUMINIO	•	•	•

PUERTAS								
PLANTA								
MODELO	P01 (1.80X2.20)	P02 (1.80X2.20)	P03 (1.80X2.20)	P04 (1.80X2.20)	P05 (1.80X2.20)	P06 (1.80X2.20)	P07 (1.80X2.20)	P08 (1.80X2.20)
ANCHO	0.90 m.	0.70 m.	2 m.	1.80 m.	1.80 m.	0.90 m.	0.90 m.	
ALTO	2.20 m.	2.00 m.	1.80 m.	2.20 m.	2.20 m.	2.20 m.	2.20 m.	
VIDRIO	•		•	•			•	
MADERA		•			•	•		•



DETALLES CONSTRUCTIVOS

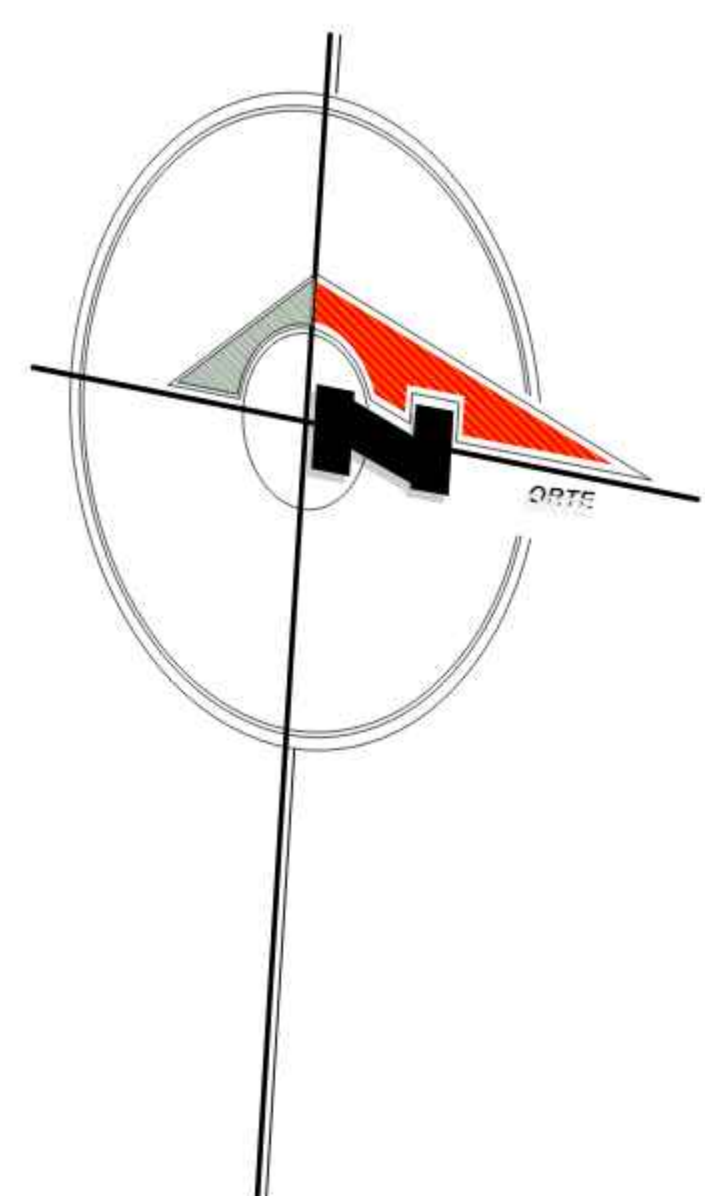

7

8

C

5

7

SUB-SUELO

ESC. 1 : 200



INSTALACION ELECTRICA


P.S.

P.S.

M

RED

REFERENCIAS	
	ILUMINACION INCANDESCENTE
	ILUMINACION FLUORESCENTE
	INTERRUPTOR SIMPLE
	INTERRUPTOR DOBLE
	TOMA CORRIENTE
	TOMA CORRIENTE DE COMPUTADORAS
	TOMA CORRIENTE DE PISO
	CABLEADO DE ILUMINACION INCANDESCENTE
	CABLEADO DE ILUMINACION FLUORESCENTE
	CABLEADO DE INTERRUPTORES Nº 14
	CORRIENTE CONTINUA ENCHUFES
	TABLERO DE DISTRIBUCION
	MEDIDOR

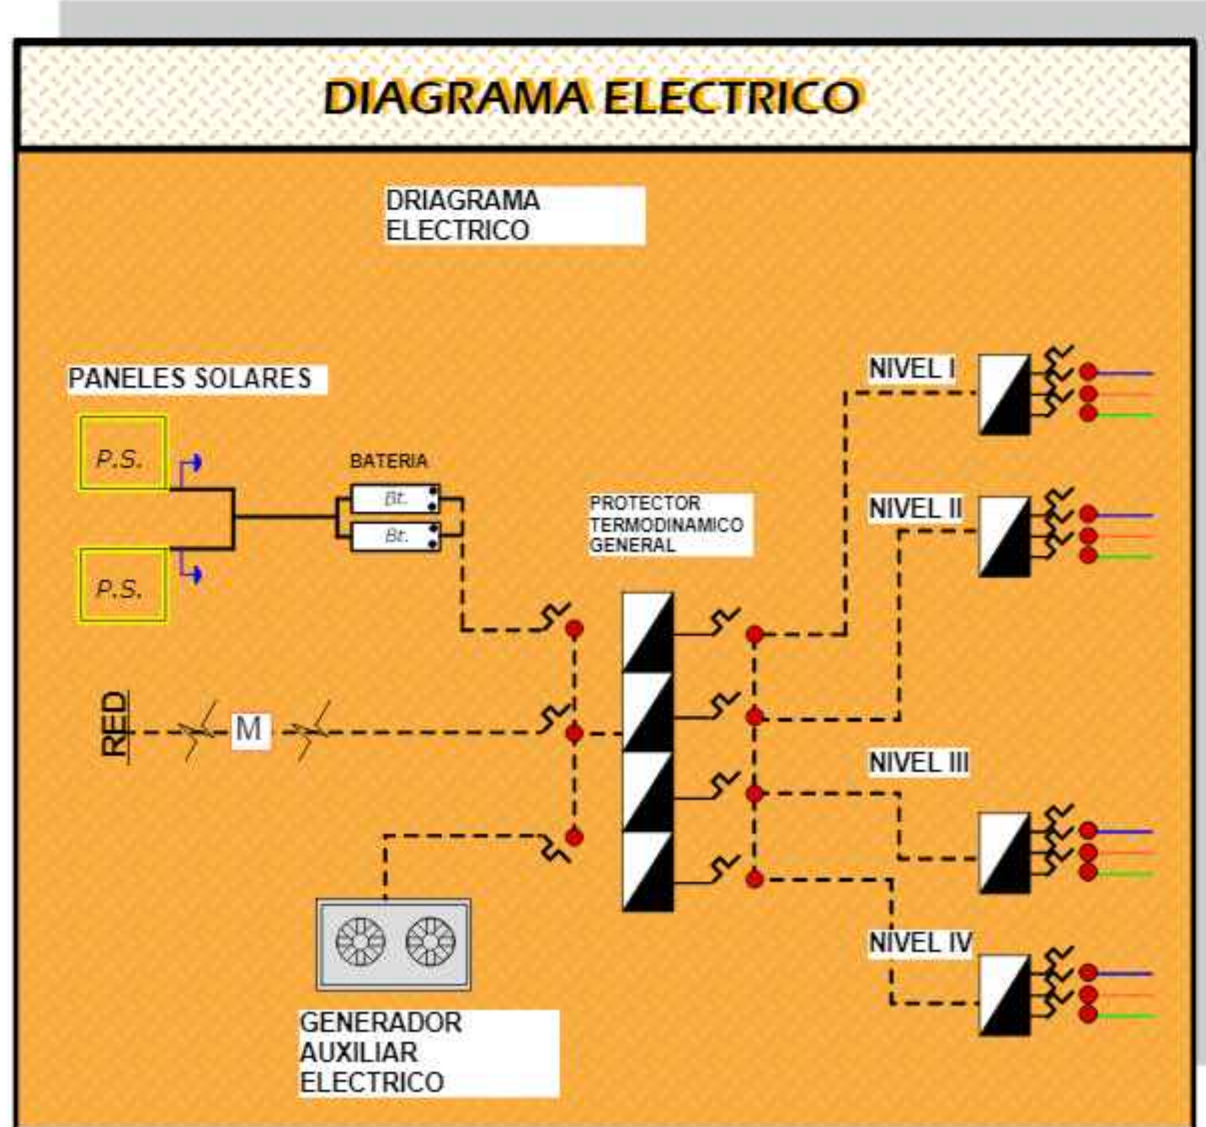

LAMINA:

BIBLIOTECAS
PUBUION PARA TARIJA

22

UNIVERSIDAD AUTONOMA "JUAN MISAI EL SARACHO"

UNIV.:
CASTRO ALARCON MELISSA CRISTINA