


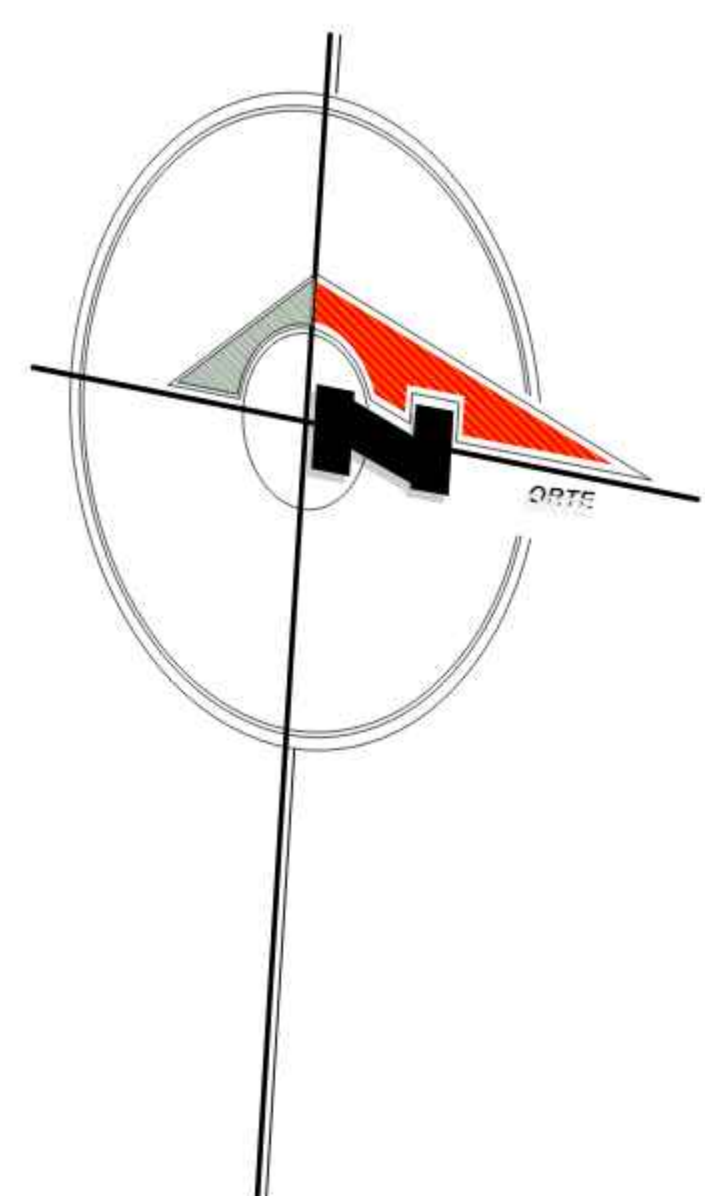

7

8

9

7

8

RED


SUB-SUELO

ESC. 1 : 200




INSTALACION ELECTRICA

REFERENCIAS	
	ILUMINACION INCANDESCENTE
	ILUMINACION FLUORESCENTE
	INTERRUPTOR SIMPLE
	INTERRUPTOR DOBLE
	TOMA CORRIENTE
	TOMA CORRIENTE DE COMPUTADORAS
	TOMA CORRIENTE DE PISO
	CABLEADO DE ILUMINACION INCANDESCENTE
	CABLEADO DE ILUMINACION FLUORESCENTE
	CABLEADO DE INTERRUPTORES Nº 14
	CORRIENTE CONTINUA ENCHUFES
	TABLERO DE DISTRIBUCION
	MEDIDOR

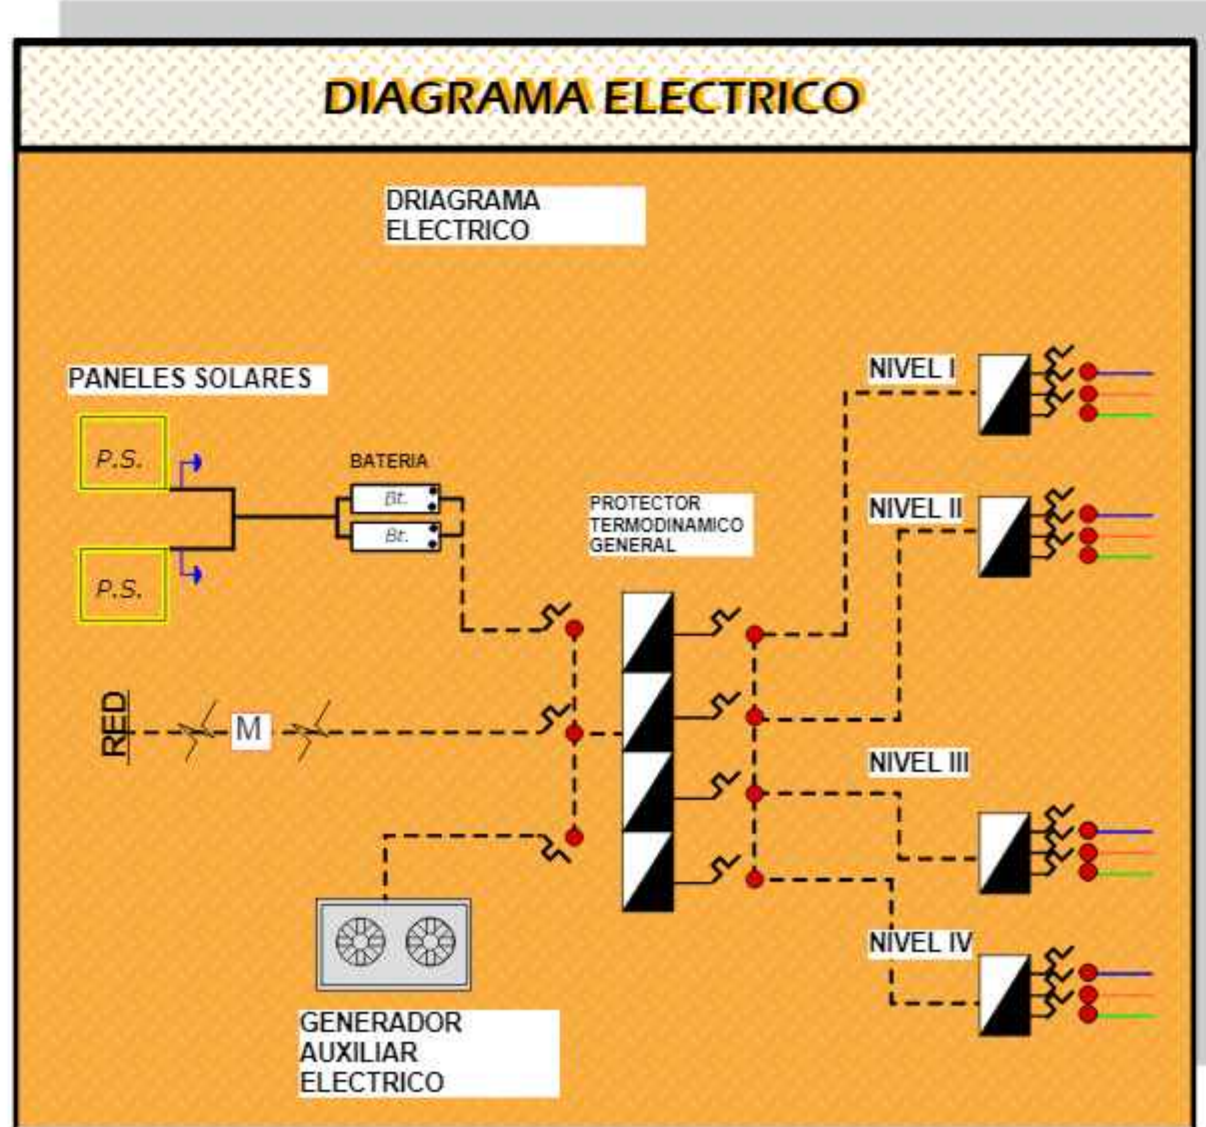




ESC. 1 : 200

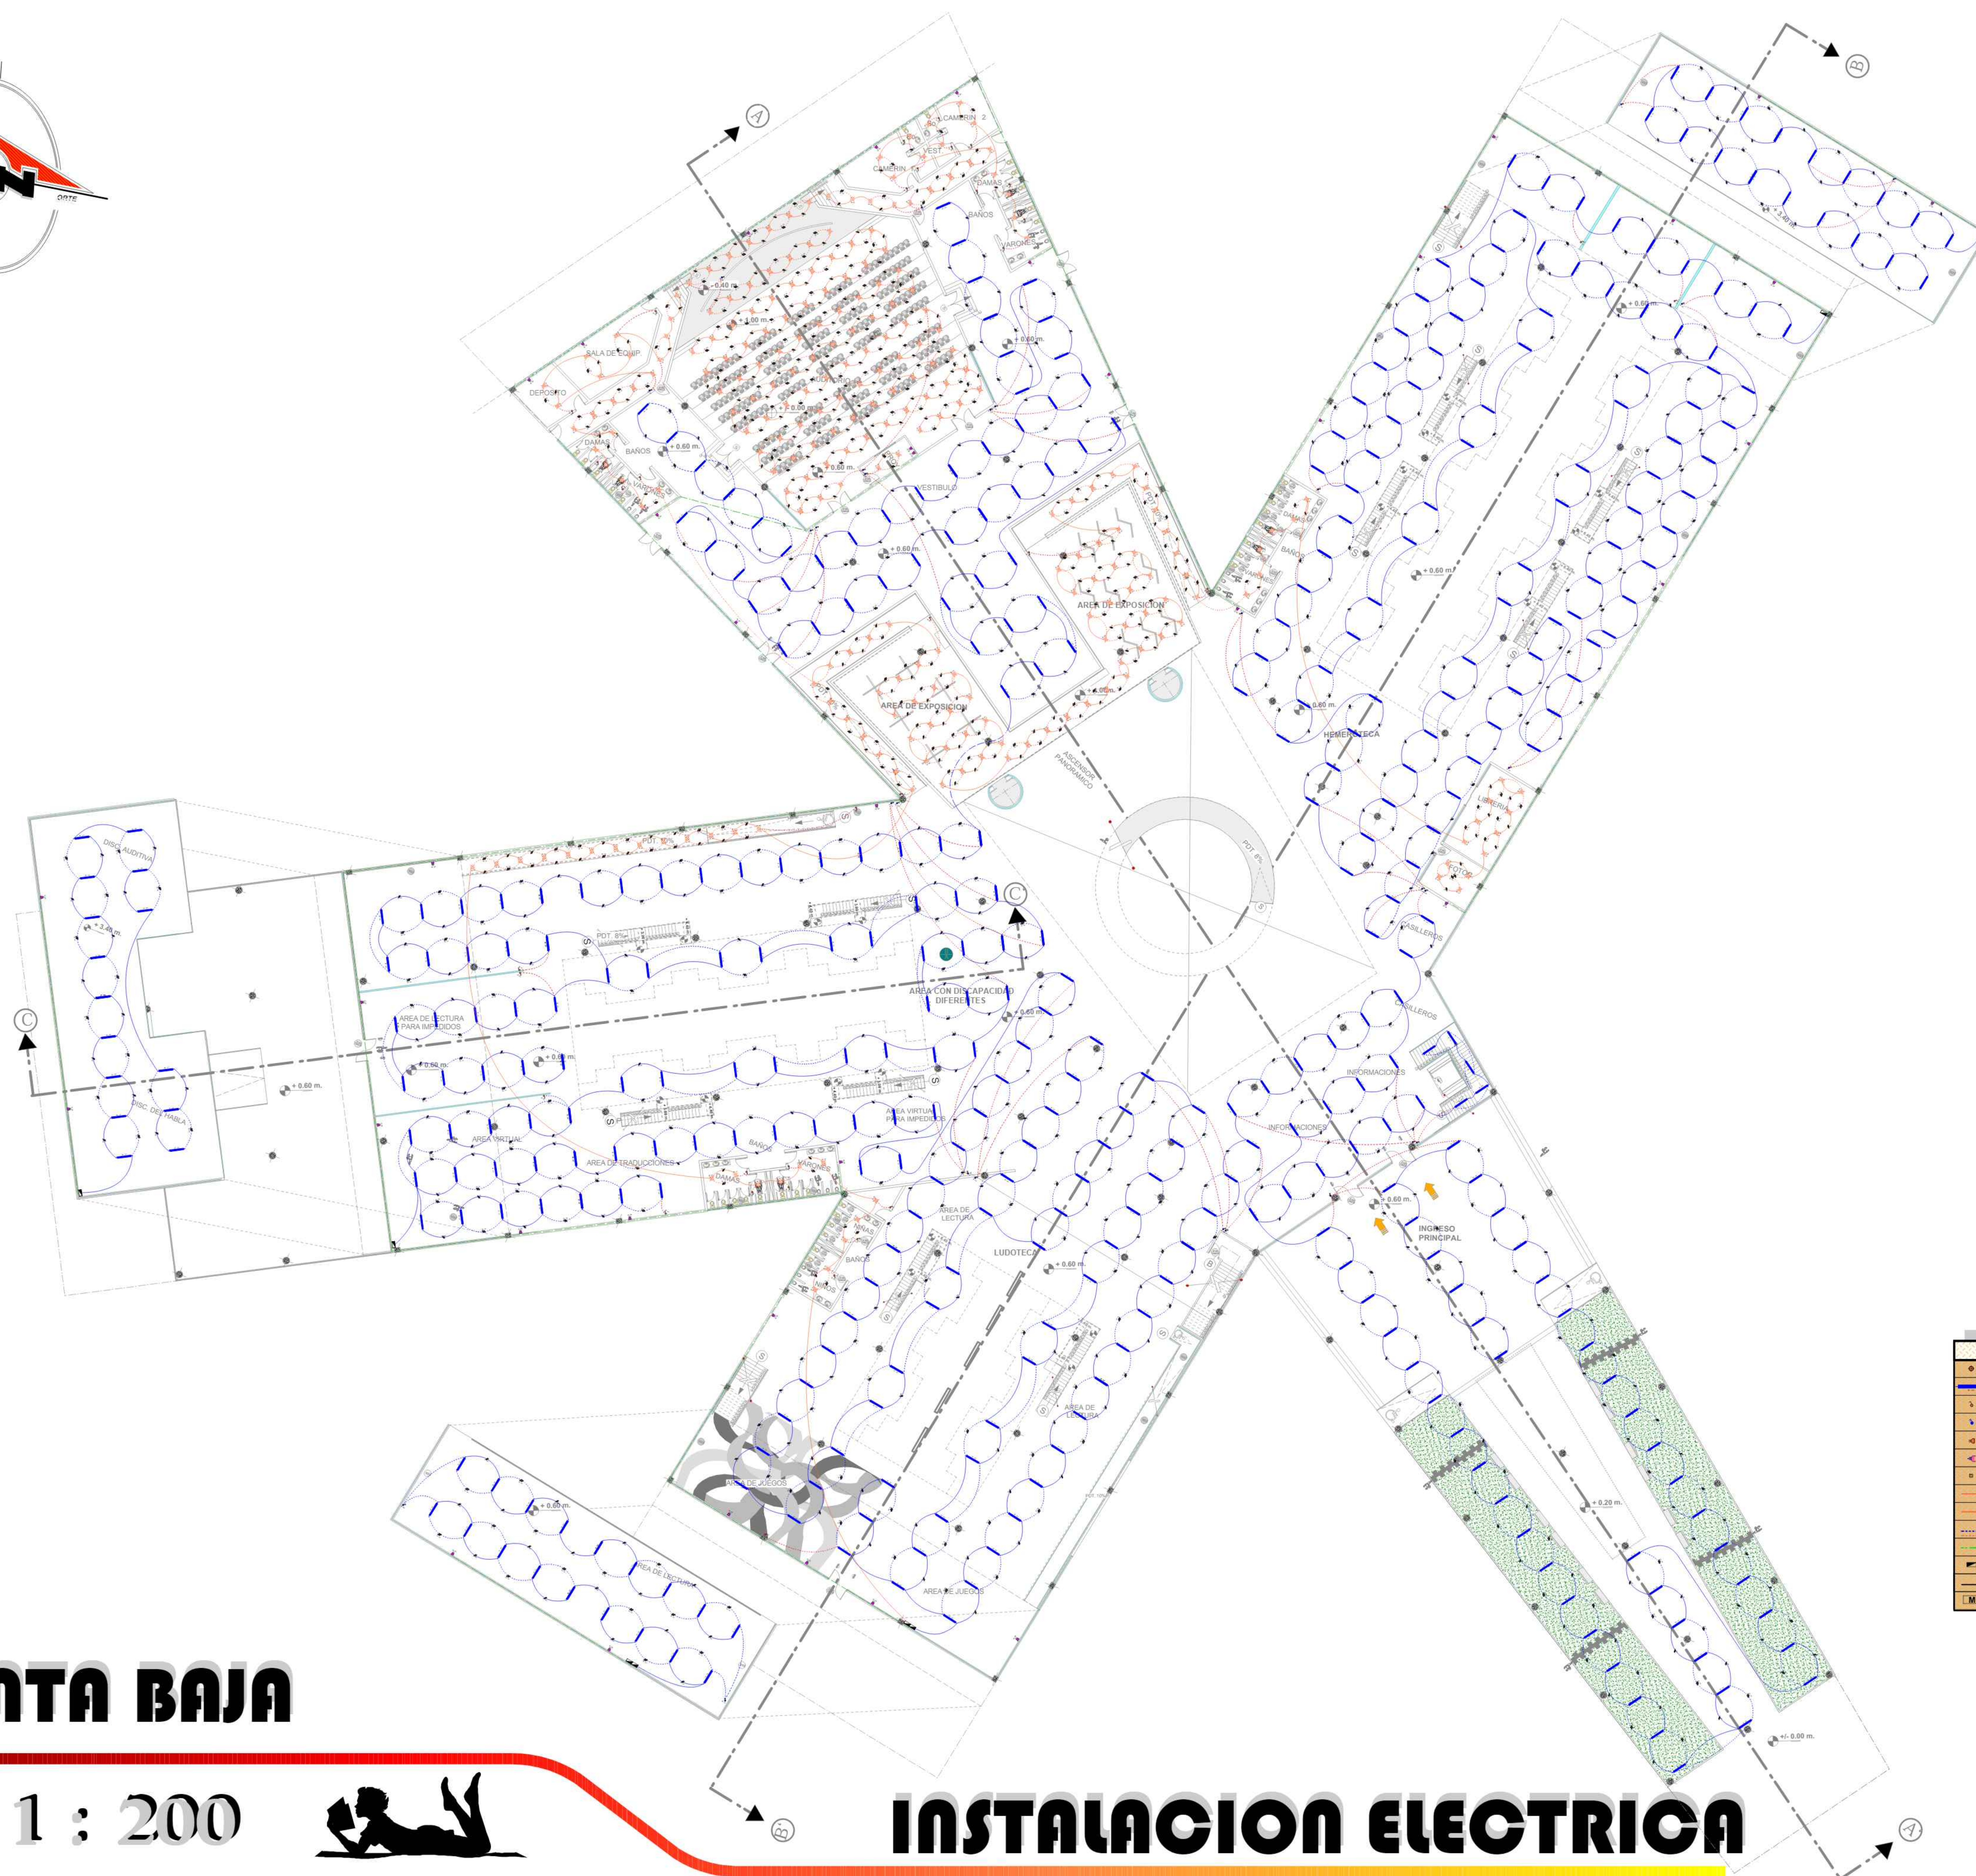


REFERENCIAS	
	ILUMINACION INCANDESCENTE
	ILUMINACION FLUORESCENTE
	INTERRUPTOR SIMPLE
	INTERRUPTOR DOBLE
	TOMA CORRIENTE
	TOMA CORRIENTE DE COMPUTADORAS
	TOMA CORRIENTE DE PISO
	CABLEADO DE ILUMINACION INCANDESCENTE
	CABLEADO DE ILUMINACION FLUORESCENTE
	CABLEADO DE INTERRUPTORES Nº 14
	CORRIENTE CONTINUA ENCHUFES
	TABLERO DE DISTRIBUCION
	MATRIZ DE DISTRIBUCION
	MEDIDOR

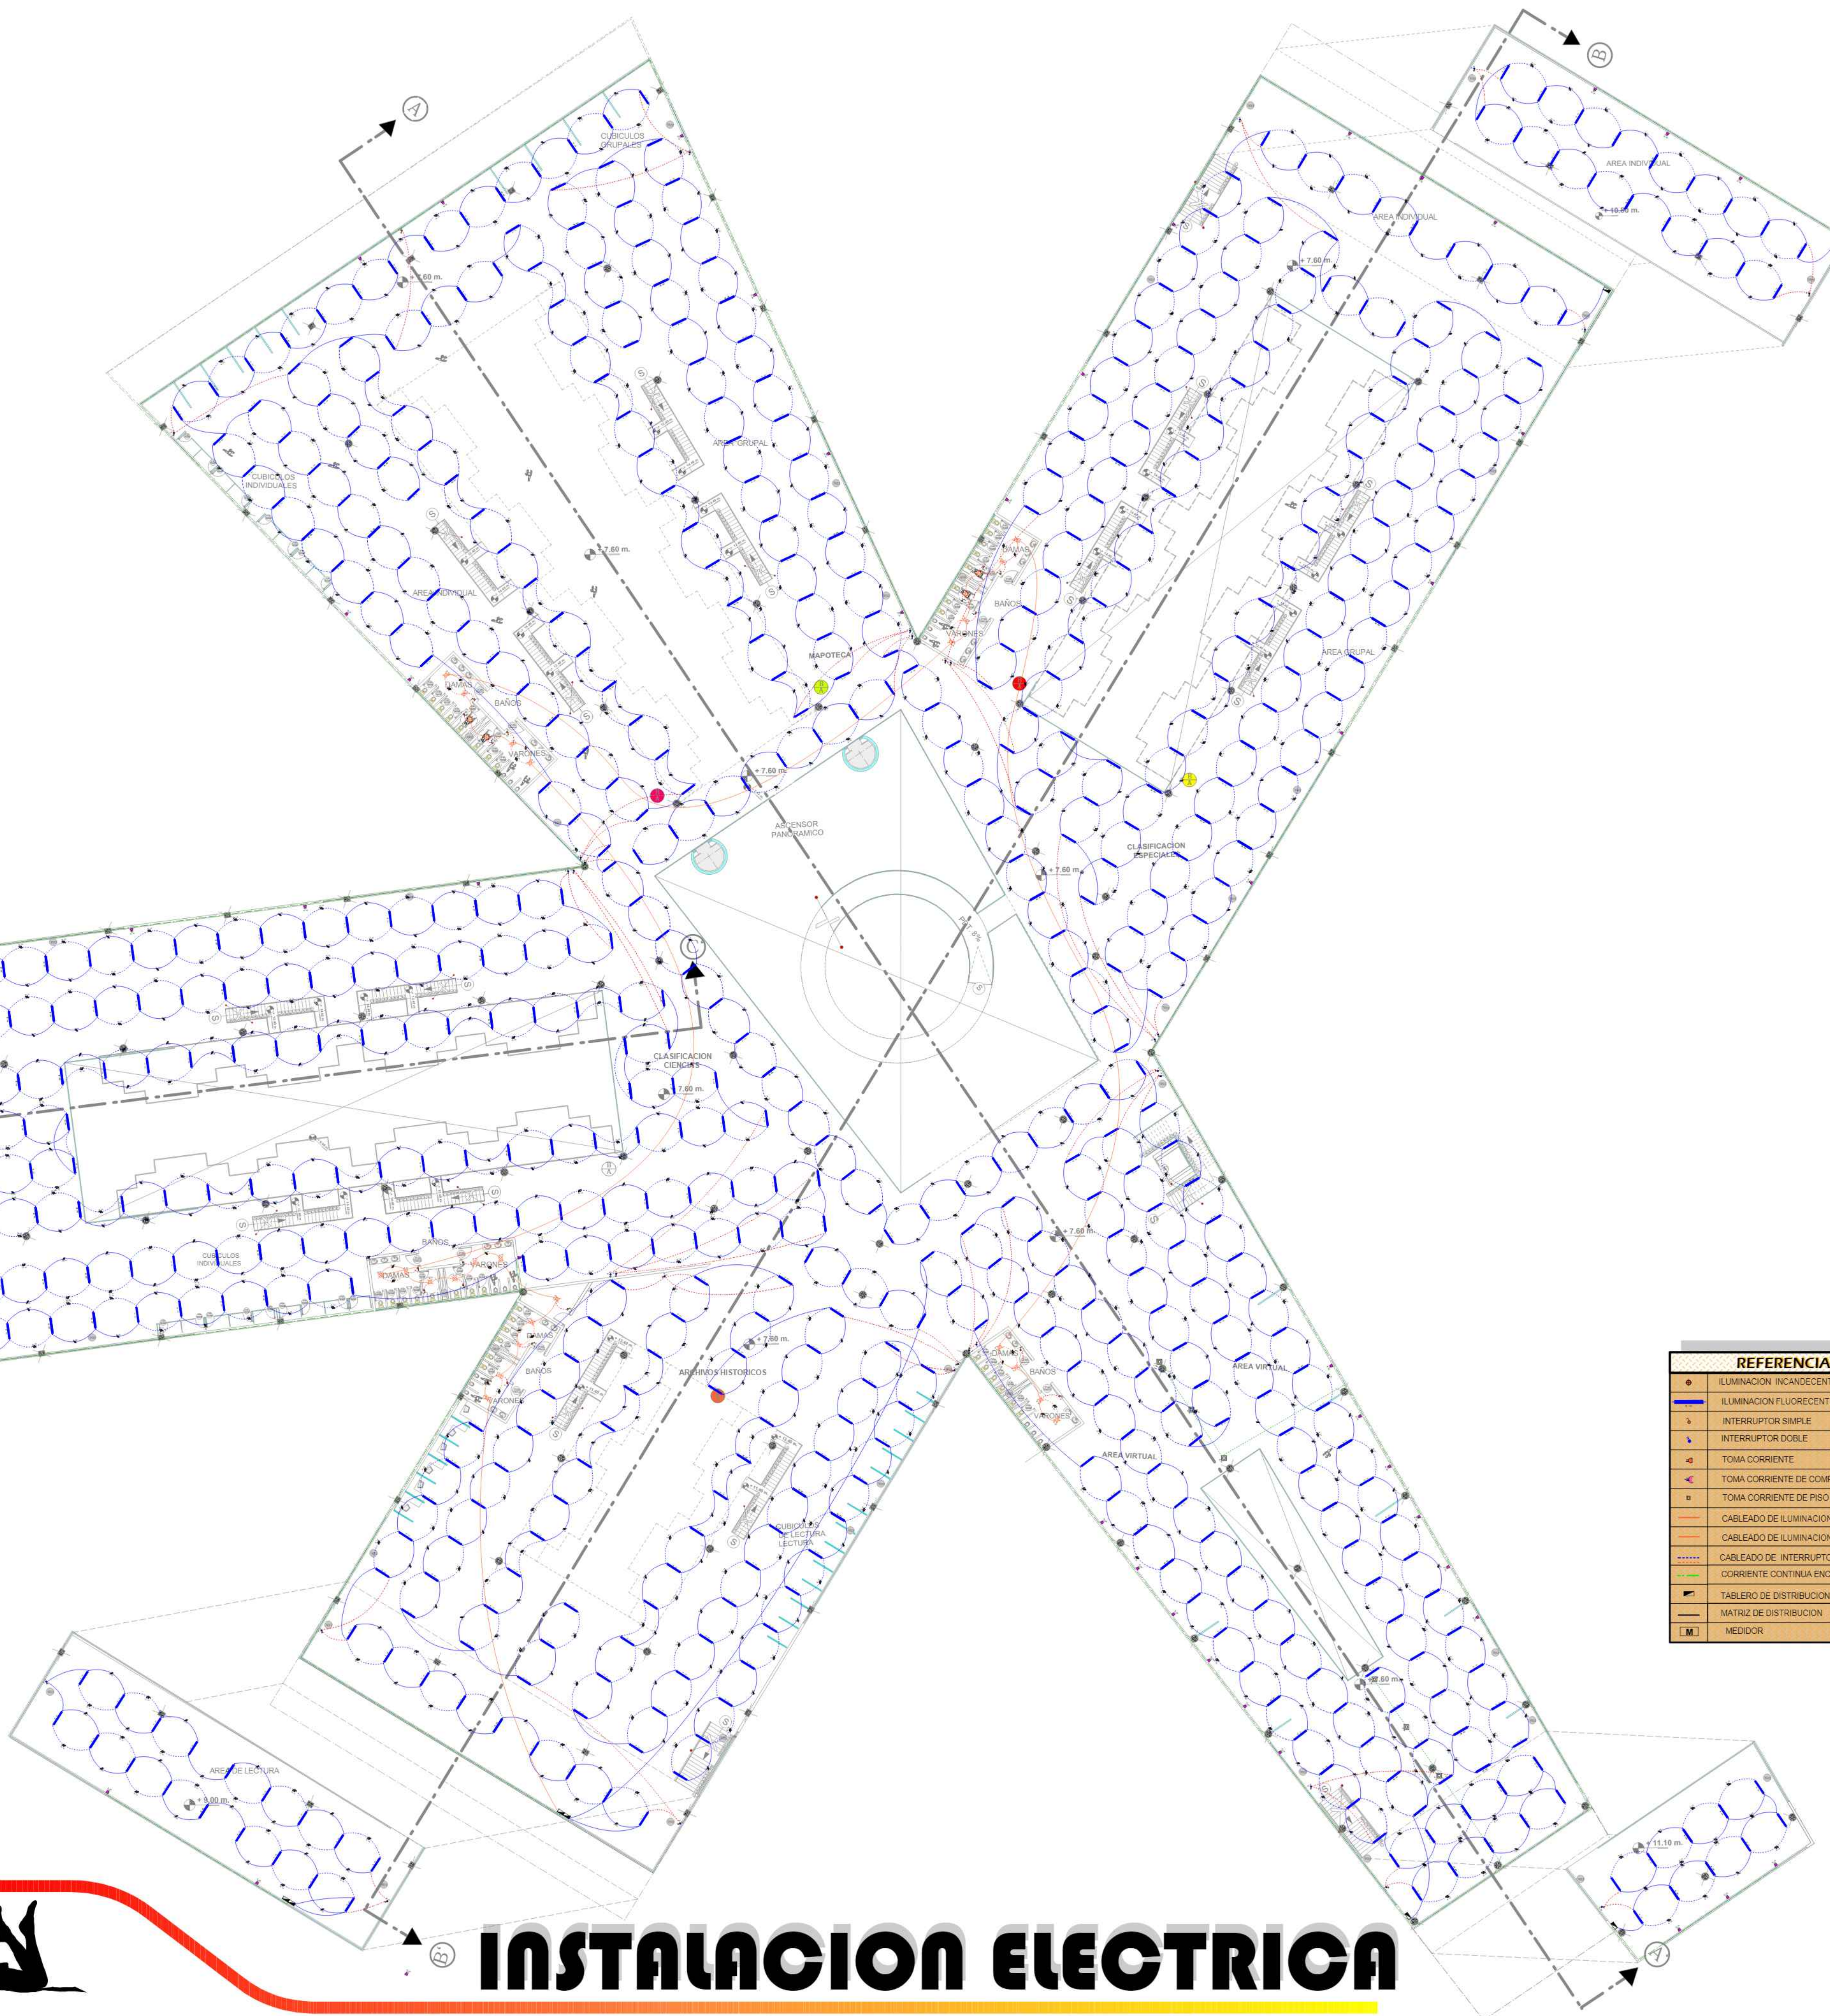

ESC. 1 : 200



INSTALACION ELECTRICA

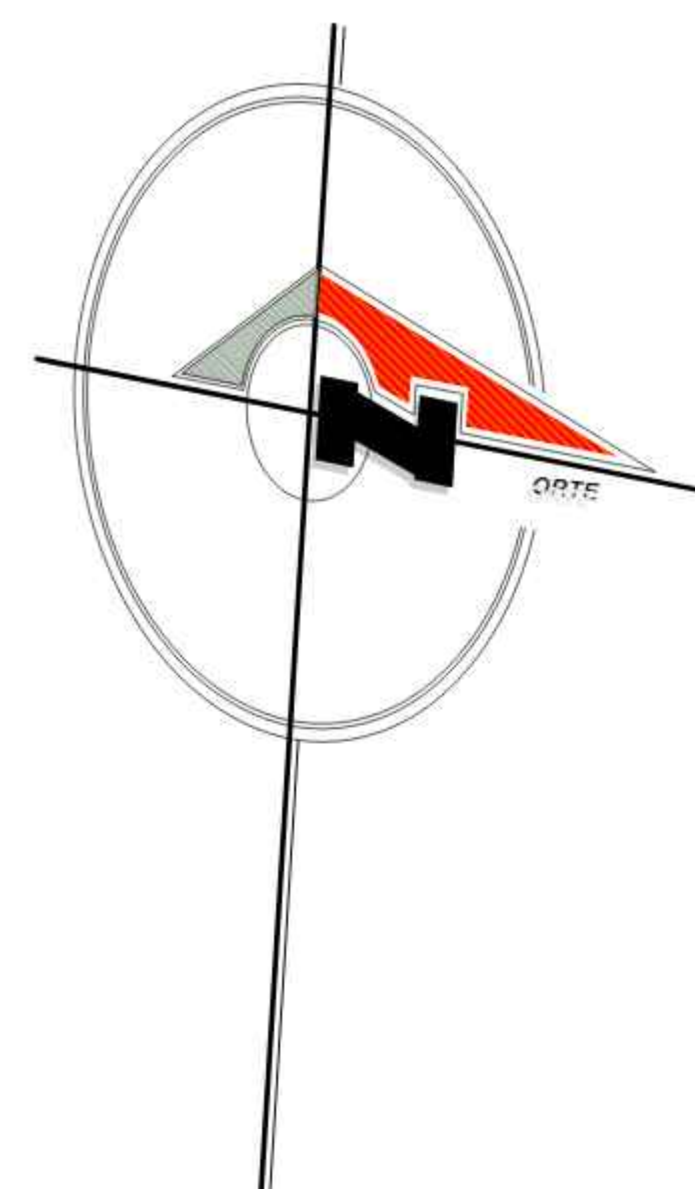


SEGUNDO PISO


ESC. 1 : 200



INSTALACION ELECTRICA

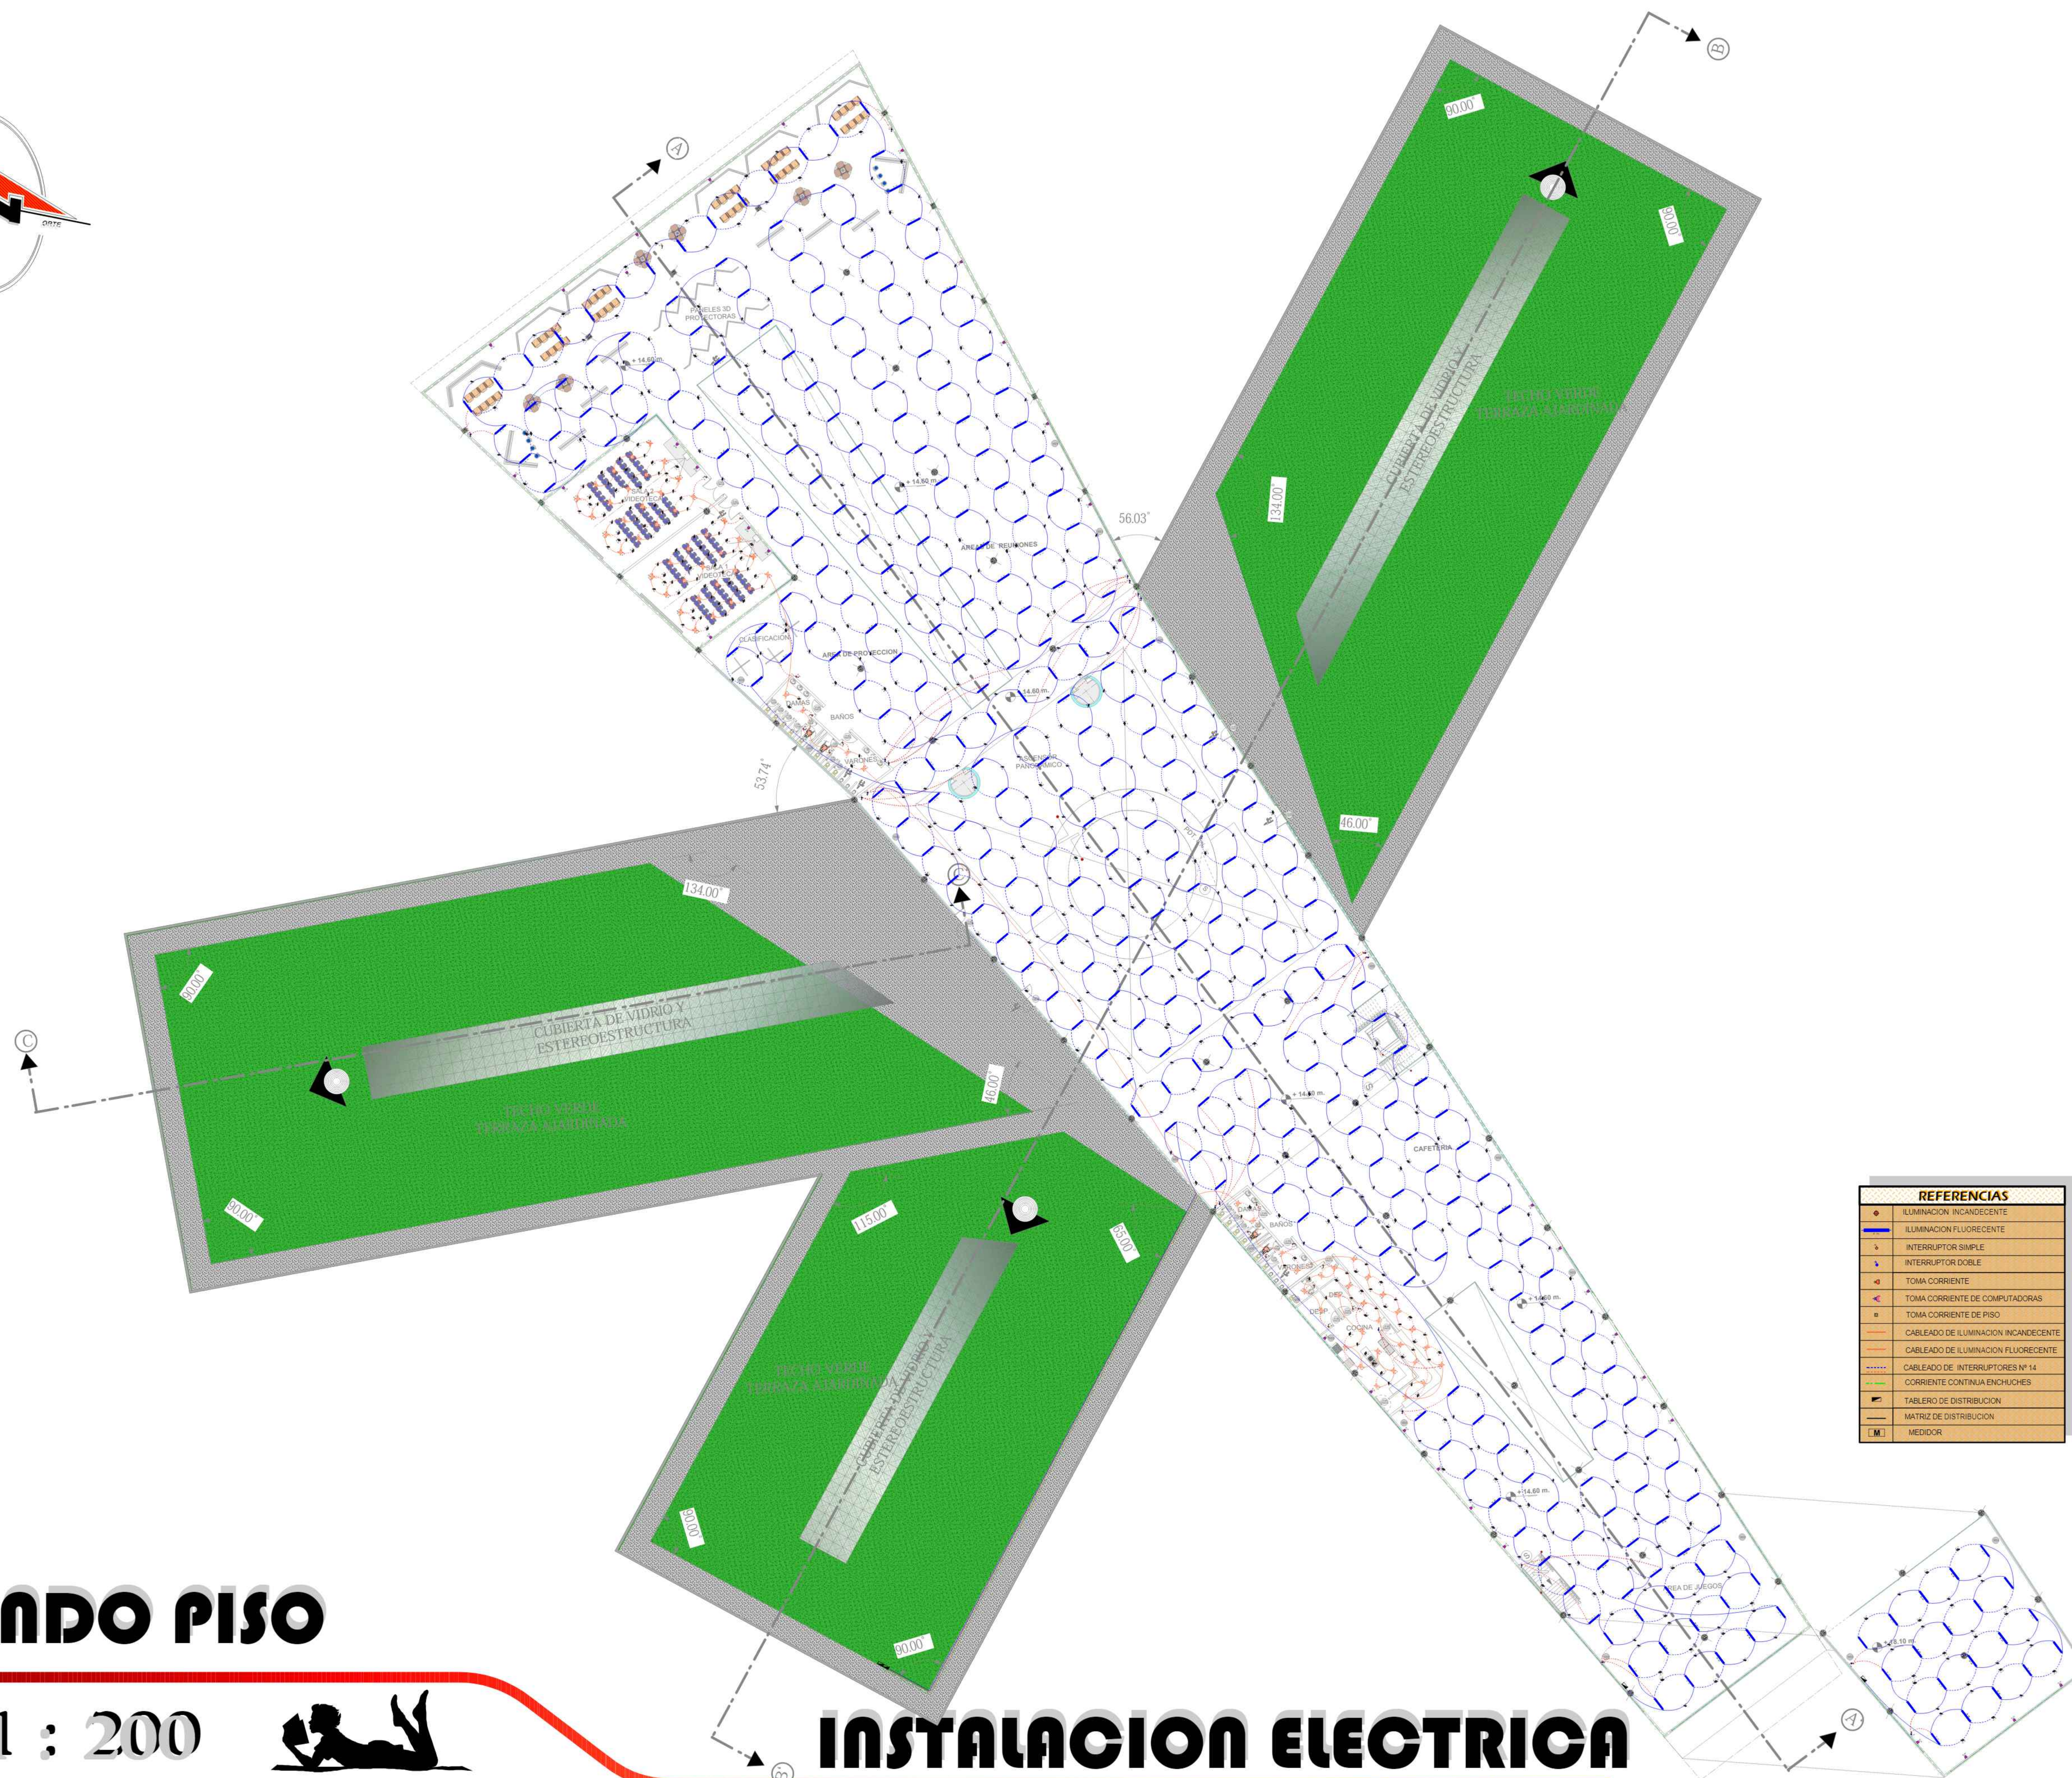

REFERENCIAS	
	ILUMINACION INCANDESCENTE
	ILUMINACION FLUORESCENTE
	INTERRUPTOR SIMPLE
	INTERRUPTOR DOBLE
	TOMA CORRIENTE
	TOMA CORRIENTE DE COMPUTADORAS
	TOMA CORRIENTE DE PISO
	CABLEADO DE ILUMINACION INCANDESCENTE
	CABLEADO DE ILUMINACION FLUORESCENTE
	CABLEADO DE INTERRUPTORES N° 14
	CORRIENTE CONTINUA ENCHUCHES
	TABLERO DE DISTRIBUCION
	MATRIZ DE DISTRIBUCION
	MEDIDOR

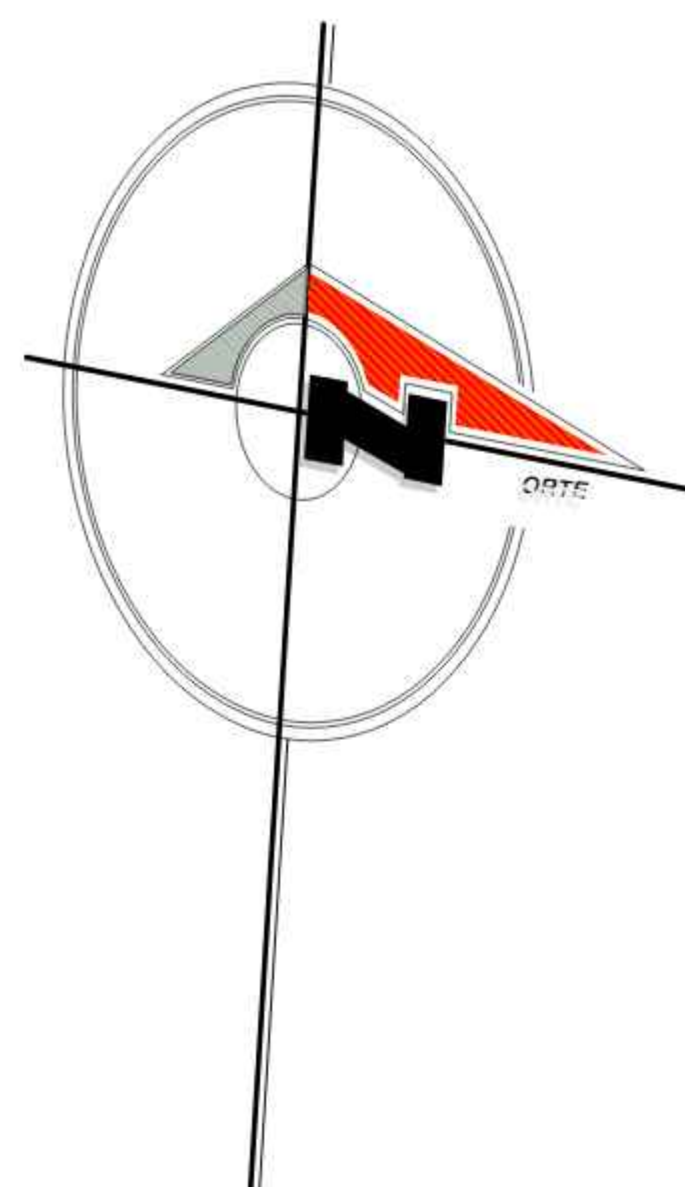


TERCER PISO




ESC. 1 : 200



INSTALACION ELECTRICA

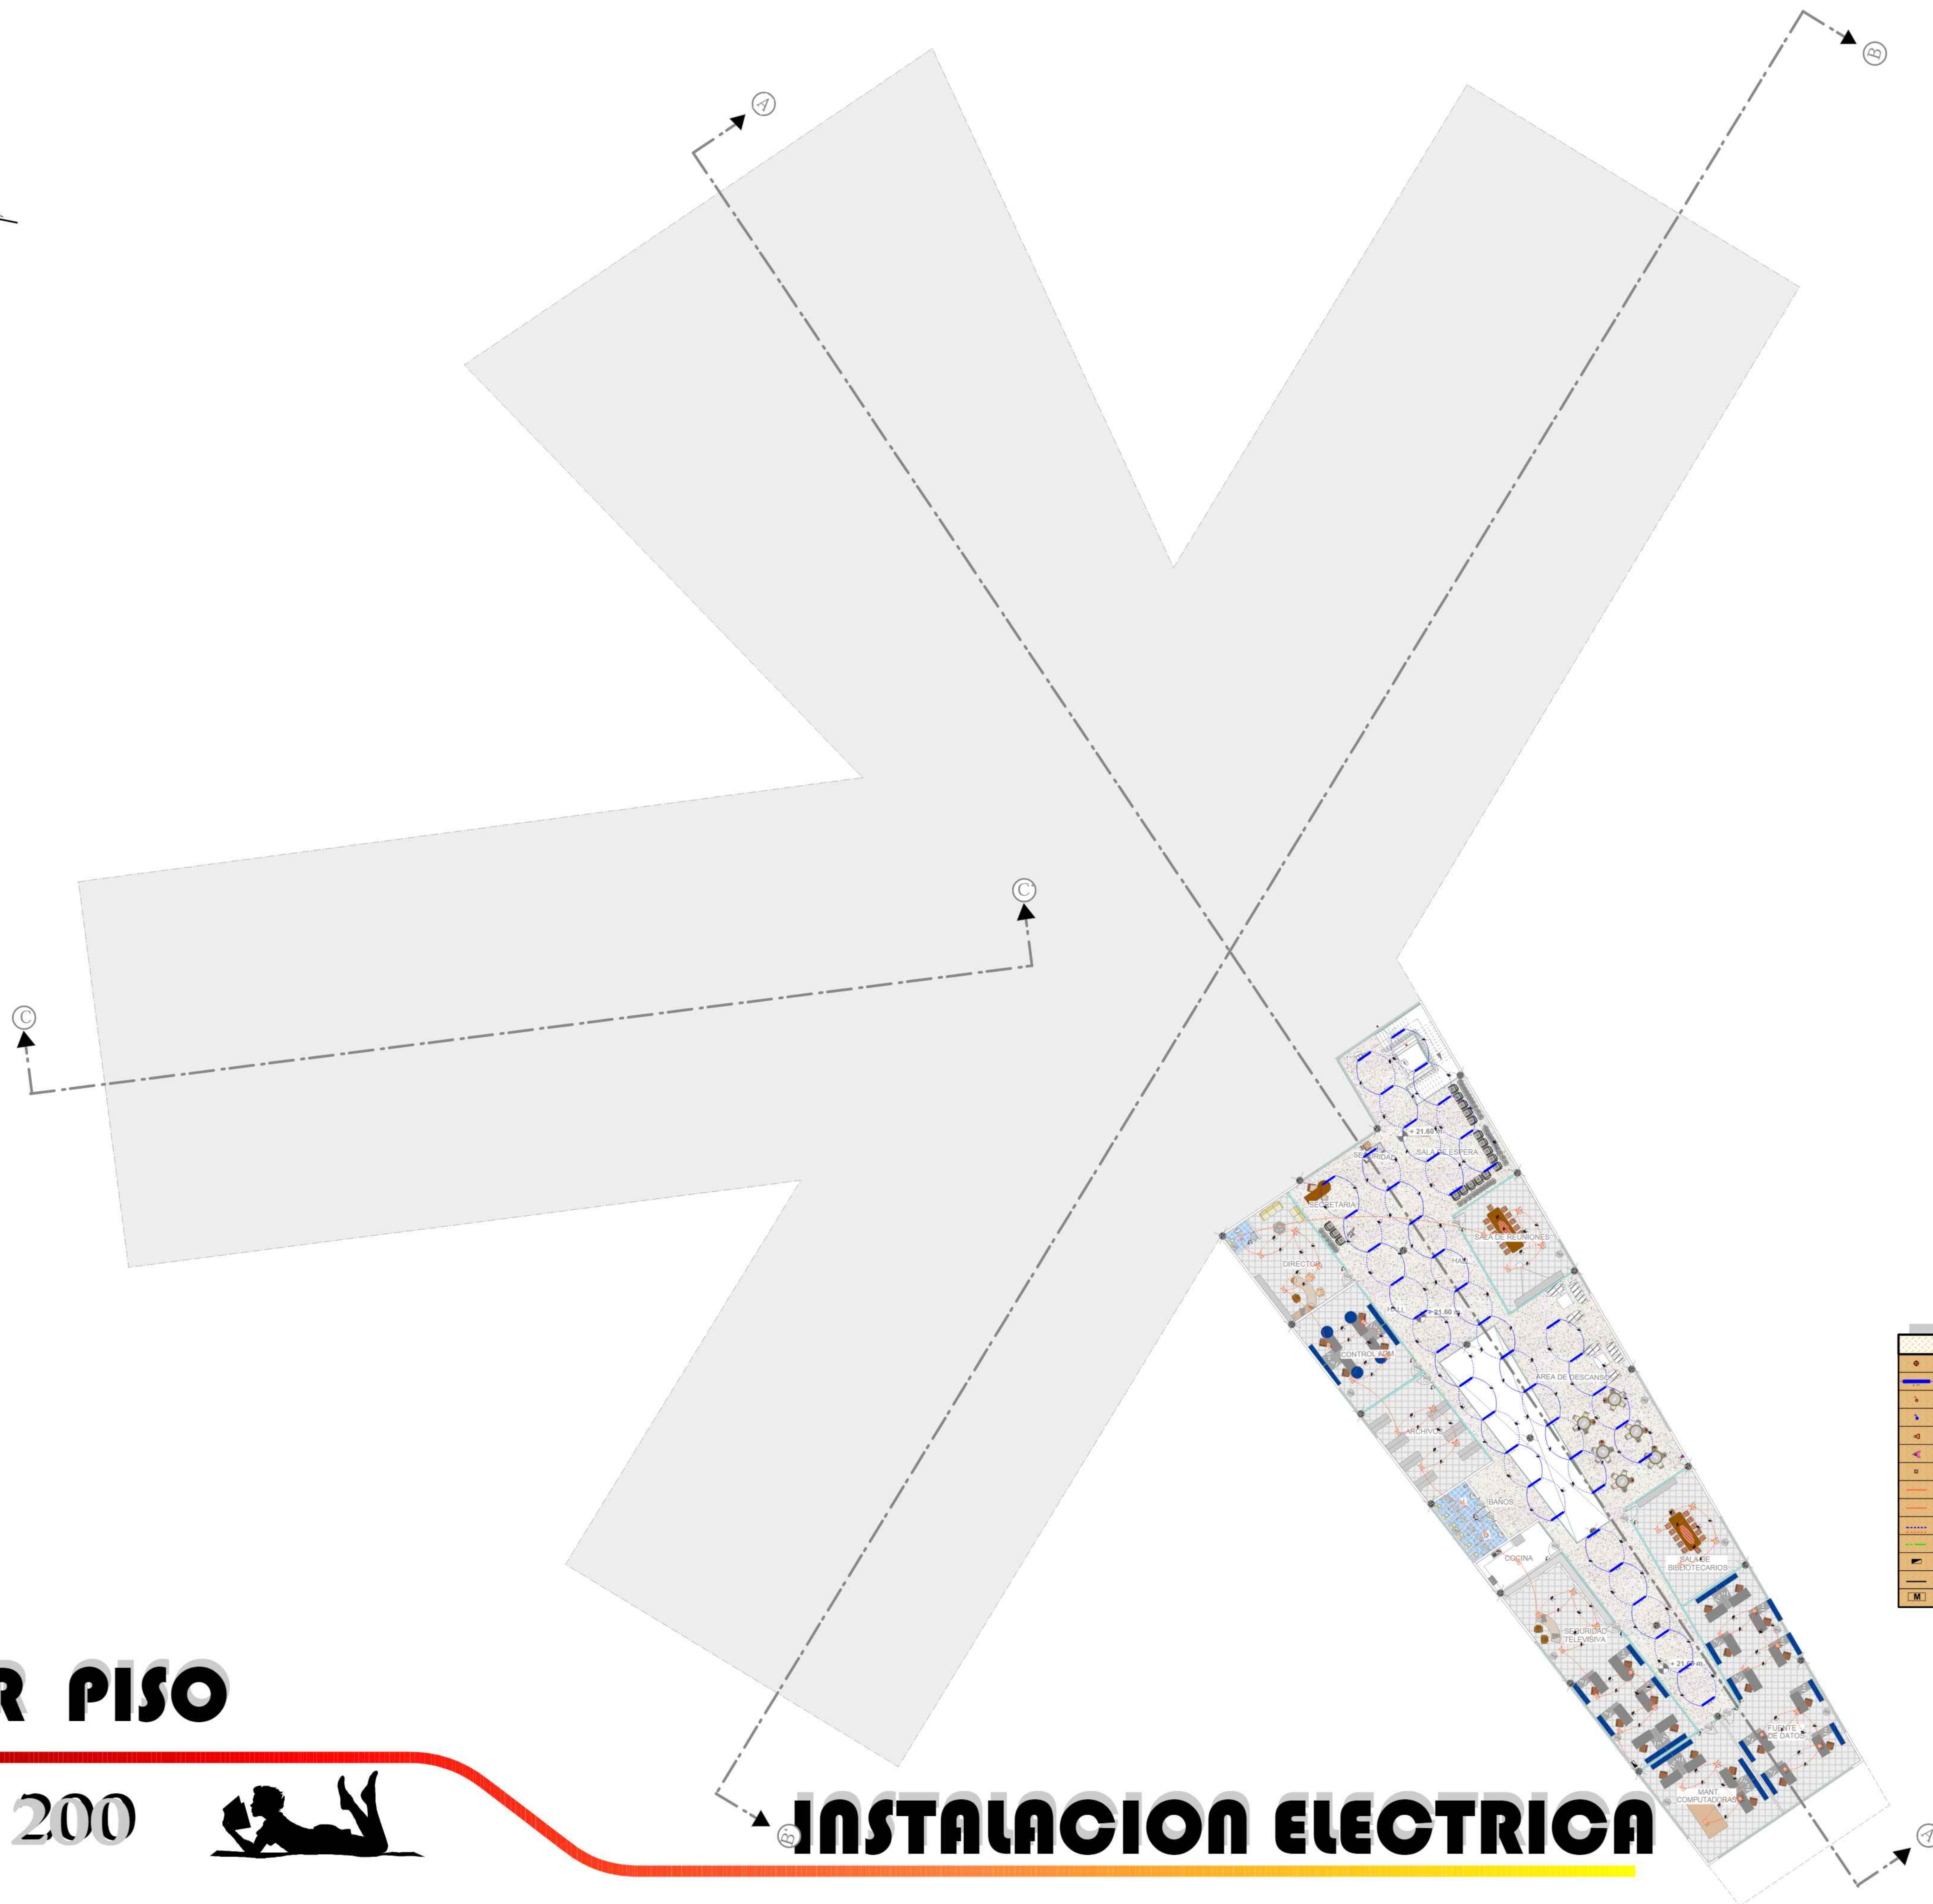

REFERENCIAS	
	ILUMINACION INCANDESCENTE
	ILUMINACION FLUORESCENTE
	INTERRUPTOR SIMPLE
	INTERRUPTOR DOBLE
	TOMA CORRIENTE
	TOMA CORRIENTE DE COMPUTADORAS
	TOMA CORRIENTE DE PISO
	CABLEADO DE ILUMINACION INCANDESCENTE
	CABLEADO DE ILUMINACION FLUORESCENTE
	CABLEADO DE INTERRUPTORES N° 14
	CORRIENTE CONTINUA ENCHUCHES
	TABLERO DE DISTRIBUCION
	MATRIZ DE DISTRIBUCION
	MEDIDOR

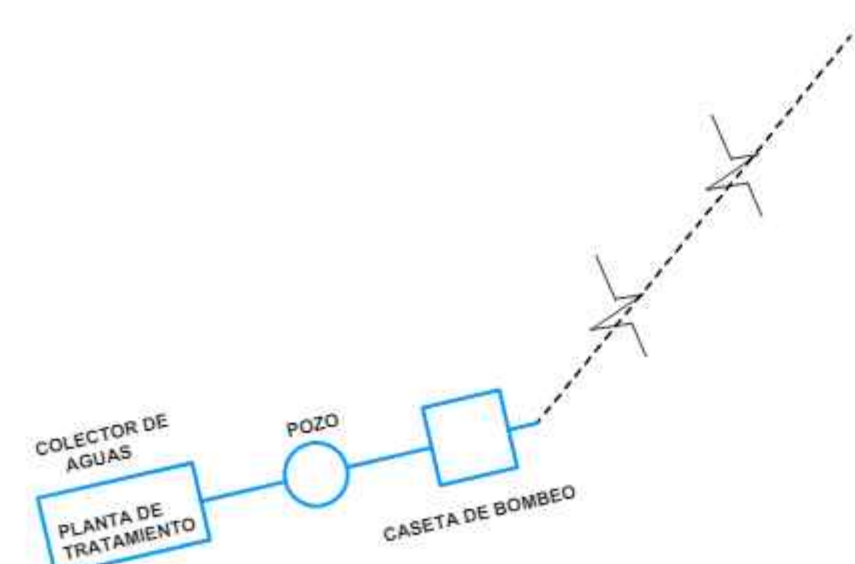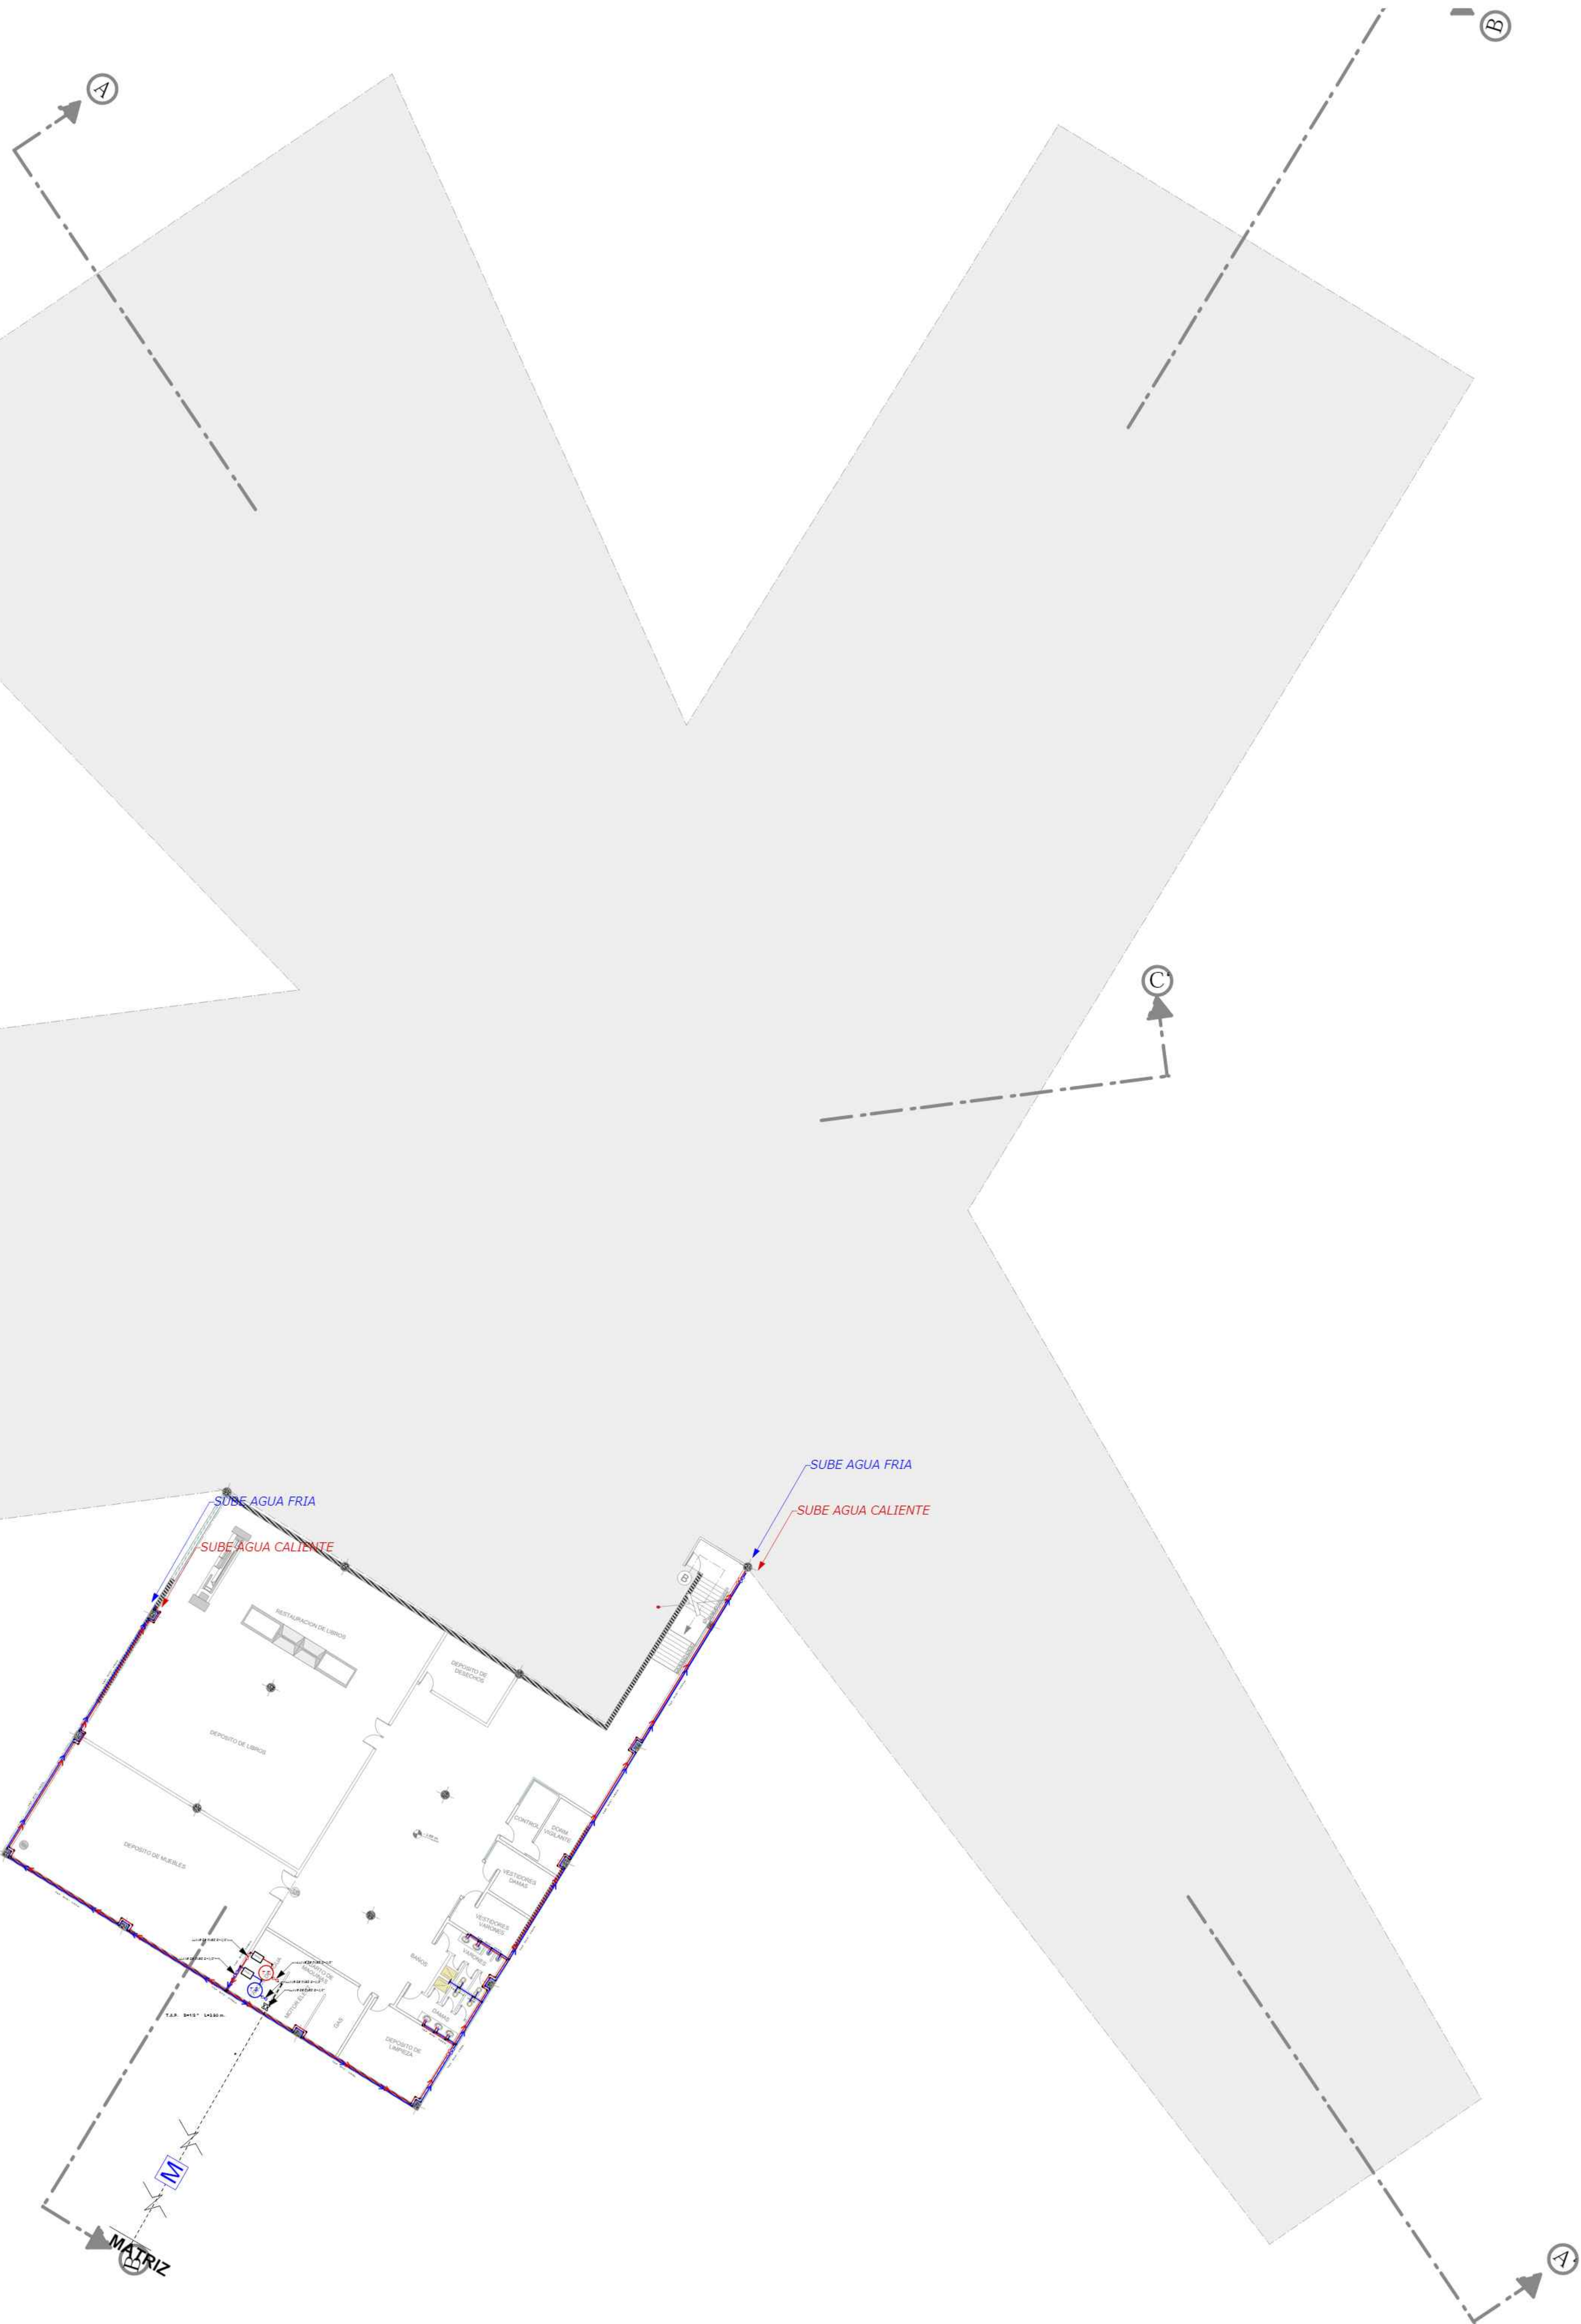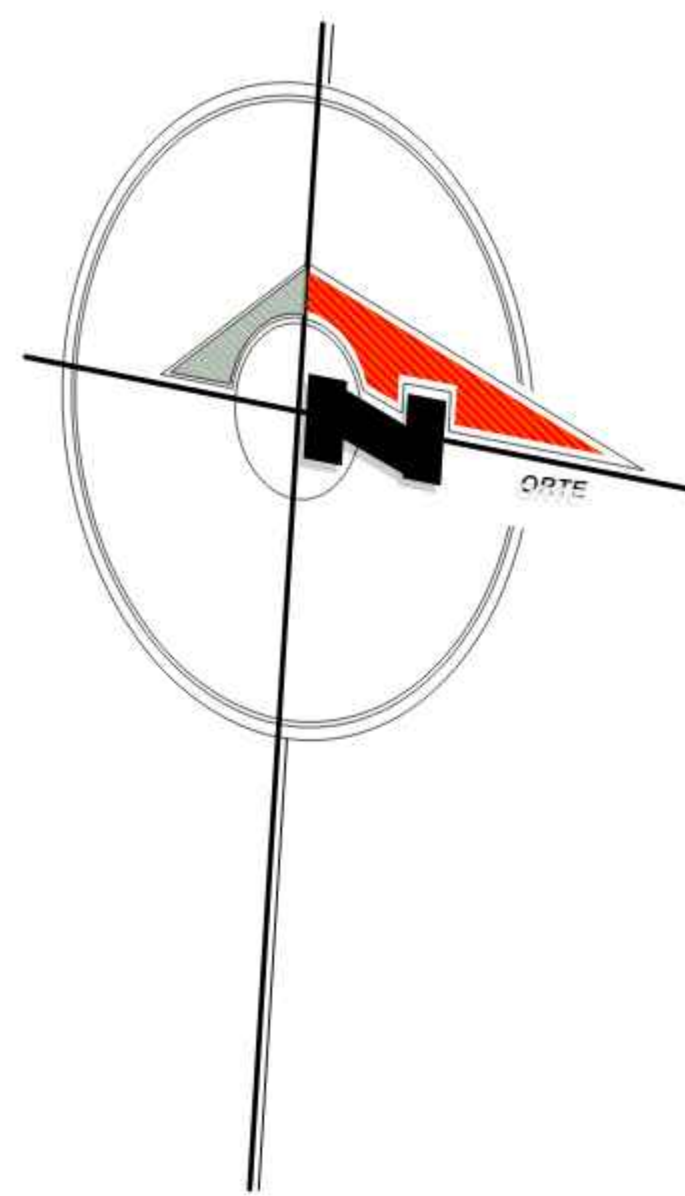

REFERENCIAS	

SUB-SUELO

ESC. 1 : 200




INSTALACION AGUA POTABLE

ESC. 1 : 200



INSTALACION AGUA POTABLE

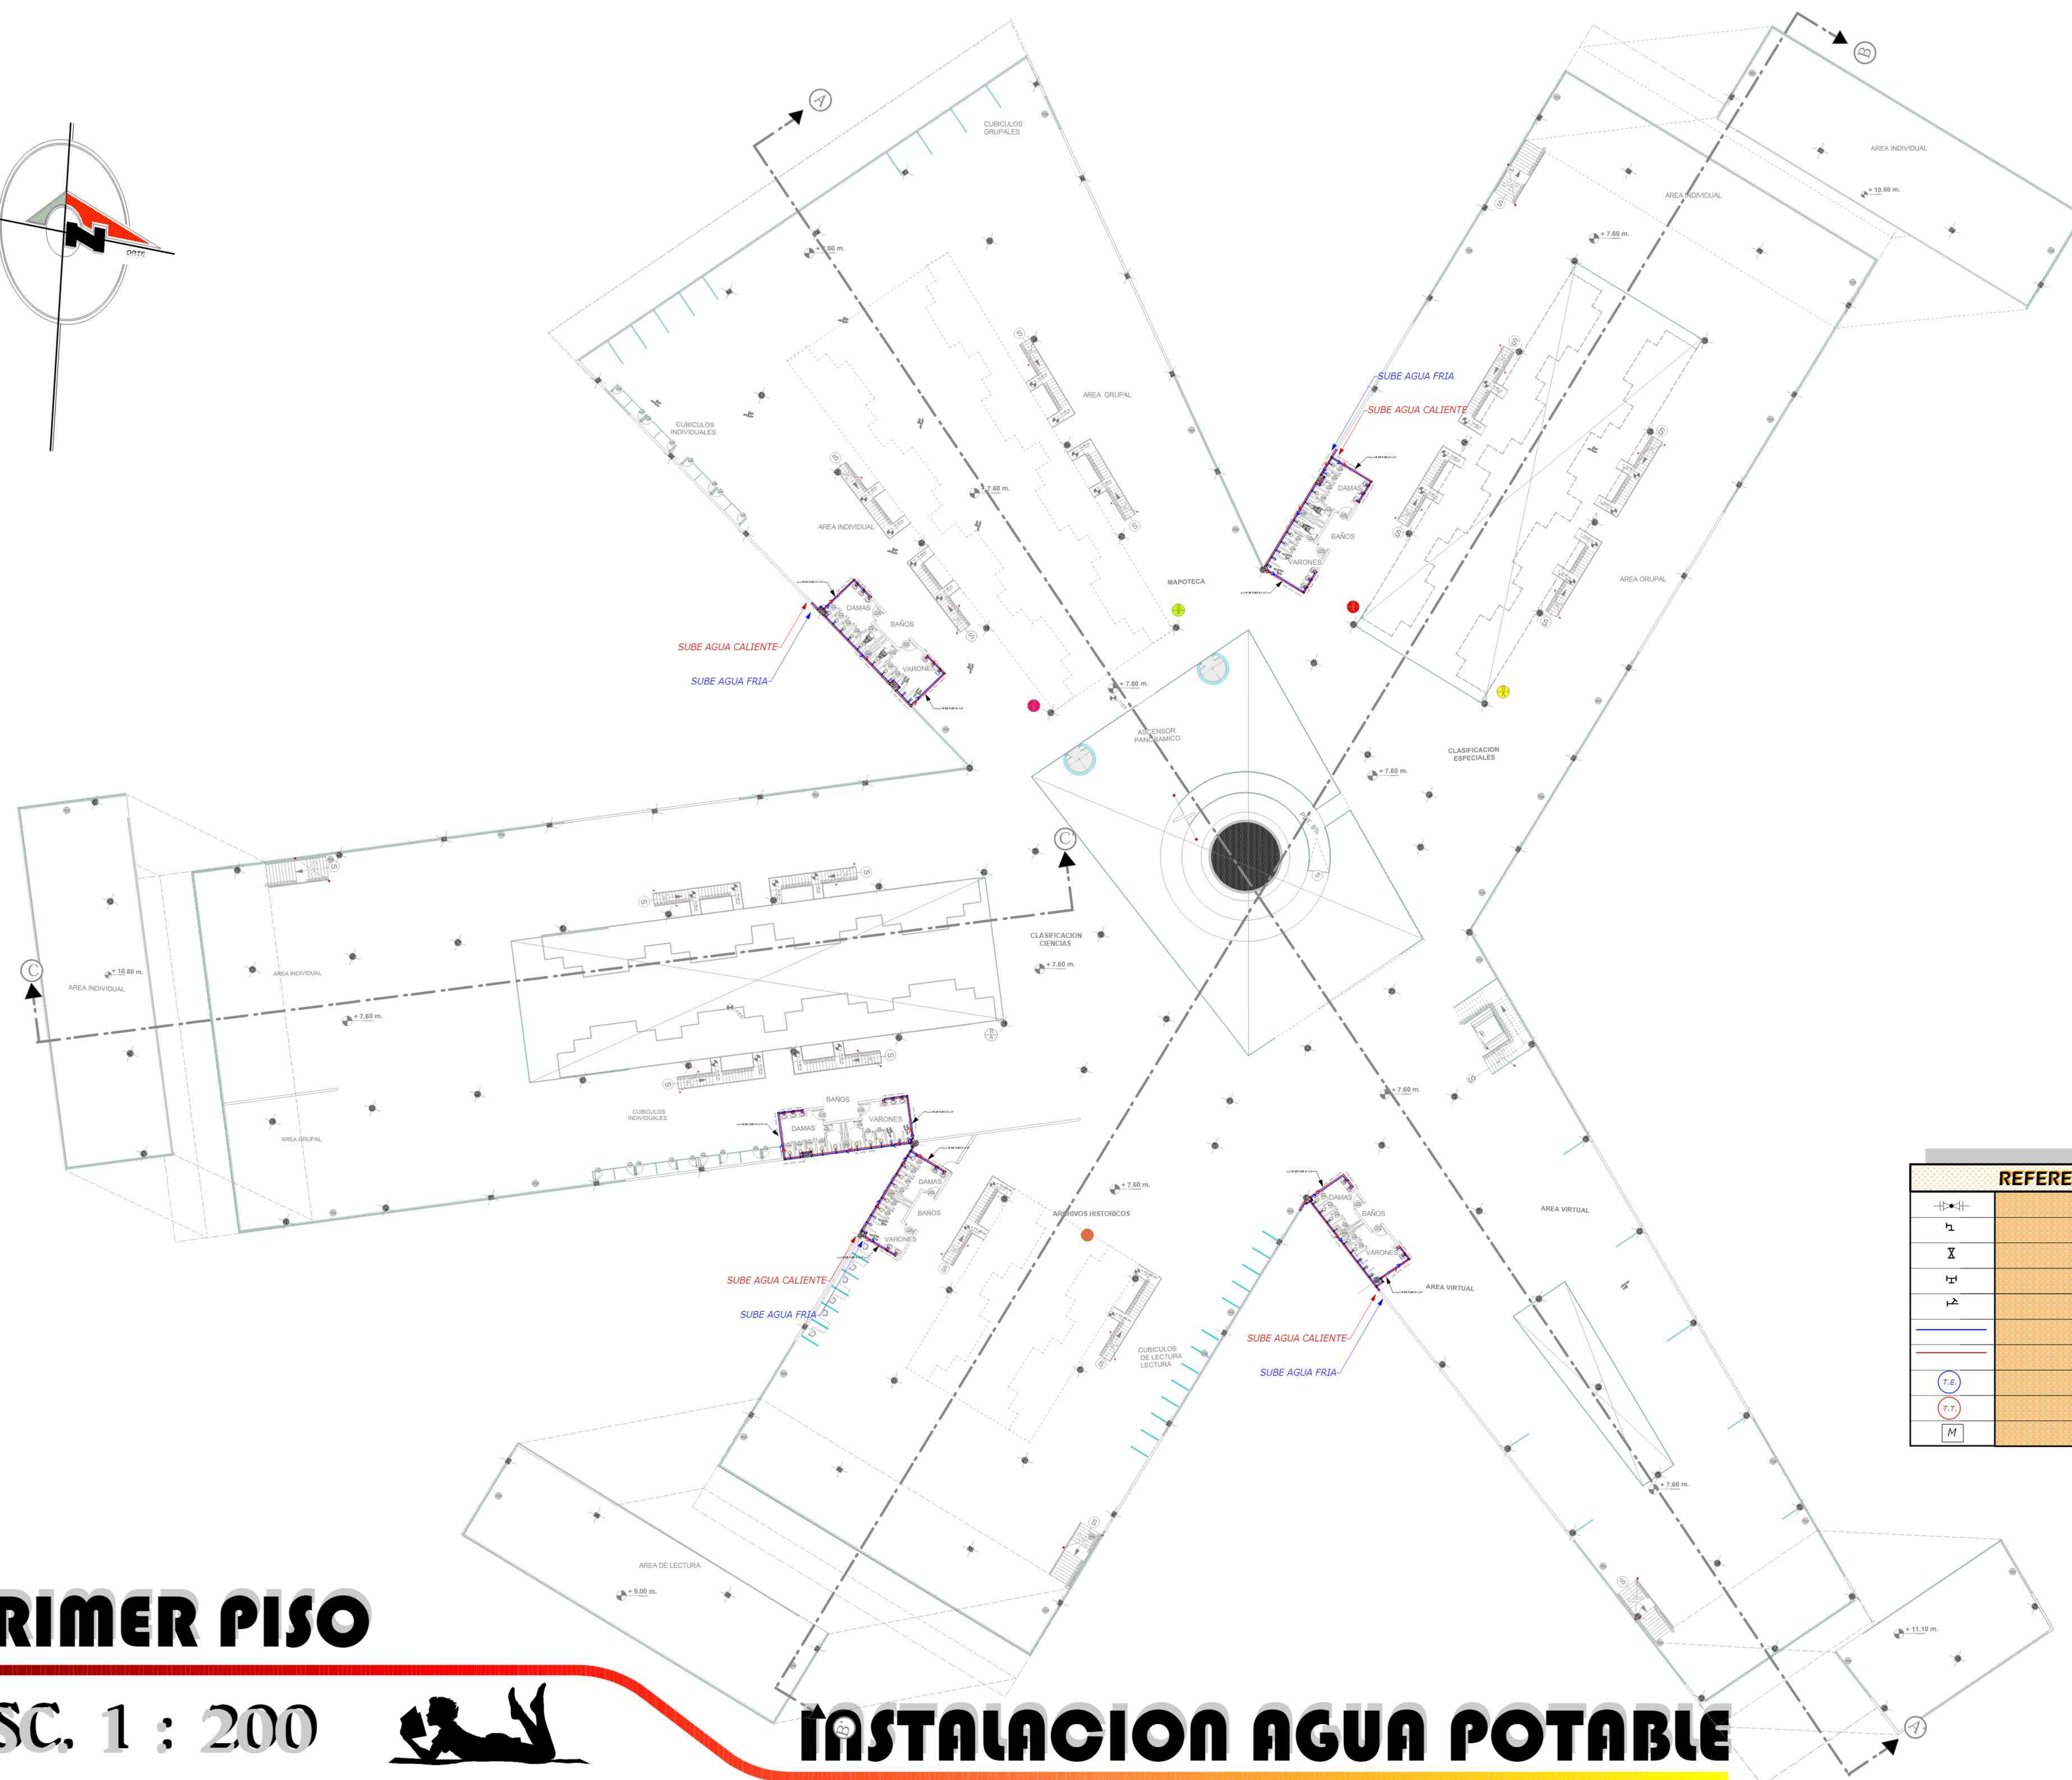[illegible]




ESC. 1 : 200



INSTALACION AGUA POTABLE



ESC. 1 : 200

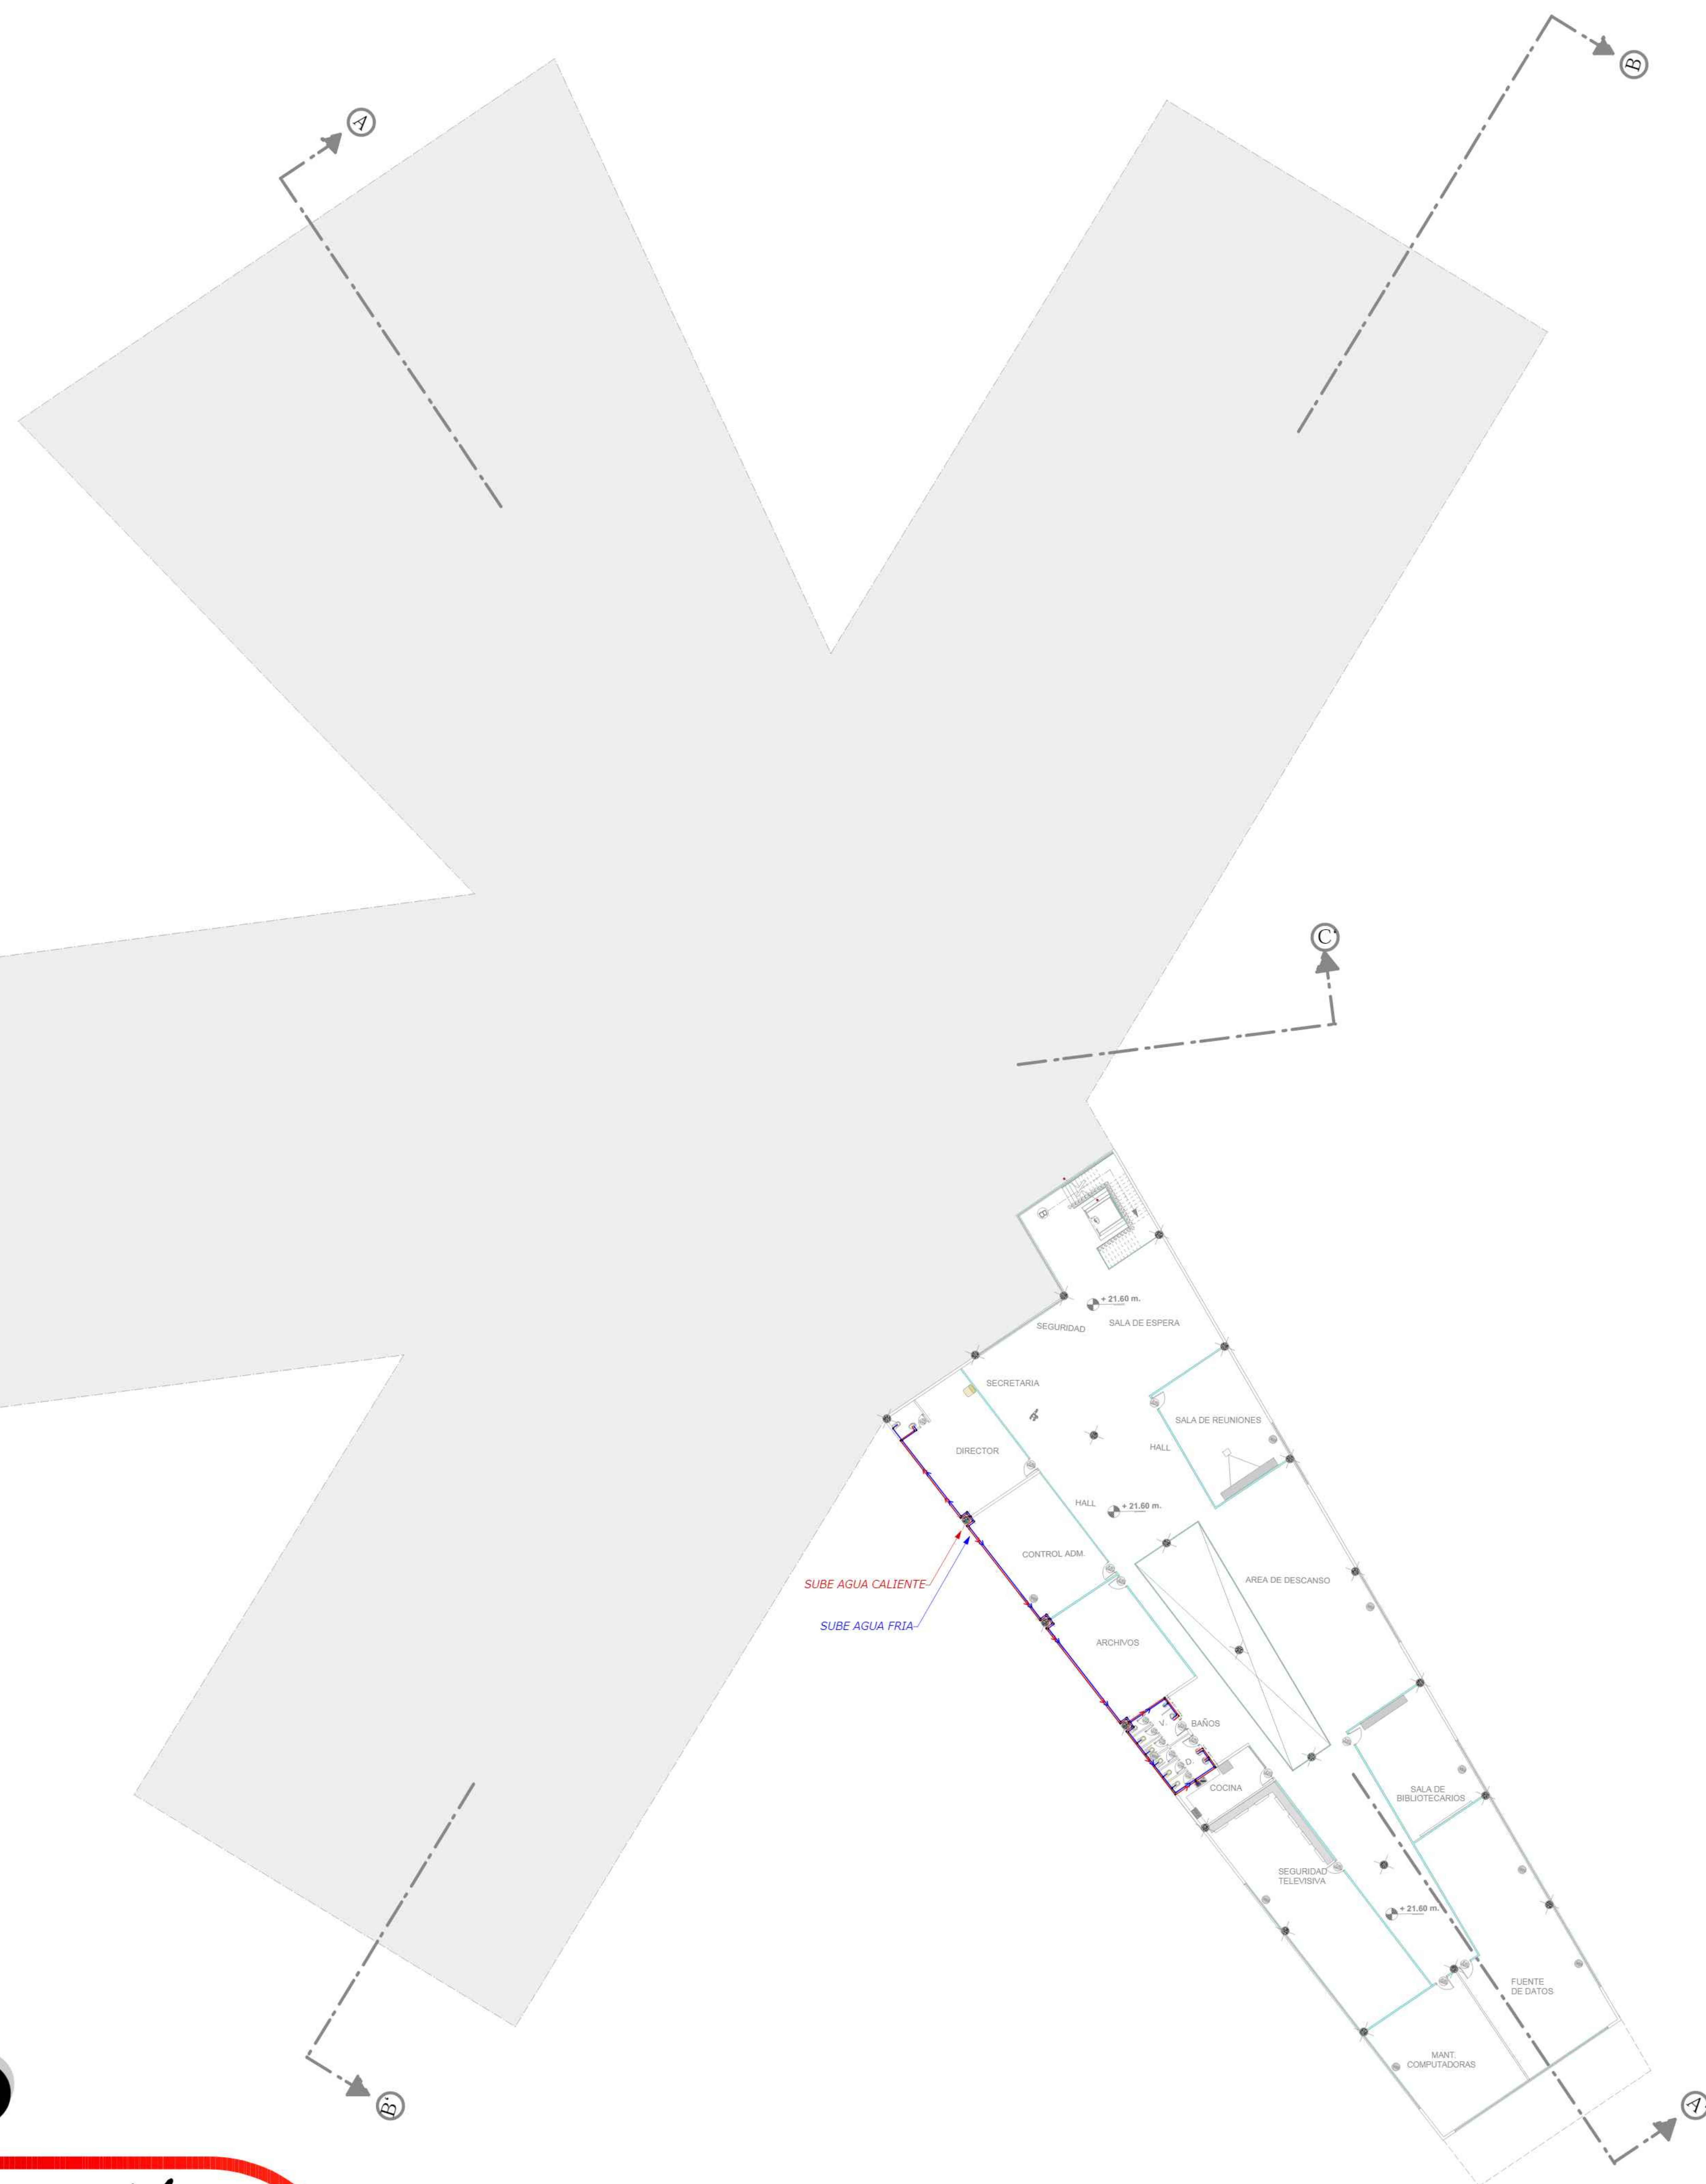

	REFERENCIAS
$\vdash \bullet \dashv\vdash$	
$\vdash^*$	
X	
$\vdash^\dagger$	
$\vdash_\Delta$	
(T.E)	
(T.F)	
M	




ESC. 1 : 200



INSTALACION SANITARIA


REFERENCIAS	
	TUB. DES. SANIT. PVC D=4"
	TUB. DES. SANIT. PVC D=2"
	REJILLA DEPIZO
	CAMARA DE INSPECCION

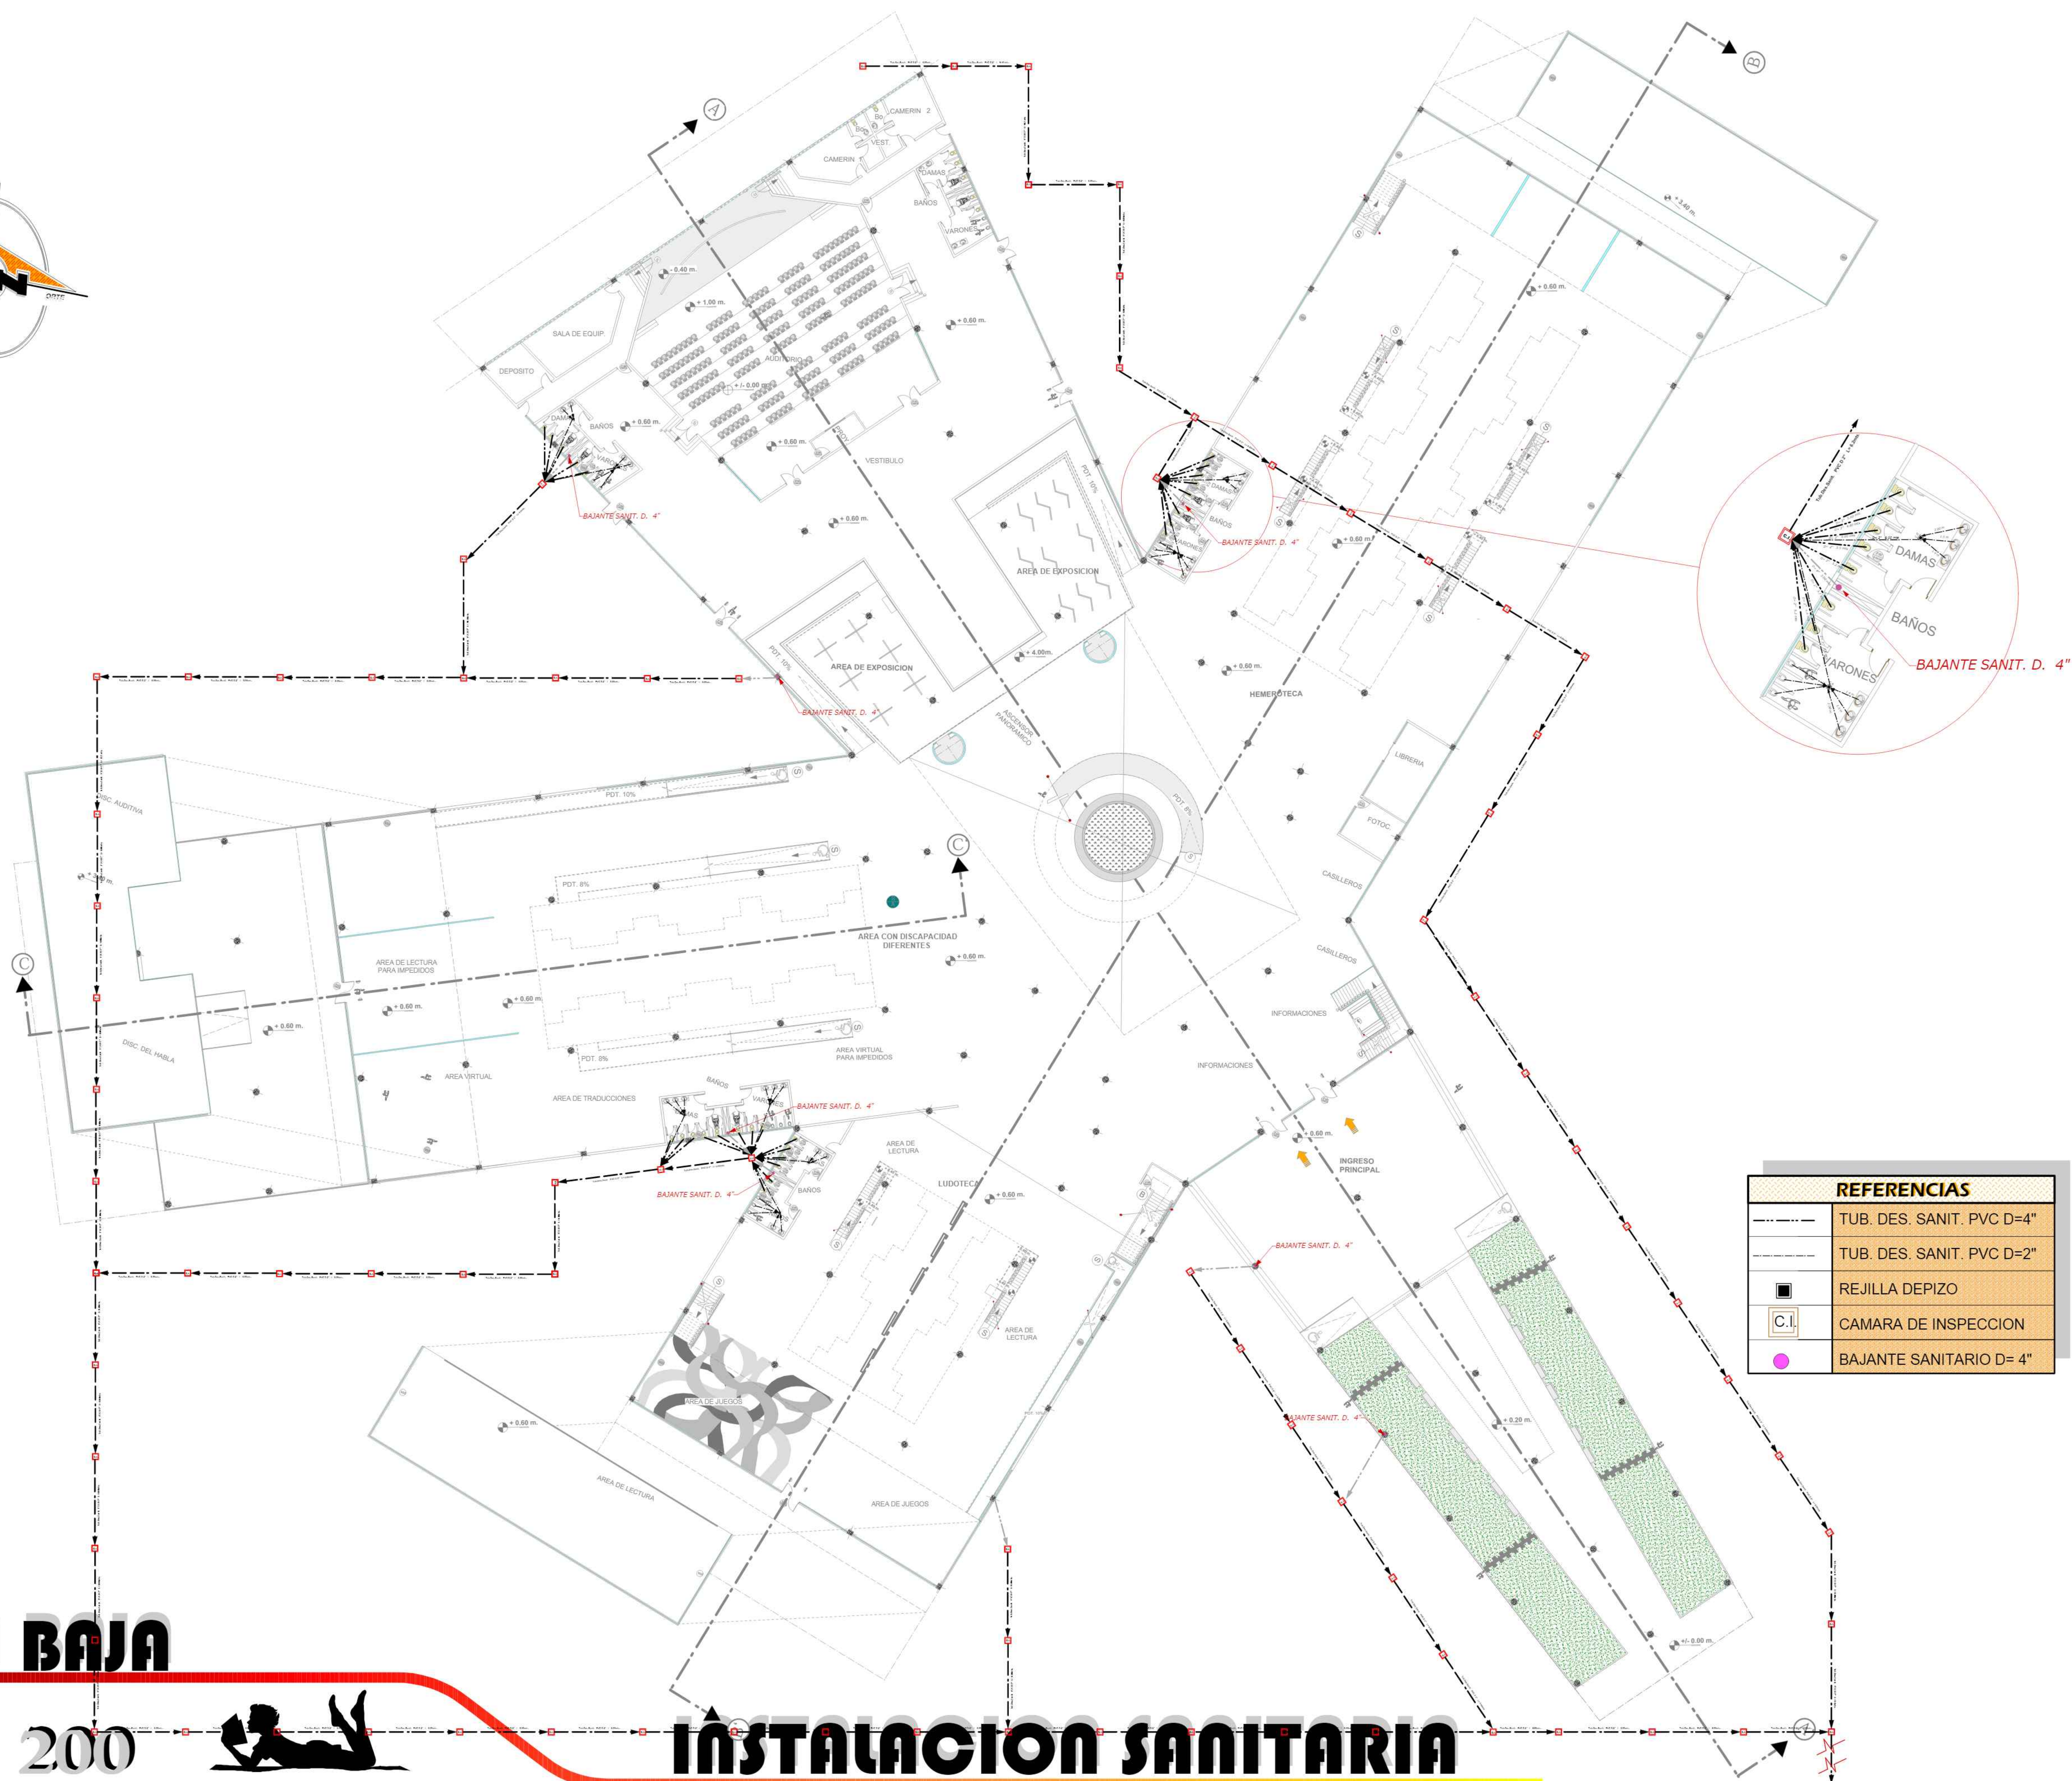

ESC. 1 : 200

INSTALACION SANITARIA

33

 

UNIVERSIDAD AUTÓNOMA "HUAN MISAEI SARACIÓ"


UNIV.: CASTRO ALARCON AILESSA CRISTINA

PRIMER PISO

ESC. 1 : 200



INSTALACION SANITARIA

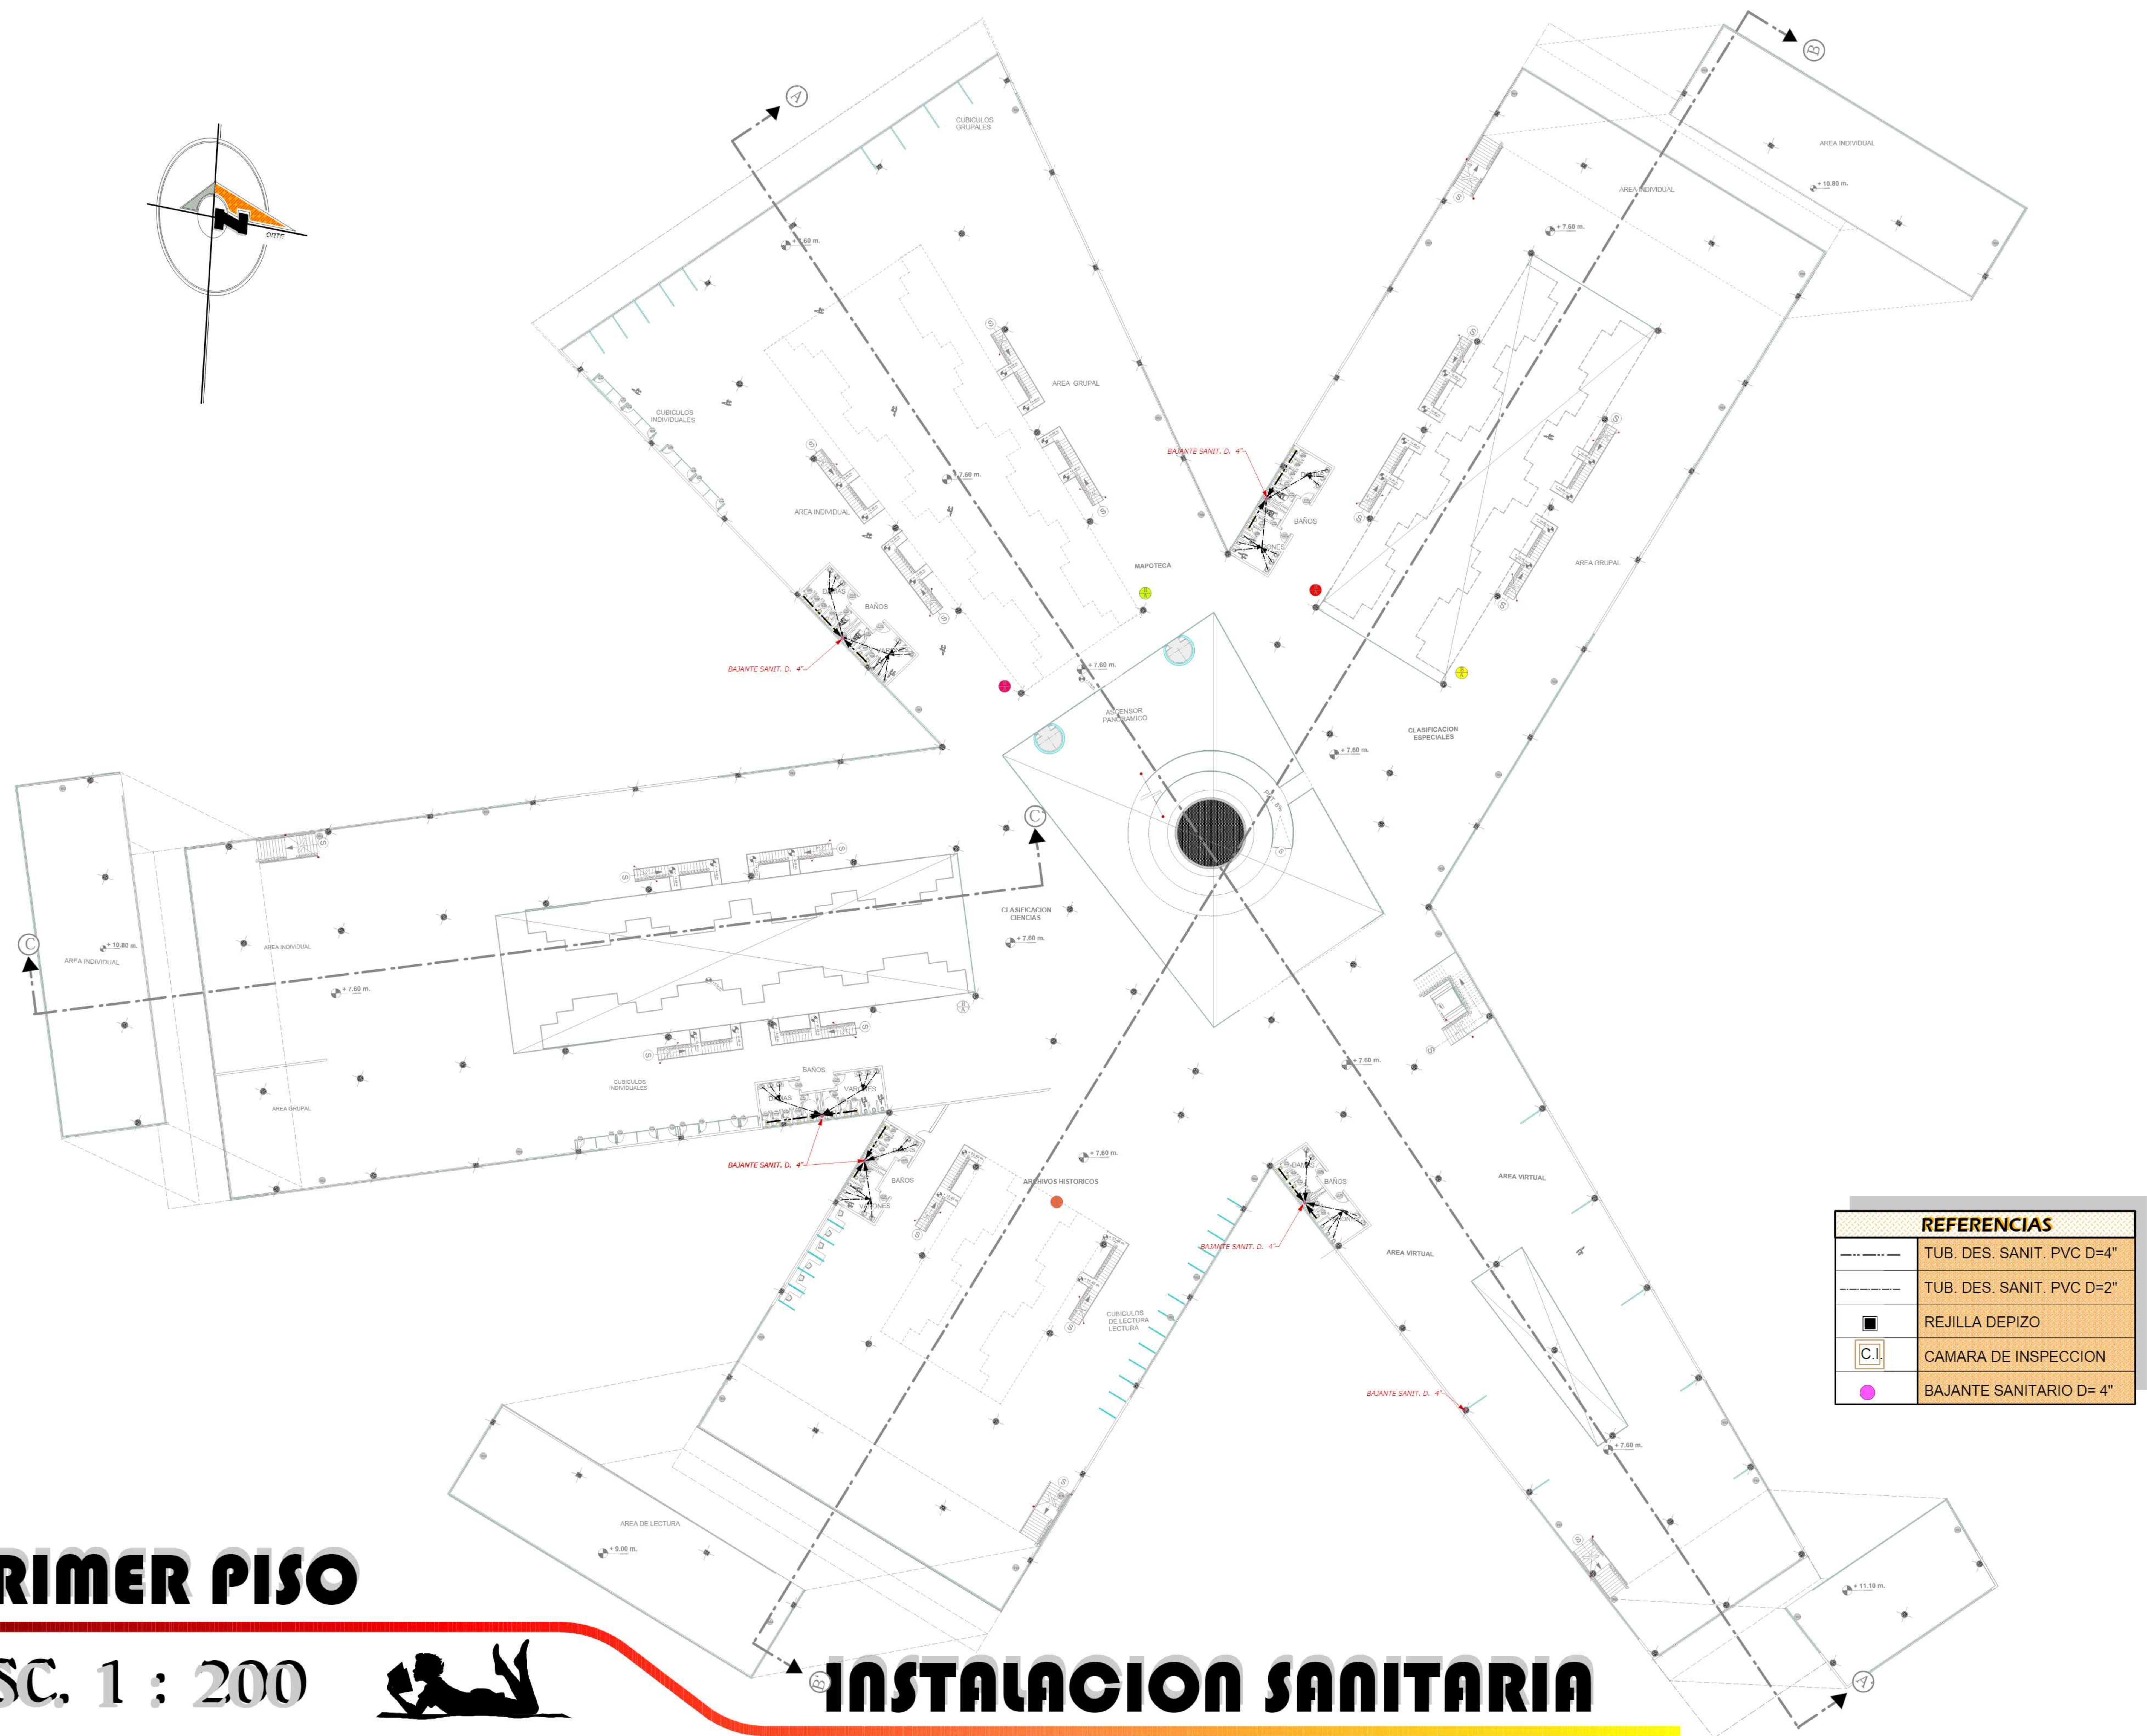

REFERENCIAS	
---	TUB. DES. SANIT. PVC D=4"
---	TUB. DES. SANIT. PVC D=2"
■	REJILLA DEPIZO
C.I.	CAMARA DE INSPECCION
●	BAJANTE SANITARIO D= 4"