





SEGUNDO PISO


ESC. 1 : 200

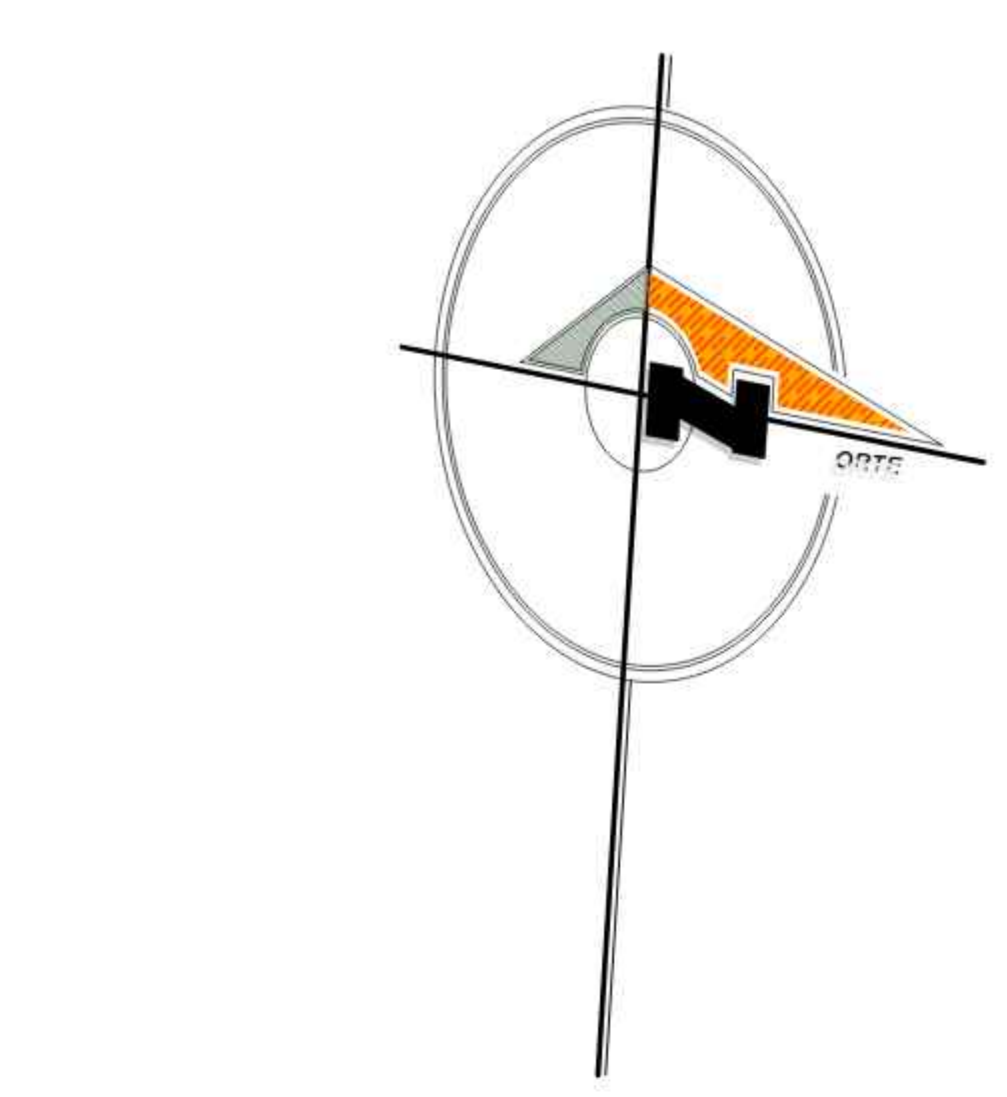

INSTALACION SANITARIA

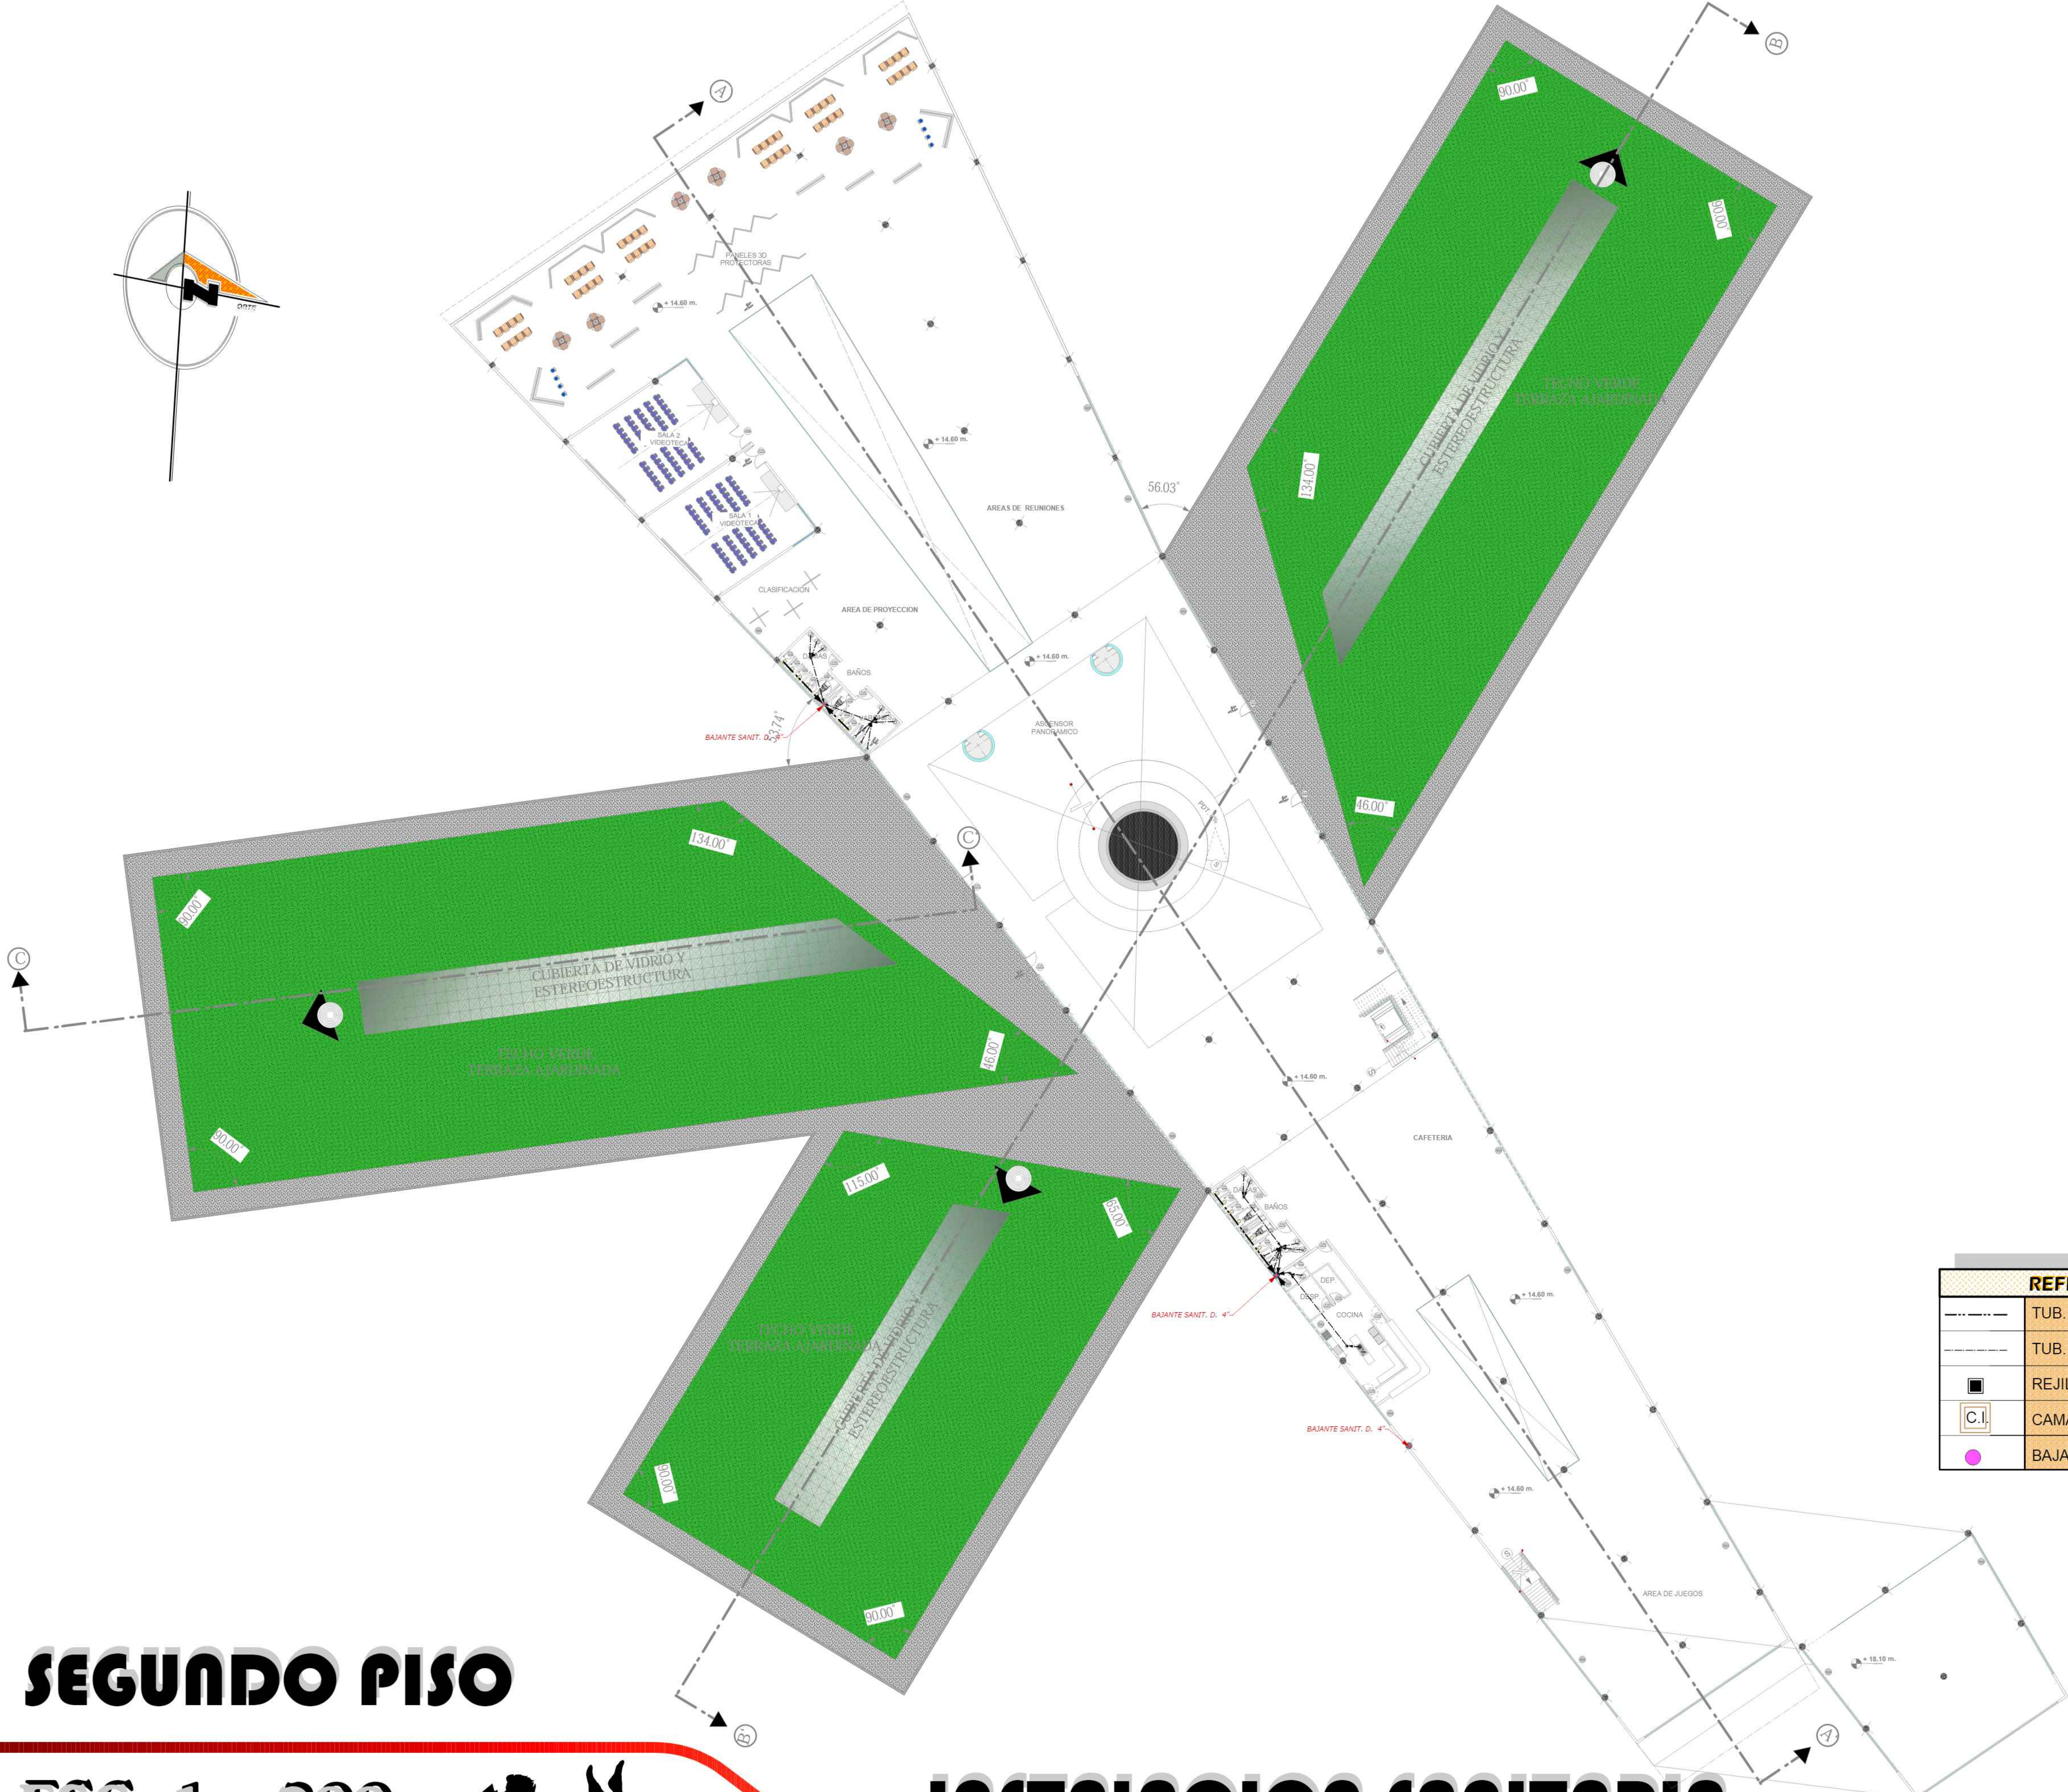

REFERENCIAS	
---	TUB. DES. SANIT. PVC D=4"
---	TUB. DES. SANIT. PVC D=2"
■	REJILLA DEPIZO
C.I.	CAMARA DE INSPECCION
●	BAJANTE SANITARIO D= 4"

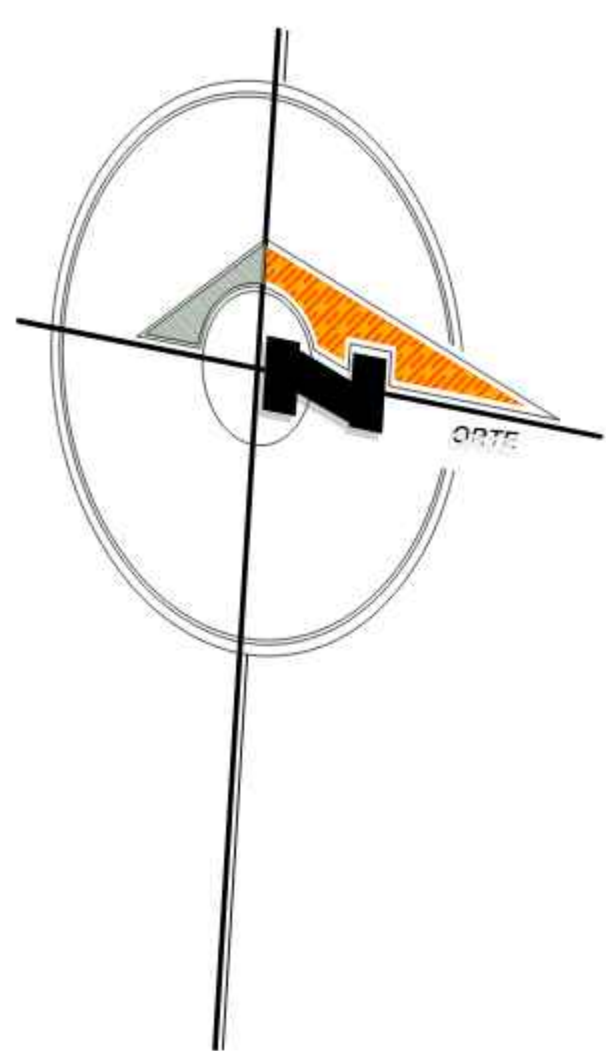


TERCER PISO

ESC. 1 : 200



INSTALACION SANITARIA

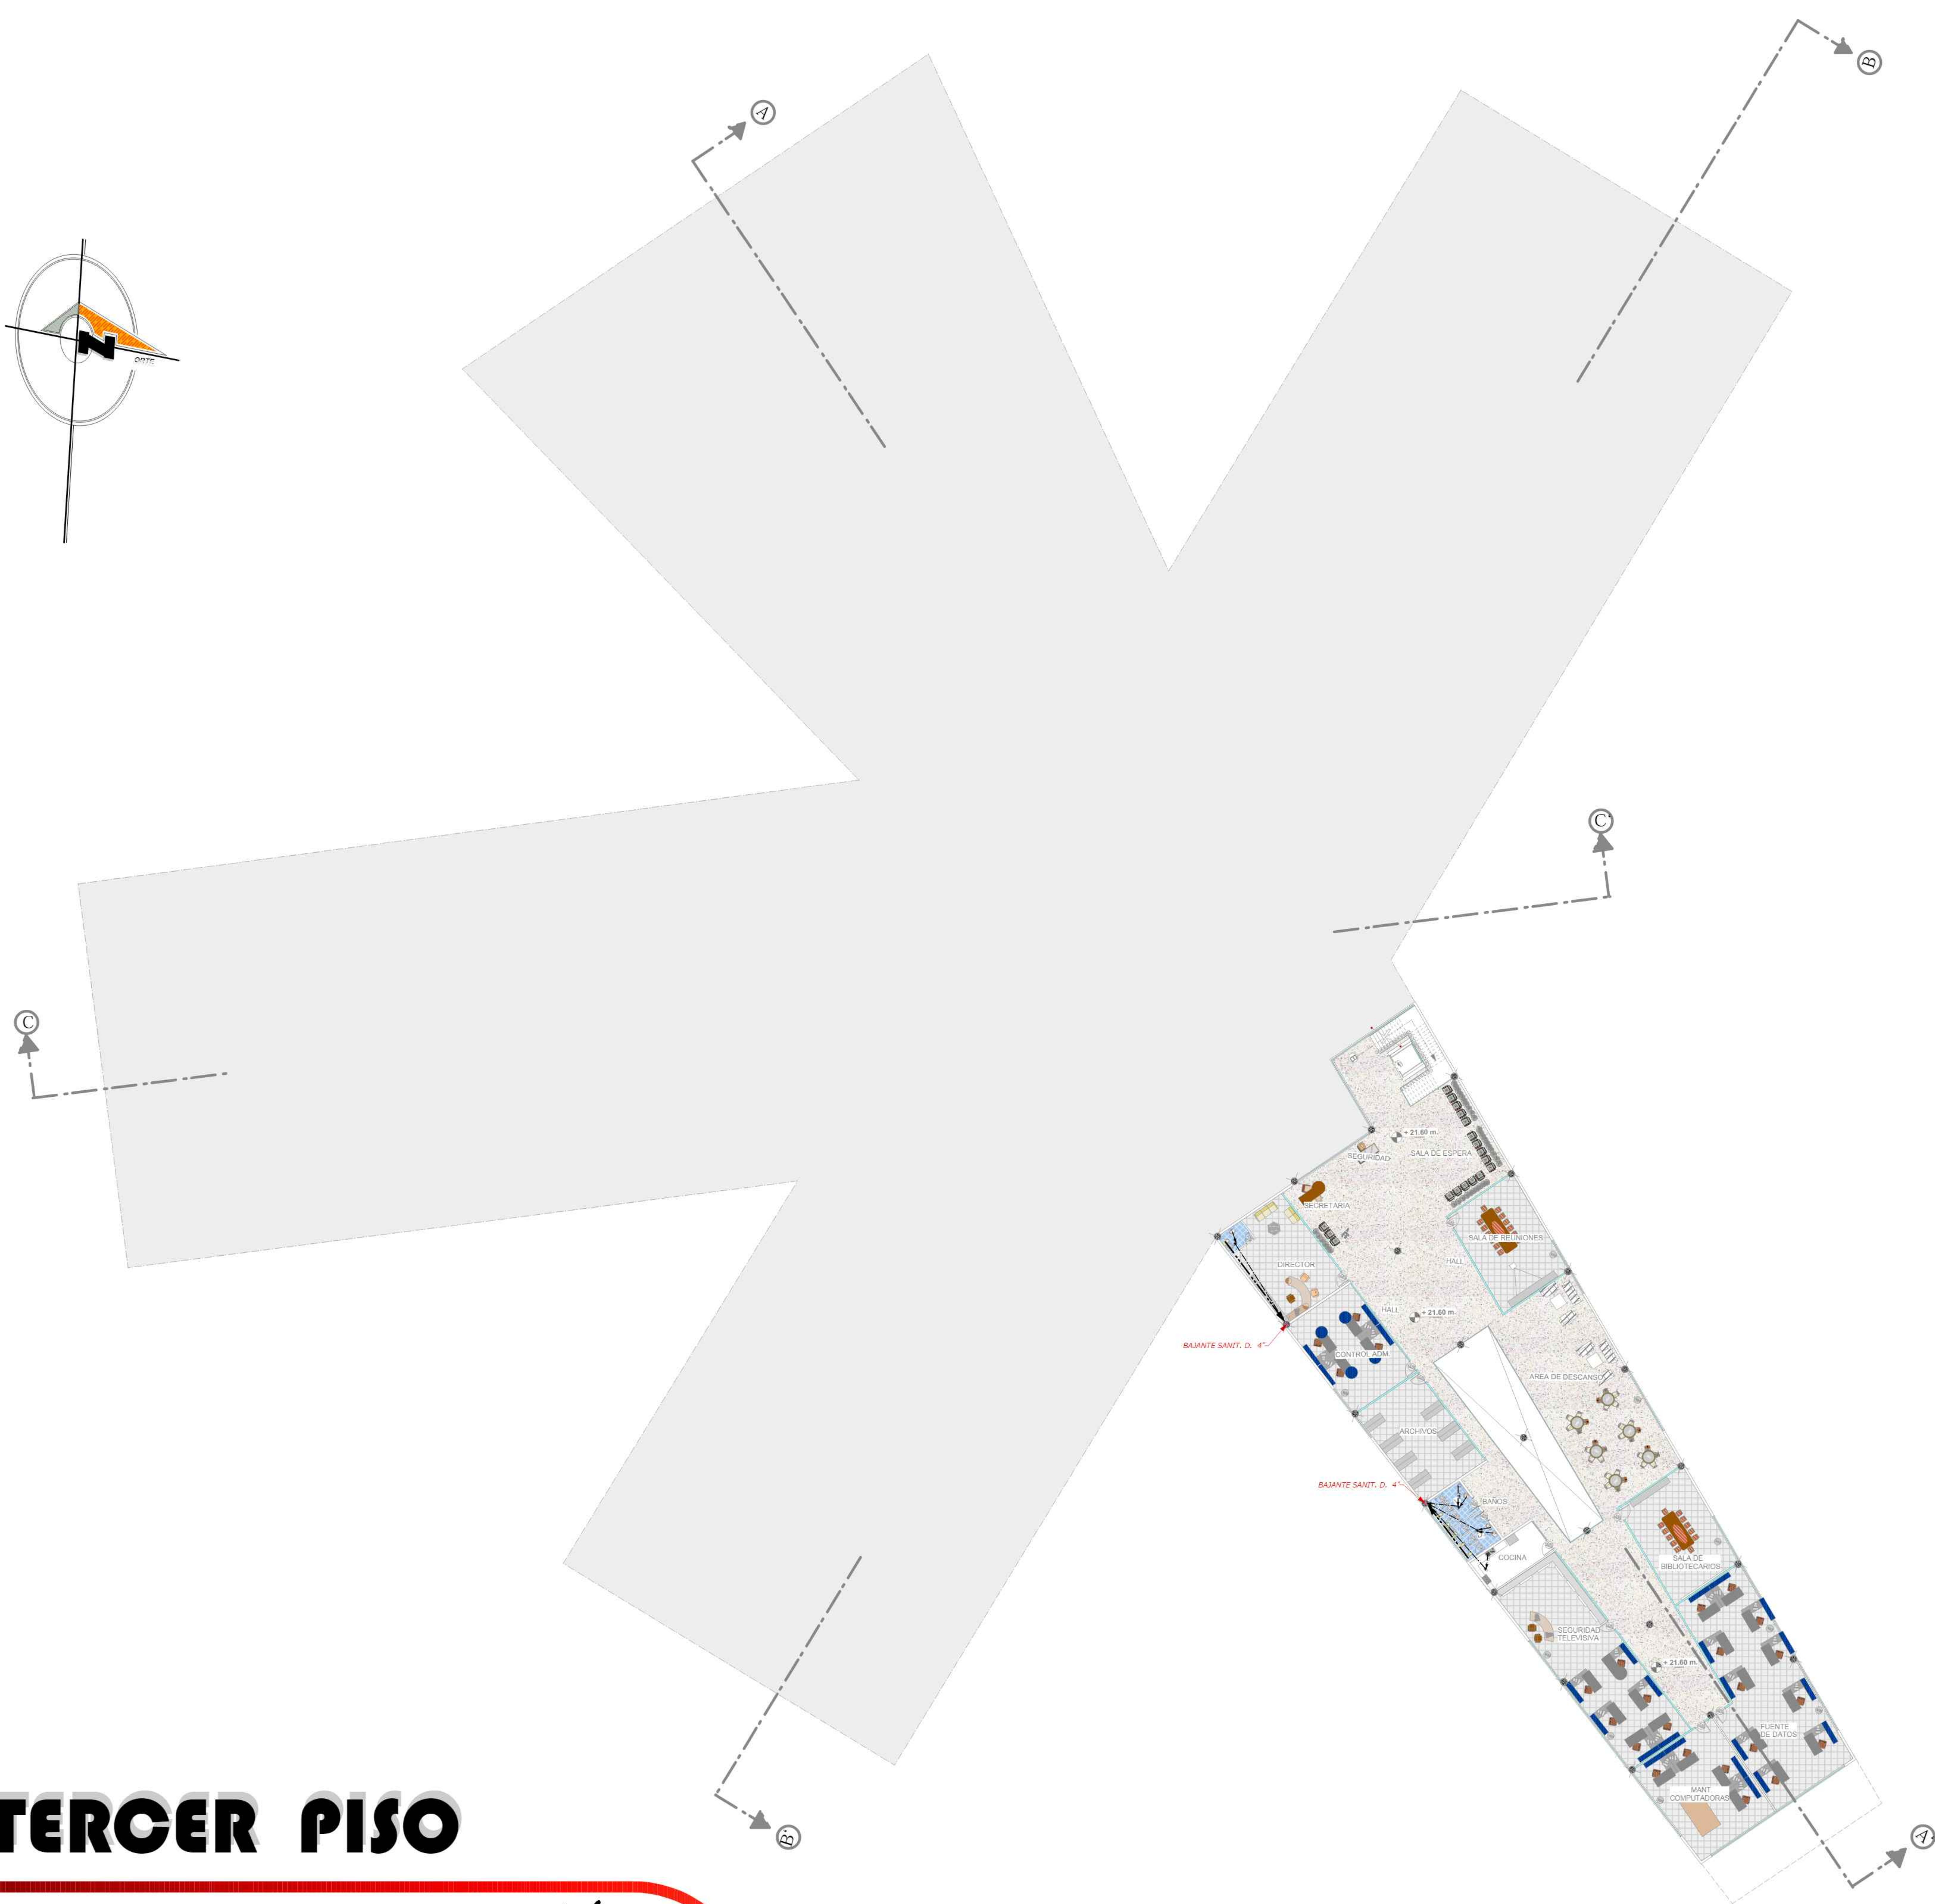


REFERENCIAS	
---	TUB. DES. SANIT. PVC D=4"
---	TUB. DES. SANIT. PVC D=2"
■	REJILLA DEPIZO
C.I.	CAMARA DE INSPECCION
●	BAJANTE SANITARIO D= 4"

SUB-SUELO

ESC. 1 : 200



INSTALACIONES ESPECIALES

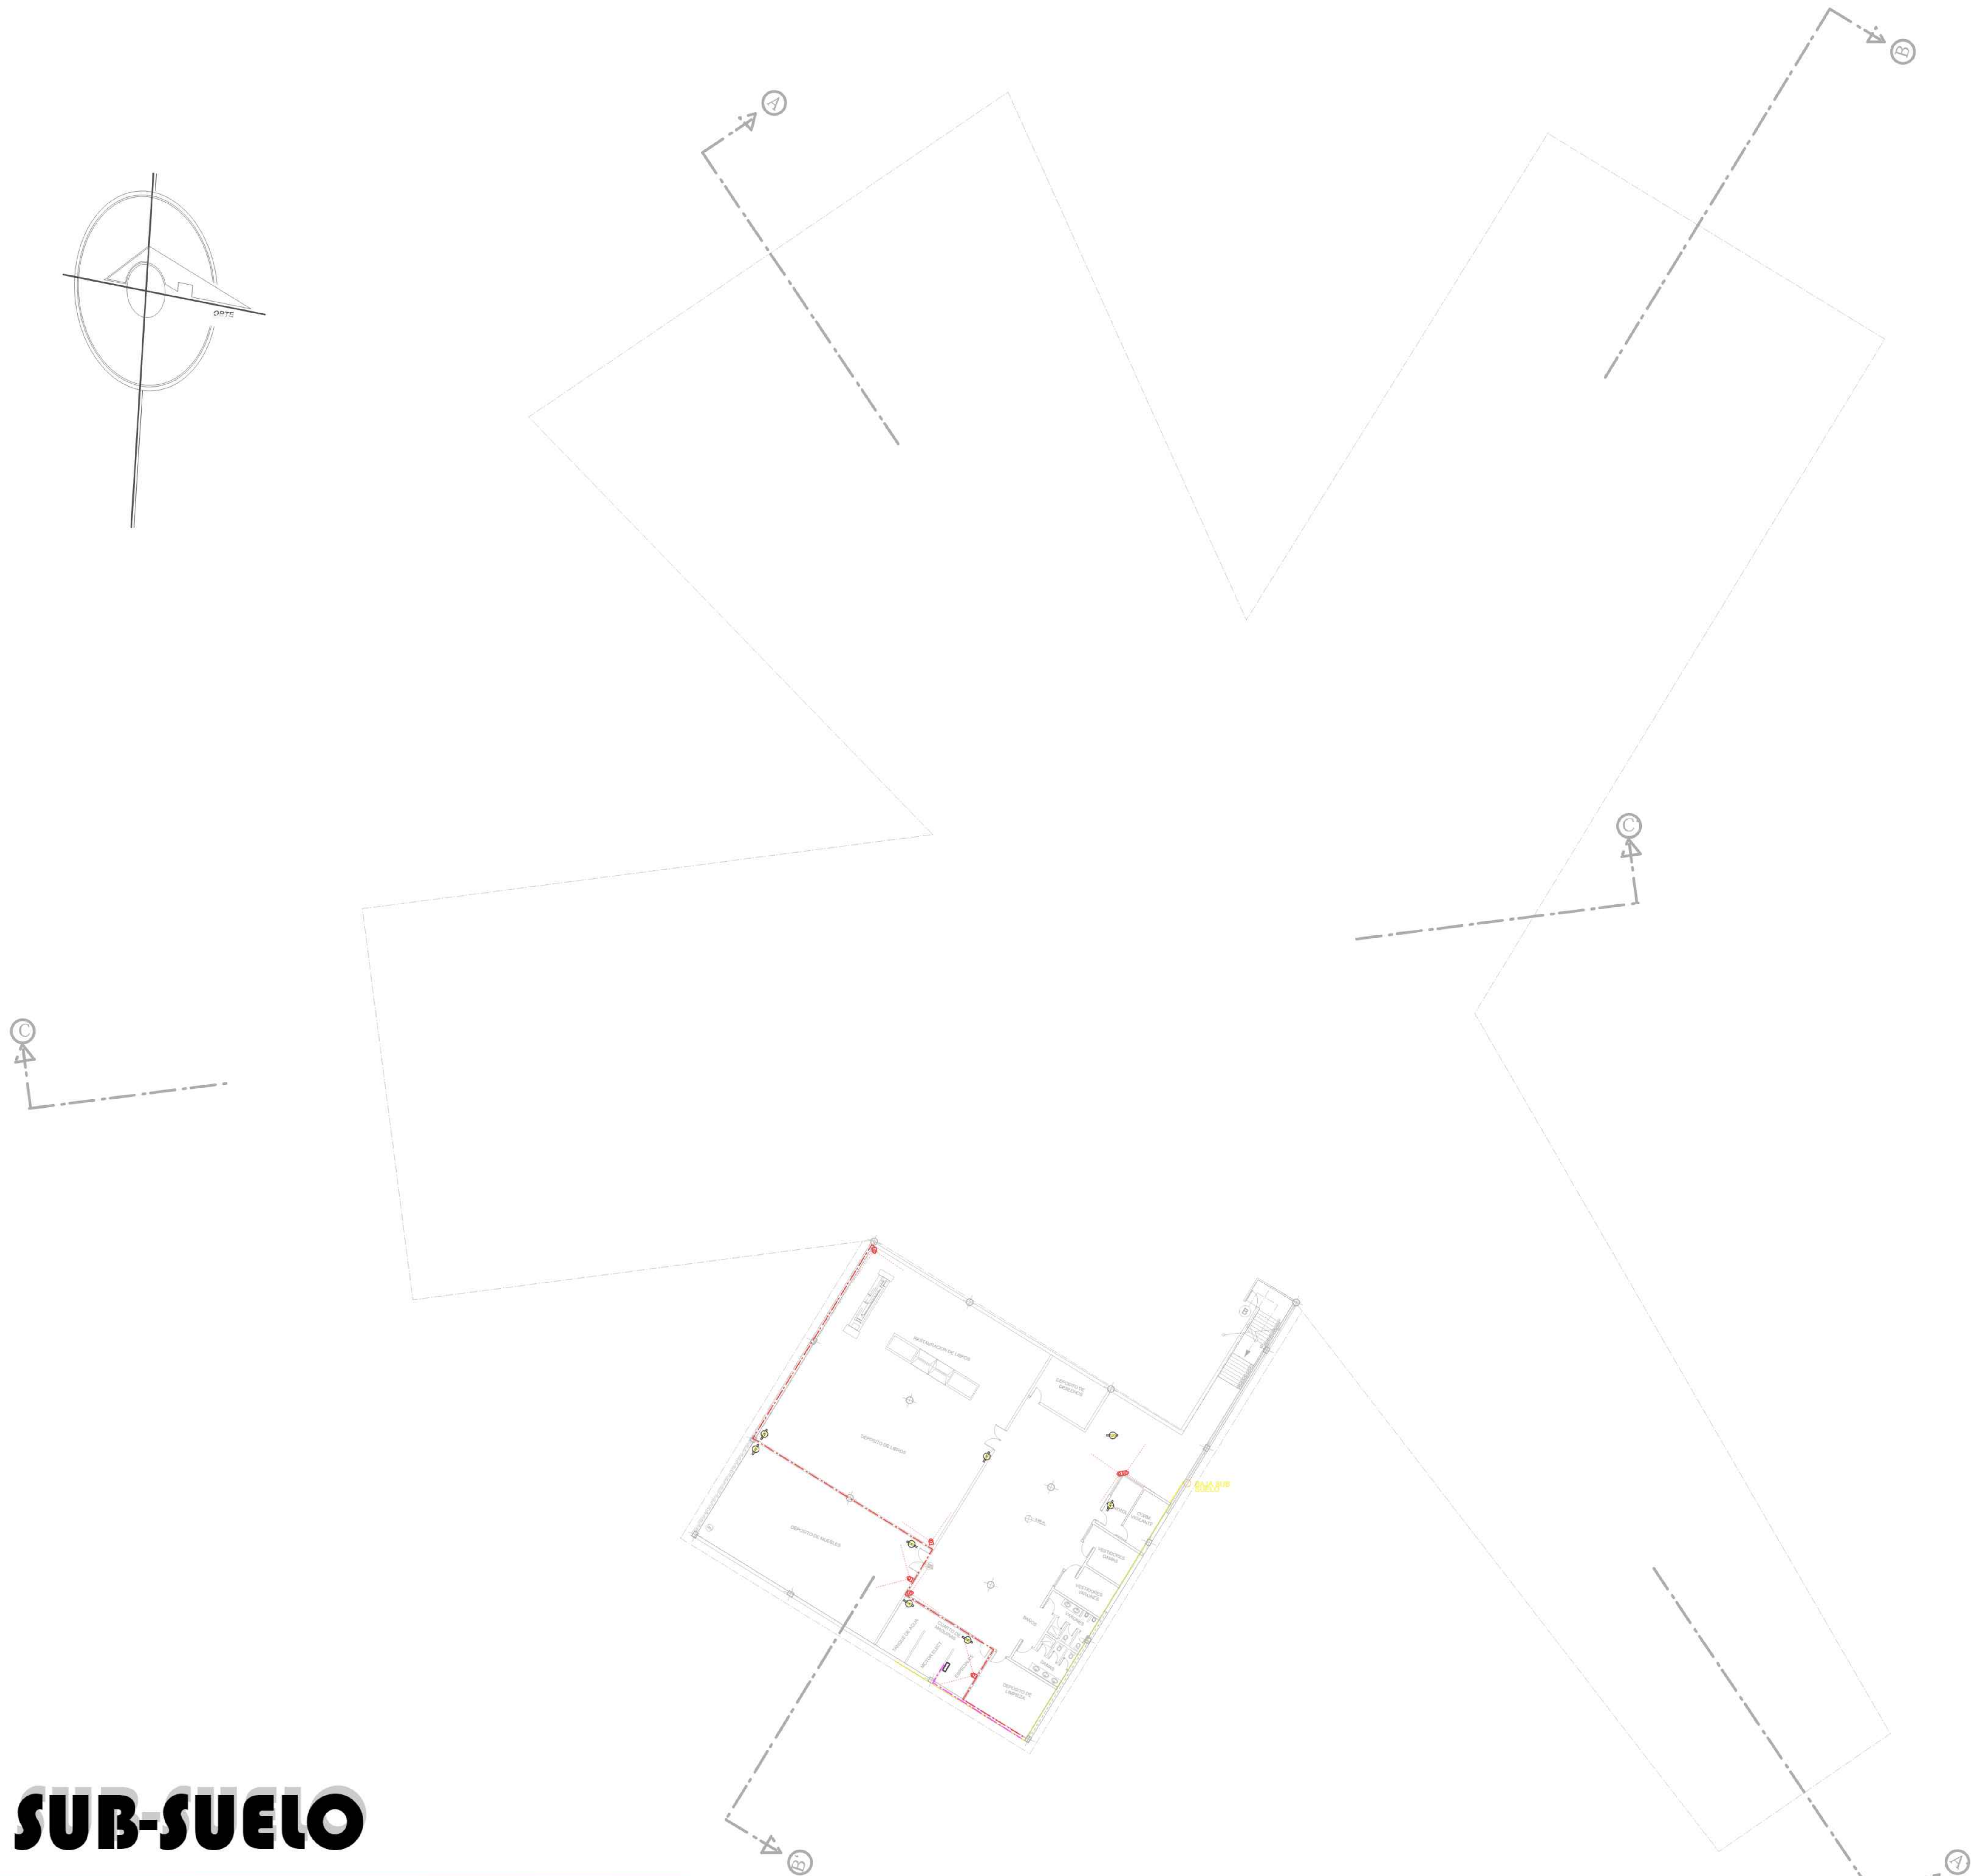


REFERENCIAS	
GAS NATURAL	
	MATRIZ
	CALEFON GAS NAT
	CALEFON GAS NAT
	GAS. NATURAL
	LLAVE DE PASO
	TE
	CODO
	PUNTO DE BAJADA
	PUNTO DE SUBIDA

REFERENCIAS	
AIRE ACONDICIONADO	
	TABLERO DE DISTRIBUCION
	TABLERO DE HUMIDIFICACION
	CABLEADO DE TABLERO DE DISTRIBUCION
	EXTRACTOR DE HUMEDAD

REFERENCIAS	
ESPECIALES	
	INTERNET WY-FY
	EXTINGIDOR
	CAMARA DE VIGILANCIA
	BUS DE CABLEADO
	CENTRAL DE CAMARAS Y SENSORES



ESC. 1 : 200

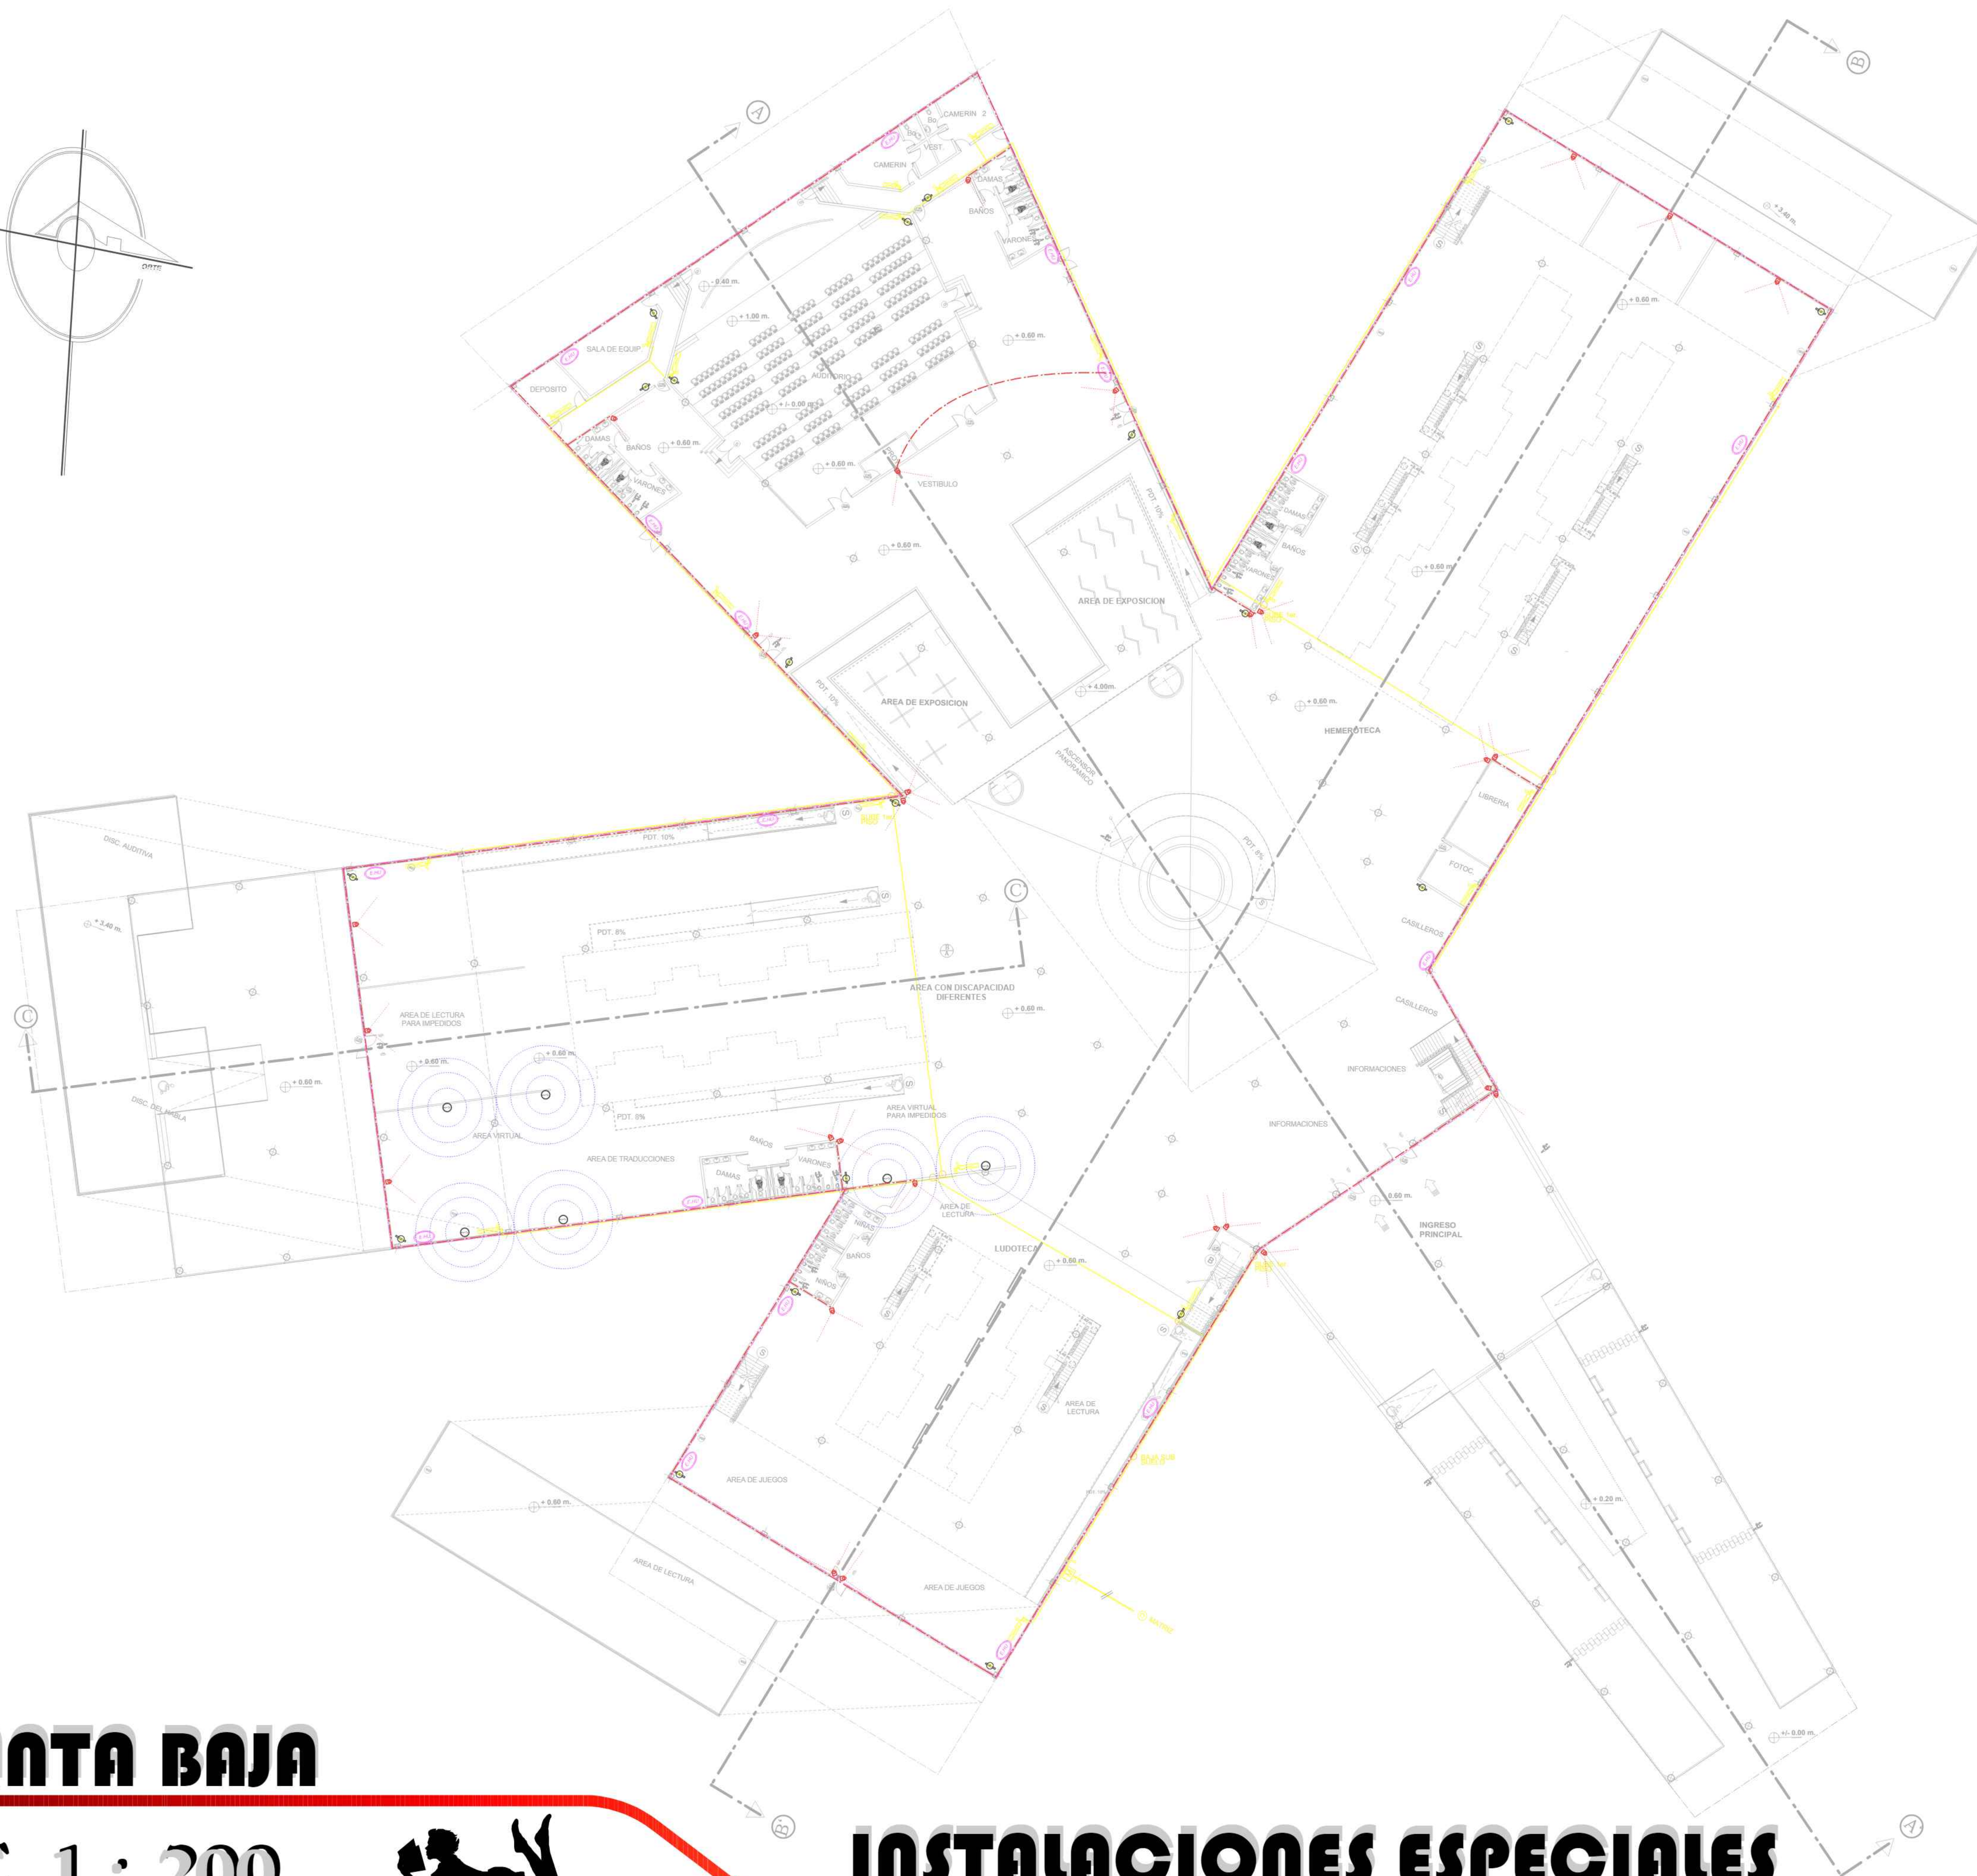


REFERENCIAS	
GAS NATURAL	
	MATRIZ
	CALEFON GAS NAT
	CALEFON GAS NAT
	GAS NATURAL
	LLAVE DE PASO
	TE
	CODO
	PUNTO DE BAJADA
	PUNTO DE SUBIDA

REFERENCIAS	
AIRE ACONDICIONADO	
TABLERO DE DISTRIBUCION	
	TABLERO DE HUMIFICACION
	CABLEADO DE TABLERO DE DISTRIBUCION
	EXTRACTOR DE HUMED

REFERENCIAS	
ESPECIALES	
	INTERNET WY-FY
	EXTINGIDOR
	CAMARA DE VIGILANCIA
	BUS DE CABLEADO
	CENTRAL DE CAMARAS Y SENSORES



REFERENCIAS	
ESPECIALES	
	INTERNET WY-FY
	EXTINGUIDOR
	CAMARA DE VIGILANCIA
	BUS DE CABLEADO
	CENTRAL DE CAMARA Y SENSORES

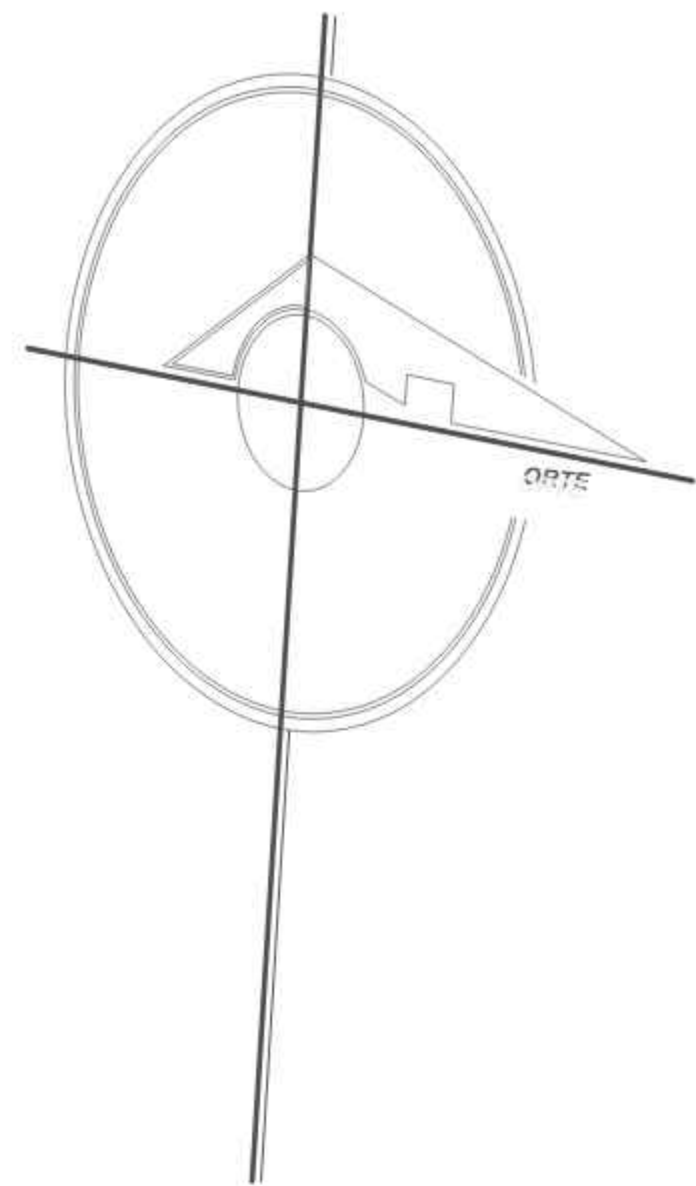


TERCER PISO

ESC. 1 : 200



INSTALACIONES ESPECIALES

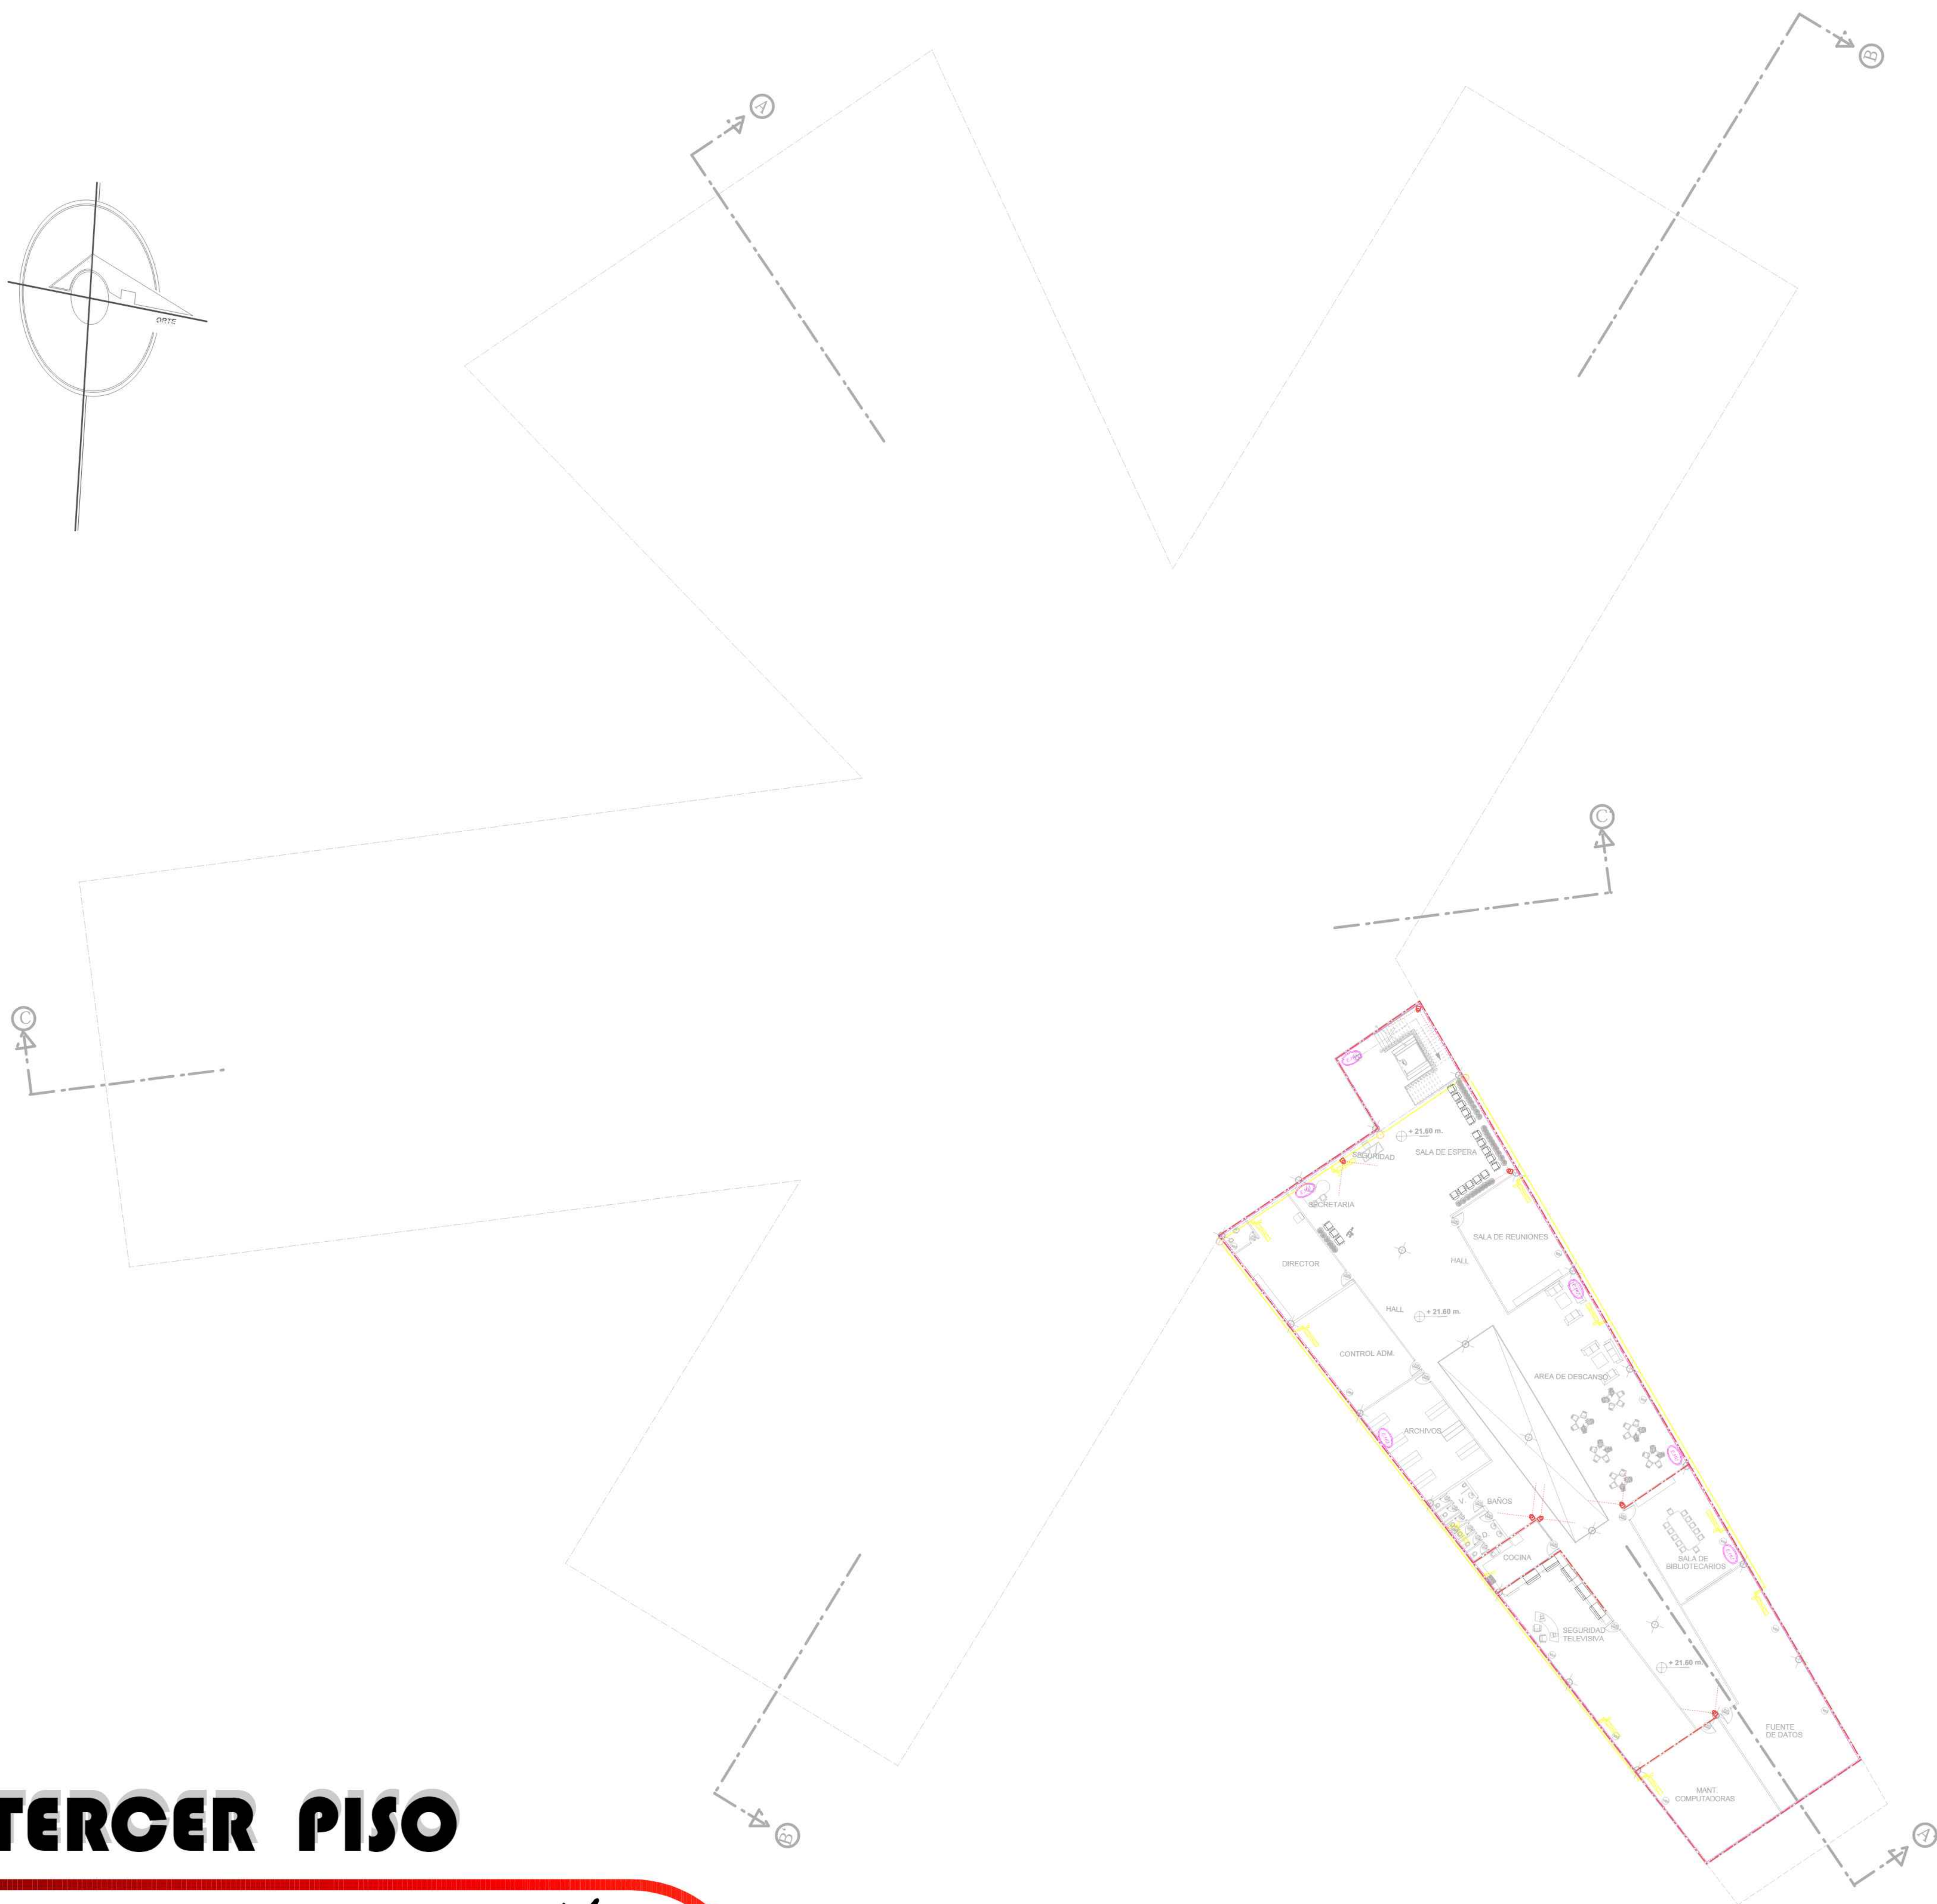

REFERENCIAS	
GAS NATURAL	
	MATRIZ
	CALEFON GAS NAT
	CALEFON GAS NAT
	GAS NATURAL
	LLAVE DE PASO
	TE
	CODO
	PUNTO DE BAJADA
	PUNTO DE SUBIDA

REFERENCIAS	
AIRE ACONDICIONADO	
	TABLERO DE DISTRIBUCION
	TABLERO DE HUMIFICACION
	CABLEADO DE TABLERO DE DISTRIBUCION
	EXTRACTOR DE HUMEDAD

REFERENCIAS	
ESPECIALES	
	INTERNET WY-FY
	EXTINGIDOR
	CAMARA DE VIGILANCIA
	BUS DE CABLEADO
	CENTRAL DE CAMARAS Y SENSORES