


9. PLANOS




COMPLEJO AGROTURISTICO






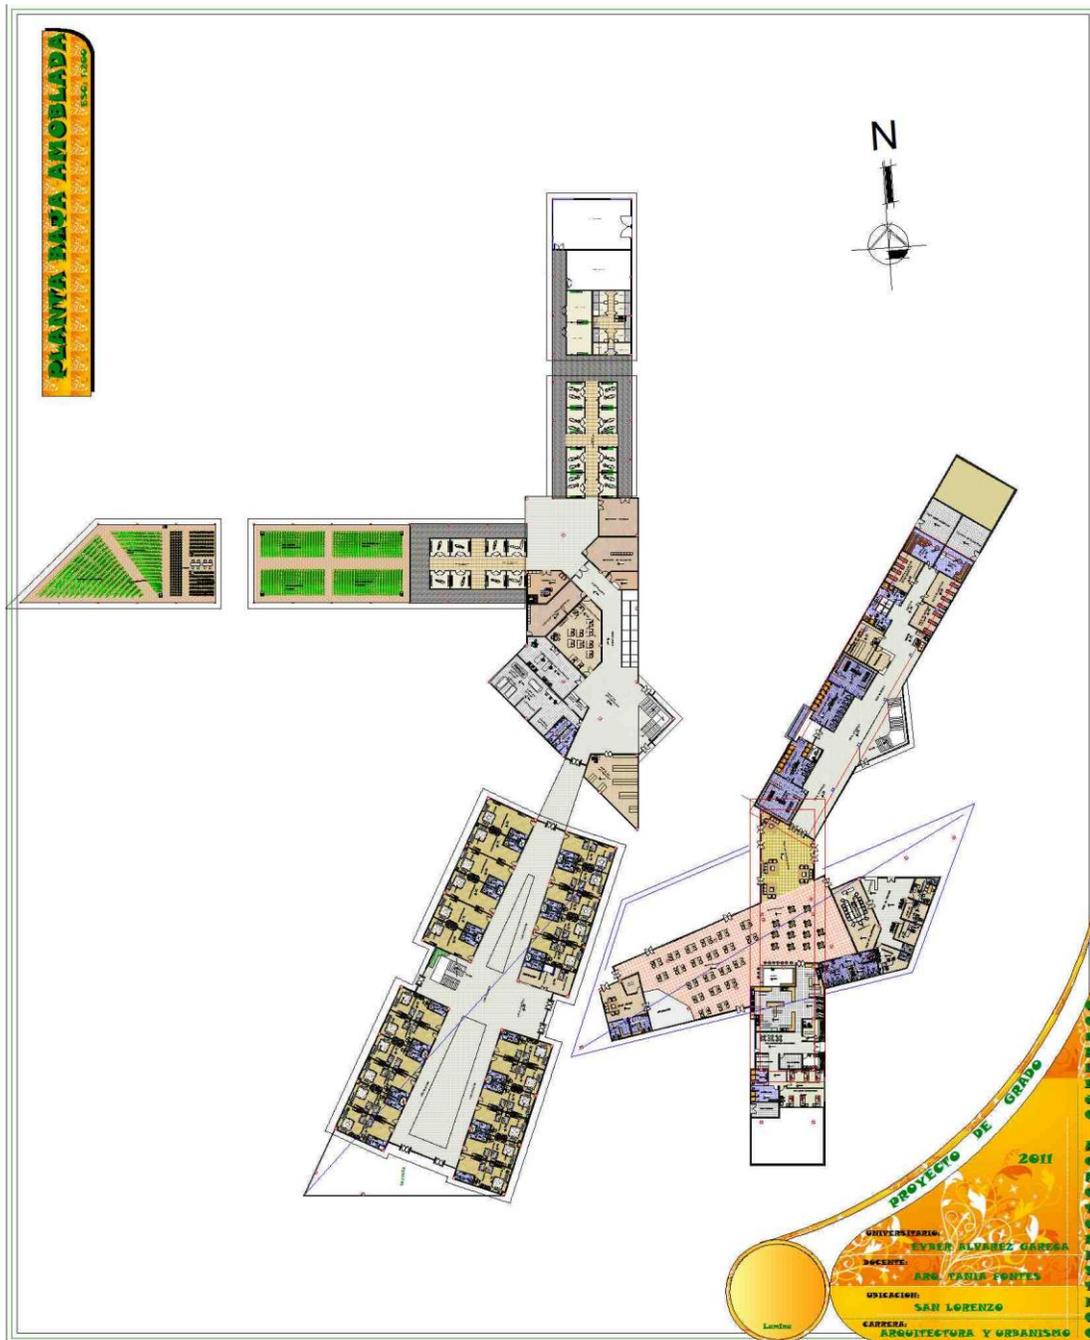

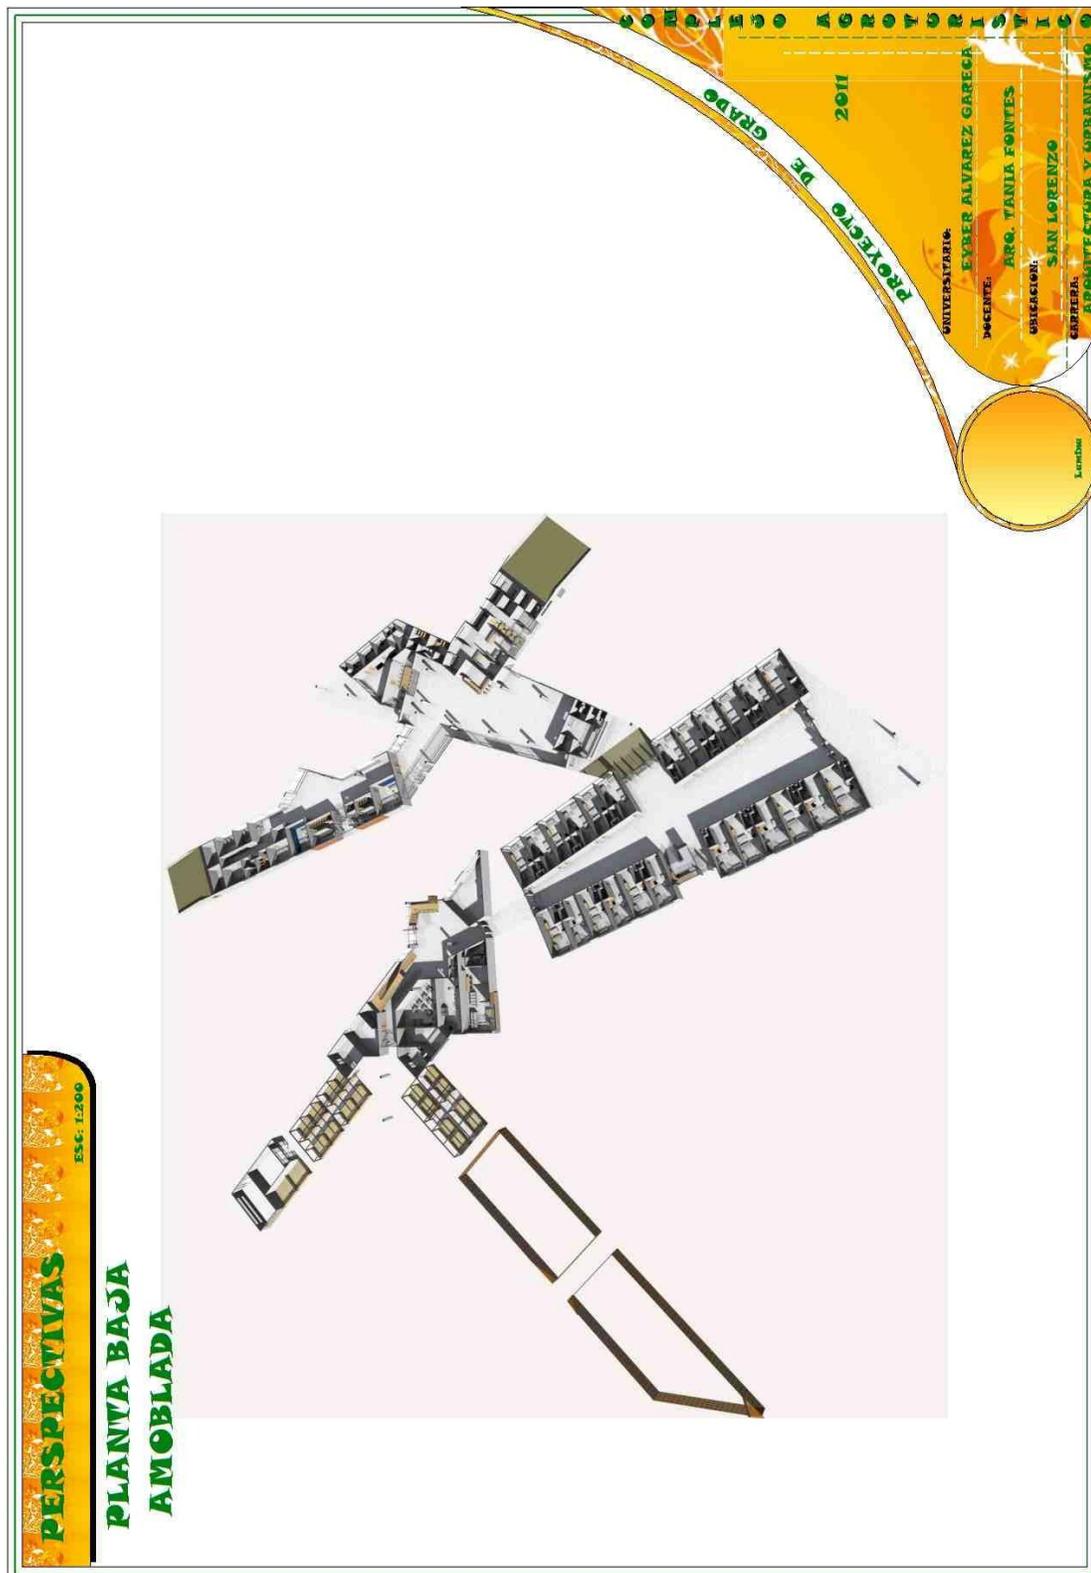







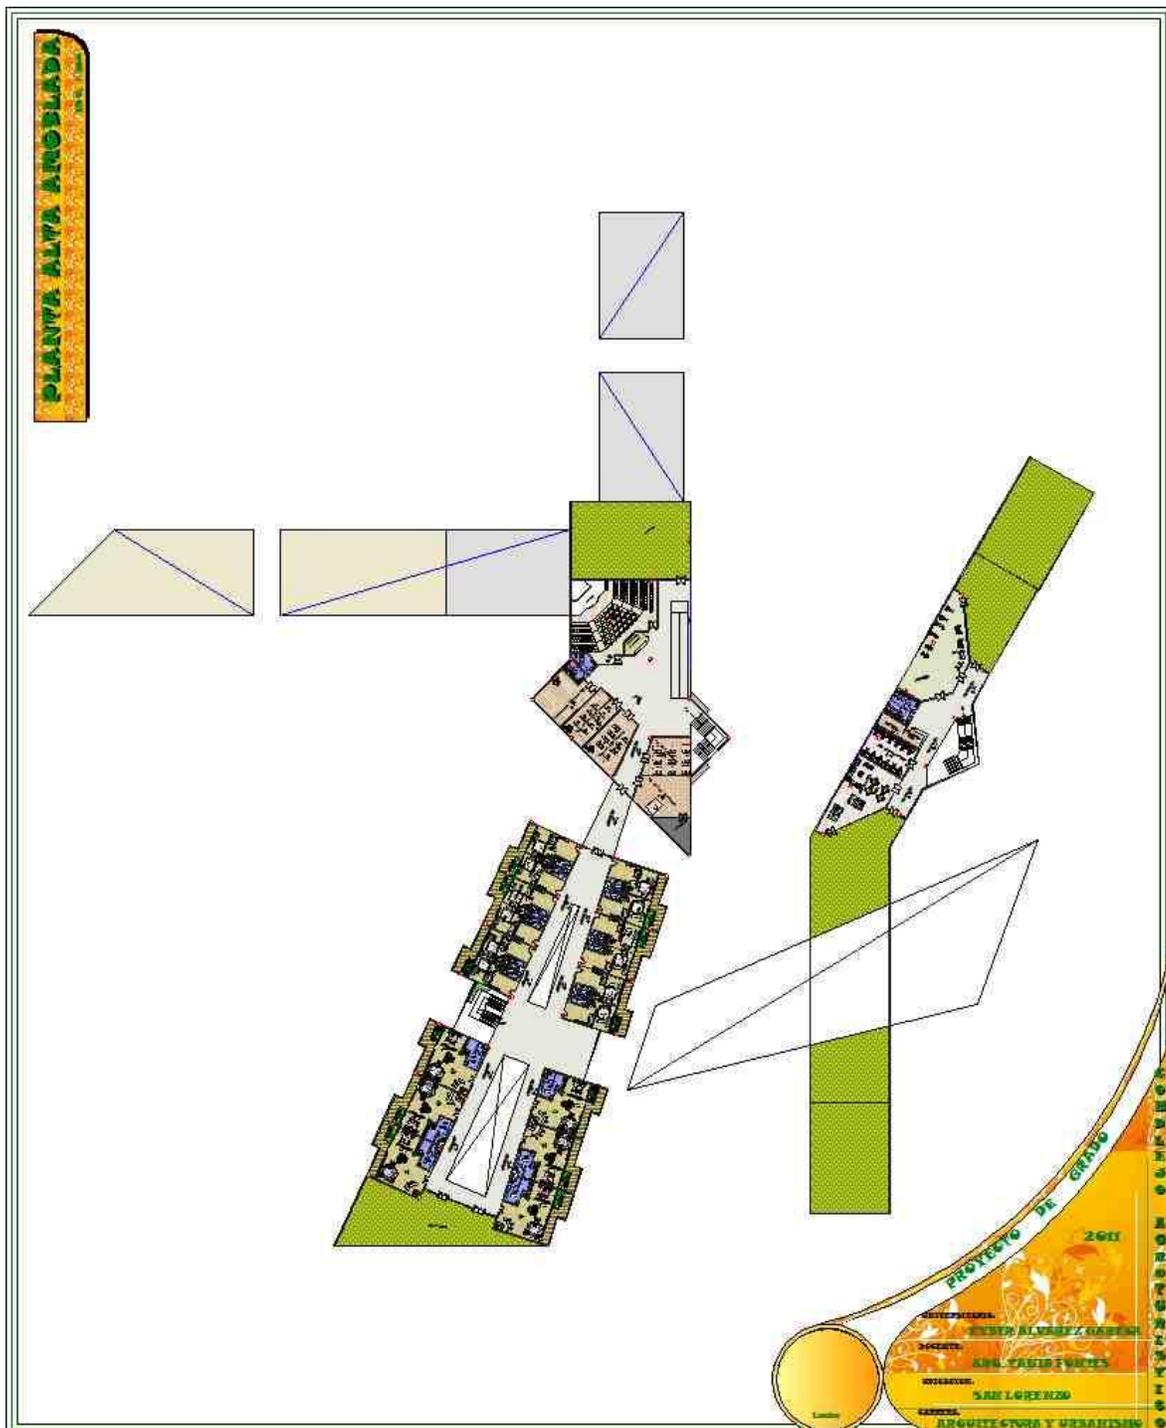


COMPLEJO AGROTURISTICO

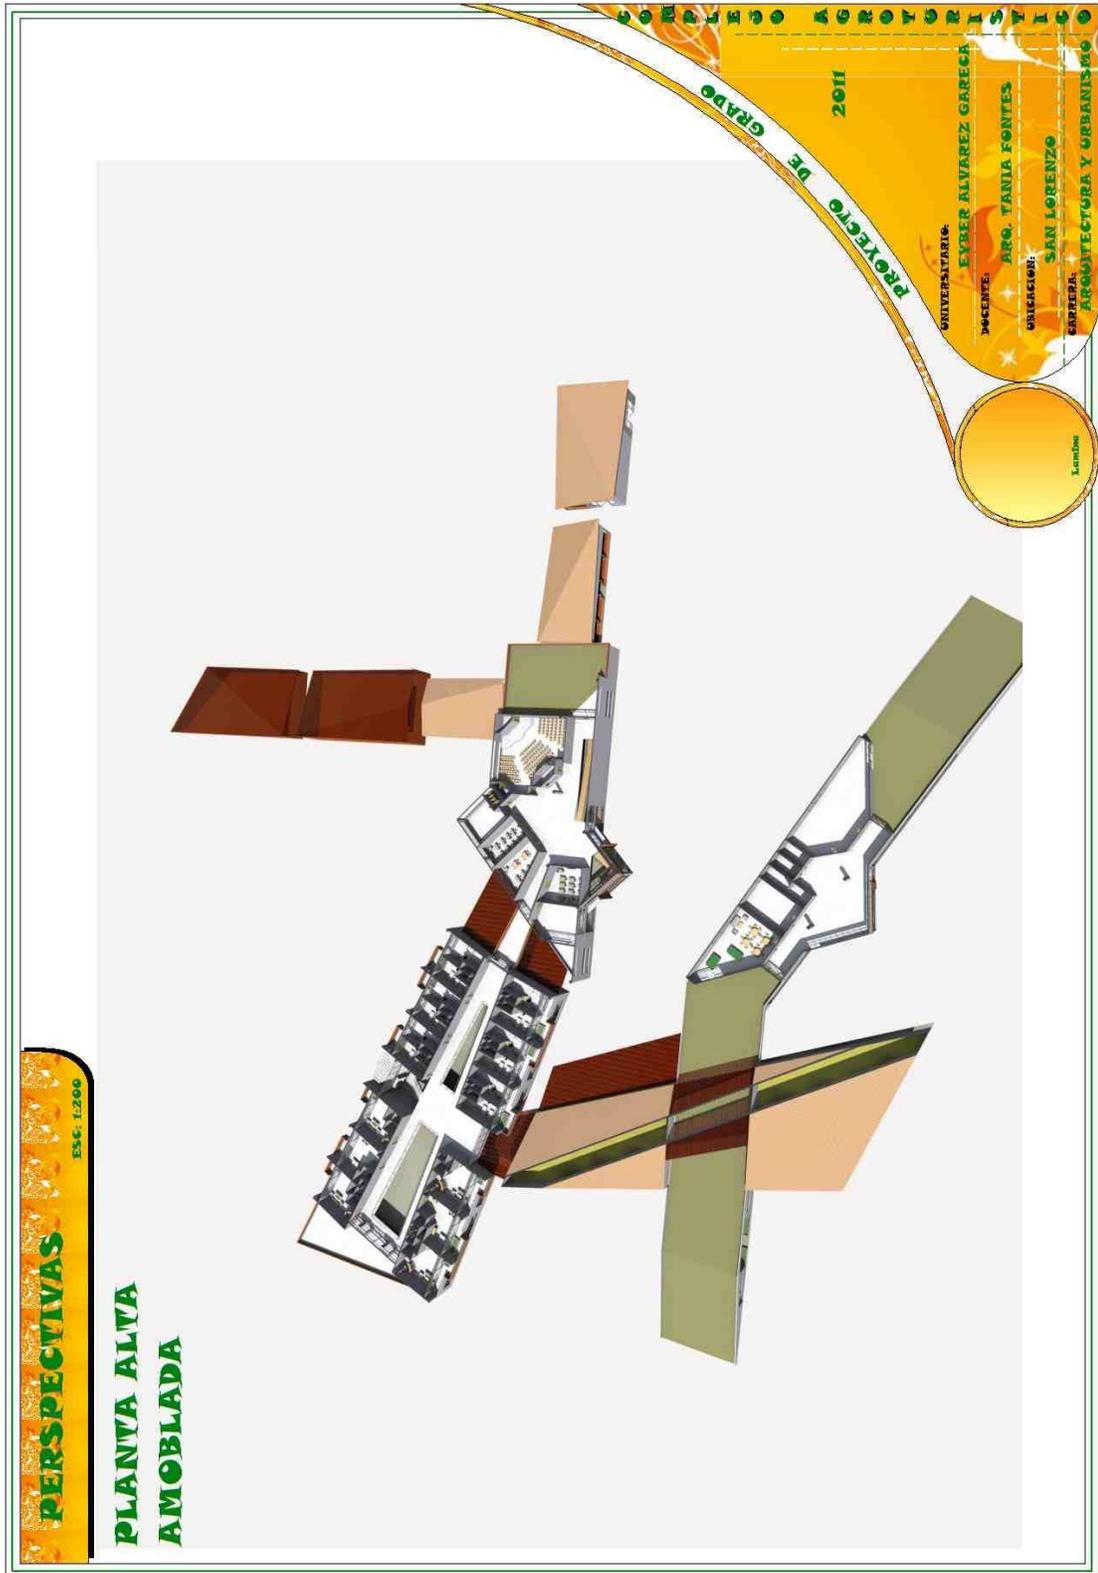




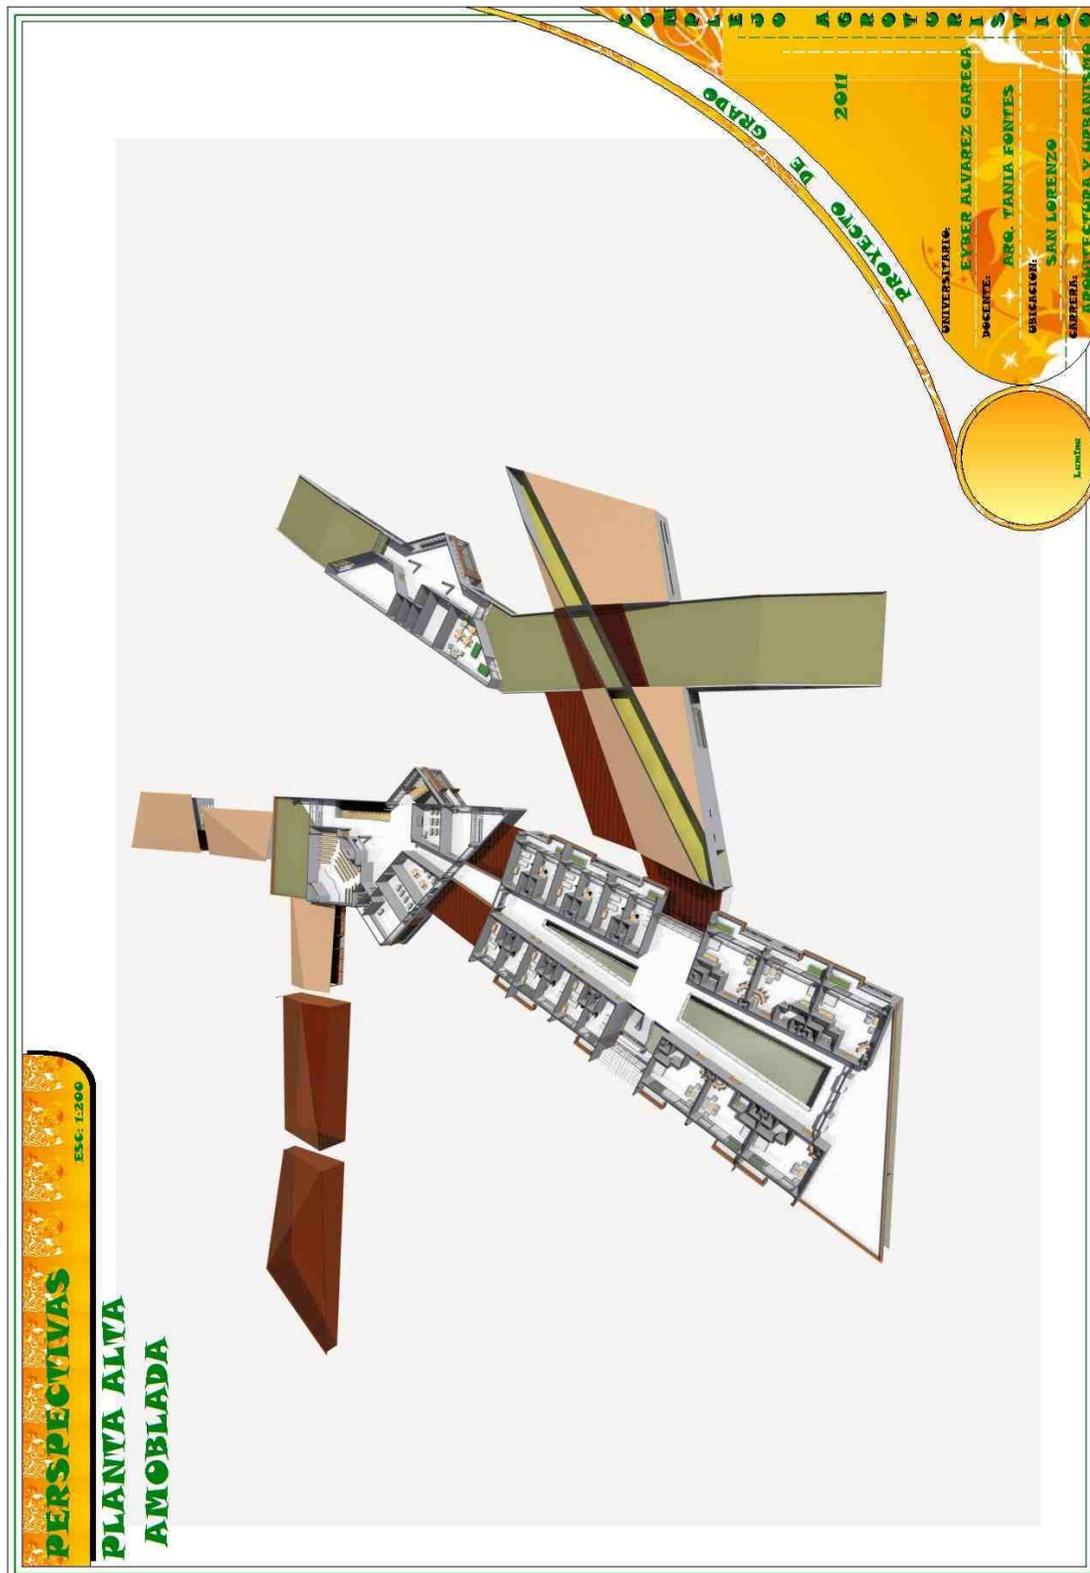




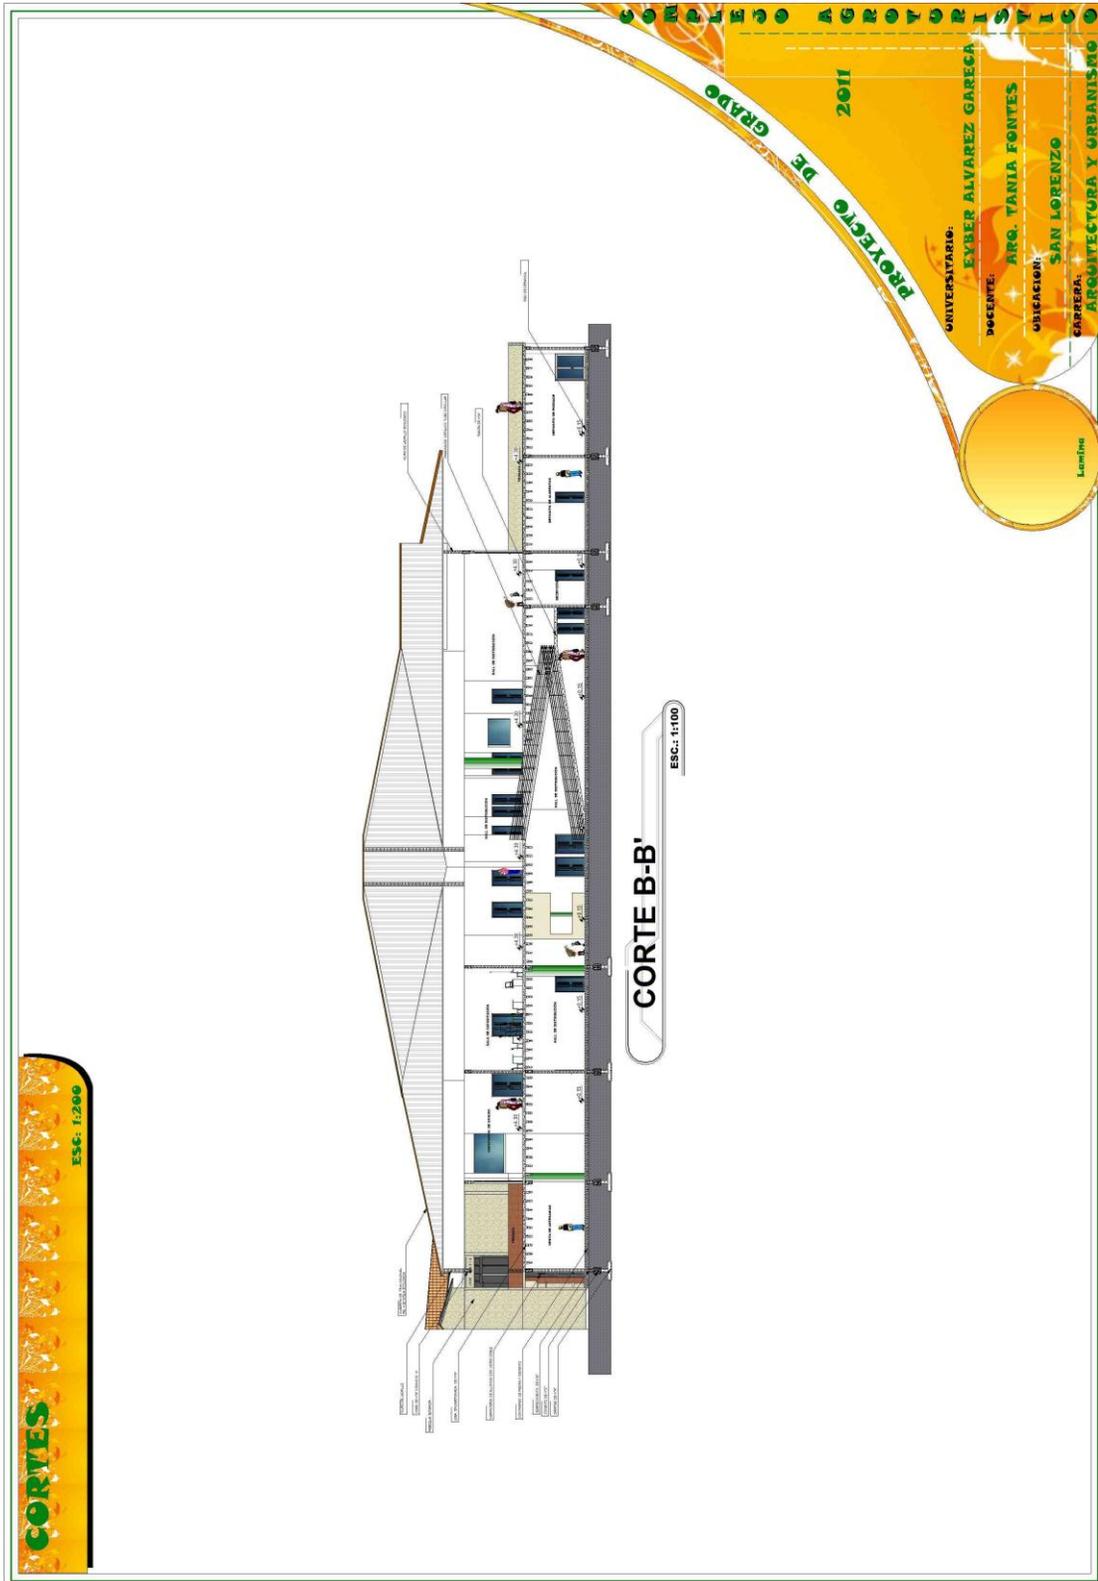

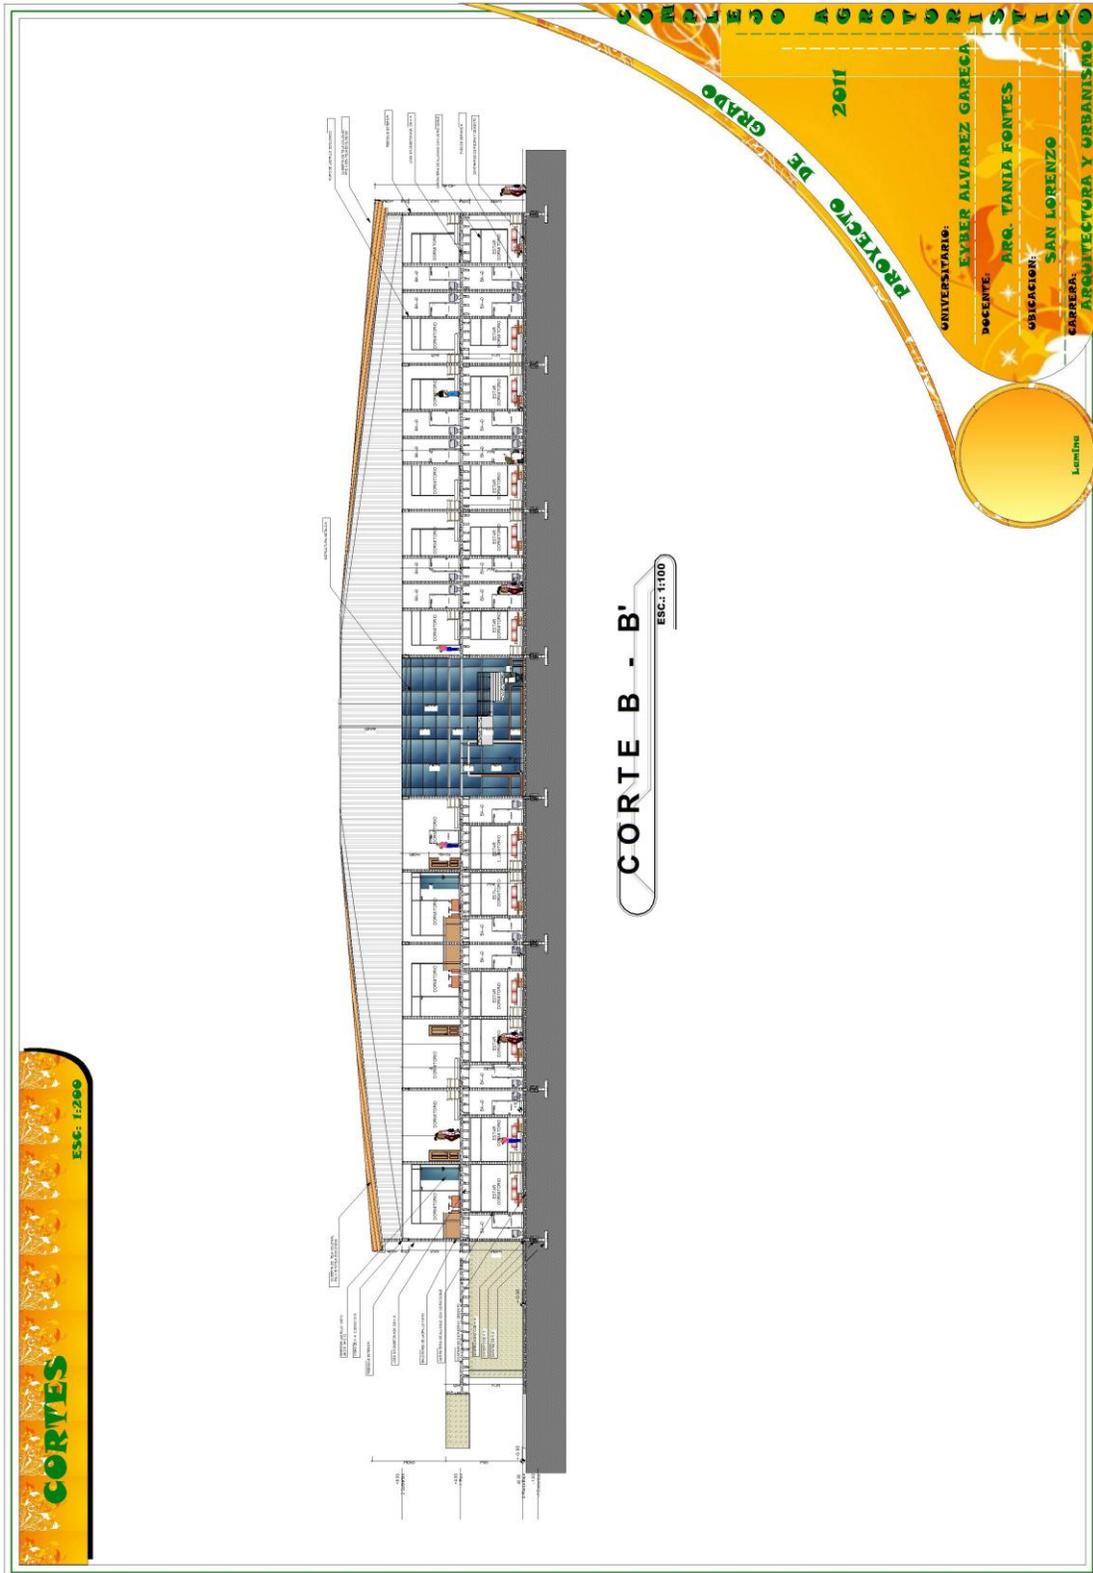







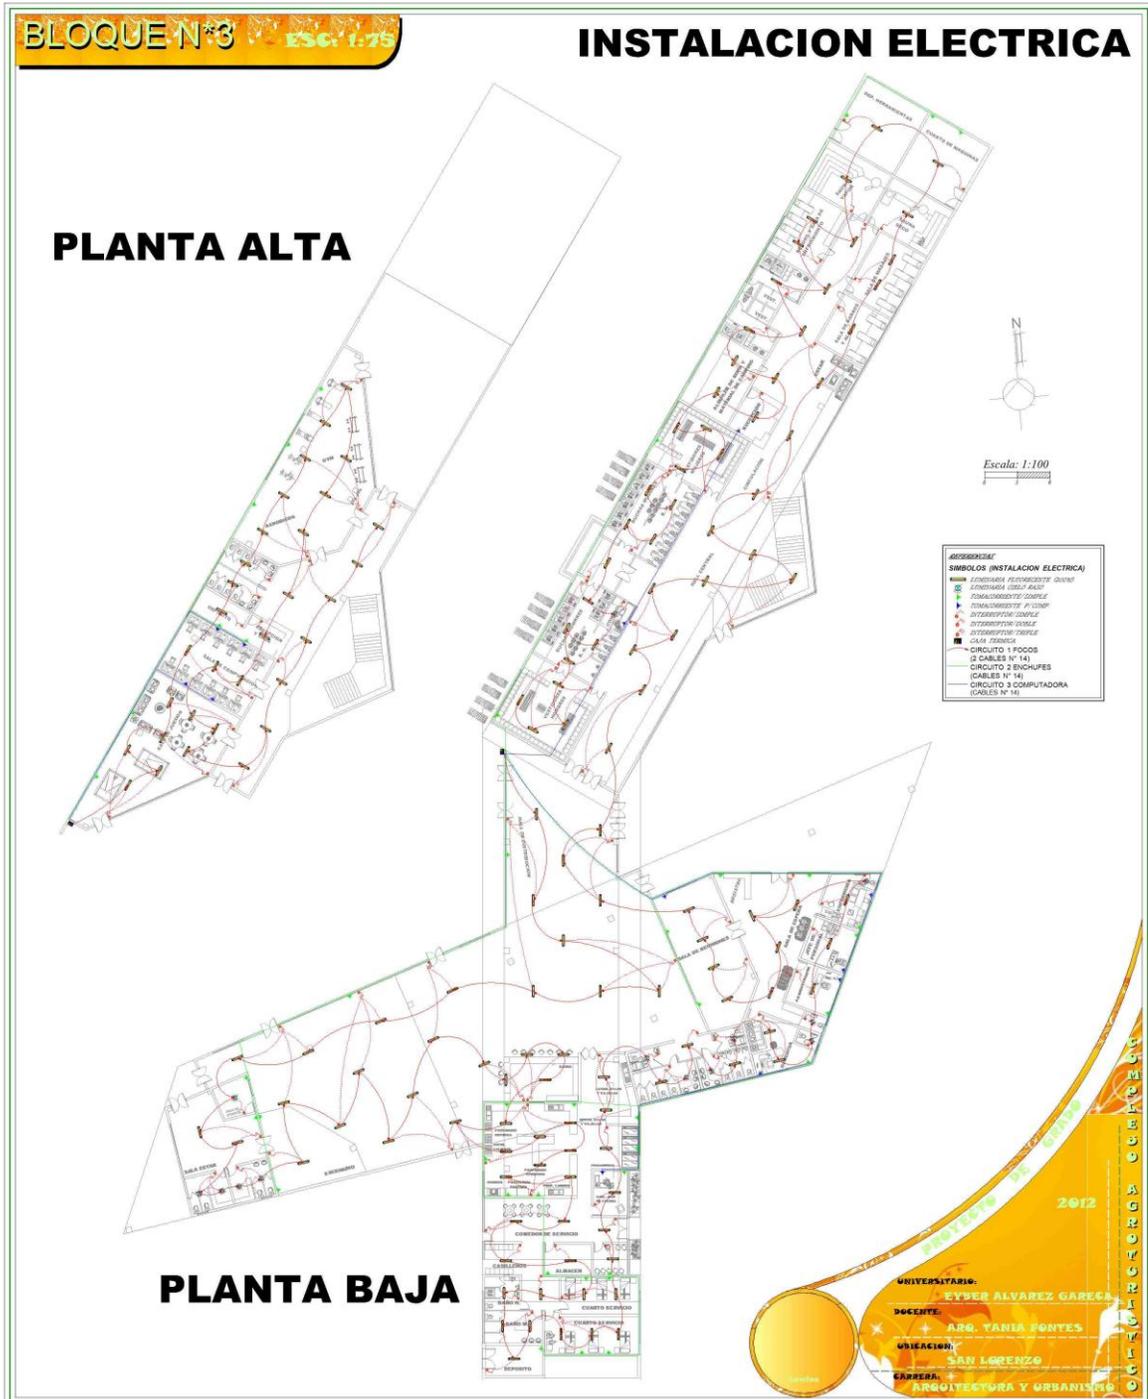




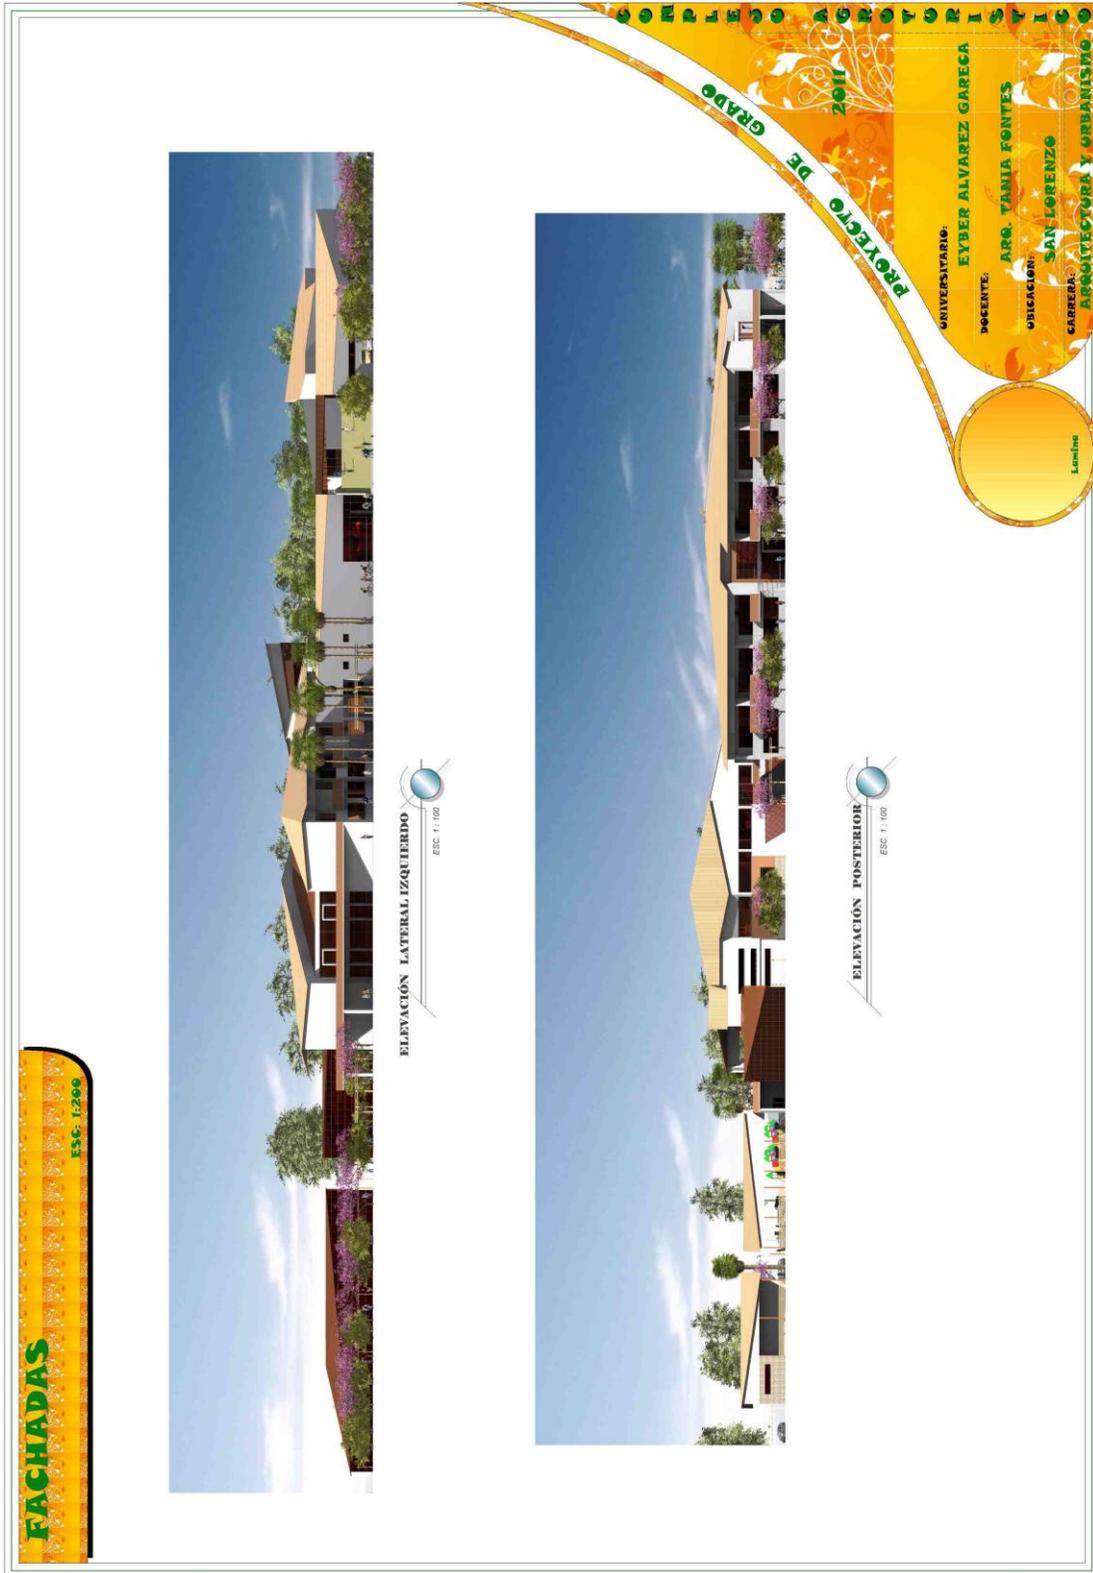





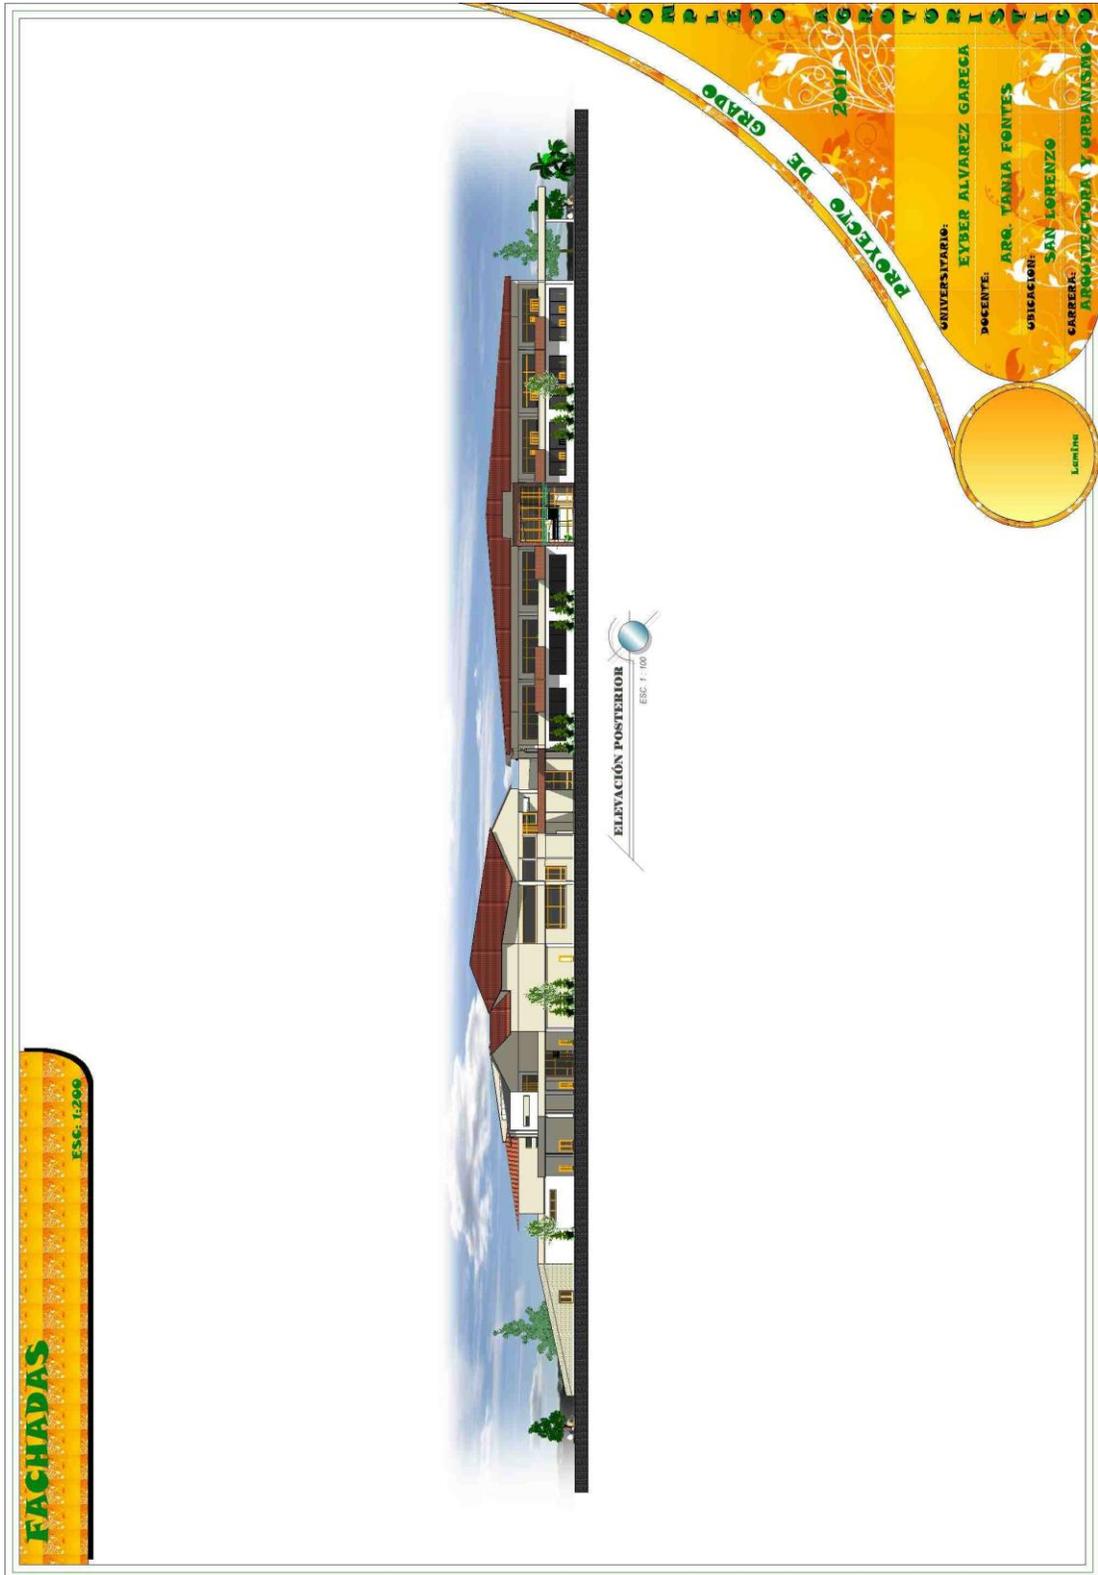



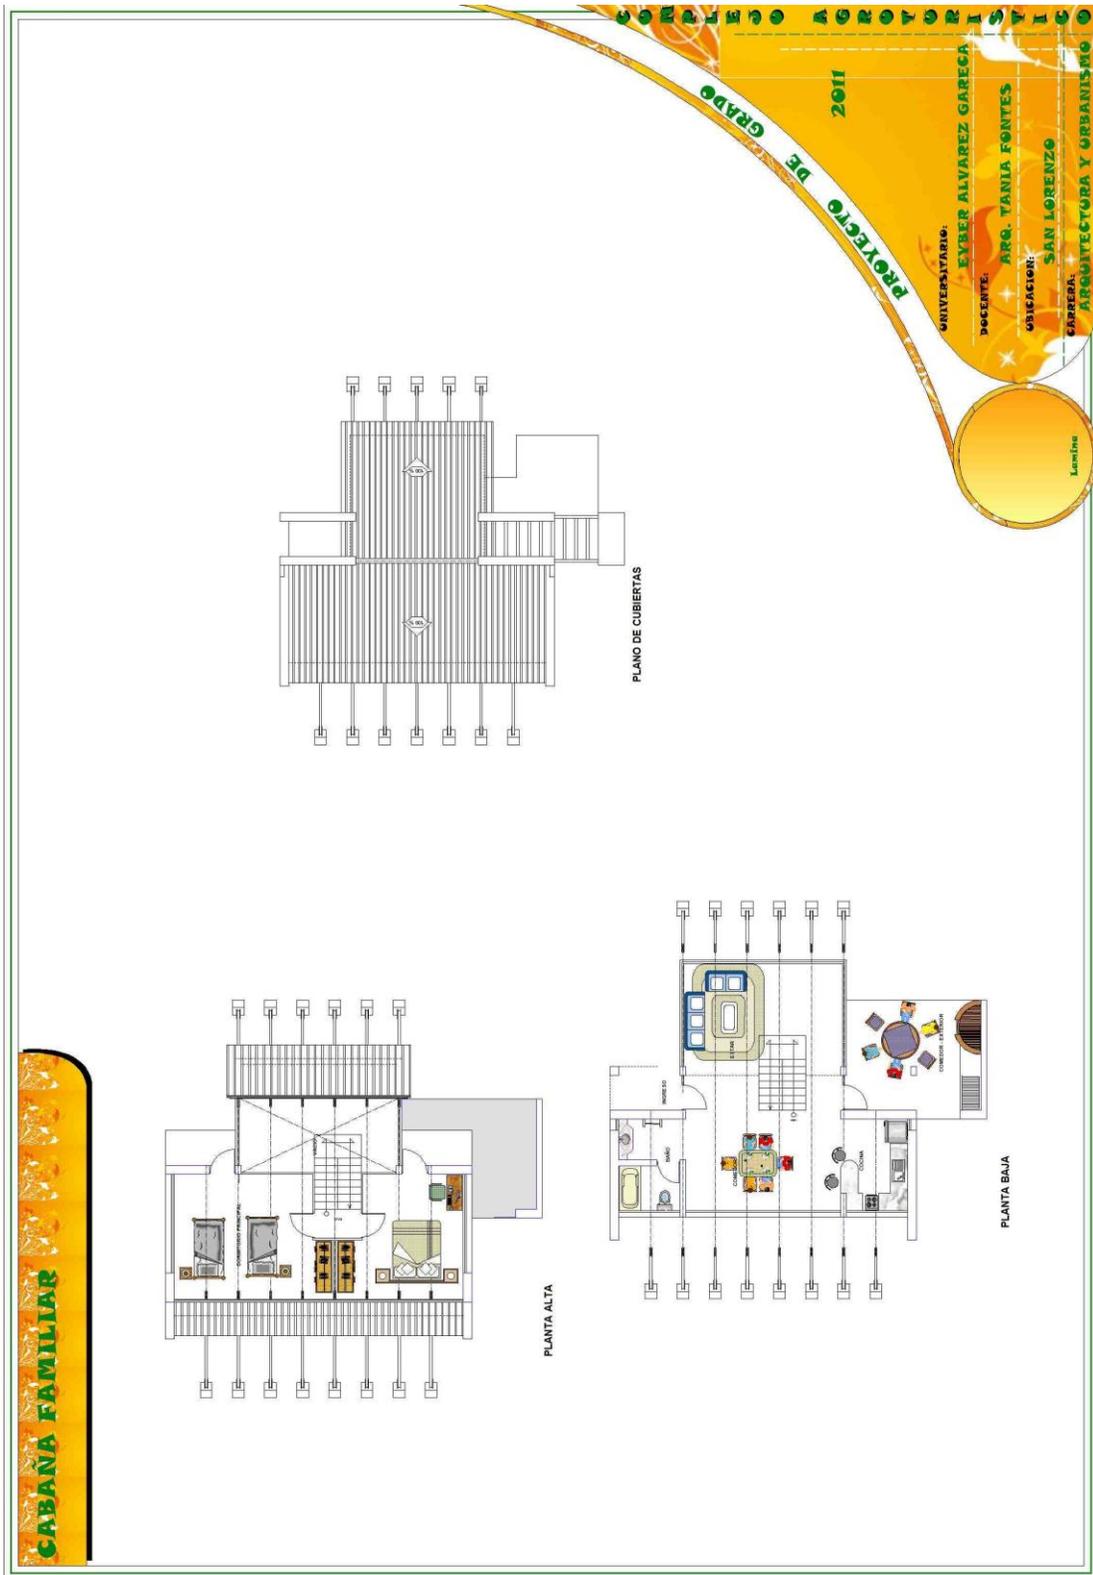

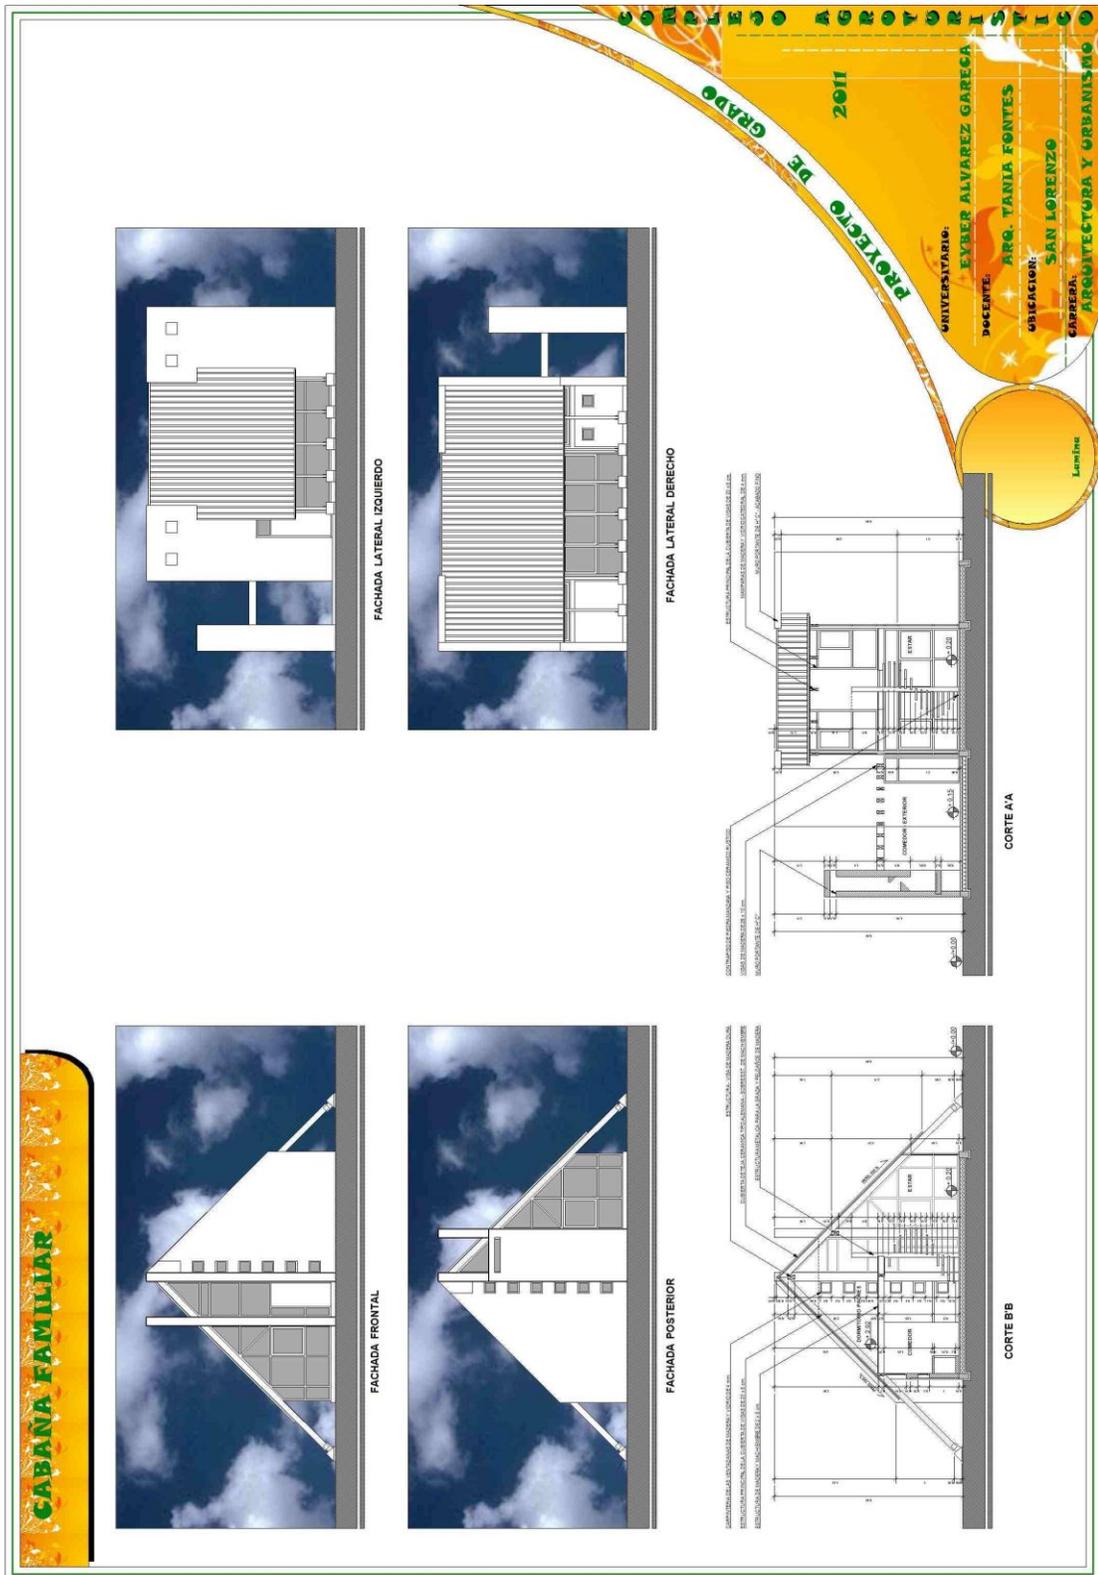

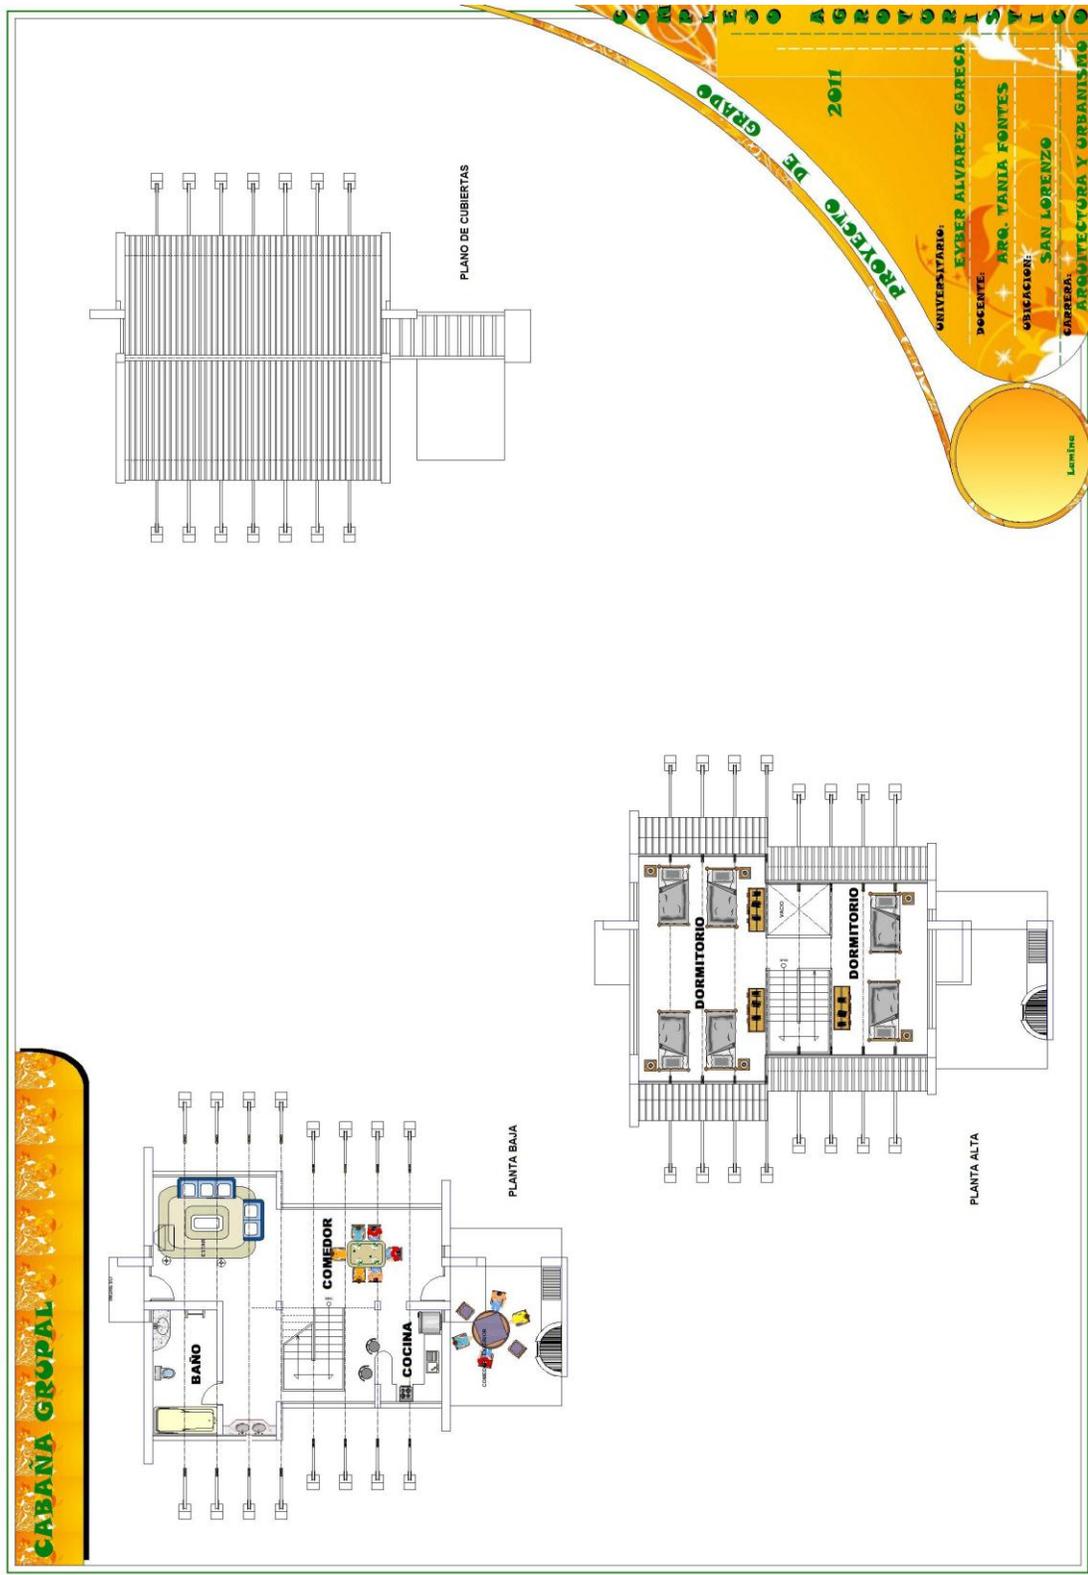



### SISTEMAS CONSTRUCTIVOS

**DETALLE CONSTRUCTIVO DE MURO COSTURA**  
MUR FILTROS SOLARES

**DETALLE CONSTRUCTIVO DE MUR FILTROS SOLARES**

**CUBIERTA VERDE**

**MUROS VERDES**

**COMPLEJO AGROPECUARIO**

**PROYECTO DE GRADO**

**2011**

UNIVERSITARIO:  
**EYBER ALVAREZ GARECA**

DECENTE:  
**ARG. TANIA FORTES**

ASOCIACION:  
**SAN LORENZO**

CARRERA:  
**ARQUITECTURA Y URBANISMO**

LenArte



**PERFECCIONES**

**PISCINAS**



**COMPLEJO AGROTURISTICO**

**PROYECTO DE GRADO**

**2011**

UNIVERSIDAD: EYBER ALVAREZ GARECH


DOCENTE: ARG. TANIA FONTES

ORIGEN: ARG. SAN LORENZO

CARRERA: ARQUITECTURA Y URBANISMO

Lumina

**PERSPECTIVAS**  
ESC: 1:200

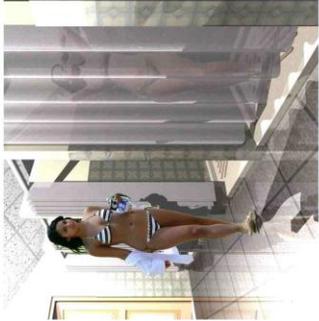

**COMPLEJO AGROTURISTICO**


**PROYECTO DE GRADO**  
2011

UNIVERSITARIO: EYBER ALVAREZ GARECA  
DOCENTE: ARG. TANIA FONTES  
ORGANIZACION: SAN LORENZO  
ENFERMERA: ARG. TATIANA GONZALEZ  
ARQUITECTURA Y URBANISMO

Lumina

**PERSPECTIVAS**  
ESC: 1:200

**EXTERIORES**

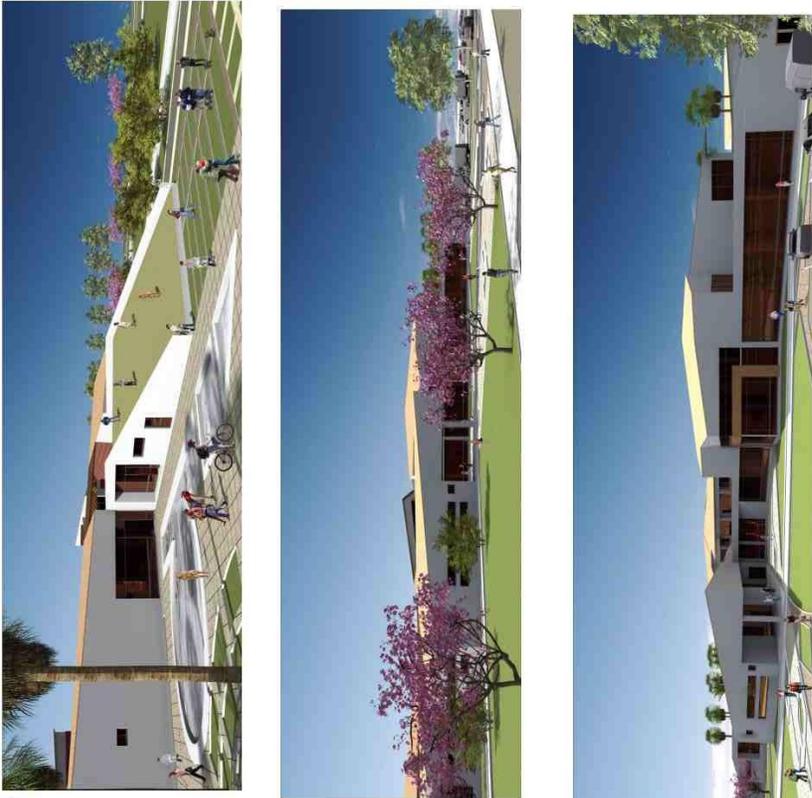

**COMPLEJO AGROTURISTICO**

**PROYECTO DE GRADO**

2011

UNIVERSITARIO: EYBER ALVAREZ GARECHA

DOCENTE: DRG. TANIA FONTES

ORGANIZACION: SAN LORENZO

BARBERA: ARQUITECTURA Y URBANISMO

Lambton



