



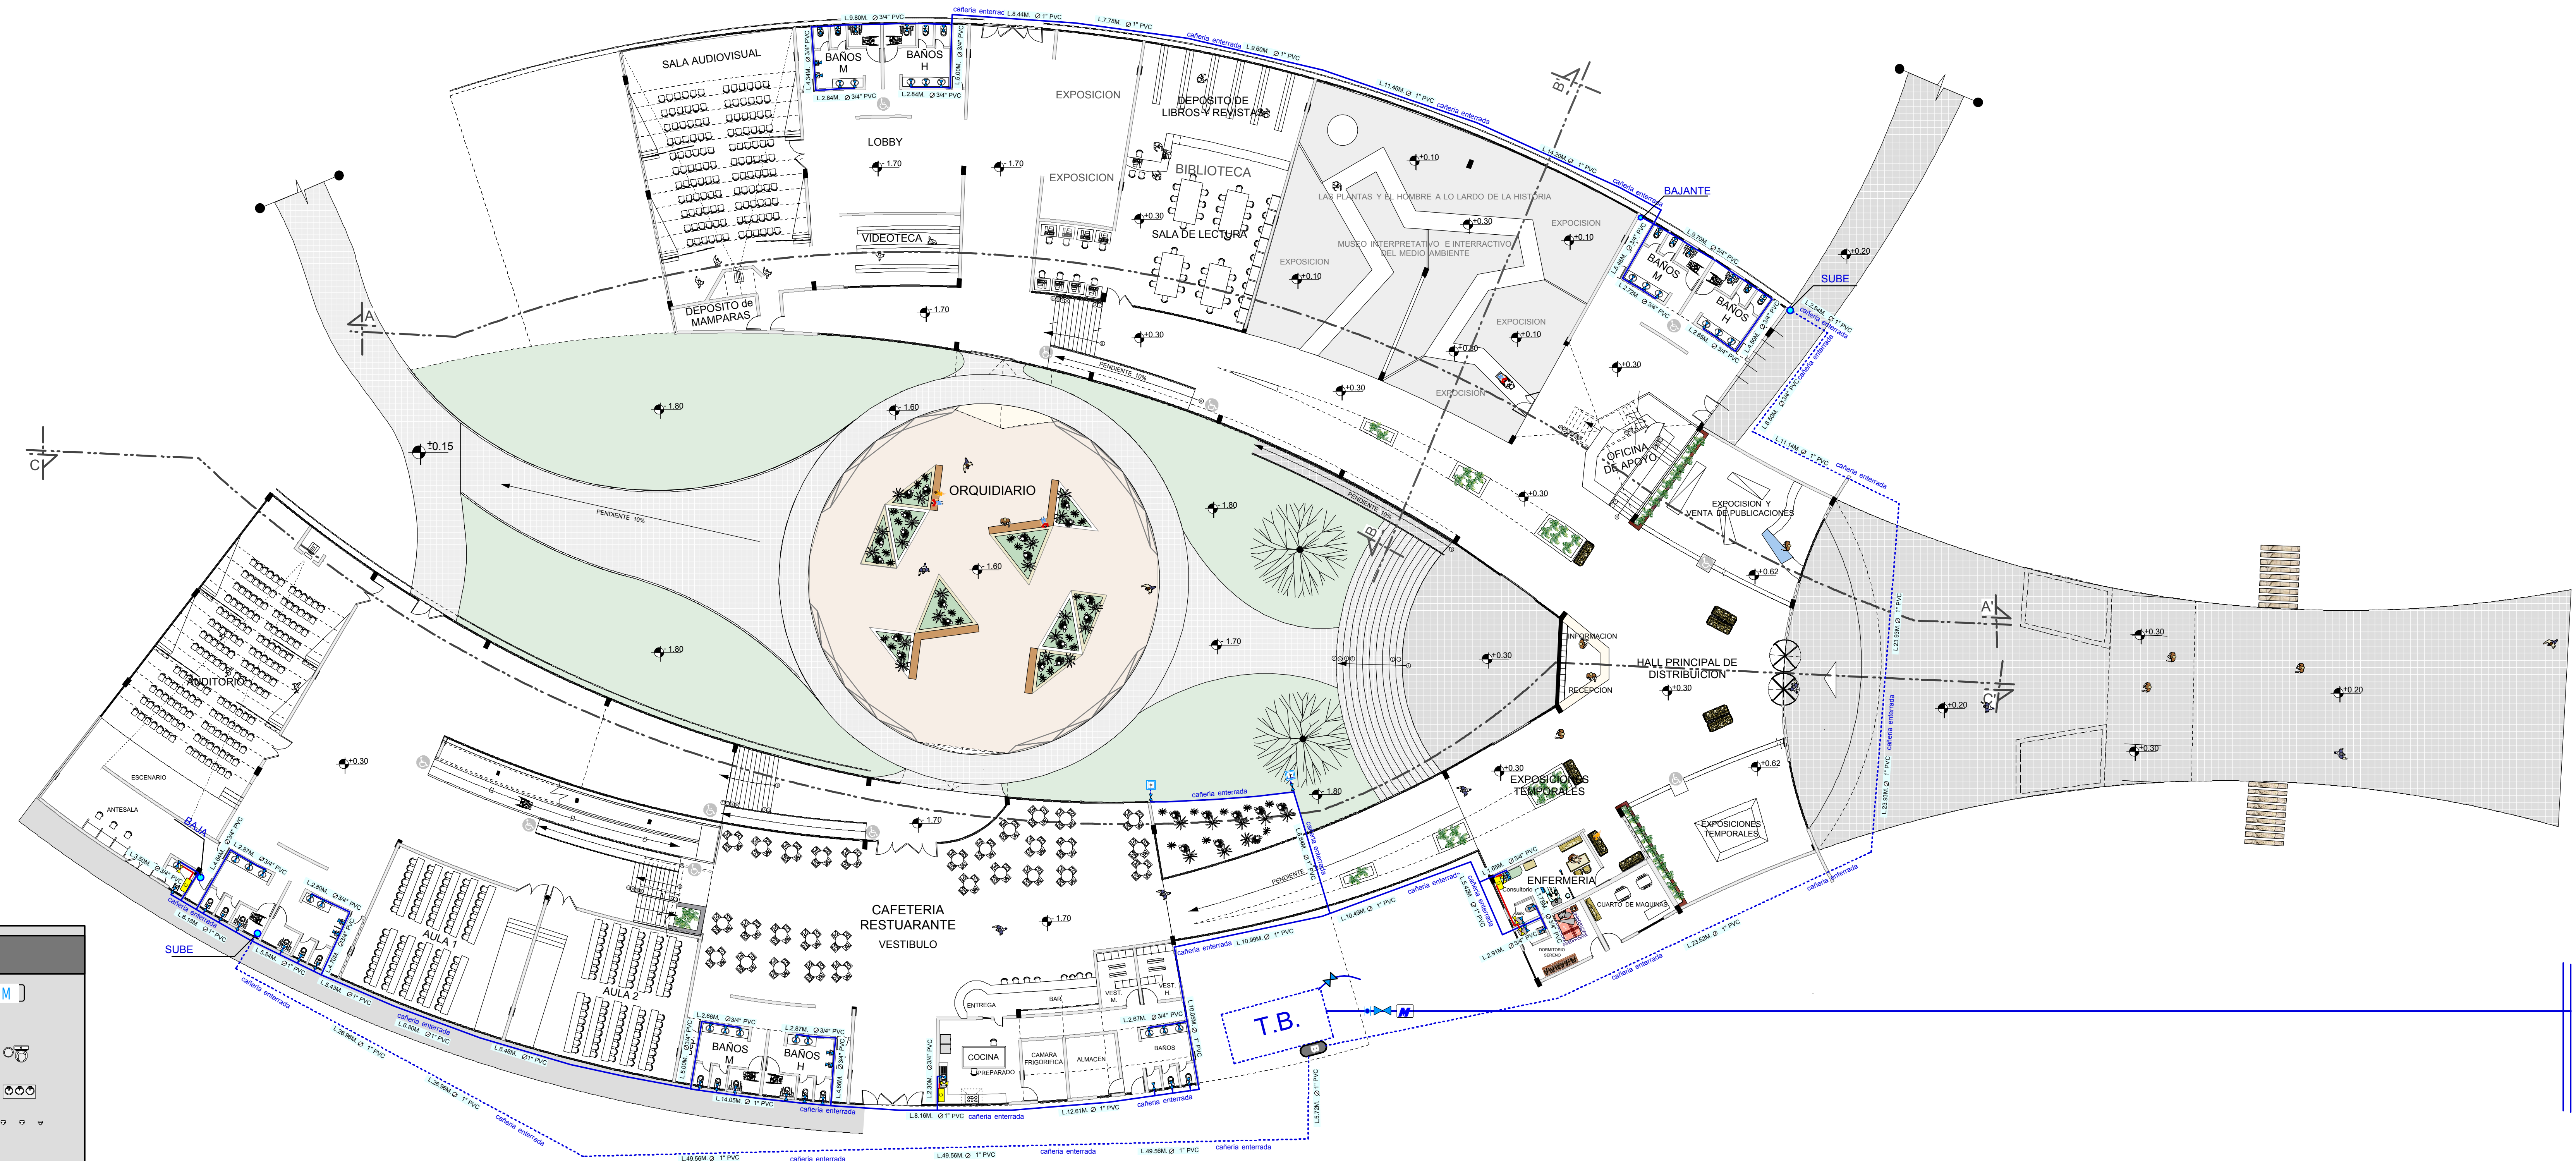

REFERENCIAS

MEDIDOR.....	[M]
INODORO.....	
LAVAMANOS.....	
URINARIO.....	
LAVAPLATOS.....	
PILETA EXTERIOR.....	
LLAVE DE PASO.....	
UNION UNIVERSAL.....	
CODOS.....	
TEES.....	
TAP PVC (agua fria).....	
TAP PVC (agua caliente).....	

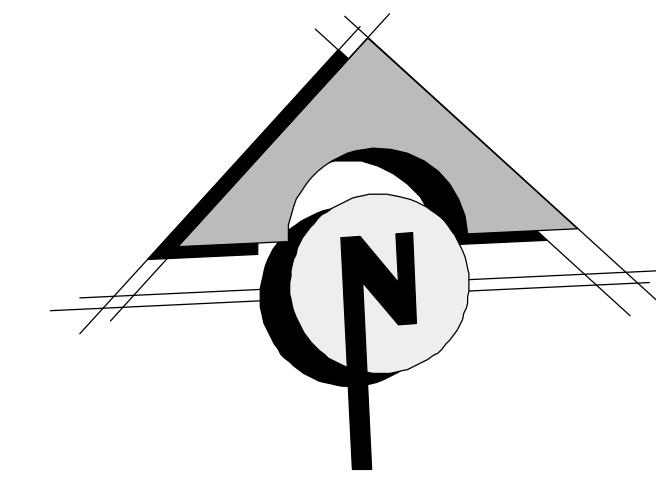

UNIVERSIDAD AUTONOMA JUAN MISAEL SARACHO
CARRERA DE ARQUITECTURA Y URBANISMO

PROYECTO DE GRADO
"CENTRO DE EDUCACION AMBIENTAL"
PADCAVA


TUTOR:
ARQ. CIRO VARGAS

POSTULANTE:
TAPIA GUTIERREZ RUBEN D.

DETALLE DE CONTENIDO:
PLANTA BAJA INST. AGUA FRIA/CALIENTE 1: 200

ESCALA:



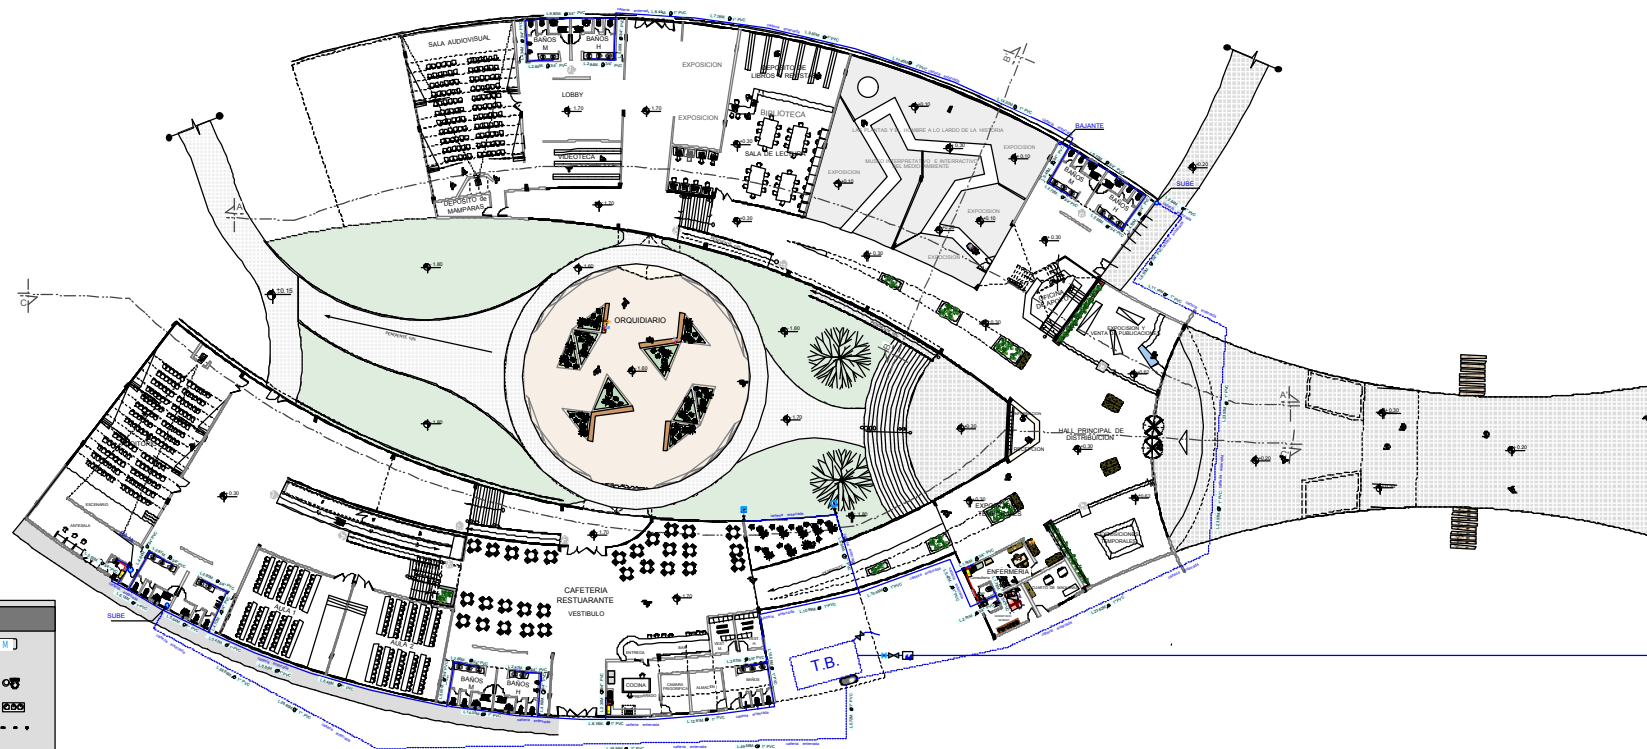

REFERENCIAS	
MEDIDOR	
INODORO	
LAVAMANOS	
URINARIO	
LAVAPLATOS	
PILETA EXTERIOR	
LLAVE DE PASO	
UNION UNIVERSAL	
CODOS	
TEES	
TAP PVC (agua fria)	
TAP PVC (agua caliente)	



UNIVERSIDAD AUTONOMA JUAN MISAEL SARACHO
CARRERA DE ARQUITECTURA Y URBANISMO

PROYECTO DE GRADO
"CENTRO DE EDUCACION AMBIENTAL"
PADCAYA



TUTOR:
ARQ. CIRO VARGAS

POSTULANTE:
TAPIA GUTIERREZ RUBEN D.

DETALLE DE CONTENIDO:
PLANTA BAJA INST. AGUA FRIA/CALIENTE 1: 200

ESCALA:




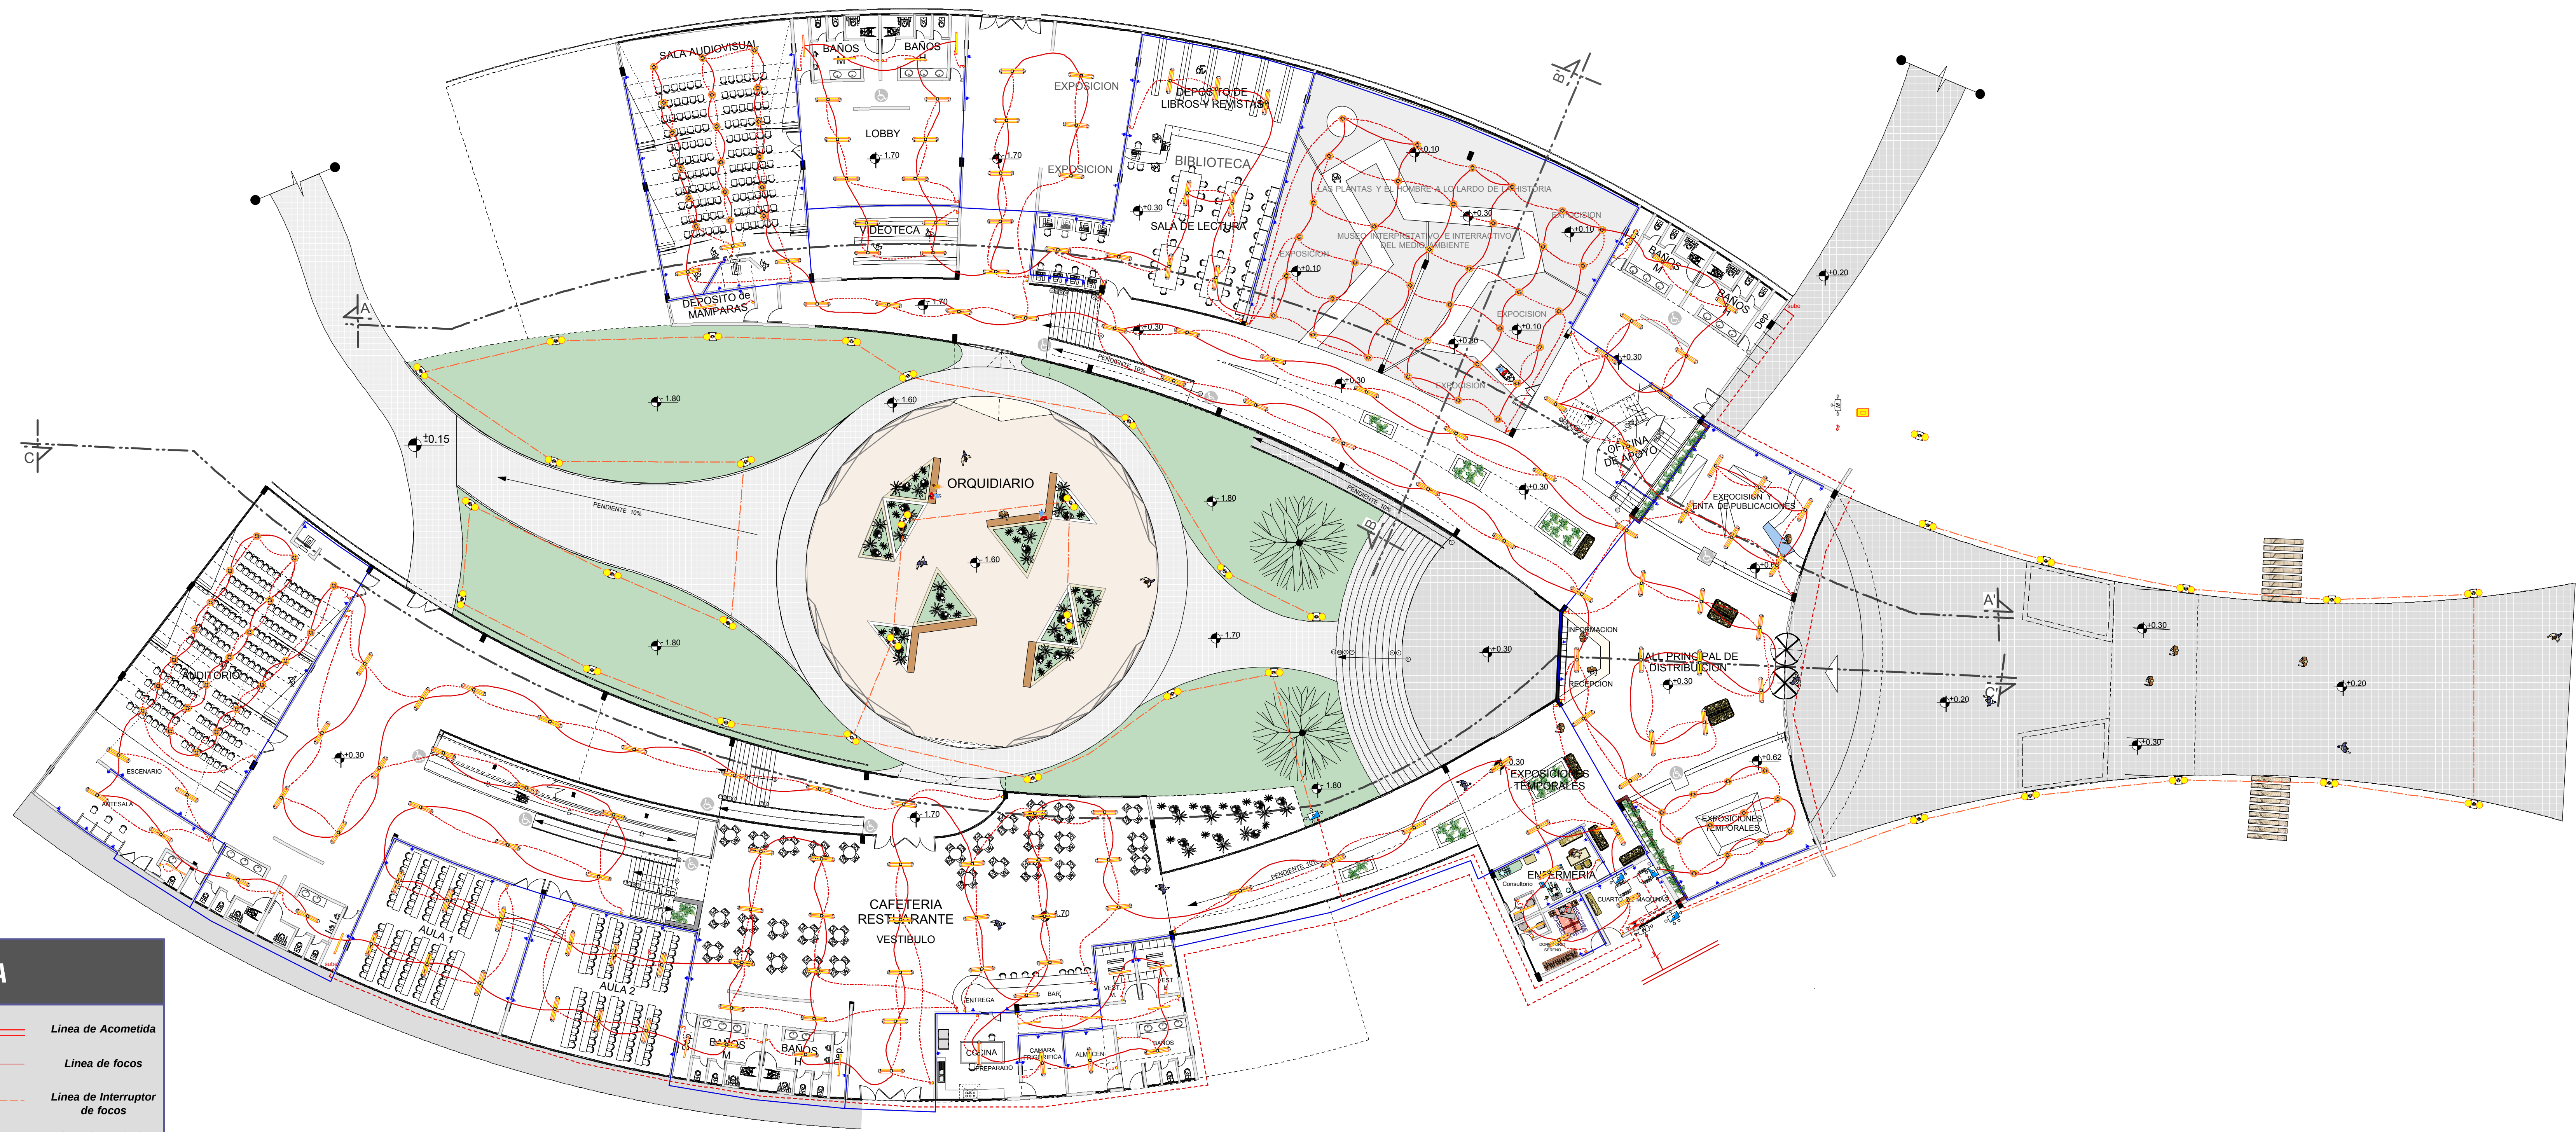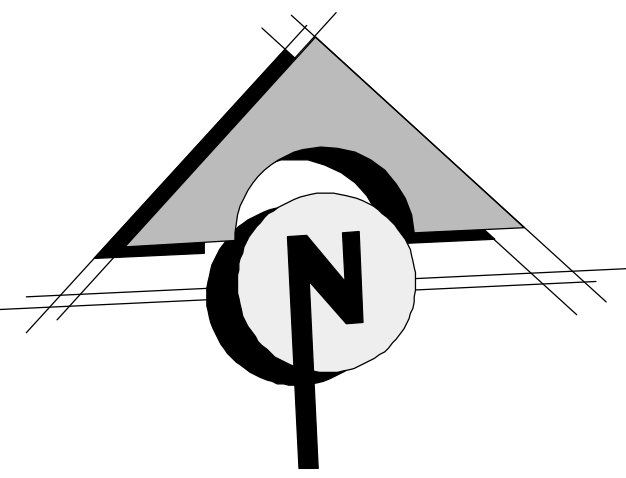


SIMBOLOGIA

	Medidor Trifasico		Linea de Acometida
	Termicos Principal		Linea de focos
	Termicos distribuidores		Linea de Interruptor de focos
	Interruptor Simple		Linea de Enchufes Toma Corrientes
	Interruptor Doble		linea focos exteriores
	Conmutador Simple		linea principal
	Conmutador Triple		
	foco exterior		
	Enchufe Toma Corriente		
	Foco Fluorescente circular		
	Foco Fluorescente		
	Foco Fluorescente doble		




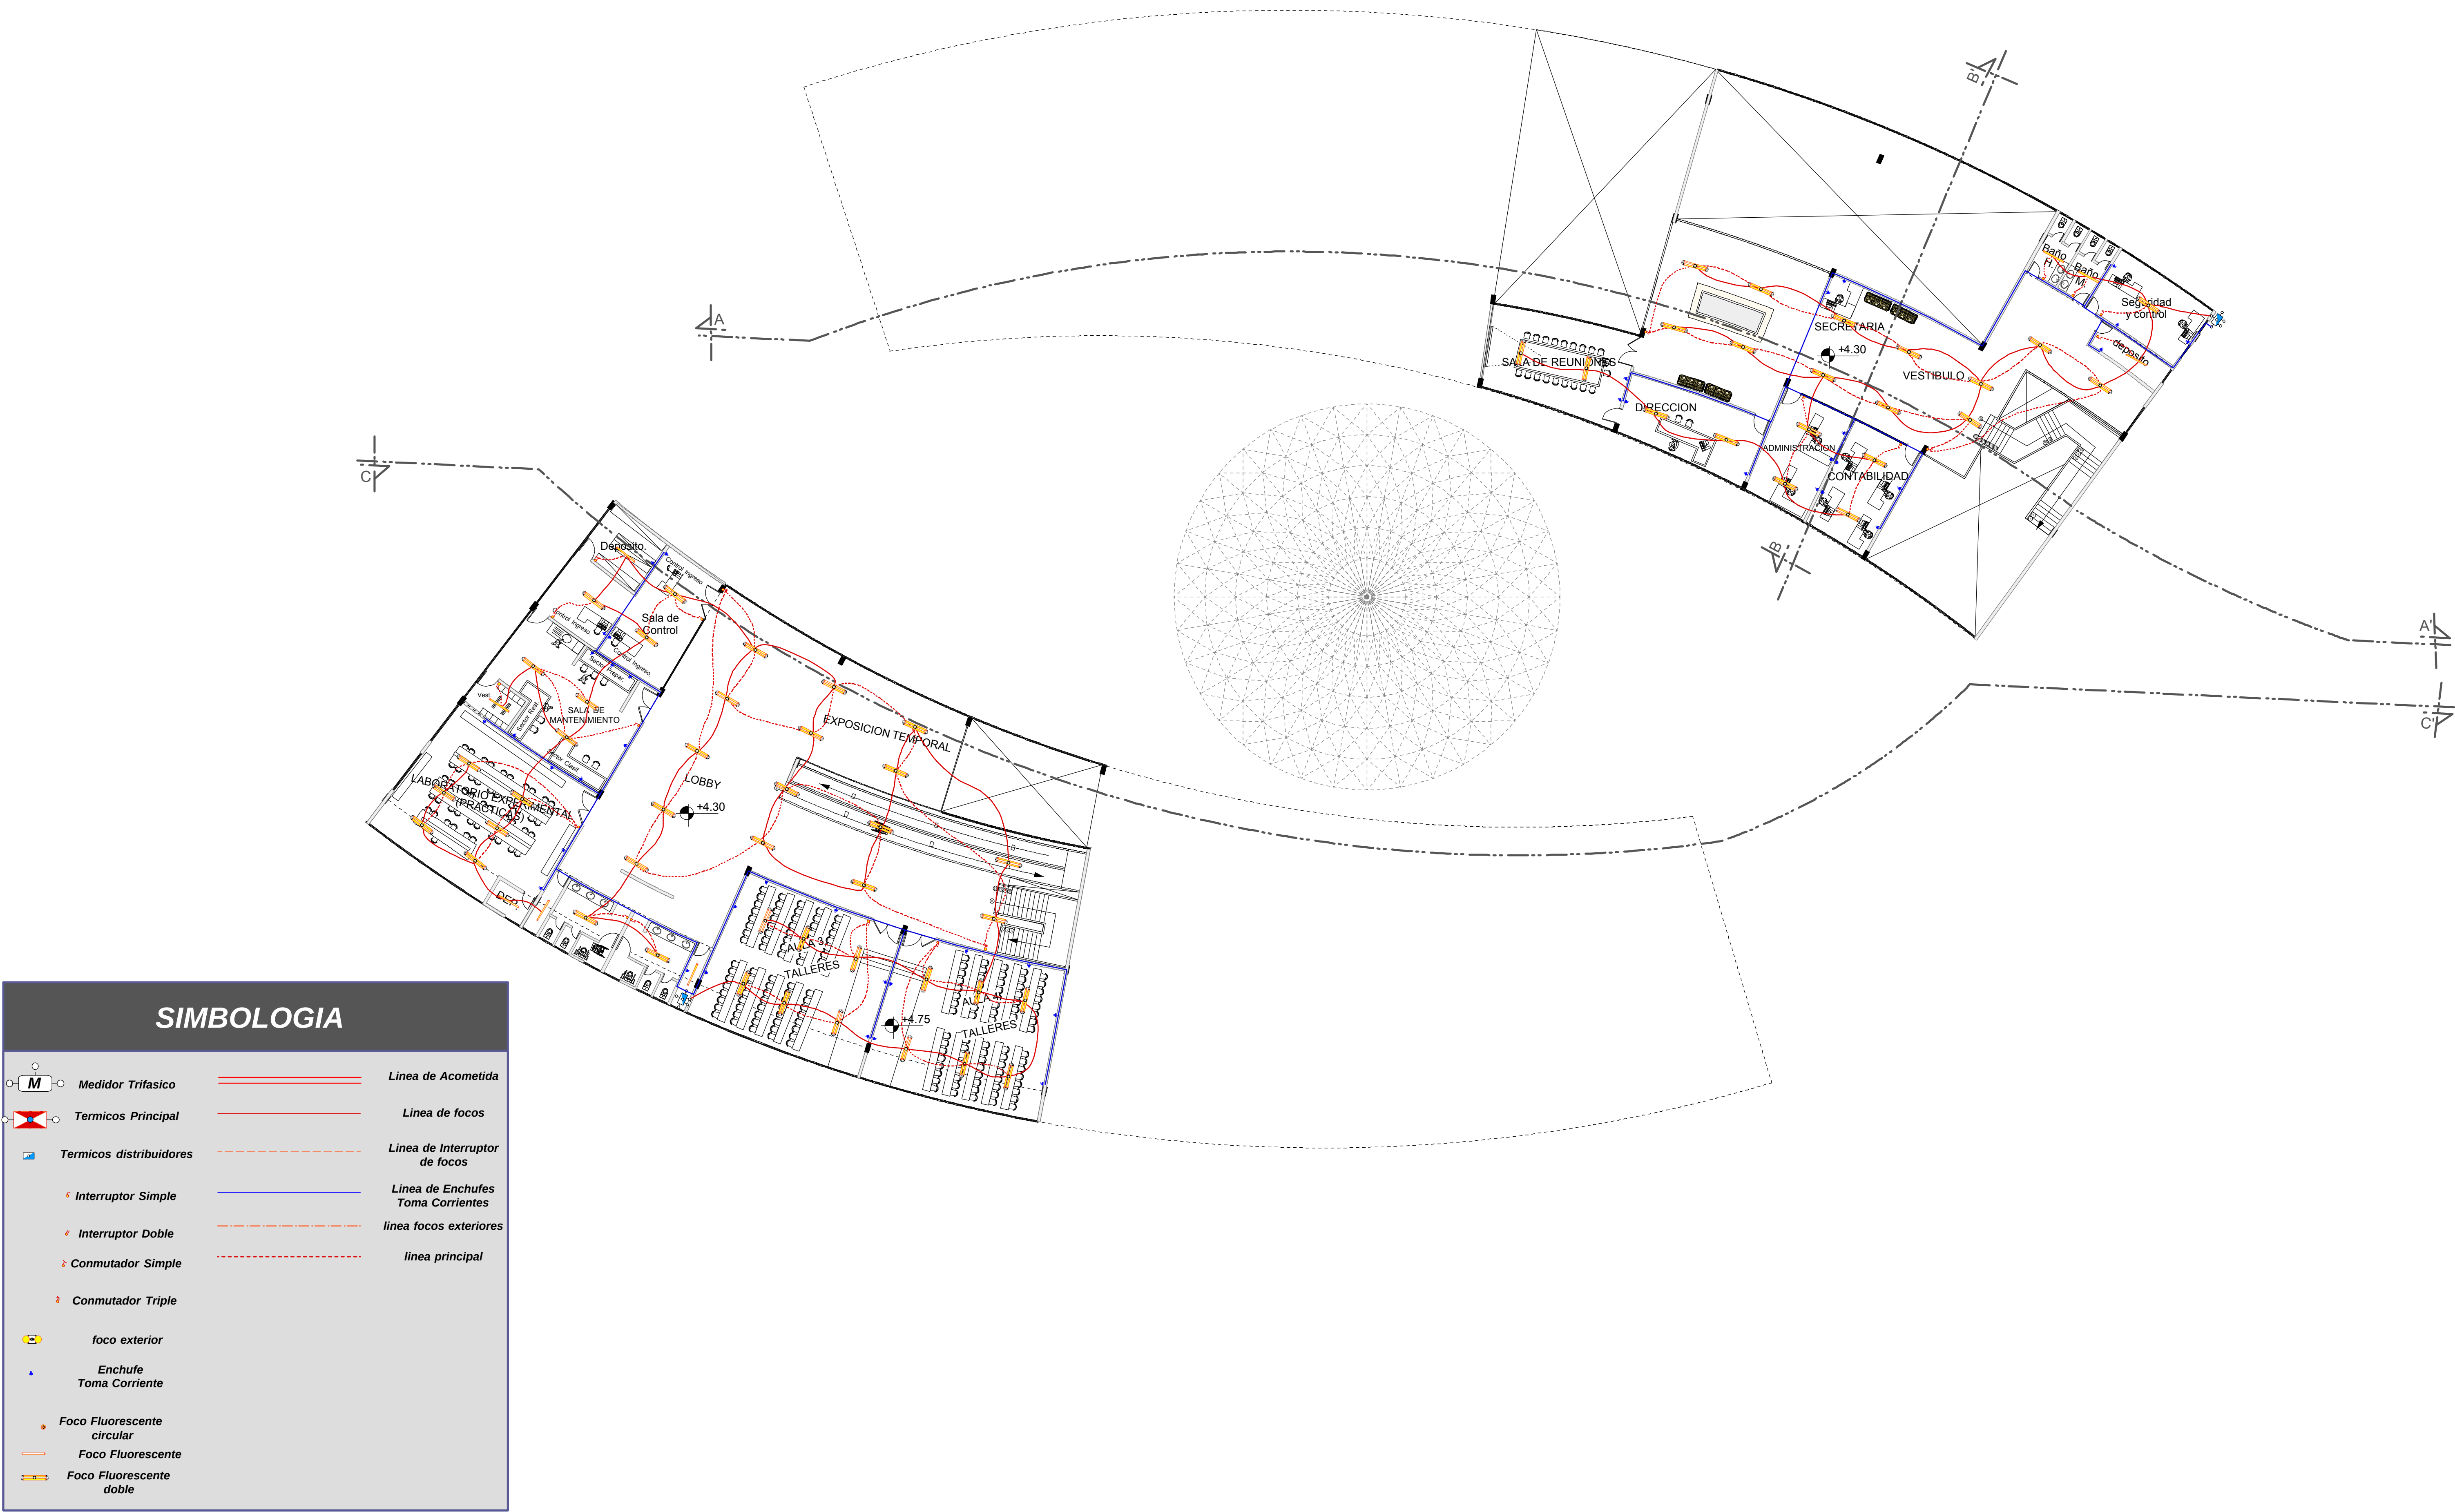

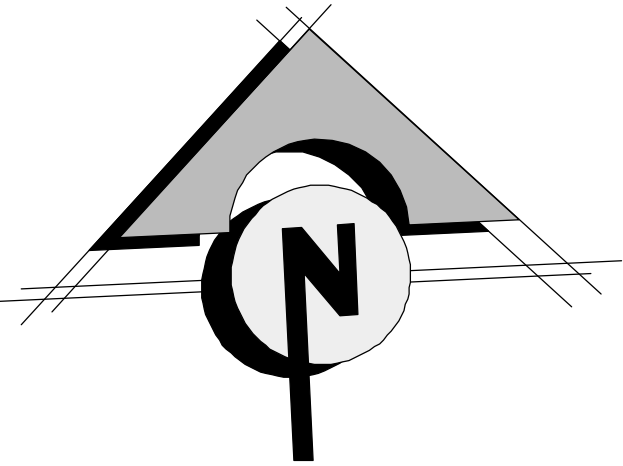

REFERENCIAS	
GABINETE.....	G.
CALEFON.....	C
COCINA.....	Co
ESTUFA.....	E
LLAVE DE PASO.....	
CODOS.....	
TEES.....	
C.F.G.en zing	



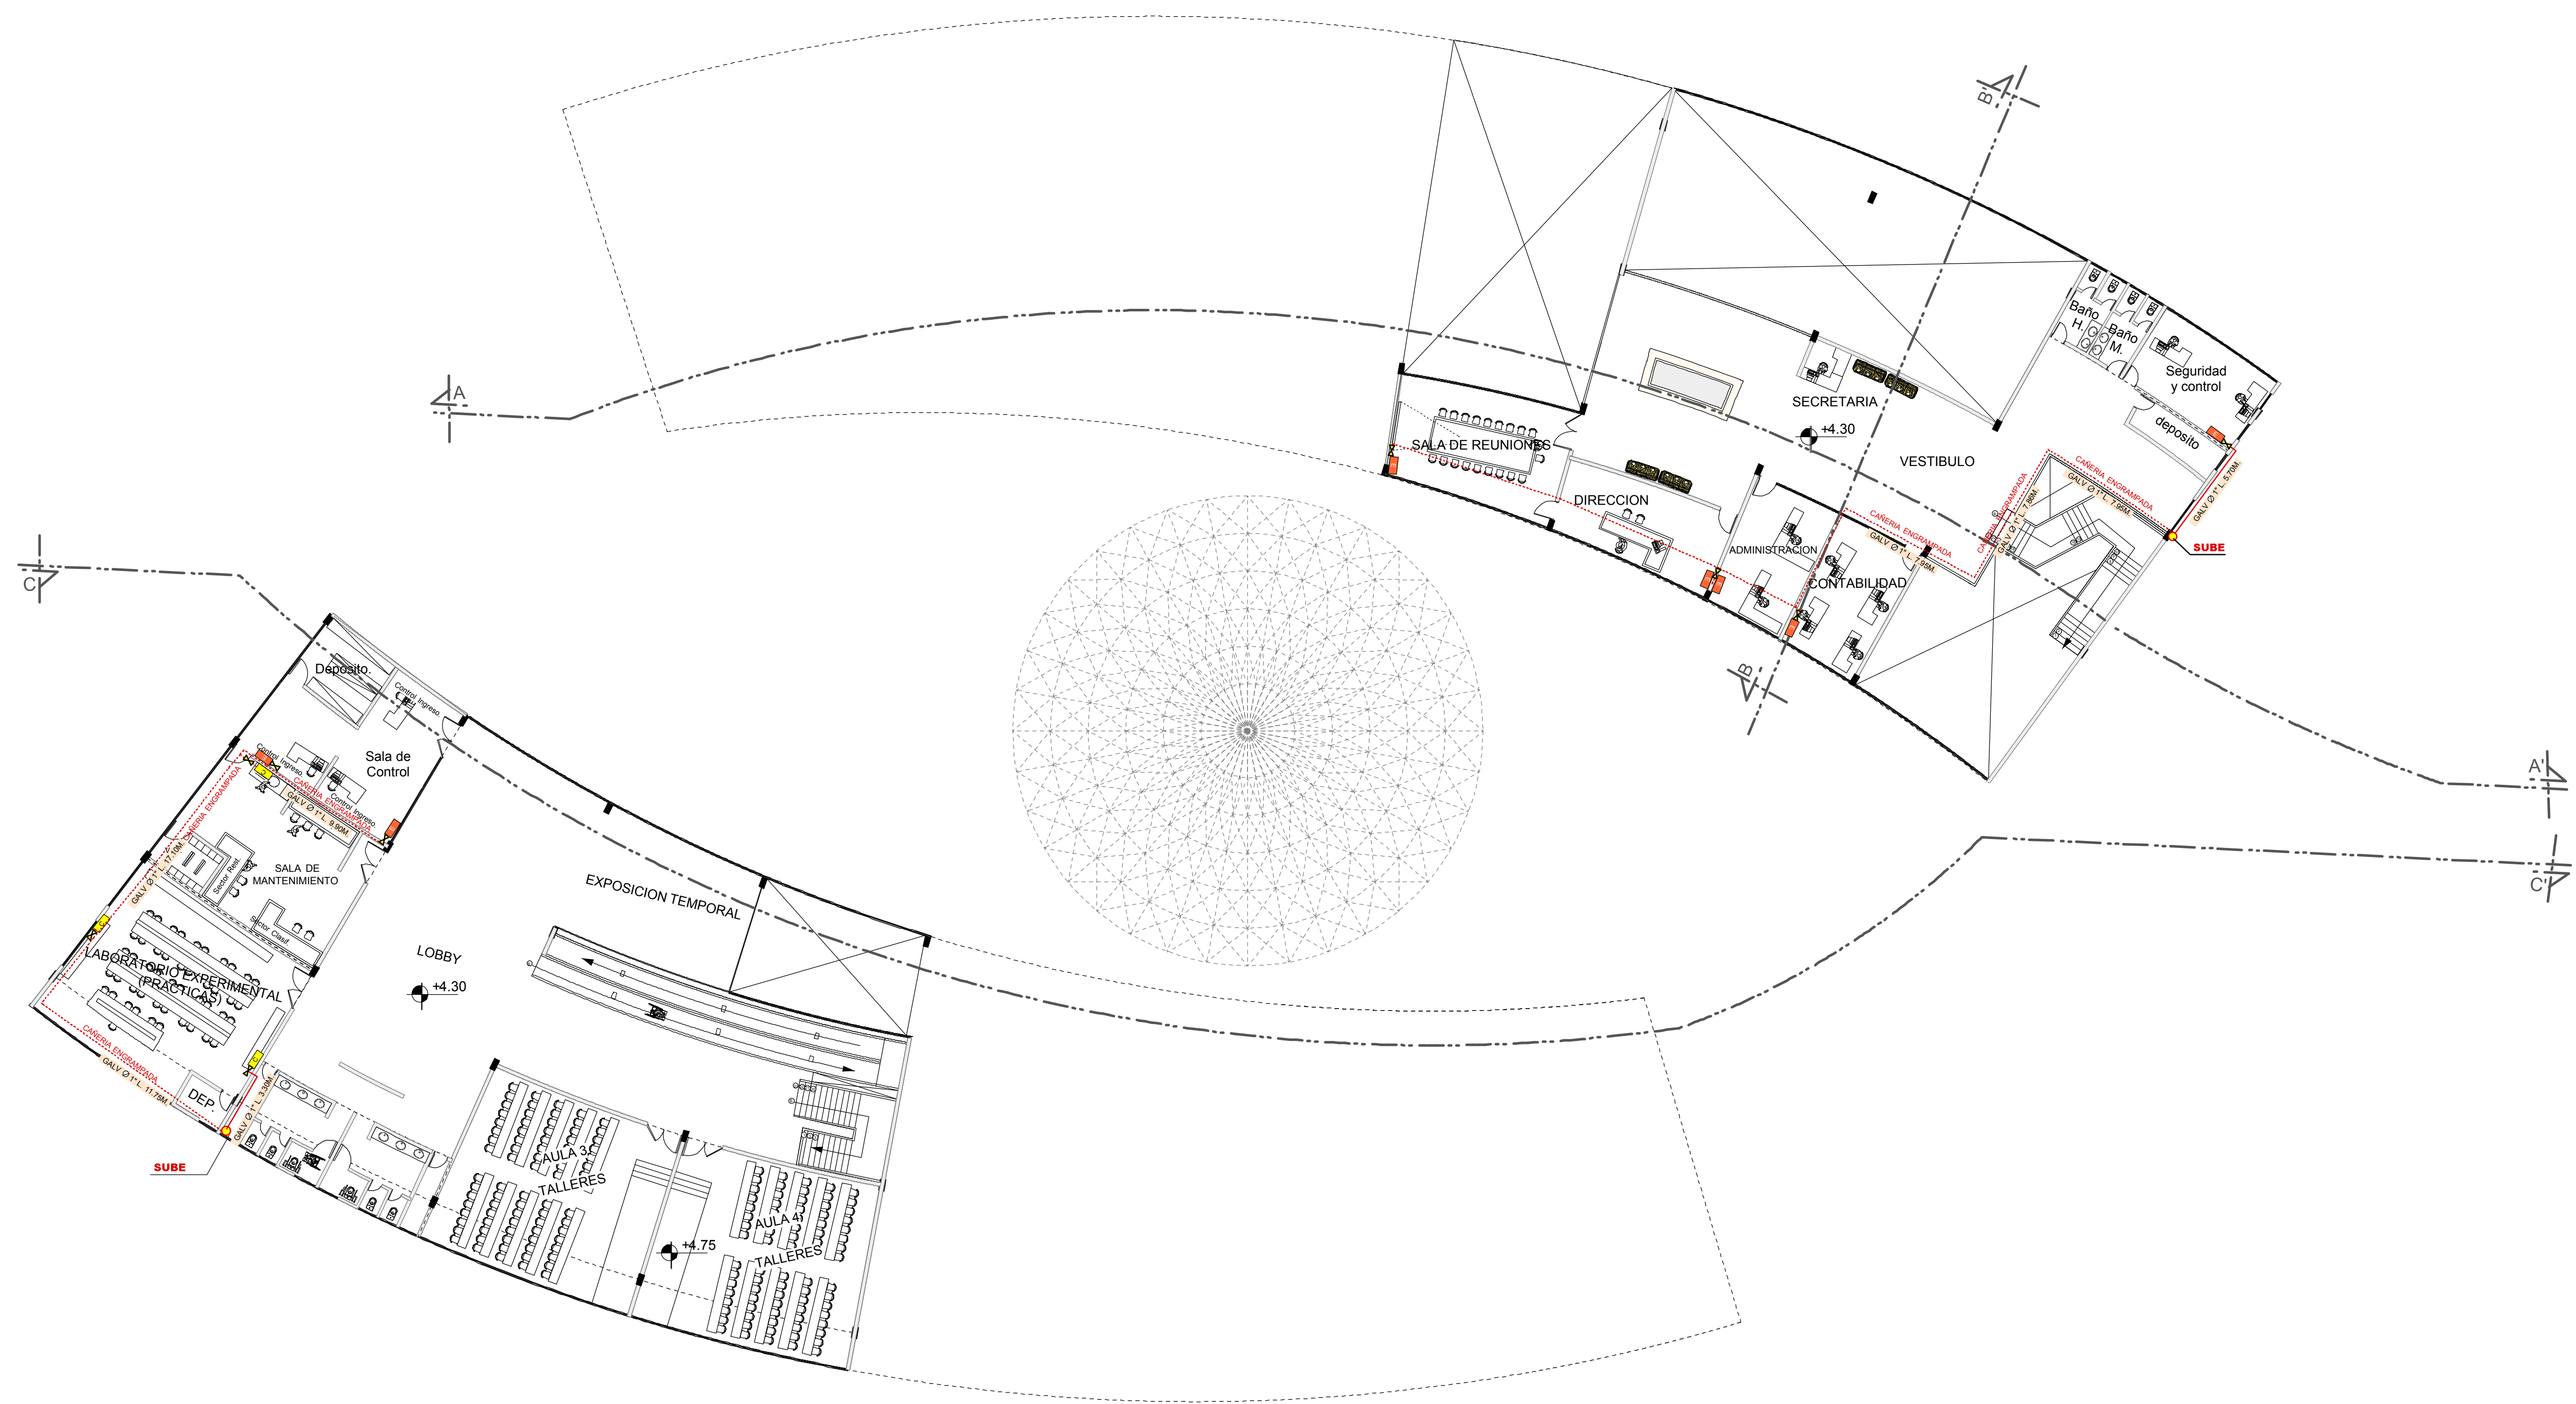

REFERENCIAS	
GABINETE.....	G.
CALEFON.....	C
COCINA.....	Co
ESTUFA.....	E
LLAVE DE PASO.....	Y
CODOS.....	H
TEES.....	T
C.F.G.en zing	

