





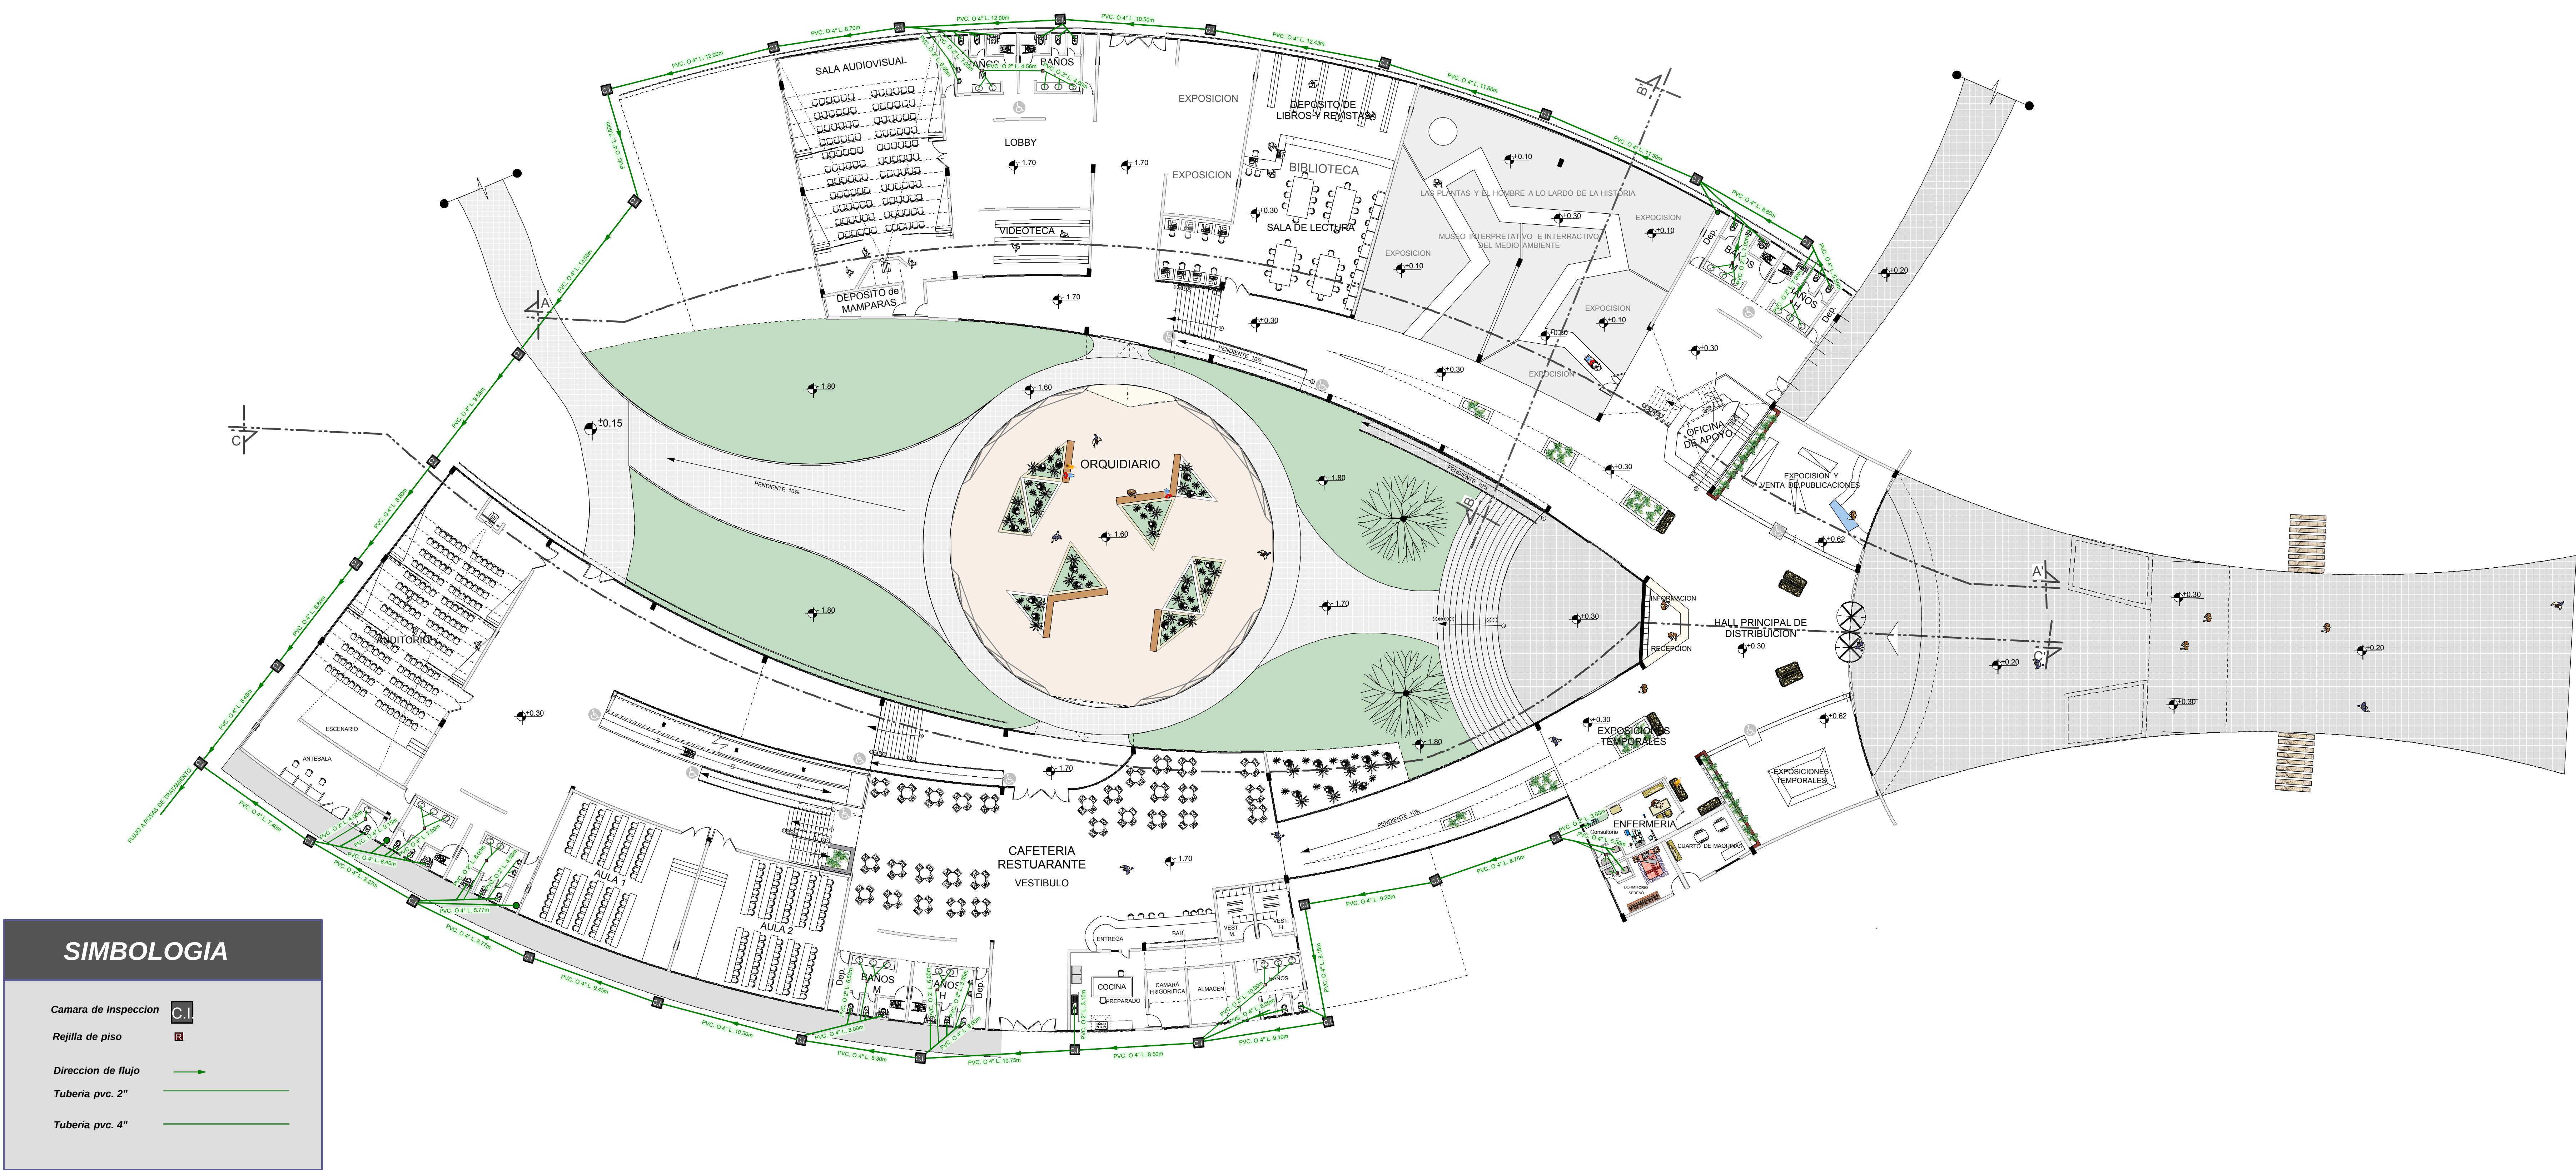


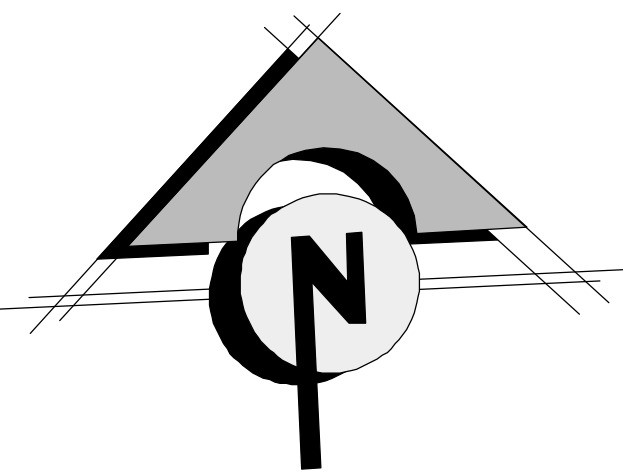

SIMBOLOGIA

Camara de Inspeccion	C.I.
Rejilla de piso	R
Direccion de flujo	→
Tuberia pvc. 2"	—
Tuberia pvc. 4"	—

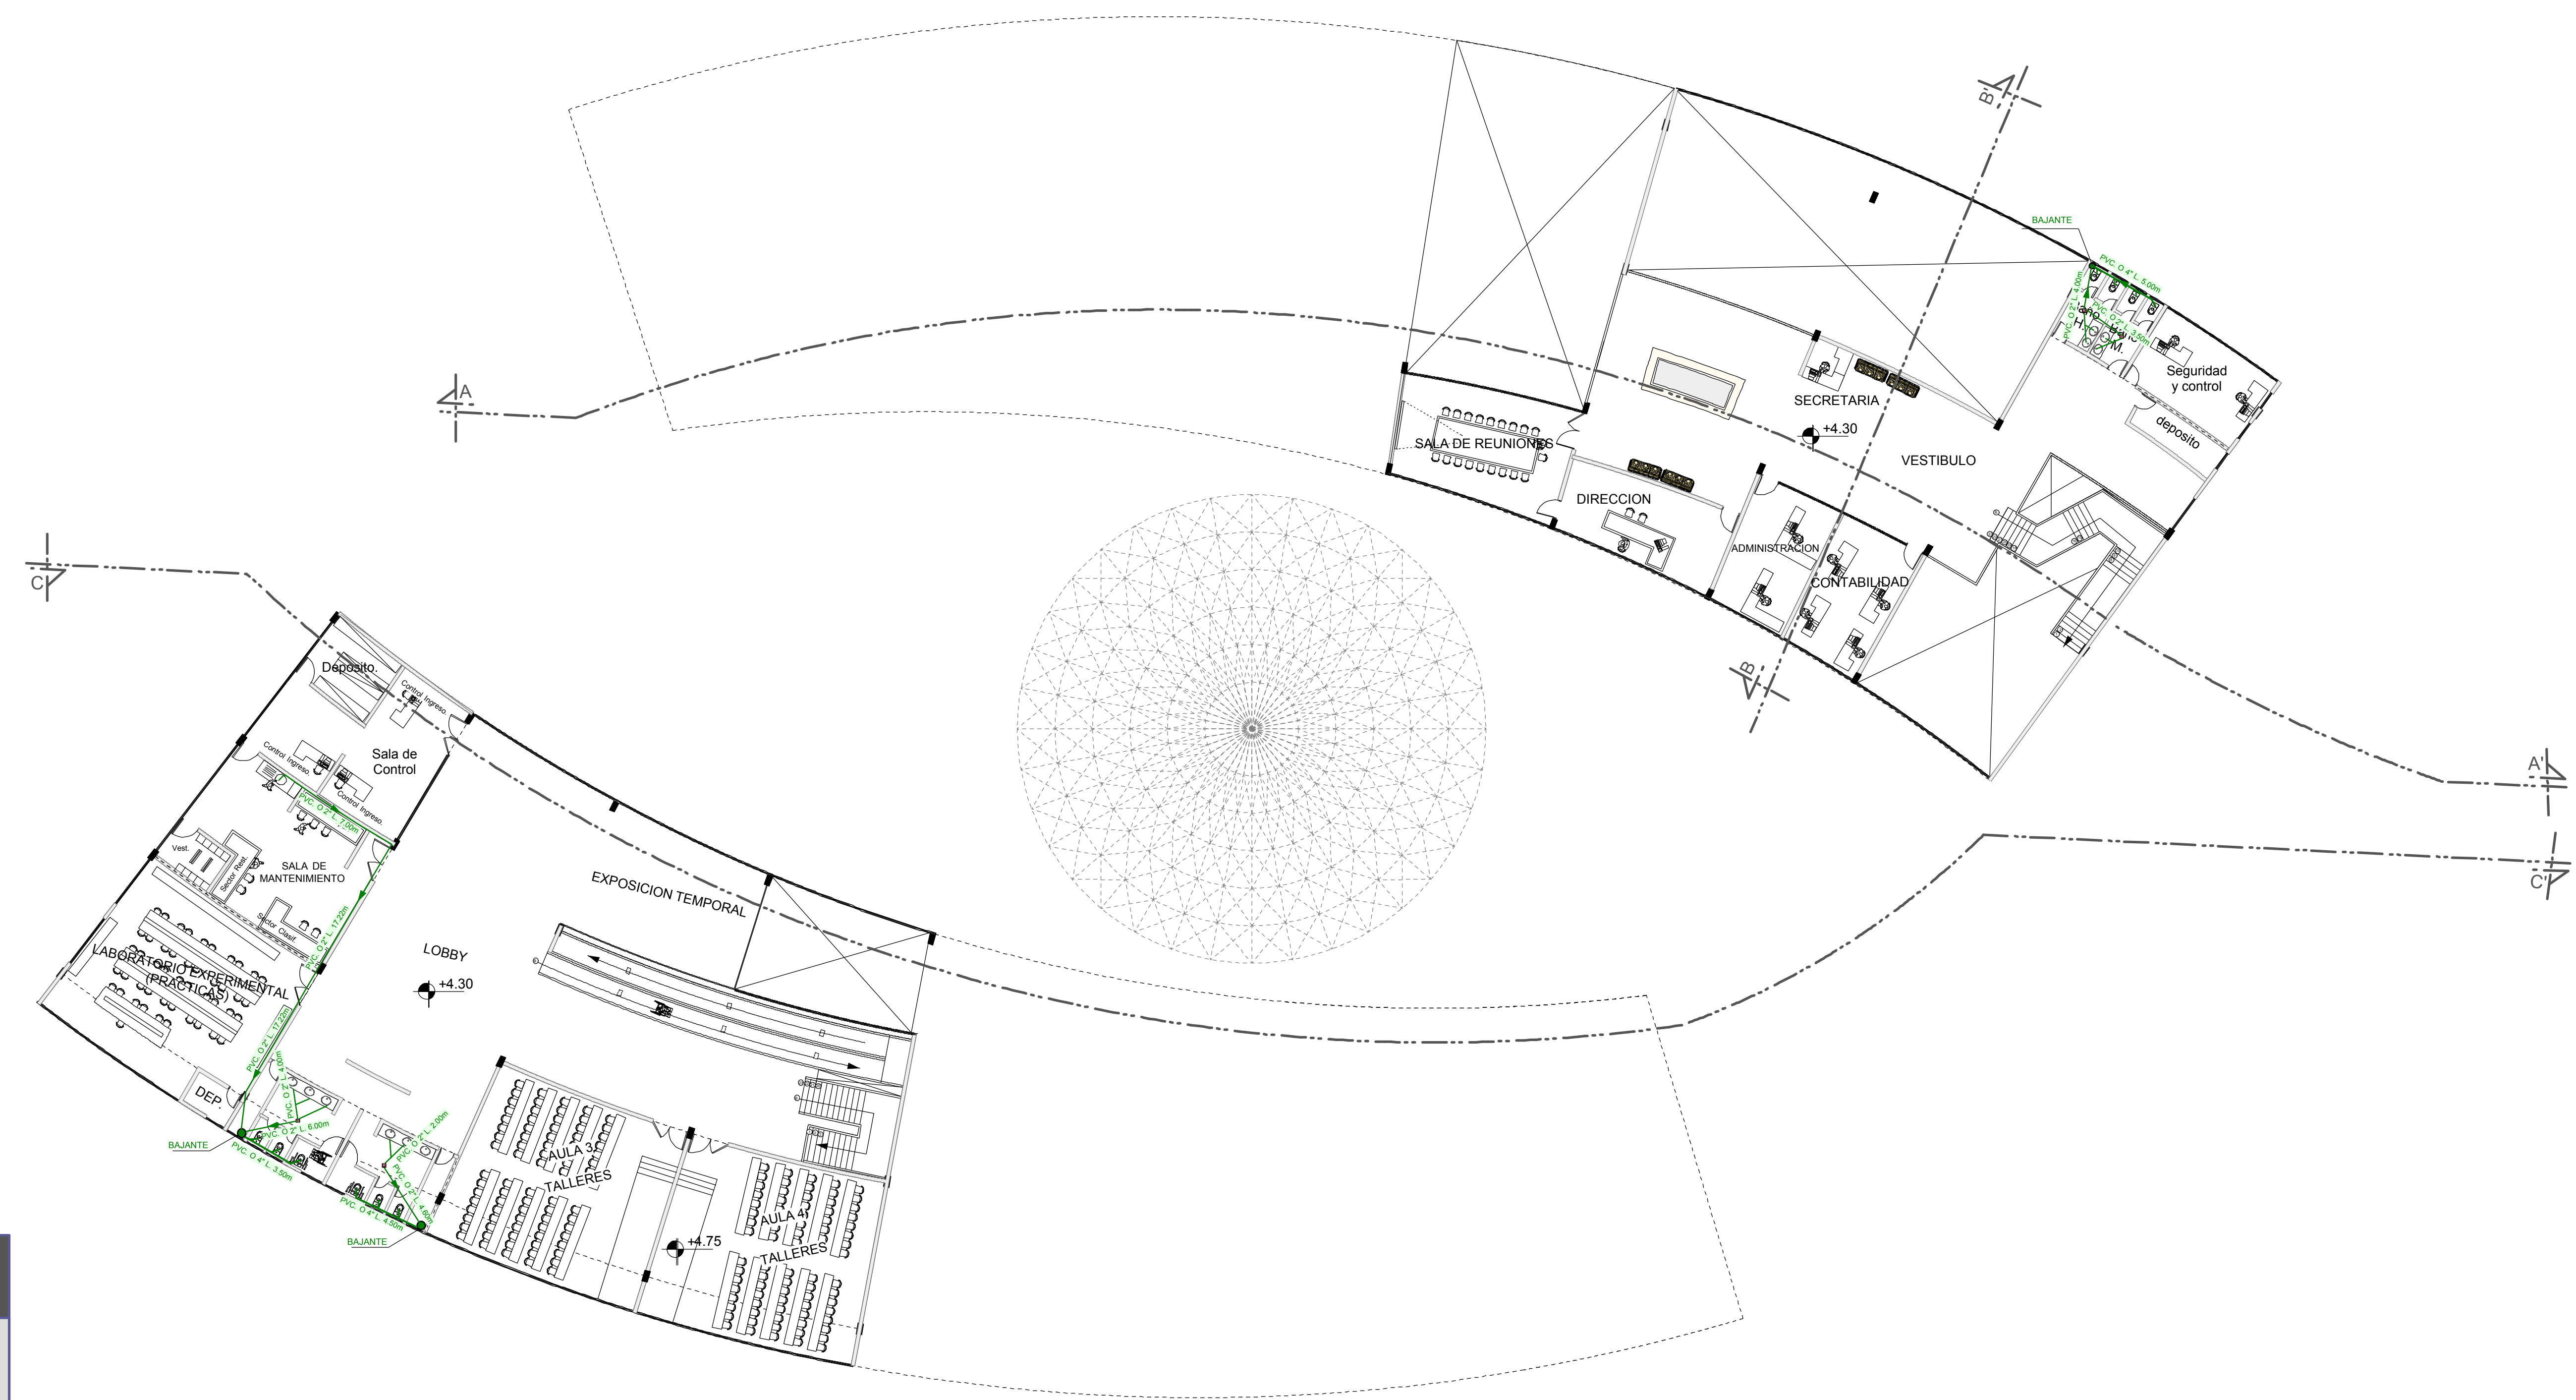


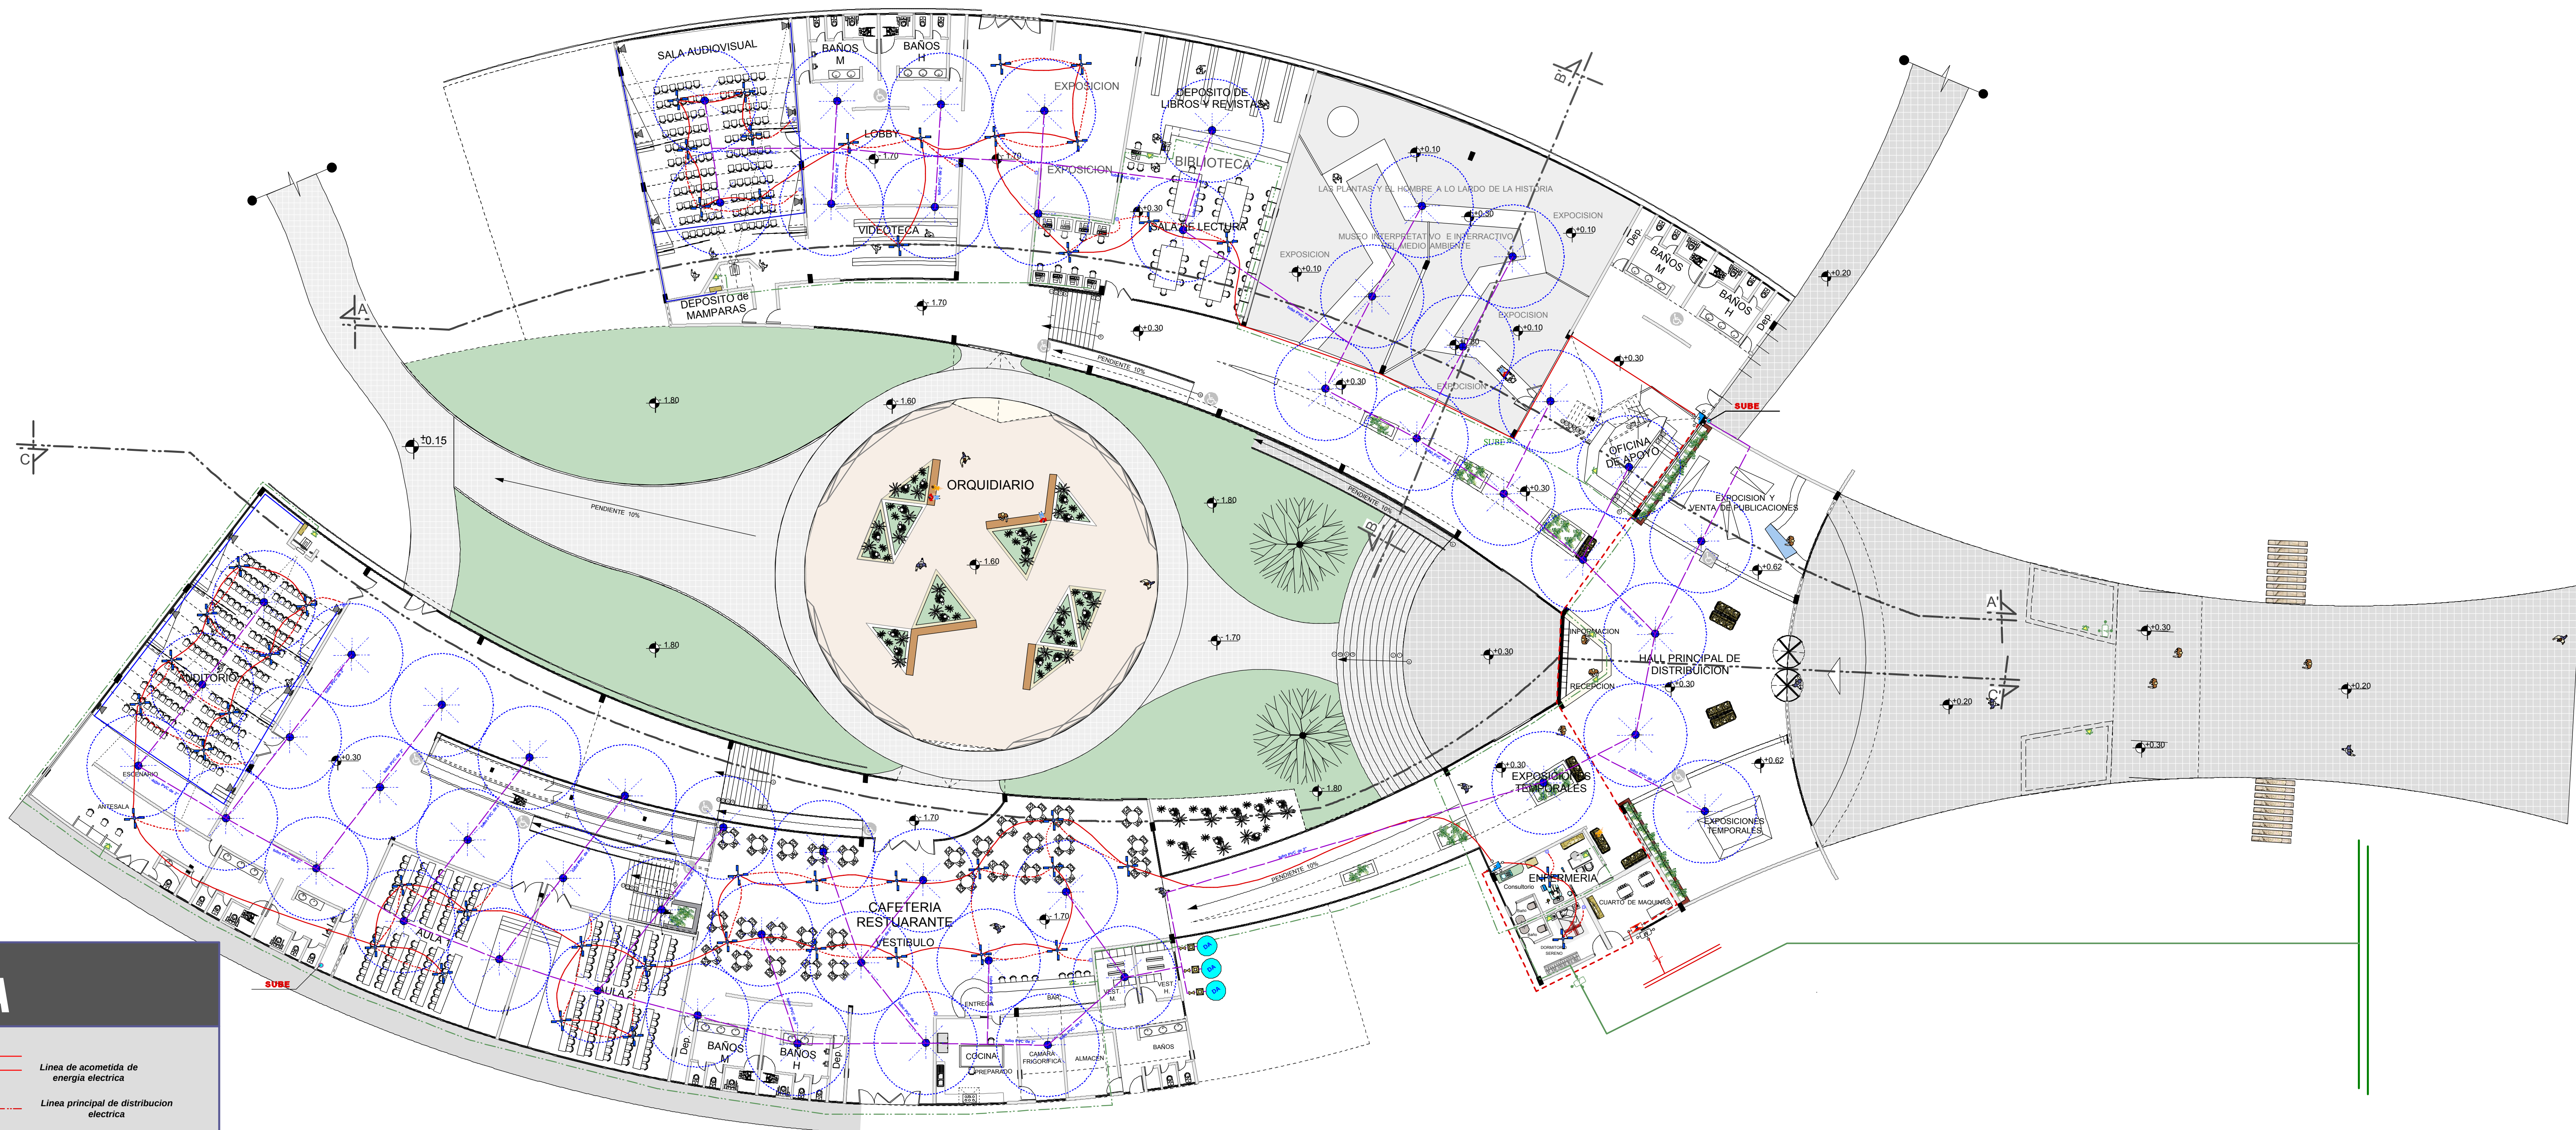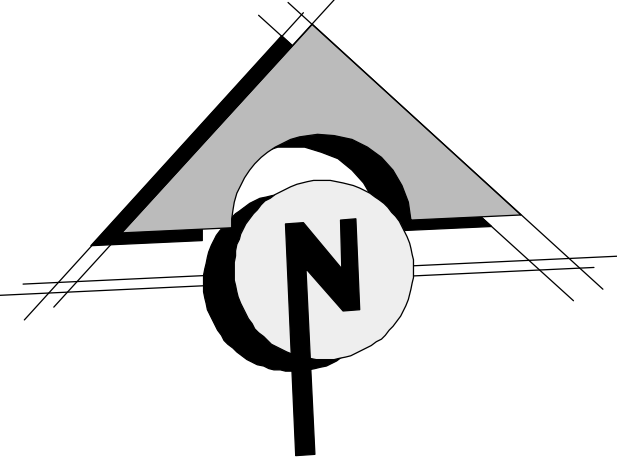

SIMBOLOGIA

	Medidor Trifasico		Linea de acometida de energia electrica
	Termicos Principales		Linea principal de distribucion electrica
	Termicos distribuidores		Linea de interruptor ventiladores
	Gabinete de telefono e internet		Linea ventiladores
	Interruptor - ventilador		Linea de acometida de telefono
	Ventilador		Linea de telefono
	Telefono		Linea bocinas
	Amplificador		
	Bocina		
REFERENCIAS INST. CONTRA INCENDIOS			
	ASPERSOR CONTRA INCENDIOS (Modelo P50401)		
	DEPOSITO DE AGUA		
	MOTOR O BOMBA HIDRAULICA		
	LLAVE DE PASO		
	RED DE AGUA		



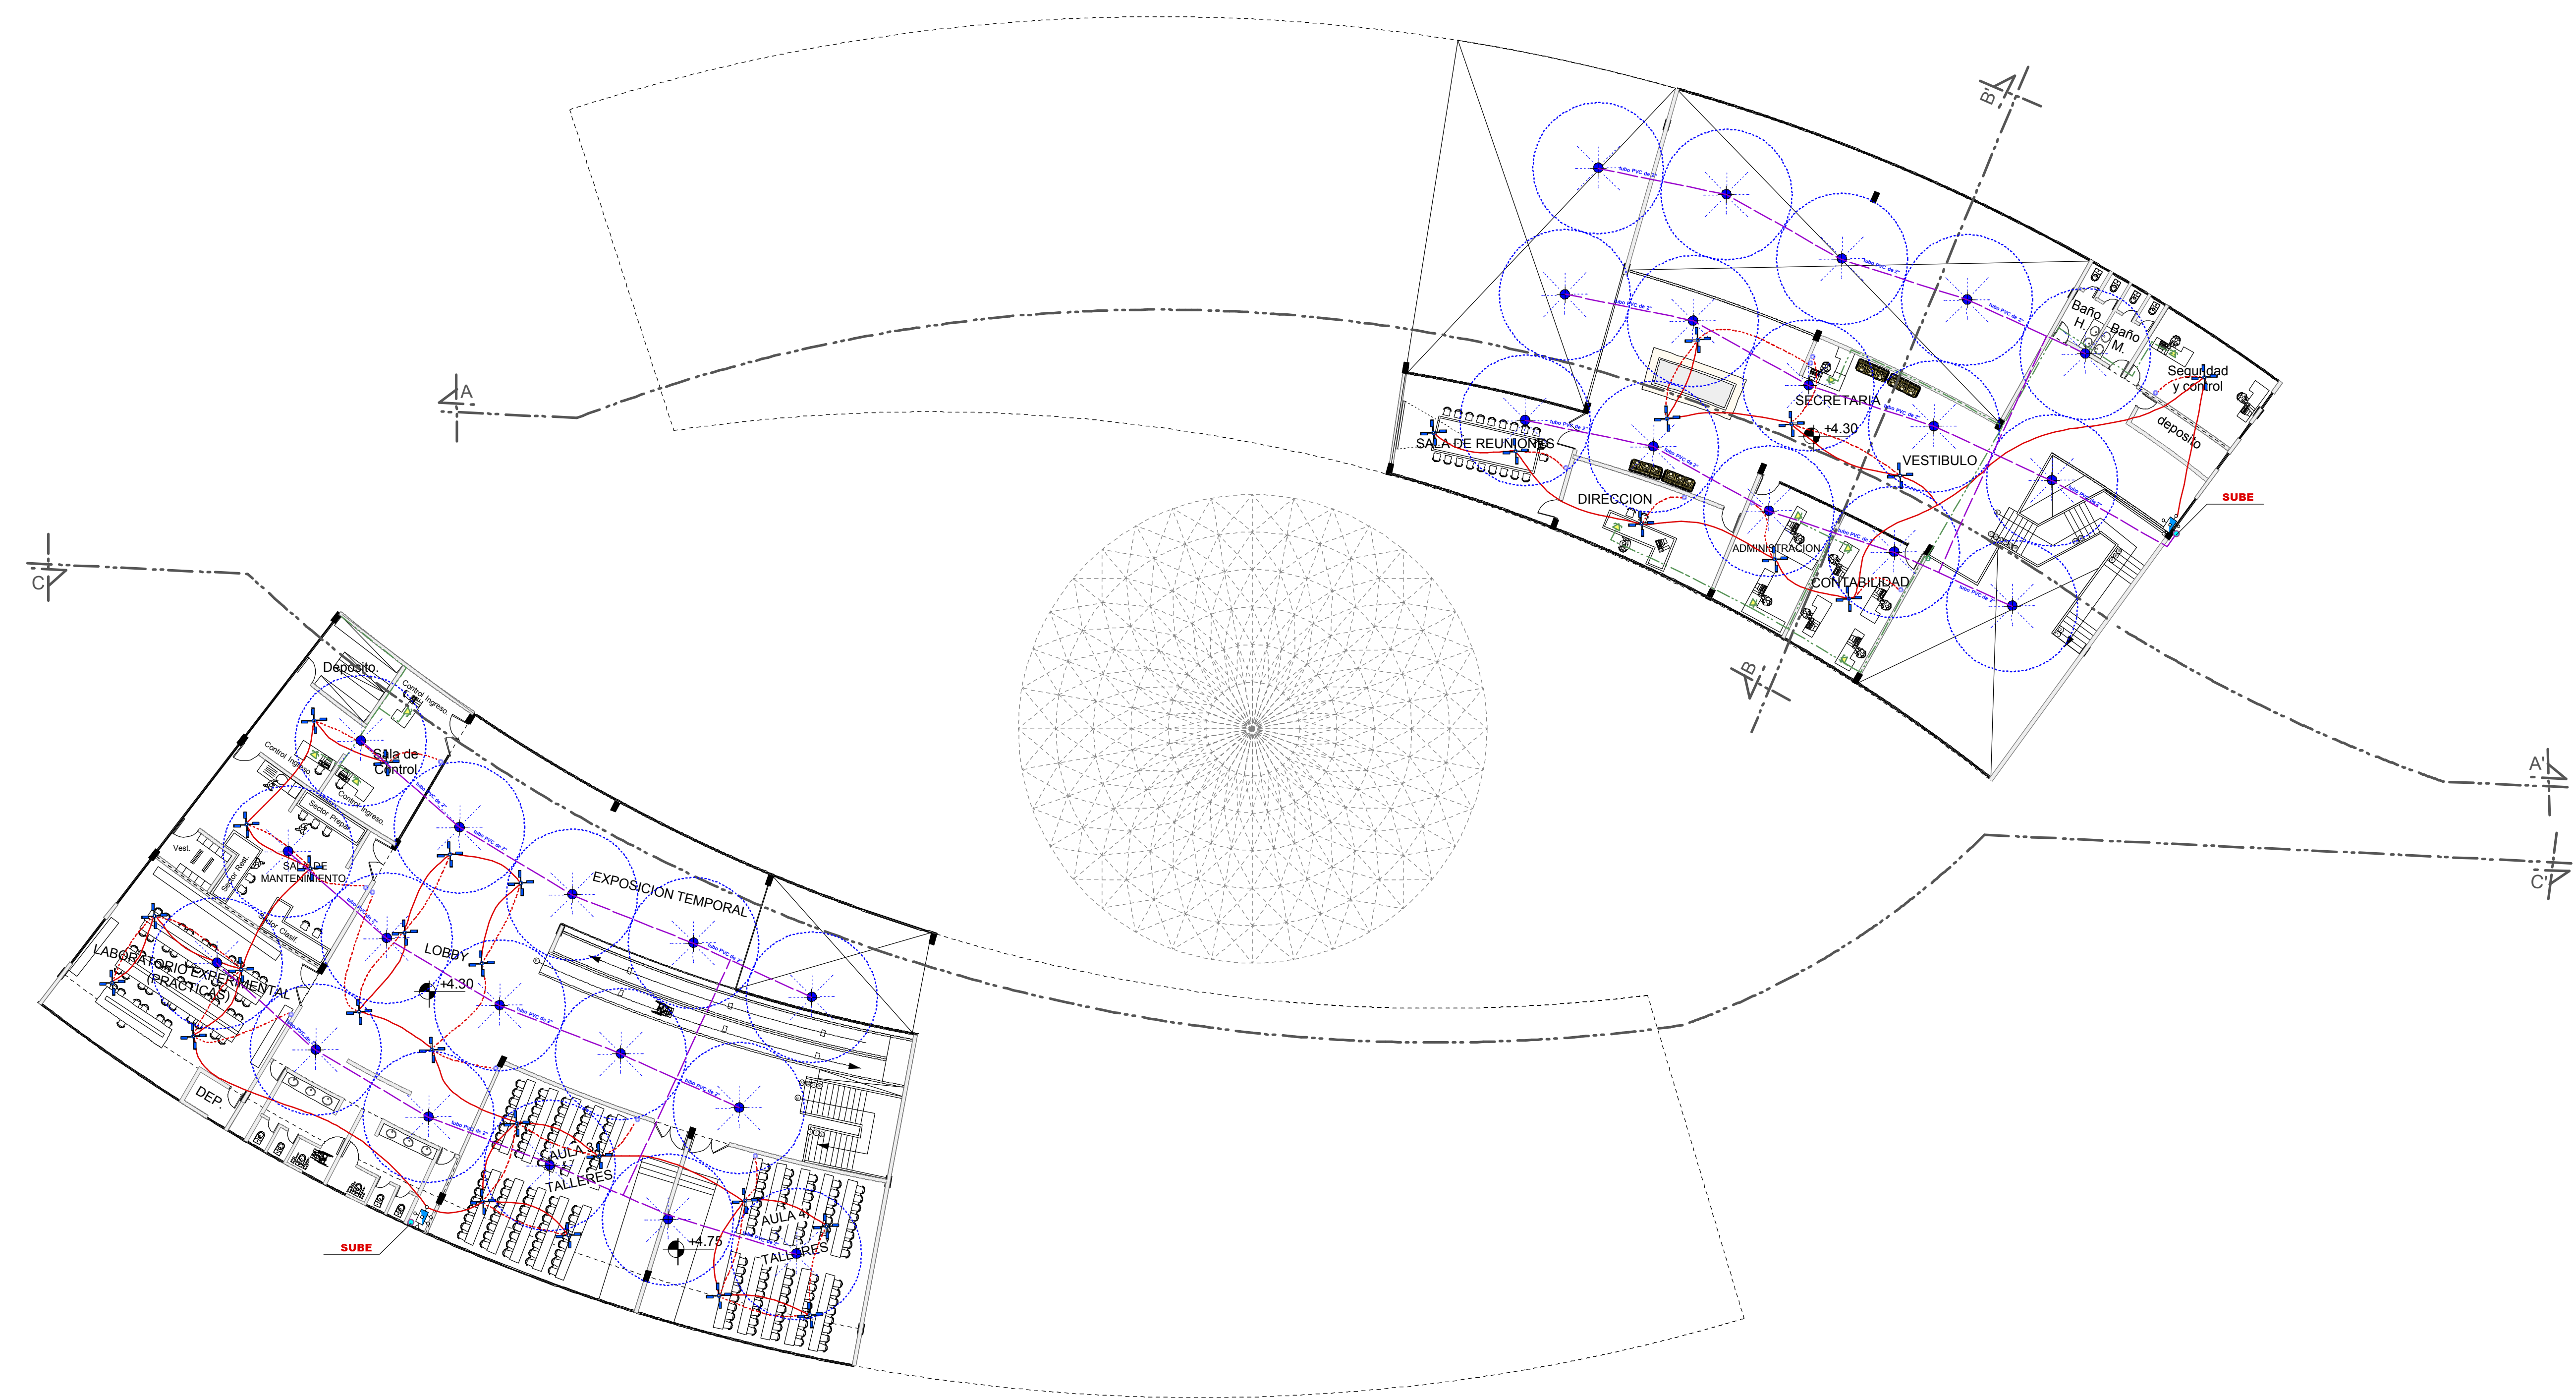

SIMBOLOGIA

	Medidor Trifasico		Linea de acometida de energia electrica
	Termicos Principal		Linea principal de distribucion electrica
	Termicos distribuidores		Linea de interruptor ventiladores
	Gabinete de telefono e internet		Linea ventiladores
	Interruptor - ventilador		Linea de acometida de telefono
	Ventilador		Linea de telefono
	Telefono		Linea bocinas
	Amplificador		
	Bocina		
REFERENCIAS INST. CONTRA INCENDIOS			
	ASPERSOR CONTRA INCENDIOS (Modelo P50401)		
	DEPOSITO DE AGUA		
	MOTOR O BOMBA HIDRAULICA		
	LLAVE DE PASO		
	RED DE AGUA		



CAPITULO IX

“PLANOS ARQUITECTONICOS

