




CIMENTOS

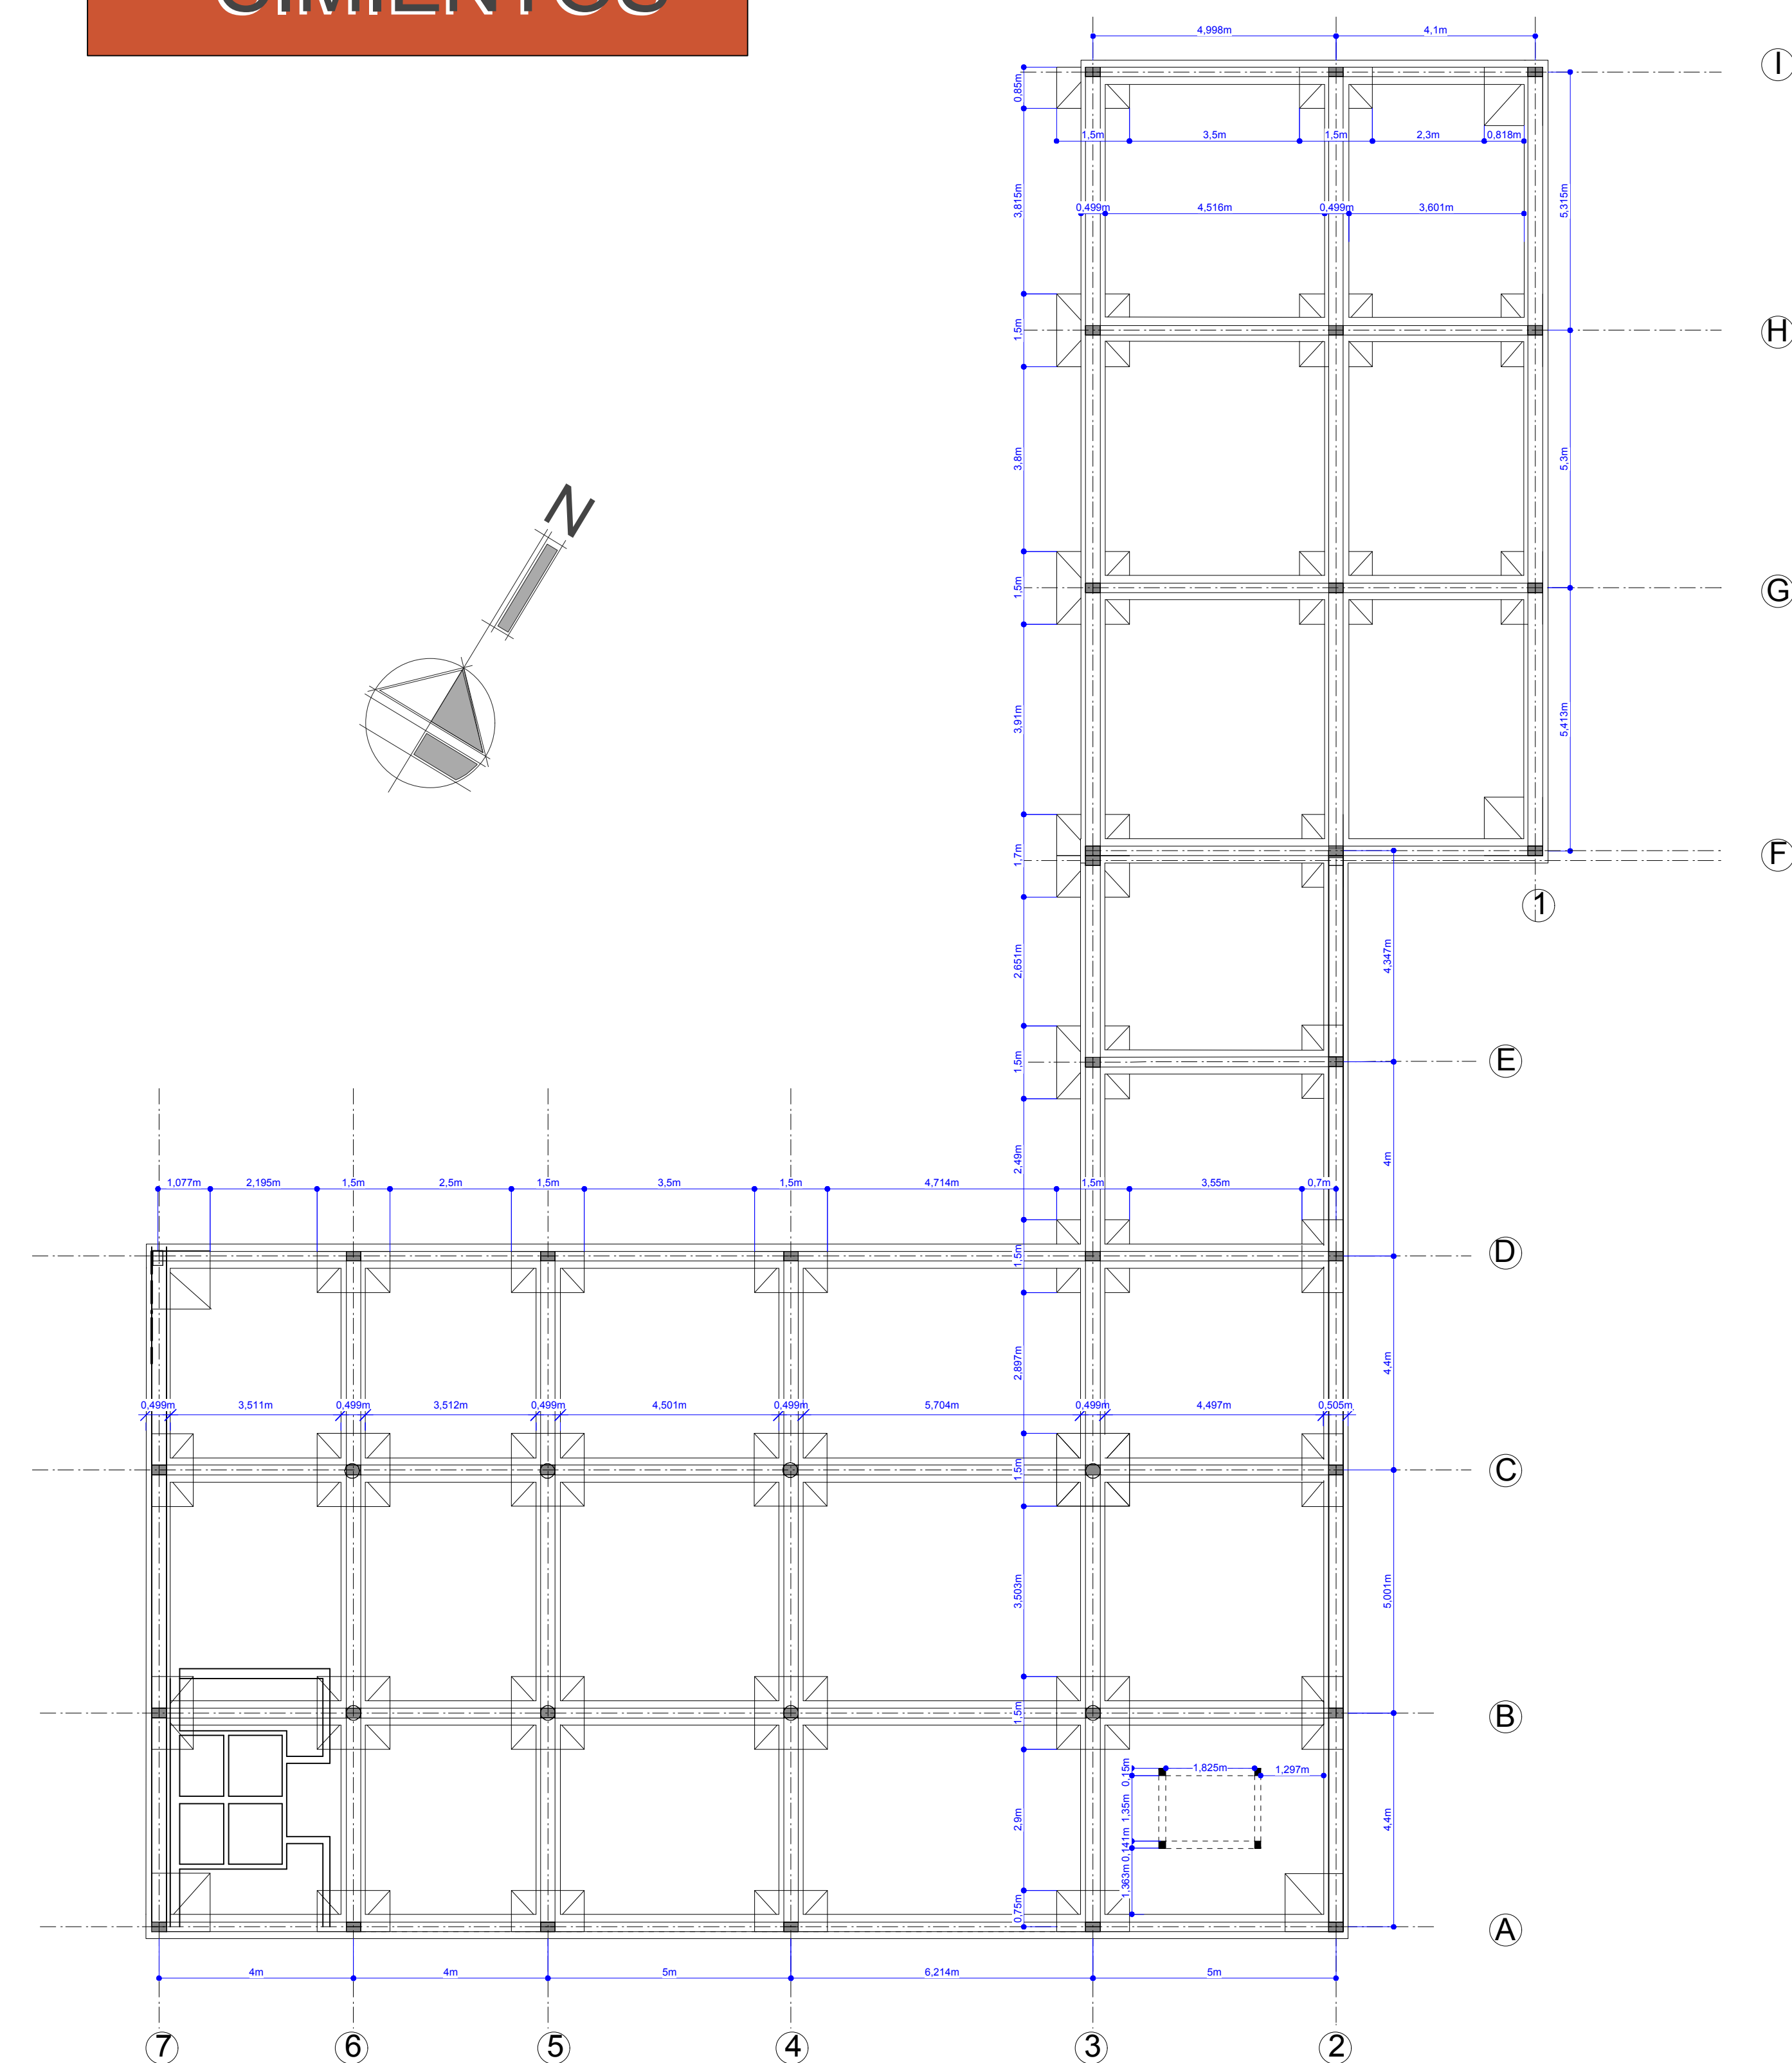



ZAPATA DE HºAº

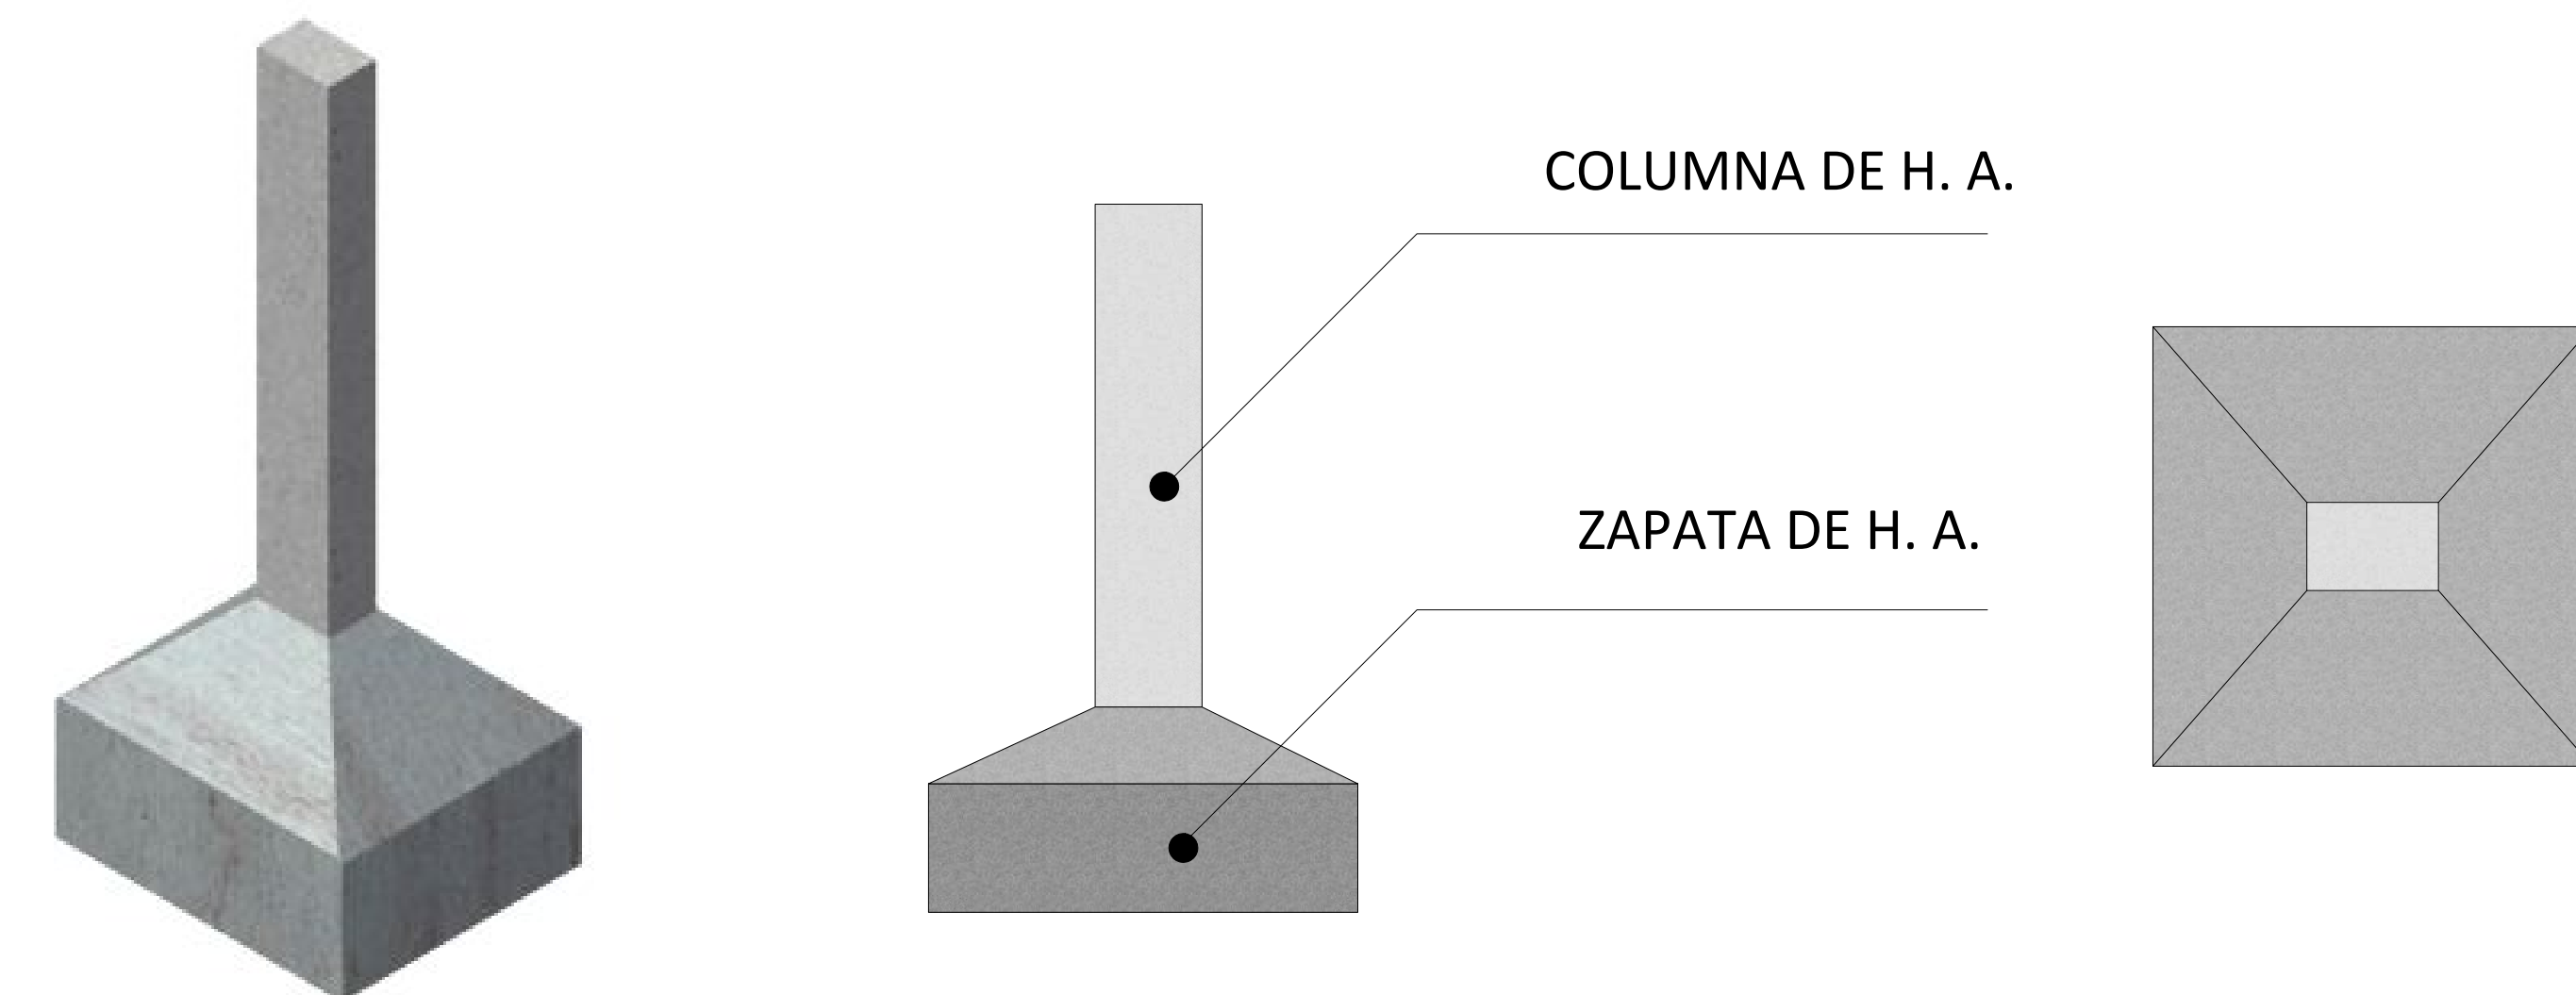

SISTEMA ESTRUCTURAL

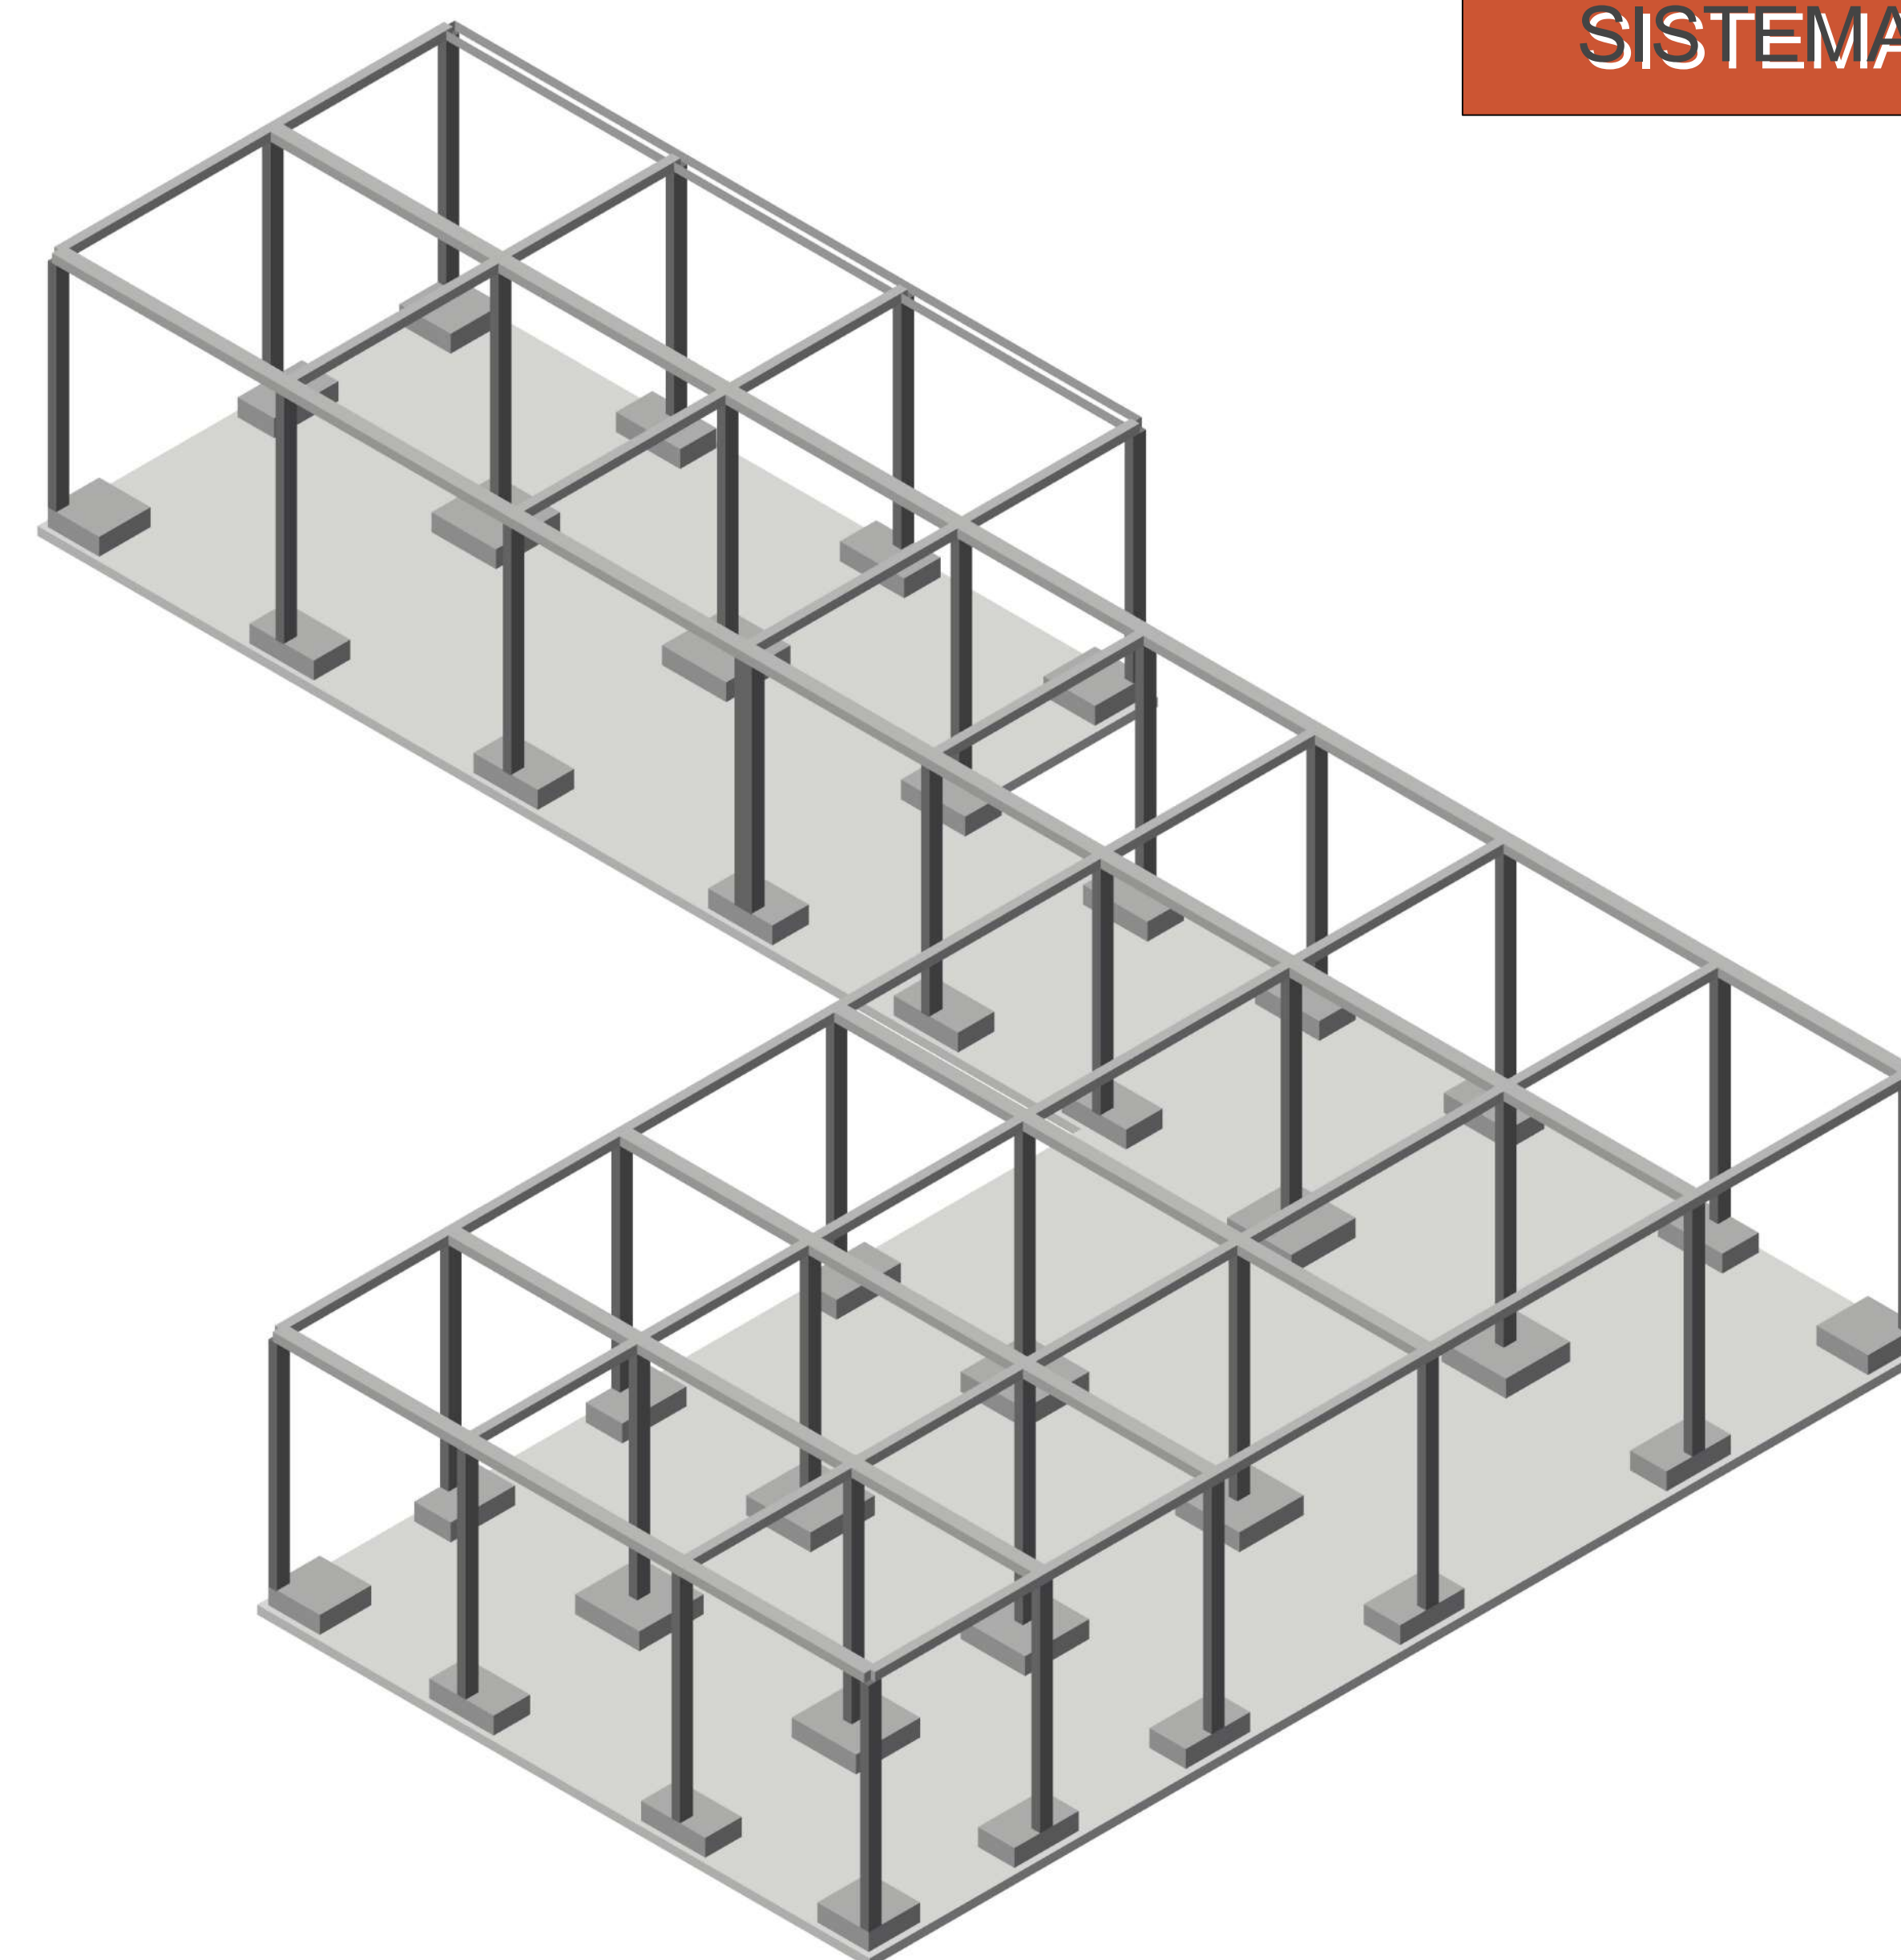

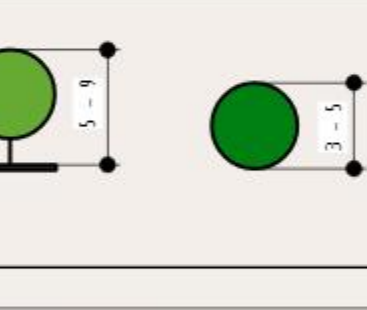	NISPERO <i>Simmondsia chinensis</i> (Thunb.) Link. (oleífero) 																
	☐ SEME ☐ ANATE <table border="1"> <tr> <td>P</td> <td>V</td> <td>O</td> <td>L</td> </tr> <tr> <td></td> <td></td> <td></td> <td></td> </tr> <tr> <td></td> <td></td> <td></td> <td></td> </tr> <tr> <td></td> <td></td> <td></td> <td></td> </tr> </table>	P	V	O	L												
P	V	O	L														
ORIGEN EXIGENCIAS CRECIMIENTO USO TALLO FOLIAJE HOJAS	MEJOR ADAPTA AL CLIMA TROPICAL, TEMPLADO Y CÁLIDO DEL ARGENTINO, CHILE Y BRASIL. POCO EXIGENTE EN SUELOS, RESISTENTE A LAS HELADAS, GRAN PLASTICIDAD ECOLÓGICA. EN GRUPOS, OCASIONALMENTE AISLADOS DE POCO CORTO VIDA VEGETAL QUE REPRODUCE SU SEMILLA BAJO LA CORONA, CON RAÍZES ORALES Y LONJAS. PERIENE SUSEBE VIVIR LARGA POR LA EDAD DE LA HOJA DE VERDE INTENSO A VERDE AMARILLO. SUGIERE LA TENGA APLICADA EN PRODUCTOS HACER, A FINAL DE LAS RAMAS, DE 2 A 4 CM DE DIAM. Y 10 CM DE LONGITUD, UNICAMENTE, ORALES, DENTADAS, Y EXTREMAMENTE SUCIAS. BUJANAS O CORDONAS, NARANJA ABUNDANTES EN RAMICULAS. SE ACORTAN, DE UNAS 4 CM Y 10 CM, MARILLENTE, CONTINENTE DE 2 A 4 SEMILLAS MUY GRANDES QUE NO SE DESPARSA A LA CARNE DE SABOR DULCE.																

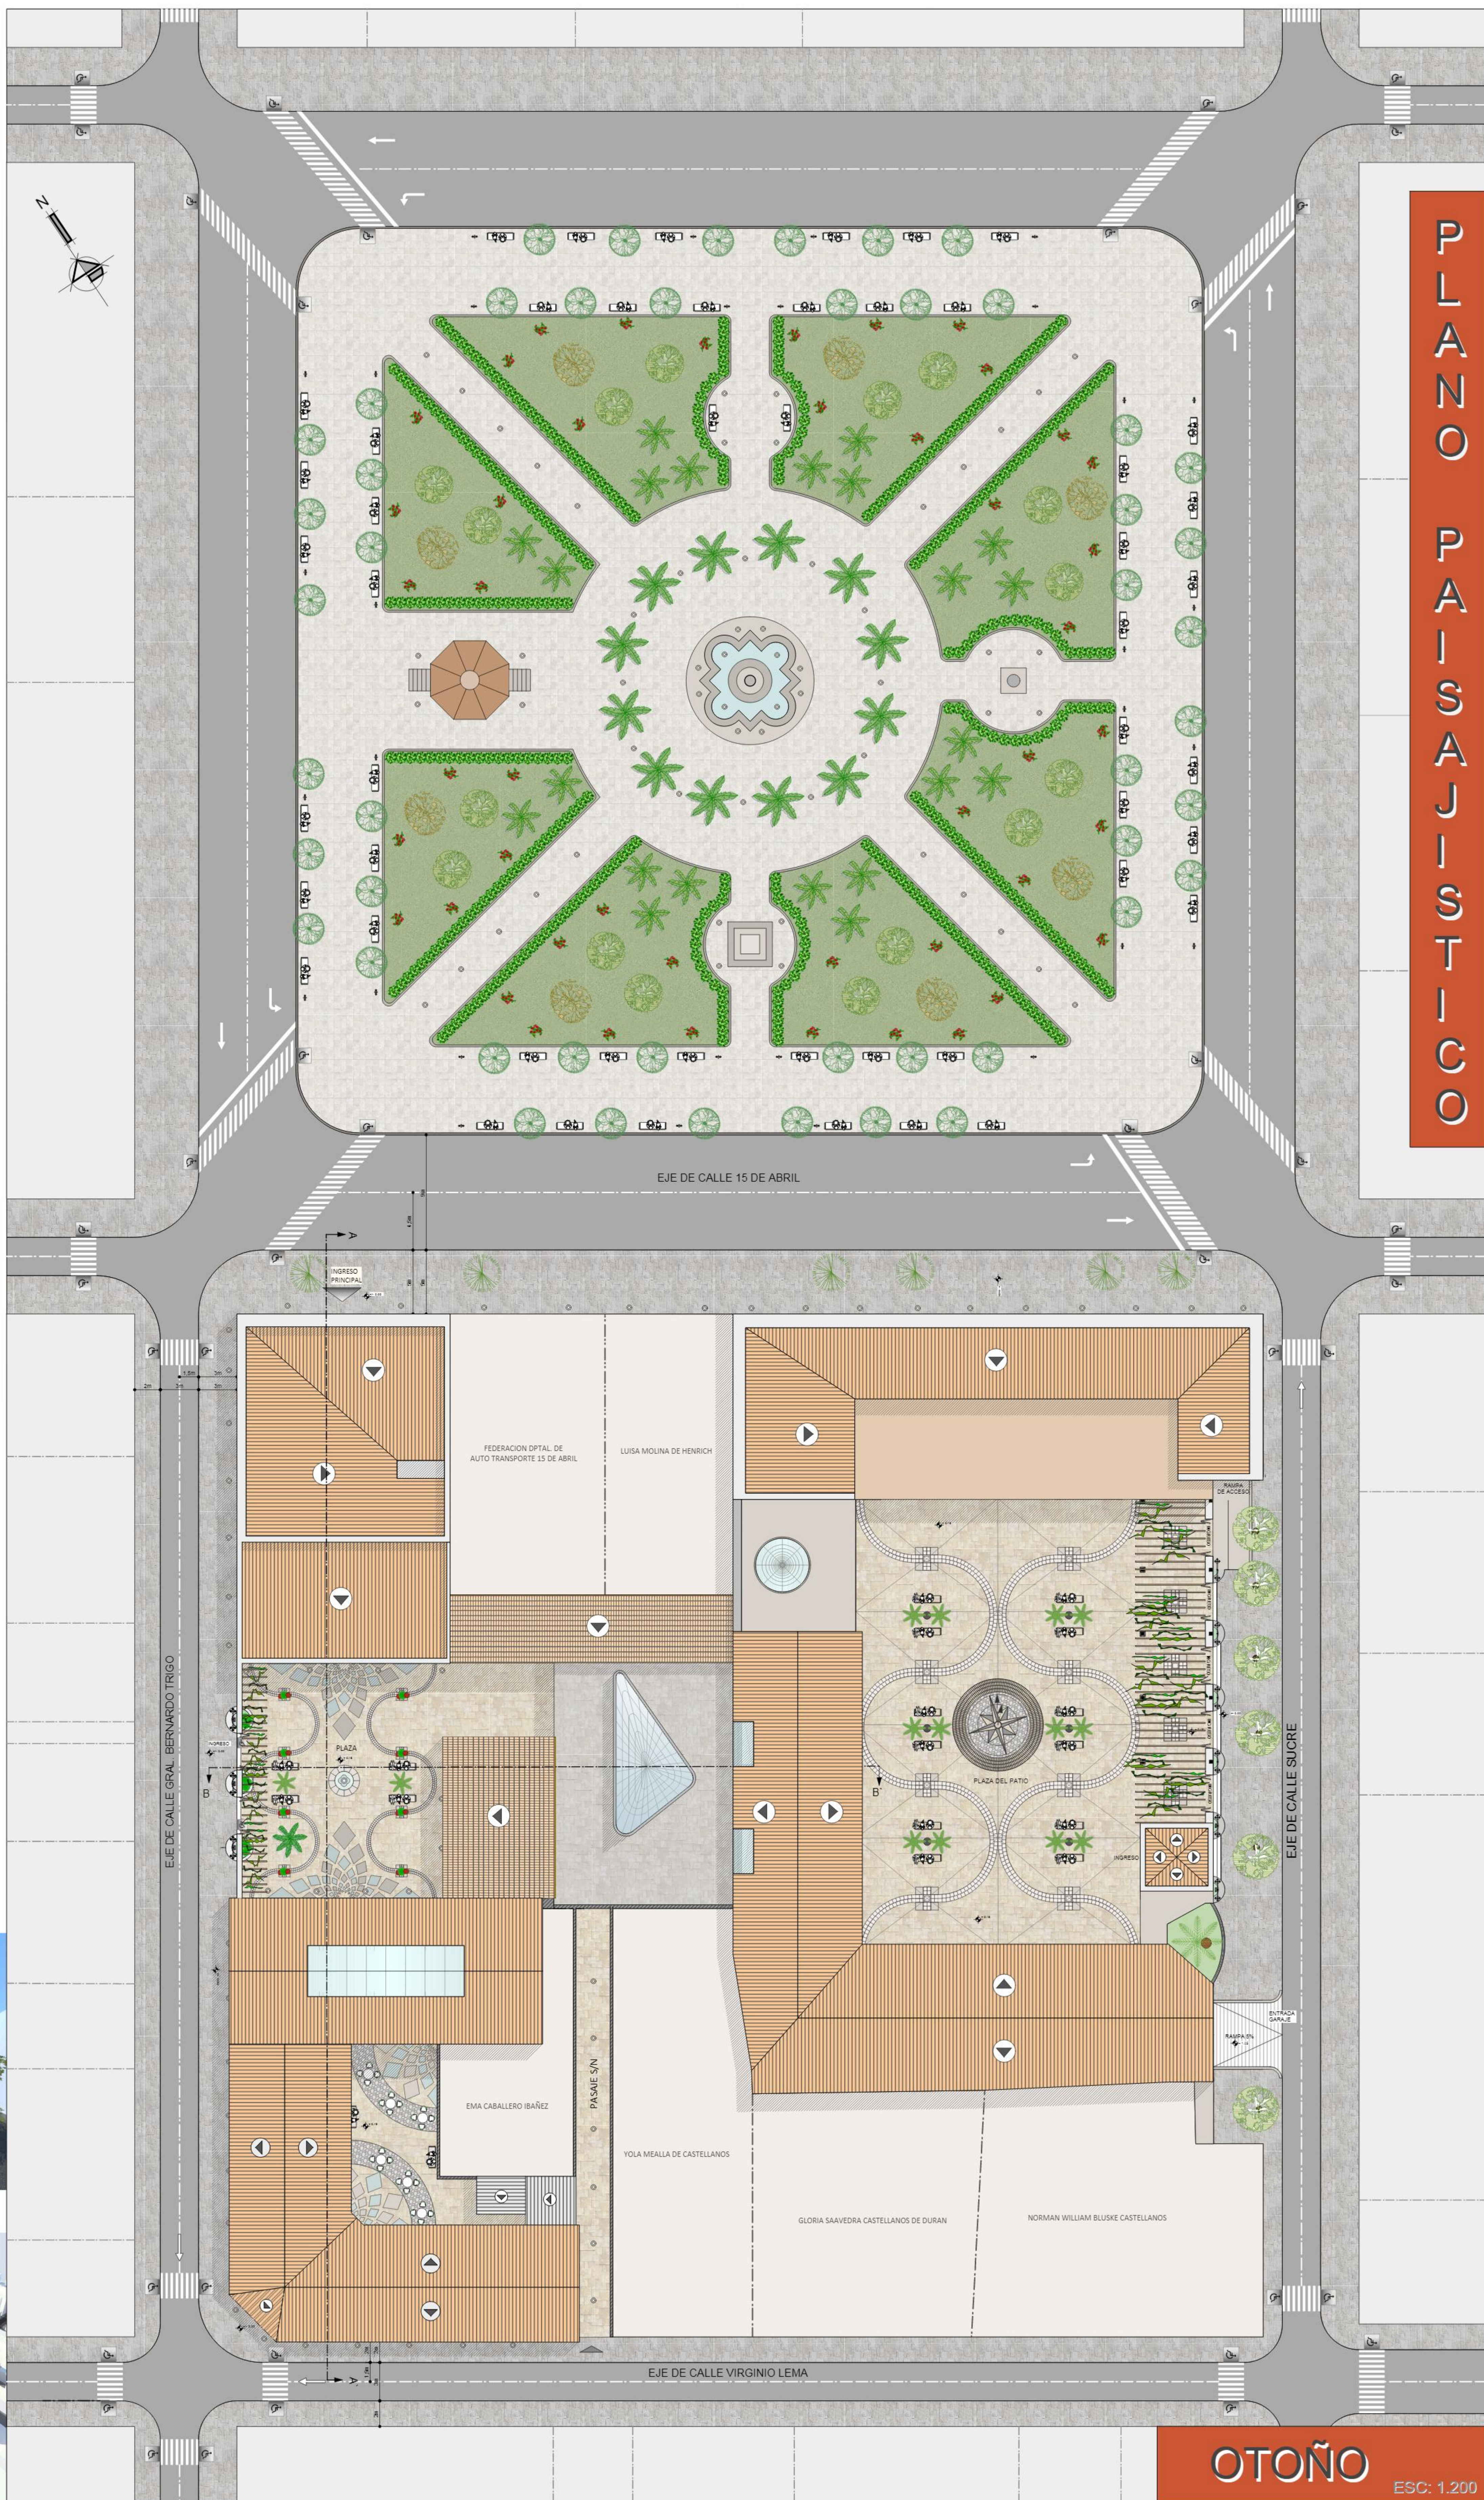

FABACEAE

ERYTHRAEA FALCATA
BENTH.

CHILLUTI DEBO CULUMI

Primavera

8-15

2-6

2-8

ORIGEN: MUY COMUN EN LOS VALLES CENTRALES DE BOLIVIA

EXIGENCIAS: MUY RUSTICO PREFERE SUELOS HUMEDOS, DELICADO A LAS HELADAS

CRECIMIENTO: RAPIDO

USO: USARSE EN GRUPOS O ALINEACIONES

TALLO: CORTIZA GRIS OSCURA RUGOSA, CUBIERTA DE AGUJONES CADUCOS, COLOR VERDE CLARO

FOLLAJE: COMPUESTAS POR 3 FOJOLLOS ALTERNOS, CADUCOS, CON HAJAS AGUJONES RECURVADOS

HOJAS: EN GRUPOS, COLOR ESCARLATA O ROJO

FRUTOS: MUY ABUNDANTES Y DECORATIVAS

REPRODUCCION: POR SEMILLAS

ACACIA CAVERNIA
MOLINA

CHURQUI ESPINILLO BERNI

3-4

2-4

2-4

ORIGEN: MIQUEAQUE VALLE TURISCO, TARIJA, NORTE Y CENTROS ARGENTINA, CHILE

EXIGENCIAS: POCO EXISTENTE EN SUELOS, RESISTENTE A LAS HELADAS, GRAN PLASTICIDAD ECOLOGICA

CRECIMIENTO: MEDIO

USO: EN GRUPOS, OCASIONALMENTE AISLADOS

TALLO: DE TRONCO LARGO Y CORA REDONDA QUE RAMIFICA A MUY BAJA ALTURA, CON PALMAS GRUESAS Y LARGAS

FOLLAJE: PERENNIE, SEMPRE VERDE, VARIA POR LA EDAD DE LA HOJA DE VERDE INTENSO A VERDE AMATONADO

HOJAS: COMPUESTAS, BIPINNADAS, INSERTAS EN RAMILLETES DE DOS A CINCO HOJAS

FRUTOS: LINEALES DE PEQUEÑA LONGITUD, BERRINAS CLARAS EN LAS RAMAS MENORES

REPRODUCCION: SEMILLAS

PALMERA

VARANADA, PALME
DE GUAYANA, PALMERA DE
AGUA

3-4

4-6

4-6

EXIGENCIAS: POCO EXISTENTE EN SUELOS, RESISTENTE A LAS HELADAS, GRAN PLASTICIDAD ECOLOGICA

CRECIMIENTO: MEDIO

USO: EN GRUPOS, OCASIONALMENTE AISLADOS

TALLO: DE TRONCO LARGO Y CORA REDONDA QUE RAMIFICA A MUY BAJA ALTURA, CON PALMAS GRUESAS Y LARGAS

FOLLAJE: PERENNIE, SEMPRE VERDE, VARIA POR LA EDAD DE LA HOJA DE VERDE INTENSO A VERDE AMATONADO

HOJAS: COMPUESTAS, BIPINNADAS, INSERTAS EN RAMILLETES DE DOS A CINCO HOJAS

FRUTOS: LINEALES DE PEQUEÑA LONGITUD, BERRINAS CLARAS EN LAS RAMAS MENORES

REPRODUCCION: SEMILLAS

NISPERO

ERYTHRAEA FALCATA (Lam.)
BENTH.

3-4

3-4

3-4

ORIGEN: MIQUEAQUE VALLE TURISCO, TARIJA, NORTE Y CENTROS ARGENTINA, CHILE

EXIGENCIAS: POCO EXISTENTE EN SUELOS, RESISTENTE A LAS HELADAS, GRAN PLASTICIDAD ECOLOGICA

CRECIMIENTO: RAPIDO

USO: EN GRUPOS, OCASIONALMENTE AISLADOS


TALLO: DE TRONCO CORTO Y CORA REDONDA QUE RAMIFICA A MUY BAJA ALTURA, CON PALMAS GRUESAS Y LARGAS

FOLLAJE: PERENNIE, SEMPRE VERDE, VARIA POR LA EDAD DE LA HOJA DE VERDE INTENSO A VERDE AMATONADO

HOJAS: COMPUESTAS, BIPINNADAS, INSERTAS EN RAMILLETES DE DOS A CINCO HOJAS

FRUTOS: LINEALES DE PEQUEÑA LONGITUD, BERRINAS CLARAS EN LAS RAMAS MENORES

REPRODUCCION: SEMILLAS

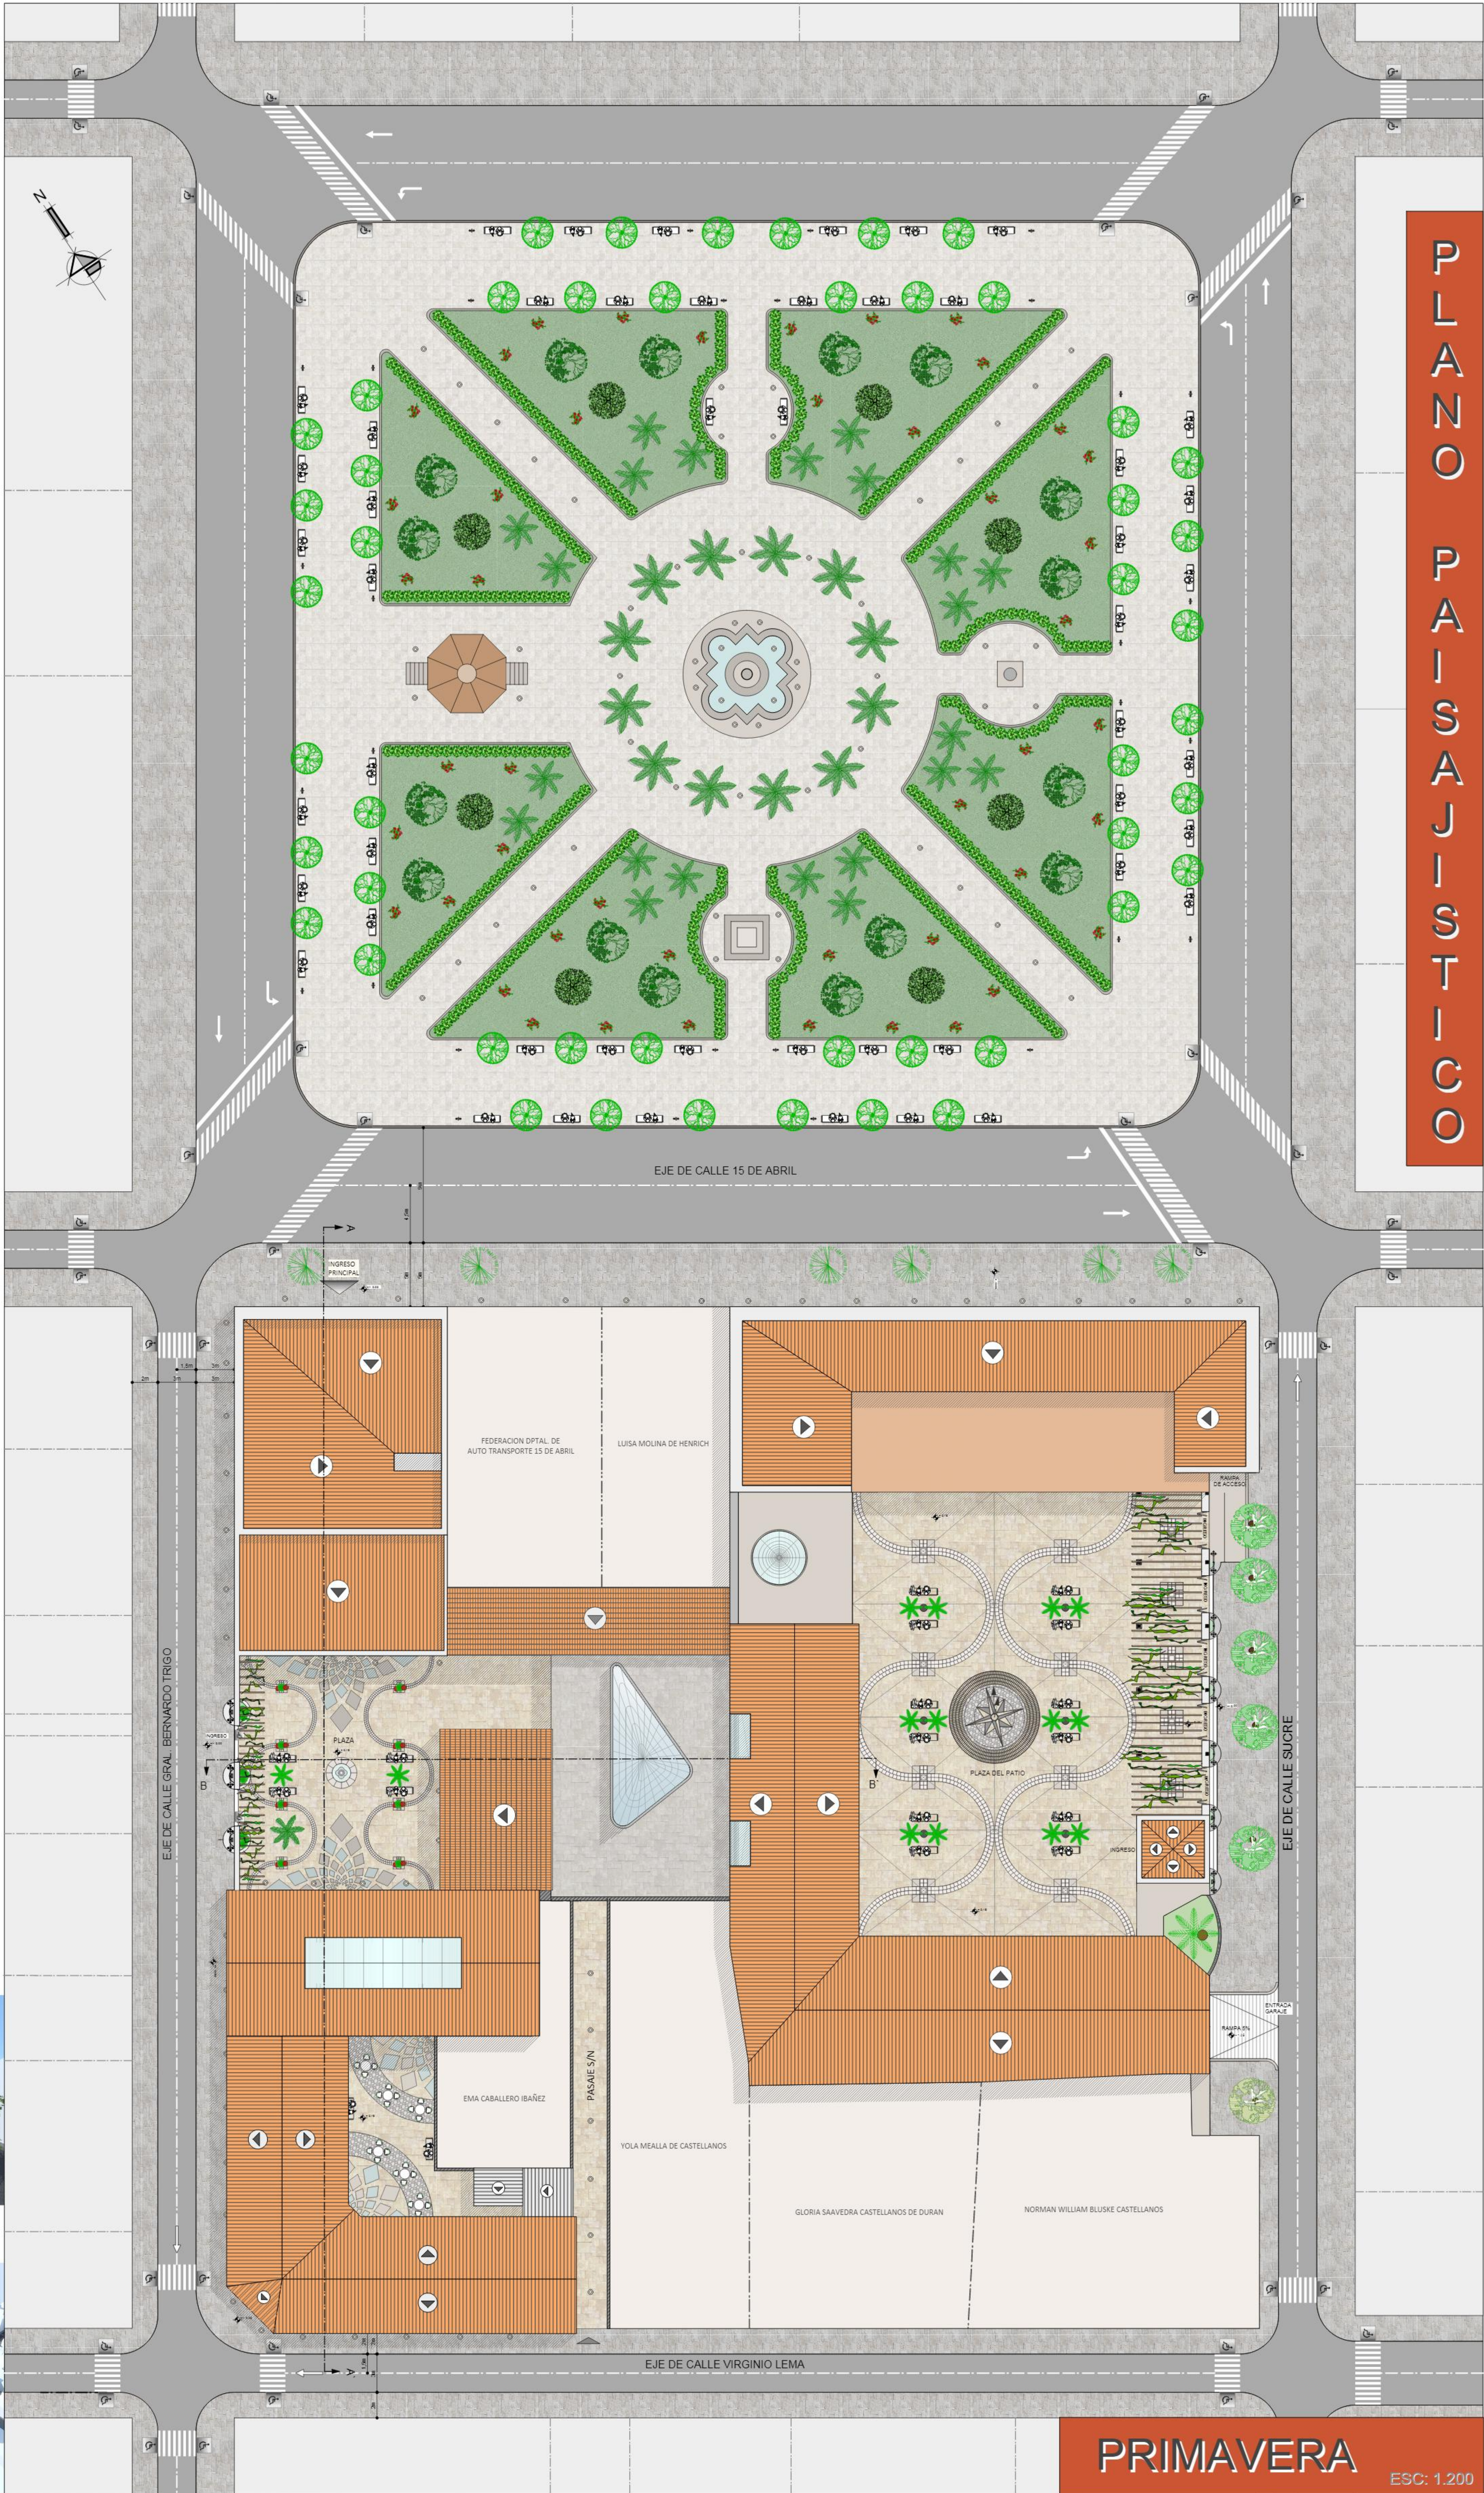

"UNIVERSIDAD AUTONOMA "JUAN MISAEL SARACHO"

PROYECTO DE GRADO

DOCENTE:
ARQ. PATRICIA MIRANDA


" REVITALIZACION, REFUNCIONALIZACION, REVALORIZACION E INTEGRACION
DEL CONJUNTO ARQUITECTONICO DE LA CASA DEL BICENTENARIO, CON SU ENTORNO EN LA CIUDAD DE TARIJA "

UNIV. ABEL JESUS LOPEZ YCHAZO

ARQUITECTURA Y URBANISMO

LAMINA:
02B



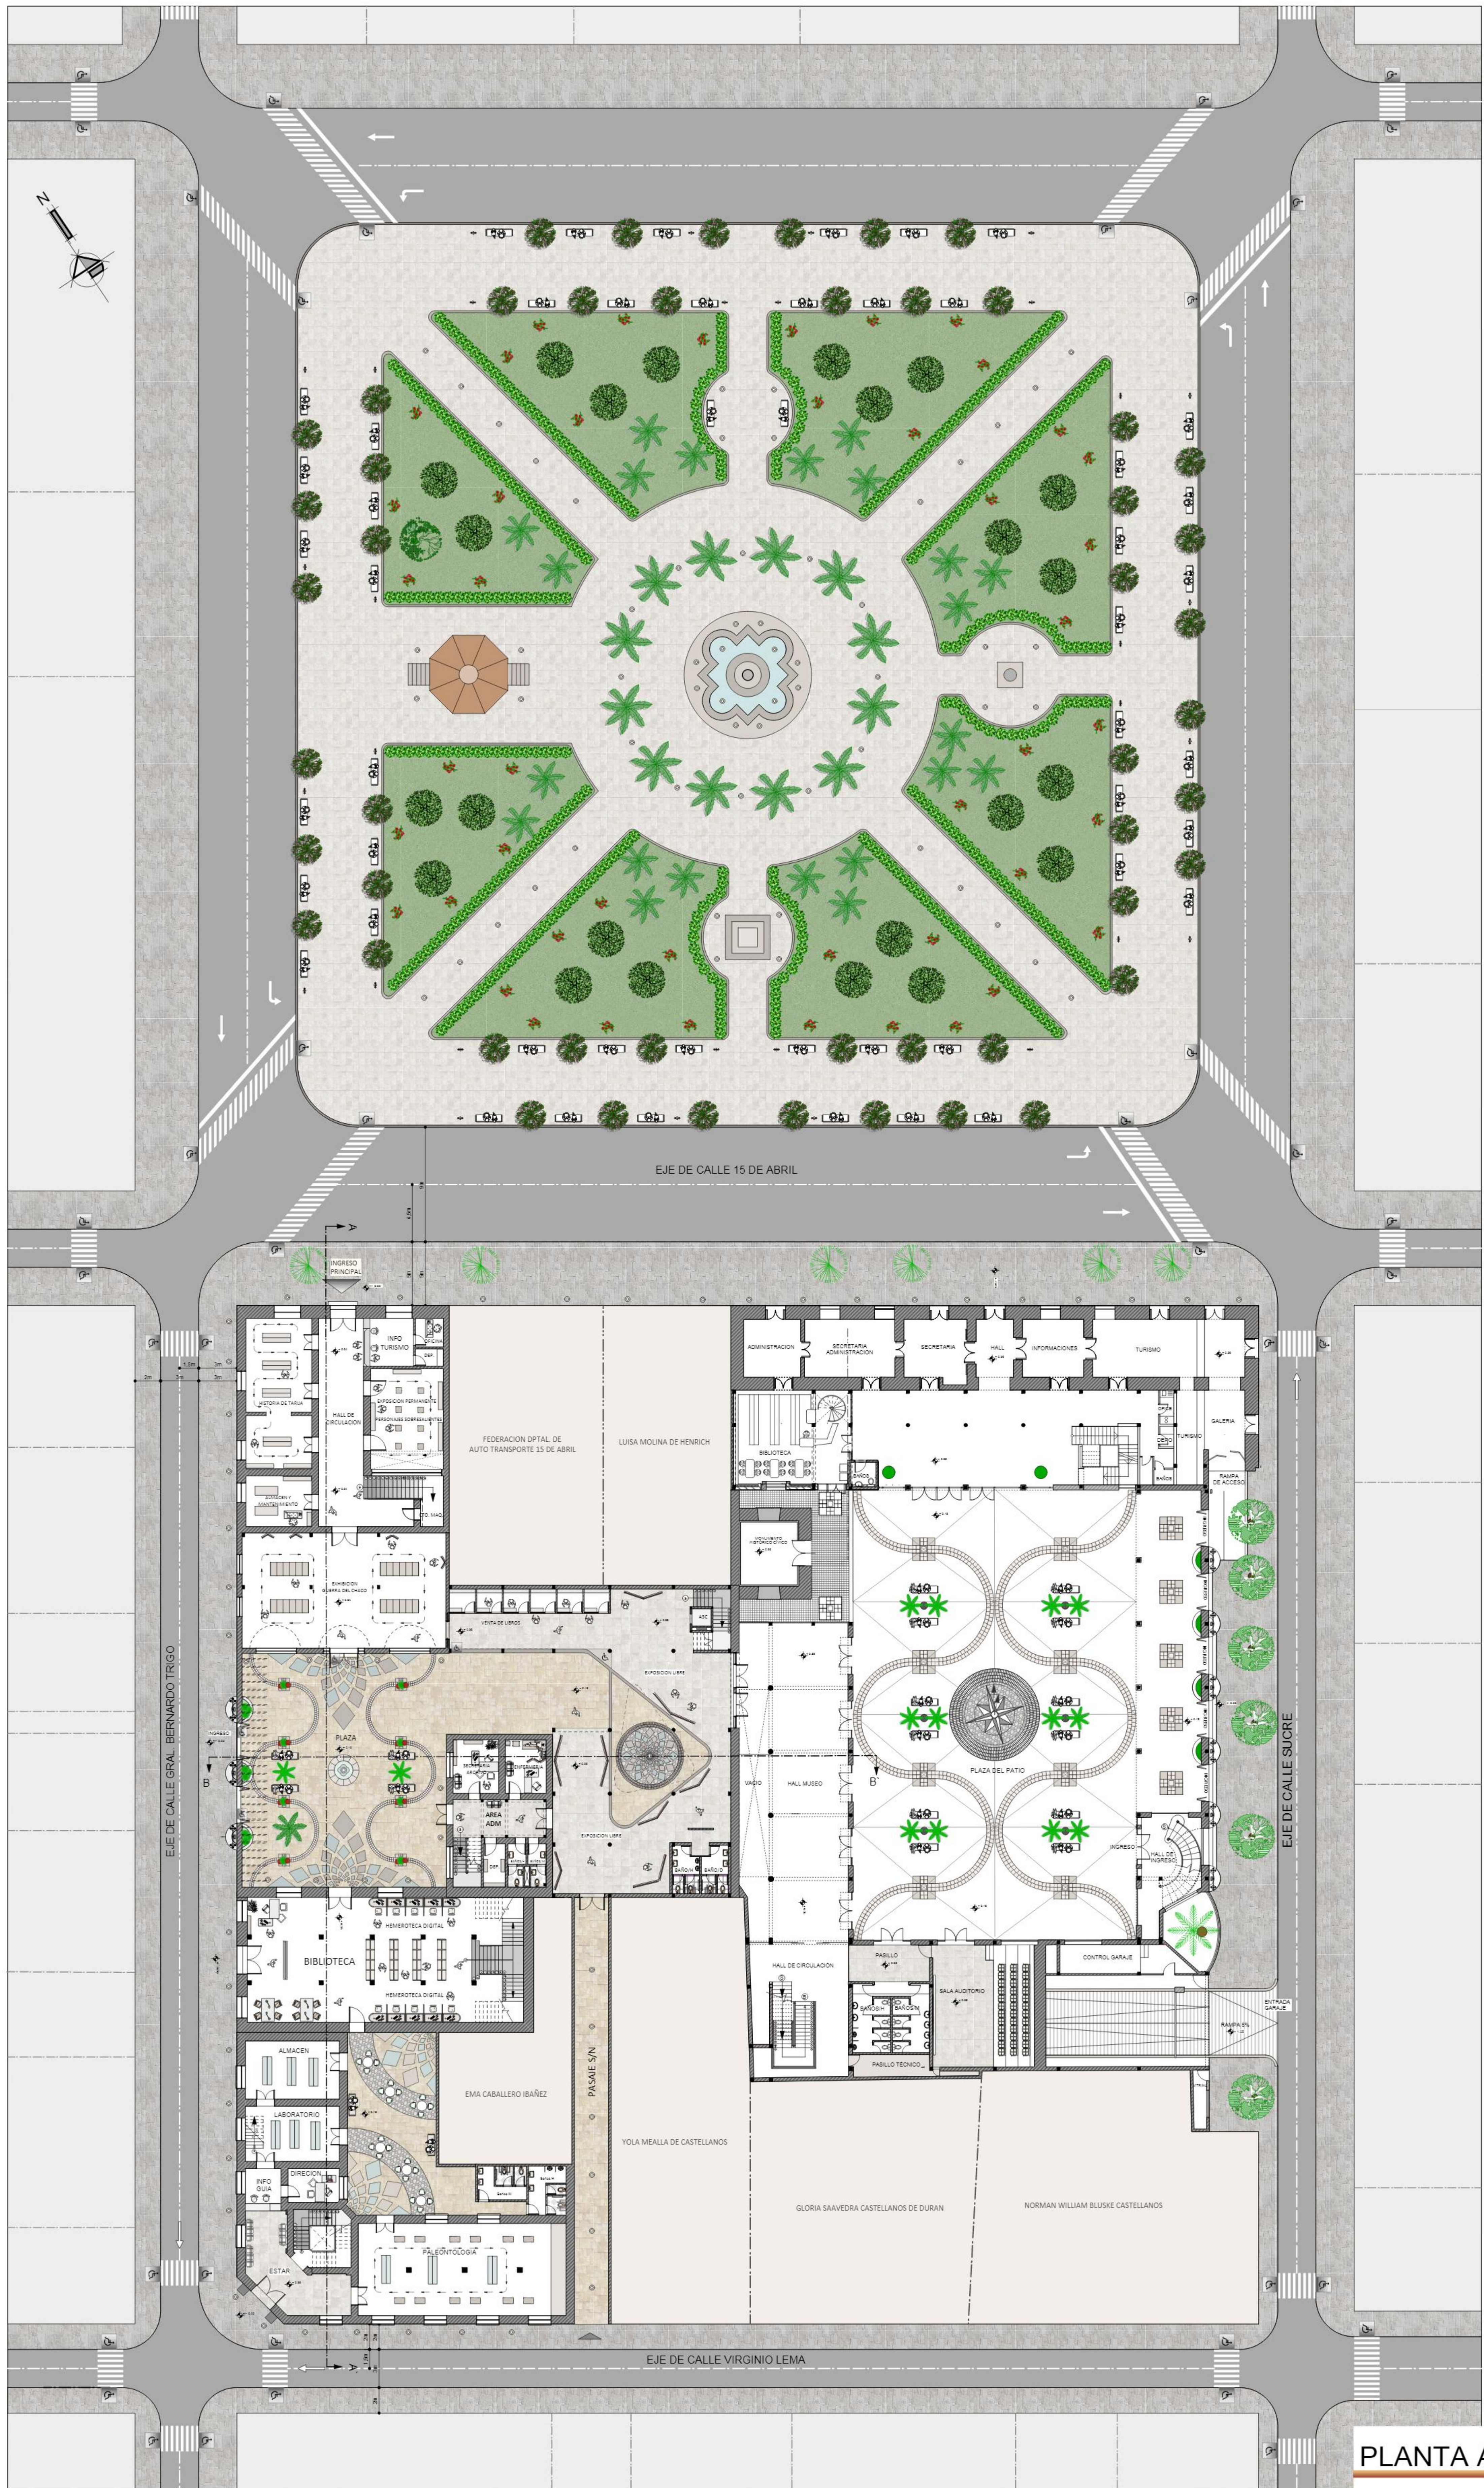

PLANTA AMOBLADA

Esc.: 1 : 200

"UNIVERSIDAD AUTONOMA "JUAN MISAEL SARACHO"

UNIV. ABEL JESUS LOPEZ YCHAZO

PROYECTO DE GRADO


ARQUITECTURA Y URBANISMO

DOCENTE:
ARQ. PATRICIA MIRANDA


" REVITALIZACION, REFUNCIONALIZACION, REVALORIZACION E INTEGRACION
DEL CONJUNTO ARQUITECTONICO DE LA CASA DEL BICENTENARIO, CON SU ENTORNO EN LA CIUDAD DE TARIJA "

LAMINA:
04





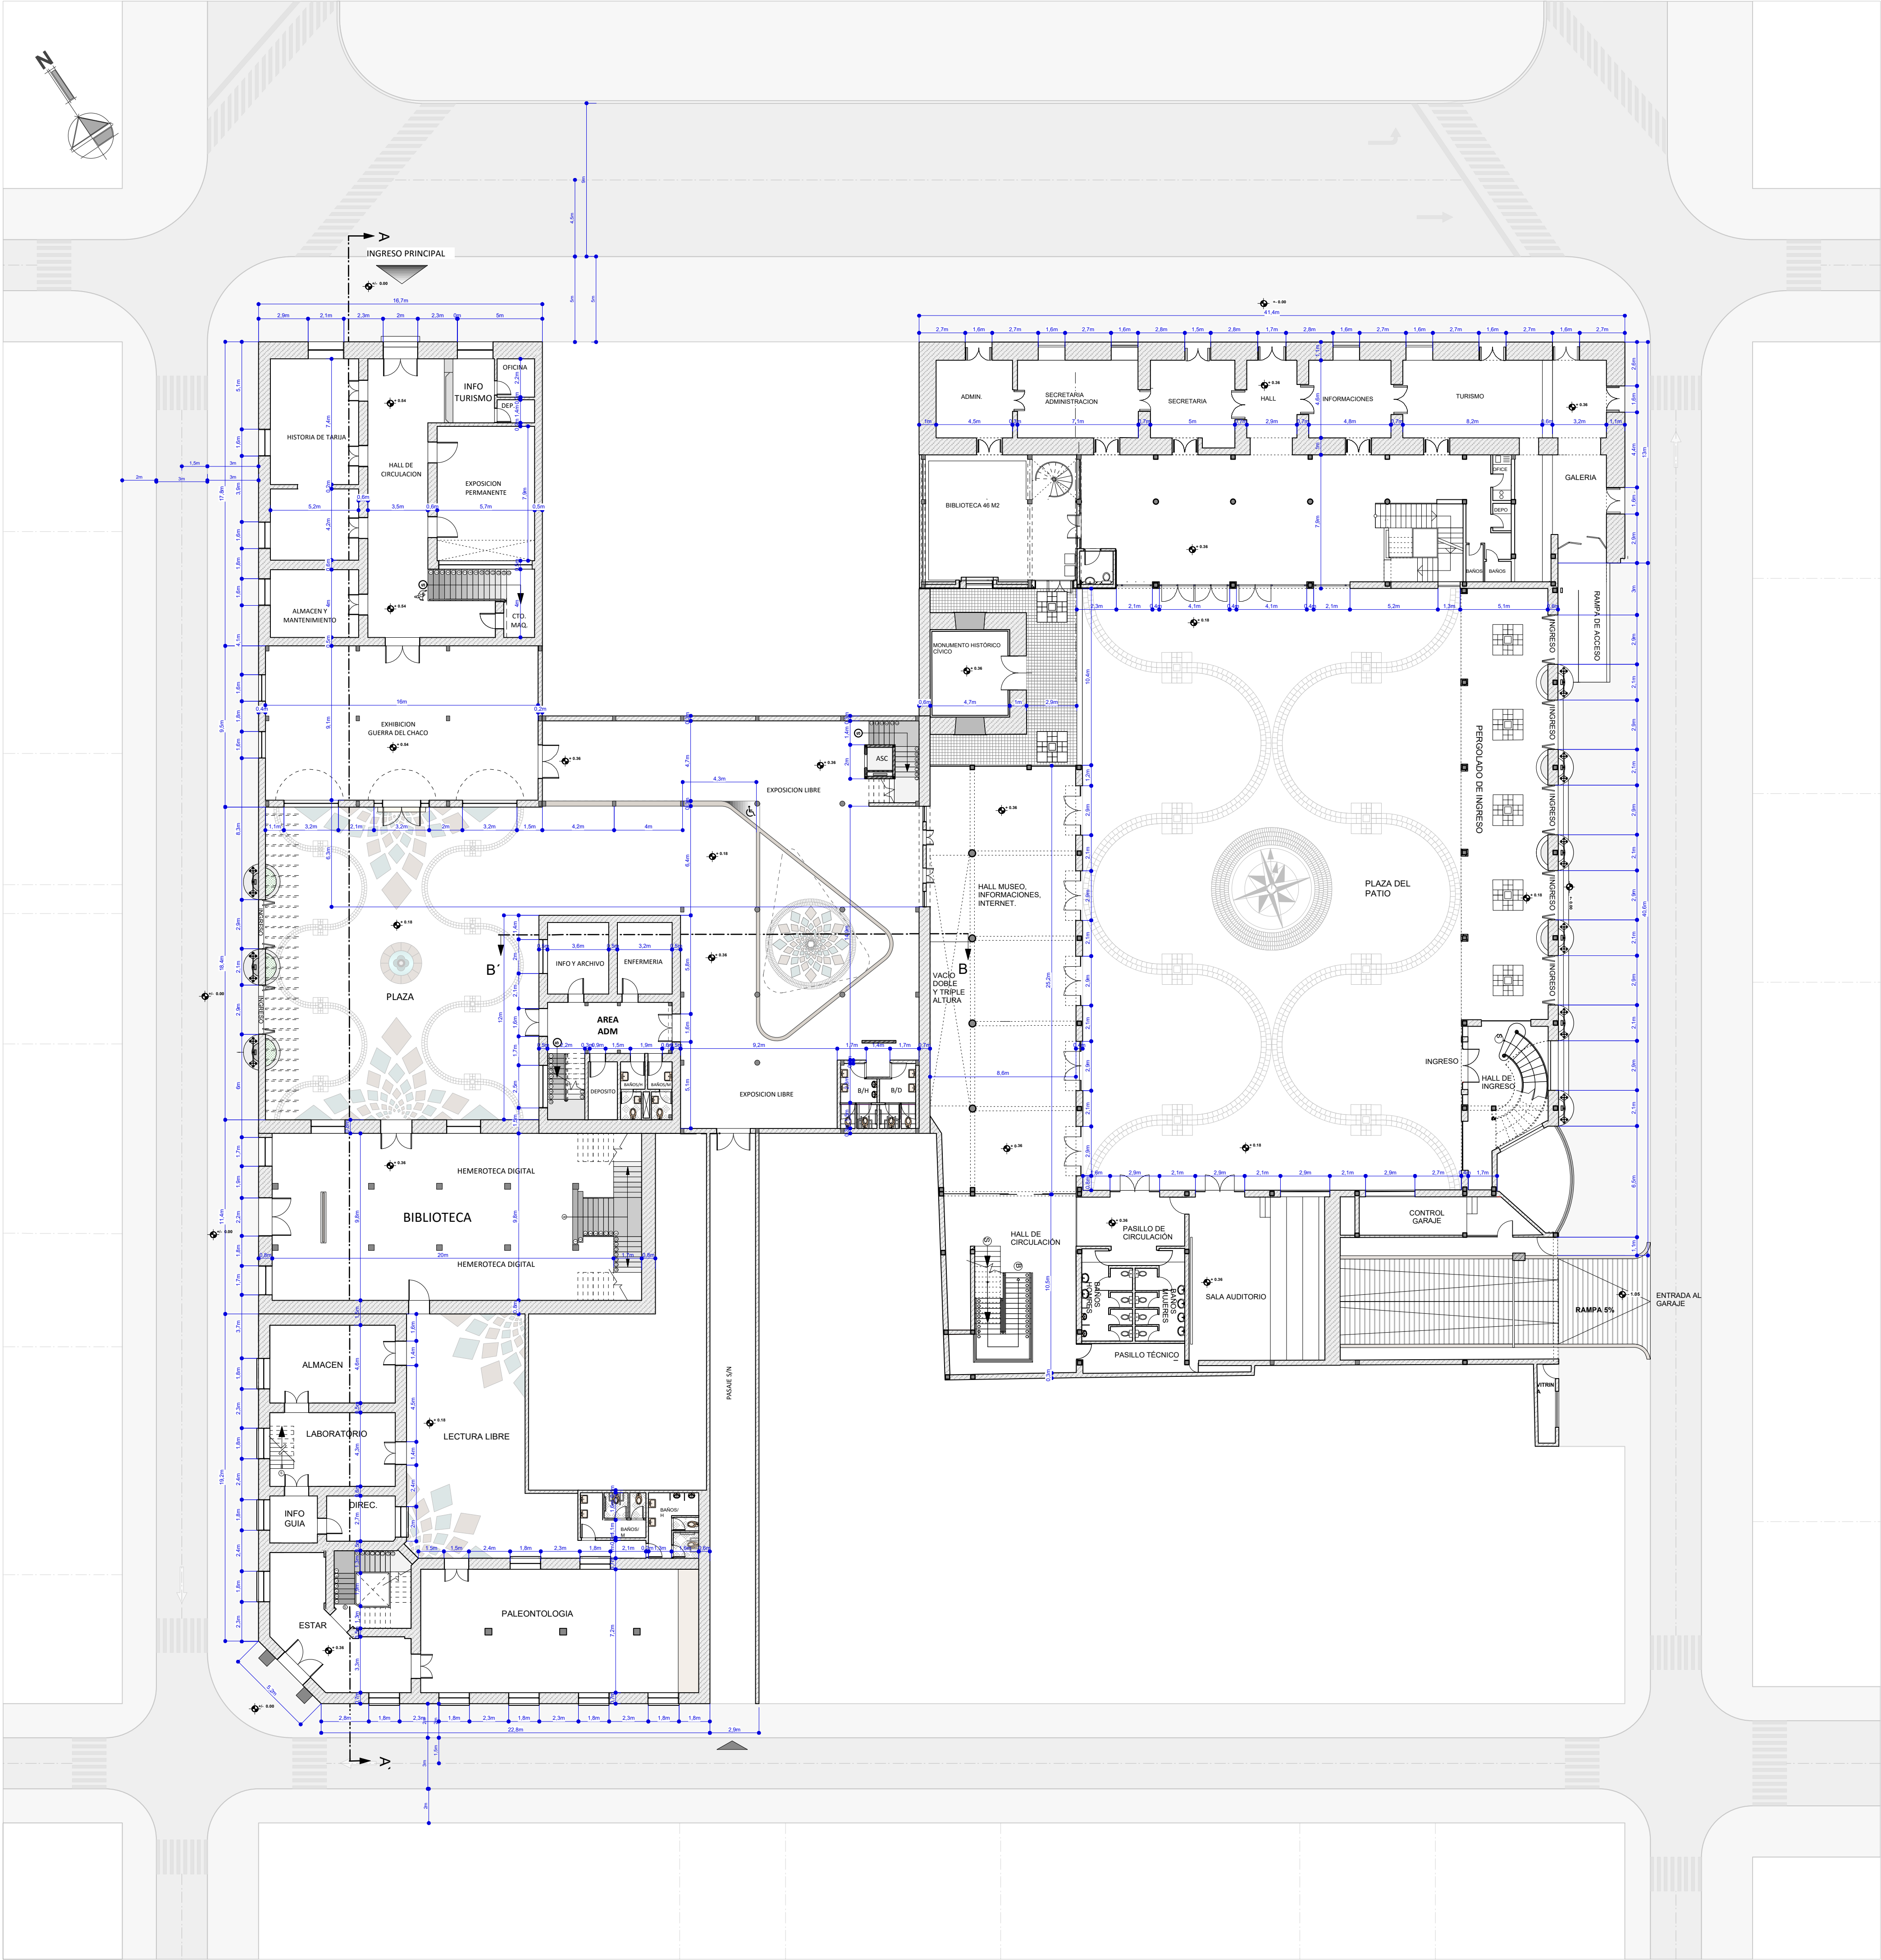

PLANTA BAJA
Esc.: 1 : 200

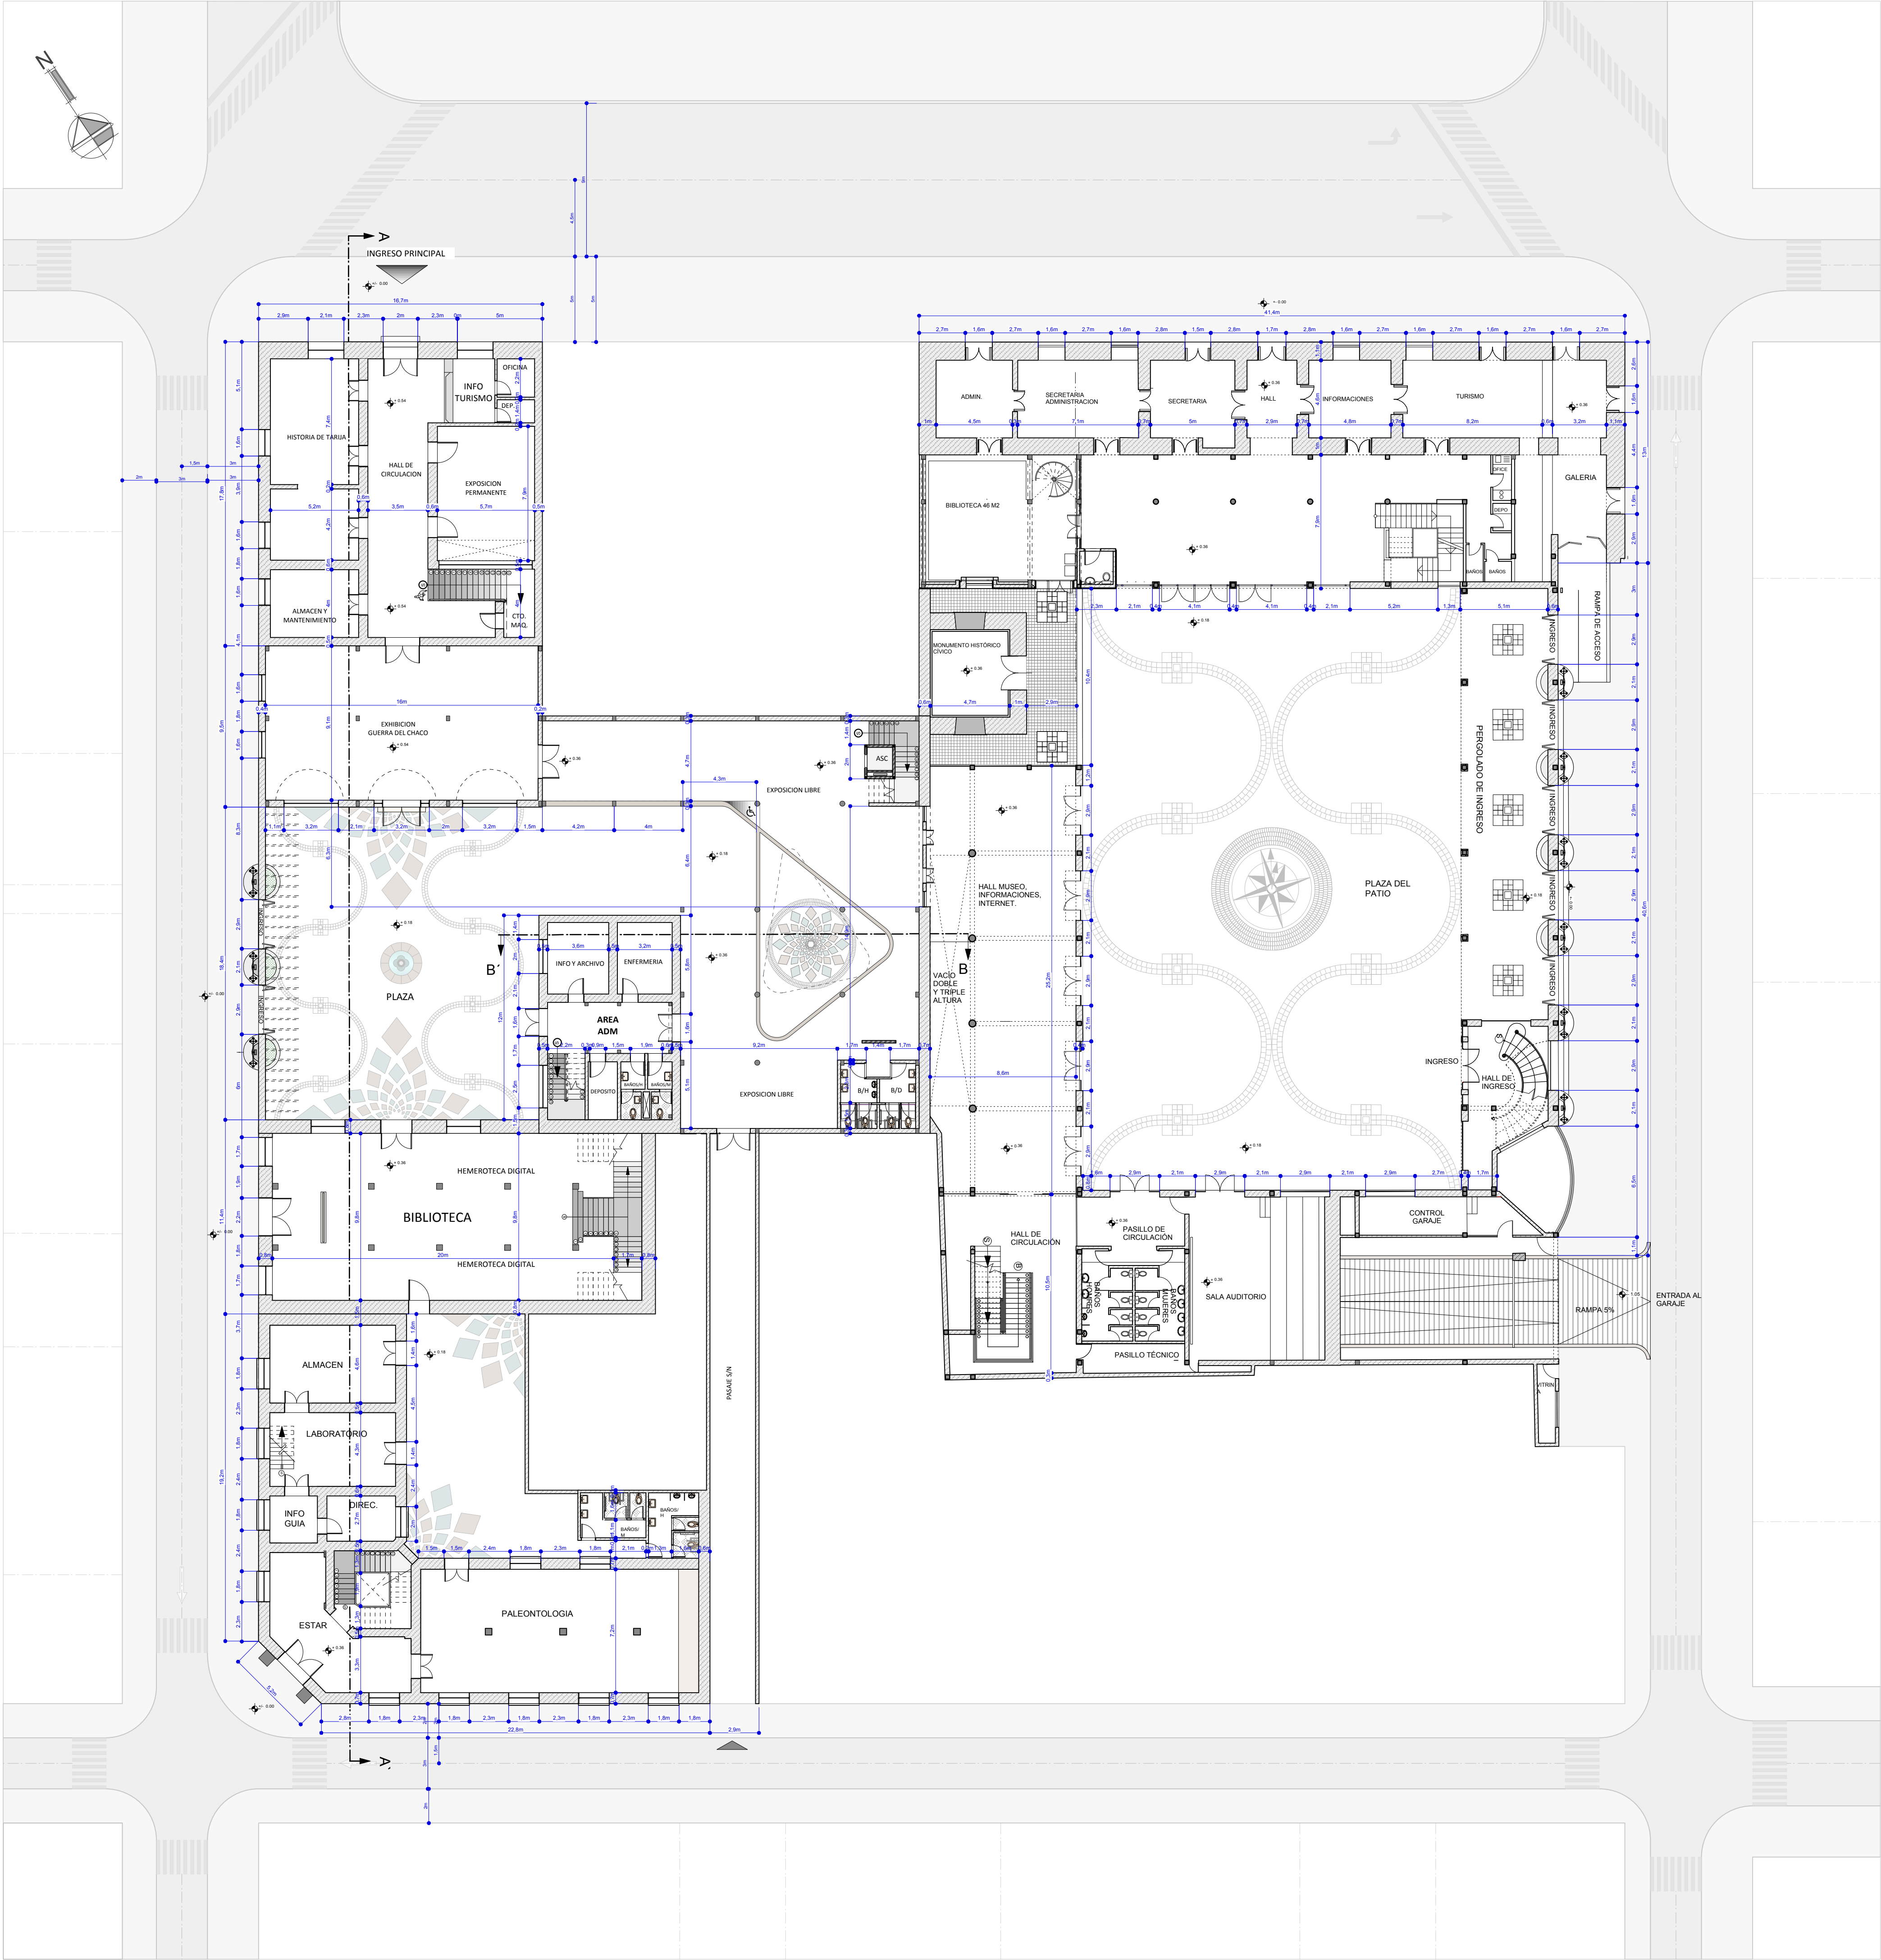


PLANTA BAJA
Esc.: 1 : 200

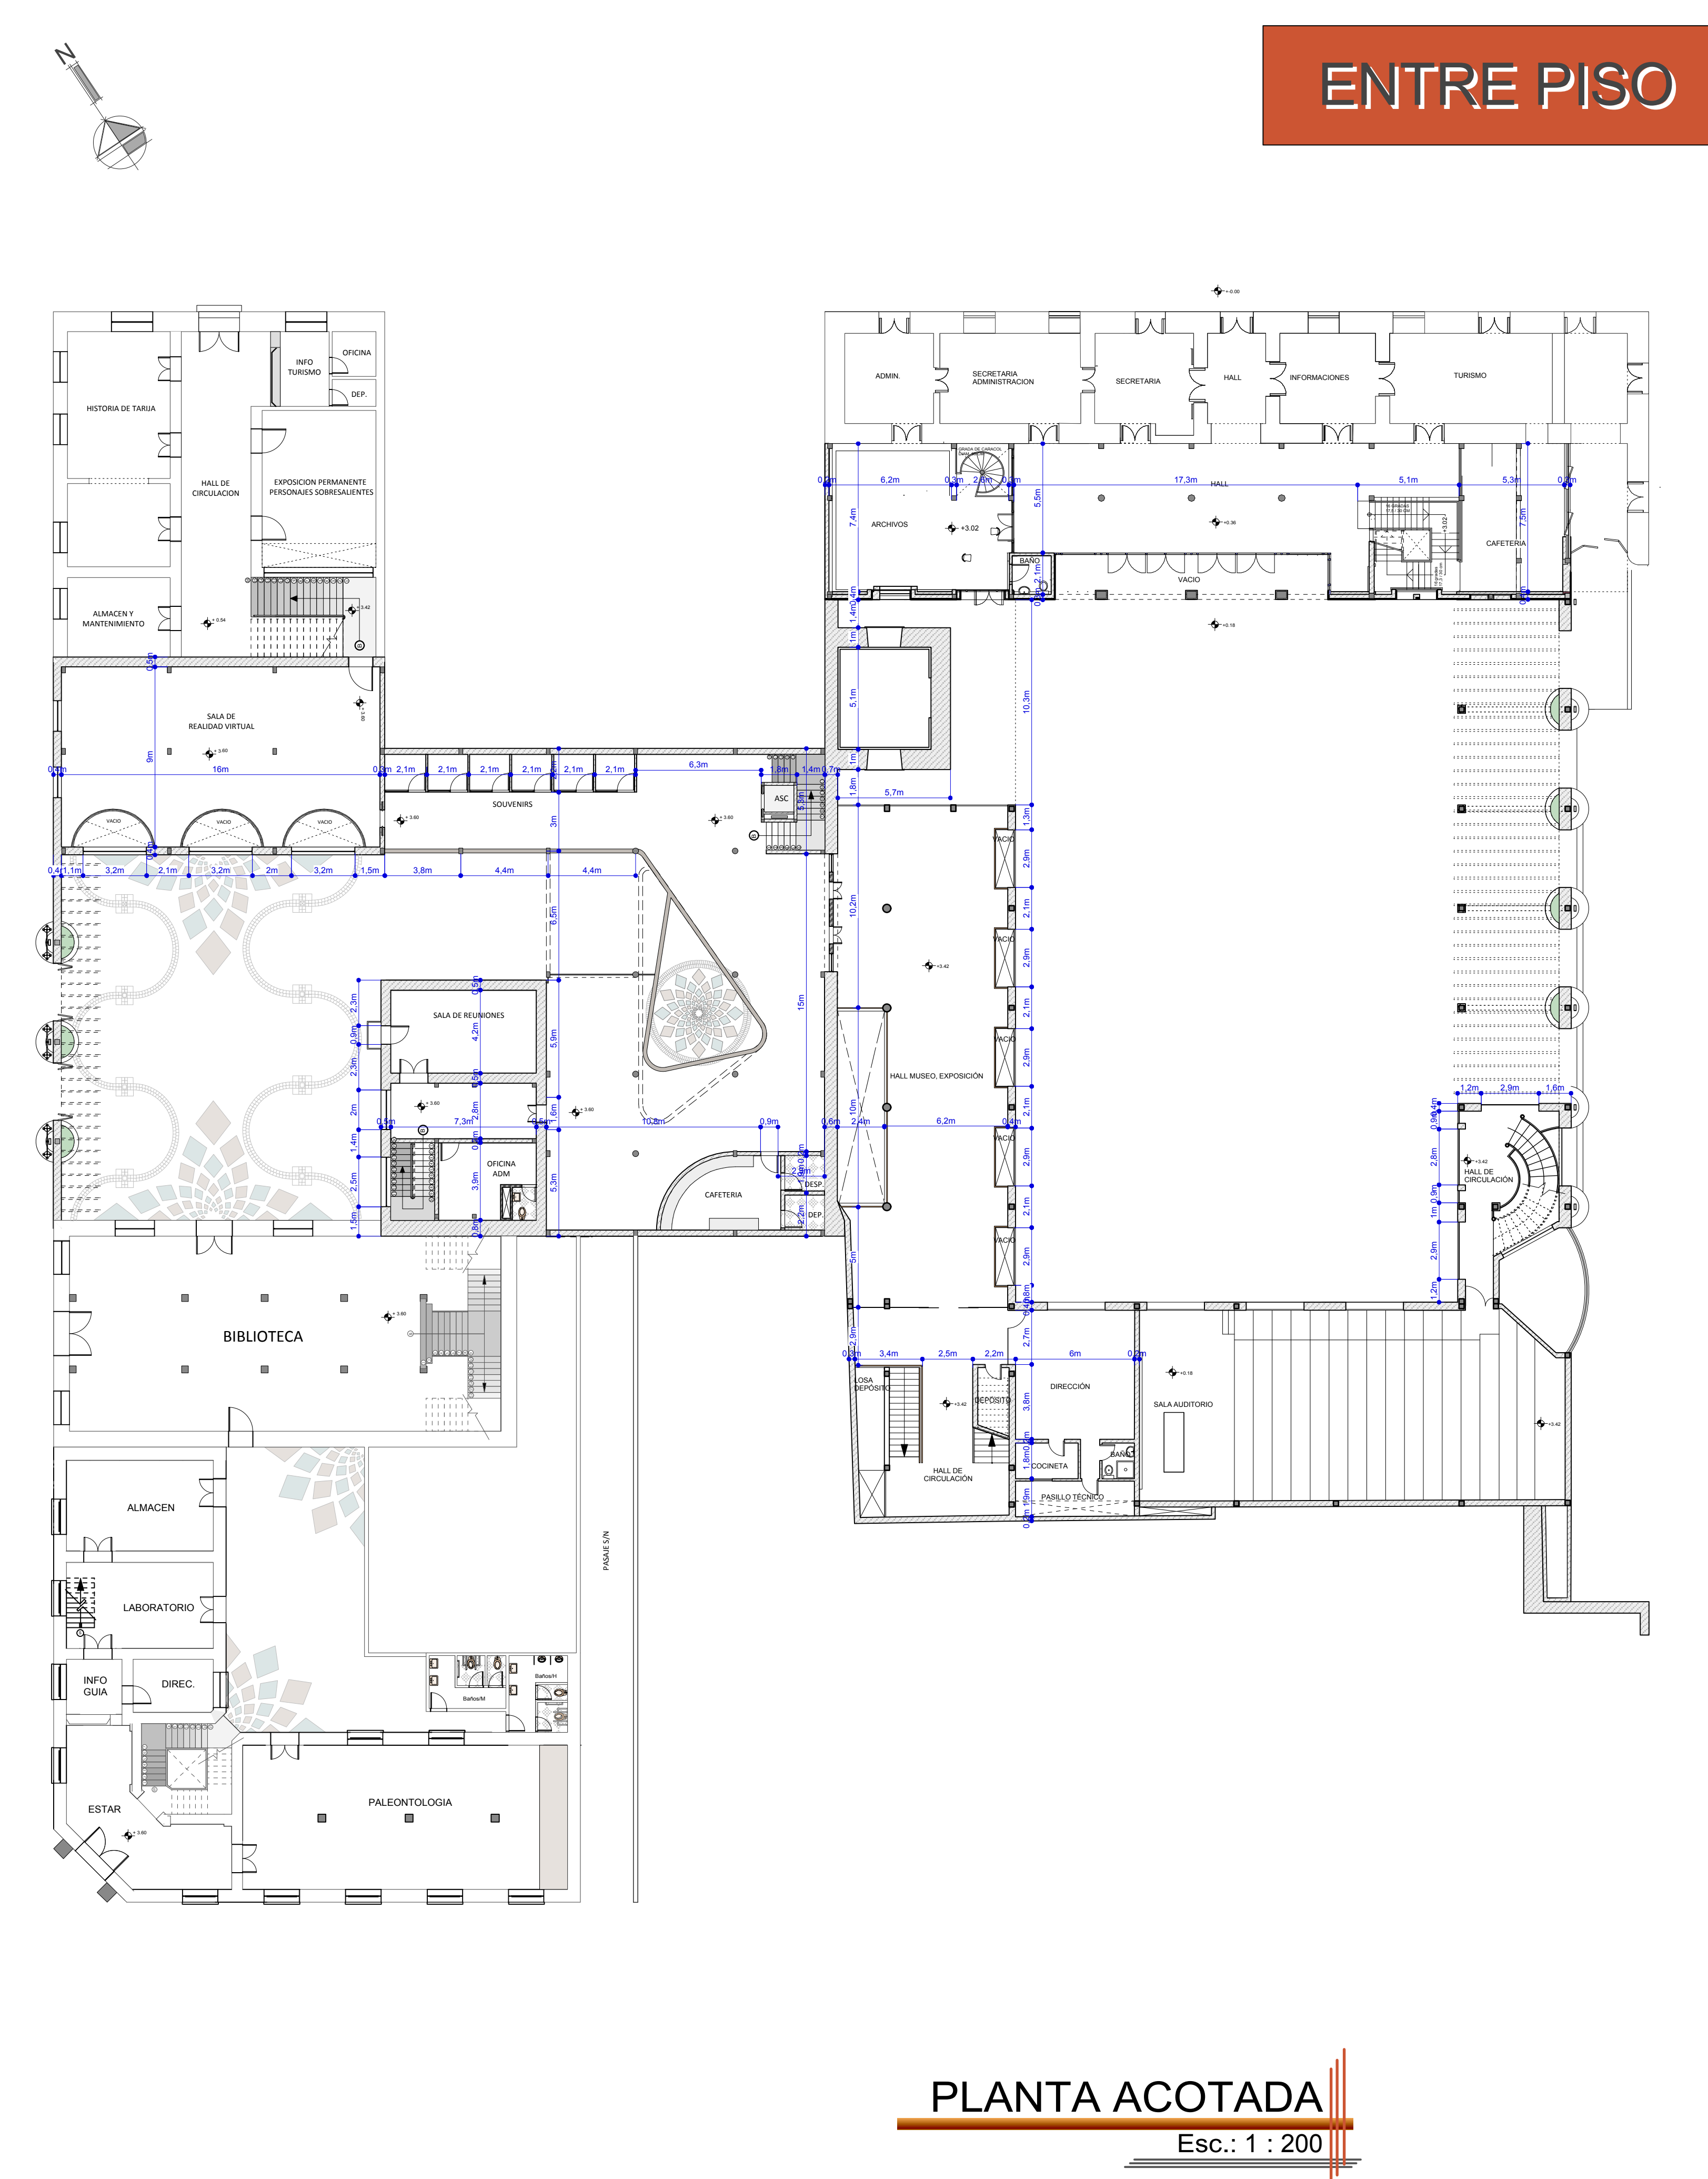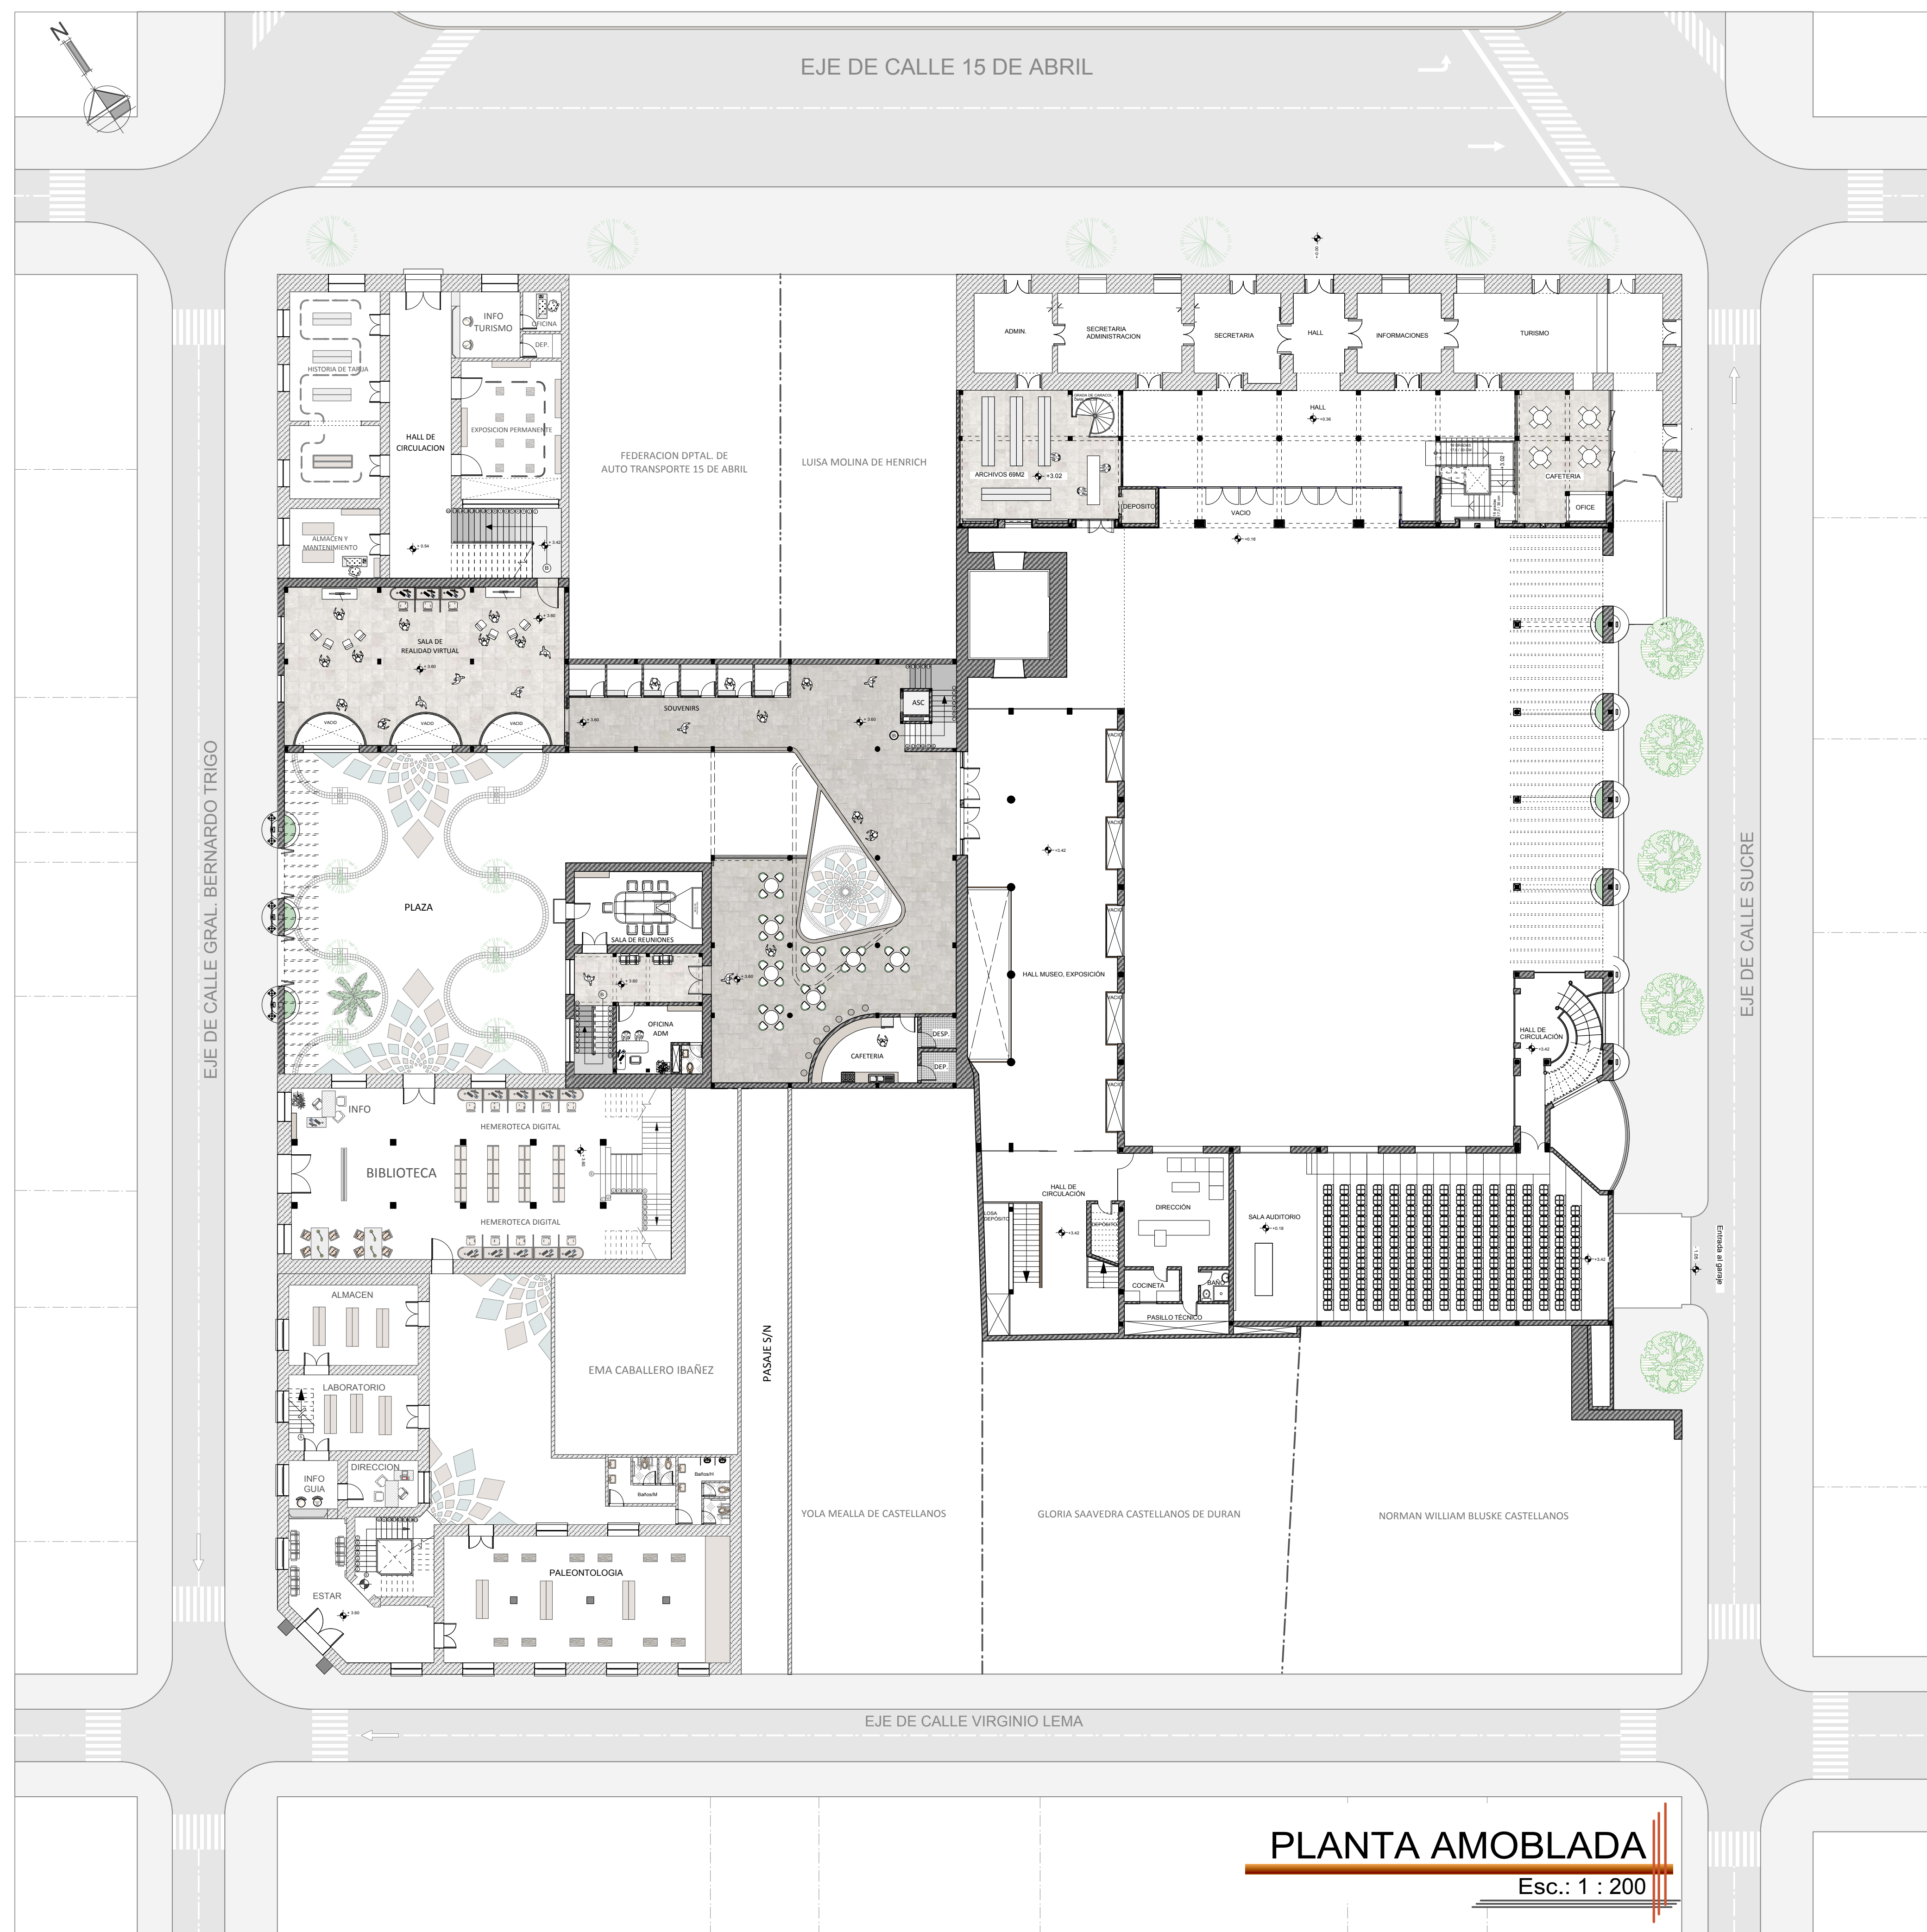


ENTRE PISO

CORTES

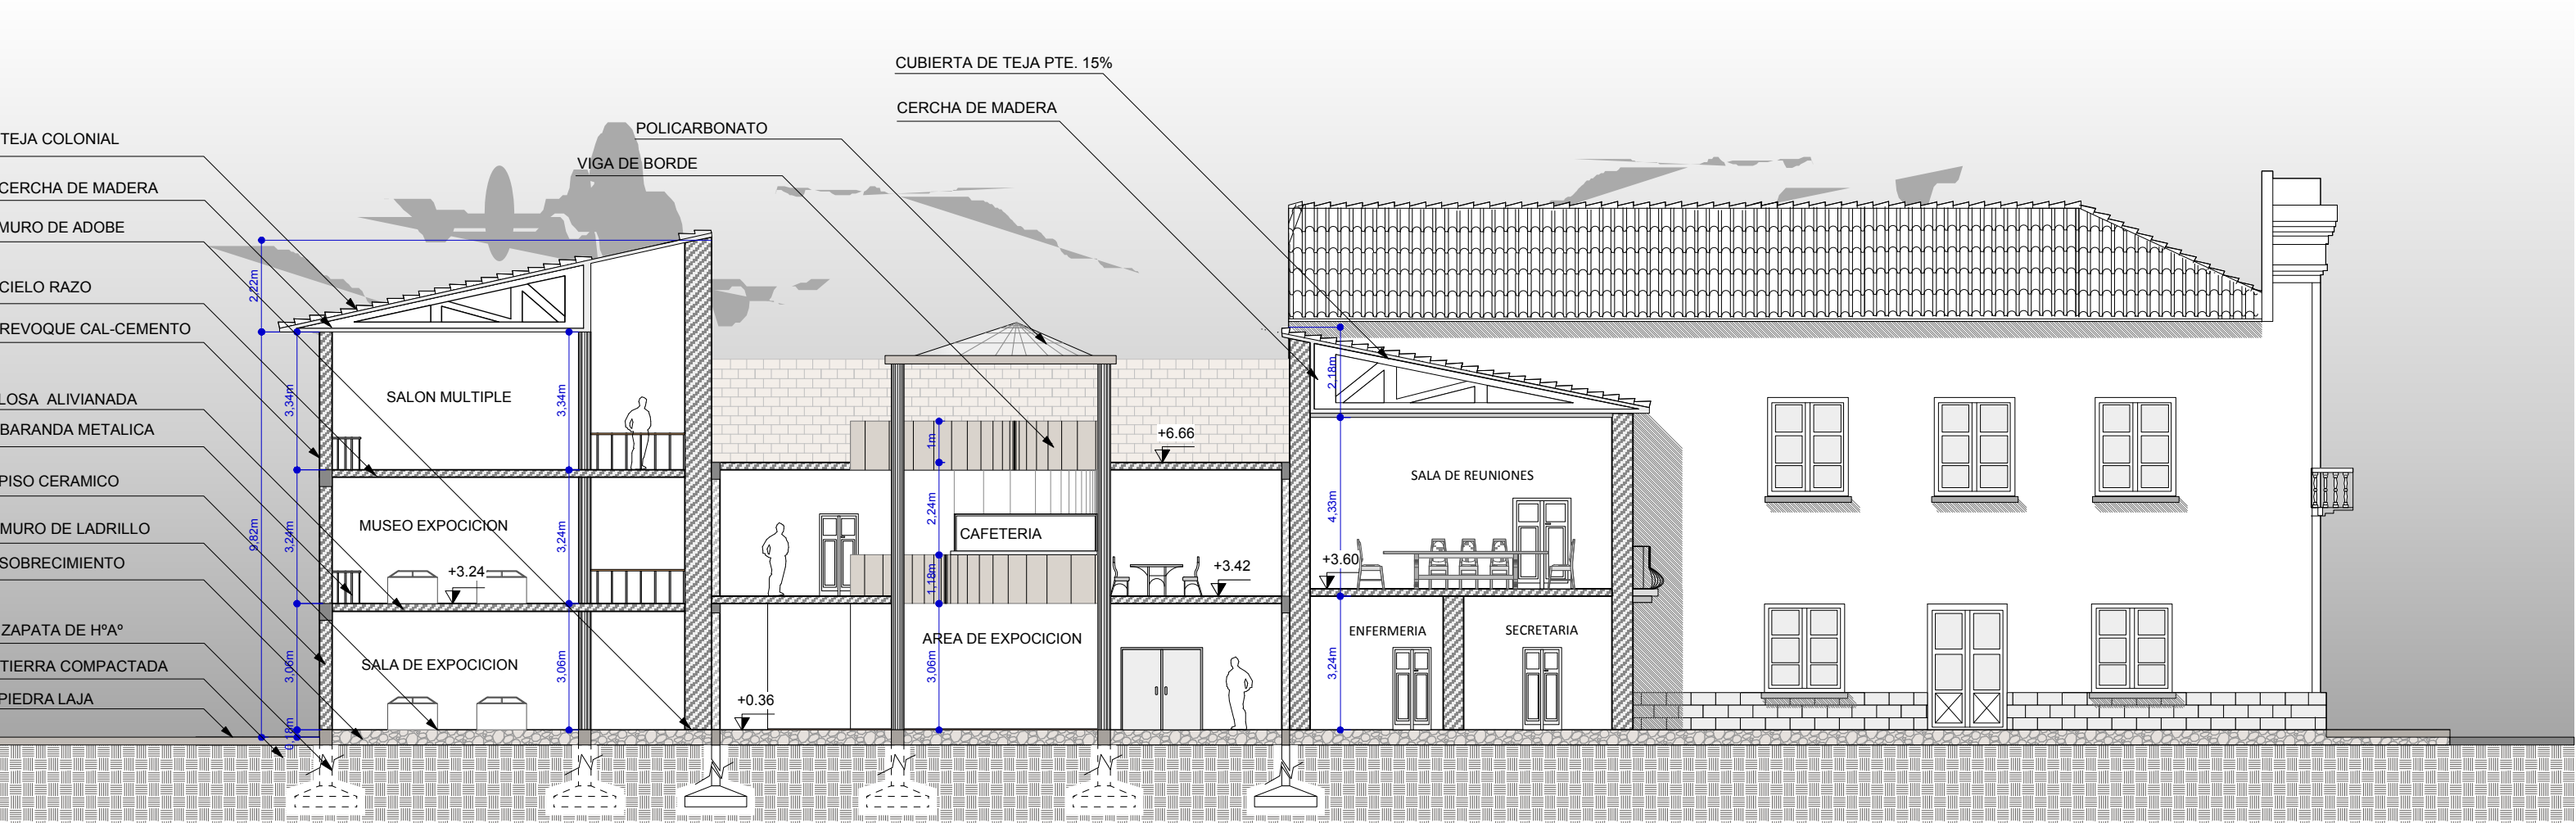

CORTE B - B'

Esc.: 1 : 150

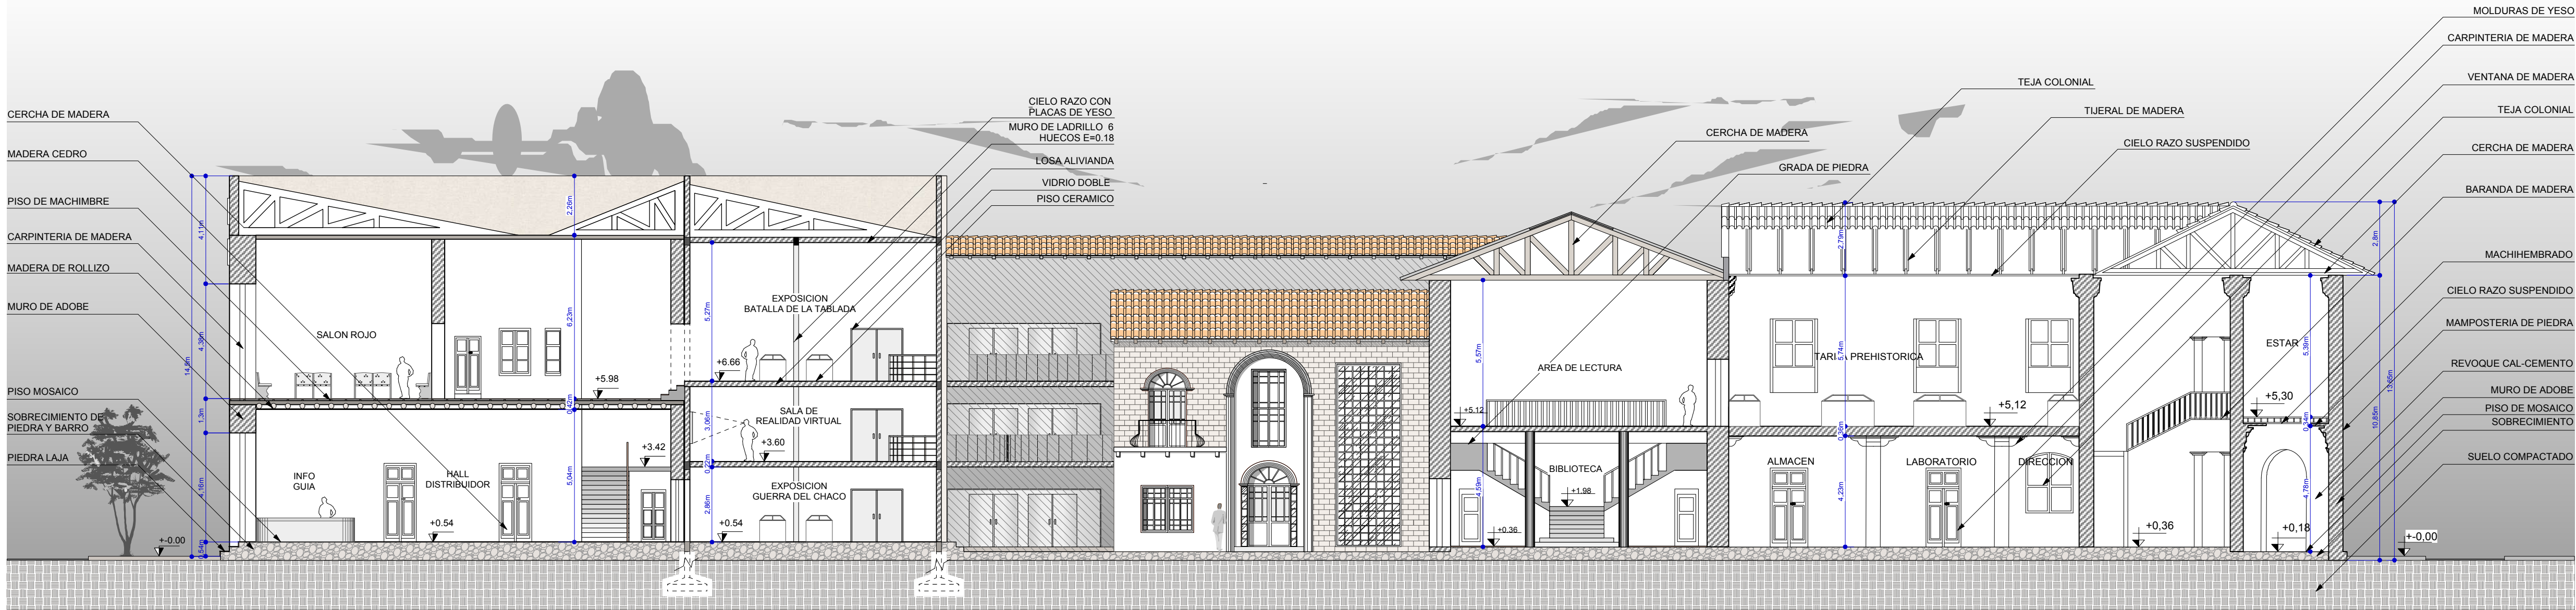

CORTE A - A'

Esc.: 1 : 150