

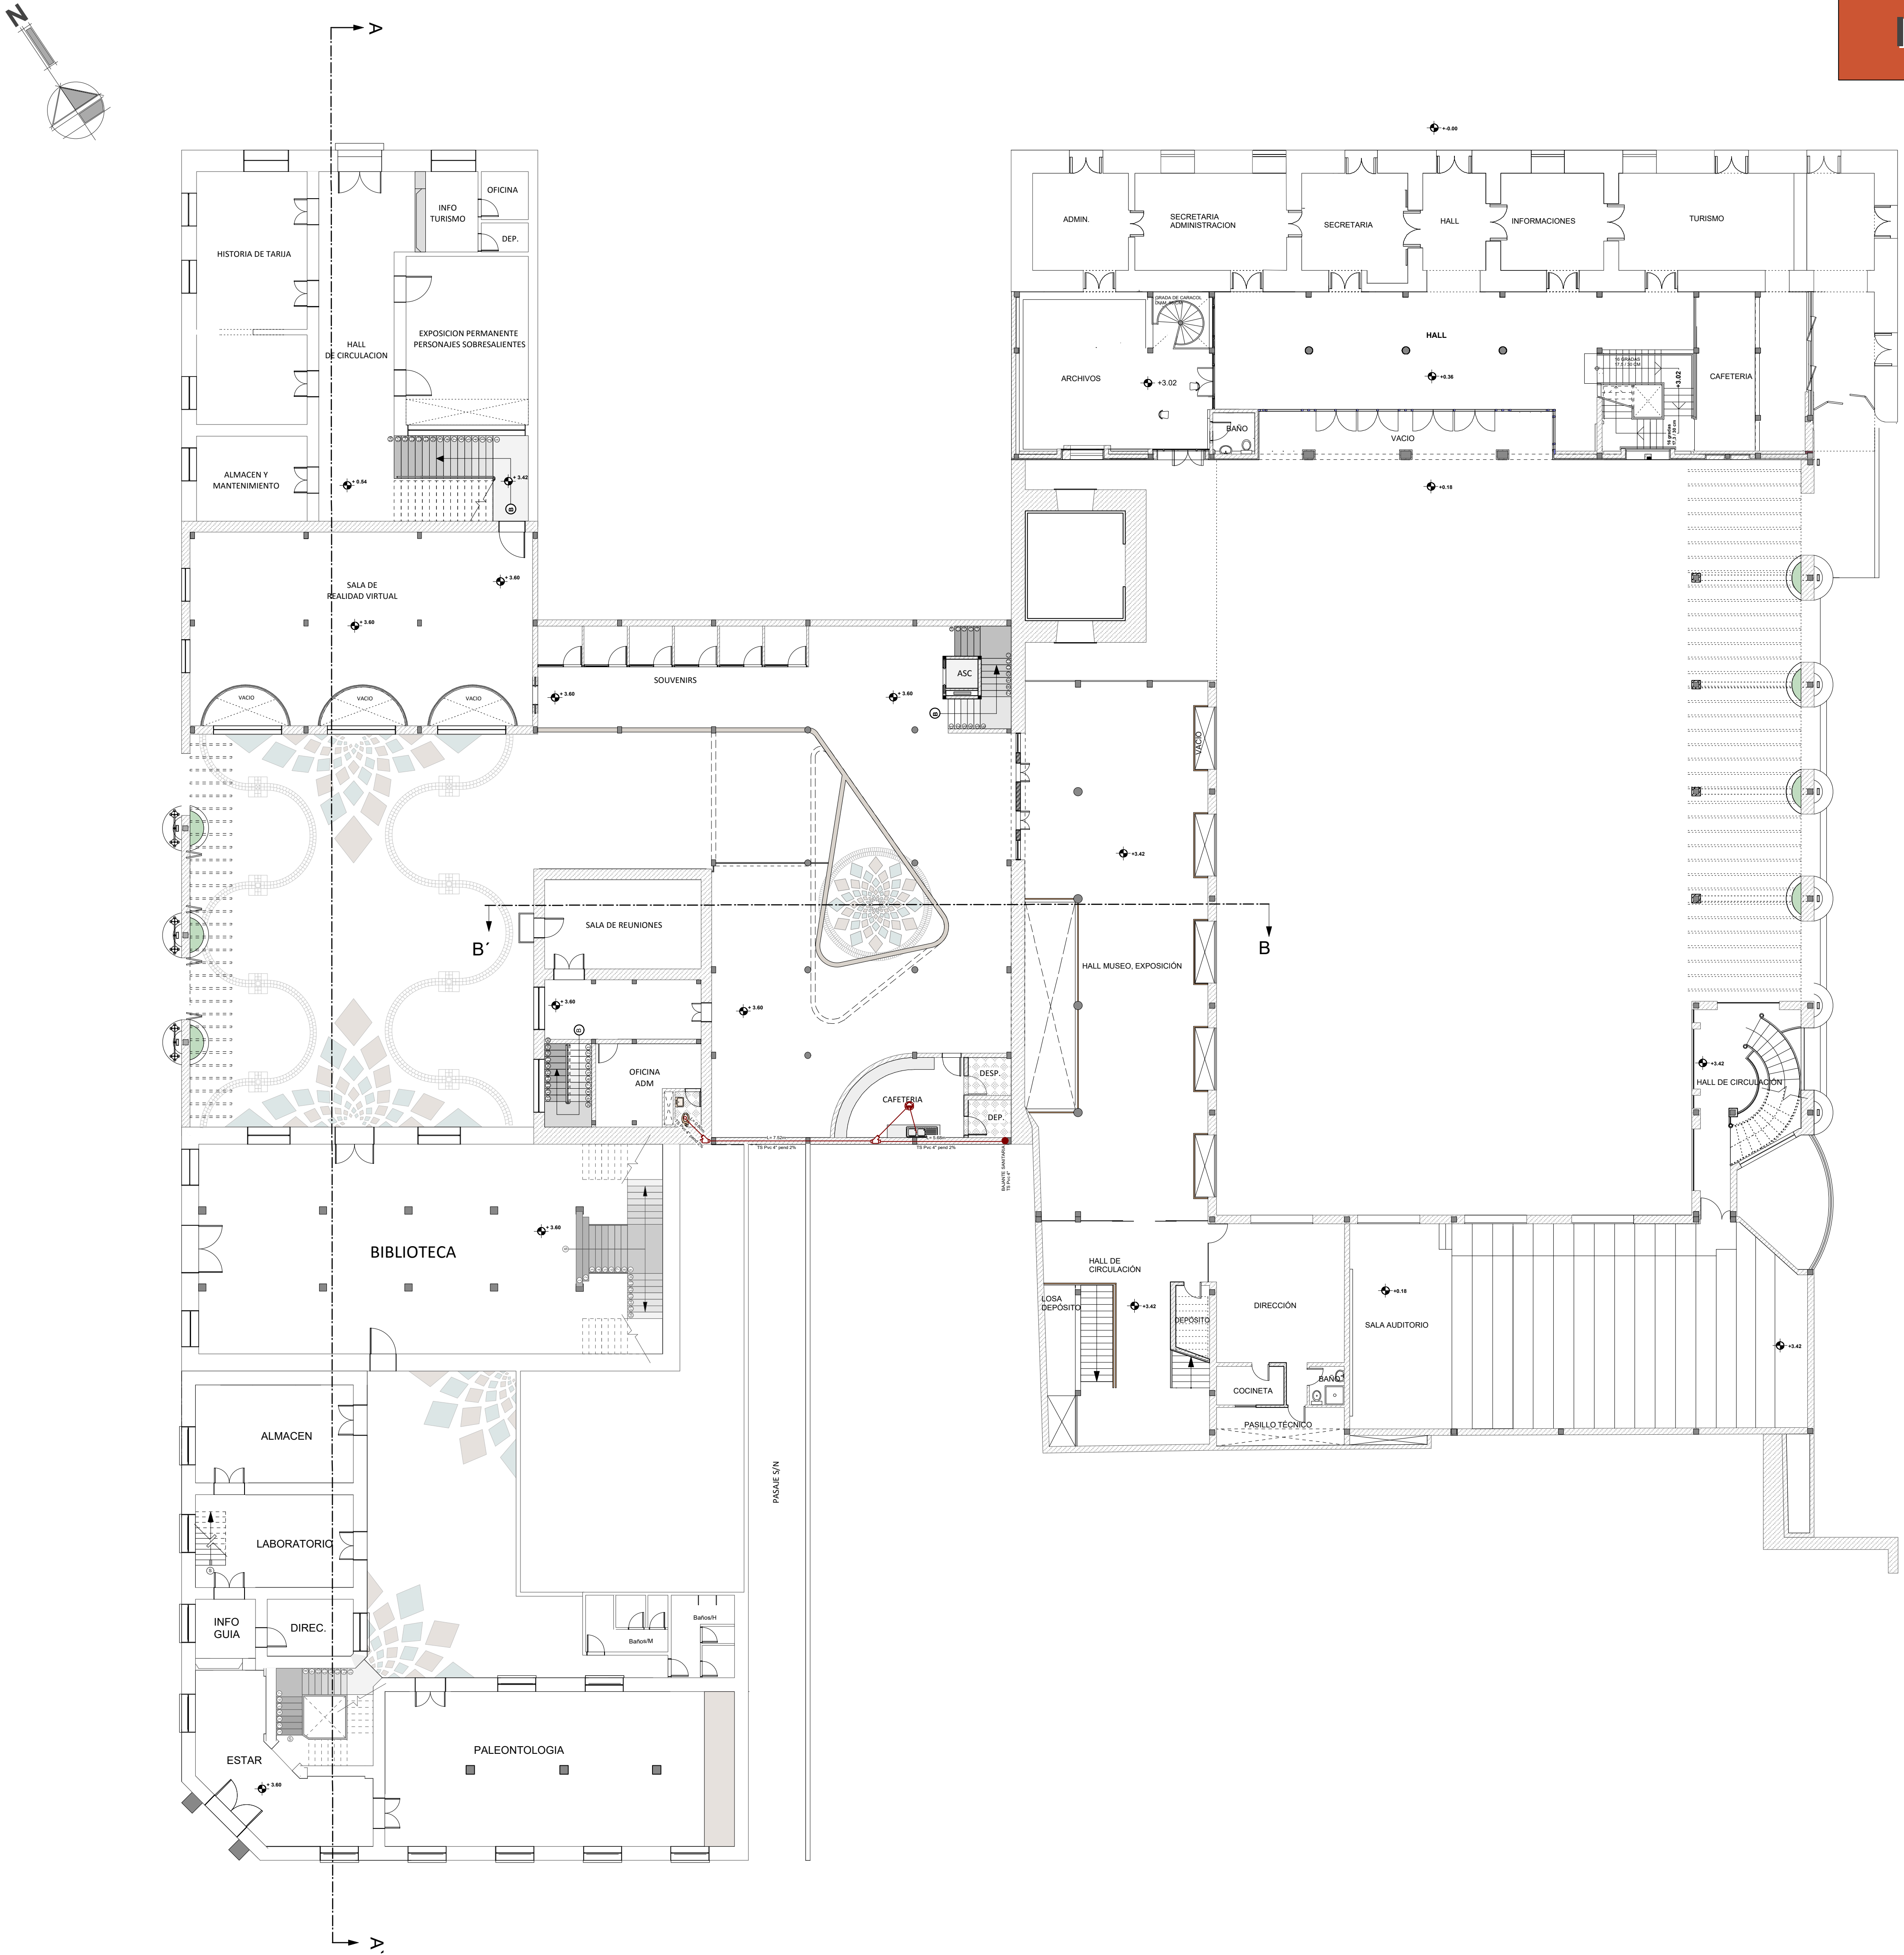


REFERENCIAS INSTALACION SANITARIA	
	RED PRINCIPAL SANITARIA 4"
	RED SECUNDARIA SANITARIA 2"
	REJILLA DE PISO
	CAMARA DE INSPECCION

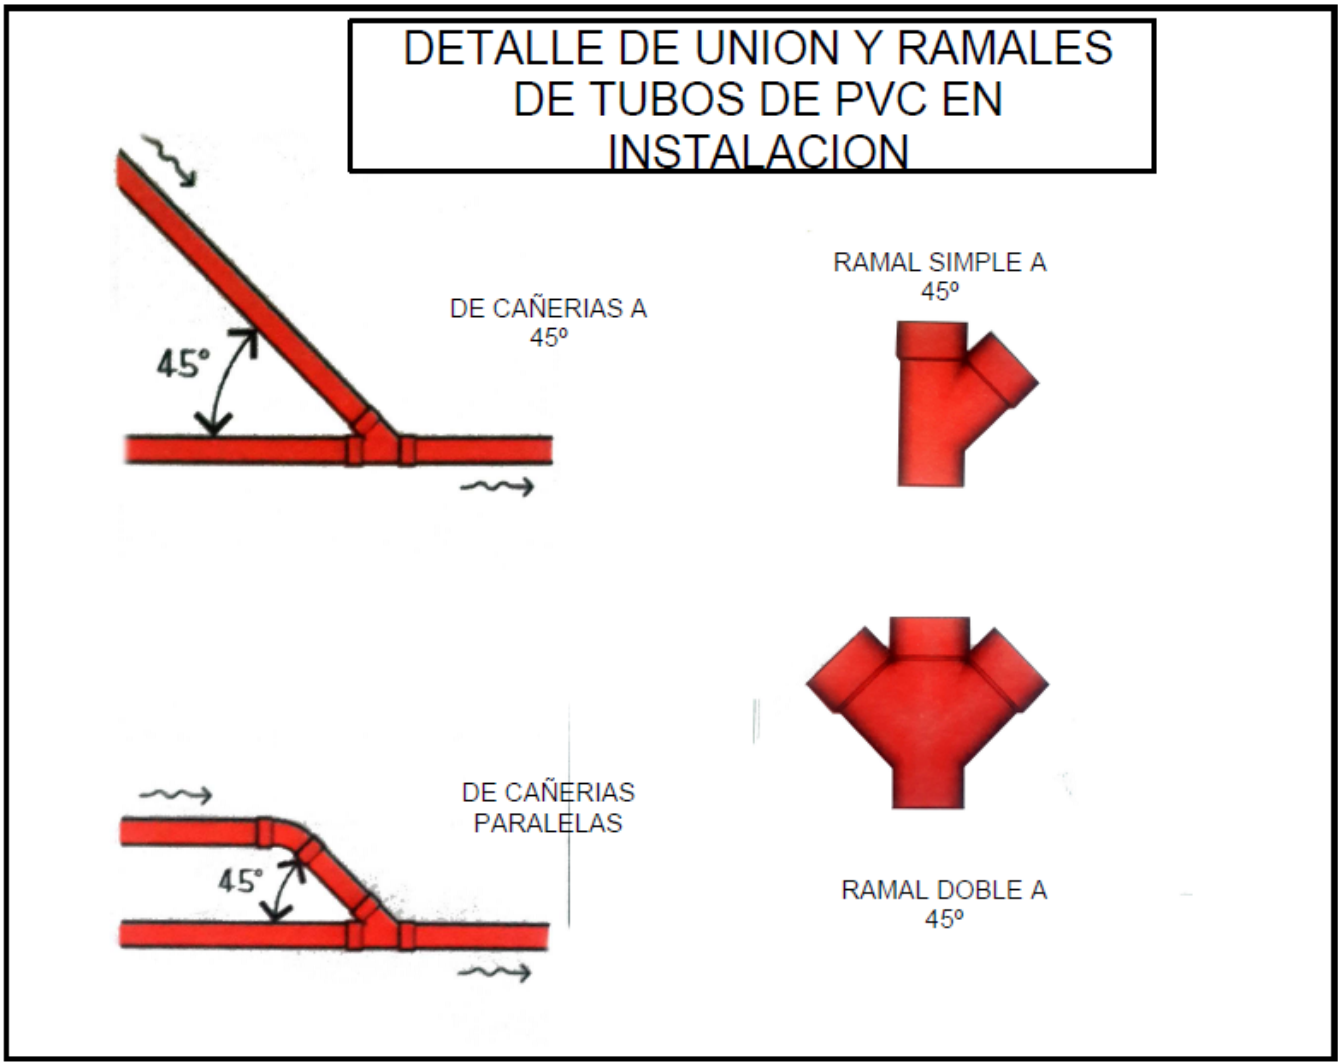


ENTRE PISO
Esc.: 1 : 150

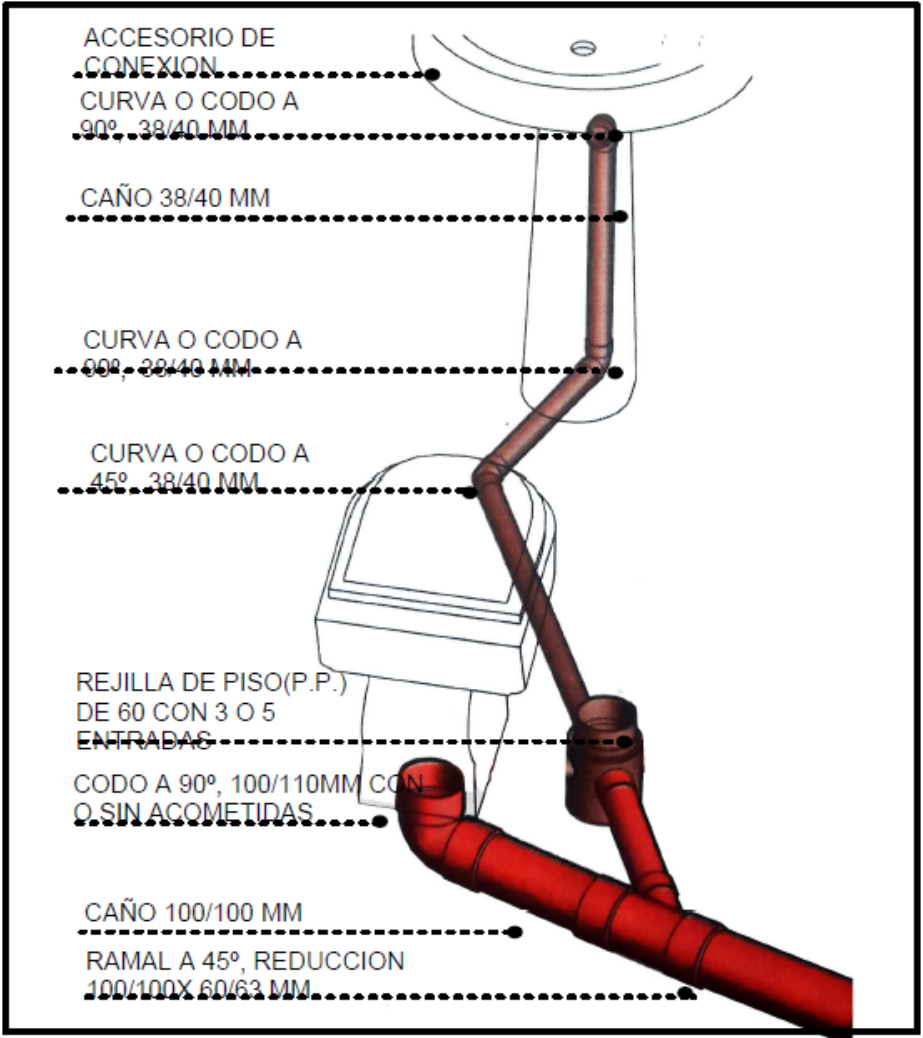



REFERENCIAS INSTALACION DE RED Y SOPORTE INFORMATICO

- CANALIZACION CENTRAL
- WIFI
- AREA
- CAMARA IP DE SEGURIDAD
- ROUTER

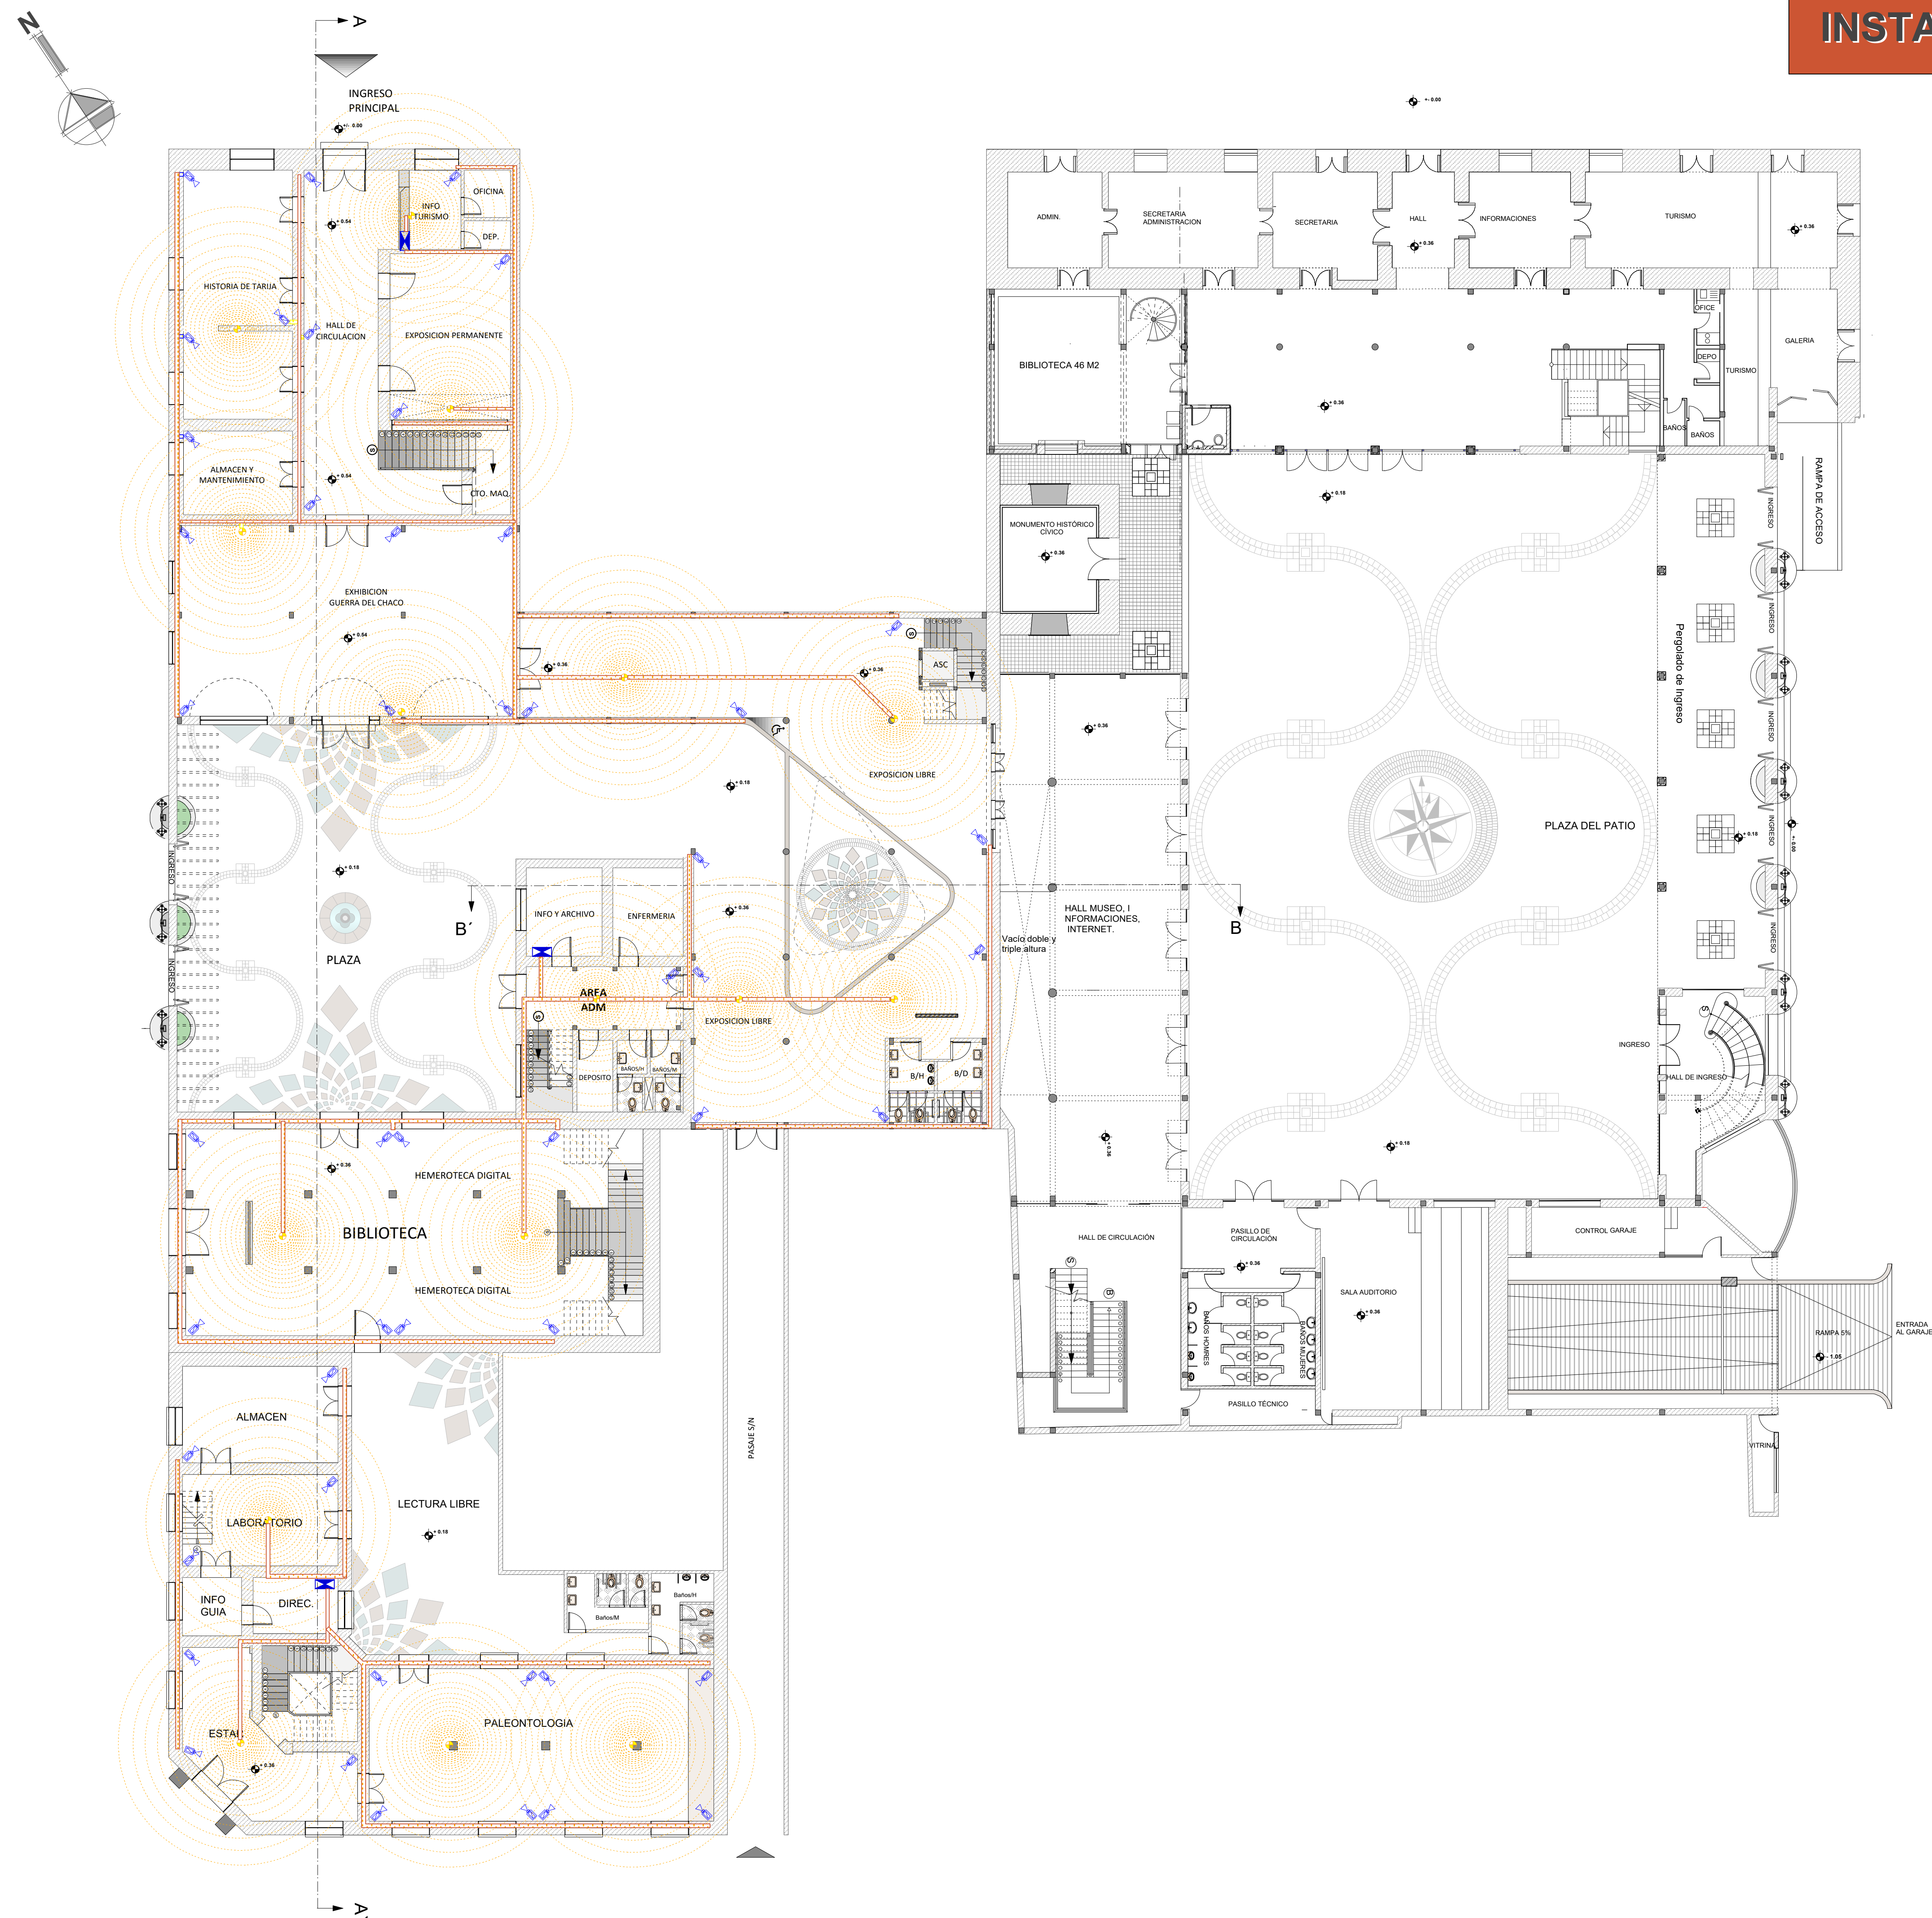

PLANTA BAJA
Esc.: 1 : 150



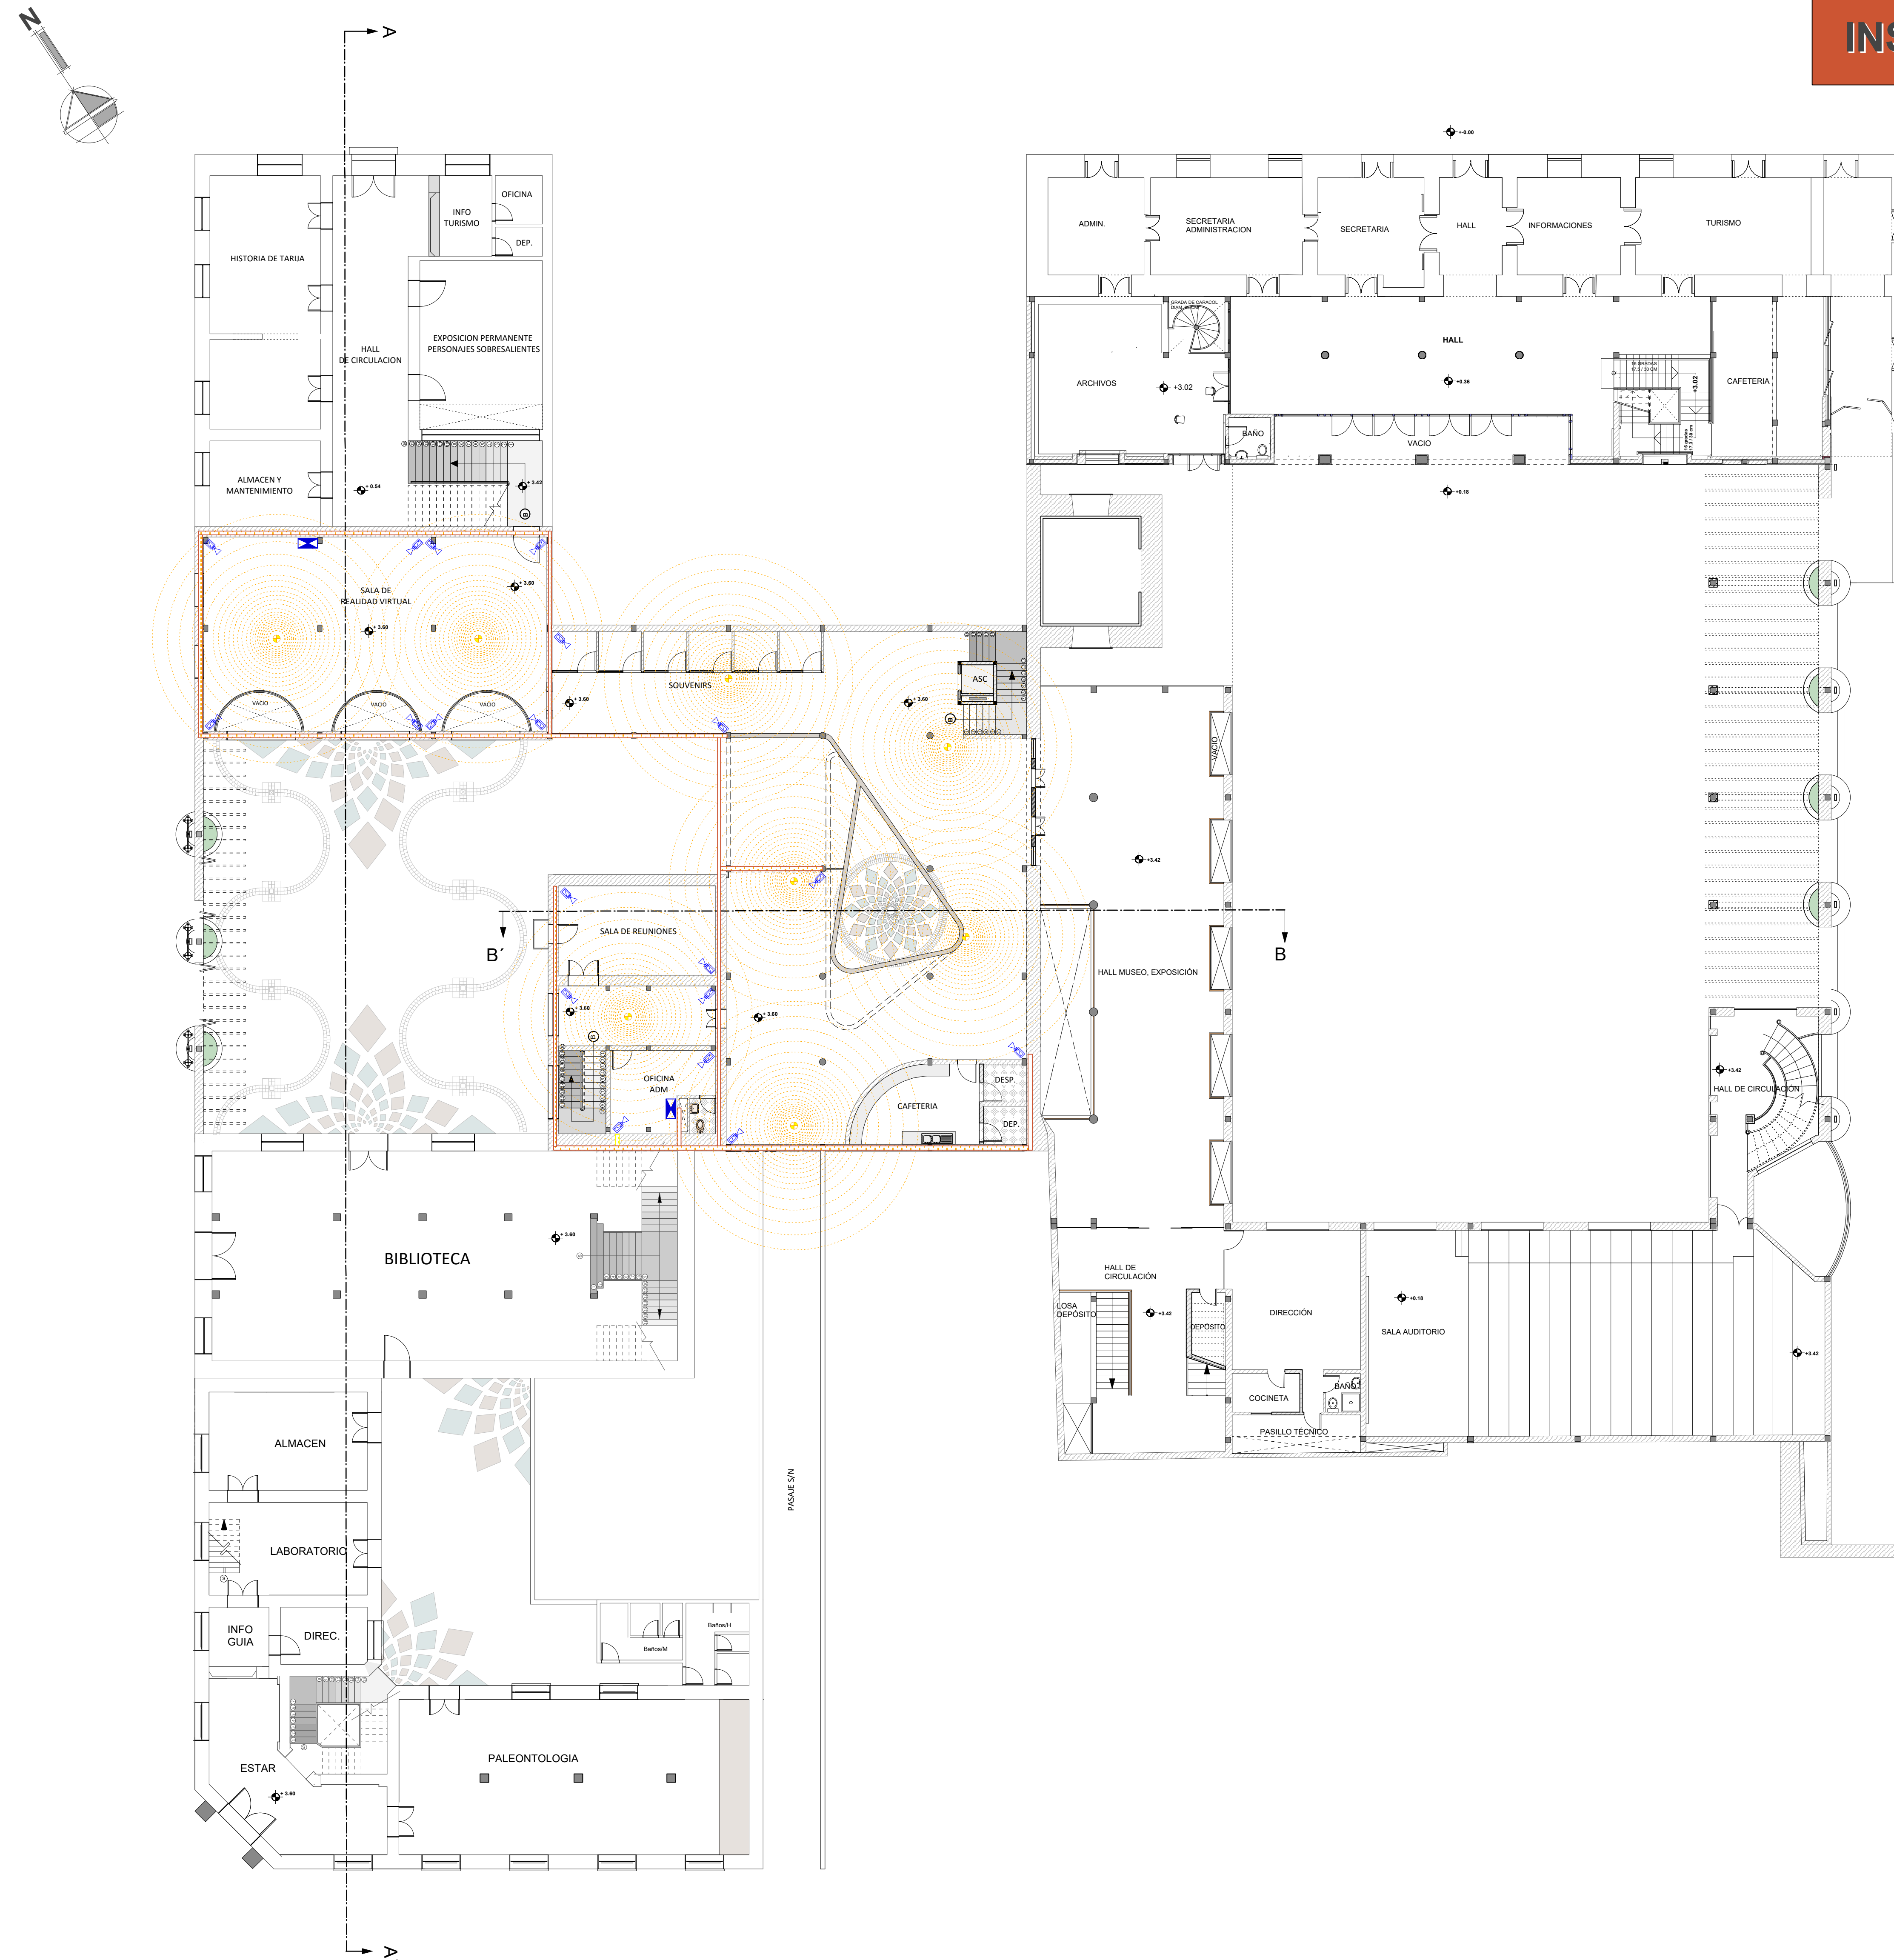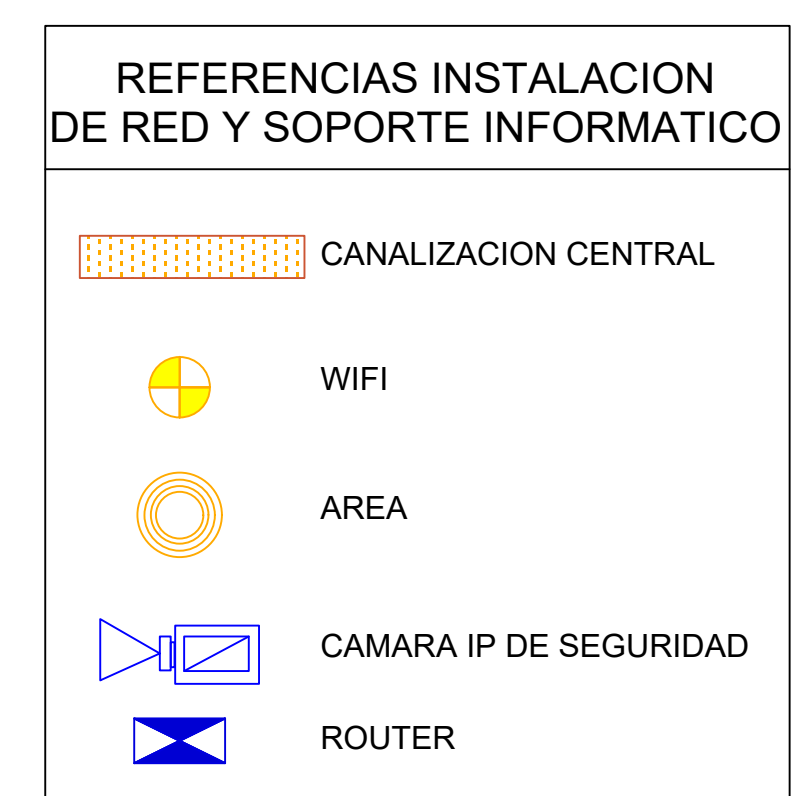


ENTRE PISO

Esc.: 1 : 150




REFERENCIAS INSTALACION DE RED Y SOPORTE INFORMATICO

- CANALIZACION CENTRAL
- WIFI
- AREA
- CAMARA IP DE SEGURIDAD
- ROUTER

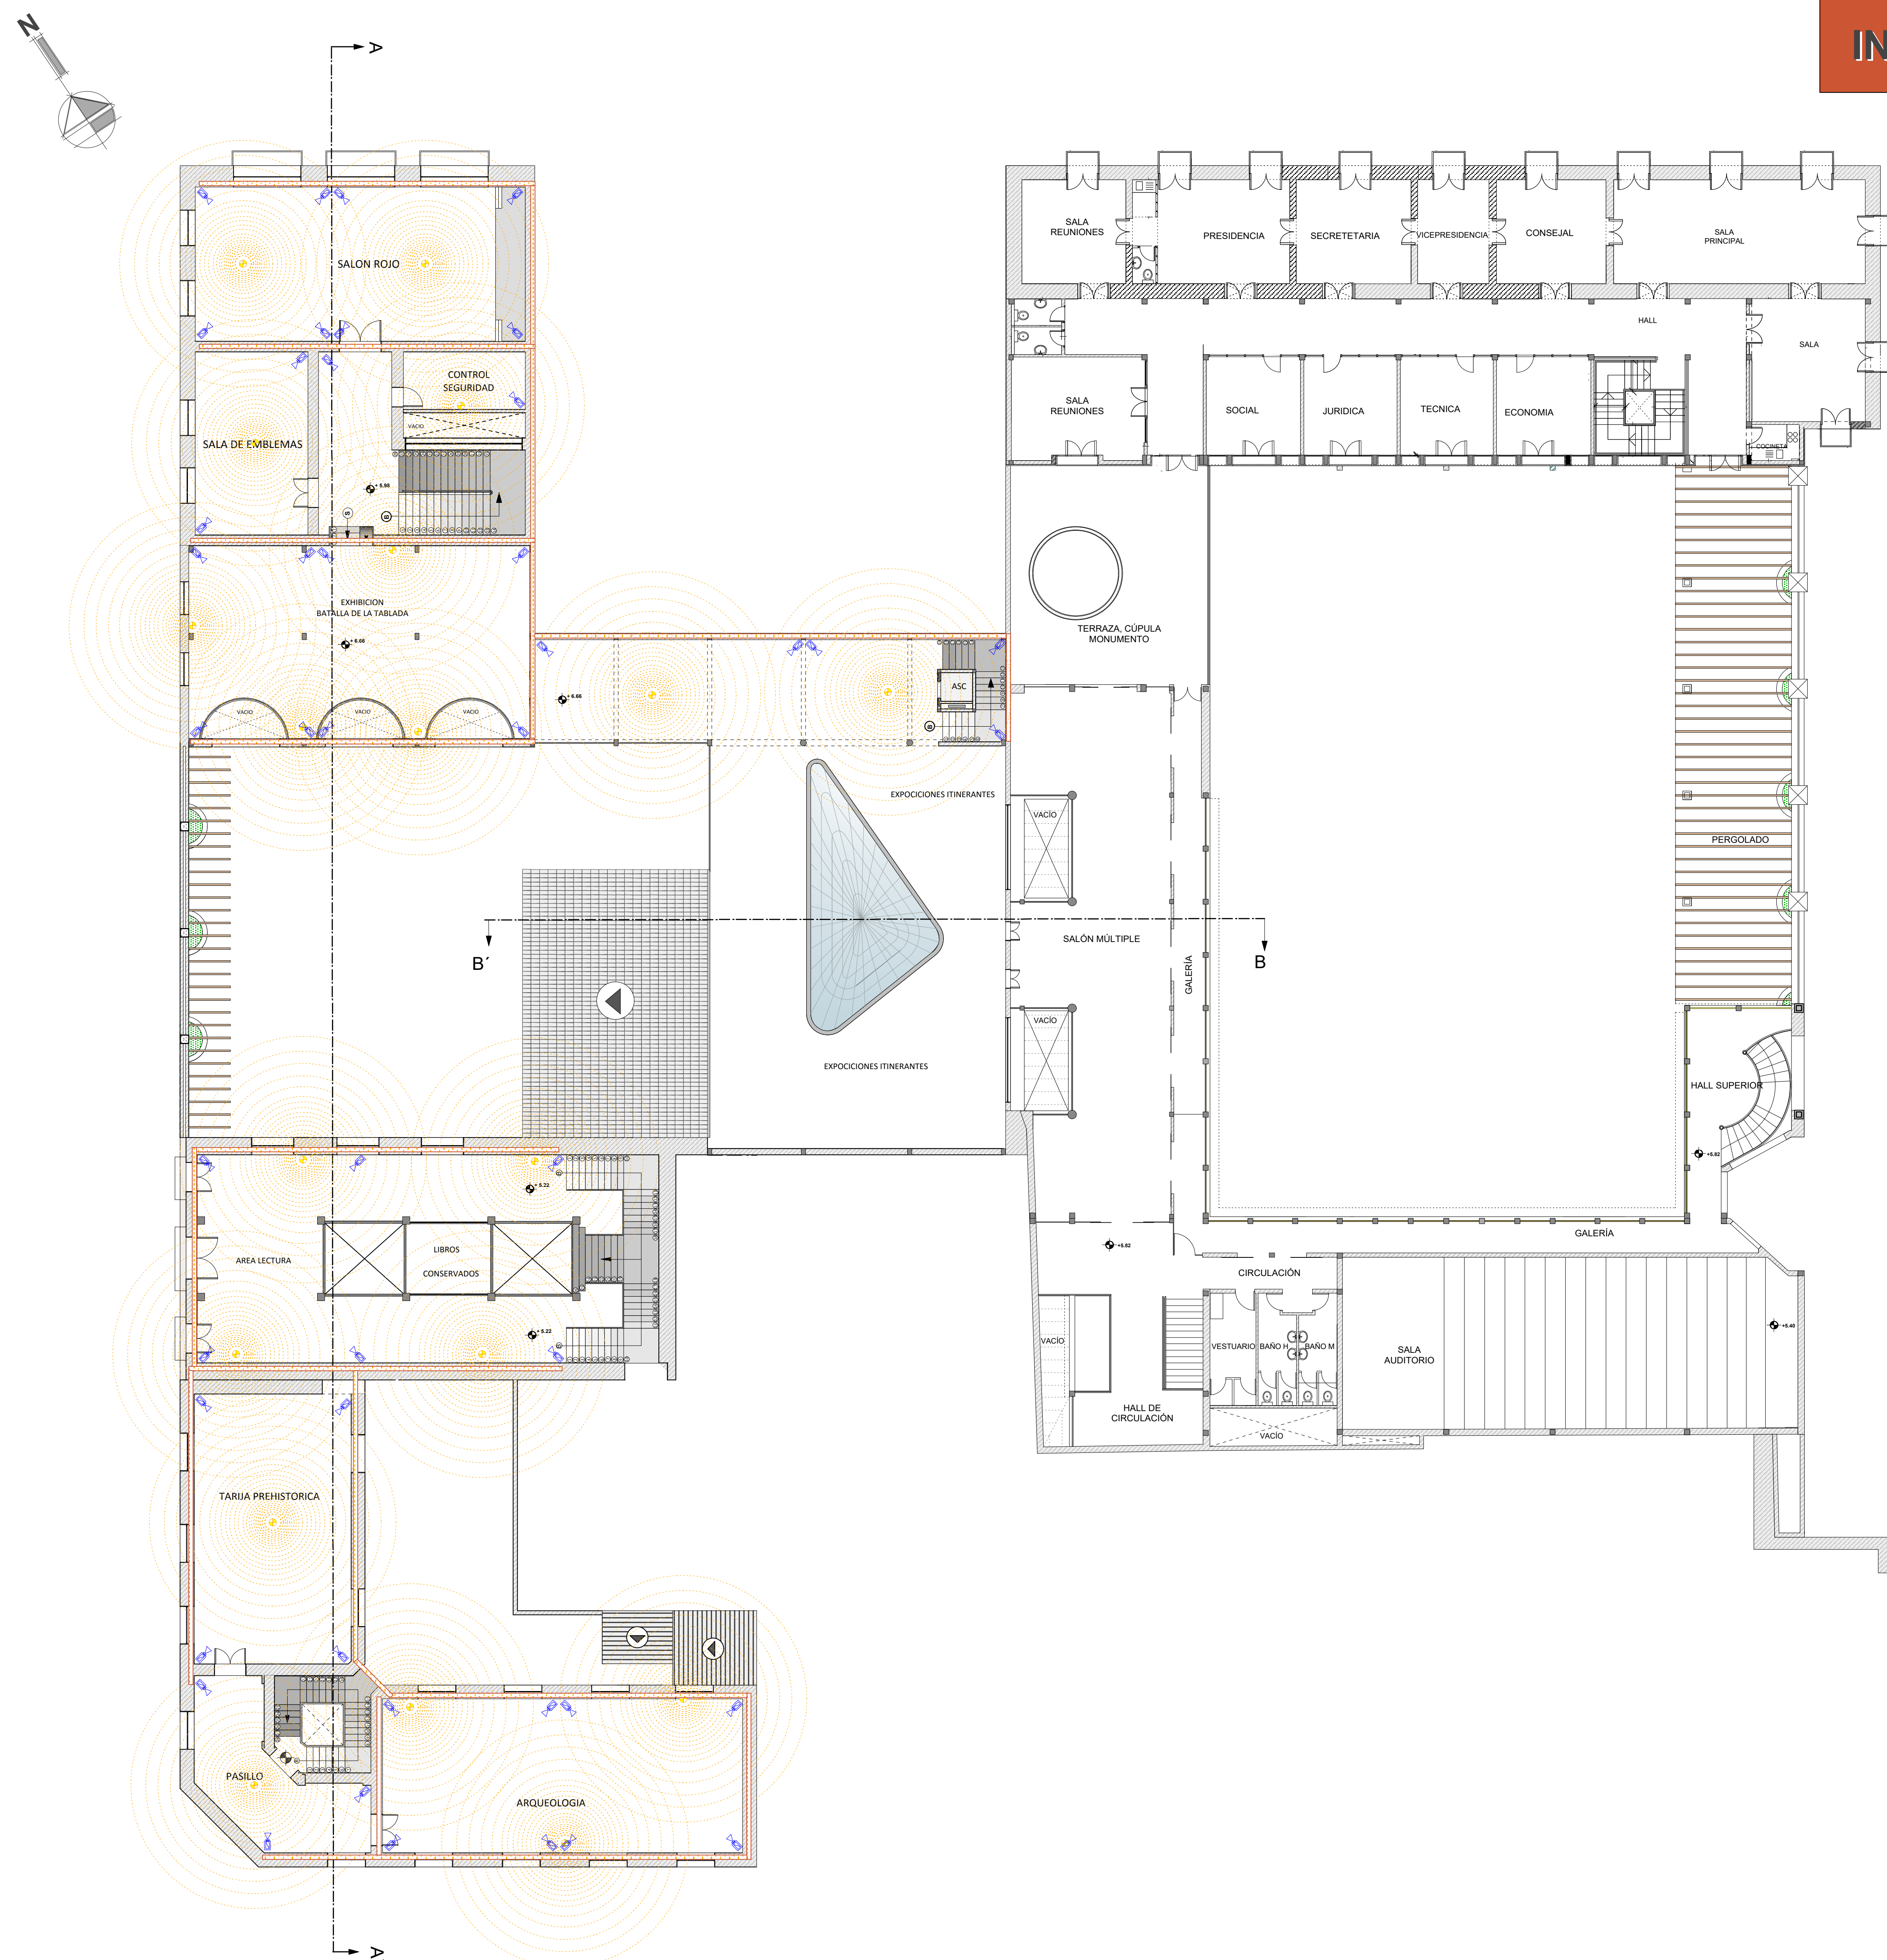

PRIMER PISO
Esc.: 1 : 150

REFERENCIAS	
INSTALACION AGUA POTABLE	
	ROCIADORES
	LAMPARA DE EMERGENCIA DE DOS FOCOS
	DETECTOR DE CALOR Y HUMO
	BOMBA DE AGUA PARA INCENDIOS
	DIFUSOR DE SONIDOS
	CIRCUITO ELECTRICO DE ALARMA, DETECCION DE ILUMINACION DE EMERGENCIA
	EXTINTOR

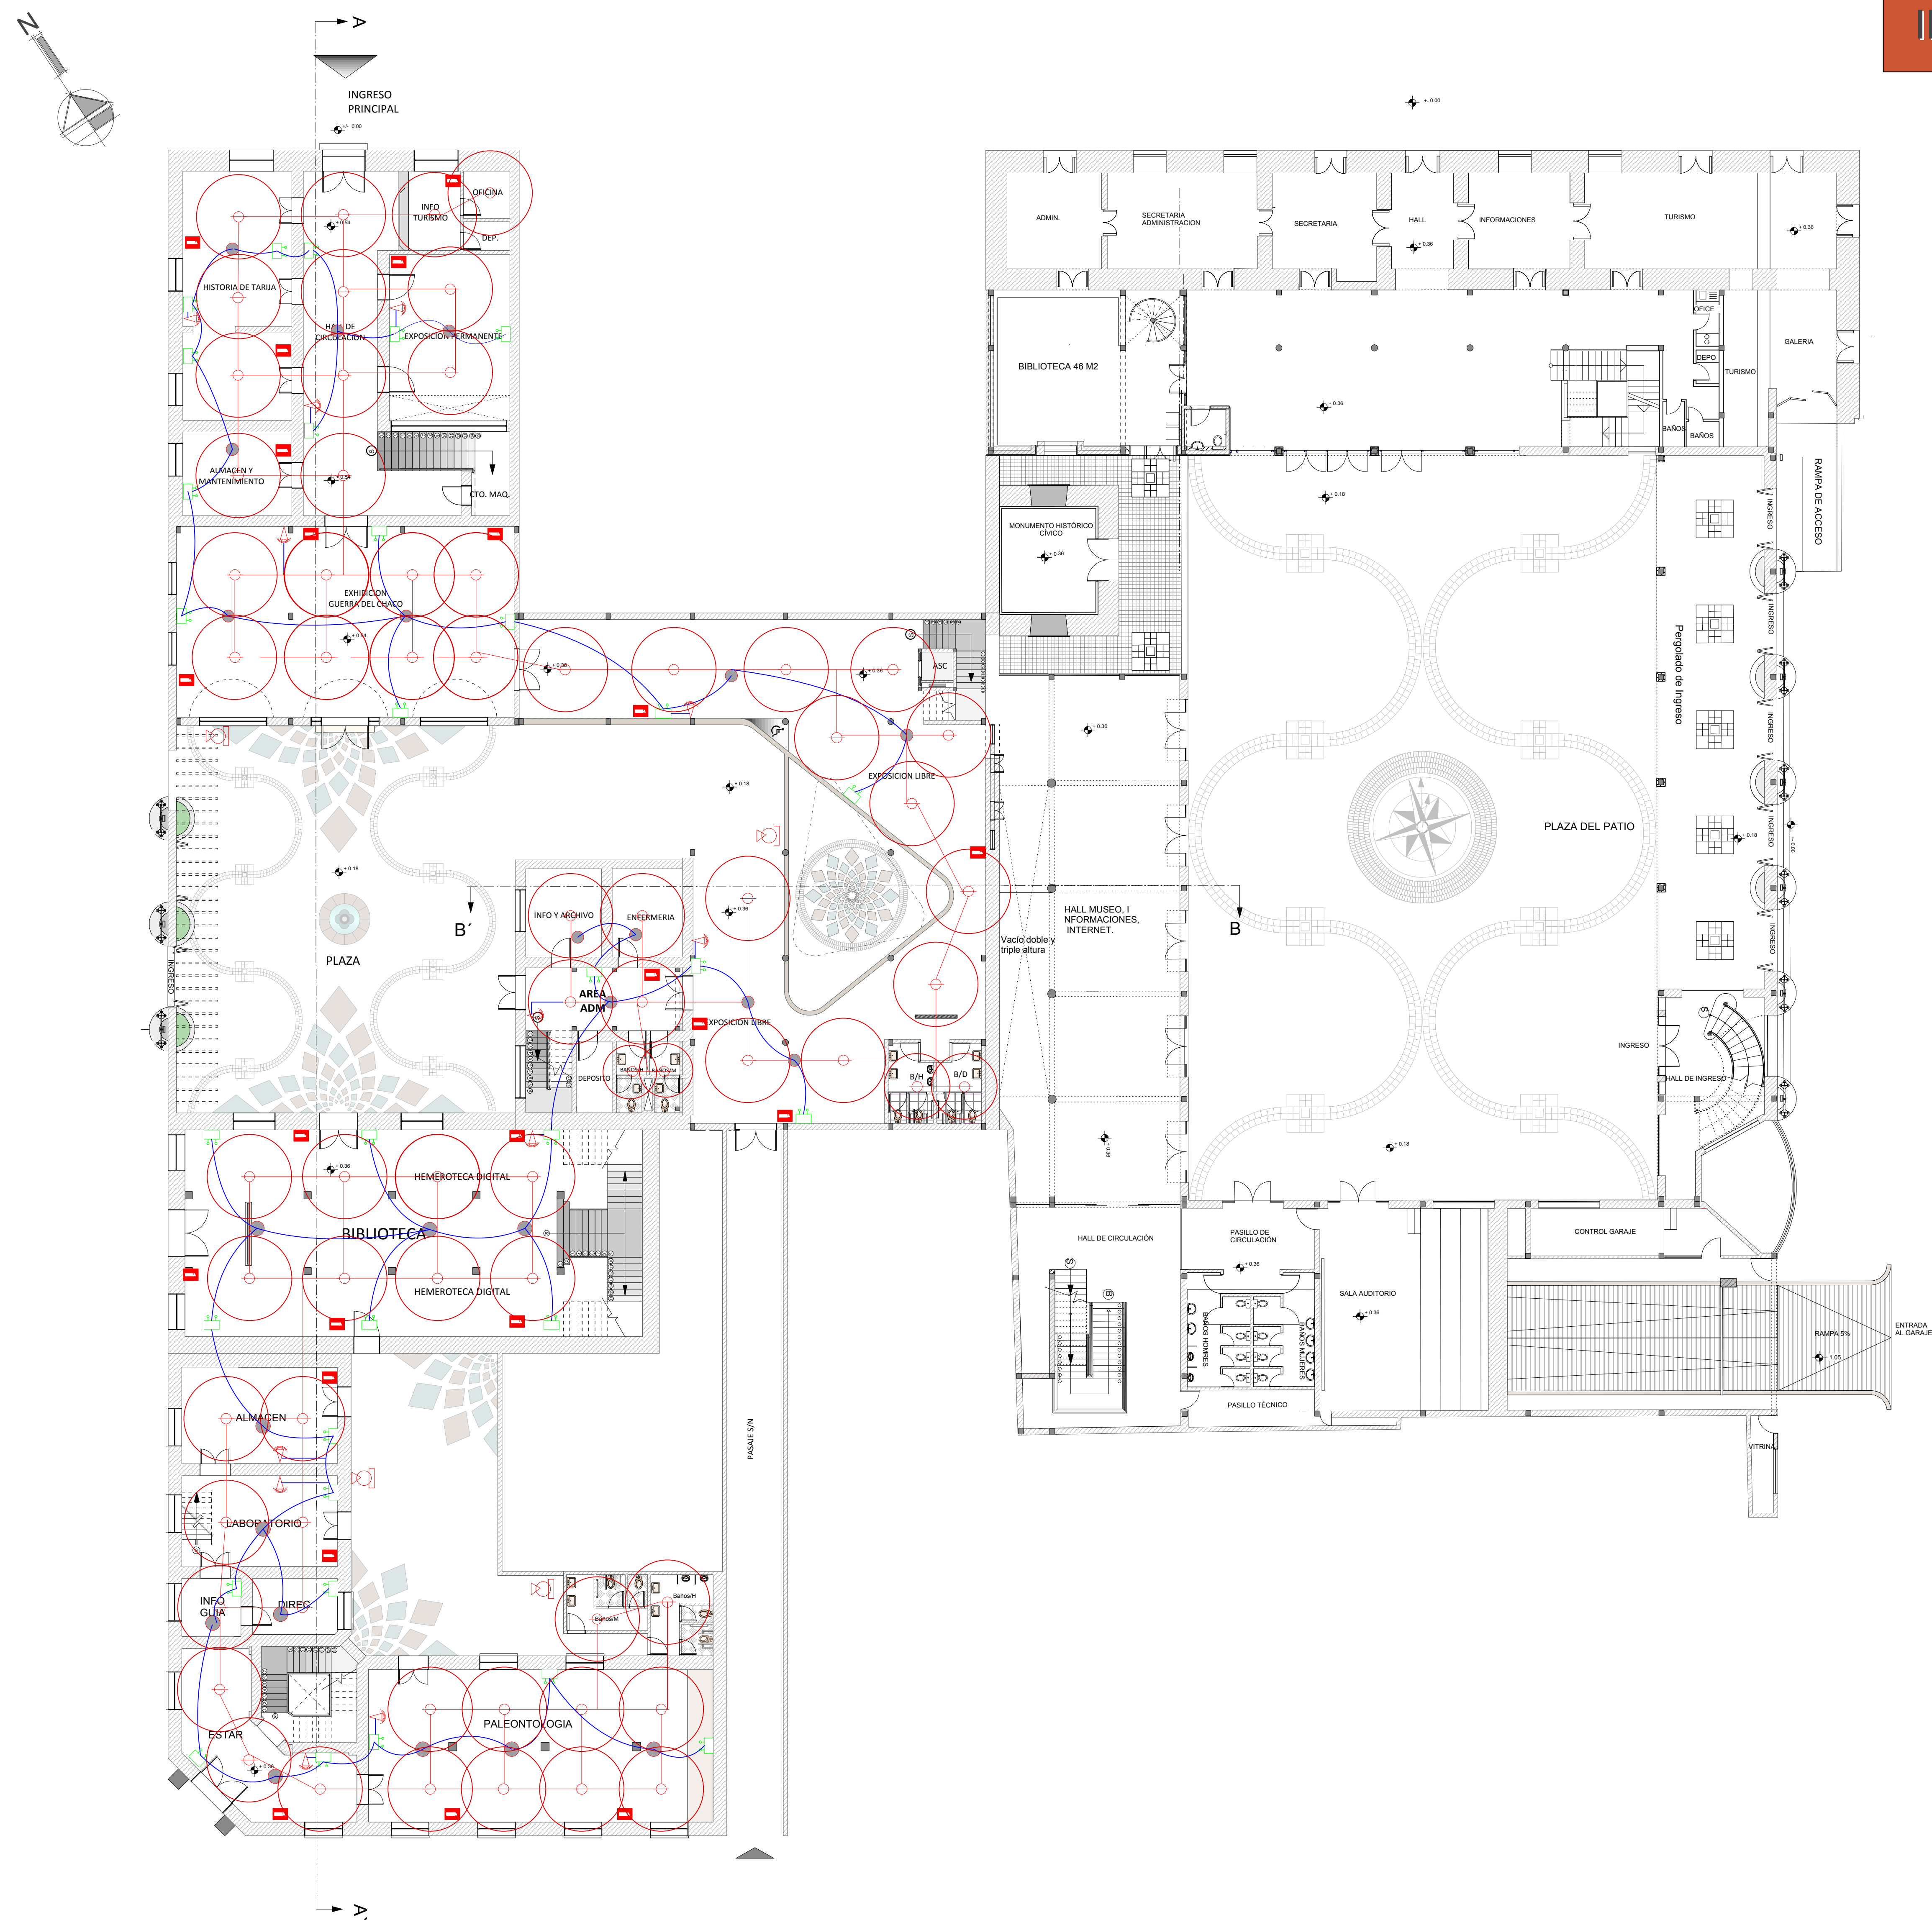

PLANTA BAJA

Esc.: 1 : 150

"UNIVERSIDAD AUTONOMA "JUAN MISAEL SARACHO"
PROYECTO DE GRADO

DOCENTE: ARQ. PATRICIA MIRANDA

" REVITALIZACION, REFUNCIONALIZACION, REVALORIZACION E INTEGRACION
DEL CONJUNTO ARQUITECTONICO DE LA CASA DEL BICENTENARIO, CON SU ENTORNO EN LA CIUDAD DE TARIJA "

UNIV. ABEL JESUS LOPEZ YCHAZO
ARQUITECTURA Y URBANISMO

LAMINA:
25





ENTRE PISO
Esc.: 1 : 150

"UNIVERSIDAD AUTONOMA "JUAN MISAEL SARACHO"
PROYECTO DE GRADO

UNIV. ABEL JESUS LOPEZ YCHAZO
ARQUITECTURA Y URBANISMO

DOCENTE: ARQ. PATRICIA MIRANDA

" REVITALIZACION, REFUNCIONALIZACION, REVALORIZACION E INTEGRACION
DEL CONJUNTO ARQUITECTONICO DE LA CASA DEL BICENTENARIO, CON SU ENTORNO EN LA CIUDAD DE TARIJA "

LAMINA:
26





PRIMER PISO
Esc.: 1 : 150