


PLANIMETRIA




ESC: 1:500

PLANIMETRIA

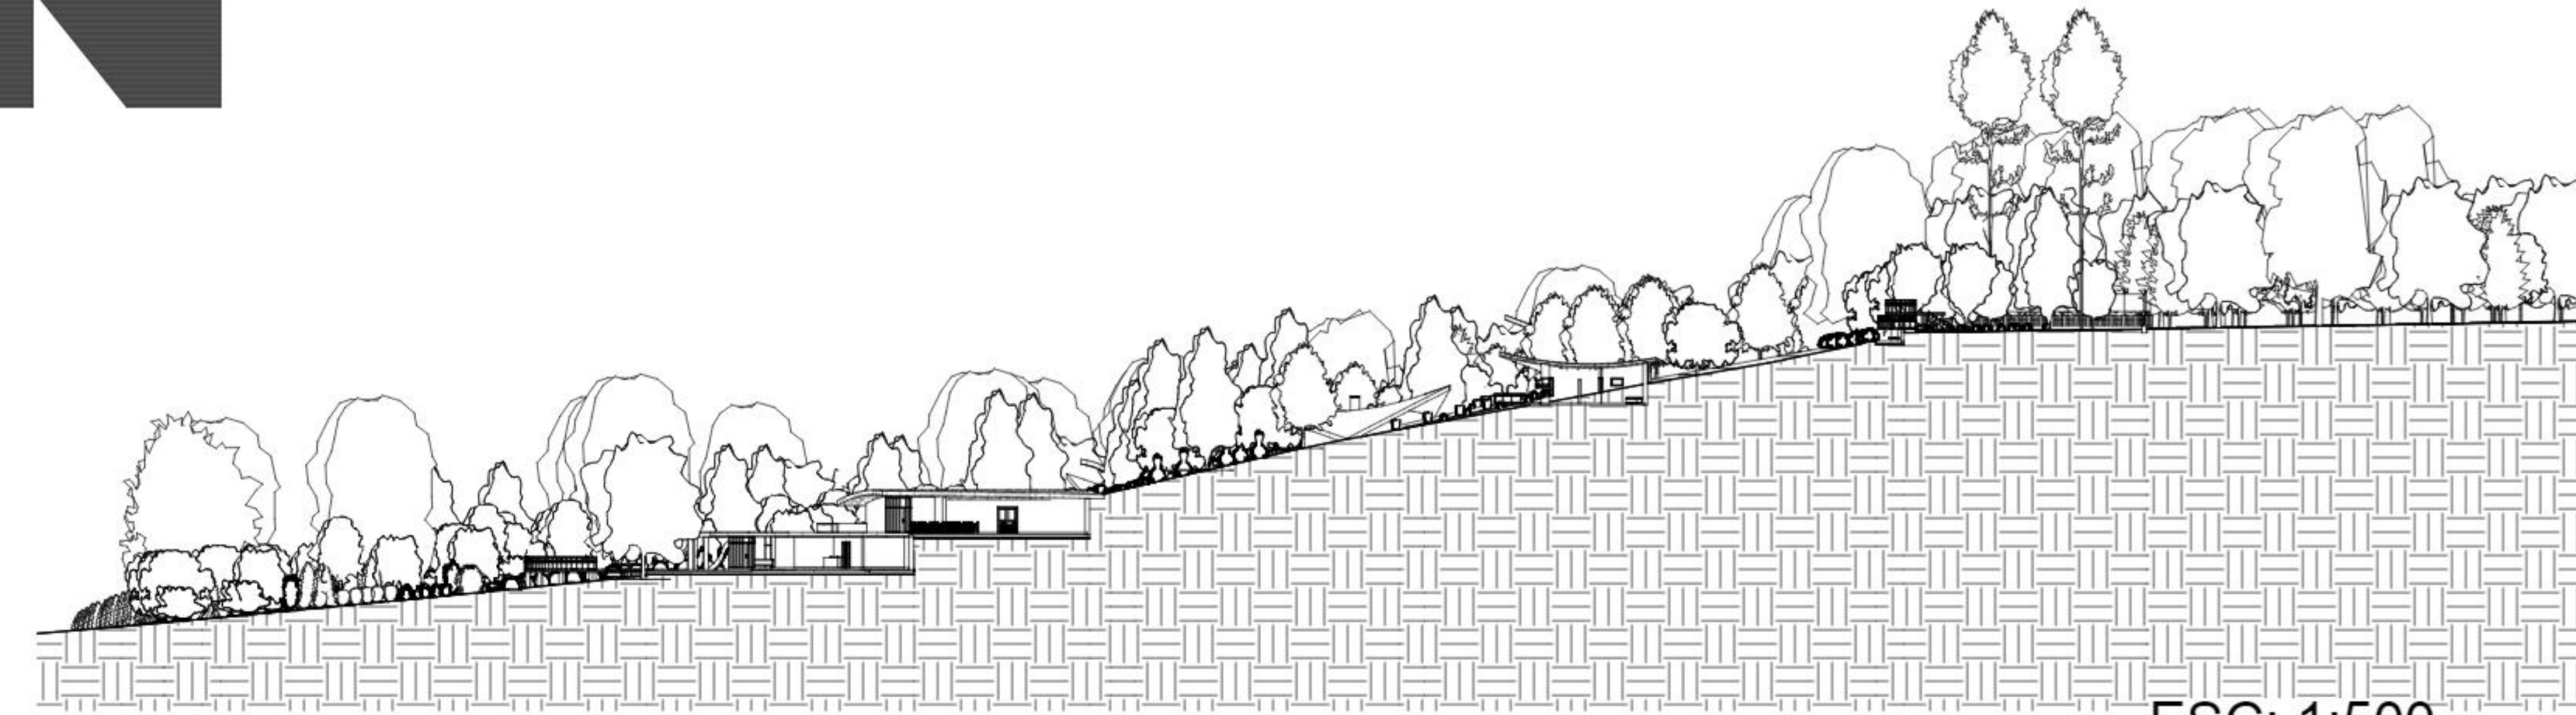

ESC: 1:500

CORTE LONGITUDINAL SUROESTE

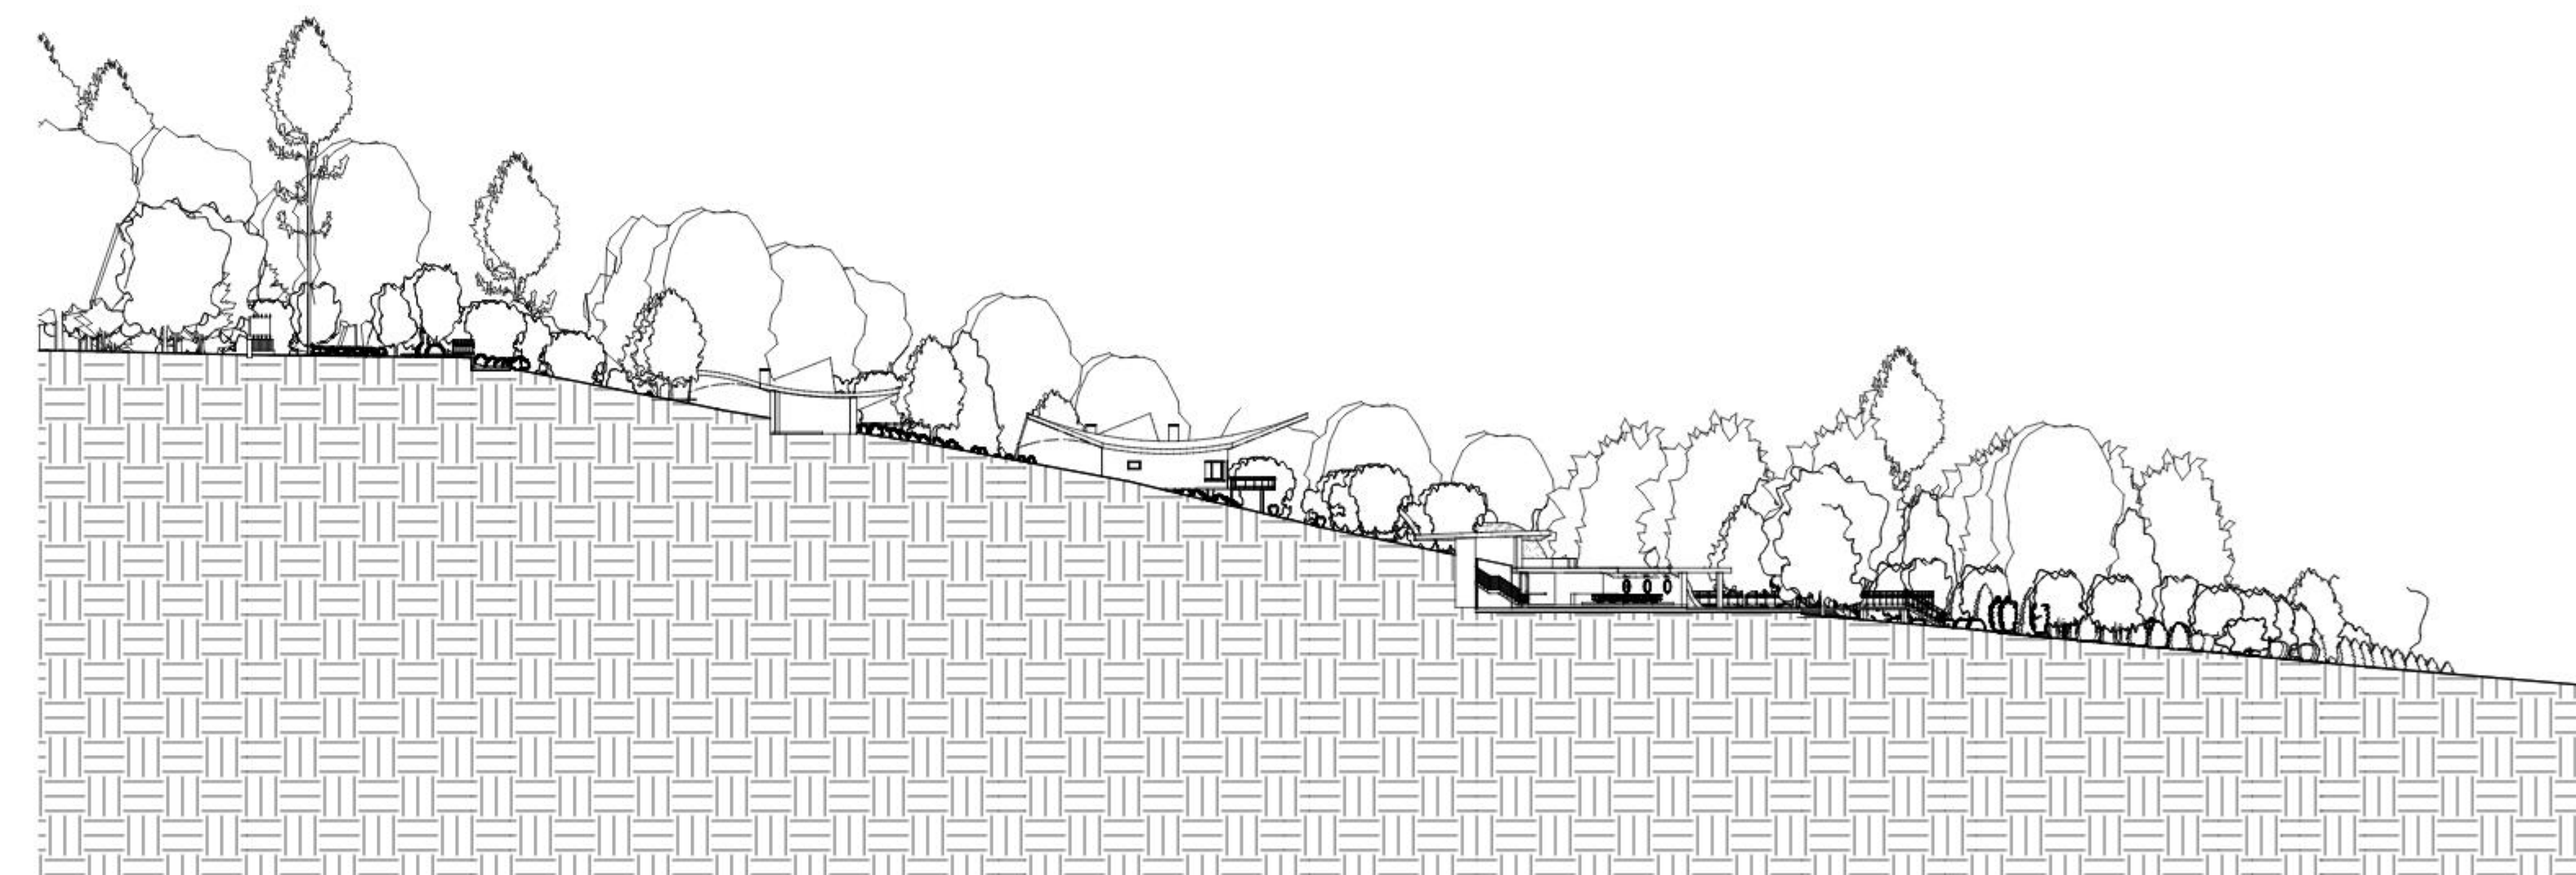

ESC: 1:500

CORTE LONGITUDINAL NORESTE



UNIVERSIDAD
AUTONOMA JUAN MISAEL
SARACHO

PROYECTO:
COMPLEJO HOTELERO
ECOTURISTICO
"TARIQUIA ECOLOGE"



FACULTAD DE CIENCIAS Y
TECNOLOGIA

CARRERA DE ARQUITECTURA Y
URBANISMO

DOCENTE GUIA:

ARQ. PATRICIA MIRANDA
SEGOVIA

ESTUDIANTE:

MARTIN LOPEZ AGUIRRE

FECHA: 19/12/2017

ESC: INDICADA EN EL PLANO

LAMINA

8/40


GENERACION DE LA FORMA




TOPOGRAFIA




PRIMERA FORMA

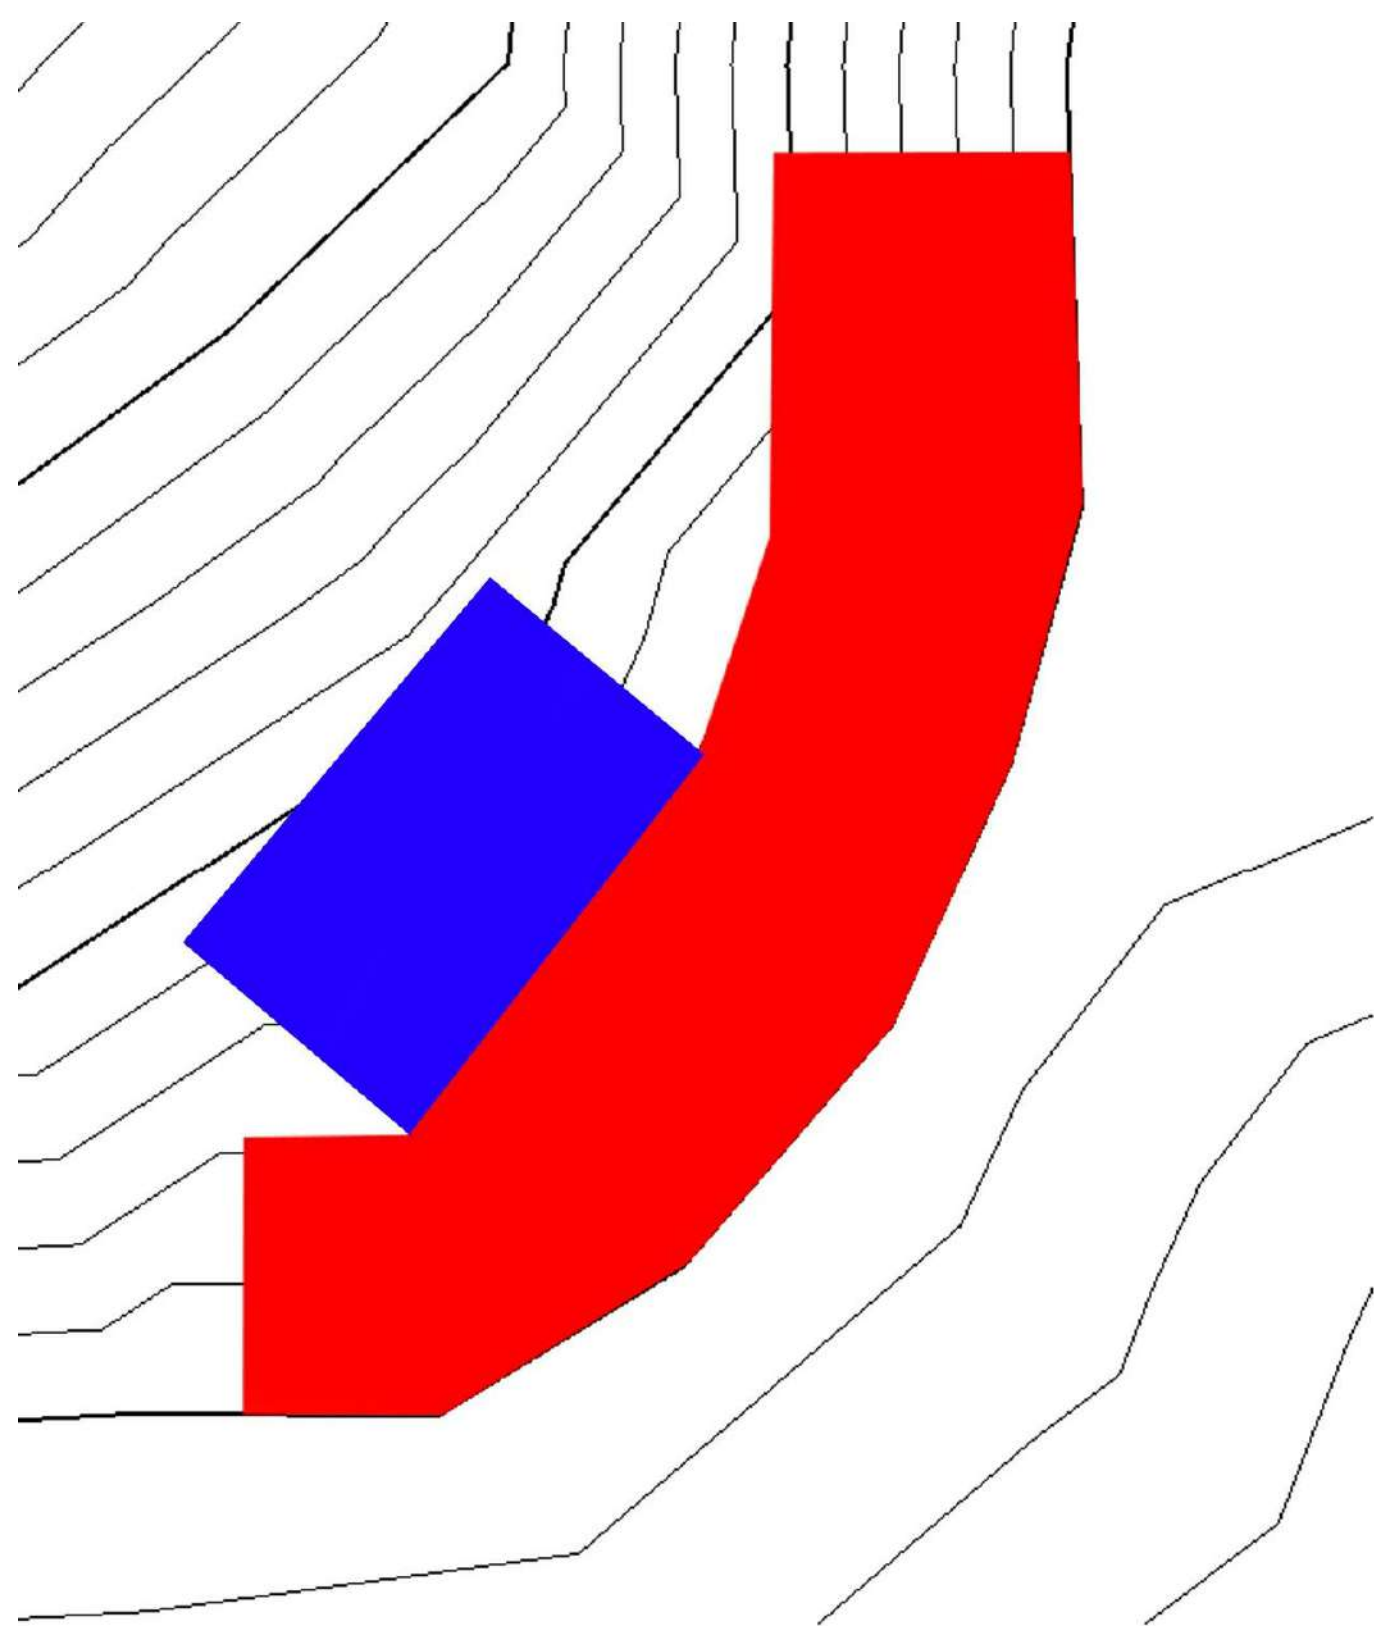

ADICION

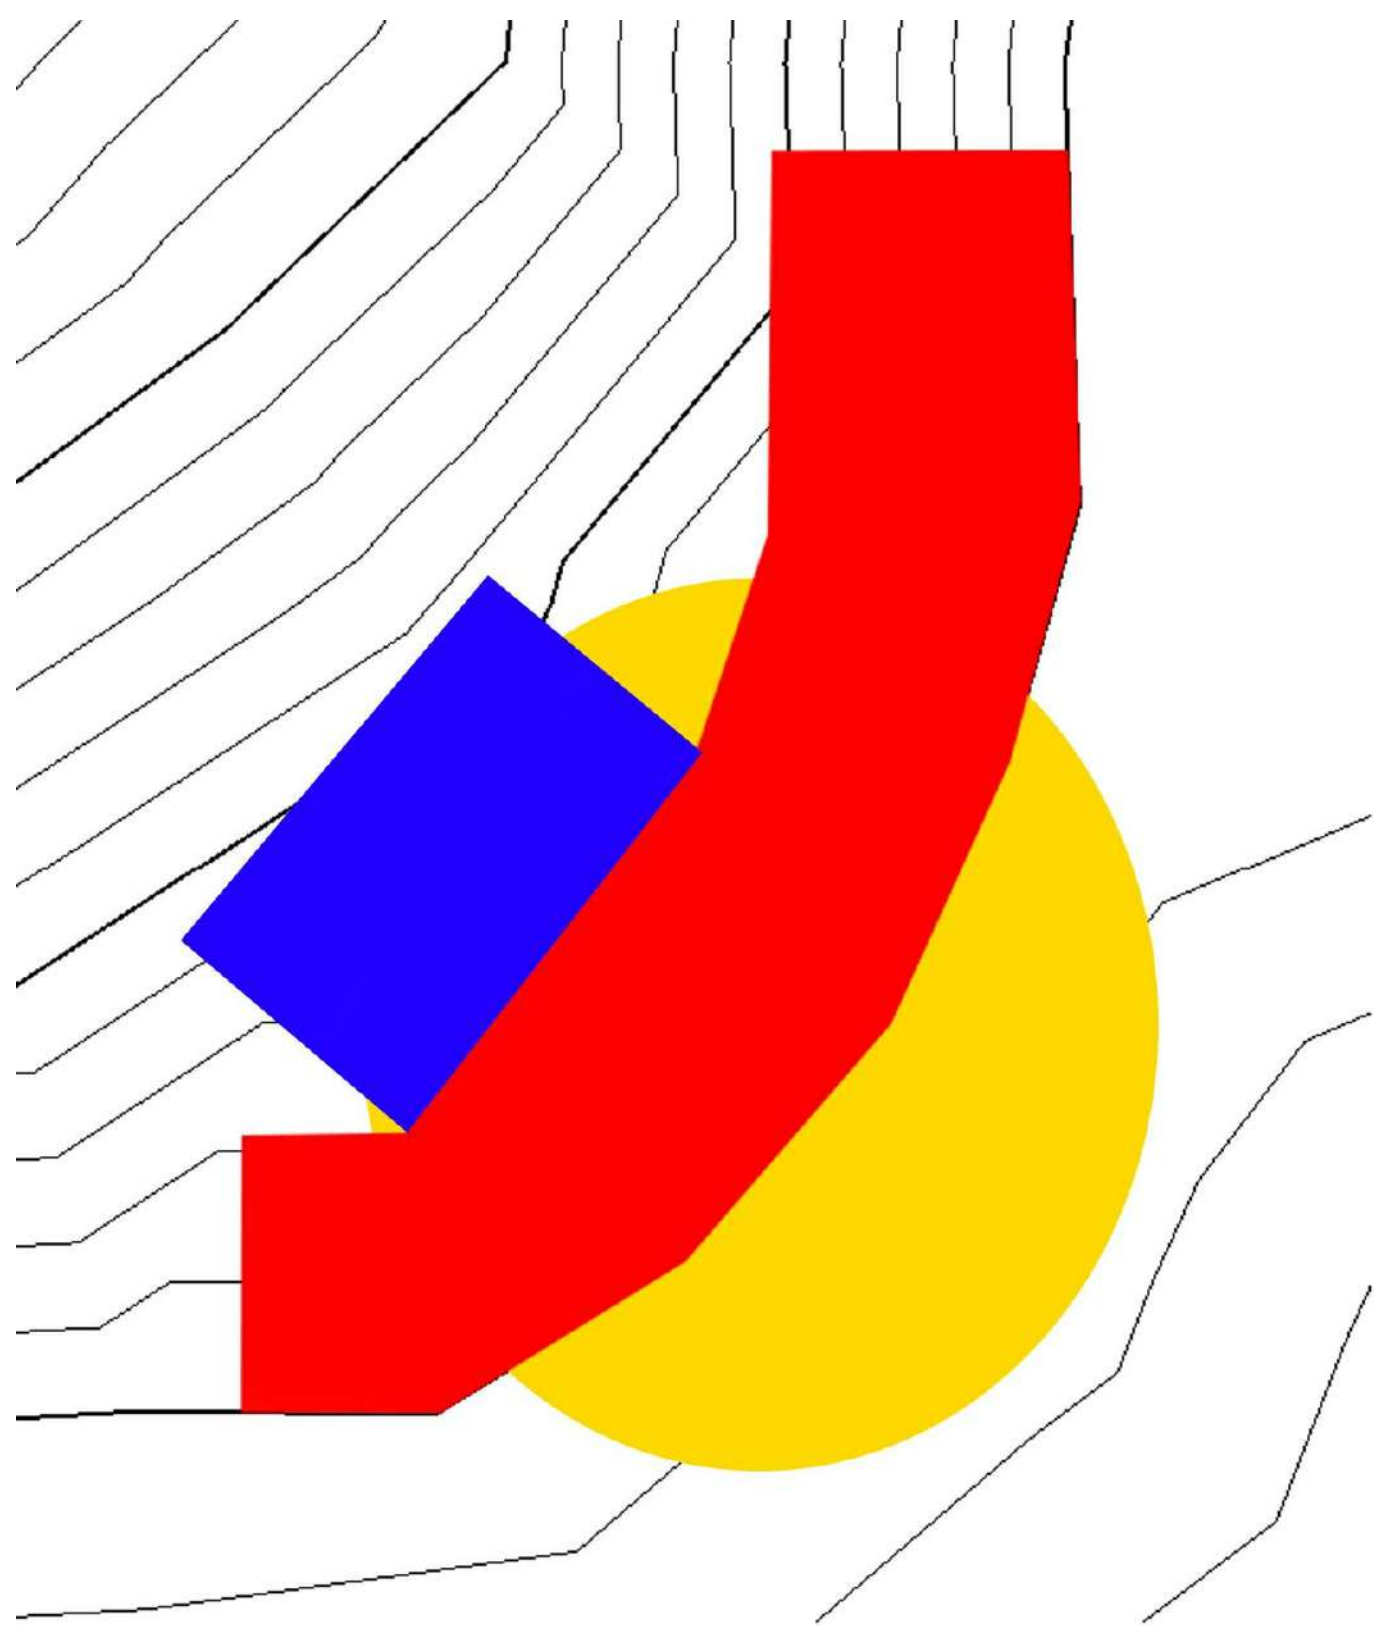

YUXTAPOSICION

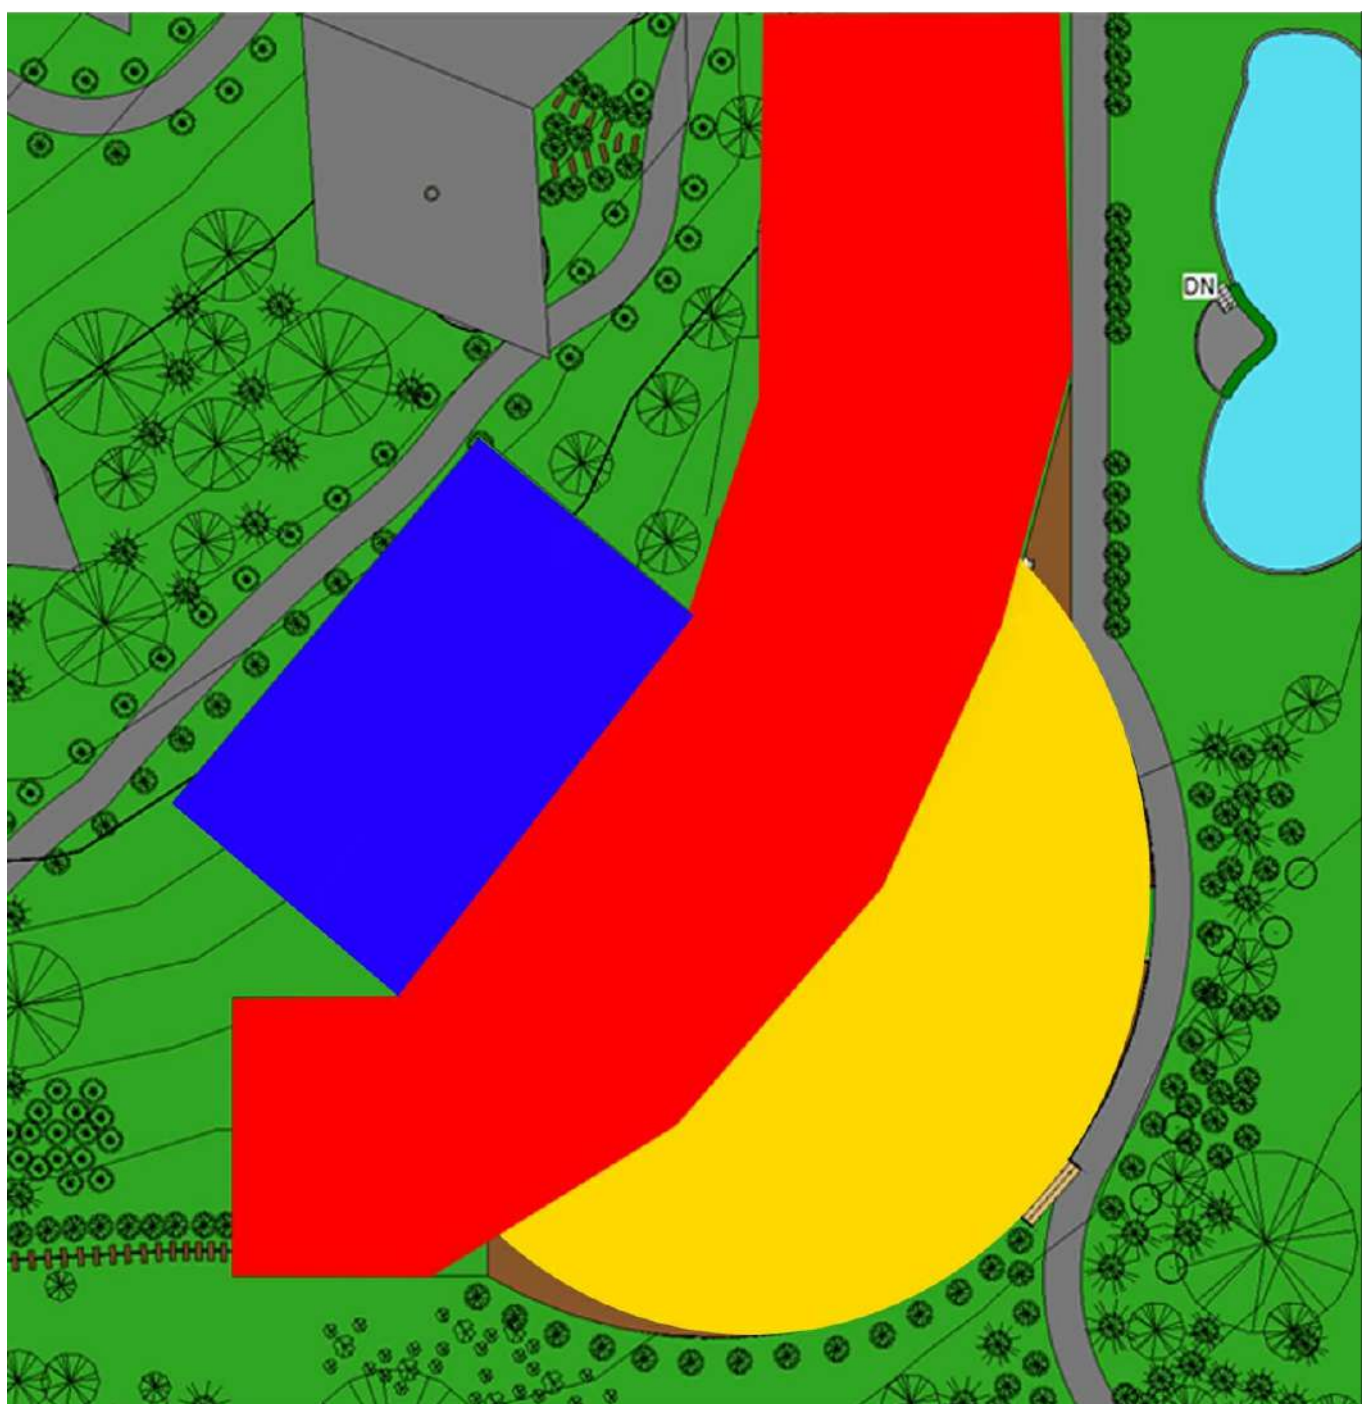

FORMA BASE



FORMA FINAL



UNIVERSIDAD
AUTONOMA JUAN MISAEL
SARACHO

PROYECTO:
COMPLEJO HOTELERO
ECOTURISTICO
"TARIQUIA ECOLODGE"



FACULTAD DE CIENCIAS Y
TECNOLOGIA

CARRERA DE ARQUITECTURA Y
URBANISMO

DOCENTE GUIA:

ARQ. PATRICIA MIRANDA
SEGOVIA

ESTUDIANTE:

MARTIN LOPEZ AGUIRRE


FECHA: 19/12/2017

ESC: INDICADA EN EL PLANO

LAMINA

9/40

SITIO Y TECHOS

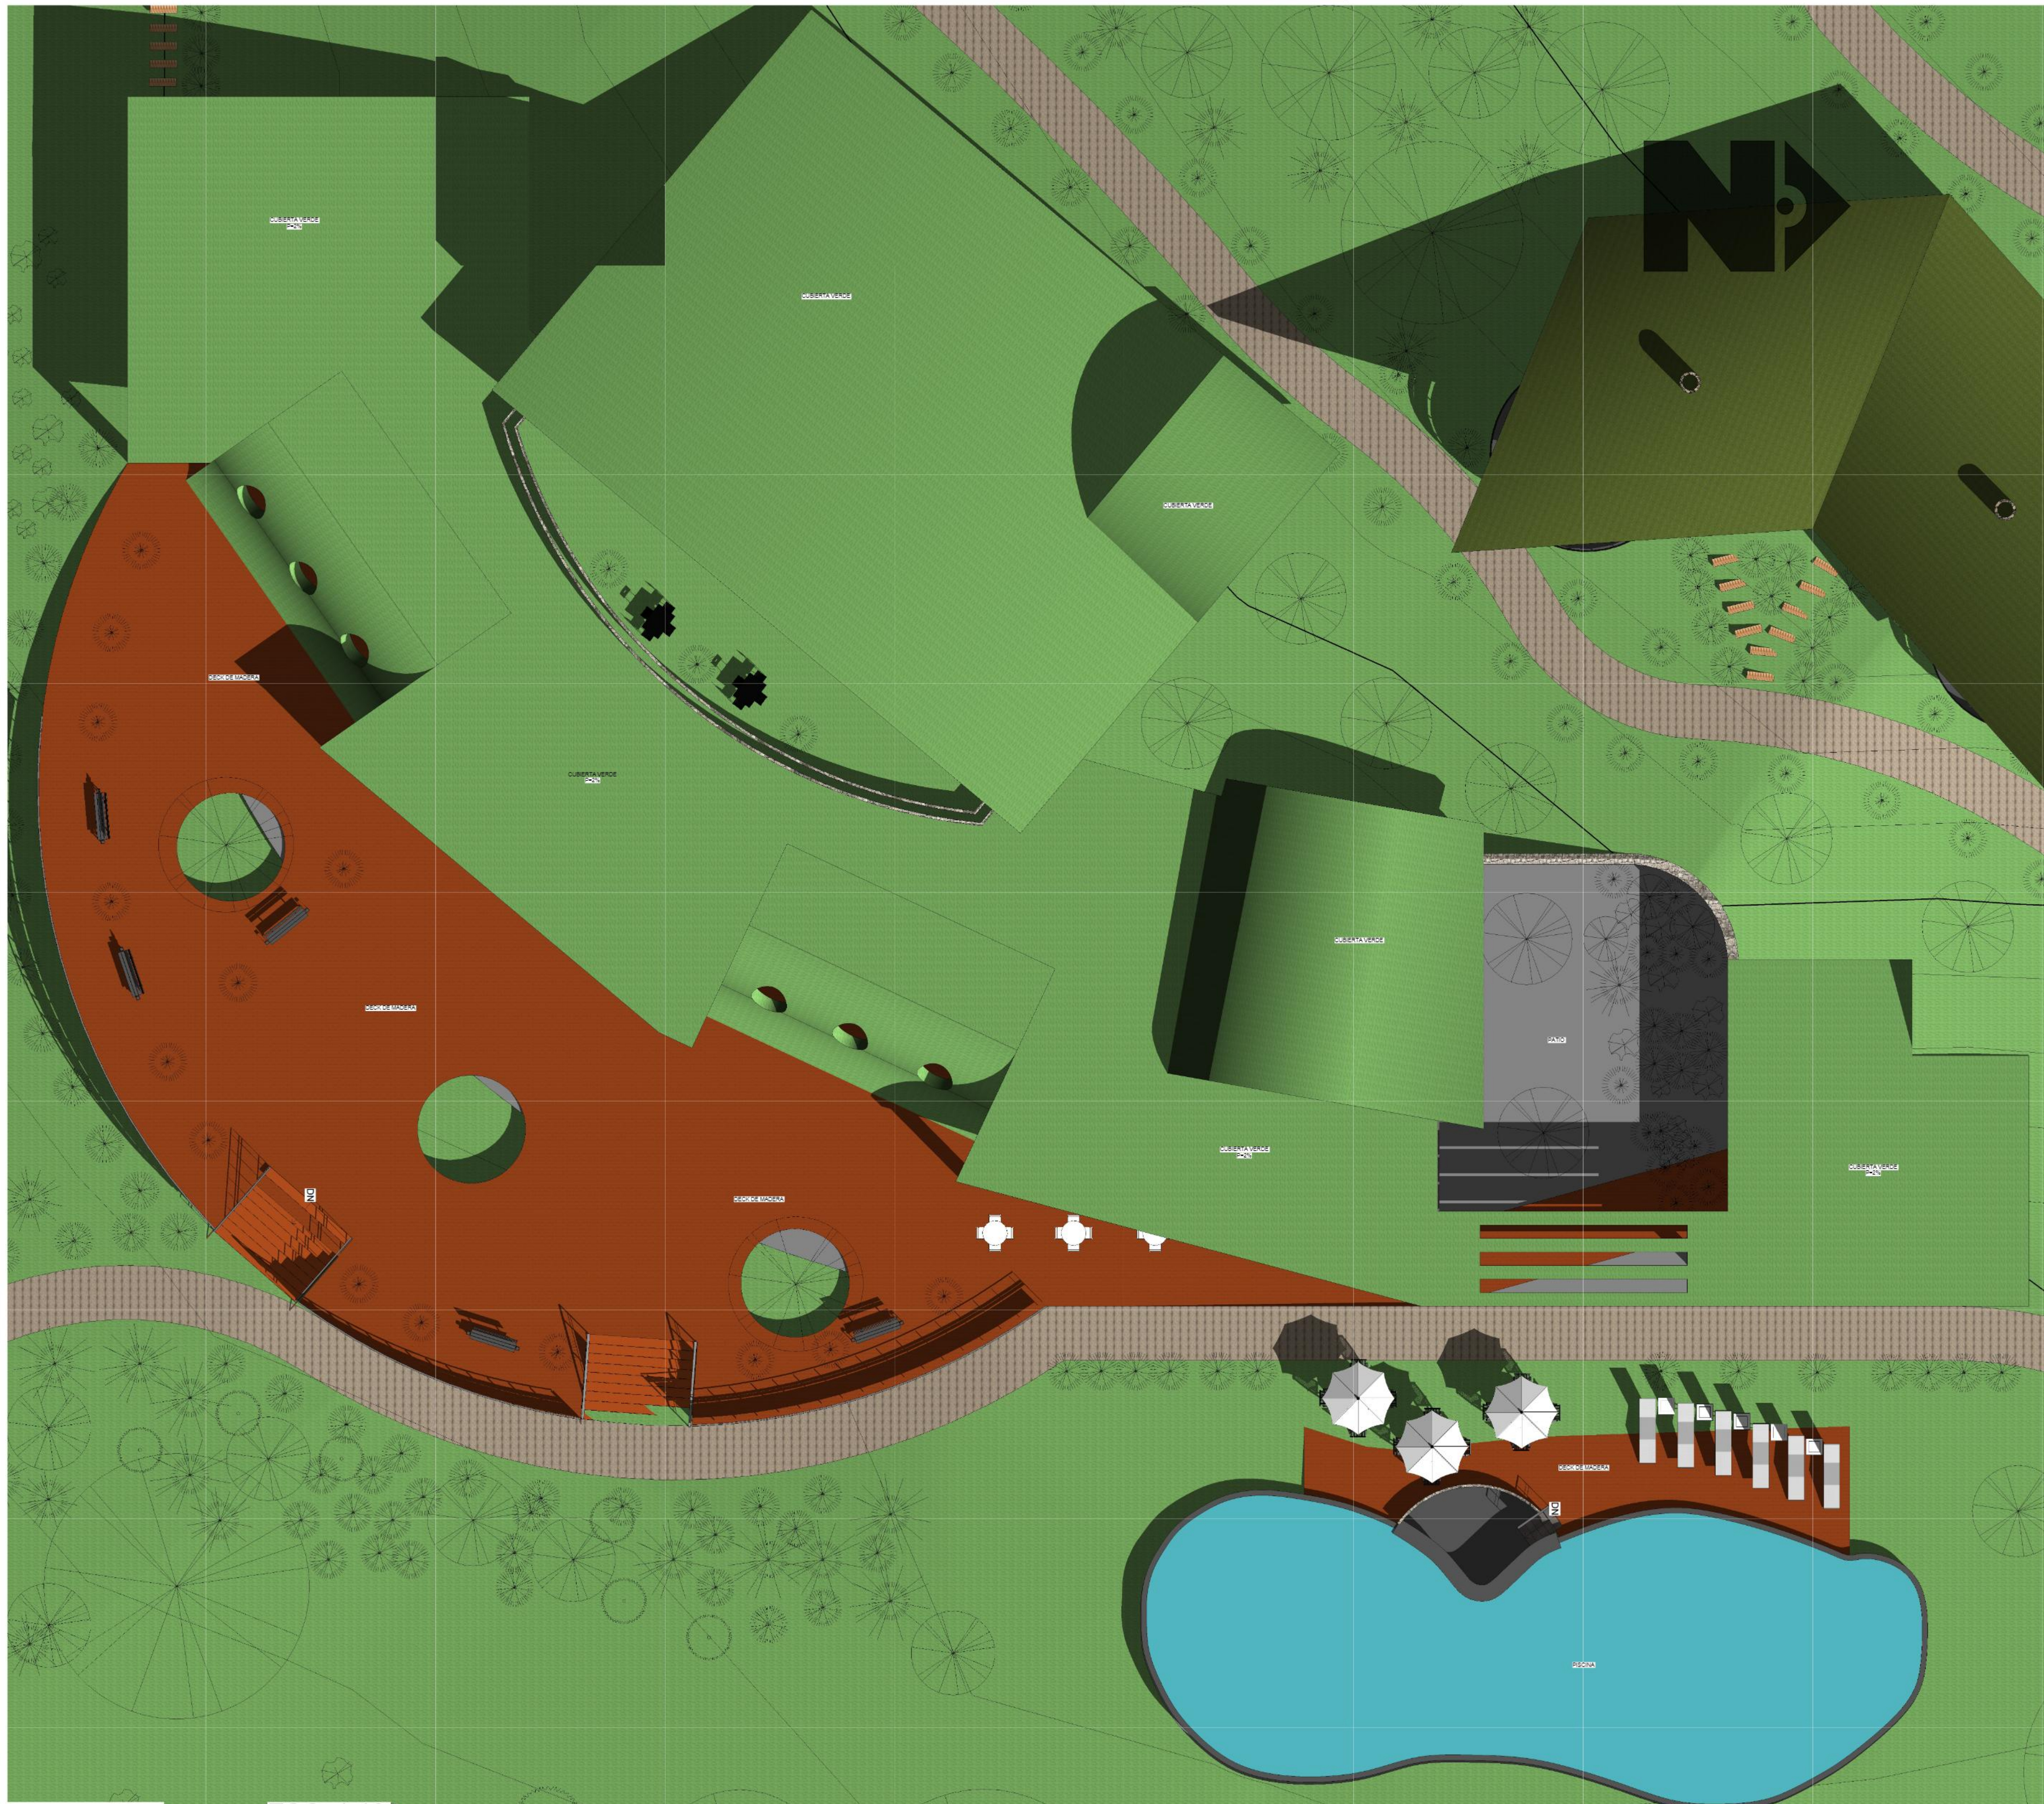

SITIO Y TECHOS

ESC: 1:100



UNIVERSIDAD
AUTONOMA JUAN MISAE
SARACHO

PROYECTO:
COMPLEJO HOTELERO
ECOTURISTICO
"TARIQUIA ECOLOGE"



FACULTAD DE CIENCIAS Y
TECNOLOGIA

CARRERA DE ARQUITECTURA Y
URBANISMO

DOCENTE GUIA:

ARQ. PATRICIA MIRANDA
SEGOVIA

ESTUDIANTE:


MARTIN LOPEZ AGUIRRE

FECHA: 19/12/2017

ESC: INDICADA EN EL PLANO

LAMINA 10/40

PLANTAS

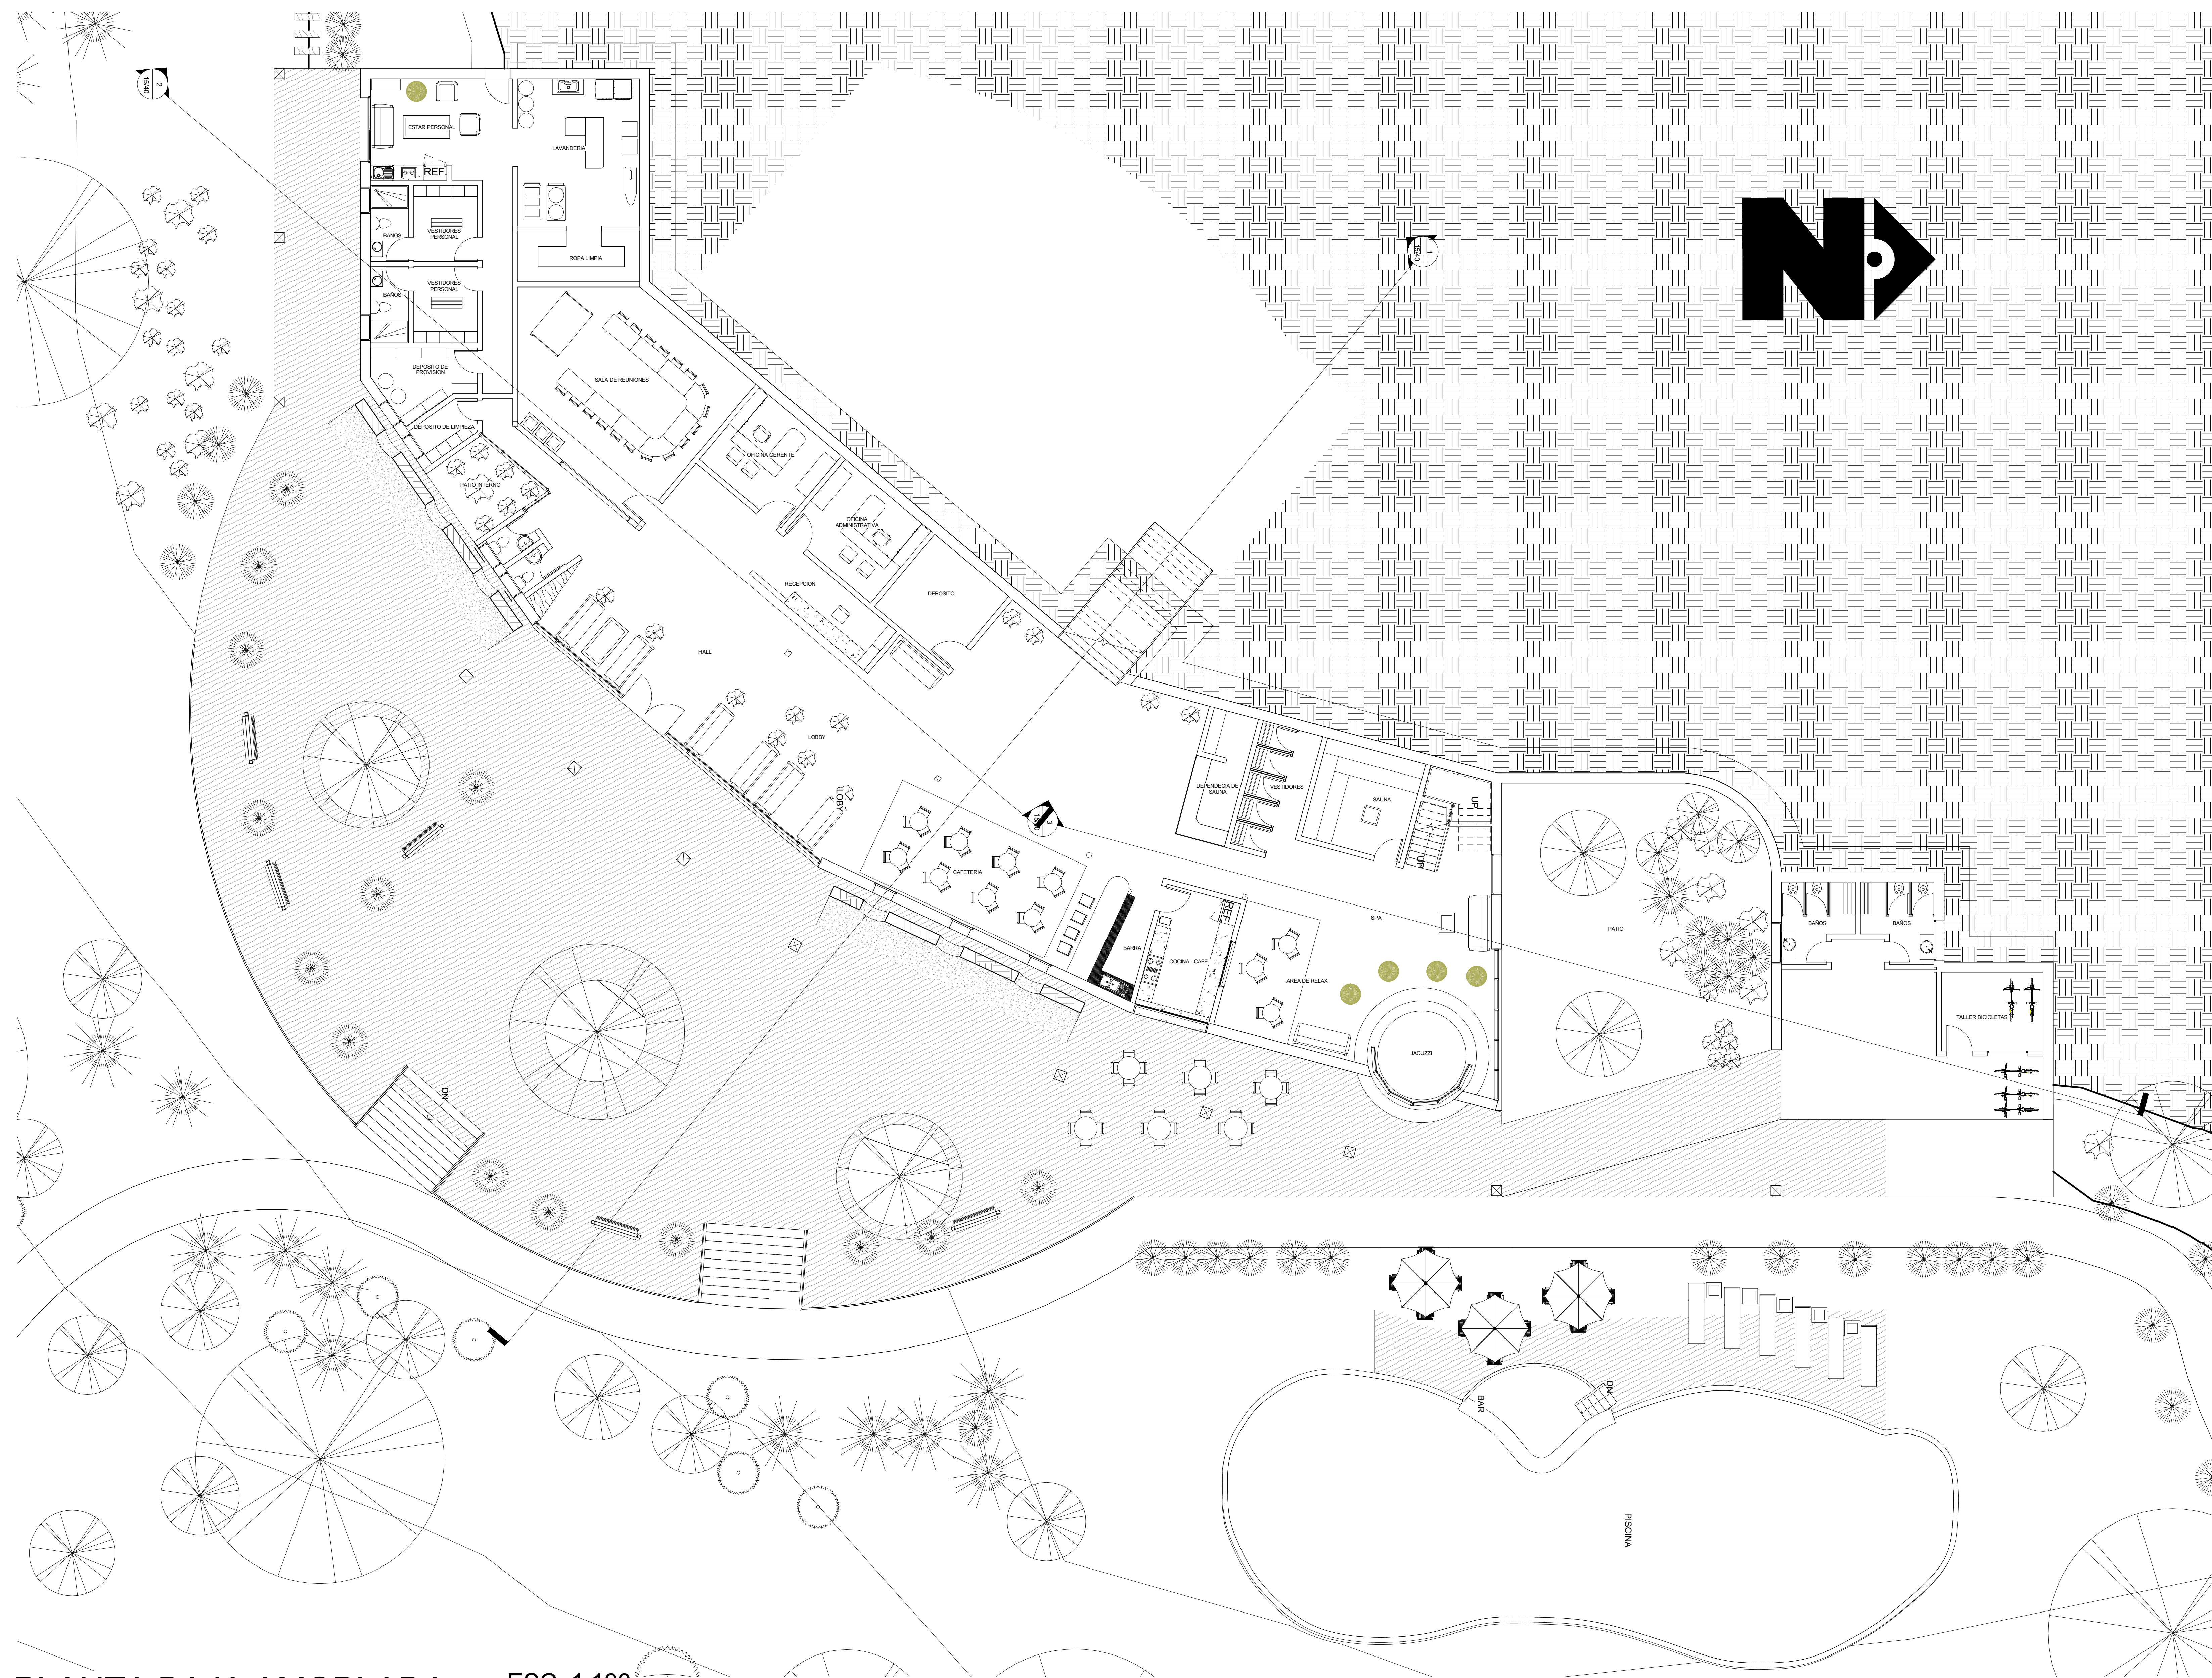


PLANTA BAJA AMOBLADA ESC: 1:100



UNIVERSIDAD
AUTONOMA JUAN MISAE
SARACHO

PROYECTO:
COMPLEJO HOTELERO
ECOTURISTICO
"TARIQUIA ECOLODGE"

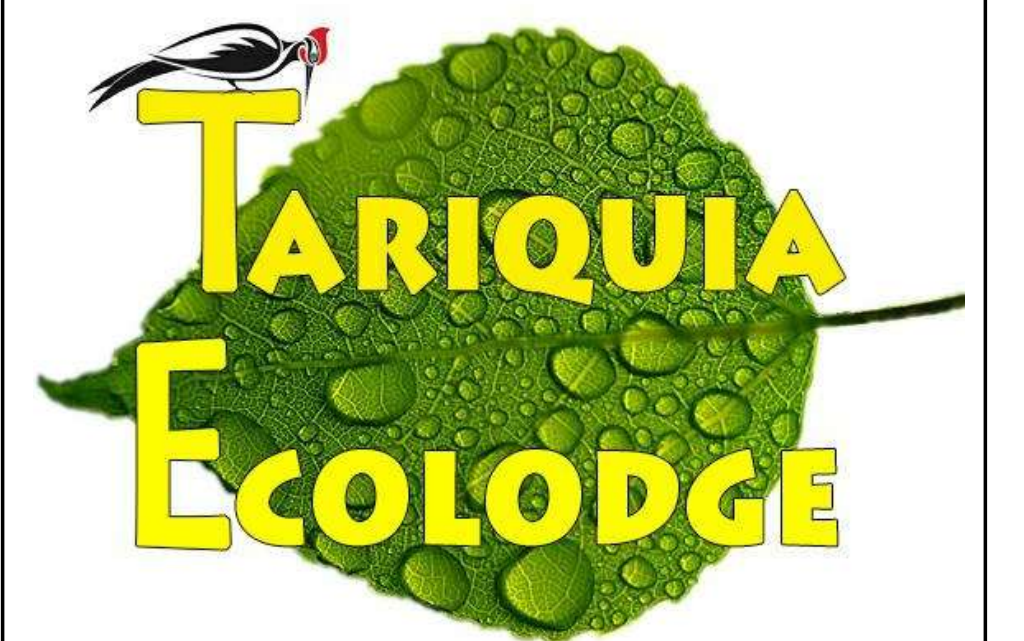

FACULTAD DE CIENCIAS Y
TECNOLOGIA

CARRERA DE ARQUITECTURA Y
URBANISMO

DOCENTE GUIA:

ARQ. PATRICIA MIRANDA
SEGOVIA

ESTUDIANTE:


MARTIN LOPEZ AGUIRRE

FECHA: 19/12/2017

ESC: INDICADA EN EL PLANO

LAMINA 11/40

PLANTAS

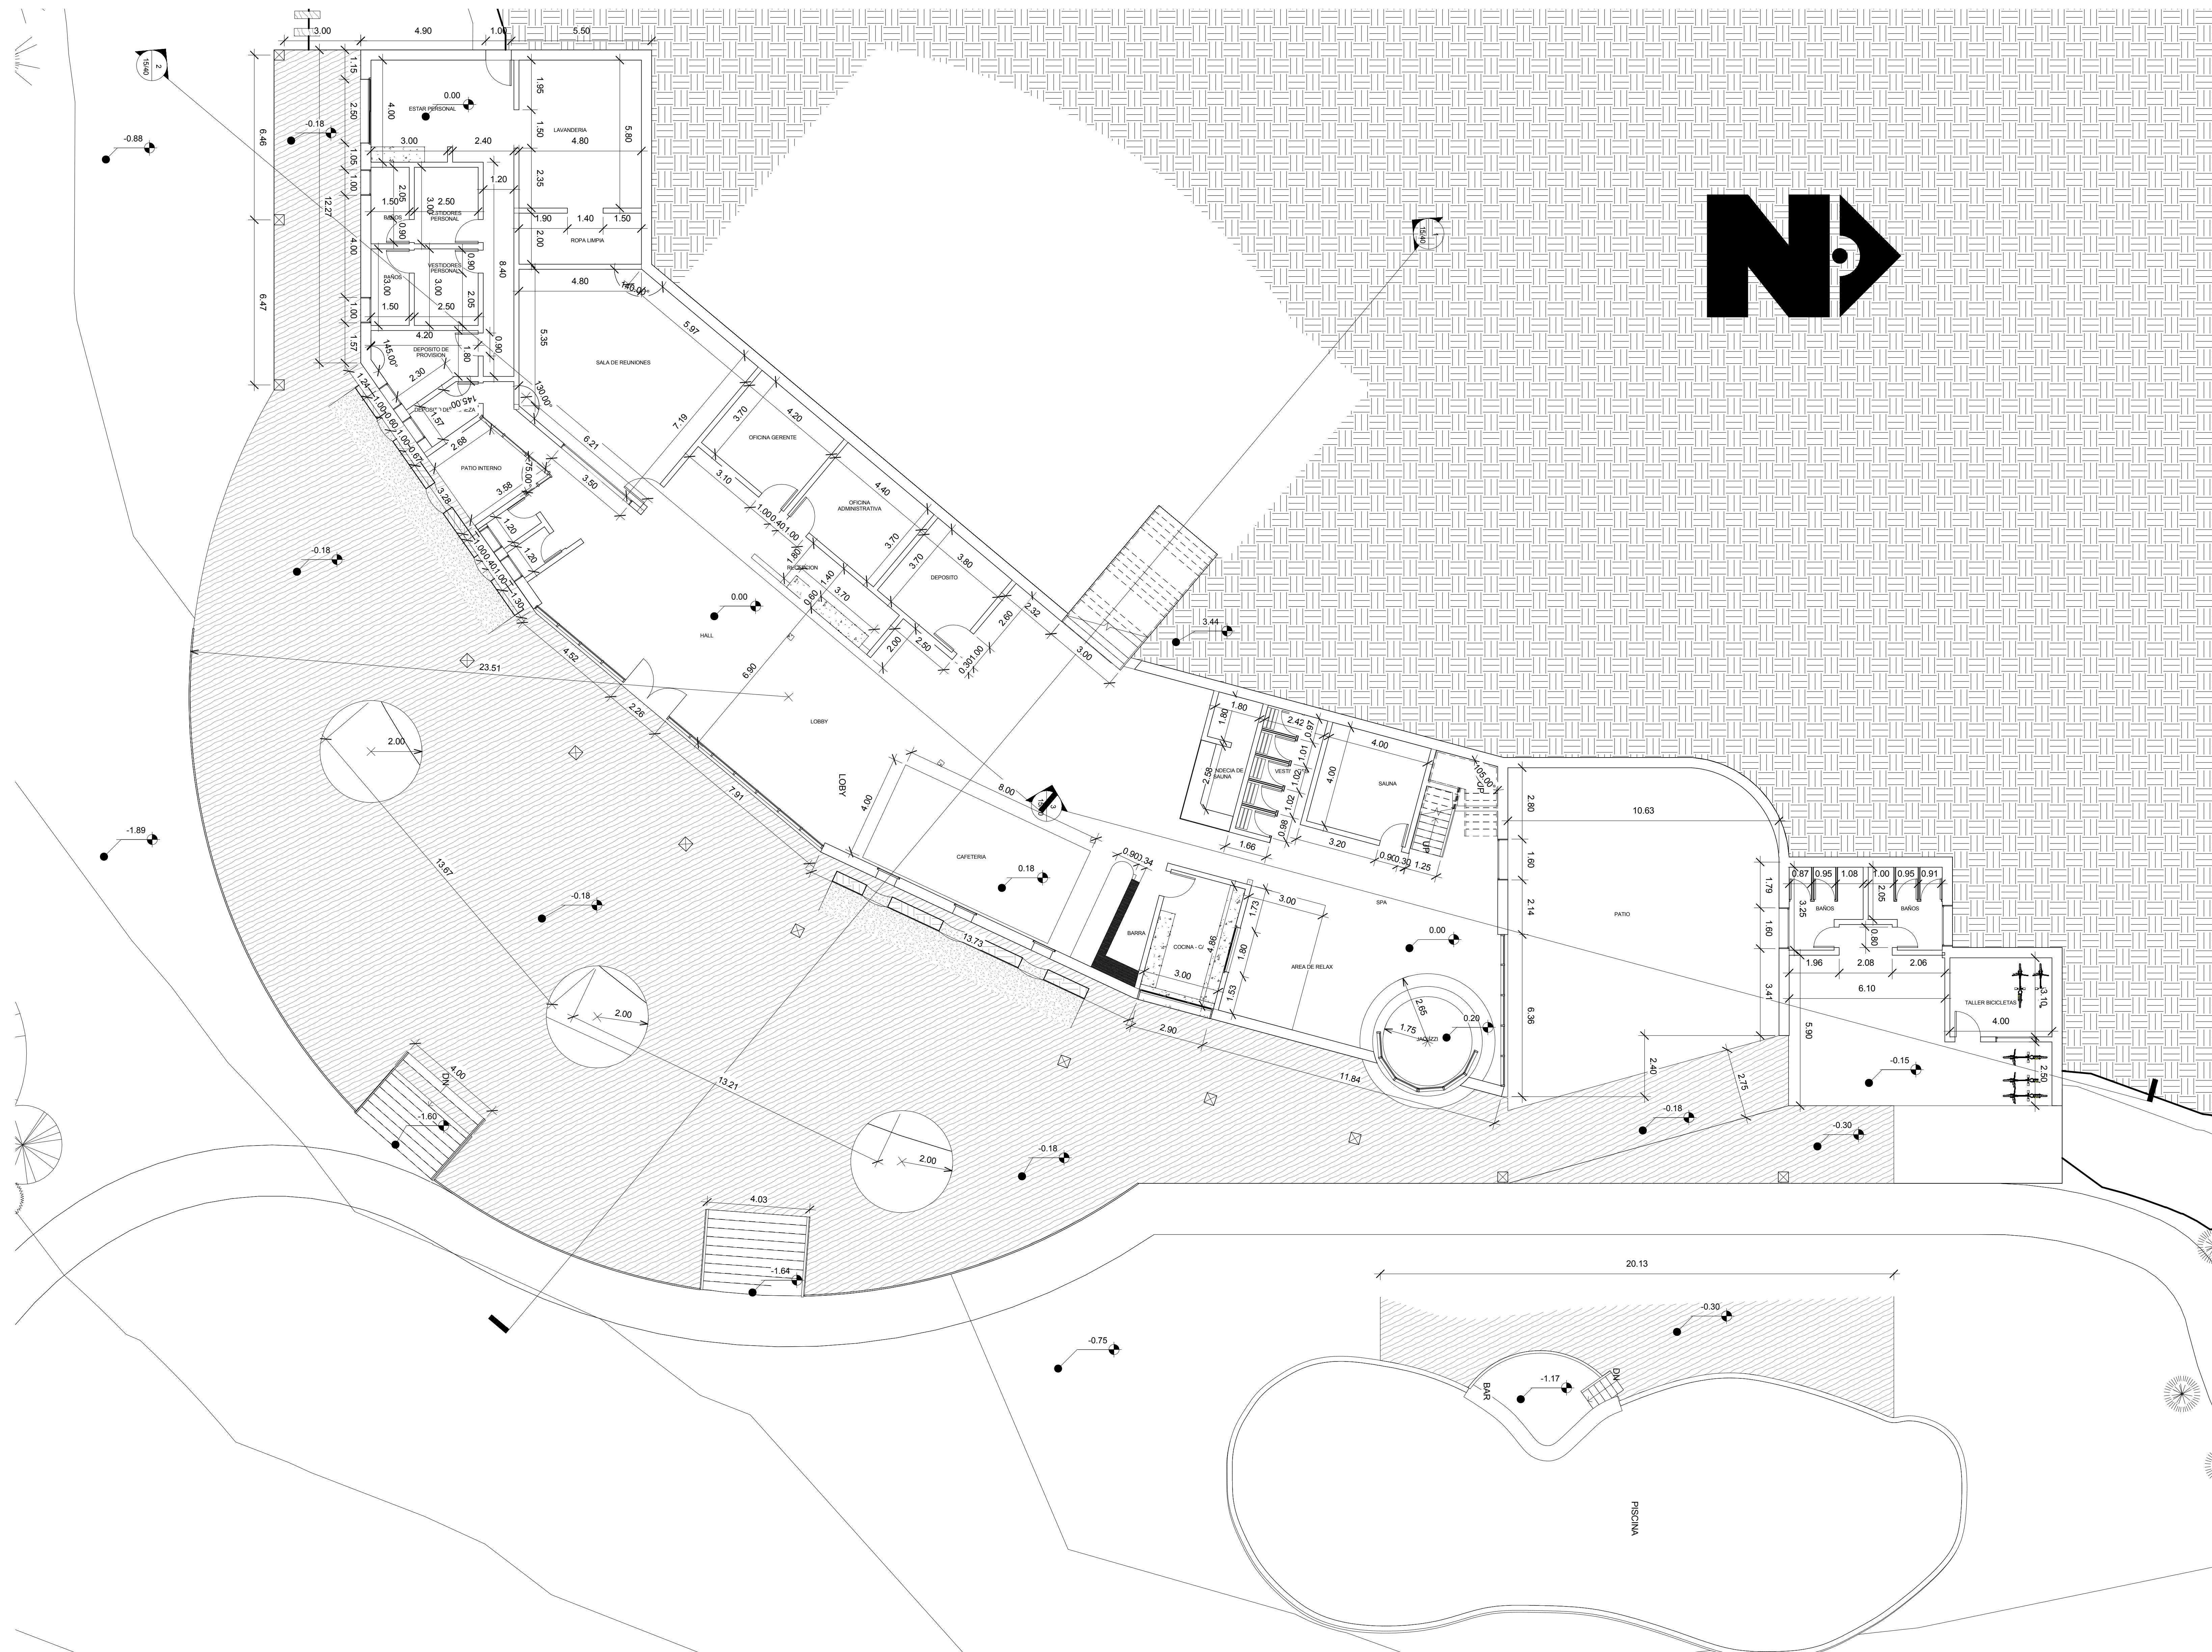


PLANTA BAJA ACOTADA

ESC: 1:100



UNIVERSIDAD
AUTONOMA JUAN MISAE SARACHO

PROYECTO:
COMPLEJO HOTELERO
ECOTURISTICO
"TARIQUIA ECOLOGDE"

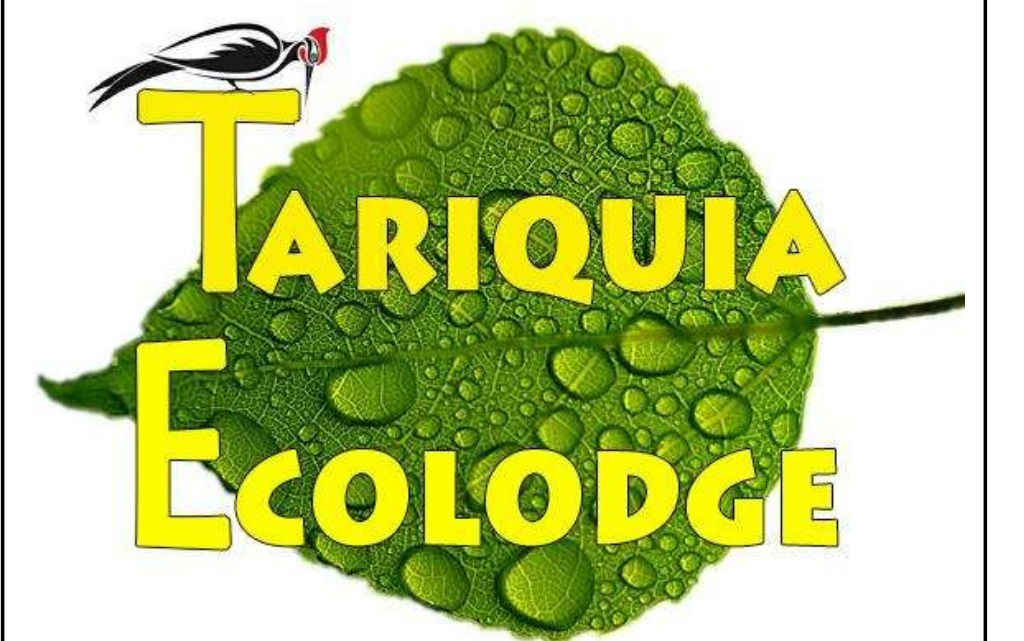

FACULTAD DE CIENCIAS Y
TECNOLOGIA

CARRERA DE ARQUITECTURA Y
URBANISMO

DOCENTE GUIA:

ARQ. PATRICIA MIRANDA
SEGOVIA

ESTUDIANTE:


MARTIN LOPEZ AGUIRRE

FECHA: 19/12/2017

ESC: INDICADA EN EL PLANO

LAMINA 12/40

PLANTAS

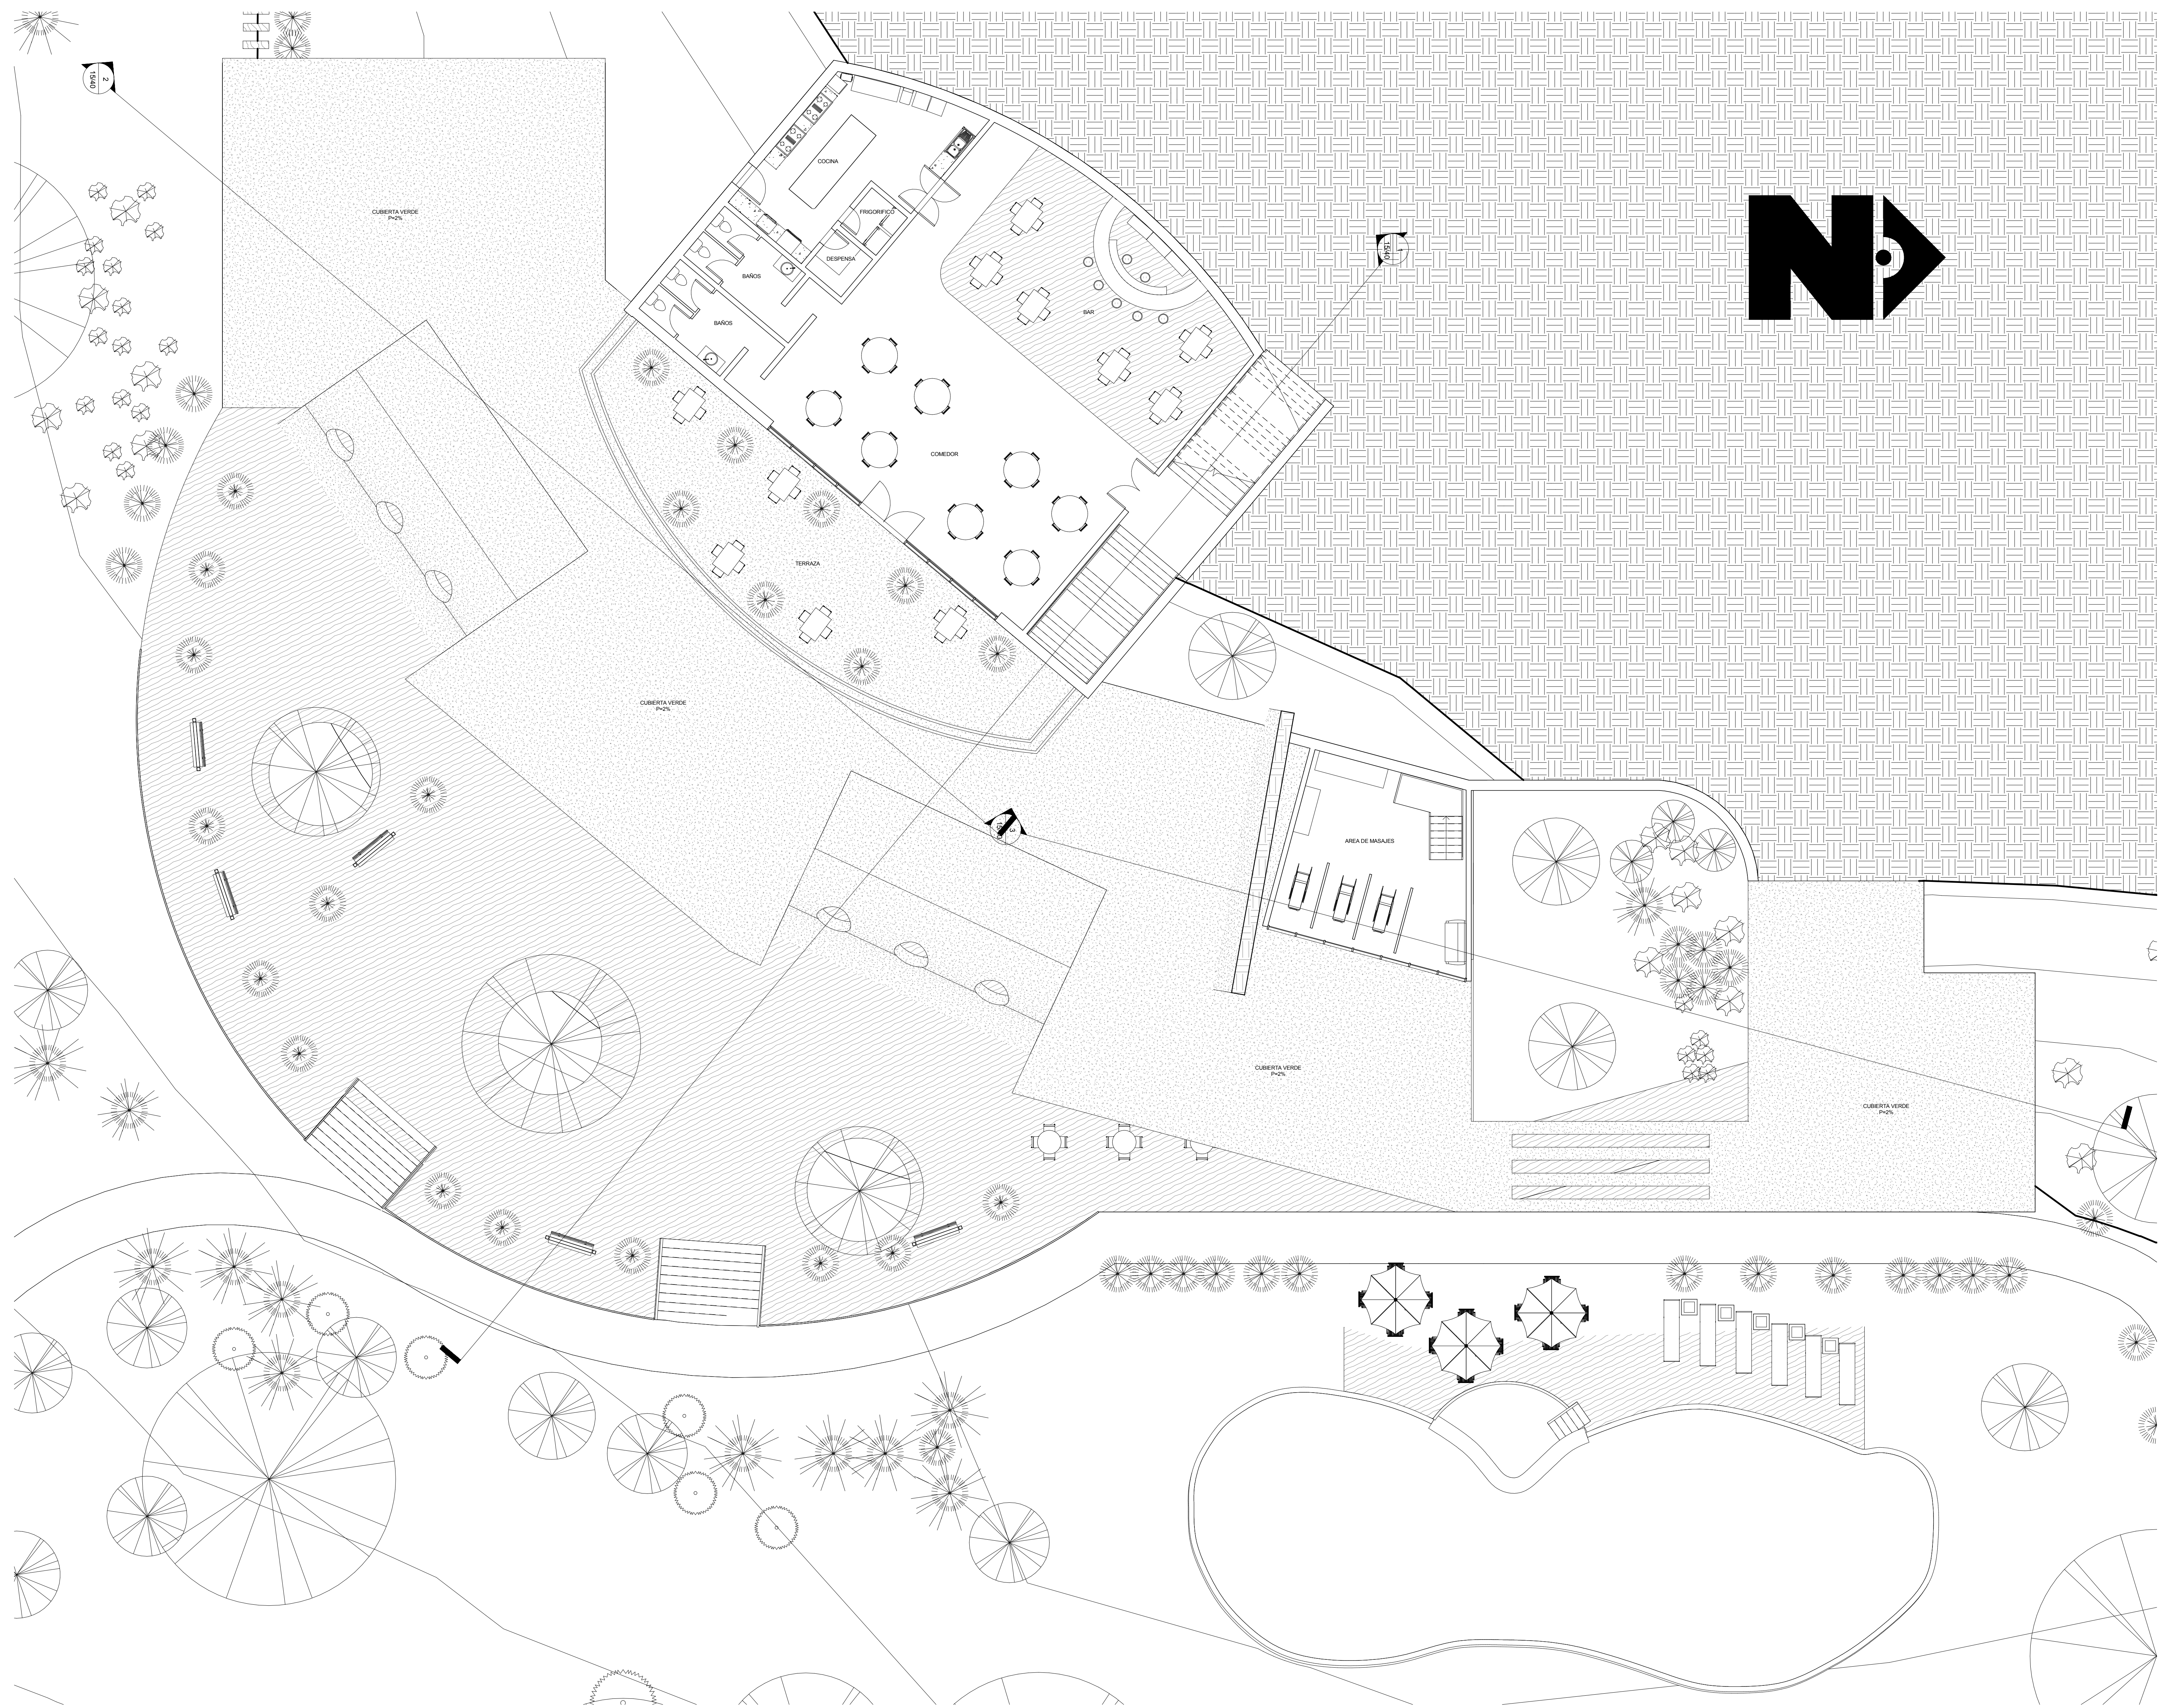

PLANTA ALTA AMOBLADA

ESC: 1:100



UNIVERSIDAD
AUTONOMA JUAN MISAE
SARACHO

PROYECTO:
COMPLEJO HOTELERO
ECOTURISTICO
"TARIQUIA ECOLOGDE"



FACULTAD DE CIENCIAS Y
TECNOLOGIA

CARRERA DE ARQUITECTURA Y
URBANISMO

DOCENTE GUIA:

ARQ. PATRICIA MIRANDA
SEGOVIA

ESTUDIANTE:

MARTIN LOPEZ AGUIRRE

FECHA: 19/12/2017

ESC: INDICADA EN EL PLANO

LAMINA 13/40