

PLANOS



ELEVACION LATERAL ESC: 1:50



ELEVACION FRONTAL ESC: 1:50



PERSPECTIVA EXTERIOR



PERSPECTIVA EXTERIOR



UNIVERSIDAD
AUTONOMA JUAN
MISAEL SARACHO

PROYECTO:
COMPLEJO HOTELERO
ECOTURISTICO
"TARIQUIA ECOLOGDE"



FACULTAD DE CIENCIAS Y
TECNOLOGIA

CARRERA DE ARQUITECTURA Y
URBANISMO

DOCENTE GUIA:

ARQ. PATRICIA MIRANDA
SEGOVIA

ESTUDIANTE:


MARTIN LOPEZ AGUIRRE

FECHA: 19/12/2017

ESC: INDICADA EN EL PLANO

LAMINA **22/40**

INSTALACIONES

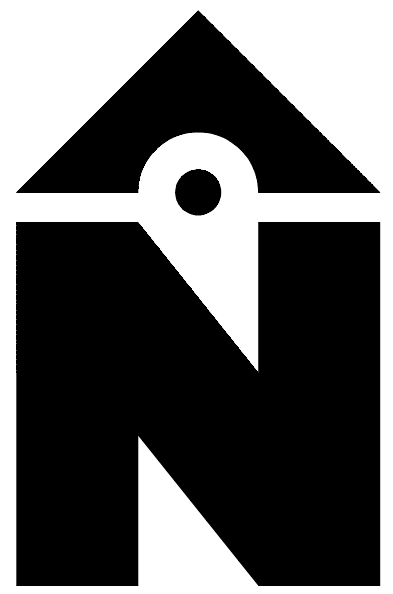

REFERENCIAS:

- ACOMETIDA
- INSTALACION ELECTRICA
- ILUMINACION EXTERIOR
- INSTALACION DE GAS
- + NIPLE
- + CODO
- + TEE
- + CRUZ
- TANQUE DE BIOGAS

INST ELECTRICA Y GAS ESC: 1:500



UNIVERSIDAD
AUTONOMA JUAN MISAEL
SARACHO

PROYECTO:
COMPLEJO HOTELERO
ECOTURISTICO
"TARIQUIA ECOLODGE"



FACULTAD DE CIENCIAS Y
TECNOLOGIA

CARRERA DE ARQUITECTURA Y
URBANISMO

DOCENTE GUIA:

ARQ. PATRICIA MIRANDA
SEGOVIA


ESTUDIANTE:

MARTIN LOPEZ AGUIRRE

FECHA: 19/12/2017


ESC: INDICADA EN EL PLANO

INSTALACIONES

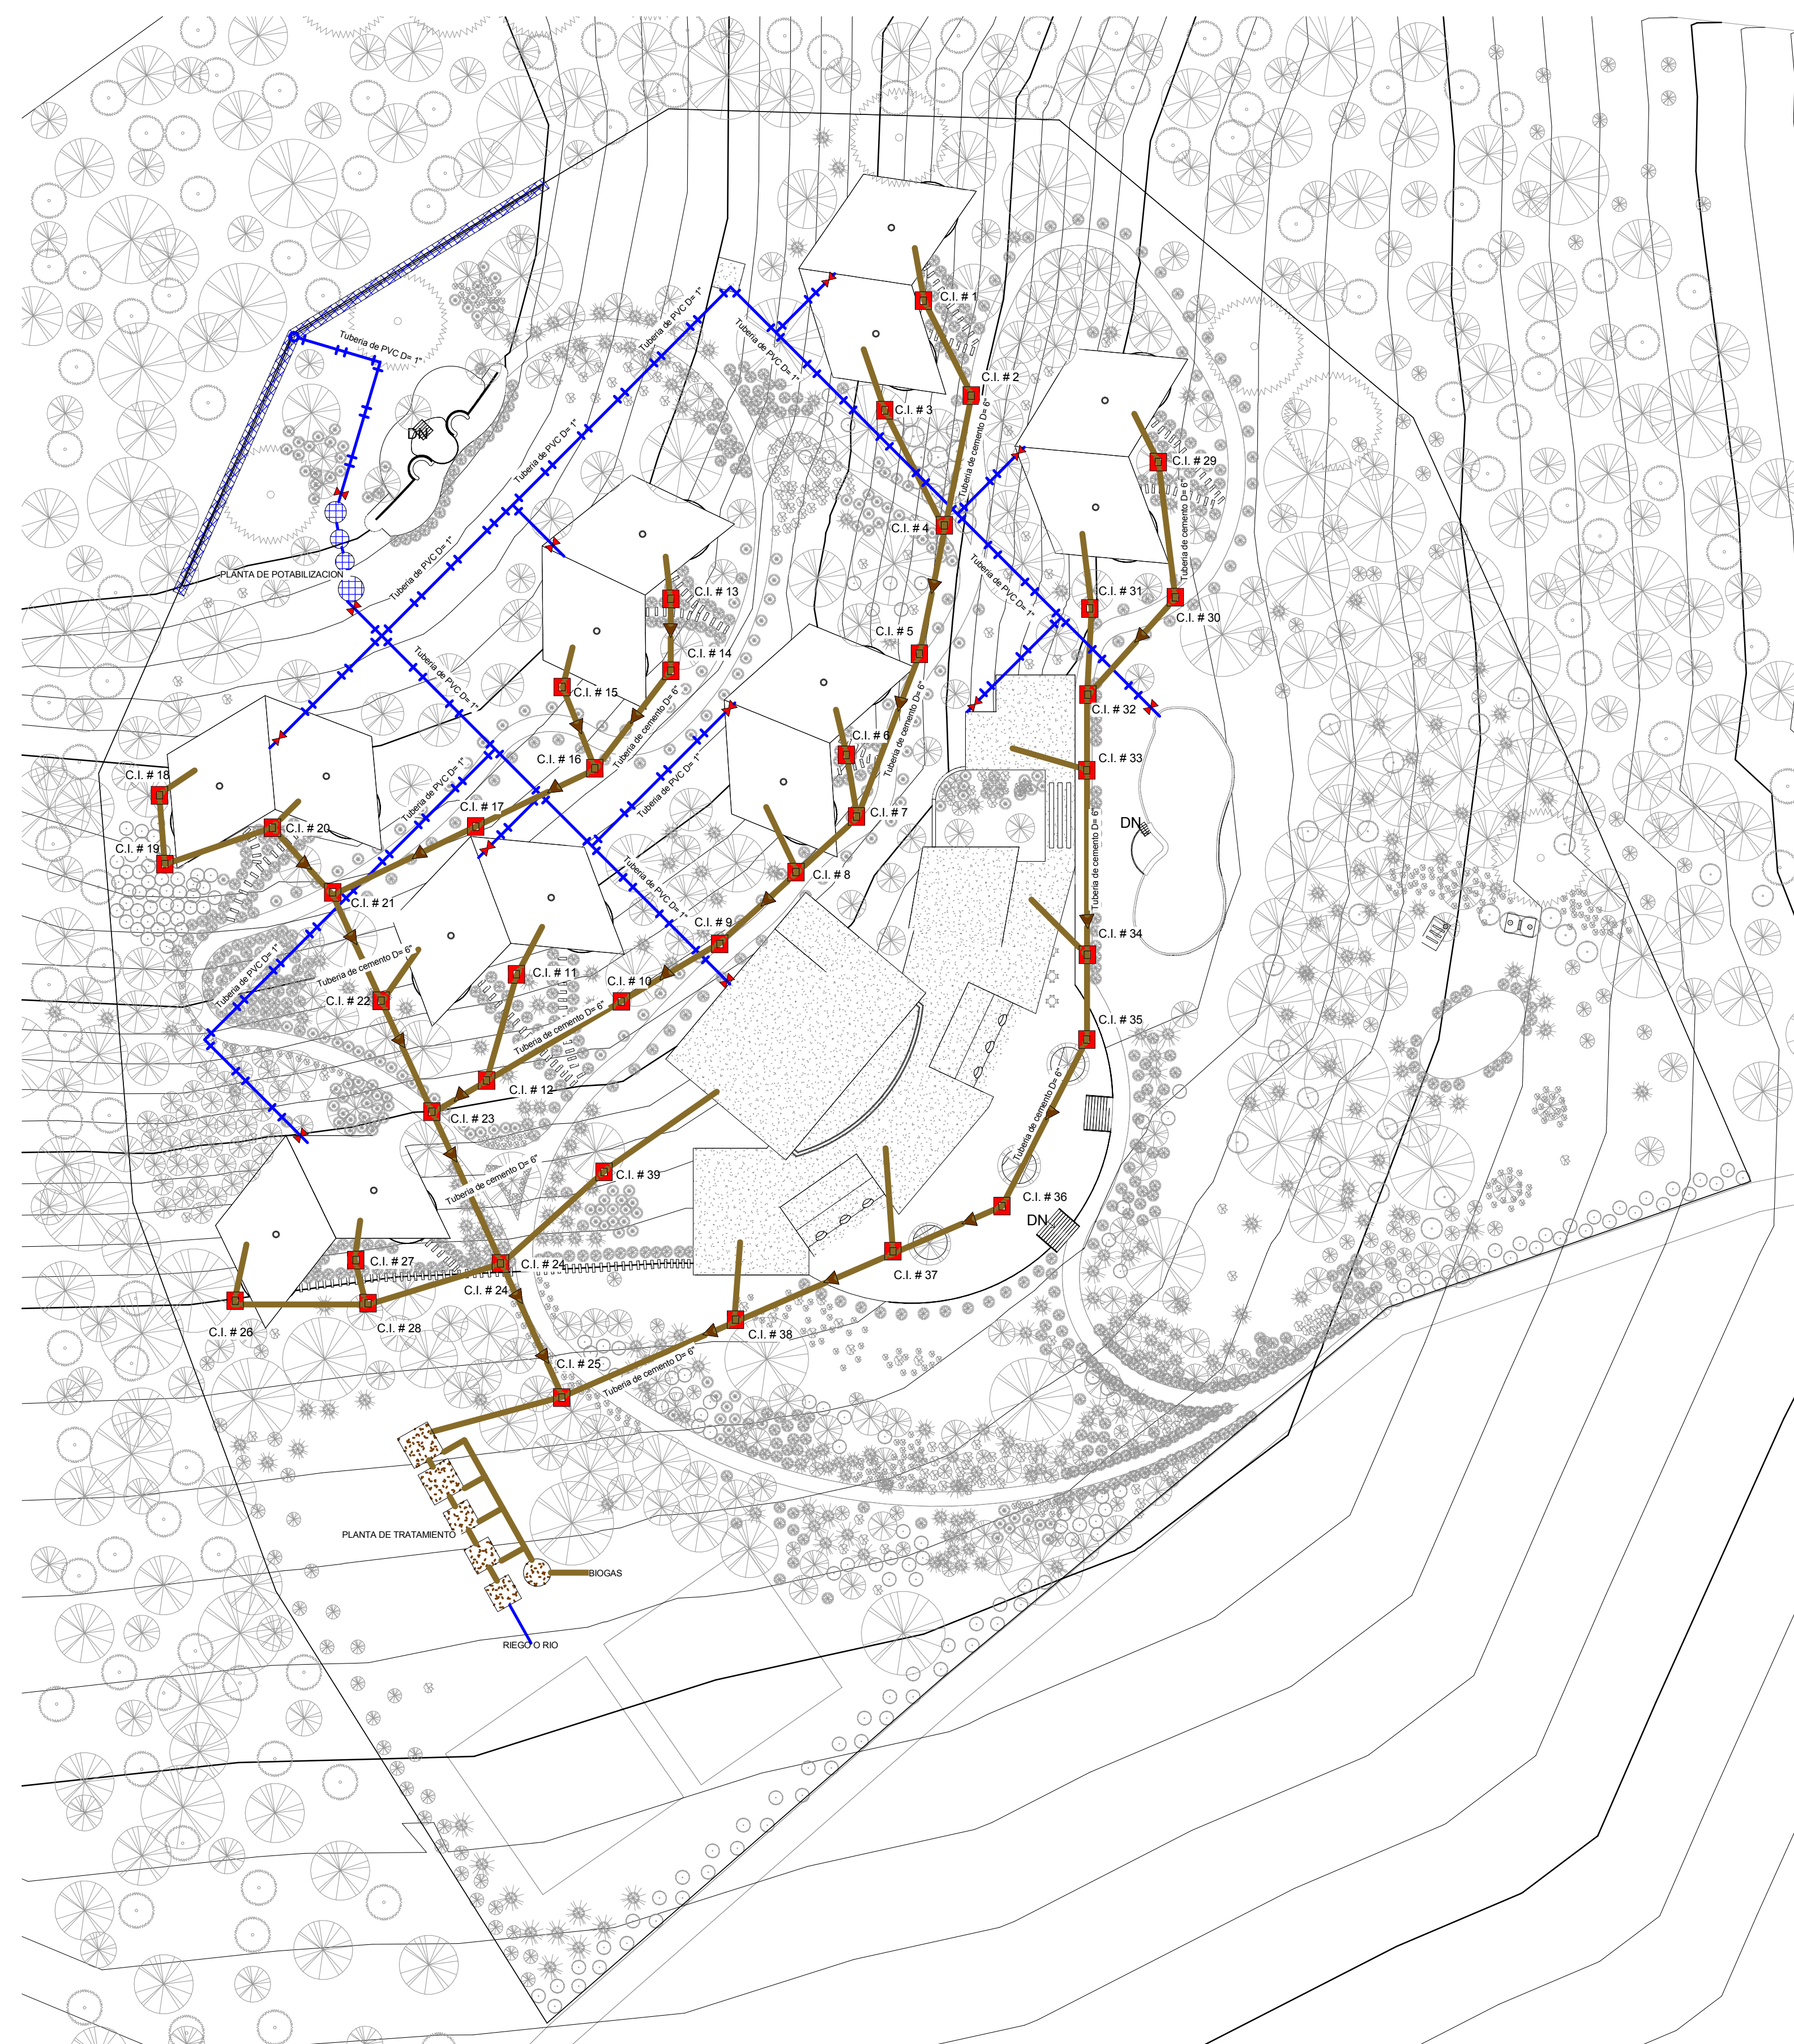


INST. HIDROSANITARIA

ESC: 1:500

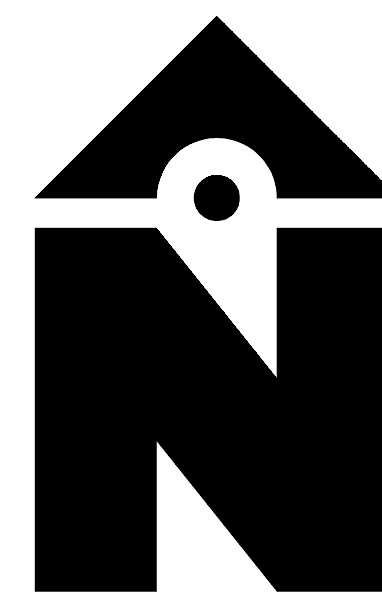


REFERENCIAS:

-  TUBERIA PVC Ø=1"
-  NIPLE DE PVC Ø=1"
-  TEE DE PVC Ø=1"
-  CRUZ DE PVC Ø=1"
-  TEE HACIA ARRIBA DE PVC Ø=1"
-  LLAVE DE PASO
-  CAPTACION DE AGUA
-  CAMARA DE INSPECCION
-  TUBERIA PVC Ø=6"

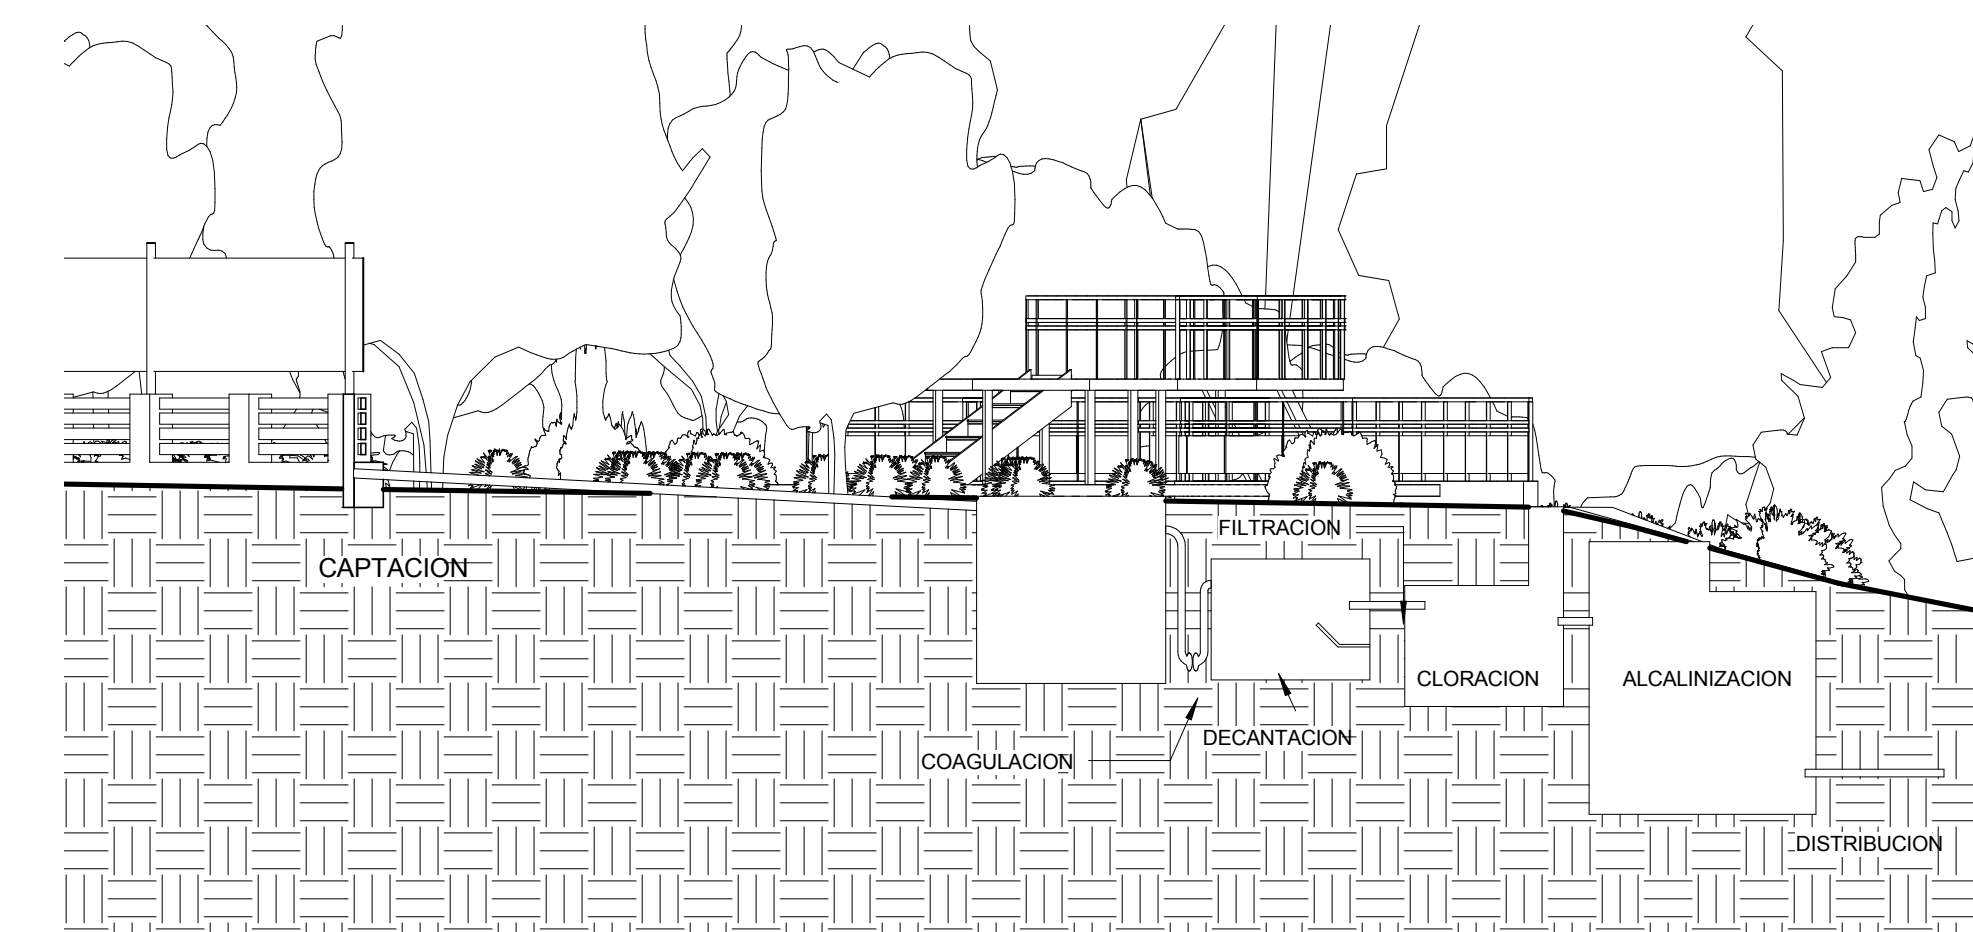

CAPTACION DE AGUA

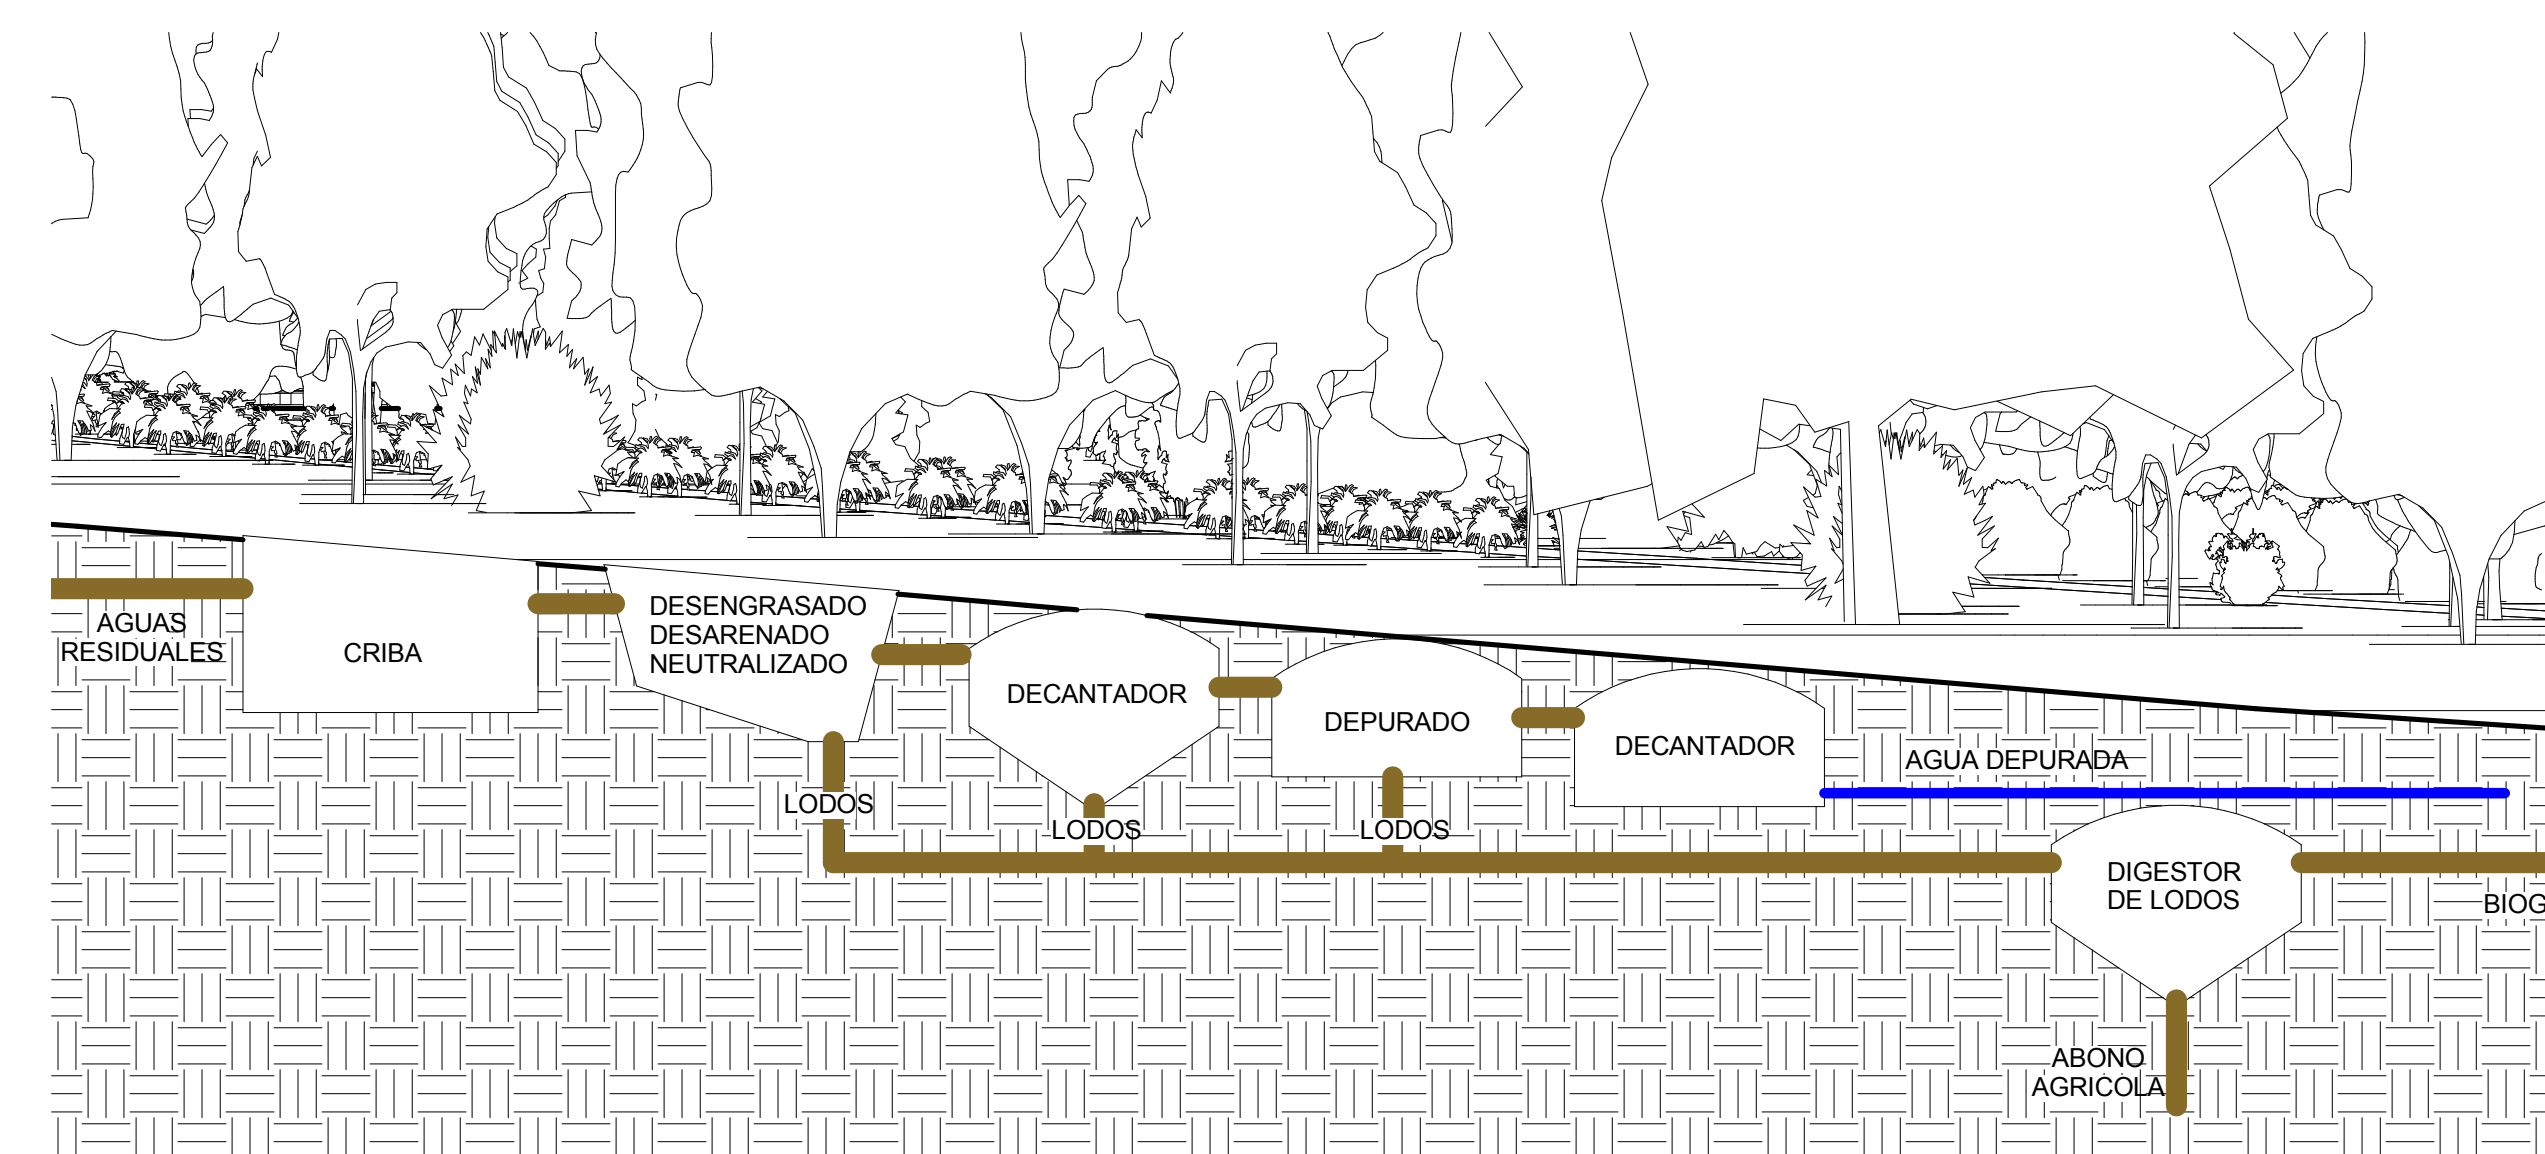

TRATAMIENTO DE AGUAS RESIDUALES



UNIVERSIDAD
AUTONOMA JUAN MISAE SARACHO

PROYECTO:
COMPLEJO HOTELERO
ECOTURISTICO
"TARIQUIA ECOLOGE"



FACULTAD DE CIENCIAS Y
TECNOLOGIA

CARRERA DE ARQUITECTURA Y
URBANISMO

DOCENTE GUIA:

ARQ. PATRICIA MIRANDA
SEGOVIA

ESTUDIANTE:


MARTIN LOPEZ AGUIRRE

FECHA: 19/12/2017

ESC: INDICADA EN EL PLANO

LAMINA **24/40**

INSTALACIONES ADMINISTRACIÓN

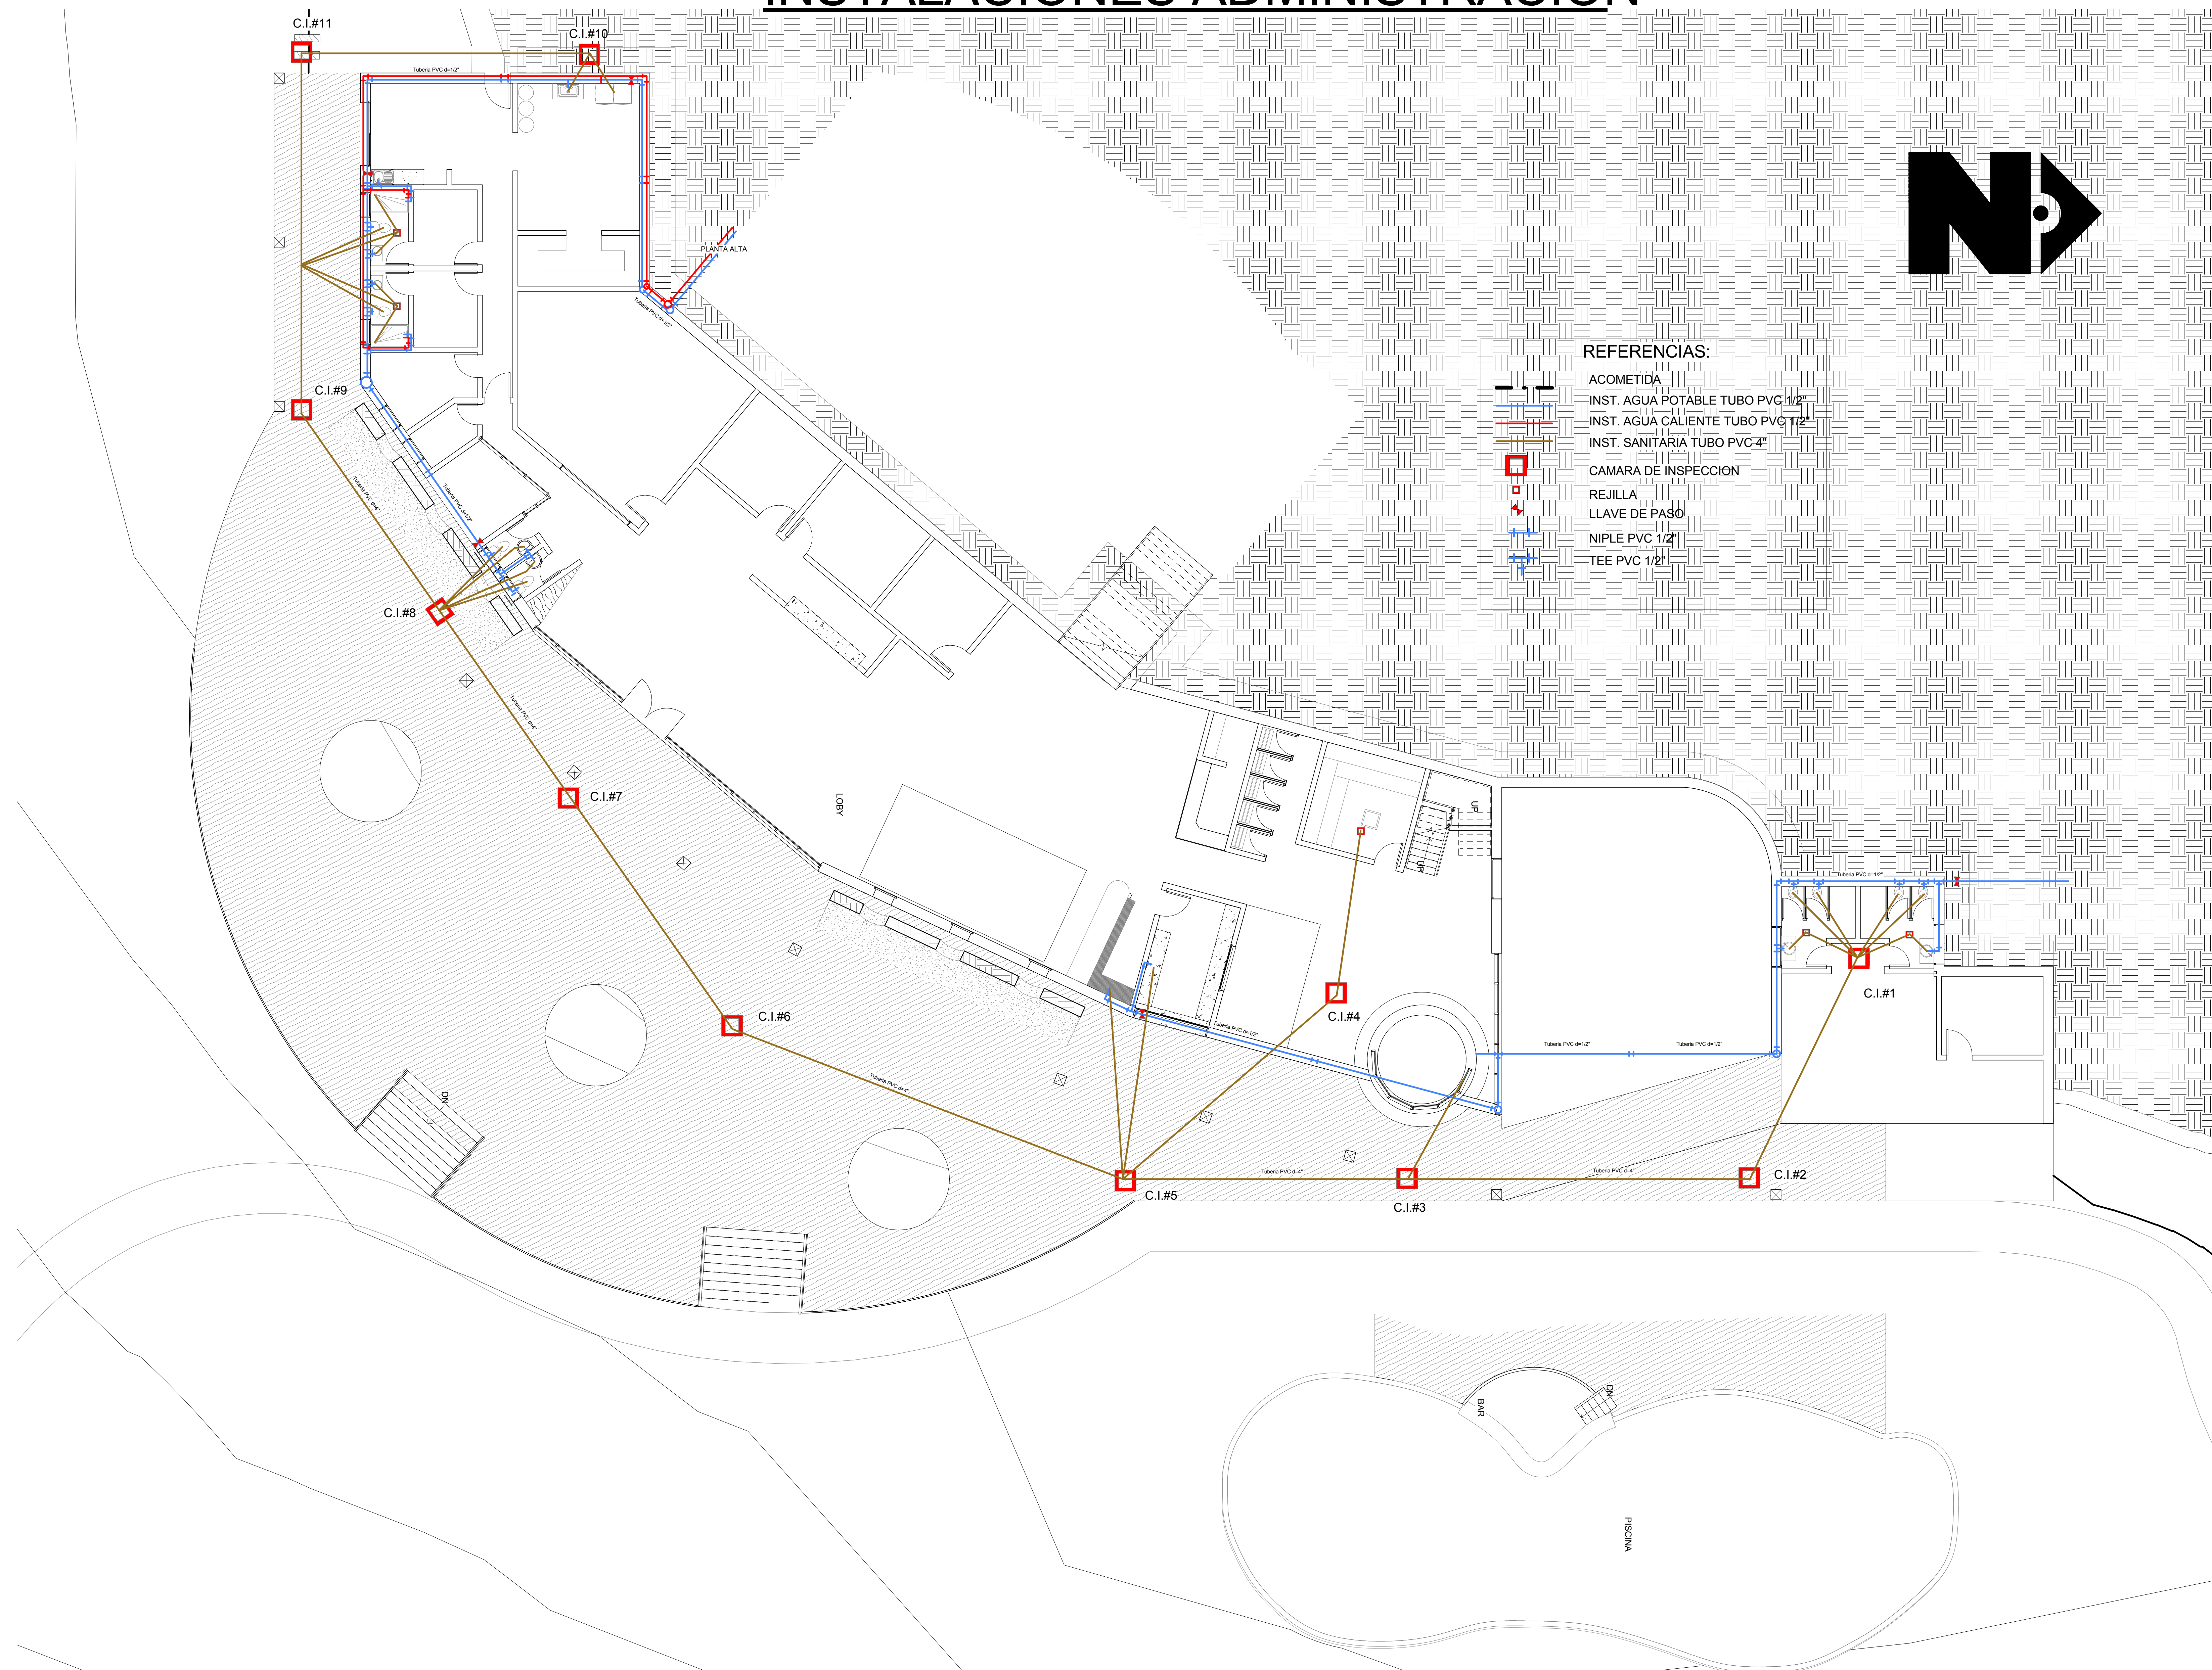


INST. HIDROSANITARIA

ESC: 1:100



UNIVERSIDAD
AUTONOMA JUAN MISAE SARACHO

PROYECTO:
COMPLEJO HOTELERO
ECOTURISTICO
"TARIQUIA ECOLOGDE"

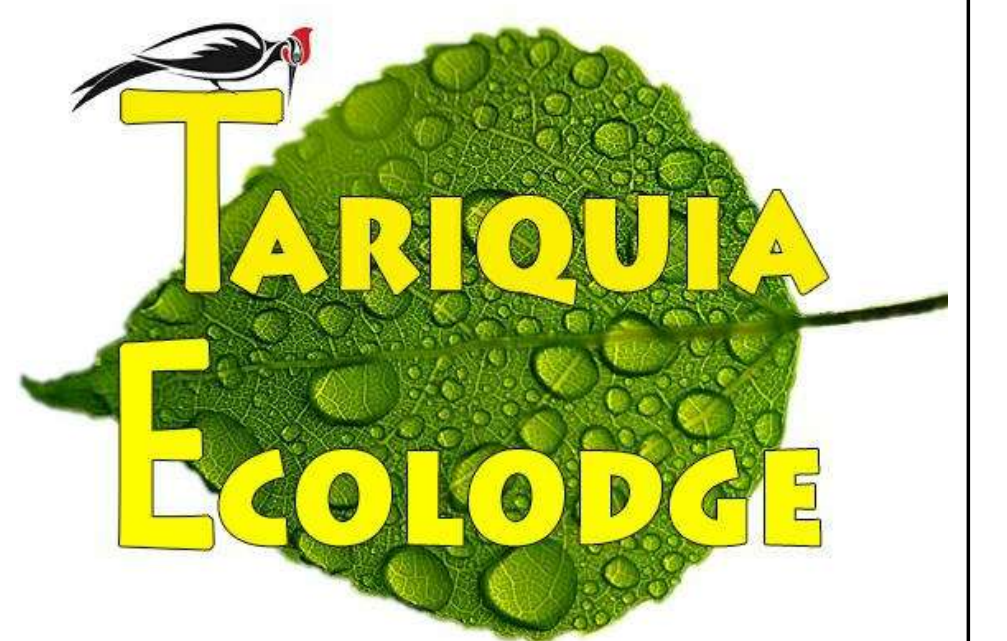

FACULTAD DE CIENCIAS Y
TECNOLOGIA

CARRERA DE ARQUITECTURA Y
URBANISMO

DOCENTE GUIA:

ARQ. PATRICIA MIRANDA
SEGOVIA

ESTUDIANTE:


MARTIN LOPEZ AGUIRRE

FECHA: 19/12/2017

ESC: INDICADA EN EL PLANO


LAMINA **25/40**

INSTALACIONES ADMINISTRACIÓN

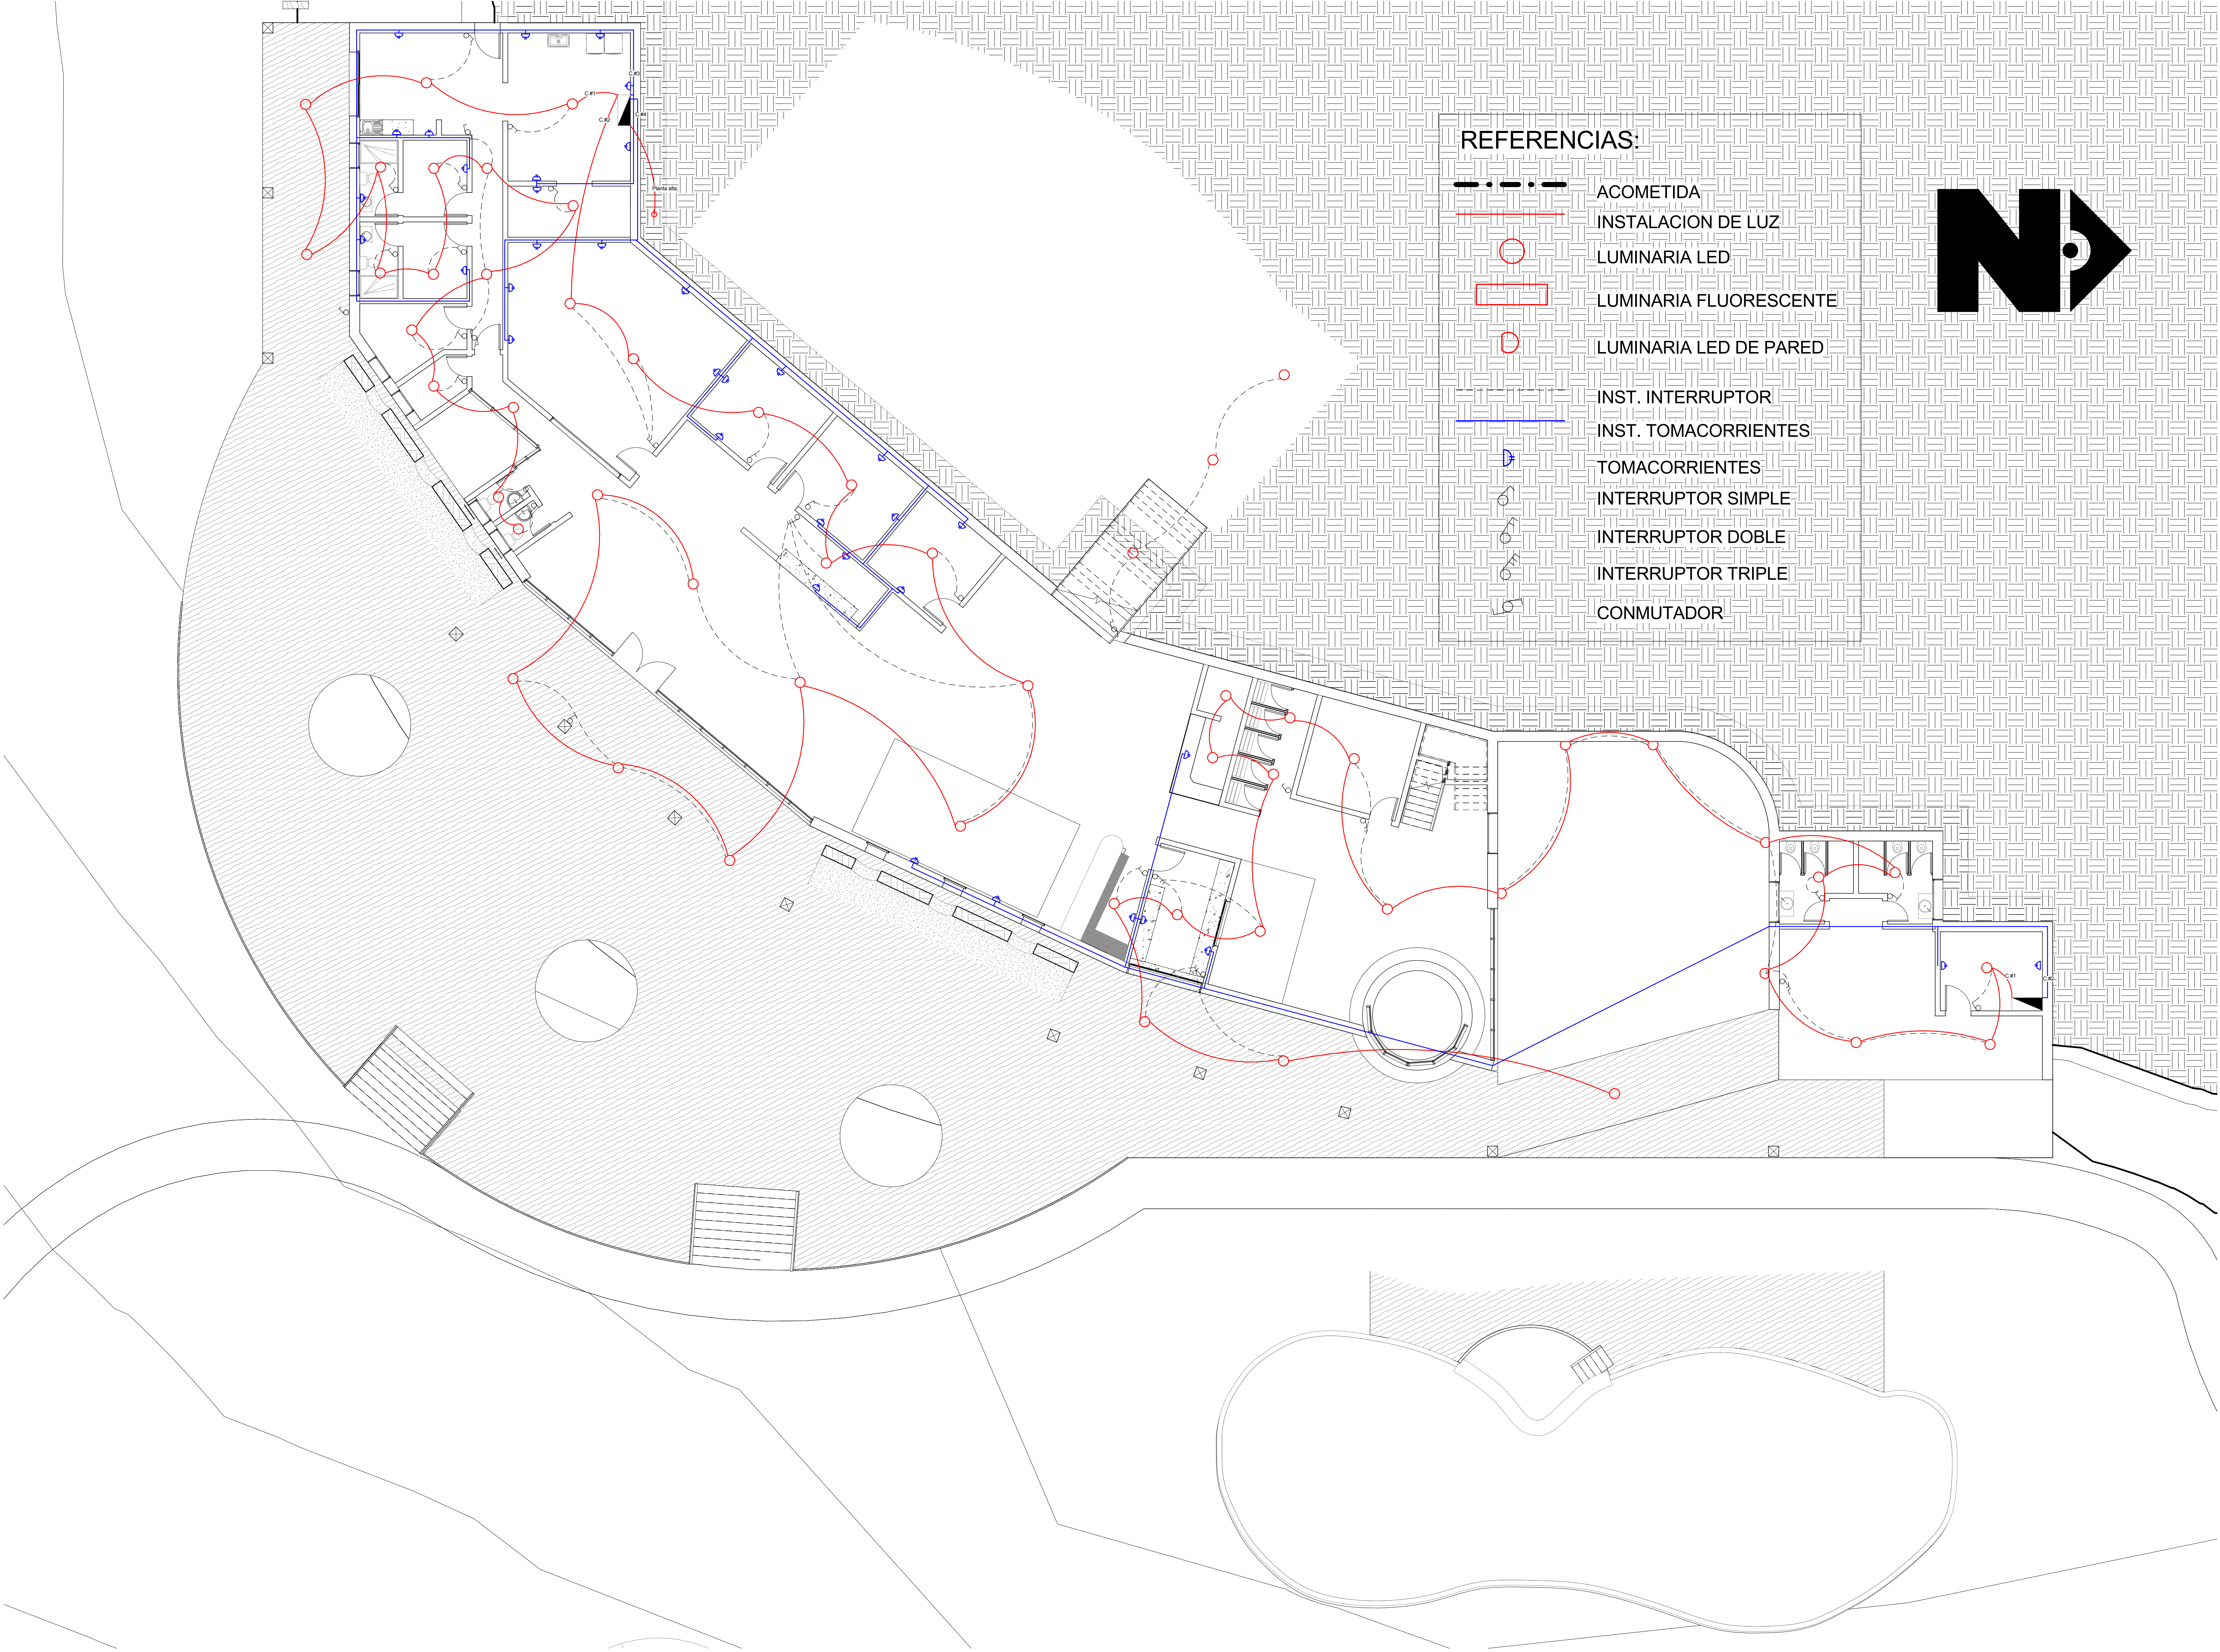

REFERENCIAS:

- ACOMETIDA
- INSTALACION DE LUZ
- LUMINARIA LED
- LUMINARIA FLUORESCENTE
- LUMINARIA LED DE PARED
- INST. INTERRUPTOR
- INST. TOMACORRIENTES
- TOMACORRIENTES
- INTERRUPTOR SIMPLE
- INTERRUPTOR DOBLE
- INTERRUPTOR TRIPLE
- CONMUTADOR

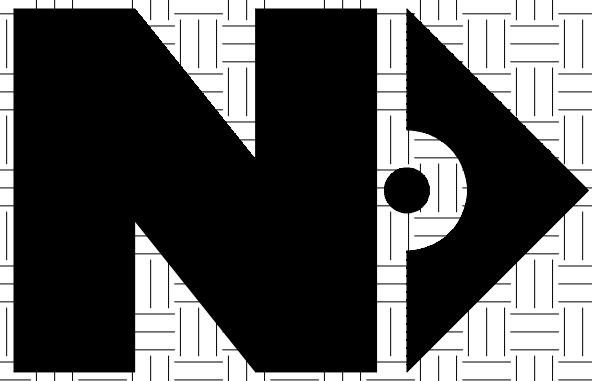

UNIVERSIDAD
AUTONOMA JUAN MISAE
SARACHO

PROYECTO:
COMPLEJO HOTELERO
ECOTURISTICO
"TARIQUIA ECOLOGE"



FACULTAD DE CIENCIAS Y
TECNOLOGIA

CARRERA DE ARQUITECTURA Y
URBANISMO

DOCENTE GUIA:

ARQ. PATRICIA MIRANDA
SEGOVIA

ESTUDIANTE:


MARTIN LOPEZ AGUIRRE

FECHA: 19/12/2017

ESC: INDICADA EN EL PLANO

LAMINA 26/40

INSTALACIONES ADMINISTRACIÓN

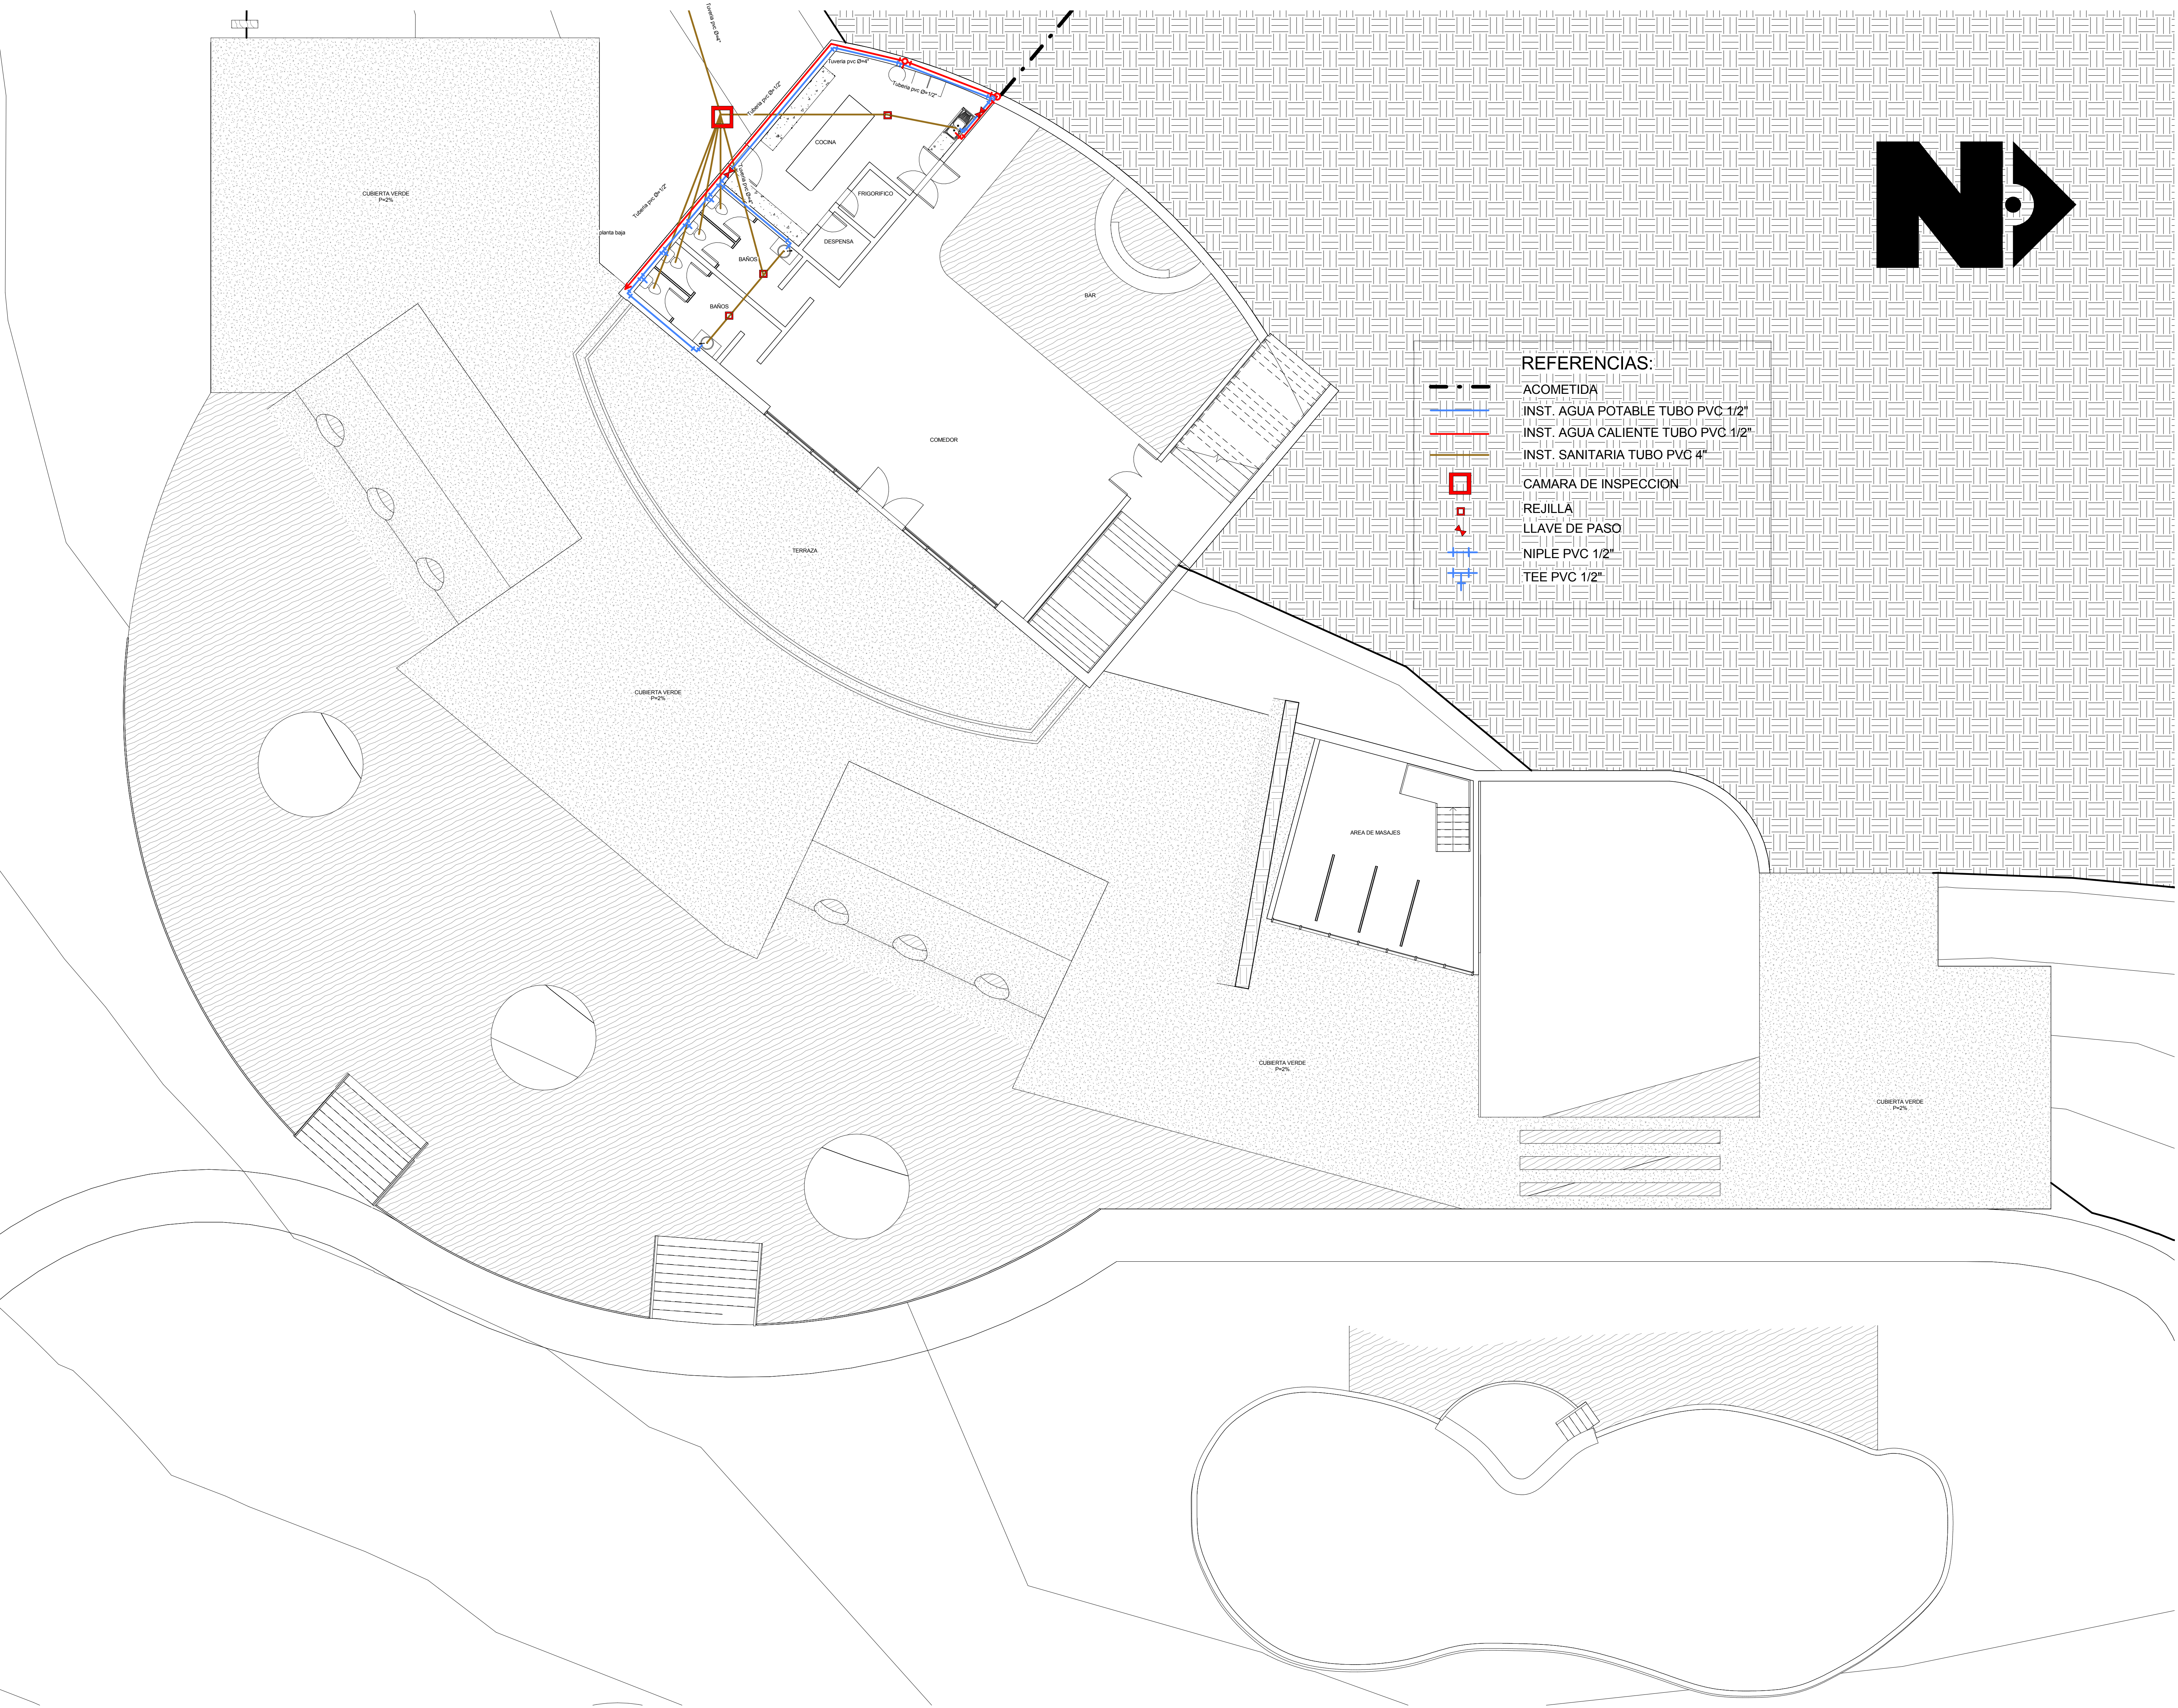

INST. HIDROSANITARIA

ESC: 1:100



UNIVERSIDAD
AUTONOMA JUAN MISAE
SARACHO

PROYECTO:
COMPLEJO HOTELERO
ECOTURISTICO
"TARIQUIA ECOLOGE"



FACULTAD DE CIENCIAS Y
TECNOLOGIA

CARRERA DE ARQUITECTURA Y
URBANISMO

DOCENTE GUIA:

ARQ. PATRICIA MIRANDA
SEGOVIA

ESTUDIANTE:

MARTIN LOPEZ AGUIRRE

FECHA: 19/12/2017

ESC: INDICADA EN EL PLANO

LAMINA 27/40