

ESC: 1,8000



 AVENIDA LAS AMERICAS
 AVENIDA LA BANDA
 AVENIDA INTEGRACION
 CIRCUNVALACION

ZONA SUR (construcție intermediară de anvelope
veteran)

ZONA CENTRO (construcție intermediară
de anvelope coligante)

ZONA NOITE (construcție intermediară de
anvelope coligante)

VETERINARIA MED. VET	Calle Ocampo y La Plaza
VETERINARIA VIDA ANIMAL	Primer 100 Km
VETERINARIA LUCHO	Calle La Merced
VETERINARIA PETS	Calle 10 de Mayo
VETERINARIA AARON	Av. Jose Manuel Balsegna
VETERINARIA MACRE BETRUDES C.	Barrio San Isidro
VETERINARIA ANET	Av. M. de los Andes, Barrio Sierra Color
VETERINARIA LA HIGUERA	Calle Pomaire
VETERINARIA LADOLQUIN	Av. Los Andes
VETERINARIA AMEVET	Av. Julio A. Soto
VETERINARIA ANIMAX	Calle Colón
VETERINARIA LYNET	Av. Príncipe
VETERINARIA VIDA ANIMAL	
VETERINARIA ZOOLOGIA	

**HOSPITAL PÚBLICO VETERINARIO DE TRATAMIENTO
Y SERVICIO INTEGRAL**

MATERIA: TES 501

POSTULANTE: RODRIGO ESTRADA ALCOBIA

ANO: 2017

CARACTER: PLANO DE UBICACIÓN Y/O
EMPLAZAMIENTO


1/50



La morfología de acuerdo al lugar optara por un lenguaje minimalista contemporáneo que dado por la forma de huella se creara espacios interiores verdes para garantizar un diseño orgánico que tenga una fluidez con el entorno ya que el usuario son animales que necesitan este tipo de ambiente.



- La idea de la morfología parte de la huella que simboliza en general a los animales domésticos de compañía.
- Cada parte de la huella será un bloque del equipamiento que juntos se formarían para dar lugar a la forma

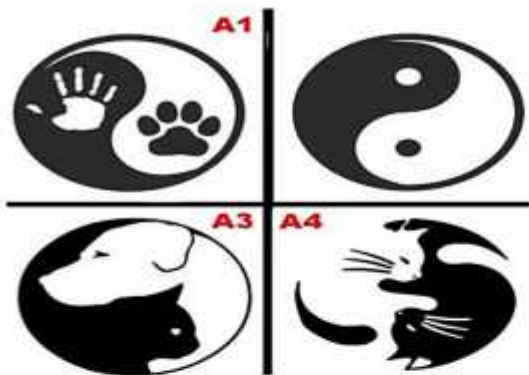

JUSTIFICACIÓN DE LA FORMA

ESC. 1:100

PROYECTO:
HOSPITAL PÚBLICO VETERINARIO DE TRATAMIENTO
Y SERVICIO INTEGRAL

UNIVERSIDAD AUTÓNOMA JUAN MISAE SARACHO

MATERIA: TES-501

ARQUITECTO: LUIS JAVIER SANCHEZ M.

POSTULANTE: RODRIGO ESTRADA ALCOBAR

GRUPO: 4



AÑO: 2017

CARACTER: JUSTIFICACIÓN DE LA
FORMA

LAMINA:

2/50



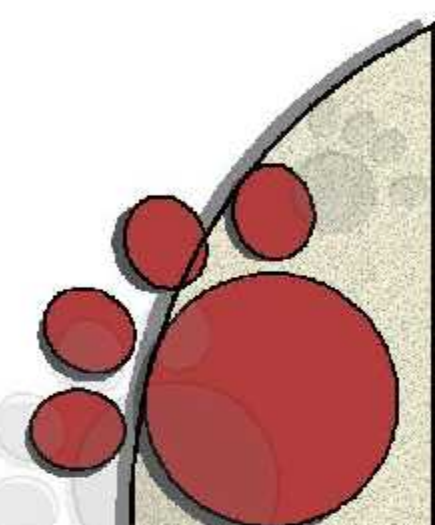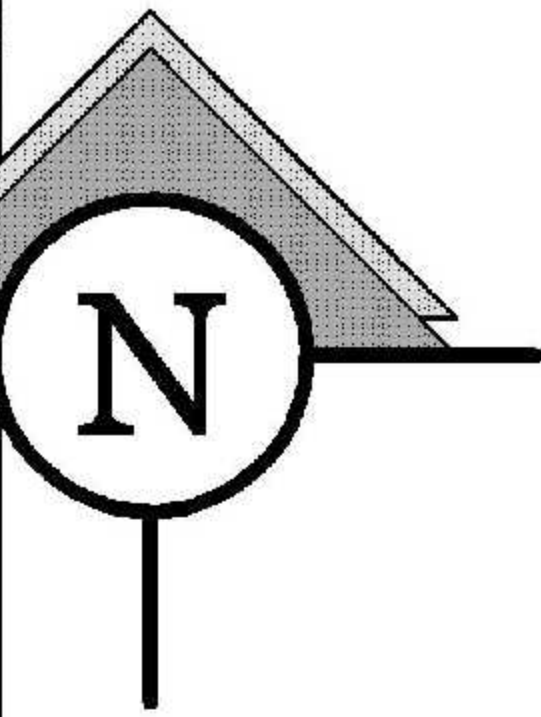

FACULTAD:

ARQUITECTURA

Y

URBANISMO



PLANIMETRÍA GENERAL

ESC. 1:200

PROYECTO:
**HOSPITAL PÚBLICO VETERINARIO DE TRATAMIENTO
Y SERVICIO INTEGRAL**

UNIVERSIDAD AUTONOMA JUAN MISAEL SARACHO

MATERIA: TES 501

ARQUITECTO LUIS JAVIER SANCHEZ M.


POSTULANTE: RODRIGO ESTRADA ALCOBA

GRUPO: 4

AÑO: 2017

CARACTER: PLANIMETRIA

LAMINA:
3 / 50

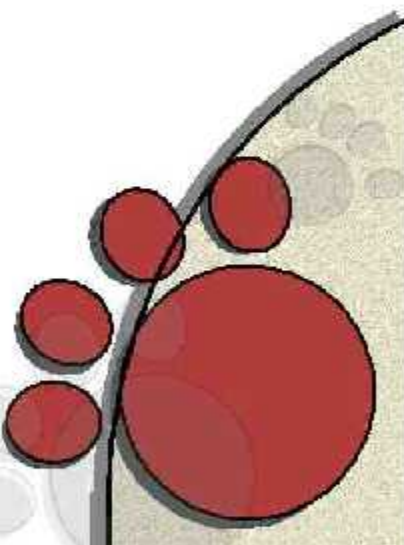

ARQUITECTURA




URBANISMO



PROYECTO:
**HOSPITAL PÚBLICO VETERINARIO DE TRATAMIENTO
Y SERVICIO INTEGRAL**

SUPERFICIE: P.B. 3047.94 m2
P.A. 1751.66 m2

LAMINA: **5/50**

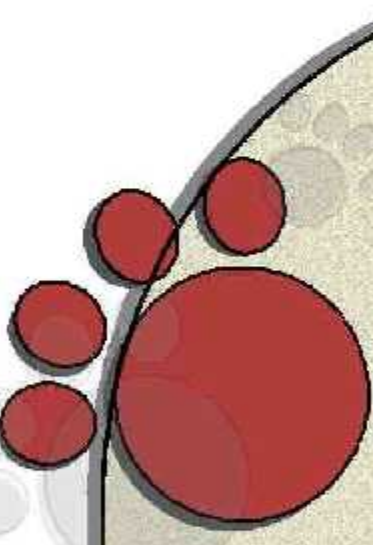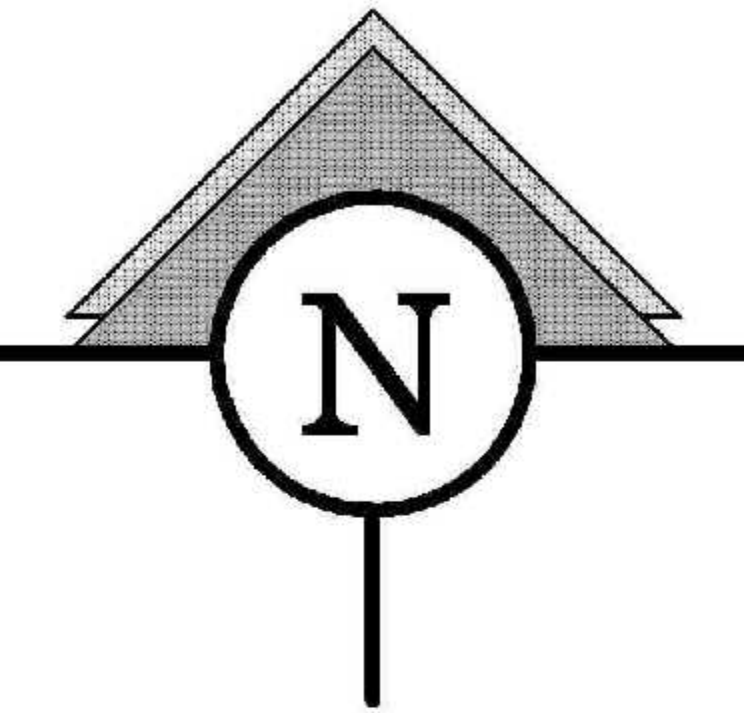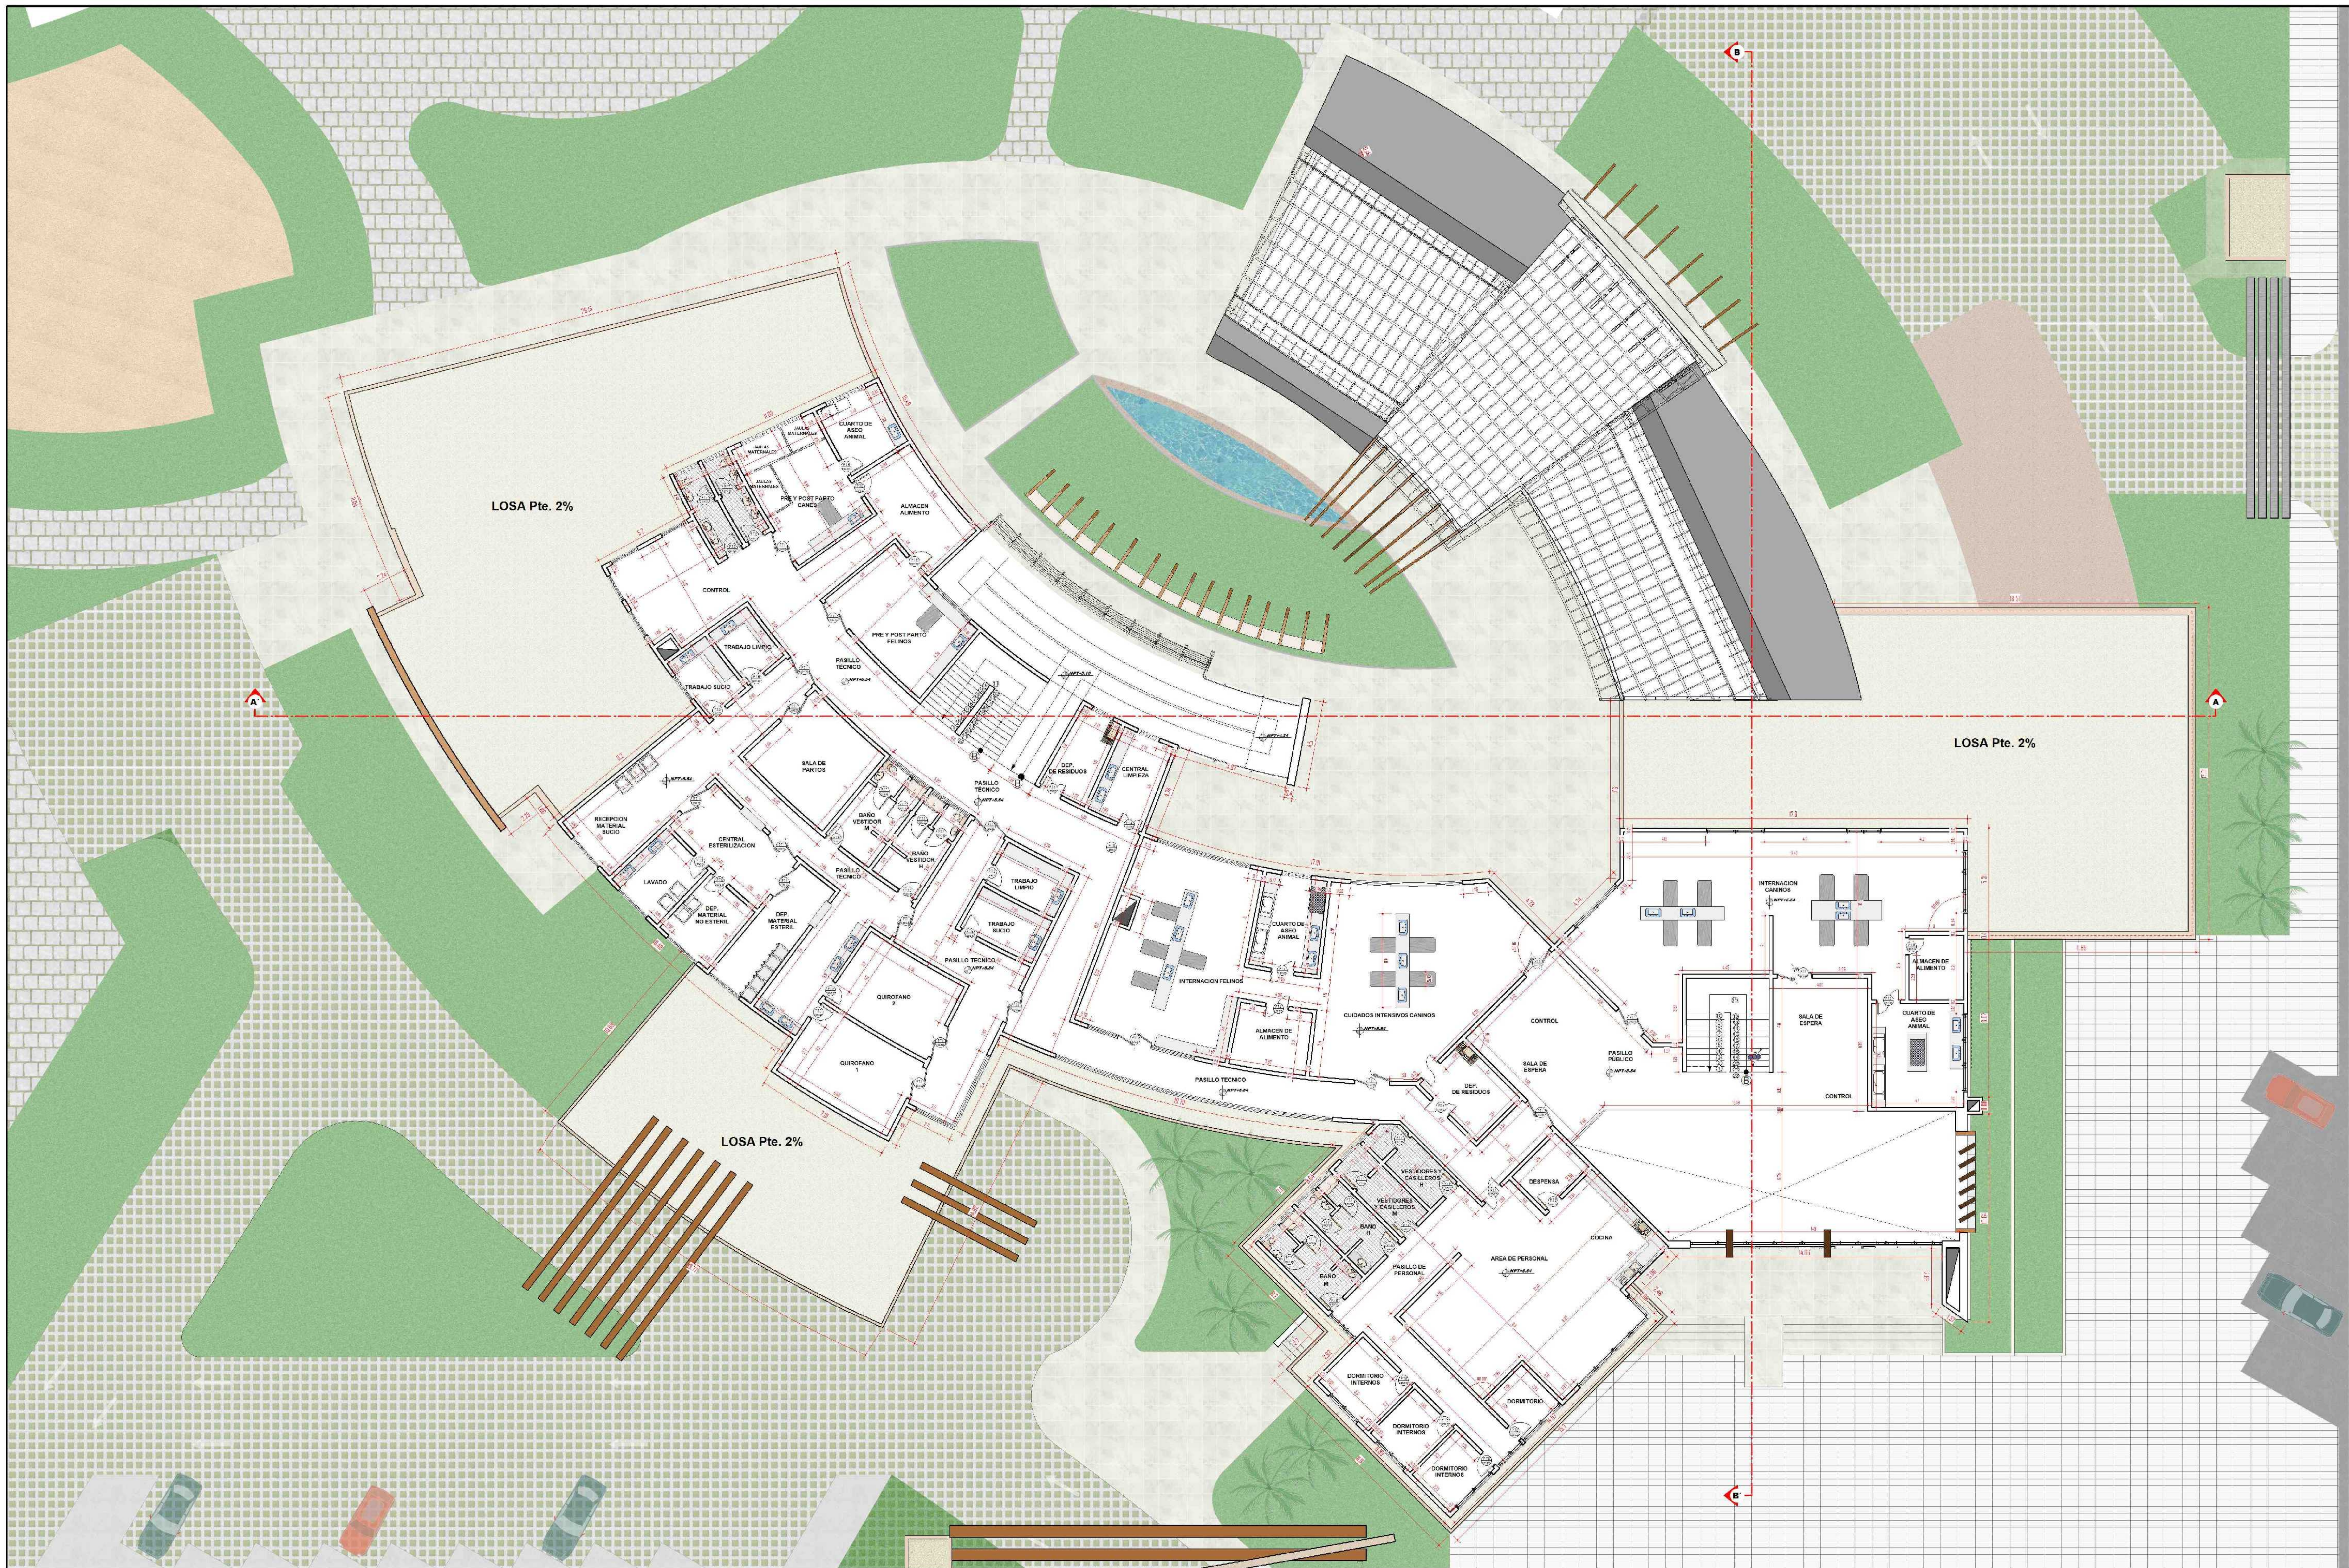

FACULTAD:

ARQUITECTURA

URBANISMO



PLANTA ALTA ACOTADA HOSPITAL

ESC. 1:100

PROYECTO:
**HOSPITAL PÚBLICO VETERINARIO DE TRATAMIENTO
Y SERVICIO INTEGRAL**

UNIVERSIDAD AUTONOMA JUAN MISAEL SARACHO
MATERIA: TES 501

ARQUITECTO LUIS JAVIER SANCHEZ M.
POSTULANTE: RODRIGO ESTRADA ALCOPA

GRUPO: 4
AÑO: 2017
CARACTER: PLANTAS
SUPERFICIE: P.B. 3047.94 m2
P.A. 1751.66 m2

LAMINA:
7 / 50