



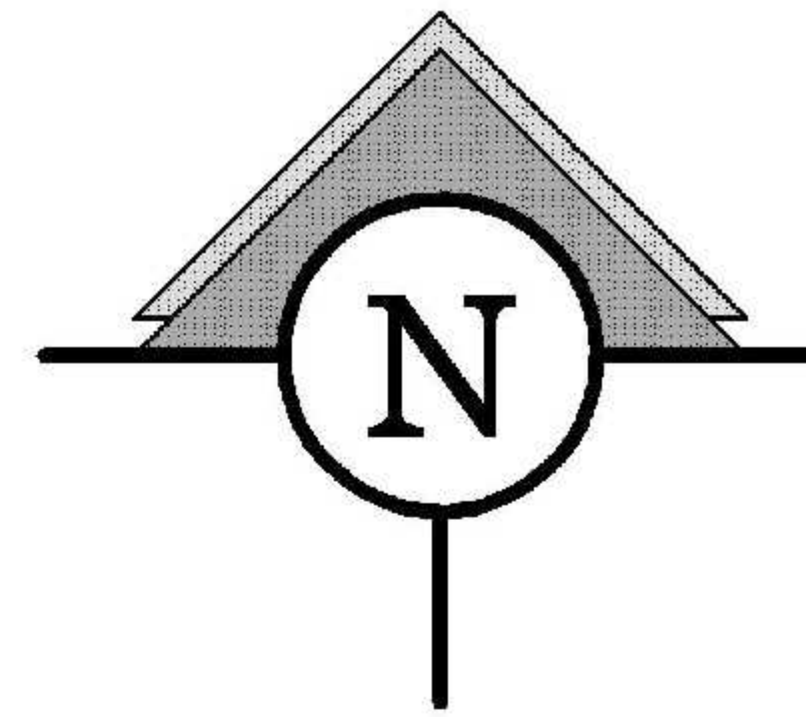



FACULTAD:
ARQUITECTURA Y URBANISMO

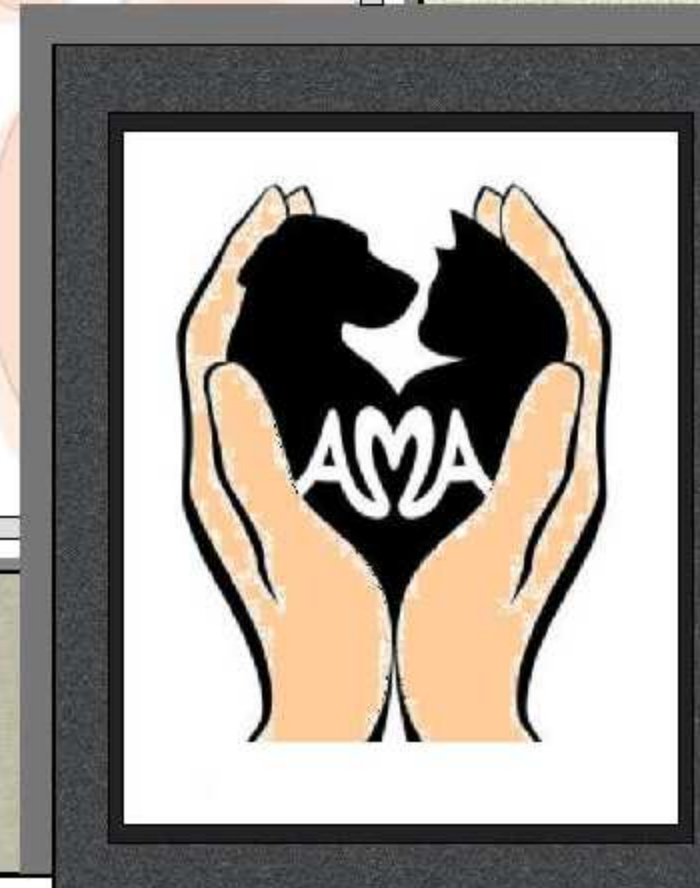

PLANTA BAJA AMOBLADA HOSPITAL

ESC. 1:100

PROYECTO: HOSPITAL PÚBLICO VETERINARIO DE TRATAMIENTO Y SERVICIO INTEGRAL		UNIVERSIDAD AUTONOMA JUAN MISAEL SARACHO	ARQUITECTO: LUIS JAVIER SANCHEZ M.	GRUPO: 4	CARACTER: PLANTAS	LAMINA: 4/50
MATERIA: TES 501			POSTULANTE: RODRIGO ESTRADA ALCOBA	AÑO: 2017	SUPERFICIE: P.B. 3047.94 m2 P.A. 1751.66 m2	

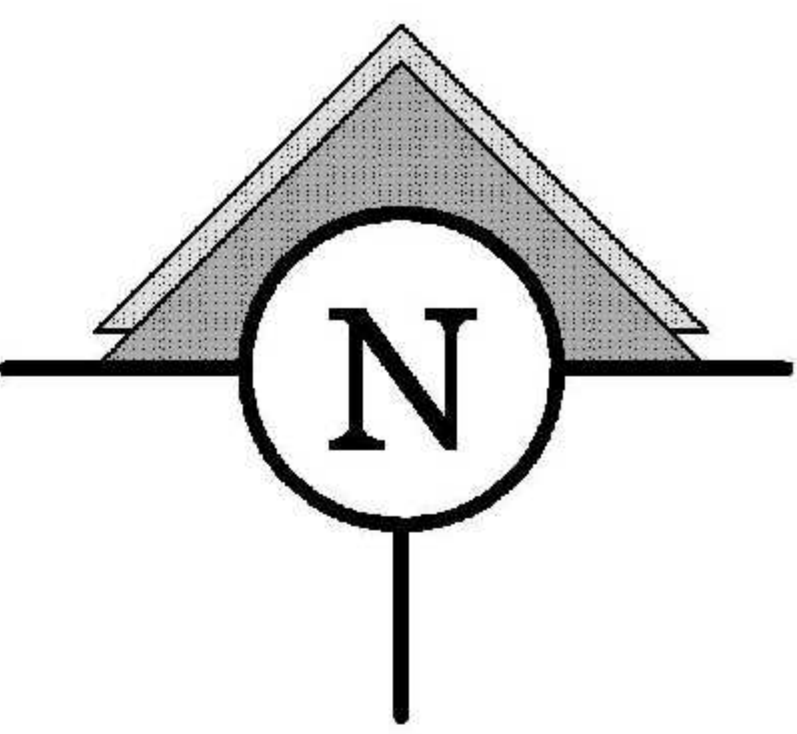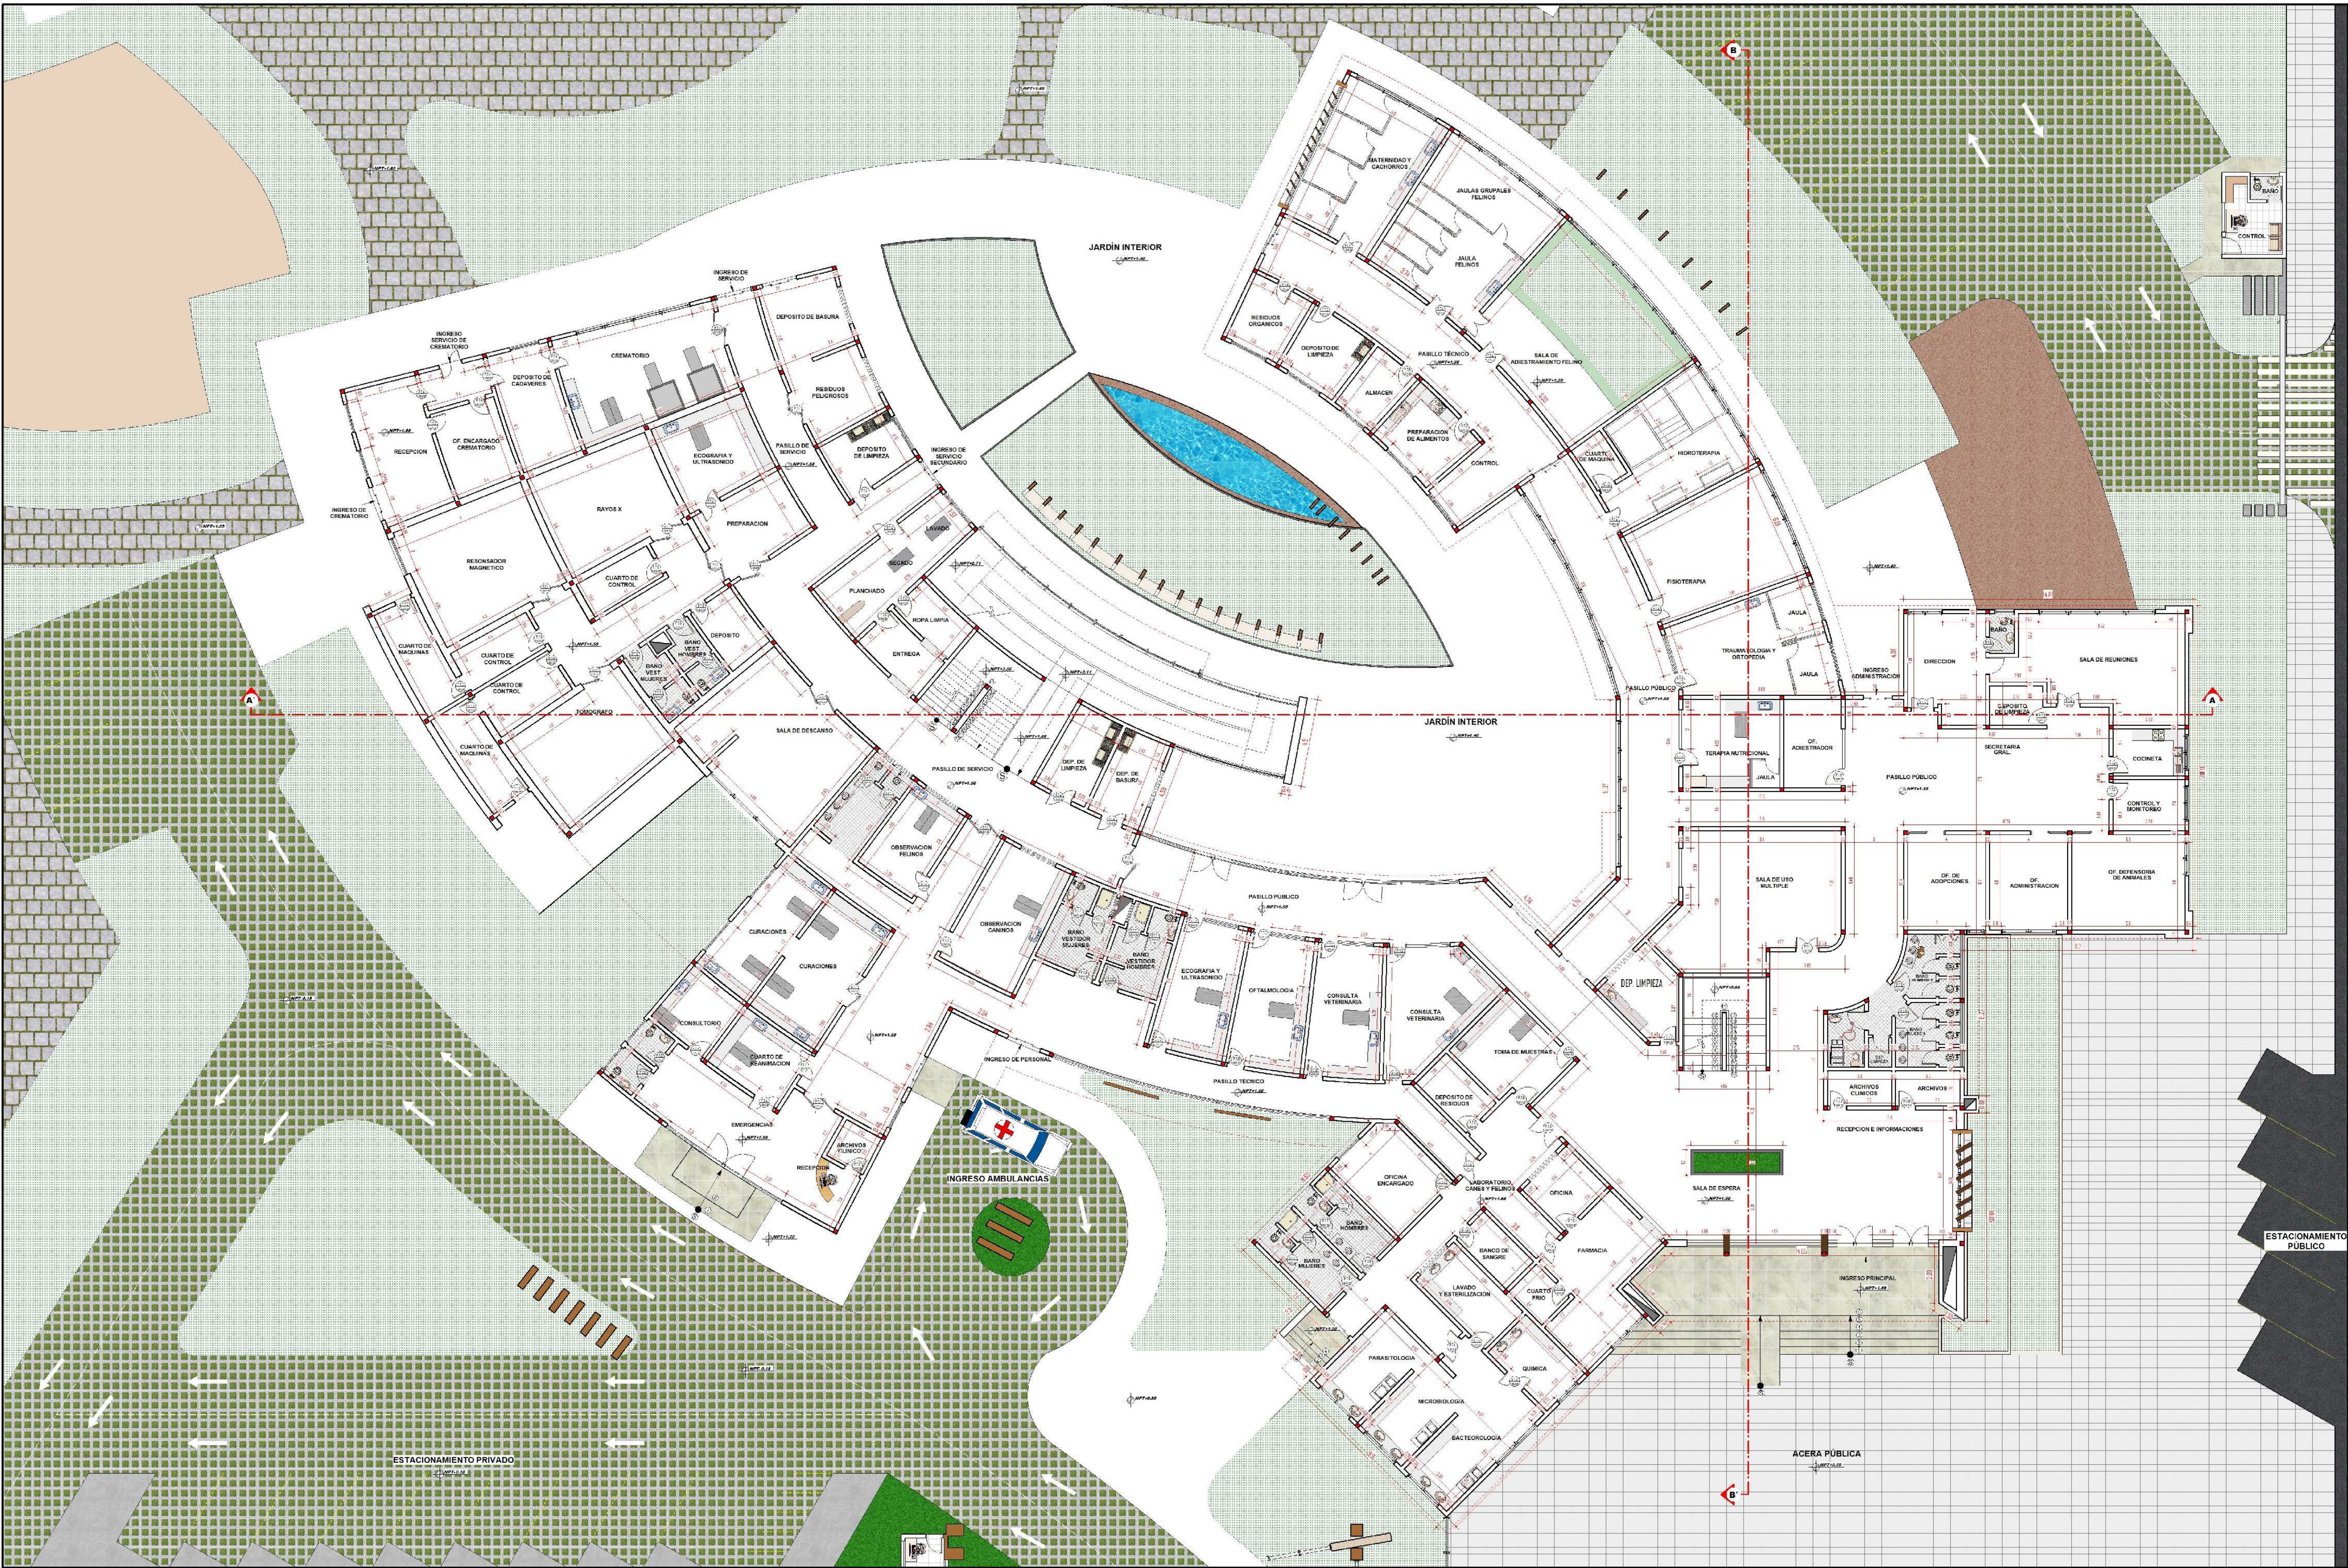

FACULTAD:
ARQUITECTURA Y URBANISMO

PLANTA BAJA ACOTADA HOSPITAL
ESC. 1:100

PROYECTO:
HOSPITAL PÚBLICO VETERINARIO DE TRATAMIENTO Y SERVICIO INTEGRAL

UNIVERSIDAD AUTONOMA JUAN MISAEL SARACHO
MATERIA: TES 501


ARQUITECTO: LUIS JAVIER SANCHEZ M.
POSTULANTE: RODRIGO ESTRADA ALCOBA

GRUPO: 4
AÑO: 2017

CARACTER: PLANTAS
SUPERFICIE: P.B. 3047.94 m2
P.A. 1751.66 m2

LAMINA:
6 / 50



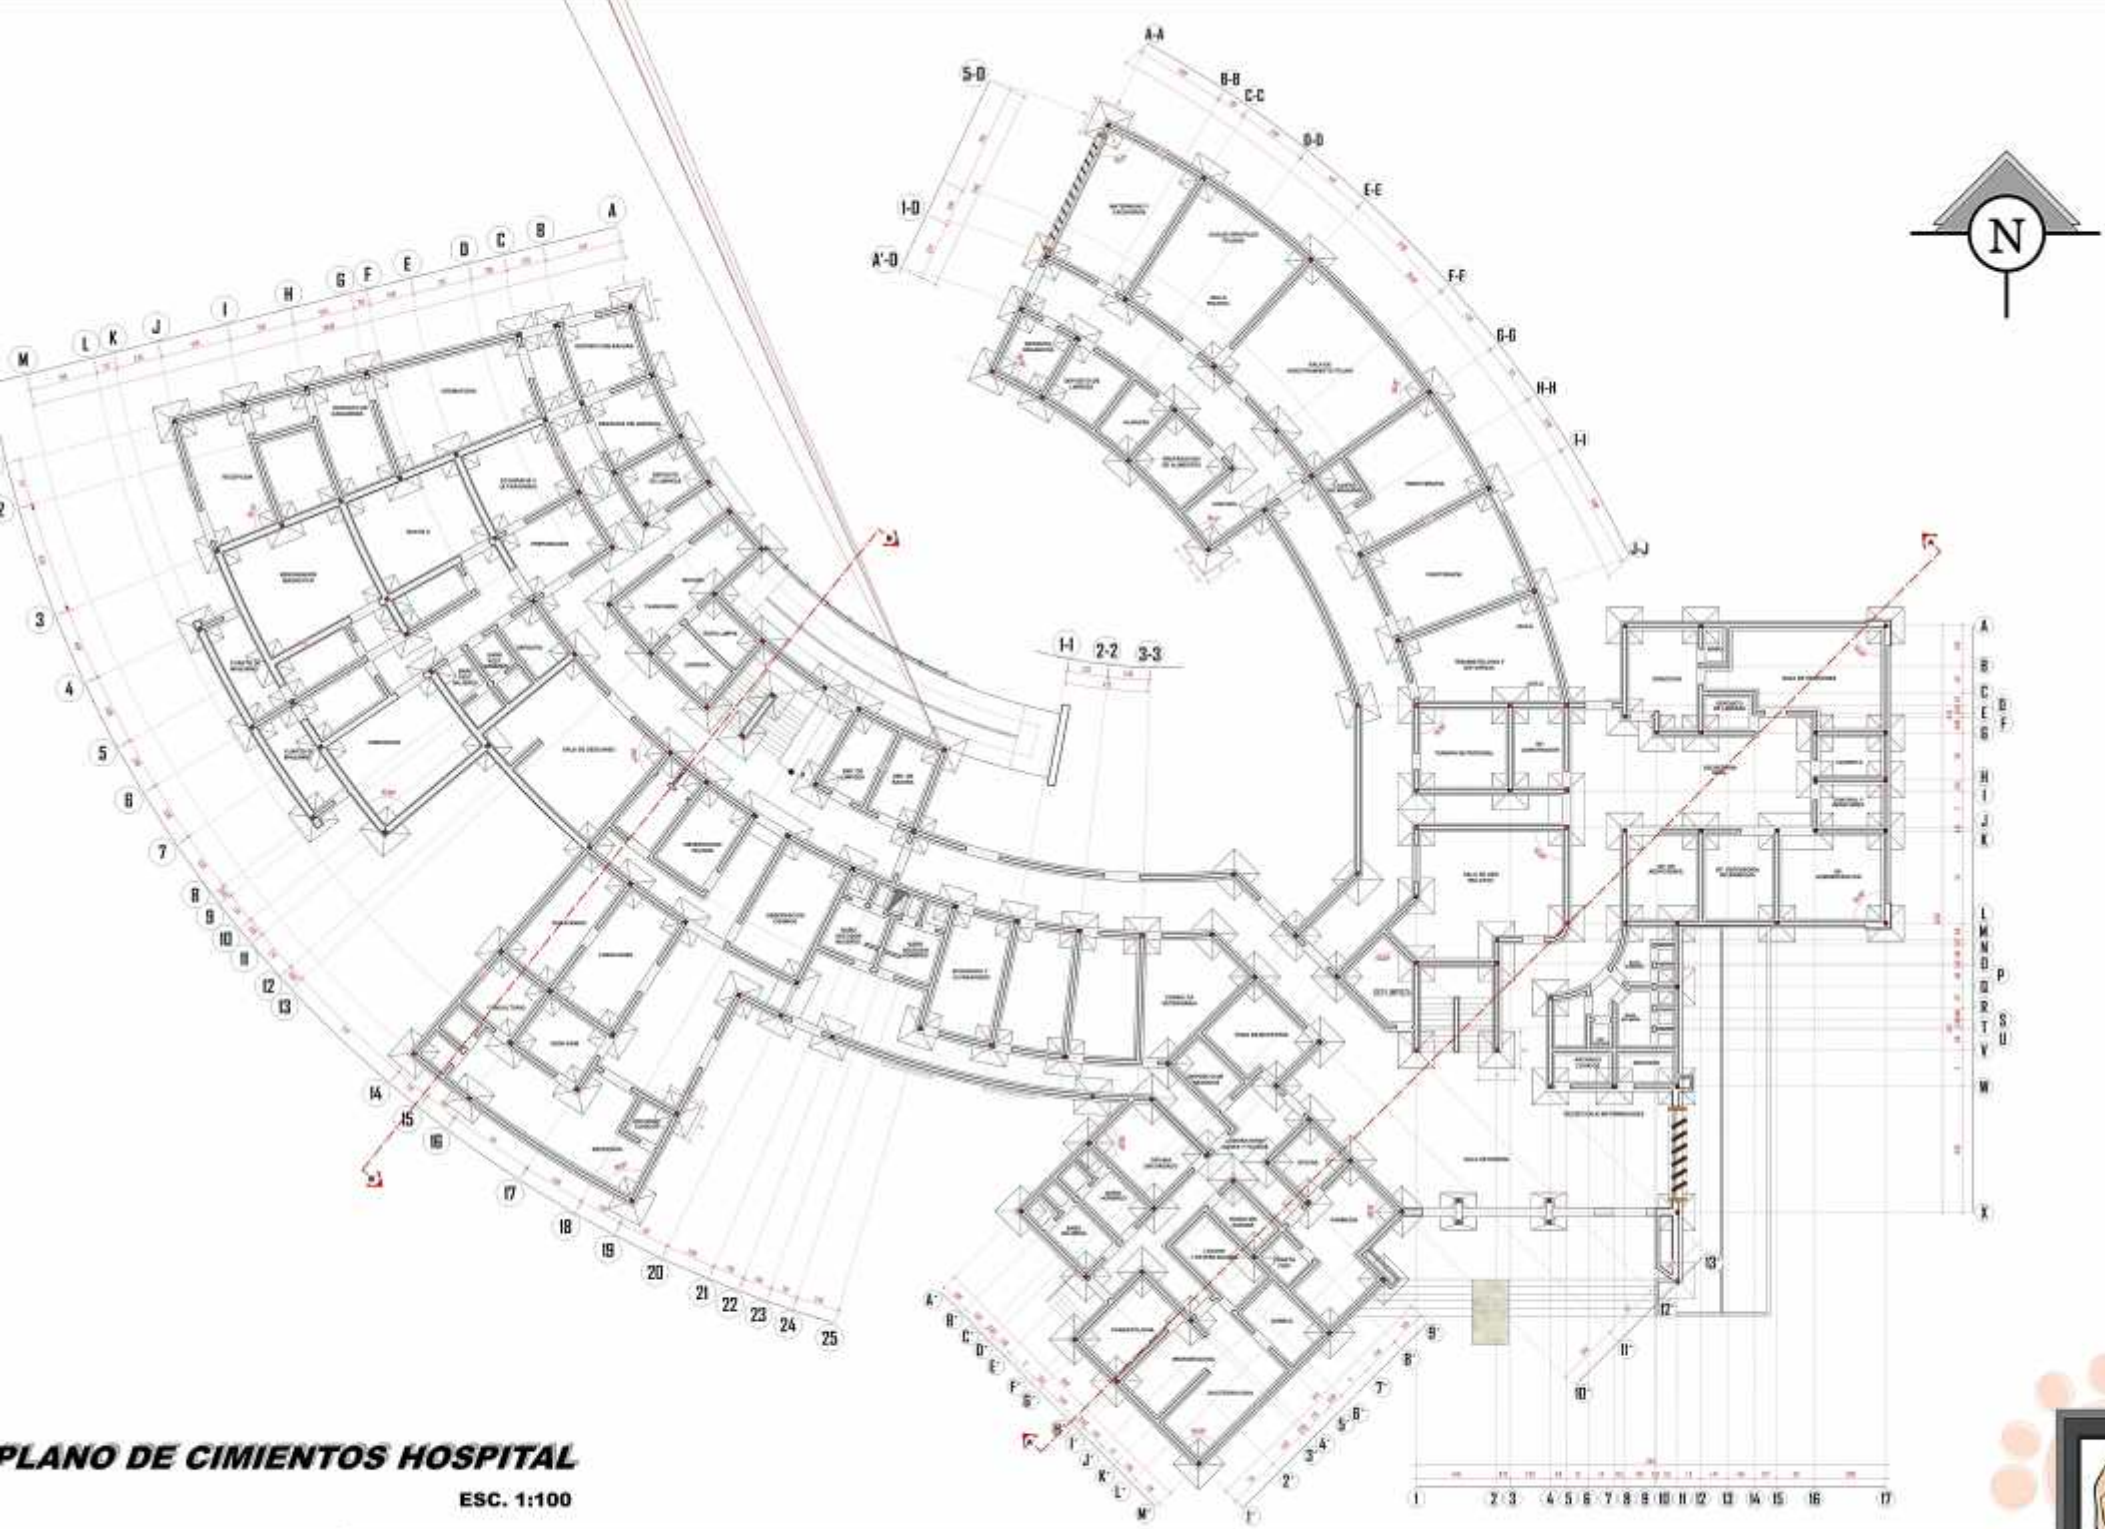

PROYECTO:
**HOSPITAL PÚBLICO VETERINARIO DE TRATAMIENTO
Y SERVICIO INTEGRAL**

UNIVERSIDAD AUTÓNOMA JUAN MISAEL SARACHO

MATERIA: TES 601

ARQUITECTO: LUIS JAVIER SANCHEZ M.

POSTULANTE: RODRIGO ESTRADA ALCORCA

GRUPO: 4


AÑO: 2017

CARACTER: PLANTAS

SUPERFICIE: P.S. 3047.94 m²
P.A. 1751.88 m²

LAMINA:

8 / 50

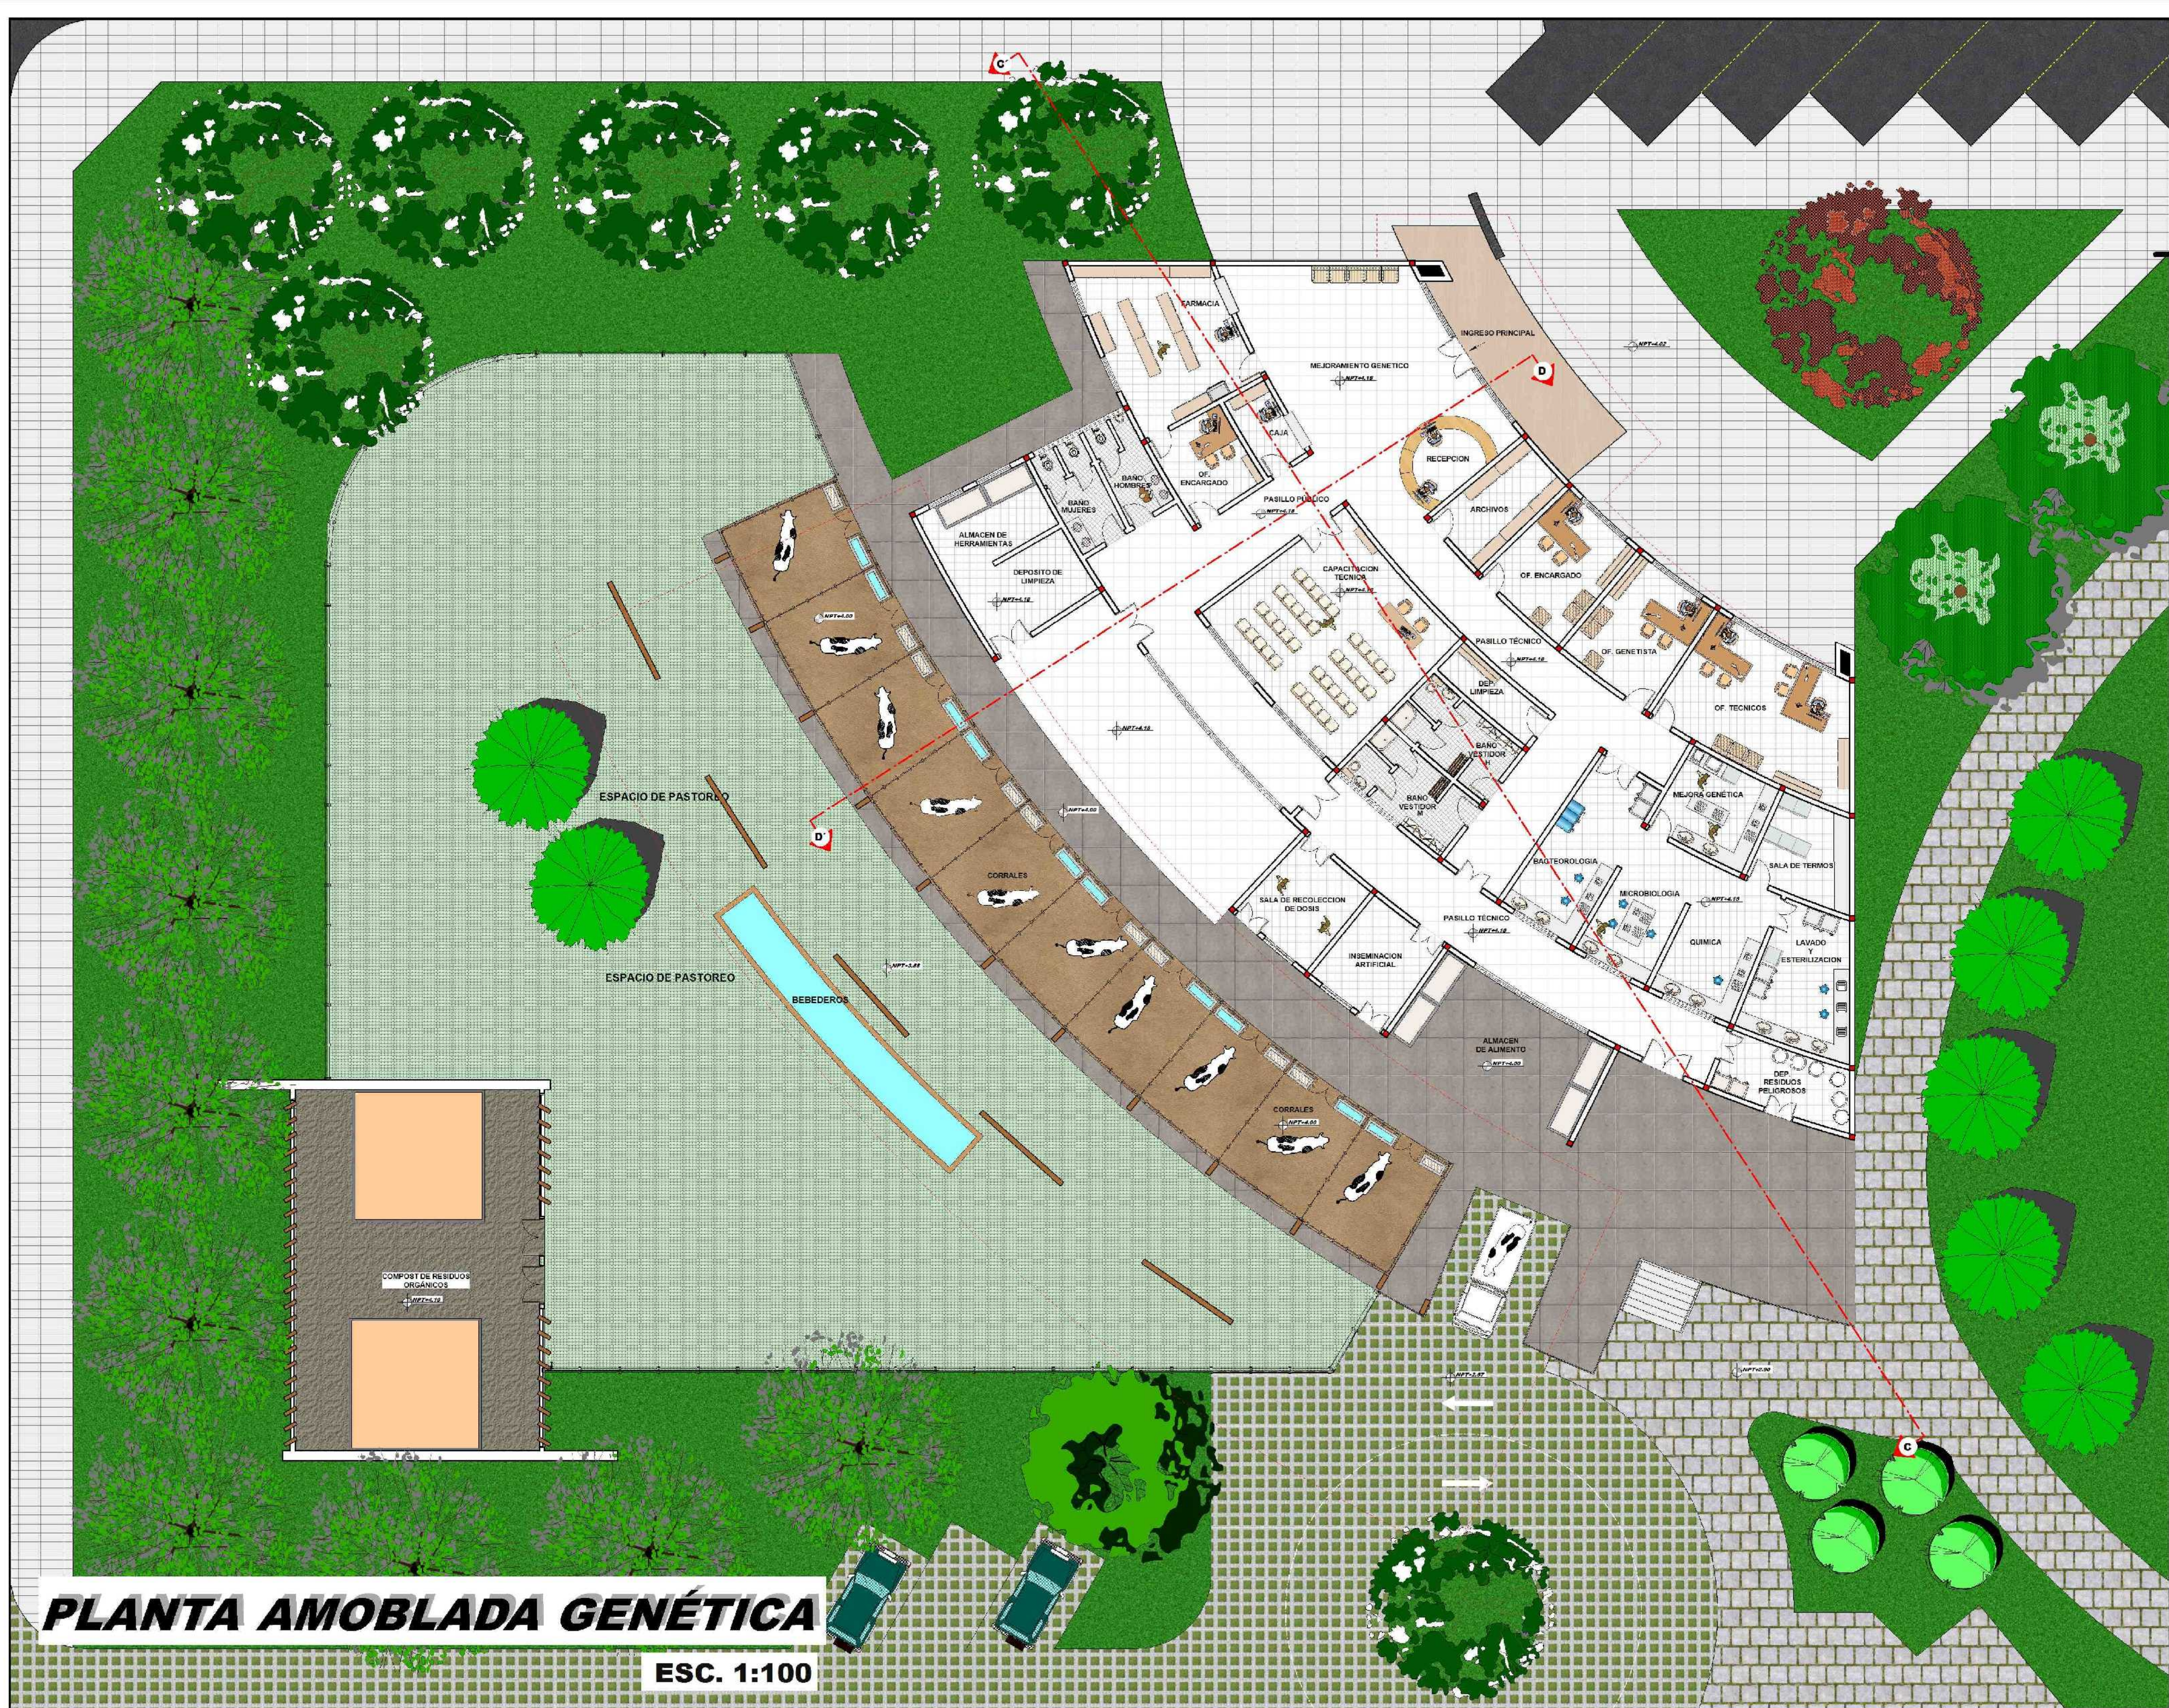

PLANTA AMOBLADA GENÉTICA

ESC. 1:100

PROYECTO:
**HOSPITAL PÚBLICO VETERINARIO DE TRATAMIENTO
Y SERVICIO INTEGRAL**

UNIVERSIDAD AUTONOMA JUAN MISAE SARACHO

MATERIA: TES 501

ARQUITECTO: LUIS JAVIER SANCHEZ M.

POSTULANTE: RODRIGO ESTRADA ALCOBA

GRUPO: 4

AÑO: 2017

CARACTER: PLANTAS

SUPERFICIE: 959.71 m²

LAMINA:

9 / 50

FACULTAD:

ARQUITECTURA

Y

URBANISMO

