


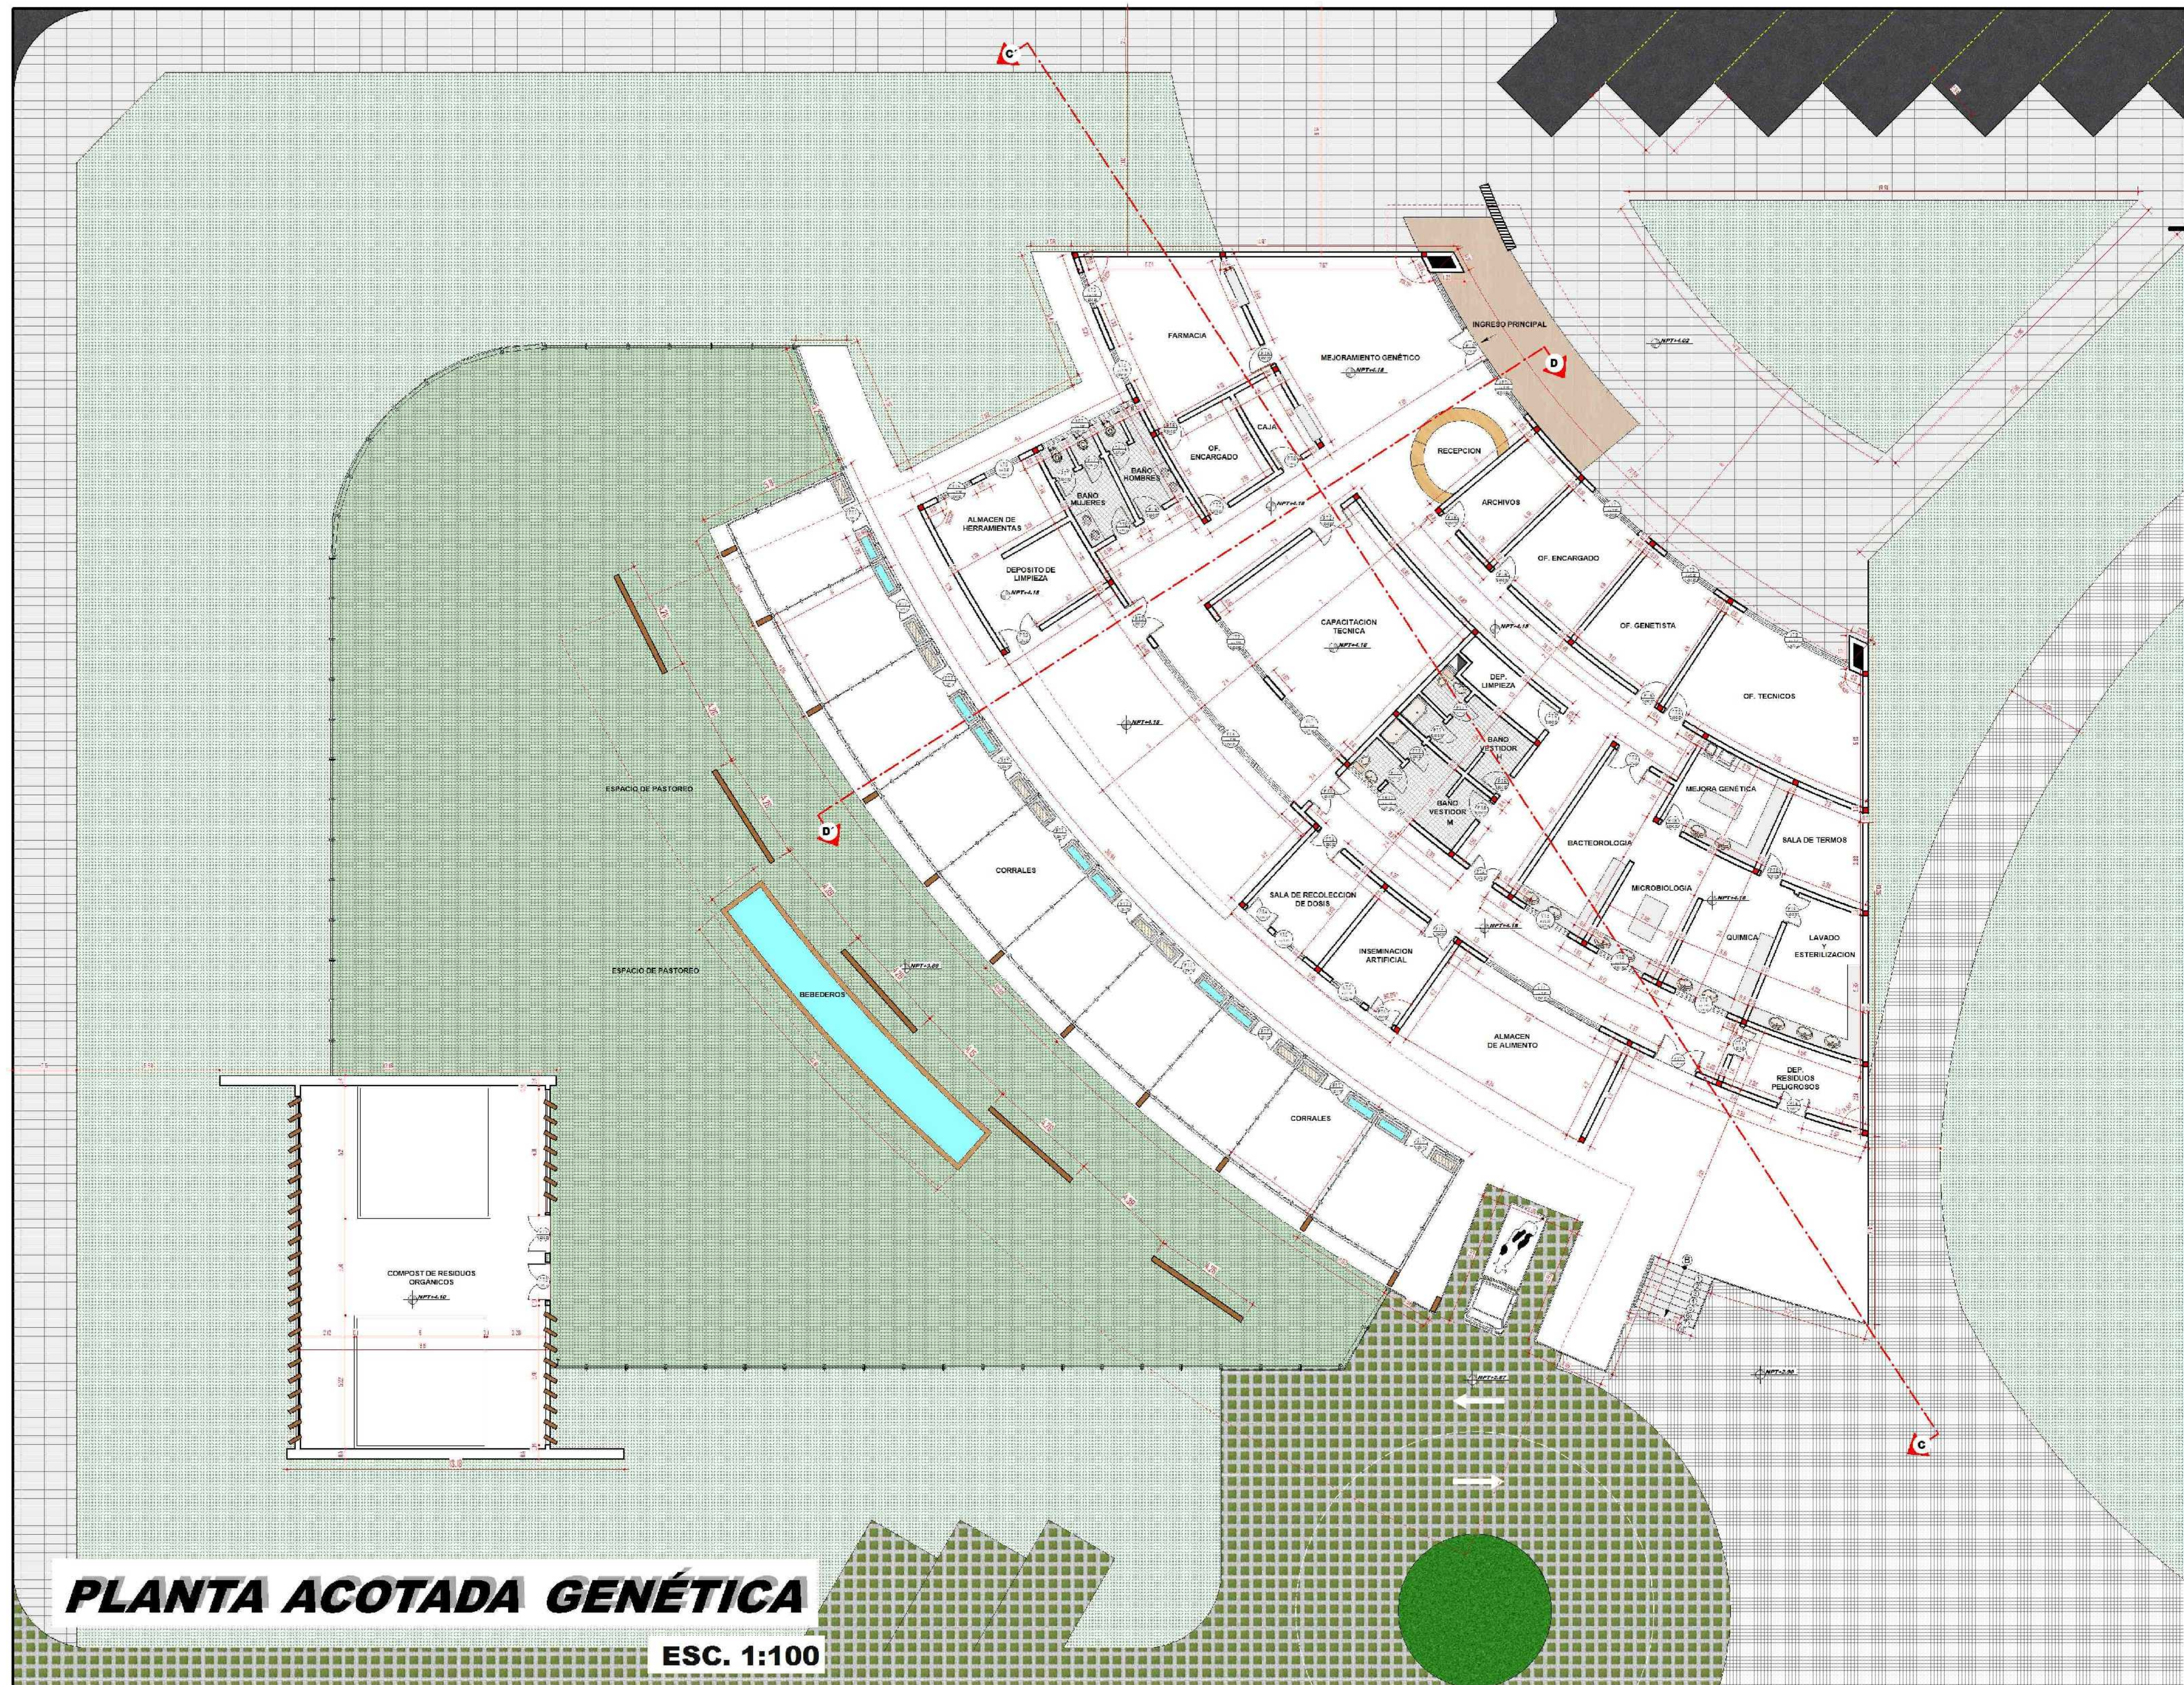

PLANTA ACOTADA GENÉTICA

ESC. 1:100

PROYECTO:
**HOSPITAL PÚBLICO VETERINARIO DE TRATAMIENTO
Y SERVICIO INTEGRAL**

UNIVERSIDAD AUTÓNOMA JUAN MISAEL SARACHO

MATERIA: TES 501

ARQUITECTO: LUIS JAVIER SANCHEZ M.

POSTULANTE: RODRIGO ESTRADA ALCOBA

GRUPO: 4

AÑO: 2017

CARACTER: PLANTAS

SUPERFICIE: 959.71 m²

LAMINA:


10/50



FACULTAD:

ARQUITECTURA

URBANISMO

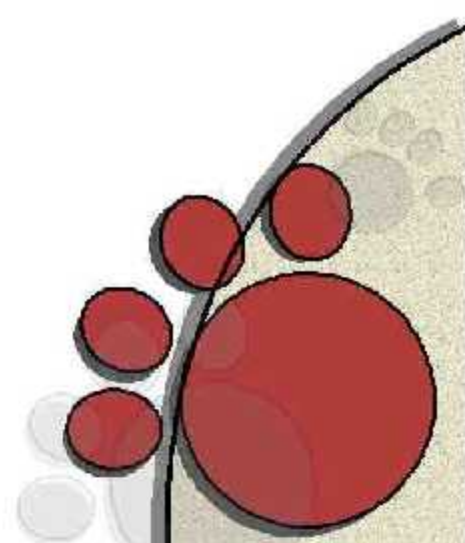

ARQUITECTURA

URBANISMO



PROYECTO:
**HOSPITAL PÚBLICO VETERINARIO DE TRATAMIENTO
Y SERVICIO INTEGRAL**



MATERIA: TES 501

POSTULANTE: RODRIGO ESTRADA ALCOPA

AÑO: 2017

SUPERFICIE:

11 / 50

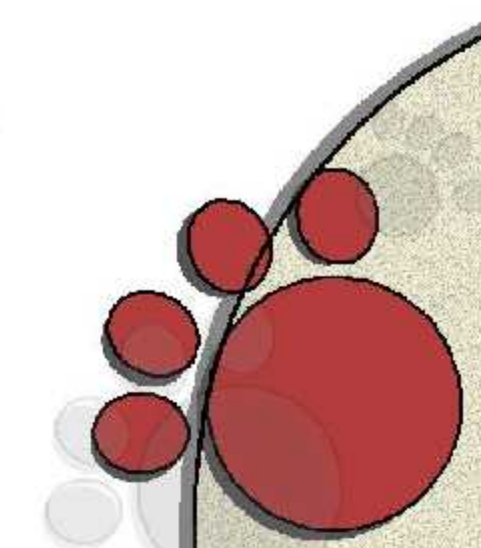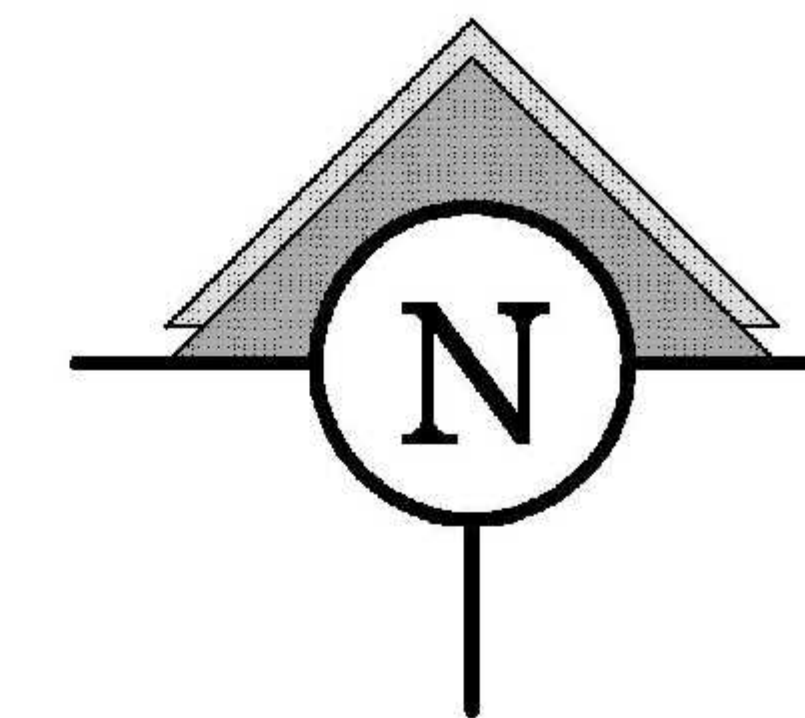


FACULTAD:

ARQUITECTURA



URBANISMO

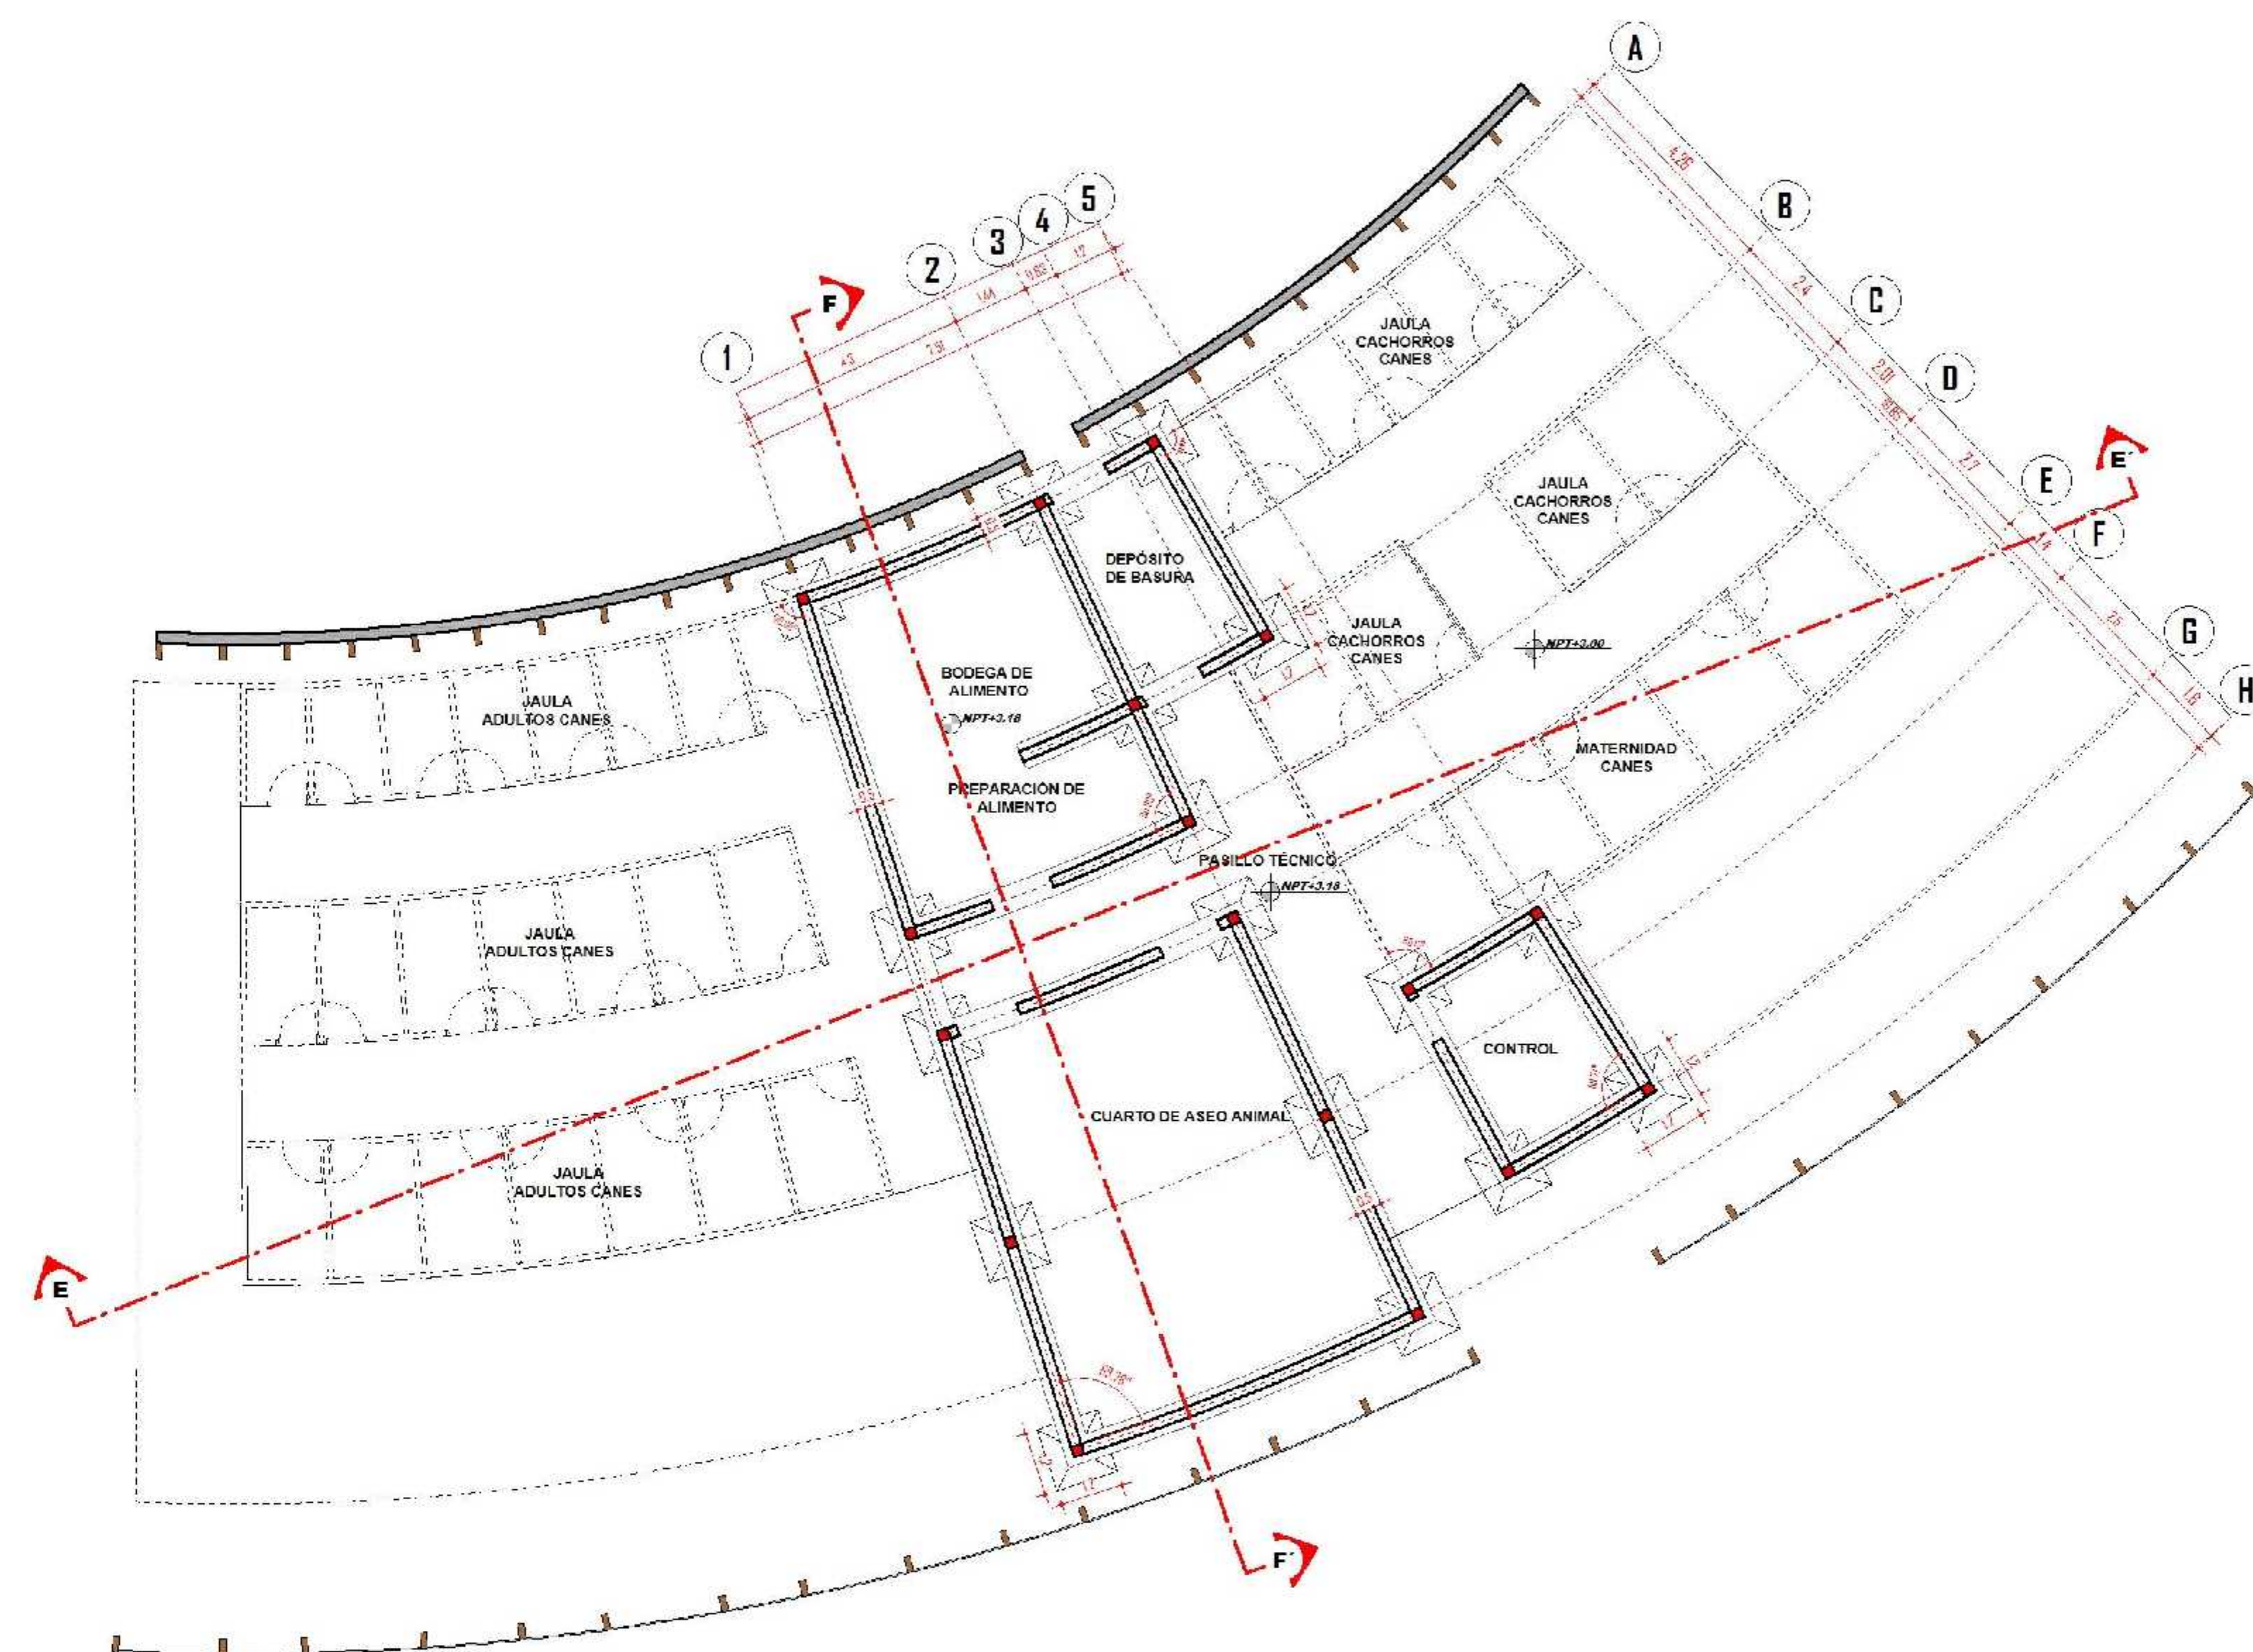

PLANO DE CIMIENTOS ALBERGUE DE APOYO

ESC. 1:100

PROYECTO:

HOSPITAL PÚBLICO VETERINARIO DE TRATAMIENTO Y SERVICIO INTEGRAL

UNIVERSIDAD AUTONOMA JUAN MISAEL SARACHO

MATERIA: TES 501

ARQUITECTO LUIS JAVIER SANCHEZ M.

POSTULANTE: RODRIGO ESTRADA ALCOBA

GRUPO: 4

AÑO: 2017



CARACTER: PLANTAS

SUPERFICIE: 403.93 m2

LAMINA:

14/50



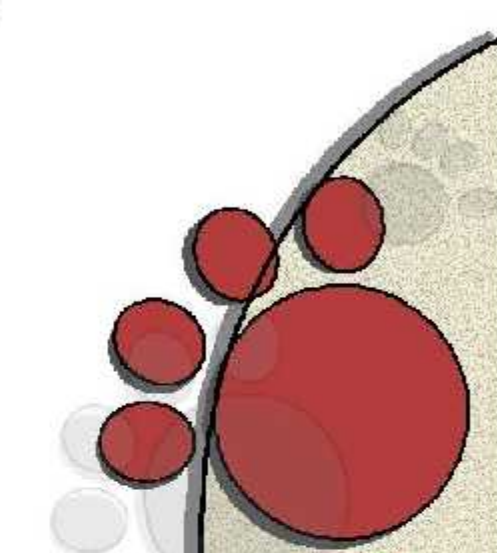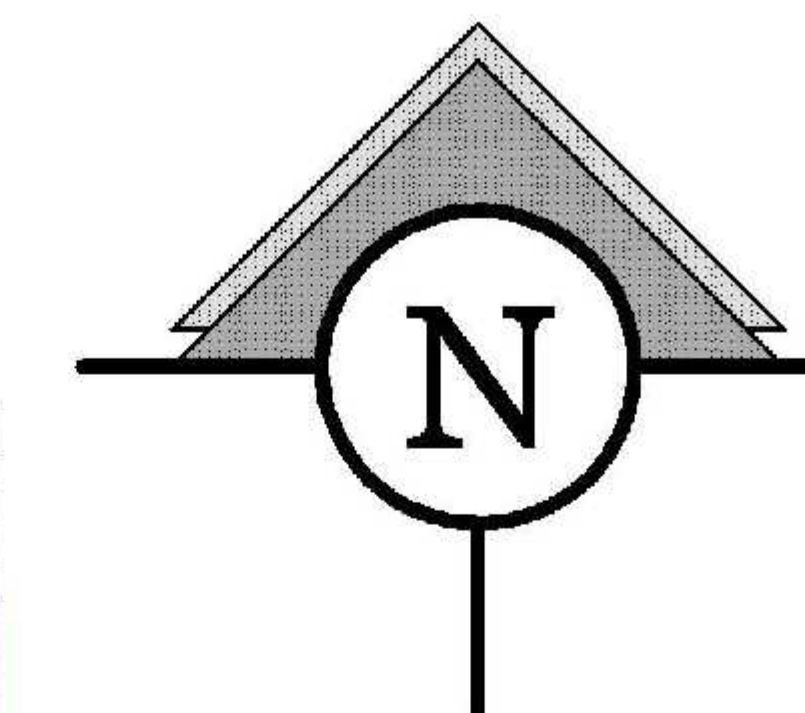

FACULTAD:

ARQUITECTURA

Y

URBANISMO

PLANTA AMOBLADA PET SHOP

ESC. 1:100

PROYECTO:

HOSPITAL PÚBLICO VETERINARIO DE TRATAMIENTO
Y SERVICIO INTEGRAL

UNIVERSIDAD AUTONOMA JUAN MISAEL SARACHO

MATERIA: TES 501

ARQUITECTO: LUIS JAVIER SANCHEZ M.

POSTULANTE: RODRIGO ESTRADA ALCOBA

GRUPO: 4

AÑO: 2017


CARACTER: PLANTAS

SUPERFICIE: 1214.91 m²

LAMINA:

15/50



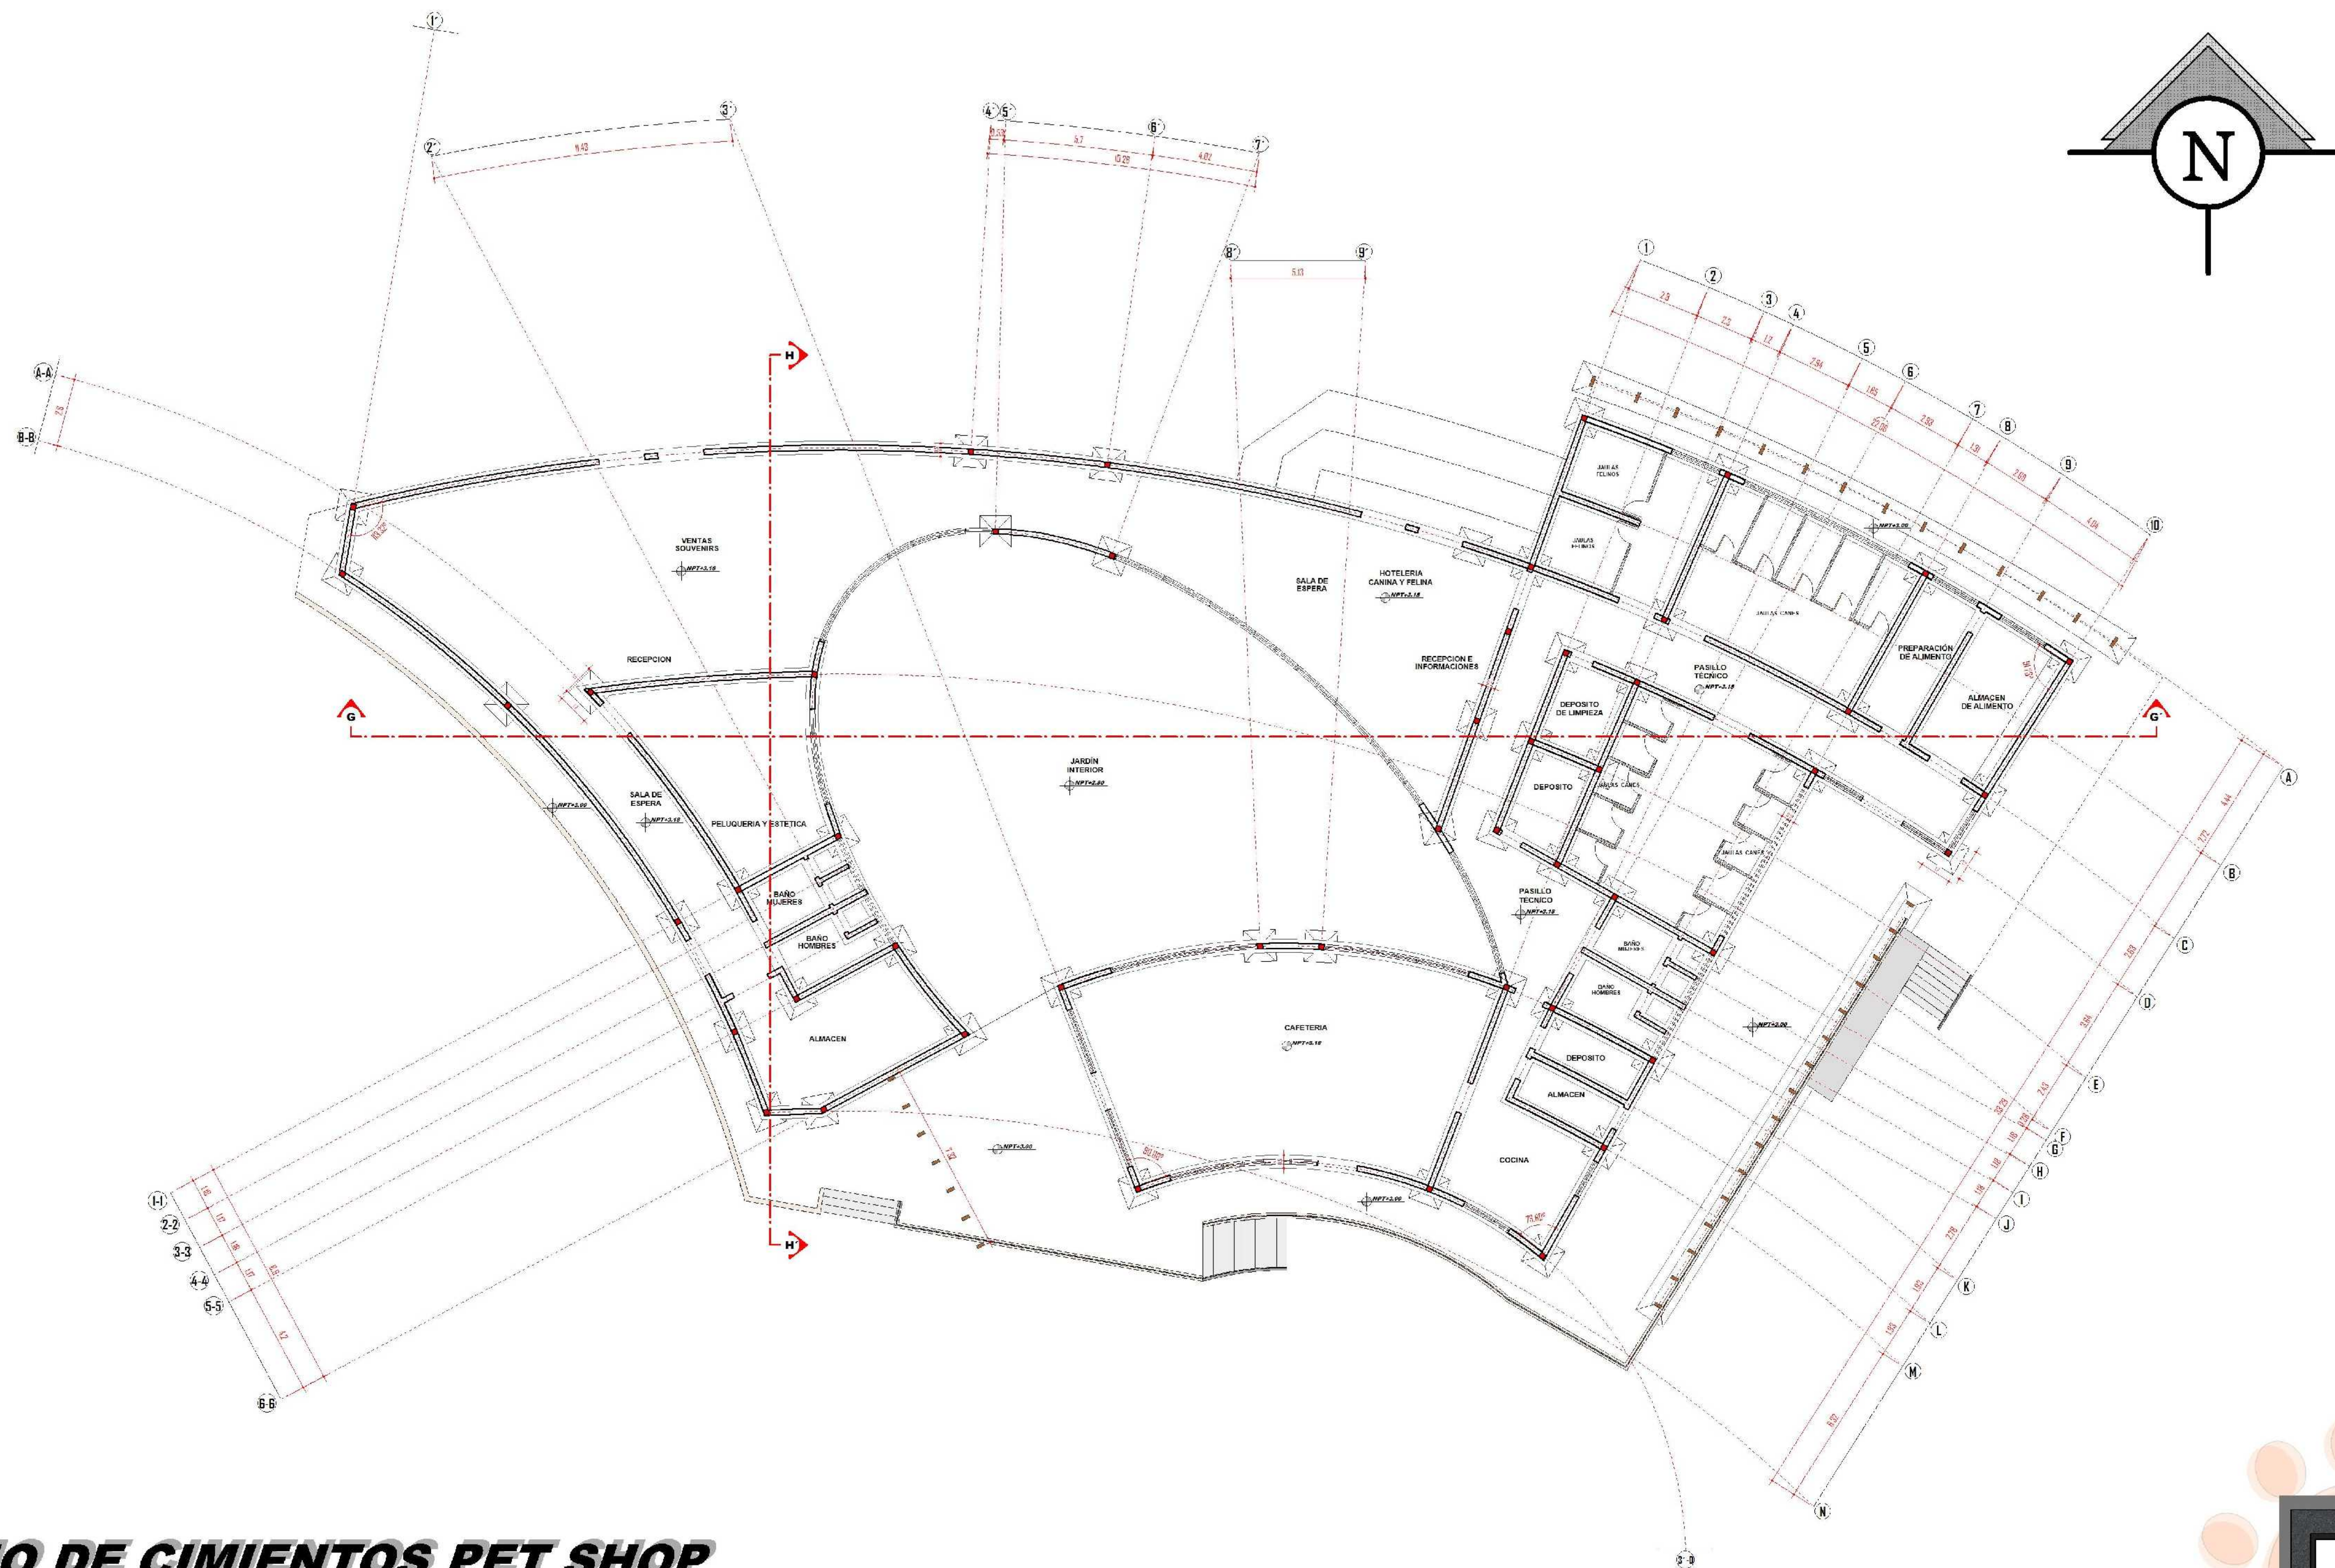

PLANO DE CIMIENTOS PET SHOP

ESC. 1:100

PROYECTO:
**HOSPITAL PÚBLICO VETERINARIO DE TRATAMIENTO
Y SERVICIO INTEGRAL**

UNIVERSIDAD AUTONOMA JUAN MISAEL SARACHO

MATERIA: TES 501

ARQUITECTO: LUIS JAVIER SANCHEZ M.

POSTULANTE: RODRIGO ESTRADA ALCOBA

GRUPO: 4

AÑO: 2017

CARACTER: PLANTAS

SUPERFICIE: 1214.91 m²

LAMINA:
17/50



FACULTAD:

ARQUITECTURA

URBANISMO