




CAMARA DE INSPECCION



CAMARA DE INSPECCION



EXCAVACION PARA TUBERIA PVC

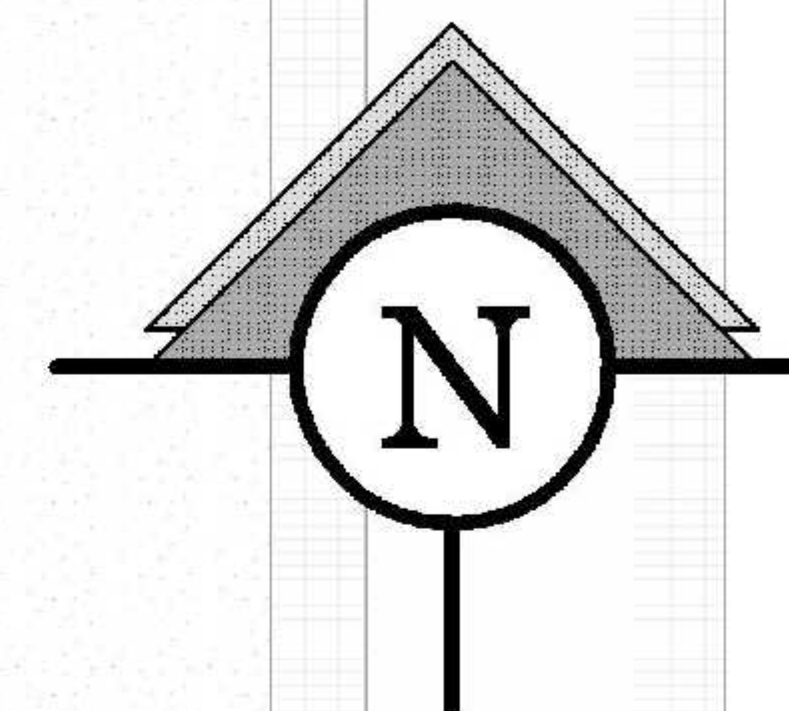


REFERENCIAS	
DEBAGUE DE ALCANTARILLADO SANITARIO (TUBERIA PVC DE 6")	226.52 ML
(TUBERIA PVC DE 4")	199.75 ML
ALCANTARILLADO MUNICIPAL	
DIRECCION DE AGUAS RESIDUALES	
CAMARAS DE INSPECCION	
TIPO 1	
TIPO 2	
TIPO 3	

INSTALACIONES DE ALCANTARILLADO


ESC. 1:200

ALCANTARILLADO MUNICIPAL

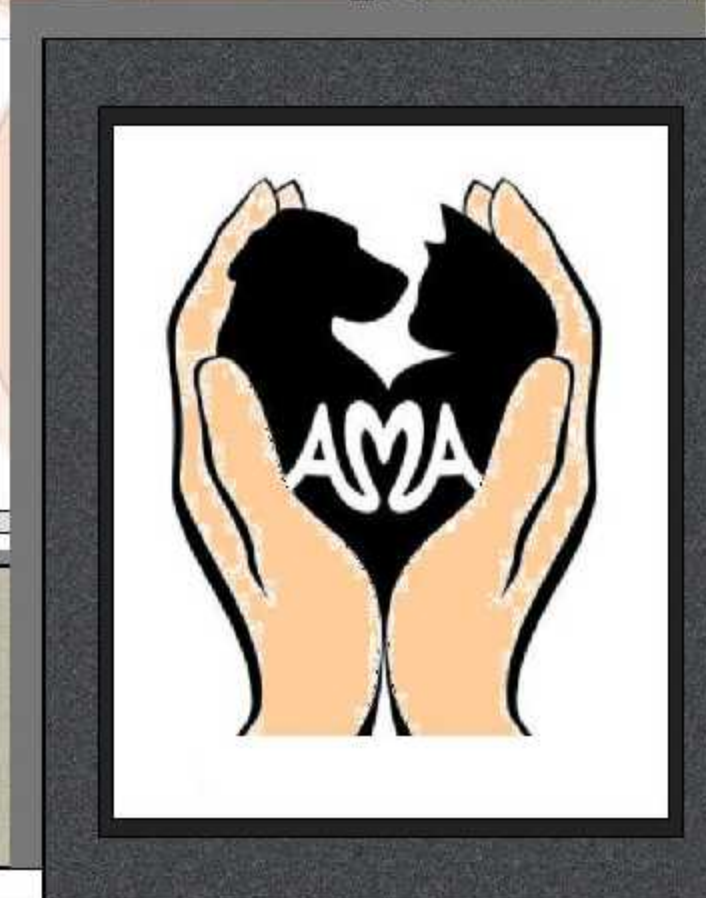





REJILLA DE FIERRO

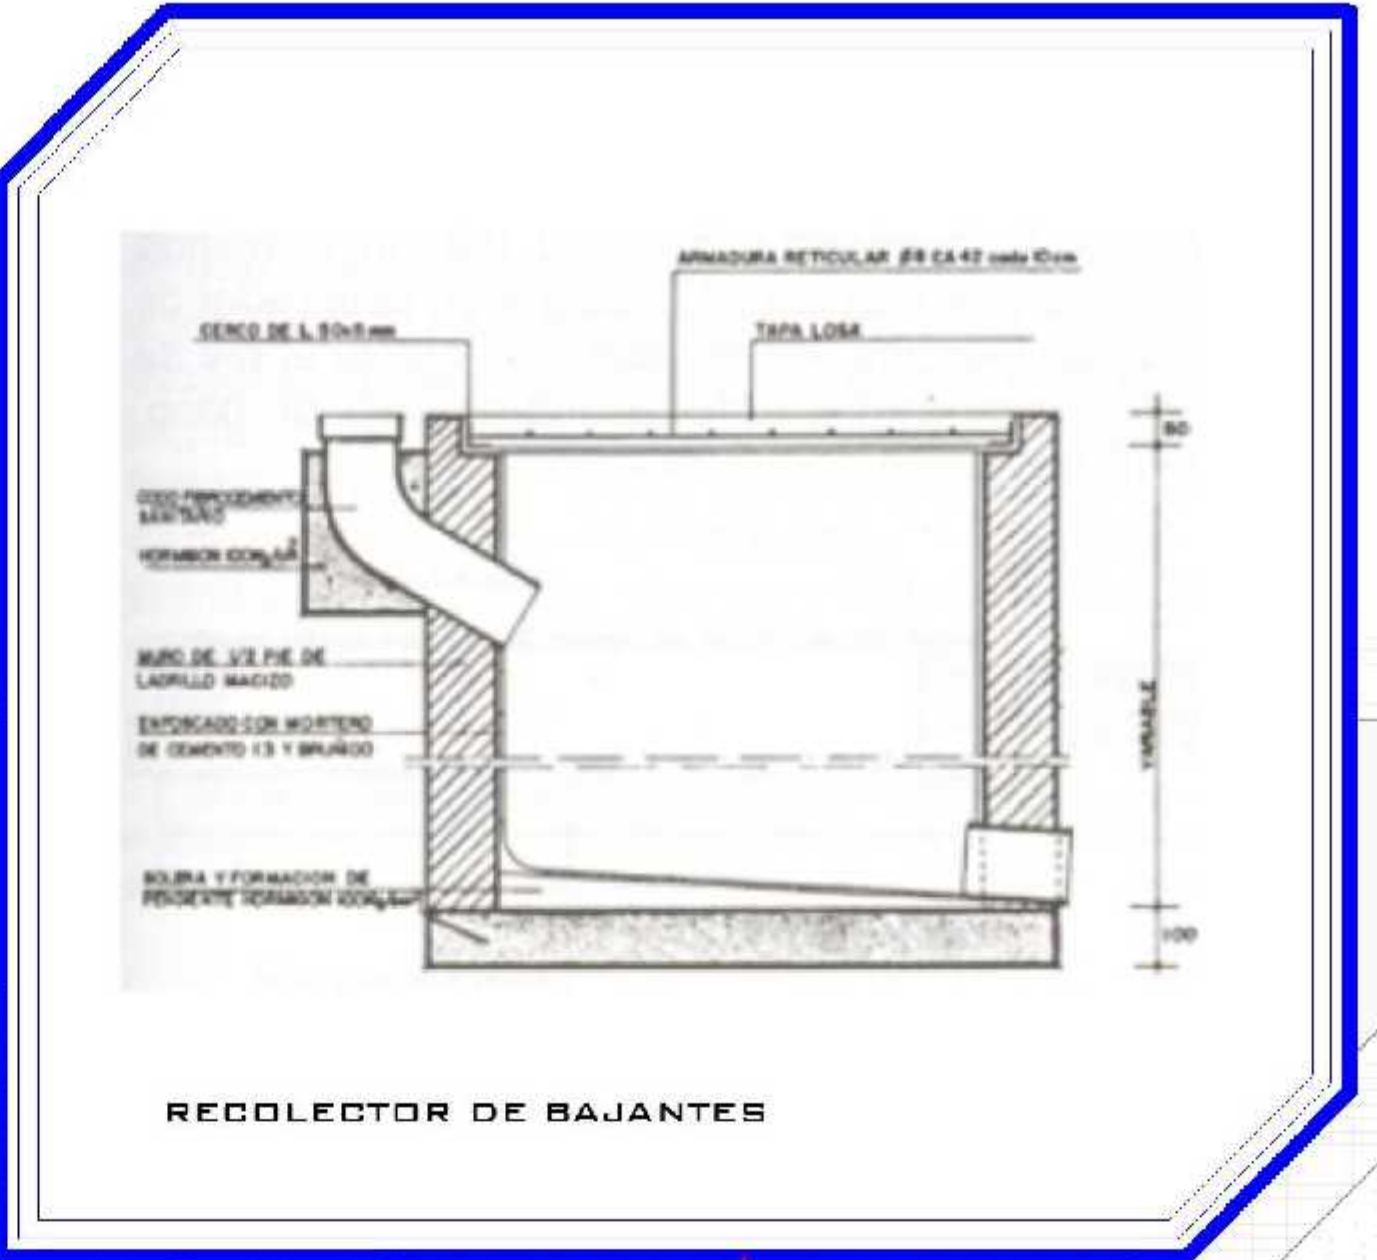

RECOLECTOR DE BAJANTES




CAMARA DE CRUCE E INSPECCION

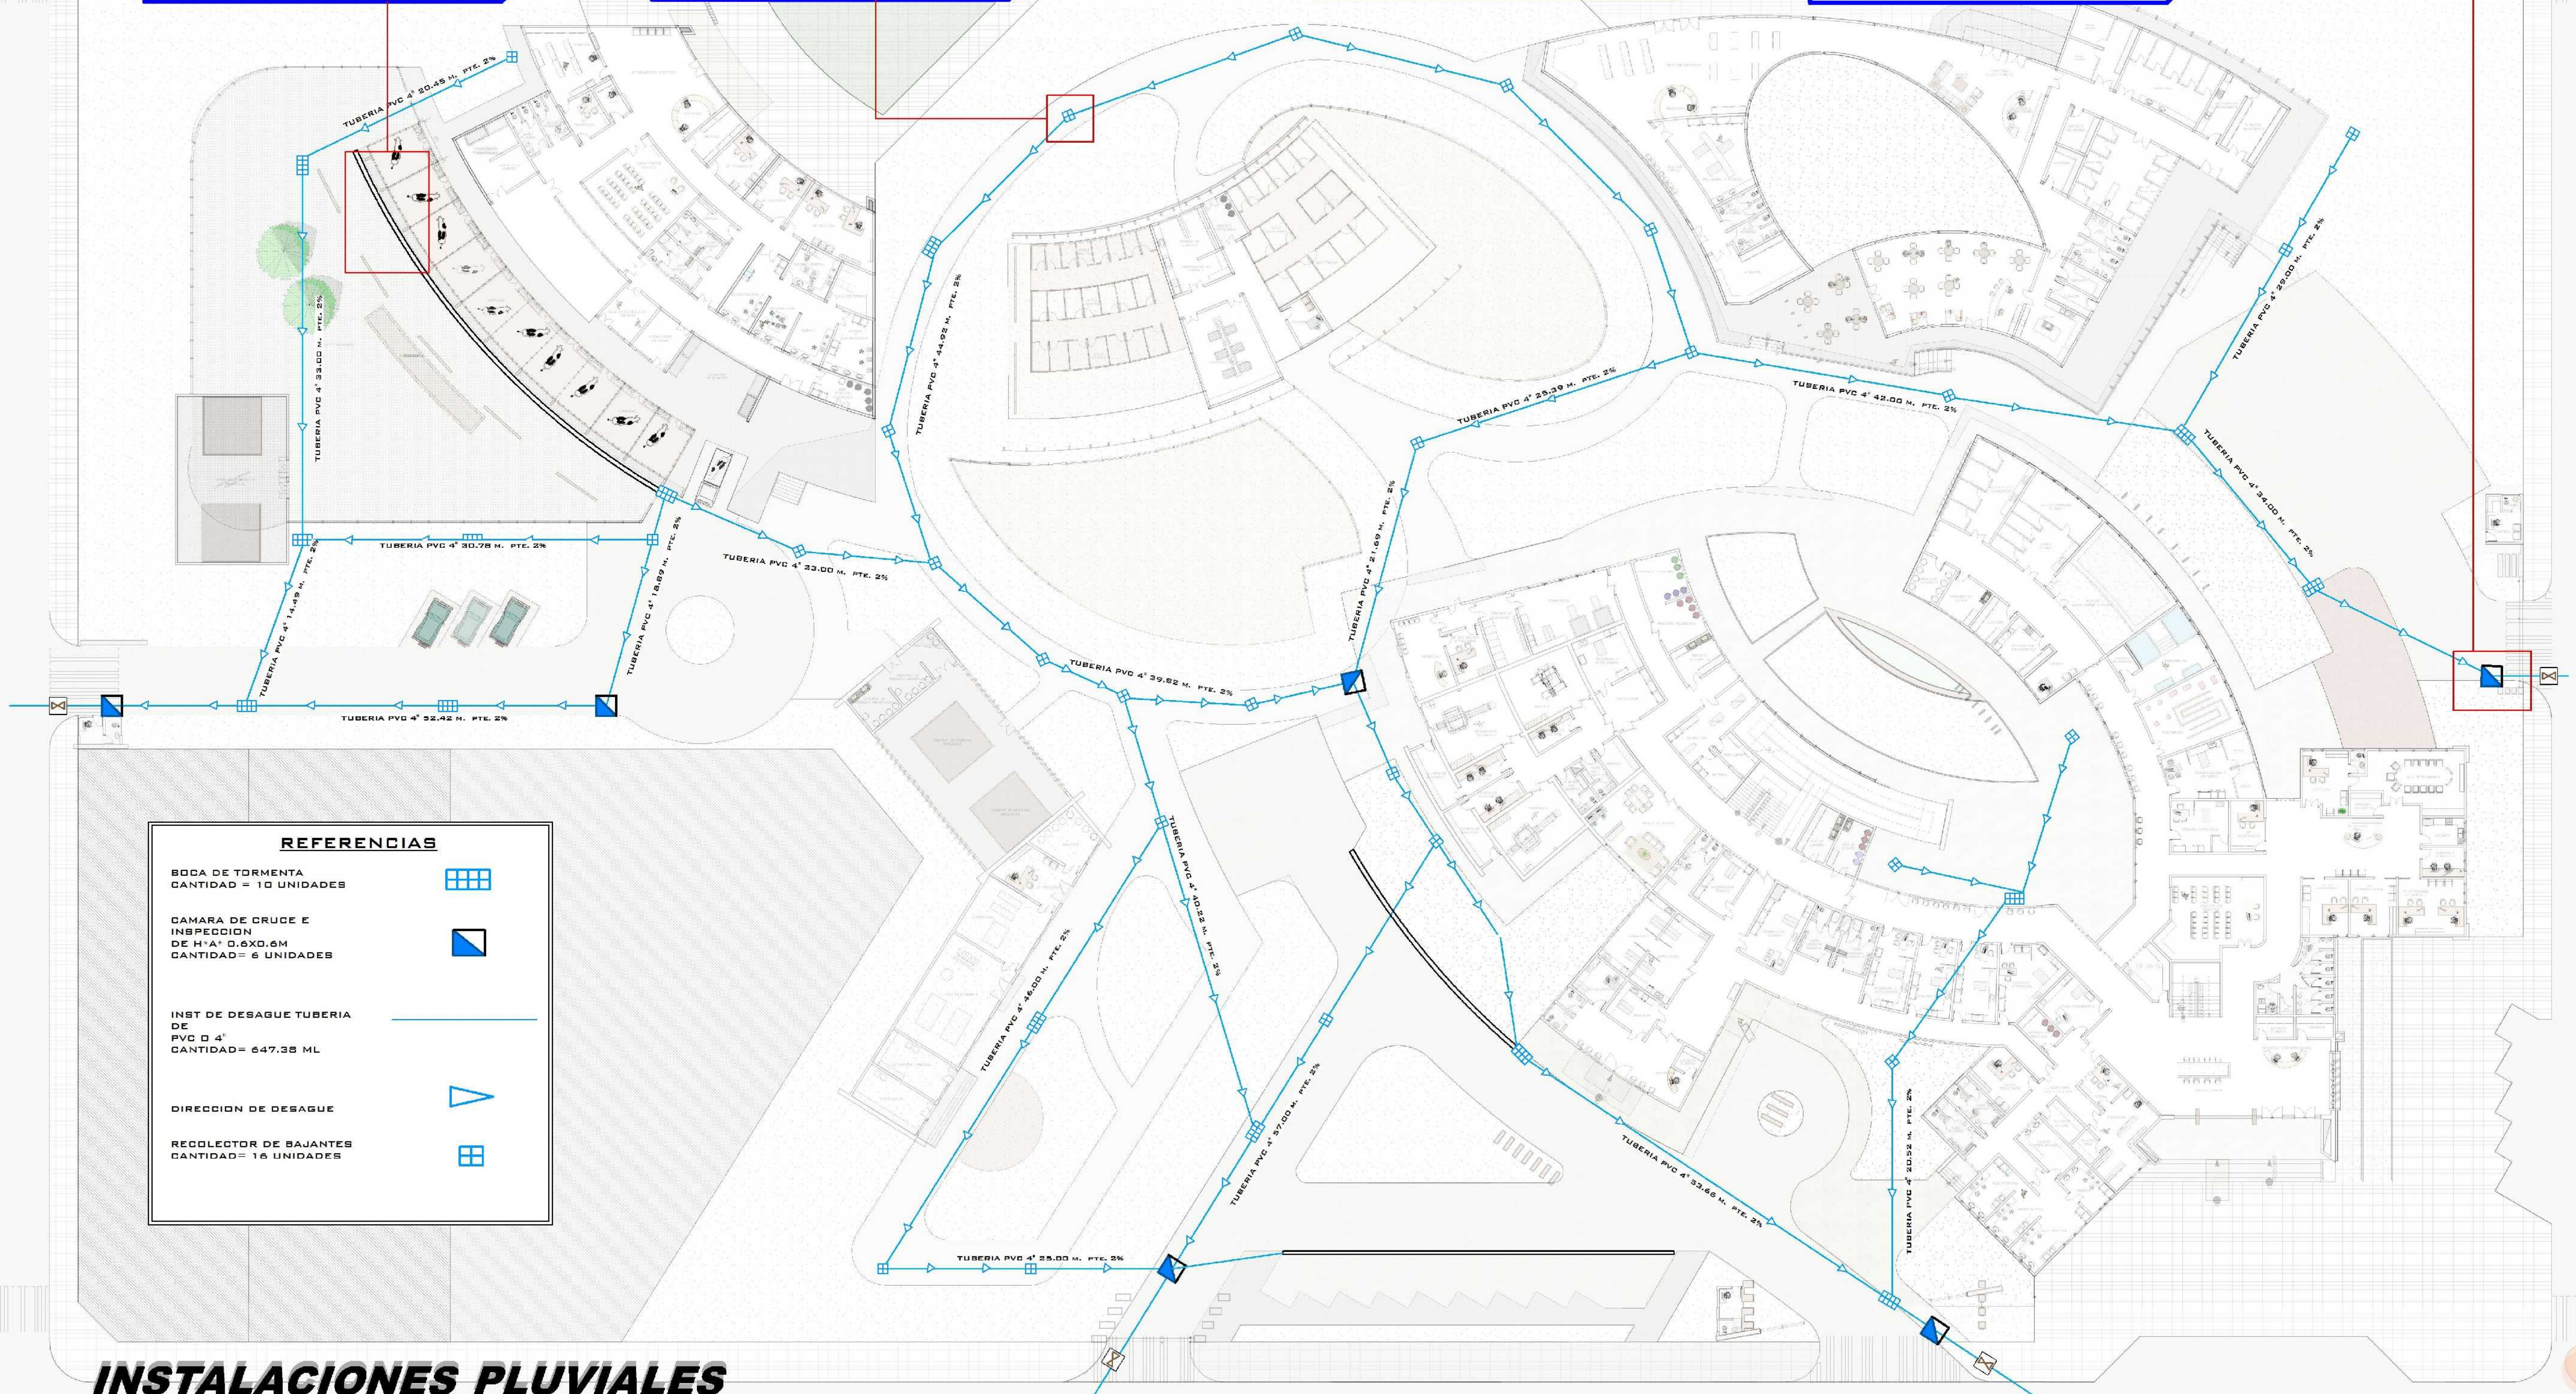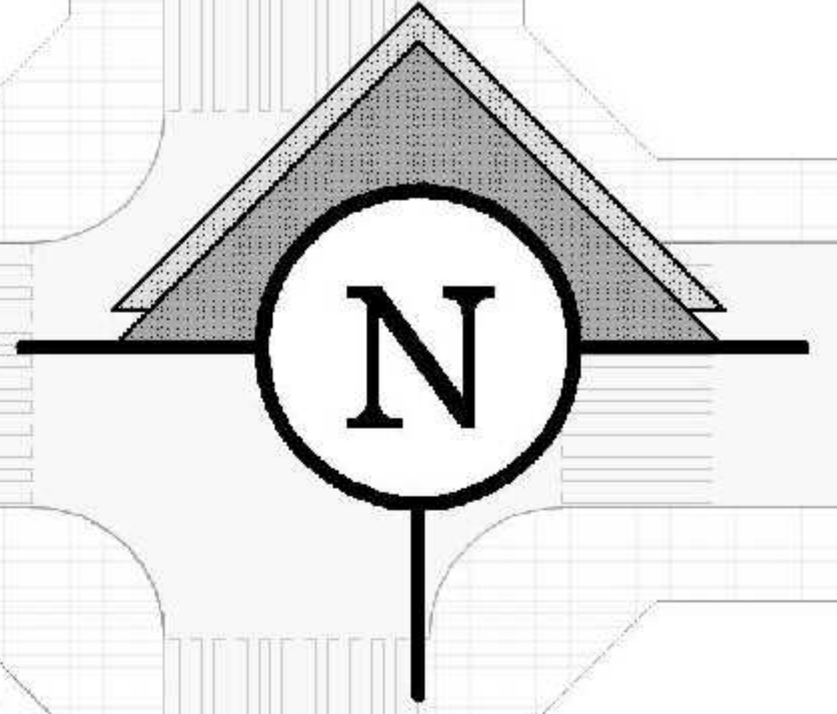


REFERENCIAS	
BQCA DE TORMENTA CANTIDAD = 10 UNIDADES	
CAMARA DE CRUCE E INSPECCION DE H=1.05X0.6M CANTIDAD= 6 UNIDADES	
INST DE DESAGUE TUBERIA DE PVC Ø 4" CANTIDAD= 647.38 ML	
DIRECCION DE DESAGUE	
RECOLECTOR DE BAJANTES CANTIDAD= 16 UNIDADES	

INSTALACIONES PLUVIALES

ESC. 1:200

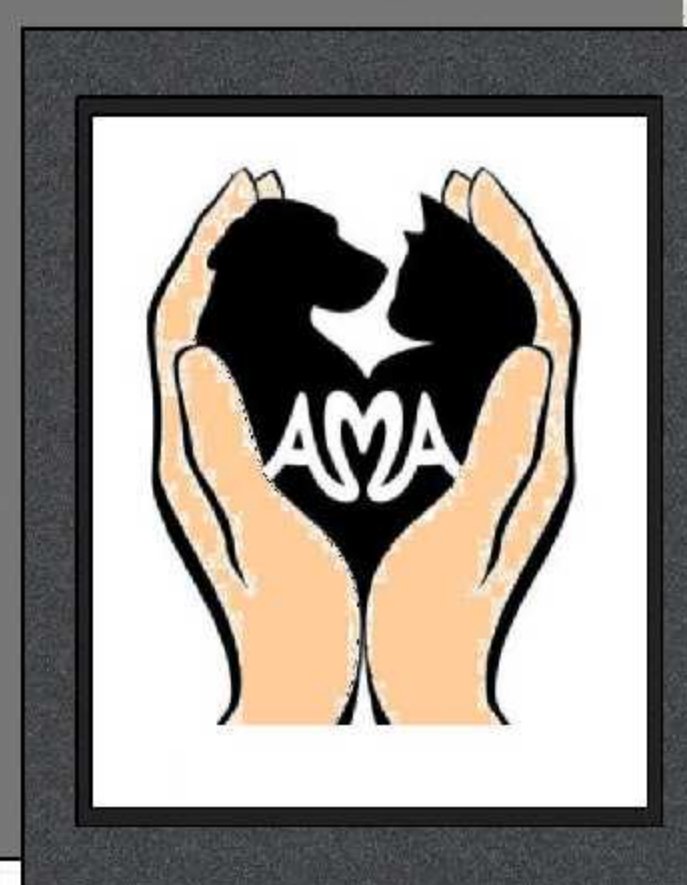



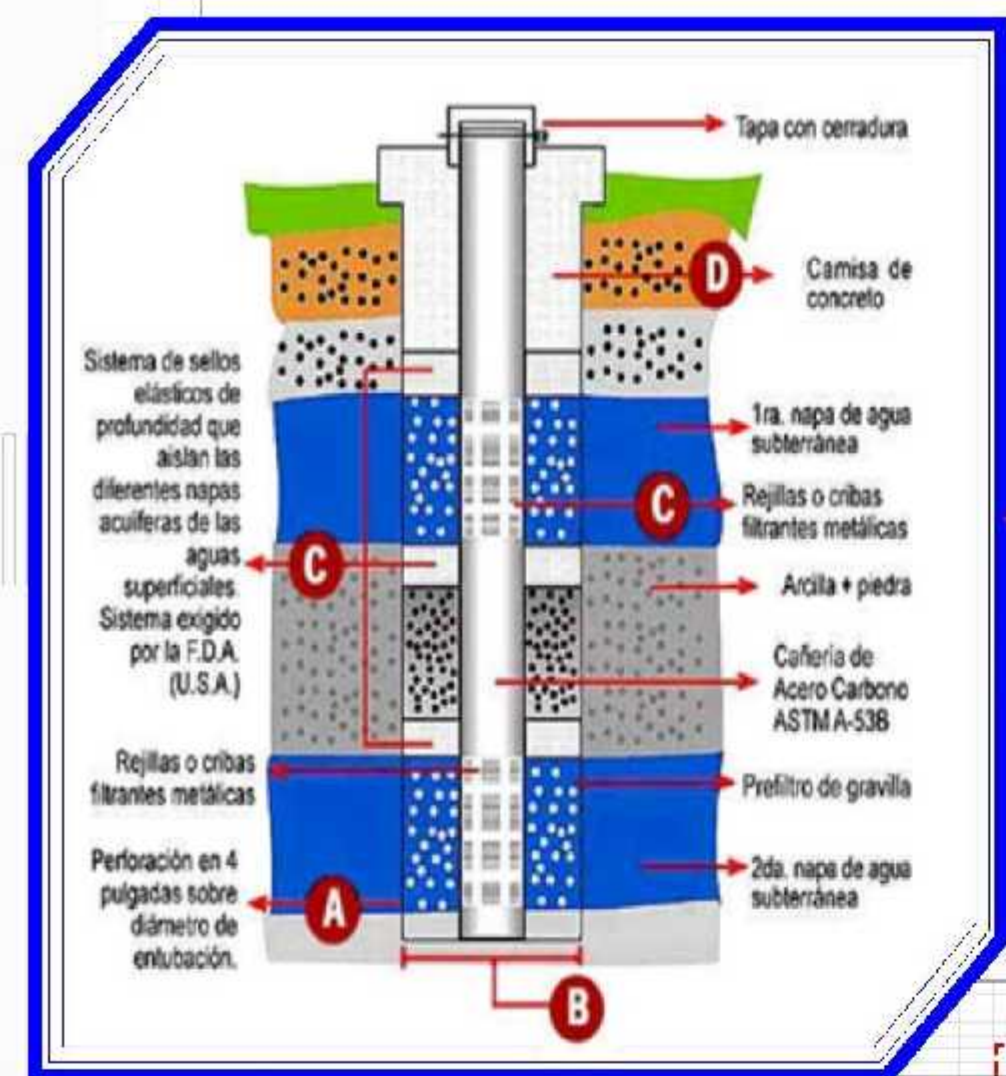


FICHA TÉCNICA HIDRANTES

HCCOM SIMBOLOGÍA

CARACTERÍSTICAS:

HIDRANTE DE COLUMNA COMPLETO CON CODO DIBUJADO CON SERIAS ISO 2531 PN 10, CUERPO, TAPAS, VÁLVULA ESCLUSA CON OBTURADOR EN SOMA TIPO EURO 23 CONFORME NBR 14968 Y EXTREMIDAD BRIDA/ENHUEJE JUNTA ELÁSTICA JBS NBR 13747 EN HIERRO FUNDIDO DÚCTIL NBR 6916 CLASE 42012. TOMAS DE AGUA EN LATÓN FUNDIDO. VERSIÓN STANDARD NBR 5667.

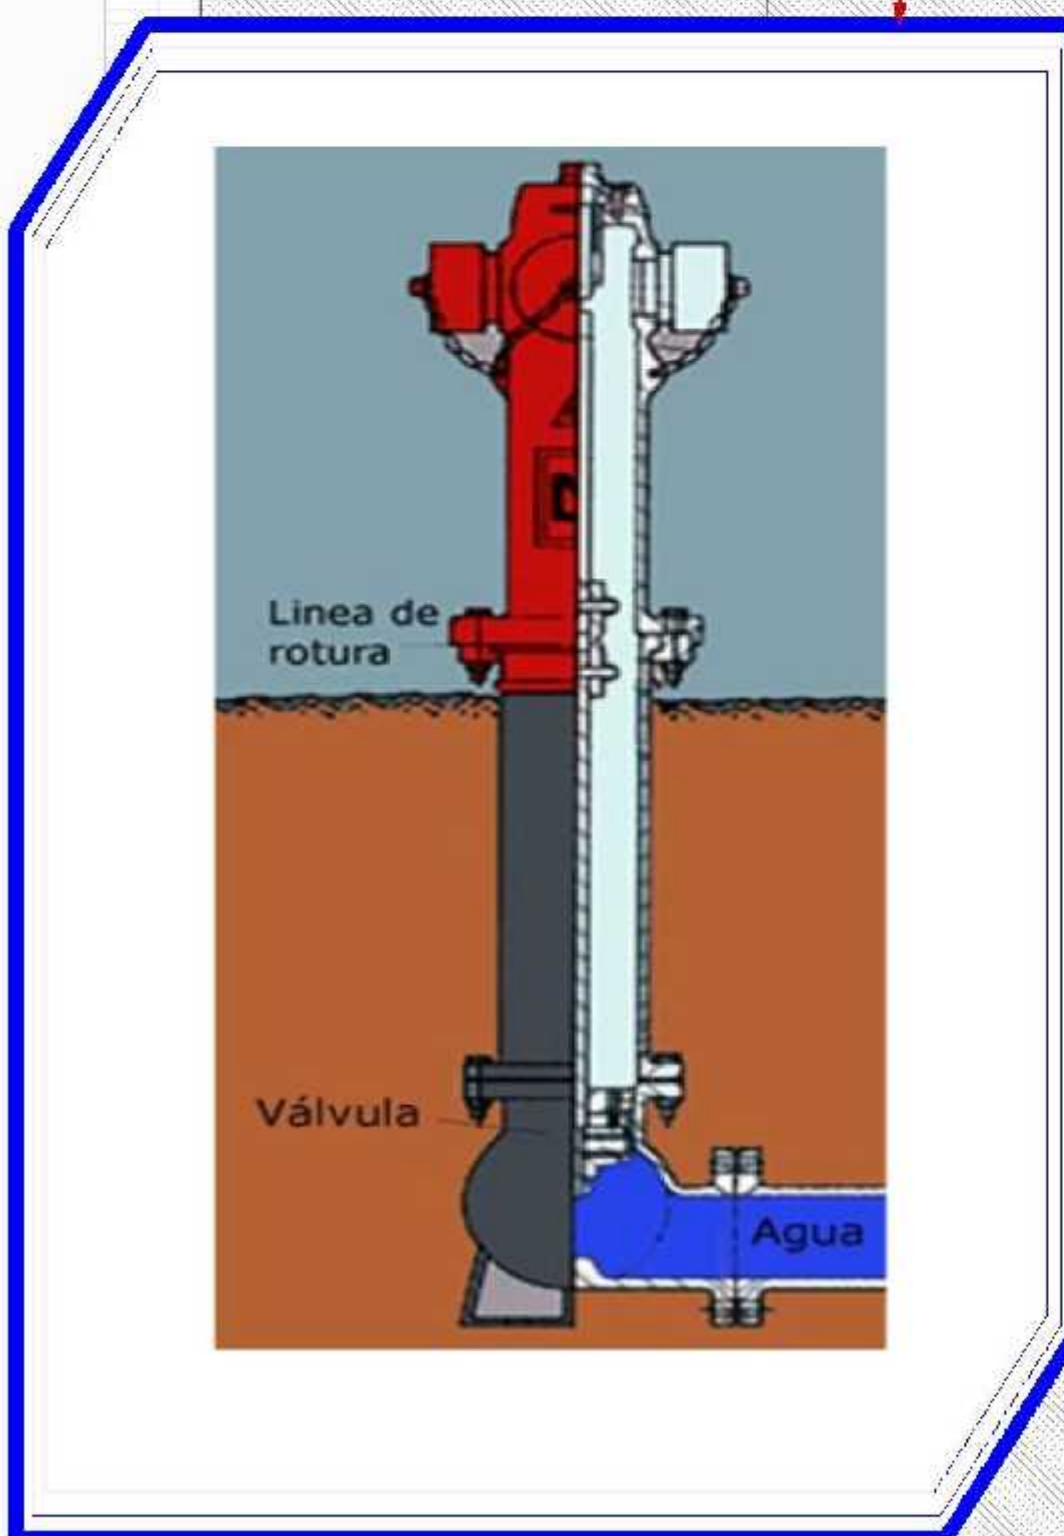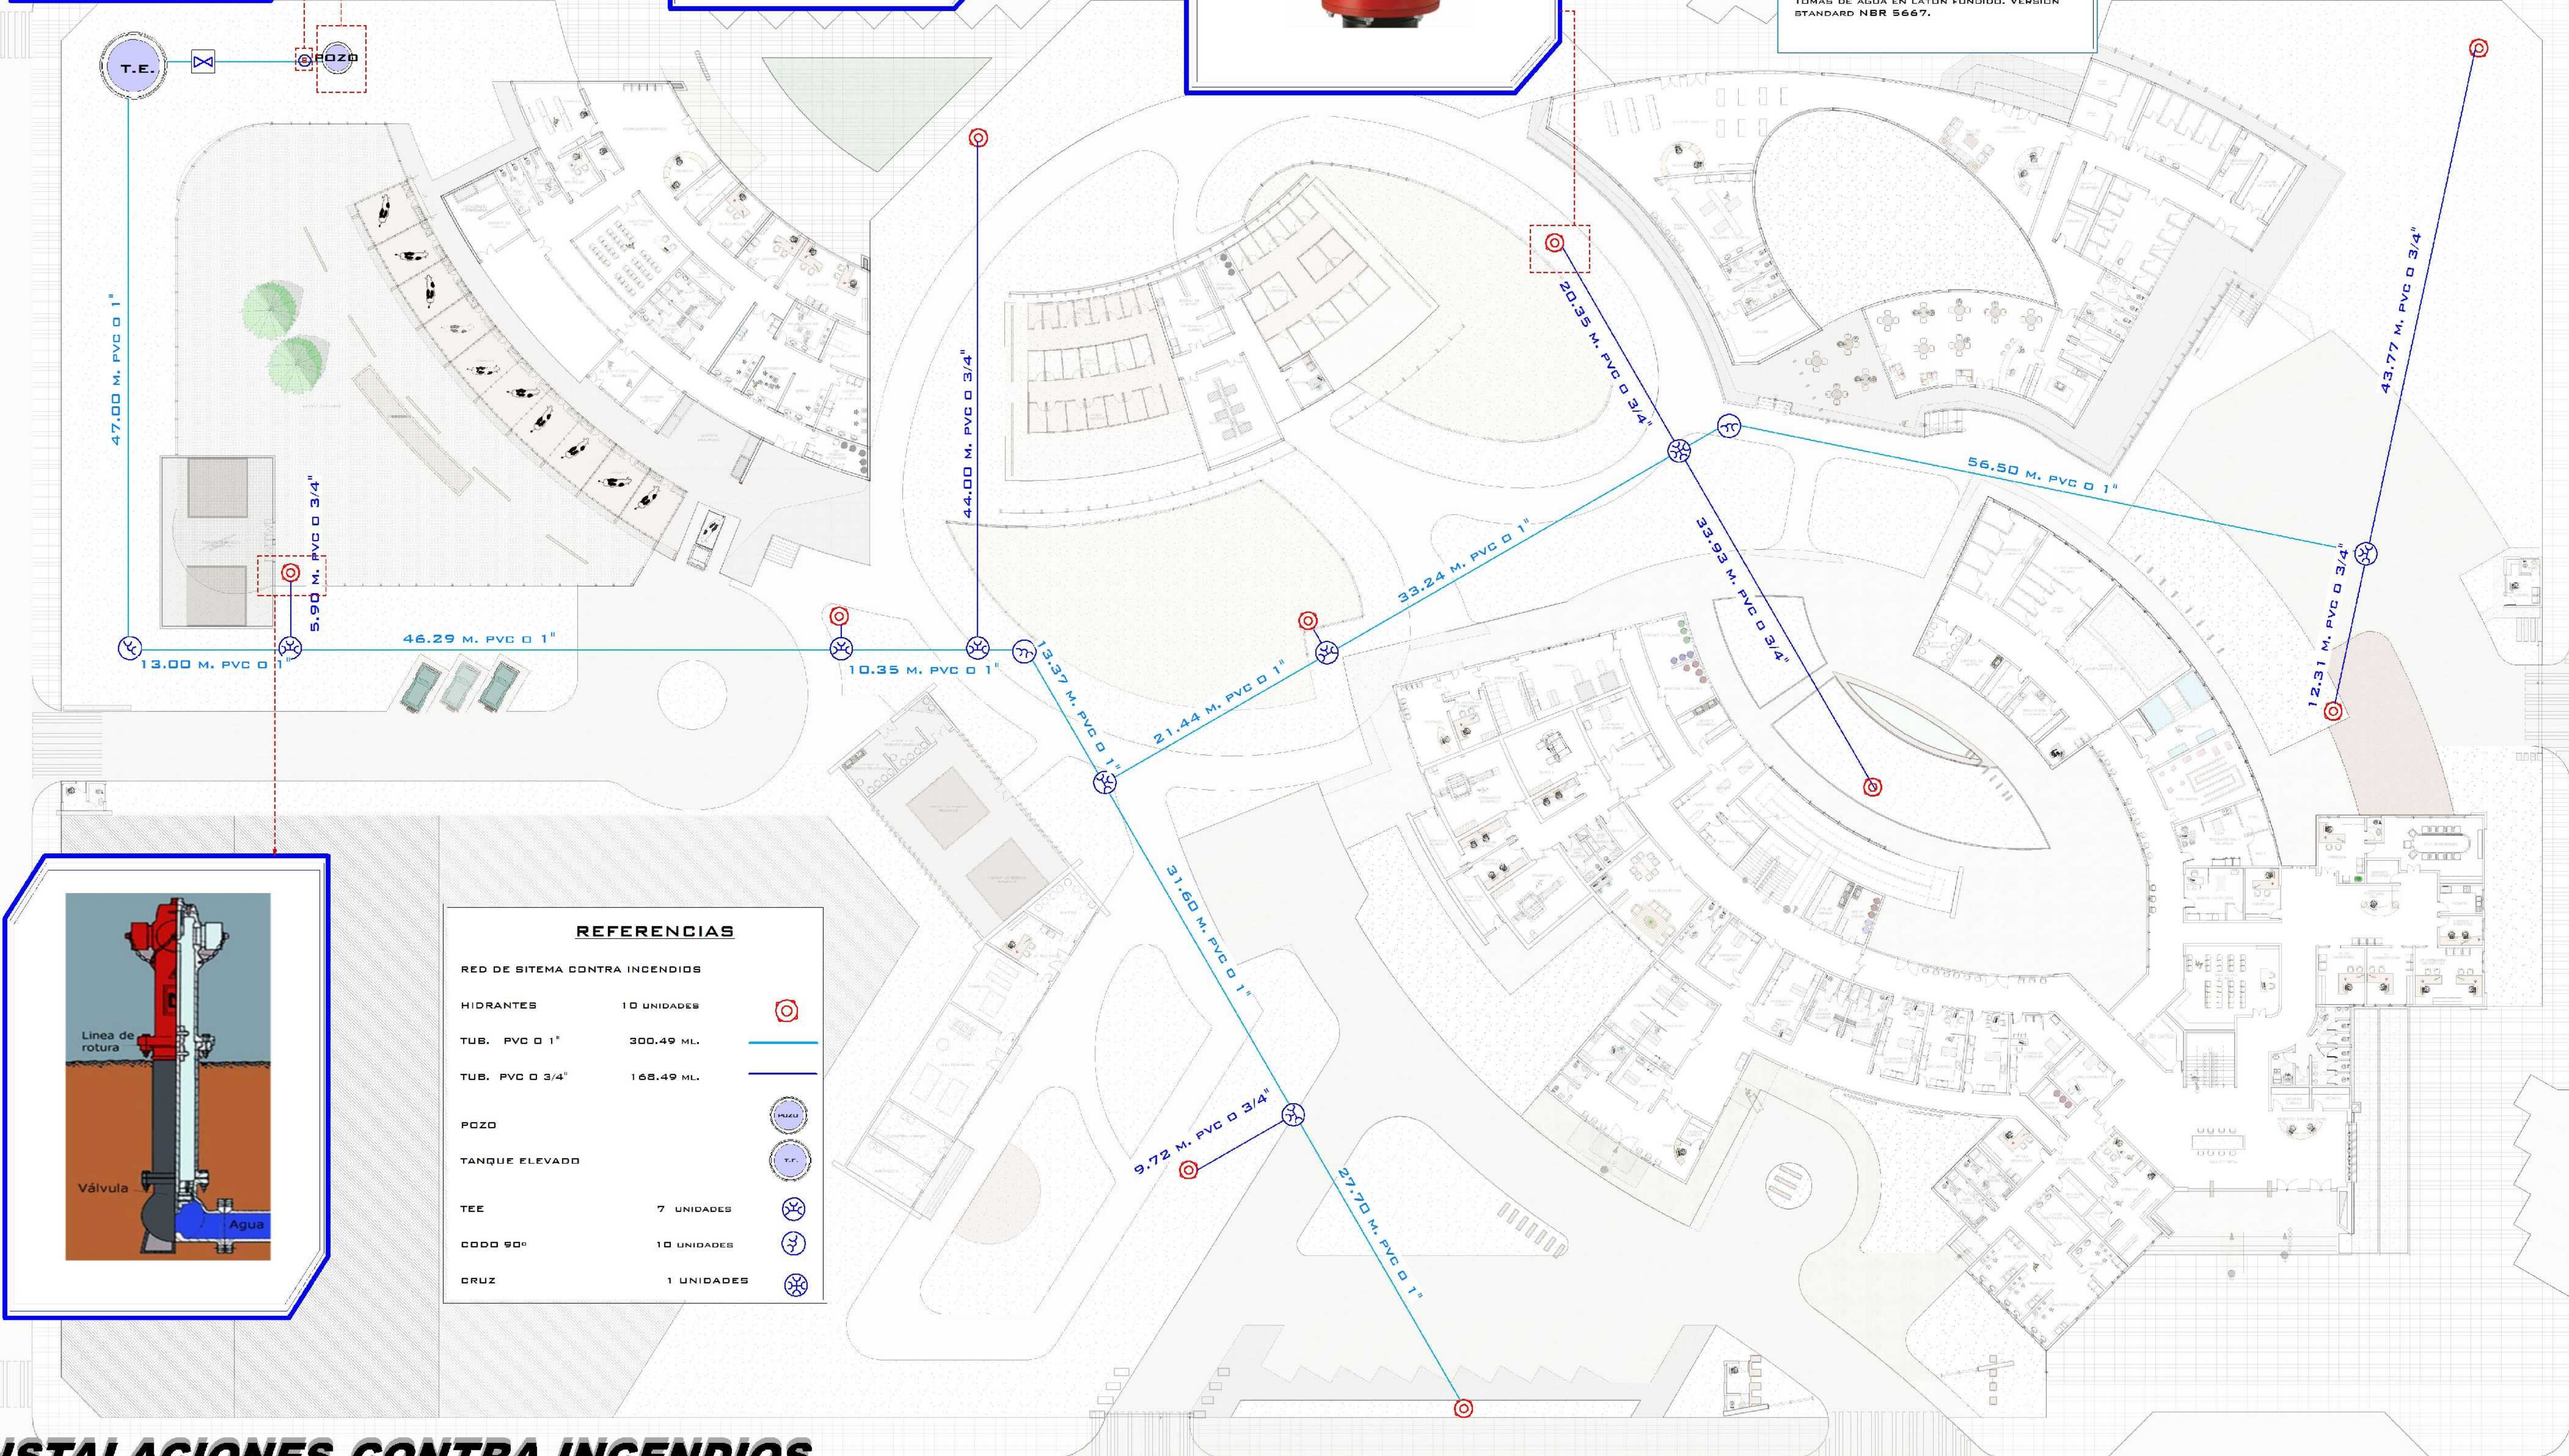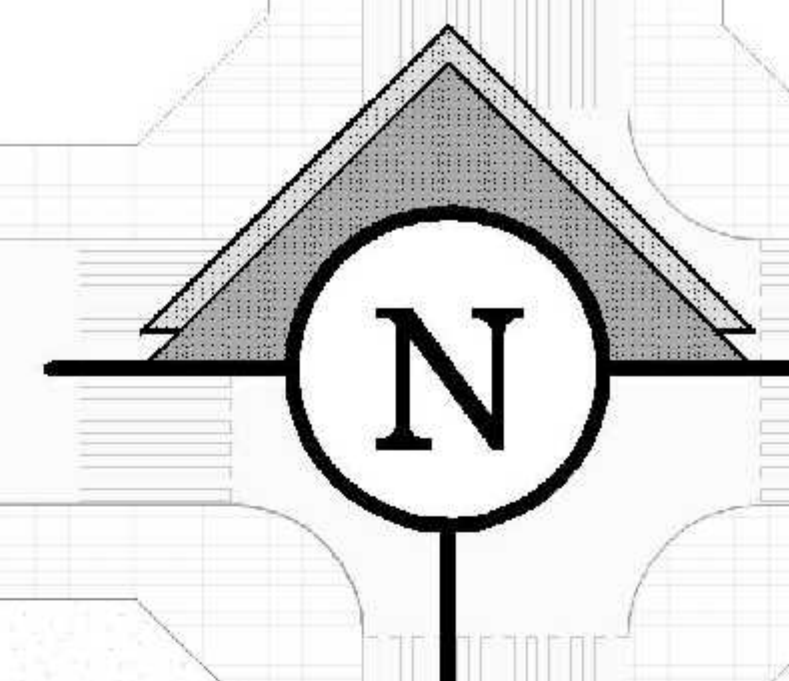

REFERENCIAS

RED DE SISTEMA CONTRA INCENDIOS	
HIDRANTES	10 UNIDADES
TUB. PVC Ø 1"	300.49 ML.
TUB. PVC Ø 3/4"	165.49 ML.
POZO	
TANQUE ELEVADO	
TEE	7 UNIDADES
CODO 90°	10 UNIDADES
CRUZ	1 UNIDADES

INSTALACIONES CONTRA INCENDIOS **ESC. 1:200**







BOMBA PARA RECOLECCION DE AGUA PLUVIAL





aspersor 90° R:5m
aspersor 180° R:5m
aspersor 360° R:5m

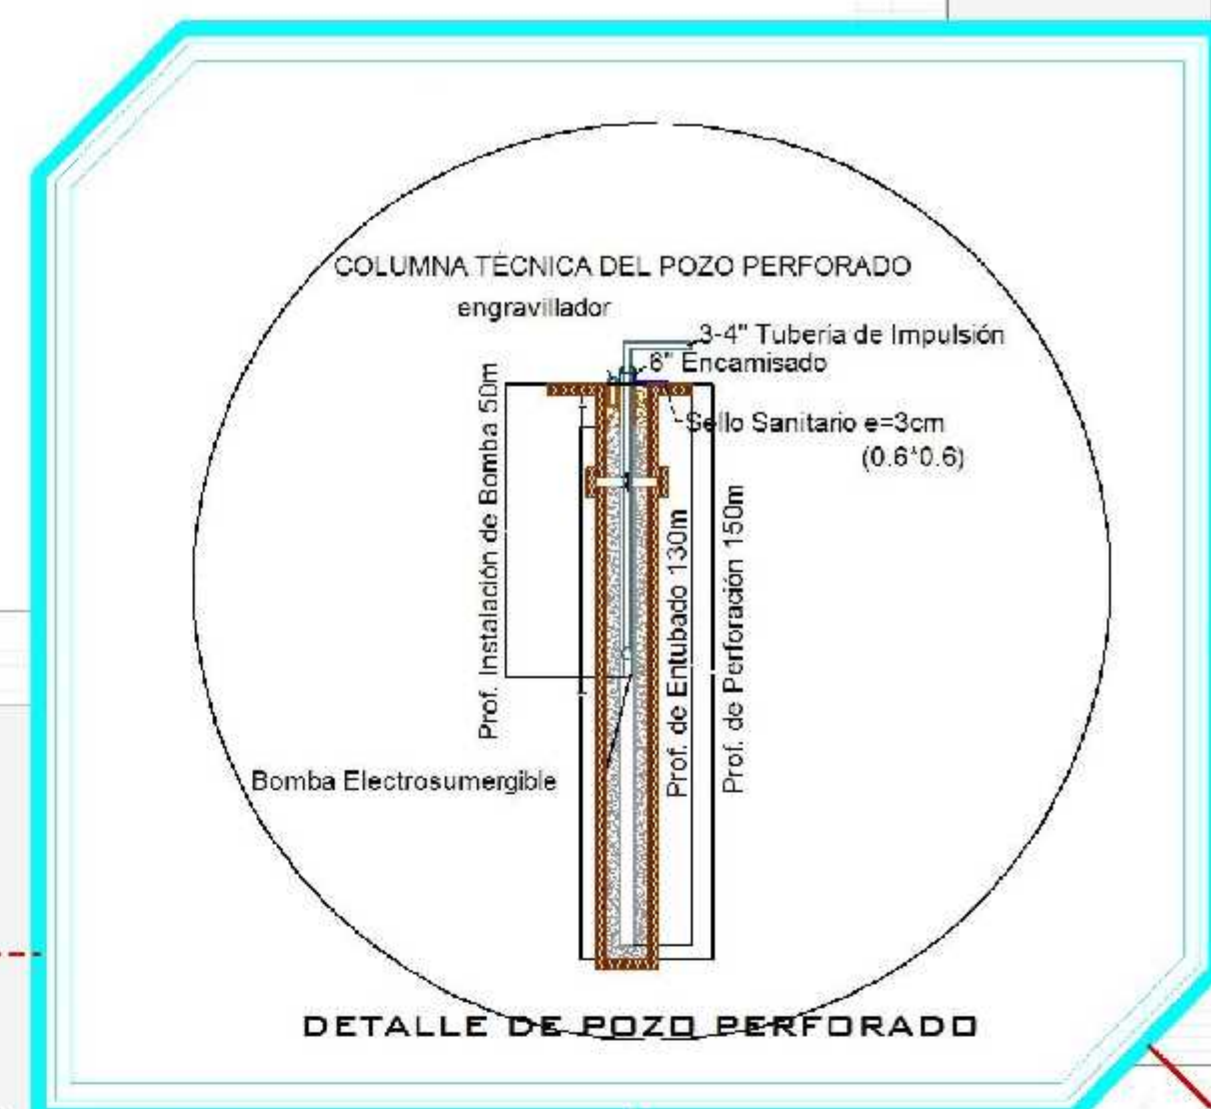

DETALLE DE POZO PERFORADO

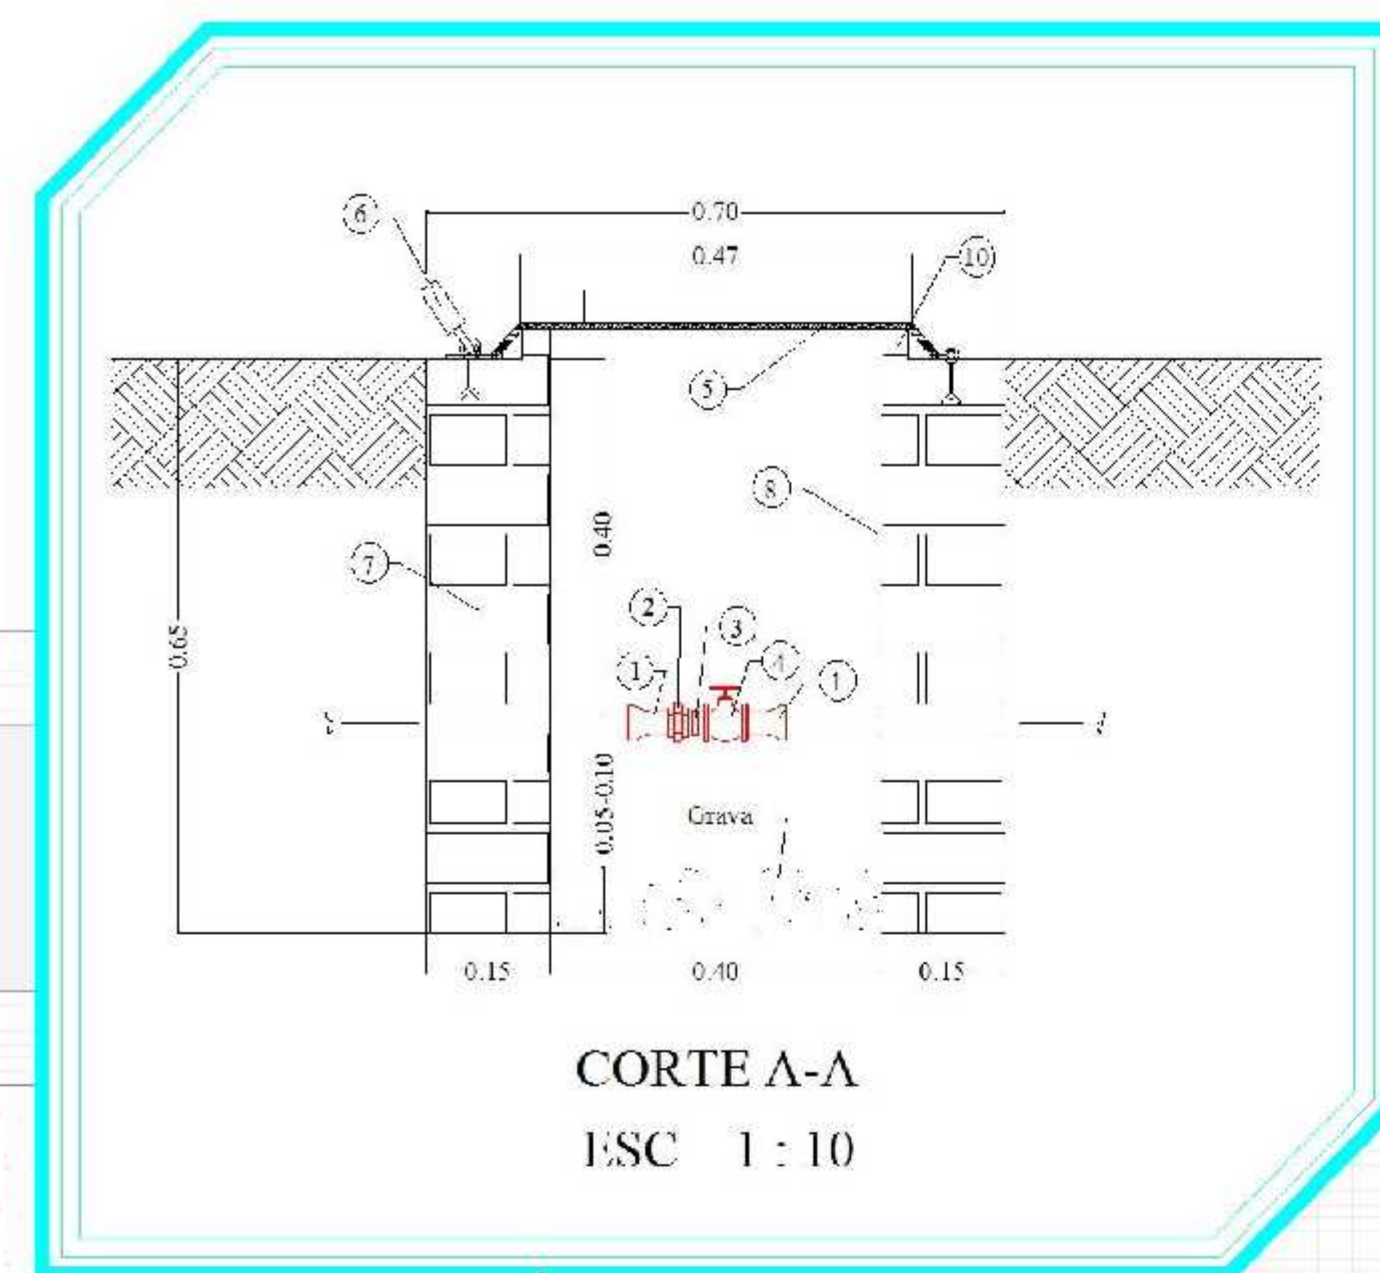

CORTE A-A
E:SC 1:10

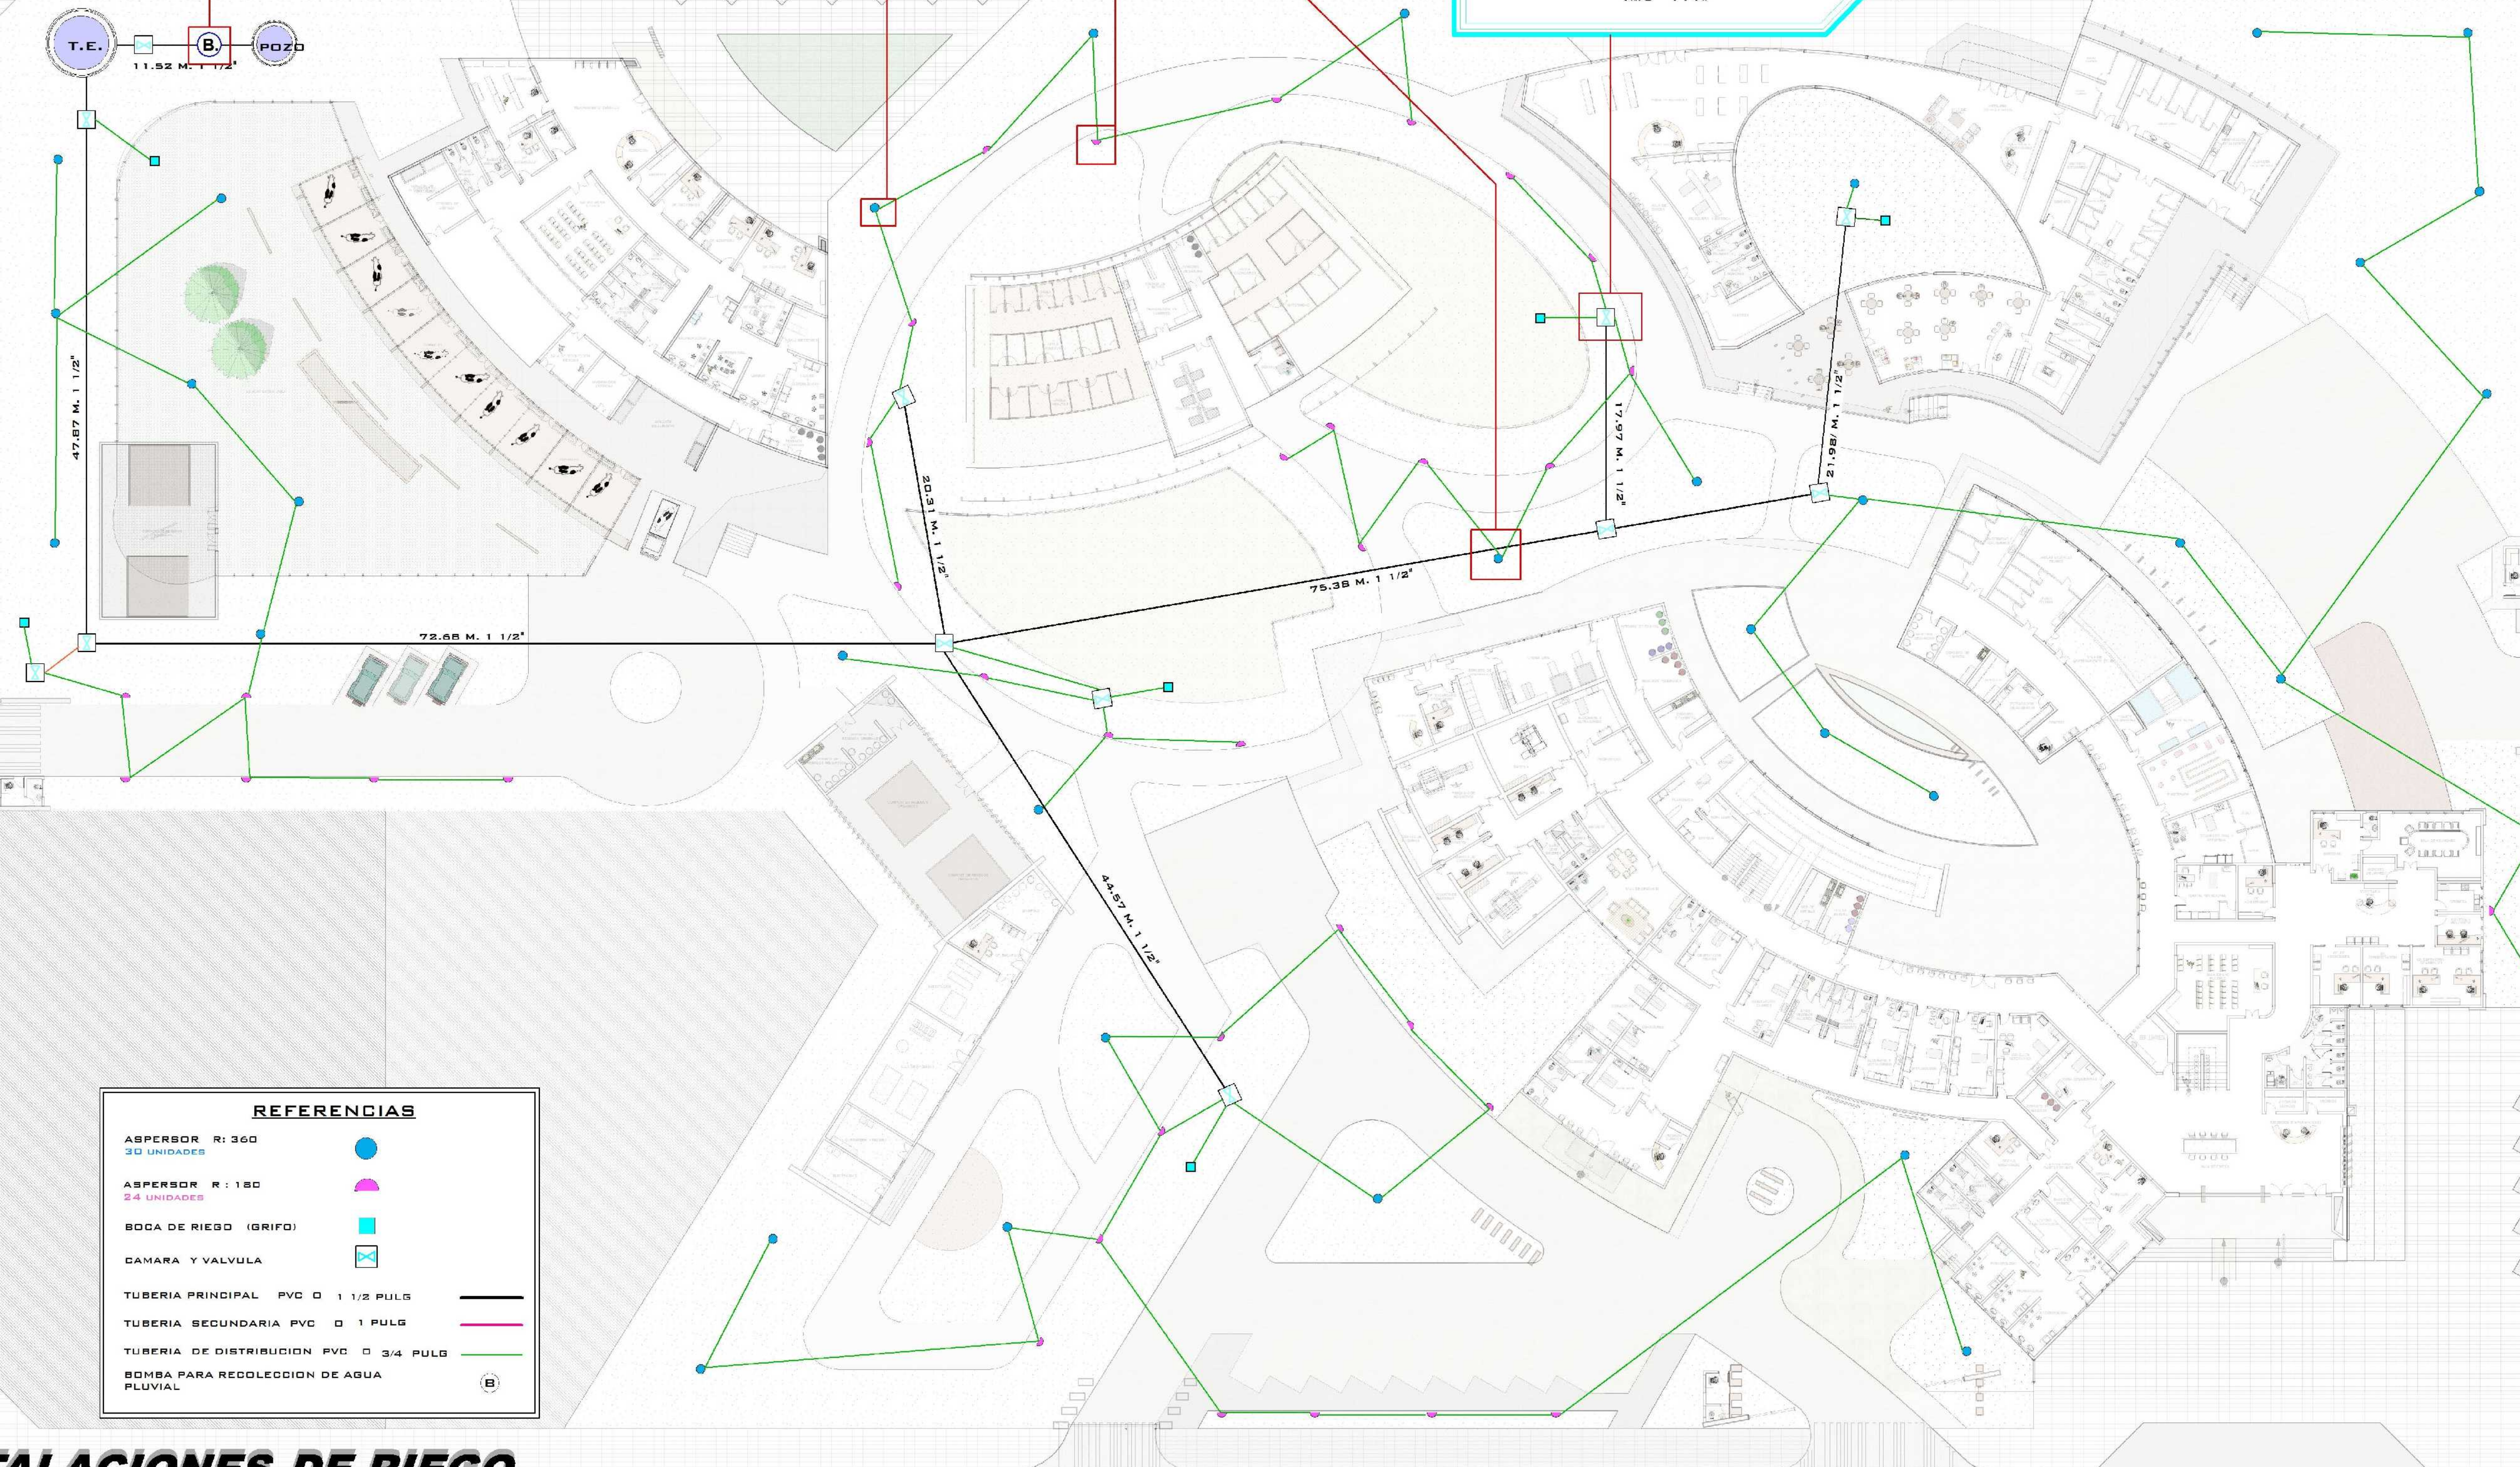
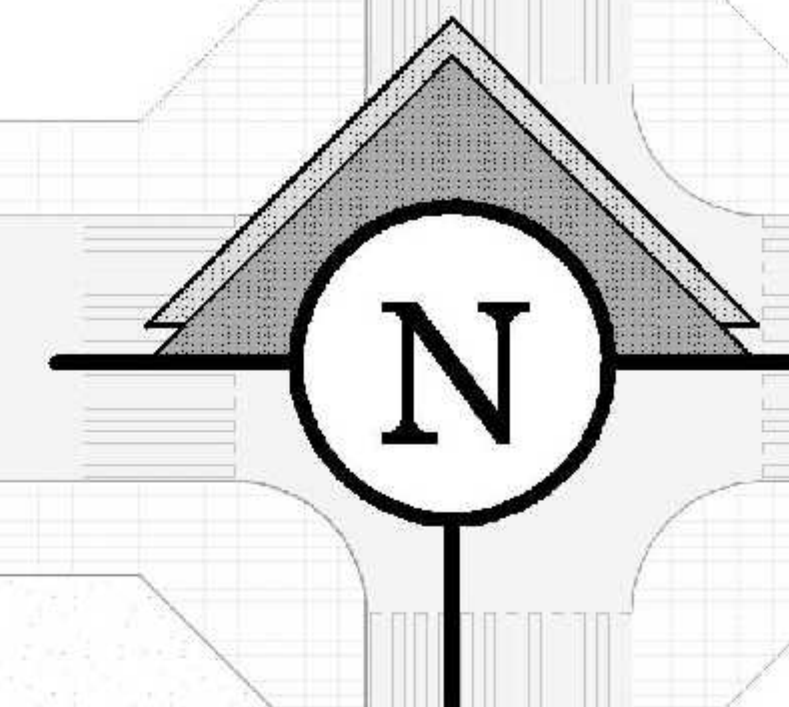


REFERENCIAS	
ASPERSOR R: 360 30 UNIDADES	
ASPERSOR R: 180 24 UNIDADES	
BOCA DE RIEGO (GRIFO)	
CAMARA Y VALVULA	
TUBERIA PRINCIPAL PVC Ø 1 1/2 PULG	
TUBERIA SECUNDARIA PVC Ø 1 PULG	
TUBERIA DE DISTRIBUCION PVC Ø 3/4 PULG	
BOMBA PARA RECOLECCION DE AGUA PLUVIAL	



INSTALACIONES DE RIEGO

ESC. 1:200



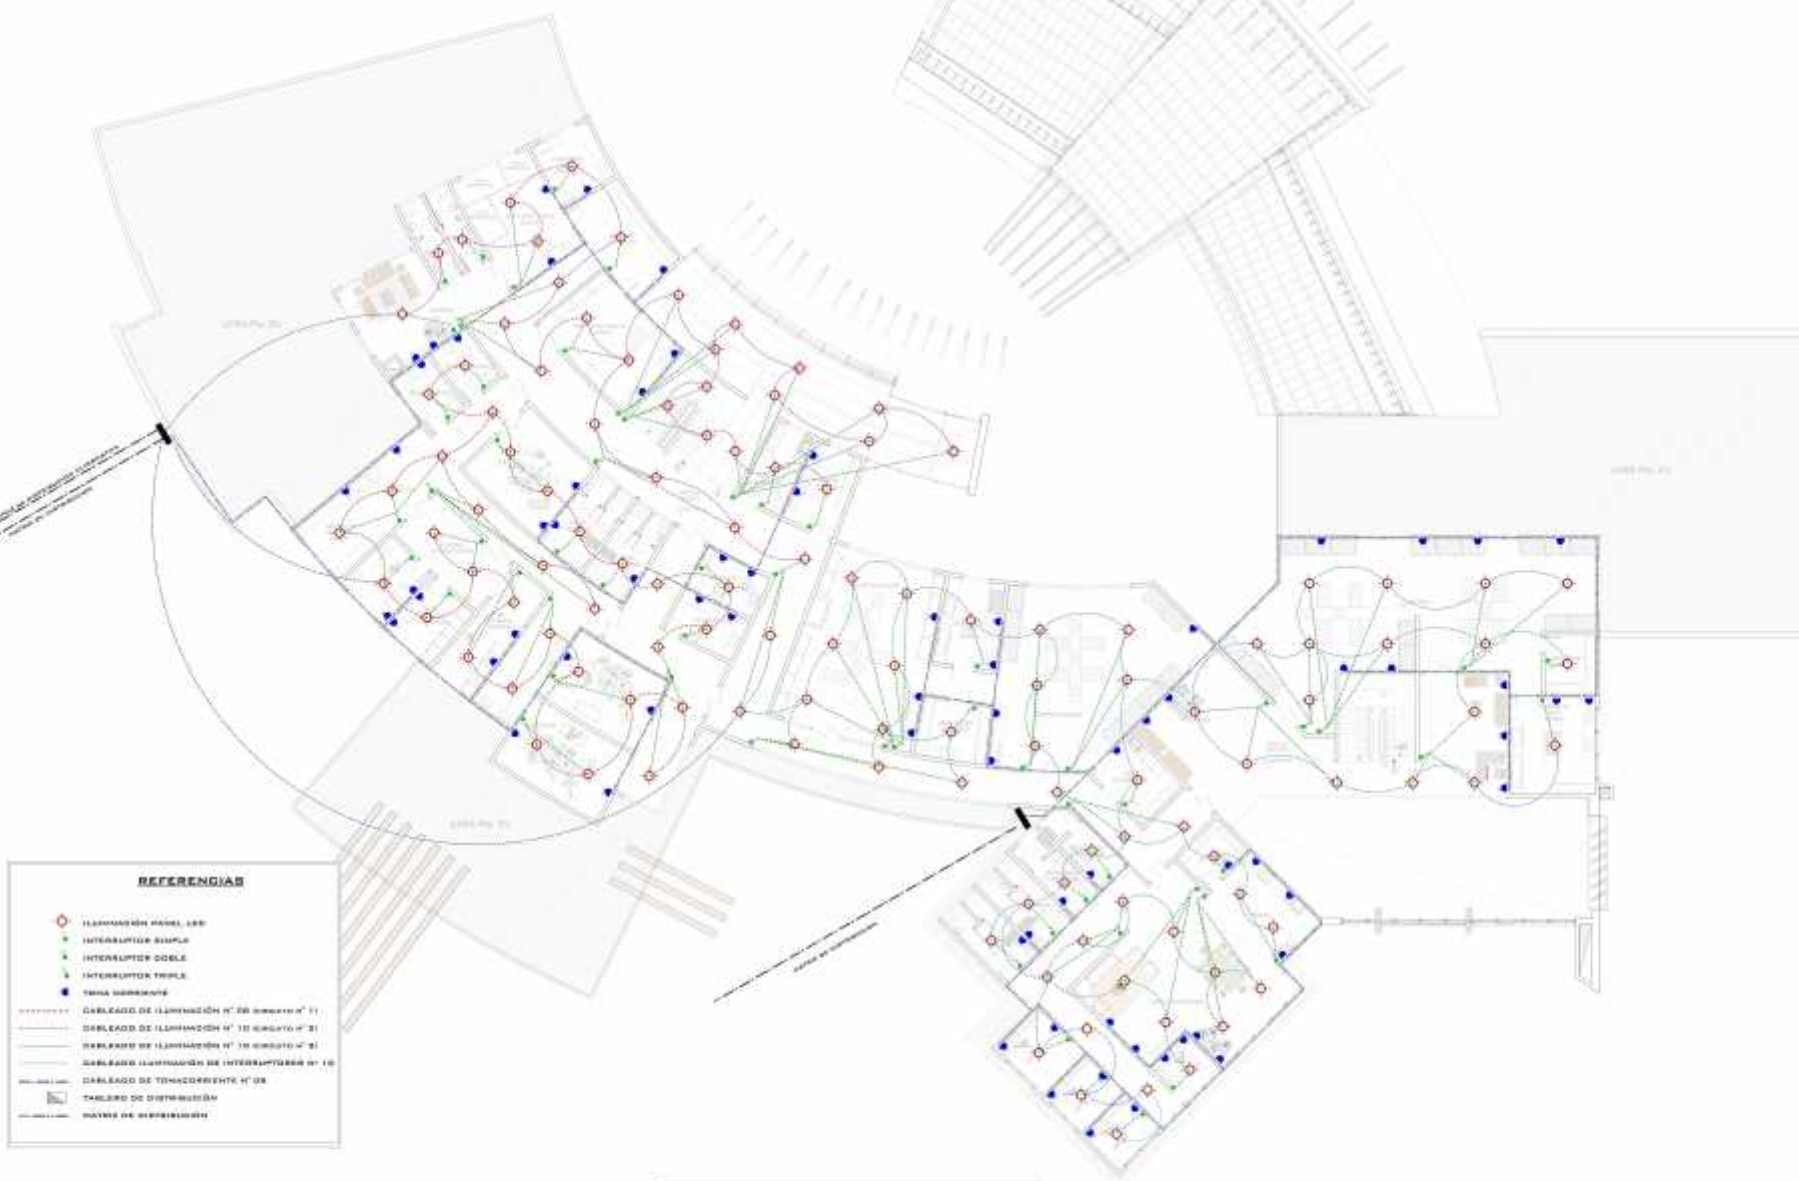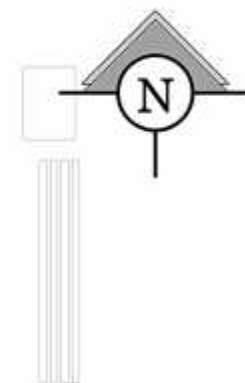

INSTALACIONES ELÉCTRICAS PLANTA ALTA HOSPITAL **ESC. 1:100**

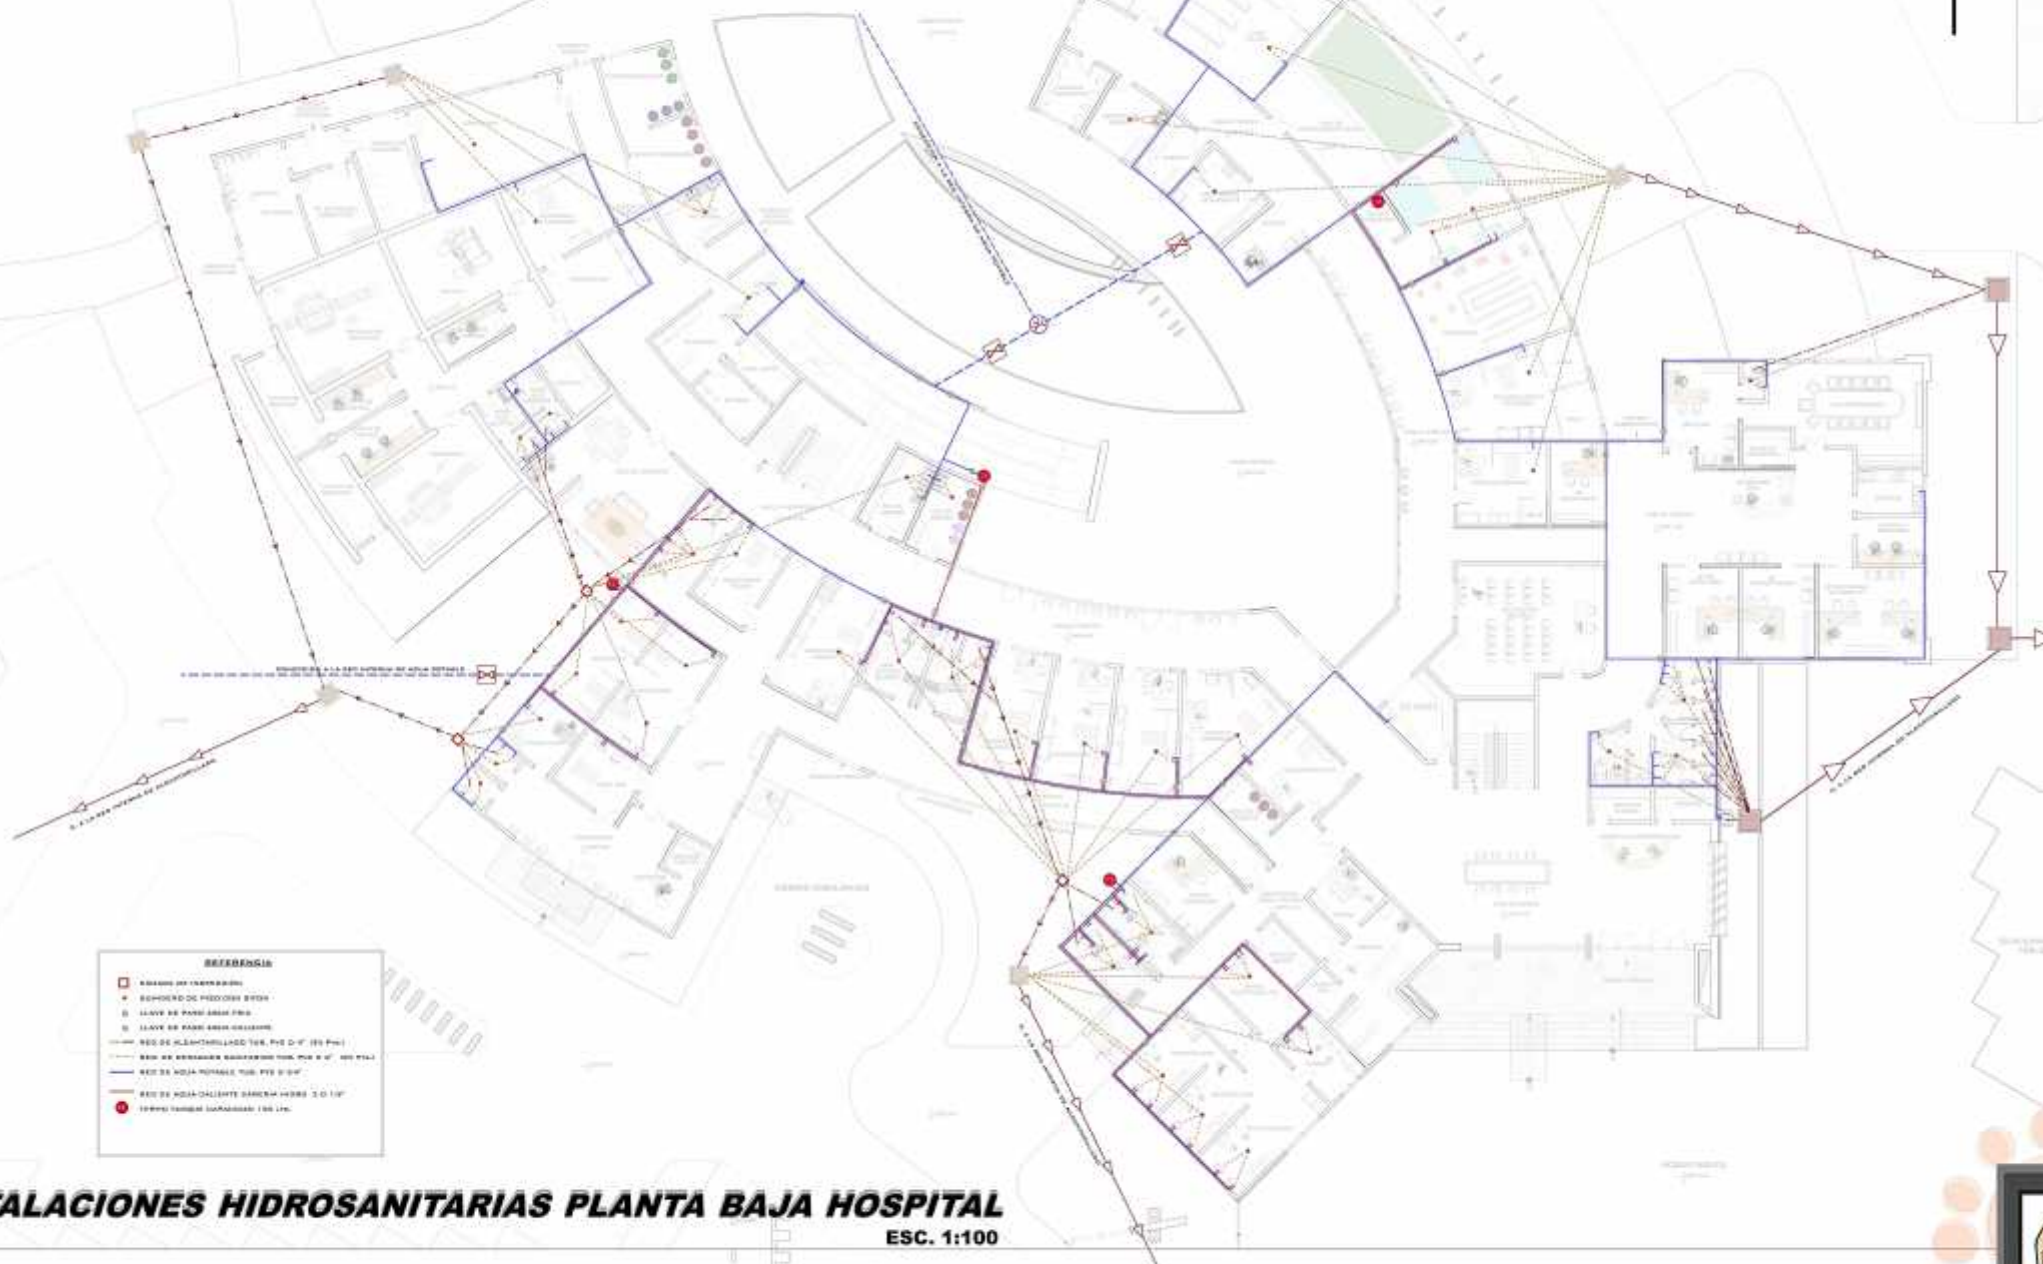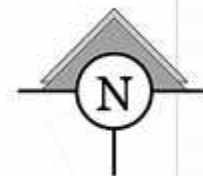


INSTALACIONES HIDROSANITARIAS PLANTA BAJA HOSPITAL
ESC. 1:100




INSTALACIONES HIDROSANITARIAS PLANTA ALTA HOSPITAL **ESC. 1:100**


PROYECTO: HOSPITAL PÚBLICO VETERINARIO DE TRATAMIENTO Y SERVICIO INTEGRAL	UNIVERSIDAD AUTÓNOMA JUAN MISUEL BARACHO	ARQUITECTO: LUIS JAVIER SANCHEZ M	GRUPO: 4	CARACTER: INSTALACIONES INTERIORES	LÁMINA: 43/50
MATERIA: TESIS	POSTULANTE: RODRIGO ESTRADA ALCOBA	AÑO: 2017			

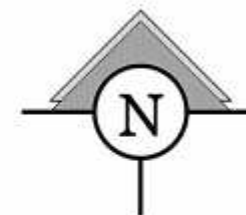

DETALLE DE PISO

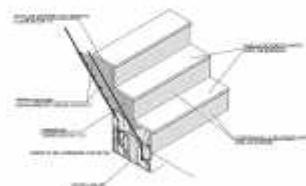


DETALLE PERSPECTIVA DE GRADA

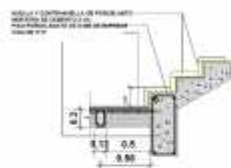


DETALLE DE REVESTIMIENTO DE ESCALERA




DETALLE DE EMPOTRAMIENTO

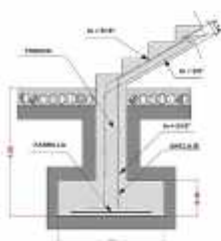

DETALLE DE ARRANQUE DE ESCALERA

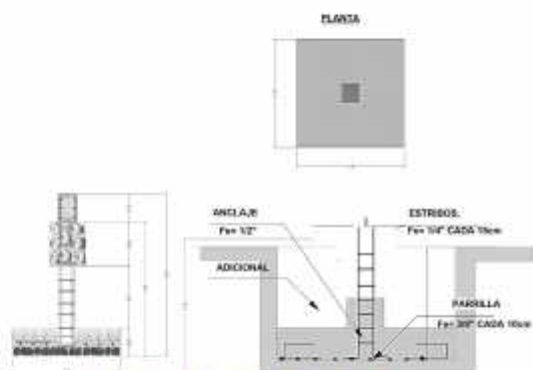

DETALLE DE ZAPATA

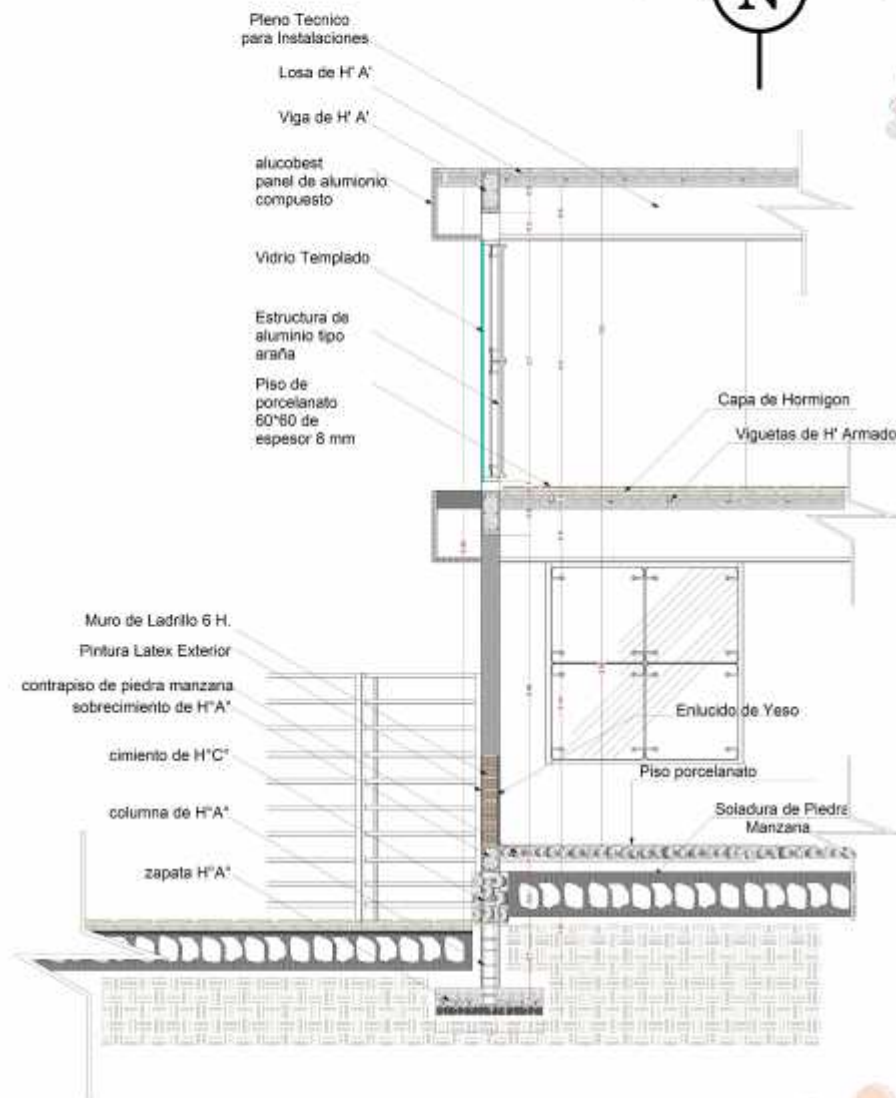

DETALLES CONSTRUCTIVOS ESC. 1:25

